



ΕΦΗΜΕΡΙΔΑ ΤΗΣ ΚΥΒΕΡΝΗΣΕΩΣ ΤΗΣ ΕΛΛΗΝΙΚΗΣ ΔΗΜΟΚΡΑΤΙΑΣ

16 Μαΐου 2018

ΤΕΥΧΟΣ ΤΕΤΑΡΤΟ

Αρ. Φύλλου 190

ΠΕΡΙΕΧΟΜΕΝΑ

ΑΠΟΦΑΣΕΙΣ

1. Επικύρωση καθορισμού οριογραμμών τμήματος ρέματος αριθ. τεμαχίου 298 ανάμεσα στα αγροτεμάχια αριθ. 1837-678 διανομής 1932 του αγροκτήματος Καλλιθέας Νέας Χιλής του Δήμου Αλεξανδρούπολης.
2. Μερική ανάκληση απόφασης αναδάσωσης σε έκταση εμβαδού 2,01415 στρεμμάτων, στην θέση «Κοκίστρες» ή «Καμίνια» Τ.Κ. Τσουκαλάδων, Δήμου Λευκάδας.

Αριθμ. 3692/17

(1)

Επικύρωση καθορισμού οριογραμμών τμήματος ρέματος αριθ. τεμαχίου 298 ανάμεσα στα αγροτεμάχια αριθ. 1837-678 διανομής 1932 του αγροκτήματος Καλλιθέας Νέας Χιλής του Δήμου Αλεξανδρούπολης.

Ο ΣΥΝΤΟΝΙΣΤΗΣ ΑΠΟΚΕΝΤΡΩΜΕΝΗΣ
ΔΙΟΙΚΗΣΗΣ ΜΑΚΕΔΟΝΙΑΣ-ΘΡΑΚΗΣ

Έχοντας υπόψη:

1. Το ν. 2503/1997 (ΦΕΚ Α' 107/1997) «Διοίκηση, οργάνωση, στελέχωση της Περιφέρειας, ρύθμιση θεμάτων για την Τοπική Αυτοδιοίκηση και άλλες διατάξεις».
2. Το ν. 3852/2010 (ΦΕΚ 87/Α' /7-6-2010) «Νέα Αρχιτεκτονική της Αυτοδιοίκησης και της Αποκεντρωμένης Διοίκησης - Πρόγραμμα Καλλικράτης» και ειδικότερα το άρθρ. 186, παράγ. ΣΤ, εδάφιο 18.
3. Το π.δ. 142/2010 (ΦΕΚ 235/Α' /27-12-2010) «Οργανισμός Αποκεντρωμένης Διοίκησης Μακεδονίας - Θράκης».
4. Τις διατάξεις των άρθρων 28 και 28Α του ν. 4325/2015 (ΦΕΚ 47/Α' /2015 και ΦΕΚ 21/Α' /21-2-2016) «Εκδημοκρατισμός της Διοίκησης-καταπολέμηση Γραφειοκρατίας και Ηλεκτρονική Διακυβέρνηση. Αποκατάσταση αδικιών και άλλες διατάξεις» περί Συντονιστή της Αποκεντρωμένης Διοίκησης.
5. Τη με αριθ. 14138 (ΦΕΚ 250/τ.Υ.Ο.Δ.Δ./26-5-2017/ΑΔΑ: Ω009465Χ07-ΗΜΞ) απόφαση του Υπουργού Εσωτερικών «Διορισμός του Ιωάννη Σάββα του Κωνσταντί-

νου ως συντονιστή της Αποκεντρωμένης Διοίκησης Μακεδονίας - Θράκης».

6. Τη με αριθ. 35748/30-05-2017 (ΦΕΚ 35748/30-5-2017) απόφαση του Συντονιστή της Α.Δ.Μ.Θ. «Ανάθεση άσκησης αρμοδιοτήτων σε οργανικές σε οργανικές μονάδες της Αποκεντρωμένης Διοίκησης Μακεδονίας-Θράκης και παροχή και παροχή εξουσιοδότησης υπογραφής πράξεων και εγγράφων «Με εντολή Συντονιστή» στους προϊσταμένους των οργανικών μονάδων της Αποκεντρωμένης Διοίκησης Μακεδονίας-Θράκης».

7. Το ν. 4258/2014 (ΦΕΚ Α' 94/14-04-2014) «Διαδικασία Οριοθέτησης και ρυθμίσεις θεμάτων για τα υδατορέματα - ρυθμίσεις Πολεοδομικής νομοθεσίας και άλλες διατάξεις».

8. Την υπ' αριθμ. 3046/304/1989 (ΦΕΚ 59Δ'/3.2.1989) απόφαση του Αναπληρωτή Υπουργού Περιβάλλοντος Χωροταξίας και Δημοσίων Έργων, «Κτιριοδομικός Κανονισμός» και ειδικότερα τις διατάξεις του άρθρου 6 αυτού, σχετικά με τη δόμηση κοντά σε ρέματα, όπως ισχύει σήμερα.

9. Τις διατάξεις του ν. 2853/16.7.1922 (ΦΕΚ Α116) «Περί υδραυλικών εν γένει έργων και αστυνόμευσης των Δημοσίων Υδάτων», όπως αυτές τροποποιήθηκαν με τις αντίστοιχες του ν.δ. 10/29.12.1923 και κωδικοποιήθηκαν από τις διατάξεις του π.δ. 18/21.3.1924.

10. Το με α.π. Γ39682 από 28-4-2015 έγγραφο του Εθνικού Τυπογραφείου με θέμα «Υποχρεωτική (από 1-7-2015 αποστολή εγγράφων για δημοσίευση στο Φύλλο της Κυβερνήσεως με χρήση τεχνολογιών πληροφορικής και επικοινωνιών και προηγμένης ηλεκτρονικής υπογραφής».

11. Το με α.π. Η-1935/6-3-2017 (α.π. ΔΙ.ΠΕ.ΧΩ.ΣΧ. 819/8-3-2017) έγγραφο της Διεύθυνσης Τεχνικών Έργων Π.Ε. Έβρου με το οποίο διαβιβάστηκε στην Υπηρεσία μας η μελέτη οριοθέτησης τμήματος ρέματος στην περιοχή Καλλιθέας Ν. Χιλής του Δήμου Αλεξανδρούπολης. Η μελέτη αυτή συντάχθηκε από τον Πολιτικό Μηχανικό Τσεσμελή Δημήτριο, τον Σεπτέμβριο του 2016 και ελέγχθηκε και θεωρήθηκε από την Δ.Τ.Ε. της Π.Ε. Έβρου και πραγματεύεται οριοθέτηση σε μήκος 640μ. με έργα διευθέτησης σε μήκος 170μ.

12. Το με α.π. 819/13-4-2017 έγγραφο της υπηρεσίας μας με το οποίο επισημαίνονται προς τον μελετητή τα εξής στοιχεία: «1) Να αιτιολογείται η ανάγκη των έργων

διευθέτησης (διατομές που αστοχούν κ.λπ.), 2) για τα εν λόγω έργα να ακολουθηθεί η διαδικασία της περιβαλλοντικής αδειοδότησης σύμφωνα με την κείμενη νομοθεσία, 3) η μελέτη να υπογράφεται από τον ενδιαφερόμενο της οριοθέτησης, 4) στα υποβαλλόμενα σχέδια να αναφέρονται οι επωνυμίες των ιδιοκτησιών που συνορεύουν με το υπό οριοθέτηση τμήμα του ρέματος».

13. Το με αριθ. πρωτ. 1948/17-5-2017 ΔΙ.ΠΕ.ΧΩ.ΣΧ. του μελετητή Τσεσμελή Δημητρίου με το οποίο μας ενημερώνει για τις παραπάνω (12ο σχετικό) αναφερθέντες παρατηρήσεις).

14. Το με αριθ. πρωτ. 9696/31-3-2017 (α.π. 1284/04-04-2017 ΔΙ.ΠΕ.ΧΩ.ΣΧ.) με το οποίο διαβιβάστηκε στην υπηρεσία μας η αριθ. 126/2017 απόφαση του Δημοτικού Συμβουλίου Αλεξανδρούπολης για την εν λόγω οριοθέτηση, με την οποία την εγκρίνει ομόφωνα.

15. Το με α.π. 1948/22-5-2017 έγγραφο της υπηρεσίας μας με το οποίο διαβιβάστηκε η μελέτη οριοθέτησης σε ψηφιακή μορφή (cd) και ζητήθηκαν οι γνωμοδοτήσεις των αρμοδίων φορέων: 1) Δασαρχείο Αλεξανδρούπολης, 2) Εφορεία Αρχαιοτήτων Έβρου και 3) Διεύθυνση Υδάτων Α.Δ.Μ.Θ.

16. Τα με α.π. 6226/13-03-2017 και 6890/15-3-2017 έγγραφα του Δασαρχείου Αλεξανδρούπολης και Διεύθυνσης Δασών Ν. Έβρου αντίστοιχα με τα οποία διατυπώνεται η θετική τους άποψη επί της διαδικασίας υπαγωγής σε ΠΠΔ του έργου «Τμηματική οριοθέτηση ρέματος στην περιοχή αγροκτήματος Καλλιθέας-Ν. Χιλής».

17. Τη με α.π. 1906/22-9-2017 (α.π. ΔΙ.ΠΕ.ΧΩ.ΣΧ. 3692/27-9-2017) θετική γνωμοδότηση της Εφορείας Αρχαιοτήτων Έβρου.

18. Τη με α.π. 10919/30-8-2017 (α.π. ΔΙ.ΠΕ.ΧΩ.ΣΧ. 3578/5-9-2017) θετική γνωμοδότηση της Διεύθυνσης Υδάτων της Α.Δ.Μ.-Θ.

19. Την αριθ. πρωτ. Π-957/30-3-2018 (ΑΔΑ: Ω4ΤΔ7ΛΒ-ΞΥΜ) υπαγωγή σε ΠΠΔ του έργου «Τμηματική οριοθέτηση ρέματος στην περιοχή αγροκτήματος Καλλιθέας-

Ν. Χιλής» με φορέα τον Χριστόδουλο Τοψίδη στον Δήμο Αλεξανδρούπολης της Π.Ε. Έβρου. Η διευθέτηση του ρέματος προτείνεται σε μήκος 170 μέτρα.

20. Το γεγονός ότι από την υποβληθείσα μελέτη (11ο σχετικό) προκύπτει ότι οι προτεινόμενες οριογραμμές ανταποκρίνονται σε πλημμυρική παροχή για περίοδο επαναφοράς $T=50$ έτη, με κατασκευή έργων διευθέτησης, αποφασίζουμε:

Επικυρώνουμε τις καθορισθείσες οριογραμμές τμήματος ρέματος αριθ. τεμαχίου 298, ανάμεσα στα αγροτεμάχια αριθ. 1837-678, της διανομής Υπ. Γεωργίας 1932 του αγροκτήματος Καλλιθέας Νέας Χιλής του Δήμου Αλεξανδρούπολης σε συνολικό μήκος 640 μέτρων, όπως αυτές αποτυπώνονται με συνεχή γραμμή μπλέ χρώματος στην οριζοντιογραφία Ο1 της περιοχής οριοθέτησης (κλίμακας 1:200, Σεπτέμβριος 2016 του Πολιτικού Μηχανικού Τσεσμελή Δημήτριου) και σύμφωνα με την Υδρολογική Μελέτη που κατατέθηκε στην υπηρεσία, όπως αυτή ελέγχθηκε και θεωρήθηκε από την Δ.Τ.Ε. της Π.Ε. Έβρου.

Συγκεκριμένα ο καθορισμός των ορίων, (σε σύστημα αναφοράς ΕΓΣΑ 1987) γίνεται με αρχή τα σημεία:

R40 [X=655013,30, Y=4525120,81] και L32 [X=655029,61, Y=4525113,13]

και πέρας τα σημεία

R31 [X=654959,27, Y=4525015,49] και L25 [X=654976,93, Y=4524991,74]

Από τις διατάξεις της παρούσας δεν προκύπτουν δαπάνες οι οποίες να βαρύνουν τον κρατικό προϋπολογισμό.

Η ισχύς της παρούσας αρχίζει από τη δημοσίευσή της στην Εφημερίδα της Κυβερνήσεως.


Η απόφαση αυτή μαζί με τα συνημμένα διαγράμματα να δημοσιευθεί στην Εφημερίδα της Κυβερνήσεως.

Θεσσαλονίκη, 27 Απριλίου 2018

Ο Συντονιστής Αποκεντρωμένης Διοίκησης

ΙΩΑΝΝΗΣ ΣΑΒΒΑΣ

ΕΘΝΙΚΟ ΤΥΠΟΓΡΑΦΕΙΟ
Για τεχνικούς λόγους στο σχεδιάγραμμα,
από το ηλεκτρονικό αρχείο, έγινε
σμίκρυνση κατά ποσοστό **38%**

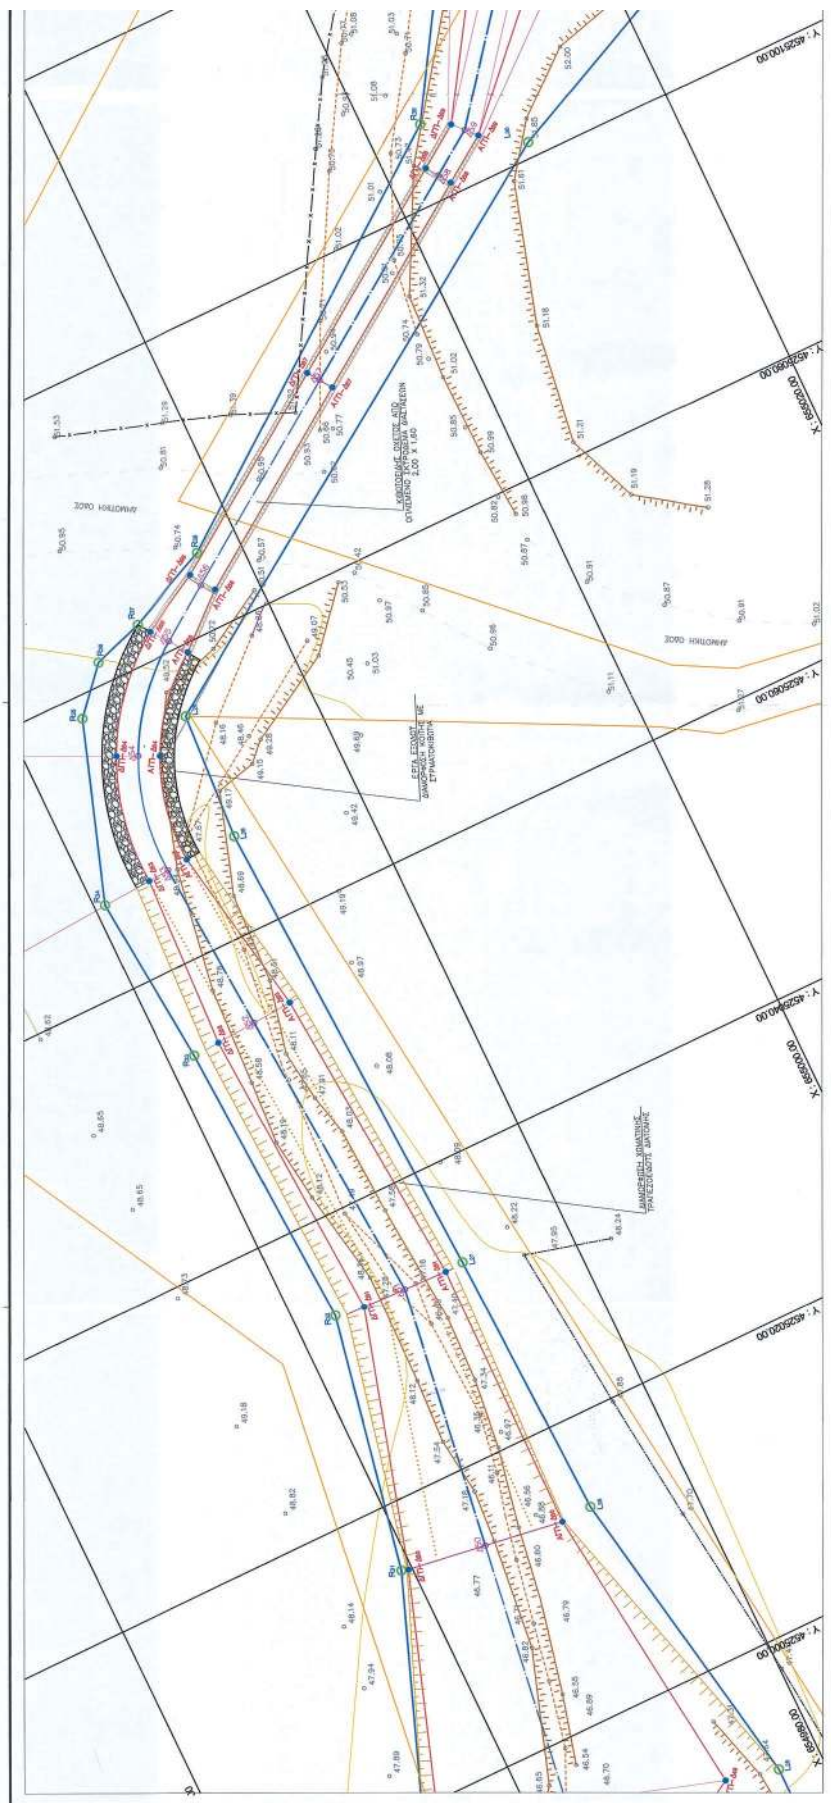


ΑΝΤΙΚΕΙΜΕΝΟ ΜΕΛΕΤΗΣ:		ΥΔΡΑΥΛΙΚΗ ΜΕΛΕΤΗ	
Θέμα Σχεδίου:		Στάδιο Μελέτης:	1ο
ΠΡΟΤΑΣΗ ΟΡΙΟΘΕΤΗΣΗΣ ΟΡΙΖΟΝΤΙΟΓΡΑΦΙΑ ΥΔΑΤΟΡΕΜΑΤΟΣ ΜΕ ΕΡΓΑ ΔΙΕΥΘΕΤΗΣΗΣ		Αριθμός Σχεδίου:	01


ΥΠΟΜΗΝΗΜΑ


ΑΞΟΝΑΣ ΔΙΕΥΘΕΤΗΣΗΣ ΡΕΜΑΤΟΣ
 ΑΡΙΣΤΕΡΗ ΓΡΑΜΜΗ ΠΛΗΜΜΥΡΑΣ
 ΔΕΞΙΑ ΓΡΑΜΜΗ ΠΛΗΜΜΥΡΑΣ
 ΠΡΟΤΕΙΝΟΜΕΝΗ ΓΡΑΜΜΗ ΟΡΙΟΘΕΤΗΣΗΣ ΡΕΜΑΤΟΣ
 ΔΕΥΤΕΡΟΒΑΘΜΙΑ ΕΞΟΥΝΤΙΑ ΚΑΜΠΥΛΑ ΑΝΑ 1,2 μ.
 ΚΥΡΙΑ ΕΞΟΥΝΤΙΑ ΚΑΜΠΥΛΑ ΑΝΑ 5,0 μ.
 ΟΡΟΓΡΑΦΙΚΗ ΔΙΑΜΟΤΗΣΗ ΥΠΟΚΑΤΑΣΤΑΣΕΩΣ ΕΡΓΩΝ
 ΑΠΟΚΛΙΝΟΥΣΕΣ ΚΑΜΠΥΛΕΣ ΜΕΛΕΤΗΣ


ΓΡΑΜΜΕΣ ΠΛΗΜΜΥΡΑΣ			
	X	ΔΕΞΙΑ	ΑΡΙΣΤΕΡΗ
Δ. 60	655015.329	4525119.569	655019.676
Δ. 59	655005.654	4525104.471	655007.035
Δ. 58	655002.752	4525102.684	655003.888
Δ. 57	654989.187	4525093.197	654990.379
Δ. 56	654975.920	4525084.114	654977.050
Δ. 55	654971.716	4525081.883	654973.493
Δ. 54	654965.923	4525075.072	654968.627
Δ. 53	654964.208	4525066.779	654967.202
Δ. 52	654963.684	4525054.061	654965.352
Δ. 51	654964.633	4525033.126	654971.029
Δ. 50	654955.730	4525015.329	654970.815


ΣΥΝΕΤΑΓΜΕΝΕΣ ΓΡΑΜΜΕΣ ΟΡΙΟΘΕΤΗΣΗΣ			
	R ₁₀	R ₂₀	R ₃₀
Δ. 60	655013.30	4525120.81	655028.61
Δ. 59	655003.72	4525108.41	655028.55
Δ. 58	654977.05	4525092.59	655028.26
Δ. 57	654971.21	4525082.71	654971.43
Δ. 56	654967.83	4525081.52	654973.39
Δ. 55	654964.91	4525078.40	654973.39
Δ. 54	654960.13	4525068.06	654973.01
Δ. 53	654961.78	4525053.86	654973.03
Δ. 52	654962.80	4525033.46	654973.14
Δ. 51	654958.27	4525015.40	654973.13

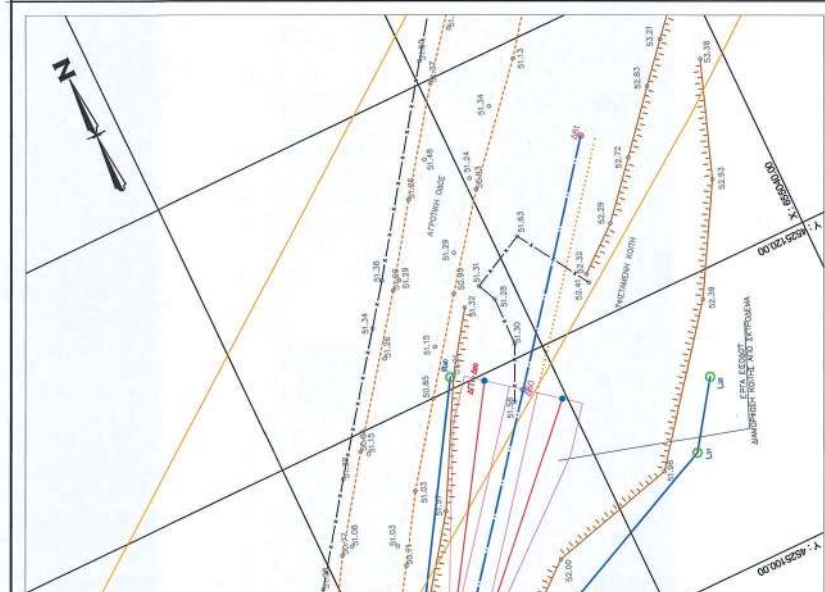

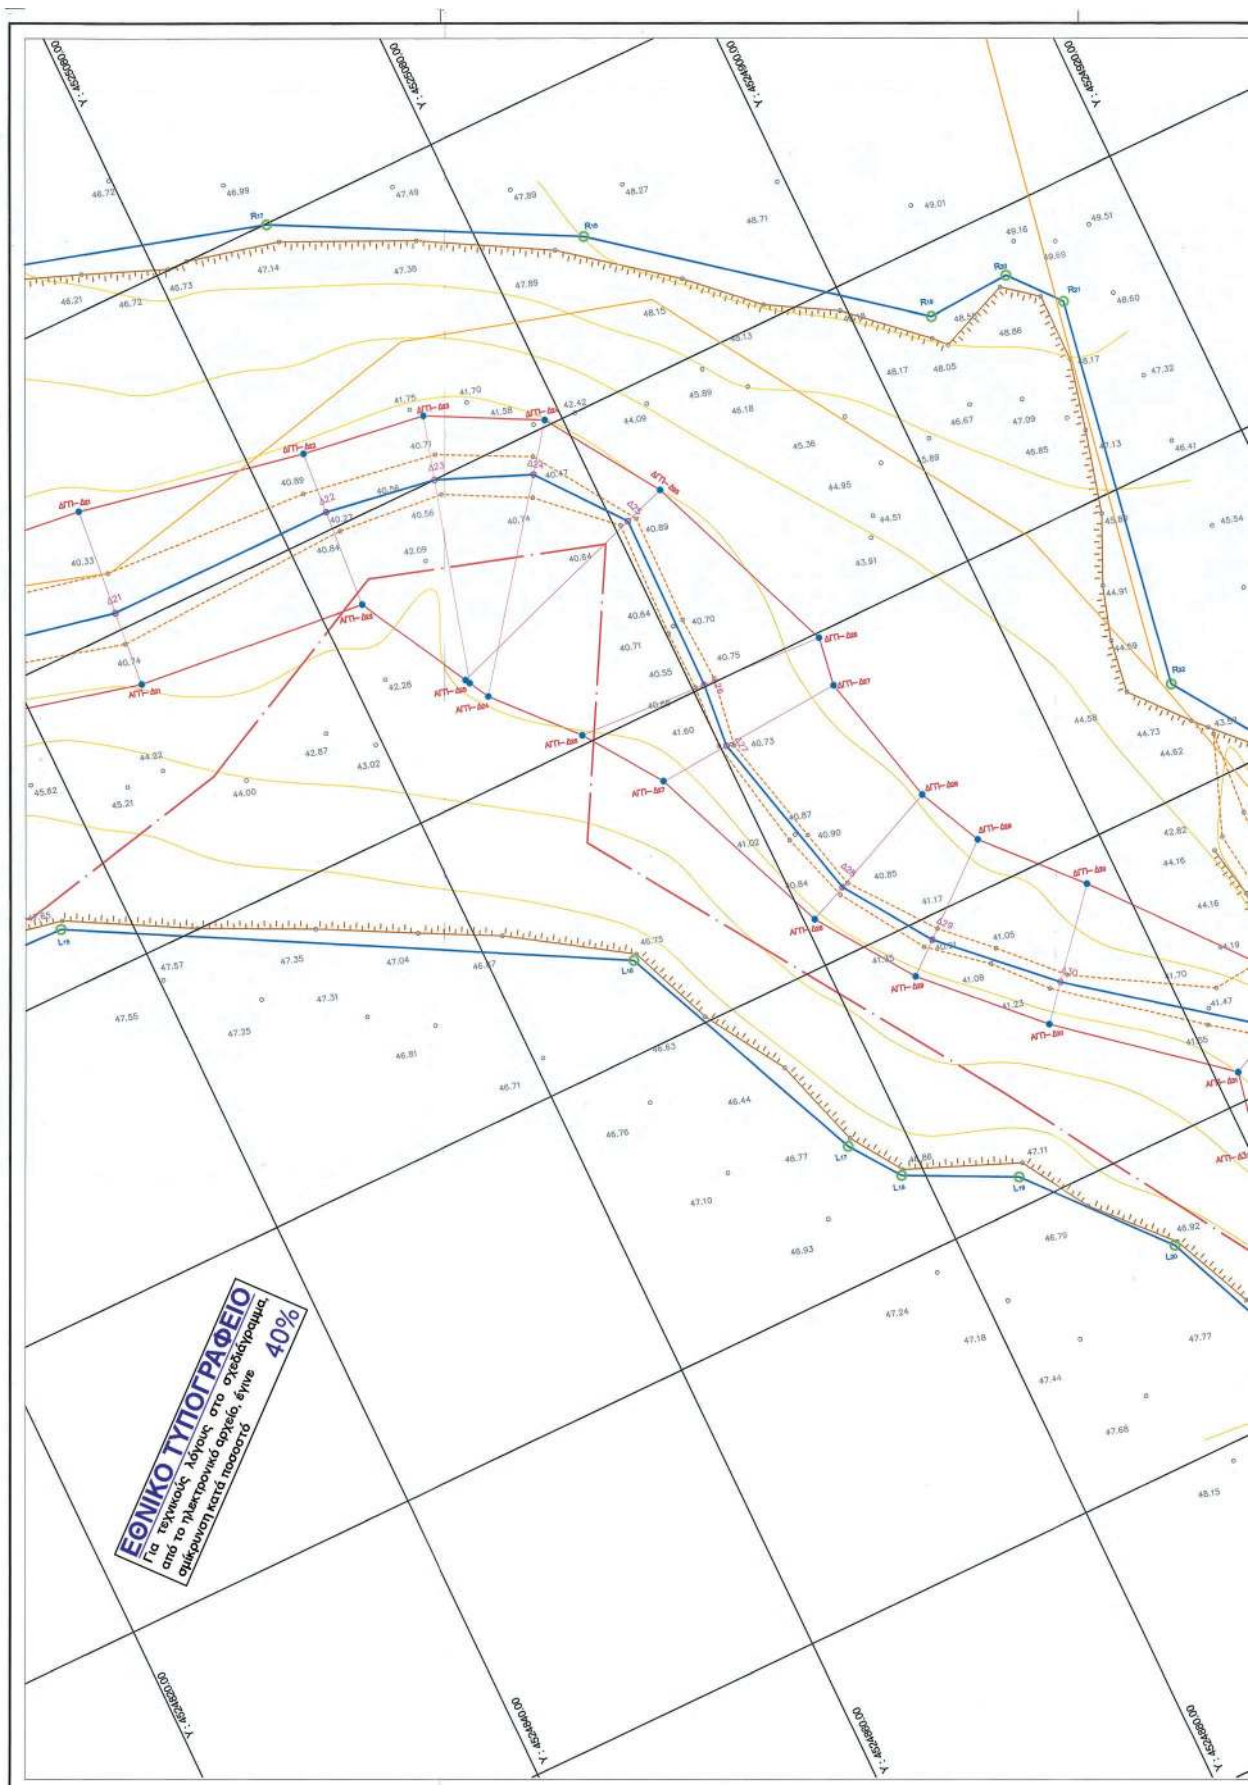

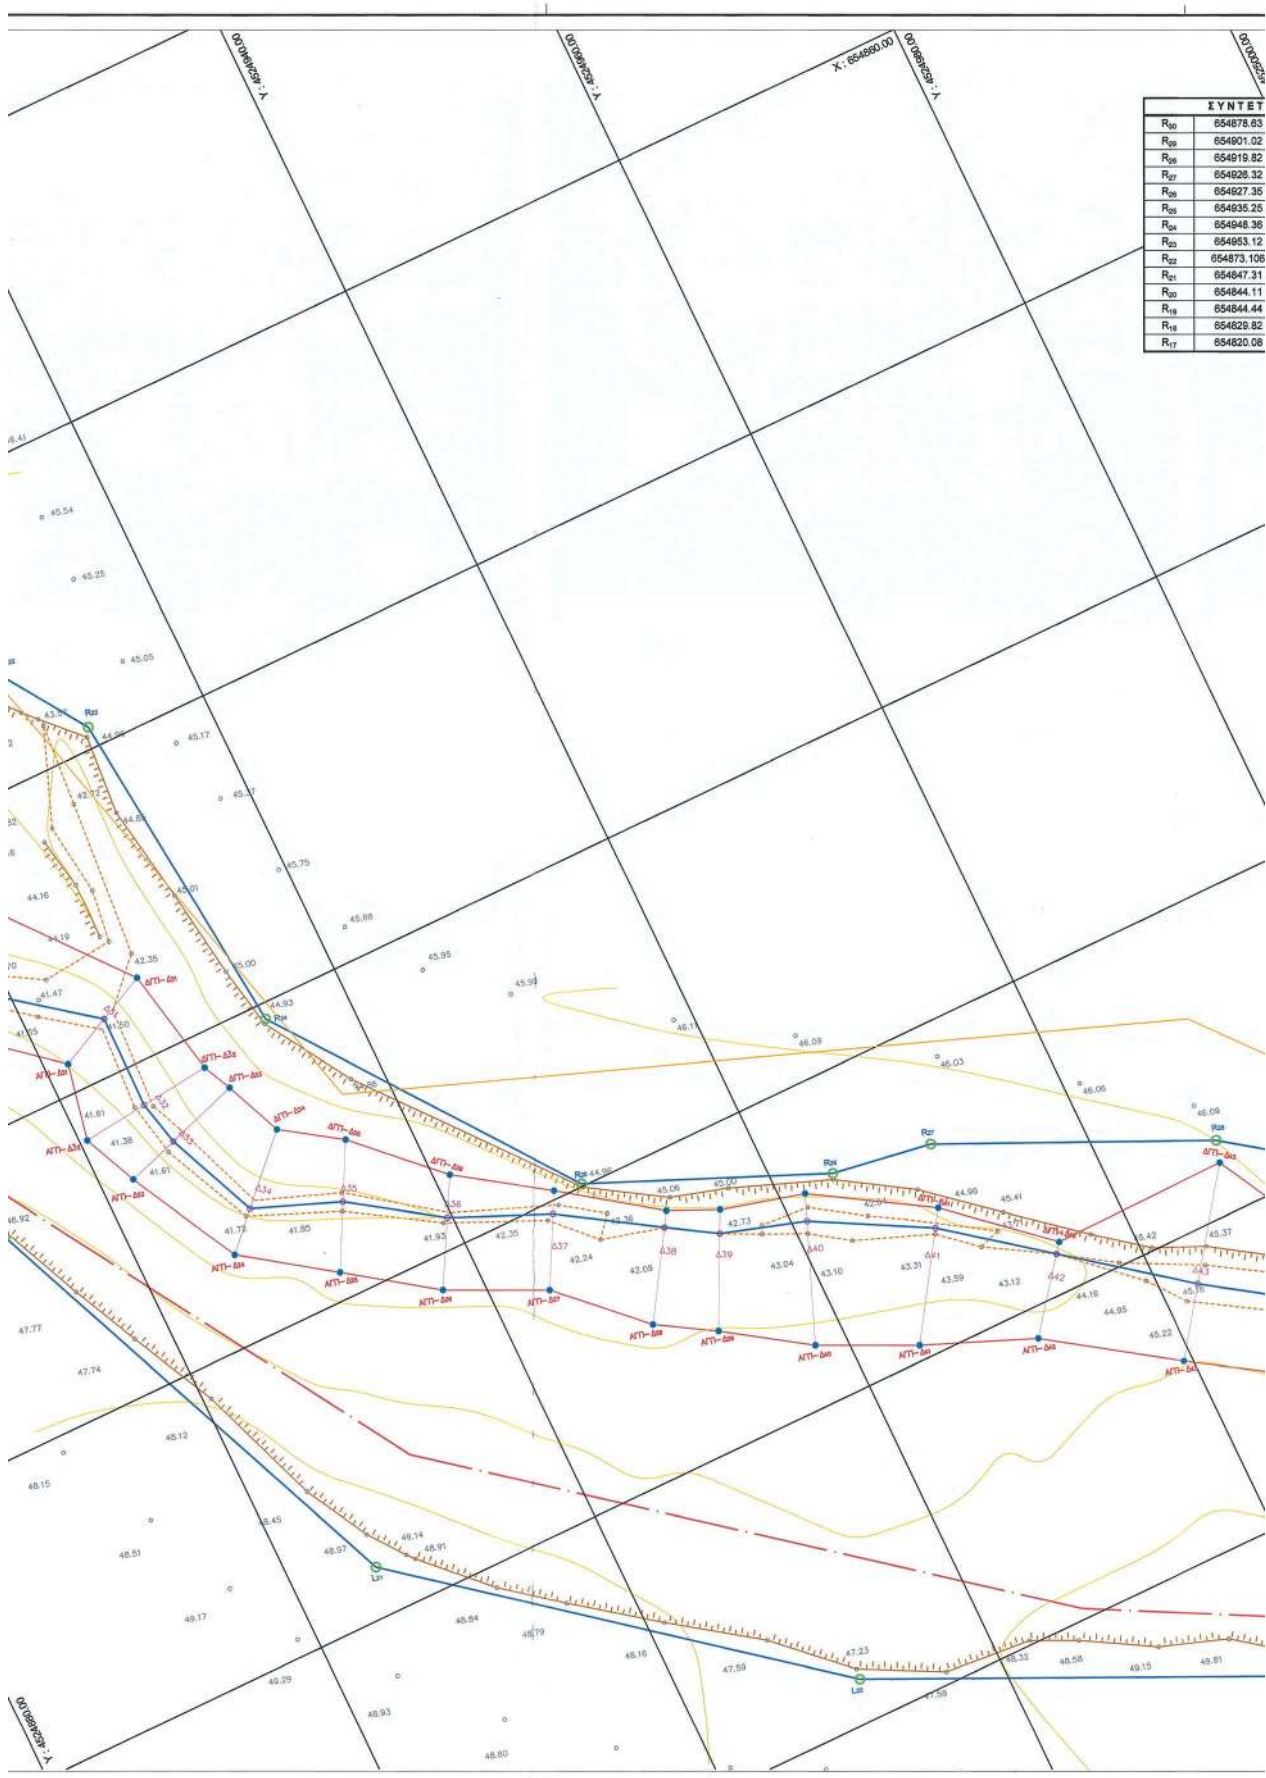


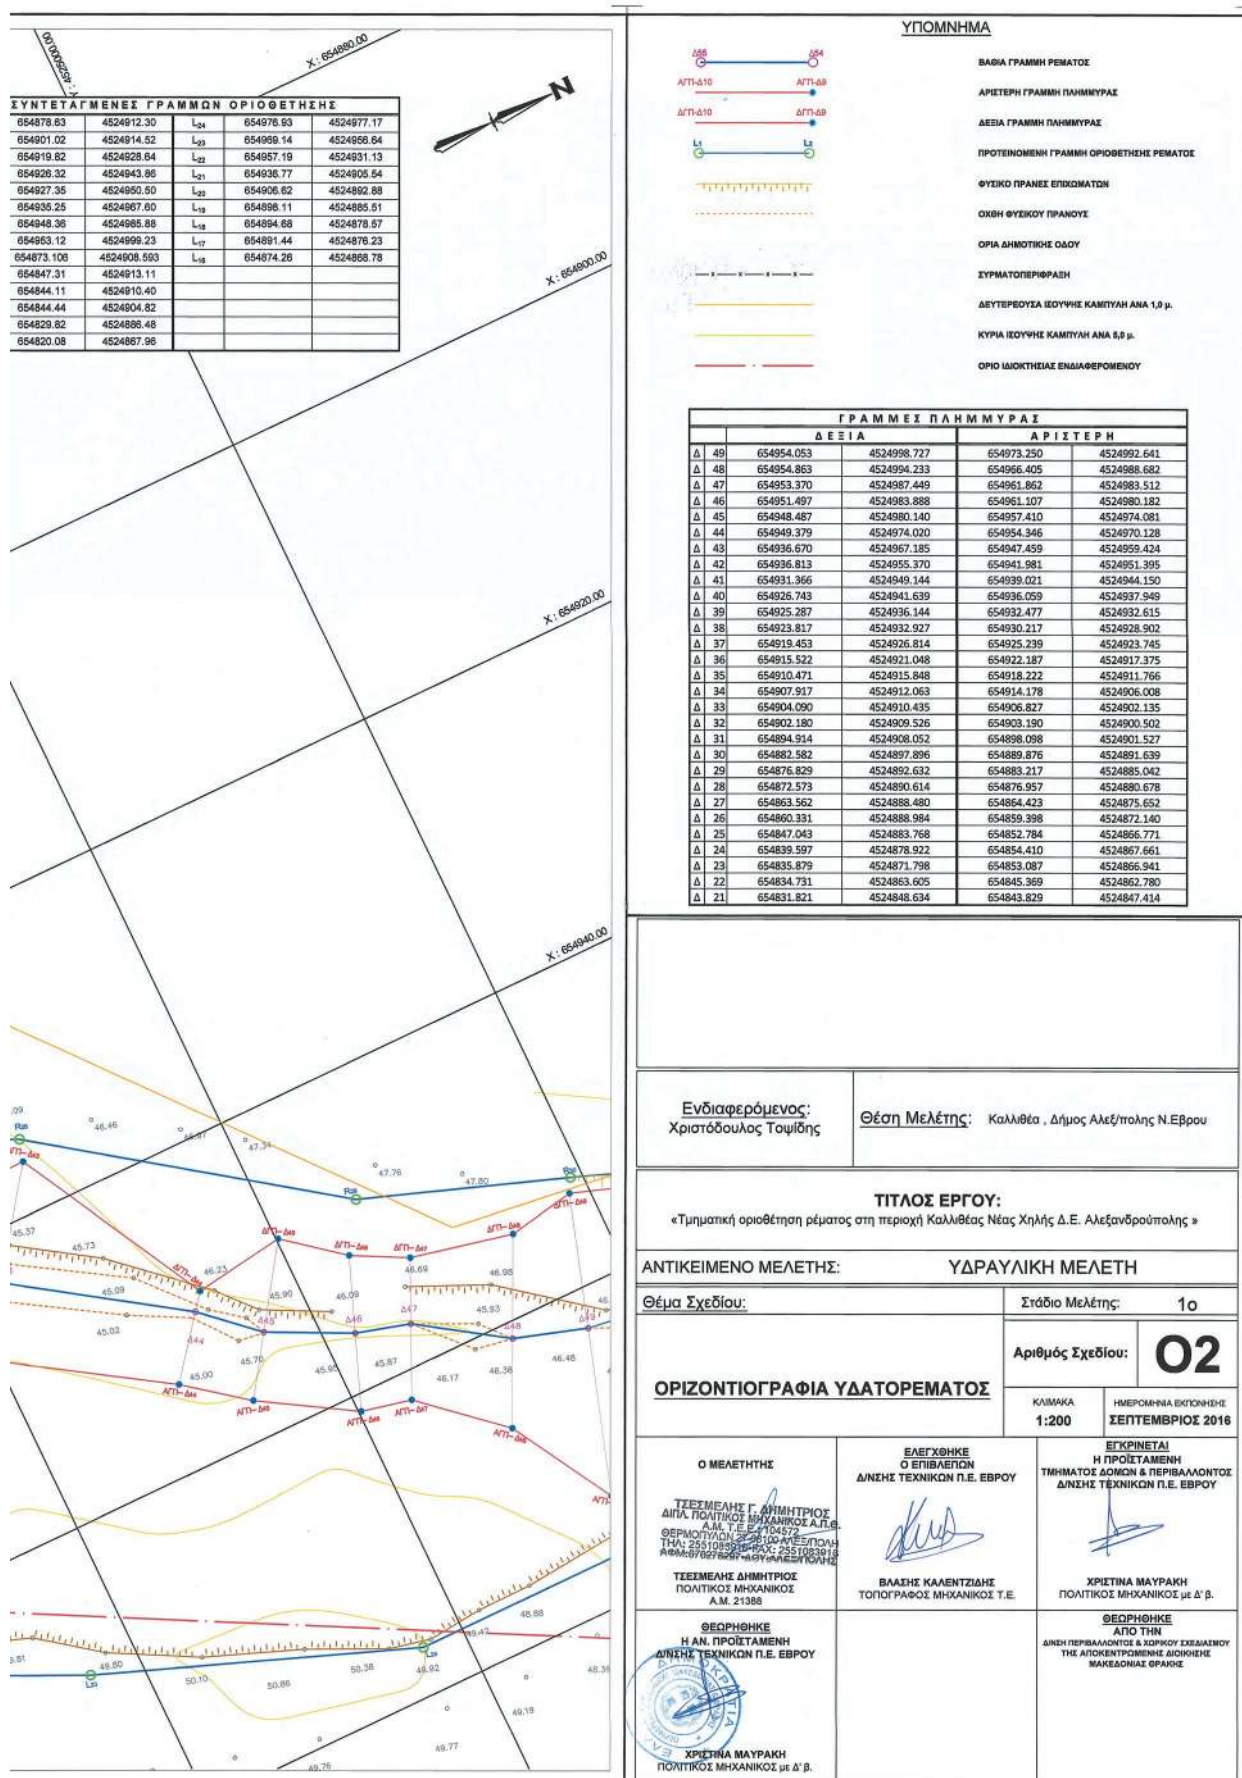

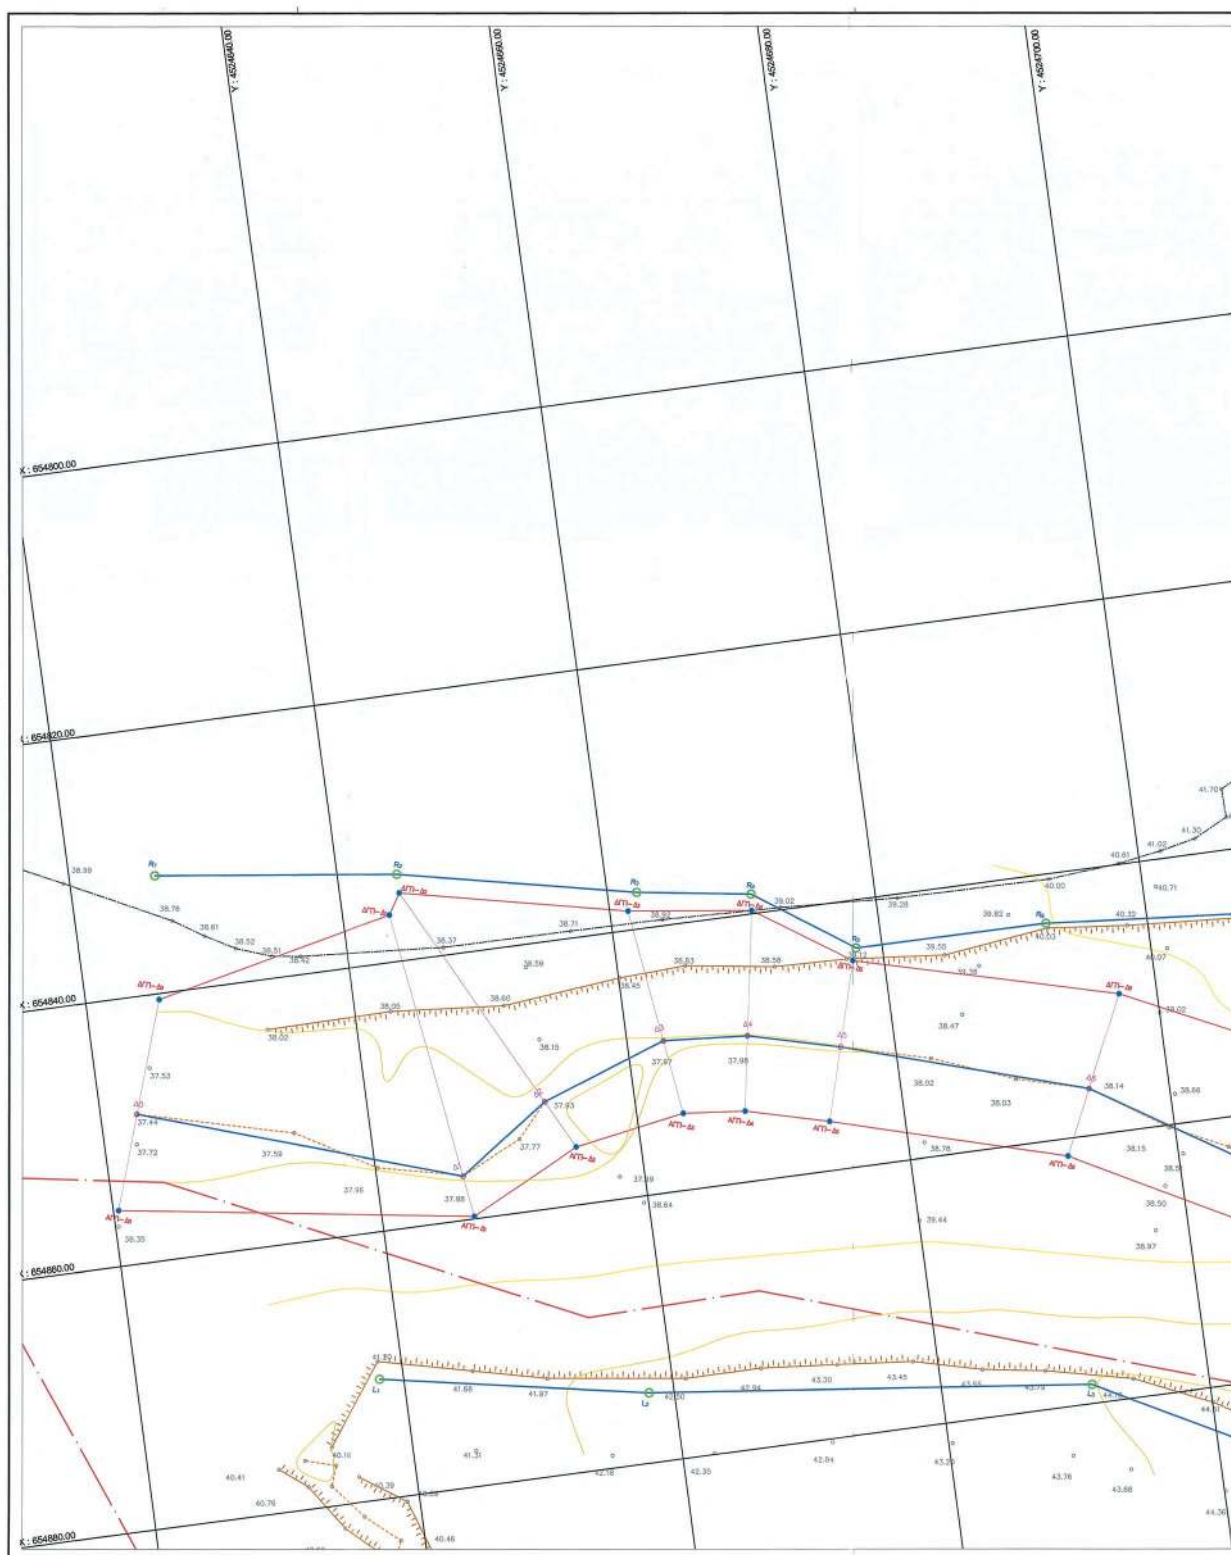

ΕΘΝΙΚΟ ΤΥΠΟΓΡΑΦΕΙΟ
Για τεχνικούς λόγους στο σχεδιάγραμμα,
από το ηλεκτρονικό αρχείο, έγινε
σμίκρυνση κατά ποσοστό **35%**



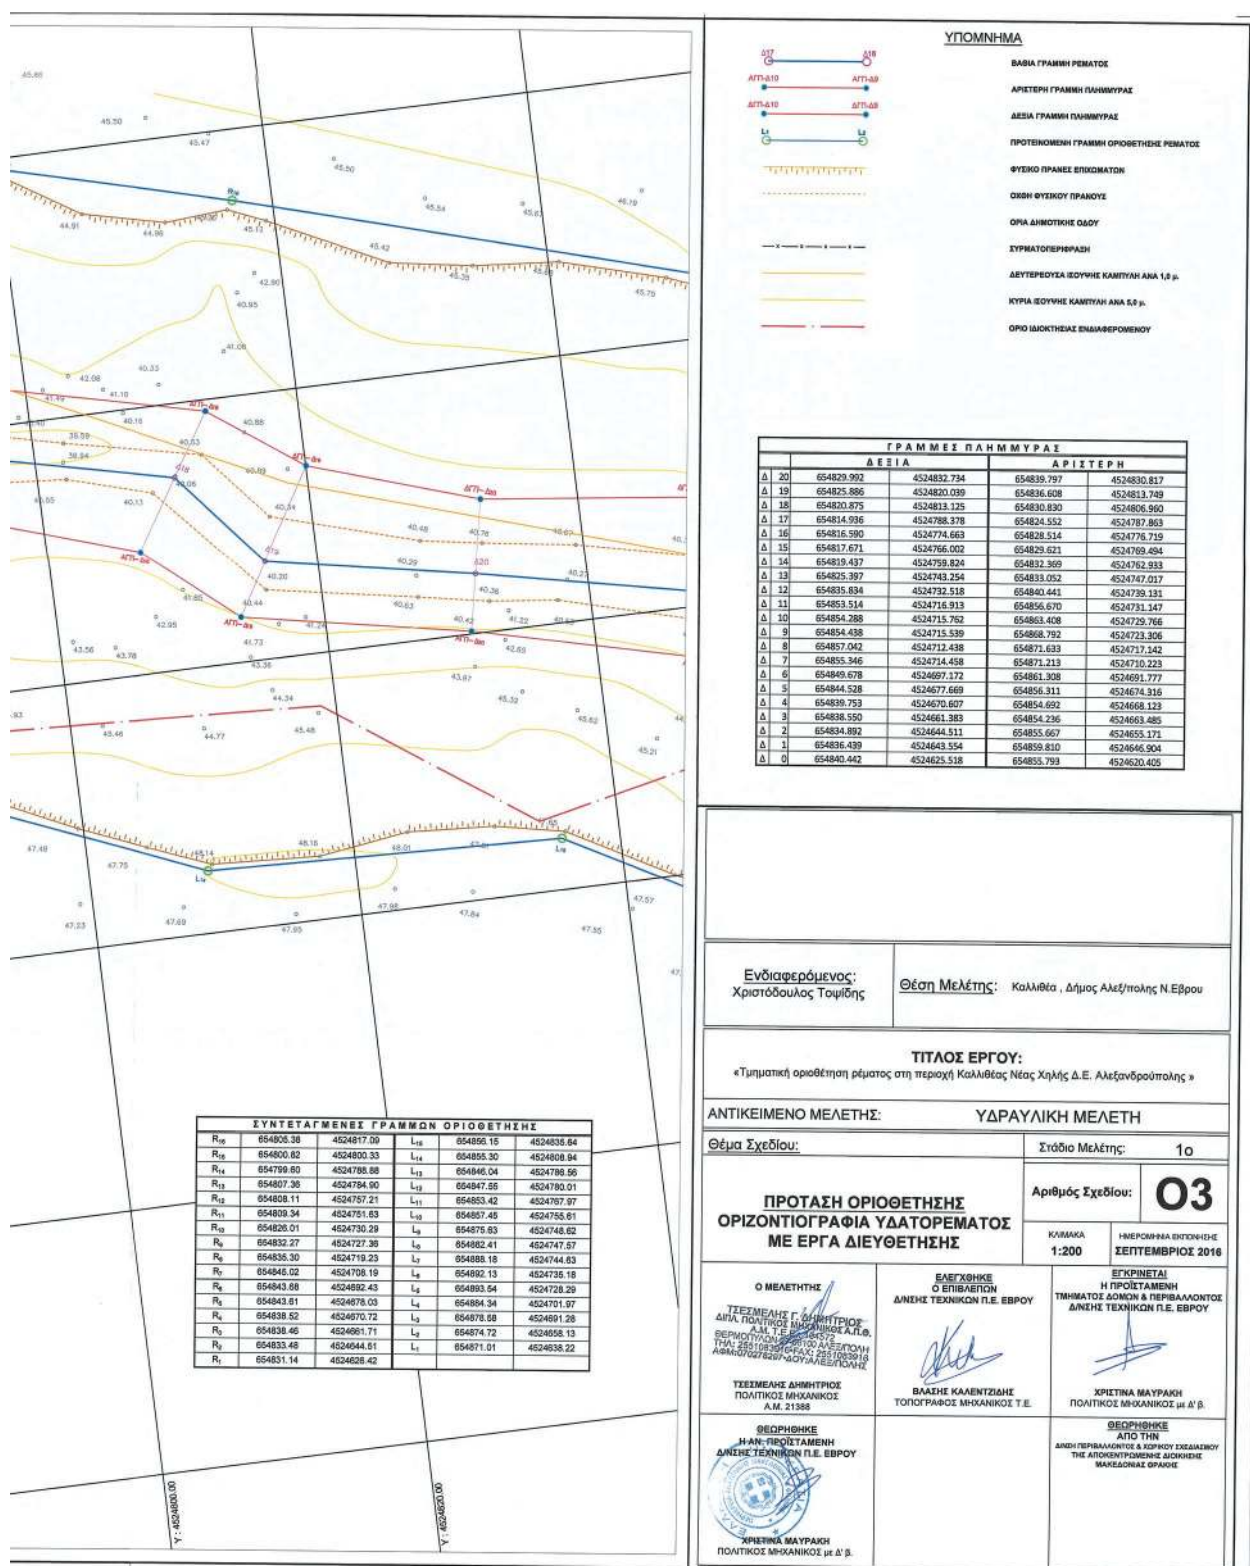

Αριθμ. 45702

(2)

Μερική ανάκληση απόφασης αναδάσωσης σε έκταση εμβαδού 2,01415 στρεμμάτων, στην θέση «Κοκίστρες» ή «Καμίνια» Τ.Κ. Τσουκαλάδων, Δήμου Λευκάδας.

Ο ΣΥΝΤΟΝΙΣΤΗΣ ΑΠΟΚΕΝΤΡΩΜΕΝΗΣ
ΔΙΟΙΚΗΣΗΣ ΠΕΛΟΠΟΝΝΗΣΟΥ ΔΥΤΙΚΗΣ
ΕΛΛΑΔΑΣ ΚΑΙ ΙΟΝΙΟΥ

Έχοντας υπόψη:

1. Τις διατάξεις του άρθρου 117 παρ. 3 του Συντάγματος της Χώρας.

2. Τις διατάξεις του ν. 3852/4-6-2010 (Φ.Ε.Κ. 87Α'/7-6-2010) «Νέα Αρχιτεκτονική της Αυτοδιοίκησης και της Αποκεντρωμένης Διοίκησης – Πρόγραμμα Καλλικράτης»

3. Τις διατάξεις του π.δ. 139/2010 (Φ.Ε.Κ. 232/Α'/2010) «Οργανισμός της Αποκεντρωμένης Διοίκησης Πελοποννήσου, Δυτικής Ελλάδας και Ιονίου».

4. Τις διατάξεις του ν. 998/1979 «περί προστασίας δασών κ.τ.λ.» και ειδικότερα του άρθρου 44 όπως τροποποιήθηκε με το άρθρο 35 του ν. 4280/2014.

5. Το κεφάλαιο Γ' «Ρυθμίσεις Δασικής Νομοθεσίας» του ν. 4280/2014 (Φ.Ε.Κ. 159/Α'/2014) «Περιβαλλοντική αναβάθμιση και ιδιωτική πολεοδόμηση – Βιώσιμη ανάπτυξη οικισμών Ρυθμίσεις δασικής νομοθεσίας και άλλες διατάξεις».

6. Τις διαταγές του Υπουργείου Γεωργίας: 160417/1180/8-7-1980 και 90437/2151/2-6-2006.

7. Την αριθ. 15870/15-5-17 (Φ.Ε.Κ. 250/Υ.Ο.Δ.Δ./26-5-2017) απόφαση του Υπουργού Εσωτερικών «Διορισμός του Νικολάου Παπαθεοδώρου του Αγγελάκη ως Συντονιστή της Αποκεντρωμένης Διοίκησης Πελοποννήσου, Δυτικής Ελλάδας και Ιονίου».

8. Την αριθ. 632/26-3-1993 (Φ.Ε.Κ. 342/Δ'/9-4-1993) απόφαση της Νομάρχης Λευκάδας για κήρυξη έκτασης ως αναδασωτέας.

9. Την αριθ. 179540/2-8-2017 (ΑΔΑ:ΩΔΥ3ΟΡ1Φ-Φ86) πράξη χαρακτηρισμού του Διευθυντή Δασών Λευκάδας.

10. Το αριθ. 287518/22-11-2017 (ΑΔΑ: 6ΦΟΠΟΡ1Φ-ΒΚΚ) πιστοποιητικό τελεσιδικίας.

11. Την αριθ. 32727/13-2-2018 (ΑΔΑ: ΨΓΝΕΟΡ1Φ-Χ9Γ) απόφαση του Διευθυντή Συντονισμού και Επιθεώρησης

Δασών της Αποκεντρωμένης Διοίκησης Πελοποννήσου Δυτικής Ελλάδας και Ιονίου.

12. Την αριθ. 45691/5-3-2018 σχετική εισήγηση της Διεύθυνσης Δασών Λευκάδας, αποφασίζουμε:

Ανακαλούμε μερικώς την αριθ. 632/26-3-1993 (Φ.Ε.Κ. 342/Δ'/9-4-1993) απόφαση της Νομάρχης Λευκάδας με την οποία κηρύχθηκε ως αναδασωτέα έκταση εμβαδού 2,237 στρεμμάτων, για τμήμα εμβαδού 2,01415 στρεμμάτων, που βρίσκεται στη θέση «Κοκίστρες» ή «Καμίνια» Τ.Κ. Τσουκαλάδων, Δήμου Λευκάδας και έχει όρια:

Βόρεια : Με αναδασωτέα έκταση

Νότια : Με έκταση που δεν υπάγεται στις διατάξεις της δασικής νομοθεσίας

Ανατολικά : Με αναδασωτέα έκταση

Δυτικά : Με έκταση που δεν υπάγεται στις διατάξεις της δασικής νομοθεσίας


Όπως φαίνεται στο τοπογραφικό διάγραμμα που συνοδεύει την απόφαση αυτή. Η εν λόγω έκταση δεν υπάγεται στις διατάξεις και τους περιορισμούς της δασικής νομοθεσίας, μετά την αριθ. 179540/2-8-2017 (ΑΔΑ:ΩΔΥ3ΟΡ1Φ-Φ86) πράξη χαρακτηρισμού του Διευθυντή Δασών Λευκάδας και την και την αριθ. 32727/13-2-2018 (ΑΔΑ: ΨΓΝΕΟΡ1Φ-Χ9Γ) απόφαση του Διευθυντή Συντονισμού και Επιθεώρησης Δασών της Αποκεντρωμένης Διοίκησης Πελοποννήσου Δυτικής Ελλάδας και Ιονίου, επειδή είναι έκταση δασικού χαρακτήρα κατά την έννοια των διατάξεων της παραγράφου 2 του άρθρου 3 του ν. 998/1979 όπως ισχύει, μη υπαγόμενη στις διατάξεις της δασικής νομοθεσίας κατά τα οριζόμενα στο δεύτερο εδάφιο της παρ. 2 του άρθρου 67 του ν. 998/79 όπως ισχύει. Για την πράξη χαρακτηρισμού του Διευθυντή Δασών Λευκάδας αυτή έχει εκδοθεί το αριθ. 287518/22-11-2017 (ΑΔΑ: 6ΦΟΠΟΡ1Φ-ΒΚΚ) πιστοποιητικό τελεσιδικίας.

Η απόφαση αυτή να δημοσιευθεί στην εφημερίδα της Κυβερνήσεως.

Πάτρα, 5 Μαρτίου 2018

Ο Συντονιστής Αποκεντρωμένης Διοίκησης

ΝΙΚΟΛΑΟΣ ΠΑΠΑΘΕΩΔΟΡΟΥ

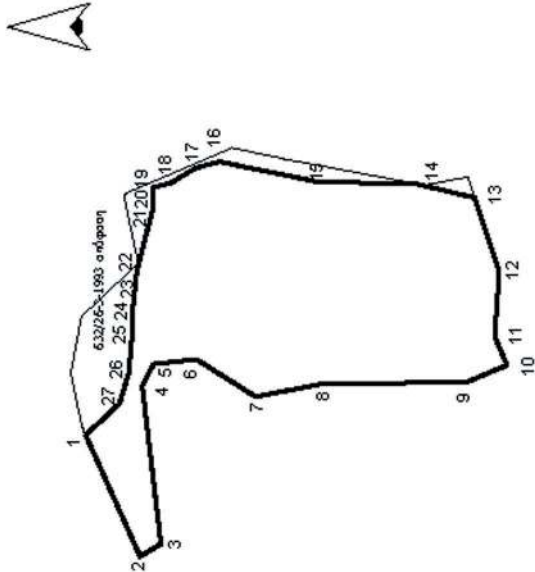ΕΛΛΗΝΙΚΗ ΔΗΜΟΚΡΑΤΙΑ ΑΠΟΚΕΝΤΡΩΜΕΝΗ ΔΙΟΙΚΗΣΗ ΠΕΛΟΠΟΝΝΗΣΟΥ, ΔΥΤΙΚΗ ΕΛΛΑΔΑΣ ΚΑΙ ΙΟΝΙΟΥ ΔΙΕΥΘΥΝΣΗ ΔΑΣΩΝ (Π.Ε. ΛΕΥΚΑΔΑΣ)	ΤΟΠΟΓΡΑΦΙΚΟ ΔΙΑΓΡΑΜΜΑ Έκτασης για την οποία αίρεται η αναδάσωση 2,01415 στρ θέση «Κοκίστρες» ή «Καμίνια» Τσουκαλάδων Δήμου Λευκάδας ΚΛΙΜΑΚΑ 1:1000	Ανήκει στην αριθ. 45702/5-3-2018 απόφαση του Συντονιστή Α.Δ.Π.Δ.Ε. και Ιονίου	
Συνταγμένες ΕΓΣΑ87 <table border="1"> <tr><td>1</td><td>209624.68,4303154.71</td></tr> <tr><td>2</td><td>209605.12,4303145.95</td></tr> <tr><td>3</td><td>209607.15,4303142.59</td></tr> <tr><td>4</td><td>209632.61,4303145.60</td></tr> <tr><td>5</td><td>209636.11,4303143.76</td></tr> <tr><td>6</td><td>209636.89,4303136.86</td></tr> <tr><td>7</td><td>209630.86,4303127.35</td></tr> <tr><td>8</td><td>209632.95,4303116.60</td></tr> <tr><td>9</td><td>209633.17,4303093.45</td></tr> <tr><td>10</td><td>209635.93,4303086.86</td></tr> <tr><td>11</td><td>209640.53,4303088.86</td></tr> <tr><td>12</td><td>209651.00,4303088.14</td></tr> <tr><td>13</td><td>209662.89,4303082.13</td></tr> <tr><td>14</td><td>209665.14,4303101.52</td></tr> <tr><td>15</td><td>209665.44,4303117.28</td></tr> <tr><td>16</td><td>209668.71,4303133.21</td></tr> <tr><td>17</td><td>209667.69,4303137.01</td></tr> <tr><td>18</td><td>209665.34,4303140.95</td></tr> <tr><td>19</td><td>209664.50,4303143.90</td></tr> <tr><td>20</td><td>209661.77,4303143.87</td></tr> <tr><td>21</td><td>209660.65,4303144.00</td></tr> <tr><td>22</td><td>209652.28,4303146.18</td></tr> <tr><td>23</td><td>209651.06,4303146.47</td></tr> <tr><td>24</td><td>209644.45,4303147.15</td></tr> <tr><td>25</td><td>209639.92,4303147.28</td></tr> <tr><td>26</td><td>209634.57,4303147.81</td></tr> <tr><td>27</td><td>209629.74,4303149.24</td></tr> </table>	1	209624.68,4303154.71	2	209605.12,4303145.95	3	209607.15,4303142.59	4	209632.61,4303145.60	5	209636.11,4303143.76	6	209636.89,4303136.86	7	209630.86,4303127.35	8	209632.95,4303116.60	9	209633.17,4303093.45	10	209635.93,4303086.86	11	209640.53,4303088.86	12	209651.00,4303088.14	13	209662.89,4303082.13	14	209665.14,4303101.52	15	209665.44,4303117.28	16	209668.71,4303133.21	17	209667.69,4303137.01	18	209665.34,4303140.95	19	209664.50,4303143.90	20	209661.77,4303143.87	21	209660.65,4303144.00	22	209652.28,4303146.18	23	209651.06,4303146.47	24	209644.45,4303147.15	25	209639.92,4303147.28	26	209634.57,4303147.81	27	209629.74,4303149.24		ΑΠΟΣΠΑΣΜΑ ΧΑΡΤΗ ΕΥΡΥΤΕΡΗΣ ΠΕΡΙΟΧΗΣ ΚΛΙΜΑΚΑ 1:25000		ΕΘΝΙΚΟ ΤΥΠΟΓΡΑΦΕΙΟ Για τεχνικούς λόγους στο σχεδιάγραμμα, από το ηλεκτρονικό αρχείο, έγινε σμίκρυνση κατά ποσοστό 82%	Θέση της έκτασης	Λευκάδα 5-3-2018 Ο Συντάκτης	Α. Κοντογεώργης Δασολόγος
ΘΕΩΡΗΘΗΚΕ Πάτρα 5-3-2018 Ο Συντονιστής της Αποκεντρωμένης Διοίκησης	Λευκάδα 5-3-2018 Ο Διευθυντής Δασών	Γ. Λάμπρης Δασολόγος	
Νικόλαος Παπαθεοδώρου	