



ΕΦΗΜΕΡΙΔΑ ΤΗΣ ΚΥΒΕΡΝΗΣΕΩΣ ΤΗΣ ΕΛΛΗΝΙΚΗΣ ΔΗΜΟΚΡΑΤΙΑΣ

16 Μαΐου 2018

ΤΕΥΧΟΣ ΤΕΤΑΡΤΟ

Αρ. Φύλλου 193

ΠΕΡΙΕΧΟΜΕΝΑ

ΑΠΟΦΑΣΕΙΣ

1. Ανάκληση της υπ' αριθμ. 7688/3 – 10 - 1977 (ΦΕΚ 390/19-10-1977 τ.Δ') απόφασης Νομάρχης Γρεβενών περί κήρυξης ως αναδασωτέας έκτασης 2 στρεμμάτων, στη θέση «Σούλες» του δημοσίου δάσους Περιβολίου περιοχής Διεύθυνσης Δασών Γρεβενών και άρση της αναδάσωσης.
2. Καθορισμός των οριογραμμών αιγιαλού-παράλιας για πρώτη φορά στη θέση «Ακρωτήριο Μπούρος» της Τ.Κ. Αετού, του Δήμου Καρύστου, Π.Ε. Ευβοίας.
3. Επικύρωση καθορισμού οριογραμμών τμήματος ρέματος Αγίου Ιωάννη στη Νικήτη Δήμου Σιθωνίας, Π.Ε. Χαλκιδικής.

ΑΠΟΦΑΣΕΙΣ

Αριθμ. 56819

(1)

Ανάκληση της υπ' αριθμ. 7688/3 – 10 - 1977 (ΦΕΚ 390/19-10-1977 τ.Δ') απόφασης Νομάρχης Γρεβενών περί κήρυξης ως αναδασωτέας έκτασης 2 στρεμμάτων, στη θέση «Σούλες» του δημοσίου δάσους Περιβολίου περιοχής Διεύθυνσης Δασών Γρεβενών και άρση της αναδάσωσης.

Ο ΣΥΝΤΟΝΙΣΤΗΣ ΑΠΟΚΕΝΤΡΩΜΕΝΗΣ
ΔΙΟΙΚΗΣΗΣ ΗΠΕΙΡΟΥ - ΔΥΤΙΚΗΣ ΜΑΚΕΔΟΝΙΑΣ

Έχοντας υπόψη:

1. Τις διατάξεις:

1.1. Του άρθρ. 1 του ν. 2503/1997 «Διοίκηση, οργάνωση, στελέχωση της Περιφέρειας, ρύθμιση θεμάτων για την Τοπική Αυτοδιοίκηση και άλλες διατάξεις».

1.2. Του άρθρ. 280 του ν. 3852/2010 (ΦΕΚ 87 Α' / 7-6-2010) «Νέα Αρχιτεκτονική της Αυτοδιοίκησης και της Αποκεντρωμένης Διοίκησης - Πρόγραμμα Καλλικράτης».

1.3. Του π.δ. 141/27-12-2010 (ΦΕΚ 234/τ.Α' / 27-12-2010) «Οργανισμός της Αποκεντρωμένης Διοίκησης Ηπείρου - Δυτικής Μακεδονίας», όπως τροποποιήθηκε με το άρθρο 92 του ν. 4446/2016 (ΦΕΚ 240/τ.Α' / 22-12-2016) «Πτωχευτικός Κώδικας, Διοικητική Δικαιοσύνη, Τέλη Παράβολα, Οικειοθελής αποκάλυψη φορολογη-

τέας ύλης παρελθόντων ετών, Ηλεκτρονικές συναλλαγές, Τροποποιήσεις του ν. 4270/2014 και λοιπές διατάξεις».

1.4. Του ν. 2647/1998 (ΦΕΚ 237 Α) «Μεταβίβαση αρμοδιοτήτων στις Περιφέρειες και την Αυτοδιοίκηση και άλλες διατάξεις».

1.5. Τις διατάξεις παρ. 1 άρθρ. 28 του Ν 4325/2015 «Εκδημοκρατισμός της Διοίκησης- Καταπολέμηση Γραφειοκρατίας και Ηλεκτρονική Διακυβέρνηση, Αποκατάσταση αδικιών και άλλες διατάξεις».

1.6. Την με αριθμ. 272961/26-4-1982 ΚΥΑ του Υπ. Προεδρίας και Γεωργίας περί «αναμόρφωσης συλλογικών οργάνων γνωμοδοτικής και αποφασιστικής αρμοδιότητας του Υπ. Γεωργίας», όπως τροποποιήθηκε και συμπληρώθηκε με την αριθμ. 347624/21-10-1982 ΚΥΑ (ΦΕΚ 841 τ.Β').

1.7. Του ν. 998/1979 «Περί προστασίας δασών και δασικών εν γένει εκτάσεων της χώρας» και συγκεκριμένα τις διατάξεις της παρ. 3 του άρθρου 44 όπως τροποποιήθηκε με τις διατάξεις του άρθρου 35 του ν. 4280/2014 και ισχύει σήμερα.

1.8. Την υπ' αριθμ. 160417/1180/8-7-1980 δ/γή του Υπ. Γεωργίας, την υπ' αριθμ. 86004/1637/04-06-1987 διαταγή του Υπουργείου Γεωργίας σύμφωνα με την οποία έγινε αποδεκτή η υπ' αριθμ. 417/1987 γνωμοδότηση των Προϊσταμένων Νομικών Διευθύνσεων της Διοίκησης, την υπ' αριθμ. 88872/573/19-2-2002 δ/γή του Υπ. Γεωργίας και την υπ' αριθμ. 97870/2248/7-5-2009 διαταγή του Υπ. Αγροτικής Ανάπτυξης και Τροφίμων.

2. Την υπ' αριθμ. 7688/3 – 10 - 1977 (ΦΕΚ 390/19-10-1977 τ.Δ') απόφασης Νομάρχης Γρεβενών περί κήρυξης ως αναδασωτέας έκτασης 2 στρεμμάτων, στη θέση «Σούλες» του δημοσίου δάσους Περιβολίου περιοχής Διεύθυνσης Δασών Γρεβενών.

3. Την αριθμ. 13912/15-5-2017 απόφαση του Υπουργού Εσωτερικών (ΦΕΚ 250/τ.Υ.Ο.Δ.Δ./26-5-2017) με την οποία διορίστηκε Συντονιστής της Αποκεντρωμένης Διοίκησης Ηπείρου - Δυτικής Μακεδονίας ο Μιχελάκης Βασιλείος του Πολυκάρπου.

4. Το αριθμ. 49339/30-3-2018 έγγραφο της Διεύθυνσης Δασών Γρεβενών, αποφασίζουμε:

Ανακαλούμε την υπ' αριθμ. 7688/3 – 10 - 1977 (ΦΕΚ 390/19-10-1977 τ.Δ') απόφαση Νομάρχης Γρεβενών περί κήρυξης ως αναδασωτέας έκτασης 2 στρεμμάτων, στη θέση «Σούλες» του δημοσίου δάσους Περιβολίου περιοχής Διεύθυνσης Δασών Γρεβενών, και αίρουμε την

αναδάσωση στο σύνολο της έκτασης, σύμφωνα με τις διατάξεις της παρ. 3 του άρθρου 44 του Ν 998/1979 όπως τροποποιήθηκε με τις διατάξεις του άρθρου 35 του ν. 4280/2014 και ισχύει σήμερα, λόγω του ότι επιτεύχθηκε ο σκοπός της κήρυξης (Πραγματική αιτία) Η διαχείριση της αναδασωθείσας ανωτέρω έκτασης θα γίνεται σύμφωνα με τις διατάξεις της δασικής νομοθεσίας.

Με την απόφαση αυτή δεν προκαλείται δαπάνη σε βάρος του κρατικού προϋπολογισμού.

Η απόφαση αυτή να δημοσιευθεί στην Εφημερίδα της Κυβερνήσεως.

Ιωάννινα, 18 Απριλίου 2018

Ο Συντονιστής Αποκεντρωμένης Διοίκησης
ΒΑΣΙΛΕΙΟΣ ΜΙΧΕΛΑΚΗΣ

Αριθμ. 5313/50261

(2)

Καθορισμός των οριογραμμών αιγιαλού-παραλίας για πρώτη φορά στη θέση «Ακρωτήριο Μπούρος» της Τ.Κ Αετού, του Δήμου Καρύστου, Π.Ε. Ευβοίας.

Ο ΣΥΝΤΟΝΙΣΤΗΣ ΑΠΟΚΕΝΤΡΩΜΕΝΗΣ
ΔΙΟΙΚΗΣΗΣ ΘΕΣΣΑΛΙΑΣ - ΣΤΕΡΕΑΣ ΕΛΛΑΔΑΣ

Έχοντας υπόψη:

1. Τις διατάξεις των άρθρων 3, 4 και 5, του ν. 2971/2001 (Α285) «περί αιγιαλού και παραλίας και άλλες διατάξεις», όπως έχει τροποποιηθεί και ισχύει σήμερα και τις διατάξεις του άρθρου 113 του ν. 3978/2011 (Α137) με το οποίο τροποποιήθηκε το άρθρο 5 του ν. 2971/2001.

2. Τις διατάξεις του ν. 3200/1955 «περί διοικητικής αποκέντρωσης», όπως αυτές τροποποιήθηκαν και ισχύουν σήμερα με τα ν.δ. 532/1970, β.δ. 704/1970, β.δ. 705/1970, β.δ. 192/1972, π.δ. 71/1984, π.δ. 347/1986, ν. 2026/1992 και π.δ. 97/1993.

3. Την με αριθμ. πρωτ. 1063649/790/Α0006/3.8.2004 απόφαση του Υπουργού Οικονομίας και Οικονομικών «Περί καταγραφής και διοικητικής κωδικοποίησης των αρμοδιοτήτων σε θέματα υπηρεσιών υπουργείου Οικονομίας και Οικονομικών που περιέρχονται στους Γενικούς Γραμματείς Περιφερειών κατά τις διατάξεις της παρ. 21 του άρθρου 46 του ν. 3220/2004.

4. Το με αρ. 142/2017 Προεδρικό Διάταγμα (ΦΕΚ 181Α/23.11.2017) «Οργανισμός Υπουργείου Οικονομικών».

5. Τις διατάξεις των διατηρούμενων άρθρων του π.δ. 284/88 «Οργανισμός Υπ. Οικονομικών».

6. Τις διατάξεις της παρ. 21 του άρθρου 46 του ν. 3220/2004 (Α15) «μέτρα αναπτυξιακής και κοινωνικής πολιτικής - αντικειμενοποίηση του φορολογικού ελέγχου και άλλες διατάξεις» δυνάμει των οποίων από 10.4.2004, αρμοδιότητες του Υπουργού Οικονομίας και Οικονομικών, οι οποίες ανήκαν ή είχαν μεταβιβαστεί στους Νομάρχες μέχρι την έναρξη λειτουργίας των Νομαρχιακών Αυτοδιοικήσεων και αφορούν θέματα του Υπουργείου Οικονομίας και Οικονομικών, που εξαιρέθηκαν από την κατάργηση με τις διατάξεις της παρ. 2 του άρθρου 39 του ν. 2218/1994, περιέρχονται στους Γενικούς Γραμματείς Περιφερειών.

7. Τις διατάξεις του ν. 3852/2010 (Α87) περί «νέας αρ-

χιτεκτονικής της Αυτοδιοίκησης και της Αποκεντρωμένης Διοίκησης - Πρόγραμμα Καλλικράτης» και ιδίως τις διατάξεις της παρ. 1 και 2 του άρθρου 6, τις διατάξεις της παρ. 1 του άρθρου 280 και τις διατάξεις της παρ. 4 του άρθρου 283.

8. Το με αριθμ. πρωτ. Δ6Α 1022671 ΕΞ 2011/10.2.2011 έγγραφο του Υπ. Οικονομικών, σύμφωνα με το οποίο οι αρμοδιότητες του Υπουργού Οικονομικών, που περιήλθαν στους Γενικούς Γραμματείς των Περιφερειών (του ν. 2503/1997, Α107), σύμφωνα με τις διατάξεις της παρ. 21 του άρθρου 46 του ν. 3220/2004 (Α15) και καταγράφονται στην υπ' αριθμ. 1063649/790/Α0006/3.8.2004 απόφαση του Υπουργού Οικονομίας και Οικονομικών, ασκούνται από 1.1.2011, από τους Γενικούς Γραμματείς των Αποκεντρωμένων Διοικήσεων, σύμφωνα με τις διατάξεις του άρθρου 280 του ν. 3852/2010 (Α87).

9. Τις διατάξεις του π.δ. 138/2010 (Α231) «περί οργάνισμού Αποκεντρωμένης Διοίκησης Θεσσαλίας - Στερεάς Ελλάδας».

10. Την με αριθμ. πρωτ. 13917 απόφαση του Υπουργού Εσωτερικών περί διορισμού Συντονιστή στην Αποκεντρωμένη Διοίκηση Θεσσαλίας - Στερεάς Ελλάδας. (Υ.Ο.Δ.Δ.250).

11. Την από 05.04.2016 έκθεση της κατά το άρθρο 3 του ν. 2971/19.12.2001 (Φ.Ε.Κ. 285/Α719.12.2001) «περί αιγιαλού και παραλίας» αρμόδιας Επιτροπής καθορισμού ορίων αιγιαλού και παραλίας, για τον καθορισμό ορίων αιγιαλού και παραλίας και τον επανακαθορισμό των ορίων αιγιαλού και παραλίας στη θέση «Ακρωτήριο Μπούρος» της Τ.Κ Αετού, του Δήμου Καρύστου, Π.Ε. Ευβοίας, με ενδιαφερόμενο την Εθνική Τράπεζα της Ελλάδος Α.Ε.

12. Το από 05.04.2016 υπόβαθρο ορθοφωτοχάρτη κλίμακας 1:1000 αποτελούμενο από μία (1) πινακίδα, που συνοδεύει την Έκθεση της προαναφερόμενης Επιτροπής.

13. Το με αριθμ. πρωτ: 26717/29-03-2018 έγγραφο της Κτηματικής Υπηρεσίας Εύβοιας, με το οποίο ζητείται η έκδοση απόφασης, αποφασίζουμε:

Α. Επικυρώνουμε την από 05.04.2016 έκθεση της κατά το άρθρο 3 του ν. 2971/19-12-2001 αρμόδιας Επιτροπής καθορισμού ορίων αιγιαλού και παραλίας, που καθόρισε για πρώτη φορά την οριογραμμή αιγιαλού στη θέση «Ακρωτήριο Μπούρος», Τ.Κ. Αετού, του Δήμου Καρύστου, Π.Ε. Ευβοίας με επι σπείδοντα, την Εθνική Τράπεζα της Ελλάδος Α.Ε., καθώς και το από 05.04.2016 υπόβαθρο ορθοφωτοχάρτη κλίμακας 1:1000 αποτελούμενο από μια (1) πινακίδα, που τη συνοδεύει.

Β. Στο υπόβαθρο ορθοφωτοχάρτη η αρμόδια επιτροπή καθορίζει:

Την οριογραμμή αιγιαλού με κόκκινη συνεχή πολυγωνική γραμμή με στοιχεία 1, 2,..., 19, 20, 21 της οποίας οι κορυφές εξασφαλίζονται με συντεταγμένες από το κρατικό τριγωνομετρικό δίκτυο σε Εγκάρσια Μερκατορική Προβολή στο Ελληνικό Γεωδαιτικό Σύστημα Αναφοράς 1987 (ΕΓΣΑ 87).

Γ. Δεν κρίνει αναγκαία τη δημιουργία ζώνης παραλίας, καθώς η εξυπηρέτηση της επικοινωνίας στεριάς με τη θάλασσα καλύπτεται από την υπάρχουσα επαρχιακή οδό Καρύστου-Αμυγδαλιάς.

Δ. Στο υπόβαθρο ορθοφωτοχάρτη η αρμόδια επιτροπή αποφαινεται τη μη ύπαρξη παλαιού αιγιαλού.

Η ισχύς της παρούσας αρχίζει με τη δημοσίευσή της στο Φύλλο Εφημερίδας της Κυβερνήσεως.

Η απόφαση αυτή με την έκθεση της Επιτροπής και το υπόβαθρο ορθοφωτοχάρτη, να δημοσιευθούν στην Εφημερίδα της Κυβερνήσεως.

Λάρισα, 23 Απριλίου 2018

Ο Συντονιστής Αποκεντρωμένη Διοίκησης

ΝΙΚΟΛΑΟΣ ΝΤΙΤΟΡΑΣ

ΕΚΘΕΣΗ

της επιτροπής καθορισμού των ορίων αιγιαλού, παραλίας, παλαιού αιγιαλού, σύμφωνα με τα άρθρα 3, 4 του ν. 2971/2001 όπως αντικαταστάθηκε με το άρθρο 11 του ν. 4281/2014 στη θέση «Ακρωτήριο Μπούρος», της Τ.Κ. Αετού, του Δήμου Καρύστου Π.Ε. Ευβοίας.

Στην Κάρυστο σήμερα 05-04-2016, ημέρα Τρίτη, οι υπογεγραμμένοι:

1. ΓΚΑΛΦΑ ΑΘΑΝΑΣΙΑ, Αναπληρώτρια Προϊσταμένη της Περιφερειακής Διεύθυνσης Δημόσιας Περιουσίας Θεσσαλίας - Στερεάς Ελλάδας, που αναπληρώνει το τακτικό μέλος, το οποίο αδυνατεί να παραστεί, ως Πρόεδρος.

2. ΝΙΚΟΛΑΤΟΣ ΛΕΩΝΙΔΑΣ, Πλωτάρχης Λ.Σ., Λιμενάρχης Καρύστου, ως μέλος.

3. ΠΡΟΚΑΚΗΣ ΔΗΜΗΤΡΙΟΣ, Αγρονόμος Τοπογράφος Μηχανικός ΠΕ/Α, του Αυτοτελούς Γραφείου Δημόσιας Περιουσίας Ευβοίας, που αναπληρώνει το τακτικό μέλος, το οποίο αδυνατεί να παραστεί, ως μέλος.

4. ΑΡΒΑΝΙΤΗΣ ΙΩΑΝΝΗΣ, Τοπογράφος Μηχανικός ΤΕ/Α, Προϊστάμενος της Υπηρεσίας Δόμησης του Δήμου Καρύστου, ως μέλος.

5. Ο Προϊστάμενος της Διεύθυνσης Περιβάλλοντος Χωρικού Σχεδιασμού Στερεάς Ελλάδας της Αποκεντρωμένης Διοίκησης Θεσσαλίας - Στερεάς Ελλάδας, αν και προσκλήθηκε νόμιμα δεν προσήλθε, που αποτελούμε την Επιτροπή καθορισμού ορίων αιγιαλού-παραλίας-παλαιού αιγιαλού, η σύνθεση της οποίας καθορίστηκε βάσει των διατάξεων των άρθρων 3, 4 του ν. 2971/2001 (ΦΕΚ 285/τ.Α'/19-12-2001) και συγκροτήθηκε με την αριθμ. 7405/84763/13-05-2015 (ΑΔΑ: ΩΥΔΖΟΡ10-ΧΜ3) απόφαση της Γεν. Γραμματείας Αποκεντρωμένης Διοίκησης Θεσσαλίας - Στερεάς Ελλάδας, όπως αυτή τροποποιήθηκε με τις υπ' αριθμ. πρωτ. 8294/95792/04-06-2015 (ΑΔΑ: ΩΧΡ1ΟΡ10-ΥΒΩ) και 17672/221025/1-12-2015 (ΑΔΑ: ΩΝ43ΟΡ10-ΟΜ3) αποφάσεις της ίδιας.

Συνήλθαμε στα γραφεία του Λιμεναρχείου Καρύστου, μετά από την αριθμ. 3488/01-04-2016 πρόσκληση της Προέδρου της, για να γνωμοδοτήσουμε επί της υπόθεσης καθορισμού, για πρώτη φορά, των οριογραμμών αιγιαλού στη θέση «Ακρωτήριο Μπούρος», της Τ.Κ. Αετού, του Δήμου Καρύστου, Π.Ε. Ευβοίας, κατόπιν αιτήσεως της Εθνικής Τράπεζας της Ελλάδος.

Αφού διαπιστώθηκε απαρτία κατά τις διατάξεις του άρθρου 14 του ν. 2690/1999, η Πρόεδρος κηρύσσει την έναρξη της συνεδρίασης.

Η Επιτροπή αφού έλαβε υπόψη:

1. Την υπ' αριθμ. πρωτ. 2247/07-10-2014 αίτηση της Εθνικής Τράπεζας της Ελλάδος χάραξης των οριογραμ-

μών αιγιαλού στη θέση «Ακρωτήριο Μπούρος», της Τ.Κ. Αετού, του Δήμου Καρύστου, Π.Ε. Ευβοίας, με την οποία ζητείται για πρώτη φορά καθορισμός των οριογραμμών αιγιαλού - παραλίας - παλαιού αιγιαλού.

2. Τις διατάξεις του ν. 2971/01 (ΦΕΚ 285 τ.Α'/19.12.2001) «περί αιγιαλού-παραλίας», όπως τροποποιήθηκε, συμπληρώθηκε και ισχύει.

3. Τις διατάξεις του άρθρου 11 του ν. 4281/2014 (ΦΕΚ 160 τ.Α/2014), με τις οποίες τροποποιήθηκαν τα άρθρα 4, 5 του ν. 2971/2001.

4. Την υπ' αριθμ. 1089532 π.ε./8205 π.ε./Β0010/20-04-2005 απόφαση των Υπουργών Οικονομίας και Οικονομικών και Περιβάλλοντος, Χωροταξίας και Δημοσίων Έργων «περί στοιχείων καθορισμού αιγιαλού και παραλίας».

5. Το υπ' αριθμ. πρωτ. Φ.900/40/827227/Σ.366/19-07-2015 εμπιστευτικό έγγραφο του ΓΕΕΘΑ, με το οποίο καθορίζονται οι περιοχές που για λόγους εθνικής άμυνας και ασφάλειας πρέπει να εξαιρούνται από την ανάρτηση, από το οποίο προκύπτει ότι η υπό μελέτη περιοχή δεν εμπίπτει σε ζώνη της παρ. 6 του άρθρου 4 του ν. 2971/2001, όπως τροποποιήθηκε και ισχύει από το άρθρο 11 του ν. 4281/2014.

6. Την υπ' αριθμ. 5063/Φ.Ε.71/08-10-2007 Απόφαση του Γ.Γ. Περιφέρειας Στερεάς Ελλάδας (ΦΕΚ 536/τ.Δ' / 25-10-2007) «Καθορισμός των ορίων του αιγιαλού και δημιουργία ζώνης παραλίας στη θέση "Μπούρος" του Δήμου Καρύστου», δηλαδή στην προς ανατολή όμορη περιοχή.

7. Το από 05-04-2016 Υπόβαθρο Ορθοφωτοχάρτη, της υπό καθορισμό περιοχής. Το υπόβαθρο αυτό έχει συνταχθεί σε κλίμακα 1:1000, σε μία (1) πινακίδα.

8. Την από επιτόπιο μετάβαση των μελών της Επιτροπής, κατά την 05-04-2016, μετά την αριθμ. 3488/01-04-2016 πρόσκληση της Προέδρου της, σχηματισθείσα αντίληψη για το πλάτος της βρεχόμενης ζώνης της ξηράς και άλλα συναφή στοιχεία που προβλέπονται από το άρθρο 9 του ν. 2971/2001 και ειδικότερα:

α) τη γεωμορφολογία του εδάφους:

Στην υπό μελέτη περιοχή η μορφολογία της ακτής συνίσταται κυρίως από βραχώδη πρανή, με έντονες κλίσεις και με το όριο βλάστησης να συνίσταται κυρίως από χαμηλή θαμνώδη και ποώδη βλάστηση (αγριόχορτα, φρύγανα, κ.λπ.). Η συγκεκριμένη περιοχή εντοπίζεται νοτιοανατολικά του κόλπου της Καρύστου.

β) το γεγονός ότι στην περιοχή δεν εντοπίστηκαν παράκτιοι φυσικοί πόροι.

γ) το γεγονός ότι οι κύριες διευθύνσεις ανέμων που προσβάλλουν ελάχιστα την υπό εξέταση περιοχή είναι κυρίως του νότιου και ανατολικού τομέα, διότι η εν λόγω περιοχή προστατεύεται από τις περισσότερες διευθύνσεις των ανέμων.

δ) η μορφολογία του πυθμένα είναι κυρίως βραχώδης, με ορισμένα σημεία που είναι αμμώδη. Την βραχώδη ακτή διαδέχεται πυθμένας με ήπια βάθη (6 μ. βάθος) έως την απόσταση των 280 μ. από την ακτογραμμή.

ε) το γεγονός ότι τα αναπτύγματα πελάγους είναι περιορισμένα, λόγω της ήπιας μορφολογίας της περιοχής «Ακρωτήριο Μπούρος» καθώς και της επίδρασης των ανέμων, ώστε τα τελικά ύψη κυμάτων που προκύπτουν να είναι μικρά, με το μέγιστο ύψος να φτάνει το 2,0μ.

(με νότιο άνεμο) και λιγότερο από 0,50μ. (με βόρειο άνεμο) και επομένως η ακτή μελέτης να υφίσταται τη δράση ήπιας κυματικής ενέργειας.

στ) το γεγονός ότι στην περιοχή δεν υφίσταται εθνικό κτηματολόγιο.

ζ) το γεγονός ότι η περιοχή δεν είναι αρχαιολογικού ενδιαφέροντος.

η) το γεγονός ότι στη συγκεκριμένη περιοχή δεν υπάρχουν παράκτια τεχνικά έργα.

θ) την μη ύπαρξη εγκεκριμένων χωροταξικών κατευθύνσεων, χρήσεων γης, που να επηρεάζουν την παράκτια ζώνη.

ι) την μη ύπαρξη ευπαθών οικοσυστημάτων και προστατευόμενων περιοχών στην εν λόγω περιοχή

ια) την μη ύπαρξη καταγεγραμμένων δημοσίων κτημάτων, αρμοδιότητας Υπ. Οικονομικών, πλην όμως από την περιοχή μελέτης διέρχεται η επαρχιακή οδός Καρύστου - Αμυγδαλιάς.

9. Τα στοιχεία που προβλέπονται από τις διατάξεις του άρθρου 6 του ν. 2971/2001 για τον καθορισμό των ορίων του παλαιού αιγιαλού, όπως πιο κάτω αναφέρονται, από τα οποία δεν στοιχειοθετείται η ύπαρξη παλαιού αιγιαλού στην εξεταζόμενη περιοχή.

10. Για τον καθορισμό της οριογραμμής παραλίας η Επιτροπή αφού έλαβε υπόψη τις διατάξεις των άρθρων 1 (παρ. 2) και 2 (παρ. 3) του ν. 2971/2001 και συνεκτιμώντας τα δεδομένα ότι πρόκειται για εκτός σχεδίου περιοχή, την ύπαρξη της επαρχιακής οδού Καρύστου - Αμυγδαλιάς, τη διατύπωση της διάταξης του ν. 2971/2001 (άρθρο 7

παρ.1) ο καθορισμός Ζώνης Παραλίας δεν είναι υποχρεωτικός αλλά προαιρετικός και εξαρτάται από τη διαπίστωση και την ειδική αιτιολόγηση αν συντρέχει στην συγκεκριμένη περίπτωση ανάγκη «εξυπηρέτησης» της επικοινωνίας της στεριάς με τη θάλασσα από τους πολίτες, προτείνει τη μη δημιουργία ζώνης παραλίας, διότι η συγκεκριμένη ανάγκη, «εξυπηρέτησης» της επικοινωνίας της στεριάς με τη θάλασσα, των πολιτών, καλύπτεται από την υπάρχουσα επαρχιακή οδό Καρύστου - Αμυγδαλιάς.

Ύστερα από τα παραπάνω η Επιτροπή, αποφασίζει:

Καθορίζει στο από 05-04-2016 Υπόβαθρο Ορθοφωτοχάρτη, σε κλίμακα 1:1000, σε μία (1) πινακίδα:

Α. Την οριογραμμή του αιγιαλού με κόκκινη συνεχή πολυγωνική γραμμή με στοιχεία 1, 2, ..., 19, 20, 21, της οποίας οι κορυφές εξασφαλίζονται με συντεταγμένες εξαρτημένες από το κρατικό τριγωνομετρικό δίκτυο σε Εγκάρσια Μερκατορική Προβολή στο Ελληνικό Γεωδαιτικό Σύστημα Αναφοράς 1987 (ΕΓΣΑ 87). Σημειώνουμε ότι η κορυφή 21 ταυτίζεται με την κορυφή 1 (που έχει καθορισθεί με το ΦΕΚ 536/τ.Δ' /25-10-2007, Χ=541623,69, Υ=4201672,34).

Β. Αποφαινόμαστε ότι δεν υπάρχει παραλία.

Γ. Αποφαινόμαστε ότι δεν υπάρχει παλαιός αιγιαλός.

Η Επιτροπή


Η Πρόεδρος


ΑΘΑΝΑΣΙΑ ΓΚΑΛΦΑ

Τα Μέλη

ΛΕΩΝΙΔΑΣ ΝΙΚΟΛΑΤΟΣ
ΔΗΜΗΤΡΙΟΣ ΠΡΟΚΑΚΗΣ
ΙΩΑΝΝΗΣ ΑΡΒΑΝΙΤΗΣ

ΕΘΝΙΚΟ ΤΥΠΟΓΡΑΦΕΙΟ
Για τεχνικούς λόγους στο σχεδιάγραμμα,
από το ηλεκτρονικό αρχείο, έγινε
σμίκρυνση κατά ποσοστό **39%**

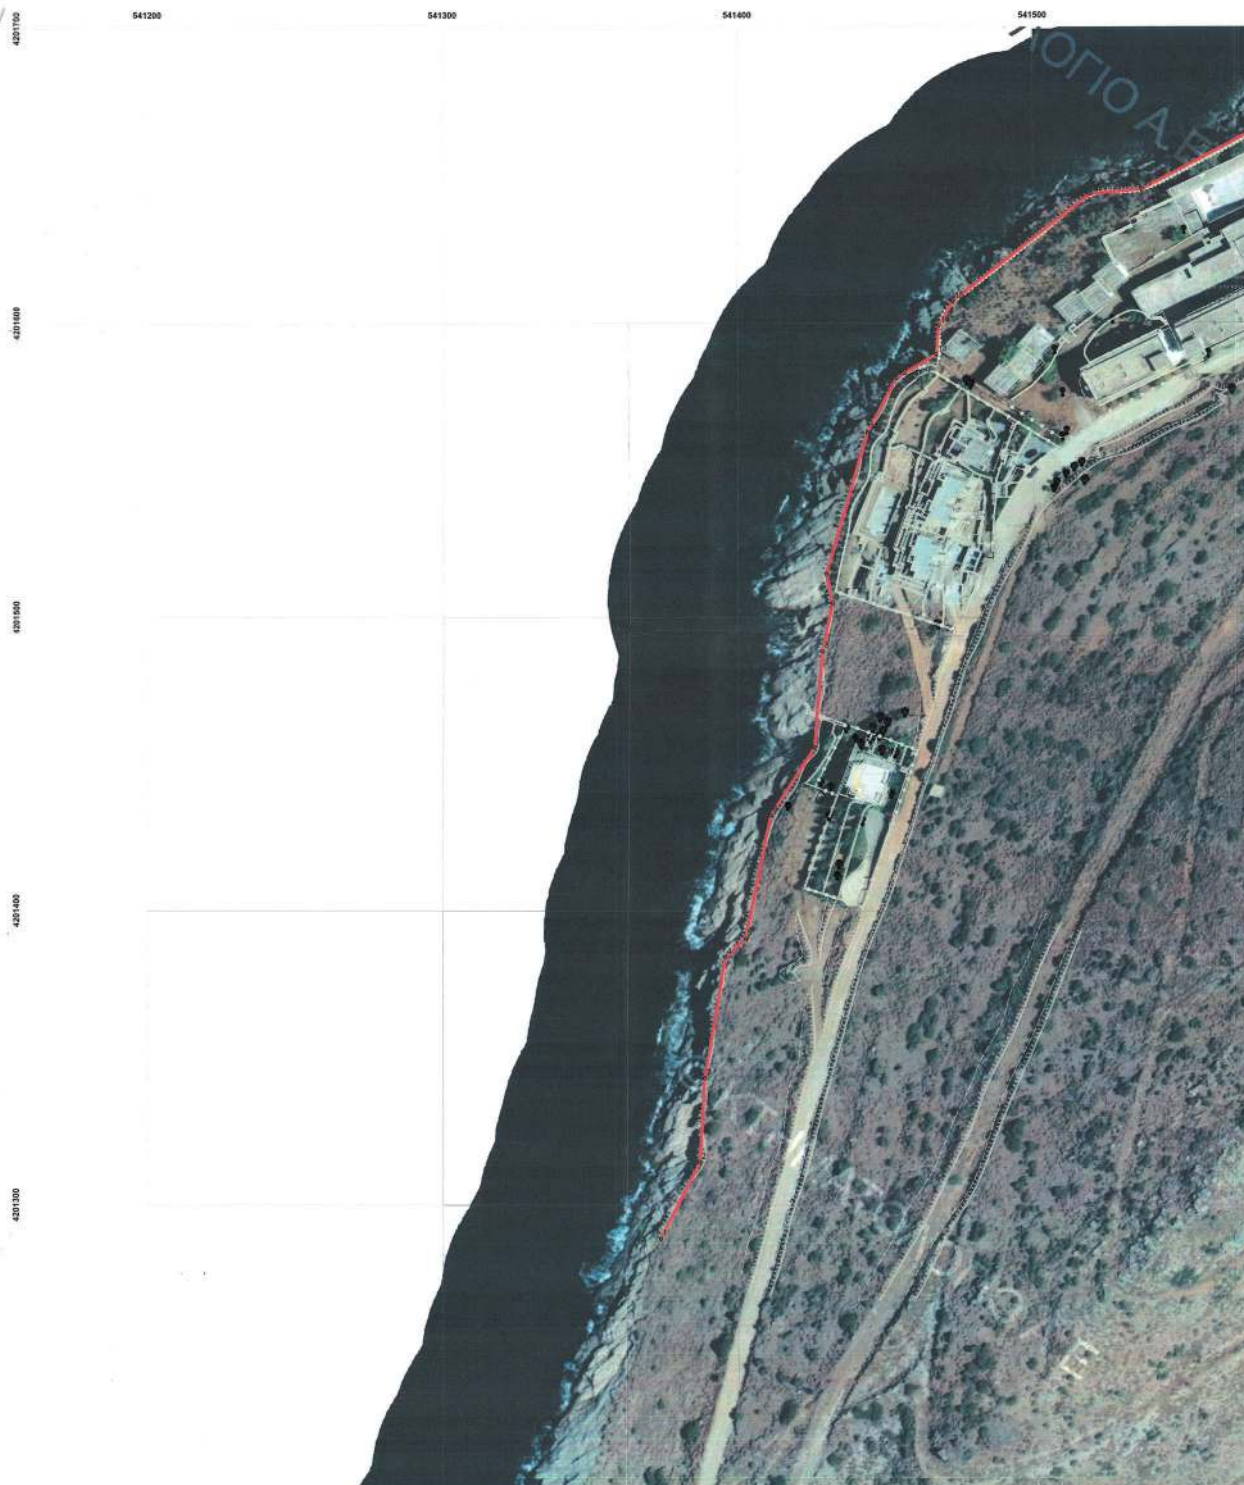

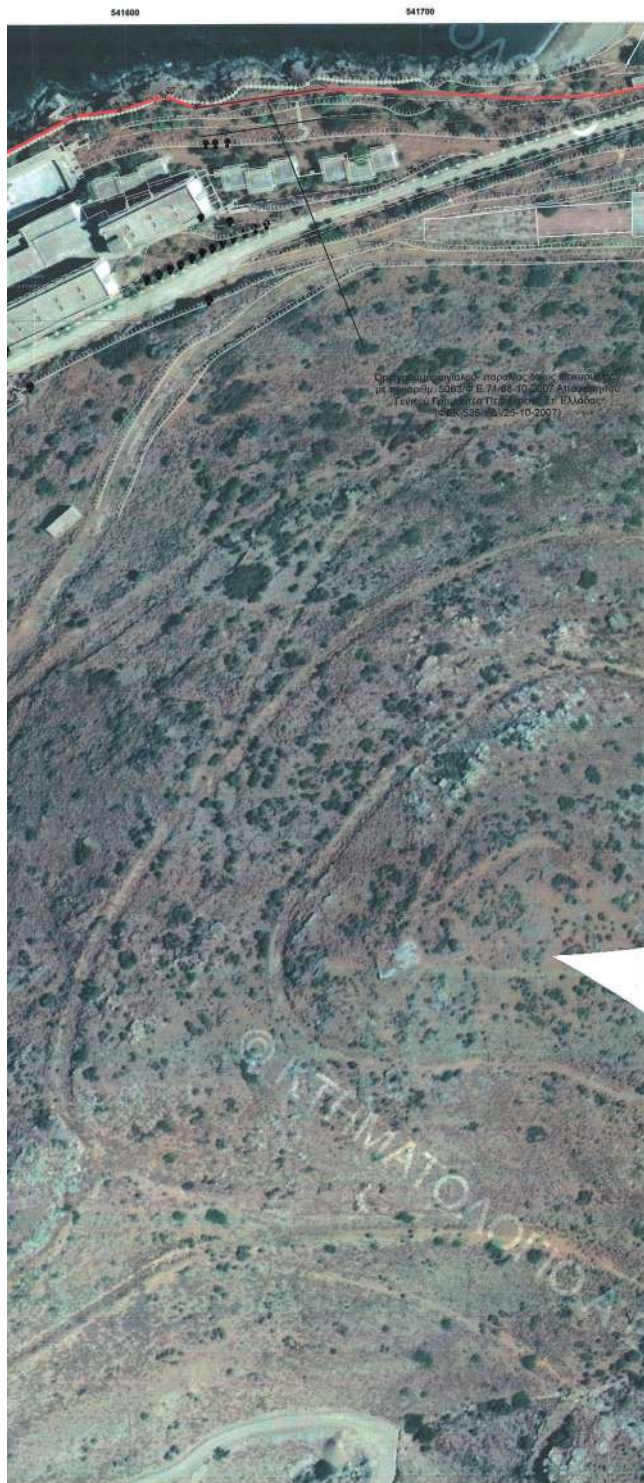

ΠΙΝΑΚΑΣ ΣΥΝΤΕΤΑΓΜΕΝΩΝ ΑΓΙΩΝ

Α/Α	X	Y
1	541373,710	4201288,580
2	541386,927	4201314,529
3	541388,667	4201343,148
4	541395,645	4201384,193
5	541402,423	4201390,494
6	541410,933	4201432,499
7	541425,661	4201455,377
8	541428,371	4201488,141
9	541431,698	4201504,877
10	541429,681	4201514,772
11	541443,757	4201562,825
12	541453,576	4201581,213
13	541467,172	4201589,349
14	541467,993	4201599,115
15	541472,869	4201607,498
16	541519,388	4201643,882
17	541536,713	4201645,487
18	541582,768	4201669,630
19	541597,989	4201671,474
20	541613,211	4201676,314
21	541623,689	4201672,345


ΕΛΛΗΝΙΚΗ ΔΗΜΟΚΡΑΤΙΑ
ΥΠΟΥΡΓΕΙΟ ΟΙΚΟΝΟΜΙΚΩΝ- ΓΕΝΙΚΗ ΓΡΑΜ. ΔΗΜ. ΠΕΡΙΟΥΣΙΑΣ
ΓΕΝ. Δ/ΝΣΗ ΔΗΜ. ΠΕΡΙΟΥΣΙΑΣ & ΚΟΙΝΟΦΕΛΩΝ ΠΕΡΙΟΥΣΙΩΝ
 Περιφερειακή Δ/ση Δημ. Περιουσίας Θεσσαλίας – Στ. Ελλάδα
Αυτοτελές Γραφείο Δημόσιας Περιουσίας Ευβοίας


ΣΤΗΝ Δ.Ε. ΚΑΡΥΣΤΟΥ, ΤΟΥ ΔΗΜΟΥ ΚΑΡΥΣΤΟΥ, Π.Ε. ΕΥΒΟΙΑΣ
ΣΕ ΑΠΟΣΠΑΣΜΑ ΟΡΘΟΦΩΤΟΧΑΡΤΗ ΕΚΧΑ Α.Ε.

ΚΑΙΜΑΚΑ ΣΧΕΔΙΟΥ: 1/1000






Η πρόεδρος της επιτροπής


ΓΚΑΛΦΑΚΗ ΑΘΑΝΑΣΙΑ
 ΑΝΑΠΛΗΡΩΤΡΙΑ ΠΡΟΪΣΤΑΜΕΝΗ
 της Π.Δ.Δ.Π.Θ.Σ.Ε.

Τα μέλη της επιτροπής

1. ΝΙΚΟΛΑΟΣ ΛΕΩΝΙΔΑΣ
 ΠΑΤΡΑΡΧΗΣ Δ/Σ
 ΔΙΜΕΝΑΡΧΗΣ ΚΑΡΥΣΤΟΥ

ΠΡΩΤΑΚΗΣ ΔΗΜΗΤΡΙΟΣ
 ΑΓΡΟΝΟΜΟΣ-ΤΟΠΟΓΡΑΦΟΣ
 ΜΗΧΑΝΙΚΟΣ ΜΕΛ
 ΤΗΣ ΠΔΠΘΣΤΕ
3. ΑΡΒΑΝΙΤΗΣ ΓΙΑΝΝΗΣ
 ΠΡΟΪΣΤΑΜΕΝΟΣ ΤΗΣ Υ.Δ.Μ. ΤΟΥ
 ΔΗΜΟΥ ΚΑΡΥΣΤΟΥ

Αρ. Πινακίδας

1

Αριθμ. 3150

(3)

**Επικύρωση καθορισμού οριογραμμών τμήματος
ρέματος Αγίου Ιωάννη στη Νικήτη Δήμου Σιθωνίας,
Π.Ε. Χαλκιδικής.**

Ο ΣΥΝΤΟΝΙΣΤΗΣ ΑΠΟΚΕΝΤΡΩΜΕΝΗΣ
ΔΙΟΙΚΗΣΗΣ ΜΑΚΕΔΟΝΙΑΣ-ΘΡΑΚΗΣ

Έχοντας υπόψη:

1) Το άρθρο 24 του Συντάγματος.

2) Το άρθρο 1 του ν. 1650/1986.

3) Το άρθρο 280 του ν. 3852/2010 «Νέα Αρχιτεκτονική της Αυτοδιοίκησης και της Αποκεντρωμένης Διοίκησης - Πρόγραμμα Καλλικράτης» (ΦΕΚ 87Α/7-6-2010).

4) Τις διατάξεις του άρθρου 5 του ν. 3010/2002 «Εναρμόνιση του ν. 1650/1986 με τις Οδηγίες 97/11 Ε.Ε. και 96/61 Ε.Ε. , διαδικασία οριοθέτησης και ρυθμίσεις θεμάτων για τα υδατορέματα και άλλες διατάξεις» (ΦΕΚ 91Α/25-4-2002).

5) Τις διατάξεις του ν. 4258/2014 «Διαδικασία Οριοθέτησης και ρυθμίσεις θεμάτων για τα υδατορέματα – ρυθμίσεις Πολεοδομικής νομοθεσίας και άλλες διατάξεις» (ΦΕΚ 94Α/14-4-2014), σύμφωνα με τις οποίες πραγματοποιήθηκε η επικύρωση καθορισμού οριογραμμών του ως άνω τμήματος ρέματος.

6) Το άρθρο 8 της Κ.Υ.Α. με αριθμ. οικ.140055/2017 «Τεχνικές προδιαγραφές σύνταξης του περιεχομένου του φακέλου οριοθέτησης κατ' εφαρμογή της παραγράφου 5 του άρθρου 2 του ν. 4258/2014 - Διευκρινήσεις για την εφαρμογή της διαδικασίας οριοθέτησης» (ΦΕΚ 428Β/15-2-2017).

7) Τις διατάξεις των άρθρων 28 και 28Α του ν. 4325/2015 «Εκδημοκρατισμός της Διοίκησης - Καταπολέμηση Γραφειοκρατίας και Ηλεκτρονική Διακυβέρνηση. Αποκατάσταση αδικιών και άλλες διατάξεις» (ΦΕΚ 47Α/11-5-2015).

8) Την υπ' αριθμ. πρωτ. 14138/15-05-2017 Απόφαση του Υπουργού Εσωτερικών «Διορισμός του Ιωάννη Σάββα του Κωνσταντίνου ως Συντονιστή της Αποκεντρωμένης Διοίκησης Μακεδονίας – Θράκης» (ΦΕΚ 250/τ. Υ.Ο.Δ.Δ./26-05-2017).

9) Τις διατάξεις της υπ' αριθμ. 35748/30-5-2017 απόφασης του Συντονιστή της Αποκεντρωμένης Διοίκησης Μακεδονίας – Θράκης, «Ανάθεση άσκησης αρμοδιοτήτων σε οργανικές μονάδες της Αποκεντρωμένης Διοίκησης Μακεδονίας - Θράκης και παροχή εξουσιοδότησης υπογραφής πράξεων και εγγράφων «Με εντολή Συντονιστή» στους προϊσταμένους των οργανικών μονάδων της Αποκεντρωμένης Διοίκησης Μακεδονίας – Θράκης (ΦΕΚ 1971Β/7-6-2017).

10) Το με αρ. πρωτ. 106553/391/οικ/1-3-2018 έγγραφο της Υποδιεύθυνσης Τεχνικών Υπηρεσιών Π.Ε. Χαλκιδικής της Γενικής Διεύθυνσης Προγραμματισμού και Υποδομών, με το οποίο διαβιβάστηκε η μελέτη οριοθέτησης του ρέματος του θέματος, που συντάχθηκε από την εταιρεία «ΜΤC Μακεδονική Τεχνική Εταιρεία Π. Καραμόσχος και Συνεργάτες Ε.Ε.» και ελέγχθηκε και θεωρήθηκε από την Υποδ/νση Τεχνικών Υπηρεσιών Π.Ε. Χαλκιδικής (αρ. πρωτ. ΔΙ.ΠΕ.ΧΩ.Σ: 1814/5-3-2018).

11) Την από 18-12-2017 θεώρηση της μελέτης οριοθέτησης του τμήματος του ρέματος από την Υποδιεύθυνση Τεχνικών Υπηρεσιών Π.Ε. Χαλκιδικής.

12) Την με αριθμ. ΥΠ.ΠΟ.Α./ΓΔΑΠΚ/ΔΙΠΚΑ/ΤΑΧ/Φ43/55841/34250/3457/1395 Απόφαση Έγκρισης κήρυξης-οριοθέτησης ενιαίου χερσαίου και ενάλιου αρχαιολογικού χώρου στη θέση «Καστρί», Δ.Κ. Νικήτης, Δήμου Σιθωνίας, Π.Ε. Χαλκιδικής, Π.Κ.Μ. του Υπουργού Πολιτισμού και Αθλητισμού (ΦΕΚ 160/Α.Α.Π./22-5-2014).

13) Το π.δ. 19.1.2017 με θέμα την «Έγκριση του Ειδικού Σχεδίου Χωρικής Ανάπτυξης του Δημοσίου Ακινήτου (ΕΣΧΑΔΑ) με την ονομασία «Άγιος Ιωάννης Σιθωνίας» στην περιοχή Αγίου Ιωάννη Νικήτης του Δήμου Σιθωνίας Χαλκιδικής (ΦΕΚ 16/Α.Α.Π./22-1-2015).

14) Την με αριθμ. Γ.Γ.Δ.Π. 0016711ΕΞ2017 Απόφαση Έγκρισης πολεοδομικής μελέτης παραθεριστικού-τουριστικού χωριού και Σχεδίου Γενικής Διάταξης χωροθέτησης κτιρίων, εγκαταστάσεων και έργων υποδομής Ξενοδοχειακού Συγκροτήματος για την εφαρμογή του ΕΣΧΑΔΑ «Αγ. Ιωάννης Σιθωνίας» των Υπουργών Οικονομικών-Πολιτισμού και Αθλητισμού-Περιβάλλοντος και Ενέργειας-Τουρισμού (ΦΕΚ 253/Α.Α.Π./2-11-2017).

15) Την με αρ. πρωτ. 1814/3-4-2018 απόφαση καθορισμού οριογραμμών τμήματος ρέματος της Δ/νσης Περιβάλλοντος και Χωρικού Σχεδιασμού Κ. Μακεδονίας της Αποκεντρωμένης Διοίκησης Μακεδονίας – Θράκης. Και επειδή,

Ήδη όλη η μεταβιβασθείσα από το ΤΑΙΠΕΔ περιοχή εγκρίθηκε με το Π.Δ/γμα 19.1.2014 (ΦΕΚ 16/Α.Α.Π./22-1-2015) ως ειδικό Σχέδιο Χωρικής Ανάπτυξης Δημοσίου Ακινήτου (ΕΣΧΑΔΑ) και με την ΚΥΑ με αριθμ. Γ.Γ.Δ.Π. 0016711ΕΞ2017 (ΦΕΚ 253/Α.Α.Π./2-11-2017) εγκρίθηκε η Πολεοδομική Μελέτη για την εφαρμογή του ΕΣΧΑΔΑ, η αρμοδιότητα οριοθέτησης ανήκει στο Συντονιστή της ΑΔΜΘ σύμφωνα με την παρ. 5 του αρθρ. 3 του ν. 4258/2014, αποφασίζουμε:

Την επικύρωση του καθορισμού των οριογραμμών τμήματος υδατορέματος, με τις συντεταγμένες των κορυφών των πολυγωνομετρικών των οριογραμμών που σημειώνονται με συνεχή γραμμή πράσινου χρώματος και αναπαρίστανται επί του τοπογραφικού διαγράμματος κλίμακας 1:500, που συνοδεύει την απόφαση και αποτελεί αναπόσπαστο μέρος αυτής, όπως αυτές καθορίστηκαν από την με αρ. πρωτ. 1814/3-4-2018 απόφαση καθορισμού οριογραμμών τμήματος ρέματος της Δ/νσης Περιβάλλοντος και Χωρικού Σχεδιασμού Κ. Μακεδονίας της Αποκεντρωμένης Διοίκησης Μακεδονίας - Θράκης και προέκυψαν από την Υδραυλική Μελέτη που συντάχθηκε από την εταιρεία «ΜΤC Μακεδονική Τεχνική Εταιρεία Π. Καραμόσχος και Συνεργάτες Ε.Ε.» ελέγχθηκε και θεωρήθηκε από την Υποδ/νση Τεχνικών Υπηρεσιών Π.Ε. Χαλκιδικής.


Η ισχύς της απόφασης αυτής αρχίζει από τη δημοσίευση της στην Εφημερίδα της Κυβερνήσεως.


Η απόφαση αυτή να δημοσιευθεί στην Εφημερίδα της Κυβερνήσεως μαζί με το τοπογραφικό διάγραμμα και τους πίνακες συντεταγμένων των κορυφών του ρέματος που τη συνοδεύουν.


Θεσσαλονίκη, 18 Απριλίου 2018


Ο Συντονιστής Αποκεντρωμένης Διοίκησης
ΙΩΑΝΝΗΣ ΣΑΒΒΑΣ

ΕΘΝΙΚΟ ΤΥΠΟΓΡΑΦΕΙΟ
Για τεχνικούς λόγους στο σχεδιάγραμμα,
από το ηλεκτρονικό αρχείο, έγινε
σμίκρυνση κατά ποσοστό **39%**

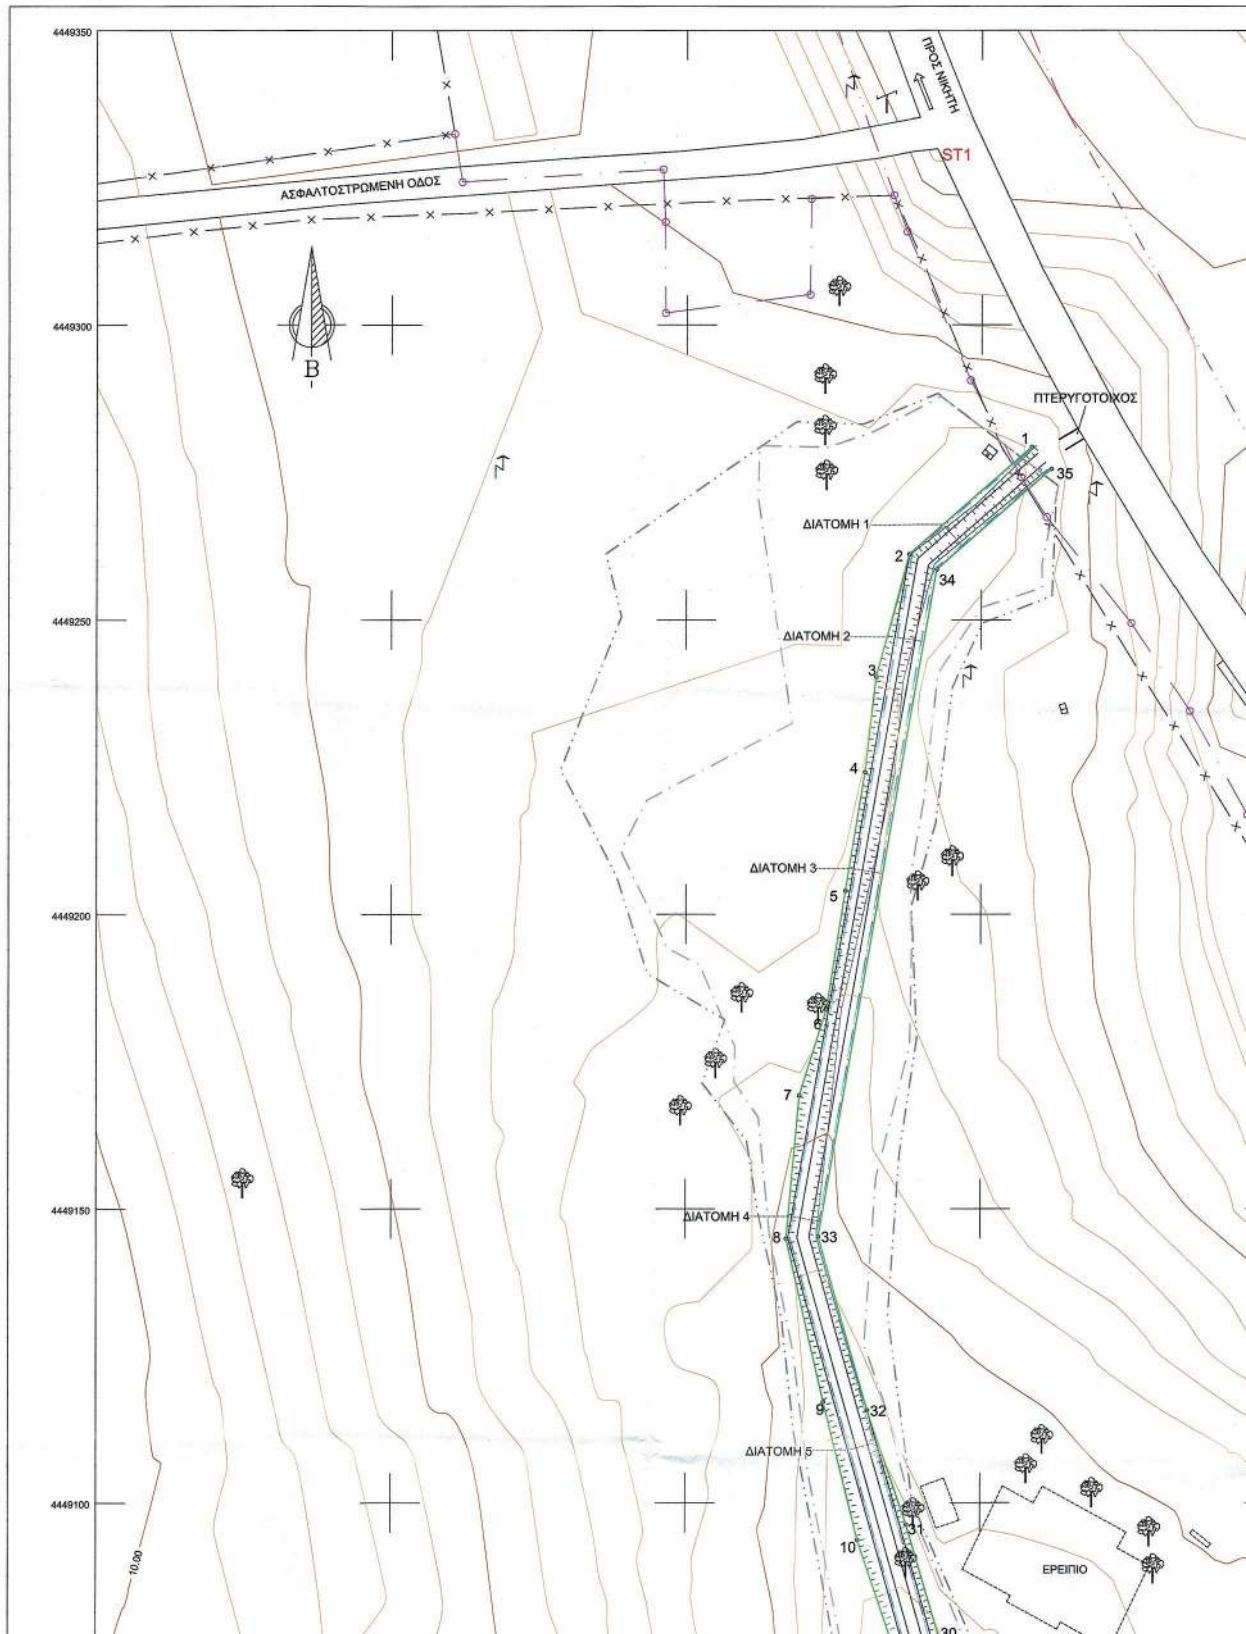

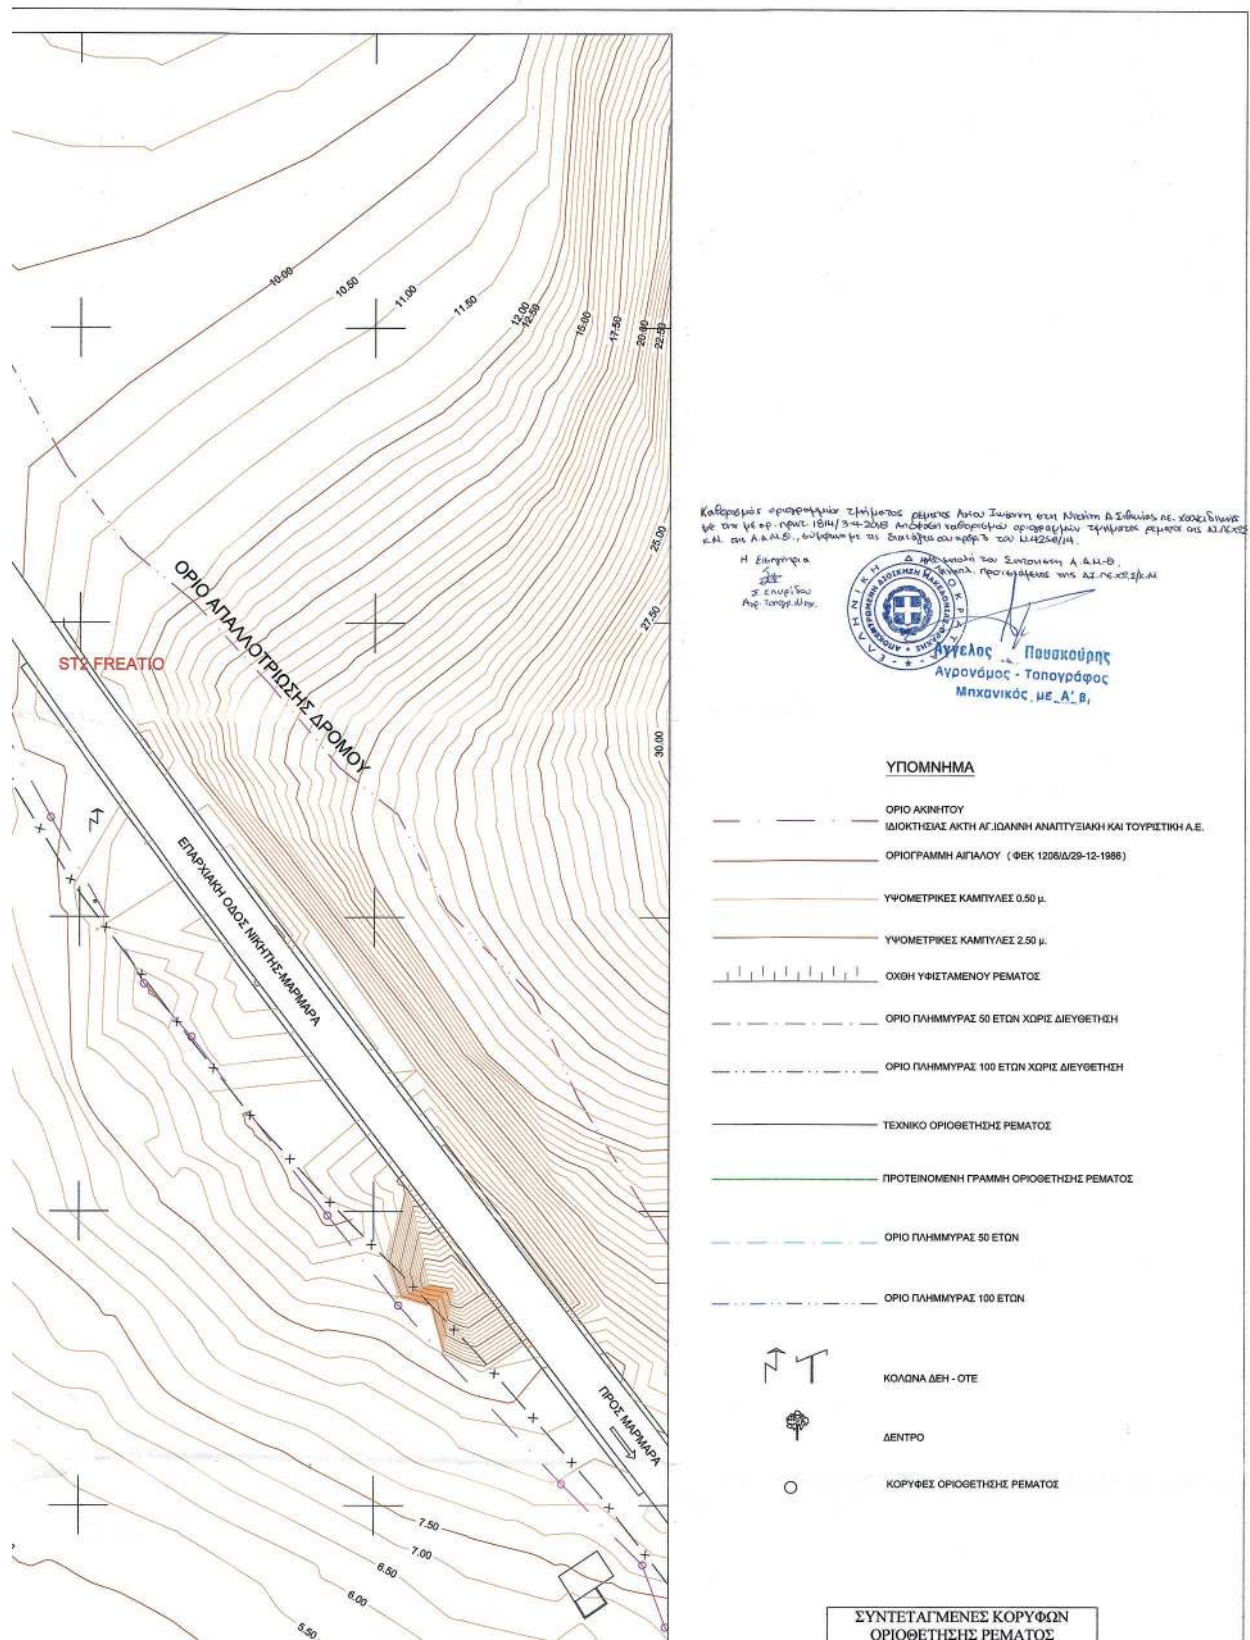

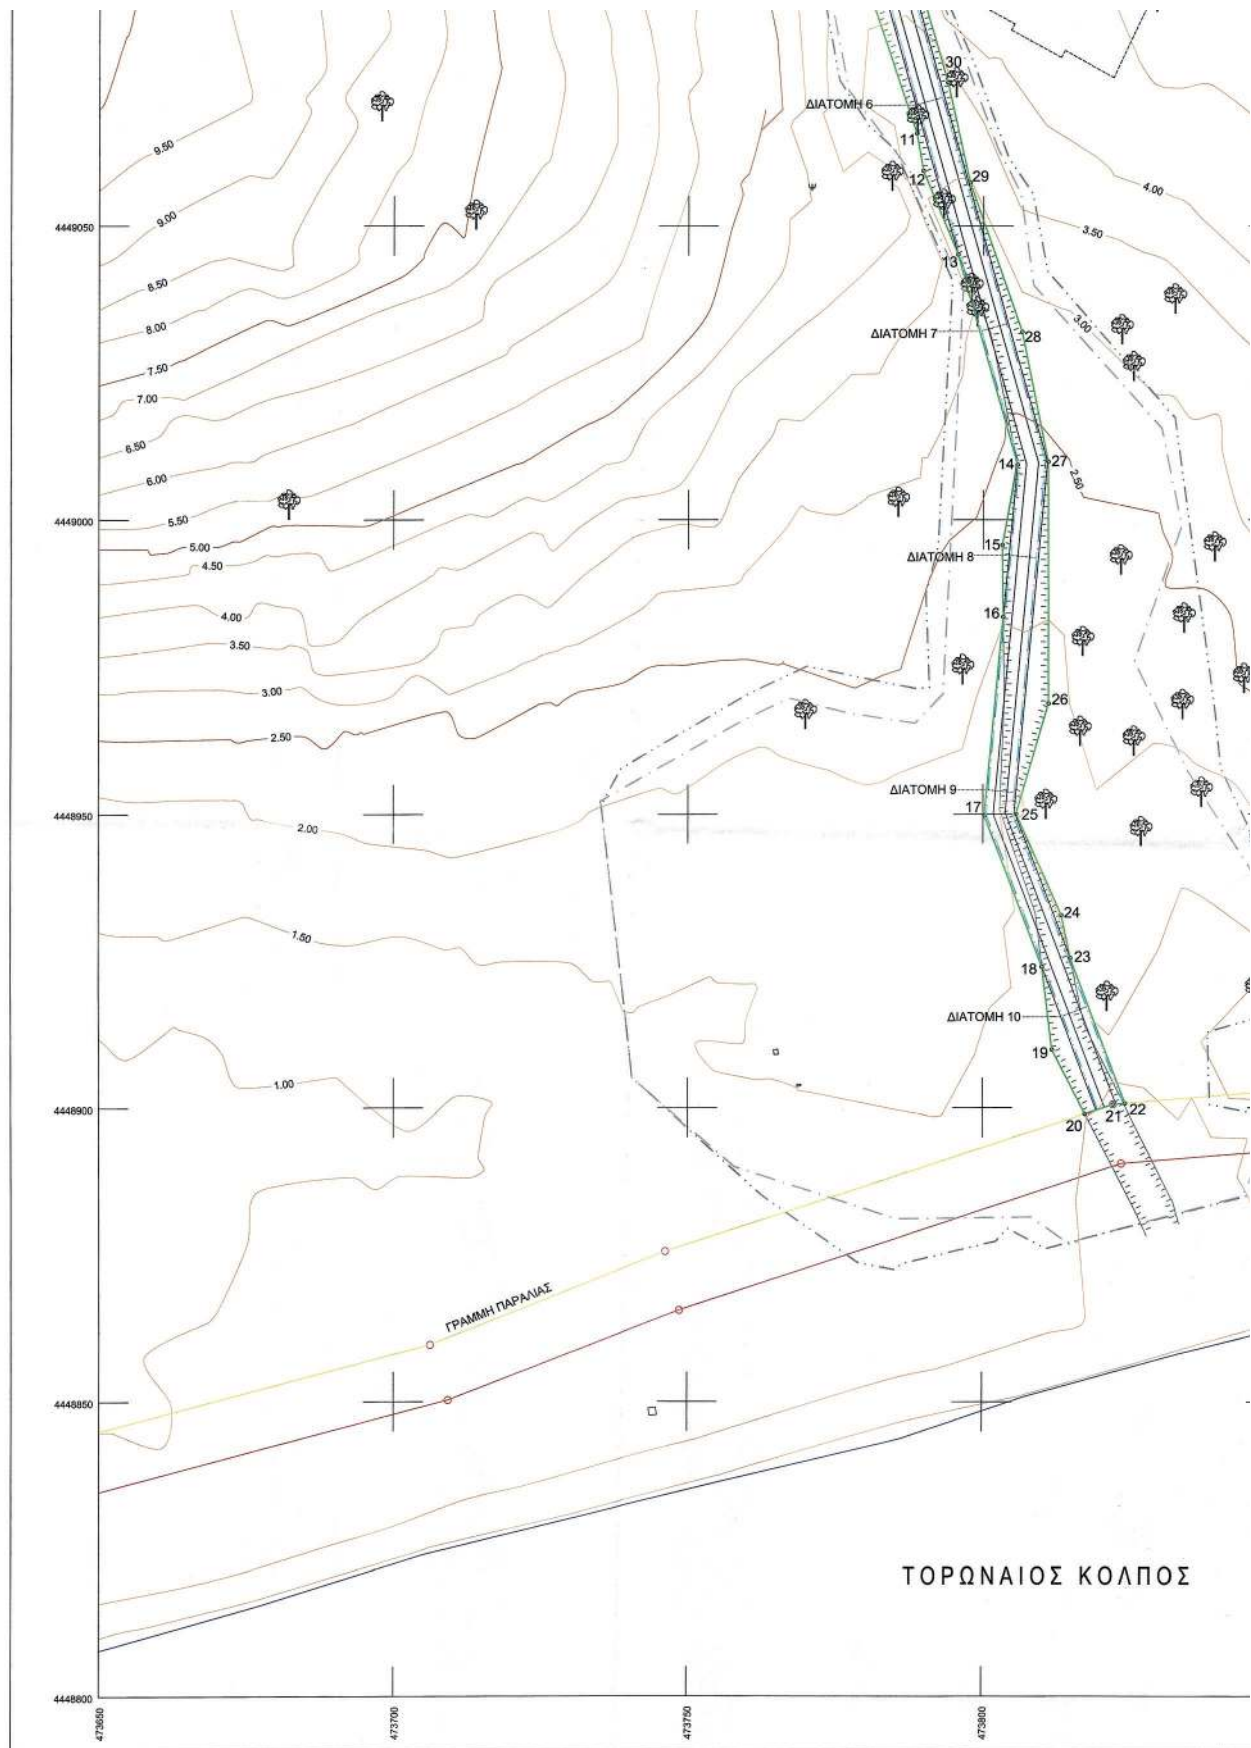

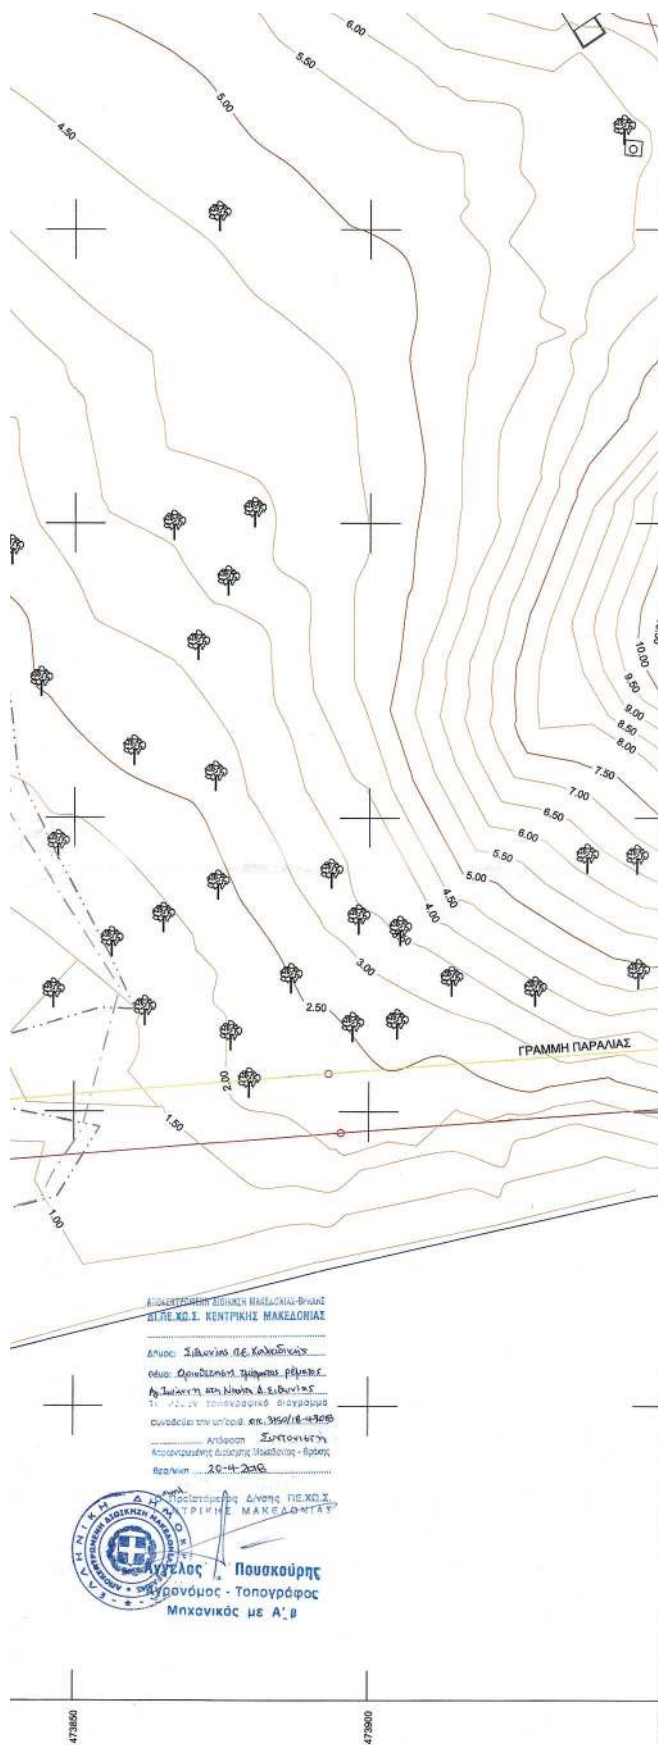

ΣΥΝΤΕΤΑΓΜΕΝΕΣ ΚΟΡΥΦΩΝ ΟΡΙΟΘΕΤΗΣΗΣ ΡΕΜΑΤΟΣ		
ΚΟΡΥΦΗ	Χ	Ψ
1	473808.527	4449279.369
2	473787.818	4449261.143
3	473782.210	4449240.367
4	473780.357	4449224.090
5	473777.036	4449204.018
6	473773.835	4449183.860
7	473769.280	4449169.289
8	473767.120	4449144.922
9	473773.407	4449117.344
10	473779.213	4449093.750
11	473788.695	4449065.727
12	473789.807	4449059.357
13	473795.703	4449045.124
14	473805.832	4449009.349
15	473803.241	4448995.692
16	473803.387	4448983.442
17	473800.209	4448949.763
18	473810.044	4448923.867
19	473811.760	4448909.836
20	473817.387	4448898.931
21	473822.169	4448900.503
22	473824.201	4448900.673
23	473814.832	4448925.342
24	473813.295	4448932.640
25	473805.627	4448950.027
26	473811.087	4448968.757
27	473811.034	4449009.838
28	473806.626	4449031.948
29	473797.747	4449057.337
30	473793.940	4449074.363
31	473787.506	4449096.275
32	473780.847	4449115.946
33	473772.535	4449145.305
34	473792.439	4449258.549
35	473811.830	4449275.615

ΕΡΓΟ : ΜΕΛΕΤΗ ΟΡΙΟΘΕΤΗΣΗΣ ΡΕΜΑΤΟΣ
ΑΓ. ΙΩΑΝΝΗ Δ.Δ. ΝΙΚΗΤΗΣ ΔΗΜΟΥ ΣΙΔΩΝΙΑΣ

ΙΔΙΟΚΤΗΣΙΑ : ΑΚΤΗ ΑΓ.ΙΩΑΝΝΗ ΑΝΑΠΤΥΞΙΑΚΗ ΚΑΙ ΤΟΥΡΙΣΤΙΚΗ Α.Ε.

ΘΕΣΗ : ΑΓ.ΙΩΑΝΝΗΣ Δ.Δ. ΝΙΚΗΤΗΣ

ΘΕΜΑ ΣΧΕΔΙΟΥ
ΟΡΙΖΟΝΤΙΟΓΡΑΦΙΑ ΟΡΙΟΘΕΤΗΣΗΣ ΡΕΜΑΤΟΣ

αριθμός
σχεδίου
1

ΠΕΡΙΟΧΗ ΜΕΛΕΤΗΣ



ΜΕΛΕΤΗΤΗΣ

MTC **MAKEDONIKI**
TECHNICAL COMPANY
ΓΕΩΠΡΟΣΩΠΟΙ & ΣΥΝΕΡΓΑΤΕΣ Ο.Ε.

ΚΛΙΜΑΚΑ 1:500

ΧΡΟΝΟΣ ΜΕΛΕΤΗΣ : ΝΟΕΜΒΡΙΟΣ 2017

Μελετήτης

Έλεγχος

Θεώρηση

MTC **MAKEDONIKI**
TECHNICAL COMPANY
ΓΕΩΠΡΟΣΩΠΟΙ & ΣΥΝΕΡΓΑΤΕΣ Ο.Ε.

**ΕΘΝΙΚΟ ΤΥΠΟΓΡΑΦΕΙΟ**

Το Εθνικό Τυπογραφείο αποτελεί δημόσια υπηρεσία υπαγόμενη στο Υπουργείο Διοικητικής Ανασυγκρότησης και έχει την ευθύνη τόσο για τη σύνταξη, διαχείριση, εκτύπωση και κυκλοφορία των Φύλλων της Εφημερίδας της Κυβερνήσεως (ΦΕΚ), όσο και για την κάλυψη των εκτυπωτικών αναγκών του δημοσίου (ν. 3469/2006, ΦΕΚ Α' 131).

1. ΦΥΛΛΟ ΤΗΣ ΕΦΗΜΕΡΙΔΑΣ ΤΗΣ ΚΥΒΕΡΝΗΣΕΩΣ (ΦΕΚ)

- Τα **ΦΕΚ σε ηλεκτρονική μορφή** διατίθενται δωρεάν στο **www.et.gr**, την επίσημη ιστοσελίδα του Εθνικού Τυπογραφείου. Όσα ΦΕΚ δεν έχουν ψηφιοποιηθεί και καταχωριστεί στην ανωτέρω ιστοσελίδα αποστέλλονται επίσης δωρεάν με την υποβολή αίτησης, για την οποία αρκεί η συμπλήρωση των αναγκαίων στοιχείων σε ειδική φόρμα.
- Τα **ΦΕΚ σε έντυπη μορφή** διατίθενται σε μεμονωμένα φύλλα είτε απευθείας από το Τμήμα Πωλήσεων, είτε ταχυδρομικά με την αποστολή αιτήματος παραγγελίας μέσω των ΚΕΠ, είτε με ετήσια συνδρομή μέσω του Τμήματος Συνδρομητών. Το κόστος ενός ασπρόμαυρου ΦΕΚ από 1 έως 16 σελίδες είναι 1,00 €, αλλά για κάθε επιπλέον οκτασέλιδο (ή μέρος αυτού) προσαυξάνεται κατά 0,20 €. Το κόστος ενός έγχρωμου ΦΕΚ από 1 έως 16 σελίδες είναι 1,50 €, αλλά για κάθε επιπλέον οκτασέλιδο (ή μέρος αυτού) προσαυξάνεται κατά 0,30 €. Το τεύχος Α.Σ.Ε.Π. διατίθεται δωρεάν.

• Τρόποι αποστολής κειμένων προς δημοσίευση:

Α. Τα κείμενα προς δημοσίευση στο ΦΕΚ, από τις υπηρεσίες και τους φορείς του δημοσίου, αποστέλλονται ηλεκτρονικά στη διεύθυνση **webmaster.et@et.gr** με χρήση προηγμένης ψηφιακής υπογραφής και χρονοσήμανσης.

Β. Κατ' εξαίρεση, όσοι πολίτες δεν διαθέτουν προηγμένη ψηφιακή υπογραφή μπορούν είτε να αποστέλλουν ταχυδρομικά, είτε να καταθέτουν με εκπρόσωπό τους κείμενα προς δημοσίευση εκτυπωμένα σε χαρτί στο Τμήμα Παραλαβής Δημοσιευτέας Ύλης.

- **Πληροφορίες, σχετικά με την αποστολή/κατάθεση εγγράφων προς δημοσίευση, με την πώληση των τευχών και με τους ισχύοντες τιμοκαταλόγους για όλες τις υπηρεσίες μας, περιλαμβάνονται στην ιστοσελίδα μας. Η ενδεδειγμένη διαδρομή είναι: www.et.gr/ Φ.Ε.Κ./ Δημοσίευση Κειμένων ή Τεύχη ή Διάθεση ΦΕΚ ή Πώληση ή Συνδρομητές. Επίσης μέσω της ιστοσελίδας μας δίδονται πληροφορίες σχετικά με την πορεία δημοσίευσης των εγγράφων, με βάση τον Κωδικό Αριθμό Δημοσιεύματος (ΚΑΔ). Πρόκειται για τον αριθμό που εκδίδει το Εθνικό Τυπογραφείο για όλα τα κείμενα που πληρούν τις προϋποθέσεις δημοσίευσης.**

2. ΕΚΤΥΠΩΤΙΚΕΣ ΑΝΑΓΚΕΣ ΤΟΥ ΔΗΜΟΣΙΟΥ

Το Εθνικό Τυπογραφείο ανταποκρινόμενο σε αιτήματα υπηρεσιών και φορέων του δημοσίου αναλαμβάνει να σχεδιάσει και να εκτυπώσει κάρτες, βιβλία, αφίσες, μπλοκ, μηχανογραφικά έντυπα, φακέλους για κάθε χρήση, κ.ά. Επίσης σχεδιάζει και κατασκευάζει σφραγίδες.

ΕΠΙΚΟΙΝΩΝΙΑ ΜΕ ΤΟ ΕΘΝΙΚΟ ΤΥΠΟΓΡΑΦΕΙΟ

Ταχυδρομική Διεύθυνση: Καποδιστρίου 34, τ.κ. 10432, Αθήνα

ΤΗΛΕΦΩΝΙΚΟ ΚΕΝΤΡΟ: 210 5279000 - fax: 210 5279054

ΤΜΗΜΑΤΑ ΕΞΥΠΗΡΕΤΗΣΗΣ ΚΟΙΝΟΥ

Πωλήσεων: (Ισόγειο, τηλ. 210 5279178 - 180)

Συνδρομητών: (Ημιόροφος, τηλ. 210 5279136)

Πληροφοριών: (Ισόγειο, Γρ. 3 και τηλεφ. κέντρο 210 5279000)

Παραλαβής Δημ. Ύλης: (Ισόγειο, τηλ. 210 5279167, 210 5279139)

Ωράριο για το κοινό: Δευτέρα ως Παρασκευή: 8:00 - 13:30

Ιστοσελίδα: **www.et.gr**

Πληροφορίες σχετικά με την λειτουργία της ιστοσελίδας: **helpdesk.et@et.gr**

Αποστολή ψηφιακά υπογεγραμμένων εγγράφων προς δημοσίευση στο ΦΕΚ: **webmaster.et@et.gr**

Πληροφορίες για γενικό πρωτόκολλο και αλληλογραφία: **grammateia@et.gr**

