



ΕΦΗΜΕΡΙΣ ΤΗΣ ΚΥΒΕΡΝΗΣΕΩΣ

ΤΗΣ ΕΛΛΗΝΙΚΗΣ ΔΗΜΟΚΡΑΤΙΑΣ

ΤΕΥΧΟΣ ΤΕΤΑΡΤΟ

Αρ. Φύλλου 199

6 Απριλίου 2000

ΠΕΡΙΕΧΟΜΕΝΑ

ΑΠΟΦΑΣΕΙΣ

- Καθορισμός των ορίων του αιγιαλού και δημιουργία ζώνης παραλίας στη θέση «ΟΡΜΟΣ ΑΓ. ΓΕΩΡΓΙΟΥ» Νήσου Δίας Νομού Ηρακλείου. 1
- Κήρυξη έκτασης 1.150m² ως αναδασωτέας στη θέση «Ρόγκα Σπολαίτας» περιφέρειας Δήμου Νεάπολης Ν. Αιτωλ/νίας. 2

ΑΠΟΦΑΣΕΙΣ

- Αριθ. 1010956/1300/Β0010 (1)
- Καθορισμός των ορίων του αιγιαλού και δημιουργία ζώνης παραλίας στη θέση «ΟΡΜΟΣ ΑΓ. ΓΕΩΡΓΙΟΥ» Νήσου Δίας Νομού Ηρακλείου.

Ο ΥΠΟΥΡΓΟΣ ΟΙΚΟΝΟΜΙΚΩΝ

Έχοντας υπόψη:

1. Τις διατάξεις του Π.Δ. 551/88 «Οργάνωση Νομαρχιών - Οργάνωση - Οικονομικών Υπηρεσιών» (ΦΕΚ 259 τ.Α') όπως τροποποιήθηκε και ισχύει.
2. Τις διατάξεις του άρθρου 100 του Π.Δ. 284/88 «περί Οργανισμού Υπουργείου Οικονομικών».
3. Τις διατάξεις του Ν.2218/1994 «περί ίδρυσης Νομαρχιακής Αυτοδιοίκησης κ.λ.π. (ΦΕΚ 90 τ.Α')», όπως τροποποιήθηκε συμπληρώθηκε και ισχύει.
4. Τις διατάξεις του άρθρου 14 του Ν.2399/96 «Υλοποίηση της εισοδηματικής πολιτικής έτους 1996 για μισθούς και συντάξεις και άλλες διατάξεις (ΦΕΚ 90 τ.Α')», με το οποίο καταργήθηκαν οι θέσεις των Περιφερειακών Διευθύνων και οι αρμοδιότητές τους περιήλθαν στο Γενικό Γραμματέα Περιφέρειας.
5. Τις διατάξεις των παρ.2 και 6 του άρθρου 1 Ν.2503/97 Διοίκηση Οργάνωση, Στελέχωση της Περιφέρειας, ρύθμιση θεμάτων για την Τοπική Αυτοδιοίκηση και άλλες διατάξεις (ΦΕΚ 107 τ.Α'), σύμφωνα με τις οποίες οι Περιφερειακές Υπηρεσίες του Υπουργείου Οικονομικών, που συγκροτούσαν την Περιφερειακή Διοίκηση του Νομού ή Νομαρχίας δεν υπήχθησαν στην ενιαία οργανική μονάδα της Περιφέρειας ούτε καταργήθηκαν, αλλά αποτελούν

από 01.9.97 Υπηρεσίες του Υπουργείου Οικονομικών.

6. Το αριθ. 28975/31.07.97 έγγραφο της Δ/σης Διοίκησης του Υπ. Εσωτερικών Δημ. Διοίκησης και Αποκέντρωσης, σύμφωνα με το οποίο οι αρμοδιότητες του Γενικού Γραμματέα της Περιφέρειας σε θέματα Υπηρεσιών του Υπ. Οικονομικών μεταφέρονται από 01.9.97 στον Υπουργό Οικονομικών.

7. Την υπ' αρ. 1107147/1239/0006Α/4.10.96 (ΦΕΚ 922/τ.Β'/7.10.96) κοινή Απόφαση του Πρωθυπουργού και Υπουργού Οικονομικών «περί ανάθεσης αρμοδιοτήτων του Υπουργού Οικον/κών στους Υφυπουργούς».

8. Την αριθ.1087903/1481/0006Β/ΠΟΛ.1233/28.8.97 απόφαση του Υπουργού Οικονομικών «περί μεταβίβασης αρμοδιοτήτων του Υπουργού Οικονομικών στους Προϊσταμένους των Περιφερειακών Υπηρεσιών του Υπουργείου Οικονομικών πλην Γ.Λ.Κ. και Γ.Χ.Κ.»

9. Τις διατάξεις των άρθρων 1 μέχρι και 7 του Α.Ν. 2344/40 «περί αιγιαλού και παραλίας», όπως τροποποιήθηκαν και συμπληρώθηκαν με τις διατάξεις: α) του άρθρου 13 του Ν.1078/1980 και β) του άρθρου 23 του Ν.1337/1983.

10. Την από 16 Ιουλίου 1997 έκθεση της «Επιτροπής καθορισμού των ορίων του αιγιαλού και παραλίας και θέσεων αμμοληψίας» που καθόρισε τα όρια του αιγιαλού και της παραλίας στη θέση «ΟΡΜΟΣ ΑΓ. ΓΕΩΡΓΙΟΥ» Νήσου Δίας Νομού Ηρακλείου και το από Αύγουστο 1992 Τοπογραφικό και Υψομετρικό διάγραμμα του Τοπογράφου Μηχανικού Στράτου Αδριάνη σε τέσσερις πινακίδες και σε κλίμακα 1:500, που θεωρήθηκε την 7.7.1997 από τον Αναπληρωτή Προϊστάμενο της ΤΥΔΚ Νομού Ηρακλείου Αλέξανδρο Γολοβάνη και συνοδεύει την έκθεση της προαναφερόμενης Επιτροπής.

11. Τη σύμφωνη γνώμη του Γενικού Επιτελείου Ναυτικού, που διατυπώθηκε στα με αριθμ. α) 544.5/635/98/Σ899/29.6.1998 και β) 544.5/721/99/Σ 1379/4.10.1999 έγγραφά του, αποφασίζουμε:

1. Επικυρώνουμε την από 16 Ιουλίου 1997 έκθεση της Επιτροπής καθορισμού των ορίων του αιγιαλού και παραλίας και θέσεων αμμοληψίας, καθώς και το από Αύγουστο 1992 τοπογραφικό και υψομετρικό διάγραμμα, σε τέσσερις πινακίδες και σε κλίμακα 1:500 που τη συνοδεύει, το οποίο συντάχθηκε από τον Τοπογράφο Μηχανικό Στράτο Αδριάνη και θεωρήθηκε την 7.7.1997 από τον Αναπληρωτή Προϊστάμενο της ΤΥΔΚ Νομού Ηρακλείου Αλέξανδρο

Γολοβάνη, επί του οποίου η πιο πάνω Επιτροπή καθόρισε με κόκκινη συνεχή πολυγωνική γραμμή και με στοιχεία 1.....26 τα όρια του αιγιαλού στη θέση «ΟΡΜΟΣ ΑΓ. ΓΕΩΡΓΙΟΥ» Νήσου Δίας Νομού Ηρακλείου και με κίτρινη συνεχή πολυγωνική γραμμή και με στοιχεία 1'..... 26' τα όρια της παραλίας στην ίδια θέση.

2. Η παρούσα απόφαση μαζί με την έκθεση και το διάγραμμα, που προαναφέραμε να δημοσιευθούν στην Εφημερίδα της Κυβερνήσεως.

Αθήνα, 15 Μαρτίου 2000

Με εντολή Υπουργού
Ο Γενικός Γραμματέας
Χ. ΑΛΑΜΑΝΟΣ

ΕΚΘΕΣΗ

Επιτροπής Καθορισμού των ορίων αιγιαλού και παραλίας Νομού Ηρακλείου.

Στο Ηράκλειο σήμερα 16 Ιουλίου 1997 οι παρακάτω:

1. Ζαχαράκη Ελένη, Προϊσταμένη της Κτηματικής Υπηρεσίας Ηρακλείου, ως πρόεδρος.

2. Μιχελινάκης Κων/νος, Πολιτικός Μηχανικός, στην 1η Δ.Ε.Κ.Ε.

3. Τυράκης Δημήτρης, Πλοίαρχος Λ.Σ., Λιμενάρχης Κεντρικού Λιμεναρχείου Ηρακλείου, ως μέλη, αποτελέσαμε την επιτροπή καθορισμού των ορίων αιγιαλού και παραλίας που προβλέπει το άρθρο 100 του Π.Δ. 284/88 και που συγκροτήθηκε με την υπ' αριθ. 486/19.2.96 απόφαση του Περιφερειακού Διευθυντή Νομού Ηρακλείου και αφού λάβαμε υπόψη:

1. Την με αριθμό πρωτοκόλλου 1987/11.6.1996 αίτηση του Λιμενικού Ταμείου Ηρακλείου για καθορισμό των

οριογραμμών αιγιαλού - παραλίας στη θέση «Όρμος Αγίου Γεωργίου Νήσου Δίας» Νομού Ηρακλείου.

2. Το από Αύγουστο 1992 Τοπογραφικό και Υψομετρικό διάγραμμα του Τοπογράφου Μηχανικού Στράτου Αδριάνη που ελέγχθηκε από τον Τοπογράφο Μηχανικό της Τ.Υ.Δ.Κ. Ν. Ηρακλείου Τσαγκαράκη Νικόλαο την 7.7.1997 και θεωρήθηκε από τον αναπληρωτή Προϊστάμενο της Τ.Υ.Δ.Κ. Ν. Ηρακλείου Γολοβάνη Αλέξανδρο την 7.7.1997, όπου αποτυπώνεται η υπό καθορισμό περιοχή σε τέσσερεις πινακίδες.

3. Τις διατάξεις του Α.Ν. 2344/40 όπως αυτός τροποποιήθηκε, την δικαστηριακή νομολογία για τον αιγιαλό.

4. Την αντίληψη που σχηματίσαμε από τη επιτόπια μετάβαση μας για το εύρος του αιγιαλού, αποφαινεται ομόφωνα:

1. Επί του παραπάνω τοπογραφικού διαγράμματος:

α) Καθορίζει την οριογραμμή αιγιαλού με συνεχή ερυθρά πολυγωνική γραμμή από την κορυφή 1 μέχρι την κορυφή 26.

β) Καθορίζει την οριογραμμή παραλίας με συνεχή κίτρινη πολυγωνική γραμμή από την κορυφή 1' μέχρι την κορυφή 26'.

Ο καθορισμός της δεκάμετρης ζώνης παραλίας καθ' όλο το μήκος κρίνεται απαραίτητος γιατί δεν εξυπηρετούνται οι σκοποί της παρ. 1 του άρθρου 7 του Ν.Δ. 2344/40, λόγω της μορφολογίας της περιοχής.


Οι κορυφές των οριογραμμών αιγιαλού - παραλίας εξασφαλίζονται από εγκατεστημένα σταθερά σημεία.

2. Αποφαινεται ότι δεν υφίσταται παλαιός αιγιαλός.

Η Επιτροπή

Η Πρόεδρος
ΖΑΧΑΡΑΚΗ ΕΛΕΝΗ

Τα Μέλη
ΚΩΝ/ΝΟΣ ΜΙΧΕΛΙΝΑΚΗΣ
ΔΗΜΗΤΡΙΟΣ ΤΥΡΑΚΗΣ

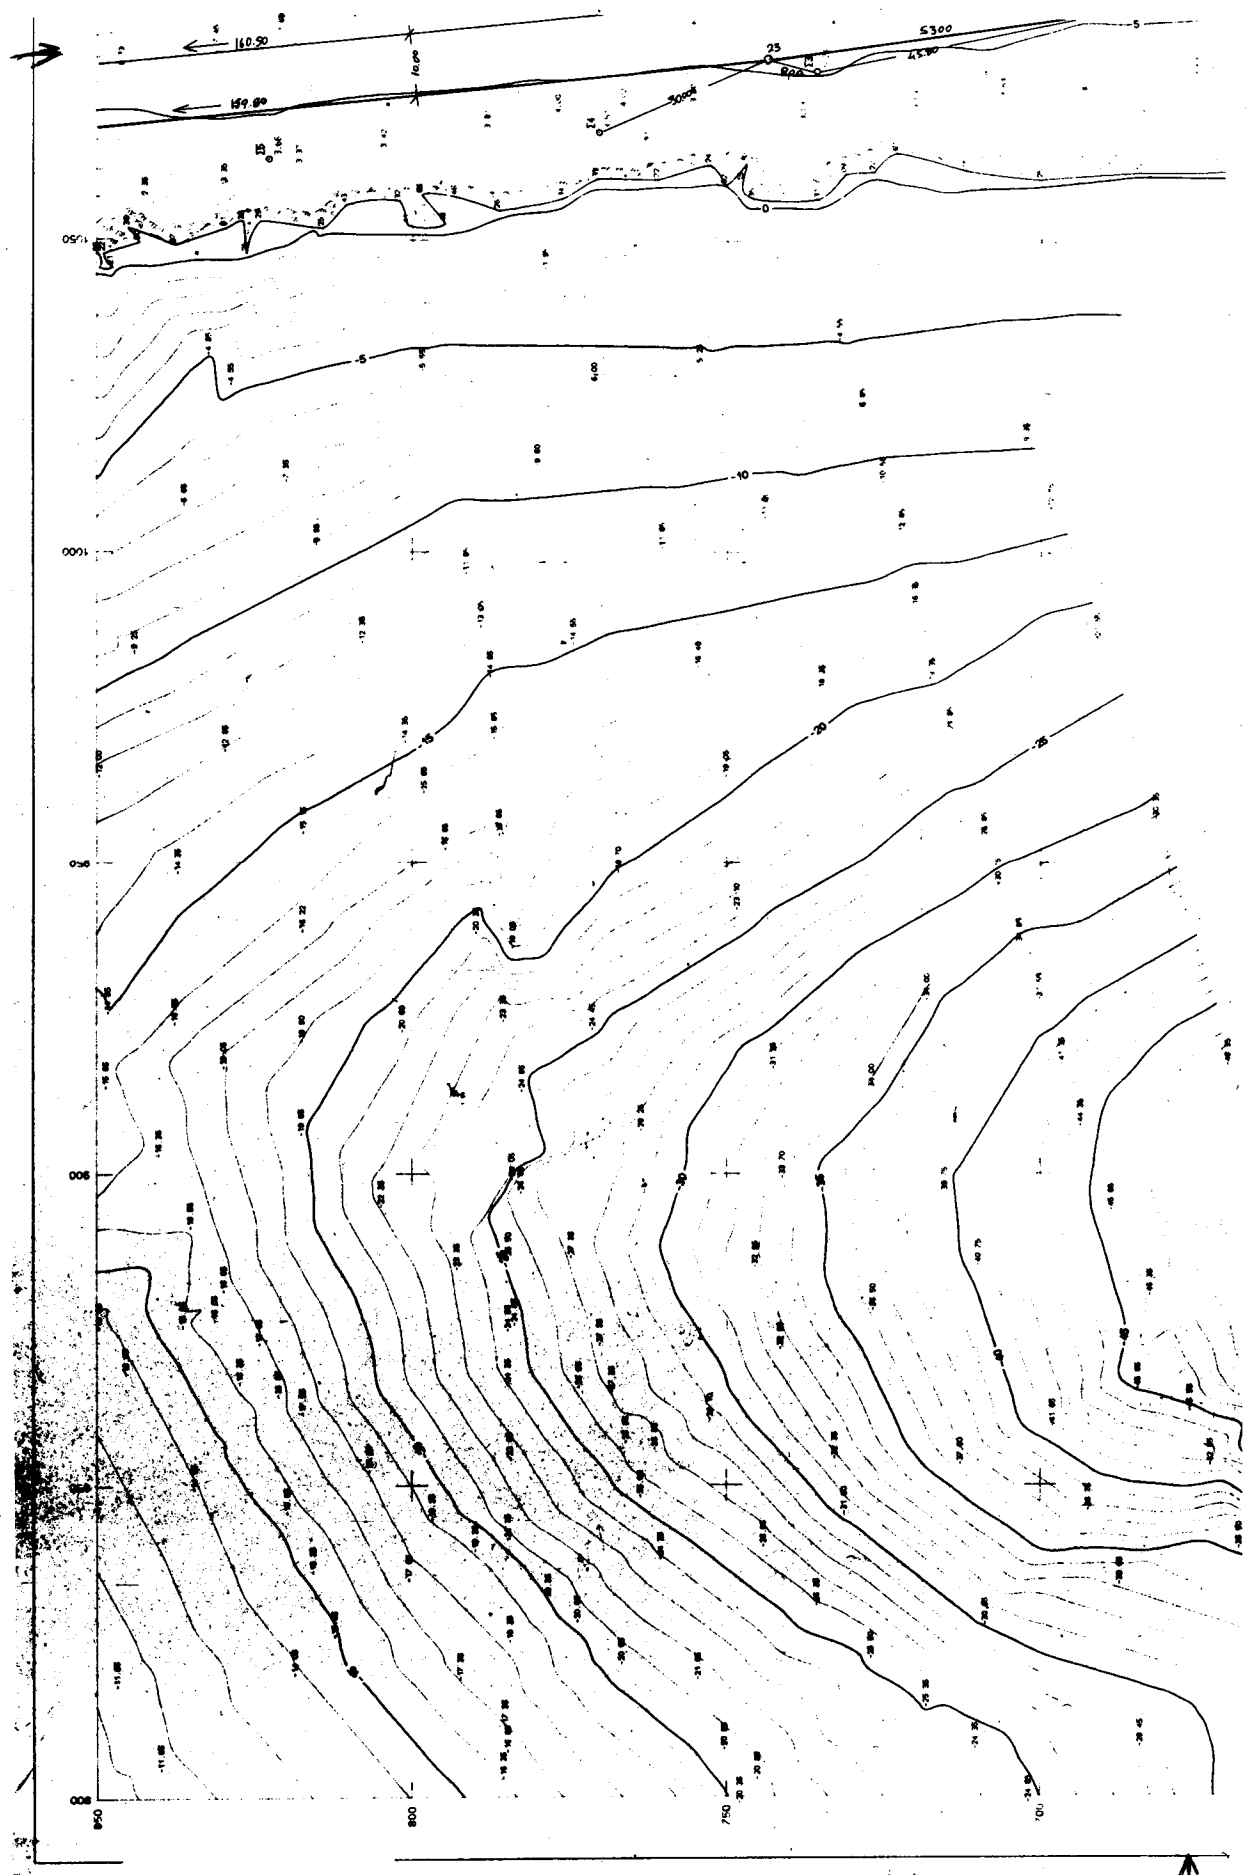


Υ Π Ο Μ Ν Η Μ Α


ΣΥΝΤΕΤΑΓΜΕΝΕΣ ΟΡΟΙΣΜΟΝ

11.1	(Ανδ/γυν σε μέτρα)	X = 1007.155	Y = 622.440	N = 5.543
11.3		X = 1077.312	Y = 736.945	N = 5.238
11.4		X = 1007.386	Y = 770.463	N = 3.300
11.5		X = 1002.679	Y = 802.751	N = 3.656
11.6		X = 1054.122	Y = 870.238	N = 1.494
11.7		X = 1033.831	Y = 926.597	N = 2.171
11.8		X = 1114.125	Y = 983.808	N = 2.725
11.9		X = 1020.003	Y = 1023.003	N = 1.937
11.10		X = 982.884	Y = 1023.073	N = 1.007
11.11		X = 1001.421	Y = 1042.468	N = 6.176
11.12		X = 954.039	Y = 1066.823	N = 1.274
11.13		X = 920.791	Y = 1082.427	N = 2.881
11.14		X = 886.409	Y = 1092.399	N = 2.773
11.15		X = 846.174	Y = 999.576	N = 2.548
11.16		X = 827.629	Y = 946.171	N = 2.252
11.17		X = 814.429	Y = 886.724	N = 1.745
11.18		X = 671.270	Y = 859.798	N = 0.724
11.19		X = 579.651	Y = 855.115	N = 1.716
11.20		X = 508.891	Y = 831.597	N = 1.979
11.21		X = 503.110	Y = 790.325	N = 1.841
11.22		X = 498.725	Y = 748.746	N = 2.380
11.23		X = 494.116	Y = 687.597	N = 4.045
11.24		X = 511.249	Y = 648.744	N = 5.118
11.25		X = 521.546	Y = 622.181	N = 6.111
11.26		X = 596.171	Y = 573.559	N = 6.853
11.28		X = 628.612	Y = 533.797	N = 2.843

ΥΠΟΜΕΤΡΙΚΗ ΑΝΕΠΙΣΤΑΣΗ : 1000 ΜΕΤΡΑ (8-9-10) - 1982.
 ΥΠΟΜΕΤΡΙΚΗ ΑΝΕΠΙΣΤΑΣΗ : ΑΝΕΞΑΡΤΗΤΟΙ.



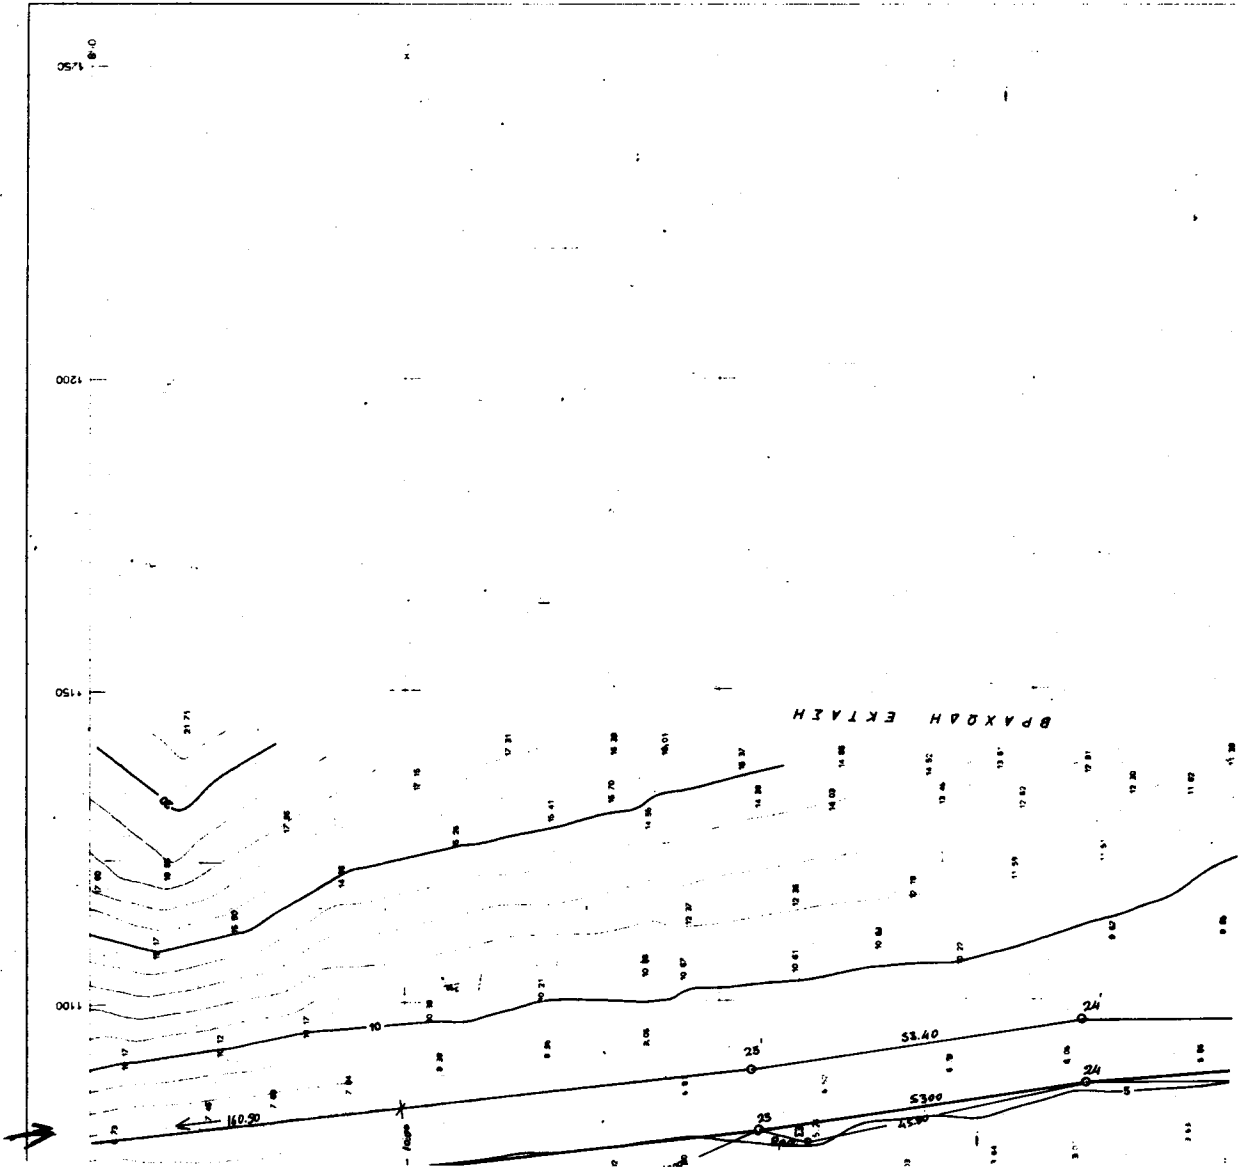

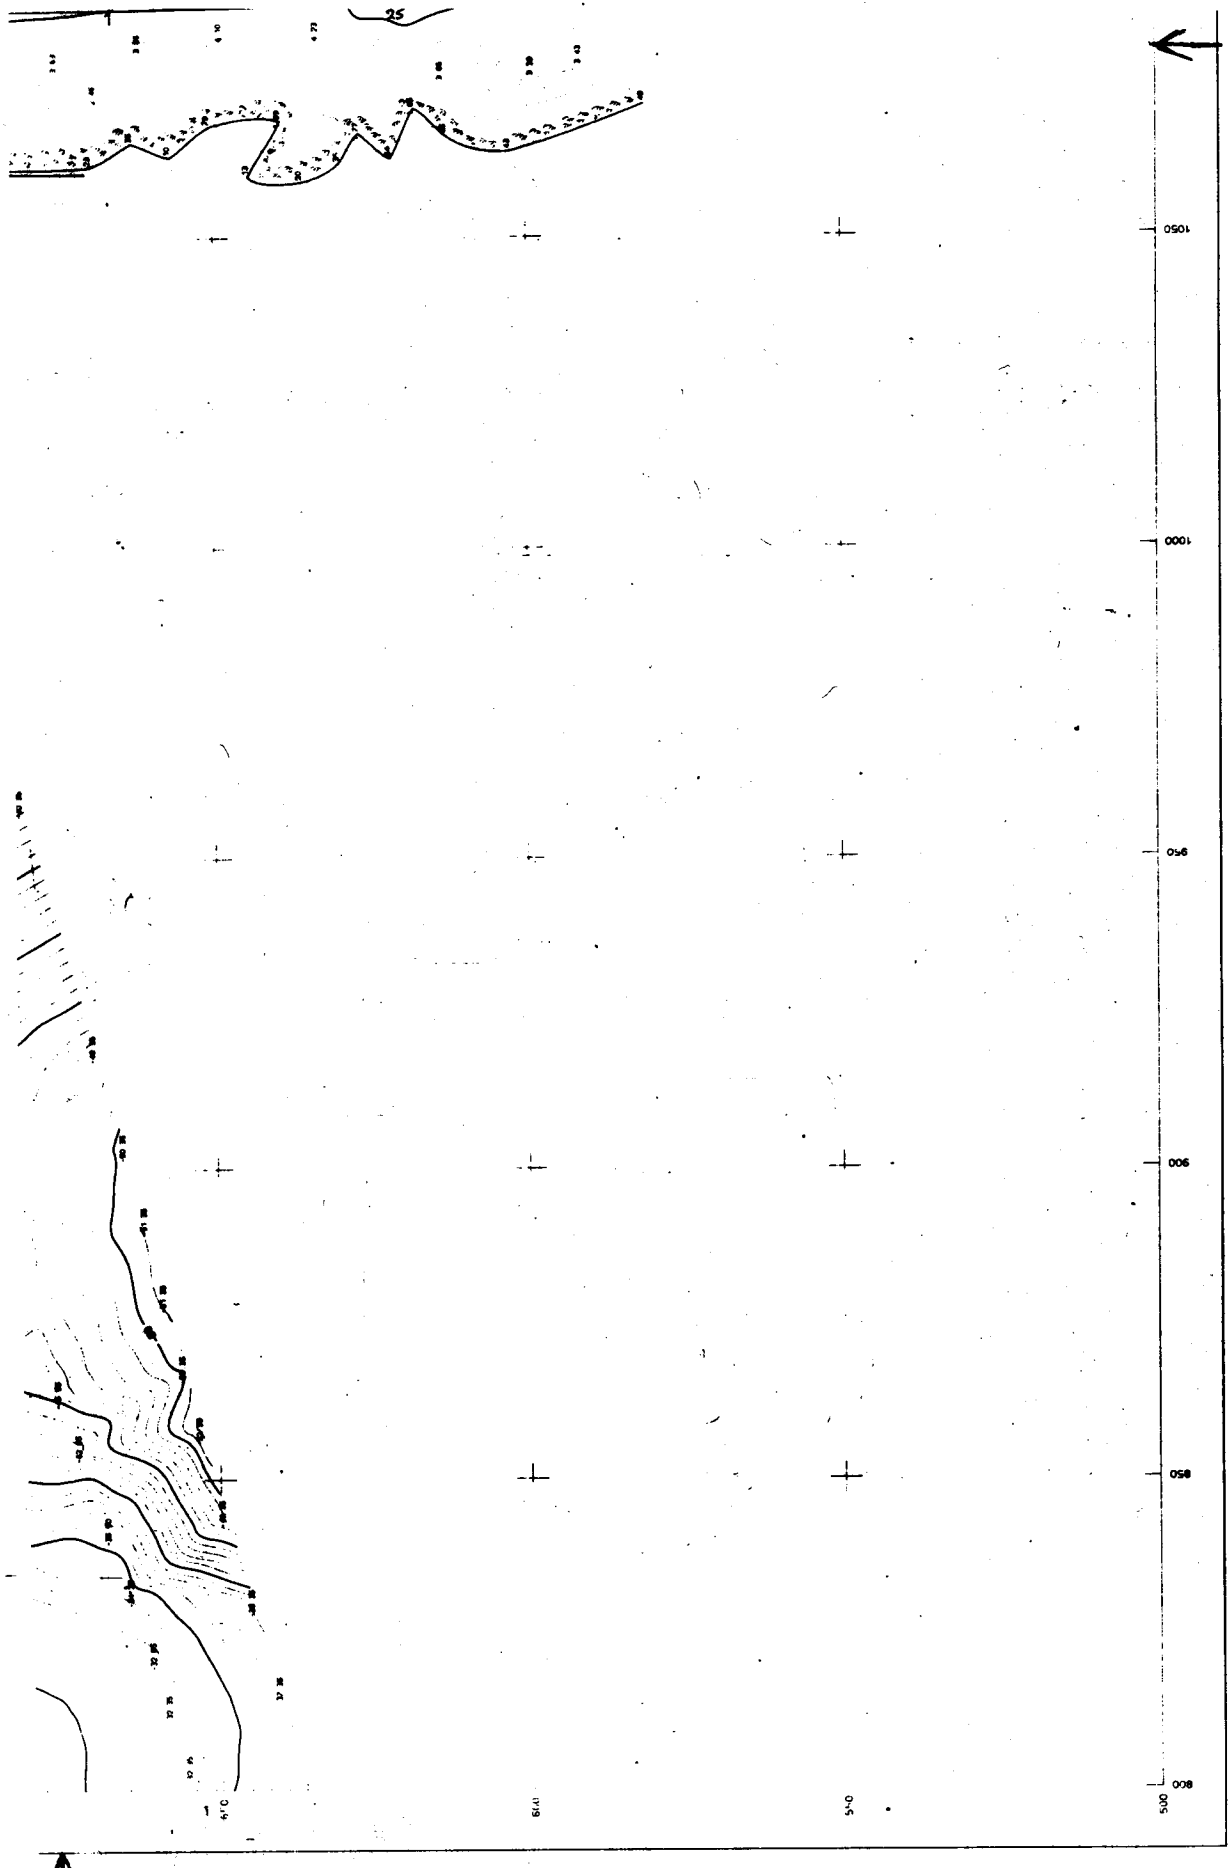

Αυτός ανεγράφη από το πρωτότυπο
τοπογραφικό διάγραμμα που βρίσκεται
στο αρχείο του ΛΤΗ.

11/6/96

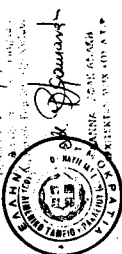

ΔΙΑΓΡΑΜΜΑ ΠΙΝΑΚΙΔΩΝ

1	2	3	4
---	---	---	---



11/7/96
ΝΙΚΟΛΑΟΣ ΠΑΠΑΔΑΚΗΣ
ΔΙΕΥΤ. ΤΕΧΝΙΚΩΝ ΥΠΗΡΕΣΙΩΝ
ΕΛΛ. ΔΗΜ. ΚΑΤΑΣΤΡΟΦΩΝ

ΛΙΜΕΝΙΚΟ ΤΑΜΕΙΟ ΗΡΑΚΛΕΙΟΥ
Α ΝΕΗ ΤΕΧΝΙΚΩΝ ΥΠΗΡΕΣΙΩΝ

ΤΟΠΟΓΡΑΦΙΚΟ ΔΙΑΓΡΑΜΜΑ
ΚΑΘΟΡΙΣΜΟΥ ΟΡΙΩΝ ΛΙΓΓΑΛΟΥ - ΠΑΡΑΛΙΑΣ
ΘΕΣΗ: ΑΓ. ΓΕΩΡΓΙΟΣ
ΝΗΣΟΣ ΔΙΑ

Ο ΜΕΛΕΤΗΤΗΣ	Ο ΕΠΙΒΛΕΠΩΝ ΜΗΧΑΝΙΚΟΣ	ΑΔΑΜΑΚΑ Ε. 500
ΣΤΡΑΤΟΣ ΑΝΔΡΙΑΝΗΣ	ΒΑΝΝΑ ΣΦΑΚΙΑΝΑΚΗ ΑΡΧΙΤΕΚΤΟΝ ΜΗΧ/ΚΟΣ Α ΤΗ	
Ο ΣΥΝΤΑΞΑΣ	Ο ΔΙΕΥΘΥΝΤΗΣ ΤΕΧΝΙΚΩΝ ΥΠΗΡΕΣΙΩΝ	
ΤΡΙΤΟΣ: ΣΥΜΒΟΥΛΟΣ ΜΗΧΑΝΙΚΟΙ	ΤΕΚΝΟΝ Τ. ΜΗΧΑΝΙΚΟΣ ΕΜΠ με Α. Παπαδόπουλο	ΧΡΟΝΟΣ ΣΥΝΤΑΞΗΣ ΑΥΓΟΥΣΤΟΣ 1992

ΥΠΟΜΝΗΜΑ

- Οριογραμμή λιμανιού
- Οριογραμμή παραλίας









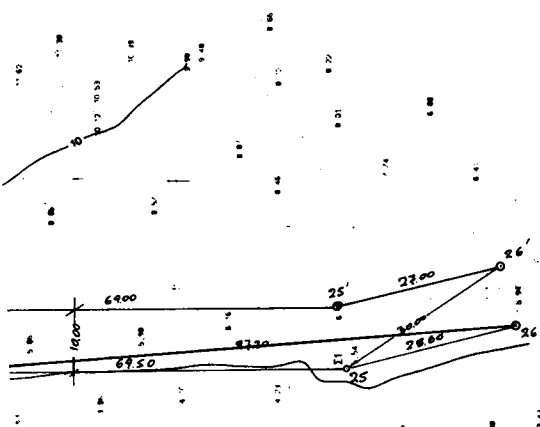


1250

1200

1150

1100

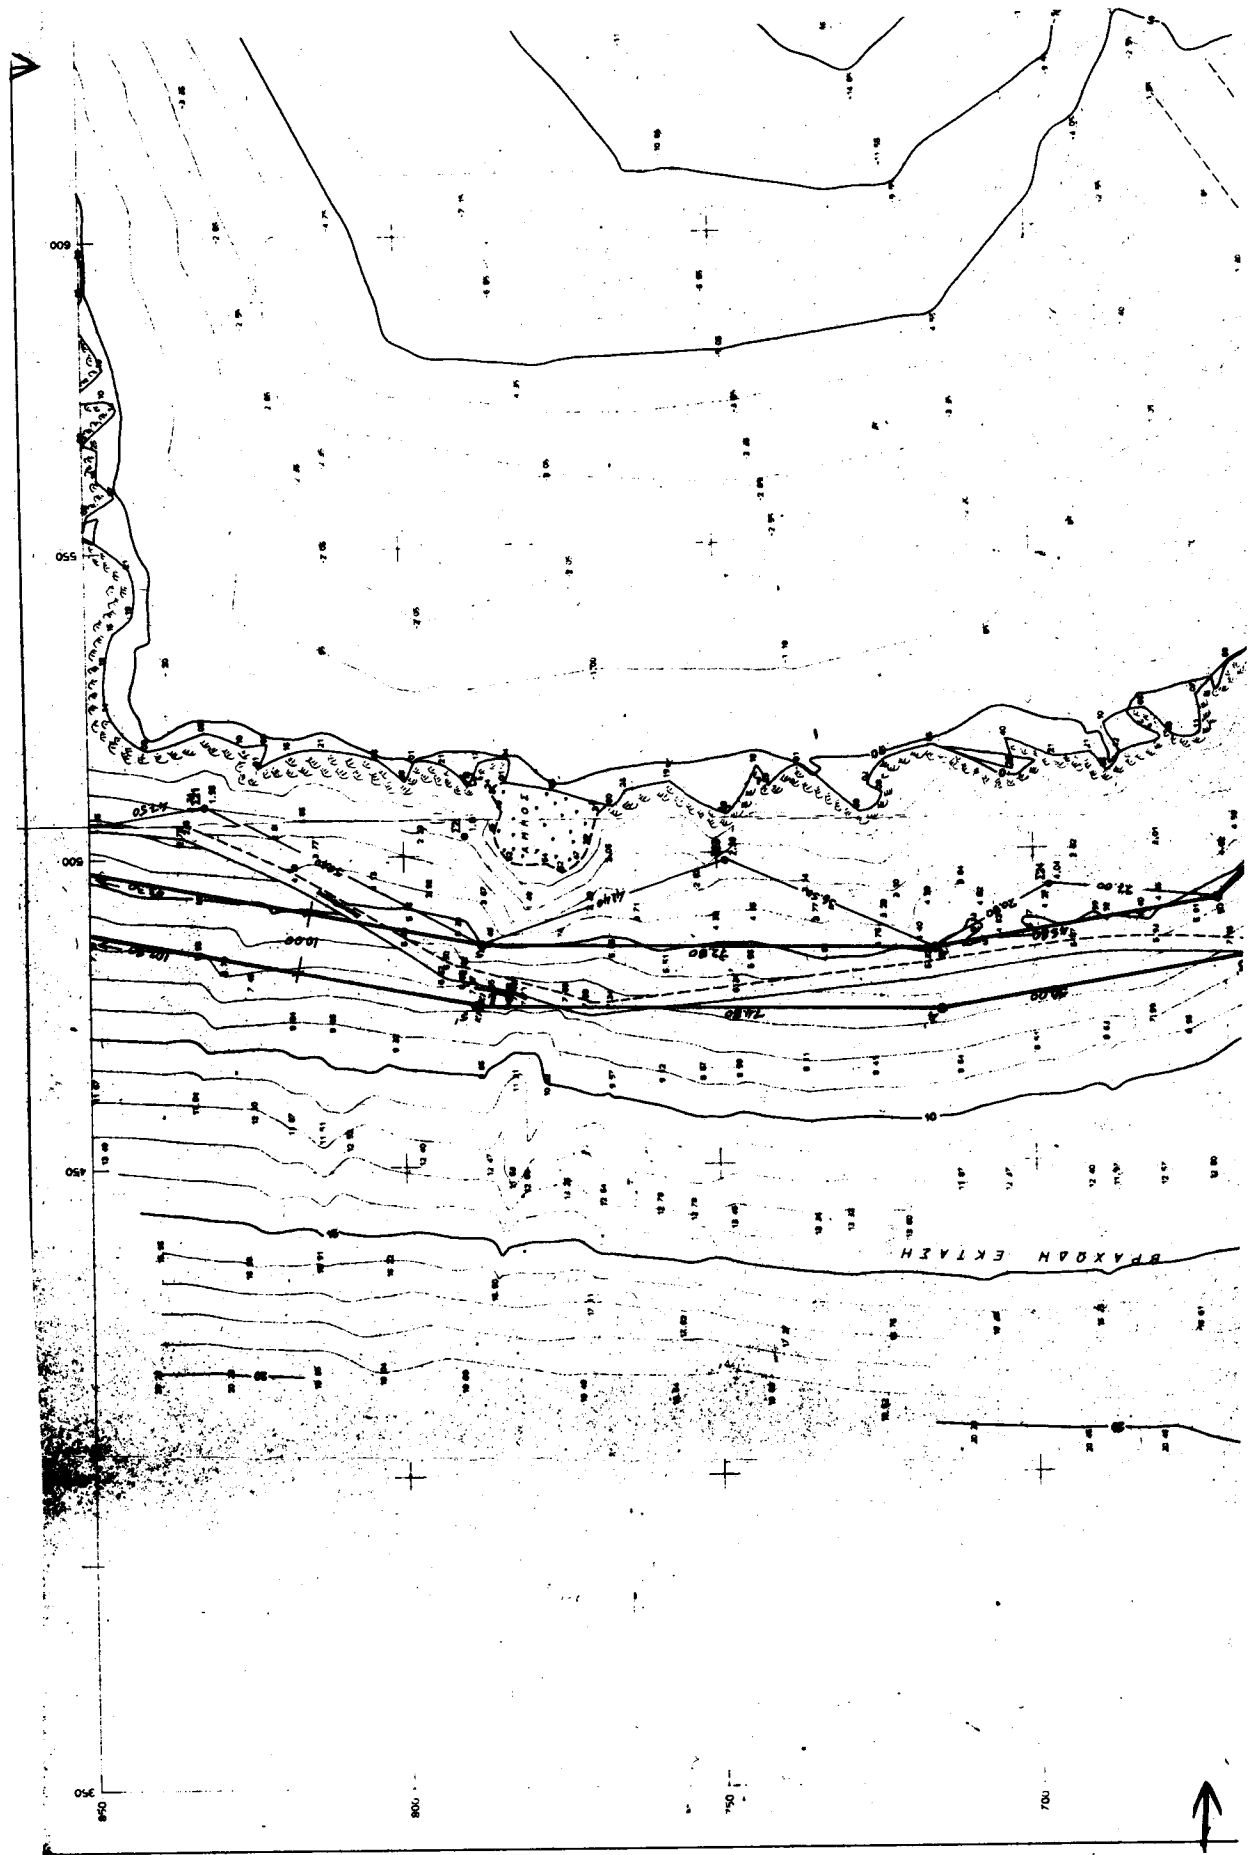

Υ Π Ο Μ Ν Η Μ Α


ΣΥΝΤΕΤΑΓΜΕΝΕΣ ΟΡΟΙΣΜΟΙ

Στ. 1	(Αντ./γρ. σε βάρη)	X = 1007,48	Y = 622,40	N = 5,543
Στ. 2		X = 1007,312	Y = 726,845	N = 5,228
Στ. 3		X = 1007,386	Y = 770,483	N = 3,508
Στ. 4		X = 1002,878	Y = 862,751	N = 3,658
Στ. 5		X = 1004,122	Y = 870,228	N = 1,484
Στ. 6		X = 1003,751	Y = 875,110	N = 1,101
Στ. 7		X = 1014,853	Y = 885,888	N = 1,157
Στ. 8		X = 1000,000	Y = 900,000	N = 2,537
Στ. 9		X = 962,884	Y = 1023,073	N = 1,007
Στ. 10		X = 1001,421	Y = 1042,058	N = 6,178
Στ. 11		X = 954,038	Y = 1088,623	N = 1,274
Στ. 12		X = 920,781	Y = 1032,027	N = 2,081
Στ. 13		X = 886,408	Y = 1002,389	N = 2,773
Στ. 14		X = 846,174	Y = 949,528	N = 2,148
Στ. 15		X = 797,623	Y = 824,111	N = 2,720
Στ. 16		X = 673,270	Y = 680,734	N = 1,545
Στ. 17		X = 614,428	Y = 658,788	N = 0,724
Στ. 18		X = 579,651	Y = 605,115	N = 1,716
Στ. 19		X = 508,881	Y = 631,587	N = 1,879
Στ. 20		X = 503,110	Y = 780,325	N = 1,841
Στ. 21		X = 488,725	Y = 744,746	N = 2,380
Στ. 22		X = 484,118	Y = 637,587	N = 4,048
Στ. 23		X = 511,249	Y = 493,744	N = 5,118
Στ. 24		X = 525,146	Y = 465,744	N = 5,141
Στ. 25		X = 508,174	Y = 573,558	N = 3,463
Στ. 26		X = 628,618	Y = 533,787	N = 2,843

ΥΠΟΜΕΤΡΙΚΗ ΑΝΕΜΕΙΑ : Νέον Ισάκι Βελώνης (8-9-10-11-12-1982).
 ΤΡΙΓΩΝΟΜΕΤΡΙΚΗ ΑΝΕΜΕΙΑ : Α Ν Ε Ξ Α Ρ Τ Η Τ Ο Ι.

Διπλό αντίγραφο από το χειρόγραφο
 τοπογραφικό σχέδιο που βρίσκεται
 στο αρχείο του Λ.Τ.Η.

11/6/96.

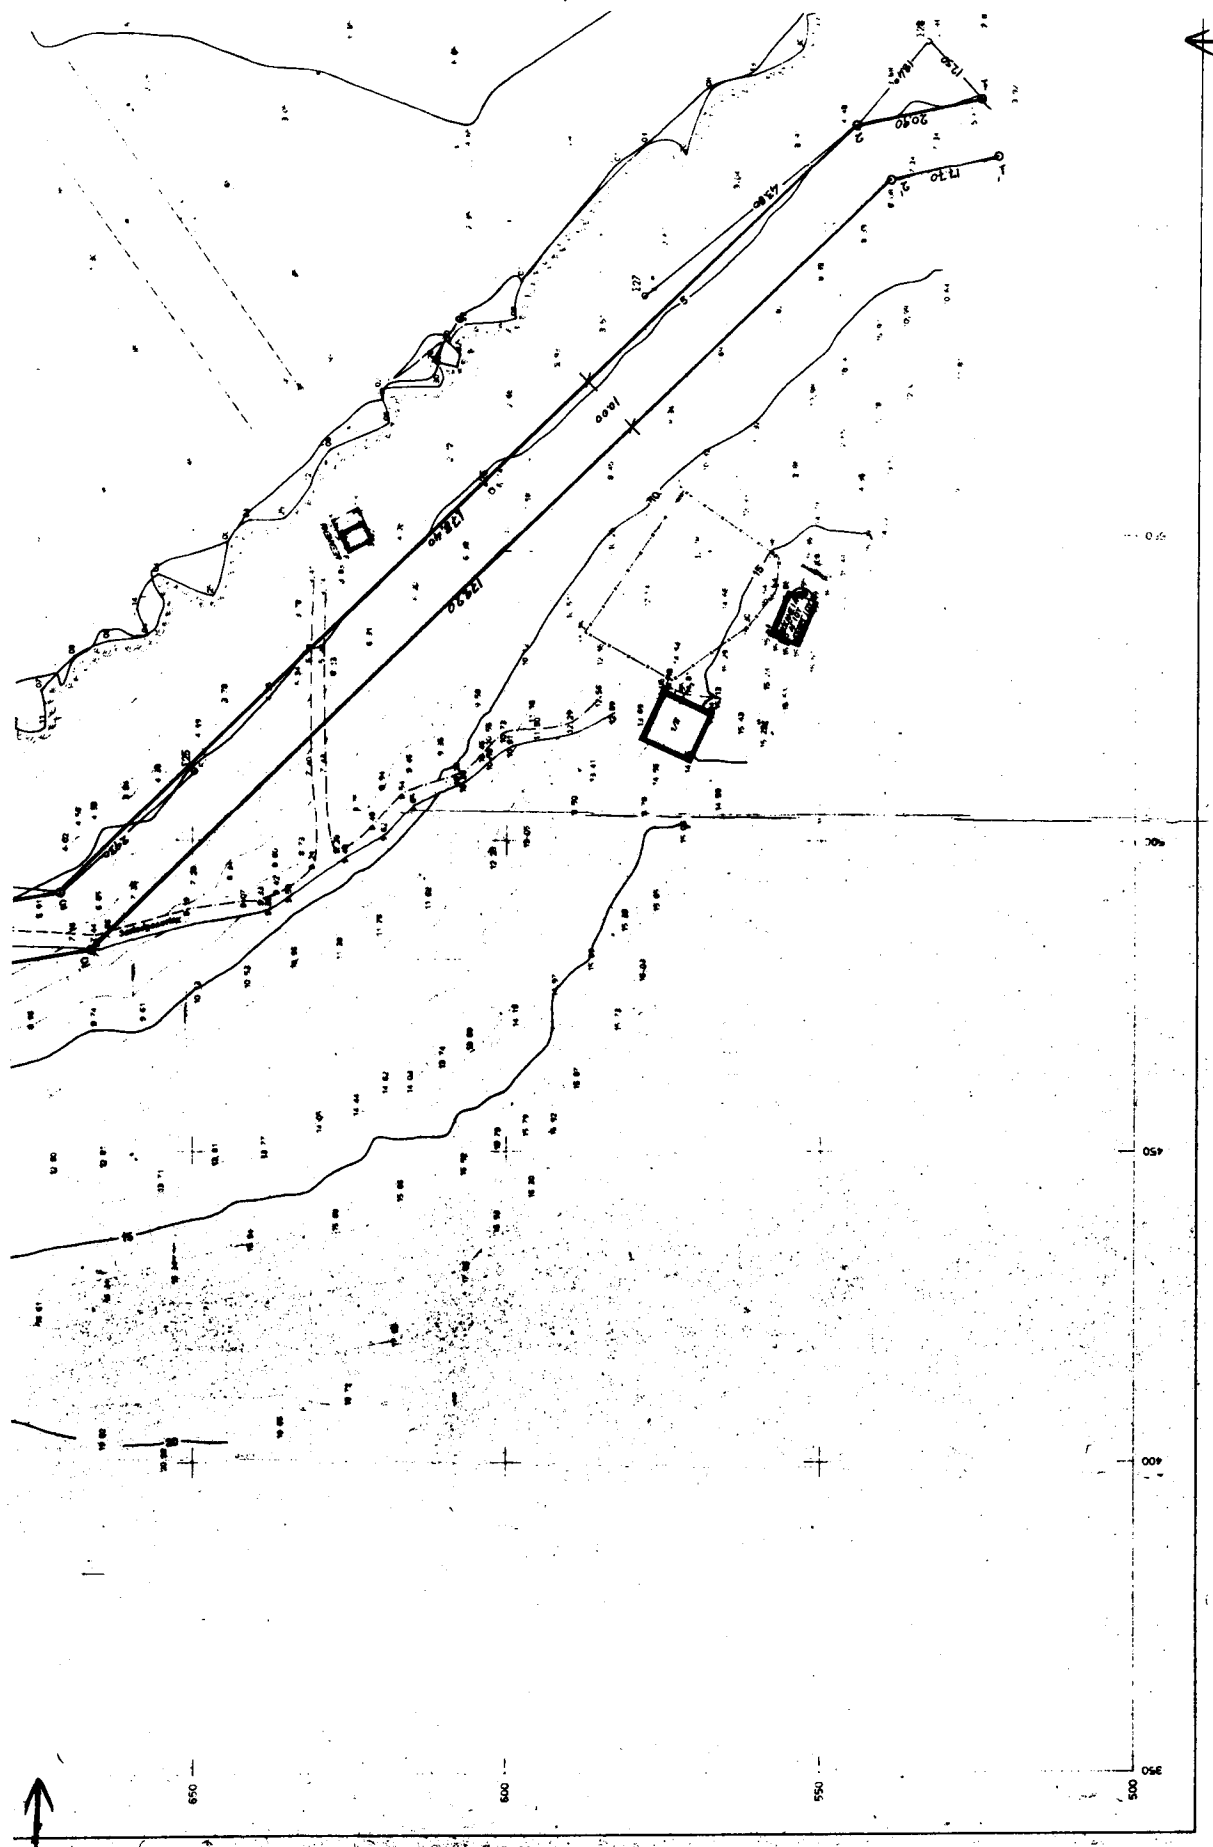

τοπογραφικό διάγραμμα που βρίσκεται
σε αρχείο του Λ.Τ.Η.

11/6/96



ΔΙΑΓΡΑΜΜΑ ΠΙΝΑΚΙΔΩΝ




15/1/96
H. K. H.


ΛΙΜΕΝΙΚΟ ΤΑΜΕΙΟ ΗΡΑΚΛΕΙΟΥ

ΔΙΕΥΘΥΝΣΗ ΤΕΧΝΙΚΩΝ ΥΠΗΡΕΣΙΩΝ

ΤΟΠΟΓΡΑΦΙΚΟ ΔΙΑΓΡΑΜΜΑ
ΚΑΘΟΡΙΣΜΟΥ ΟΡΙΩΝ ΑΓΓΑΛΟΥ - ΠΑΡΑΛΙΑΣ
ΘΕΣΗ: ΑΓ. ΓΕΩΡΓΙΟΣ
ΝΗΣΟΣ ΔΙΑ

Ο ΜΕΛΕΤΗΤΗΣ	Ο ΕΠΙΒΛΕΠΩΝ ΜΗΧΑΝΙΚΟΣ	ΚΑΙΝΑΛΙΑ Ε. 500
ΕΣΤΡΑΤΟΣ ΑΝΑΓΡΑΦΗΣ	ΒΑΝΝΑ ΣΦΑΚΙΑΝΑΚΗ ΑΡΧΙΤΕΚΤΟΝ ΜΗΧΑΝΙΚΟΣ ΑΤΗ	
Ο ΣΥΝΤΑΞΑΣ	Ο ΔΙΕΥΘΥΝΤΗΣ ΤΕΧΝΙΚΩΝ ΥΠΗΡΕΣΙΩΝ	
ΤΡΙΤΟΣ - ΣΥΜΒΟΥΛΟΣ ΜΗΧΑΝΙΚΟΙ	ΕΠΙΛΕΓΜΕΝΟΣ Ν. ΛΕΚΑΛΑΤΟΣ ΑΡΧΙΤΕΚΤΟΝ ΜΗΧΑΝΙΚΟΣ Ε.Μ.Π. με Α. Βαβυλό	ΝΕΚΡΟΣ ΣΥΝΤΑΞΗΣ ΑΠΟ 1/1/1992

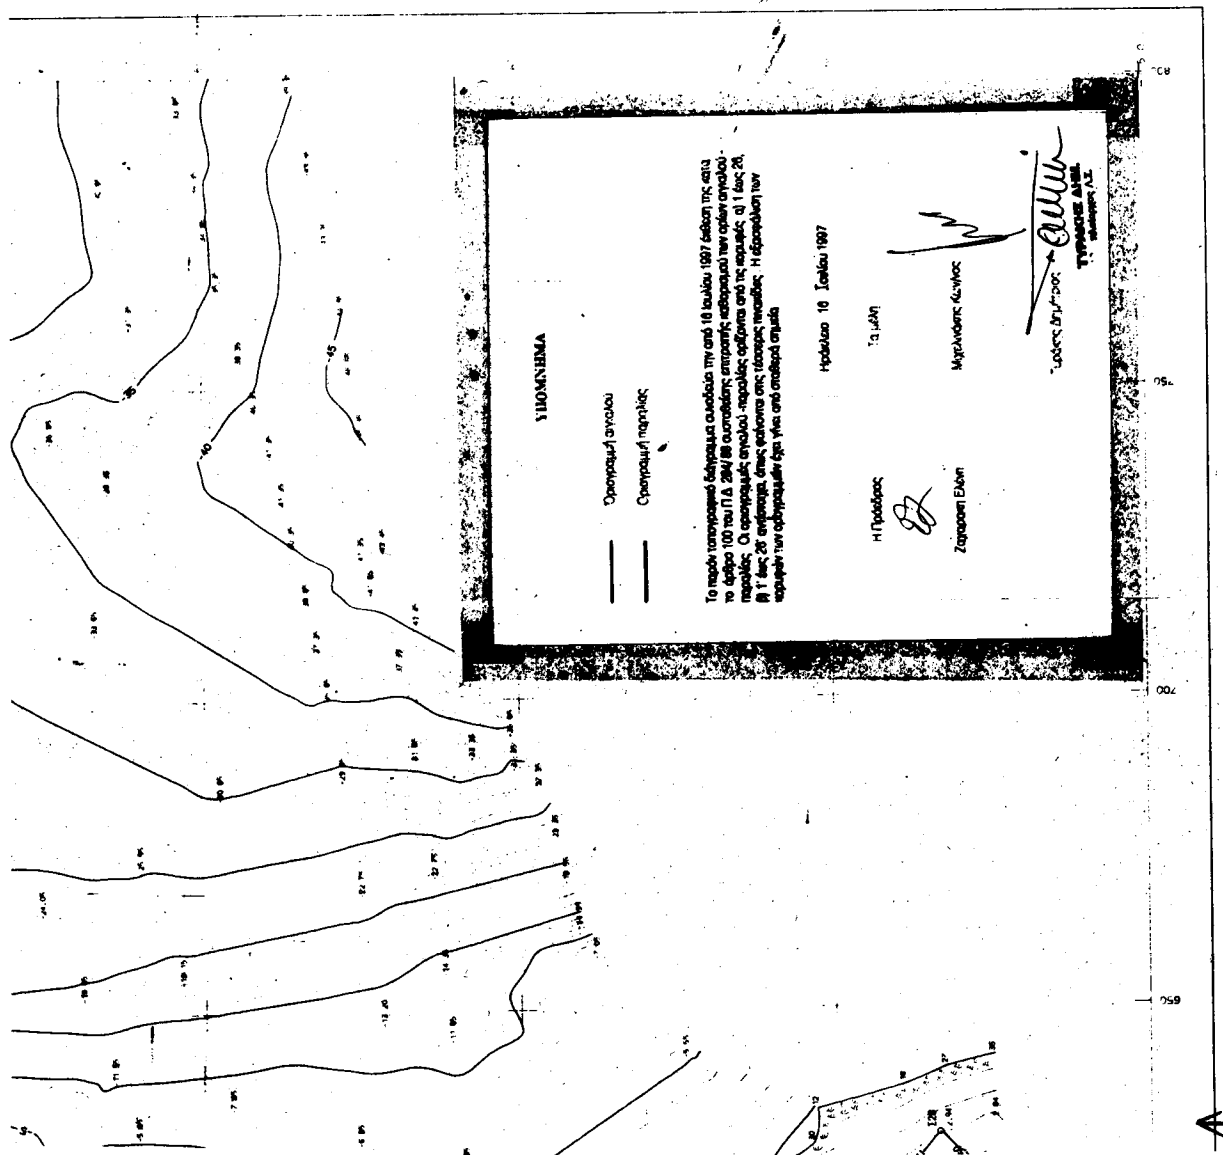

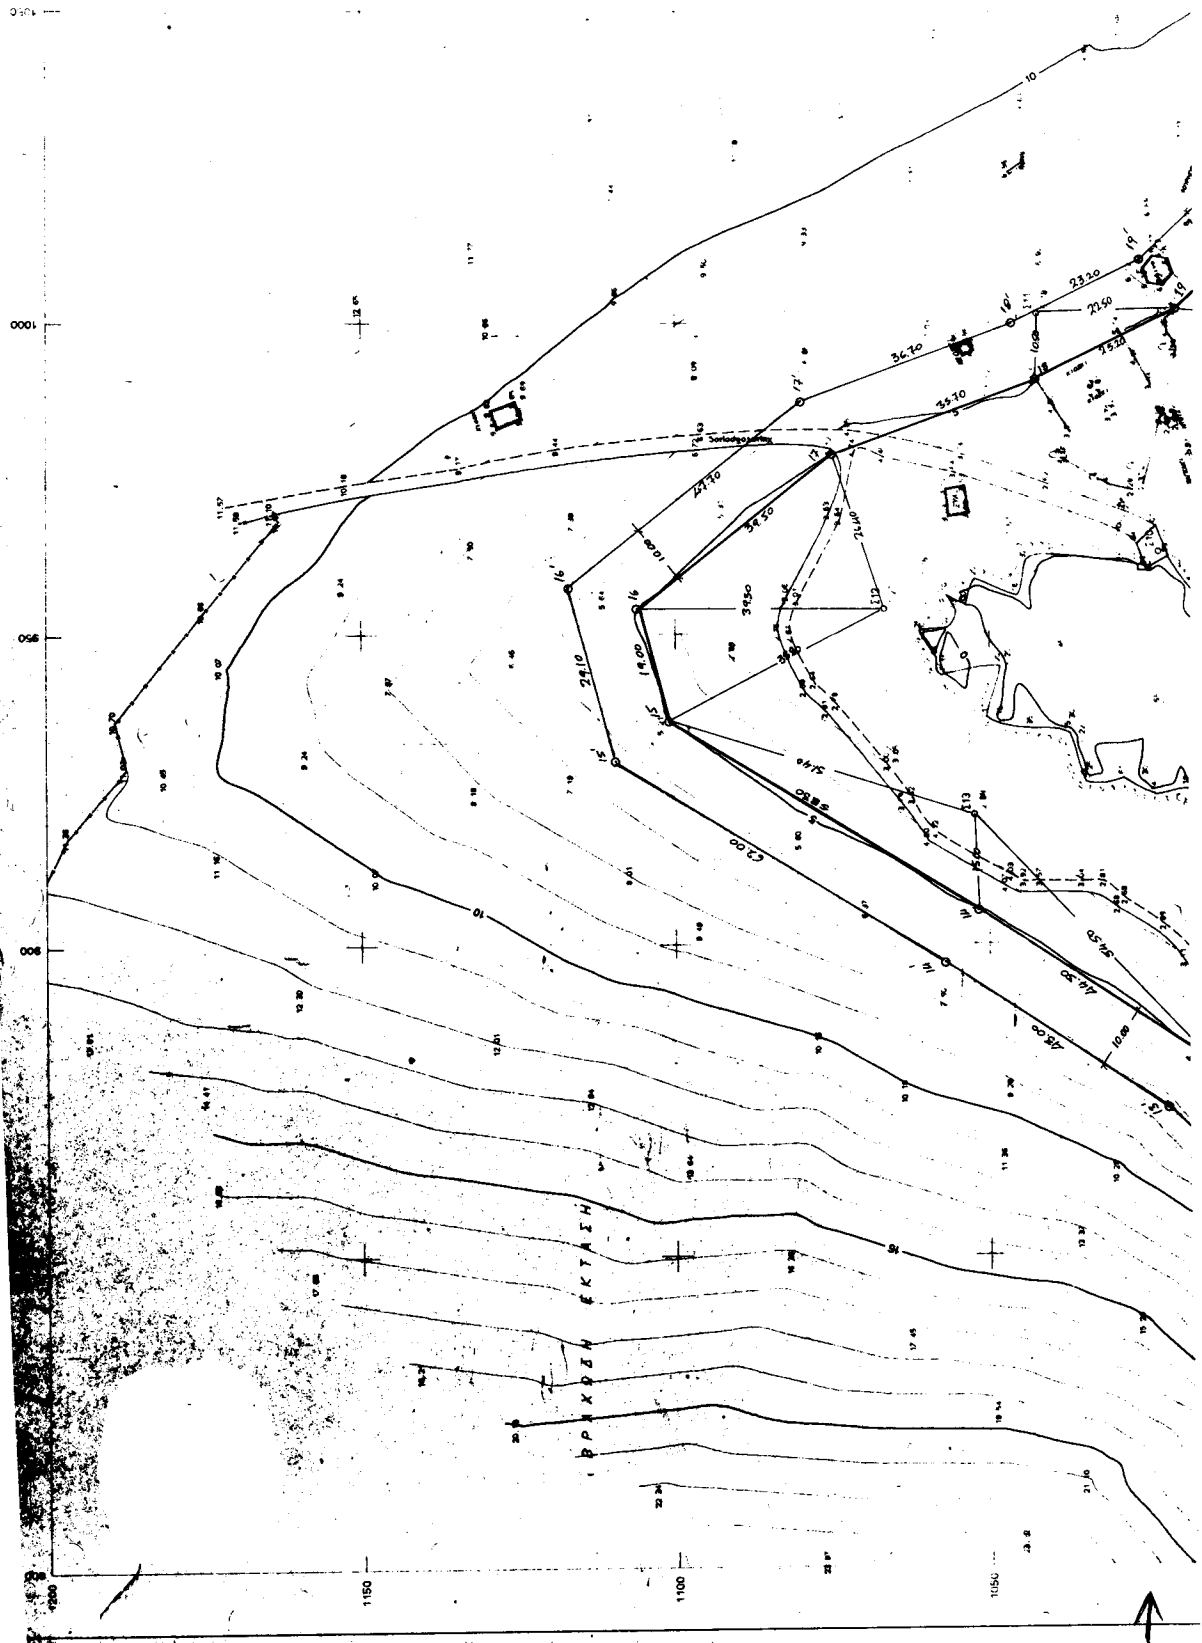


Υ Π Ο Μ Ν Η Μ Α


ΣΥΝΤΕΤΑΓΜΕΝΕΣ ΟΡΙΣΗΝ

Στ. 1	(απο/μν σε μέτρο)	X = 1007.156	Y = 822.480	H = 5.543
Στ. 3		X = 1007.312	Y = 725.945	H = 5.238
Στ. 4		X = 1007.386	Y = 720.163	H = 5.208
Στ. 5		X = 1007.419	Y = 623.619	H = 4.904
Στ. 6		X = 1007.422	Y = 870.238	H = 1.484
Στ. 7		X = 1003.301	Y = 608.587	H = 2.171
Στ. 8		X = 1014.553	Y = 863.868	H = 1.157
Στ. 9		X = 1000.000	Y = 1000.000	H = 2.537
Στ. 10		X = 982.884	Y = 1023.073	H = 1.007
Στ. 11		X = 1001.421	Y = 1042.456	H = 6.176
Στ. 12		X = 954.098	Y = 1008.823	H = 1.274
Στ. 13		X = 920.781	Y = 1022.427	H = 2.881
Στ. 14		X = 882.465	Y = 1002.355	H = 2.715
Στ. 15		X = 848.174	Y = 888.526	H = 2.548
Στ. 16		X = 807.823	Y = 848.171	H = 2.252
Στ. 17		X = 745.001	Y = 974.191	H = 3.720
Στ. 18		X = 673.270	Y = 880.734	H = 1.545
Στ. 19		X = 614.429	Y = 858.798	H = 0.724
Στ. 20		X = 575.651	Y = 865.115	H = 1.716
Στ. 21		X = 508.991	Y = 831.597	H = 1.879
Στ. 22		X = 503.170	Y = 740.225	H = 1.441
Στ. 23		X = 488.755	Y = 675.115	H = 2.065
Στ. 24		X = 481.145	Y = 630.587	H = 4.045
Στ. 25		X = 511.348	Y = 648.744	H = 5.118
Στ. 26		X = 556.546	Y = 602.681	H = 6.141
Στ. 27		X = 590.174	Y = 578.558	H = 3.853
Στ. 28		X = 629.512	Y = 533.797	H = 2.843

ΥΠΟΜΕΤΡΙΚΗ ΑΝΕΙΧΤΕΡΙΑ : Νέα Γεωδ. Βάση (0-3-10) - 1992.
ΠΡΩΤΟΜΕΤΡΙΚΗ ΑΝΕΙΧΤΕΡΙΑ : ΑΝΕΞΑΡΤΗΤΟ.


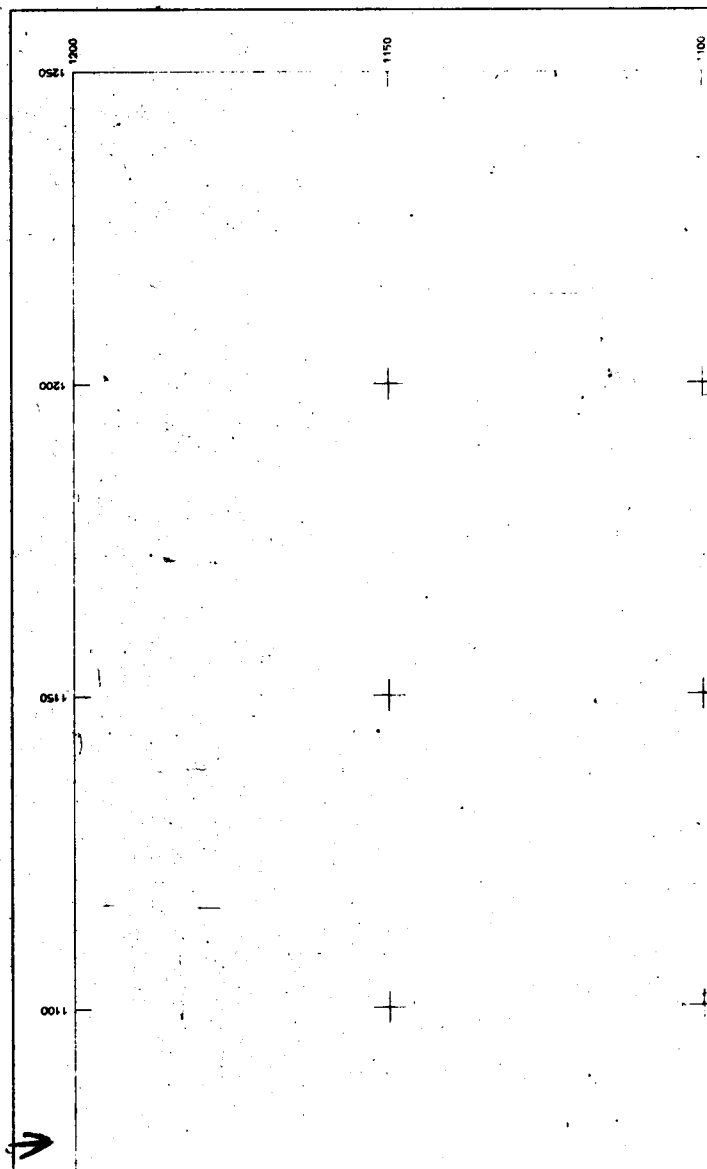

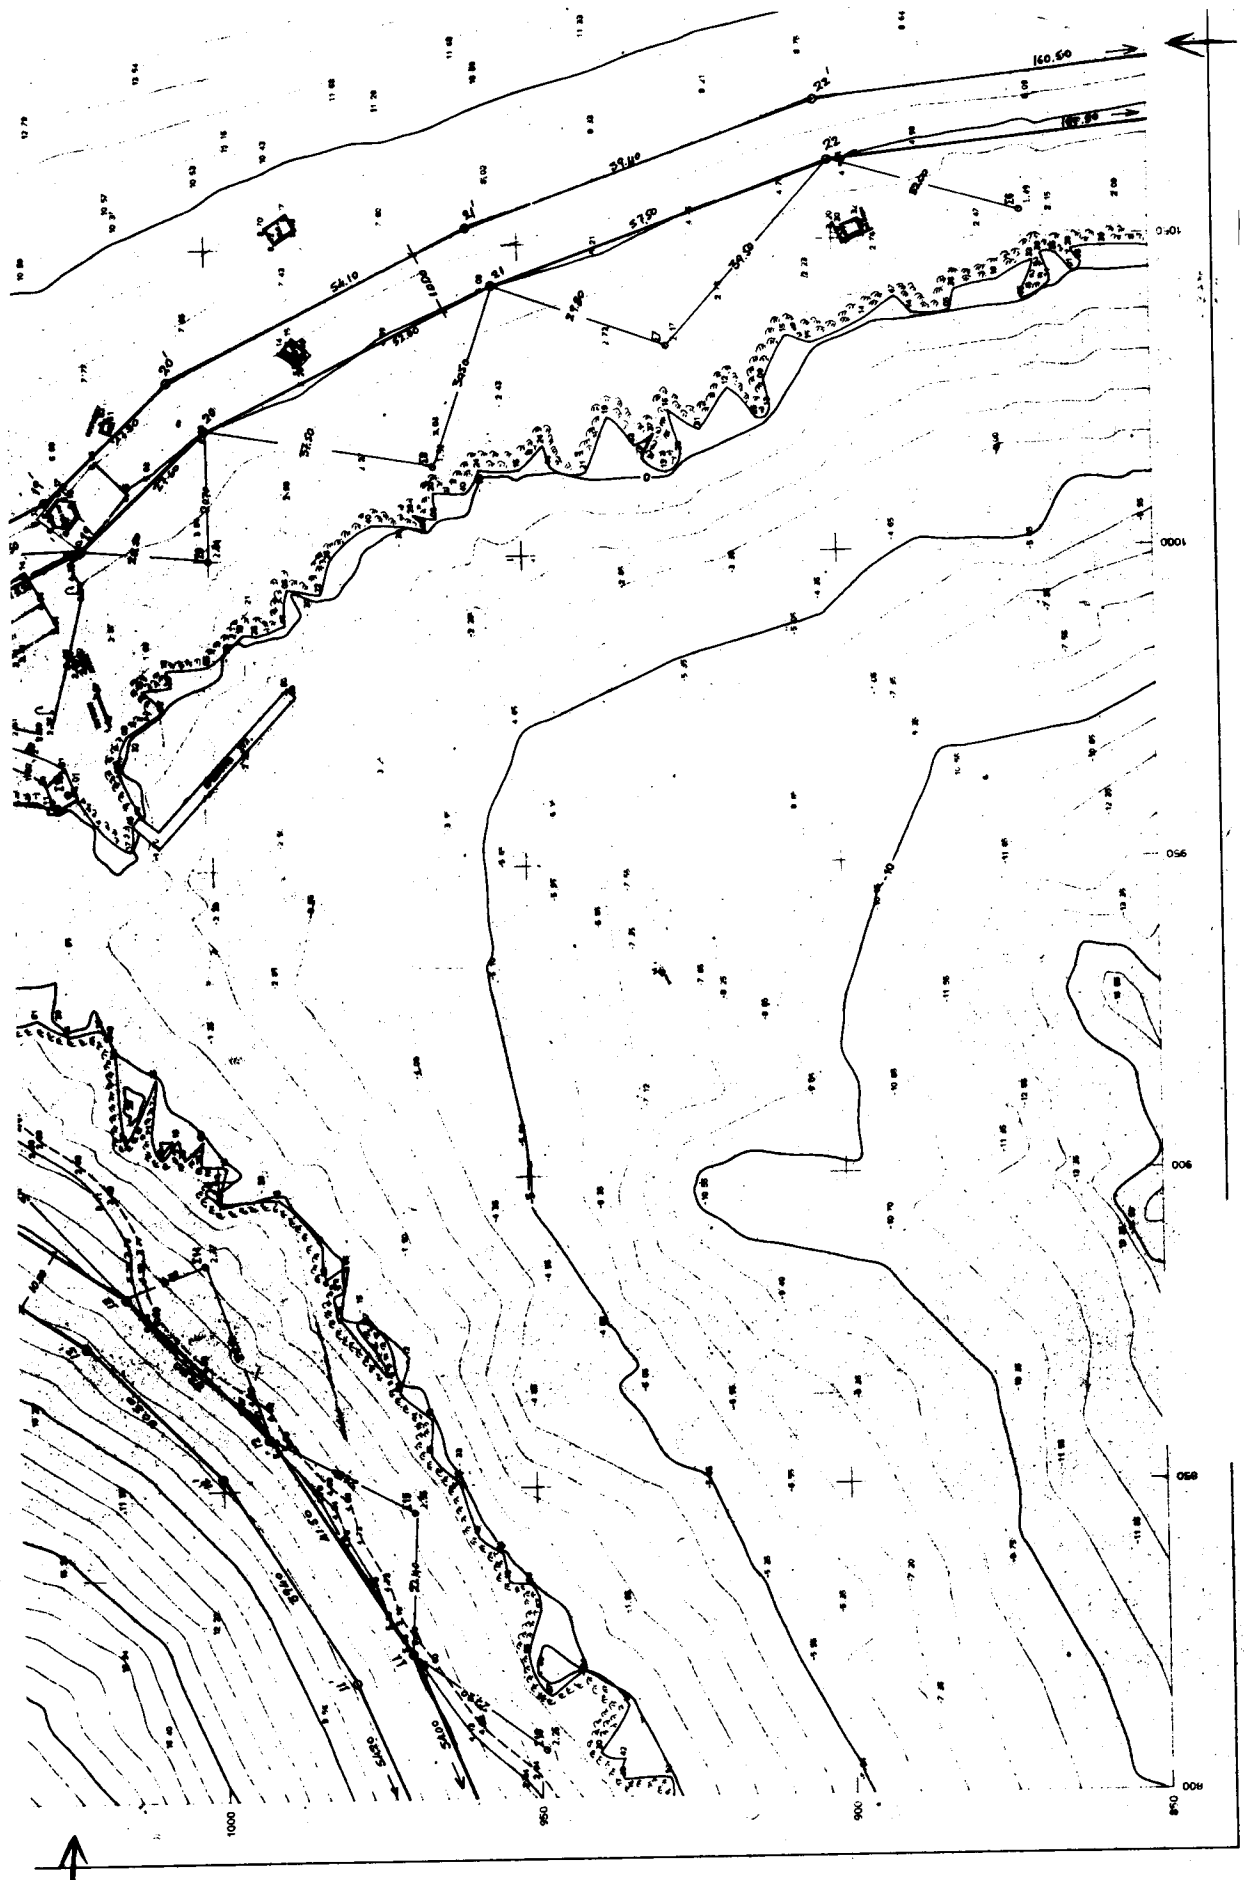



Υ Π Ο Μ Ν Η Μ Α

ΣΥΝΤΕΤΑΓΜΕΝΕΙΣ ΟΡΟΙΣΜΟΝ




















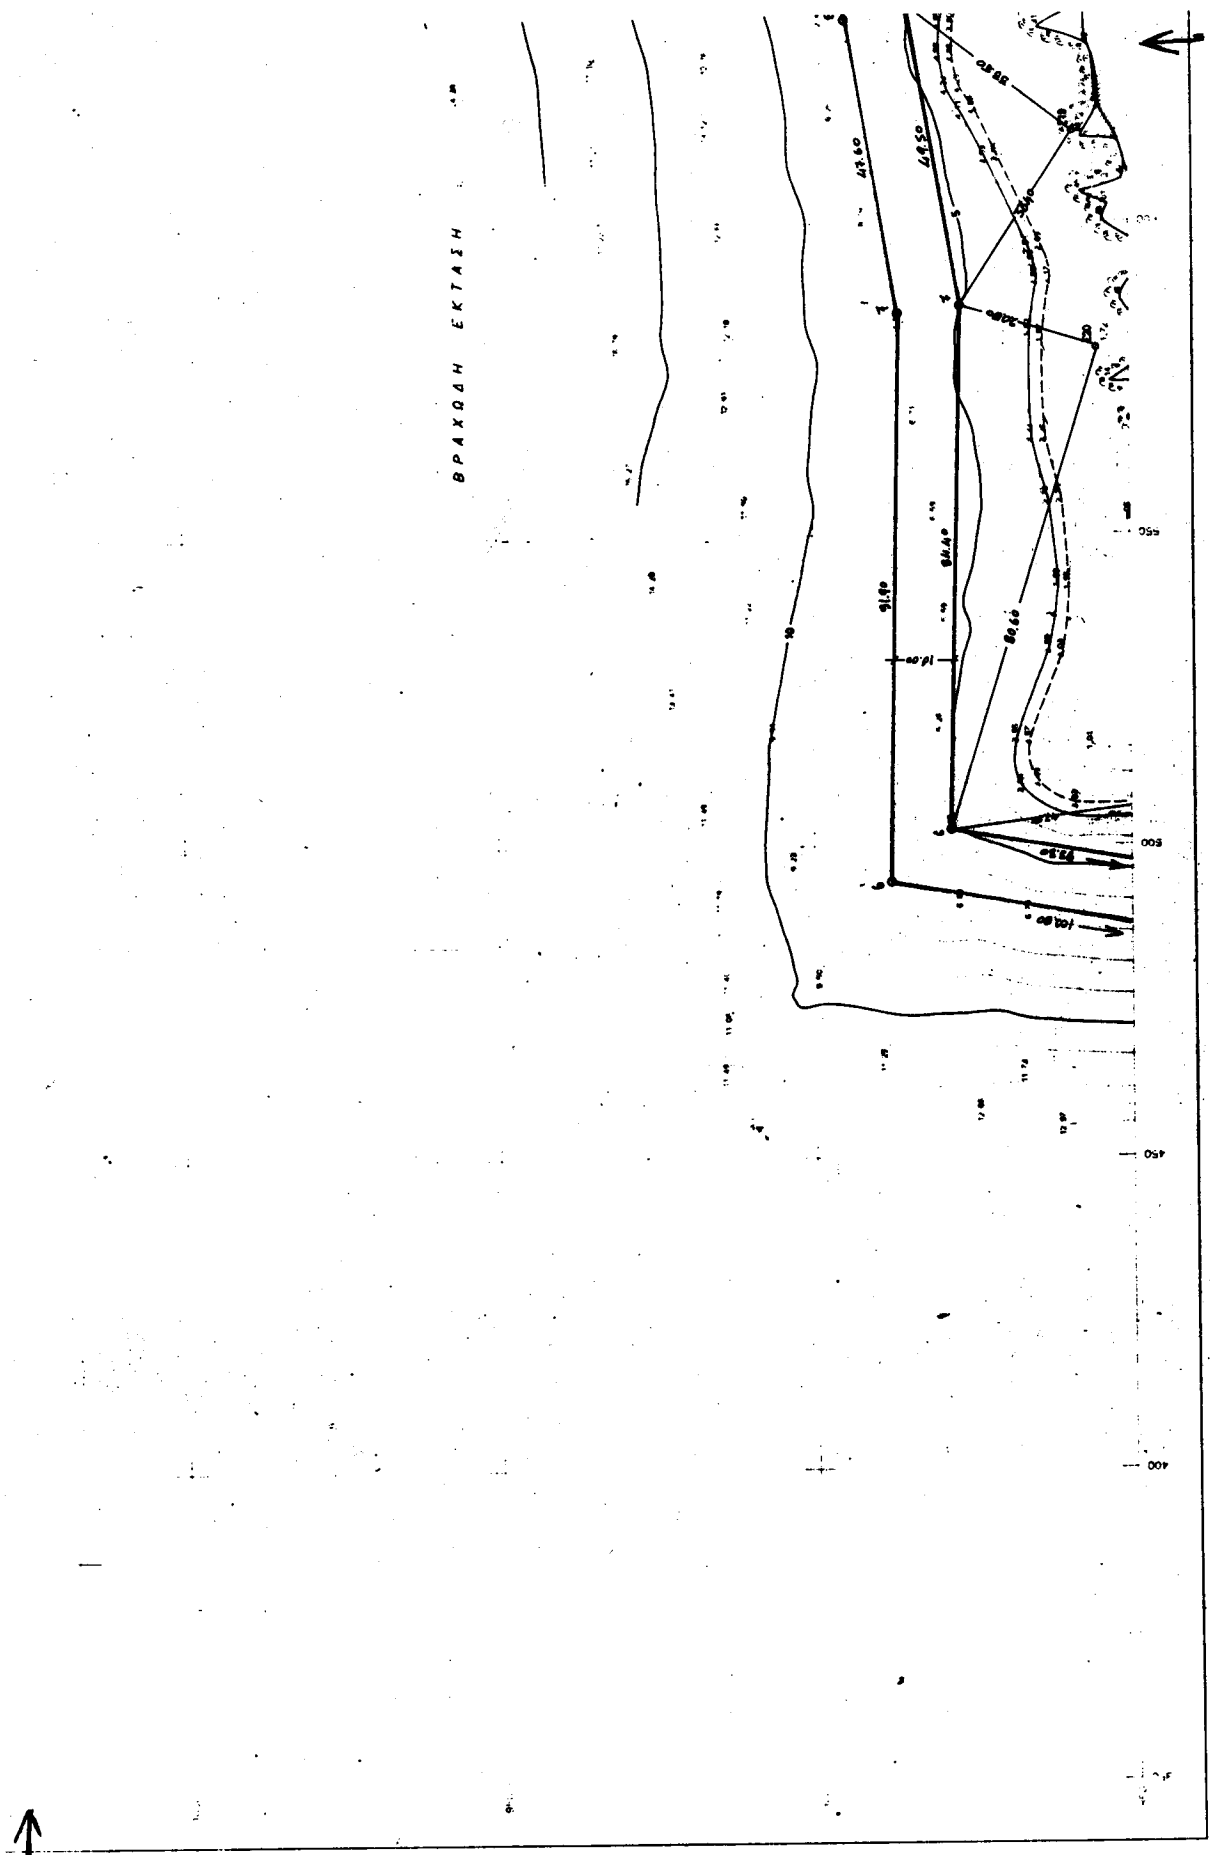

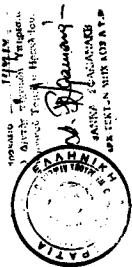

ΔΙΑΓΡΑΜΜΑ ΠΙΝΑΚΙΔΩΝ

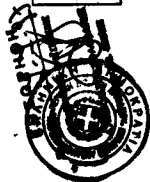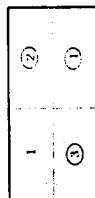

ΛΙΜΕΝΙΚΟ ΤΑΜΕΙΟ ΗΡΑΚΛΕΙΟΥ

ΤΟΠΟΓΡΑΦΙΚΟ ΔΙΑΓΡΑΜΜΑ
ΚΑΘΟΡΙΣΜΟΥ ΟΡΙΩΝ ΑΙΓΑΛΟΥ - ΠΑΡΑΛΙΑΣ
ΘΕΣΗ: ΑΓ. ΓΕΩΡΓΙΟΣ
ΝΗΣΟΣ ΔΙΑ

Ο ΜΕΛΕΤΗΤΗΣ	Ο ΕΠΙΒΛΕΠΩΝ ΜΗΧΑΝΙΚΟΣ	ΚΑΙΝΑΛΙΑ 1:500
ΣΤΡΑΤΟΣ ΑΝΑΡΧΙΣ	ΒΑΝΝΑ ΣΦΑΚΙΑΝΑΚΗ ΑΡΧΙΤΕΚΤΟΝ ΜΗΧ/ΚΟΣ ΑΤΗ	ΧΡΟΝΟΣ ΣΥΝΤΑΞΗΣ ΑΥΤΟΤΙΤΟΥ 1952
Ο ΣΥΝΤΑΞΑΣ	Ο ΔΙΕΥΘΥΝΤΗΣ ΛΙΜΕΝΙΚΩΝ ΥΠΗΡΕΣΙΩΝ	
ΤΡΙΤΟΣ: ΣΥΜΒΟΥΛΟΣ ΜΗΧΑΝΙΚΟΙ	Ο ΔΙΕΥΘΥΝΤΗΣ Ν. ΛΟΓΑΡΕΩΣ ΜΗΧΑΝΙΚΟΣ ΕΜΠ. με Α. Παπαδόπουλο	



Αριθ. 239

(2)

Κήρυξη έκτασης 1.150m² ως αναδασωτέας στη θέση «Ρόγκα Σπολάϊτας» περιφέρειας Δήμου Νεάπολης Ν. Αιτωλ/νίας.

Ο ΓΕΝΙΚΟΣ ΓΡΑΜΜΑΤΕΑΣ ΠΕΡΙΦΕΡΕΙΑΣ
ΔΥΤΙΚΗΣ ΕΛΛΑΔΟΣ

Έχοντας υπόψη:

1. Τις διατάξεις του Ν. 3200/55 περί διοικητικής αποκέντρωσης όπως τροποποιήθηκε και συμπληρώθηκε μεταγενέστερα με το Ν.Δ. 532/70.
2. Τις διατάξεις του άρθρου 117 παρ. 3 του Συντάγματος.
3. Τις διατάξεις του Ν. 998/79 «περί προστασίας δασών κ.λ.π.» και ειδικότερα: α) του άρθρου 38 παρ. 1 και β) του άρθρου 41 παρ. 1.
4. Τις με αριθμ. α) 160417/1180/8-7-80, β) 182447/3049/24-9-80 και γ) 141823/4-2-83 διαταγές του Υπουργείου Γεωργίας.
5. Τις διατάξεις των άρθρων 1 παρ. 1, 2 παρ. 1 δ, 5 παρ. 3 β, 6 παρ. 7 και 7 παρ. 2 του Ν. 2503/97 «Διοίκηση, Οργάνωση, Στελέχωση της Περιφέρειας».
6. Την αριθμ. 6328/31-12-99 πρόταση του Δασαρχείου Αγρινίου περί κηρύξεως αναδασωτέας έκτασης.
7. Την αριθμ. 186Γ.Γ./30-6-98 απόφαση του Γενικού

Γραμματέα Περιφέρειας Δυτικής Ελλάδος «περί ανάθεσης αρμοδιοτήτων», αποφασίζουμε:

Κηρύσσουμε αναδασωτέα, με σκοπό την προστασία για την επαναδημιουργία της δασικής βλάστησης που καταστράφηκε από πυρκαγιά με φυσική ή τεχνητή αναγέννηση και την διατήρηση του χαρακτήρα της δασικής έκτασης ώστε να αποκλεισθεί η διάθεση αυτής για άλλο σκοπό, την παραπάνω δημόσια δασική έκταση των 1.150m² που ήταν καλυμμένη από αειφύλλα-πλατύφυλλα και ανήκει στην κατηγορία των άρθρων 3 παρ. 1 και 4 παρ. 1ε & 2ε του Ν. 998/79, που βρίσκεται στη θέση «Ρόγκα Σπολάϊτας» περιφέρειας Δήμου Νεάπολης και προσδιορίζεται από τα στοιχεία: Α, Β, Γ, Δ, Ε, Α και έχει όρια:

Ανατολικά: Με αγρούς

Δυτικά: Με δασική έκταση αειφύλλων-πλατυφύλλων


Βόρεια: Με δασική έκταση αειφύλλων-πλατυφύλλων

Νότια: Με δασική έκταση αειφύλλων-πλατυφύλλων όπως φαίνεται στο συνημμένο διάγραμμα, που αποτελεί αναπόσπαστο μέρος της απόφασης αυτής.

Η απόφαση αυτή να δημοσιευθεί στην Εφημερίδα της Κυβερνήσεως

Πάτρα, 3 Μαρτίου 2000

Με εντολή Γενικού Γραμματέα Περιφέρειας
Ο Γενικός Διευθυντής
ΠΑΝΑΓΙΩΤΗΣ ΣΚΟΥΡΑΣ

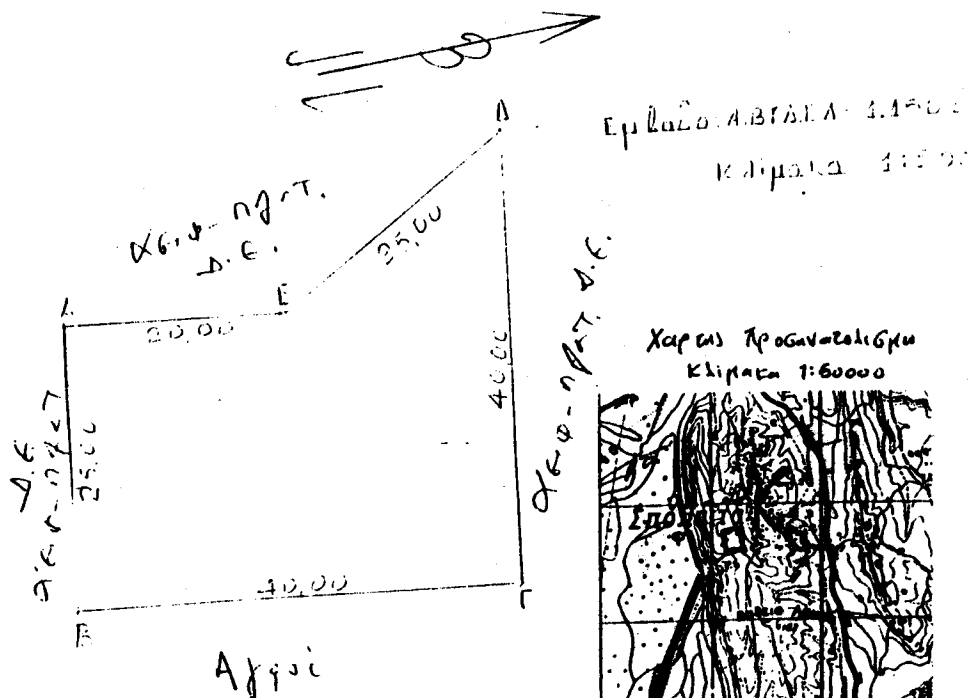










