



ΕΦΗΜΕΡΙΣ ΤΗΣ ΚΥΒΕΡΝΗΣΕΩΣ

ΤΗΣ ΕΛΛΗΝΙΚΗΣ ΔΗΜΟΚΡΑΤΙΑΣ

ΤΕΥΧΟΣ ΤΕΤΑΡΤΟ

Αρ. Φύλλου 228

20 Μαΐου 2008

ΠΕΡΙΕΧΟΜΕΝΑ

ΑΠΟΦΑΣΕΙΣ

Επικύρωση οριογραμμών υδατορέματος στην μερίδα 1289 γαιών Αντιμάχειας Κω στην περιοχή «Μαστιχάρι» του Δ.Δ. Δήμου Ηρακλειδών Νήσου Κω.....	1
Καθορισμός χρήσης γης ακινήτου στο Δ.Δ. Νεάπολης του Δήμου Νεάπολης.....	2

ΑΠΟΦΑΣΕΙΣ

Αριθμ. οικ. 749	(1)
Επικύρωση οριογραμμών υδατορέματος στην μερίδα 1289 γαιών Αντιμάχειας Κω στην περιοχή «Μαστιχάρι» του Δ.Δ. Δήμου Ηρακλειδών Νήσου Κω.	

Ο ΓΕΝΙΚΟΣ ΓΡΑΜΜΑΤΕΑΣ ΠΕΡΙΦΕΡΕΙΑΣ
ΝΟΤΙΟΥ ΑΙΓΑΙΟΥ

Έχοντας υπόψη:

1. Το άρθρο 5 του ν. 3010 (ΦΕΚ 91/Α/25.4.2002), περί «Εναρμόνισης του ν. 1650/1986 με τις οδηγίες 97/11 Ε.Ε. και 98/61 Ε.Ε., διαδικασία οριοθέτησης και ρυθμίσεις θεμάτων για τα υδατορέματα και άλλες διατάξεις» όπως ισχύει σήμερα.

2. Το άρθρο 6 της υπ' αριθμ. 3046/304/89, ΦΕΚ 59/Δ/3.2.1989) Κτιριοδομικός κανονισμός, «Δόμηση κοντά σε ρέματα».

3. Το ν. 3200/1955, άρθρο 8, περί «διοικητικής αποκεντρώσεως».

4. Το ν. 2503/1997 (ΦΕΚ 107 Α'/30.5.1997) περί «Διοίκησης, Οργάνωσης, στελέχωσης της Περιφέρειας, ρύθμιση θεμάτων για την Τοπική Αυτοδιοίκηση και άλλων διατάξεων».

5. Το π.δ. 10 (ΦΕΚ 10 Α'/20.1.2000) «περί Ιδρύσεως Τμήματος Περιβάλλοντος και Χωροταξίας Δωδεκανήσου στη Περιφέρεια Νοτίου Αιγαίου».

6. Το ν. 2508/1997 (ΦΕΚ 124 Α'/13.6.1997) περί «βιώσιμης οικιστικής ανάπτυξης των πόλεων και οικισμών της χώρας και άλλων διατάξεων».

7. Το ν. 2690/1999 (ΦΕΚ 45 Α'/9.3.1999) περί «Κύρωσης του κώδικα διοικητικής διαδικασίας και άλλων διατάξεων».

8. Την υπ' αριθμ. Τ.Υ. 2685/12.11.2007 έγκριση της Δ/σης Τεχνικών Υπηρεσιών της Ν. Αυτοδιοίκησης Δωδ/σου με την οποία ελέγχθηκαν και θεωρήθηκαν τα τοπογραφικά διαγράμματα.

9 Το υπ' αριθμ. 23122/07/7.2.2008 έγγραφο της Δ/σης Δημοσίων Έργων Περιφέρειας Νοτίου Αιγαίου για έγκριση και επικύρωση της μελέτης.

10. Την υπ' αριθμ. 289/31.3.2008 πράξη του Τμήματος ΠΕ.ΧΩ. Δωδεκανήσου της Περιφέρειας Νοτίου Αιγαίου.

11. Το γεγονός ότι με την απόφαση αυτή δεν προκαλείται δαπάνη σε βάρος του προϋπολογισμού του Δημοσίου και του Δήμου Ηρακλειδών.

Επειδή μετά την θετική γνωμοδότηση και την θεώρηση των τοπογραφικών διαγραμμάτων από τις Τεχνικές Υπηρεσίες της Νομαρχιακής Αυτοδιοίκησης Δωδεκανήσου, ως προς την ορθότητά τους, η Δ/ση Έργων της Περιφέρειας Νοτίου Αιγαίου μετά από έλεγχο ενέκρινε την τεχνική έκθεση με την υδραυλική μελέτη, όπως διορθώθηκε με τις υποδείξεις της, και το Τμήμα ΠΕ.ΧΩ. ενέκρινε την τεχνική έκθεση με τα περιβαλλοντικά στοιχεία που αφορούν στο φυσικό και ανθρωπογενές περιβάλλον, αποφασίζουμε:

Επικυρώνουμε τον καθορισμό των ορίων των ρεμάτων, ήτοι των πολυγωνικών γραμμών εκατέρωθεν της βαθιάς γραμμής του υδατορέματος το οποίο διέρχεται δια της ΚΜ 1289 Γαιών Αντιμάχειας του Δ.Δ. Αντιμάχειας του Δήμου Ηρακλειδών Νήσου Κω, με ανοικτή διατομή, όπως φαίνεται με συνεχή και εστιγμένη μπλε γραμμή στο σχετικό πρωτότυπο διάγραμμα σε κλίμακα 1:500, που θεωρήθηκε από τον προϊστάμενο του Τμήματος ΠΕ.ΧΩ. Δωδεκανήσου με την υπ' αριθμ. 289/31.3.2008 πράξη του και που αντίτυπό του σε φωτοσμίκρυνση δημοσιεύεται με την παρούσα απόφαση.

Ο καθορισμός των ορίων γίνεται:

Για το τμήμα ρέματος που έχει μήκος περίπου 660μ. με αρχή τα σημεία 88 (X=777.098,02 και Ψ=4.083.038,26) και 137 (X =777.083,17 και Ψ =4.083.046,25) και τέλος τα σημεία 1 (X=777.033,04 Ψ=4.083.517,82) και 2 (X=777.066,87 Ψ=4.083.540,74) (Σύστημα αναφοράς ΕΓΣΑ '87).

Η απόφαση αυτή ισχύει μόνον για την οριοθέτηση της κοίτης των αναφερόμενων υδατορεμάτων και δεν αφορά οποιοδήποτε έργο επ' αυτού και για το οποίο θα πρέπει να τηρηθούν αυστηρά οι διαδικασίες της υπ'


αριθμ. Η.Π. 1104/703/Φ104/14.3.2003 (ΦΕΚ 332/Β/20.3.2003) κοινή υπουργική απόφαση «διαδικασία Π.Π.Ε.Α. και Ε.Π.Ο. σύμφωνα με το άρθρο 4 του ν. 1650/1986 όπως αντικαταστάθηκε με το άρθρο 2 του ν. 3010/2002...»


Η ισχύς της παρούσας αρχίζει από την δημοσίευσή της στην Εφημερίδα της Κυβερνήσεως.

Η απόφαση αυτή να δημοσιευθεί στην Εφημερίδα της Κυβερνήσεως.

Ρόδος, 14 Απριλίου 2008

Ο Γενικός Γραμματέας Περιφέρειας
ΧΑΡΑΛΑΜΠΟΣ ΚΟΚΚΙΝΟΣ

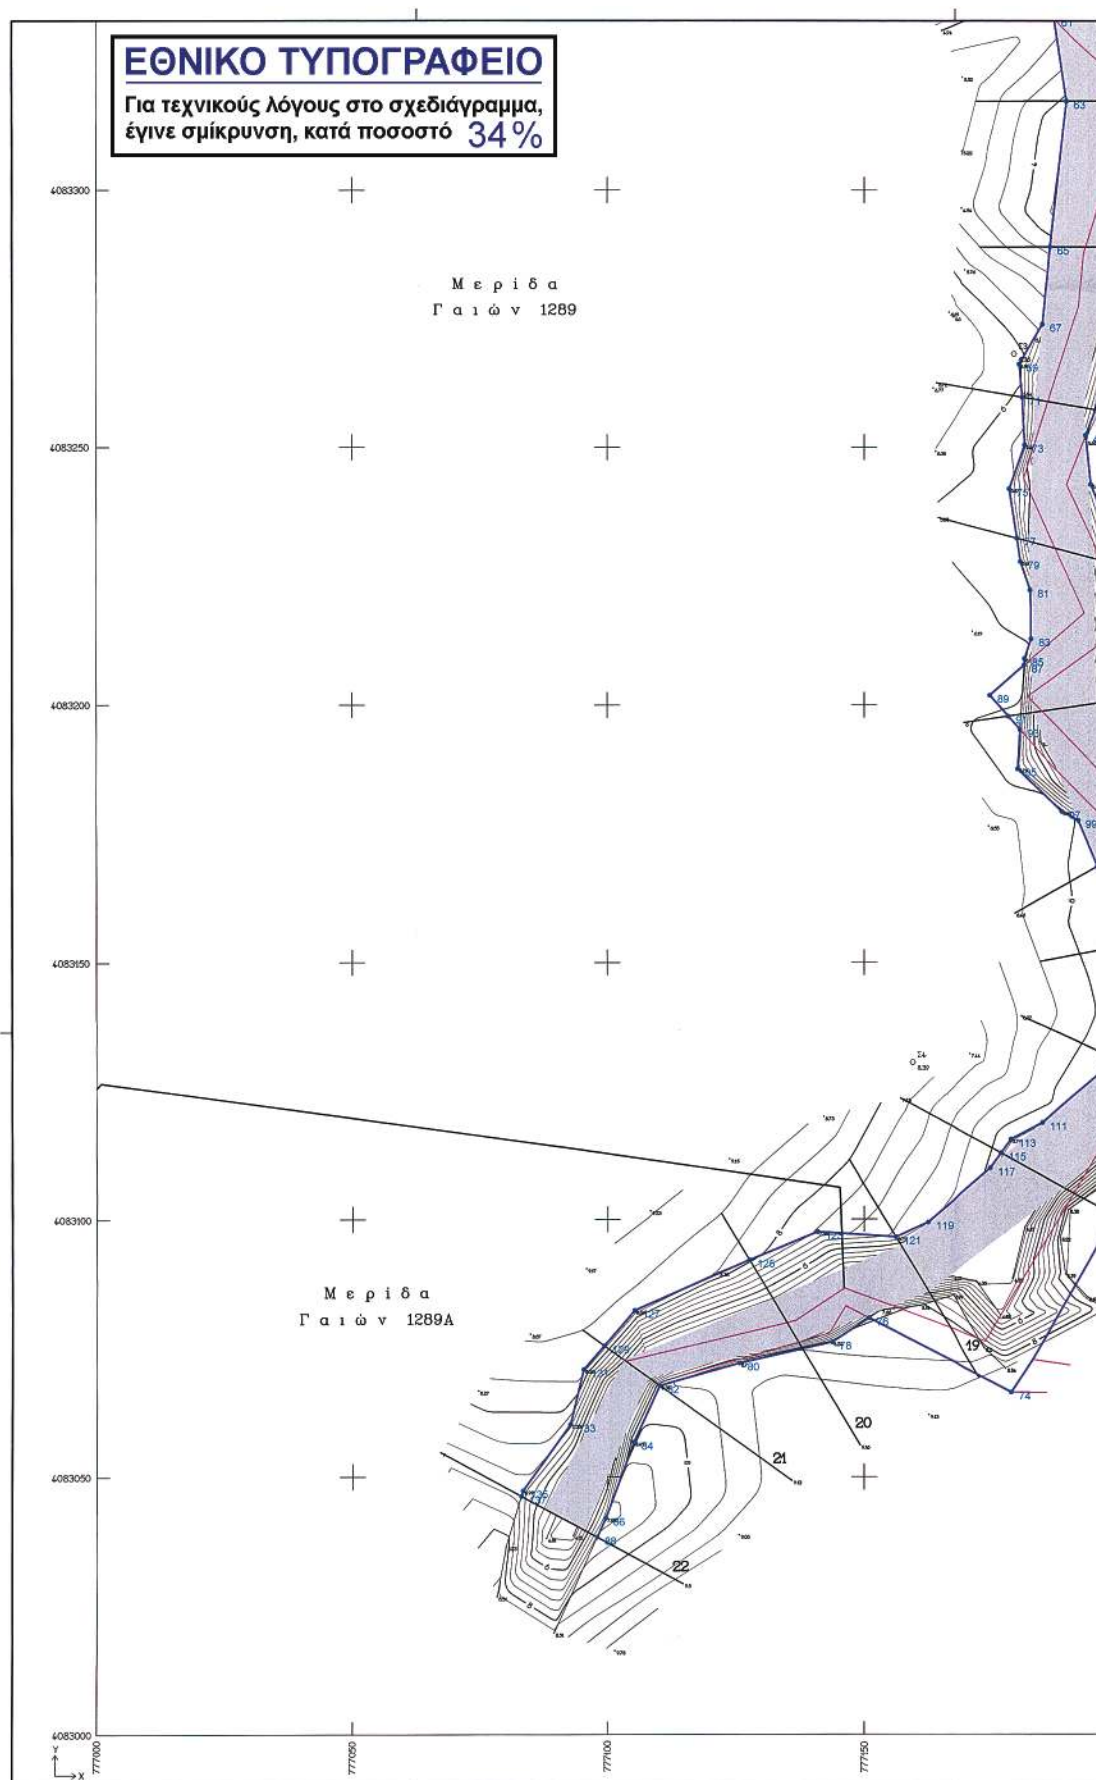

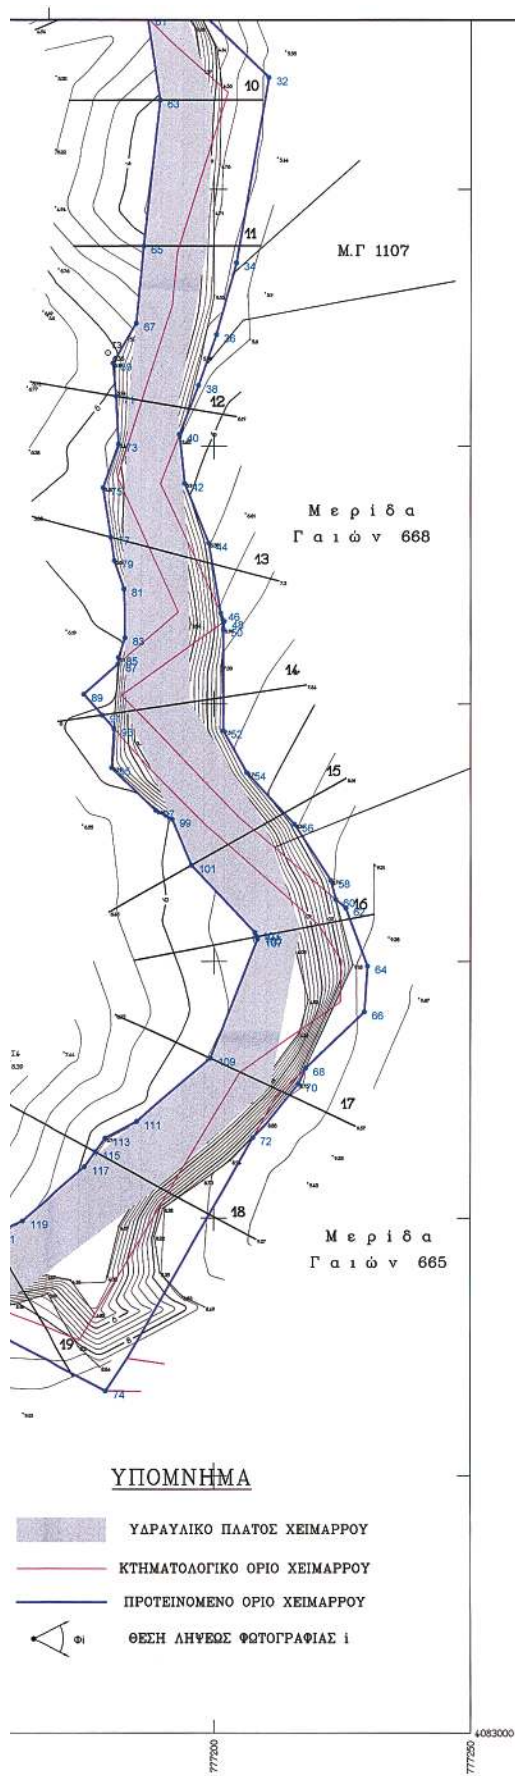

ΣΥΝΤΕΤΑΓΜΕΝΕΣ ΚΟΡΥΦΩΝ ΟΡΙΩΝ ΧΕΙΜΑΡΡΟΥ

Σύστημα Αναφοράς ΕΓΣΑ 87

Α/Α	X	Y	Α/Α	X	Y
1	777033.04	4083517.82	56	777222.73	4083165.69
2	777050.87	4083540.74	57	777184.41	4083335.64
3	777050.11	4083500.93	58	777223.71	4083162.03
4	777078.60	4083517.84	59	777184.96	4083333.18
5	777053.79	4083497.28	60	777224.09	4083160.35
6	777093.97	4083501.53	61	777189.40	4083317.28
7	777068.00	4083482.55	62	777229.92	4083149.10
8	777099.30	4083476.81	63	777184.23	4083289.02
9	777064.68	4083475.86	64	777229.31	4083140.16
10	777225.50	4083428.48	65	777184.76	4083273.80
11	777066.59	4083466.44	66	777227.80	4083129.04
12	777134.38	4083421.62	67	777180.22	4083206.00
13	777075.81	4083457.38	68	777216.45	4083125.89
14	777154.51	4083411.01	69	777180.83	4083259.61
15	777085.09	4083465.85	70	777207.55	4083115.54
16	777155.39	4083404.87	71	777181.30	4083250.44
17	777088.84	4083452.29	72	777178.80	4083065.46
18	777161.59	4083400.10	73	777178.28	4083242.00
19	777092.99	4083447.48	74	777150.89	4083080.80
20	777163.94	4083374.23	75	777179.77	4083232.40
21	777107.45	4083438.55	76	777143.72	4083076.22
22	777165.18	4083372.77	77	777180.48	4083227.87
23	777103.54	4083431.30	78	777125.67	4083072.12
24	777178.24	4083303.32	79	777182.39	4083222.32
25	777112.94	4083420.23	80	777110.47	4083067.74
26	777186.90	4083349.67	81	777182.60	4083212.85
27	777163.94	4083414.21	82	777150.30	4083056.77
28	777191.95	4083344.28	83	777181.33	4083209.00
29	777118.05	4083405.47	84	777099.72	4083041.99
30	777196.63	4083335.02	85	777181.23	4083207.75
31	777210.05	4083402.47	86	777098.02	4083038.24
32	777210.63	4083321.67	87	777174.48	4083201.89
33	777123.73	4083399.54	88	777178.11	4083197.80
34	777204.30	4083285.78	89	777180.43	4083195.19
35	777170.35	4083401.89	90	777170.95	4083167.57
36	777200.42	4083271.62	91	777188.55	4083179.29
37	777136.71	4083399.59	92	777191.76	4083177.58
38	777196.92	4083261.76	93	777195.54	4083068.62
39	777140.24	4083394.55	94	777207.99	4083155.62
40	777193.22	4083252.32	95	777208.31	4083154.81
41	777141.50	4083372.94	96	777238.43	4083154.34
42	777194.22	4083242.83	97	777199.28	4083130.94
43	777145.50	4083388.84	98	777184.83	4083118.62
44	777198.93	4083231.24	99	777178.64	4083115.38
45	777146.09	4083379.43	100	777176.70	4083112.74
46	777201.27	4083217.68	101	777174.60	4083109.87
47	777148.57	4083374.10	102	777182.30	4083099.44
48	777202.00	4083261.13	103	777195.07	4083086.54
49	777194.55	4083367.79	104	777140.93	4083097.58
50	777201.80	4083214.58	105	777127.58	4083092.10
51	777153.98	4083355.10	106	777105.31	4083082.34
52	777204.75	4083194.81	107	777099.34	4083075.50
53	777157.20	4083353.87	108	777095.32	4083070.90
54	777206.35	4083186.65	109	777092.77	4083060.18
55	777179.40	4083344.90	110	777083.53	4083047.34
56	777210.68	4083176.59	111	777083.17	4083046.25
57	777182.66	4083338.26			

ΓΕΩΡΓΙΟΣ Κ. ΔΙΑΚΟΓΕΩΡΓΙΟΥ

ΠΟΛΙΤΙΚΟΣ ΜΗΧΑΝΙΚΟΣ Ε.Μ.Π.

ΟΔΟΣ : 28ης Οκτωβρίου, αρ. 4 - ΡΟΔΟΣ, Τ.Κ. 85100, τηλ. 2241030858, FAX 2241078050

ΕΡΓΟΔΟΤΗΣ :

ΑΚΤΗ ΑΝΤΙΜΑΧΕΙΑ Α.Ε.

ΜΕΛΕΤΗ
ΚΑΘΟΡΙΣΜΟΥ ΟΡΙΩΝ ΧΕΙΜΑΡΡΟΥ
ΑΝΑΤΟΛΙΚΑ ΤΗΣ ΜΕΡΙΔΑΣ 1289
ΓΑΙΩΝ ΑΝΤΙΜΑΧΕΙΑΣ ΚΩ

ΤΙΤΛΟΣ ΣΧΕΔΙΟΥ :

Προτεινόμενα όρια
 ΑΡ. ΠΡΑΞΗΣ 2893/31.03.08
 Ε.ΠΡΟΤΙΣΤΑΜΕΝΟΣ

ΑΡ. ΣΧΕΔΙΟΥ

Υ176.5.1

ΟΝΟΜΑ ΑΡΧΕΙΟΥ /

ΗΜΕΡΟΜ. ΕΓΓΡΑΦΗΣ

ΣΥΝΤΑΧΘΗΚΕ ΑΠΟ :

ΜΕΛΕΤΗΘΗΚΕ ΑΠΟ :

ΘΕΩΡΗΤΗ ΥΠΗΡΕΣΙΑ :

ΕΛΕΓΧΘΗΚΕ

ΕΛΕΓΧΘΗΚΕ

ΡΟΔΟΣ, ΑΠΡΙΛΙΟΣ 2007

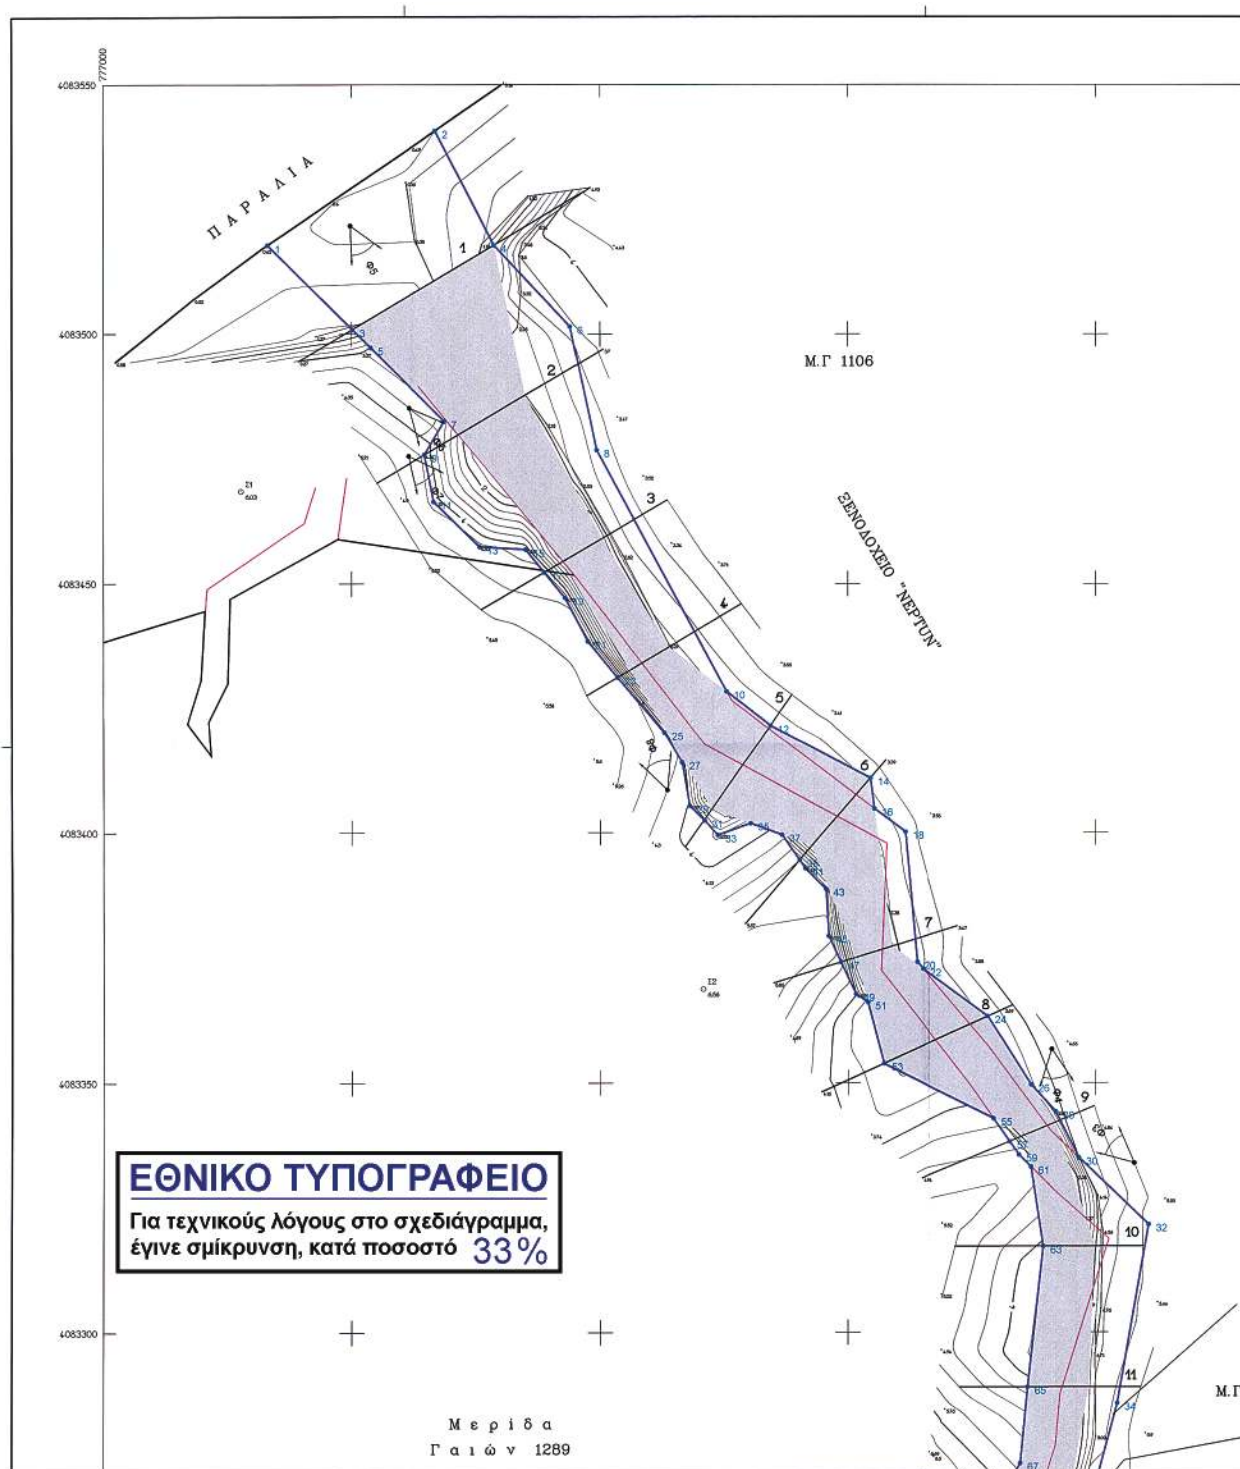

777250
4083550ΣΥΝΤΕΤΑΓΜΕΝΕΣ ΚΟΡΥΦΕΣ ΟΡΙΩΝ ΧΕΙΜΑΡΡΟΥ
Στοιχείο Αναφοράς: ΕΓΣΑ 87

Α/Α	Χ	Ψ	Α/Α	Χ	Ψ
1	77703304	4083517.82	58	777222.73	4083165.69
2	777066.57	4083540.74	59	777184.51	4083335.64
3	777050.11	4083500.93	60	777223.71	4083162.03
4	777078.60	4083517.84	61	777185.90	4083333.18
5	777053.79	4083497.28	62	777225.69	4083160.39
6	777093.97	4083501.53	63	777189.40	4083317.28
7	777058.60	4083482.56	64	777229.92	4083149.10
8	777099.33	4083475.85	65	777185.23	4083289.02
9	777054.68	4083475.86	66	777229.31	4083140.15
10	777125.50	4083428.48	67	777184.70	4083273.80
11	777056.59	4083446.44	68	777217.86	4083129.01
12	777134.38	4083421.62	69	777180.22	4083266.00
13	777075.81	4083407.38	70	777216.45	4083125.89
14	777154.57	4083410.06	71	777180.80	4083259.57
15	777085.09	4083456.85	72	777207.50	4083155.54
16	777156.30	4083404.87	73	777181.30	4083250.40
17	777088.81	4083452.29	74	777178.50	4083066.40
18	777101.59	4083400.15	75	777178.28	4083242.00
19	777092.99	4083447.18	76	777150.89	4083080.80
20	777153.94	4083374.23	77	777173.77	4083232.44
21	777097.50	4083438.92	78	777143.72	4083070.22
22	777185.18	4083372.77	79	777180.48	4083227.87
23	777103.51	4083431.30	80	777126.67	4083072.12
24	777178.24	4083303.32	81	777182.39	4083222.30
25	777102.94	4083420.23	82	777110.17	4083067.74
26	777186.95	4083349.67	83	777182.62	4083201.85
27	777116.51	4083442.21	84	777105.10	4083056.77
28	777191.95	4083344.24	85	777181.30	4083209.00
29	777118.05	4083405.47	86	777099.72	4083041.99
30	777196.63	4083335.02	87	777181.23	4083207.75
31	777121.05	4083402.47	88	777098.02	4083038.28
32	777120.63	4083321.67	89	777174.48	4083201.89
33	777123.73	4083399.54	90	777178.11	4083197.80
34	777204.32	4083285.78	91	777180.43	4083195.19
35	777130.35	4083401.89	92	777179.95	4083187.57
36	777200.42	4083271.62	93	777188.95	4083179.29
37	777136.71	4083399.59	94	777191.75	4083177.58
38	777196.92	4083320.70	95	777195.54	4083168.62
39	777140.24	4083391.59	96	777207.99	4083155.62
40	777193.22	4083302.32	97	777208.31	4083154.81
41	777141.37	4083392.94	98	777208.49	4083154.34
42	777194.22	4083422.53	99	777199.28	4083130.96
43	777145.56	4083388.84	100	777184.53	4083116.62
44	777198.93	4083321.21	101	777178.64	4083116.38
45	777146.09	4083379.45	102	777176.70	4083112.87
46	777201.27	4083217.68	103	777174.60	4083109.87
47	777148.57	4083374.10	104	777162.30	4083099.44
48	777202.00	4083216.13	105	777156.07	4083096.54
49	777151.55	4083367.75	106	777140.93	4083097.58
50	777201.80	4083214.58	107	777127.58	4083092.40
51	777153.98	4083306.10	108	777105.31	4083082.34
52	777201.75	4083194.81	109	777099.34	4083075.50
53	777157.20	4083335.87	110	777095.32	4083070.90
54	777206.38	4083186.05	111	777092.77	4083060.48
55	777179.10	4083342.90	112	777083.50	4083047.31
56	777215.68	4083176.59	113	777083.17	4083046.28
57	777182.66	4083338.23			

ΥΠΟΜΝΗΜΑ

-  ΥΑΡΑΥΛΙΚΟ ΠΛΑΤΟΣ ΧΕΙΜΑΡΡΟΥ
 ΚΤΗΜΑΤΟΛΟΓΙΚΟ ΟΡΙΟ ΧΕΙΜΑΡΡΟΥ
 ΠΡΟΤΕΙΝΟΜΕΝΟ ΟΡΙΟ ΧΕΙΜΑΡΡΟΥ
 ΘΕΣΗ ΛΗΨΕΩΣ ΦΩΤΟΓΡΑΦΙΑΣ 1

Ε.Γ. 1107

ΓΕΩΡΓΙΟΣ Κ. ΔΙΑΚΟΓΕΩΡΓΙΟΥ ΠΟΛΙΤΙΚΟΣ ΜΗΧΑΝΙΚΟΣ Ε.Μ.Π. ΟΔΟΣ : 28ης Οκτωβρίου, αρ. 4 - ΡΟΔΟΣ, Τ.Κ. 85100, τηλ. 2241030858, FAX 2241078950			
ΕΡΓΟΔΟΤΗΣ :			
ΑΚΤΗ ΑΝΤΙΜΑΧΕΙΑ Α.Ε.			
ΜΕΛΕΤΗ ΚΑΘΟΡΙΣΜΟΥ ΟΡΙΩΝ ΧΕΙΜΑΡΡΟΥ ΑΝΑΤΟΛΙΚΑ ΤΗΣ ΜΕΡΙΔΑΣ 1289 ΓΑΙΩΝ ΑΝΤΙΜΑΧΕΙΑΣ ΚΩ			
ΤΙΤΛΟΣ ΣΧΕΔΙΟΥ :		ΑΡ. ΣΧΕΔΙΟΥ	
Προτεινόμενο οριο ΦΥΛΛΟ 2		ΕΞΕΛΕΞΗ ΣΥΜΦΩΝΑ ΜΕ ΤΟ ΕΡΓΟΙΣΤΑΜΕΝΟ	
ΟΝΟΜΑ ΑΡΧΕΙΟΥ / ΗΜΕΡΟΜ. ΕΓΓΡΑΦΗΣ	ΥΠΟΔ. ΠΡΟΤΕΙΝΟΜΕΝΟ ΟΡΙΟ ΧΕΙΜΑΡΡΟΥ 21/05/05 2.22 13:41	ΕΛΕΓΧΟΣ	ΚΑΙΜΑΚΑ
ΣΥΝΤΑΧΘΗΚΕ ΑΠΟ :	Τσούνου Πηνελόπη	1:500	
ΜΕΛΕΤΗΘΗΚΕ ΑΠΟ :	Γεώρ. Διακογεωργίου	ΗΜΕΡΟΜΗΝΙΑ :	18-04-2007
ΘΕΩΡΗΣΗ ΥΠΗΡΕΣΙΑΣ :			
ΕΛΕΓΧΘΗΚΕ Σε από τον Υπογραφή πλάτη (ΕΛΕΓΧΟΣ) 18/04/2007		ΕΛΕΓΧΘΗΚΕ Σε από τον Υπογραφή πλάτη (ΕΛΕΓΧΟΣ) 18/04/2007	
ΔΙΕΥΣΤΗΡΙΟ ΤΕΧΝΙΚΩΝ ΥΠΗΡΕΣΙΩΝ ΤΜΗΜΑ ΓΕΩΤΕΧΝΙΚΩΝ & ΤΕΧΝΙΚΩΝ ΕΡΓΩΝ ΕΛΛΗΝΙΚΗ ΔΗΜΟΚΡΑΤΙΑ ΡΟΔΟΣ Ο Μηχανικός Ελέγχος ΖΑΡΦΕΡΙΔΗΣ ΚΩΝΣΤΑΝΤΙΝΟΣ		ΕΛΕΓΧΘΗΚΕ Σε από τον Υπογραφή πλάτη (ΕΛΕΓΧΟΣ) 18/04/2007	
ΡΟΔΟΣ, ΑΠΡΙΛΙΟΣ 2007			

Αριθμ. 6420/07

(2)

Καθορισμός χρήσης γης ακινήτου στο Δ.Δ. Νεάπολης
του Δήμου Νεάπολης.

Ο ΝΟΜΑΡΧΗΣ ΚΟΖΑΝΗΣ

Έχοντας υπόψη:

1. Το ν. 1512/11.1.1985 (ΦΕΚ 4Δ) και ειδικότερα το άρθρο 3 παρ. 1 αυτού.

2. Το ν. 1337/12.3.1983 (ΦΕΚ 33Δ/14.3.1983) για επέκταση πολεοδομικών σχεδίων κ.τ.λ.

3. Την υπ' αριθμ. 208/2005 απόφαση του Δημοτικού Συμβουλίου Νεάπολης.

4. α) Το υπ' αριθμ. 2996/1.3.2006 έγγραφο της Δ/νσης Αγροτικής Ανάπτυξης (τμήμα πολιτικής γης) της Ν.Α. Κοζάνης.

β) Το υπ' αριθμ. 5744/13.4.2006 έγγραφο της Δ/νσης Αγροτικής Ανάπτυξης (τμήμα ζωικής παραγωγής) της Ν.Α. Κοζάνης.

5. Το υπ' αριθμ. 30981/937/19.12.2006 έγγραφο της Δ/νσης Περιβάλλοντος και Χωροταξίας της Περιφέρειας Δυτικής Μακεδονίας.

6. Το υπ' αριθμ. 1559/06/1.10.2007 έγγραφό μας.

7. Το υπ' αριθμ. 276/22.2.2006 έγγραφο της Δ/νσης Τοπογραφικής της Ν.Α. Κοζάνης

8. Το υπ' αριθμ. 1260/13.4.2006 έγγραφο της Λ' Εφορείας Προϊστορικών και Κλασικών Αρχαιοτήτων του Υπουργείου Πολιτισμού.

9. Το υπ' αριθμ. 1518/18.4.2006 έγγραφο της 11^{ης} Εφορείας Βυζαντινών Αρχαιοτήτων του Υπουργείου Πολιτισμού.

10. Το υπ' αριθμ. ΔΥ και ΚΠ/3116/28.4.2006 έγγραφο της Δ/νσης Υγείας και Κοιν. Πρόνοιας της Ν.Α. Κοζάνης.

11. Το υπ' αριθμ. 338/6.4.2006 έγγραφο της Κτηματικής Υπηρεσίας Κοζάνης.

12. Το υπ' αριθμ. 281/6.4.2006 έγγραφο της Δ/νσης Τουρισμού Δυτικής Μακεδονίας.

13. Το υπ' αριθμ. 32745/836/7.4.2006 έγγραφο του Δασαρχείου Τσοτυλίου.

14. Τρία (3) θεωρημένα από την Τ.Υ.Δ.Κ. Ν. Κοζάνης τοπογραφικά διαγράμματα του Πτυχιούχου Τοπογράφου Μηχανικού Τ.Ε. Γεωργίου Ευθ. Μπέλλου στα οποία φαίνεται η θέση του προς παραχώρηση τεμαχίου.

15. α) Το ν. 2218/13.6.1994 (ΦΕΚ 90Α/13.6.1994) περί «ίδρυσης Νομαρχιακής Αυτοδιοίκησης κ.τ.λ.» όπως συμπληρώθηκε με το ν. 2240/15.9.1994 (ΦΕΚ 153Α/15.9.1994).

β) Την υπ' αριθμ. 19/31.3.1995 (ΦΕΚ 326 Β/27.4.1995) απόφαση Νομαρχιακού Συμβουλίου Κοζάνης.

16. Το γεγονός ότι δεν προκαλεί δαπάνη η υπόψη παραχώρηση σε βάρος του προϋπολογισμού του οικείου Ο.Τ.Α., αποφασίζουμε:

Για το υπόψη τεμάχιο, συνολικής έκτασης 4.998,10 τ.μ. το οποίο βρίσκεται στο Δ.Δ. Νεάπολης του Δήμου Νεάπολης και εμπίπτει στο αριθμ. 2.520 χερσολείβαδο της Β Συμπληρωματικής Διανομής αγροκτήματος «Νεάπολης» Ν. Κοζάνης έτους 1997, τον καθορισμό ως χρήσης γης τη λειτουργία που γενικά εξυπηρετεί την ανέγερση σταυλικών εγκαταστάσεων.

Το υπόψη Τοπογραφικό Διάγραμμα που υπογράφεται από τον Πτυχιούχο Τοπογράφο Μηχανικό Τ.Ε. Γεώργιο Ευθ. Μπέλλο και είναι θεωρημένο από την Τ.Υ.Δ.Κ. αποτελεί αναπόσπαστο τμήμα της παρούσας.

Η απόφαση αυτή να δημοσιευθεί στην Εφημερίδα της Κυβερνήσεως.

Κοζάνη, 7 Μαΐου 2008

Ο Νομάρχης
ΓΕΩΡΓΙΟΣ Κ. ΔΑΚΗΣ

[illegible]