Signature Not Verified
Digitally signed by Theodoros Moumoutis
Date: 2010.02.01 11:04:32 EET
Reason: Signed PDF (embedded)
Location: Athens, Ethniko Typografio

ΕΦΗΜΕΡΙΣ ΤΗΣ ΚΥΒΕΡΝΗΣΕΩΣ

ΤΗΣ ΕΛΛΗΝΙΚΗΣ ΔΗΜΟΚΡΑΤΙΑΣ

ΤΕΥΧΟΣ ΤΕΤΑΡΤΟ **Αρ. Φύλλου 23**

28 Ιανουαρίου 2010

ΑΠΟΦΑΣΕΙΣ

Αριθμ. 887/522

Καθορισμός ορίων αιγιαλού, παραλίας στη θέση «Μάκρη Μούτσουνας», Δήμου Δρυμαλίας, νήσου Νάξου.

Ο ΓΕΝΙΚΟΣ ΓΡΑΜΜΑΤΕΑΣ
ΠΕΡΙΦΕΡΕΙΑΣ ΝΟΤΙΟΥ ΑΙΓΑΙΟΥ

Έχοντας υπόψη:

1. Τις διατάξεις του Ν. 2971/2001 (ΦΕΚ 285/τ.Α/19-12-2001) « περί αιγιαλού και παραλίας».

2. Τις διατάξεις του Ν.Δ 439/70 «περί συμπληρώσεως των διατάξεων περί αιγιαλού».

3. Τις διατάξεις του 3200/55 «περί διοικητική αποκέντρωσης», όπως αυτές τροποποιήθηκαν και ισχύουν σήμερα με τα Ν.Δ 532/1970, Β.Δ 704/1970, Β.Δ 705/1970, Β.Δ 192/1972, Π.Δ 71/1984, Π.Δ 347/1986, Ν. 2026/1992 και Π.Δ 97/1993.

4. Τις διατάξεις του άρθρου 19 παραγρ. 5 Ν. 2344/1995, του άρθρου 52 παρ. 6 Ν. 2218/1994, του άρθρου 4 παρ. 7 του Ν. 2240/1994, δυνάμει των οποίων αρμοδιότητες του Υπουργείου Οικονομικών που είχαν μεταβιβασθεί στους Νομάρχες, ανήκουν στον Περιφερειακό Δ/ντή, σε συνδυασμό με αυτές του άρθρου 14 παρ. 2 του Ν. 2399/96 με τις οποίες προβλέπεται η κατάργηση των θέσεων των Περ/κών Δ/ντών, οι αρμοδιότητες πλέον του οποίου περιήλθαν στο Γενικό Γραμματέα της Περιφέρειας και ασκούνται από τον αναπληρωτή Περ/κό Δ/ντή.

5. Τις διατάξεις του τετάρτου εδαφίου της παρ. 2 του άρθρου 1 και της παρ. 6 του ιδίου άρθρου του Ν. 2503/97 «Διοίκηση, οργάνωση, στελέχωση της Περιφέρειας, ρύθμιση θεμάτων για την Τοπική Αυτοδιοίκηση και άλλες διατάξεις» (ΦΕΚ 107/Α), σύμφωνα με τις οποίες οι Περιφερειακές Υπηρεσίες του Υπουργείου Οικονομικών, που συγκροτούσαν την Περιφερειακή Διοίκηση του Νομού ή της Νομαρχίας, δεν υπήχθησαν στην ενιαία οργανική μονάδα της Περιφέρειας, ούτε καταργήθηκαν αλλά αποτελούν από 1-9-1997, Υπηρεσίες του Υπουργείου Οικονομικών.

6. Το υπ' αριθμ. 28979/31-7-1997 έγγραφο της Δ/νσης Διοίκησης του Υπουργείου Εσωτερικών, Δημ. Διοίκησης και Αποκέντρωσης, σύμφωνα με το οποίο οι αρμοδιότητες του Γενικού Γραμματέα της Περιφέρειας σε θέματα Υπηρεσιών του Υπουργείου Οικονομικών, μεταφέρονται από 1-9-1997 στον Υπουργό Οικονομικών.

7. Τον Ν. 3220/2004, «Μέτρα αναπτυξιακής και κοινωνικής πολιτικής-αντικειμενοποίηση του φορολογικού ελέγχου κ.α διατάξεις (ΦΕΚ 15/Α/28-1-2004).

8. Τη με αριθμό 1030067/296/Α006/7-4-2004, εγκύκλιο, της Δ/νσης Οργάνωσης του Υπουργείου Οικονομίας και Οικονομικών.

9. Το Π.Δ. 189/5-11-2009 (ΦΕΚ 221/Α/5-11-2009) «περί καθορισμού και ανακατανομής αρμοδιοτήτων των Υπουργείων».

10. Την από 18-9-2008 έκθεση της επιτροπής καθορισμού των ορίων αιγιαλού, παραλίας, στην περιοχή «Μάκρη Μουτσούνας», νήσου Νάξου και το από Αύγουστο 2008 τοπογραφικό, υψομετρικό και κτηματολογικό διάγραμμα, εξαρτημένο από το κρατικό δίκτυο Γ.Υ.Σ., κλίμακας 1:500, το οποίο συντάχθηκε από τον Τοπογράφο Μηχανικό Στέφανο Ζευγώλη, σε μία πινακίδα, ελέγχθηκε για την ακρίβεια της αποτύπωσης στις 18-9-2008 από την Βασιλική Κηπιρτίδου, Τοπογράφο Μηχανικό της Κτηματικής Υπηρεσίας Ν. Κυκλάδων και θεωρήθηκε από την Γεωργία Γιαντσελίδου, Προϊστάμενη της Κτηματικής Υπηρεσίας Ν. Κυκλάδων την ίδια, ημερομηνία.

11. Το με αριθμό 544.5/687/09/29-9-2009 έγγραφο του Γενικού Επιτελείου Ναυτικού, αποφασίζουμε:

Επικυρώνουμε την από 18-9-2008 έκθεση της κατά το άρθρο 3 του Ν. 2971/2001 αρμόδιας επιτροπής για τη χάραξη των ορίων αιγιαλού και παραλίας στη θέση «Μάκρη Μουτσούνας», νήσου Νάξου, καθώς επίσης και το από Αύγουστο του 2008 τοπογραφικό, υψομετρικό και κτηματολογικό διάγραμμα, εξαρτημένο από το κρατικό δίκτυο Γ.Υ.Σ., κλίμακας 1:500, το οποίο συντάχθηκε από τον Τοπογράφο Μηχανικό, Στέφανο Ζευγώλη, σε μία πινακίδα, ελέγχθηκε ως προς την ακρίβεια της αποτύπωσης στις 18-9-2008, από την Βασιλική Κηπιρτίδου, Τοπογράφο Μηχανικό της Κτηματικής Υπηρεσίας Ν. Κυκλάδων και θεωρήθηκε την ίδια ημερομηνία από την Γεωργία Γιαντσελίδου, Προϊσταμένη της Κτηματικής Υπηρεσίας Ν. Κυκλάδων.

Στο τοπογραφικό αυτό διάγραμμα καθορίσθηκε η οριογραμμή του αιγιαλού με κόκκινη συνεχή πολυγωνική γραμμή, με στοιχεία 76, 1, 2, 3, 25, 26, 27.

Η οριογραμμή της παραλίας με κίτρινη συνεχή πολυγωνική γραμμή και στοιχεία 76΄, 1΄, 2΄, 3΄,..... 25΄, 26΄, 27΄.

Αποφαινόμαστε ότι δεν υπάρχει παλαιός αιγιαλός.

Στη ζώνη του αιγιαλού υπάρχουν κλίμακες, συρματόπλεγμα, ξερολιθιές.

Η ζώνη παραλίας έχει πλάτος 10 μ. διότι διαφορετικά δεν εξυπηρετούνται οι σκοποί του άρθρου 1 παρ. 2 του Ν. 2971/2001.

Δεν εξαιρούνται τα κτίσματα (συρματοπερίφραξη, ξερολιθιές), που βρίσκονται στη ζώνη παραλίας.

Η απόφαση αυτή με την έκθεση της επιτροπής και το τοπογραφικό διάγραμμα να δημοσιευθούν στην Εφημερίδα της Κυβερνήσεως.

Ερμούπολη, 15 Ιανουαρίου 2010

Ο Γενικός Γραμματέας Περιφέρειας
ΒΑΣΙΛΕΙΟΣ ΜΠΡΑΚΟΥΜΑΤΣΟΣ

ΕΚΘΕΣΗ ΕΠΙΤΡΟΠΗΣ ΚΑΘΟΡΙΣΜΟΥ ΤΩΝ ΟΡΙΩΝ ΤΟΥ ΑΙΓΙΑΛΟΥ (ΑΡΘΡΟ 3 Ν. 2971/19-12-2001)

Για τον καθορισμό των ορίων του αιγιαλού που γίνεται για πρώτη φορά στη θέση «Μάκρη Μουτσούνας», Δήμου Δρυμαλίας ν. Νάξου. Στην Νάξο , σήμερα 18-9-2008, οι υπογεγραμμένοι:

1. ΓΕΩΡΓΙΑ ΓΙΑΝΤΣΕΛΙΔΟΥ, προϊσταμένη της Κτηματικής Υπηρεσίας του Νομού Κυκλάδων, ως πρόεδρος,

2. ΒΑΣΙΛΙΚΗ ΚΗΠΙΡΤΙΔΟΥ, Τοπογράφο Μηχανικός της Κτηματικής Υπηρεσίας Ν. Κυκλάδων, ως μέλος,

3. ΑΛΕΞΙΟΣ ΑΠΟΣΤΟΛΟΠΟΥΛΟΣ, Υπολιμενάρχης Νάξου, ως μέλος,

Γραμματέας της Επιτροπής είναι η Αγγελική Ψιλλοπούλου, υπάλληλος της Κτηματικής Υπηρεσίας Ν. Κυκλάδων.

Τα μέλη της Επιτροπής :

4. ΔΗΜΗΤΡΙΟΣ ΜΠΟΥΝΤΟΥΡΗΣ, Διευθυντής της Διεύθυνσης Πολεοδομίας Νομαρχιακής Αυτοδιοίκησης Ν. Κυκλάδων και

5. ΕΜΜΑΝΟΥΗΛ ΚΑΛΑΒΡΟΣ, Διευθυντής Χωροταξίας και Περιβάλλοντος της Γενικής Γραμματείας Περιφέρειας Ν. Κυκλάδων αν και προσκλήθηκαν με την με αριθ. οικ. 2242/12-9-2008 πρόσκληση του προέδρου, δεν παρευρέθησαν, αποτελούντες την επιτροπή καθορισμού των ορίων του αιγιαλού δυνάμει του άρθρου 3 του Ν. 2971/19-12-2001, μεταβήκαμε επί τόπου στην προαναφερθείσα περιοχή και

Λαβόντες υπ' όψη

1. Την από 10-8-2008 αίτηση καθορισμού του Στέφανου Ζευγώλη των ορίων του αιγιαλού στην εν λόγω θέση.

2. Το τοπογραφικό, υψομετρικό και κτηματολογικό διάγραμμα, εξαρτημένο από το τριγωνομετρικό δίκτυο (ΕΓΣΑ 87), κλίμακας 1:500, που συνέταξε ο Στέφανος Ζευγώλης, τοπογράφος μηχανικός τον Αύγουστο του 2008, σε μία πινακίδα, το οποίο ελέγχθηκε επιτόπου για την ακρίβεια της αποτύπωσης, στις 18-9-2008 από την Βασιλική Κηπιρτίδου, τοπογράφο μηχανικό, της Κτηματικής Υπηρεσίας Ν. Κυκλάδων και θεωρήθηκε την Ίδια ημερομηνία από την Γεωργία Γιαντσελίδου, προϊσταμένη της Κτηματικής Υπηρεσίας Ν. Κυκλάδων.

3. Τις διατάξεις του Ν. 2971/2001 «Αιγιαλός, παραλία και άλλες διατάξεις» όπως αυτός ισχύει, και τον Ν. 1337/83 καθώς και την προς αυτόν σχετική Δικαστηριακή και Διοικητική Νομολογία.

4. Την από την επιτόπια μετάβαση σχηματισθείσα αντίληψη περί του πλάτους της βρεχόμενης ζώνης της ξηράς καθώς και τα στοιχεία καθορισμού που προβλέπονται από το άρθρο 9 του Ν. 2971/2001 και ειδικότερα:

Α. Τη γεωμορφολογία του εδάφους για την οποία αναλυτικά αναφέρεται ότι:

1. Πρόκειται για ακτή με έντονο ανάγλυφο ακτογραμμής (διαρκείς εσοχές-κόλπους και χερσονήσους) βρίσκεται στην ανατολική πλευρά της ν. Νάξου νότια του ακρωτηρίου της Μουτσούνας. Η μορφολογία της ακτής συνίσταται κατά τμήματα από βραχώδη πρανή με απότομες κλίσεις και ύψη στέψης που κυμαίνονται από 8-16 μ περίπου. Σε τμήματα (βόρεια) της ακτογραμμής υπάρχουν μεγάλες σπηλαιώσεις και καταπτώσεις πετρωμάτων. Ξεκινώντας από το Νότο προς το Βορά στο μυχό των ορμίσεων δημιουργούνται 4 αμμώδης παραλίες:

Η πρώτη, βάθους 10 μ και πλάτους 5 μ περίπου, η επόμενη βορειότερα αυτής και σχεδόν εφαπτόμενη βάθους 5 μ και πλάτους 11 μ περίπου, στη συνέχεια άλλη βορειότερα βάθους 10 μ και πλάτους 22μ περίπου και ακόμη βορειότερα βάθους 6 μ και πλάτους 25 μ περίπου.

2. Οι συνεχόμενες των ακτών εκτάσεις είναι πεδινές και βρίσκονται εκτός εγκεκριμένου σχεδίου με φυσική τυπική κυκλαδίτικη βλάστηση.

2.1 Πεδινές έως λοφώδεις, ορεινές.

2.2 Με έδαφος εν μέρει γαιώδες και κυρίως βραχώδες.

2.3 Εκτός σχεδίου.

2.4 Αραιοδομημένες.

3. Το φυσικό όριο βλάστησης συνίσταται από:

3.1 Χαμηλή θαμνώδη φυσική τυπική κυκλαδίτικη βλάστηση (αγριόχορτα, σκίνα, φείδες).

Β. Το γεγονός ότι στην περιοχή δεν εντοπίστηκαν παράκτιοι φυσικοί πόροι.

Γ. Η περιοχή προσβάλλεται από ισχυρούς ανέμους Β κυρίως από ΒΑ και Ν, ΝΑ διευθύνσεων.

Δ. Τη μορφολογία του πυθμένα, ο οποίος συνίσταται κατά τόπους από:

Δ.1 Μικρής έκτασης αμμώδη σύσταση κοντά στις 4 αμμώδης ακτές και σχετικά μεγάλες κλίσεις με σχετικά μεγάλα βάθη κοντά στην βραχώδη ακτή και κυρίως βραχώδη ανώμαλη σύσταση με ξέρες κατά τόπους κοντά στην ακτή και φυσικούς ογκολίθους στον πυθμένα και στην ακτή ως προϊόντα καταπτώσεων από τις διαβρώσεις των απότομων με μεγάλα ύψη πρανών, με μεγάλα βάθη κοντά στην ακτή με αποτέλεσμα η εκτόνωση της ενέργειας να γίνεται σε μικρή απόσταση από την ακτογραμμή, η επίδραση του κύματος στην ακτή είναι μεγάλη. Επίσης η επί το πλείστον ύπαρξη ανώμαλου βραχώδους πυθμένα μπροστά στην εξεταζόμενη ακτή επιδρά στη χάραξη της γραμμής του αιγιαλού, δεδομένου ότι τέτοιου είδους σχηματισμοί συντελούν στη διαφοροποίηση του κυματικού πεδίου από θέση σε θέση εντός της παράκτιας ζώνης.

Ε. Το τομέα ανάπτυξης κυματισμού σε σχέση με το μέτωπο της ακτής, ότι δηλαδή πρόκειται για ακτή με μεγάλο ανάπτυγμα πελάγους καθώς και ότι μεγάλο ανάπτυγμα θαλάσσιας έκτασης συμβάλλει στη δημιουργία μεγαλύτερης έντασης κυματικού πεδίου σε σχέση με κλειστές θαλάσσιες περιοχές (όρμους ή κόλπους), που έχουν ίδια ένταση ανέμου.

Ζ. Τη μη ύπαρξη τεχνικών έργων στην ζώνη του αιγιαλού, εκτός από τμήματα κλιμάκων και ξερολιθιών.

Η. Τη μη ύπαρξη εγκεκριμένων χωροταξικών κατευθύνσεων και χρήσεων γης που επηρεάζουν την παράκτια ζώνη.

Θ. Τη μη ύπαρξη δημοσίων κτημάτων κάθε κατηγορίας, που βρίσκονται σε άμεση γειτνίαση με την παράκτια ζώνη.

Ι. Τη μη ύπαρξη κτηματολογίου.

Κ. Η περιοχή βρίσκεται μέσα στους Εθνικούς καταλόγους των περιοχών NATURA 2002, αποφασίζουμε:

1. Καθορίζουμε επί του ανωτέρω τοπογραφικού διαγράμματος:

α) Την οριογραμμή του αιγιαλού με κόκκινη συνεχή πολυγωνική γραμμή και στοιχεία 76, 1, 2, 3, ... 25, 26, 27.

β) Την οριογραμμή της παραλίας με κίτρινη συνεχή πολυγωνική γραμμή και στοιχεία 76΄, 1΄, 2΄, 3΄, ... 25΄, 26΄, 27΄.

Αποφαινόμαστε, ότι δεν υφίσταται παλαιός αιγιαλός. Στη ζώνη του αιγιαλού υπάρχουν κλίμακες, συρματόπλεγμα, ξερολιθιές.

2. Η ζώνη παραλίας έχει πλάτος 10 μ. διότι διαφορετικά δεν εξυπηρετούνται οι σκοποί του άρθρου 1 παρ. 2 του Ν. 2971/2001.3. Δεν εξαιρούνται τα κτίσματα, (συρματοπερίφραξη, ξερολιθιές), που βρίσκονται στη ζώνη παραλίας.

Η Επιτροπή

Η ΠΡΟΕΔΡΟΣ
ΓΕΩΡΓΙΑ ΓΙΑΝΤΣΕΛΙΔΟΥ
Τα Μέλη
ΒΑΣΙΛΙΚΗ ΚΗΠΙΡΤΙΔΟΥ
ΑΛΕΞΙΟΣ ΑΠΟΣΤΟΛΟΠΟΥΛΟΣ

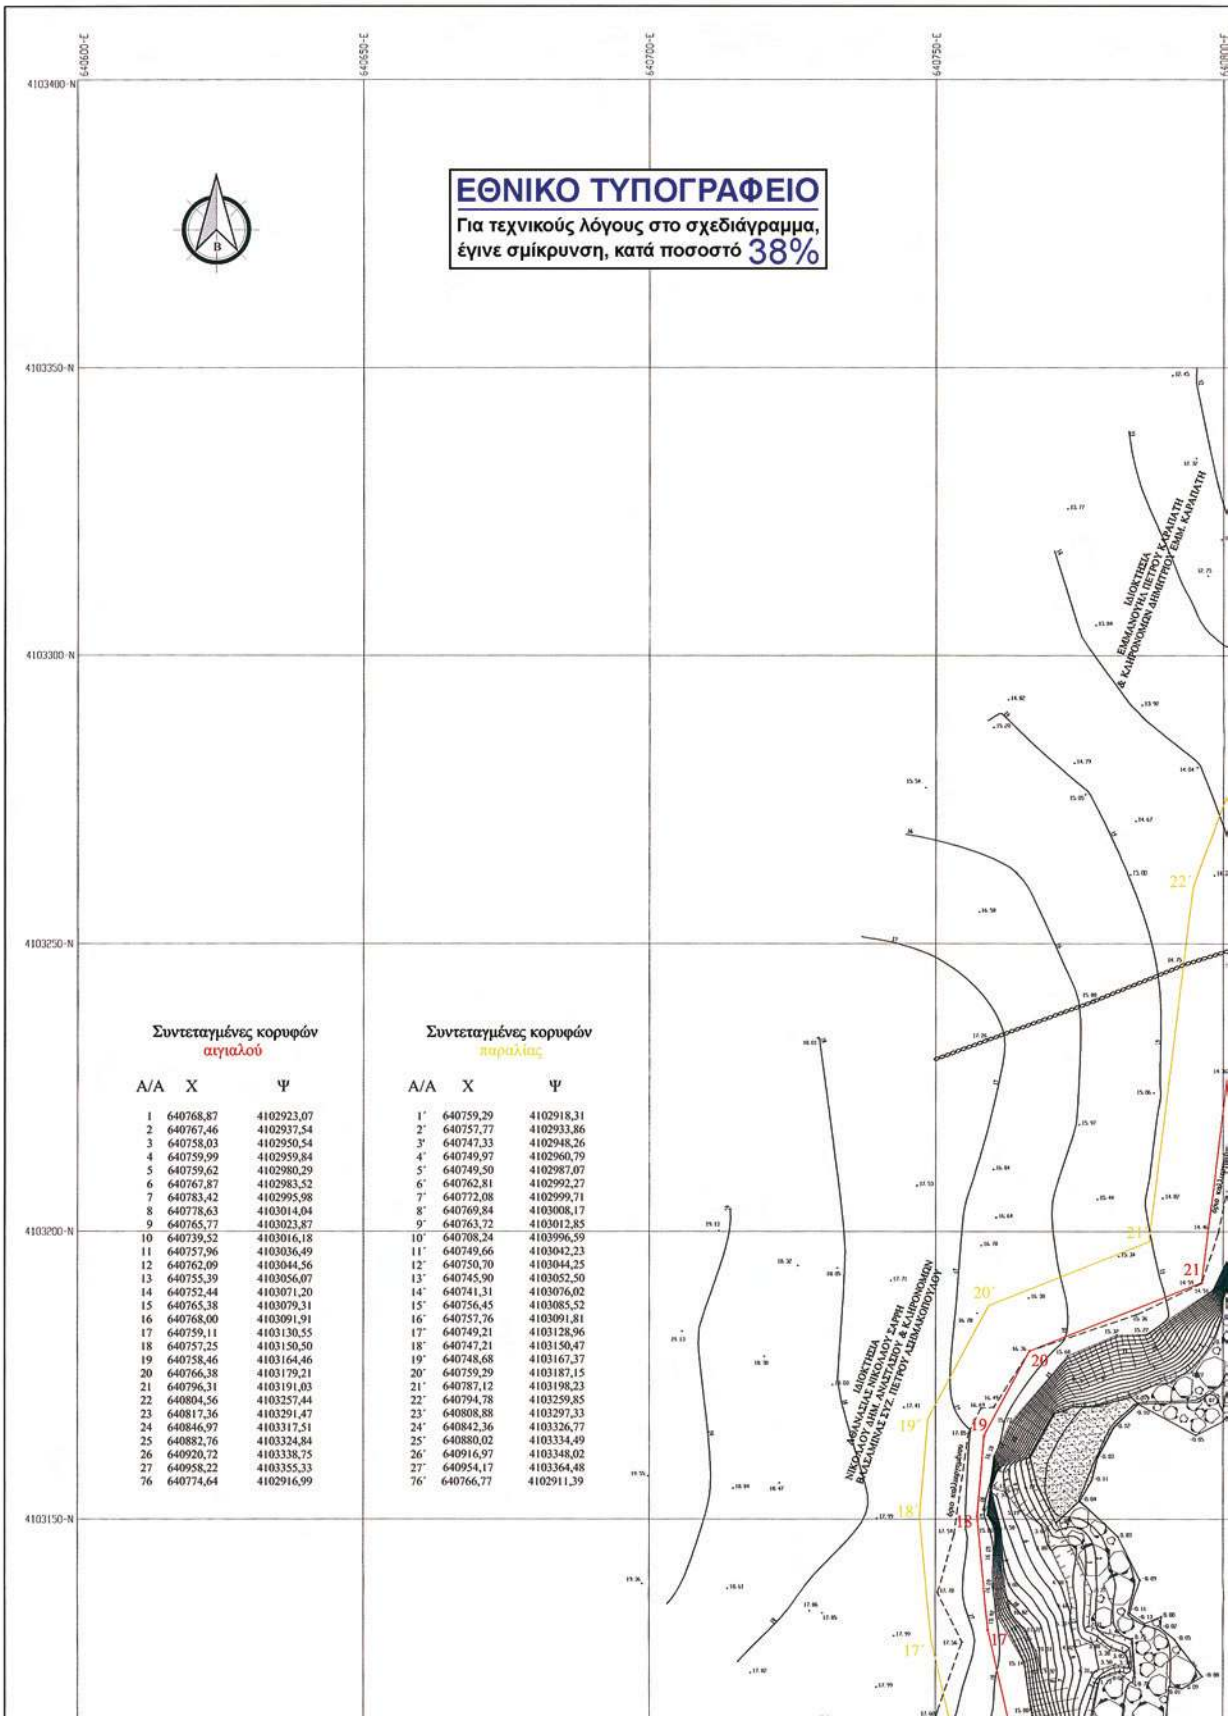

Συντεταγμένες κορυφών
αιγιαλού

Α/Α	Χ	Ψ
1	640768,87	4102923,07
2	640767,46	4102937,54
3	640758,03	4102950,54
4	640759,99	4102959,84
5	640759,62	4102980,29
6	640767,87	4102983,52
7	640783,42	4102995,98
8	640778,63	4103014,04
9	640765,77	4103023,87
10	640739,52	4103016,18
11	640757,96	4103036,49
12	640762,09	4103044,56
13	640755,39	4103056,07
14	640752,44	4103071,20
15	640765,38	4103079,31
16	640768,00	4103091,91
17	640759,11	4103130,55
18	640757,25	4103150,50
19	640758,46	4103164,46
20	640766,38	4103179,21
21	640796,31	4103191,03
22	640804,56	4103257,44
23	640817,36	4103291,47
24	640846,97	4103317,51
25	640882,76	4103324,84
26	640920,72	4103338,75
27	640958,22	4103355,33
76	640774,64	4102916,99

Συντεταγμένες κορυφών
παραλίας

Α/Α	Χ	Ψ
1'	640759,29	4102918,31
2'	640757,77	4102933,86
3'	640747,33	4102948,26
4'	640749,97	4102960,79
5'	640749,50	4102987,07
6'	640762,81	4102992,27
7'	640772,08	4102999,71
8'	640769,84	4103008,17
9'	640763,72	4103012,85
10'	640708,24	4103996,59
11'	640749,66	4103042,23
12'	640750,70	4103044,25
13'	640745,90	4103052,50
14'	640741,31	4103076,02
15'	640756,45	4103085,52
16'	640757,76	4103091,81
17'	640749,21	4103128,96
18'	640747,21	4103150,47
19'	640748,68	4103167,37
20'	640759,29	4103187,15
21'	640787,12	4103198,23
22'	640794,78	4103259,85
23'	640808,88	4103297,33
24'	640842,36	4103326,77
25'	640880,02	4103334,49
26'	640916,97	4103348,02
27'	640954,17	4103364,48
76'	640766,77	4102911,39

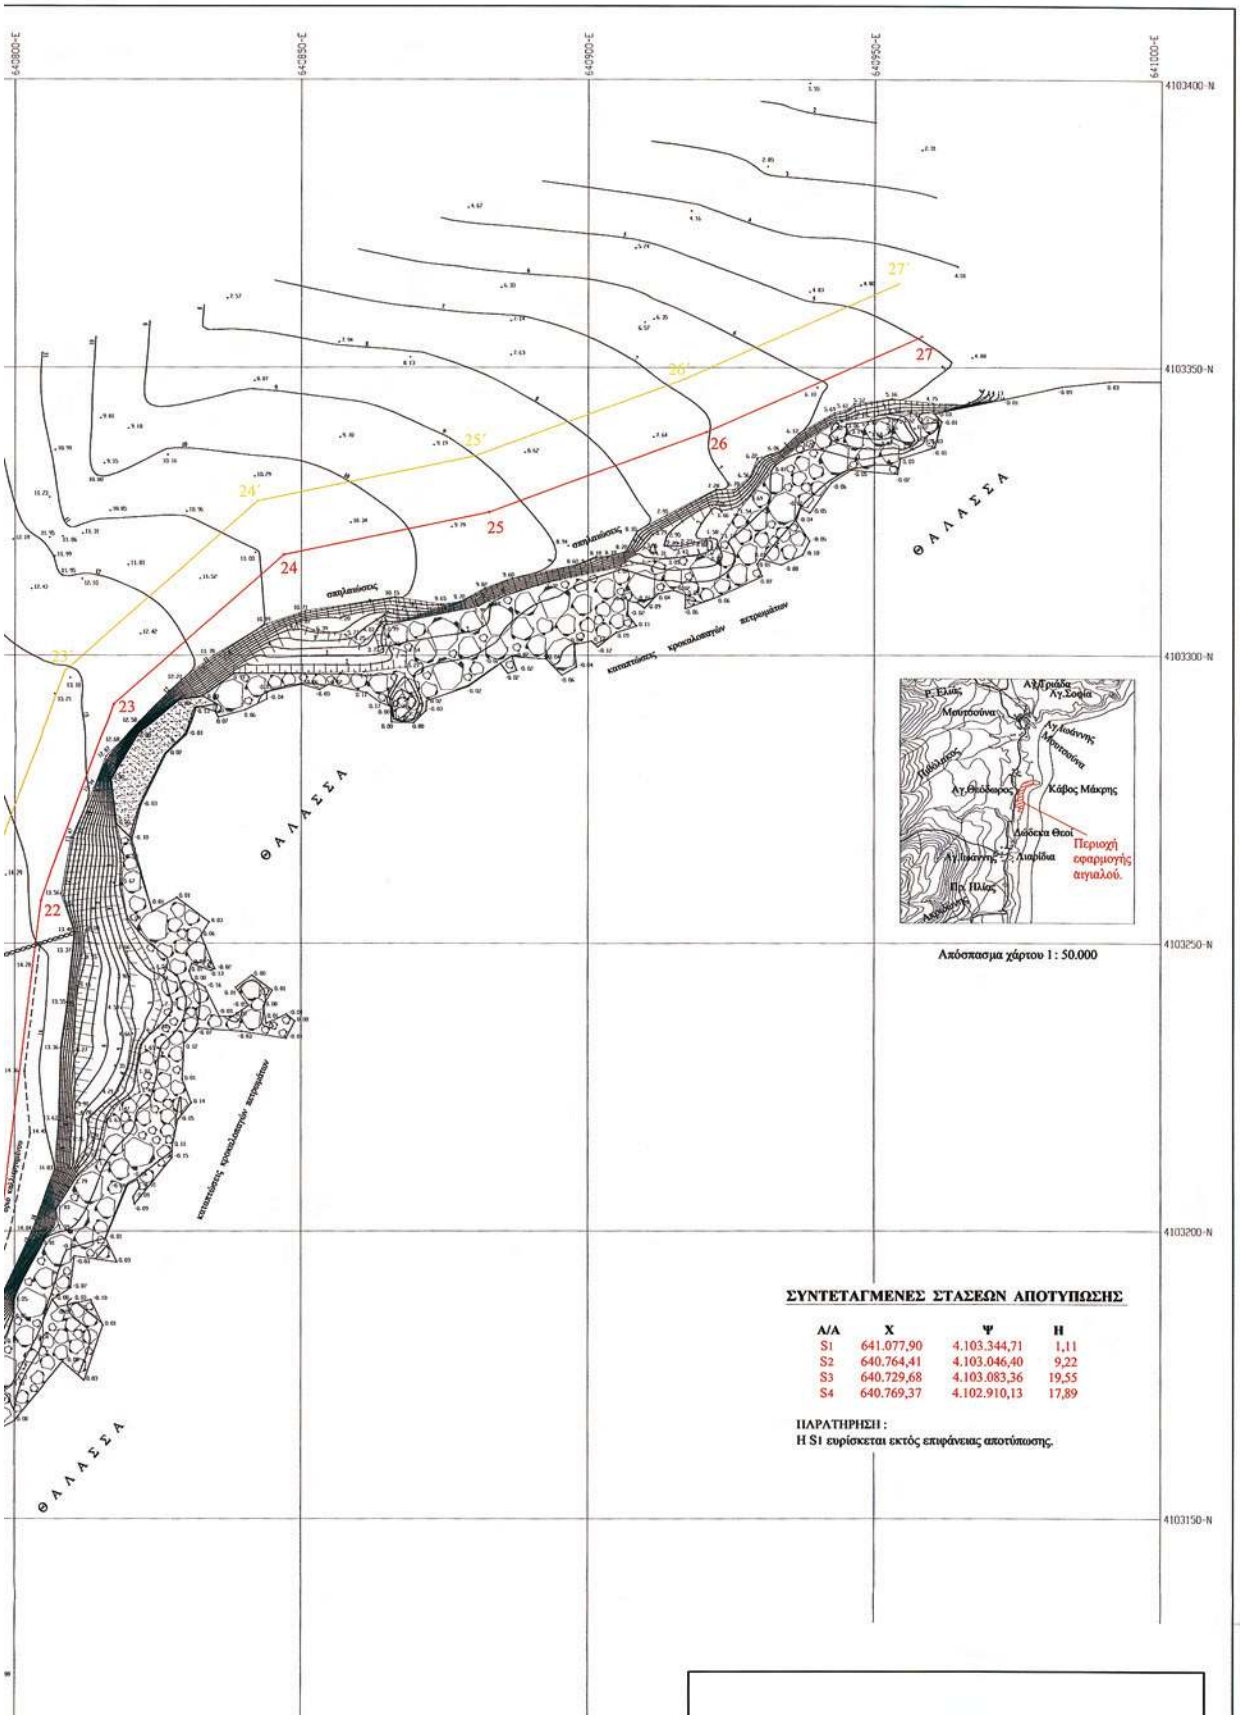
640800-E
640850-E
640900-E
640950-E
641000-E
4103400-N
4103350-N
4103300-N
4103250-N
4103200-N
4103150-N
ΘΑΛΑΣΣΑ
ΘΑΛΑΣΣΑ
ΘΑΛΑΣΣΑ
22
23
24
25
26
27
22'
23'
24'
25'
26'
27'
απαλάπους
καταπτώσεις κροκαλοπαγών πετρωμάτων
Αγ.Σοφία
Μουτσούνα
Αγ.Θεόδωρος
Κάβος Μάκρης
Δώδεκα Θεοί
Περιοχή εφαρμογής αγιαλού.
Απόσπασμα χάρτου 1 : 50.000
ΣΥΝΤΕΤΑΓΜΕΝΕΣ ΣΤΑΣΕΩΝ ΑΠΟΤΥΠΩΣΗΣ
Α/Α X Ψ H
S1 641.077,90 4.103.344,71 1,11
S2 640.764,41 4.103.046,40 9,22
S3 640.729,68 4.103.083,36 19,55
S4 640.769,37 4.102.910,13 17,89
ΠΑΡΑΤΗΡΗΣΗ :
Η S1 ευρίσκεται εκτός επιφάνειας αποτύπωσης.

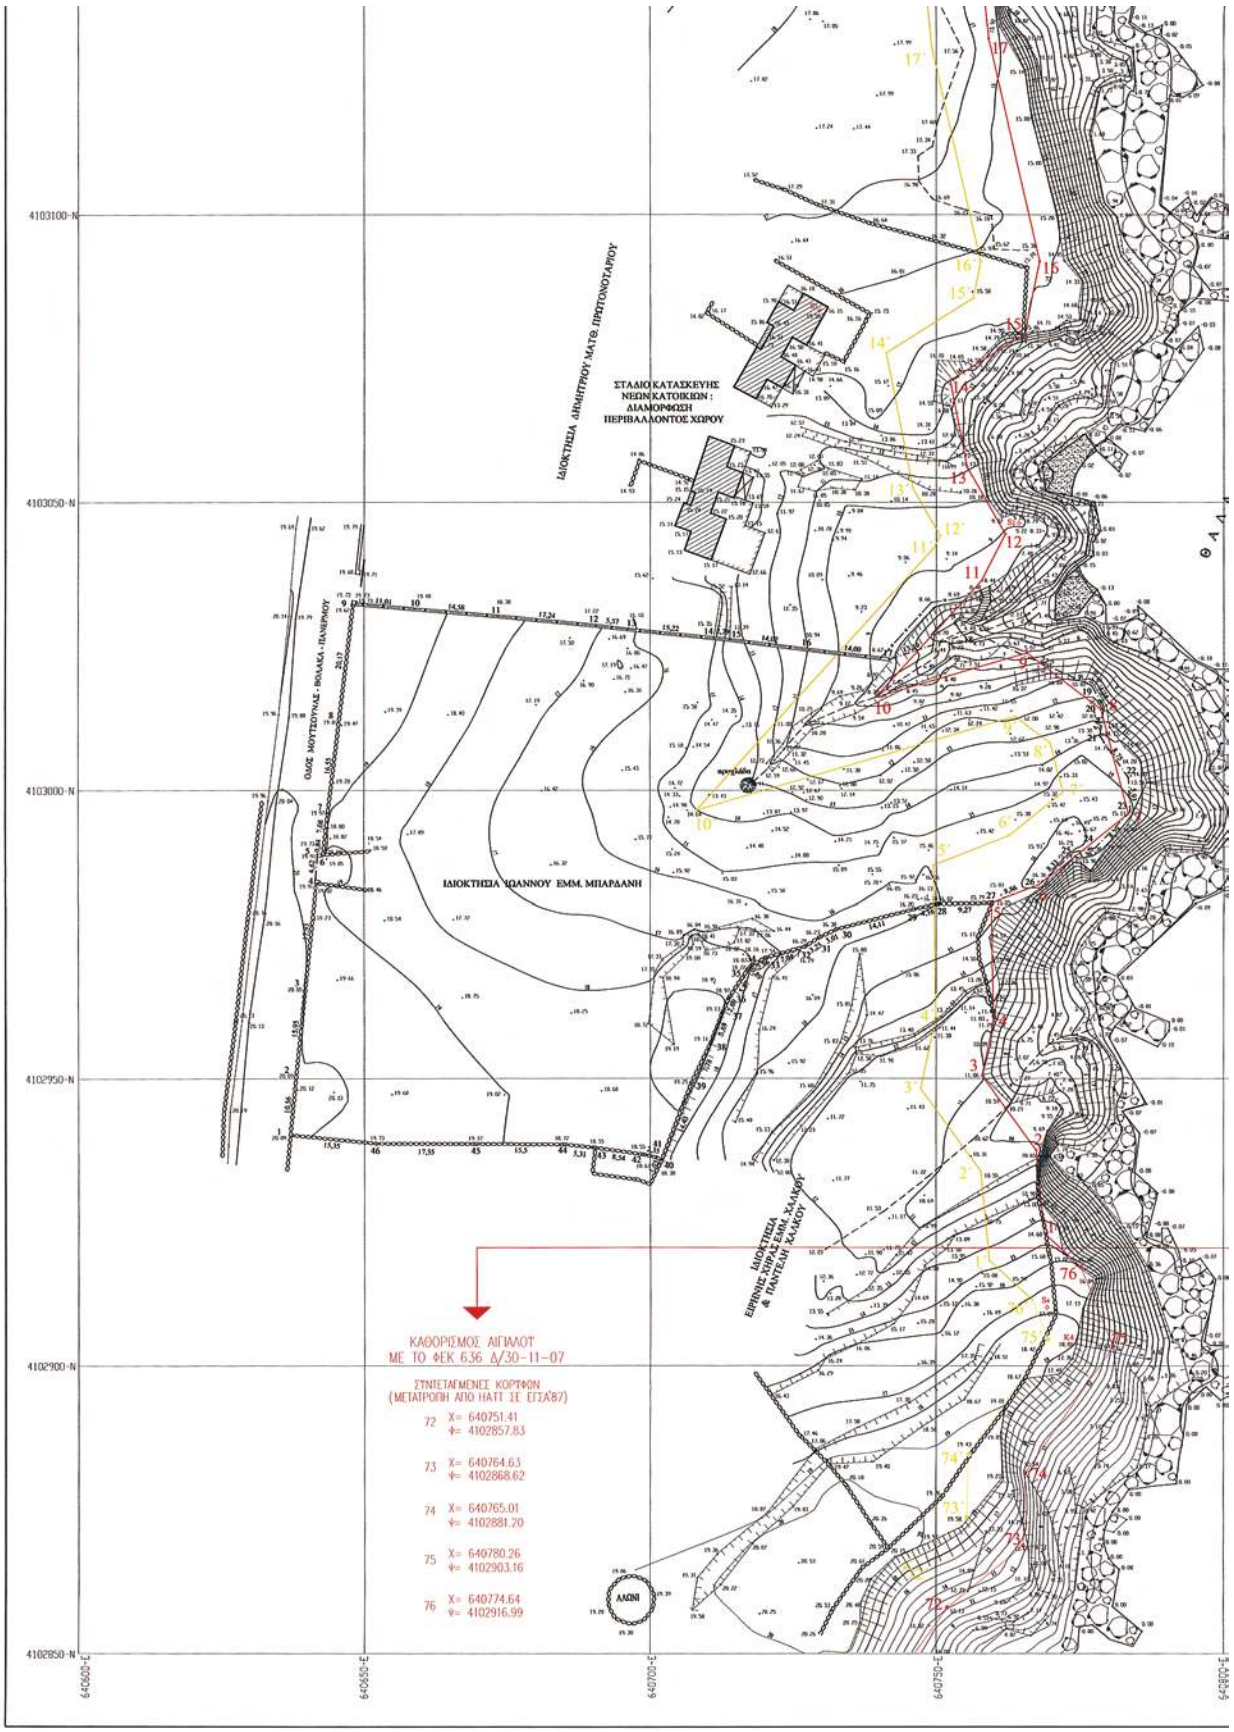
4103100-N
4103050-N
4103000-N
4102950-N
4102900-N
4102850-N
640600-E
640650-E
640700-E
640750-E
ΣΤΑΔΙΟ ΚΑΤΑΣΚΕΥΗΣ ΝΕΩΝ ΚΑΤΟΙΚΙΩΝ : ΔΙΑΜΟΡΦΩΣΗ ΠΕΡΙΒΑΛΛΟΝΤΟΣ ΧΩΡΟΥ
ΙΔΙΟΚΤΗΣΙΑ ΔΗΜΗΤΡΙΟΥ ΜΑΤΘ. ΠΡΩΤΟΝΟΤΑΡΙΟΥ
ΟΔΟΣ ΜΟΥΤΣΟΠΟΥΛΟΥ - ΒΟΛΑΚΑ - ΠΑΛΑΙΟΡΙΟΥ
ΙΔΙΟΚΤΗΣΙΑ ΙΩΑΝΝΟΥ ΕΜΜ. ΜΠΑΡΔΑΝΗ
ΙΔΙΟΚΤΗΣΙΑ ΕΜΜ. ΧΑΛΚΙΟΥ
ΚΑΘΟΡΙΣΜΟΣ ΑΙΓΙΑΛΟΥ
ΜΕ ΤΟ ΦΕΚ 636 Δ/30-11-07
ΣΥΝΤΕΤΑΓΜΕΝΕΣ ΚΟΡΥΦΩΝ
(ΜΕΤΑΤΡΟΠΗ ΑΠΟ ΗΑΤΤ ΣΕ ΕΓΣΑ'87)
72 X= 640751.41 Φ= 4102857.83
73 X= 640764.63 Φ= 4102868.62
74 X= 640765.01 Φ= 4102881.20
75 X= 640780.26 Φ= 4102903.16
76 X= 640774.64 Φ= 4102916.99
ΑΛΩΝΙ

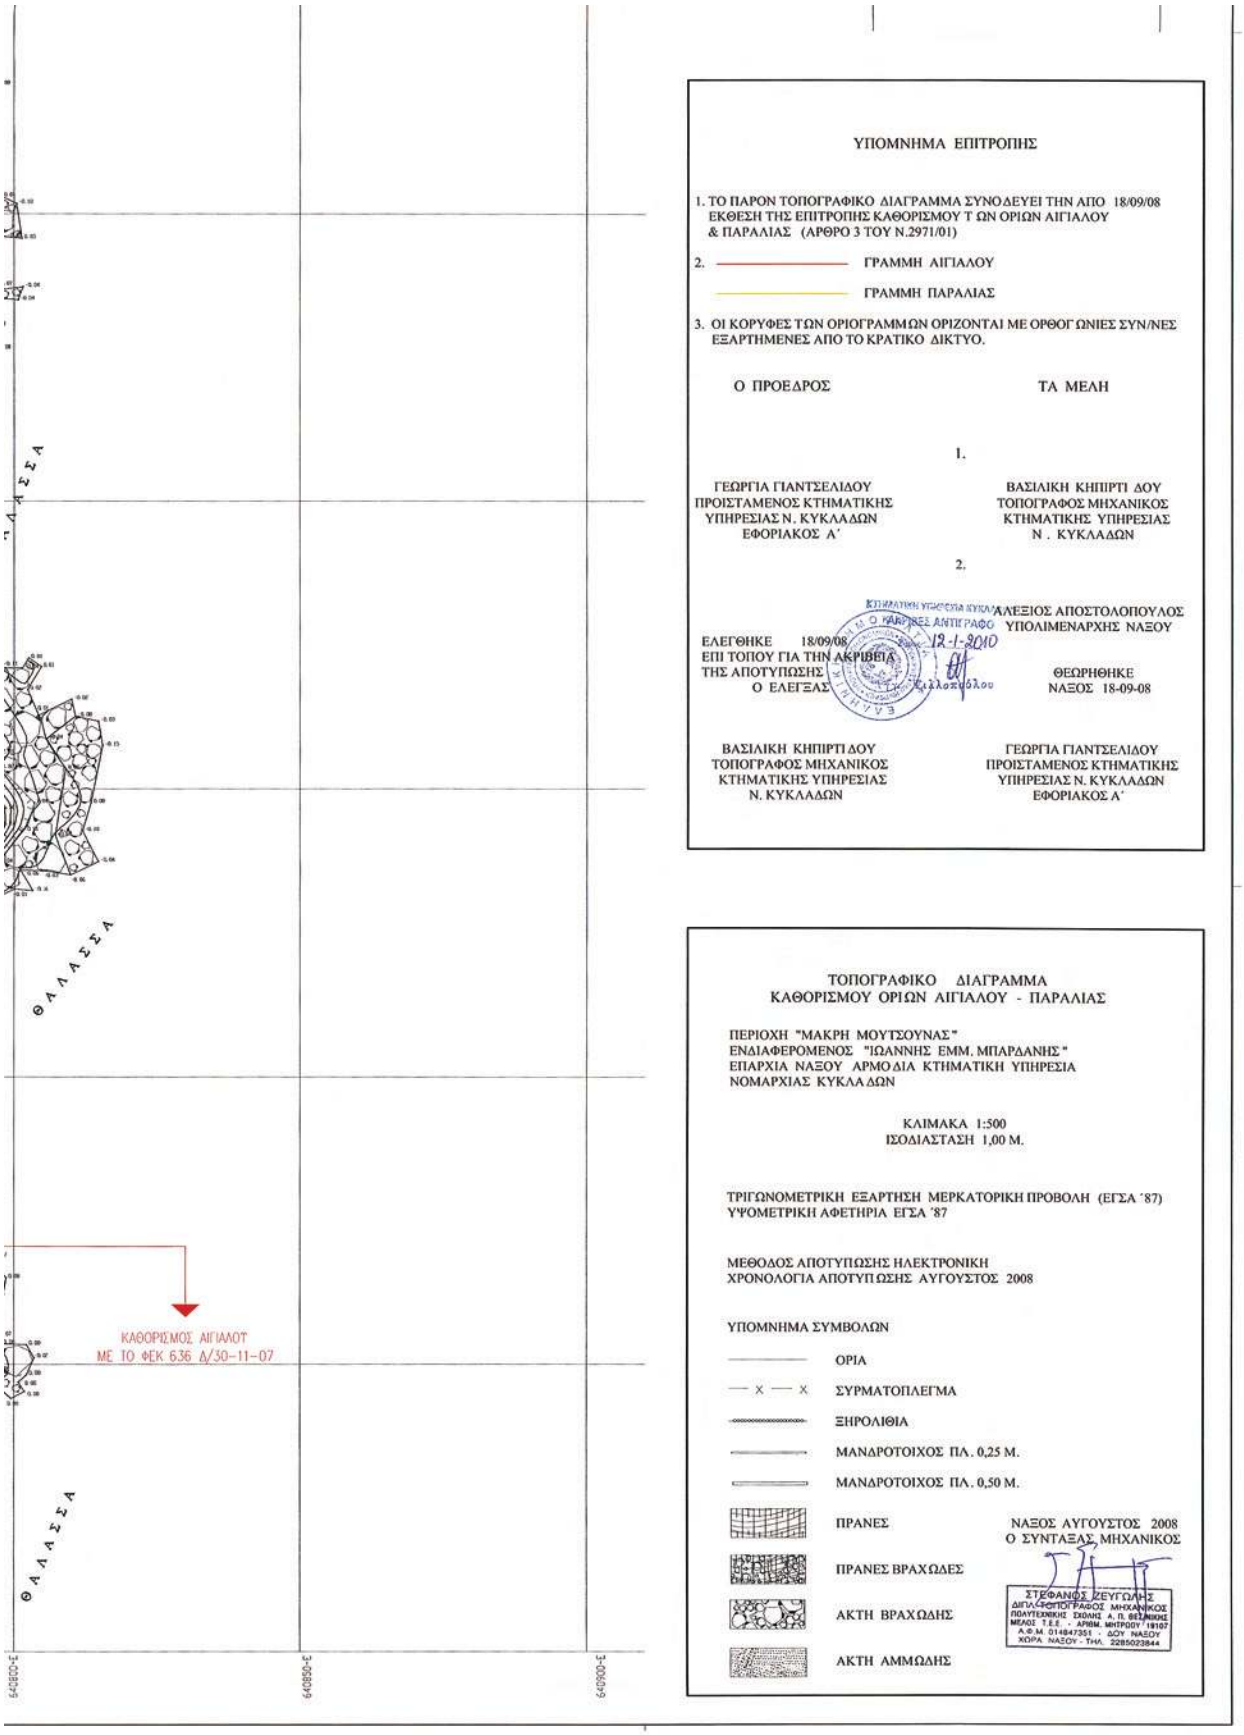

ΥΠΟΜΝΗΜΑ ΕΠΙΤΡΟΠΗΣ

1. ΤΟ ΠΑΡΟΝ ΤΟΠΟΓΡΑΦΙΚΟ ΔΙΑΓΡΑΜΜΑ ΣΥΝΟΔΕΥΕΙ ΤΗΝ ΑΠΟ 18/09/08 ΕΚΘΕΣΗ ΤΗΣ ΕΠΙΤΡΟΠΗΣ ΚΑΘΟΡΙΣΜΟΥ Τ ΩΝ ΟΡΙΩΝ ΑΙΓΙΑΛΟΥ & ΠΑΡΑΛΙΑΣ (ΑΡΘΡΟ 3 ΤΟΥ Ν.2971/01)

2. ——— ΓΡΑΜΜΗ ΑΙΓΙΑΛΟΥ

——— ΓΡΑΜΜΗ ΠΑΡΑΛΙΑΣ

3. ΟΙ ΚΟΡΥΦΕΣ ΤΩΝ ΟΡΙΟΓΡΑΜΜΩΝ ΟΡΙΖΟΝΤΑΙ ΜΕ ΟΡΘΟΓΩΝΙΕΣ ΣΥΝ/ΝΕΣ ΕΞΑΡΤΗΜΕΝΕΣ ΑΠΟ ΤΟ ΚΡΑΤΙΚΟ ΔΙΚΤΥΟ.

Ο ΠΡΟΕΔΡΟΣ

ΓΕΩΡΓΙΑ ΓΙΑΝΤΣΕΛΙΔΟΥ
ΠΡΟΙΣΤΑΜΕΝΟΣ ΚΤΗΜΑΤΙΚΗΣ ΥΠΗΡΕΣΙΑΣ Ν. ΚΥΚΛΑΔΩΝ
ΕΦΟΡΙΑΚΟΣ Α΄

ΤΑ ΜΕΛΗ

1.

ΒΑΣΙΛΙΚΗ ΚΗΠΙΡΤΙ ΔΟΥ
ΤΟΠΟΓΡΑΦΟΣ ΜΗΧΑΝΙΚΟΣ
ΚΤΗΜΑΤΙΚΗΣ ΥΠΗΡΕΣΙΑΣ
Ν . ΚΥΚΛΑΔΩΝ

2.

ΑΛΕΞΙΟΣ ΑΠΟΣΤΟΛΟΠΟΥΛΟΣ
ΥΠΟΛΙΜΕΝΑΡΧΗΣ ΝΑΞΟΥ

ΕΛΕΓΘΗΚΕ 18/09/08
ΕΠΙ ΤΟΠΟΥ ΓΙΑ ΤΗΝ ΑΚΡΙΒΕΙΑ ΤΗΣ ΑΠΟΤΥΠΩΣΗΣ
Ο ΕΛΕΓΞΑΣ

ΚΤΗΜΑΤΙΚΗ ΥΠΗΡΕΣΙΑ ΚΥΚΛΑΔΩΝ Ο ΚΑΤΑ ΤΟΠΟΥΣ ΑΝΤΙΓΡΑΦΕΑΣ 12-1-2010

ΘΕΩΡΗΘΗΚΕ
ΝΑΞΟΣ 18-09-08

ΒΑΣΙΛΙΚΗ ΚΗΠΙΡΤΙ ΔΟΥ
ΤΟΠΟΓΡΑΦΟΣ ΜΗΧΑΝΙΚΟΣ
ΚΤΗΜΑΤΙΚΗΣ ΥΠΗΡΕΣΙΑΣ
Ν. ΚΥΚΛΑΔΩΝ

ΓΕΩΡΓΙΑ ΓΙΑΝΤΣΕΛΙΔΟΥ
ΠΡΟΙΣΤΑΜΕΝΟΣ ΚΤΗΜΑΤΙΚΗΣ ΥΠΗΡΕΣΙΑΣ Ν. ΚΥΚΛΑΔΩΝ
ΕΦΟΡΙΑΚΟΣ Α΄

ΤΟΠΟΓΡΑΦΙΚΟ ΔΙΑΓΡΑΜΜΑ
ΚΑΘΟΡΙΣΜΟΥ ΟΡΙΩΝ ΑΙΓΙΑΛΟΥ - ΠΑΡΑΛΙΑΣ

ΠΕΡΙΟΧΗ "ΜΑΚΡΗ ΜΟΥΤΣΟΥΝΑΣ"
ΕΝΔΙΑΦΕΡΟΜΕΝΟΣ "ΙΩΑΝΝΗΣ ΕΜΜ. ΜΠΑΡΔΑΝΗΣ"
ΕΠΑΡΧΙΑ ΝΑΞΟΥ ΑΡΜΟΔΙΑ ΚΤΗΜΑΤΙΚΗ ΥΠΗΡΕΣΙΑ
ΝΟΜΑΡΧΙΑΣ ΚΥΚΛΑΔΩΝ

ΚΛΙΜΑΚΑ 1:500
ΙΣΟΔΙΑΣΤΑΣΗ 1,00 Μ.

ΤΡΙΓΩΝΟΜΕΤΡΙΚΗ ΕΞΑΡΤΗΣΗ ΜΕΡΚΑΤΟΡΙΚΗ ΠΡΟΒΟΛΗ (ΕΓΣΑ '87)
ΥΨΟΜΕΤΡΙΚΗ ΑΦΕΤΗΡΙΑ ΕΓΣΑ '87

ΜΕΘΟΔΟΣ ΑΠΟΤΥΠΩΣΗΣ ΗΛΕΚΤΡΟΝΙΚΗ
ΧΡΟΝΟΛΟΓΙΑ ΑΠΟΤΥΠΩΣΗΣ ΑΥΓΟΥΣΤΟΣ 2008

ΥΠΟΜΝΗΜΑ ΣΥΜΒΟΛΩΝ

——— ΟΡΙΑ
— x — x ΣΥΡΜΑΤΟΠΛΕΓΜΑ
ΞΗΡΟΛΙΘΙΑ
ΜΑΝΔΡΟΤΟΙΧΟΣ ΠΛ. 0,25 Μ.
ΜΑΝΔΡΟΤΟΙΧΟΣ ΠΛ. 0,50 Μ.
ΠΡΑΝΕΣ
ΠΡΑΝΕΣ ΒΡΑΧΩΔΕΣ
ΑΚΤΗ ΒΡΑΧΩΔΗΣ
ΑΚΤΗ ΑΜΜΩΔΗΣ

ΝΑΞΟΣ ΑΥΓΟΥΣΤΟΣ 2008
Ο ΣΥΝΤΑΞΑΣ ΜΗΧΑΝΙΚΟΣ

ΣΤΕΦΑΝΟΣ ΖΕΥΓΩΛΗΣ
ΔΙΠΛ. ΤΟΠΟΓΡΑΦΟΣ ΜΗΧΑΝΙΚΟΣ
ΠΟΛΥΤΕΧΝΙΚΗΣ ΣΧΟΛΗΣ Α. Π. ΘΕΣ/ΝΙΚΗΣ
ΜΕΛΟΣ Τ.Ε.Ε. - ΑΡΙΘΜ. ΜΗΤΡΩΟΥ 118107
Α.Φ.Μ. 014847351 - ΔΟΥ ΝΑΞΟΥ
ΧΩΡΑ ΝΑΞΟΥ - ΤΗΛ. 2285023844

ΕΘΝΙΚΟ ΤΥΠΟΓΡΑΦΕΙΟ

ΕΦΗΜΕΡΙΣ ΤΗΣ ΚΥΒΕΡΝΗΣΕΩΣ

ΠΕΡΙΦΕΡΕΙΑΚΑ ΓΡΑΦΕΙΑ ΠΩΛΗΣΗΣ Φ.Ε.Κ.

ΘΕΣΣΑΛΟΝΙΚΗ - Βασ. Όλγας 227	**23104 23956**	**ΛΑΡΙΣΑ** - Διοικητήριο	**2410 597449**
ΠΕΙΡΑΙΑΣ - Ευριπίδου 63	**210 4135228**	**ΚΕΡΚΥΡΑ** - Σαμαρά 13	**26610 89122**
ΠΑΤΡΑ - Κορίνθου 327	**2610 638109**	**ΗΡΑΚΛΕΙΟ** - Πεδιάδος 2	**2810 300781**
ΙΩΑΝΝΙΝΑ - Διοικητήριο	**26510 87215**	**ΜΥΤΙΛΗΝΗ** - Πλ. Κωνσταντινουπόλεως 1	**22510 46654**
ΚΟΜΟΤΗΝΗ - Δημοκρατίας 1	**25310 22858**		

ΤΙΜΗ ΠΩΛΗΣΗΣ ΦΥΛΛΩΝ ΤΗΣ ΕΦΗΜΕΡΙΔΟΣ ΤΗΣ ΚΥΒΕΡΝΗΣΕΩΣ

Σε έντυπη μορφή

- Για τα Φ.Ε.Κ. από 1 μέχρι 16 σελίδες σε 1 €, προσαυξανόμενη κατά 0,20 € για κάθε επιπλέον οκτασέλιδο ή μέρος αυτού.
- Για τα φωτοαντίγραφα Φ.Ε.Κ. σε 0,15 € ανά σελίδα.

Σε μορφή DVD/CD

Τεύχος	Ετήσια έκδοση	Τριμηνιαία έκδοση	Μηνιαία έκδοση
Α΄	150 €	40 €	15 €
Β΄	300 €	80 €	30 €
Γ΄	50 €	-	-
Υ.Ο.Δ.Δ.	50 €	-	-
Δ΄	110 €	30 €	-

Τεύχος	Ετήσια έκδοση	Τριμηνιαία έκδοση	Μηνιαία έκδοση
Α.Α.Π.	110 €	30 €	-
Ε.Β.Ι.	100 €	-	-
Α.Ε.Δ.	5 €	-	-
Δ.Δ.Σ.	200 €	-	20 €
Α.Ε. - Ε.Π.Ε. και **Γ.Ε.ΜΗ.**	-	-	100 €

- Η τιμή πώλησης μεμονωμένων Φ.Ε.Κ. σε μορφή cd-rom από εκείνα που διατίθενται σε ψηφιακή μορφή και μέχρι 100 σελίδες, σε 5 € προσαυξανόμενη κατά 1 € ανά 50 σελίδες.
- Η τιμή πώλησης σε μορφή cd-rom/dvd, δημοσιευμάτων μιας εταιρείας στο τεύχος Α.Ε.-Ε.Π.Ε. και Γ.Ε.ΜΗ. σε 5 € ανά έτος.

ΠΑΡΑΓΓΕΛΙΑ ΚΑΙ ΑΠΟΣΤΟΛΗ Φ.Ε.Κ.: Τηλεφωνικά: 210 4071010 - fax: 210 4071010 - internet: http://www.et.gr

ΕΤΗΣΙΕΣ ΣΥΝΔΡΟΜΕΣ Φ.Ε.Κ.

Τεύχος	Έντυπη μορφή	Ψηφιακή Μορφή
Α΄	225 €	190 €
Β΄	320 €	225 €
Γ΄	65 €	Δωρεάν
Υ.Ο.Δ.Δ.	65 €	Δωρεάν
Δ΄	160 €	80 €
Α.Α.Π.	160 €	80 €
Ε.Β.Ι.	65 €	33 €

Τεύχος	Έντυπη μορφή	Ψηφιακή Μορφή
Α.Ε.Δ.	10 €	Δωρεάν
Α.Ε. - Ε.Π.Ε. και **Γ.Ε.ΜΗ.**	2.250 €	645 €
Δ.Δ.Σ.	225 €	95 €
Α.Σ.Ε.Π.	70€	Δωρεάν
Ο.Π.Κ.	-	Δωρεάν
Α΄+ Β΄+ Δ΄ + Α.Α.Π.	-	450 €

- Το τεύχος Α.Σ.Ε.Π. (έντυπη μορφή) θα αποστέλλεται σε συνδρομητές ταχυδρομικά, με την επιβάρυνση των 70 €, ποσό το οποίο αφορά τα ταχυδρομικά έξοδα.
- Για την παροχή πρόσβασης μέσω διαδικτύου σε Φ.Ε.Κ. προηγουμένων ετών και συγκεκριμένα στα τεύχη: **α)** Α, Β, Δ, Α.Α.Π., Ε.Β.Ι. και Δ.Δ.Σ., η τιμή προσαυξάνεται, πέραν του ποσού της ετήσιας συνδρομής του 2007, κατά 40 € ανά έτος και ανά τεύχος και **β)** για το τεύχος Α.Ε.-Ε.Π.Ε. & Γ.Ε.ΜΗ., κατά 60 € ανά έτος παλαιότητας.

* Η καταβολή γίνεται σε όλες τις Δημόσιες Οικονομικές Υπηρεσίες (Δ.Ο.Υ.). Το πρωτότυπο διπλότυπο (έγγραφο αριθμ. πρωτ. 9067/28.2.2005 2η Υπηρεσία Επιτρόπου Ελεγκτικού Συνεδρίου) με φροντίδα των ενδιαφερομένων, πρέπει να αποστέλλεται ή να κατατίθεται στο Εθνικό Τυπογραφείο (Καποδιστρίου 34, Τ.Κ. 104 32 Αθήνα).
* Σημειώνεται ότι φωτοαντίγραφα διπλοτύπων, ταχυδρομικές Επιταγές για την εξόφληση της συνδρομής, δεν γίνονται δεκτά και θα επιστρέφονται.
* Οι οργανισμοί τοπικής αυτοδιοίκησης, τα νομικά πρόσωπα δημοσίου δικαίου, τα μέλη της Ένωσης Ιδιοκτητών Ημερησίου Τύπου Αθηνών και Επαρχίας, οι τηλεοπτικοί και ραδιοφωνικοί σταθμοί, η Ε.Σ.Η.Ε.Α., τα τριτοβάθμια συνδικαλιστικά Όργανα και οι τριτοβάθμιες επαγγελματικές ενώσεις δικαιούνται έκπτωσης πενήντα τοις εκατό (50%) επί της ετήσιας συνδρομής (τρέχον έτος + παλαιότητα).
* Το ποσό υπέρ Τ.Α.Π.Ε.Τ. [5% επί του ποσού συνδρομής (τρέχον έτος + παλαιότητα)], καταβάλλεται ολόκληρο (Κ.Α.Ε. 3512) και υπολογίζεται πριν την έκπτωση.
* Στην Ταχυδρομική συνδρομή του τεύχους Α.Σ.Ε.Π. δεν γίνεται έκπτωση.

Πληροφορίες για δημοσιεύματα που καταχωρούνται στα Φ.Ε.Κ. στο τηλ.: 210 5279000.
Φωτοαντίγραφα παλαιών Φ.Ε.Κ.: Μάρνη 8 τηλ.: 210 8220885, 210 8222924, 210 5279050.
Οι πολίτες έχουν τη δυνατότητα ελεύθερης ανάγνωσης των δημοσιευμάτων που καταχωρούνται σε όλα τα τεύχη της Εφημερίδας της Κυβερνήσεως πλην εκείνων που καταχωρούνται στο τεύχος Α.Ε.-Ε.Π.Ε και Γ.Ε.ΜΗ., από την ιστοσελίδα του Εθνικού Τυπογραφείου (www.et.gr).

Οι υπηρεσίες εξυπηρέτησης πολιτών λειτουργούν καθημερινά από 08:00 μέχρι 13:00

* 0 4 0 0 0 2 3 2 8 0 1 1 0 0 0 0 8 *

ΑΠΟ ΤΟ ΕΘΝΙΚΟ ΤΥΠΟΓΡΑΦΕΙΟ
ΚΑΠΟΔΙΣΤΡΙΟΥ 34 * ΑΘΗΝΑ 104 32 * ΤΗΛ. 210 52 79 000 * FAX 210 52 21 004
ΗΛΕΚΤΡΟΝΙΚΗ ΔΙΕΥΘΥΝΣΗ: http://www.et.gr – e-mail: webmaster.et@et.gr