



04002301303030008



2337

ΕΦΗΜΕΡΙΣ ΤΗΣ ΚΥΒΕΡΝΗΣΕΩΣ

ΤΗΣ ΕΛΛΗΝΙΚΗΣ ΔΗΜΟΚΡΑΤΙΑΣ

ΤΕΥΧΟΣ ΤΕΤΑΡΤΟ

Αρ. Φύλλου 230

13 Μαρτίου 2003

ΑΠΟΦΑΣΕΙΣ

Αριθ. 1011029/954/Β0010

Καθορισμός ορίων αιγιαλού παραλίας, στη θέση ΤΑΠΙΑ Αχλαδίου Δήμου Εχιναιών Ν. Φθιώτιδος.

Ο ΥΦΥΠΟΥΡΓΟΣ ΟΙΚΟΝΟΜΙΑΣ ΚΑΙ ΟΙΚΟΝΟΜΙΚΩΝ

Έχοντας υπόψη:

1. Τις διατάξεις του Ν. 2971/2001 (ΦΕΚ 285/τ.Α'/19.12.2001) «Περί αιγιαλού και παραλίας».
2. Τις διατάξεις του Ν.Δ. 439/70 «περί συμπληρώσεως των διατάξεων περί αιγιαλού».
3. Τις διατάξεις του Ν. 3200/55 «Περί διοικητικής αποκέντρωσης» όπως αυτές τροποποιήθηκαν και ισχύουν σήμερα με τα Ν.Δ. 532/1970, Β.Δ. 704/1970, Β.Δ. 705/1970, Β.Δ. 192/1972, Π.Δ. 71/1984, Π.Δ. 347/1986, Ν. 2026/1992 και Π.Δ. 97/1993.
4. Τις διατάξεις του άρθρου 19 παράγρ. 5 Ν. 2344/1995, του άρθρου 52 παρ. 6 Ν. 2218/1994, του άρθρου 4 παρ. 7 του Ν. 2240/1994, δυνάμει των οποίων αρμοδιότητες του Υπουργείου Οικονομικών που είχαν μεταβιβασθεί στους Νομάρχες, ανήκουν στον Περιφερειακό Δ/ντή, σε συνδυασμό με αυτές του άρθρου 14 παρ. 2 του Ν. 2399/1996 με τις οποίες προβλέπεται η κατάργηση των θέσεων των Περι/κών Δ/ντών, οι αρμοδιότητες πλέον του οποίου περιήλθαν στο Γενικό Γραμματέα της Περιφέρειας και ασκούνται από τον Αναπληρωτή Περι/κό Δ/ντή.
5. Τις διατάξεις του τετάρτου εδαφίου της παρ. 2 του άρθρου 1 και της παρ. 6 του ιδίου άρθρου του Ν. 2503/97 «Διοίκηση, οργάνωση, στελέχωση της Περιφέρειας, ρύθμιση θεμάτων για την Τοπική Αυτοδιοίκηση και άλλες διατάξεις» (ΦΕΚ 107/Α'), σύμφωνα με τις οποίες οι Περιφερειακές Υπηρεσίες του Υπουργείου Οικονομικών, που συγκροτούσαν την Περιφερειακή Διοίκηση του Νομού ή της Νομαρχίας, δεν υπήχθησαν στην ενιαία οργανική μονάδα της Περιφέρειας, ούτε καταργήθηκαν, αλλά αποτελούν από 1.9.1997, Υπηρεσίες του Υπουργείου Οικονομικών.
6. Το 28979/31.7.1997 έγγραφο της Δ/νσης Διοίκησης του Υπουργείου Εσωτερικών, Δημ. Διοίκησης και Αποκέντρωσης σύμφωνα με το οποίο οι αρμοδιότητες του Γενικού Γραμματέα της Περιφέρειας σε θέματα Υπηρεσιών του Υπουργείου Οικονομικών, μεταφέρονται από 1.9.1997 στον Υπουργό Οικονομικών.
7. Την 1100383/1330/Α0006/31.10.2001 (ΦΕΚ 1485 τ.Β'/31.10.2001) κοινή απόφαση των Πρωθυπουργού και

Υπουργού Οικονομικών, περί ανάθεσης αρμοδιοτήτων του Υπουργού Οικονομικών στους Υφυπουργούς».

8. Την 1115093/1378/Α0006/17.12.2001 (ΦΕΚ 1720 τ.Β'/21.12.2001) απόφαση του Υφυπουργού Οικονομικών, περί μεταβίβασης αρμοδιοτήτων του Υφυπουργού Οικονομικών στο Γενικό Γραμματέα, στους Γενικούς Διευθυντές κλπ. του Υπουργείου Οικονομικών, όπως αυτή τροποποιήθηκε με την 1041136/468/Α0006/18.5.2002 (ΦΕΚ 633/22.5.2002 τ.Β') απόφαση του Υφυπουργού Οικονομίας και Οικονομικών.

9. Την από 30.9.2002 Έκθεση της κατά το άρθρο 3 του Ν. 2971/19.12.2001 Αρμόδιας Επιτροπής καθορισμού ορίων αιγιαλού και παραλίας για τον καθορισμό ορίων αιγιαλού παραλίας στη θέση ΤΑΠΙΑ Αχλαδίου Δήμου Εχιναιών Ν. Φθιώτιδος.

10. Τα από Αύγουστο του 2002 δύο (2) τοπογραφικά και υψομετρικά διαγράμματα με κλίμακα 1: 500 της Πολιτικού Μηχανικού Άννας Π. Χαλκίδου, που ελέγχθηκαν την 19.9.2002 για την ακρίβεια της αποτύπωσης από τον Πολιτικό Μηχανικό Βαγγέλη Κακαβή και θεωρήθηκαν την 29.9.2002 από τον Προϊστάμενο των Τεχνικών Υπηρεσιών Δήμων και Κοινοτήτων Νομού Φθιώτιδας, Πολιτικό Μηχανικό Παναγιώτη Ευμορφόπουλο όπως ορίζει το άρθρο 4 του Ν. 2971/2001.

11. Την Φ544.5/2/03/10.1.2003 σύμφωνη γνώμη του Γεν. Επιτ. Ναυτικού/Δ/νση Α2/Τμ. 1ε για τα όρια του αιγιαλού και της παραλίας που καθόρισε η Επιτροπή, αποφασίζουμε:

Επικυρώνουμε την από 30.9.2002 έκθεση της κατά το άρθρο 3 του Ν. 2971/19.12.2001 Αρμόδιας Επιτροπής περί χάραξης των ορίων αιγιαλού και δημιουργία ζώνης παραλίας στην θέση «Τάπια» Αχλαδίου Δήμου Εχιναιών καθώς επίσης και τα από Αύγουστο 2002 δύο (2) τοπογραφικά και υψομετρικά διαγράμματα κλίμακας 1: 500 τα οποία συντάχθηκαν από την Πολιτικό Μηχανικό Άννα Π. Χαλκίδου, ελέγχθηκαν την 19.9.2002 για την ακρίβεια της αποτύπωσης από τον Πολιτικό Μηχανικό Βαγγέλη Κακαβή και θεωρήθηκαν την 29.9.2002 από τον Προϊστάμενο Τεχν. Υπηρεσιών Δήμων-Κοινοτήτων Νομού Φθιώτιδας Πολιτικό Μηχανικό Παναγιώτη Ευμορφόπουλο.

Στο τοπογραφικό αυτό διάγραμμα καθορίστηκε από την αρμόδια Επιτροπή όπως πιο πάνω αναφέρεται.

Η οριογραμμή του αιγιαλού με κόκκινη συνεχή πολυγωνική γραμμή με στοιχεία 24, 25, 26, 47, 48, 49, 1.

Η οριογραμμή της παραλίας με κίτρινη συνεχή πολυγωνική γραμμή με στοιχεία 24', 25', 26', 47', 48', 49', 1'.

Καθορίζεται ζώνη παραλίας δέκα πέντε (15) μέτρων παντού για να μπορούν να εξυπηρετηθούν οι σκοποί του άρθρου 7 του Ν. 2971/2001.

Αποφαίνεται ότι δεν υφίσταται παλαιός αιγιαλός.

Δεν υπάρχουν κτίσματα στη ζώνη της παραλίας.

Η παρούσα απόφαση μαζί με την έκθεση της επιτροπής και το τοπογραφικό διάγραμμα να δημοσιευθούν στην Εφημερίδα της Κυβερνήσεως.

Αθήνα, 17 Φεβρουαρίου 2003

Με εντολή Υφυπουργού
Ο Γενικός Διευθυντής
Δημ. Περιουσίας και Εθν. Κληρ/των
ΣΠΥΡΟΣ Ι.ΣΤΑΘΗΣ

ΕΚΘΕΣΗ ΕΠΙΤΡΟΠΗΣ
ΚΑΘΟΡΙΣΜΟΥ ΟΡΙΩΝ ΑΙΓΙΑΛΟΥ ΚΑΙ ΠΑΡΑΛΙΑΣ
ΚΑΙ ΘΕΣΕΩΝ ΑΜΜΟΛΗΨΙΑΣ (Ν. 2971/2001)

Για τον καθορισμό των ορίων του αιγιαλού και της παραλίας στην θέση «Τάπια» Αχλαδιού Δήμου Εχιναιών Ν. Φθιώτιδας με ενδιαφερόμενο την ΜΑΛΙΑΚΟΣ ΙΧΘΥΟΚΑΛΛΙΕΡΓΕΙΕΣ ΑΒΕΕ, όπου πήγαμε σήμερα 30.9.2002, ημέρα Δευτέρα, οι υπογεγραμμένοι:

1. Ταγκόλης Φώτιος, Εφοριακός ΠΕ/Α Προϊστάμενος Κτηματικής Υπηρεσίας Νομού Φθιώτιδας,

2. Στρωματιάς Γεώργιος, Τοπογράφος Μηχανικός της Κτηματικής Υπηρεσίας Νομού Φθιώτιδας,

3. Σαλβάνος Αριστοτέλης, Πλωτάρχης Λ.Σ., Λιμενάρχης του Υπολιμεναρχείου Στυλίδας,

4. Φούντα Ξανθή, Αρχιτέκτων Μηχανικός, Προϊσταμένη Δ/σεως Χωροταξίας Περιβάλλοντος Νομαρχιακής Αυτοδιοίκησης Φθιώτιδας,

Το 5ο μέλος (Προϊστάμενος κ.λ.π. Δ/σεως Περι/ντος και Χωροταξίας Περιφέρειας Στερεάς Ελλάδος) καίτοι εκλήθη νομίμως δεν προσήλθε λόγω φόρτου εργασίας,

που αποτελούμε την Επιτροπή του άρθρου 3 του Ν. 2971/2001 (ΦΕΚ 285/19.12.2001/τεύχ. Α), όπως αυτή συγκροτήθηκε με την αρ. πρωτ. 987/18.4.2002 απόφαση Προϊσταμένου Οικονομικής Επιθ/σης Στερεάς Ελλάδας και συγκλήθηκε με την Φ. 121/1808/26.9.2002 πρόσκληση του Προέδρου της, έχοντας δε υπ' όψιν:

1. Την από 29.8.2002 αίτηση της ΑΒΕΕ ΜΑΛΙΑΚΟΣ ΙΧΘΥΟΚΑΛΛΙΕΡΓΕΙΕΣ που ζητείται ο καθορισμός των ορίων του αιγιαλού και παραλίας στην παραπάνω περιοχή.

2. Τα από ΑΥΓ. 2002 δύο (2) τοπογραφικά και υψομετρικά διαγράμματα με κλίμακα 1: 500 της Πολιτικού Μηχανικού Άννας Π. Χαλκίδου, που ελέγχθηκαν την 19.9.2002 για την ακρίβεια της αποτύπωσης από τον Πολιτικό Μηχανικό Βαγγέλη Κακκαβή και θεωρήθηκαν την 29.9.2002 από τον Διευθυντή Τεχνικών Υπηρεσιών Δήμων και Κοινοτήτων Ν. Φθιώτιδας, Πολιτικό Μηχανικό Παναγιώτη Ευμορφόπουλο, όπως ορίζει το άρθρο 4 του Ν. 2971/2001.

3. Τις διατάξεις του Ν. 2971/2001 (ΦΕΚ 285/19.12.2001/τεύχος Α) «περί αιγιαλού και παραλίας και άλλες διατάξεις».

4. Τον φάκελλο του προς δυσμάς καθορισμού οριογραμμών αιγιαλού και παραλίας που επικυρώθηκε με την Γ/Φ.121/1036/29.1.80 απόφαση Νομάρχη Φθιώτιδας (ΦΕΚ 109/14.2.80 και ΦΕΚ 401/22.7.80/τεύχος Δ) όπως και του προς ανατολάς καθορισμού που επικυρώθηκε με την 1005357/420/Β0010/25.1.99 απόφαση Υπ. Οικ. (ΦΕΚ 94/17.2.99/τεύχ. Δ).

5. Την αντίληψη που σχηματίσαμε κατά την επί τόπου μετάβασή μας, σχετικά με το πλάτος της βρεχόμενης ζώνης ξηράς και τα λοιπά συναφή στοιχεία, όπως η μορφολογία της περιοχής, τα έργα που έχουν γίνει από χρόνια στο ανατολικό τμήμα (δρόμοι προσβάσεως), την κατάσταση ακτής και θαλάσσιου χώρου, παλίρροια και θαλάσσια ρεύματα και τις επικρατούσες καιρικές συνθήκες και ανέμους.

6. Την ανάγκη να ορισθεί ζώνη παραλίας πλάτους 15 μέτρων, επειδή η παραλιακή ζώνη έχει αρκετά μεγάλες κλίσεις προς την θάλασσα και μικρότερο πλάτος δεν επαρκεί για την τυχόν διάνοιξη παραλιακού δρόμου ή των άλλων σκοπών του άρθρου 7 του Ν. 2971/2001, αποφασίζει:

1. Καθορίζει πάνω στα ανωτέρω 2 τοπογραφικά διαγράμματα που συνοδεύουν την έκθεση αυτή:

α. Την οριογραμμή αιγιαλού με κόκκινη συνεχή πολυγωνική γραμμή, με στοιχεία 24, 25, 26, ..., 47, 48, 49, 1 της οποίας οι κορυφές εξασφαλίζονται από συντεταγμένες προβολής HATT σύμφωνα με τον κατωτέρω πίνακα.

β. Την οριογραμμή παραλίας με κίτρινη συνεχή πολυγωνική γραμμή με στοιχεία 24', 25', 26', ..., 47', 48', 49', 1' της οποίας οι κορυφές εξασφαλίζονται από την πολυγωνική του αιγιαλού (παράλληλος σε απόσταση δέκα πέντε (15) μέτρων).

2. Καθορίζεται ζώνη παραλίας πλάτους δέκα πέντε (15) μέτρων παντού για να μπορεί να γίνουν τα έργα που προβλέπονται στο άρθρο 7 του Ν. 2971/2001.

3. Δεν υπάρχουν κτίσματα στην ζώνη της παραλίας.

4. Αποφαίνεται ότι δεν υπάρχει παλαιός αιγιαλός.


ΠΙΝΑΚΑΣ ΣΥΝΤΕΤΑΓΜΕΝΩΝ ΑΙΓΙΑΛΟΥ


α/α	X	Y	α/α	X	Y
23	-12.000,00	+ 15.418,20	38	- 11.533,20	+ 15.670,40
24	-11.981,50	+ 15.414,00	39	- 11.527,50	+ 15.710,70
25	-11.962,50	+ 15.403,20	40	- 11.472,50	+ 15.721,20
26	-11.930,80	+ 15.368,00	41	- 11.430,00	+ 15.721,50
27	-11.896,80	+ 15.316,80	42	- 11.390,00	+ 15.745,00
28	-11.856,30	+ 15.332,30	43	- 11.385,20	+ 15.759,20
29	-11.848,00	+ 15.373,70	44	- 11.356,30	+ 15.757,00
30	-11.821,50	+ 15.413,50	45	- 11.320,00	+ 15.735,00
31	-11.792,00	+ 15.449,00	46	- 11.317,00	+ 15.719,20
32	-11.762,20	+ 15.458,00	47	- 11.308,00	+ 15.702,70
33	-11.728,50	+ 15.478,70	48	- 11.294,50	+ 15.702,30
34	-11.691,00	+ 15.576,70	49	- 11.281,80	+ 15.707,50
35	-11.605,80	+ 15.588,80	1	- 11.278,00	+ 15.727,00
36	-11.557,00	+ 15.650,00	2	- 11.269,50	+ 15.756,40
37	-11.551,50	+ 15.664,00			


Η Επιτροπή

Ο Πρόεδρος
ΦΩΤΗΣ ΤΣΙΓΚΟΛΗΣ

Τα Μέλη
ΓΕΩΡΓΙΟΣ ΣΤΡΩΜΑΤΙΑΣ, ΑΡΙΣΤΟΤΕΛΗΣ ΣΑΛΒΑΝΟΣ, ΞΑΝΘΗ ΦΟΥΝΤΑ

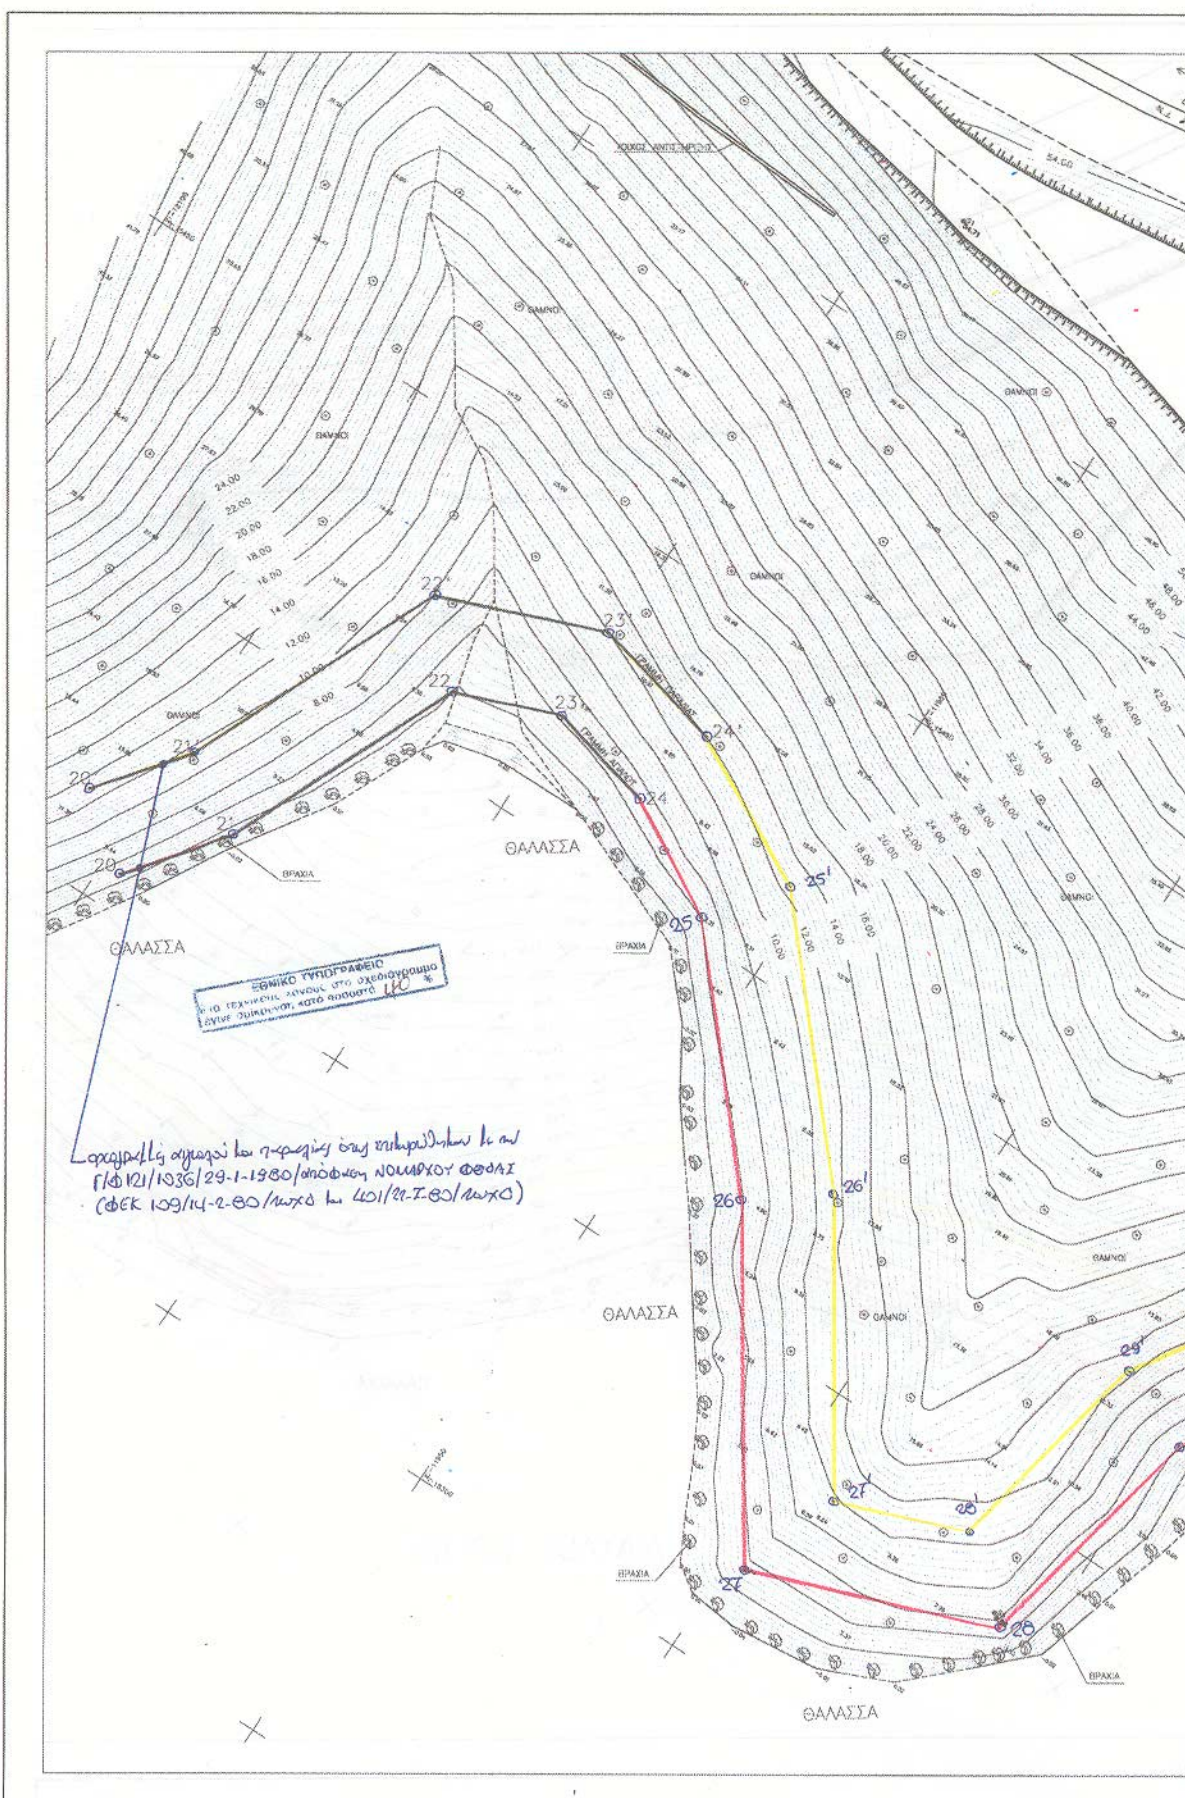

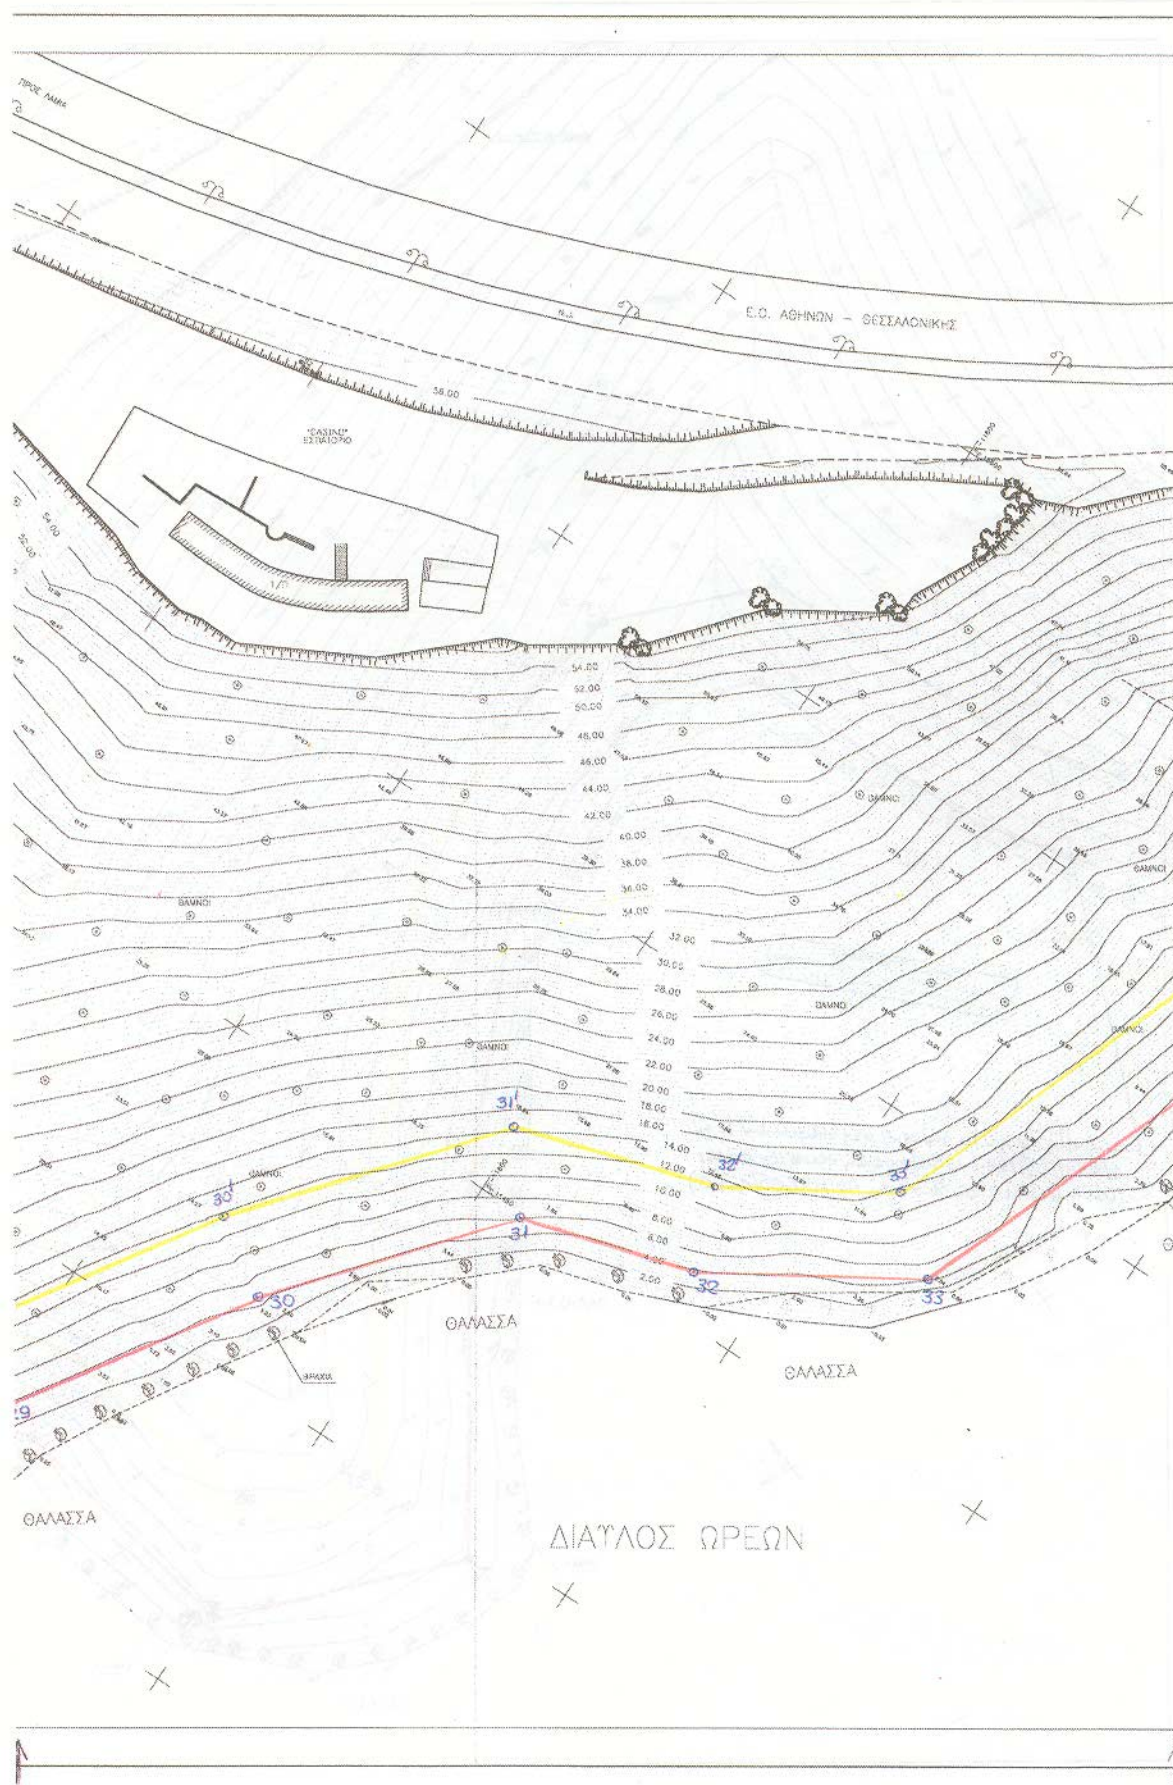

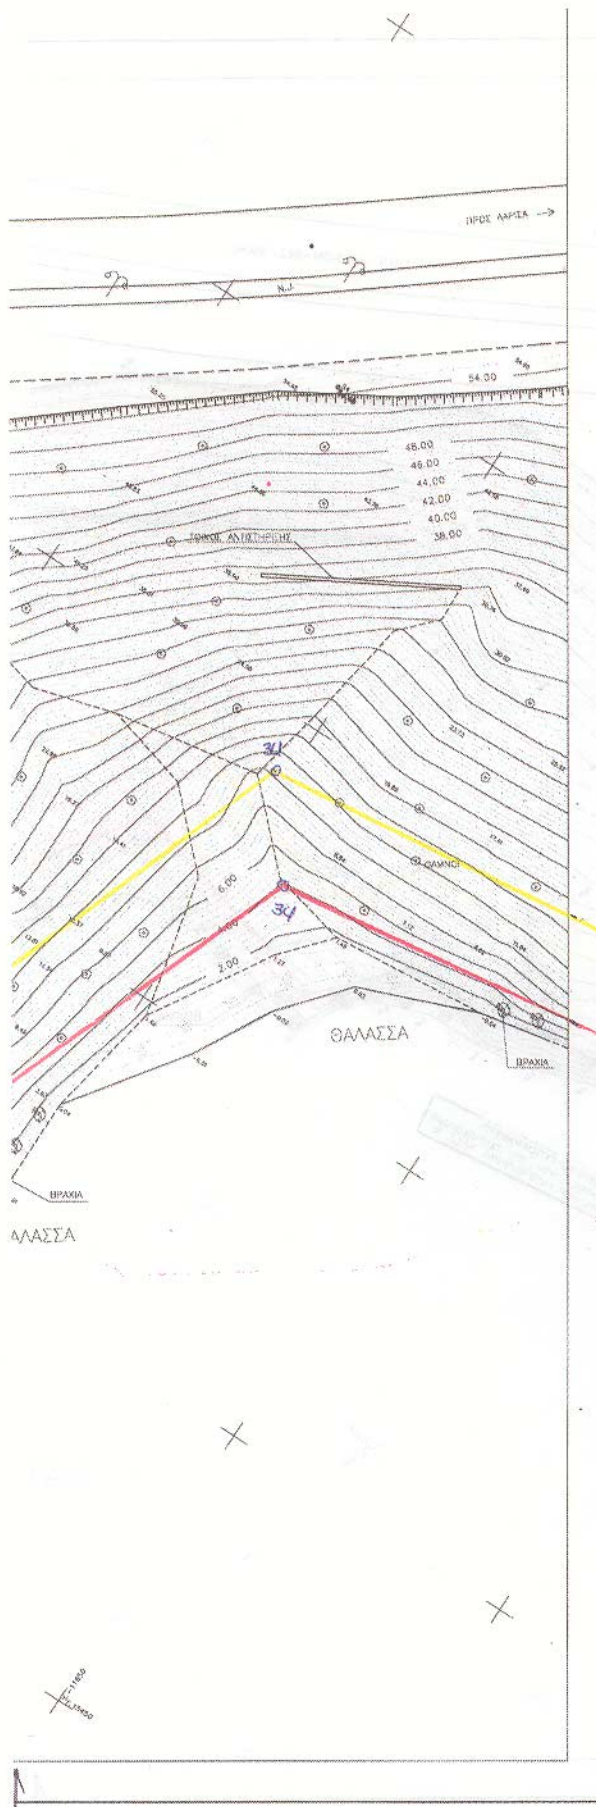

ΥΠΟΜΝΗΜΑ ΓΡΑΜΜΩΝ ΚΑΙ ΣΥΜΒΟΛΩΝ



ΠΙΝΑΚΑΣ ΣΥΝΤΕΤΑΓΜΕΝΩΝ ΑΙΓΙΩΝ

α/α	X	Y	α/α	X	Y

ΟΙ ΣΥΝΤΕΤΑΓΜΕΝΕΣ ΕΙΝΑΙ ΣΕ ΑΖΙΜΟΥΒΙΑΚΗ
Κέντρο Φ.Χ. 1:100.000 ΑΤΑΛΑΝΤΗ - ΑΙΩΝΙΟΝ
 $\phi = 38^{\circ} 45'$ $\lambda = 0^{\circ} 45'$



Κλίμακα 1:50000

ΔΙΕΠΕΡΕΓΧΗΘΕ ΕΠΙΤΟΠΙΟΣ ΕΛΕΓΧΟΣ ΓΙΑ ΤΗΝ ΑΚΡΙΒΕΙΑ ΤΗΣ ΑΠΟΤΥΠΩΣΗΣ

ΑΝΑ 1/5/2002

Η ΜΕΛΕΤΗ

ΑΡΧΙΤΕΚΤΟΝΙΚΗ ΚΑΤΑΣΤΑΣΗ

ΠΡΟΣΤΑΣΙΑ

ΠΡΟΣΤΑΣΙΑ

ΥΠΟΜΝΗΜΑ ΕΠΙΤΟΠΙΟΥ

Το παρόν επεξεργασμένο σχέδιο, την στο 30/9/2002, ελέγχει της επιτροπής καθορισμού ορίων Αιγίων και
Παραλλήλων (άρθρο 3 Ν. 2971/2002)



Δεν υπάρχουν κωλύματα στη ζώνη της παραλλήλων

ΑΝΑ 30/9/2002

Η ΕΠΙΤΡΟΠΗ

Ο ΠΡΟΕΔΡΟΣ

ΟΡΓΑΝΙΣΜΟΣ

ΟΡΓΑΝΙΣΜΟΣ

ΑΡΧΙΤΕΚΤΟΝΙΚΗ ΚΑΤΑΣΤΑΣΗ

ΠΡΟΣΤΑΣΙΑ

ΠΡΟΣΤΑΣΙΑ

ΤΑ ΜΕΛΗ

ΕΡΓΟ	ΚΑΘΟΡΙΣΜΟΣ ΟΡΙΩΝ ΑΙΓΙΑΛΩΤ & ΠΑΡΑΛΛΕΛΩΝ ΣΤΗΝ ΠΕΡΙΟΧΗ "ΤΑΠΙΑ" ΑΧΑΛΑΔΙΟΥ	ΚΛΙΜΑΚΑ 1/500
ΘΕΜΑ	ΟΡΙΖΟΝΤΙΟΓΡΑΦΙΚΗ ΑΠΟΤΥΠΩΣΗ	ΙΣΟΔΙΑΣΤΑΣΗ 0.4μ
ΘΕΣΗ	"ΤΑΠΙΑ" ΑΧΑΛΑΔΙΟΥ	ΑΡ. ΣΧΕΔΙΟΥ T1
ΜΕΛΕΤΗΤΗΣ	ΑΝΝΑ Π. ΧΑΛΚΙΑΔΟΥ ΠΡΩΤΟΚΟΛΛΗΤΗΣ ΜΗΧΑΝΙΚΟΣ ΑΡΧΙΤΕΚΤΟΝΙΚΟΥ ΠΛΑΝΟΥ ΟΞΙΝΗΣ ΔΕΛΤΑ/ΜΗΤΡΩΟΥ Τ.Σ.Ε. 64097 ΧΑΛΚΙΔΙΚΟΥ 35 - ΤΗΛ. 42303 - ΛΑΜΙΑ ΑΦΜ 044618494 ΔΟΥ ΛΑΜΙΑΣ	
	ΑΝΝΑ ΧΑΛΚΙΑΔΟΥ - ΜΗΧΑΝΙΚΟΣ ΠΡΩΤΟΚΟΛΛΗΤΗΣ ΜΗΧΑΝΙΚΟΣ Α.Π.Θ.	
ΗΜΕΡΟΜΗΝΙΑ ΑΠΟΤΥΠΩΣΗΣ	2002	

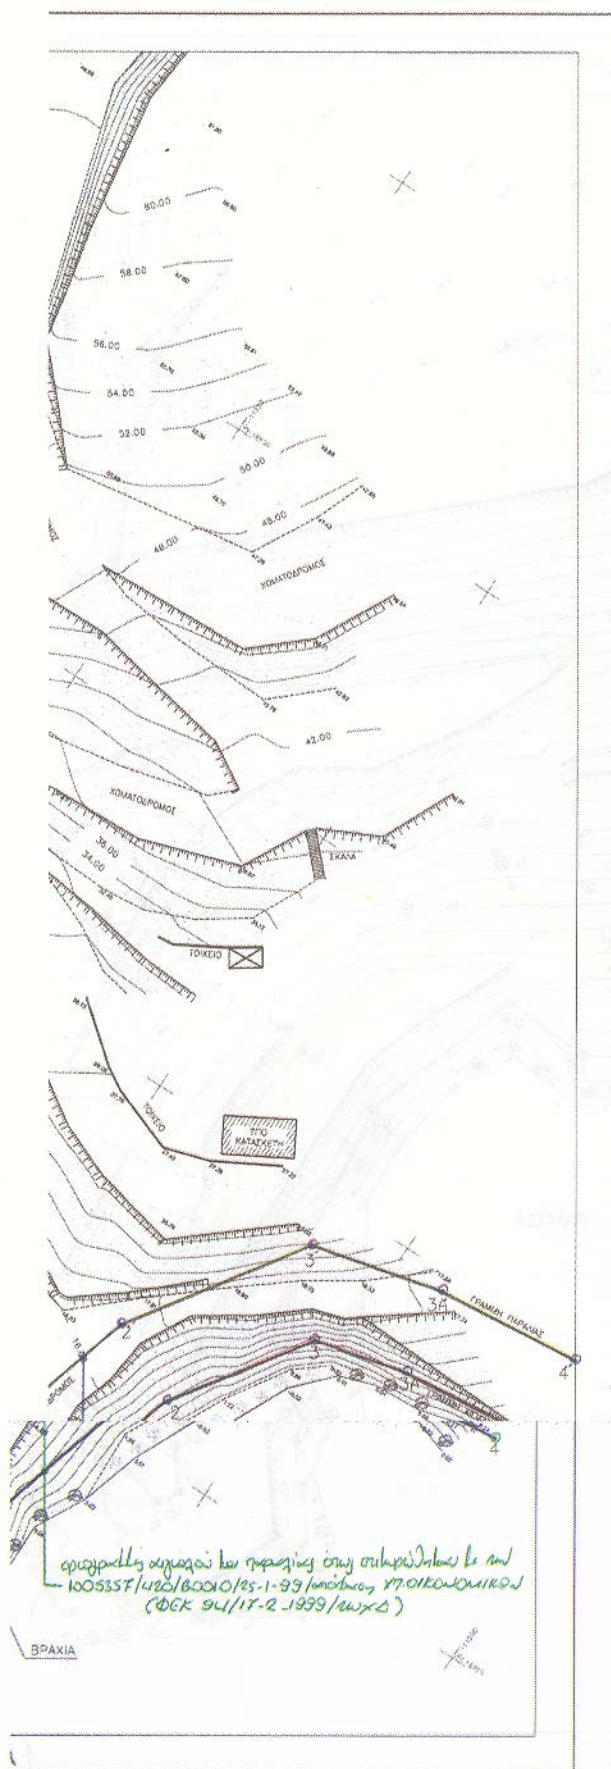

ΥΠΟΜΝΗΜΑ ΓΡΑΜΜΩΝ ΚΑΙ ΣΥΜΒΟΛΩΝ



ΠΙΝΑΚΑΣ ΣΥΝΤΕΤΑΓΜΕΝΩΝ ΑΙΓΙΑΛΩΝ

a/a	X	Y	a/a	X	Y
