



ΕΦΗΜΕΡΙΣ ΤΗΣ ΚΥΒΕΡΝΗΣΕΩΣ

ΤΗΣ ΕΛΛΗΝΙΚΗΣ ΔΗΜΟΚΡΑΤΙΑΣ

ΤΕΥΧΟΣ ΤΕΤΑΡΤΟ

Αρ. Φύλλου 232

19 Απριλίου 2012

ΑΠΟΦΑΣΕΙΣ

Αριθμ. 18404/3341

Καθορισμός ορίων Αιγιαλού - Παραλίας στη θέση «Παναγιά» Δ.Δ. Καστανιάς του Δήμου Μονεμβασιάς του Ν. Λακωνίας.

Ο ΓΕΝΙΚΟΣ ΓΡΑΜΜΑΤΕΑΣ
ΑΠΟΚΕΝΤΡΩΜΕΝΗΣ ΔΙΟΙΚΗΣΗΣ
ΠΕΛΟΠΟΝΝΗΣΟΥ -ΔΥΤΙΚΗΣ ΕΛΛΑΔΑΣ ΚΑΙ ΙΟΝΙΟΥ

Έχοντας υπόψη:

1. Τις διατάξεις του Ν. 2503/97 «Διοίκηση, Οργάνωση, Στελέχωση της Περιφέρειας, ρύθμιση θεμάτων για την Τοπική Αυτοδιοίκηση και άλλες διατάξεις», ως ισχύει.

2. Τις διατάξεις του Ν. 3200/55 «περί Διοικητικής Αποκέντρωσης», όπως τροποποιήθηκε και ισχύει.

3. Τις διατάξεις της παρ. 21 του άρθρου 46 του Ν. 3220/2004 (Φ.Ε.Κ 15 τ. Α'/28-1-2004) «Μέτρα αναπτυξιακής και κοινωνικής πολιτικής - αντικειμενικοποίηση του φορολογικού ελέγχου και άλλες διατάξεις».

4. Τις διατάξεις του άρθρου 280 του Ν. 3852/2010 (ΦΕΚ Α'/87/7-6-2010) «Νέα Αρχιτεκτονική της Αυτοδιοίκησης και της Αποκεντρωμένης Διοίκησης - Πρόγραμμα Καλλικράτης».

5. Το Π.Δ.139/2010(ΦΕΚ Α' 232/27-12-2010) «Οργανισμός της Αποκεντρωμένης Διοίκησης Πελοποννήσου, Δυτ. Ελλάδος και Ιονίου».

6. Τις διατάξεις των άρθρων 3 και 5 του Ν. 2971/2001 (ΦΕΚ 285/τ. Α'/19-12-2001) «Περί αιγιαλού και παραλίας», όπως συμπληρώθηκε με τις διατάξεις του άρθρου 113 του Ν. 3879/11 «Περί Δημοσίων Συμβάσεων ...ρύθμιση θεμάτων Εθνικής Άμυνας».

7. Τις διατάξεις του Ν.Δ. 439/70 «Περί συμπληρώσεως των διατάξεων περί αιγιαλού».

8. Το αριθμ. 3438/16-4-2009 έγγραφο του Δήμου Βοιών για καθορισμό αιγιαλού παραλίας στη «Παναγιά» Δ.Δ. Καστανιάς του Δήμου Μονεμβασιάς του Ν. Λακωνίας.

9. Το από τον Φεβρουάριο του 2009 Τοπογραφικό διάγραμμα του Τοπογράφου Μηχανικού Ιωάννη Γεωργακάκου σε κλίμακα 1:500 (τρεις πινακίδες) που έχει ελεγχθεί και θεωρηθεί στις 6-3-2009 από Πολ. Μηχανικό Γεώργιο Περγαντή και ελεγχθεί και θεωρηθεί στις 31-3-2009 από τον Πολ. Μηχανικό Νικόλαο Μπεζεριάνο, Προϊστάμενο της ΤΥΔΚ Ν. Λακωνίας.

10. Την από 2-7-2009 Έκθεση της Επιτροπής Αιγιαλού - Παραλίας για τον καθορισμό των ορίων του αιγιαλού και παραλίας στην αναφερόμενη στο θέμα περιοχή.

11. Το αριθμ. Φ. 544.5/802/11/Σ.7298/11-8-2011 έγγραφο το ΓΕΕΘΑ σύμφωνα με το οποίο από πλευράς αρμοδιοτήτων του το ΓΕΝ δεν έχει αντίρρηση για τη συνέχιση της διαδικασίας καθορισμού των ορίων στην εν λόγω περιοχή.

12. Την από 16-11-11 νέα Έκθεση της Επιτροπής αιγιαλού Παραλίας για την οριοθέτηση αιγιαλού και παραλίας της εν λόγω περιοχής.

16. Το αριθμ. Φ. 119/190970α/Σ.5480//20-12-11 έγγραφο του ΓΕΕΘΑ προς την Κτηματική Υπηρεσία Ν. Λακωνίας με τη σύμφωνη γνώμη αυτού για τη συνέχιση της διαδικασίας καθορισμού στην αναφερόμενη στο θέμα περιοχή.

14. Το αριθμ. 388/23-2-2012 έγγραφο της Κτηματικής Υπηρεσίας Λακωνίας προς την Αποκεντρωμένη Διοίκηση Πελοποννήσου Δυτ. Ελλάδας και Ιονίου για έκδοση της σχετικής απόφασης, αποφασίζουμε:

Επικυρώνουμε την από 16-11-11 Έκθεση της Επιτροπής αιγιαλού και παραλίας για τον καθορισμό αιγιαλού παραλίας στη θέση, «Παναγιά» Δ.Δ. Καστανιάς του Δήμου Μονεμβασιάς του Ν. Λακωνίας, καθώς επίσης και το από τον Φεβρουάριο του 2009 Τοπογραφικό διάγραμμα του Τοπογράφου Μηχανικού Ιωάννη Γεωργακάκου σε κλίμακα 1:500 (τρεις πινακίδες) που έχει ελεγχθεί και θεωρηθεί στις 6-3-2009 από Πολ. Μηχανικό Γεώργιο Περγαντή και ελεγχθεί και θεωρηθεί στις 31-3-2009 από τον Πολ. Μηχανικό Νικόλαο Μπεζεριάνο, Προϊστάμενο της ΤΥΔΚ Ν. Λακωνίας, ως εξής:

- Καθορίζουμε την οριογραμμή του αιγιαλού με κόκκινη συνεχή πολυγωνική γραμμή με τα στοιχεία 1 - 2 - 3 -28 - 28 - 30.

- Καθορίζουμε την οριογραμμή της παραλίας με συνεχή κίτρινη πολυγωνική γραμμή με τα στοιχεία 1' - 2' - 3' - ... 28' - 29' - 30' δια παραλλήλου μεταθέσεως της ερυθράς πολυγωνικής γραμμής του αιγιαλού κατά 10 μέτρα. Στη ζώνη της παραλίας υπάρχουν κτίσματα.

Η απόφαση αυτή με την Έκθεση της Επιτροπής καθορισμού ορίων αιγιαλού παραλίας και το Τοπογραφικό Διάγραμμα να δημοσιευθούν στην Εφημερίδα της Κυβερνήσεως.

Πάτρα, 29 Μαρτίου 2012

Ο Γενικός Γραμματέας
Αποκεντρωμένης Διοίκησης
ΑΝΑΣΤΑΣΙΟΣ ΑΠΟΣΤΟΛΟΠΟΥΛΟΣ.

ΕΚΘΕΣΗ ΕΠΙΤΡΟΠΗΣ

Καθορισμός οριογραμμών αιγιαλού - παραλίας του Νόμου 2971/2001 στη θέση «Παναγιά» του Δ.Δ. Καστανιάς του Δήμου Βοιών του Ν. Λακωνίας.

Οι κάτωθι υπογεγραμμένοι:

1) Ανδριανάκου Βασιλική, αναπλ. Προϊσταμένη Κτηματικής Υπηρεσίας Ν. Λακωνίας.

2) Περδικογιάννη Ευφροσύνη, Τοπ/φος Μηχ/κός της Κτηματικής Υπηρεσίας Ν. Λακωνίας.

3) Βατίστας Δημήτριος, Λιμενάρχης Λιμεναρχείου Νεάπολης (απών, αν και κλήθηκε νομίμως με το αριθμ. 2066/10-11-11 έγγραφο της Κ.Υ. Ν. Λακωνίας).

4) Μαζαράκης Γεώργιος, Προϊστάμενος της Πολεοδομίας του Δήμου Μον/σίας.

5) Ο Προϊστάμενος της Δ/σης ΠΕ.ΧΩ.ΣΧ. Πελ/σου (απών, αν και κλήθηκε νομίμως με το αριθμ. 2066/10-11-11 έγγραφο της Κ.Υ. Ν. Λακωνίας).

Αποτελούντες την επιτροπή καθορισμού των ορίων αιγιαλού δυνάμει του άρθρου 3, παρ. 1, του Νόμου 2971/01 όπως έχουν οριστεί με την αριθμ. 27222/ 5679/10-8-11 απόφαση του Γ.Γ. Αποκ. Δ/σης Πελ/σου, Δυτ. Ελλάδας και Ιονίου.

Έχοντας υπ' όψιν μετά και από την επιτόπου αυτοψία:

1) Το αριθμ. 3438/16-04-2009 έγγραφο του Δήμου Βοιών για καθορισμό αιγιαλού - παραλίας στη συγκεκριμένη θέση.

2) Το από Φεβρουάριο 2009 τοπ/κό διάγραμμα του Τοπ/φου Μηχ/κού Ιωάννη Γεωργακάκου, κλ. 1:500, σε τρεις (3) πινακίδες, που έχει ελεγχθεί στις 06-03-2009 από τον Πολ. Μηχανικό Γεώργιο Περγαντή και ελεγχθεί και θεωρηθεί στις 31-03-2009 από τον Πολ. Μηχ/κό Νικόλαο Μπεζερίανο, Προϊστάμενο της ΤΥΔΚ Ν. Λακωνίας.

3) Το άρθρο 5 παρ. 9 του Ν. 2971/2001.

4) Τις διατάξεις του Ν. 2971/2001, το Ν. 3978/11 (ΦΕΚ 137Α'/16-6-11) και την σχετική δικαστική και διοικητική Νομολογία.

5) Τα στοιχεία καθορισμού αιγιαλού και παραλίας που προβλέπονται από το άρθ. 9 του Ν. 2971/2001 και ειδικότερα:

α. Τη γεωμορφολογία του εδάφους για την οποία αναλυτικά αναφέρεται ότι:

1) Η μορφολογία της ακτής συνίσταται από:

i) Βραχώδη πρηνή με απότομες κλίσεις.

ii) Χαλαρά ιζήματα (άμμος).

2) Της ακτής συνεχονται εκτάσεις:

i) Λοφώδεις.

ii) Με έδαφος ημιβραχώδες.

iii) Εκτός οικισμού.

iv) Δομημένες με αραιή δόμηση και αδόμητες.

v) Με χρήση γεωργική και Β' κατοικίας.

3) Το φυσικό όριο βλάστησης συνίσταται από:

α. Χαμηλή ποώδη φυσική βλάστηση (λειχήνες, βρύα, αγριόχορτα).

β. Το γεγονός ότι στην περιοχή δεν εντοπίστηκαν παράκτιοι φυσικοί πόροι.

γ. Τα πορίσματα από την εκτίμηση των μετεωρολογικών στοιχείων της περιοχής, ήτοι το γεγονός ότι η περιοχή προσβάλλεται από ισχυρούς ανέμους, έντασης 7-10 Β, κυρίως από Ν, ΝΑ διευθύνσεις.

δ. Τη μορφολογία του πυθμένα, ο οποίος συνίσταται από μεγάλα βάρη κοντά στην ακτή.

ε. Τον τομέα ανάπτυξης κυματισμού σε σχέση με το μέτωπο της ακτής, ότι δηλαδή πρόκειται για ακτή με μεγάλο ανάπτυγμα πελάγους.

στ. Την μη ύπαρξη τεχνικών έργων στην περιοχή.

ζ. Την μη ύπαρξη εγκεκριμένων χωροταξικών κατευθύνσεων και χρήσεων γης που επηρεάζουν την παράκτια ζώνη.

η. Την μη ύπαρξη δημοσίων κτημάτων κάθε κατηγορίας σε άμεση γειτνίαση με την παράκτια ζώνη.

θ. Το ότι δεν υφίσταται Κτηματολόγιο.

ι. Την μη ύπαρξη ευπαθών οικοσυστημάτων και προστατευόμενων περιοχών.

6) Το αριθμ. 544.5/802/11-8-11 έγγραφο του ΓΕΝ

7) Το αριθμ. Φ119/190970α/20-12-11 έγγραφο του ΓΕΕΘΑ

8) Την από 2-7-09 έκθεση της Επιτροπής αιγιαλού, αποφασίζει:

Καθορίζει την οριογραμμή του αιγιαλού με κόκκινη συνεχή πολυγωνική γραμμή με τα στοιχεία 1 - 2 - 3 - ... - 28 - 29 - 30.


Καθορίζει την οριογραμμή της παραλίας με κίτρινη συνεχή πολυγωνική γραμμή με τα στοιχεία 1' - 2' - 3' - ... - 28' - 29' - 30', δια παραλλήλου μεταθέσεως της οριογραμμής του αιγιαλού κατά 10 μέτρα.

Στην ζώνη της παραλίας υπάρχουν κτίσματα.

Σπάρτη, 16 Νοεμβρίου 2011


Η Επιτροπή


ΒΑΣΙΛΙΚΗ ΜΑΡΙΑΝΑΚΟΥ
ΕΥΦΡΟΣΥΝΗ ΠΕΡΔΙΚΟΓΙΑΝΝΗ
ΓΕΩΡΓΙΟΣ ΜΑΖΑΡΑΚΗΣ

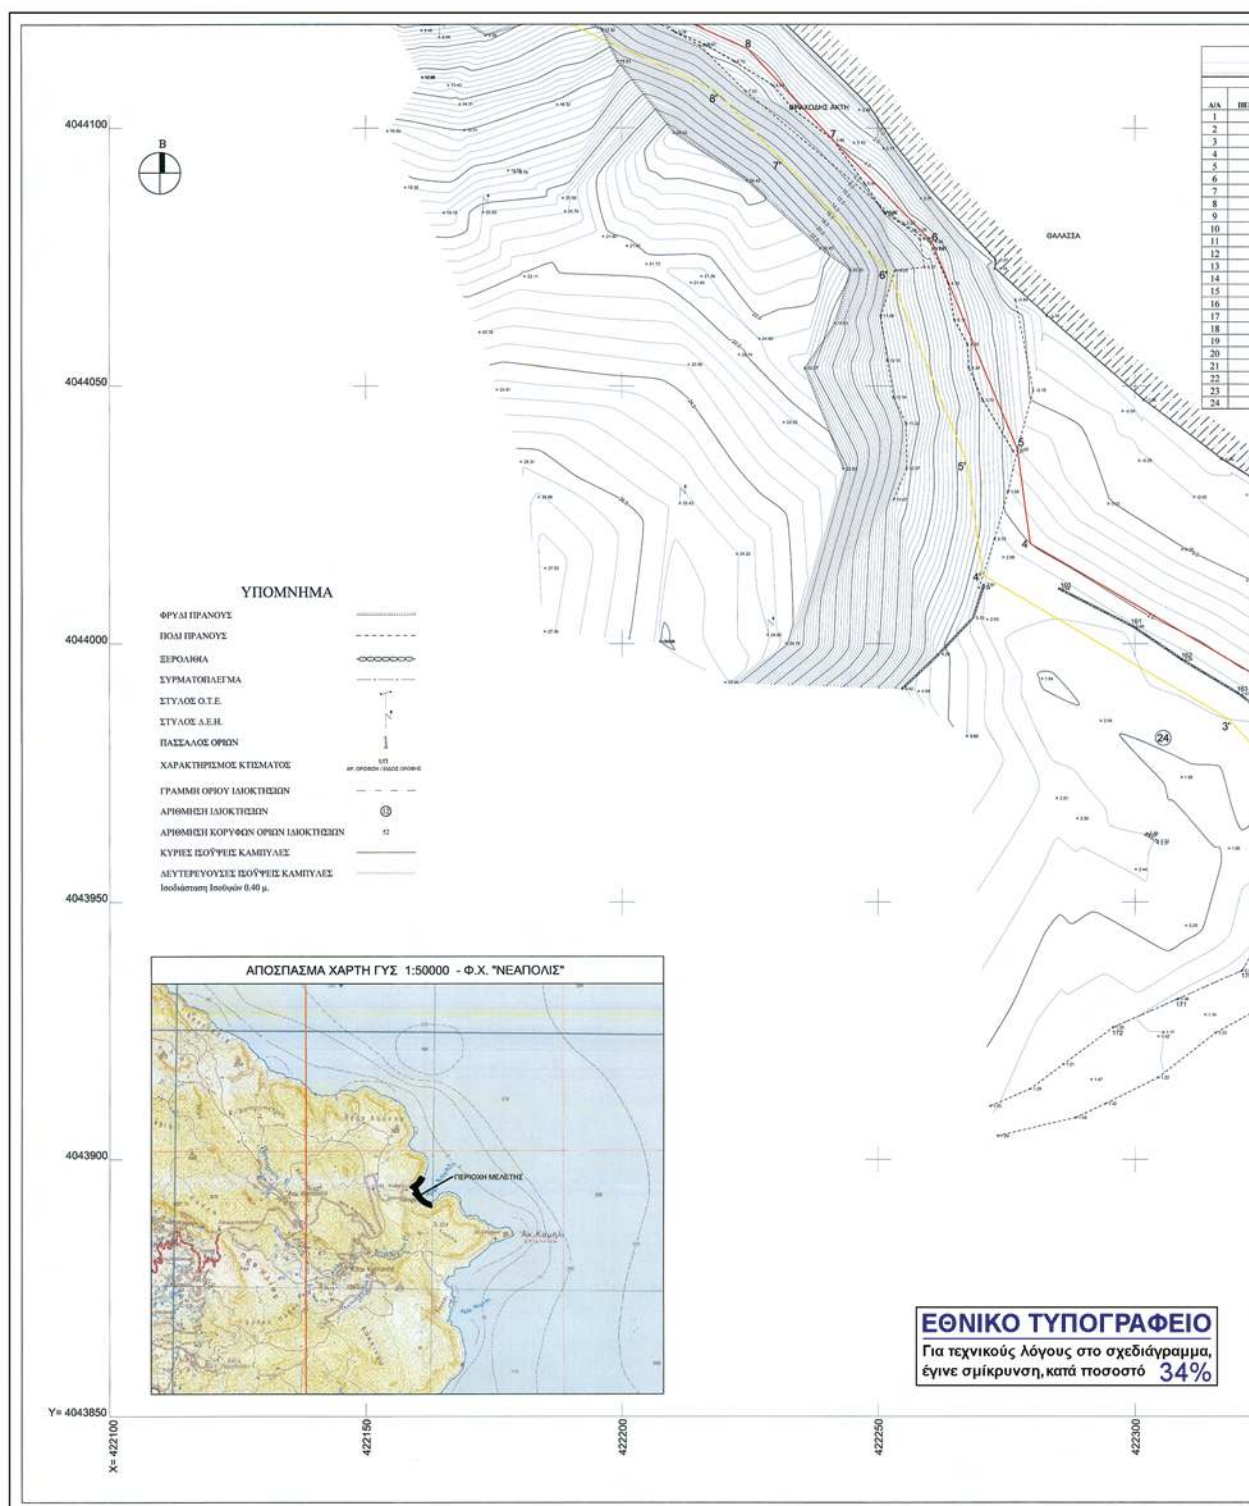




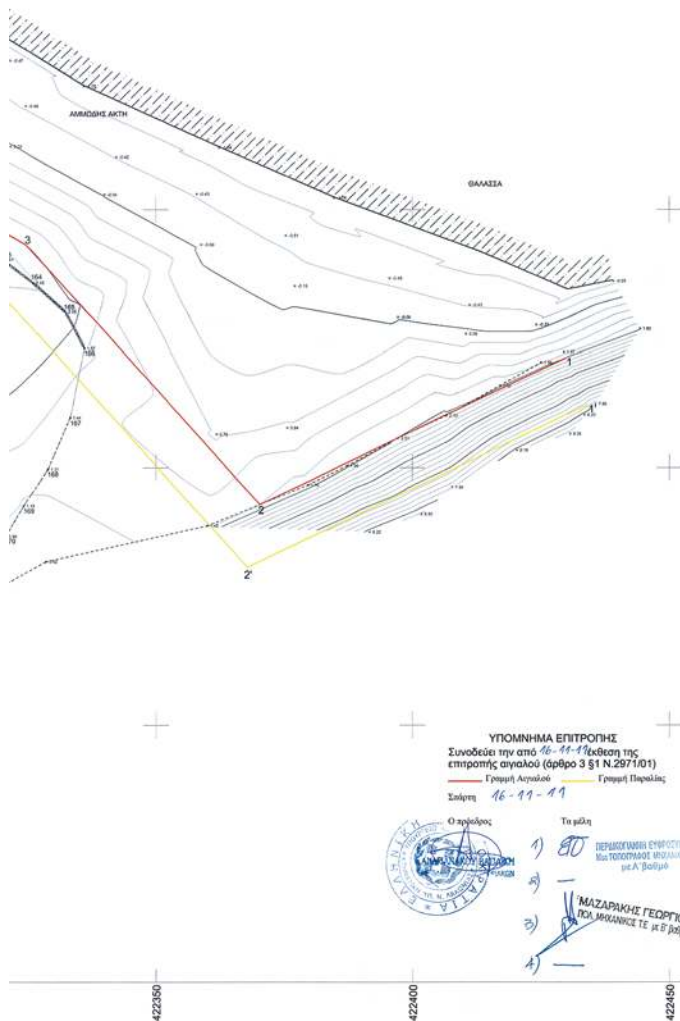

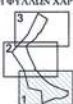
ΕΛΛΗΝΙΚΗ ΔΗΜΟΚΡΑΤΙΑ ΝΟΜΟΣ ΛΑΚΩΝΙΑΣ ΔΗΜΟΣ ΒΟΙΩΝ											
ΜΕΛΕΤΗ		ΧΑΡΑΞΗ ΑΠΙΣΤΑΛΟΥ ΚΑΙ ΠΑΡΑΛΙΑΣ ΚΟΡΑΚΑΣ - ΠΑΝΑΓΙΑ - ΒΑΡΚΟ - ΔΙΜΝΕΣ									
ΠΕΡΙΟΧΗ ΜΕΛΕΤΗΣ :		Α. ΠΑΡΑΛΙΑ ΚΟΡΑΚΑ Τ.Δ. ΑΓ. ΝΙΚΟΛΑΟΥ Β. ΠΑΡΑΛΙΑ ΠΑΝΑΓΙΑ Τ.Δ. ΚΑΣΤΑΝΕΑΣ Γ. ΠΑΡΑΛΙΑ ΒΑΡΚΟ Τ.Δ. ΚΑΣΤΑΝΕΑΣ Δ. ΠΑΡΑΛΙΑ ΔΙΜΝΕΣ ΔΙΟ ΜΑΡΑΘΙΑ Τ.Δ. ΕΛΙΚΑΣ									
ΤΙΤΛΟΣ ΣΧΕΔΙΟΥ		ΤΟΠΟΓΡΑΦΙΚΗ ΑΠΟΤΥΠΩΣΗ (ΟΡΙΖΟΝΤΙΟΓΡΑΦΙΚΗ, ΥΠΟΜΕΤΡΙΚΗ ΚΑΙ ΚΤΗΜΑΤΟΓΡΑΦΙΚΗ) Β. ΠΑΡΑΛΙΑ ΠΑΝΑΓΙΑ Τ.Δ. ΚΑΣΤΑΝΕΑΣ									
ΜΕΛΕΤΗΤΗΣ :		ΓΕΩΡΓΙΑΚΑΚΟΣ Δ. ΙΩΑΝΝΗΣ ΑΓ. ΤΟΠΟΓΡΑΦΟΣ ΜΗΧΑΝΙΚΟΣ Ε.Μ.Π. ΝΙΚΗΤΑΡΑ 103 - ΠΕΡΑΙΑΣ ΤΗΛ-ΦΑΞ 210-4118108 e-mail : y-geo@tee.gr									
ΧΡΟΝΟΣ ΜΕΛΕΤΗΣ :		ΦΕΒΡΟΥΑΡΙΟΣ 2009									
ΔΙΑΝΟΜΗ ΦΥΛΛΩΝ ΧΑΡΤΗ		<table border="1" style="width: 100%; border-collapse: collapse;"> <tr> <td style="width: 30%;"> ΓΕΩΔΑΙΤΙΚΟ ΣΥΣΤΗΜΑ ΑΝΑΦΟΡΑΣ ΕΛΛΗΝΙΚΟ ΓΕΩΔΑΙΤΙΚΟ ΣΥΣΤΗΜΑ ΑΝΑΦΟΡΑΣ 1987 (ΕΓΣΑ 87) ΕΓΚΡΑΦΑ ΜΕΡΚΑΤΟΡΙΚΗ ΠΡΟΒΟΛΗ ΕΛΛΗΜΟΙΡΕΣ GRSS0 10 - 24° 00 - 00° </td> <td style="width: 30%;"> ΑΡΙΘΜΟΣ ΣΧΕΔΙΟΥ </td> <td style="width: 40%;"> ΤΙ - Β </td> </tr> <tr> <td colspan="2" style="text-align: center; vertical-align: middle;"> ΚΛΙΜΑΚΑ 1:500 </td> <td></td> </tr> </table>		ΓΕΩΔΑΙΤΙΚΟ ΣΥΣΤΗΜΑ ΑΝΑΦΟΡΑΣ ΕΛΛΗΝΙΚΟ ΓΕΩΔΑΙΤΙΚΟ ΣΥΣΤΗΜΑ ΑΝΑΦΟΡΑΣ 1987 (ΕΓΣΑ 87) ΕΓΚΡΑΦΑ ΜΕΡΚΑΤΟΡΙΚΗ ΠΡΟΒΟΛΗ ΕΛΛΗΜΟΙΡΕΣ GRSS0 10 - 24° 00 - 00°	ΑΡΙΘΜΟΣ ΣΧΕΔΙΟΥ	ΤΙ - Β	ΚΛΙΜΑΚΑ 1:500				
ΓΕΩΔΑΙΤΙΚΟ ΣΥΣΤΗΜΑ ΑΝΑΦΟΡΑΣ ΕΛΛΗΝΙΚΟ ΓΕΩΔΑΙΤΙΚΟ ΣΥΣΤΗΜΑ ΑΝΑΦΟΡΑΣ 1987 (ΕΓΣΑ 87) ΕΓΚΡΑΦΑ ΜΕΡΚΑΤΟΡΙΚΗ ΠΡΟΒΟΛΗ ΕΛΛΗΜΟΙΡΕΣ GRSS0 10 - 24° 00 - 00°	ΑΡΙΘΜΟΣ ΣΧΕΔΙΟΥ	ΤΙ - Β									
ΚΛΙΜΑΚΑ 1:500											
	<table border="1" style="width: 100%; border-collapse: collapse;"> <tr> <th style="width: 30%;">ΗΜΕΡΟΜΗΝΙΑ</th> <th style="width: 30%;">ΤΡΟΠΟΠΟΙΗΣΗ</th> <th style="width: 20%;">ΥΠΟΓΡΑΦΗ</th> <th style="width: 20%;">ΣΦΡΑΓΙΔΑ</th> </tr> <tr> <td> </td> <td> </td> <td> </td> <td> ΙΩΑΝΝΗΣ ΔΗΜ. ΓΕΩΡΓΙΑΚΑΚΟΣ ΤΟΠΟΓΡΑΦΟΣ ΜΗΧΑΝΙΚΟΣ Ε.Μ.Π. ΜΕΛΟΣ Τ.Ε.Ε. - ΑΡΧ. ΜΗΗΡΟΥ 71536 ΜΗΧΗ/Α/Α 103 - 185-46 ΠΕΡΑΙΑΣ Τ.Ε.Λ. ΠΕΡΑΙΑΣ 210-4118108 ΔΩΔ. 0538787594 - ΔΟΥ.Δ. ΠΕΡΑΙΑΣ «ΕΠΙ ΤΗΝ ΚΤ. ΣΦΡ. 129450413341» </td> </tr>

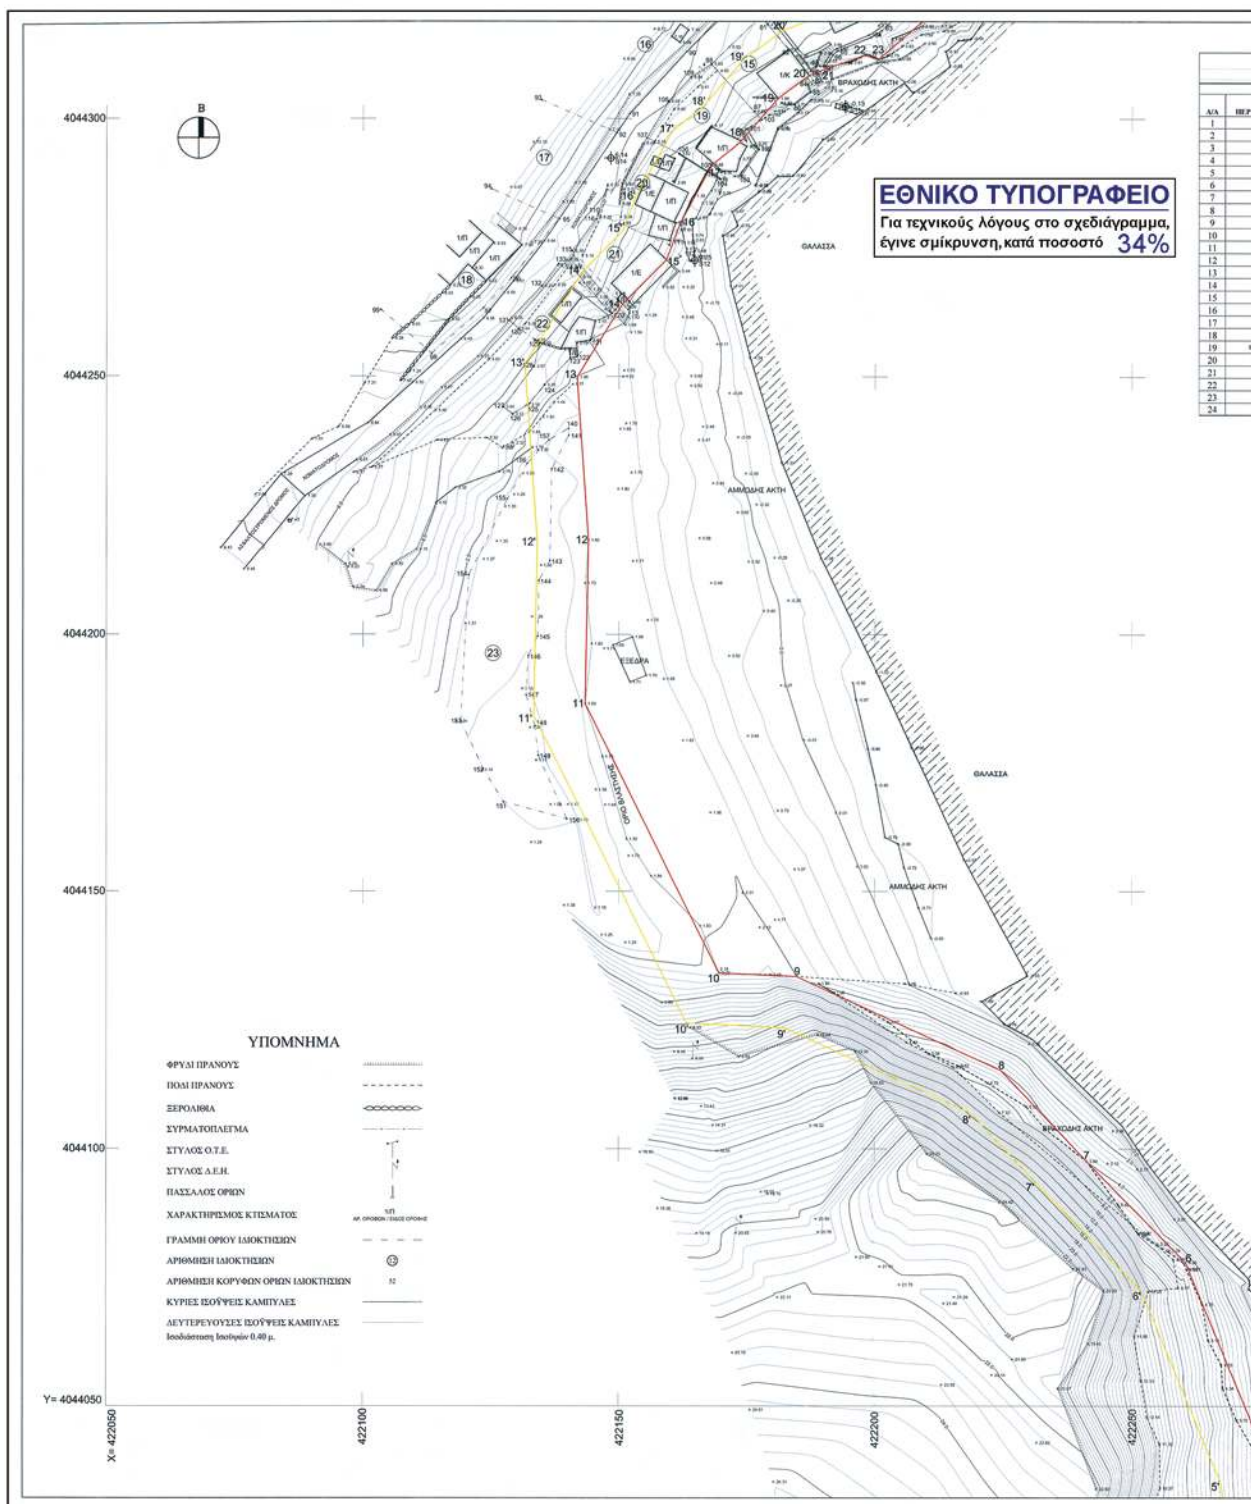





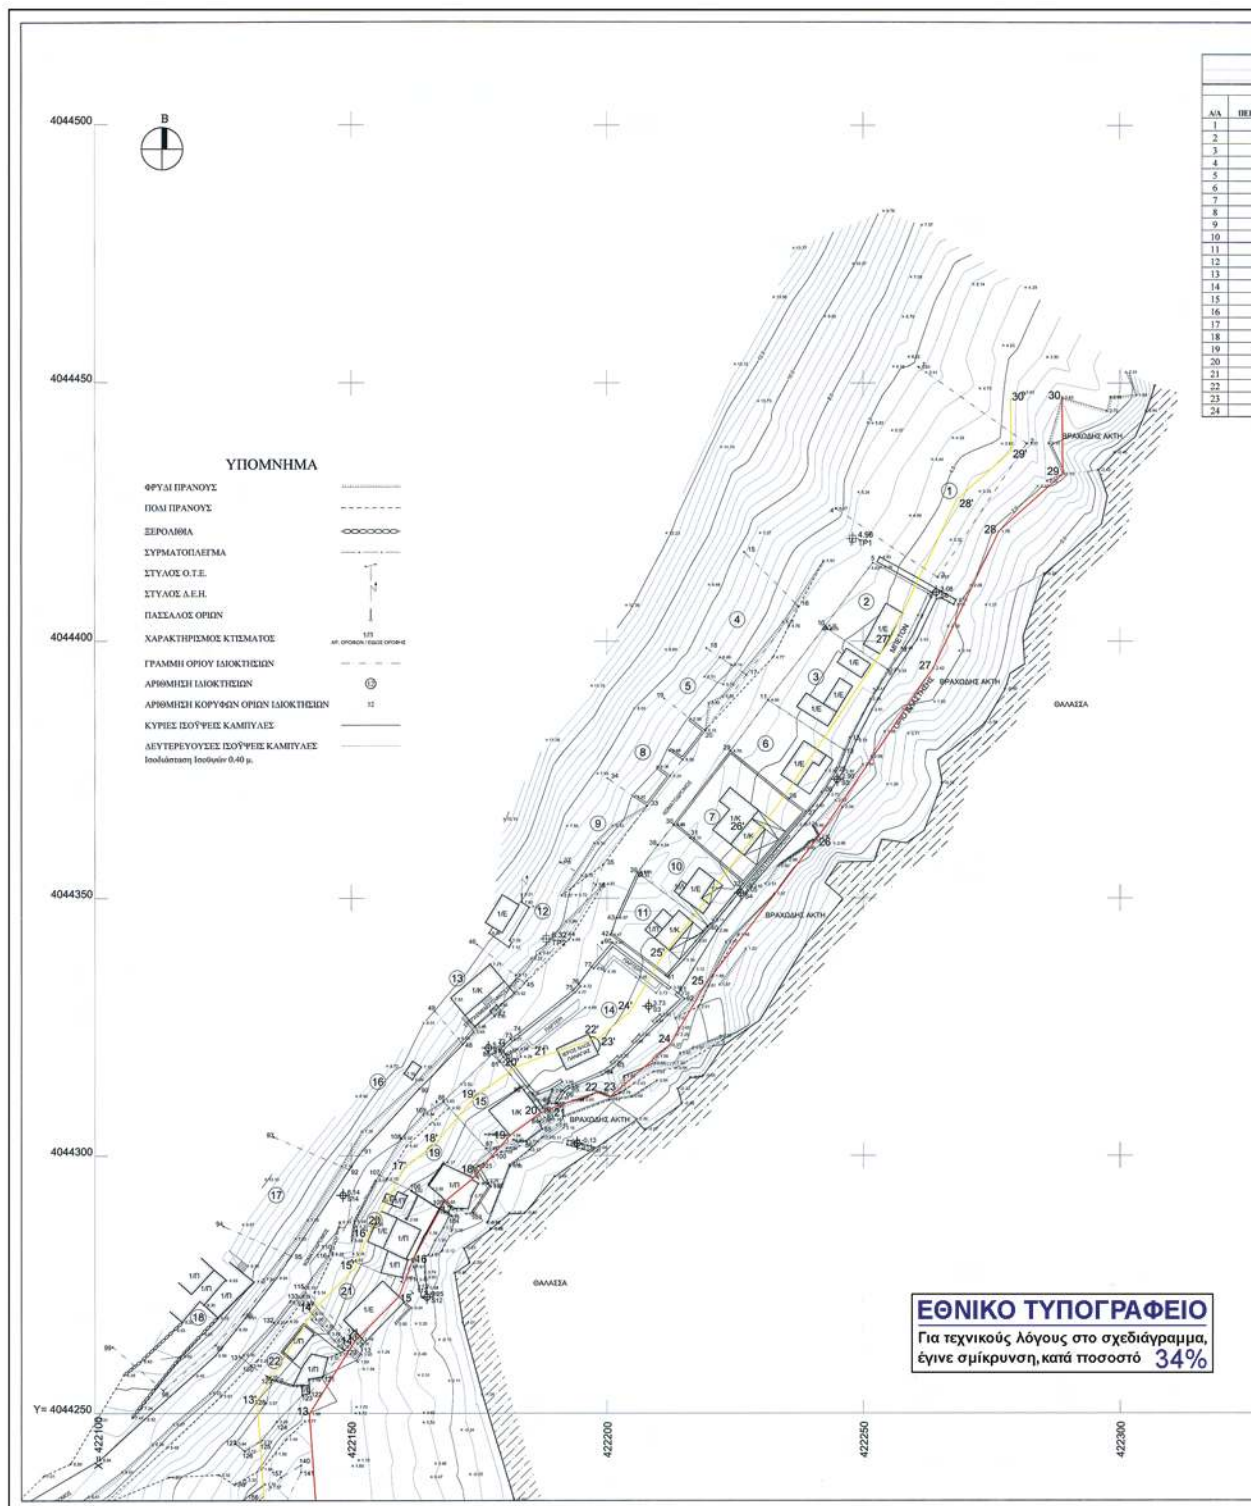

ΠΙΝΑΚΑΣ ΚΤΗΜΑΤΟΓΡΑΦΗΣΗΣ						
Β. ΠΑΡΑΛΙΑ						
ΣΤΟΙΧΕΙΑ ΦΕΡΟΜΕΝΩΝ ΙΔΙΟΚΤΗΤΩΝ						






Α/Α	X	Y	Α/Α	X	Y
1	422429.84	4043971.20	16	422182.09	4044279.98
2	422370.31	4043942.87	17	422188.21	4044291.00
3	422324.66	4043933.17	18	422173.57	4044295.32
4	422279.67	4044019.44	19	422181.02	4044303.92
5	422277.14	4044037.65	20	422187.07	4044308.34
6	422260.55	4044077.94	21	422190.46	4044309.67
7	422241.25	4044097.85	22	422198.05	4044312.25
8	422224.42	4044113.27	23	422200.56	4044311.36
9	422184.73	4044133.46	24	422212.31	4044321.47
10	422169.58	4044134.16	25	422219.04	4044333.02
11	422143.45	4044186.53	26	422241.31	4044361.92
12	422144.08	4044218.29	27	422263.88	4044364.73
13	422141.85	4044245.89	28	422276.46	4044421.25
14	422160.86	4044263.98	29	422286.89	4044422.30
15	422159.26	4044272.59	30	422288.78	4044447.17

Α/Α	X	Y	Α/Α	X	Y
1	422434.14	4043982.17	16	422153.01	4044384.23
2	422367.90	4043950.85	17	422160.41	4044397.55
3	422318.29	4043965.31	18	422166.60	4044302.55
4	422270.43	4044013.25	19	422174.21	4044311.32
5	422267.41	4044035.02	20	422182.20	4044317.17
6	422252.05	4044072.33	21	422187.01	4044319.06
7	422234.04	4044090.72	22	422198.13	4044322.84
8	422218.69	4044106.96	23	422198.44	4044323.73
9	422182.34	4044123.56	24	422204.51	4044327.96
10	422163.26	4044124.44	25	422210.53	4044338.28
11	422133.40	4044184.26	26	422233.32	4044367.79
12	422134.08	4044218.04	27	422255.12	4044400.00
13	422131.64	4044252.43	28	422268.31	4044427.39
14	422142.78	4044270.24	29	422278.86	4044436.80
15	422150.67	4044278.16	30	422278.78	4044447.17

ΕΛΛΗΝΙΚΗ ΔΗΜΟΚΡΑΤΙΑ
ΝΟΜΟΣ ΛΑΚΩΝΙΑΣ
ΔΗΜΟΣ ΒΟΙΩΝ

ΜΕΛΕΤΗ

ΧΑΡΑΞΗ ΛΙΓΓΑΛΟΥ ΚΑΙ ΠΑΡΑΛΙΑΣ
ΚΟΡΑΚΑΣ - ΠΑΝΑΓΙΑ - ΒΑΡΚΟ - ΛΙΜΝΕΣ

ΠΕΡΙΟΧΗ ΜΕΛΕΤΗΣ:

Α. ΠΑΡΑΛΙΑ ΚΟΡΑΚΑ Τ.Δ. ΑΓ. ΝΙΚΟΛΑΟΥ
Β. ΠΑΡΑΛΙΑ ΠΑΝΑΓΙΑ Τ.Δ. ΚΑΣΤΑΝΕΑΣ
Γ. ΠΑΡΑΛΙΑ ΒΑΡΚΟ Τ.Δ. ΚΑΣΤΑΝΕΑΣ
Δ. ΠΑΡΑΛΙΑ ΛΙΜΝΕΣ ΑΠΟ ΜΑΡΑΘΙΑ Τ.Δ. ΕΛΙΚΑΣ

ΤΙΤΛΟΣ ΣΧΕΔΙΟΥ

ΤΟΠΟΓΡΑΦΙΚΗ ΑΠΟΤΥΠΩΣΗ
(ΟΡΙΖΟΝΤΙΟΓΡΑΦΙΚΗ, ΥΨΟΜΕΤΡΙΚΗ ΚΑΙ ΚΤΗΜΑΤΟΓΡΑΦΙΚΗ)
Β. ΠΑΡΑΛΙΑ ΠΑΝΑΓΙΑ Τ.Δ. ΚΑΣΤΑΝΕΑΣ

ΜΕΛΕΤΗΤΗΣ:

ΓΕΩΡΓΑΚΑΚΟΣ Δ. ΙΩΑΝΝΗΣ
ΑΓΡ. ΤΟΠΟΓΡΑΦΟΣ ΜΗΧΑΝΙΚΟΣ Ε.Μ.Π.

ΝΙΚΗΤΑΡΑ 103 - ΠΕΡΑΙΑΣ ΤΗΛ-FAX 210-4118108 e-mail: y-geo@tee.gr

ΧΡΟΝΟΣ ΜΕΛΕΤΗΣ:

ΦΕΒΡΟΥΑΡΙΟΣ 2009

ΔΙΑΝΟΜΗ ΦΥΛΛΩΝ ΧΑΡΤΗ



ΓΕΩΔΑΙΤΙΚΟ ΣΥΣΤΗΜΑ ΑΝΑΦΟΡΑΣ

ΕΛΛΗΝΙΚΟ ΓΕΩΔΑΙΤΙΚΟ ΣΥΣΤΗΜΑ

ΑΝΑΦΟΡΑΣ 1987 (ΕΣΣΑ 87)

ΕΓΚΑΡΙΑ ΜΕΡΚΑΤΟΡΙΚΗ

ΠΡΟΒΟΛΗ

ΕΛΛΗΝΟΕΥΡΩΠΕΙΑΣ GRSS0

λφ = 24°

φδ = 0°

ΑΡΙΘΜΟΣ ΣΧΕΔΙΟΥ

T3 - B

ΚΛΙΜΑΚΑ

1:500

ΗΜΕΡΟΜΗΝΙΑ

ΤΡΟΠΟΠΟΙΗΣΗ

ΥΠΟΓΡΑΦΗ

ΣΦΡΑΓΙΔΑ

ΙΩΑΝΝΗΣ ΔΗΜ. ΓΕΩΡΓΑΚΑΚΟΣ
ΤΟΠΟΓΡΑΦΟΣ ΜΗΧΑΝΙΚΟΣ Ε.Μ.Π.
ΜΕΛΟΣ Τ.Ε.Ε. ΑΡΙΘ. ΜΗΤΡΩΟΥ 71536
ΝΙΚΗΤΑΡΑ 103 - ΠΕΡΑΙΑΣ
ΤΗΛ-FAX 210-4118108 e-mail: y-geo@tee.gr
ΑΔΩΚ.0538.78754 - (ΣΦΡΑΓΙΣ)





