



ΕΦΗΜΕΡΙΔΑ ΤΗΣ ΚΥΒΕΡΝΗΣΕΩΣ ΤΗΣ ΕΛΛΗΝΙΚΗΣ ΔΗΜΟΚΡΑΤΙΑΣ

30 Απριλίου 2025

ΤΕΥΧΟΣ ΤΕΤΑΡΤΟ

Αρ. Φύλλου 245

ΑΠΟΦΑΣΕΙΣ

Αριθμ. ΥΠΕΝ/ΔΝΕΠ/92706/2979

Χαρακτηρισμός ως διατηρητέων των όψεων α) του ισόγειου κτιρίου επί της οδού Κλεοβούλου 41 και β) του διώροφου γωνιακού κτιρίου στη συμβολή των οδών Κλεοβούλου 43 και Ευστράτιου Πίσσα 71, στη συνοικία Δουργούτι - Νέος Κόσμος του Δήμου Αθηναίων και καθορισμός ειδικών όρων και περιορισμών δόμησης.

**Ο ΥΦΥΠΟΥΡΓΟΣ
ΠΕΡΙΒΑΛΛΟΝΤΟΣ ΚΑΙ ΕΝΕΡΓΕΙΑΣ**

Έχοντας υπόψη:

1. Τις περ. α. και γ. της παρ. 3 του άρθρου 6 του ν. 4067/2012 «Νέος Οικοδομικός Κανονισμός» (Α' 79).

2. Το π.δ. 132/2017 «Οργανισμός Υπουργείου Περιβάλλοντος και Ενέργειας (Υ.Π.ΕΝ)» (Α' 160).

3. Την υπ' αρ. 74103/5569/08.07.2023 κοινή απόφαση του Πρωθυπουργού και του Υπουργού Περιβάλλοντος και Ενέργειας «Ανάθεση αρμοδιοτήτων στον Υφυπουργό Περιβάλλοντος και Ενέργειας, Νικόλαο Ταγαρά» (Β' 4408).

4. Την από 12.04.2024 αιτιολογική έκθεση της Διεύθυνσης Αρχιτεκτονικής, Οικοδομικών Κανονισμών και Αδειοδοτήσεων του Υπουργείου Περιβάλλοντος και Ενέργειας και το υπό στοιχεία ΥΠΕΝ/ΔΑΟΚΑ/36204/1106/12.04.2024 έγγραφο της ίδιας υπηρεσίας προς τον Δήμο Αθηναίων και τους ενδιαφερόμενους.

5. Τις από 12.04.2024 δηλώσεις των ενδιαφερομένων για την αποδοχή της από 12.04.2024 αιτιολογικής έκθεσης (υπό στοιχεία ΥΠΕΝ/ΔΑΟΚΑ/40457/1225/15.04.2024 και ΥΠΕΝ/ΔΑΟΚΑ/40451/1224/15.04.2024).

6. Τα υπό στοιχεία 4/συν. 24η/06.09.2023 και 5/συν. 24η/06.09.2023 πρακτικά συνεδρίασης του Συμβουλίου Αρχιτεκτονικής Περιφερειακής Ενότητας Κεντρικού Τομέα Αθηνών.

7. Τα υπ' αρ. 102294/16.04.2024 και 135251/24.05.2024 έγγραφα του Δήμου Αθηναίων.

8. Την υπό στοιχεία 254/συν. 5η/05.06.2024 γνωμοδότηση του Κεντρικού Συμβουλίου Αρχιτεκτονικής.

9. Το γεγονός ότι η παρούσα απόφαση δεν εμπίπτει στο πεδίο εφαρμογής του άρθρου 109 του ν. 4622/2019, καθότι ως πράξη με μικτό χαρακτήρα διαθέτει στοιχεία εν μέρει ατομικά και εν μέρει κανονιστικά, ο διαχωρισμός των οποίων δεν είναι δυνατός [σχετ. η υπ' αρ. 59/7.2.2020 (ΑΔΑ: Ω5Α146ΜΓΨ7-Δ1Ε) εγκύκλιος του Υπουργού Επικρατείας «Οδηγίες εφαρμογής του άρθρου 109 του ν. 4622/2019 (Α' 133) σχετικά με την αρμοδιότητα των Προϊσταμένων Γενικών Διευθύνσεων των Υπουργείων για την τελική υπογραφή ατομικών διοικητικών πράξεων»].

10. Το άρθρο 90 του Κώδικα νομοθεσίας για την Κυβέρνηση και τα κυβερνητικά όργανα (π.δ. 63/2005, Α' 98), το οποίο διατηρήθηκε σε ισχύ με την περ. 22 του άρθρου 119 του ν. 4622/2019 (Α' 133) και το γεγονός ότι από τις διατάξεις της παρούσας απόφασης δεν προκαλείται δαπάνη σε βάρος του κρατικού προϋπολογισμού και του προϋπολογισμού του οικείου Δήμου.

11. Το γεγονός ότι οι διατάξεις της παρούσας δεν αφορούν σε διοικητική διαδικασία για την οποία υπάρχει υποχρέωση καταχώρισης στο Εθνικό Μητρώο Διοικητικών Διαδικασιών «Μίτος», αποφασίζουμε:

1. Χαρακτηρίζονται ως διατηρητέες οι όψεις α) του ισόγειου κτιρίου επί της οδού Κλεοβούλου 41 και β) του διώροφου γωνιακού κτιρίου στη συμβολή των οδών Κλεοβούλου 43 και Ευστράτιου Πίσσα 71, στη συνοικία Δουργούτι - Νέος Κόσμος του Δήμου Αθηναίων, και εγκρίνεται η καθ' ύψος προσθήκη σε ενιαίο ακίνητο.

2. Καθορίζονται ειδικοί όροι και περιορισμοί δόμησης ως εξής:

α. Στις χαρακτηριζόμενες ως διατηρητέες όψεις κτιρίων απαγορεύεται κάθε αφαίρεση, αλλοίωση ή καταστροφή των επί μέρους αρχιτεκτονικών ή καλλιτεχνικών και διακοσμητικών στοιχείων τους.

β. Στο διώροφο γωνιακό κτίριο στη συμβολή των οδών Κλεοβούλου 43 και Ευστράτιου Πίσσα 71 επιτρέπεται η ανακατασκευή του εξώστη και του έρκερ, προκειμένου να εξασφαλιστεί η στατική τους επάρκεια.



γ. Δεν επιτρέπεται η τοποθέτηση φωτεινών επιγραφών και διαφημίσεων στις διατηρητέες όψεις κτιρίων. Επιτρέπεται μόνον η τοποθέτηση επιγραφών μικρών διαστάσεων που πληροφορούν για τη χρήση των χώρων των κτιρίων.


δ. Εγκρίνεται η κατασκευή επταώροφου ενιαίου κτιρίου, στο οποίο εντάσσονται οι διατηρητέες όψεις, με φέροντα οργανισμό οπλισμένου σκυροδέματος και χρήση κατοικίας.


ε. Το νέο κτίριο απαλλάσσεται από την υποχρέωση εξασφάλισης θέσεων στάθμευσης αυτοκινήτων.


3. Όλες οι παραπάνω ρυθμίσεις αποτυπώνονται στα δεκαέξι (16) σχετικά πρωτότυπα διαγράμματα [Διάγραμμα Κάλυψης σε κλίμακα 1:100, εννέα (9) σχέδια κατόψεων, δύο (2) σχέδια τομών, τέσσερα (4) σχέδια όψεων σε κλίμακα 1:50)], τα οποία θεωρήθηκαν από τον Προϊστάμενο της Διεύθυνσης Τοπογραφικών Εφαρμογών του Υπουργείου Περιβάλλοντος και Ενέργειας και αντίτυπά τους δημοσιεύονται σε φωτοσμίκρυνση με την παρούσα απόφαση.

4. Η ισχύς της παρούσας απόφασης αρχίζει από τη δημοσίευσή της στην Εφημερίδα της Κυβερνήσεως.

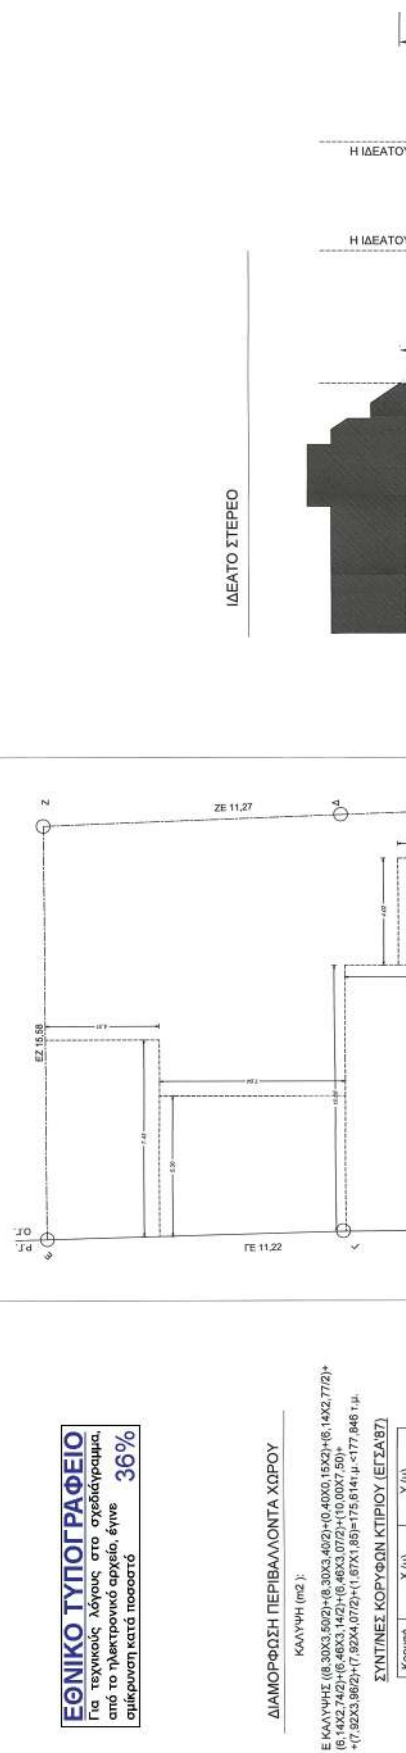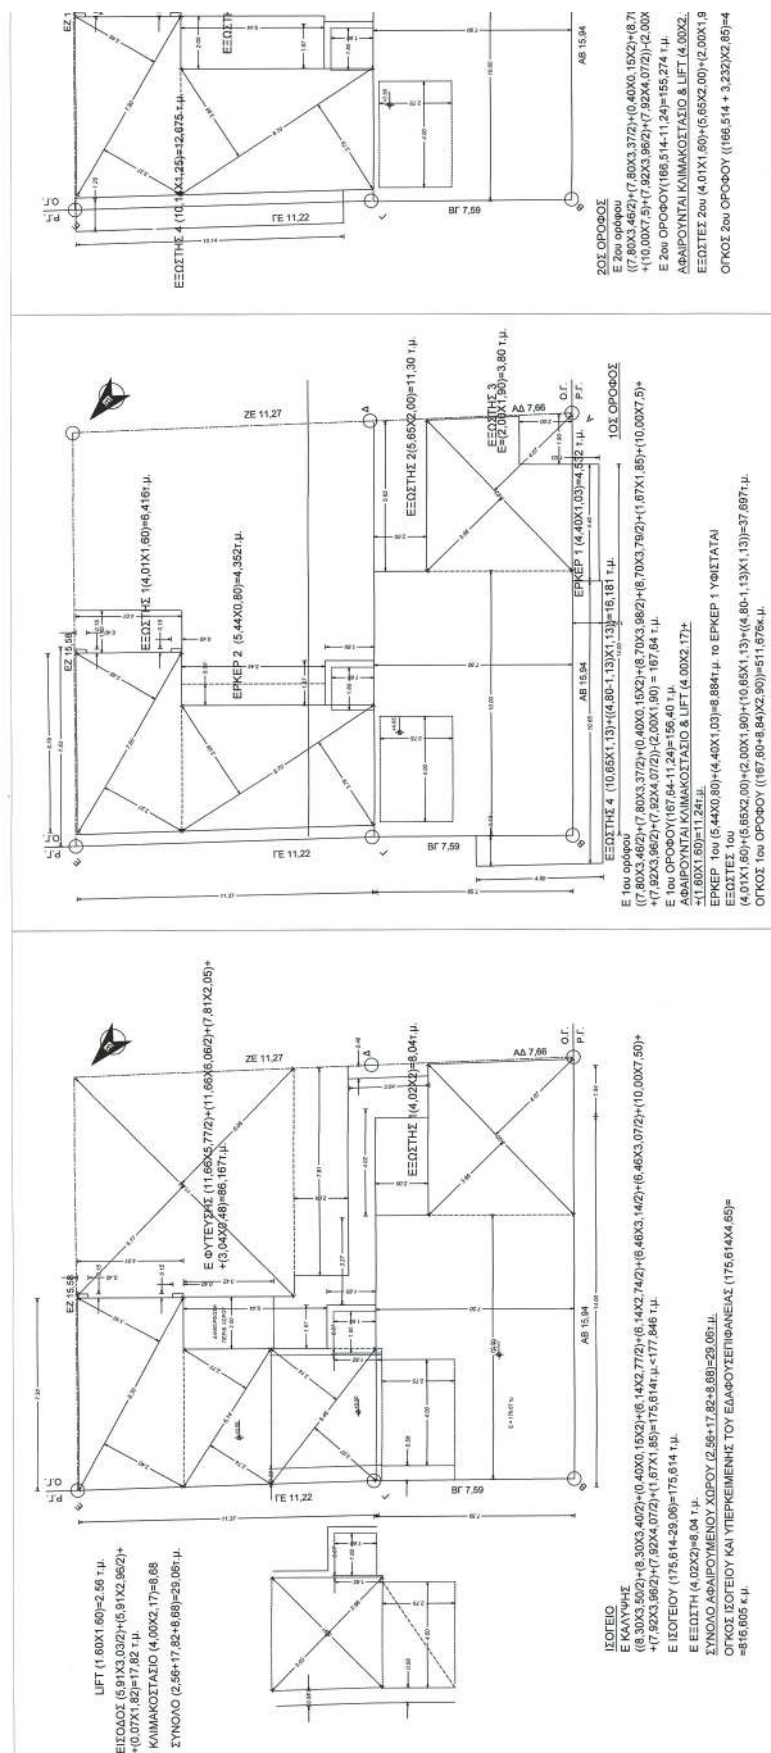


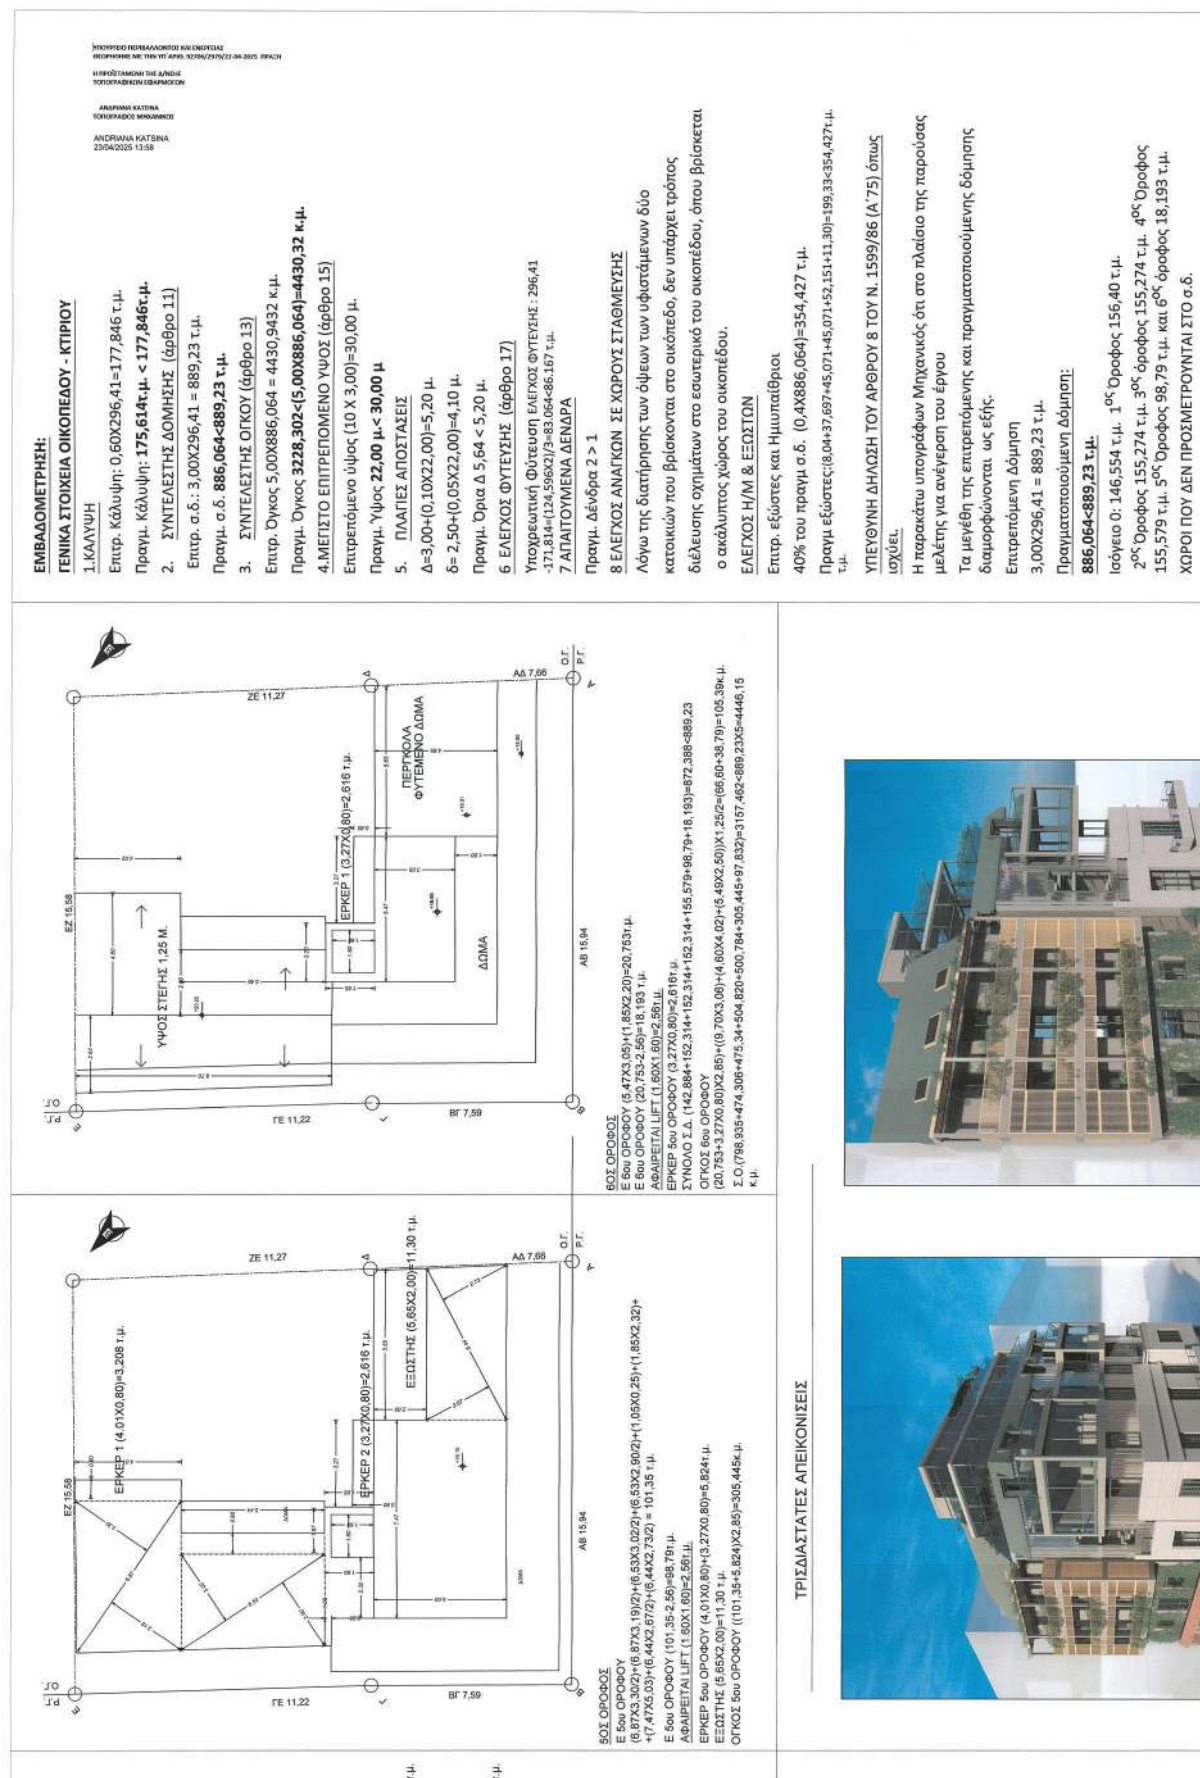

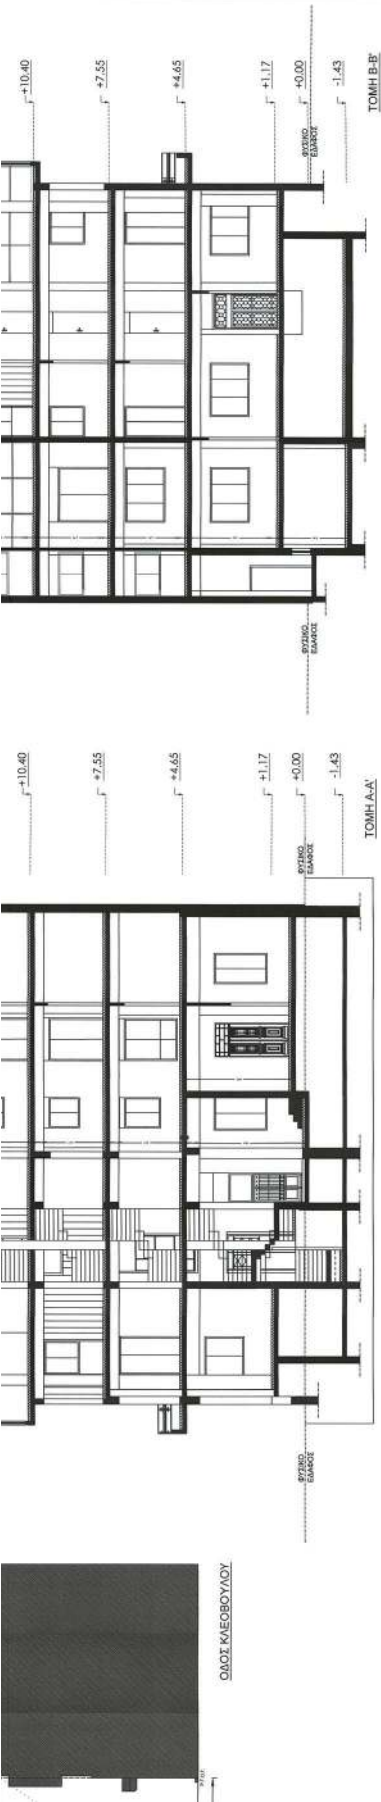

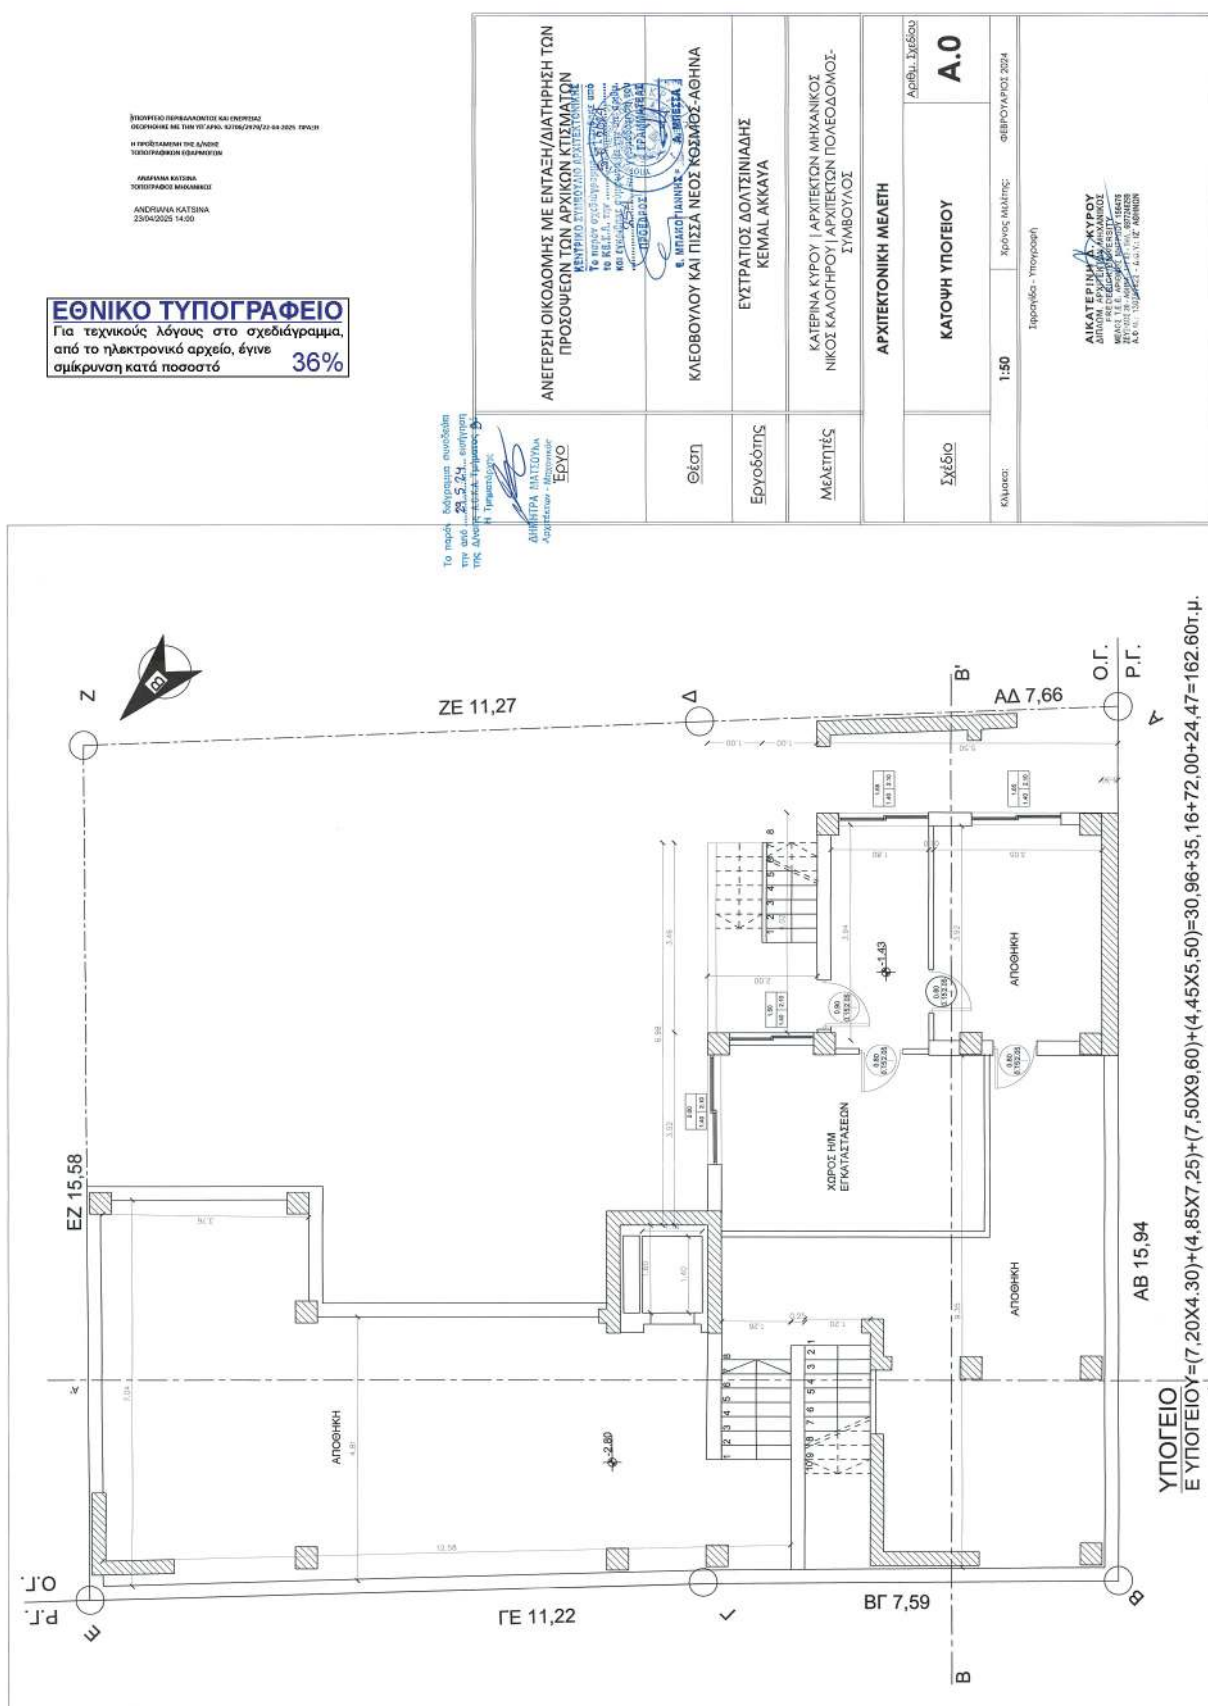

ΕΘΝΙΚΟ ΤΥΠΟΓΡΑΦΕΙΟ
Για τεχνικούς λόγους στο σχεδιάγραμμα,
από το ηλεκτρονικό αρχείο, έγινε
σμίκρυνση κατά ποσοστό **42%**

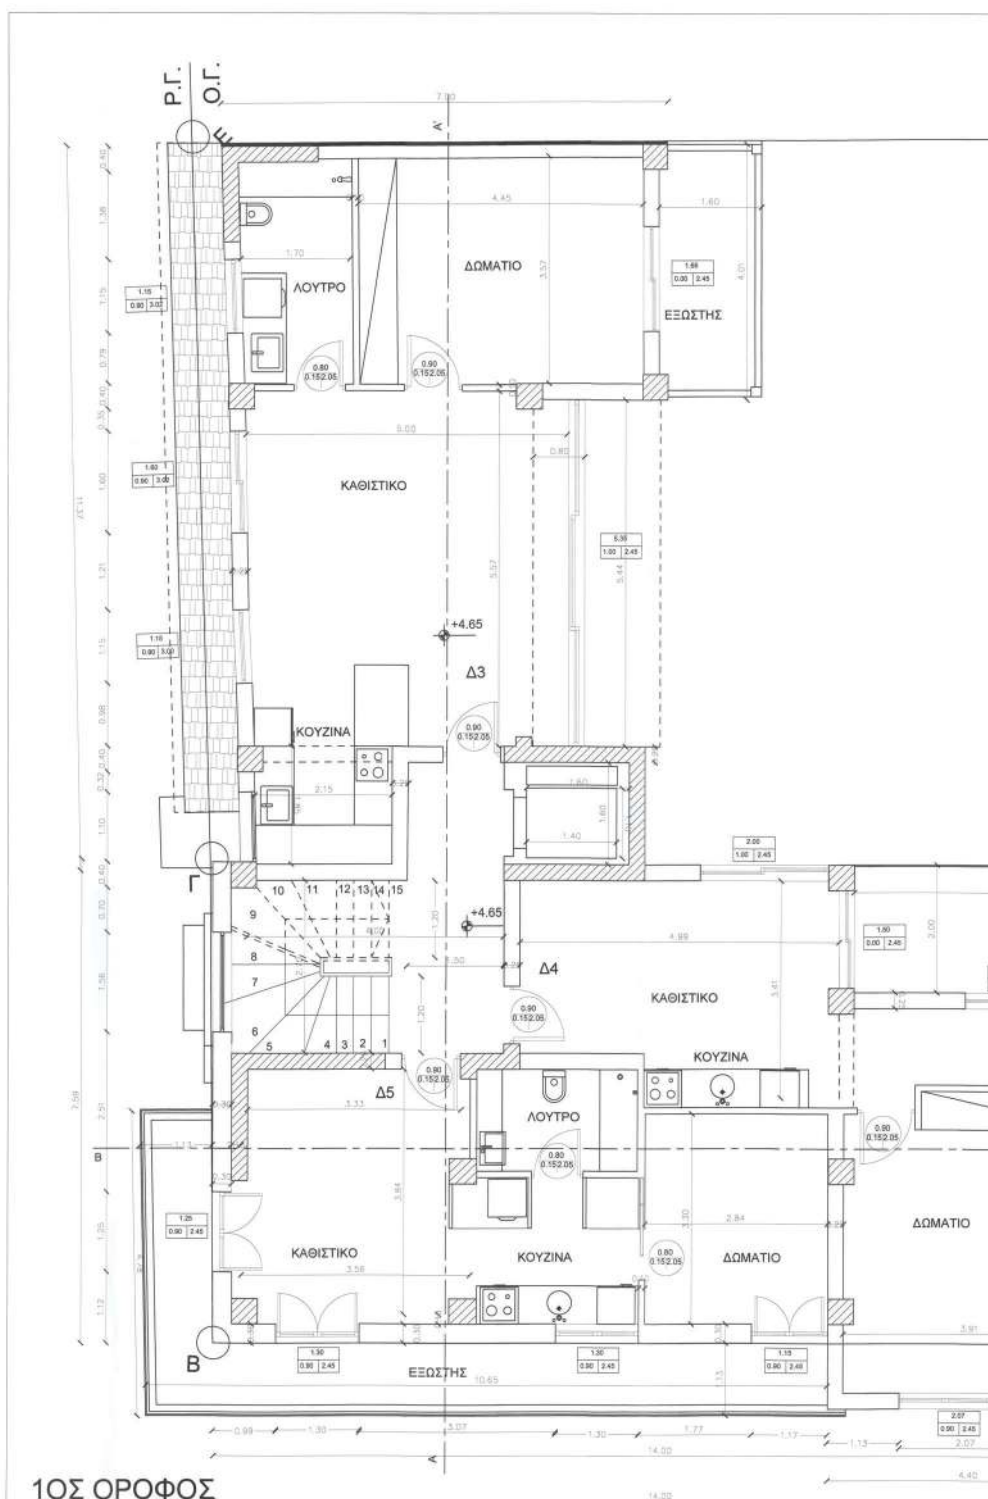

1ΟΣ ΟΡΟΦΟΣ

Ε 1ου ορόφου $((7,80 \times 3,46/2) + (7,80 \times 3,37/2) + (0,40 \times 0,15 \times 2) + (8,70 \times 3,98/2) + (8,70 \times 3,79/2) + (1,6 + (7,92 \times 3,96/2) + (7,92 \times 4,07/2)) - (2,00 \times 1,90) = 167,64 \text{ τ.μ.}$


Ε 1ου ΟΡΟΦΟΥ $(167,64 - 11,24) = 156,40 \text{ τ.μ.}$

ΑΦΑΙΡΟΥΝΤΑΙ ΚΛΙΜΑΚΟΣΤΑΣΙΟ & LIFT $(4,00 \times 2,17) + (1,60 \times 1,60) = 11,24 \text{ τ.μ.}$

ΕΡΚΕΡ 1ου $(5,44 \times 0,80) + (4,40 \times 1,03) = 8,884 \text{ τ.μ.}$ το ΕΡΚΕΡ 1 ΥΦΙΣΤΑΤΑΙ

ΕΞΩΣΤΕΣ 1ου $(4,01 \times 1,60) + (5,65 \times 2,00) + (2,00 \times 1,90) + (10,65 \times 1,13) + ((4,80 - 1,13) \times 1,13) = 37,69$

ΟΓΚΟΣ 1ου ΟΡΟΦΟΥ $((167,60 + 8,84) \times 2,90) = 511,676 \text{ κ.μ.}$

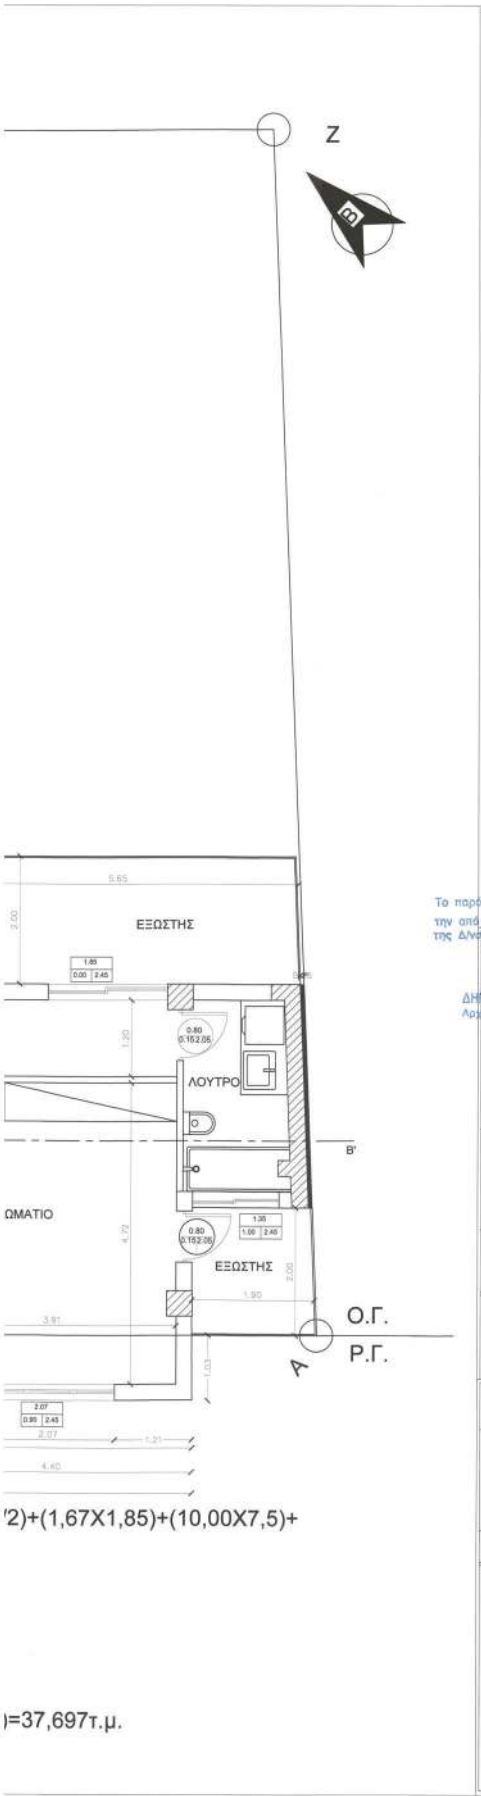

Το παρόν σχέδιο συντάσσεται
την από 21.5.24, ετήσια
της Δήμης Α.Ε.Α. Τμήματος
Η Τριμηνιαία

ΔΗΜΗΤΡΑ ΜΑΤΤΙΟΥΛΑ
Αρχιτέκτων - Μηχανικός
Έργο

ΑΝΕΓΕΡΣΗ ΟΙΚΟΔΟΜΗΣ ΜΕ ΕΝΤΑΣΗ/ΔΙΑΤΗΡΗΣΗ ΤΩΝ
ΠΡΟΣΩΠΕΩΝ ΤΩΝ ΑΡΧΙΚΩΝ ΚΤΙΣΜΑΤΩΝ

ΚΕΝΤΡΙΚΟ ΣΥΜΒΟΥΛΙΟ ΑΡΧΙΤΕΚΤΟΝΙΚΗΣ
Το παρόν σχέδιο αφορά την επέκταση από
το Κ.Ε.Α.Α. την 5.5.2024
και σύμφωνα με τον Ν. 4013/2021
ΣΧΕΔΙΟ

Ε. ΜΠΑΚΟΓΙΑΝΝΗΣ
ΚΛΕΟΒΟΥΛΟΥ ΚΑΙ ΠΙΣΣΑ ΝΕΟΣ ΚΟΣΜΟΣ-ΑΘΗΝΑ

ΕΥΣΤΡΑΤΙΟΣ ΔΟΛΤΣΙΝΙΑΔΗΣ
ΚΕΜΑΛ ΑΚΚΑΥΑ

ΚΑΤΕΡΙΝΑ ΚΥΡΟΥ | ΑΡΧΙΤΕΚΤΩΝ ΜΗΧΑΝΙΚΟΣ
ΝΙΚΟΣ ΚΑΛΟΓΗΡΟΥ | ΑΡΧΙΤΕΚΤΩΝ ΠΟΛΕΟΔΟΜΟΣ-
ΣΥΜΒΟΥΛΟΣ

ΑΡΧΙΤΕΚΤΟΝΙΚΗ ΜΕΛΕΤΗ

Σχέδιο


ΚΑΤΟΨΗ 1ΟΥ ΟΡΟΦΟΥ

Αριθμ. Σχεδίου
A.2


Κλίμακα: 1:50 Χρόνος Μελέτης: ΦΕΒΡΟΥΑΡΙΟΣ 2024

Σφραγίδα - Υπογραφή

ΑΙΚΑΤΕΡΙΝΗ Α. ΚΥΡΟΥ
ΑΡΧΙΤΕΚΤΩΝ ΜΗΧΑΝΙΚΟΣ
Ι.Ε.Ε. ΑΡΧΙΤΕΚΤΩΝ ΜΗΤΡΟΥ 159478
159478
Α.Ε. 130757822 / Δ.Ο.Υ. 12' ΑΘΗΝΩΝ

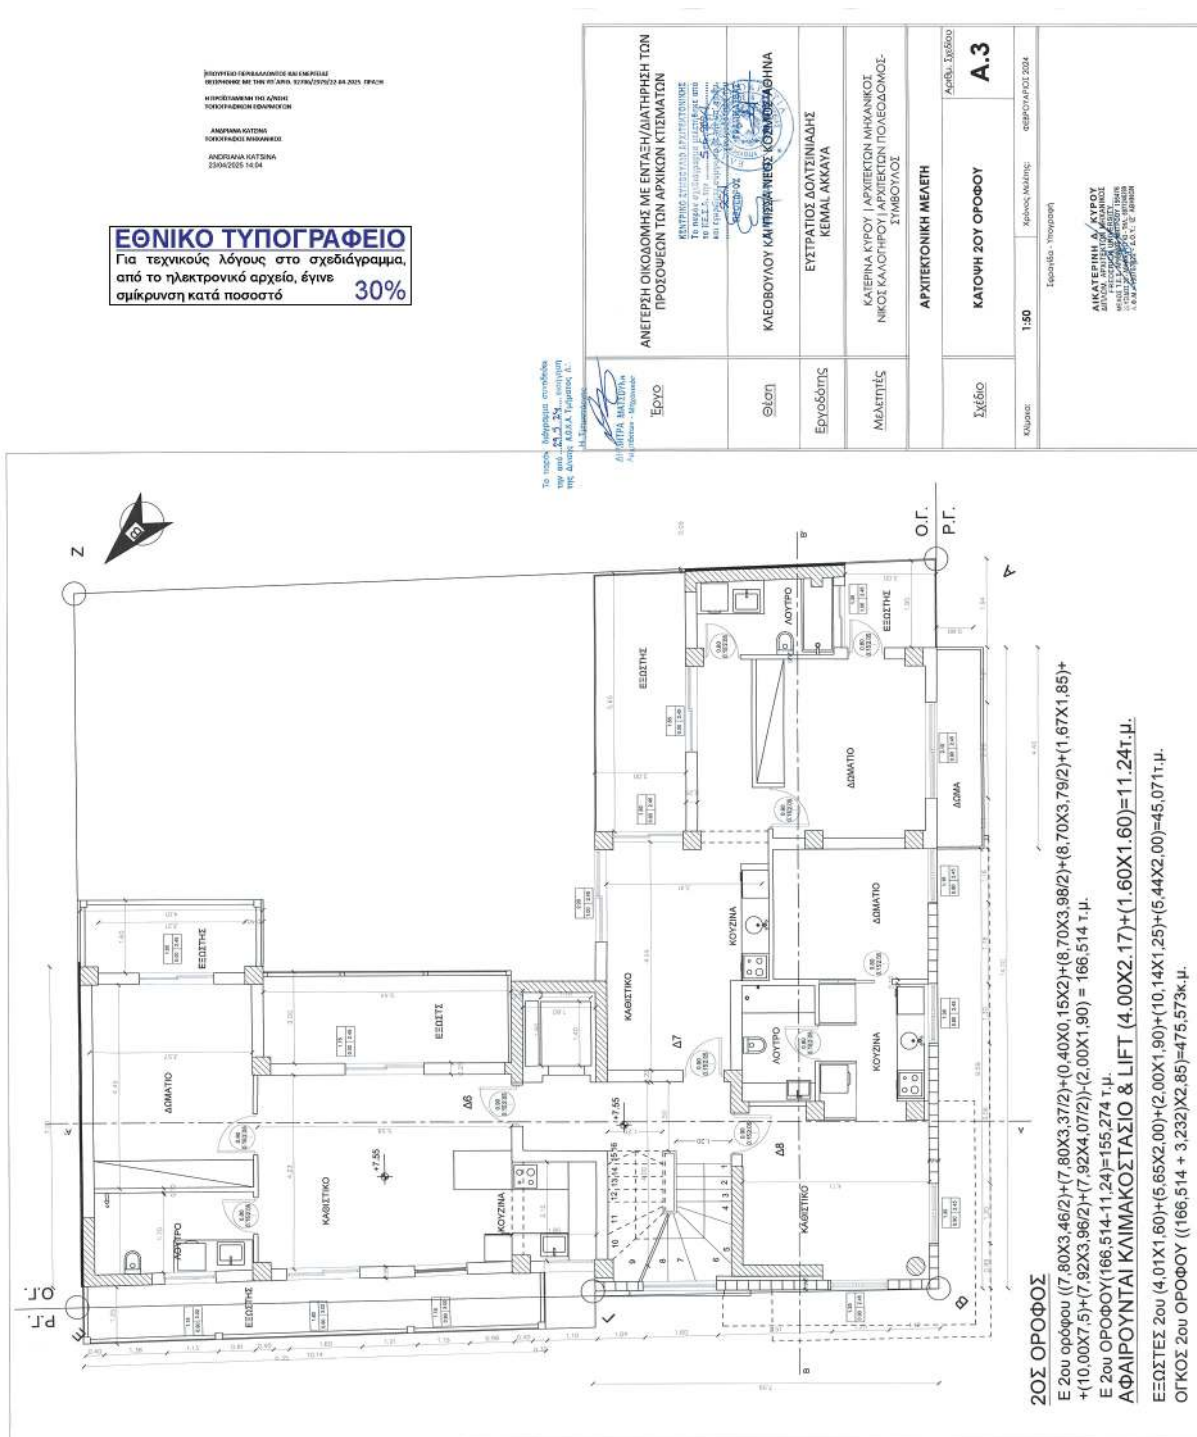

ΕΘΝΙΚΟ ΤΥΠΟΓΡΑΦΕΙΟ
Για τεχνικούς λόγους στο σχεδιάγραμμα,
από το ηλεκτρονικό αρχείο, έγινε

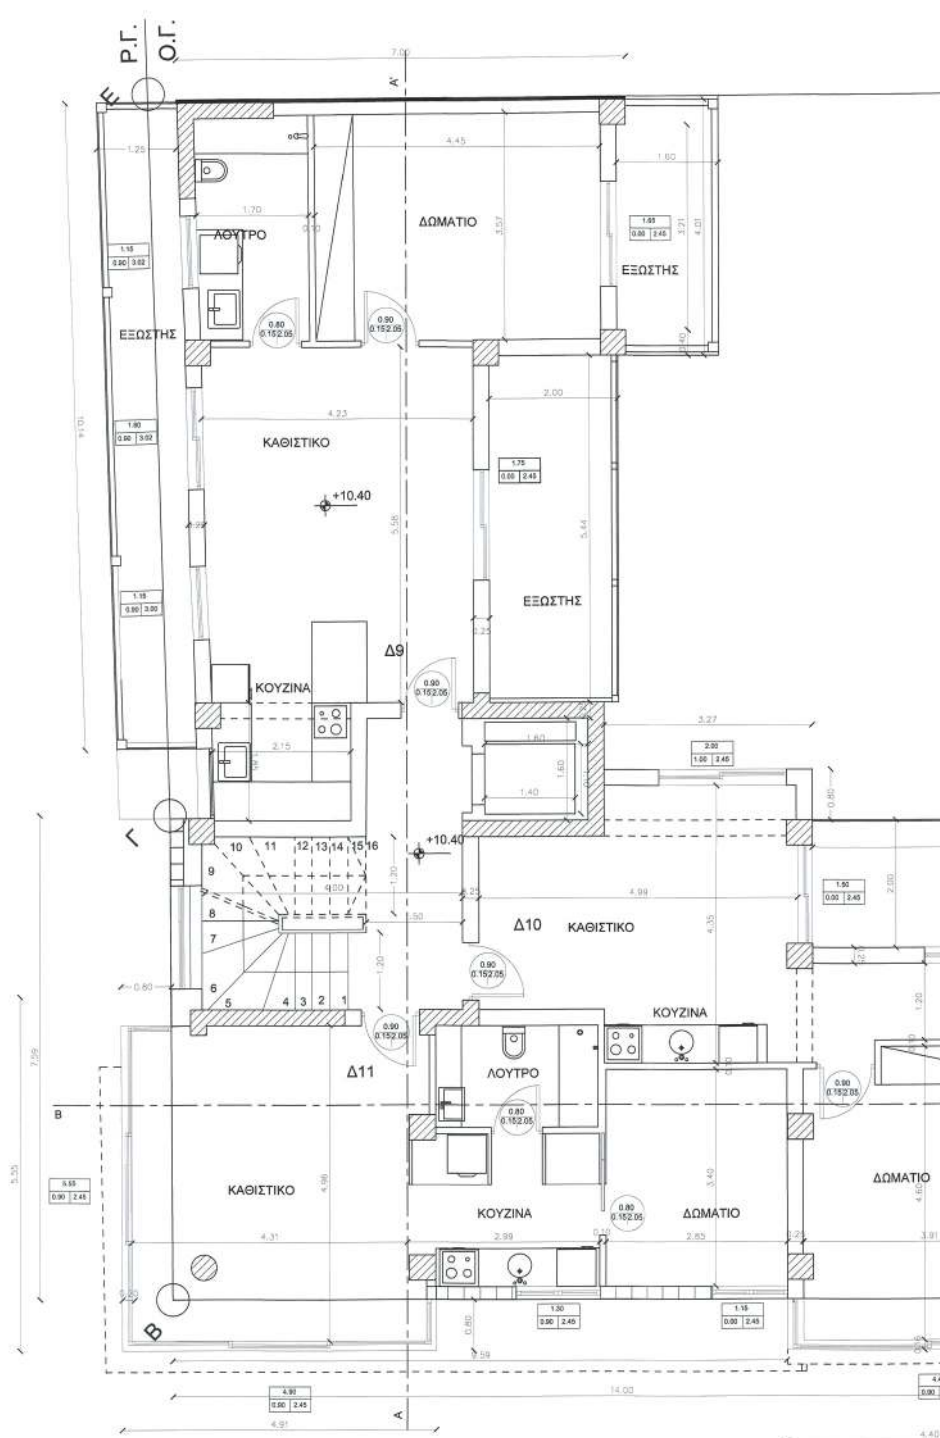

3ΟΣ ΟΡΟΦΟΣ

Ε 3ου $((7,80 \times 3,46/2) + (7,80 \times 3,37/2) + (0,40 \times 0,15 \times 2) + (8,70 \times 3,98/2) + (8,70 \times 3,79/2) + (1,67 \times 1,85) + (7,92 \times 3,96/2) + (7,92 \times 4,07/2) - (2,00 \times 1,90) = 166,514 \text{ τ.μ.}$


Ε 3ου ΟΡΟΦΟΥ $(166,514 - 11,24) = 155,274 \text{ τ.μ.}$

ΑΦΑΙΡΟΥΝΤΑΙ ΚΛΙΜΑΚΟΣΤΑΣΙΟ & LIFT $(4,00 \times 2,17) + (1,60 \times 1,60) = 11,24 \text{ τ.μ.}$

ΕΡΚΕΡ 3ου $(4,40 \times 0,80) + (5,55 \times 0,80) + (4,11 \times 0,80) + (3,27 \times 0,08) = 13,576 \text{ τ.μ.}$

ΕΞΩΣΤΕΣ 3ου $(4,01 \times 1,60) + (5,65 \times 2,00) + (2,00 \times 1,90) + (10,14 \times 1,25) + (5,44 \times 2,00) = 45,071 \text{ τ.μ.}$

ΟΓΚΟΣ 3ου ΟΡΟΦΟΥ $((166,514 + 13,576) \times 2,85) = 513,370 \text{ κ.μ.}$

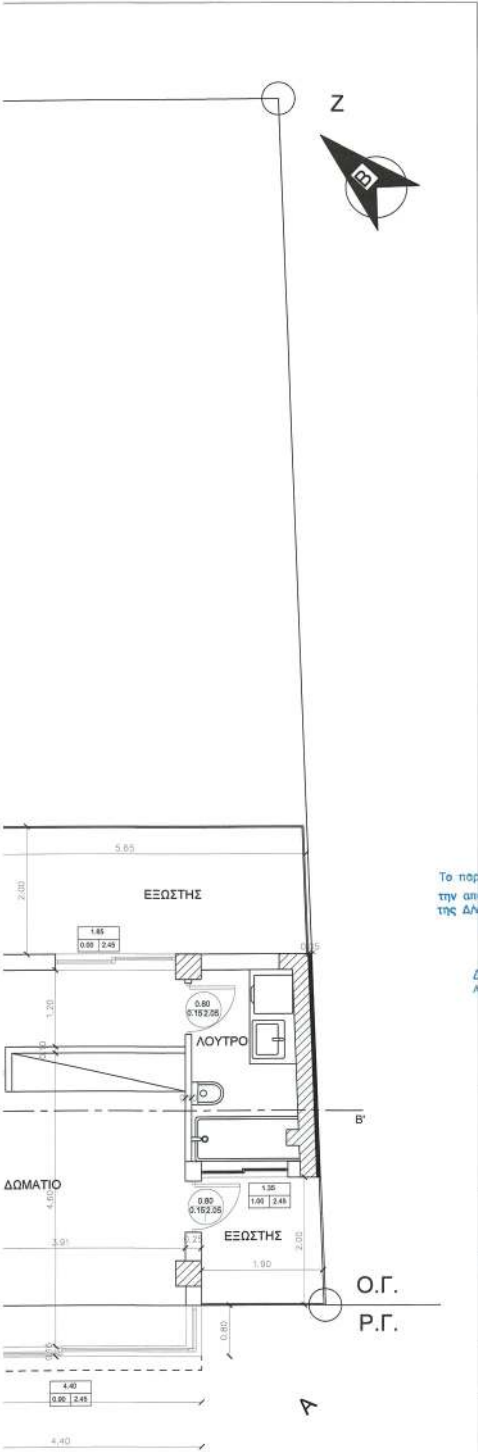

7X1,85)+(10,00X7,5)+

Ι.Τ.Μ.

Το παρόν διάγραμμα συνοδεύει την απόφαση της Δ.Α.Κ.Α. Τμήματος Β' Η Τμήματος Β'

ΔΗΜΗΤΡΑ ΠΑΤΙΟΥΚΑ
Αρχιτέκτων Έργο

ΑΝΕΓΕΡΣΗ ΟΙΚΟΔΟΜΗΣ ΜΕ ΕΝΤΑΣΗ/ΔΙΑΤΗΡΗΣΗ ΤΩΝ ΠΡΟΣΩΠΕΩΝ ΤΩΝ ΑΡΧΙΚΩΝ ΚΤΙΣΜΑΤΩΝ

ΚΕΝΤΡΙΚΟ ΣΥΜΒΟΥΛΙΟ ΑΡΧΙΤΕΚΤΟΝΙΚΗΣ
Το παρόν σχέδιο/διάγραμμα είναι έργο του Κ.Ε.Σ.Α. την 29.5.24 και εγκρίθηκε σύμφωνα με την απόφαση του ΠΡΟΕΔΡΟΥ Κ.Ε.Σ.Α. ΓΡΑΦΕΙΟ

Ε. ΜΠΑΚΟΓΙΑΝΝΗΣ - Α. ΜΠΕΣΣΑ

ΚΛΕΟΒΟΥΛΟΥ ΚΑΙ ΠΙΣΣΑ ΝΕΟΣ ΚΟΣΜΟΣ-ΑΘΗΝΑ

ΕΥΣΤΡΑΤΙΟΣ ΔΟΛΤΣΙΝΙΑΔΗΣ
ΚΕΜΑΛ ΑΚΚΑΥΑ

ΚΑΤΕΡΙΝΑ ΚΥΡΟΥ | ΑΡΧΙΤΕΚΤΩΝ ΜΗΧΑΝΙΚΟΣ
ΝΙΚΟΣ ΚΑΛΟΓΗΡΟΥ | ΑΡΧΙΤΕΚΤΩΝ ΠΟΛΕΟΔΟΜΟΣ-
ΣΥΜΒΟΥΛΟΣ

ΑΡΧΙΤΕΚΤΟΝΙΚΗ ΜΕΛΕΤΗ

Σχέδιο

ΚΑΤΟΨΗ 3ΟΥ ΟΡΟΦΟΥ


Αριθμ. Σχεδίου

A.4

Κλίμακα: 1:50 Χρόνος Μελέτης: ΦΕΒΡΟΥΑΡΙΟΣ 2024

Σφραγίδα - Υπογραφή

ΑΙΚΑΤΕΡΙΝΗ Α. ΚΥΡΟΥ
ΔΙΠΛΩΜ. ΑΡΧΙΤΕΚΤΩΝ ΜΗΧΑΝΙΚΟΣ
FREDERICK UNIVERSITY

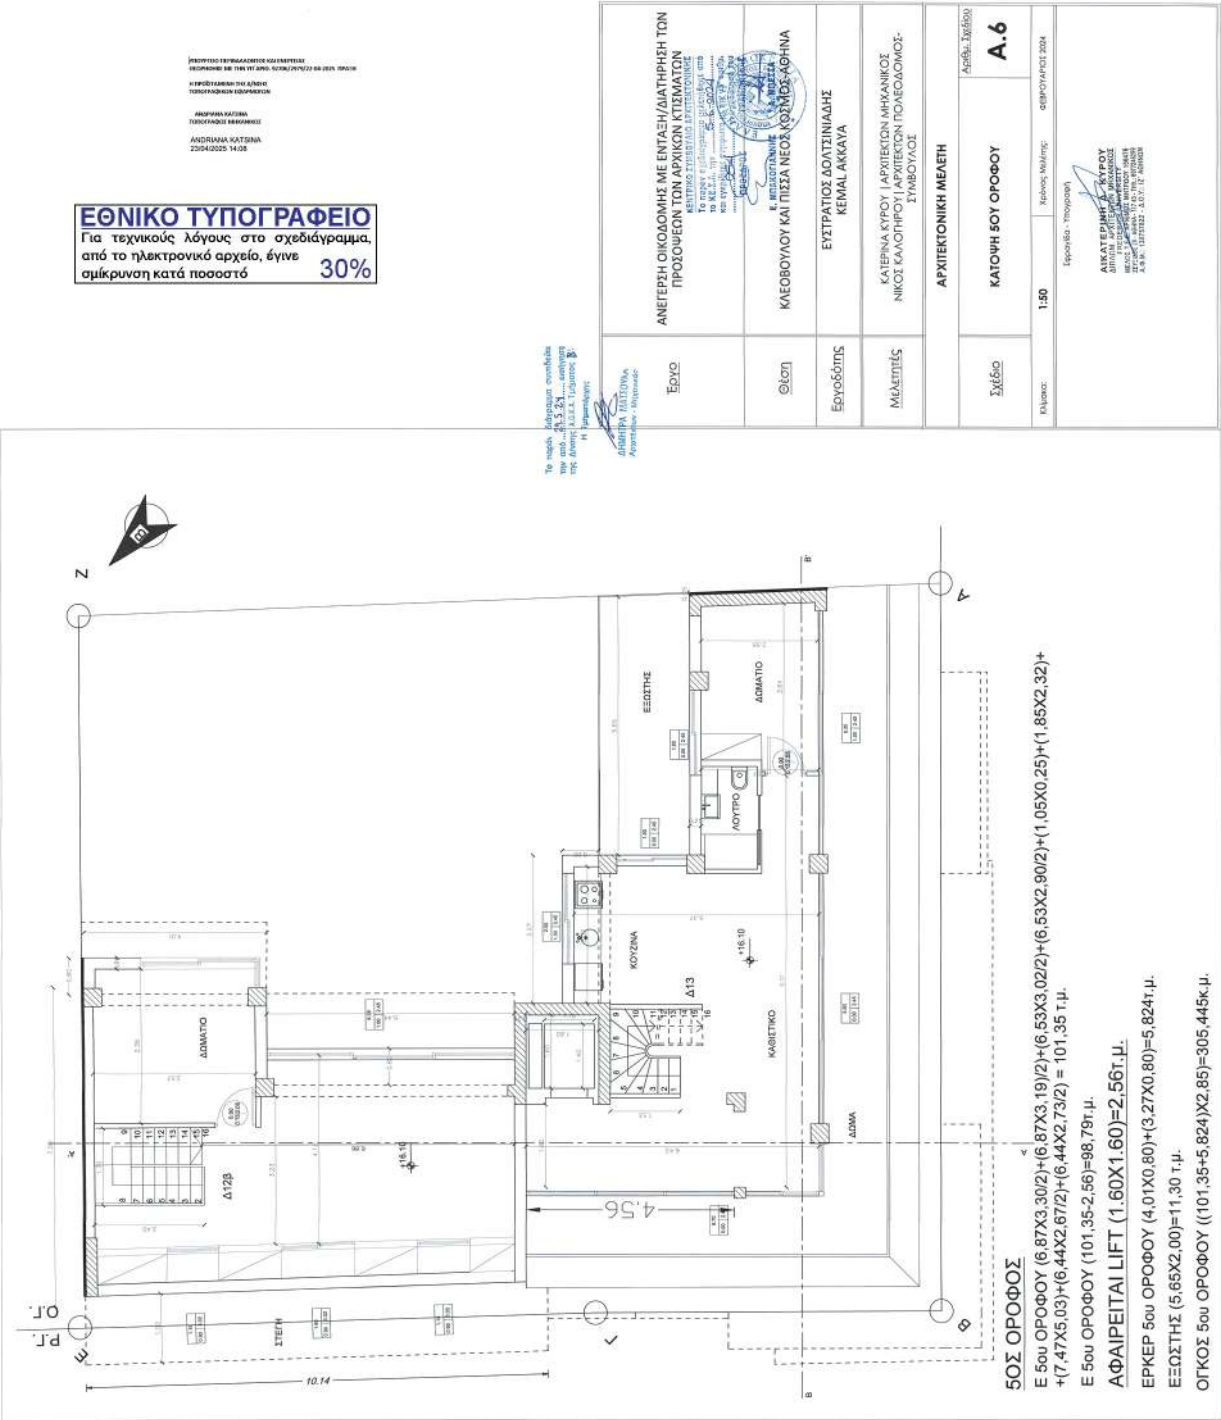

ANDRIANA KATSIKA
2204/2025 14:09

ΕΘΝΙΚΟ ΤΥΠΟΓΡΑΦΕΙΟ
Για τεχνικούς λόγους στο σχεδιάγραμμα,
από το ηλεκτρονικό αρχείο, έγινε
σμίκρυνση κατά ποσοστό **30%**

Το παρόν διόγραμα συντάχθηκε
την από 24.5.24..... (ιστορία)
της Διεύθυνσης Α.Ο.Κ.Α. Τμήματος Β.



ΑΝΕΓΕΡΣΗ ΟΙΚΟΔΟΜΗΣ ΜΕ ΕΝΤΑΞΗ/ΔΙΑΤΗΡΗΣΗ ΤΩΝ
ΠΡΟΣΩΠΩΝ ΤΩΝ ΑΡΧΙΚΩΝ ΚΤΙΣΜΑΤΩΝ


ΚΛΕΟΒΟΥΛΟΥ ΚΑΙ ΠΙΣΣΑΚΕΩΣ ΚΟΣΜΟΣ ΑΘΗΝΑ

ΕΥΣΤΡΑΤΙΟΣ ΔΟΛΤΣΙΝΙΑΔΗΣ
KEMAL AKKAYA

ΚΑΤΕΡΙΝΑ ΚΥΡΟΥ | ΑΡΧΙΤΕΚΤΟΝ ΜΗΧΑΝΙΚΟΣ
ΚΟΣ ΚΑΛΟΓΗΡΟΥ | ΑΡΧΙΤΕΚΤΟΝ ΠΟΛΕΟΔΟΜΟΣ-
ΣΥΜΒΟΥΛΟΣ

ΑΡΧΙΤΕΚΤΟΝΙΚΗ ΜΕΛΕΤΗ


Αριθμ. Συμβολίου





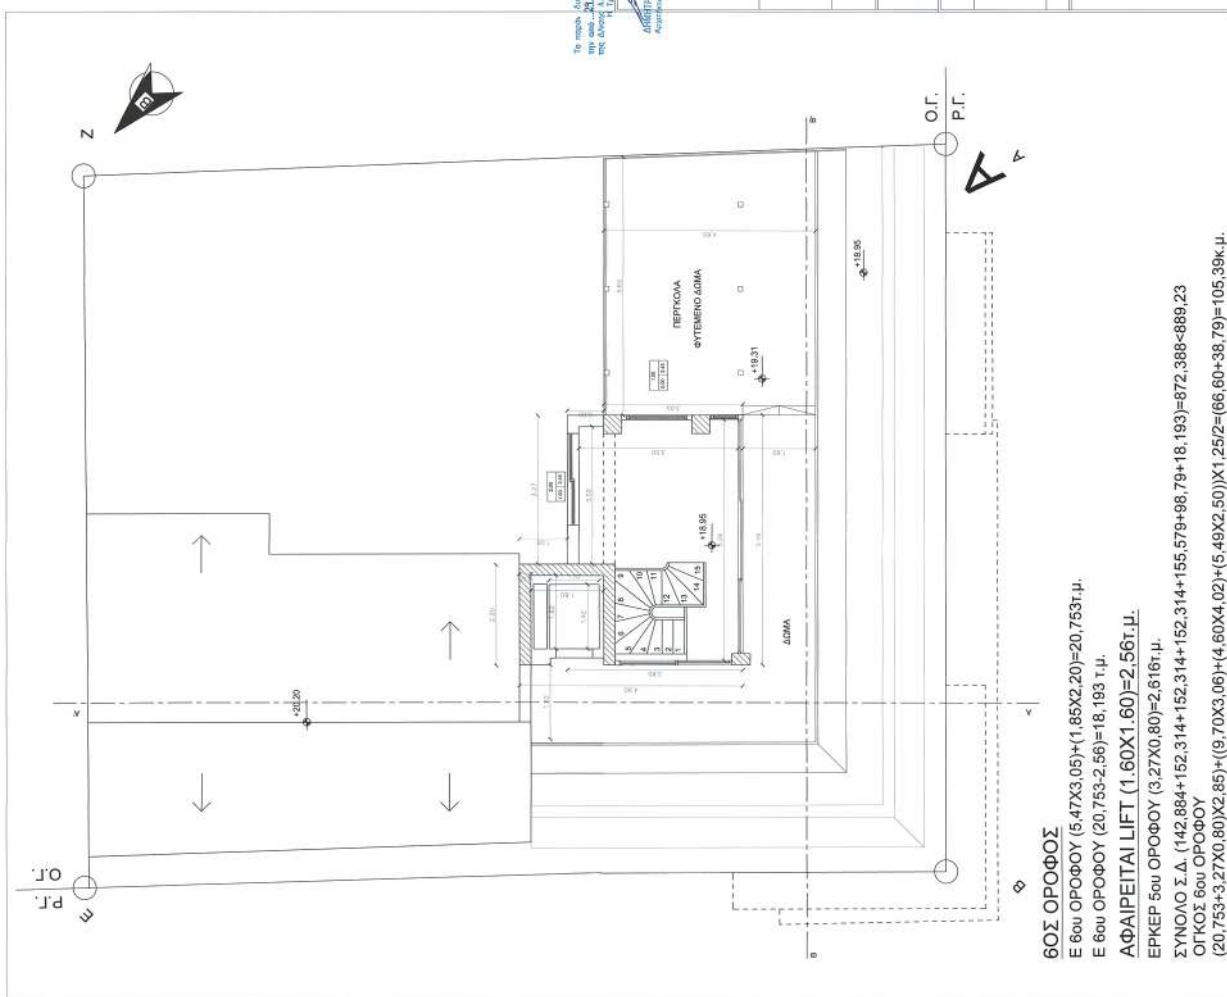
[illegible]

ΕΘΝΙΚΟ ΤΥΠΟΓΡΑΦΕΙΟ
Για τεχνικούς λόγους στο σχεδιάγραμμα,
από το ηλεκτρονικό αρχείο, έγινε
σμίκρυνση κατά ποσοστό **32%**


ΥΠΟΥΡΓΕΙΟ ΠΕΡΙΒΑΛΛΟΝΤΟΣ ΚΑΙ ΕΝΕΡΓΕΙΑΣ
Η ΠΡΟΣΤΑΣΙΑ ΤΗΣ ΔΙΑΣΤΑΣΗΣ
ΤΟΠΟΓΡΑΦΙΚΩΝ ΣΧΕΔΙΩΝ
ΑΝΔΡΙΑΝΑ ΚΑΤΣΙΝΑ
ΤΟΠΟΓΡΑΦΙΚΟΣ ΜΗΧΑΝΙΚΟΣ
ΑΝΔΡΙΑΝΑ ΚΑΤΣΙΝΑ
23/04/2025 14:10



ΑΝΕΓΕΡΗ ΟΙΚΟΔΟΜΗΣ ΜΕ ΕΝΤΑΣΗ/ΔΙΑΤΗΡΗΣΗ ΤΩΝ ΠΡΟΣΩΠΩΝ ΤΩΝ ΑΡΧΙΚΩΝ ΚΤΙΣΜΑΤΩΝ	
Εργασίες	ΕΥΣΤΡΑΤΙΟΣ ΔΟΛΤΣΙΝΙΑΔΗΣ ΚΕΜΑΛ ΑΚΚΑΥΑ
Μελέτες	ΚΑΤΕΡΙΝΑ ΚΥΡΟΥ ΑΡΧΙΤΕΚΤΟΝ ΜΗΧΑΝΙΚΟΣ ΝΙΚΟΣ ΚΑΛΟΓΗΡΟΥ ΑΡΧΙΤΕΚΤΟΝ ΠΟΛΥΔΟΜΟΣ- ΣΥΜΒΟΥΛΟΣ
ΑΡΧΙΤΕΚΤΟΝΙΚΗ ΜΕΛΕΤΗ	
Σχέδιο	ΚΑΤΩΦΗ ΔΩΜΑΤΟΣ Α.8
Κλίμακα:	1:50
Αριθμός Μελέτης:	ΦΕΒΡΟΥΑΡΙΟΣ 2024

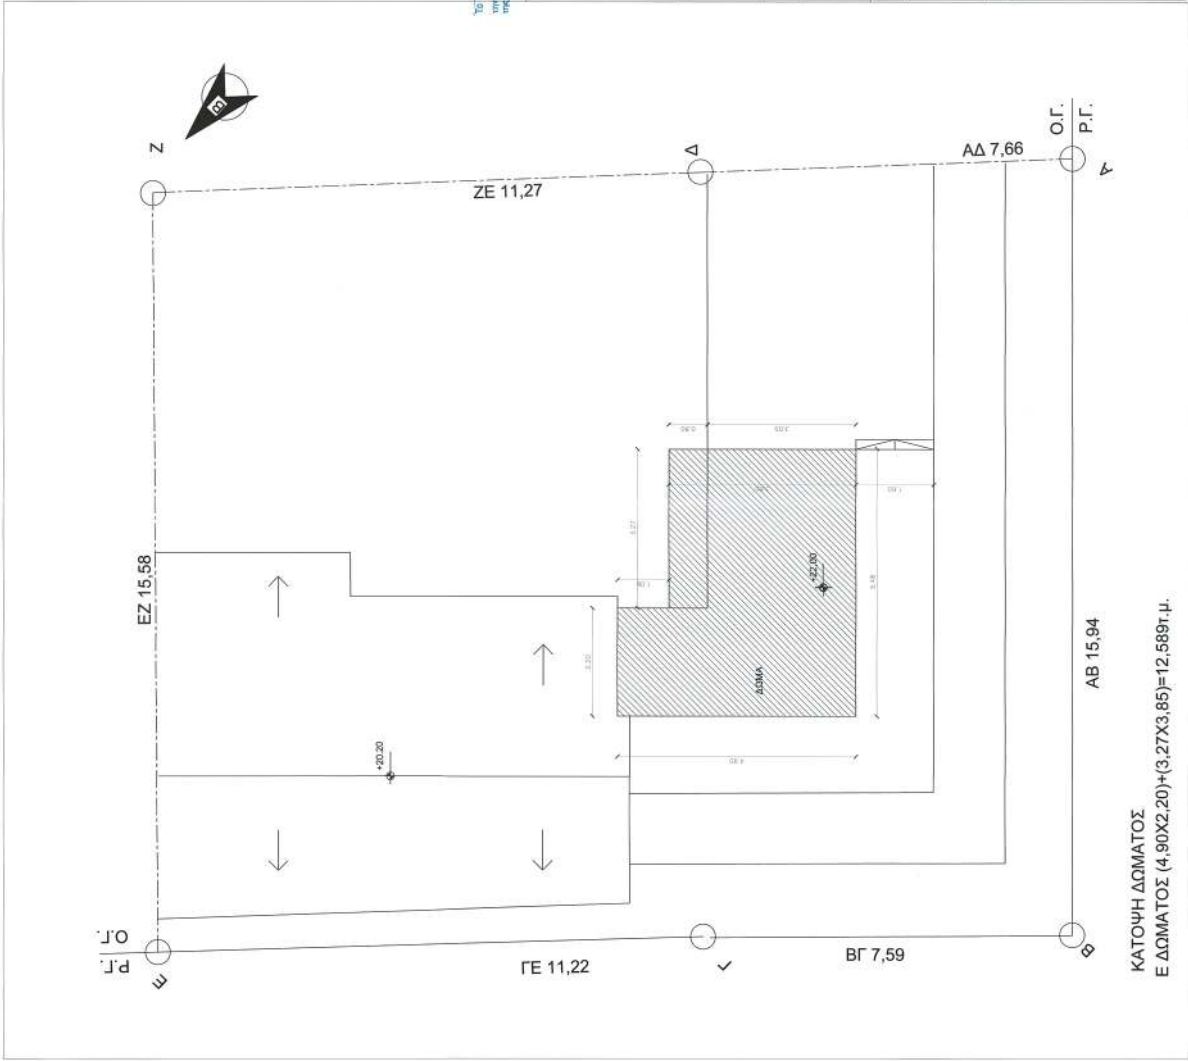

ΚΑΤΩΦΗ ΔΩΜΑΤΟΣ
Ε ΔΩΜΑΤΟΣ (4,90x2,20)+(3,27x3,85)=12,589τ.μ.

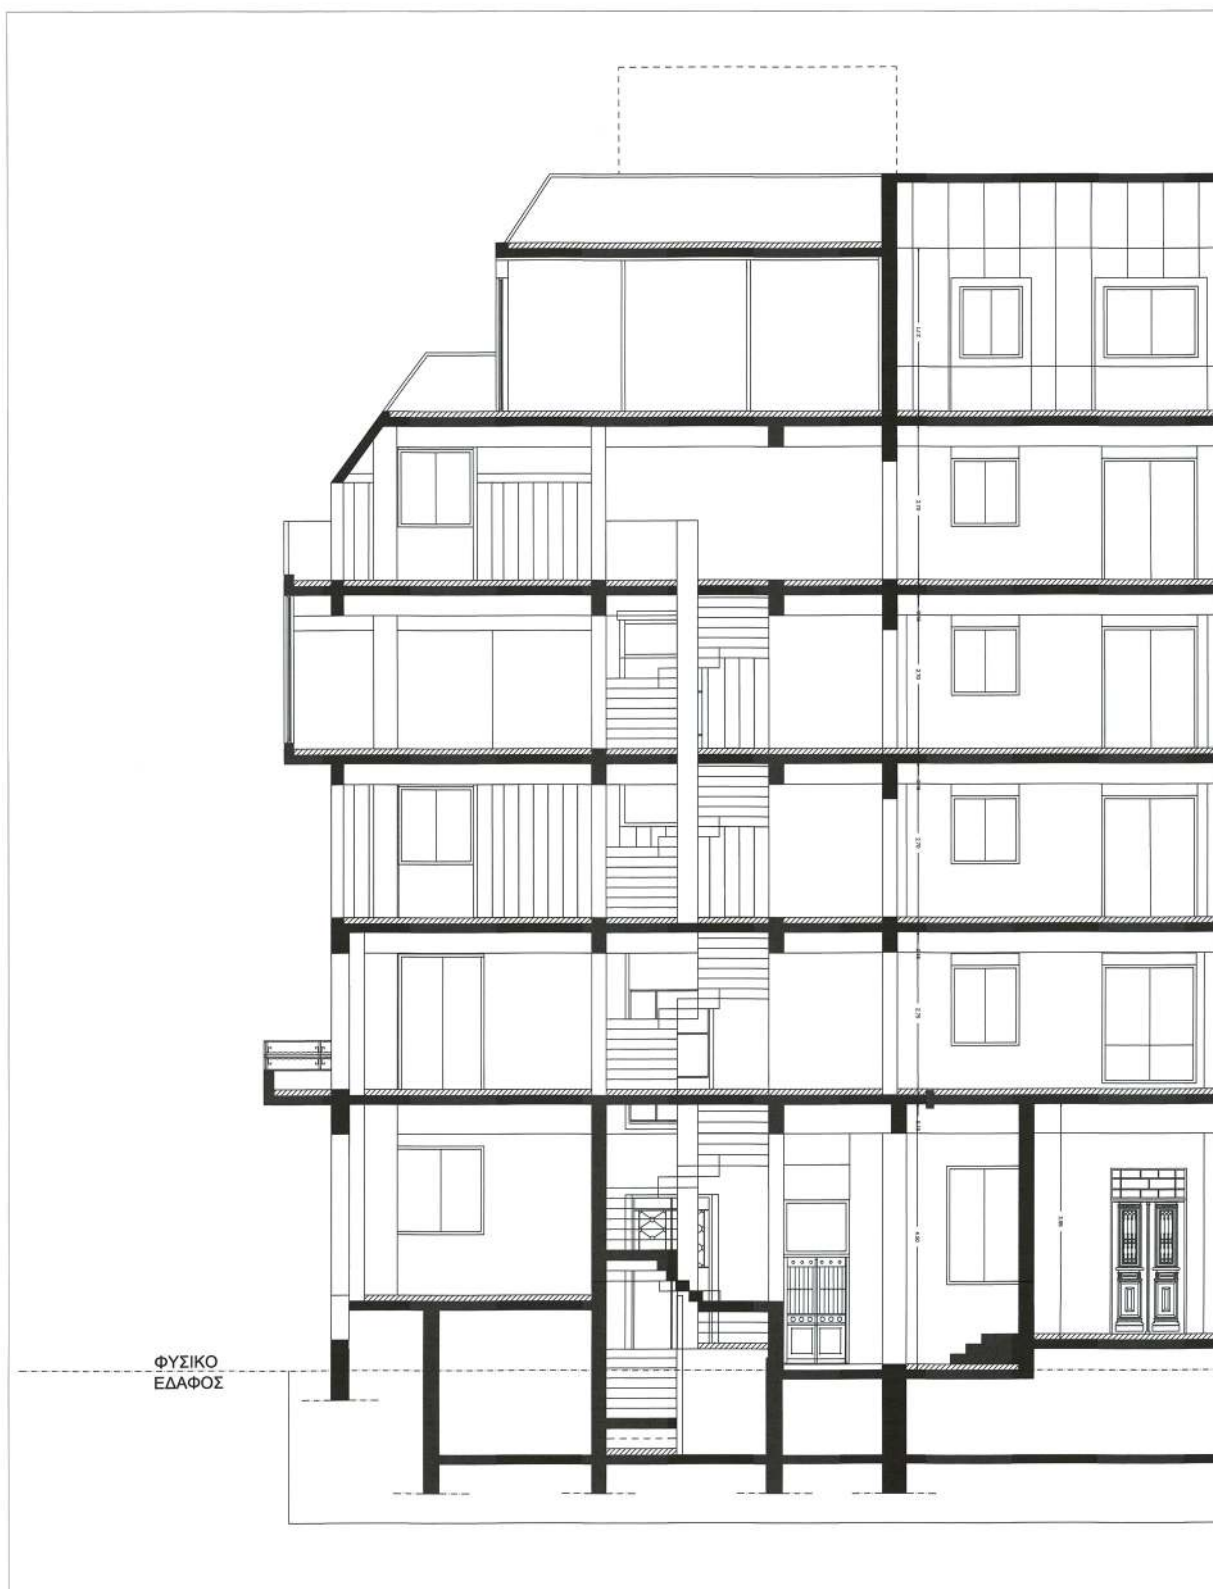

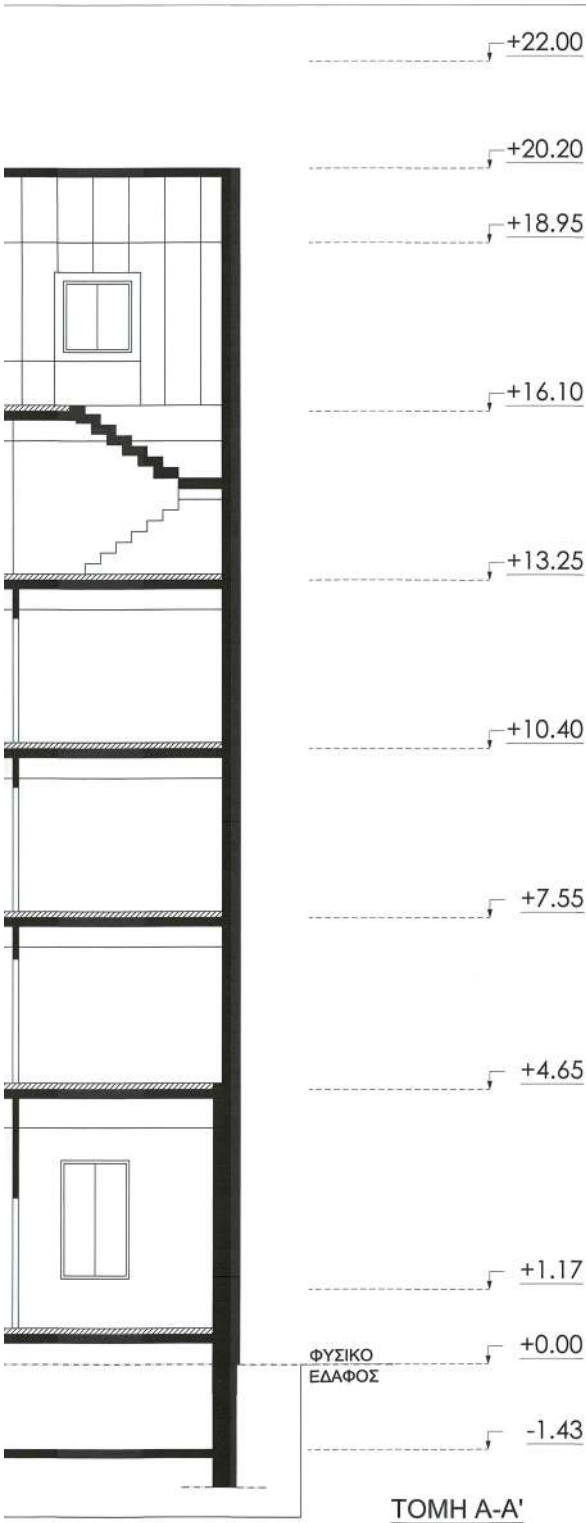

Το παρόν διάγραμμα συνοδεύει
την από 29.5.25 εισήγηση
της Δ/νσης Δ.Ο.Κ.Α. Τμήματος Β+.
Η Τμήματος Β+.

ΔΗΜΗΤΡΑ ΠΑΤΣΙΟΥ
Αρχιτέκτων - Μηχανικός
ΕΡΓΟ

ΑΝΕΓΕΡΣΗ ΟΙΚΟΔΟΜΗΣ ΜΕ ΕΝΤΑΣΗ/ΔΙΑΤΗΡΗΣΗ ΤΩΝ
ΠΡΟΣΩΠΕΩΝ ΤΩΝ ΑΡΧΙΤΕΚΤΟΝΙΚΩΝ ΚΤΙΣΜΑΤΩΝ

Το παρόν σχέδιο/γραφικό μελετήθηκε από
το Κ.Ε.Σ.Α. την 5.6.2024
και εγκρίθηκε συμφωνώντας με την υπ' αριθ.
5252/2024 απόφαση της Ε.Μ.Π.Ε.Σ.Α.
ΠΡΟΕΔΡΟΣ
Ε. ΜΠΑΚΟΓΙΑΝΝΗΣ
Α. ΜΠΕΣΣΑ

Θέση

ΚΛΕΟΒΟΥΛΟΥ ΚΑΙ ΠΙΣΣΑ ΝΕΟΣ ΚΟΣΜΟΣ-ΑΘΗΝΑ

Εργοδότης

ΕΥΣΤΡΑΤΙΟΣ ΔΟΛΤΣΙΝΙΑΔΗΣ
ΚΕΜΑΛ ΑΚΚΑΥΑ

Μελετητές

ΚΑΤΕΡΙΝΑ ΚΥΡΟΥ | ΑΡΧΙΤΕΚΤΩΝ ΜΗΧΑΝΙΚΟΣ
ΝΙΚΟΣ ΚΑΛΟΓΗΡΟΥ | ΑΡΧΙΤΕΚΤΩΝ ΠΟΛΕΟΔΟΜΟΣ-
ΣΥΜΒΟΥΛΟΣ

ΑΡΧΙΤΕΚΤΟΝΙΚΗ ΜΕΛΕΤΗ

Σχέδιο

ΤΟΜΗ Α-Α'

Αριθμ. Σχεδίου

A.13

Κλίμακα:

1:50


Χρόνος Μελέτης:

ΦΕΒΡΟΥΑΡΙΟΣ 2024

Σφραγίδα - Υπογραφή

ΑΙΚΑΤΕΡΙΝΗ Α. ΚΥΡΟΥ
ΔΙΠΛΩΜ. ΑΡΧΙΤΕΚΤΩΝ ΜΗΧΑΝΙΚΟΣ
FREIBURG UNIVERSITY
ΜΕΛΟΣ Τ.Ε.Ε. ΑΡΧΙΤΕΚΤΩΝ ΤΕΧΝΙΤΩΝ
ΣΥΝΔΕΣΜΟΣ ΔΕΛΤΑ-117 Δ. Τηλ. 69724829
Α.Φ.Μ. 990751822 - Δ.Ο.Υ.: 12' ΑΘΗΝΩΝ



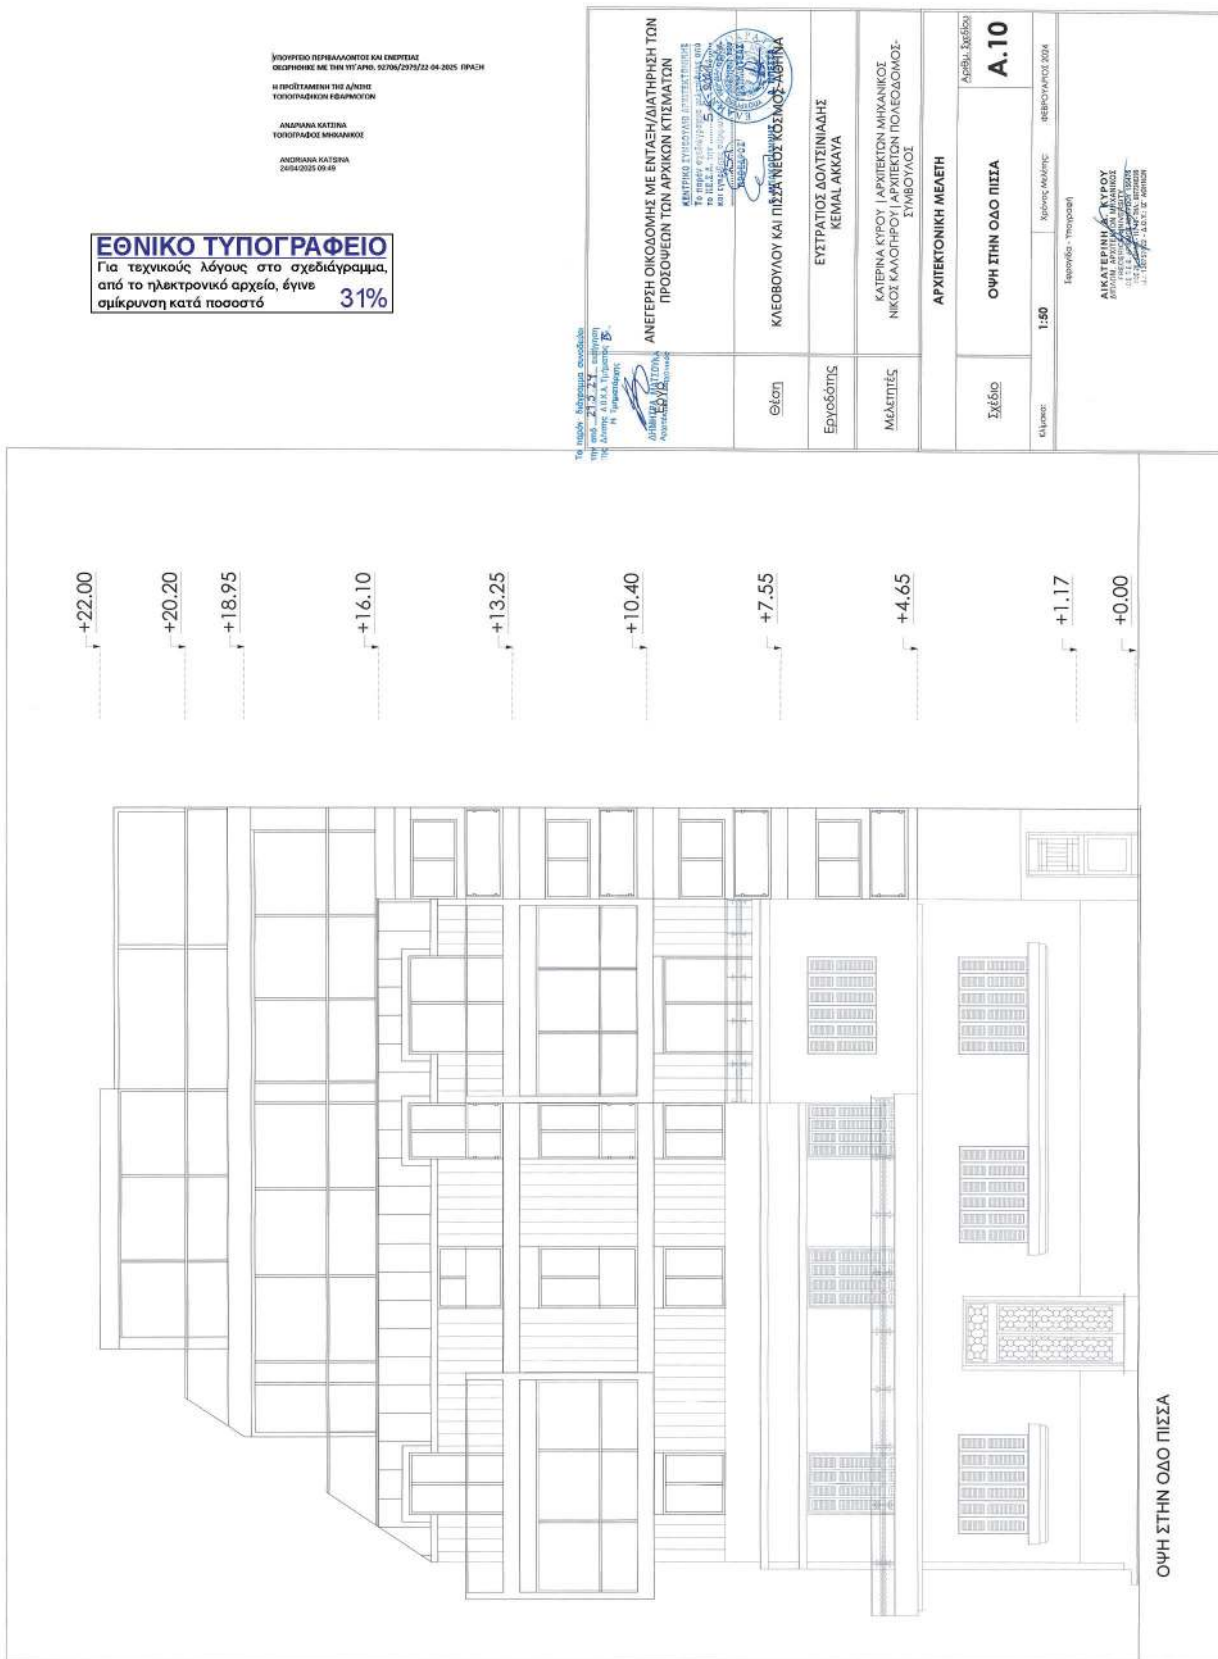

Η ΠΡΟΣΤΑΣΗΝ ΤΗΣ Δ/ΝΣΗΣ
ΤΟΠΟΓΡΑΦΙΚΩΝ ΕΡΕΥΝΩΝ

ANDRIANA KATZMA
ΤΟΠΟΓΡΑΦΟΣ ΜΗΚΑΝΙΚΟΣ

ANDRIANA KATSIKA

ΕΘΝΙΚΟ ΤΥΠΟΓΡΑΦΕΙΟ
Για τεχνικούς λόγους στο σχεδιάγραμμα,
από το ηλεκτρονικό αρχείο, έγινε
σμίκρυνση κατά ποσοστό **31%**



ΑΝΕΓΕΡΣΗ ΟΙΚΟΔΟΜΗΣ ΜΕ ΕΝΤΑΣΗ/ΔΙΑΤΗΡΗΣΗ ΤΩΝ
ΠΡΟΣΩΠΩΝ, ΤΩΝ ΑΡΧΙΚΩΝ ΚΤΙΣΜΑΤΩΝ

[illegible]

Ε. ΚΠΑΛΟΠΟΥΛΟΥ
ΚΛΕΟΒΟΥΛΟΥ ΚΑΙ ΠΙΣΣΑ ΝΕΟΣ ΚΟΣΜΟΣ-ΑΘΗΝΑ

ΕΥΣΤΡΑΤΙΟΣ ΔΟΛΤΣΙΝΙΑΔΗΣ
KEMAL AKKAYA

ΚΑΤΕΡΙΝΑ ΚΥΡΟΥ | ΑΡΧΙΤΕΚΤΩΝ ΜΗΧΑΝΙΚΟΣ
ΝΙΚΟΣ ΚΑΛΟΓΗΡΟΥ | ΑΡΧΙΤΕΚΤΩΝ ΠΟΛΕΟΔΟΜΟΣ-
ΣΥΜΒΟΥΛΟΣ

ΑΡΧΙΤΕΚΤΟΝΙΚΗ ΜΕΛΕΤΗ








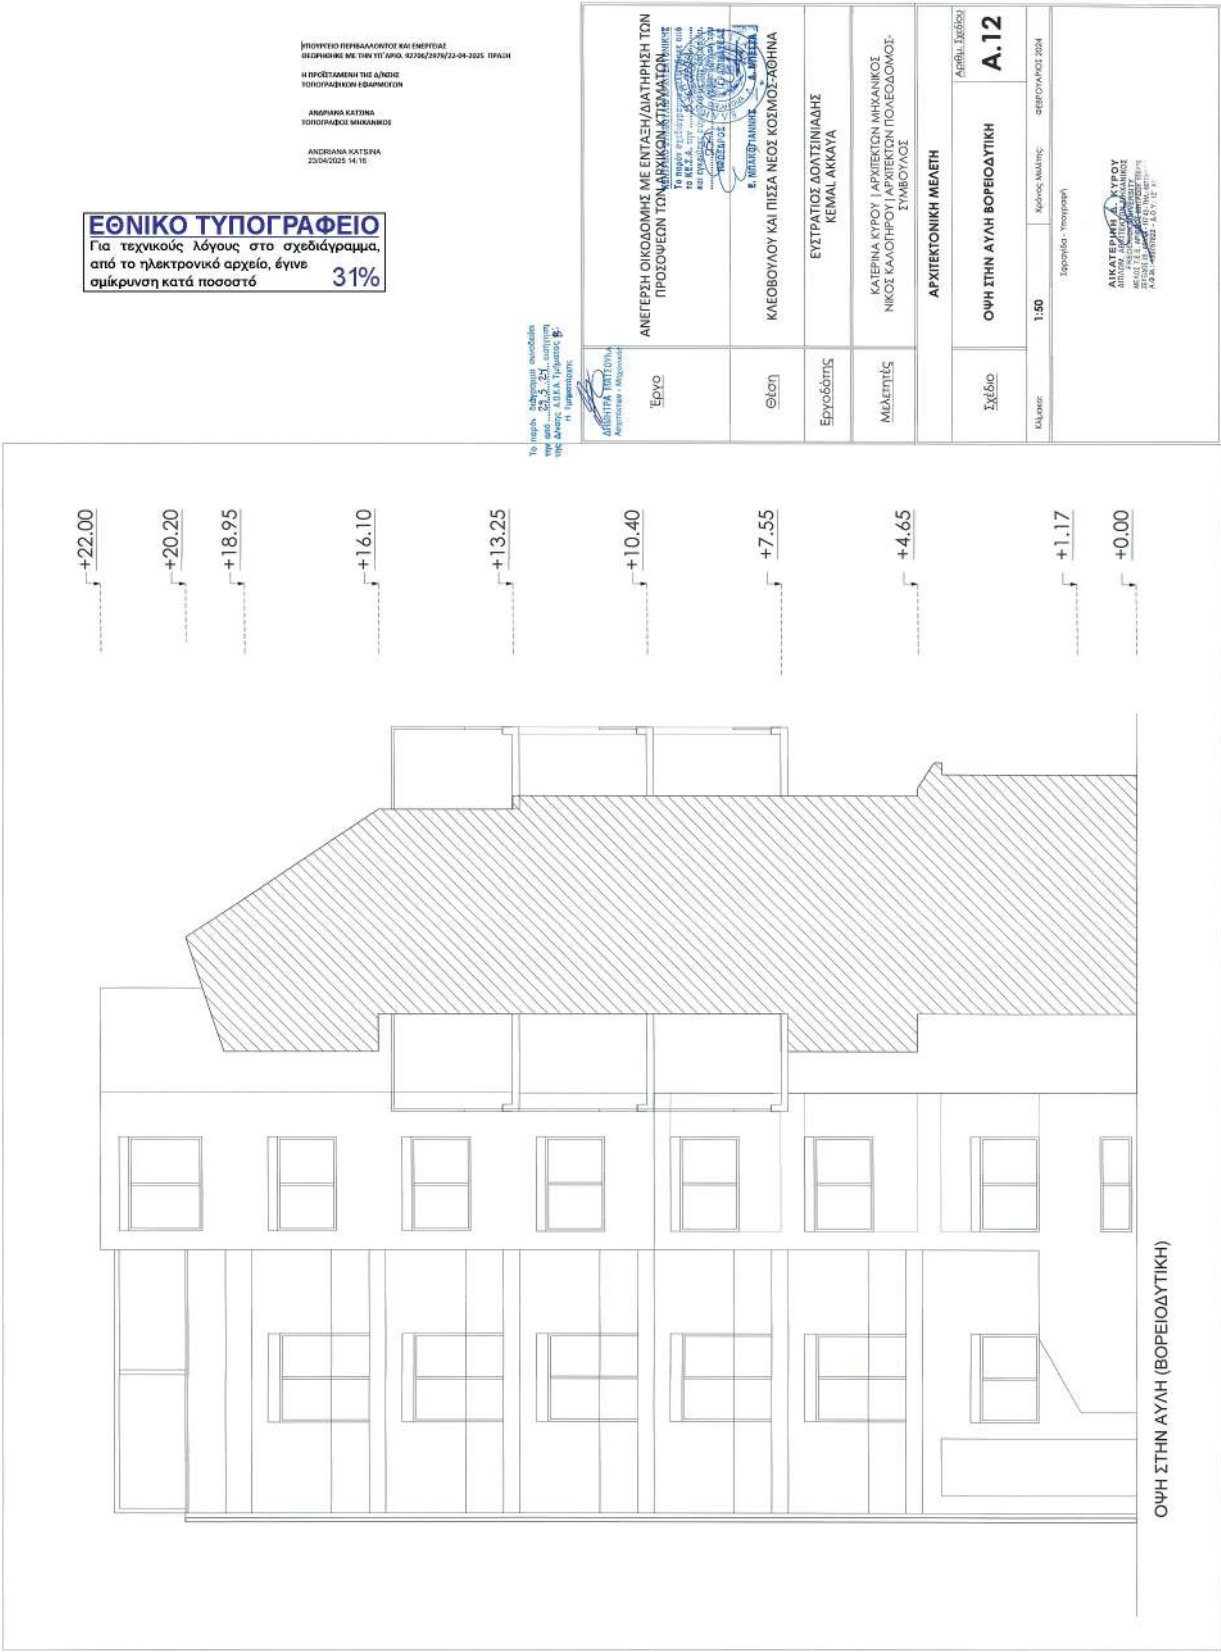

Η απόφαση αυτή να δημοσιευθεί στην Εφημερίδα της Κυβερνήσεως.

Αθήνα, 22 Απριλίου 2025

Ο Υφυπουργός

ΝΙΚΟΛΑΟΣ ΤΑΓΑΡΑΣ



ΕΘΝΙΚΟ ΤΥΠΟΓΡΑΦΕΙΟ

Το Εθνικό Τυπογραφείο αποτελεί δημόσια υπηρεσία υπαγόμενη στην Προεδρία της Κυβέρνησης και έχει την ευθύνη τόσο για τη σύνταξη, διαχείριση, εκτύπωση και κυκλοφορία των Φύλλων της Εφημερίδας της Κυβερνήσεως (ΦΕΚ), όσο και για την κάλυψη των εκτυπωτικών - εκδοτικών αναγκών του δημοσίου και του ευρύτερου δημόσιου τομέα (ν. 3469/2006/Α' 131 και π.δ. 29/2018/Α' 58).

1. ΦΥΛΛΟ ΤΗΣ ΕΦΗΜΕΡΙΔΑΣ ΤΗΣ ΚΥΒΕΡΝΗΣΕΩΣ (ΦΕΚ)

- Τα **ΦΕΚ σε ηλεκτρονική μορφή** διατίθενται δωρεάν στο **www.et.gr**, την επίσημη ιστοσελίδα του Εθνικού Τυπογραφείου. Όσα ΦΕΚ δεν έχουν ψηφιοποιηθεί και καταχωριστεί στην ανωτέρω ιστοσελίδα, ψηφιοποιούνται και αποστέλλονται επίσης δωρεάν με την υποβολή αιτήματος στην ηλεκτρονική διεύθυνση **feksales@et.gr**.
- Τα **ΦΕΚ σε έντυπη μορφή** διατίθενται σε μεμονωμένα φύλλα είτε απευθείας από το Τμήμα Πωλήσεων και Συνδρομητών, είτε ταχυδρομικά με την αποστολή αιτήματος παραγγελίας στην ηλεκτρονική διεύθυνση **feksales@et.gr**.
 - Το κόστος ενός ασπρόμαυρου ΦΕΚ από 1 έως 16 σελίδες είναι 1,00 €, αλλά για κάθε επιπλέον οκτασέλιδο (ή μέρος αυτού) προσauξάνεται κατά 0,20 €. Το κόστος ενός έγχρωμου ΦΕΚ από 1 έως 16 σελίδες είναι 1,50 €, αλλά για κάθε επιπλέον οκτασέλιδο (ή μέρος αυτού) προσauξάνεται κατά 0,30 €.
 - Το τεύχος Α.Σ.Ε.Π. διατίθεται δωρεάν.
 - Υπάρχει δυνατότητα ετήσιας συνδρομής οποιουδήποτε τεύχους σε έντυπη μορφή μέσω του Τμήματος Πωλήσεων και Συνδρομητών.

• Τρόποι αποστολής κειμένων προς δημοσίευση:

- Α.** Αποστολή των εγγράφων προς δημοσίευση στο ΦΕΚ στην ηλεκτρονική διεύθυνση **https://eservices.et.gr**. Σχετικές εγκύκλιοι και οδηγίες στην ηλεκτρονική διεύθυνση του Εθνικού Τυπογραφείου (**www.et.gr**) στη διαδρομή **Ανακοινώσεις → Εγκύκλιοι**.
- Β.** Κατ' εξαίρεση, όσοι πολίτες δεν διαθέτουν προηγμένη ψηφιακή υπογραφή μπορούν είτε να αποστέλλουν ταχυδρομικά, είτε να καταθέτουν με εκπρόσωπό τους κείμενα προς δημοσίευση εκτυπωμένα σε χαρτί στο Τμήμα Παραλαβής και Καταχώρισης Δημοσιευμάτων.

• Πληροφορίες, σχετικά με την αποστολή/κατάθεση εγγράφων προς δημοσίευση, την ημερήσια κυκλοφορία των Φ.Ε.Κ., με την πώληση των τευχών και με τους ισχύοντες τιμοκαταλόγους για όλες τις υπηρεσίες μας, περιλαμβάνονται στον ιστότοπο (**www.et.gr**). Επίσης μέσω του ιστότοπου δίδονται πληροφορίες σχετικά με την πορεία δημοσίευσης των εγγράφων, με βάση τον Κωδικό Αριθμό Δημοσίευματος (ΚΑΔ). Πρόκειται για τον αριθμό που εκδίδει το Εθνικό Τυπογραφείο για όλα τα κείμενα που πληρούν τις προϋποθέσεις δημοσίευσης.

2. ΕΚΤΥΠΩΤΙΚΕΣ - ΕΚΔΟΤΙΚΕΣ ΑΝΑΓΚΕΣ ΤΟΥ ΔΗΜΟΣΙΟΥ

Το Εθνικό Τυπογραφείο ανταποκρινόμενο σε αιτήματα υπηρεσιών και φορέων του δημοσίου αναλαμβάνει να σχεδιάσει και να εκτυπώσει έντυπα, φυλλάδια, βιβλία, αφίσες, μπλοκ, μηχανογραφικά έντυπα, φακέλους για κάθε χρήση, κ.ά.

Επίσης σχεδιάζει ψηφιακές εκδόσεις, λογότυπα και παράγει οπτικοακουστικό υλικό.

Ταχυδρομική Διεύθυνση: **Καποδιστρίου 34, 10432 Αθήνα**

ΤΗΛΕΦΩΝΙΚΟ ΚΕΝΤΡΟ: 210 5279000

Ιστότοπος: **www.et.gr**

Πληροφορίες σχετικά με την λειτουργία του ιστότοπου: **helpdesk.et@et.gr**

Αποστολή εγγράφων προς δημοσίευση στο ΦΕΚ στην ηλεκτρονική διεύθυνση **https://eservices.et.gr**

ΕΞΥΠΗΡΕΤΗΣΗ ΚΟΙΝΟΥ

Πωλήσεις - Συνδρομές: (Ισόγειο, τηλ. 210 5279178 - 180)

Πληροφορίες: (Ισόγειο, Γραφείο 3 και τηλεφ. κέντρο 210 5279000)

Παραλαβή Δημοσιευτέας Ύλης: (Ισόγειο, τηλ. 210 5279167, 210 5279139)

Ωράριο για το κοινό: Δευτέρα έως και Παρασκευή: 8:00 - 13:30

