



ΕΦΗΜΕΡΙΣ ΤΗΣ ΚΥΒΕΡΝΗΣΕΩΣ

ΤΗΣ ΕΛΛΗΝΙΚΗΣ ΔΗΜΟΚΡΑΤΙΑΣ

ΤΕΥΧΟΣ ΤΕΤΑΡΤΟ

Αρ. Φύλλου 265

19 Ιουνίου 2014

ΠΕΡΙΕΧΟΜΕΝΑ

ΑΠΟΦΑΣΕΙΣ

Καθορισμός ορίων αιγιαλού, παραλίας στη θέση
«Άγιοι Ανάργυροι - Μοναστήρι» νήσου Ανάφης..... 1

ΔΙΟΡΘΩΣΕΙΣ ΣΦΑΛΜΑΤΩΝ

Διόρθωση σφάλματος στην αριθμ. 31239/608/18.3.2014
Απόφαση του Γενικού Γραμματέα Αποκεντρωμέ-
νης Διοίκησης Πελοποννήσου, Δυτικής Ελλάδος
και Ιονίου..... 2

ΑΠΟΦΑΣΕΙΣ

Αριθμ. 36463 (1)
Καθορισμός ορίων αιγιαλού, παραλίας στη θέση
«Άγιοι Ανάργυροι - Μοναστήρι» νήσου Ανάφης.

Η ΓΕΝΙΚΗ ΓΡΑΜΜΑΤΕΑΣ
ΑΠΟΚΕΝΤΡΩΜΕΝΗΣ ΔΙΟΙΚΗΣΗΣ ΑΙΓΑΙΟΥ

Έχοντας υπόψη:

1. Τις διατάξεις των άρθρων 3 και 5 του Ν. 2971/2001
(ΦΕΚ 285/τ. Α'/19-12-2001) «περί αιγιαλού και παραλίας».

2. Τις διατάξεις του άρθρου 113 του Ν. 3978/2011 (ΦΕΚ
137/Α'/2011).

3. Τις διατάξεις του 3200/1955 «περί διοικητικής απο-
κέντρωσης», όπως αυτές τροποποιήθηκαν και ισχύουν
σήμερα με τα Ν.Δ. 532/1970, Β.Δ. 704/1970, Β.Δ. 705/1970,
Β.Δ. 192/1972, Π.Δ. 71/1984, Π.Δ. 347/1986, Ν. 2026/1992 και
Π.Δ. 97/1993.

4. Τις διατάξεις του άρθρου 19 παραγρ. 5 Ν. 2344/1995,
του άρθρου 52 παρ. 6 Ν. 2218/1994, του άρθρου 4 παρ. 7
του Ν. 2240/1994, δυνάμει των οποίων αρμοδιότητες του
Υπουργείου Οικονομικών που είχαν μεταβιβασθεί στους
Νομάρχες, ανήκουν στον Περιφερειακό Δ/ντή, σε συνδυ-
ασμό με αυτές του άρθρου 14 παρ. 2 του Ν. 2399/1996
με τις οποίες προβλέπεται η κατάργηση των θέσεων
των Περι/κών Δ/ντών, οι αρμοδιότητες πλέον του οποίου
περιήλθαν στο Γενικό Γραμματέα της Περιφέρειας και
ασκούνται από τον αναπληρωτή Περι/κό Δ/ντή.

5. Τις διατάξεις του τετάρτου εδαφίου της παρ. 2
του άρθρου 1 και της παρ. 6 του ιδίου άρθρου του
Ν. 2503/1997 «Διοίκηση, οργάνωση, στελέχωση της Πε-
ριφέρειας, ρύθμιση θεμάτων για την Τοπική Αυτοδιοί-

κηση και άλλες διατάξεις» (ΦΕΚ 107/Α'), σύμφωνα με
τις οποίες οι Περιφερειακές Υπηρεσίες του Υπουργεί-
ου Οικονομικών, που συγκροτούσαν την Περιφερειακή
Διοίκηση του Νομού ή της Νομαρχίας, δεν υπήχθησαν
στην ενιαία οργανική μονάδα της Περιφέρειας, ούτε
καταργήθηκαν αλλά αποτελούν από 1-9-1997, Υπηρεσίες
του Υπουργείου Οικονομικών.

6. Το Ν. 3220/2004, «Μέτρα αναπτυξιακής και κοινω-
νικής πολιτικής - αντικειμενοποίηση του φορολογικού
ελέγχου κ.α. διατάξεις» (ΦΕΚ 15/Α'/28-1-2004).

7. Την αριθμ. 1030067/296/Α006/7-4-2004, εγκύκλιο,
της Δ/νσης Οργάνωσης του Υπουργείου Οικονομίας
και Οικονομικών.

8. Τις διατάξεις των άρθρων 6, 280 και 283 του
Ν. 3852/2010 «Νέα Αρχιτεκτονική της Αυτοδιοίκησης και
της Αποκεντρωμένης Διοίκησης - Πρόγραμμα Καλλικρά-
της» (ΦΕΚ 87/Α'/7-6-2010).

9. Το αριθμ. 143/23.12.2010 Π.Δ/γμα (ΦΕΚ 236Α'/27.12.2010)
των Υπουργών Εσωτερικών Αποκέντρωσης και Ηλε-
κτρονικής Διακυβέρνησης και Οικονομικών, που αφορά
στη σύσταση του Οργανισμού της Αποκεντρωμένης
Διοίκησης Αιγαίου.

10. Το αριθμ. Δ6Α1022671/ΕΞ/10-02-2011 έγγραφο της
Γενικής Γραμματείας Φορολογικών και Τελωνειακών
θεμάτων του Υπουργείου Οικονομικών περί «Αρμοδιό-
τητας Υπογραφής».

11. Την αριθμ. 26158/3764/28.3.2014 απόφαση της Γενι-
κής Γραμματέως της Αποκεντρωμένης Διοίκησης Αιγαί-
ου (ΦΕΚ 828/Β'/3.4.2014) περί παροχής εξουσιοδότησης
υπογραφής πράξεων και εγγράφων «Με εντολή Γενικού
Γραμματέα» στον Προϊστάμενο της Γενικής Δ/νσης Εσω-
τερικής Λειτουργίας της Αποκεντρωμένης Διοίκησης
Αιγαίου και στους Προϊσταμένους των οργανικών μο-
νάδων αυτής.

12. Την από 15-10-2013 έκθεση της επιτροπής καθορι-
σμού των ορίων αιγιαλού, παραλίας, στην περιοχή «Άγιοι
Ανάργυροι - Μοναστήρι», νήσου Ανάφης και το από
Ιούλιο του 2012 τοπογραφικό, υψομετρικό και κτηματο-
λογικό διάγραμμα, εξαρτημένο από το κρατικό δίκτυο
(ΕΓΣΑ 87), κλίμακας 1:500, οποίο συντάχθηκε από την
Αγρονόμο Τοπογράφο Μηχανικό Ιωάννα Μπαλάτσα σε
τέσσερις (4) πινακίδες, επαληθεύτηκε στο πεδίο για
την ακρίβεια της αποτύπωσης στις 15.10.2013 από τον
Απόστολο Σαββόπουλο, Πολιτικό Μηχανικό Προϊστάμενο
Τεχνικών Έργων Γ.Ε. Θήρας και θεωρήθηκε την ίδια

ημερομηνία από τον Μιχαήλ Λαγκαδά, Προϊστάμενο της Δ.Ο.Υ. Θήρας.

13. Το αριθμ. Φ. 119/269157/2.4.2013 έγγραφο του ΓΕΕΘΑ.

14. Το αριθ. 1452/26.5.2014 έγγραφο της Κτηματικής Υπηρεσίας Ν. Κυκλάδων, αποφασίζουμε:

Επικυρώνουμε την από 15.10.2013 έκθεση της επιτροπής καθορισμού των ορίων αιγιαλού, παραλίας, στη θέση «Άγιοι Ανάργυροι - Μοναστήρι», νήσου Ανάφης και το από Ιούλιο του 2012 τοπογραφικό, υψομετρικό και κτηματολογικό διάγραμμα, εξαρτημένο από το κρατικό δίκτυο (ΕΓΣΑ 87), κλίμακας 1:500, οποίο συντάχθηκε από την Αγρονόμο Τοπογράφο Μηχανικό Ιωάννα Μπαλάτσα σε τέσσερις (4) πινακίδες, επαληθεύτηκε στο πεδίο για την ακρίβεια της αποτύπωσης στις 15.10.2013 από τον Απόστολο Σαββόπουλο, Πολιτικό Μηχανικό Προϊστάμενο Τεχνικών Έργων Π.Ε. Θήρας και θεωρήθηκε την ίδια ημερομηνία από τον Μιχαήλ Λαγκαδά, Προϊστάμενο της Δ.Ο.Υ. Θήρας.

1. Καθορίζουμε επί του ανωτέρω τοπογραφικού διαγράμματος:

α) Την οριογραμμή του αιγιαλού με κόκκινη συνεχή πολυγωνική γραμμή και στοιχεία, Κ23, (όπου Κ23 κορυφή σε γραμμή αιγιαλού που καθορίστηκε με το ΦΕΚ 465/Δ'6-5-1993) Α1, Α2, Α3, Α20, Α21 Α22.

β) Την οριογραμμή της παραλίας με κίτρινη συνεχή πολυγωνική γραμμή και στοιχεία Π1, Π2, Π3 Π20, Π21, Π22. Η οριογραμμή της παραλίας ξεκινά από το σημείο τομής της οριογραμμής της παραλίας που καθορίστηκε με το ΦΕΚ 465/Δ'6-5-1993 στην ευθεία Π22 - Π23 στο σημείο που ενώνεται με την προέκταση του τμήματος Π2 - Π1 της υπό καθορισμό οριογραμμής.

2. Η ζώνη παραλίας έχει πλάτος 10 μ. διότι διαφορετικά δεν εξυπηρετούνται οι σκοποί του άρθρου 1 παρ. 2 του Ν. 2971/2001 και δεν εξαιρούνται τυχόν κατασκευές εντός αυτής.

Η απόφαση αυτή με την έκθεση της επιτροπής και το τοπογραφικό διάγραμμα να δημοσιευθούν στην Εφημερίδα της Κυβερνήσεως.

Ερμούπολη, 2 Ιουνίου 2014

Με εντολή Γενικής Γραμματέως
Αποκεντρωμένης Διοίκησης
Ο Αναπληρωτής Προϊστάμενος Διεύθυνσης
ΑΡΙΣΤΟΤΕΛΗΣ ΜΑΡΚΑΝΤΩΝΗΣ

ΕΚΘΕΣΗ ΕΠΙΤΡΟΠΗΣ ΚΑΘΟΡΙΣΜΟΥ
ΤΩΝ ΟΡΙΩΝ ΤΟΥ ΑΙΓΙΑΛΟΥ
(Άρθρο 3 Ν. 2971 ΦΕΚ 285Α /19.12.2001)

Για τον καθορισμό των ορίων του αιγιαλού που γίνεται για πρώτη φορά από τη θέση «Αγ. Ανάργυροι» έως τη θέση «Μοναστήρι», νήσου Ανάφης του Νομού Κυκλάδων.

Στην Ανάφη, σήμερα 15-10-2013, οι υπογεγραμμένοι:

1. ΜΙΧΑΗΛ ΛΑΓΚΑΔΑΣ, προϊστάμενος Δ.Ο.Υ. Θήρας, ως πρόεδρος,

2. ΕΛΕΥΘΕΡΙΟΣ ΠΑΠΑΔΟΠΟΥΛΟΣ, Αρχιτέκτων Μηχανικός, υπάλληλος της υπηρεσίας Δόμησης του Δήμου Θήρας, ως μέλος,

3. ΠΑΝΑΓΙΩΤΗΣ ΒΑΡΕΛΑΣ, Ανθυποπολιάρχης Λιμενικού Σώματος Λιμεναρχείου Θήρας, ως μέλος,

4. ΑΠΟΣΤΟΛΟΣ ΣΑΒΒΟΠΟΥΛΟΣ, Πολιτικός Μηχανικός, Προϊστάμενος Τεχνικών Έργων Π.Ε. Θήρας ως μέλος.

Τα μέλη της Επιτροπής:

αποτελούντες την επιτροπή καθορισμού των ορίων του αιγιαλού δυνάμει του άρθρου 3 του Ν. 2971 (ΦΕΚ 285Α' /19.12.2001), σε συνδυασμό με την αριθμ. 9768/28.9.2011 απόφαση του Γενικού Γραμματέα Αποκεντρωμένης Διοίκησης Αιγαίου, μεταβήκαμε επιτόπου στην προαναφερθείσα περιοχή και

Λαβόντες υπ' όψη

1. Την από 13/09/2012 με αριθ. 813 αίτηση καθορισμού του Δήμου Ανάφης των ορίων του αιγιαλού στην εν λόγω θέση.

2. Το από Ιούλιο του 2012 τοπογραφικό, υψομετρικό και κτηματολογικό διάγραμμα, εξαρτημένο από το κρατικό δίκτυο (ΕΓΣΑ 87), το οποίο συντάχθηκε από την Ιωάννα Μπαλάτσα, Αγρονόμο Τοπογράφο Μηχανικό Α.Π.Θ. σε τέσσερις (4) πινακίδες σε κλίμακα 1:500, ελέγχθηκε επιτόπου για την ακρίβεια της αποτύπωσης στις 15-10-2013 από τον Απόστολο Σαββόπουλο, Πολιτικό Μηχανικό, Προϊστάμενο Τεχνικών Έργων Π.Ε. Θήρας και θεωρήθηκε την ίδια ημερομηνία από τον Μιχαήλ Λαγκαδά, προϊστάμενο της Δ.Ο.Υ. Θήρας.

3. Τις διατάξεις του Ν. 2971/2001 «Αιγιαλός, παραλία και άλλες διατάξεις», όπως αυτός ισχύει και το Ν. 1337/1983 καθώς και την προς αυτόν σχετική Δικαστηριακή και Διοικητική Νομολογία.

4. Την από την επιτόπια μετάβαση σχηματισθείσα αντίληψη περί του πλάτους της βρεχόμενης ζώνης της ξηράς καθώς και τα στοιχεία καθορισμού αιγιαλού και παραλίας που προβλέπονται από το άρθρο 9 του Νόμου 2971/2001 και ειδικότερα:

5. Τη γεωμορφολογία του εδάφους για την οποία αναλυτικά αναφέρεται ότι:

1. Πρόκειται για μικτής μορφής ακτή, αμμώδη σε διάσπαρτα σημεία και βραχώδη στην περισσότερη έκταση με μεταβαλλόμενες κλίσεις και ύψος φρυδιού πρανών.

2. Της αμμώδους ακτής, συνέχονται βραχώδεις εκτάσεις αγροτικής μορφής και της βραχώδους ακτής εκτάσεις επικλινής, ημι-λοφώδεις, αγροτικής μορφής. Δεν υπάρχουν κτίσματα ή άλλες μόνιμες κατασκευές εντός αιγιαλού.

3. Η φυσική βλάστηση της περιοχής είναι τυπική κυκλαδική και αποτελείται από φρύγανα, σχίνα και τοπικά διάσπαρτους θάμνους.

4. Η ακτή προσβάλλεται από ανέμους νοτίων, νοτιοδυτικών και δυτικών διευθύνσεων και το ανάπτυσμα πελάγους είναι μεγάλο προς τις ίδιες κατευθύνσεις.

5. Ο πυθμένας είναι αμμώδης με διάσπαρτες αποικίες φυκιών.

6. Δεν υπάρχουν ευπαθή οικοσυστήματα και προστατευόμενες περιοχές.

7. Δεν παρατηρήθηκαν παράκτιοι φυσικοί πόροι.

8. Δεν υπάρχουν γνωστά και καταγεγραμμένα δημόσια κτήματα σε άμεση γειτνίαση με την παράκτια ζώνη.

9. Την μη ύπαρξη Κτηματολογίου.

10. Στη ζώνη του αιγιαλού δεν υπάρχει λιμενικό έργο (με ράμπα, προβλήτα, λιμενοβραχίονα, κ.λπ.), υπάρχουν όμως παλαιά καμίνια.

11. Στη ζώνη παραλίας υπάρχουν τμήματα ξερολιθιάς, αποφασίζουμε:

1. Καθορίζουμε επί του ανωτέρω τοπογραφικού διαγράμματος :

α) Την οριογραμμή του αιγιαλού με ερυθρά συνεχή πολυγωνική γραμμή και στοιχεία Κ23, (όπου Κ23 κορυ-


φή σε γραμμή αιγιαλού που καθορίστηκε με το ΦΕΚ 465/Δ/6-5-1993), Α1, Α2, Α3,, Α20, Α21, Α22.


β) Την οριογραμμή της παραλίας με κίτρινη συνεχή πολυγωνική γραμμή και στοιχεία Π1, Π2, Π3,, Π20, Π21, Π22. Η οριογραμμή της παραλίας ξεκινά από το σημείο τομής της οριογραμμής της παραλίας που καθορίστηκε με το ΦΕΚ 465/Δ' /6-5-1993 στην ευθεία Π22 - Π23 στο σημείο που ενώνεται με την προέκταση του τμήματος Π2 - Π1 της υπό καθορισμό οριογραμμής.

2. Η ζώνη της παραλίας έχει πλάτος δέκα (10) μέτρα γιατί διαφορετικά δεν εξυπηρετούνται οι σκοποί του άρθρου 1 παρ. του Ν. 2971/2001 και δεν εξαιρούνται τυχόν κατασκευές εντός αυτής.

Η ΕΠΙΤΡΟΠΗ

Ο ΠΡΟΕΔΡΟΣ	ΤΑ ΜΕΛΗ
ΜΙΧΑΗΛ ΛΑΓΚΑΔΑΣ	1. ΕΛΕΥΘΕΡΙΟΣ ΠΑΠΑΔΟΠΟΥΛΟΣ
	2. ΠΑΝΑΓΙΩΤΗΣ ΒΑΡΕΛΑΣ
	3. ΑΠΟΣΤΟΛΟΣ ΣΑΒΒΟΠΟΥΛΟΣ

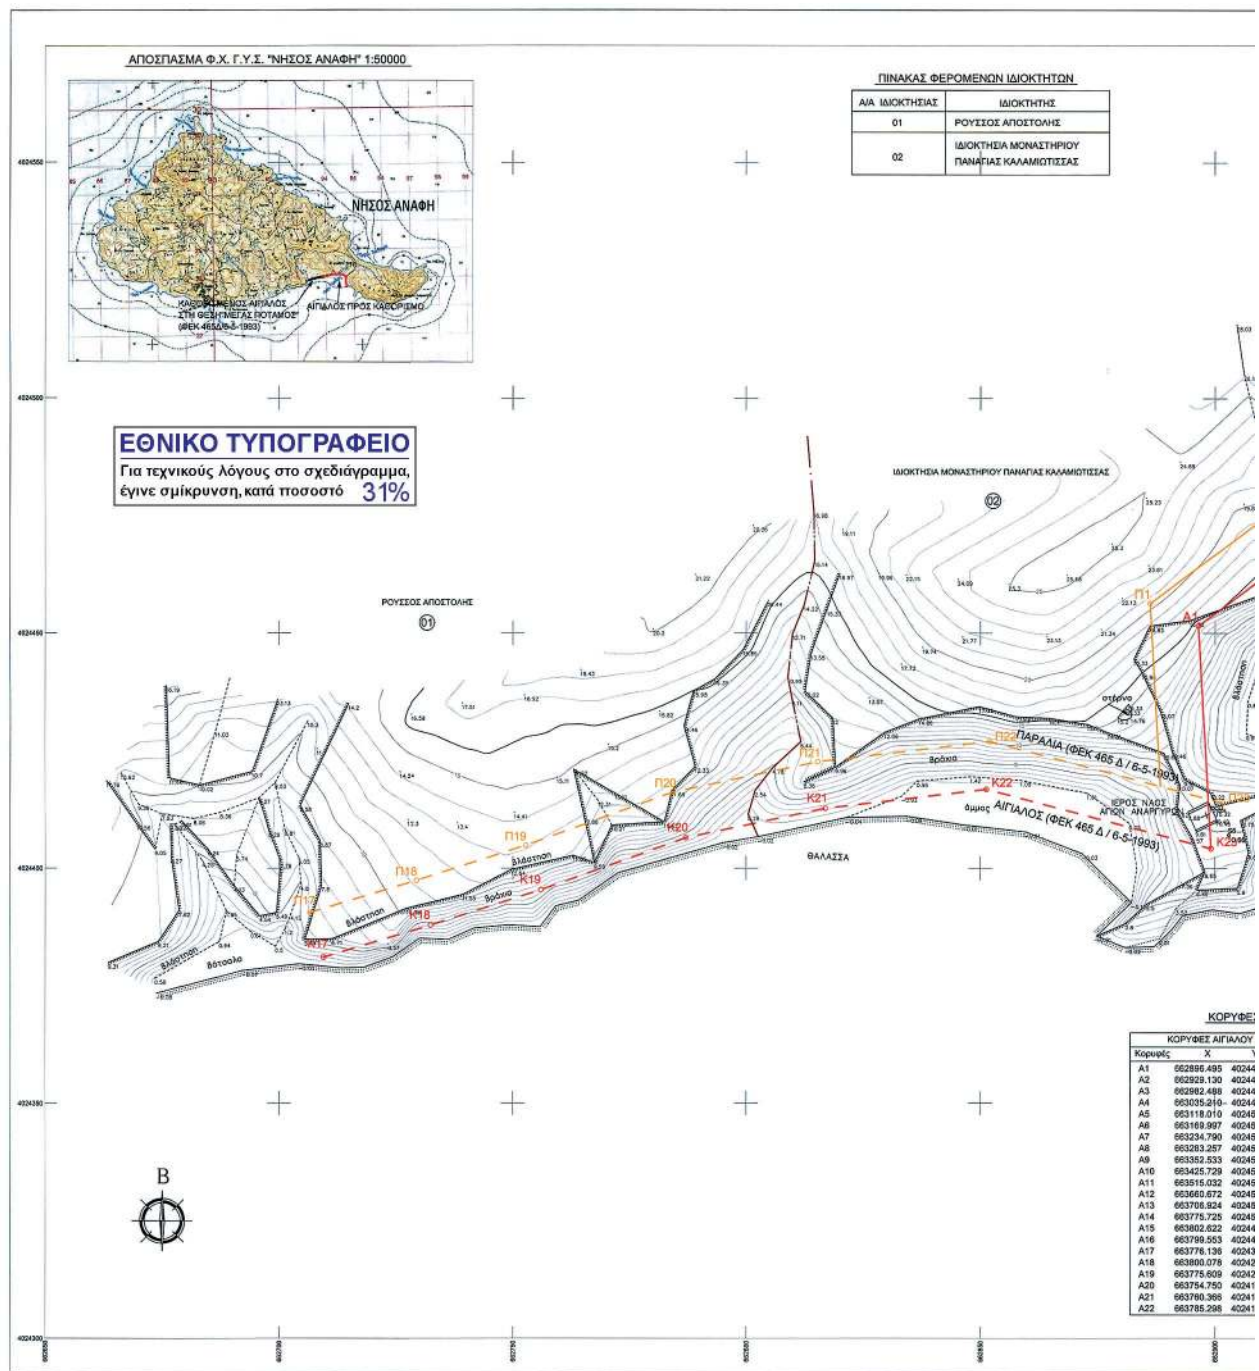

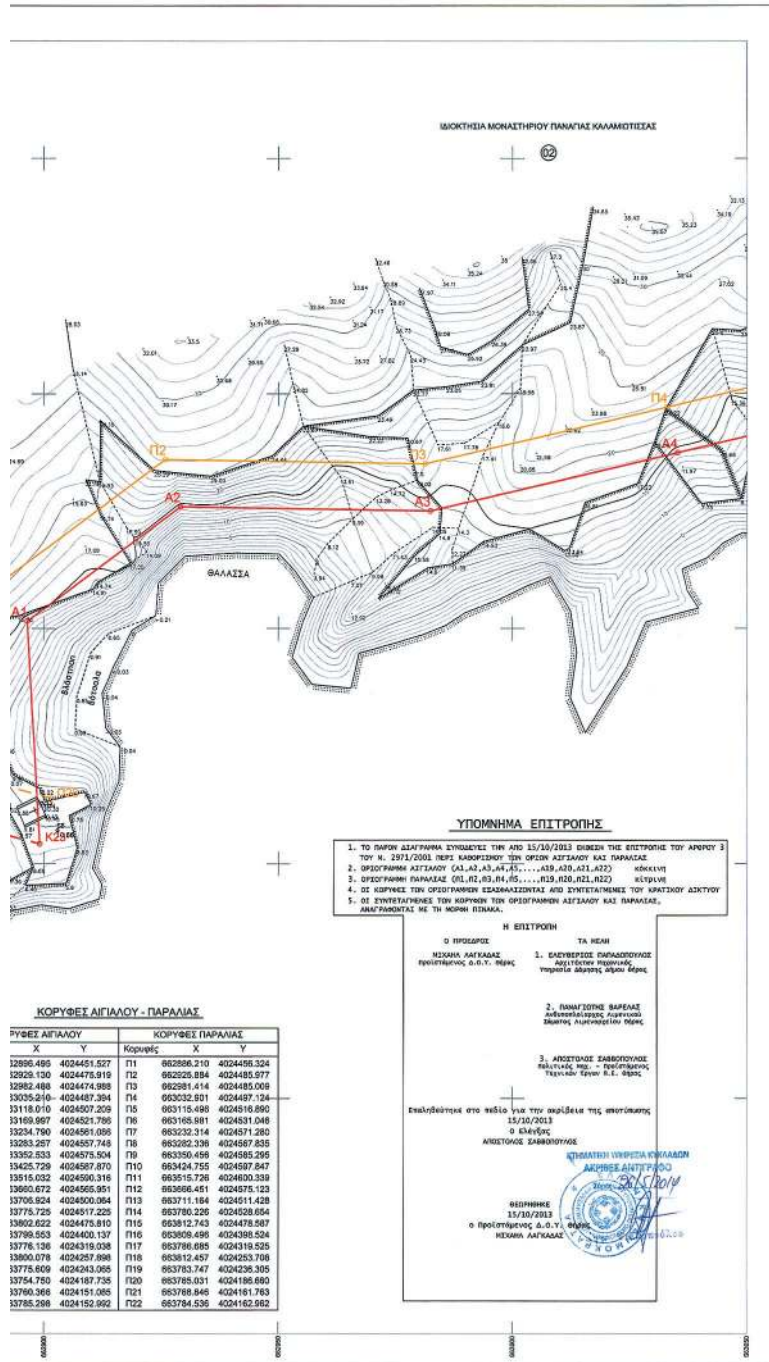

ΓΕΩΔΑΙΤΙΚΑ ΣΤΟΙΧΕΙΑ


ΕΓ.Σ.Α. 87 (Ελληνικό Γεωδαιτικό Σύστημα Αναφοράς)
Ελλειψοειδές GRS 80 ($a = 6\,378\,137\text{ m}$, $1/f = 298.257222101$)
Προβολή: Εγκάρσια Μερκατορική
Κεντρικός Μεσημβρινός $\lambda_0 = 24^\circ 00' 00''$ Κο = 0.999600
Στον Κεντρικό Μεσημβρινό Αναφοράς $x = 500.000\text{ m}$.
Γεωγραφικό Πλάτος Αναφοράς: $0^\circ 00' 00''$

ΠΑΡΑΤΗΡΗΣΕΙΣ

1. Οι μετρήσεις έγιναν με GPS δίκτυο συστήματος TRIMBLE 4300, με χρήση γεωδαιτικού σταθμού (TOTAL STATION).
 2. Η κλίση έγινε με ακριβή στάθμη αναφοράς που προβλέπει το σύστημα συστατικών της ΚΤΗΜΑΤΟΛΟΓΙΑΣ (HEPOS) και συγκεκριμένα:
- | A/A | ΟΝΟΜΑΣΙΑ | X | Y | H |
|-----|----------------|------------|-------------|------|
| 013 | ΑΙΤΡΟΝ.ΣΤΑΘΜΟΣ | 658635.361 | 4023657.518 | 0.96 |
3. Η συνολική ύψμετρική καμπύλη είναι 1.00 m.
 4. Η περιοχή αποτύπωσης είναι εκτός σχεδίου πόλης και εκτός ορίων οικισμού.

A/A	ΟΝΟΜΑΣΙΑ	X	Y	H
013	ΑΣΤΡΟΝ.ΣΤΑΘΜΟΣ	658635.361	4023657.818	0.96

ΔΙΑΝΟΜΗ ΠΙΝΑΚΙΔΩΝ

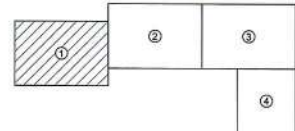

ΥΠΟΜΝΗΜΑ ΣΥΜΒΟΛΩΝ


ΕΡΓΟΔΟΤΗΣ:

ΔΗΜΟΣ ΑΝΑΦΗΣ

ΕΡΓΟ:

ΤΟΠΟΓΡΑΦΙΚΟ ΔΙΑΓΡΑΜΜΑ ΓΙΑ
ΚΑΘΟΡΙΣΜΟ ΑΙΓΙΑΛΟΥ ΚΑΙ ΠΑΡΑΛΙΑΣ

GEM:

ΑΠΟ "ΑΓ.ΑΝΑΡΓΥΡΟΙ" ΕΩΣ "ΜΟΝΑΣΤΗΡΙ"
ΔΗΜΟΣ ΑΝΑΦΗΣ
Ν. ΚΥΚΛΑΔΩΝ

ΑΝΑΔΟΧΟΣ:

ΜΠΑΛΑΤΣΑ ΙΩΑΝΝΑ
ΑΓΡ. ΤΟΠΟΓΡΑΦΟΣ ΜΗΧ. Ε.Μ.Π.

ΘΕΜΑ ΣΧΕΔΙΟΥ:

ΤΟΠΟΓΡΑΦΙΚΟ ΔΙΑΓΡΑΜΜΑ

APISMOS

1

KINMAKA:


1 : 500


ΧΡΟΝΟΣ ΜΕΛΕΤΗΣ:

ΙΟΥΛΙΟΣ 2012

ΥΠΟΓΡΑΦΗ - ΣΦΡΑΓΙΔΑ

ΜΠΑΛΑΤΖΑ ΙΩΑΝΝΑ
89Α, ΕΡΕΥΝΗΤΩΝ, 11527 ΑΘΗΝΕΣ

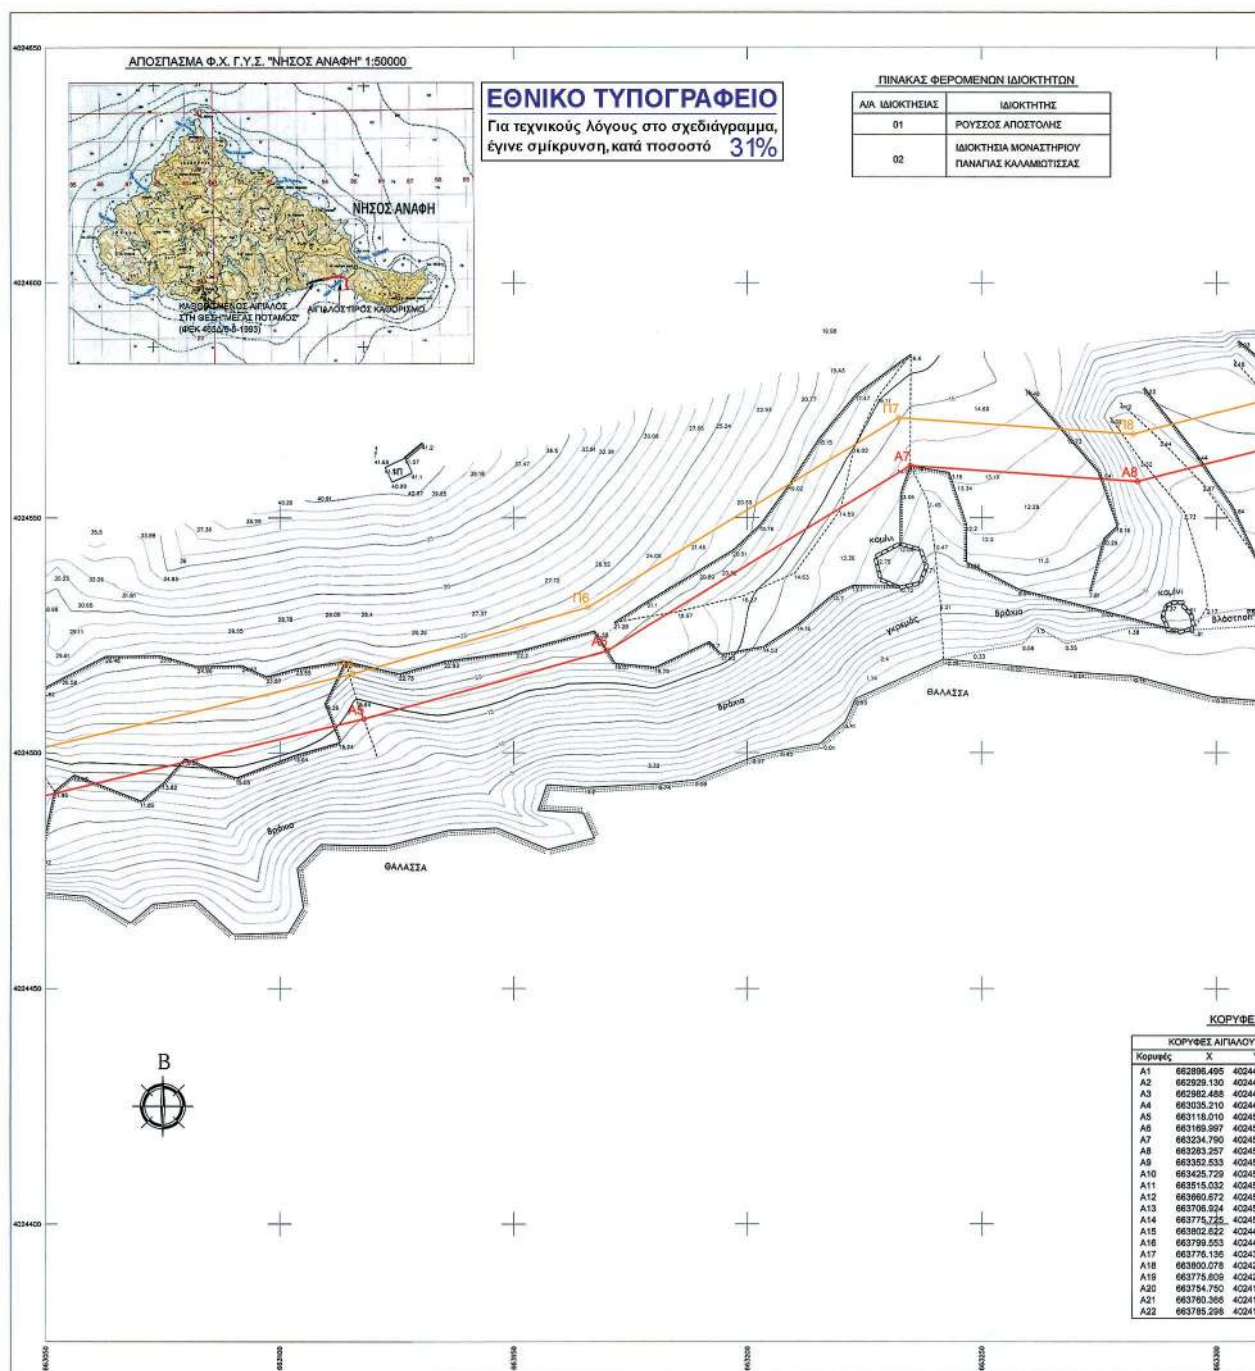


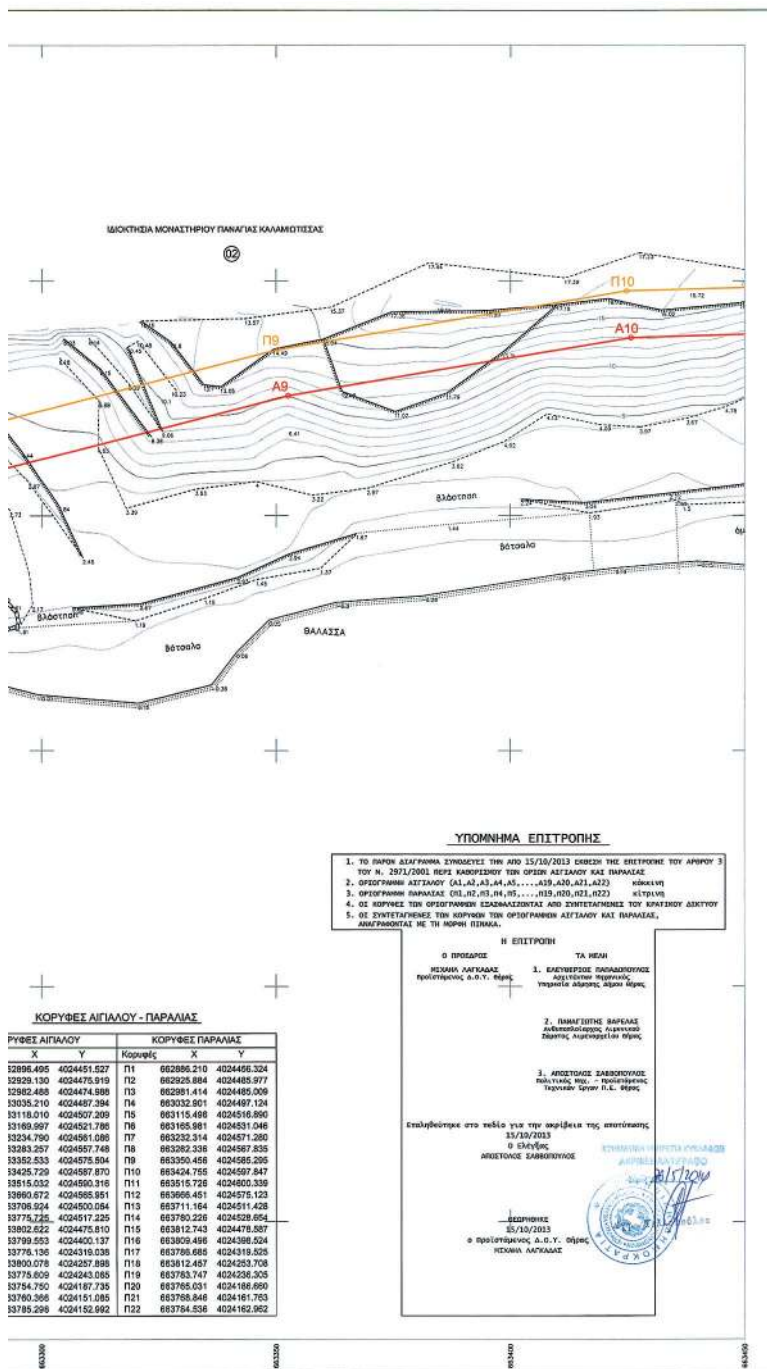**ΓΕΩΔΑΙΤΙΚΑ ΣΤΟΙΧΕΙΑ**

Ε.Γ.Σ.Α. 87 (Ελληνική Γεωδαιτική Σύστημα Αναφοράς)
Ελλειψοειδής GRS 80 ($a = 6.378.137$ m, $1/f = 298.257222101$)
Προβολή: Εγκάρσια Μερκατορική
Κεντρικός Μεσημβρινός $\lambda_0 = 24^\circ 00' 00''$ Κο = 0.990600
Στον Κεντρικό Μεσημβρινό Αναφοράς $\chi = 500.000$ μ.
Γεωγραφικό Πλάτος Αναφοράς: $0^\circ 00' 00''$

ΠΑΡΑΤΗΡΗΣΕΙΣ

- Οι μετρήσεις έγιναν με GPS διπλής συχνότητας TRIMBLE 4300, και χρήση γεωδαιτικού σταθμού (TOTAL STATION).
 - Η εξάρτηση έγινε με ακριβή σταθμό αναφοράς του προβολικού συστήματος συντεταγμένων της ΚΤΗΜΑΤΟΛΟΓΙΟ (HEPOS) και συγκεκριμένα:
- | Α/Α | ΟΝΟΜΑΣΙΑ | X | Y | H |
|-----|----------------|------------|-------------|------|
| 013 | ΑΣΤΡΟΝ.ΣΤΑΘΜΟΣ | 658635.381 | 4023657.818 | 0.98 |
- Η ισοδότηση υψομετρικών καμπυλών είναι 1.00 m.
 - Η περιοχή αποτύπωσης είναι εκτός σχεδίου πόλεως και εκτός ορίων οικισμού.

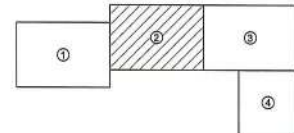ΔΙΑΝΟΜΗ ΠΙΝΑΚΙΔΩΝ**ΥΠΟΜΝΗΜΑ ΣΥΜΒΟΛΩΝ**


ΕΡΓΟΔΟΤΗΣ:

ΔΗΜΟΣ ΑΝΑΦΗΣ

ΕΡΓΟ:

**ΤΟΠΟΓΡΑΦΙΚΟ ΔΙΑΓΡΑΜΜΑ ΓΙΑ
ΚΑΘΟΡΙΣΜΟ ΛΕΙΤΑΝΕΙΑΣ ΚΑΙ ΠΑΡΑΛΙΑΣ**

ΘΕΣΗ:

**ΑΠΟ "ΑΓ. ΑΝΑΡΓΥΡΙΟΥ" ΕΩΣ "ΜΟΝΑΣΤΗΡΙΟ"
ΔΗΜΟΣ ΑΝΑΦΗΣ
Ν. ΚΥΚΛΑΔΩΝ**

ΑΝΑΔΟΧΟΣ:

**ΜΠΑΛΑΤΣΑ ΙΩΑΝΝΑ
ΑΓΡ. ΤΟΠΟΓΡΑΦΟΣ ΜΗΧ. Ε.Μ.Π.**

ΘΕΜΑ ΣΧΕΔΙΟΥ:

ΤΟΠΟΓΡΑΦΙΚΟ ΔΙΑΓΡΑΜΜΑ

ΑΡΙΘΜΟΣ ΣΧΕΔΙΟΥ:

2

ΚΑΙΜΑΚΑ:


1 : 500


ΧΡΟΝΟΣ ΜΕΛΕΤΗΣ:

ΙΟΥΛΙΟΣ 2012

ΥΠΟΓΡΑΦΗ - ΣΤΡΑΦΙΔΑ

ΜΠΑΛΑΤΣΑ ΙΩΑΝΝΑ
 ΑΓΡ. ΤΟΠΟΓΡΑΦΟΣ ΜΗΧ. Ε.Μ.Π.
 ΑΡΙΘΜΟΣ ΣΧΕΔΙΟΥ: 2
 Α.Μ.Α. 03501872 - Δ.Ο.Υ. Α. ΑΝΑΦΗΣ

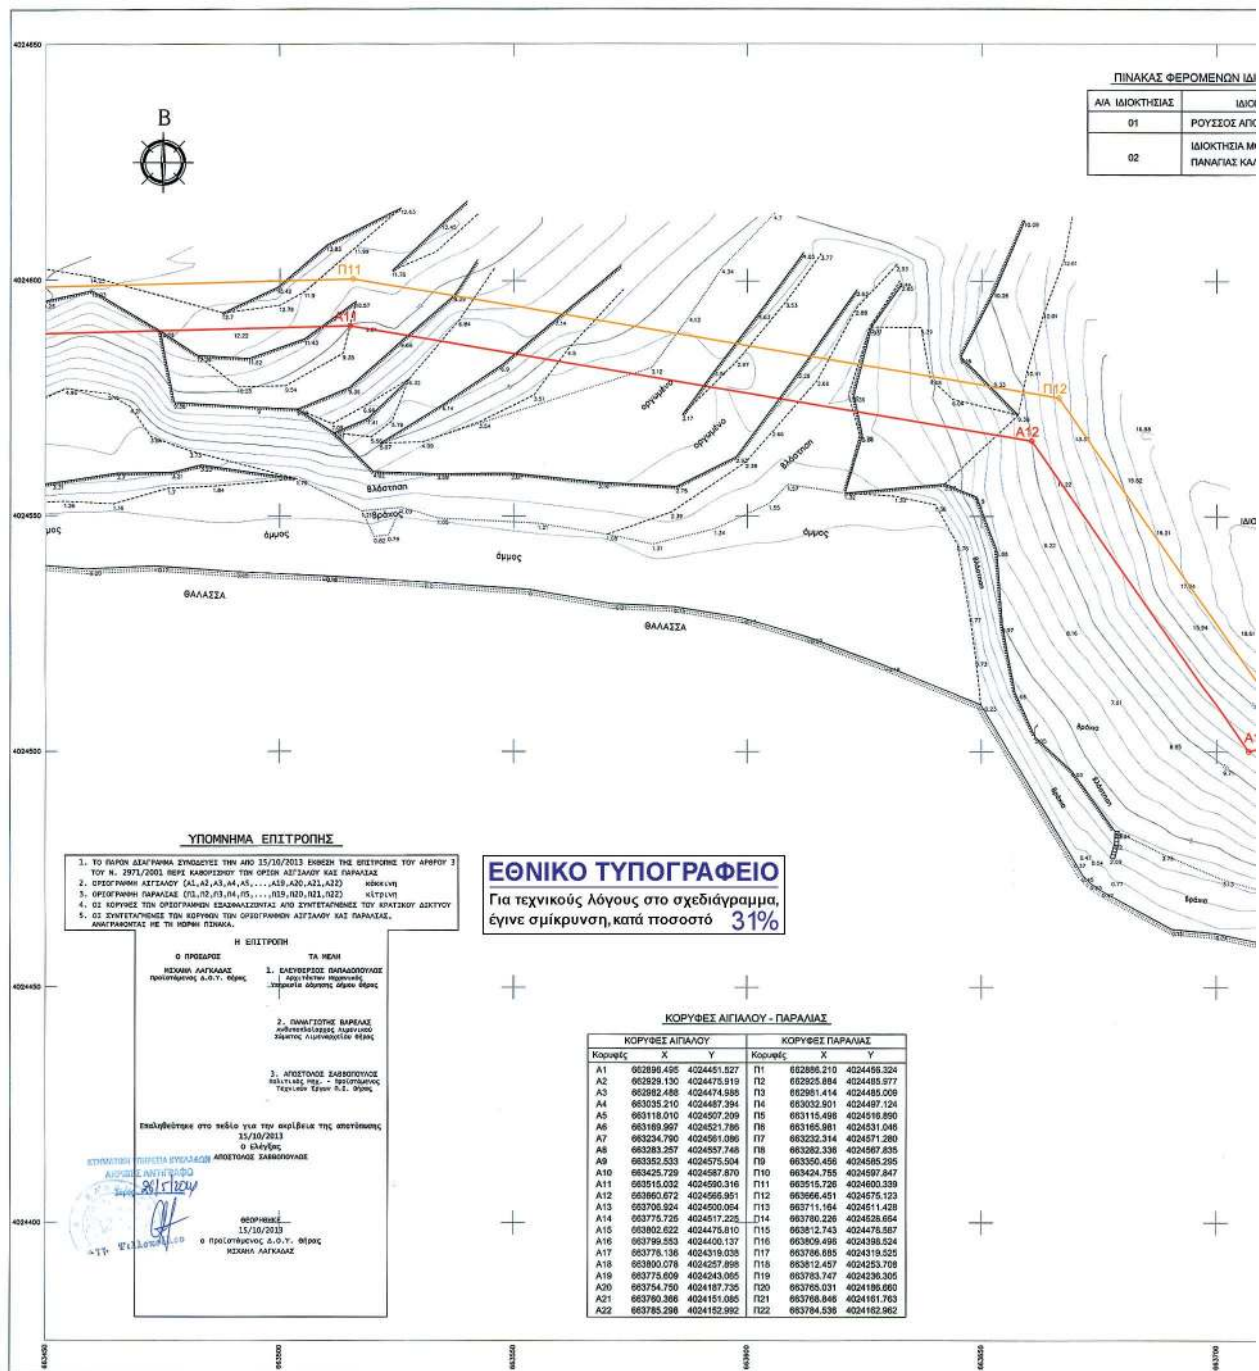

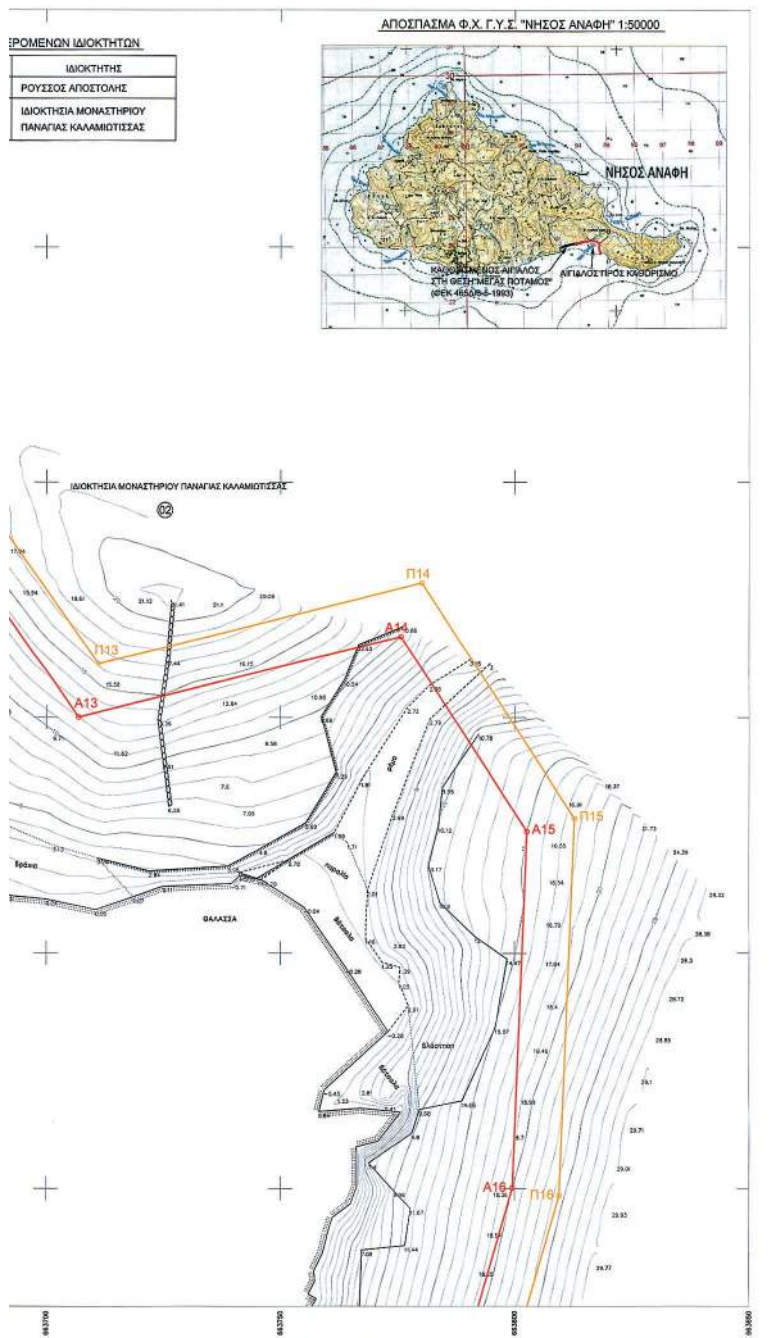

ΓΕΩΔΑΙΤΙΚΑ ΣΤΟΙΧΕΙΑ

Ε.Γ.Σ.Α. 87 (Ελληνικό Γεωδαιτικό Σύστημα Αναφοράς)
Ελλειψοειδές GRS 80 ($a = 6\,378\,137\text{ m}$, $1/f = 298.257222101$)
Προβολή: Εγκάρσια Μερκατορική
Κεντρικός Μεσημβρινός $\lambda_0 = 24^\circ 00' 00''$ $K_0 = 0.999600$
Στον Κεντρικό Μεσημβρινό απόσταση $x = 500.000\text{ m}$.
Γεωγραφικό Πλάτος Αναφοράς: $0^\circ 00' 00''$


ΠΑΡΑΤΗΡΗΣΕΙΣ

1. Οι μετρήσεις έγιναν με GPS διπλής συχνότητας TRIMBLE 4300, με χρήση γεωδαιτικού σταθμού (TOTAL STATION).
2. Η εγγραφή έγινε με εκκίνηση σταθμού αναφοράς του προβαλίου και εστίαση στην επιφάνεια της ΚΗΤΗΛΟΛΟΓΙΟΥ (HEPOS) και συγκεκριμένα:
- | A/A | ΟΝΟΜΑΣΙΑ | X | Y | H |
|-----|----------------|------------|-------------|------|
| 013 | ΑΣΤΡΟΝ.ΣΤΑΘΜΟΣ | 558635.361 | 4023857.818 | 0.95 |
3. Η ισοδότηση υψομετρικών καμπυλών είναι 1,00 m.
4. Η περιοχή αποτίμησης είναι εκτός σχεδίου πόλεως και εκτός ορίων οικισμού.

A/A	ΟΝΟΜΑΣΙΑ	X	Y	H
013	ΑΣΤΡΟΝ.ΣΤΑΘΜΟΣ	658635.361	4023857.818	0.96

4. Η περιοχή αποτύπωσης είναι εκτός σχεδίου πόλης και εκτός ορίων οικισμού.


ΔΙΑΝΟΜΗ ΠΙΝΑΚΙΔΩΝ

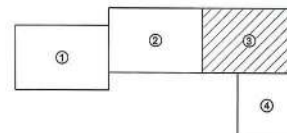


ΥΠΟΜΝΗΜΑ ΣΥΜΒΟΛΩΝ


ΕΡΓΟΔΟΤΗΣ:	
ΔΗΜΟΣ ΑΝΑΦΗΣ	
ΕΡΓΟ:	
ΤΟΠΟΓΡΑΦΙΚΟ ΔΙΑΓΡΑΜΜΑ ΓΙΑ ΚΑΘΟΡΙΣΜΟ ΑΙΓΙΑΛΟΥ ΚΑΙ ΠΑΡΑΛΙΑΣ	
ΘΕΣΗ:	
ΑΠΟ "ΑΓ.ΑΝΑΡΓΥΡΟΙ" ΕΩΣ "ΜΟΝΑΣΤΗΡΙ" ΔΗΜΟΣ ΑΝΑΦΗΣ Ν. ΚΥΚΛΑΔΩΝ	
ΑΝΑΔΟΧΟΣ:	
ΜΠΑΛΑΤΑΣ ΙΩΑΝΝΑ ΑΓΡ. ΤΟΠΟΓΡΑΦΟΣ ΜΗΧ. Ε.Μ.Π.	
ΘΕΜΑ ΣΧΕΔΙΟΥ:	ΑΡΙΘΜΟΣ ΣΧΕΔΙΟΥ
ΤΟΠΟΓΡΑΦΙΚΟ ΔΙΑΓΡΑΜΜΑ	3
ΚΛΙΜΑΚΑ:	1 : 500
ΧΡΟΝΟΣ ΜΕΛΕΤΗΣ:	ΙΟΥΛΙΟΣ 2012
ΥΠΟΓΡΑΦΗ - ΣΦΡΑΓΙΔΑ	
	

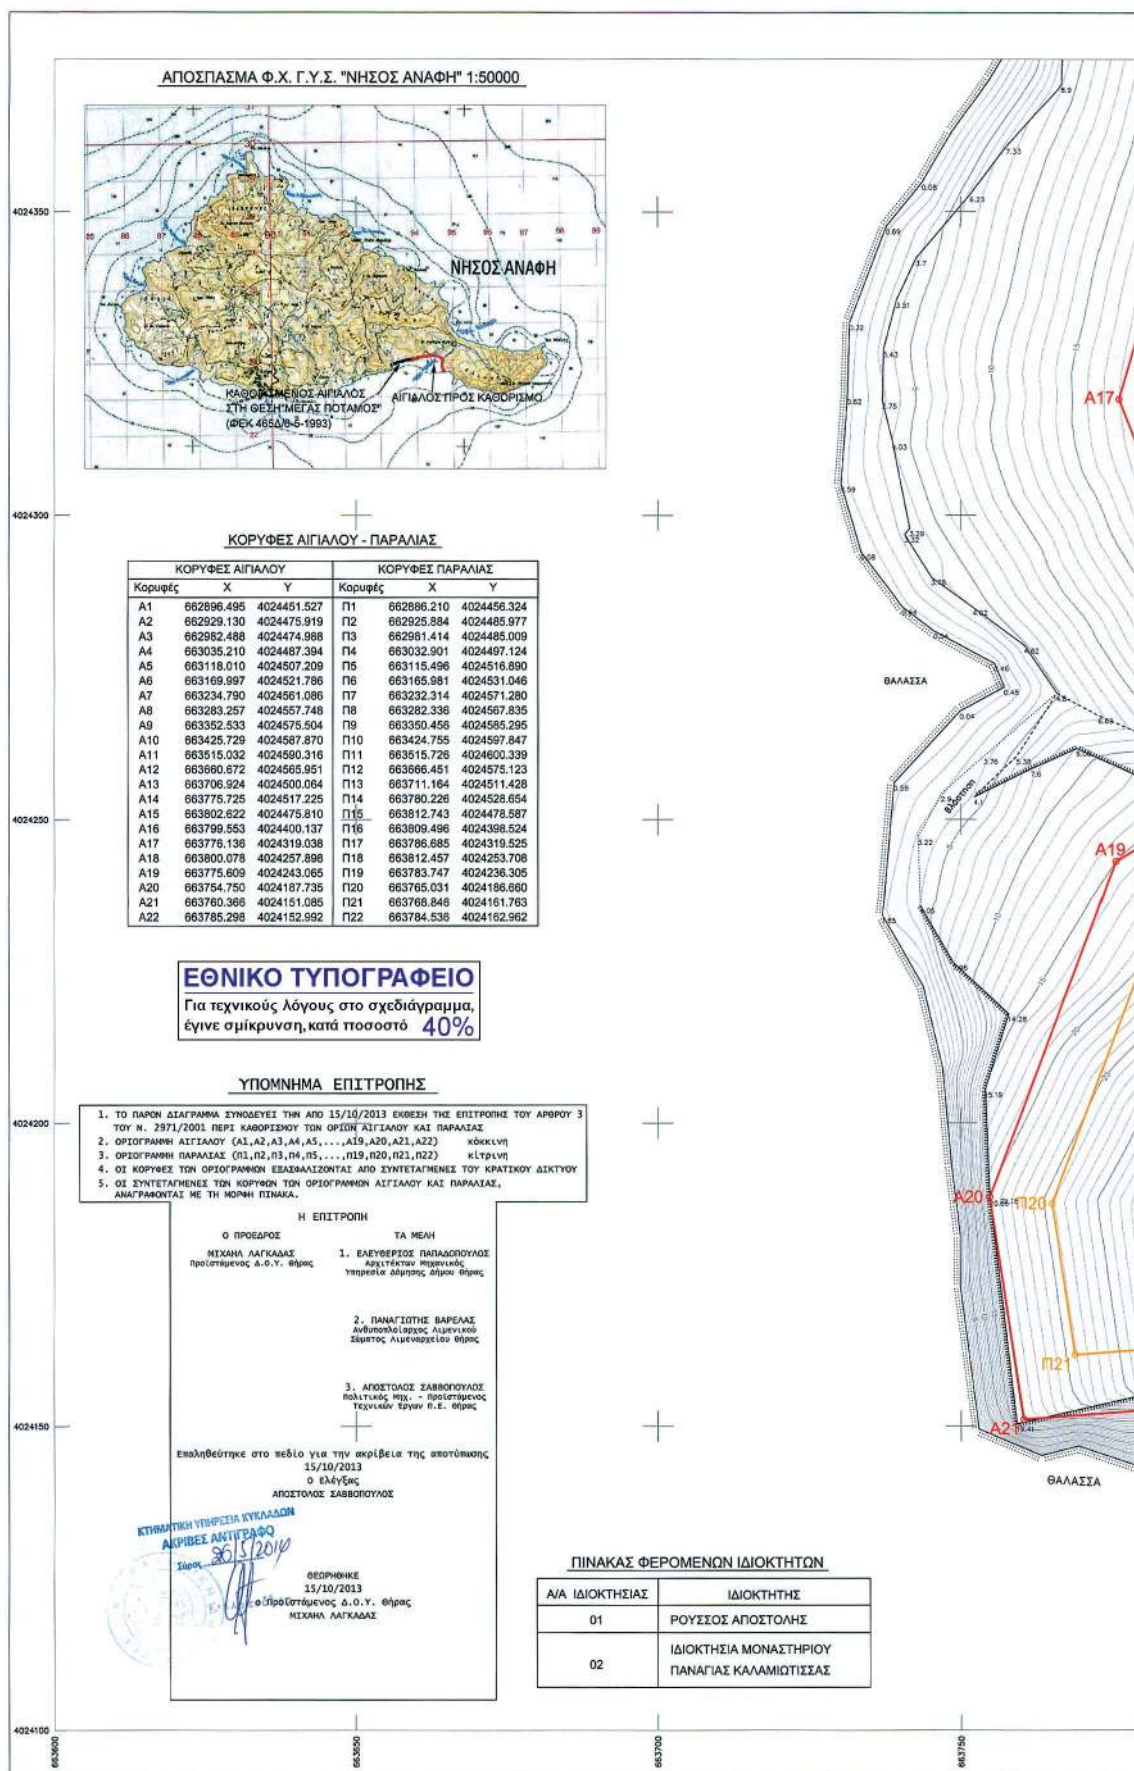


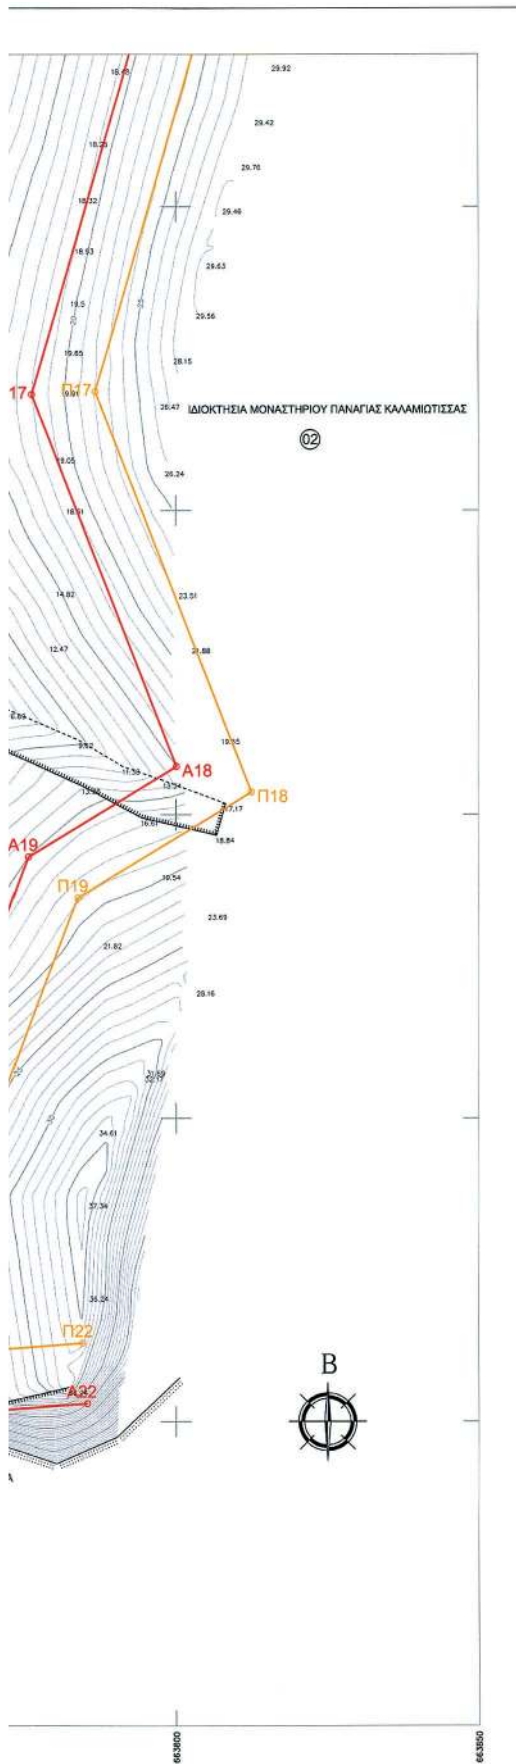ΓΕΩΔΑΙΤΙΚΑ ΣΤΟΙΧΕΙΑ

Ε.Γ.Σ.Α. 87 (Ελληνικό Γεωδαιτικό Σύστημα Αναφοράς)
 Ελλειψοειδές GRS 80 ($a = 6\,378\,137\text{ m}$, $1/f = 298.257222101$)
 Προβολή: Εγκάρσια Μερκατορική
 Κεντρικός Μεσημβρινός $\lambda_0 = 24^\circ 00' 00''$ Κω = 0.999600
 Στον Κεντρικό Μεσημβρινό Αναφοράς $x = 500.000\text{ m}$.
 Γεωγραφικό Πλάτος Αναφοράς: $0^\circ 00' 00''$

ΠΑΡΑΤΗΡΗΣΕΙΣ

- Οι μετρήσεις έγιναν με GPS διπλής συχνότητας TRIMBLE 4300, και χρήση γεωδαιτικού σταθμού (TOTAL STATION).
 - Η εξάρτηση έγινε με ακριβές σταθμό αναφοράς του προβολικού συστήματος συντεταγμένων της ΚΤΗΜΑΤΟΛΟΓΙΟ (HEPOS) και συγκεκριμένα:
- | Α/Α | ΟΝΟΜΑΣΙΑ | X | Y | H |
|-----|----------------|------------|-------------|------|
| 013 | ΑΣΤΡΟΝ.ΣΤΑΘΜΟΣ | 658635.361 | 4023657.818 | 0.96 |
- Η ισοδότηση υψομετρικών καμπυλών είναι 1.00 m.
 - Η περιοχή αποτύπωσης είναι εκτός σχεδίου πόλης και εκτός ορίων οικισμού.

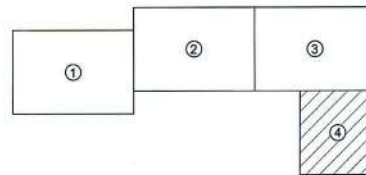ΔΙΑΝΟΜΗ ΠΙΝΑΚΙΔΩΝΥΠΟΜΝΗΜΑ ΣΥΜΒΟΛΩΝ

Ενδεικτικό Υψόμετρο	Εξολοθιά	Όριο Ιδιοκτησίας
Σημείο Πολυγωνομετρίας	Φρύδι φυσικό	Κορυφή ορεινής
Ισόγεια Πλακοσκεπής	Πάδι Πανοός	Κορυφή παραλίας
Βιράντα-Υπόστεγο	Αλλαγή χρήσης γης	Γραμμή ορεινής
Συδραμείας	Ακτογραμμή	Γραμμή Παραλίας
Κολόνα ΔΕΗ	Μονοδρόμιος	

ΕΡΓΟΔΟΤΗΣ:

ΔΗΜΟΣ ΑΝΑΦΗΣ

ΕΡΓΟ:

ΤΟΠΟΓΡΑΦΙΚΟ ΔΙΑΓΡΑΜΜΑ ΓΙΑ
 ΚΑΘΟΡΙΣΜΟ ΑΙΓΑΛΟΥ ΚΑΙ ΠΑΡΑΛΙΑΣ

ΘΕΣΗ:

ΑΠΟ "ΑΓ.ΑΝΑΡΓΥΡΟΙ" ΕΩΣ "ΜΟΝΑΣΤΗΡΙ"
 ΔΗΜΟΣ ΑΝΑΦΗΣ
 Ν. ΚΥΚΛΑΔΩΝ

ΑΝΑΔΟΧΟΣ:

ΜΠΑΛΑΤΣΑ ΙΩΑΝΝΑ
 ΑΓΡ. ΤΟΠΟΓΡΑΦΟΣ ΜΗΧ. Ε.Μ.Π.

ΘΕΜΑ ΣΧΕΔΙΟΥ:

ΤΟΠΟΓΡΑΦΙΚΟ ΔΙΑΓΡΑΜΜΑ

ΑΡΙΘΜΟΣ

ΣΧΕΔΙΟΥ

4

ΚΛΙΜΑΚΑ:

1 : 500

ΧΡΟΝΟΣ ΜΕΛΕΤΗΣ:

ΙΟΥΛΙΟΣ 2012

ΥΠΟΓΡΑΦΗ - ΣΦΡΑΓΙΔΑ

ΜΠΑΛΑΤΣΑ ΙΩΑΝΝΑ
 ΔΙΠΛ. ΑΓΡΟΝΟΜΟΣ-ΤΕΧΝ. ΠΑΘΟΥ ΦΥΛΛΙΝΟΥ
 ΑΡΧΙΤΕΚΤΟΝΟΥ ΠΛΑΝΟΥ ΣΤΕΛΛΗΣ
 ΜΕΛΟΣ Τ.Ε.Ε. ΑΔΜΗΤ. ΕΠΙΧΕΙΡΗΣΗ 85033
 ΣΚΗΝΟΠΟΥΛΟΥ ΑΛΕΞΑΝΔΡΑ ΤΗΛ. 201255
 Α.Φ.Μ. 055516700 Α.Δ.Υ. Α. ΑΝΑΦΗΣ

ΔΙΟΡΘΩΣΕΙΣ ΣΦΑΛΜΑΤΩΝ

(2)

Στην αριθμ. 31239/608/18-03-2014 απόφαση του Γενικού Γραμματέα της Αποκεντρωμένης Διοίκησης Πελοποννήσου, Δυτικής Ελλάδος και Ιονίου, που δημοσιεύτηκε στο ΦΕΚ 220/21-05-2014 τ. Δ', στη σελίδα 1986, στη Β' στήλη, δεύτερη παράγραφο, μετά τον αριθμό 10 στα έχοντας υπόψη, διορθώνεται:

το εσφαλμένο: «Το ανωτέρω δημόσιο δάσος βρίσκεται στη θέση «Παλαιοκάμινο» Τ.Κ. Αφροξυλιάς Δ.Ε. Πλατάνου

του Δήμου Ναυπακτίας, Π.Ε. Αιτωλοακαρνανίας, προσδιορίζεται από τα στοιχεία (1, 2, 3, 4, 6, 7, 8, 9, 10, 11, 12, 13, 14, 15, 16, 17, 18, 5, 1) και οριοθετείται ως ακολούθως»

στο ορθό: «Το ανωτέρω δημόσιο δάσος βρίσκεται στη θέση «Παλαιοκάμινο» Τ.Κ. Αφροξυλιάς του Δήμου Ναυπακτίας, Π.Ε. Αιτωλοακαρνανίας, προσδιορίζεται από τα στοιχεία (1, 2, 3, 4, 6, 7, 8, 9, 10, 11, 12, 13, 14, 15, 16, 17, 18, 5, 1) και οριοθετείται ως ακολούθως».

(Από την Αποκεντρωμένη Διοίκηση
Πελοποννήσου, Δυτικής Ελλάδος και Ιονίου)



* 0 4 0 0 2 6 5 1 9 0 6 1 4 0 0 1 2 *

ΑΠΟ ΤΟ ΕΘΝΙΚΟ ΤΥΠΟΓΡΑΦΕΙΟ

ΚΑΠΟΔΙΣΤΡΙΟΥ 34 * ΑΘΗΝΑ 104 32 * ΤΗΛ. 210 52 79 000 * FAX 210 52 21 004