

ΕΦΗΜΕΡΙΣ ΤΗΣ ΚΥΒΕΡΝΗΣΕΩΣ

ΤΗΣ ΕΛΛΗΝΙΚΗΣ ΔΗΜΟΚΡΑΤΙΑΣ

ΤΕΥΧΟΣ ΤΕΤΑΡΤΟ

Αρ. Φύλλου 269

21 Μαΐου 2010

ΠΕΡΙΕΧΟΜΕΝΑ

ΑΠΟΦΑΣΕΙΣ

- Επικύρωση καθορισμού οριογραμμών τμήματος του χειμάρρου πλησίον του ΟΤ 6 στον οικισμό Ελευθερών, Δ. Ελευθερών Ν. Καβάλας..... 1
- Μερική άρση της αριθ. 2784/7-9-2000 απόφασης αναδάσωσης, για έκταση, εμβαδού 5.204,01 τ.μ. στη θέση «Τριεθνές» περιφέρειας Δ.Δ. Αταλάντης, Δήμου Αταλάντης του Νομού Φθιώτιδας..... 2

ΑΠΟΦΑΣΕΙΣ

- Αριθμ. 17900/1696 (1)
Επικύρωση καθορισμού οριογραμμών τμήματος του χειμάρρου πλησίον του ΟΤ 6 στον οικισμό Ελευθερών, Δ. Ελευθερών Ν. Καβάλας.

Η ΓΕΝΙΚΗ ΓΡΑΜΜΑΤΕΑΣ ΠΕΡΙΦΕΡΕΙΑΣ ΑΝΑΤΟΛΙΚΗΣ ΜΑΚΕΔΟΝΙΑΣ - ΘΡΑΚΗΣ

Έχοντας υπόψη:

1. Τις διατάξεις του άρθρου 5 του ν. 3010/02 (ΦΕΚ 91/Α) «Εναρμόνιση του Ν. 1650/1986 με τις Οδηγίες 97/11 Ε.Ε. και 96/61 Ε.Ε., διαδικασία οριοθέτησης και ρυθμίσεις θεμάτων για τα υδατορέματα και άλλες διατάξεις».
2. Την υπ' αριθμ. 3046/304/89 (ΦΕΚ 59 Δ/3.2.89) απόφαση του Αναπληρωτή Υπουργού Περιβάλλοντος Χωροταξίας και Δημοσίων Έργων, «Κτιριοδομικός Κανονισμός» και ειδικότερα τις διατάξεις του άρθρου 6 αυτού, σχετικά με τη δόμηση κοντά σε ρέματα, όπως ισχύει σήμερα.
3. Τις διατάξεις του Ν. 2853/16.7.1922 (ΦΕΚ Α 116) «Περί υδραυλικών εν γένει έργων και αστυνομεύσεως των Δημοσίων Υδάτων», όπως αυτές τροποποιήθηκαν με τις αντίστοιχες του Ν.Δ. 10/29.12.1923 και κωδικοποιήθηκαν από τις διατάξεις του π.δ. 18/21.3.1924.
4. Τις διατάξεις του Ν. 2503/1997 (ΦΕΚ 107 Α/30.5.1997) «Διοίκηση, Οργάνωση, Στελέχωση της Περιφέρειας, Ρυθμίσεις θεμάτων για την Τοπική Αυτοδιοίκηση και άλλες διατάξεις».
5. Τις οικείες διατάξεις του Ν. 3528/2007 (ΦΕΚ 26/Α' 9-2-2007) «Κύρωση του Κώδικα Κατάστασης δημοσίων πολιτικών διοικητικών υπαλλήλων... ».

6. Την αριθμ. 2439/2009 (ΦΕΚ 839/Β' 6-5-2009) απόφαση του Γενικού Γραμματέα περιφέρειας Α.Μ.-Θ. «Εξουσιοδότηση προς υπογραφή «Με εντολή Γενικού Γραμματέα».

7. Το υπ' αριθμό 07/1032/23-3-2010 έγγραφο της Δ/σης Τεχνικών Υπηρεσιών/Τμήμα Εκτέλεσης Έργων με το οποίο διαβιβάστηκε στην Δ/ση Π.Ε.Χ.Ω. Περιφέρειας Α.Μ.-Θ. η μελέτη για την οριοθέτηση του ρέματος του θέματος με τοπογραφικά διαγράμματα κλπ αρμοδίως θεωρημένα από τη Δ.Τ.Υ. (απ ΠΕΧΩ 17900/1696/31-3-2010).

8. Την υπ' αριθμό 58/2010 απόφαση του Δημοτικού Συμβουλίου του Δ. Ελευθερών από το αριθμ. 4/2010 Πρακτικό Συνεδρίασης του Δ.Σ. Ελευθερών.

9. Την Τεχνική Έκθεση για την οριοθέτηση τμήματος του χειμάρρου Ελευθερών στα διοικητικά όρια του Δ.Δ. Ελευθερών, Δ. Ελευθερών στο Ν. Καβάλας, την οριζοντιογραφία τμήματος κλίμακας 1:200 του χειμάρρου Ελευθερών πλησίον του οικοπέδου με φερόμενο ιδιοκτήτη τον Πάρμεν Τσιχλατζέ (θέμα Σχεδίου: Τοπογραφικό Διάγραμμα Οικοπέδου Φεβρουάριος 2010), τα οποία συντάχθηκαν από τη μελετήτρια Ερατώ Μαλλίδου και θεωρήθηκαν από τη Δ/ση Τεχνικών Υπηρεσιών του Ν.Δ. Καβάλας ως προς τον καθορισμό των οριογραμμών του τμήματος του χειμάρρου Ελευθερών και από τα οποία προκύπτει α) ότι οι προτεινόμενες οριογραμμές οι οποίες απεικονίζονται στην Οριζοντιογραφία με συντεταγμένες υπό τα στοιχεία 1Β, 2Β, 3Β έως 13Β από τη βόρεια πλευρά και 1Ν, 2Ν, 3Ν έως 8Ν από τη νότια πλευρά του χειμάρρου, χαράχθηκαν λαμβάνοντας υπόψη την πλημμυρική παροχή για περίοδο επαναφοράς Τ=100 έτη (χαράχθηκαν πέρα από το όριο της πλημμύρας και από τις 2 πλευρές του τμήματος του χειμάρρου) και β) γενικώς η διαμορφωμένη κοίτη του ποταμού στην εξεταζόμενη περιοχή είναι επαρκής για την εξυπηρέτηση της μέγιστης πλημμυρικής απορροής, αποφασίζουμε:

Επικυρώνουμε τις προτεινόμενες καθορισθείσες οριογραμμές τμήματος του χειμάρρου που βρίσκεται πλησίον του ΟΤ 6 στον οικισμό Ελευθερών, Δ. Ελευθερών Ν. Καβάλας, όπως αποτυπώνονται στην οριζοντιογραφία κλίμακας 1:200 με συνεχή σκούρα μπλε γραμμή και σύμφωνα με την Τεχνική Έκθεση για την οριοθέτηση

τμήματος του συντάχθηκε από τη μελετήτρια Ερατώ Μαλλίδου και θεωρήθηκαν από τη Δ/ση Τεχνικών Υπηρεσιών του Ν.Δ. Καβάλας.

Από τις διατάξεις της παρούσας δεν προκύπτουν δαπάνες οι οποίες βαρύνουν τον Κρατικό Προϋπολογισμό. Η ισχύς της παρούσας αρχίζει από την ανωτέρω δημοσίευση.

Η απόφαση αυτή, μαζί με συνημμένα 1 Σχέδιο «Τοπογραφικό Διάγραμμα Οικοπέδου», να δημοσιευθεί στην Εφημερίδα της Κυβερνήσεως.

Κομοτηνή, 4 Μαΐου 2010


Με εντολή Γενικού Γραμματέα Περιφέρειας

Η Προϊσταμένη Διεύθυνσης

ΑΛΕΚΑ ΠΑΣΣΟΠΟΥΛΟΥ

ΕΘΝΙΚΟ ΤΥΠΟΓΡΑΦΕΙΟ


Για τεχνικούς λόγους στο σχεδιάγραμμα,
έγινε σμίκρυνση, κατά ποσοστό **39%**

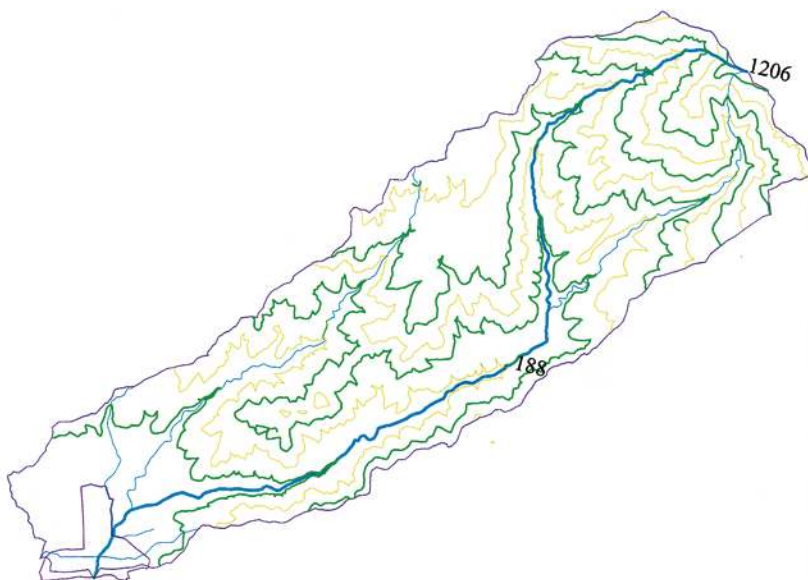
**ΣΧΕΔΙΑΓΡΑΜΜΑ ΚΑΘΟΡΙΣΜΟΥ ΛΕΚΑΝΗΣ ΑΠΟΡΡΟΗΣ**




ΣΥΝΤΕΤΑΓΜΕΝΕΣ ΚΟΡΥΦΕΣ ΟΡΙΟΘΕΤΗΣΗΣ ΣΧΕΔΙΑΡΧΟΥ				ΔΙΟΡΘΩΣΕΩΝ			
Α	Χ	Υ	Α	Χ	Υ	Α	Χ
1 Δ	Χ=272416.92	Υ=735899.31	1 Α	Χ=272434.14	Υ=735895.71		
2 Δ	Χ=272399.71	Υ=735876.53	2 Α	Χ=272414.03	Υ=735869.41		
3 Δ	Χ=272389.56	Υ=735862.70	3 Α	Χ=272404.86	Υ=735859.26		
4 Δ	Χ=272387.17	Υ=735852.75	4 Α	Χ=272401.28	Υ=735847.65		
5 Δ	Χ=272381.56	Υ=735836.47	5 Α	Χ=272396.91	Υ=735832.01		
6 Δ	Χ=272377.63	Υ=735830.04	6 Α	Χ=272393.30	Υ=735816.94		
7 Δ	Χ=272375.14	Υ=735824.65	7 Α	Χ=272390.03	Υ=735812.77		

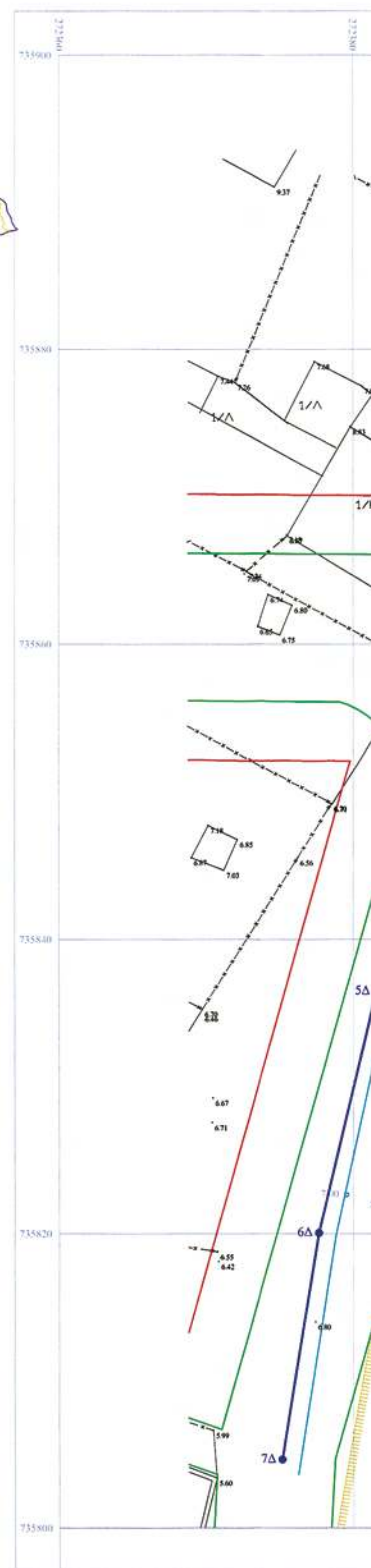

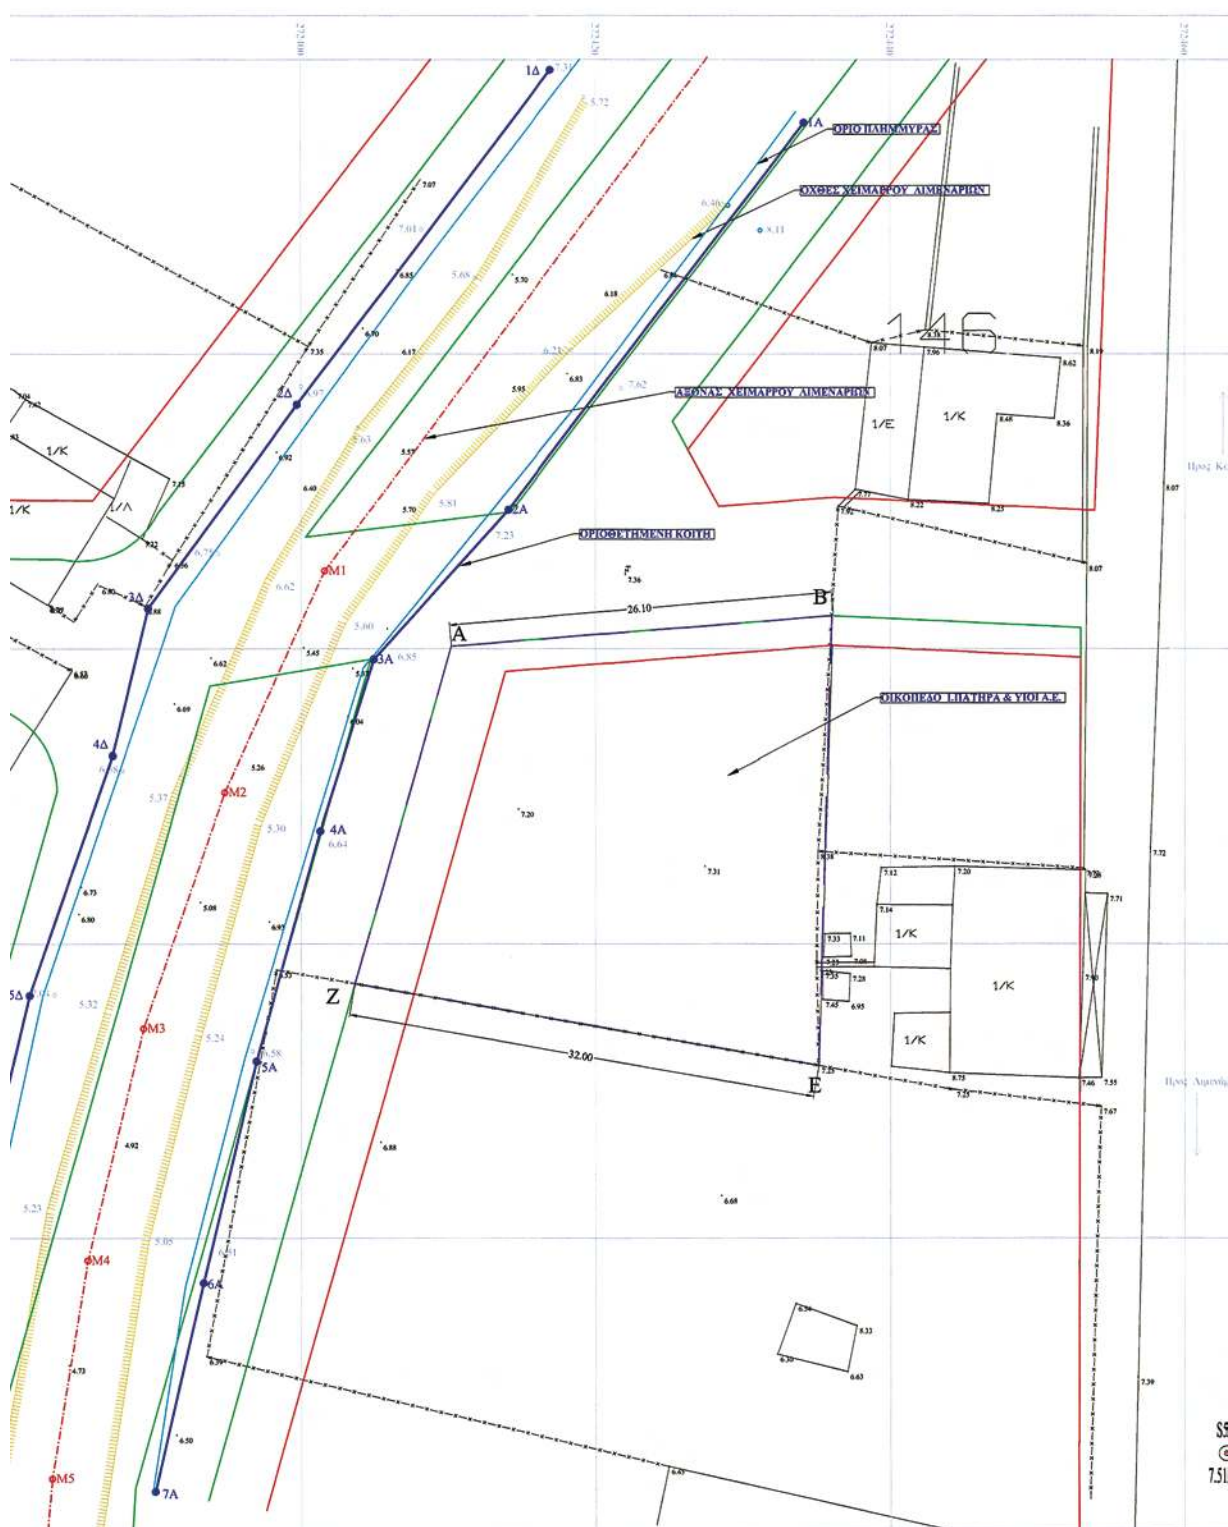

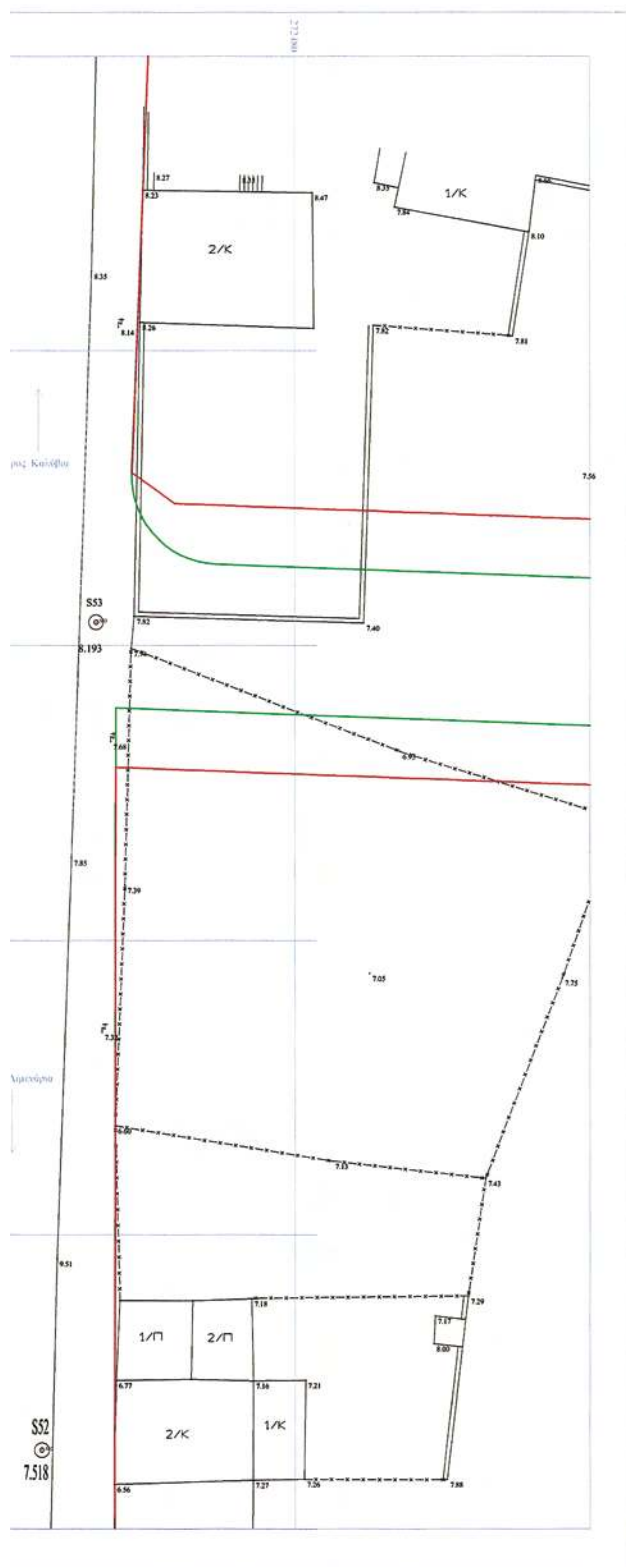

ΘΕΩΡΗΘΗΚΕ
ΤΥΠΟΓΡΑΦΗ ΤΩΝ ΥΠΟΔΕΙΓΜΑΤΩΝ
ΑΠΟΦΑΣΗ ΤΗΣ Δ/ΝΣΗΣ Π.Ε.Χ.Δ.
ΚΑΒΑΛΑΣ 04.06.2009
Η Προϊσταμένη Δ/Π.Ε.Χ.Δ.

Αρχιτέκτονας Μηχανικός

ΥΠΟΜΝΗΜΑ	
ΦΥΣΙΚΗ ΚΟΤΗ	
ΛΕΩΝΑΣ ΚΟΤΗΣ ΧΕΙΜΑΡΡΟΥ	
ΟΡΙΟΘΕΤΗΜΕΝΗ ΚΟΤΗ	

ΕΛΛΗΝΙΚΗ ΔΗΜΟΚΡΑΤΙΑ ΝΟΜΑΡΧΙΑΚΗ ΑΥΤΟΔΙΟΙΚΗΣΗ ΔΡΑΜΑΣ - ΚΑΒΑΛΑΣ - ΞΑΝΘΗΣ ΝΟΜΑΡΧΙΑΚΟ ΔΙΑΜΕΡΙΣΜΑ ΚΑΒΑΛΑΣ		
Ιδιοκτήτης	Έργο	Θέση
Ι.ΠΑΤΗΡΑΣ & ΥΙΟΙ Α.Ε.	ΚΑΘΟΡΙΣΜΟΣ ΟΡΙΩΝ ΥΔΑΤΟΡΕΜΑΤΟΣ	ΛΙΜΕΝΑΡΙΑ ΘΑΣΟΥ Δ.Δ. ΘΕΟΛΟΓΟΥ ΔΗΜΟΥ ΘΑΣΟΥ
Αριθμός	Κλίμακα	Θέμα
Ο.1	ΚΛΙΜΑΚΑ: 1:200	ΤΟΠΟΓΡΑΦΙΚΟ ΔΙΑΓΡΑΜΜΑ ΟΙΚΟΠΕΔΟΥ
Ο Συντάκτης την τοπογραφική αποτύπωση	Ημερομηνία	Σφραγίδα
ΔΗΜΗΤΡΙΟΣ ΡΗΓΑΤΗΣ Πολιτικός Μηχανικός	ΙΟΥΝΙΟΣ 2009	ΔΗΜΗΤΡΙΟΣ Μ. ΡΗΓΑΤΗΣ ΠΟΛΙΤΙΚΟΣ ΜΗΧΑΝΙΚΟΣ ΑΡΙΘΜΟΣ ΜΗΤΡΩΟΥ Τ.Ε.Ε. 102692 Κ. 640 02 ΛΙΜΕΝΑΡΙΑ ΘΑΣΟΥ ΗΛ.: 25930.52597-4, FAX: 25930.58010 Μ. 90 084 2698 - Δ.Ο.Υ. ΘΑΣΟΥ
Ο Συντάκτης την υδραυλική μελέτη	Ημερομηνία	Σφραγίδα
ΑΓΓΕΛΟΣ ΑΓΓΕΛΟΥΔΗΣ Πολιτικός Μηχανικός	ΙΟΥΝΙΟΣ 2009	ΑΓΓΕΛΟΣ Π. ΑΓΓΕΛΟΥΔΗΣ ΑΠΛ. ΠΟΛΙΤΙΚΟΣ ΜΗΧΑΝΙΚΟΣ-ΑΠΘ Μέλος Τ.Ε.Ε. - ΑΜ 17732 Διαγν. Β. υπ. 251 0831222, ΑΦΜ 01184784 65493 ΚΑΒΑΛΑ
ΕΛΕΓΧΘΗΚΕ ΚΑΒΑΛΑ 14.7.2009	Ο Πρωτόδικος Τ.Ε.Ε. ΚΑΒΑΛΑ 14.7.2009	ΘΕΩΡΗΘΗΚΕ Ο Πρωτόδικος Δ.Τ.Υ. Ν.ΚΑΒΑΛΑΣ ΚΑΒΑΛΑ 14.7.2009
ΓΕΩΡΓΙΟΣ ΓΕΩΡΓΟΥΛΙΑΣ Τοπογράφος Μηχανικός	ΘΩΜΑΣ ΚΑΡΑΒΑΣ Τοπογράφος Μηχανικός	ΧΡΗΣΤΑΡΙΟΣ ΚΑΛΠΑΚΙΔΗΣ Μηχανολόγος Μηχανικός
Συνοδεύει την υπ. αριθμ. 380/109 απόφαση του Δημοτικού Συμβουλίου Δήμου ΘΑΣΟΥ 14.7.2009		
Ο Δήμαρχος		

Αριθμ. 579

(2)

Μερική άρση της αριθ. 2784/7-9-2000 απόφασης αναδάσωσης, για έκταση, εμβαδού 5.204,01 τ.μ. στη θέση «Τριεθνές» περιφέρειας Δ.Δ. Αταλάντης, Δήμου Αταλάντης του Νομού Φθιώτιδας.

Η ΓΕΝΙΚΗ ΓΡΑΜΜΑΤΕΑΣ ΠΕΡΙΦΕΡΕΙΑΣ
ΣΤΕΡΕΑΣ ΕΛΛΑΔΑΣ

Έχοντας υπόψη:

1. Τις διατάξεις των άρθρων 24 παρ. 1 και 117 παρ. 3 του Συντάγματος.

2. Τις διατάξεις του Ν. 2503/97 «Διοίκηση - Οργάνωση - Στελέχωση της Περιφέρειας κ.λ.π.».

3. Τις διατάξεις του άρθρου 44 παρ. 1 του Ν. 998/79 «Περί προστασίας των δασών και των δασικών εν γένει εκτάσεων της χώρας» (Φ.Ε.Κ. 289 Α').

4. Τις διατάξεις του άρθρου 36 παρ. 3 του Ν. 3698/2008 «Περί ρυθμίσεων θεμάτων κτηνοτροφίας και άλλων διατάξεων» (Φ.Ε.Κ. 198 Α').

5. Τις διαταγές του Υπουργείου Αγροτικής Ανάπτυξης και Τροφίμων:

α) 160417/1180/8-7-80,

β) 182447/3049/24-9-80,

γ) 97870/2248/7-5-2009.

6. Την υπ' αριθ. 2784/7-9-2000 (Φ.Ε.Κ./Δ' 623/27-9-2000) απόφαση του Δ/ντή Δασών Ν. Φθιώτιδας, με την οποία κηρύχθηκε αναδασωτέα δημόσια δασική έκταση, εμβαδού 9.600 στρ. σε διάφορες δασικές θέσεις περιφέρειας Δήμων: Αταλάντης, Ελάτειας (Δ.Δ. Ζελίου) και Δαφνουσίων (Δ.Δ. Γουλεμίου), λόγω πυρκαγιάς, εξαιρουμένων των αγροτικών εκτάσεων, εμβαδού περίπου 7.800 στρ. των οποίων ο αγροτικός χαρακτήρας θα διαπιστώνεται ύστερα από αυτοψία και σχετική φωτοερμηνεία Δασολόγου της Υπηρεσίας.

7. Τις υπ' αριθ. 4/2009 και 1/2010 (θέμα 4^ο) θετικές γνωμοδοτήσεις της Α/θμιας Ε.Ε.Δ.Α. Ν. Φθιώτιδας, για την μερική άρση της αριθ. 2784/7-9-2000 απόφασης αναδάσωσης, για έκταση, εμβαδού 5.204,01 τ.μ. στη θέση «Τριεθνές» περιφέρειας Δ.Δ. Αταλάντης, Δήμου Αταλάντης του Νομού Φθιώτιδας, διότι η εν λόγω έκταση, που σήμερα καλλιεργείται δενδροκομικά με ελιές, αποτελεί τμήμα των εξαιρουμένων αγροτικών εκτάσεων, περίπου 7.800 στρ. που εμπεριέχονται στην υπ' αριθ. 2784/7-9-2000 απόφαση κήρυξη ως αναδασωτέας έκτασης συνολικού εμβαδού 9.600 στρ. λόγω πραγματικής

αιτίας όπως προκύπτει από την εξέταση-ερμηνεία α/φ ετών 1945, 1960, 1970, 1986 και 1996 όπου η εξεταζόμενη έκταση εμφανίζεται ως έκταση αγροτικής μορφής καλλιεργούμενη με αγρωστώδη φυτά.

8. Την υπ' αριθ. 4622/198/20-1-2010 εισήγηση του Δασορχείου Αταλάντης.

9. Την υπ' αριθ. 5628/265/8-2-2010 αναφορά και σύμφωνη γνώμη της Δ/σης Δασών Ν. Φθιώτιδας, αποφασίζουμε:

1. Αίρουμε μερικώς την αριθ. 2784/7-9-2000 απόφαση του Δ/ντή Δασών Ν. Φθιώτιδας για έκταση, εμβαδού 5.201,01 τ.μ. στη θέση «Τριεθνές» περιφέρειας Δ.Δ. Αταλάντης, Δήμου Αταλάντης του Νομού Φθιώτιδας όπως αυτή προσδιορίζεται με τα στοιχεία: Α-Β-3-2-1-Δ-Ε-Ζ-Η-Θ-Ι-Κ-Λ-Α στο συνημμένο τοπογραφικό διάγραμμα, που αποτελεί αναπόσπαστο μέρος της απόφασης αυτής και έχει όρια:

Ανατολικά: Με έκταση σημερινής αγροτικής μορφής.

Δυτικά: Με έκταση σημερινής αγροτικής μορφής και αναδασωτέα έκταση.

Βόρεια: Με έκταση σημερινής αγροτικής μορφής.

Νότια: Με αναδασωτέα έκταση.

2. Η μερική άρση της αναδάσωσης γίνεται για τους λόγους που αναφέρονται και αναπτύσσονται στο σκεπτικό της παρούσας.

3. Κατά τα λοιπά ισχύει η αριθ. 2784/7-9-2000 απόφαση του Δ/ντή Δασών Ν. Φθιώτιδας.

Η απόφαση αυτή ισχύει από της δημοσίευσής της στη Εφημερίδα της Κυβερνήσεως (άρθρο 41 παρ. 1 του Ν. 998/79).

Επιτρέπεται υποβολή κατ' αυτής αίτησης ακύρωσης στο Σ.τ.Ε. μέσα σε προθεσμία εξήντα (60) ημερών, που αρχίζει από την επομένη της δημοσίευσής της (άρθρο 46 Π.Δ. 18/89).


Από τις διατάξεις της απόφασης αυτής δεν προκαλείται δαπάνη σε βάρος του Κρατικού Προϋπολογισμού.

Η απόφαση αυτή να δημοσιευθεί στην Εφημερίδα της Κυβερνήσεως.

Λαμία, 11 Μαΐου 2010

Η Γενική Γραμματέας Περιφέρειας
ΑΙΚΑΤΕΡΙΝΗ ΔΙΑΜΑΝΤΟΠΟΥΛΟΥ

ΑΠΟΣΠΑΣΜΑ ΦΥΛΛΟΥ ΧΑΡΤΗΣ Γ.Υ.Σ. 5387/3
ΚΛ. 1:5000

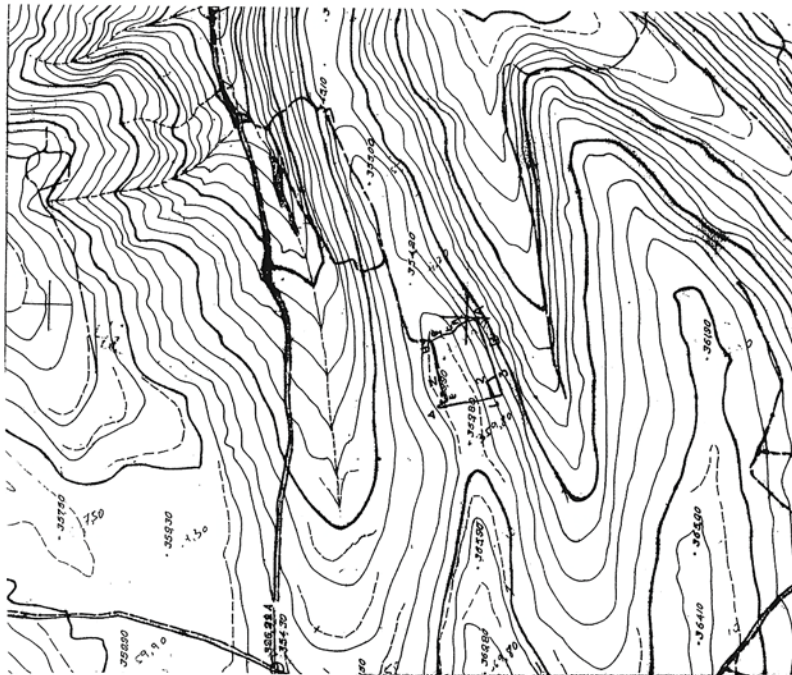

ΕΘΝΙΚΟ ΤΥΠΟΓΡΑΦΕΙΟ


Για τεχνικούς λόγους στο σχεδιάγραμμα,
έγινε σμίκρυνση, κατά ποσοστό **55%**

Ανέκη στην αριθ. 579/11-5-2010 απόφαση της Γενικής Γραμματείας Π.Σ.Ε. ΥΠΟΥΡΓΕΙΟ ΠΑΡΑΝΟΤΕΤΑΡΧΕΙΟΥ ΓΕΝΙΚΗ ΓΡΑΜΜΑΤΕΙΑ Π.Σ.Ε. Ανδρέας Παπανδρέου	ΕΛΕΓΧΘΗΚΕ Ατάλωση 21-1-2010 Ο ΔΑΣΑΡΧΗΣ ΙΩΑΝΝΗΣ ΠΑΤΟΥΛΗΣ Δασολόγος με Α' βαθμό	Ατάλωση 21-1-2010 Η ΣΥΝΤΑΞΑΣΑ ΕΥΑΓΓΕΛΙΑ ΚΡΟΜΠΑ Δασολόγος με Α' βαθμό
--	---	---

ΤΟΠΟΓΡΑΦΙΚΟ ΔΙΑΓΡΑΜΜΑ

Έκτασης εμβαδού 5.204,01 τ.μ. στη θέση «Τριεθνέων» Δήμου Αταλάντης, Δ.Δ. Αταλάντης, προς μερική άρση αναδάσωσης από τη συνολική έκταση που έχει κηρυχθεί αναδασωτέα με την αριθ. 27847-9-2000 με Ε.Γ.Γ.Π.Σ.Ε. απόφαση του Δντή Δασών Ν. Φθιώδας.

ΚΛΙΜΑΚΑ 1: 1000

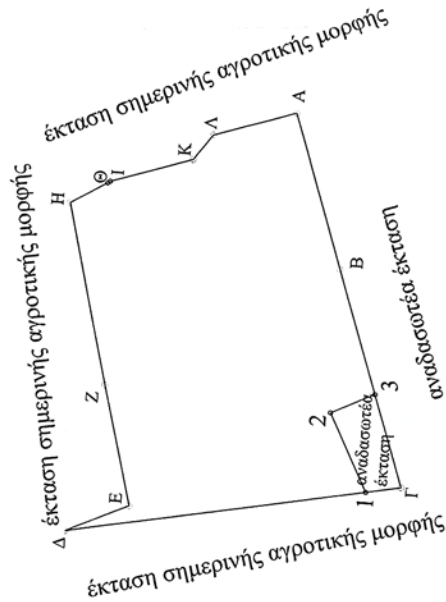


ΣΗΜΕΙΟ	X	Y
A	406798.413	4280286.699
B	406761.523	4280273.572
3	406731.821	4280263.003
2	406726.713	4280273.493
1	406708.020	4280263.599
Δ	406693.729	4280335.712
E	406700.777	4280320.649
Z	406729.575	4280328.539
H	406772.985	4280340.005
Θ	406778.423	4280331.312
I	406778.887	4280330.697
K	406785.555	4280311.004
Λ	406791.811	4280306.490

ΑΠΟΣΤΑΣΕΙΣ ΜΕΤΑΞΥ ΣΗΜΕΙΩΝ	
A-B	39,16
B-3	31,53
3-2	11,67
2-1	21,15
1-Δ	73,52
Δ-E	16,63
E-Z	29,86
Z-H	44,90
H-Θ	10,25
Θ-I	0,77
I-K	20,79
K-Λ	7,71
Λ-A	20,86

ΔΑΣΑΡΧΕΙΟ ΑΤΤΑΛΑΝΤΗΣ

ΤΟΠΟΓΡΑΦΙΚΟ ΔΙΑΓΡΑΜΜΑ


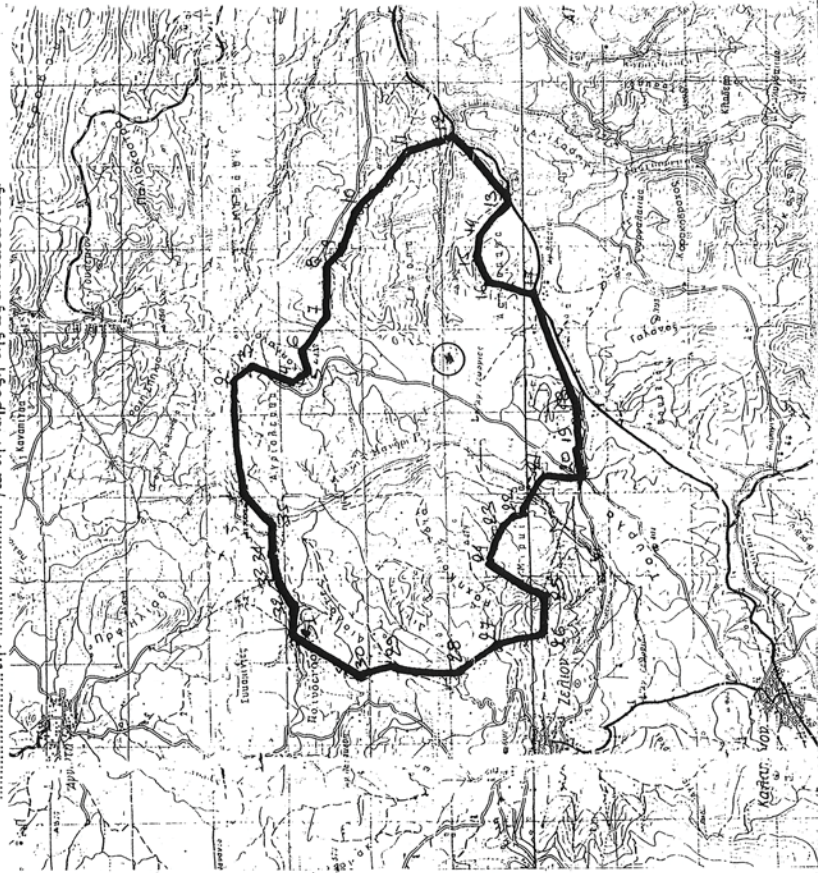

ΘΕΩΡΗΘΗΚΕ

ΕΛΓΣΘΗΚΕ

Λαμία 3.8.2000.

Αρ. 5-9-2000

Ανήκει στην αριθ. 2184/2000.

απόφαση μας

Λαμία

Ε.Γ.Π.Σ.Ε.

Ο Διευθυντής

Διεύθυνσης

Δασών



-Ο-

-Ο-

