



ΕΦΗΜΕΡΙΣ ΤΗΣ ΚΥΒΕΡΝΗΣΕΩΣ

ΤΗΣ ΕΛΛΗΝΙΚΗΣ ΔΗΜΟΚΡΑΤΙΑΣ

ΤΕΥΧΟΣ ΤΕΤΑΡΤΟ

Αρ. Φύλλου 27

5 Φεβρουαρίου 2007

ΠΕΡΙΕΧΟΜΕΝΑ

ΑΠΟΦΑΣΕΙΣ

- Επικύρωση καθορισμού οριογραμμών ρεμάτων Κνακί-
ωνα και Σκωτία εντός του σχεδίου πόλεως Σπάρ-
της του Νομού Λακωνίας..... 1
- Καθορισμός χρήσης γης παραχωρούμενης κοινόχρη-
στης έκτασης, του αγροκτήματος αναδασμού Κα-
στανέων του Δήμου Βύσσας, Ν. Έβρου, ως χώρο
για εγκατάσταση Σταθμού Μεταφόρτωσης Απορ-
ριμμάτων (ΣΜΑ) κ.λπ., στη Δ/ση Δημοσίων Έργων
- Τμήμα Συγκοινωνιακών Έργων..... 2

ΑΠΟΦΑΣΕΙΣ

- Αριθμ. 52 (1)
Επικύρωση καθορισμού οριογραμμών ρεμάτων Κνακί-
ωνα και Σκωτία εντός του σχεδίου πόλεως Σπάρτης
του Νομού Λακωνίας.

Η ΓΕΝΙΚΗ ΓΡΑΜΜΑΤΕΑΣ ΠΕΡΙΦΕΡΕΙΑΣ
ΠΕΛΟΠΟΝΝΗΣΟΥ

Έχοντας υπόψη τις ακόλουθες διατάξεις, και λοιπά
έγγραφα:

1. Τις διατάξεις των άρθρων 5, 6 και 8 του ν. 3200/1955:
«Περί Διοικητικής Αποκέντρωσης».

2. Τις διατάξεις του ν. 2853/16.7.1922 «Περί υδραυλικών
εν γένει έργων και αστυνομεύσεως των Δημοσίων Υδά-
των», όπως αυτές τροποποιήθηκαν με τις αντίστοιχες
του ν.δ. 10/29.12.1923 και κωδικοποιήθηκαν από τις δια-
τάξεις του π.δ. 18/21.3.1924.

3. Τα οριζόμενα στο άρθρο 6 της με αρ. 3046/304/03.02.89
απόφασης του Αναπληρωτή Υπουργού Περιβάλλοντος
Χωροταξίας και Δημοσίων Έργων: «Κτιριοδομικός Κα-
νονισμός και ειδικότερα τις διατάξεις του άρθρου 6
αυτού σχετικά με τη δόμηση κοντά σε ρέματα, όπως
ισχύει σήμερα.

4. Τις διατάξεις του άρθρου 5 του ν. 3010/25.4.2002
(Α' 91): «Εναρμόνιση του ν. 1650/1986 με τις οδηγίες
97/11 ΕΕ και 96/61 ΕΕ» και ειδικότερα τις διατάξεις του
άρθρου 5 αυτού: «Διαδικασία Οριοθέτησης και ρυθμίσεις
θεμάτων για τα υδατορέματα».

5. Τις διατάξεις του άρθρου 6 του ν. 880/1979 (ΦΕΚ
58Α): «Περί καθορισμού ανωτάτων ορίων συντελεστού
δόμησης κ.λπ.» όπως συμπληρώθηκε από τις διατάξεις
της πργρ. 1γ του άρθρου 6 του ν. 2052/1992.

6. Τις διατάξεις του ν. 2503/1997 (ΦΕΚ 107Α/30.5.1997):
«Διοίκηση, Οργάνωση, Στελέχωση της Περιφέρειας,

Ρυθμίσεις θεμάτων για την Τοπική Αυτοδιοίκηση και
άλλες διατάξεις».

7. Τις οικίες διατάξεις του ν. 2508/1997 (ΦΕΚ
124Α/13.6.1997): «Βιώσιμη Οικιστική Ανάπτυξη των πόλεων
και οικισμών της χώρας και άλλες διατάξεις».

8. Τις οικίες διατάξεις του ν. 2690/1999 (ΦΕΚ 45Α/1999):
«Κύρωση Κώδικα Διοικητικής Διαδικασίας και άλλες δι-
ατάξεις».

9. Τα οριζόμενα στην υπ' αριθμ. 19664/20.12.2001 από-
φαση του Γενικού Γραμματέα Περιφέρειας Πελοπον-
νήσου.

10. Τα οριζόμενα στην υπ' αριθμ. 1592/14.2.2002 απόφαση
του Γενικού Γραμματέα Περιφέρειας Πελοποννήσου.

11. Τα από Ιουλίου 2006 τοπογραφικά και υψομετρικά
διαγράμματα κλίμακας 1:1000, καθορισμού των οριογραμ-
μών των ρεμάτων Κνακίωνα (αρ. σχεδίων Ο1 και Ο2) και
Σκωτία (αρ. σχεδίου Ο3) εντός του σχεδίου πόλεως Σπάρ-
της του Νομού Λακωνίας, τα οποία συντάχθηκαν από
τον Δρ. Πολιτικό Μηχανικό-Υγειονολόγο Μαρκαντωνάτο
Παναγιώτη, ελέγχθηκαν και θεωρήθηκαν στις 30.10.2006
από τη Δ/ση Τεχνικών Υπηρεσιών της Ν.Α. Λακωνίας.


12. Την υπ' αριθμ. 6202/3.1.2007 Γνωμοδότηση-Εισήγη-
ση της Δ/σης Τεχνικών Υπηρεσιών της Ν.Α. Λακωνίας,
καθορισμού των οριογραμμών των ρεμάτων Κνακίωνα
και Σκωτία εντός του σχεδίου πόλεως Σπάρτης του
Νομού Λακωνίας, σύμφωνα με τα αμέσως πιο πάνω
αναφερόμενα τοπογραφικά και υψομετρικά διαγράμ-
ματα, αποφασίζουμε:


Την επικύρωση των οριογραμμών των ρεμάτων Κνακί-
ωνα και Σκωτία εντός του σχεδίου πόλεως Σπάρτης του
Νομού Λακωνίας, οριζόμενων με τα σημεία 1 έως και 51
αριστερά και 52 έως και 97 δεξιά εκατέρωθεν της ροής
του ρέματος Κνακίωνα και με τα σημεία 1, 2, 2α, 3, 4, 5, 6, 7,
8, 9, 10 αριστερά και 11, 12, 13, 14, 15, 16, 17 δεξιά εκατέρωθεν
της ροής του ρέματος Σκωτία, σύμφωνα με τα από Ιουλίου
2006 τοπογραφικά και υψομετρικά διαγράμματα κλίμακας
1:1000, με αρ. σχεδίων Ο1 και Ο2 για το ρέμα Κνακίωνα
και Ο3 για το ρέμα Σκωτία, τα οποία συντάχθηκαν από
τον Δρ. Πολιτικό Μηχανικό-Υγειονολόγο Μαρκαντωνάτο
Παναγιώτη, ελέγχθηκαν και θεωρήθηκαν στις 30.10.2006
από τη Δ/ση Τεχνικών Υπηρεσιών της Ν.Α. Λακωνίας.

Η απόφαση αυτή μαζί με τα συνημμένα τοπογραφικά και
υψομετρικά διαγράμματα καθορισμού των οριογραμμών
να δημοσιευθούν στην Εφημερίδα της Κυβερνήσεως.

Τρίπολη, 9 Ιανουαρίου 2007

Η Γενική Γραμματέας Περιφέρειας
ΑΓΓΕΛΑ ΑΒΟΥΡΗ

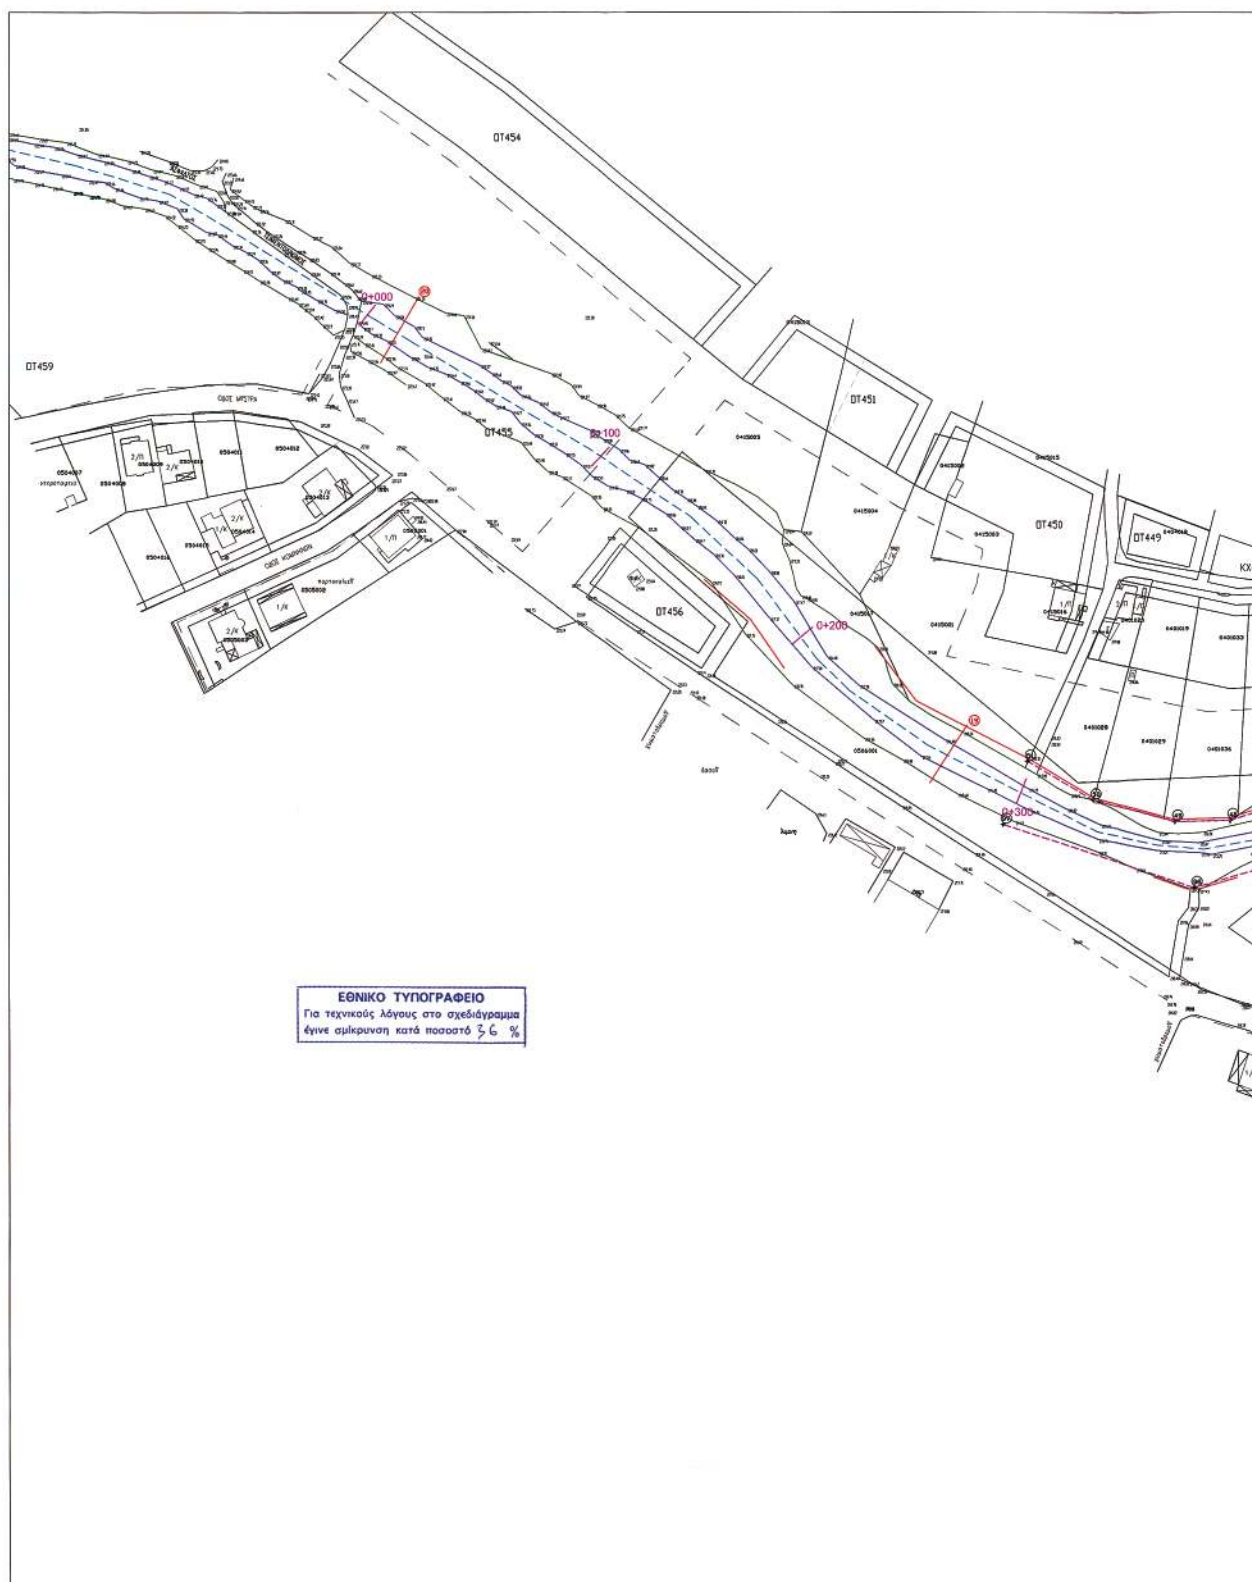


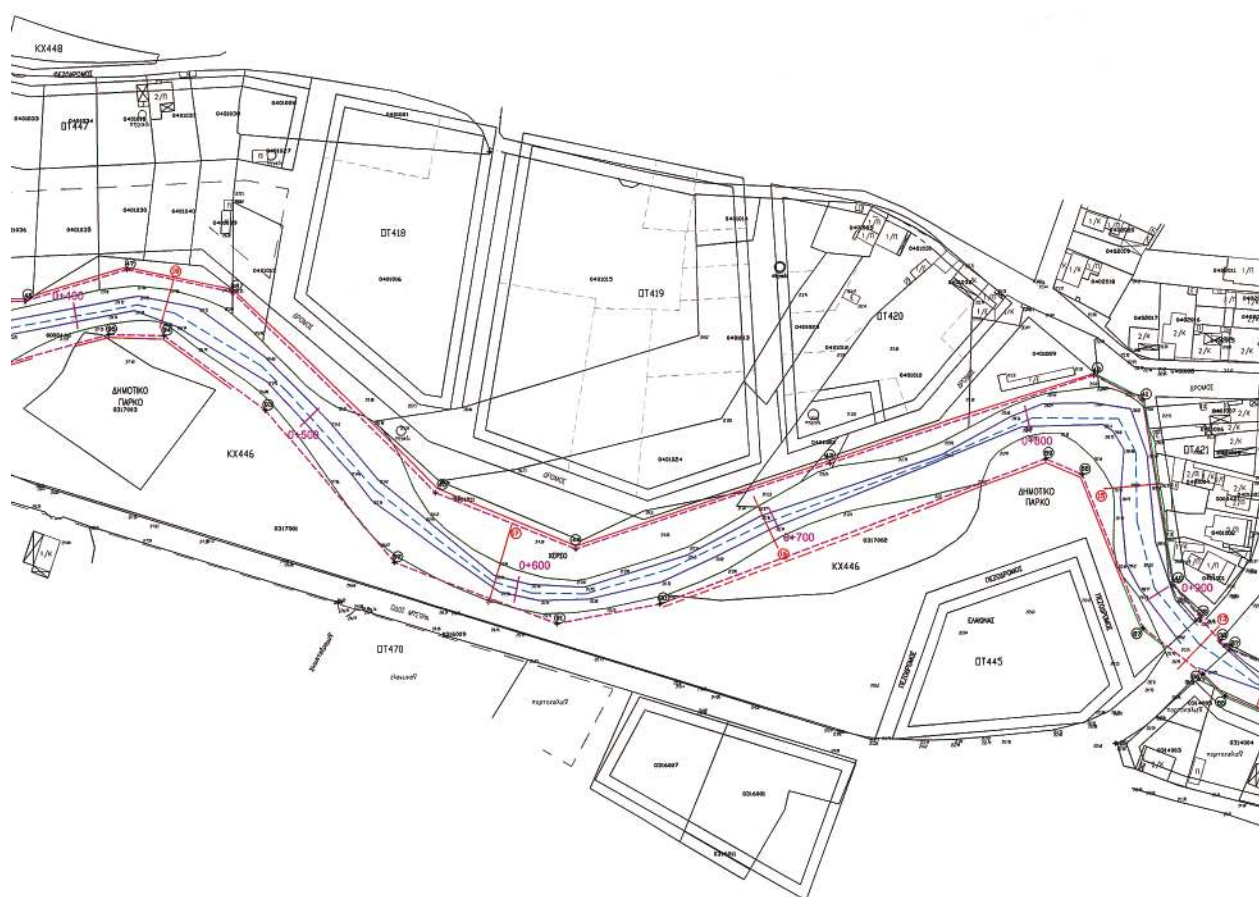


ΑΡ. ΣΧΕΔΙΟΥ 0-1 ΚΑΙΝΑΚΑ 11.000 ΙΟΥΛΙΟΣ 2006 ΜΕΛΕΤΗΤΗΣ	ΕΛΛΗΝΙΚΗ ΔΗΜΟΚΡΑΤΙΑ ΠΕΡΙΦΕΡΕΙΑ ΠΕΛΟΠΟΝΝΗΣΟΥ ΝΟΜΟΣ ΔΕΛΦΩΝ ΑΝΤΙΣΤΡΑΤΗΓΗΣ ΕΠΙΧΕΙΡΗΣΙΑΚΟ ΠΡΟΓΡΑΜΜΑ ΚΑΘΕΣΤΩΣ ΤΑΡΑΤΑΙΝΩΝ ΚΑΡΔΙΟΧΗΡΙΣΤΙΚΩΝ ΡΕΜΑΤΩΝ ΚΝΑΚΙΩΝ & ΣΤΑΤΙΑ ΤΑΡΑΤΑΙΝΩ ΜΕΛΟΣ ΕΛΛΗΝΙΚΗ ΔΗΜΟΚΡΑΤΙΑ ΠΕΡΙΦΕΡΕΙΑ ΠΕΛΟΠΟΝΝΗΣΟΥ ΝΟΜΟΣ ΔΕΛΦΩΝ ΑΝΤΙΣΤΡΑΤΗΓΗΣ
ΕΠΙΣΤΑΣΕΙΣ	ΟΡΙΖΟΝΤΙΟΓΡΑΦΙΑ ΔΙΕΤΘΕΤΗΝΕΣ- ΟΡΙΘΘΕΤΗΝΕΣ ΧΕΙΜ. ΚΝΑΚΙΩΝ (ΜΑΓΟΤΑΙΤΣΑ) ΠΑΝ. ΜΑΡΚΑΝΤΩΝΑΤΟΣ


ΠΡΟΜΗΝΗΜΑ

-
- 1-000
- 21
- 31
- 41
- ΑΝΩΝΑΣ ΚΟΠΤΗ ΡΕΜΑΤΟΣ-ΧΑΛΟΜΕΤΡΙΚΗ ΒΑΡΕΙΑ ΚΟΠΗ ΡΕΜΑΤΟΣ
- ΠΡΟΤΕΝΟΜΕΝΟ ΔΙΕΣΤΗΤΗ ΜΕ ΑΝΑΧΙΣΜΑΤΑ
- ΧΑΡΑΚΤΗΡΙΣΤΙΚΕΣ ΔΙΑΤΟΜΕΣ

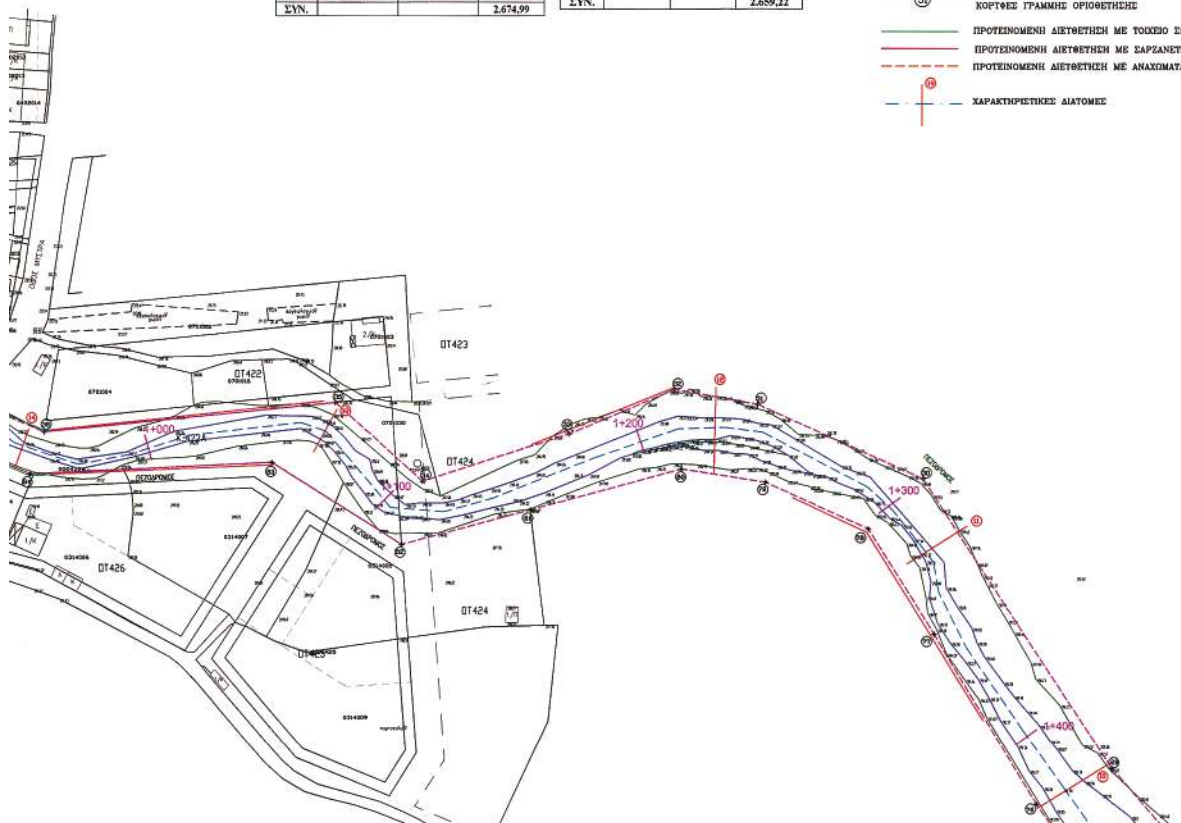


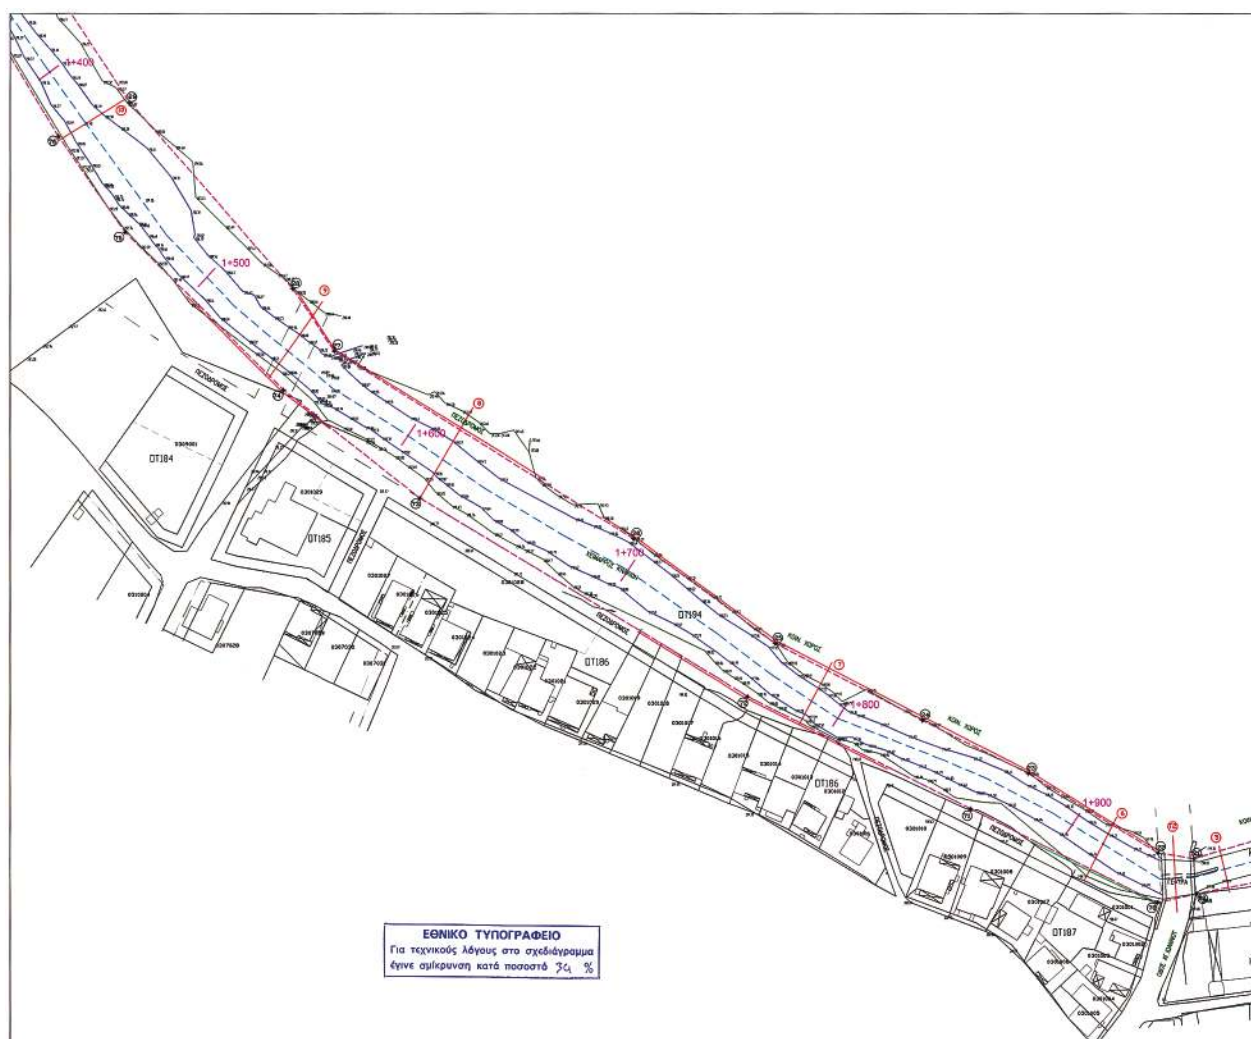




86	84 546 099	341 435,674	27,81	
87	84 546 099	341 435,600	60,70	
88	84 528 449	341 508,827	14,85	
89	84 508 495	341 514,528	40,24	
90	84 386 767	341 459,269	38,49	
97	84 049 972	341 573,012		
ΣΥΝ.			2.659,22	

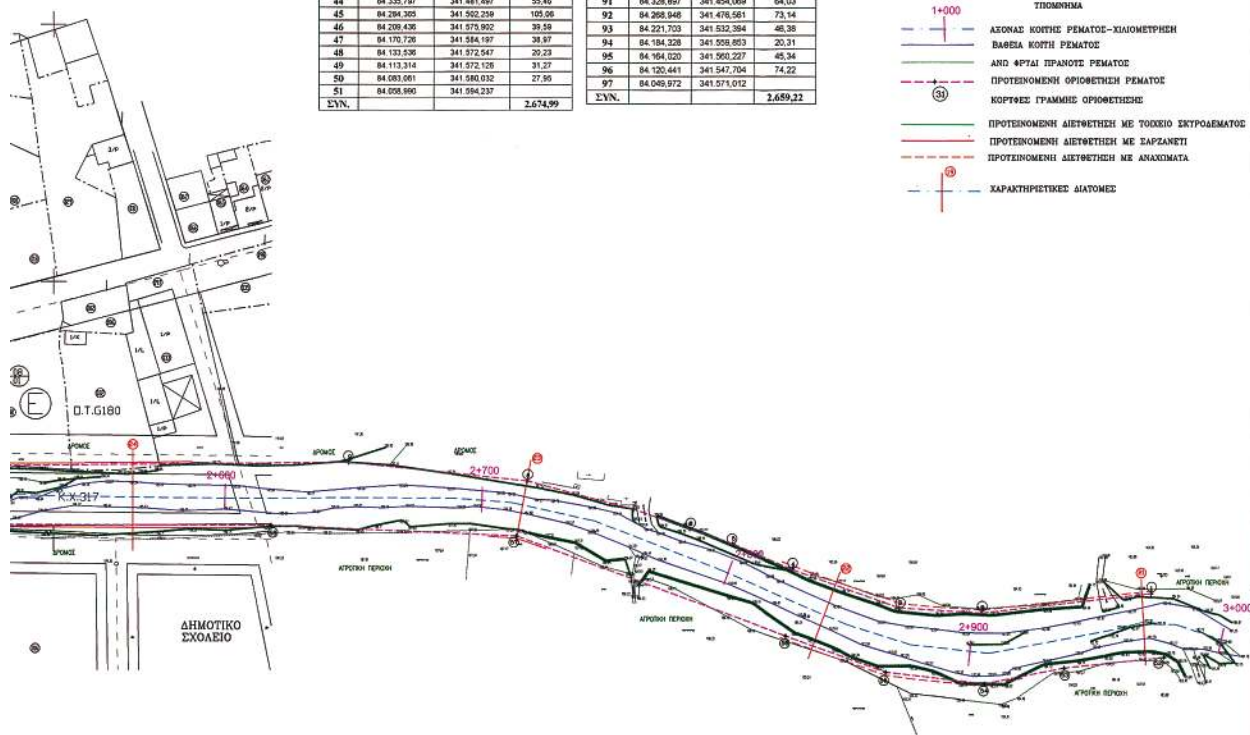




Αριθμ. Ι-19

(2)

Καθορισμός χρήσης γης παραχωρούμενης κοινόχρηστης έκτασης, του αγροκτήματος αναδασμού Καστανένων του Δήμου Βύσσας, Ν. Έβρου, ως χώρο για εγκατάσταση Σταθμού Μεταφόρτωσης Απορριμμάτων (ΣΜΑ) κ.λπ., στη Δ/ση Δημοσίων Έργων - Τμήμα Συγκοινωνιακών Έργων.

Ο ΝΟΜΑΡΧΗΣ ΕΒΡΟΥ

Έχοντας υπόψη:

1. Το ν. 1512/1985 (ΦΕΚ 4 Α) «Τροποποίηση και συμπλήρωση πολεοδομικών διατάξεων κ.λπ.», και ειδικά το άρθρο 3, «καθορισμός χρήσεων παραχωρημένων δημόσιων εκτάσεων».

2. Την υπ' αριθμ. 211/2006 Απόφαση του Δημοτικού Συμβουλίου, Δήμου Βύσσας.

3. Το υπ' αριθμ. 15669/18.12.2006 έγγραφο της Δ/σης Γεωργικής Ανάπτυξης, Περιφέρεια Ανατ. Μακεδονίας και Θράκης.

4. Το υπ' αριθμ. Ι-1972/1.12.2006 έγγραφο της Δ/σης Πολεοδομίας και Περιβάλλοντος Επαρχείου Β. Έβρου.

5. Το υπ' αριθμ. 11945/30.11.2006 έγγραφο της Διεύθυνσης Αγροτικής Ανάπτυξης, Τμήμα Ζωικής Παραγωγής, Ορεστιάδας.

6. Το υπ' αριθμ. 3281/21.11.2006 έγγραφο της ΙΘ' Εφορίας Προϊστορικών και Κλασικών Αρχαιοτήτων Κομοτηνής.

7. Το υπ' αριθμ. 1286/20.11.2006 έγγραφο της Διεύθυνσης Τουρισμού, Κομοτηνής.

8. Το υπ' αριθμ. 4530/20.11.2006 έγγραφο της Δ/σης Δασών Έβρου, Αλεξανδρούπολης.

9. Το υπ' αριθμ. 7368/15.11.2006 έγγραφο της Δ/σης Δασών Έβρου, Δασαρχείο Διδυμοτείχου.

10. Το υπ' αριθμ. 5474/28.11.2006 έγγραφο της Δ/σης Υγείας Ν. Έβρου.

11. Το υπ' αριθμ. 2622/25.10.2006 έγγραφο της Δ/σης Τοπογραφίας Αλεξ/πολης.

12. Το γεγονός ότι από την απόφαση αυτή δεν προκαλείται δαπάνη σε βάρος του Κρατικού Προϋπολογισμού, αποφασίζουμε:

καθορίζουμε τη χρήση γης του υπ' αριθμ. 1563 τεμαχίου εκτάσεως 5.500 τ.μ. του αγροκτήματος Καστανένων Δήμου Βύσσας, Ν. Έβρου, αναδασμού έτους 1968-69 ως «χώρο για την εγκατάσταση Σταθμού Μεταφόρτωσης Απορριμμάτων (ΣΜΑ)» όπως φαίνεται στο συνημμένο στην παρούσα απόφαση, τοπογραφικό διάγραμμα της Δ/σης Τοπογραφίας Αλεξανδρούπολης.

Η απόφαση αυτή να δημοσιευθεί στην Εφημερίδα της Κυβερνήσεως.

Ορεστιάδα, 8 Ιανουαρίου 2007

Ο Νομάρχης

ΝΙΚΟΛΑΟΣ ΖΑΜΠΟΥΝΙΔΗΣ

ΕΛΛΗΝΙΚΗ ΔΗΜΟΚΡΑΤΙΑ
ΝΟΜΑΡΧΙΑΚΗ ΑΥΤΟΔΙΟΙΚΗΣΗ
ΡΟΔΟΠΗΣ - ΕΒΡΟΥ
ΝΟΜΑΡΧΙΑΚΟ ΔΙΑΜΕΡΙΣΜΑ ΕΒΡΟΥ
ΔΙΕΥΘΥΝΣΗ ΤΟΠΟΓΡΑΦΙΑΣ
ΤΜΗΜΑ ΚΤΗΜΑΤΟΛΟΓΙΟΥ
Αρμόδιος :
Τηλ.εφ. : 0551 - 23592

ΑΠΟΣΠΑΣΜΑ
ΑΝΑΔΕΥΞΙΣ

Ар. Пршт.: 2692^а



ΔΙΑΝΟΜΗ 1968. 69

KAIMAKA 1/5000

Προς: Διευθ. Α. Βιέκος

Με την από 13/09/06 αίτηση του/της

ΕΘΝΙΚΟ ΤΥΠΟΓΡΑΦΕΙΟ
Για τεχνικούς λόγους στο σχεδιάγραμμα
έγινε σμίκρυνση κατά ποσοστό 86 %

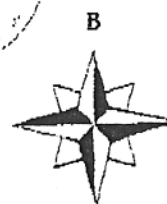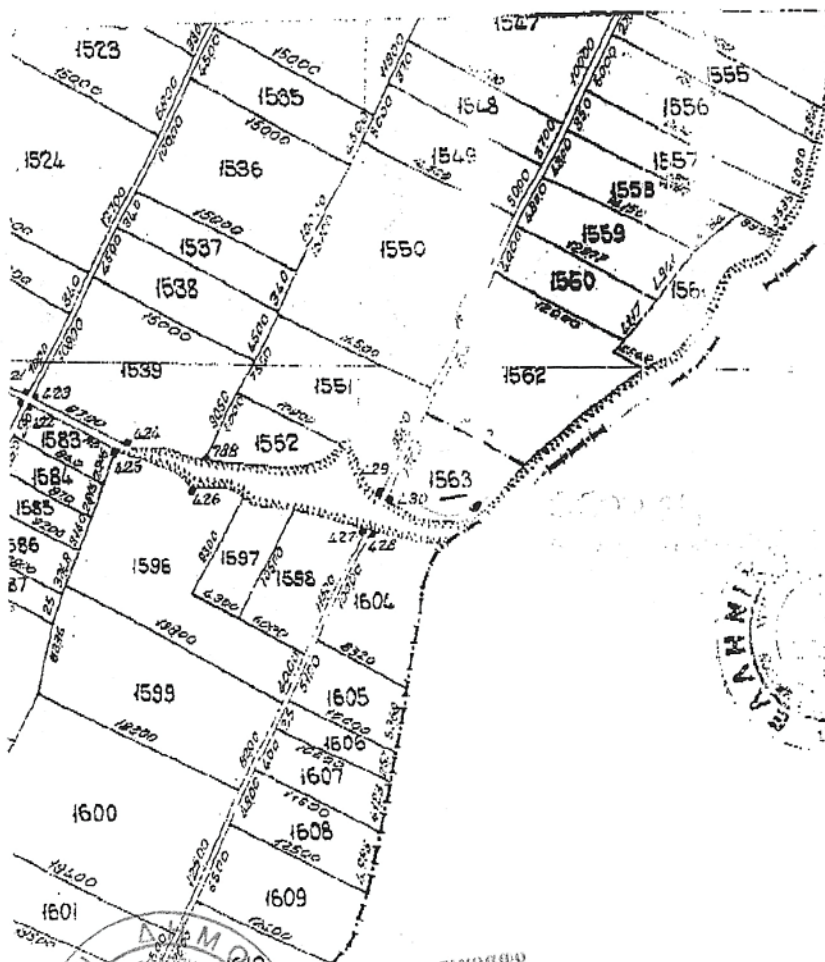

ΑΚΡΙΒΕΣ ΦΩΤ/ΦΟ
Αλεξ/πουλη 25/10/06

EN.

Ο Προϊστάμενος της Δ/σης
Τοπογραφίας


Διευθυντής
Διευθυντής Λογιστηρίου
Διοικητικός



ΕΘΝΙΚΟ ΤΥΠΟΓΡΑΦΕΙΟ

ΕΦΗΜΕΡΙΔΑ ΤΗΣ ΚΥΒΕΡΝΗΣΕΩΣ

ΠΕΡΙΦΕΡΕΙΑΚΑ ΓΡΑΦΕΙΑ ΠΩΛΗΣΗΣ Φ.Ε.Κ.

ΘΕΣΣΑΛΟΝΙΚΗ - Βασ. Όλγας 227	23104 23956	ΛΑΡΙΣΑ - Διοικητήριο	2410 597449
ΠΕΙΡΑΙΑΣ - Ευριπίδου 63	210 4135228	ΚΕΡΚΥΡΑ - Σαμαρά 13	26610 89122
ΠΑΤΡΑ - Κορίνθου 327	2610 638109	ΗΡΑΚΛΕΙΟ - Πεδιάδος 2	2810 300781
ΙΩΑΝΝΙΝΑ - Διοικητήριο	26510 87215	ΜΥΤΙΛΗΝΗ - Πλ. Κωνσταντινουπόλεως 1	22510 46654
ΚΟΜΟΤΗΝΗ - Δημοκρατίας 1	25310 22858		

ΤΙΜΗ ΠΩΛΗΣΗΣ ΦΥΛΛΩΝ ΕΦΗΜΕΡΙΔΟΣ ΤΗΣ ΚΥΒΕΡΝΗΣΕΩΣ

Σε έντυπη μορφή

- Για τα Φ.Ε.Κ. από 1 μέχρι 16 σελίδες σε 1 €, προσαυξανόμενη κατά 0,20 € για κάθε επιπλέον οκτασέλιδο ή μέρος αυτού.
- Για τα φωτοαντίγραφα Φ.Ε.Κ. σε 0,15 € ανά σελίδα.

Σε μορφή DVD/CD

Τεύχος	Ετήσια έκδοση	Τριμηνιαία έκδοση	Μηνιαία έκδοση	Τεύχος	Ετήσια έκδοση	Τριμηνιαία έκδοση	Μηνιαία έκδοση
Α΄	150 €	40 €	15 €	Α.Α.Π.	110 €	30 €	-
Β΄	300 €	80 €	30 €	Ε.Β.Ι.	100 €	-	-
Γ΄	50 €	-	-	Α.Ε.Δ.	5 €	-	-
Υ.Ο.Δ.Δ.	50 €	-	-	Δ.Δ.Σ.	200 €	-	20 €
Δ΄	110 €	30 €	-	Α.Ε. - Ε.Π.Ε. και Γ.Ε.ΜΗ.	-	-	100 €

- Η τιμή πώλησης μεμονωμένων Φ.Ε.Κ. σε μορφή cd-rom από εκείνα που διατίθενται σε ψηφιακή μορφή και μέχρι 100 σελίδες, σε 5 € προσαυξανόμενη κατά 1 € ανά 50 σελίδες.
- Η τιμή πώλησης σε μορφή cd-rom/dvd, δημοσιευμάτων μιας εταιρείας στο τεύχος Α.Ε.-Ε.Π.Ε. και Γ.Ε.ΜΗ. σε 5 € ανά έτος.

ΠΑΡΑΓΕΛΙΑ ΚΑΙ ΑΠΟΣΤΟΛΗ Φ.Ε.Κ.: Τηλεφωνικά: 210 4071010 - fax: 210 4071010 - internet: <http://www.et.gr>

ΕΤΗΣΙΕΣ ΣΥΝΔΡΟΜΕΣ Φ.Ε.Κ.

Τεύχος	Έντυπη μορφή	Ψηφιακή Μορφή	Τεύχος	Έντυπη μορφή	Ψηφιακή Μορφή
Α΄	225 €	190 €	Α.Ε.Δ.	10 €	Δωρεάν
Β΄	320 €	225 €	Α.Ε. - Ε.Π.Ε. και Γ.Ε.ΜΗ.	2250 €	645 €
Γ΄	65 €	Δωρεάν	Δ.Δ.Σ.	225 €	95 €
Υ.Ο.Δ.Δ.	65 €	Δωρεάν	Α.Σ.Ε.Π.	70€	Δωρεάν
Δ΄	160 €	80 €	Ο.Π.Κ.	-	Δωρεάν
Α.Α.Π.	160 €	80 €	Α΄ + Β΄ + Δ΄ + Α.Α.Π.	-	450 €
Ε.Β.Ι.	65 €	33 €			

- Το τεύχος Α.Σ.Ε.Π. (έντυπη μορφή) θα αποστέλλεται σε συνδρομητές ταχυδρομικά, με την επιβάρυνση των 70 €, ποσό το οποίο αφορά τα ταχυδρομικά έξοδα.
- Για την παροχή πρόσβασης μέσω διαδικτύου σε Φ.Ε.Κ. προηγούμενων ετών και συγκεκριμένα στα τεύχη: α) Α, Β, Δ, Α.Α.Π., Ε.Β.Ι. και Δ.Δ.Σ., η τιμή προσαυξάνεται, πέραν του ποσού της ετήσιας συνδρομής του 2007, κατά 40 € ανά έτος και ανά τεύχος και β) για το τεύχος Α.Ε.-Ε.Π.Ε. & Γ.Ε.ΜΗ., κατά 60 € ανά έτος παλαιότητας.

* Η καταβολή γίνεται σε όλες τις Δημόσιες Οικονομικές Υπηρεσίες (Δ.Ο.Υ.). Το πρωτότυπο διπλότυπο (έγγραφο αριθμ. πρωτ. 9067/28.2.2005 2η Υπηρεσία Επιτρόπου Ελεγκτικού Συνεδρίου) με φροντίδα των ενδιαφερομένων, πρέπει να αποστέλλεται ή να κατατίθεται στο Εθνικό Τυπογραφείο (Καποδιστρίου 34, Τ.Κ. 104 32 Αθήνα).

* Σημειώνεται ότι φωτοαντίγραφα διπλοτύπων, ταχυδρομικές Επιταγές για την εξόφληση της συνδρομής, δεν γίνονται δεκτά και θα επιστρέφονται.

* Οι οργανισμοί τοπικής αυτοδιοίκησης, τα νομικά πρόσωπα δημοσίου δικαίου, τα μέλη της Ένωσης Ιδιοκτητών Ημερησίου Τύπου Αθηνών και Επαρχίας, οι τηλεοπτικοί και ραδιοφωνικοί σταθμοί, η Ε.Σ.Η.Ε.Α., τα τριτοβάθμια συνδικαλιστικά Όργανα και οι τριτοβάθμιες επαγγελματικές ενώσεις δικαιούνται έκπτωσης πενήντα τοις εκατό (50%) επί της ετήσιας συνδρομής (τρέχον έτος + παλαιότητα).

* Το ποσό υπέρ Τ.Α.Π.Ε.Τ. [5% επί του ποσού συνδρομής (τρέχον έτος + παλαιότητα)], καταβάλλεται ολόκληρο (Κ.Α.Ε. 3512) και υπολογίζεται πριν την έκπτωση.

* Στην Ταχυδρομική συνδρομή του τεύχους Α.Σ.Ε.Π. δεν γίνεται έκπτωση.

Πληροφορίες για δημοσιεύματα που καταχωρούνται στα Φ.Ε.Κ. στο τηλ.: 210 5279000.

Φωτοαντίγραφα παλαιών Φ.Ε.Κ.: Μάρνη 8 τηλ.: 210 8220885, 210 8222924, 210 5279050.

Οι πολίτες έχουν τη δυνατότητα ελεύθερης ανάγνωσης των δημοσιευμάτων που καταχωρούνται σε όλα τα τεύχη της Εφημερίδας της Κυβερνήσεως πλην εκείνων που καταχωρούνται στο τεύχος Α.Ε.-Ε.Π.Ε. και Γ.Ε.ΜΗ., από την ιστοσελίδα του Εθνικού Τυπογραφείου (www.et.gr).

Οι υπηρεσίες εξυπηρέτησης πολιτών λειτουργούν καθημερινά από 08:00 μέχρι 13:00



* 0 4 0 0 0 2 7 0 5 0 2 0 7 0 0 1 2 *

ΑΠΟ ΤΟ ΕΘΝΙΚΟ ΤΥΠΟΓΡΑΦΕΙΟ

ΚΑΠΟΔΙΣΤΡΙΟΥ 34 * ΑΘΗΝΑ 104 32 * ΤΗΛ. 210 52 79 000 * FAX 210 52 21 004
ΗΛΕΚΤΡΟΝΙΚΗ ΔΙΕΥΘΥΝΣΗ: <http://www.et.gr> - e-mail: webmaster@et.gr