



ΕΦΗΜΕΡΙΣ ΤΗΣ ΚΥΒΕΡΝΗΣΕΩΣ

ΤΗΣ ΕΛΛΗΝΙΚΗΣ ΔΗΜΟΚΡΑΤΙΑΣ

ΤΕΥΧΟΣ ΤΕΤΑΡΤΟ

Αρ. Φύλλου 270

28 Ιουλίου 2011

ΠΕΡΙΕΧΟΜΕΝΑ

ΑΠΟΦΑΣΕΙΣ

- Μερική ανάκληση απόφασης κήρυξης αναδάσωσης από επιφάνεια συνολικού εμβαδού 7,426 στρ. στη θέση «Θεολόγος (Παλιοβορός)» δήμου Μεγαρέων Αττικής. 1
- Έγκριση της αριθ. 11/2011 πράξης της Λιμενικής Επιτροπής Σκύρου σχετικά με την επέκταση χερσαίας ζώνης λιμένα Λιναριάς Σκύρου. 2

ΔΙΟΡΘΩΣΕΙΣ ΣΦΑΛΜΑΤΩΝ

- Διόρθωση σφάλματος στην υπ' αριθμό 1423/06-05-2011 απόφαση της Προϊσταμένης Διεύθυνσης Δασών Νομού Ευβοίας που δημοσιεύθηκε στο ΦΕΚ 120/Δ/27-05-2011. 3

ΑΠΟΦΑΣΕΙΣ

- Αριθμ. 1537 (1)
Μερική ανάκληση απόφασης κήρυξης αναδάσωσης από επιφάνεια συνολικού εμβαδού 7,426 στρ. στη θέση «Θεολόγος (Παλιοβορός)» δήμου Μεγαρέων Αττικής.

Ο ΓΕΝΙΚΟΣ ΓΡΑΜΜΑΤΕΑΣ
ΑΠΟΚΕΝΤΡΩΜΕΝΗΣ ΔΙΟΙΚΗΣΗΣ ΑΤΤΙΚΗΣ

Έχοντας υπόψη:

1. Το άρθ. 44, παρ. 4, ν. 998/79 «Περί προστασίας των δασών...» όπως τροποποιήθηκε με την παρ. 3 του άρθ. 36 του Ν. 3698/08
2. Την υπ' αριθμ. 97870/2248/7.5.2009 εγκύκλιο Υ.Α.Α.Τ./Τμ. Αλλαγής Χρήσης «Οδηγίες για την εφαρμογή άρθ. 36 Ν. 3698/08».

3. Την υπ' αριθμ. 1732/25.1.1989 απόφ. κήρυξης αναδασωτέας Νομάρχη Δυτ. Αττικής λόγω πυρκαγιάς, για έκταση 4.250 στρ. στη θέση «Αγ. Νικόλαος - Καβελλάρης» δήμου Μεγαρέων (ΦΕΚ 73/τ.Δ'/10.2.89).

4. Την 2289/24.7.2008 πρόταση του Δασαρχείου Μεγαρέων για μερική ανάκληση της ως άνω απόφασης, από έκταση συνολικού εμβαδού 7,426 στρ. διότι είναι μη δασική και εσφαλμένα συμπεριλήφθηκε στο διάγραμμα της κήρυξης.

5. Την υπ' αριθμ. 8/2011 απόφαση Α/βάθμιας Ε.Ε.Δ.Α. Δυτ. Αττικής, η οποία αποφάσισε θετικά για την ως άνω πρόταση, αποφασίζουμε:

Ανακαλούμε μερικώς την υπ' αριθμ. 1732/25.1.1989 απόφαση κήρυξης ως αναδασωτέας Νομάρχη Δυτ. Αττικής, από επιφάνεια συνολικού εμβαδού επτά στρεμμάτων και τετρακοσίων είκοσι έξι χιλιοστών του στρέμματος (7,426 στρεμ.), που βρίσκεται στη θέση «Θεολόγος (Παλιοβορός)» δήμου Μεγαρέων, όπως απεικονίζεται ως τμήμα (1) με στοιχεία Α,Β,Γ,Δ,Α,Ε,Κ,Ι,Θ,Α και εμβαδό έξι στρέμματα και εκατόν ενενήντα δύο χιλιοστά του στρέμματος (6,192 στρ.) και τμήμα (2) με στοιχεία Λ,Μ,Ν,Ξ,Ο,Λ και εμβαδό ένα στρέμμα και διακόσια τριάντα τέσσερα χιλιοστά του στρέμματος (1,234 στρ.), στο τοπ. διάγραμμα και πιν. Γ.Υ.Σ. 6440/8 κλ. 1:5000, τα οποία αποτελούν αναπόσπαστο μέρος της αποφάσεως αυτής, προκειμένου να αποκατασταθεί η πραγματικότητα σύμφωνα με τα νέα δεδομένα (έκταση μη υπαγόμενη στις διατάξεις της δασικής νομοθεσίας).

Κατά τα λοιπά ισχύει η 1732/25.1.1989 απόφαση κήρυξης ως αναδασωτέας Νομάρχη Δυτ. Αττικής.

Η απόφαση αυτή να δημοσιευθεί στην Εφημερίδα της Κυβερνήσεως.

Αθήνα, 24 Ιουνίου 2011

Ο Γενικός Γραμματέας Αποκεντρωμένης Διοίκησης
ΗΛΙΑΣ ΛΙΑΚΟΠΟΥΛΟΣ

ΤΟΠΟΓΡΑΦΙΚΟ ΔΙΑΓΡΑΜΜΑ**Έκταση που ανακαταλείται μερικώς, η κήρυξη της αναδάσωσης**


ΘΕΣΗ: Θεολόγος (Παλιοβορός)

ΔΗΜΟΣ: Μεγάρων

ΣΤΟΙΧΕΙΑ ΕΚΤ.: Τμήμα 1 (ΑΒΓΔΕΚΙΘΑ) Τμήμα 2 (ΑΜΝΕΟΛ)

ΕΜΒΑΔΟΝ: Τμήμα 1 (6,192 στρ) Τμήμα 2 (1,234 στρ)

ΠΙΝΑΚΙΔΑ ΓΥΣ ΚΛ: 1:5000 Νο 6440/8

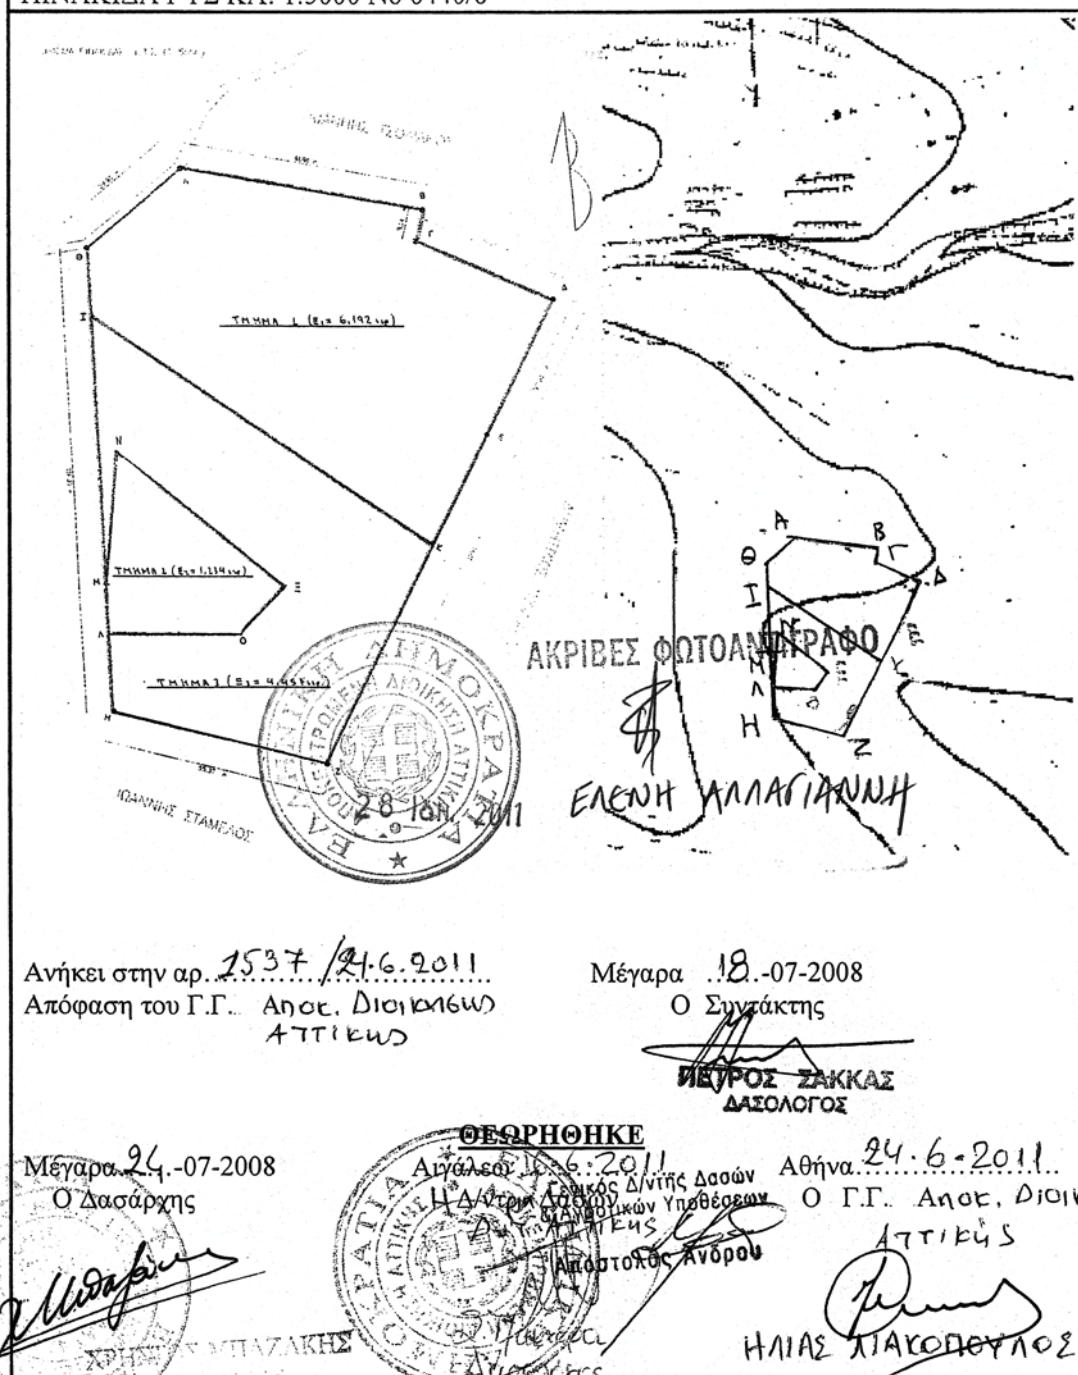**ΕΘΝΙΚΟ ΤΥΠΟΓΡΑΦΕΙΟ**

Για τεχνικούς λόγους στο σχεδιάγραμμα, έγινε σμίκρυνση, κατά ποσοστό 87%

Αριθμ. 14364/2965

(2)

Έγκριση της αριθ. 11/2011 πράξης της Λιμενικής Επιτροπής Σκύρου σχετικά με την επέκταση χερσαίας ζώνης λιμένα Λιναριάς Σκύρου.

Η ΓΕΝΙΚΗ ΓΡΑΜΜΑΤΕΑΣ
ΑΠΟΚΕΝΤΡΩΜΕΝΗΣ ΔΙΟΙΚΗΣΗΣ
ΘΕΣΣΑΛΙΑΣ - ΣΤΕΡΕΑΣ ΕΛΛΑΔΑΣ

Έχοντας υπόψη:

Τις διατάξεις:

1. α) του Ν. 2503/1997 «Διοίκηση, οργάνωση, στελέχωση της Περιφέρειας, ρύθμιση θεμάτων για την τοπική αυτοδιοίκηση και άλλες διατάξεις» (ΦΕΚ 107/τ.Α'),
- β) του Ν. 2575/1998 «Ρύθμιση θεμάτων αρμοδιότητας Υπουργείου Εμπορικής Ναυτιλίας» (ΦΕΚ 23/τ.Α'),
- γ) του Ν. 2971/2001 «Αιγιαλός, παραλία και άλλες διατάξεις» (ΦΕΚ 285/τ.Α'),
- δ) του Ν. 3153/2003 «Ναυτική επαγγελματική εκπαίδευση, κατάρτιση και επιμόρφωση και ρύθμιση άλλων θεμάτων αρμοδιότητας του Υπουργείου Εμπορικής Ναυτιλίας» (ΦΕΚ 153/τ.Α'),
- ε) του Ν. 3852/2010 «Νέα Αρχιτεκτονική της Αυτοδιοίκησης και της Αποκεντρωμένης Διοίκησης - Πρόγραμμα Καλλικράτης» (ΦΕΚ 87/τ.Α'),
- στ) του Β.Δ. 14/14-1-1939 «Περί κωδικοποίησης των περί λιμενικών Ταμείων κειμένων διατάξεων» (ΦΕΚ 24/τ.Α'),
- ζ) του Π.Δ. 649/1977 «Περί μεταφοράς εις το Υπουργείον Δημοσίων Έργων των αρμοδιοτήτων του Υπουργείου Εμπορικής Ναυτιλίας περί εκτελέσεως έργων εις τους λιμένας εν γένει και μεταφοράς εις το Υπουργείον Εμπορικής Ναυτιλίας των αρμοδιοτήτων του Υπουργείου Δημοσίων Έργων περί εποπτείας, οργανώσεως και λειτουργίας των Λιμενικών Ταμείων» (ΦΕΚ 212/τ.Α'),
- η) του αριθ. Π.Δ. 138/2010 «Οργανισμός της Αποκεντρωμένης Διοίκησης Θεσσαλίας - Στερεάς Ελλάδας» (ΦΕΚ 231/τ.Α'),
- θ) την αριθ. Γ.1081/3-6-1955 απόφαση του Υπουργού Συγκοινωνιών και Δημοσίων Έργων «Περί καθορισμού χερσαίας Ζώνης Λιμένος Λιναριάς Σκύρου» (ΦΕΚ 128/τ.Β'),
- ι) την αριθ. Φ. 121/3431/25-2-1987 απόφαση του νομάρχη Εύβοιας «Καθορισμός των ορίων του αιγιαλού και δημιουργία ζώνης παραλίας στη θέση Λιναριά Σκύρου» (ΦΕΚ 268/τ.Δ'),
- ι) την αριθ. 3348/Φ. αιγ. - παρ./27-6-2005 απόφαση του Γενικού Γραμματέα Περιφέρειας Στερεάς Ελλάδας «Επανακαθορισμός των ορίων παλαιού αιγιαλού

στη θέση «Κάβος Λιναριάς», Δήμου Σκύρου Ν. Ευβοίας» (ΦΕΚ 767/τ.Δ'),

ια) την αριθ. 18277/2858/10-3-2009 απόφαση του Γενικού Γραμματέα Περιφέρειας Στερεάς Ελλάδας περί επέκτασης και τροποποίησης χερσαίας ζώνης λιμένα Λιναριάς Σκύρου (ΦΕΚ 135/τ. Α.Α.Π.).

2. Την αριθ. 6/2010 πράξη της Λιμενικής Επιτροπής Σκύρου περί επέκτασης χερσαίας ζώνης λιμένα Λιναριάς Σκύρου.

3. Την αριθ. Φ.544.5/555/10/Σ.6444/5-8-2010 γνωμοδότηση του Γενικού Επιτελείου Ναυτικού.

4. Την αριθ. Δ4/1369/Φ12/Μ/15-7-2010 γνωμοδότηση του Υπουργείου Υποδομών, Μεταφορών και Δικτύων.

5. Την αριθ. 1095845/4277/Β0010/30-7-2010 γνωμοδότηση του Υπουργείου Οικονομικών.

6. Το αριθ. Φ124/1280/12-7-2010 έγγραφο της Κτηματικής Υπηρεσίας Ν. Εύβοιας.

7. Την παρέλευση χρονικού διαστήματος πλέον των τριών (3) μηνών από την αποστολή του αριθ. 18143/2596/28-4-2010 εγγράφου της Διεύθυνσης Τοπικής Αυτοδιοίκησης και Διοίκησης Ν. Εύβοιας σε όλους τους φορείς που ορίζονται στο άρθρο 21 του Ν. 2971/2001 όπως τροποποιήθηκε με το άρθρο 33 του Ν. 3153/2003, προκειμένου να γνωμοδοτήσουν και επί του οποίου δεν απάντησαν το Υπουργείο Οικονομίας, Ανταγωνιστικότητας και Ναυτιλίας, το Υπουργείο Πολιτισμού και το Υπουργείο Αγροτικής Ανάπτυξης και ως εκ τούτου ο καθορισμός της χερσαίας και θαλάσσιας ζώνης γίνεται χωρίς τις άνω γνώμες.


8. Το αριθ. 89/22-3-2011 έγγραφο του Λιμενικού Ταμείου Σκύρου, με το οποίο μας διαβιβάσθηκε η αριθ. 11/2011 Πράξη της Λιμενικής Επιτροπής Σκύρου, αποφασίζουμε:


Εγκρίνουμε την αριθ. 11/2011 πράξη της Λιμενικής Επιτροπής Σκύρου, σχετικά με την επέκταση χερσαίας ζώνης λιμένα Λιναριάς Σκύρου, όπως ειδικότερα στην απόφαση της Λιμενικής Επιτροπής αναφέρεται και όπως αποτυπώνεται ο χώρος στο συνημμένο και θεωρημένο από την πρώην Τεχνική Υπηρεσία Δήμων και Κοινοτήτων Ν. Ευβοίας τοπογραφικό και βυθομετρικό διάγραμμα, το οποίο μαζί με την εν λόγω Πράξη αποτελεί αναπόσπαστο μέρος της παρούσας απόφασής μας.


Η απόφαση αυτή να δημοσιευθεί στην Εφημερίδα της Κυβερνήσεως.

Λαμία, 1 Ιουλίου 2011

Η Γενική Γραμματέας Αποκεντρωμένης Διοίκησης
ΚΑΛΛΙΟΠΗ ΓΕΡΑΚΟΥΔΗ

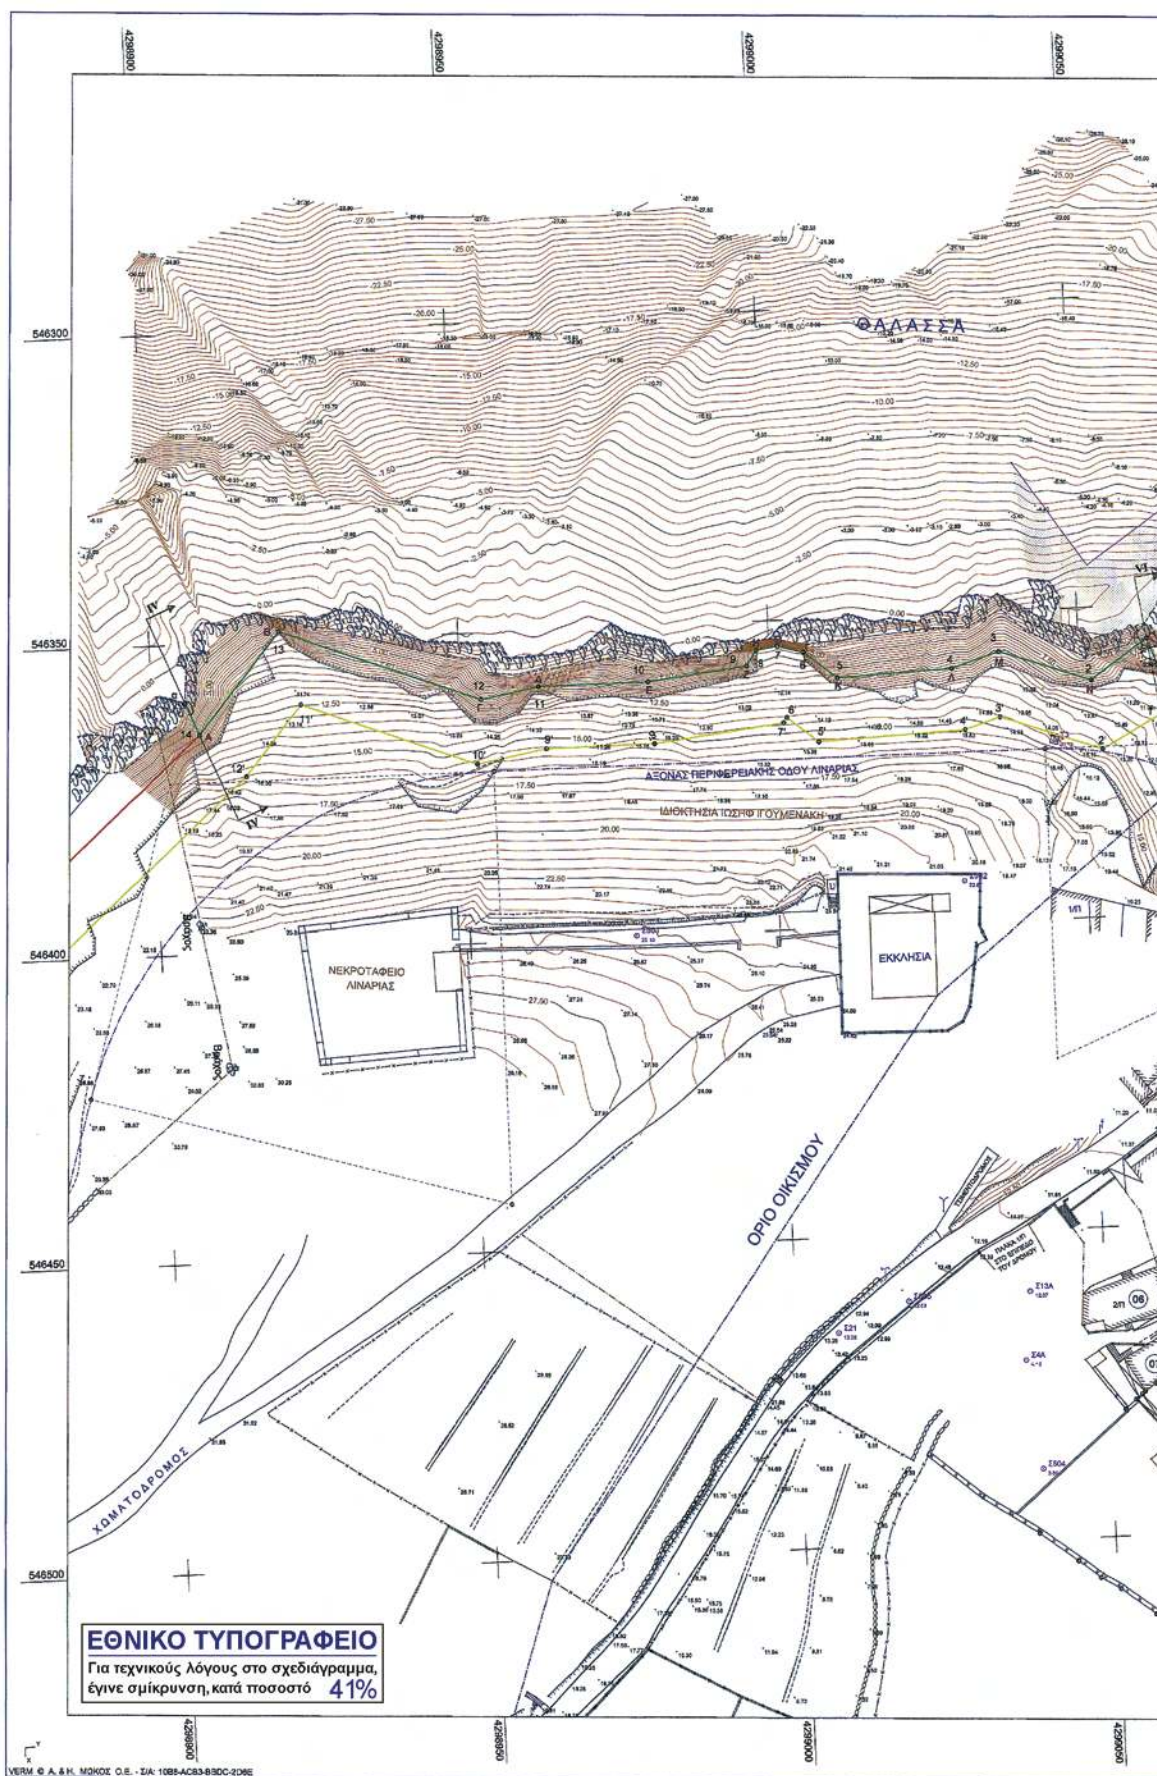

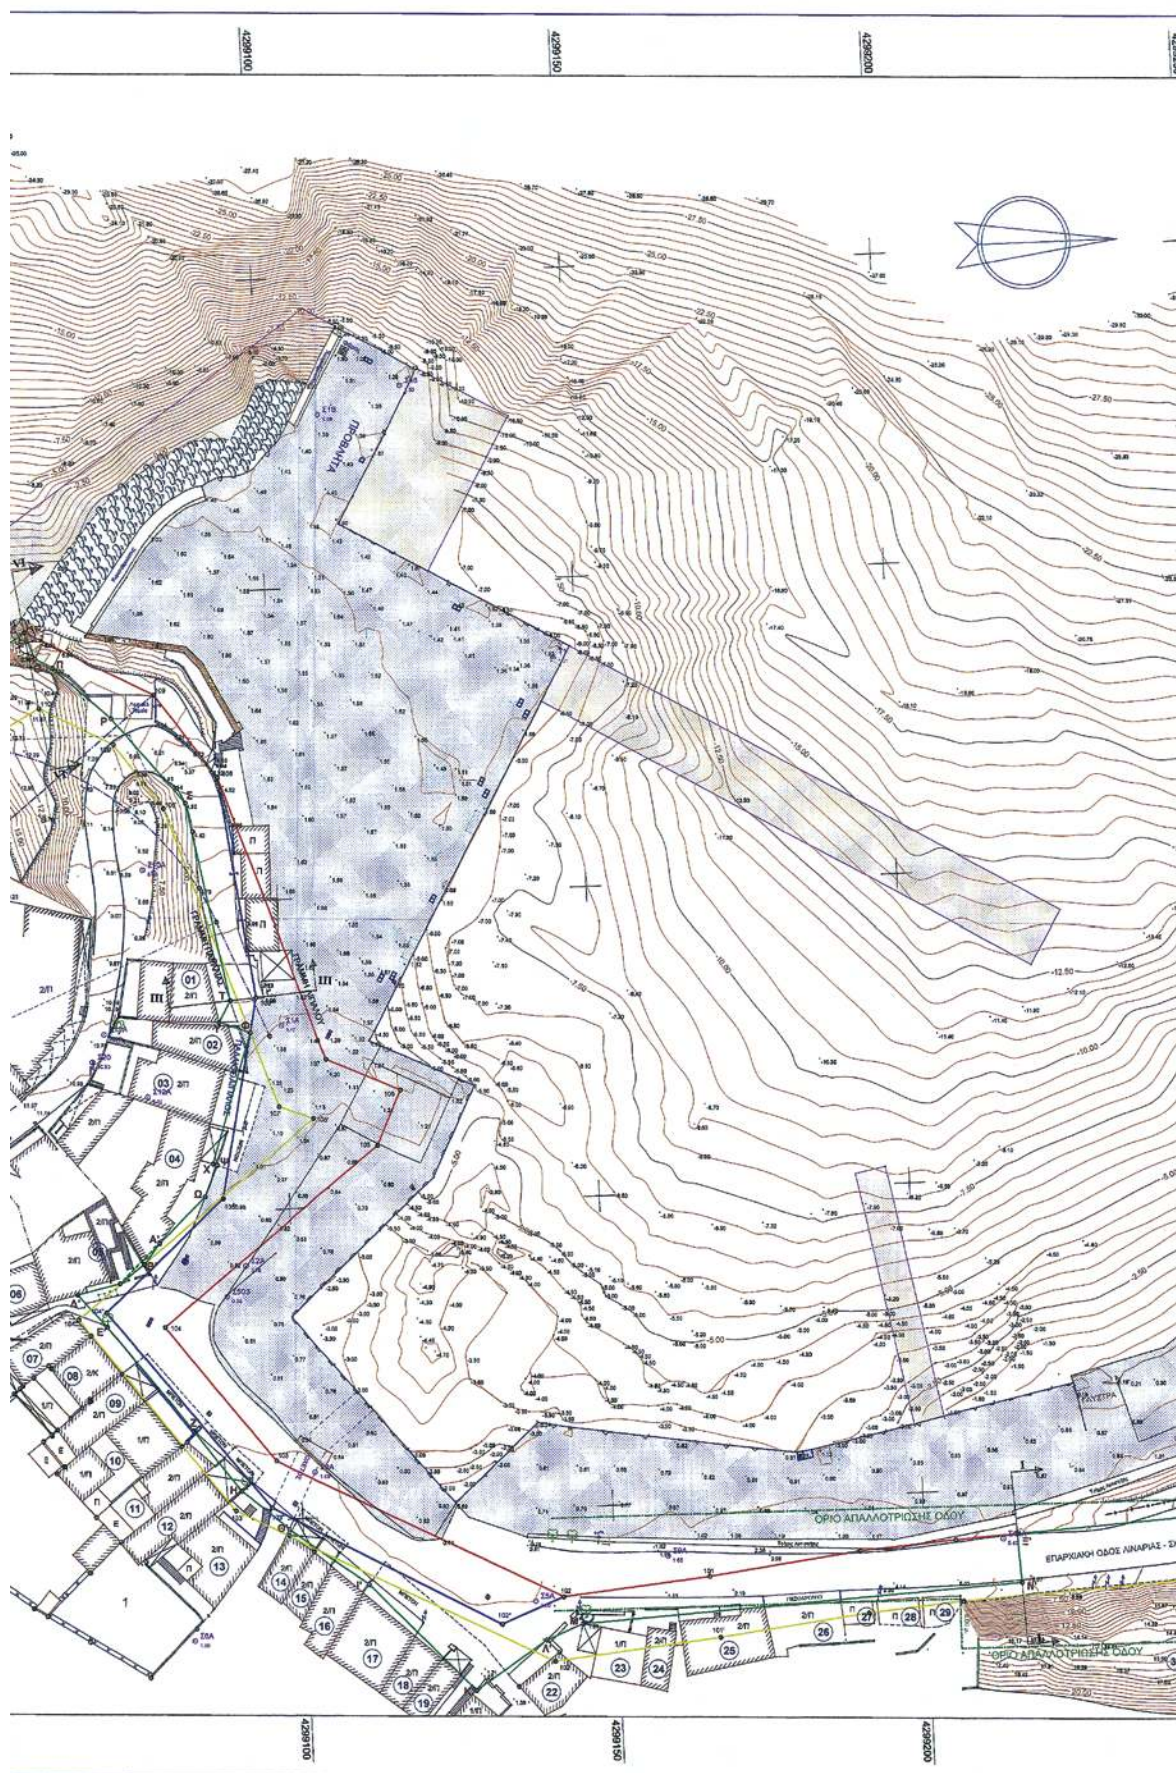

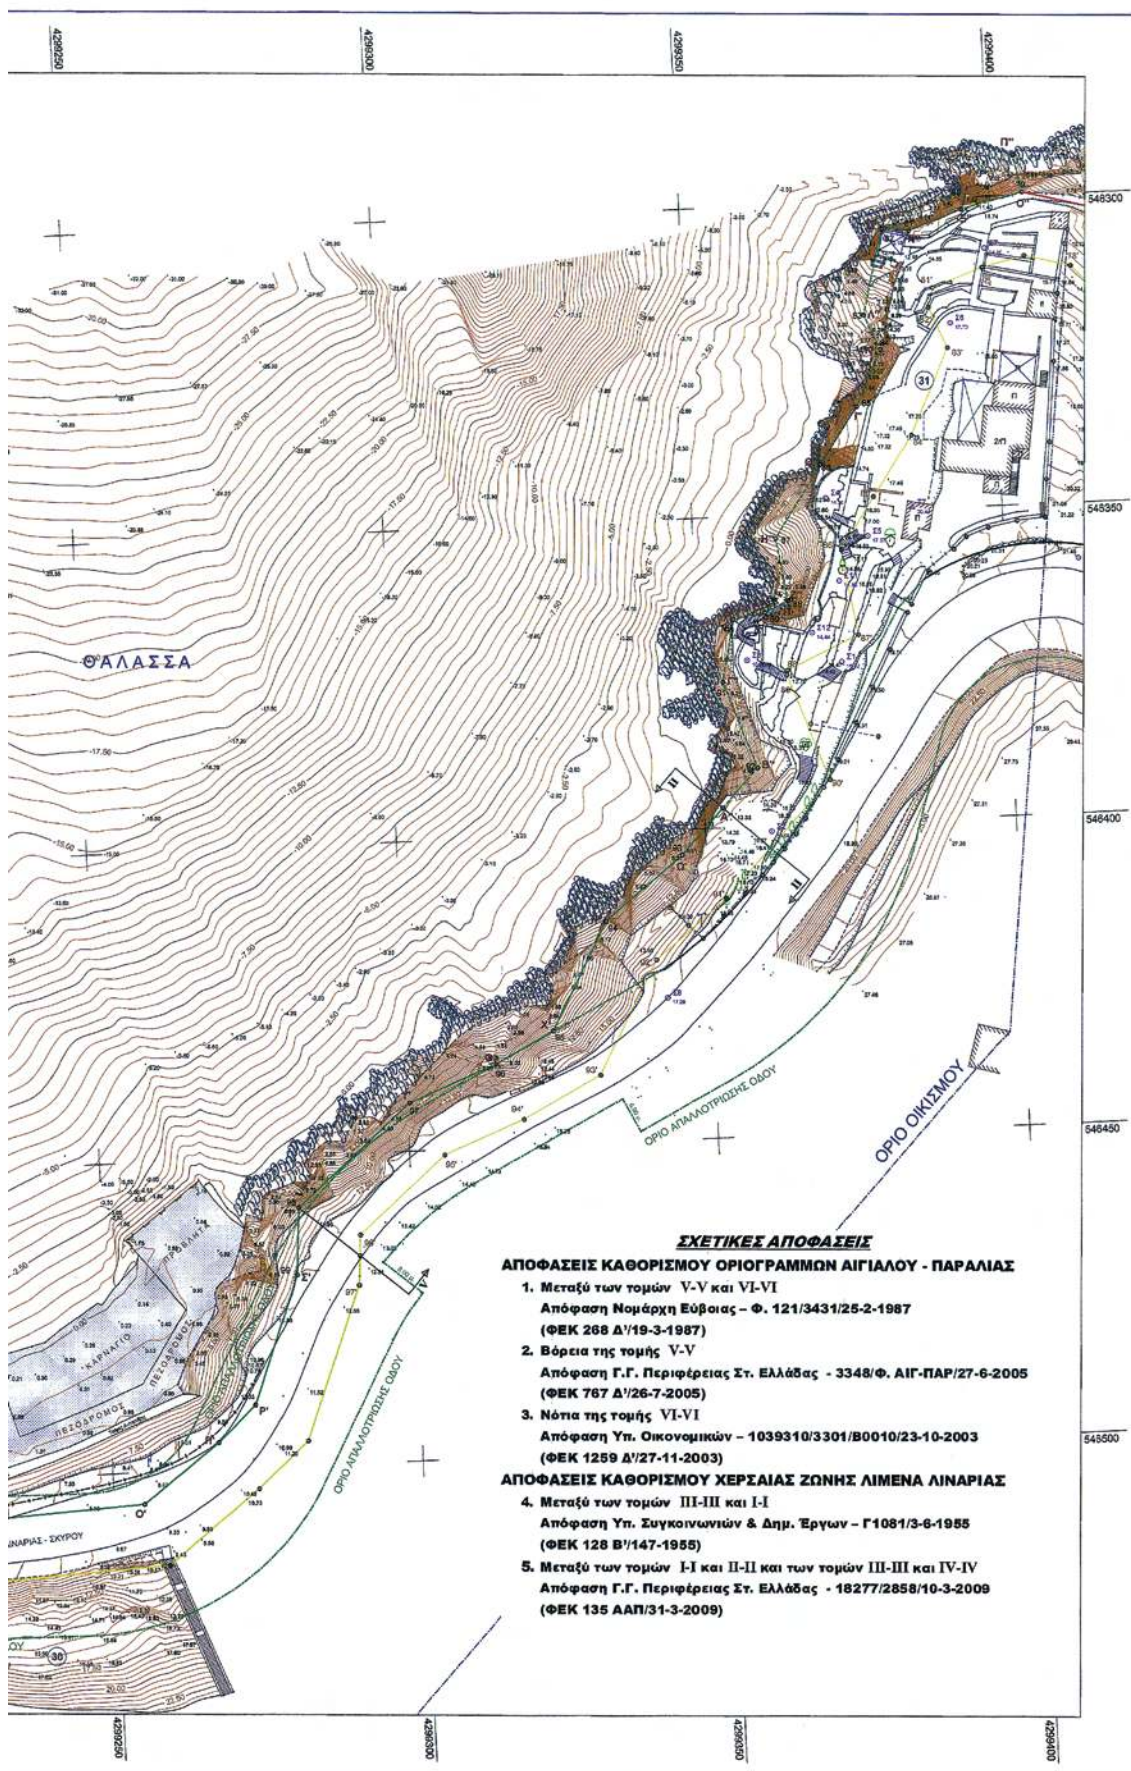

Συντεταγμένες σημείων αναφοράς					
02	ΚΑΤΡΑΚΗΛΗ
03	ΦΙΛΙΠΠΙΔΟΥ
04	Β. ΜΑΝΔΡΑ - Σ. ΠΑΠΠΑ - Ν. ΠΑΠΠΑΣ
05	Θ. ΛΟΥΤΡΑΚΗΣ - Β. ΠΑΛΙΩΤΗΣ
06	ΠΑΥΣ ΕΜΜΑΝΟΥΗΛ του ΝΙΚΟΛΑΟΥ
07	ΜΑΥΡΟΓΕΡΓΗΣ ΙΩΑΝΝΗΣ
08	ΚΛΗΡ. ΝΙΚΟΛΑΟΣ ΑΝΤΩΝΟΠΟΥΛΟΥ
09	ΝΙΚΗΤΑΚΗΣ ΣΠΥΡΙΔΩΝ
10	ΦΑΡΙΩΤΗΣ Δ.
11	ΠΑΥΣ ΝΙΚΟΛΑΟΣ
12	ΦΡΑΓΤΖΗ ΠΙΠΠΑ
13	ΟΙΚΟΝΟΜΟΠΟΥΛΟΣ ΣΤΕΦΑΝΟΣ & ΕΥΦΡΟΣΥΝΗ
14	ΠΑΥΣ ΜΙΧ.
15	ΠΑΝΑΓΙΩΤΟΥ ΕΜΜ.
16	ΚΟΥΡΓΕΤΗΣ ΚΩΝ/ΝΟΣ του Η.
17	ΠΑΥΣ ΝΙΚΟΔΩΝΙΤΑΣ του ΔΗΜΗΤΡΙΟΥ
18	ΦΙΛΙΠΠΑΙΟΥ ΚΑΛΙΟΠΗ
19	ΜΟΡΑΪΤΗΣ ΣΤΑΜΑΤΙΟΣ
20	ΛΙΝΟΠΟΥΛΟΣ
21	ΚΛΗΡ. ΟΙΚΟΝΟΜΟΠΟΥΛΟΥ Α.
22	ΚΟΥΡΓΕΤΗΣ ΚΩΝ/ΝΟΣ του ΑΝΑΣΤ.
23	ΦΑΡΙΩΤΗΣ
24	ΦΑΡΙΩΤΗΣ ΚΩΝ/ΝΟΣ του Γ.
25	ΚΛΗΡ. ΠΑΡΑΣΚΕΥΑ ΚΑΤΡΑΚΗΛΗ
26	ΠΑΝΑΓΙΩΤΟΥ ΕΜΜ.
27	ΔΗΜΟΤΙΚΟ ΙΑΤΡΕΙΟ
28	Χα ΘΕΟΔΩΡΟΥ ΑΝΤΩΝΟΠΟΥΛΟΥ
29	ΖΑΦΕΡΙΟΥ ΕΜΜΑΝΟΥΗΛ
30	ΔΑΡΔΑΝΗΣ
31	ΑΝΤΩΝΟΠΟΥΛΟΣ Κ. & Ν.

	ΥΠΟΜΝΗΜΑ ΤΡΙΓΩΝΟΜΕΤΡΙΚΟ ΣΗΜΕΙΟ ΠΟΛΥΓΩΝΟΜΕΤΡΙΚΟ ΣΗΜΕΙΟ Δ/Ουδω Στόλος ΔΕΗ Στόλος ΟΤΕ ΣΥΝΑΡΤΟΛΕΓΜΑ ΜΑΚΡΟΤΟΙΧΟΣ ΜΗ ΥΠΟΠΝΗΜΕΝΟ ΟΡΙΟ ΦΥΛΙΔ ΠΡΑΝΟΥΣ ΠΟΔΙ ΠΡΑΝΟΥΣ ΟΡΙΟΓΡΑΜΜΗ ΔΙΑΓΓΙΛΟΥ ΟΡΙΟΓΡΑΜΜΗ ΠΑΡΑΛΛΕΛ ΓΡΑΜΜΗ ΠΑΛΑΙΟΥ ΑΙΓΓΙΛΟΥ ΙΣΧΥΟΥΣΑ ΧΕΡΣΙΑ ΣΩΝΗ ΕΠΕΚΤΑΣΗ ΧΕΡΣΙΑΣ ΣΩΝΗΣ ΟΡΙΟ ΑΠΛΑΣΗΣ ΟΔΟΥ ΑΣΟΝΑΣ ΜΕΛΕΤΗΣ ΟΔΟΥ
	ΠΡΟΒΛΑΝΤΑ - ΜΕΤΕΤΟΝ
	ΠΡΟΒΛΕΠΟΜΕΝΑ ΝΕΑ ΕΡΓΑ ΣΥΜΦΩΝΑ ΜΕ ΤΗΝ ΕΓΚΡΙΘΗΝ ΜΕΛΕΤΗ

ΠΑΡΑΤΗΡΗΣΕΙΣ:

- 1.- Οι μετρήσεις πραγματοποιήθηκαν με χρήση συστήματος GPS διπλής συχνότητας τύπου GSR – 530 με δυνατότητα Real Time Kinematic της LEICA και γεωδαχικό σταθμό (Total Station) τύπου GTS – 701 της TOPCON.
- 2.- Το διάγραμμα είναι εξαρτημένο από το κρατικό τριγωνομετρικό δίκτυο συντεταγμένων (ΕΓΣΑ '87).
- 3.- Για την εξάρτηση από το κρατικό τριγωνομετρικό χρησιμοποιήθηκαν οι συντεταγμένες του τριγωνομετρικού Τ26 (ΑΓΙΟΣ ΑΝΔΡΕΑΣ) (X=546955.744 Y=4298748.719 H=90.950) – IV τάξης του Φ.Χ. 1:50.000 ΣΚΥΡΟΣ (342).
- 4.- Υποσημειώση Ανερίστα: Το υψόμετρο του τοιχείου Τ26 (ΑΓΙΟΣ ΑΝΔΡΕΑΣ).

ΣΥΝΤΗΡΗΣ ΧΕΡΣΙΑΣ ΖΩΝΗ ΛΙΜΕΝΑ ΛΙΝΑΡΙΑΣ ΣΤΙΣ 15/12/97				

ΕΛΛΗΝΙΚΗ ΔΗΜΟΚΡΑΤΙΑ ΠΕΡΙΦΕΡΕΙΑ ΣΤΕΡΕΑΣ ΕΛΛΑΔΑΣ Τ.Υ.Δ.Κ. Ν. ΕΥΒΟΙΑΣ ΛΙΜΕΝΙΚΟ ΤΑΜΕΙΟ ΕΚΥΡΟΥ		ΕΛΕΓΧΟΝΤΕΣ Χαλκίδα, 17.12.2019 Ο ΕΛΕΓΧΑΣ  ΝΙΚΟΛΑΟΣ ΓΙΑΝΝ. ΚΟΥΚΟΥΖΑΣ ΤΕΧΝΙΚΟΣ Τ.Ε. - μ.Α.Β.													
ΜΕΛΕΤΗ ΑΠΟΤΥΠΩΣΗ ΓΙΑ ΕΠΕΚΤΑΣΗ ΧΕΡΣΙΑΣ ΖΩΝΗΣ ΛΙΜΕΝΑ ΛΙΝΑΡΙΑΣ		ΓΕΩΡΓΙΟΝΤΕΣ Χαλκίδα, 17.12.2019 Ο ΠΡΟΫΠΟΛΟΓΙΣΤΗΣ Τ.Υ.Δ.Κ.  ΓΕΩΡΓΙΟΣ ΚΑΡΑΜΩΤΗΣ Τοπ. Μηχανικός													
ΔΙΑΚΟΝΗΤΗ ΠΥΛΩΝΙΔΑ		ΚΛΙΜΑΚΑ 1:500 Ισοδιάσταση : 0.50 m													
ΤΟΠΟΓΡΑΦΙΚΟ & ΒΥΘΟΜΕΤΡΙΚΟ ΔΙΑΓΡΑΜΜΑ		ΑΡ. ΣΧΕΔΙΟΥ ΗΜΕΡΟΜΗΝΙΑ ΦΕΒΡΟΥΑΡΙΟΣ 2010													
ΜΙΧΑΗΛ ΑΝΔΡΟΥΛΗΣ ΔΙΠΛ. ΤΟΠΟΓΡΑΦ. ΜΗΤΡΙΧΟΣ Ε.Μ.Η ΜΕΛΟΣ Τ.Ε.Ε. ΑΡ. ΜΗΤΡΩΟΥ 51517 ΠΡΟΣΤΑΣΕΙΟΥ 32 ΧΑΛΚΙΔΑΣ-89142 ΑΦΜ 45812478 ΔΟΥ ΧΑΛΚΙΔΑΣ 		ΑΡ. ΣΧΕΔΙΟΥ ΗΜΕΡΟΜΗΝΙΑ ΦΕΒΡΟΥΑΡΙΟΣ 2010													
<table border="1" style="width: 100%; border-collapse: collapse;"> <tr> <td style="width: 25%; height: 20px;"></td> </tr> <tr> <td style="height: 20px;"></td> <td style="height: 20px;"></td> <td style="height: 20px;"></td> <td style="height: 20px;"></td> </tr> <tr> <td style="height: 20px;"></td> <td style="height: 20px;"></td> <td style="height: 20px;"></td> <td style="height: 20px;"></td> </tr> </table>															

ΔΙΟΡΘΩΣΕΙΣ ΣΦΑΛΜΑΤΩΝ

(3)

Στην υπ' αριθμό 1423/06-05-2011 απόφαση της Προϊσταμένης Διεύθυνσης Δασών Νομού Ευβοίας που δημοσιεύθηκε στο ΦΕΚ 120/Δ/27-05-2011 και αφορά κήρυξη ως αναδασωτέας ιδιωτικής έκτασης δασικού χαρακτή-

Από τους πίνακες με λάθος συντεταγμένες:

ΣΗΜΕΙΟ	X	Y	ΜΗΚΟΣ
A1	473360.16	4255277.19	13.53
A2	473361.58	4255290.65	20.89
A3	473363.77	4255311.42	18.80
A4	473365.21	4255330.16	19.98
A5	473366.64	4255350.09	11.62
A6	473367.03	4255361.70	19.57
A7	473367.58	4255381.26	99.00
A8	473465.77	4255368.62	18.06
52	473467.13	4255350.61	65.74
103	473532.73	4255354.93	27.11
102	473537.22	4255381.67	16.97
101	473527.80	4255395.78	16.26
100	473530.13	4255411.88	22.20
55	473509.13	4255419.08	14.12
56	473504.01	4255405.92	32.03
1	473472.37	4255410.98	67.45
A9	473482.77	4255477.62	43.42
A10	473520.77	4255498.62	47.47
A11	473567.83	4255492.38	23.10
A12	473589.77	4255499.62	63.36
A13	473642.32	4255464.23	26.76
A14	473626.18	4255442.89	46.02
A15	473613.52	4255398.12	49.38
A16	473605.22	4255349.83	48.40
A17	473597.29	4255302.09	26.76
A18	473592.05	4255275.85	22.23
A19	473585.99	4255254.46	25.87
A20	473585.66	4255228.59	107.11
A21	473478.57	4255226.49	33.98
A22	473444.68	4255228.84	47.93
A23	473399.30	4255213.40	21.19
A24	473379.77	4255221.62	24.21
A25	473366.79	4255242.06	28.35
A26	473360.29	4255269.65	7.54
A1	473360.16	4255277.19	
$E=1/2 \sum (X_i + X_{i+1})(Y_i - Y_{i+1})$			
$E = 48154.40 \text{ ?2}$			

ΕΜΒΑΔΟΜΕΤΡΗΣΗ ΓΗΠΕΔΟΥ			
Με τη βοήθεια των ορθογωνικών συντεταγμένων των κορυφών του			
ΣΗΜΕΙΟ	X	Y	ΜΗΚΟΣ
61	473541.24	4255298.36	30.35
62	473540.39	4255268.02	94.91
63	473487.05	4255254.98	14.51
58	473473.14	4255259.15	25.67
59	473491.53	4255277.06	30.56
60	473517.64	4255292.94	24.21
61	473541.24	4255298.36	
$E=1/2 \sum (X_i + X_{i+1})(Y_i - Y_{i+1})$			
$E = 1584.05 \mu 2$			

ΕΜΒΑΔΟΜΕΤΡΗΣΗ ΓΗΠΕΔΟΥ			
Με τη βοήθεια των ορθογωνικών συντεταγμένων των κορυφών του			
ΣΗΜΕΙΟ	X	Y	ΜΗΚΟΣ
67	473573.83	4255488.45	26.58
66	473596.35	4255474.34	46.47
65	473574.66	4255433.25	10.15
64	473569.05	4255441.70	8.51
70	473563.68	4255448.30	20.48
69	473574.40	4255465.76	11.61
68	473566.01	4255473.77	16.64
67	473573.83	4255488.45	
$E=1/2 \sum (X_i + X_{i+1})(Y_i - Y_{i+1})$			
$E = 874.81 \mu 2$			

ρα εμβαδού 45.695,55 τετρ. μέτρων, στη θέση «Λεκάνες» Τοπικής Κοινότητας Αφρατίου, Δημ Ενότητας Ληλαντίων, Δήμου Χαλκιδέων, Νομού Ευβοίας στο τοπογραφικό διάγραμμα που τη συνοδεύει και συγκεκριμένα στους πίνακες συντεταγμένων επιφέρονται οι πιο κάτω δι-ορθώσεις.

Στους πίνακες με σωστές συντεταγμένες:

ΣΗΜΕΙΟ	X	Y	ΜΗΚΟΣ
A1	474213.39	4255243.57	13.53
A2	474214.81	4255257.03	20.89
A3	474217.00	4255277.80	18.80
A4	474218.44	4255296.54	19.98
A5	474219.87	4255316.47	11.62
A6	474220.26	4255328.08	19.57
A7	474220.81	4255347.64	99.00
A8	474319.00	4255335.00	18.06
52	474320.36	4255316.99	65.74
103	474385.96	4255321.31	27.11
102	474390.45	4255348.05	16.97
101	474381.04	4255362.16	16.26
100	474383.37	4255378.26	22.20
55	474362.37	4255385.46	14.12
56	474372.24	4255372.30	32.03
1	474323.61	4255377.36	67.45
A9	474336.00	4255444.00	43.42
A10	474374.00	4255465.00	47.47
A11	474421.06	4255458.76	23.10
A12	474443.00	4255466.00	63.36
A13	474495.56	4255430.61	26.76
A14	474479.42	4255409.27	46.02
A15	474468.76	4255364.50	49.38
A16	474458.45	4255316.21	48.40
A17	474450.52	4255268.47	26.76
A18	474445.28	4255242.23	22.23
A19	474439.22	4255220.84	25.87
A20	474438.89	4255194.97	107.11
A21	474331.80	4255192.87	33.98
A22	474297.91	4255195.22	47.93
A23	474252.53	4255179.78	21.19
A24	474233.00	4255188.00	24.21
A25	474220.02	4255208.44	28.35
A26	474213.39	4255243.57	7.54
A1	474213.39	4255243.57	
$E=1/2 \sum (X_i + X_{i+1})(Y_i - Y_{i+1})$			
$E = 48154.40 \text{ ?2}$			

ΕΜΒΑΔΟΜΕΤΡΗΣΗ ΓΗΠΕΔΟΥ			
Με τη βοήθεια των ορθογωνικών συντεταγμένων των κορυφών του			
ΣΗΜΕΙΟ	X	Y	ΜΗΚΟΣ
63	474340.28	4255221.36	14.51
58	474326.37	4255225.53	25.67
59	474344.76	4255243.44	30.56
60	474370.87	4255259.32	24.21
61	474394.47	4255264.74	30.35
62	474393.62	4255234.40	54.91
63	474340.28	4255221.36	
$E=1/2 \sum (X_i + X_{i+1})(Y_i - Y_{i+1})$			
$E = 1584.05 \mu 2$			

ΕΜΒΑΔΟΜΕΤΡΗΣΗ ΓΗΠΕΔΟΥ			
Με τη βοήθεια των ορθογωνικών συντεταγμένων των κορυφών του			
ΣΗΜΕΙΟ	X	Y	ΜΗΚΟΣ
65	474427.89	4255399.63	10.15
64	474422.28	4255408.08	8.51
70	474416.91	4255414.68	20.48
69	474427.64	4255432.14	11.61
68	474419.24	4255440.15	16.64
67	474427.06	4255454.83	26.58
66	474449.59	4255440.72	46.47
65	474427.89	4255399.63	
$E=1/2 \sum (X_i + X_{i+1})(Y_i - Y_{i+1})$			
$E = 874.81 \mu 2$			

(Από την Αποκεντρωμένη Διοίκηση Θεσσαλίας - Στερεάς Ελλάδας)

ΑΠΟ ΤΟ ΕΘΝΙΚΟ ΤΥΠΟΓΡΑΦΕΙΟ

ΚΑΠΟΔΙΣΤΡΙΟΥ 34 * ΑΘΗΝΑ 104 32 * ΤΗΛ. 210 52 79 000 * FAX 210 52 21 004



* 0 4 0 0 2 7 0 2 8 0 7 1 1 0 0 0 8 *