



ΕΦΗΜΕΡΙΣ ΤΗΣ ΚΥΒΕΡΝΗΣΕΩΣ

ΤΗΣ ΕΛΛΗΝΙΚΗΣ ΔΗΜΟΚΡΑΤΙΑΣ

ΤΕΥΧΟΣ ΤΕΤΑΡΤΟ

Αρ. Φύλλου 272

7 Ιουλίου 2009

ΠΕΡΙΕΧΟΜΕΝΑ

ΑΠΟΦΑΣΕΙΣ

Καθορισμός ορίων αιγιαλού, παραλίας στη θέση «Ακρωτήρι Παππά», νήσου Ίου.....	1
Καθορισμός ορίων αιγιαλού, παραλίας στη θέση «Χα- μουχάδες-Ακρωτήρι Αχλάδα», νήσου Ίου.....	2

ΑΠΟΦΑΣΕΙΣ

Αριθμ. 17635/11060 Καθορισμός ορίων αιγιαλού, παραλίας στη θέση «Ακρωτήρι Παππά», νήσου Ίου.	(1)
--	-----

Ο ΓΕΝΙΚΟΣ ΓΡΑΜΜΑΤΕΑΣ ΠΕΡΙΦΕΡΕΙΑΣ ΝΟΤΙΟΥ ΑΙΓΑΙΟΥ

Έχοντας υπόψη:

1. Τις διατάξεις του ν. 2971/2001 (ΦΕΚ 285/τ.Α/19.12.2001) «περί αιγιαλού και παραλίας».
2. Τις διατάξεις του ν.δ. 439/1970 «περί συμπληρώσεως των διατάξεων περί αιγιαλού».
3. Τις διατάξεις του 3200/1955 «περί διοικητική αποκέντρωσης», όπως αυτές τροποποιήθηκαν και ισχύουν σήμερα με τα ν.δ. 532/1970, β.δ. 704/1970, β.δ. 705/1970, β.δ. 192/1972, π.δ. 71/1984, π.δ. 347/1986, ν. 2026/1992 και π.δ. 97/1993.
4. Τις διατάξεις του άρθρου 19 παραγρ. 5 ν. 2344/1995, του άρθρου 52 παρ. 6 ν. 2218/1994, του άρθρου 4 παρ. 7 του ν. 2240/1994, δυνάμει των οποίων αρμοδιότητες του Υπουργείου Οικονομικών που είχαν μεταβιβασθεί στους Νομάρχες, ανήκουν στον Περιφερειακό Δ/ντή, σε συνδυασμό με αυτές του άρθρου 14 παρ. 2 του ν. 2399/1996 με τις οποίες προβλέπεται η κατάργηση των θέσεων των Περιφερειακών Δ/ντών, οι αρμοδιότητες πλέον του οποίου περιήλθαν στο Γενικό Γραμματέα της Περιφέρειας και ασκούνται από τον αναπληρωτή Περιφερειακό Δ/ντή.
5. Τις διατάξεις του τετάρτου εδαφίου της παρ. 2 του άρθρου 1 και της παρ. 6 του ιδίου άρθρου του ν. 2503/1997 «Διοίκηση, οργάνωση, στελέχωση της Περιφέρειας, ρύθμιση θεμάτων για την Τοπική Αυτοδιοίκηση και άλλες διατάξεις» (ΦΕΚ 107/Α), σύμφωνα με τις οποίες οι Περιφερειακές Υπηρεσίες του Υπουργείου Οικονομικών, που συγκροτούσαν την Περιφερειακή Διοίκηση του Νομού ή της Νομαρχίας, δεν υπήχθησαν στην ενιαία οργανική μονάδα της Περιφέρειας, ούτε καταργήθηκαν αλλά αποτελούν από 1.9.1997, Υπηρεσίες του Υπουργείου Οικονομικών.
6. Το υπ' αριθμ. 28979/31.7.1997 έγγραφο της Δ/σης Δι-

οίκησης του Υπουργείου Εσωτερικών, Δημ. Διοίκησης και Αποκέντρωσης, σύμφωνα με το οποίο οι αρμοδιότητες του Γενικού Γραμματέα της Περιφέρειας σε θέματα Υπηρεσιών του Υπουργείου Οικονομικών, μεταφέρονται από 1.9.1997 στον Υπουργό Οικονομικών.

7. Την υπ' αριθμ. 1666/Δ10Ε89/13.1.2009 (ΦΕΚ 40/τ.Β'/16.1.2009), κοινή απόφαση του Πρωθυπουργού και Υπουργού Οικονομίας και Οικονομικών «περί καθορισμού αρμοδιοτήτων των Υφυπουργών Οικονομίας και Οικονομικών, οι οποίες αφορούν αρμοδιότητες που περιέχονται κατά των ανωτέρω, στους Γενικούς Γραμματείς Περιφερειών.

8. Τον ν. 3220/2004, «Μέτρα αναπτυξιακής και κοινωνικής πολιτικής-αντικειμενοποίηση του φορολογικού ελέγχου κ.α διατάξεις (ΦΕΚ 15/Α/28.1.2004).

9. Τη με αριθμό 1030067/296/Α006/7.4.2004, εγκύκλιο, της Δ/σης Οργάνωσης του Υπουργείου Οικονομίας και Οικονομικών.

10. Την από 7.5.2008 έκθεση της επιτροπής καθορισμού των ορίων αιγιαλού, παραλίας, στην περιοχή «Ακρωτήρι Παππά», νήσου Ίου και το από Φεβρουάριο του 2008 τοπογραφικό, υψομετρικό και κτηματολογικό διάγραμμα, εξαρτημένο από το κρατικό δίκτυο (ΕΓΣΑ 87), κλίμακας 1:1000, το οποίο συντάχθηκε από τον Παναγιώτη Στάθη, Τοπογράφο Μηχανικό, σε μία πινακίδα, ελέγχθηκε για την ακρίβεια της αποτύπωσης στις 7.5.2008 από τη Βασιλική Κηπιρτίδου, Τοπογράφο Μηχανικό της Κτηματικής Υπηρεσίας Ν. Κυκλάδων και θεωρήθηκε από την Γεωργία Γιαντσελίδου, Προϊσταμένη της Κτηματικής Υπηρεσίας Ν. Κυκλάδων, την ίδια ημερομηνία.

11. Το με αριθμό 544.5/269/09/6.5.2009 έγγραφο του Γενικού Επιτελείου Ναυτικού, αποφασίζουμε:

Επικυρώνουμε την από 7.5.2008 έκθεσή της κατά το άρθρο 3 του ν. 2971/2001 αρμόδιας επιτροπής για τη χάραξη των ορίων αιγιαλού και παραλίας στη θέση «Ακρωτήρι Παππά», νήσου Ίου, καθώς επίσης και το από Φεβρουάριο του 2008 τοπογραφικό, υψομετρικό και κτηματολογικό διάγραμμα, εξαρτημένο από το κρατικό δίκτυο (ΕΓΣΑ 87), κλίμακας 1:1000, το οποίο συντάχθηκε από τον Παναγιώτη Στάθη, Τοπογράφο Μηχανικό, σε μία πινακίδα, ελέγχθηκε ως προς την ακρίβεια της αποτύπωσης στις 7.5.2008, από την Βασιλική Κηπιρτίδου, Τοπογράφο Μηχανικό της Κτηματικής Υπηρεσίας Ν. Κυκλάδων και θεωρήθηκε την ίδια ημερομηνία από την Γεωργία Γιαντσελίδου, Προϊσταμένη της Κτηματικής Υπηρεσίας Ν. Κυκλάδων.

Στο τοπογραφικό αυτό διάγραμμα καθορίσθηκε η οριογραμμή του αιγιαλού με κόκκινη συνεχή πολυγωνική γραμμή, με στοιχεία 1=Α1, Α2, Α3, Α82, Α83, Α1= Α84.

Η οριογραμμή της παραλίας με κίτρινη συνεχή πολυγωνική γραμμή και στοιχεία Π1=Α1', Α2', Α3', Α80', Α81', Α1'=Α82'.

Η ζώνη παραλίας έχει πλάτος 10 μ. διότι διαφορετικά δεν εξυπηρετούνται οι σκοποί του άρθρου 1 παρ. 2 του ν. 2971/2001.

Αποφαίνεται ότι δεν υφίσταται παλαιός αιγιαλός.

Δεν εξαιρούνται τα κτίσματα (ξερολιθιές), που βρίσκονται στη ζώνη παραλίας.

Η απόφαση αυτή με την έκθεση της επιτροπής και το τοπογραφικό διάγραμμα να δημοσιευθούν στην Εφημερίδα της Κυβερνήσεως.

Ερμούπολη, 19 Ιουνίου 2009

Ο Γενικός Γραμματέας Περιφέρειας
ΧΑΡΑΛΑΜΠΟΣ ΚΟΚΚΙΝΟΣ

ΕΚΘΕΣΗ

ΕΠΙΤΡΟΠΗΣ ΚΑΘΟΡΙΣΜΟΥ ΤΩΝ ΟΡΙΩΝ ΤΟΥ ΑΙΓΙΑΛΟΥ (Άρθρο 3 ν. 2971 ΦΕΚ 285Α'/19.12.2001)

Για τον καθορισμό των ορίων του αιγιαλού που γίνεται για πρώτη φορά στη θέση «ΑΚΡΩΤΗΡΙΟ ΠΑΠΑ» της νήσου Ίου του Νομού Κυκλάδων.

Στην Ίο, σήμερα 7.5.2008, οι υπογεγραμμένοι:

1. ΓΕΩΡΓΙΑ ΓΙΑΝΤΣΕΛΙΔΟΥ, Προϊσταμένη της Κτηματικής Υπηρεσίας του Νομού Κυκλάδων, ως πρόεδρος,
2. ΒΑΣΙΛΙΚΗ ΚΗΠΙΡΤΙΔΟΥ, Τοπογράφος Μηχανικός της Κτηματικής Υπηρεσίας του Νομού Κυκλάδων, ως μέλος,
3. ΑΠΟΣΤΟΛΟΣ ΡΕΦΕΝΕΣ, λιμενάρχης Ίου, ως μέλος, Γραμματέας της Επιτροπής είναι η Αγγελική Ψιλλοπούλου, υπάλληλος της Κτηματικής Υπηρεσίας του Ν. Κυκλάδων.

Τα μέλη της Επιτροπής:

4. Ο Διευθυντής της Διεύθυνσης Πολεοδομίας Νομαρχιακής Αυτοδιοίκησης Ν. Κυκλάδων και
5. Ο Διευθυντής Χωροταξίας και Περιβάλλοντος της Γενικής Γραμματείας Περιφέρειας Ν. Κυκλάδων αν και προσκλήθηκαν με την με αριθμ. οικ. 1138/5.5.2008 πρόσκληση του προέδρου, δεν παρευρέθησαν αποτελώντας την επιτροπή καθορισμού των ορίων του αιγιαλού δυνάμει του άρθρου 3 του ν. 2971 (ΦΕΚ 285Α'/19.12.2001), σε συνδυασμό με την 6806/2007 απόφαση του Γεν. Γραμματέα Περιφέρειας Νοτίου Αιγαίου, μεταβίκαμε επιτόπου στην προαναφερθείσα περιοχή και

Λαβόντες υπ' όψη

1. Την από Μάρτιο 2008 αίτηση καθορισμού του Παναγιώτη Στάθη, των ορίων του αιγιαλού στην εν λόγω θέση.
2. Το τοπογραφικό, υψομετρικό και κτηματολογικό διάγραμμα, το οποίο συντάχθηκε τον Φεβρουάριο του 2008, από τον Παναγιώτη Στάθη, Τοπογράφο Μηχανικό σε μία πινακίδα σε κλίμακα 1:1000, ελέγχθηκε επιτόπου για την ακρίβεια της αποτύπωσης την 7.5.2008 από την Βασιλική Κηπιρτίδου, Τοπογράφο Μηχανικό της Κτηματικής Υπηρεσίας του Νομού Κυκλάδων και θεωρήθηκε την ίδια ημερομηνία από την, Γεωργία Γιαντσελίδου Προϊσταμένη της Κτηματικής Υπηρεσίας του Νομού Κυκλάδων.
3. Τις διατάξεις του ν. 2971/2001 «Αιγιαλός, παραλία και άλλες διατάξεις» όπως αυτός ισχύει και τον ν. 1337/83 καθώς και την προς αυτόν σχετική Δικαστηριακή και Διοικητική Νομολογία.
4. Την από την επιτόπια μετάβαση σχηματισθείσα αντίληψη περί του πλάτους της βρεχόμενης ζώνης της ξηράς καθώς και τα στοιχεία καθορισμού αιγιαλού και παραλίας που προβλέπονται από το άρθρο 9 του νόμου 2971/2001 και ειδικότερα:

α. Τη γεωμορφολογία του εδάφους για την οποία αναλυτικά αναφέρεται ότι:

1) Η γεωμορφολογία της παράκτιας ζώνης συνίσταται από έδαφος βραχώδες με απότομα πρηνή με μεταβαλλόμενα ύψη στέψης από 7-29 μ.

2) Της ακτής συνεχονται εκτάσεις λοφώδεις με τυπική κυκλαδική βλάστηση (πουρνάρια κλπ), εκτός σχεδίου και αδόμητη.

3) Το φυσικό όριο της βλάστησης συνίσταται από θαμνώδη χαμηλή φυσική βλάστηση (φρύγανα).

4) Η ακτογραμμή προσβάλλεται εντονότερα από Β, Ν, ΒΑ, Α, ΝΑ, ανέμους έως και ισχυρούς.

5) Η μορφολογία του πυθμένα συνίσταται από βραχώδες βυθό με απότομα βάθη κοντά στην ακτή. Λαμβάνοντας υπόψη ότι σε περιοχές ακτών με μεγάλες κλίσεις βυθού και αντίστοιχα μεγάλα βάθη κοντά στην ακτή όπου ο κυματισμός καλύπτει κατά κανόνα μεγάλο εύρος ακτής, προκειμένου να εκτονωθεί. Επίσης το ότι η ύπαρξη βραχώδους πυθμένα με έντονο ανάγλυφο επιδρά στη χάραξη της γραμμής του αιγιαλού, δεδομένου ότι τέτοιου είδους σχηματισμοί επιδρούν στη διαφοροποίηση του κυματικού πεδίου από θέση σε θέση εντός της παράκτιας ζώνης.

6) Τον τομέα ανάπτυξης κυματισμού σε σχέση με το μέτωπο της ακτής, ότι δηλαδή πρόκειται για ακτή με μεγάλο ανάπτυγμα πελάγους και ότι το μεγάλο ανάπτυγμα θαλάσσιας έκτασης συμβάλλει στη δημιουργία μεγαλύτερης έντασης κυματικού πεδίου σε σχέση με κλειστές θαλάσσιες περιοχές (όρμους και κόλπους) που έχουν την ίδια ένταση ανέμου.

7) Τη μη ύπαρξη τεχνικών έργων που να υφίστανται νόμιμα.

8) Δεν εντοπίστηκαν στη παράκτια περιοχή άλλοι φυσικοί πόροι.

9) Δεν υπάρχουν εγκεκριμένες χωροταξικές κατευθύνσεις και χρήσεις γης που επηρεάζουν την παράκτια ζώνη, εκτός του ότι το νησί της Ίου έχει χαρακτηριστεί ως περιοχή ιδιαίτερου φυσικού κάλους (ΦΕΚ 763/Δ/10.8.1977).

10) Δεν υπάρχουν καταγεγραμμένα δημόσια κτήματα στην περιοχή.

11) Δεν υφίσταται Κτηματολόγιο.

12) Τη μη ύπαρξη ευπαθών οικοσυστημάτων και προστατευόμενων περιοχών.

13) Στη ζώνη του αιγιαλού και παραλίας υπάρχουν ξερολιθιές, αποφασίζουμε:

1. Καθορίζουμε επί του ανωτέρω τοπογραφικού διαγράμματος:

α) Την οριογραμμή του αιγιαλού με ερυθρά συνεχή πολυγωνική γραμμή και στοιχεία 1=Α1, Α2, Α3,, Α82, Α83, Α1=Α84

β) Την οριογραμμή της παραλίας με κίτρινη συνεχή πολυγωνική γραμμή και στοιχεία Π1=Α1', Α2', Α3',, Α80', Α81', Α1'=Α82'.

2. Η ζώνη της παραλίας έχει πλάτος δέκα (10) μέτρα γιατί διαφορετικά δεν εξυπηρετούνται οι σκοποί του άρθρου 1 παρ. του ν. 2971/2001.

3. Αποφαίνεται ότι δεν υφίσταται παλαιός αιγιαλός.

4. Δεν εξαιρούνται τα κτίσματα (ξερολιθιές) που βρίσκονται στη ζώνη παραλίας.


Η Επιτροπή



Η Πρόεδρος

ΓΕΩΡΓΙΑ ΓΙΑΝΤΣΕΛΙΔΟΥ

Τα Μέλη

ΒΑΣΙΛΙΚΗ ΚΗΠΙΡΤΙΔΟΥ, ΑΠΟΣΤΟΛΟΣ ΡΕΦΕΝΕΣ

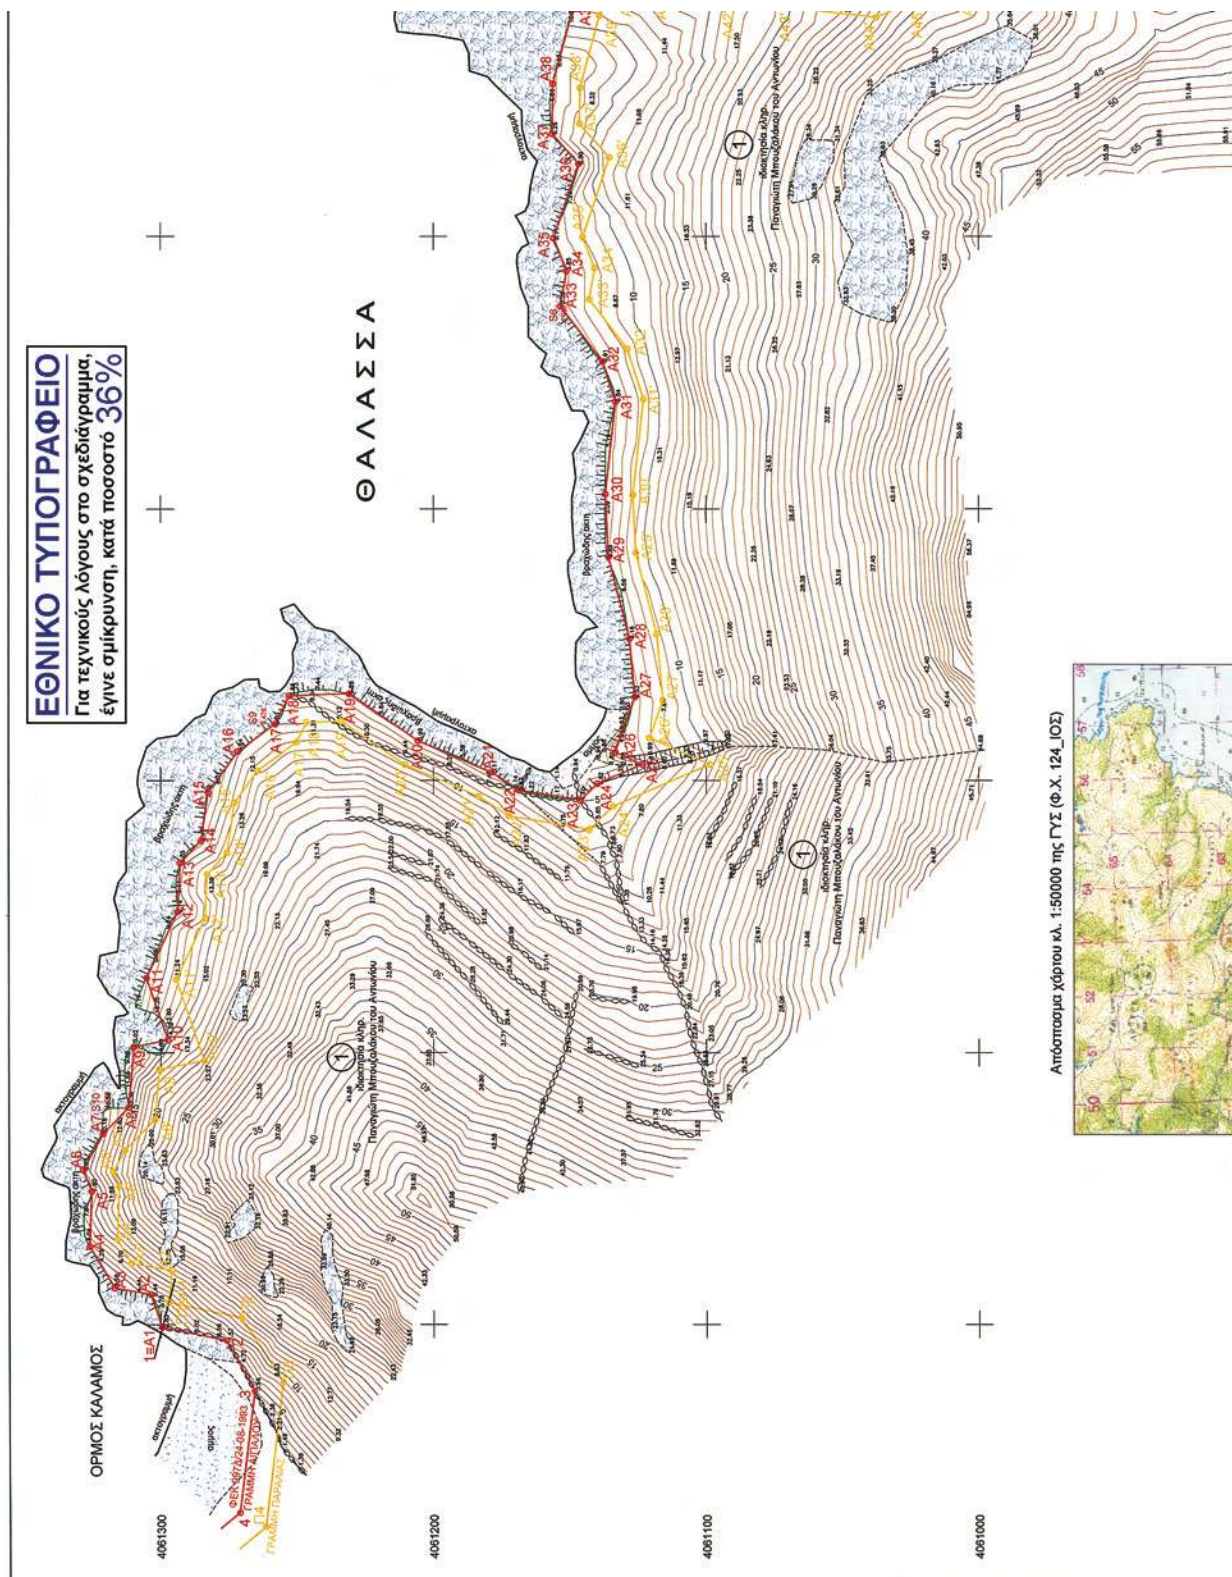

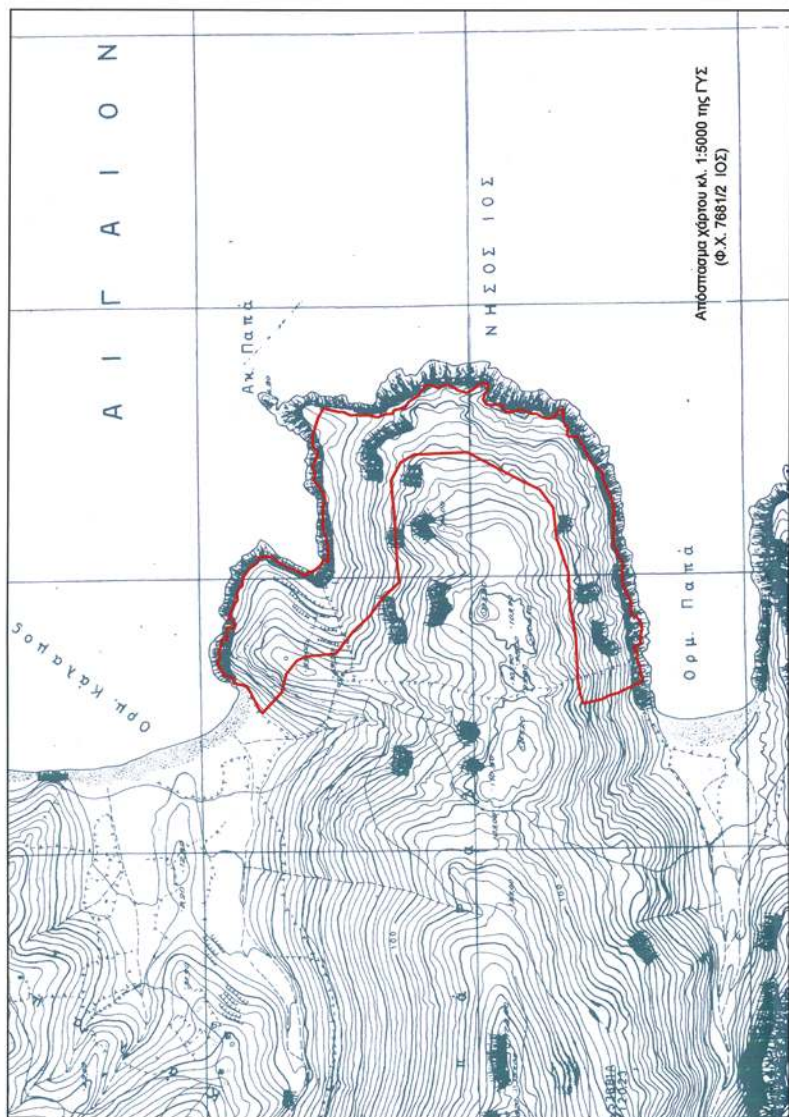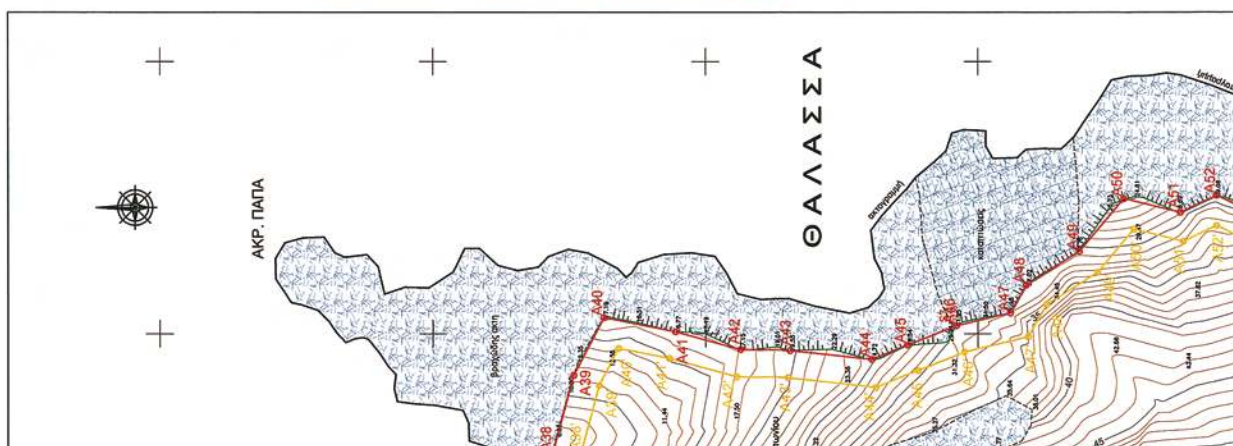


ΣΥΝ/ΝΕΣ ΚΟΡΥΦΩΝ ΑΙΓΙΑΛΟΥ


ΣΥΝ/ΝΕΣ ΚΟΡΥΦΩΝ ΠΑΡΑΛΙΑΣ

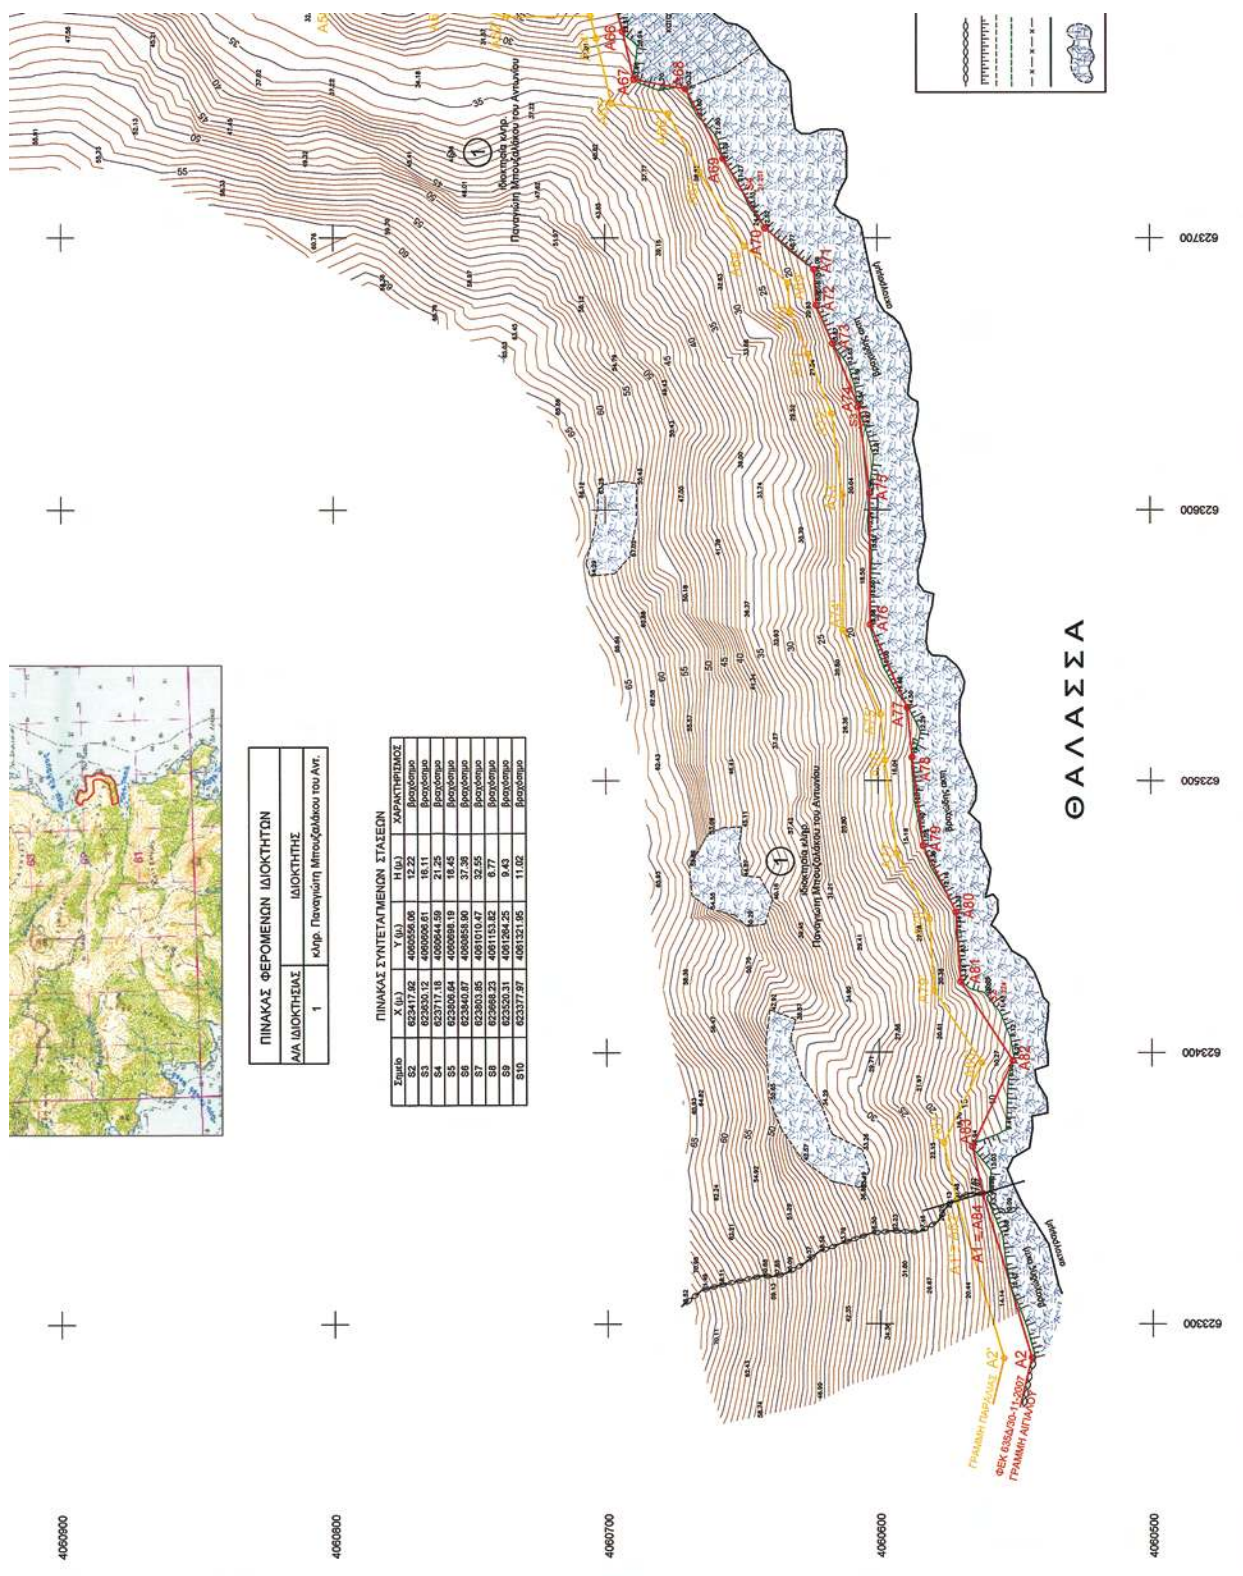



Παρατήρηση

Η εφαρμογή των γραμμών σφαλούς και παρολούς του ΦΕΚ 997Δ/24-08-1993, έγινε με τη μέθοδο της επίθεσης διαγραμμιστών.



ΗΜΕΡΑ 07-05-2008
Η ΕΠΙΤΡΟΠΗ

Η ΠΡΟΕΔΡΟΣ

ТАМЕЛН

ΓΕΩΡΓΙΑ ΠΑΝΤΣΕΛΙΔΟΥ
ΠΡΟΪΣΤΑΜΕΝΗ

Δ. ΒΑΣΙΛΙΚΗ ΚΗΠΙΡΤΙΔΟΥ
ΤΟΠΟΓΡ. ΜΗΧ. Κ.Υ.Ν.Κ.

ΛΟΙ ΖΗΝΗ
Β. ΑΠΟΣΤΟΛΟΣ ΡΕΦΕΝΕΣ



ΤΟΠΟΓΡΑΦΙΚΟ ΔΙΑΓΡΑΜΜΑ

ΚΑΘΟΡΙΣΜΟΥ ΟΡΙΩΝ ΑΙΓΙΑΛΟΥ - ΠΑΡΑΛΙΑΣ

ΦΕΣΗ : " ΑΚΡΩΤΗΡΙΟ ΠΑΠΑ " Ν. ΙΟΥ
ΑΡΜΟΔΙΑ ΚΤΗΜΑΤΙΚΗ ΥΠΗΡΕΣΙΑ : ΚΥΚΛΑΔΩΝ
ΝΟΜΑΡΧΙΑ : ΚΥΚΛΑΔΩΝ

ΕΝΔΙΑΦΕΡΟΜΕΝΟΙ : κληρ. Παναγιώτη Μπουζαλάκου του Αντ.

ΤΡΙΓΩΝΟΜΕΤΡΙΚΗ ΕΞΑΡΤΗΣΗ : Κρατικό Δίκτυο Γ.Υ.Σ.
Σύστημα ΕΓΣΑ 87 Φ.Χ. 1:50.000 Ίτος (124)

ΥΠΟΜΕΤΡΙΚΗ ΑΦΕΤΗΡΙΑ : Μέση στάθμη θάλασσας με εξάρτηση από το τριγ/κό δίκτυο Γ.Υ.Σ.

KAIMAKA 1:1000

Ημερήσια αποτύπωση : ΦΕΒΡΟΥΑΡΙΟΣ 2008

--	--	------------

Αριθμ. 17639/11064

(2)

Καθορισμός ορίων αιγιαλού, παραλίας στη θέση
«Χαμουχάδες-Ακρωτήρι Αχλάδα», νήσου Ίου.

Ο ΓΕΝΙΚΟΣ ΓΡΑΜΜΑΤΕΑΣ
ΠΕΡΙΦΕΡΕΙΑΣ ΝΟΤΙΟΥ ΑΙΓΑΙΟΥ

Έχοντας υπόψη:

1. Τις διατάξεις του ν. 2971/2001 (ΦΕΚ 285/τ.Α΄/19.12.2001) «περί αιγιαλού και παραλίας».

2. Τις διατάξεις του ν.δ. 439/1970 «περί συμπληρώσεως των διατάξεων περί αιγιαλού».

3. Τις διατάξεις του 3200/1955 «περί διοικητική αποκέντρωσης», όπως αυτές τροποποιήθηκαν και ισχύουν σήμερα με τα ν.δ. 532/1970, β.δ. 704/1970, β.δ. 705/1970, β.δ. 192/1972, π.δ. 71/1984, π.δ. 347/1986, ν. 2026/1992 και π.δ. 97/1993.

4. Τις διατάξεις του άρθρου 19 παραγρ. 5 ν. 2344/1995, του άρθρου 52 παρ. 6 ν. 2218/1994, του άρθρου 4 παρ. 7 του ν. 2240/1994, δυνάμει των οποίων αρμοδιότητες του Υπουργείου Οικονομικών που είχαν μεταβιβασθεί στους Νομάρχες, ανήκουν στον Περιφερειακό Δ/ντή, σε συνδυασμό με αυτές του άρθρου 14 παρ. 2 του ν. 2399/1996 με τις οποίες προβλέπεται η κατάργηση των θέσεων των Περι/κών Δ/ντών, οι αρμοδιότητες πλέον του οποίου περιήλθαν στο Γενικό Γραμματέα της Περιφέρειας και ασκούνται από τον αναπληρωτή Περι/κό Δ/ντή.

5. Τις διατάξεις του τετάρτου εδαφίου της παρ. 2 του άρθρου 1 και της παρ. 6 του ιδίου άρθρου του ν. 2503/1997 «Διοίκηση, οργάνωση, στελέχωση της Περιφέρειας, ρύθμιση θεμάτων για την Τοπική Αυτοδιοίκηση και άλλες διατάξεις» (ΦΕΚ 107/Α), σύμφωνα με τις οποίες οι Περιφερειακές Υπηρεσίες του Υπουργείου Οικονομικών, που συγκροτούσαν την Περιφερειακή Διοίκηση του Νομού ή της Νομαρχίας, δεν υπήχθησαν στην ενιαία οργανική μονάδα της Περιφέρειας, ούτε καταργήθηκαν αλλά αποτελούν από 1.9.1997, Υπηρεσίες του Υπουργείου Οικονομικών.

6. Το υπ' αριθμ. 28979/31.7.1997 έγγραφο της Δ/σης Διοίκησης του Υπουργείου Εσωτερικών, Δημ. Διοίκησης και Αποκέντρωσης, σύμφωνα με το οποίο οι αρμοδιότητες του Γενικού Γραμματέα της Περιφέρειας σε θέματα Υπηρεσιών του Υπουργείου Οικονομικών, μεταφέρονται από 1.9.1997 στον Υπουργό Οικονομικών.

7. Την υπ' αριθμ. 166/Δ10Ε89/13.12.2009 (ΦΕΚ 40/τ.Β΄/16.12.2009), κοινή απόφαση του Πρωθυπουργού και Υπουργού Οικονομίας και Οικονομικών «περί καθορισμού αρμοδιοτήτων των Υφυπουργών Οικονομίας και Οικονομικών, οι οποίες αφορούν αρμοδιότητες που περιέχονται κατά των ανωτέρω, στους Γενικούς Γραμματείς Περιφερειών.

8. Τον ν. 3220/2004, «Μέτρα αναπτυξιακής και κοινωνικής πολιτικής-αντικειμενοποίηση του φορολογικού ελέγχου κ.α διατάξεις (ΦΕΚ 15/Α/28.1.2004).

9. Τη με αριθμό 1030067/296/Α006/7.4.2004, εγκύκλιο, της Δ/σης Οργάνωσης του Υπουργείου Οικονομίας και Οικονομικών

10. Την από 10.7.2008 έκθεση της επιτροπής καθορισμού των ορίων αιγιαλού, παραλίας, στην περιοχή «Χαμουχάδες-Ακρωτήρι Αχλάδα», νήσου Ίου και το από Ιούνιο του 2008 τοπογραφικό υψομετρικό και κτηματολογικό διάγραμμα, εξαρτημένο από το κρατικό δίκτυο (ΕΓΣΑ 87), κλίμακας 1:1000, το οποίο συντάχθηκε από τον Παναγιώτη Στάθη, Αγρονόμο Τοπογράφο Μηχανικό, σε μία πινακίδα, ελέγχθηκε για την ακρίβεια της αποτύπωσης στις 10.7.2008 από τη Βασιλική Κηπιρτίδου, Τοπογράφο Μηχανικό της Κτηματικής Υπηρεσίας Ν. Κυκλάδων και θεωρήθηκε από την Γεωργία Γιαντσελίδου, Προϊσταμένη της Κτηματικής Υπηρεσίας Ν. Κυκλάδων, την ίδια ημερομηνία.

11. Το με αριθμό 544.5/272/09/6.5.2009 έγγραφο του Γενικού Επιτελείου Ναυτικού, αποφασίζουμε:

Επικυρώνουμε την από 10.7.2008 έκθεση της κατά το άρθρο 3 του ν. 2971/2001 αρμόδιας επιτροπής για τη χάραξη των ορίων αιγιαλού και παραλίας στη θέση «Χαμουχάδες-Ακρωτήρι Αχλάδα», νήσου Ίου, καθώς επίσης και το από Ιούνιο του 2008 τοπογραφικό, υψομετρικό και κτηματολογικό διάγραμμα, εξαρτημένο από το κρατικό δίκτυο (ΕΓΣΑ 87), κλίμακας 1:1000, το οποίο συντάχθηκε από τον Παναγιώτη Στάθη, Αγρονόμο Τοπογράφο Μηχανικό, σε μία πινακίδα, ελέγχθηκε ως προς την ακρίβεια της αποτύπωσης στις 10.7.2008, από την Βασιλική Κηπιρτίδου, Τοπογράφο Μηχανικό της Κτηματικής Υπηρεσίας Ν. Κυκλάδων και θεωρήθηκε την ίδια ημερομηνία από την Γεωργία Γιαντσελίδου, Προϊσταμένη της Κτηματικής Υπηρεσίας Ν. Κυκλάδων.

Στο τοπογραφικό αυτό διάγραμμα καθορίστηκε η οριογραμμή του αιγιαλού με κόκκινη συνεχή πολυγωνική γραμμή, με στοιχεία 43=A1, A2, A3, A34, A35, A36=89.

Η οριογραμμή της παραλίας με κίτρινη συνεχή πολυγωνική γραμμή και στοιχεία 43', A1', A2', A3', A34', A35', A36', 88'.

Αποφαίνεται ότι δεν υφίσταται παλαιός αιγιαλός.

Η ζώνη παραλίας έχει πλάτος 10 μ. διότι διαφορετικά δεν εξυπηρετούνται οι σκοποί του άρθρου 1 παρ. 2 του ν. 2971/2001.

Δεν υπάρχουν κτίσματα στη ζώνη παραλίας.

Η απόφαση αυτή με την έκθεση της επιτροπής και το τοπογραφικό διάγραμμα να δημοσιευθούν στην Εφημερίδα της Κυβερνήσεως.

Ερμούπολη, 18 Ιουνίου 2009

Ο Γενικός Γραμματέας Περιφέρειας
ΧΑΡΑΛΑΜΠΟΣ ΚΟΚΚΙΝΟΣ

ΕΚΘΕΣΗ

ΕΠΙΤΡΟΠΗΣ ΚΑΘΟΡΙΣΜΟΥ ΤΩΝ ΟΡΙΩΝ ΤΟΥ ΑΙΓΙΑΛΟΥ
(Άρθρο 3 ν. 2971 ΦΕΚ 285Α΄/19.12.2001)

Για τον καθορισμό των ορίων του αιγιαλού που γίνεται για πρώτη φορά στη θέση «ΧΑΜΟΥΧΑΔΕΣ- ΑΚΡ. ΑΧΛΑΔΑ», νήσου Ίου του Νομού Κυκλάδων.

Στην Ίο, σήμερα 10.7.2008, οι υπογεγραμμένοι:

1. ΓΕΩΡΓΙΑ ΓΙΑΝΤΣΕΛΙΔΟΥ, Προϊσταμένη της Κτηματικής Υπηρεσίας του Νομού Κυκλάδων, ως πρόεδρος,

2. ΒΑΣΙΛΙΚΗ ΚΗΠΙΡΤΙΔΟΥ, Τοπογράφο Μηχανικό της Κτηματικής Υπηρεσίας του Νομού Κυκλάδων, ως μέλος,

3. ΑΠΟΣΤΟΛΟΣ ΡΕΦΕΝΕΣ, λιμενάρχης Ίου, ως μέλος, Γραμματέας της Επιτροπής είναι η Αγγελική Ψιλλοπούλου, υπάλληλος της Κτηματικής Υπηρεσίας του Ν. Κυκλάδων.

Τα μέλη της Επιτροπής:

4. Ο Διευθυντής της Διεύθυνσης Πολεοδομίας Νομαρχιακής Αυτοδιοίκησης Ν. Κυκλάδων και

5. Ο Διευθυντής Χωροταξίας και Περιβάλλοντος της Γενικής Γραμματείας Περιφέρειας Ν. Κυκλάδων αν και προσκλήθηκαν με την με αριθμ. σικ. 1704/4.7.2008 πρόσκληση του προέδρου, δεν παρευρέθησαν αποτελώντας την επιτροπή καθορισμού των ορίων του αιγιαλού δυνάμει του άρθρου 3 του ν. 2971 (ΦΕΚ 285Α΄/19.12.2001), σε συνδυασμό με τη με αριθ. 6806/2007 απόφαση του Γενικού Γραμματέα Περιφέρειας Νοτίου Αιγαίου, μεταβήκαμε επιτόπου στην προαναφερθείσα περιοχή και

Λαβόντες υπ' όψη

1. Την από Ιούλιο του 2008 αίτηση καθορισμού του Παναγιώτη Στάθη, των ορίων του αιγιαλού στην εν λόγω θέση.

2. Το τοπογραφικό, υψομετρικό και κτηματολογικό διάγραμμα, εξαρτημένο από το κρατικό δίκτυο (ΕΓΣΑ 87), το οποίο συντάχθηκε τον Ιούνιο του 2008, από τον Παναγιώτη

Στάθης, Αγρονόμο Τοπογράφο Μηχανικό σε μία πινακίδα σε κλίμακα 1:1000, ελέγχθηκε επιτόπου για την ακρίβεια της αποτύπωσης την 10.7.2008 από την Βασιλική Κηπιρτίδου, Τοπογράφο Μηχανικό της Κτηματικής Υπηρεσίας του Νομού Κυκλάδων και θεωρήθηκε την ίδια ημερομηνία από την Γεωργία Γιαντσελίδου, Προϊσταμένη της Κτηματικής Υπηρεσίας του Νομού Κυκλάδων.

3. Τις διατάξεις του ν. 2971/2001 «Αιγιαλός, παραλία και άλλες διατάξεις» όπως αυτός ισχύει και τον ν. 1337/1983 καθώς και την προς αυτόν σχετική Δικαστηριακή και Διοικητική Νομολογία.

4. Την από την επιτόπια μετάβαση σχηματισθείσα αντίληψη περί του πλάτους της βρεχόμενης ζώνης της ξηράς καθώς και τα στοιχεία καθορισμού αιγιαλού και παραλίας που προβλέπονται από το άρθρο 9 του νόμου 2971/2001 και ειδικότερα:

α. Τη γεωμορφολογία του εδάφους για την οποία αναλυτικά αναφέρεται ότι:

1) Η παράκτια ζώνη αποτελεί το δυτικό τμήμα του Ακρωτηρίου Αχλάδα.

Η γεωμορφολογία της παράκτιας ζώνης συνίσταται από έδαφος βραχώδες με απότομα πρηνή (νότια), με μεταβαλλόμενα ύψη στέψης από 8-37 μ.

2) Της ακτής συνέχονται εκτάσεις λοφώδεις με τυπική κυκλαδίτικη βλάστηση (πουρνάρια), εκτός σχεδίου με αραιή δόμηση.

3) Το φυσικό όριο της βλάστησης συνίσταται από θαμνώδη χαμηλή φυσική βλάστηση (φρύγανα).

4) Σύμφωνα με τα μετεωρολογικά στοιχεία της περιοχής η ακτογραμμή προσβάλλεται εντονότερα από βόρειους-βορειοδυτικούς ανέμους έως και ισχυρούς.

5) Η μορφολογία του πυθμένα συνίσταται από βραχώδες βυθό με απότομα βάθη κοντά στην ακτή. Λαμβάνοντας υπόψη ότι σε περιοχές ακτών με μεγάλες κλίσεις βυθού και αντίστοιχα μεγάλα βάθη κοντά στην ακτή, όπου ο κυματισμός καλύπτει κατά κανόνα μεγάλο εύρος ακτής προκειμένου να εκτονωθεί. Επίσης το ότι η ύπαρξη βραχώδους πυθμένα με έντονο ανάγλυφο επιδρά στη χάραξη της γραμμής του αιγιαλού, δεδομένου ότι τέτοιου είδους σχηματισμοί επιδρούν στη διαφοροποίηση του κυματικού πεδίου από θέση σε θέση εντός της παράκτιας ζώνης.

6) Τον τομέα ανάπτυξης κυματισμού σε σχέση με το μέτωπο της ακτής, ότι δηλαδή πρόκειται για ακτή με μεγάλο ανάπτυγμα πελάγους και ότι το μεγάλο ανάπτυγμα θαλάσσιας έκτασης συμβάλλει στη δημιουργία μεγαλύτερης έντασης κυματικού πεδίου σε σχέση με κλειστές θαλάσσιες περιοχές (όρμους και κόλπους), που έχουν την ίδια ένταση ανέμου.

7) Τη μη ύπαρξη τεχνικών έργων που να υφίστανται νόμιμα.

8) Δεν εντοπίστηκαν στη παράκτια περιοχή άλλοι φυσικοί πόροι.

9) Δεν υπάρχουν εγκεκριμένες χωροταξικές κατευθύνσεις και χρήσεις γης που επηρεάζουν την παράκτια ζώνη.

10) Δεν υπάρχουν καταγεγραμμένα δημόσια κτήματα κάθε κατηγορίας που βρίσκονται, που βρίσκονται σε άμεση γειτνίαση με την παράκτια ζώνη.

11) Δεν υφίσταται Κτηματολόγιο.

12) Δεν υπάρχουν ευπαθή οικοσυστήματα και προστατευόμενες περιοχές εκτός του ότι το νησί της Ίου έχει χαρακτηριστεί ως περιοχή ιδιαίτερου φυσικού κάλους (ΦΕΚ 763/Δ/ 10.8.1997), αποφασίζουμε:

1. Καθορίζουμε επί του ανωτέρω τοπογραφικού διαγράμματος:

α) Την οριογραμμή του αιγιαλού με ερυθρά συνεχή πολυγωνική γραμμή και στοιχεία 43 =A1, A2, A3,, A34, A35, A36=89.

β) Την οριογραμμή της παραλίας με κίτρινη συνεχή πολυγωνική γραμμή και στοιχεία 43', A1', A2', A3',, A34', A35', A36', 88'.

Αποφαίνεται ότι δεν υφίσταται παλαιός αιγιαλός.

2. Η ζώνη της παραλίας έχει πλάτος δέκα (10) μέτρα γιατί διαφορετικά δεν εξυπηρετούνται οι σκοποί του άρθρου 1 παρ. του ν. 2971/2001.

Δεν υπάρχουν κτίσματα (κατασκευές) στη ζώνη παραλίας.

Η Επιτροπή


Η Πρόεδρος

ΓΕΩΡΓΙΑ ΓΙΑΝΤΣΕΛΙΔΟΥ

Τα Μέλη

ΒΑΣΙΛΙΚΗ ΚΗΠΙΡΤΙΔΟΥ, ΑΠΟΣΤΟΛΟΣ ΡΕΦΕΝΕΣ



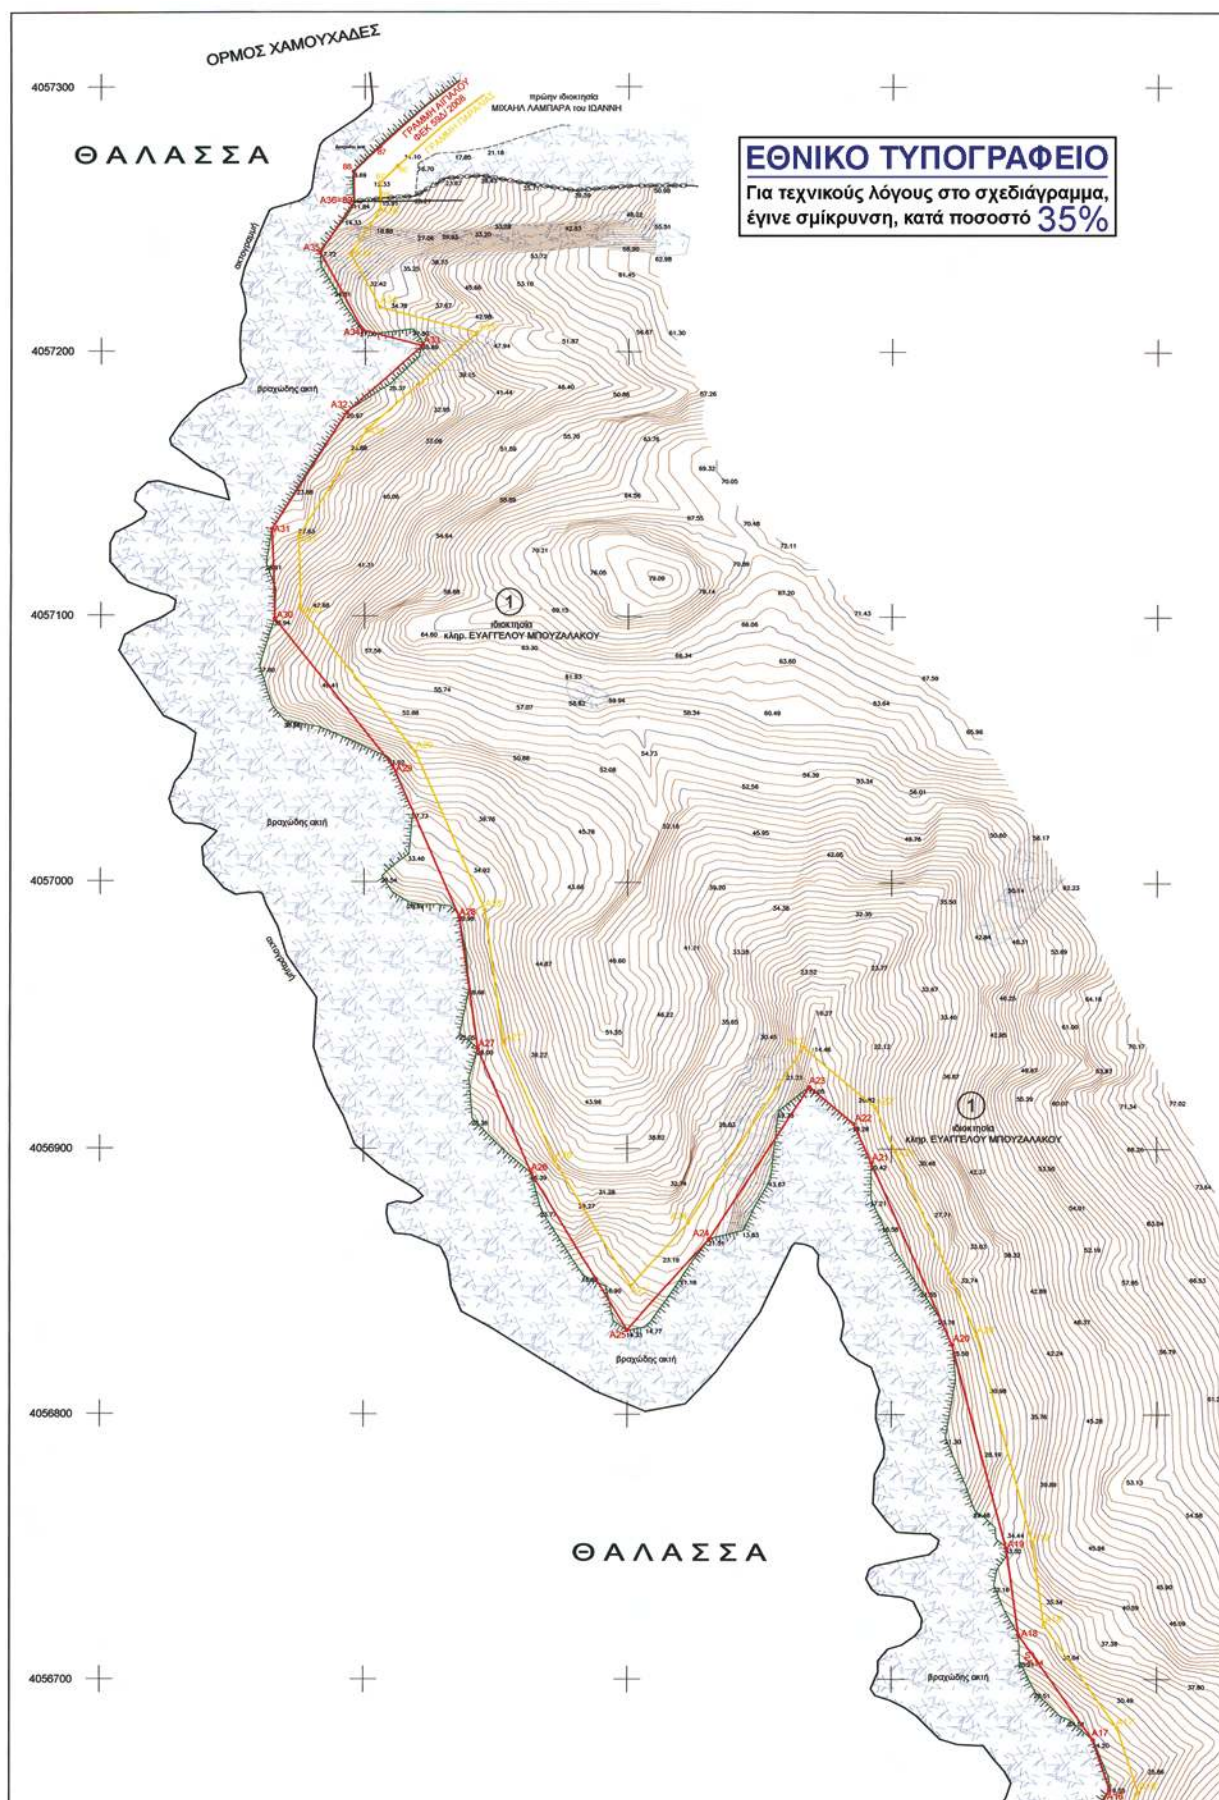




ΣΥΝΕΣ ΚΟΡΥΦΩΝ ΑΙΓΑΛΟΥ

Σημείο	X	Y
A1 = 43	620888.25	4056376.21
A2	620833.74	4056385.79
A3	620817.33	4056362.47
A4	620775.39	4056359.56
A5	620768.87	4056381.73
A6	620733.91	4056394.41
A7	620697.35	4056397.54
A8	620688.25	4056398.83
A9	620612.92	4056423.90
A10	620554.71	4056449.06
A11	620494.85	4056473.10
A12	620478.03	4056480.02
A13	620478.95	4056523.14
A14	620522.43	4056573.79
A15	620562.49	4056623.86
A16	620582.25	4056658.71
A17	620578.14	4056677.25
A18	620547.88	4056717.65
A19	620543.33	4056749.58
A20	620522.86	4056826.26
A21	620492.39	4056894.90
A22	620485.71	4056909.47
A23	620468.97	4056923.48
A24	620431.09	4056866.20
A25	620399.78	4056831.62
A26	620363.61	4056890.84
A27	620343.25	4056927.54
A28	620336.16	4056986.81
A29	620310.71	4057043.97
A30	620285.85	4057099.03
A31	620284.84	4057133.26
A32	620293.08	4057177.26
A33	620321.69	4057282.35
A34	620288.87	4057208.26
A35	620282.92	4057237.48
A36=89	620295.74	4057256.57

ΣΥΝΕΣ ΚΟΡΥΦΩΝ ΠΑΡΑΛΙΑΣ

Σημείο	X	Y
A1'	620875.45	4056384.59
A2'	620829.62	4056397.31
A3'	620811.69	4056372.12
A4'	620779.79	4056389.89
A5'	620763.35	4056389.57
A6'	620736.78	4056404.25
A7'	620688.08	4056407.31
A8'	620670.80	4056408.73
A9'	620616.96	4056433.05
A10'	620558.58	4056458.29
A11'	620500.58	4056481.61
A12'	620487.90	4056494.30
A13'	620487.09	4056519.45
A14'	620530.06	4056567.32
A15'	620570.79	4056618.26
A16'	620593.14	4056657.64
A17'	620585.18	4056681.77
A18'	620557.45	4056720.87
A19'	620553.14	4056751.57
A20'	620532.32	4056829.60
A21'	620501.51	4056899.02
A22'	620493.85	4056915.69
A23'	620468.81	4056938.35
A24'	620423.17	4056872.35
A25'	620401.35	4056848.25
A26'	620372.50	4056895.47
A27'	620352.96	4056940.30
A28'	620345.88	4056989.61
A29'	620319.31	4057049.25
A30'	620275.74	4057102.71
A31'	620274.93	4057130.46
A32'	620300.73	4057179.67
A33'	620342.49	4057287.29
A34'	620305.57	4057216.85
A35'	620294.60	4057236.94
A36'	620305.77	4057253.57
88'	620305.74	4057256.68

Απόσπασμα χάρτου κλ. 1:50000 της ΓΥΣ (Φ.Χ. 124_ΙΟΣ)

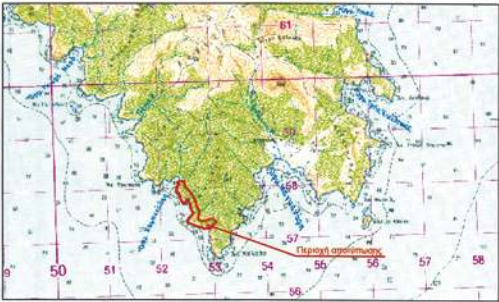

ΠΙΝΑΚΑΣ ΣΥΝΤΕΤΑΓΜΕΝΩΝ ΤΡΙΓΩΝΟΜΕΤΡΙΚΩΝ ΣΗΜΕΙΩΝ



Σημείο	X	Y	H	ΧΑΡΑΚΤΗΡΙΣΜΟΣ
S1	620550.434	4056708.131	25.940	βραχώδικο
S2	620465.047	4056503.421	23.282	βραχώδικο
S3	620779.729	4056378.906	23.648	βραχώδικο
S4	620684.342	4056405.395	25.252	βραχώδικο


ΠΙΝΑΚΑΣ ΦΕΡΟΜΕΝΩΝ ΙΔΙΟΚΤΗΤΩΝ

Α/Α ΙΔΙΟΚΤΗΣΙΑΣ	ΙΔΙΟΚΤΗΣΙΑ
1	κ.λπ. ΕΥΑΓΓΕΛΟΥ ΜΠΟΥΖΑΛΑΚΟΥ

Υπόμνημα Συμβόλων

-----	Προαίτις		Βράχο - βραχώδης ακτή
-----	όριο βλάστησης		Ισομερείς καμπύλες
-----	ξηρολιθά	-----	όριο ιδιοκτησίας
-----	ακτογραμμή	-----	Υψομετρικό σημείο

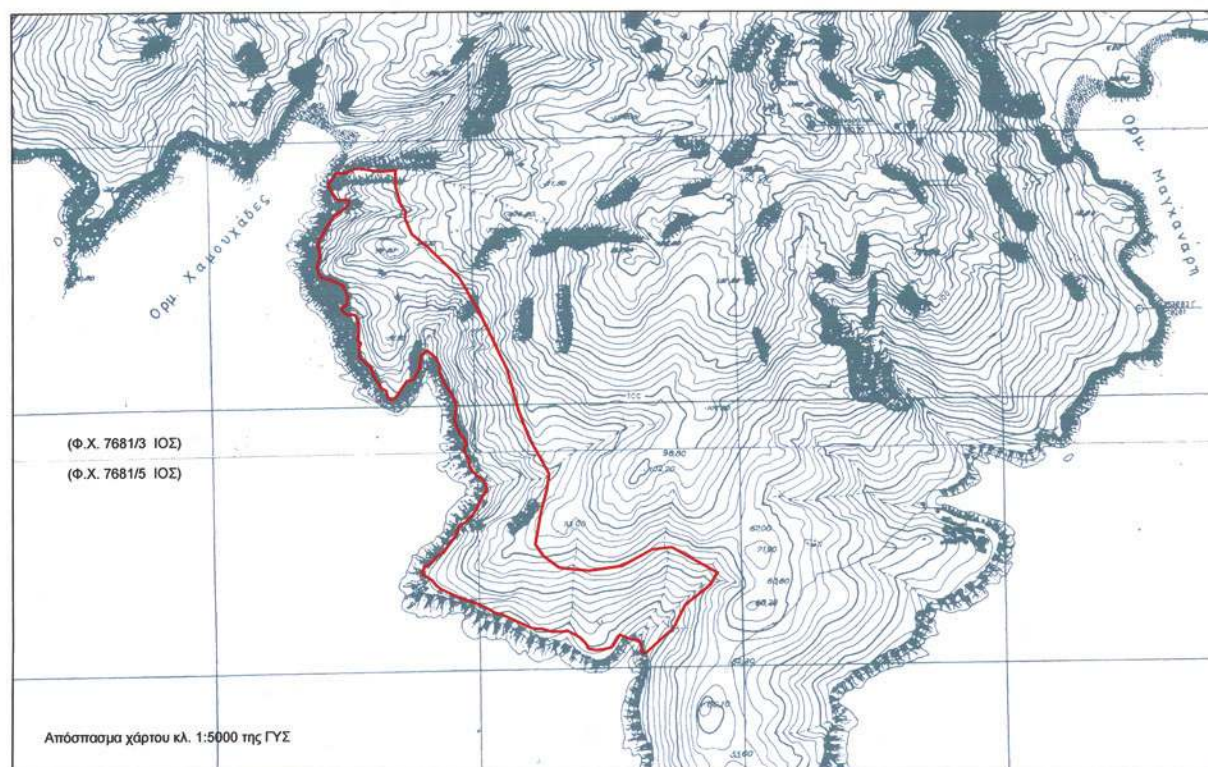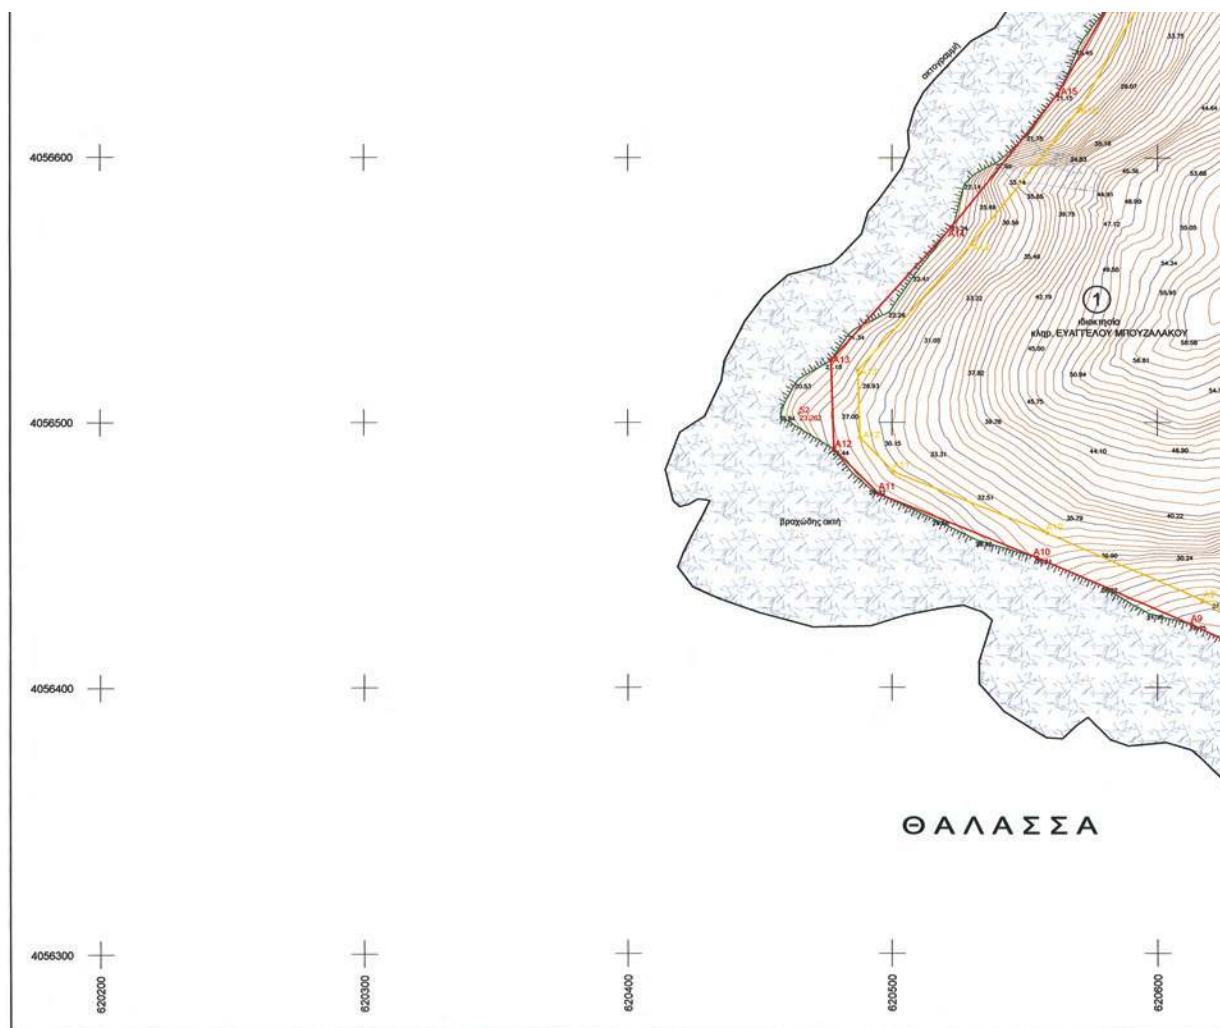

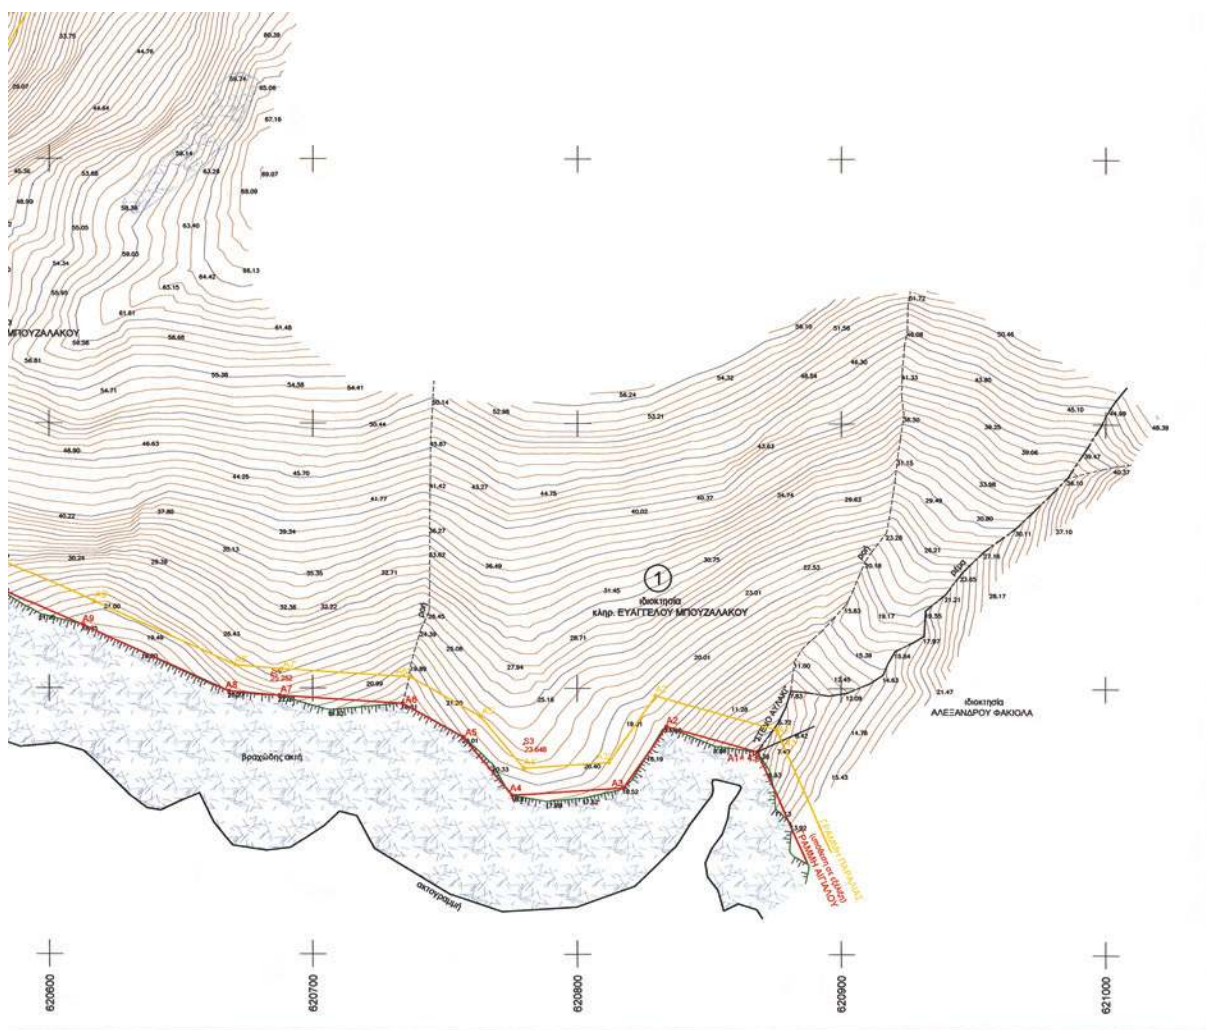

ΥΠΟΜΝΗΜΑ ΕΠΙΤΡΟΠΗΣ

1. Το παρόν τοπογραφικό διάγραμμα συνοδεύει την από 10-07-2008 έκθεση της επιτροπής καθορισμού των ορίων αιγιαλού.
2. Κάθετη γραμμή — A1, A2, ..., A36 οριογραμμή αιγιαλού.
Κλίση γραμμή — A1', A2', ..., A36' οριογραμμή παραλίας.
3. Οι κορυφές των οριογραμμών του αιγιαλού και της παραλίας ορίζονται με συντεταγμένες του Κρατικού τριγωνομετρικού δικτύου ως ο συνημμένος πίνακας.
4. Η οριογραμμή της παραλίας χαράσσεται σε σταθερή απόσταση 10.00 μ. από την οριογραμμή του αιγιαλού.

ΙΟΥΣ 10-07-2008
Η ΕΠΙΤΡΟΠΗ

Η ΠΡΟΕΔΡΟΣ

ΤΑ ΜΕΛΗ

ΓΕΩΡΓΙΑ ΠΑΝΤΣΕΛΙΔΟΥ
ΠΡΟΪΣΤΑΜΕΝΗ
Κτηματικής Υπηρεσίας Ν. Κυκλάδων

α. ΒΑΣΙΛΙΚΗ ΚΗΠΙΡΤΙΔΟΥ
ΓΕ. ΤΟΠΟΓΡ. ΜΗΚ.
Υπ.α. Κ.Υ.Ν.Κ.

β. ΑΠΟΣΤΟΛΟΣ ΡΕΦΕΝΕΣ
ΛΟΓΙΣΤ. ΙΟΥ



ΤΟΠΟΓΡΑΦΙΚΟ ΔΙΑΓΡΑΜΜΑ

ΚΑΘΟΡΙΣΜΟΥ ΟΡΙΩΝ ΑΙΓΙΑΛΟΥ - ΠΑΡΑΛΙΑΣ

ΘΕΣΗ : "ΧΑΜΟΥΧΑΔΕΣ - ΑΚΡ. ΑΧΛΑΔΑ" Ν. ΙΟΥ
ΑΡΜΟΔΙΑ ΚΤΗΜΑΤΙΚΗ ΥΠΗΡΕΣΙΑ : ΚΥΚΛΑΔΩΝ
ΝΟΜΑΡΧΙΑ : ΚΥΚΛΑΔΩΝ

ΕΝΔΙΑΦΕΡΟΜΕΝΟΣ : κληρ. ΕΥΑΓΓΕΛΟΥ ΜΠΟΥΖΑΛΑΚΟΥ

ΤΡΙΓΩΝΟΜΕΤΡΙΚΗ ΕΞΑΡΤΗΣΗ : Κρατικό Δίκτυο Γ.Υ.Σ.
Σύστημα ΕΓΣΑ 87 Φ.Χ. 1:50.000 Τος (124)

ΥΨΟΜΕΤΡΙΚΗ ΑΦΕΤΗΡΙΑ : Μέση στάθμη θάλασσας με εξάρτηση από το
τριγώνο δικτύου Γ.Υ.Σ.

Ισοδιάσταση ισοψιών : 1 μ.

ΚΛΙΜΑΚΑ 1:1000

Ημερ/νια αποτύπωσης : ΙΟΥΝΙΟΣ 2008

ΕΛΕΓΧΘΗΚΕ

Επί τόπου για την
ακρίβεια αποτύπωσης
10-07-2008

ΒΑΣΙΛΙΚΗ ΚΗΠΙΡΤΙΔΟΥ
ΓΕ. ΤΟΠΟΓΡ. ΜΗΚ.
Υπ.α. Κ.Υ.Ν.Κ.

ΘΕΩΡΗΘΗΚΕ

Η Προϊσταμένη Κτηματικής
Υπηρεσίας Ν. Κυκλάδων
10-07-2008

ΓΕΩΡΓΙΑ ΠΑΝΤΣΕΛΙΔΟΥ
ΠΡΟΪΣΤΑΜΕΝΗ
Κτηματικής Υπηρεσίας Ν. Κυκλάδων

Ο ΣΥΝΤΑΞΑΣ

ΠΑΝΑΓΙΩΤΗΣ Ε. ΣΤΑΘΗΣ
ΑΔ. ΕΠΙΣΤΟΛΗΣ 15-6-2008, ΝΑΔ. 210-6701024
ΑΦΜ: 417201402 - ΔΟΥ: ΨΥΧΙΚΟΥ

ΠΑΝΑΓΙΩΤΗΣ ΣΤΑΘΗΣ



* 0 4 0 0 2 7 2 0 7 0 7 0 9 0 0 1 2 *

ΑΠΟ ΤΟ ΕΘΝΙΚΟ ΤΥΠΟΓΡΑΦΕΙΟ

ΚΑΠΟΔΙΣΤΡΙΟΥ 34 * ΑΘΗΝΑ 104 32 * ΤΗΛ. 210 52 79 000 * FAX 210 52 21 004
ΗΛΕΚΤΡΟΝΙΚΗ ΔΙΕΥΘΥΝΣΗ: <http://www.et.gr> — e-mail: webmaster.et@et.gr