

ΕΦΗΜΕΡΙΣ ΤΗΣ ΚΥΒΕΡΝΗΣΕΩΣ

ΤΗΣ ΕΛΛΗΝΙΚΗΣ ΔΗΜΟΚΡΑΤΙΑΣ

ΤΕΥΧΟΣ ΤΕΤΑΡΤΟ

Αρ. Φύλλου 287

16 Ιουλίου 2009

ΠΕΡΙΕΧΟΜΕΝΑ

ΑΠΟΦΑΣΕΙΣ

- Επικύρωση καθορισμού οριογραμμών του ρέματος Κοινύρων στο τμήμα που εφάπτεται στα όρια του οικοπέδου της Κοντογιάννη Δέσποινας μεταξύ των Ο.Τ. 53 και 52 στα Κοίνυρα Θεολόγου του Δήμου Θάσου του Ν. Καβάλας..... 1
- Κήρυξη ως αναδασωτέας δημόσιας δασικής έκτασης εμβαδού 8.101,45τμ. στη θέση «Βαθέα», Κοινότητος Ολύμπου, νήσου Καρπάθου, Νόμου Δωδ/σου..... 2
- Κήρυξη ως αναδασωτέας έκτασης εμβαδού 35.433,71 τ.μ. στη θέση «Σουβλερό Λιθάρι» οικ. Στομίου περιφέρειας Δ.Δ. Οξυλίθου, Δήμου Κύμης, του Νομού Εύβοιας..... 3

ΑΠΟΦΑΣΕΙΣ

- Αριθμ. 3324 (1)
Επικύρωση καθορισμού οριογραμμών του ρέματος Κοινύρων στο τμήμα που εφάπτεται στα όρια του οικοπέδου της Κοντογιάννη Δέσποινας μεταξύ των Ο.Τ. 53 και 52 στα Κοίνυρα Θεολόγου του Δήμου Θάσου του Ν. Καβάλας.

Ο ΓΕΝΙΚΟΣ ΓΡΑΜΜΑΤΕΑΣ ΠΕΡΙΦΕΡΕΙΑΣ
ΑΝΑΤΟΛΙΚΗΣ ΜΑΚΕΔΟΝΙΑΣ - ΘΡΑΚΗΣ

Έχοντας υπόψη:

1. Τις διατάξεις του άρθρου 5 του ν. 3010/2002 (ΦΕΚ 91/τ.Α') «Εναρμόνιση του ν. 1650/1986 με τις Οδηγίες 97/11 Ε.Ε. και 96/61 Ε.Ε., διαδικασία οριοθέτησης και ρυθμίσεις θεμάτων για τα υδατορέματα και άλλες διατάξεις».
2. Την υπ' αριθμ. 3046/304/89 (ΦΕΚ 59/τ.Δ'/3.2.1989) απόφαση του Αναπληρωτή Υπουργού Περιβάλλοντος Χωροταξίας και Δημοσίων Έργων, «Κτιριοδομικός Κανονισμός» και ειδικότερα τις διατάξεις του άρθρου 6 αυτού, σχετικά με τη δόμηση κοντά σε ρέματα, όπως ισχύει σήμερα.
3. Τις διατάξεις του ν. 2853/16.7.1922 (ΦΕΚ Α 116) «Περί υδραυλικών εν γένει έργων και αστυνομεύσεως των Δημοσίων Υδάτων», όπως αυτές τροποποιήθηκαν με τις αντίστοιχες του ν.δ. 10/29.12.1923 και κωδικοποιήθηκαν από τις διατάξεις του π.δ. 18/21.3.1924 (ΦΕΚ 61 Α).
4. Τις διατάξεις του ν. 2503/1997 (ΦΕΚ 107/τ.Α'/30.5.1997) «Διοίκηση, Οργάνωση, Στελέχωση της Περιφέρειας, Ρυθμίσεις θεμάτων για την Τοπική Αυτοδιοίκηση και άλλες διατάξεις».

5. Τις οικείες διατάξεις του ν. 2690/1999 (ΦΕΚ 45 τ.Α'/1999) «Κύρωση του Κώδικα Διοικητικής Διαδικασίας και άλλες διατάξεις».

6. Την υπ' αριθμ. 1096/27.3.2003 (ΦΕΚ 393/τ.Β'/4.4.2003) Απόφαση του Γενικού Γραμματέα περιφέρειας Α.Μ.-Θ. «Μεταβίβαση αρμοδιοτήτων σε προϊσταμένους Δ/νσεων και Τμημάτων της Π.Α.Μ.-Θ.».

7. Το υπ' αριθμ. 07/2355/4.6.2009 (α.π. ΔΙ.ΠΕ.ΧΩ. 3324/11.6.2009) έγγραφο της Δ/νσης Τεχνικών Υπηρεσιών Ν. Καβάλας με το οποίο διαβιβάστηκε στην Υπηρεσία μας η μελέτη οριοθέτησης του ρέματος Κοινύρων στο τμήμα που εφάπτεται στα όρια του οικοπέδου της Κοντογιάννη Δέσποινας μεταξύ των Ο.Τ. 53 και 52 στα Κοίνυρα Θεολόγου του Δήμου Θάσου του Ν. Καβάλας.

8. Το Απόσπασμα πρακτικού της υπ' αριθμ. 9/2009 συνεδρίασης του Δημοτικού Συμβουλίου, Θάσου, κατά την οποία αποφασίστηκε ομόφωνα η έγκριση της μελέτης οριοθέτησης (αρ. Απόφασης 191/2009).

9. Την υδραυλική μελέτη για την οριοθέτηση του ρέματος που αναφέρεται στο θέμα και το Τοπογραφικό Διάγραμμα που τη συνοδεύει (αρ. σχεδίου 0.1 - κλίμακα 1:200), όπως ελέγχθηκαν και θεωρήθηκαν από τη Δ/νση Τεχνικών Υπηρεσιών Ν. Καβάλας και απο τα οποία προκύπτει ότι οι προτεινόμενες οριογραμμές ανταποκρίνονται σε πλημμυρική παροχή για περίοδο αναφοράς $T = 100$ έτη, αποφασίζουμε:

Επικυρώνουμε τις καθορισθείσες οριογραμμές του ρέματος Κοινύρων στο τμήμα που εφάπτεται στα όρια του οικοπέδου της Κοντογιάννη Δέσποινας μεταξύ των Ο.Τ. 53 και 52 στα Κοίνυρα Θεολόγου του Δήμου Θάσου του Ν. Καβάλας, όπως φαίνονται στο Τοπογραφικό Διάγραμμα υδραυλικής επίλυσης και προτεινόμενων οριογραμμών κλίμακας 1:200, όπως αυτό ελέγχθηκε και θεωρήθηκε από τη Δ/νση Τεχνικών Υπηρεσιών Ν. Καβάλας.

Από τις διατάξεις της παρούσας Απόφασης δεν προκύπτουν δαπάνες οι οποίες βαρύνουν τον Κρατικό Προϋπολογισμό.

Η ισχύς της παρούσας αρχίζει από την ανωτέρω δημοσίευση.

Η απόφαση αυτή μαζί με το συνημμένο Τοπογραφικό Διάγραμμα να δημοσιευθεί στην Εφημερίδα της Κυβερνήσεως.

Κομοτηνή, 25 Ιουνίου 2009

Με εντολή Γενικού Γραμματέα Περιφέρειας
Η Προϊσταμένη Διεύθυνσης
ΑΛΕΞΑΝΔΡΑ ΠΑΣΣΟΠΟΥΛΟΥ




ΕΘΝΙΚΟ ΤΥΠΟΓΡΑΦΕΙΟ

Για τεχνικούς λόγους στο σχεδιάγραμμα,
έγινε σμίκρυνση, κατά ποσοστό **39%**

ΣΥΝΤΕΤΑΓΜΕΝΕΣ ΚΟΡΥΦΩΝ ΟΡΙΟΘΕΤΗΣΗΣ ΠΕΜΑΤΟΣ ΣΤΑ ΚΟΙΝΥΡΑ ΔΕΛΦΕΟΛΟΓΟΥ ΔΗΜΟΥ ΘΑΣΟΥ					
B1	X= 24927.52	Y= -9486.18	N1	X= 24930.94	Y= -9489.84
B2	X= 24934.83	Y= -9484.10	N2	X= 24935.48	Y= -9486.32
B3	X= 24943.62	Y= -9480.72	N3	X= 24944.40	Y= -9482.89
B4	X= 24958.87	Y= -9474.39	N4	X= 24959.88	Y= -9477.49
B5	X= 24971.37	Y= -9470.66	N5	X= 24972.18	Y= -9473.76
B6	X= 24996.67	Y= -9462.66	N6	X= 24997.59	Y= -9465.42
B7	X= 25006.66	Y= -9459.40	N7	X= 25007.55	Y= -9461.90



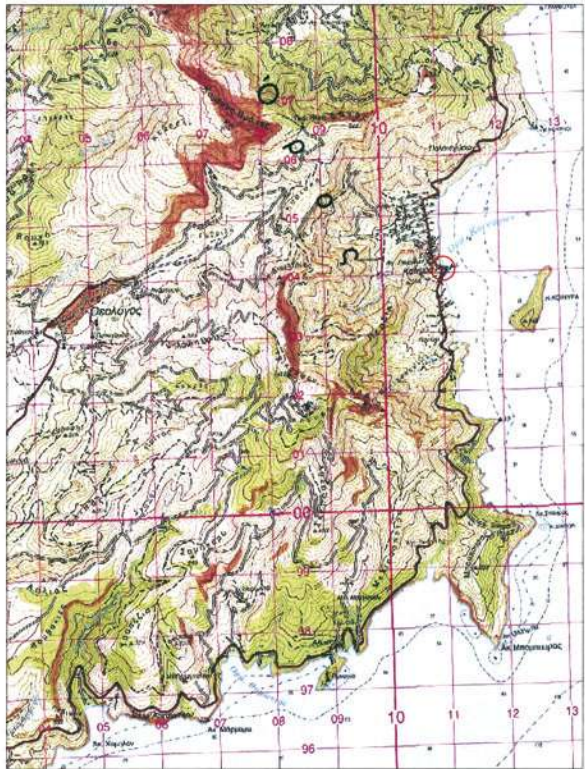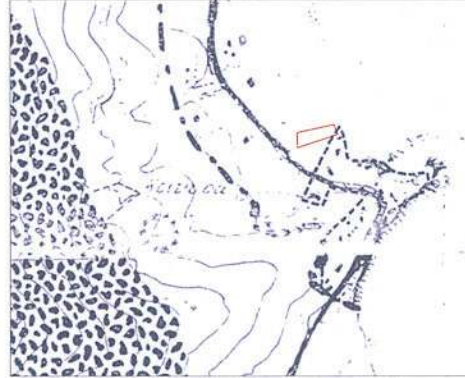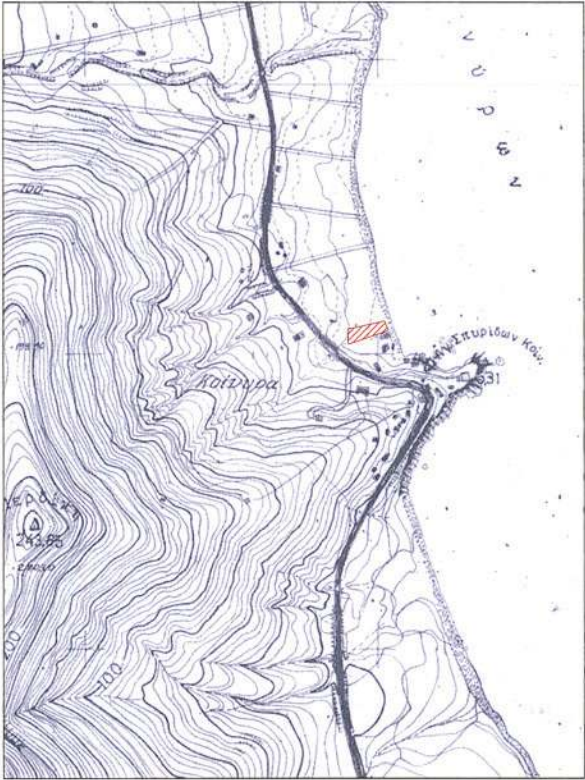



ΕΜΒΑΔΟΝ ΑΡΧΙΚΟΥ ΟΙΚΟΠΕΔΟΥ			
ΣΗΜΕΙΟ	X	Y	ΜΗΚΟΣ
A	24947.72	-9456.92	64.00
B	25010.18	-9442.99	17.89
Γ	25016.60	-9459.37	72.00
Δ	24948.39	-9482.41	25.50
A	24947.72	-9456.92	
Ε = 1433.46 μ2			
Αρ. συμβολαίου:			

ΤΜΗΜΑ ΟΙΚΟΠΕΔΟΥ			
ΑΠΑΛΛΟΤΡΙΩΜΕΝΟ ΑΠΟ ΑΙΓΙΑΛΟ			
ΣΗΜΕΙΟ	X	Y	ΜΗΚΟΣ
1'	25001.53	-9444.92	8.87
B	25010.18	-9442.99	17.89
Γ	25016.60	-9459.37	9.38
2'	25007.72	-9462.37	18.52
1'	25001.53	-9444.92	
Ε = 163.88 μ2			

ΕΜΒΑΔΟΝ ΜΕΤΑ ΤΗΝ			
ΑΠΑΛΛΟΤΡΙΩΣΗ			
ΣΗΜΕΙΟ	X	Y	ΜΗΚΟΣ
A	24947.72	-9456.92	55.13
1'	24991.69	-9447.11	18.52
2'	24998.24	-9465.57	62.82
Δ	24948.39	-9482.41	25.50
A	24947.72	-9456.92	
Ε = 1269.58 μ2			

ΕΜΒΑΔΟΝ ΜΕΤΑΞΥ			
ΑΙΓΙΑΛΟΥ ΚΑΙ ΠΑΡΑΛΙΑΣ			
ΣΗΜΕΙΟ	X	Y	ΜΗΚΟΣ
1	24991.69	-9447.11	10.07
1'	25001.53	-9444.92	18.52
2'	25007.72	-9462.37	10.00
2	24998.24	-9465.57	19.59
1	24991.69	-9447.11	
Ε = 190.51 μ2			

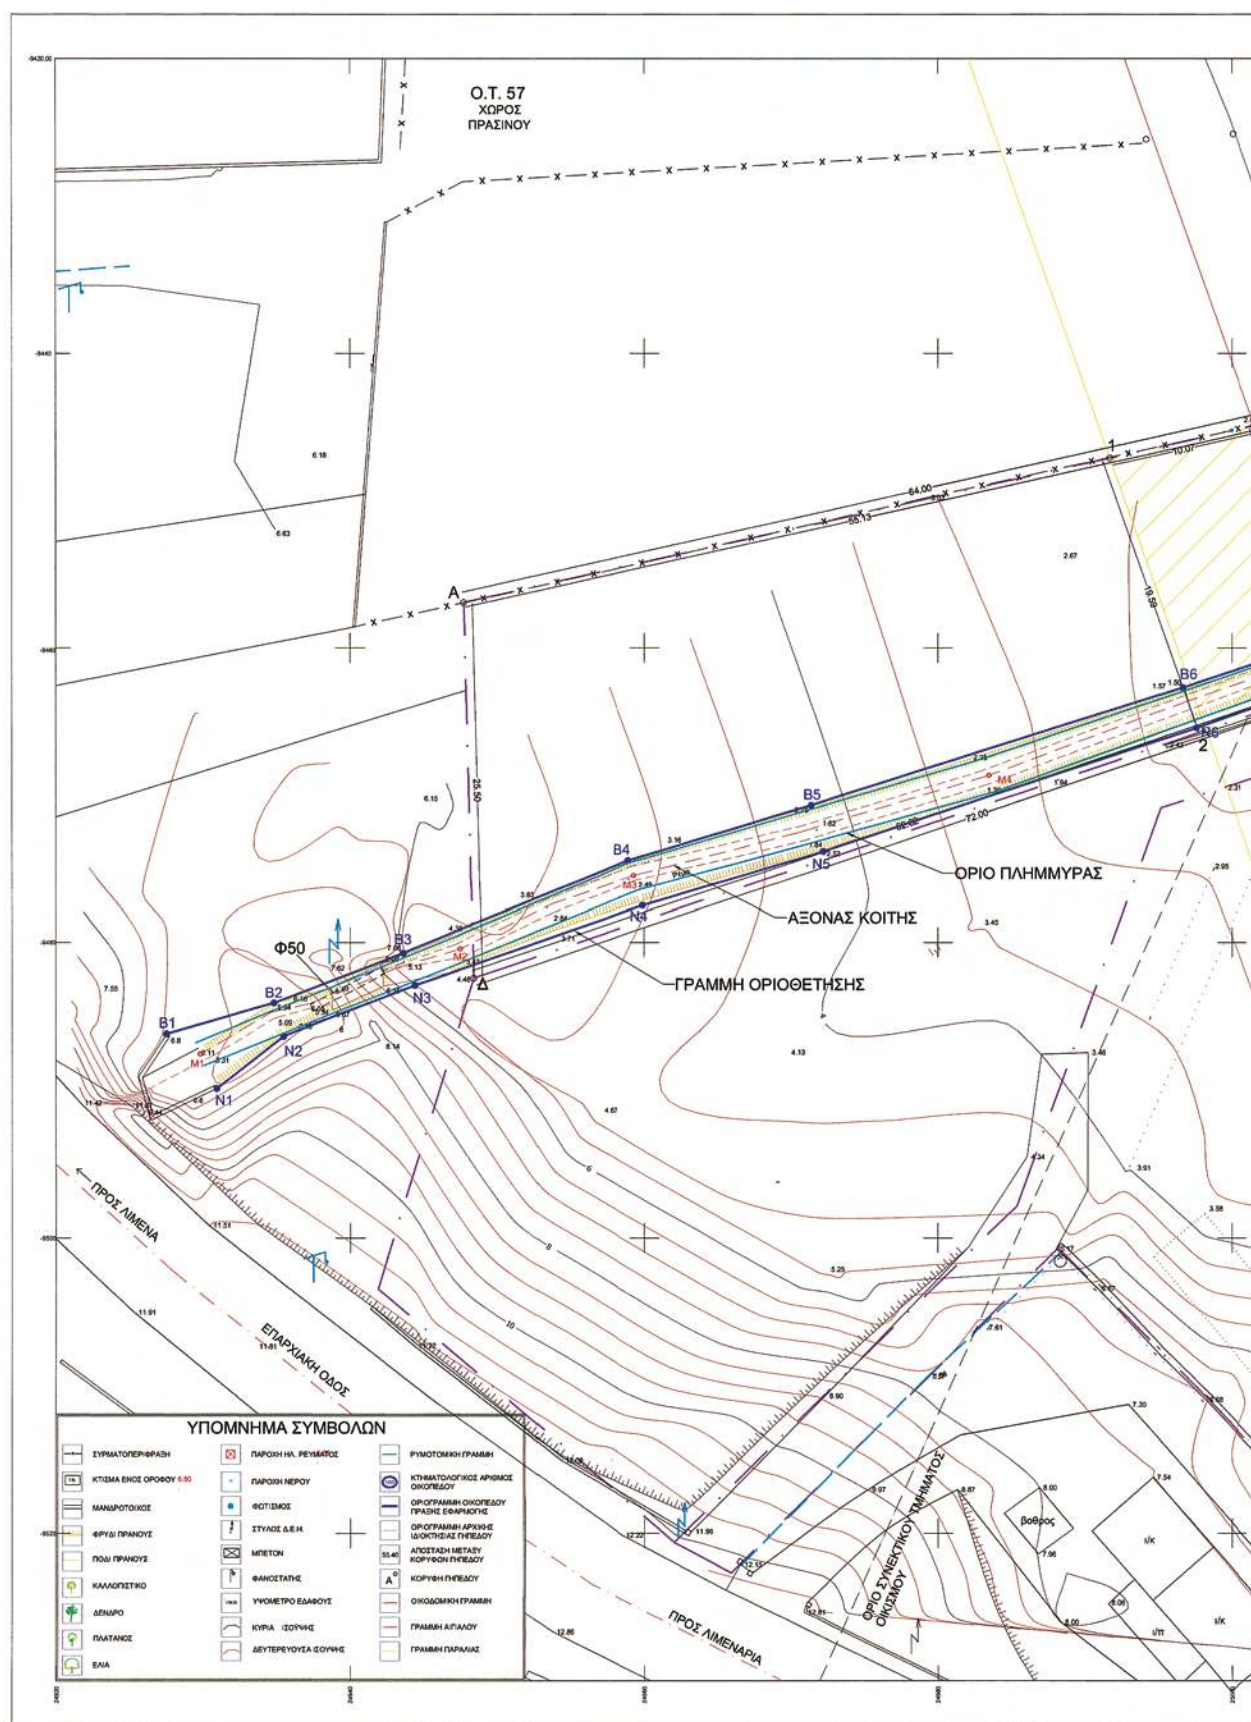

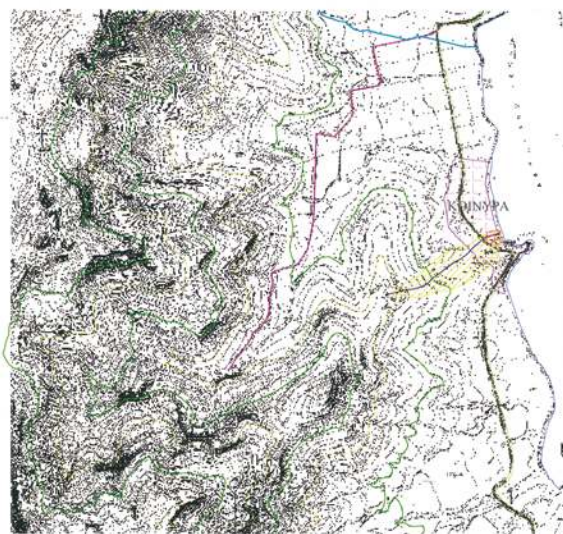

ΑΡΧΗΓΕΙΟ ΤΗΣ Δ/ΝΣΗΣ Π.Χ.
 25/06/09
 Προϊσταμένη Δι.Π.Χ.



Αλεξάνδρα Παπαδοπούλου
Αρχιτέκτων Μηχανικός με Α' Βαθμύ

ΥΠΟΜΝΗΜΑ	
_____	ΓΡΑΜΜΗ ΟΡΙΘΜΕΤΗΣΗΣ
_____	ΓΡΑΜΜΗ ΠΛΗΜΜΥΡΑΣ
_____	ΑΣΟΝΑΣ ΚΟΙΤΗΣ
_____	ΟΡΙΟ ΛΕΚΑΝΗΣ ΑΠΟΡΡΙΣΗΣ
_____	ΟΡΙΟ ΟΙΚΟΠΕΔΟΥ

ΕΛΛΗΝΙΚΗ ΔΗΜΟΚΡΑΤΙΑ ΝΟΜΑΡΧΙΑΚΗ ΑΥΤΟΔΙΟΙΚΗΣΗ ΔΡΑΜΑΣ - ΚΑΒΑΛΑΣ - ΞΑΝΘΗΣ ΝΟΜΑΡΧΙΑΚΟ ΔΙΑΜΕΡΙΣΜΑ ΚΑΒΑΛΑΣ		
Ιδιοκτήτης	Έργο	Θέση
ΚΑΛΟΓΙΑΝΝΗΣ ΠΑΥΛΟΣ	ΥΔΡΑΥΛΙΚΗ ΕΠΙΧΕΙΡΙΑ ΧΕΙΜΑΡΡΟΥ	ΟΙΚΙΣΜΟΣ ΚΟΙΝΥΡΩΝ Δ.Δ.ΘΕΟΛΟΓΟΥ ΔΗΜΟΥ ΘΑΣΟΥ
Αριθμός	Κλίμακα	Θέμα
Ο.1	ΚΛΙΜΑΚΑ: 1:200	ΤΟΠΟΓΡΑΦΙΚΟ ΔΙΑΓΡΑΜΜΑ ΟΙΚΟΠΕΔΟΥ
Ο Συντάξας την τοπογραφική απόσπωση	Ημερομηνία	Σφραγίδα
	ΦΕΒΡΟΥΑΡΙΟΣ 2009	ΚΡΙΤΗΡΙΟ ΣΤΥΛΙΑΝΟΣ ΤΟΠΟΓΡΑΦΟΣ ΜΗΧΑΝΙΚΟΣ Τ.Ε. Αριθμ. ΕΕΤΕΜ: 26318, Τηλ. 69 32 55 82 23 Εθν. Αντιστάσεως 15 ΚΑΒΑΛΑ, Τμή. Αρχιτέκ. Θεσσαλίας τηλ. 151331289 Δου. Β. ΚΑΒΑΛΑΣ
Ο Συντάξας την υδραυλογική μελέτη	Ημερομηνία	Σφραγίδα
 ΕΡΑΤΩ ΜΑΛΛΙΔΟΥ Πολτικός Μηχανικός	ΦΕΒΡΟΥΑΡΙΟΣ 2009	ΕΡΑΤΩ Μ. ΜΑΛΛΙΔΟΥ ΔΙΠΛ. ΠΟΛΥΤΕΧΝΙΚΟΣ ΜΗΧΑΝΙΚΟΣ ΑΠΘ ΠΟΛΥΤΕΧΝ. ΣΧΟΛΗ ΕΠΙΣΤ. ΠΟΛΙΤΩΝ ΜΗΧΩΝ Τ.Ε.Ε. Αρχιτέκ. Μηχανών 69039 Οδού 28 ΚΑΒΑΛΑ, Τηλ. 6910.247032 Α.Φ.Μ. 045459700 Δ. Β. ΚΑΒΑΛΑΣ
ΕΛΕΓΧΘΗΚΕ	Ο Προϊστάμενος τμήματος εκτέλεσης έργων	ΘΕΩΡΗΘΗΚΕ Ο Προϊστάμενος Δ.Τ.Υ. Ν.ΚΑΒΑΛΑΣ
ΚΑΒΑΛΑ 15/4/2009	ΚΑΒΑΛΑ 15/4/2009	ΚΑΒΑΛΑ 15/4/2009
 ΓΕΩΡΓΙΟΣ ΓΕΩΡΓΙΟΥΛΑΣ Τοπογράφος Μηχανικός	 ΓΕΡΑΣΙΜΟΣ ΚΑΡΑΒΑΣ Τοπογράφος Μηχανικός	 ΕΥΑΓΓΕΛΙΟΣ ΚΑΛΠΑΚΙΔΗΣ Μηχανολόγος Μηχανικός
ΘΕΩΡΗΘΗΚΕ Συνεδείει την υπ. αριθμ. 191/09 απόφαση του Δημοτικού Συμβουλίου Δήμου ΘΑΣΟΥ 15/2/2009 		

Αριθμ. 4349

(2)

Κήρυξη ως αναδασωτέας δημόσιας δασικής έκτασης εμβαδού 8.101,45τμ. στη θέση «Βαθέα», Κοινότητας Ολύμπου, νήσου Καρπάθου, Νόμου Δωδ/σου.

Ο ΓΕΝΙΚΟΣ ΓΡΑΜΜΑΤΕΑΣ ΠΕΡΙΦΕΡΕΙΑΣ
ΝΟΤΙΟΥ ΑΙΓΑΙΟΥ

Έχοντας υπόψη:

1. Τις διατάξεις του άρθρου 6 του ν. 3200/1955 περί διοικητικής αποκέντρωσης, όπως τροποποιήθηκε και συμπληρώθηκε μεταγενέστερα με το ν.δ. 532/1970.
2. Τις διατάξεις του άρθρου 7 του ν. 2503/1997 «Διοίκηση, οργάνωση, στελέχωση της Περιφέρειας κ.τ.λ.»
3. Τις διατάξεις των άρθρων 24 παρ.1 και 117 παρ.3 του Συντάγματος.
4. Τις διατάξεις των άρθρων 37, 38 και 41 του ν. 998/1979 «Περί προστασίας των Δασών κ.τ.λ.»
5. Τις υπ' αριθμ. 160417/1180/8.7.1980 και 182447/3049/24.9.1980 εγκύκλιες διαταγές του Υπουργείου Γεωργίας που αναφέρονται στο εν λόγω θέμα.
6. Τις διατάξεις του άρθρου 120 του ν. 1892/1990.
7. Τις διατάξεις του άρθρου 1 παρ.15 του ν. 3208/2003 «Περί προστασίας δασικών οικοσυστημάτων κ.τ.λ.»
8. Την από 12.1.2009 έκθεση αυτοψίας του Δασοπόνου Γεωργίου Δημάρχου.
9. Την υπ' αριθμ. 956/15.6.2009 εισήγηση της Δ/σης Δασών Δωδ/σου για κήρυξη της εν λόγω έκτασης ως

αναδασωτέας, διότι καταστράφηκε από πυρκαγιά, αποφασίζουμε:

Κηρύσσουμε ως αναδασωτέο με σκοπό την προστασία των εδαφών και του δασικού περιβάλλοντος και την αποκατάσταση της βλάστησης με φυσική αναγέννηση ή τεχνητή αναδάσωση, για να αποκλεισθεί η χρήση του για κάθε άλλο σκοπό, τη δημόσια δασική έκταση που καταστράφηκε από πυρκαγιά στις 4.8.2008, συνολικού εμβαδού 8.101,45τμ., που βρίσκεται στη θέση «Βαθέα» Κοινότητας Ολύμπου, νήσου Καρπάθου, Νόμου Δωδ/σου. Η έκταση που κήκε απεικονίζεται στο συνημμένο σχεδιάγραμμα, το οποίο αποτελεί αναπόσπαστο μέρος της παρούσας και έχει όρια ως εξής:

Ανατολικά: με αγροτικό δρόμο και ελικοδρόμιο Ολύμπου.

Δυτικά: με δασική έκταση και χέρσους αγρούς.

Βόρεια: με Δασική έκταση.

Νότια: με ρυάκι και χέρσο αγρό.

Η απόφαση αυτή ισχύει από της κοινοποιήσεως της αρμοδίως (άρθρο 41 του ν. 998/1979) και προ της δημοσίευσής της στην Εφημερίδα της Κυβερνήσεως (άρθρο 37 του ν. 3200/1955).


Η απόφαση αυτή να δημοσιευθεί στην Εφημερίδα της Κυβερνήσεως.

Ρόδος, 1 Ιουλίου 2009

Ο Γενικός Γραμματέας Περιφέρειας
ΧΑΡΑΛΑΜΠΟΣ ΚΟΚΚΙΝΟΣ

ΤΟΠΟΓΡΑΦΙΚΟ ΔΙΑΓΡΑΜΜΑ

Θέση Βαθέα Δ. Διαμερίσματος Κοινότητα Ολύμπου Δήμου Καρπάθου
 Ανήκει στην αριθμ. απόφαση του Γ.Γρ. Περιφέρειας Νοτ. Αιγαίου

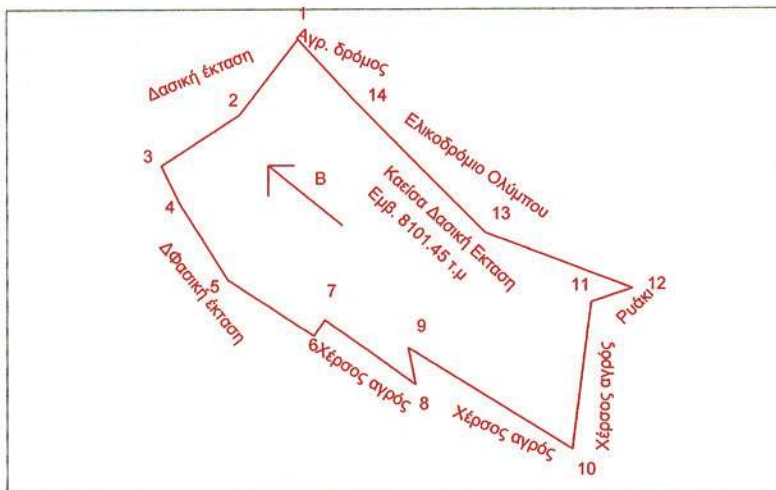**ΑΠΟΣΠΑΣΜΑ ΧΑΡΤΟΥ Γ.Υ.Σ.**

Κλίμακα 1:5000



Θεωρήθηκε

Θέση καείσης έκτασης

Ρόδος 15-6-09

Κάρπαθος 11-08-2008

**ΕΘΝΙΚΟ ΤΥΠΟΓΡΑΦΕΙΟ**

Για τεχνικούς λόγους στο σχεδιάγραμμα,
 έγινε σμίκρυνση, κατά ποσοστό 83%

Ο
 Συντάκτης
Γεώργιος Β. Δημαρχος
 ΓΕΩΡΓΙΟΣ Β. ΔΗΜΑΡΧΟΣ
 ΤΕΧΝΟΣ ΒΑΣΟΤΟΝΙΑΣ

Αριθμ. 2613

(3)

Κήρυξη ως αναδασωτέας έκτασης εμβαδού 35.433,71 τ.μ. στη θέση «Σουβλερό Λιθάρι» οικ. Στομίου περιφέρειας Δ.Δ. Οξυλίου, Δήμου Κύμης, του Νομού Εύβοιας.

Ο ΓΕΝΙΚΟΣ ΓΡΑΜΜΑΤΕΑΣ ΠΕΡΙΦΕΡΕΙΑΣ
ΣΤΕΡΕΑΣ ΕΛΛΑΔΑΣ

Έχοντας υπόψη:

1. Τις διατάξεις των άρθρων 24 παρ. 1 και 117 παρ. 3 του Συντάγματος.

2. Τις διατάξεις του ν. 2503/1997 «Διοίκηση, οργάνωση, στελέχωση της Περιφέρειας, ρύθμιση θεμάτων για την τοπική αυτοδιοίκηση και άλλες διατάξεις» (ΦΕΚ 107/τ.Α').

3. Τις διατάξεις του ν. 998/1979 «Περί προστασίας των δασών και των δασικών εν γένει εκτάσεων της χώρας» (ΦΕΚ 289/τ.Α') όπως τροποποιήθηκαν με τον ν. 3208/2003 (ΦΕΚ 303/τ.Α') και συγκεκριμένα:

α) του άρθρου 41 παρ. 1.

β) του άρθρου 38 παρ. 1.

4. Τις διαταγές του Υπουργείου Αγροτικής Ανάπτυξης και τροφίμων:

α) 160417/1180/8.7.1980

β) 182447/3049/24.9.1980

5. Την υπ' αριθμ. 2594/31.5.2007 (Φ.Ε.Κ./τ.Β'/957/14.6.2007) απόφαση του Γ.Γ.Π.Σ.Ε. που αναφέρεται στη παροχή εξουσιοδότησης του δικαιώματος υπογραφής «Με εντολή Γενικού Γραμματέα» στους προϊστάμενους των Δασικών Υπηρεσιών, όπως εξακολουθεί να ισχύει με την υπ' αριθμ. 11090/1073/11.2.2009 όμοια (Φ.Ε.Κ. Β' 346/26.2.2009).

6. Την υπ' αριθμ. 1867/29.5.2009 πρόταση του Δασαρχείου Αλιβερίου από την οποία προκύπτει ότι η έκταση που αναφέρεται στο θέμα είχε κατά το χρόνο καταστροφής της, που έγινε από πυρκαγιά την 24.3.2009, Δασικό χαρακτήρα κατά την έννοια του άρθρου 3 παρ. 2 του ν. 998/1979, όπως τροποποιήθηκε με το άρθρο 1

του ν. 3208/2003 καλυπτόμενη από σχίνα, αγριελιές και φρύγανα σε ποσοστό 60% και ως εκ τούτου επιβάλλεται η κήρυξη της ως αναδασωτέας.

7. Την υπ' αριθμ. 2634/30.6.2009 αναφορά και σύμφωνη γνώμη της Δ/νσης Δασών Ν. Εύβοιας, αποφασίζουμε:

Κηρύσσουμε ως αναδασωτέα τη δημόσια δασική έκταση εμβαδού 35.433,71 τ.μ. στη θέση «Σουβλερό Λιθάρι» οικ. Στομίου περιφέρειας Δ.Δ. Οξυλίου, Δήμου Κύμης, του Νομού Εύβοιας, με σκοπό αφ' ενός μεν τη διατήρηση του δασικού της χαρακτήρα, ώστε να αποκλειστεί η διάθεση της για άλλο προορισμό αφ' ετέρου δε την επαναδημιουργία της δασικής βλάστησης με φυσική ή τεχνητή αναγέννηση.

Προσδιορίζεται από τα στοιχεία: Α-Β-Γ-Δ-Ε-Ζ-Η-Θ-Ι-Κ-Λ-Μ-Ν-Ξ-Ο-Π-Ρ-Α όπως φαίνεται στο συνημμένο διάγραμμα το οποίο αποτελεί αναπόσπαστο μέρος της αποφάσεως αυτής και έχει όρια :

Ανατολικά: Με γεωργική έκταση.

Δυτικά: Με γεωργική έκταση.

Βόρεια: Με χωματόδρομο.

Νότια: Με δημόσια δασική και χορτολιβαδική έκταση.

Η απόφαση αυτή ισχύει από της κοινοποίησής της αρμοδίως και προ της δημοσίευσής της στην Εφημερίδα της Κυβερνήσεως (άρθρο 37 ν. 3200/1955).

Επιτρέπεται υποβολή κατ' αυτής αίτησης ακύρωσης στο Σ.τ.Ε. μέσα σε προθεσμία εξήντα (60) ημερών, που αρχίζει από την επομένη της δημοσίευσής της (άρθρο 46 π.δ. 18/1989).

Από τις διατάξεις της απόφασης αυτής δεν προκαλείται δαπάνη σε βάρος του Κρατικού Προϋπολογισμού.

Η απόφαση αυτή να δημοσιευθεί στην Εφημερίδα της Κυβερνήσεως.

Λαμία, 3 Ιουλίου 2009

Με εντολή Γενικού Γραμματέα Περιφέρειας

Ο Διευθυντής Δασών

ΑΝΔΡΕΑΣ ΠΑΠΑΝΔΡΕΟΥ


ΕΘΝΙΚΟ ΤΥΠΟΓΡΑΦΕΙΟ

Για τεχνικούς λόγους στο σχεδιάγραμμα,
έγινε σμίκρυνση, κατά ποσοστό **79%**

46

ΑΠΟΣΠΑΣΜΑ ΧΑΡΤΗ Γ.Υ.Σ Νο 5499-5, 5499-1
ΚΛΙΜΑΚΑ 1:5000

ΘΕΣΗ ΑΝΑΔΑΣΩΤΕΑΣ ΕΚΤΑΣΗΣ

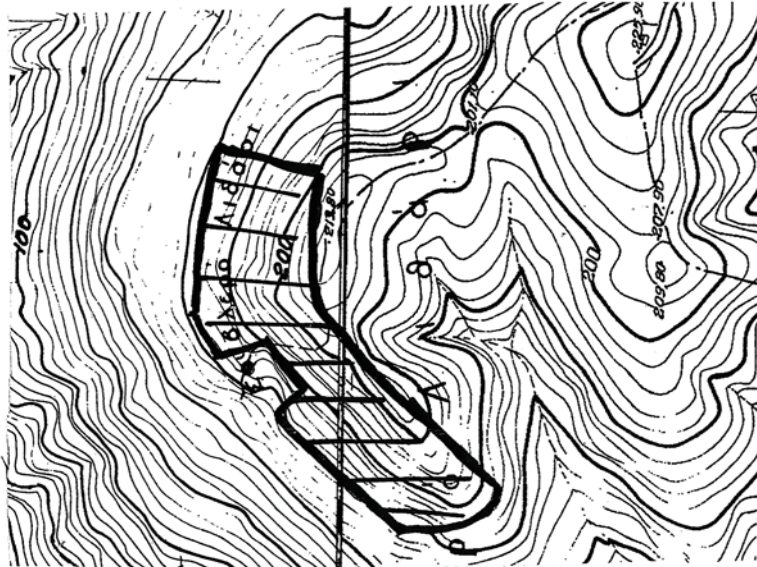

ΚΥΜΗ 25-05-2009
Η ΣΥΝΤΑΚΤΡΙΑ
ΠΑΡΑΣΚΕΥΗ ΣΠΥΡΟΥΛΗ
ΔΑΣΟΛΟΓΟΣ

ΤΟΠΟΓΡΑΦΙΚΟ ΔΙΑΓΡΑΜΜΑ ΑΝΑΔΑΣΩΤΕΑΣ ΕΚΤΑΣΗΣ

ΚΛΙΜΑΚΑ 1:4.000





ΝΟΜΟΣ ΕΥΒΟΙΑΣ
ΔΗΜΟΣ ΚΥΜΗΣ
ΔΗΜ.ΔΙΑΜ. ΟΞΥΛΙΘΟΥ

ΘΕΣΗ: "ΣΟΥΒΛΕΡΟ ΛΙΘΑΡΙ" οικ. Στοριου

ΕΜΒΑΔΟΝ : 35.433,71 τ.μ.

ΣΥΝΤΕΤΑΓΜΕΝΕΣ ΚΟΡΥΦΩΝ

A X=511560.93 Y=4269078.91
B X=511712.58 Y=4269225.63
Γ X=511759.21 Y=4269244.02
Δ X=511820.57 Y=4269236.66
Ε X=511853.70 Y=4269343.31
Ζ X=511779.27 Y=4269354.27
Η X=511723.49 Y=4269342.11
Θ X=511692.05 Y=4269325.90
Ι X=511703.98 Y=4269283.54
Κ X=511662.05 Y=4269262.12
Λ X=511633.31 Y=4269295.21
Μ X=511584.67 Y=4269242.23
Ν X=511541.21 Y=4269194.22
Ξ X=511524.79 Y=4269169.97
Ο X=511524.28 Y=4269138.30
Π X=511525.30 Y=4269116.84
Ρ X=511540.64 Y=4269093.35

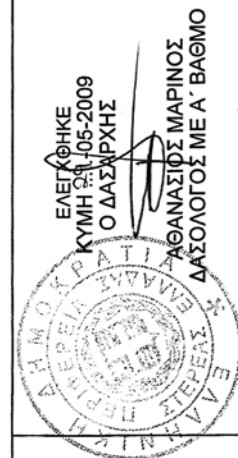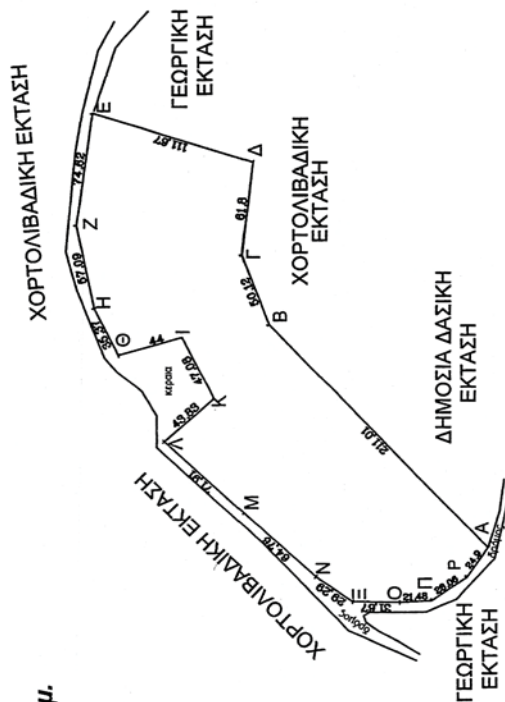

ΘΕΩΡΗΘΗΚΕ
Δασολόγος με Α. Βαθμό



* 0 4 0 0 2 8 7 1 6 0 7 0 9 0 0 8 *

ΑΠΟ ΤΟ ΕΘΝΙΚΟ ΤΥΠΟΓΡΑΦΕΙΟ

ΚΑΠΟΔΙΣΤΡΙΟΥ 34 * ΑΘΗΝΑ 104 32 * ΤΗΛ. 210 52 79 000 * FAX 210 52 21 004
ΗΛΕΚΤΡΟΝΙΚΗ ΔΙΕΥΘΥΝΣΗ: <http://www.et.gr> — e-mail: webmaster.et@et.gr