



ΕΦΗΜΕΡΙΣ ΤΗΣ ΚΥΒΕΡΝΗΣΕΩΣ

ΤΗΣ ΕΛΛΗΝΙΚΗΣ ΔΗΜΟΚΡΑΤΙΑΣ

ΤΕΥΧΟΣ ΤΕΤΑΡΤΟ

Αρ. Φύλλου 293

8 Ιουνίου 2010

ΠΕΡΙΕΧΟΜΕΝΑ

ΑΠΟΦΑΣΕΙΣ

- Επικύρωση καθορισμού οριογραμμών του τμήματος
ρέματος (ρέμα Αγίου Κωνσταντίνου) της Νέας
Αμισού (στην περιοχή παλιού οικισμού και επέ-
κτασης) του Δήμου Δράμας στο Ν. Δράμας 1
- Επικύρωση καθορισμού οριογραμμών δύο χειμάρρων
του οικισμού Δωματίων του Δήμου Πιερέων, του
Ν. Καβάλας 2

ΑΠΟΦΑΣΕΙΣ

- Αριθμ. 26636/2456 (1)
Επικύρωση καθορισμού οριογραμμών του τμήματος
ρέματος (ρέμα Αγίου Κωνσταντίνου) της Νέας Αμισού
(στην περιοχή παλιού οικισμού και επέκτασης) του
Δήμου Δράμας στο Ν. Δράμας.

Η ΓΕΝΙΚΗ ΓΡΑΜΜΑΤΕΑΣ ΠΕΡΙΦΕΡΕΙΑΣ
ΑΝΑΤΟΛΙΚΗΣ ΜΑΚΕΔΟΝΙΑΣ - ΘΡΑΚΗΣ

Έχοντας υπόψη:

1. Τις διατάξεις του άρθρου 5 του Ν. 3010/02 (ΦΕΚ 91/Α) «Εναρμόνιση του Ν. 1650/1986 με τις Οδηγίες 97/11 Ε.Ε. και 96/61 Ε.Ε., διαδικασία οριοθέτησης και ρυθμίσεις θεμάτων για τα υδατορέματα και άλλες διατάξεις».
2. Την υπ' αριθμ. 3046/304/89 (ΦΕΚ 59Δ/3.2.89) απόφαση του Αναπληρωτή Υπουργού Περιβάλλοντος Χωροταξίας και Δημοσίων Έργων, «Κτιριοδομικός Κανονισμός» και ειδικότερα στις διατάξεις του άρθρου 6 αυτού, σχετικά με τη δόμηση κοντά σε ρέματα, όπως ισχύει σήμερα.
3. Τις διατάξεις του Ν. 2853/16.7.1922 (ΦΕΚ Α 116) «Περί υδραυλικών εν γένει έργων και αστυνομεύσεως των Δημοσίων Υδάτων», όπως αυτές τροποποιήθηκαν με τις αντίστοιχες του Ν.Δ. 10/29.12.1923 και κωδικοποιήθηκαν από τις διατάξεις του π.δ. 18/21.3.1924.
4. Την αριθμ. 2439/16-04-2009 (ΦΕΚ 839Β'/06-05-2009) Απόφαση του Γενικού Γραμματέα Περιφέρειας Α.Μ.-Θ. «Εξουσιοδότηση προς υπογραφή «Με εντολή Γενικού Γραμματέα» αποφάσεων, εγγράφων και άλλων πράξεων στον Γενικό Διευθυντή στους Προϊσταμένους Διευθύνσεων, Τμημάτων και Γραφείων των Υπηρεσιών της Περιφέρειας Ανατολικής Μακεδονίας και Θράκης».
5. Το υπ' αριθμ. 1094/7-5-2010 (α.π. ΔΙ.ΠΕ.ΧΩ. 26636/2456/13-5-10) έγγραφο της Δ/σης Τεχνικών Υπηρεσιών

του Νομαρχιακού Διαμερίσματος Δράμας, με το οποίο κατατέθηκε στην Υπηρεσία μας η ελεγμένη και θεωρημένη μελέτη από την Δ/ση Τεχνικών Υπηρεσιών του Νομαρχιακού Διαμερίσματος Δράμας για την οριοθέτηση τμήματος ρέματος της Ν. Αμισού του Δήμου Δράμας στο Ν. Δράμας.

6. Το απόσπασμα από το Πρακτικό της υπ' αριθμ. 3/26-2-2010 συνεδρίασης του Δημοτικού Συμβουλίου του Δήμου Δράμας, στο οποίο περιλαμβάνεται η απόφαση με την οποία το ΔΣ αποφασίζει ομόφωνα ότι εγκρίνει τον καθορισμό των οριογραμμών οριοθέτησης κοίτης τμήματος ρέματος της Νέας Αμισού στο Ν. Δράμας.

7. Τη Μελέτη για την οριοθέτηση κοίτης τμήματος ρέματος της Ν. Αμισού του Δήμου Δράμας στο Ν. Δράμας, καθώς και την οριζοντιογραφία που τη συνοδεύει, όπως ελέγχθηκαν και θεωρήθηκαν από την Δ/ση Τεχνικών Υπηρεσιών του Νομαρχιακού Διαμερίσματος Δράμας, και από τα οποία προκύπτει ότι οι προτεινόμενες οριογραμμές ανταποκρίνονται σε πλημμυρική παροχή για περίοδο επαναφοράς $T=100$ έτη, αποφασίζουμε:

Επικυρώνουμε τις καθορισθείσες οριογραμμές για την οριοθέτηση του τμήματος ρέματος (Ρέμα Αγ. Κωνσταντίνου) της Νέας Αμισού (στην περιοχή παλιού οικισμού και επέκτασης) του Δήμου Δράμας στο Ν. Δράμας, που διασχίζει τη Ν. Αμισό και ο καθορισμός των οριογραμμών του αφορά συνολικό μήκος περίπου 1070m, όπως αποτυπώνονται στην οριζοντιογραφία της περιοχής οριοθέτησης (Αριθμός Σχεδίου: 2.1 και 2.2), κλίμακας 1:500 της Δ/σης Τεχνικών Υπηρεσιών του Δήμου Δράμας και σύμφωνα με τη Μελέτη Οριοθέτησης που κατατέθηκε στην Υπηρεσία μας, όπως αυτή ελέγχθηκε και θεωρήθηκε από την Δ/ση Τεχνικών Υπηρεσιών του Νομαρχιακού Διαμερίσματος Δράμας.

Από τις διατάξεις της παρούσας δεν προκύπτουν δαπάνες οι οποίες να βαρύνουν τον κρατικό προϋπολογισμό.

Η ισχύς της παρούσας αρχίζει από την ανωτέρω δημοσίευσή.

Η απόφαση αυτή μαζί με το συνημμένο διάγραμμα να δημοσιευθεί στην Εφημερίδα της Κυβερνήσεως.

Κομοτηνή, 25 Μαΐου 2010

Με εντολή Γενικής Γραμματέως Περιφέρειας
Η Προϊσταμένη Διεύθυνσης
ΑΛΕΞΑΝΔΡΑ ΠΑΣΣΟΠΟΥΛΟΥ




ΕΘΝΙΚΟ ΤΥΠΟΓΡΑΦΕΙΟ

Για τεχνικούς λόγους στο σχεδιάγραμμα, έγινε σμίκρυνση, κατά ποσοστό **31%**




ΕΛΛΗΝΙΚΗ ΠΙΝΑΚΙΔΑ

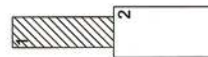



ΥΠΟΜΝΗΜΑ

ΡΑΦΙΚΟΙ ΣΥΜΒΟΛΙΣΜΟΙ


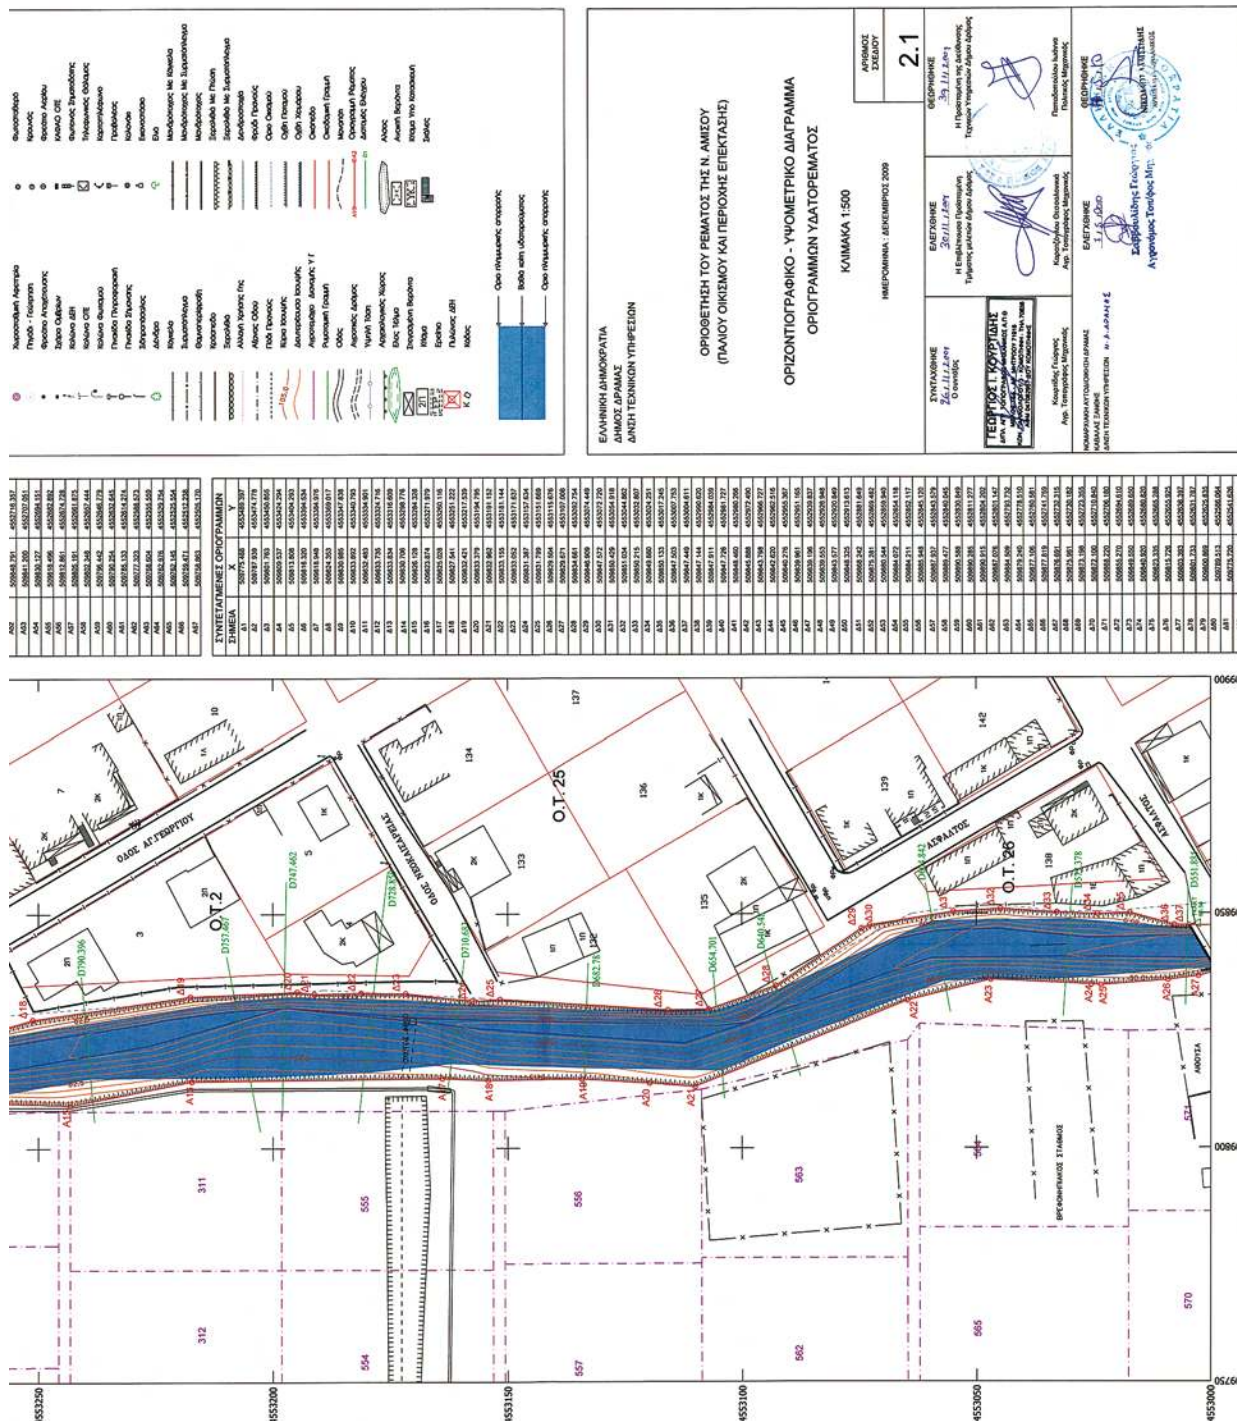

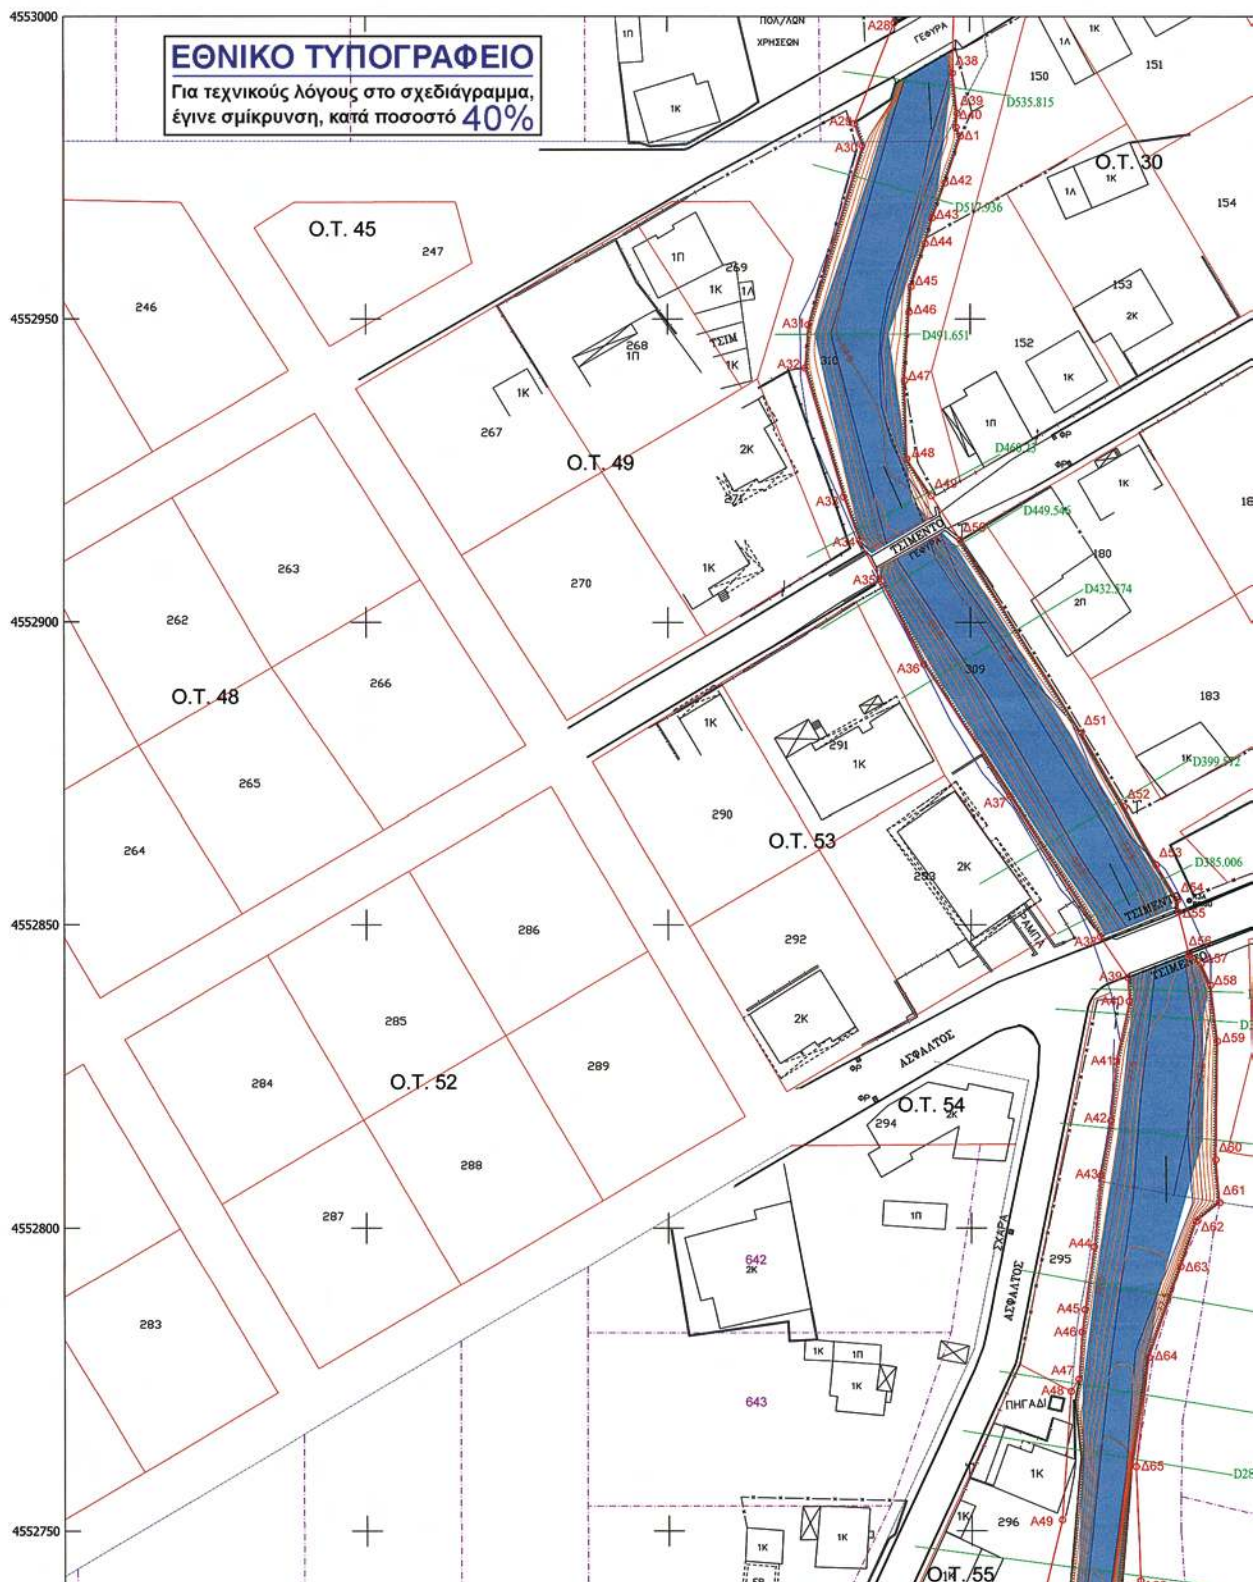

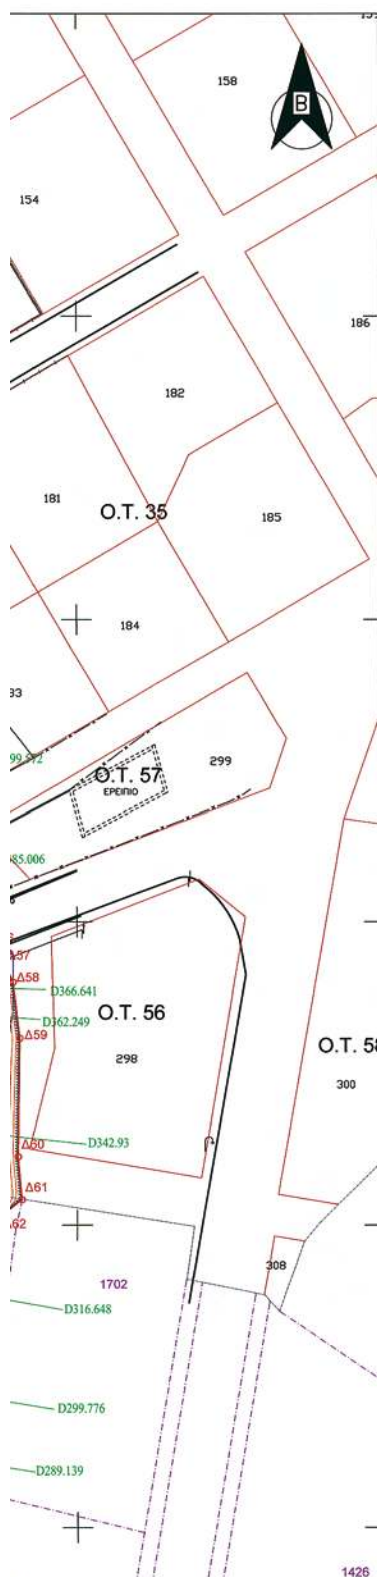

Οι συντεταγμένες αναφέρονται στο Ελληνικό
Γεωδαιτικό Σύστημα Αναφοράς 1987 (ΕΓΣΑ 87)


ΣΥΝΤΕΤΑΓΜΕΝΕΣ ΟΡΙΟΓΡΑΜΜΩΝ		
ΣΗΜΕΙΑ	X	Y
A1	509764.079	4553477.518
A2	509772.416	4553470.393
A3	509781.591	4553459.026
A4	509789.083	4553445.938
A5	509793.011	4553431.622
A6	509793.608	4553421.307
A7	509792.556	4553416.694
A8	509796.394	4553401.871
A9	509806.107	4553358.401
A10	509813.647	4553339.182
A11	509814.008	4553327.572
A12	509811.473	4553317.178
A13	509810.185	4553304.864
A14	509810.264	4553272.558
A15	509809.228	4553243.210
A16	509814.333	4553217.253
A17	509814.897	4553163.926
A18	509814.518	4553154.195
A19	509814.790	4553133.950
A20	509813.891	4553119.557
A21	509813.156	4553109.969
A22	509831.498	4553064.593
A23	509835.893	4553046.942
A24	509834.847	4553025.472
A25	509834.681	4553023.449
A26	509835.749	4553009.107
A27	509836.589	4553002.643
A28	509837.529	4552998.925
A29	509830.978	4552982.338
A30	509832.230	4552978.624
A31	509823.274	4552949.054
A32	509822.748	4552941.849
A33	509829.107	4552920.683
A34	509831.739	4552913.521
A35	509835.337	4552906.770
A36	509842.318	4552893.031
A37	509856.504	4552871.172
A38	509871.347	4552848.057
A39	509875.874	4552841.306
A40	509876.082	4552837.393
A41	509873.932	4552827.489
A42	509873.050	4552817.760
A43	509871.372	4552808.663
A44	509870.270	4552796.940
A45	509868.740	4552786.428
A46	509866.230	4552782.700
A47	509867.720	4552774.870
A48	509866.437	4552772.881
A49	509864.936	4552761.807
A50	509861.296	4552736.779
A51	509856.220	4552730.005
A52	509849.791	4552716.357
A53	509841.200	4552707.051
A54	509830.127	4552694.151
A55	509818.496	4552682.892
A56	509812.861	4552674.728
A57	509805.191	4552661.875


ΔΙΑΝΟΜΗ ΠΙΝΑΚΙΔΩΝ



ΥΠΟΜΝΗΜΑ ΤΟΠΟΓΡΑΦΙΚΟΙ ΣΥΜΒΟΛΙΣΜΟΙ


▲	Τριγωνομετρικό	▲	Κυβερνείο Τριγωνομετρικό
○	Στάση	□	Ορόσημο
⊙	Χωροστάθμη Αρσενίου	⊙	Φωτοσταθμικό
⊙	Πηγάδι - Γεώληση	⊙	Κρούσος
⊙	Φράγμα Αποχέτευσης	⊙	Φράγμα Αερίου
⊙	Στάση Ουδρίων	⊙	ΚΑΘΑΟ ΟΤΕ
⊙	Καλώδια ΔΕΗ	⊙	Σταθμός Σηματοδότης

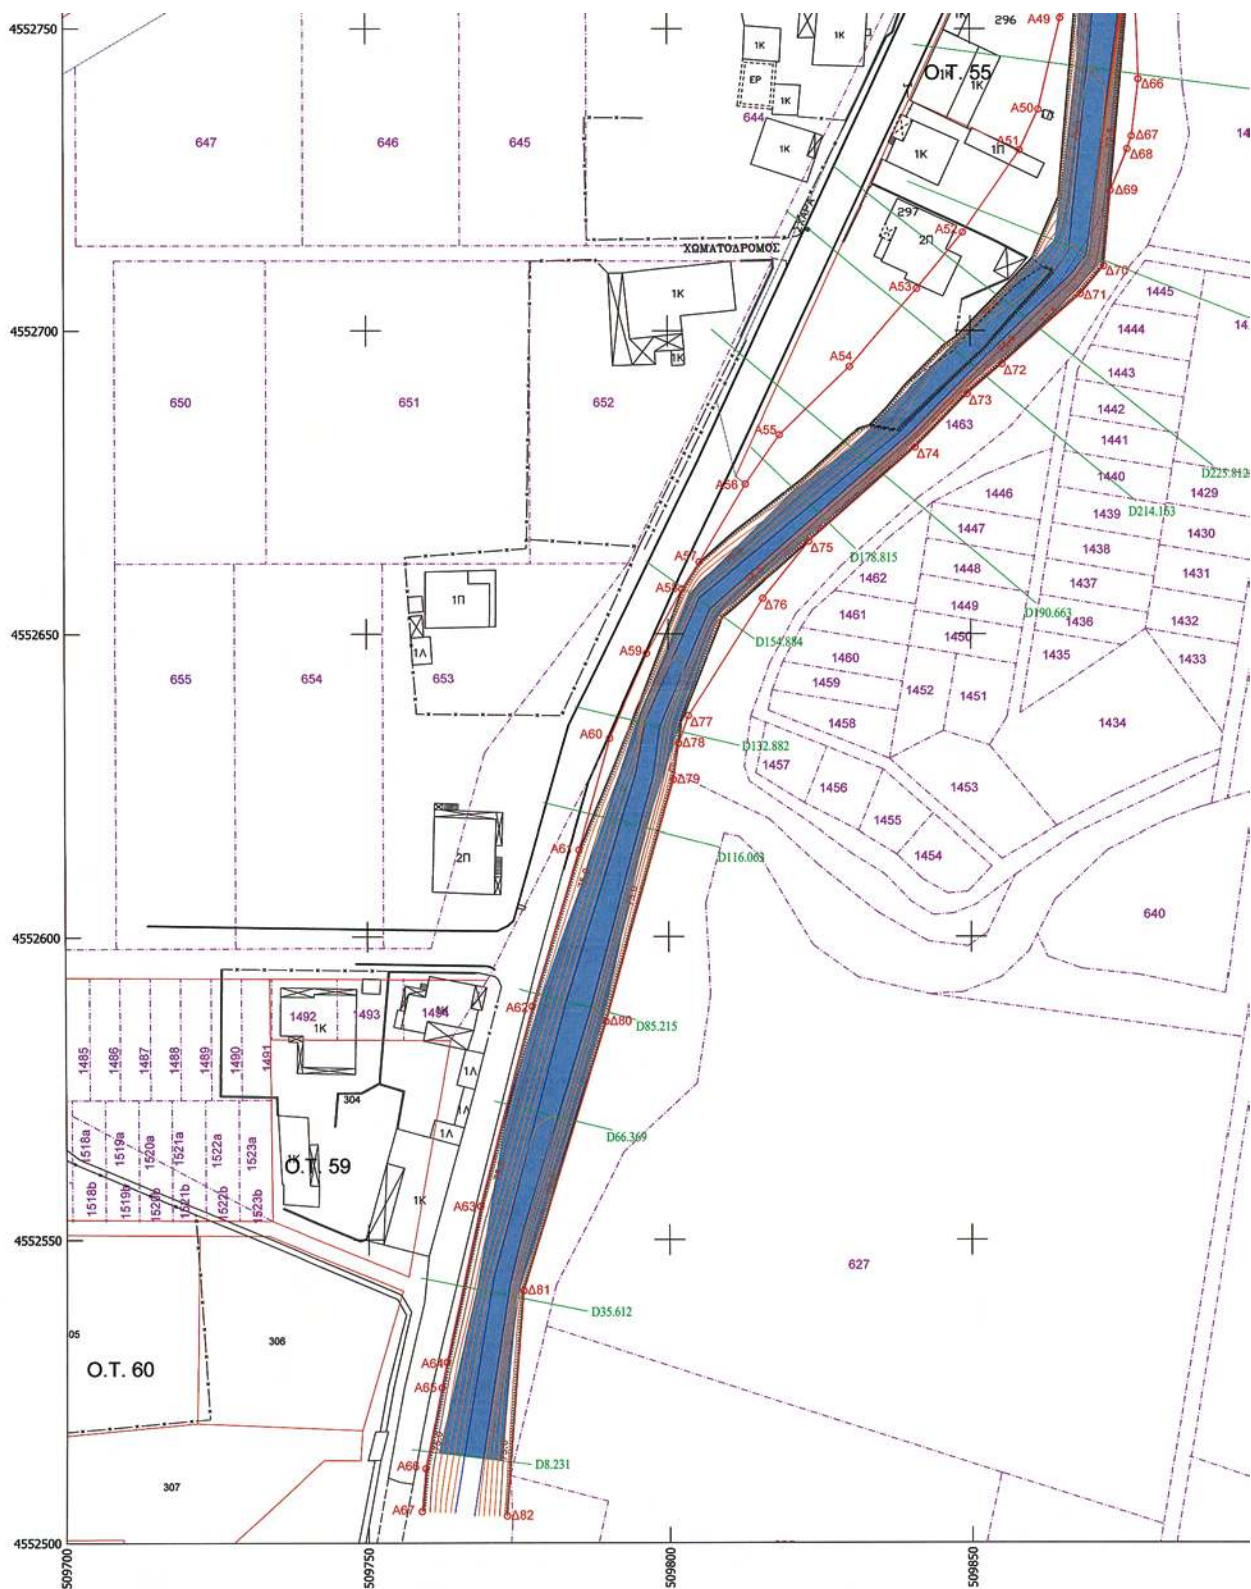

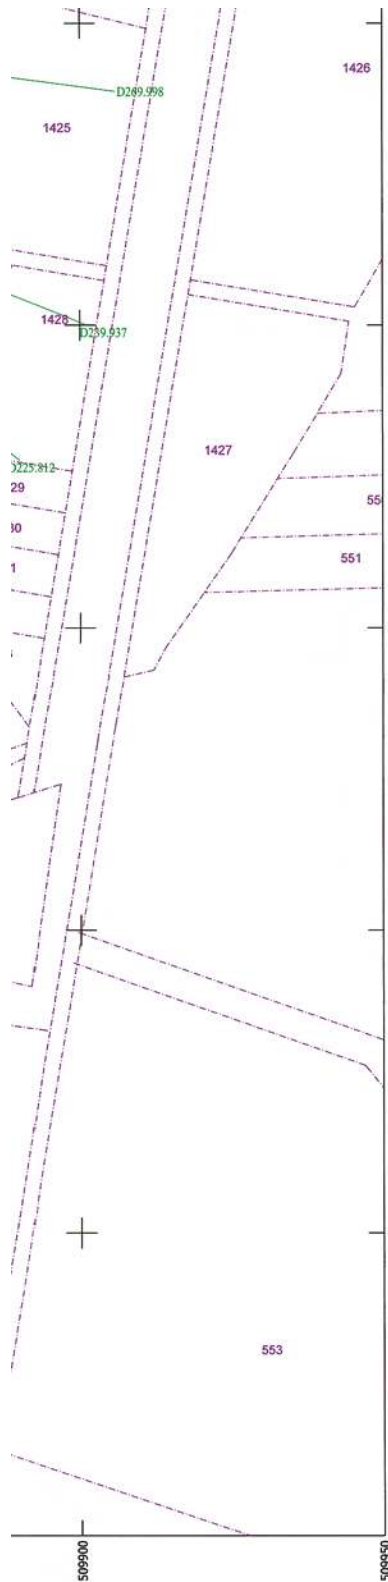

A54	509830.127	4552694.151
A55	509818.496	4552682.892
A56	509812.861	4552674.728
A57	509805.191	4552661.875
A58	509802.348	4552657.444
A59	509796.442	4552646.779
A60	509790.254	4552632.645
A61	509785.133	4552614.274
A62	509777.323	4552588.573
A63	509768.604	4552555.559
A64	509762.976	4552529.754
A65	509752.145	4552525.554
A66	509758.471	4552512.238
A67	509758.883	4552505.170

ΣΥΝΤΕΤΑΓΜΕΝΕΣ ΟΡΙΟΓΡΑΜΜΩΝ		
ΣΗΜΕΙΑ	X	Y
Δ1	509775.488	4553489.397
Δ2	509787.939	4553474.778
Δ3	509901.763	4553450.855
Δ4	509909.537	4553424.294
Δ5	509913.808	4553404.293
Δ6	509916.320	4553394.534
Δ7	509918.948	4553384.976
Δ8	509924.353	4553369.017
Δ9	509930.985	4553347.838
Δ10	509933.892	4553340.793
Δ11	509932.483	4553334.901
Δ12	509933.735	4553324.716
Δ13	509933.834	4553316.609
Δ14	509930.706	4553298.776
Δ15	509928.126	4553284.328
Δ16	509923.874	4553271.979
Δ17	509925.028	4553260.116
Δ18	509927.541	4553251.222
Δ19	509932.421	4553217.539
Δ20	509933.379	4553194.795
Δ21	509932.962	4553191.152
Δ22	509933.155	4553181.144
Δ23	509933.052	4553171.637
Δ24	509931.387	4553157.634
Δ25	509931.799	4553151.669
Δ26	509929.504	4553115.676
Δ27	509929.671	4553107.008
Δ28	509934.661	4553092.754
Δ29	509946.909	4553074.449
Δ30	509947.572	4553072.720
Δ31	509950.429	4553054.918
Δ32	509951.034	4553044.862
Δ33	509950.215	4553032.807
Δ34	509949.680	4553024.251
Δ35	509950.133	4553017.245
Δ36	509947.503	4553007.753
Δ37	509947.449	4553004.611
Δ38	509947.144	4552990.620
Δ39	509947.911	4552984.039
Δ40	509947.726	4552981.727
Δ41	509948.460	4552980.266
Δ42	509945.888	4552972.490
Δ43	509943.798	4552966.727
Δ44	509942.620	4552962.516
Δ45	509940.276	4552955.367
Δ46	509939.961	4552951.165
Δ47	509939.196	4552939.837
Δ48	509939.553	4552926.948
Δ49	509943.577	4552920.849
Δ50	509948.325	4552913.613
Δ51	509968.242	4552881.649
Δ52	509975.281	4552869.482
Δ53	509980.544	4552859.940
Δ54	509984.072	4552854.118
Δ55	509984.211	4552852.117
Δ56	509985.948	4552845.120
Δ57	509987.937	4552843.579
Δ58	509989.477	4552840.045
Δ59	509990.588	4552830.849
Δ60	509990.285	4552811.277
Δ61	509990.915	4552804.202
Δ62	509987.076	4552801.147
Δ63	509984.509	4552793.732
Δ64	509979.240	4552778.510
Δ65	509977.106	4552760.581
Δ66	509977.819	4552741.739
Δ67	509976.691	4552732.315
Δ68	509975.981	4552730.182
Δ69	509973.198	4552723.355
Δ70	509972.100	4552710.840
Δ71	509968.220	4552706.180
Δ72	509955.270	4552694.610
Δ73	509949.580	4552689.650
Δ74	509940.920	4552680.820
Δ75	509923.335	4552665.288
Δ76	509915.728	4552655.925
Δ77	509903.393	4552636.397
Δ78	509901.733	4552631.787
Δ79	509900.869	4552625.835
Δ80	509789.513	4552588.064
Δ81	509778.720	4552561.628
Δ82	509772.982	4552504.437

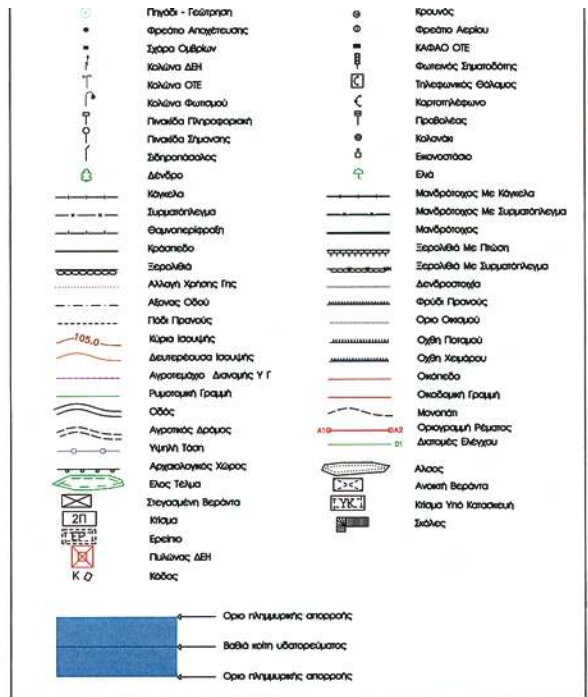

ΕΛΛΗΝΙΚΗ ΔΗΜΟΚΡΑΤΙΑ
ΔΗΜΟΣ ΔΡΑΜΑΣ
ΔΙΕΥΣΗ ΤΕΧΝΙΚΩΝ ΥΠΗΡΕΣΙΩΝ

ΟΡΙΟΘΕΤΗΣΗ ΤΟΥ ΡΕΜΑΤΟΣ ΤΗΣ Ν. ΑΜΙΣΟΥ
(ΠΑΛΙΟΥ ΟΙΚΙΣΜΟΥ ΚΑΙ ΠΕΡΙΟΧΗΣ ΕΠΕΚΤΑΣΗΣ)

ΟΡΙΖΟΝΤΙΟΓΡΑΦΙΚΟ - ΥΨΟΜΕΤΡΙΚΟ ΔΙΑΓΡΑΜΜΑ
ΟΡΙΟΓΡΑΜΜΩΝ ΥΔΑΤΟΡΕΜΑΤΟΣ

ΚΛΙΜΑΚΑ 1:500

ΗΜΕΡΟΜΗΝΙΑ : ΔΕΚΕΜΒΡΙΟΣ 2009

ΑΡΙΘΜΟΣ

ΣΧΕΔΙΟΥ

2.2

ΣΥΝΤΑΧΘΗΚΕ
30.11.2009
Ο συντάκτης

ΓΕΩΡΓΙΟΣ ΚΟΥΡΤΙΔΗΣ

Κουρτίδης Γεώργιος
Αρχ. Τοπογράφος Μηχανικός

ΕΛΕΓΧΘΗΚΕ
30.11.2009
Η Επιβλεπόμενη Πρωτεύουσα
Τμήματος μελέτης Δήμου Δράμας

Καρατζόγλου Θεοφάνης
Αρχ. Τοπογράφος Μηχανικός

ΘΕΩΡΗΘΗΚΕ
30.11.2009
Η Προϊσταμένη της Διεύθυνσης
Τεχνικών Υπηρεσιών Δήμου Δράμας

Παπαδοπούλου Ιωάννα
Πολιτικός Μηχανικός

ΝΟΜΑΡΧΙΑΚΗ ΑΥΤΟΔΙΟΙΚΗΣΗ ΔΡΑΜΑΣ
ΚΑΒΑΛΑΣ ΣΤΑΘΗΣ
ΔΙΕΥΣΗ ΤΕΧΝΙΚΩΝ ΥΠΗΡΕΣΙΩΝ - Ν.Δ. ΔΡΑΜΑΣ

ΕΛΕΓΧΘΗΚΕ
1.12.2009

Σαββαλίδης Γεώργιος
Αρχηγός Τοπ. Φ.Σ. Μηχανικός

ΘΕΩΡΗΘΗΚΕ
1.12.2009

ΝΙΚΟΛΑΟΣ ΑΛΕΞΙΔΗΣ
ΑΡΧΙΤΕΚΤΟΝ - ΜΗΧΑΝΙΚΟΣ

Αριθμ. 23020/1584 π.ε.

(2)

Επικύρωση καθορισμού οριογραμμών δύο χειμάρρων του οικισμού Δωματίων του Δήμου Πιερέων, του Ν. Καβάλας.

Η ΓΕΝΙΚΗ ΓΡΑΜΜΑΤΕΑΣ ΠΕΡΙΦΕΡΕΙΑΣ
ΑΝΑΤΟΛΙΚΗΣ ΜΑΚΕΔΟΝΙΑΣ - ΘΡΑΚΗΣ

Έχοντας υπόψη:

1. Τις διατάξεις του άρθρου 5 του ν. 3010/02 (ΦΕΚ 91/Α) «Εναρμόνιση του Ν. 1650/1986 με τις Οδηγίες 97/11 Ε.Ε. και 96/61 Ε.Ε., διαδικασία οριοθέτησης και ρυθμίσεις θεμάτων για τα υδατορέματα και άλλες διατάξεις».

2. Την υπ' αριθμ. 3046/304/89 (ΦΕΚ 59Δ/3.2.89) απόφαση του Αναπληρωτή Υπουργού Περιβάλλοντος Χωροταξίας και Δημοσίων Έργων, «Κτιριοδομικός Κανονισμός» και ειδικότερα τις διατάξεις του άρθρου 6 αυτού, σχετικά με τη δόμηση κοντά σε ρέματα, όπως ισχύει σήμερα.

3. Τις διατάξεις του Ν. 2853/16.7.1922 (ΦΕΚ Α 116) «Περί υδραυλικών εν γένει έργων και αστυνομεύσεως των Δημοσίων Υδάτων», όπως αυτές τροποποιήθηκαν με τις αντίστοιχες του Ν.Δ. 10/29.12.1923 και κωδικοποιήθηκαν από τις διατάξεις του π.δ. 18/21.3.1924.

4. Τις διατάξεις του Ν. 2503/1997 (ΦΕΚ 107Α/30.5.1997) «Διοίκηση, Οργάνωση, Στελέχωση της Περιφέρειας, Ρυθμίσεις θεμάτων για την Τοπική Αυτοδιοίκηση και άλλες διατάξεις».

5. Τις οικείες διατάξεις του Ν. 3528/2007 (ΦΕΚ 26/Α'9-2-2007) Κύρωση του Κώδικα Κατάστασης δημοσίων πολιτικών διοικητικών υπαλλήλων...».

6. Την αριθμ. 2439/2009 (ΦΕΚ 839/Β 76-5-2009) Απόφαση του Γενικού Γραμματέα περιφέρειας Α.Μ.-Θ. «Εξουσιοδότηση προς υπογραφή «Με εντολή Γενικού Γραμματέα».

7. Το υπ. αριθμ. 07/4793/9-11-2009 έγγραφο της Δ/νσης Τεχνικών Υπηρεσιών/ Τμήμα Εκτέλεσης Έργων του Ν.Δ. Καβάλας με το οποίο στάλθηκε τεχνική έκθεση για την οριοθέτηση χειμάρρων στον οικισμό Δωματίων του Δ. Πιερέων. (απ ΠΕΧΩ 23020/1584/10-11-09).

8. Την υπ' αριθμό 148/2009 απόφαση του Δημοτικού Συμβουλίου του Δήμου Πιερέων από το αριθμ. 11/2009 Πρακτικό Συνεδρίασης του Δ.Σ. Πιερέων.

9. 1) Την Τεχνική Έκθεση για την οριοθέτηση δυτικού χειμάρρου οικισμού Δωματίων του Δήμου Πιερέων στο Ν. Καβάλας, την οριζοντιογραφία τμήματος κλίμακας 1:500 του εν λόγω χειμάρρου (θέμα Σχεδίου: Τοπογραφικό Διάγραμμα Δυτικού Χειμάρρου Δωματίων Σεπτέμ-

βριος 2009, αρ 0.1.2.), το οποίο συντάχθηκε από την πολιτικό μηχανικό Μιχαηλίδου-Αγγελούδη Δανάη και την τοπογράφο μηχανικό Τσανάκα Αλεξάνδρα αντίστοιχα και θεωρήθηκαν από τη Δ/νση Τεχνικών Υπηρεσιών του Ν.Δ. Καβάλας ως προς τον καθορισμό των οριογραμμών του τμήματος του δυτικού χειμάρρου Δωματίων και

2) Την Τεχνική Έκθεση για την οριοθέτηση ανατολικού χειμάρρου οικισμού Δωματίων του Δήμου Πιερέων στο Ν. Καβάλας, την οριζοντιογραφία τμήματος κλίμακας 1:500 του εν λόγω χειμάρρου (θέμα Σχεδίου: Τοπογραφικό Διάγραμμα Ανατολικού Χειμάρρου Δωματίων Σεπτέμβριος 2009, αρ 0.1.1.), το οποίο συντάχθηκε από την πολιτικό μηχανικό Μιχαηλίδου-Αγγελούδη Δανάη και τον τοπογράφο μηχανικό Αποστολίδη Μιχάλη αντίστοιχα και θεωρήθηκαν από τη Δ/νση Τεχνικών Υπηρεσιών του Ν.Δ. Καβάλας ως προς τον καθορισμό των οριογραμμών του τμήματος του ανατολικού χειμάρρου Δωματίων από τα οποία προκύπτει α) ότι οι προτεινόμενες οριογραμμές οι οποίες απεικονίζονται στις Οριζοντιογραφίες, χαράχθηκαν λαμβάνοντας υπόψη την πλημμυρική παροχή για περίοδο επαναφοράς T=100 έτη και β) γενικώς οι διαμορφωμένες κοίτες των ποταμών στις εξεταζόμενες περιοχές είναι επαρκείς για την εξυπηρέτηση της μέγιστης πλημμυρικής απορροής, αποφασίζουμε:

Επικυρώνουμε τις προτεινόμενες καθορισθείσες οριογραμμές των χειμάρρων οικισμού Δωματίων στο Δήμο Πιερέων του Ν. Καβάλας όπως αποτυπώνονται στις οριζοντιογραφίες κλίμακας 1:500 με συνεχή σκούρα μπλε γραμμή και σύμφωνα με την Τεχνική Έκθεση που συντάχθηκε από την πολιτικό μηχανικό κα. Δανάη Μιχαηλίδου-Αγγελούδη και θεωρήθηκαν από τη Δ/νση Τεχνικών Υπηρεσιών του Ν.Δ. Καβάλας.

Από τις διατάξεις της παρούσας δεν προκύπτουν δαπάνες οι οποίες βαρύνουν τον Κρατικό Προϋπολογισμό.

Η ισχύς της απόφασης αυτής αρχίζει από την ανωτέρω δημοσίευση.

Η απόφαση αυτή μαζί με 2 συνημμένα διαγράμματα οριοθέτησης να δημοσιευθεί στην Εφημερίδα της Κυβερνήσεως.



Κομοτηνή, 26 Μαΐου 2010

Με εντολή Γενικής Γραμματέως Περιφέρειας
Η Προϊσταμένη Διεύθυνσης
ΑΛΕΚΑ ΠΑΣΣΟΠΟΥΛΟΥ


ΕΘΝΙΚΟ ΤΥΠΟΓΡΑΦΕΙΟ


Για τεχνικούς λόγους στο σχεδιάγραμμα,
έγινε σμίκρυνση, κατά ποσοστό **34%**

ΣΥΝΤΕΤΑΓΜΕΝΕΣ ΚΟΡΥΦΕΣ ΟΡΙΘΜΗΤΙΚΗΣ ΑΝΑΤΟΛΙΚΟΥ ΧΕΙΜΑΡΡΟΥ ΔΕΔΑΤΩΝ			

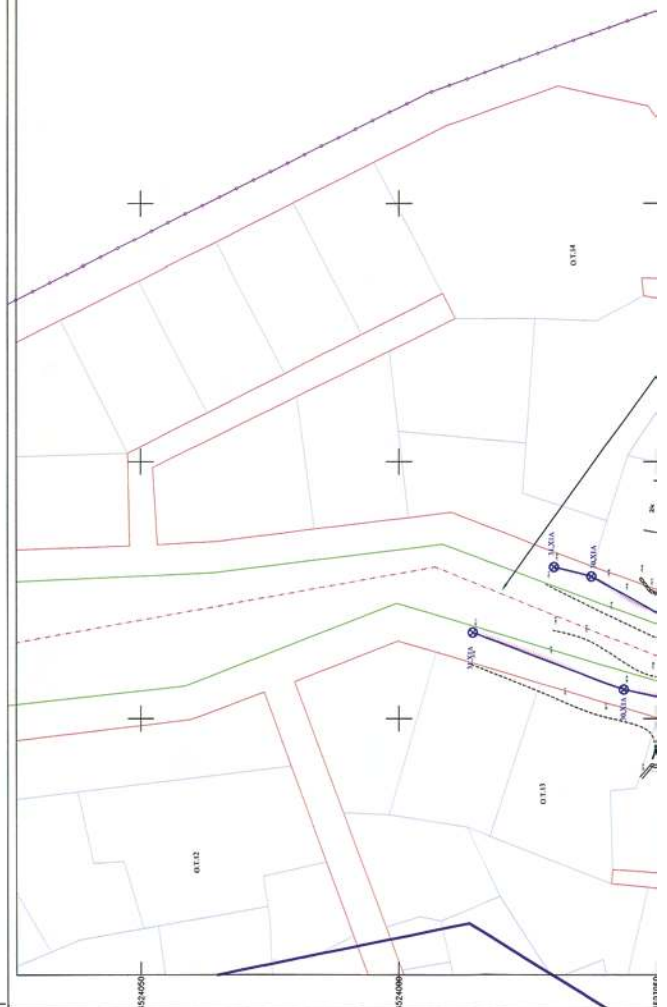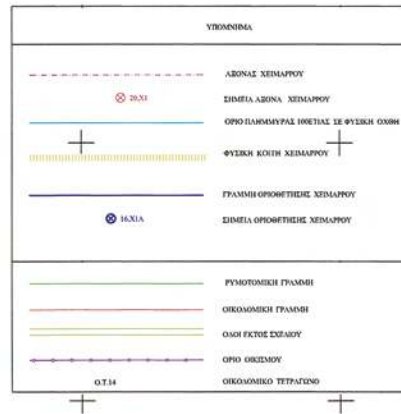


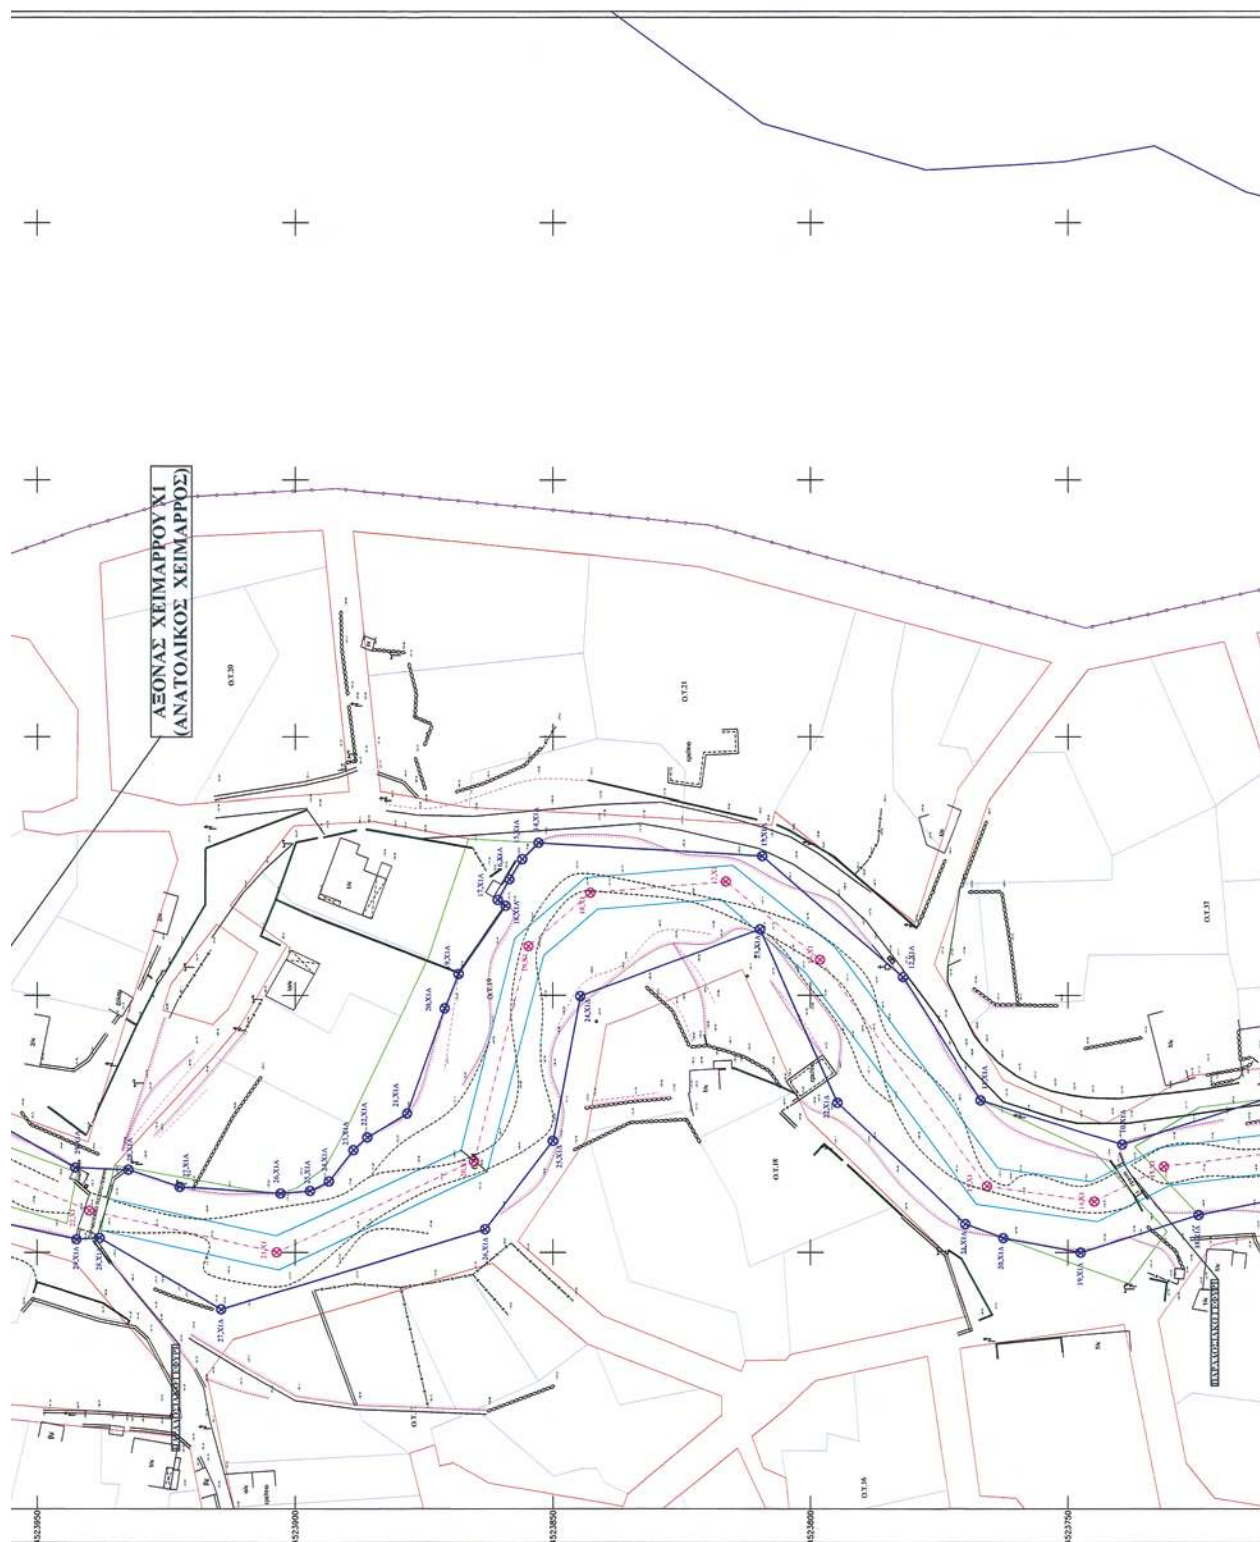

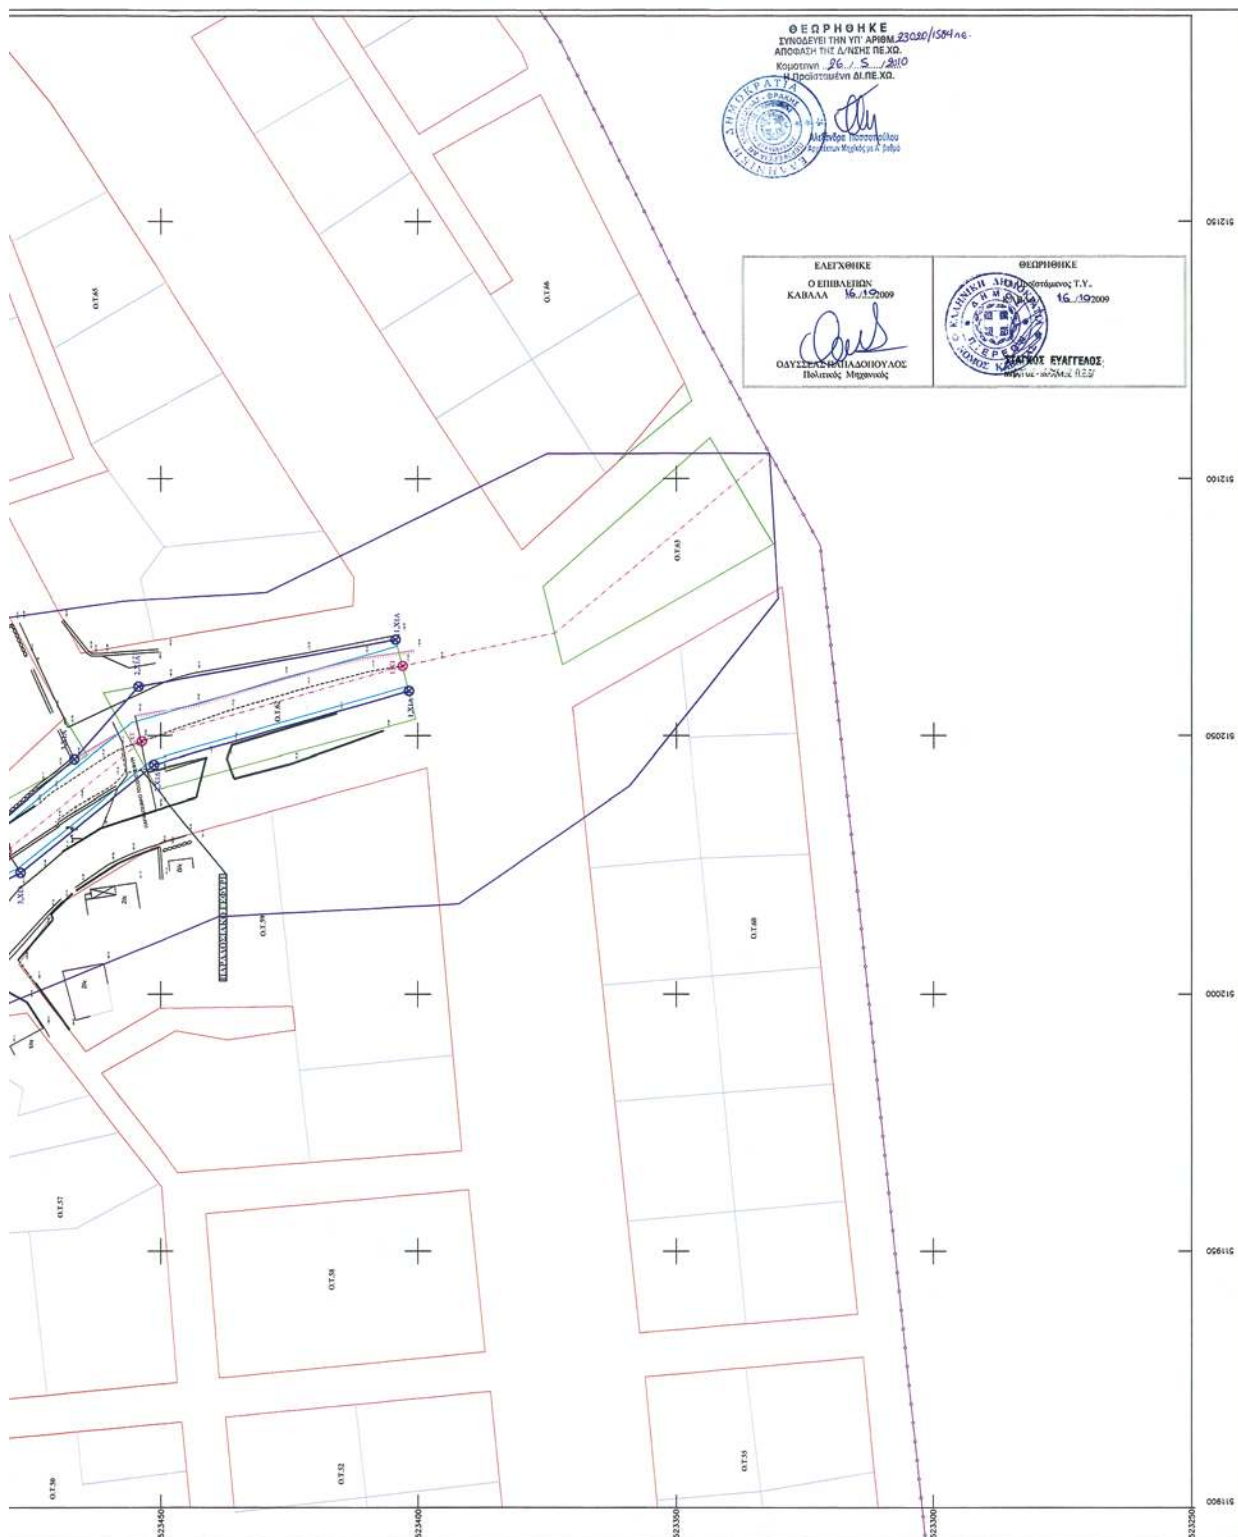

ΕΝΤΕΤΛΙΣΜΕΝΕΣ ΚΟΡΥΦΕΣ ΟΡΙΘΜΗΘΕΙΣ ΔΥΤΙΚΟΥ ΧΕΙΜΑΡΡΟΥ ΔΕΜΑΤΙΝ			

ΕΘΝΙΚΟ ΤΥΠΟΓΡΑΦΕΙΟ
Για τεχνικούς λόγους στο σχεδιάγραμμα,
έγινε σμίκρυνση, κατά ποσοστό 34%

ΕΛΛΗΝΙΚΗ ΔΗΜΟΚΡΑΤΙΑ ΝΟΜΑΡΧΙΑΚΗ ΑΥΤΟΔΙΟΙΚΗΣΗ ΔΡΑΜΑΣ - ΚΑΒΑΛΑΣ - ΞΑΝΘΗΣ ΝΟΜΑΡΧΙΑΚΟ ΔΙΑΜΕΡΙΣΜΑ ΚΑΒΑΛΑΣ	
ΦΟΡΤΑΣ	Έργο
ΔΗΜΟΣ ΠΙΘΕΡΩΝ	ΚΑΘΟΡΙΣΜΟΣ ΟΡΙΩΝ ΔΕΜΑΤΙΑ ΧΕΙΜΑΡΡΟΥ ΔΗΜΟΥ ΠΙΘΕΡΩΝ
Αριθμός 0.1.2	Κλίμακα ΚΑΜΑΚΑ: 1:500
Ο Συντάκτης της υποτιτλούμενης μελέτης	Παραγνώστη Συνενδιά
ΑΛΕΞΑΝΔΡΑ ΤΣΑΝΑΚΑ Τοπογράφος Μηχανικός	ΣΕΠΤΕΜΒΡΙΟΣ 2009
Ο Συντάκτης της οριστικής μελέτης	Παραγνώστη Συνενδιά
ΔΑΝΑΗ ΜΙΧΑΗΛΙΔΟΥ-ΑΓΓΕΛΟΥΔΗ Πολιτικός Μηχανικός	ΣΕΠΤΕΜΒΡΙΟΣ 2009

