

ΕΦΗΜΕΡΙΣ ΤΗΣ ΚΥΒΕΡΝΗΣΕΩΣ

ΤΗΣ ΕΛΛΗΝΙΚΗΣ ΔΗΜΟΚΡΑΤΙΑΣ

ΤΕΥΧΟΣ ΤΕΤΑΡΤΟ

Αρ. Φύλλου 297

15 Μαΐου 2012

ΠΕΡΙΕΧΟΜΕΝΑ

ΑΠΟΦΑΣΕΙΣ

- Κήρυξη ως αναδασωτέας εκτάσεως 7.593 τμ στη
θέση «Νεοχώρι», του δημόσιου δάσους Κερασι-
άς, του Δήμου Έδεσσας, της ΠΕ Πέλλας, 1
- Καθορισμός ορίων Αιγιαλού - Παραλίας στον οικι-
σμό Μαραθιά του Τ.Δ. Ελίκας του Δήμου Μονεμ-
βασιάς του Ν. Λακωνίας, 2

ΑΠΟΦΑΣΕΙΣ

- Αριθμ. 1915 (1)
Κήρυξη ως αναδασωτέας εκτάσεως 7.593 τμ στη θέση
«Νεοχώρι», του δημόσιου δάσους Κερασιάς, του Δή-
μου Έδεσσας, της ΠΕ Πέλλας.

Ο ΓΕΝΙΚΟΣ ΓΡΑΜΜΑΤΕΑΣ ΑΠΟΚΕΝΤΡΩΜΕΝΗΣ ΔΙΟΙΚΗΣΗΣ ΜΑΚΕΔΟΝΙΑΣ - ΘΡΑΚΗΣ

Έχοντας υπ' όψη:

- 1) Την παρ. 1 του άρθρου 24 και την παρ. 3 του άρθρου 117 του Συντάγματος της χώρας.
- 2) Τις δ/ξεις του Ν.998/79 (ΦΕΚ 289/Α/1979) «Περί προ-
στασίας δασών και δασικών εν γένει εκτάσεων» και
ειδικότερα:
 - α) του αρθ. 41 παρ. 1 και 3
 - β) του αρθ. 38 παρ. 1
 - γ) του αρθ. 70, παρ. 3 του Ν. 998/79, όπως προστέθηκε
με το αρθρ. 12, του Ν. 2040/92 και αντικαταστάθηκε με
το άρθρο § 15 του Ν. 3208/03.
 - 4) Τις δ/γές του Υπ. Γεωργίας:
 - α) 160417/1180/80, β) 182447/3049/80 γ) 154659/24-5-82
 - 5) Τις διατάξεις του Ν. 3852/2010 (ΦΕΚ 87/Α/2010) «Νέα
Αρχιτεκτονική της Αυτοδιοίκησης και της Αποκεντρω-
μένης Διοίκησης - Πρόγραμμα Καλλικράτης».
 - 6) Την με αριθμό 1425/19-1-2011 (ΦΕΚ 452/Β/22-3-2011)
απόφαση του Γενικού Γραμματέα Αποκεντρωμένης Δι-

οίκησης Μακεδονίας - Θράκης για «Εξουσιοδότηση προς
υπογραφή "Με εντολή Γενικού Γραμματέα" αποφάσεων,
εγγράφων και άλλων πράξεων στον προϊστάμενο Γενικής
Διεύθυνσης Δασών και Αγροτικών Υποθέσεων, στον Προ-
ϊστάμενο της Διεύθυνσης Συντονισμού και Επιθεώρησης
Δασών, στους Προϊστάμενους των Διευθύνσεων Δασών
Νομών, στους Προϊσταμένους των Διευθύνσεων Αναδα-
σώσεων, στους Προϊσταμένους των Δασαρχείων, της Γε-
νικής Διεύθυνσης Δασών και Αγροτικών Υποθέσεων της
Αποκεντρωμένης Διοίκησης Μακεδονίας - Θράκης.»

7) Την με αρ. 1907/14-2-2012 πρόταση του Δασαρχείου
Έδεσσας περί κήρυξης ως αναδασωτέας της αναφερό-
μενης στο θέμα έκτασης, αποφασίζουμε:

Κηρύσσουμε ως αναδασωτέα, με σκοπό την αποκατά-
σταση της δασικής βλάστησης με φυσική αναδάσωση,
το δάσος, εμβαδού 7.593 τμ, στο οποίο στις 13-2-2012
διαπιστώθηκε ότι εκχερσώθηκε παράνομα. Η έκταση
ανήκει στο δημόσιο δάσος Κερασιάς, του Δήμου Έδεσ-
σας και απεικονίζεται στο συνημμένο τοπογραφικό διά-
γραμμα κλμ. 1:2000 ενώ η θέση της είναι σημειωμένη σε
απόσπασμα φύλλου χάρτη ΓΥΣ «ΑΡΝΙΣΙΑ» κλμ. 1:50.000,
το οποίο αποτελεί αναπόσπαστο μέρος της απόφασης
αυτής. Το εμβαδόν της προσδιορίζεται από τα στοιχεία
1, 2, 3 ..., 16, 1 οι συντεταγμένες των οποίων δίδονται
στον συνημμένο πίνακα.

Η έκταση συνορεύει:

Βόρεια: Με δάσος

Νότια: Με δάσος

Ανατολικά: Με δάσος

Δυτικά: Με δάσος

Η απόφαση αυτή να δημοσιευθεί στην Εφημερίδα της
Κυβερνήσεως.

Έδεσσα, 23 Απριλίου 2012

Με εντολή Γενικού Γραμματέα

Αποκεντρωμένης Διοίκησης


Ο Αναπληρωτής Προϊστάμενος Δ/σης Δασών Πέλλας
ΑΘΑΝΑΣΙΟΣ ΣΑΜΑΡΑΣ

ΕΛΛΗΝΙΚΗ ΔΗΜΟΚΡΑΤΙΑ
ΑΠ. ΔΙΟΙΚ. ΜΑΚΕΔΟΝΙΑΣ-ΘΡΑΚΗΣ
Δ/ΝΣΗ ΔΑΣΩΝ Π.Ε. ΠΕΛΛΑΣ
ΔΑΣΑΡΧΕΙΟ ΕΛΕΣΣΑΣ

ΤΟΠΟΓΡΑΦΙΚΟ ΔΙΑΓΡΑΜΜΑ

Έκτασης η οποία κηρύσσεται αναδασωτέα, στο Δημόσιο Δάσος Κερασιάς, στην περιφέρεια της Δ.κ. Κερασιάς, του Δήμου Έδεσσας

Κλίμακα 1:2.000
Συντεταγμένες ΕΓΣΑ '87

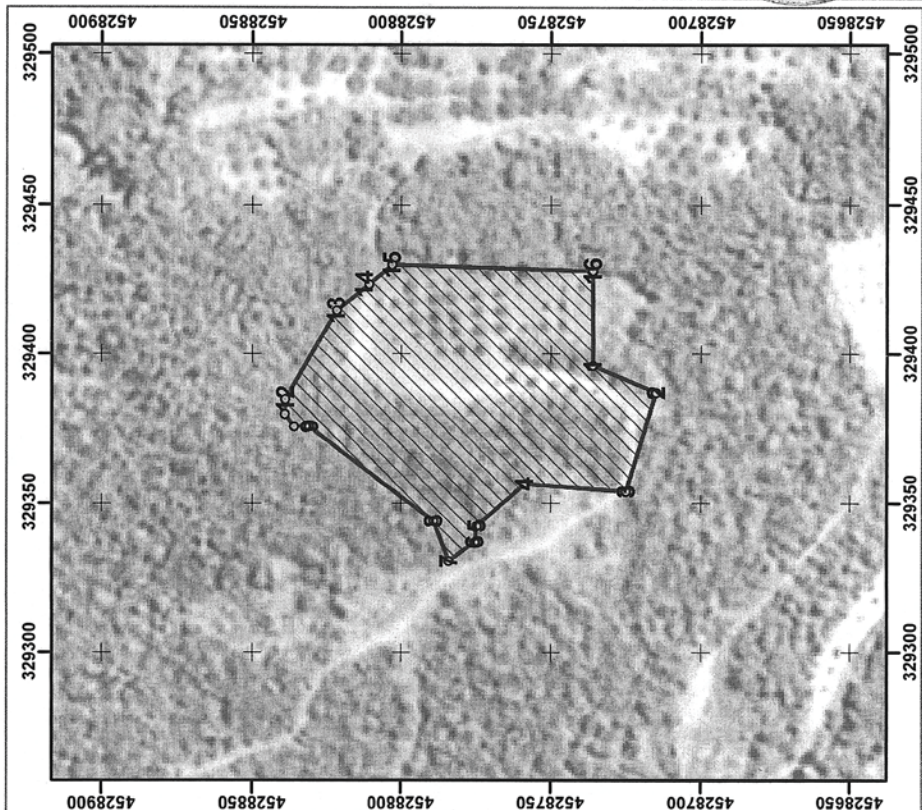

ΠΙΝΑΚΑΣ ΣΤΟΙΧΕΙΩΝ			
Α/Α	X	Y	ΑΠΟΣΤΑΣΗ (μ)
			1 - 2
1	329396,00	4528736,00	22,85
2	329387,00	4528715,00	2 - 3
3	329354,00	4528725,00	34,48
4	329356,48	4528758,67	3 - 4
5	329342,24	4528774,51	4 - 5
6	329336,79	4528775,15	5 - 6
7	329330,32	4528783,93	6 - 7
8	329344,00	4528788,97	7 - 8
9	329375,62	4528830,90	8 - 9
10	329375,62	4528836,03	9 - 10
11	329375,67	4528839,03	10 - 11
12	329384,68	4528838,91	11 - 12
13	329414,68	4528821,71	12 - 13
14	329423,43	4528810,71	13 - 14
15	329430,00	4528803,00	14 - 15
16	329425,00	4528736,00	15 - 16
1	329396,00	4528736,00	16 - 1

Θέση Αναδασωτέας έκτασης

Υπόμνημα

Αναδασωτέα Έκταση. Εμβαδόν 7.593 στρμ.

ΕΘΝΙΚΟ ΤΥΠΟΓΡΑΦΕΙΟ

Για τεχνικούς λόγους στο σχεδιάγραμμα, έγινε σμίκρυνση, κατά ποσοστό 79%

Συντάχθηκε την 19/5/2012-4-2012 από τον

ΕΓΚΛΗΤΗ

Έδεσσα, 25/5/2012

Έδεσσα, 13 Φεβρουαρίου 2012

Ο ΣΥΝΤΑΚΤΗΣ

ΠΡΟΤΑΜΕΝΟΣ ΤΟΥ ΔΑΣΑΡΧΕΙΟΥ

ΕΛΕΣΣΑΣ

ΠΕ ΠΕΛΛΑΣ

ΕΛΕΣΣΑΣ

ΕΛΕΣΣΑΣ

ΕΛΕΣΣΑΣ

ΠΙΕΤΡΟΣ ΣΑΤΖΑΚΗΣ
ΔΑΣΟΛΟΓΟΣ

ΑΝΝΑ ΒΛΑΧΑΚΗ ΣΑΝΙΑ
ΔΑΣΟΛΟΓΟΣ

ΑΘΑΝΑΣΙΟΣ ΣΑΜΑΡΑΣ
ΔΑΣΟΛΟΓΟΣ

Αριθμ. 22750/4227

(2)

Καθορισμός ορίων Αιγιαλού - Παραλίας στον οικισμό Μαραθιά του Τ.Δ. Ελίκας του Δήμου Μονεμβασιάς του Ν. Λακωνίας.

Ο ΓΕΝΙΚΟΣ ΓΡΑΜΜΑΤΕΑΣ
ΑΠΟΚΕΝΤΡΩΜΕΝΗΣ ΔΙΟΙΚΗΣΗΣ
ΠΕΛΟΠΟΝΝΗΣΟΥ ΔΥΤΙΚΗΣ ΕΛΛΑΔΑΣ ΚΑΙ ΙΟΝΙΟΥ

Έχοντας υπόψη:

1. Τις διατάξεις του Ν. 2503/97 «Διοίκηση, Οργάνωση, Στελέχωση της Περιφέρειας, ρύθμιση θεμάτων για την Τοπική Αυτοδιοίκηση και άλλες διατάξεις», ως ισχύει.

2. Τις διατάξεις του Ν. 3200/55 «περί Διοικητικής Αποκέντρωσης», όπως τροποποιήθηκε και ισχύει.

3. Τις διατάξεις της παρ. 21 του άρθρου 46 του Ν. 3220/2004 (ΦΕΚ 15/Α/28-1-2004) «Μέτρα αναπτυξιακής και κοινωνικής πολιτικής - αντικειμενικοποίηση του φορολογικού ελέγχου και άλλες διατάξεις».

4. Τις διατάξεις του άρθρου 280 του Ν. 3852/2010 (ΦΕΚ 87/Α/7-6-2010) «Νέα Αρχιτεκτονική της Αυτοδιοίκησης και της Αποκεντρωμένης Διοίκησης - Πρόγραμμα Καλλικράτης».

5. Το Π.Δ. 139/2010 (ΦΕΚ 232/Α/27-12-2010) «Οργανισμός της Αποκεντρωμένης Διοίκησης Πελοποννήσου, Δυτ. Ελλάδος και Ιονίου».

6. Τις διατάξεις των άρθρων 3 και 5 του Ν. 2971/2001 (ΦΕΚ 285/Α/19-12-2001) «Περί αιγιαλού και παραλίας», όπως συμπληρώθηκε με τις διατάξεις του άρθρου 113 του Ν. 3879/11 «Περί Δημοσίων Συμβάσεων ... ρύθμιση θεμάτων Εθνικής Άμυνας».

7. Τις διατάξεις του Ν.Δ. 439/70 «Περί συμπληρώσεως των διατάξεων περί αιγιαλού».

8. Το με αρ. 7602/16-10-2003 έγγραφο του Δήμου Βοιών προς την Κτηματική Υπηρεσία Ν. Λακωνίας για τον καθορισμό των ορίων Αιγιαλού - Παραλίας στην θέση Βελανιδιά και Μαραθιά Ελίκας.

9. Το από τον Οκτώβριο του 2003 Τοπογραφικό διάγραμμα του Τοπογράφου Μηχανικού Ιωάννη Γεωργακάκου, σε κλίμακα 1:500 (σε 3 πινακίδες), που έχει ελεγχθεί και θεωρηθεί στις 27-11-2003 από τον Πολιτικό Μηχανικό Παναγιώτη Μπαρμπαγιάννη Προϊστάμενο της ΤΥΔΚ Ν. Λακωνίας, όπως αυτό συμπληρώθηκε και θεωρήθηκε από την Τοπ. Μηχανικό της Κτηματικής Υπηρεσίας Ν. Λακωνίας Περδικογιάννη Ευφροσύνη στις 16-11-2011.

10. Την από 4-2-2004 Έκθεση της Επιτροπής Αιγιαλού - Παραλίας για τον καθορισμό των ορίων του αιγιαλού και παραλίας στην αναφερόμενη στο θέμα περιοχή.

11. Την με αρ. 1191/23-8-2004 ένσταση προς την Κτηματική Υπηρεσία Ν. Λακωνίας των Α. Μαραβέλια κ.λπ. κατά της προαναφερόμενης έκθεσης της Επιτροπής.

12. Το με αρ. Φ.544.5/778/04/Σ.1048/29-7-2004 έγγραφο του ΓΕΝ προς την Κτηματική Υπηρεσία Λακωνίας με τη σύμφωνη γνώμη αυτού για την έκδοση της επικυρωτικής Απόφασης, για τους λόγους που αναφέρονται στο εν λόγω έγγραφο.

13. Την με αρ. 2497/25-8-2009 Διαπιστωτική Πράξη της Δ/σης ΠΕ.ΧΩ. της Περιφέρειας Πελοποννήσου με θέμα «Προσδιορισμός της νομίμως διαμορφωμένης γραμμής δόμησης στον οικισμό Μαραθιά του Τ.Δ. Ελίκας του Δήμου Βοιών του Ν. Λακωνίας».

14. Την από 10-9-2009 νέα Έκθεση επιτροπής αιγιαλού παραλίας στην εν λόγω περιοχή.

15. Το με αρ. Φ. 544.5/855/10/Σ.6706/1-12-2010 έγγραφο του ΓΕΝ προς την Κτηματική Υπηρεσία Ν. Λακωνίας με το οποίο υποδεικνύονται οι απαραίτητες διορθώσεις που θα πρέπει να γίνουν επί των Τοπογραφικών Διαγραμμάτων.

16. Την με αρ. 3100/2-12-10 ένσταση της Ευστράτιος Παπαδάκη προς την Κτηματική Υπηρεσία Λακωνίας για τους λόγους που αναφέρονται σε αυτή.

17. Το με αρ. Φ. 544.5/80/11/Σ.6792/11-2-2011 έγγραφο του ΓΕΝ προς την Κτηματική Υπηρεσία Λακωνίας, με τη διατύπωση της άποψης για την εξέταση των ενστάσεων από την αρμόδια Επιτροπή.

18. Την με αρ. 585/24-3-2011 ένσταση του Δ. Κουσουλή προς την Κτηματική Υπηρεσία Λακωνίας κατά της από 10-09-2009 Έκθεσης της Επιτροπής Αιγιαλού και παραλίας.

19. Το με αρ. Φ. 544.5/894/11/Σ.7386/22-9-2011 έγγραφο του ΓΕΝ προς τον Δ. Κουσουλή.

20. Το με αρ. 1689/14-9-2011 έγγραφο της Κτηματικής Υπηρεσίας Ν. Λακωνίας προς το Γ.Ε.Ε.Θ.Α

21. Την από 16-11-2011 νέα Έκθεση Επιτροπής αιγιαλού παραλίας για τον καθορισμό των ορίων αιγιαλού παραλίας στον οικισμό Μαραθιά του Τ.Δ. Ελίκας του Δήμου Μονεμβασιάς του Ν. Λακωνίας, στην οποία συζητήθηκε το θέμα των ενστάσεων της Ε. Παπαδάκη και Δ. Κουσουλή, τις οποίες δεν έκανε δεκτές η Επιτροπή γιατί δεν εμπίπτουν στις αρμοδιότητες της.

22. Το με αρ. Φ.119/190989α/Σ.5499/20-12-11 έγγραφο του ΓΕΕΘΑ προς την Κτηματική Υπηρεσία Ν. Λακωνίας, σύμφωνα με το οποίο, το ΓΕΕΘΑ, δεν έχει αντίρρηση για τη συνέχιση της διαδικασίας καθορισμού των ορίων αιγιαλού παραλίας στην εν λόγω θέση.

23. Το με αρ. 453/5-3-2012 έγγραφο της Κτηματικής Υπηρεσίας Λακωνίας προς την Αποκεντρωμένη Διοίκηση Πελοποννήσου Δυτ. Ελλάδας και Ιονίου για έκδοση της σχετικής Απόφασης, αποφασίζουμε:

Επικυρώνουμε την από 16-11-11 Έκθεση της Επιτροπής αιγιαλού και παραλίας για τον καθορισμό αιγιαλού παραλίας στον οικισμό Μαραθιά του Τ.Δ. Ελίκας του Δήμου Μονεμβασιάς του Ν. Λακωνίας, καθώς επίσης και το από τον Οκτώβριο του 2003 Τοπογραφικό διάγραμμα του Τοπογράφου Μηχανικού Ιωάννη Γεωργακάκου, σε κλίμακα 1:500 (σε 3 πινακίδες), που έχει ελεγχθεί και θεωρηθεί στις 27-11-2003 από τον Πολιτικό Μηχανικό Παναγιώτη Μπαρμπαγιάννη Προϊστάμενο της ΤΥΔΚ Ν. Λακωνίας, όπως αυτό συμπληρώθηκε και θεωρήθηκε από την Τοπ. Μηχανικό της Κτηματικής Υπηρεσίας Ν. Λακωνίας Περδικογιάννη Ευφροσύνη στις 16-11-2011

- Καθορίζουμε την οριογραμμή του αιγιαλού με κόκκινη συνεχή πολυγωνική γραμμή μετά στοιχεία 1-2-3-4-5-...-15-16- ... -54-55.

- Καθορίζουμε την οριογραμμή της παραλίας με συνεχή κίτρινη πολυγωνική γραμμή με τα στοιχεία 1'-2'-3'-α-β-γ-δ-4'-ε-ζ-η-θ-5'-ι-κ-λ-μ-6'-7'-7''-7-v-8'=8-9'-9-o-π-10'-11'-12'-13'-14'-15'-16'-17'-18'-19'-20'-21'-22'-23'-24'-25'-26'-ρ'-ρ'-σ'-σ-τ-υ-φ-χ-28',-29'-30'-31'-32'-33'-34'-35'-36'-37'-38'-39'-40'- ... -54'-55', δια παραλλήλου μεταθέσεως της οριογραμμής του αιγιαλού κατά 10 μέτρα, η μέχρι την διαμορφωμένη γραμμή δόμησης, σύμφωνα με την διαπιστωτική πράξη.

Στη ζώνη της παραλίας υπάρχουν κτίσματα.

Η απόφαση αυτή, με την Έκθεση της Επιτροπής καθορισμού ορίων αιγιαλού παραλίας και το Τοπογραφικό Διάγραμμα να δημοσιευθούν στην Εφημερίδα της Κυβερνήσεως.

Πάτρα, 26 Απριλίου 2012

Ο Γενικός Γραμματέας Αποκεντρωμένης Διοίκησης
ΑΝΑΣΤΑΣΙΟΣ ΑΠΟΣΤΟΛΟΠΟΥΛΟΣ

ΕΚΘΕΣΗ ΕΠΙΤΡΟΠΗΣ

Καθορισμός οριογραμμών αιγιαλού - παραλίας του Νόμου 2971/2001 στον οικισμό Μαραθιά του Τ.Δ. Ελίκας του Δήμου Μονεμβασίας του Νομού Λακωνίας.

Οι κάτωθι υπογεγραμμένοι:

1) Ανδριανάκου Βασιλική, αναπλ. Προϊσταμένη της Κτηματικής Υπηρεσίας Νομού Λακωνίας

2) Περδικογιάννη Ευφροσύνη, Τοπ/φος Μηχ/κός, της Κτηματικής Υπηρεσίας Νομού Λακωνίας.

3) Βατίστας Δημήτριος, Λιμενάρχης Λιμεναρχείου Νεάπολης Βοιών (απών, αν και κλήθηκε νομίμως με το αριθ. 2066/10-11-2011 έγγραφο Κ. Υ. Ν. Λακωνίας).

4) Μαζαράκης Γεώργιος, Προϊστάμενος της Πολεοδομίας Δήμου Μονεμβασίας

5) Ο Προϊστάμενος της Δ/σης ΠΕ.ΧΩ. ΣΧ. Πελ/σου (απών αν και κλήθηκε νομίμως με την αριθ.2066/10-11-2011 έγγραφο της Κ.Υ. Ν. Λακωνίας).

Αποτελούντες την επιτροπή καθορισμού των ορίων αιγιαλού δυνάμει του άρθρου 3, παρ 1, του νόμου 2971/01 όπως έχουν οριστεί με την αριθ. 27222/5679/10-8-2011 απόφαση του Γ. Γ. της Αποκ. Δ/σης Πελ/σου, Δυτ. Ελλάδος και Ιονίου.

Έχοντας υπ' όψιν μετά και από την επιτόπου αυτοψία:

1) Το υπ' αριθ. 7602/16-10-2003 έγγραφο του Δήμου Βοιών για καθορισμό αιγιαλού-παραλίας στη συγκεκριμένη θέση.

2) Το από Οκτώβριος 2003 διάγραμμα του Τοπ/φου Μηχ/κού Ιωάννη Γεωργακάκου, που έχει ελεγχθεί και θεωρηθεί στις 27-11-2003 από τον Πολ. Μηχ/κό Παναγιώτη Μπαρμπαγιάννη, Προϊστάμενο της ΤΥΔΚ Ν Λακωνίας (κλ. 1:500, 3 πινακίδες), όπως αυτό συμπληρώθηκε και θεωρήθηκε από την Τοπ. Μηχ/κό της Κτηματικής Υπηρεσίας Ν. Λακωνίας Περδικογιάννη Ευφροσύνη στις 16-11-2011.

3) Την από 4-2-04 και 10-9-09 εκθέσεις της επιτροπής αιγιαλού - παραλίας.

4) Τα αριθ. 544.5/778/04 /Αρ.Σχεδ.. 1048/29-7-04, 544.5/855/10 Σ.6706/1-12-10 και 544.5/80/11 Σ. 6992/11-2-11 έγγραφα του ΓΕΝ.

5) Την 2497, σχετ. 2299,2167/25/08/09 διαπιστωτική πράξη της Δ/σης ΠΕ.ΧΩ. της Περιφέρειας Πελοποννήσου.

6) Το άρθρο 5 παρ.9 του Ν.2971/2001.

7) Τις διατάξεις του Ν.2971/2001 και την σχετική δικαστική και διοικητική Νομολογία.

8) Τα στοιχεία καθορισμού αιγιαλού και παραλίας που προβλέπονται από το άρθ. 9 του Ν.2971/2001, και ειδικότερα:

α. Τη γεωμορφολογία του εδάφους για την οποία αναλυτικά αναφέρεται ότι:

1) Η μορφολογία της ακτής συνίσταται από:

i) Βραχώδη πρηνή με κατακόρυφες κλίσεις και μεγάλα ύψη στέψης.

ii) Χαλαρά ιζήματα (άμμος, αμμοιλούς, κροκάλες, χαλίκια, πέτρες), που έχουν προκύψει από την αποσάθρωση διάβρωση των μητρικών πετρωμάτων της ακτής.

2) Της ακτής συνεχονται εκτάσεις:

i) πεδινές

ii) Με έδαφος γαιώδες.

iii) Εντός και εκτός οικισμού.

v) Δομημένες με αραιή δόμηση ή αδόμητες.

vi) Με χρήση κατοικίας.

3) Το φυσικό όριο βλάστησης συνίσταται από:

α. Χαμηλή ποώδη φυσική βλάστηση (λειχήνες, βρύα, αγριόχορτα).

β. Το γεγονός ότι στην περιοχή δεν εντοπίστηκαν παράκτιοι φυσικοί πόροι.

γ. Τα πορίσματα από την εκτίμηση των μετεωρολογικών στοιχείων της περιοχής, ήτοι το γεγονός ότι η περιοχή προσβάλλεται από ισχυρούς ανέμους, έντασης 7-10 Β, κυρίως από ΝΔ, Ν.

δ. Τη μορφολογία του πυθμένα, ο οποίος συνίσταται από βραχώδη ανώμαλη σύσταση με υφάλους και ξέρες κοντά στην ακτή, πράγμα που συνεπάγεται τη θραύση του κύματος και την εκτόνωση της ενέργειας του σε μεγάλη απόσταση από την ακτογραμμή, και άρα μικρή επίδραση στην ακτή.

ε. Τον τομέα ανάπτυξης κυματισμού σε σχέση με το μέτωπο της ακτής, ότι δηλαδή πρόκειται για ακτή με μεγάλο ανάπτυγμα πελάγους.

στ. Την ύπαρξη τεχνικών έργων στην περιοχή που πρόκειται να νομιμοποιηθούν.

ζ. Την μη ύπαρξη εγκεκριμένων χωροταξικών κατευθύνσεων και χρήσεων γης που επηρεάζουν την παράκτια ζώνη.

η. Την μη ύπαρξη δημοσίων κτημάτων κάθε κατηγορίας σε άμεση γειτνίαση με την παράκτια ζώνη.

θ. Το ότι δεν υφίσταται Κτηματολόγιο.

ι. Την μη ύπαρξη ευπαθών οικοσυστημάτων και προστατευόμενων περιοχών.

ια. Τις ενστάσεις, με αρ. πρωτ. 1191/23-8-2004 των Αντωνίου Μαραβέλια κλπ., από 29-11-2010 της Ευστρατίας Παπαδάκη και από 14-3-2011 του Κουσούλη Δημητρίου, τις οποίες δεν κάνει δεκτές η Επιτροπή γιατί δεν αφορούν αρμοδιότητες της Επιτροπής, αποφασίζει:

Καθορίζει την οριογραμμή του αιγιαλού με κόκκινη συνεχή πολυγωνική γραμμή με τα στοιχεία 1-2-3-4-5- ... -15-16- ... -54-55.

Καθορίζει την οριογραμμή της παραλίας με κίτρινη συνεχή πολυγωνική γραμμή με τα στοιχεία 1' -2' -3' -α-β-γ-δ-4' -ε-ζ-η-θ-5' -ι-κ-λ-μ-6' -7' -7' -7-ν-8' -8-9' -9-ο-π-10' -11' -12' -13' -14' -15' -16' -17' -18' -19' -20' -21' -22' -23' -24' -25' -26' -ρ'-ρ-σ'-σ-τ-υ-φ-χ-28' -29' -30' -31' -32' -33' -34' -35' -36' -37' -38' -39' -40' -, ..., -54' -55', δια παραλλήλου μεταθέσεως της οριογραμμής του αιγιαλού κατά 10 μέτρα ,ή μέχρι την διαμορφωμένη γραμμή δόμησης, σύμφωνα με την διαπιστωτική πράξη.

Στην ζώνη της παραλίας υπάρχουν κτίσματα.


Η Επιτροπή

ΒΑΣΙΛΙΚΗ ΑΝΔΡΙΑΝΑΚΟΥ
ΕΥΦΡΟΣΥΝΗ ΠΕΡΔΙΚΟΓΙΑΝΝΗ
ΓΕΩΡΓΙΟΣ ΜΑΖΑΡΑΚΗΣ


ΕΘΝΙΚΟ ΤΥΠΟΓΡΑΦΕΙΟ

Για τεχνικούς λόγους στο σχεδιάγραμμα,
έγινε σμίκρυνση, κατά ποσοστό **33%**



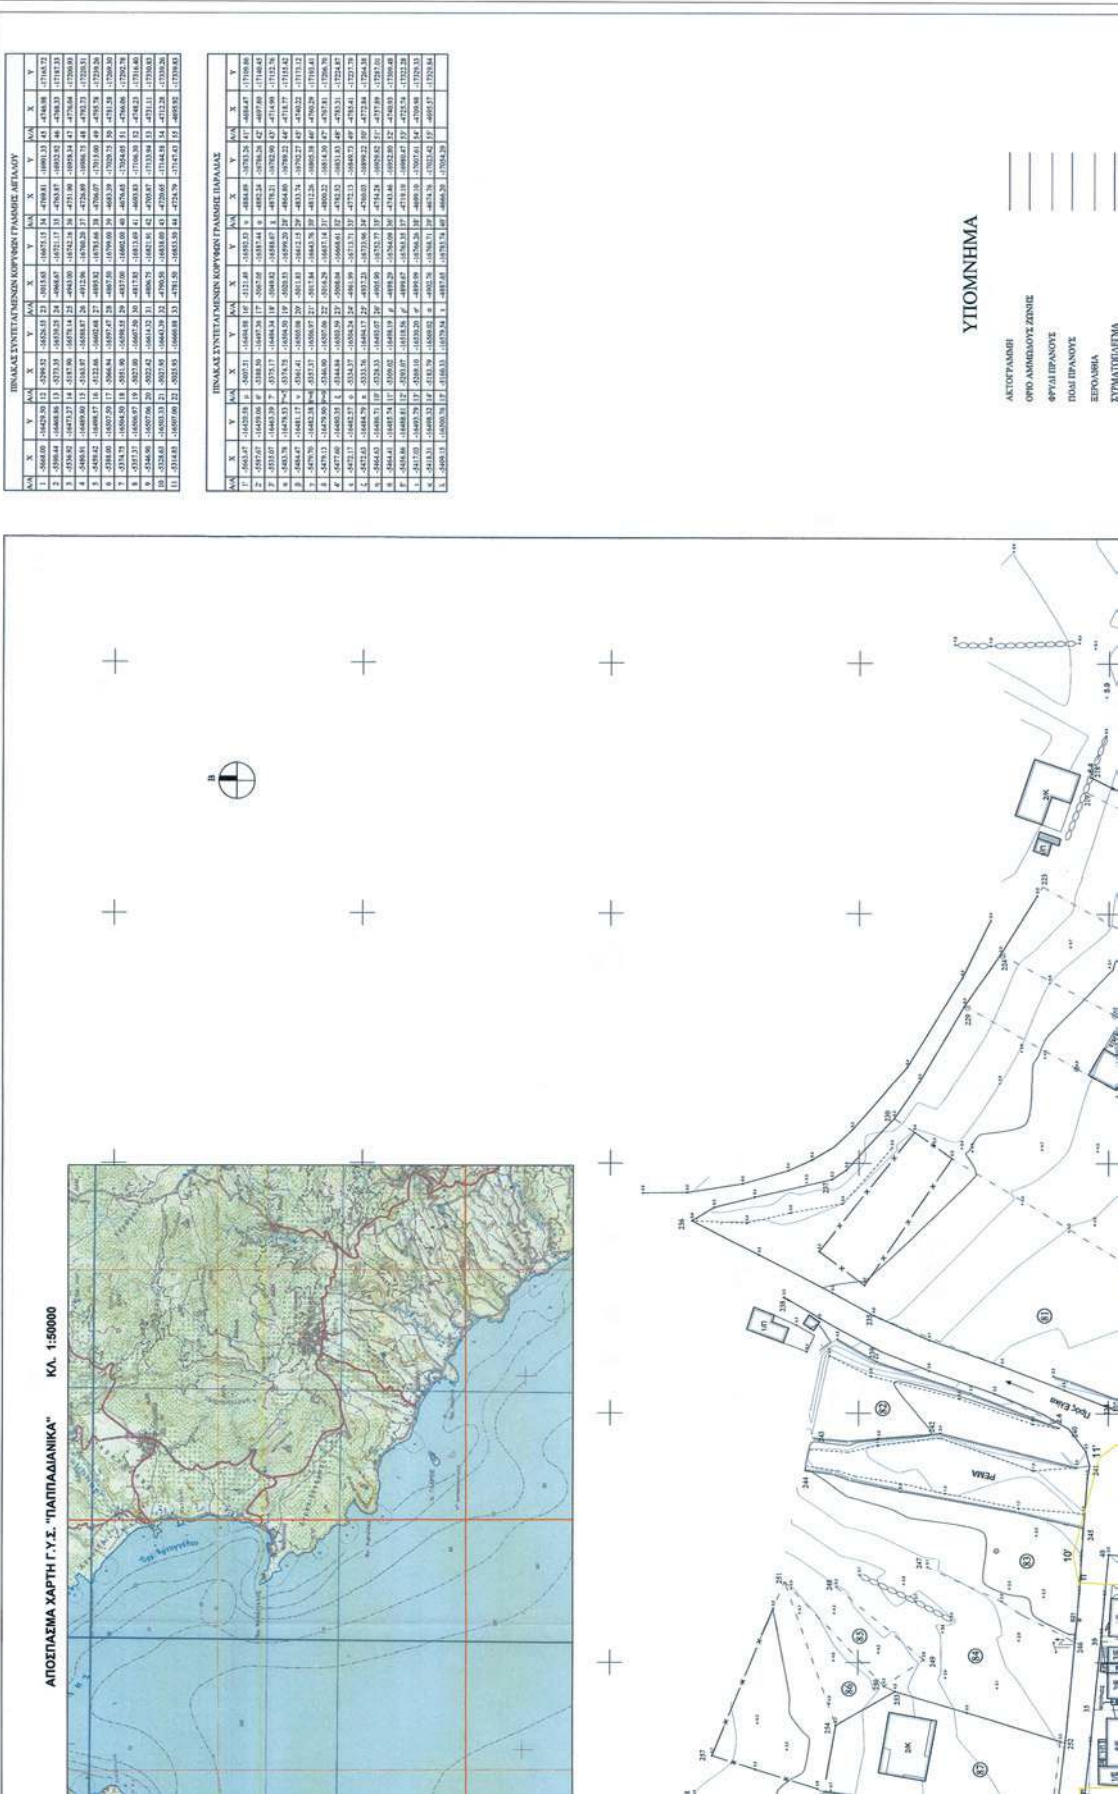



ΥΝΑΚΑΣ ΚΤΗΜΑΤΟΓΡΑΦΗΣ

[illegible]

5400

-5450-


5500

5550

-0095-

5650

16700

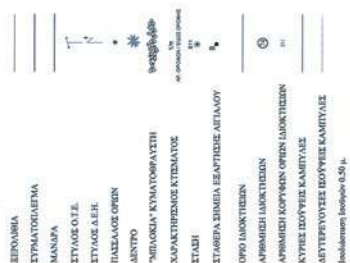

ΜΕΛΕΤΗ ΧΑΡΑΞΗΣ ΑΙΓΙΑΛΟΥ ΚΑΙ ΠΑΡΑΛΙΑΣ
ΑΛΙΕΥΤΙΚΟΥ ΚΑΤΑΦΥΓΙΟΥ ΜΑΡΘΙΑ ΕΛΙΚΑΣ

ΕΠΙΤΑΓΕΣ ΣΧΕΔΙΟΥ
ΤΟΠΟΓΡΑΦΙΚΗ ΑΠΟΤΥΠΩΣΗ
(ΟΡΙΖΟΝΤΙΟΓΡΑΦΙΚΗ, ΥΨΟΜΕΤΡΙΚΗ ΚΑΙ ΚΤΗΜΑΤΟΓΡΑΦΙΚΗ)

ΠΕΡΙΟΧΗ ΜΕΛΕΤΗΣ: ΟΙΚΙΣΜΟΣ ΜΑΡΑΘΙΑ

Δ.Δ. ΕΛΙΚΑΣ - ΔΗΜΟΣ ΒΟΙΩΝ ΛΑΚΩΝΙΑΣ

ΔΗΜΟΣ ΒΟΙΩΝ ΛΑΚΩΝΙΑΣ

ΜΕΛΕΤΗΤΗΣ: ΓΕΩΡΓΑΚΑΚΟΣ Δ. ΙΩΑΝΝΗΣ

ΑΓΡ. ΤΟΠΟΓΡΑΦΟΣ ΜΗΧΑΝΙΚΟΣ Ε.Μ.Π.



ΕΡΓΟΝΟΣ ΜΕΛΕΤΗ :	ΟΚΤΩΒΡΙΟΣ 2003	ΚΑΙΜΑΚΑ	1-500

ΔΙΑΝΟΜΗ ΦΥΛΑΔΩΝ ΧΑΡΤΗ







3.0 = -0.45°

ΕΠΙΚΥΡΩΣΗ

3

26-01-12



ΙΩΑΝΝΗΣ ΔΗΜ. ΓΕΩΡΓΙΑΔΗΣ

ΤΟΠΟΓΡΑΦΟΣ ΜΗΤΡΑΚΟΣ ΕΜΠ.
ΜΕΛΟΣ ΤΕΕΚ 2004






ΕΘΝΙΚΟ ΤΥΠΟΓΡΑΦΕΙΟ
 Για τεχνικούς λόγους στο σχεδιάγραμμα,
 έγινε σμίκρυνση, κατά ποσοστό **36%**
























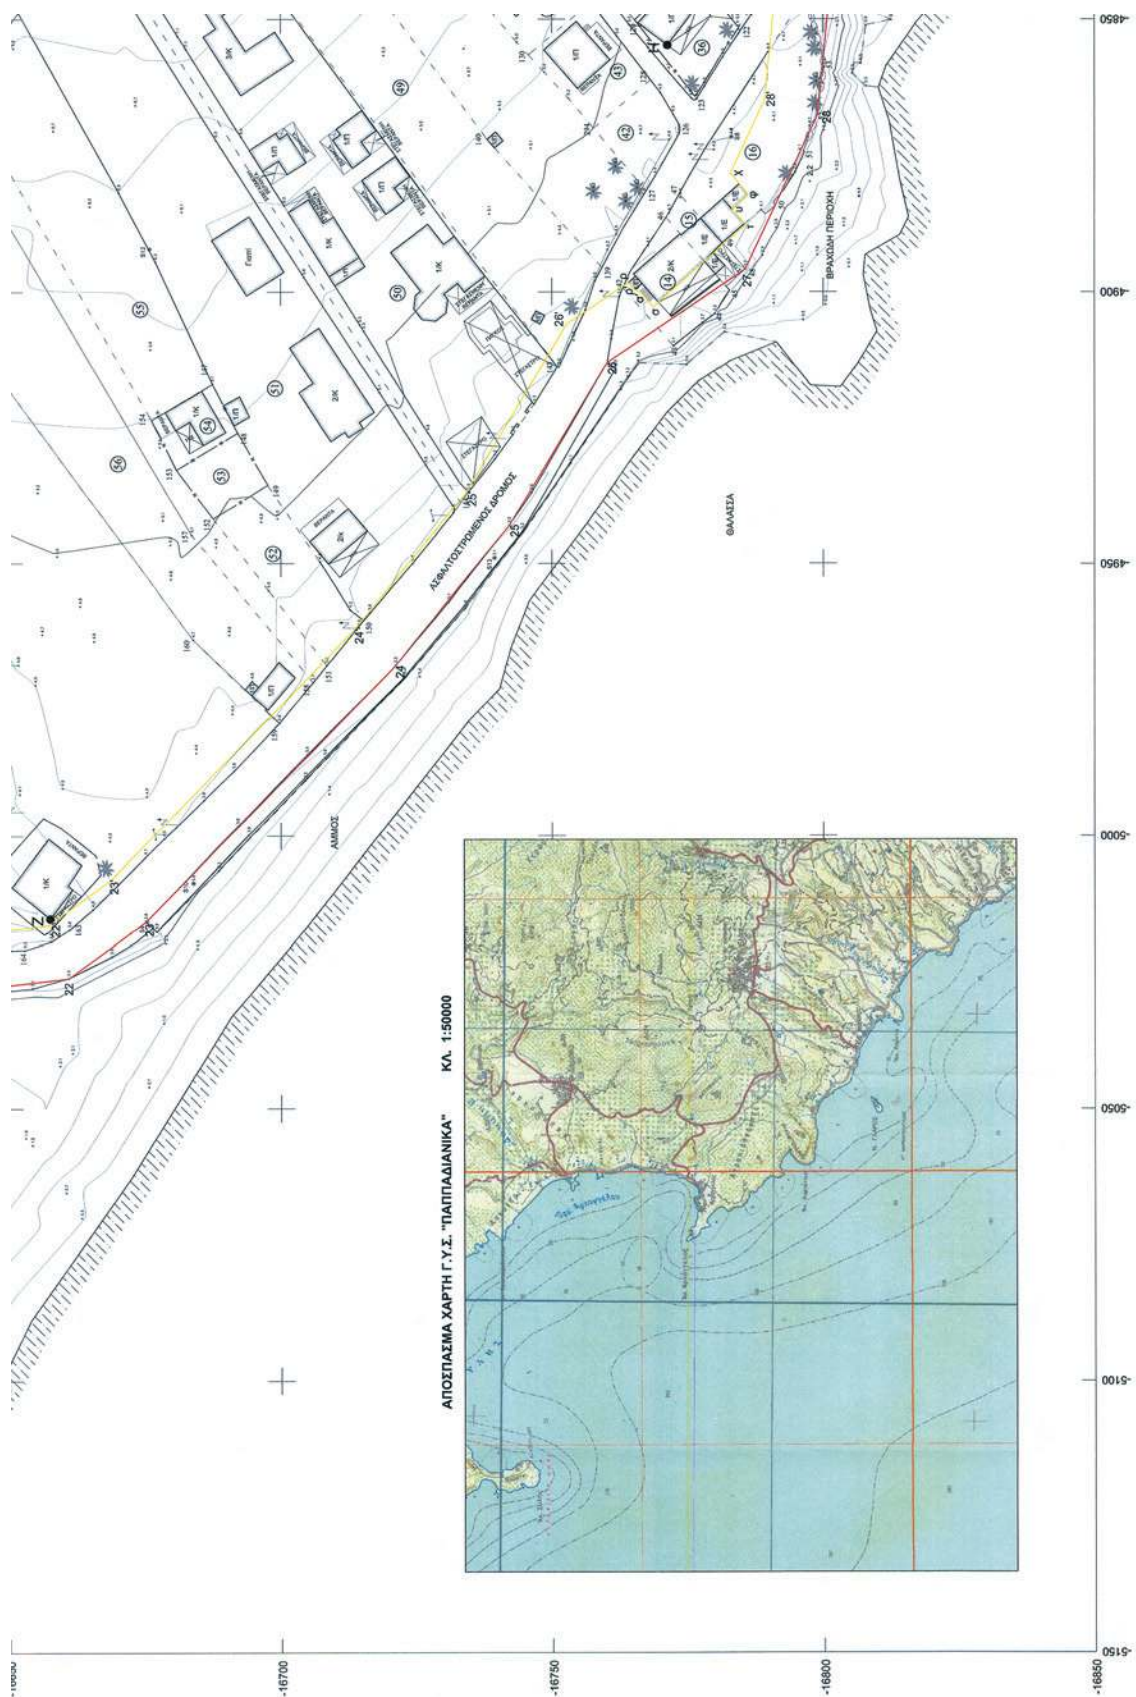

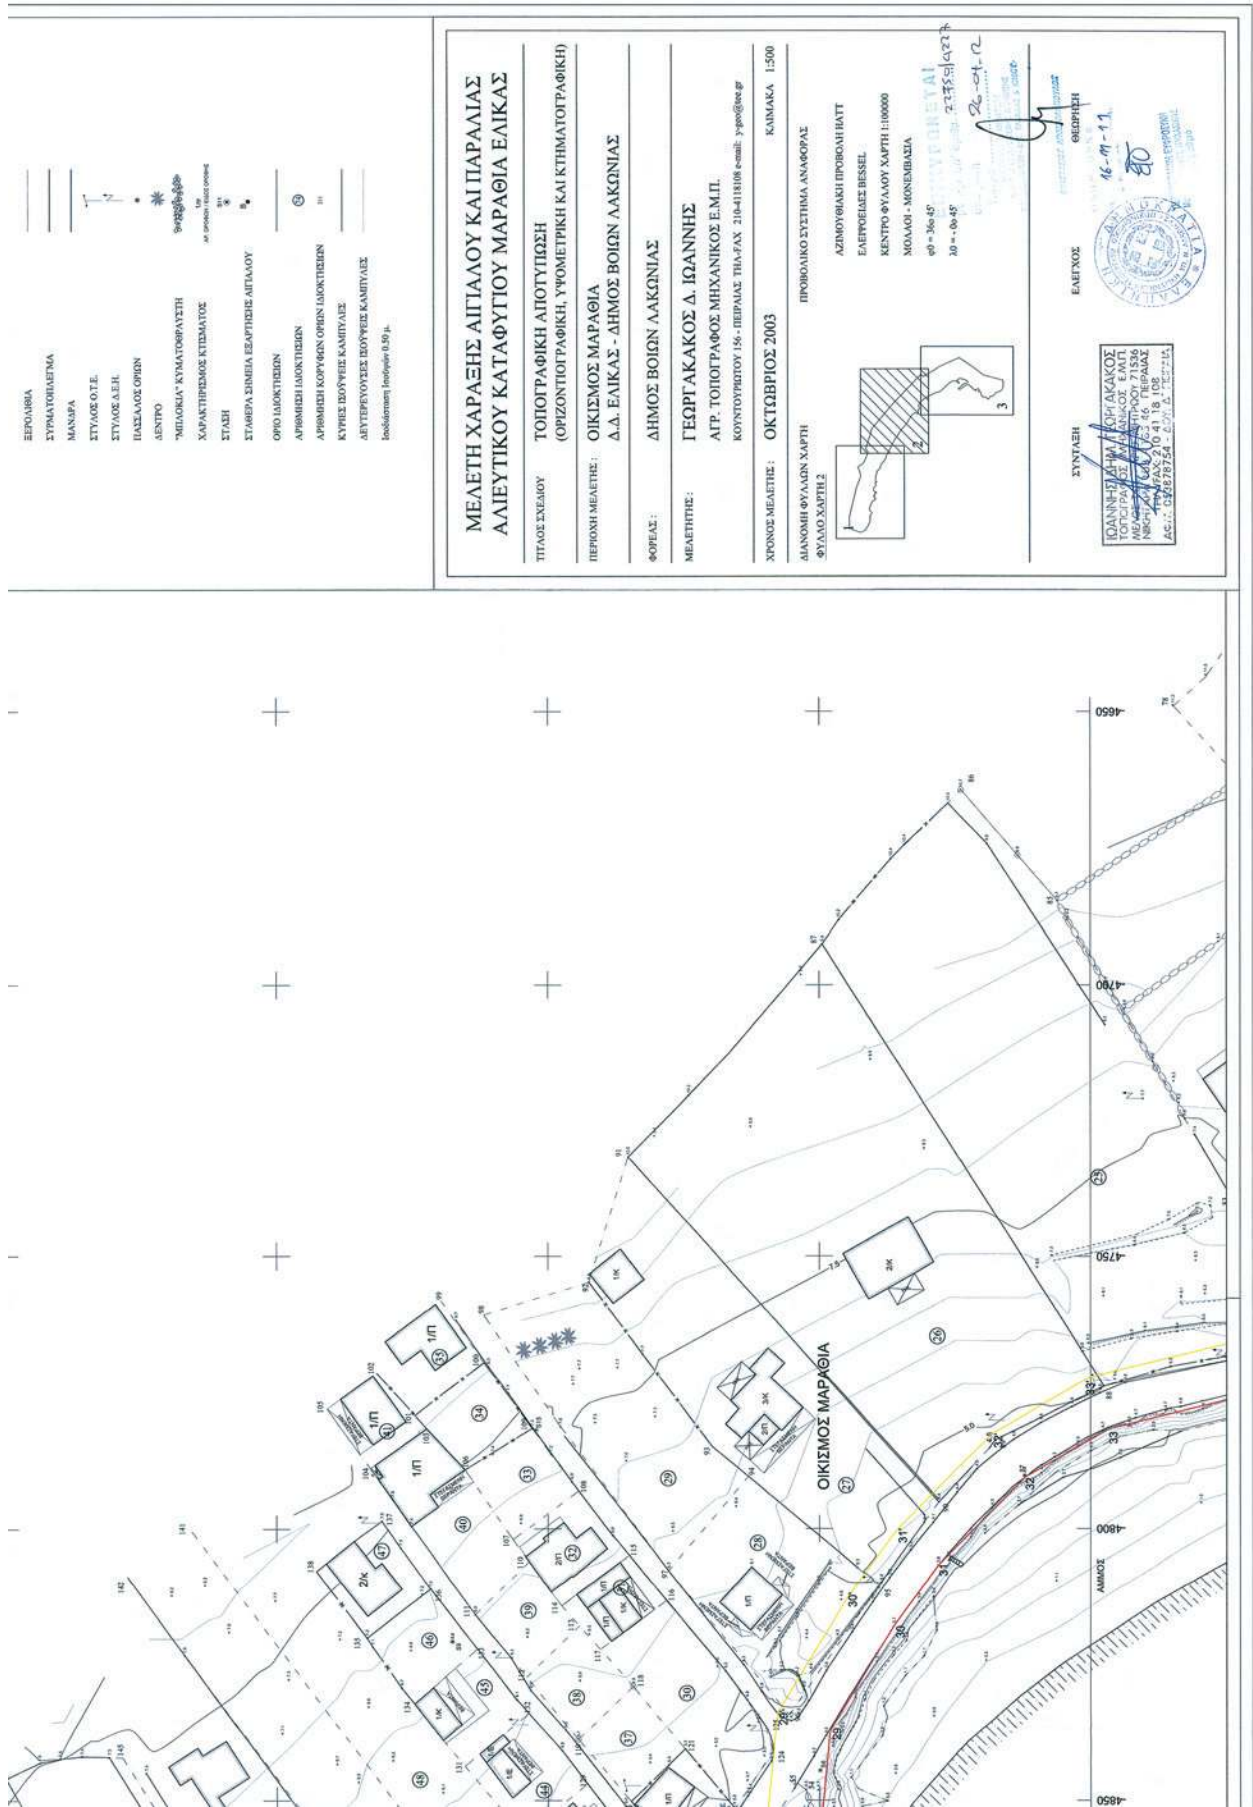

ΕΘΝΙΚΟ ΤΥΠΟΓΡΑΦΕΙΟΓια τεχνικούς λόγους στο σχεδιάγραμμα,
έγινε σμίκρυνση, κατά ποσοστό **33%**

ΑΠΟΣΠΑΣΜΑ ΧΑΡΤΗ Γ.Υ.Σ. "ΠΑΠΠΑΔΑΝΙΚΑ" ΚΑΙ 1:50000

