



ΕΦΗΜΕΡΙΣ ΤΗΣ ΚΥΒΕΡΝΗΣΕΩΣ

ΤΗΣ ΕΛΛΗΝΙΚΗΣ ΔΗΜΟΚΡΑΤΙΑΣ

ΤΕΥΧΟΣ ΤΕΤΑΡΤΟ

Αρ. Φύλλου 300

15 Μαΐου 2012

ΑΠΟΦΑΣΕΙΣ

Αριθμ. 27110/5060

Καθορισμός ορίων Αιγιαλού - Παραλίας στη θέση «Παρθένη» Τοπική Κοινότητα Βλυχού, Δημοτική ενότητα Ελλομένου Δήμος Λευκάδας Ν. Λευκάδας.

Ο ΓΕΝΙΚΟΣ ΓΡΑΜΜΑΤΕΑΣ ΑΠΟΚΕΝΤΡΩΜΕΝΗΣ
ΔΙΟΙΚΗΣΗΣ ΠΕΛΟΠΟΝΝΗΣΟΥ ΔΥΤΙΚΗΣ ΕΛΛΑΔΑΣ
ΚΑΙ ΙΟΝΙΟΥ

Έχοντας υπόψη:

1. Τις διατάξεις του Ν. 2503/97 «Διοίκηση, Οργάνωση, Στελέχωση της Περιφέρειας, ρύθμιση θεμάτων για την Τοπική Αυτοδιοίκηση και άλλες διατάξεις», ως ισχύει.

2. Τις διατάξεις του Ν. 3200/55 «περί Διοικητικής Αποκέντρωσης», όπως τροποποιήθηκε και ισχύει.

3. Τις διατάξεις της παρ. 21 του άρθρου 46 του Ν. 3220/2004 (ΦΕΚ 15/Α/28-1-2004) «Μέτρα αναπτυξιακής και κοινωνικής πολιτικής - αντικειμενικοποίηση του φορολογικού ελέγχου και άλλες διατάξεις».

4. Τις διατάξεις του άρθρου 280 του Ν. 3852/2010 (ΦΕΚ 87/Α/7-6-2010) «Νέα Αρχιτεκτονική της Αυτοδιοίκησης και της Αποκεντρωμένης Διοίκησης - Πρόγραμμα Καλλικράτης».

5. Το Π.Δ. 139/2010 (ΦΕΚ 232/Α/27-12-2010) «Οργανισμός της Αποκεντρωμένης Διοίκησης Πελοποννήσου, Δυτ. Ελλάδος και Ιονίου».

6. Τις διατάξεις των άρθρων 3 και 5 του Ν. 2971/2001 (ΦΕΚ 285/Α/19-12-2001) «Περί αιγιαλού και παραλίας», όπως συμπληρώθηκε με τις διατάξεις του άρθρου 113 του Ν. 3879/11 «Περί Δημοσίων Συμβάσεων ... ρύθμιση θεμάτων Εθνικής Άμυνας».

7. Τις διατάξεις του Ν.Δ. 439/70 «Περί συμπληρώσεως των διατάξεων περί αιγιαλού».

8. Την από 11-6-2010 (αρ. πρωτ. 716/11-6-2010) αίτηση των Γεωργίου και Εσμή Πάλα και για καθορισμού των ορίων αιγιαλού παραλίας στη θέση «Παρθένη» Τοπική Κοινότητα Βλυχού, Δημοτική ενότητα Ελλομένου Δήμος Λευκάδας Ν. Λευκάδας.

9. Το από τον Ιούνιο 2010 Τοπογραφικό Διάγραμμα σε κλίμακα 1:500 της Τοπογράφου Μηχανικού Βαρβάρας Γράψα που ελέγχθηκε για την ακρίβεια της αποτύπωσης και θεωρήθηκε στις 30-12-2010 από τον Κυριάκο Προκοπίου, Πολιτικό Μηχανικό Τ.Υ.Δ.Κ. Λευκάδας σύμφωνα με το άρθρο 4 του Ν. 2971/2001.

10. Την από 8-2-2012 Επιτροπή καθορισμού των ορίων αιγιαλού και παραλίας για τον καθορισμό των ορίων στη θέση «Παρθένη» Τοπική Κοινότητα Βλυχού, Δημοτική ενότητα Ελλομένου Δήμος Λευκάδας Ν. Λευκάδας.

11. Το με αρ. 1540/Φ.1423/044/4-11-2011 έγγραφο της Κτηματικής Υπηρεσίας Λευκάδας προς το ΓΕΕΘΑ και τη και την παρέλευση ενός μήνα χωρίς την απάντηση του ΓΕΕΘΑ, οπότε σύμφωνα με τις διατάξεις του άρθρου 113 του Ν. 3978/11, η γνώμη αυτού λογίζεται ως θετική.

12. Το με αρ. 395/Φ.1423/044/15-3-2012 έγγραφο της Κτηματικής Υπηρεσίας Ν. Λευκάδας προς την Αποκεντρωμένη Διοίκηση Πελοποννήσου Δυτ. Ελλάδας και Ιονίου για έκδοση της σχετικής Απόφασης, αποφασίζουμε:

Επικυρώνουμε την από 08-02-2012 Έκθεση της Επιτροπής αιγιαλού και παραλίας για τον καθορισμό αιγιαλού παραλίας στη θέση, «Παρθένη» Τοπική Κοινότητα Βλυχού, Δημοτική ενότητα Ελλομένου Δήμος Λευκάδας Ν. Λευκάδας καθώς επίσης το από τον Ιούνιο 2010 Τοπογραφικό Διάγραμμα σε κλίμακα 1:500 της Τοπογράφου Μηχανικού Βαρβάρας Γράψα που ελέγχθηκε για την ακρίβεια της αποτύπωσης και θεωρήθηκε στις 30-12-2010 από τον Κυριάκο Προκοπίου, Πολιτικό Μηχανικό Τ.Υ.Δ.Κ. Λευκάδας σύμφωνα με το άρθρο 4 του Ν.2971/2001 ως εξής:

- Με κόκκινη συνεχή πολυγωνική γραμμή την οριογραμμή του αιγιαλού με κορυφές Α1, Α2, Α3, ... έως Α24, οι οποίες εξαρτώνται απ ευθείας από το κρατικό τριγωνομετρικό δίκτυο με συντεταγμένες ΕΓΣΑ' 87.

- Με κίτρινη συνεχή πολυγωνική γραμμή και με στοιχεία Π1, Π2, Π3, ..., Π22, οι οποίες εξαρτώνται απ' ευθείας από το κρατικό τριγωνομετρικό δίκτυο με συντεταγμένες ΕΓΣΑ '87.

Η οριογραμμή παραλίας καθορίζεται σε απόσταση 10 μέτρων από την οριογραμμή αιγιαλού.

Δεν υφίσταται παλαιός αιγιαλός.

Εντός ζώνης αιγιαλού και παραλίας δεν υπάρχουν κατασκευές.

Η απόφαση αυτή, με την Έκθεση της Επιτροπής καθορισμού ορίων αιγιαλού παραλίας και το Τοπογραφικό Διάγραμμα να δημοσιευθούν στην Εφημερίδα της Κυβερνήσεως.

Πάτρα, 26 Απριλίου 2012

Ο Γενικός Γραμματέας Αποκεντρωμένης Διοίκησης
ΑΝΑΣΤΑΣΙΟΣ ΑΠΟΣΤΟΛΟΠΟΥΛΟΣ

ΕΚΘΕΣΗ

Επιτροπής καθορισμού των ορίων αιγιαλού
και παραλίας του άρθρου 3 του Ν.2971/01

Για τον καθορισμό των ορίων αιγιαλού και παραλίας στη
θέση «Παρθένη» Τοπική κοινότητα Βλυχού, Δημοτική
ενότητα Ελλομένου Δήμος Λευκάδας Ν. Λευκάδας

Ενδιαφερόμενοι: Πάλας Γεώργιος και Πάλας Εσμή
Στην Λευκάδα σήμερα την 08-02-2012 οι υπογεγραμ-
μένοι:

1. Μαρία Τζωρτζοπούλου, Προϊσταμένη Κτηματικής
Υπηρεσίας Λευκάδας, ως πρόεδρος.

2. Δημήτριος Βραχνούλας, Πολιτικός Μηχανικός Προ-
ϊστάμενος Εκτέλεσης Έργων και Μελετών της Δ/σης
Τεχνικών Υπηρεσιών του Δήμου Λευκάδας, ως μέλος.

3. Άγγελος Κιούσης Λιμενάρχης Λευκάδας, ως μέλος.

4. Κυριάκος Προκοπίου, Πολιτικός Μηχανικός Προϊ-
στάμενος Τμήματος Πολεοδομίας, Σχεδίου Πόλεως και
Οικισμών της Διεύθυνσης Τεχνικών Υπηρεσιών του Δή-
μου Λευκάδας, ως μέλος.

5. Ιωσηφίνα Βούρβαχη, Διευθύντριας της Δ/σης Πε-
ριβάλλοντος και Χωρικού Σχεδιασμού Ιονίου, αν και
ειδοποιήθηκε έγκαιρα με το υπ' αριθμ. 1335/11/Φ.1423-
002,Φ1323-013,Φ.1723-017,Φ.1723-018,Φ.1723-020,Φ. 1423-
044/06.02.2012 έγγραφο της Κτηματικής Υπηρεσίας
Λευκάδας δεν προσήλθε λόγω κωλύματος, απών

6. Ζώης Χόρτης, υπάλληλος Κτηματικής Υπηρεσίας
Λευκάδας, ως γραμματέας

που αποτελούμε την επιτροπή καθορισμού των
ορίων αιγιαλού και παραλίας δυνάμει του άρθρου
3 του Ν.2971/01, που συγκροτήθηκε με τις υπ' αριθμ.
69826/14524/18.08.2011 και 89612/1615/17.10.2011 αποφάσεις
του Γενικού Γραμματέα της Αποκεντρωμένης Διοίκησης
Πελοποννήσου, Δυτικής Ελλάδας και Ιονίου και συγκλή-
θηκε με το υπ. αριθμ.1335/11/Φ.1423-002,Φ1323-013,Φ.1723-
017,Φ.1723-018,Φ.1723-020,Φ.1423-044/06.02.2012 έγγραφο
της Κτηματικής Υπηρεσίας Λευκάδας, μεταβήκαμε επί
τόπου στην προαναφερόμενη περιοχή στις 08-02-2012
και

Αφού λάβαμε υπ' όψη:

1. Την από 11-06-2010 αίτηση των Πάλας Γεώργιος και
Εσμή με την οποία ζητούν τον καθορισμό αιγιαλού και
παραλίας στην περιοχή «Παρθένη» Τοπική κοινότητα
Βλυχού, Δημοτική ενότητα Ελλομένου Δήμος Λευκάδας
Ν. Λευκάδας

2. Το από Ιουνίου 2010 τοπογραφικό διάγραμμα σε κλί-
μακα 1:500 της Τοπογράφου Μηχανικού Γράφας Βαρβά-
ρας για τον καθορισμό των ορίων αιγιαλού - παραλίας,
που ελέγχθηκε για την ακρίβεια της αποτύπωσης και
θεωρήθηκε στις 30-12-2010 από τον Κυριάκο Προκοπίου,
Πολιτικό Μηχανικό Τ.Υ.Δ.Κ. Λευκάδας, όπως το άρθρο 4
του Ν. 2971/2001 ορίζει.

3. Το υπ' αριθμ. πρωτ.1540/Φ. 1423/044/04.11.2011 έγγρα-
φο μας προς Γενικό Επιτελείο Εθνικής Άμυνας.

4. Τις λοιπές διατάξεις του Ν.2971/01 περί αιγιαλού και
παραλίας και ειδικότερα τα άρθρα 5 και 9.

5. Τα στοιχεία καθορισμού αιγιαλού και παραλίας που
προβλέπονται από το άρθρο 9 του Ν. 2971/2001 και
ειδικότερα:

α) Τη γεωμορφολογία του εδάφους για την οποία
αναλυτικά αναφέρεται ότι:

α1. Η μορφολογία της ακτής συνίσταται από βραχώδη
πρανή εδάφη με απότομες κλίσεις.

α2. Της ακτής συνεχονται εκτάσεις θαμνώδεις με φυ-
σική βλάστηση.

α3. Το φυσικό όριο βλάστησης συνίσταται από θα-
μνώδη φυσική βλάστηση.

β) Το γεγονός ότι στην περιοχή δεν εντοπίστηκαν
παράκτιοι φυσικοί πόροι.

γ) Το γεγονός ότι οι συνήθεις επικρατούντες άνε-
μοι στην ανωτέρω περιοχή είναι χαμηλής έντασης και
προστατεύεται από Ν.Δ - Δ - Β.Δ ανέμους. Επηρεάζεται
από Β-Β.Α και Α-Ν.Α

δ) Τη μορφολογία του πυθμένα, ο οποίος συνίσταται
από αμμώδη - λασπώδη με φύκια σύσταση και βάθη
από 1,00 έως 10,00 μέτρα.

ε) Τον τομέα ανάπτυξης κυματισμού σε σχέση με το
μέτωπο της ακτής, ότι δηλαδή πρόκειται για ακτή με
μηδενικό ανάπτυγμα πελάγους μέσα σε όρμο που δε
συμβάλλει στη δημιουργία μεγάλης έντασης κυματικού
πεδίου.

στ) Την μη ύπαρξη τεχνικών έργων στην περιοχή.

ζ) Την μη ύπαρξη εγκεκριμένων χωροταξικών κατευ-
θύνσεων και χρήσεων γης που επηρεάζουν την παρά-
κτια ζώνη.

η) Την μη ύπαρξη καταγεγραμμένων δημοσίων κτη-
μάτων κάθε κατηγορίας που βρίσκονται σε άμεση γει-
νίαση με την παράκτια ζώνη με την επιφύλαξη παντός
δικαιώματος του Ελληνικού Δημοσίου που θα προκύψει
στο μέλλον.

θ) Την μη ύπαρξη κτηματολογίου.

ι) Το γεγονός ότι η περιοχή βρίσκεται εντός δικτύ-
ου Natura (Εσωτερικό Αρχιπέλαγος Ιονίου με κωδικό
GR2220003), αποφασίζουμε:

Καθορίζουμε στο παραπάνω τοπογραφικό διάγραμ-
μα:

1. Την οριογραμμή του αιγιαλού με κόκκινη συνεχή
πολυγωνική γραμμή, με κορυφές Α1, Α2, Α3, ... έως Α24,
οι οποίες εξαρτώνται απ' ευθείας από το κρατικό τρι-
γωνομετρικό δίκτυο με συντεταγμένες ΕΓΣΑ '87, που
αναγράφονται στον πίνακα που ακολουθεί.

ΠΙΝΑΚΑΣ ΣΥΝΤΕΤΑΓΜΕΝΩΝ ΚΟΡΥΦΩΝ ΑΙΓΙΑΛΟΥ

ΑΡΙΘΜΟΣ ΚΟΡΥΦΗΣ	X	Y
A1	214 679.322	428 5659.305
A2	214 679.367	428 5686.335
A3	214 692.281	428 5731.756
A4	214 702.790	428 5731.511
A5	214 730.488	428 5726.657
A6	214 745.517	428 5732.914
A7	214 750.616	428 5742.933
A8	214 765.556	428 5737.612
A9	214 772.235	428 5744.737
A10	214 778.314	428 5740.818
A11	214 787.086	428 5764.019
A12	214 776.533	428 5805.254
A13	214 774.351	428 5826.629

A14	214 798.197	428 5837.338
A15	214 806.747	428 5848.360
A16	214 814.985	428 5848.738
A17	214 829.346	428 5866.016
A18	214 832.018	428 5901.351
A19	214 823.000	428 5951.070
A20	214 849.741	428 5958.061
A21	214 864.339	428 5956.544
A22	214 894.594	428 5972.066
A23	214 936.240	428 6004.446
A24	214 952.525	428 6028.803

2. Την οριογραμμή της παραλίας με κίτρινη συνεχή πολυγωνική γραμμή, με κορυφές Π1, Π2, Π3, έως Π22, οι οποίες εξαρτώνται απ' ευθείας από το κρατικό τριγωνομετρικό δίκτυο με συντεταγμένες ΕΓΣΑ '87, που αναγράφονται στον πίνακα που ακολουθεί.

Η οριογραμμή παραλίας καθορίζεται σε απόσταση 10 μέτρων από την οριογραμμή αιγιαλού.

ΠΙΝΑΚΑΣ ΣΥΝΤΕΤΑΓΜΕΝΩΝ ΚΟΡΥΦΩΝ ΠΑΡΑΛΙΑΣ

ΑΡΙΘΜΟΣ ΚΟΡΥΦΗΣ	Χ	Υ
Π1	214 669.322	428 5659.321
Π2	214 669.369	428 5687.737
Π3	214 684.778	428 5741.934
Π4	214 703.775	428 5741.491
Π5	214 729.339	428 5737.011
Π6	214 738.275	428 5740.731

Π7	214 745.690	428 5755.303
Π8	214 762.741	428 5749.230
Π9	214 776.615	428 5764.600
Π10	214 766.660	428 5803.497
Π11	214 763.669	428 5832.794
Π12	214 791.825	428 5845.439
Π13	214 801.676	428 5858.137
Π14	214810.116	428 5858.525
Π15	214 819.615	428 5869.953
Π16	214 821.950	428 5900.827
Π17	214 811.508	428 5958.401
Π18	214 848.968	428 5968.195
Π19	214 862.418	428 5966.798
Π20	214 889.196	428 5980.536
Π21	214 928.825	428 6011.349
Π22	214 944.213	428 6034.361

3. Δεν υφίσταται παλαιός αιγιαλός.

4. Εντός ζώνης αιγιαλού και παραλίας δεν υπάρχουν κατασκευές.

Λευκάδα, 8 Φεβρουαρίου 2012

Η Επιτροπή

Τα Μέλη

ΔΗΜΗΤΡΙΟΣ ΒΡΑΧΝΟΥΛΑΣ

ΑΓΓΕΛΟΣ ΚΙΟΥΣΗΣ

Η Πρόεδρος
ΜΑΡΙΑ ΤΖΩΡΤΖΟΠΟΥΛΟΥ

ΚΥΡΙΑΚΟΣ ΠΡΟΚΟΠΙΟΥ

ΕΞΑΡΤΗΣΗ ΑΠΟΤΥΠΩΣΗΣ ΑΠΟ ΕΘΝΙΚΟ ΤΡΙΓΩΝΟΜΕΤΡΙΚΟ ΔΙΚΤΥΟ

ΕΛΛΗΝΙΚΟ ΓΕΩΔΑΙΤΙΚΟ ΣΥΣΤΗΜΑ ΑΝΑΦΟΡΑΣ 1987 (ΕΓΣΑ '87)
ΕΛΛΗΝΙΚΕΣ ΑΝΑΦΟΡΑΣ : GRS 80
ΠΡΟΒΟΛΗ : ΕΓΚΑΡΣΙΑ ΜΕΡΚΑΤΟΡΙΚΗ
ΣΥΝΤΕΛΕΣΤΗΣ ΚΑΙΜΑΚΑΣ ΓΡΑΜΜΙΚΗΣ ΠΑΡΑΜΟΡΦΩΣΗΣ ΠΕΡΙΟΧΗΣ : K = 1,000601646

ΠΙΝΑΚΑΣ ΣΥΝΤΕΤΑΓΜΕΝΩΝ ΤΡΙΓΩΝΟΜΕΤΡΙΚΩΝ ΣΗΜΕΙΩΝ

ΤΡΙΓΩΝΟΜΕΤΡΙΚΟ ΚΩΔΙΚΟΣ	ΟΝΟΜΑΤΙΑ	ΣΥΝΤΕΤΑΓΜΕΝΕΣ		ΥΨΟΜΕΤΡΟ	ΥΨΟΣ	ΣΗΜΑΝΣΗ
		X	Y	H	ΒΑΘΡΟΥ	
011044	ΑΓ. ΠΑΝΤΕΙΣ	211666.610	4288842.939	300.827	1.10	ΒΑΘΡΟ
011057	ΣΚΑΡΟΣ	214394.337	4292301.975	663.959	1.10	ΒΑΘΡΟ
011029	ΚΑΡΑΒΟΛΙΜΑΤΑ	213254.384	4284870.729	342.852	1.10	ΒΑΘΡΟ
011022	ΒΙΓΓΑ	216650.833	4283788.132	184.077	1.10	ΒΑΘΡΟ

ΠΙΝΑΚΑΣ ΣΥΝΤΕΤΑΓΜΕΝΩΝ ΣΤΑΣΕΩΝ

ΣΤΑΣΗ	X	Y	H
Σ1	214694.930	4285922.597	77.604
Σ2	214822.052	4285849.996	2.156
Σ3	214935.067	4285878.311	2.432
Σ4	214779.493	4285811.128	1.013

ΜΕΘΟΔΟΣ ΕΞΑΡΤΗΣΗΣ : Με διπλόσυγχο GPS υψηλής ακρίβειας.
ΣΗΜΕΙΟ ΑΝΑΦΟΡΑΣ : Στάση Σ1 εξαρτημένη από τα ως άνω τέσσερα τριγωνομετρικά σημεία με στατικό προσδιορισμό.
ΜΕΘΟΔΟΣ ΑΠΟΤΥΠΩΣΗΣ : Συνδυασμός ταχυμετρικής με γεωδαιτικό σταθμό και δορυφορικής RTK με GPS διπλόσυγχο.
ΙΣΟΔΙΑΣΤΑΣΗ : 1,00 m
ΧΡΟΝΟΛΟΓΙΑ ΑΠΟΤΥΠΩΣΗΣ : Ιούνιος 2010
ΥΨΟΜΕΤΡΙΚΗ ΑΦΕΤΗΡΙΑ : Στάση Σ1 (H = 77.604 m)

ΕΞΑΣΦΑΛΙΣΕΙΣ ΣΤΑΣΕΩΝ

A/A		E1		E2		E3	
	ΕΙΔΟΣ	ΑΠΟΣΤΑΣΗ	ΕΙΔΟΣ	ΑΠΟΣΤΑΣΗ	ΕΙΔΟΣ	ΑΠΟΣΤΑΣΗ	
Σ1	Ελιά	9.19	Βράχος	2.20	Ελιά		10.45
Σ2	Βράχος	2.25	Βράχος	2.44	Βράχος		3.10
Σ3	Βράχος	1.90	Βράχος	1.55	Βράχος		1.93
Σ4	Βράχος	1.69	Βράχος	1.55	Βράχος		1.93

ΥΠΟΜΝΗΜΑ

- ο Στάση
- Δρόμος
- Σηρολιθιά ή λιθοδομή
- Ποδι πρηνούς
- ⊗ θαμνώδης έκταση
- Συρματοπλέγμα
- Οριο ιδιοκτησίας
- Φρύδι πρηνούς
- Οριο βλάστησης
- ⊕ Ελαιόδενδρα

Οι φερόμενοι ιδιοκτήτες αναγράφονται επί του σχεδίου.

Ηλέγχθη για την ακρίβεια της αποτύπωσης
Λευκάδα 30 - 12 - 2010

Κυριάκος Προκοπίου
Πολιτικός Μηχανικός

Κυριάκος Προκοπίου
Πολιτικός Μηχανικός
Προϊ/νος Τ.Υ.Δ.Κ.


ΥΠΟΜΝΗΜΑ ΕΠΙΤΡΟΠΗΣ

Το παρόν τοπογραφικό διάγραμμα συνοδεύει την από 8 - 2 - 2012 έκθεση της επιτροπής καθορισμού ορίων αιγιαλού και παραλίας. Οι κορυφές των οριογραμμών έχουν εξαρτηθεί από το Εθνικό Τριγωνομετρικό Δίκτυο με τις συντεταγμένες που φαίνονται στον πίνακα που ακολουθεί.

Οριογραμμή αιγιαλού : ----- Οριογραμμή παραλίας : -----

Λευκάδα 8 - 2 - 2012
Τα μέλη της επιτροπής

- Μαρία Τζορτζοπούλου
Προϊσταμένη Κτηματικής Υπηρεσίας Λευκάδας
- Κυριάκος Προκοπίου
Πολιτικός Μηχ/κός Προϊσταμένος Πολιορκίας Δήμου Λευκάδας
- Αγγελος Κιούσης
Αιμενάρχης Λευκάδας
- Δημήτριος Βρανούλας
Πολιτικός Μηχ/κός Προϊσταμένος Τ.Ε.Ε.Μ. Δήμου Λευκάδας
- Ιωάννης Βούρβαλη
Τοπογράφος Μηχ/κός Διευθυντής ΠΕ.ΧΩ. Π.Ι.Ν.
Δεν παρευρέθηκε αν και ειδοποιήθηκε έγκαιρα

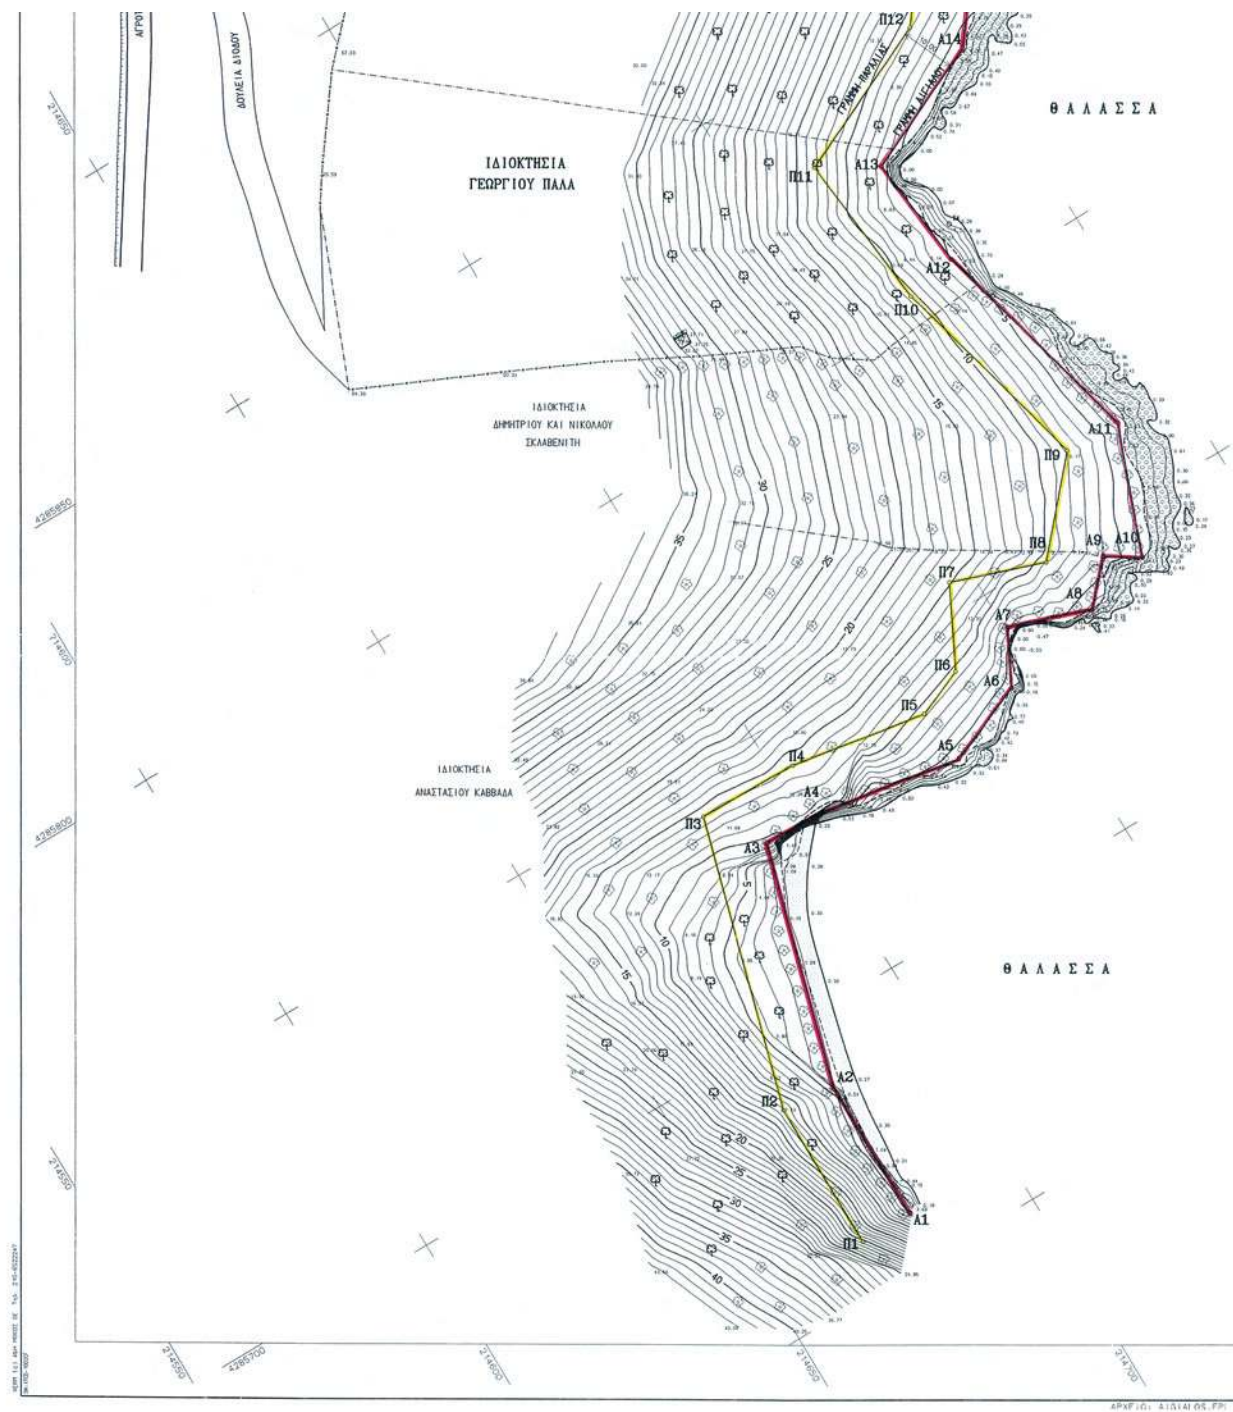

TYPE	X	Y	EMPC	X	Y	EMPC	X	Y	EMPC
B1	146659.32	1265659.39	B2	146669.38	1265657.737	B3	146684.78	1265741.934	



ΤΕΧΝΙΚΟ ΓΡΑΦΕΙΟ

ΙΩΑΝΝΑ ΣΠ. ΜΑΡΓΕΛΗ Πολιτικός Μηχανικός
ΒΑΡΒΑΡΑ Ι. ΓΡΑΨΑ Τοπογράφος Μηχανικός Τ.Ε.

Ηρώων Πολυτεχνείου 9 ΛΕΥΚΑΔΑ
Τηλ. 2645025381 & Fax 26976 Email : info@destine.gr

ΕΡΓΟΔΟΤΗΣ

ΓΕΩΡΓΙΟΣ ΠΑΛΑΣ
ΕΣΜΗ ΠΑΛΑ

EPFO

ΚΑΘΟΡΙΣΜΟΣ ΟΡΙΩΝ ΑΙΓΙΑΛΟΥ ΚΑΙ ΠΑΡΑΛΙΑΣ
ΣΤΗΝ ΠΕΡΙΟΧΗ "ΔΕΣΙΜΙ" ΤΟΠΙΚΟΥ ΔΙΑΜΕΡΙΣΜΑΤΟΣ
ΒΛΥΧΟΥ ΔΗΜΟΥ ΕΛΛΟΜΕΝΟΥ ΝΟΜΟΥ ΛΕΥΚΑΔΑΣ

ΘΕΣΗ

"ΠΑΡΘΕΝΗ"

ΘΕΜΑ ΣΧΕΔΙΟΥ

ΤΟΠΟΓΡΑΦΙΚΟ ΔΙΑΓΡΑΜΜΑ

ΑΡΙΘΜΟΣ	T1
---------	----

11

ΚΛΙΜΑΚΑ

ισοδύναμη=1,00

ΧΡΟΝΟΣ ΜΕΛΕΤΗΣ : ΙΟΥΝΙΟΣ 2010 - ΜΕΛΕΤΗΤΗΣ : ΒΑΡΒΑΡΑ ΓΡΑΦΑ

YDOCPA#10

ΣΦΡΑΓΙΔΑ

ΕΠΙΚΥΡΩΝΕΤΑΙ










ΑΠΟΣΠΑΣΜΑ ΧΑΡΤΗ Γ.Υ.Σ. ΜΕ ΠΕΡΙΟΧΗ ΑΠΟΤΥΠΩΣΗΣ - ΚΑΙΜΑΚΑ 1:5000

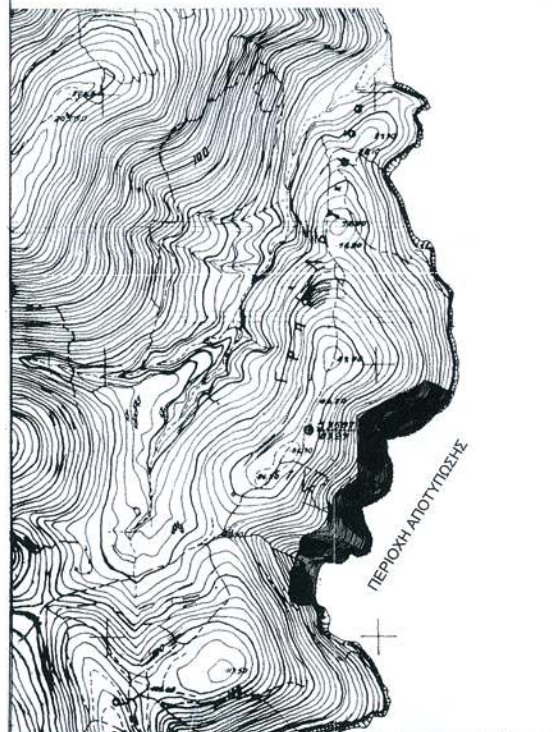

ΕΘΝΙΚΟ ΤΥΠΟΓΡΑΦΕΙΟ

ΕΦΗΜΕΡΙΣ ΤΗΣ ΚΥΒΕΡΝΗΣΕΩΣ

ΤΙΜΗ ΠΩΛΗΣΗΣ ΦΥΛΛΩΝ ΤΗΣ ΕΦΗΜΕΡΙΔΑΣ ΤΗΣ ΚΥΒΕΡΝΗΣΕΩΣ

Σε έντυπη μορφή:

- Για τα Φ.Ε.Κ. από 1 έως 16 σελίδες σε 1 € προσαυξανόμενη κατά 0,20 € για κάθε επιπλέον οκτασέλιδο ή μέρος αυτού.
- Για τα φωτοαντίγραφα Φ.Ε.Κ. σε 0,15 € ανά σελίδα.

Σε μορφή DVD/CD:

Τεύχος	Ετήσια έκδοση	Τριμηνιαία έκδοση	Μηνιαία έκδοση	Τεύχος	Ετήσια έκδοση	Τριμηνιαία έκδοση	Μηνιαία έκδοση
Α΄	150 €	40 €	15 €	Α.Α.Π.	110 €	30 €	-
Β΄	300 €	80 €	30 €	Ε.Β.Ι.	100 €	-	-
Γ΄	50 €	-	-	Α.Ε.Δ.	5 €	-	-
Υ.Ο.Δ.Δ.	50 €	-	-	Δ.Δ.Σ.	200 €	-	20 €
Δ΄	110 €	30 €	-	Α.Ε.-Ε.Π.Ε.	-	-	100 €

- Η τιμή πώλησης μεμονωμένων Φ.Ε.Κ. σε μορφή cd-rom από εκείνα που διατίθενται σε ψηφιακή μορφή και μέχρι 100 σελίδες, σε 5 € προσαυξανόμενη κατά 1 € ανά 50 σελίδες.

ΕΤΗΣΙΕΣ ΣΥΝΔΡΟΜΕΣ Φ.Ε.Κ.

Τεύχος	Έντυπη μορφή	Τεύχος	Έντυπη μορφή	Τεύχος	Έντυπη μορφή
Α΄	225 €	Δ΄	160 €	Α.Ε.-Ε.Π.Ε.	2.250 €
Β΄	320 €	Α.Α.Π.	160 €	Δ.Δ.Σ.	225 €
Γ΄	65 €	Ε.Β.Ι.	65 €	Α.Σ.Ε.Π.	70 €
Υ.Ο.Δ.Δ.	65 €	Α.Ε.Δ.	10 €	Ο.Π.Κ.	-

- Το τεύχος Α.Σ.Ε.Π. (έντυπη μορφή) θα αποστέλλεται σε συνδρομητές ταχυδρομικά, με την επιβάρυνση των 70 €, ποσό το οποίο αφορά τα ταχυδρομικά έξοδα.

- Η καταβολή γίνεται σε όλες τις Δημόσιες Οικονομικές Υπηρεσίες (Δ.Ο.Υ.). Το πρωτότυπο διπλότυπο (έγγραφο αριθμ. πρωτ. 9067/28.2.2005 2η Υπηρεσία Επιτρόπου Ελεγκτικού Συνεδρίου) με φροντίδα των ενδιαφερομένων, πρέπει να αποστέλλεται ή να κατατίθεται στο Εθνικό Τυπογραφείο (Καποδιστρίου 34, Τ.Κ. 104 32 Αθήνα).
- Σημειώνεται ότι φωτοαντίγραφα διπλοτύπων, ταχυδρομικές Επιταγές για την εξόφληση της συνδρομής, δεν γίνονται δεκτά και θα επιστρέφονται.
- Οι οργανισμοί τοπικής αυτοδιοίκησης, τα νομικά πρόσωπα δημοσίου δικαίου, τα μέλη της Ένωσης Ιδιοκτητών Ημερησίου Τύπου Αθηνών και Επαρχίας, οι τηλεοπτικοί και ραδιοφωνικοί σταθμοί, η Ε.Σ.Η.Ε.Α, τα τριτοβάθμια συνδικαλιστικά όργανα και οι τριτοβάθμιες επαγγελματικές ενώσεις δικαιούνται έκπτωσης πενήντα τοις εκατό (50%) επί της ετήσιας συνδρομής.
- Το ποσό υπέρ Τ.Α.Π.Ε.Τ. (5% επί του ποσού συνδρομής), καταβάλλεται ολόκληρο (Κ.Α.Ε. 3512) και υπολογίζεται πριν την έκπτωση.
- Στην Ταχυδρομική συνδρομή του τεύχους Α.Σ.Ε.Π. δεν γίνεται έκπτωση.

Πληροφορίες για δημοσιεύματα που καταχωρίζονται στα Φ.Ε.Κ. στο τηλ.: 210 5279000.

Φωτοαντίγραφα παλαιών Φ.Ε.Κ.: τηλ.: 210 8220885.

Τα φύλλα όλων των τευχών της Εφημερίδας της Κυβερνήσεως διατίθενται δωρεάν σε ηλεκτρονική μορφή από την ιστοσελίδα του Εθνικού Τυπογραφείου (www.et.gr)

Ηλεκτρονική Διεύθυνση: <http://www.et.gr> - e-mail: webmaster.et@et.gr

ΟΙ ΥΠΗΡΕΣΙΕΣ ΕΞΥΠΗΡΕΤΗΣΗΣ ΠΟΛΙΤΩΝ ΛΕΙΤΟΥΡΓΟΥΝ ΚΑΘΗΜΕΡΙΝΑ ΑΠΟ 08:00 ΜΕΧΡΙ 13:30



* 0 4 0 0 3 0 0 1 5 0 5 1 2 0 0 0 8 *

ΑΠΟ ΤΟ ΕΘΝΙΚΟ ΤΥΠΟΓΡΑΦΕΙΟ

ΚΑΠΟΔΙΣΤΡΙΟΥ 34 * ΑΘΗΝΑ 104 32 * ΤΗΛ. 210 52 79 000 * FAX 210 52 21 004