



ΕΦΗΜΕΡΙΣ ΤΗΣ ΚΥΒΕΡΝΗΣΕΩΣ

ΤΗΣ ΕΛΛΗΝΙΚΗΣ ΔΗΜΟΚΡΑΤΙΑΣ

ΤΕΥΧΟΣ ΤΕΤΑΡΤΟ

Αρ. Φύλλου 328

30 Μαΐου 2012

ΠΕΡΙΕΧΟΜΕΝΑ

ΑΠΟΦΑΣΕΙΣ

- Καθορισμός ορίων αιγιαλού και παραλίας στην περιοχή Κερατόκαμπου, από τη θέση «Μονομούκα μέχρι την εκβολή του ποταμού Κέντρας» του Δήμου Βιάννου, Νομού Ηρακλείου (ενδιαφερόμενος Δήμος Βιάννου)..... 1
- Κήρυξη έκτασης ως αναδασωτέας εμβαδού 921,89 τετρ. μέτρων, στη θέση «Γουργουράτη» ή «Μεγάλη Ράχη» της Τοπικής Κοινότητας Μπολατίου Δημοτικής Ενότητας Βόχας του Δήμου Βέλου - Βόχας Περιφερειακής Ενότητας Κορινθίας, λόγω εκχέρσωσης..... 2

ΑΠΟΦΑΣΕΙΣ

- Αριθμ. 1927 (1)
Καθορισμός ορίων αιγιαλού και παραλίας στην περιοχή Κερατόκαμπου, από τη θέση «Μονομούκα μέχρι την εκβολή του ποταμού Κέντρας» του Δήμου Βιάννου, Νομού Ηρακλείου (ενδιαφερόμενος Δήμος Βιάννου).

Ο ΓΕΝΙΚΟΣ ΓΡΑΜΜΑΤΕΑΣ ΑΠΟΚΕΝΤΡΩΜΕΝΗΣ ΔΙΟΙΚΗΣΗΣ ΚΡΗΤΗΣ

Έχοντας υπόψη:

1. Τις διατάξεις:

α) Του Ν. 3852/2010 (ΦΕΚ 87/Α') «Νέα Αρχιτεκτονική της Αυτοδιοίκησης και της Αποκεντρωμένης Διοίκησης - Πρόγραμμα Καλλικράτης».

β) Του Ν. 2971/2001 (ΦΕΚ 285/Α') «Αιγιαλός και παραλία και άλλες διατάξεις» και ιδίως των άρθρων 3 και 5.

γ) Του άρθρου 113 του Ν. 3978/2011 (ΦΕΚ 137 τ.Α') με το οποίο αντικαθίστανται οι παραγρ. 1 και 5 του άρθρου 5 του Ν. 2971/2001 και διαγράφεται το εδάφιο Β' της παραγράφου 8 του άρθρου 5 του ίδιου νόμου.

δ) Του Ν. Δ. 439/1970 «περί συμπληρώσεως των διατάξεων περί αιγιαλού».

ε) Του άρθρου 46, παρ.21 του Ν. 3220/2004 (Φ.Ε.Κ. 15 τ.Α'), σύμφωνα με το οποίο αρμοδιότητες του Υπουργού Οικονομίας και Οικονομικών, οι οποίες ανήκαν ή είχαν μεταβιβασθεί στους Νομάρχες, μέχρι την έναρξη λειτουργίας των Νομαρχιακών Αυτοδιοικήσεων και

αφορούν θέματα των Υπηρεσιών του Υπουργείου Οικονομίας και Οικονομικών, που εξαιρέθηκαν από την κατάργηση, με τις διατάξεις της §2 του άρθρου 39, του Ν. 2218/1994, περιέχονται στο Γενικό Γραμματέα της Περιφέρειας.

στ) Του Ν. 3200/1955 (Φ.Ε.Κ. 97 τ.Α') «Περί διοικητικής αποκέντρωσης», όπως αυτές τροποποιήθηκαν, συμπληρώθηκαν και ισχύουν σήμερα, με τα Ν.Δ. 532/1970, Β.Δ. 704/1970, Β.Δ. 705/1970, Β.Δ. 192/1972, Π.Δ. 71/1984, Π.Δ.347/1986, Ν. 2026/1992 και Π.Δ.97/1993.

ζ) Του Π.Δ 136/2010 (ΦΕΚ 229 τ.Α') «Οργανισμός της Αποκεντρωμένης Διοίκησης Κρήτης».

2. Την υπ' αριθμ. 37930/Δ10Ε/1264/14.10.2005 (Φ.Ε.Κ 1432/05 τ.Β') κοινή υπουργική απόφαση του Πρωθυπουργού & του Υπουργού Οικονομίας και Οικονομικών για τον καθορισμό των αρμοδιοτήτων των Υφυπουργών Οικονομίας και Οικονομικών.

3. Το υπ' αριθμ. 1030067/296/Α0006/07-04-2004 έγγραφο της Διεύθυνσης Οργάνωσης της Γενικής Διεύθυνσης Διοικητικής Υποστήριξης του Υπουργείου Οικονομίας και Οικονομικών «Διευκρινίσεις για τις αρμοδιότητες των Υφυπουργών Οικονομίας και Οικονομικών που περιέχονται από 10.04.2004 στους Γενικούς Γραμματείς Περιφερειών».

4. Την υπ' αριθμ. 1060/03.06.1991 (ΦΕΚ 400 τ.Δ') Απόφαση Νομάρχη Ηρακλείου με την οποία έγινε ο καθορισμός των ορίων του αιγιαλού και δημιουργία ζώνης παραλίας στη θέση «ΚΕΡΑΤΟΚΑΜΠΟΣ», Κοινότητας Άνω Βιάννου, Νομού Ηρακλείου, δυτικά της υπό καθορισμό περιοχής.

5. Την υπ' αριθμ. 20348/21.07.2006 (ΦΕΚ 805 τ.Δ') Απόφαση Γενικού Γραμματέα Περιφέρειας Κρήτης με την οποία έγινε ο καθορισμός των ορίων του αιγιαλού και παραλίας στη θέση «ΞΗΡΟΚΑΜΠΟΣ», στην περιοχή Βαχού - Αμιρά, του Δήμου Βιάννου, Νομού Ηρακλείου, ανατολικά της υπό καθορισμό περιοχής

6. Την υπ' αριθμ. 1954/16.04.2008 αίτηση του Δήμου Βιάννου, με την οποία ζητείται ο καθορισμός των οριογραμμών του αιγιαλού και της παραλίας στην περιοχή από ΑΡΒΗ έως ΚΕΡΑΤΟΚΑΜΠΟ, Δήμου Βιάννου, Νομού Ηρακλείου.

7. Το από 08.01.2004 τοπογραφικό διάγραμμα σε πέντε (5) πινακίδες (πινακίδες 1, 2, 3, 4, 5), που συνέταξαν οι Γκαραγκούνης Αλέξανδρος και Ξεκαρδάκης Γεώργιος, όπως αυτό θεωρήθηκε στις 30.01.2004 από τον Βασίλειο

Βρέζα, Τοπογράφος Μηχανικό, Προϊστάμενο Διεύθυνσης Τοπογραφικής της Νομαρχιακής Αυτοδιοίκησης Ηρακλείου, και στις 21.11.2011 από τη Χριστοδουλάκη Ελένη, Τοπογράφο Μηχανικό ΠΕ/Α΄, Προϊσταμένη της Κτηματικής Υπηρεσίας Ηρακλείου.

8. Την από 21.11.2011 έκθεση της κατά το άρθρο 3 του Ν. 2971/2001 αρμόδιας Επιτροπής για το Νομό Ηρακλείου για τον καθορισμό ορίων αιγιαλού και παραλίας στην περιοχή «ΚΕΡΑΤΟΚΑΜΠΟΣ» από θέση «ΜΟΝΟΜΠΟΥΚΑ» μέχρι την εκβολή του ποταμού «ΚΕΝΤΡΑΣ» του Δήμου Βιάννου, Νομού Ηρακλείου.

9. Το υπ' αριθμ. Φ.119/167152/Σ.666/10.02.2012 έγγραφο του ΓΕΕΘΑ το οποίο αναφέρει ότι το ΓΕΕΘΑ δεν έχει αντίρρηση για τη συνέχιση της διαδικασίας καθορισμού ορίων αιγιαλού - παραλίας και τυχόν υπάρχοντος παλαιού αιγιαλού στη θέση «ΜΟΝΟΜΠΟΥΚΑ», Δήμου Βιάννου, Νομού Ηρακλείου.

10. Το υπ' αριθμ. 468/30.04.2012 έγγραφο της Κτηματικής Υπηρεσίας Ηρακλείου σύμφωνα με το οποίο διαβιβάστηκε στην Αποκεντρωμένη Διοίκηση Κρήτης (Διεύθυνση Οικονομικού -Τμήμα Δημόσιας Περιουσίας) το σύνολο της σχετικής αλληλογραφίας για την έκδοση επικυρωτικής απόφασης, αποφασίζουμε:

Επικυρώνουμε την από 21.11.2011 έκθεση της κατά το άρθρο 3 του Ν. 2971/2001 αρμόδιας επιτροπής για τον καθορισμό των ορίων του αιγιαλού και παραλίας στην περιοχή «ΚΕΡΑΤΟΚΑΜΠΟΣ» από θέση «ΜΟΝΟΜΠΟΥΚΑ» μέχρι την εκβολή του ποταμού «ΚΕΝΤΡΑΣ» του Δήμου Βιάννου, Νομού Ηρακλείου καθώς και το από 08.01.2004 τοπογραφικό διάγραμμα σε πέντε (5) πινακίδες (πινακίδες 1, 2, 3, 4, 5), που συνέταξαν οι Γκαραγκούνης Αλέξανδρος & Ξεκαρδάκης Γεώργιος, όπως αυτό θεωρήθηκε στις 30.01.2004 από τον Βασίλειο Βρέζα, Τοπογράφο Μηχανικό, Προϊστάμενο Διεύθυνσης Τοπογραφικής της Νομαρχιακής Αυτοδιοίκησης Ηρακλείου, και στις 21.11.2011 από τη Χριστοδουλάκη Ελένη, Τοπογράφο Μηχανικό ΠΕ/Α΄, Προϊσταμένη της Κτηματικής Υπηρεσίας Ηρακλείου.

Καθορίζουμε τις οριογραμμές αιγιαλού και παραλίας στο παραπάνω τοπογραφικό διάγραμμα ως εξής:

1) Την οριογραμμή του ΑΙΓΙΑΛΟΥ με κόκκινη συνεχή πολυγωνική γραμμή, που ορίζεται από τις κορυφές με στοιχεία: Α1 - Α2 - Α3 - Α4 - Α5 - Α6 - Α9 - Α10 - Α11 - Α12 - Α13Ν - Α16Ν - Α17Ν - Α18Ν - Α19Ν - Α20 - Α21 - Α22 - Α23 και Α24

2) Την οριογραμμή της ΠΑΡΑΛΙΑΣ με κίτρινη συνεχή πολυγωνική γραμμή, που ορίζεται από τις κορυφές με στοιχεία: Π1 - Π2 - Π3 - Π4 - Π5 - Π6 - Π9 - Π10 - Π11 - Π12 - Π13Ν - Π16Ν - Π17Ν - Π18Ν - Π19Ν - Π20 - Π21-Π22 - Π23 και Π24

και σε απόσταση δέκα (10,00) μέτρων από τη γραμμή του αιγιαλού, για την εξυπηρέτηση των σκοπών της παραγράφου 2, του άρθρου 1, του Ν. 2971/2001.

Οι κορυφές των οριογραμμών του αιγιαλού και της παραλίας εξασφαλίζονται από το Κρατικό Τριγωνομετρικό Δίκτυο με ορθογώνιες συντεταγμένες. Οι συντεταγμένες αυτές, σημειώνονται σε πίνακα στο τοπογραφικό διάγραμμα και αναφέρονται στο ΕΓΣΑ 1987 (Ελληνικό Γεωδαιτικό Σύστημα Αναφοράς 1987).

Δεν εξαιρούνται τα κτίσματα που βρίσκονται στη ζώνη παραλίας.

Η απόφαση αυτή μαζί με την έκθεση της επιτροπής και το τοπογραφικό διάγραμμα να δημοσιευθούν στην Εφημερίδα της Κυβερνήσεως.

Ηράκλειο, 4 Μαΐου 2012

Ο Γενικός Γραμματέας Αποκεντρωμένης Διοίκησης
ΑΘΑΝΑΣΙΟΣ ΚΑΡΟΥΝΤΖΟΣ

ΕΚΘΕΣΗ

Επιτροπής καθορισμού ορίων αιγιαλού - παραλίας
Νομού Ηρακλείου.

Θέση : Περιοχή Κερατόκαμπου Δήμου Βιάννου Ν. Ηρακλείου και συγκεκριμένα από τη θέση Μονομπούκα μέχρι την εκβολή του ποταμού Κέντρας (ανατολικά του καθορισμένου αιγιαλού με την υπ' αριθμό 1060/3-6-1991 (ΦΕΚ 400/26-6-91 τ.Δ')) Απόφαση Νομάρχη Ηρακλείου.

Στο Ηράκλειο σήμερα 21 Νοεμβρίου 2011 ημέρα Δευτέρα οι παρακάτω:

1. Χριστοδουλάκη Ελένη, Προϊσταμένη της Κτηματικής Υπηρεσίας Ηρακλείου, ως πρόεδρος.

2. Τζωρτζάκης Κωνσταντίνος, Πολιτικός Μηχανικός, υπάλληλος της Δ/σης Περιβάλλοντος & Χωρικού Σχεδιασμού της Αποκεντρωμένης Διοίκησης Κρήτης, νόμιμος αναπληρωτής της Ψιμάρνη Κωνσταντίνος, κωλυόμενης αυτής

3. Δραμητινός Γεώργιος, Σημαιοφόρος Λ.Σ., Λιμενάρχης του Λιμενικού Σταθμού Καστριού Βιάννου Νομού Ηρακλείου

4. Μαστοράκη Ελένη, Πολιτικός Μηχανικός, υπάλληλος της Δ/σης Τεχνικών Έργων, Περιφερειακής Ενότητας Ηρακλείου της Περιφέρειας Κρήτης

5. Τσαγκαράκη Ευφροσύνη, Προϊσταμένη της Διεύθυνσης Περιβάλλοντος & Χωρικού Σχεδιασμού της Αποκεντρωμένης Διοίκησης Κρήτης, ως μέλη αποτελέσαμε την επιτροπή καθορισμού αιγιαλού και παραλίας που προβλέπεται από το άρθρο 3 του Νόμου υπ' αριθ. 2971/2001 «Αιγιαλός, παραλία και άλλες διατάξεις» και που συγκροτήθηκε με την υπ' αριθ. 4373/25-10-2011 απόφαση του Γενικού Γραμματέα της Αποκεντρωμένης Διοίκησης Κρήτης, όπως τροποποιήθηκε με την υπ' αριθ. 4735/15-11-2011 απόφαση του Γενικού Γραμματέα της Αποκεντρωμένης Διοίκησης Κρήτης, στον οποίο μεταβιβάστηκε η αρμοδιότητα με την υπ' αριθ. 1063649/790/Α0006/03-08-2004 απόφαση Υπουργού Οικονομίας & Οικονομικών και του άρθρου 280 του Ν 3852/2020 (ΦΕΚ 87 Α')

Αφού διενεργήσαμε, σήμερα στις 21-11-2011, αυτοψία στην περιοχή καθορισμού και αφού λάβαμε υπόψη:

1. Την αριθ. Πρωτ. 1954/16-04-2008 αίτηση του Δήμου Βιάννου, για καθορισμό των οριογραμμών αιγιαλού και παραλίας στην περιοχή από την Άρβη έως και Κερατόκαμπο, Δήμου Βιάννου Ν. Ηρακλείου

2. Το από 08-01-2004 τοπογραφικό διάγραμμα σε 5 πινακίδες (πινακίδες 1, 2, 3, 4, 5) των Γκαραγκούνη Αλεξάνδρου και Ξεκαρδάκη Γεωργίου όπως αυτό θεωρήθηκε στις 30-01-2004 από το Δ/ντή Τοπογραφικής της Νομαρχιακής Αυτοδιοίκησης Ηρακλείου Βασίλειο Βρέζα και στις 21-11-2011 από την Προϊσταμένη της Κτηματικής Υπηρεσίας Ηρακλείου Χριστοδουλάκη Ελένη

3. Τις διατάξεις του Ν. 2971/2001 «Αιγιαλός, παραλία και άλλες διατάξεις», όπως αυτές τροποποιήθηκαν από τις διατάξεις του άρθρου 113 του Ν. 3978/2011 (ΦΕΚ 137 Α'/16-6-2011)

4. Την από 28-12-2009 έκθεση της επιτροπής καθορισμού ορίων αιγιαλού-παραλίας στην ίδια περιοχή, η οποία απεστάλη στο Γενικό Επιτελείο Ναυτικού με το αριθ. πρωτ. 1480/2-6-2010 έγγραφο της Κτηματικής Υπηρεσίας Ηρακλείου.

5. Το με αριθμό πρωτ. Φ.544.5/756/10/σ.6617/13-10-2010 έγγραφο του Γενικού Επιτελείου Ναυτικού, με το οποίο εκθέτει τις απόψεις -παρατηρήσεις- υποδείξεις του καθώς και τα στοιχεία που συνοδεύουν το εν λόγω έγγραφο.

6. Το με αριθμό πρωτ. Φ.544.5/720/11/Σ7252/27-7-2011 έγγραφο του Γενικού Επιτελείου Ναυτικού, σύμφωνα με το οποίο: «σύμφωνα με τα προβλεπόμενα από τις διατάξεις των του άρθρου 5, του Ν. 2971/2001 όπως αυτό τροποποιήθηκε με το άρθρο 113 του Ν. 3978/2011 και ισχύει, δεν απαιτείται του λοιπού η σύμφωνη γνώμη του ΓΕΝ...».

7. Το με αριθμό πρωτ. 2197/26-08-2011 έγγραφο της Κτηματικής Υπηρεσίας Ηρακλείου προς το ΓΕΕΘΑ/Γ Κλάδος /Γ2/ΤΕΥ, σύμφωνα με το οποίο ζητείται η σύμφωνη γνώμη σύμφωνα με τις παραπάνω διατάξεις, για την συνέχιση της διαδικασίας του καθορισμού ορίων αιγιαλού και παραλίας στην εν θέματι περιοχή.

8. Την παρέλευση ενός μηνός από λήψεως του παραπάνω εγγράφου στο ΓΕΕΘΑ.

9. Τα στοιχεία καθορισμού αιγιαλού και παραλίας που προβλέπονται από το άρθρο 9 του Ν.2971/2001 και την Αρ. Πρωτ. 1089532π.ε./8205π.ε./Β0010/20-4-2005 κοινή απόφαση των Υπουργών Οικονομίας και Οικονομικών και Περιβάλλοντος, Χωροταξίας και Δημοσίων Έργων και ειδικότερα:

α. Τη γεωμορφολογία του εδάφους για την οποία αναλυτικά αναφέρεται ότι:

(1) Η μορφολογία της ακτής συνίσταται από:

(i) Πρανή γαιώδη με ήπια και απότομη κλήση

(ii) Χαλαρά ιζήματα (άμμος, αμμοιλύνες, κροκάλες, χαλίκια), που έχουν προκύψει από την εναπόθεση φερτών υλών ρυάκων

(iii) Εκβολές ρυάκων

(2) Της ακτής συνεχονται εκτάσεις:

(i) Λοφώδεις και πεδινές

(ii) Με έδαφος γαιώδες, αμώδες και αμμοχαλικώδες

(iii) Εκτός σχεδίου με πολύ αραιή δόμηση

(iv) Με χρήση γεωργική και χέρσες

(3) Το φυσικό όριο βλάστησης συνίσταται από θαμνώδη και δενδρώδη φυσική βλάστηση (σχίνα, καλαμιές, αλμυρίκια)

β. Το γεγονός ότι στην περιοχή εντοπίστηκε η ύπαρξη άμμου - αμμοχάλικου

γ. Τα πορίσματα από την εκτίμηση των μετεωρολογικών στοιχείων της περιοχής, ήτοι το γεγονός ότι η περιοχή προσβάλλεται από ισχυρούς ανέμους κυρίως από Β και ΝΔ διευθύνσεις

δ. Τον τομέα ανάπτυξης κυματισμού σε σχέση με το μέτωπο της ακτής, ότι δηλαδή πρόκειται για ακτή με μεγάλο ανάπτγμα πελάγους καθώς και το ότι μεγάλο ανάπτγμα θαλάσσιας έκτασης συμβάλλει στη δημιουργία μεγαλύτερης έντασης κυματικού πεδίου σε σχέση

με κλειστές θαλάσσιες περιοχές (όρμους ή κόλπους) που έχουν ίδια ένταση ανέμου.

ε. Τη μη ύπαρξη τεχνικών έργων.

στ. Τη μη ύπαρξη εγκεκριμένων χωροταξικών κατευθύνσεων και χρήσεων γης που επηρεάζουν την παράκτια ζώνη.

ζ. Το ότι δεν υφίσταται Κτηματολόγιο.

η. Η έκταση δεν περιλαμβάνεται σε περιοχή του δικτύου NATURA 2000 ούτε σε περιοχή καταφυγίου άγριας ζωής.

10. Το γεγονός ότι με τη μετάβαση επί τόπου στην εξεταζόμενη περιοχή διαπιστώσαμε - παρατηρήσαμε τα πραγματικά στοιχεία

11. Την με αριθμό 20348/21-07-2006 (ΦΕΚ 805/18-9-2006 τ.Δ') Απόφαση Γενικού Γραμματέα της Περιφέρειας Κρήτης, με την οποία καθορίστηκαν τα όρια αιγιαλού και παραλίας στην περιοχή Βαχού Αμιά, στη θέση Ξηρόκαμπος του Δήμου Βιάννου Ν. Ηρακλείου, ανατολικά της υπό καθορισμό περιοχής.

12. Την αριθ. 1060/3-6-1991 (ΦΕΚ 400/26-6-91 τ.Δ') Απόφαση Νομάρχη Ηρακλείου, με την οποία καθορίστηκαν τα όρια αιγιαλού και παραλίας στη θέση Κερατόκαμπος Βιάννου Ν. Ηρακλείου, δυτικά της υπό καθορισμό περιοχής, αποφαινόμαστε ομόφωνα:

1. Καθορίζουμε επί του από 08-01-2004 τοπογραφικό διάγραμμα σε 5 πινακίδες (πινακίδες 1,2,3,4,5) των Γκαρραγκούνη Αλεξάνδρου και Ξεκαρδάκη Γεωργίου, όπως αυτό θεωρήθηκε στις 30-01-2004 από το Δ/ντή της Τοπογραφικής της Νομαρχιακής Αυτοδιοίκησης Ηρακλείου Βασίλειο Βρέζα Τοπογράφο Μηχανικό και στις 21-11-2011 από την Προϊσταμένη της Κτηματικής Υπηρεσίας Ηρακλείου Χριστοδουλάκη Ελένη Τοπογράφο Μηχανικό :

α) Την οριογραμμή αιγιαλού με ερυθρά συνεχή πολυγωνική γραμμή που ορίζεται από τις κορυφές Α1 - Α2 - Α3 - Α4 - Α5 - Α6 - Α9 - Α10 - Α11-Α12 - Α13Ν - Α16Ν - Α17Ν - Α18Ν - Α19Ν - Α20 - Α21 - Α22 - Α23 και Α24.

β) Την οριογραμμή παραλίας με κίτρινη συνεχή πολυγωνική γραμμή που ορίζεται από τις κορυφές Π1 - Π2 - Π3 - Π4 - Π5 - Π6 - Π9 - Π10 - Π11 - Π12 - Π13Ν - Π16Ν - Π17Ν - Π18Ν - Π19Ν - Π20 - Π21 - Π22 - Π23 και Π24.

Οι κορυφές των οριογραμμών αιγιαλού και παραλίας εξασφαλίζονται από το Κρατικό Τριγωνομετρικό Δίκτυο με ορθογώνιες συντεταγμένες. Οι συντεταγμένες αναφέρονται στο Ε.Γ.Σ.Α. 1987 (Ελληνικό Γεωδαιτικό Σύστημα Αναφοράς 1987).

Ο καθορισμός της δεκάμετρης ζώνης παραλίας κρίνεται απαραίτητος γιατί δεν εξυπηρετείται ο σκοπός της παραγράφου 2 του άρθρου 1 του Ν.2971/2001.

2. Δεν εξαιρούνται τα κτίσματα που βρίσκονται στη ζώνη παραλίας.

Η Επιτροπή

Ο Πρόεδρος

ΕΛΕΝΗ ΧΡΙΣΤΟΔΟΥΛΑΚΗ

Τα μέλη

ΚΩΝΣΤΑΝΤΙΝΟΣ ΤΖΩΡΤΖΑΚΗΣ


ΓΕΩΡΓΙΟΣ ΔΡΑΜΗΤΙΝΟΣ

ΕΛΕΝΗ ΜΑΣΤΟΡΑΚΗ



ΕΥΦΡΟΣΥΝΗ ΤΣΑΓΚΑΡΑΚΗ

ΝΟΜ/ΚΗ ΑΥΤ/ΣΗ ΗΡΑΚΛΕΙΟΥ
ΔΙΕΥΘΥΝΣΗ ΤΟΠΟΓΡΑΦΙΚΗΣ

ΑΠΟΤΥΠΩΣΗ ΓΙΑ ΚΑΘΟΡΙΣΜΟ ΓΡΑΜ. ΑΙΓΙΑΛΟΥ-

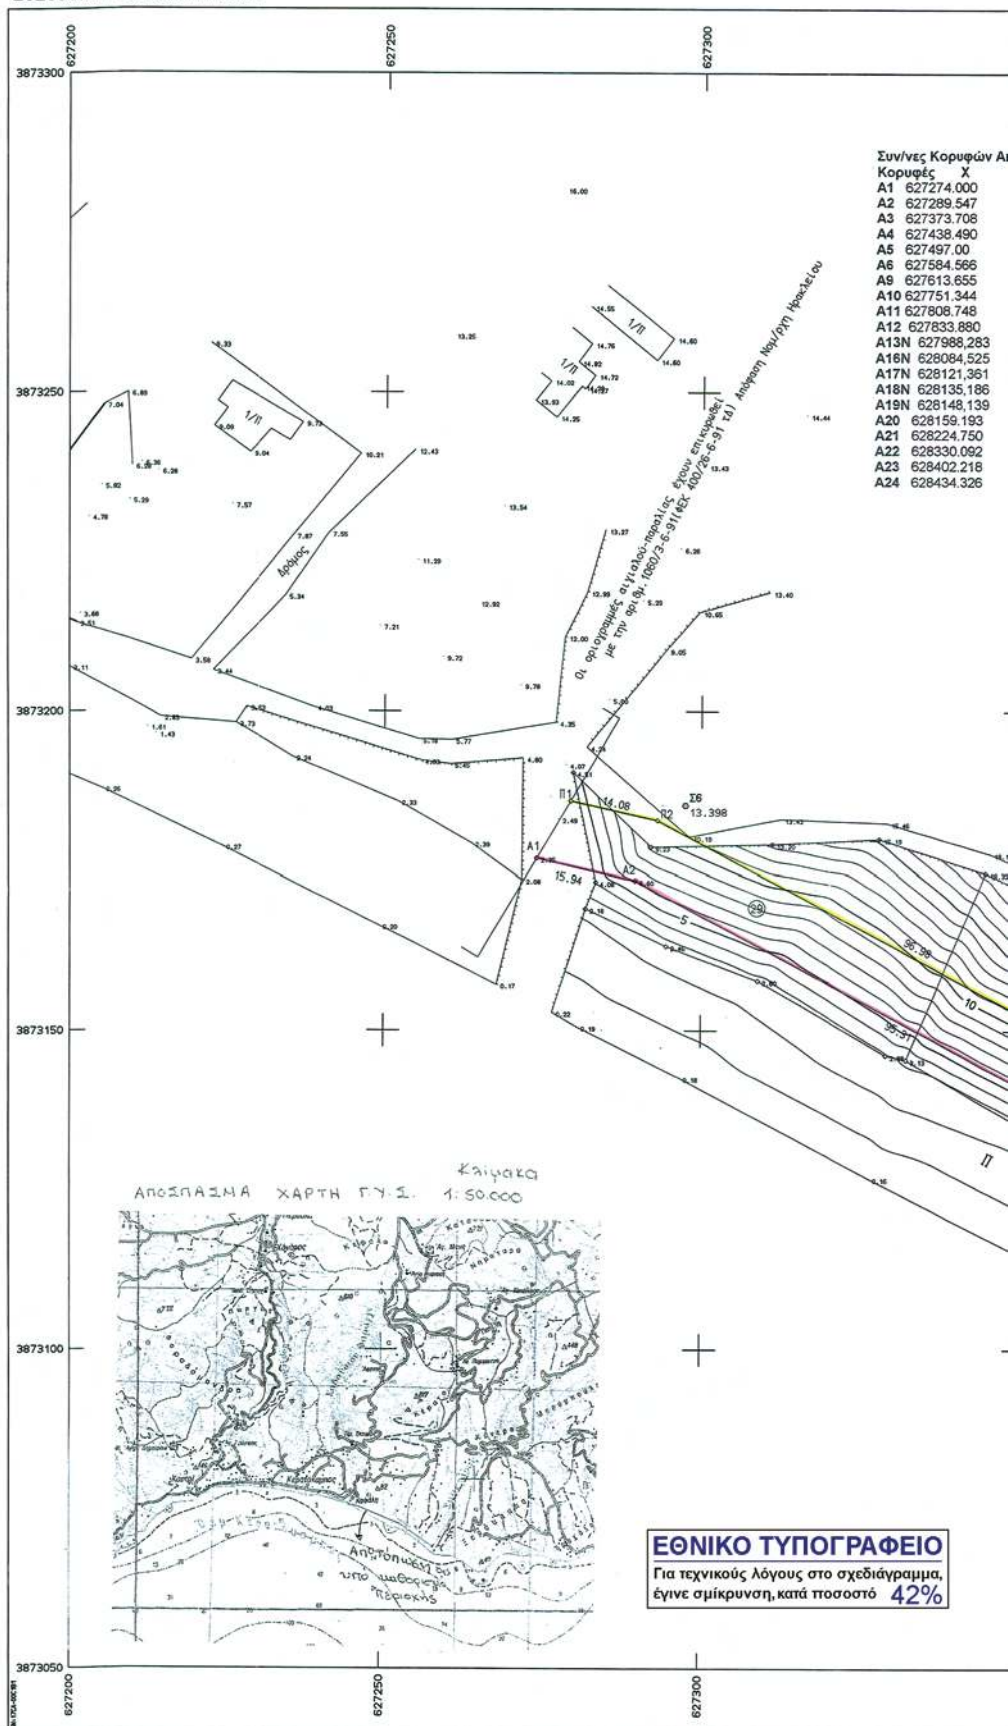

Υ-ΠΑΡΑΛΙΑΣ "ΚΕΡΑΤΟΚΑΜΠΟΣ"

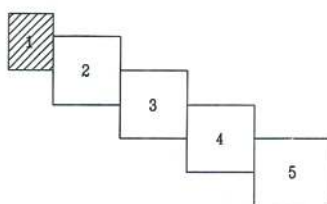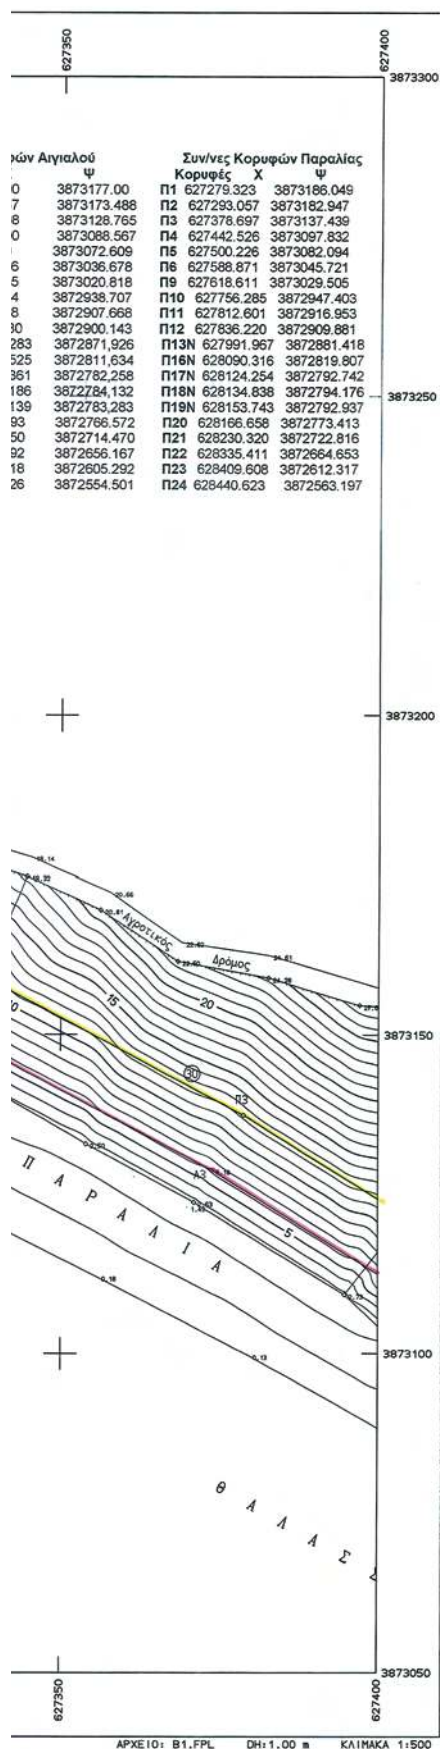

ΥΠΟΜΝΗΜΑ

Γραμμή κόκκινη Αιγιαλού

Γραμμή κίτρινη Παραλίας

Το παρόν τοπογραφικό διάγραμμα συνοδεύει την από 21 Νοεμβρίου 2011 Έκθεση της κατά το άρθρο 3 του Ν.2971/2001(ΦΕΚ.285/19-12-2001 τεύχος Α) συσταθείσας επιτροπής καθορισμού των ορίων αιγιαλού και παραλίας. Οι οριογραμμές αιγιαλού - παραλίας ορίζονται ως εξής: Κορυφές αιγιαλού από Α1-Α2-Α3-Α4-Α5-Α6-Α9-Α10-Α11-Α12-Α13N-Α16N-Α17N-Α18N-Α19N-Α20-Α21-Α22-Α23-Α24. Κορυφές παραλίας από Π1-Π2-Π3-Π4-Π5-Π6-Π9-Π10-Π11-Π12-Π13N-Π16N-Π17N-Π18N-Π19N-Π20-Π21-Π22-Π23-Π24. όπως αυτές φαίνονται στις πινακίδες 1-2-3-4-5. Η εξοφλήση των κορυφών των οριογραμμών ορίων αιγιαλού και παραλίας έγινε με ορθογώνιες συντεταγμένες κρατικού δικτύου Ε.Γ.Σ.Α. 1987 (Ελληνικό Γεωδαιτικό Σύστημα Αναφοράς 1987) όπως αναφέρονται στον συνημμένο πίνακα.

Ηράκλειο 21 Νοεμβρίου 2011

Η Πρόεδρος

Χριστοδουλάκη Ελένη

Τα μέλη

1. Τζωρτζάκης Κωνσταντίνος

2. Δραμπινός Γεώργιος

3. Μαστοράκη Ελένη

4. Τσαγκαράκη Ευφροσύνη.

Πίνακας 1

ΤΟΠΟΓΡΑΦΙΚΟ ΔΙΑΓΡΑΜΜΑ
Αποτύπωση για καθορισμό
Γραμμών Αιγιαλού & Παραλίας
στην Περιοχή Κερατόκαμπου
ΔΗΜΟΣ ΒΙΑΝΝΟΥ
ΝΟΜΟΣ ΗΡΑΚΛΕΙΟΥ

Συντάχθηκε
Ηράκλειο 8-01-2004

Οι συντάξαντες
Γκαραγκούνης Αλέξανδρος Ξεκαρδάκης Γεώργιος

Προϊστ. 754 Τοπ.Συν/γείου

Μηχανογραφική Απόδοση

Κουβιδάκη Ελένη



Θεωρήθηκε
Ηράκλειο 30-01-2004

Ο Δ/ντής Τοπογραφικής


Βασίλειος Βρέζας
Τοπ. Μηχανικός




Χριστοδουλάκη Ελένη
Τοπογράφος Μηχανικός ΠΕ/Α

ΝΟΜ/ΚΗ ΑΥΤ/ΣΗ ΗΡΑΚΛΕΙΟΥ
ΔΙΕΥΘΥΝΣΗ ΤΟΠΟΓΡΑΦΙΚΗΣ

ΑΠΟΤΥΠΩΣΗ ΓΙΑ ΚΑΘΟΡΙΣΜΟ ΓΡΑΜ. ΑΙΓΙΑΛΟΥ-ΠΑΡΑΛΙΑΣ

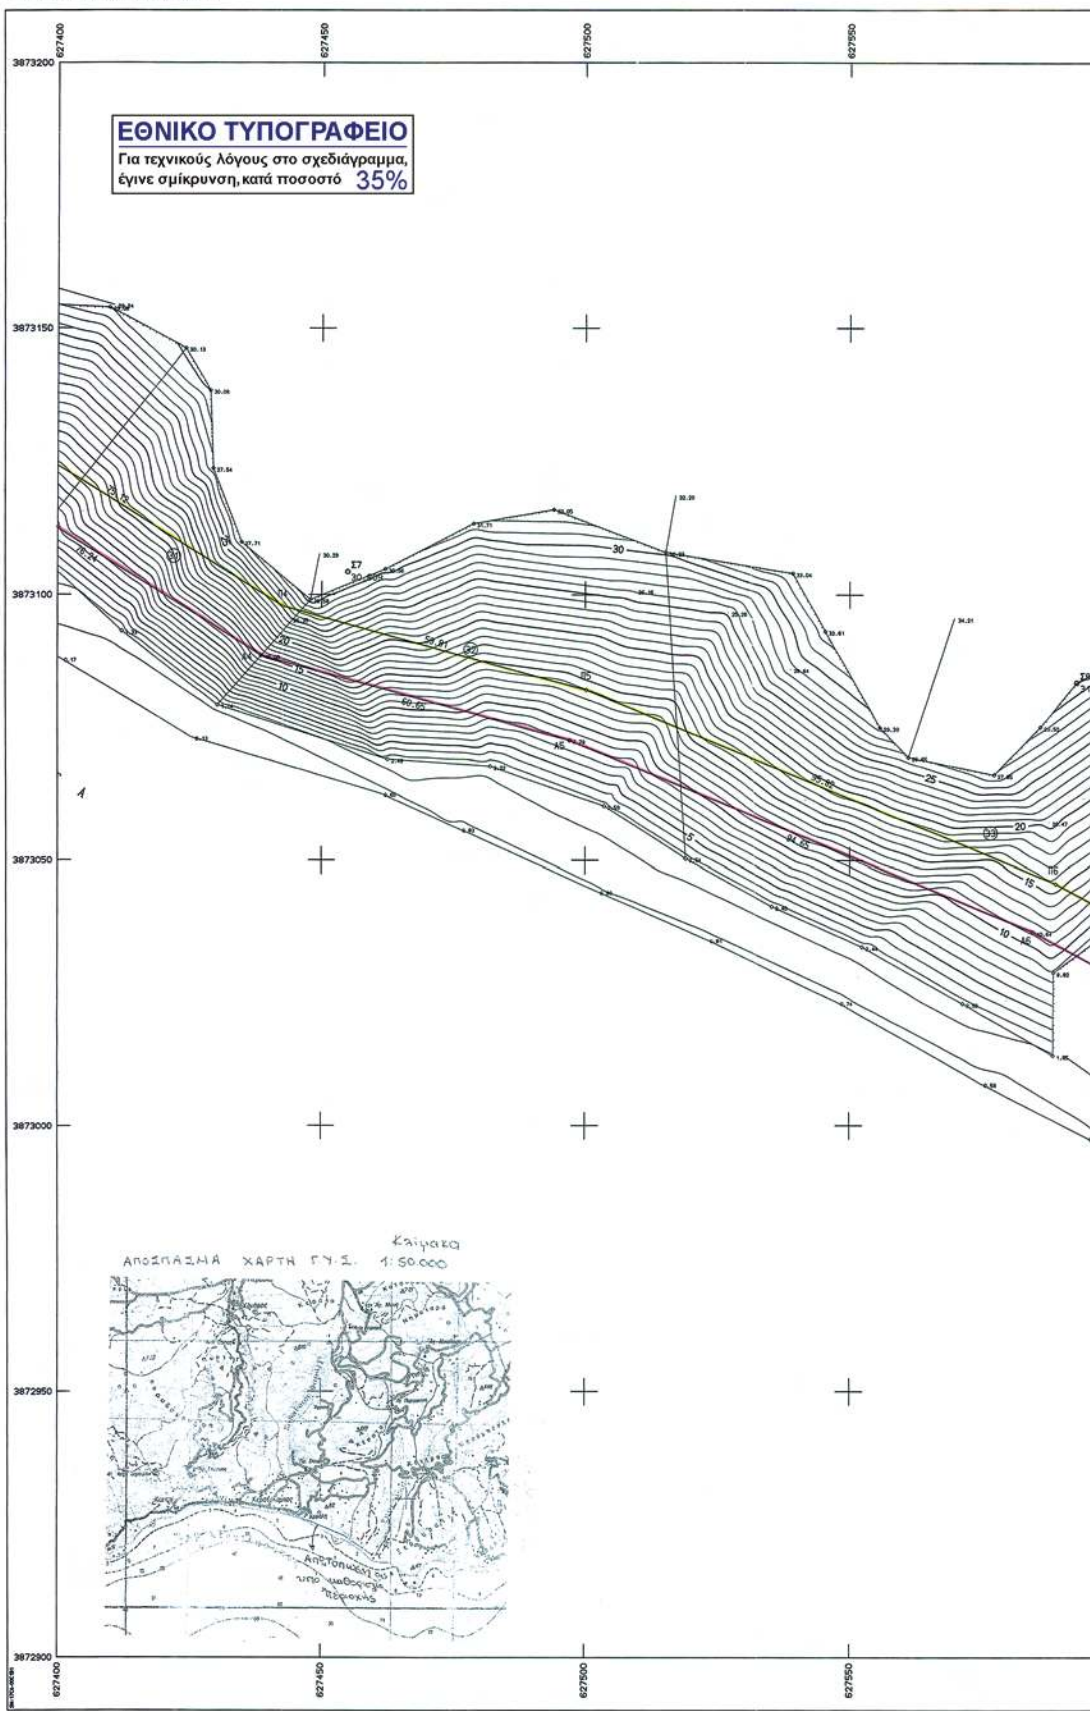


Σ "ΚΕΡΑΤΟΚΑΜΠΟΣ"


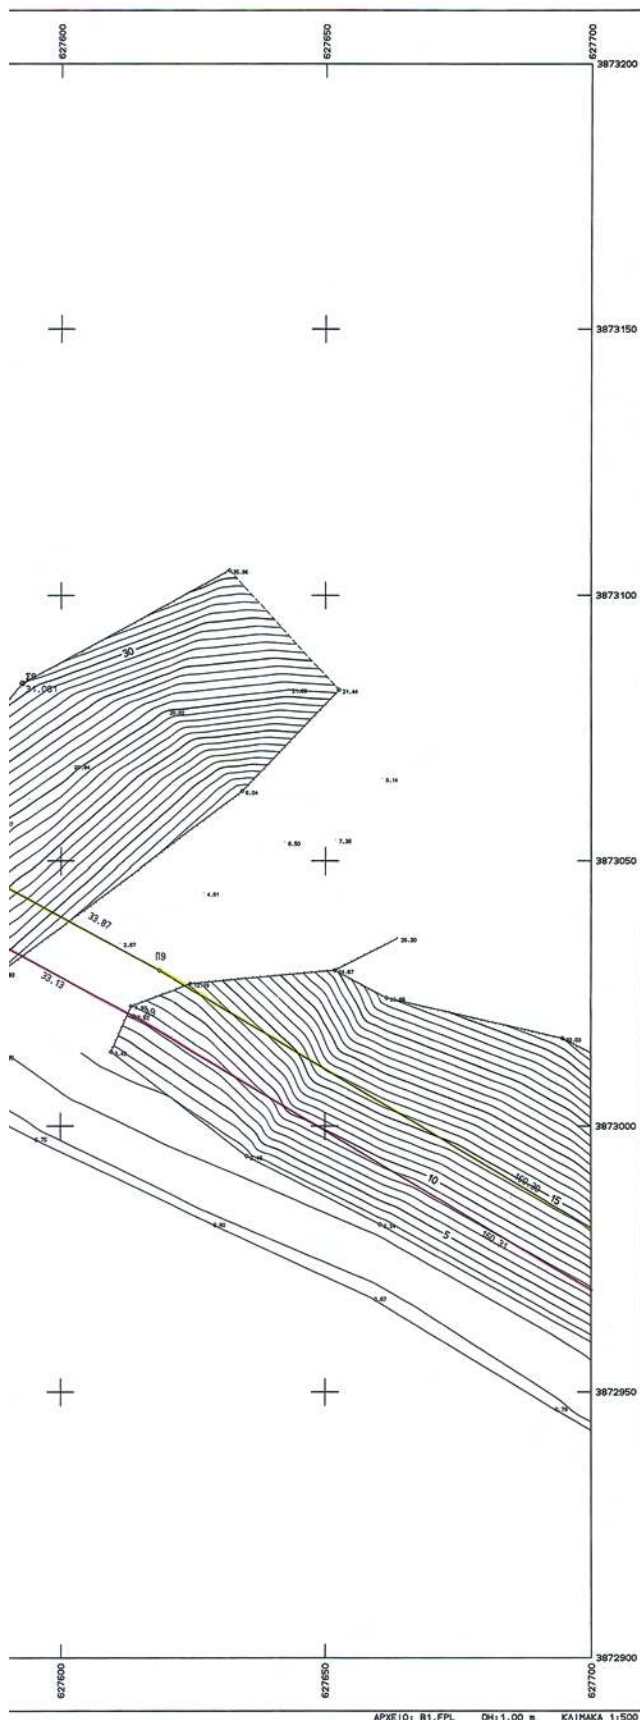


ΝΟΜ/ΚΗ ΑΥΤ/ΣΗ ΗΡΑΚΛΕΙΟΥ
ΔΙΕΥΘΥΝΣΗ ΤΟΠΟΓΡΑΦΙΚΗΣ

ΑΠΟΤΥΠΩΣΗ ΓΙΑ ΚΑΘΟΡΙΣΜΟ ΓΡΑΜ. ΑΙΓΙΑΛΟΥ-ΠΑΡΑΛΙΑΣ '

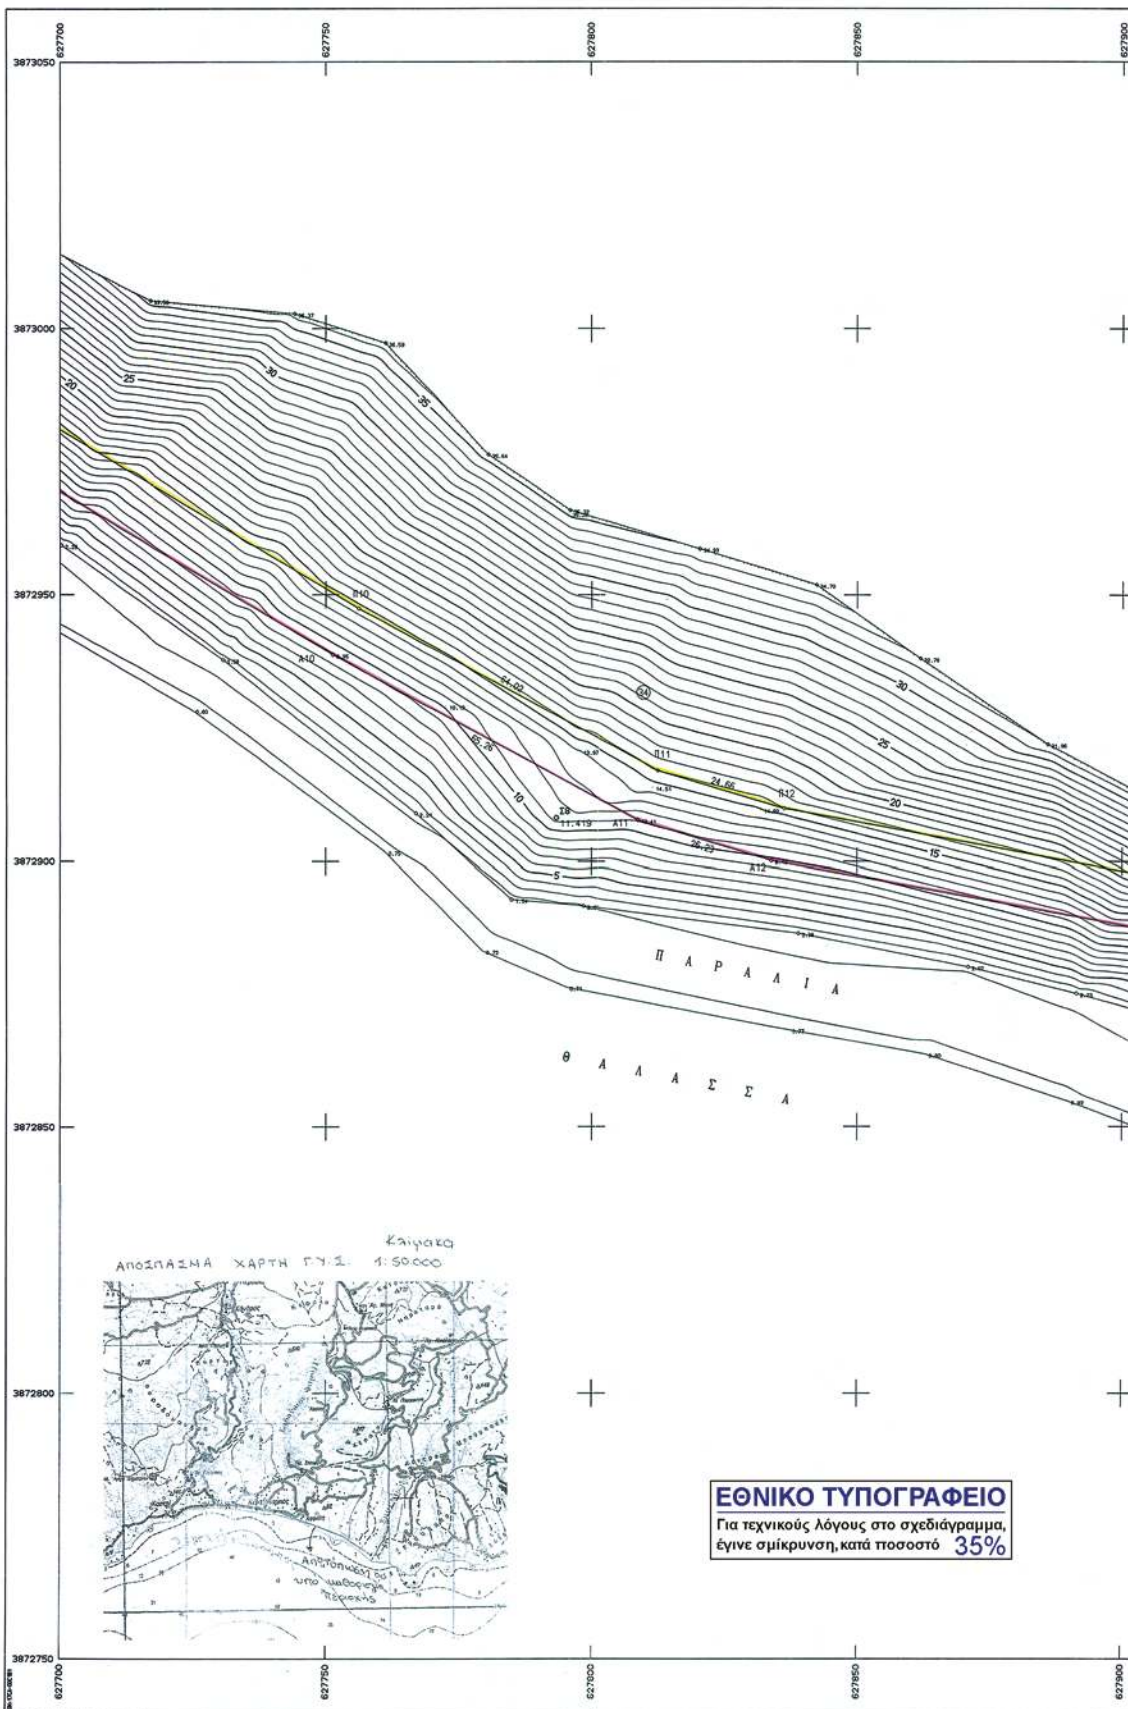

ΩΣ "ΚΕΡΑΤΟΚΑΜΠΟΣ"

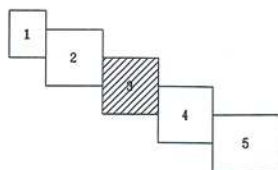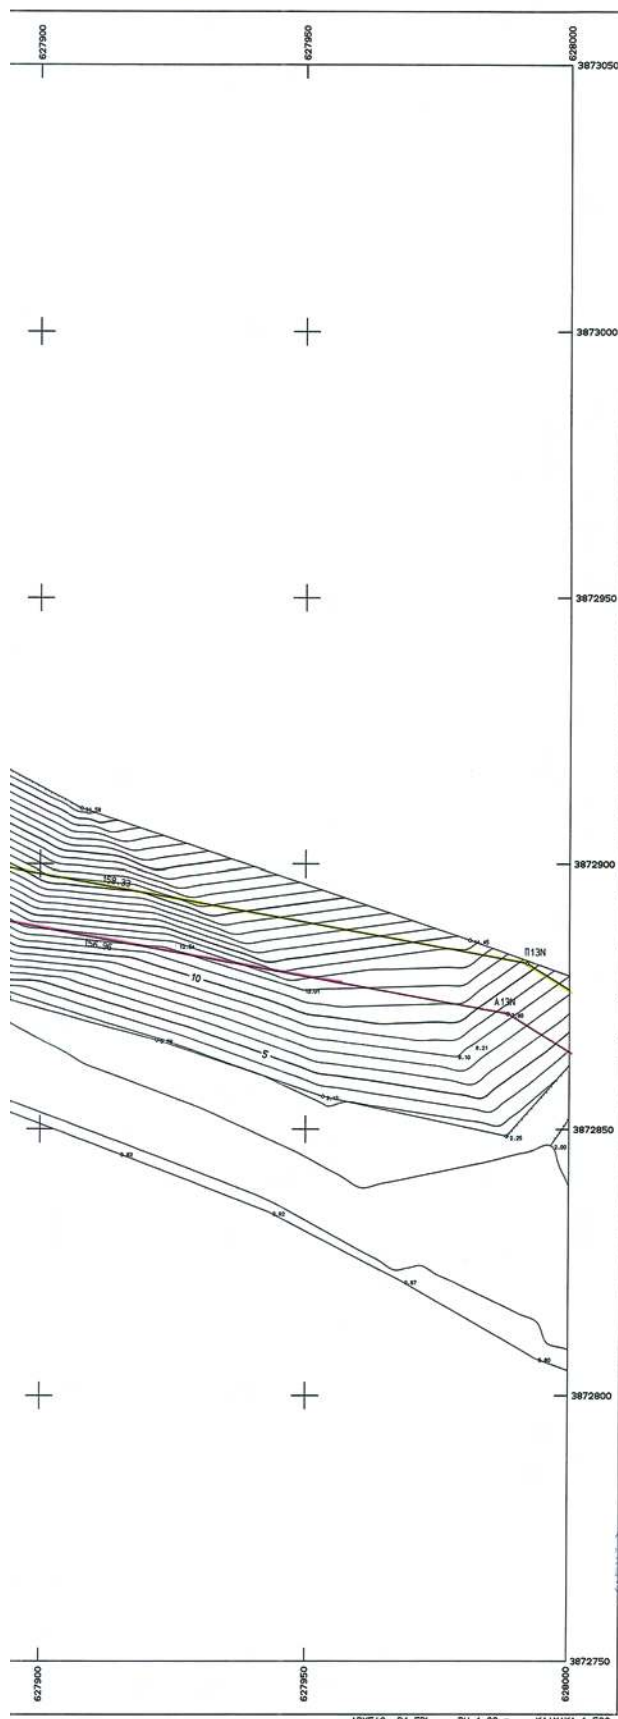

ΥΠΟΜΝΗΜΑ

Γραμμή κόκκινη Αιγιαλού

Γραμμή κίτρινη Παραλίας

Το παρόν τοπογραφικό διάγραμμα συνοδεύει την από 21 Νοεμβρίου 2011 Έκθεση της κατά το άρθρο 3 του Ν.297/1/2001(ΦΕΚ 285/19-12-2001 τεύχος Α) συσταθείσας επιτροπής καθορισμού των ορίων αιγιαλού και παραλίας. Οι οριογραμμές αιγιαλού - παραλίας φέρονται ως εξής:

Κορυφές αιγιαλού από Α1-Α2-Α3-Α4-Α5-Α6-Α8-Α10-Α11-Α12-Α13Ν-Α16Ν-Α17Ν-Α18Ν-Α19Ν-Α20-Α21-Α22-Α23-Α24.

Κορυφές παραλίας από Π1-Π2-Π3-Π4-Π5-Π6-Π9-Π10-Π11-Π12-Π13Ν-Π16Ν.

Π17Ν-Π18Ν-Π19Ν-Π20-Π21-Π22-Π23-Π24.

όπως αυτές φαίνονται στις πτυχίδες 1-2-3-4-5.

Η εξασφάλιση των κορυφών των οριογραμμών ορίων αιγιαλού και παραλίας έγινε με ορθογώνιες συντεταγμένες κρατικού δικτύου Ε.Γ.Σ.Α. 1987 (Ελληνικό Γεωδαιτικό Σύστημα Αναφοράς 1987) όπως αναφέρονται στον συνημμένο πίνακα.

Ηράκλειο 21 Νοεμβρίου 2011

Η Πρόεδρος

Χριστοδούλη Ελένη

Τα μέλη

1. Τζωρτζιάκης Κωνσταντίνος

2. Δραμητίνος Γεώργιος

3. Μαστοράκη Ελένη

4. Τσαγκάρη Ευφροσύνη

Συνίνες Κορυφών Αιγιαλού

Κορυφές X ψ

Α1 627274.000 3873177.00

Α2 627289.547 3873173.488

Α3 627373.708 3873128.755

Α4 627438.490 3873088.667

Α5 627497.000 3873072.609

Α6 627584.566 3873036.678

Α9 627613.655 3873020.818

Α10 627751.344 3872938.707

Α11 627808.748 3872907.680

Α12 627833.880 3872900.143

Α13Ν 627888.283 3872871.925

Α16Ν 628084.525 3872811.634

Α17Ν 628121.351 3872782.258

Α18Ν 628135.186 3872784.132

Α19Ν 628148.139 3872783.283

Α20 628159.193 3872786.572

Α21 628224.750 3872714.470

Α22 628330.092 3872656.167

Α23 628402.218 3872605.292

Α24 628434.326 3872554.501

Συνίνες Κορυφών Παραλίας

Κορυφές X ψ

Π1 627279.323 3873186.049

Π2 627293.057 3873182.947

Π3 627378.697 3873137.438

Π4 627442.525 3873087.632

Π5 627500.226 3873082.094

Π6 627588.871 3873045.721

Π9 627618.611 3873029.505

Π10 627756.285 3872947.403

Π11 627812.601 3872916.953

Π12 627836.220 3872909.881

Π13Ν 627991.967 3872881.418

Π16Ν 628090.316 3872819.807

Π17Ν 628124.254 3872782.742

Π18Ν 628134.838 3872794.176

Π19Ν 628153.743 3872792.937

Π20 628166.658 3872773.413

Π21 628230.320 3872722.816

Π22 628335.411 3872664.653

Π23 628409.608 3872612.317

Π24 628440.623 3872563.197

Πτυχίδα 3
ΤΟΠΟΓΡΑΦΙΚΟ ΔΙΑΓΡΑΜΜΑ
Αποτύπωση για καθορισμό
Γραμμών Αιγιαλού & Παραλίας
στην Περιοχή Κερατόκαμπου
ΔΗΜΟΣ ΒΙΤΑΝΟΥ
ΝΟΜΟΣ ΗΡΑΚΛΕΙΟΥ

Συντάχθηκε
Ηράκλειο 8-01-2004

Οι συντάξαντες
Γκαρκακούνης Αλέξανδρος Ξεκαρδάκης Γεώργιος

Προϊστ. 754 Τον.Συν/γείου

Μηχανογραφική Απόδοση

Κουβιδάκη Ελένη

Θεωρήθηκε
Ηράκλειο 30-01-2004


Ο Δ/ντής Τοπογραφικής

Βασίλειος Βρέζας
Τοπ. Μηχανικός





ΝΟΜ/ΚΗ ΑΥΤ/ΣΗ ΗΡΑΚΛΕΙΟΥ
ΔΙΕΥΘΥΝΣΗ ΤΟΠΟΓΡΑΦΙΚΗΣ

ΑΠΟΤΥΠΩΣΗ ΓΙΑ ΚΑΘΟΡΙΣΜΟ ΓΡΑΜ. ΑΙΓΙΑΛΟΥ-ΠΑΡΑΛΙΑΣ '

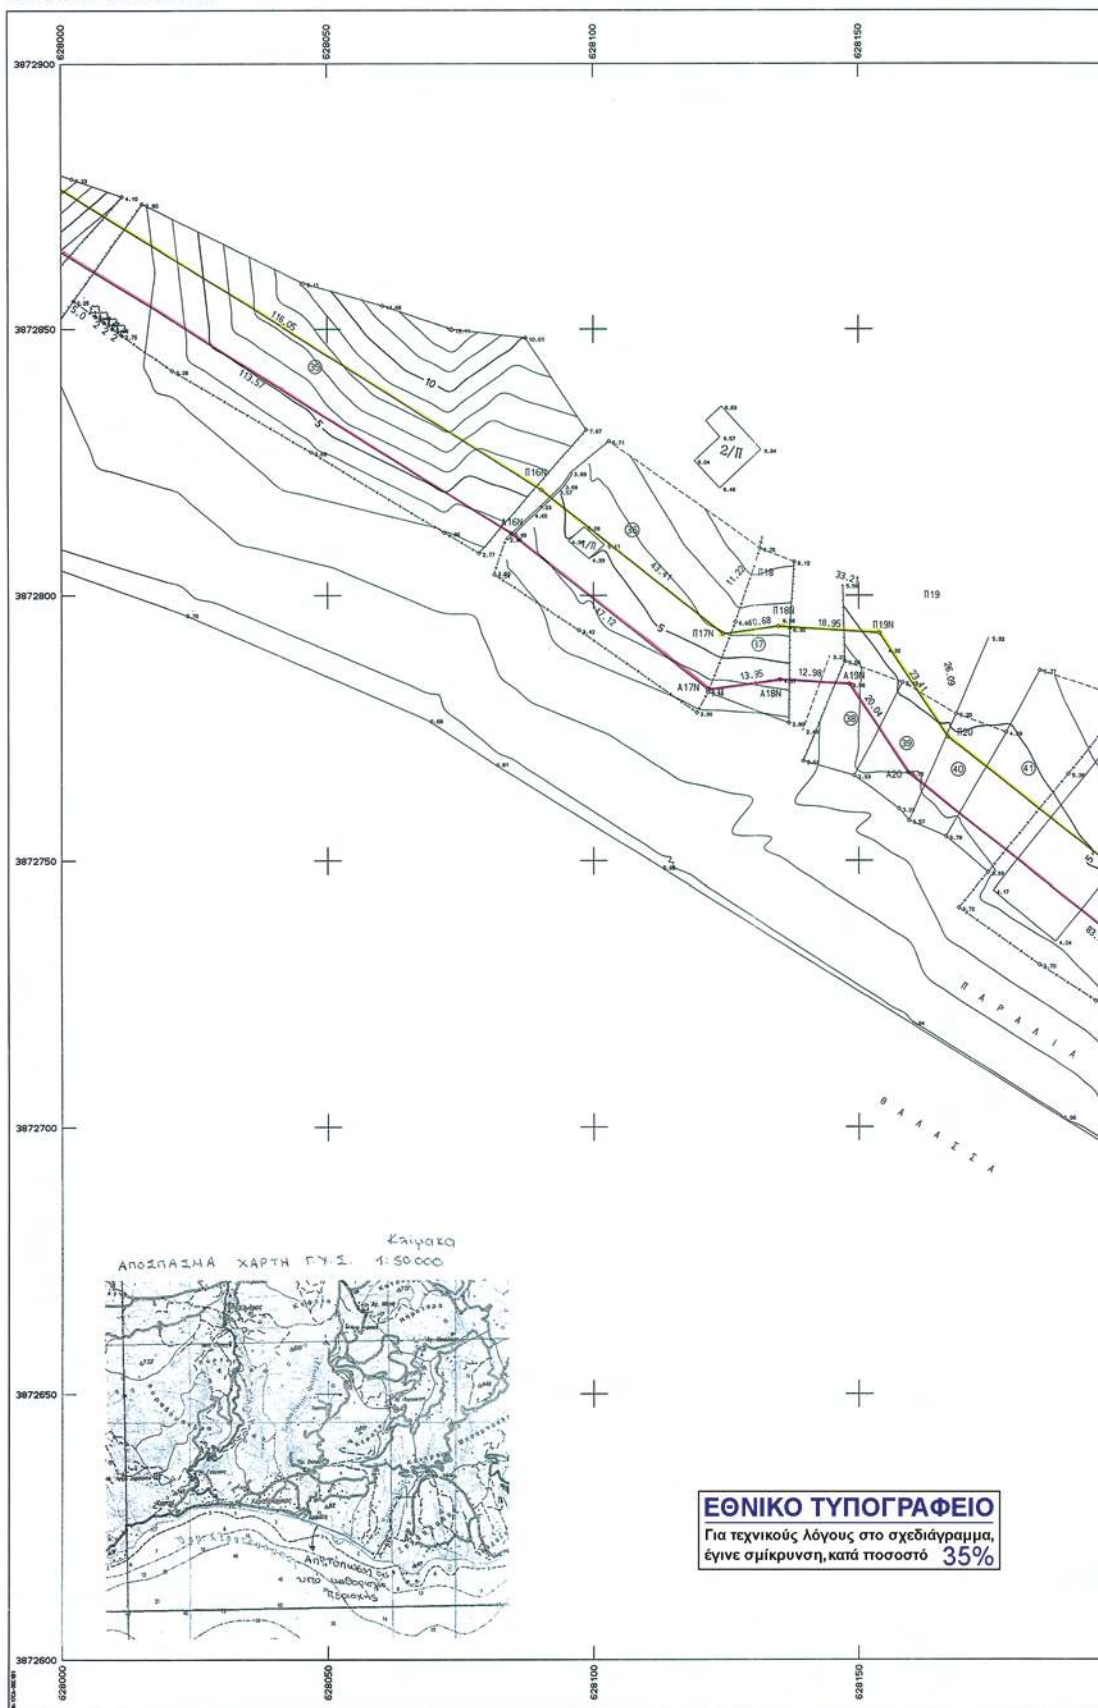

ΔΣ "ΚΕΡΑΤΟΚΑΜΠΟΣ"

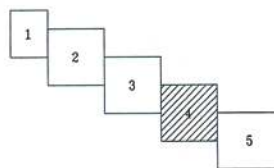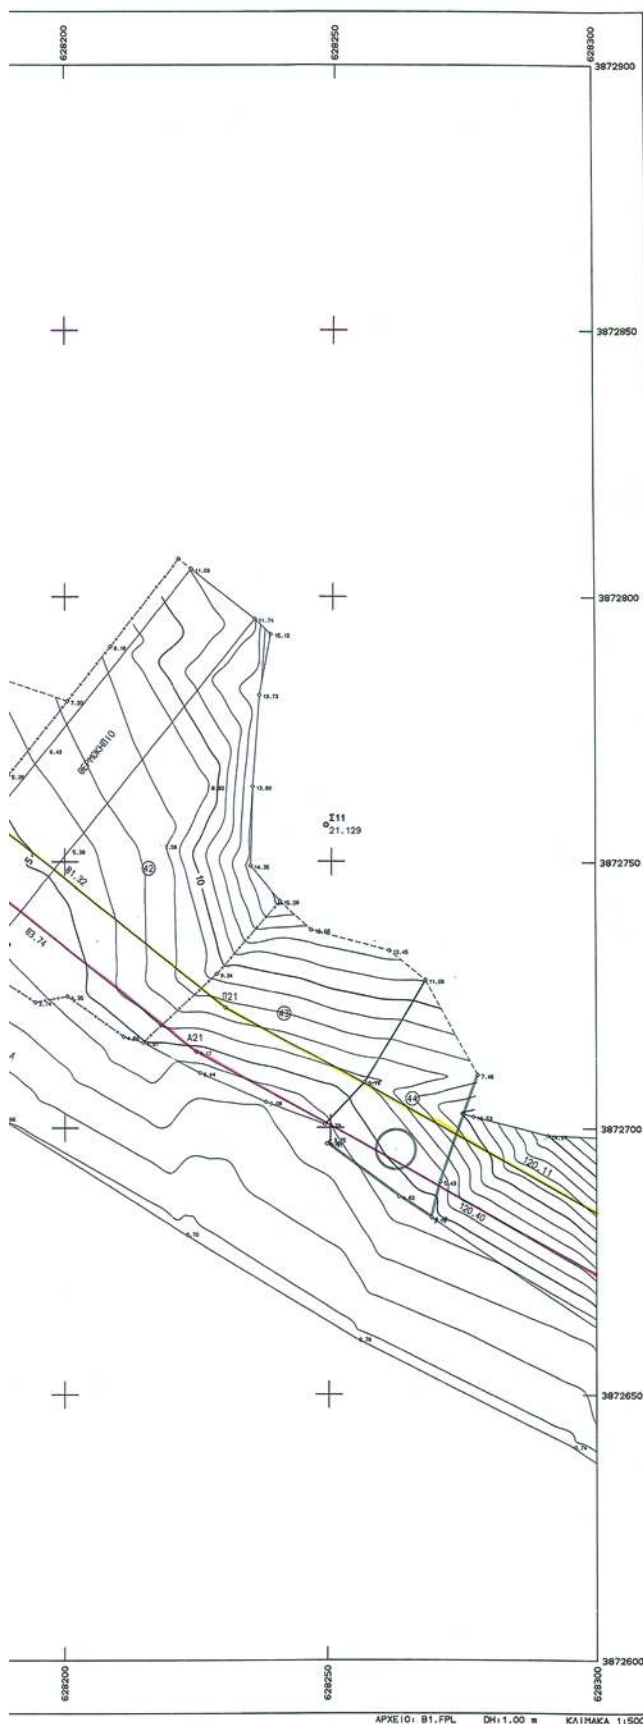

ΥΠΟΜΝΗΜΑ

Γραμμή κόκκινη Αιγαίου

Γραμμή κίτρινη Παραλίας

Το παρόν τοπογραφικό διάγραμμα συντάχθηκε την από 21 Νοεμβρίου 2011 Έκθεση της κατά το άρθρο 3 του Ν.2971/2001(ΦΕΚ.285/19-12-2001) τεύχος Α) συσταθείσας επιτροπής καθορισμού των ορίων αιγαίου και παραλίας. Οι οριογραμμικές αιγαίου - παραλίας ορίζονται ως εξής: Κορυφές αιγαίου από Α1-Α2-Α3-Α4-Α5-Α6-Α9-Α10-Α11-Α12-Α13Ν-Α16Ν-Α17Ν-Α18Ν-Α19Ν-Α20-Α21-Α22-Α23-Α24. Κορυφές παραλίας από Π1-Π2-Π3-Π4-Π5-Π6-Π9-Π10-Π11-Π12-Π13Ν-Π16Ν-Π17Ν-Π18Ν-Π19Ν-Π20-Π21-Π22-Π23-Π24. όπως αυτές φαίνονται στις πινάκες 1-2-3-4-5. Η εξασφάλιση των κορυφών των οριογραμμικών ορίων αιγαίου και παραλίας έγινε με ορθογώνιες συντεταγμένες κρατικού δικτύου Ε.Γ.Σ.Α. 1987 (Ελληνικό Γεωδαιτικό Σύστημα Αναφοράς 1987) όπως αναφέρονται στον συνημμένο πίνακα.

Ηράκλειο 21 Νοεμβρίου 2011

Τα μέλη

Η Πρόεδρος

Χριστοδουλάκη Ελένη

1. Τζωρτζιάκης Κωνσταντός

2. Δραμπινιώτης Γεώργιος

3. Μαστοράκη Ελένη

4. Τσαμπαράκη Ευφροσύνη

Συνίνες Κορυφών Αιγαίου

Κορυφές	Χ	Υ
A1	627274.000	3873177.00
A2	627289.547	3873173.488
A3	627373.708	3873128.765
A4	627438.490	3873088.567
A5	627497.00	3873072.609
A6	627584.566	3873036.678
A9	627613.655	3873020.818
A10	627751.344	3872938.707
A11	627808.748	3872907.668
A12	627833.880	3872900.143
A13N	627968.283	3872871.926
A16N	628084.525	3872811.634
A17N	628121.361	3872782.258
A18N	628135.186	3872784.132
A19N	628148.139	3872783.283
A20	628159.193	3872766.572
A21	628224.750	3872714.470
A22	628330.092	3872656.167
A23	628402.218	3872605.292
A24	628434.329	3872554.501

Συνίνες Κορυφών Παραλίας

Κορυφές	Χ	Υ
Π1	627279.323	3873186.049
Π2	627293.057	3873182.947
Π3	627378.697	3873137.439
Π4	627442.526	3873087.832
Π5	627500.228	3873082.064
Π6	627588.871	3873045.721
Π9	627618.611	3873029.505
Π10	627756.285	3872947.403
Π11	627812.601	3872916.653
Π12	627836.220	3872909.681
Π13N	627991.967	3872881.418
Π16N	628090.316	3872819.807
Π17N	628124.254	3872792.742
Π18N	628134.838	3872794.176
Π19N	628153.743	3872782.657
Π20	628166.658	3872773.413
Π21	628230.320	3872722.816
Π22	628335.411	3872664.653
Π23	628409.608	3872612.317
Π24	628440.623	3872563.197

ΤΟΠΟΓΡΑΦΙΚΟ ΔΙΑΓΡΑΜΜΑ
Αποτύπωση για καθορισμό
Γραμμών Αιγαίου & Παραλίας
στην Περιοχή Κερατόκαμπος
ΔΗΜΟΣ ΒΙΑΝΝΟΥ
ΝΟΜΟΣ ΗΡΑΚΛΕΙΟΥ

Συντάχθηκε
Ηράκλειο 8-01-2004

Οι συντάξαντες
Γκαργκούνης Αλέξανδρος Σκαρδάκης Γεώργιος

Προϊστ. 754 Τοπ.Συν/γείου

Μηχανογραφική Απόδοση

Κουβιδάκη Ελένη

Θεωρήθηκε
Ηράκλειο 30-01-2004

Ο Δ/ντής Τοπογραφικής


Βασίλειος Βρέζας
Τοπ. Μηχανικός





ΑΡΧΕΙΟ: Β1.Ρ.ΠΛ ΔΗ1.00 Μ ΚΑΙΜΑΚΑ 1:500

ΝΟΜ/ΚΗ ΑΥΤ/ΣΗ ΗΡΑΚΛΕΙΟΥ
ΔΙΕΥΘΥΝΣΗ ΤΟΠΟΓΡΑΦΙΚΗΣ

ΑΠΟΤΥΠΩΣΗ ΓΙΑ ΚΑΘΟΡΙΣΜΟ ΓΡΑΜ. ΑΙΓΙΑΛΟΥ-ΠΑΡΑΛΙΑΣ

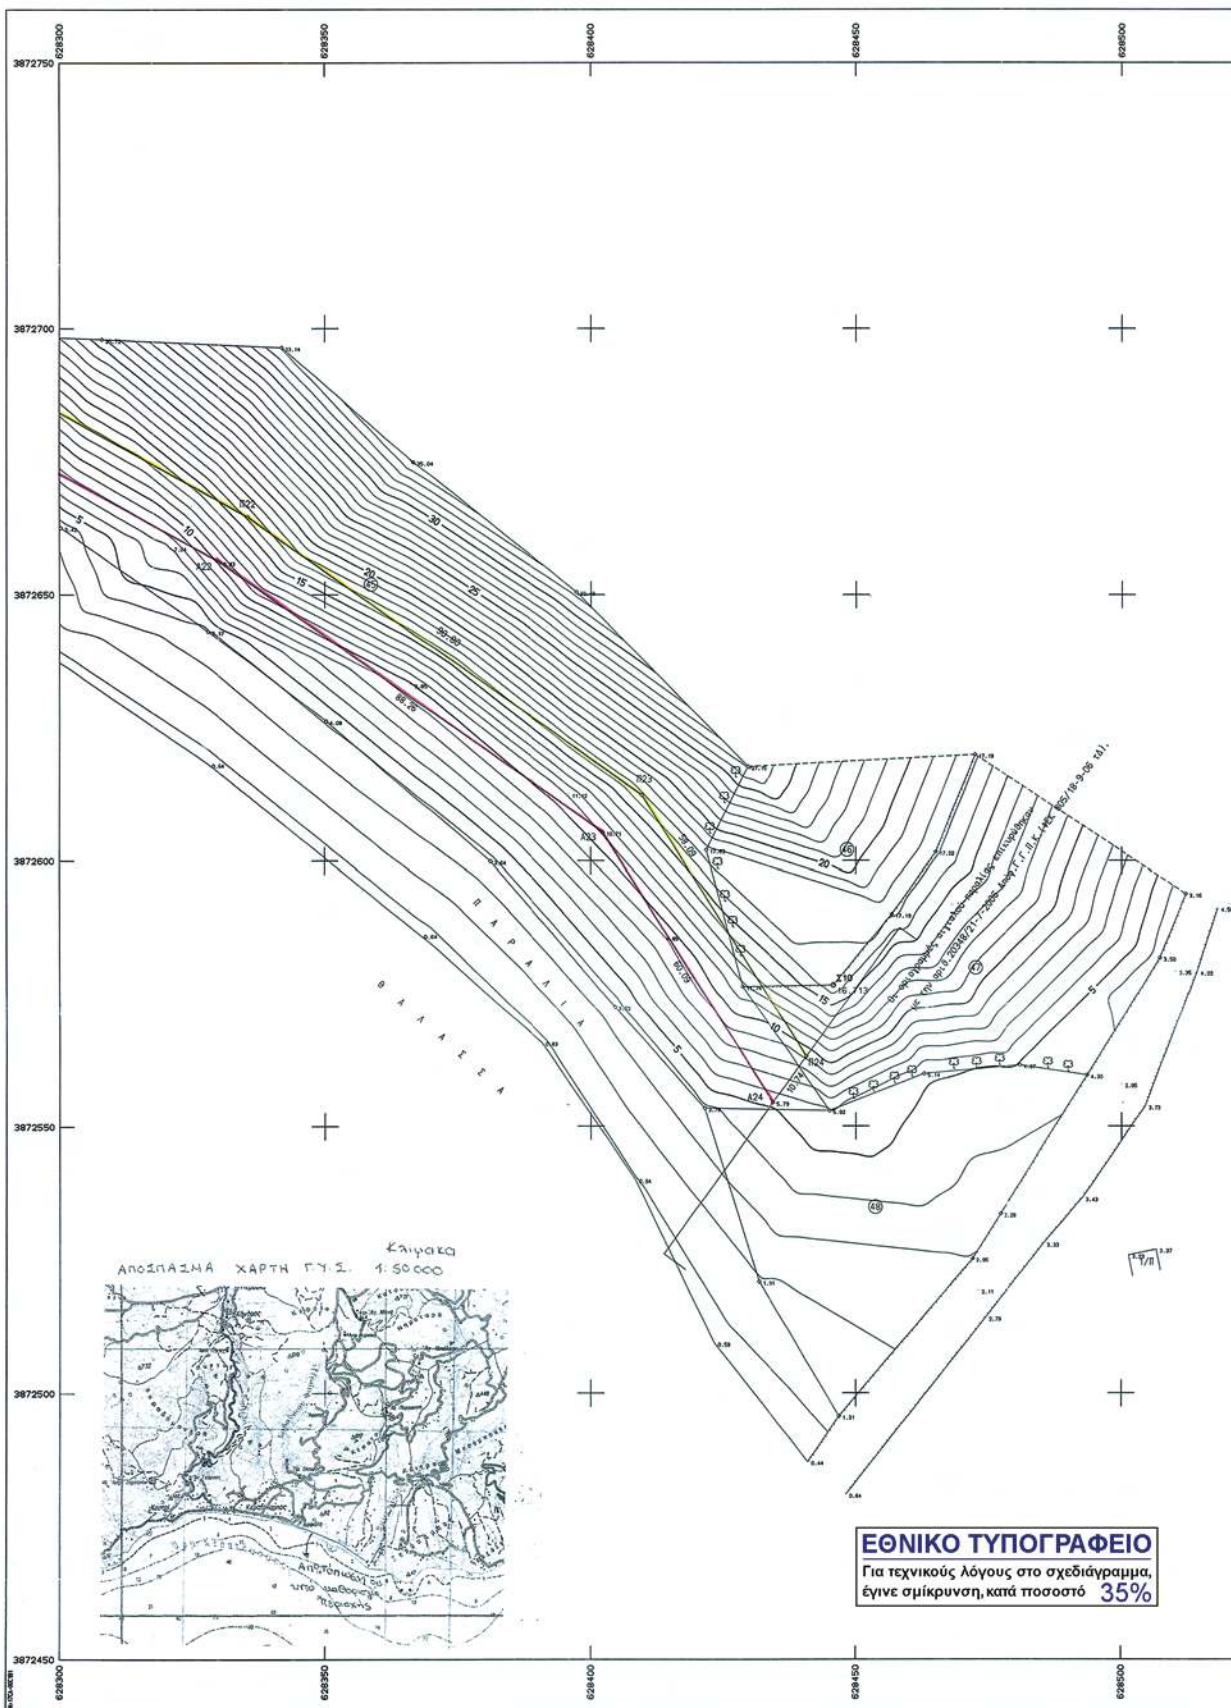

Σ "ΚΕΡΑΤΟΚΑΜΠΟΣ"

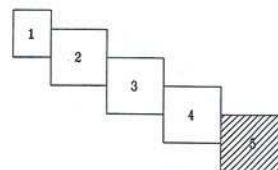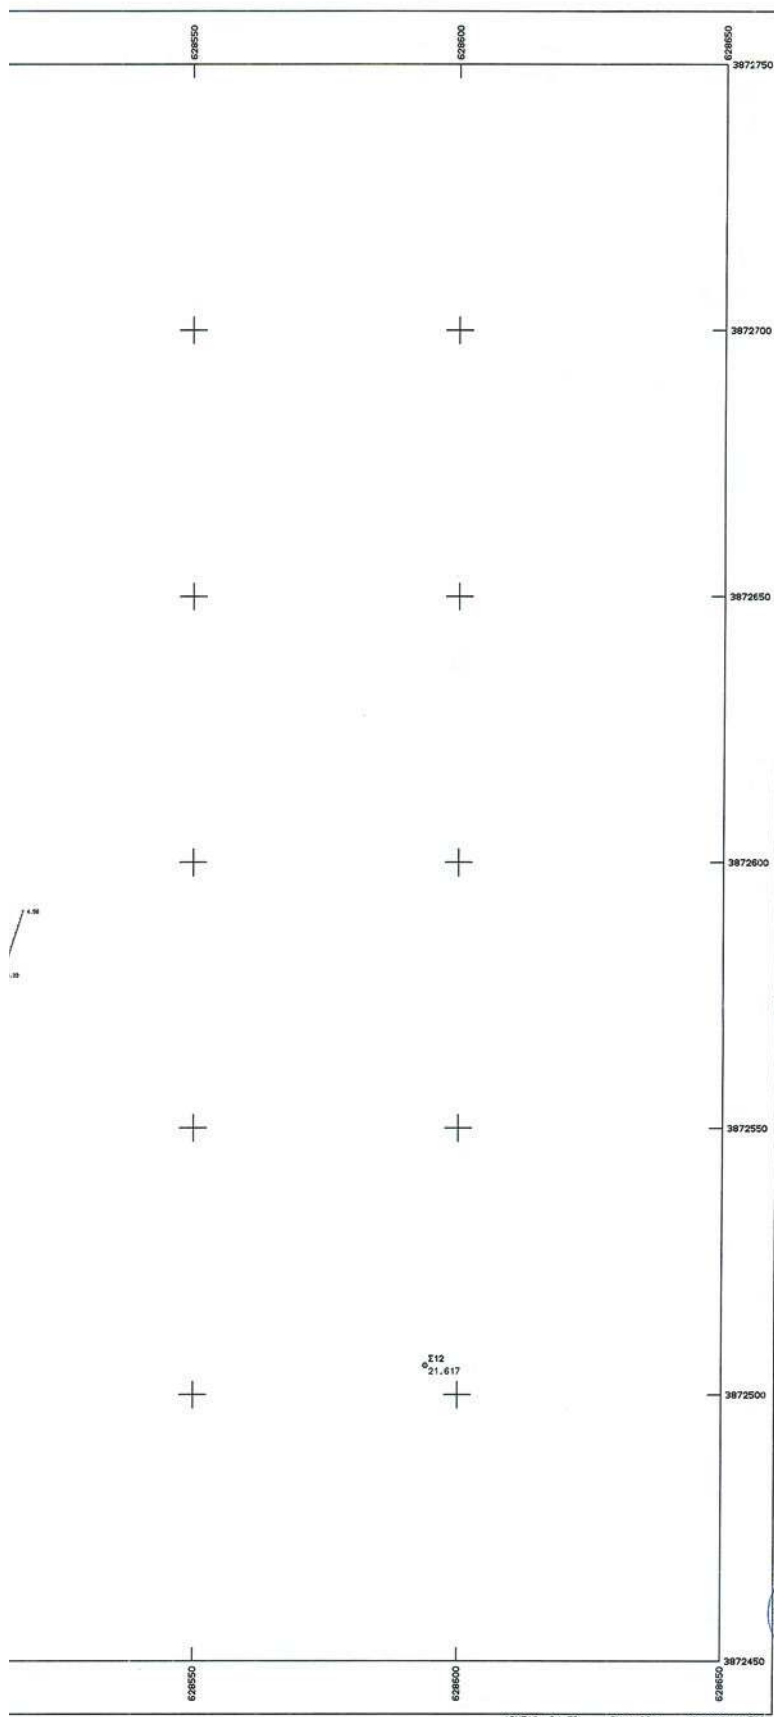

ΥΠΟΜΝΗΜΑ

Γραμμή κόκκινη Αιγιαλού

Γραμμή κίτρινη Παραλίας

Το παρόν τοπογραφικό διάγραμμα συνοδεύει την από 21 Νοεμβρίου 2011 Έγκριση της κατά το άρθρο 3 του Ν. 2971/2001 (ΦΕΚ 285/19-12-2001) τυχός Α) συσταθείσας επιτροπής καθορισμού των ορίων αιγιαλού και παραλίας. Οι οργανωμένες αιγιαλού - παραλίας ορίζονται ως εξής:

Κορυφές αιγιαλού από Α1-Α2-Α3-Α4-Α5-Α6-Α9-Α10-Α11-Α12-Α13Ν-Α16Ν-Α17Ν-Α18Ν-Α19Ν-Α20-Α21-Α22-Α23-Α24.

Κορυφές παραλίας από Π1-Π2-Π3-Π4-Π5-Π6-Π9-Π10-Π11-Π12-Π13Ν-Π16Ν-Π17Ν-Π18Ν-Π19Ν-Π20-Π21-Π22-Π23-Π24.

όπως αυτές φαίνονται στις πινακίδες 1-2-3-4-5.

Η εξασφάλιση των κορυφών των οργανωμένων ορίων αιγιαλού και παραλίας έγινε με ορθογώνιες συντεταγμένες κρατικού δικτύου Ε.Γ.Σ.Α. 1987 (Ελληνικό Γεωδαιτικό Σύστημα Αναφοράς 1987) όπως αναφέρονται στον συνημμένο πίνακα.

Ηράκλειο 21 Νοεμβρίου 2011

Η Πρόεδρος

Χριστοδουλάκη Ελένη

Τα μέλη

1. Τζωρτζάκης Κωνσταντίνος

2. Δραμλινός Γεώργιος

3. Μαστοράκη Ελένη

4. Σαμαράκη Ευφροσύνη

Συνίνες Κορυφών Αιγιαλού

Κορυφές	X	Y
A1	627274.000	3873177.00
A2	627289.547	3873173.488
A3	627373.708	3873128.785
A4	627438.490	3873088.567
A5	627487.00	3873072.809
A6	627584.566	3873036.678
A9	627613.555	3873020.818
A10	627751.344	3872998.707
A11	627808.748	3872907.668
A12	627833.880	3872900.143
A13N	627988.283	3872871.926
A18N	628084.525	3872811.634
A17N	628121.381	3872782.258
A18N	628135.186	3872784.132
A16N	628148.139	3872783.283
A20	623159.193	3872788.572
A21	628224.750	3872714.470
A22	628330.052	3872656.167
A23	628402.218	3872805.292
A24	628434.326	3872554.501

Συνίνες Κορυφών Παραλίας

Κορυφές	X	Y
Π1	627279.323	3873186.049
Π2	627293.057	3873182.947
Π3	627378.897	3873137.439
Π4	627442.526	3873097.832
Π5	627500.226	3873082.054
Π6	627588.871	3873045.721
Π9	627618.611	3873029.505
Π10	627756.265	3872947.403
Π11	627812.501	3872816.953
Π12	627836.220	3872909.881
Π13N	627991.967	3872881.418
Π16N	628090.316	3872819.807
Π17N	628124.254	3872782.742
Π18N	628134.838	3872784.176
Π19N	628153.743	3872792.937
Π20	628166.658	3872773.413
Π21	628230.320	3872722.816
Π22	628335.411	3872684.653
Π23	628409.608	3872612.317
Π24	628440.623	3872563.197

Πίνακας 5
ΤΟΠΟΓΡΑΦΙΚΟ ΔΙΑΓΡΑΜΜΑ
Αποτύπωση για καθορισμό
Γραμμών Αιγιαλού & Παραλίας
στην Περιοχή Κερατόκαμπος
ΔΗΜΟΣ ΒΙΑΝΝΟΥ
ΝΟΜΟΣ ΗΡΑΚΛΕΙΟΥ

Συντάχθηκε
Ηράκλειο 8-01-2004

Οι συντάξαντες
Γκαραγκούνης Αλέξανδρος Σακαράκης Γεώργιος

Προϊστ. 754 Τον.Συν/γείου

Μηχανογραφική Απόδοση

Κουβιδάκη Ελένη

Θεωρήθηκε
Ηράκλειο 30-01-2004

Ο Δ/ντής Τοπογραφικής

Βασίλειος Βρέζας
Τον. Μηχανικός



Αριθ. 772

(2)

Κήρυξη έκτασης ως αναδασωτέας εμβαδού 921,89 τετρ. μέτρων, στη θέση «Γουργουράτη» ή «Μεγάλη Ράχη» της Τοπικής Κοινότητας Μπολατίου Δημοτικής Ενότητας Βόχας του Δήμου Βέλου - Βόχας Περιφερειακής Ενότητας Κορινθίας, λόγω εκχέρσωσης.

Ο ΓΕΝΙΚΟΣ ΓΡΑΜΜΑΤΕΑΣ
ΑΠΟΚΕΝΤΡΩΜΕΝΗΣ ΔΙΟΙΚΗΣΗΣ
ΠΕΛΟΠΟΝΝΗΣΟΥ - ΔΥΤΙΚΗΣ ΕΛΛΑΔΑΣ ΚΑΙ ΙΟΝΙΟΥ

Έχοντας υπόψη:

1. Τις διατάξεις:

α) Του Ν. 2503/1997 «Διοίκηση, οργάνωση, στελέχωση της Περιφέρειας, ρύθμιση θεμάτων για την Τοπική Αυτοδιοίκηση και άλλες διατάξεις».

β) Του Ν. 3200/1955 «Περί διοικητικής αποκέντρωσης» όπως τροποποιήθηκε και συμπληρώθηκε με το Ν.Δ. 532/1970 και μεταγενέστερες διατάξεις.

γ) Του Ν. 3852/2010 (Φ.Ε.Κ. 87/7-6-2010 τ.Α') «Νέα αρχιτεκτονική της Αυτοδιοίκησης και της Αποκεντρωμένης Διοίκησης - Πρόγραμμα Καλλικράτης».

δ) Του Π.Δ. 139/2010 (Φ.Ε.Κ. 232/27-12-2010 τ.Α') «Οργανισμός της Αποκεντρωμένης Διοίκησης Πελοποννήσου, Δυτικής Ελλάδας και Ιονίου».

ε) Της υπ' αριθμ. 40/29-12-2010 (Φ.Ε.Κ. 247/31-12-2010 τ.Α') Πράξης του Υπουργικού Συμβουλίου περί παύσης εκ του νόμου των Γενικών Γραμματέων των Περιφερειών και διορισμού Γενικών Γραμματέων στις Αποκεντρωμένες Διοικήσεις του Κράτους.

2. Τις Διαταγές του Υπουργείου Γεωργίας: α) 160417/1180/8-7-1980, β) 182447/3049/24-8-1980.

3. Τις διατάξεις:

α) Της παρ. 1 άρθρου 24 και της παρ. 3 άρθρου 117 του Συντάγματος της χώρας μας.

β) Του Ν. 998/1979 «Περί προστασίας των δασών και των δασικών εν γένει εκτάσεων της χώρας» και συγκεκριμένα των άρθρων 38 και 41, σε συνδυασμό με την παρ. 1 άρθρου 3 και την παρ. 1ε άρθρου 4 του ιδίου Νόμου, όπως έχει τροποποιηθεί και ισχύει σήμερα.

4. Τις υπ' αριθμ. 204262/4545/23-11-2010 «Οδηγίες εφαρμογής των παραγράφων 1 και 2 άρθρου 3 του Νόμου 998/1979, όπως ισχύει», από τη Διεύθυνση Προστασίας Δασών & Φυσικού Περιβάλλοντος του Υπουργείου Περιβάλλοντος, Ενέργειας και Κλιματικής Αλλαγής.

5. Την υπ' αριθμ. 5175/20-10-2011 Πρόταση του Δασαρχείου Κορίνθου μετά την από 31-1-2011 Έκθεση Αυτοψίας - Φωτοερμηνείας - Βεβαίωση Παράβασης του Δασολόγου Δασαρχείου Κορίνθου Βασιλείου Δελή και την από 14-10-2011 Συμπληρωματική Αναφορά του ιδίου Δασολόγου, το υπ' αριθμ. 3014π.ε./10-1-2012 έγγραφο Διεύθυνσης Δασών Κορινθίας και την υπ' αριθμ. 1682/22-3-2012 νέα Πρόταση του Δασαρχείου Κορίνθου μετά την από 22-3-2012 Έκθεση Αυτοψίας - Φωτοερμηνείας

του Δασολόγου Δασαρχείου Κορίνθου Βασιλείου Δελή, σύμφωνα με την οποία η αναφερόμενη στο θέμα έκταση εμβαδού 921,89 τετρ. μέτρων, όπως αποτυπώνεται με τα στοιχεία 10, 11, 12, 13, 65, 37, 10 στο από 14-10-2011 συνημμένο Τοπογραφικό Διάγραμμα κλίμακας 1:500, ενώ καλυπτόταν από δασική βλάστηση αείφυλλων πλατύφυλλων της περιοχής (σχίνο, ρείκι κ.λ.π.) με συγκρόμωση να υπερβαίνει τα πενήντα εκατοστά (0.50), εκχερσώθηκε παράνομα και χωρίς την άδεια της αρμόδιας Δασικής Αρχής, μετά το έτος 1987, από την Ελένη Κολιοπούλου του Αναστασίου και συνεπώς επιβάλλεται η κήρυξη της ως αναδασωτέας, αποφασίζουμε:

Κηρύσσουμε ως αναδασωτέα τη Δημόσια έκταση εμβαδού 921,89 τετρ. μέτρων, στη θέση «Γουργουράτη» ή «Μεγάλη Ράχη» της Τοπικής Κοινότητας Μπολατίου Δημοτικής Ενότητας Βόχας του Δήμου Βέλου - Βόχας Περιφερειακής Ενότητας Κορινθίας, η οποία αποτελεί «δάσος» σύμφωνα με την παρ. 1 άρθρου 3 του Ν. 998/79 όπως τροποποιήθηκε και ισχύει σήμερα, αποτυπώνεται με τα στοιχεία 10, 11, 12, 13, 65, 37, 10 στο από 14-10-2011 συνημμένο Τοπογραφικό Διάγραμμα κλίμακας 1:500 και εντοπίζεται σε Απόσπασμα του υπ' αριθμ. 388 197 Ορθοφωτοχάρτη του Υπουργείου Γεωργίας, με κλίμακα 1:5.000, οριοθετείται με τη χρήση συντεταγμένων στο Ε.Γ.Σ.Α. '87, ως εξής:

Σημείο	10:	X=390471.37	Y=4197663.84
»	11 :	X=390452.56	Y=4197676.39
»	12:	X=390435.11	Y=4197661.52
»	13:	X=390428.91	Y=4197661.65
»	65:	X=390422.34	Y=4197654.53
»	37:	X=390432.51	Y=4197634.52

και συνορεύει:

ΒΟΡΕΙΑ: Με δάσος

ΝΟΤΙΑ: Με αναδασωτέα και μη δασική έκταση

ΑΝΑΤΟΛΙΚΑ: Με δάσος και μη δασική έκταση


ΔΥΤΙΚΑ: Με δάσος και αναδασωτέα έκταση όπου σύμφωνα ο Δασολόγος του Δασαρχείου Κορίνθου Βασιλείου Δελή και θεώρησε ο Δασάρχης, με σκοπό την επανεγκατάσταση με φυσική ή τεχνητή αναγέννηση της δασικής βλάστησης που καταστράφηκε από την εκχέρσωση.

Κατά της παρούσας απόφασης, σύμφωνα με τις διατάξεις της παρ. 1 άρθρου 47 του Ν. 3900/2010, όπως τροποποίησε το άρθρο 1 του Ν. 702/1977, επιτρέπεται προσφυγή από οποιονδήποτε έχει έννομο συμφέρον, ενώπιον του (αρμοδίου) τριμελούς Διοικητικού Εφετείου, εντός εξήντα ημερών από την επομένη της δημοσίευσής ή κοινοποίησής αυτής.

Η απόφαση αυτή να δημοσιευθεί στην Εφημερίδα της Κυβερνήσεως.

Πάτρα, 2 Μαΐου 2012

Ο Γενικός Γραμματέας Αποκεντρωμένης Διοίκησης
ΑΝΑΣΤΑΣΙΟΣ Ν. ΑΠΟΣΤΟΛΟΠΟΥΛΟΣ

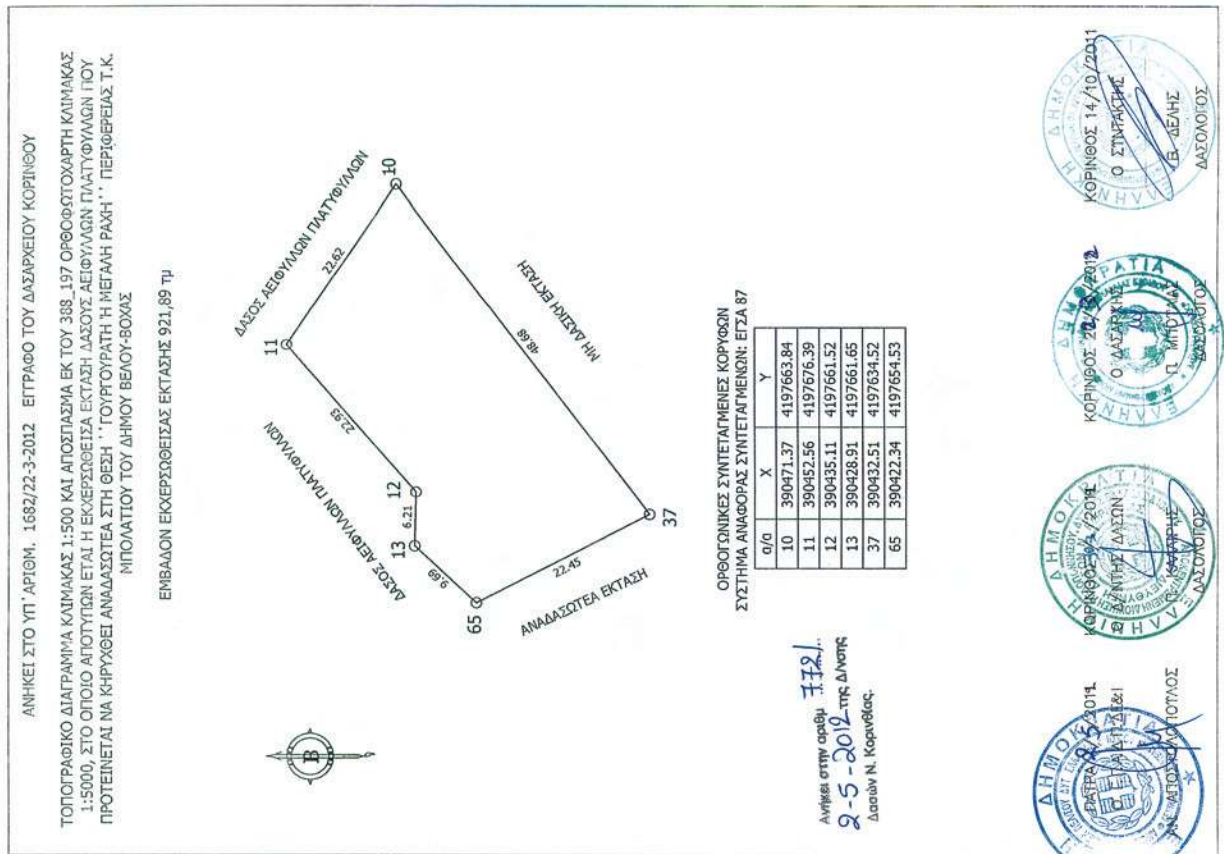

ΑΠΟΣΠΑΣΜΑ ΕΚ ΤΟΥ 388_197 ΟΡΘΟΦΩΣΤΟΧΑΡΤΗ
ΚΛΙΜΑΚΑ 1:5000



ΕΘΝΙΚΟ ΤΥΠΟΓΡΑΦΕΙΟ

Για τεχνικούς λόγους στο σχεδιάγραμμα, έγινε σμίκρυνση, κατά ποσοστό 57%

ΕΘΝΙΚΟ ΤΥΠΟΓΡΑΦΕΙΟ**ΕΦΗΜΕΡΙΣ ΤΗΣ ΚΥΒΕΡΝΗΣΕΩΣ****ΤΙΜΗ ΠΩΛΗΣΗΣ ΦΥΛΛΩΝ ΤΗΣ ΕΦΗΜΕΡΙΔΑΣ ΤΗΣ ΚΥΒΕΡΝΗΣΕΩΣ****Σε έντυπη μορφή:**

- Για τα Φ.Ε.Κ. από 1 έως 16 σελίδες σε 1 € προσαυξανόμενη κατά 0,20 € για κάθε επιπλέον οκτασέλιδο ή μέρος αυτού.
- Για τα φωτοαντίγραφα Φ.Ε.Κ. σε 0,15 € ανά σελίδα.

Σε μορφή DVD/CD:

Τεύχος	Ετήσια έκδοση	Τριμηνιαία έκδοση	Μηνιαία έκδοση	Τεύχος	Ετήσια έκδοση	Τριμηνιαία έκδοση	Μηνιαία έκδοση
Α'	150 €	40 €	15 €	Α.Α.Π.	110 €	30 €	-
Β'	300 €	80 €	30 €	Ε.Β.Ι.	100 €	-	-
Γ'	50 €	-	-	Α.Ε.Δ.	5 €	-	-
Υ.Ο.Δ.Δ.	50 €	-	-	Δ.Δ.Σ.	200 €	-	20 €
Δ'	110 €	30 €	-	Α.Ε.-Ε.Π.Ε.	-	-	100 €

- Η τιμή πώλησης μεμονωμένων Φ.Ε.Κ. σε μορφή cd-rom από εκείνα που διατίθενται σε ψηφιακή μορφή και μέχρι 100 σελίδες, σε 5 € προσαυξανόμενη κατά 1 € ανά 50 σελίδες.

ΕΤΗΣΙΕΣ ΣΥΝΔΡΟΜΕΣ Φ.Ε.Κ.

Τεύχος	Έντυπη μορφή	Τεύχος	Έντυπη μορφή	Τεύχος	Έντυπη μορφή
Α'	225 €	Δ'	160 €	Α.Ε.-Ε.Π.Ε.	2.250 €
Β'	320 €	Α.Α.Π.	160 €	Δ.Δ.Σ.	225 €
Γ'	65 €	Ε.Β.Ι.	65 €	Α.Σ.Ε.Π.	70 €
Υ.Ο.Δ.Δ.	65 €	Α.Ε.Δ.	10 €	Ο.Π.Κ.	-

- Το τεύχος Α.Σ.Ε.Π. (έντυπη μορφή) θα αποστέλλεται σε συνδρομητές ταχυδρομικά, με την επιβάρυνση των 70 €, ποσό το οποίο αφορά τα ταχυδρομικά έξοδα.

- Η καταβολή γίνεται σε όλες τις Δημόσιες Οικονομικές Υπηρεσίες (Δ.Ο.Υ.). Το πρωτότυπο διπλότυπο (έγγραφο αριθμ. πρωτ. 9067/28.2.2005 2η Υπηρεσία Επιτρόπου Ελεγκτικού Συνεδρίου) με φροντίδα των ενδιαφερομένων, πρέπει να αποστέλλεται ή να κατατίθεται στο Εθνικό Τυπογραφείο (Καποδιστρίου 34, Τ.Κ. 104 32 Αθήνα).
- Σημειώνεται ότι φωτοαντίγραφα διπλοτύπων, ταχυδρομικές Επιταγές για την εξόφληση της συνδρομής, δεν γίνονται δεκτά και θα επιστρέφονται.
- Οι οργανισμοί τοπικής αυτοδιοίκησης, τα νομικά πρόσωπα δημοσίου δικαίου, τα μέλη της Ένωσης Ιδιοκτητών Ημερησίου Τύπου Αθηνών και Επαρχίας, οι τηλεοπτικοί και ραδιοφωνικοί σταθμοί, η Ε.Σ.Η.Ε.Α, τα τριτοβάθμια συνδικαλιστικά όργανα και οι τριτοβάθμιες επαγγελματικές ενώσεις δικαιούνται έκπτωσης πενήντα τοις εκατό (50%) επί της ετήσιας συνδρομής.
- Το ποσό υπέρ Τ.Α.Π.Ε.Τ. (5% επί του ποσού συνδρομής), καταβάλλεται ολόκληρο (Κ.Α.Ε. 3512) και υπολογίζεται πριν την έκπτωση.
- Στην Ταχυδρομική συνδρομή του τεύχους Α.Σ.Ε.Π. δεν γίνεται έκπτωση.

Πληροφορίες για δημοσιεύματα που καταχωρίζονται στα Φ.Ε.Κ. στο τηλ.: 210 5279000.

Φωτοαντίγραφα παλαιών Φ.Ε.Κ.: τηλ.: 210 8220885.

Τα φύλλα όλων των τευχών της Εφημερίδας της Κυβερνήσεως διατίθενται δωρεάν σε ηλεκτρονική μορφή από την ιστοσελίδα του Εθνικού Τυπογραφείου (www.et.gr)

Ηλεκτρονική Διεύθυνση: <http://www.et.gr> - e-mail: webmaster.et@et.gr

ΟΙ ΥΠΗΡΕΣΙΕΣ ΕΞΥΠΗΡΕΤΗΣΗΣ ΠΟΛΙΤΩΝ ΛΕΙΤΟΥΡΓΟΥΝ ΚΑΘΗΜΕΡΙΝΑ ΑΠΟ 08:00 ΜΕΧΡΙ 13:30



* 0 4 0 0 3 2 8 3 0 0 5 1 2 0 0 1 6 *

ΑΠΟ ΤΟ ΕΘΝΙΚΟ ΤΥΠΟΓΡΑΦΕΙΟ

ΚΑΠΟΔΙΣΤΡΙΟΥ 34 * ΑΘΗΝΑ 104 32 * ΤΗΛ. 210 52 79 000 * FAX 210 52 21 004