

04003292803050020



3033

ΕΦΗΜΕΡΙΣ ΤΗΣ ΚΥΒΕΡΝΗΣΕΩΣ

ΤΗΣ ΕΛΛΗΝΙΚΗΣ ΔΗΜΟΚΡΑΤΙΑΣ

ΤΕΥΧΟΣ ΤΕΤΑΡΤΟ

Αρ. Φύλλου 329

28 Μαρτίου 2005

ΠΕΡΙΕΧΟΜΕΝΑ

ΑΠΟΦΑΣΕΙΣ

- Καθορισμός των ορίων αιγιαλού και παραλίας στη θέση "Μεσημβρία" στο Δήμο Αλεξ/πολης Ν. Έβρου.. 1
- Καθορισμός οριογραμμών αιγιαλού και παραλίας στη θέση "ΠΕΣΜΕΝΗ ΠΕΤΡΑ" στη Γέφυρα Μονεμβάσιας του Δήμου Μονεμβάσιας του Ν. Λακωνίας (έμπροσθεν φερόμενης ιδιοκτησίας Μπλέτα Γεώργιου) 2

ΑΠΟΦΑΣΕΙΣ

- Αριθ. 418 (1)
Καθορισμός των ορίων αιγιαλού και παραλίας στη θέση "Μεσημβρία" στο Δήμο Αλεξ/πολης Ν. Έβρου.

Ο ΓΕΝΙΚΟΣ ΓΡΑΜΜΑΤΕΑΣ
ΠΕΡΙΦΕΡΕΙΑΣ ΑΝΑΤΟΛΙΚΗΣ ΜΑΚΕΔΟΝΙΑΣ - ΘΡΑΚΗΣ

Έχοντας υπόψη:

1. Τις διατάξεις του Ν. 2971/2001 (ΦΕΚ 285/τ.Α'/19.12.2001) "Περί αιγιαλού και παραλίας".
2. Τις διατάξεις του Ν.Δ. 439/1970 "περί συμπληρώσεως των διατάξεων περί αιγιαλού".
3. Τις διατάξεις του Ν. 3200/55 "Περί διοικητικής αποκέντρωσης" όπως αυτές τροποποιήθηκαν και ισχύουν σήμερα με τα Ν.Δ. 532/1970, Β.Δ. 704/1970, Β.Δ. 705/1970, Β.Δ. 192/1972, Π.Δ. 71/1984, Π.Δ. 347/1986, Ν. 2026/1992 και Π.Δ. 97/1993.
4. Τις διατάξεις του άρθρου 19 παραγρ. 5 Ν. 2344/1995, του άρθρου 52 παρ. 6 Ν. 2218/1994, του άρθρου 4 παρ. 7 του Ν. 2240/1994, δυνάμει των οποίων αρμοδιότητες του Υπουργείου Οικονομικών που είχαν μεταβιβασθεί στους Νομάρχες, ανήκουν στον Περιφερειακό Δ/ντή, σε συνδυασμό με αυτές του άρθρου 14 παρ. 2 του Ν. 2399/1996, με τις οποίες προβλέπεται η κατάργηση των θέσεων των Περι/κών Δ/ντών, οι αρμοδιότητες πλέον του οποίου περιήλθαν στο Γενικό Γραμματέα της Περιφέρειας και ασκούνται από τον Αναπληρωτή Περι/κό Δ/ντή.
5. Τις διατάξεις του τετάρτου εδαφίου της παρ. 2 του άρθρου 1 και της παρ. 6 του ιδίου άρθρου του Ν. 2503/ 1997 "Διοίκηση, οργάνωση, στελέχωση της Περιφέρειας, ρύθ-

μιση θεμάτων για την Τοπική Αυτοδιοίκηση και άλλες διατάξεις" (ΦΕΚ 107/Α), σύμφωνα με τις οποίες οι Περιφερειακές Υπηρεσίες του Υπουργείου Οικονομικών, που συγκροτούσαν την Περιφερειακή Διοίκηση του Νομού ή της Νομαρχίας, δεν υπήχθησαν στην ενιαία οργανική μονάδα της Περιφέρειας, ούτε καταργήθηκαν, αλλά αποτελούν από 1.9.1997, Υπηρεσίες του Υπουργείου Οικονομικών.

6. Το υπ' αριθμ. .28979/31.7.1997 έγγραφο της Δ/νσης Διοίκησης του Υπουργείου Εσωτερικών, Δημόσιας Διοίκησης και Αποκέντρωσης σύμφωνα με το οποίο οι αρμοδιότητες του Γενικού Γραμματέα της Περιφέρειας σε θέματα Υπηρεσιών του Υπουργείου Οικονομικών, μεταφέρονται από 1.9.1997 στον Υπουργό Οικονομικών.

7. Την υπ' αριθμ. 14650/ΔΙΟΕ85/17.3.2004 (ΦΕΚ 519 τ.Β'/17.3.2004) κοινή απόφαση των Πρωθυπουργού και Υπουργού Οικονομικών, περί καθορισμού αρμοδιοτήτων του Υφυπουργού Οικονομίας και Οικονομικών.

8. Τις διατάξεις της παρ. 21 του άρθρου 46 του Ν. 3220/2004 (ΦΕΚ 15/τΑ/28.1.2004) "περί μεταβίβασης αρμοδιοτήτων του Υπουργού Οικονομίας και Οικονομικών οι οποίες περιέχονται στους Γενικούς Γραμματείς των Περιφερειών".

9. Το υπ' αριθμ. 1030067/296/Α0006/7.4.2004 έγγραφο της Δ/νσης Οργάνωσης της Γενικής Δ/νσης Διοικητικής Υποστήριξης του Υπουργείου Οικονομίας και Οικονομικών "Διευκρινίσεις για τις αρμοδιότητες των Υφυπουργών Οικονομίας και Οικονομικών που περιέχονται από 10.4.2004 στους Γεν. Γραμματείς Περιφερειών".

10. Την από 12.10.2004 έκθεση της Επιτροπής καθορισμού των ορίων αιγιαλού και παραλίας, που καθόρισε τα όρια του αιγιαλού και της παραλίας στην περιοχή "Μεσημβρία", έμπροσθεν της ιδιοκτησίας της Αντωνιάδου Μαρίνας, στο Δήμο Αλεξ/πολης Ν. Έβρου, καθώς επίσης και το από Ιουλίου 2004 τοπογραφικό - υψομετρικό διάγραμμα με κλίμακα 1:500, δύο πινακίδες, το οποίο συντάχθηκε από τον Τοπογράφο Μηχανικό Σωτηρόπουλο Παναγιώτη, ελέγχθηκε για την ακρίβεια της αποτύπωσης από τον Παναγιώτη Κυβέλο Τοπ/φο Μηχ/κό υπάλληλο της Κτηματικής Υπηρεσίας Ν. Έβρου στις 12.10.2004, θεωρήθηκε από τον ίδιο την ίδια ημερομηνία και συνοδεύει την έκθεση της προαναφερόμενης επιτροπής.

11. Το υπ' αριθμ. Φ544.5/1395/04/ΑΡ.ΣΧ.1641/ 20.12.2004 έγγραφο του Γενικού Επιτελείου Ναυτικού.

12. Το υπ' αριθμ. 156/26.1.2005 έγγραφο της Κτηματικής Υπηρεσίας Ν. Έβρου, αποφασίζουμε:

Επικυρώνουμε την από 12.10.2004 έκθεση της κατά το άρθρο 3 του Ν. 2971/2001 αρμόδιας Επιτροπής περί καθορισμού των ορίων αιγιαλού και παραλίας στην περιοχή "Μεσημβρία", έμπροσθεν της ιδιοκτησίας της Αντωνιάδου Μαρίνας στο Δήμο Αλεξ/πολης Ν. Έβρου, καθώς επίσης και το από Ιούλιο 2004 τοπογραφικό - υψομετρικό διάγραμμα με κλίμακα 1:500, σε δύο πινακίδες, το οποίο συντάχθηκε από τον Τοπογράφο Μηχανικό Σωτηρόπουλο Παναγιώτη, ελέγχθηκε για την ακρίβεια της αποτύπωσης από τον Παναγιώτη Κυβέλο Τοπ/φο Μηχ/κό υπάλληλο της Κτηματικής Υπηρεσίας Ν. Έβρου της 12.10.2004, θεωρήθηκε από τον ίδιο την ίδια ημέρα, επί του οποίου η πιο πάνω επιτροπή καθόρισε:

α) Την οριογραμμή του αιγιαλού με κόκκινη συνεχή πολυγωνική γραμμή και στοιχεία 15, Α1, Α2, ..., Α15, όπου το σημείο 15 είναι το κοινό σημείο με τις οριογραμμές αιγιαλού που καθορίστηκε με την υπ' αριθμ. 257/13.3.1996 απόφαση του Περιφερειακού Δ/ντή Έβρου και εκδόθηκε στο υπ' αριθμ. ΦΕΚ 306/27.3.1996 τ.Δ'.

β) Στην οριογραμμή της παραλίας με κίτρινη συνεχή πολυγωνική γραμμή και στοιχεία 15', Π1, Π2, ..., Π15 όπου 15' είναι το κοινό σημείο των οριογραμμών της παραλίας που καθορίστηκε με την υπ' αριθμ. 257/13.3.1996 απόφαση του Περιφερειακού Δ/ντή Έβρου και εκδόθηκε στο υπ' αριθμ. ΦΕΚ 306/27.3.1996 τ.Δ'.

Αποφαινόμαστε ότι δεν υφίσταται παλαιός αιγιαλός.

Η ζώνη της παραλίας έχει πλάτος 15 μ., διότι διαφορετικά δεν εξυπηρετούνται οι σκοποί του άρθρου 1 παρ. 2 του Ν. 2971/2001.

Δεν εξαιρούνται οι κατασκευές που βρίσκονται στη ζώνη της παραλίας.

Οι κορυφές των οριογραμμών αιγιαλού και παραλίας προσδιορίζονται από σταθερά πολυγωνομετρικά σημεία με συντεταγμένες εντεταγμένες στο κρατικό δίκτυο και καθορίζονται για πρώτη φορά εκτός από τα σημεία 15 και 15'.

Η απόφαση αυτή μαζί με την έκθεση της Επιτροπής και το διάγραμμα που προαναφέραμε να δημοσιευθούν στην Εφημερίδα της Κυβερνήσεως.

Κομοτηνή, 21 Φεβρουαρίου 2005

Ο Γενικός Γραμματέας Περιφέρειας
ΜΙΧΑΗΛΗΣ Α. ΑΓΓΕΛΟΠΟΥΛΟΣ

ΕΚΘΕΣΗ ΕΠΙΤΡΟΠΗΣ ΚΑΘΟΡ/ΣΜΟΥ ΤΩΝ ΟΡΙΩΝ
ΤΟΥ ΑΙΓΙΑΛΟΥ ΚΑΙ ΤΗΣ ΠΑΡΑΛΙΑΣ
(άρθρο 3 Ν. 2971/2001)

Για τον καθορισμό των ορίων του αιγιαλού και παραλίας στην περιοχή "Μεσημβρία", στη θέση έμπροσθεν της ιδιοκτησίας της Αντωνιάδου, του Δήμου Αλεξ/πολης, στο Ν. Έβρου.

Στην πόλη της Αλεξ/πολης σήμερα 12.10.2004 οι υπογεγραμμένοι:

1. Μπαμπαλίδου Ευαγγελία, Προϊσταμένη της Κτηματικής Υπηρεσίας Ν. Έβρου, ως πρόεδρος.

2. Παναγιώτης Κυβέλος, Τοπογράφος Μηχανικός, υπάλληλος της Κτηματικής Υπηρεσίας Ν. Έβρου, ως μέλος.

3. Παπανικολόπουλος Νικόλαος, Αρχιπλοίαρχος Λ.Σ. Λιμενάρχης Αλεξ/πολης, ως μέλος.

4. Μικέδη Πηνελόπη, Δ/ντρια της Δ/σης Πολεοδομίας Νομαρχιακής Αυτοδιοίκησης του Ν. Έβρου, ως μέλος.

5. Πασσοπούλου - Χατζή Αλέκα, Δ/ντρια ΠΕΧΩ Ανατολικής Μακεδονίας και Θράκης, ως μέλος - απούσα.

Γραμματέας της επιτροπής ορίζεται η Λεμποτέση Βικτωρία, τοπ. μηχανικός, υπάλληλος της Κτηματικής Υπηρεσίας Ν. Έβρου,

αποτελούντες την επιτροπή καθορισμού των οριογραμμών αιγιαλού - παραλίας και παλαιού αιγιαλού δυνάμει του άρθρου 3 Ν. 2971/2001 και της υπ' αριθμ. 5944/30.8.2004 απόφασης Γενικού Γραμματέα Περιφέρειας Ανατ. Μακεδονίας και Θράκης, συγκληθείσα δια της υπ' αριθμ. 1847/6.10.2004 προσκλήσεως του προέδρου αυτής, μεταβήκαμε επιτόπου στην προαναφερόμενη περιοχή και

Αφού λάβαμε υπόψη

- Την από 17.9.2004 αίτηση του Σωτηρόπουλου Παναγιώτη για λογαριασμό της Αντωνιάδου Μαρίνας, με την οποία ζητείται ο καθορισμός των οριογραμμών αιγιαλού - παραλίας στην παραπάνω περιοχή.

- Το τοπογραφικό, υψομετρικό και κτηματολογικό διάγραμμα, το οποίο συντάχθηκε τον Ιούλιο του 2004 από τον Σωτηρόπουλο Παναγιώτη, τοπογράφο Μηχανικό σε 2 πινακίδες και σε κλίμακα 1:500, ελέγχθηκε επιτόπου για την ακρίβεια της αποτύπωσης από τον Κυβέλο Παναγιώτη τοπογράφο Μηχανικό υπάλληλο της Κτηματικής Υπηρεσίας Ν. Έβρου στις 12.10.2004 και θεωρήθηκε την ίδια μέρα από τον ίδιο, όπως το άρθρο 4 του Ν. 2971/2001 ορίζει.

- Τις διατάξεις του Ν. 2971/2001 όπως αυτός ισχύει μέχρι σήμερα και τον Ν. 1337/1983 καθώς και την προς αυτόν σχετική Δικαστηριακή και Διοικητική Νομολογία.

- Τα στοιχεία καθορισμού αιγιαλού και παραλίας που προβλέπονται από το άρθρο 9 του Ν. 2971/2001 και ειδικότερα:

α) Τη γεωμορφολογία του εδάφους για την οποία αναλυτικά αναφέρεται ότι:

1) Η μορφολογία της ακτής συνίσταται από:

(i) Χαλαρά ιζήματα (άμμος), με ήπιες κλίσεις στο μεγαλύτερο τμήμα και βραχώδη πρανή με ήπιες κλίσεις σε μικρό τμήμα,

(ii) κατασκευές (πρόχειρη προβλήτα)

2) Της ακτής συνεχονται εκτάσεις:

(i) Πεδινές

(ii) Με χρήση γεωργική

3) Το φυσικό όριο βλάστησης συνίσταται από χαμηλή ποώδη φυσική βλάστηση (αγριόχορτα κ.λ.π.), καθώς και φυσική θαμνώδη βλάστηση.

β) Το γεγονός ότι στην περιοχή δεν εντοπίστηκαν παράκτιοι φυσικοί πόροι.

γ) Ότι η περιοχή προσβάλλεται από ισχυρούς ανέμους έντασης 7-9B κυρίως από Νότιες διευθύνσεις.

δ) Τη μορφολογία του πυθμένα ο οποίος συνίσταται από αμμώδη σύσταση και ήπιες κλίσεις με μικρά βάθη κοντά στην ακτή, όπου η θραύση του κύματος και η εκτόνωση της ενέργειάς του γίνεται σε μεγάλη απόσταση από την ακτογραμμή και η επίδραση του κύματος στην ακτογραμμή είναι μικρή.

ε) Τον τομέα ανάπτυξης κυματισμού σε σχέση με το μέτωπο της ακτής, ότι δηλαδή πρόκειται για ακτή με μεγάλο ανάπτυγμα πελάγους και ότι το μεγάλο ανάπτυγμα θαλάσσιας έκτασης συμβάλλει στη δημιουργία μεγαλύτερης έντασης κυματικού πεδίου.

στ) Την ύπαρξη κατασκευών στην περιοχή, που δεν υφίστανται νομίμως (πρόχειρη προβλήτα, τσιμεντοστρώσεις).

ζ) Την ύπαρξη του από 29.5.2002 Π.Δ. (ΦΕΚ 492/14.6.2002) περί καθορισμού Ζ.Ο.Ε. στην εκτός σχεδίου πόλεως Αλεξ/πολης και έγκριση σχεδίου ανάπτυξης περιοχής, με χρήση γης οργανωμένες τουριστικές κατασκηνώσεις-camping υπό προϋποθέσεις, κατοικίας κ.α.

η) Δεν υπάρχουν καταγεγραμμένα Δημόσια κτήματα που βρίσκονται σε άμεση γειτνίαση με την παράκτια ζώνη.

θ) Δεν υφίσταται κτηματολόγιο.

ι) Τη μη ύπαρξη ευπαθών οικοσυστημάτων και προστατευόμενων περιοχών, αποφασίζουμε:

1. Καθορίζουμε επί του ανωτέρου τοπογραφικού διαγράμματος:

α) Την οριογραμμή του αιγιαλού με κόκκινη συνεχή πολυγωνική γραμμή και στοιχεία 15, Α1, Α2, ..., Α15, όπου το σημείο 15 είναι το κοινό σημείο με τις οριογραμές αιγιαλού που καθορίστηκε και εκδόθηκε στο ΦΕΚ 306/27.3.1996 τ.Δ'.

β) Την οριογραμμή της παραλίας με κίτρινη συνεχή πολυγωνική γραμμή και στοιχεία 15', Π1, Π2, ..., Π15, όπου

το σημείο 15' είναι το κοινό σημείο των οριογραμμών της παραλίας που καθορίστηκε και εκδόθηκε στο παραπάνω ΦΕΚ.

2. Αποφαινόμαστε ότι δεν υφίσταται παλαιός αιγιαλός.

3. Η ζώνη της παραλίας έχει πλάτος 15 μ. διότι διαφορετικά δεν εξυπηρετούνται οι σκοποί του άρθρου 1 παρ. 2 του Ν. 2971/2001.

4. Δεν εξαιρούνται οι κατασκευές που βρίσκονται στη ζώνη της παραλίας.

5. Οι κορυφές των οριογραμμών αιγιαλού και παραλίας προσδιορίζονται από σταθερά πολυγωνομετρικά σημεία με συντεταγμένες ενταγμένες στο κρατικό δίκτυο και καθορίζονται για πρώτη φορά, εκτός του σημείου 15 και 15'.

Η Επιτροπή

Η Πρόεδρος

ΕΥΑΓΓΕΛΙΑ ΜΠΑΜΠΑΛΙΔΟΥ

Τα Μέλη

ΠΑΝΑΓΙΩΤΗΣ ΚΥΒΕΛΟΣ

ΝΙΚΟΛΑΟΣ ΠΑΠΑΝΙΚΟΛΟΠΟΥΛΟΣ

ΠΗΝΕΛΟΠΗ ΜΙΚΕΔΗ





ΚΤΗΜΑΤΟΛΟΓΙΚΟΣ ΠΙΝΑΚΑΣ

Αρ. Ιδιοκτησίας	Όνοματεπώνυμο Ιδιοκτήτη
01	Άγνωστος
02	Σπυρίδων και Νικόλαος Κοσκουράδας
03	Άνεστης
04	Άγνωστος
05	Χαλκή, Χαλκή
06	Μαρίνα Αντωνιάδου
07	Γεώργιος Θεοδόρου
08	Ποταμός

A. EEPATHEN AIKTYON

ΕΥΣΤΗΜΑ ΠΡΟΒΟΛΗΣ : ΝΑΥΤ (ΑΡΧΗ ΣΥΝΤΕΤ. $\Theta_0 = 46^{\circ}51'$ $\lambda_0 = +1^{\circ}57'$)
ΧΡΗΣΙΜΟΠΟΙΟΥΜΕΝΑ ΤΡΙΤΙΝΟΜΕΤΡΙΚΑ ΣΗΜΕΙΑ ΥΠΟΥΡΓΕΙΟΥ ΓΕΩΡΓΙΑΣ

ΤΠΗ/ΚΟ ΣΗΜΕΙΟ	X	Y	ΤΠΗ/ΚΟ ΣΗΜΕΙΟ	X	Y
ΜΕΤΕΩΡΕΙΑ	440,630	1822,440	ΑΩΜΑΝ ΤΕΙΕ	574,130	746,300

ΕΘΔΙΑΤΑΙ Η ΕΘΥΠΝ 0,50 μ.

B. ΕΙΔΟΣ ΕΛΑΦΟΥΣ ΚΑΙ ΧΑΩΡΙΑΣ

EKΘΕΗ ΕΠΙΤΡΟΧΗΣ

Γ. ΣΥΜΒΟΛΙΣΜΟΙ



Δ. ΠΙΝΑΚΕΣ ΣΥΝΤΕΤΑΓΜΕΝΩΝ

ΑΙ ΚΟΡΥΦΕΣ ΟΡΙΟΓΡΑΜΜΗΣ ΑΙΓΙΑΛΟΥ
ΠΙ ΚΟΡΥΦΕΣ ΟΡΙΟΓΡΑΜΜΗΣ ΠΑΡΑΛΙΑΣ


□ ΠΙΝΑΚΑΣ ΚΟΡΥΦΩΝ ΓΡΑΜΜΗΣ ΔΙΓΓΑΛΟΥ


КОРУФ	Х	Y
A1	-1368,85	1161,78
A2	-1379,25	1085,25
A3	-1256,53	1161,66
A4	-1256,83	1059,15
A5	-1234,15	1045,35
A6	-1213,14	1036,66
A7	-1193,66	1036,35
A8	-1172,96	1026,09
A9	-1098,87	976,04
A10	-1091,50	965,45
A11	-1066,20	923,77
A12	-1020,80	892,20
A13	-943,50	885,00
A14	-930,00	864,00
A15	-882,40	851,00
A16	-714,44	817,44

© ΠΙΝΑΚΑΣ ΚΟΡΥΦΩΝ ΓΡΑΜΜΗΣ ΠΑΡΑΛΙΑΣ

КОУФОН	X	Y



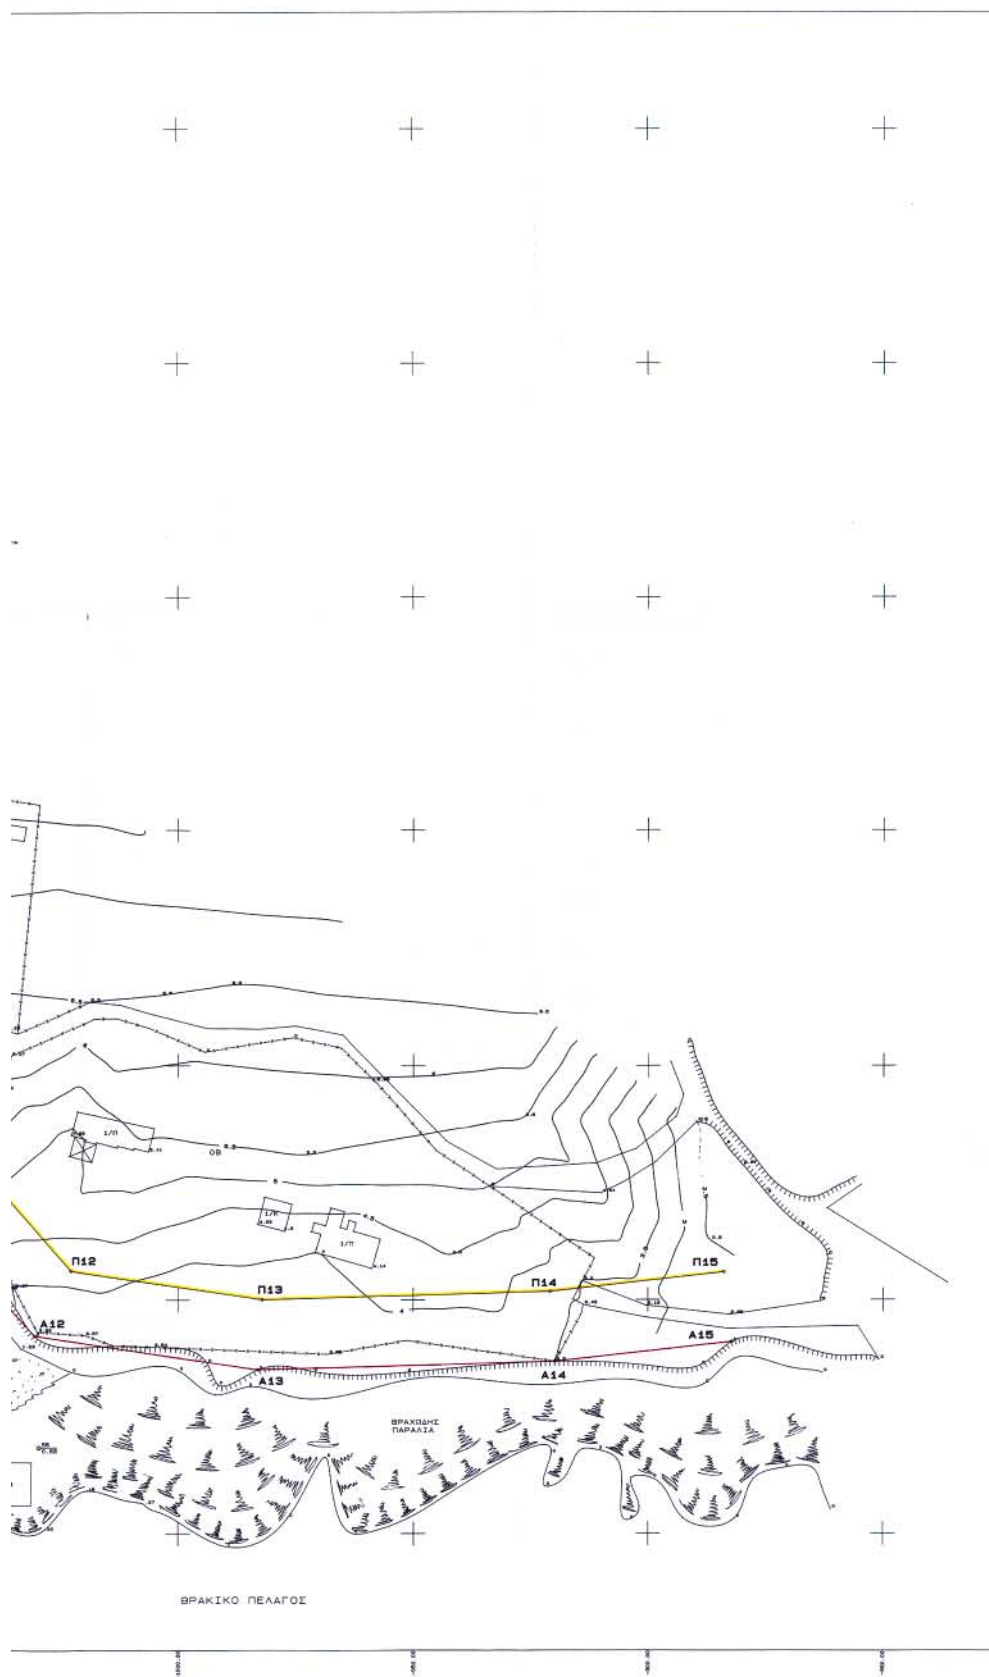

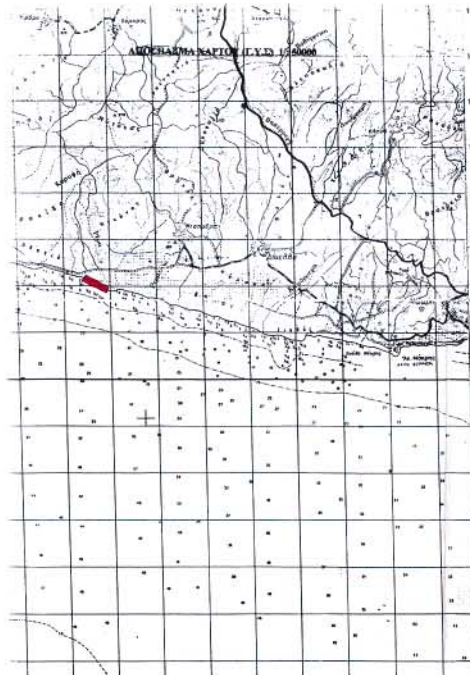[illegible]

A. ΕΞΑΡΤΗΤΗ ΔΙΚΤΥΟΝ
ΣΥΣΤΗΜΑ ΠΡΟΒΟΛΗΣ : ΝΑΤΤ (ΑΡΧΗ ΣΥΝΤΕΤ. $\Phi_{\text{NATT}} = 0,751 \cdot \Delta_{\text{NATT}} + 1,272$)
ΧΡΗΣΙΜΟΠΟΙΗΣΙΜΑ ΤΡΙΓΩΝΟΜΕΤΡΙΚΑ ΔΙΕΥΣΑ ΥΠΟΨΗΦΙΟΥ ΤΕΣΤΙΑΣ

ΤΥΠ/ΚΟ ΔΙΕΥΣΗ	X	Y	ΤΥΠ/ΚΟ ΔΙΕΥΣΗ	X	Y
ΝΕΚΡΟΜΕΡΙΑ	440,430	1821,440	ΔΙΣΜΑ ΤΕΠΕ	574,530	746,300

EDMISTAIN ELOYFON 0,50 µ

B. ΕΙΔΟΣ ΕΛΑΦΟΥΣ ΚΑΙ ΧΑΦΡΙΑΣ

ΕΚΘΕΣΗ ΕΠΙΤΡΟΠΗΣ

Γ. ΣΥΜΒΟΛΙΣΜΟΙ

	ΟΡΙΟΓΡΑΦΙΚΗ ΑΓΓΛΑΦΥ	ΚΟΚΚΙΝΗ
	ΟΡΙΟΓΡΑΦΙΚΗ ΠΑΛΑΙΟΥ ΑΓΓΛΑΦΥ	ΚΥΑΝΗ
	ΟΡΙΟΓΡΑΦΙΚΗ ΠΑΡΑΛΙΑΣ	ΚΙΤΡΙΝΗ
	ΟΡΙΟΓΡΑΦΙΚΗ ΚΕΡΤΑΛΙΑΣ ΣΑΝΗΣ ΑΙΜΕΝΟΣ	ΠΡΑΣΙΝΗ
1-2-3-3-3-3-3-2	ΠΕΡΙΟΡΑΦΗ	
	ΚΤΙΣΜΑ	
	ΒΑΣΗ ΒΕΤΟΝ	
	ΥΠΟΚΕΚΟ ΑΝΤΙΣΤΗΡΙΣΜΕΝΟ	
	ΣΤΑΘΟΣ Δ.Ε.Η. Ο.Τ.Ε	

Αρ.Ιδιοκτησίας	Ονοματεπώνυμο Ιδιοκτήτη
01	έναντος
02	Σπυριδώνη και Νικόλαος Κουκουράκης
03	Ανιστήκης
04	έναντος
05	Χαλάρη Χαλάρη
06	Μαρίνα Αντωνιάδου
07	Γεώργιος Θεοδόρου
08	Παύλος

A. HINAKEL SYNTETAI MENON

ΑΙ ΚΟΥΦΕΣ ΟΡΙΟΓΡΑΜΜΗΣ ΑΙΓΓΑΛΟΥ
 ΙΙ ΚΟΥΦΕΣ ΟΡΙΟΓΡΑΜΜΗΣ ΠΑΡΑΛΙΑΣ

□ ΠΙΝΑΚΑΣ ΚΟΡΥΦΩΝ ΓΡΑΜΜΗΣ ΑΠΓΑΛΟΥ

ΚΟΡΥΦΗ	Σ	Ψ
A1	-1268,05	1161,78
A2	-1329,25	1036,35
A3	-1259,53	1077,80
A4	-1256,83	1050,15
A5	-1234,35	1045,35
A6	-1313,34	1038,66
A7	-1381,66	1036,35
A8	-1172,86	1036,00
A9	-1088,87	976,04
A10	-1082,50	969,45
A11	-1066,20	932,77
A12	-1040,00	912,29
A13	-963,30	885,66
A14	-920,60	854,92
A15	-887,49	831,66
A16	-858,98	815,58

□ ΠΙΝΑΚΑΣ ΚΟΡΥΦΩΝ ΓΡΑΜΜΗΣ ΠΑΡΑΛΙΑΣ

КОРУФН	X	Y
П1	-1261,23	1115,16
П2	-1323,64	1099,42
П3	-1264,18	1093,17
П4	-1315,49	1071,13
П5	-1314,32	1059,17
П6	-1268,10	1053,15
П7	-1189,32	1030,83
П8	-1185,42	1035,10
П9	-1089,63	981,90
П10	-1060,17	975,94
П11	-1056,34	941,99
П12	-1023,12	906,31
П13	-981,18	906,03
П14	-921,85	941,76
П15	-864,87	946,01

Αριθ. 2562

(2)

Καθορισμός οριογραμμών αιγιαλού και παραλίας στη θέση "ΠΕΣΜΕΝΗ ΠΕΤΡΑ" στη Γέφυρα Μονεμβάσις του Δήμου Μονεμβάσις του Ν. Λακωνίας (έμπροσθεν φερόμενης ιδιοκτησίας Μπλέτα Γεώργιου).

Η ΓΕΝΙΚΗ ΓΡΑΜΜΑΤΕΑΣ
ΠΕΡΙΦΕΡΕΙΑΣ ΠΕΛΟΠΟΝΝΗΣΟΥ

Έχοντας υπόψη:

1. Τις διατάξεις του Ν.2971/2001 (ΦΕΚ285/τ.Α'/19.12.2001) "Περί αιγιαλού και παραλίας".

2. Τις διατάξεις του Ν.Δ.439/1970 "Περί συμπληρώσεως των διατάξεων περί αιγιαλού".

3. Τις διατάξεις του Ν.3200/1955 "Περί διοικητικής αποκέντρωσης" όπως αυτές τροποποιήθηκαν και ισχύουν σήμερα με τα Ν.Δ.532/1970, Β.Δ.704/1970, Β.Δ.705/1970, Β.Δ.192/1972, Π.Δ.71/1984, Π.Δ.347/1986, Ν.2026/1992, και Π.Δ.97/1993.

4. Τις διατάξεις του άρθρου 19 παρ. 5 του Ν.2344/1995, του άρθ. 52 παρ. 6 Ν. 2218/1994, του άρθ. 4 παρ. 7 του Ν. 2240/1994, δυνάμει των οποίων αρμοδιότητες του Υπουργείου Οικονομικών, που είχαν μεταβιβασθεί στους Νομάρχες, ανήκουν στον Περιφ/κό Δ/ντή, σε συνδυασμό με αυτές του άρθρου 14 παρ. 2 του Ν. 2399/1996, με τις οποίες προβλέπεται η κατάργηση των θέσεων των Περιφ/κών Δ/ντών, οι αρμοδιότητες πλέον του οποίου περιήλθαν στο Γενικό Γραμματέα της Περιφέρειας και ασκούνται από τον Αναπληρωτή Περιφ/κό Δ/ντή.

5. Τις διατάξεις του τετάρτου εδαφίου της παρ. 2 του άρθ. 1 και της παρ.6 του ίδιου άρθρου του Ν. 2503/1997 «Διοίκηση, Οργάνωση, Στελέχωση της Περιφέρειας, Ρύθμιση θεμάτων για την Τοπική Αυτοδιοίκηση και άλλες διατάξεις» (ΦΕΚ 107 Α'), σύμφωνα με τις οποίες οι Περιφερειακές Υπηρεσίες του Υπουργείου Οικονομικών, που συγκροτούσαν την Περιφερειακή Διοίκηση του Νομού της Νομαρχίας, δεν υπήχθησαν στην ενιαία οργανική μονάδα της Περιφέρειας, ούτε καταργήθηκαν, αλλά αποτελούν από 1.9.1997, Υπηρεσίες του Υπουργείου Οικονομικών.

6. Το υπ' αριθμ. 28979/31.7.1997 έγγραφο του Υπουργείου Εσωτερικών, Δημ.Διοίκησης και Αποκέντρωσης, σύμφωνα με το οποίο οι αρμοδιότητες του Γενικού Γραμματέα της Περιφέρειας σε θέματα Υπηρεσιών του Υπουργείου Οικονομικών, μεταφέρονται από 1.9.1997 στον Υπουργό των Οικονομικών.

7. Την υπ' αριθμ. 14650/Δ10685/17.3.2004 (ΦΕΚ 519 Β'/17.3.2004) κοινή απόφαση του Πρωθυπουργού και του Υπουργού Οικονομικών, περί καθορισμού αρμοδιοτήτων των Υφυπουργών Οικ/μίας & Οικ/κών».

8. Την διάταξη του άρθ. 46 παρ. 21 του Ν. 3220/2004 (ΦΕΚ 15/Α'/28.1.2004) «Μέτρα Αναπτυξιακής και Κοινωνικής Πολιτικής - αντικειμενοποίηση του φορολογικού ελέγχου και άλλες διατάξεις».

9. Την υπ' αριθμ. 1030067/796/Α0006/7.4.20004 Εγκύκλιο του Υπουργείου Οικ/μίας & Οικ/κών Δ/ση Οργάνωσης.

10. Την από 27.10.2004 έκθεση της Επιτροπής καθορισμού οριογραμμών αιγιαλού - παραλίας στη θέση «Πεσμένη Πέτρα» στη Γέφυρα Μονεμβάσις του Δήμου Μονεμβάσις του Νομού Λακωνίας και το από Μάιο 2002 τοπογραφικό διάγραμμα του Τοπ/φου Μηχ/κού Θεοδοσίου Γεωργίου σε κλίμακα 1:500 το οποίο έχει θεωρηθεί στις 13.8.2002 από την Τοπ/φο Μηχανικό της Κτηματικής Υπηρεσίας του Ν. Λακωνίας Περδικογιάννη Ευφροσύνη.

11. Το υπ' αριθμ. 544.5/79/2005 αρ. σχ. 15428/31.1.2005 έγγραφο του Γενικού Επιτελείου Ναυτικού, αποφασίζουμε:

Επικυρώνουμε την από 27.10.2004 έκθεση της Επιτροπής καθορισμού οριογραμμών αιγιαλού-παραλίας στη θέση «Πεσμένη Πέτρα» στη Γέφυρα Μονεμβάσις του Δήμου Μονεμβάσις του Νομού Λακωνίας και το από Μάιο 2002 τοπογραφικό διάγραμμα του Τοπ/φου Μηχ/κού Θεοδοσίου Γεωργίου σε κλίμακα 1:500 το οποίο έχει θεωρηθεί στις 13.8.2002 από την Τοπ/φο Μηχανικό της Κτηματικής Υπηρεσίας του Ν. Λακωνίας Περδικογιάννη Ευφροσύνη.

Στο παραπάνω διάγραμμα καθορίστηκε η οριογραμμή του αιγιαλού με κόκκινη συνεχή πολυγωνική γραμμή με στοιχεία 12 (καθορισμένη κορυφή αιγιαλού) - 13 - 14 - ... - 20 - 20Α - 21 - ... - 39 - 40. Καθορίστηκε η οριογραμμή της παραλίας με κίτρινη συνεχή πολυγωνική γραμμή με στοιχεία 12' (καθορισμένη κορυφή παραλίας) - 13' - 14' - ... - 20' - 20'Α - 21' - ... - 39 - 40' της οποίας οι κορυφές εξασφαλίζονται με παράλληλη μετάθεση της κόκκινης πολυγωνικής γραμμής του αιγιαλού κατά δέκα (10) μέτρα.

Στη ζώνη της παραλίας δεν υπάρχουν κτίσματα.

Η απόφαση αυτή να δημοσιευθεί μαζί με την έκθεση της Επιτροπής και το τοπογραφικό διάγραμμα στην Εφημερίδα της Κυβερνήσεως.

Τρίπολη, 23 Φεβρουαρίου 2005

Η Γενική Γραμματέας Περιφέρειας
ΑΓΓΕΛΑ ΑΒΟΥΡΗ

ΕΚΘΕΣΗ ΕΠΙΤΡΟΠΗΣ

Καθορισμός των οριογραμμών αιγιαλού - παραλίας του Ν.2971/2001 στη θέση "Πεσμένη Πέτρα" στη Γέφυρα Μονεμβάσις του Δήμου Μονεμβάσις του Ν. Λακωνίας (έμπροσθεν της φερόμενης ιδιοκτησίας Μπλέτα Γεώργιου).

Οι κάτωθι υπογεγραμμένοι:

1) Βλαχάκος Κων/νος, Προϊστάμενος της Κτηματικής Υπηρεσίας.

2) Περδικογιάννη Ευφροσύνη, Τοπ/φος Μηχ/κός, υπάλληλος της Κτηματικής Υπηρεσίας.

3) Περδίκης Ευθύμιος, Λιμενάρχης Υ/Χ Μονεμβάσις.

4) Λιακάκος Δημήτριος, Πολ/κός Μηχ/κός Αναπλ/τής Προϊστάμενος του τμήματος Πολεοδομίας Χωρ/ξίας και Περ/ντος της Νομαρχιακής Αυτ/σης Λακωνίας.

5) Αθανασούλης Ιωάννης Πολ/κός Μηχ/κός της Δ/σης ΠΕΧΩ Περιφέρειας Πελ/σου αποτελούντες την επιτροπή καθορισμού των ορίων αιγιαλού δυνάμει του άρθρου 3 παρ. 1 του Ν. 2971/2001, όπως έχουν οριστεί με την υπ' αριθμ. 14755/8.10.2004 απόφαση της Γενικής Γραμματέως Περιφέρειας Πελ/σου.

Έχοντας υπ' όψιν:

1) Την από 15.7.2002 αίτηση του Μπλέτα Γεωργίου του Ιωάννη για τον καθορισμό οριογραμμών αιγιαλού - παραλίας στη συγκεκριμένη θέση.

2) Το από Μαΐου 2002 διάγραμμα του Τοπογράφου Μηχανικού Γεωργίου Θεοδοσίου που έχει θεωρηθεί στις 13.8.2002 από την Τοπ. Μηχ/κό της Κτηματικής Υπηρεσίας του Ν. Λακωνίας Περδικογιάννη Ευφροσύνη.

3) Τις διατάξεις του Ν.2971/2001 και την σχετική δικαστική και διοικητική Νομολογία.

4) Το 544.5/70/2003 αριθ. σχεδ. 84/29.1.2003 έγγραφο του ΓΕΝ.

5) Τα στοιχεία καθορισμού αιγιαλού και παραλίας που προβλέπονται από το άρθ. 9 του Ν. 2971/2001 και ειδικότερα:

α. Τη γεωμορφολογία του εδάφους για την οποία αναλυτικά αναφέρεται ότι:

1) Η μορφολογία της ακτής συνίσταται από:

Βραχώδη πρηνή με κατακόρυφες κλίσεις

2) Της ακτής συνέχονται εκτάσεις:

i) Λοφώδεις

ii) Με έδαφος βραχώδες ημιβραχώδες

iii) Εκτός οικισμού

iv) Δομημένες με αραιή δόμηση

v) Με χρήση τουριστική και κατοικίας

3) Το φυσικό όρο βλάστησης συνίσταται από:

Θαμνώδη και δενδρώδη φυσική βλάστηση

β. το γεγονός ότι στην περιοχή δεν εντοπίστηκαν παράκτιοι φυσικοί πόροι.

γ. Τα πορίσματα από την εκτίμηση των μετεωρολογικών στοιχείων της περιοχής, ήτοι το γεγονός ότι η περιοχή δεν προσβάλλεται από ισχυρούς ανέμους γιατί είναι προστατευμένη λόγω του ότι βρίσκεται μέσα σε υπήνεμο κόλπο.

δ. τη μορφολογία του πυθμένα ο οποίος συνίσταται από αμμώδη και βραχώδη σύσταση με ποικίλα βάθη κοντά στην ακτή πράγμα που συνεπάγεται τη θραύση του κύματος και την εκτόνωση της ενέργειάς του σε διαφορετικές αποστάσεις από την ακτογραμμή και άρα ποικίλες επιδράσεις στην ακτή.

ε. Τον τομέα ανάπτυξης κυματισμού σε σχέση με το μέτωπο της ακτής, ότι δηλαδή πρόκειται για ακτή με μεγάλο ανάπτυγμα πελάγους.

στ. Την μη ύπαρξη τεχνικών έργων που νομίμως υφίστανται.

ζ. Την μη ύπαρξη εγκεκριμένων χωροταξικών κατευθύνσεων και χρήσεων γης που επηρεάζουν την παράκτια ζώνη.

η. Την μη ύπαρξη δημόσιων κτημάτων σε άμεση γειννίαση με την υπό καθορισμό περιοχή.

θ. Το ότι δεν υφίσταται Κτηματολόγιο.

ι. Την μη ύπαρξη ευπαθών οικοσυστημάτων και προστατευόμενων περιοχών, αποφασίζει:

Καθορίζει την οριογραμμή του αιγιαλού με κόκκινη συνεχή πολυγωνική γραμμή με τα στοιχεία 12 (καθορισμένη κορυφή αιγιαλού) - 13 - 14 - 20 - 20Α - 21 - ... - 38 - 39 - 40. Την οριογραμμή της παραλίας δια συνεχούς κίτρινης πολυγωνικής γραμμής με τα στοιχεία 12' (καθορισμένη κορυφή παραλίας) - 12'' - 13' - 14' - ... - 20' - 20'Α - 21' - ... - 37 - 38 της οποίας οι κορυφές εξασφαλίζονται δια παραλλήλου μεταθέσεως της ερυθράς πολυγωνικής γραμμής του αιγιαλού κατά δέκα (10) μέτρα.

Στην ζώνη της παραλίας δεν υπάρχουν κτίσματα.

Σπάρτη, 27 Οκτωβρίου 2004

Η Επιτροπή


ΚΩΝ/ΝΟΣ ΒΛΑΧΑΚΟΣ

ΕΥΦΡΟΣΥΝΗ ΠΕΡΔΙΚΟΓΙΑΝΝΗ

ΕΥΘΥΜΙΟΣ ΠΕΡΔΙΚΗΣ

ΔΗΜΗΤΡΟΣ ΛΙΑΚΑΚΟΣ

ΙΩΑΝΝΗΣ ΑΘΑΝΑΣΟΥΛΗΣ

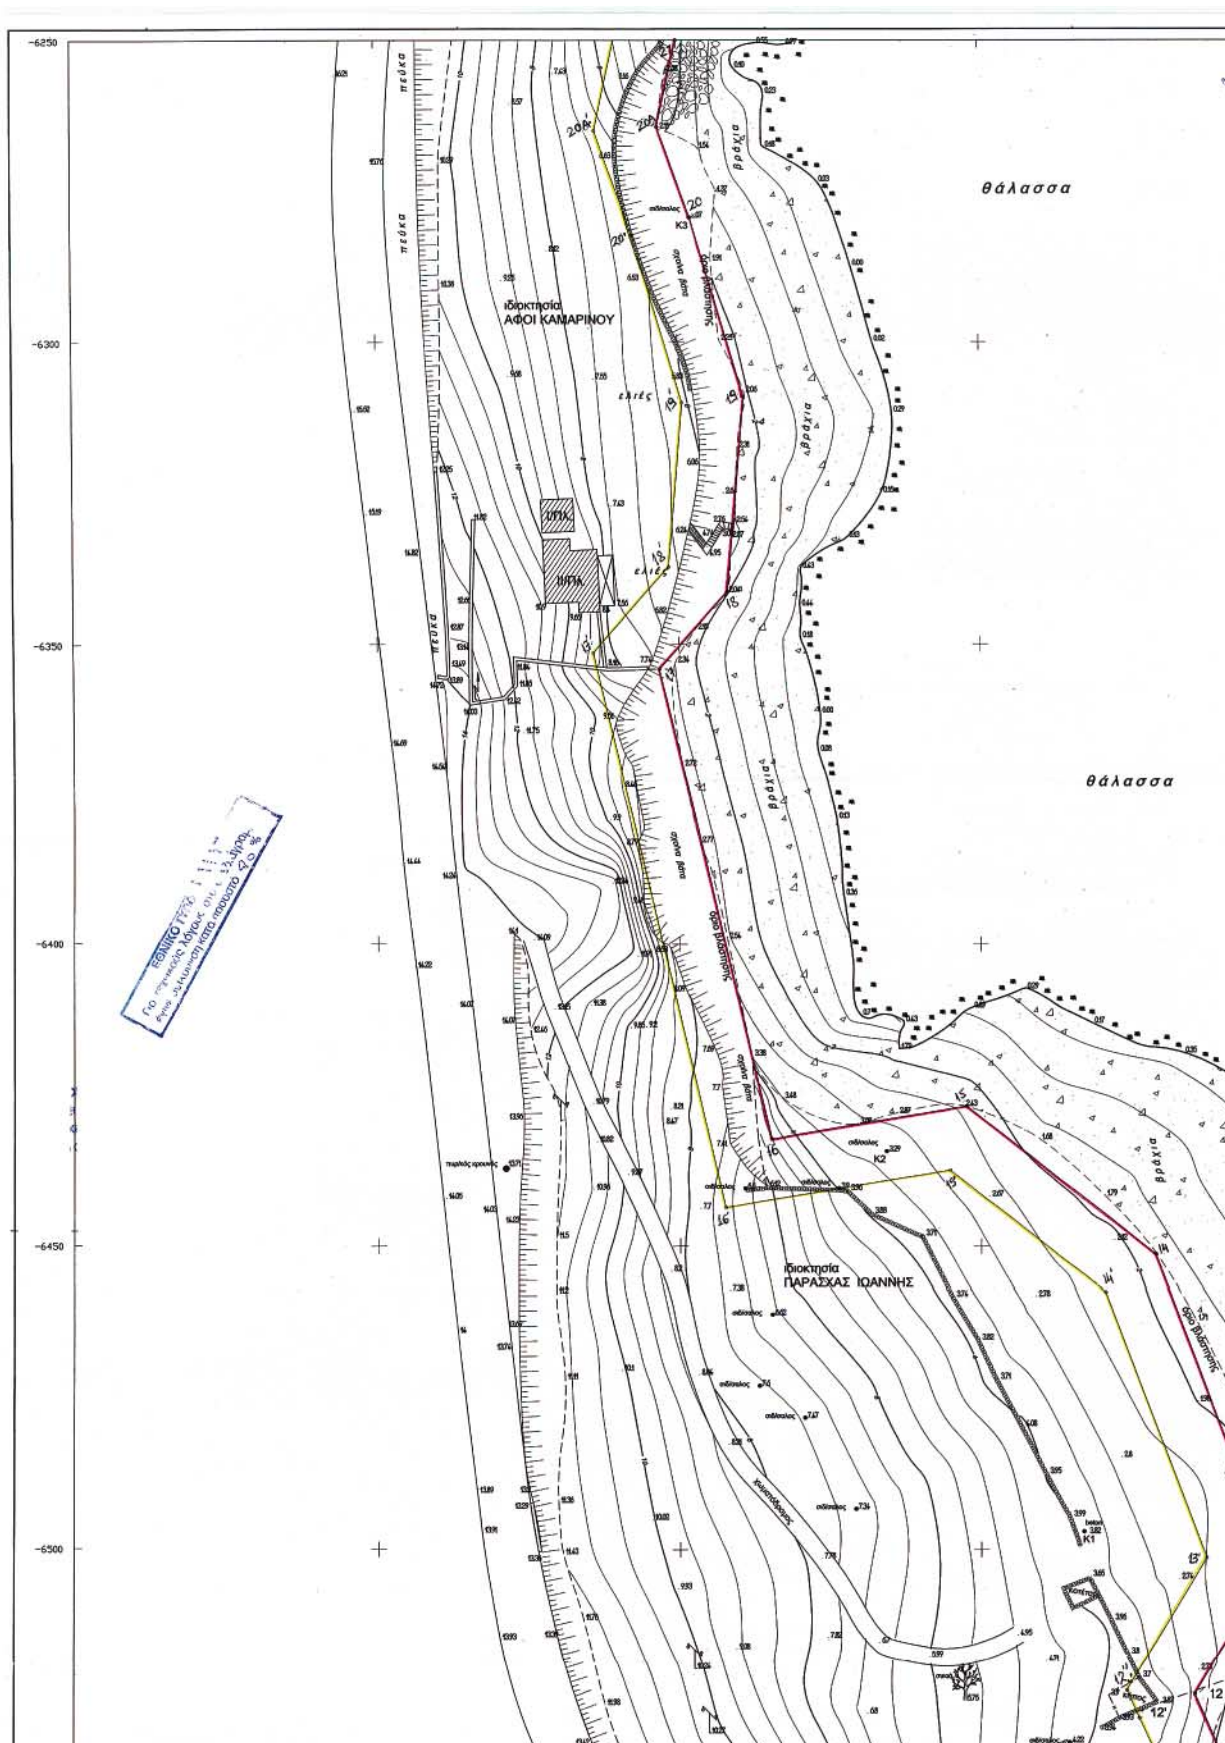

ΣΥΝΤΕΤΑΓΜΕΝΟΣ ΚΟΡΥΦΩΝ ΑΙΓΙΑΛΟΥ - ΠΑΡΑΛΙΑΣ


ΚΟΡΥΦΕΣ ΑΙΓΙΑΛΟΥ

Α/α	X	Y
12	5735.107	-6524.136
13	5748.223	-6502.224
14	5728.684	-6451.256
15	5697.546	-6426.839
16	5665.125	-6432.222
17	5646.773	-6354.158
18	5658.035	-6341.325
19	5660.874	-6309.030
20	5652.177	-6279.330
20A	5646.903	-6264.358
21	5649.974	-6249.994
22	5664.874	-6209.502
23	5686.213	-6151.037
24	5698.218	-6132.655
25	5719.096	-6106.031
26	5730.766	-6076.789
27	5730.770	-6047.621
28	5721.250	-6035.250
29	5734.360	-6031.609
30	5748.398	-6010.151
31	5753.968	-5984.044
32	5783.834	-5955.164
33	5785.522	-5937.874
34	5794.729	-5932.828
35	5796.656	-5920.521
36	5805.001	-5906.388
37	5797.294	-5896.514
38	5812.306	-5873.783
39	5824.186	-5866.311
40	5809.466	-5859.401

ΚΟΡΥΦΕΣ ΠΑΡΑΛΙΑΣ

Α/α	X	Y
1	5725.954	-6528.121
1A	5725.837	-6523.495
2	5737.145	-6501.261
3	5720.337	-6457.418
4	5694.841	-6434.425
5	5657.532	-6443.619
6	5635.880	-6351.133
7	5645.360	-6337.188
8	5650.747	-6310.031
9	5642.656	-6282.398
10	5636.535	-6265.023
11	5640.344	-6247.209
12	5655.484	-6206.061
13	5677.212	-6146.531
14	5690.062	-6126.825
15	5710.340	-6100.990
16	5720.706	-6074.699
17	5720.789	-6050.225
18	5707.086	-6025.736
19	5728.427	-6022.412
20	5739.007	-6006.239
21	5743.824	-5978.975
22	5774.238	-5950.531
23	5776.063	-5931.844
24	5785.610	-5926.422
25	5787.073	-5917.084
26	5792.924	-5907.171
27	5784.898	-5897.501
28	5804.204	-5887.596

ΑΠΟΣΠΑΣΜΑ ΧΑΡΤΟΥ ΓΥΣ ΚΛΙΜΑΚΑΣ 1:50.000 (ΝΕΑΠΟΛΙΣ)

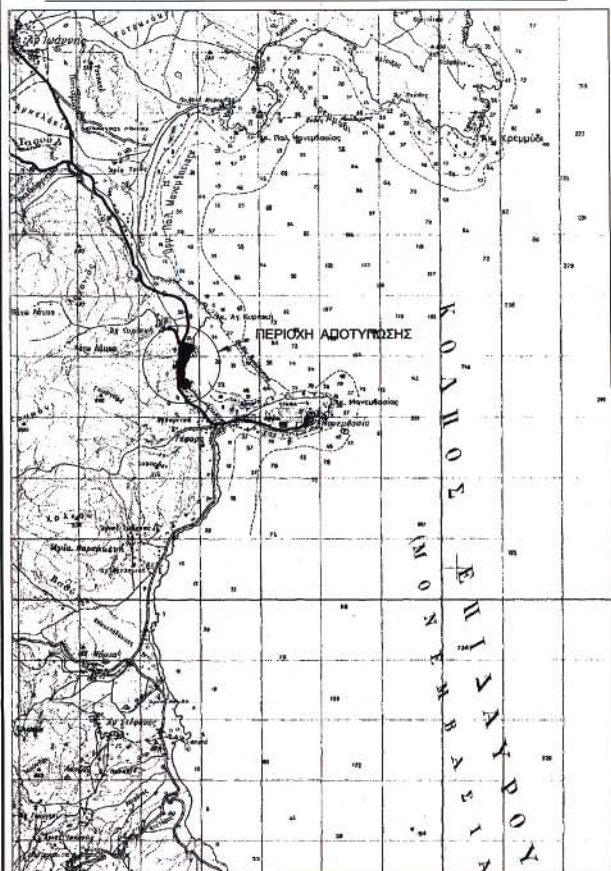

ΠΙΝΑΚΑΣ ΣΥΝΤΕΤΑΓΜΕΝΩΝ ΣΤΑΣΕΩΝ ΚΑΙ ΟΡΟΣΗΜΩΝ

Α/Α	X	Y	H	ΠΑΡΑΤΗΡΗΣΕΙΣ
Σ1	5747.008	-6517.659	1.84	σθιροπόσσας
K1	5716.730	-6496.97	3.82	κολωνάκι Φ100 από οπλισμένο σκυρόδεμα
K2	5684.310	-6434.290	3.29	σθιροπόσσας
K3	5652.140	-6279.350	2.07	σθιροπόσσας
K4	5726.370	-6088.950	1.56	σθιροπόσσας
K5	5731.480	-6035.430	4.37	σθιροπόσσας
K6	5801.240	-5907.730	4.88	σθιροπόσσας
K7	5783.900	-5850.250	8.63	κολωνάκι Φ100 από οπλισμένο σκυρόδεμα

ΥΠΟΜΝΗΜΑ ΕΠΙΤΡΟΠΗΣ

- 1.- Το παρόν τοπογραφικό διάγραμμα συνοδεύει την από 13-08-2002 έκθεση της επιτροπής καθαρισμού των ορίων αιγιαλού.
- 2.- Κάκηση γραμμή 12-13-14...20-21-22-23-24-25-26-27-28-29-30-31-32-33-34-35-36-37-38-39-40 οριογραμμή αιγιαλού
Κίτρινη γραμμή 12-13-14...20-21-22-23-24-25-26-27-28-29-30-31-32-33-34-35-36-37-38-39-40 οριογραμμή παραλίας
- 3.- Οι κορυφές της οριογραμμής του αιγιαλού εξασφαλίζονται με συντεταγμένες του Κρατικού τριγωνομετρικού δικτύου ως ο συνημμένος πίνακας.
- 4.- Η οριογραμμή της παραλίας χαράσσεται σε σταθερή απόσταση 10.00 μέτρων από την οριογραμμή του αιγιαλού.

Η ΕΠΙΤΡΟΠΗ

Σημείωση: Τα όρια των ιδιοκτησιών υποδεικνύονται επί τόπου από τον ΓΕΩΡΓΙΟ ΜΠΛΕΤΑ

ΤΟΠΟΓΡΑΦΙΚΟ ΔΙΑΓΡΑΜΜΑ

Συνοδεύει την από 27-10-04 έκθεση της Επιτροπής αιγιαλού άρθ. 3 § 1 του Ν.291/04
γραμμή αιγιαλού
-11- παραλίας

Σημ. 27-10-04




Ja Μελη



Θάλασσα

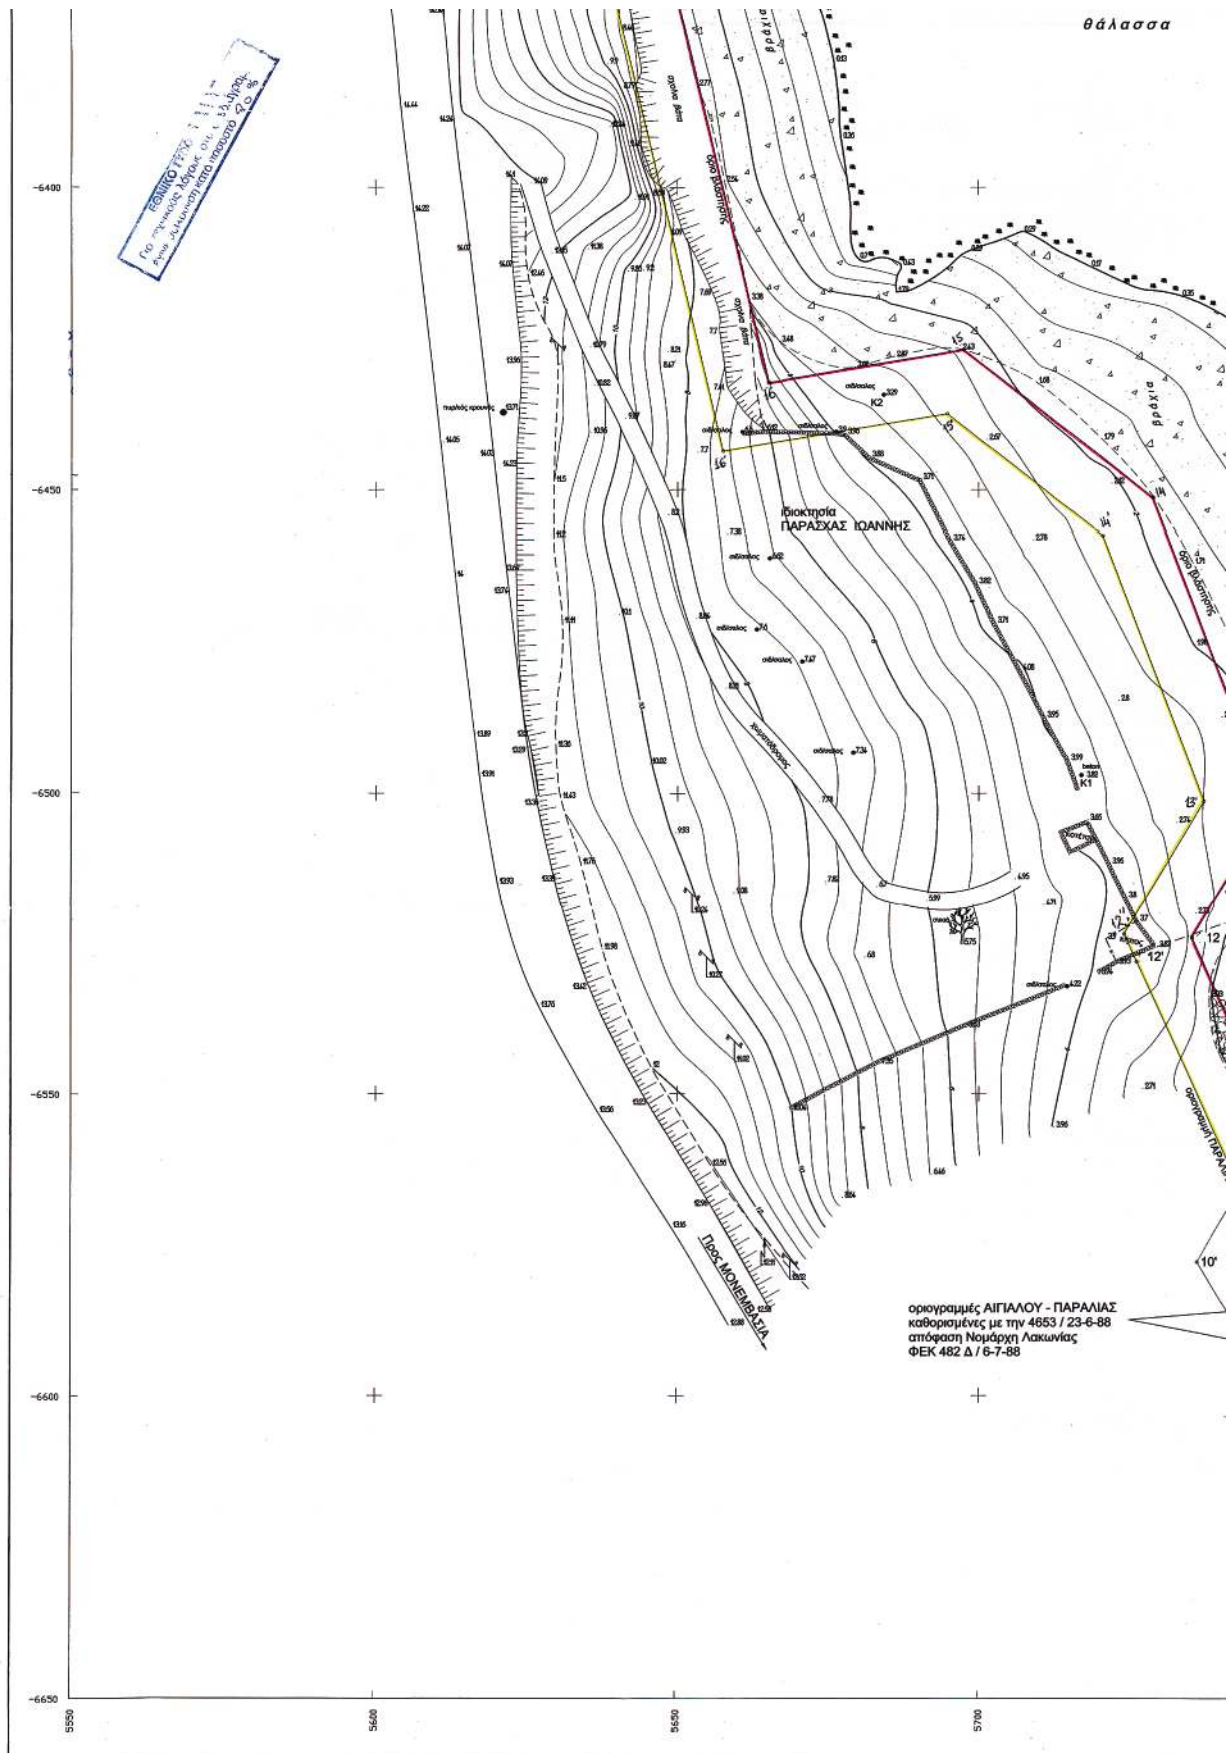

27	5730.770	-6047.621
28	5721.250	-6035.250
29	5734.360	-6031.609
30	5748.398	-6010.151
31	5753.968	-5984.044
32	5783.834	-5955.164
33	5785.522	-5937.874
34	5794.729	-5932.828
35	5796.656	-5920.521
36	5805.001	-5906.388
37	5797.294	-5896.514
38	5812.306	-5873.783
39	5824.186	-5866.311
40	5809.466	-5859.401

16	5720.766	-6074.698
17	5720.769	-6058.225
18	5707.086	-6025.735
19	5728.427	-6022.712
20	5739.007	-6006.239
21	5744.824	-5978.975
22	5774.238	-5950.531
23	5776.053	-5921.844
24	5785.610	-5926.422
25	5787.073	-5917.084
26	5792.926	-5907.171
27	5784.898	-5897.001
28	5804.204	-5867.986

Συνοδεύει την από 27-10-04 έκθεση
της Επιτροπής αιγιαλού (άρθ. 3 §1 του Ν. 2971/04)
γραμμή αιγιαλού
-||- παραλίας

Σημείο 27-10-04



- 1) **ΠΕΡΑΚΟΓΙΑΝΝΗ ΕΥΦΡΟΣΥΝΗ**
ΤΟΠΟΓΡΑΦΟΣ ΜΗΧΑΝΙΚΟΣ
Πολ. Μηχανικός με Α' β
- 4) **ΑΒΑΝΑΤΟΥΔΗΣ ΙΩΑΝΝ.**
ΠΟΛ. ΜΗΧ. ΚΟΣ ΜΕ Γ β

θάλασσα



ΠΙΝΑΚΑΣ ΣΥΝΤΕΤΑΓΜΕΝΩΝ ΣΤΑΣΕΩΝ ΚΑΙ ΟΡΟΣΗΜΩΝ

Α/Α	X	Ψ	H	ΠΑΡΑΤΗΡΗΣΕΙΣ
Σ1	5747.008	-6517.659	1.84	οδηροπάσσας
K1	5716.730	-6496.97	3.82	κολωνάκι Φ100 από οπλισμένο σκυρόδεμα
K2	5684.310	-6434.290	3.29	οδηροπάσσας
K3	5652.140	-6279.350	2.07	οδηροπάσσας
K4	5726.370	-6088.950	1.56	οδηροπάσσας
K5	5731.480	-6035.430	4.37	οδηροπάσσας
K6	5801.240	-5907.730	4.88	οδηροπάσσας
K7	5783.900	-5850.250	8.63	κολωνάκι Φ100 από οπλισμένο σκυρόδεμα

ΥΠΟΜΝΗΜΑ ΕΠΙΤΡΟΠΗΣ

- Το παρόν τοπογραφικό διάγραμμα συνοδεύει την από 13-08-2002 έκθεση της επιτροπής καθορισμού των ορίων αιγιαλού.
- Κόκκινη γραμμή 12-13-14-15-16-17-18-19-20-21-22-23-24-25-26-27-28-29-30-31-32-33-34-35-36-37-38-39-40 οριογραμμή αιγιαλού
Κίτρινη γραμμή 12-13-14-15-16-17-18-19-20-21-22-23-24-25-26-27-28-29-30-31-32-33-34-35-36-37-38-39-40 οριογραμμή παραλίας
- Οι κορυφές της οριογραμμής του αιγιαλού εξασφαλίζονται με συντεταγμένες του Κρατικού τριγωνομετρικού δικτύου ως ο συννημένος πίνακας.
- Η οριογραμμή της παραλίας χαράσσεται σε σταθερή απόσταση 10,00 μέτρων από την οριογραμμή του αιγιαλού.

Η ΕΠΙΤΡΟΠΗ

Σημείωση: Τα όρια των ιδιοκτησιών υποδείχθηκαν επί τόπου από τον ΓΕΩΡΓΙΟ ΜΠΕΤΑΣ

ΤΟΠΟΓΡΑΦΙΚΟ ΔΙΑΓΡΑΜΜΑ ΚΑΘΟΡΙΣΜΟΣ ΟΡΙΩΝ ΑΙΓΙΑΛΟΥ ΚΑΙ ΠΑΡΑΛΙΑΣ

ΘΕΣΗ: "ΠΕΣΜΕΝΗ ΠΕΤΡΑ" Κοινότητα ΜΟΝΕΜΒΑΣΙΑΣ ΛΑΚΩΝΙΑΣ

ΑΡΜΟΔΙΑ ΚΤΗΜΑΤΙΚΗ ΥΠΗΡΕΣΙΑ: ΛΑΚΩΝΙΑΣ

ΝΟΜΑΡΧΙΑ: ΛΑΚΩΝΙΑΣ


ΕΝΔΙΑΦΕΡΟΜΕΝΟΣ: ΜΠΕΤΑΣ ΓΕΩΡΓΙΟΣ


ΤΡΙΓΩΝΟΜΕΤΡΙΚΗ ΕΞΑΡΤΗΣΗ: Κρατικό Δίκτυο ΓΥΣ
ΠΡΟΒΟΛΗ HATT Φ.Χ. 1: 50.000 ΝΕΑΠΟΛΙΣ
Κέντρο Φ.Χ. 1: 100.000 ΜΟΛΑΟΙ-ΜΟΝΕΜΒΑΣΙΑ Φ.ο = 36° 45' Λ.ο = 0° 45'
ΥΨΟΜΕΤΡΙΚΗ ΑΦΕΤΗΡΙΑ: Μέση στάθμη θάλασσας με εξάρτηση
από το τριγ. δίκτυο ΓΥΣ
Ισοδιάσταση κοσμήτων: 0,5 μέτρα

ΑΠΟΤΥΠΩΣΗ
ΜΑΪΟΣ 2002


ΚΑΙΜΑΚΑ: 1: 500

ΕΛΕΓΧΘΗΚΕ	ΘΕΩΡΗΘΗΚΕ	Ο ΣΥΝΤΑΣΑΣ

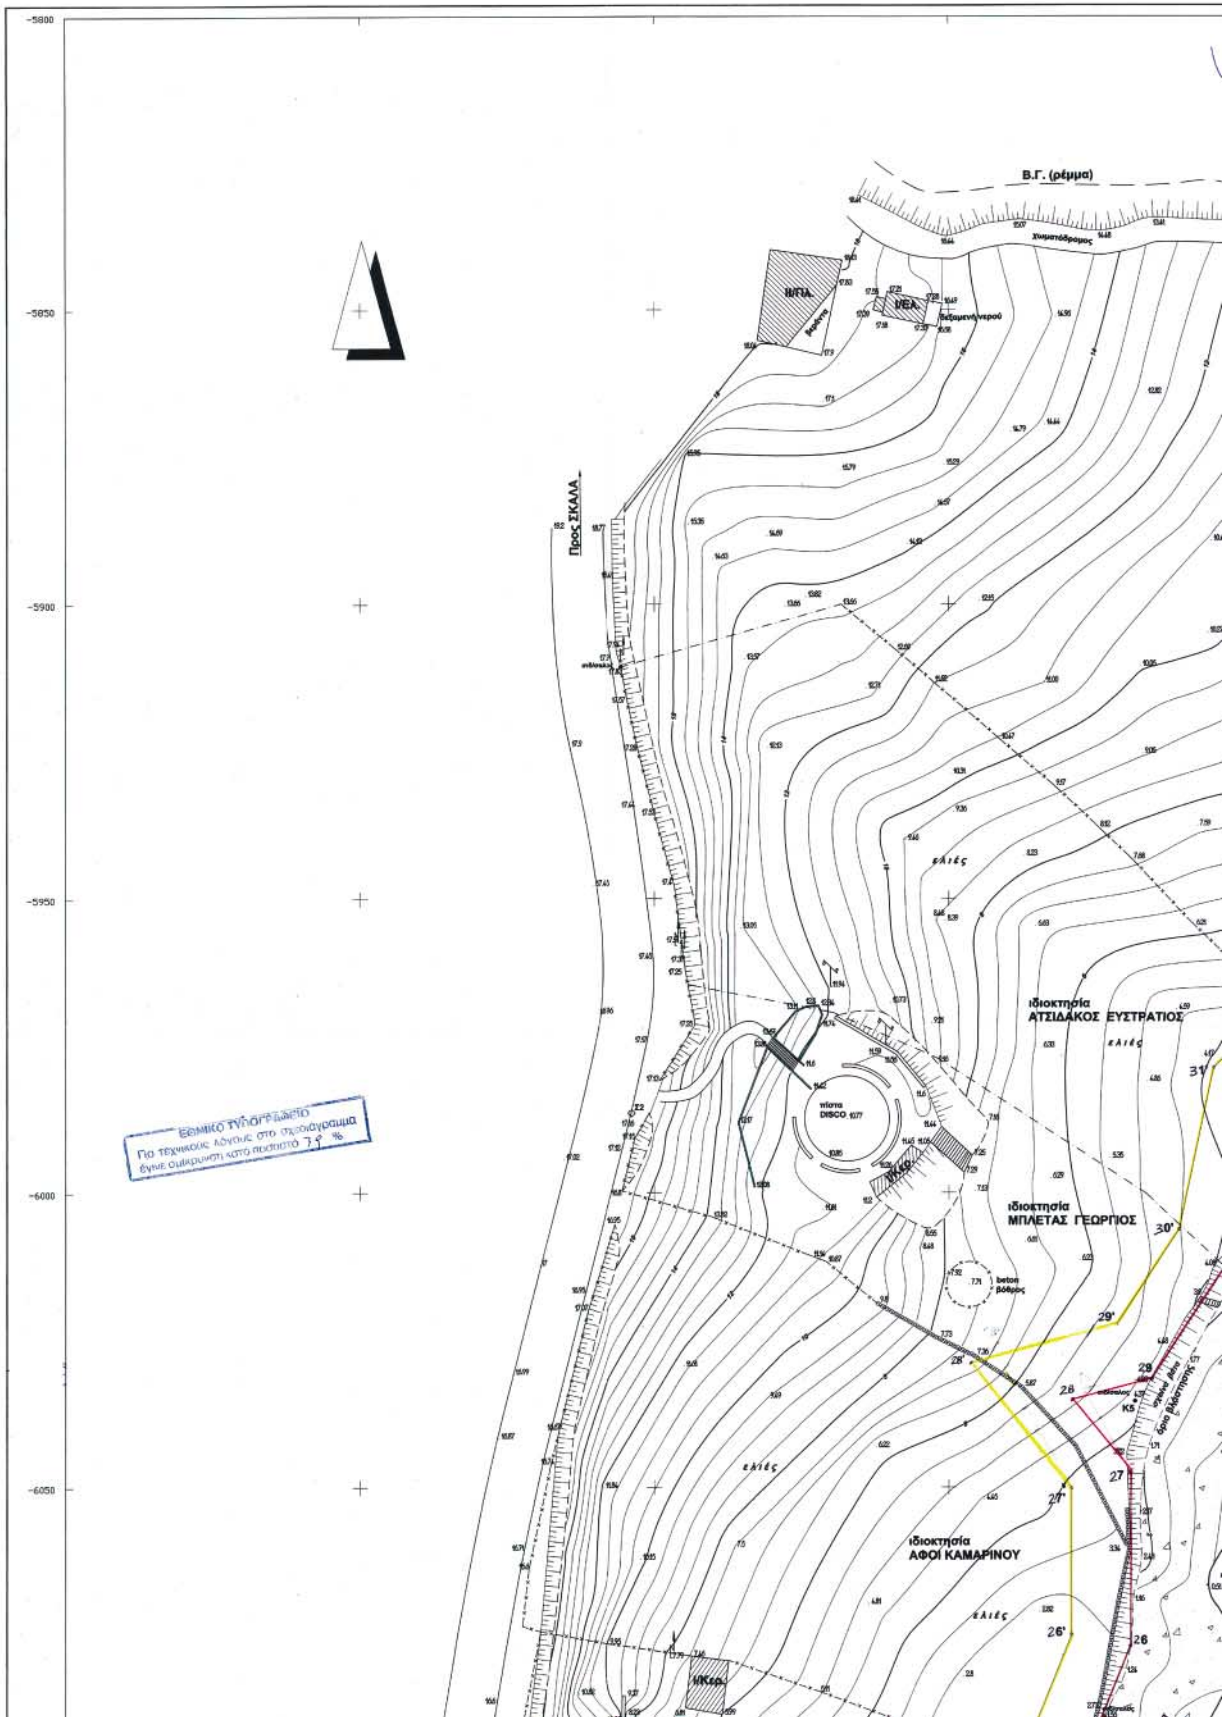

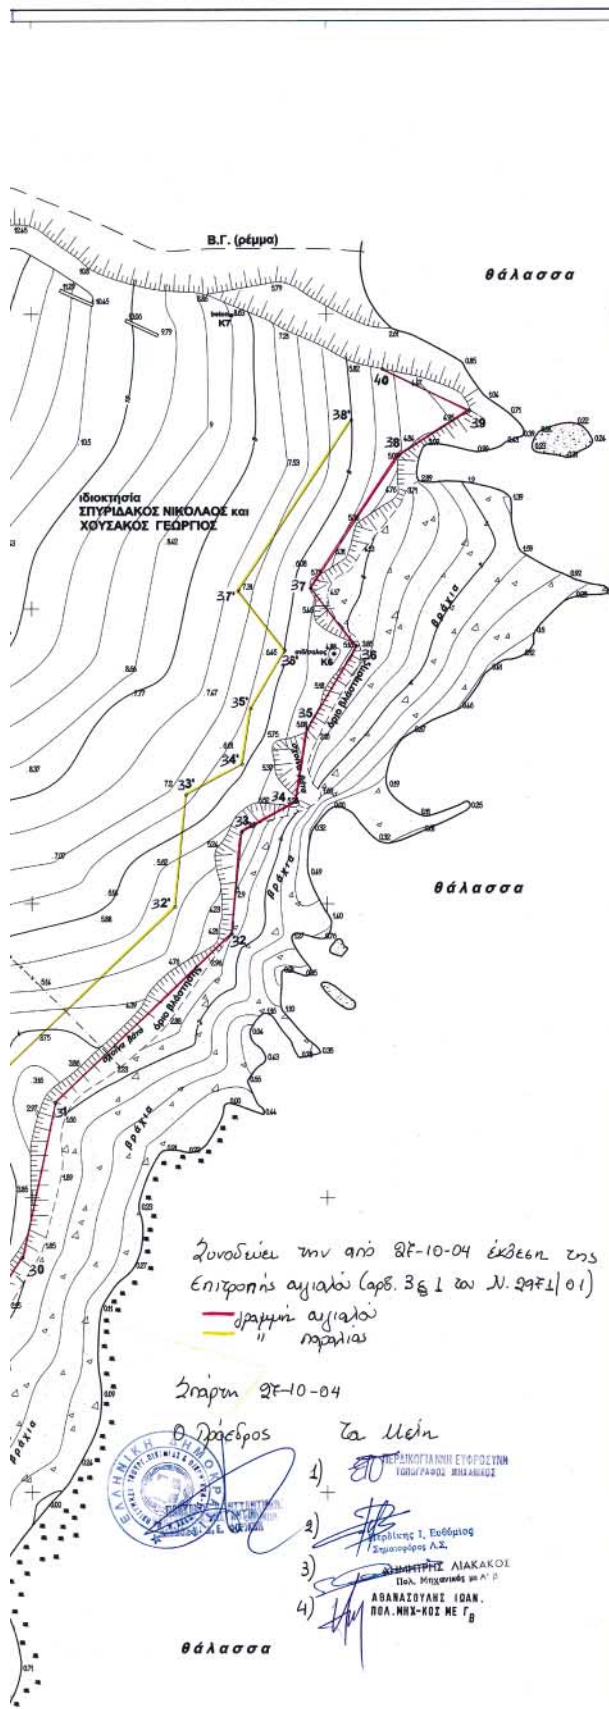

ΑΠΟΣΠΑΣΜΑ ΧΑΡΤΟΥ ΓΥΣ ΚΛΙΜΑΚΑΣ 1 : 50.000 (ΝΕΑΠΟΛΙΣ)

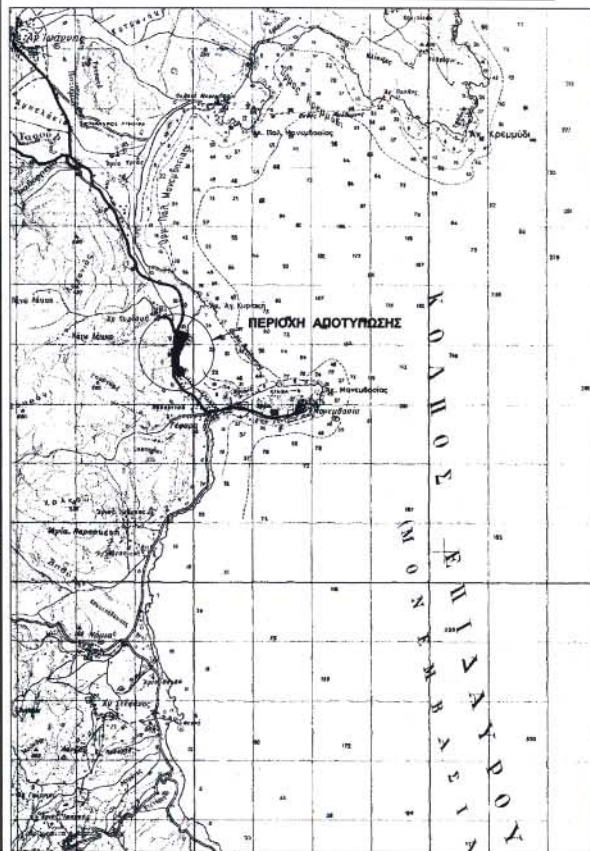


ΠΙΝΑΚΑΣ ΣΥΝΤΕΤΑΓΜΕΝΩΝ ΣΤΑΣΕΩΝ ΚΑΙ ΟΡΟΣΗΜΩΝ


Α/Α	Χ	Ψ	Η	ΠΑΡΑΤΗΡΗΣΕΙΣ
Σ1	5747.008	-5517.659	1.84	σθιγιστάσσολος
K1	5716.730	-6496.97	3.82	κολώνισσo 1180 από σπληγμένο σκυρόδεμα
K2	5684.310	-6434.200	3.29	
K3	5652.140	-6279.350	2.07	σθιγιστάσσολος
K4	5726.370	-6088.950	1.56	σθιγιστάσσολος
K5	5731.480	-6035.430	4.37	σθιγιστάσσολος
K6	5801.240	-5907.730	4.88	σθιγιστάσσολος
K7	5783.900	-5850.250	8.63	κολώνισσo 1180 από σπληγμένο σκυρόδεμα

ΥΠΟΜΝΗΜΑ ΕΠΙΤΡΟΠΗΣ

- 1- Το παρόν τοπογραφικό διάγραμμα συντάχθηκε την από 13-08-2002 έκθεση της επιτροπής καθαρισμού των ορίων αγρού.
- 2- Κάκηση γραμμή 12-13-14-15-1030-1031

Η ΕΠΙΤΡΟΠΗ

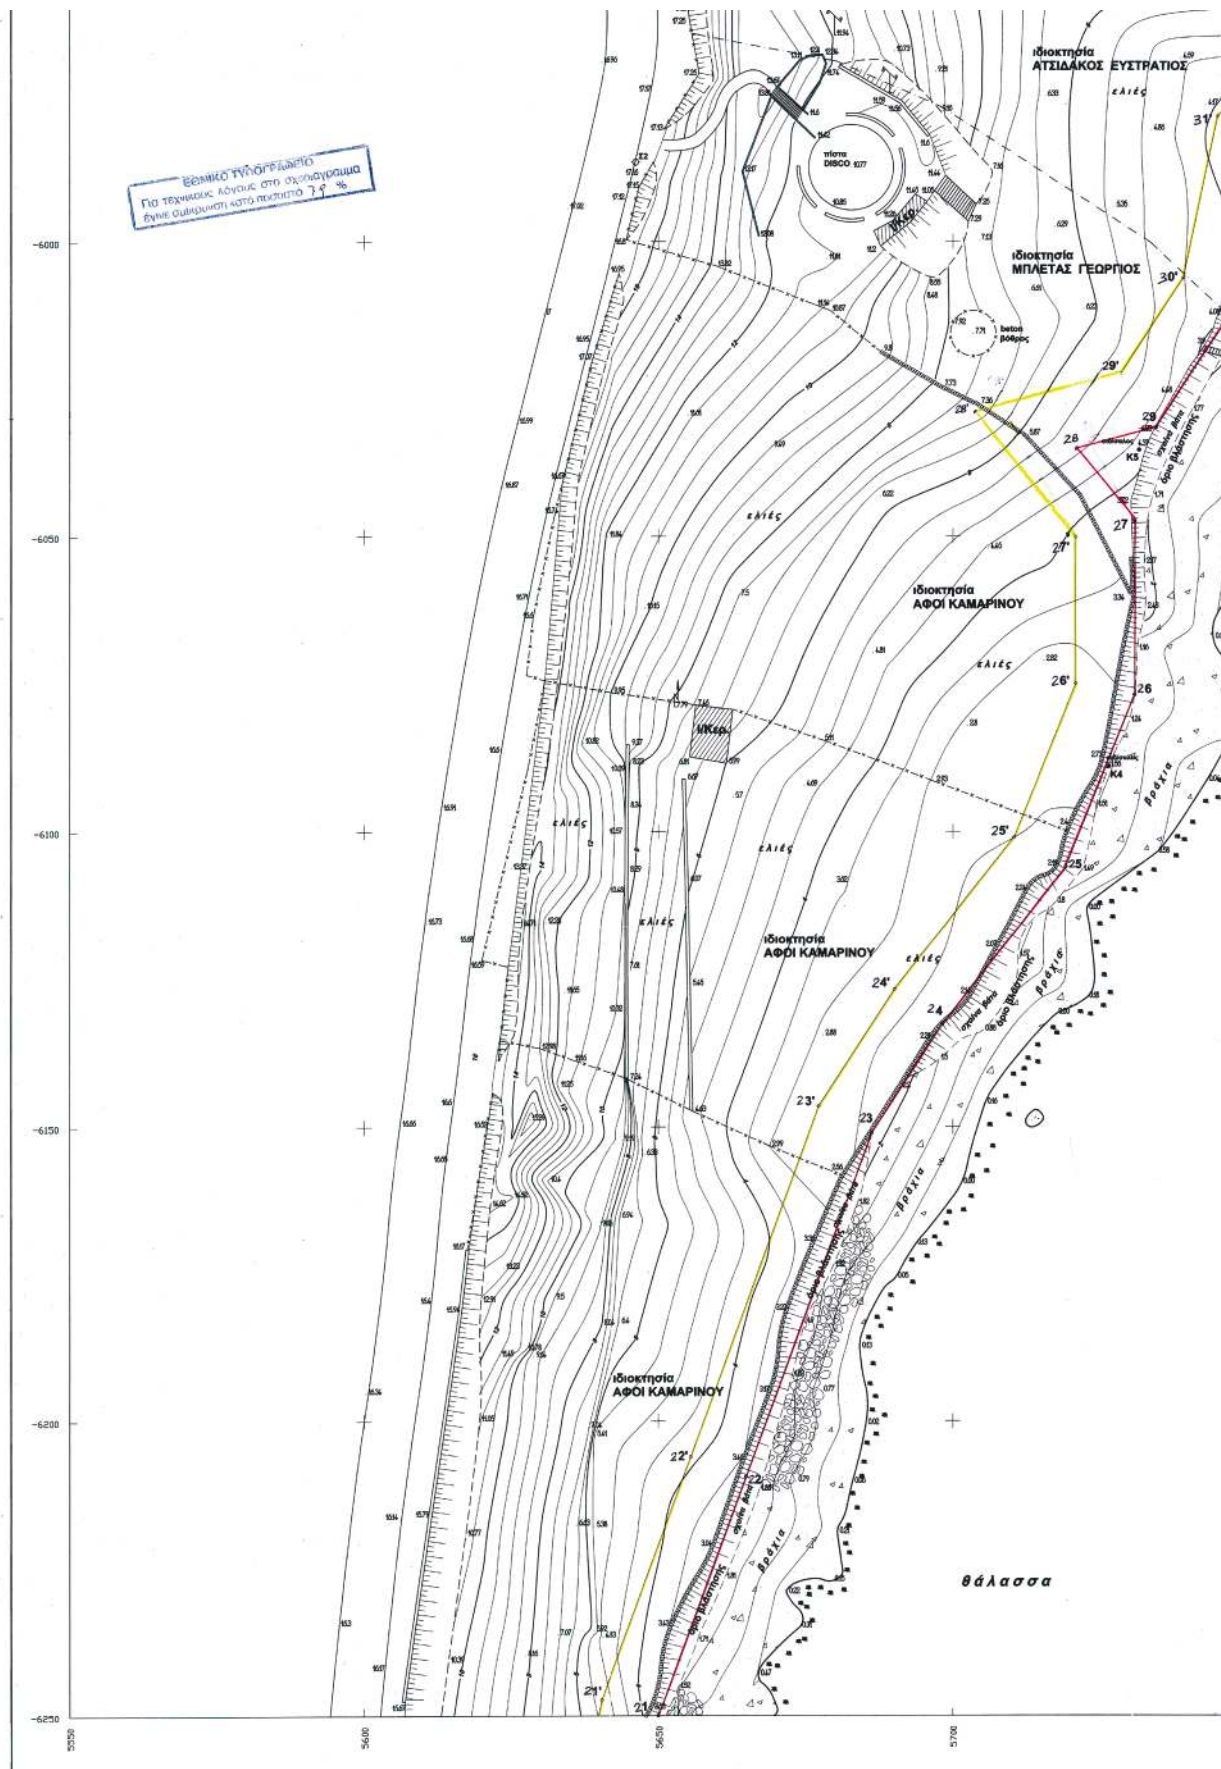

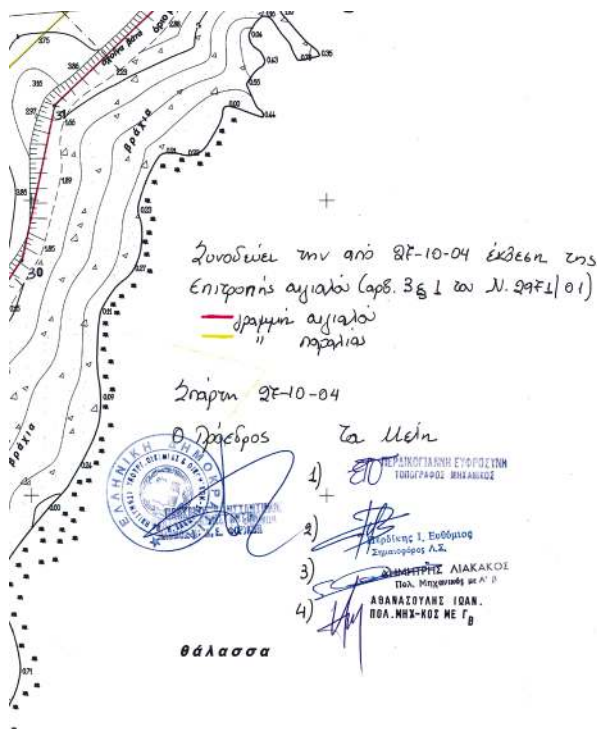

ΠΙΝΑΚΑΣ ΣΥΝΤΕΤΑΓΜΕΝΩΝ ΣΤΑΙΣΩΝ ΚΑΙ ΟΡΙΣΜΩΝ

Α/Α	Χ	Ψ	Η	ΠΑΡΑΤΗΡΗΣΕΙΣ
Σ1	5747.008	-6517.659	1.84	σιδηροπλάσας
Κ1	5716.730	-6496.97	3.82	κολωνάκι Φ100 σπύο σπλισμένο σκυρόδεμα
Κ2	5684.310	-6434.290	3.29	σιδηροπλάσας
Κ3	5652.140	-6279.350	2.07	σιδηροπλάσας
Κ4	5726.370	-6088.950	1.56	σιδηροπλάσας
Κ5	5731.480	-6035.430	4.37	σιδηροπλάσας
Κ6	5801.240	-5907.730	4.88	σιδηροπλάσας
Κ7	5783.900	-5850.250	8.63	κολωνάκι Φ100 σπύο σπλισμένο σκυρόδεμα

ΥΠΟΜΝΗΜΑ ΕΠΙΤΡΟΠΗΣ

- 1.- Το παρόν τοπογραφικό διάγραμμα συνοδεύει την από 13-08-2002 έκθεση της επιτροπής καθορισμού των ορίων αιγιαλού.
- 2.- Κάκκη γραμμή 12-13-14-15-16-17-18-19-20-21-22-23-24-25-26-27-28-29-30-31-32-33-34-35-36-37-38-39-40 οριογραμμή αιγιαλού
Κτήνη γραμμή 12-13-14-15-16-17-18-19-20-21-22-23-24-25-26-27-28-29-30-31-32-33-34-35-36-37-38-39-40 οριογραμμή παράλιας
- 3.- Οι κορυφές της οριογραμμής του αιγιαλού εξασφαλίζονται με συνεπαγόμενες του Κρατικού τριγωνομετρικού δικτύου ως ο σημειμένος πίνακας.
- 4.- Η οριογραμμή της παράλιας χαράσσεται σε σταθερή απόσταση 10,00 μέτρων από την οριογραμμή του αιγιαλού.

Η ΕΠΙΤΡΟΠΗ

Σημείωση: Τα όρια των ιδιοκτησιών υποδείχθηκαν επί τόπου από τον ΓΕΩΡΓΙΟ ΜΠΛΕΤΑΣ

ΤΟΠΟΓΡΑΦΙΚΟ ΔΙΑΓΡΑΜΜΑ
ΚΑΘΟΡΙΣΜΟΥ
ΟΡΙΩΝ ΑΙΓΙΑΛΟΥ ΚΑΙ ΠΑΡΑΛΙΑΣ

ΘΕΣΗ: "ΠΕΣΙΜΕΝΗ ΠΕΤΡΑ" Κοινότητα ΜΟΝΕΜΒΑΣΙΑΣ ΛΑΚΩΝΙΑΣ

ΑΡΜΟΔΙΑ ΚΤΗΜΑΤΙΚΗ ΥΠΗΡΕΣΙΑ: ΛΑΚΩΝΙΑΣ

ΝΟΜΑΡΧΙΑ: ΛΑΚΩΝΙΑΣ

ΕΝΔΙΑΦΕΡΟΜΕΝΟΣ: ΜΠΛΕΤΑΣ ΓΕΩΡΓΙΟΣ

ΤΡΙΓΩΝΟΜΕΤΡΙΚΗ ΕΞΑΡΤΗΣΗ: Κρατικό Δίκτυο ΓΥΣ

ΠΡΟΒΟΛΗ ΜΑΤΤ Φ.Χ. 1: 50.000 ΝΕΑΠΟΛΙΣ

Κέντρο Φ.Χ. 1: 100.000 ΜΟΛΛΑΙ-ΜΟΝΕΜΒΑΣΙΑ Φ = 36° 45' Λ = 0° 45'

ΥΦΟΜΕΤΡΙΚΗ ΑΦΕΤΗΡΙΑ: Μέση στάθμη θάλασσας με εξάρτηση

από το τμή. Δίκτυο ΓΥΣ

Ισοδιάσταση ισοψηφών: 0,5 μέτρα

ΑΠΟΤΥΠΩΣΗ

ΜΑΪΟΣ 2002

ΚΛΙΜΑΚΑ: 1: 500

ΕΛΕΓΧΟΝΤΕ	ΘΕΩΡΩΝΤΕ	Ο ΣΥΝΤΑΞΑΣ
ΕΛΕΓΧΟΝΤΕ	ΘΕΩΡΩΝΤΕ	Ο ΣΥΝΤΑΞΑΣ
ΣΥΝΤΕΤΑΓΜΕΝΕΣ ΚΟΡΥΦΕΣ ΑΙΓΙΑΛΟΥ - ΠΑΡΑΛΙΑΣ

ΚΟΡΥΦΕΣ ΑΙΓΙΑΛΟΥ

Α/α	Χ	Υ
12	5735.107	-6524.136
13	5748.223	-6502.224
14	5728.684	-6451.256
15	5697.546	-6426.839
16	5665.125	-6432.222
17	5646.773	-6354.158
18	5658.035	-6341.325
19	5660.874	-6309.030
20	5652.177	-6279.330
20Α	5646.903	-6264.358
21	5649.974	-6249.994
22	5664.874	-6209.502
23	5686.213	-6151.037
24	5698.218	-6132.655
25	5719.096	-6106.031
26	5730.766	-6076.789
27	5730.770	-6047.621
28	5721.250	-6035.250
29	5734.360	-6031.609
30	5748.398	-6010.151
31	5753.968	-5984.044
32	5783.834	-5955.164
33	5785.522	-5937.874
34	5794.729	-5932.828
35	5796.656	-5920.521
36	5805.001	-5906.388
37	5797.294	-5896.814
38	5812.306	-5873.783
39	5824.186	-5866.311
40	5809.466	-5859.401

ΚΟΡΥΦΕΣ ΠΑΡΑΛΙΑΣ

Α/α	Χ	Υ
1	5725.844	-6528.121
1Α	5723.897	-6523.495
2	5737.145	-6501.281
3	5726.337	-6457.418
4	5694.841	-6437.425
5	5657.532	-6433.010
6	5635.880	-6351.433
7	5648.363	-6337.189
8	5660.787	-6310.031
9	5642.656	-6292.306
10	5636.833	-6265.073
11	5640.344	-6247.208
12	5655.484	-6206.061
13	5677.212	-6146.531
14	5696.082	-6126.825
15	5710.340	-6100.696
16	5720.746	-6074.866
17	5736.769	-6050.225
18	5707.089	-6025.735
19	5728.427	-6022.472
20	5739.007	-6006.239
21	5744.824	-5998.975
22	5774.238	-5956.531
23	5776.083	-5931.644
24	5765.610	-5926.422
25	5787.073	-5917.984
26	5792.926	-5907.171
27	5784.988	-5897.001
28	5804.284	-5867.905

ΕΘΝΙΚΟ ΤΥΠΟΓΡΑΦΕΙΟ**ΕΦΗΜΕΡΙΔΑ ΤΗΣ ΚΥΒΕΡΝΗΣΕΩΣ**

ΚΑΠΟΔΙΣΤΡΙΟΥ 34 * ΑΘΗΝΑ 104 32 * FAX 210 52 21 004
ΗΛΕΚΤΡΟΝΙΚΗ ΔΙΕΥΘΥΝΣΗ: <http://www.et.gr> – e-mail: webmaster@et.gr

Πληροφορίες Α.Ε. - Ε.Π.Ε. και λοιπών Φ.Ε.Κ.: 210 527 9000-4

Φωτοαντίγραφα παλαιών ΦΕΚ - ΒΙΒΛΙΟΘΗΚΗ - ΜΑΡΝΗ 8 - Τηλ. (210)8220885 - 8222924
Δωρεάν διάθεση τεύχους Προκηρύξεων ΑΣΕΠ αποκλειστικά από Μάρνη 8 & Περιφερειακά Γραφεία

ΠΕΡΙΦΕΡΕΙΑΚΑ ΓΡΑΦΕΙΑ ΠΩΛΗΣΗΣ Φ.Ε.Κ.

ΘΕΣΣΑΛΟΝΙΚΗ - Βασ. Όλγας 227	(2310) 423 956	ΛΑΡΙΣΑ - Διοικητήριο	(2410) 597449
ΠΕΙΡΑΙΑΣ - Ευριπίδου 63	(210) 413 5228	ΚΕΡΚΥΡΑ - Σαμαρά 13	(26610) 89 122
ΠΑΤΡΑ - Κορίνθου 327	(2610) 638 109		(26610) 89 105
	(2610) 638 110	ΗΡΑΚΛΕΙΟ - Πεδιάδος 2	(2810) 300 781
ΙΩΑΝΝΙΝΑ - Διοικητήριο	(26510) 87215	ΛΕΣΒΟΣ - Πλ.Κωνσταντινουπόλεως 1	(22510) 46 654
ΚΟΜΟΤΗΝΗ - Δημοκρατίας 1	(25310) 22 858		(22510) 47 533

ΤΙΜΗ ΠΩΛΗΣΗΣ ΦΥΛΛΩΝ ΕΦΗΜΕΡΙΔΟΣ ΤΗΣ ΚΥΒΕΡΝΗΣΕΩΣ**Σε έντυπη μορφή:**

- Για τα ΦΕΚ από 1 μέχρι 16 σελίδες σε 1 euro, προσαυξανόμενη κατά 0,20 euro για κάθε επιπλέον οκτασέλιδο ή μέρος αυτού.
- Για τα φωτοαντίγραφα ΦΕΚ σε 0,15 euro ανά σελίδα.

Σε μορφή CD:

Τεύχος	Περίοδος	EURO	Τεύχος	Περίοδος	EURO
Α'	Ετήσιο	150	Αναπτυξιακών Πράξεων	Ετήσιο	50
Α	3μηνιαίο	40	Ν.Π.Δ.Δ.	Ετήσιο	50
Α'	Μηνιαίο	15	Παράρτημα	Ετήσιο	50
Β'	Ετήσιο	300	Εμπορικής και Βιομηχανικής Ιδιοκτησίας	Ετήσιο	100
Β'	3μηνιαίο	80	Ανωτάτου Ειδικού Δικαστηρίου	Ετήσιο	5
Β'	Μηνιαίο	30	Διακηρύξεων Δημοσίων Συμβάσεων	Ετήσιο	200
Γ	Ετήσιο	50	Διακηρύξεων Δημοσίων Συμβάσεων	Εβδομαδιαίο	5
Δ'	Ετήσιο	220	Α.Ε. & Ε.Π.Ε	Μηνιαίο	100
Δ'	3μηνιαίο	60			

- Η τιμή πώλησης μεμονωμένων Φ.Ε.Κ ειδικού ενδιαφέροντος σε μορφή cd-rom και μέχρι 100 σελίδες σε 5 euro προσαυξανόμενη κατά 1 euro ανά 50 σελίδες.
- Η τιμή πώλησης σε μορφή cd-rom δημοσιευμάτων μιας εταιρείας στο τεύχος Α.Ε. και Ε.Π.Ε. σε 5 euro ανά έτος.

ΠΑΡΑΓΓΕΛΙΑ ΚΑΙ ΑΠΟΣΤΟΛΗ Φ.Ε.Κ. : τηλεφωνικά : 210 - 4071010, fax : 210 - 4071010 internet : <http://www.et.gr>.

ΕΤΗΣΙΕΣ ΣΥΝΔΡΟΜΕΣ Φ.Ε.Κ.

	Σε έντυπη μορφή	Από το Internet
Α' (Νόμοι, Π.Δ., Συμβάσεις κτλ.)	225 €	190 €
Β' (Υπουργικές αποφάσεις κτλ.)	320 €	225 €
Γ' (Διορισμοί, απολύσεις κτλ. Δημ. Υπαλλήλων)	65 €	ΔΩΡΕΑΝ
Δ' (Απαλλοτριώσεις, πολεοδομία κτλ.)	320 €	160 €
Αναπτυξιακών Πράξεων και Συμβάσεων (Τ.Α.Π.Σ.)	160 €	95 €
Ν.Π.Δ.Δ. (Διορισμοί κτλ. προσωπικού Ν.Π.Δ.Δ.)	65 €	ΔΩΡΕΑΝ
Παράρτημα (Προκηρύξεις θέσεων ΔΕΠ κτλ.)	33 €	ΔΩΡΕΑΝ
Δελτίο Εμπορικής και Βιομ/κής Ιδιοκτησίας (Δ.Ε.Β.Ι.)	65 €	33 €
Ανωτάτου Ειδικού Δικαστηρίου (Α.Ε.Δ.)	10 €	ΔΩΡΕΑΝ
Ανωνύμων Εταιρειών & Ε.Π.Ε.	2.250 €	645 €
Διακηρύξεων Δημοσίων Συμβάσεων (Δ.Δ.Σ.)	225 €	95 €
Πρώτο (Α'), Δεύτερο (Β') και Τέταρτο (Δ')	–	450 €

- Το τεύχος του ΑΣΕΠ (έντυπη μορφή) θα αποστέλλεται σε συνδρομητές με την επιβάρυνση των 70 euro, ποσό το οποίο αφορά ταχυδρομικά έξοδα.
- Για την παροχή δικαιώματος ηλεκτρονικής πρόσβασης σε Φ.Ε.Κ. προηγούμενων ετών και συγκεκριμένα στα τεύχη Α', Β', Δ', Αναπτυξιακών Πράξεων & Συμβάσεων, Δελτίο Εμπορικής και Βιομηχανικής Ιδιοκτησίας και Διακηρύξεων Δημοσίων Συμβάσεων, η τιμή προσαυξάνεται πέραν του ποσού της ετήσιας συνδρομής έτους 2005, κατά 25 euro ανά έτος παλαιότητας και ανά τεύχος, για δε το τεύχος Α.Ε. & Ε.Π.Ε., κατά 30 euro.

* Οι συνδρομές του εσωτερικού προπληρώνονται στις ΔΟΥ (το ποσό συνδρομής καταβάλλεται στον κωδικό αριθμό εσόδων ΚΑΕ 2531 και το ποσό υπέρ ΤΑΠΕΤ (5% του ποσού της συνδρομής) στον κωδικό αριθμό εσόδων ΚΑΕ 3512). Το πρωτότυπο αποδεικτικό είσπραξης (διπλότυπο) θα πρέπει να αποστέλλεται ή να κατατίθεται στην αρμόδια Υπηρεσία του Εθνικού Τυπογραφείου.

* Η πληρωμή του υπέρ ΤΑΠΕΤ ποσού που αντιστοιχεί σε συνδρομές, εισπράττεται και από τις ΔΟΥ.

* Οι συνδρομητές του εξωτερικού έχουν τη δυνατότητα λήψης των δημοσιευμάτων μέσω internet, με την καταβολή των αντίστοιχων ποσών συνδρομής και ΤΑΠΕΤ.

* Οι Νομαρχιακές Αυτοδιοικήσεις, οι Δήμοι, οι Κοινότητες ως και οι επιχειρήσεις αυτών πληρώνουν το μισό χρηματικό ποσό της συνδρομής και ολόκληρο το ποσό υπέρ του ΤΑΠΕΤ.

* Η συνδρομή ισχύει για ένα ημερολογιακό έτος. Δεν εγγράφονται συνδρομητές για μικρότερο χρονικό διάστημα.

* Η εγγραφή ή ανανέωση της συνδρομής πραγματοποιείται το αργότερο μέχρι την 31ην Δεκεμβρίου κάθε έτους.

* Αντίγραφα διπλοτύπων, ταχυδρομικές επιταγές και χρηματικά γραμμάτια δεν γίνονται δεκτά.

Οι υπηρεσίες εξυπηρέτησης των πολιτών λειτουργούν καθημερινά από 08.00' έως 13.00'