



ΕΦΗΜΕΡΙΣ ΤΗΣ ΚΥΒΕΡΝΗΣΕΩΣ

ΤΗΣ ΕΛΛΗΝΙΚΗΣ ΔΗΜΟΚΡΑΤΙΑΣ

ΤΕΥΧΟΣ ΤΕΤΑΡΤΟ

Αρ. Φύλλου 341

5 Ιουλίου 2010

ΑΠΟΦΑΣΕΙΣ

Αριθμ. 57711/2956

Επικύρωση καθορισμού οριογραμμών του υδατορέματος Λαιμού του Δήμου Πρεσπών, του Ν. Φλώρινας.

Ο ΓΕΝΙΚΟΣ ΓΡΑΜΜΑΤΕΑΣ ΠΕΡΙΦΕΡΕΙΑΣ
ΔΥΤΙΚΗΣ ΜΑΚΕΔΟΝΙΑΣ

Έχοντας υπόψη:

1. Τις διατάξεις του άρθρου 5 του Ν. 3010/2002 (Φ.Ε.Κ. 91/Α) με το οποίο ρυθμίζονται θέματα καθορισμού οριογραμμών ρεμάτων και την παράγραφο 3β, με την οποία ορίζεται ότι η επικύρωση του καθορισμού των οριογραμμών γίνεται με απόφαση του Γενικού Γραμματέα της οικείας Περιφέρειας.

2. Την υπ' αριθμ. 3046/304/89/ΦΕΚ 59Δ/3-2-89/ απόφαση του αναπληρωτή Υπουργού Π.Ε.Χ.Ω.Δ.Ε., «Κτιριοδομικός Κανονισμός», και ειδικότερα το άρθρο 6 δόμηση κοντά σε ρέματα, όπως ισχύει σήμερα.

3. Την υπ' αριθμ. 16/2010 απόφαση του Δημοτικού Συμβουλίου, με την οποία γνωμοδοτεί θετικά επί της προτεινόμενης οριοθέτησης ρέματος Λαιμού, του Δήμου Πρεσπών, του Ν. Φλώρινας.

4. Το υπ' αριθμ. 523/26-03-2010 απόφαση οριοθέτησης υδατορεμάτων της Δ/νσης Τεχν. Υπηρ. Ν.Α. Φλώρινας.

5. Το αριθμ. 598/26-03-2009 έγγραφο της Δ/νσης Τεχν. Υπηρ. Ν.Α. Κοζάνης, με το οποίο αποστάλθηκαν, θεωρημένη η μελέτη οριοθέτησης με τα αντίστοιχα τοπογραφικά διαγράμματα του θέματος, στη ΔΔΕ/ΠΔΜ.

6. Το από τον Νοέμβριο του 2009 τοπογραφικό διάγραμμα κλίμακας 1:250, στο συνολικό μήκος του υδατορέματος (D1, D2, D3, ..., D134, D135 συντεταγμένες γραμμών οριοθέτησης δεξιάς οριογραμμής και Α1, Α2, ..., Α137,

Α138 συντεταγμένες γραμμών οριοθέτησης αριστερής οριογραμμής) και εκατέρωθεν της βαθιάς γραμμής του υδατορέματος (στο χώρο επέμβασης) εξαρτημένα, από κρατικό δίκτυο συντεταγμένων (γεωδαιτικό σύστημα Ε.Γ.Σ.Α 87). Το τοπογραφικό συντάχθηκε από την «ΟΙΚΟΔΑΣΙΚΗ», ελέγχθηκε και θεωρήθηκε από τον Βασίλειο Μήσια Πολιτικό Μηχανικό, Δ/ντή της Δ/νσης Τεχν. Υπηρ. Ν.Α. Φλώρινας, αποφασίζουμε:

Επικυρώνουμε τις καθορισθείσες οριογραμμές του υδατορέματος που βρίσκεται εντός του οικισμού Λαιμού του Δήμου Πρεσπών, του Ν. Φλώρινας, όπως φαίνεται με μωβ χρώμα στο από τον Νοέμβριο του 2009 τοπογραφικό διάγραμμα, κλίμακας 1:250, στο συνολικό μήκος του υδατορέματος (D1, D2, D3, ..., D134, D135 συντεταγμένες γραμμών οριοθέτησης δεξιάς οριογραμμής και Α1, Α2, ..., Α137, Α138 συντεταγμένες γραμμών οριοθέτησης αριστερής οριογραμμής) και εκατέρωθεν της βαθιάς γραμμής του υδατορέματος (στο χώρο επέμβασης) εξαρτημένα, από κρατικό δίκτυο συντεταγμένων (γεωδαιτικό σύστημα Ε.Γ.Σ.Α 87). Το τοπογραφικό συντάχθηκε από την «ΟΙΚΟΔΑΣΙΚΗ», ελέγχθηκε και θεωρήθηκε από τον Βασίλειο Μήσια Πολιτικό Μηχανικό, Δ/ντή της Δ/νσης Τεχν. Υπηρ. Ν.Α. Φλώρινας και συνοδεύουν την παρούσα απόφαση επικύρωσης.

Η ισχύς της παρούσης απόφασης αρχίζει από την δημοσίευσή της στην Εφημερίδα της Κυβερνήσεως.

Η απόφαση αυτή με το τοπογραφικό διάγραμμα να δημοσιευθούν στην Εφημερίδα της Κυβερνήσεως.

Κοζάνη, 29 Ιουνίου 2010

Ο Γενικός Γραμματέας Περιφέρειας
ΓΕΩΡΓΙΟΣ ΚΙΡΚΟΣ

ΕΘΝΙΚΟ ΤΥΠΟΓΡΑΦΕΙΟ

Για τεχνικούς λόγους στο σχεδιάγραμμα,
έγινε σμίκρυνση, κατά ποσοστό **31%**

- ΥΠΟΜΝΗΜΑ**
- Βαθιά γραμμή κοίτης
 - Όρια κοίτης συνήθων παραχών
 - Κτηματολογικά όρια
 - 47043ΕΚ00100 ΚΑΕΚ
 - Φρύδι πρηνούς
 - Πόδι πρηνούς
 - Περίφραξη
 - Υφιστάμενοι μονότοιχοι
 - Δημοτικός δρόμος
 - Χωματόδρομος
 - Υδραυλικός
 - Υφιστάμενα τοιχεία από σκυρόδεμα
 - Υφιστάμενοι οχετοί - γέφυρες
 - Λιθοδόμητα τοιχεία εγκιβωτισμού
 - Λιθοδόμητοι αναβαθμοί
 - Συρματόδετα κρύβια επένδυσης κοίτης
 - Βυθισμένοι εκχειλιστές
 - Γραμμή πλημμύρας
 - Πρόταση οριοθέτησης
 - A1, A2, ... Αρίθμηση κορυφών αριστερής οριογράμμισης
 - D1, D2, ... Αρίθμηση κορυφών δεξιάς οριογράμμισης

ΜΕΛΕΤΗ ΔΙΑΜΟΡΦΩΣΗΣ - ΑΝΑΠΛΑΣΗΣ ΚΟΙΤΗΣ ΧΕΙΜΑΡΡΩΝ
ΕΝΤΟΣ ΤΩΝ ΟΙΚΙΣΜΩΝ ΑΓ. ΓΕΡΜΑΝΟΥ - ΛΑΙΜΟΥ Κ' ΑΝΤΑΡΤΙΚΟΥ
ΔΗΜΟΥ ΠΡΕΣΠΩΝ

ΟΡΙΟΘΕΤΗΣΗ ΡΕΜΑΤΟΣ ΛΑΙΜΟΥ

ΕΡΓΟΔΟΤΗΣ: ΔΗΜΟΣ ΠΡΕΣΠΩΝ

ΣΥΝΤΑΚΤΕΣ:

ΟΙΚΟΔΑΣΙΚΗ Ο.Ε.

ΣΤΑΔΙΟ ΜΕΛΕΤΗΣ:

ΟΡΙΣΤΙΚΗ ΜΕΛΕΤΗ

ΜΟΕΜΒΡΙΟΣ 2009

ΘΕΜΑ ΣΧΕΔΙΟΥ:

ΟΡΙΖΟΝΤΙΟΓΡΑΦΙΑ ΧΕΙΜΑΡΡΟΥ

ΑΡΙΘΜΟΣ ΣΧΕΔΙΟΥ:

2


ΚΛΙΜΑΚΑ:

1 : 250

ΣΥΝΤΑΣΗ


ΕΛΕΓΧΟΣ

ΘΕΩΡΗΣΗ

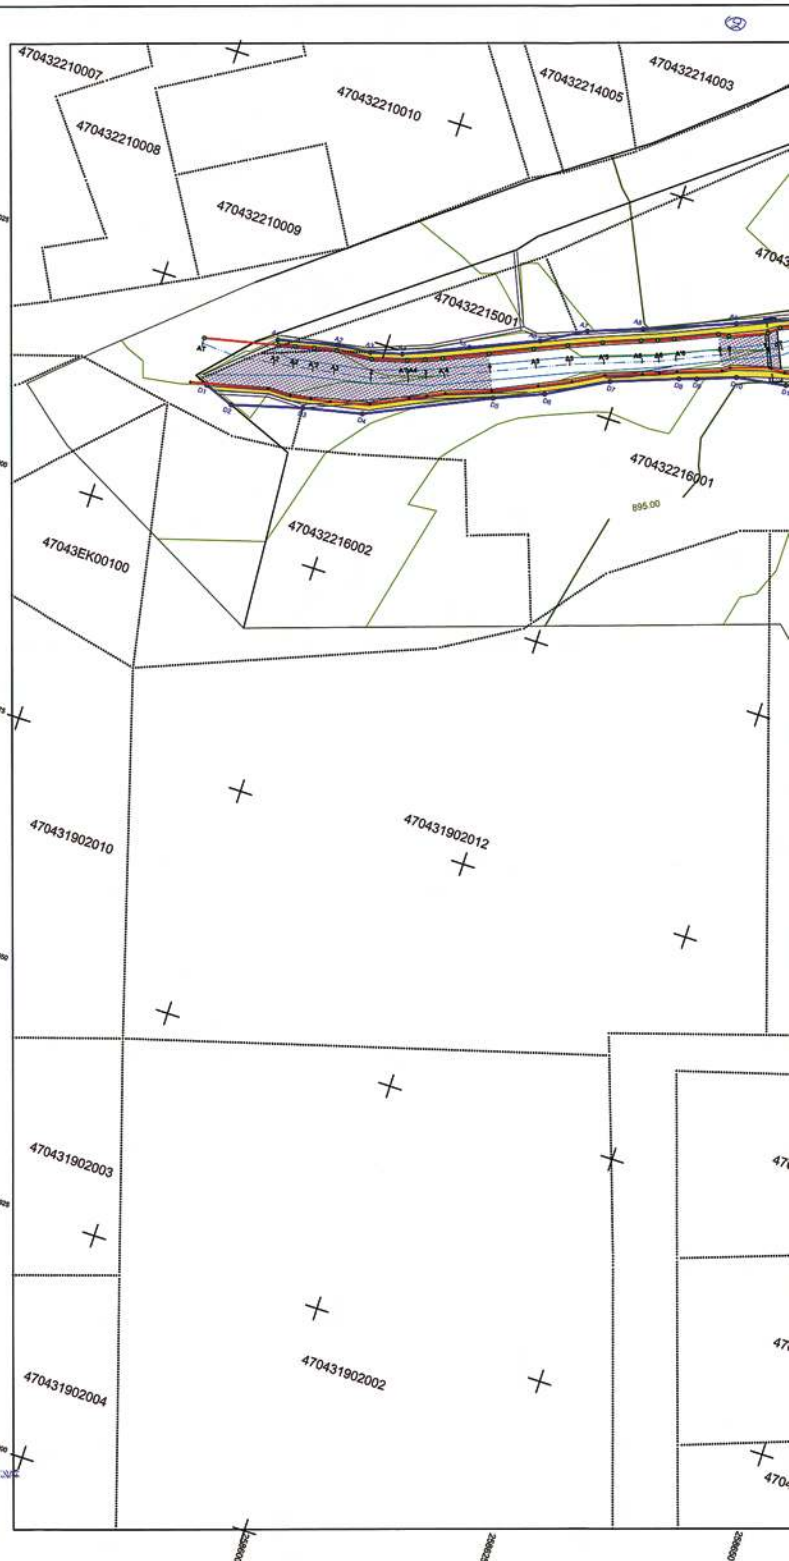






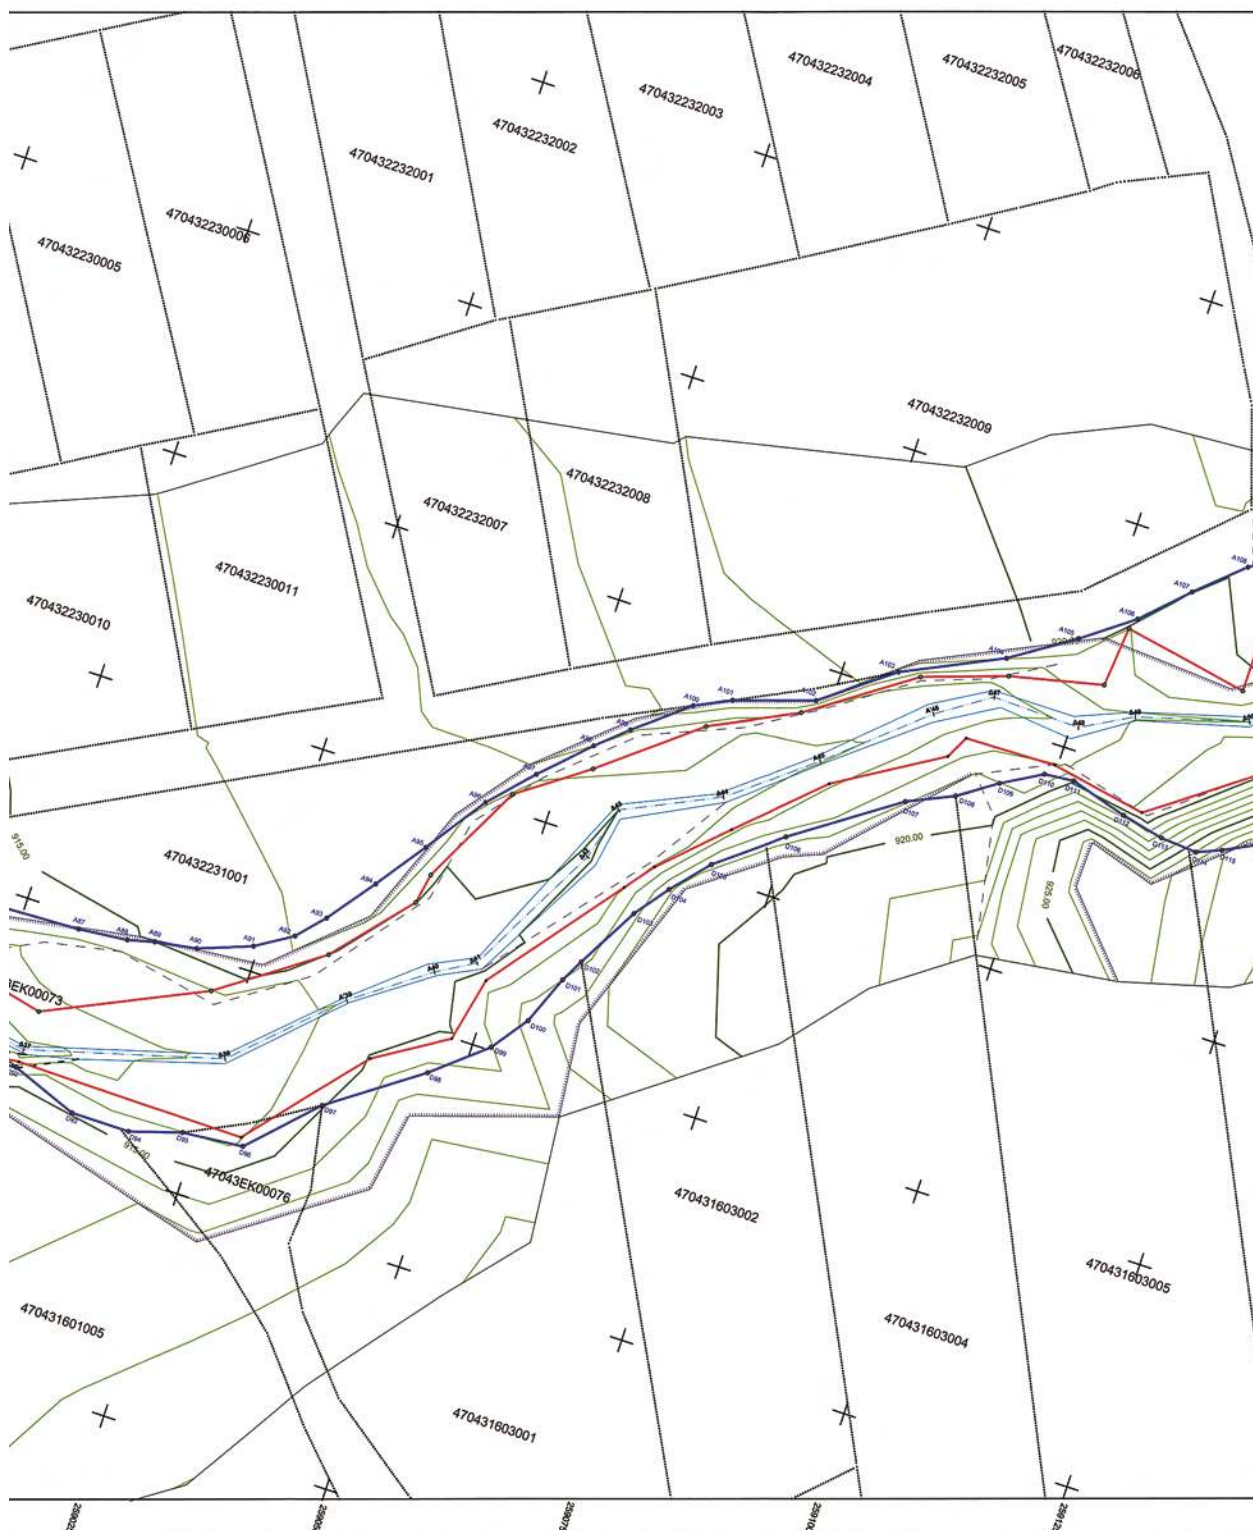



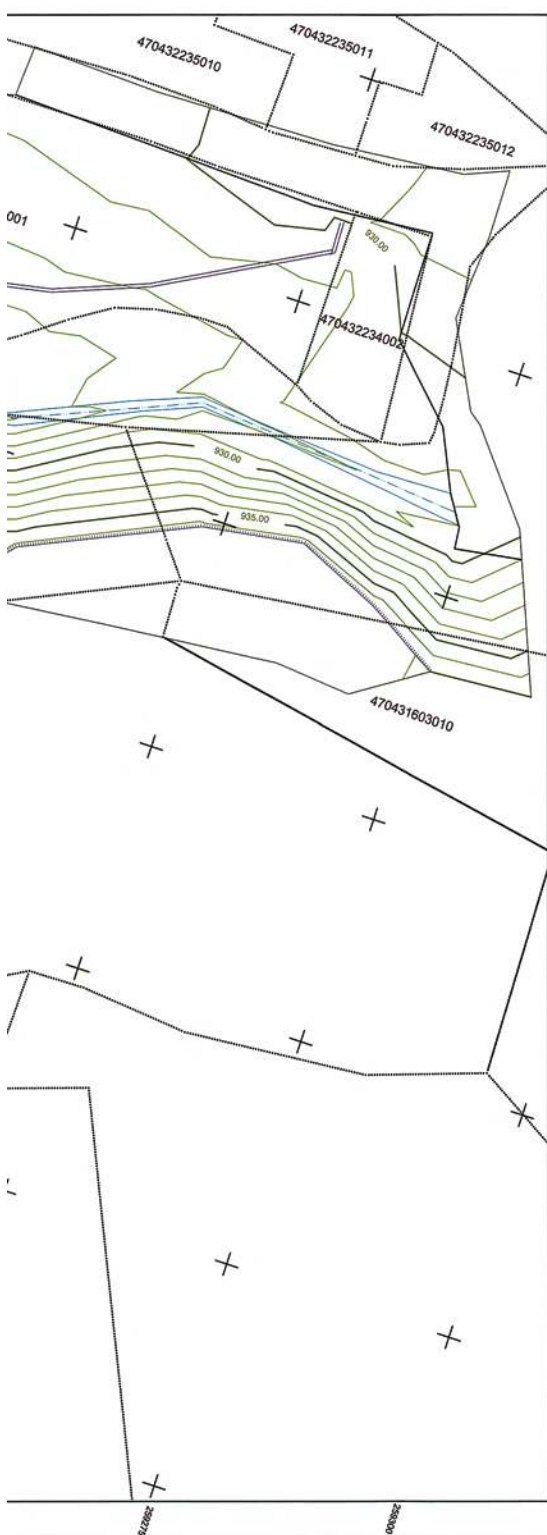










