



04003842505010008



3403

ΕΦΗΜΕΡΙΣ ΤΗΣ ΚΥΒΕΡΝΗΣΕΩΣ

ΤΗΣ ΕΛΛΗΝΙΚΗΣ ΔΗΜΟΚΡΑΤΙΑΣ

ΤΕΥΧΟΣ ΤΕΤΑΡΤΟ

Αρ. Φύλλου 384

25 Μαΐου 2001

ΑΠΟΦΑΣΕΙΣ

Αριθ. 1026240/2233/B0010

Καθορισμός ορίων αιγιαλού, παραλίας και παλαιού αιγιαλού στη θέση «Λιμνοθάλασσα Βιβαρίου», Δήμου Ασίνης, Ν. Αργολίδος.

Ο ΥΠΟΥΡΓΟΣ ΟΙΚΟΝΟΜΙΚΩΝ

Έχοντας υπόψη:

1. Τις διατάξεις των άρθρ. 1 μέχρι και 7 του Α.Ν. 2344/1940 «περί αιγιαλού και παραλίας», όπως τροποποιήθηκε και συμπληρώθηκε με τις διατάξεις του άρθρου 13 του Ν. 1078/80 και του άρθρου 23 του Ν. 1337/83.

2. Τις διατάξεις του Ν. 3200/55 «περί διοικητικής αποκέντρωσης όπως αυτές τροποποιήθηκαν και ισχύουν σήμερα με τα Ν.Δ. 532/70, Β.Δ. 704/70, Β.Δ. 705/70, Β.Δ. 192/72, Π.Δ. 71/84, Π.Δ. 347/86, Ν. 2026/92 και Π.Δ. 97/93.

3. Τις διατάξεις του Ν.Δ. 439/70 «περί συμπληρώσεως των διατάξεων περί αιγιαλού».

4. Τις διατάξεις του άρθρου 20 Ν. 719/77 «περί του τρόπου σύνταξης τοπογραφικών και υψομετρικών διαγραμμάτων από ιδιώτες μηχανικούς κ.λπ.».

5. Τις διατάξεις του άρθρου 100 του Π.Δ. 284/88 «περί συγκροτήσεως μεταξύ άλλων και της επιτροπής καθορισμού ορίων αιγιαλού παραλίας και θέσεων αμμοληψίας».

6. Την υπ' αριθ. 1078204/927/0006Α/6.8.1992 κοινή Υπουργική Απόφαση των Υπουργών Προεδρίας και Οικονομικών, με την οποία διατηρείται σε ισχύ η Επιτροπή καθορισμού ορίων αιγιαλού και θέσεων αμμοληψίας.

7. Τις διατάξεις του άρθρου 19 παραγρ. 5 Ν. 2344/95, του άρθρου 52 παραγρ. 6 Ν. 2218/94, του άρθρου 4 παραγρ. 7 του Ν. 2240/94, δυνάμει των οποίων αρμοδιότητες του Υπουργείου Οικονομικών που είχαν μεταβιβασθεί στους Νομάρχες, ανήκουν στον Περ/κό Δ/ντή, σε συνδυασμό με αυτές του άρθρου 14 παραγρ. 2 του Ν. 2399/96 με τις οποίες προβλέπεται η κατάργηση των θέσεων των Περ/κών Δ/ντών, οι αρμοδιότητες πλέον του οποίου περιήλθαν στο Γενικό Γραμματέα της Περιφέρειας που ασκούνται από τον Αναπληρωτή Περ/κό Δ/ντή.

8. Τις διατάξεις του τέταρτου εδαφίου της παραγρ. 2 του άρθρου 1 και της παραγρ. 6 του ίδιου άρθρου του Ν. 2503/97 «Διοίκηση, οργάνωση, στελέχωση της Περιφέρειας, ρύθμιση θεμάτων για την τοπική αυτοδιοίκηση και

άλλες διατάξεις (ΦΕΚ 107/Α), σύμφωνα με τις οποίες οι Περ/κές Υπηρεσίες του Υπουργείου Οικονομικών, που συγκροτούσαν την Περ/κή Διοίκηση του Νομού ή Νομαρχίας, δεν υπήχθησαν στην ενιαία οργανική μονάδα της Περιφέρειας, ούτε καταργήθηκαν, αλλά αποτελούν από 1.9.97, Υπηρεσίες του Υπουργείου Οικονομικών.

9. Την υπ' αριθμ. 1043053/483/Α0006/9.5.2000 απόφαση του Υφυπουργού Οικονομικών «περί μεταβίβασης αρμοδιοτήτων στο Γεν. Γραμματέα, στους Γεν. Διευθυντές του Υπουργείου Οικονομικών κ.λπ.».

10. Την από 8.11.2000 έκθεση της κατά το άρθρο 100 του Π.Δ. 284/88 αρμόδιας Επιτροπής καθορισμού ορίων αιγιαλού, παραλίας και παλαιού αιγιαλού για τον καθορισμό των οριογραμμών στη θέση «Λιμνοθάλασσα Βιβαρίου» Δήμου Ασίνης, Ν. Αργολίδος.

11. Το από Ιούνιο 2000 τοπογραφικό διάγραμμα κλίμακας 1:500 σε μία (1) πινακίδα, το οποίο έχει συνταχθεί από τον τοπογράφο - πολιτικό μηχανικό Ιωάννη Μαγκαβάλη, ελέγχθηκε για την ακρίβεια της αποτύπωσης από το αγρονόμο τοπογράφο μηχανικό Αναστάσιο Παντέλη και θεωρήθηκε την 23.6.2000 από τον Προϊστάμενο Τ.Υ.Δ.Κ., Δημήτριο Μπασιάκο.

12. Τα έγγραφα του ΓΕΝ με αριθ. πρωτ. Φ. 544.5/626/00/Σ. 1200/18.9.2000 και Φ. 544.5/43/01/Σ. 47/18.1.2001, αποφασίζουμε:

Επικυρώνουμε την από 8.11.2000 έκθεση της κατά το άρθρο 100 του Π.Δ. 284/88 αρμόδιας Επιτροπής περί καθορισμού ορίων αιγιαλού, παραλίας και παλαιού αιγιαλού στη θέση «Λιμνοθάλασσα Βιβαρίου» Δήμου Ασίνης, Ν. Αργολίδος, καθώς και το από Ιούνιο 2000 τοπογραφικό διάγραμμα κλίμακας 1:500, σε μία (1) πινακίδα το οποίο έχει συνταχθεί από τον τοπογράφο - πολιτικό μηχανικό Ιωάννη Μαγκαβάλη, ελέγχθηκε για την ακρίβεια της αποτύπωσης από τον αγρονόμο τοπογράφο μηχανικό Αναστάσιο Παντέλη και θεωρήθηκε την 23.6.2000 από τον Προϊστάμενο Τ.Υ.Δ.Κ. Δημήτριο Μπασιάκο.

Στο τοπογραφικό αυτό διάγραμμα καθορίσθηκε η οριογραμμή του αιγιαλού με κόκκινη συνεχή πολυγωνική γραμμή, με στοιχεία 1, 2, 3, 18, 19, 20.

Η οριογραμμή της παραλίας με κίτρινη συνεχή πολυγωνική γραμμή, με στοιχεία 1', 2', 3', 18', 19', 20' και σε απόσταση δέκα (10) μέτρων από την οριογραμμή του αιγιαλού.

Η οριογραμμή του παλαιού αιγιαλού με μπλε πολυγωνική γραμμή και με στοιχεία 1", 2", 3" και 4", 5", 6".

Μέσα στη ζώνη παραλίας υπάρχουν περιφράξεις, δρόμος και κτίσματα, τα οποία δεν εξαιρούνται.

Η παρούσα απόφαση μαζί με την έκθεση της Επιτροπής και το τοπογραφικό διάγραμμα, να δημοσιευθούν στην Εφημερίδα της Κυβερνήσεως.

Αθήνα, 25 Απριλίου 2001

Με εντολή Υπουργού
Ο Γενικός Διευθυντής Δ.Π. και Εθν. Κληρ/των
ΣΠ. Ι. ΣΤΑΘΗΣ

ΕΚΘΕΣΗ

Ναύπλιο, σήμερα 8.11.2000 ημέρα Τετάρτη συνέρχεται η Επιτροπή άρθρου 100 Π.Δ. 284/88, «περί καθορισμού ορίων αιγιαλού και παραλίας και θέσεων αμμοληψίας», στο Κατάστημα της Κτηματικής Υπηρεσίας Ν. Αργολίδας, αποτελούμενη από τους:

1. Σαρρή Μαρία, Προϊσταμένη της Κτηματικής Υπηρεσίας Ν. Αργολίδας.

2. Παντελή Αναστάσιο, Τοπογρ. Μηχ/κό της Κτηματικής Υπηρεσίας

3. Αλεβίζο Νικόλαο, Λιμενάρχη Ναυπλίου, προκειμένου να καθορίσει τις οριογραμμές αιγιαλού-παραλίας, και παλαιού αιγιαλού, σε τμήμα της Λιμνοθάλασσας Βιβαρίου του Δήμου Ασίνης Ν. Αργολίδας.

Η Επιτροπή αφού έλαβε υπόψη:

1) Την από 12.6.2000 αίτηση του Δήμου Ασίνης

2) Το από Ιούνιο 2000 Τοπογραφικό Διάγραμμα που συντάχθηκε από τον Γιάννη Μαγκάβαλη, Τοπογρ. - Πολιτικό Μηχ/κό, σε κλίμακα 1:500, σε -1- πινακίδα και θεωρήθηκε

στις 23.6.2000 από τον Προϊστάμενο της Τ.Υ.Δ.Κ. Ν. Αργολίδας, όπως ορίζεται σχετικά (Ν. 719/77 - άρθρο 20).

3) Το αριθμ. Φ. 544.5/626/00 αριθμ. σχεδ. 1200/18.9.2000 έγγραφο Γ.Ε.Ν (Δ/νση Α2).

4) Τις διατάξεις του Α.Ν.2344/40, «περί αιγιαλού και παραλίας», όπως αυτός τροποποιήθηκε και τη σχετική Νομολογία, και τέλος αφού μετέβη επί τόπου και σχημάτισε γνώμη:

α) για το πλάτος της βρεχόμενης ζώνης της ξηράς, η οποία είναι αμμόδης και

β) για τα λοιπά συναφή στοιχεία, αποφασίζει:

Α) Καθορίζει επί του διαγράμματος αυτού, με κόκκινη συνεχή πολυγωνική γραμμή και με στοιχεία 1, 2, 3, 18, 19, 20 την οριογραμμή αιγιαλού, οι κορυφές της οποίας εξασφαλίζονται με ορθογώνιες συντεταγμένες, εξαρτημένου συστήματος της Γ.Υ.Σ.

Β) Καθορίζει με κίτρινη συνεχή πολυγωνική γραμμή και με στοιχεία 1', 2, 3',, 18', 19', 20' την οριογραμμή παραλίας (σε απόσταση -10- μ. από την οριογραμμή του αιγιαλού), προκειμένου να εξασφαλισθεί η επικοινωνία ξηράς - θάλασσας και αντίθετα ακόμη δε για την εξυπηρέτηση εξωραϊστικών και λοιπών κοινωφελών σκοπών (σχετικά τα άρθρα 7 παραγρ. 1 και 5 παραγρ. 1, 2, Α.Ν. 2344/40).


Γ) Καθορίζει με μπλε πολυγωνική γραμμή και με στοιχεία 1", 2", 3" και 4", 5", 6", την οριογραμμή του παλαιού Αιγιαλού.

Μέσα στη ζώνη παραλίας υπάρχουν περιφράξεις, δρόμος και κτίσματα, όπως αποτυπώνονται στο διάγραμμα.


Η Επιτροπή


Η Πρόεδρος
ΜΑΡΙΑ ΣΑΡΡΗ

Τα μέλη
ΑΝΑΣΤΑΣΙΟΣ ΠΑΝΤΕΛΗΣ
ΝΙΚΟΛΑΟΣ ΑΛΕΒΙΖΟΣ

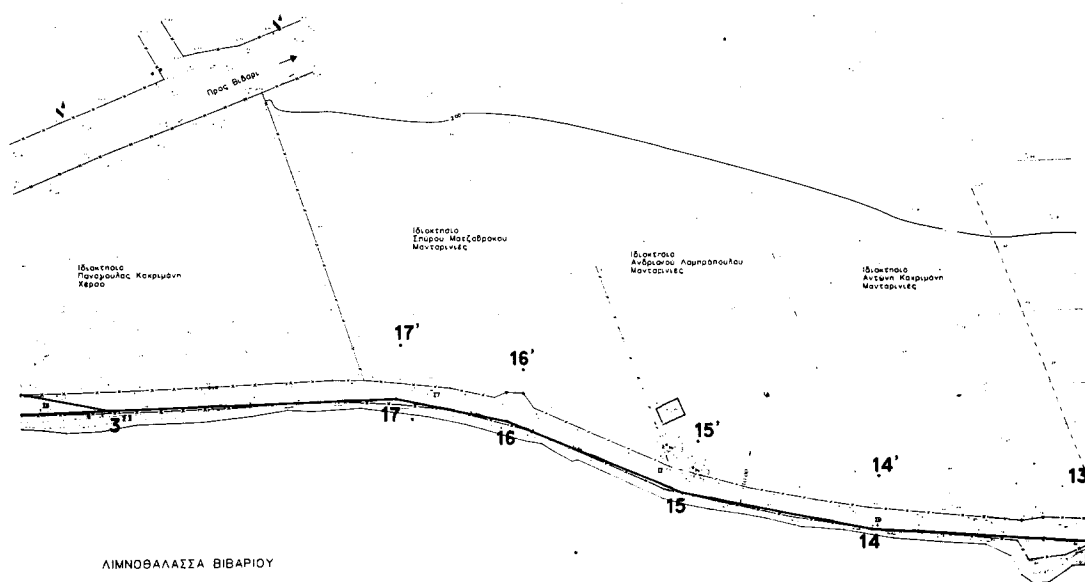




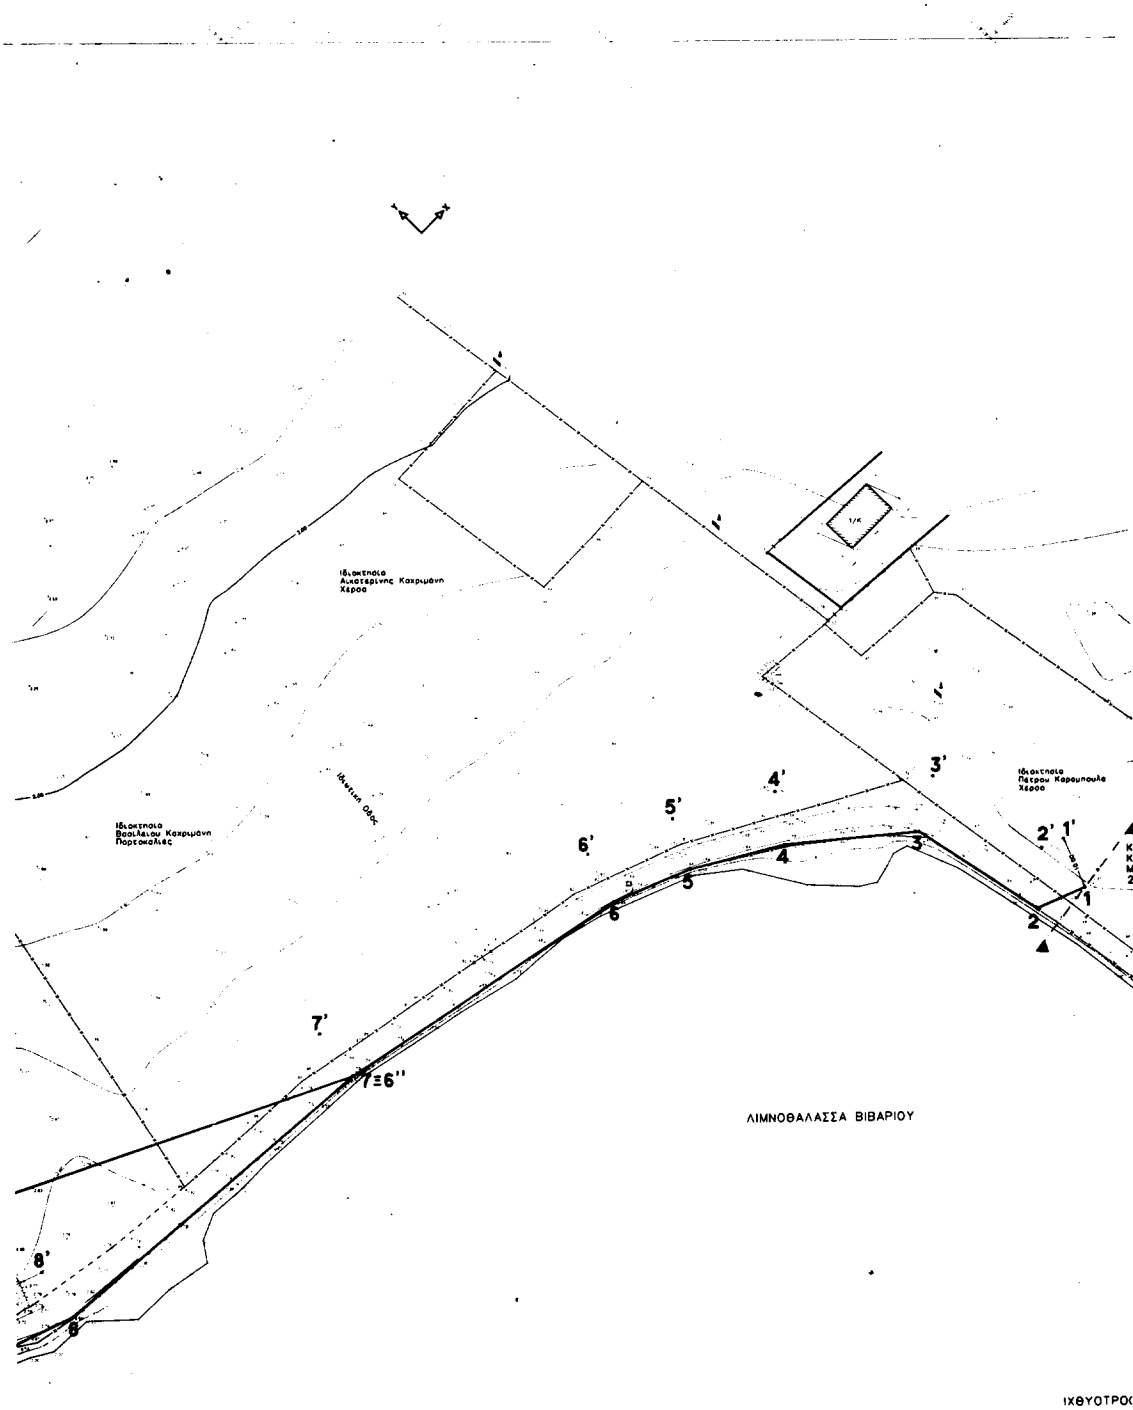

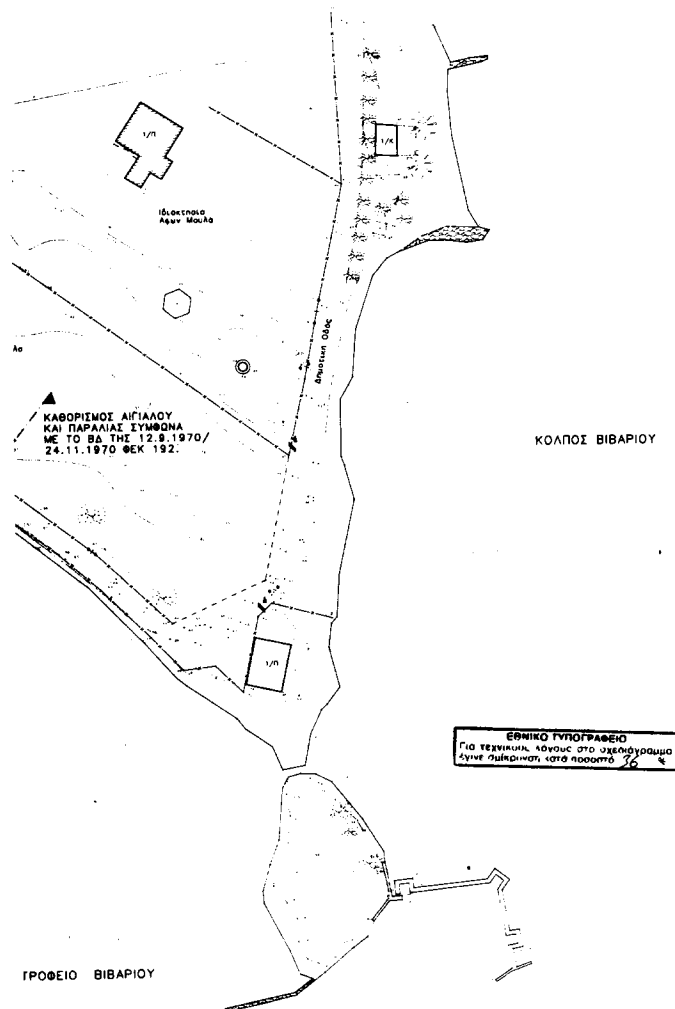

ΑΠΟΣΠΑΣΜΑ ΧΑΡΤΗ 1: 50.000

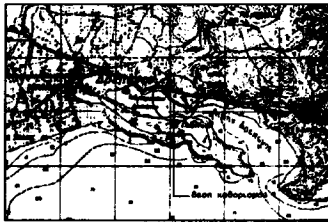

ΥΠΟΜΝΗΜΑ ΕΠΙΤΡΟΠΗΣ

- Το παρόν τοπογραφικό διαγράμμα συντάχθηκε την από 08/11/2000 ενόψει της επιτροπής καθορισμού των ορίων του οικισμού σύμφωνα με το άρθρο 100 του Π.Δ. 284/88
- Οι κορυφές των οριζωνίων εξοφλήθηκαν όπως φαίνεται στο διαγράμμα με οριζωνίους συντεταγμένες Γ.Υ.Σ.
- Μεσο στη ζώνη της παραλίας υπάρχουν παραρτήματα, δρόμος και κτίσματα όπως αποτυπώνονται στο διαγράμμα.

Η ΕΠΙΤΡΟΠΗ

Η ΠΡΟΕΔΡΟΣ

1) ΤΑ ΜΕΛΗ
2)


ΥΠΟΜΝΗΜΑ ΣΥΜΒΟΛΙΣΜΩΝ

Δ.Ε.Η.
Ο.Τ.Ε.
Αρμενία
Ευκαλύπτος

Καλαμάρας
Ελαιο
Δάσος
Διαγράφο δέντρα

Φωτοβ. φωτοκ. προσηλ.

ΤΡΙΓΩΝΙΣΜΟΙ : ΕΠΙΛΥΣΗ ΔΙΚΤΥΟΥ ΜΕ ΤΗ ΜΕΘΟΔΟ ΕΛΑΧΙΣΤΩΝ ΤΕΤΡΑΓΩΝΩΝ

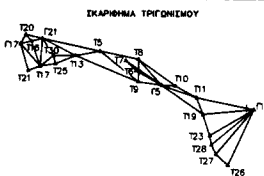

Μέτρο παραλλήλων παρατηρήσεων (K)=0.99992
στο κέντρο οφθαλμ. οργάνου
κλίση = κλίση οφθαλμ. οργάνου
K = 25.46
K = 9.45

ΤΡΙΓΩΝΟΜΕΤΡΙΚΑ ΣΗΜΕΙΑ ΕΞΑΡΤΗΣΗΣ:

Κωδικός	X	Y	Z	Ονομασία
T1	413395.5300	4151118.8400	55.9700	ΑΓ. ΑΘΑΝΑΣΙΟΣ
T5	407722.3800	4152868.4700	3.1100	ΚΑΝΤΙΑ ΡΕΜΑ
T17	398050.1300	4155170.4000	108.6900	ΤΑΠΙΑ
T21	400408.0200	4155811.9800	32.5800	ΜΥΛΟΣ
T5	403945.8881	4154732.6305	11.5344	
T6	405151.1435	4153553.1489	40.2482	
T7	405521.2911	4154144.8289	1.4082	
T8	405258.2274	4154227.9819	78.8284	
T9	405286.9159	4152812.0612	12.6324	
T10	405560.0988	4152575.0289	5.7248	
T11	405887.9181	4151849.8500	11.4222	
T13	402441.4337	4154447.1127	18.4854	
T15	398707.8429	4153336.5425	18.1885	
T17	402527.3301	4153789.1128	0.7895	
T19	410283.8243	4150817.1411	0.7895	
T20	398368.6188	4153748.9824	31.3108	
T21	398525.0093	4153449.8510	14.3523	
T23	410687.8829	4148521.3573	4.4271	
T25	401184.4011	4153931.8510	1.8501	
T26	411824.1153	4147680.8885	3.8253	
T27	411078.4291	4148367.5903	4.4881	
T28	410798.0024	4148947.5896	8.3085	
T30	401074.1275	4154431.3087	7.3458	

ΣΥΝΤΕΤΑΓΜΕΝΕΣ ΣΤΑΣΕΩΝ

Κωδικός	X	Y	Z
S1	404080.221	4154334.085	0.807
S2	403061.727	4154348.205	1.275
S3	403040.020	415437.457	0.891
S5	403850.588	4154706.738	14.335
S6	403844.772	415430.388	1.274
S7	403587.081	4154781.908	0.823
S8	403817.288	4154740.388	0.928
S9	403837.745	4154705.387	0.806
S10	403754.184	4154628.385	0.862


ΕΛΕΓΧΘΗΣ ΕΠΙ ΤΟΠΟΥ
ΓΙΑ ΤΗΝ ΑΚΡΙΒΕΙΑ ΤΗΣ ΑΠΟΤΥΠΩΣΗΣ

Νομ. 23/06/2000
Ο ΜΗΧ/ΚΟΣ ΚΤΗΜΑΤΙΚΗΣ ΥΠΗΡΕΣΙΑΣ

ΑΝΑΣΤΑΣΙΟΣ ΠΑΝΤΕΛΗΣ
ΑΓΡΟΝ. ΤΟΠ. ΜΗΧ. ΜΕ Α' Β

ΘΕΩΡΗΘΗΚΕ

Νομ. 23/06/2000
Ο ΠΡΟΤΟΤΥΠΟΣ
Υ.Δ.Κ.

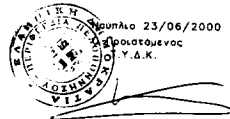

ΔΗΜΗΤΡΙΟΣ ΜΠΑΣΙΑΚΟΣ
ΠΟΛ. ΜΗΧ. ΜΕ Α' Β

ΠΙΝΑΚΑΣ ΣΥΝΤΕΤΑΓΜΕΝΩΝ ΚΟΡΥΦΩΝ ΓΡΑΜΜΗΣ ΑΓΙΑΛΟΥ Κ' ΠΑΡΑΛΙΑΣ

	X		X	Y	
1	403998.98	4154477.35	1'	404002.71	4154486.63
2	403989.86	4154481.02	2'	403996.82	4154486.27
3	403984.79	4154506.71	3'	403993.83	4154512.09
4	403985.51	4154523.00	4'	403971.34	4154531.18
5	403949.97	4154532.33	5'	403954.50	4154541.27
6	403935.82	4154538.27	6'	403938.78	4154547.87
7	403878.96	4154549.92	7'	403880.37	4154558.84
8	403811.58	4154555.43	8'	403813.70	4154565.28
9	403799.51	4154559.72	9'	403804.83	4154568.41
10	403735.41	4154622.25	10'	403742.74	4154628.07
11	403713.31	4154648.47	11'	403719.51	4154656.63
12	403683.32	4154662.17	12'	403688.09	4154670.99
13	403663.81	4154674.52	13'	403670.37	4154682.20
14	403636.45	4154705.52	14'	403644.39	4154711.64
15	403616.45	4154735.38	15'	403625.31	4154740.13
16	403602.94	4154767.98	16'	403611.82	4154772.67
17	403591.46	4154785.50	17'	403599.16	4154791.99
18	403523.94	4154848.43	18'	403529.34	4154857.07
19	403500.15	4154857.57	19'	403501.50	4154867.77
20	403479.18	4154855.37	20'	403478.11	4154885.31

ΠΙΝΑΚΑΣ ΣΥΝΤΕΤΑΓΜΕΝΩΝ ΚΟΡΥΦΩΝ ΓΡΑΜΜΗΣ ΠΑΛΑΙΟΥ ΑΓΙΑΛΟΥ

	X	Y		X	Y
1"	403479.16	4154855.37	4"	403728.57	4154630.37
2"	403522.59	4154866.66	5"	403813.77	4154582.54
3"	403553.11	4154821.24	6"	403878.96	4154549.82

ΕΛΛΗΝΙΚΗ ΔΗΜΟΚΡΑΤΙΑ

ΔΗΜΟΣ ΑΙΣΙΝΗΣ

ΜΕΛΕΤΗ

ΑΠΟΤΥΠΩΣΗ-ΚΑΘΟΡΙΣΜΟΣ-ΚΤΗΜΑΤΟΓΡΑΦΗΣΗ
ΑΝΑΛΟΓΙΣΜΟΣ ΤΗΣ ΠΑΡΑΛΙΑΚΗΣ ΖΩΝΗΣ ΣΕ ΠΕΡΙΟΧΕΣ
ΤΟΥ ΔΗΜΟΥ ΑΙΣΙΝΗΣ

ΘΕΜΑ: ΑΠΟΤΥΠΩΣΗ ΠΑΡΑΛΙΑΚΗΣ ΖΩΝΗΣ ΓΙΑ ΤΟΝ ΚΑΘΟ-
ΡΙΣΜΟ ΑΓΙΑΛΟΥ ΚΑΙ ΠΑΡΑΛΙΑΣ ΣΕ ΤΜΗΜΑ ΤΗΣ
ΔΙΜΟΦΑΛΑΣΙΑΣ ΒΙΒΑΡΙΟΥ ΔΗΜΟΥ ΑΙΣΙΝΗΣ

ΤΟΠΟΓΡΑΦΙΚΗ ΜΕΛΕΤΗ

T-03.01

ΙΟΥΝΙΟΣ 2000

ΤΟΠΟΓΡΑΦΙΚΟ

ΔΙΑΓΡΑΜΜΑ

ΚΑΙΝΑΡΙΑ 1:500

ΕΚΠΟΝΗΣΗ ΜΕΛΕΤΗΣ	ΗΜΕΡΟΜΗΝΙΑ	ΥΠΟΓΡΑΦΗ
ΙΩΑΝΝΗΣ ΜΑΓΚΑΒΑΝΗΣ τοπογράφος - πολιτικός π.μ. Ε.Μ. ΑΡ. ΜΗΤΡΩΟΥ Γ.Ε.Μ. 6265	ΙΟΥΝΙΟΣ 2000	
Υπογραφή: ΔΙΕΥΘΥΝΤΗΣ ΕΡΕΥΝΗΤΩΝ Πολιτικός π.μ. Ε.Μ.		
ΕΛΕΓΧΟΣ	ΘΕΩΡΗΣΗ	ΕΓΚΡΙΣΗ
ΗΜΕΡΟΜΗΝΙΑ	ΗΜΕΡΟΜΗΝΙΑ	ΗΜΕΡΟΜΗΝΙΑ