



ΕΦΗΜΕΡΙΣ ΤΗΣ ΚΥΒΕΡΝΗΣΕΩΣ

ΤΗΣ ΕΛΛΗΝΙΚΗΣ ΔΗΜΟΚΡΑΤΙΑΣ

ΤΕΥΧΟΣ ΤΕΤΑΡΤΟ

Αρ. Φύλλου 385

10 Οκτωβρίου 2011

ΑΠΟΦΑΣΕΙΣ

Αριθμ. 32976/29812

Καθορισμός των οριογραμμών αιγιαλού και παραλίας στη θέση «Ξυλοκέριζα» του Δήμου Σπετσών της Περιφερειακής Ενότητας Πειραιά.

Ο ΓΕΝΙΚΟΣ ΓΡΑΜΜΑΤΕΑΣ
ΑΠΟΚΕΝΤΡΩΜΕΝΗΣ ΔΙΟΙΚΗΣΗΣ ΑΤΤΙΚΗΣ

Έχοντας υπόψη:

1. Τις διατάξεις των άρθρων 3 και 5 του Ν. 2971/2001 (Φ.Ε.Κ. 285/Α'/19.12.2001) «Αιγιαλός, παραλία και άλλες διατάξεις» όπως τροποποιήθηκε με το άρθρο 113 του Ν. 3978/2011 (Φ.Ε.Κ. 137/Α'/16.6.2011).

2. Τις διατάξεις του Ν.Δ. 439/1970 «Περί συμπλήρωσης των διατάξεων περί αιγιαλού».

3. Τις διατάξεις του Ν. 3200/1955 «Περί διοικητικής αποκέντρωσης» όπως τροποποιήθηκαν και ισχύουν σήμερα με τα Ν.Δ. 532/1970, Β.Δ. 704/1970, Β.Δ. 705/1970, Β.Δ. 192/1972, Π.Δ. 71/1984, Π.Δ. 347/1986, Ν. 2026/1992 και Π.Δ. 97/1993.

4. Τις διατάξεις του άρθρου 19, παρ. 5 του Ν. 2344/1995, του άρθρου 52, παρ. 5 του Ν. 2218/1994, του άρθρου 4, παρ. 7 του Ν. 2240/1994, δυνάμει των οποίων αρμοδιότητες του Υπουργείου Οικονομικών, που είχαν μεταβιβασθεί στους Νομάρχες, ανήκουν στον Περιφερειακό Διευθυντή, σε συνδυασμό με αυτές του άρθρου 14 παρ. 2 του Ν. 2399/1996 με τις οποίες προβλέπεται η κατάργηση των θέσεων των Περιφερειακών Διευθυντών, οι αρμοδιότητες πλέον των οποίων περιήλθαν στο Γενικό Γραμματέα της Περιφέρειας και ασκούνται από τον Αναπληρωτή Περιφερειακό Διευθυντή.

5. Τις διατάξεις του τετάρτου εδαφίου της παρ. 2 του άρθρου 1 και της παρ. 6 του ιδίου άρθρου του Ν. 2503/1997 «Διοίκηση, οργάνωση, στελέχωση της Περιφέρειας, ρύθμιση θεμάτων για την Τοπική Αυτοδιοίκηση και άλλες διατάξεις» (Φ.Ε.Κ. 107/Α'), σύμφωνα με τις οποίες οι Περιφερειακές Υπηρεσίες του Υπουργείου Οικονομικών, που συγκροτούσαν την Περιφερειακή Διοίκηση του Νομού ή της Νομαρχίας, δεν υπήχθησαν στην ενιαία οργανική μονάδα της Περιφέρειας, ούτε καταργήθηκαν, αλλά αποτελούν από 1.9.1997, Υπηρεσίες του Υπουργείου Οικονομικών.

6. Το με αριθμό 28979/31.7.1997 έγγραφο της Διεύθυνσης Διοίκησης του Υπ. Εσωτερικών, Δημόσιας Διοίκησης

και Αποκέντρωσης, σύμφωνα με το οποίο οι αρμοδιότητες του Γενικού Γραμματέα της Περιφέρειας σε θέματα Υπηρεσιών του Υπουργείου Οικονομικών μεταφέρονται από 1.9.1997 στον Υπουργό Οικονομικών.

7. Τις σχετικές διατάξεις των άρθρων 9 και 18 του Ν. 2690/1999 (Φ.Ε.Κ. 45/Α') «Κύρωση του Κώδικα Διοικητικής Διαδικασίας και άλλες διατάξεις», όπως τροποποιήθηκε και συμπληρώθηκε μεταγενέστερα, περί μεταβίβασης αρμοδιότητας των διοικητικών οργάνων και εξουσιοδότησης προς υπογραφή.

8. Τη με αριθμό 14650/ΔΙΟΕ85/17.3.2004 (Φ.Ε.Κ. 519/Β'/17.3.2004) κοινή απόφαση των Πρωθυπουργού και Υπουργού Οικονομικών, περί καθορισμού αρμοδιοτήτων του Υφυπουργού Οικονομίας και Οικονομικών.

9. Τις διατάξεις της παρ. 21 του άρθρου 46 του Ν. 3220/2004 (Φ.Ε.Κ. 15/Α'/28.01.2004) «Μέτρα αναπτυξιακής και κοινωνικής πολιτικής - αντικειμενοποίηση του φορολογικού ελέγχου και άλλες διατάξεις» στις οποίες προβλέπεται ότι από 10.4.2004 αρμοδιότητες του Υπουργού Οικονομίας και Οικονομικών οι οποίες ανήκαν ή είχαν μεταβιβασθεί στους Νομάρχες μέχρι την έναρξη λειτουργίας των Νομαρχιακών Αυτοδιοικήσεων και αφορούν θέματα Υπηρεσιών του Υπουργείου Οικονομίας και Οικονομικών, περιέρχονται στον Γενικό Γραμματέα της Περιφέρειας.

10. Το με αριθμό 1030067/296/A0006/7.4.2004 έγγραφο της Διεύθυνσης Οργάνωσης της Γενικής Διεύθυνσης Διοικητικής Υποστήριξης του Υπουργείου Οικονομίας και Οικονομικών «Διευκρινίσεις για τις αρμοδιότητες των Υφυπουργών Οικονομίας και Οικονομικών που περιέρχονται από 10.4.2004 στους Γενικούς Γραμματείς των Περιφερειών».

11. Την υπ' αριθ. 1063649/790/A0006/3.8.2004 απόφαση του Υπουργού Οικονομίας και Οικονομικών με θέμα «Καταγραφή - διοικητική κωδικοποίηση των αρμοδιοτήτων σε θέματα Υπηρεσιών του Υπουργείου Οικονομίας και Οικονομικών, που περιέρχονται στους Γενικούς Γραμματείς των Περιφερειών, κατά τις διατάξεις της παρ. 21 του άρθρου 46 του Ν. 3220/2004».

12. Τις διατάξεις του Ν. 3852/2010 (Φ.Ε.Κ. 87/Α'/7.6.2010) «Νέα Αρχιτεκτονική της Αυτοδιοίκησης και της Αποκεντρωμένης Διοίκησης - Πρόγραμμα Καλλικράτης».

13. Το Π.Δ. 135/23.12.2010 (Φ.Ε.Κ. 228/Α'/27.12.2010) «Οργανισμός της Αποκεντρωμένης Διοίκησης Αττικής».

14. Το υπ' αριθ. Δ6Α 1022671 ΕΞ 2011/10.2.2011 έγγραφο του Υπουργείου Οικονομικών - Διεύθυνση Οργάνωσης, σύμφωνα με το οποίο οι αρμοδιότητες του Υπουργού Οικονομικών που περιήλθαν στους Γενικούς Γραμματείς των Περιφερειών (του Ν. 2503/1997 - Α'107), σύμφωνα με τις διατάξεις της παρ. 21 του άρθρου 46 του Ν. 3220/2004 (Α'15) και καταγράφονται στην υπ' αριθ. 1063649/790/Α0006/3.8.2004 απόφαση του Υπουργού Οικονομίας και Οικονομικών, ασκούνται από 1/1/2011 από τον Γενικό Γραμματέα της Αποκεντρωμένης Διοίκησης (άρθρο 280 του Ν. 3852/2010).

15. Τη γνώμη του Γενικού Επιτελείου Ναυτικού που διατυπώθηκε στο με αριθμό Φ.544.5/532/11/Σ.7205/8.7.2011/ΓΕΝ/Διεύθυνση Α2/τμήμα VI έγγραφό του, σύμφωνα με το οποίο δεν υπάρχει αντίρρηση για την συνέχιση της διαδικασίας καθορισμού των ορίων αιγιαλού, παραλίας και τυχόν υπάρχοντος παλαιού αιγιαλού που αποφάσισε η αρμόδια Επιτροπή.

16. Τη μη έκφραση γνώμης από το ΓΕΕΘΑ μέχρι σήμερα, η οποία λογίζεται ως θετική, μετά την παρέλευση χρονικού διαστήματος μεγαλύτερου του ενός (1) μήνα.

17. Την από 9/6/2010 Έκθεση της Επιτροπής καθορισμού των ορίων αιγιαλού και παραλίας στη θέση «Ξυλοκέριζα» του Δήμου Σπετσών της Περιφερειακής Ενότητας Πειραιά, καθώς και το από Μάρτιο του 2010 τοπογραφικό διάγραμμα με ισοϋψείς που την συνοδεύει, το οποίο συντάχθηκε σε κλίμακα 1:500 από τον Αγρονόμο Τοπογράφο Μηχανικό Σταύρο Αθ. Αντωνόπουλο σε δύο (2) πινακίδες, ελέγχθηκε για την ακρίβεια της αποτύπωσης από τον Αγρονόμο Τοπογράφο Μηχανικό Αβραάμ Γιώργο, υπάλληλο της Κτηματικής Υπηρεσίας Πειραιά και θεωρήθηκε από τον Ηλιόπουλο Δημήτριο, Προϊστάμενο της Κτηματικής Υπηρεσίας Πειραιά στις 9/6/2010.

18. Το υπ' αριθ. 3731/1317/Φ.479/23.8.2011 έγγραφο της Κτηματικής Υπηρεσίας Πειραιά, αποφασίζουμε:

1. Επικυρώνουμε την από 9/6/2010 Έκθεση της κατά το άρθρο 3 του Ν. 2971/2001 αρμόδιας Επιτροπής καθορισμού των ορίων αιγιαλού και παραλίας στη θέση «Ξυλοκέριζα» του Δήμου Σπετσών της Περιφερειακής Ενότητας Πειραιά, καθώς και το από Μάρτιο του 2010 τοπογραφικό διάγραμμα με ισοϋψείς που την συνοδεύει, το οποίο συντάχθηκε σε κλίμακα 1:500 από τον Αγρονόμο Τοπογράφο Μηχανικό Σταύρο Αθ. Αντωνόπουλο, σε δύο (2) πινακίδες, ελέγχθηκε για την ακρίβεια της αποτύπωσης από τον Αγρονόμο Τοπογράφο Μηχανικό Αβραάμ Γιώργο, υπάλληλο της Κτηματικής Υπηρεσίας Πειραιά και θεωρήθηκε από τον Ηλιόπουλο Δημήτριο, Προϊστάμενο της Κτηματικής Υπηρεσίας Πειραιά στις 9/6/2010.

Στο παραπάνω τοπογραφικό διάγραμμα η αρμόδια Επιτροπή καθόρισε:

α) την οριογραμμή του Αιγιαλού με ερυθρά συνεχή πολυγωνική γραμμή, με στοιχεία Α1, Α2, Α3, έως και Α35, της οποίας οι κορυφές καθορίζονται με συντεταγμένες στο Ελληνικό Γεωδαιτικό Σύστημα Αναφοράς (ΕΓΣΑ 87)

β) την οριογραμμή της Παραλίας με κίτρινη συνεχή πολυγωνική γραμμή, με στοιχεία Α1', Α2', Α3', έως και Α35', της οποίας οι κορυφές καθορίζονται με συντεταγμένες στο Ελληνικό Γεωδαιτικό Σύστημα Αναφοράς (ΕΓΣΑ 87), με σταθερό πλάτος ζώνης 10 μέτρων. Η ζώνη παραλίας θεωρείται απαραίτητη για την εξυπηρέτηση

της επικοινωνίας της ξηράς με τη θάλασσα και αντίστροφα, σύμφωνα με την παράγραφο 2 του άρθρου 1 του Ν. 2971/2001, αλλά και για άλλους σκοπούς όπως συγκοινωνιακούς, εξωραϊστικούς, τουριστικούς, λοιπούς κοινωφελείς καθώς και για εκμετάλλευση προς όφελος του Δημοσίου

γ) ότι δεν υφίσταται παλαιός αιγιαλός.

Η απόφαση αυτή, μαζί με την από 9/6/2010 Έκθεση της Επιτροπής και το ως άνω τοπογραφικό διάγραμμα που την συνοδεύει, να δημοσιευθούν στην Εφημερίδα της Κυβερνήσεως.

Αθήνα, 29 Σεπτεμβρίου 2011

Ο Γενικός Γραμματέας Αποκεντρωμένης Διοίκησης
ΗΛΙΑΣ ΛΙΑΚΟΠΟΥΛΟΣ

ΕΚΘΕΣΗ ΕΠΙΤΡΟΠΗΣ

ΚΑΘΟΡΙΣΜΟΥ ΤΩΝ ΟΡΙΩΝ ΑΙΓΙΑΛΟΥ ΚΑΙ ΠΑΡΑΛΙΑΣ

Του άρθρου 3 του νόμου 2971/2001

Φ.Ε.Κ. 285/τ.Α'/19-12-01

Για τον καθορισμό των ορίων Αιγιαλού και Παραλίας στη θέση «Ξυλοκέριζα», της νήσου Σπετσών, του Δήμου Σπετσών, Νομαρχίας Πειραιά.

Στις Σπέτσες, σήμερα την 9/6/10 ημέρα Τετάρτη, οι παρακάτω υπογράφοντες:

α) Ηλιόπουλος Δημήτριος, ΠΕ/Α' Τοπογράφος Μηχανικός, Προϊστάμενος της Κτηματικής Υπηρεσίας Πειραιά, ως πρόεδρος της Επιτροπής,

β) Αβραάμ Γεώργιος, ΠΕ/Β' Τοπογράφος Μηχανικός, υπάλληλος της Κτηματικής Υπηρεσίας Πειραιά, ως μέλος της Επιτροπής,

γ) Καρδαμήτση Καλλιόπη, ΠΕ/Α' Πολιτικός Μηχανικός, Προϊσταμένη Χωροταξίας και Περιβάλλοντος της Γενικής Γραμματείας Περιφέρειας Αττικής, ως μέλος της Επιτροπής (απούσα),

δ) Αρδίτσου Γλου Κλεονίκη, ΠΕ/Α' Αρχιτέκτων Μηχανικός, Προϊσταμένη Πολεοδομίας της Νομαρχιακής Αυτοδιοίκησης Πειραιά, ως μέλος της Επιτροπής (απούσα) και

ε) Φλωρής Κυριάκος, Ανθυποπλοίαρχος Λ/Σ, Λιμενάρχης Σπετσών, ως μέλος της Επιτροπής,

που αποτελούμε την παραπάνω Επιτροπή Καθορισμού των Ορίων Αιγιαλού και Παραλίας, δυνάμει του άρθρου 3 του Νόμου 2971/2001 (Φ.Ε.Κ. 285/τ.Α'/19-12-2001) και της με αριθμό 27001/34032/6-12-2008 απόφασης του Γενικού Γραμματέα Περιφέρειας Αττικής «Περί Συστάσεως Επιτροπής Καθορισμού των Ορίων του Αιγιαλού», η οποία συγκλήθηκε, μετά από πρόσκληση του Προέδρου της Επιτροπής, και αφού λάβαμε υπόψη:

1) την από 8-3-10 αίτηση του Αντωνόπουλου Σταύρου,

2) το τοπογραφικό διάγραμμα σε 2 πινακίδες με κλίμακα 1:500 της περιοχής «ΞΥΛΟΚΕΡΙΖΑ», της νήσου Σπετσών, του Δήμου Σπετσών, Νομαρχίας Πειραιά, που συντάχθηκε τον Μάρτιο του 2010 από τον Τοπογράφο Μηχανικό Αντωνόπουλο Αθ. Σταύρο,

3) την από 30-5-10 βεβαίωση του Τοπογράφου Μηχανικού Αντωνόπουλου Αθ. Σταύρου, σύμφωνα με την οποία στην περιοχή Ξυλοκέριζα Σπετσών:

- δεν υφίστανται εγκεκριμένες χωροταξικές κατευθύνσεις και χρήσεις γης που να επηρεάζουν την παράκτια ζώνη,

- δεν υφίσταται Κτηματολόγιο και
- η περιοχή δεν ανήκει σε ευπαθές οικοσύστημα ούτε είναι και προστατευόμενη,

4) τη σχετική Δικαστηριακή και Διοικητική Νομολογία και τις διατάξεις του Ν. 2971/2001, όπως ισχύει σήμερα και ειδικότερα το άρθρο 9,

5) τις διαπιστώσεις της Επιτροπής κατά την επιτόπια αυτοψία στις 9-6-10, ότι:

5.1) πρόκειται για περιοχή η οποία βρίσκεται στο νότιο τμήμα της νήσου Σπετσών και συγκεκριμένα στη θέση Ξυλοκέριζα,

5.2) η μορφολογία της ακτής παρουσιάζει τις εξής διακυμάνσεις από δυτικά προς ανατολικά:

- έδαφος βραχώδες με σπηλιές σε μήκος 70 περίπου μέτρων,

- έδαφος από χαλαρά ιζήματα (άμμος και χαλίκια) σε μήκος 110 μέτρων περίπου,

- έδαφος βραχώδες με καταπτώσεις των μητρικών πετρωμάτων της ακτής σε μήκος 220 μέτρα περίπου,

- έδαφος από χαλαρά ιζήματα (άμμος και χαλίκι) σε μήκος 80 μέτρα περίπου,

- έδαφος βραχώδες σε μήκος 100 μέτρα περίπου,

5.3) η μορφολογία της περιοχής διακρίνεται με κλίσεις εδάφους οι οποίες κυμαίνονται:

- από την κορυφή Α1 έως την κορυφή Α7 από 25% έως 33% περίπου,

- από την κορυφή Α7 έως την κορυφή Α12 από 4% έως 35% περίπου,

- από την κορυφή Α12 έως την κορυφή Α21 από 26% έως 38% περίπου,

- από την κορυφή Α21 έως την κορυφή Α28 από 10% έως 35 % περίπου,

- από την κορυφή Α28 έως την κορυφή Α35 από 30% έως 35% περίπου,

5.4) ανάμεσα στις κορυφές Α27, Α28 και Α29 διακρίνεται εκβολή από ρυάκι,

5.5) το φυσικό όριο βλάστησης στο μεγαλύτερο μέρος του διοικητικού καθορισμού χαρακτηρίζεται από χαμηλή ποώδη φυσική βλάστηση,

5.6) δεν εντοπίστηκαν στη περιοχή παράκτιοι φυσικοί πόροι,

5.7) η περιοχή προσβάλλεται από ανέμους νοτίων - νοτιοδυτικών διευθύνσεων,

5.8) η μορφολογία του πυθμένα διακρίνεται:

- από την ισοβαθή των 50 μέτρων η οποία αναπτύσσεται σε απόσταση 600 μέτρων περίπου από την ακτογραμμή και

- από την ισοβαθή των 20 μέτρων η οποία αναπτύσσεται σε απόσταση 450 μέτρων περίπου από την ακτογραμμή,

5.9) υπάρχουν τεχνικά έργα πλησίον των κορυφών Α11 και Α12 (μώλος, μαντρότοιχος και κολόνα φωτισμού), για τα οποία από τα στοιχεία του φακέλου δεν διαπιστώνεται η νομιμότητα αυτών,

5.10) η εν λόγω περιοχή συνδέεται ανατολικά με την ήδη διοικητικά καθορισμένη με αιγιαλό και παραλία περιοχή, στη θέση «Ζάστανο» ή «Καμίνι» με Φ.Ε.Κ. 6/18-1-83 τεύχος Δ' (627698/25-8-82 απόφαση Νομάρχη Πειραιώς).

6) την μετά την επιτόπια αυτοψία σχηματισθείσα αντίληψη για το πλάτος της βρεχόμενης ζώνης της ξηράς,


7) τις εκτιμήσεις της Επιτροπής, μετά από διαλογική συζήτηση των μελών της, αποφασίζουμε:

1. Καθορίζουμε επί του παραπάνω διαγράμματος την οριογραμμή του Αιγιαλού με ερυθρά συνεχή πολυγωνική γραμμή, με στοιχεία Α1, Α2, Α3, ..., Α34, Α35, της οποίας οι κορυφές καθορίζονται με συντεταγμένες στο Ελληνικό Γεωδαιτικό Σύστημα Αναφοράς (ΕΓΣΑ 87).


2. Καθορίζουμε στο υπόψη διάγραμμα την οριογραμμή της Παραλίας με κίτρινη συνεχή πολυγωνική γραμμή, με στοιχεία Α1', Α2', Α3', ..., Α34', Α35', Α35α', της οποίας οι κορυφές καθορίζονται με συντεταγμένες στο Ελληνικό Γεωδαιτικό Σύστημα Αναφοράς (ΕΓΣΑ 87), με σταθερό πλάτος ζώνης 10 μέτρων. Η ζώνη παραλίας θεωρείται απαραίτητη για την εξυπηρέτηση της επικοινωνίας της ξηράς με τη θάλασσα και αντίστροφα, σύμφωνα με την παράγραφο 2 του άρθρου 1 του Ν. 2971/2001, αλλά και για άλλους σκοπούς, δηλαδή συγκοινωνιακούς, εξωραϊστικούς, τουριστικούς, λοιπούς κοινωφελείς καθώς και για εκμετάλλευση προς όφελος του Δημοσίου.

3. Αποφαίνεται ότι δεν υφίσταται παλαιός αιγιαλός.

Ο Πρόεδρος
ΔΗΜΗΤΡΙΟΣ ΗΛΙΟΠΟΥΛΟΣ
Τα Μέλη
ΓΕΩΡΓΙΟΣ ΑΒΡΑΑΜ
ΚΥΡΙΑΚΟΣ ΦΛΩΡΗΣ

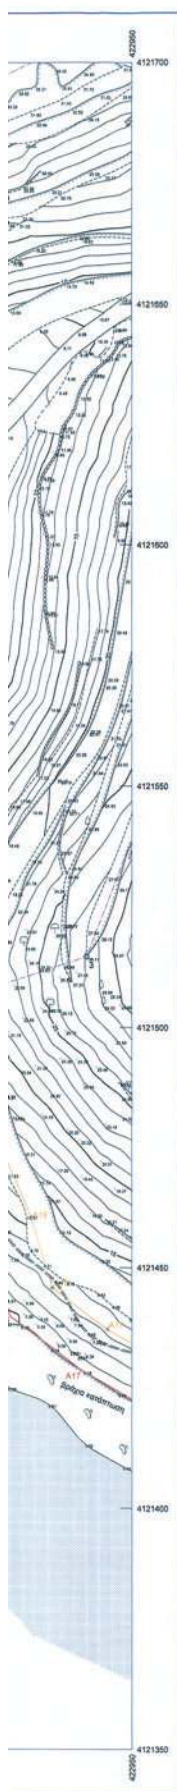

ΔΙΑΝΟΜΗ ΠΙΝΑΚΙΔΩΝ

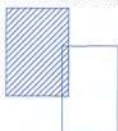

ΥΠΟΜΝΗΜΑ ΕΠΙΤΡΟΠΗΣ











[Signature]

ΜΕΘΟΔΟΣ ΕΞΑΡΤΗΣΗΣ Μ.Ε.Τ.
ΠΡΟΒΟΛΙΚΟ ΣΥΣΤΗΜΑ ΕΓΓΛ87
Προβολή: Εγκάρσια Μετακίνησης
Κεντρικός Μεσοαξονικός: $10^{\circ}24'00''00''$ με Κω=0.99967299
Τετραπλήν Κεντρικός Μεσοαξονικός: +500000.0m
Γωνιατικός Πλάτος Αναφοράς: $00'00''00''$

ΤΡΙΓΩΝΟΜΕΤΡΙΚΑ ΣΗΜΕΙΑ ΕΞΑΡΤΗΣΗΣ			
ΚΩΔΙΚΟΣ ΥΠΟΘΕΣΕΩΣ	Α	Β	ΟΝΟΜΑΣΙΑ ΧΩΣΠΟΚΑΜΕΛΟΥ
	471530.413	471554.676	ΕΥΡΥΣΤΕΡΗ ΠΥΛΩΝ
ΚΩΔΙΚΟΣ	Χ	Υ	Ζ
Σ1	423760.050	421416.459	7.416
Σ2	423943.426	421594.729	1.109
Σ3	42394.016	421721.605	44.806
Σ4	423057.479	421168.745	73.780
Σ5	423980.055	421630.367	21.850
Σ10	423762.302	421489.194	1.027
Σ11	423993.884	421509.342	2.827
Σ12	423891.740	421534.574	7.160
Σ13	423918.805	421553.976	11.895
Σ20	423887.874	421575.809	2.424

ΣΥΝΕΤΑΓΜΕΝΕΣ ΚΟΡΥΦΕΣ ΟΡΟΓΡΑΜΜΩΝ						
ΟΡΟΓΡΑΜΜΑ ΠΑΡΑΛΙΑΣ			ΟΡΟΓΡΑΜΜΑ ΠΑΡΑΛΙΑΣ			
A/A	X	Ψ	A/A	X	Ψ	

ΚΤΗΜΑΤΟΓΡΑΦΙΚΟΣ ΠΙΝΑΚΑΣ ΦΕΡΟΜΕΝΩΝ ΙΔΙΟΚΤΗΤΩΝ

A/A	ΟΝΟΜΑΤΕΠΩΝΥΜΟ ΙΣΧΙΚΤΗΤΗ
1	Αναγνώστης Σχολή Σατούν
2	Ιωάννης Θυμάρις
3	Αναγνώστης Σχολή Σατούν

ΥΠΟΜΝΗΜΑ




ΑΠΟΣΠΑΣΜΑ ΧΑΡΤΗ 1:50000 ΓΥΣ (ΣΠΕΤΣΑΙ - ΣΠΕΤΣΟΠΟΥΛΑ)



ΘΕΣΗ ΑΓΓΙΑΣ

ΑΠΟΣΠΑΣΜΑ ΓΥΣ 1:5000 (7329-5)

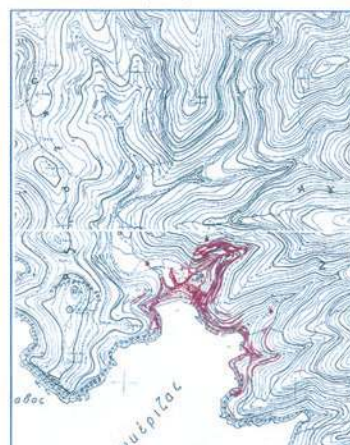

ΘΕΩΡΗΘΗΚΕ

Παράσας 9 / 6 / 40

Ο Προϊστάμενος

ΔΗΜΗΤΡΙΟΣ ΝΑΝΟΠΟΥΛΟΣ

ΕΛΕΓΧΘΗΚΕ

τόσο για την εκτέλεση

19/6/90

○ Mingervuode

АБРАМ

AKPAKIN 4/11/11


ΤΕΧΝΙΚΗ ΕΤΑΙΡΕΙΑ ΜΕΤΡΗΣΗ Ε.Π.Ε.					
21 300 Κρανίδι Τηλ. 27540-22450, 23403					
Εργοδότης: ΙΩΑΝΝΗΣ ΘΥΜΑΡΑΣ					
Έργο: ΥΨΟΜΕΤΡΙΚΗ ΑΠΟΤΥΠΩΣΗ ΓΙΑ ΤΗΝ ΧΑΡΑΞΗ ΟΡΙΟΓΡΑΜΜΩΝ ΑΙΓΙΛΙΟΥ ΚΑΙ ΠΑΡΑΛΙΑΣ					
Θέση: ΞΥΛΟΚΕΡΙΖΑ ΣΠΕΤΣΩΝ					
θέμα σχεδίου: ΤΟΠΟΓΡΑΦΙΚΑ ΔΙΑΓΡΑΜΜΑ ΜΕ ΨΟΨΥΣΕΙΣ	<table border="1" style="width: 100%; border-collapse: collapse;"> <tr> <td style="width: 50%; padding: 5px;"> Αριθμός Σχεδίου </td> <td style="width: 50%; padding: 5px; text-align: center;"> 1 </td> </tr> <tr> <td colspan="2" style="padding: 5px; text-align: center;"> ΚΑΙΤΜΑΚΑ 1:500 (σφιδάρισμα: 1:50 m) </td> </tr> </table>	Αριθμός Σχεδίου	1	ΚΑΙΤΜΑΚΑ 1:500 (σφιδάρισμα: 1:50 m)	
Αριθμός Σχεδίου	1				
ΚΑΙΤΜΑΚΑ 1:500 (σφιδάρισμα: 1:50 m)					
Χρόνος μελέτης: 03 2010					
υπογραφή	σφραγίδα				
	<table border="1" style="width: 100%; border-collapse: collapse;"> <tr> <td style="padding: 5px;"> ΣΤΑΥΡΟΣ ΑΘ. ΑΝΤΩΝΟΠΟΥΛΟΣ ΔΙΠΛ. ΓΕΩΜΟΝΟΣ - ΤΟΠΟΓΡΑΦΟΣ - ΜΗΧΑΝΙΚΟΣ Εθνικού Μετσώβου Πολυτεχνείου ΜΕΛΟΣ Ε.Σ.Ε. - Αρχ. Μητρώου 52716 ΑΦΜ: 038174828 ΔΟΥ ΚΡΑΝΙΔΙΟΥ ΚΡΑΝΙΔΙ 213 00 - ΤΗΛ. 275405 2 24503 </td> </tr>

ΕΘΝΙΚΟ ΤΥΠΟΓΡΑΦΕΙΟ

ΕΦΗΜΕΡΙΣ ΤΗΣ ΚΥΒΕΡΝΗΣΕΩΣ

ΤΙΜΗ ΠΩΛΗΣΗΣ ΦΥΛΛΩΝ ΤΗΣ ΕΦΗΜΕΡΙΔΑΣ ΤΗΣ ΚΥΒΕΡΝΗΣΕΩΣ

Σε έντυπη μορφή:

- Για τα Φ.Ε.Κ. από 1 έως 16 σελίδες σε 1 € προσαυξανόμενη κατά 0,20 € για κάθε επιπλέον οκτασέλιδο ή μέρος αυτού.
- Για τα φωτοαντίγραφα Φ.Ε.Κ. σε 0,15 € ανά σελίδα.

Σε μορφή DVD/CD:

Τεύχος	Ετήσια έκδοση	Τριμηνιαία έκδοση	Μηνιαία έκδοση	Τεύχος	Ετήσια έκδοση	Τριμηνιαία έκδοση	Μηνιαία έκδοση
Α'	150 €	40 €	15 €	Α.Α.Π.	110 €	30 €	-
Β'	300 €	80 €	30 €	Ε.Β.Ι.	100 €	-	-
Γ'	50 €	-	-	Α.Ε.Δ.	5 €	-	-
Υ.Ο.Δ.Δ.	50 €	-	-	Δ.Δ.Σ.	200 €	-	20 €
Δ'	110 €	30 €	-	Α.Ε.-Ε.Π.Ε.	-	-	100 €

- Η τιμή πώλησης μεμονωμένων Φ.Ε.Κ. σε μορφή cd-rom από εκείνα που διατίθενται σε ψηφιακή μορφή και μέχρι 100 σελίδες, σε 5 € προσαυξανόμενη κατά 1 € ανά 50 σελίδες.

ΕΤΗΣΙΕΣ ΣΥΝΔΡΟΜΕΣ Φ.Ε.Κ.

Τεύχος	Έντυπη μορφή	Τεύχος	Έντυπη μορφή	Τεύχος	Έντυπη μορφή
Α'	225 €	Δ'	160 €	Α.Ε.-Ε.Π.Ε.	2.250 €
Β'	320 €	Α.Α.Π.	160 €	Δ.Δ.Σ.	225 €
Γ'	65 €	Ε.Β.Ι.	65 €	Α.Σ.Ε.Π.	70 €
Υ.Ο.Δ.Δ.	65 €	Α.Ε.Δ.	10 €	Ο.Π.Κ.	-

- Το τεύχος Α.Σ.Ε.Π. (έντυπη μορφή) θα αποστέλλεται σε συνδρομητές ταχυδρομικά, με την επιβάρυνση των 70 €, ποσό το οποίο αφορά τα ταχυδρομικά έξοδα.

- Η καταβολή γίνεται σε όλες τις Δημόσιες Οικονομικές Υπηρεσίες (Δ.Ο.Υ.). Το πρωτότυπο διπλότυπο (έγγραφο αριθμ. πρωτ. 9067/28.2.2005 2η Υπηρεσία Επιτρόπου Ελεγκτικού Συνεδρίου) με φροντίδα των ενδιαφερομένων, πρέπει να αποστέλλεται ή να κατατίθεται στο Εθνικό Τυπογραφείο (Καποδιστρίου 34, Τ.Κ. 104 32 Αθήνα).
- Σημειώνεται ότι φωτοαντίγραφα διπλοτύπων, ταχυδρομικές Επιταγές για την εξόφληση της συνδρομής, δεν γίνονται δεκτά και θα επιστρέφονται.
- Οι οργανισμοί τοπικής αυτοδιοίκησης, τα νομικά πρόσωπα δημοσίου δικαίου, τα μέλη της Ένωσης Ιδιοκτητών Ημερησίου Τύπου Αθηνών και Επαρχίας, οι τηλεοπτικοί και ραδιοφωνικοί σταθμοί, η Ε.Σ.Η.Ε.Α, τα τριτοβάθμια συνδικαλιστικά όργανα και οι τριτοβάθμιες επαγγελματικές ενώσεις δικαιούνται έκπτωσης πενήντα τοις εκατό (50%) επί της ετήσιας συνδρομής.
- Το ποσό υπέρ Τ.Α.Π.Ε.Τ. (5% επί του ποσού συνδρομής), καταβάλλεται ολόκληρο (Κ.Α.Ε. 3512) και υπολογίζεται πριν την έκπτωση.
- Στην Ταχυδρομική συνδρομή του τεύχους Α.Σ.Ε.Π. δεν γίνεται έκπτωση.

Πληροφορίες για δημοσιεύματα που καταχωρίζονται στα Φ.Ε.Κ. στο τηλ.: 210 5279000.

Φωτοαντίγραφα παλαιών Φ.Ε.Κ.: Μάρνη 8, τηλ.: 210 8220885, 210 8222924, 210 5279050.

Τα φύλλα όλων των τευχών της Εφημερίδας της Κυβερνήσεως διατίθενται δωρεάν σε ηλεκτρονική μορφή από την ιστοσελίδα του Εθνικού Τυπογραφείου (www.et.gr)

Ηλεκτρονική Διεύθυνση: <http://www.et.gr> - e-mail: webmaster.et@et.gr

ΟΙ ΥΠΗΡΕΣΙΕΣ ΕΞΥΠΗΡΕΤΗΣΗΣ ΠΟΛΙΤΩΝ ΛΕΙΤΟΥΡΓΟΥΝ ΚΑΘΗΜΕΡΙΝΑ ΑΠΟ 08:00 ΜΕΧΡΙ 13:30



* 0 4 0 0 3 8 5 1 0 1 0 1 1 0 0 0 8 *

ΑΠΟ ΤΟ ΕΘΝΙΚΟ ΤΥΠΟΓΡΑΦΕΙΟ

ΚΑΠΟΔΙΣΤΡΙΟΥ 34 * ΑΘΗΝΑ 104 32 * ΤΗΛ. 210 52 79 000 * FAX 210 52 21 004