



ΕΦΗΜΕΡΙΔΑ ΤΗΣ ΚΥΒΕΡΝΗΣΕΩΣ ΤΗΣ ΕΛΛΗΝΙΚΗΣ ΔΗΜΟΚΡΑΤΙΑΣ

17 Ιουνίου 2022

ΤΕΥΧΟΣ ΤΕΤΑΡΤΟ

Αρ. Φύλλου 409

ΔΙΑΤΑΓΜΑΤΑ

Επικύρωση καθορισμού των οριογραμμών του ρέματος Πικροδάφνης από τις παρυφές του όρους Υμηττού έως και την εκβολή του στη θάλασσα, καθώς και τμημάτων των συμβαλλόντων σε αυτό ρεμάτων Αμαλίας (Αγ. Δημητρίου), Καλογήρων και Καλαμών, στην περιοχή των Δήμων Βύρωνα, Ηλιούπολης, Αγίου Δημητρίου, Αλίμου και Παλαιού Φαλήρου (Ν. Αττικής).

Η ΠΡΟΕΔΡΟΣ
ΤΗΣ ΕΛΛΗΝΙΚΗΣ ΔΗΜΟΚΡΑΤΙΑΣ

Έχοντας υπόψη:

1. Τις διατάξεις των άρθρων 2 και 3 του ν. 4258/2014 «Διαδικασία οριοθέτησης και ρυθμίσεις θεμάτων για τα υδατορέματα - ρυθμίσεις πολεοδομικής νομοθεσίας και άλλες διατάξεις» (Α' 94).

2. Το άρθρο 90 του Κώδικα Νομοθεσίας για την Κυβέρνηση και τα Κυβερνητικά Όργανα (άρθρο πρώτο του π.δ. 63/2005, Α' 98), όπως διατηρήθηκε σε ισχύ με την παρ. 22 του άρθρου 119 του ν. 4622/2019 (Α' 133) και το γεγονός ότι από τις κανονιστικές διατάξεις του παρόντος διατάγματος δεν προκαλείται δαπάνη σε βάρος του κρατικού προϋπολογισμού και του προϋπολογισμού των οικείων ΟΤΑ.

3. Την υπ'αρ. 2/7-1-2021 κοινή απόφαση του Πρωθυπουργού και του Υπουργού Περιβάλλοντος και Ενέργειας «Ανάθεση αρμοδιοτήτων στον Υφυπουργό Περιβάλλοντος και Ενέργειας Νικόλαο Ταγαρά» (Β' 45).

4. Την υπ'αρ. 9173/1642/1993 απόφαση του Υπουργού Περιβάλλοντος Χωροταξίας και Δημοσίων Έργων «Χαρακτηρισμός ως διατηρητέου περιβαλλοντικού ενδιαφέροντος ρεμάτων, χειμάρρων και ρυακίων Νομού Αττικής» (Δ' 281).

5. Το 117119/3224/19-12-2018 έγγραφο της Δ/νσης Συντονισμού και Επιθεώρησης Δασών της Αποκεντρωμένης Διοίκησης Αττικής.

6. Το ΥΠΕΝ/ΔΔΦΠΒ/83991/2722/15-1-2019 έγγραφο της Δ/νσης Διαχείρισης Φυσικού Περιβάλλοντος και Βιοποικιλότητας του ΥΠΕΝ.

7. Το ΥΠΠΟΑ/ΓΔΑΠΚ/ΕΦΑΑΝΑΤ/ΤΠΚΑΜ/597401/428121/12734/6002/21-1-2019 έγγραφο της Εφορείας Αρχαιοτήτων Ανατολικής Αττικής του Υπουργείου Πολιτισμού και Αθλητισμού.

8. Το ΥΠΠΟΑ/ΓΔΑΠΚ/ΕΑΠΝ/611654/439006/10177/28-1-2019 έγγραφο της Εφορείας Αρχαιοτήτων Πειραιώς και Νήσων του Υπ. Πολιτισμού, Παιδείας και Θρησκευμάτων.

9. Το ΥΠΠΟΑ/267452/18-6-2021 έγγραφο της Υπηρεσίας Νεωτέρων Μνημείων και Τεχν. Έργων Αττικής, Ανατ. Στερεάς Ελλάδας και Κυκλάδων του Υπ. Πολιτισμού και Αθλητισμού.

10. Τις 6114/226/23-1-2019 και 87405/20-7-2021 γνωμοδοτήσεις της Δ/νσης Υδάτων της Αποκεντρωμένης Διοίκησης Αττικής.

11. Τα ΥΠΕΝ/ΔΣΜΠ/55561/666/11-8-2021 και 35966/12-6-2019 έγγραφα της Δ/νσης Σχεδιασμού Μητροπολιτικών Αστικών και Περιαστικών Περιοχών.

12. Το 97161/12-8-2021 έγγραφο της Δ/νσης Περιβάλλοντος και Χωρικού Σχεδιασμού της Αποκεντρωμένης Διοίκησης Αττικής.

13. Την 97762/12-8-2021 Εισήγηση της Δ/νσης Περιβάλλοντος και Χωρικού Σχεδιασμού της Αποκεντρωμένης Διοίκησης Αττικής.

14. Το ΥΠΕΝ/ΔΤΟΠΕΦ/76456/1150/10-9-2021 έγγραφο της Δ/νσης Τοπογραφικών Εφαρμογών του ΥΠΕΝ.

15. Τις 411/2018 και 104/2021 γνωμοδοτήσεις του δημοτικού συμβουλίου Ηλιούπολης.

16. Τις 444/2018 και 69/2021 γνωμοδοτήσεις του δημοτικού συμβουλίου Αγίου Δημητρίου.

17. Τις 339/2018 και 90/2021 γνωμοδοτήσεις του δημοτικού συμβουλίου Παλαιού Φαλήρου.

18. Τις 436/2018 και 64/2021 γνωμοδοτήσεις του δημοτικού συμβουλίου Αλίμου.

19. Το γεγονός ότι ο φάκελος της οριοθέτησης περιήλθε στο δήμο Βύρωνα με το 67329/7-6-2021 έγγραφο της Διεύθυνσης ΠΕΧΩΣΧ της Αποκεντρωμένης Διοίκησης Αττικής και ότι ο τελευταίος δεν απέστειλε γνωμοδότηση εντός σαράντα πέντε ημερών από τη διαβίβαση του φακέλου.

20. Τις 149/2020 και 17/2022 γνωμοδοτήσεις του Συμβουλίου της Επικρατείας, με πρόταση του Υφυπουργού Περιβάλλοντος και Ενέργειας, αποφασίζουμε:

Άρθρο 1

Επικυρώνεται ο καθορισμός των οριογραμμών του ρέματος Πικροδάφνης, από τις παρυφές του όρους Υμηττού έως και την εκβολή του στη θάλασσα, το οποίο χαρα-

κτηρίστηκε ιδιαίτερου περιβαλλοντικού ενδιαφέροντος με την υπ'αρ. 9173/1642/1993 απόφαση του Υπουργού ΠΕΧΩΔΕ (Δ' 281), καθώς και τμημάτων των συμβαλλόντων σε αυτό ρεμάτων Αμαλίας (Αγ. Δημητρίου), Καλογήρων και Καλαμών, κατά το ανοικτό τμήμα τους στη συμβολή με το ρέμα Πικροδάφνης, στην περιοχή των Δήμων Βύρωνα, Ηλιούπολης, Αγίου Δημητρίου, Αλίμου και Παλαιού Φαλήρου (Ν. Αττικής), όπως αυτές θεωρήθηκαν από τον Προϊστάμενο της Δ/σης Τεχνικών Έργων Περιφέρειας Αττικής και φαίνονται με μπλε γραμμή και τις συντεταγμένες των κορυφών τους στα δέκα επτά (17) σχετικά πρωτότυπα οριζοντιογραφικά διαγράμματα (5.1 έως 5.17) σε κλίμακα 1:500, καθώς και στα δέκα τέσσερα (14) σχέδια διατομών ρέματος χωρίς έργα (8.1 έως 8.14) και στα οκτώ (8) σχέδια διατομών ρέματος με έργα (9.1 έως 9.8) σε κλίμακα 1:200, τα οποία θεωρήθηκαν από τον Προϊστάμενο της Δ/σης Τοπογραφικών Εφαρμογών του Υπουργείου Περιβάλλοντος και Ενέργειας με την 25383/15-3-2022 πράξη του, αντίτυπα των οποίων, μαζί

με τα ομοίως θεωρημένα επτά (7) σχέδια μηκοτομών χωρίς έργα (6.1 έως 6.7) και τέσσερα (4) σχέδια μηκοτομών με έργα (7.1 έως 7.4) κλίμακας 1:500, σε φωτοσμίκρυνση δημοσιεύονται με το παρόν διάταγμα.

Άρθρο 2

Η ισχύς του παρόντος διατάγματος αρχίζει από τη δημοσίευσή του στην Εφημερίδα της Κυβερνήσεως.

Στον Υπουργό Περιβάλλοντος και Ενέργειας αναθέτουμε τη δημοσίευση και εκτέλεση του παρόντος διατάγματος.

Αθήνα, 23 Μαΐου 2022

Η Πρόεδρος της Δημοκρατίας


ΚΑΤΕΡΙΝΑ ΣΑΚΕΛΛΑΡΟΠΟΥΛΟΥ

Ο Υφυπουργός

Περιβάλλοντος και Ενέργειας



ΝΙΚΟΛΑΟΣ ΤΑΓΑΡΑΣ


ΕΘΝΙΚΟ ΤΥΠΟΓΡΑΦΕΙΟ
Για τεχνικούς λόγους στο σχεδιάγραμμα,
από το ηλεκτρονικό αρχείο, έγινε
σμίκρυνση κατά ποσοστό **30%**

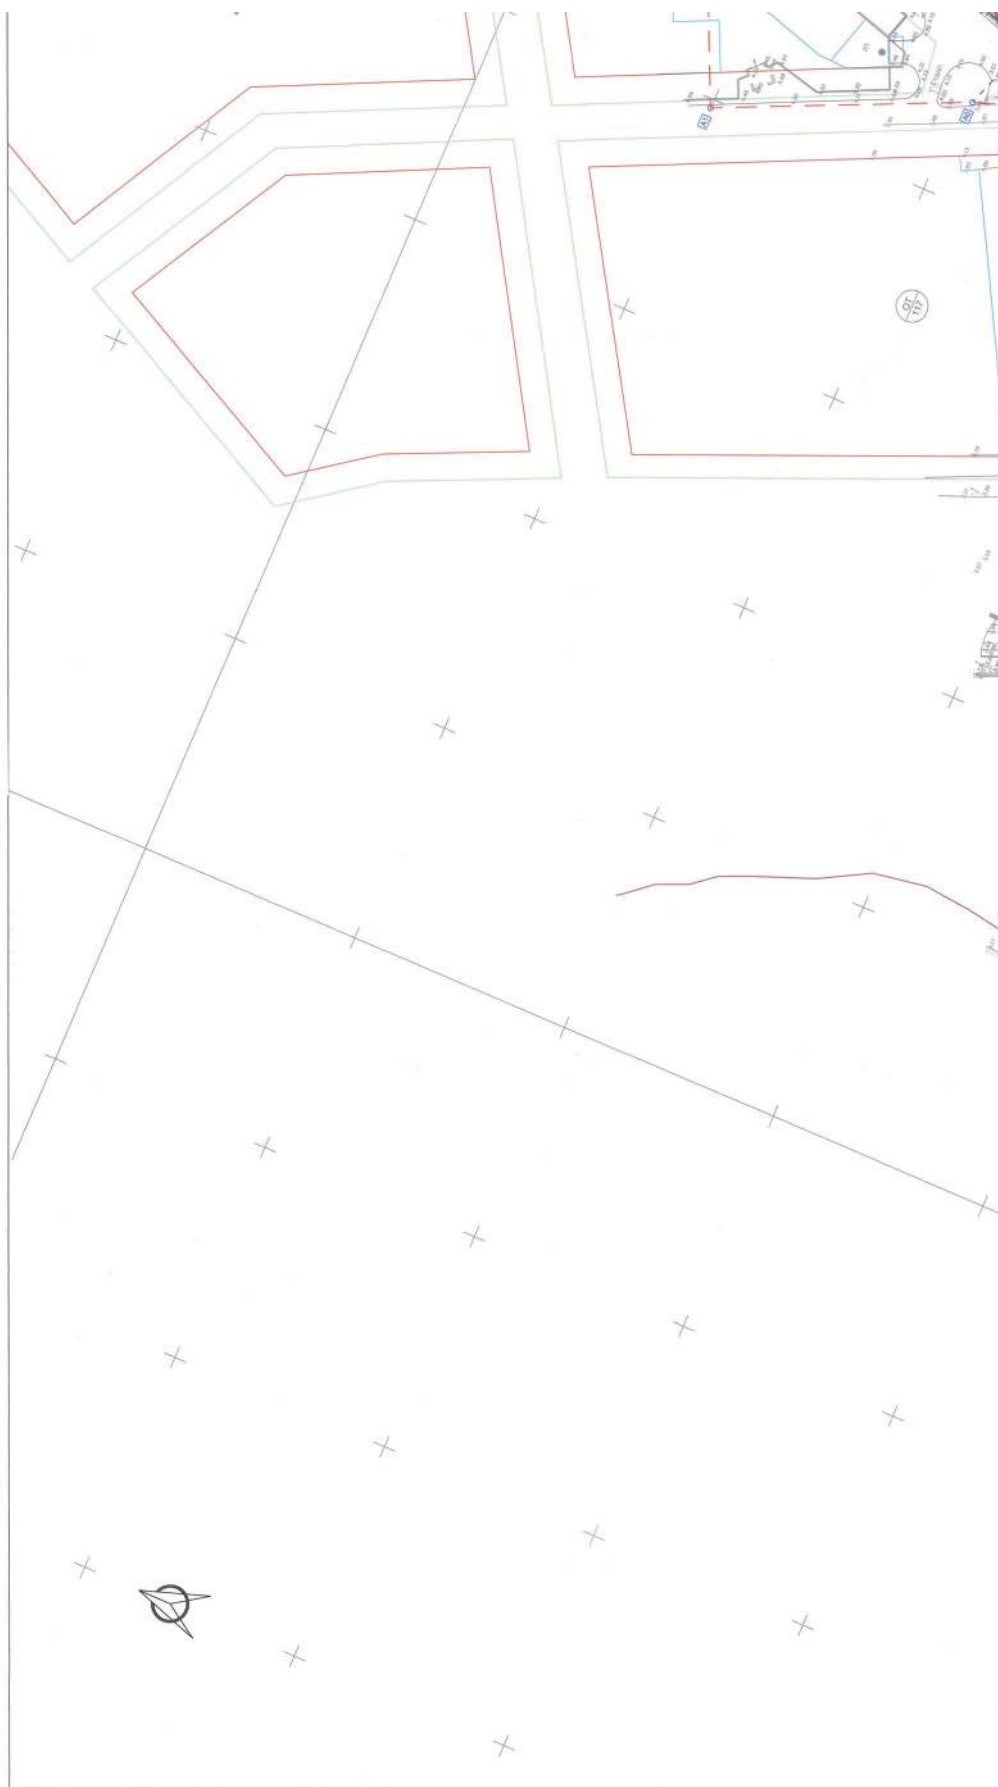

[illegible]

Andriana Katsina
02.06.2022 15:25

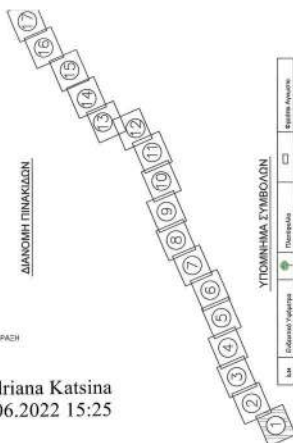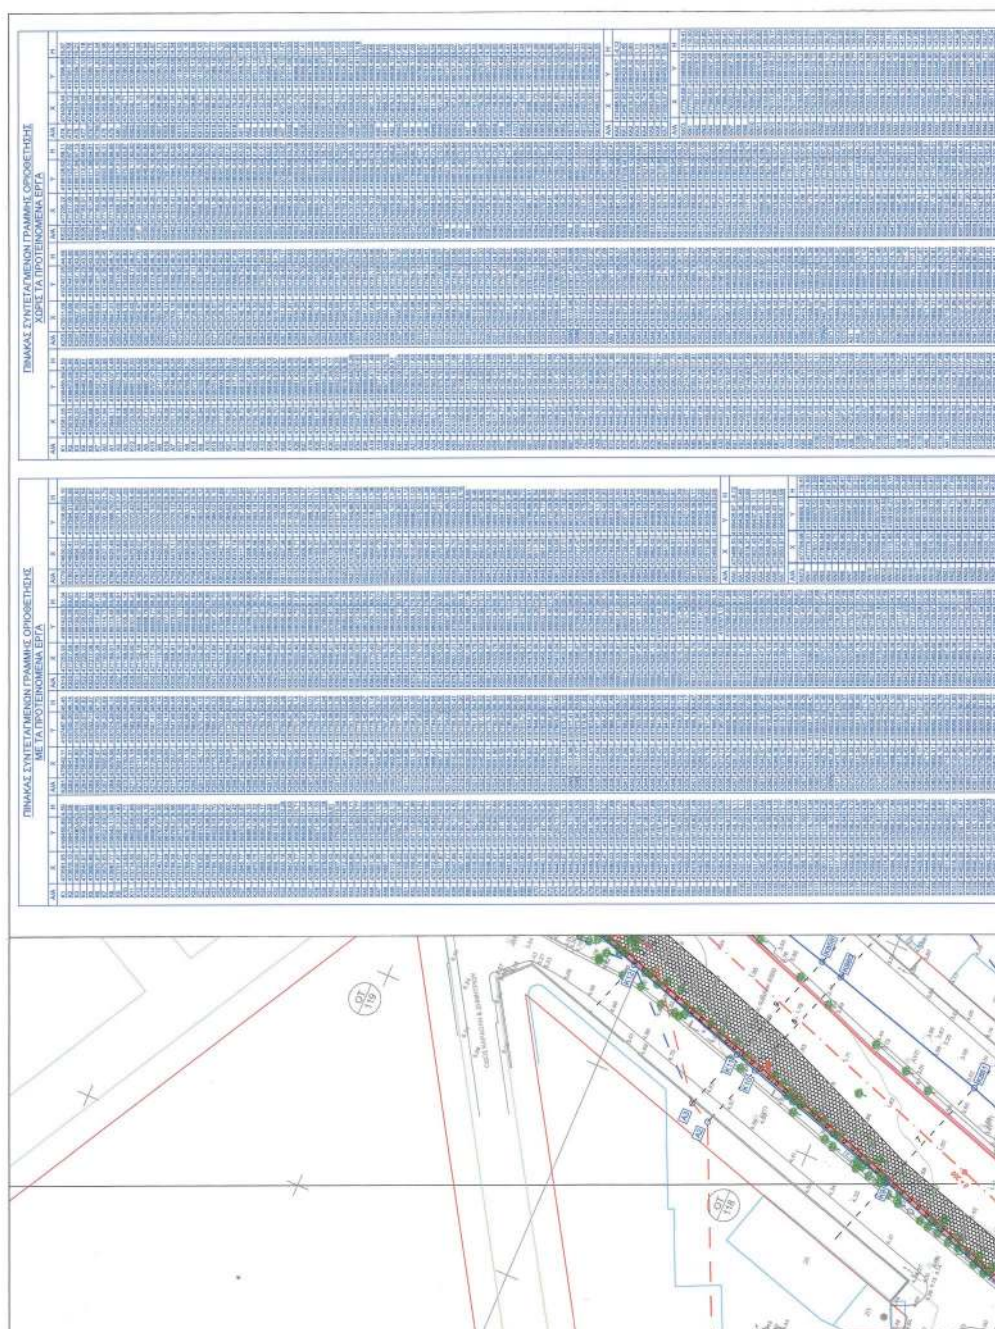
[illegible][illegible]

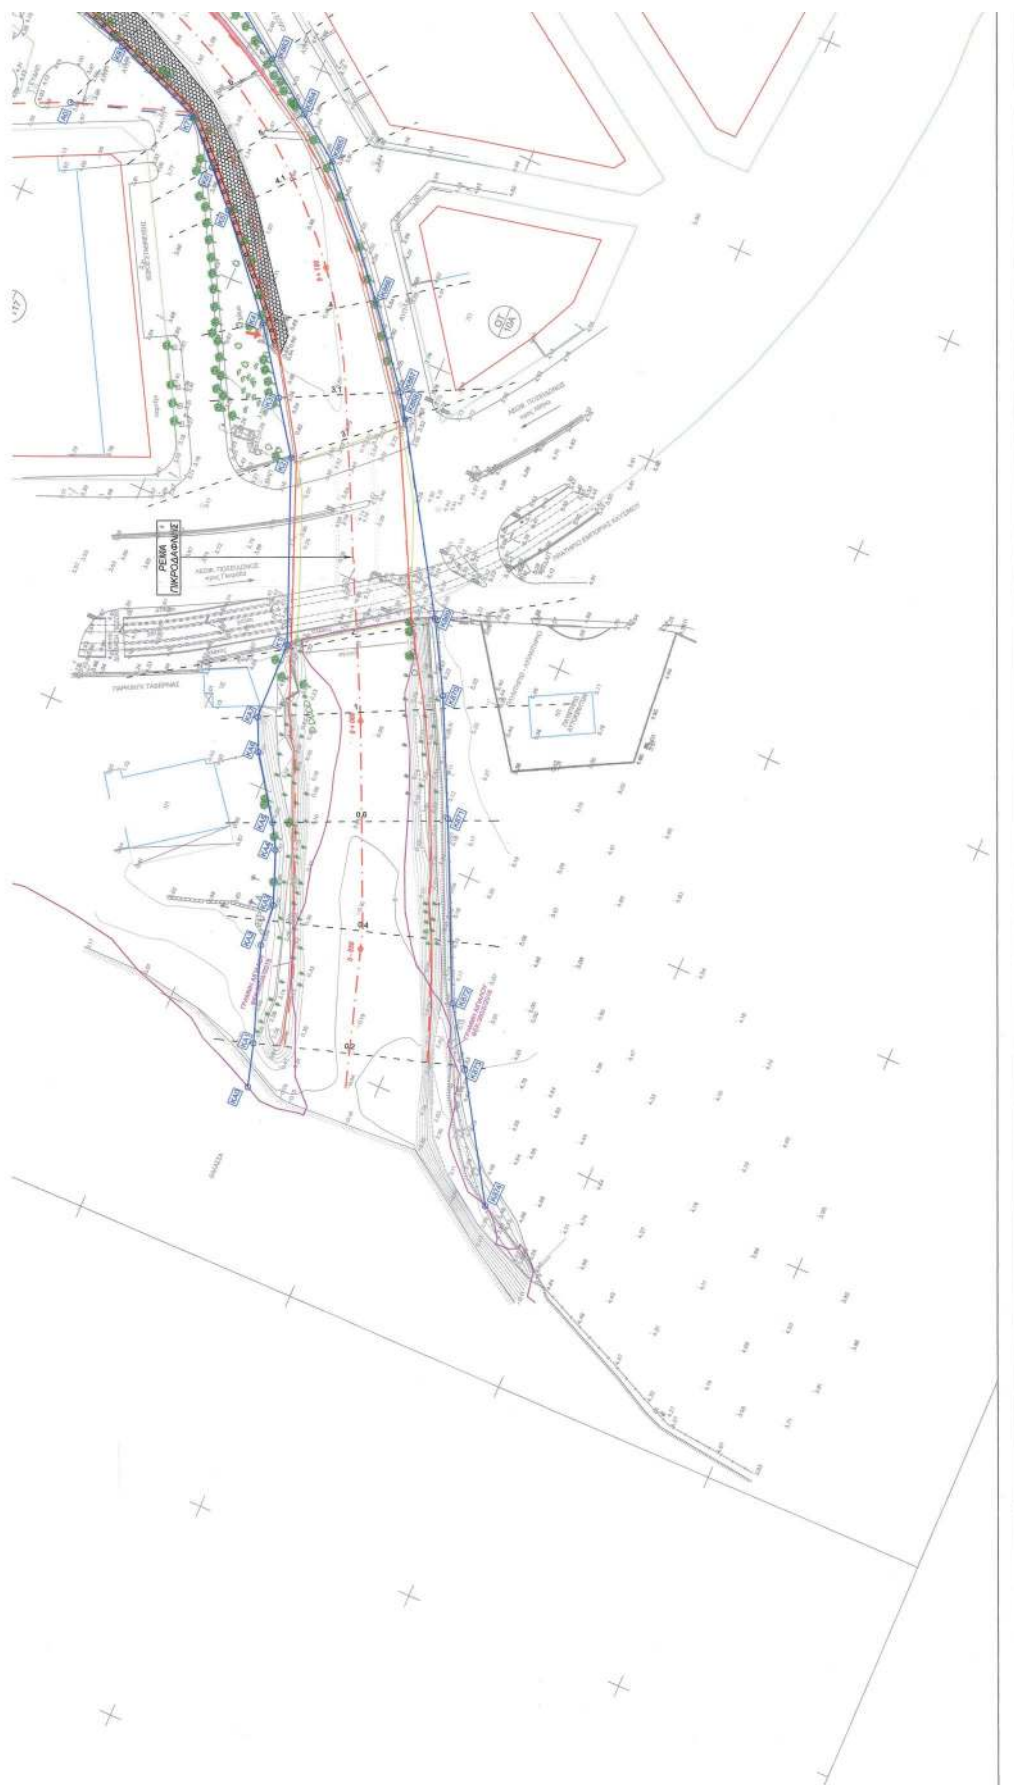




ΕΘΝΙΚΟ ΤΥΠΟΓΡΑΦΕΙΟ
Για τεχνικούς λόγους στο σχεδιάγραμμα,
από το ηλεκτρονικό αρχείο, έγινε
σμίκρυνση κατά ποσοστό **30%**




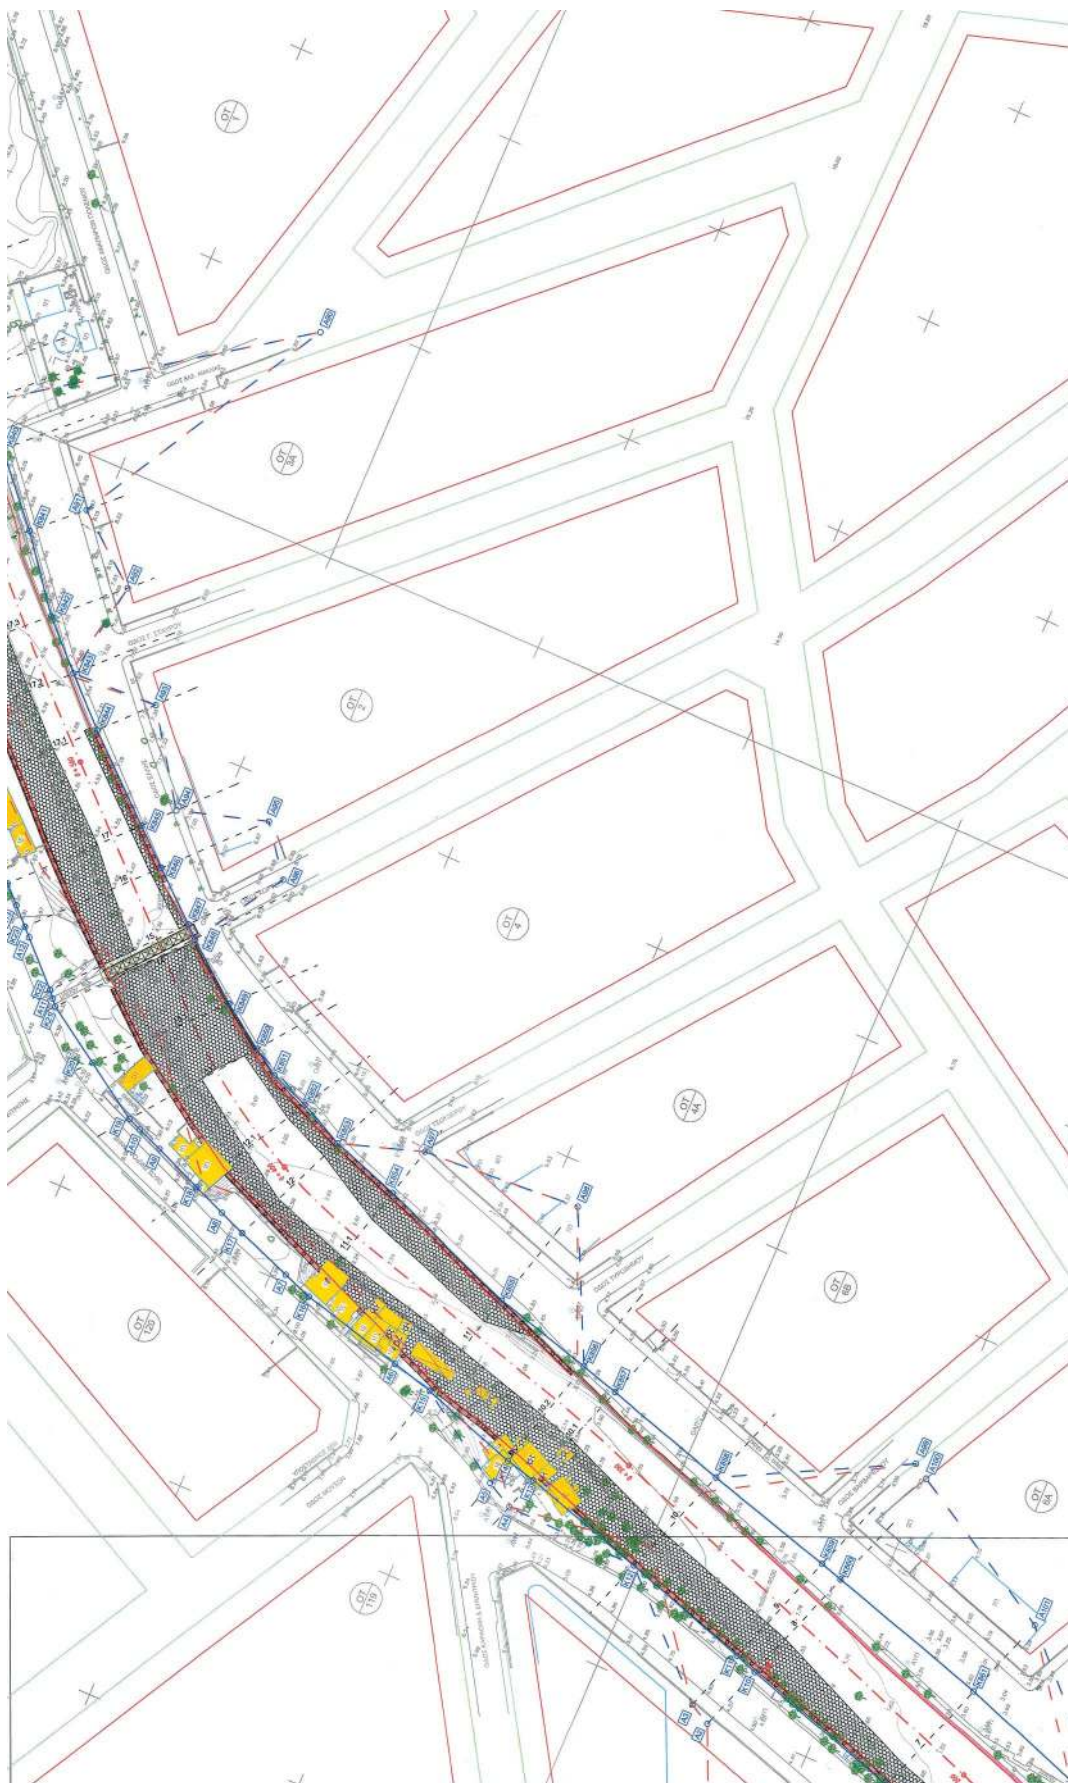


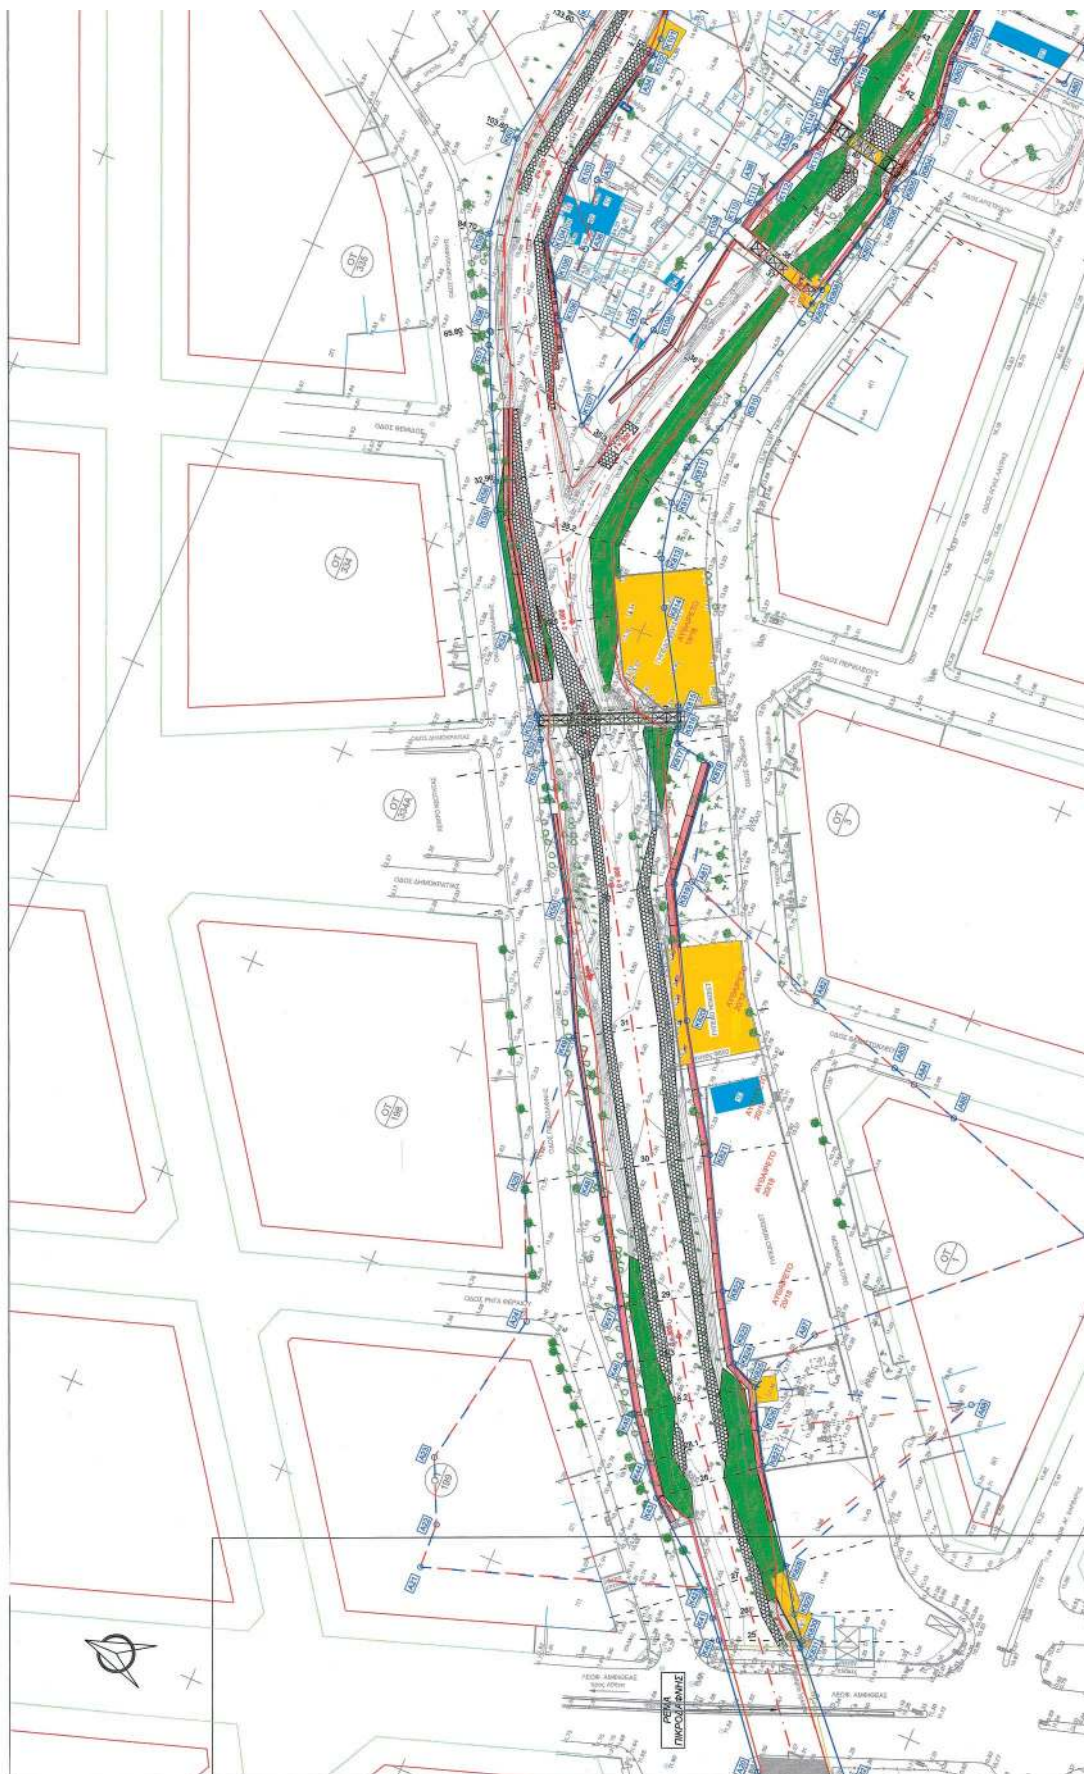

ΕΘΝΙΚΟ ΤΥΠΟΓΡΑΦΕΙΟ
Για τεχνικούς λόγους στο σχεδιάγραμμα,
από το ηλεκτρονικό αρχείο, έγινε 30%
σμίκρυνση κατά ποσοστό

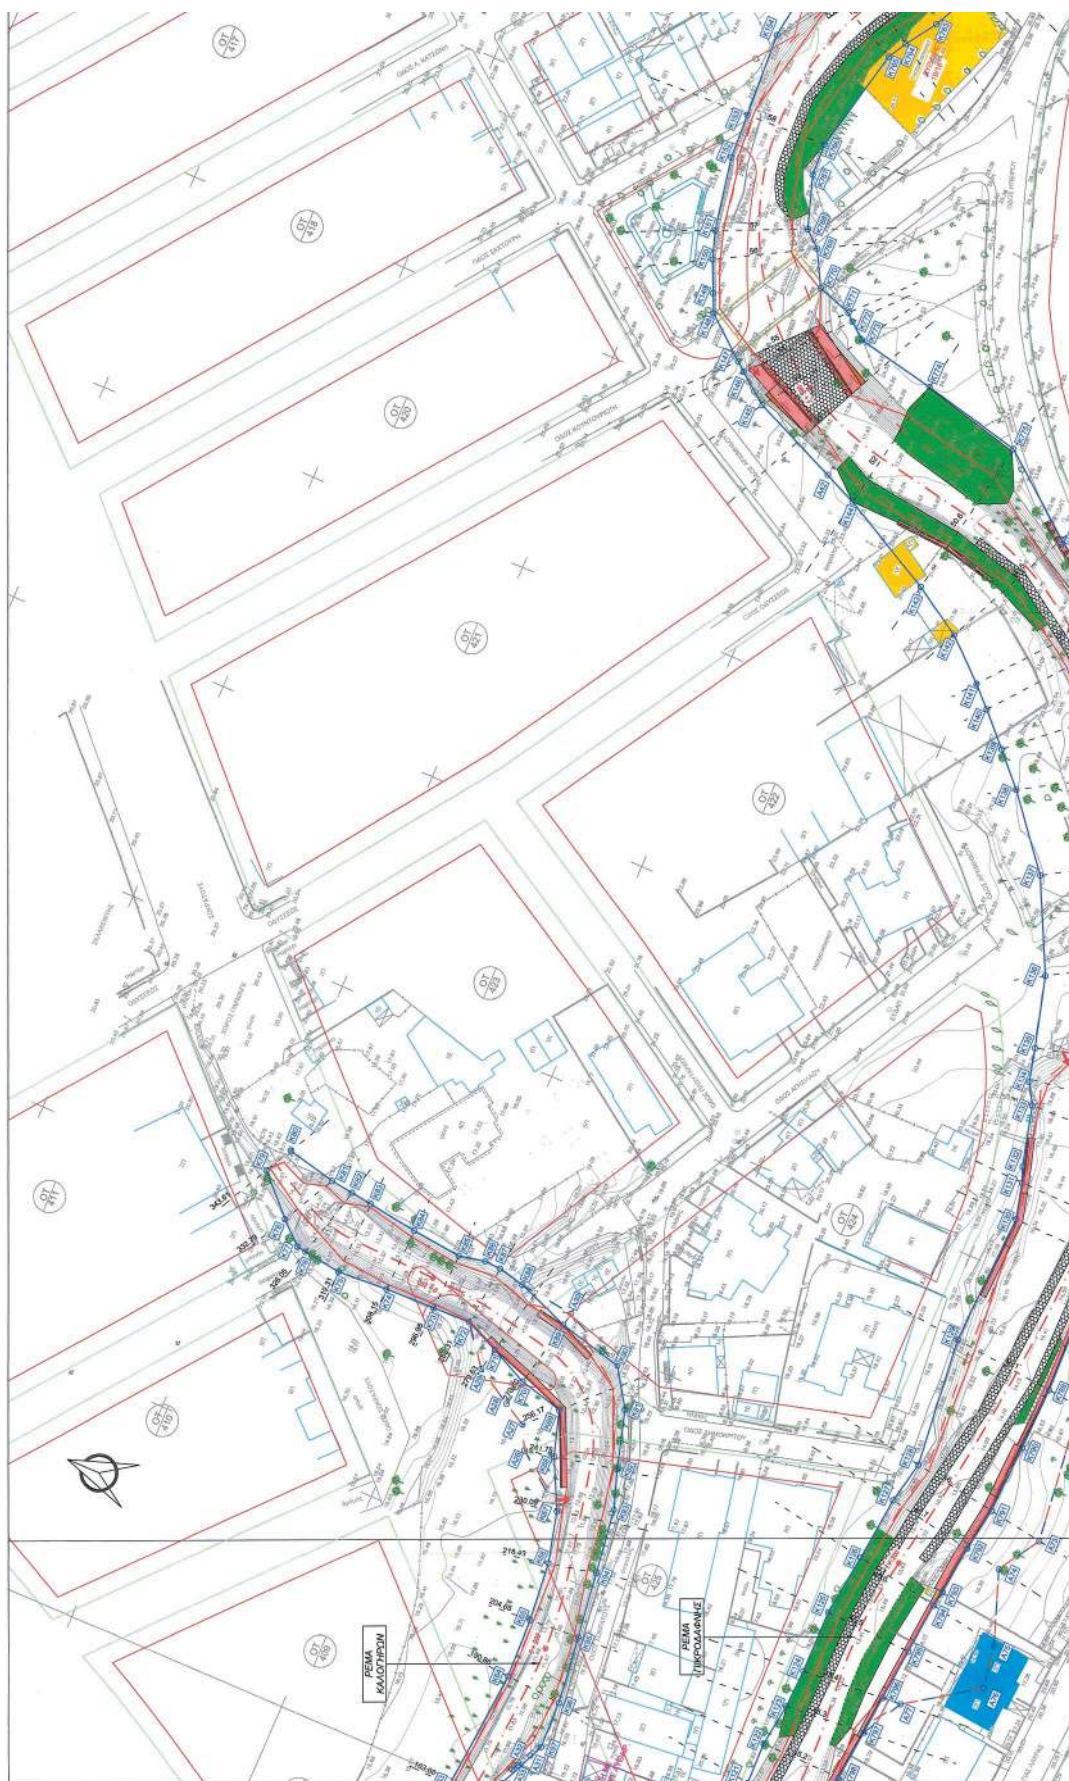

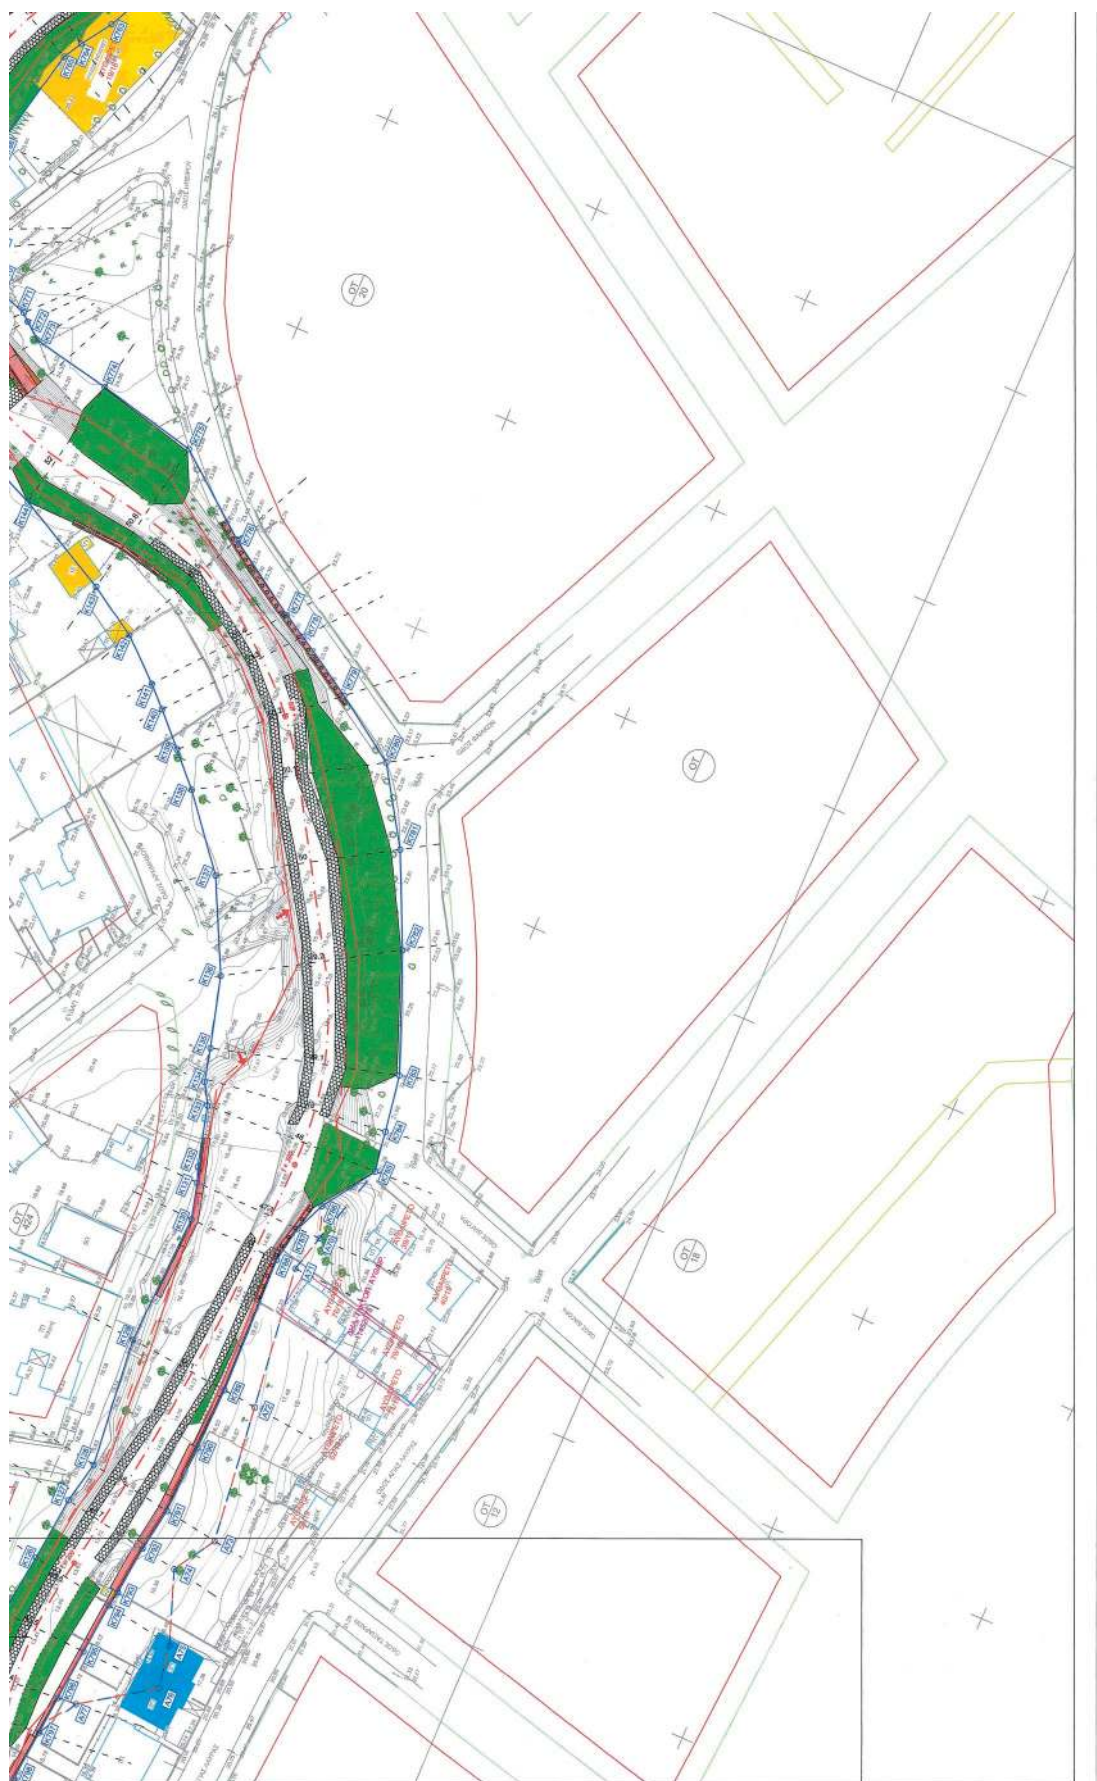

 [illegible][illegible]

ΕΛΛΗΝΙΚΗ ΔΗΜΟΚΡΑΤΙΑ
ΠΕΡΙΦΕΡΕΙΑ ΑΤΤΙΚΗΣ

ΜΕΛΕΤΗ ΟΡΙΟΘΕΤΗΣΗΣ
ΡΕΜΑΤΟΣ ΠΙΚΡΟΔΑΦΝΗΣ

(Σύμφωνα με την υπ' αριθμ. 2313/2020 απόφαση του Σ.Τ.Ε.)

ΑΠΟΦΑΣΙΣ ΤΗΣ 23.12.2020 ΑΡΙΘΜΟΣ 100.2.1.Ε.

AP, IXEΛION:

5.4


ΣΟΦΙΑ




ΟΡΙΖΟΝΤΙΟΓΡΑΦΙΑ
(ΦΥΛΛΟ 4 ΑΠΟ 17)


ΕΘΝΙΚΟ ΤΥΠΟΓΡΑΦΕΙΟ
Για τεχνικούς λόγους στο σχεδιάγραμμα,
από το ηλεκτρονικό αρχείο, έγινε
σμίκρυνση κατά ποσοστό **30%**

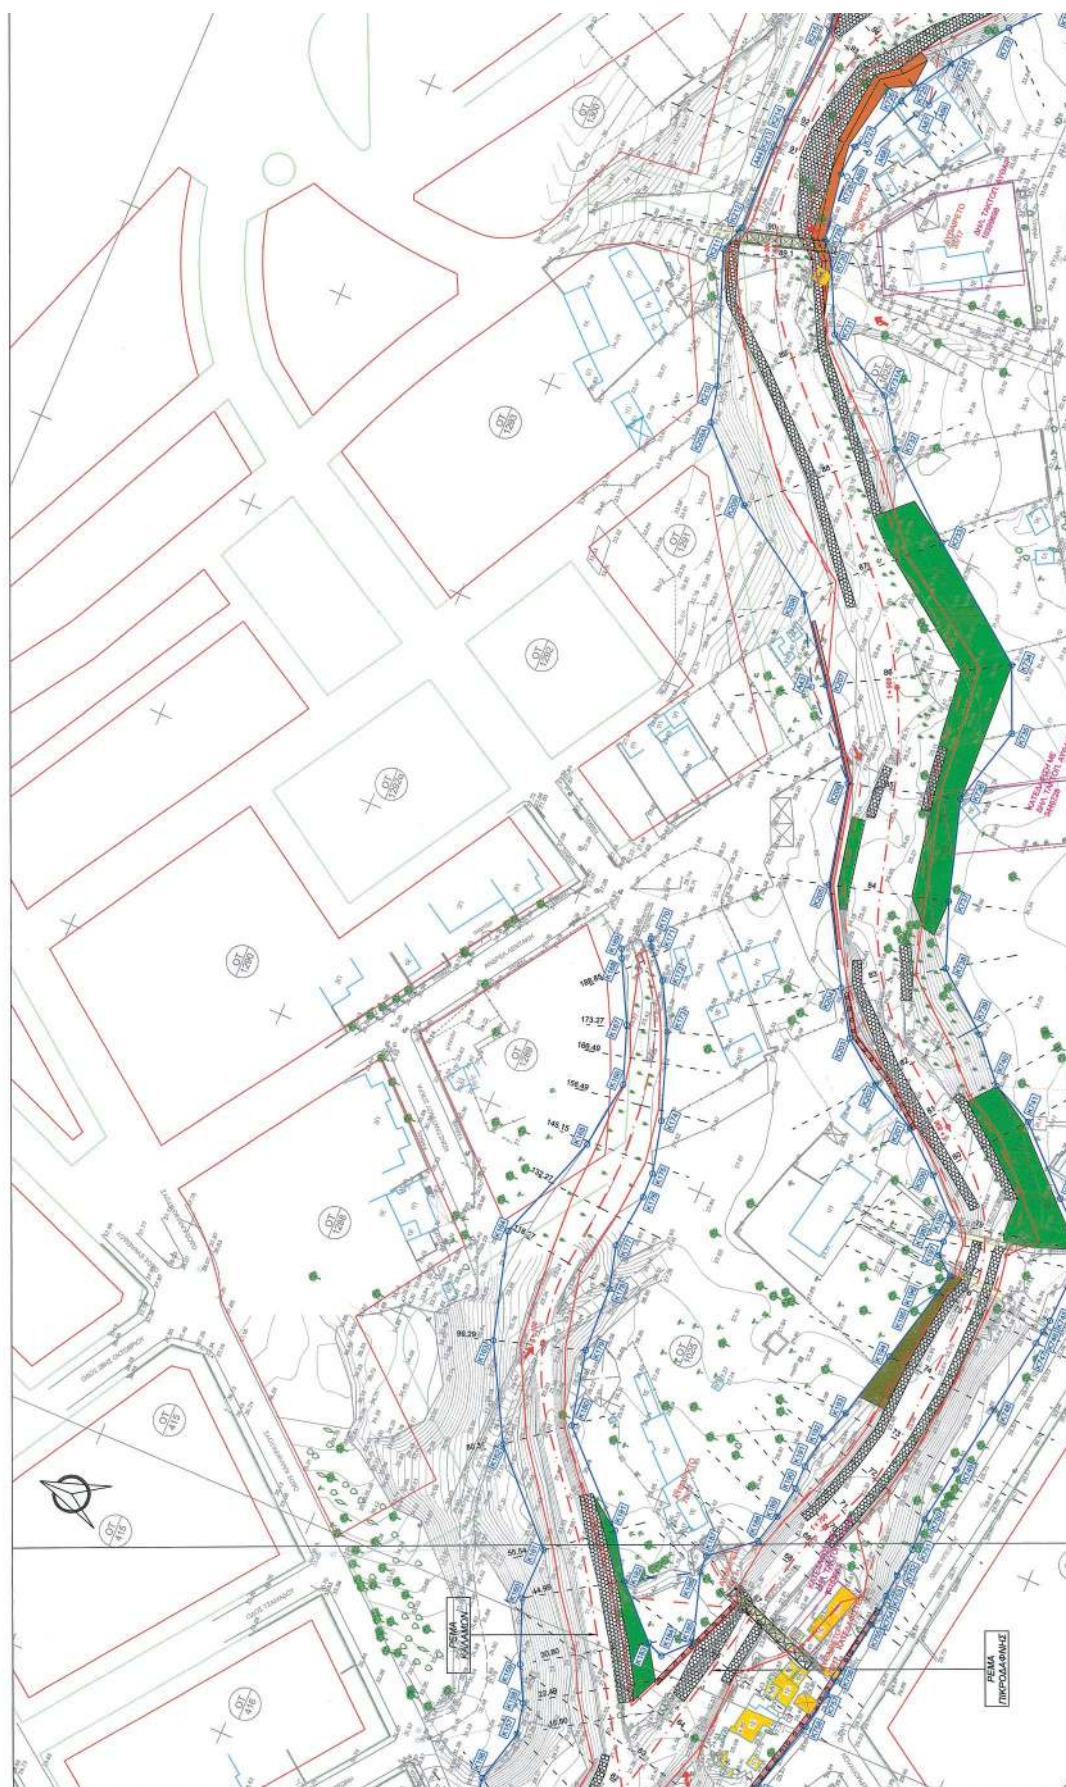


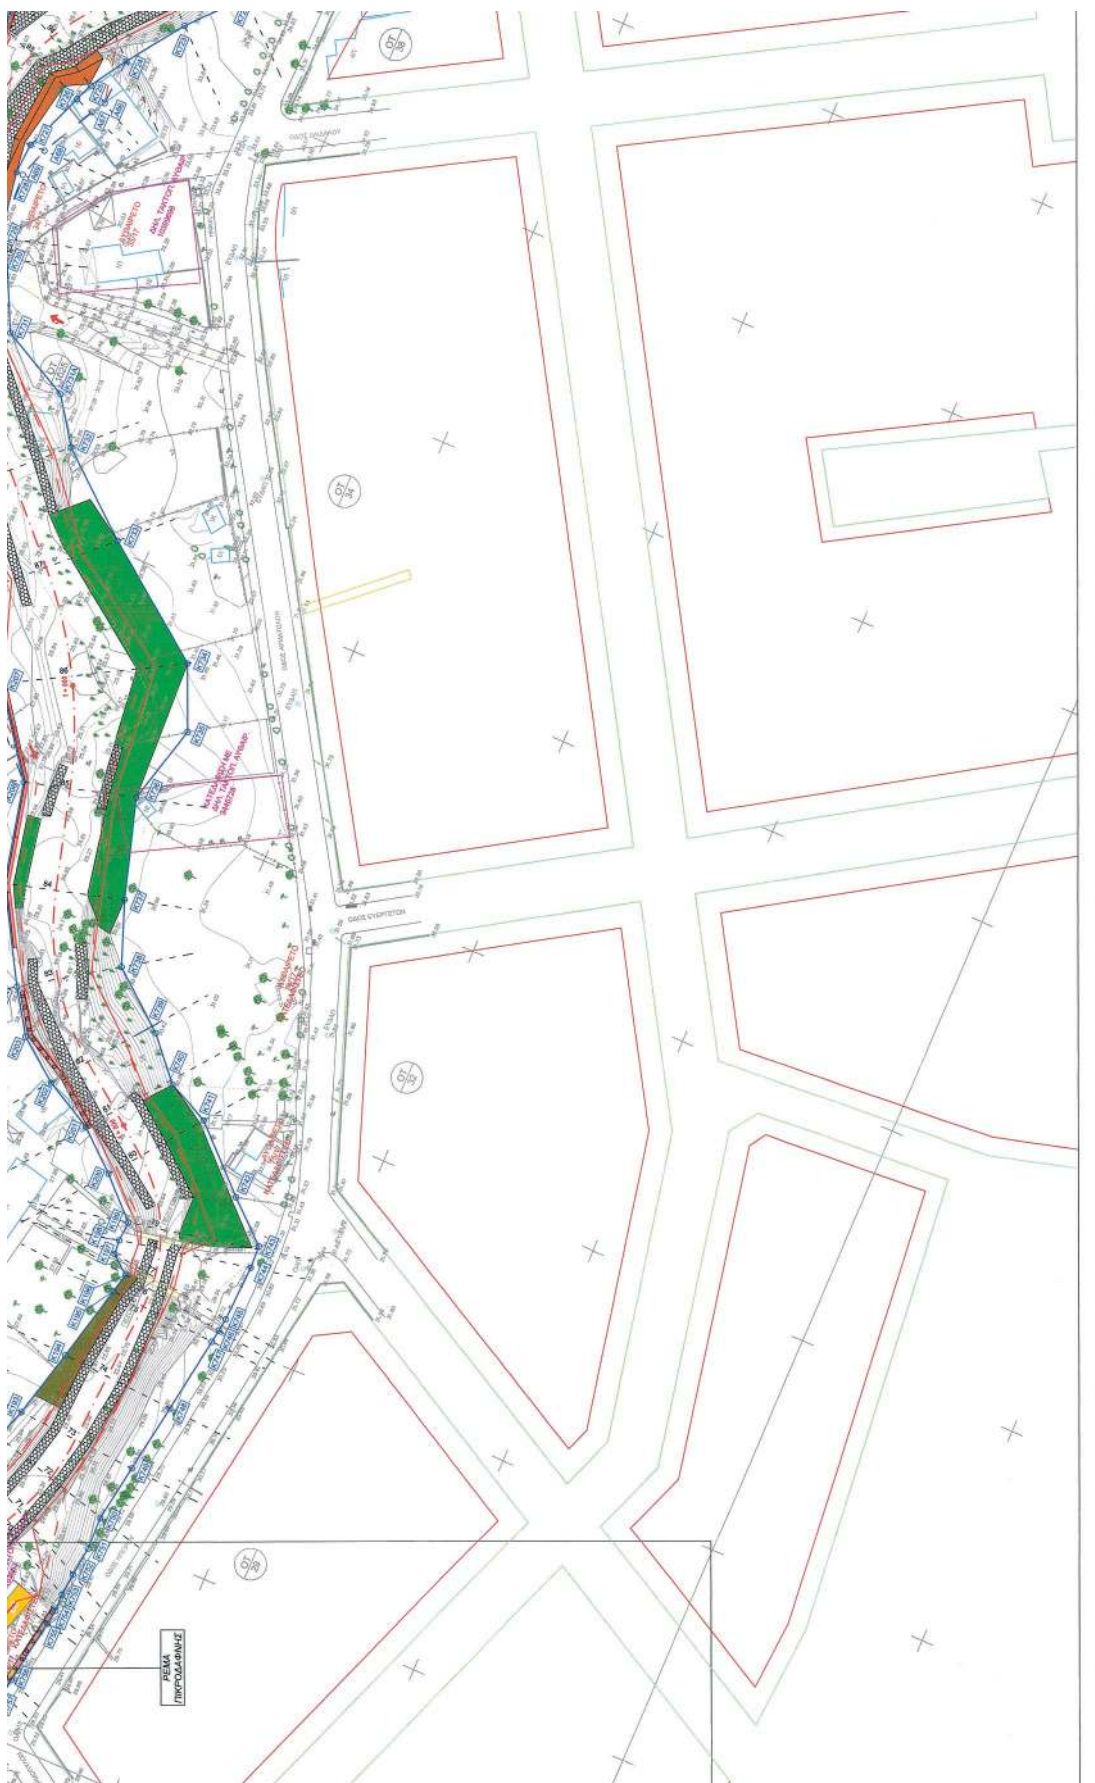


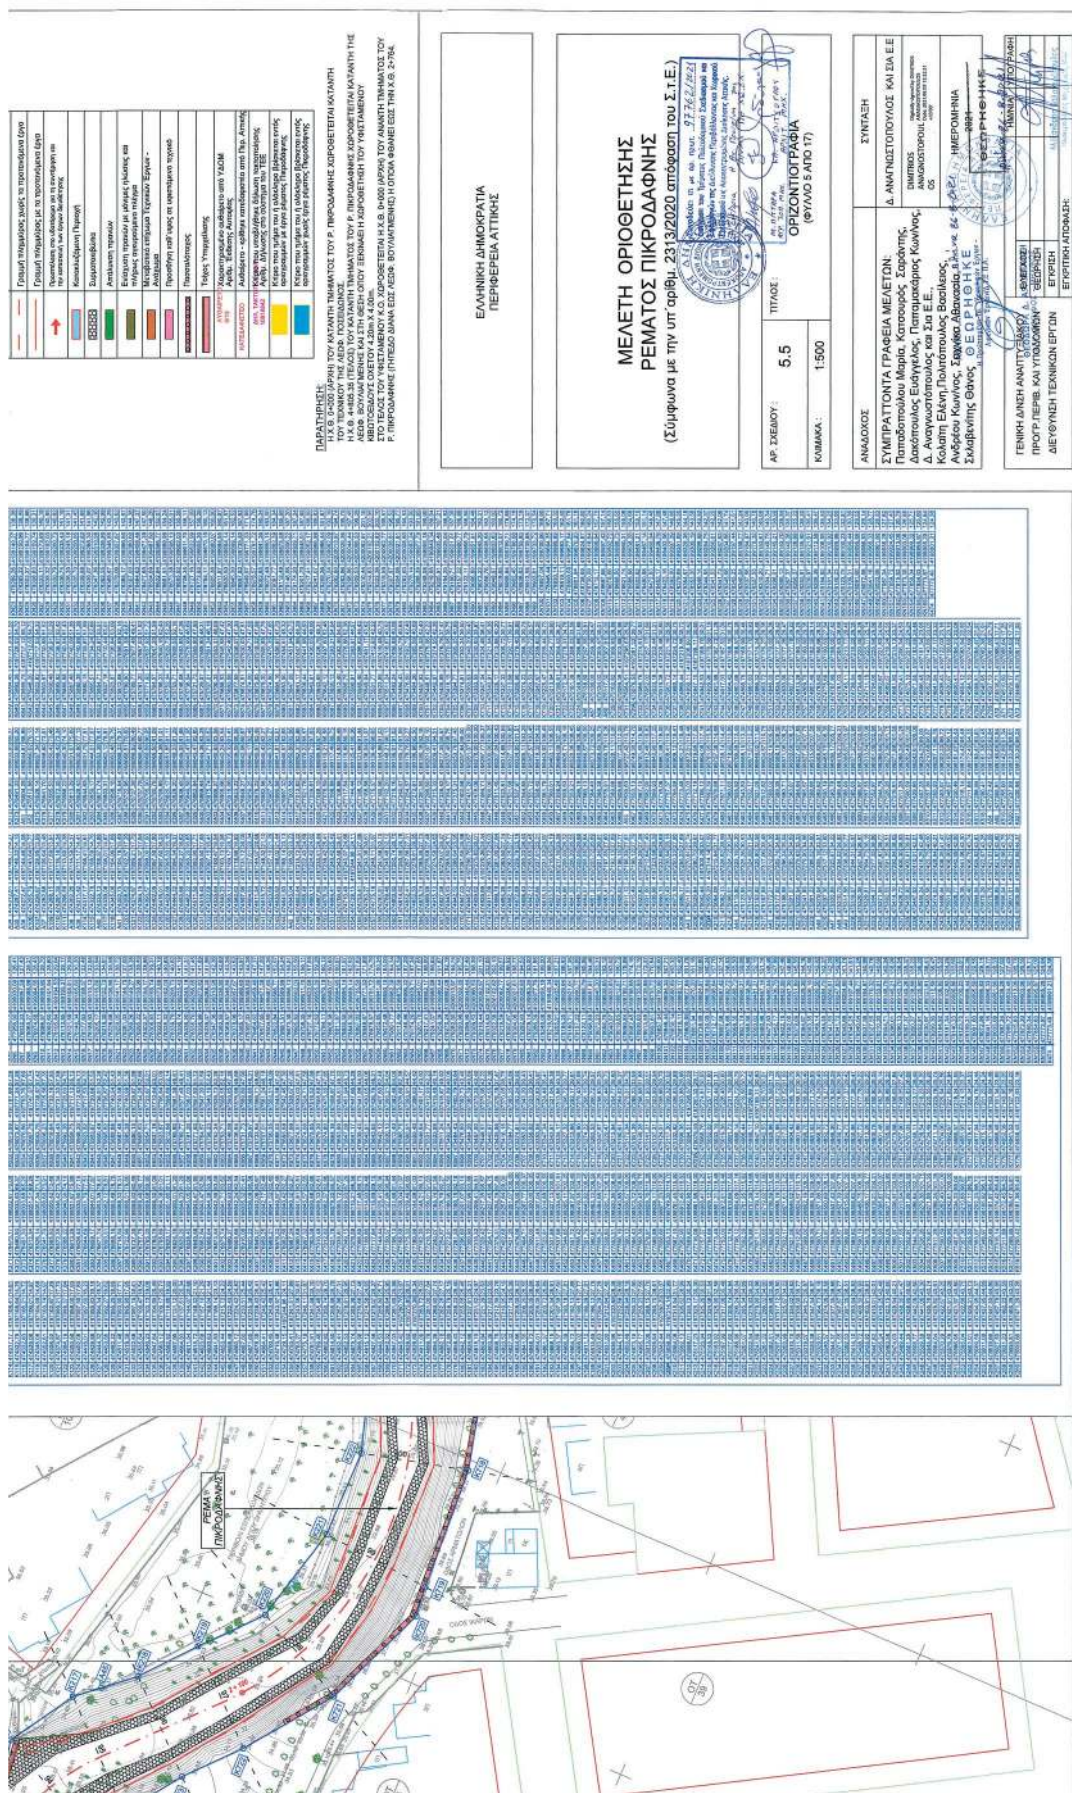

ΕΘΝΙΚΟ ΤΥΠΟΓΡΑΦΕΙΟ
Για τεχνικούς λόγους στο σχεδιάγραμμα,
από το ηλεκτρονικό αρχείο, έγινε
σμίκρυνση κατά ποσοστό **30%**



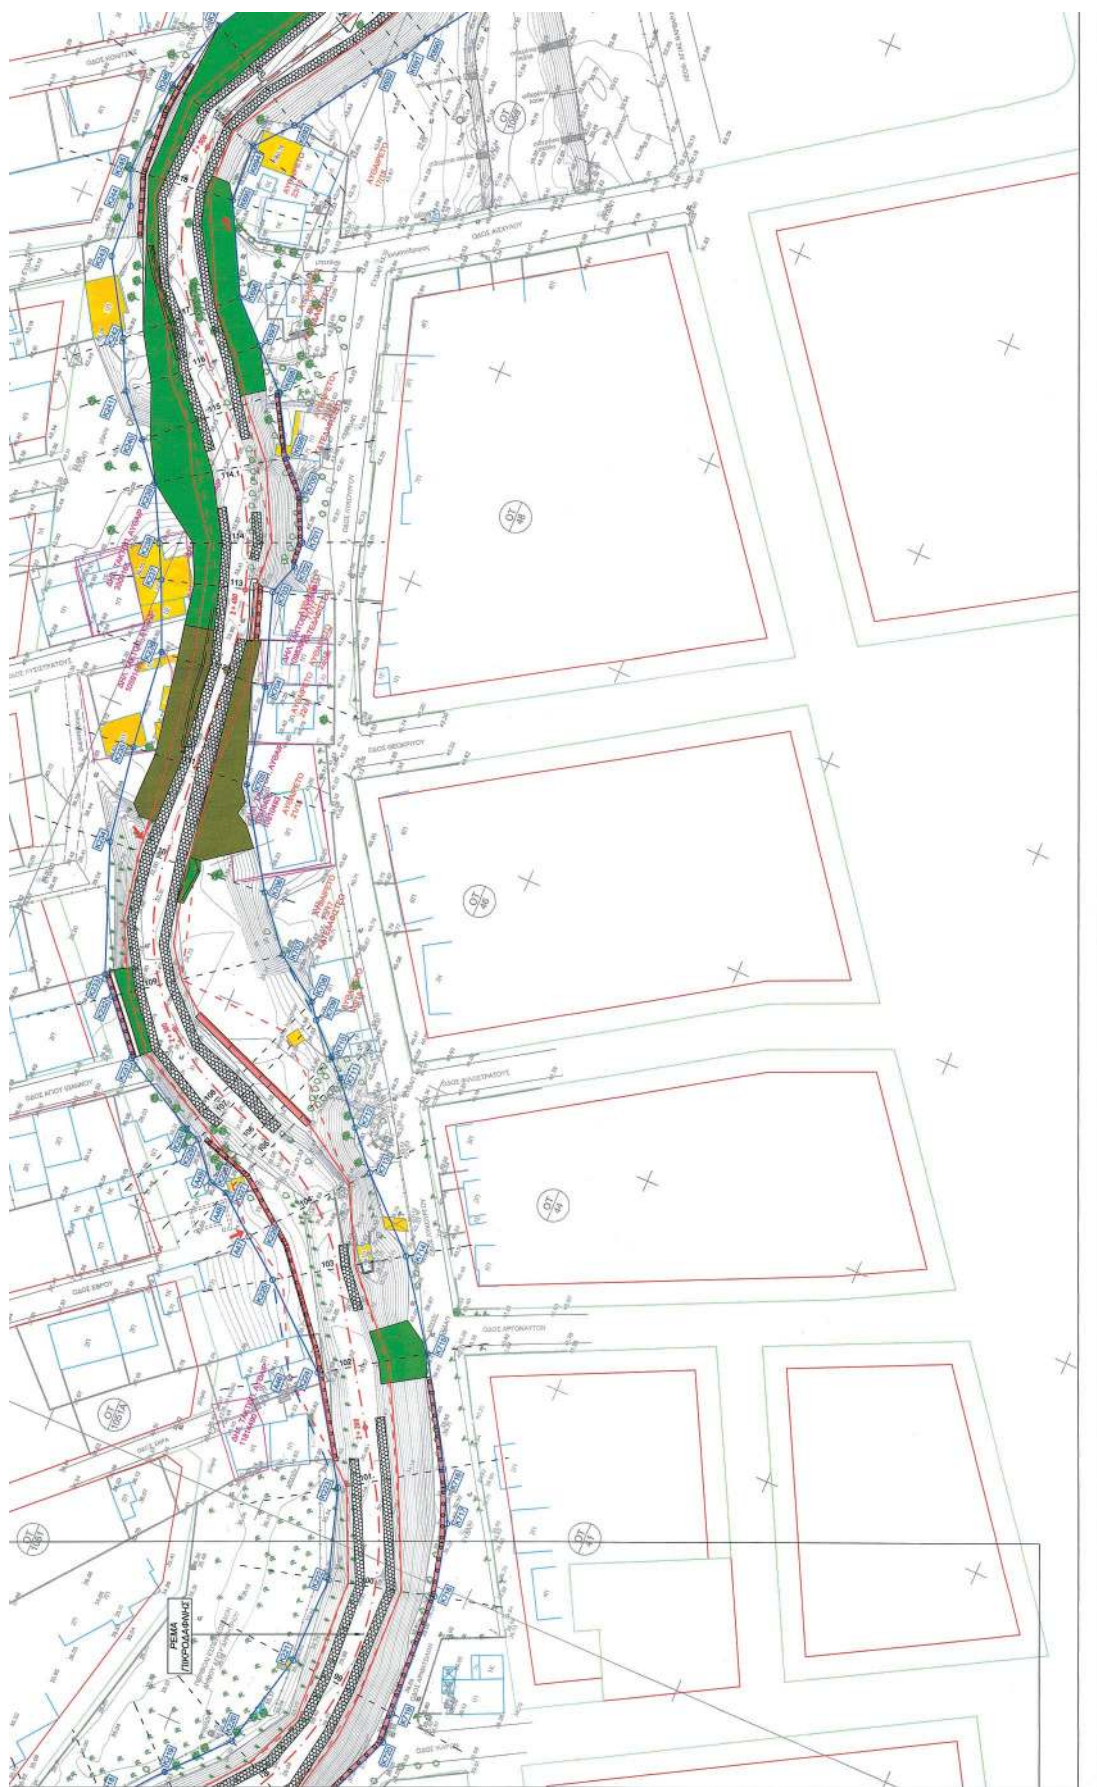

 


ΕΛΛΗΝΙΚΗ ΔΗΜΟΚΡΑΤΙΑ
ΠΕΡΙΦΕΡΕΙΑ ΑΤΤΙΚΗΣ

ΜΕΛΕΤΗ ΟΡΙΟΘΕΤΗΣΗΣ
ΡΕΜΑΤΟΣ ΠΙΚΡΟΔΑΦΝΗΣ

(Σύμφωνα με την υπ' αριθμ. 2313/2020 απόφαση του Σ.Τ.Ε.)




ΟΡΙΖΟΝΤΙΟΓΡΑΦΙΑ
(ΦΥΛΛΟ 6 ΑΠΟ 17)


AP, SEXOY :	5.6
KUMAKA :	1-500


[illegible]

ΕΘΝΙΚΟ ΤΥΠΟΓΡΑΦΕΙΟ
Για τεχνικούς λόγους στο σχεδιάγραμμα,
από το ηλεκτρονικό αρχείο, έγινε
σμίκρυνση κατά ποσοστό **30%**



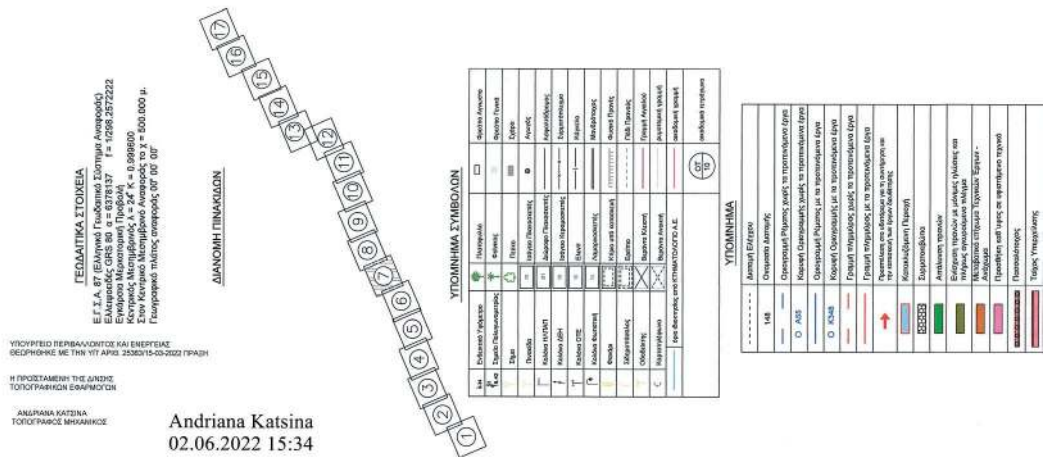

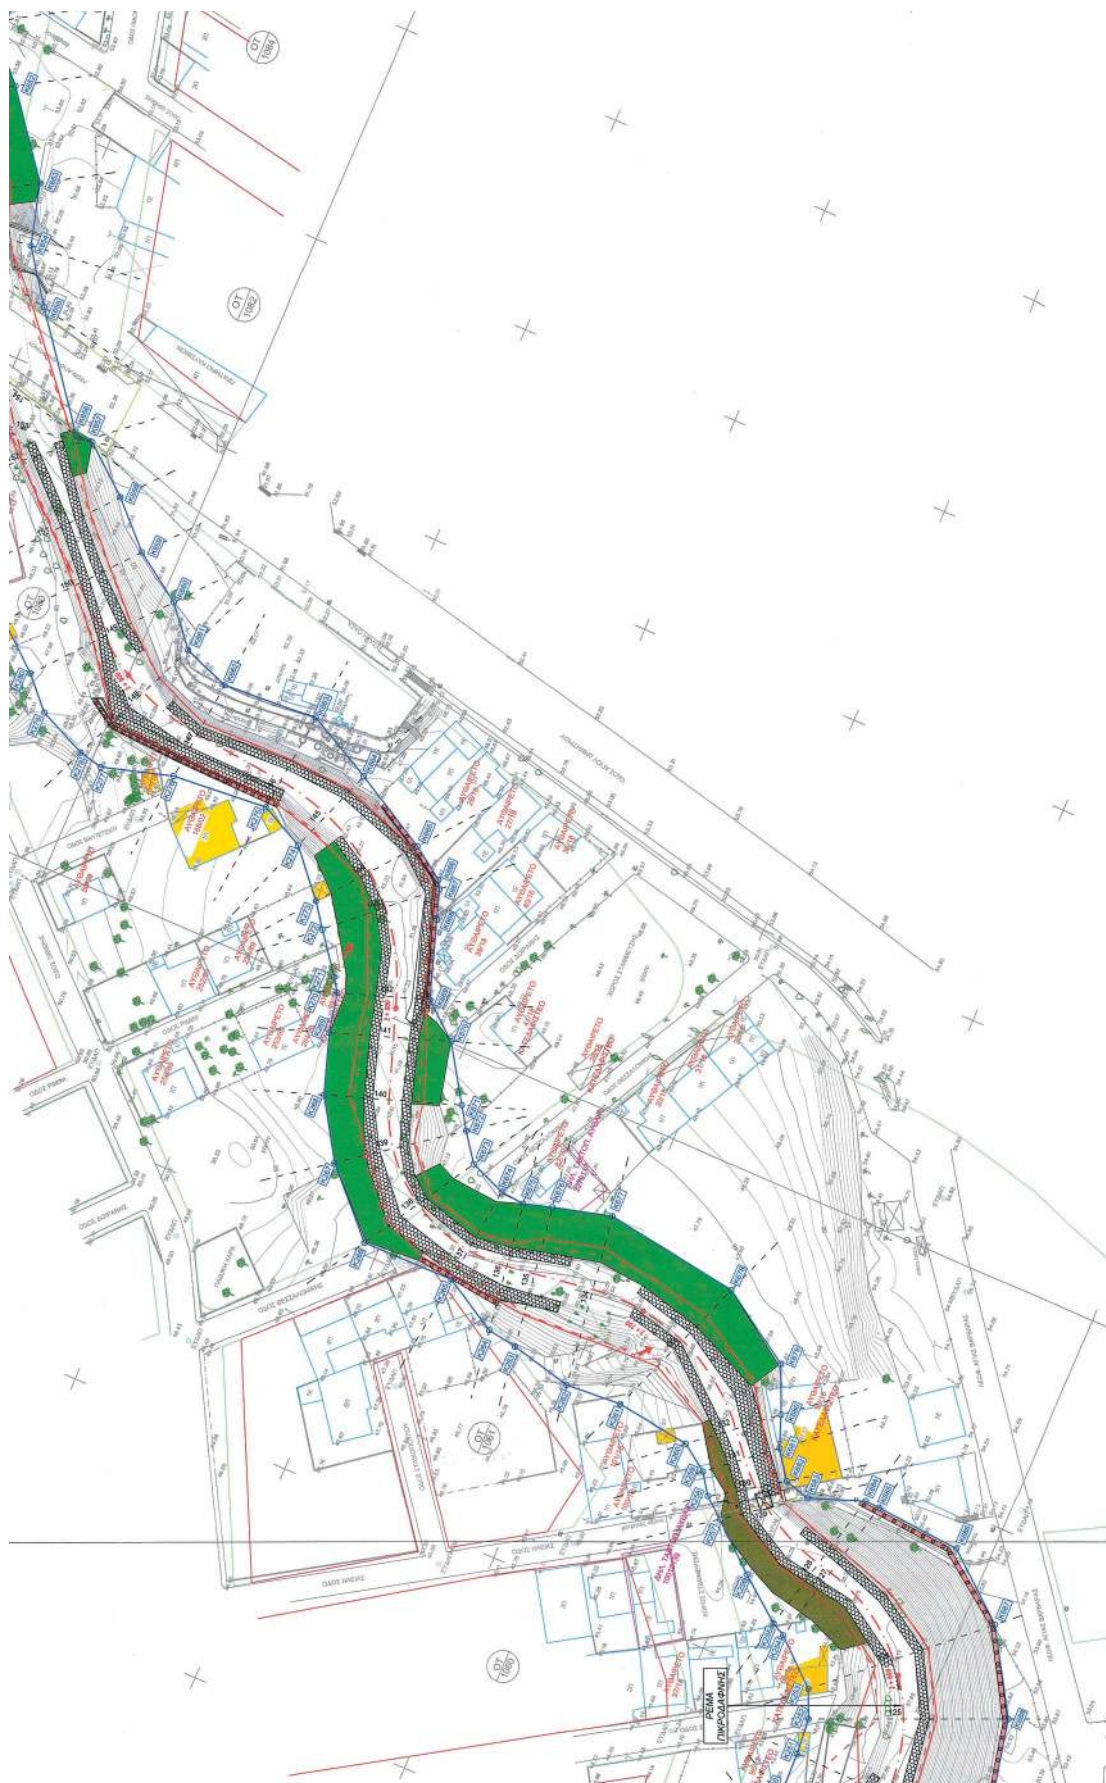

 [illegible][illegible]

ΕΛΛΗΝΙΚΗ ΔΗΜΟΚΡΑΤΙΑ
ΠΕΡΙΦΕΡΕΙΑ ΑΤΤΙΚΗΣ

ΜΕΛΕΤΗ ΟΡΙΟΘΕΤΗΣΗΣ
ΡΕΜΑΤΟΣ ΠΙΚΡΟΔΑΦΝΗΣ
(Σύμφωνα με την υπ αριθμ. 2313/2020 απόφαση του Σ.Τ.Ε.)

(Σύμφωνα με την υπ' αριθμ. 2313/2020 απόφαση του Σ.Τ.Ε.)





ΣΧΕΔΙΟΥ :

5.7

ΟΡΙΖΟΝΤΙΟΓΡΑΦΙΑ

Μ. ΠΙΣΤΑΛΑ ΚΑ ΑΝΔΡΕΑΣ ΜΑΡΚΟΣ
ΑΥ. Τμήτ. Μηχ. Αρχιτ. Σελ. 89


----------	-------

ΑΝΑΓΝΩΣΤΟΠΟΥΛΟΣ ΚΑΙ ΣΙΑ Ε

[illegible]

ΗΜΕΡΟΜΗΝΙΑ
2014


[illegible]

ΕΛΕΓΧΟΣ	ΗΜΕΡΙΔΑ	ΥΠΟΓΡΑΦΗ



----------------------	------------------------------------



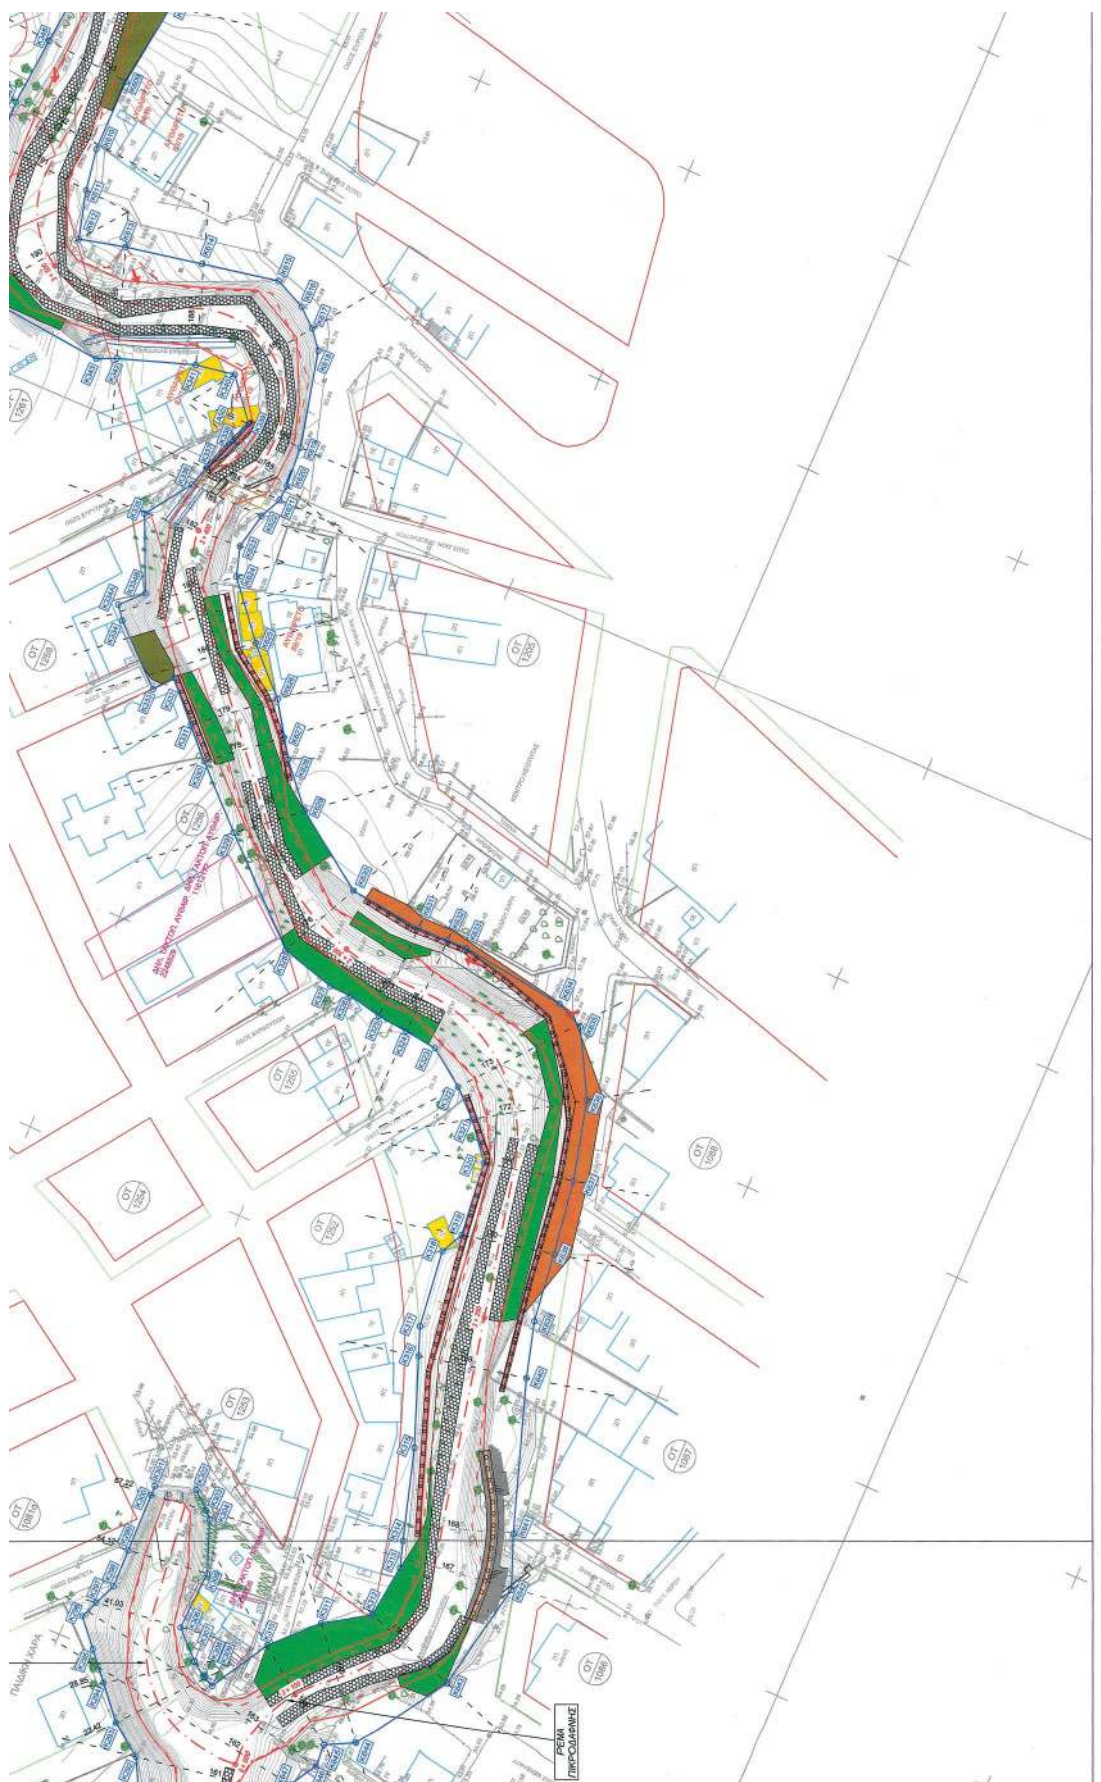

[illegible]

ΕΘΝΙΚΟ ΤΥΠΟΓΡΑΦΕΙΟ
Για τεχνικούς λόγους στο σχεδιάγραμμα,
από το ηλεκτρονικό αρχείο, έγινε
σμίκρυνση κατά ποσοστό **30%**

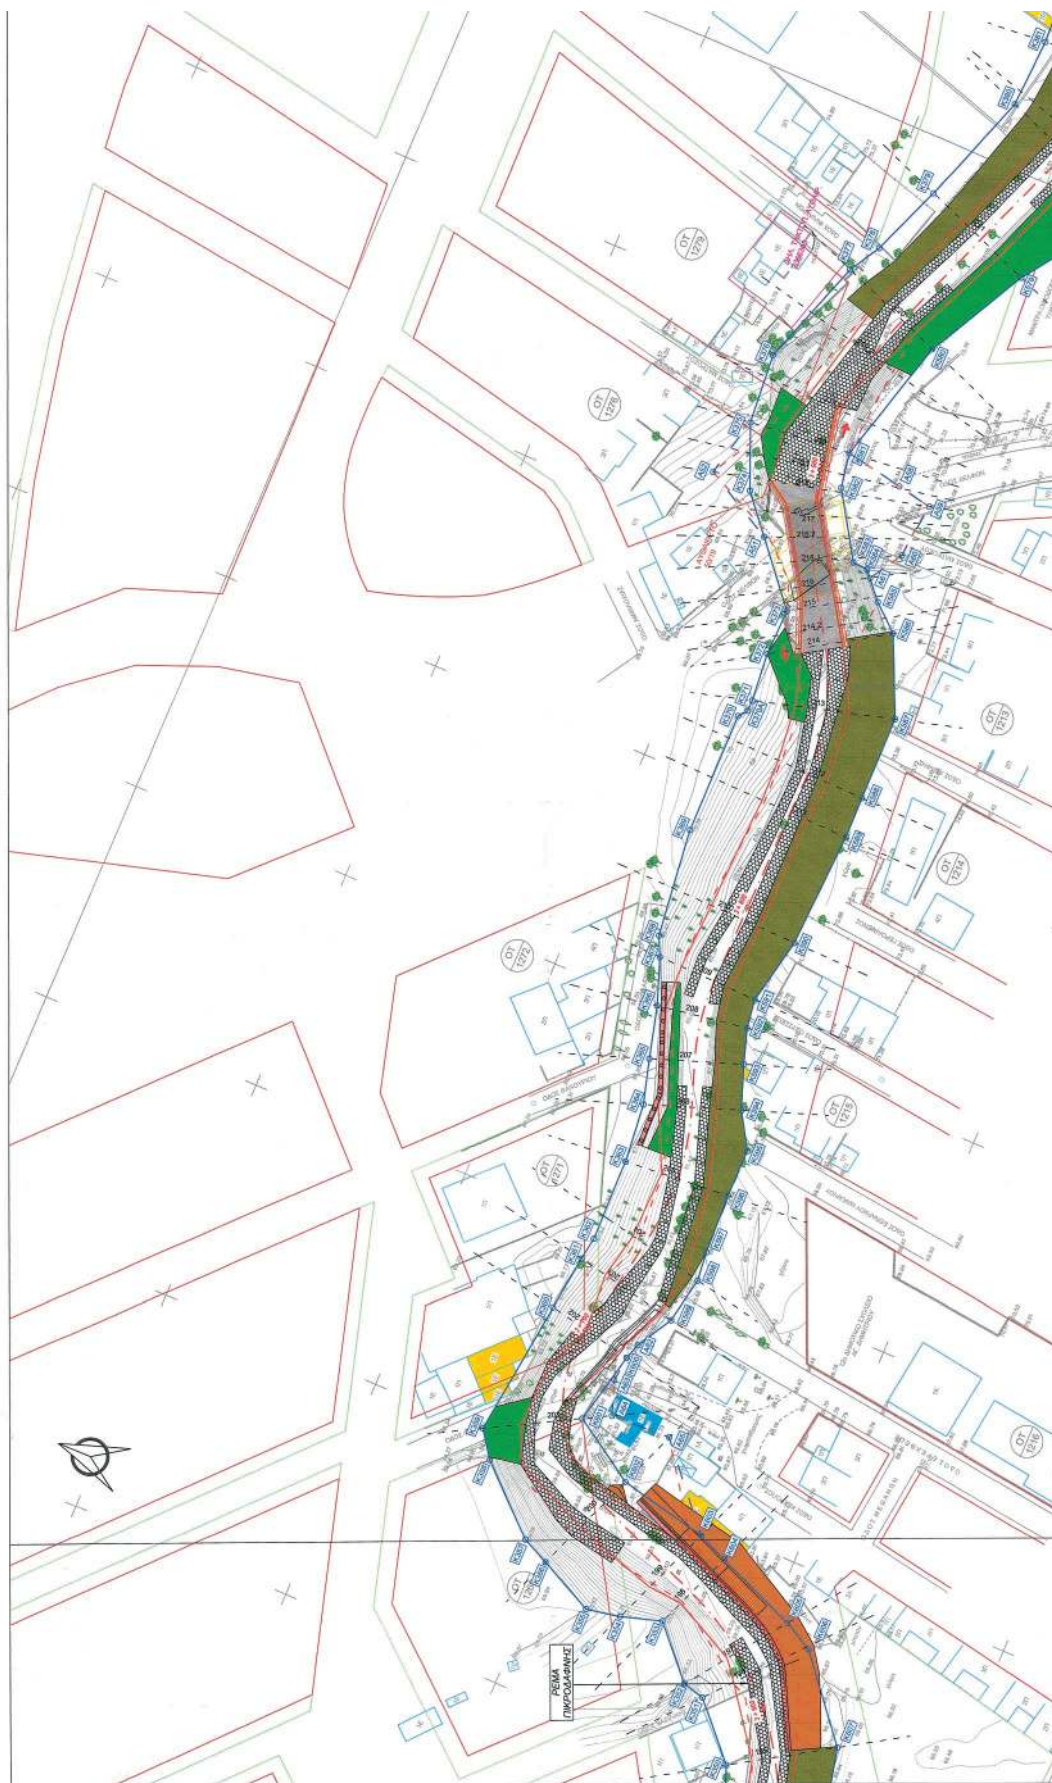



ΕΘΝΙΚΟ ΤΥΠΟΓΡΑΦΕΙΟ
Για τεχνικούς λόγους στο σχεδιάγραμμα,
από το ηλεκτρονικό αρχείο, έγινε
σμίκρυνση κατά ποσοστό **30%**






ΕΘΝΙΚΟ ΤΥΠΟΓΡΑΦΕΙΟ
Για τεχνικούς λόγους στο σχεδιάγραμμα,
από το ηλεκτρονικό αρχείο, έγινε
σμίκρυνση κατά ποσοστό **30%**






[illegible]


ΕΘΝΙΚΟ ΤΥΠΟΓΡΑΦΕΙΟ
Για τεχνικούς λόγους στο σχεδιάγραμμα,
από το ηλεκτρονικό αρχείο, έγινε
επικρίση κατά ποσοστό **30%**

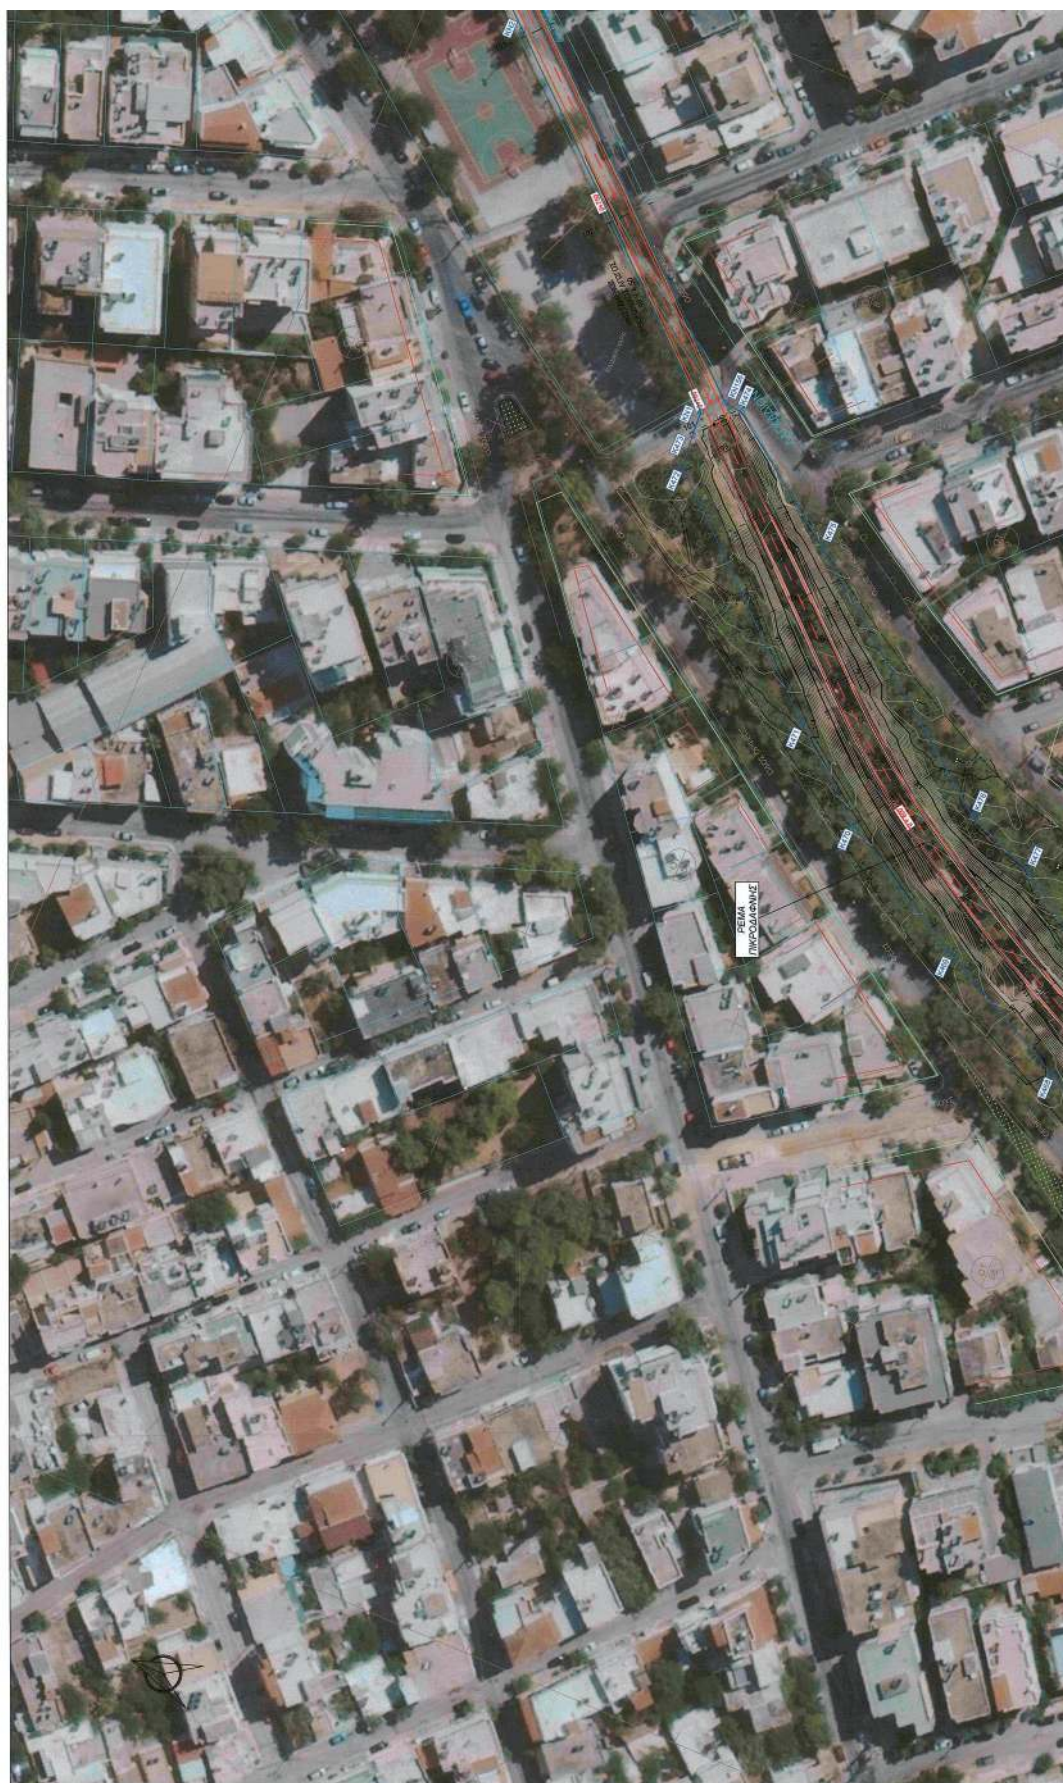


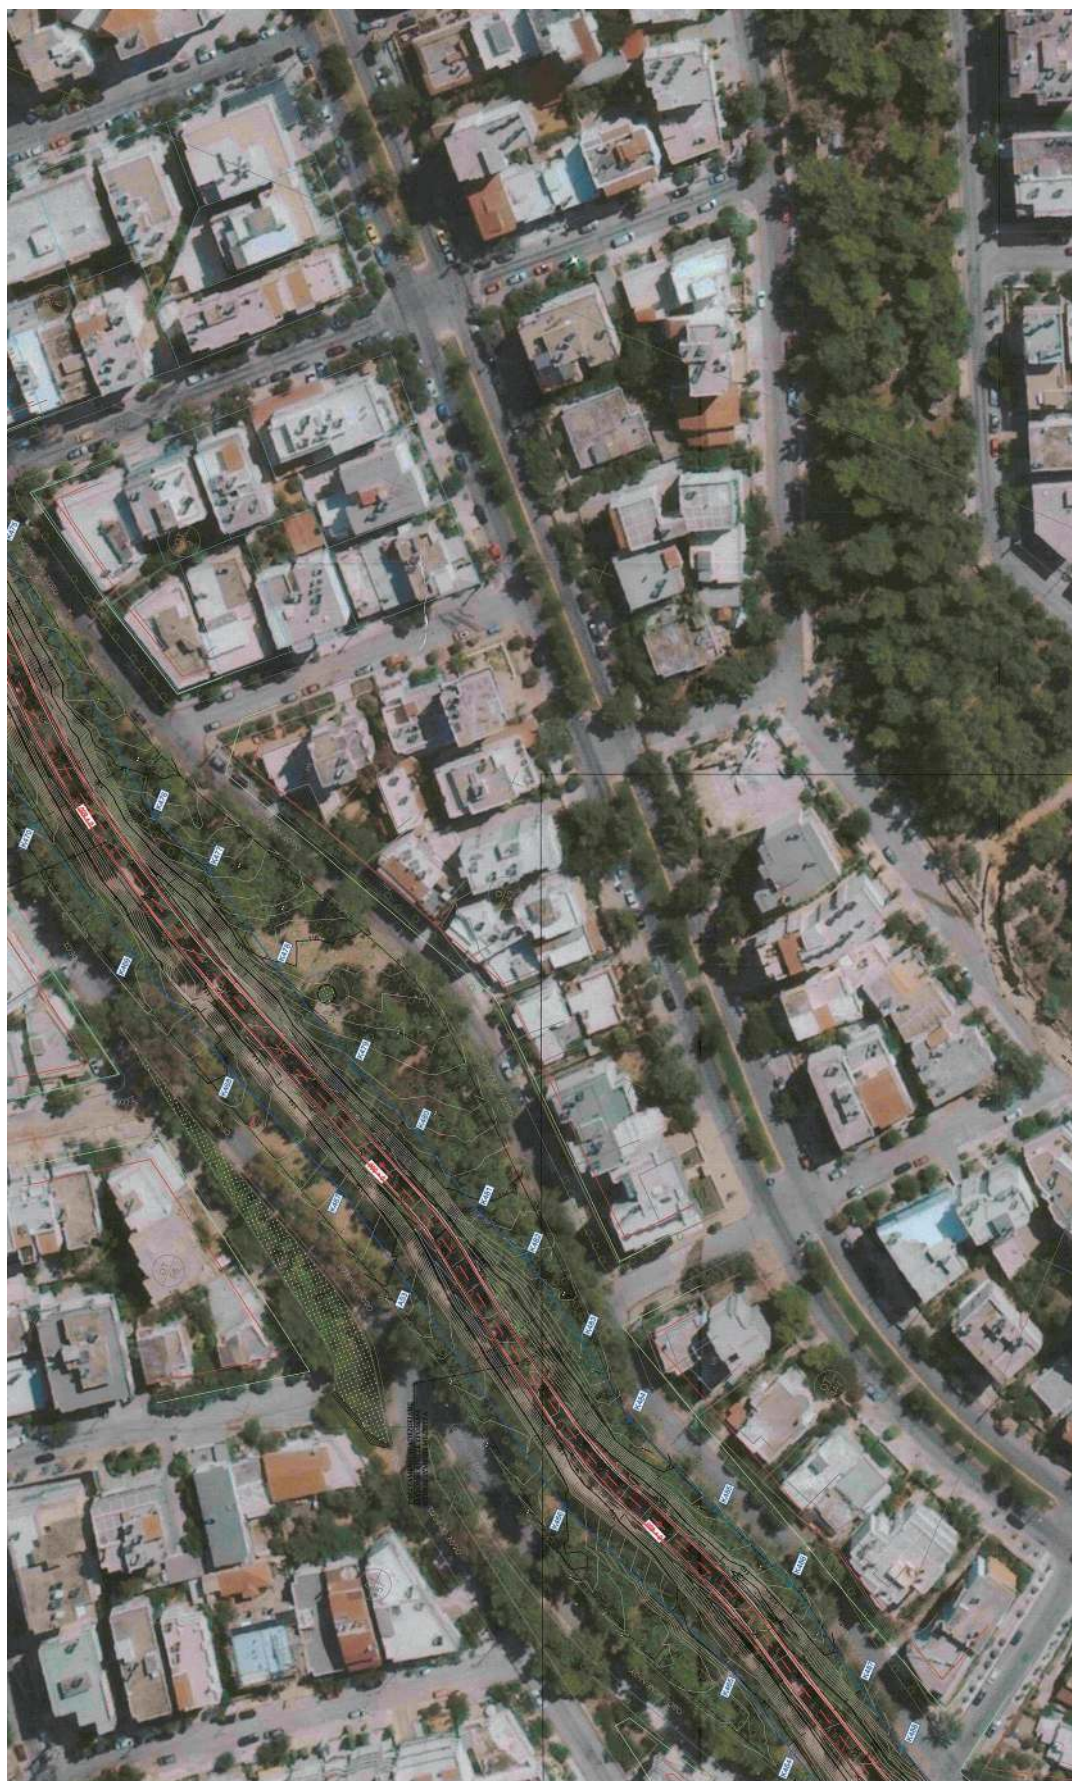



[illegible]

ΕΘΝΙΚΟ ΤΥΠΟΓΡΑΦΕΙΟ
Για τεχνικούς λόγους στο σχεδιάγραμμα,
από το ηλεκτρονικό αρχείο, έγινε
σμίκρυνση κατά ποσοστό **30%**

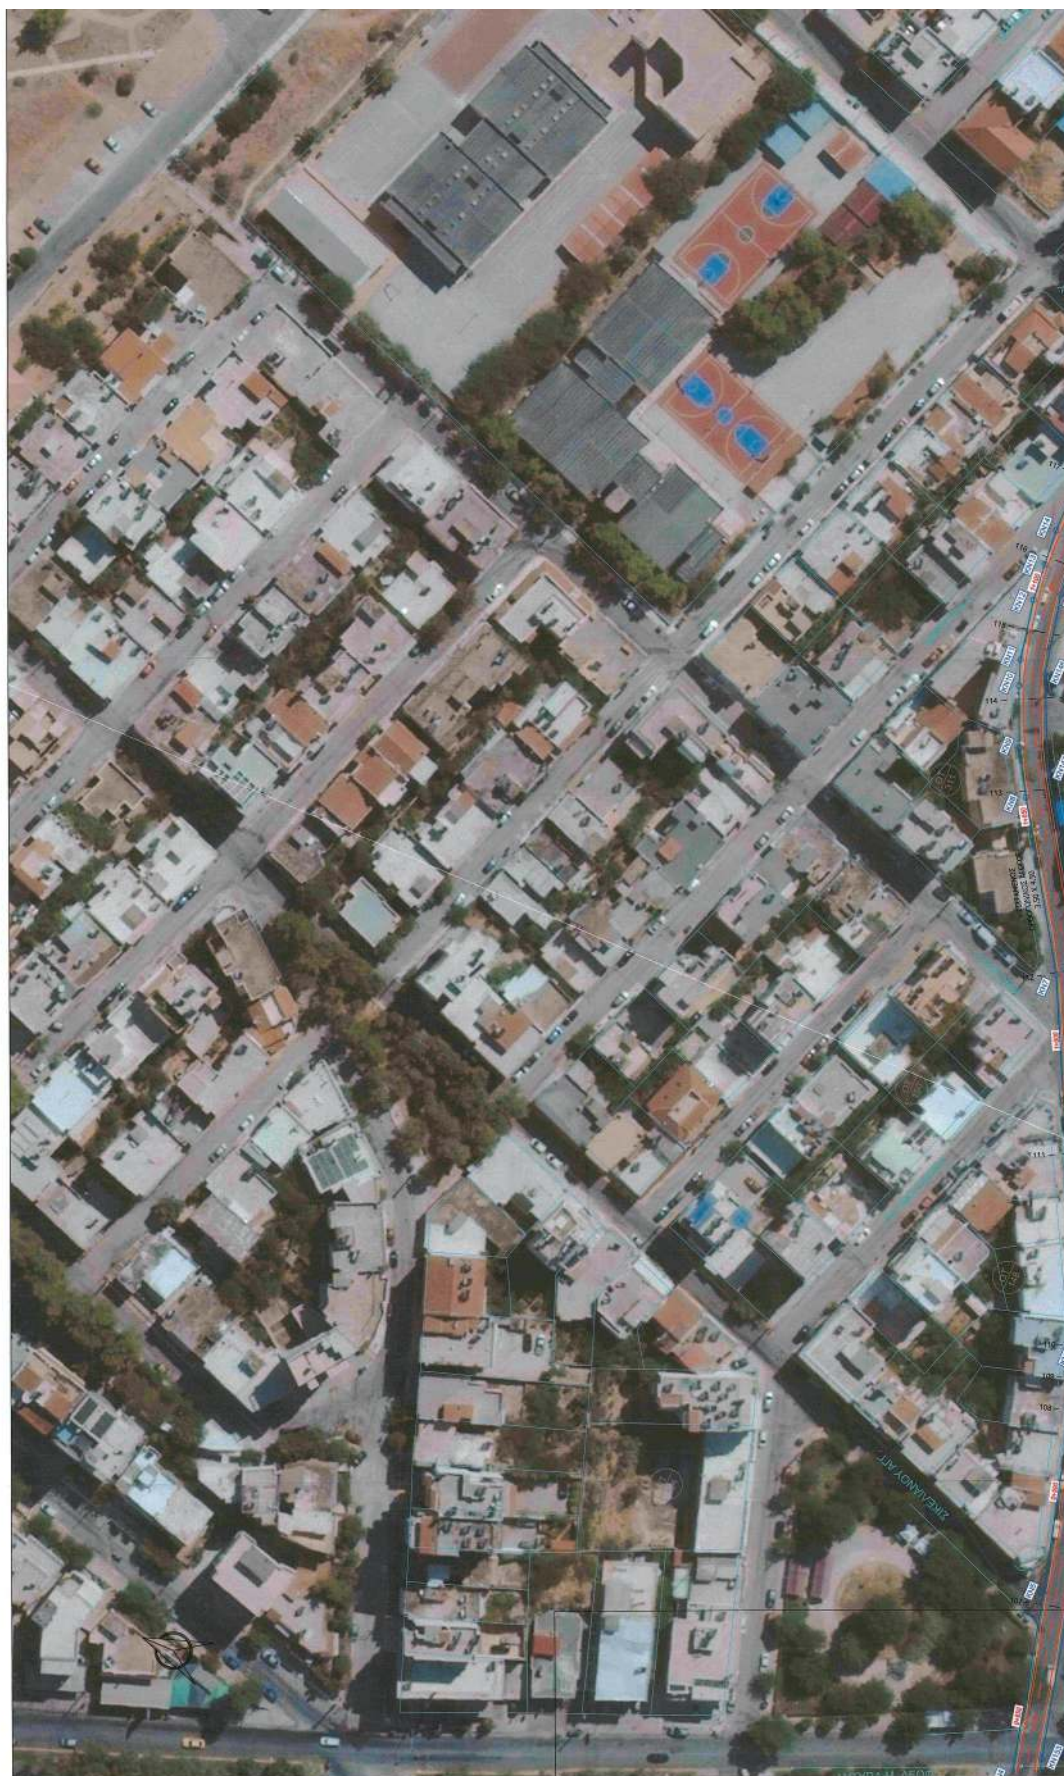

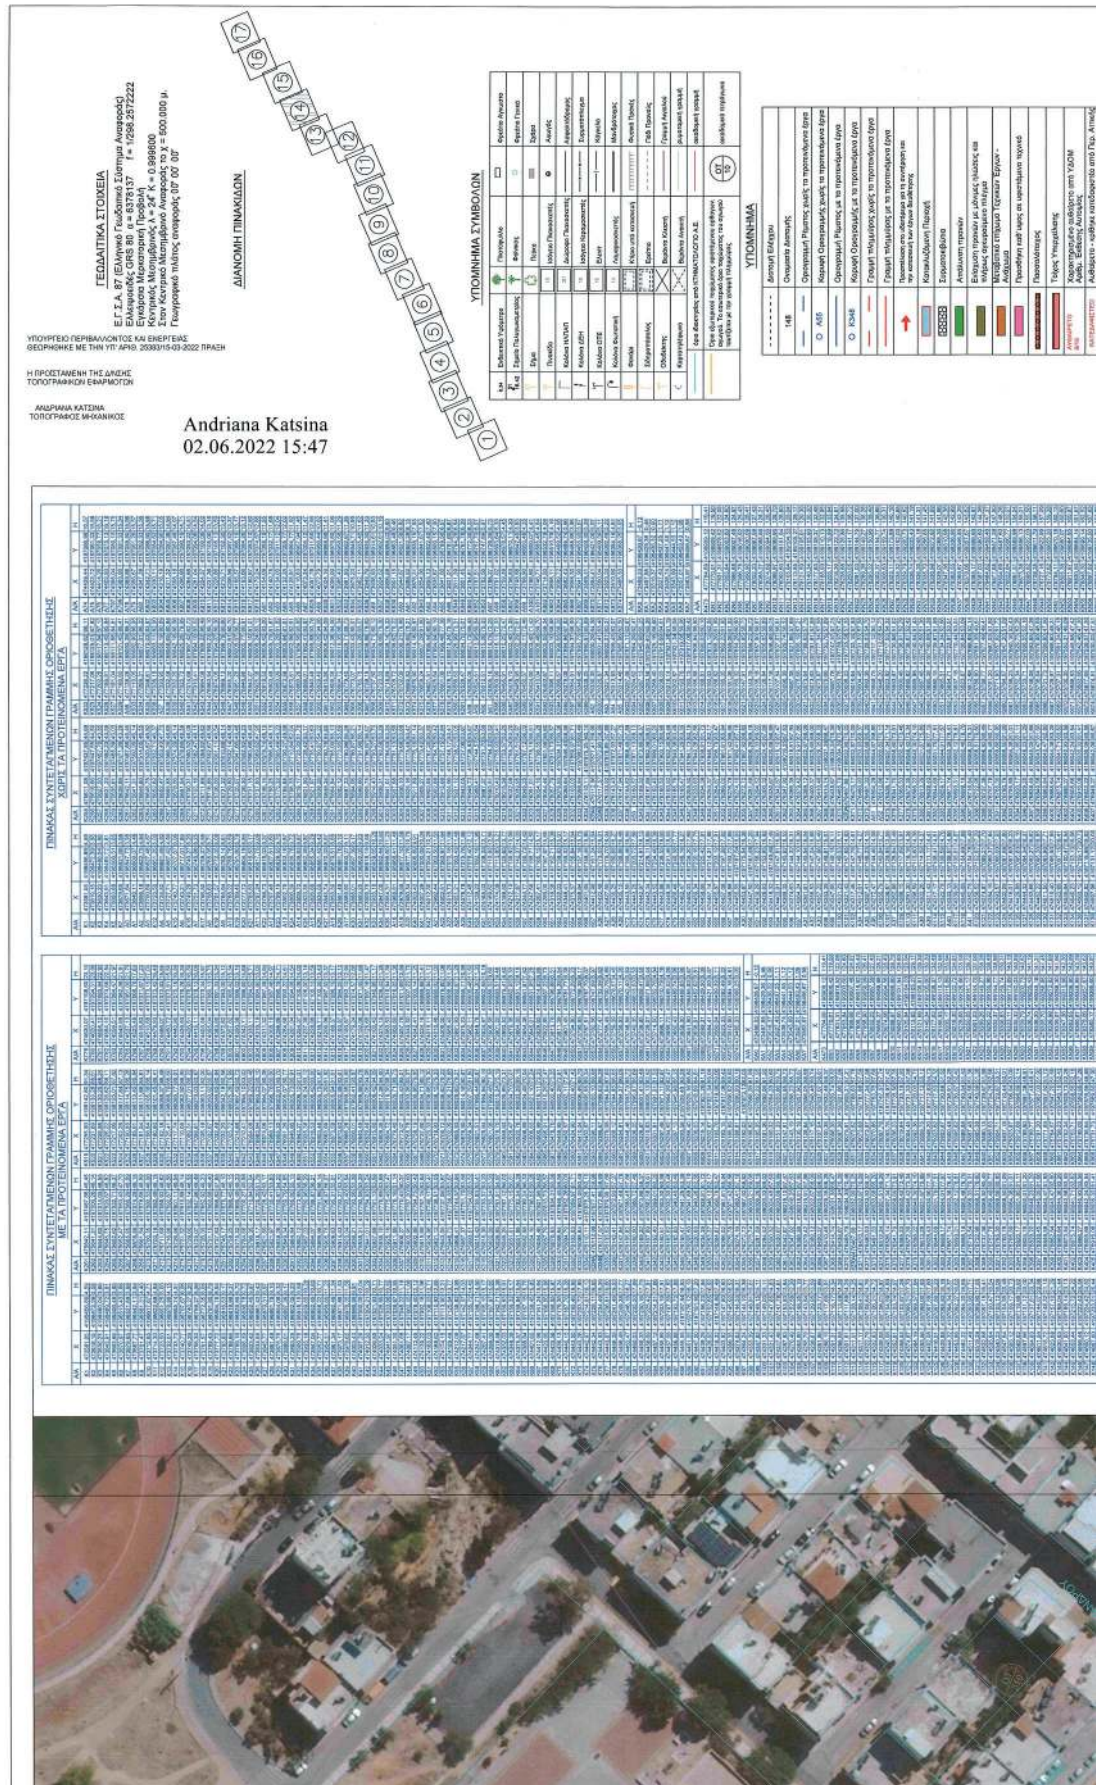

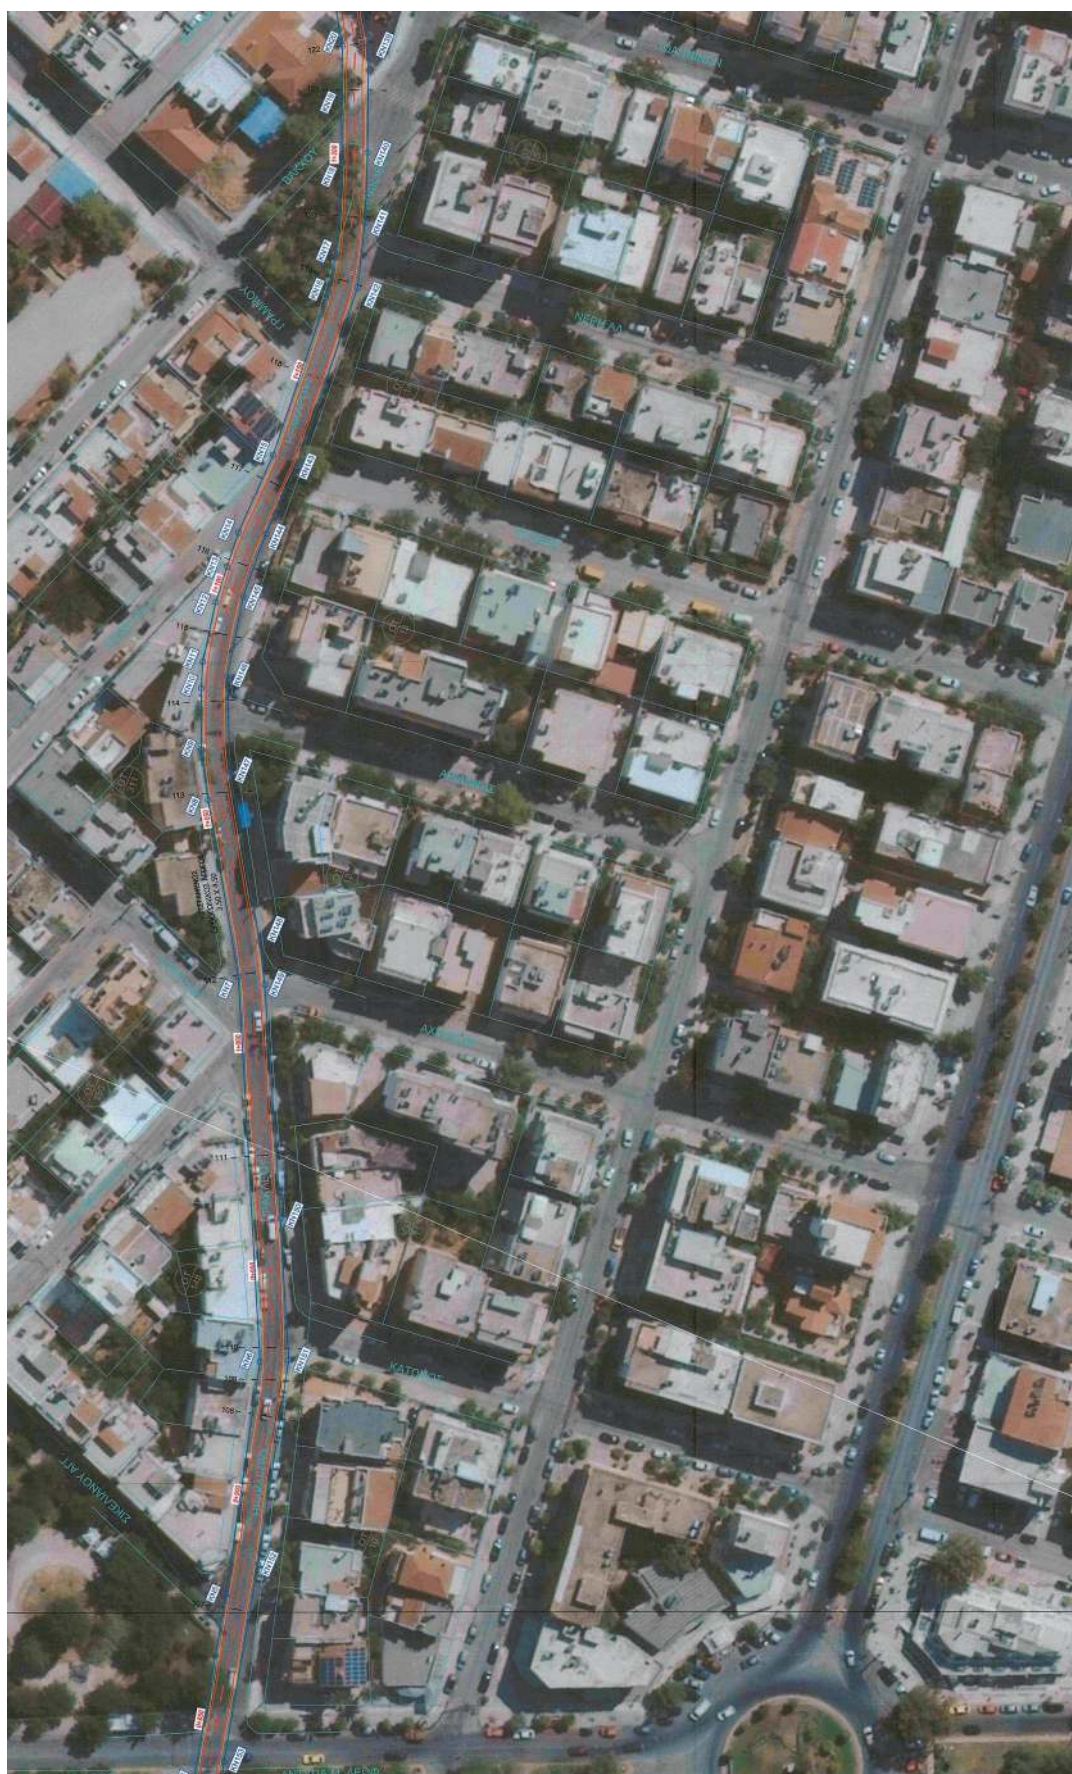

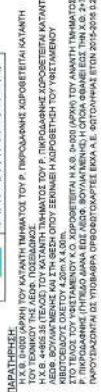

ΕΛΛΗΝΙΚΗ ΔΗΜΟΚΡΑΤΙΑ
ΠΕΡΙΦΕΡΕΙΑ ΑΤΤΙΚΗΣ

ΜΕΛΕΤΗ ΟΡΙΟΘΕΤΗΣΗΣ
ΡΕΜΑΤΟΣ ΠΙΚΡΟΔΑΦΝΗΣ

(Σύμφωνα με την υπ' αριθμ. 2313/2020 απόφαση του Σ.Τ.Ε.)

ΑΡ. ΣΥΛΛΟΓΗΣ :


KUNAKA

ΟΡΙΖΟΝΤΙΟΓΡΑΦΙΑ
(ΦΥΛΛΟ 14 ΑΠΟ 17)

ΑΝΑΦΟΡΕΣ	ΕΠΙΣΤΑΣΗ	Δ. ΑΝΑΓΝΩΣΤΟΠΟΥΛΟΣ ΚΑΙ ΣΙΑ Ε.Ε
ΑΝΑΦΟΡΕΣ	ΕΠΙΣΤΑΣΗ	Δ. ΑΝΑΓΝΩΣΤΟΠΟΥΛΟΣ ΚΑΙ ΣΙΑ Ε.Ε




ΕΘΝΙΚΟ ΤΥΠΟΓΡΑΦΕΙΟ
Για τεχνικούς λόγους στο σχεδιάγραμμα,
από το ηλεκτρονικό αρχείο, έγινε
σμίκρυνση κατά ποσοστό **30%**

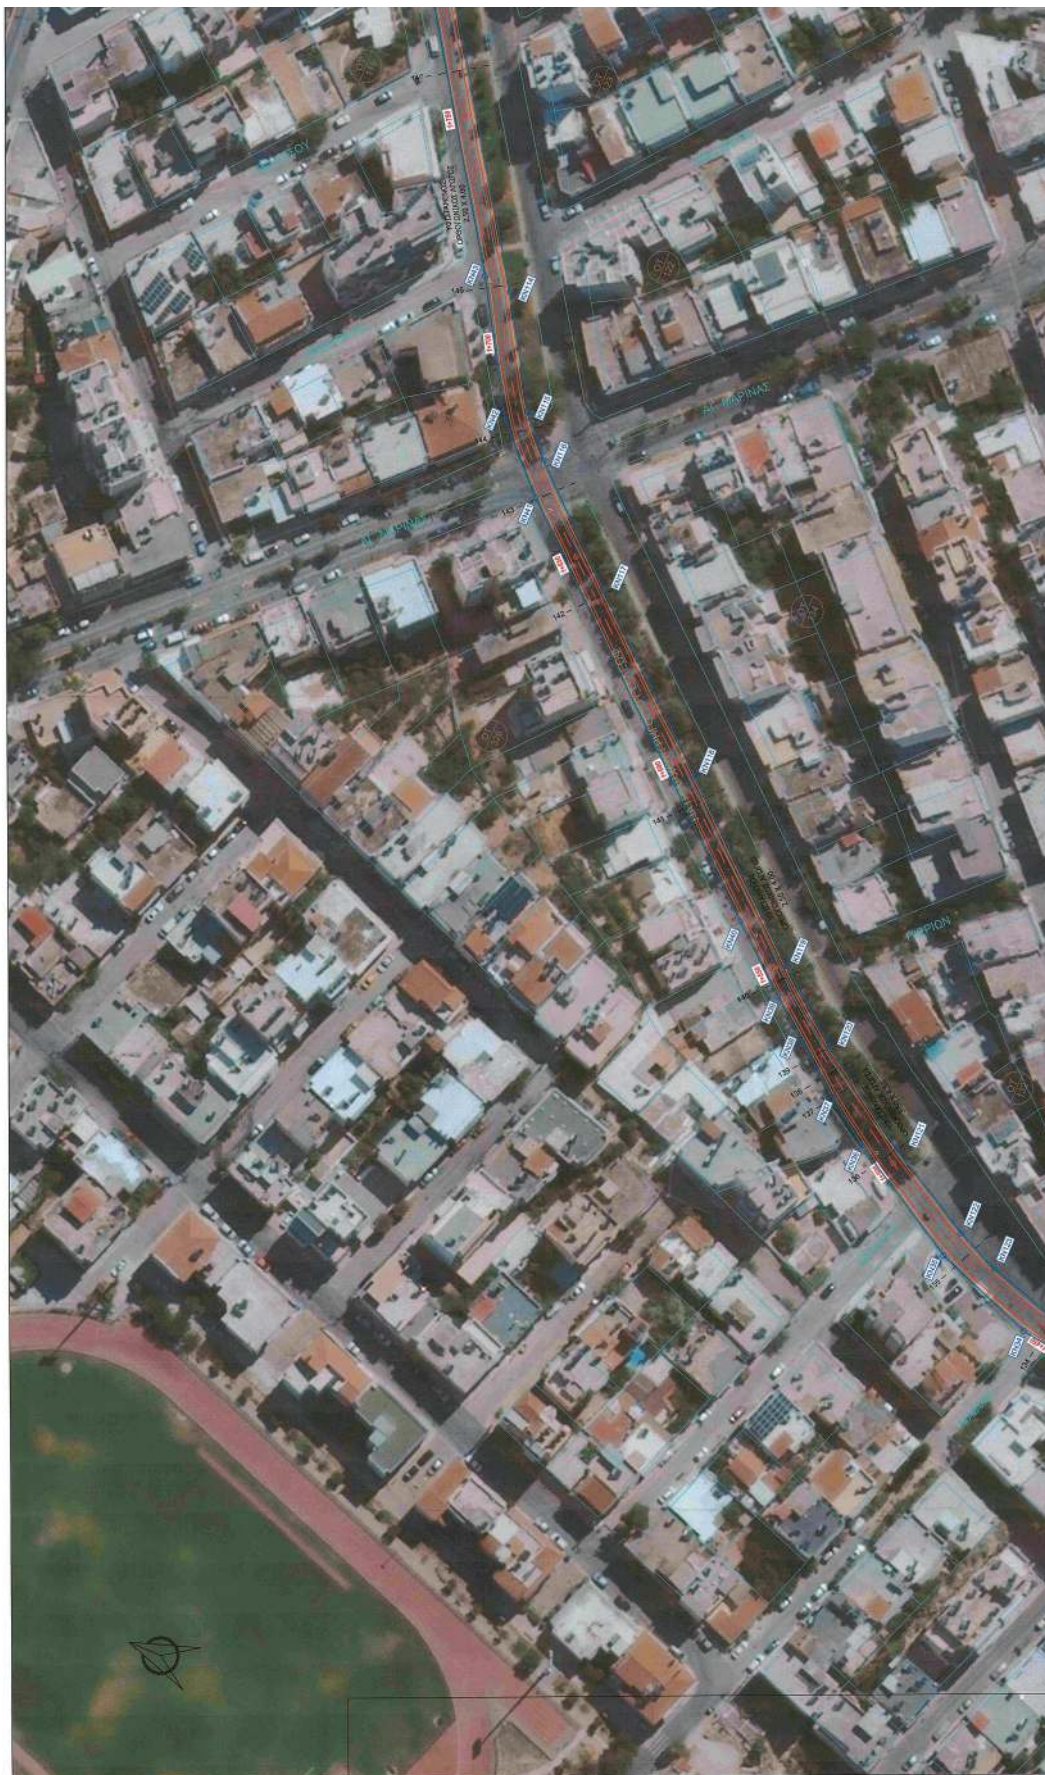






[illegible]

ΕΘΝΙΚΟ ΤΥΠΟΓΡΑΦΕΙΟ
Για τεχνικούς λόγους στο σχεδιάγραμμα,
από το ηλεκτρονικό αρχείο, έγινε
σμίκρυνση κατά ποσοστό **30%**

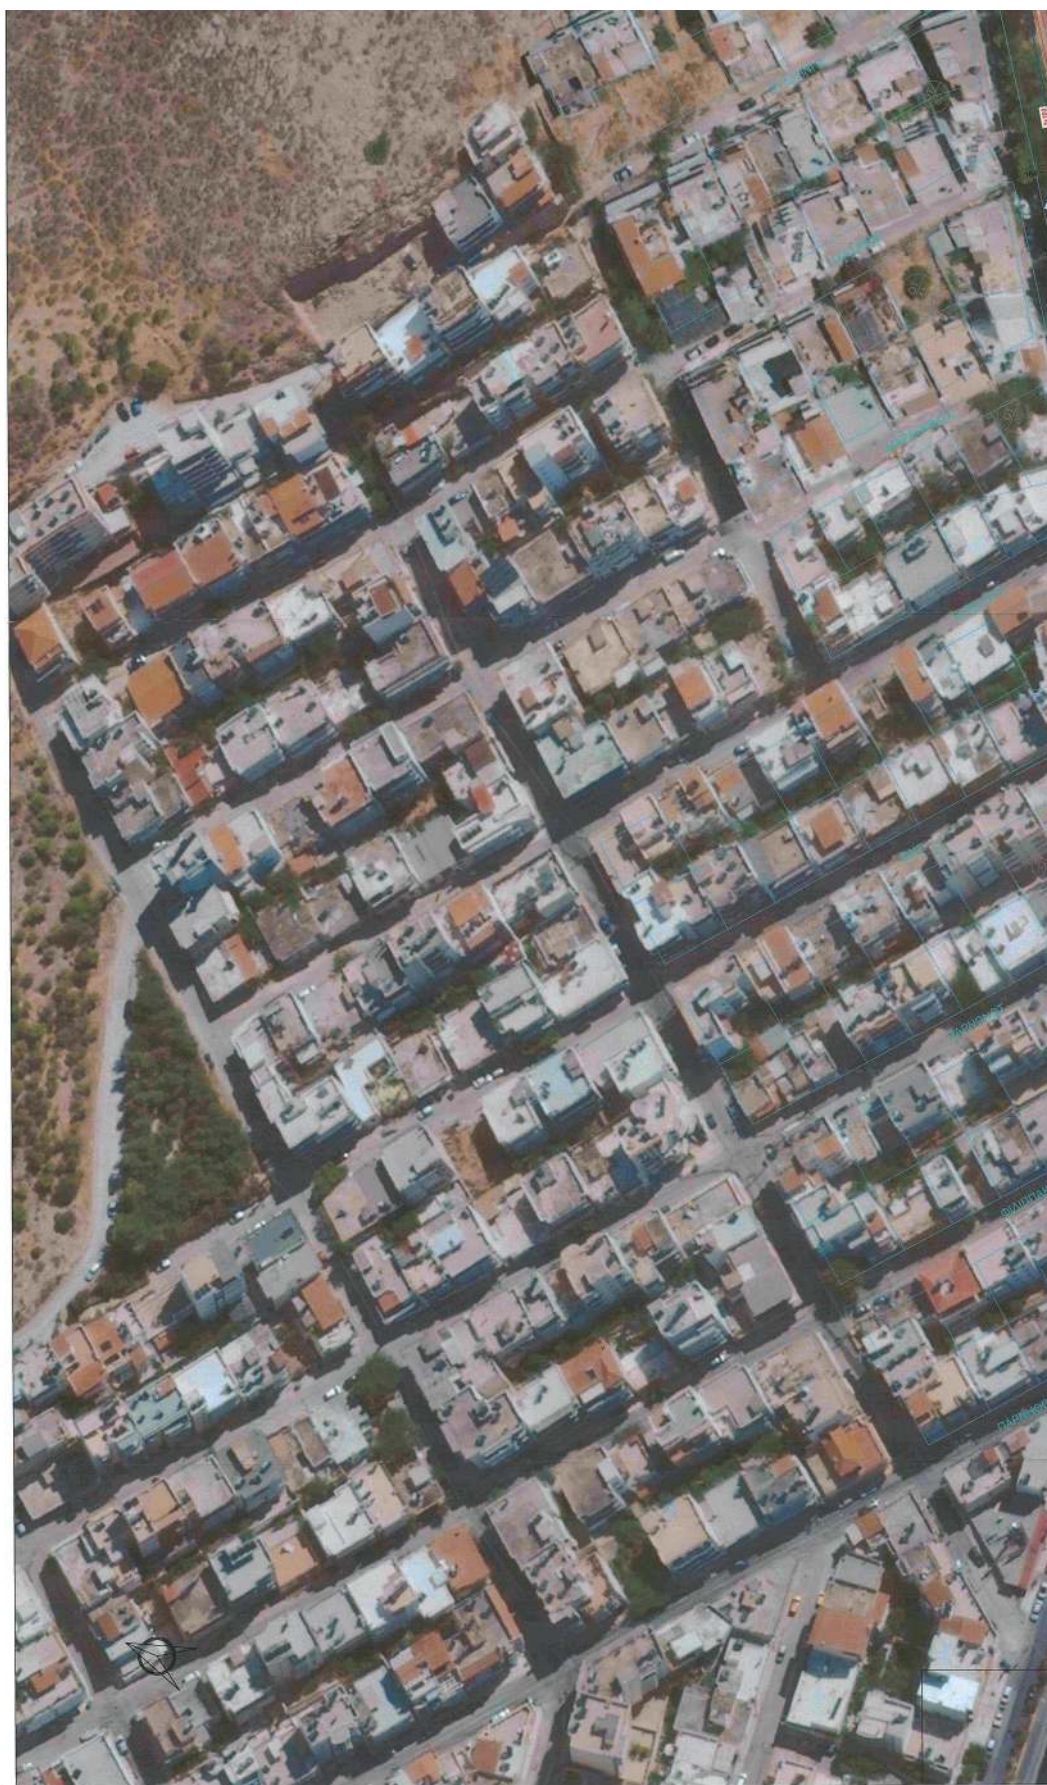

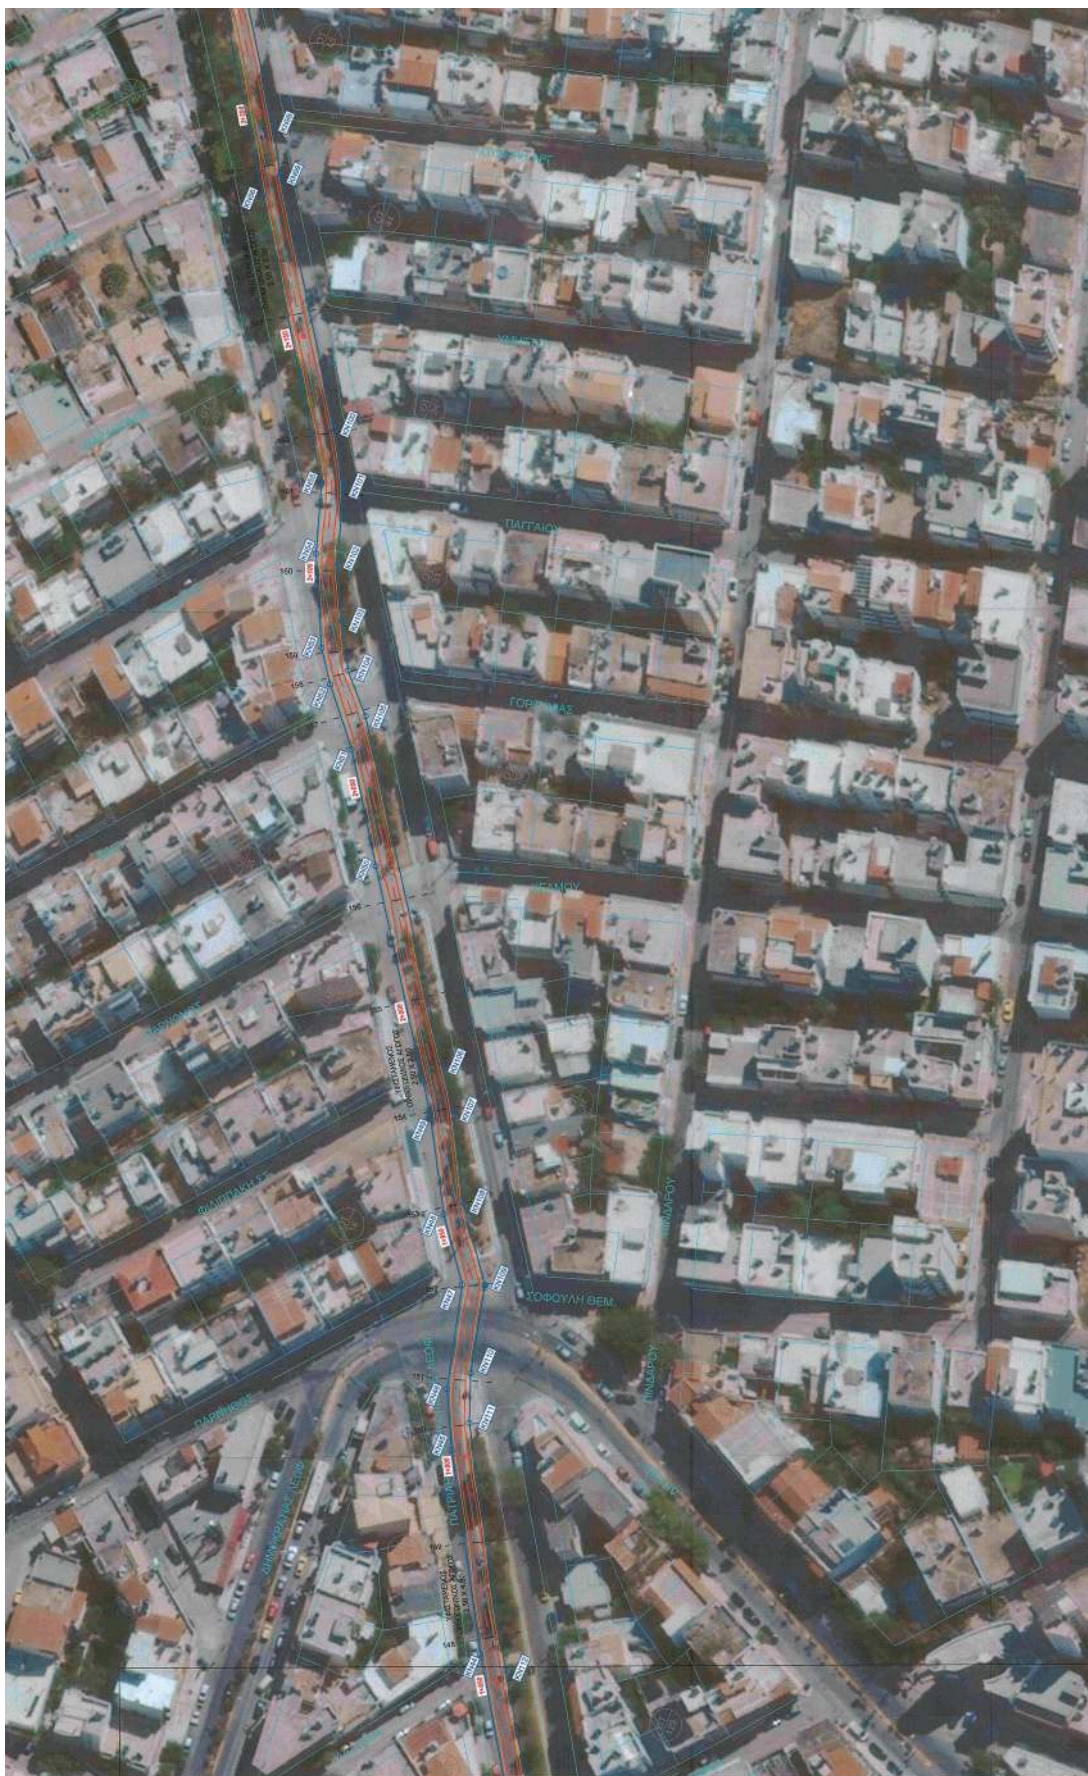


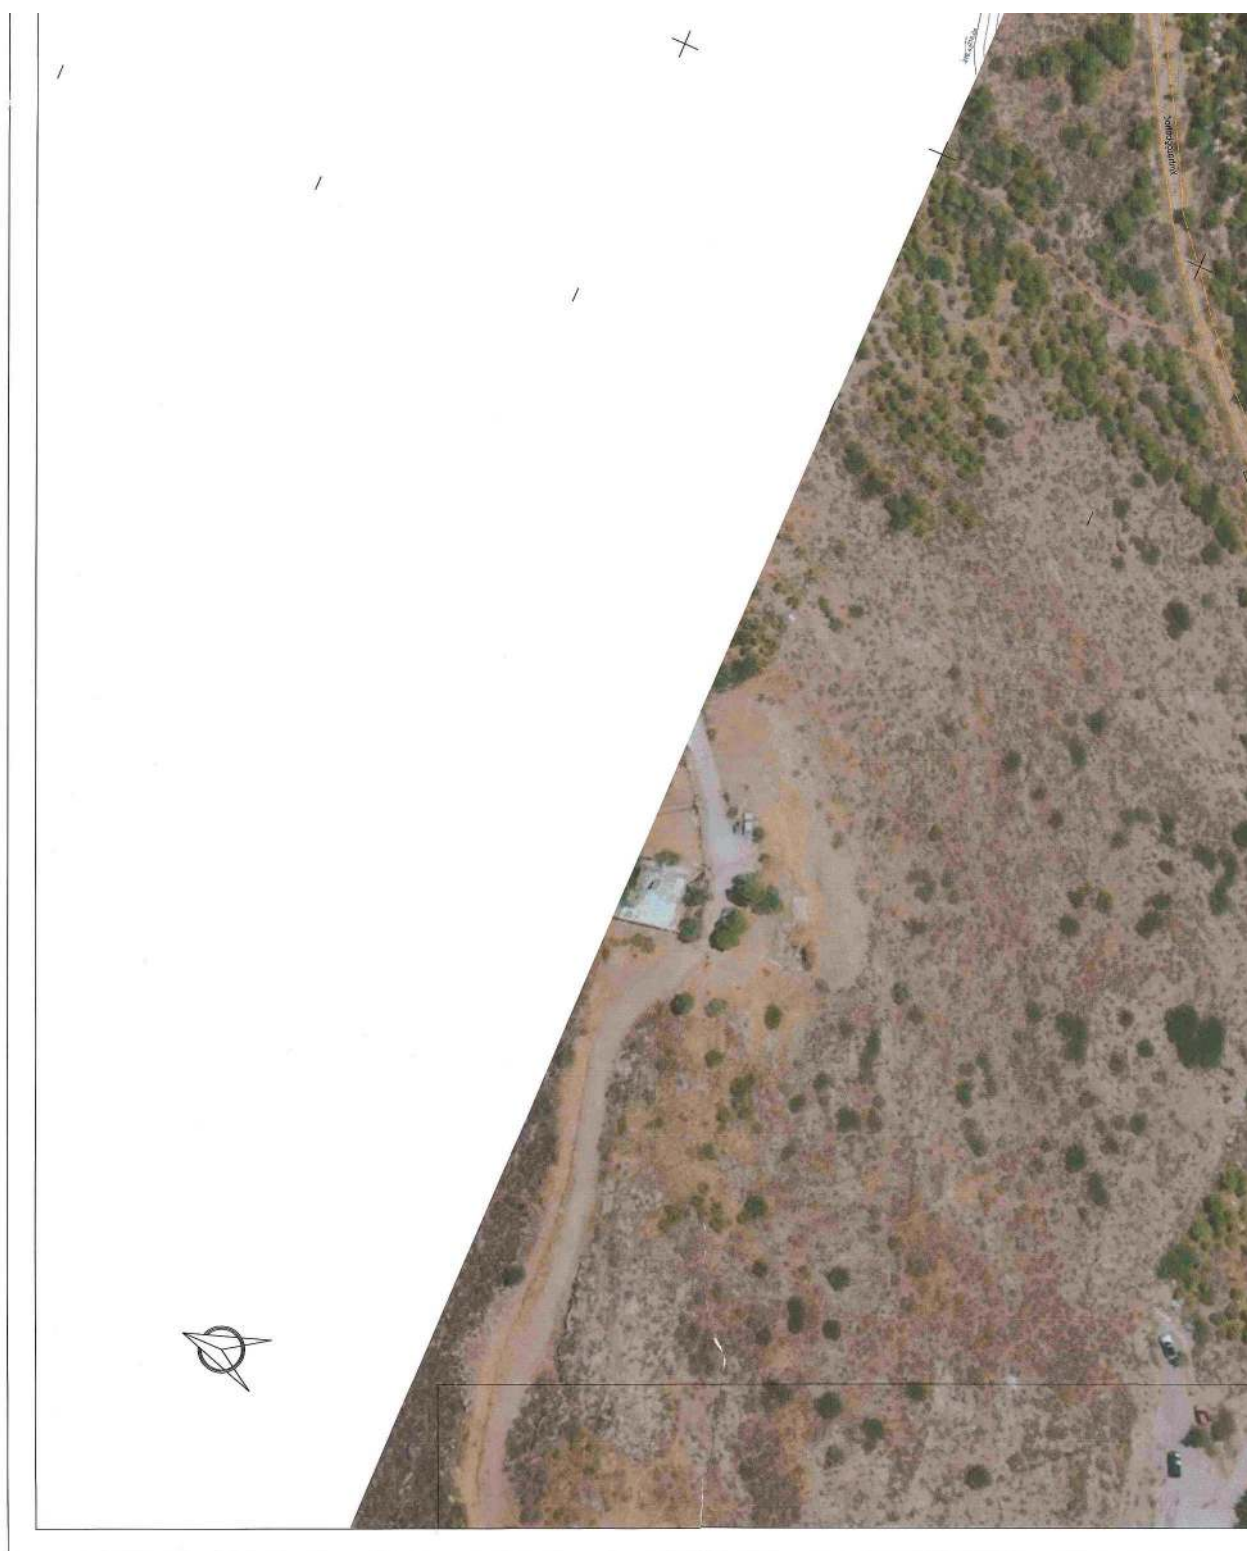


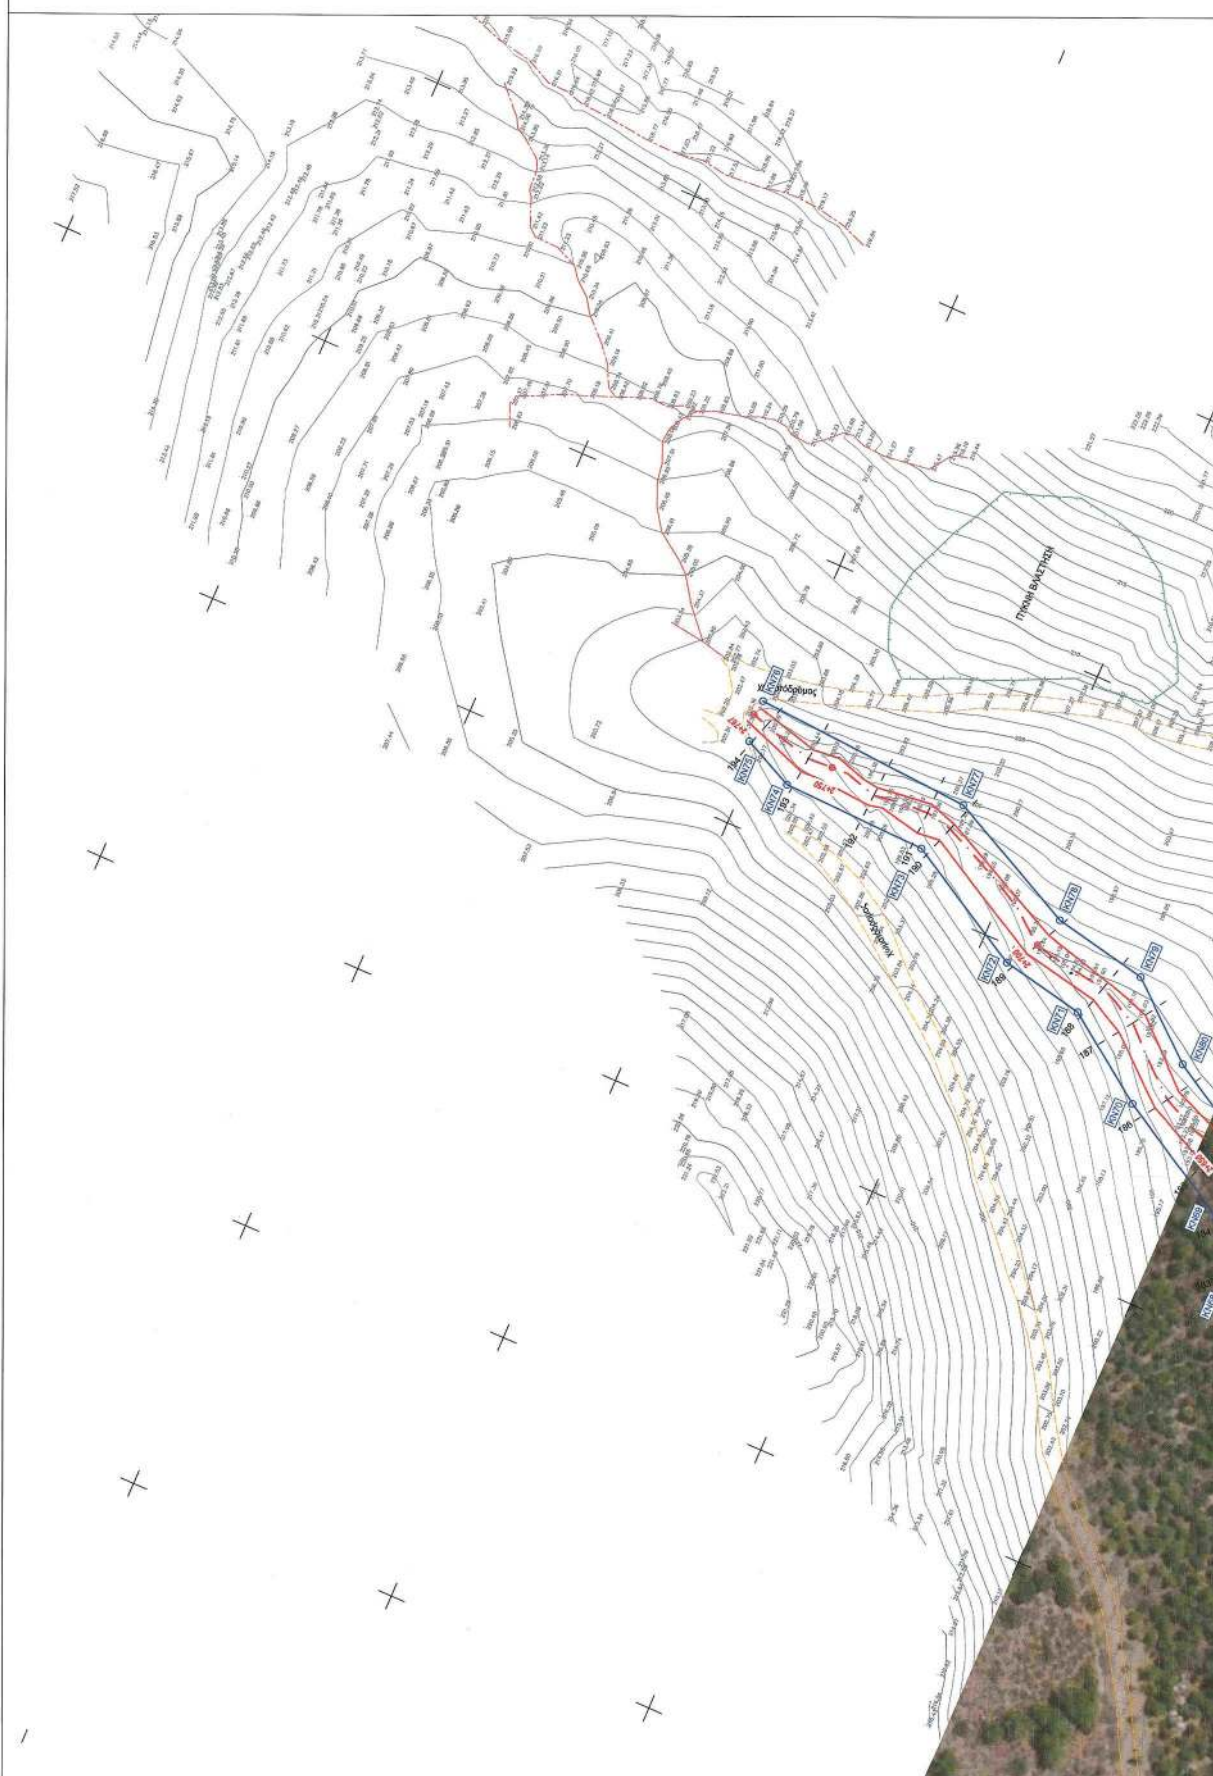








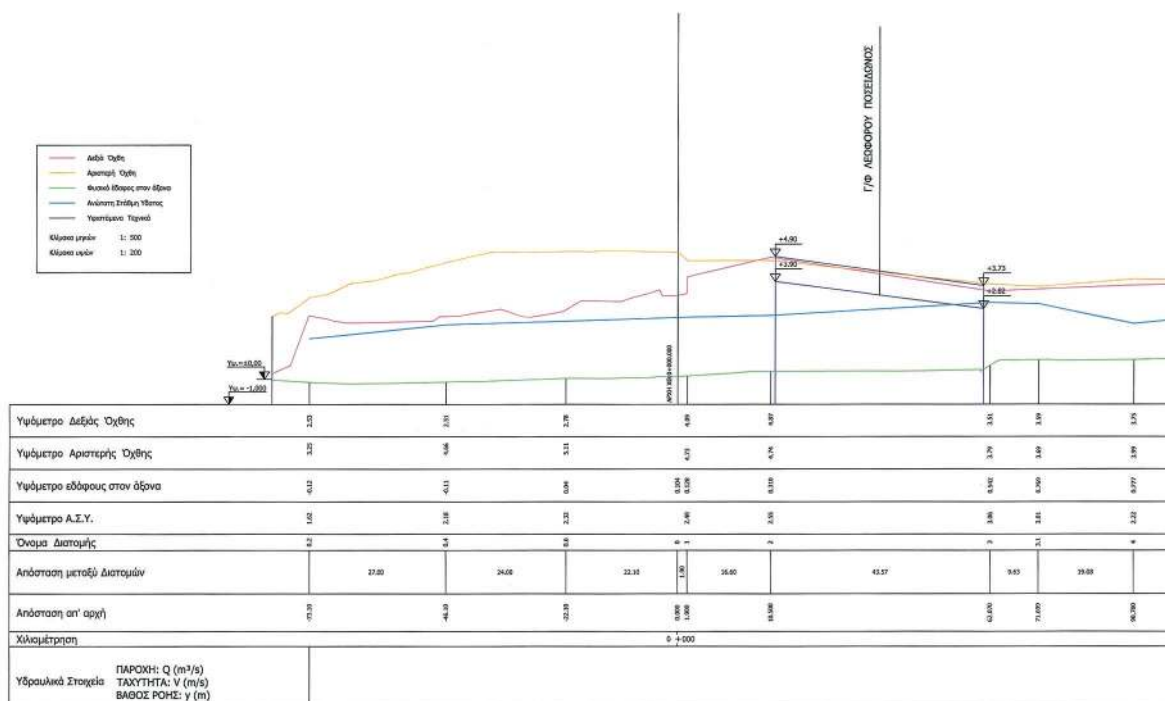

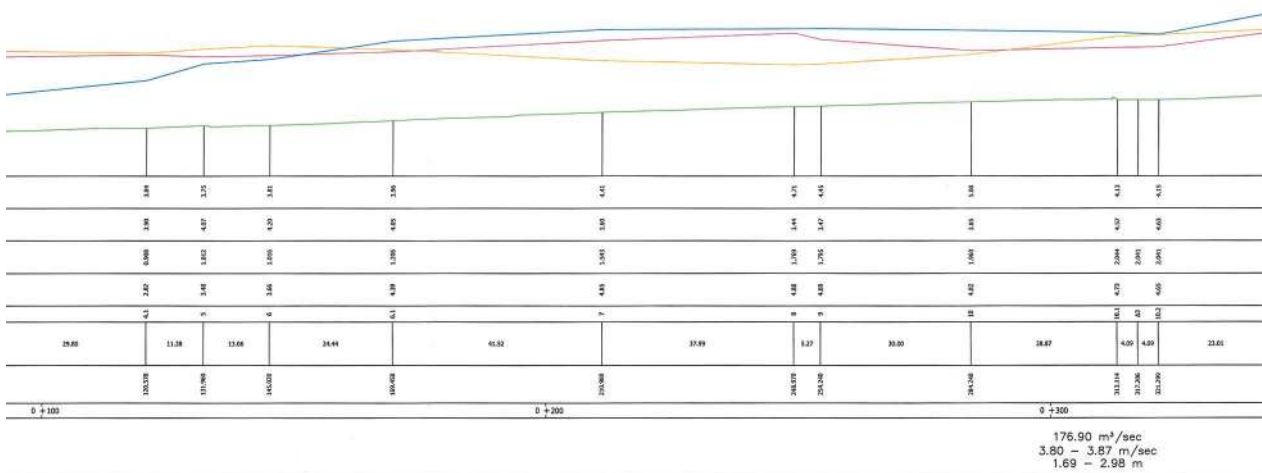


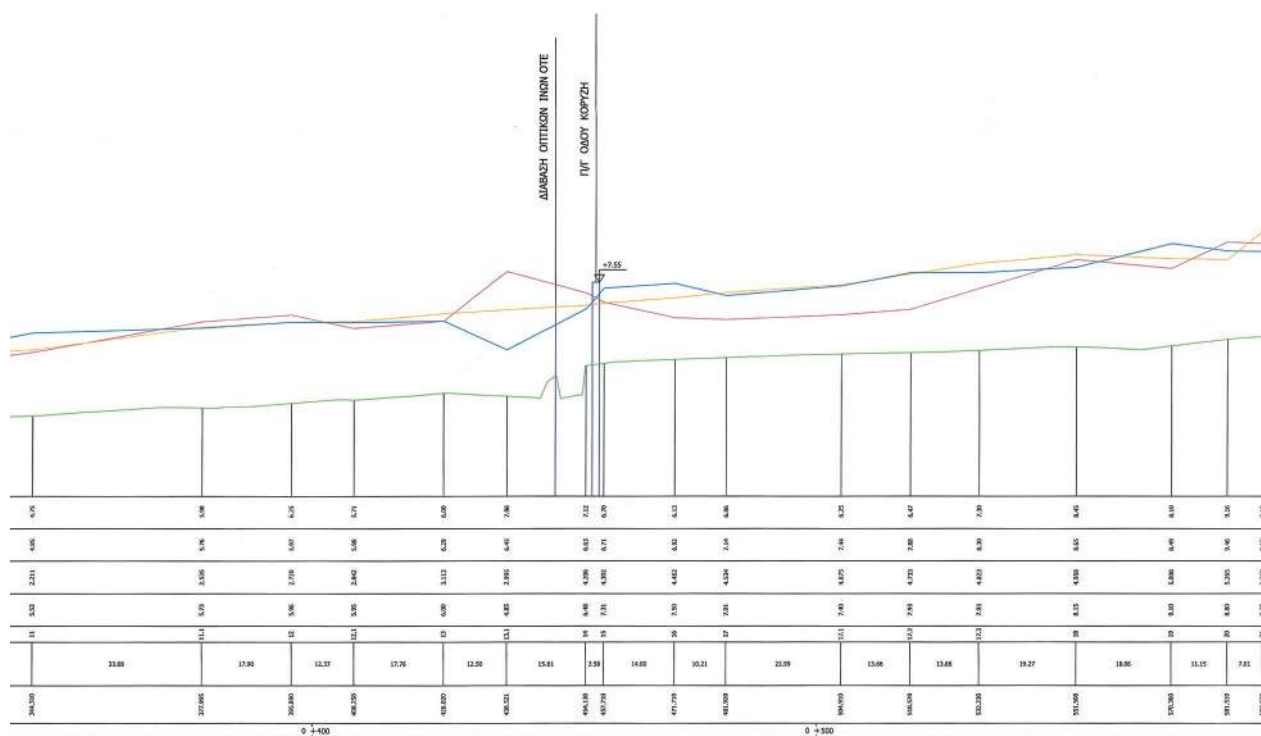

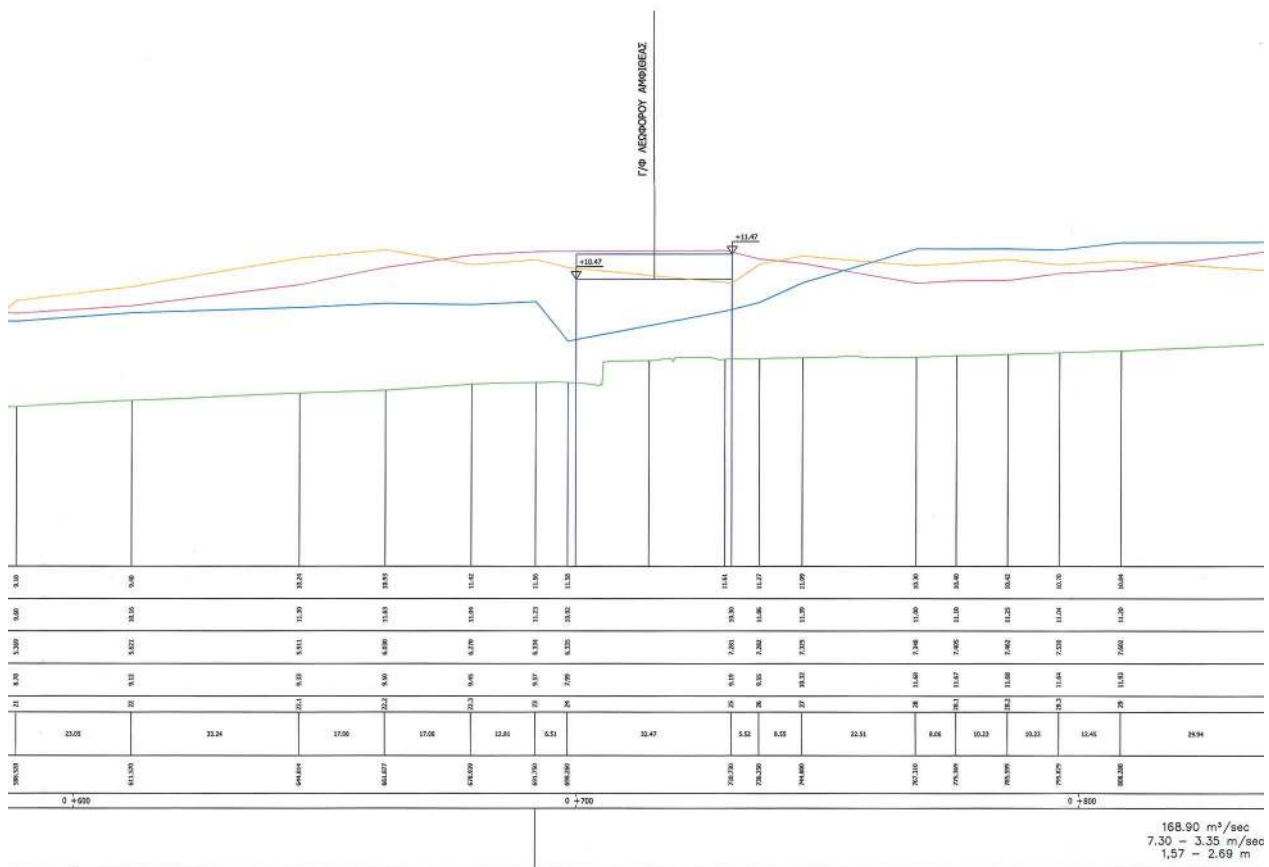

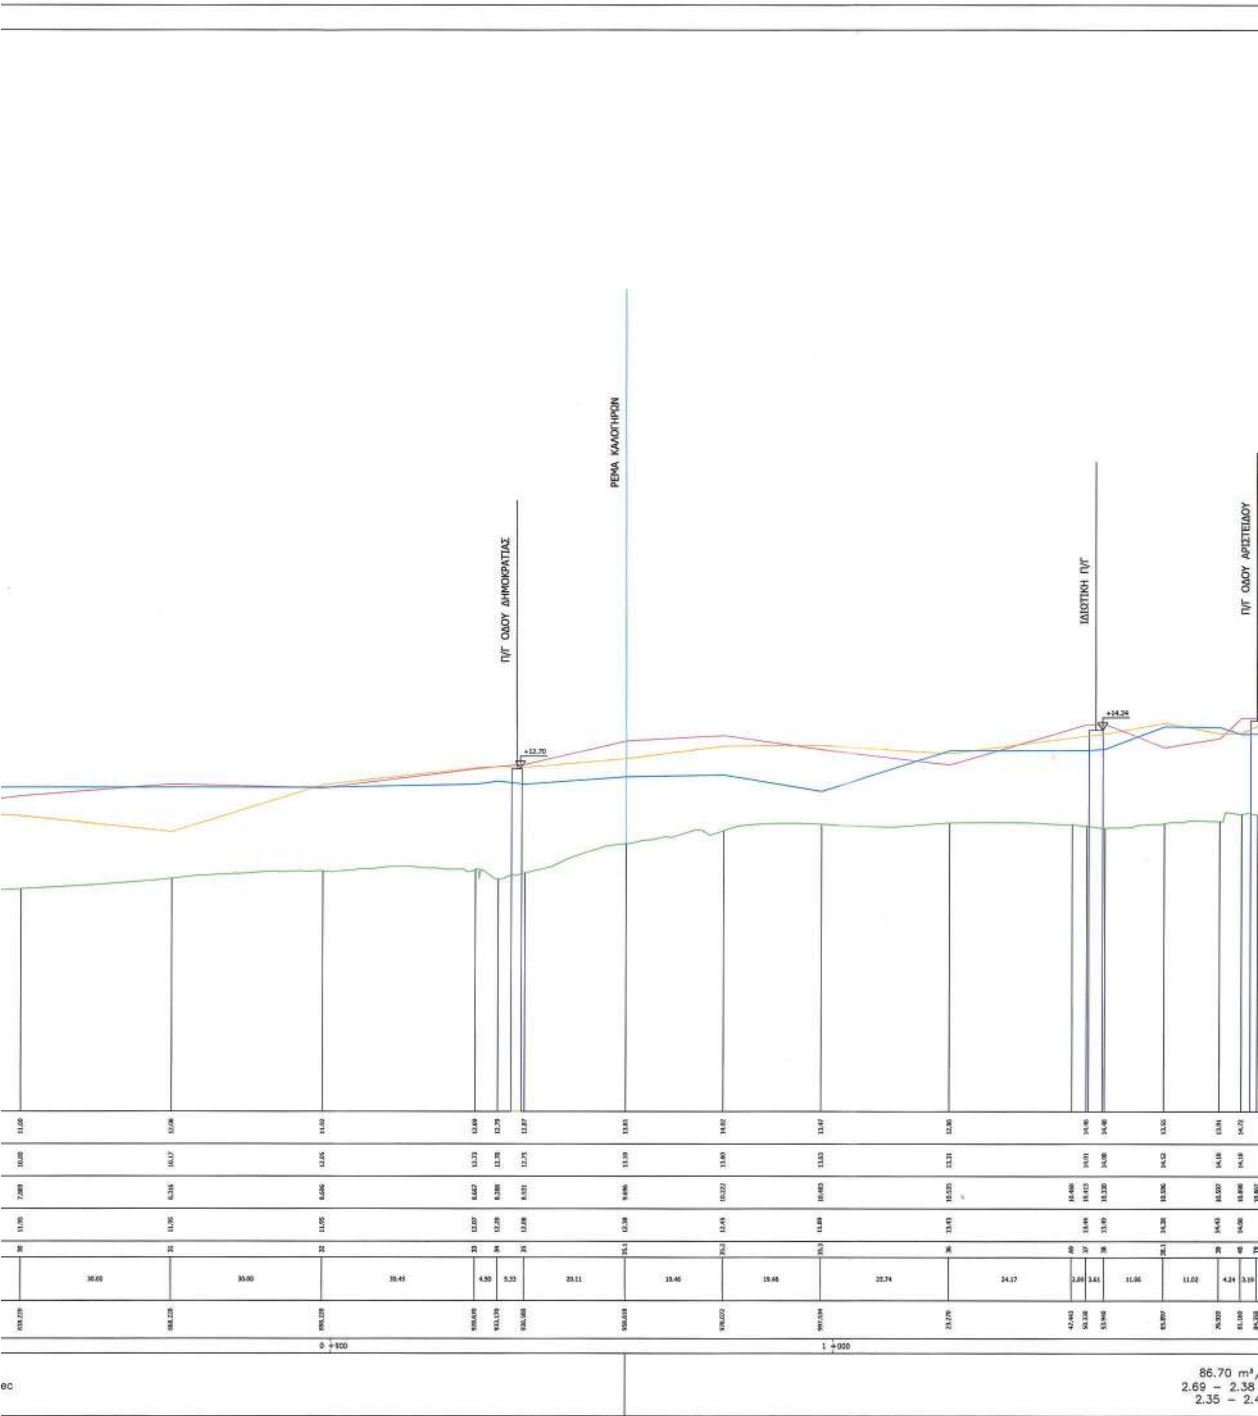

86.70 m³
2.69 - 2.38
2.35 - 2.4

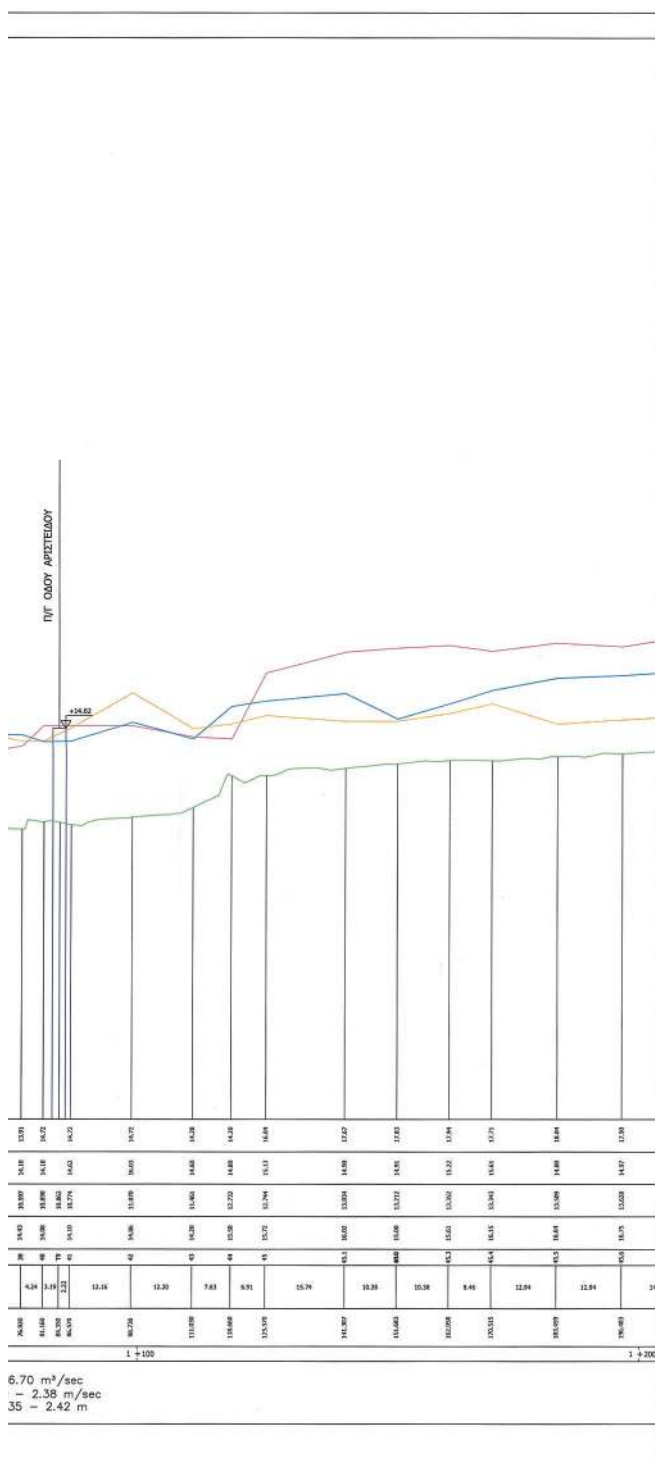

Andriana Katsina
02.06.2022 15:59

ΥΠΟΥΡΓΕΙΟ ΠΕΡΙΒΑΛΛΟΝΤΟΣ ΚΑΙ ΕΝΕΡΓΕΙΑΣ
ΓΕΩΡΓΙΟΣ ΜΕ ΤΗΝ ΥΠ' ΑΡΙΘ. 2289/19-03-2022 ΠΡΑΞΗ
Η ΕΠΙΣΤΑΣΗ ΤΗΣ ΔΕΛΤΑΣ
ΤΟΠΟΓΡΑΦΙΚΗ ΕΛΕΓΧΟΣ

ΠΑΡΑΤΗΡΗΣΗ
Η Χ.Θ. 2+000 (αριστερά) του κανάλι τμήματος του Ρ. Πικροδάφνης χωροθετείται κατόπιν της Τεχνολογίας Λεωφ. Πατεκιδίου.
Η Χ.Θ. 4+805.35 (δεξιά) του κανάλι τμήματος του Ρ. Πικροδάφνης χωροθετείται κατόπιν της Λεωφ. Βουλγαρίας και
στη θέση όπου ξεκινάει η χωροθέτηση του υφιστάμενου Κιβωτασάδου Οδού 4.20m Χ 4.00m.
Στη θέση του υφιστάμενου Κ.Ο. χωροθετείται η Χ.Θ. 6+005 (αριστερά) του κανάλι τμήματος του Ρ. Πικροδάφνης
(ΓΗΠΕΔΟ ΔΙΑΝΑ ΕΩΣ ΛΕΩΦ. ΒΟΥΛΓΙΑΣ ΜΕΝΗΣ) η οποία φθάνει έως την Χ.Θ. 2+784.00.

ΕΛΛΗΝΙΚΗ ΔΗΜΟΚΡΑΤΙΑ
ΠΕΡΙΦΕΡΕΙΑ ΑΤΤΙΚΗΣ


ΜΕΛΕΤΗ ΟΡΙΟΘΕΤΗΣΗΣ ΡΕΜΑΤΟΣ ΠΙΚΡΟΔΑΦΝΗΣ


(Σύμφωνα με την υπ' αριθμ. 2313/2020 απόφαση του Σ.τ.Ε.)


ΑΡ. ΣΧΕΔΙΟΥ : 6.1 ΤΙΤΛΟΣ : ΚΑΤΑ ΜΗΚΟΣ ΤΟΜΗ ΡΕΜΑΤΟΣ
(ΦΥΛΟ 1 ΑΠΟ 7)
ΚΛΙΜΑΚΑ : 1:500/1:200


ΑΝΑΔΟΧΟΣ : ΣΥΝΤΑΣΗ
ΣΥΜΠΡΑΤΤΟΝΤΑ ΓΡΑΦΕΙΑ ΜΕΛΕΤΩΝ:
Παπαδοπούλου Μαρία, Κατσουράς Σαράντης,
Δακόπουλος Ευάγγελος, Παπαμακάριος Κωνσταντίνος,
Δ. Αναγνωστόπουλος και Σια Ε.Ε.,
Κολαΐτη Ελένη, Πολιτόπουλος Βασίλειος,
Ανδρέου Κωνσταντίνος, Σαχνίκα Αθανάσιος,
Σκλαβενίτης Θάνος
Δ. ΑΝΑΓΝΩΣΤΟΠΟΥΛΟΣ ΚΑΙ ΣΙΑ Ε.Ε.
DIMITRIOS ANAGNOSTOPOULOS
ΘΡΕΣΕΛΟΣ
ΗΜΕΡΟΜΗΝΙΑ
2021
ΘΕΩΡΗΣΗ


ΓΕΝΙΚΗ Δ/ΝΣΗ ΑΝΑΠΤΥΞΙΑΚΩΝ ΕΡΓΩΝ
ΠΡΟΓΡ. ΠΕΡΙΒ. ΚΑΙ ΥΠΟΔΟΜΩΝ
ΔΙΕΥΘΥΝΣΗ ΤΕΧΝΙΚΩΝ ΕΡΓΩΝ
ΕΓΚΡΙΣΗ
ΕΓΚΡΙΤΙΚΗ ΑΠΟΦΑΣΗ

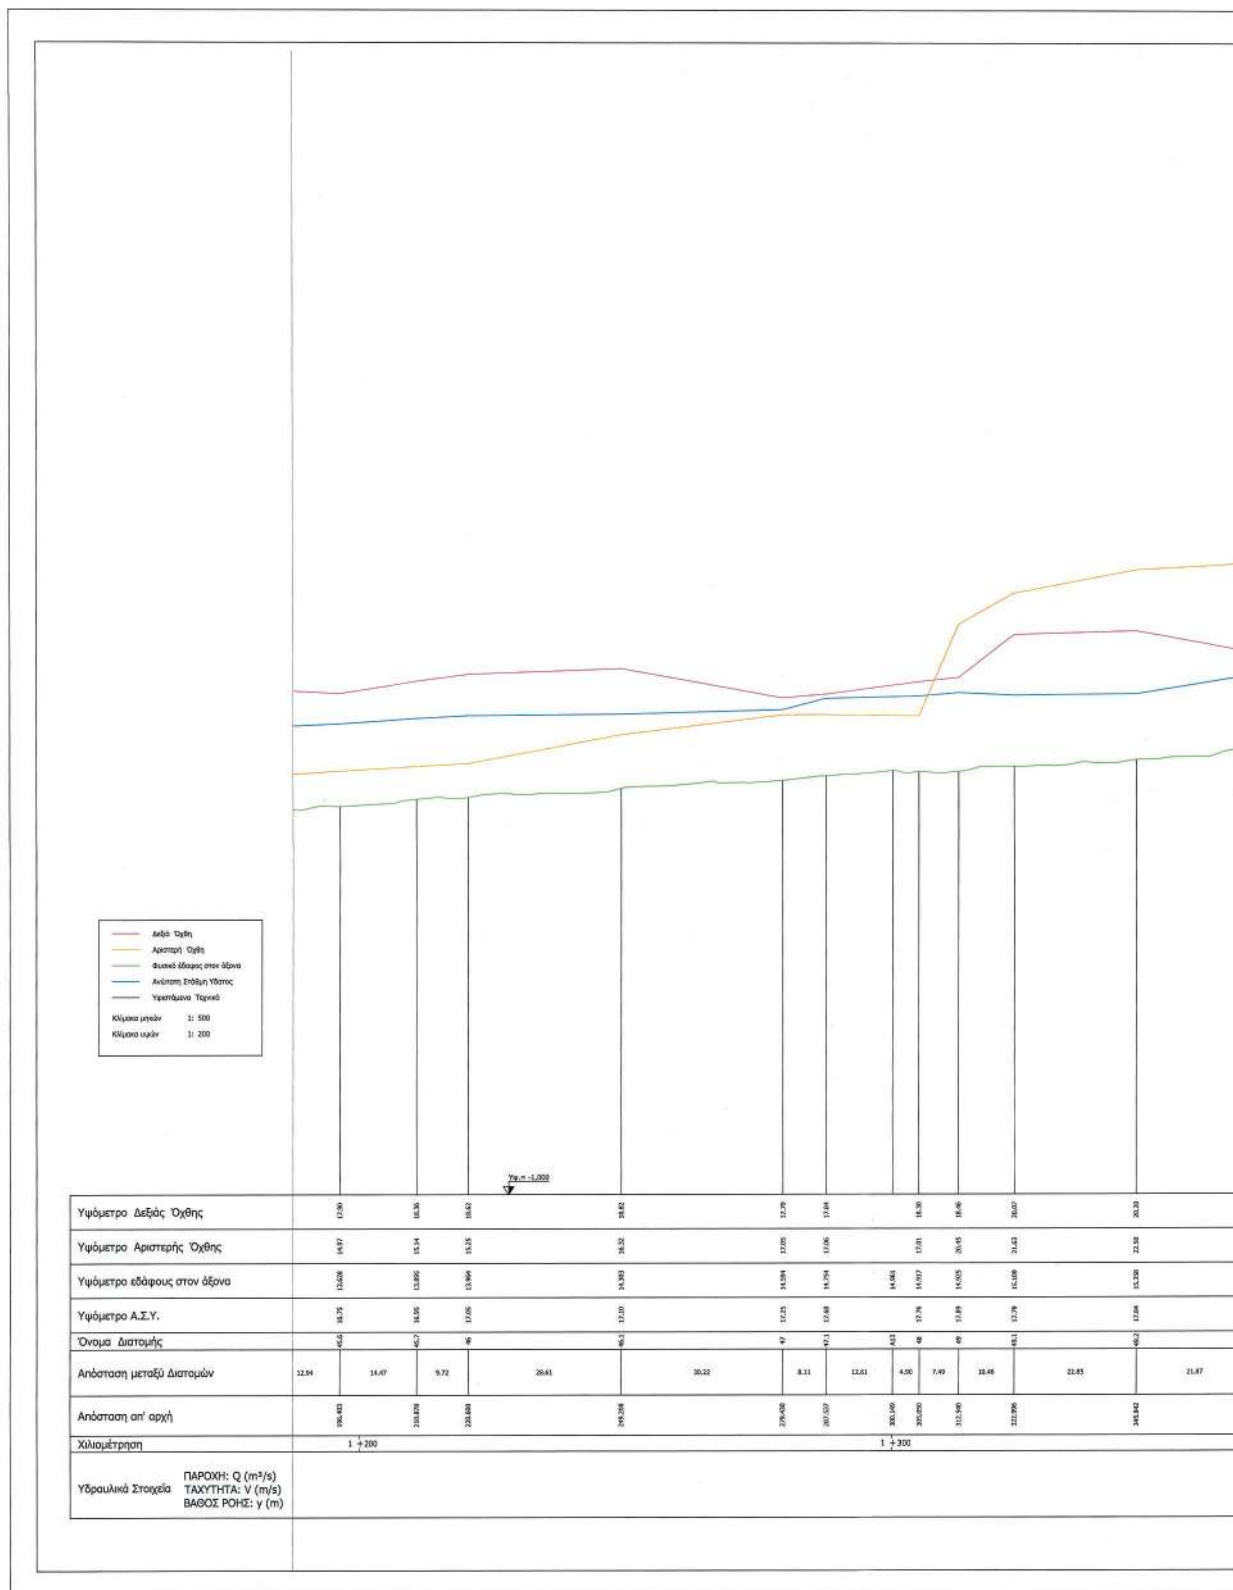


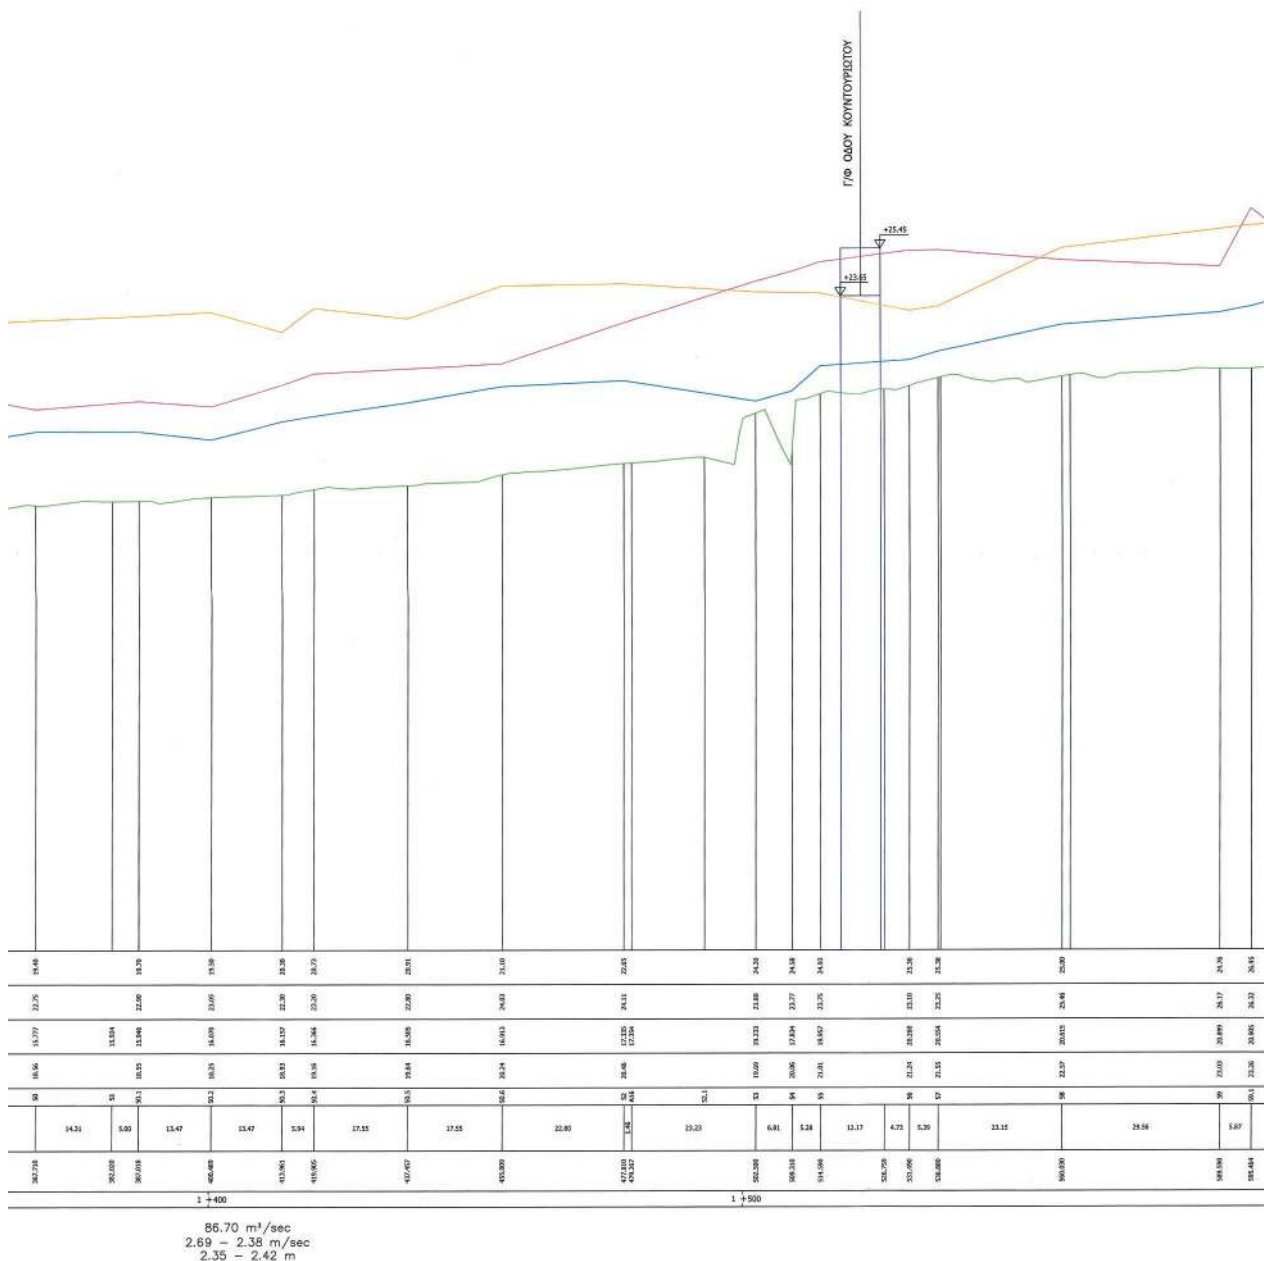

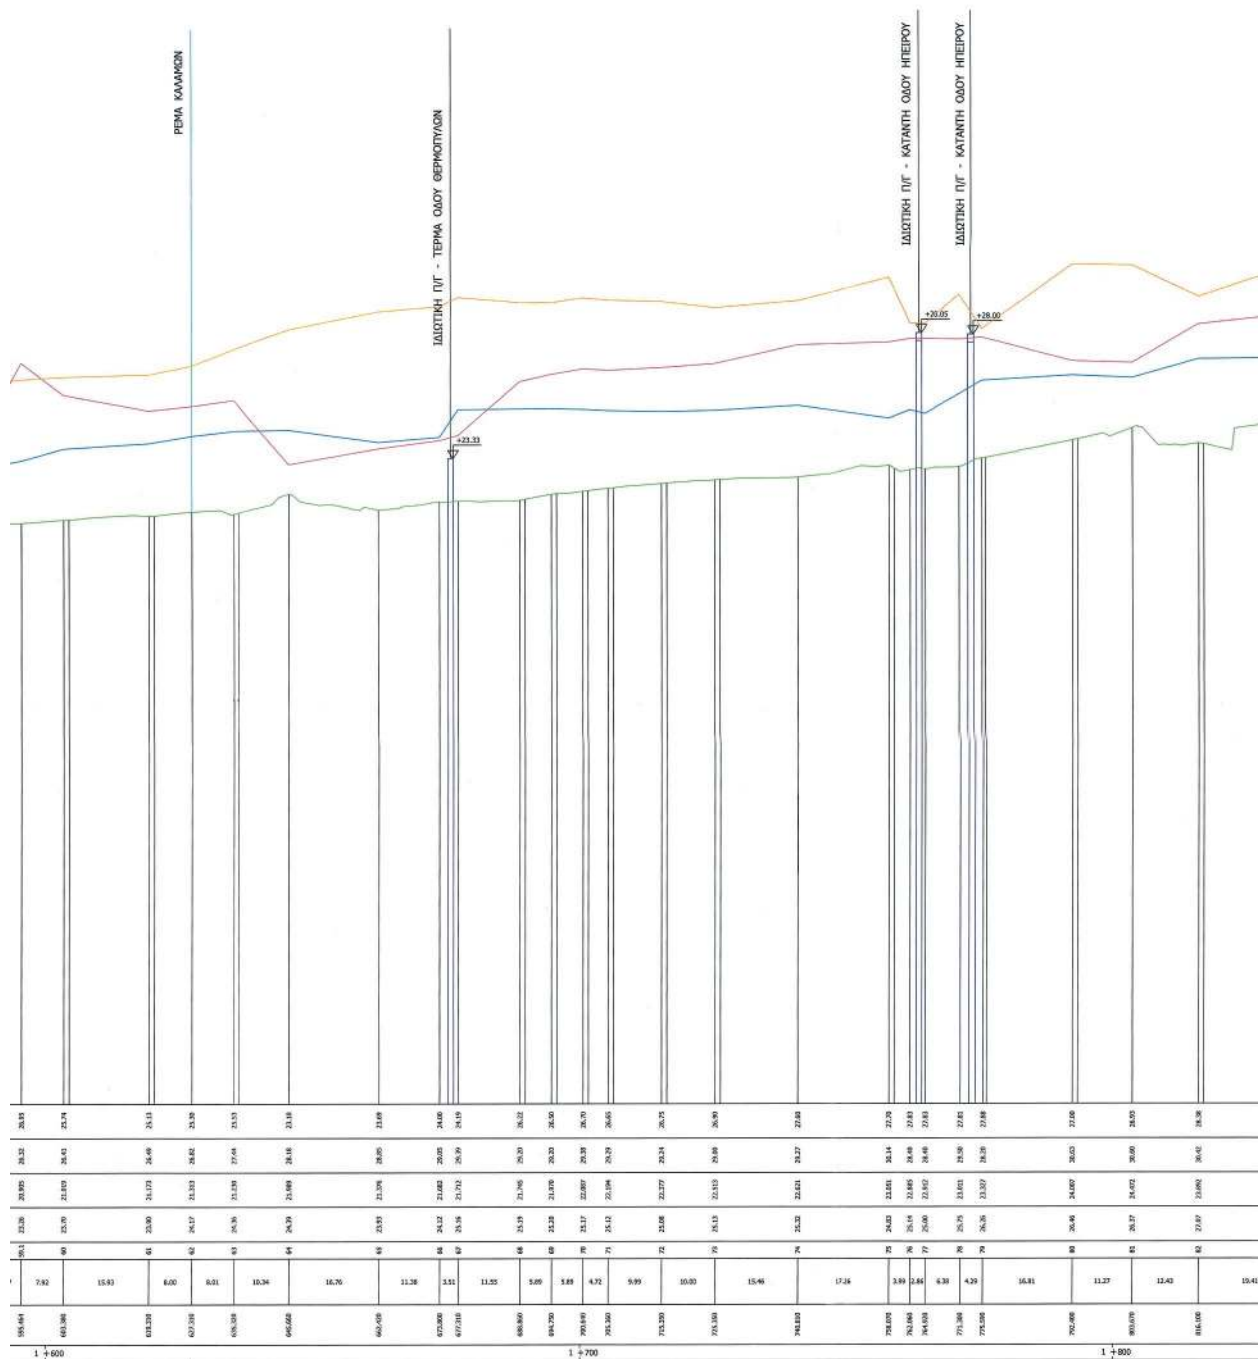

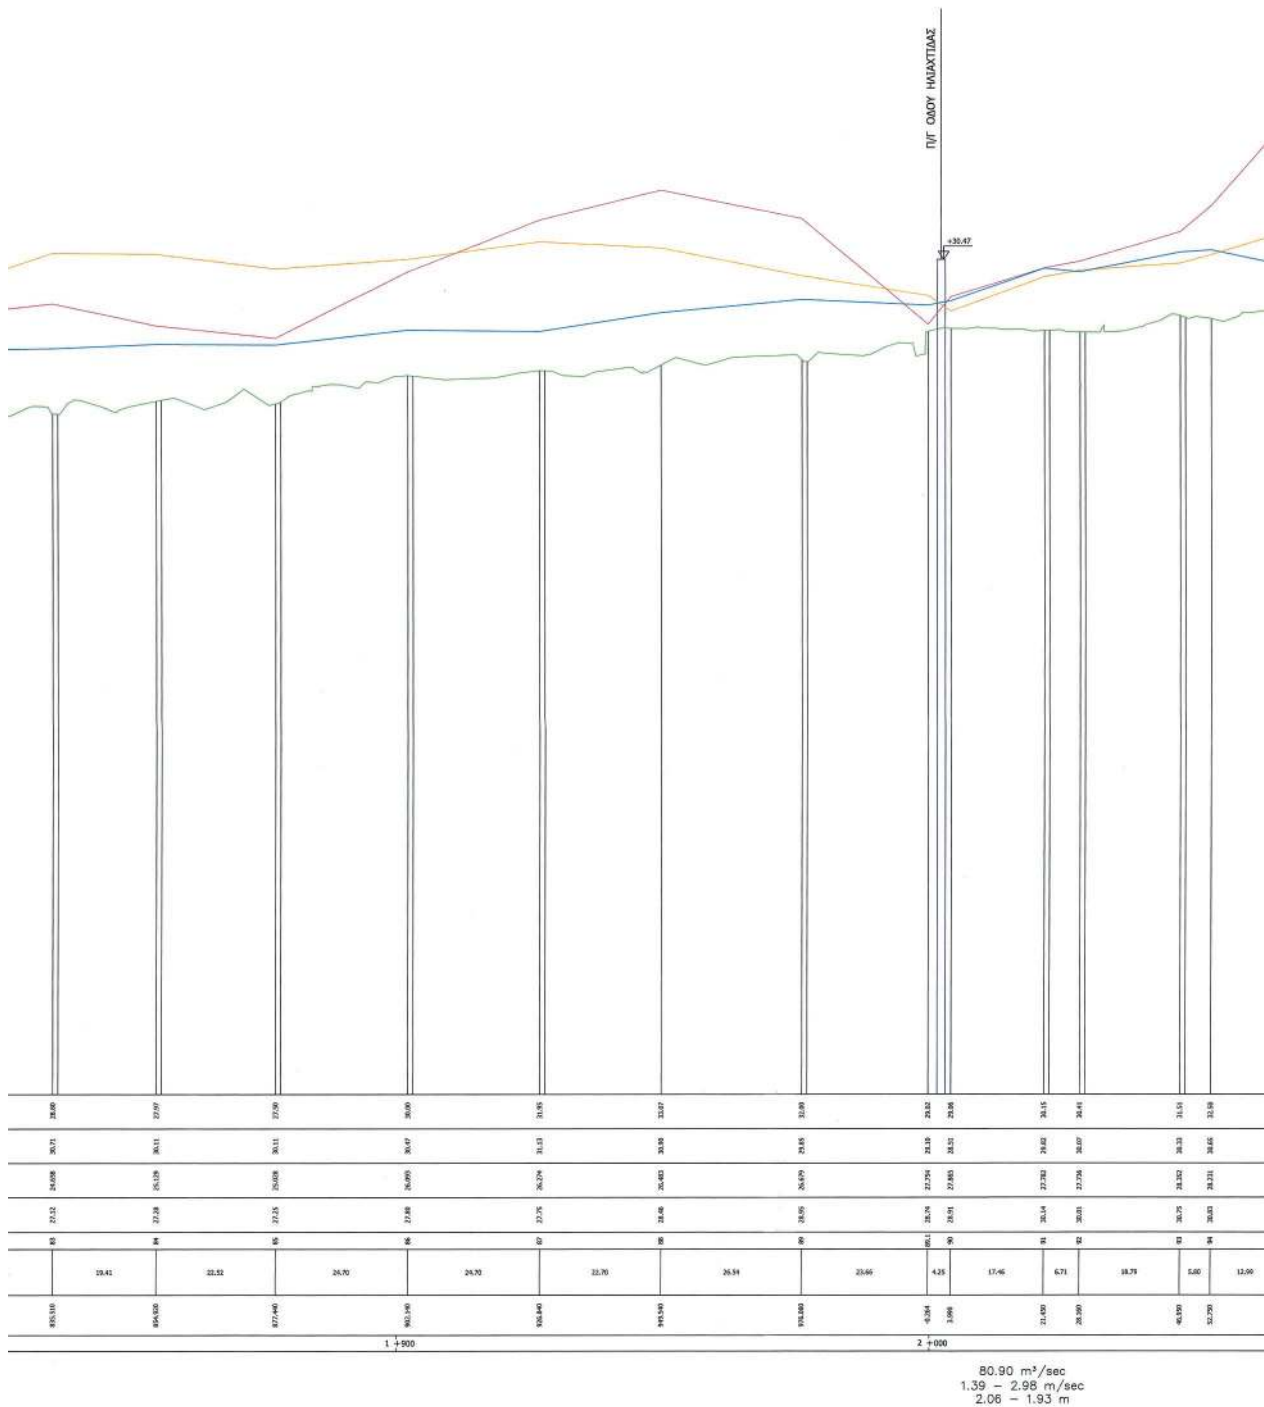

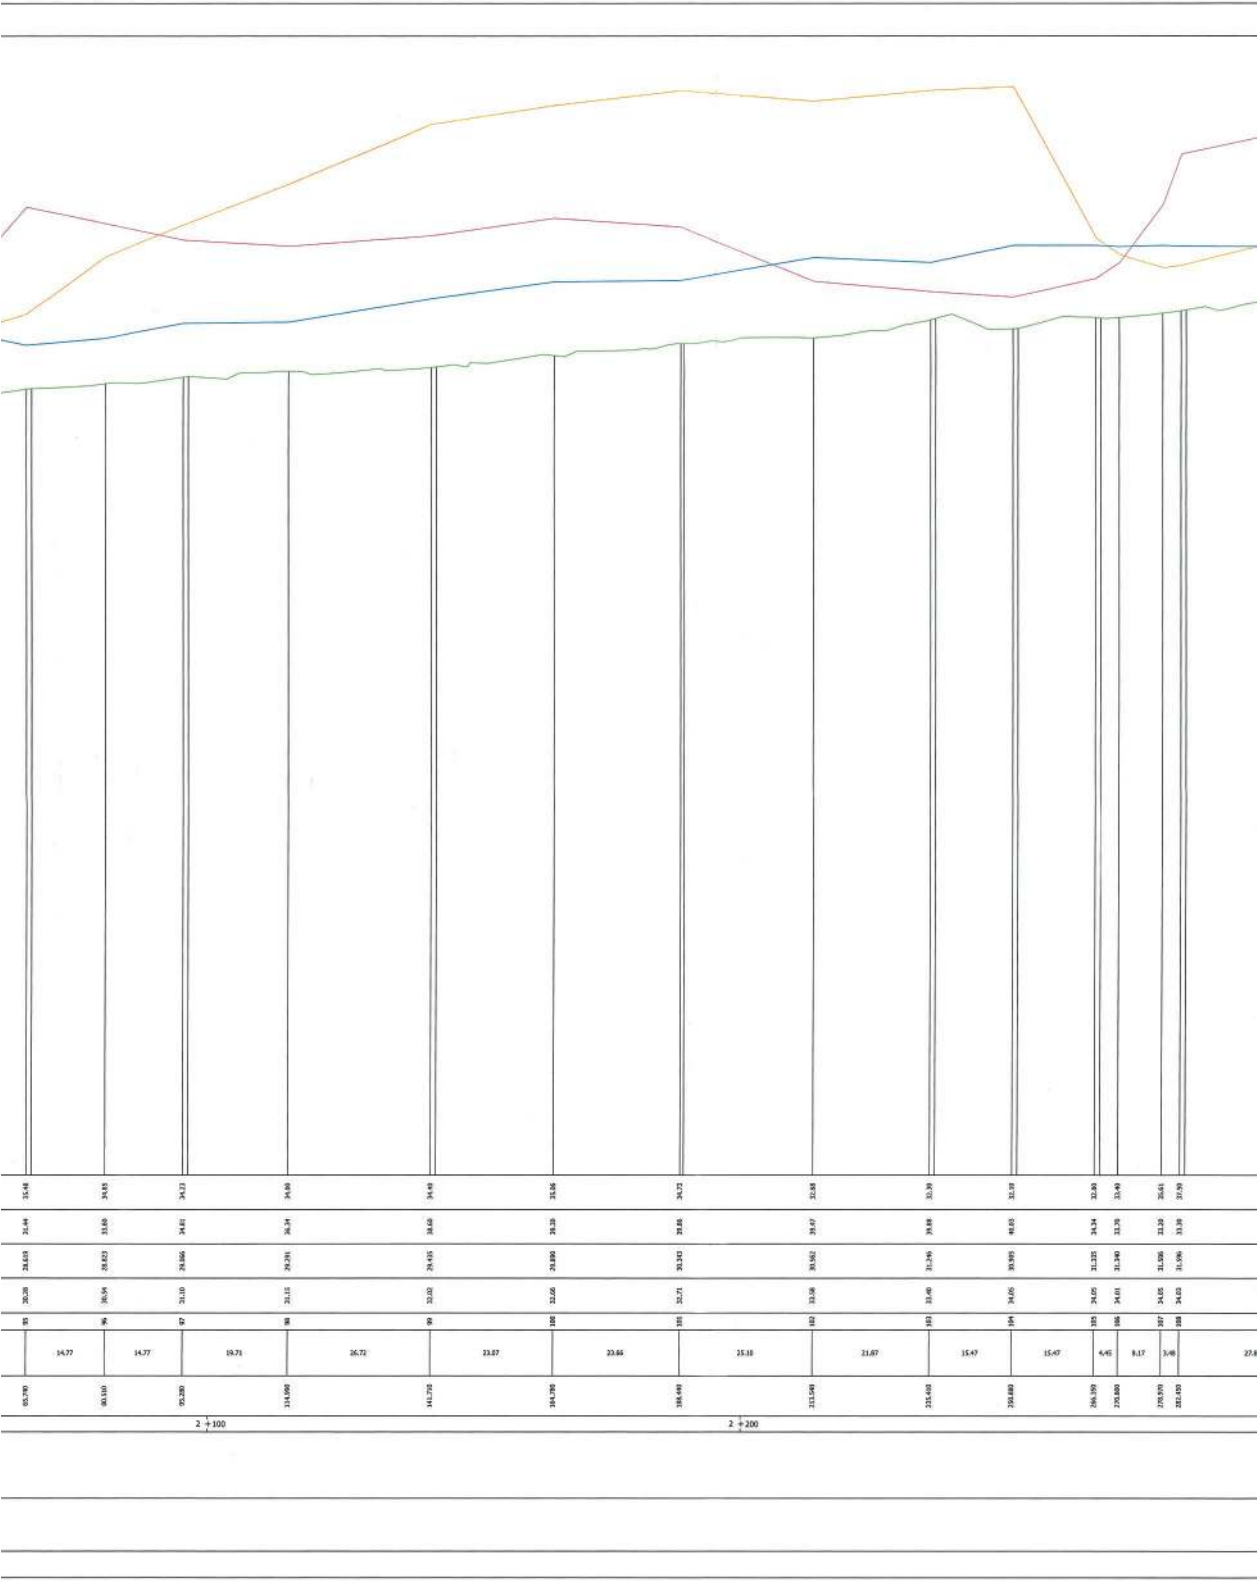

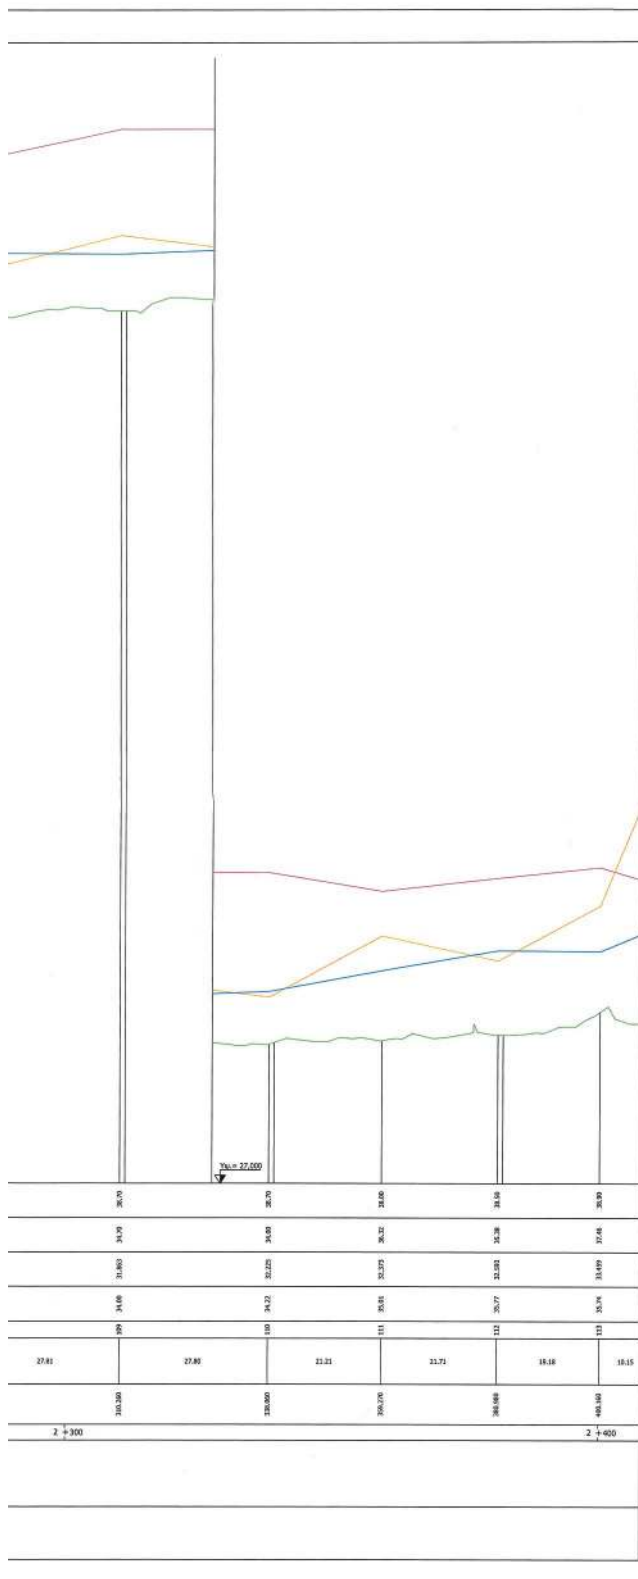

Andriana Katsina
02.06.2022 16:00

ΕΛΛΗΝΙΚΗ ΔΗΜΟΚΡΑΤΙΑ
ΑΝΑΡΧΙΑ ΚΑΤΑΝΑ
ΤΟΠΟΓΡΑΦΟΣ ΜΗΧΑΝΙΚΟΣ

ΠΑΡΑΤΗΡΗΣΗ


ΕΛΛΗΝΙΚΗ ΔΗΜΟΚΡΑΤΙΑ
ΠΕΡΙΦΕΡΕΙΑ ΑΤΤΙΚΗΣ


ΜΕΛΕΤΗ ΟΡΙΟΘΕΤΗΣΗΣ ΡΕΜΑΤΟΣ ΠΙΚΡΟΔΑΦΝΗΣ (Σύμφωνα με την υπ' αριθμ. 2313/2020 απόφαση του Σ.Τ.Ε.)


ΑΡ. ΣΧΕΔΙΟΥ: 6.2 ΤΙΤΛΟΣ: ΚΑΤΑ ΜΗΚΟΣ ΤΟΜΗ ΡΕΜΑΤΟΣ
(ΦΥΛΛΟ 2 ΑΠΟ 7)
ΚΛΙΜΑΚΑ: 1:500/1:200

ΑΝΑΔΟΧΟΣ	ΣΥΝΤΑΞΗ
ΣΥΜΠΡΑΤΤΟΝΤΑ ΓΡΑΦΕΙΑ ΜΕΛΕΤΩΝ: Παπαδοπούλου Μαρία, Κατσουράς Σαράντης, Δακόπουλος Ευάγγελος, Παπαμακάριος Κωνσταντός, Δ. Αναγνωστόπουλος και Σία Ε.Ε., Κολαίτη Ελένη, Πολιτόπουλος Βασίλειος, Ανδρέου Κωνσταντός, Σαχνίκα Αθανασία, 2/5/2021 Θεοφάνης Θεόδωρος Ηλεκτρονικά Σφραγισμένο Έγγραφο Αρχειοθέτηση: Τ.Ε. Π.Α.	Δ. ΑΝΑΓΝΩΣΤΟΠΟΥΛΟΣ ΚΑΙ ΣΙΑ Ε.Ε. DIMITRIOS ANAGNOSTOPOULOS 0966 2021 03 24 1647 32 48 68 ΗΜΕΡΟΜΗΝΙΑ 2021


ΓΕΝΙΚΗ Δ/ΝΣΗ ΑΝΑΠΤΥΞΙΑΚΟΥ
ΠΡΟΓΡ. ΠΕΡΙΒ. ΚΑΙ ΥΠΟΔΟΜΩΝ
ΔΙΕΥΘΥΝΣΗ ΤΕΧΝΙΚΩΝ ΕΡΓΩΝ
ΕΓΚΡΙΣΗ
ΕΓΚΡΙΤΙΚΗ ΑΠΟΦΑΣΗ:




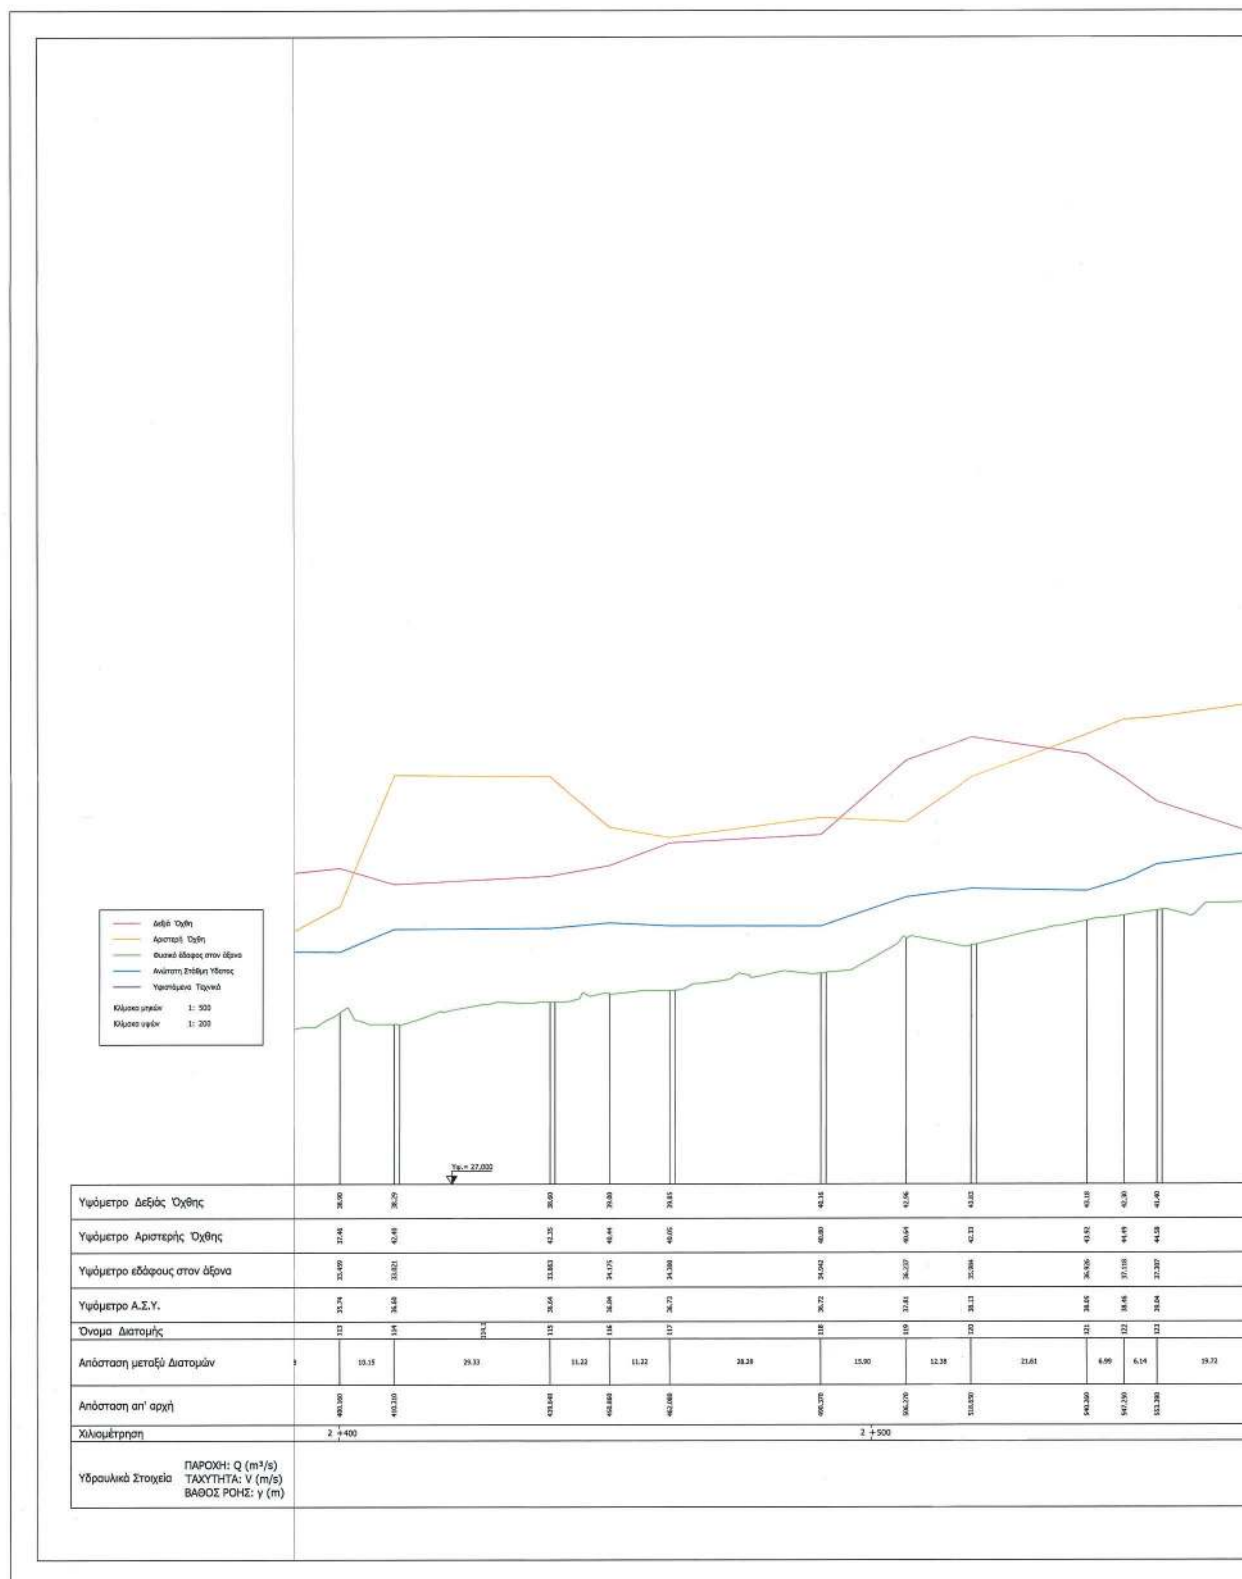


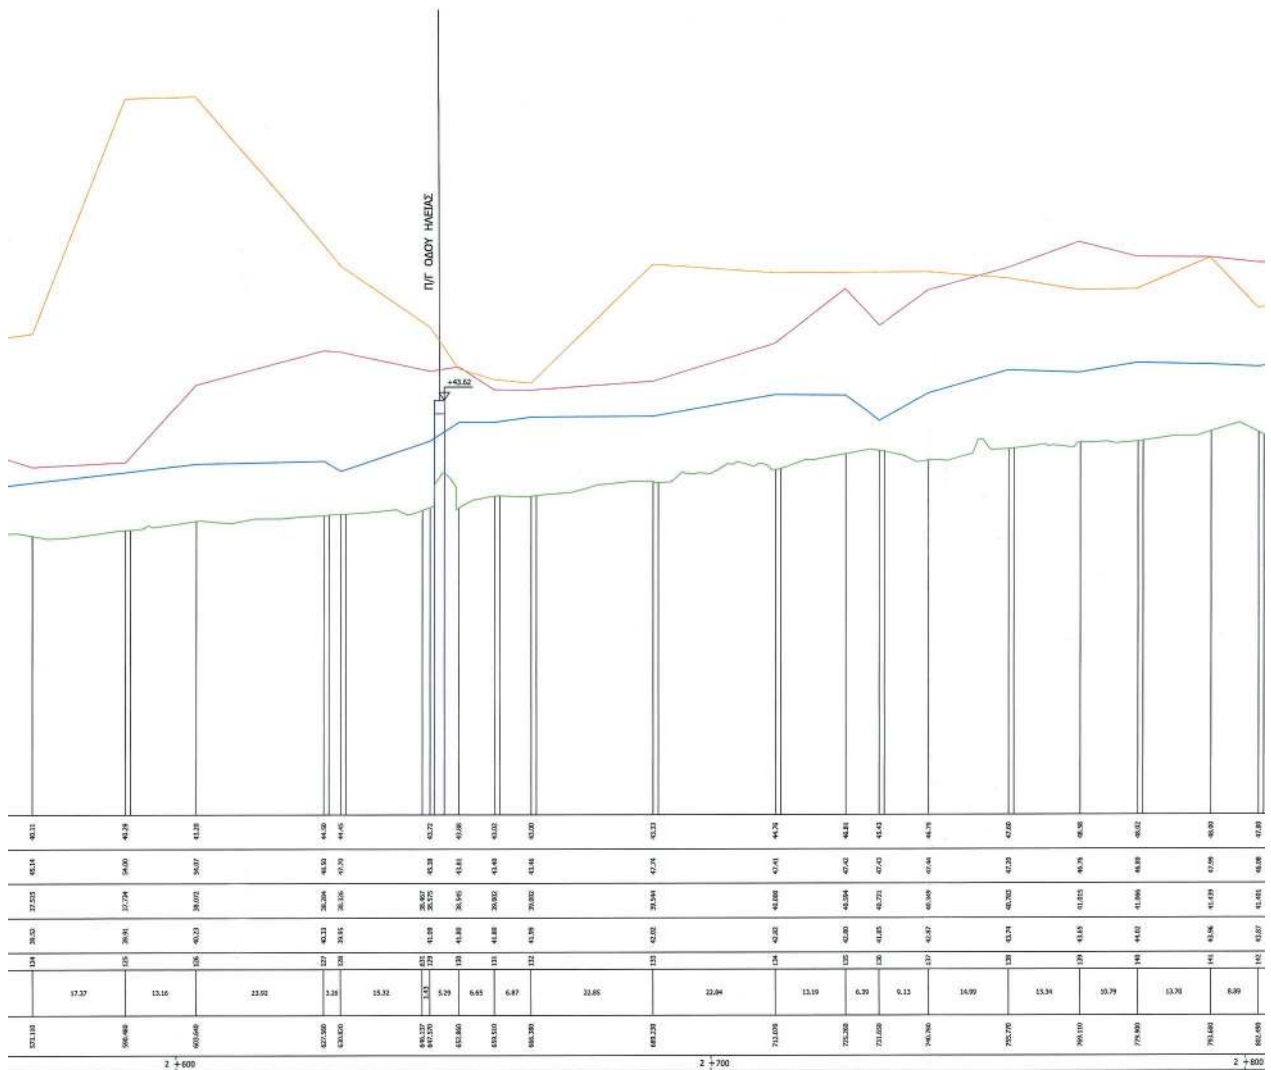


80.90 m³/sec
 1.39 - 2.98 m/sec
 2.06 - 1.93 m

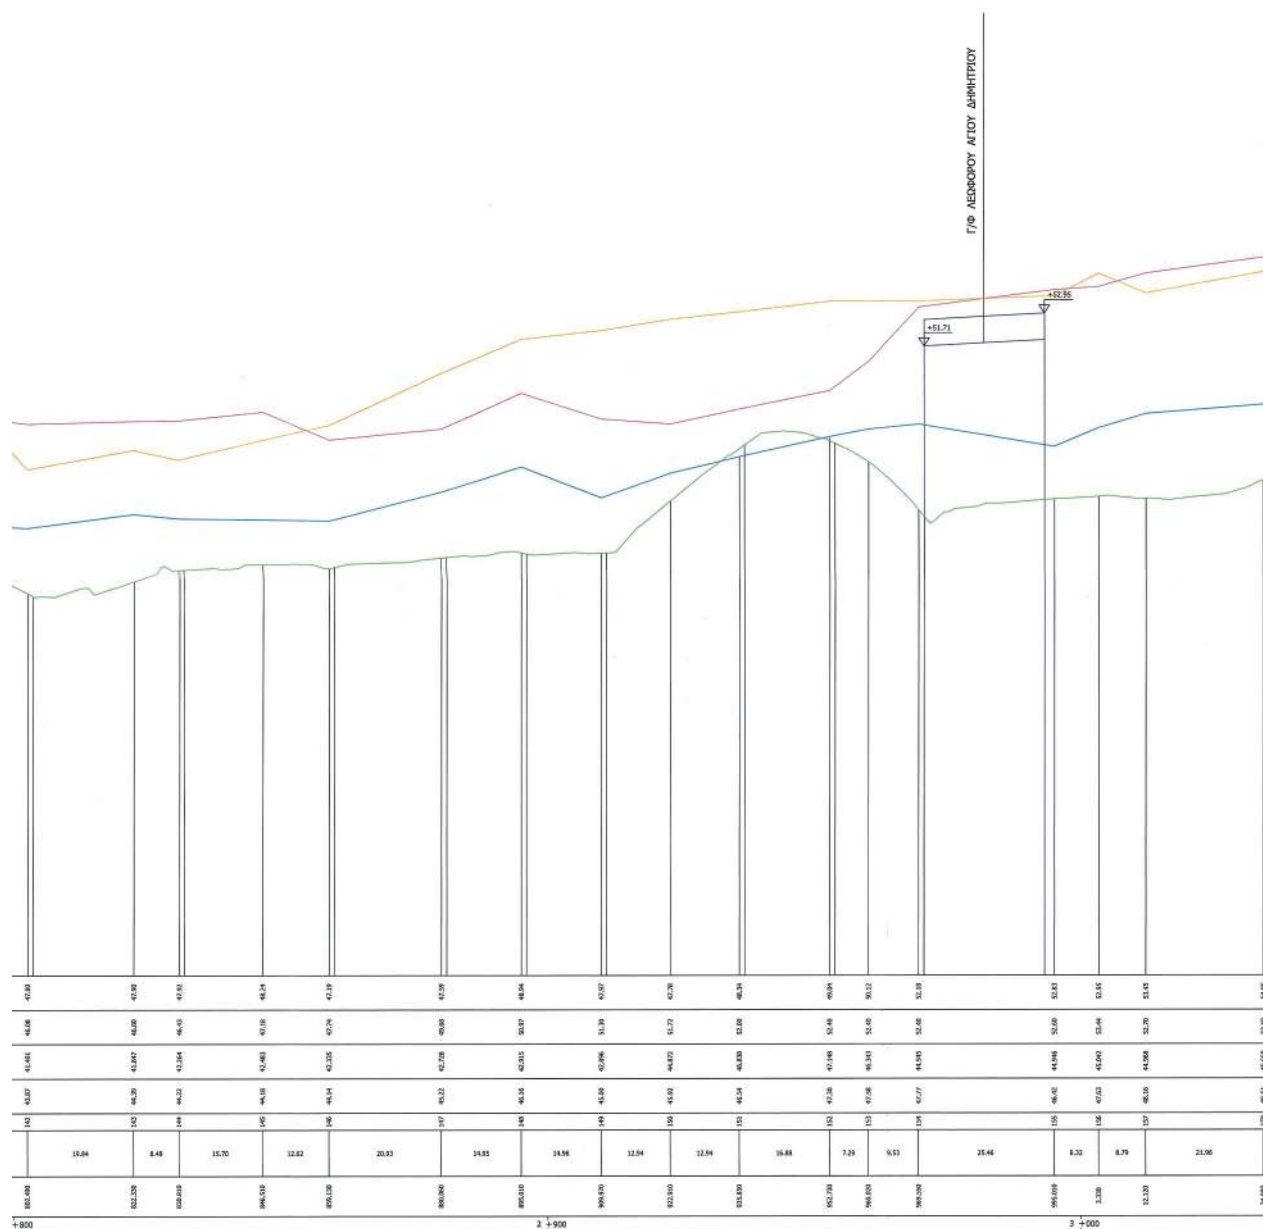

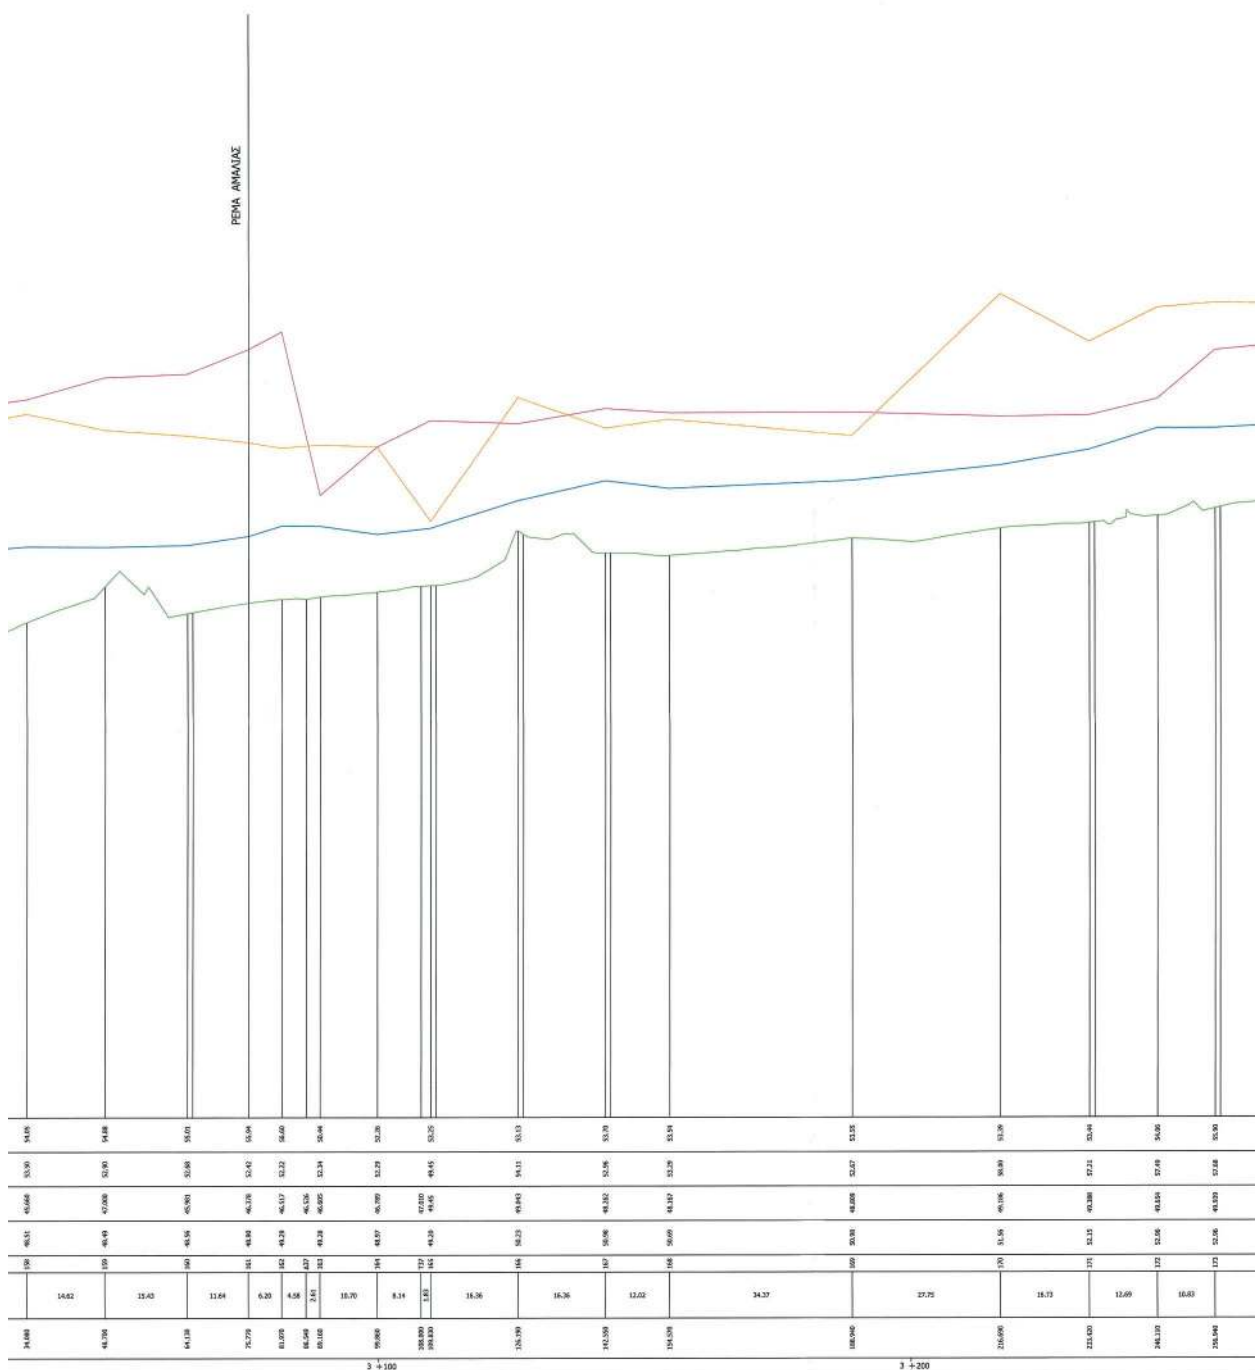

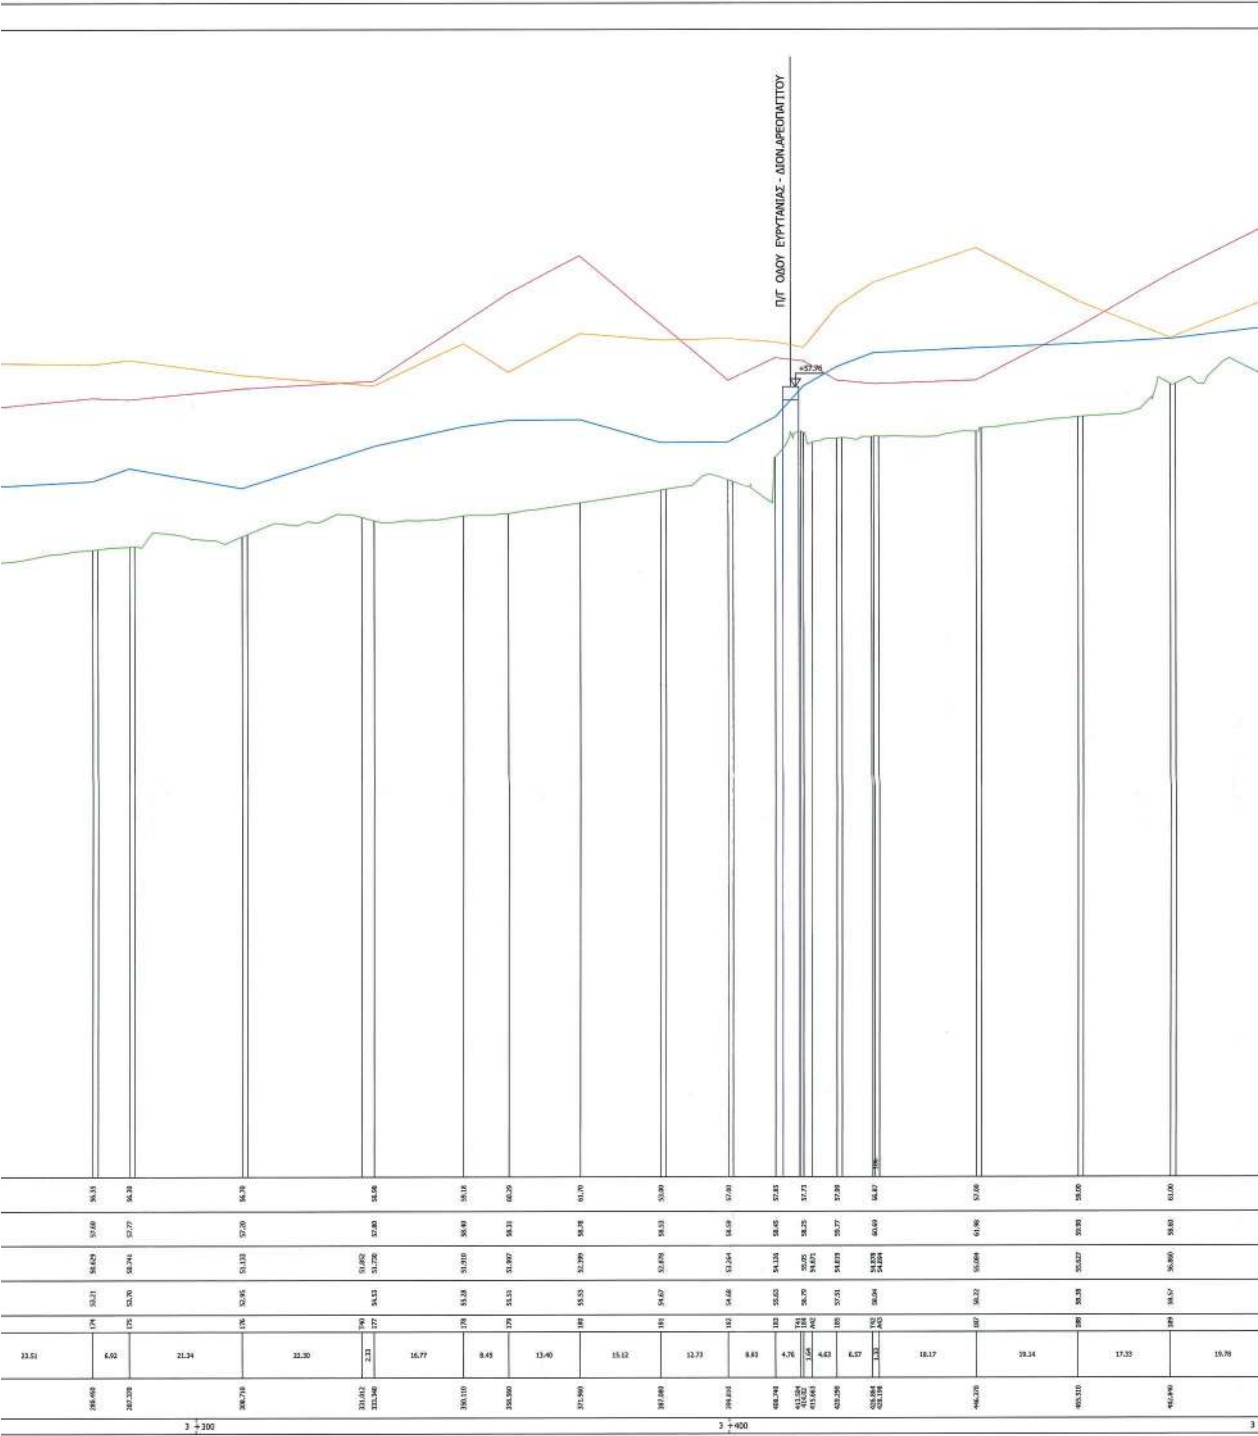

75.90 m³/sec
1.07 - 4.01 m/sec
2.46 - 1.63 m

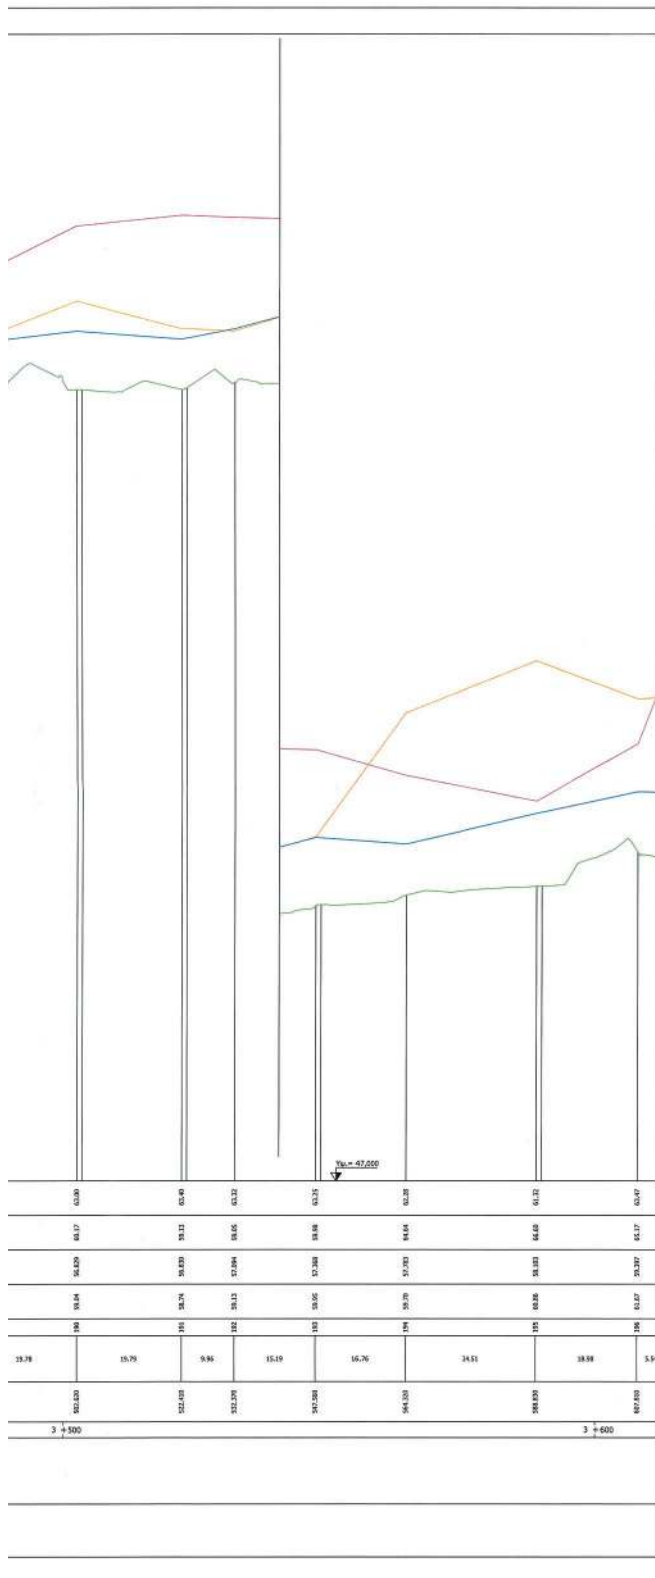

ΥΠΟΥΡΓΕΙΟ ΠΕΡΙΒΑΛΛΟΝΤΟΣ ΚΑΙ ΕΝΕΡΓΕΙΑΣ
ΓΕΩΡΓΙΟΣ ΜΕΤΑΓΓΙΛΗΣ

Andriana Katsina
02.06.2022 16:02

ΠΑΡΑΤΗΡΗΣΗ

Η Χ.Θ. 0+000 (αρχή) του κατόπιν τμήματος του Ρ. Πικροδάφνης χωροθετείται κατόπιν του Τεχνικού της Λεωφ. Ποσειδώνος.
Η Χ.Θ. 4+805.55 (τέλος) του κατόπιν τμήματος του Ρ. Πικροδάφνης χωροθετείται κατόπιν της Λεωφ. Βουλγαρίας και
στη θέση όπου ξεκινά η χωροθέτηση του υφιστάμενου Κιβιστοπούλου Οδού 4.20m Χ 4.00m.
Στη τέλος του υφιστάμενου Κ.Ο. χωροθετείται η Χ.Θ. 0+000 (αρχή) του κατόπιν τμήματος του Ρ. Πικροδάφνης
(ΤΥΠΕΣ ΔΙΑΝΑ ΕΩΣ ΛΕΩΦ. ΒΟΥΛΓΑΡΙΣΜΕΝΗΣ) η οποία φθάνει έως την Χ.Θ. 2+794.00.

ΕΛΛΗΝΙΚΗ ΔΗΜΟΚΡΑΤΙΑ
ΠΕΡΙΦΕΡΕΙΑ ΑΤΤΙΚΗΣ

ΜΕΛΕΤΗ ΟΡΙΟΘΕΤΗΣΗΣ ΡΕΜΑΤΟΣ ΠΙΚΡΟΔΑΦΝΗΣ

(Σύμφωνα με την υπ' αριθμ. 2313/2020 απόφαση του Σ.τ.Ε.)

ΑΡ. ΣΧΕΔΙΟΥ :

6.3

ΤΙΤΛΟΣ :

ΚΑΤΑ ΜΗΚΟΣ ΤΟΜΗ ΡΕΜΑΤΟΣ
(ΦΥΛΛΟ 3 ΑΠΟ 7)

ΚΛΙΜΑΚΑ :

1:500/1:200

ΑΝΑΔΟΧΟΣ

ΣΥΝΤΑΞΗ


ΣΥΜΠΡΑΤΤΟΝΤΑ ΓΡΑΦΕΙΑ ΜΕΛΕΤΩΝ:
Παπαδοπούλου Μαρία, Κατσουράς Σαράντης,
Δακόπουλος Ευάγγελος, Παπαμακάριος Κων/νος,
Δ. Αναγνωστάτου και Σια Ε.Ε.,
Κολαίτη Ελένη, Πολιτόπουλος Βασίλειος,
Ανδρέου Κων/νος, Σαχνίκας Αθανάσιος,
Σκλαβενίτης Θάνος


Δ. ΑΝΑΓΝΩΣΤΟΠΟΥΛΟΣ ΚΑΙ ΣΙΑ Ε.Ε.
DIMITRIOS
ANAGNOSTOPOUL
OS
14/08/21
ΗΜΕΡΟΜΗΝΙΑ
2021


ΓΕΝΙΚΗ Δ/ΝΣΗ ΑΝΑΠΤΥΞΙΑΚΟΥ
ΠΡΟΓΡ. ΠΕΡΙΒ. ΚΑΙ ΥΠΟΔΟΜΩΝ
ΔΙΕΥΘΥΝΣΗ ΤΕΧΝΙΚΩΝ ΕΡΓΩΝ

ΕΓΚΡΙΣΗ
ΕΓΚΡΙΤΙΚΗ ΑΠΟΦΑΣΗ

ΑΡΧΗ 31/3/2021
ΓΕΩΡΓΙΟΣ ΜΕΤΑΓΓΙΛΗΣ
ΥΠΟΥΡΓΟΣ ΠΕΡΙΒΑΛΛΟΝΤΟΣ ΚΑΙ ΕΝΕΡΓΕΙΑΣ

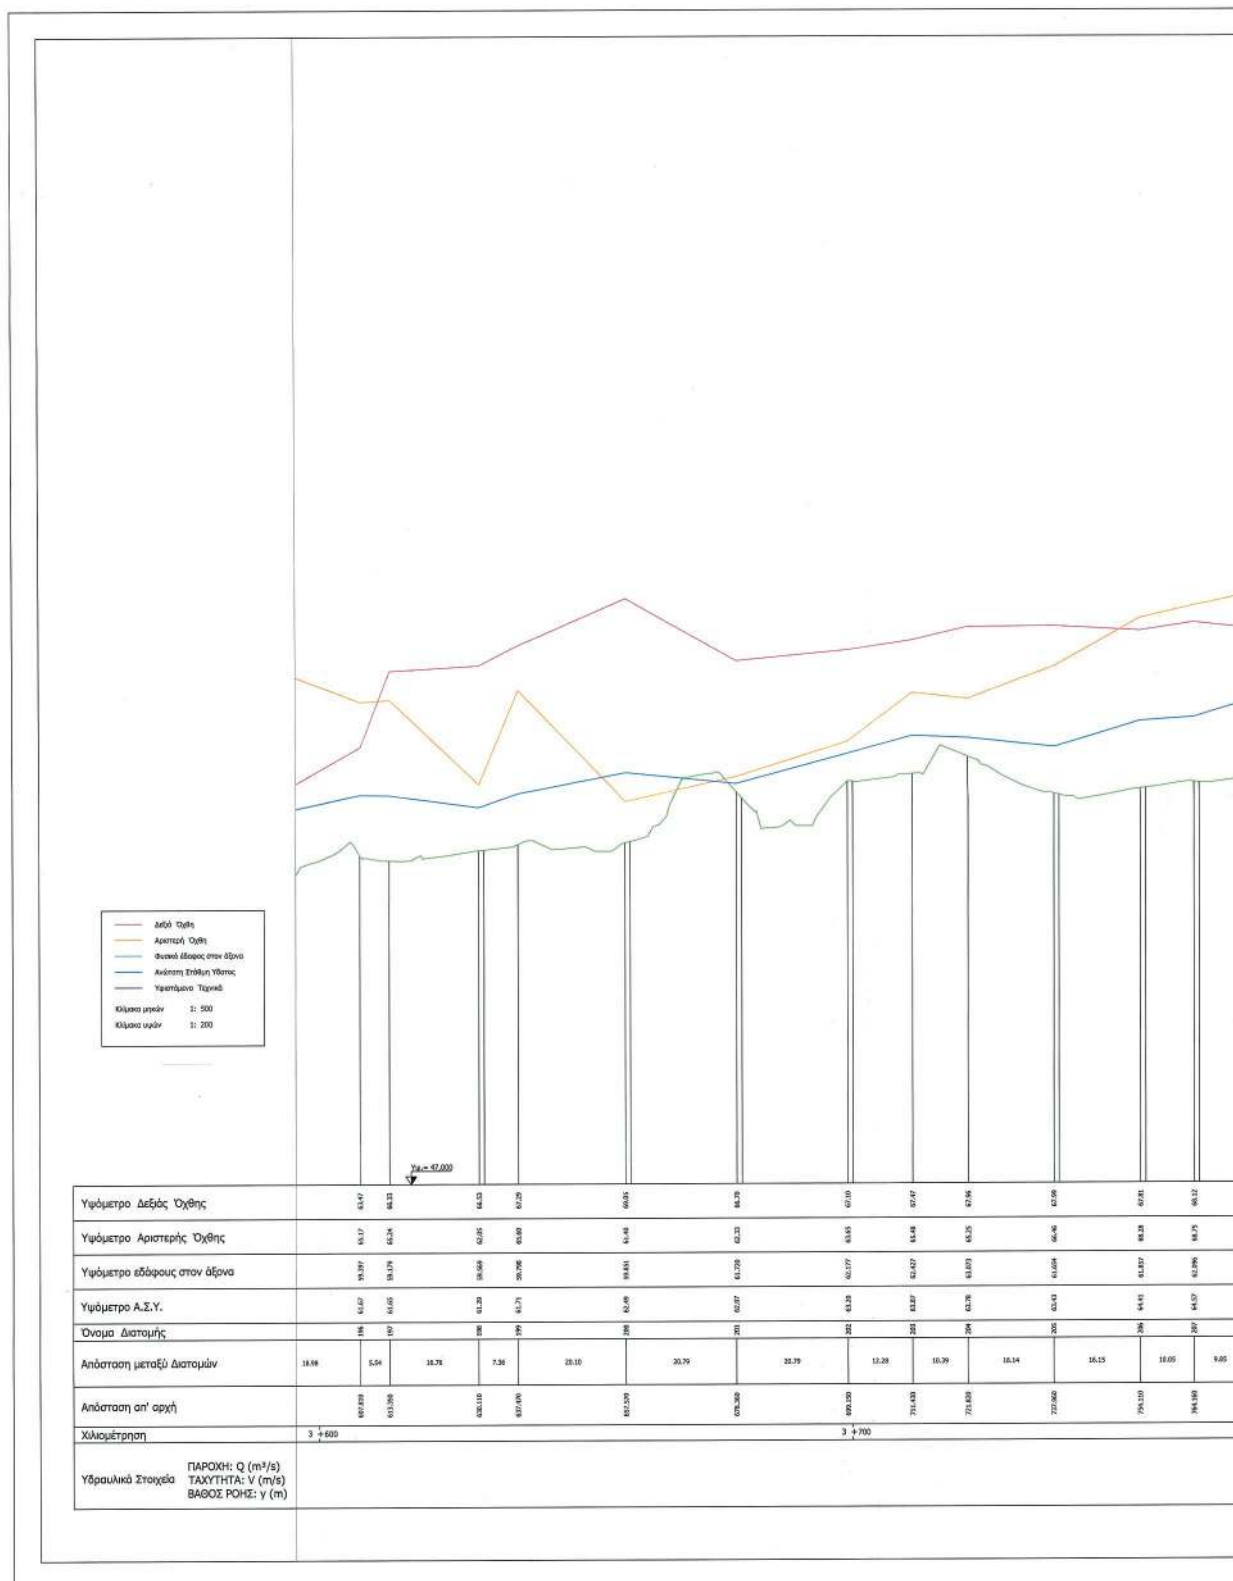

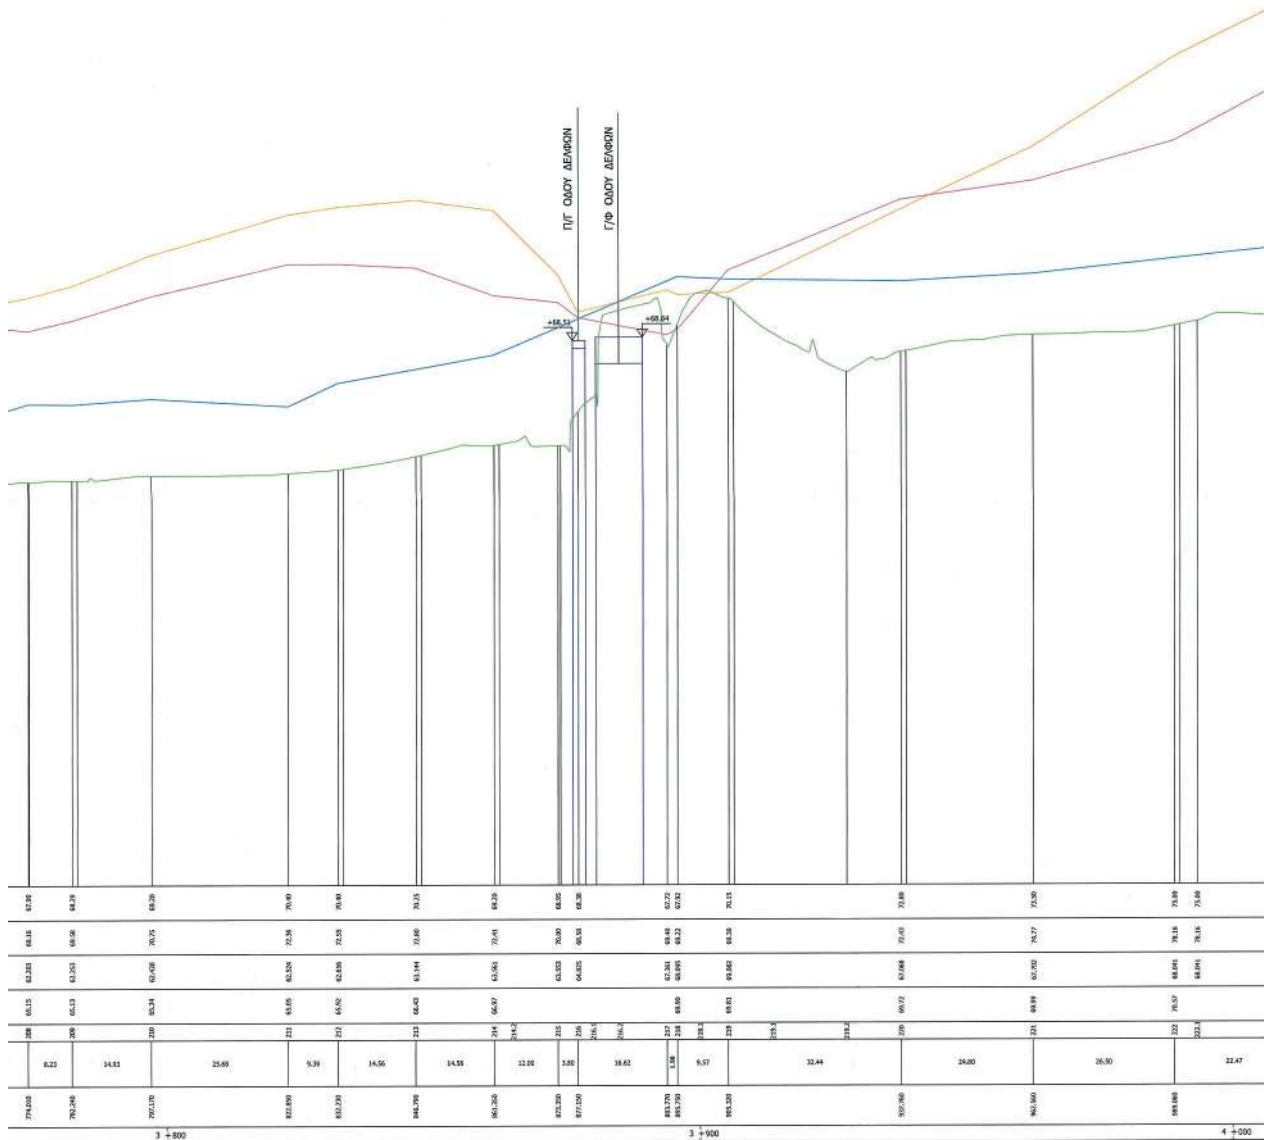

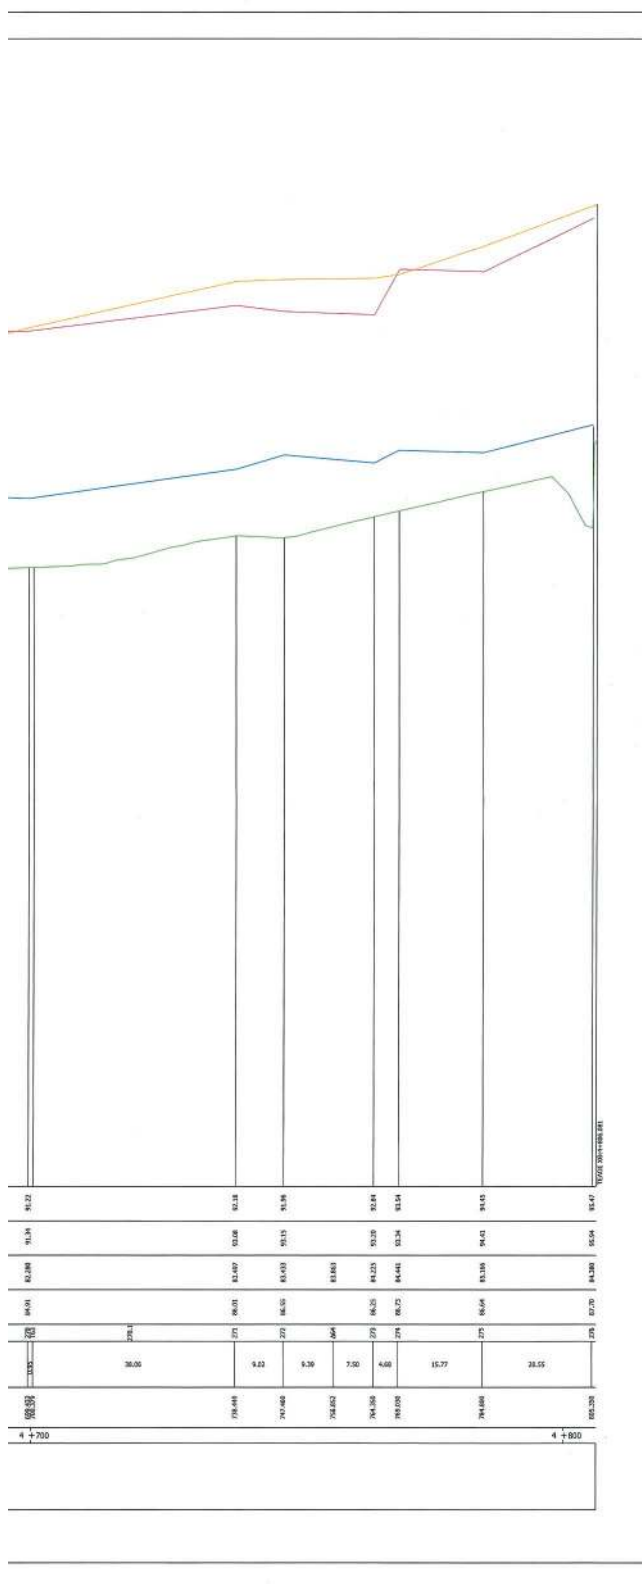

Andriana Katsina
02.06.2022 16:10

ΥΠΟΥΡΓΕΙΟ ΠΕΡΙΒΑΛΛΟΝΤΟΣ ΚΑΙ ΚΛΙΜΑΤΟΣ
ΓΕΩΡΓΙΟΣ ΜΕΤΑΞΑΣ
ΥΠΟΥΡΓΟΣ ΠΕΡΙΒΑΛΛΟΝΤΟΣ ΚΑΙ ΚΛΙΜΑΤΟΣ

ΠΑΡΑΤΗΡΗΣΗ



ΕΛΛΗΝΙΚΗ ΔΗΜΟΚΡΑΤΙΑ
ΠΕΡΙΦΕΡΕΙΑ ΑΤΤΙΚΗΣ


ΜΕΛΕΤΗ ΟΡΙΟΘΕΤΗΣΗΣ ΡΕΜΑΤΟΣ ΠΙΚΡΟΔΑΦΝΗΣ


(Σύμφωνα με την υπ' αριθμ. 2313/2020 απόφαση του Σ.τ.Ε.)

ΑΡ. ΣΧΕΔΙΟΥ:	6.4	ΤΙΤΛΟΣ:	ΚΑΤΑ ΜΗΚΟΣ ΤΟΜΗ ΡΕΜΑΤΟΣ (ΦΥΛΛΟ 4 ΑΠΟ 7)
ΚΑΙΜΑΚΑ:	1:500/1:200		

ΑΝΑΔΟΧΟΣ	ΣΥΝΤΑΞΗ
ΣΥΜΠΡΑΤΤΟΝΤΑ ΓΡΑΦΕΙΑ ΜΕΛΕΤΩΝ: Παπαδοπούλου Μαρία, Καταστροφ. Σαράντης, Δακάπουλος Ευάγγελος, Παπαμακάριος Κωνίνος, Δ. Αναγνωστόπουλος και Σία Ε.Ε., Κολαίτη Ελένη, Πολιτόπουλος Βασίλειος, Ανδρέου Κωνίνος, Σαχνίκα Αθανάσια, Σκλαβενίτης Θάνος	Δ. ΑΝΑΓΝΩΣΤΟΠΟΥΛΟΣ ΚΑΙ ΣΙΑ Ε.Ε. DIMITRIOS ANAGNOSTOPOULOS ΟΡΟΥΛΟΣ 31/5/2021 ΗΜΕΡΟΜΗΝΙΑ 2021 ΑΘΗΝΑ 31/5/2021 ΓΕΩΡΓΙΟΣ ΜΕΤΑΞΑΣ

ΓΕΝΙΚΗ Δ/ΝΣΗ ΑΝΑΠΤΥΞΙΑΚΟΥ ΠΡΟΓΡ. ΠΕΡΙΒ. ΚΑΙ ΥΠΟΔΟΜΩΝ ΔΙΕΥΘΥΝΣΗ ΤΕΧΝΙΚΩΝ ΕΡΓΩΝ	ΕΓΚΡΙΣΗ ΕΓΚΡΙΤΙΚΗ ΑΠΟΦΑΣΗ:
---	-------------------------------

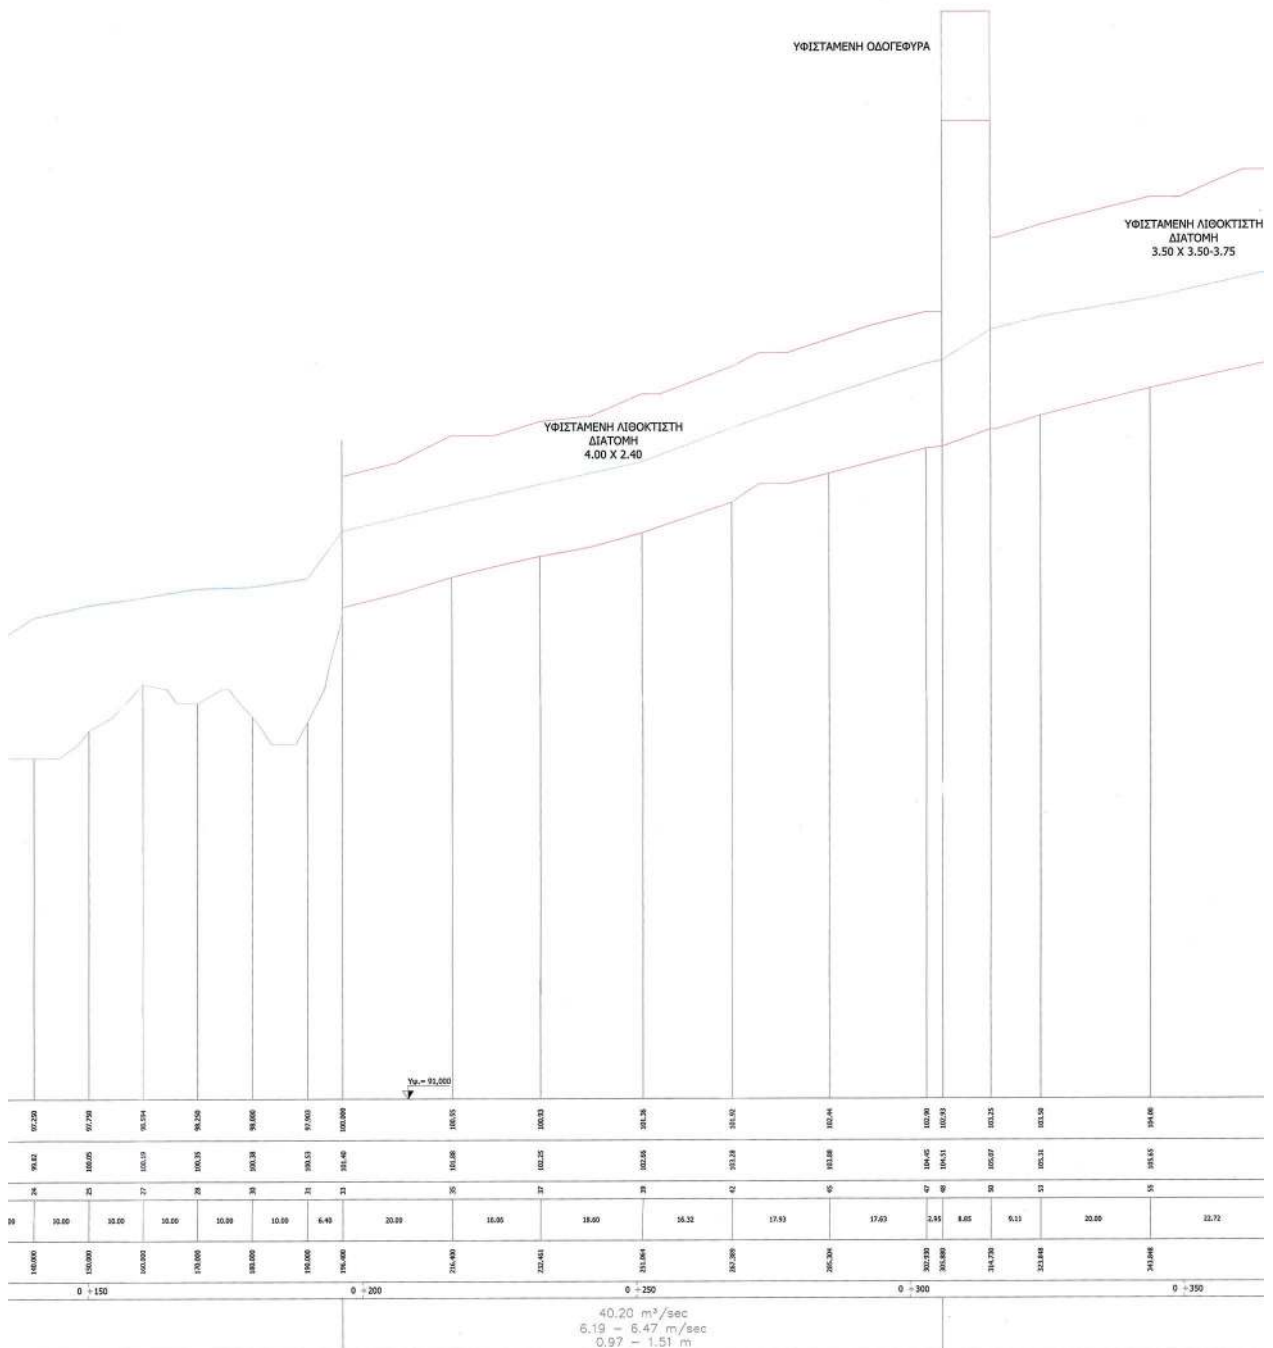

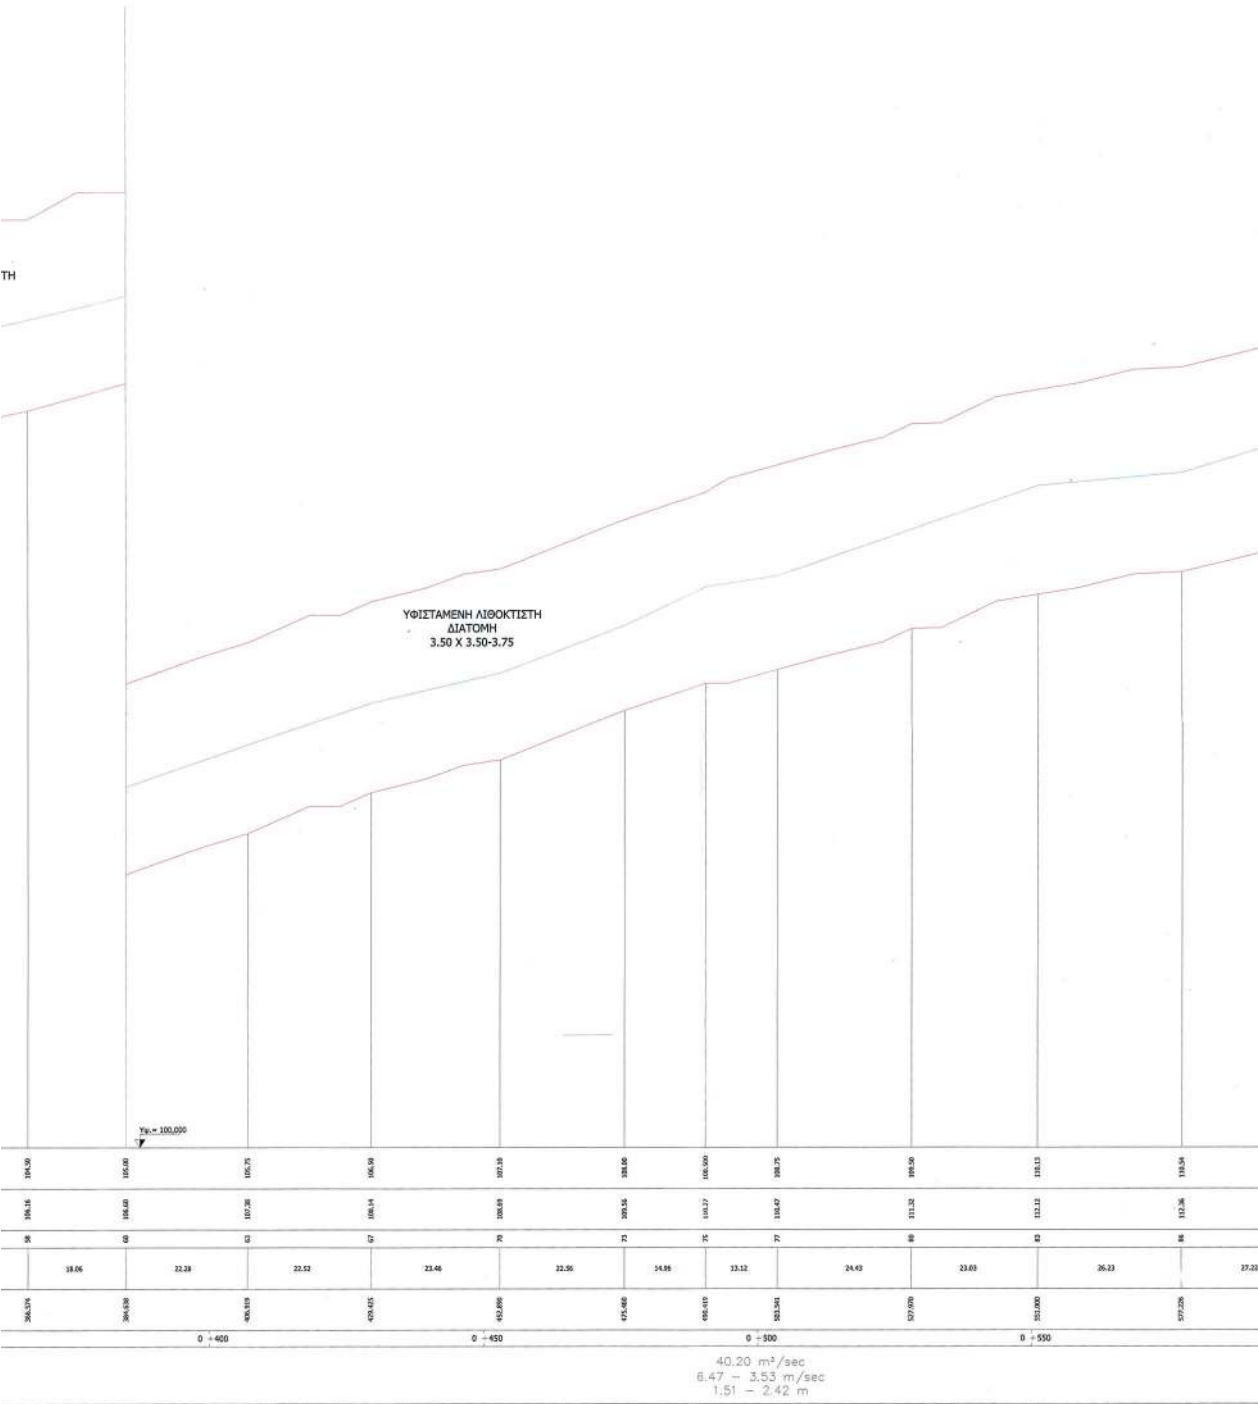

ΥΠΟΥΡΓΕΙΟ ΠΕΡΙΒΑΛΛΟΝΤΟΣ ΚΑΙ ΕΝΕΡΓΕΙΑΣ
ΓΕΩΡΓΙΟΣ Κ. ΝΕΤΗ ΥΠ. ΠΑΡ. 23/83/15-03-2022 ΠΡΑΞΗ

Andriana Katsina
02.06.2022 16:11

ΠΑΡΑΤΗΡΗΣΗ
Η Χ.Θ. 0+000 (αρχή) του κατόπιν τμήματος του Ρ. Πικροδάρνης χωροθετείται κατόπιν του Τεχνικού της Λεωφ. Πλατείδωνος Η.Χ.Θ. 4+805.35 (τέλος) του κατόπιν τμήματος του Ρ. Πικροδάρνης χωροθετείται κατόπιν της Λεωφ. Βουλιομήνης και στη θέση όπου ξεκινάει η χωροθέτηση του υπαρκτού Κινηματογράφου Οχρίδα 4,20m Χ 4,00m.
Στο τέλος του υπαρκτού Κ.Θ. χωροθετείται η Χ.Θ. 0+000 (αρχή) του ανανή τμήματος του Ρ. Πικροδάρνης (ΓΠΣΔΟ ΔΙΑΝΑ ΕΩΣ ΛΕΩΦ. ΒΟΥΛΙΟΜΗΝΗΣ) η οποία φθάνει έως την Χ.Θ. 2+764.00.

ΕΛΛΗΝΙΚΗ ΔΗΜΟΚΡΑΤΙΑ
ΠΕΡΙΦΕΡΕΙΑ ΑΤΤΙΚΗΣ

ΜΕΛΕΤΗ ΟΡΙΟΘΕΤΗΣΗΣ
ΡΕΜΑΤΟΣ ΠΙΚΡΟΔΑΦΝΗΣ

(Σύμφωνα με την υπ' αριθμ. 2313/2020 απόφαση του Σ.τ.Ε.)

ΑΡ. ΣΧΕΔΙΟΥ :

6.5

ΤΙΤΛΟΣ :

ΚΑΤΑ ΜΗΚΟΣ ΤΟΜΗ ΡΕΜΑΤΟΣ
(ΦΥΛΛΟ 5 ΑΠΟ 7)

KLIMAKA :

1:500/1:50

ΑΝΑΔΟΧΟΣ

ΣΥΝΤΑΞΗ

ΣΥΜΠΡΑΤΤΟΝΤΑ ΓΡΑΦΕΙΑ ΜΕΛΕΤΩΝ:
Παπαδοπούλου Μαρία, Κατσουράς Σαράντης,
Δακόπουλος Ευάγγελος, Παπαμακρίως Κων/νος,
Δ. Αναγνωστόπουλος και Σία Ε.Ε.,
Κολαίτη Ελένη, Πολιτόπουλος Βασίλειος,
Ανδρέου Κων/νος, Σαχνία Αθανασία,
Σκληβενίτης Θάνας


Δ. ΑΝΑΓΝΩΣΤΟΠΟΥΛΟΣ ΚΑΙ ΣΙΑ Ε.Ε.
DIMITRIOS ANAGNOS
TOPOULOS
HMEΡΟΜΗΝΙΑ
2021


ΓΕΝΙΚΗ Δ/ΝΣΗ ΑΝΑΠΤΥΞΙΑΚΟΥ
ΠΡΟΓΡ.ΠΕΡΙΒ. ΚΑΙ ΥΠΟΔΟΜΩΝ
ΔΙΕΥΘΥΝΣΗ ΤΕΧΝΙΚΩΝ ΕΡΓΩΝ


ΕΛΕΓΧΟΣ	
ΕΥΑΘΡΙΑ Δ. ΑΡΑΜΠΑΤΖΗ	
ΘΕΩΡΗΣΗ - ΜΗΧΙΚΟΣ	
ΕΓΚΡΙΣΗ	
ΕΓΚΡΙΤΙΚΗ ΑΠΟΦΑΣΗ:	


ΗΜΕΡΙΑ ΥΠΟΓΡΑΦΗ.....
ΘΕΩΡΗΘΗΚΕ.....


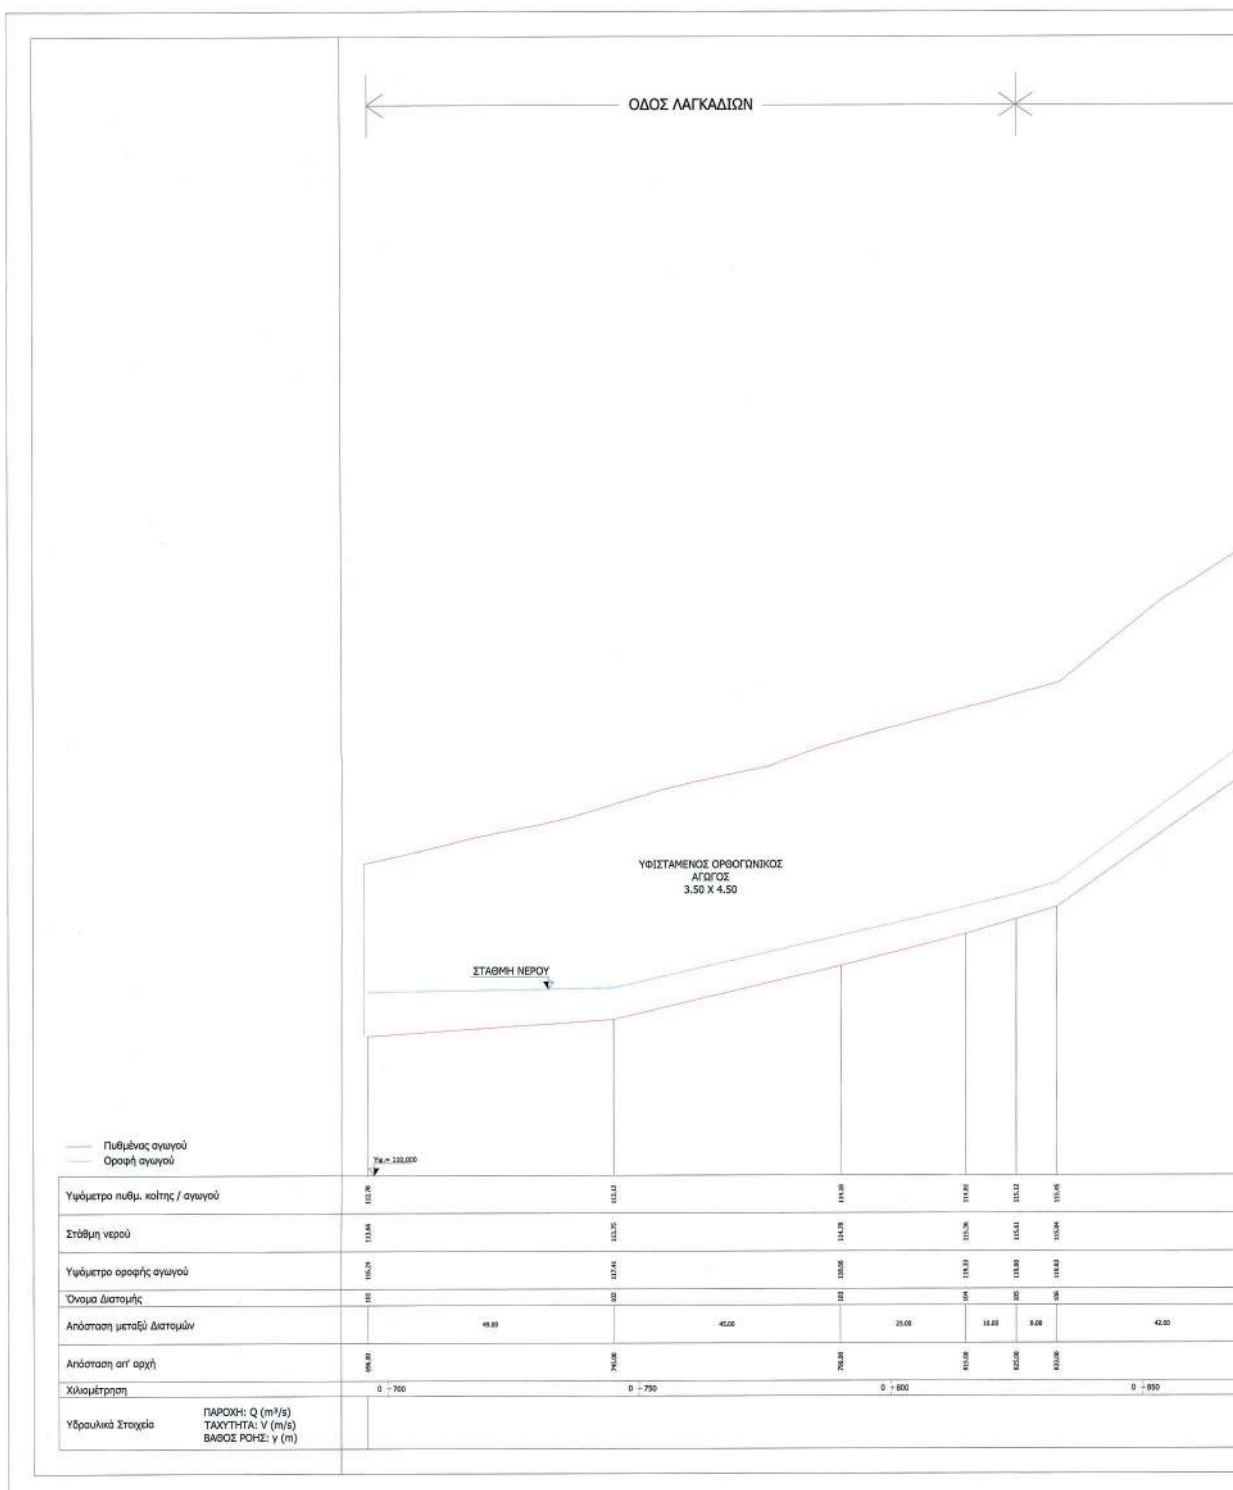

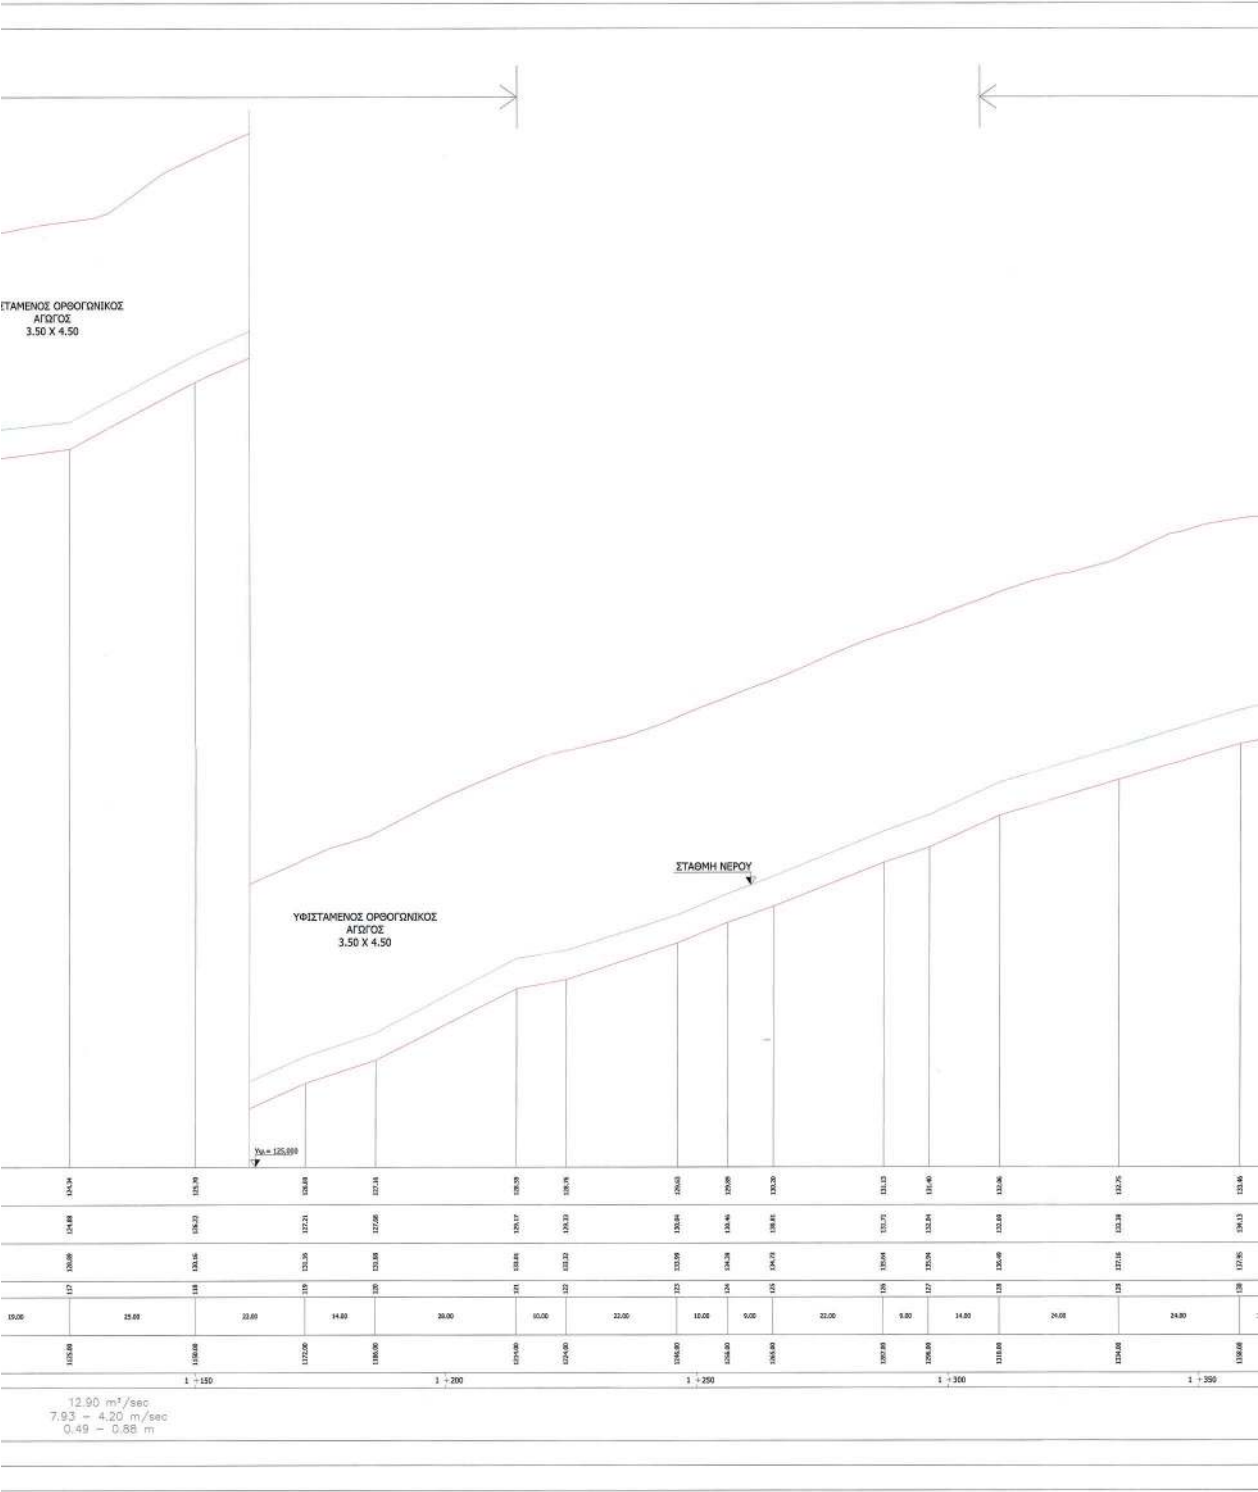

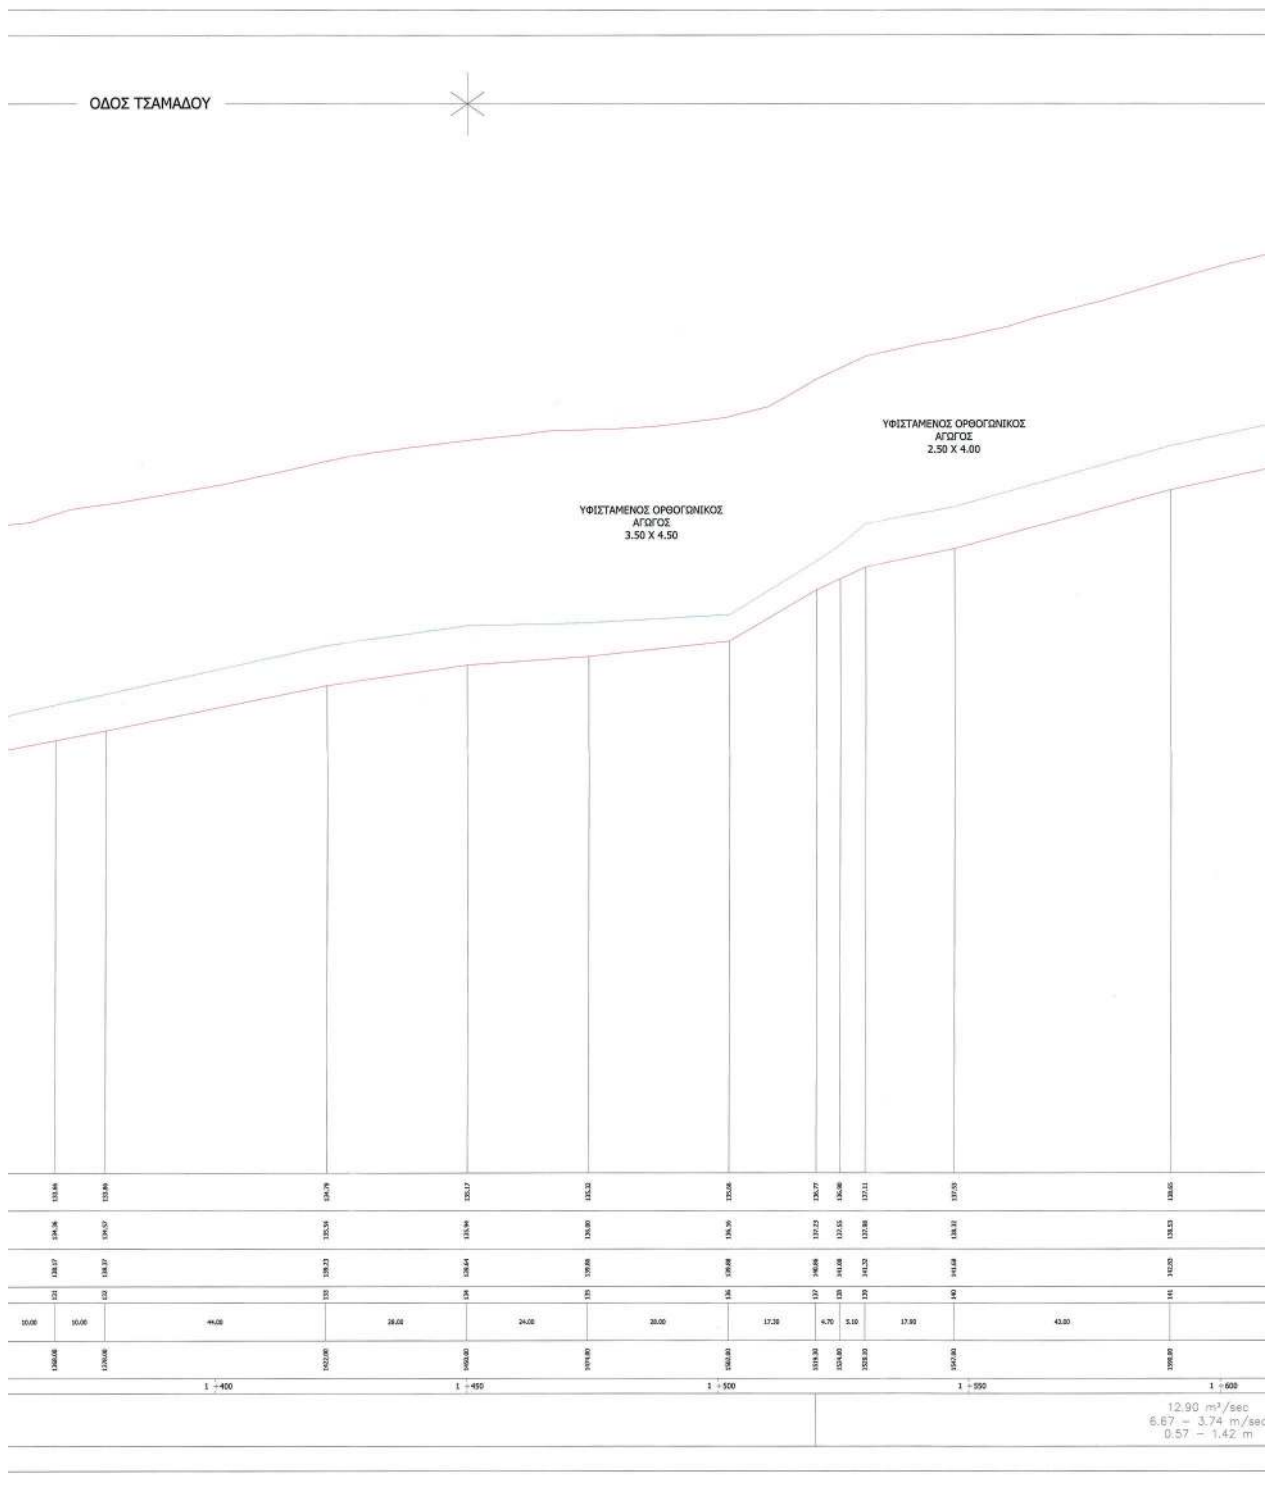

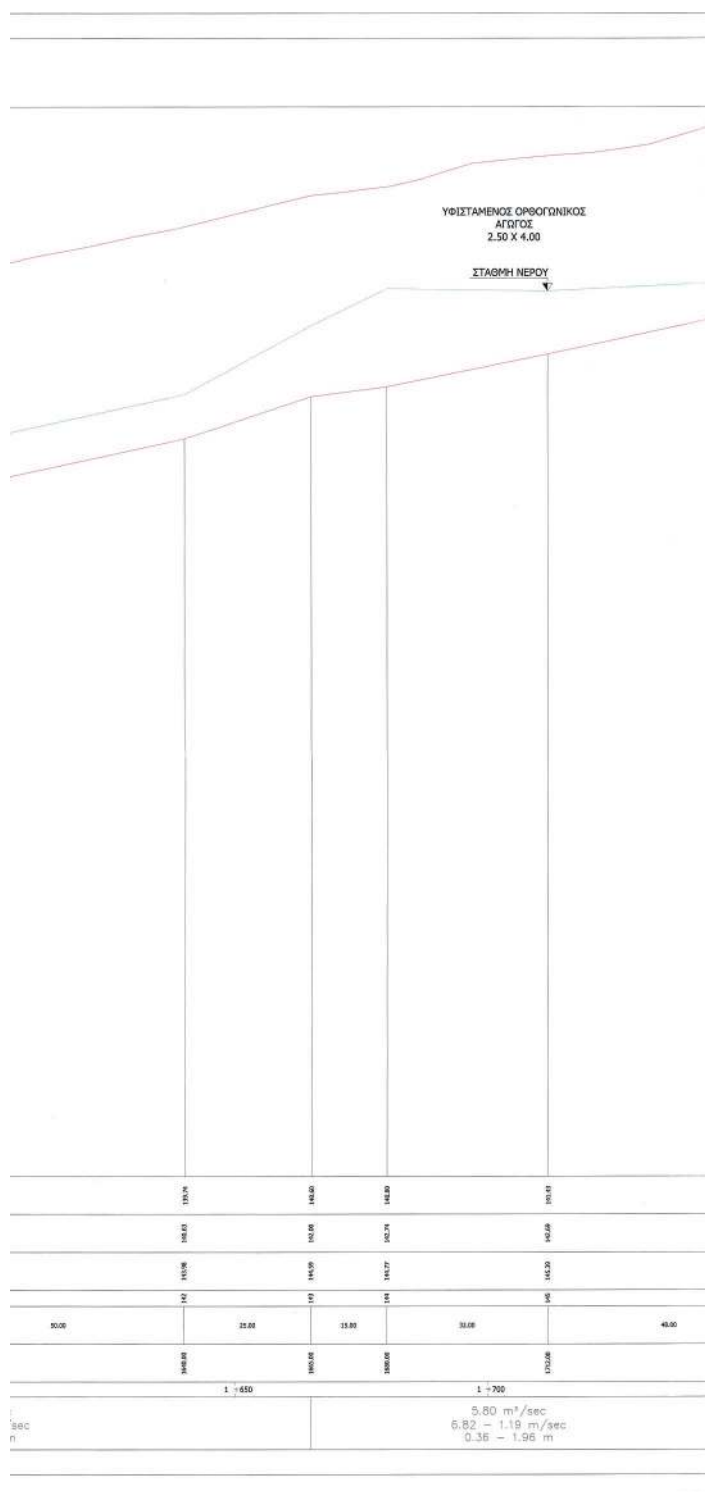

ΥΠΟΥΡΓΕΙΟ ΠΕΡΙΒΑΛΛΟΝΤΟΣ ΚΑΙ ΕΝΕΡΓΕΙΑΣ

Andriana Katsina
02.06.2022 16:14


ΠΑΡΑΤΗΡΗΣΗ
Η Χ.Θ. 0+000 (αρχή) του κανάλι τμήματος του Ρ. Πικροδάφνης χαρακτηρίζεται από την Τεχνική της Λεωφ. Προσέδωτος.
Η Χ.Θ. 4+005.55 (τέλος) του κανάλι τμήματος του Ρ. Πικροδάφνης χαρακτηρίζεται από την Λεωφ. Βουλγαρίας και
στη θέση όπου ξεκινά η χωροθέτηση του υφιστάμενου Κ.Ο. Οδικού Σήματος 4.20m X 4.20m.
Στο τέλος του υφιστάμενου Κ.Ο. χαρακτηρίζεται η Χ.Θ. 0+000 (αρχή) του κανάλι τμήματος του Ρ. Πικροδάφνης
(ΓΗΠΕΔΟ ΔΙΑΝΑ ΕΔΣ ΛΕΩΦ. ΒΟΥΛΓΑΡΙΑΣ) η οποία φθάνει έως την Χ.Θ. 2+784.00.


ΕΛΛΗΝΙΚΗ ΔΗΜΟΚΡΑΤΙΑ
ΠΕΡΙΦΕΡΕΙΑ ΑΤΤΙΚΗΣ


ΜΕΛΕΤΗ ΟΡΙΟΘΕΤΗΣΗΣ
ΡΕΜΑΤΟΣ ΠΙΚΡΟΔΑΦΝΗΣ
(Σύμφωνα με την υπ' αριθμ. 2313/2020 απόφαση του Σ.Τ.Ε.)


ΑΡ. ΣΧΕΔΙΟΥ: 6.6 ΤΙΤΛΟΣ: ΚΑΤΑ ΜΗΚΟΣ ΤΟΜΗ ΡΕΜΑΤΟΣ
(ΦΥΛΛΟ 6 ΑΠΟ 7)
ΚΛΙΜΑΚΑ: 1:500/1:50


ΑΝΑΔΟΧΟΣ: ΣΥΝΤΑΣΗ
ΣΥΜΠΡΑΤΤΟΝΤΑ ΓΡΑΦΕΙΑ ΜΕΛΕΤΩΝ:
Παπαδοπούλου Μαρία, Κατσουράς Σαράντης,
Δακτόπουλος Ευάγγελος, Παπαμακάριος Κωνσταντίνος,
Δ. Αναγνωστόπουλος και ΣΙΑ Ε.Ε.,
Κολαίτη Ελένη, Πολιτόπουλος Βασίλειος, Ρ. Η. Θ. Η. Κ. Ε.
Ανδρέου Κωνσταντίνος, Σαχνίκα Αθανάσιος, Π. Η. Θ. Η. Κ. Ε.
Σκλαβενίτης Θάνος
Δ. ΑΝΑΓΝΩΣΤΟΠΟΥΛΟΣ ΚΑΙ ΣΙΑ Ε.Ε.
DIMITRIOS ANAGNOSTOPOULOS
14/05/2021 09:34
14/05/2021 09:34
2021
ΓΕΝΙΚΗ Δ/ΝΣΗ ΑΝΑΠΤΥΞΙΑΚΟΥ
ΠΡΟΓΡ. ΠΕΡΙΒ. ΚΑΙ ΥΠΟΔΟΜΩΝ
ΔΙΕΥΘΥΝΣΗ ΤΕΧΝΙΚΩΝ ΕΡΓΩΝ
ΘΕΟΔΩΡΑ Ν. ΑΡΑΜΠΑΤΖΗ
Α' ΕΛΕΓΚΤΗΣ ΜΗΛΟΣ
ΦΕΡΩΝΗ
ΕΓΚΡΙΣΗ
ΕΓΧΡΗΤΙΚΗ ΑΠΟΦΑΣΗ

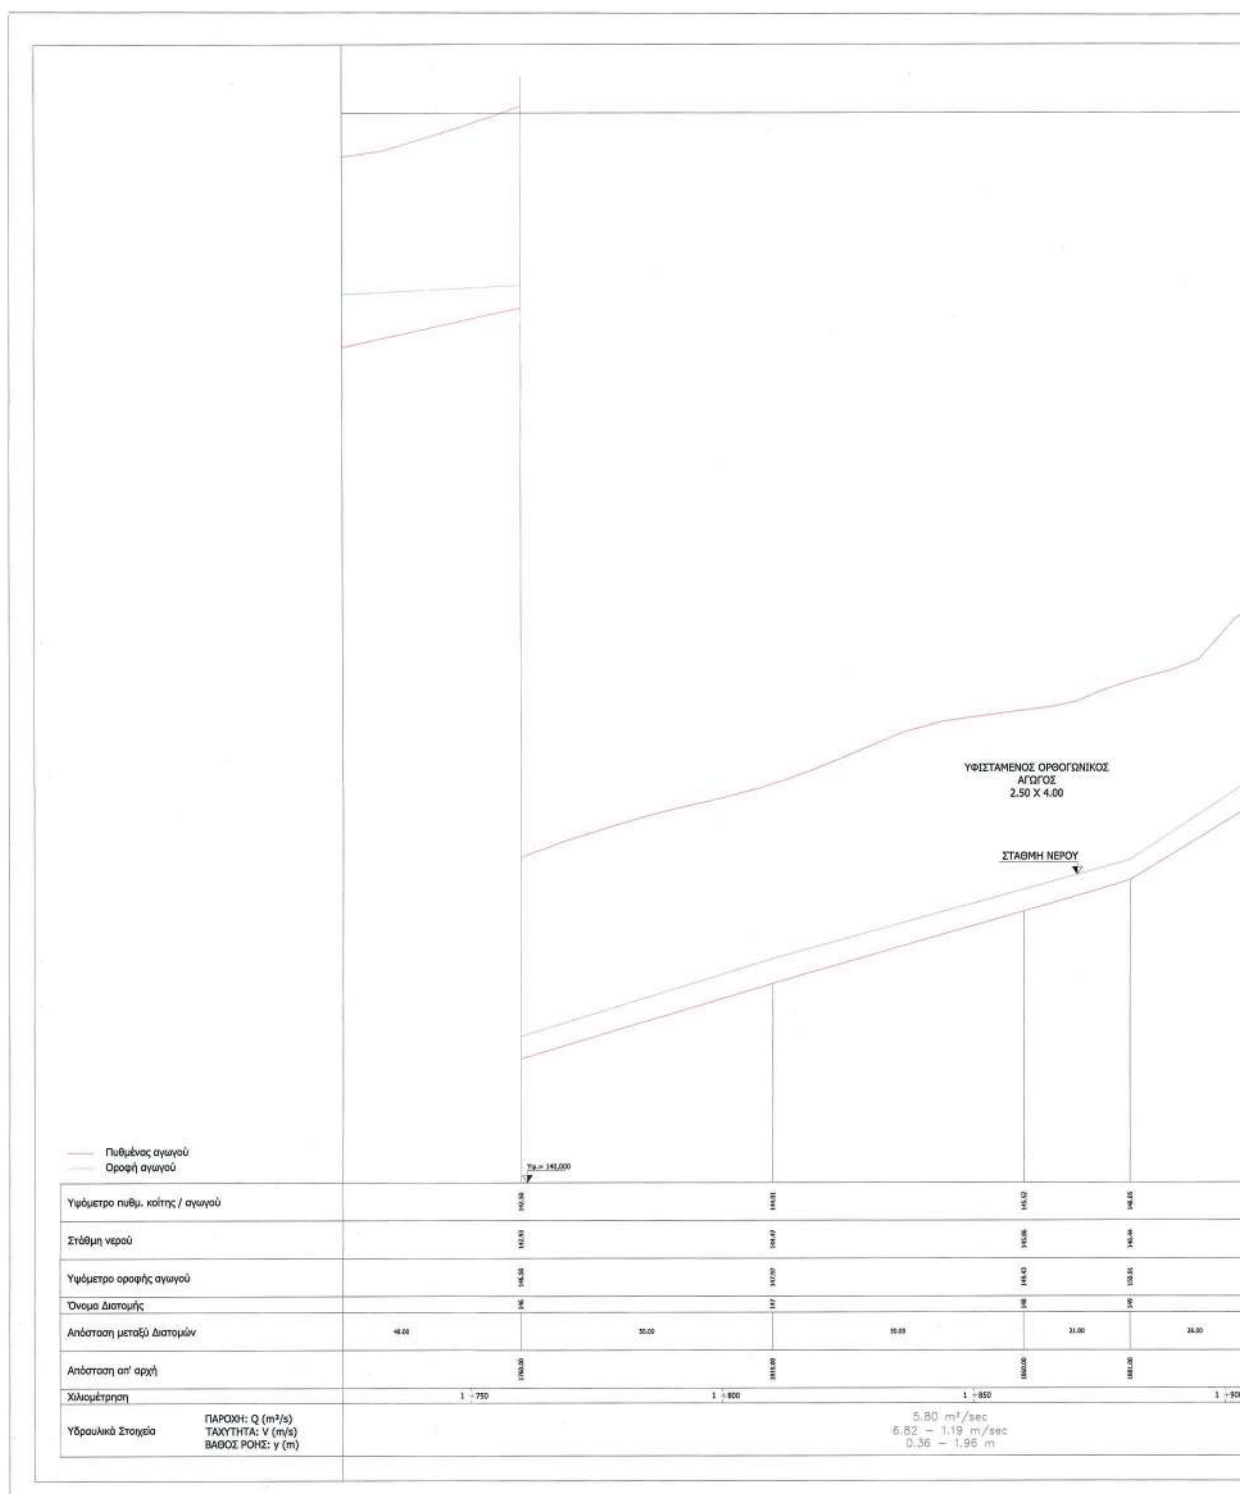


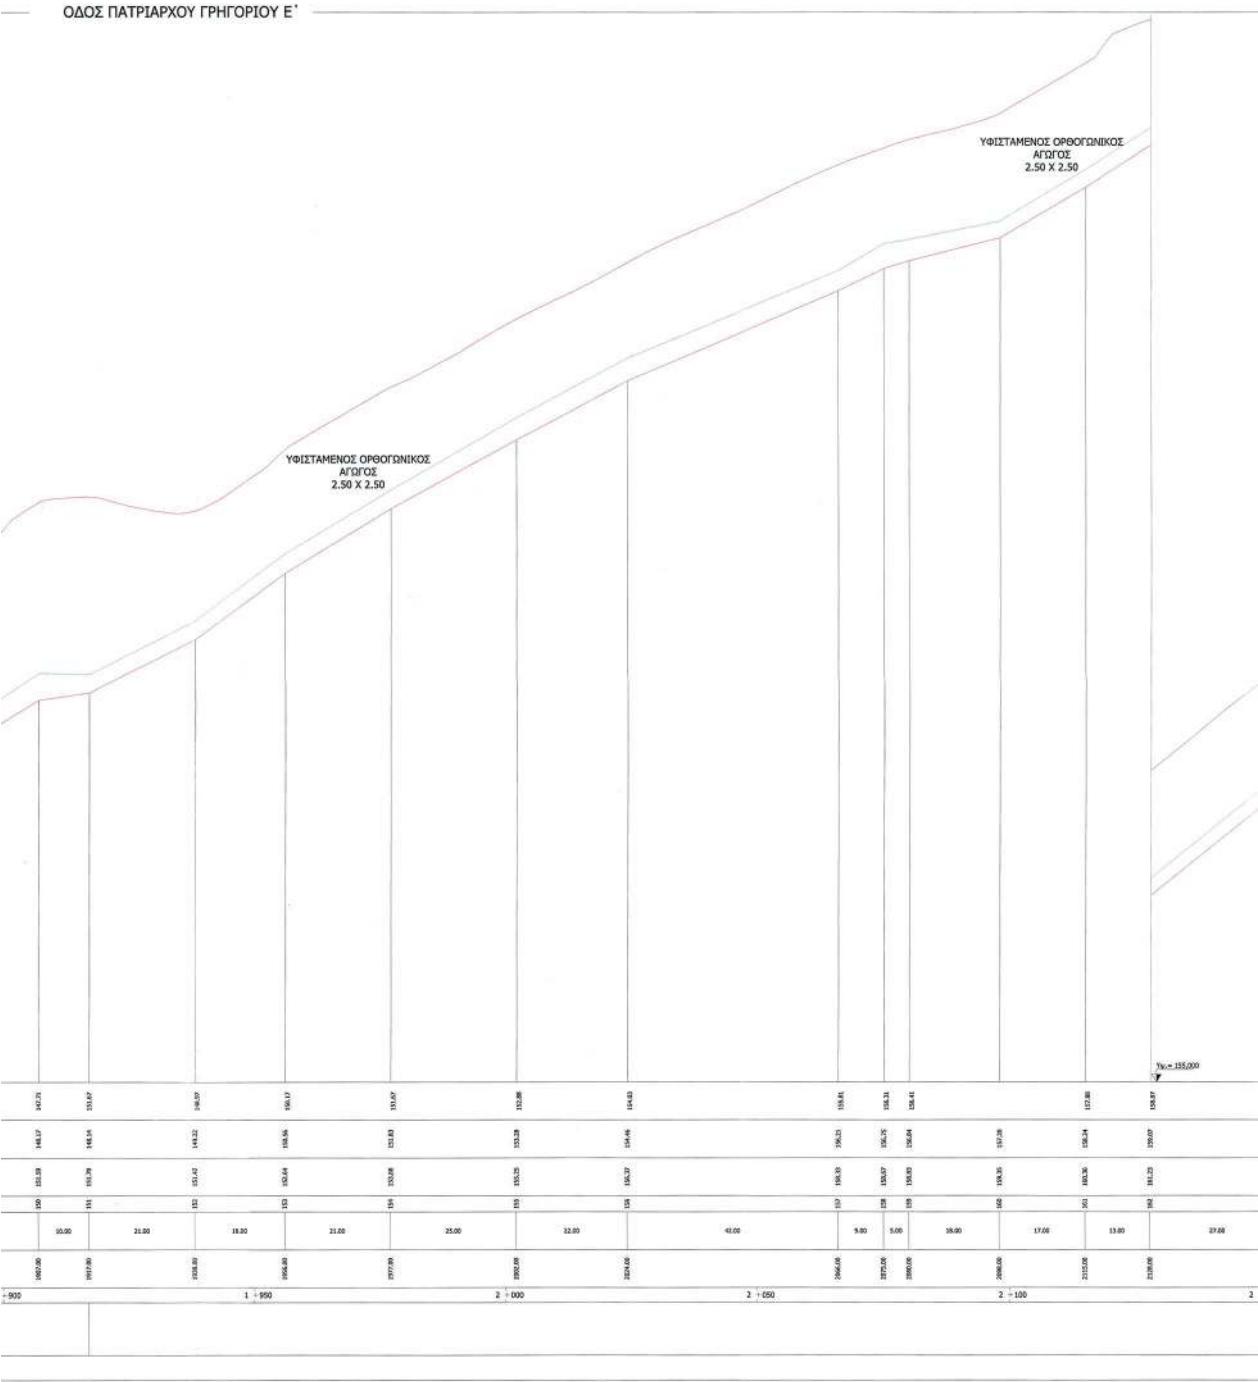


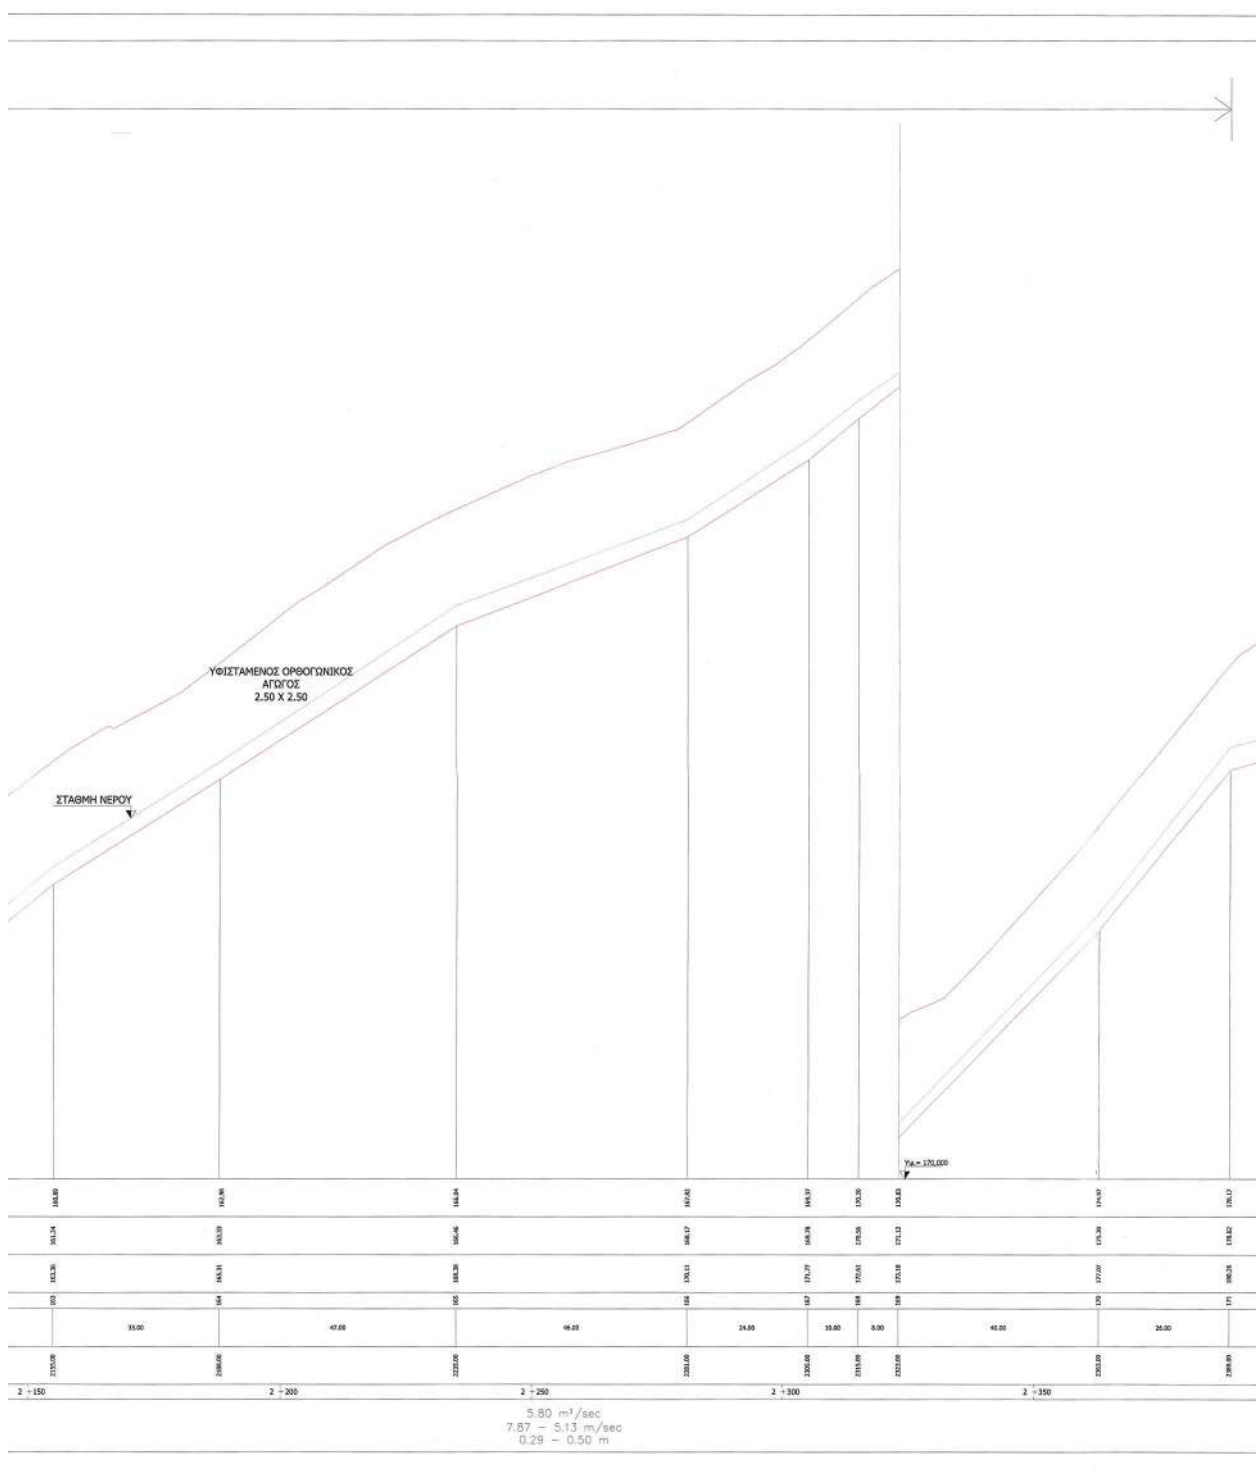


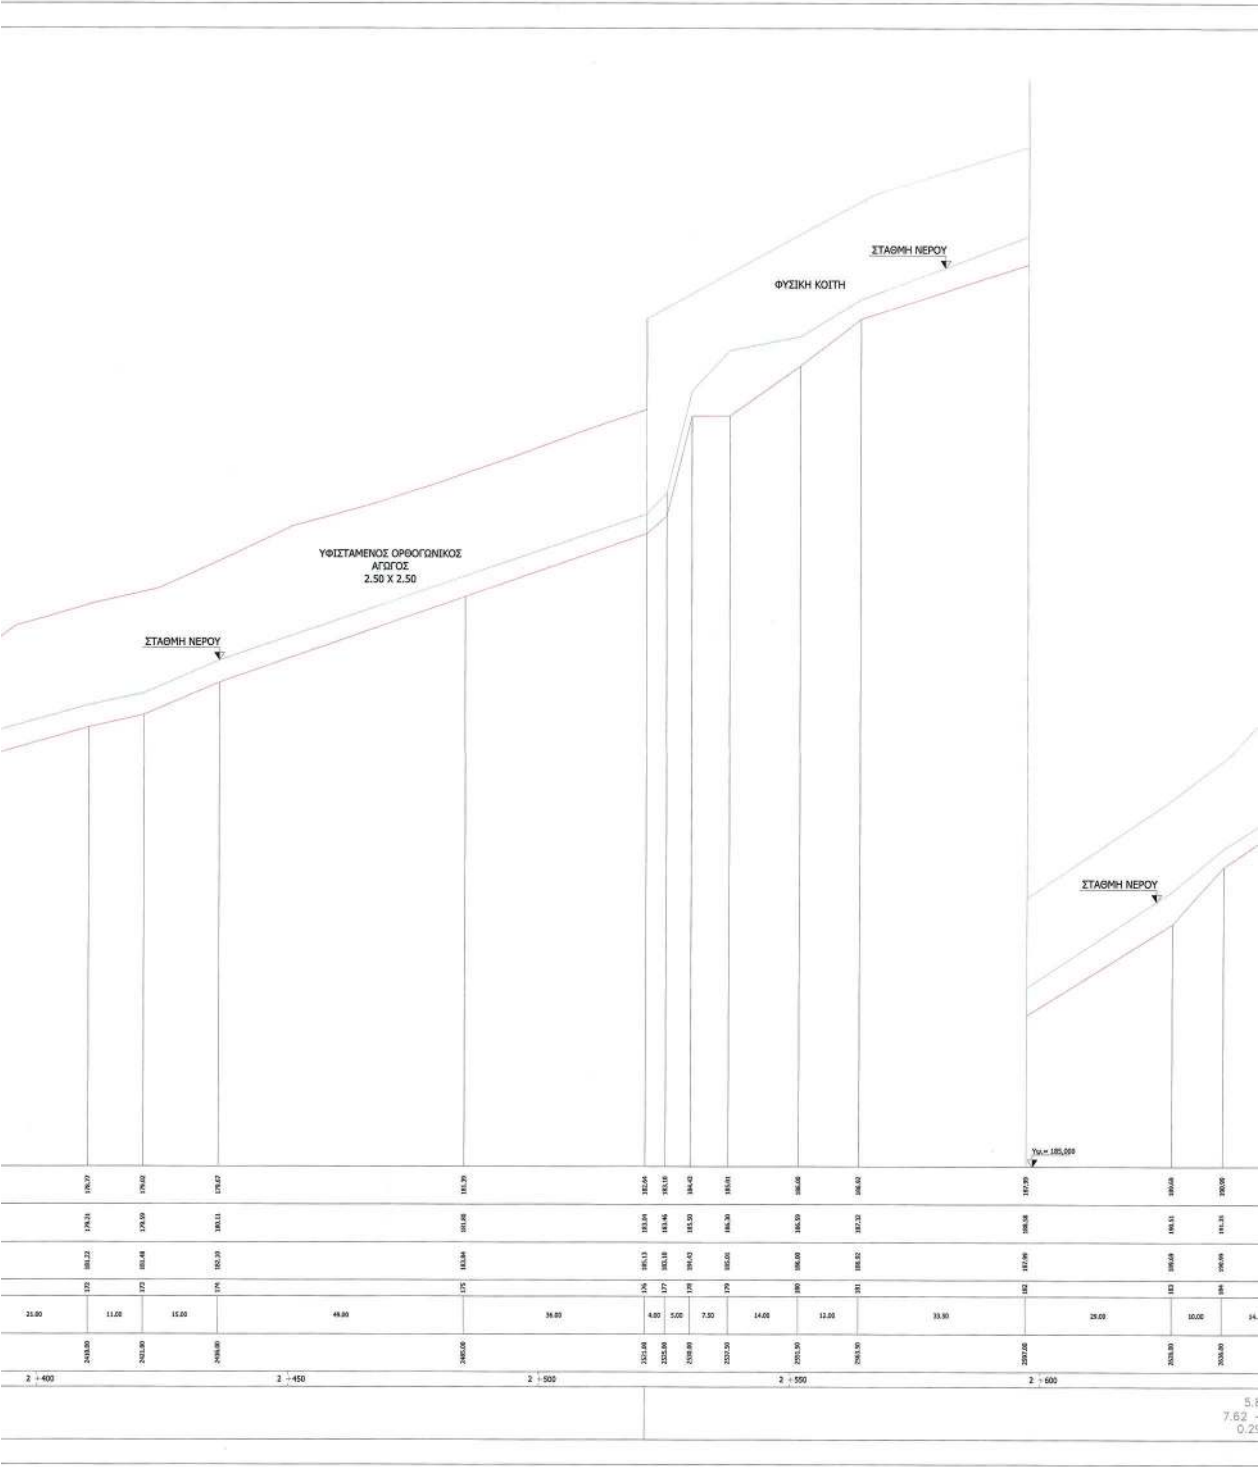


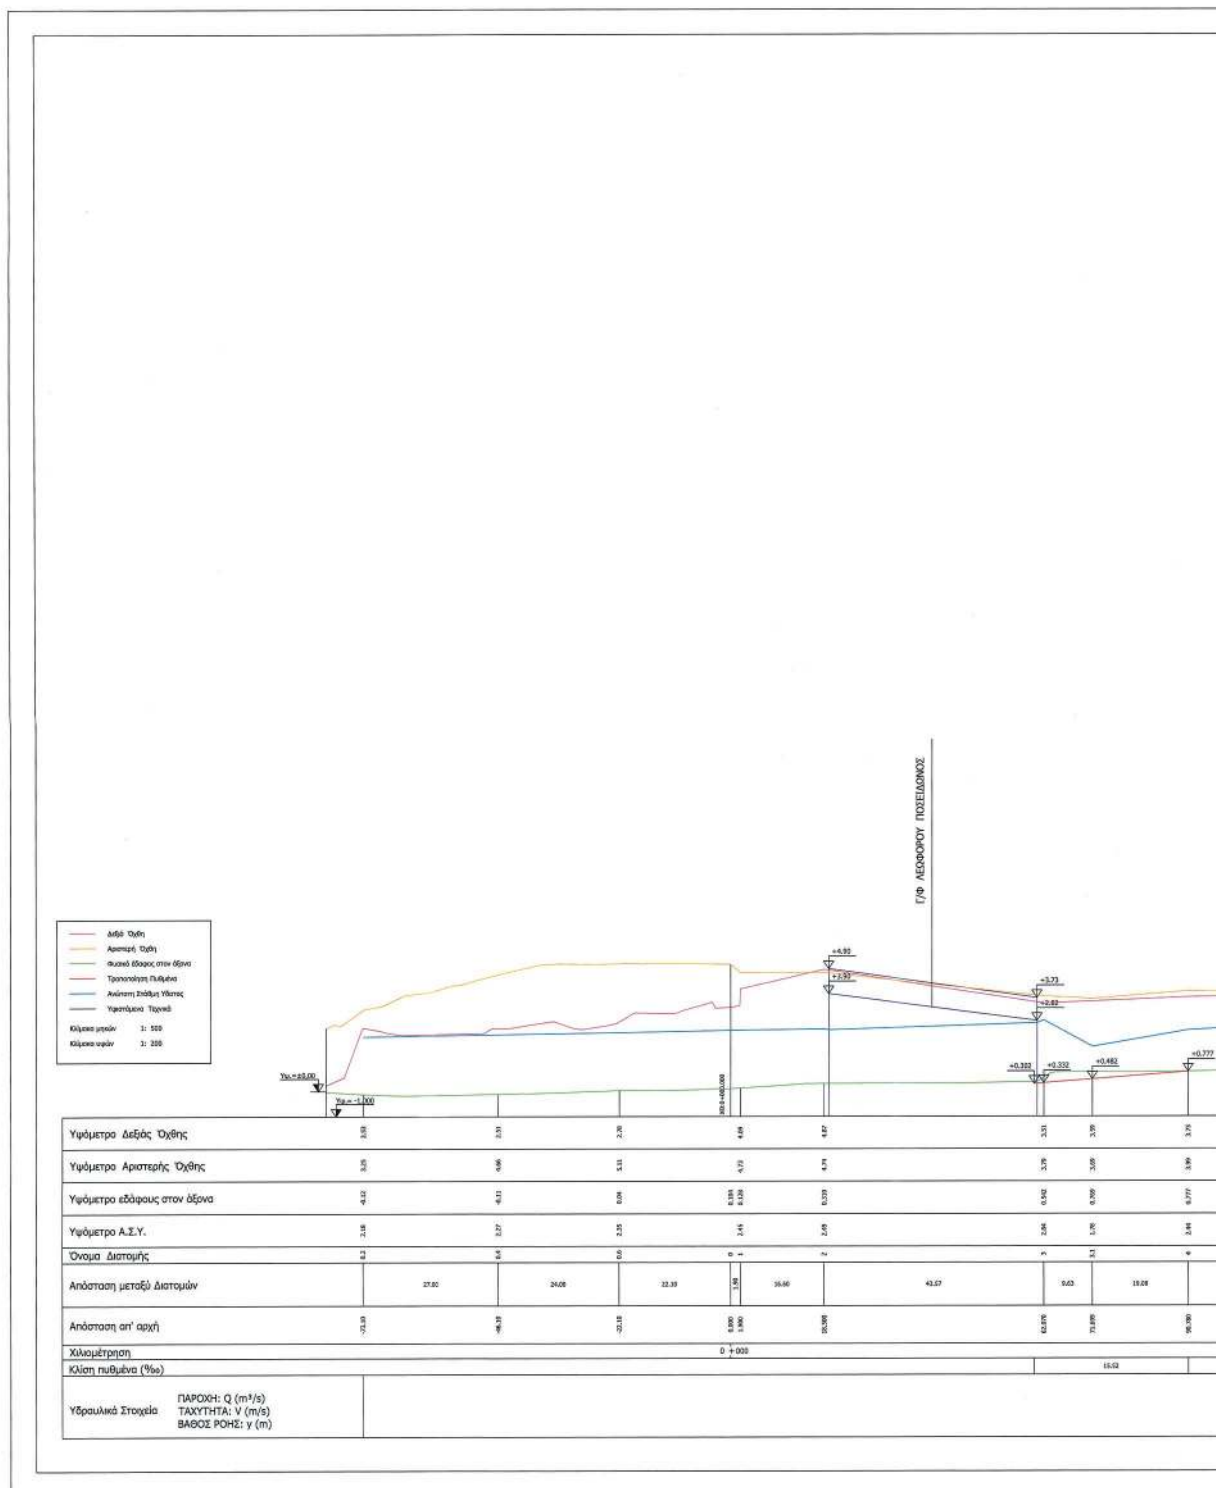

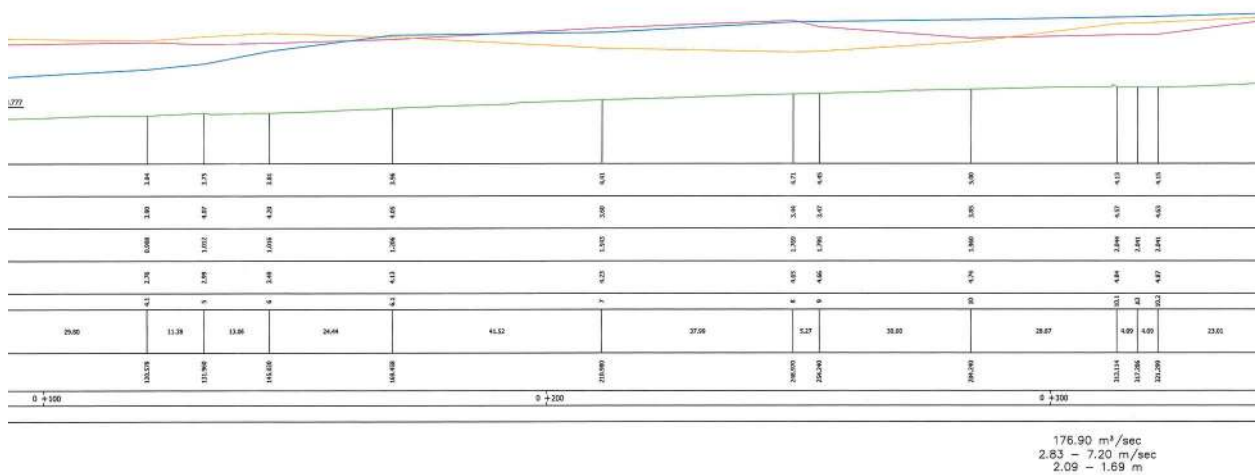

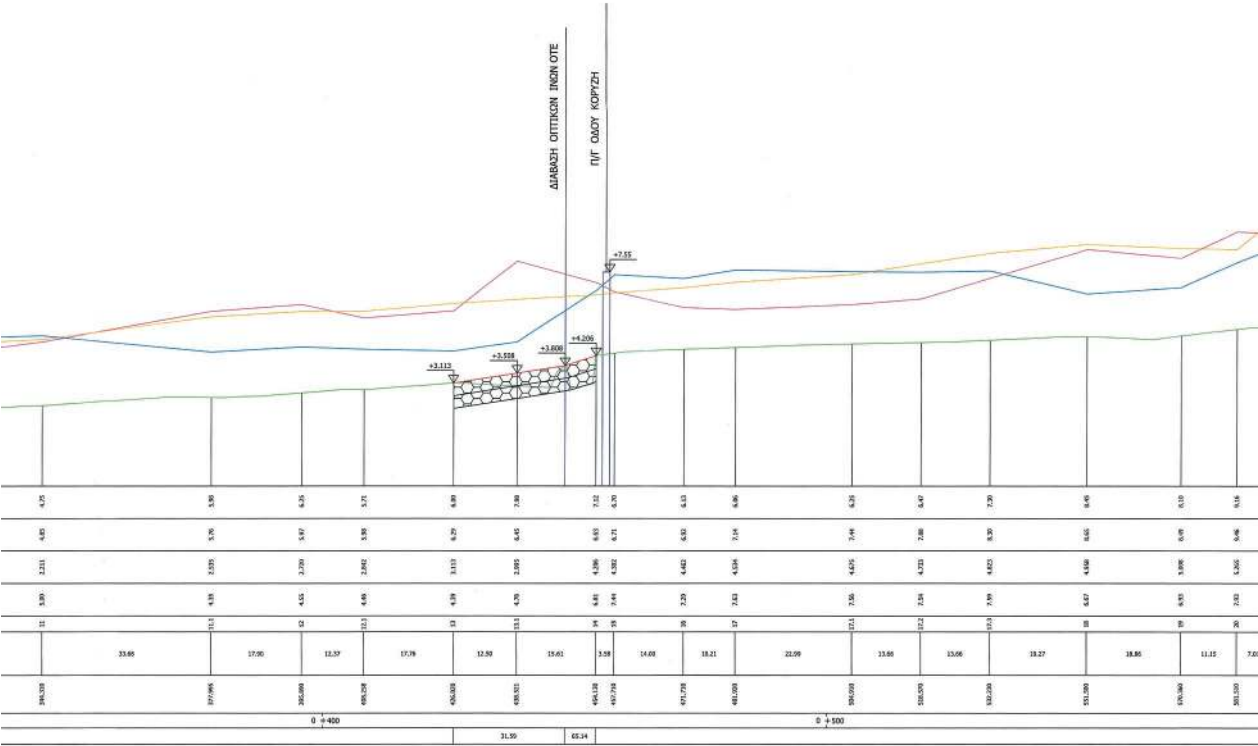

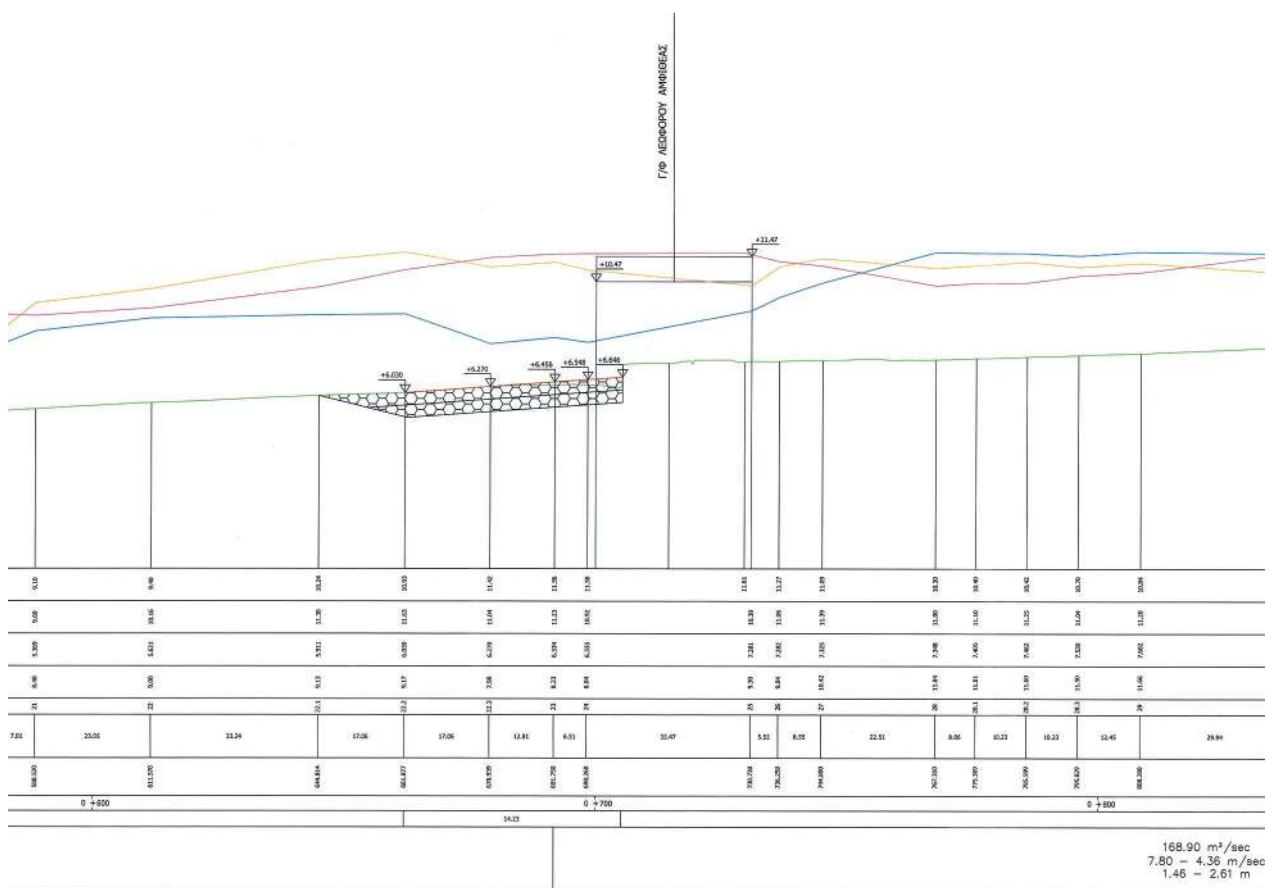

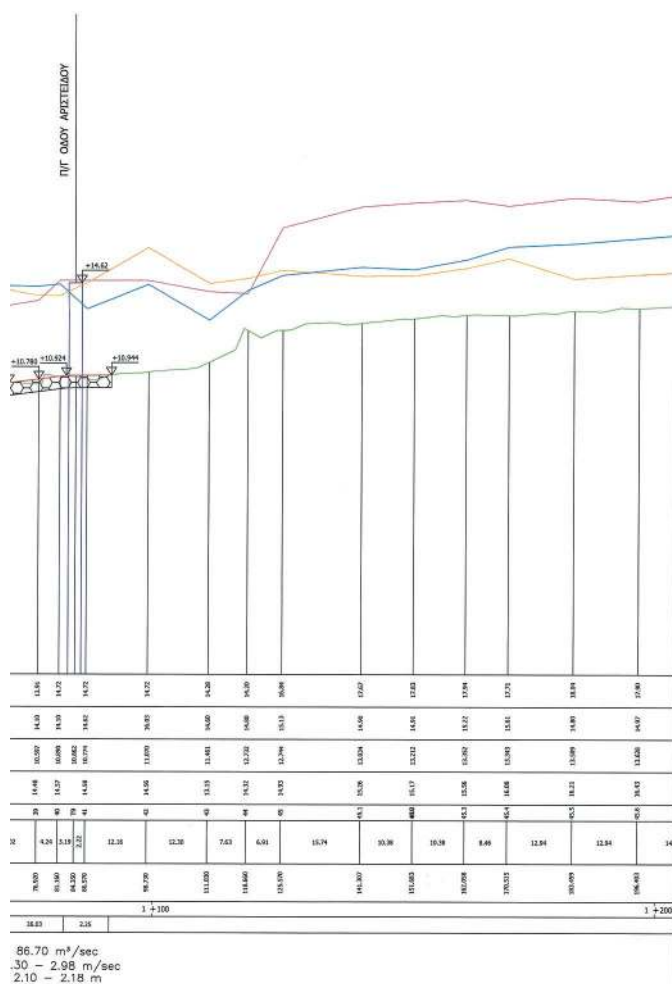


Andriana Katsina
02.06.2022 16:17

ΠΑΡΑΤΗΡΗΣΗ
Η Χ.Θ. 0+000 (αρχή) του κανάλι τμήματος του Ρ. Προκάρδανης χωροθετείται κατάνη του Τεχνικού της Λιμν. Ποσειδώνος Χ.Θ. 4+005.36 (τέλος) του κανάλι τμήματος του Ρ. Προκάρδανης χωροθετείται κατάνη της Λιμν. Βουλγαγγίτης και στη θέση όπου ξεκινάει η χωροθέτηση του υπαρκτού Κιβωτιοειδούς Οχήλου 4,20m Χ 4,00m.
Στο τέλος του υπαρκτού Κ.Θ. χωροθετείται η Χ.Θ. 0+000 (αρχή) του κανάλι τμήματος του Ρ. Προκάρδανης (ΓΗΠΕΔΟ ΔΙΑΝΑ ΕΠΙΣ ΛΕΩΦ. ΒΟΥΛΓΑΓΓΙΝΗΣ) η οποία φθάνει έως την Χ.Θ. 2+784,00.

ΕΛΛΗΝΙΚΗ ΔΗΜΟΚΡΑΤΙΑ
ΠΕΡΙΦΕΡΕΙΑ ΑΤΤΙΚΗΣ

ΜΕΛΕΤΗ ΟΡΙΟΘΕΤΗΣΗΣ
ΡΕΜΑΤΟΣ ΠΙΚΡΟΔΑΦΝΗΣ


(Σύμφωνα με την υπ' αριθμ. 2313/2020 απόφαση του Σ.τ.Ε.)


ΑΡ. ΣΧΕΔΙΟΥ : 7.1


ΤΙΤΛΟΣ :
ΚΑΤΑ ΜΗΚΟΣ ΤΟΜΗ ΡΕΜΑΤΟΣ ΜΕ ΤΑ ΠΡΟΤΕΙΝΟΜΕΝΑ ΕΡΓΑ
(ΦΥΛΛΟ 1 ΑΠΟ 4)

KLIMAKA : 1:500/1:200

ΑΝΑΛΟΧΟΣ	ΣΥΝΤΑΧΗ
ΣΥΜΠΡΑΤΤΟΝΤΑ ΓΡΑΦΕΙΑ ΜΕΛΕΤΩΝ: Παπαδοπούλου Μαρία, Κατσουρός Σπάρτης, Δακτόνιος Ευάγγελος, Παπαχαλάκης Κωνσταντός, Δ. Αναγνωστάτος και Σία Ε.Ε., Κολαΐτη Ελένη, Πολυπόπουλος Βασίλειος, Ανδρούς Κωνσταντίνος, Σαχικά Αθανάσιος, Σκλαβενίτης Θάνος	Δ. ΑΝΑΓΝΩΣΤΟΠΟΥΛΟΣ ΚΑΙ ΣΙΑ Ε.Ε. ΔΙΜΗΤΡΙΟΣ ΑΝΑΓΝΟΣ ΤΟΠΟΥΛΟΣ Digitally signed by ΔΙΜΗΤΡΙΟΣ ΑΝΑΓΝΟΣ DN: c=GR, o=ANAGNOSTOPOULOS 2020.05.20 12:35:26 +02'00', email=ana@ana.gr ΗΜΕΡΟΜΗΝΙΑ 2021
ΓΕΝΙΚΗ ΔΙΝΗ ΑΝΤΙΠΟΔΙΔΑΚΤΟΥ ΠΡΟΓΡ. ΠΕΡΙΒ. ΚΑΙ ΥΠΟΔΟΜΩΝ ΔΙΕΥΘΥΝΣΗ ΤΕΧΝΙΚΩΝ ΕΡΓΩΝ	ΑΒΕΝΑ 31/5/2021 ΓΕΩΡΓΙΟΣ ΓΙΑΝΝΑ ΥΠΟΓΡΑΦΗ
ΥΠΟΓΡΑΦΗ	ΥΠΟΓΡΑΦΗ
ΥΠΟΓΡΑΦΗ	ΥΠΟΓΡΑΦΗ
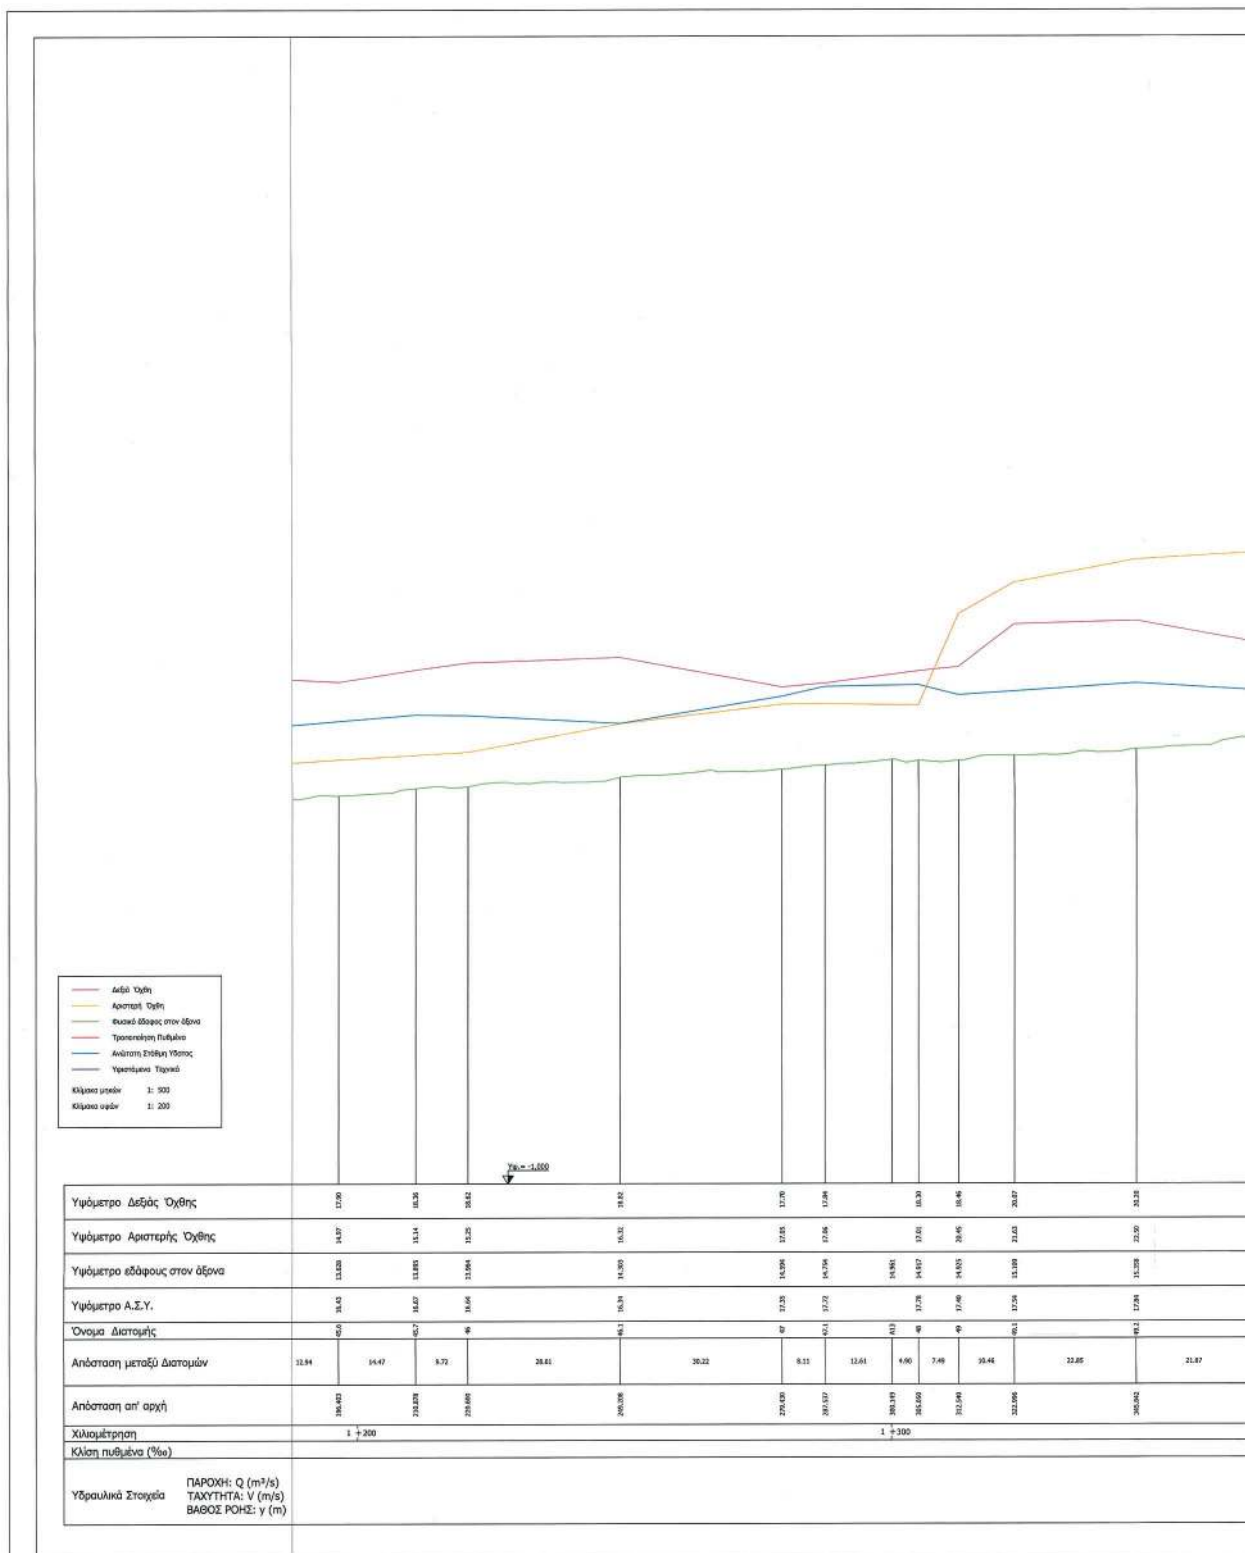

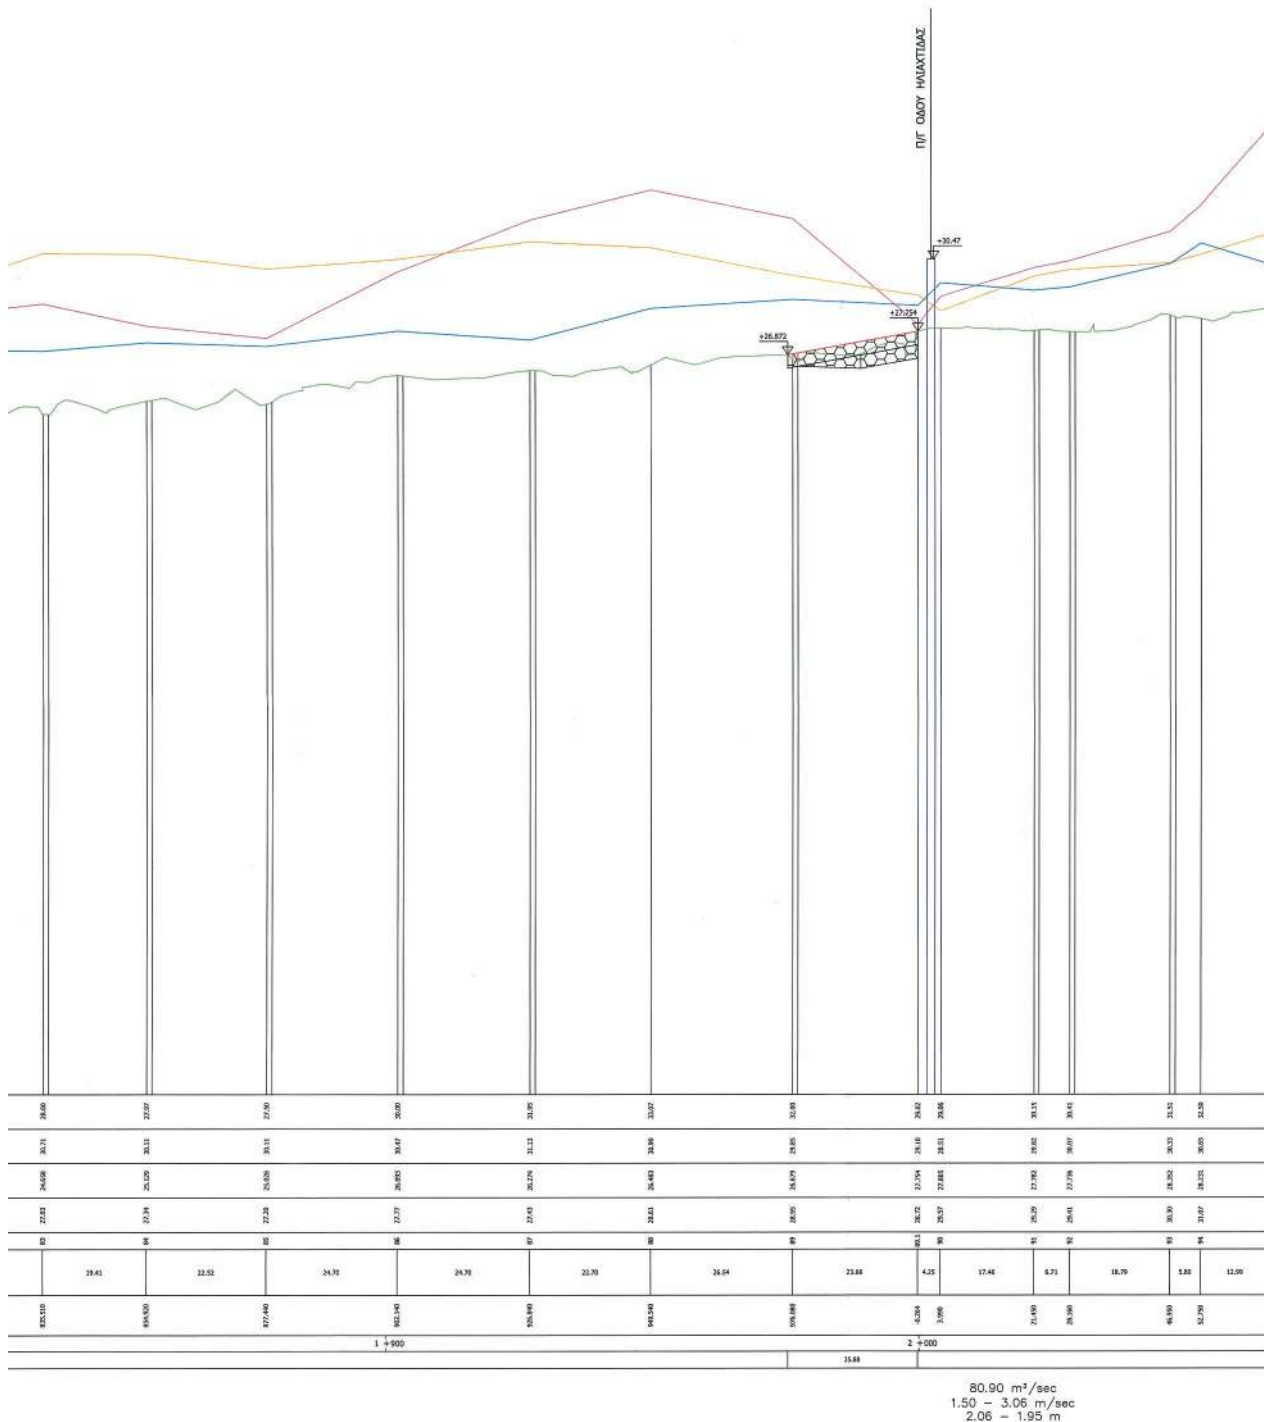

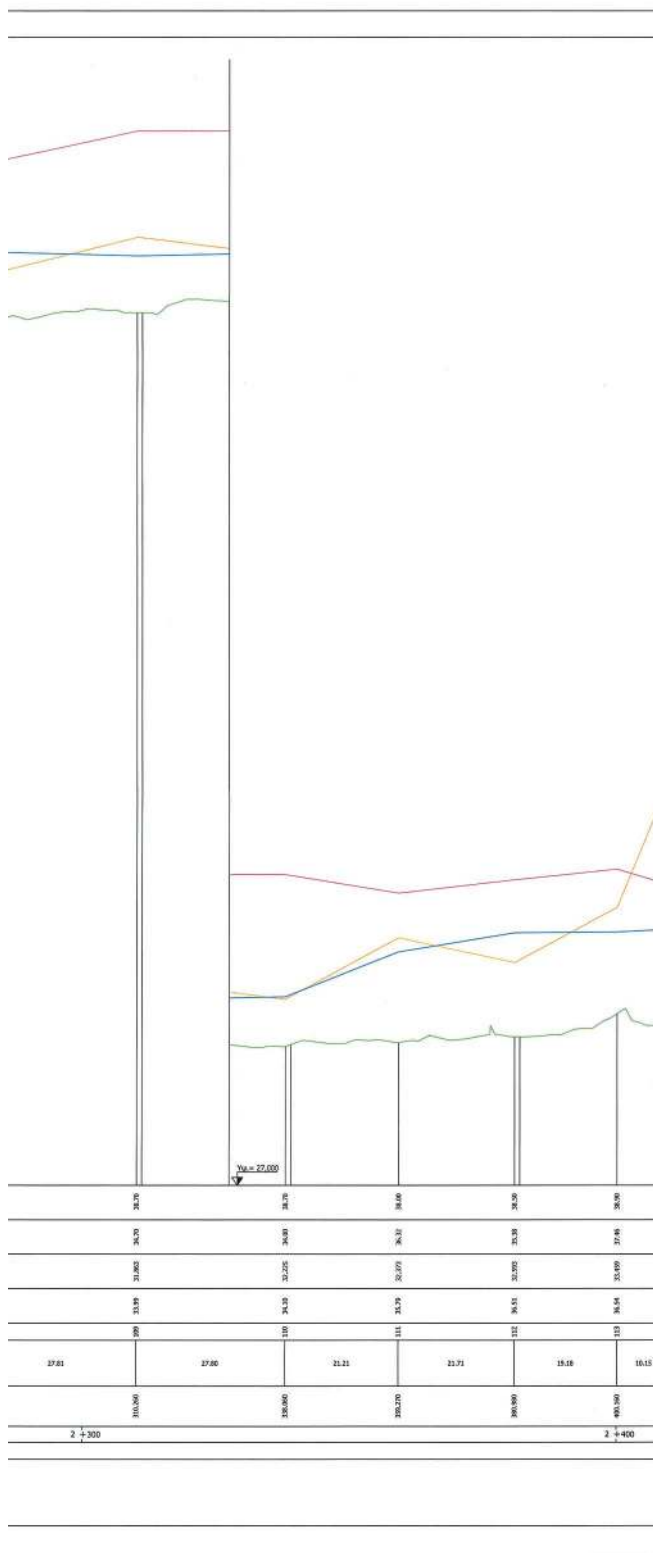


Andriana Katsina
02.06.2022 16:19

ΠΑΡΑΤΗΡΗΣΗ

Η Χ.Θ. 2+000 (αρχή) του κατόπιν τμήματος του Ρ. Πικροδάφνης χωροθετείται κατόπιν της Τεχνολογίας της Λεωφ. Ποσειδώνος.
Η Χ.Θ. 4+805.35 (τέλος) του κατόπιν τμήματος του Ρ. Πικροδάφνης χωροθετείται κατόπιν της Λεωφ. Βουλγαρίας και
στη θέση όπου ξεκινάει η χωροθέτηση του υφιστάμενου Κυκλοφοριακού Σχέματος 4.20m X 4.00m.
Στο τέλος του υφιστάμενου Κ.Θ. χωροθετείται η Χ.Θ. 9+050 (αρχή) του κατόπιν τμήματος του Ρ. Πικροδάφνης
(ΓΗΠΕΔΟ ΔΙΑΝΑ ΕΩΣ ΛΕΩΦ. ΒΟΥΛΓΙΑΣ/ΜΕΝΗΣ) η οποία φθάνει έως την Χ.Θ. 2+784.00.

ΕΛΛΗΝΙΚΗ ΔΗΜΟΚΡΑΤΙΑ
ΠΕΡΙΦΕΡΕΙΑ ΑΤΤΙΚΗΣ

ΜΕΛΕΤΗ ΟΡΙΟΘΕΤΗΣΗΣ ΡΕΜΑΤΟΣ ΠΙΚΡΟΔΑΦΝΗΣ (Σύμφωνα με την υπ' αριθμ. 2313/2020 απόφαση του Σ.Τ.Ε.)

ΑΡ. ΣΧΕΔΙΟΥ :

7.2

ΤΙΤΛΟΣ :

ΚΑΤΑ ΜΗΚΟΣ ΤΟΜΗ ΡΕΜΑΤΟΣ ΜΕ ΤΑ ΠΡΟΤΕΙΝΟΜΕΝΑ ΕΡΓΑ
(ΦΥΛΛΟ 2 ΑΠΟ 4)

ΚΛΙΜΑΚΑ :


1:500/1:200


ΑΝΑΔΟΧΟΣ	ΣΥΝΤΑΞΗ
ΣΥΜΠΡΑΤΤΟΝΤΑ ΓΡΑΦΕΙΑ ΜΕΛΕΤΩΝ: Παπαδοπούλου Μαρία, Κατσουράς Σαράντης, Δακόπουλος Ευάγγελος, Παπαμακάριος Κωνσταντίνος, Δ. Αναγνωστάτου και ΣΙΑ Ε.Ε., Κολαίτη Ελένη, Πολιτόπουλος Βασίλειος, 21/5/2021 Ανδρέου Κωνσταντίνος, Σαχινά Αθανασία, ΔΡΗΘΗΚΕ Σκλαβενίτης Θάνος	Δ. ΑΝΑΓΝΩΣΤΟΠΟΥΛΟΣ ΚΑΙ ΣΙΑ Ε.Ε. DIMITRIOS ANAGNOSTOPOULOS TPOYPOLOS 21/5/2021 ΗΜΕΡΟΜΗΝΙΑ 2021 31/6/2021 ΘΕΩΡΗΘΗΚΕ


ΓΕΝΙΚΗ Δ/ΝΣΗ ΑΝΑΠΤΥΞΙΑΚΟΥ
ΠΡΟΓΡ. ΠΕΡΙΒ. ΚΑΙ ΥΠΟΔΟΜΩΝ
ΔΙΕΥΘΥΝΣΗ ΤΕΧΝΙΚΩΝ ΕΡΓΩΝ


ΓΕΩΡΓΙΑ Δ. ΑΡΑΜΠΑΤΖΗ
ΕΛΕΓΧΟΣ - ΜΗΧΑΝΙΚΟΣ
ΘΕΩΡΗΣΗ
ΕΓΚΡΙΤΙΚΗ ΑΠΟΦΑΣΗ:




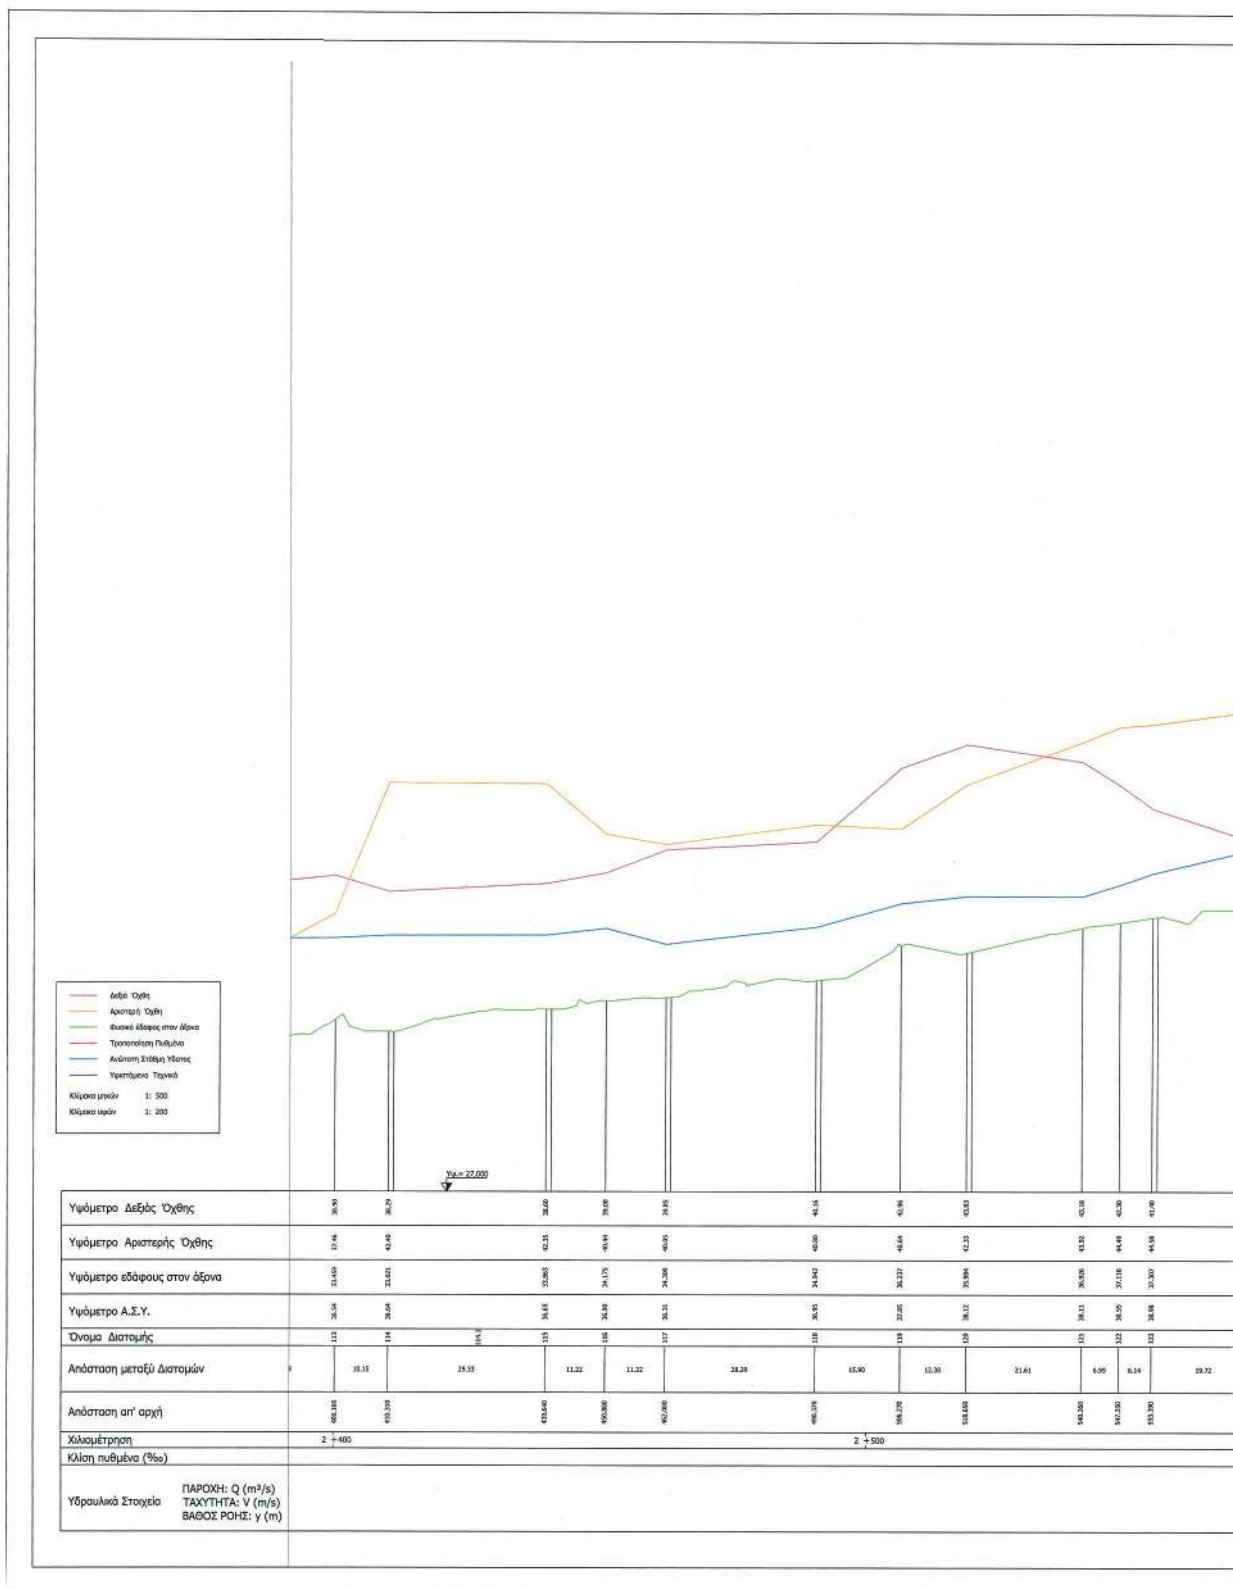


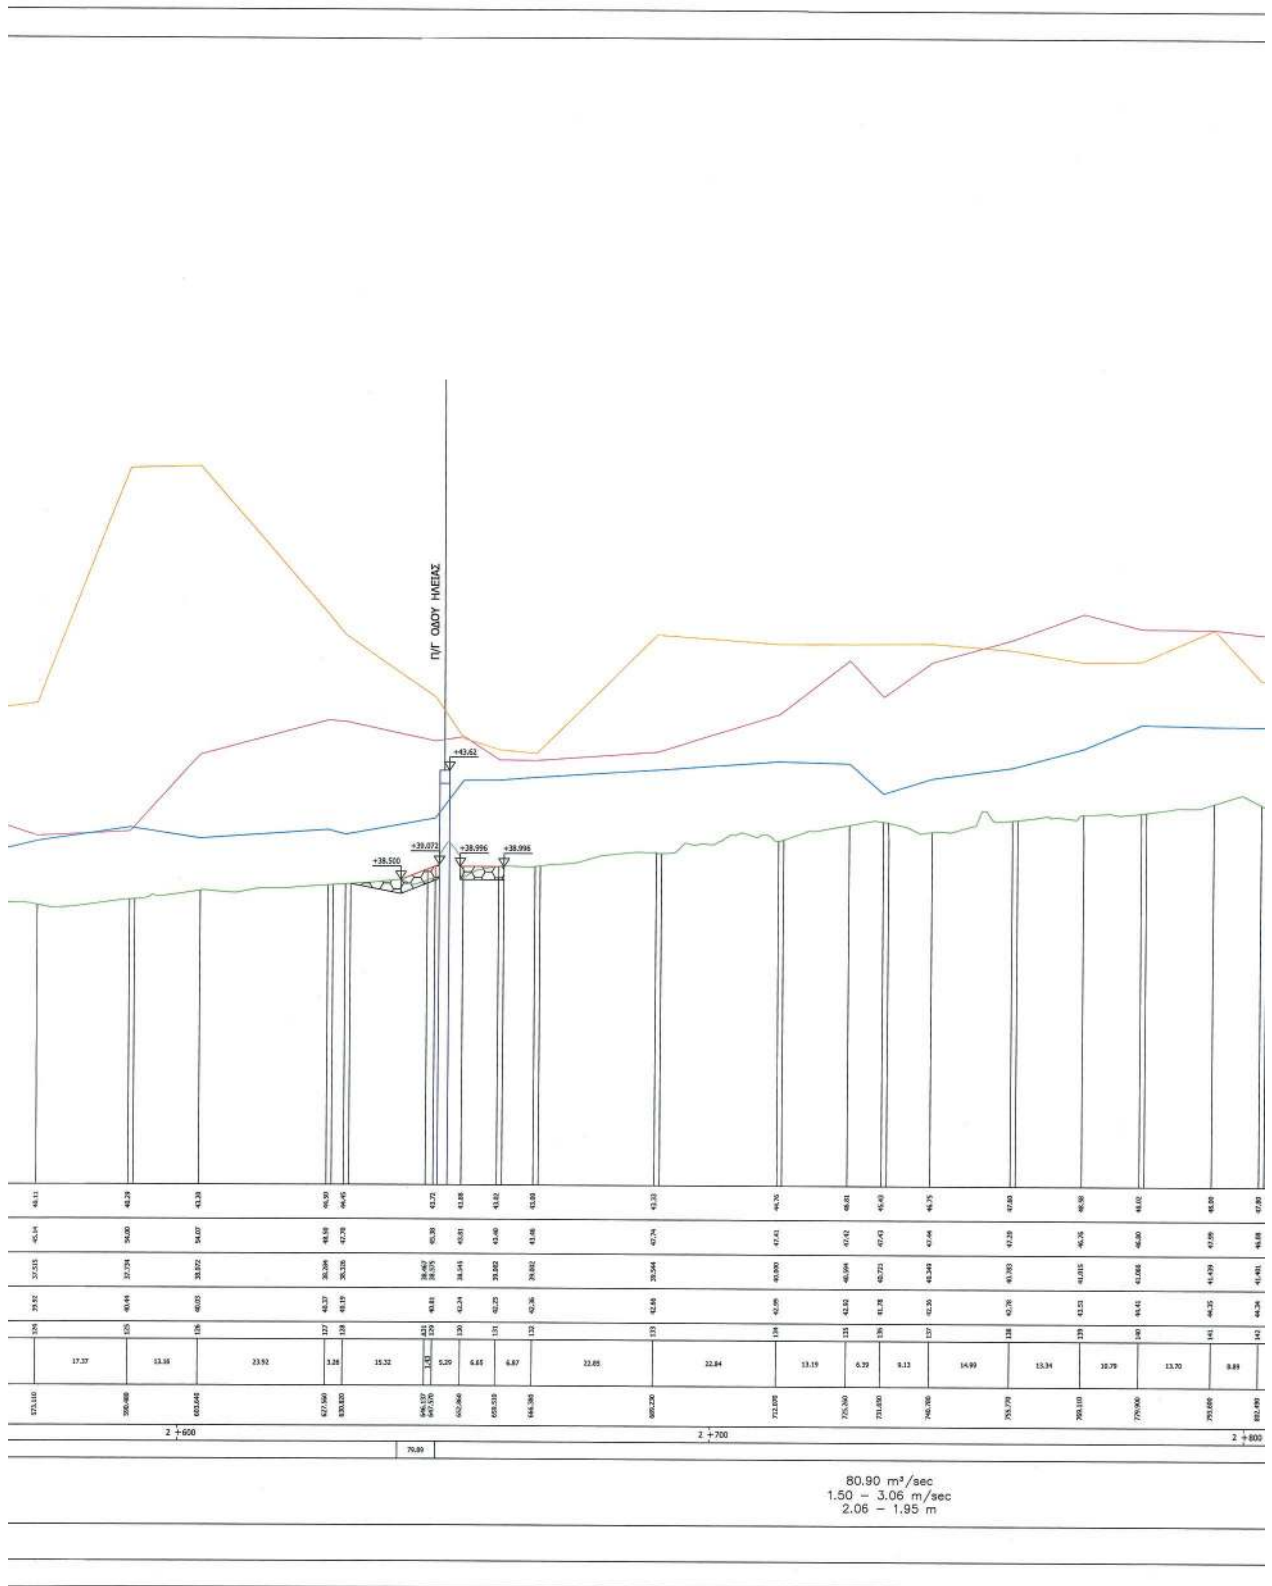

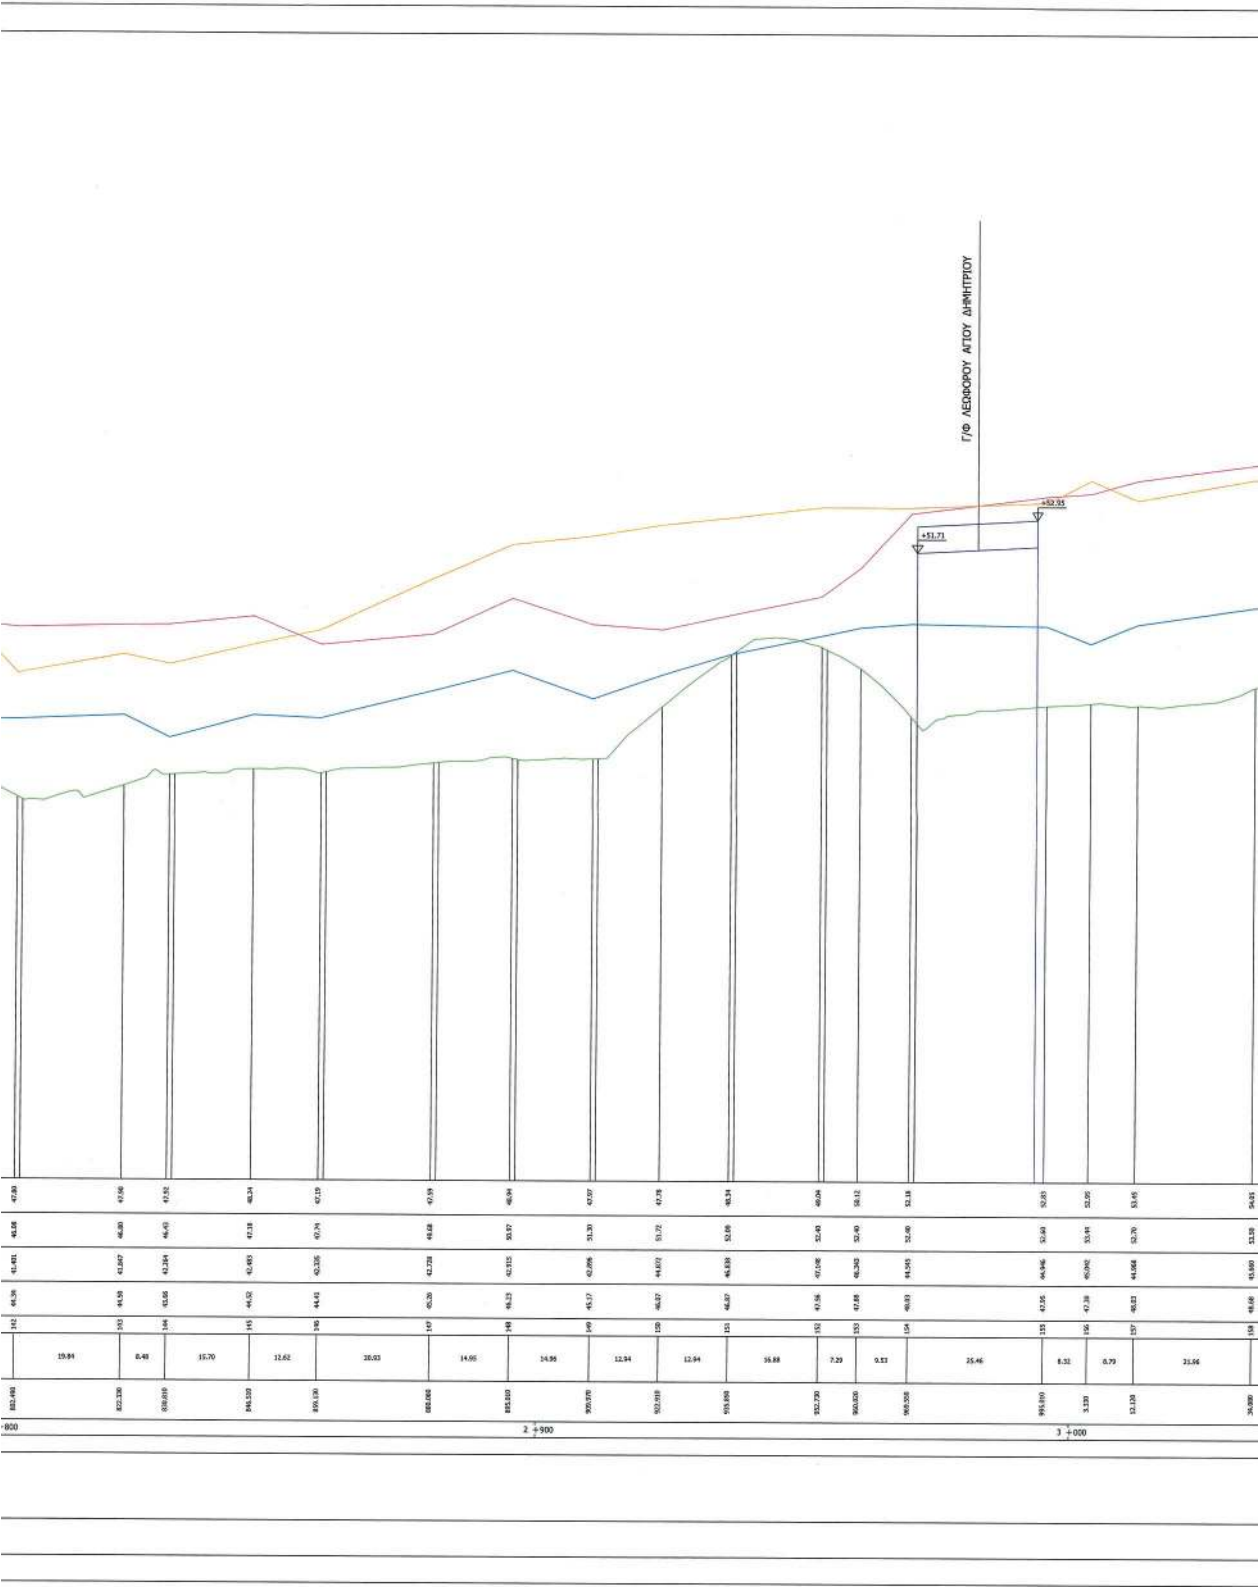

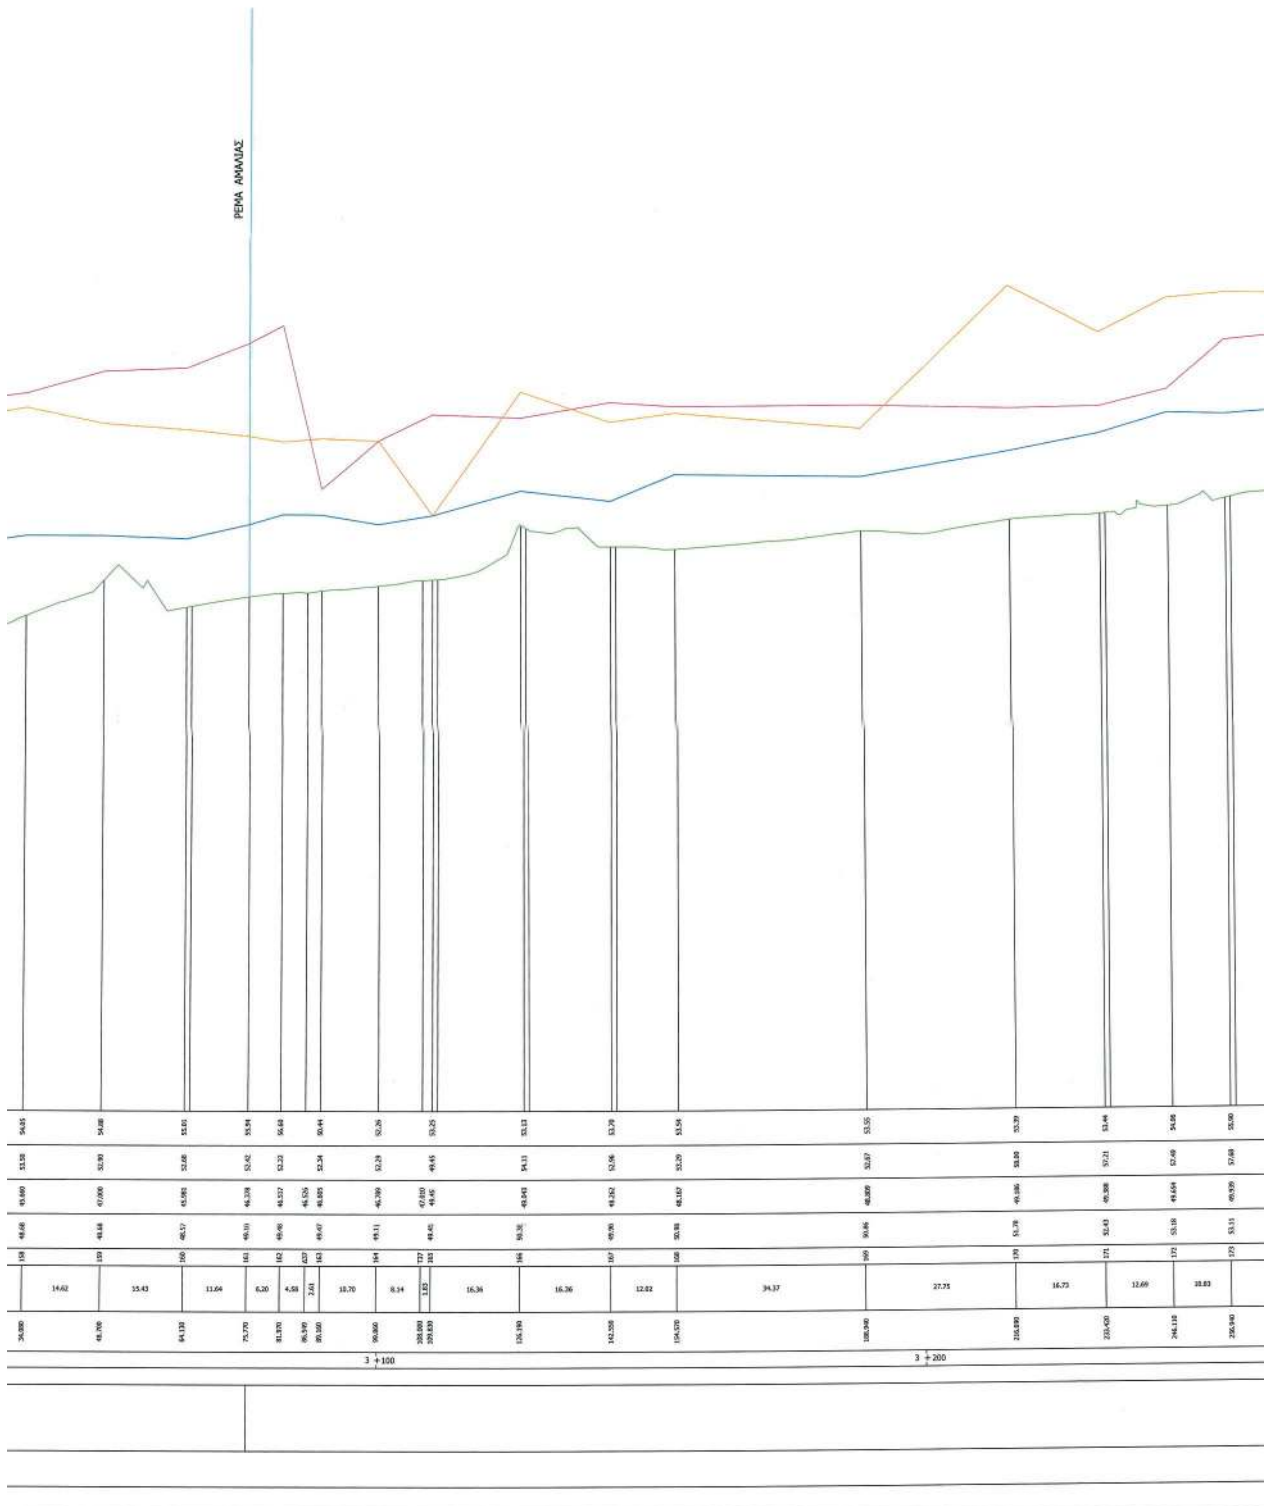

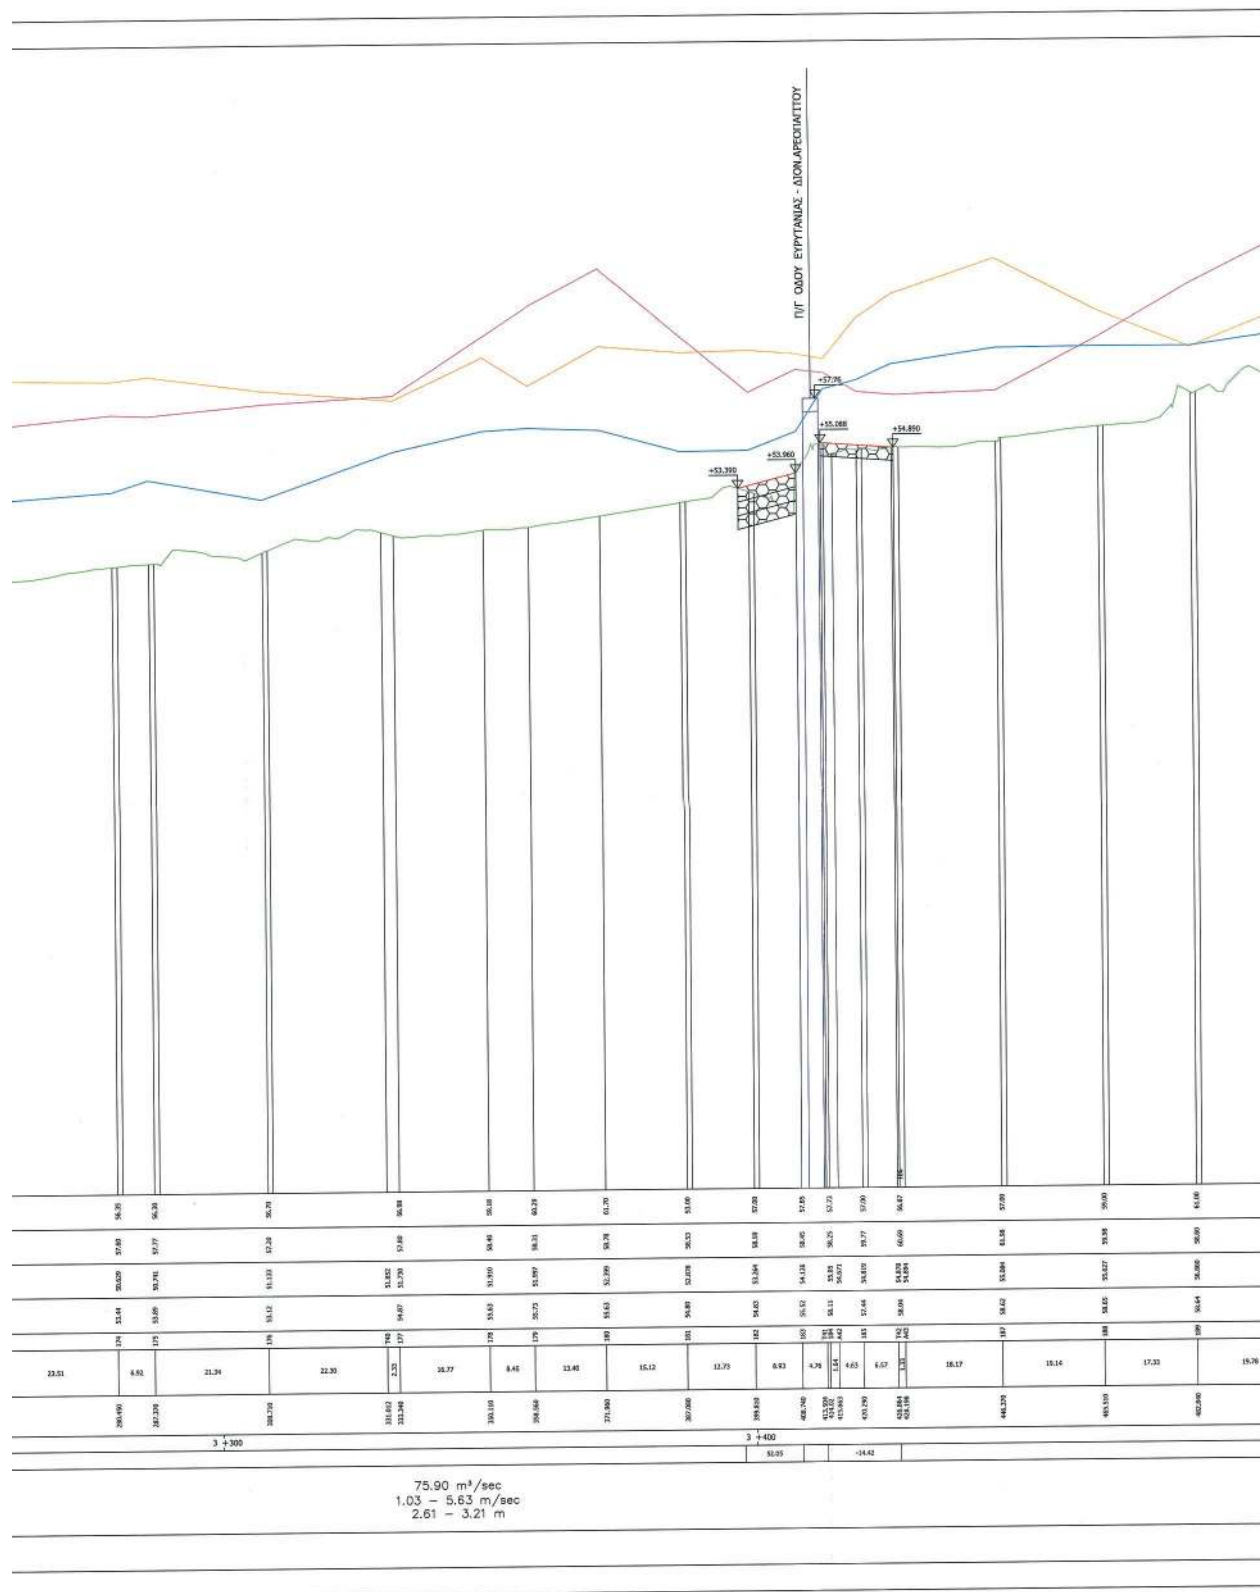

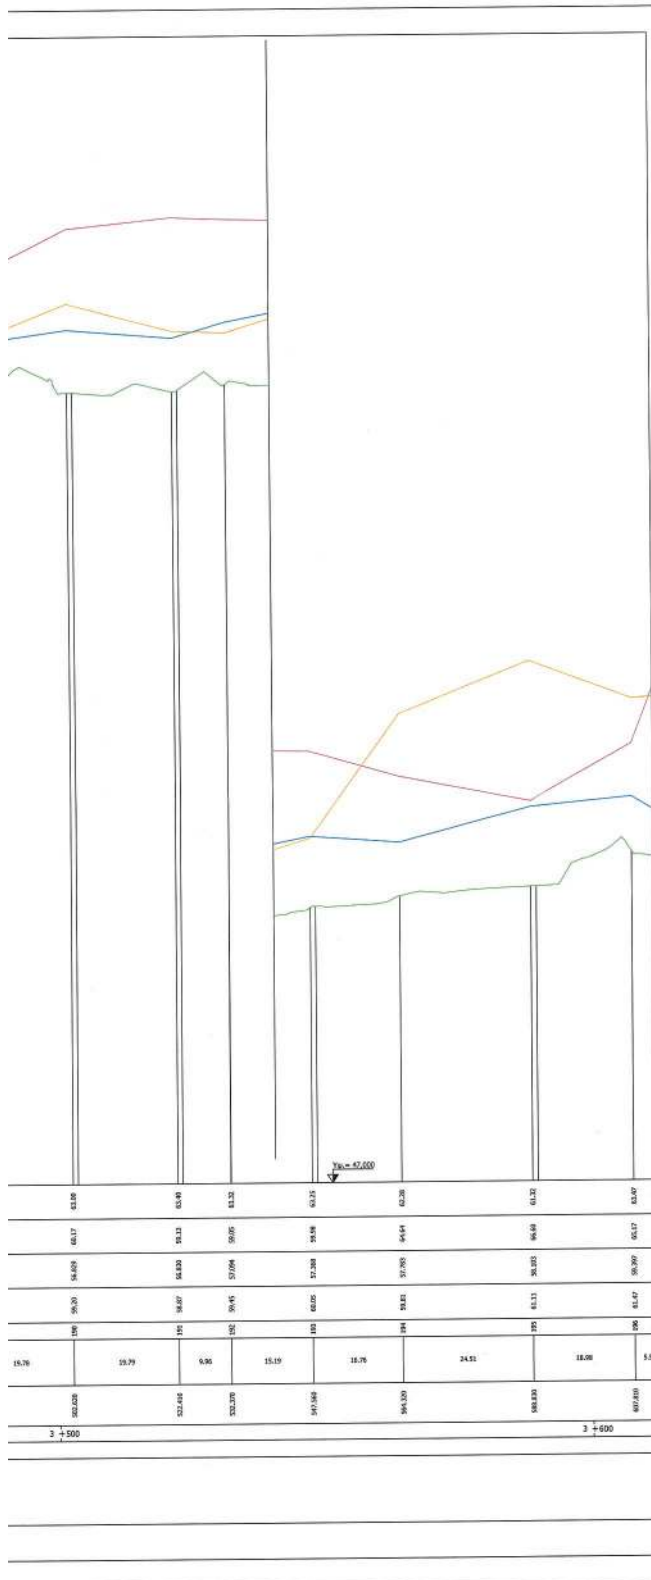

Ανδριانا Katsina
02.06.2022 16:20


ΠΑΡΑΤΗΡΗΣΗ
Η Χ.Θ. 0+000 (αρχή) του κατόπτη τμήματος του Ρ. Πικροδάφνης χωροθετείται κατόπιν του Τεχνικού της Λεωφ. Παπαδόπουλου
Η Χ.Θ. 4+805.35 (τέλος) του κατόπτη τμήματος του Ρ. Πικροδάφνης χωροθετείται κατόπιν της Λεωφ. Βουλγαρικής και
στη θέση όπου ξεκινάει η χωροθέτηση του υφιστάμενου Κιβιταριάδης Σχετού 4.20m Χ 4.00m.
Στο τέλος του υφιστάμενου Χ.Θ. χωροθετείται η Χ.Θ. 0+000 (αρχή) του ανάντη τμήματος του Ρ. Πικροδάφνης
(ΓΗΠΕΔΟ ΔΙΑΝΑ ΕΩΣ ΛΕΩΦ. ΒΟΥΛΓΑΡΙΚΗΣ) η οποία φέρει ως την Χ.Θ. 2+764.00.

ΕΛΛΗΝΙΚΗ ΔΗΜΟΚΡΑΤΙΑ
ΠΕΡΙΦΕΡΕΙΑ ΑΤΤΙΚΗΣ

ΜΕΛΕΤΗ ΟΡΙΟΘΕΤΗΣΗΣ
ΡΕΜΑΤΟΣ ΠΙΚΡΟΔΑΦΝΗΣ
(Σύμφωνα με την υπ' αριθμ. 2313/2020 απόφαση του Σ.τ.Ε.)


ΑΡ. ΣΧΕΔΙΟΥ : 7.3 ΤΙΤΛΟΣ :
ΚΑΤΑ ΜΗΚΟΣ ΤΟΜΗ ΡΕΜΑΤΟΣ ΜΕ ΤΑ ΠΡΟΤΕΙΝΟΜΕΝΑ ΕΡΓΑ
(ΦΥΛΛΟ 3 ΑΠΟ 4)
ΚΛΙΜΑΚΑ : 1:500/1:200


ΑΝΑΔΟΧΟΣ ΣΥΝΤΑΞΗ
ΣΥΜΠΡΑΤΤΟΝΤΑ ΓΡΑΦΕΙΑ ΜΕΛΕΤΩΝ:
Παπαδοπούλου Μαρία, Κατσουράς Σαράντης,
Δακόπουλος Ευάγγελος, Παπαμακάριος Κων/νος,
Δ. Αναγνωστάτου και Σια Ε.Ε.,
Κολαΐτη Ελένη, Πολιτόπουλος Βασίλειος,
Ανδρέου Κων/νος, Σαχνικά Αθανάσιος,
Σκλαβενίτης Θάνος
Δ. ΑΝΑΓΝΩΣΤΟΠΟΥΛΟΣ ΚΑΙ ΣΙΑ Ε.Ε.
Dimitrios Anagnostopoulos
ANAGNOSTOPOULOS
Συντάκτης
02/06/2022 09:24
145713+0300
ΗΜΕΡΟΜΗΝΙΑ
2021


ΓΕΝΙΚΗ Δ/ΝΣΗ ΑΝΑΠΤΥΞΙΑΚΟΥ
ΠΡΟΓΡ. ΠΕΡΙΒ. ΚΑΙ ΥΠΟΔΟΜΩΝ
ΔΙΕΥΘΥΝΣΗ ΤΕΧΝΙΚΩΝ ΕΡΓΩΝ


ΕΛΕΓΧΟΣ
ΘΕΩΡΗΣΗ
ΕΓΚΡΙΣΗ
ΕΓΚΡΙΤΙΚΗ ΑΠΟΦΑΣΗ:



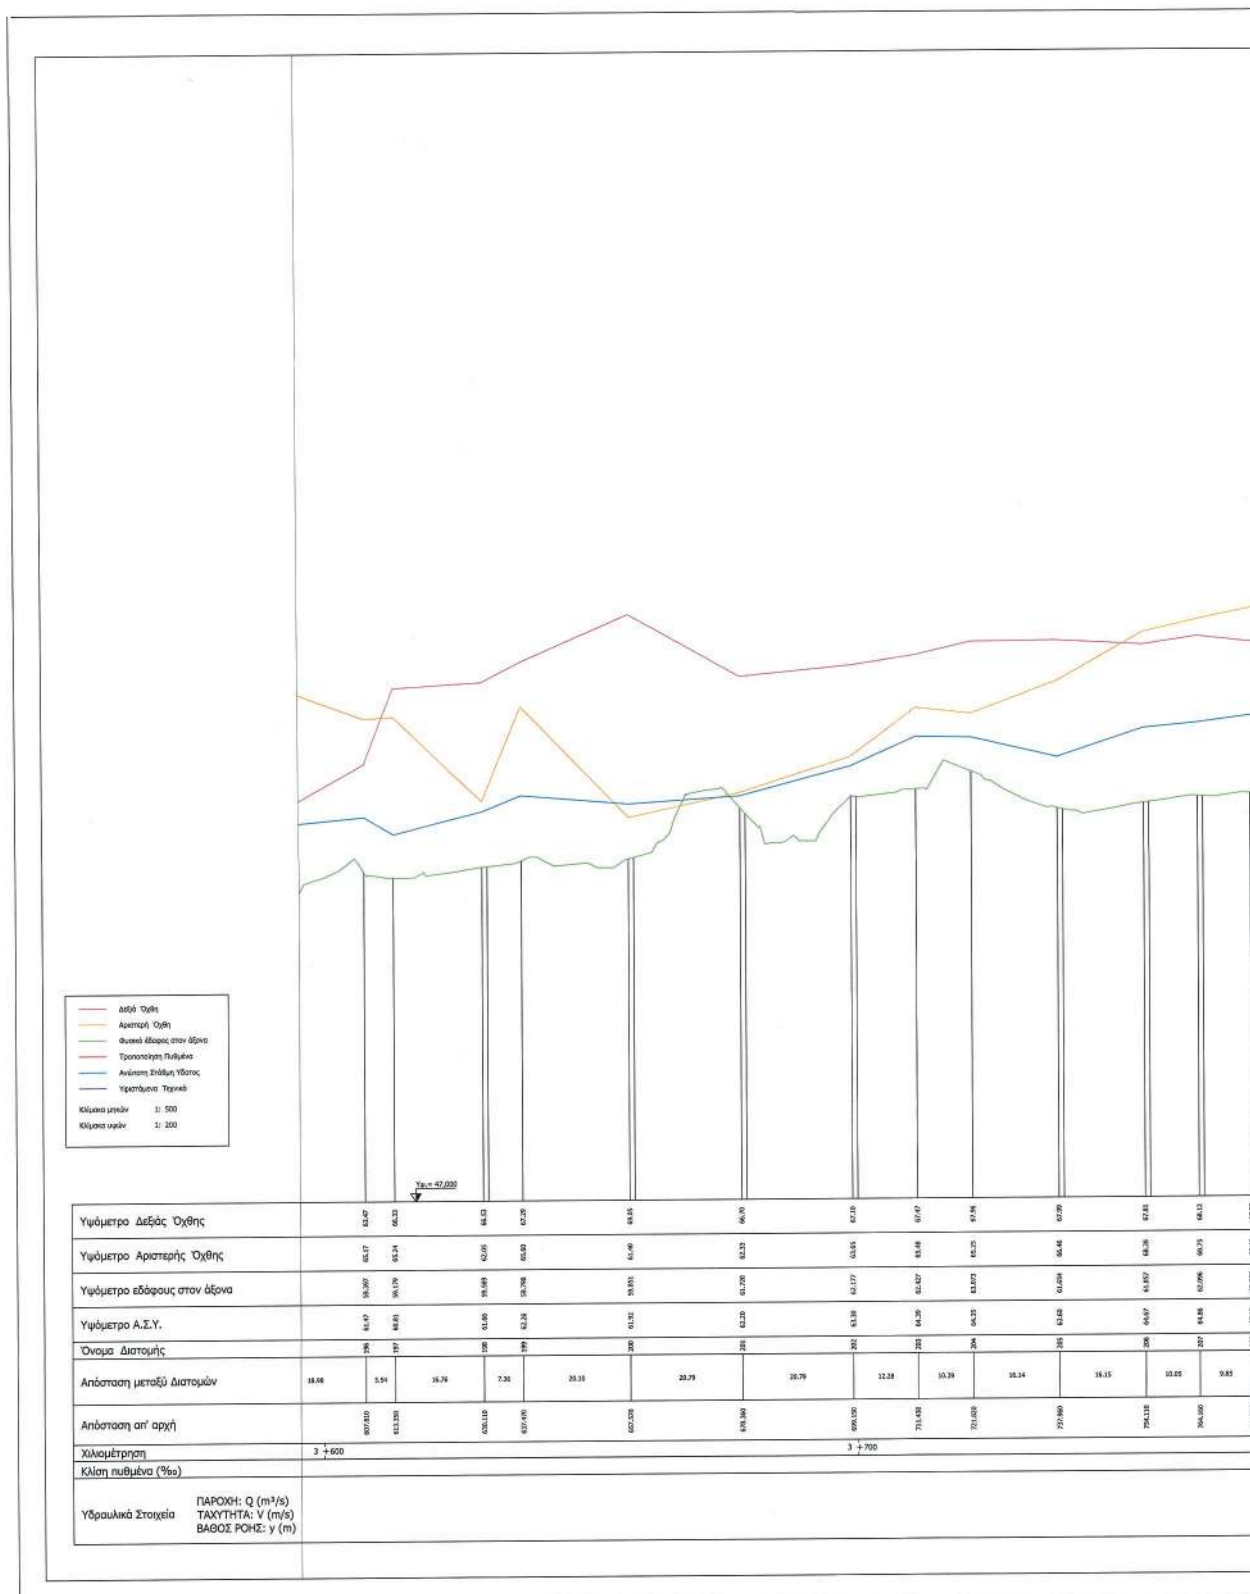

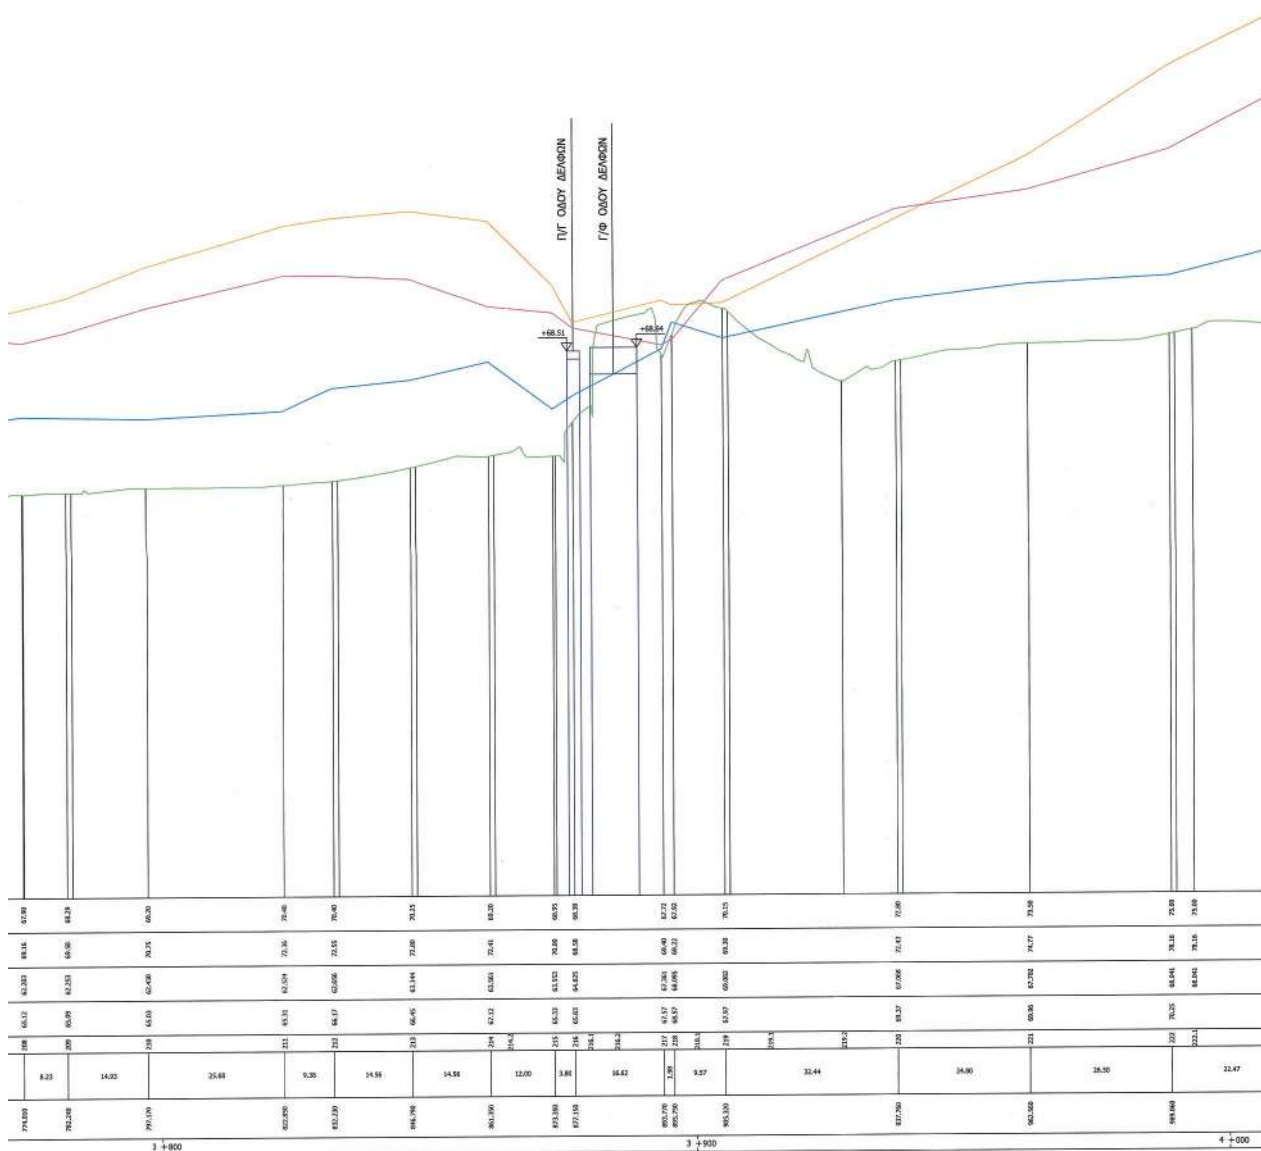

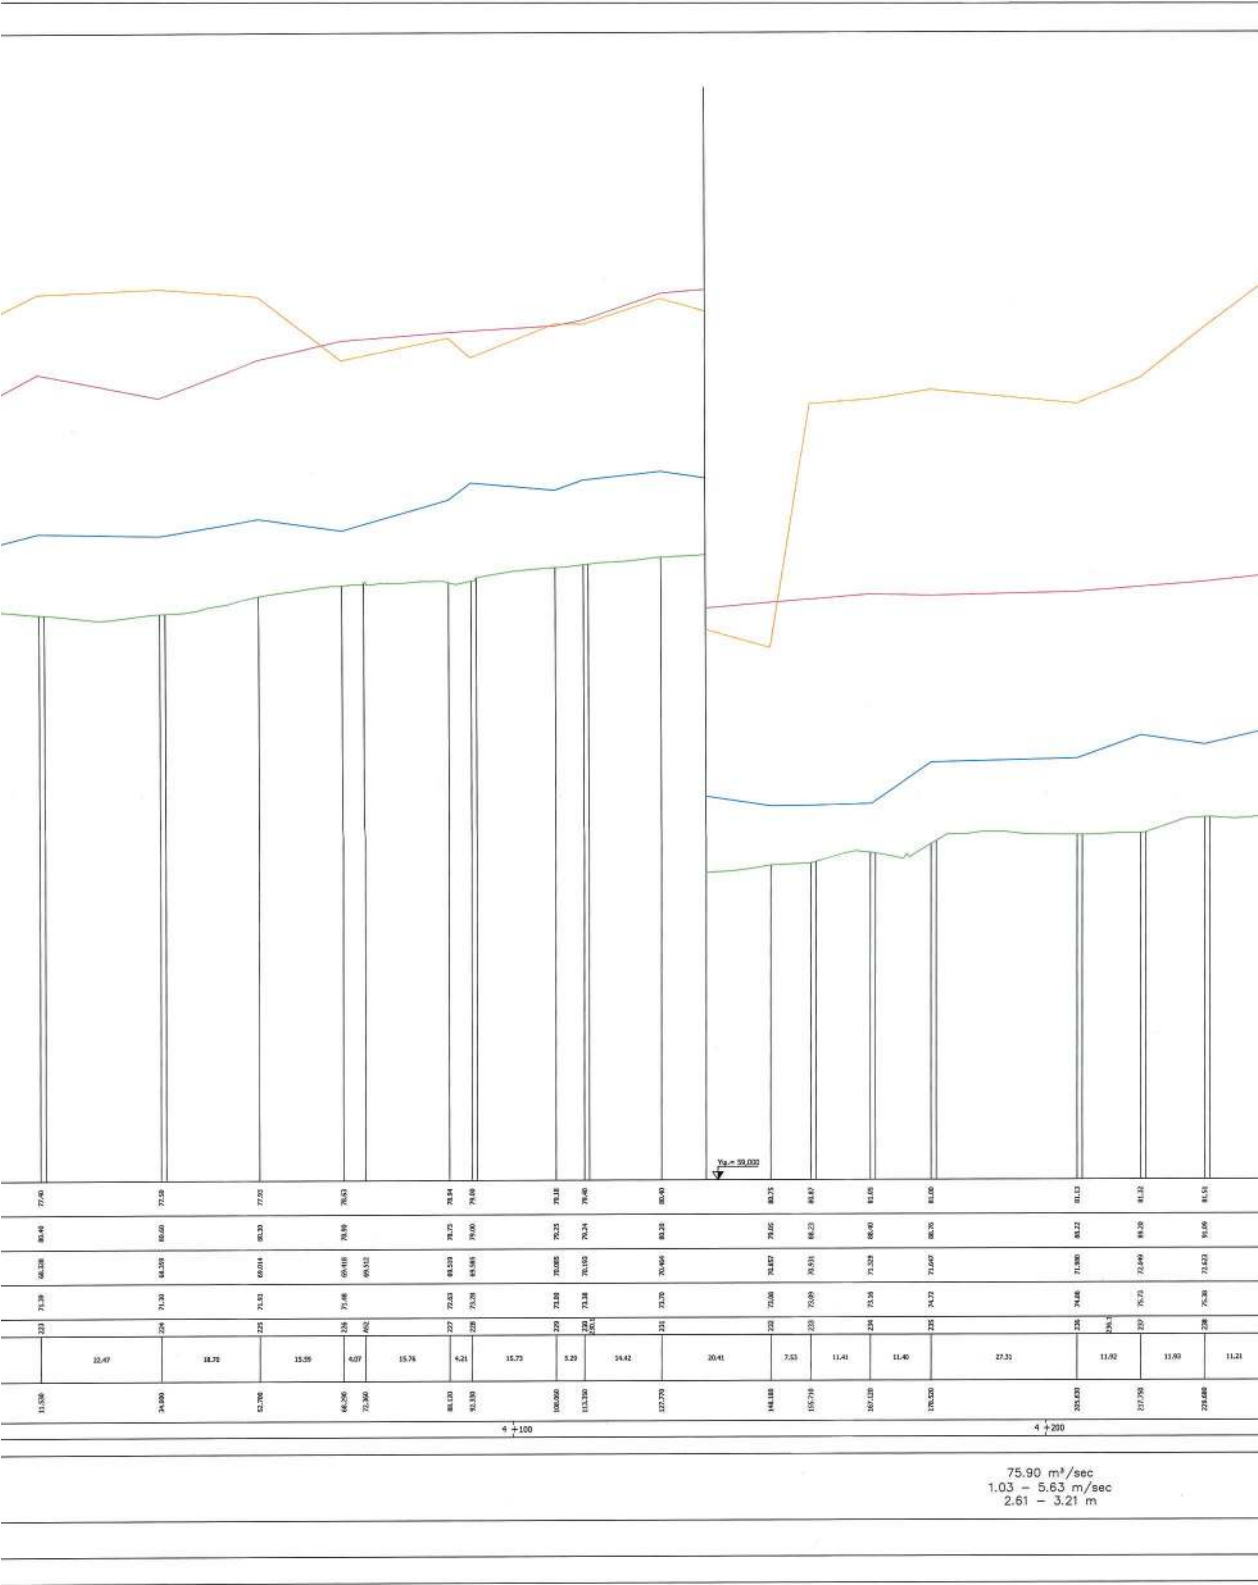

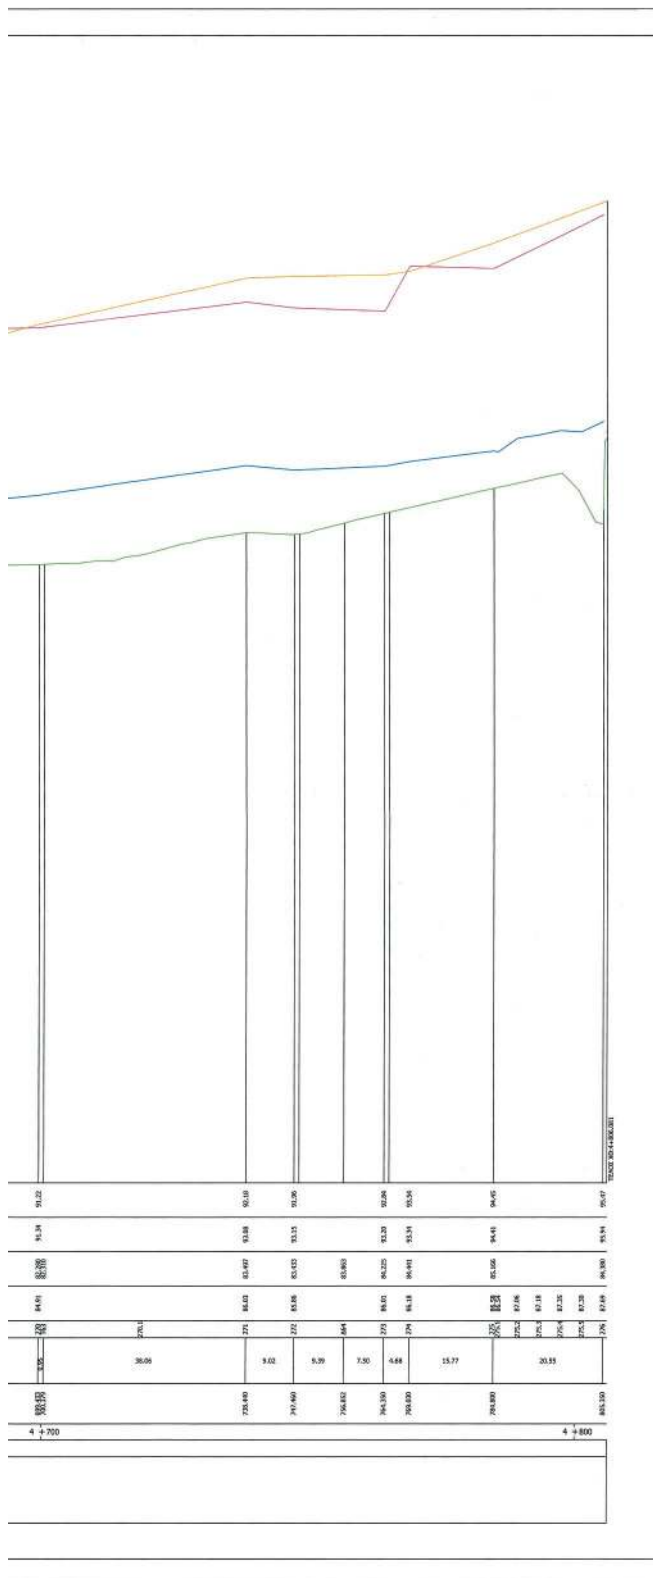


Andriana Katsina
02.06.2022 16:22

ΠΑΡΑΤΗΡΗΣΗ
Η Χ.Θ. 4-0000 (αρχή) του καπάνη τμήματος του Ρ. Πικροδάρης χωροθετείται καπάνη του Τορκικού της Λεωφ. Ποσειδώνος, Η.Χ.Θ. 4-0005.35 (τέλος) του καπάνη τμήματος του Ρ. Πικροδάρης χωροθετείται καπάνη της Λεωφ. Βουλιαγμένης και στη θέση όπου ξεκινάει η χωροθέτηση του υπερασπίου Κιβιστοδοτικού Οδικού 4.20m Χ 4.00m.
Στο τέλος του υπερασπίου Κ.Θ. χωροθετείται η Χ.Θ. 0-0000 (αρχή) του απάνη τμήματος του Ρ. Πικροδάρης (ΗΓΙΕΛΟ ΔΙΑΝΟ ΕΩΣ ΛΕΩΦ. ΒΟΥΛΙΑΓΜΕΝΗΣ) η οποία φάνει έως την Χ.Θ. 2+784.00.

ΕΛΛΗΝΙΚΗ ΔΗΜΟΚΡΑΤΙΑ
ΠΕΡΙΦΕΡΕΙΑ ΑΤΤΙΚΗΣ

ΜΕΛΕΤΗ ΟΡΙΟΘΕΤΗΣΗΣ
ΡΕΜΑΤΟΣ ΠΙΚΡΟΔΑΦΝΗΣ
(Σύμφωνα με την υπ' αριθμ. 2313/2020 απόφαση του Σ.Τ.Ε.)

ΑΡ. ΣΧΕΔΙΟΥ :	7.4	ΤΙΤΛΟΣ :	ΚΑΤΑ ΜΗΚΟΣ ΤΟΜΗ ΡΕΜΑΤΟΣ ΜΕ ΤΑ ΠΡΟΤΕΙΝΟΜΕΝΑ ΕΡΓΑ (ΦΥΛΛΟ 4 ΑΠΟ 4)
ΚΛΙΜΑΚΑ :	1:500/1:200		








ΑΝΑΔΟΧΟΣ	ΣΥΝΤΑΞΗ
ΣΥΜΠΡΑΤΤΟΝΤΑ ΓΡΑΦΕΙΑ ΜΕΛΕΤΩΝ: Παπαδοπούλου Μαρία, Κατσούρας Σπυρίδης, Δασκαλόπουλος Ευάγγελος, Παπαμαρκάκης Κωνσταντίνος, Δ. Αναστασίου Κωνσταντίνος και Σία Ε.Ε. Καλλιθέα ΕΛΛΗΝ. ΠΟΛΙΤΕΥΣΗΣ ΒΟΛΕΙΟΥ Ανδρέας Κωνσταντίνος, Σαχινά Αθανασία, Σκλαβενίτης Θόδωρος	Δ. ΑΝΑΓΝΩΣΤΟΠΟΥΛΟΣ ΚΑΙ ΣΙΑ Ε.Ε. ΔΙΜΗΤΡΙΟΣ ΑΝΑΓΝΩΣΤΟΠΟΥΛΟΣ ΕΠΙΧΕΙΡΗΣΙΑΚΟΣ ΔΙΕΥΡΥΝΩΝ ΤΟΡΟΠΟΥΛΟΣ ΕΠΙΧΕΙΡΗΣΙΑΚΟΣ ΔΙΕΥΡΥΝΩΝ ΗΜΕΡΟΜΗΝΙΑ 2021


ΓΕΝΙΚΗ Δ/ΝΣΗ ΑΝΑΠΤΥΞΙΑΚΩΝ ΠΡΟΓΡ. ΠΕΡΙΒ. ΚΑΙ ΥΠΟΔΟΜΩΝ ΔΙΕΥΘΥΝΣΗ ΤΕΧΝΙΚΩΝ ΕΡΓΩΝ	ΘΕΩΡΗΣΗ Α. ΣΤΑΘΜΙΑΣ
	ΕΓΚΡΙΣΗ
	ΕΓΚΡΙΣΗ
	ΕΓΚΡΙΤΙΚΗ ΑΠΟΦΑΣΗ



ΕΘΝΙΚΟ ΤΥΠΟΓΡΑΦΕΙΟ

Για τεχνικούς λόγους στο σχεδιάγραμμα, από το ηλεκτρονικό αρχείο, έγινε σμίκρυνση κατά ποσοστό **32%**

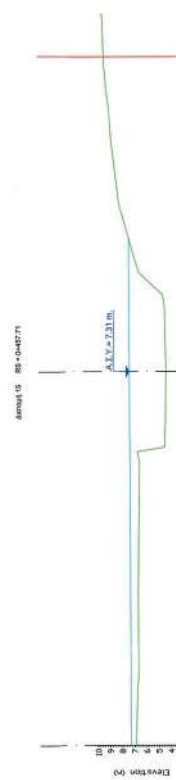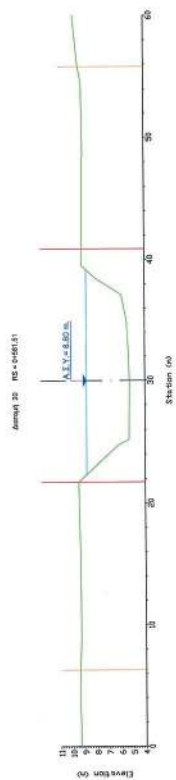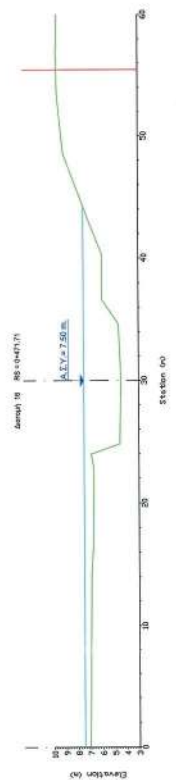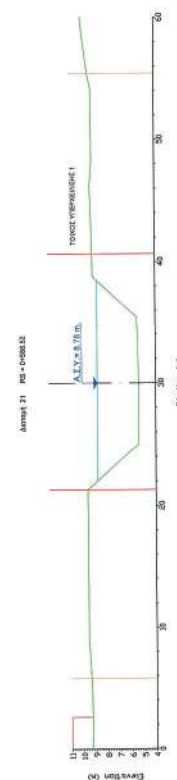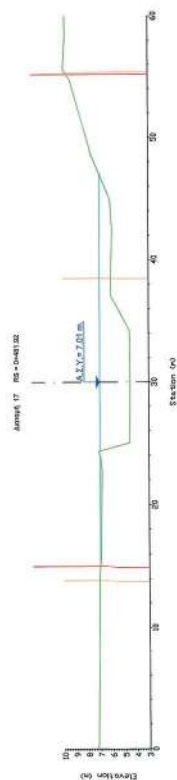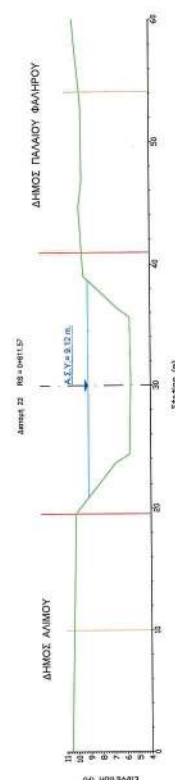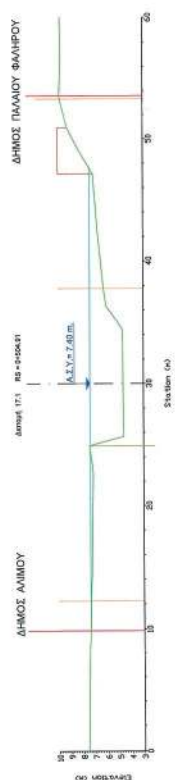

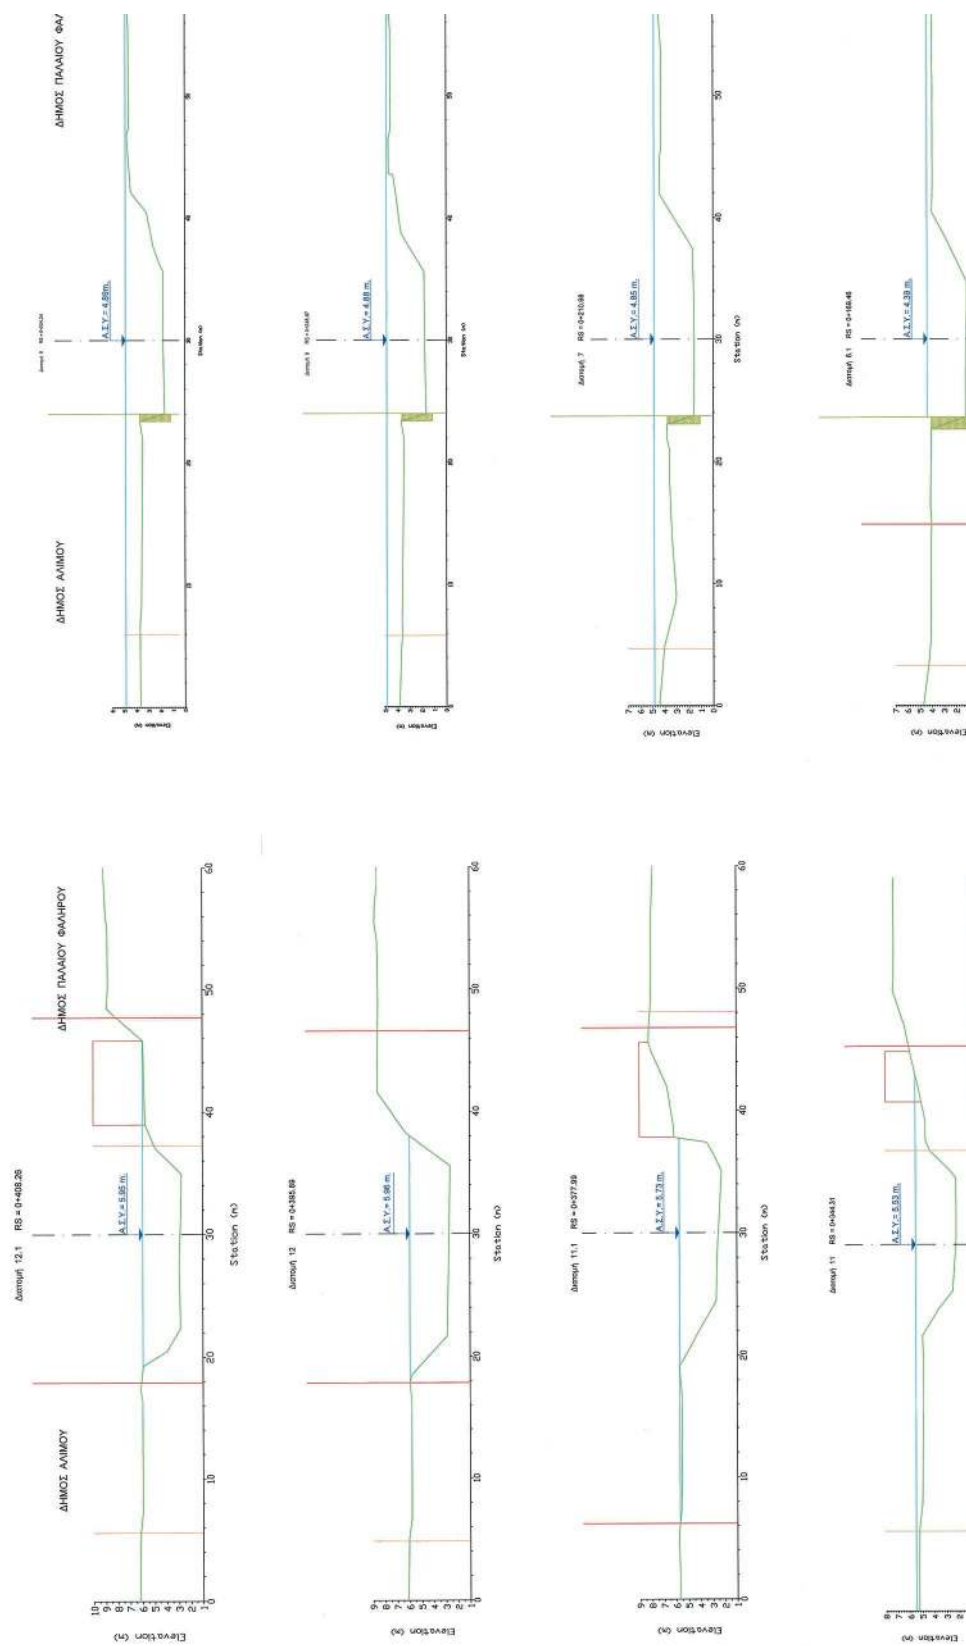



ΥΠΟΥΡΓΕΙΟ ΠΕΡΙΒΑΛΛΟΝΤΟΣ ΚΑΙ ΕΝΕΡΓΕΙΑΣ
ΘΕΣΠΗΚΗΣ ΜΕ ΤΗΝ ΥΠ' ΑΡΙΘ. 25303/15-03-2022 ΠΡΑΞΗ
Η ΠΡΟΪΣΤΑΜΕΝΗ ΤΗΣ ΔΙΕΥΞ.
ΤΟΠΟΓΡΑΦΙΚΩΝ ΕΡΕΥΡΑΣΕΩΝ


ΑΝΔΡΙΑΝΑ ΚΑΤΣΙΝΑ
ΤΟΠΟΓΡΑΦΟΣ ΜΗΧΑΝΙΚΟΣ

Andriana Katsina
02.06.2022 16:26



ΥΠΟΜΝΗΜΑ	
—	Γραμμή Οριοθέτησης

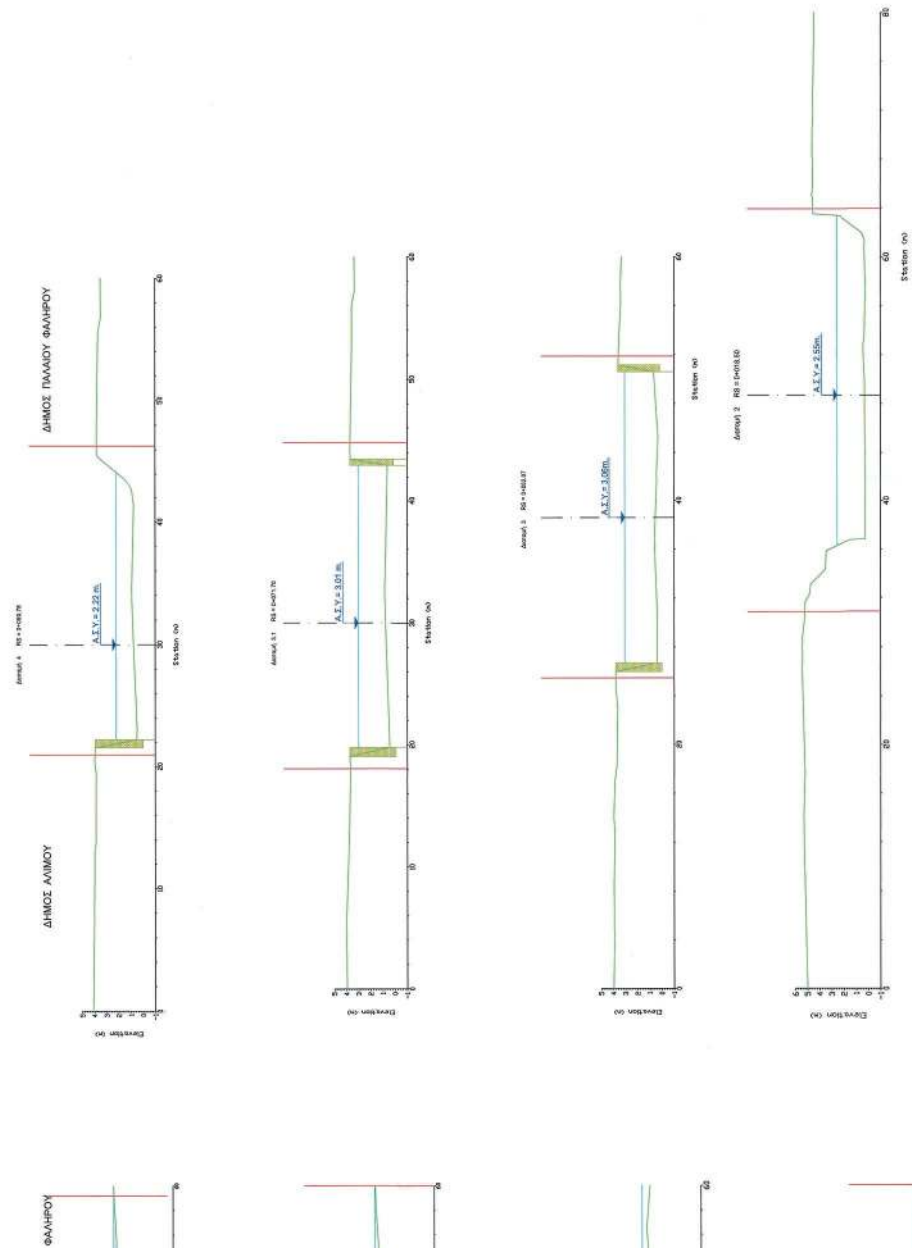


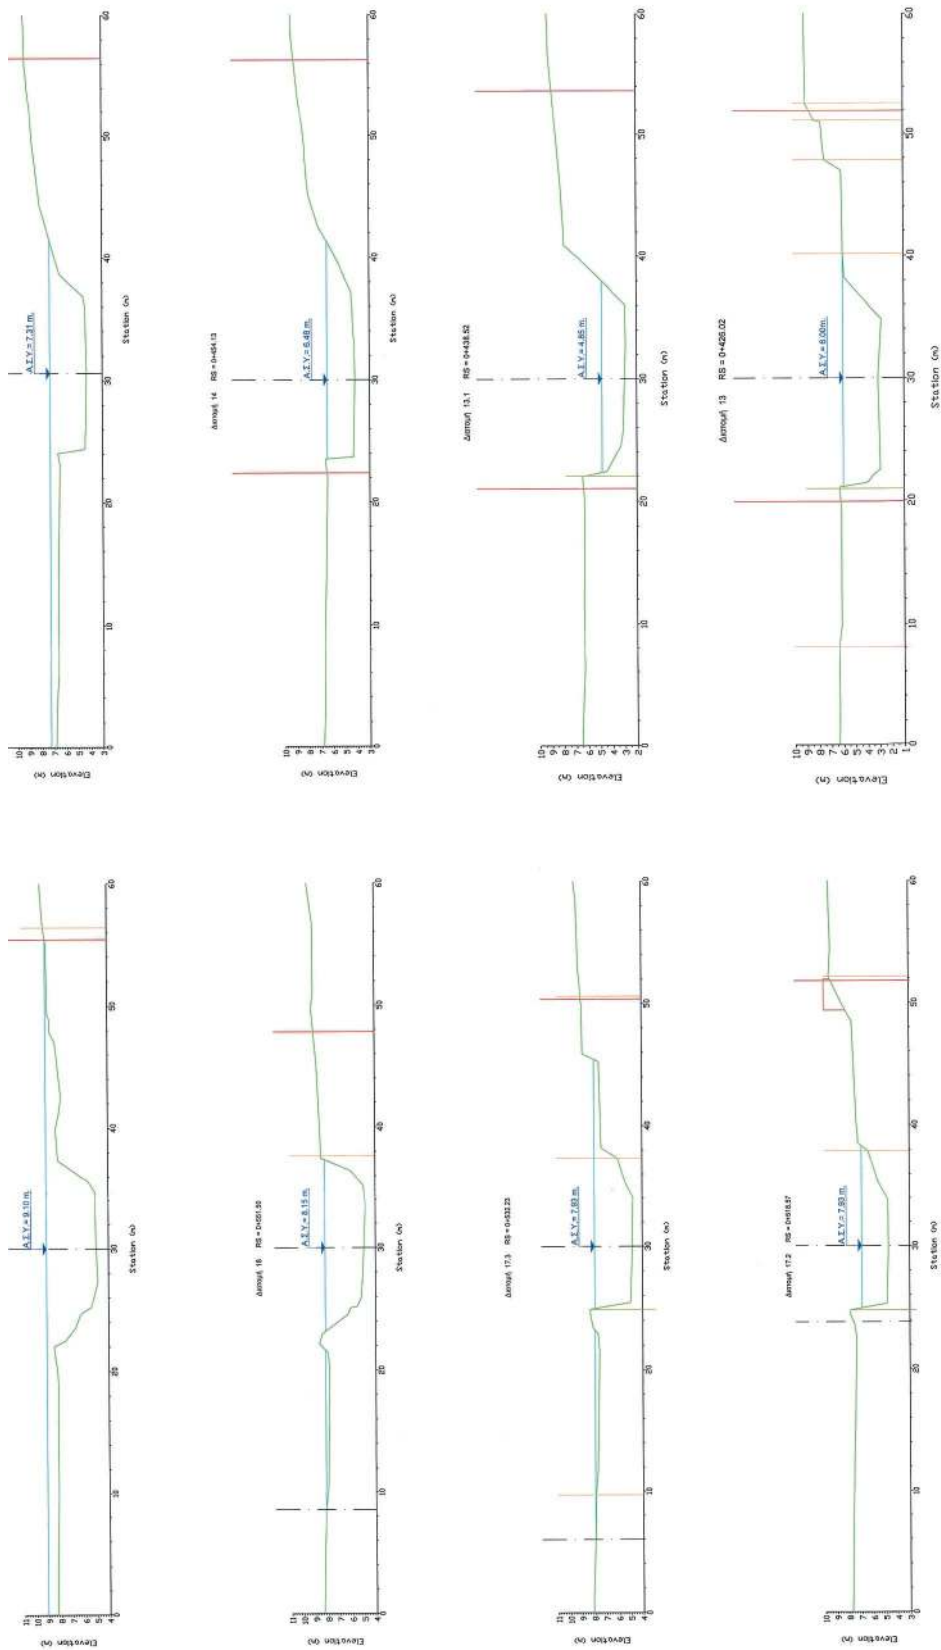







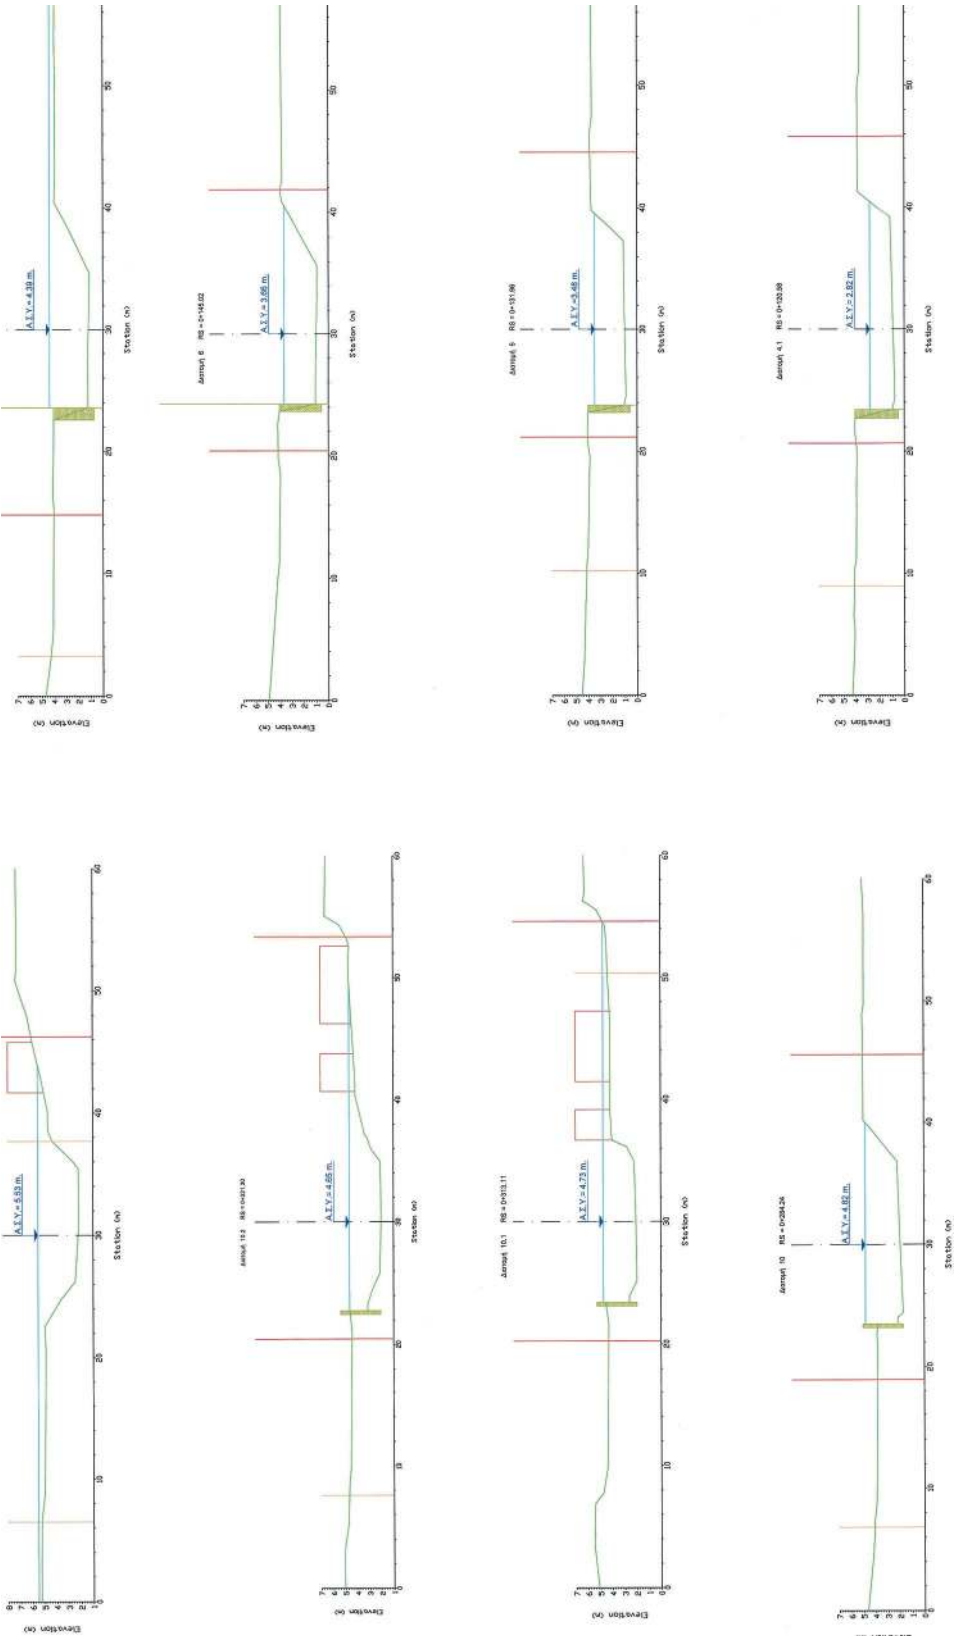


ΕΘΝΙΚΟ ΤΥΠΟΓΡΑΦΕΙΟ
Για τεχνικούς λόγους στο σχεδιάγραμμα,
από το ηλεκτρονικό αρχείο, έγινε
σμίκρυνση κατά ποσοστό **34%**

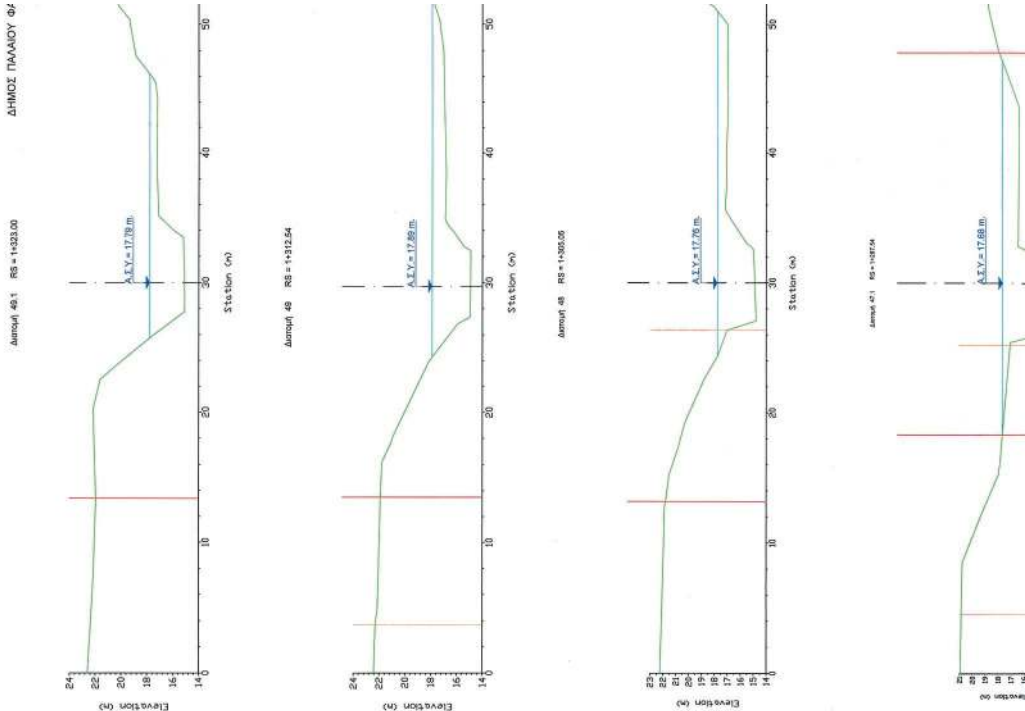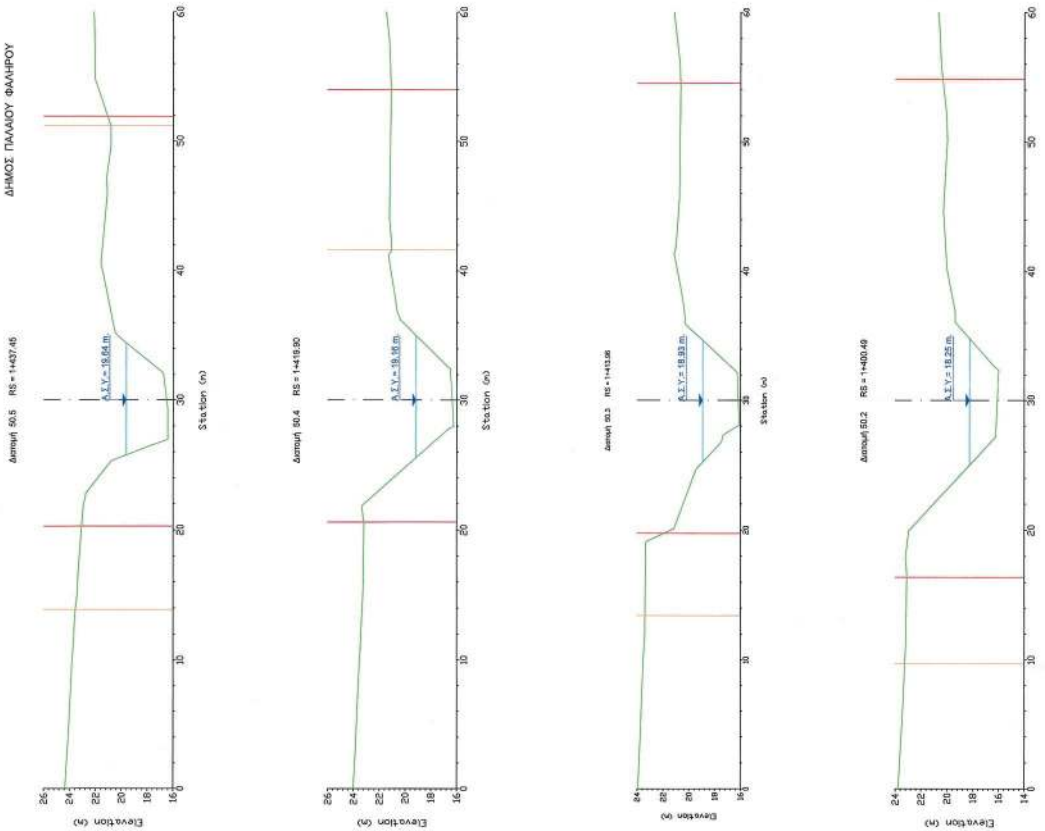

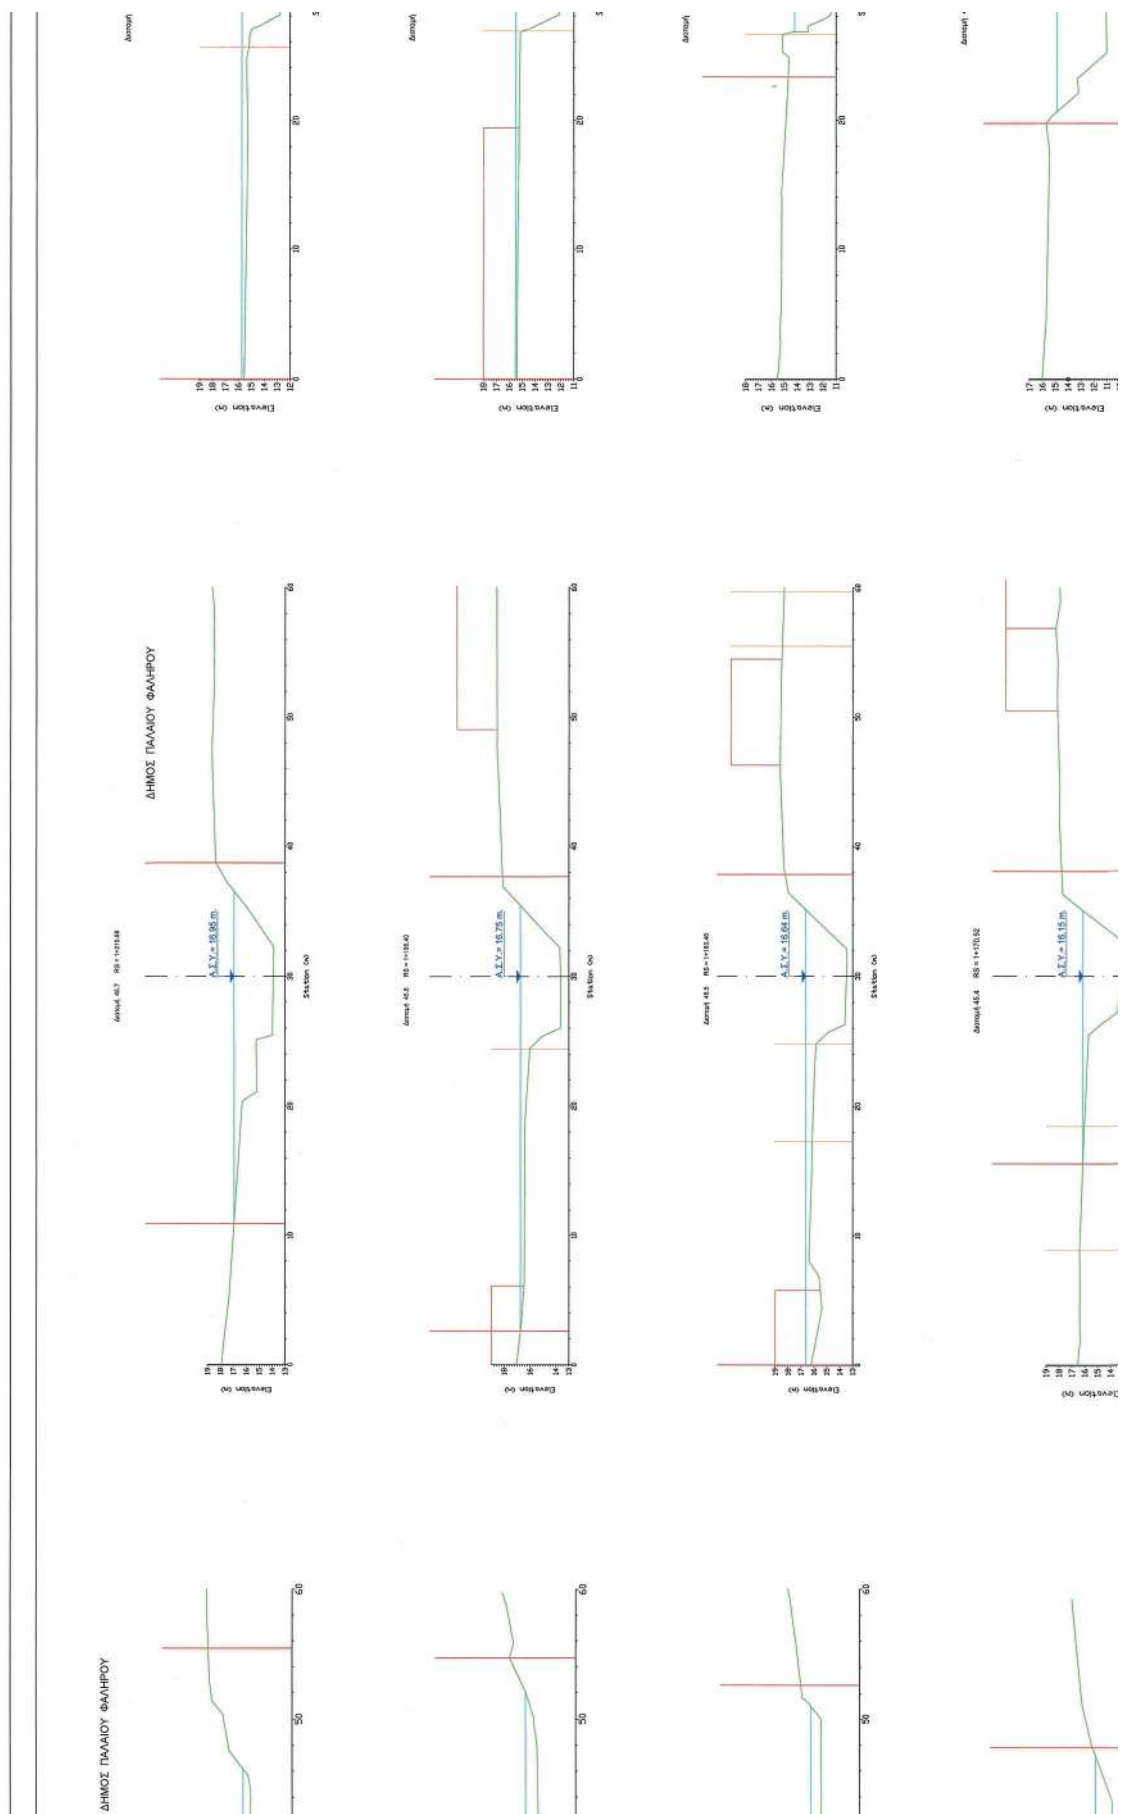

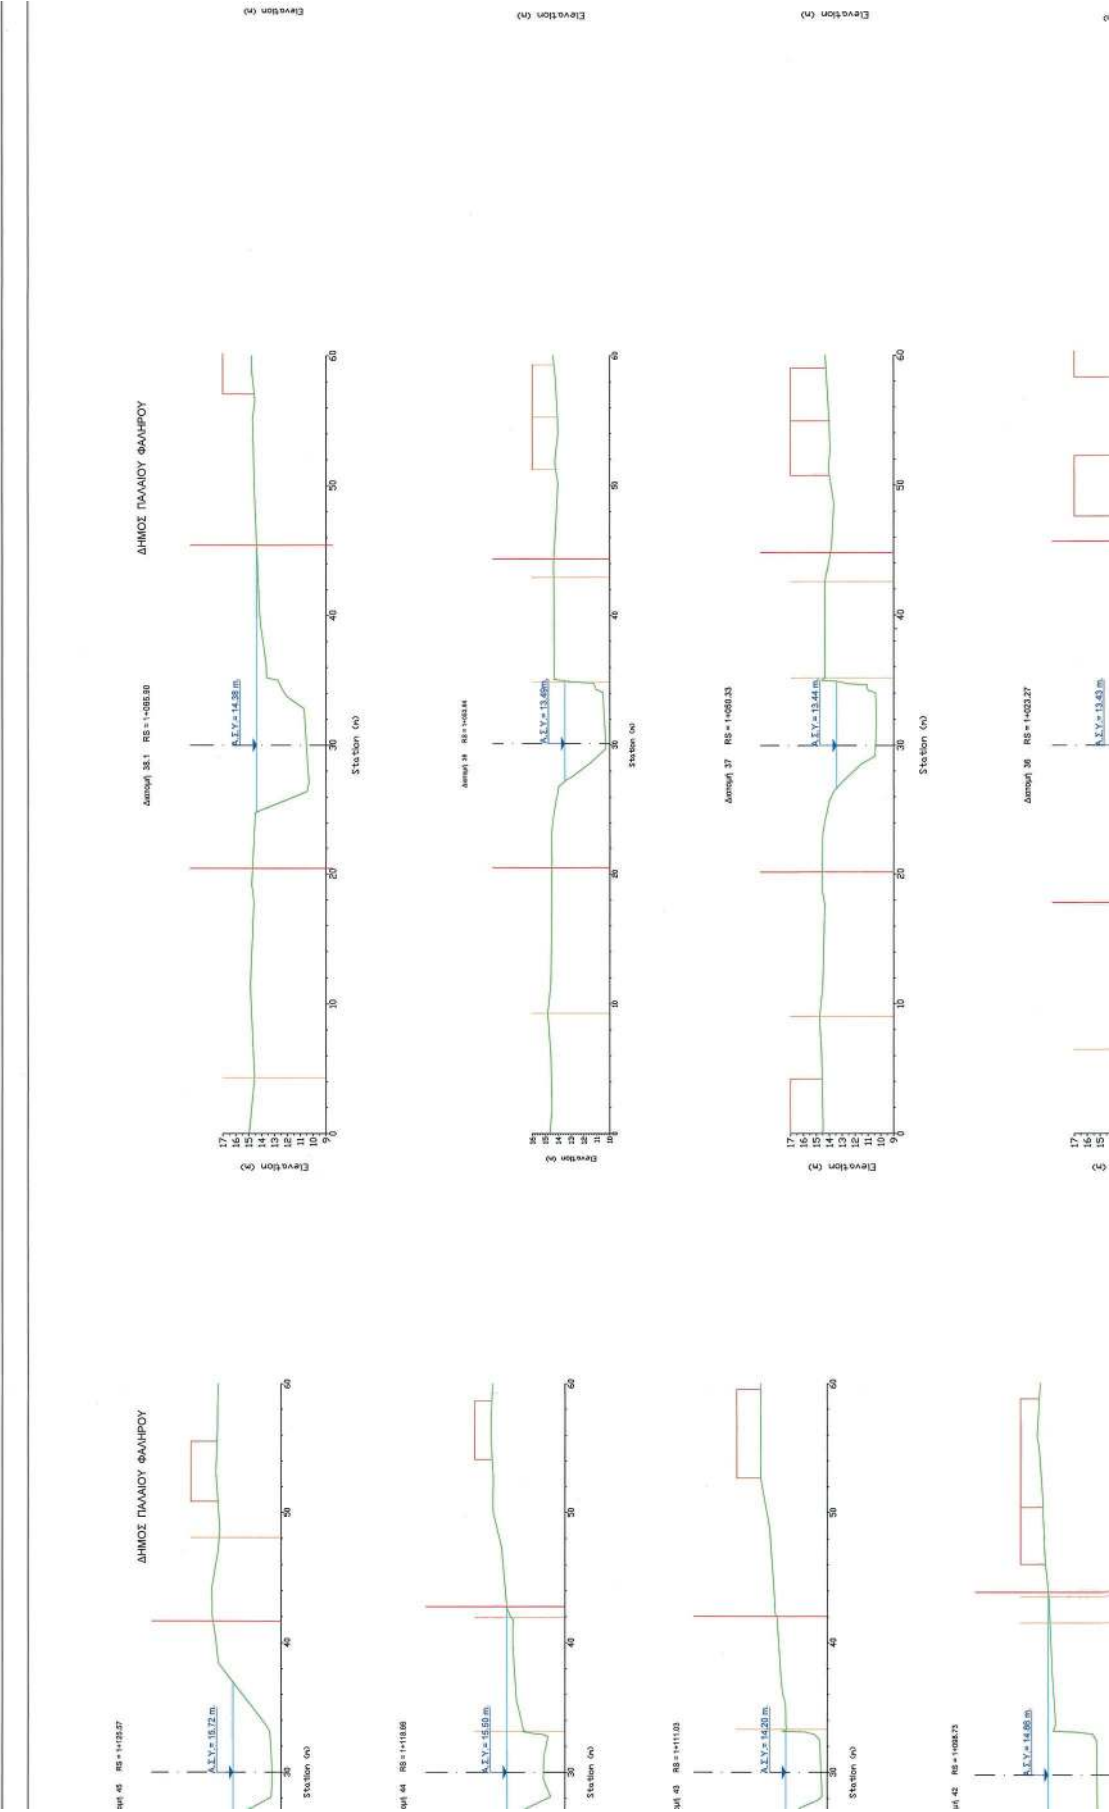

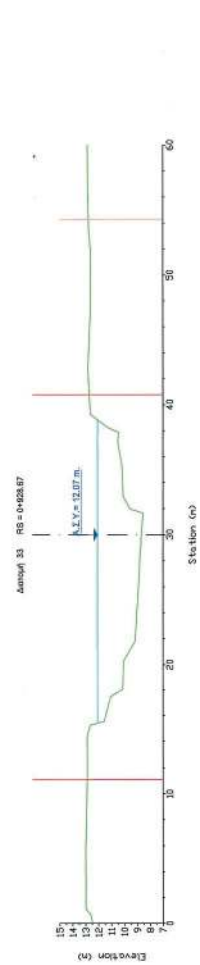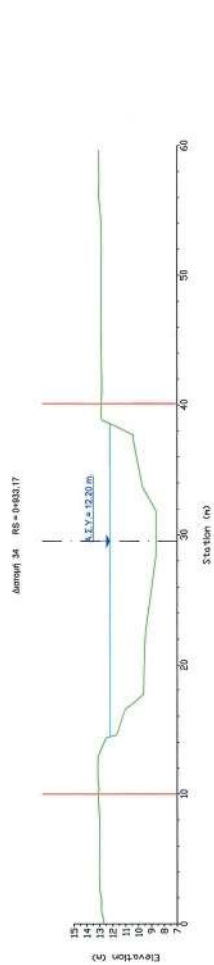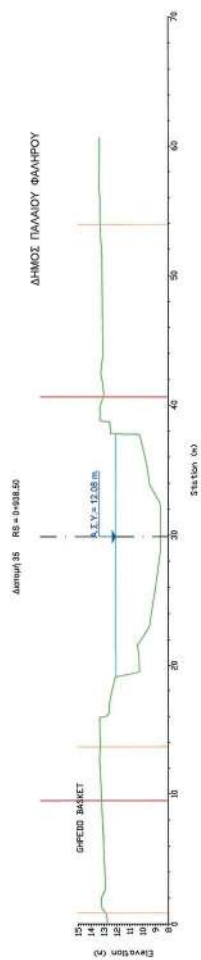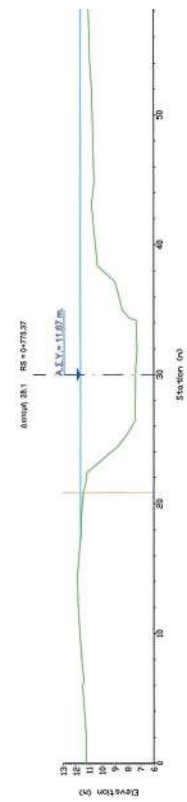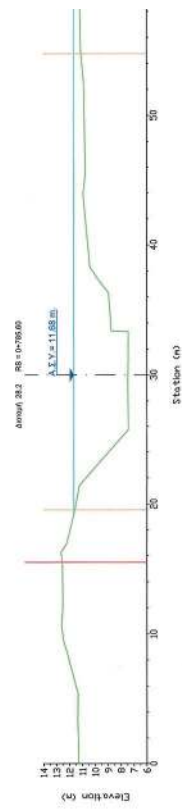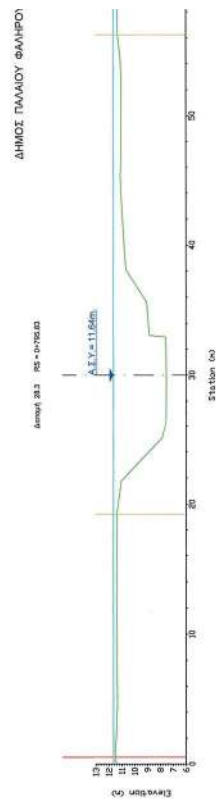




ΥΠΟΥΡΓΕΙΟ ΠΕΡΙΒΑΛΛΟΝΤΟΣ ΚΑΙ ΕΜΠΕΡΙΕΙΑΣ
ΒΕΩΡΗΘΗΚΕ ΜΕ ΤΗΝ ΥΠ' ΑΡΙΘ. 25383/15-03-2022 ΠΡΑΞΗ


Η ΠΡΟΣΤΑΣΙΝΗ ΤΗΣ ΔΙΕΥΞ.
ΤΟΠΟΓΡΑΦΙΚΩΝ ΕΡΕΥΡΩΣΕΩΝ


ΑΝΔΡΙΑΝΑ ΚΑΤΣΙΝΑ
ΤΟΠΟΓΡΑΦΙΚΟΣ ΜΗΧΑΝΙΚΟΣ


Andriana Katsina
02.06.2022 16:28


ΥΠΟΜΝΗΜΑ	
	Γραμμή Οριοθέτησης
	Γραμμή Εδάφους
	Ανωτάτη Σταθμη Γόττος
	Υφιστάμενο Κίτρινο
	Υφιστάμενη Μείωση
	Υφιστάμενο Τεχνητό

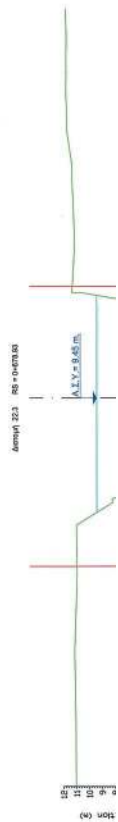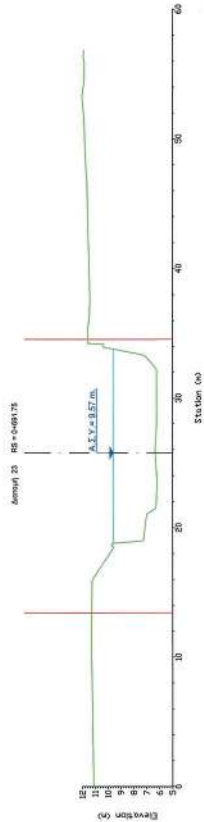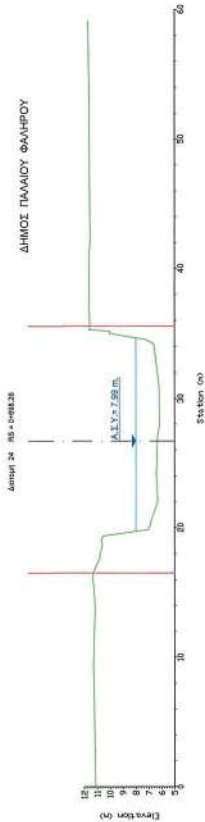


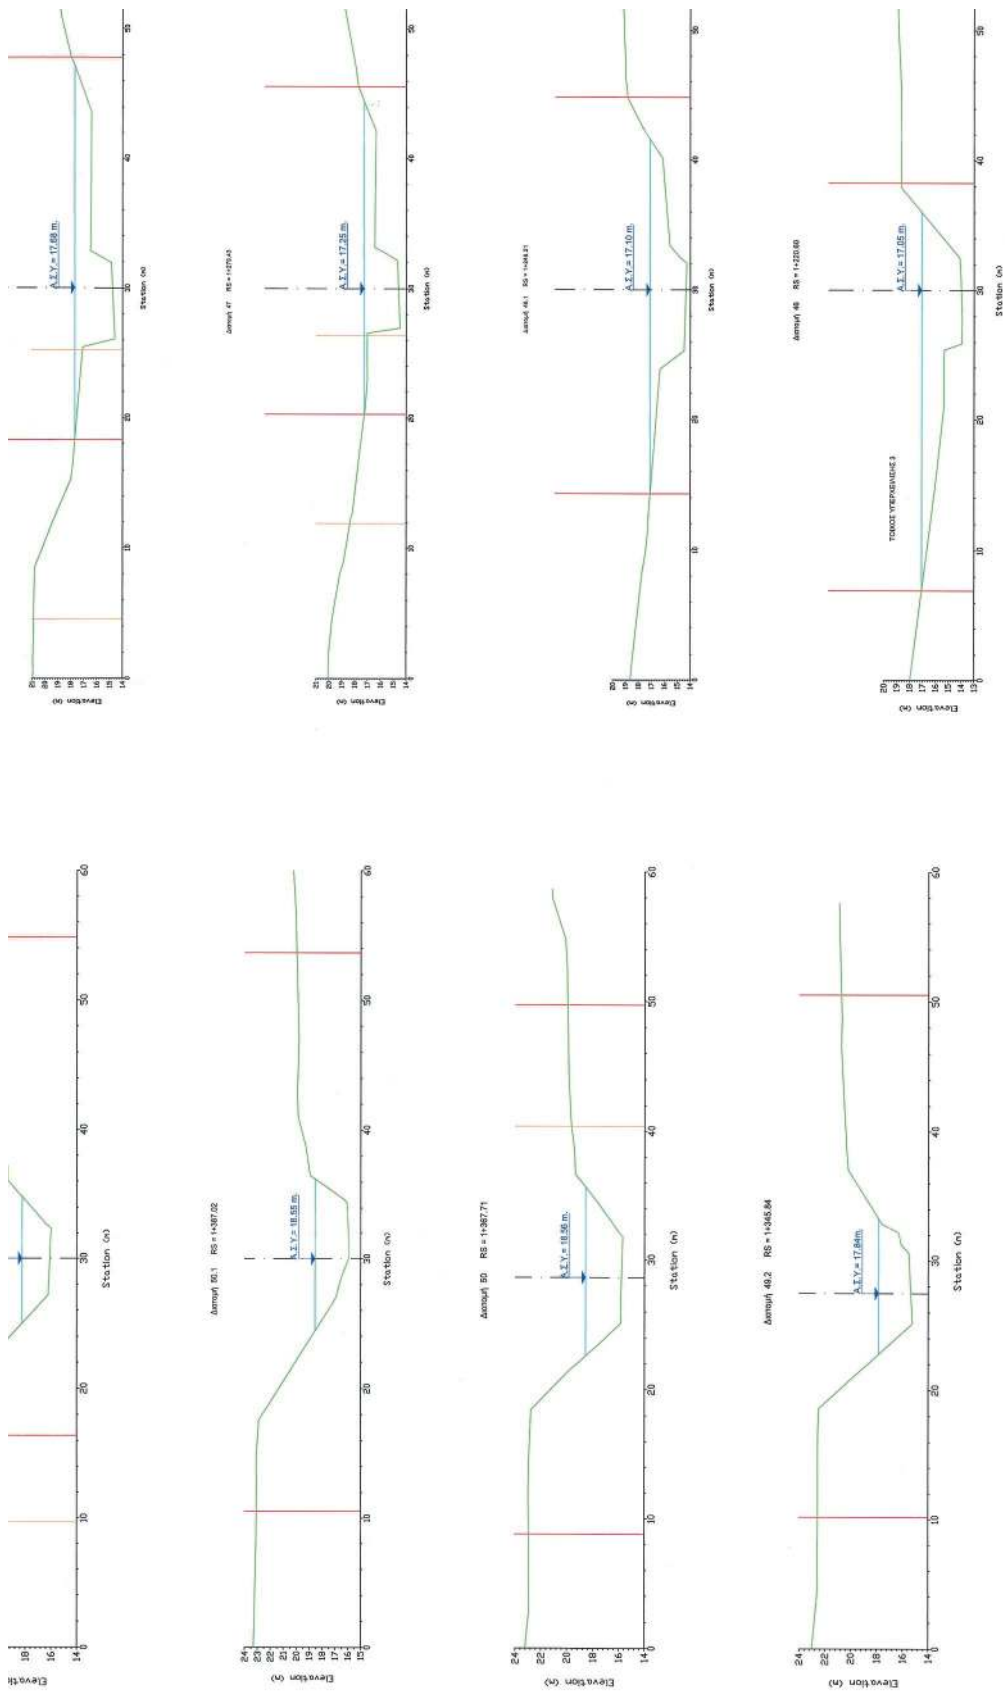

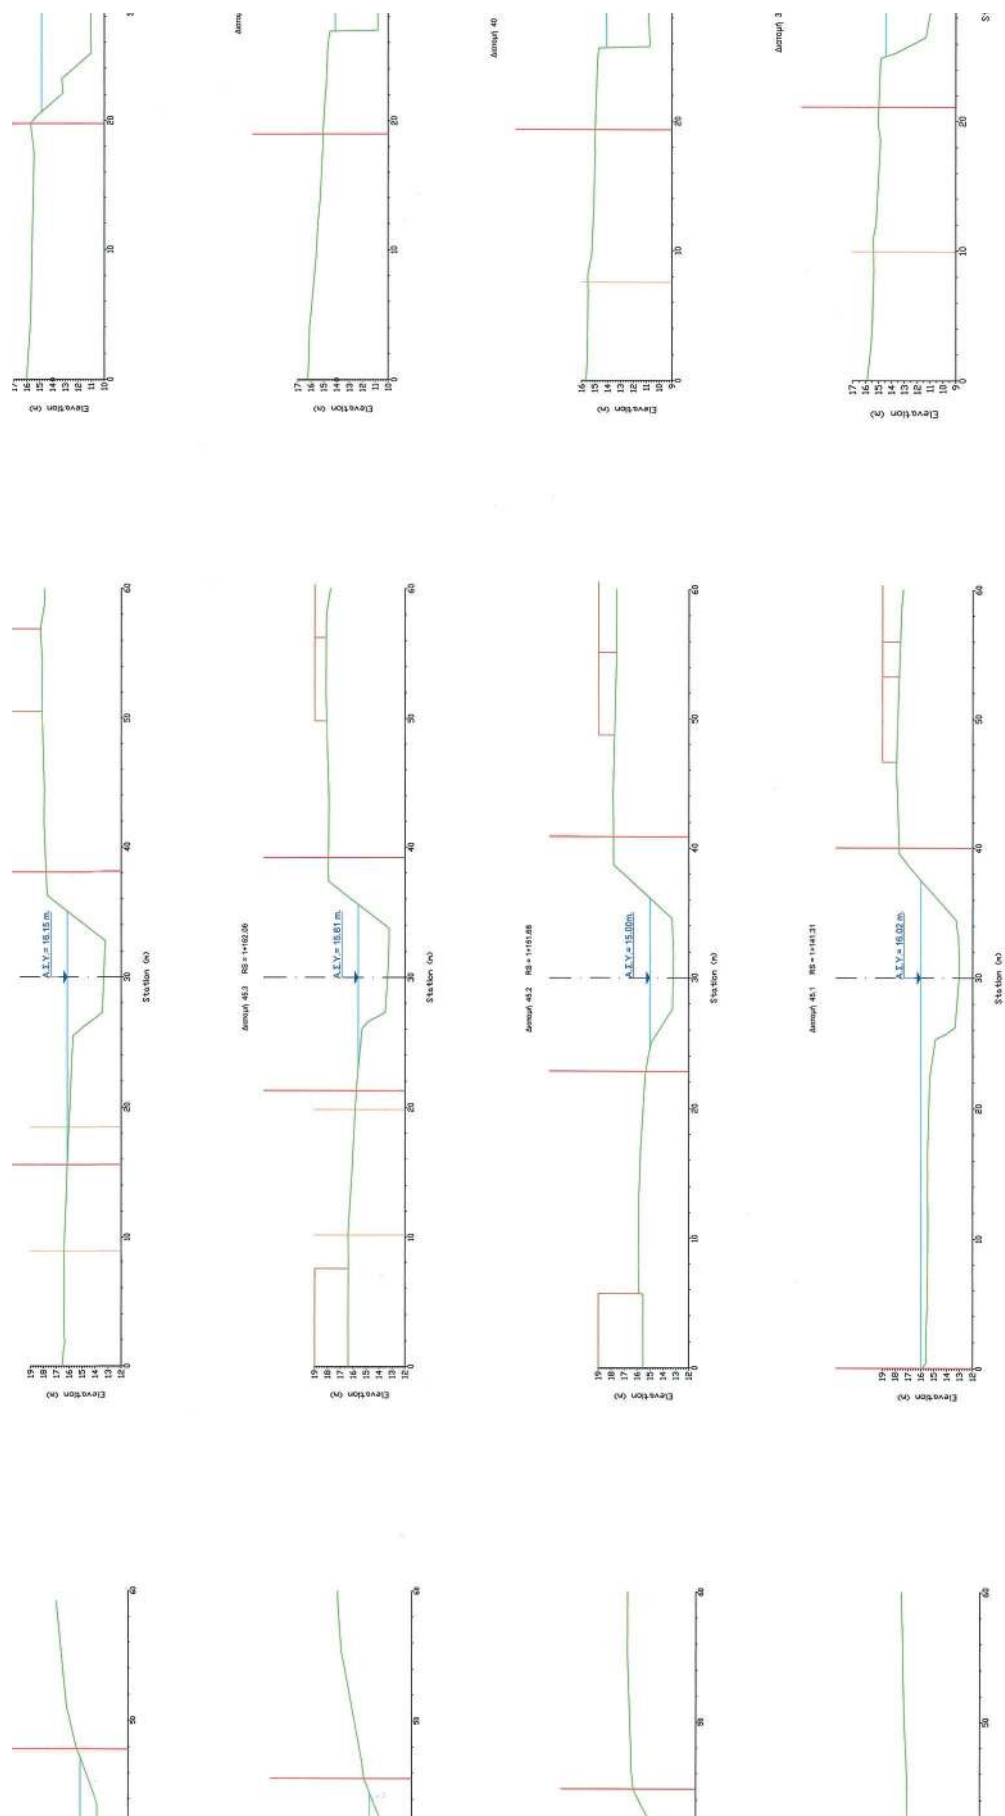

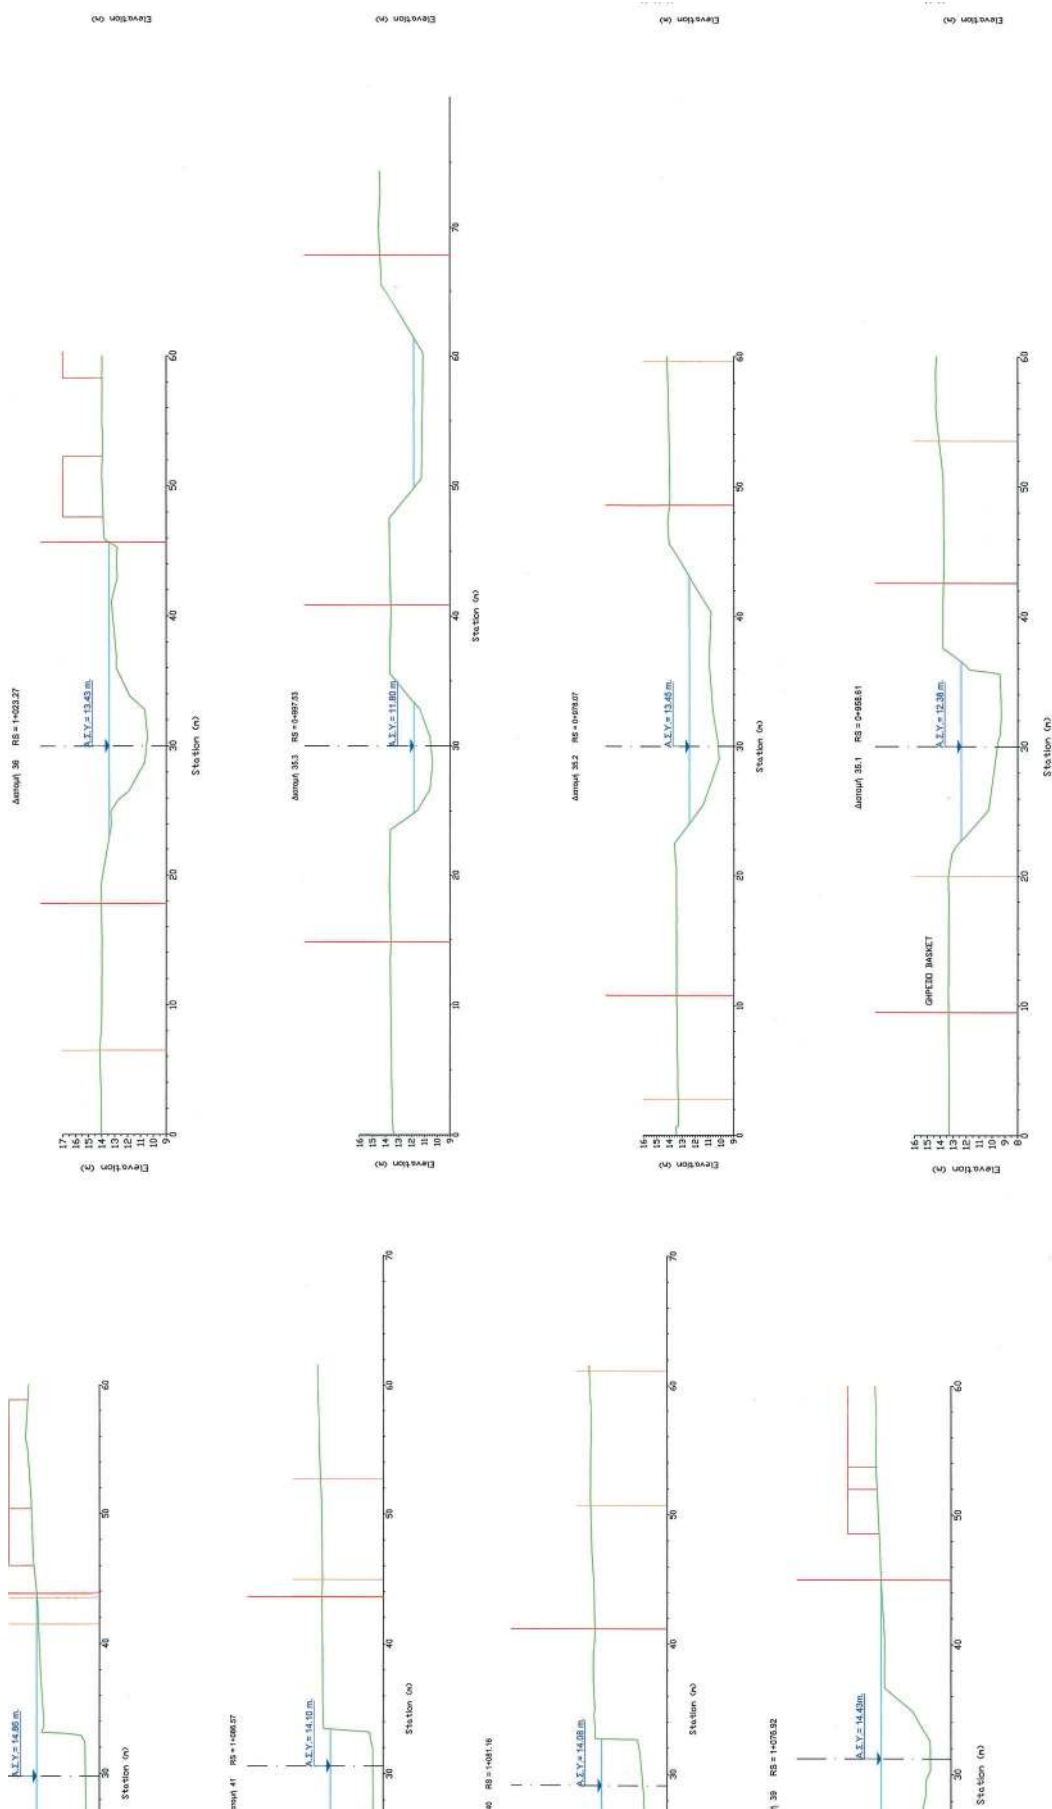

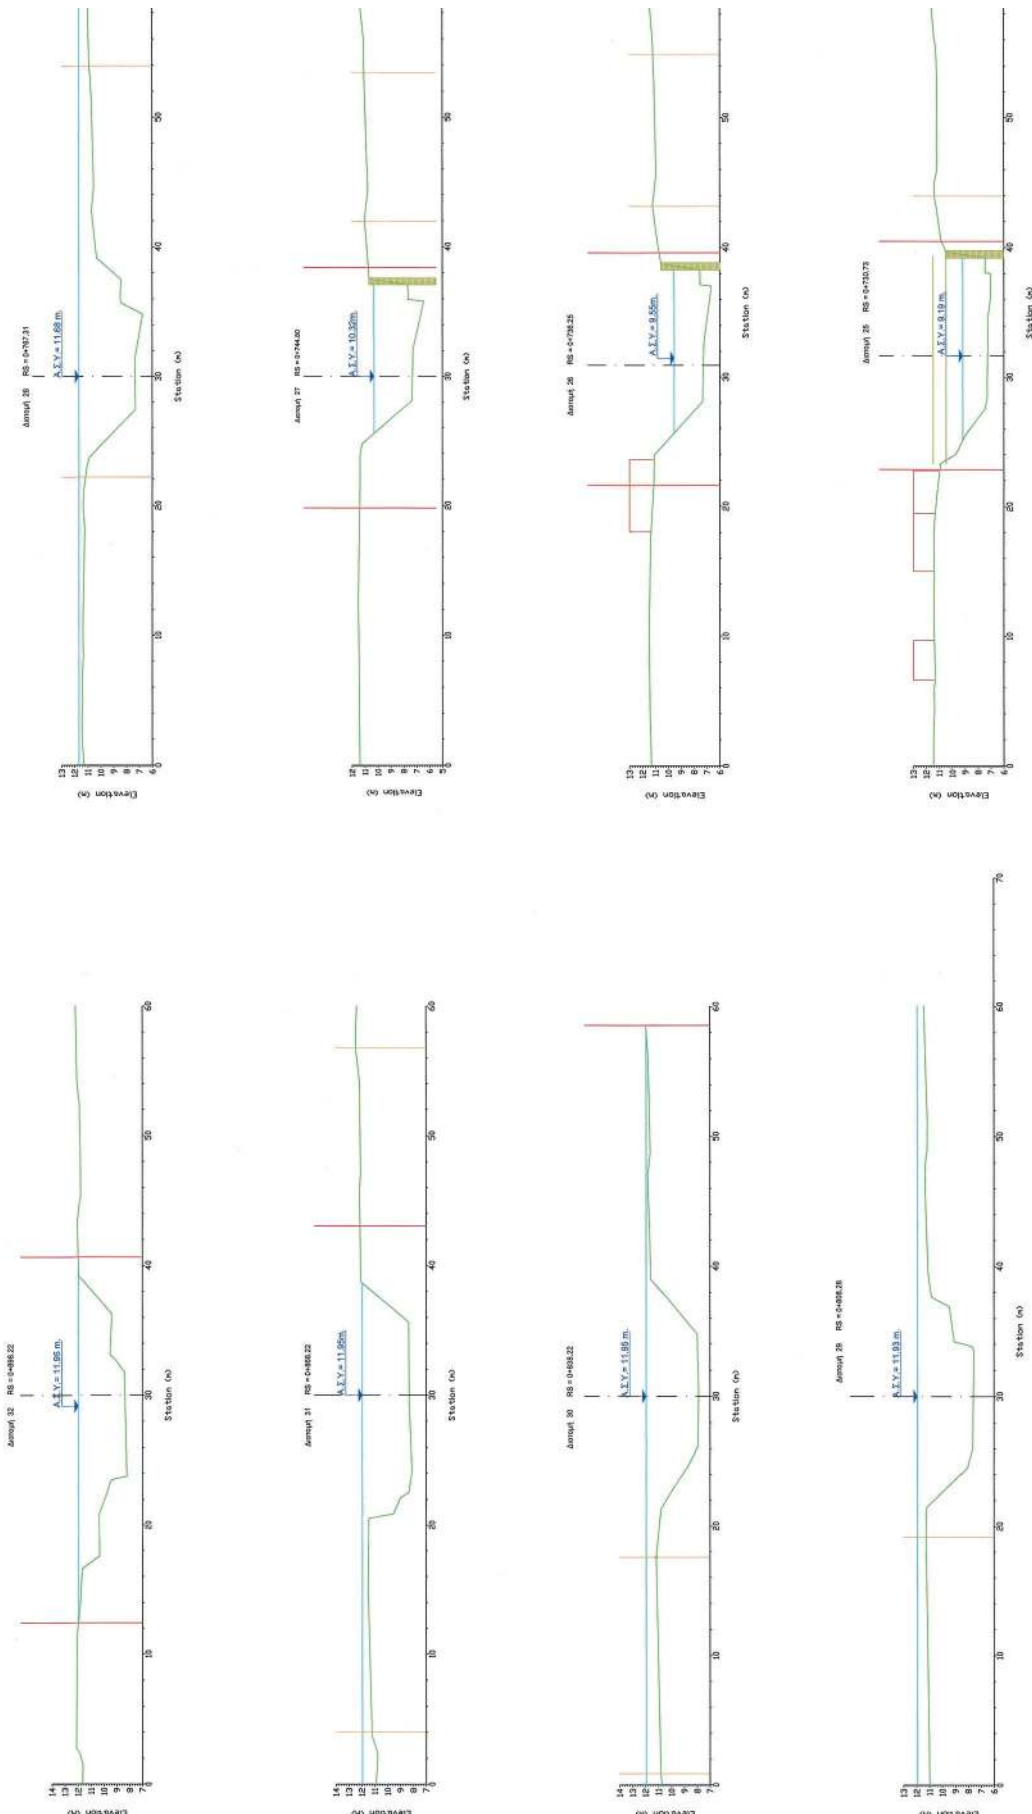

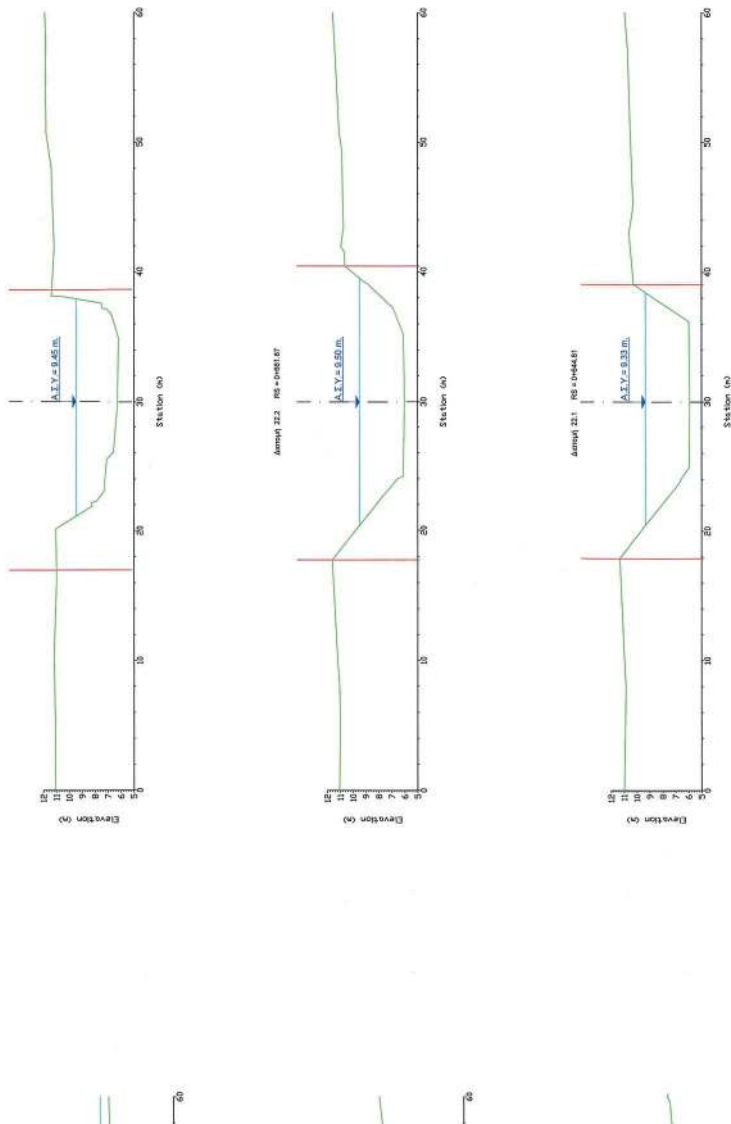

ΠΑΡΑΤΗΡΗΣΗ:



ΕΛΛΗΝΙΚΗ ΔΗΜΟΚΡΑΤΙΑ
ΠΕΡΙΦΕΡΕΙΑ ΑΤΤΙΚΗΣ

ΜΕΛΕΤΗ ΟΡΙΟΘΕΤΗΣΗΣ
ΡΕΜΑΤΟΣ ΠΙΚΡΟΔΑΦΝΗΣ

(Σύμφωνα με την υπ' αριθμ. 2313/2020 απόφαση του Σ.Τ.Ε.)

ΑΡ. ΣΧΕΔΙΟΥ :	8.2
ΚΙΛΙΑΚΑ :	1:200
ΤΙΤΛΟΣ :	ΔΙΑΤΟΜΕΣ Ρ. ΠΙΚΡΟΔΑΦΝΗΣ (Από Χ.Θ. 0+644.81 έως 1+437.45)

ΑΝΑΔΟΧΟΣ	ΣΥΝΤΑΞΗ
ΣΥΜΠΡΑΤΤΟΝΤΑ ΓΡΑΦΕΙΑ ΜΕΛΕΤΩΝ: Παπαδόπουλου Μαρία, Κατσουράς Σαράντης, Δακόπουλος Ευάγγελος, Παπαμακάριος Κωνσταντίνος, Δ. Αναγνωστόπουλος και Σία Ε.Ε., Κολαπτή Ελένη Πολιτόπουλος Βασιλέως, Ανδρέου Κωνσταντίνος, Σαχινά Αθανασία, Σκλαβενίτης Θάνος	Δ. ΑΝΑΓΝΩΣΤΟΠΟΥΛΟΣ ΚΑΙ ΣΙΑ Ε.Ε. ΔΙΜΗΤΡΙΟΣ ΤΟΡΟΠΟΣ ΑΝΔΡΕΑΣ ΤΟΡΟΠΟΣ ΤΟΡΟΠΟΣ & ΣΙΑ Ε.Ε. ΗΜΕΡΟΜΗΝΙΑ 2021
ΓΕΝΙΚΗ ΔΙΕΥΘΥΝΣΗ ΠΡΟΓΡ. ΠΕΡΙΒ. ΚΑΙ ΥΠΟΔΟΜΩΝ ΔΙΕΥΘΥΝΣΗ ΤΕΧΝΙΚΩΝ ΕΡΓΩΝ	ΕΠΙΣΤΗΜΟΝΙΚΗ ΕΠΙΧΕΙΡΗΣΗ ΕΠΙΧΕΙΡΗΣΗ ΕΠΙΧΕΙΡΗΣΗ ΕΠΙΧΕΙΡΗΣΗ



ΕΘΝΙΚΟ ΤΥΠΟΓΡΑΦΕΙΟ
Για τεχνικούς λόγους στο σχεδιάγραμμα,
από το ηλεκτρονικό αρχείο, έγινε
σμίκρυνση κατά ποσοστό **32%**


ΥΠΟΥΡΓΕΙΟ ΠΕΡΙΒΑΛΛΟΝΤΟΣ ΚΑΙ ΕΝΕΡΓΕΙΑΣ
ΓΕΩΡΓΙΟΣ ΜΕ ΤΗΝ ΥΠ' ΑΡΙΘ. 2533/15.05.2022 ΠΡΑΞΗ


Η ΠΡΟΣΤΑΜΕΝΗ ΤΗΣ ΔΙΕΥΣΗΣ
ΤΟΠΟΓΡΑΦΙΚΩΝ ΕΦΑΡΜΟΓΩΝ


ΑΝΔΡΙΑΝΑ ΚΑΤΣΙΝΑ
ΤΟΠΟΓΡΑΦΟΣ ΜΗΧΑΝΙΚΟΣ

Andriana Katsina
02.06.2022 16:29







ΥΠΟΜΝΗΜΑ	
	Γραμμή Οριοθέτησης
	Γραμμή Ελεύθρου
	Ανωτέρα Στάθμη Ύψους
	Υφιστάμενο Κτίριο
	Υφιστάμενη Μοδόρα
	Υφιστάμενο Τεχνικό

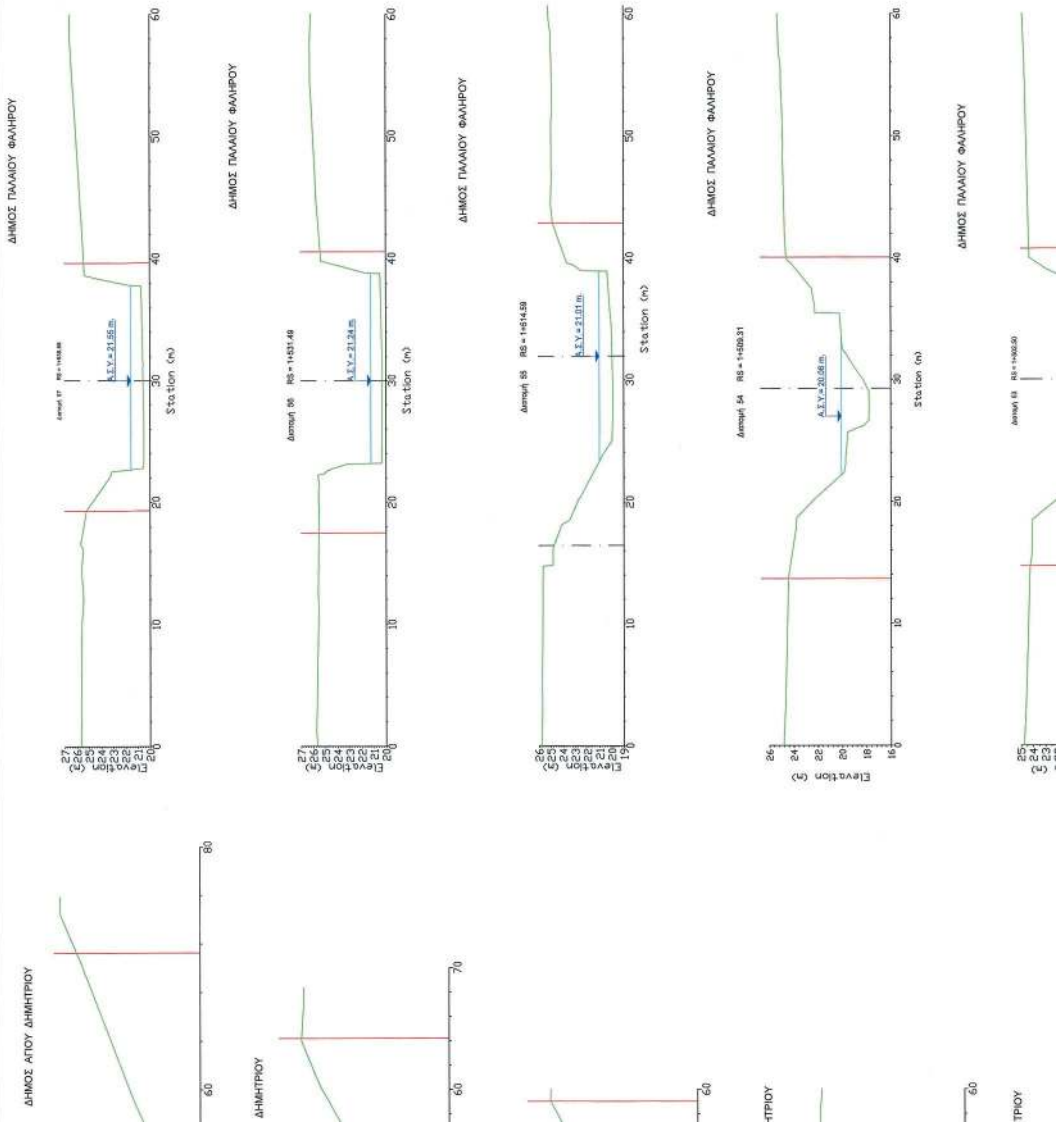


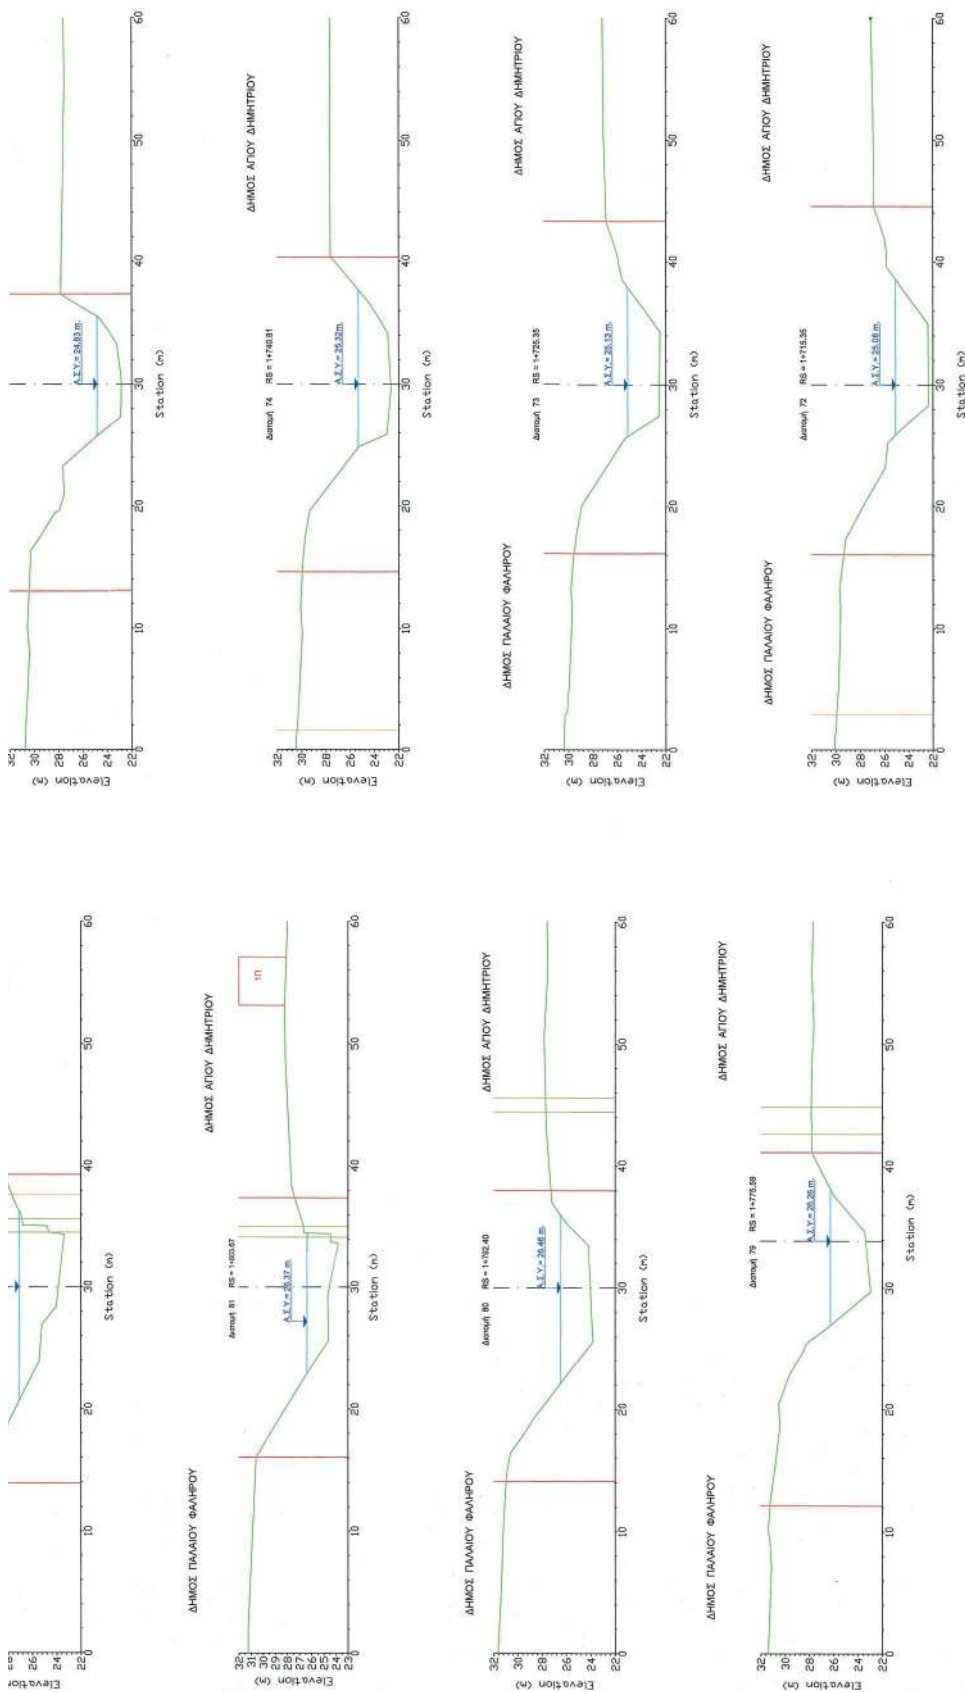


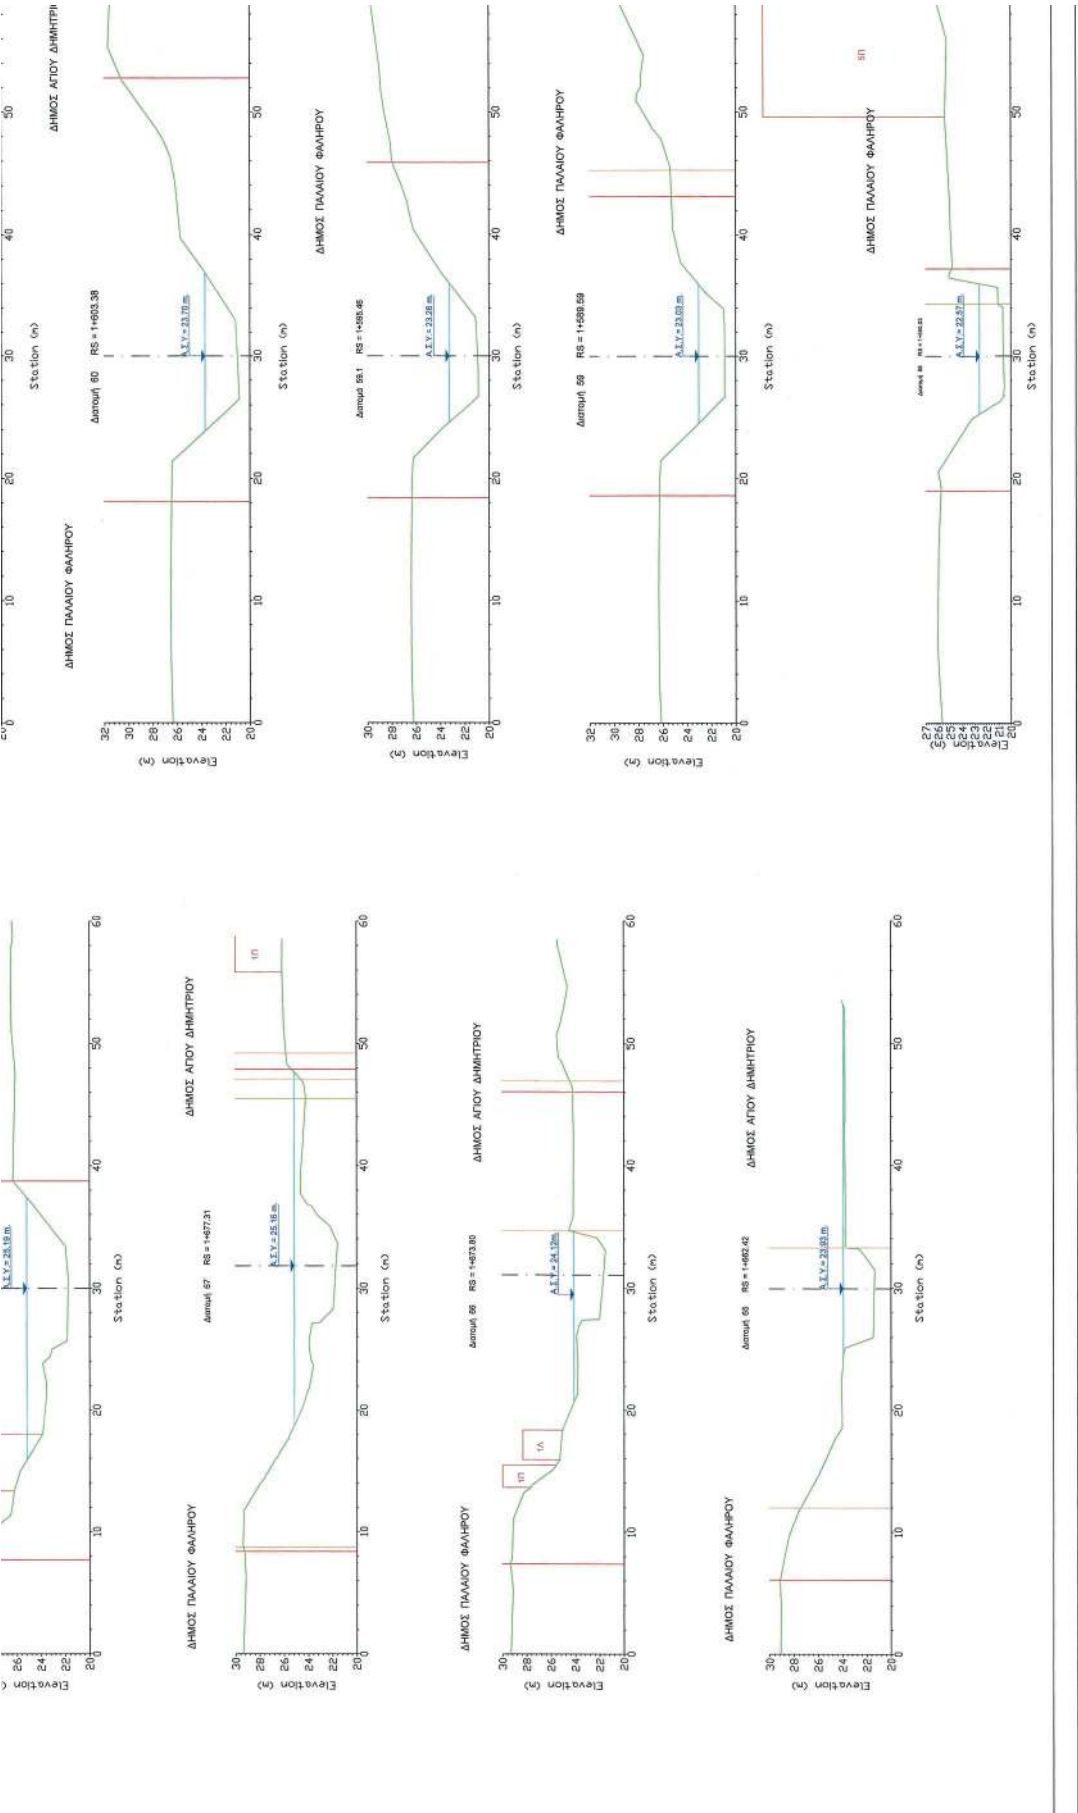

ΕΘΝΙΚΟ ΤΥΠΟΓΡΑΦΕΙΟ
Για τεχνικούς λόγους στο σχεδιάγραμμα,
από το ηλεκτρονικό αρχείο, έγινε
σμίκρυνση κατά ποσοστό **35%**

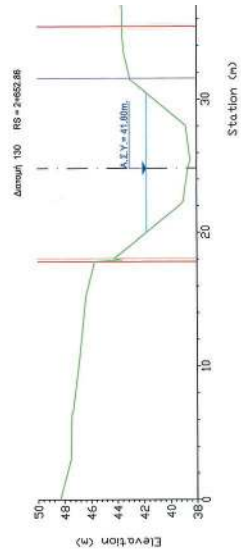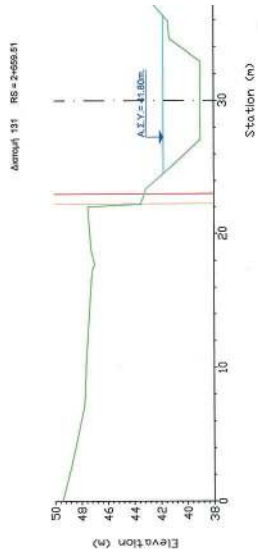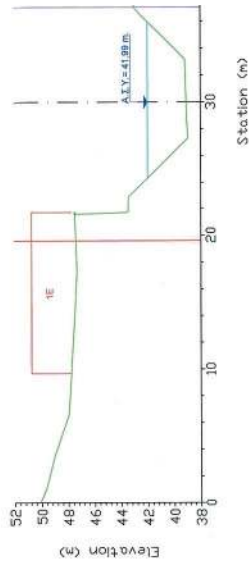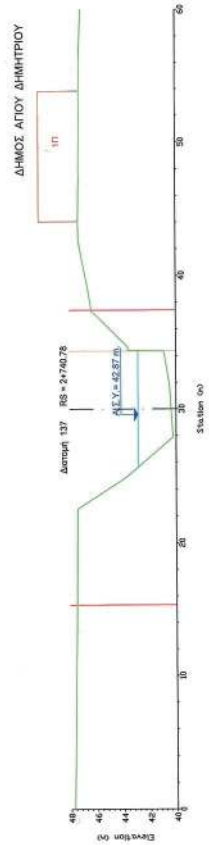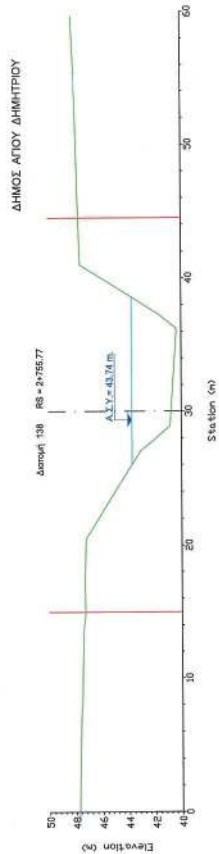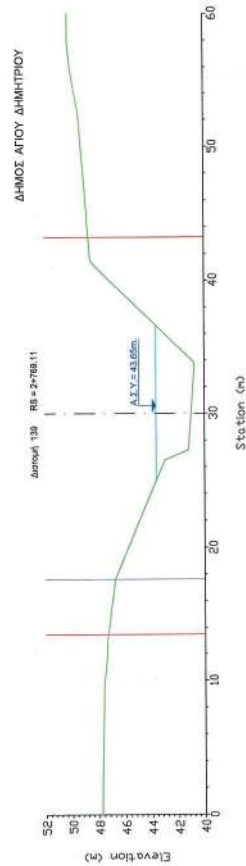

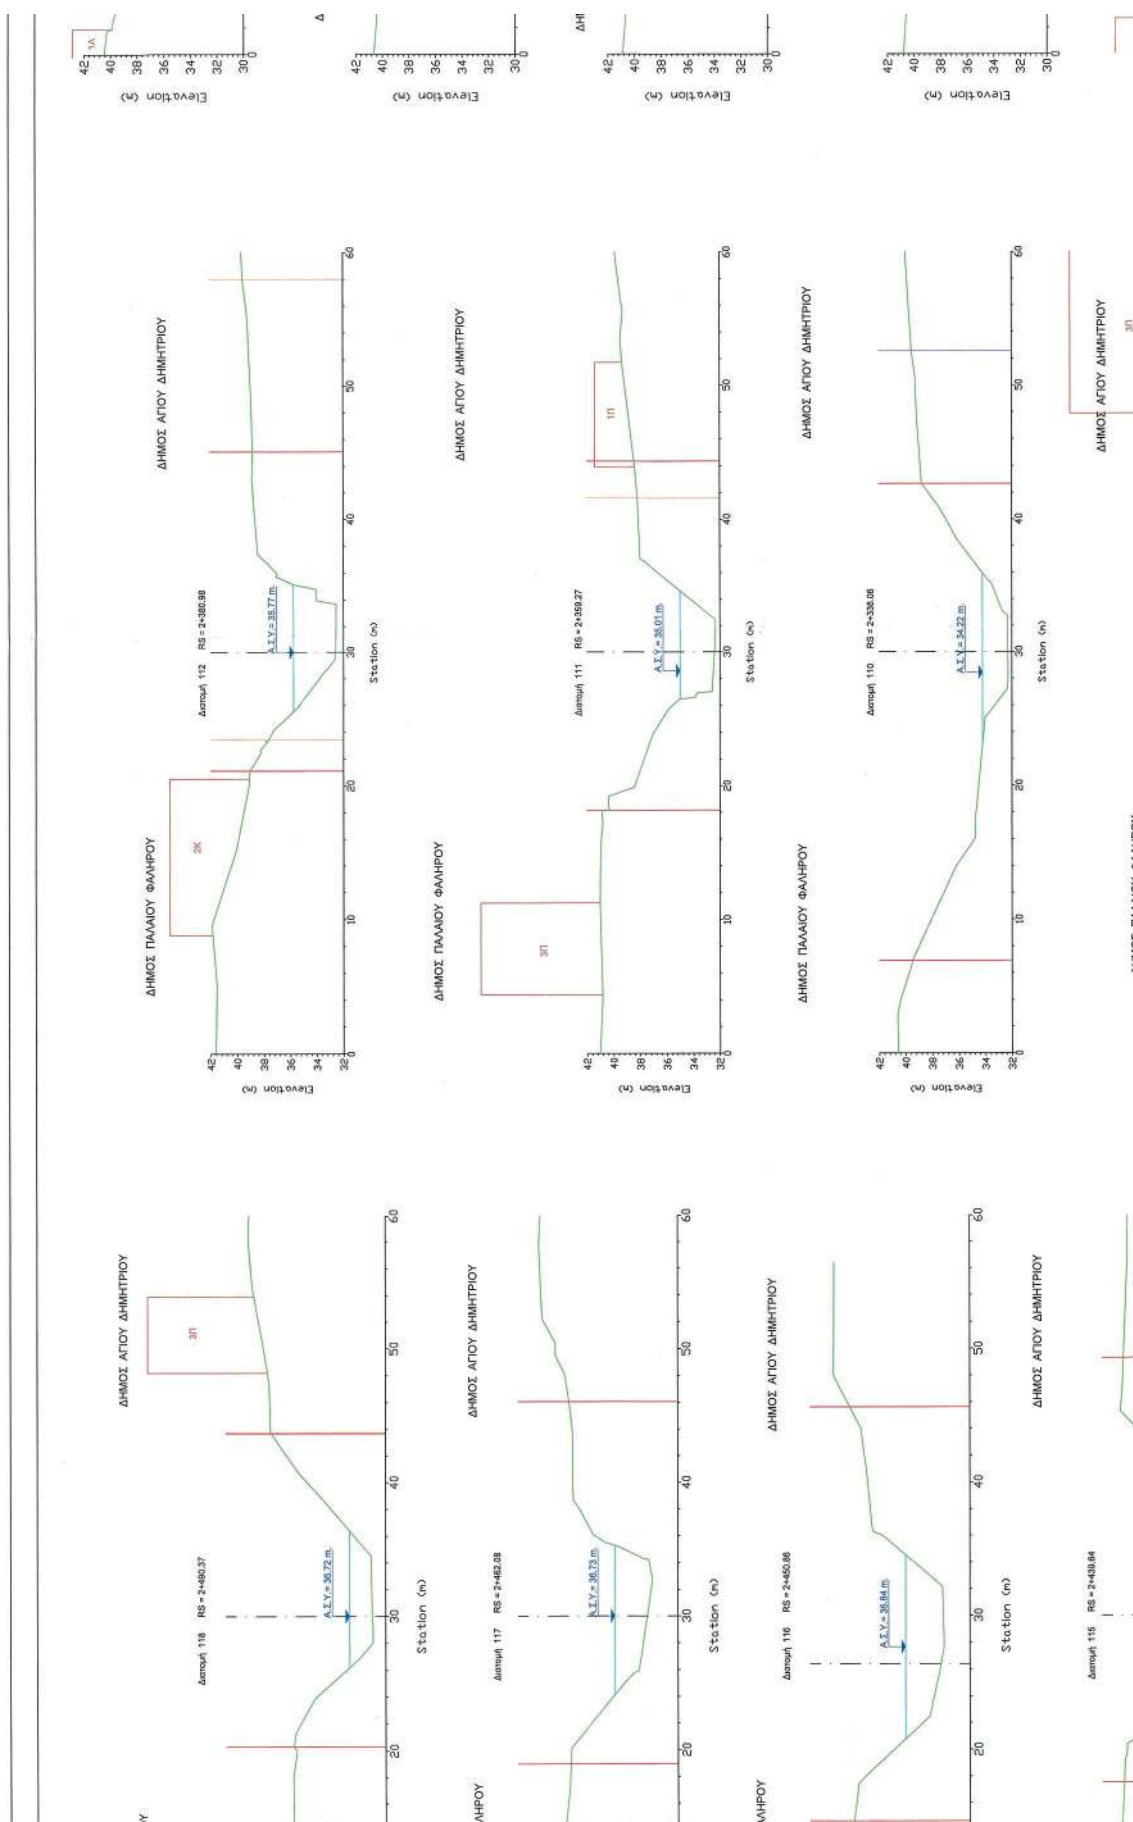

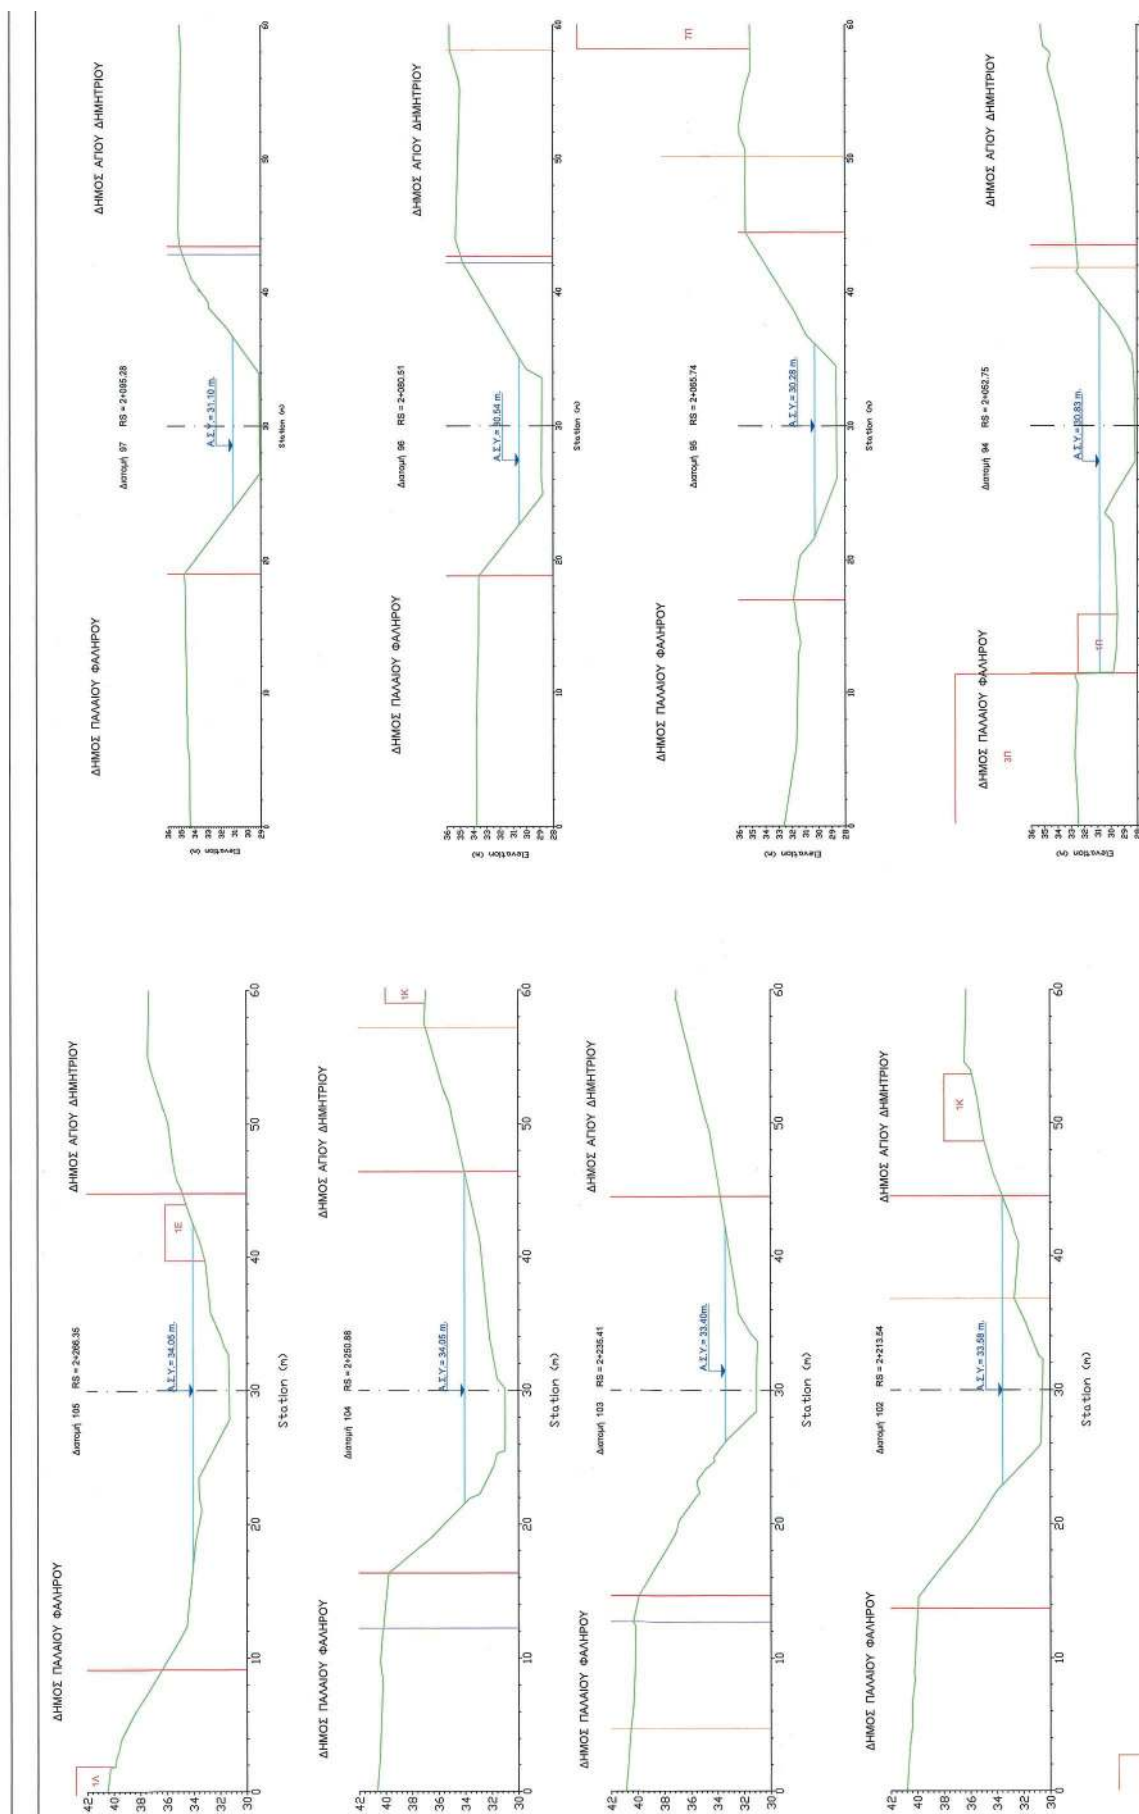

ΥΠΟΥΡΓΕΙΟ ΠΕΡΙΒΑΛΛΟΝΤΟΣ ΚΑΙ ΕΝΕΡΓΕΙΑΣ
ΘΕΩΡΗΘΗΚΕ ΜΕ ΤΗΝ ΥΠ' ΑΡΙΘ. 25383/15-03-2022 ΠΡΑΞΗ




Η ΠΡΟΪΣΤΑΜΕΝΗ ΤΗΣ ΔΙΕΥΣΗΣ
ΤΟΠΟΓΡΑΦΙΚΩΝ ΕΦΑΡΜΟΓΩΝ


ΑΝΔΡΙΑΝΑ ΚΑΤΣΙΝΑ
ΤΟΠΟΓΡΑΦΟΣ ΜΗΧΑΝΙΚΟΣ


Andriana Katsina
02.06.2022 16:31


ΥΠΟΜΝΗΜΑ

Γραμμή Οριοθέτησης
Γραμμή Εδάφους
Ανυψωτή Σημείων Υδάτος
Υψοστάσιο Κτίριο
Υψοστάσιο Μονόδρο
Υψοστάσιο Τεχνικό

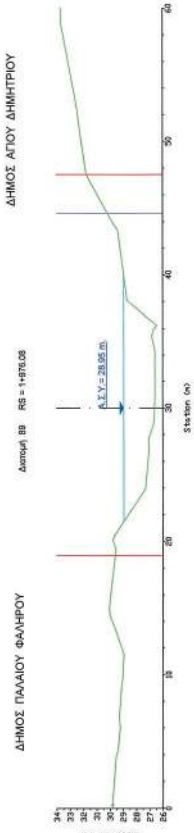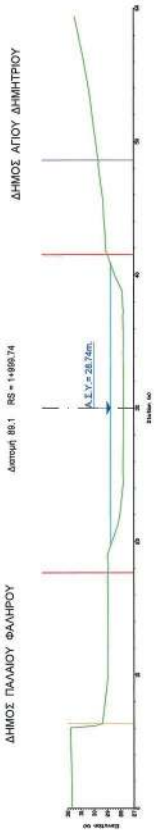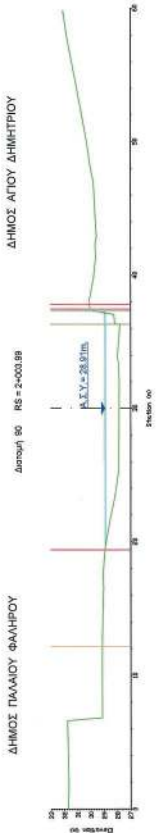

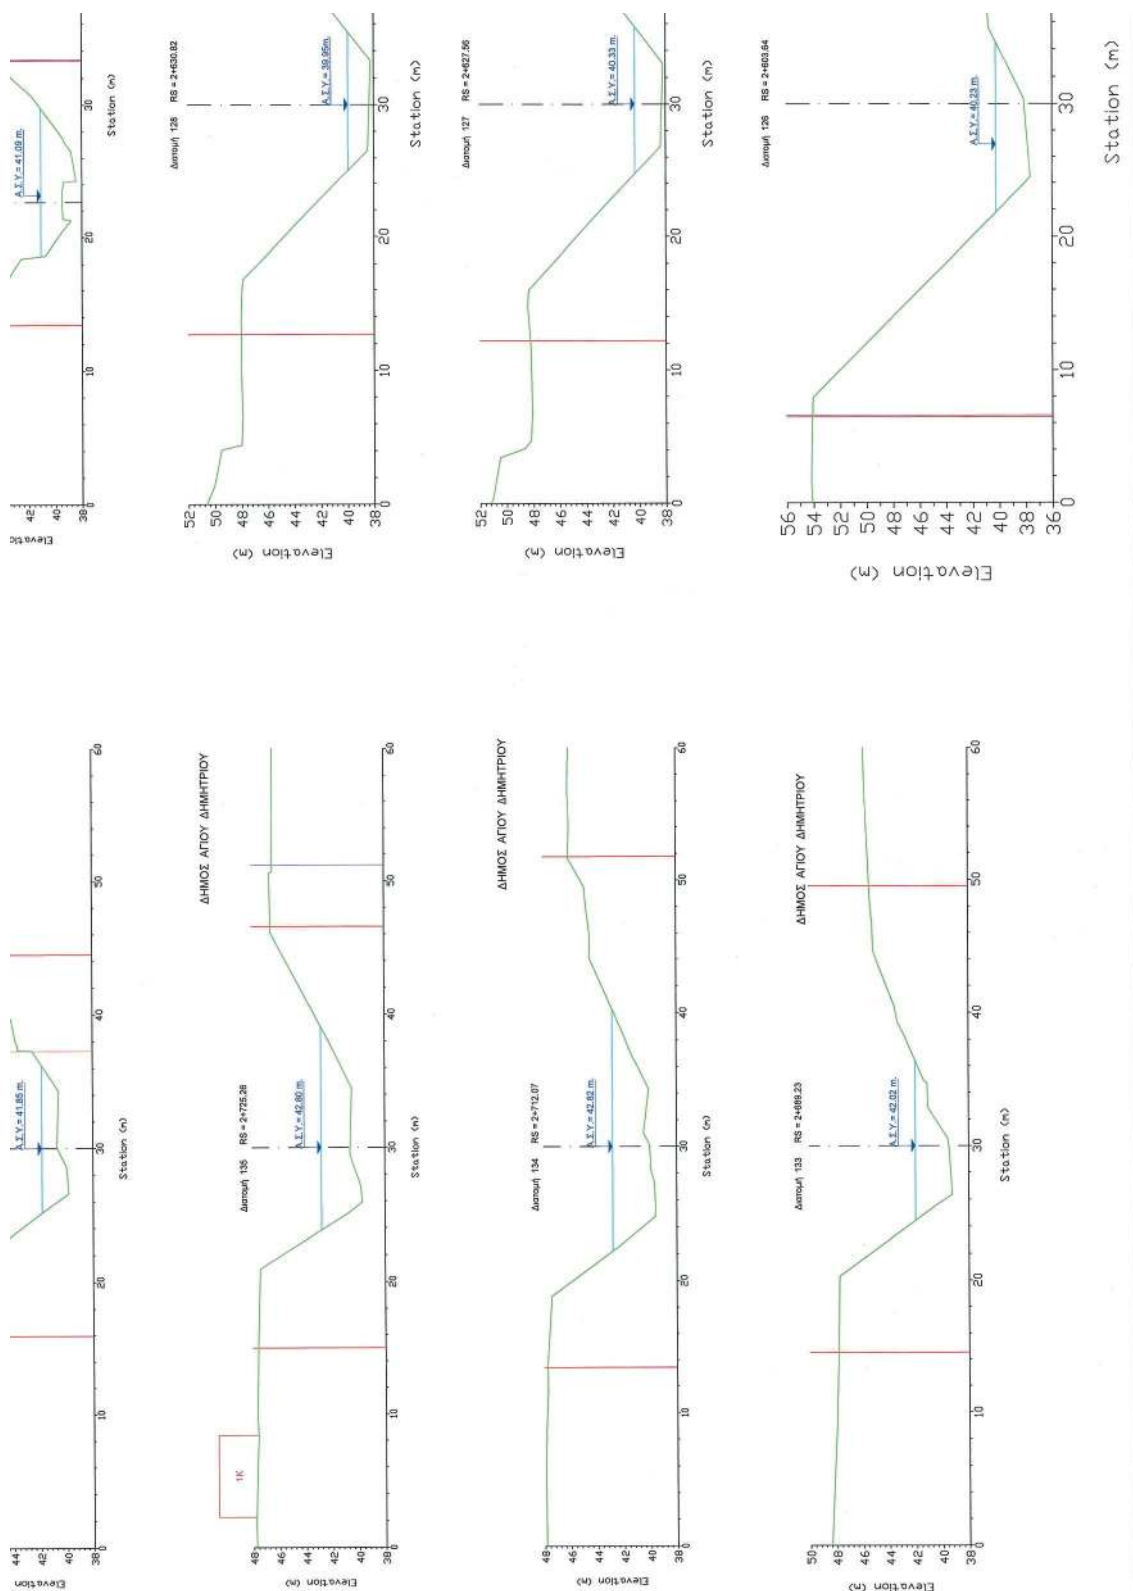

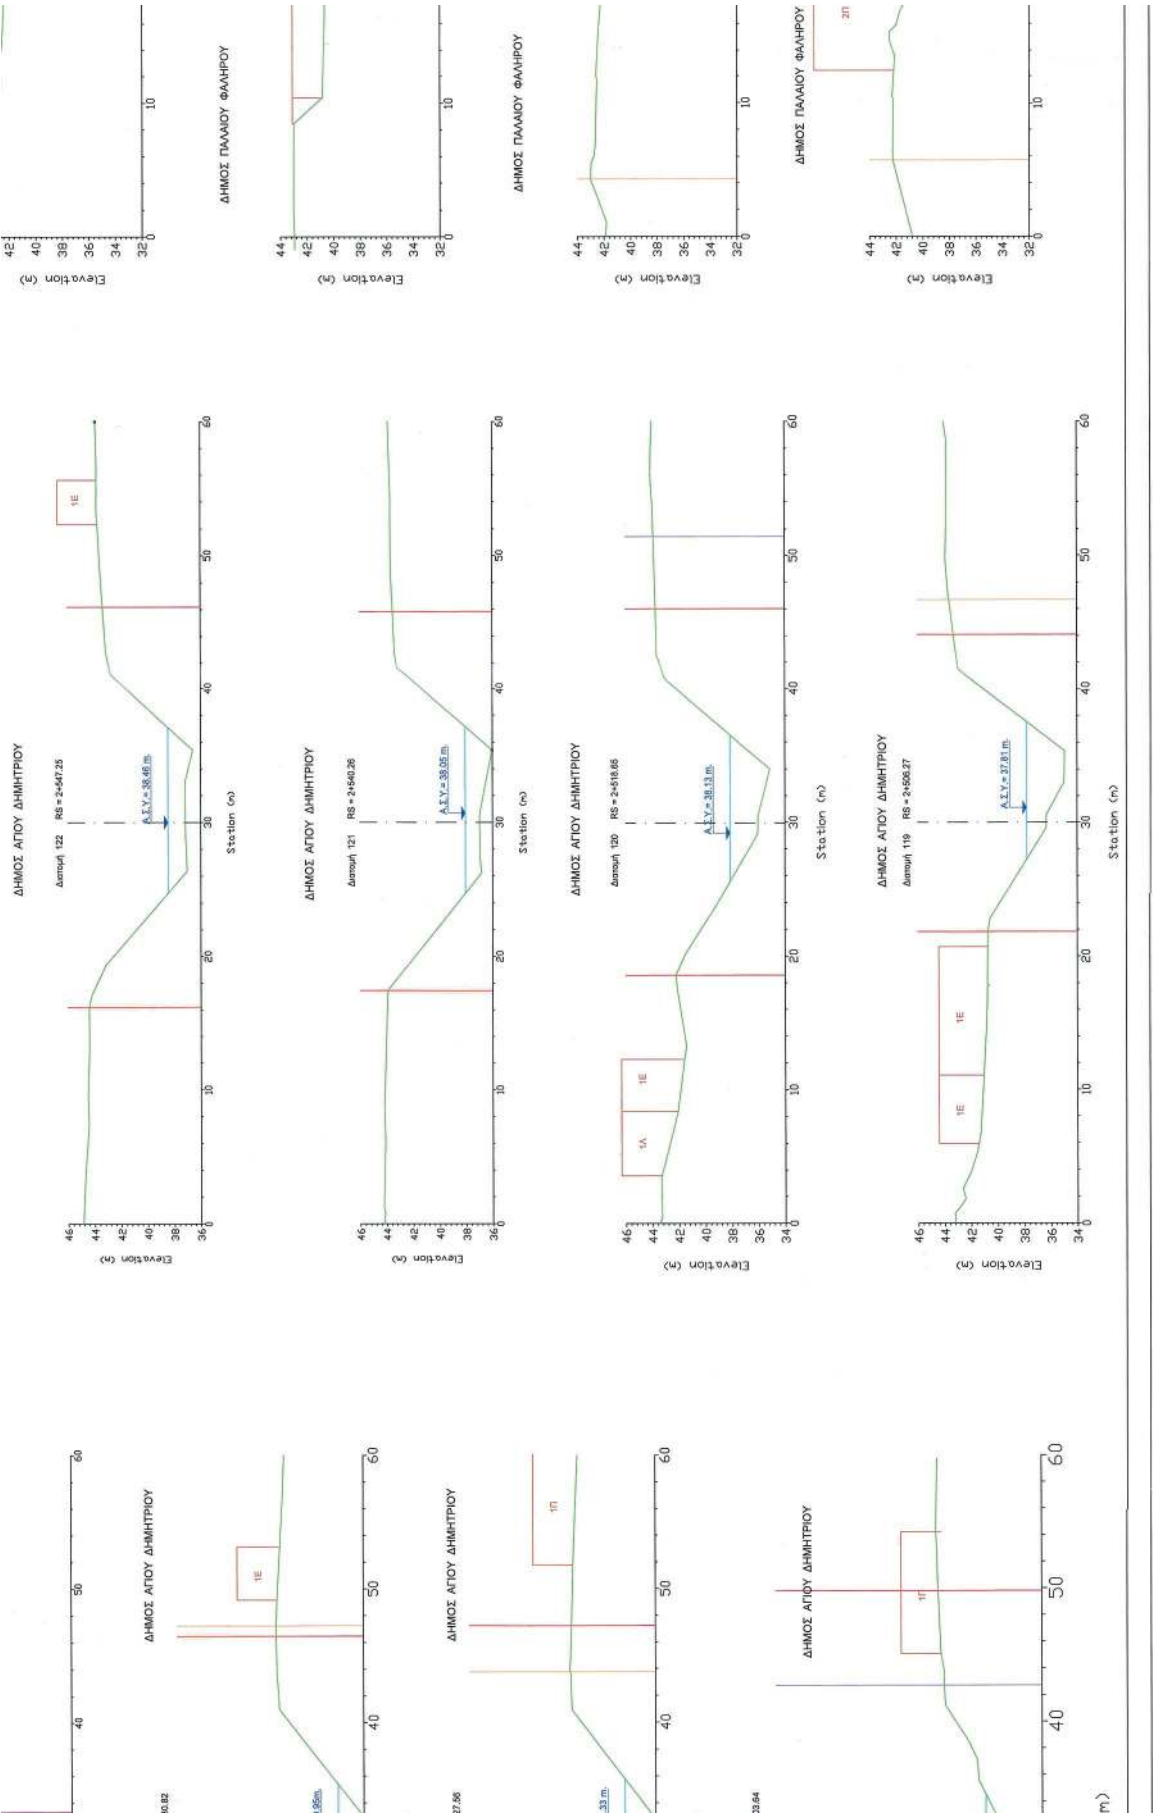

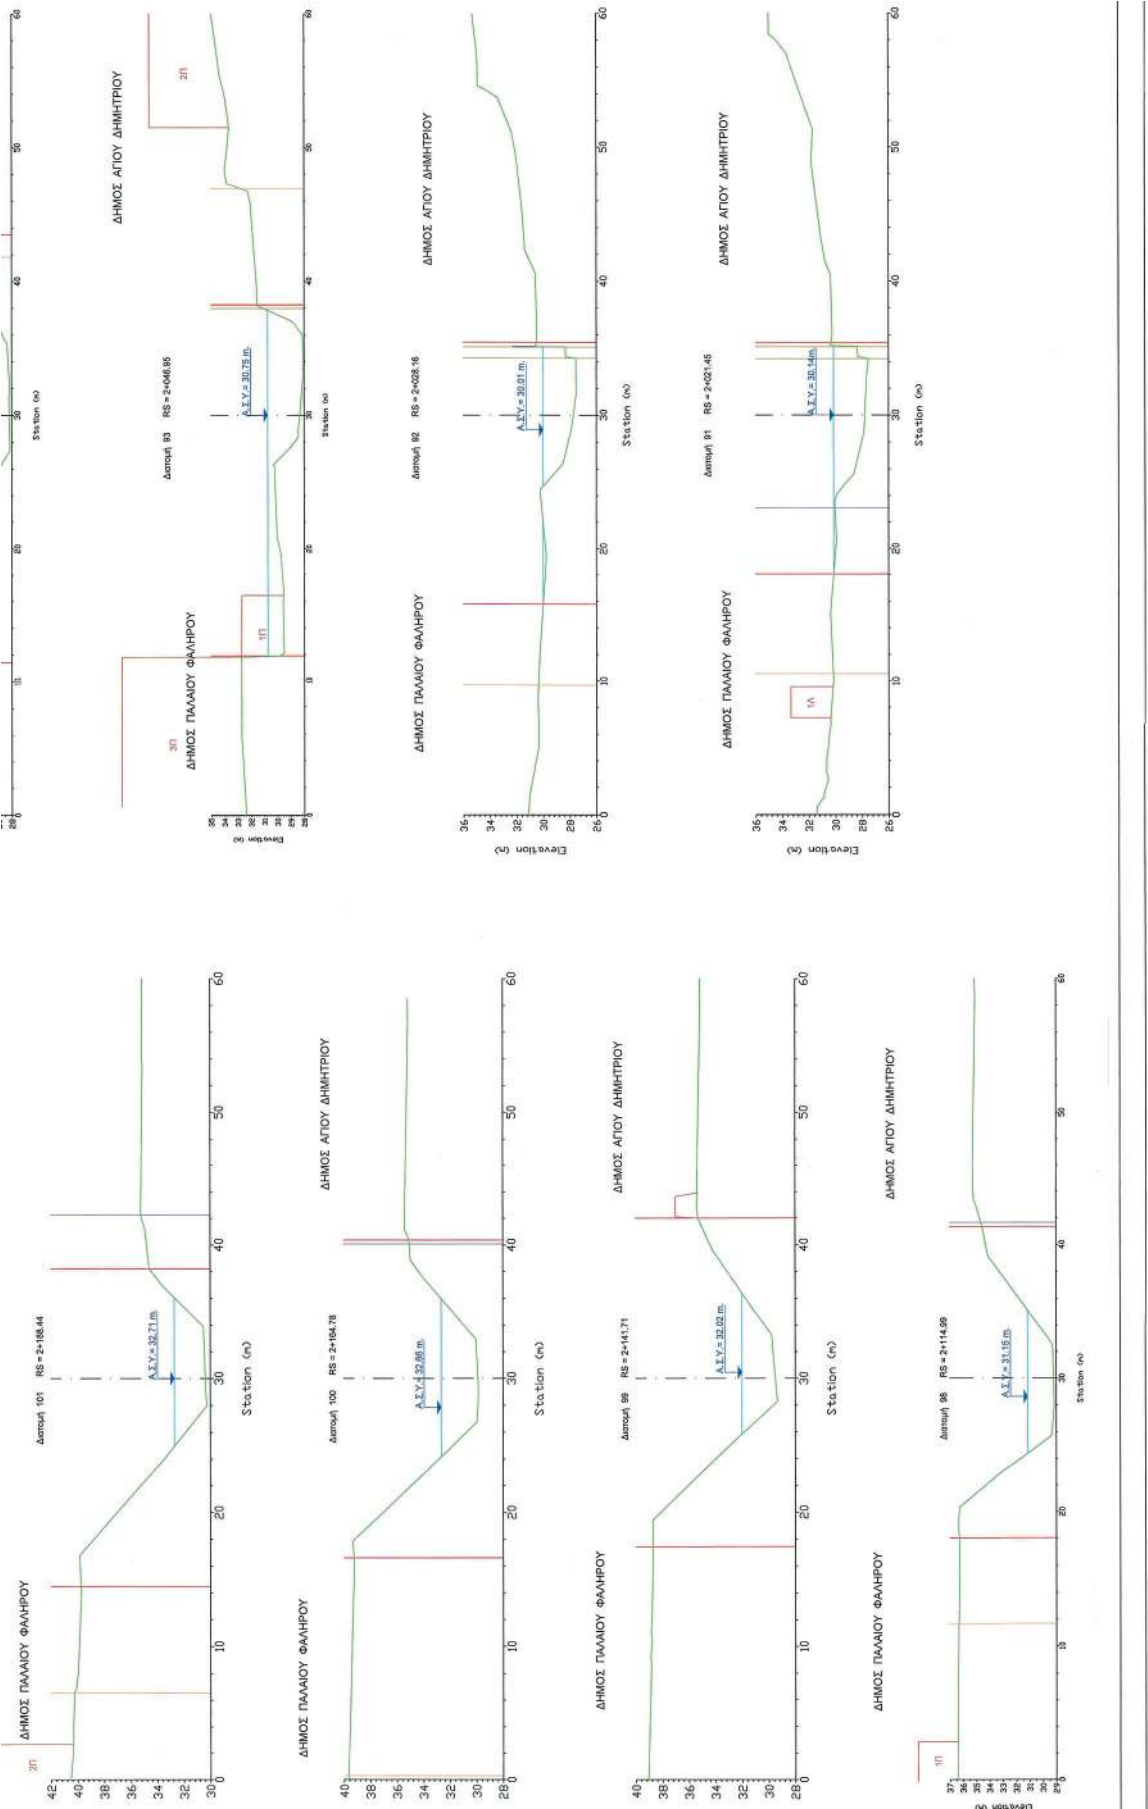


ΕΘΝΙΚΟ ΤΥΠΟΓΡΑΦΕΙΟ
Για τεχνικούς λόγους στο σχεδιάγραμμα,
από το ηλεκτρονικό αρχείο, έγινε
σμίκρυνση κατά ποσοστό **35%**

ΔΗΜΟΣ ΑΓΙΟΥ ΔΗΜΗΤΡΙΟΥ
Δασυμή 185 RS = 3+447.86




ΔΗΜΟΣ ΑΓΙΟΥ ΔΗΜΗΤΡΙΟΥ
Δασυμή 186 RS = 3+427.23

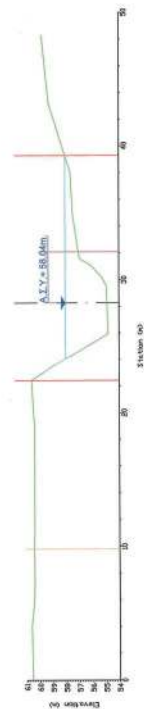


ΔΗΜΟΣ ΑΓΙΟΥ ΔΗΜΗΤΡΙΟΥ


Δασυμή 182 RS = 3+532.37

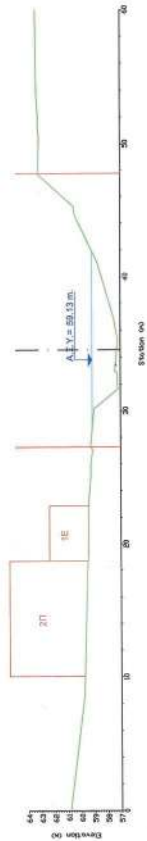

ΔΗΜΟΣ ΑΓΙΟΥ ΔΗΜΗΤΡΙΟΥ
Δασυμή 185 RS = 3+522.29

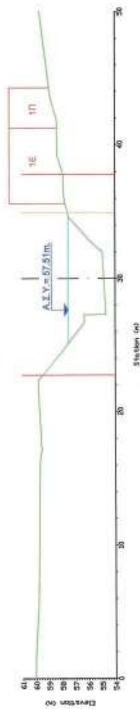


Δασυμή 191 RS = 3+522.41

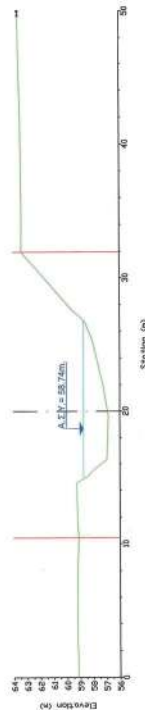

ΔΗΜΟΣ ΑΓΙΟΥ ΔΗΜΗΤΡΙΟΥ

Δασυμή 184 RS = 3+414.02

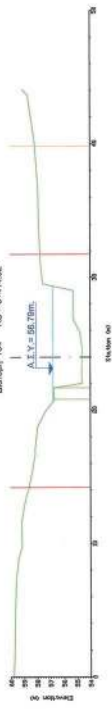

ΔΗΜΟΣ ΑΓΙΟΥ ΔΗΜΗΤΡΙΟΥ


Δασυμή 190 RS = 3+522.62




ΔΗΜΟΣ ΑΓΙΟΥ ΔΗΜΗΤΡΙΟΥ

Δασυμή 183 RS = 3+408.74



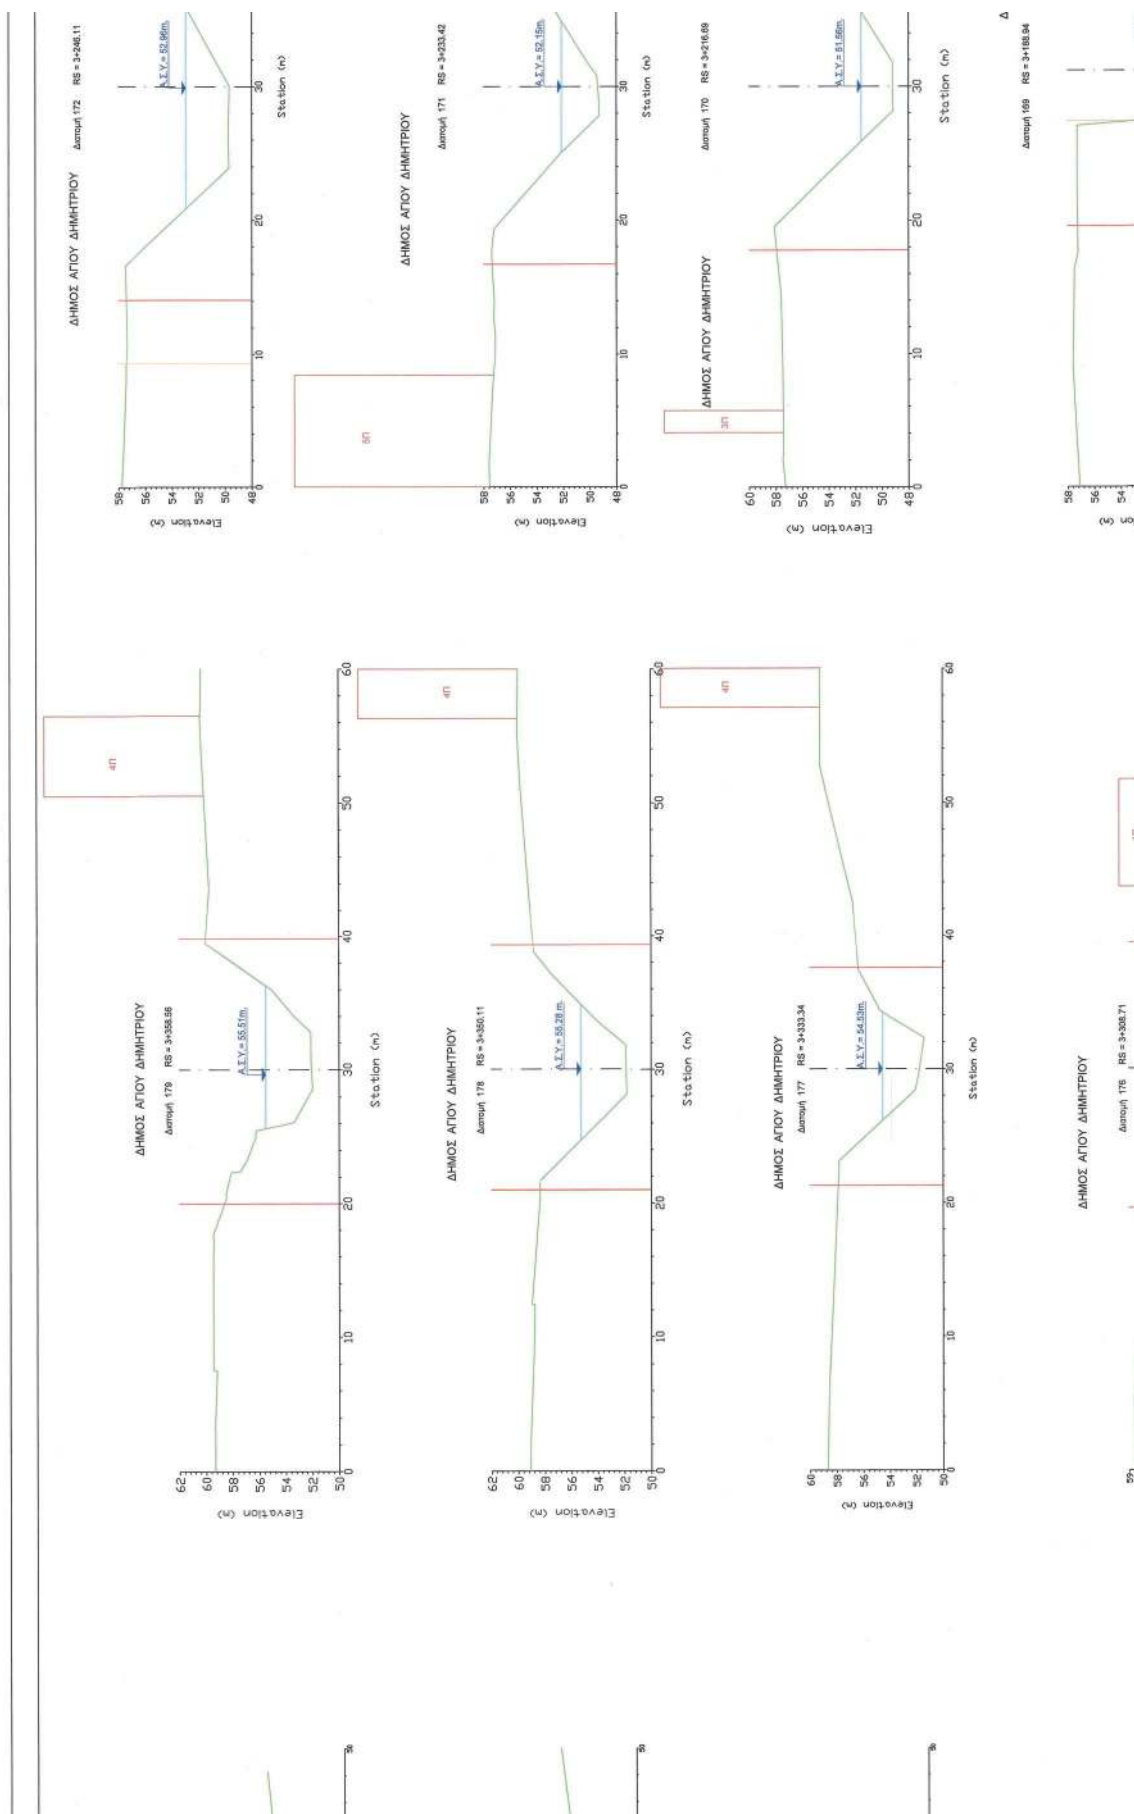

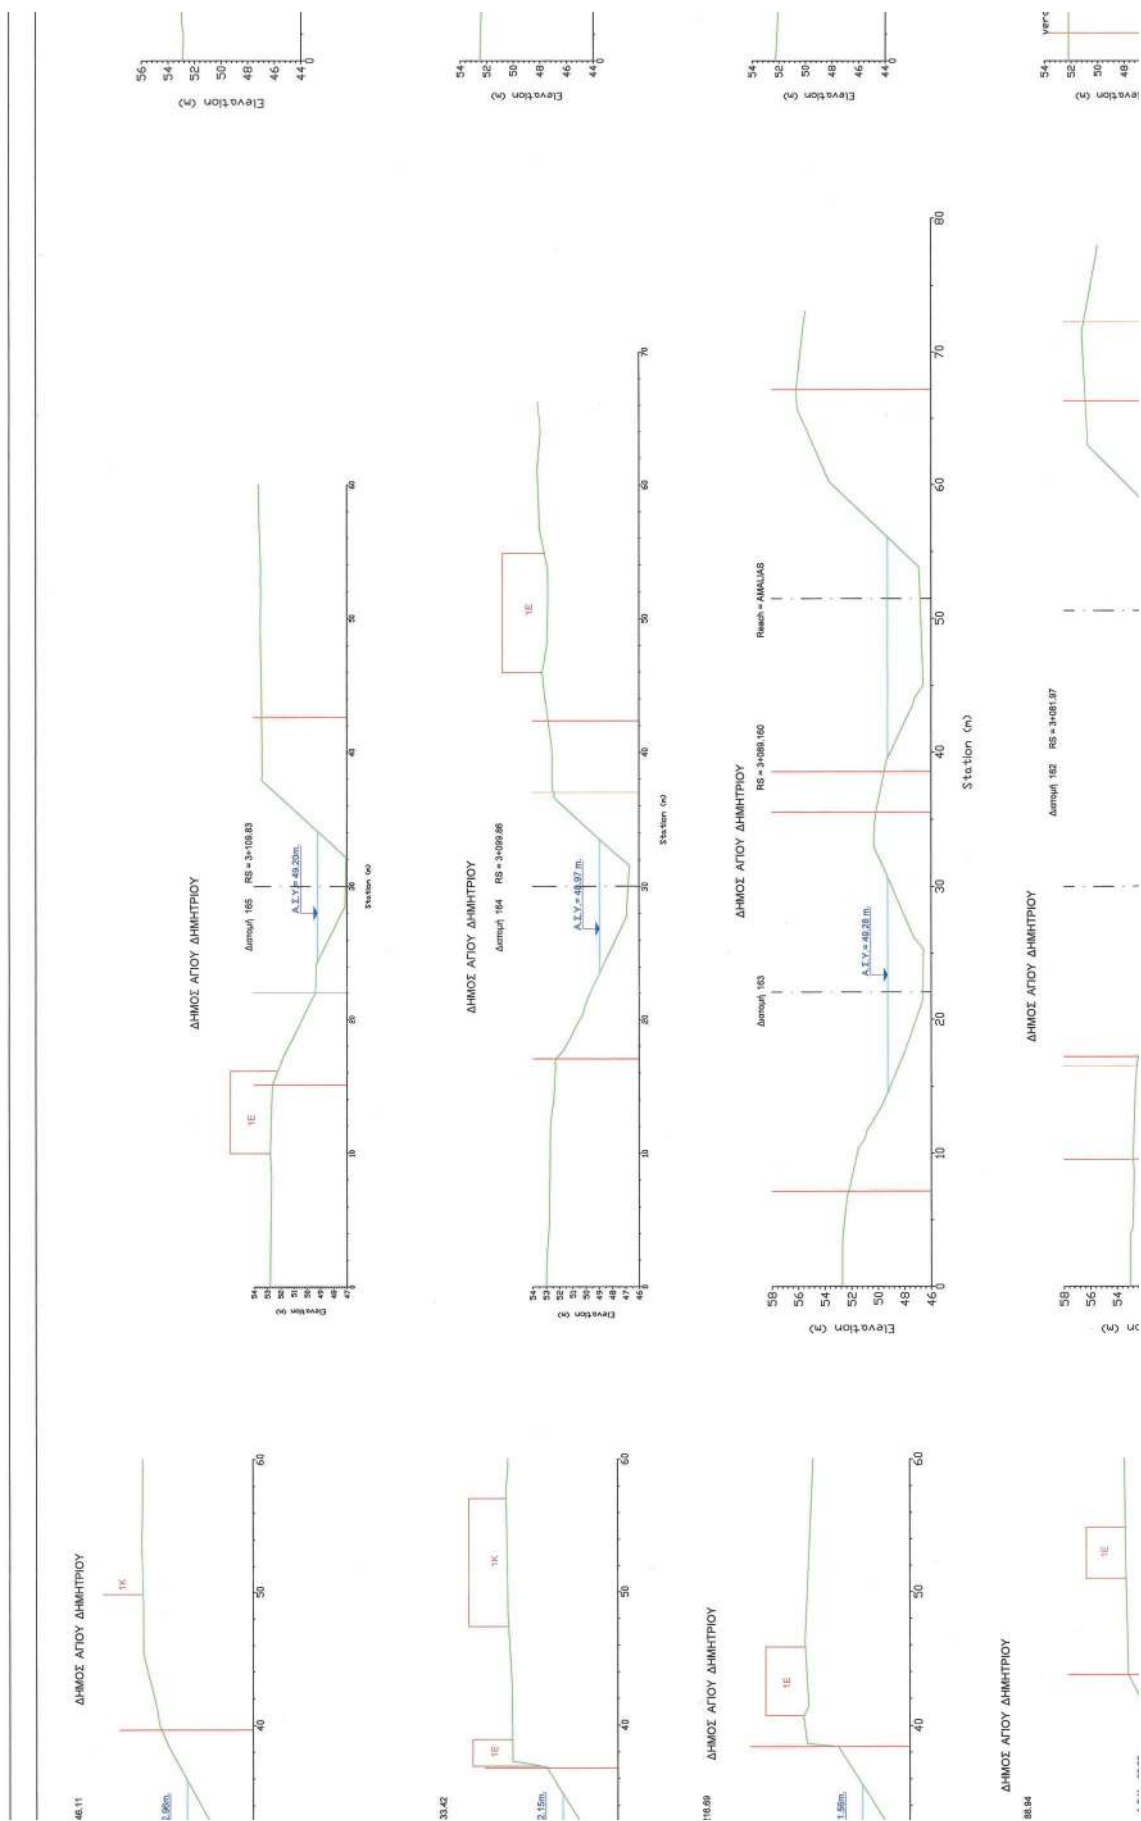

ΥΠΟΥΡΓΕΙΟ ΠΕΡΙΒΑΛΛΟΝΤΟΣ ΚΑΙ ΕΝΕΡΓΕΙΑΣ
ΘΕΩΡΗΘΗΚΕ ΜΕ ΤΗΝ ΥΠ' ΑΡΙΘ. 253/ΕΥ/15-03-2022 ΠΡΑΞΗ

Η ΠΡΟΣΤΑΜΕΝΗ ΤΗΣ ΔΙΝΣΗΣ
ΤΟΠΟΓΡΑΦΙΚΩΝ ΕΦΑΡΜΟΓΩΝ


ΑΝΔΡΙΑΝΑ ΚΑΤΣΙΝΑ
ΤΟΠΟΓΡΑΦΟΣ ΜΗΧΑΝΙΚΟΣ

Andriana Katsina
02.06.2022 16:33


ΥΠΟΜΝΗΜΑ

	Γραμμή Οριοθέτησης
	Γραμμή Εξόδου
	Ακρόαση Στάθμη Υδάτος
	Υψομέτρο Κόρυφο
	Υψομέτρο Μονόδρομο
	Υψομέτρο Τεχνικό


ΔΗΜΟΣ ΑΓΙΟΥ ΔΗΜΗΤΡΙΟΥ

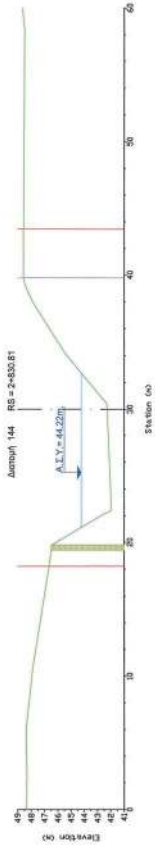


ΔΗΜΟΣ ΑΓΙΟΥ ΔΗΜΗΤΡΙΟΥ








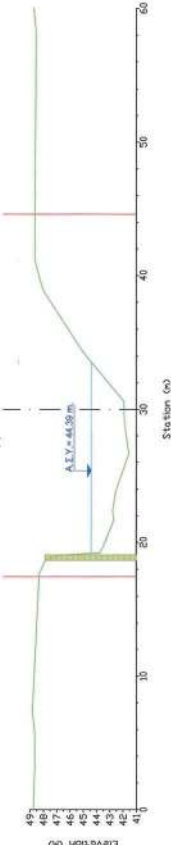



ΔΗΜΟΣ ΑΓΙΟΥ ΔΗΜΗΤΡΙΟΥ

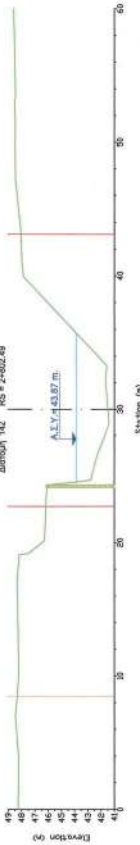



ΔΗΜΟΣ ΑΓΙΟΥ ΔΗΜΗΤΡΙΟΥ

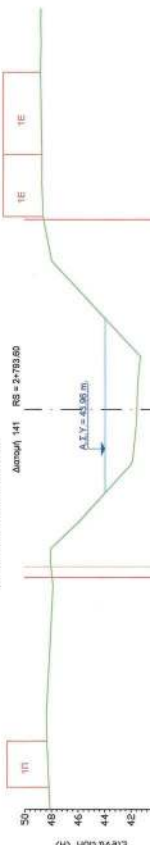

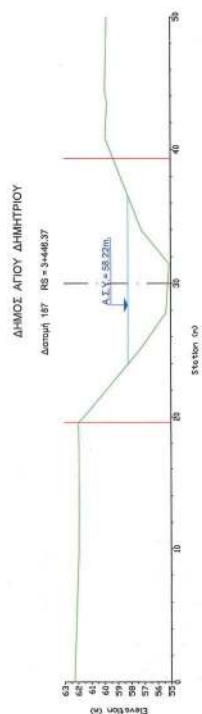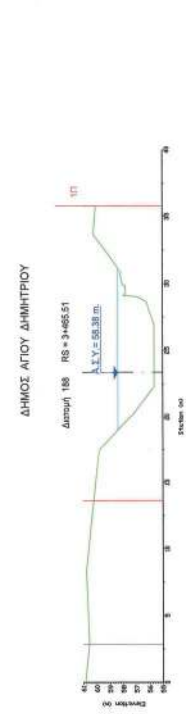
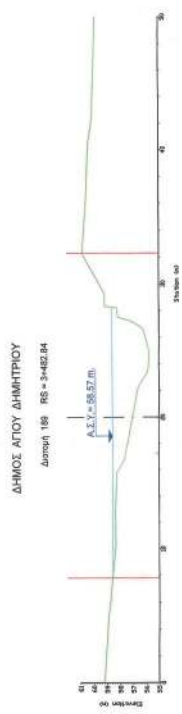
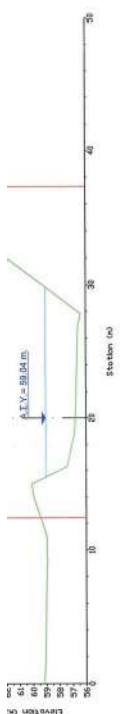
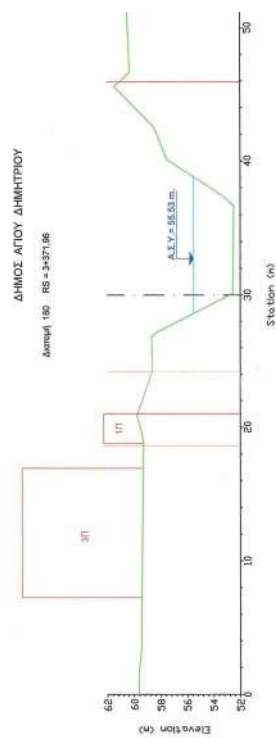
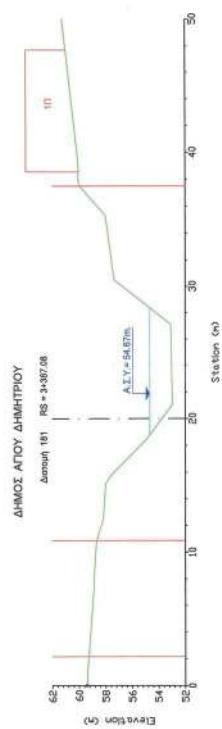
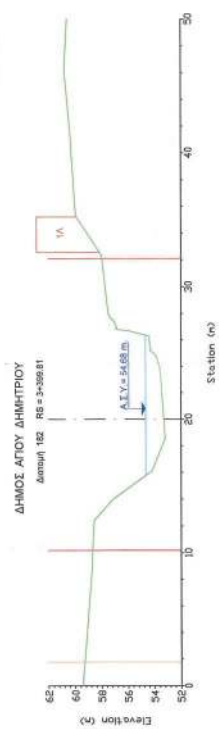
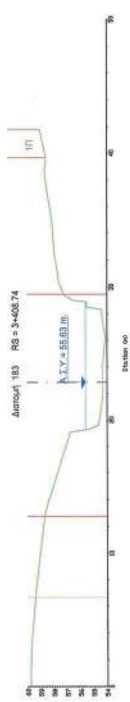


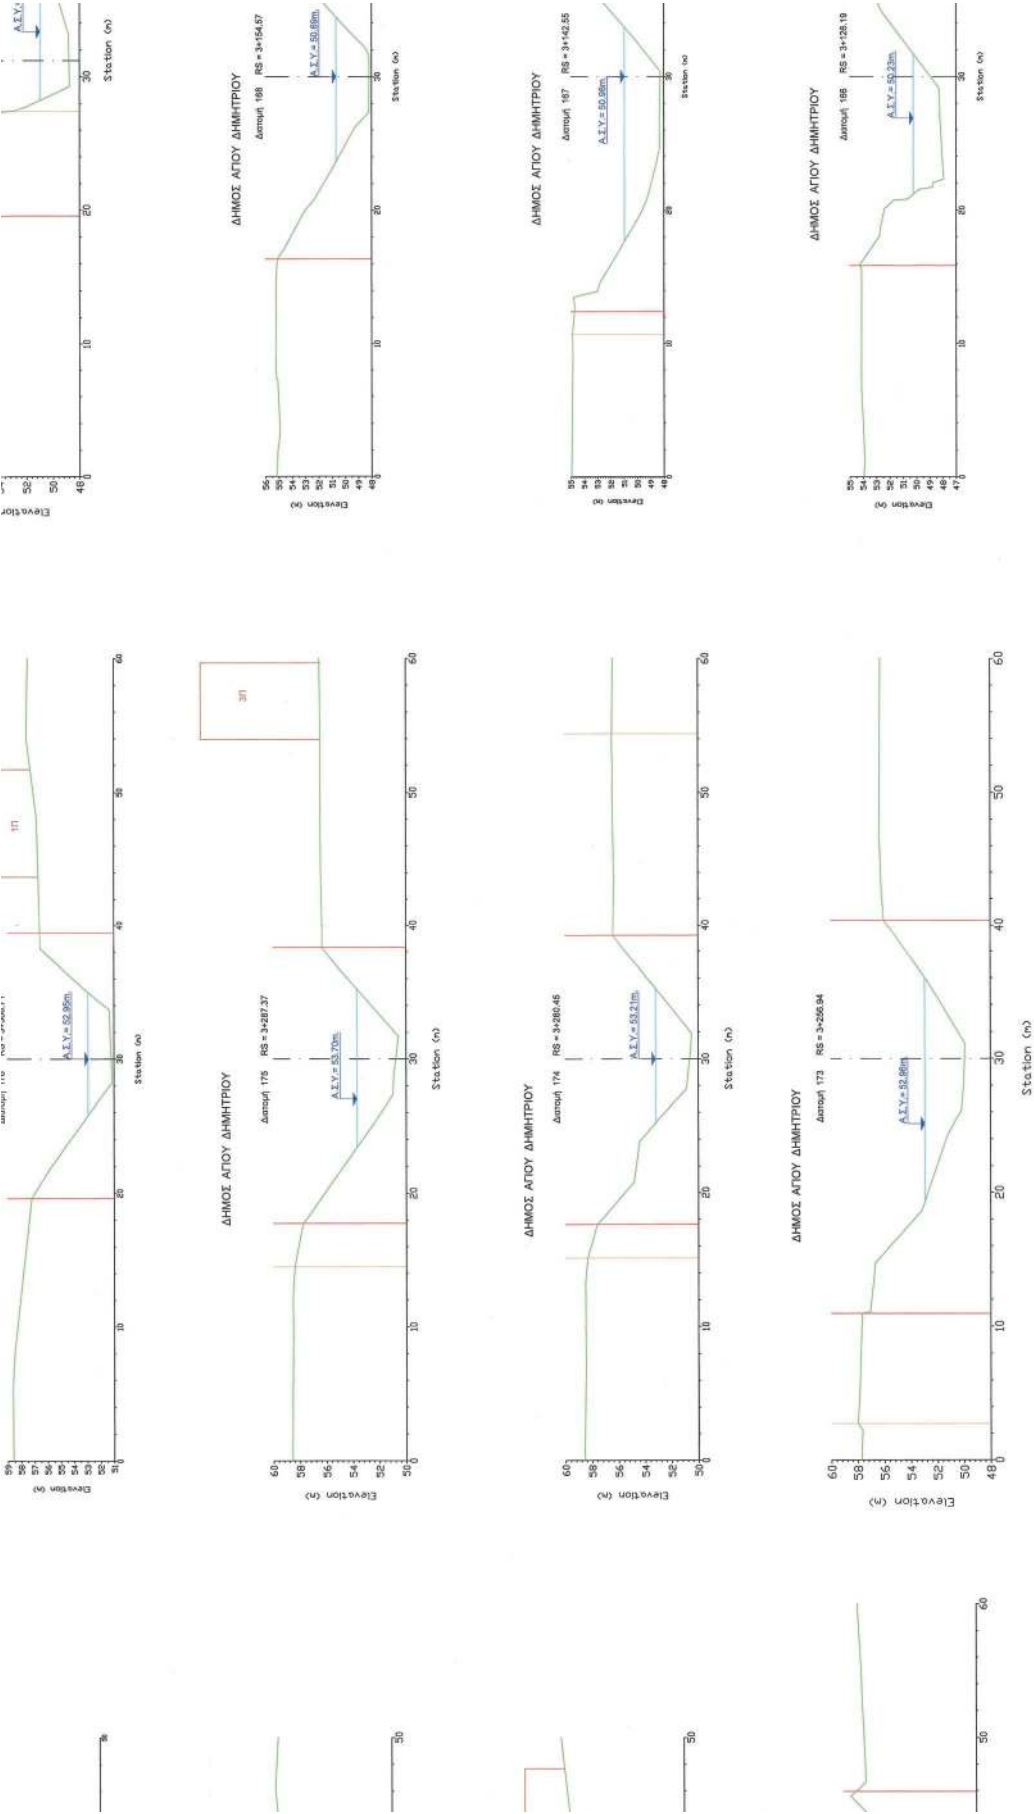


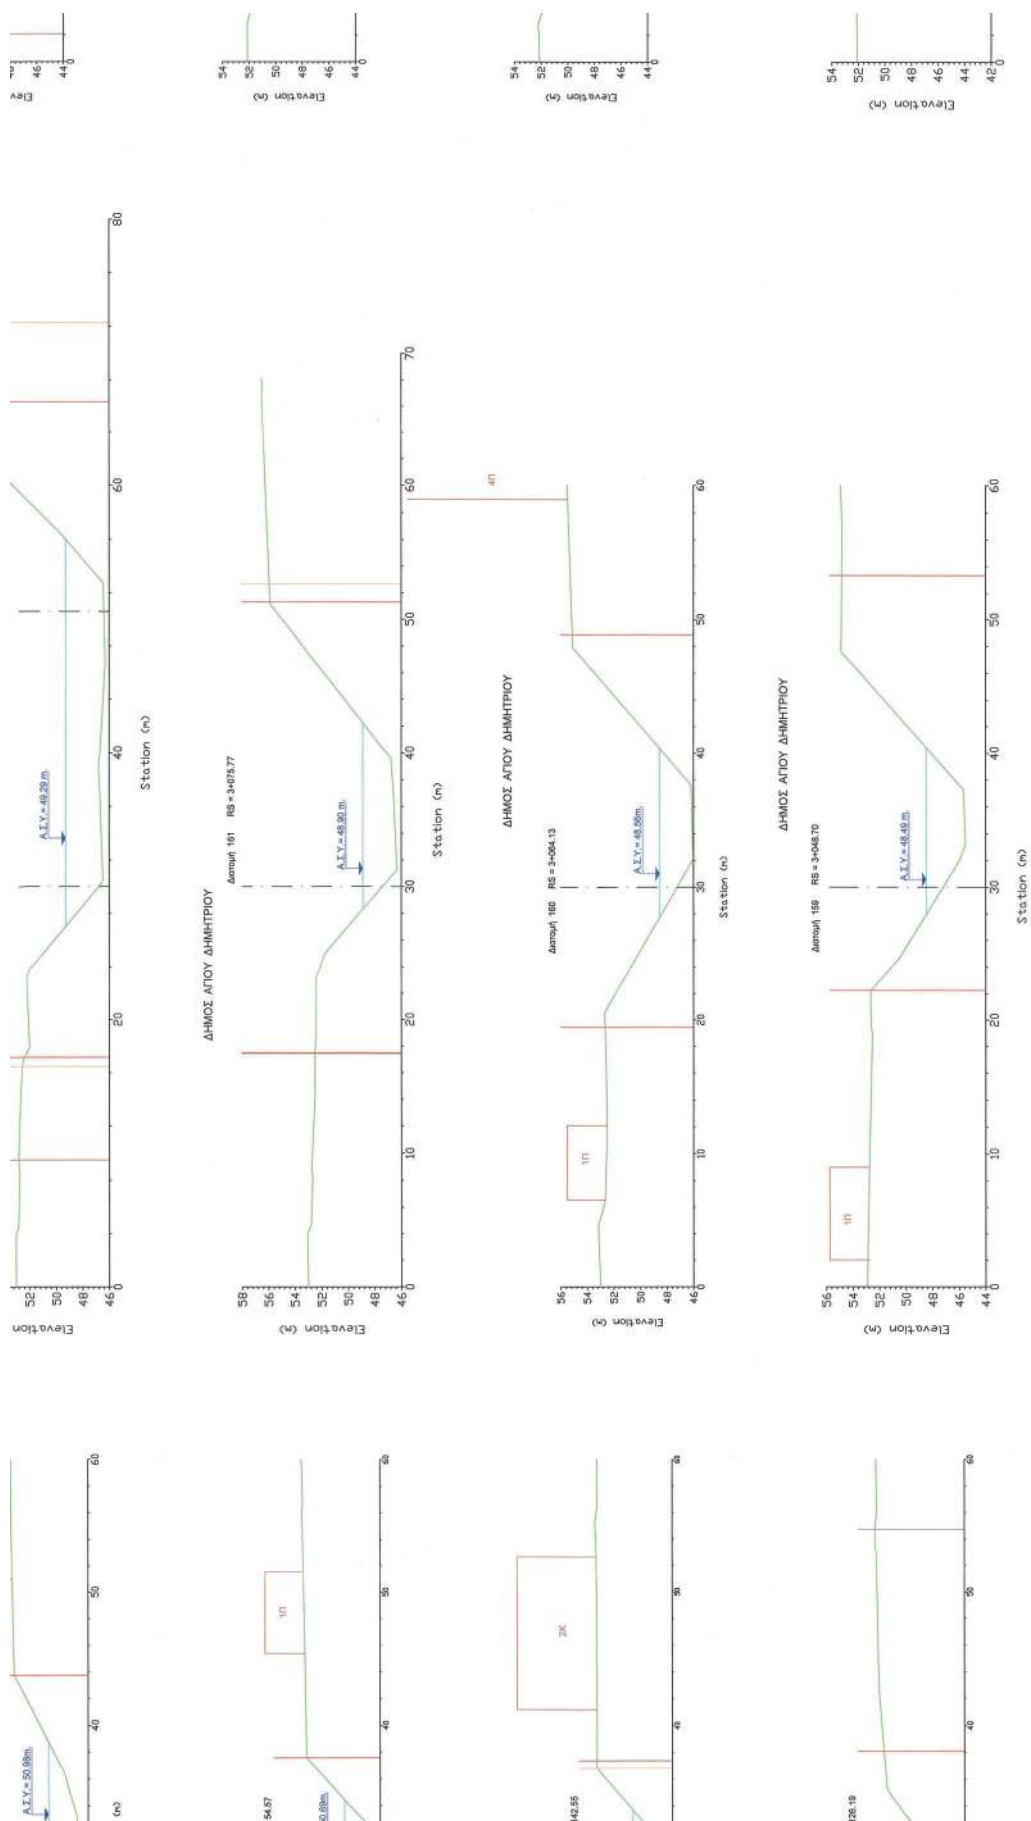


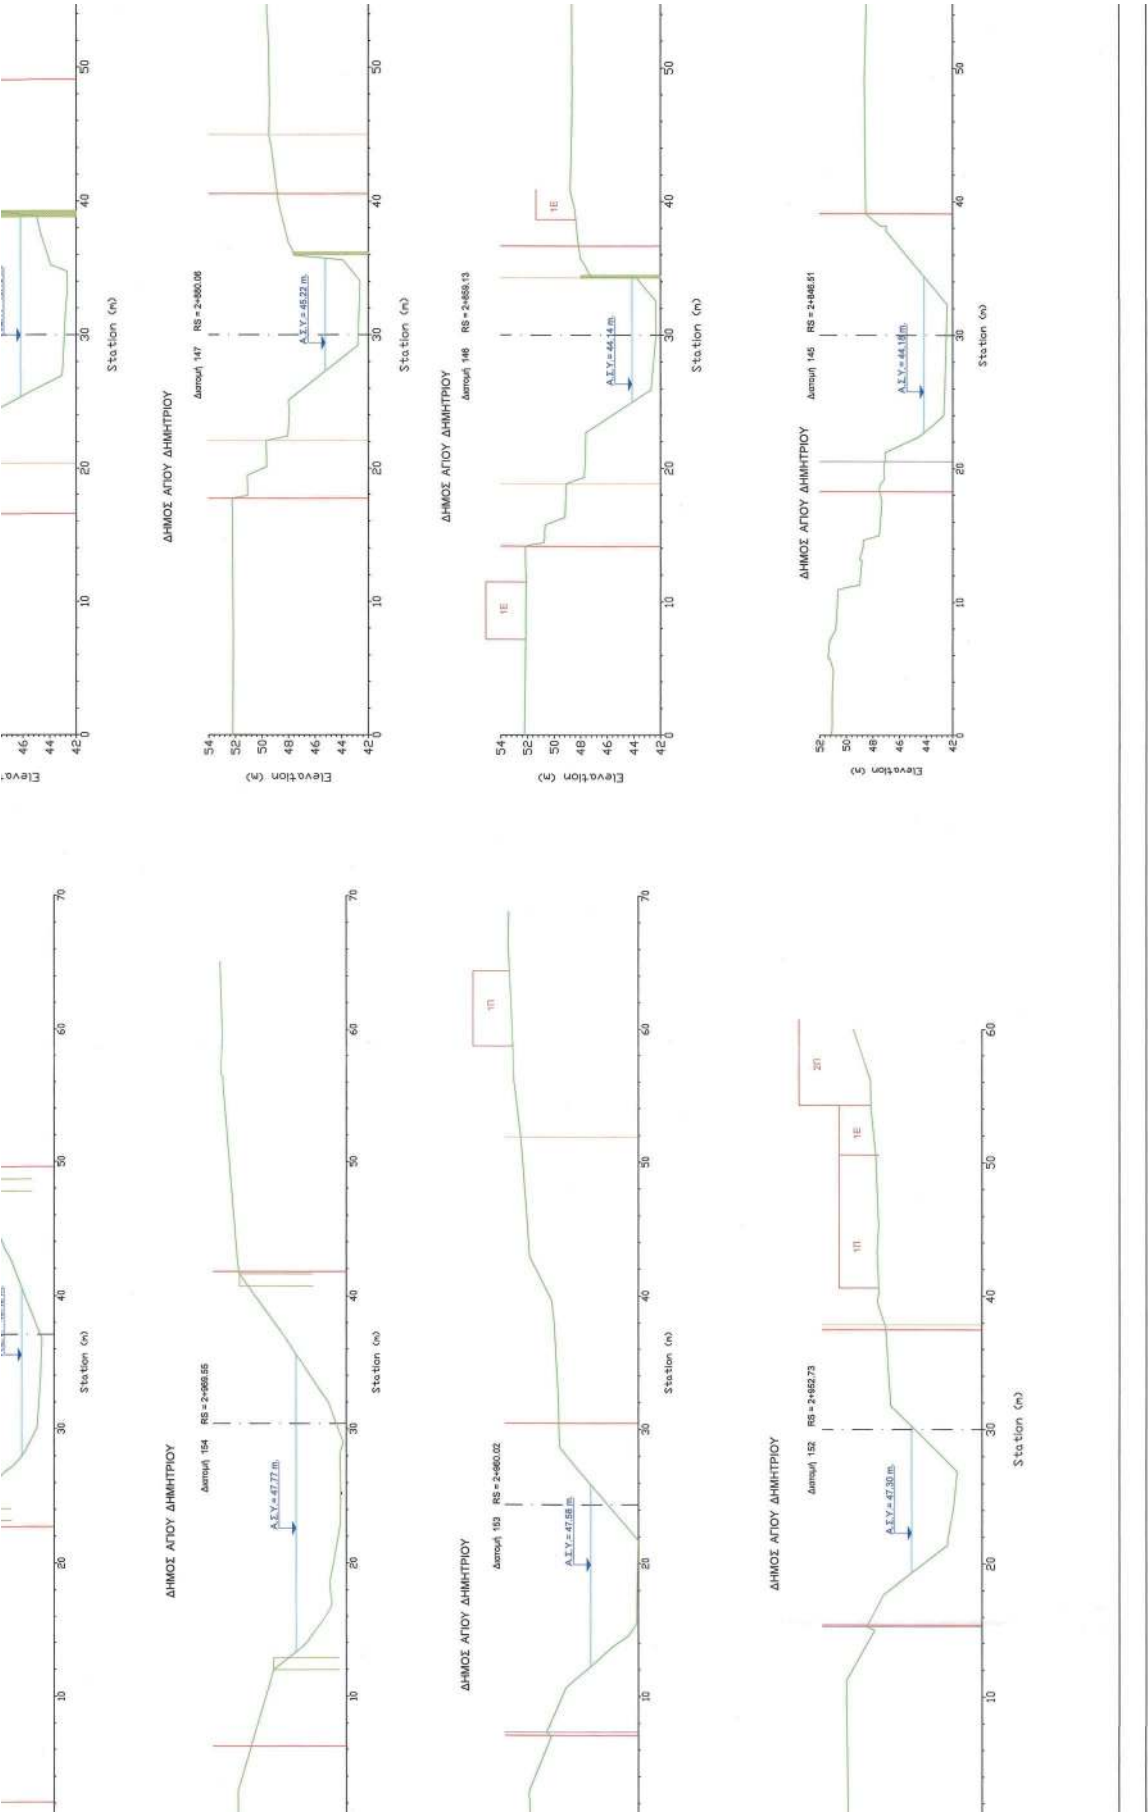

ΕΘΝΙΚΟ ΤΥΠΟΓΡΑΦΕΙΟ
Για τεχνικούς λόγους στο σχεδιάγραμμα,
από το ηλεκτρονικό αρχείο, έγινε
σμίκρυνση κατά ποσοστό **38%**

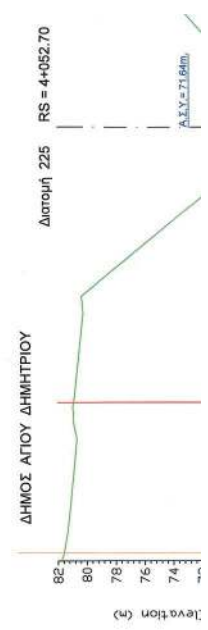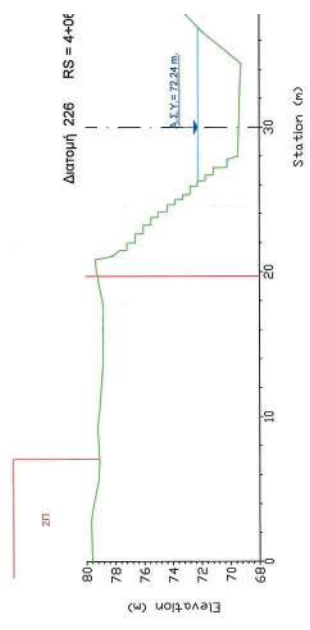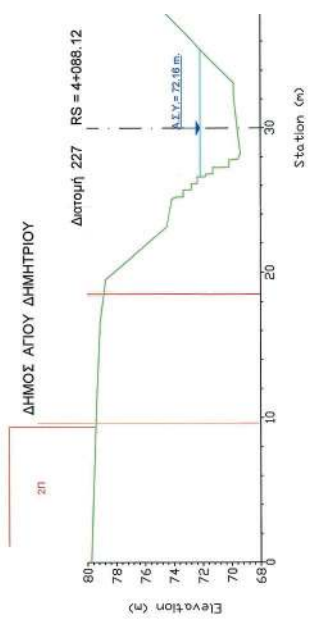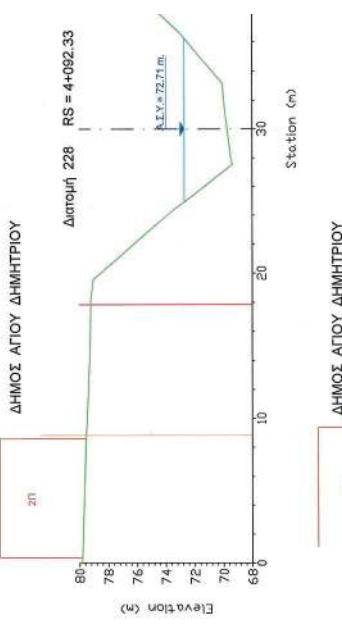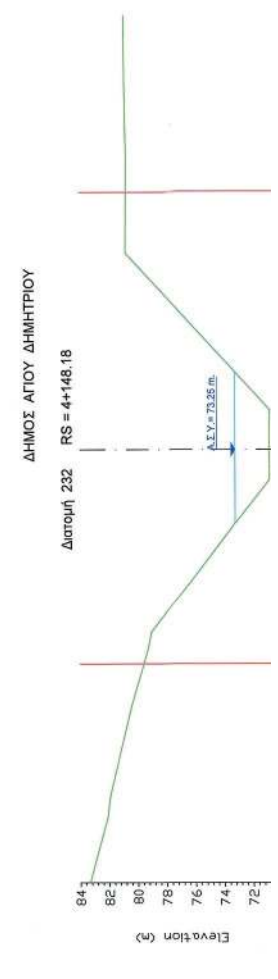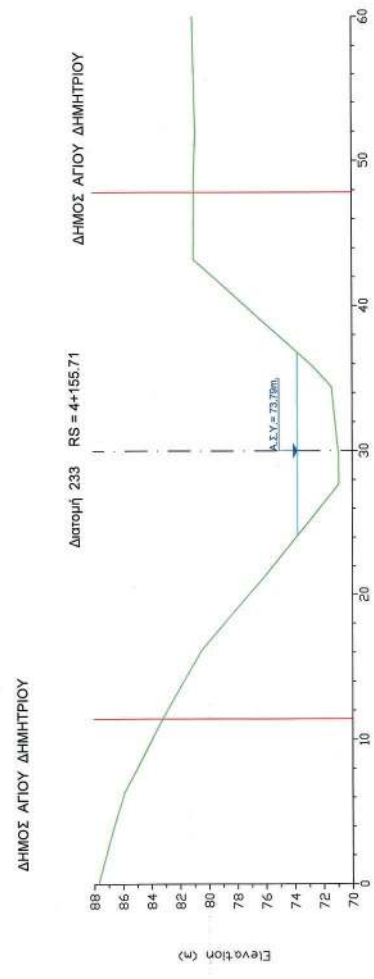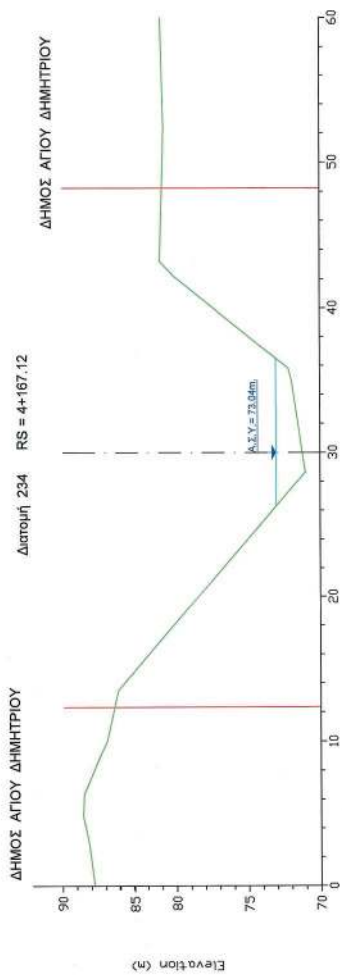

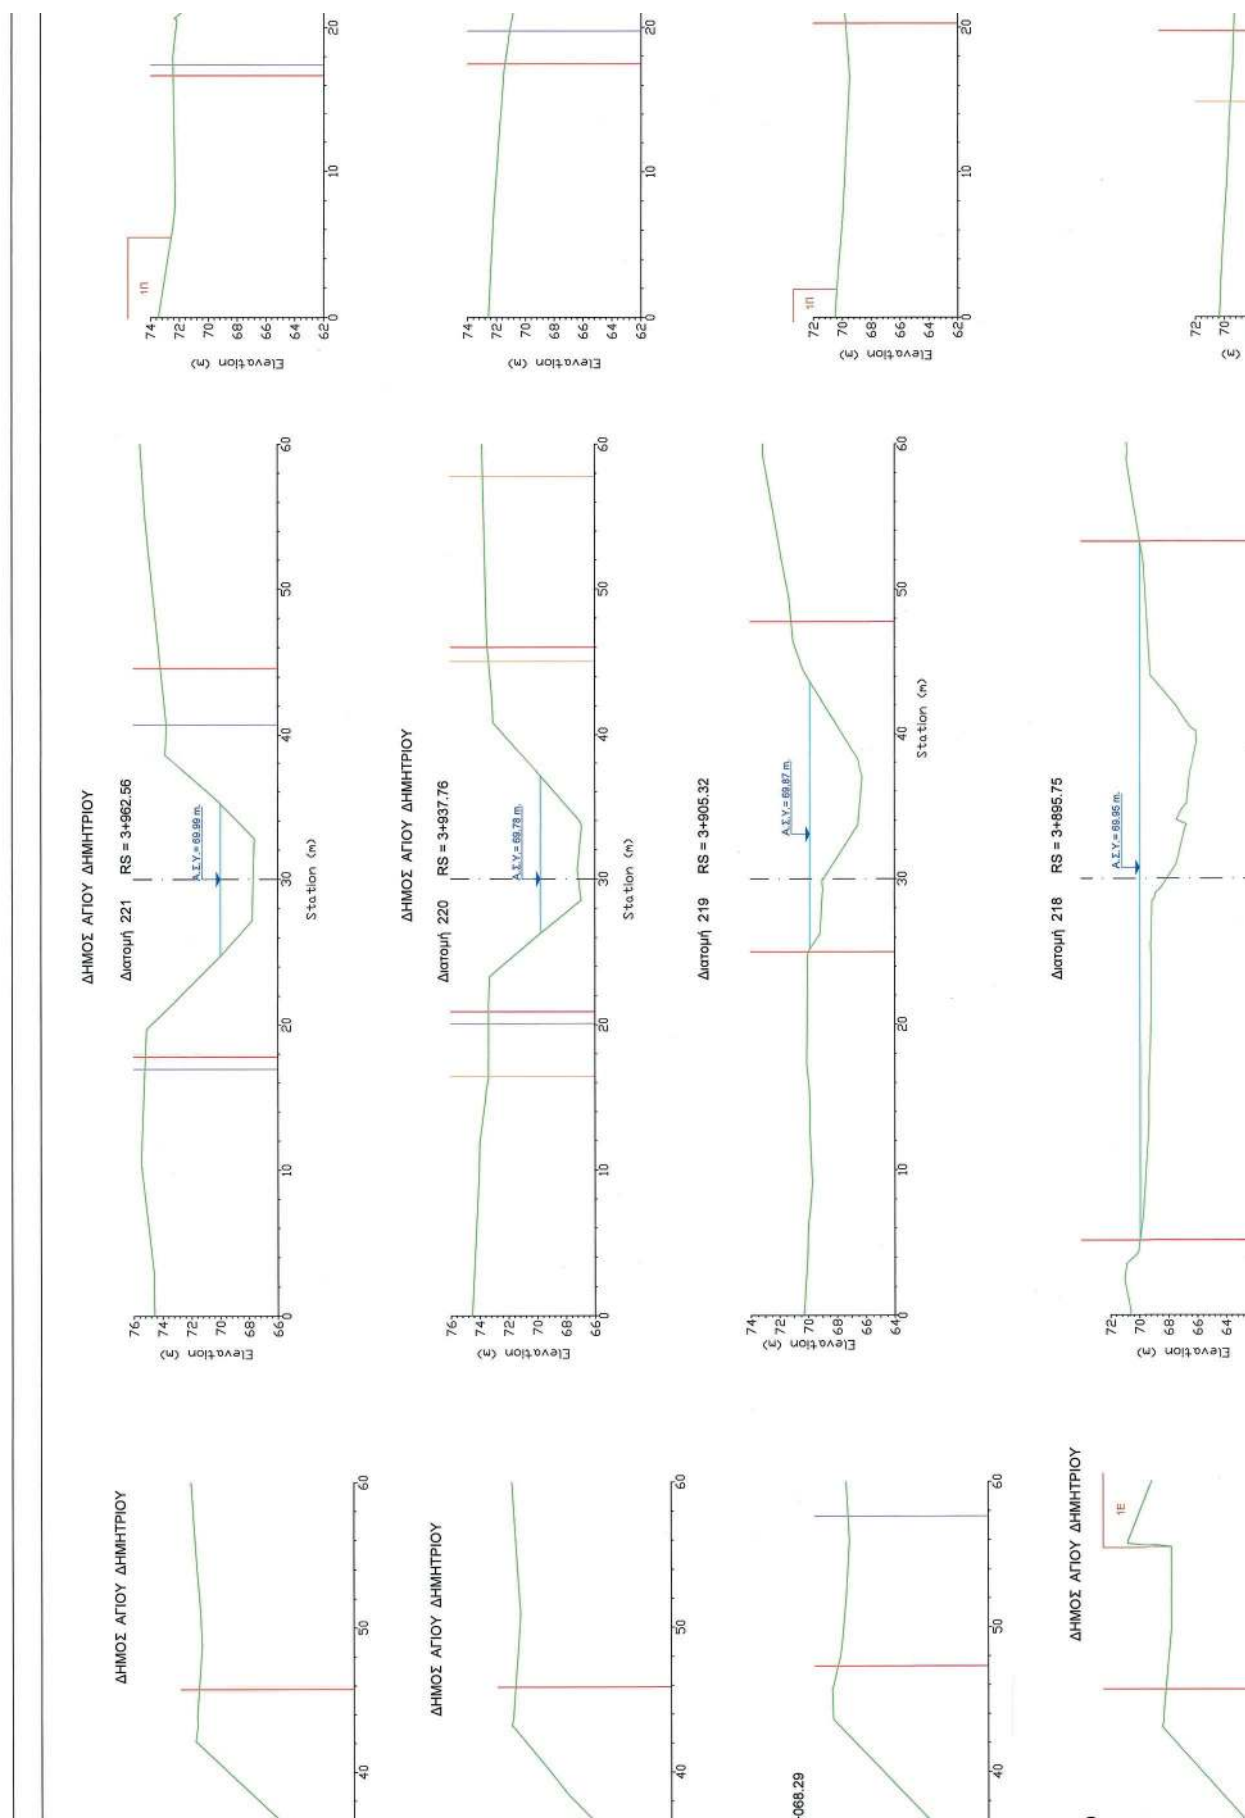

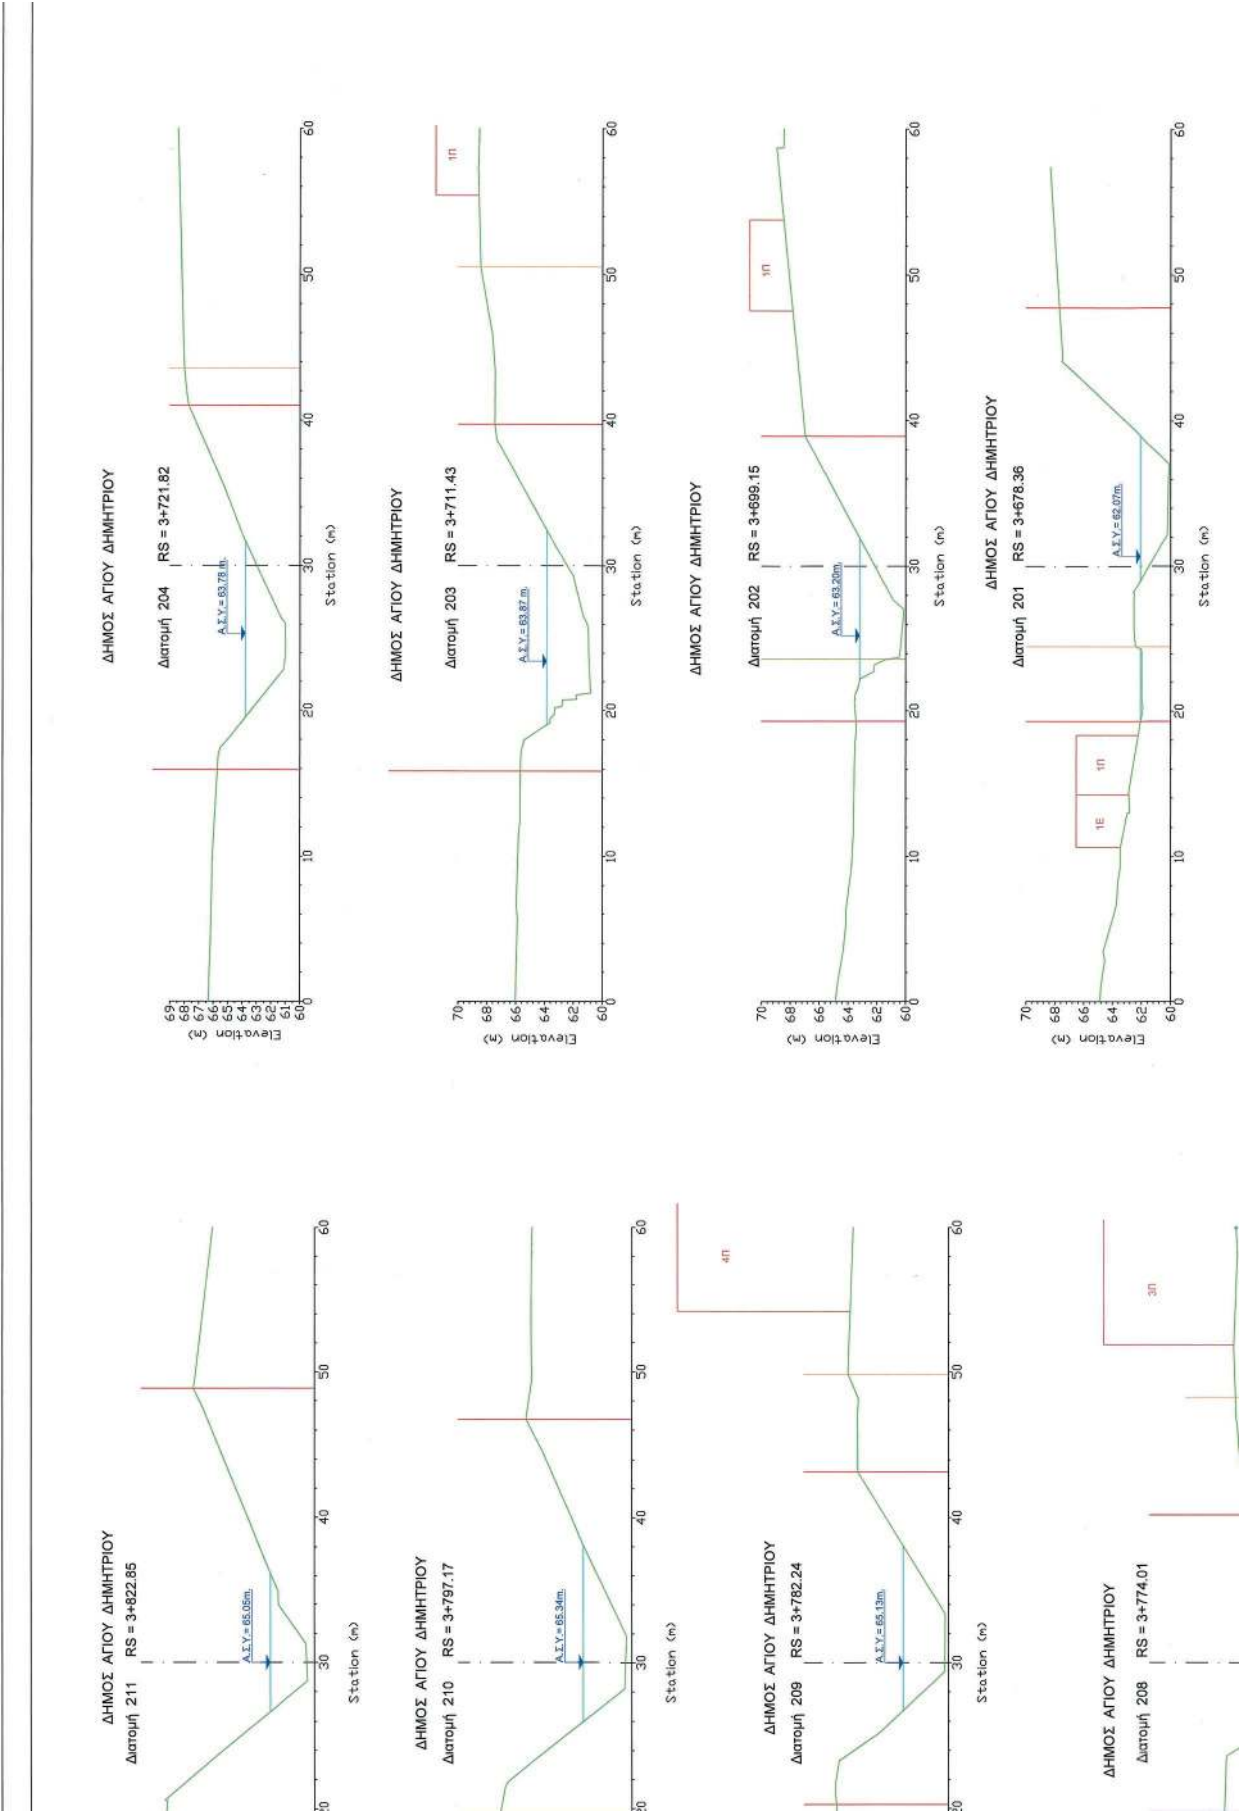




ΥΠΟΥΡΓΕΙΟ ΠΕΡΙΒΑΛΛΟΝΤΟΣ ΚΑΙ ΕΝΕΡΓΕΙΑΣ
ΘΕΩΡΗΘΗΚΕ ΜΕ ΤΗΝ ΥΠ' ΑΡΙΘ. 25383/15-03-2022 ΠΡΑΞΗ


Η ΠΡΟΣΤΑΜΕΝΗ ΤΗΣ ΔΙΝΗΣΣ
ΤΟΠΟΓΡΑΦΙΚΩΝ ΕΦΑΡΜΟΓΩΝ










ΑΝΔΡΙΑΝΑ ΚΑΤΣΙΝΑ
ΤΟΠΟΓΡΑΦΟΣ ΜΗΧΑΝΙΚΟΣ


Andriana Katsina
02.06.2022 16:35


ΥΠΟΜΝΗΜΑ	
—	Γραμμή Οριοθέτησης

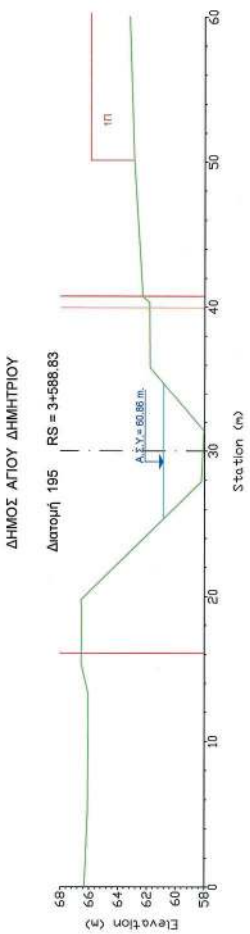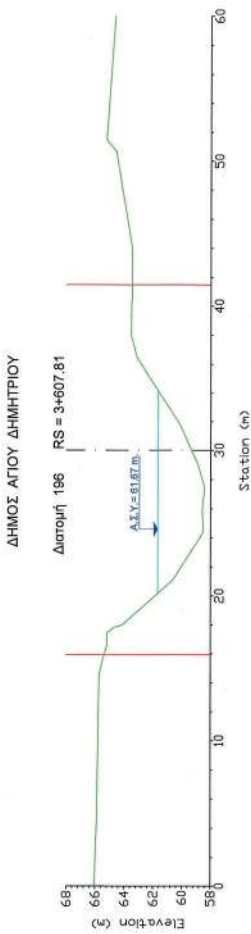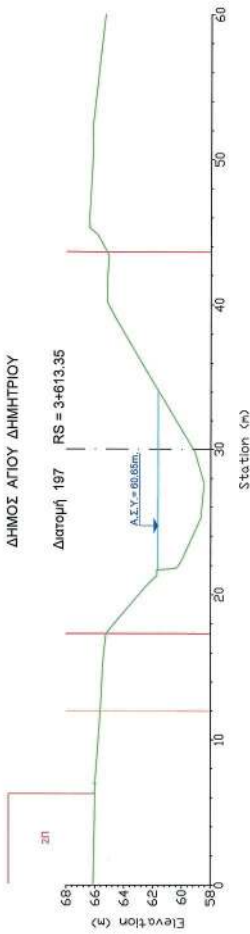

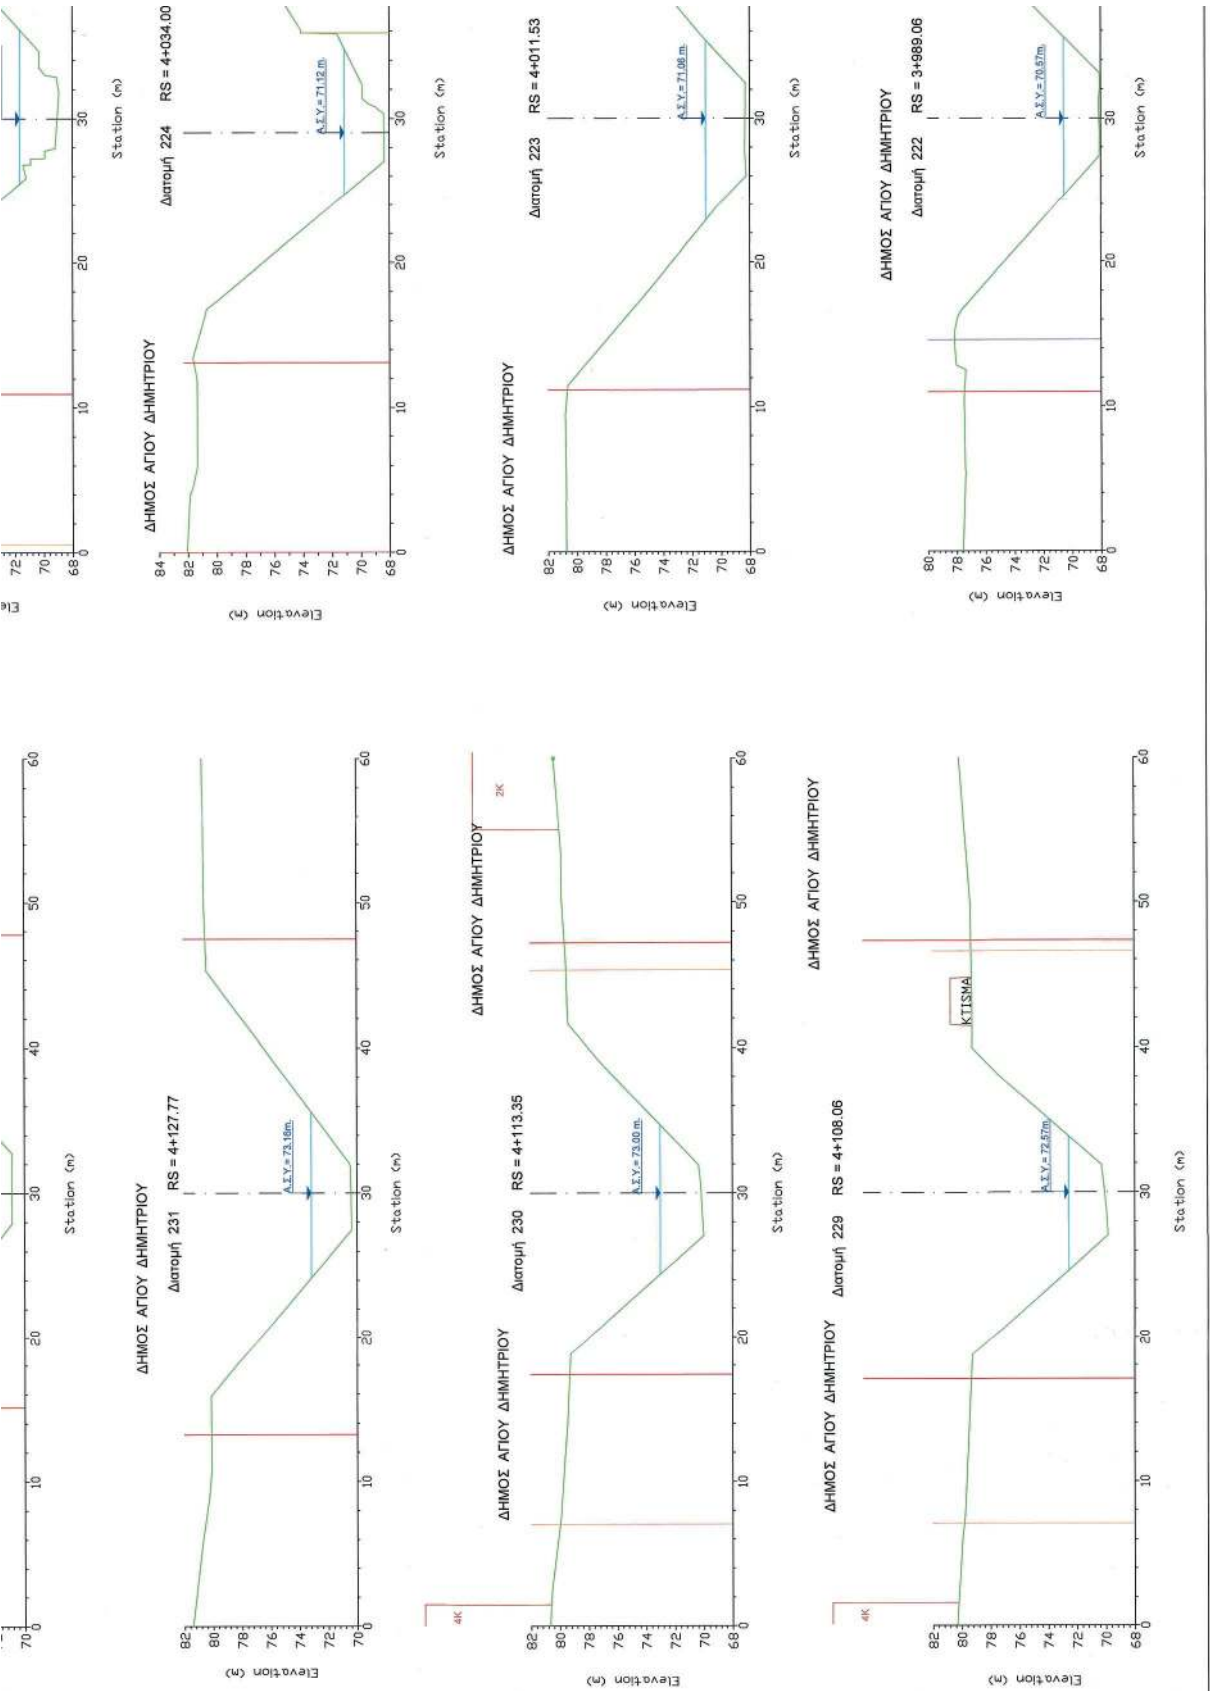

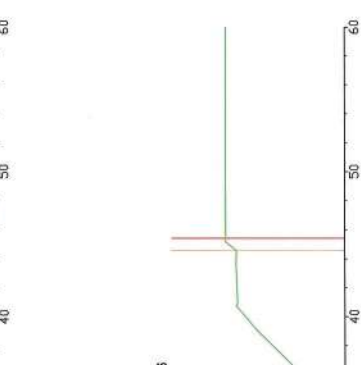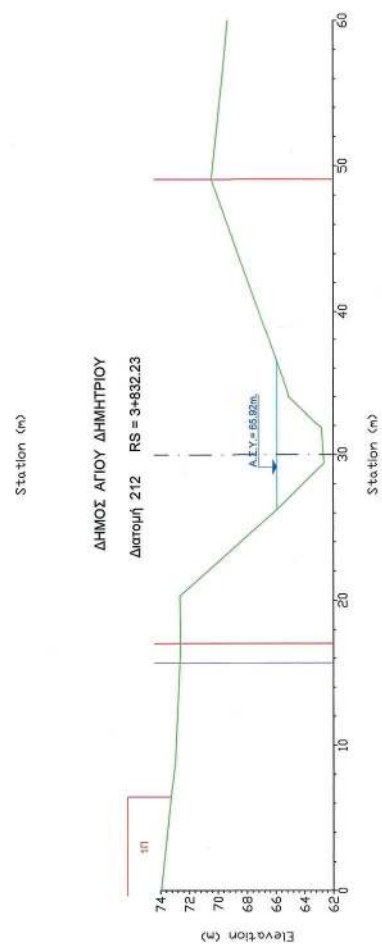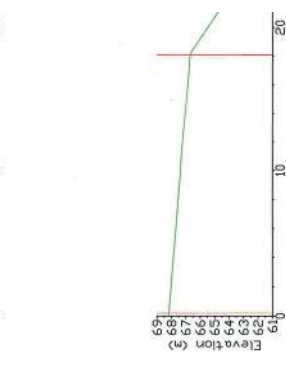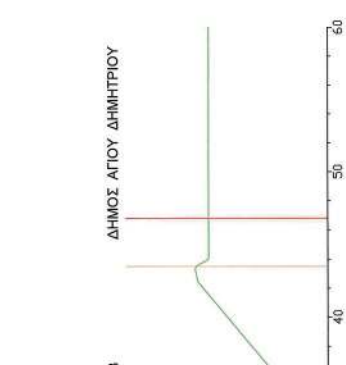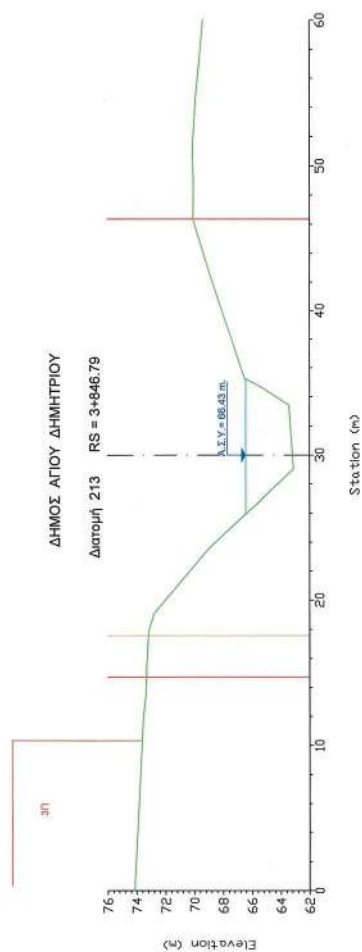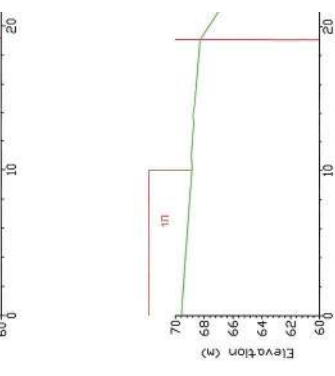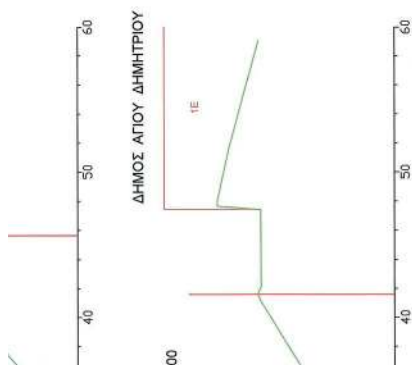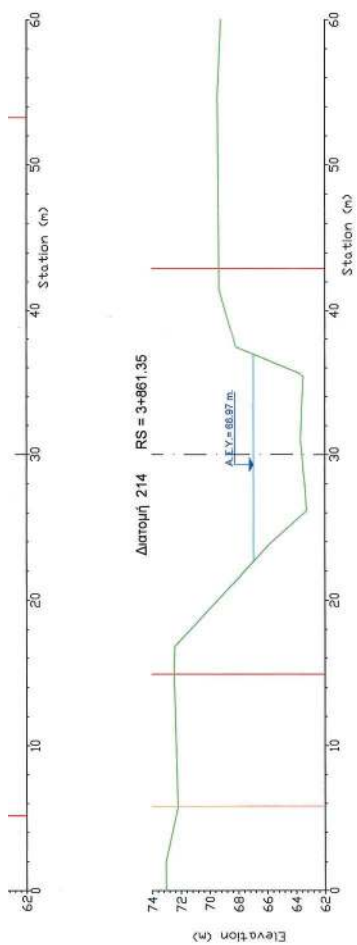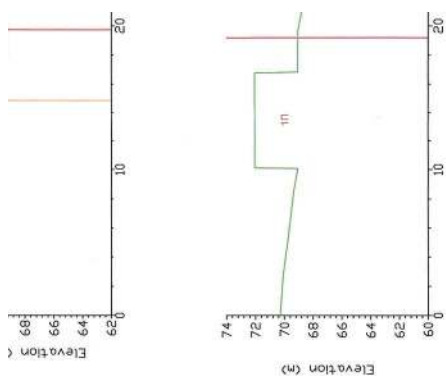

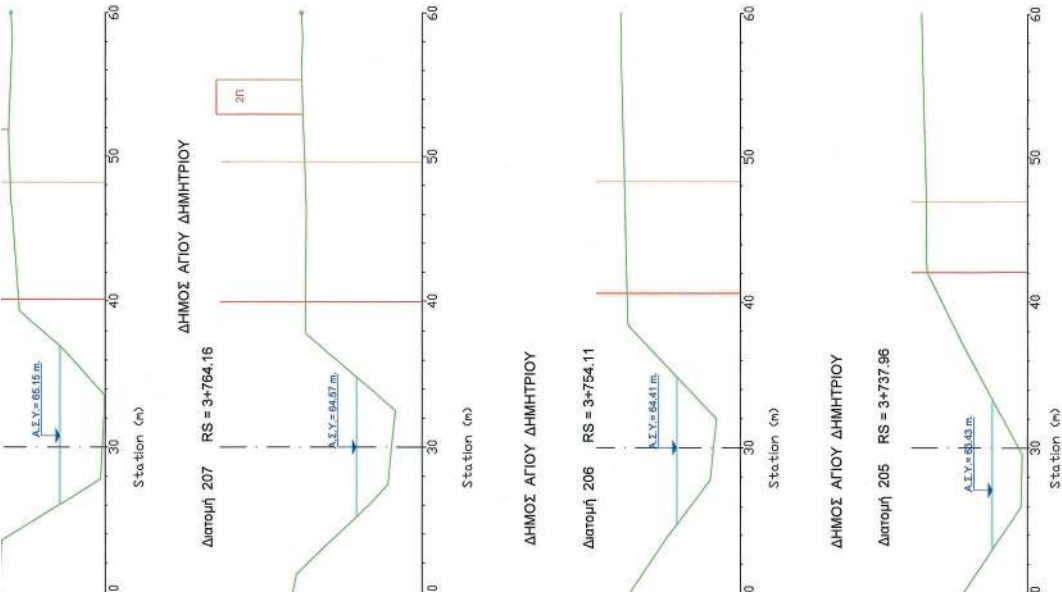

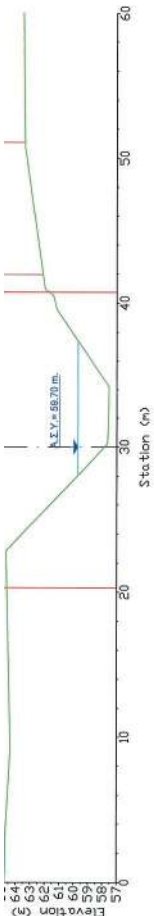

ΠΑΡΑΤΗΡΗΣΗ:

Η Χ.Θ. 0+000 (ΑΡΧΗ) ΤΟΥ ΚΑΤΑΝΤΗ ΤΜΗΜΑΤΟΣ ΤΟΥ Ρ. ΠΙΚΡΟΔΑΦΝΗΣ ΧΑΡΟΤΕΙΤΑΙ ΚΑΤΑΝΤΗ ΤΟΥ ΤΕΧΝΙΚΟΥ ΤΗΣ ΛΕΩΦ. ΠΟΣΕΙΔΩΝΟΣ.
Η Χ.Θ. 4+885.35 (ΤΕΛΟΣ) ΤΟΥ ΚΑΤΑΝΤΗ ΤΜΗΜΑΤΟΣ ΤΟΥ Ρ. ΠΙΚΡΟΔΑΦΝΗΣ ΧΑΡΟΤΕΙΤΑΙ ΚΑΤΑΝΤΗ ΤΗΣ ΛΕΩΦ. ΒΟΥΛΙΑΜΕΝΗΣ ΚΑΙ ΣΤΗ ΘΕΣΗ ΟΠΟΥ ΞΕΚΙΝΑΕΙ Η ΧΑΡΟΤΕΥΣΗ ΤΟΥ ΥΦΙΣΤΑΜΕΝΟΥ ΠΙΚΡΟΔΑΦΝΗΣ ΚΑΙ ΤΟΥ ΚΑΤΑΝΤΗ ΤΜΗΜΑΤΟΣ ΤΟΥ Ρ. ΠΙΚΡΟΔΑΦΝΗΣ ΚΑΤΑΝΤΗ ΤΗΣ ΛΕΩΦ. ΠΟΣΕΙΔΩΝΟΣ.
ΣΤΟ ΤΕΛΟΣ ΤΟΥ ΥΦΙΣΤΑΜΕΝΟΥ Κ.Θ. ΧΑΡΟΤΕΙΤΑΙ Η Χ.Θ. 0+000 (ΑΡΧΗ) ΤΟΥ ΑΝΑΝΤΗ ΤΜΗΜΑΤΟΣ ΤΟΥ Ρ. ΠΙΚΡΟΔΑΦΝΗΣ (ΓΗΠΕΔΟ ΔΑΝΑ ΕΩΣ ΛΕΩΦ. ΒΟΥΛΙΑΜΕΝΗΣ) Η ΟΠΟΙΑ ΦΘΑΝΕΙ ΕΙΣ ΤΗΝ Χ.Θ. 2+764.00.

ΕΛΛΗΝΙΚΗ ΔΗΜΟΚΡΑΤΙΑ
ΠΕΡΙΦΕΡΕΙΑ ΑΤΤΙΚΗΣ

**ΜΕΛΕΤΗ ΟΡΙΟΘΕΤΗΣΗΣ
ΡΕΜΑΤΟΣ ΠΙΚΡΟΔΑΦΝΗΣ**
(Σύμφωνα με την υπ' αριθμ. 2313/2020 απόφαση του Σ.Τ.Ε.)


ΑΡ. ΣΧΕΔΙΟΥ :	8.6	ΤΙΤΛΟΣ :
ΚΛΙΜΑΚΑ :	1:200	ΔΙΑΤΟΜΕΣ Ρ. ΠΙΚΡΟΔΑΦΝΗΣ (Από Χ.Θ. 3+564.32 έως 4+187.12)


ΑΝΑΔΟΧΟΣ	ΣΥΝΤΑΞΗ
ΣΥΜΠΡΑΤΤΟΝΤΑ ΓΡΑΦΕΙΑ ΜΕΛΕΤΩΝ: Παπαδόπουλου Μαρία, Κατσουρός Σπυρίδης, Δασκαλάκης Ευσταθίου, Παπαϊωάννου Κωνσταντίνος, Δ. Αναγνωστάτου και Σία Ε.Ε., Κοκαρή Ελένη, Παπαδόπουλος Βασίλειος, Ανδρέου Κωνσταντίνος, Σαχινγκιάν Αθανάσιος, Σταθερινός Θάνος	Δ. ΑΝΑΓΝΩΣΤΟΠΟΥΛΟΣ ΚΑΙ ΣΙΑ Ε.Ε. ΔΙΜΙΤΡΙΟΣ ΔΑΜΤΣΟΣ ΑΝΑΓΝΩΣΤΟΠΟΥΛΟΣ ΤΟΡΟΠΟΥΛΟΣ Στις 20.08.23 184434 02807 ΗΜΕΡΟΜΗΝΙΑ 2021


ΓΕΝΙΚΗ ΔΙΕΥΘΥΝΣΗ ΔΕΛΤΑ	31/5/2021
ΠΡΟΤΥΠΟ ΚΑΙ ΥΠΟΛΟΓΙΣΜΟΣ	
ΔΙΕΥΘΥΝΣΗ ΤΕΧΝΙΚΩΝ ΕΡΓΩΝ	

ΕΘΝΙΚΟ ΤΥΠΟΓΡΑΦΕΙΟ

ΕΘΝΙΚΟ ΤΥΠΟΓΡΑΦΕΙΟ
Για τεχνικούς λόγους στο σχεδιάγραμμα,
από το ηλεκτρονικό αρχείο, έγινε
σμίκρυνση κατά ποσοστό **34%**

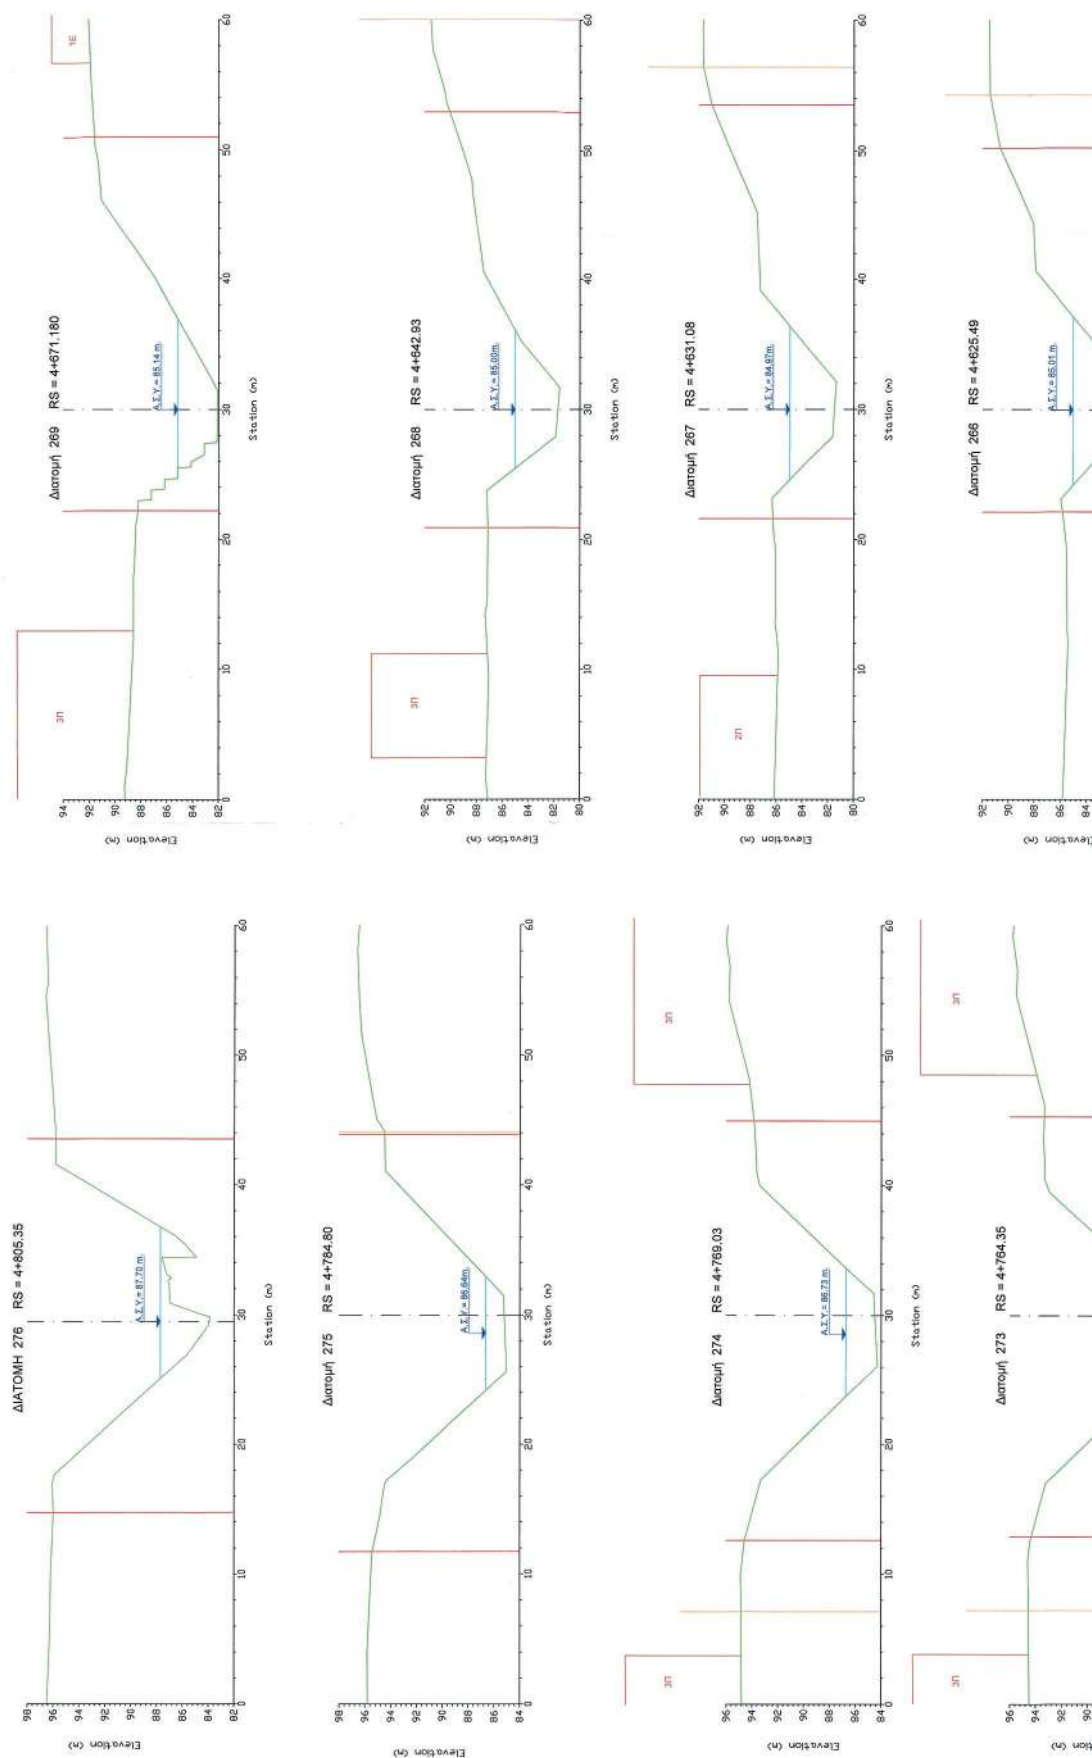

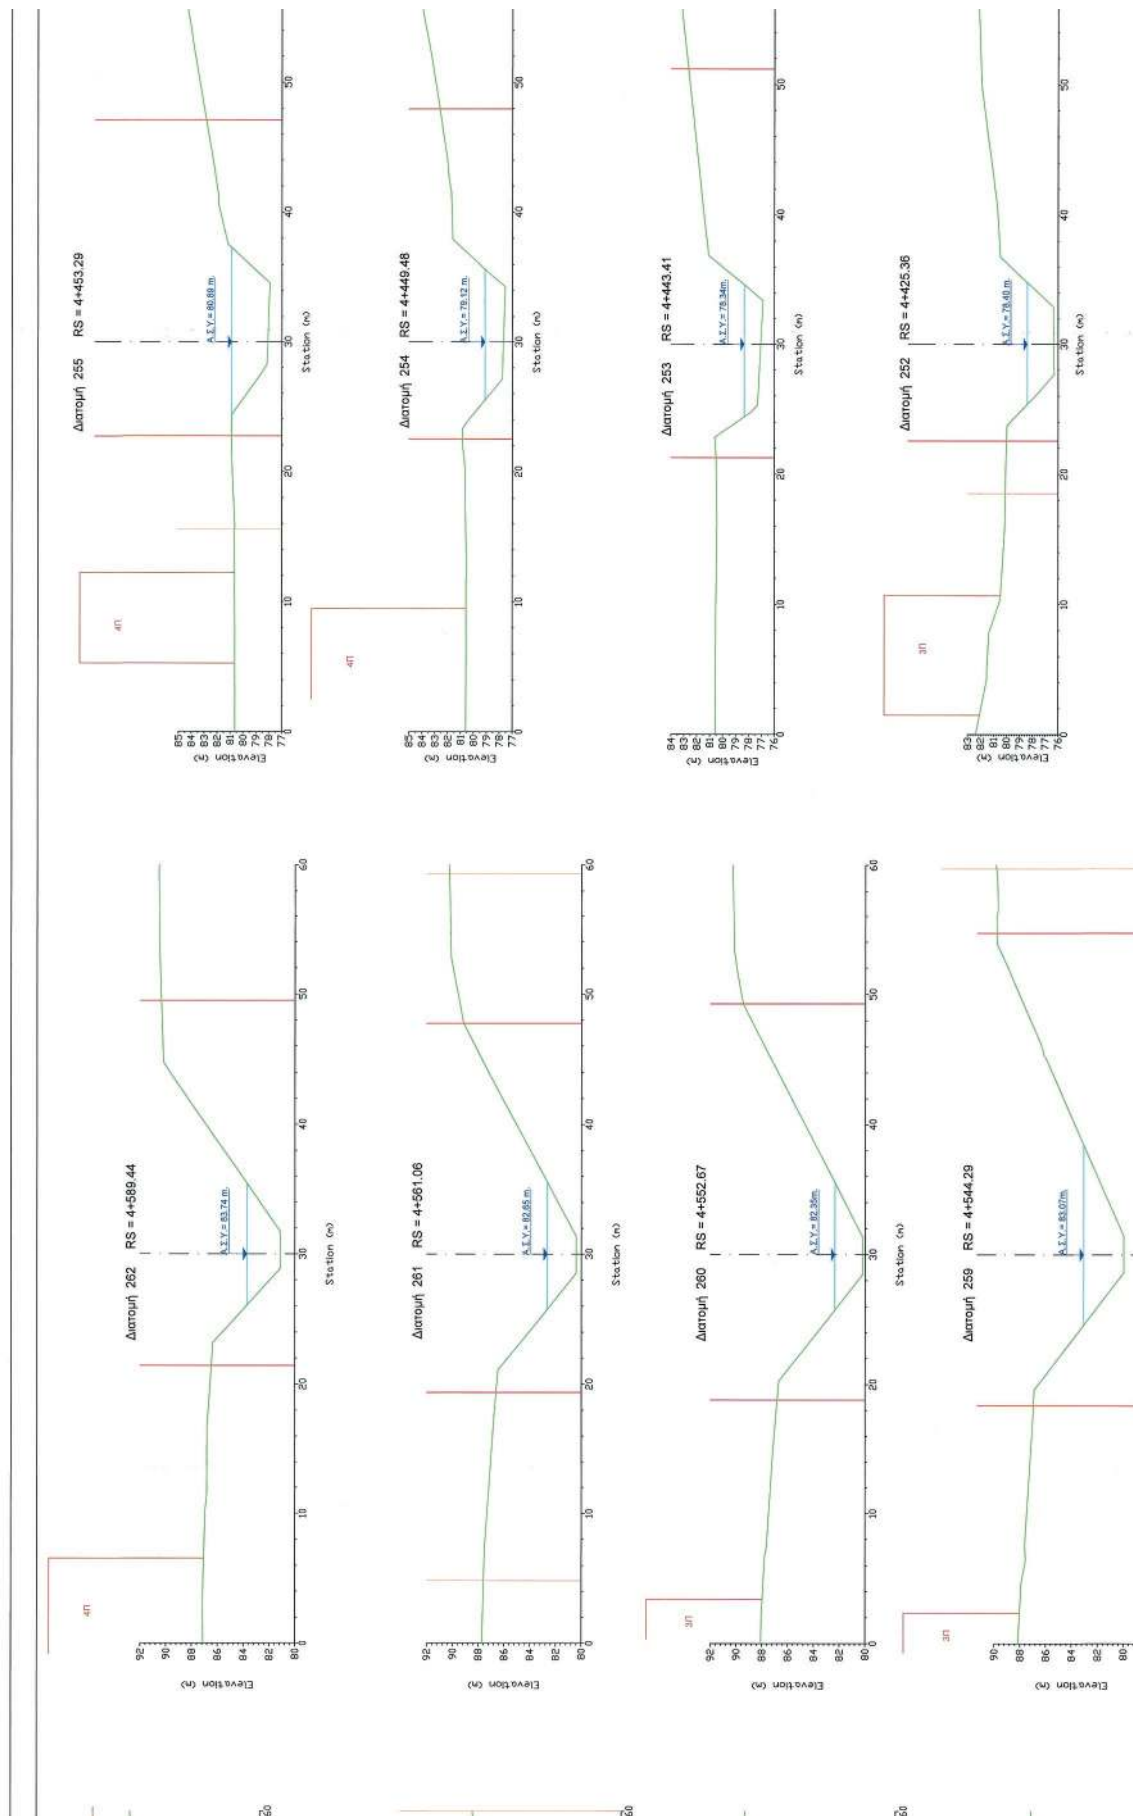

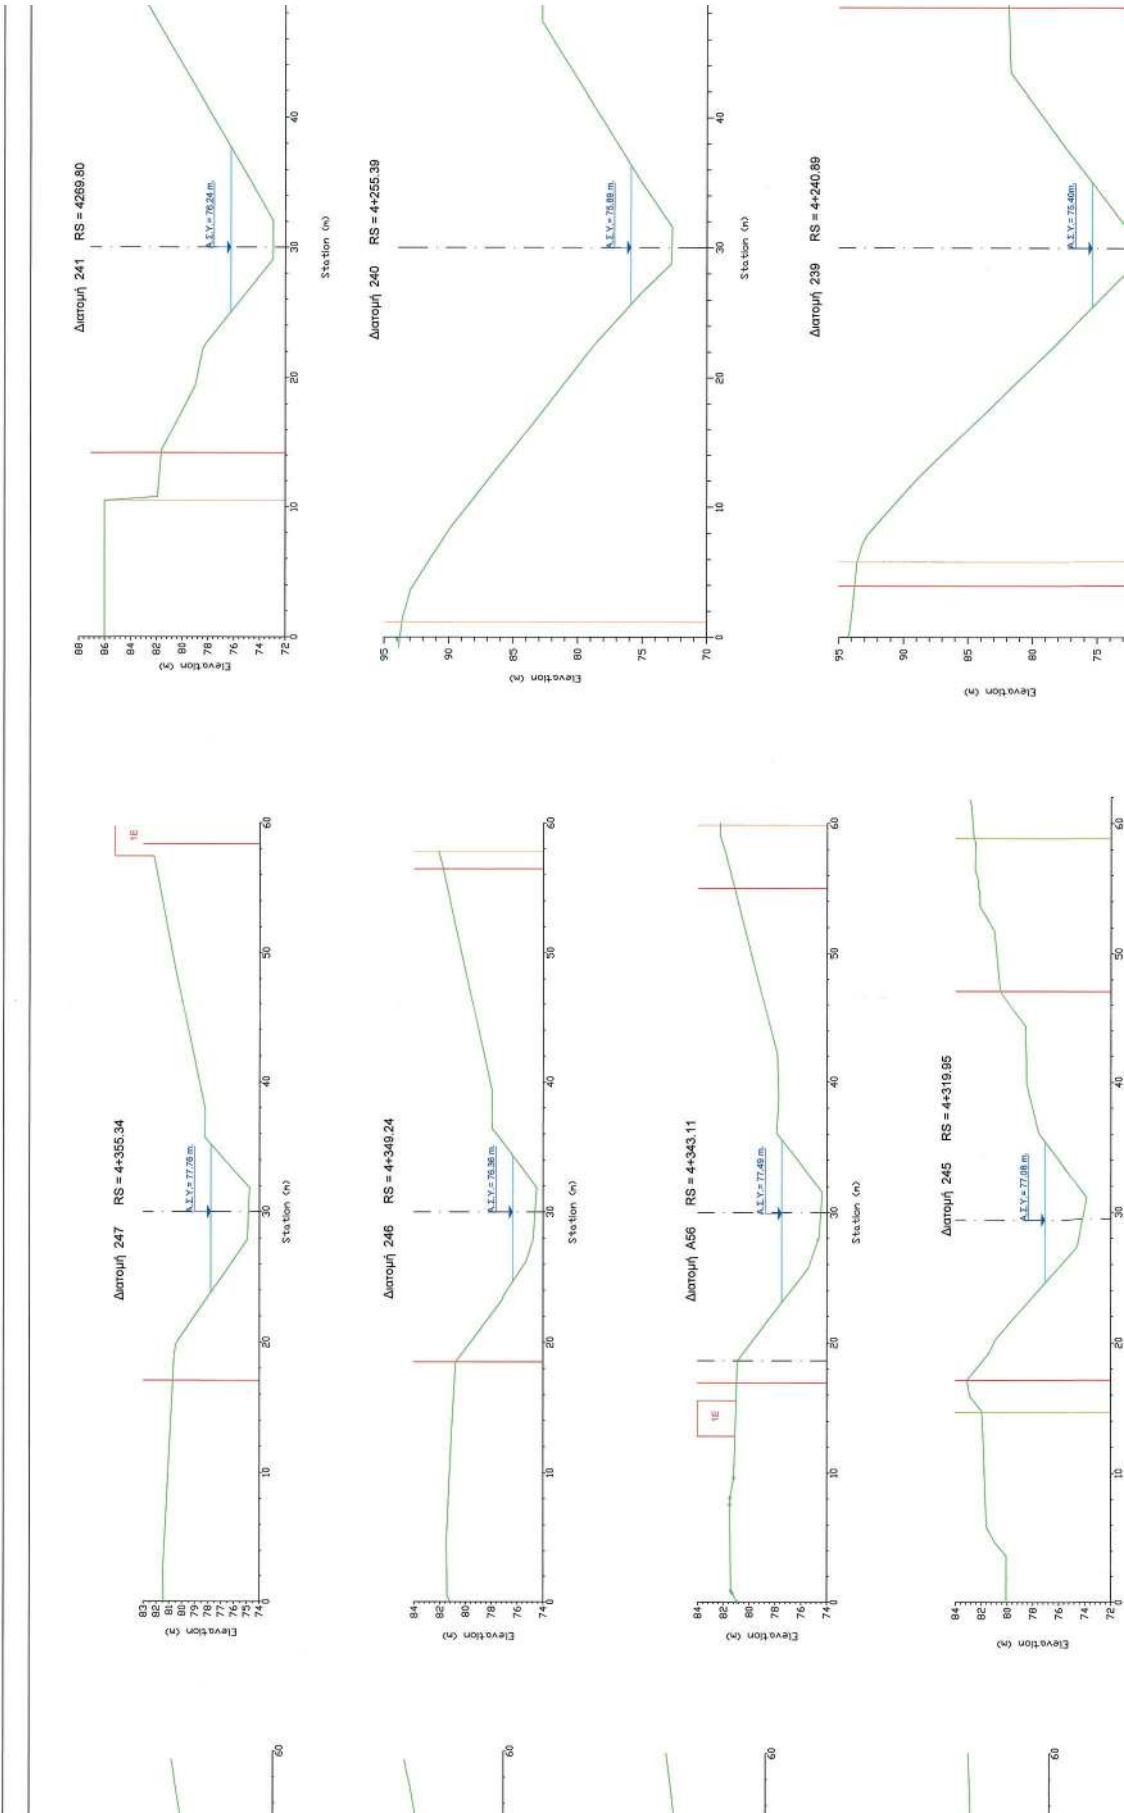

ΥΠΟΥΡΓΕΙΟ ΠΕΡΙΒΑΛΛΟΝΤΟΣ ΚΑΙ ΕΝΕΡΓΕΙΑΣ
ΒΕΒΛΗΘΗΚΕ ΜΕ ΤΗΝ ΥΠ ΑΡΙΘ. 25383/15-03-2022 ΠΡΑΞΗ



Η ΠΡΟΣΤΑΜΕΝΗ ΤΗΣ ΔΙΟΔΗΣ
ΤΟΠΟΓΡΑΦΙΚΩΝ ΕΞΑΡΜΟΤΩΝ


ΑΝΔΡΙΑΝΑ ΚΑΤΣΙΝΑ
ΤΟΠΟΓΡΑΦΟΣ ΜΗΧΑΝΙΚΟΣ


Andriana Katsina
02.06.2022 16:37


ΥΠΟΜΝΗΜΑ

	Γραμμή Οριοθέτησης
	Γραμμή Εξόδου
	Ανωτάτη Στάθμη Υδάτος
	Υψόμετρο Κήπου
	Υψόμετρο Μάνδρα
	Υψόμετρο Τραπέζ

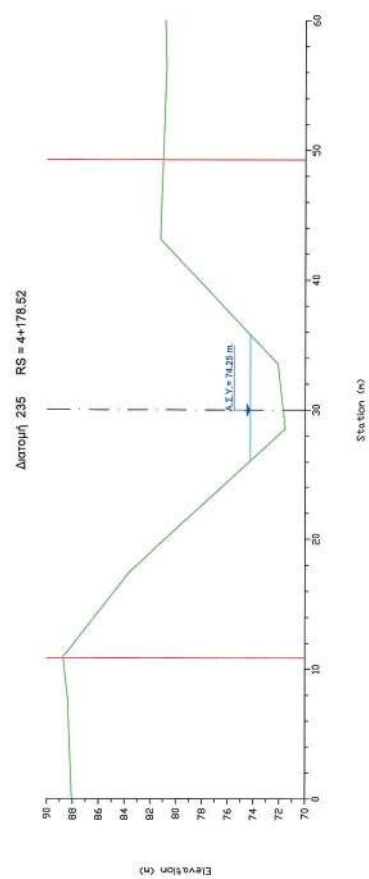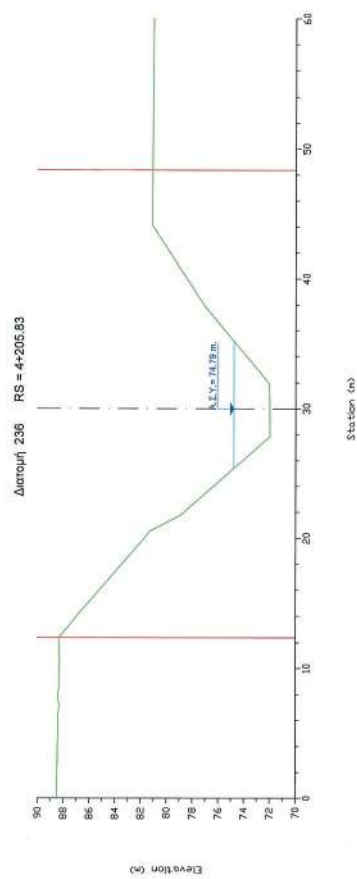

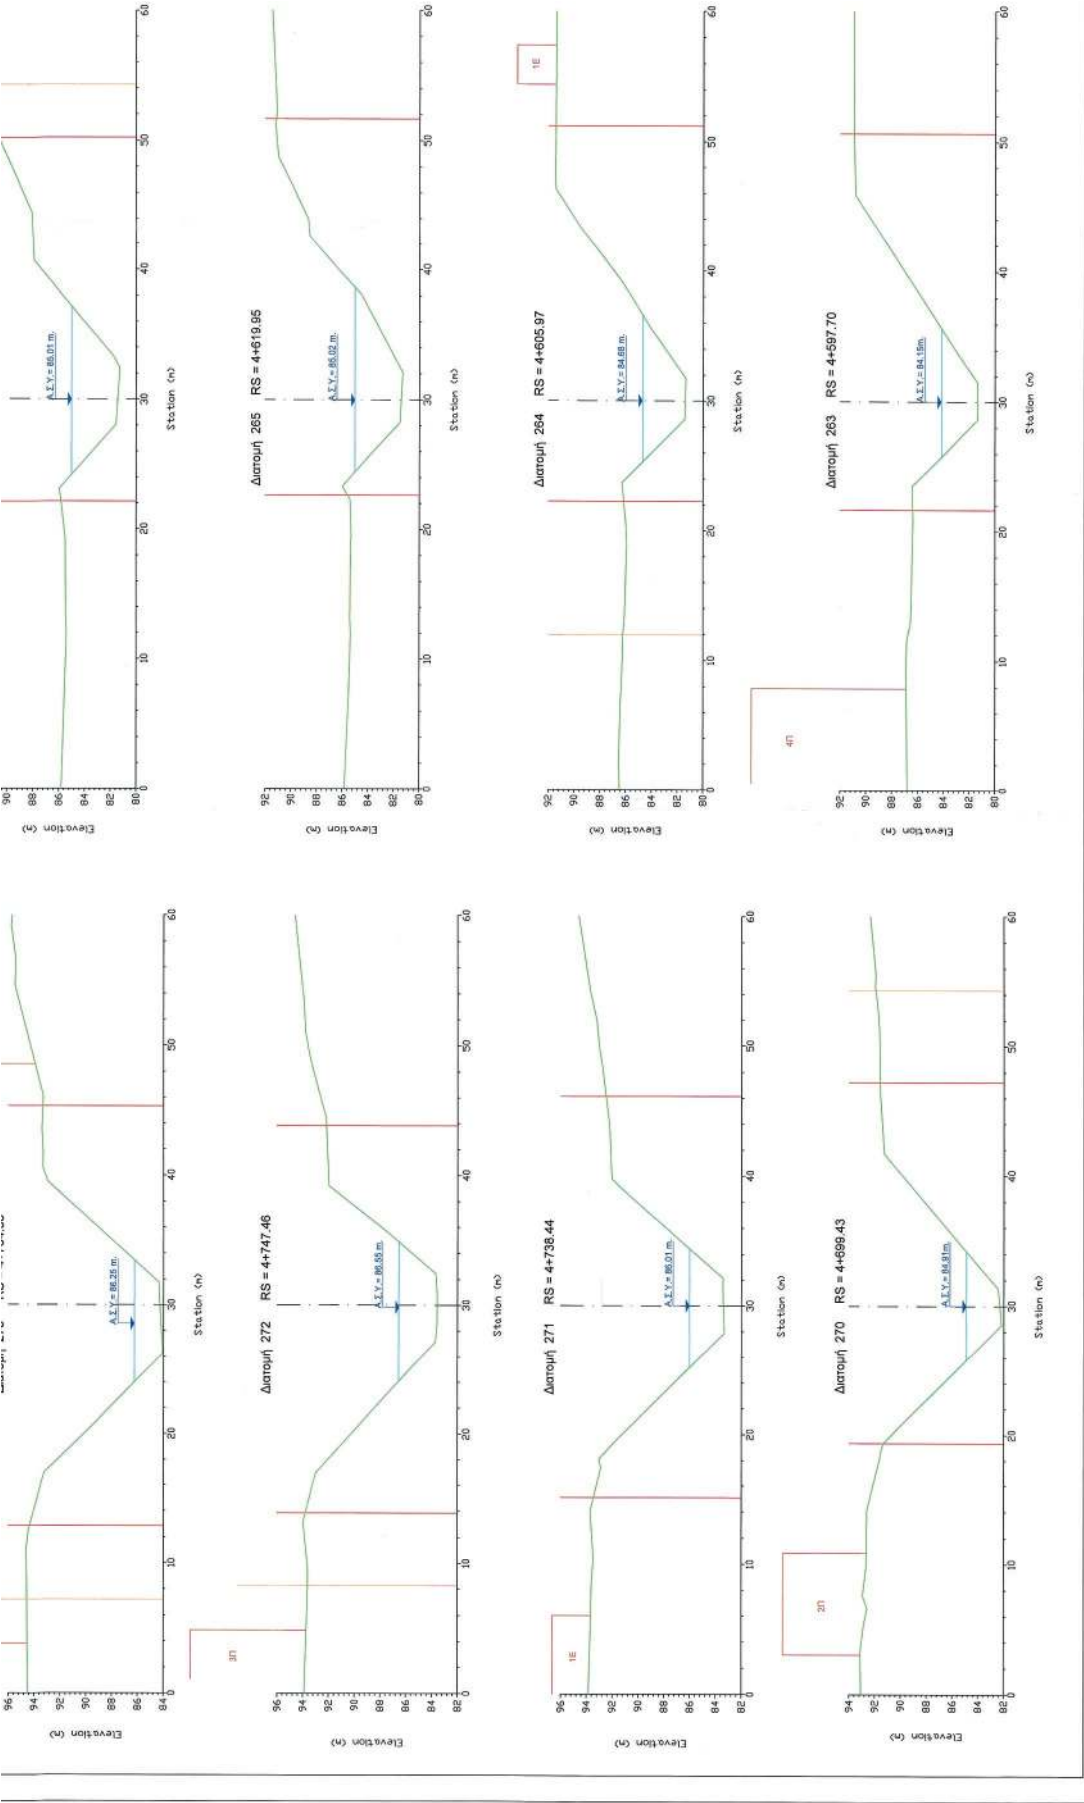

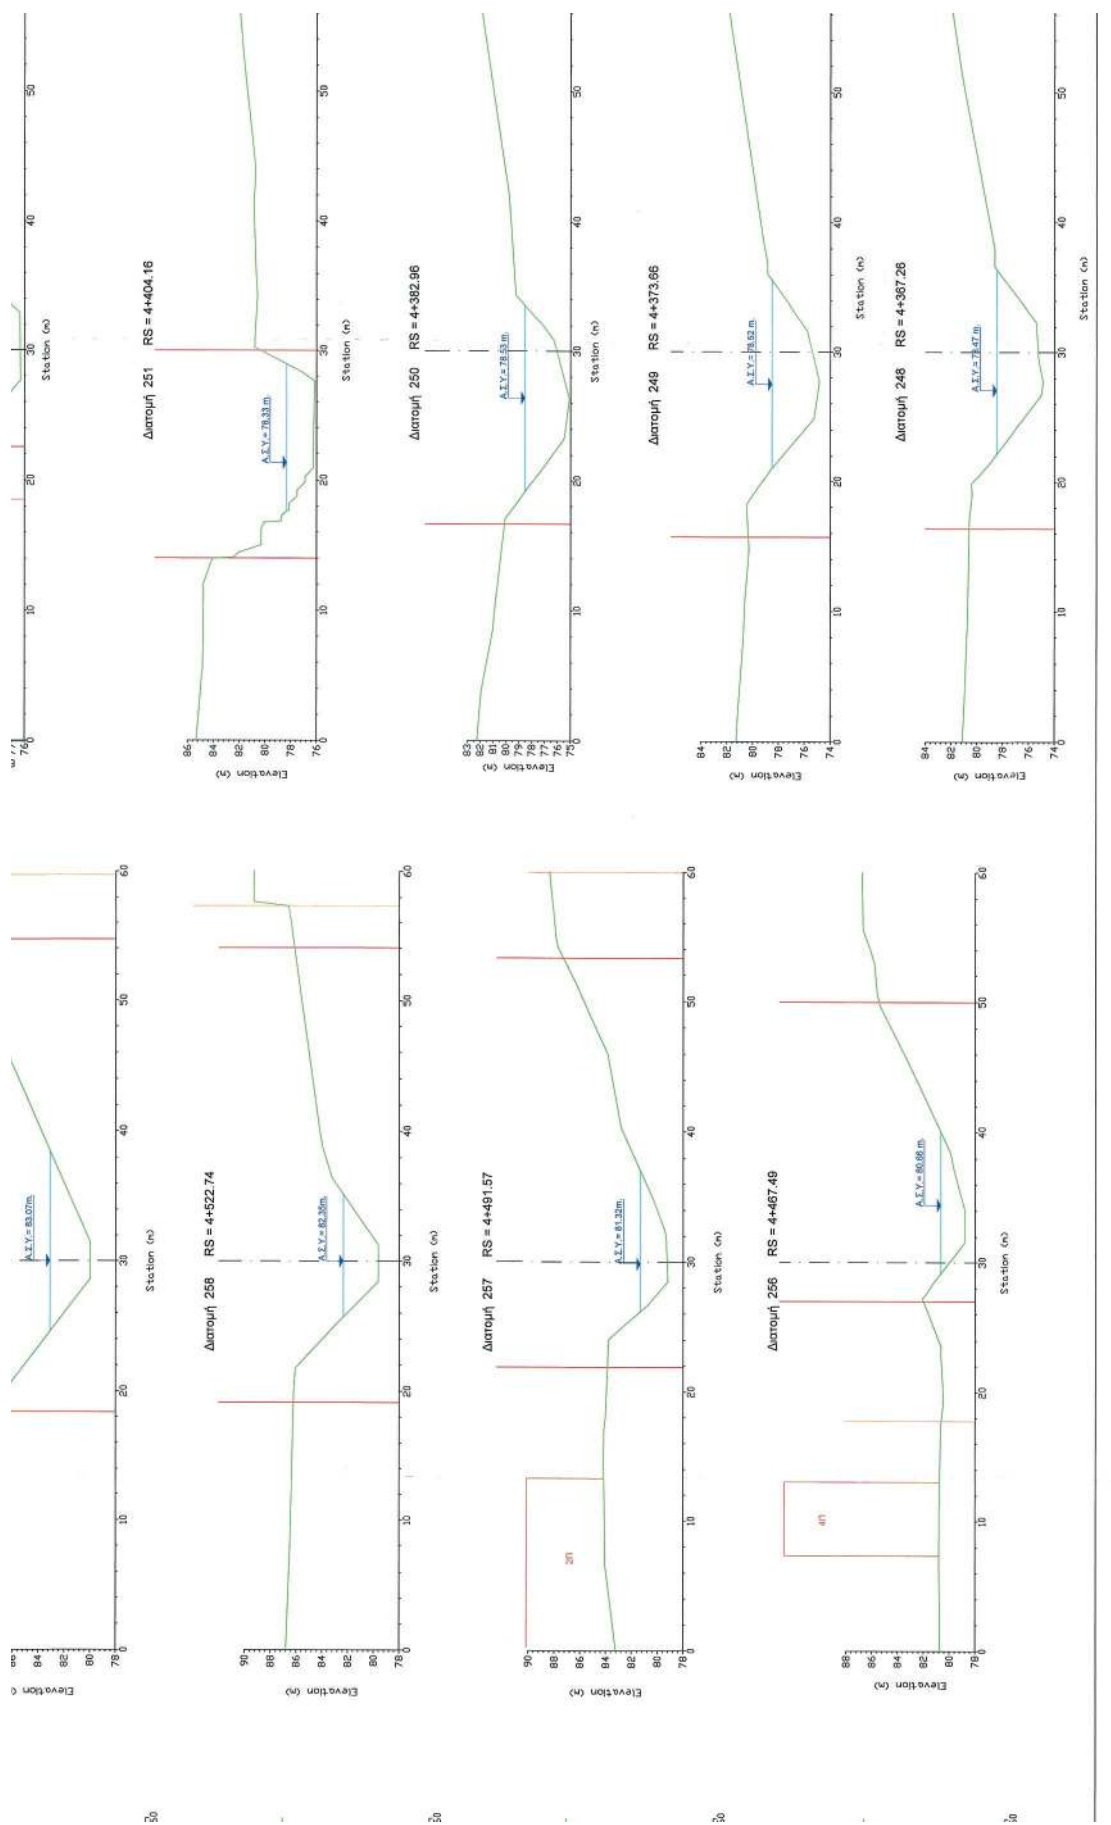

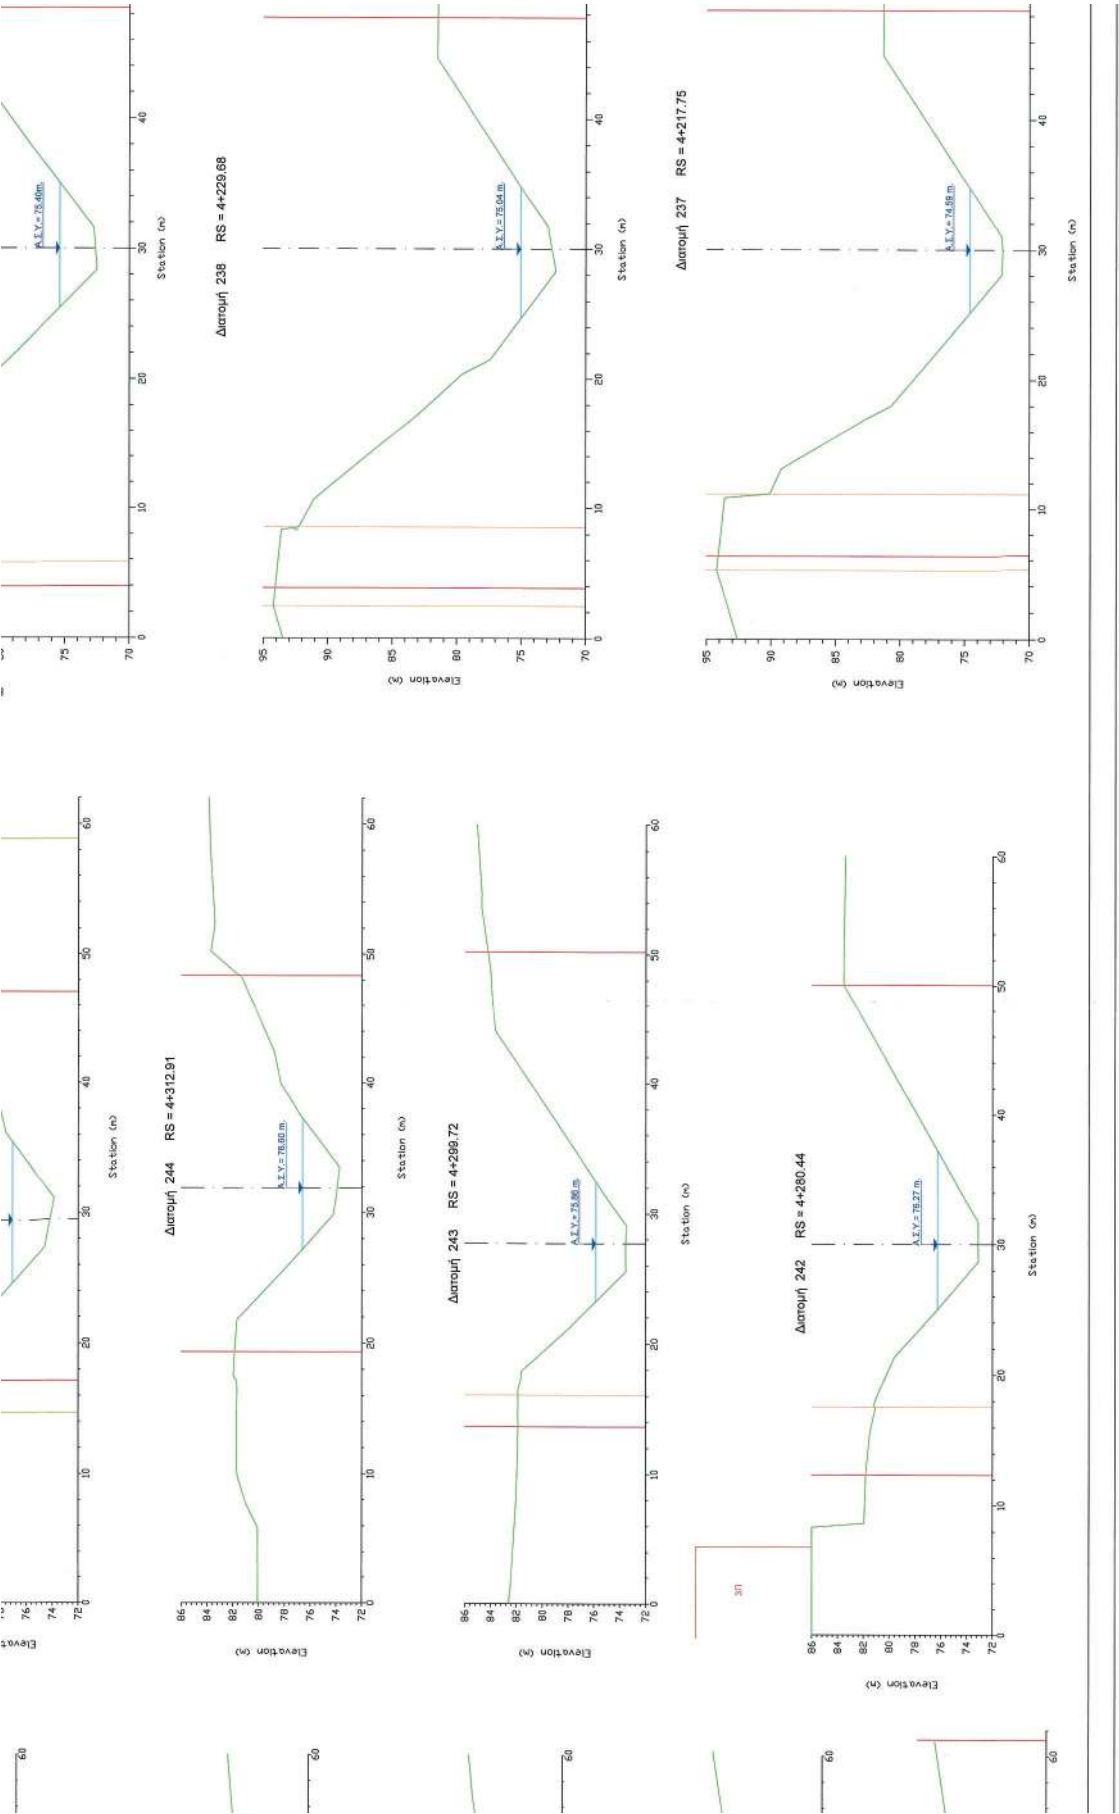



ΠΑΡΑΤΗΡΗΣΗ:

Η Χ.Θ. 0400 (ΑΡΧΗ ΤΟΥ ΚΑΤΑΝΤΗ ΤΗΜΑΤΟΣ ΤΟΥ Ρ. ΠΙΚΡΟΔΑΦΝΗΣ) ΧΡΩΣΤΕΙΤΑΙ ΚΑΤΑΝΤΗ ΤΟΥ ΤΕΛΙΚΟΥ ΤΗΣ ΛΕΩΦ. ΠΟΛΙΕΛΑΝΟΣ.
Η Χ.Θ. 4+805.35 (ΤΕΛΟΣ ΤΟΥ ΚΑΤΑΝΤΗ ΤΗΜΑΤΟΣ ΤΟΥ Ρ. ΠΙΚΡΟΔΑΦΝΗΣ) ΧΡΩΣΤΕΙΤΑΙ ΚΑΤΑΝΤΗ ΤΗΣ ΔΕΞΙΑΣ ΚΑΤΕΥΘΥΝΣΗΣ ΤΗΣ ΛΕΩΦ. ΠΟΛΙΕΛΑΝΟΣ. ΤΟΤΕ ΣΗΜΕΙΩΣΕΙΣ ΤΟΥ ΣΥΝΤΑΞΗ ΤΟΥ ΤΕΛΙΚΟΥ ΚΑΤΕΥΘΥΝΣΗΣ ΟΔΟΥ ΣΤΟ ΤΕΛΟΣ ΤΟΥ ΥΠΟΣΤΑΜΕΝΟΥ Κ.Θ. ΧΡΩΣΤΕΙΤΑΙ Η Χ.Θ. 0400 (ΑΡΧΗ ΤΟΥ ΑΝΑΝΤΗ ΤΗΜΑΤΟΣ ΤΟΥ Ρ. ΠΙΚΡΟΔΑΦΝΗΣ). (ΓΗΠΕΔΟ ΔΑΝΑ ΕΣΣ ΛΕΩΦ. ΒΟΥΛΑΓΜΕΝΗΣ) Η ΟΔΟΣ ΘΡΑΝΕΙ ΕΔΩ ΤΗΝ Χ.Θ. 2+754.00.

ΕΛΛΗΝΙΚΗ ΔΗΜΟΚΡΑΤΙΑ
ΠΕΡΙΦΕΡΕΙΑ ΑΤΤΙΚΗΣ


**ΜΕΛΕΤΗ ΟΡΙΟΘΕΤΗΣΗΣ
ΡΕΜΑΤΟΣ ΠΙΚΡΟΔΑΦΝΗΣ**
(Σύμφωνα με την υπ' αριθμ. 2313/2020 απόφαση του Σ.Τ.Ε.)






ΑΡ. ΣΧΕΔΙΟΥ:	8.7	ΤΙΤΛΟΣ:	ΔΙΑΤΟΜΕΣ Ρ. ΠΙΚΡΟΔΑΦΝΗΣ (Απλ Χ.Θ. 4+178.52 έως 4+805.35)
ΚΑΙΜΑΚΑ:	1:200		

ΑΝΑΔΟΧΟΣ	ΣΥΝΤΑΞΗ
ΣΥΜΠΡΑΤΤΟΝΤΑ ΓΡΑΦΕΙΑ ΜΕΛΕΤΩΝ: Παπαδόπουλου Μερία, Κατσουράς, Σαράντης, Δασκαλάκης Ευάγγελος, Παπαμακάριος Κωνσταντίνος, Δ. Αναγνωστάτου και Σια Ε.Ε., Κολατή Ελένη, Παλιόπουλος Βασίλειος, Ανδρού Κωνσταντίνος, Σαράντης Αθανάσιος, Σκαβουλής Έθνος	Δ. ΑΝΑΓΝΩΣΤΟΠΟΥΛΟΣ ΚΑΙ ΣΙΑ Ε.Ε. ΔΙΜΙΤΡΙΟΣ ΣΑΡΑΝΤΗΣ ΑΝΑΓΝΩΣΤΟΠΟΥΛΟΣ ΑΝΑΓΝΩΣΤΟΠΟΥΛΟΣ ΤΟΡΟΠΟΥΛΟΣ ΗΜΕΡΟΜΗΝΙΑΣ 18/06/2021

ΓΕΝΙΚΗ ΔΙΕΥΘΥΝΣΗ ΑΝΑΠΤΥΞΙΑΚΟΥ ΠΡΟΓΡ. ΠΕΡΙΒ. ΚΑΙ ΥΠΟΔΟΜΩΝ ΔΙΕΥΘΥΝΣΗ ΤΕΧΝΙΚΩΝ ΕΡΓΩΝ	ΕΛΕΓΧΟΣ ΕΠΙΘΕΣΗ ΕΠΙΘΕΣΗ ΕΠΙΘΕΣΗ
---	--



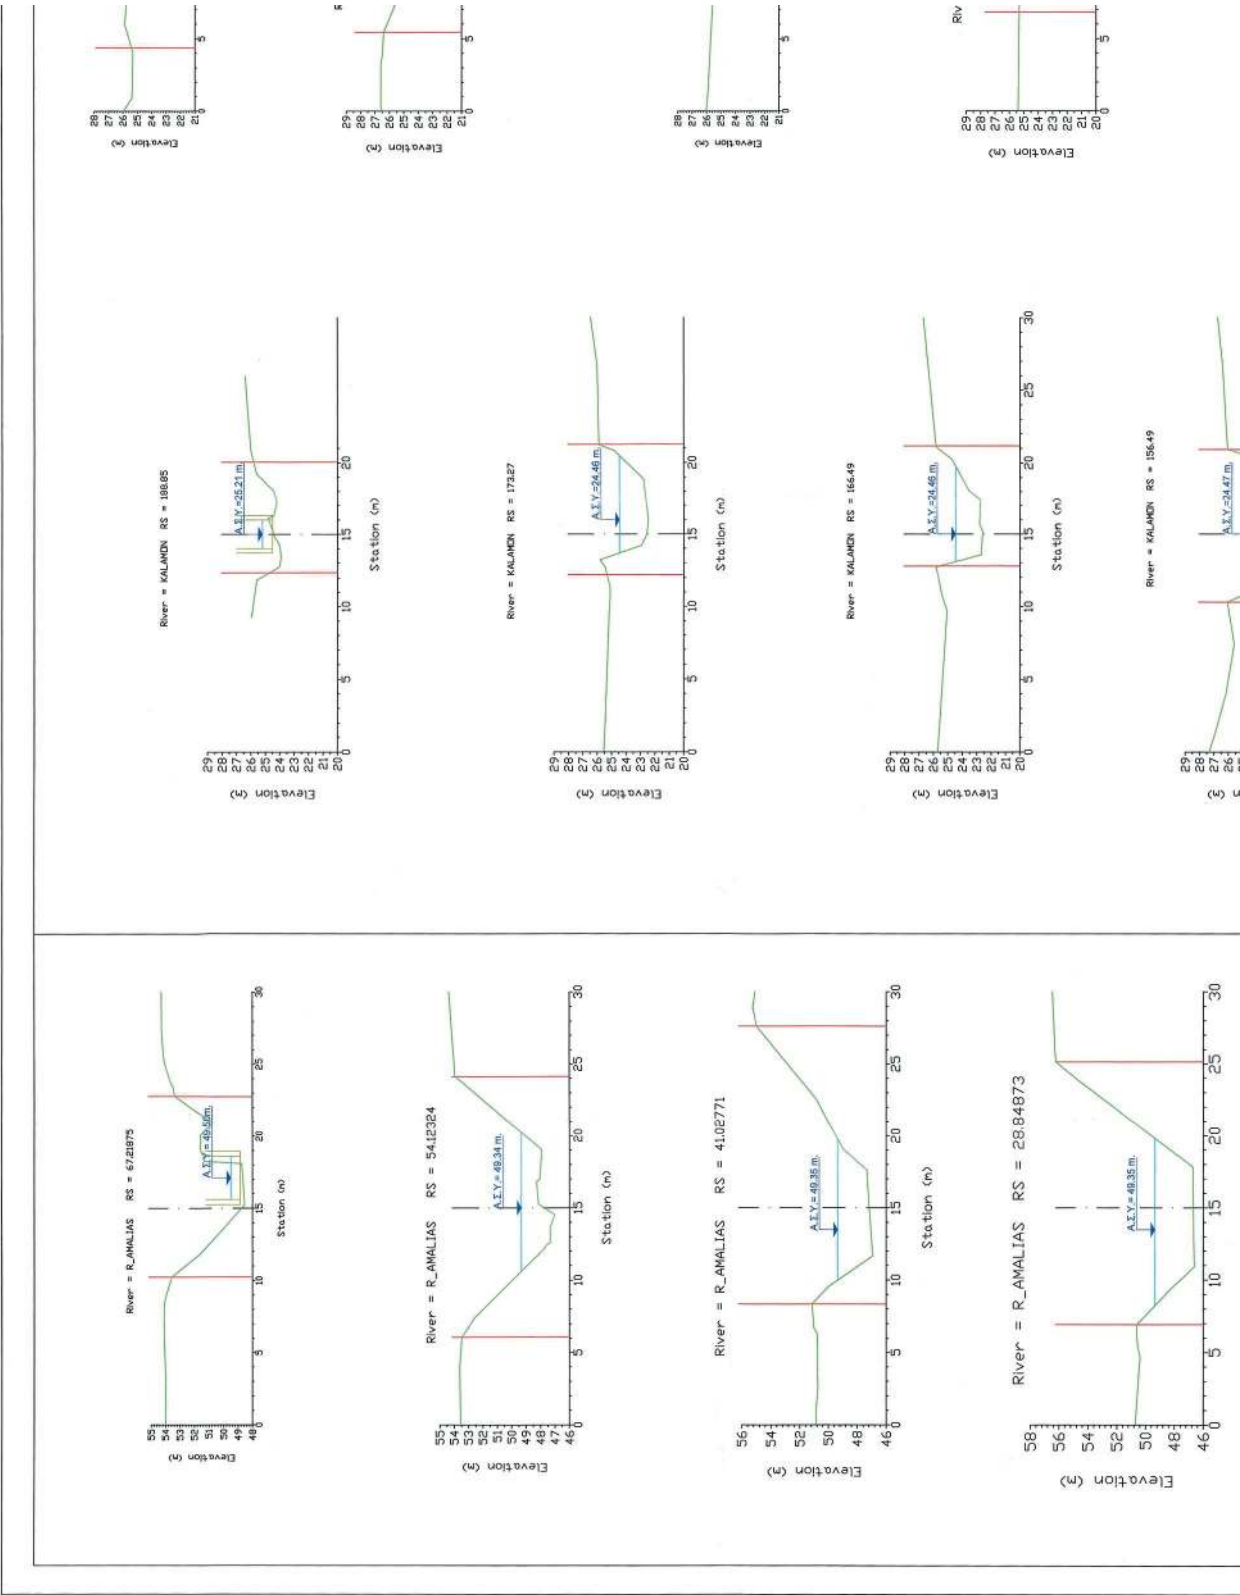

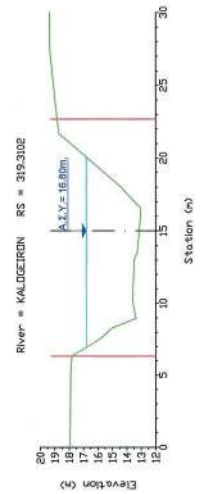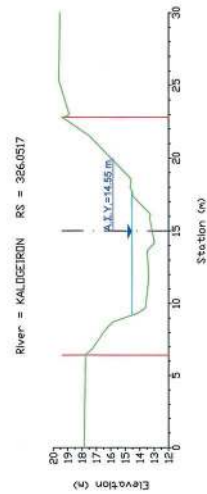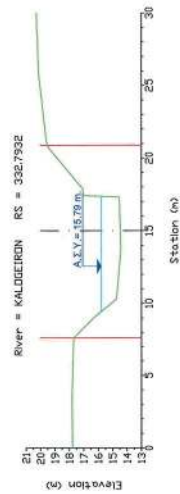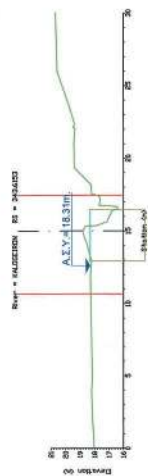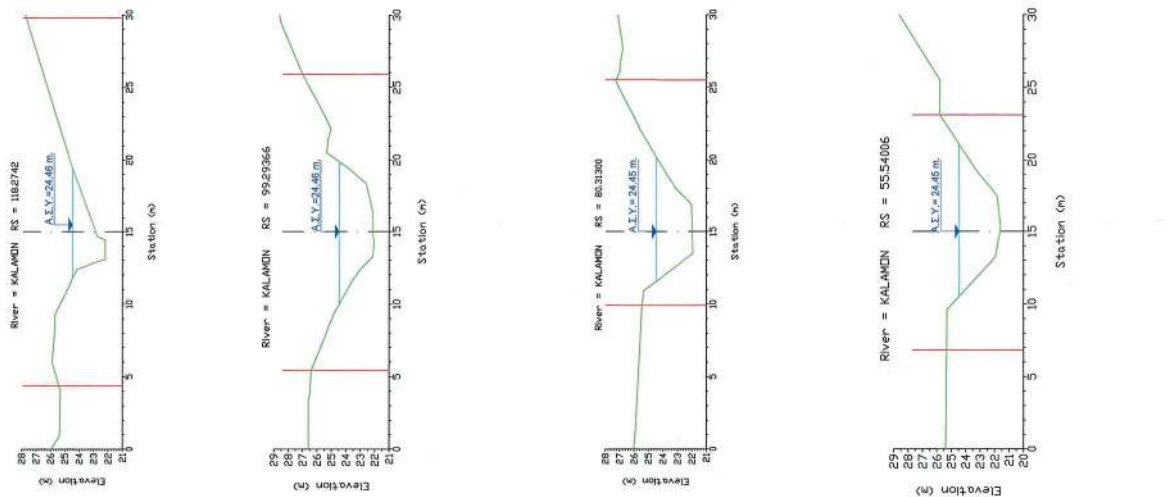

ΥΠΟΥΡΓΕΙΟ ΠΕΡΙΒΑΛΛΟΝΤΟΣ ΚΑΙ ΕΝΕΡΓΕΙΑΣ









ΤΟΠΟΓΡΑΦΙΚΩΝ ΕΦΑΡΜΟΓΩΝ


ΑΝΔΡΙΑΝΑ ΚΑΤΣΙΝΑ
ΤΟΠΟΓΡΑΦΟΣ ΜΗΧΑΝΙΚΟΣ


Andriana Katsina
02.06.2022 16:38


ΥΠΟΜΝΗΜΑ

Γραμμή Οριοθέτησης
Γραμμή Εξάρους
Ανωτέρα Στάθμη Υδάτος

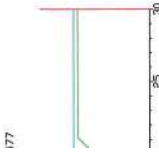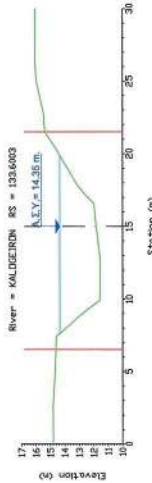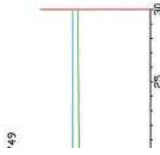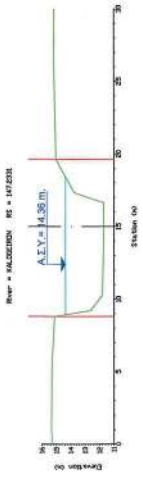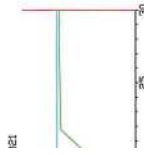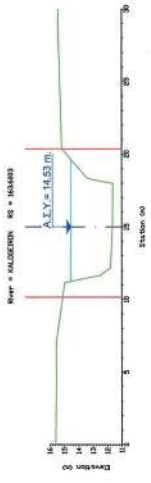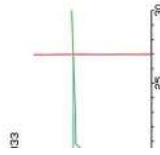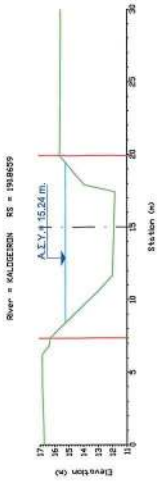

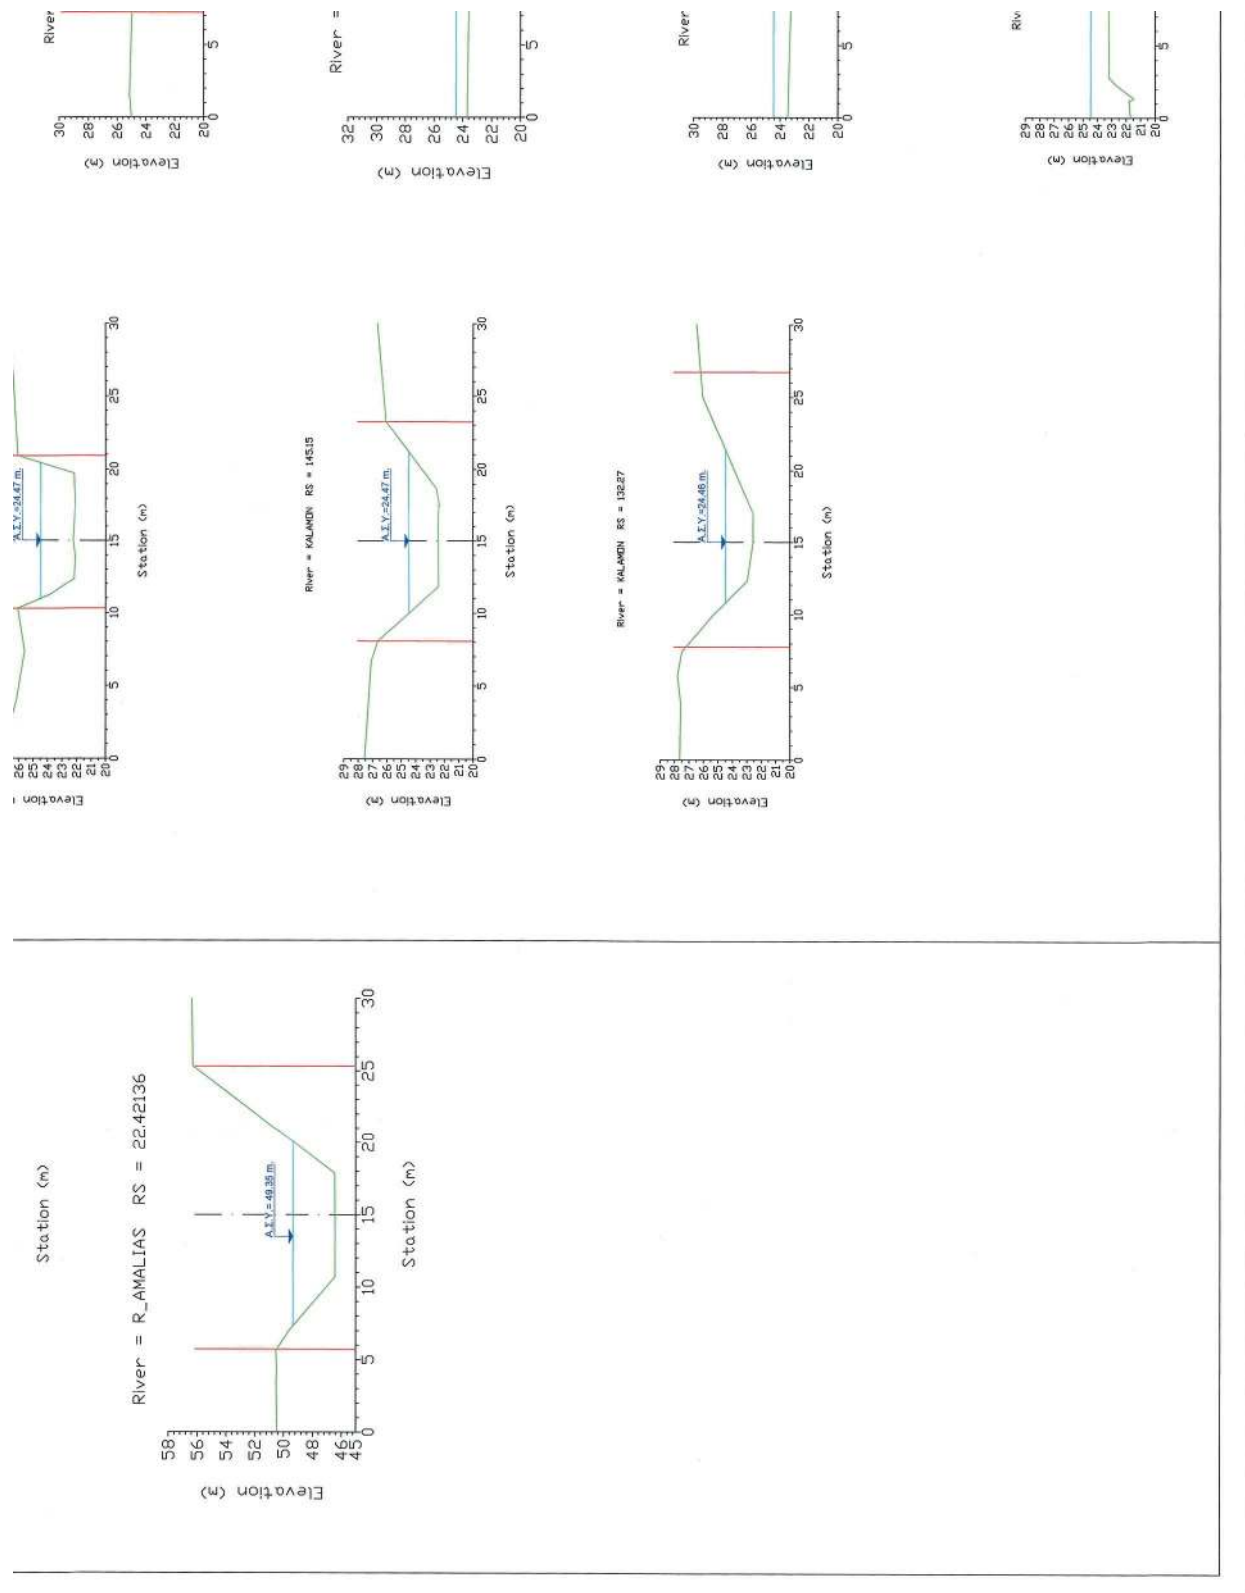

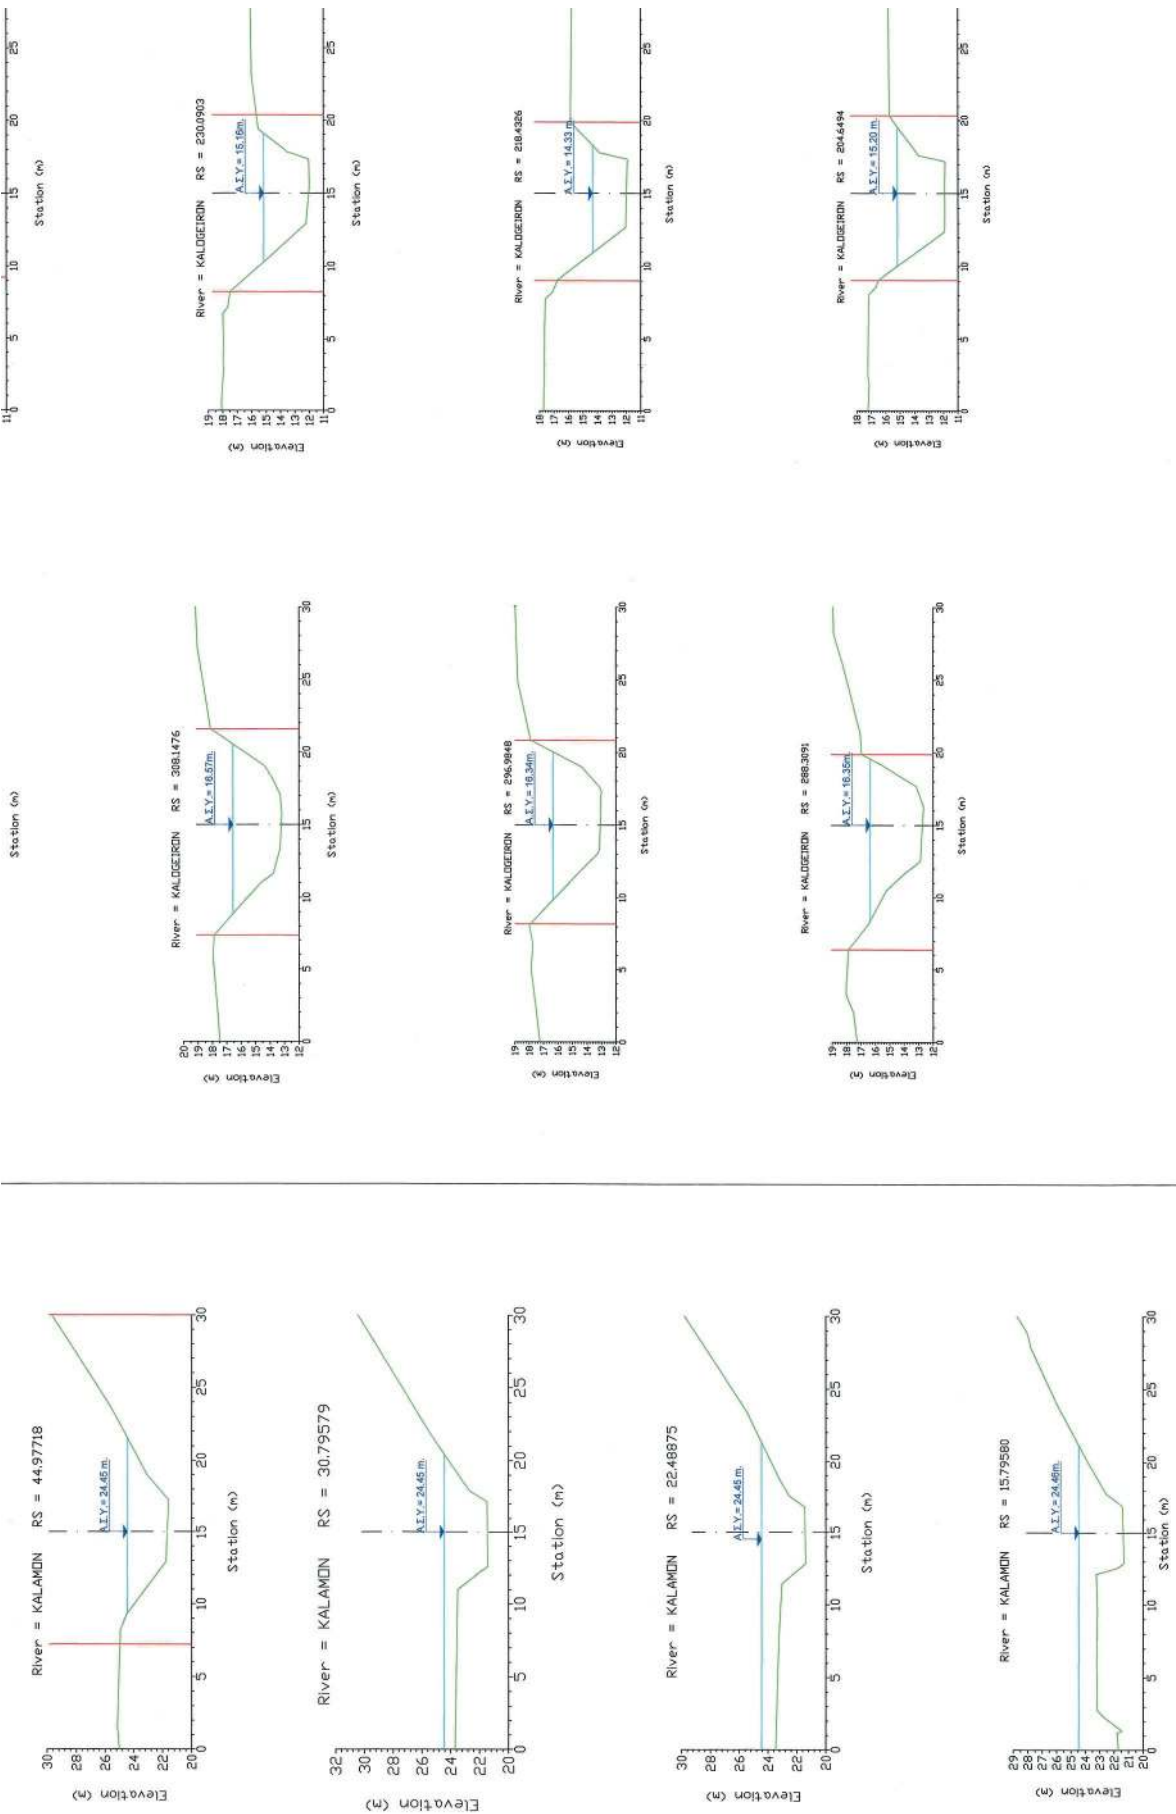

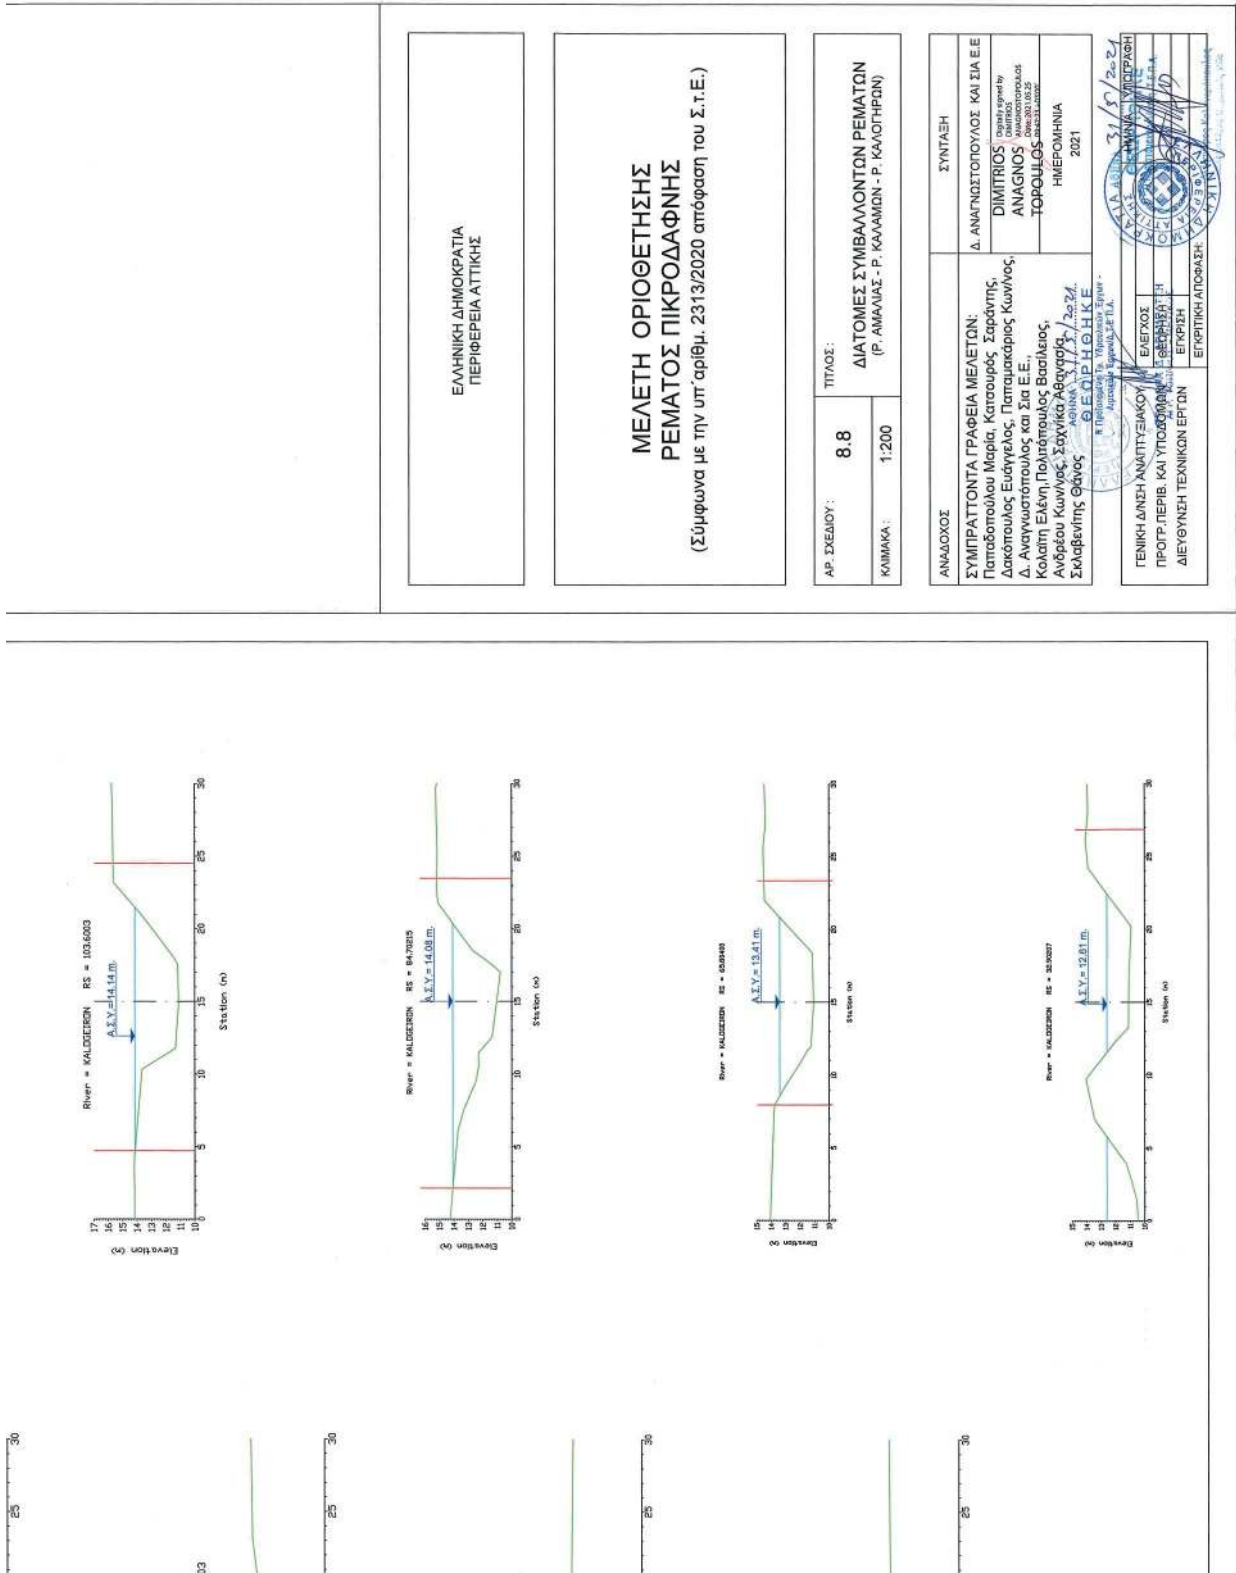


ΕΛΛΗΝΙΚΗ ΔΗΜΟΚΡΑΤΙΑ
ΠΕΡΙΦΕΡΕΙΑ ΑΤΤΙΚΗΣ


ΜΕΛΕΤΗ ΟΡΙΟΘΕΤΗΣΗΣ
ΡΕΜΑΤΟΣ ΠΙΚΡΟΔΑΦΝΗΣ
(Σύμφωνα με την υπ' αριθμ. 2313/2020 απόφαση του Σ.Τ.Ε.)


ΑΡ. ΣΧΕΔΙΟΥ: 8.8
ΚΛΙΜΑΚΑ: 1:200
ΤΙΤΛΟΣ: ΔΙΑΤΟΜΕΣ ΣΥΜΒΑΛΛΟΝΤΩΝ ΡΕΜΑΤΩΝ
(Ρ. ΑΜΑΛΙΑΣ - Ρ. ΚΑΛΑΜΩΝ - Ρ. ΚΑΛΟΓΗΡΩΝ)


ΑΝΑΔΟΧΟΣ: ΣΥΜΠΡΑΤΤΟΝΤΑ ΓΡΑΦΕΙΑ ΜΕΛΕΤΩΝ:
Δ. ΑΝΑΓΝΩΣΤΟΠΟΥΛΟΣ ΚΑΙ ΣΙΑ Ε.Ε.
Παπαδοπούλου Μαρία, Καταυράς Σπυρίδης,
Δακτύλιος Ευάγγελος, Παπαρκαρίος Κωνσταντίνος,
Δ. Αναγνωστοπούλου και Σία Ε.Ε.,
Κολάτη Ελένη, Πολυπόπουλος Βασίλειος,
Ανδρέου Κωνσταντίνος, Σαχινγκιάν Αθανάσιος, / 2024
Σκλαβενίτης Θάνος

ΣΥΝΤΑΞΗ: Δ. ΑΝΑΓΝΩΣΤΟΠΟΥΛΟΣ ΚΑΙ ΣΙΑ Ε.Ε.
DIMITRIOS ANAGNOSTOPOULOS
ΤΟΡΟΛΛΟΣ
ΗΜΕΡΟΜΗΝΙΑ: 2021
31/5/2021
ΓΕΝΙΚΗ ΔΙΕΥΘΥΝΣΗ ΑΝΑΠΤΥΞΙΑΚΟΥ
ΔΙΕΥΘΥΝΣΗ ΤΕΧΝΙΚΩΝ ΕΡΓΩΝ
ΕΓΚΡΙΣΗ: ΕΓΚΡΙΤΙΚΗ ΑΠΟΦΑΣΗ

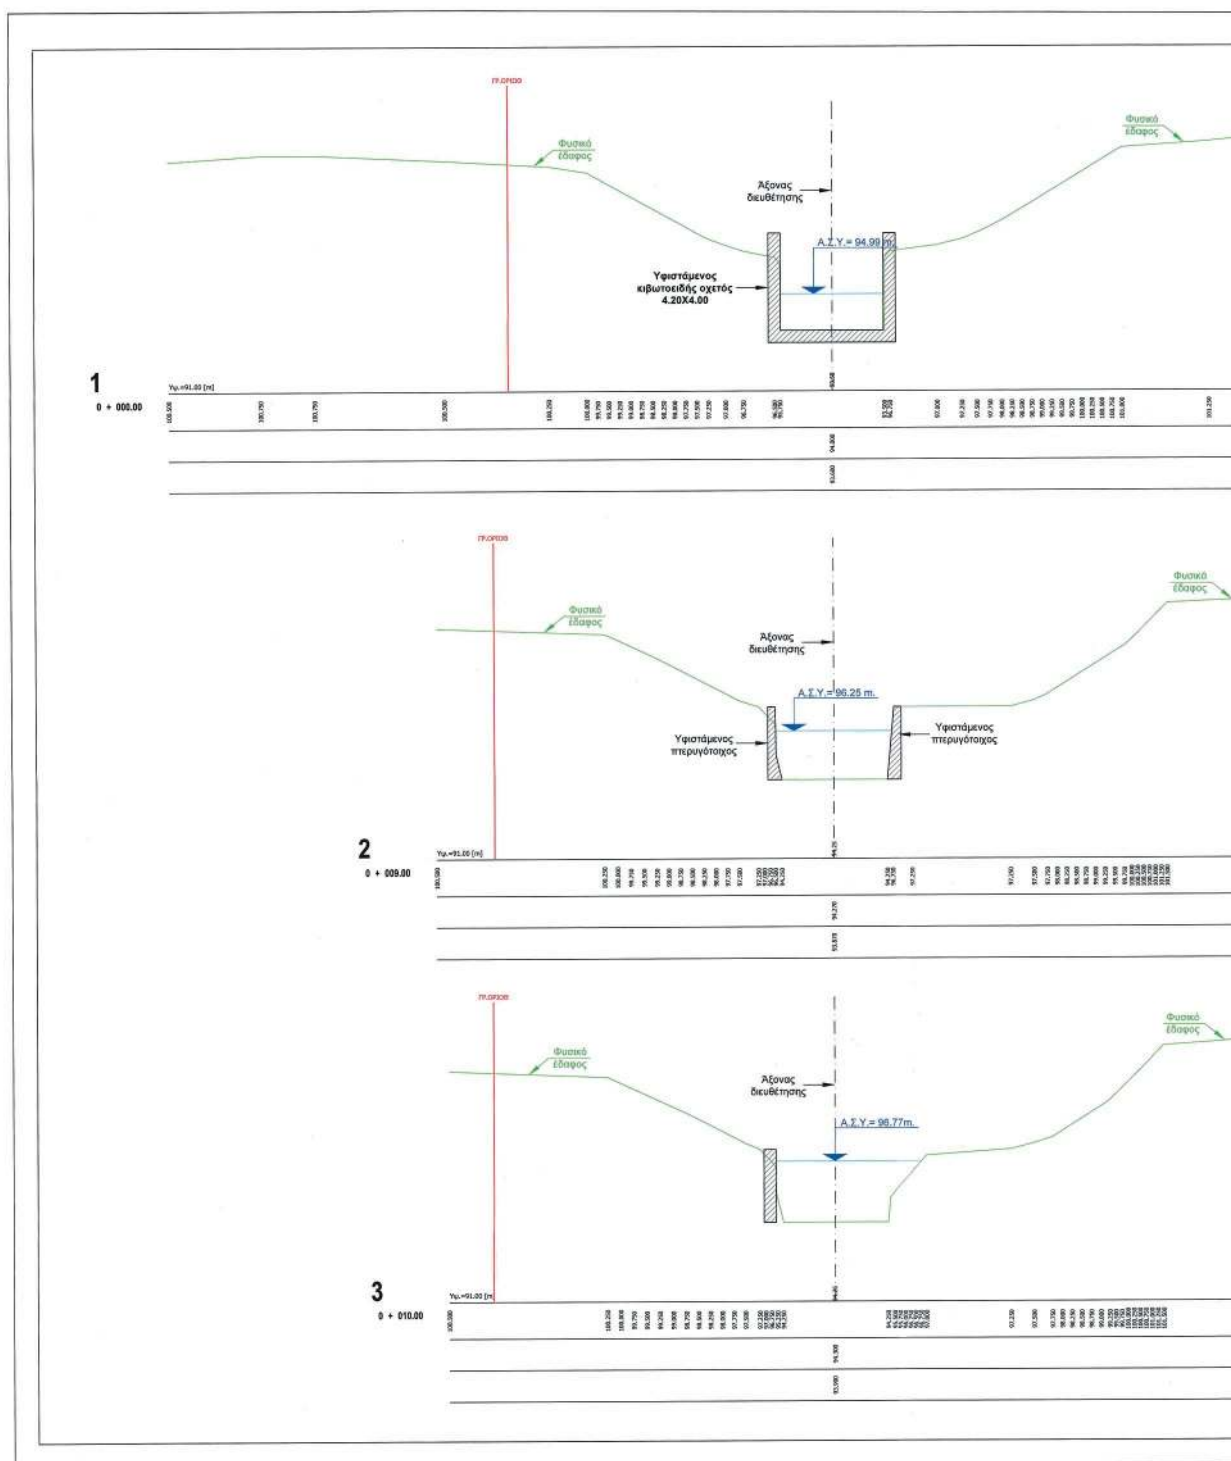

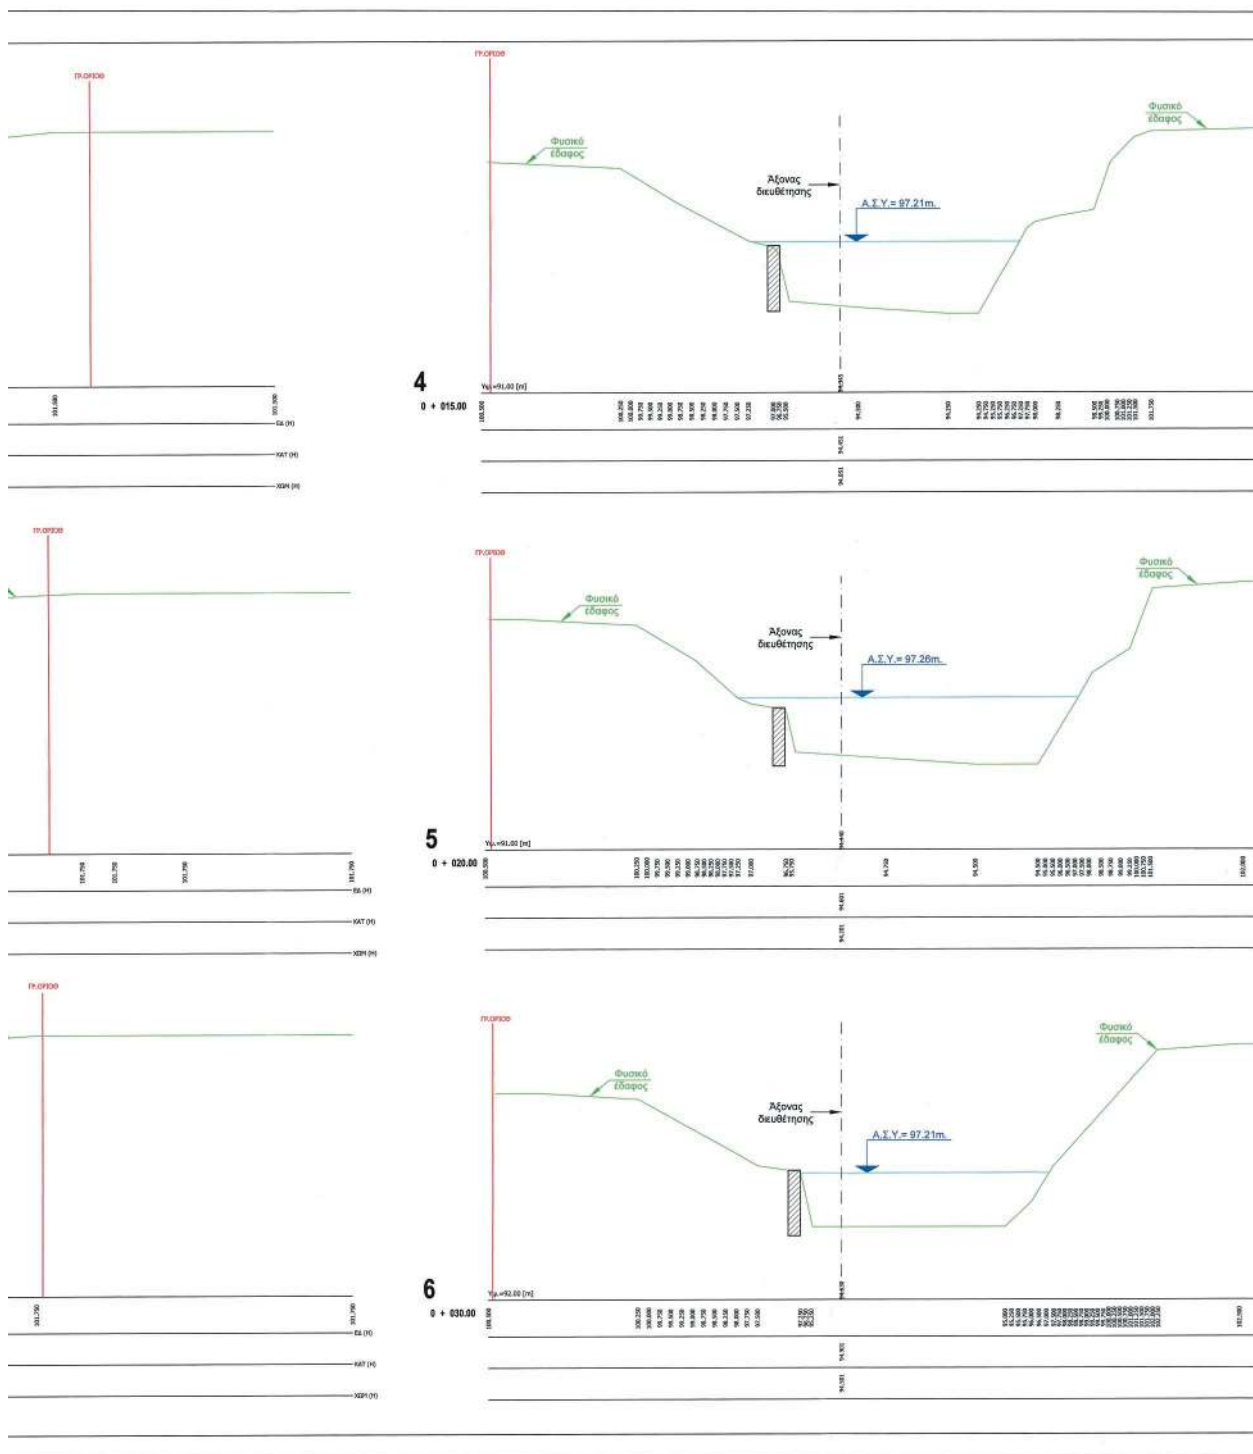

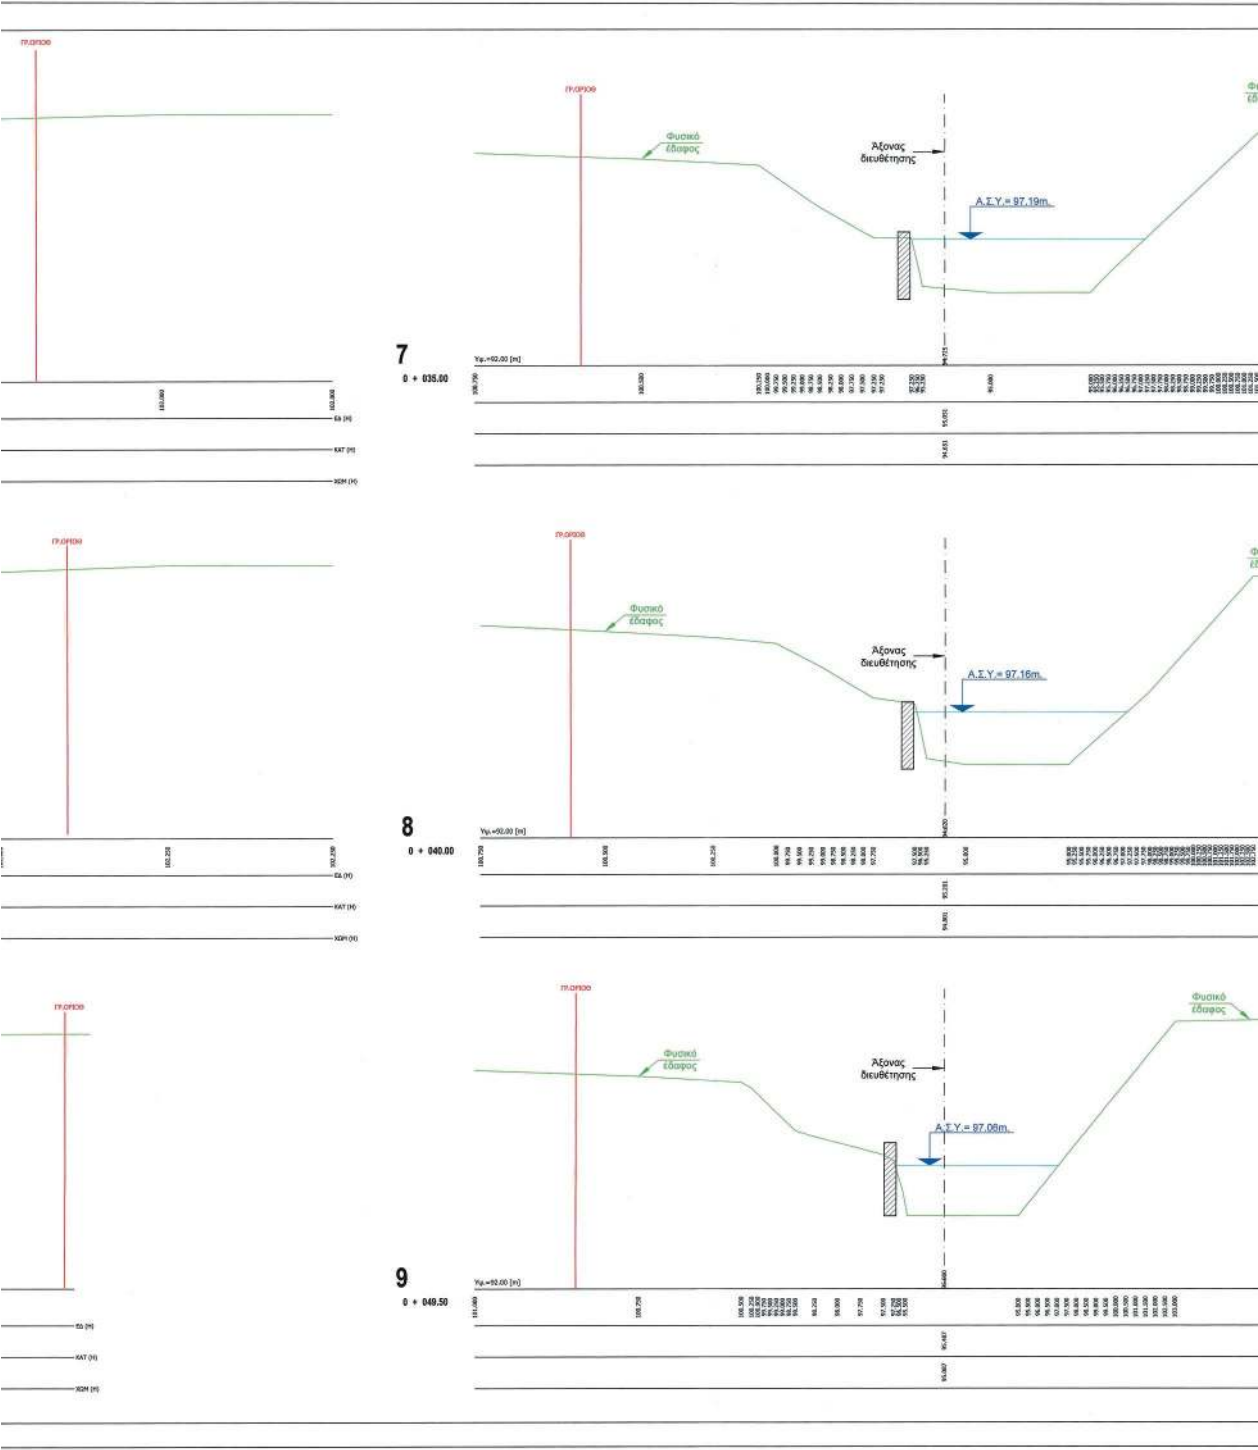

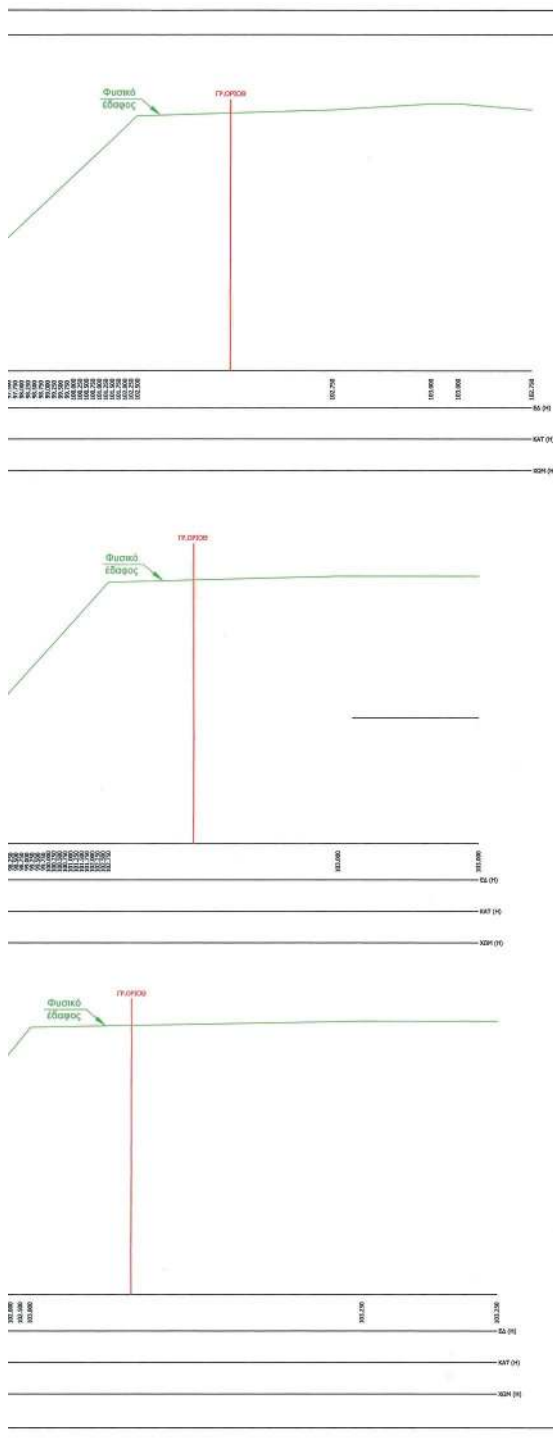

ΥΠΟΥΡΓΕΙΟ ΠΕΡΙΒΑΛΛΟΝΤΟΣ ΚΑΙ ΕΝΕΡΓΕΙΑΣ
ΓΕΝΙΚΗ ΔΙΕΥΘΥΝΣΗ ΠΕΡΙΒΑΛΛΟΝΤΟΣ
ΤΜΗΜΑ ΠΕΡΙΒΑΛΛΟΝΤΟΣ
ΑΔΑΡΚΑ ΕΛΤΙΑ
ΠΡΟΣ ΓΡΑΦΕΙΟ ΜΕΛΕΤΩΝ

Andriana Katsina
02.06.2022 16:39

ΠΑΡΑΤΗΡΗΣΗ

Η Χ.Θ. 0+000 (ΑΡΧΗ) ΤΟΥ ΚΑΤΑΝΤΗ ΤΜΗΜΑΤΟΣ ΤΟΥ Ρ. ΠΙΚΡΟΔΑΦΝΗΣ ΧΩΡΟΒΕΤΤΑΙ ΚΑΤΑΝΤΗ ΤΟΥ ΤΕΛΙΚΟΥ ΤΗΣ ΛΕΩΦ. ΠΟΛΥΕΛΕΥΣΕΩΣ.
Η Χ.Θ. 4+825.35 (ΤΕΛΟΣ) ΤΟΥ ΚΑΤΑΝΤΗ ΤΜΗΜΑΤΟΣ ΤΟΥ Ρ. ΠΙΚΡΟΔΑΦΝΗΣ ΧΩΡΟΒΕΤΤΑΙ ΚΑΤΑΝΤΗ ΤΗΣ ΛΕΩΦ. ΒΟΥΛΙΑΓΜΕΝΗΣ ΚΑΙ ΣΤΗ ΘΕΣΗ ΟΠΟΥ ΞΕΚΙΝΑΕΙ Η ΧΩΡΟΒΕΤΤΗ ΤΟΥ ΥΦΙΣΤΑΜΕΝΟΥ ΚΥΚΛΟΤΟΞΟΥ ΟΙΚΕΤΟΥ 4.20m Χ 4.00m.
ΣΤΟ ΤΕΛΟΣ ΤΟΥ ΥΦΙΣΤΑΜΕΝΟΥ Κ.Ο. ΧΩΡΟΒΕΤΤΑΙ Η Χ.Θ. 0+000 (ΑΡΧΗ) ΤΟΥ ΑΝΑΝΤΗ ΤΜΗΜΑΤΟΣ ΤΟΥ Ρ. ΠΙΚΡΟΔΑΦΝΗΣ (ΓΗΠΕΔΟ ΔΙΑΝΑ ΕΩΣ ΛΕΩΦ. ΒΟΥΛΙΑΓΜΕΝΗΣ) Η ΟΠΟΙΑ ΘΕΩΡΕΙ ΕΩΣ ΤΗΝ Χ.Θ. 2+764.00.

ΕΛΛΗΝΙΚΗ ΔΗΜΟΚΡΑΤΙΑ
ΠΕΡΙΦΕΡΕΙΑ ΑΤΤΙΚΗΣ

ΜΕΛΕΤΗ ΟΡΙΟΘΕΤΗΣΗΣ ΡΕΜΑΤΟΣ ΠΙΚΡΟΔΑΦΝΗΣ


(Σύμφωνα με την υπ' αριθμ. 2313/2020 απόφαση του Σ.τ.Ε.)


ΑΡ. ΣΧΕΔΙΟΥ:	8.9	ΤΙΤΛΟΣ:	ΔΙΑΤΟΜΕΣ Ρ. ΠΙΚΡΟΔΑΦΝΗΣ (Από Χ.Θ. 0+000.00 έως 0+049.50)
ΚΛΙΜΑΚΑ:	1:100		


ΑΝΑΔΟΧΟΣ	ΣΥΝΤΑΞΗ
ΣΥΜΠΡΑΤΤΟΝΤΑ ΓΡΑΦΕΙΑ ΜΕΛΕΤΩΝ: Παπαδοπούλου Μαρία, Καταουράς Σαράντης, Δακόπουλος Ευάγγελος, Παπαμακάριος Κων/νος, Δ. Αναγνωστάτοπουλος και Σία Ε.Ε., Κολαση Ελένη, Πολιόπουλος Βασίλειος, Ανδρέου Κων/νος, Σαχνίκα Αθανασία, Σκαβενίτης Θάνος	Δ. ΑΝΑΓΝΟΣΤΟΠΟΥΛΟΣ ΚΑΙ ΣΙΑ Ε.Ε. ΔΙΜΗΤΡΙΟΣ ΑΝΑΓΝΟΣΤΟΠΟΥΛΟΣ ΑΝΑΓΝΟΣΤΟΠΟΥΛΟΣ 01 09/02/2021 09:25 ΗΜΕΡΟΜΗΝΙΑ 2021


ΓΕΝΙΚΗ Δ/ΝΣΗ ΑΝΑΠΤΥΞΙΑΚΟΥ ΠΡΟΓΡ. ΠΕΡΙΒ. ΚΑΙ ΥΠΟΒΟΛΩΝ ΔΙΕΥΘΥΝΣΗ ΤΕΧΝΙΚΩΝ ΕΡΓΩΝ	ΕΛΕΓΧΟΣ ΕΓΚΡΙΣΗ ΕΓΚΡΙΤΙΚΗ ΑΠΟΦΑΣΗ:
---	--



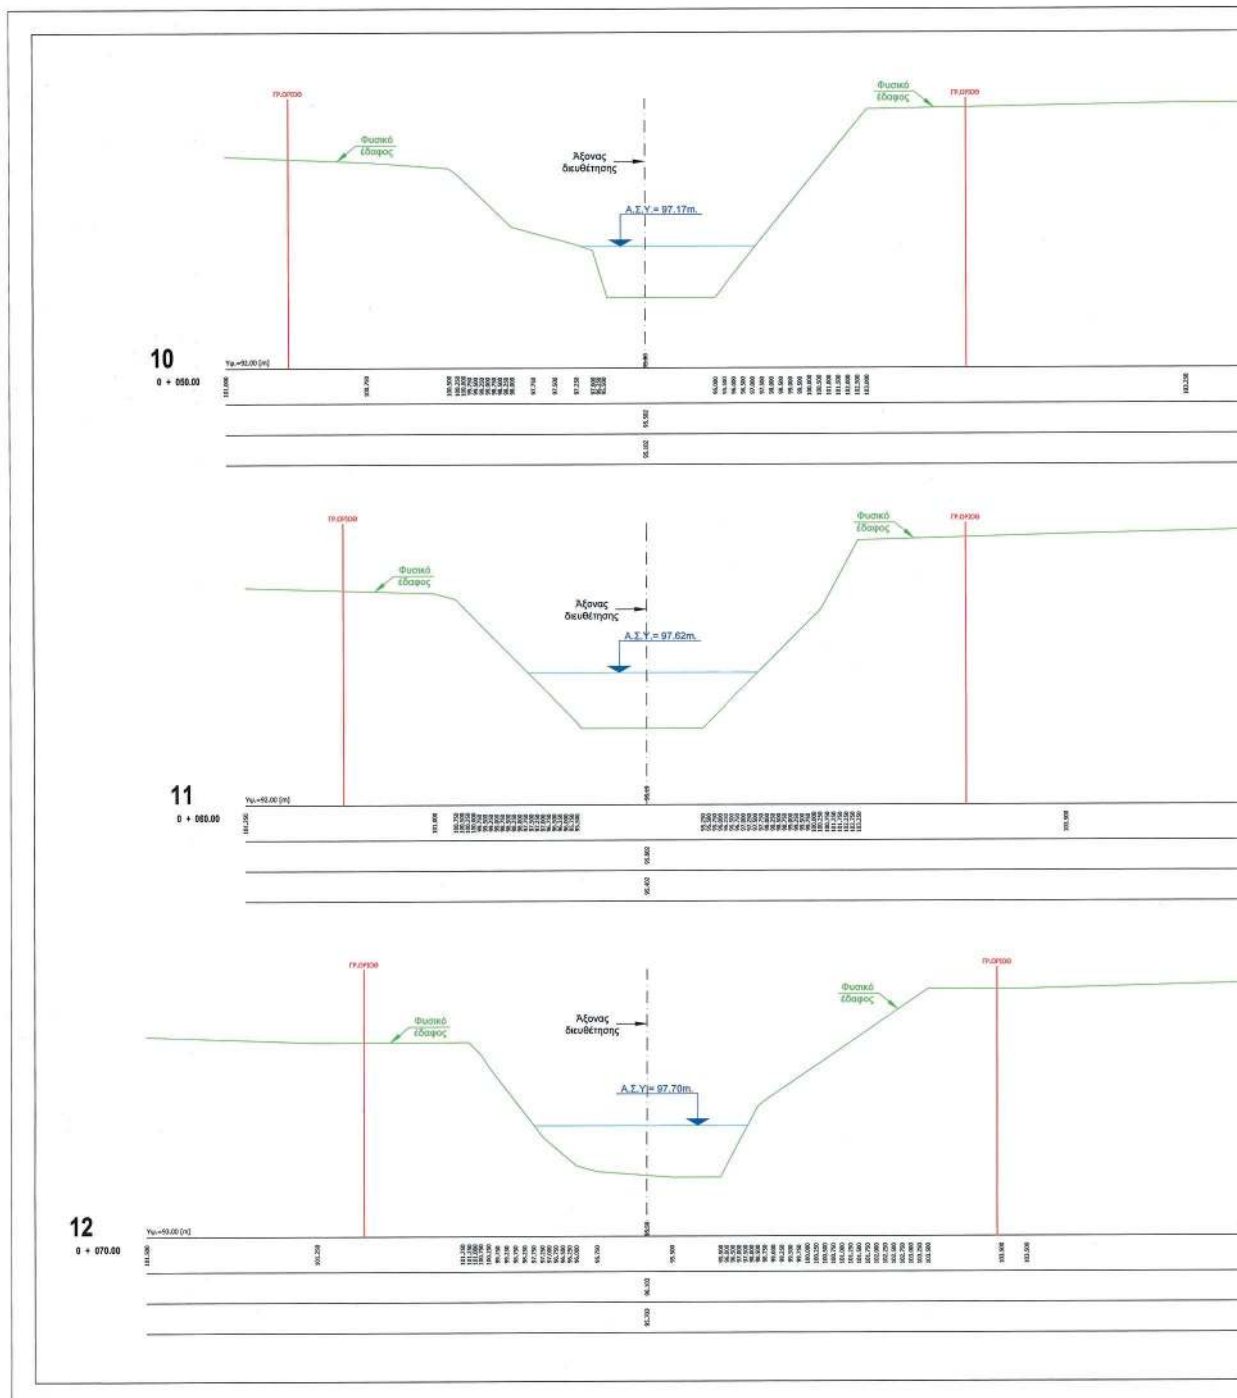

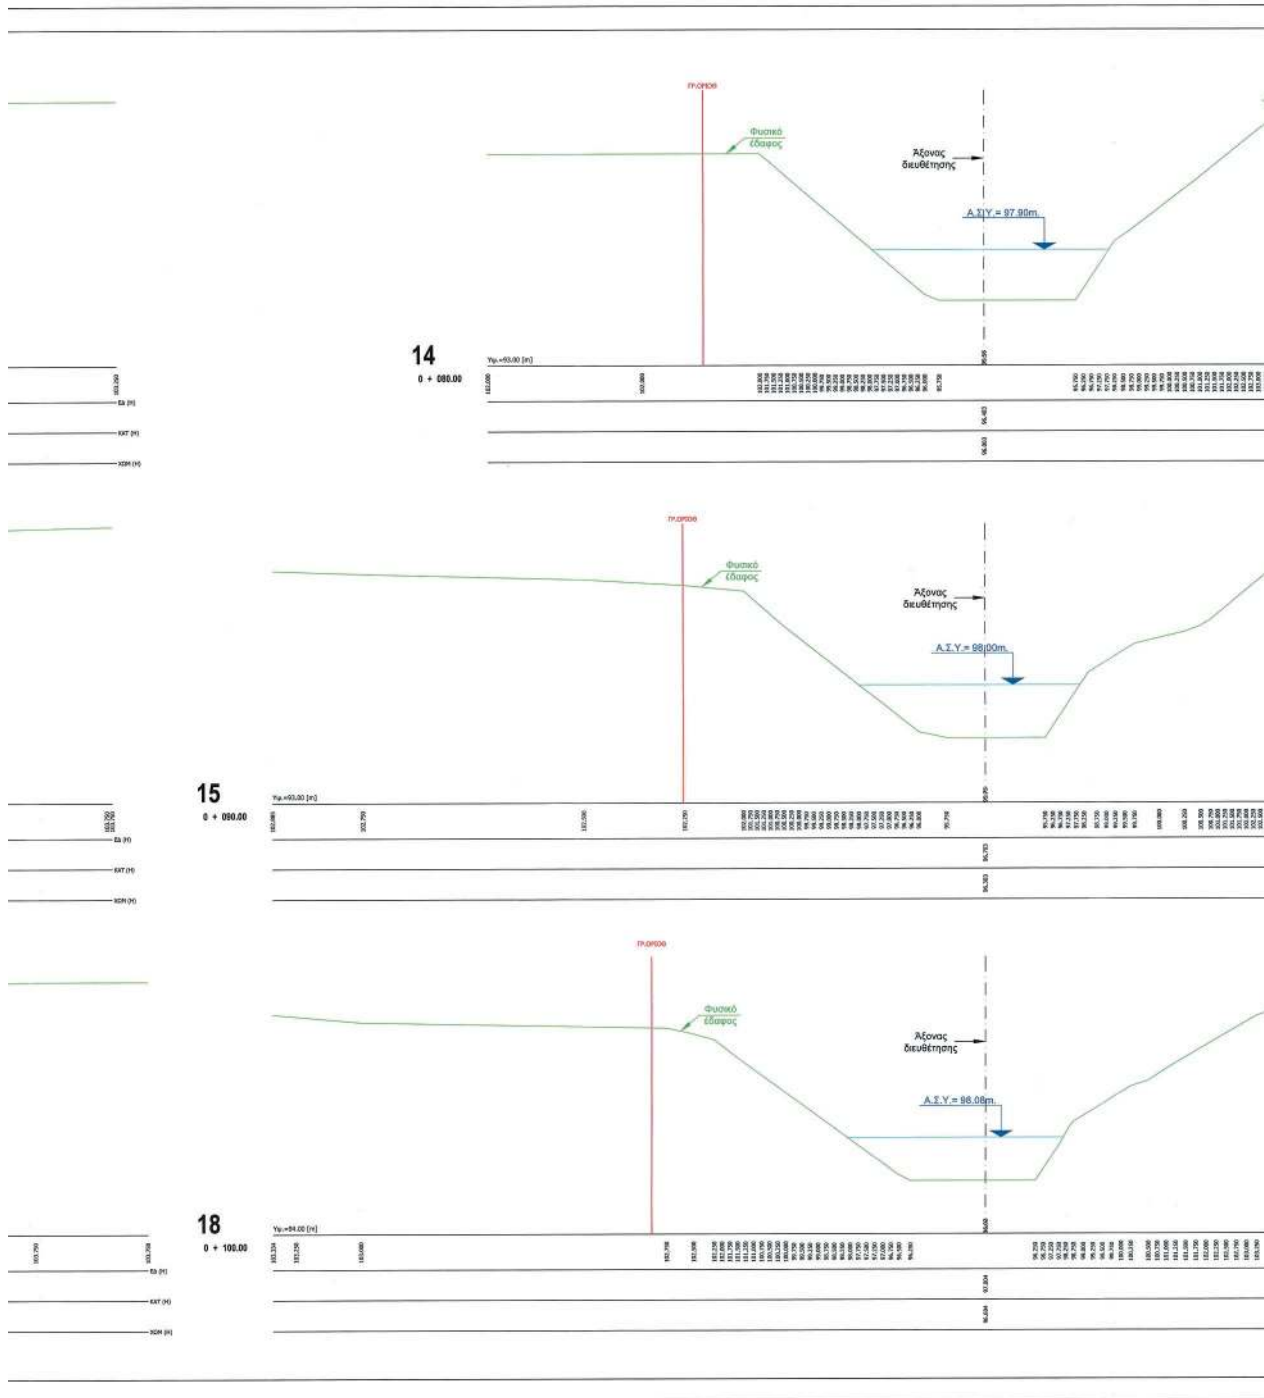

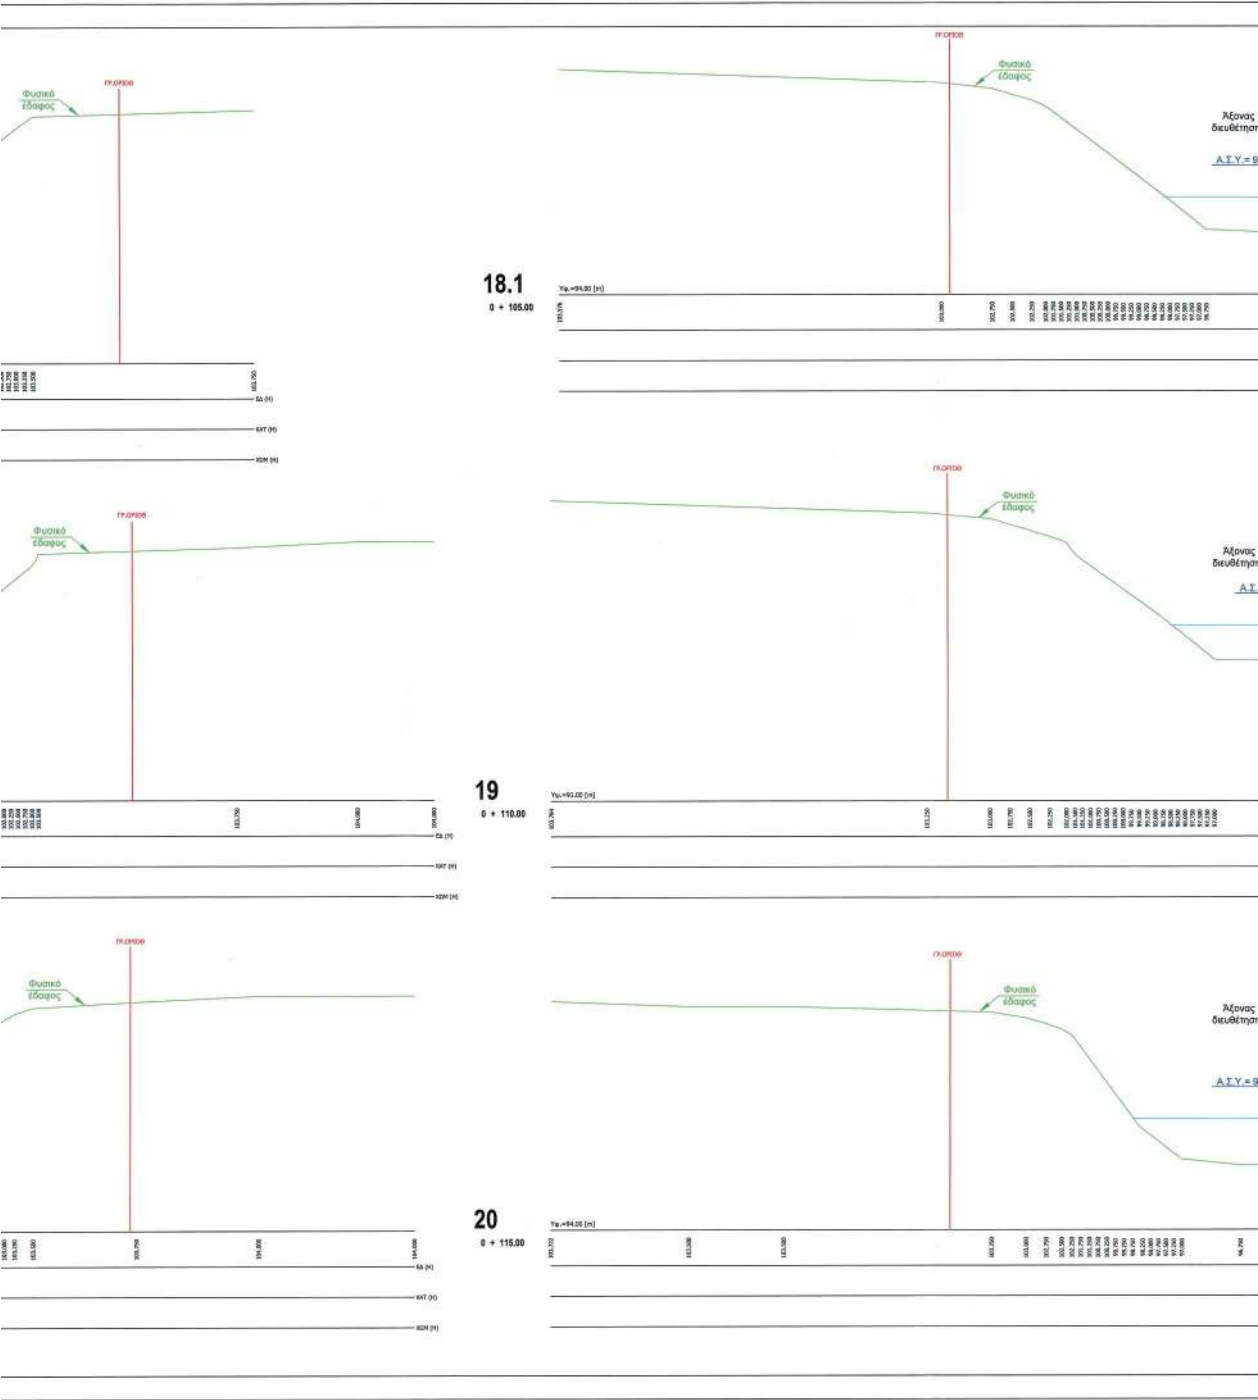

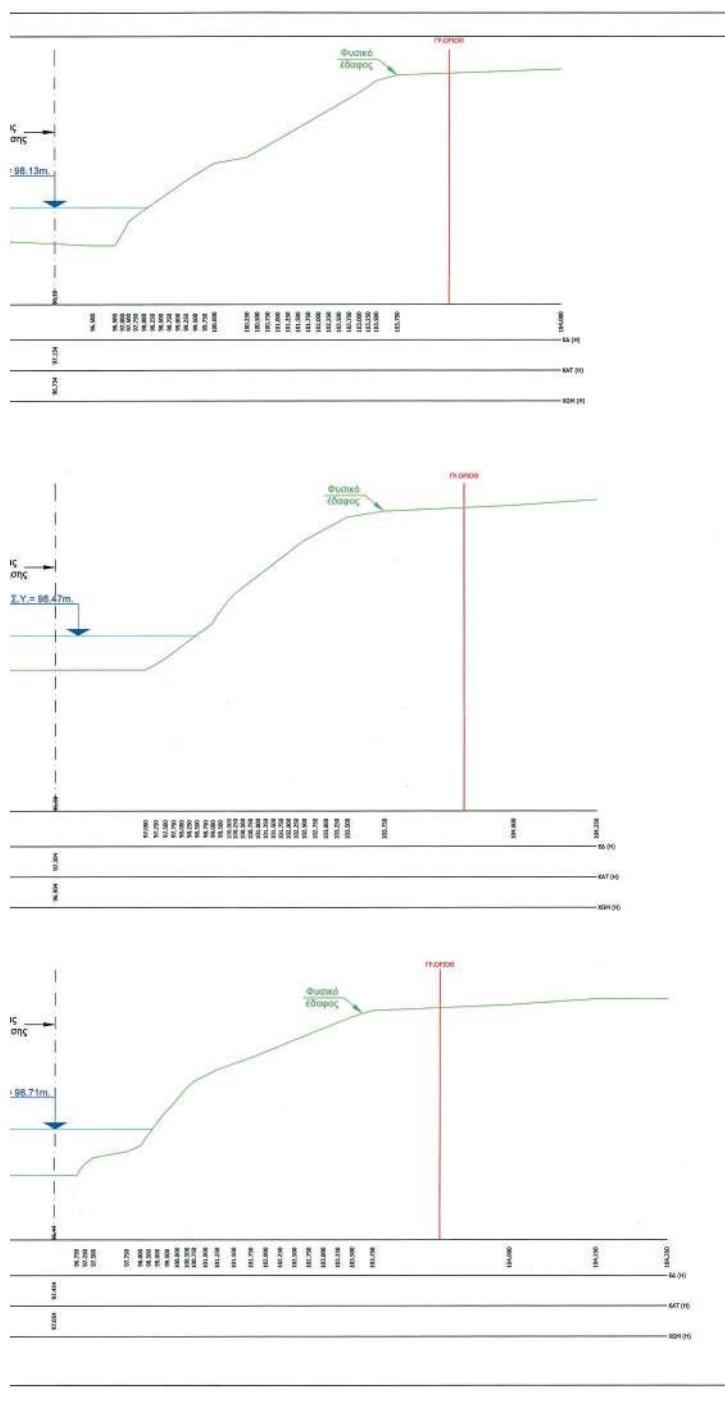

ΥΠΟΥΡΓΕΙΟ ΠΡΟΧΕΛΩΝΣΗΣ ΚΑΙ ΜΕΤΑΦΟΡΩΝ
ΓΕΝΙΚΗ ΔΙΕΥΘΥΝΣΗ ΟΔΩΝ
ΔΙΕΥΘΥΝΣΗ ΤΕΧΝΙΚΩΝ ΕΡΓΩΝ

Andriana Katsina
02.06.2022 16:40

ΠΑΡΑΤΗΡΗΣΗ:

Η Χ.Θ. 0+000 (ΑΡΡΗ) ΤΟΥ ΚΑΤΑΝΤΗ ΤΜΗΜΑΤΟΣ ΤΟΥ Ρ. ΠΙΚΡΟΔΑΦΝΗΣ ΧΩΡΟΒΕΤΑΙ ΚΑΤΑΝΤΗ ΤΟΥ ΤΕΧΝΙΚΟΥ ΤΗΣ ΛΕΩΦ. ΠΟΛΙΤΕΙΑΣ.
Η Χ.Θ. 4+405.35 (ΤΕΛΟΣ) ΤΟΥ ΚΑΤΑΝΤΗ ΤΜΗΜΑΤΟΣ ΤΟΥ Ρ. ΠΙΚΡΟΔΑΦΝΗΣ ΧΩΡΟΒΕΤΑΙ ΚΑΤΑΝΤΗ ΤΗΣ ΛΕΩΦ. ΒΟΥΛΙΑΜΕΝΗΣ ΚΑΙ ΣΤΗ ΘΕΣΗ ΟΠΟΥ ΣΕΚΛΙΑΣ Η ΧΩΡΟΒΕΤΗ ΤΗ ΤΟΥ ΥΨΙΣΤΑΜΕΝΟΥ ΚΩΣΤΟΠΕΔΟΥ ΟΙΚΕΤΟΥ 4.20m X 4.20m.
ΣΤΟ ΤΕΛΟΣ ΤΟΥ ΥΨΙΣΤΑΜΕΝΟΥ Κ.Ο. ΧΩΡΟΒΕΤΑΙ Η Χ.Θ. 0+000 (ΑΡΡΗ) ΤΟΥ ΚΑΤΑΝΤΗ ΤΜΗΜΑΤΟΣ ΤΟΥ Ρ. ΠΙΚΡΟΔΑΦΝΗΣ (ΠΥΛΩΣ ΔΙΑΝΑ ΕΔΣ ΛΕΩΦ. ΒΟΥΛΙΑΜΕΝΗΣ) Η ΟΠΟΥ ΦΘΑΝΕΙ ΕΔΣ ΤΗΝ Χ.Θ. 2+764.00.

ΕΛΛΗΝΙΚΗ ΔΗΜΟΚΡΑΤΙΑ
ΠΕΡΙΦΕΡΕΙΑ ΑΤΤΙΚΗΣ


ΜΕΛΕΤΗ ΟΡΙΟΘΕΤΗΣΗΣ ΡΕΜΑΤΟΣ ΠΙΚΡΟΔΑΦΝΗΣ (Σύμφωνα με την υπ' αριθμ. 2313/2020 απόφαση του Σ.τ.Ε.)

ΑΡ. ΣΧΕΔΙΟΥ : 8.10
ΚΛΙΜΑΚΑ : 1:100


ΤΙΤΛΟΣ : ΔΙΑΤΟΜΕΣ Ρ. ΠΙΚΡΟΔΑΦΝΗΣ
(Από Χ.Θ. 0+050.00 έως 0+115.00)


ΑΝΑΔΟΧΟΣ	ΣΥΝΤΑΞΗ
ΣΥΜΠΡΑΤΤΟΝΤΑ ΓΡΑΦΕΙΑ ΜΕΛΕΤΩΝ: Παπαδοπούλου Μαρία, Κατσουράς Σπυρίδης, Δακόπουλος Ευάγγελος, Παπαμακάριος Κωνσταντίνος, Δ. Αναγνωστάτου και Σια Ε.Ε., Κολατή Ελένη, Πολιτόπουλος Βασίλειος, Ανδρέου Κωνσταντίνος, Σαγνίκας Αθανάσιος, Σκλαβενίτης Θάνος	Δ. ΑΝΑΓΝΩΣΤΟΠΟΥΛΟΣ ΚΑΙ ΣΙΑ Ε.Ε. ΔΙΜΗΤΡΙΟΣ ΑΝΑΓΝΩΣΤΟΠΟΥΛΟΣ ΤΟΡΟΥΛΟΣ ΗΜΕΡΟΜΗΝΙΑ 2021


ΓΕΝΙΚΗ ΔΙΕΥΘΥΝΣΗ ΑΝΑΠΤΥΞΙΑΚΟΥ ΠΡΟΓΡ. ΠΕΡΙΒ. ΚΑΙ ΥΠΟΔΟΜΩΝ ΔΙΕΥΘΥΝΣΗ ΤΕΧΝΙΚΩΝ ΕΡΓΩΝ	ΕΛΕΓΧΟΣ ΕΚΚΡΙΣΗ ΕΚΚΡΙΣΗ	ΥΠΟΓΡΑΦΗ
---	-------------------------------	----------

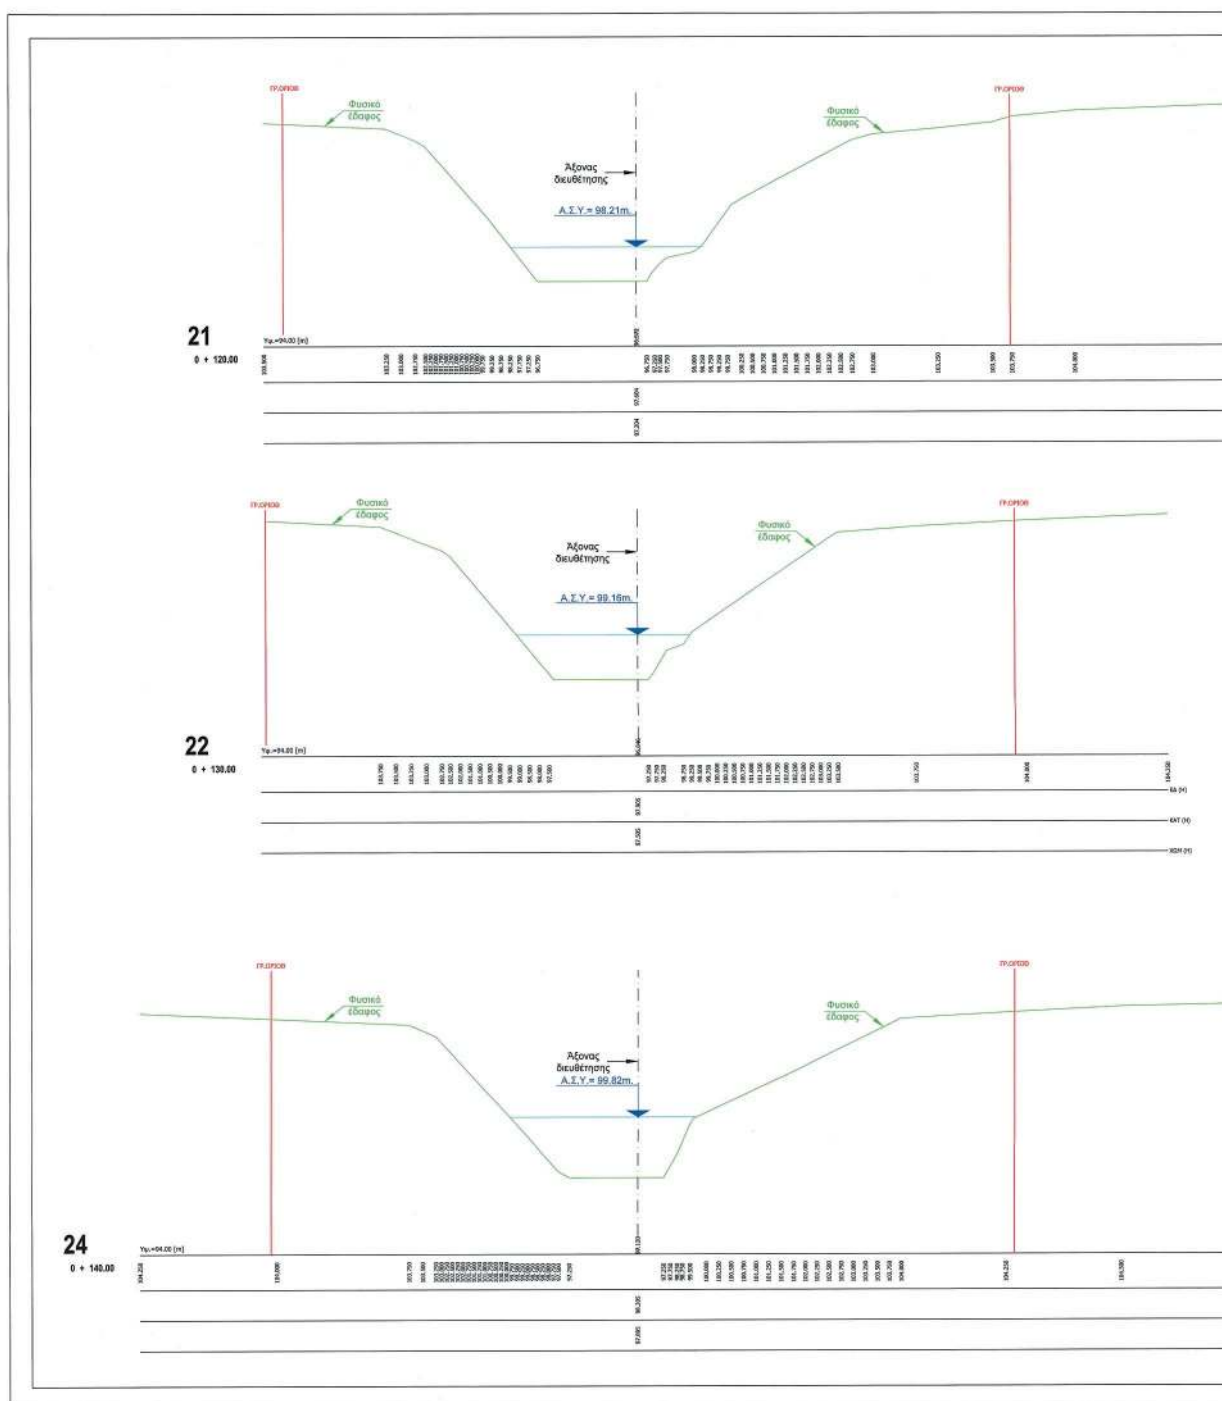

ΕΘΝΙΚΟ ΤΥΠΟΓΡΑΦΕΙΟ
Για τεχνικούς λόγους στο σχεδιάγραμμα,
από το ηλεκτρονικό αρχείο, έγινε
σμίκρυνση κατά ποσοστό **31%**

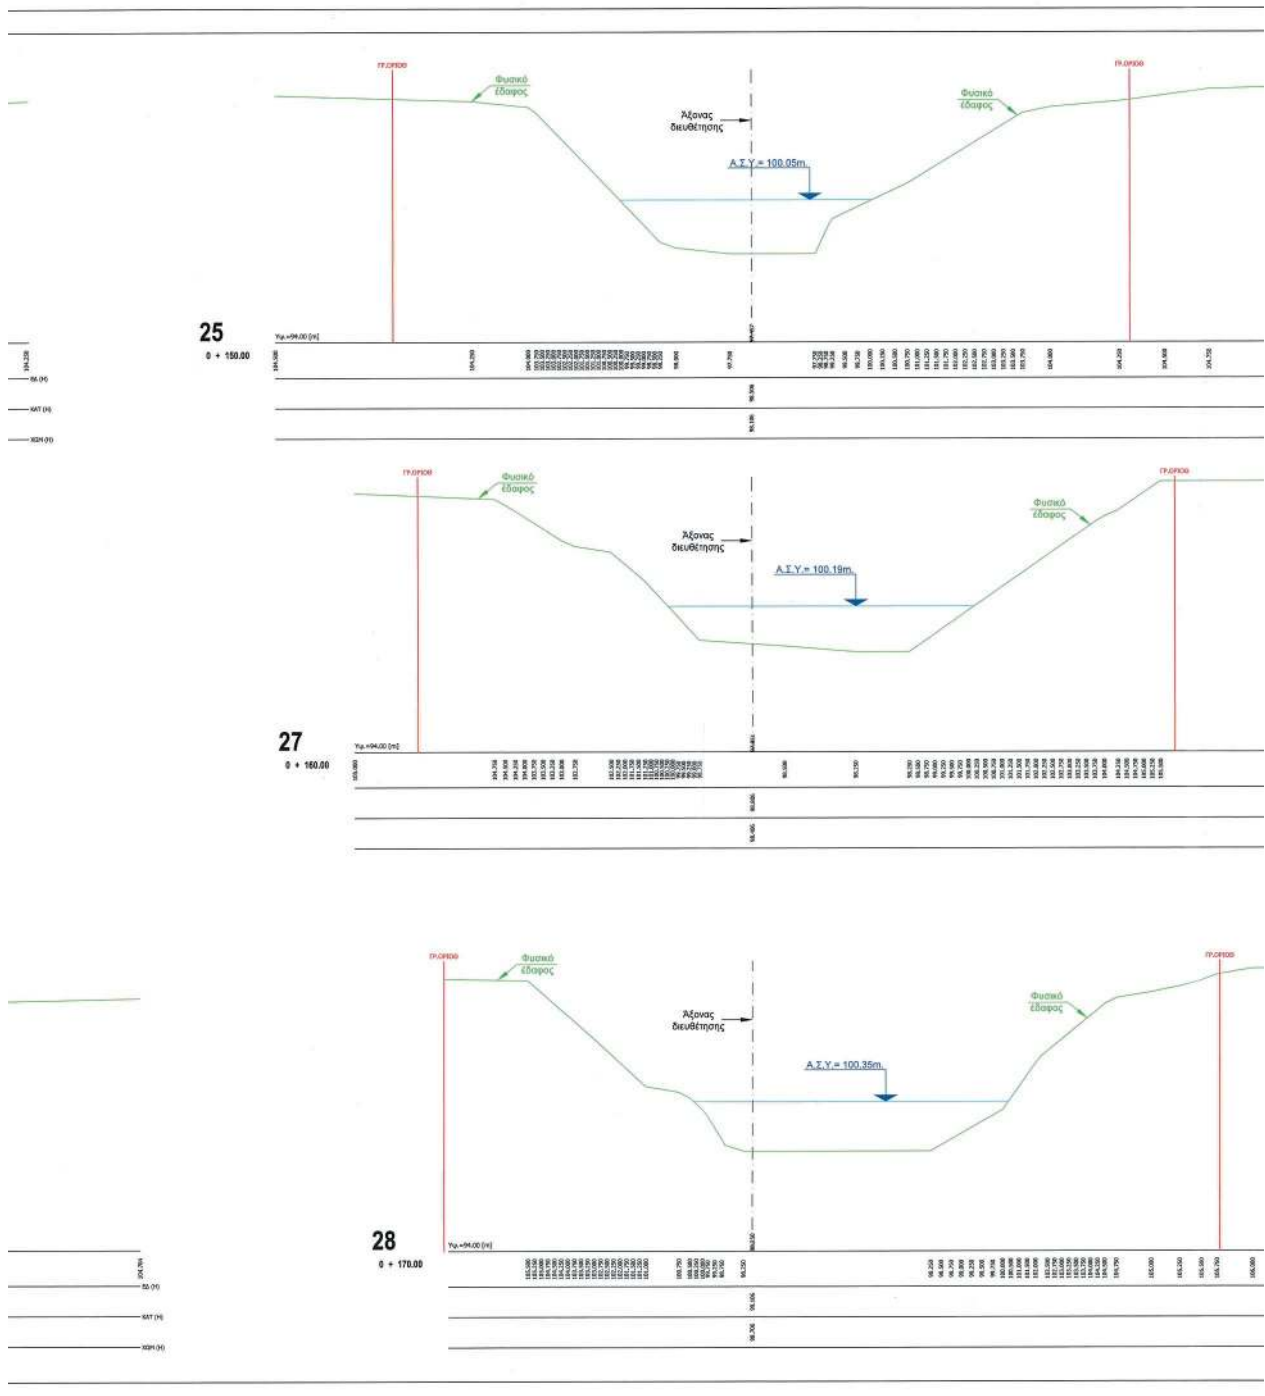

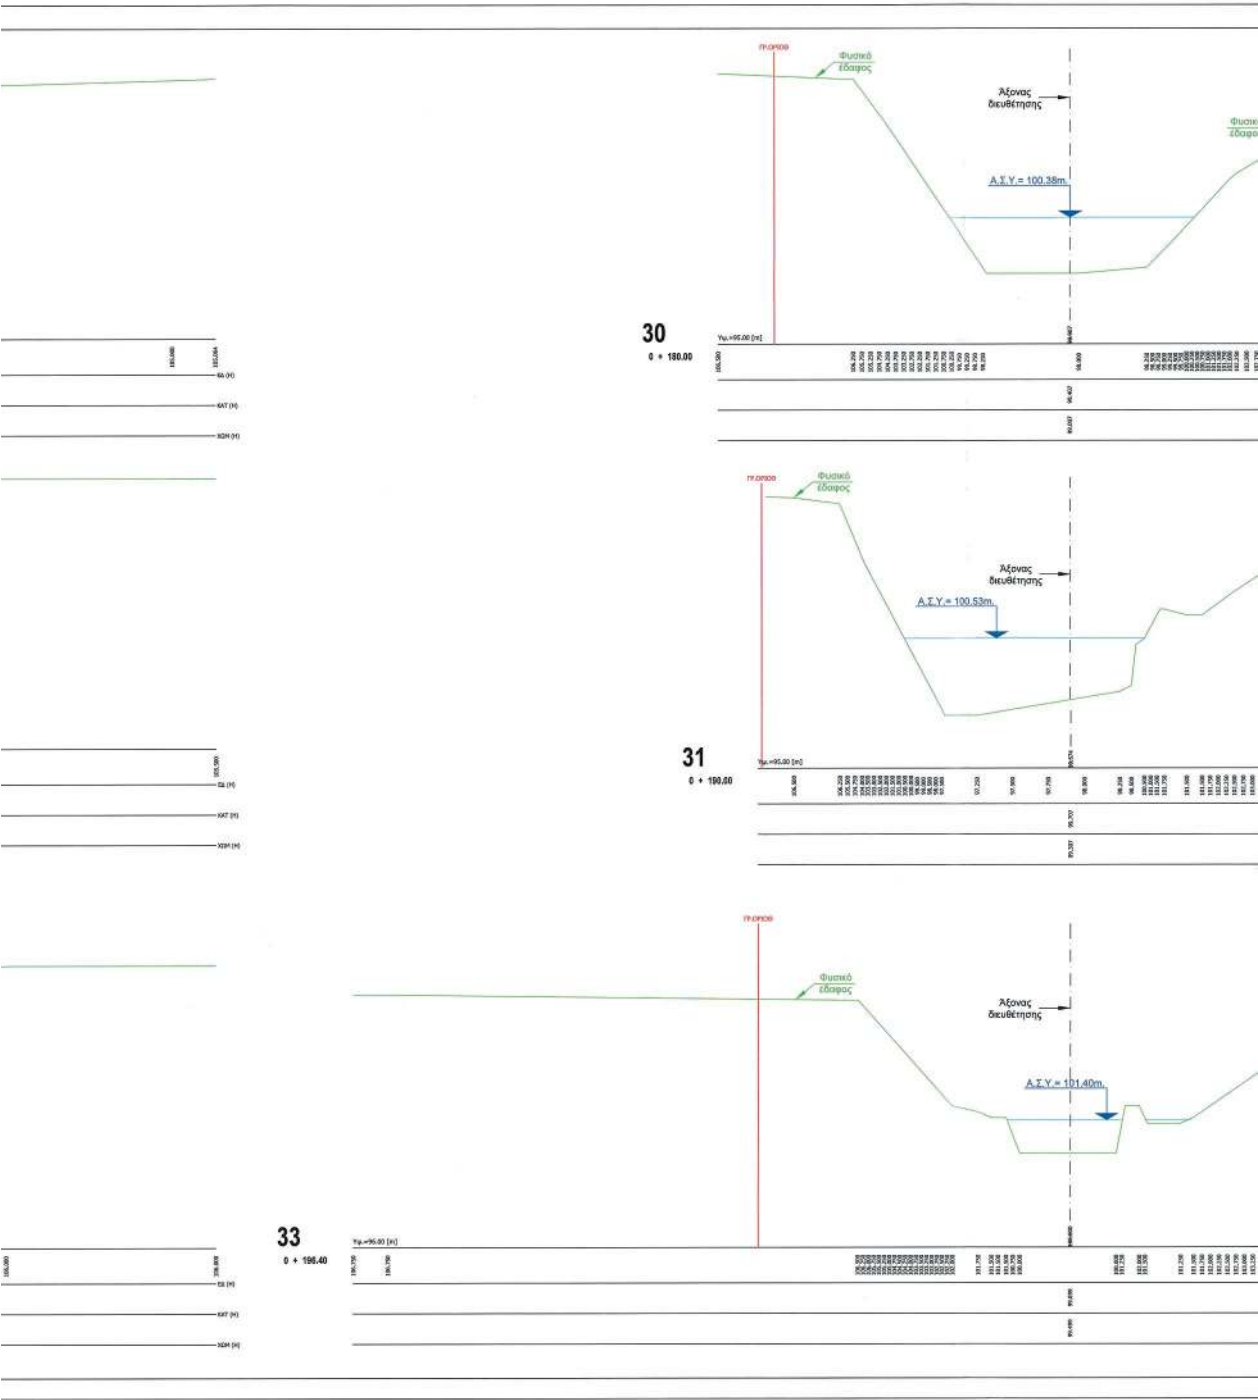

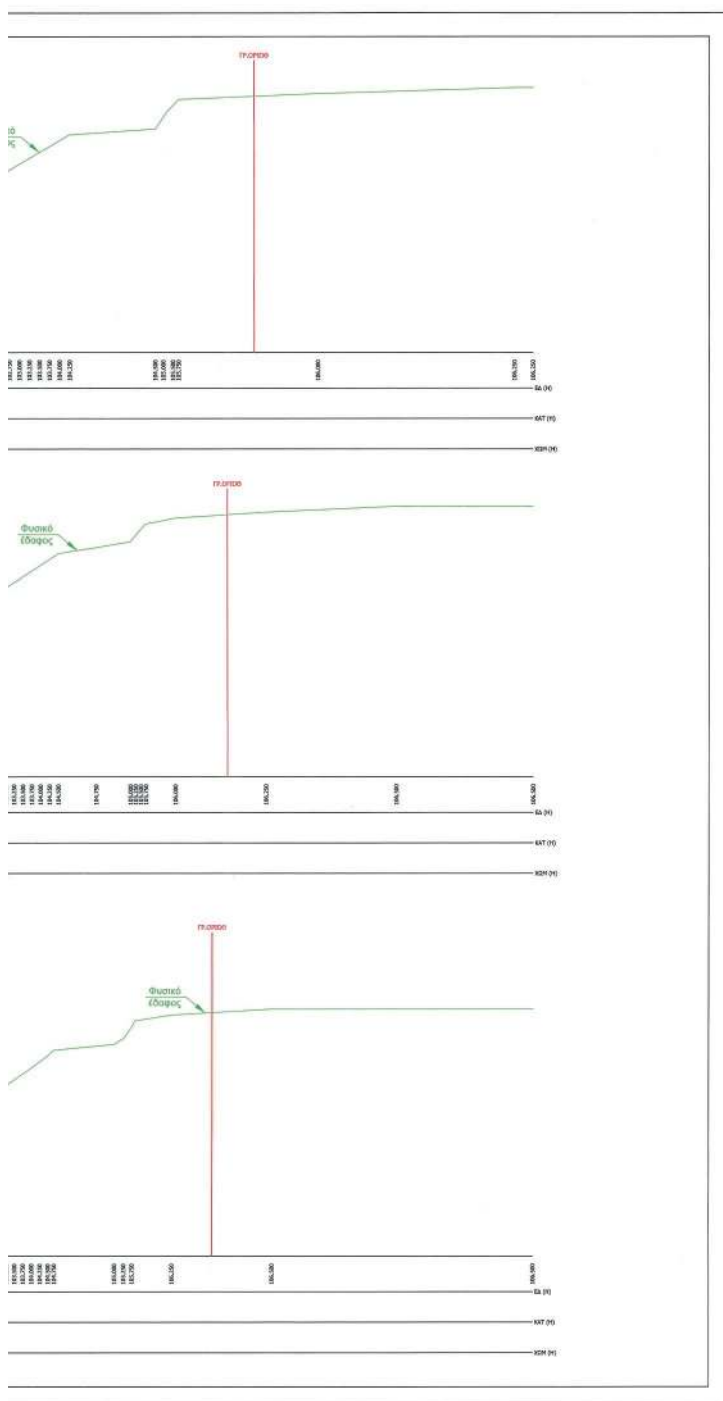


Ανδριαννα Κασιμα
 02.06.2022 16:42

ΠΑΡΑΤΗΡΗΣΗ

Η Χ.Θ. 0+000 (ΑΡΧΗ) ΤΟΥ ΚΑΤΑΝΤΗ ΤΜΗΜΑΤΟΣ ΤΟΥ Ρ. ΠΙΚΡΟΔΑΦΝΗΣ ΧΟΡΕΒΕΤΕΙΤΑΙ ΚΑΤΑΝΤΗ ΤΟΥ ΤΕΧΝΙΚΟΥ ΤΗΣ ΛΕΩΦ. ΠΟΛΙΔΑΦΝΗΣ.
 Η Χ.Θ. 4+809.35 (ΤΕΛΟΣ) ΤΟΥ ΚΑΤΑΝΤΗ ΤΜΗΜΑΤΟΣ ΤΟΥ Ρ. ΠΙΚΡΟΔΑΦΝΗΣ ΧΟΡΕΒΕΤΕΙΤΑΙ ΚΑΤΑΝΤΗ ΤΗΣ ΛΕΩΦ. ΒΟΥΛΑΓΓΕΝΗΣ ΚΑΙ ΣΤΗ ΘΕΣΗ ΟΠΟΥ ΕΙΣΘΑΦΗ Η ΧΟΡΕΒΕΤΕΙΤΑΙ ΤΟΥ ΥΦΙΣΤΑΜΕΝΟΥ ΚΙΒΩΤΟΕΙΔΟΥΣ ΟΙΚΕΤΟΥ 4.20m X 4.50m.
 ΣΤΟ ΤΕΛΟΣ ΤΟΥ ΥΦΙΣΤΑΜΕΝΟΥ Χ.Θ. ΧΟΡΕΒΕΤΕΙΤΑΙ Η Χ.Θ. 5+000 (ΑΡΧΗ) ΤΟΥ ΑΝΑΝΤΗ ΤΜΗΜΑΤΟΣ ΤΟΥ Ρ. ΠΙΚΡΟΔΑΦΝΗΣ (ΕΓΓΕΛΩ ΔΙΑΜΑ ΕΔΩ ΛΕΩΦ. ΒΟΥΛΑΓΓΕΝΗΣ) Η ΟΤΟΙΑ ΦΑΝΕΙ ΕΔΩ ΤΗΝ Χ.Θ. 2+794.00.


ΕΛΛΗΝΙΚΗ ΔΗΜΟΚΡΑΤΙΑ
 ΠΕΡΙΦΕΡΕΙΑ ΑΤΤΙΚΗΣ

ΜΕΛΕΤΗ ΟΡΙΟΘΕΤΗΣΗΣ ΡΕΜΑΤΟΣ ΠΙΚΡΟΔΑΦΝΗΣ (Σύμφωνα με την υπ' αριθμ. 2313/2020 απόφαση του Σ.τ.Ε.)


ΑΡ. ΣΧΕΔΙΟΥ:	8.11	ΤΙΤΛΟΣ:	ΔΙΑΤΟΜΕΣ Ρ. ΠΙΚΡΟΔΑΦΝΗΣ (Από Χ.Θ. 0+120.00 έως 0+198.40)
ΚΑΙΜΑΚΑ:	1:100		


ΑΝΑΔΟΧΟΣ	ΣΥΝΤΑΞΗ
ΣΥΜΠΡΑΤΤΟΝΤΑ ΓΡΑΦΕΙΑ ΜΕΛΕΤΩΝ: Παπαδοπούλου Μαρία, Καταούρας Σαράντης, Δακτύπουλος Ευάγγελος, Παπαμακάριος Κωνσταντίνος, Δ. Αναγνωστάτου και Σια Ε.Ε., Καλαίτη Ελένη, Πολιτόπουλος Βασίλειος, Ανδρέου Κωνσταντίνος, Σαγκίνα Αθανασία, Σκαβενίτης Θάνος	Δ. ΑΝΑΓΝΩΣΤΟΠΟΥΛΟΣ ΚΑΙ ΣΙΑ Ε.Ε. DIMITRIOS ANAGNOSTOPOULOS TOPOULOS ΗΜΕΡΟΜΗΝΙΑ 2021


ΓΕΝΙΚΗ Δ/ΝΣΗ ΑΝΑΠΤΥΞΙΑΚΟΥ ΠΡΟΓΡ. ΠΕΡΙΒ. ΚΑΙ ΥΠΟΔΟΜΩΝ ΔΙΕΥΘΥΝΣΗ ΤΕΧΝΙΚΩΝ ΕΡΓΩΝ	ΕΛΕΓΧΟΣ ΔΕΛΤΑ ΕΓΚΡΙΣΗ ΕΓΚΡΙΤΙΚΗ ΑΠΟΦΑΣΗ
---	--

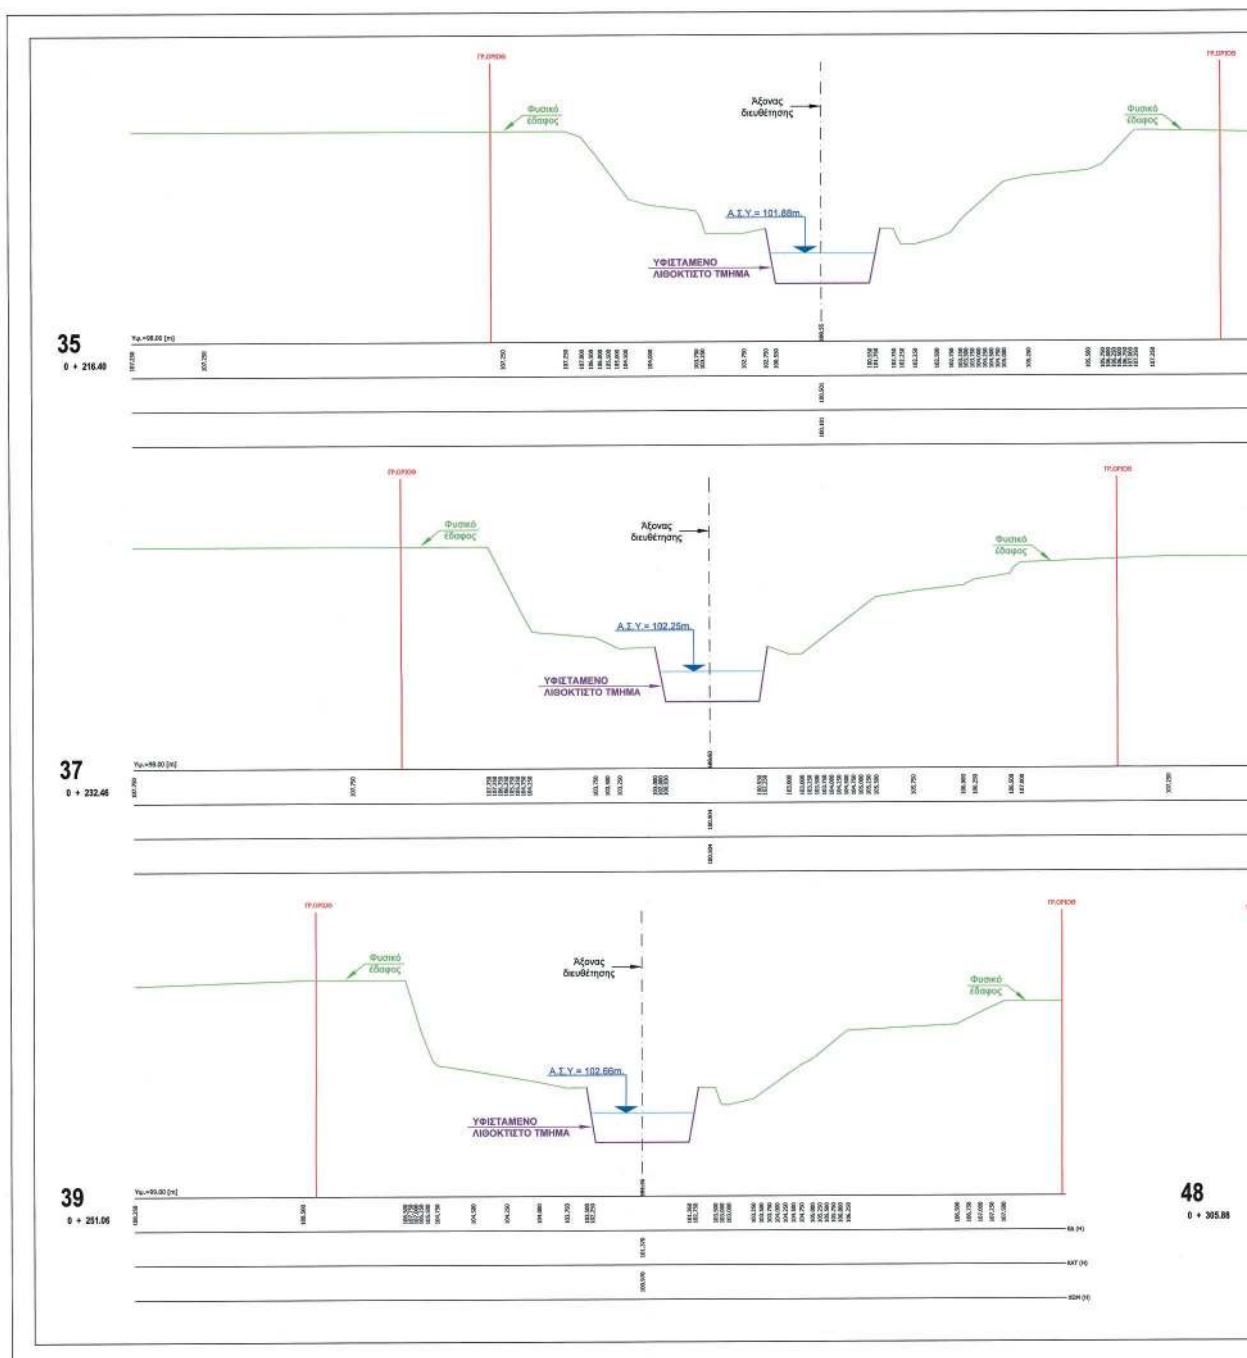

ΕΘΝΙΚΟ ΤΥΠΟΓΡΑΦΕΙΟ
Για τεχνικούς λόγους στο σχεδιάγραμμα,
από το ηλεκτρονικό αρχείο, έγινε
σμίκρυνση κατά ποσοστό 30%

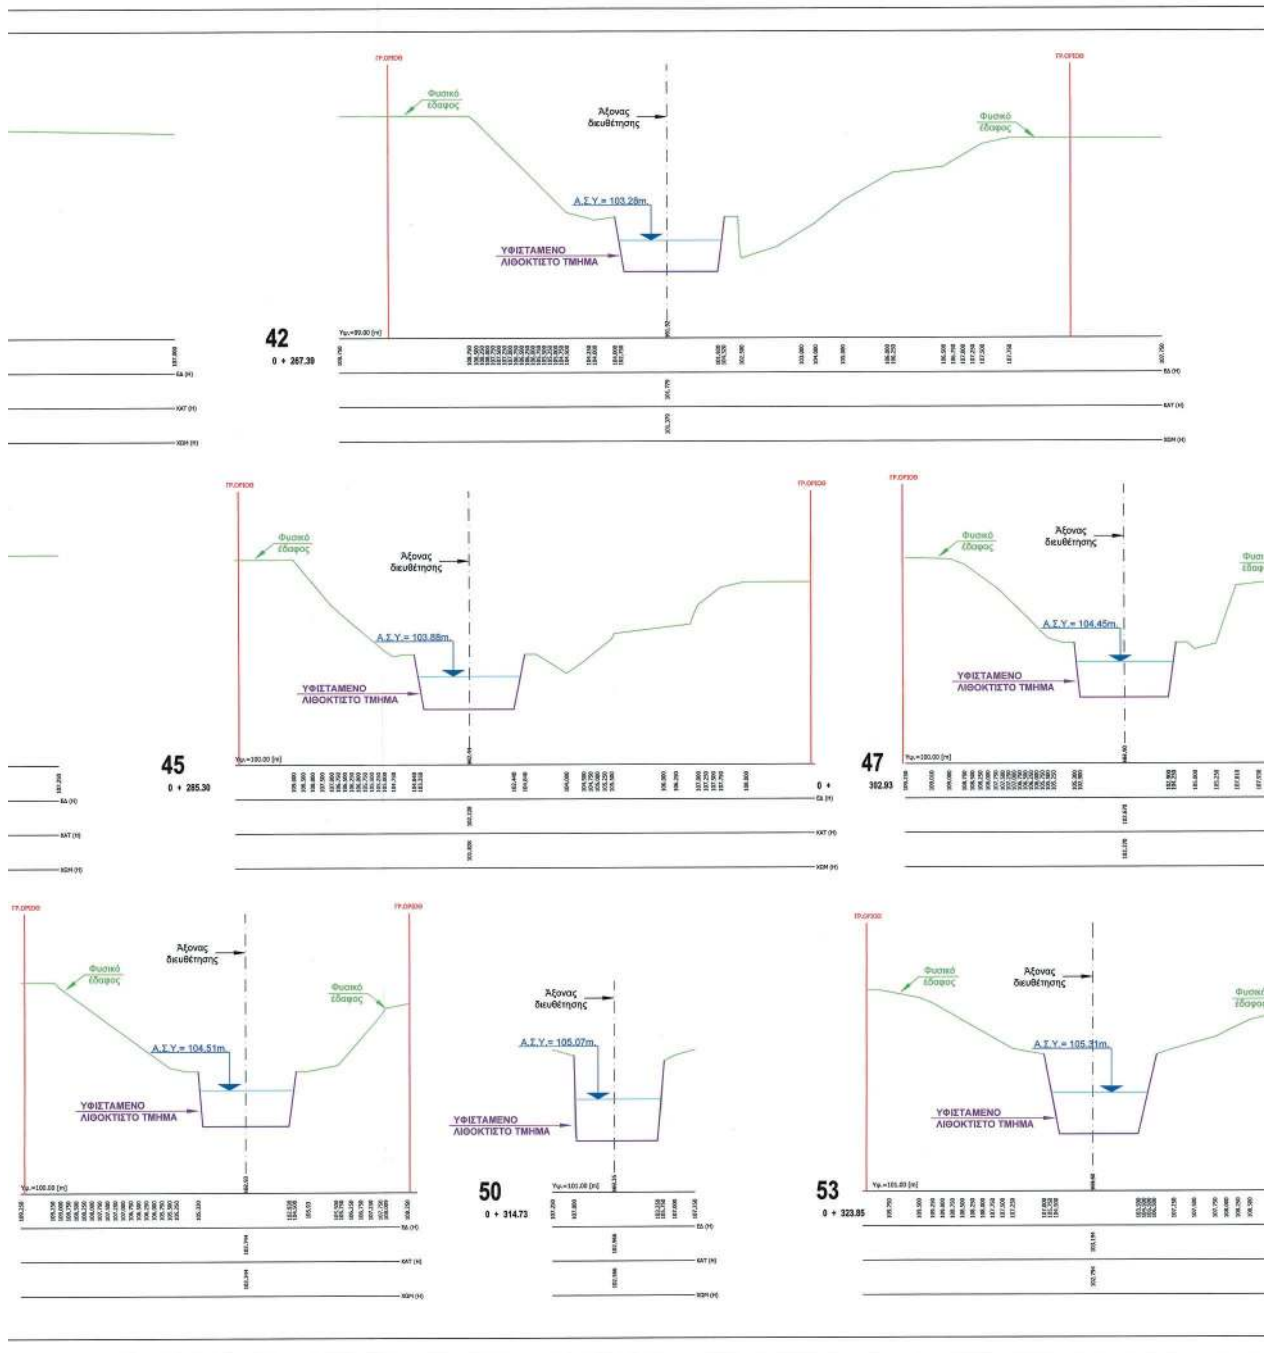

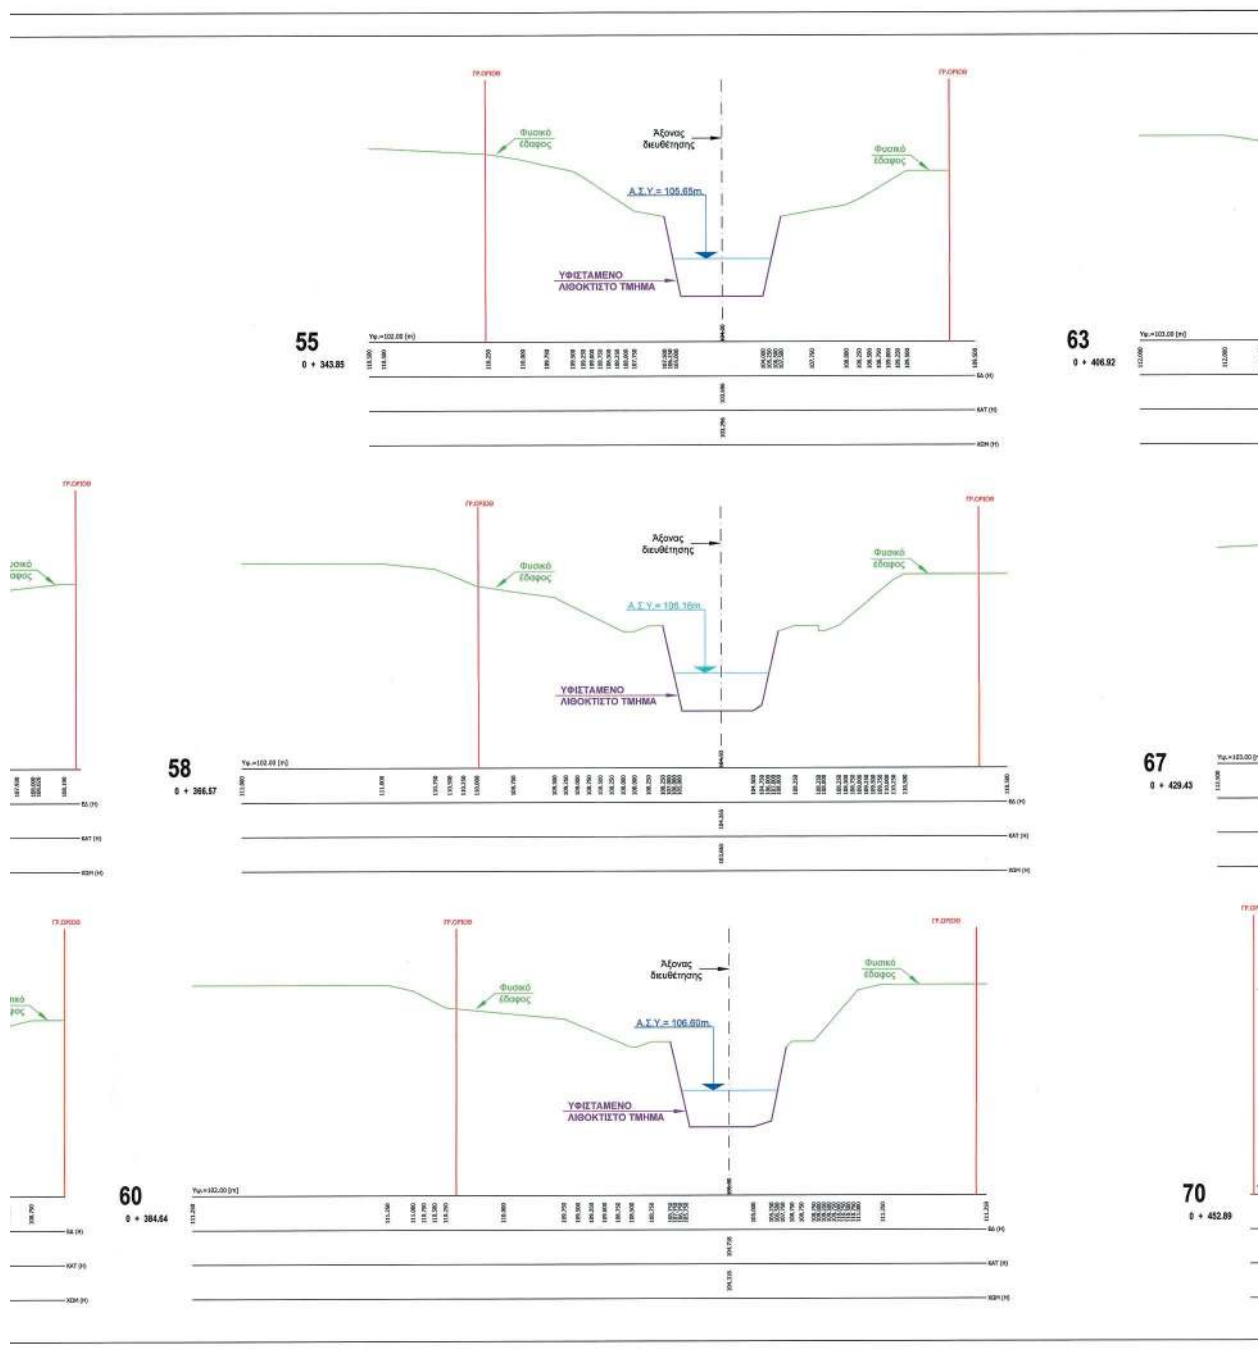

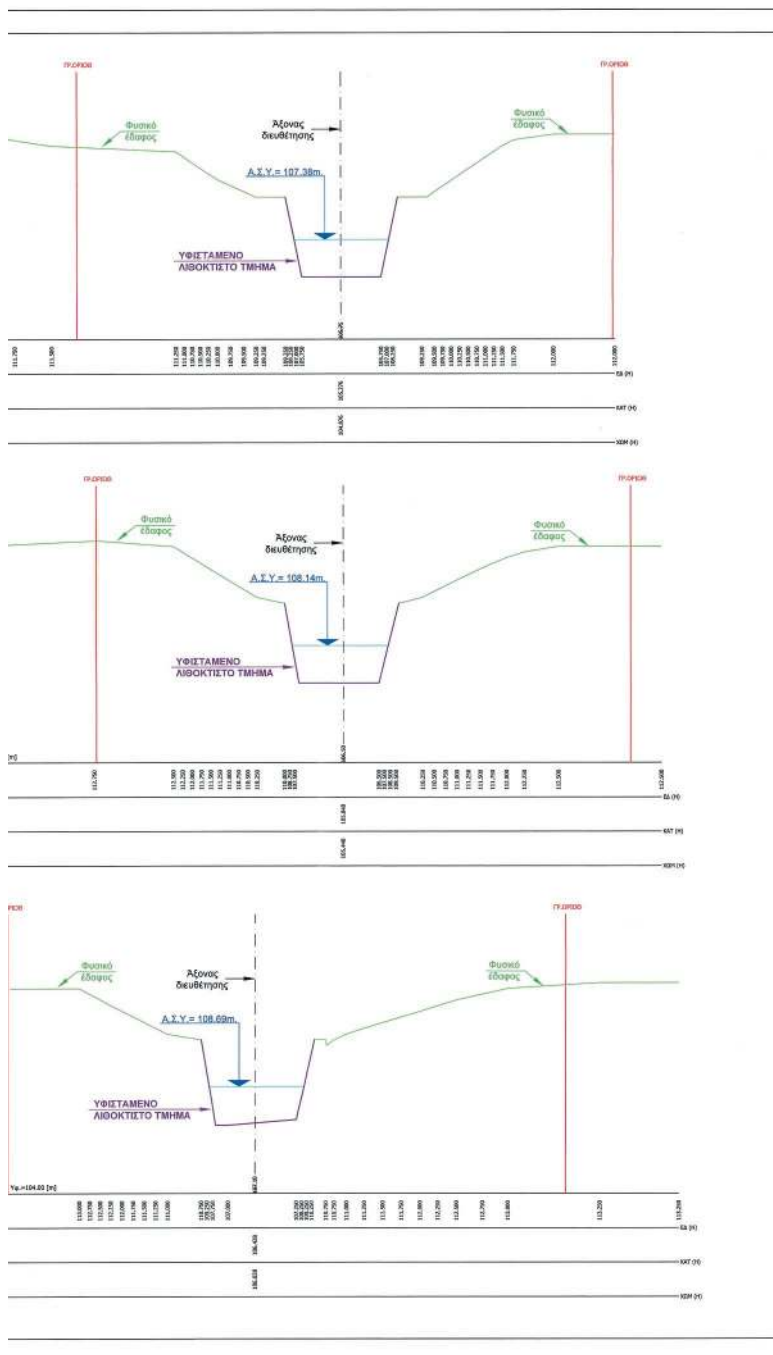

ΥΠΟΥΡΓΕΙΟ ΠΕΡΙΒΑΛΛΟΝΤΟΣ ΚΑΙ ΒΕΛΤΙΩΣΗΣ
ΔΕΔΩΜΕΝΕΣ ΜΕ ΤΗΝ ΥΠ' ΑΡΙΘ. 2313/15-05-2022 ΠΡΑΞΗ
Η ΠΡΟΣΤΑΣΙΑ ΤΗΣ ΔΙΑΤΟΜΗΣ
ΤΟΥ ΠΙΚΡΟΔΑΦΝΗΣ
ΑΝΑΓΝΩΣΤΟΠΟΥΛΟΣ ΚΑΙ ΣΙΑ Ε.Ε.

Andriana Katsina
02.06.2022 16:44

ΠΑΡΑΤΗΡΗΣΗ:

Η Χ.Θ. 0+000 (ΑΡΧΗ) ΤΟΥ ΚΑΤΑΝΤΗ ΤΜΗΜΑΤΟΣ ΤΟΥ Ρ. ΠΙΚΡΟΔΑΦΝΗΣ ΧΩΡΟΘΕΤΕΙΤΑΙ ΚΑΤΑΝΤΗ ΤΟΥ ΤΕΧΝΙΚΟΥ ΤΗΣ ΛΕΩΦ. ΓΟΣΣΕΔΑΦΝΗΣ.
Η Χ.Θ. 4+452.89 (ΤΕΛΟΣ) ΤΟΥ ΚΑΤΑΝΤΗ ΤΜΗΜΑΤΟΣ ΤΟΥ Ρ. ΠΙΚΡΟΔΑΦΝΗΣ ΧΩΡΟΘΕΤΕΙΤΑΙ ΚΑΤΑΝΤΗ ΤΗΣ ΛΕΩΦ. ΒΟΥΛΑΓΜΕΝΗΣ ΚΑΙ ΕΤΗ ΘΕΣΗ ΟΠΟΥ ΞΕΚΙΝΑΕΙ Η ΧΩΡΟΘΕΤΗΚΗ ΤΟΥ ΥΦΙΣΤΑΜΕΝΟΥ ΧΩΡΟΘΕΤΟΥΣ ΟΔΟΥ 4.20m X 4.20m.
ΣΤΟ ΤΕΛΟΣ ΤΟΥ ΥΦΙΣΤΑΜΕΝΟΥ Κ.Θ. ΧΩΡΟΘΕΤΕΙΤΑΙ Η Χ.Θ. 0+000 (ΑΡΧΗ) ΤΟΥ ΑΝΑΚΤΗ ΤΜΗΜΑΤΟΣ ΤΟΥ Ρ. ΠΙΚΡΟΔΑΦΝΗΣ (Γ' ΕΠΙΣΤ. ΔΙΑΜΕΤΡΟΣ ΕΩΣ ΛΕΩΦ. ΒΟΥΛΑΓΜΕΝΗΣ) Η ΟΠΟΙΑ ΘΑΝΕΙ ΕΩΣ ΤΗΝ Χ.Θ. 2+784.00.

ΕΛΛΗΝΙΚΗ ΔΗΜΟΚΡΑΤΙΑ
ΠΕΡΙΦΕΡΕΙΑ ΑΤΤΙΚΗΣ


ΜΕΛΕΤΗ ΟΡΙΟΘΕΤΗΣΗΣ ΡΕΜΑΤΟΣ ΠΙΚΡΟΔΑΦΝΗΣ (Σύμφωνα με την υπ' αριθμ. 2313/2020 απόφαση του Σ.Τ.Ε.)


ΑΡ. ΣΧΕΔΙΟΥ :	8.12	ΤΙΤΛΟΣ :	ΔΙΑΤΟΜΕΣ Ρ. ΠΙΚΡΟΔΑΦΝΗΣ (Από Χ.Θ. 0+218.40 έως 0+452.89)
ΚΑΙΜΑΚΑ :	1:100		


ΑΝΑΔΟΧΟΣ	ΣΥΝΤΑΞΗ
ΣΥΜΠΡΑΤΤΟΝΤΑ ΓΡΑΦΕΙΑ ΜΕΛΕΤΩΝ: Παπαδοπούλου Μαρία, Κατσουράς Σαράντης, Δοκίμπος Ευάγγελος, Παπαμακάριος Κωνσταντίνος, Δ. Αναγνωστόπουλος και Σία Ε.Ε., Καλλιμή Ελένη, Παλιόπουλος Βασίλειος, Ανδρέου Κωνσταντίνος, Σαχινά Αθανασία, Σκλαβενίτης Θάνος	Δ. ΑΝΑΓΝΩΣΤΟΠΟΥΛΟΣ ΚΑΙ ΣΙΑ Ε.Ε. ΔΙΜΗΤΡΙΟΣ ΤΟΡΟΥΛΟΣ ΑΝΑΓΝΩΣΤΟΠΟΥΛΟΣ ΤΟΡΟΥΛΟΣ ΗΜΕΡΟΜΗΝΙΑ 2021


ΓΕΝΙΚΗ Δ/ΝΣΗ ΑΝΑΠΤΥΞΙΑΚΟΥ ΠΡΟΓΡ. ΠΕΡΙΒ. ΚΑΙ ΥΠΟΔΟΜΩΝ ΔΙΕΥΘΥΝΣΗ ΤΕΧΝΙΚΩΝ ΕΡΓΩΝ	ΕΛΕΓΧΟΣ ΕΦΕΡΩΣΗ ΣΤΑΤΗ ΕΠΕΚΡΕΤΗ ΕΚΚΡΙΤΙΚΗ ΑΠΟΦΑΣΗ
---	---



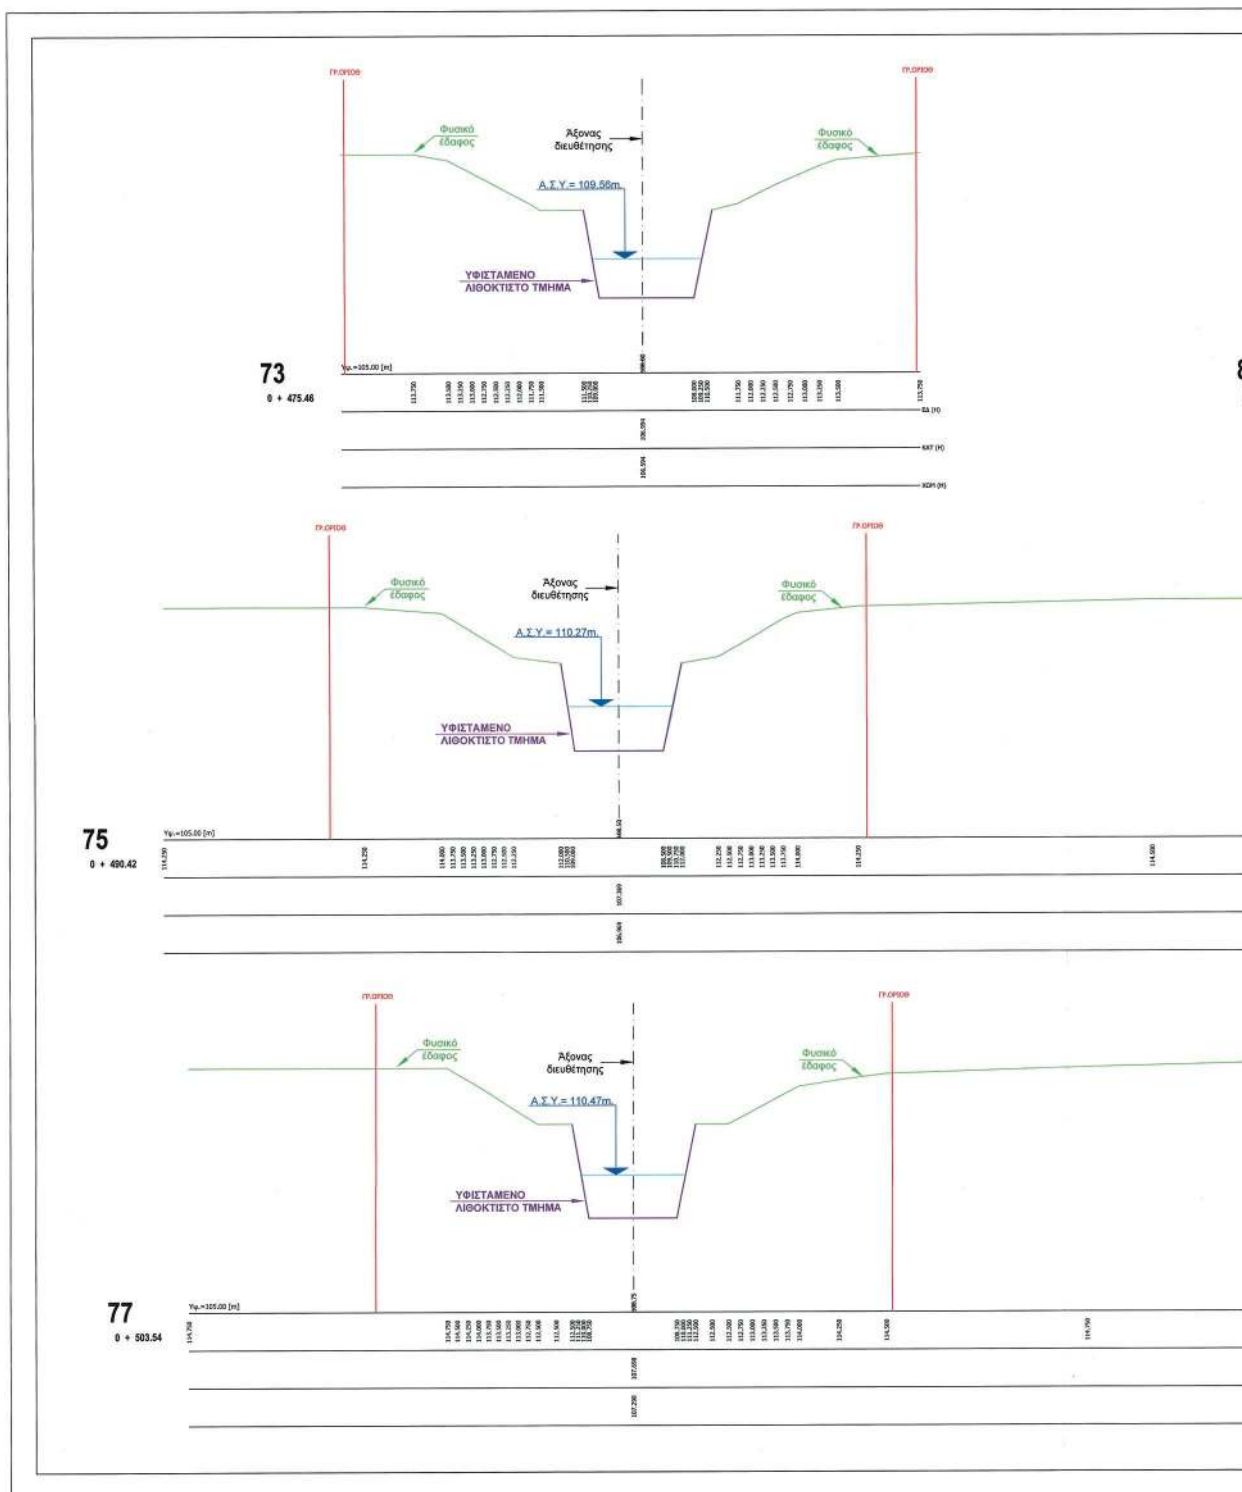

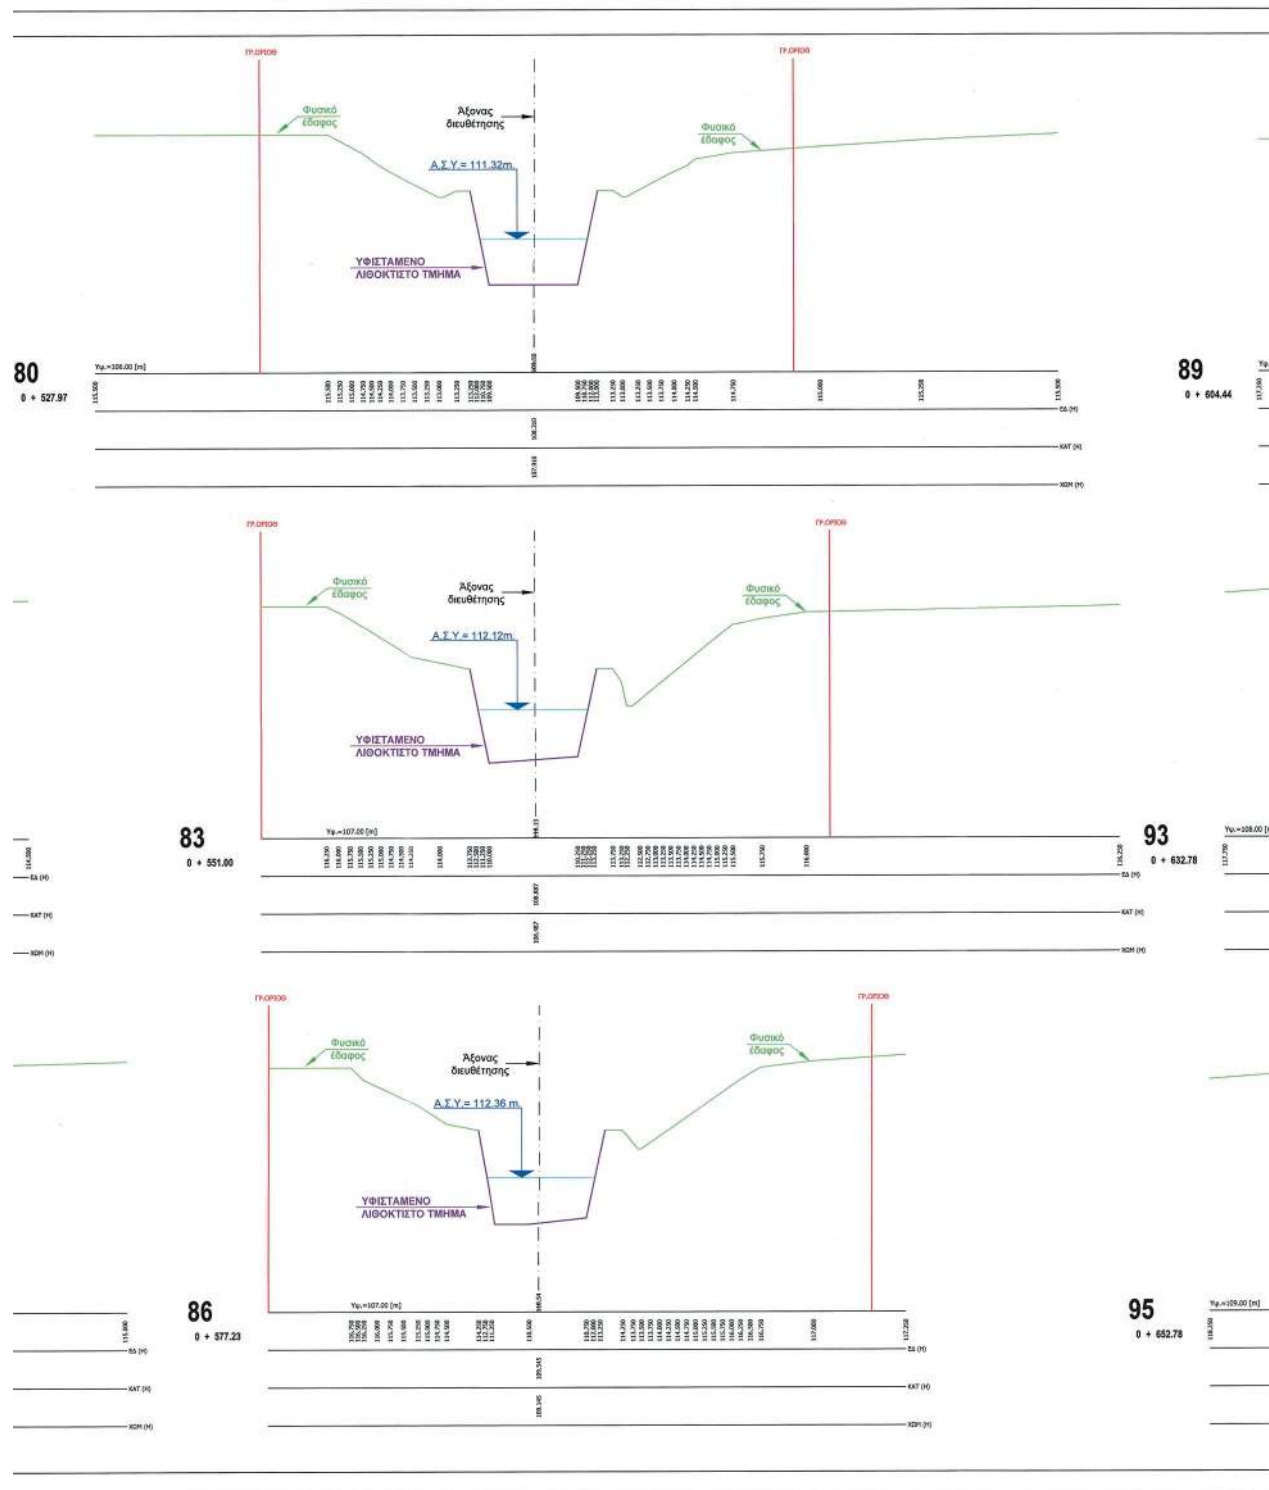

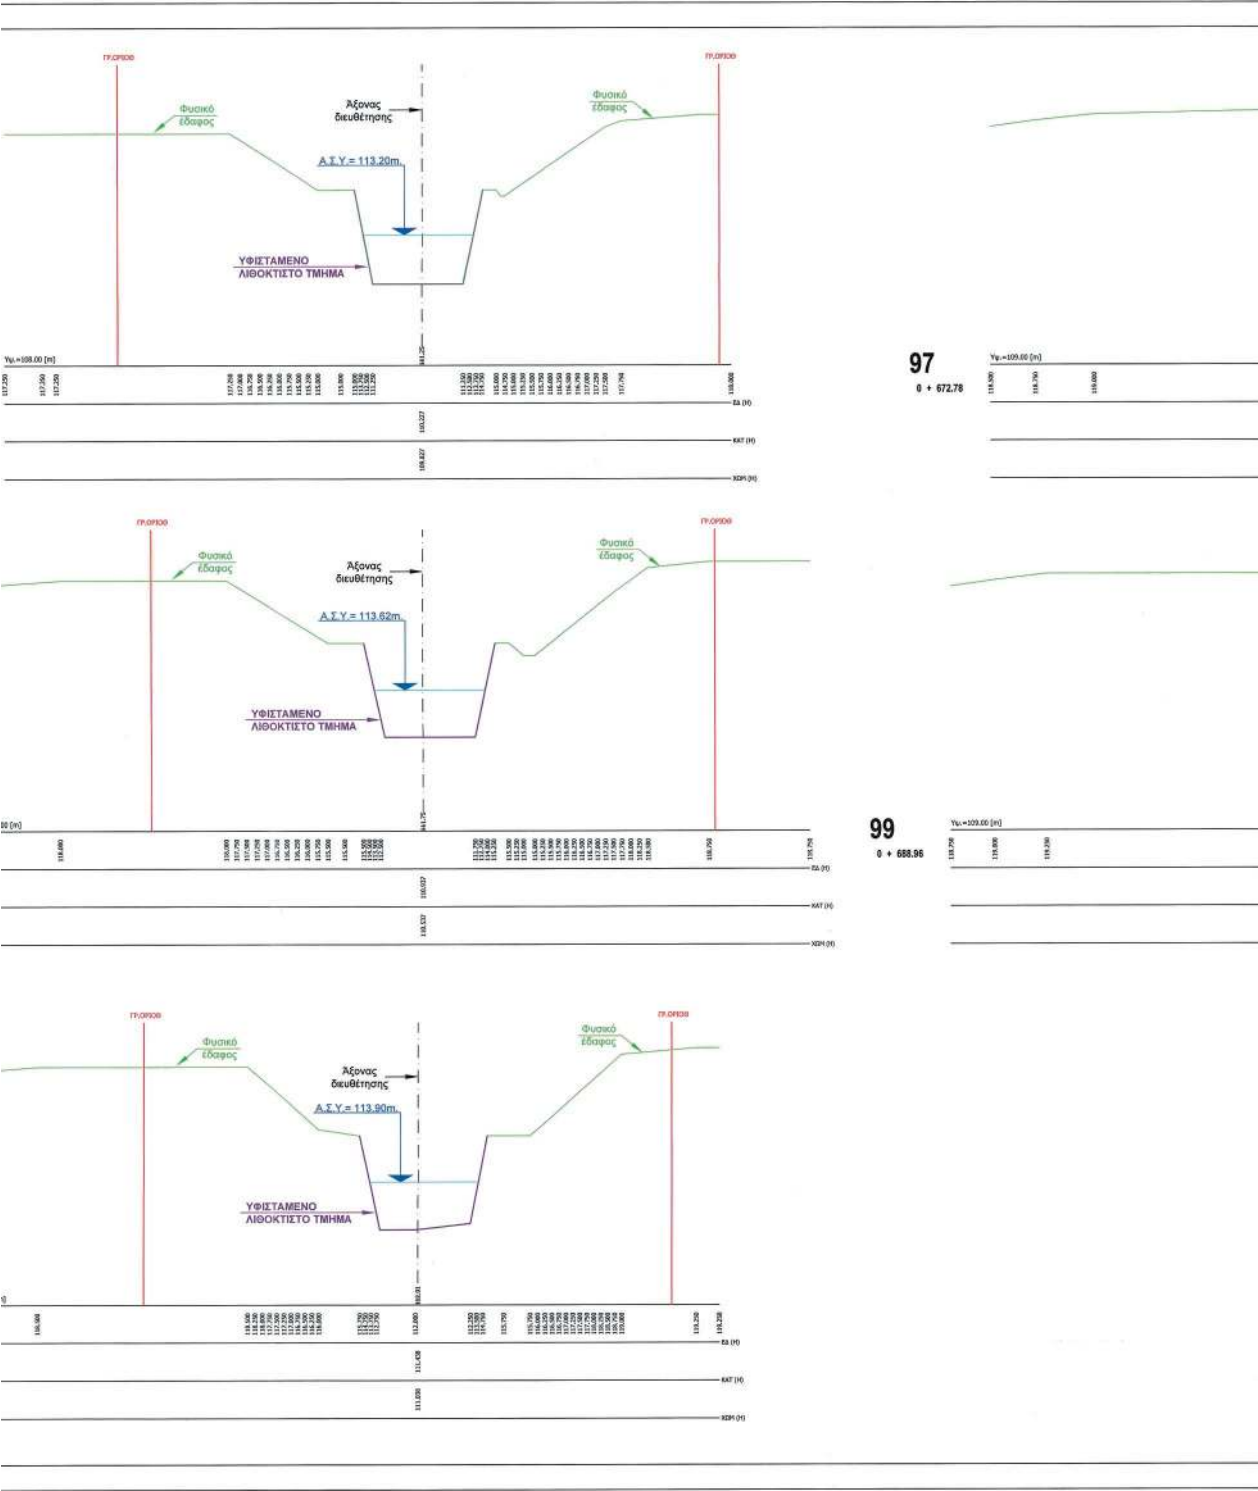

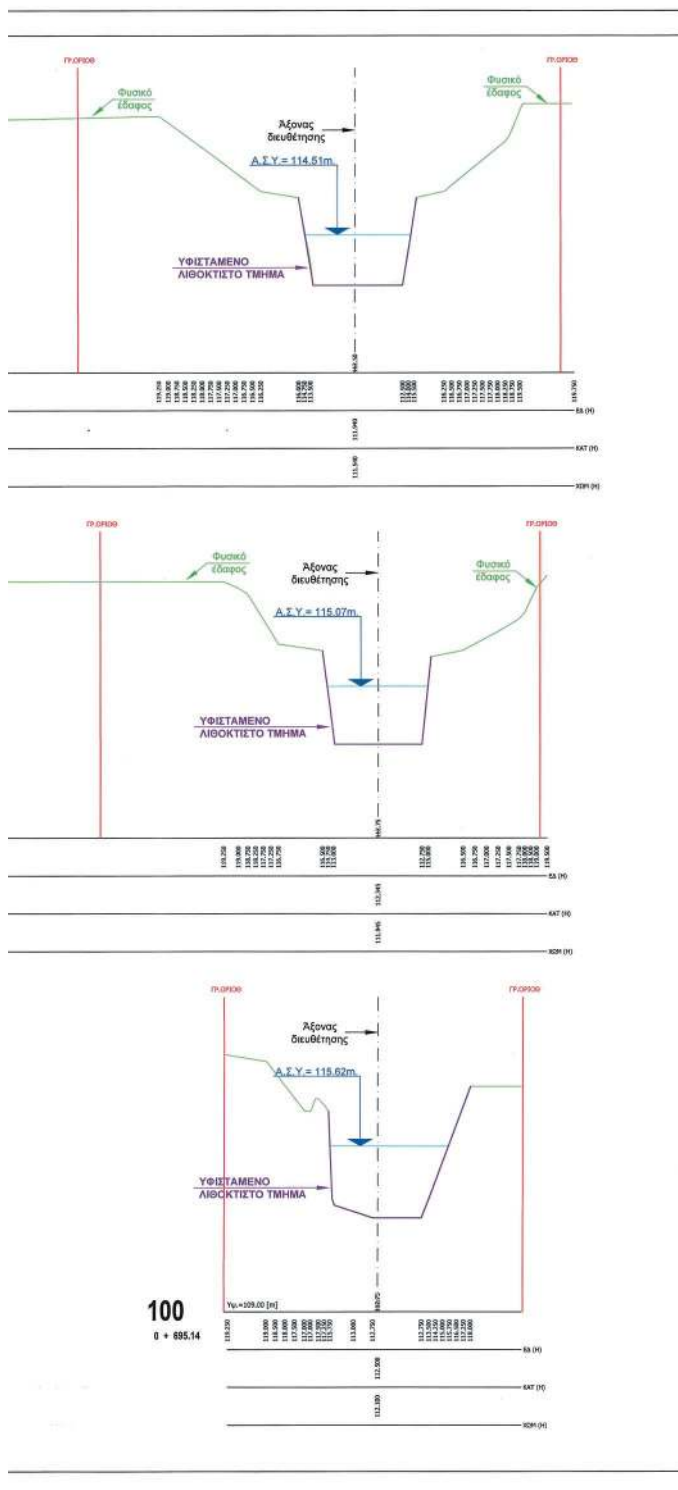

ΥΠΟΓΡΑΦΗ ΤΟΥ ΔΙΕΥΘΥΝΤΗ ΤΗΣ ΔΙΕΥΘΥΝΣΗΣ ΤΕΧΝΙΚΩΝ ΕΡΓΩΝ
ΔΙΕΥΘΥΝΣΗ ΤΕΧΝΙΚΩΝ ΕΡΓΩΝ
ΔΙΕΥΘΥΝΣΗ ΤΕΧΝΙΚΩΝ ΕΡΓΩΝ
ΔΙΕΥΘΥΝΣΗ ΤΕΧΝΙΚΩΝ ΕΡΓΩΝ

Ανδριανή Κασίπα
02.06.2022 16:45

ΠΑΡΑΤΗΡΗΣΗ:

Η Χ.Θ. 0+000 (ΑΡΧΗ) ΤΟΥ ΚΑΤΑΝΤΗ ΤΜΗΜΑΤΟΣ ΤΟΥ Ρ. ΠΙΚΡΟΔΑΦΝΗΣ ΧΑΡΩΒΕΤΑΙ ΚΑΤΑΝΤΗ ΤΟΥ ΤΕΧΝΙΚΟΥ ΤΗΣ ΛΕΩΦ. ΠΟΣΕΙΔΩΝΟΣ.
Η Χ.Θ. 4+805.35 (ΤΕΛΟΣ) ΤΟΥ ΚΑΤΑΝΤΗ ΤΜΗΜΑΤΟΣ ΤΟΥ Ρ. ΠΙΚΡΟΔΑΦΝΗΣ ΧΑΡΩΒΕΤΑΙ ΚΑΤΑΝΤΗ ΤΗΣ ΛΕΩΦ. ΒΟΥΛΙΑΓΜΕΝΗΣ ΚΑΙ ΣΤΗ ΘΕΣΗ ΟΠΟΥ ΣΕΚΟΝΑΙ Η ΧΑΡΩΒΕΤΗΤΗ ΤΟΥ ΥΦΙΣΤΑΜΕΝΟΥ ΚΙΒΩΤΕΙΟΥ ΣΚΕΤΟΥ 4.20m X 4.00m.
ΣΤΟ ΤΕΛΟΣ ΤΟΥ ΥΦΙΣΤΑΜΕΝΟΥ Κ.Ο. ΧΑΡΩΒΕΤΑΙ Η Χ.Θ. 0+000 (ΑΡΧΗ) ΤΟΥ ΑΝΑΝΤΗ ΤΜΗΜΑΤΟΣ ΤΟΥ Ρ. ΠΙΚΡΟΔΑΦΝΗΣ (ΓΗΠΕΔΟ ΔΙΑΝΑ ΕΔΣ ΛΕΩΦ. ΒΟΥΛΙΑΓΜΕΝΗΣ) Η ΟΠΟΙΑ ΦΑΝΕΙ ΕΔΣ ΤΗΝ Χ.Θ. 2+754.00.

ΕΛΛΗΝΙΚΗ ΔΗΜΟΚΡΑΤΙΑ
ΠΕΡΙΦΕΡΕΙΑ ΑΤΤΙΚΗΣ

ΜΕΛΕΤΗ ΟΡΙΟΘΕΤΗΣΗΣ ΡΕΜΑΤΟΣ ΠΙΚΡΟΔΑΦΝΗΣ



















(Σύμφωνα με την υπ' αριθμ. 2313/2020 απόφαση του Σ.Τ.Ε.)

ΑΡ. ΣΧΕΔΙΟΥ:	8.13	ΤΙΤΛΟΣ:	ΔΙΑΤΟΜΕΣ Ρ. ΠΙΚΡΟΔΑΦΝΗΣ (Από Χ.Θ. 0+475.46 έως 0+895.14)
ΚΛΙΜΑΚΑ:	1:100		

ΑΝΑΔΟΧΟΣ	ΣΥΝΤΑΞΗ
ΣΥΜΠΡΑΤΤΟΝΤΑ ΓΡΑΦΕΙΑ ΜΕΛΕΤΩΝ: Παπαδοπούλου Μαρία, Κατσουράς Σαράντης, Δοκτόπουλος Ευάγγελος, Παπαμακάριος Κωνσταντίνος, Δ. Αναγνωστόπουλος και Σία Ε.Ε., Κολαπή Ελένη, Πολυπόπουλος Βασίλειος, Ανδρέου Κωνσταντίνος, Σαχινά Αθανασία, Σκλαβενίτης Θάνος	Δ. ΑΝΑΓΝΩΣΤΟΠΟΥΛΟΣ ΚΑΙ ΣΙΑ Ε.Ε. DIMITRIOS ANAGNOSTOPOULOU 9 ΣΗΜΑ: 2021.05.24 09:50:44 +03'00' ΗΜΕΡΟΜΗΝΙΑ 2021

ΓΕΝΙΚΗ Δ/ΝΣΗ ΑΝΑΠΤΥΞΙΑΚΟΥ ΠΡΟΓΡ. ΠΕΡΙΒ. ΚΑΙ ΥΠΟΔΟΜΩΝ ΔΙΕΥΘΥΝΣΗ ΤΕΧΝΙΚΩΝ ΕΡΓΩΝ	ΕΛΕΓΧΟΣ ΕΓΚΡΙΣΗ ΕΓΚΡΙΤΙΚΗ ΑΠΟΦΑΣΗ:
---	--



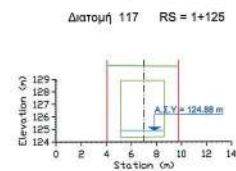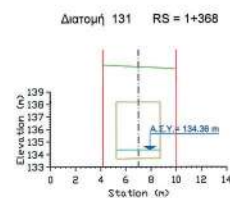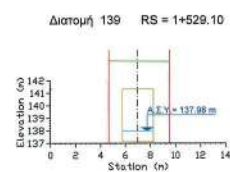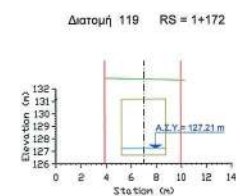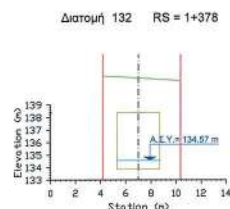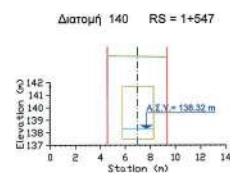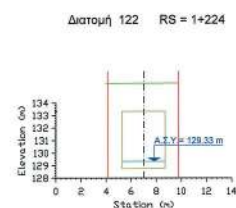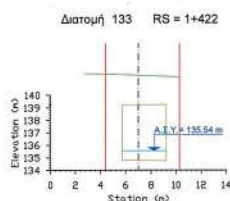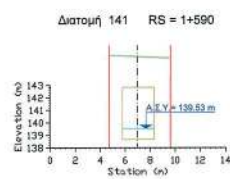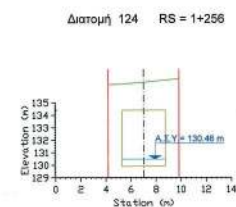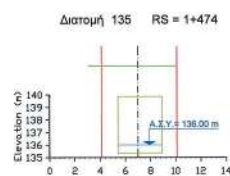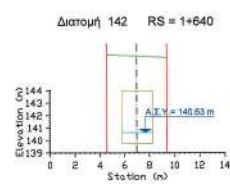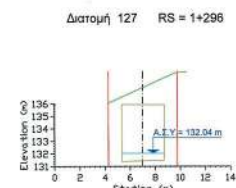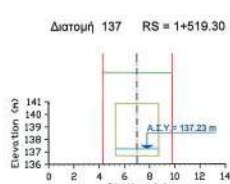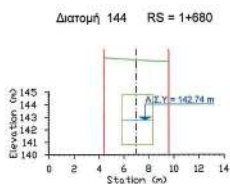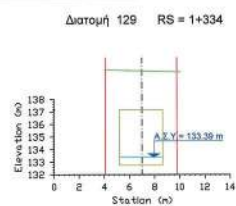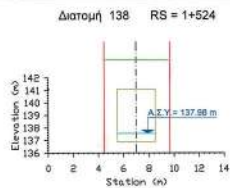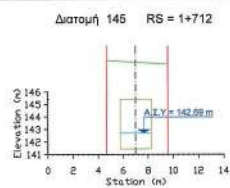

Διατομή 115 RS = 1+090		Διατομή 105 RS = 0+825	

ΥΠΟΜΝΗΜΑ	
	Γραμμή Οριοθέτησης
	Γραμμή Εσόδους
	Ανυψώση Στόμης Υδάτος
	Υψιστάμενο Τεχνικό


Ανδριανή Katsina
02.06.2022 16:46


ΥΠΟΥΡΓΕΙΟ ΠΕΡΙΒΑΛΛΟΝΤΟΣ ΚΑΙ ΕΝΕΡΓΕΙΑΣ
Η ΠΡΟΤΑΞΗ ΤΗΣ ΔΙΕΥΘΥΝΣΗΣ
ΤΟΠΟΓΡΑΦΙΚΩΝ ΕΡΓΩΝ

ΠΑΡΑΤΗΡΗΣΗ:
Η Χ.Θ. 0+000 (ΑΡΧΗ) ΤΟΥ ΚΑΤΑΝΤΗ ΤΜΗΜΑΤΟΣ ΤΟΥ Ρ. ΠΙΚΡΟΔΑΦΝΗΣ ΧΩΡΟΘΕΤΕΙΤΑΙ ΚΑΤΑΝΤΗ ΤΟΥ ΤΕΧΝΙΚΟΥ ΤΗΣ ΛΕΩΦ. ΠΟΛΥΔΡΟΝΟΣ.
Η Χ.Θ. 4+805.35 (ΤΕΛΟΣ) ΤΟΥ ΚΑΤΑΝΤΗ ΤΜΗΜΑΤΟΣ ΤΟΥ Ρ. ΠΙΚΡΟΔΑΦΝΗΣ ΧΩΡΟΘΕΤΕΙΤΑΙ ΚΑΤΑΝΤΗ ΤΗΣ ΛΕΩΦ. ΒΟΥΛΙΑΓΜΕΝΗΣ ΚΑΙ ΣΤΗ ΘΕΣΗ ΟΠΟΥ ΣΕΚΙΝΑΙ Η ΧΩΡΟΘΕΤΗΣΗ ΤΟΥ ΥΦΙΣΤΑΜΕΝΟΥ ΚΙΒΩΤΕΙΔΙΟΥ ΣΧΕΤΟΥ 4.20m X 4.00m.
ΣΤΟ ΤΕΛΟΣ ΤΟΥ ΥΦΙΣΤΑΜΕΝΟΥ Κ.Θ. ΧΩΡΟΘΕΤΕΙΤΑΙ Η Χ.Θ. 0+000 (ΑΡΧΗ) ΤΟΥ ΑΝΑΝΤΗ ΤΜΗΜΑΤΟΣ ΤΟΥ Ρ. ΠΙΚΡΟΔΑΦΝΗΣ (ΠΤΗΛΟ ΔΙΑΝΑ ΕΔΣ ΛΕΩΦ. ΒΟΥΛΙΑΓΜΕΝΗΣ) Η ΟΠΟΙΑ ΦΘΑΝΕΙ ΕΔΣ ΤΗΝ Χ.Θ. 2+784.00.

ΕΛΛΗΝΙΚΗ ΔΗΜΟΚΡΑΤΙΑ ΠΕΡΙΦΕΡΕΙΑ ΑΤΤΙΚΗΣ	
ΜΕΛΕΤΗ ΟΡΙΟΘΕΤΗΣΗΣ ΡΕΜΑΤΟΣ ΠΙΚΡΟΔΑΦΝΗΣ (Σύμφωνα με την υπ' αριθμ. 2313/2020 απόφαση του Σ.τ.Ε.)	
ΑΡ. ΣΧΕΔΙΟΥ :	8.14
ΚΛΙΜΑΚΑ :	1:200
ΤΙΤΛΟΣ :	ΔΙΑΤΟΜΕΣ Ρ. ΠΙΚΡΟΔΑΦΝΗΣ (Από Χ.Θ. 0+696.00 έως 2+784.00)
ΑΝΑΔΟΧΟΣ	ΣΥΝΤΑΞΗ
ΣΥΜΠΡΑΤΤΟΝΤΑ ΓΡΑΦΕΙΑ ΜΕΛΕΤΩΝ: Παπαδοπούλου Μαρία, Κατσαούρης Σαράντης, Δακόπουλος Ευάγγελος, Παπαμακάριος Κων/νος, Δ. Αναγνωστόπουλος και Σία Ε.Ε., Κολαπή Ελένη, Πολυπόπουλος Βασίλειος, Ανδρέου Κων/νος, Σαχινίκι Αθανασία, Σκλαβενίτης Θάνος	Δ. ΑΝΑΓΝΩΣΤΟΠΟΥΛΟΣ ΚΑΙ ΣΙΑ Ε.Ε. DIMITRIOS ANAGNOSTOPOULOS 0904548-490000 ΗΜΕΡΟΜΗΝΙΑ 2021
ΓΕΝΙΚΗ Δ/ΝΣΗ ΑΝΑΠΤΥΞΙΑΚΟΥ ΠΡΟΓΡ. ΠΕΡΙΒ. ΚΑΙ ΥΠΟΔΟΜΩΝ ΔΙΕΥΘΥΝΣΗ ΤΕΧΝΙΚΩΝ ΕΡΓΩΝ	ΕΛΕΓΧΟΣ ΕΓΚΡΙΣΗ ΕΓΚΡΙΤΙΚΗ ΑΠΟΦΑΣΗ:

ΕΘΝΙΚΟ ΤΥΠΟΓΡΑΦΕΙΟ
Για τεχνικούς λόγους στο σχεδιάγραμμα,
από το ηλεκτρονικό αρχείο, έγινε
σμίκρυνση κατά ποσοστό **31%**

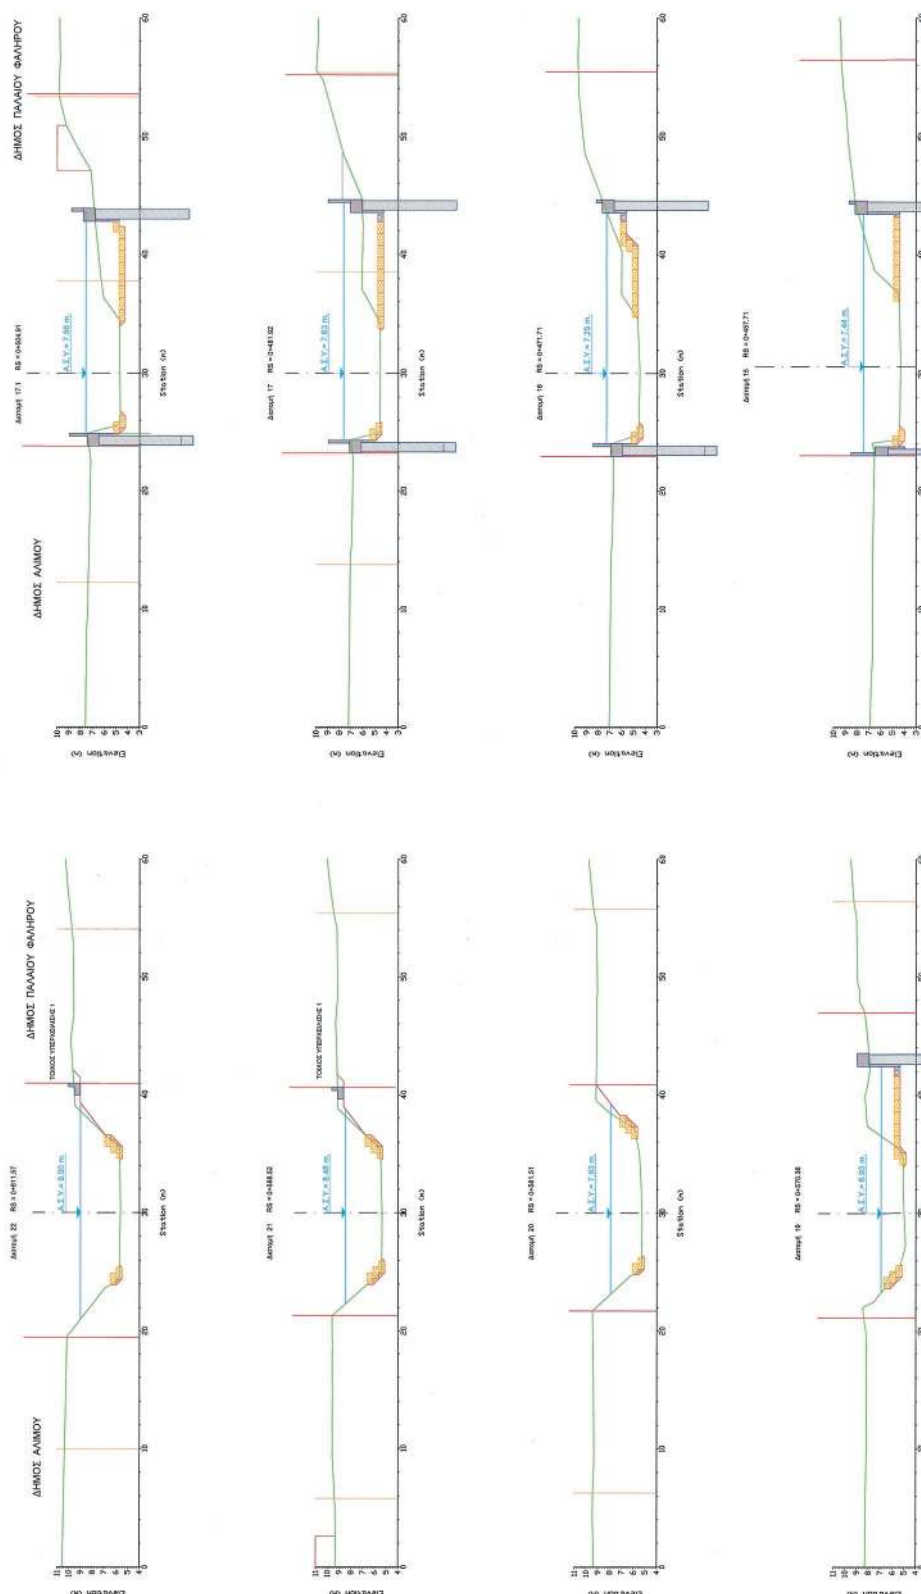

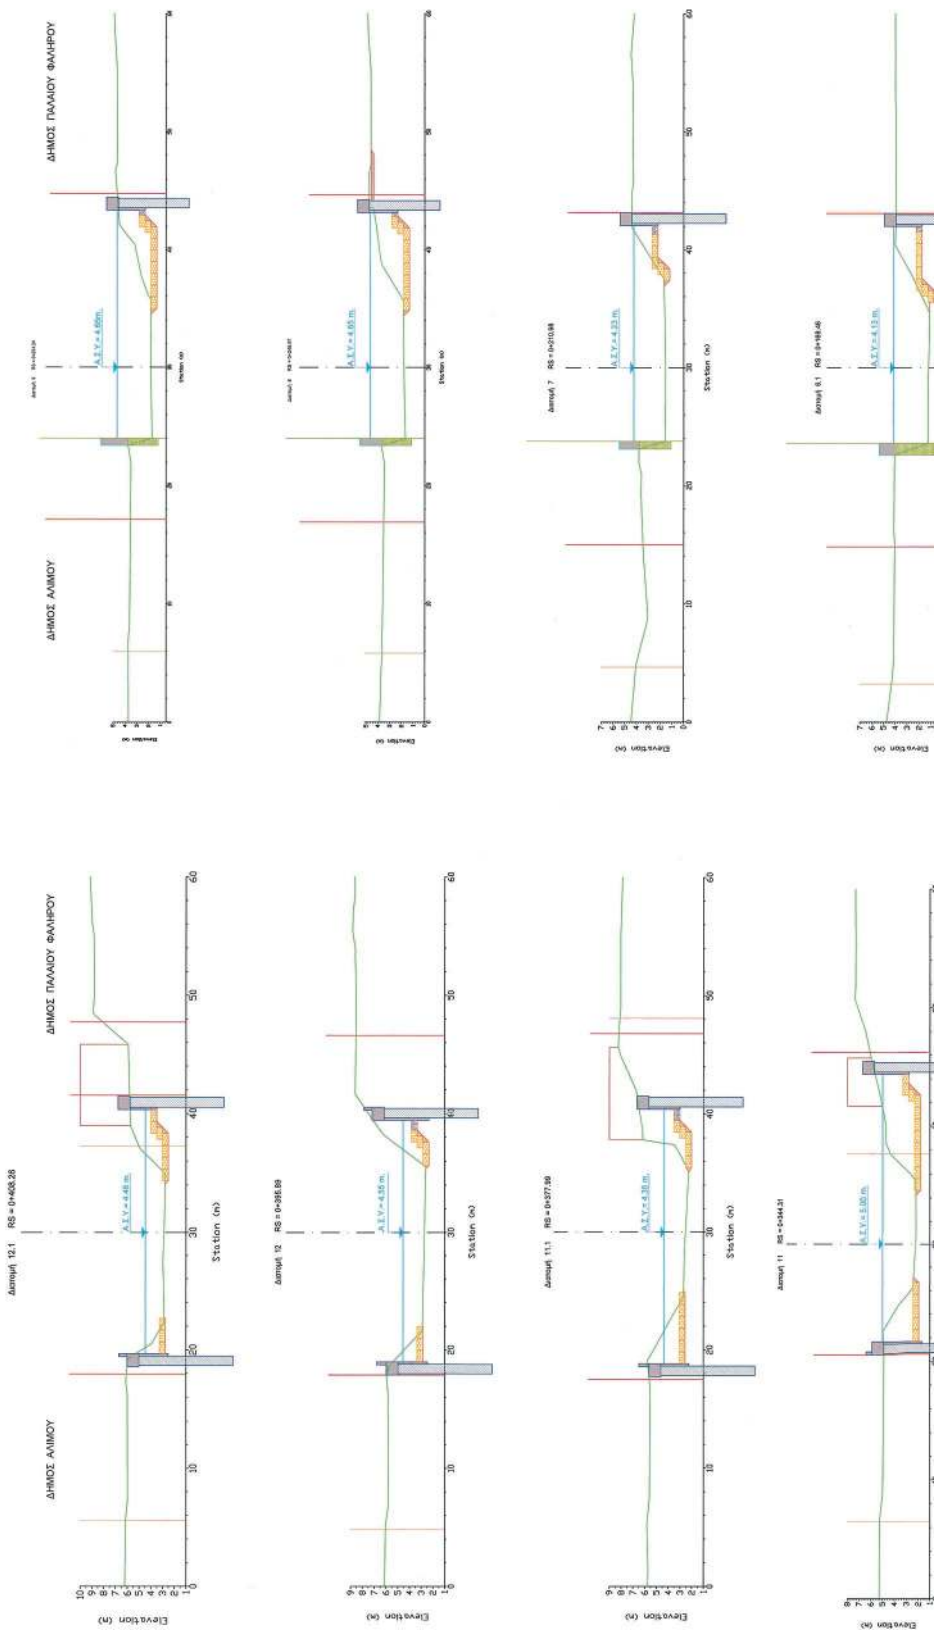

ΥΠΟΥΡΓΕΙΟ ΠΕΡΙΒΑΛΛΟΝΤΟΣ ΚΑΙ ΕΝΕΡΓΕΙΑΣ
ΘΕΩΡΗΘΗΚΕ ΜΕ ΤΗΝ ΥΠ ΑΡΙΘ. 25383/15-05-2022 ΠΡΑΞΗ


Η ΠΡΟΣΤΑΣΜΕΝΗ ΤΗΣ ΔΙΑΔΙΚΙΑΣ
ΤΟΠΟΓΡΑΦΙΚΩΝ ΕΡΕΥΝΩΝ


ΑΝΔΡΙΑΝΑ ΚΑΤΣΙΝΑ
ΤΟΠΟΓΡΑΦΟΣ ΜΗΣΑΚΙΩΝ


Andriana Katsina
02.06.2022 16:49


ΥΠΟΜΝΗΜΑ

Γραμμή Οριοθέτησης	
Γραμμή Εδάφους	
Ακυστή Στάθμη Υδατος	
Δομ. Προνόμ 1.50:1.00	
Δομ. Προνόμ 1.50:1.00	
Δομ. Προνόμ 1.00:1.00	
Επιχώση - Επιχώμα	
Πλάσας Φ800 mm	
Παρακάτορες - Καραδέσμες	
Τόκος Αναστήλξης - Βελτίωσης	
Υποτόμο Κόβρα	
Υποτόμοι Μάνδρα	
Υποτόμο Τυχεύο	
Υποτόμοι Καμυρωτά	
Σταθμεσίσιμο box=1.00x0.50m	
Επιχώση με κατάλληλα προϊόντα εκσκαφής	
Επιχώση με εκσκαφές υλικό	
Αύξηση	

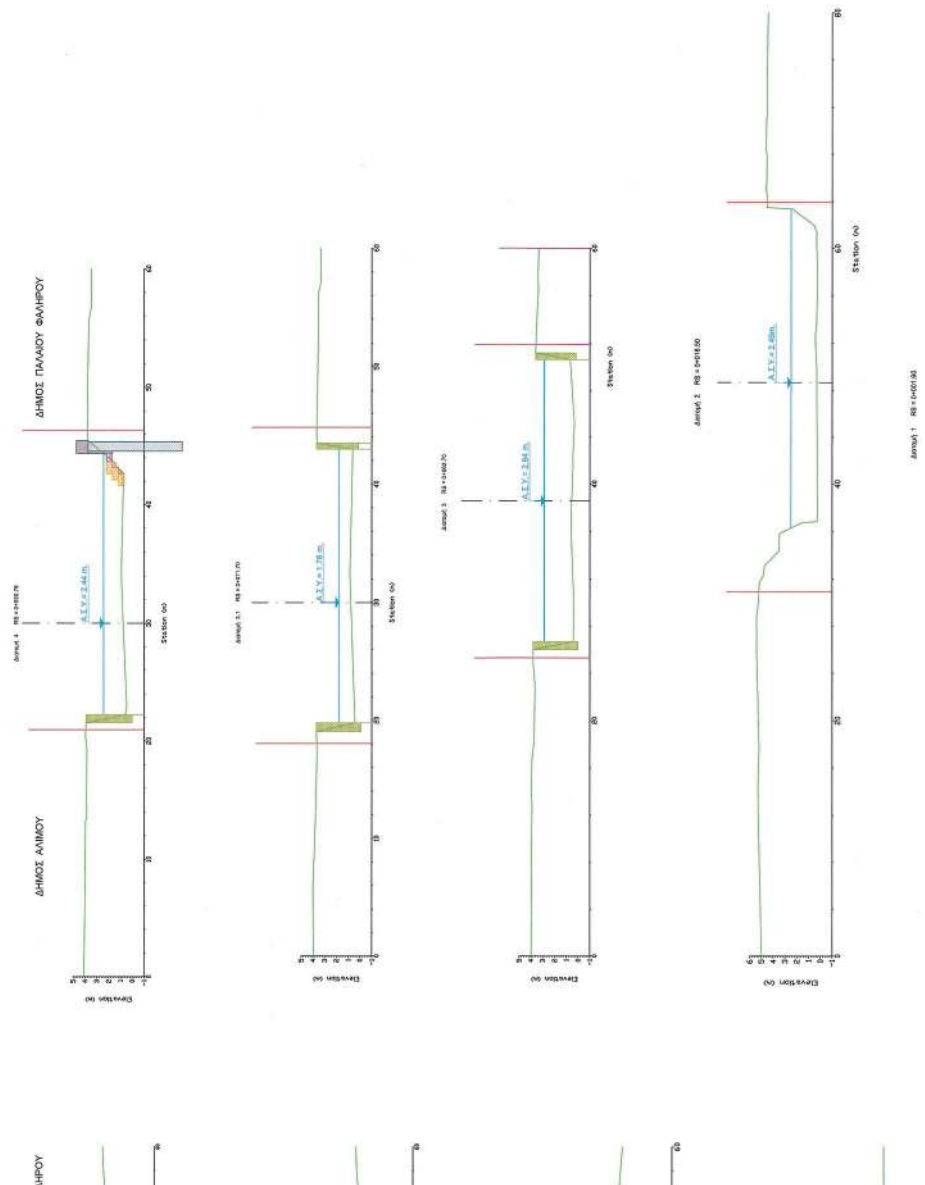


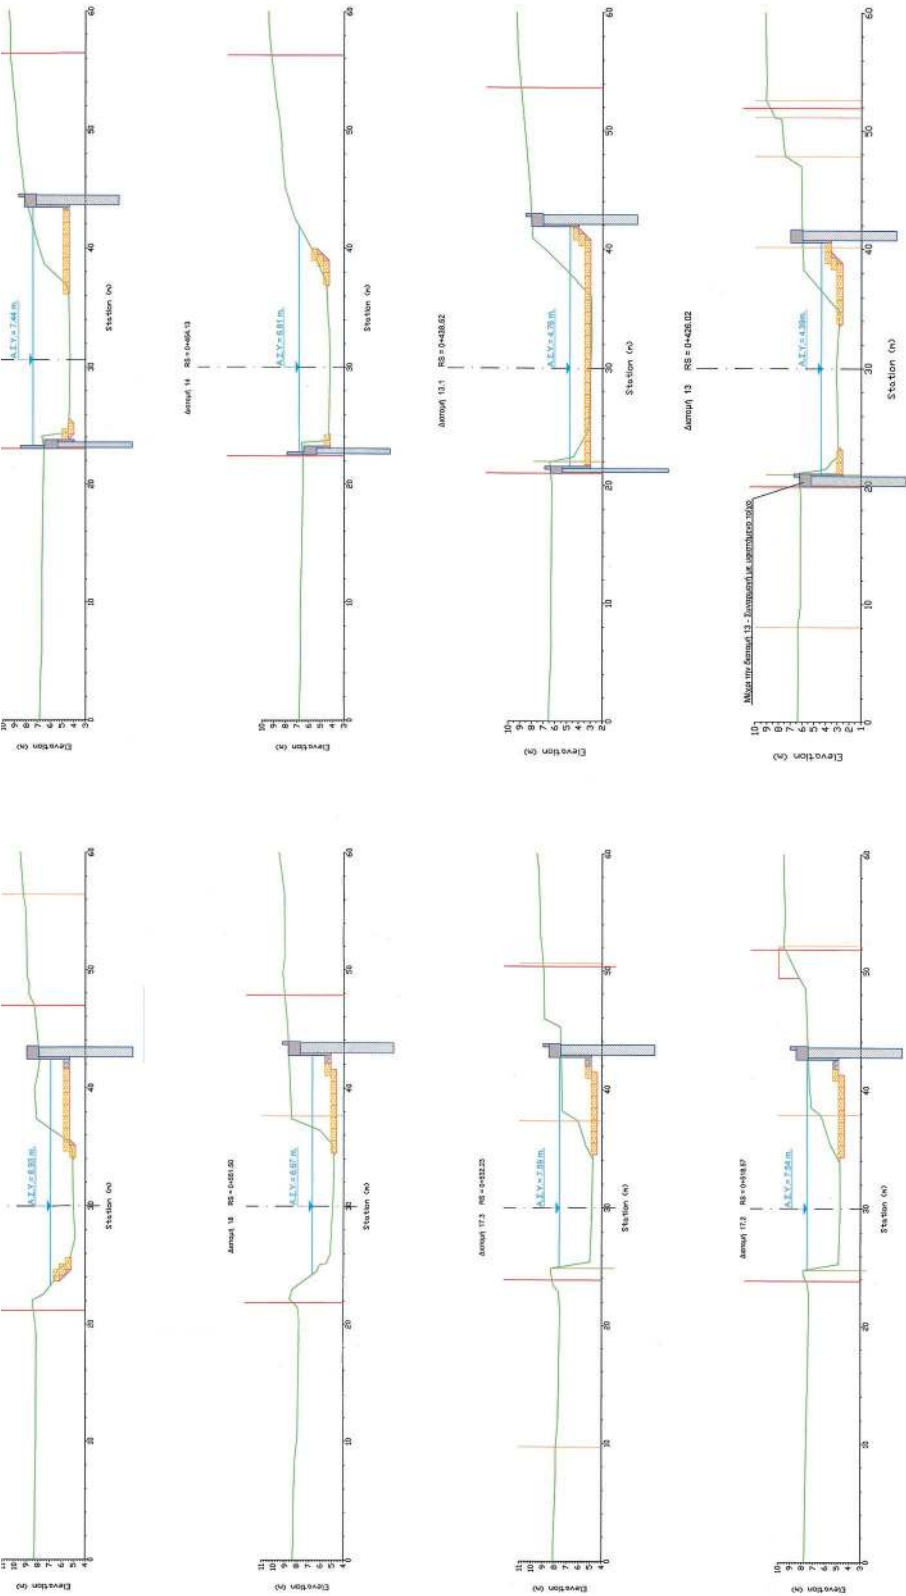


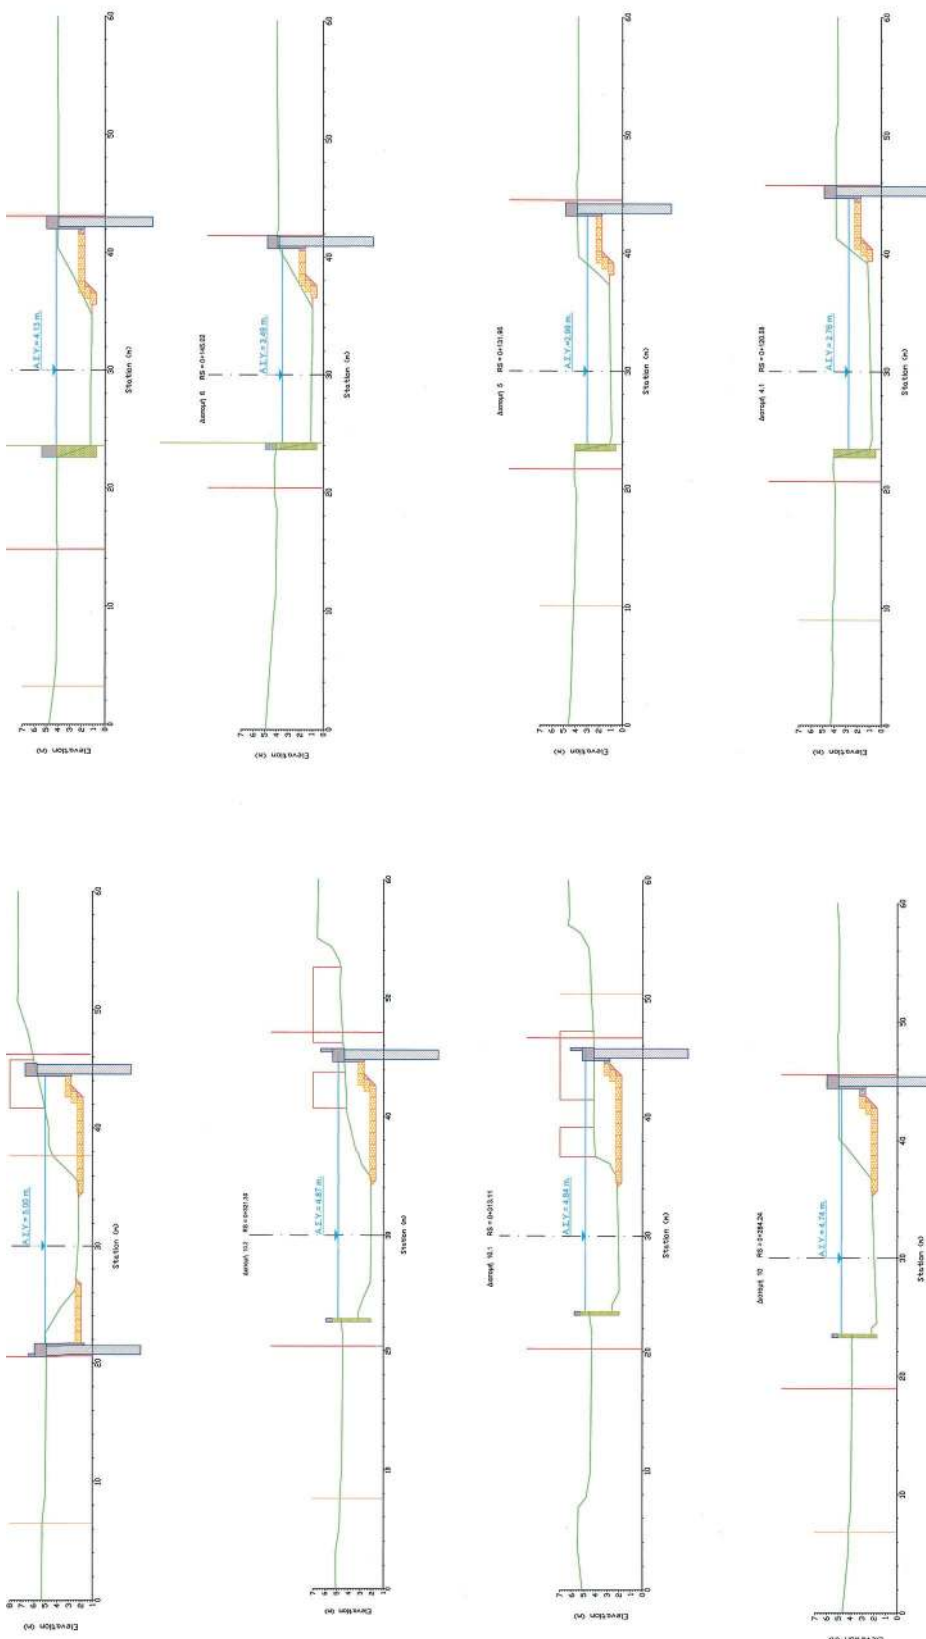

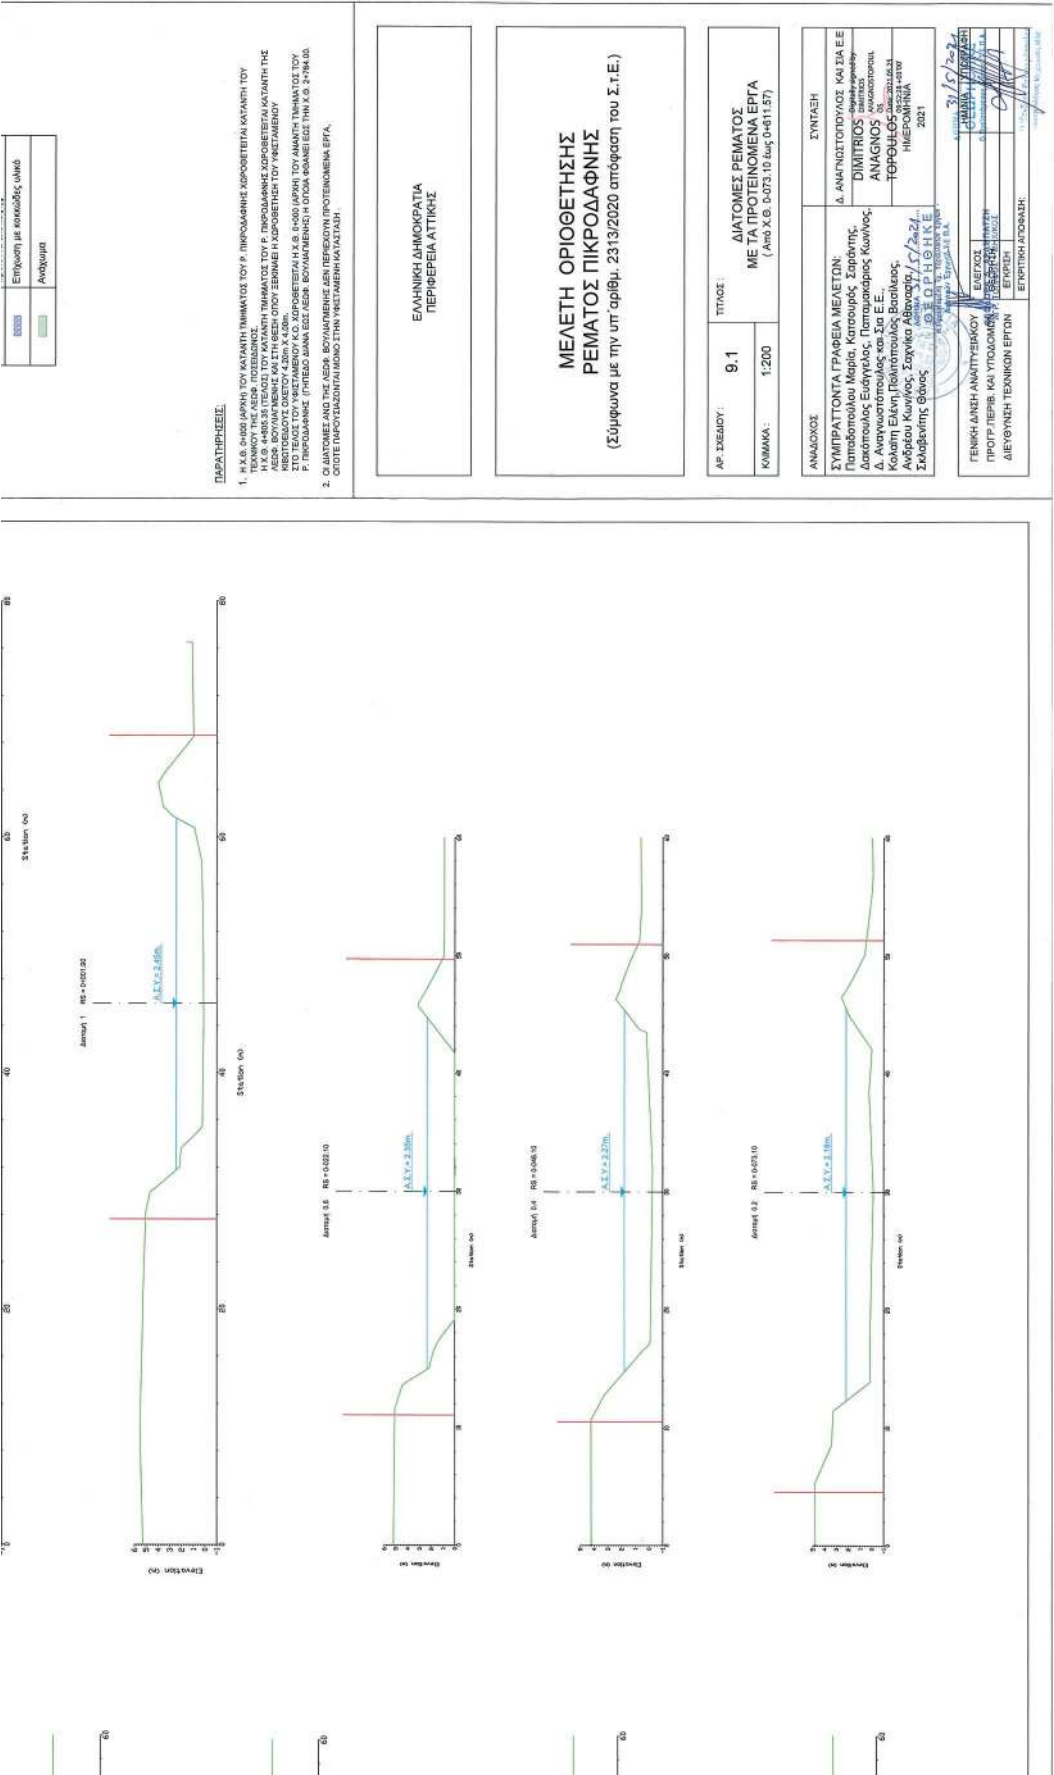

ΕΘΝΙΚΟ ΤΥΠΟΓΡΑΦΕΙΟ
Για τεχνικούς λόγους στο σχεδιάγραμμα,
από το ηλεκτρονικό αρχείο, έγινε 34%
σμίκρυνση κατά ποσοστό

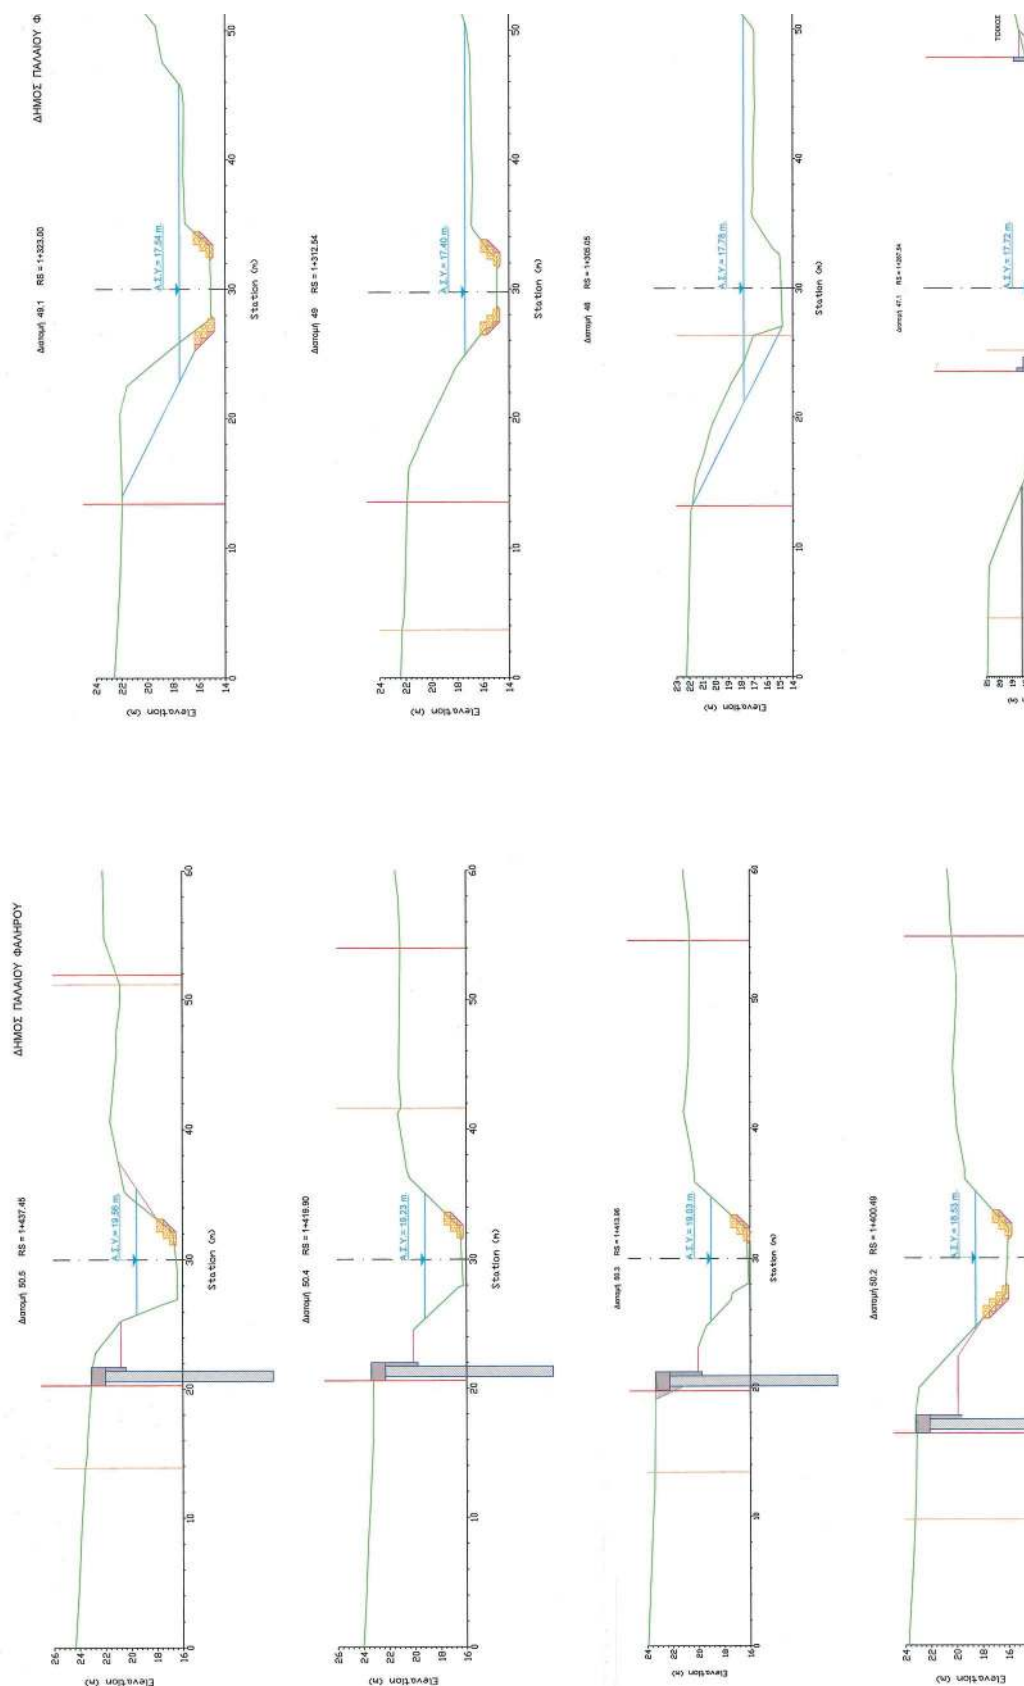

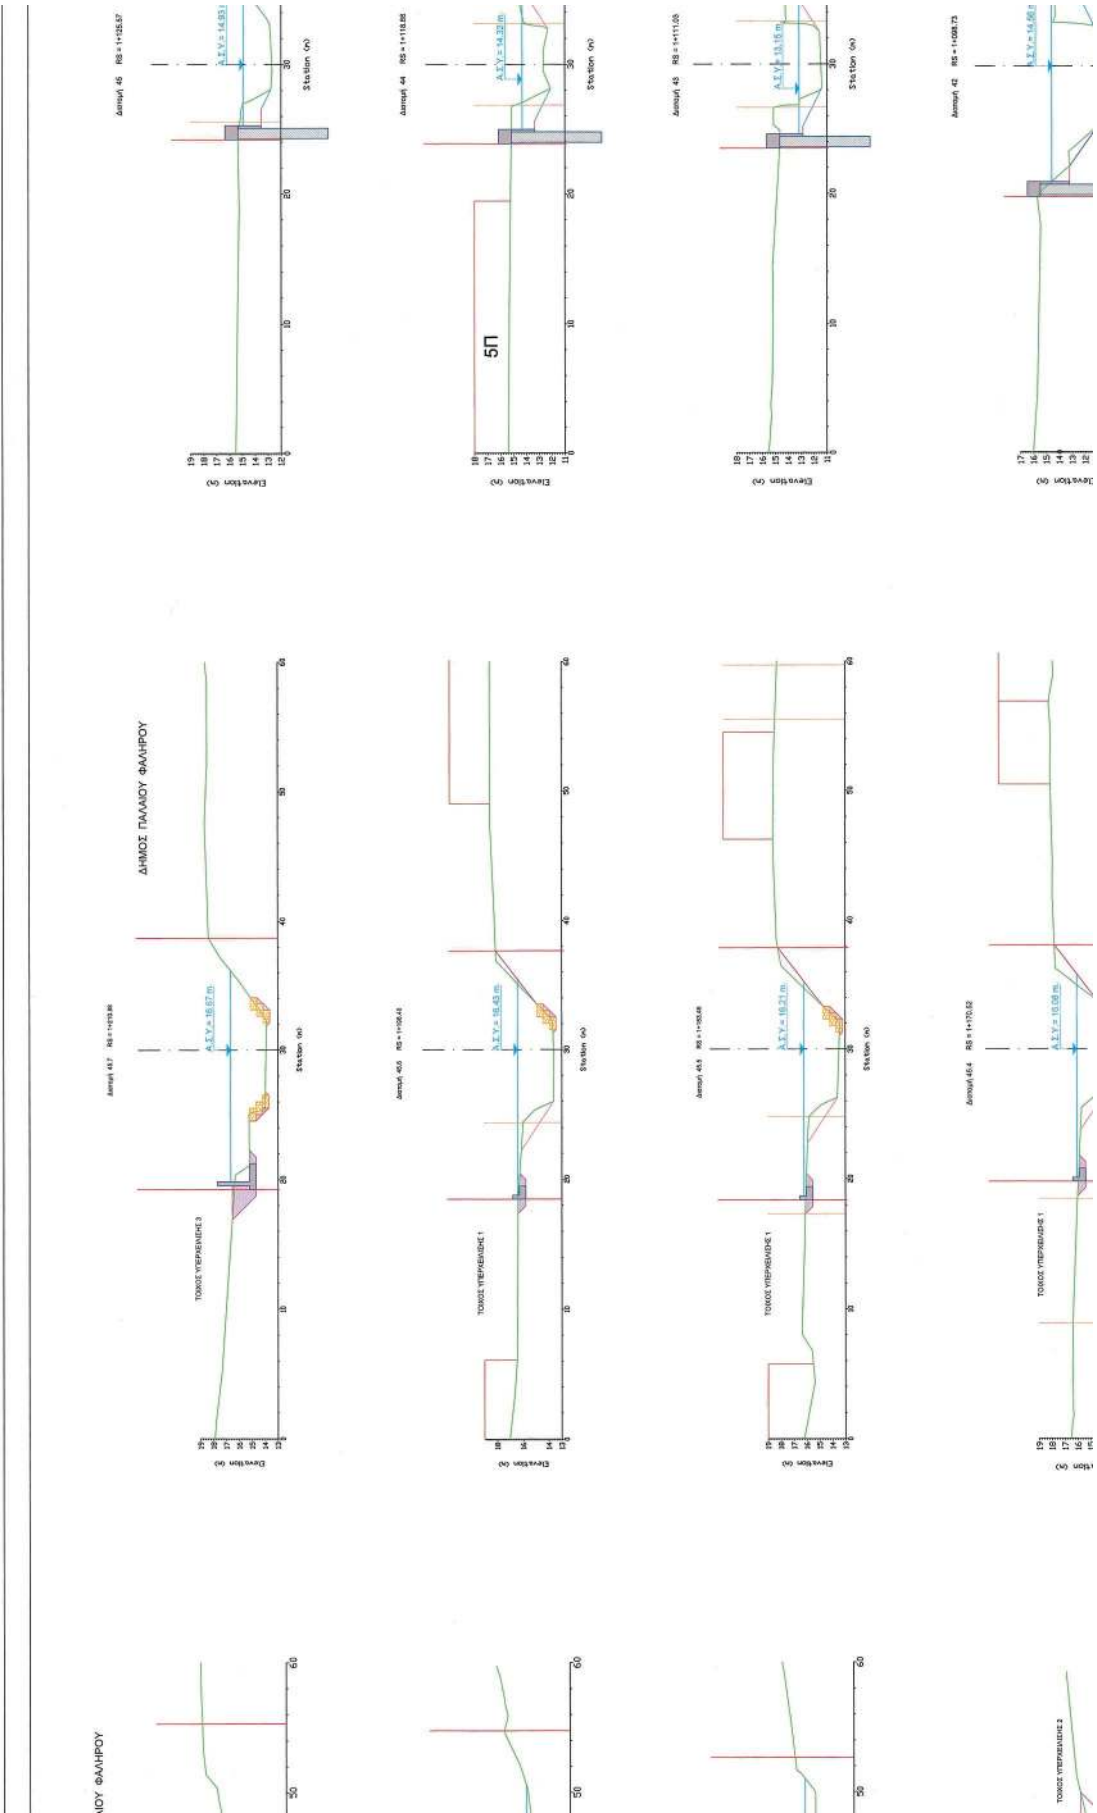

ΥΠΟΥΡΓΕΙΟ ΠΕΡΙΒΑΛΛΟΝΤΟΣ ΚΑΙ ΕΝΕΡΓΕΙΑΣ
ΦΕΔΗΝΘΗΚΕ ΜΕ ΤΗΝ ΥΠ' ΑΡΙΘ. 25383/15-03-2022 ΠΡΑΞΗ

Η ΠΡΟΣΤΑΣΕΩΝ ΤΗΣ ΔΩΣΗΣ
ΤΟΠΟΓΡΑΦΙΚΩΝ ΕΦΑΡΜΟΓΩΝ


ΑΝΔΡΙΑΝΑ ΚΑΤΣΙΝΑ
ΤΟΠΟΓΡΑΦΟΣ ΜΗΣΑΚΗΚΟΣ


Andriana Katsina
02.06.2022 16:51


ΥΠΟΜΝΗΜΑ


Γραμμή Οριοθέτησης	
Γραμμή Εδάφους	
Ανωάτη Στάθμη Υδάτος	
Διαμ. Πανών 1.30:1.00	
Διαμ. Πανών 1.50:1.00	
Διαμ. Πανών 1.00:1.00	
Επίχωση - Επίχωση	
Πλάτος 600 mm	









ΔΗΜΟΣ ΠΑΛΑΙΟΥ ΦΑΛΗΡΟΥ

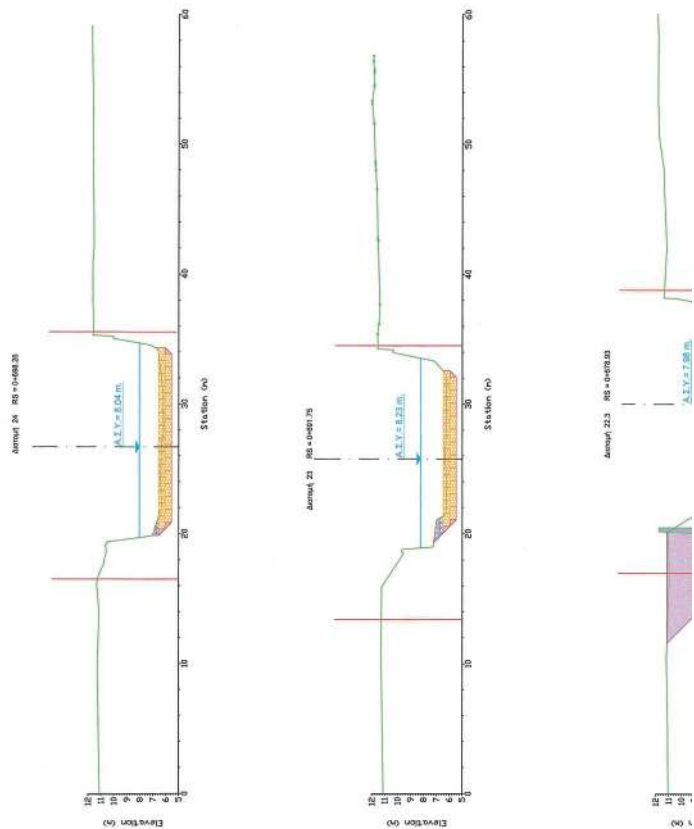


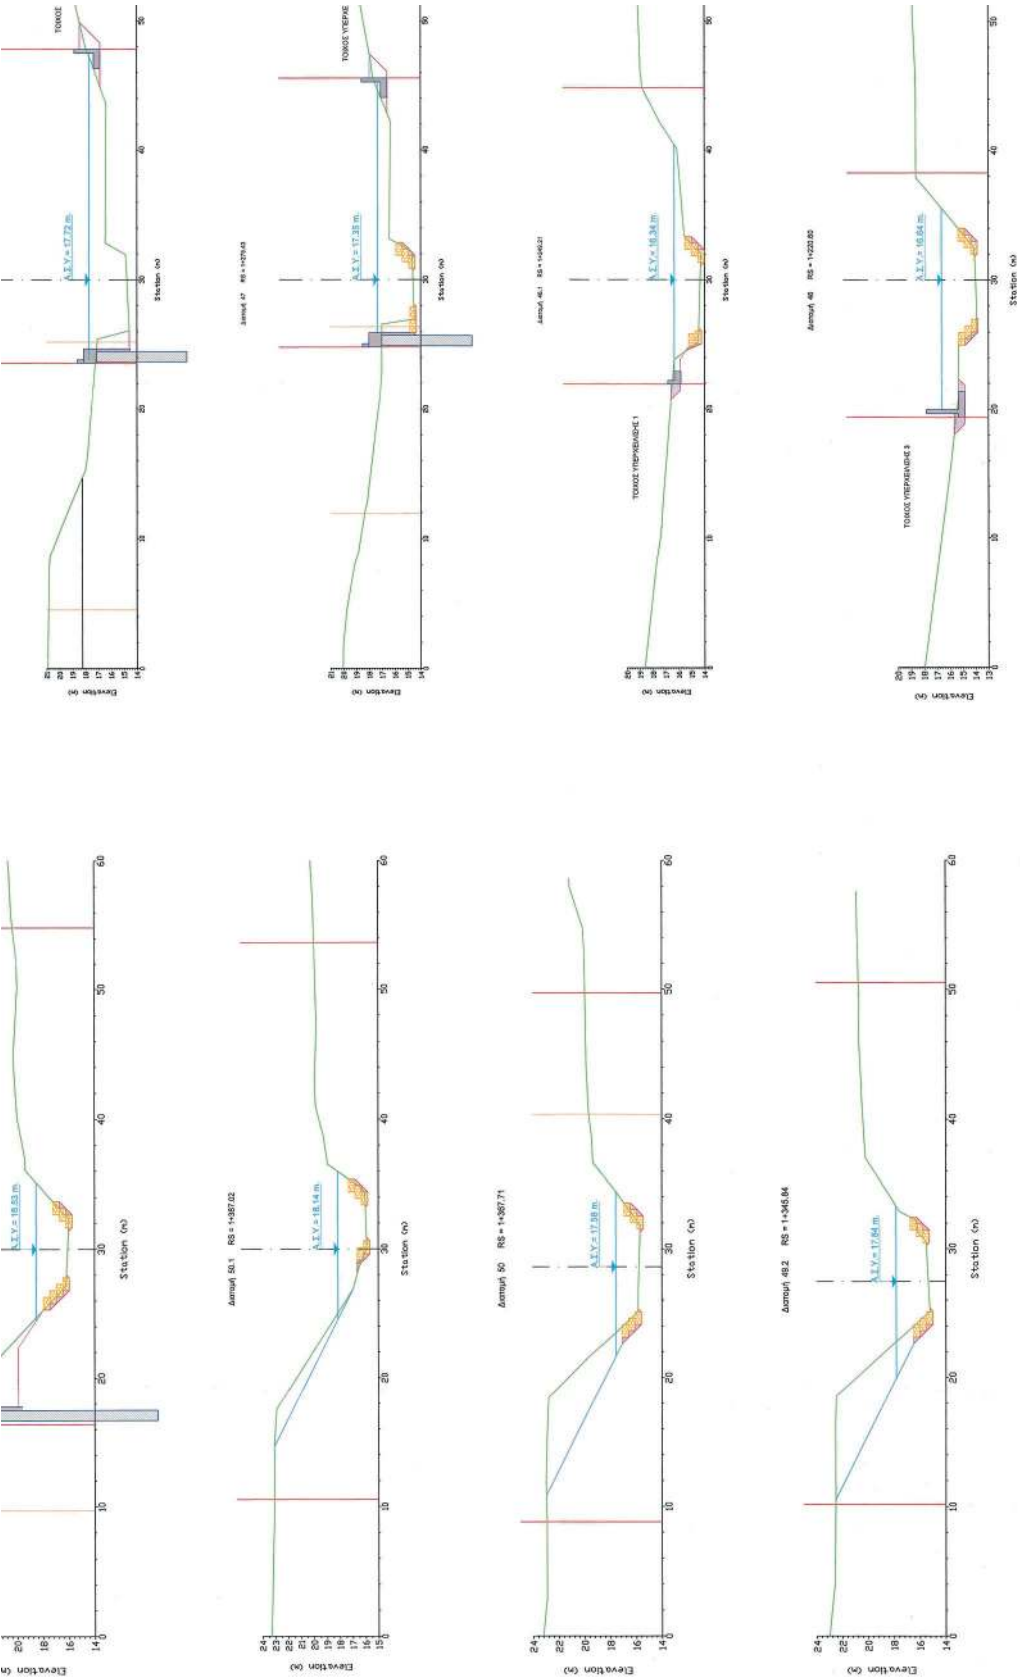

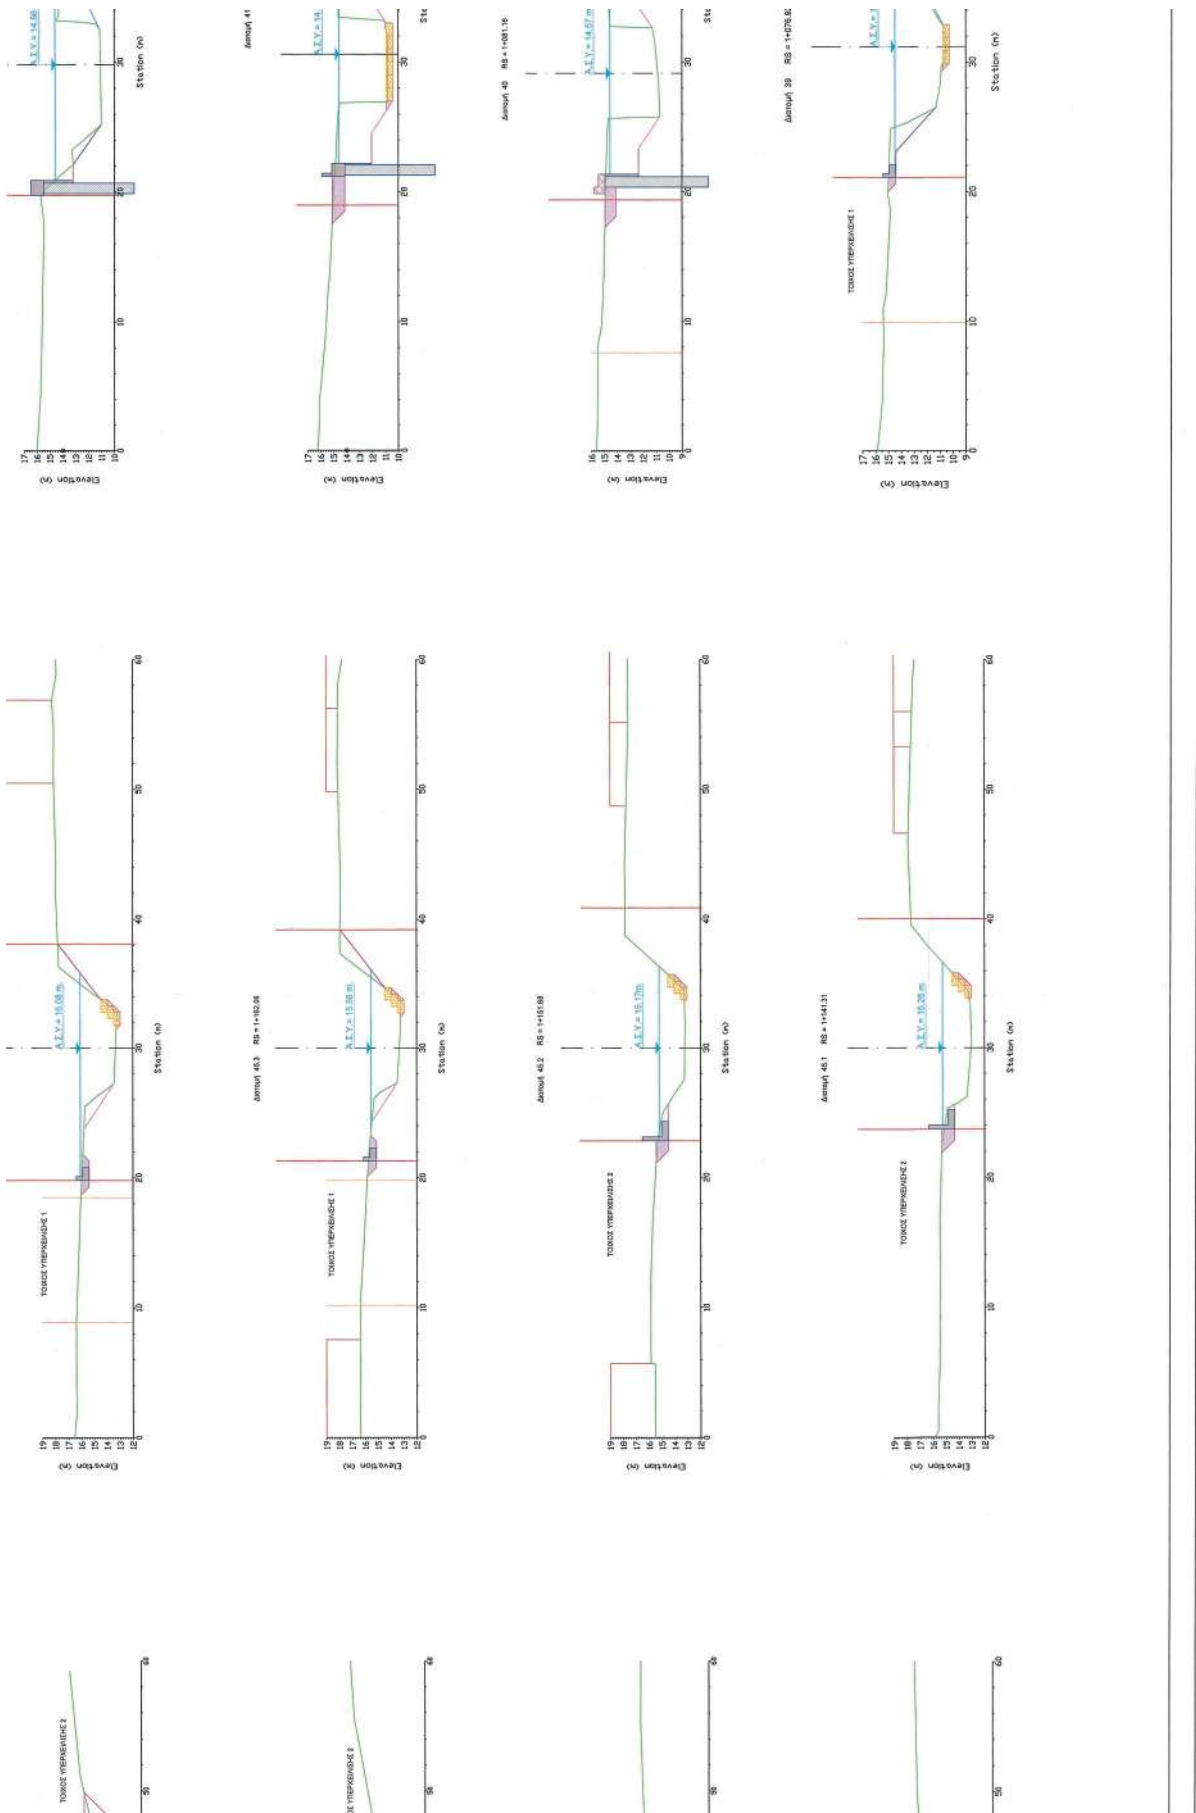

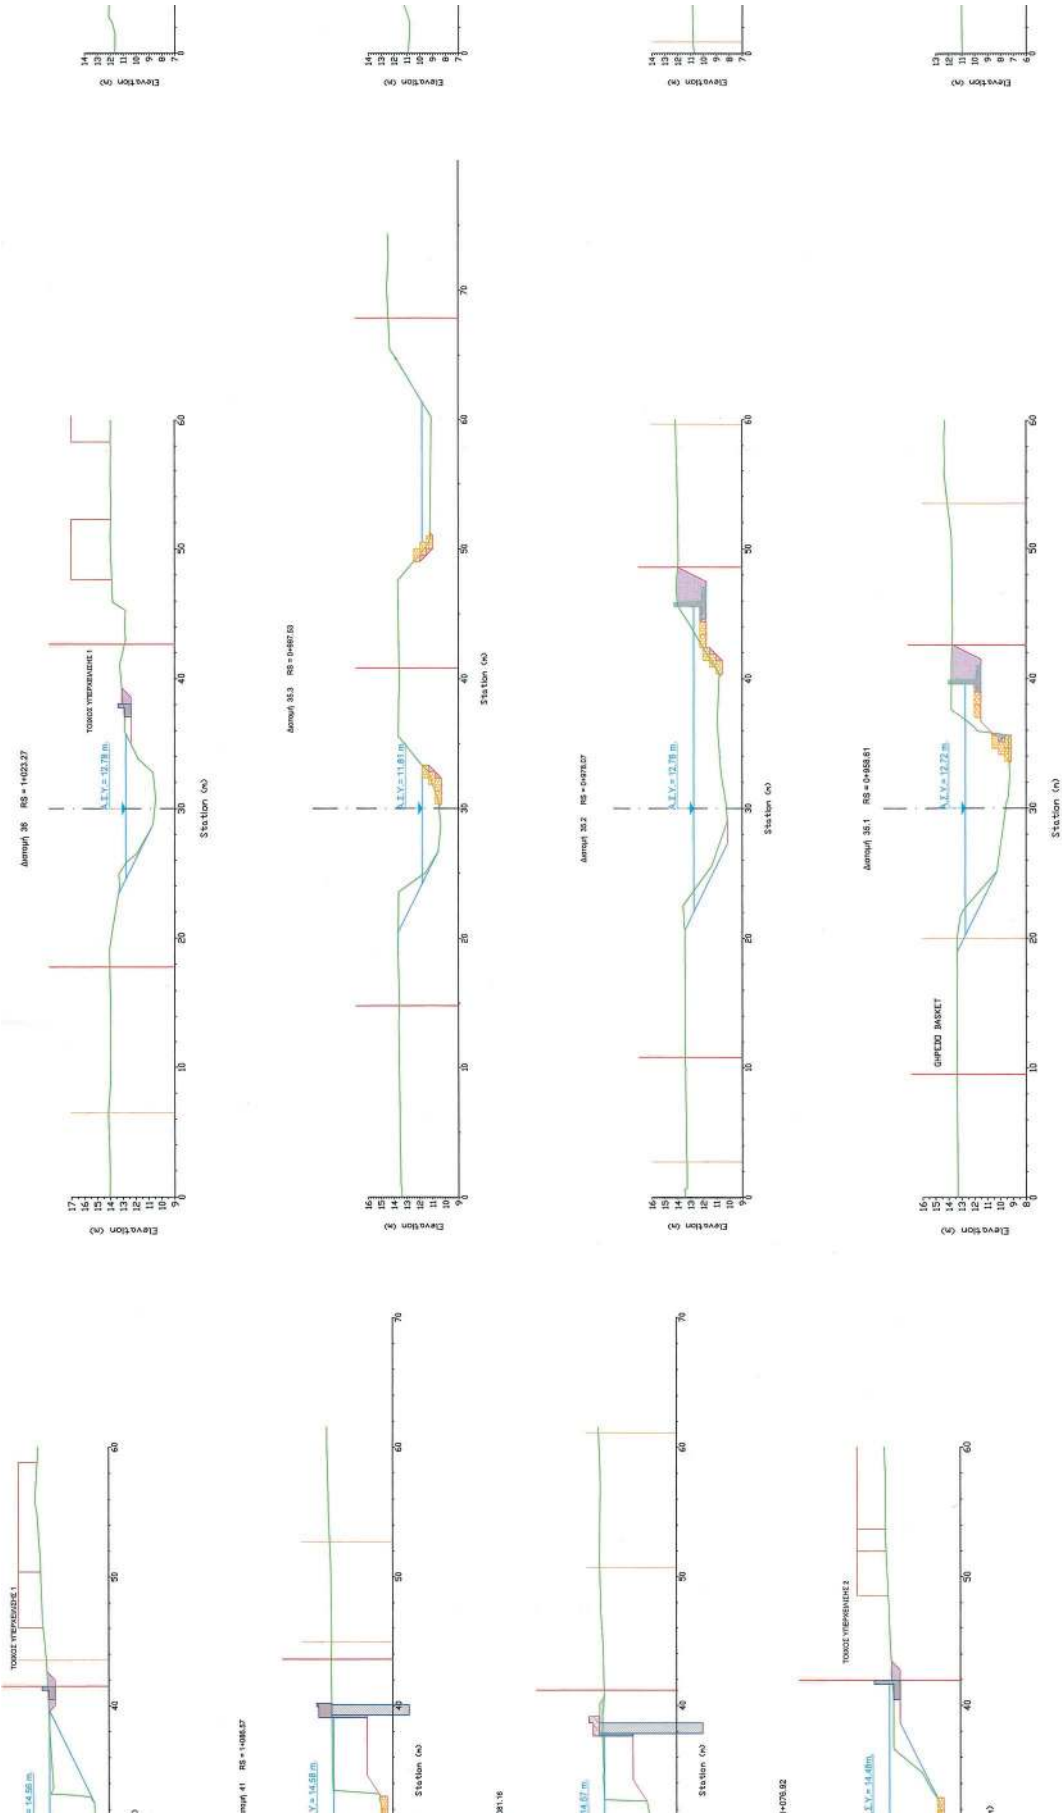

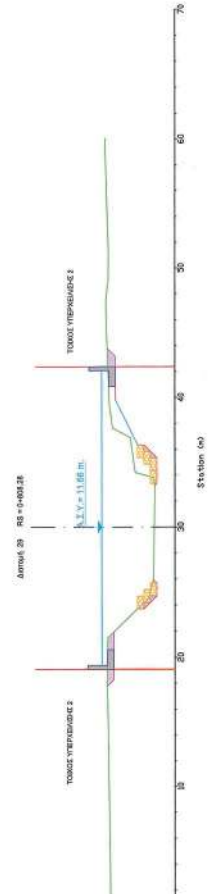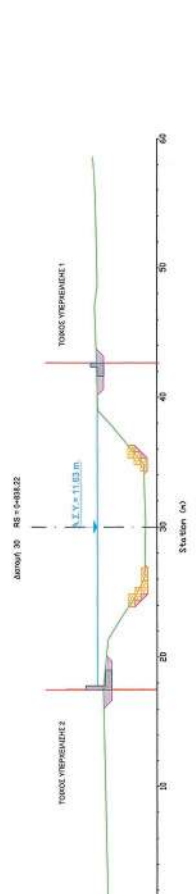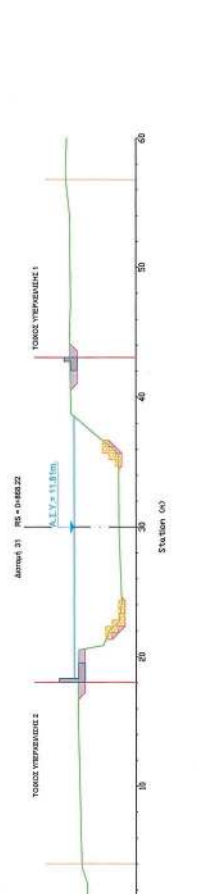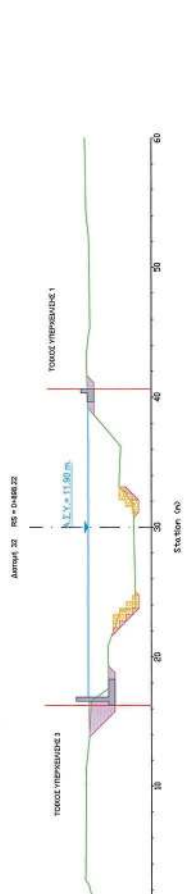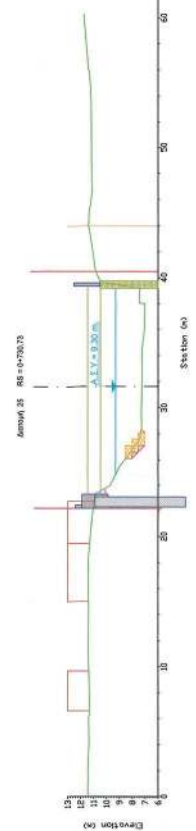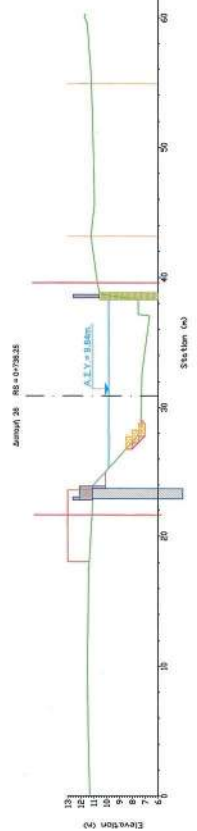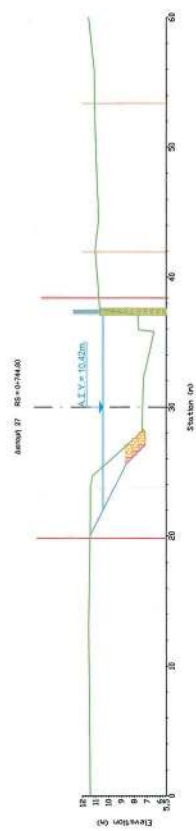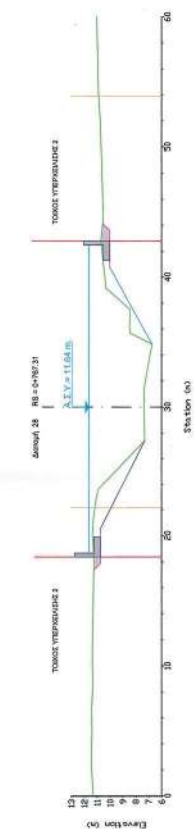

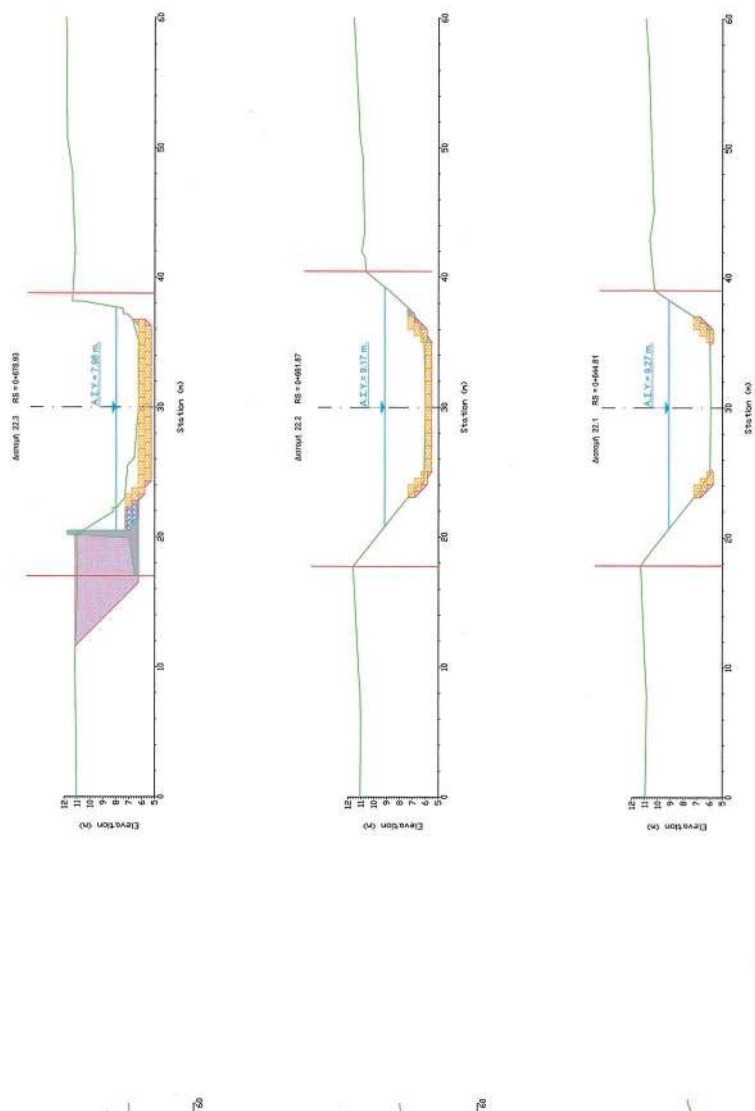

	Γειώτρηση διαχωρισμού
	Συμπιεσμένο βιτς 10x0.50m
	Επίχωση με καταλήγη προϊόντα εκσκαφής
	Επίχωση με κοκκοειδές υλικό
	Ανάχωση

ΠΑΡΑΤΗΡΗΣΕΙΣ:



ΕΛΛΗΝΙΚΗ ΔΗΜΟΚΡΑΤΙΑ
ΠΕΡΙΦΕΡΕΙΑ ΑΤΤΙΚΗΣ

ΜΕΛΕΤΗ ΟΡΙΟΘΕΤΗΣΗΣ
ΡΕΜΑΤΟΣ ΠΙΚΡΟΔΑΦΝΗΣ

(Σύμφωνα με την υπ' αριθμ. 2313/2020 απόφαση του Σ.Τ.Ε.)


ΑΡ. ΣΧΕΔΙΟΥ :	9.2	ΔΙΑΤΟΜΕΣ ΡΕΜΑΤΟΣ ΜΕ ΤΑ ΠΡΟΤΕΙΝΟΜΕΝΑ ΕΡΓΑ (Από Χ.Θ. 0+644.81 έως 1+437.45)
ΚΑΙΜΑΚΑ :	1:200	


ΑΝΑΛΟΓΟΣ	ΣΥΝΤΑΞΗ
ΣΥΜΠΛΗΡΩΝΟΝΤΑ ΓΡΑΦΕΙΟ ΜΕΛΕΤΩΝ: Παπαδημιτρίου Μαρία, Καταπόλου Σπυρίδων, Δακτύλιου Ευδότης, Παπαγιαννάκης Κωνσταντός, Παπαδημιτρίου και Σαββίτης Βασιλική, Καλαβρύτων Ελένη, Βασιλάκης Ανδρέας Κωνσταντός, Σαββίτης Αθανάσιος, Σαββίτης Βασίλης	Δ. ΑΝΑΓΚΗΤΟΠΟΥΛΟΣ ΚΑΙ ΣΙΑ ΕΕ Registered office 10153 Athens, Greece ANAGNOS TOPOULOS & CO 10153 Athens, Greece 2021 ΗΜΕΡΟΜΗΝΙΑ

ΔΕΥΤΕΡΗ ΔΙΟΙΚΗΣΙΑ	7115/2023	ΚΑΝΩΝΑΣ ΥΠΟΓΡΑΦΩΝ
ΓΕΝΙΚΗ ΔΙΕΥΣΗ ΑΝΑΠΤΥΞΙΑΚΟΥ ΠΡΟΓΡ. ΠΕΡΙΒ. ΚΑΙ ΥΠΟΔΟΜΩΝ	0 Προηγ. Μελέτη Δ.Π.	0 Προηγ. Μελέτη Δ.Π.
ΔΙΕΥΘΥΝΣΗ ΤΕΧΝΙΚΩΝ ΕΡΓΩΝ	ΕΛΕΓΧΟΣ	ΕΛΕΓΧΟΣ
	ΕΓΚΡΙΣΗ	ΕΓΚΡΙΣΗ
ΕΓΧΕΙΡΙΔΙΟ ΔΡΑΣΗΣ		

ΕΘΝΙΚΟ ΤΥΠΟΓΡΑΦΕΙΟ

Για τεχνικούς λόγους στο σχεδιάγραμμα, από το ηλεκτρονικό αρχείο, έγινε σμίκρυνση κατά ποσοστό **32%**

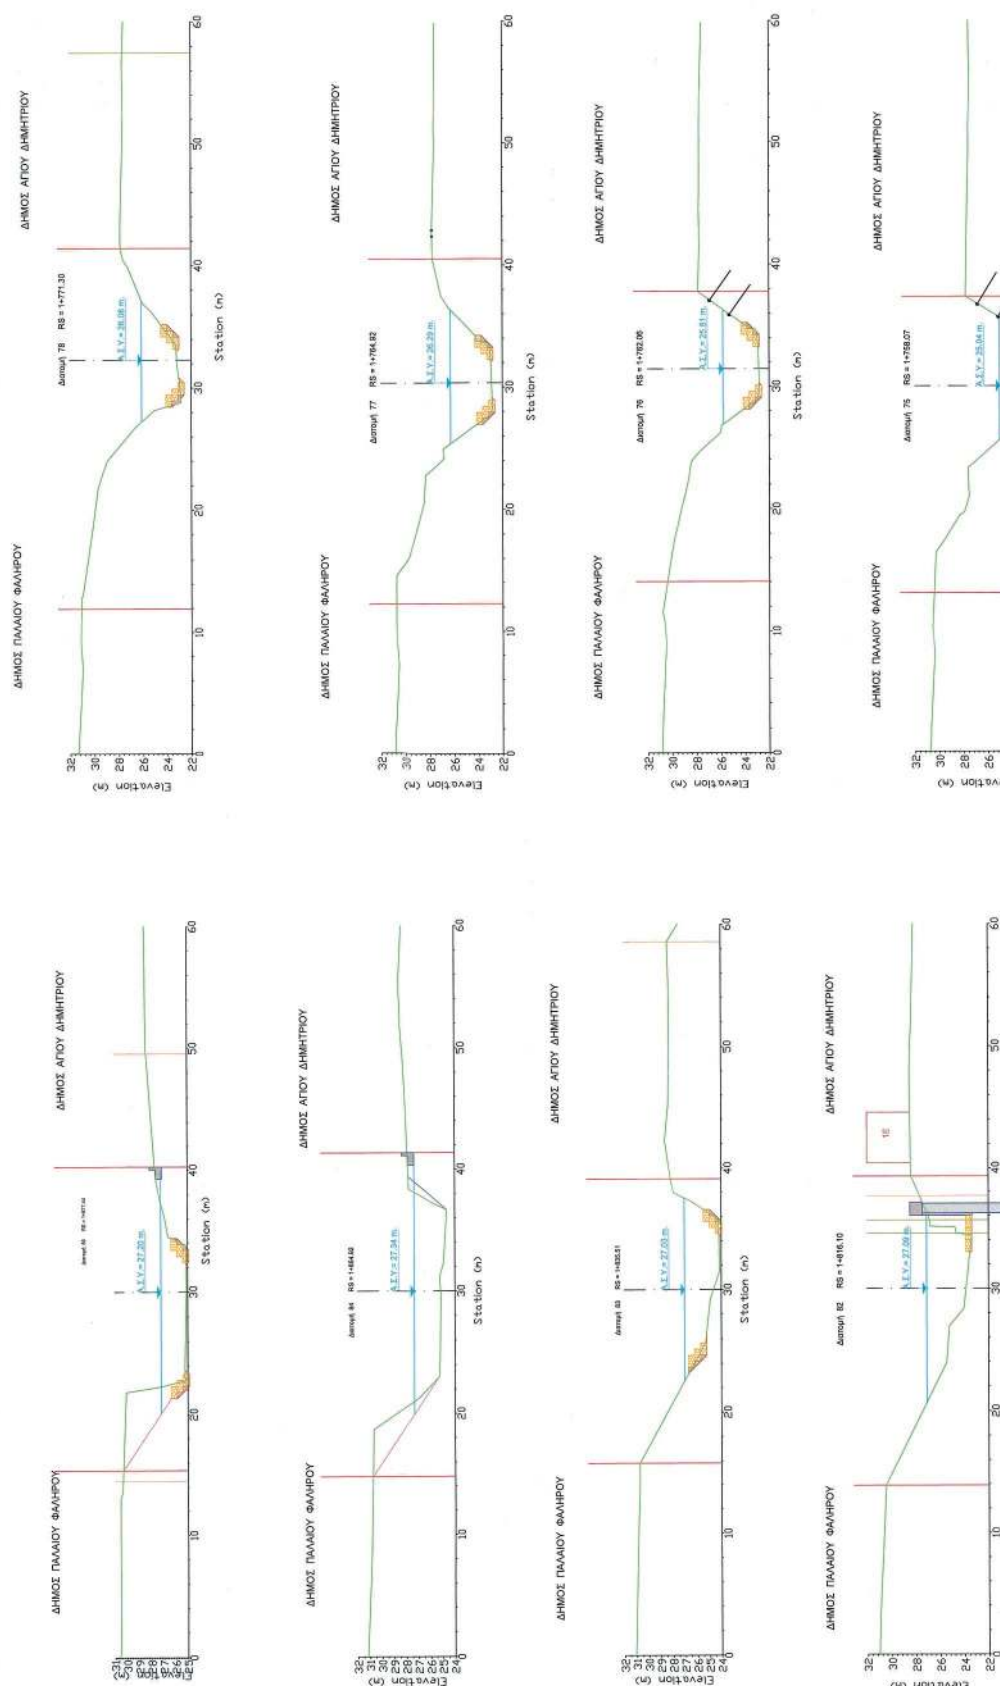

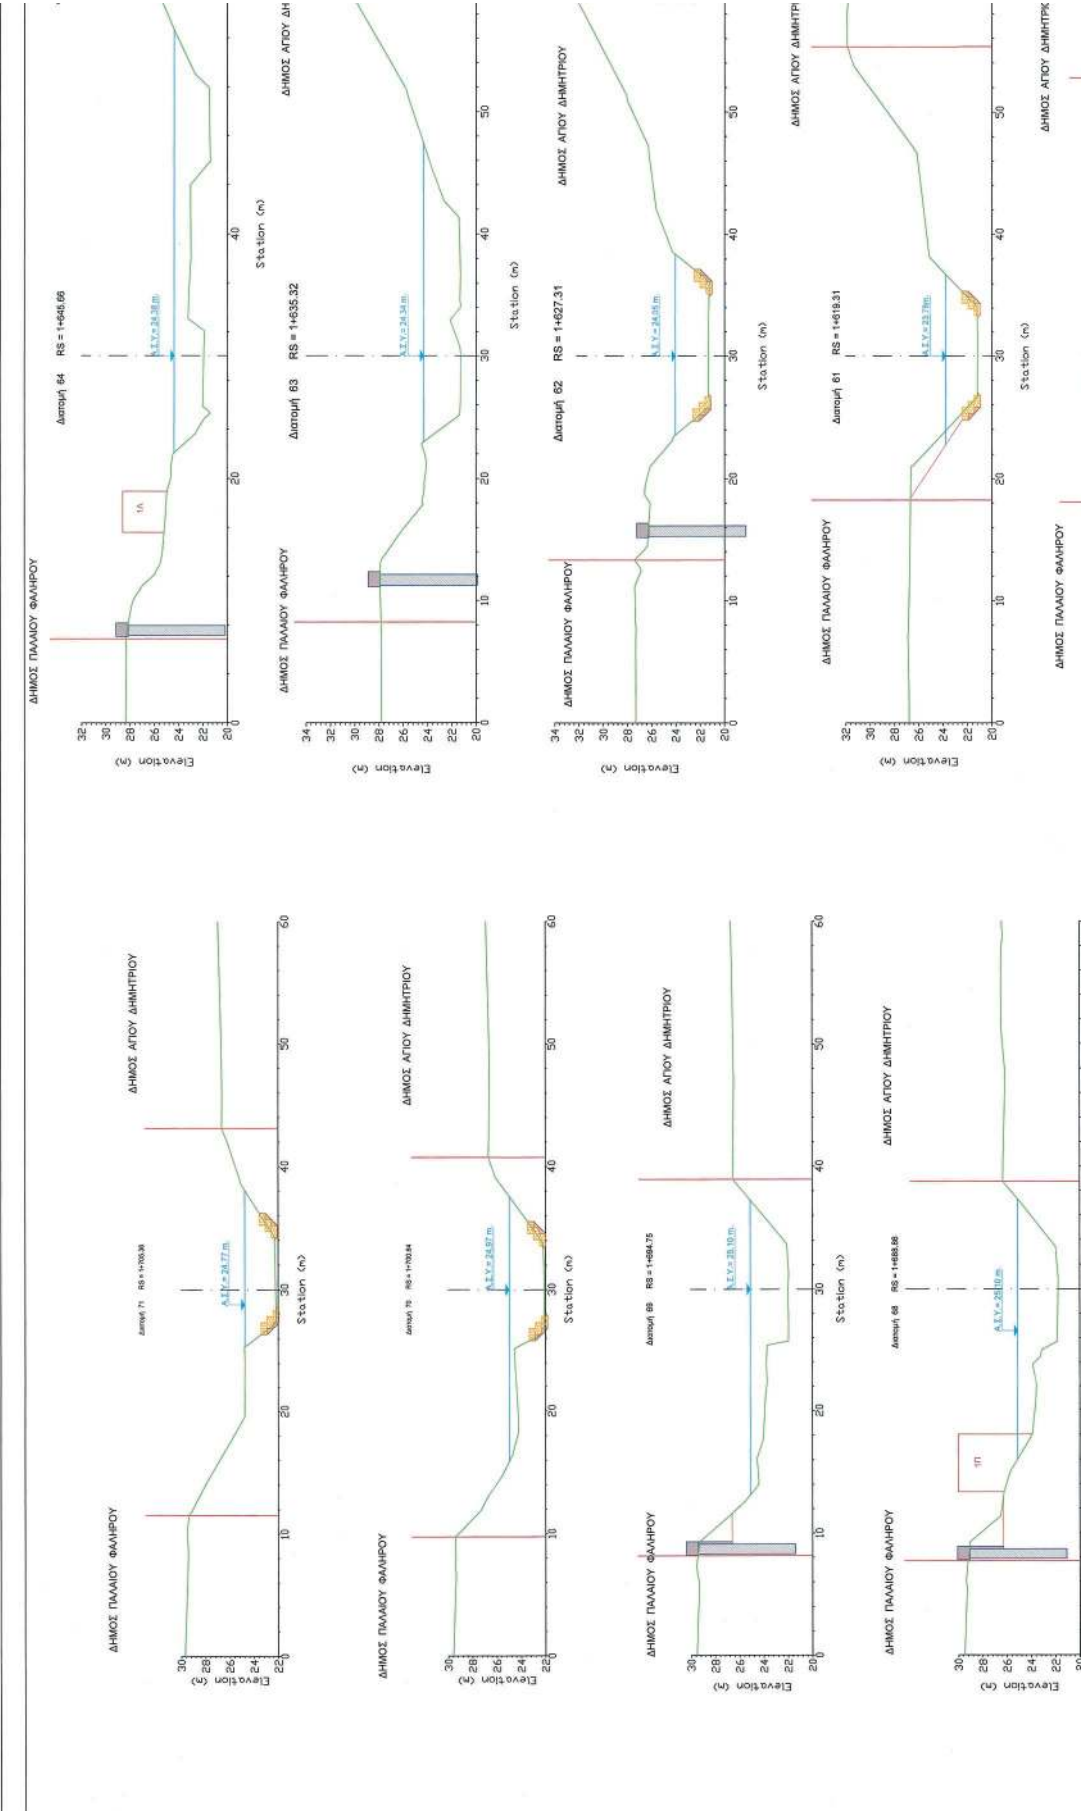

ΥΠΟΥΡΓΕΙΟ ΠΕΡΙΒΑΛΛΟΝΤΟΣ ΚΑΙ ΕΝΕΡΓΕΙΑΣ
ΟΕΔΡΗΘΗΚΕ ΜΕ ΤΗΝ ΥΠ' ΑΡΙΘ. 2538/15-05-2022 ΠΡΑΞΗ


Η ΠΡΟΤΑΞΗ ΤΗΣ ΔΙΕΥΣΗΣ
ΤΟΠΟΓΡΑΦΙΚΩΝ ΕΦΑΡΜΟΓΩΝ


ΑΝΔΡΙΑΝΑ ΚΑΤΣΙΝΑ
ΤΟΠΟΓΡΑΦΟΣ ΜΗΧΑΝΙΚΟΣ


Andriana Katsina
02.06.2022 16:53


ΥΠΟΜΝΗΜΑ

Γραμμή Οριζότισης	
Γραμμή Εξόφλης	
Ανταρτή Σταθμής Υψους	
Διαμ. Περσών 1:30:1.00	
Διαμ. Περσών 1:50:1.00	
Διαμ. Περσών 1:00:1.00	
Επίχωση - Επίχωση	
Πλάτος 600 mm	
Προσάφιστος - Κεραδοσάφιστος	
Τόκος Αντεπλήρης - Βαρόμετρος	
Υψόμετρο Κίβω	
Υψόμετρο Μπλόκα	
Υψόμετρο Τυγών	
Γεωγραφικά στοιχεία	
Μήκος 3.00 m	
Συμμετρικό βάθος 1.00x0.50m	
Επίχωση με κατάλληλα	

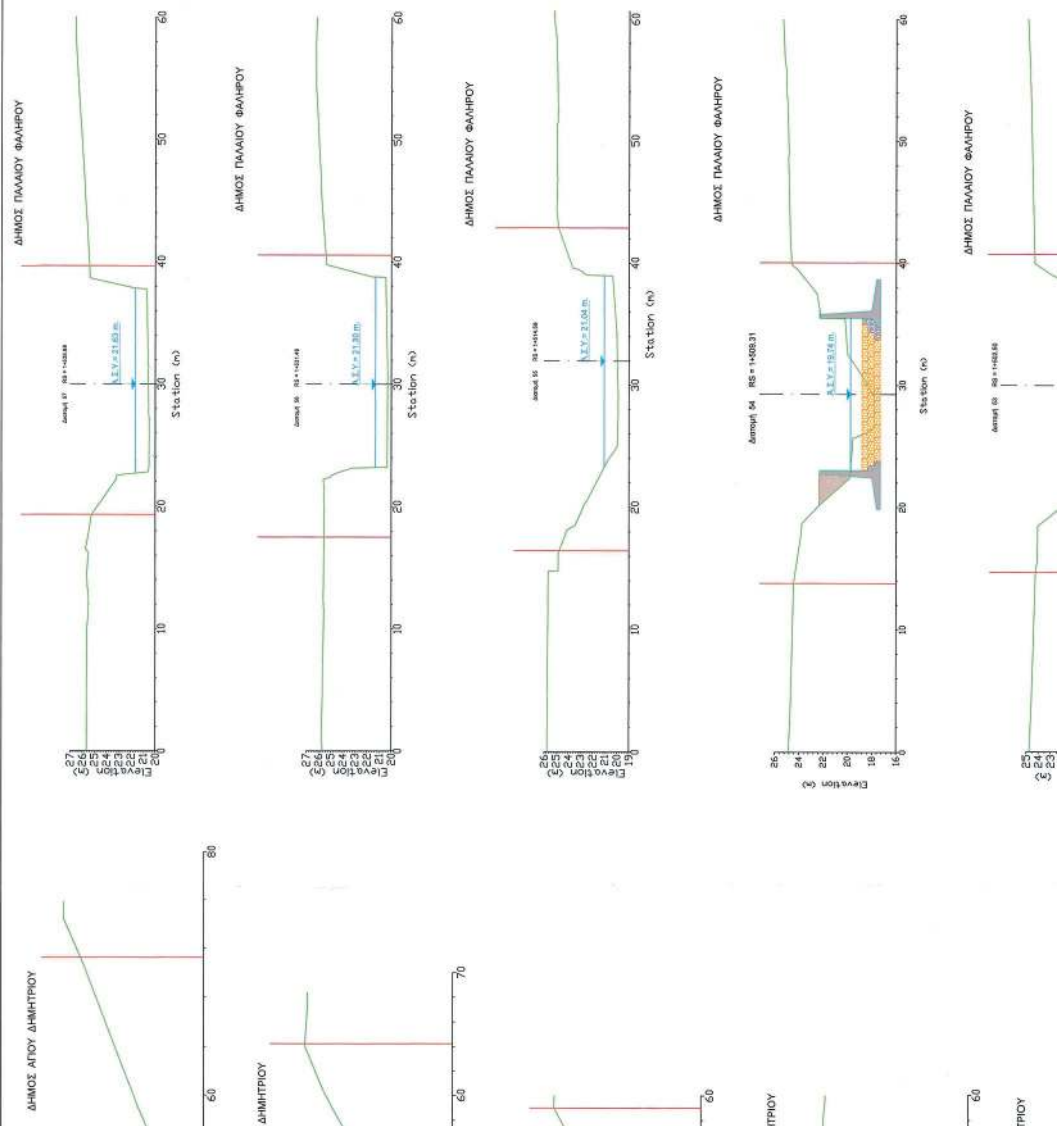

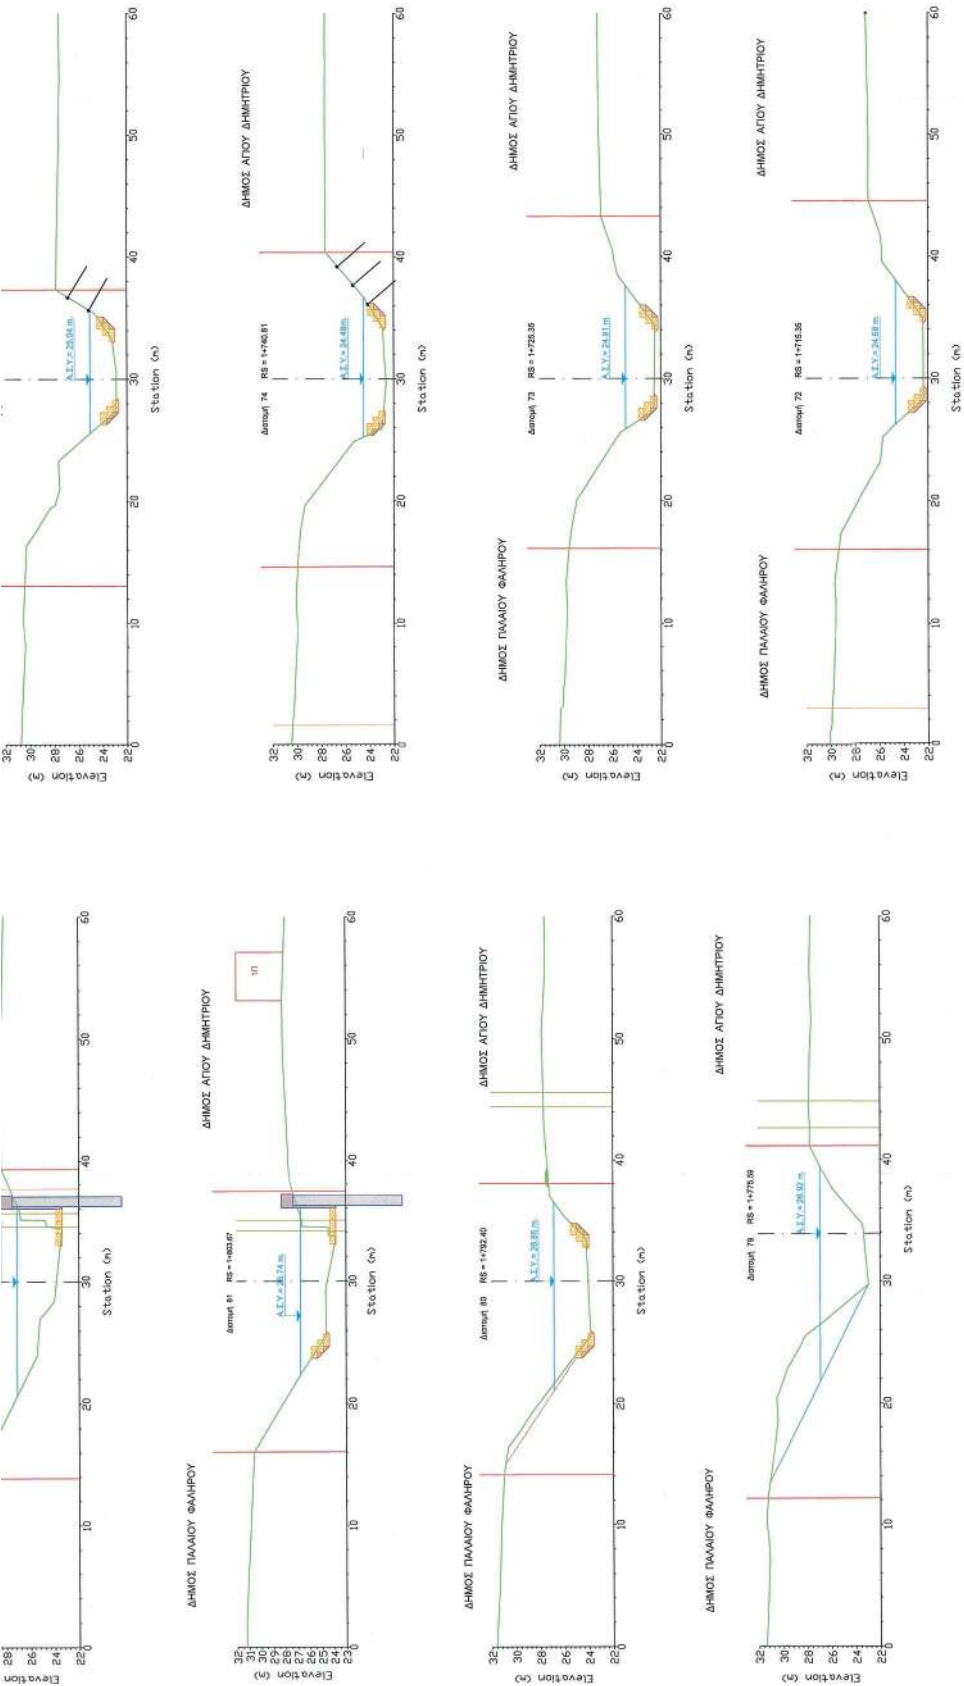

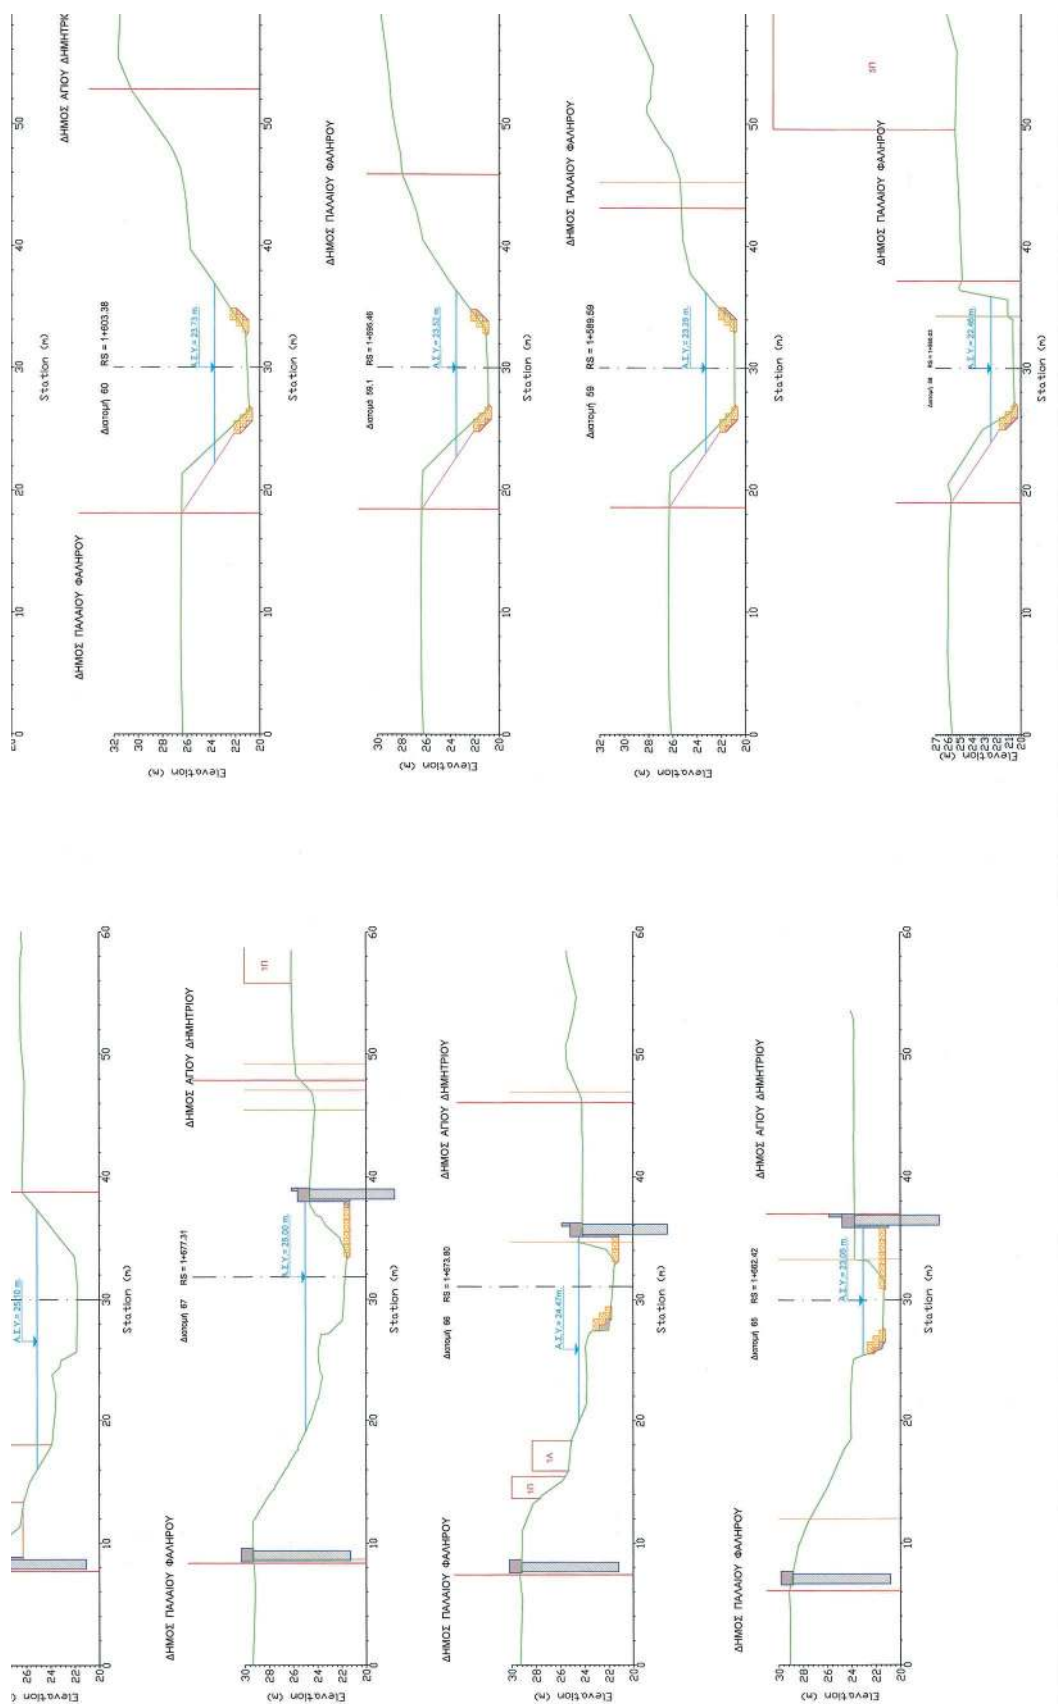

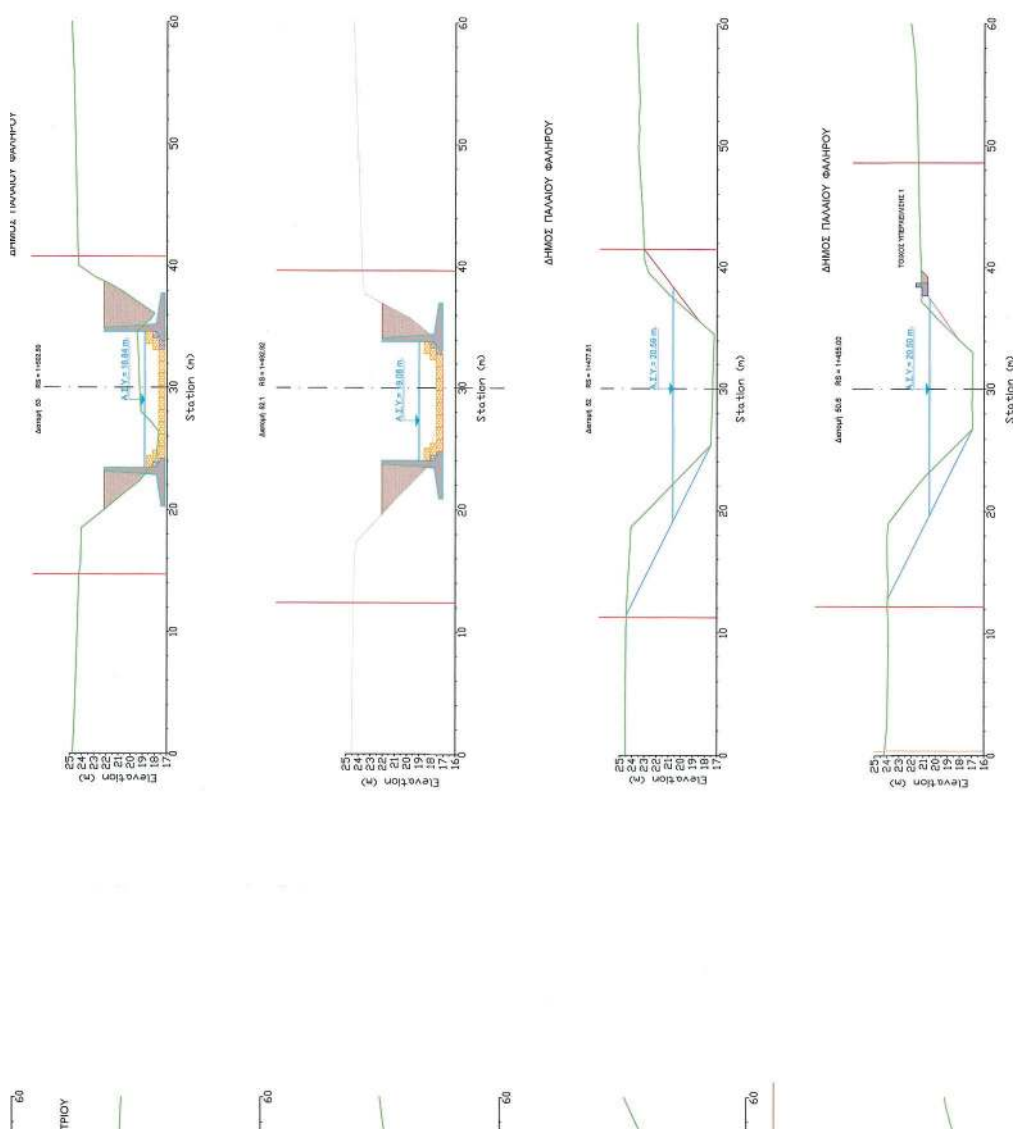

Ανάχωμα	

ΠΑΡΑΤΗΡΗΣΕΙΣ:


ΕΛΛΗΝΙΚΗ ΔΗΜΟΚΡΑΤΙΑ
ΠΕΡΙΦΕΡΕΙΑ ΑΤΤΙΚΗΣ


ΜΕΛΕΤΗ ΟΡΙΘΜΕΤΗΣΗΣ
ΡΕΜΑΤΟΣ ΠΙΚΡΟΔΑΦΝΗΣ
(Σύμφωνα με την υπ' αριθμ. 2313/2020 απόφαση του Σ.Τ.Ε.)


ΑΡ. ΣΧΕΔΙΟΥ :	9.3	ΔΙΑΤΟΜΕΣ ΡΕΜΑΤΟΣ ΜΕ ΤΑ ΠΡΟΤΕΙΝΟΜΕΝΑ ΕΡΓΑ (Από Χ.Θ. 1+455.00 έως 1+877.44)
ΚΩΔΙΚΑ :	1:200	


[illegible]


ΕΘΝΙΚΟ ΤΥΠΟΓΡΑΦΕΙΟ

Για τεχνικούς λόγους στο σχεδιάγραμμα, από το ηλεκτρονικό αρχείο, έγινε σμίκρυνση κατά ποσοστό **35%**

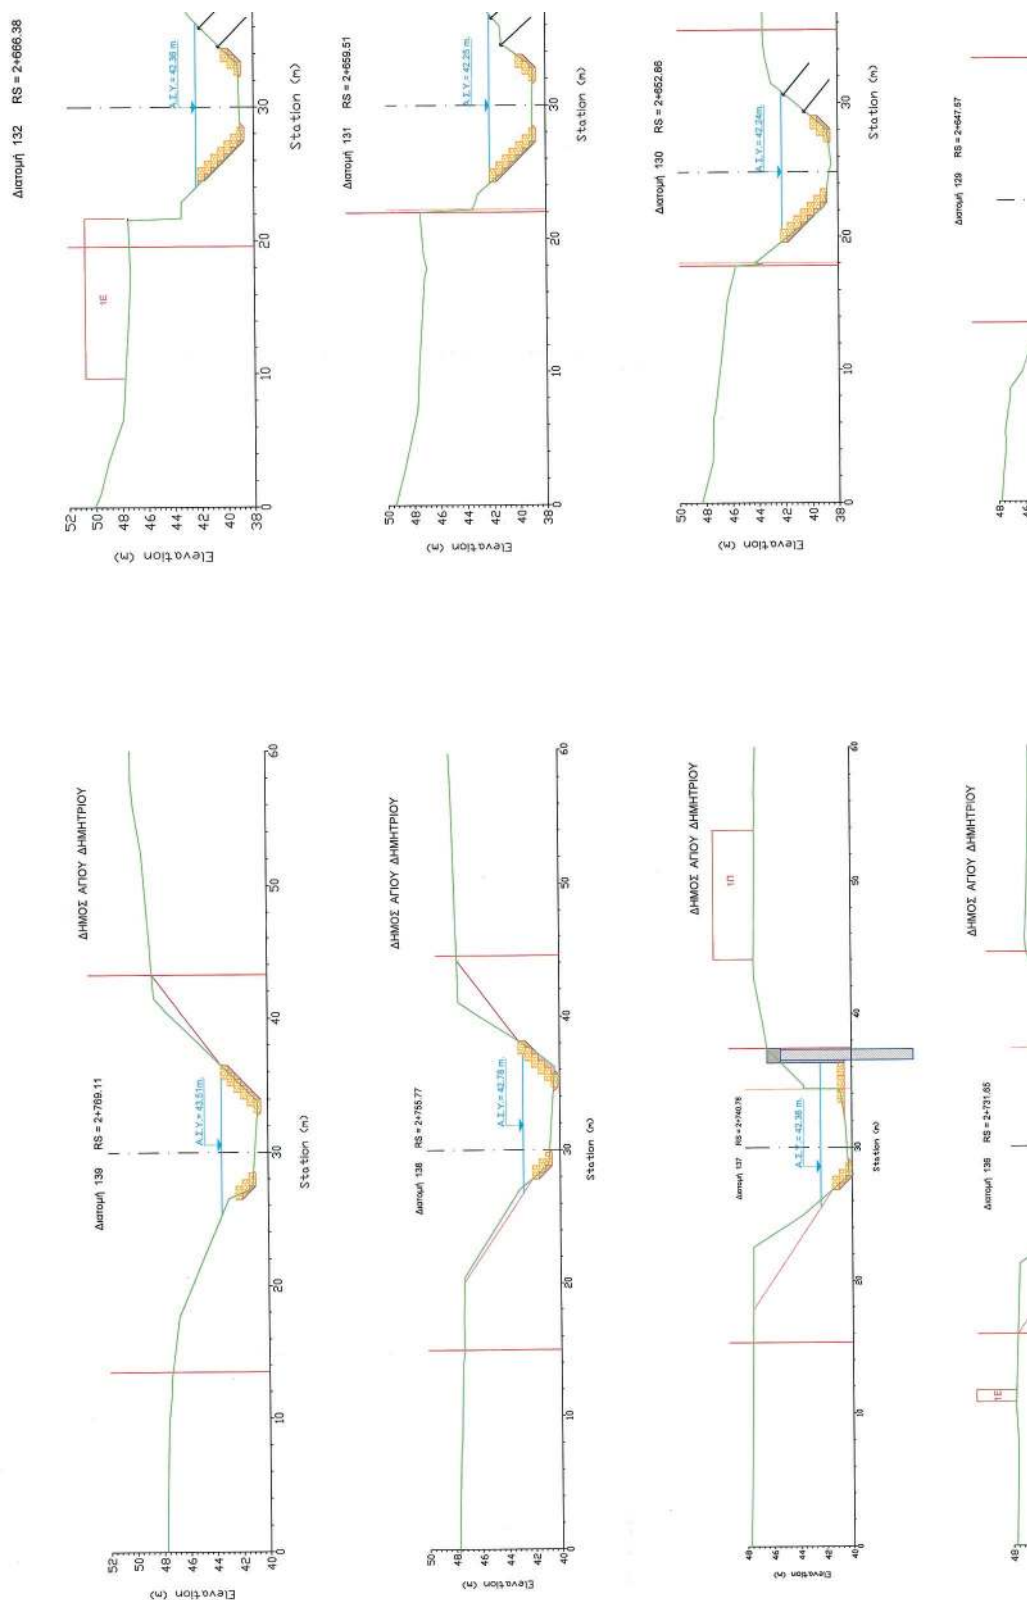

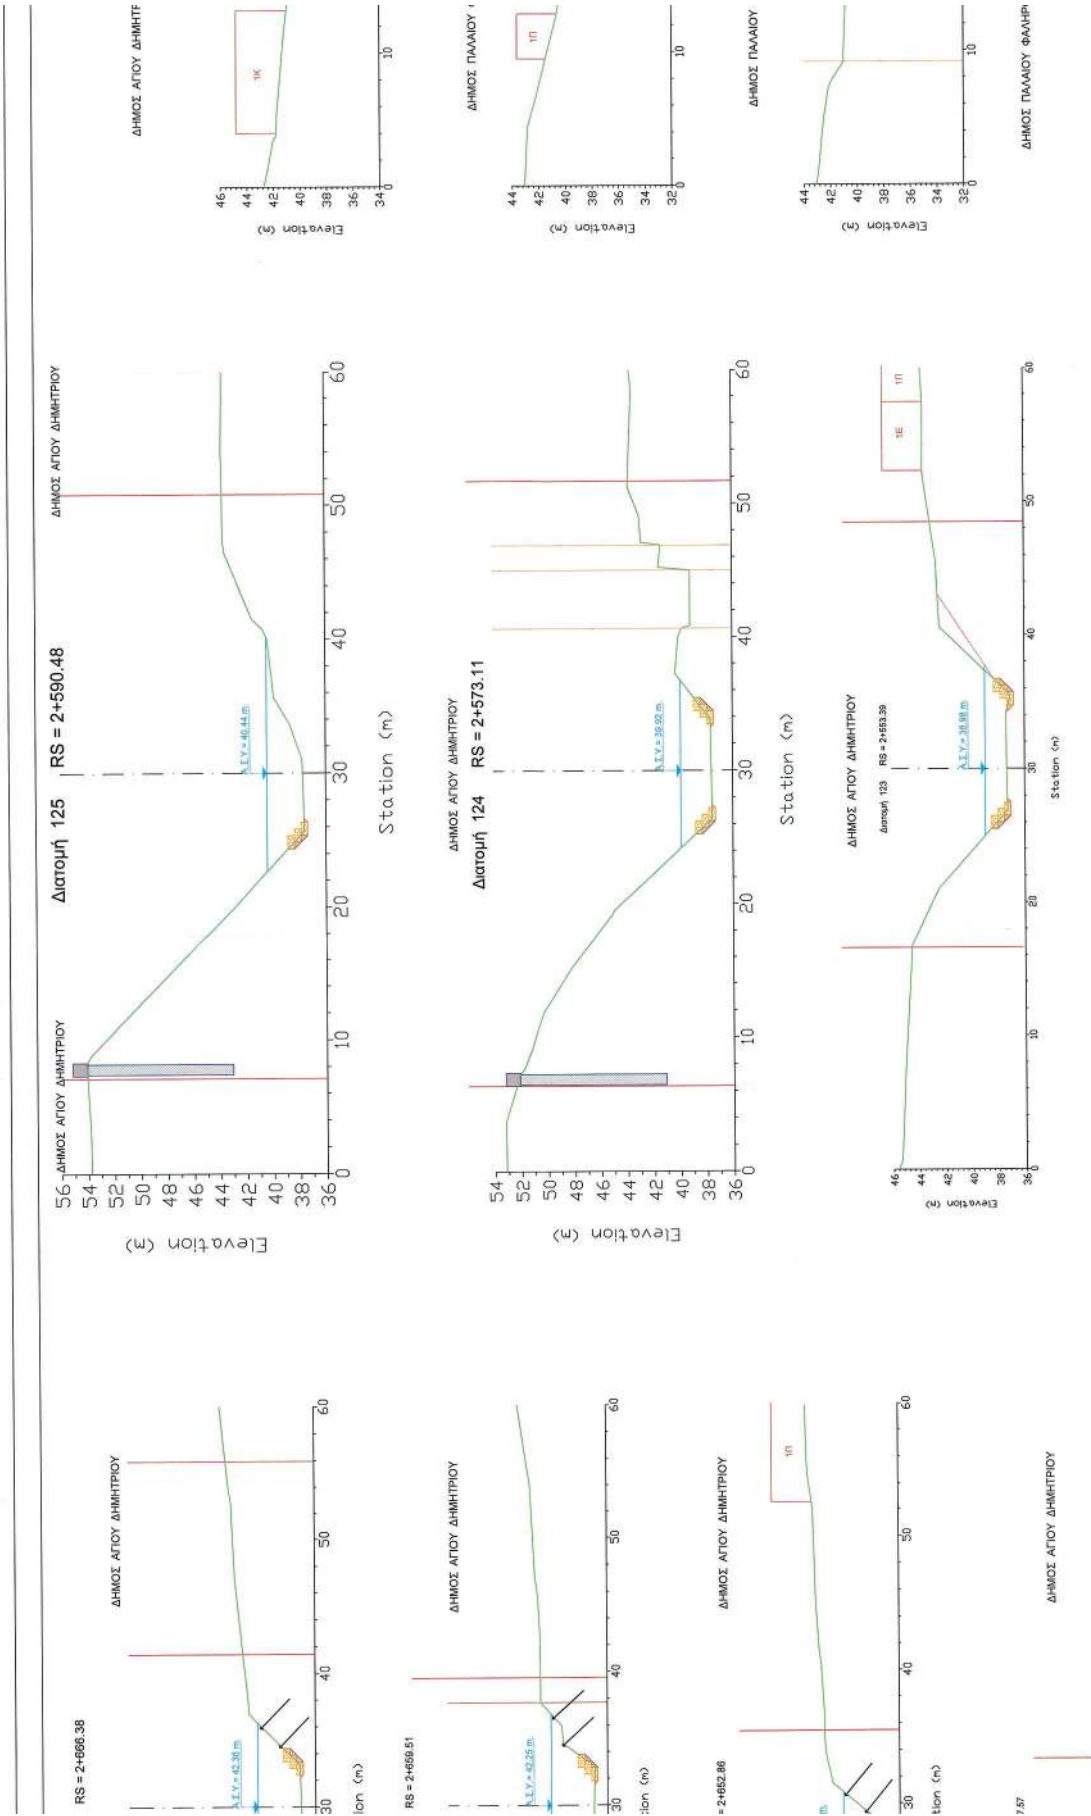

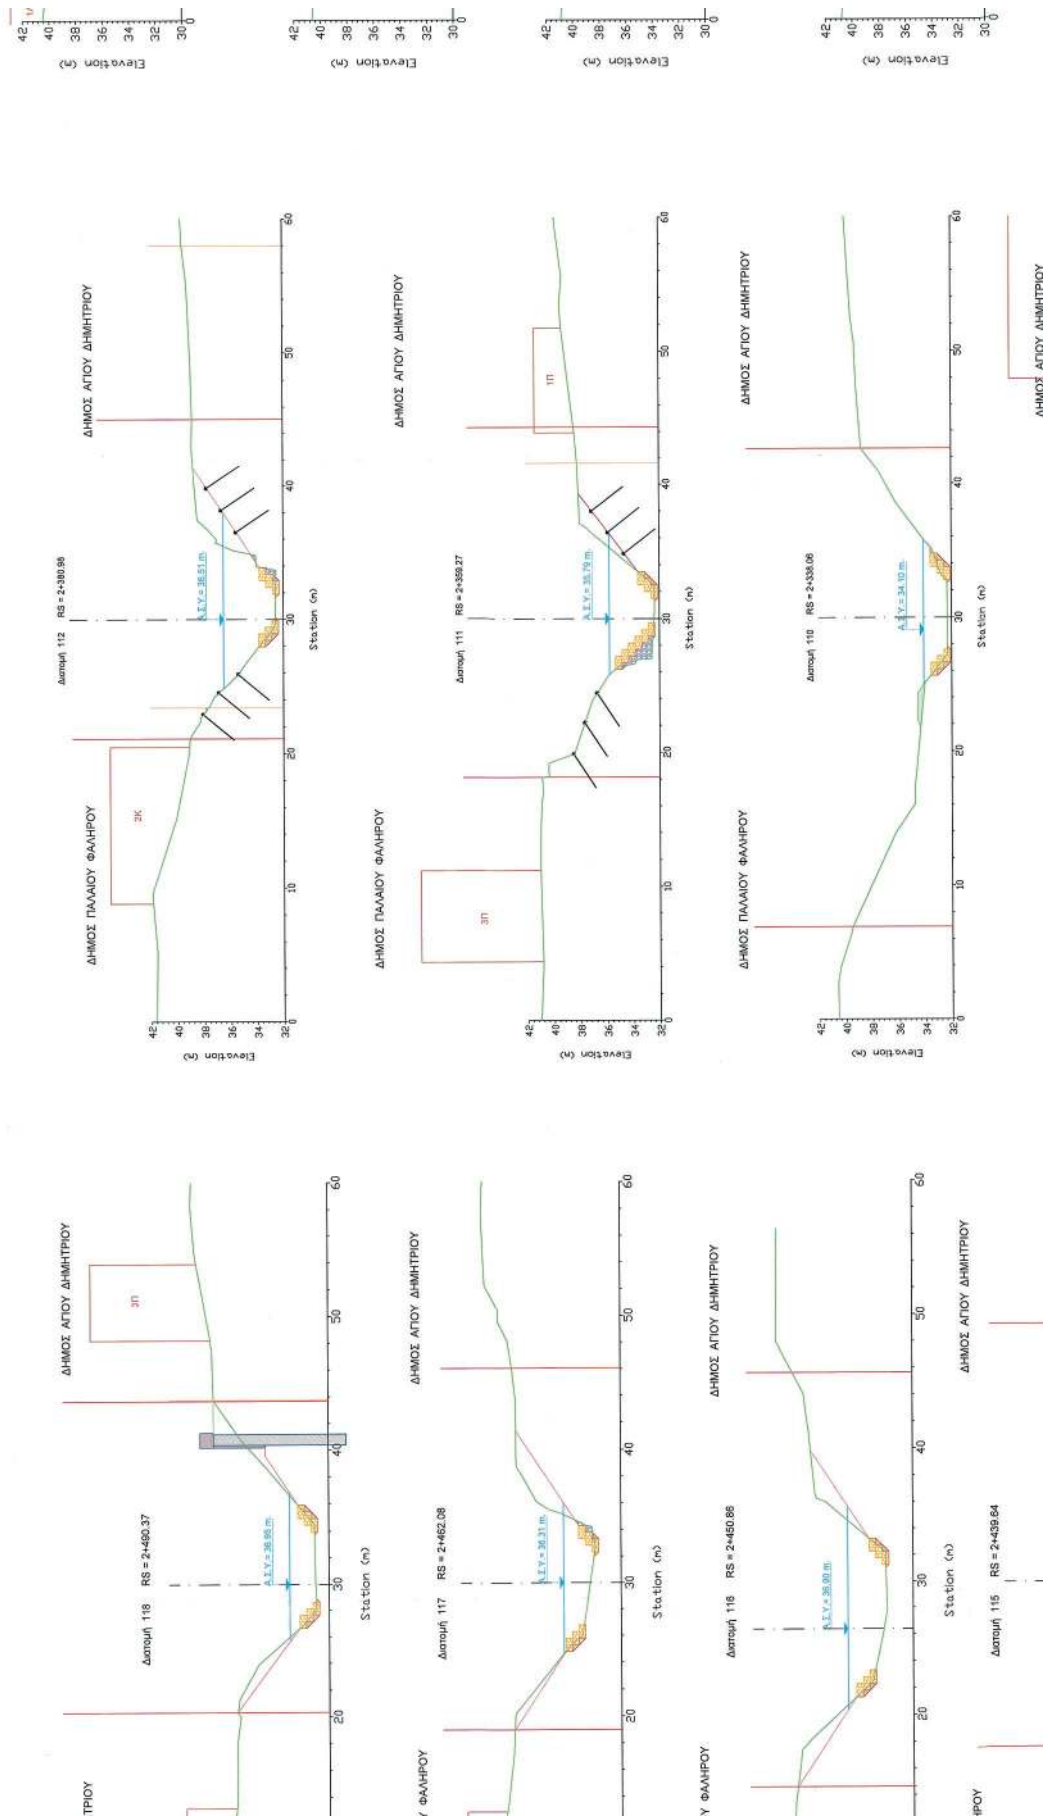

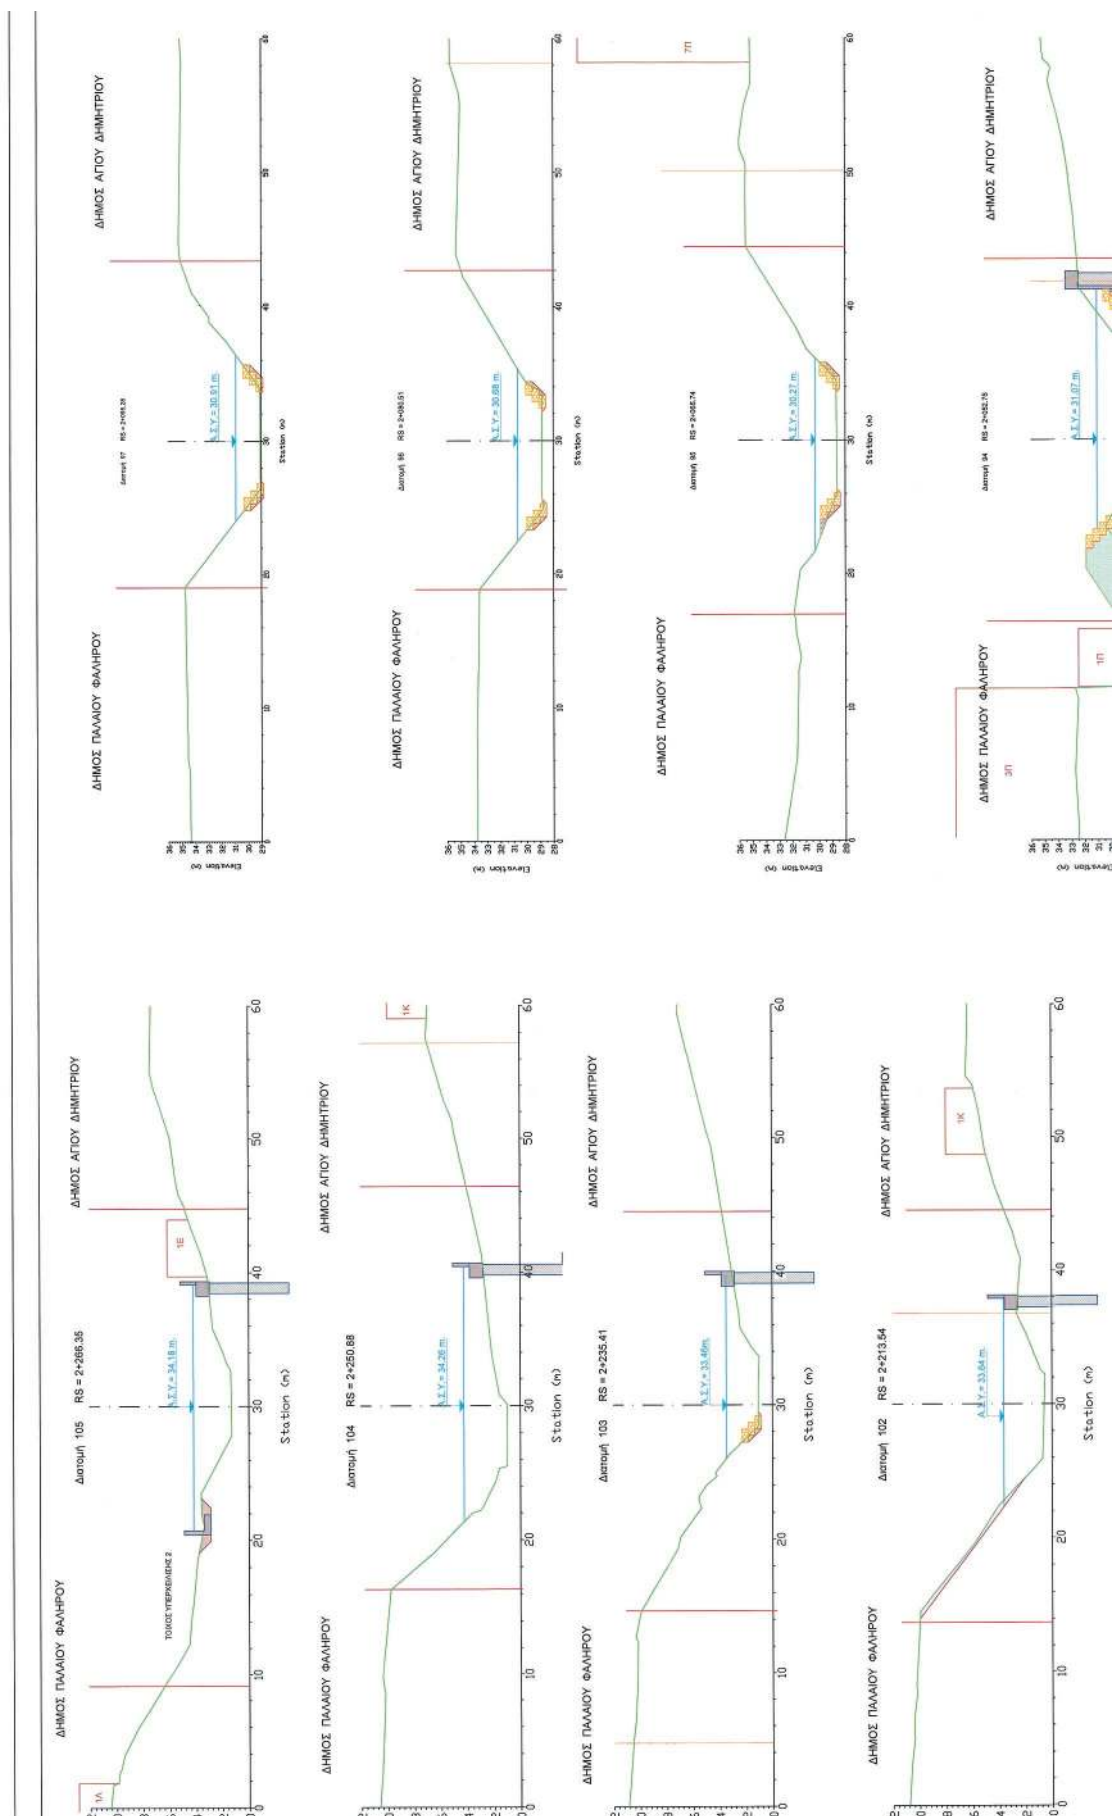

ΥΠΟΥΡΓΕΙΟ ΠΕΡΙΒΑΛΛΟΝΤΟΣ ΚΑΙ ΕΝΕΡΓΕΙΑΣ
ΓΕΩΡΓΙΟΝΙΚΗ ΜΕ ΤΗΝ ΥΠ ΑΡΙΘ. 2080/15-05-2022 ΠΡΑΞΗ


Η ΠΡΟΪΣΤΑΜΕΝΗ ΤΗΣ ΔΙΕΥΣΗΣ
ΤΟΠΟΓΡΑΦΙΚΩΝ ΕΦΑΡΜΟΓΩΝ


ΑΝΔΡΙΑΝΑ ΚΑΤΣΙΝΑ
ΤΟΠΟΓΡΑΦΩΣ ΜΗΧΑΝΙΚΟΣ


Andriana Katsina
02.06.2022 16:55


ΥΠΟΜΝΗΜΑ


Γραμμή Οριοθέτησης	
Γραμμή Εξέδρου	
Ανωτέρα Στάθμη Υδάτος	
Διαμ. Γραμμή 1:30:1.00	
Διαμ. Γραμμή 1:50:1.00	
Διαμ. Γραμμή 1:00:1.00	

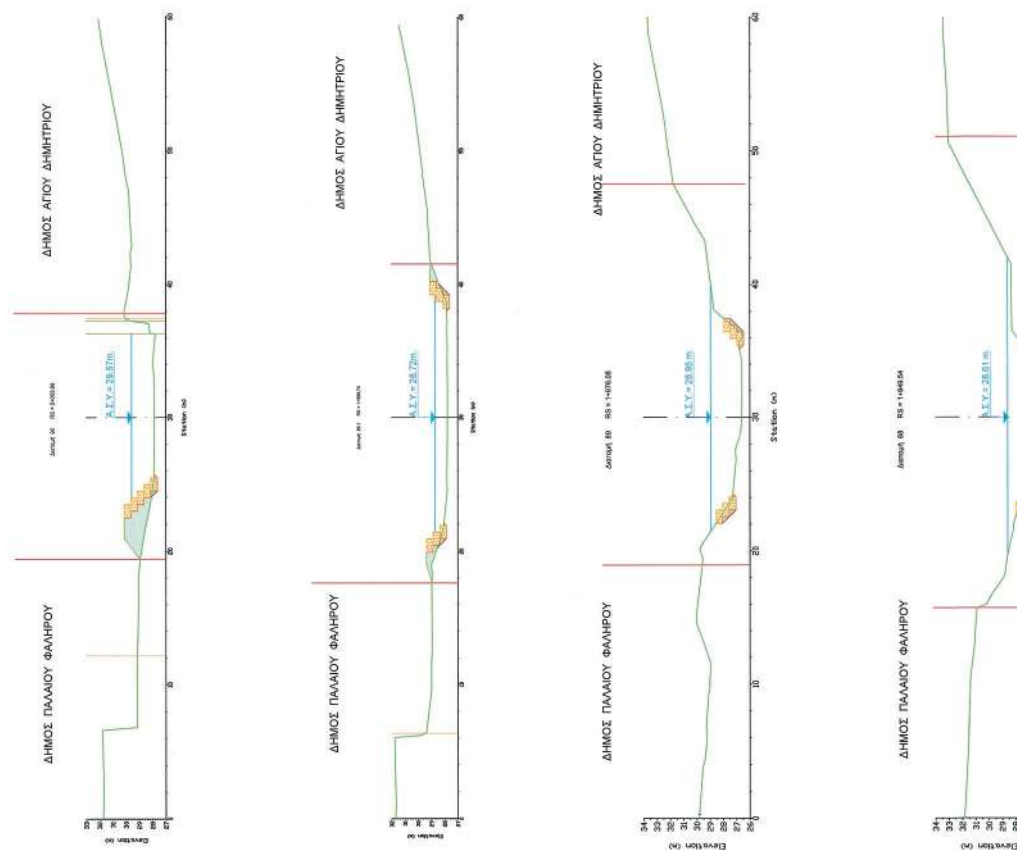


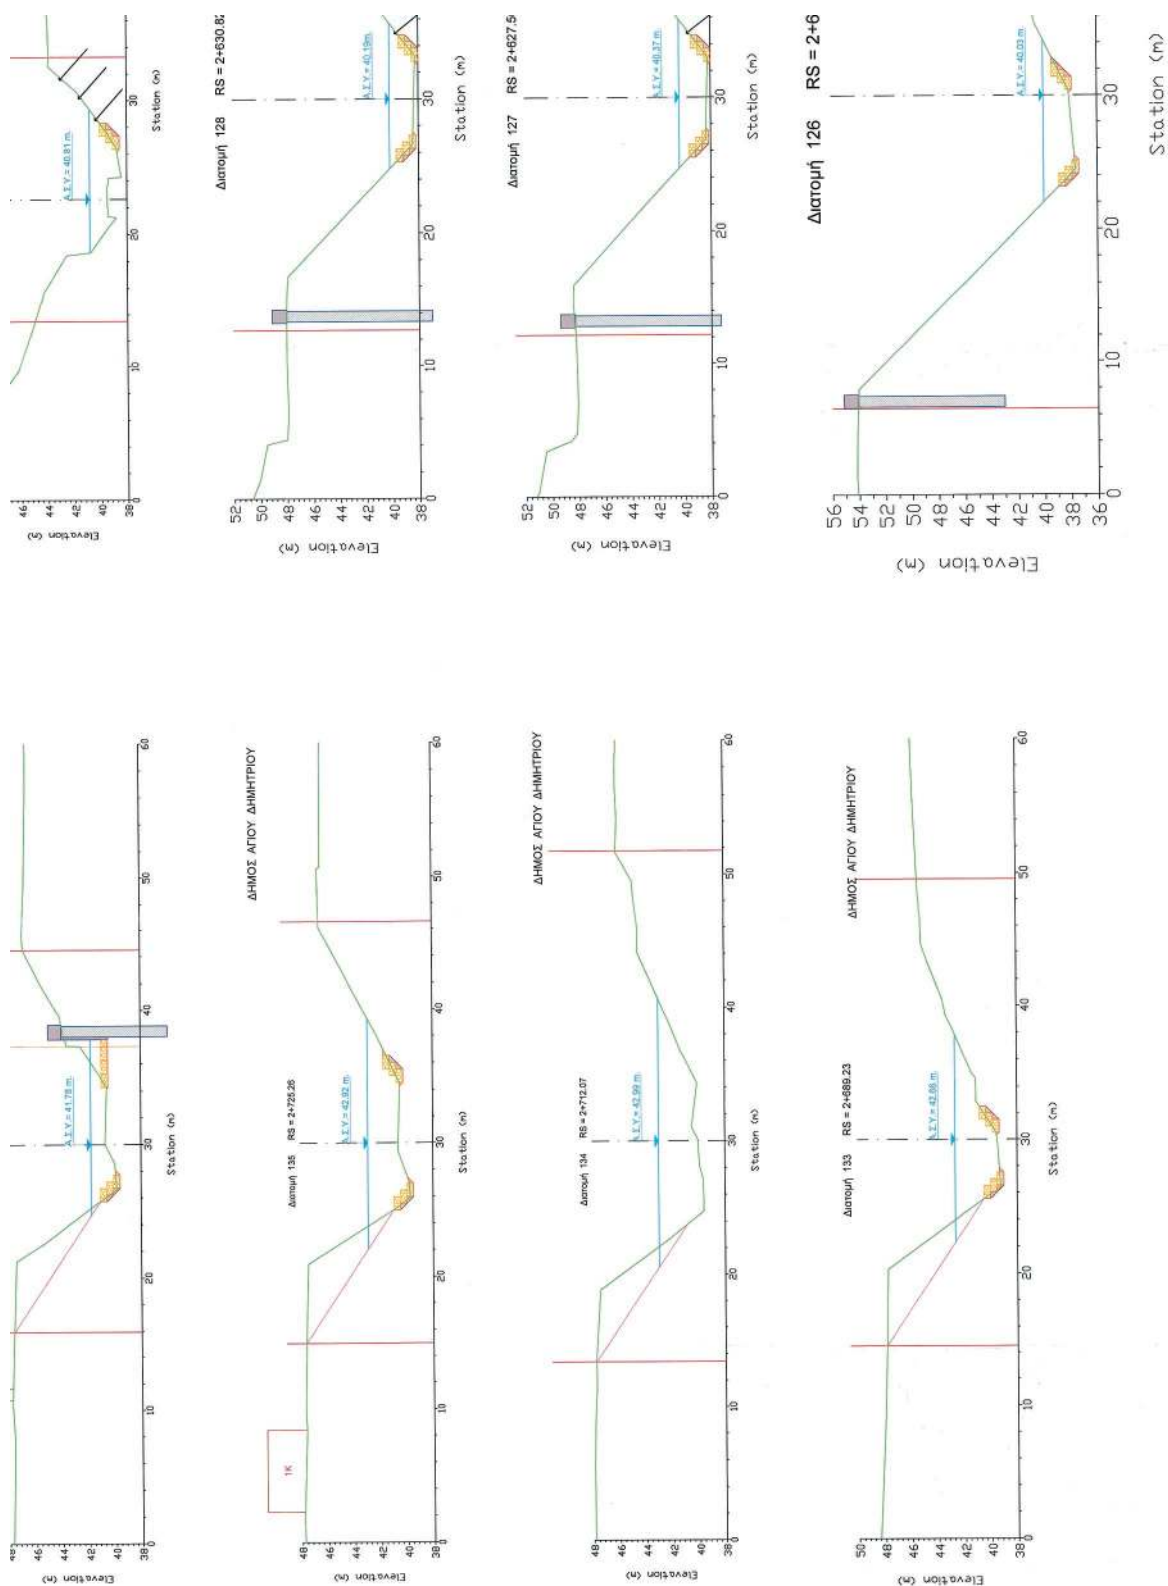

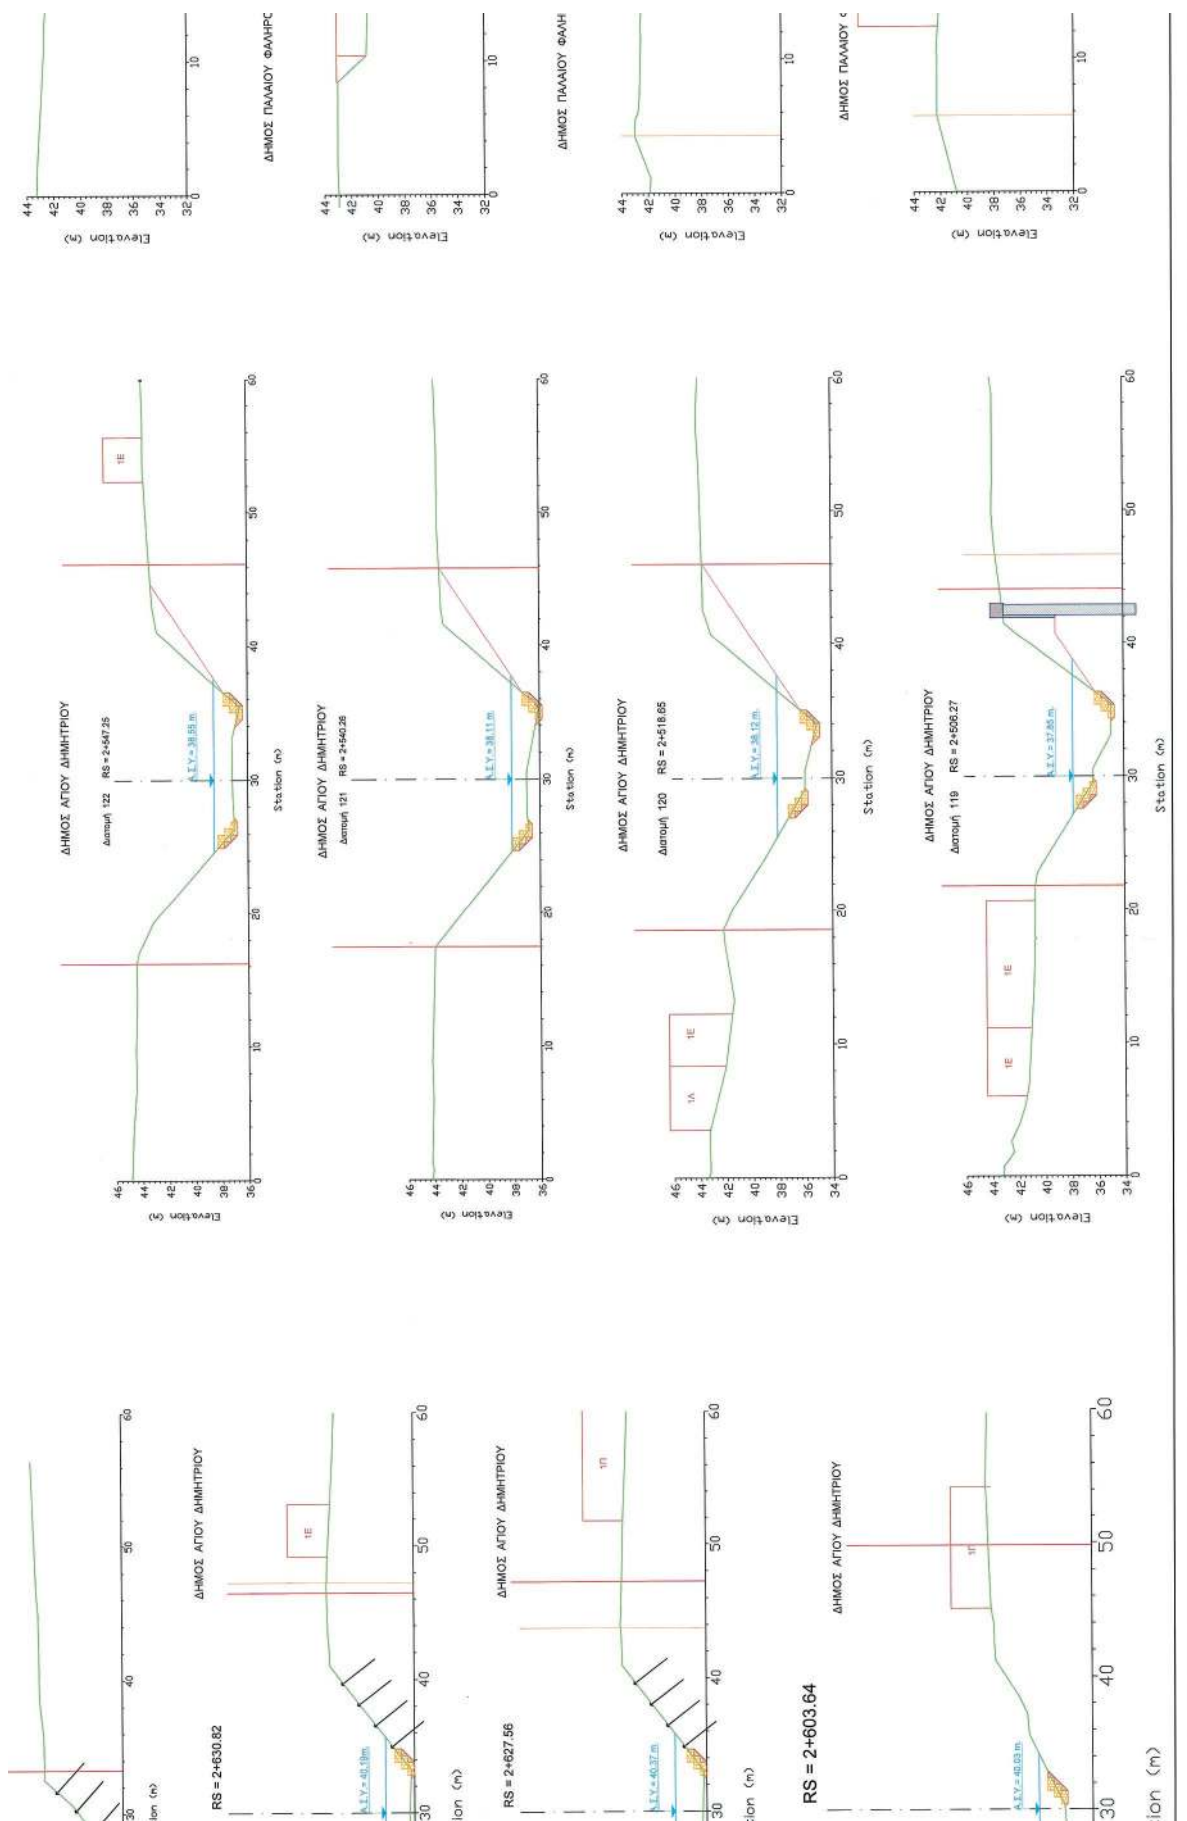

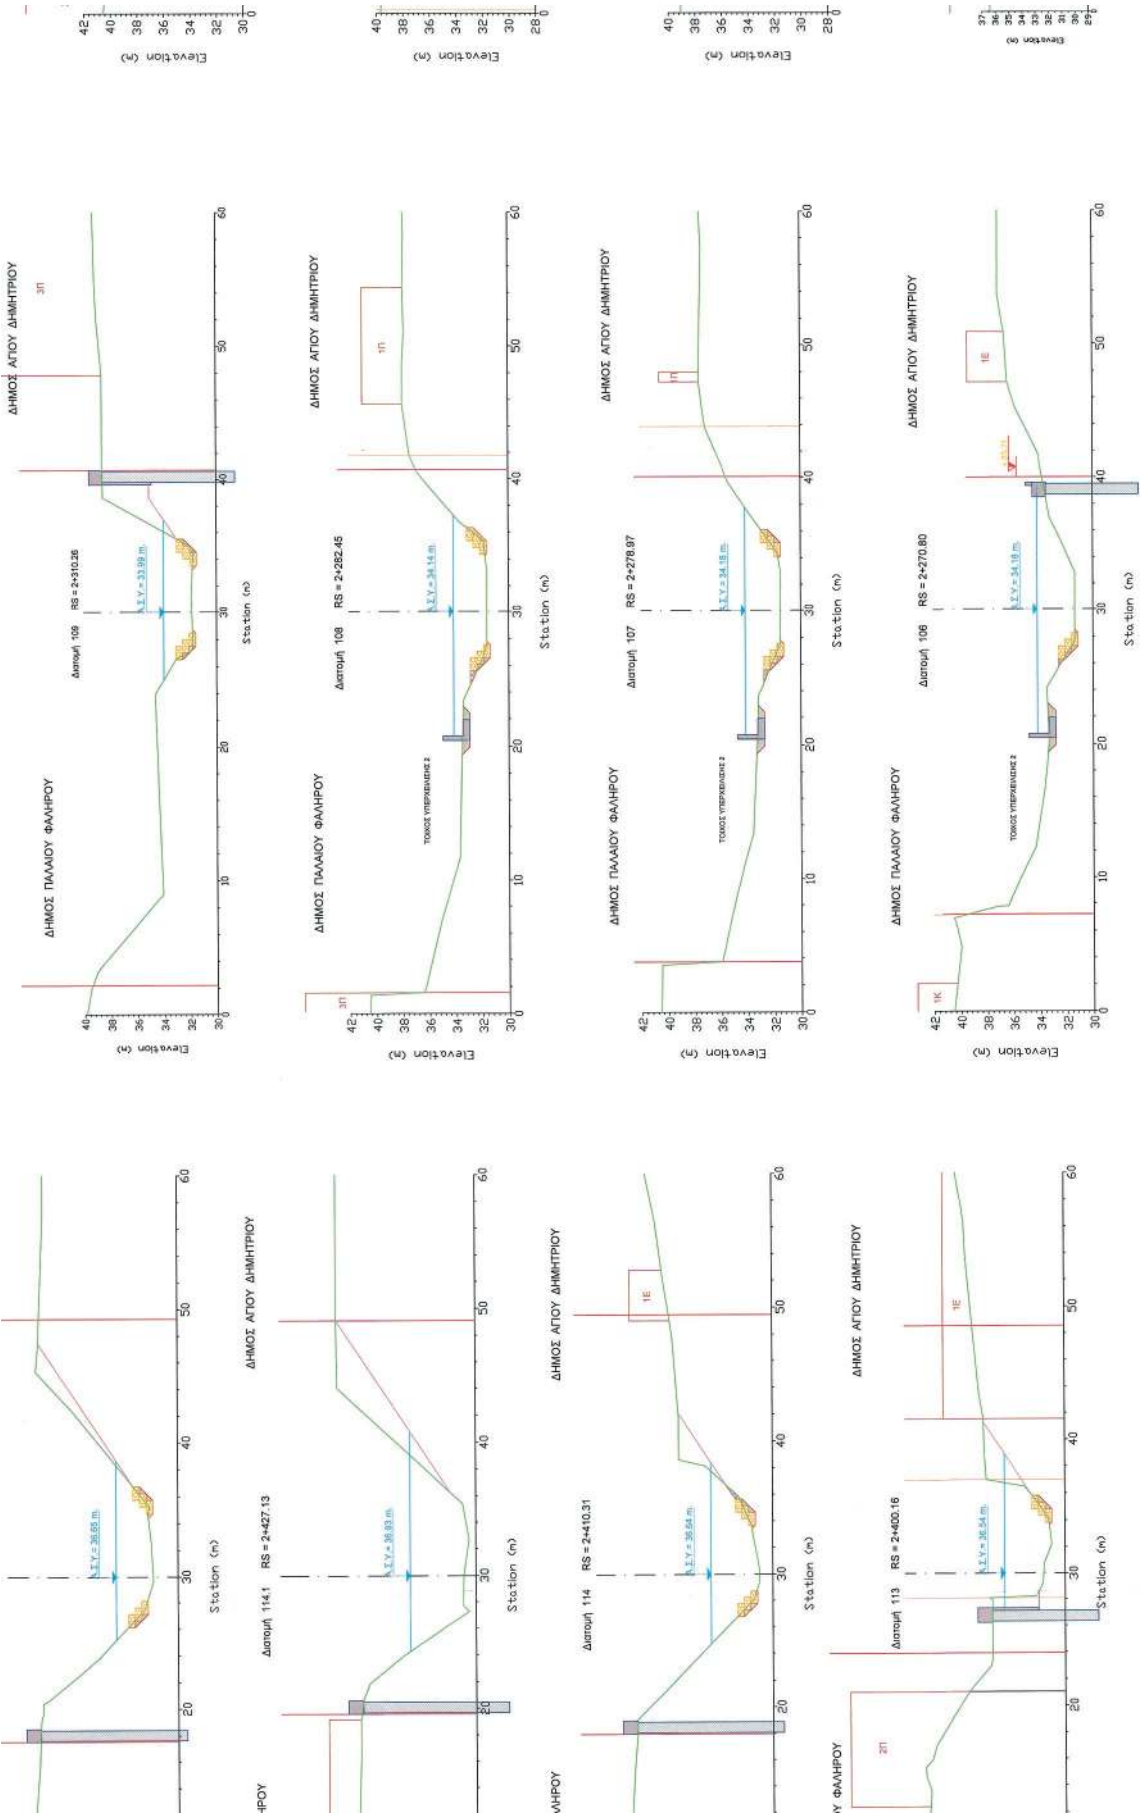

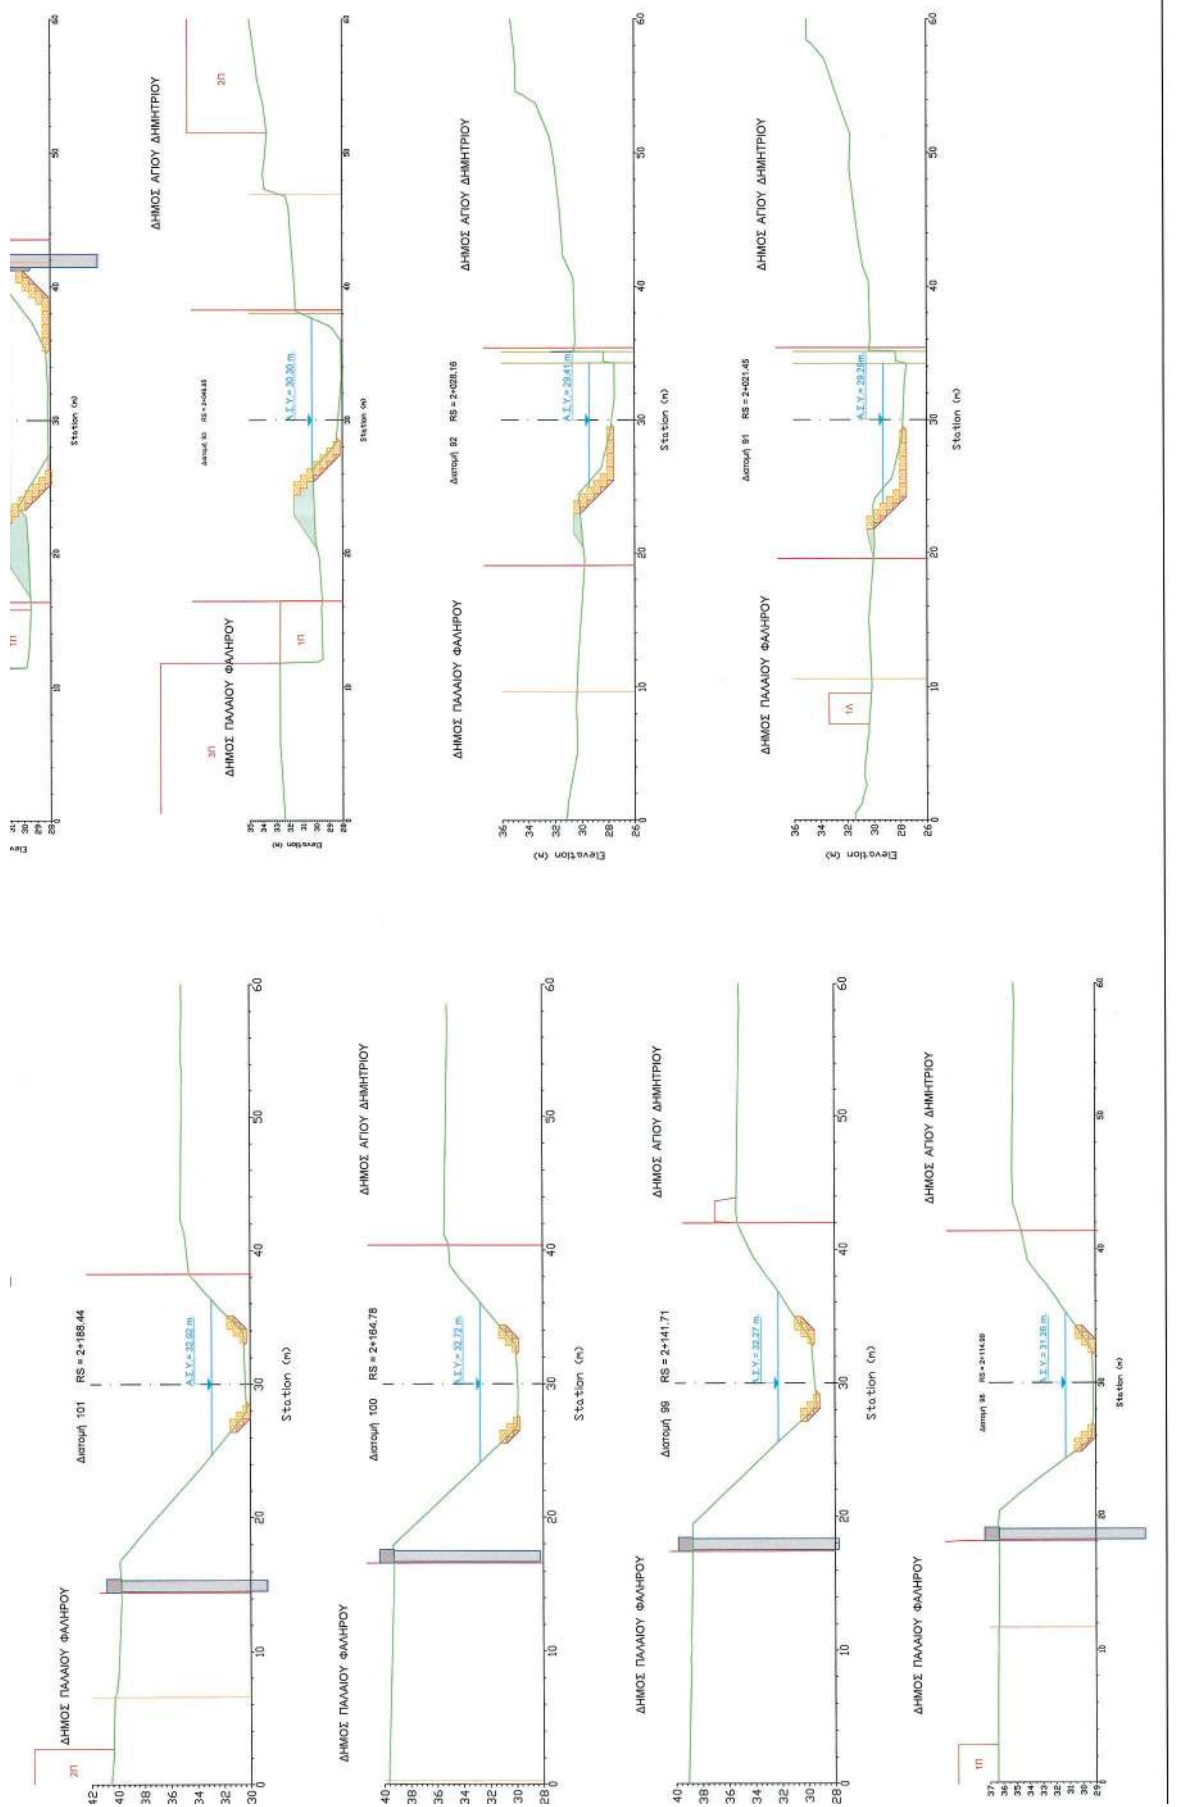

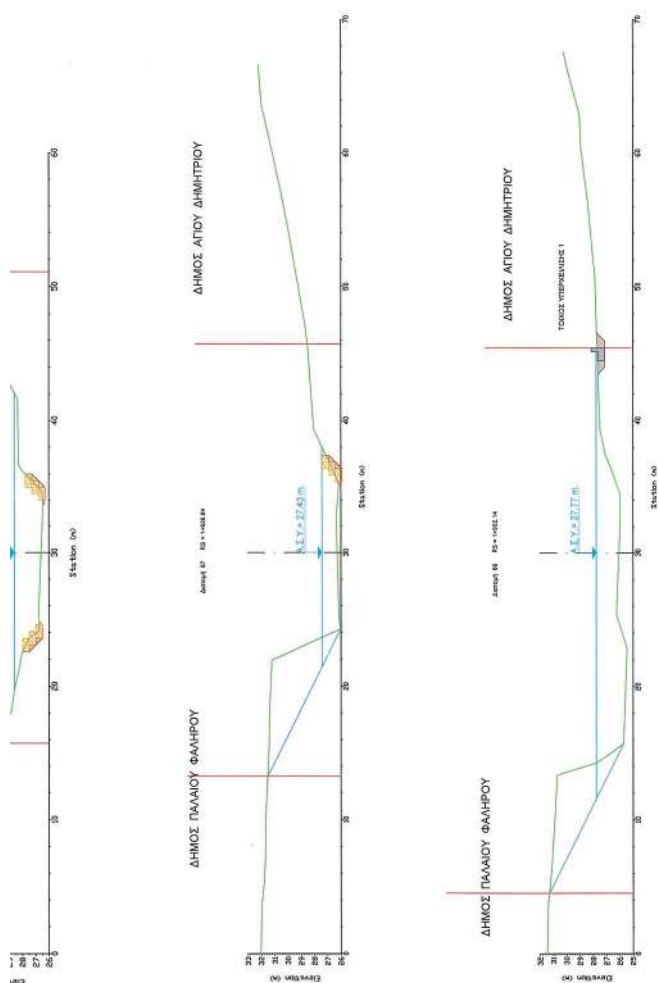

Μήκος 3,00 m	
Συρματσίτσιο $b_{\text{sh}}=1,00 \times 0,50 \text{ m}$	
Επίχωση με κατάλληλα προϊόντα εκσκαφής	
Επίχωση με κοκκοειδές υλικό	
Ανάχωμα	

ΠΑΡΑΤΗΡΗΣΕΙΣ:

- [illegible]

ΕΛΛΗΝΙΚΗ ΔΗΜΟΚΡΑΤΙΑ
ΠΕΡΙΦΕΡΕΙΑ ΑΤΤΙΚΗΣ


ΜΕΛΕΤΗ ΟΡΙΟΘΕΤΗΣΗΣ
ΡΕΜΑΤΟΣ ΠΙΚΡΟΔΑΦΝΗΣ


(Σύμφωνα με την υπ' αριθμ. 2313/2020 απόφαση του Σ.Τ.Ε.)

ΑΡ. ΣΥΝΟΛΟΥ :	9.4	ΔΙΑΤΟΜΕΙΣ ΡΕΜΑΤΟΣ ΜΕ ΤΑ ΠΡΟΤΕΙΝΟΜΕΝΑ ΕΡΓΑ (Από Χ.Θ. 1+902.14 έως 2+769.11)
ΚΑΛΩΔΙΑ :	1:200	


[illegible]

ΕΘΝΙΚΟ ΤΥΠΟΓΡΑΦΕΙΟ
Για τεχνικούς λόγους στο σχεδιάγραμμα,
από το ηλεκτρονικό αρχείο έγινε
σμίκρυνση κατά ποσοστό **35%**

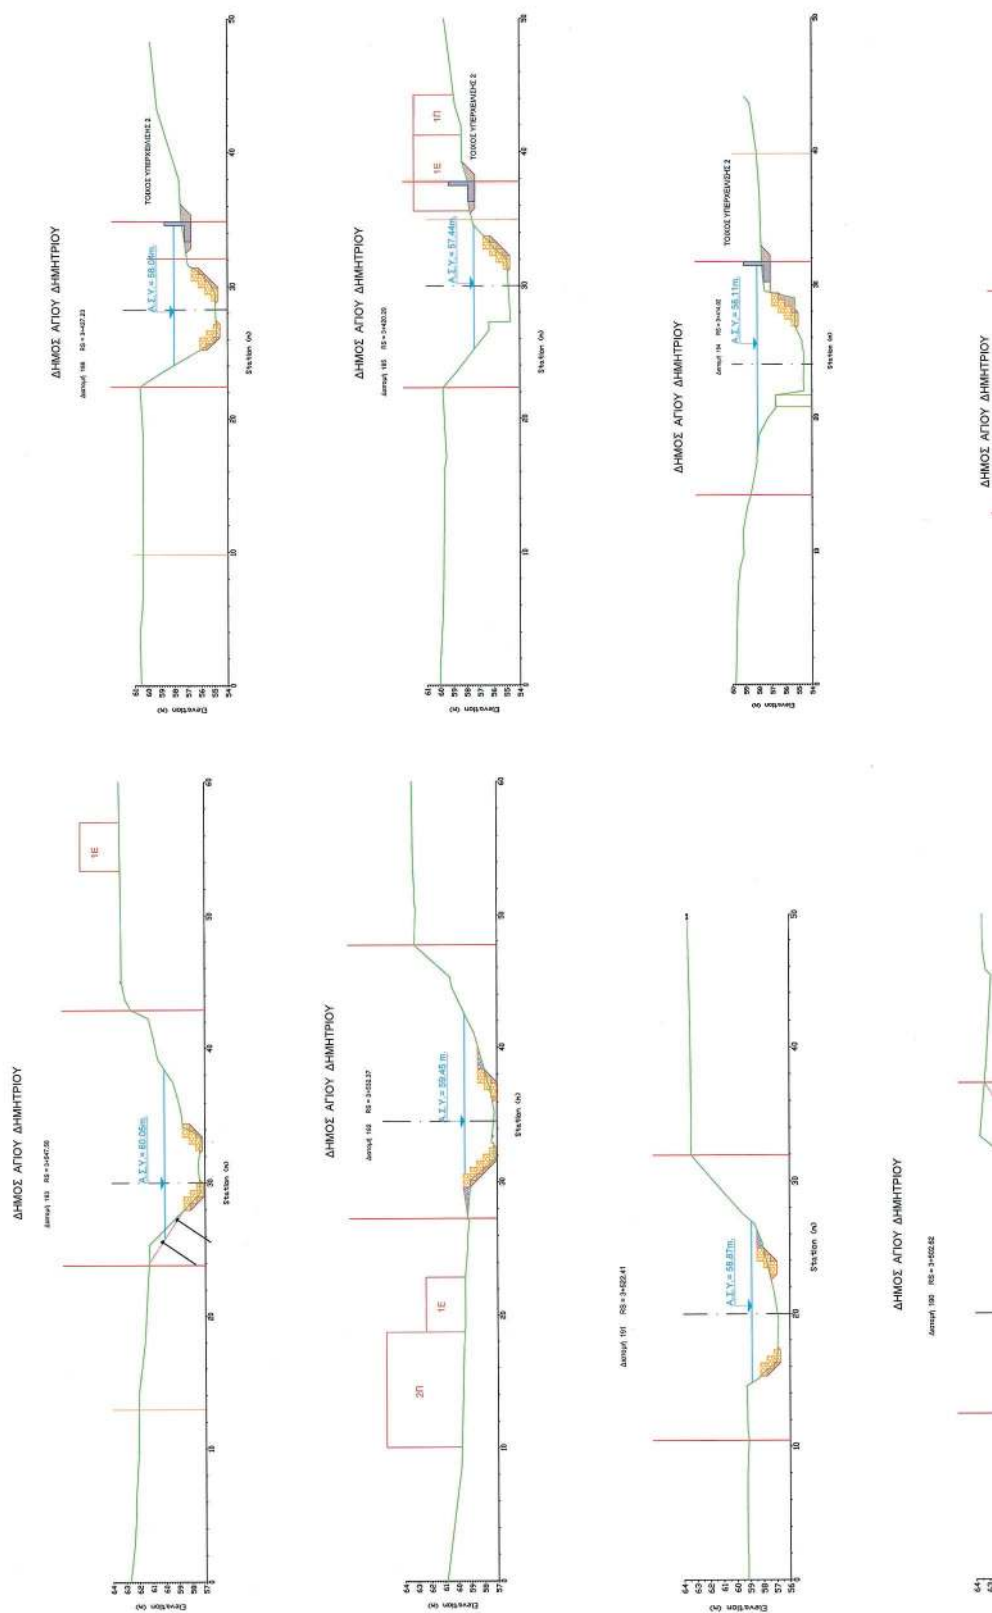

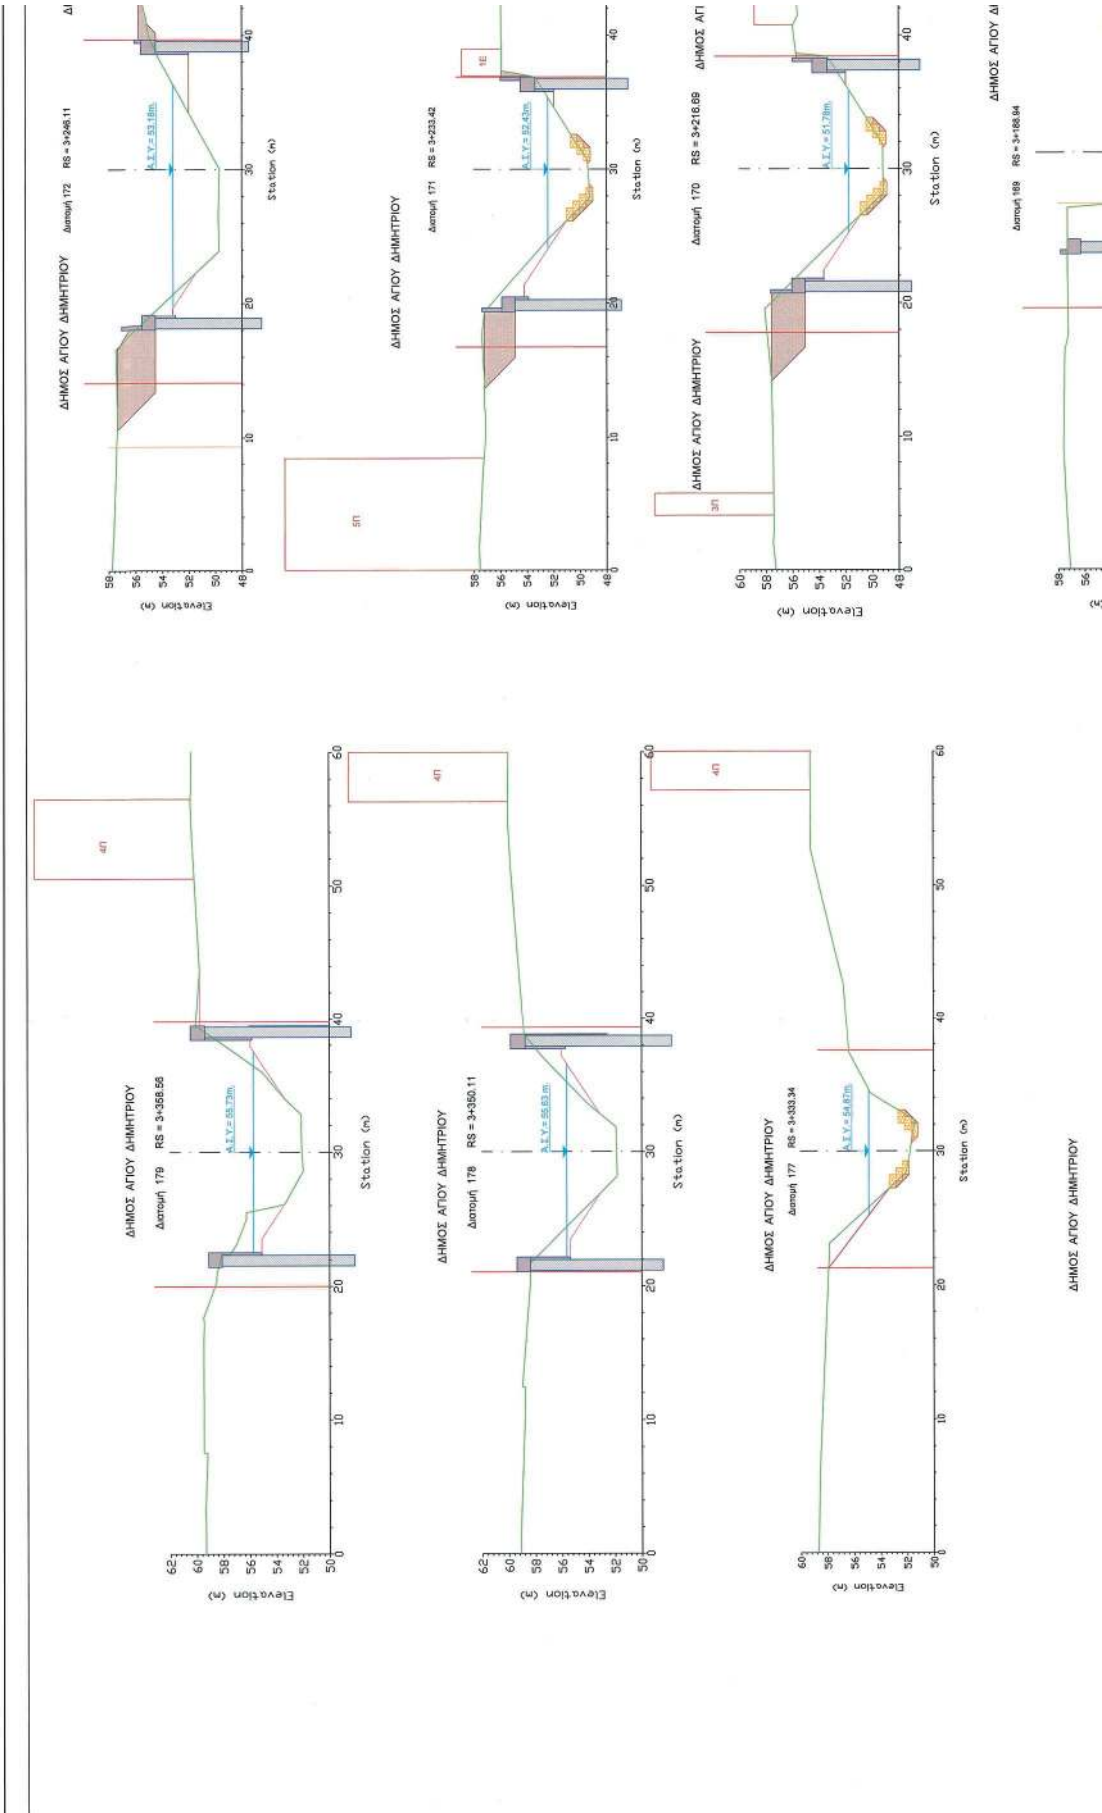



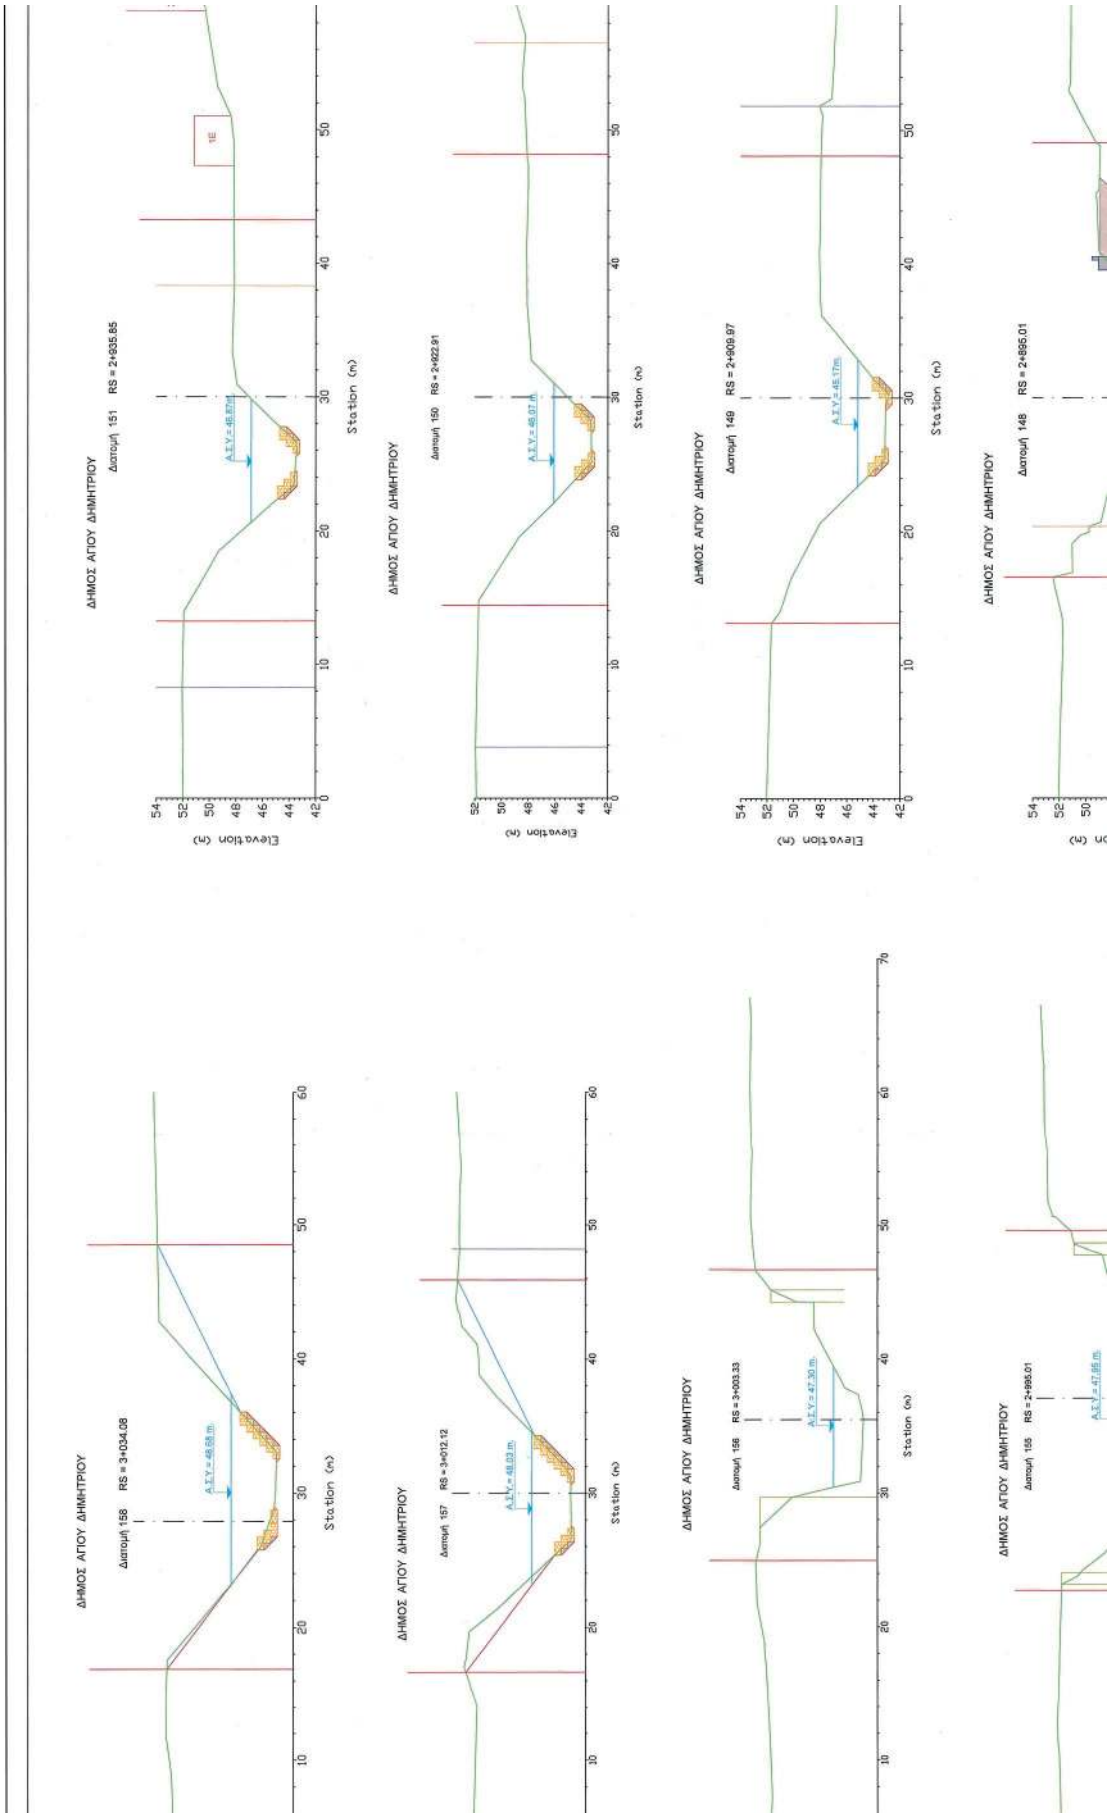

Andriana Katsina
02.06.2022 16:56

ΥΠΟΥΡΓΕΙΟ ΠΕΡΙΒΑΛΛΟΝΤΟΣ ΚΑΙ ΕΝΕΡΓΕΙΑΣ
ΒΕΒΛΗΘΗΚΕ ΜΕ ΤΗΝ ΥΠ. ΑΡΙΘ. 22063/15-05-2022 ΠΡΑΞΗ


Η ΠΡΟΤΑΜΕΝΗ ΤΗΣ ΔΙΑΚΕ
ΤΟΠΟΓΡΑΦΙΚΩΝ ΕΦΑΡΜΟΓΩΝ

ΑΝΔΡΙΑΝΑ ΚΑΤΣΙΝΑ
ΤΟΠΟΓΡΑΦΟΣ ΜΗΧΑΝΙΚΟΣ


ΥΠΟΜΝΗΜΑ

Γραμμή Οριοθέτησης	Γραμμή Εξόδου


ΔΗΜΟΣ ΑΓΙΟΥ ΔΗΜΗΤΡΙΟΥ

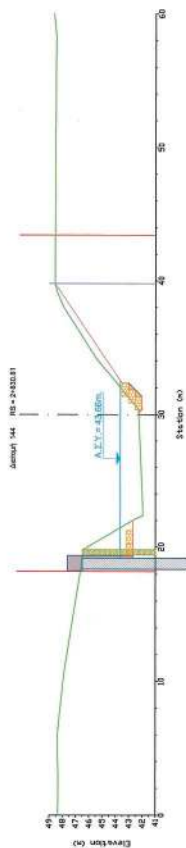

ΔΗΜΟΣ ΑΓΙΟΥ ΔΗΜΗΤΡΙΟΥ

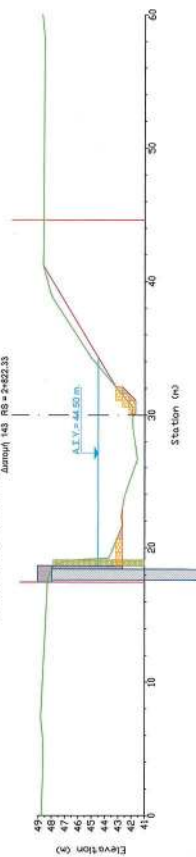



ΔΗΜΟΣ ΑΓΙΟΥ ΔΗΜΗΤΡΙΟΥ

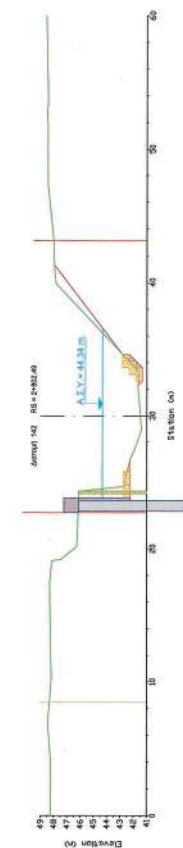


ΔΗΜΟΣ ΑΓΙΟΥ ΔΗΜΗΤΡΙΟΥ




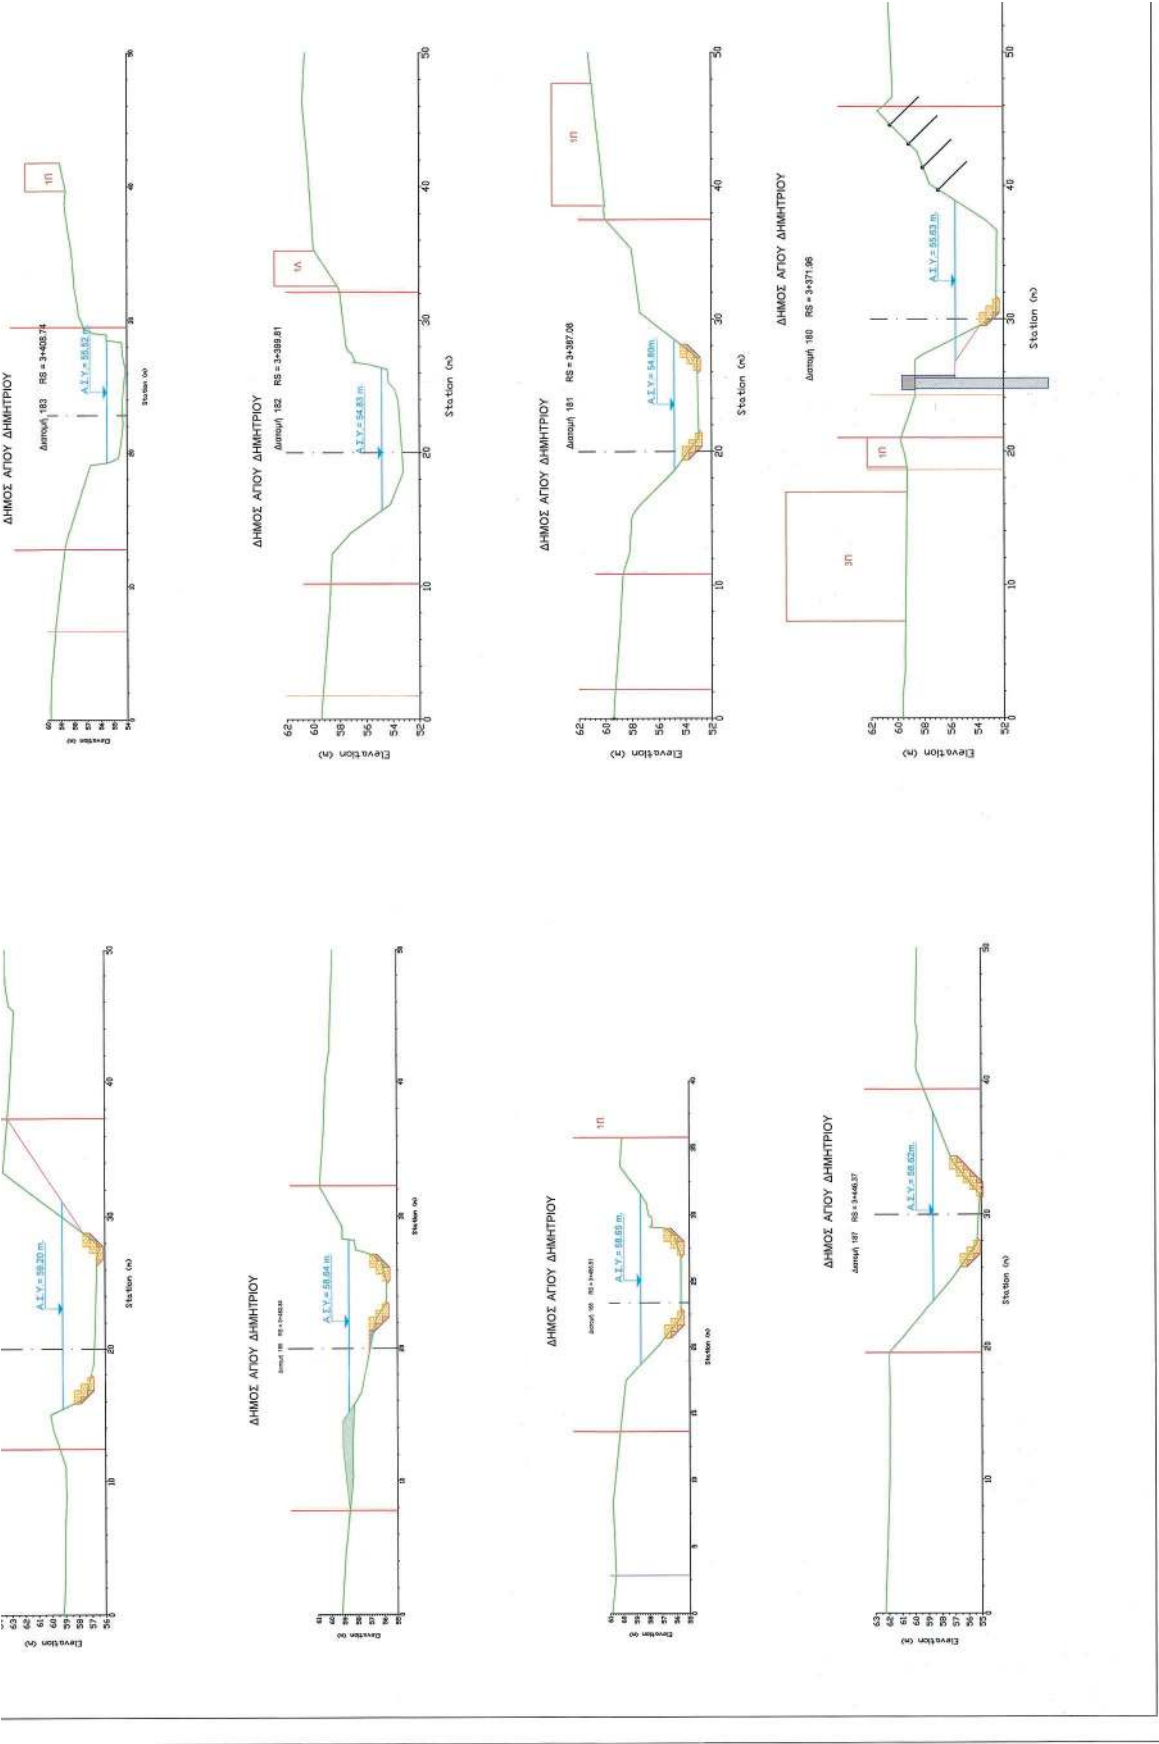


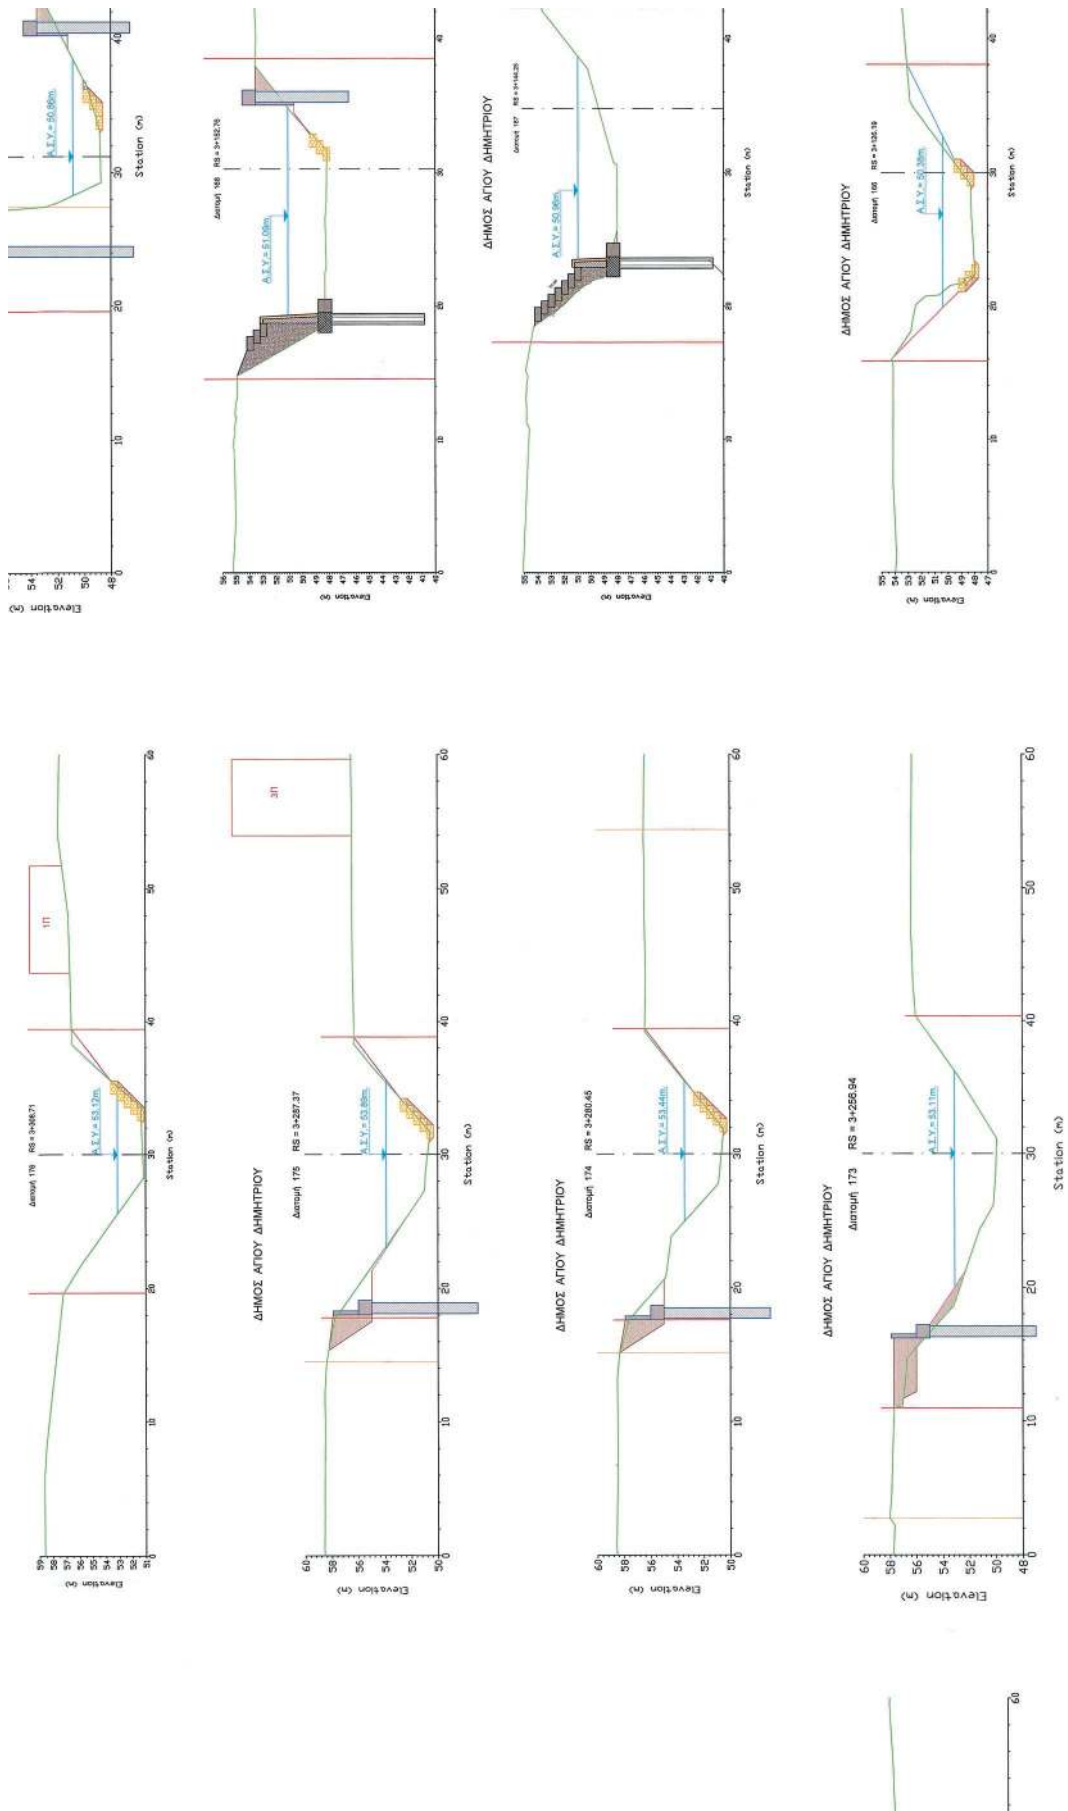

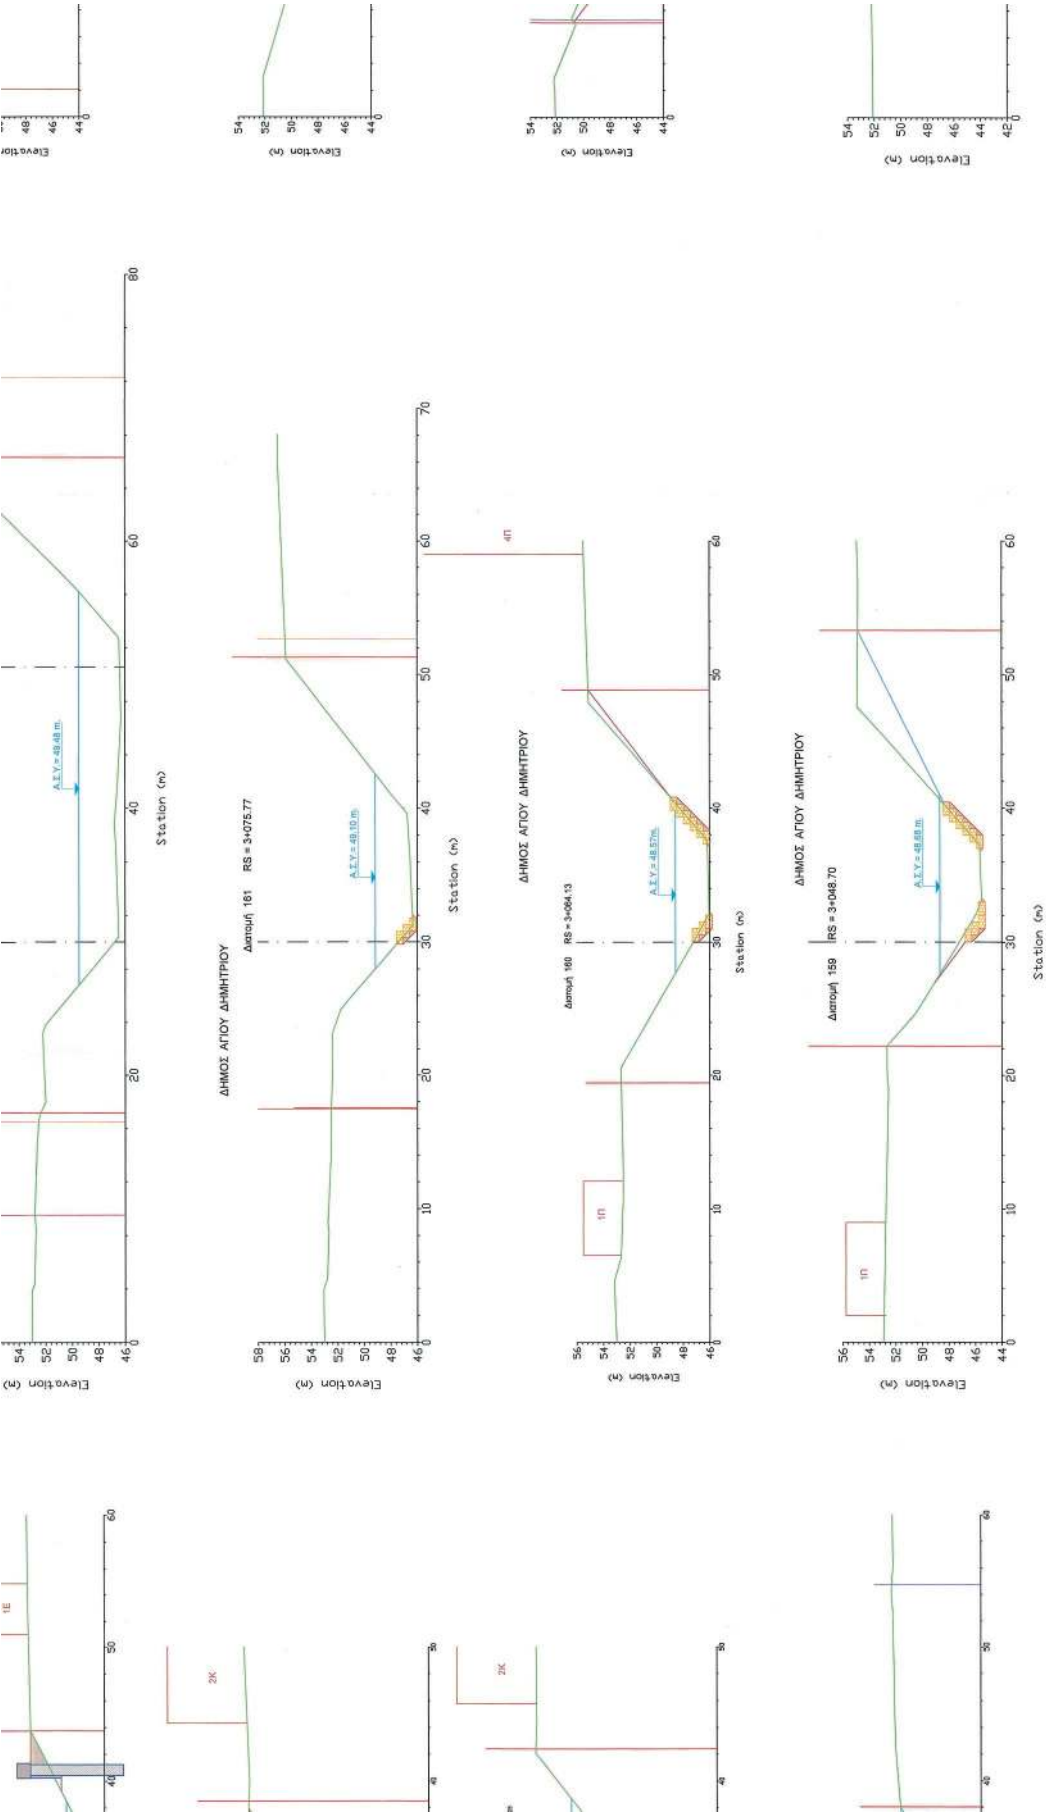

ΕΘΝΙΚΟ ΤΥΠΟΓΡΑΦΕΙΟ
 Για τεχνικούς λόγους στο σχεδιάγραμμα,
 από το ηλεκτρονικό αρχείο, έγινε
 σμίκρυνση κατά ποσοστό **33%**

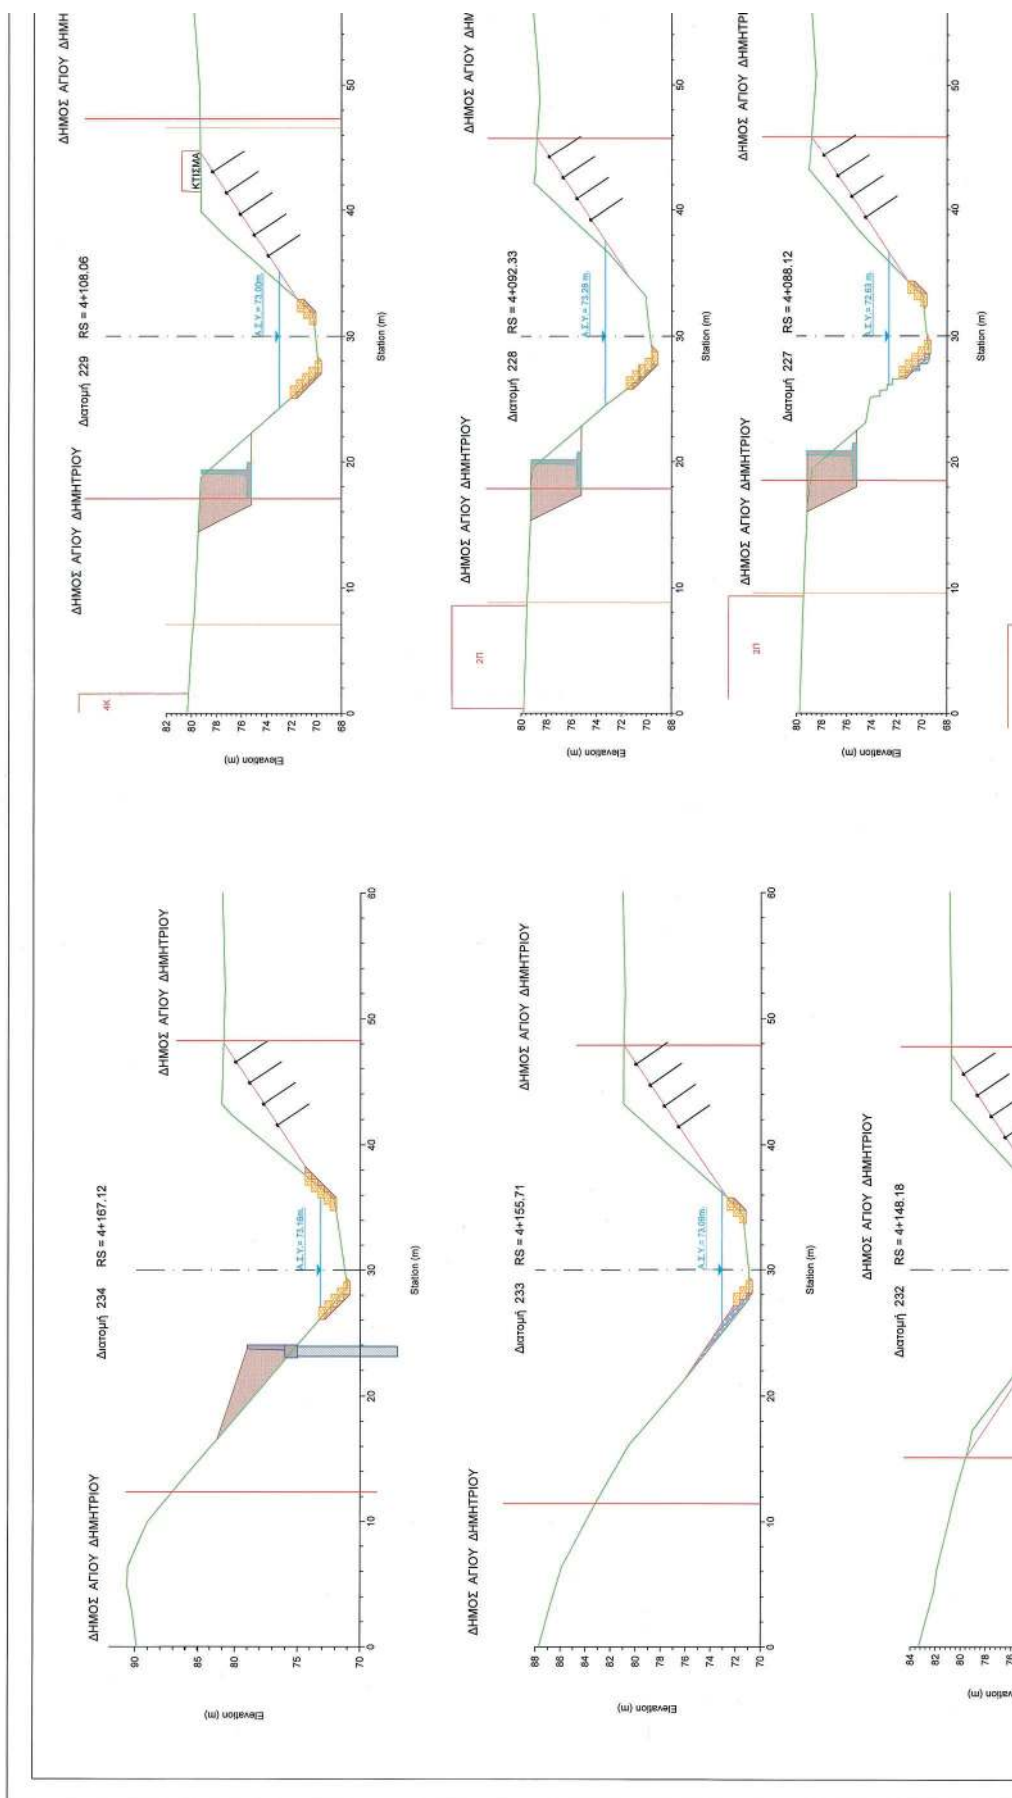

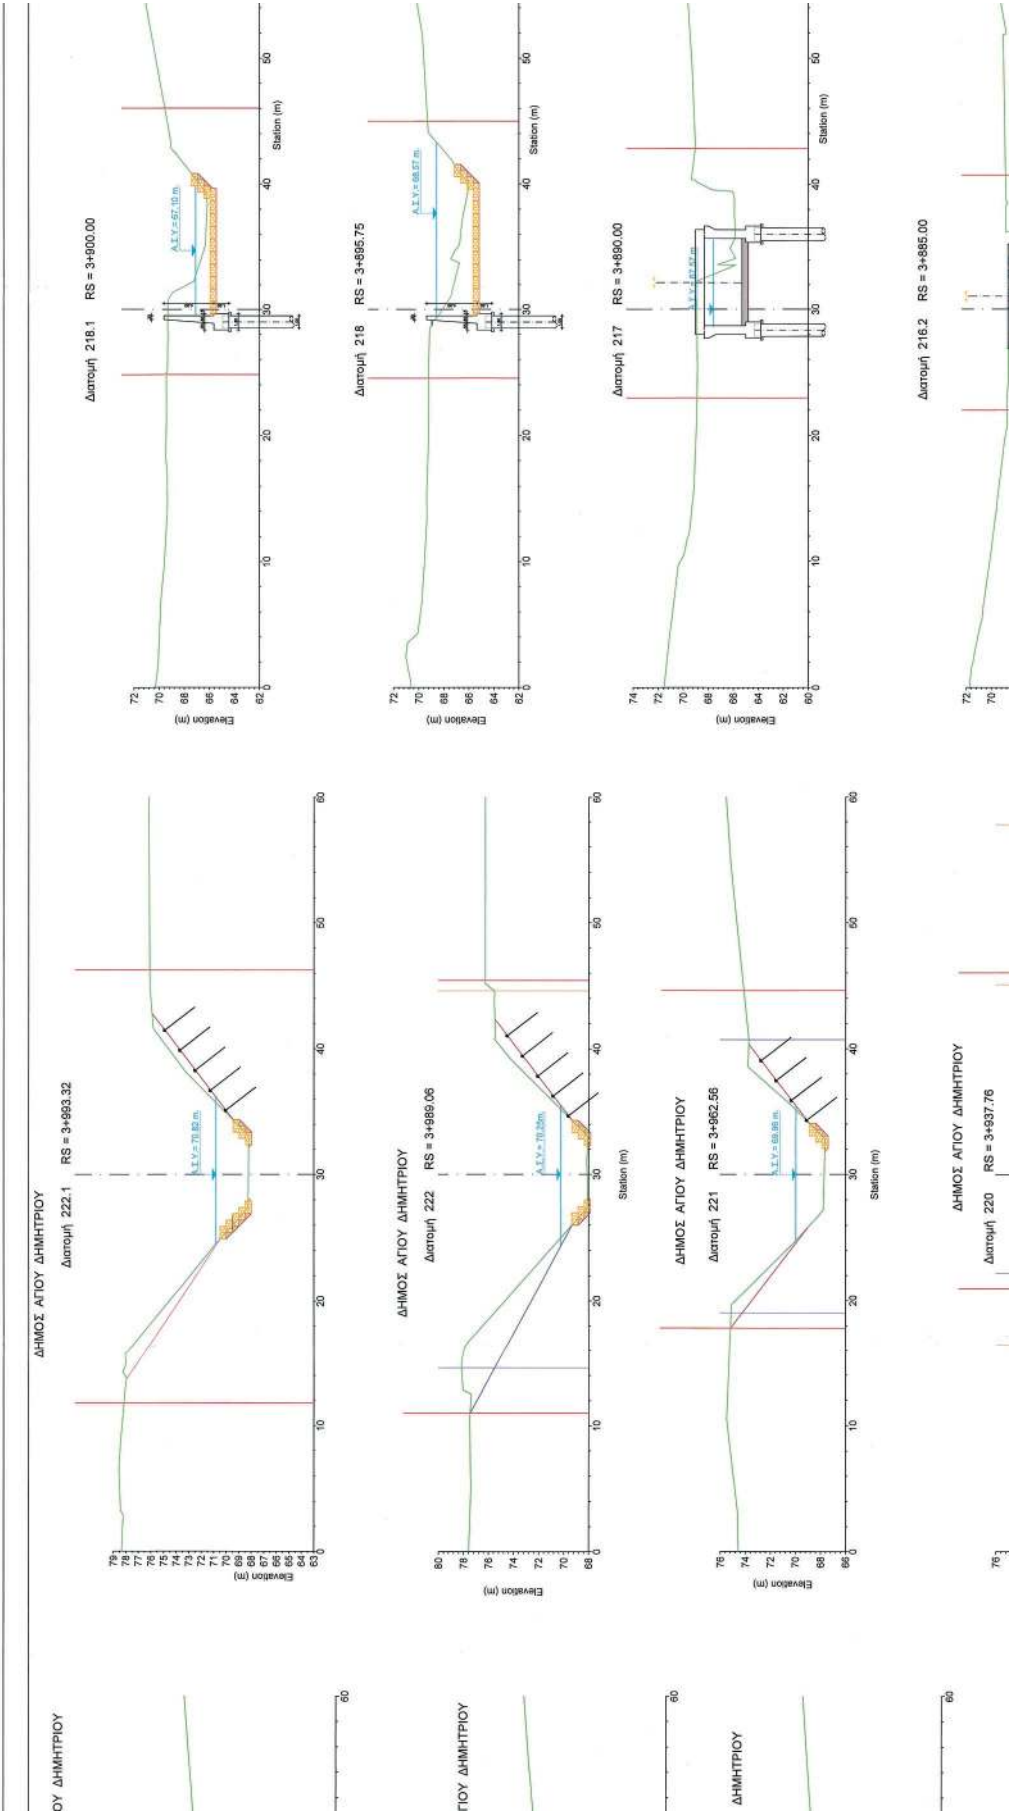






ΥΠΟΥΡΓΕΙΟ ΠΕΡΙΒΑΛΛΟΝΤΟΣ ΚΑΙ ΕΝΕΡΓΕΙΑΣ
ΒΕΒΛΗΘΗΚΕ ΜΕ ΤΗΝ ΥΠ' ΑΡΙΘ. 25383/15-03-2022 ΠΡΑΞΗ
Η ΠΡΟΣΤΑΣΙΝΗ ΤΗΣ ΔΙΕΥΣΕΩΣ
ΤΟΠΟΓΡΑΦΙΚΩΝ ΕΡΕΜΑΤΩΝ
ΑΝΔΡΙΑΝΑ ΚΑΤΣΙΝΑ
ΤΟΠΟΓΡΑΦΟΣ ΜΗΧΑΝΙΚΟΣ


Andriana Katsina
02.06.2022 16:57


ΥΠΟΜΗΝΗΔΑ	
	Γραμμή Οριοθέτησης
	Γραμμή Εξόδου
	Ανωτάτη Στάθμη Υδάτος
	Διαμ. Πανοών 1.30x1.00
	Διαμ. Πανοών 1.50x1.00
	Διαμ. Πανοών 1.00x1.00
	Επίχωση - Επίχωση
	Πλάτος 4800 mm
	Παρακάτοχος -
	Κατακόρυφος
	Τόπος Αντιστήριξης -
	Βαρέτητας
	Υπερτάμια Κίβρα
	Υπερτάμια Μάνδρα
	Υπερτάμια Τυχερό
	Υπερτάμια Καρυσσάρα
	Μήκος 3.00 m

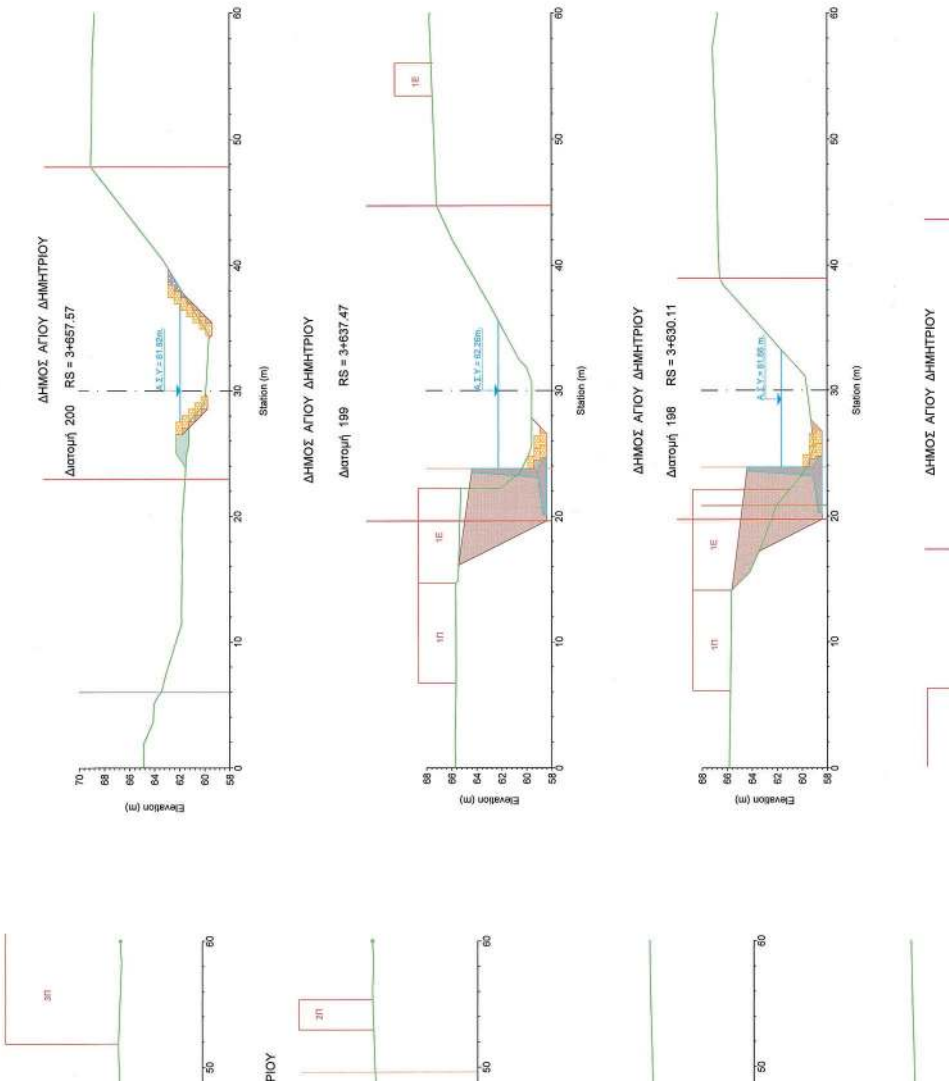

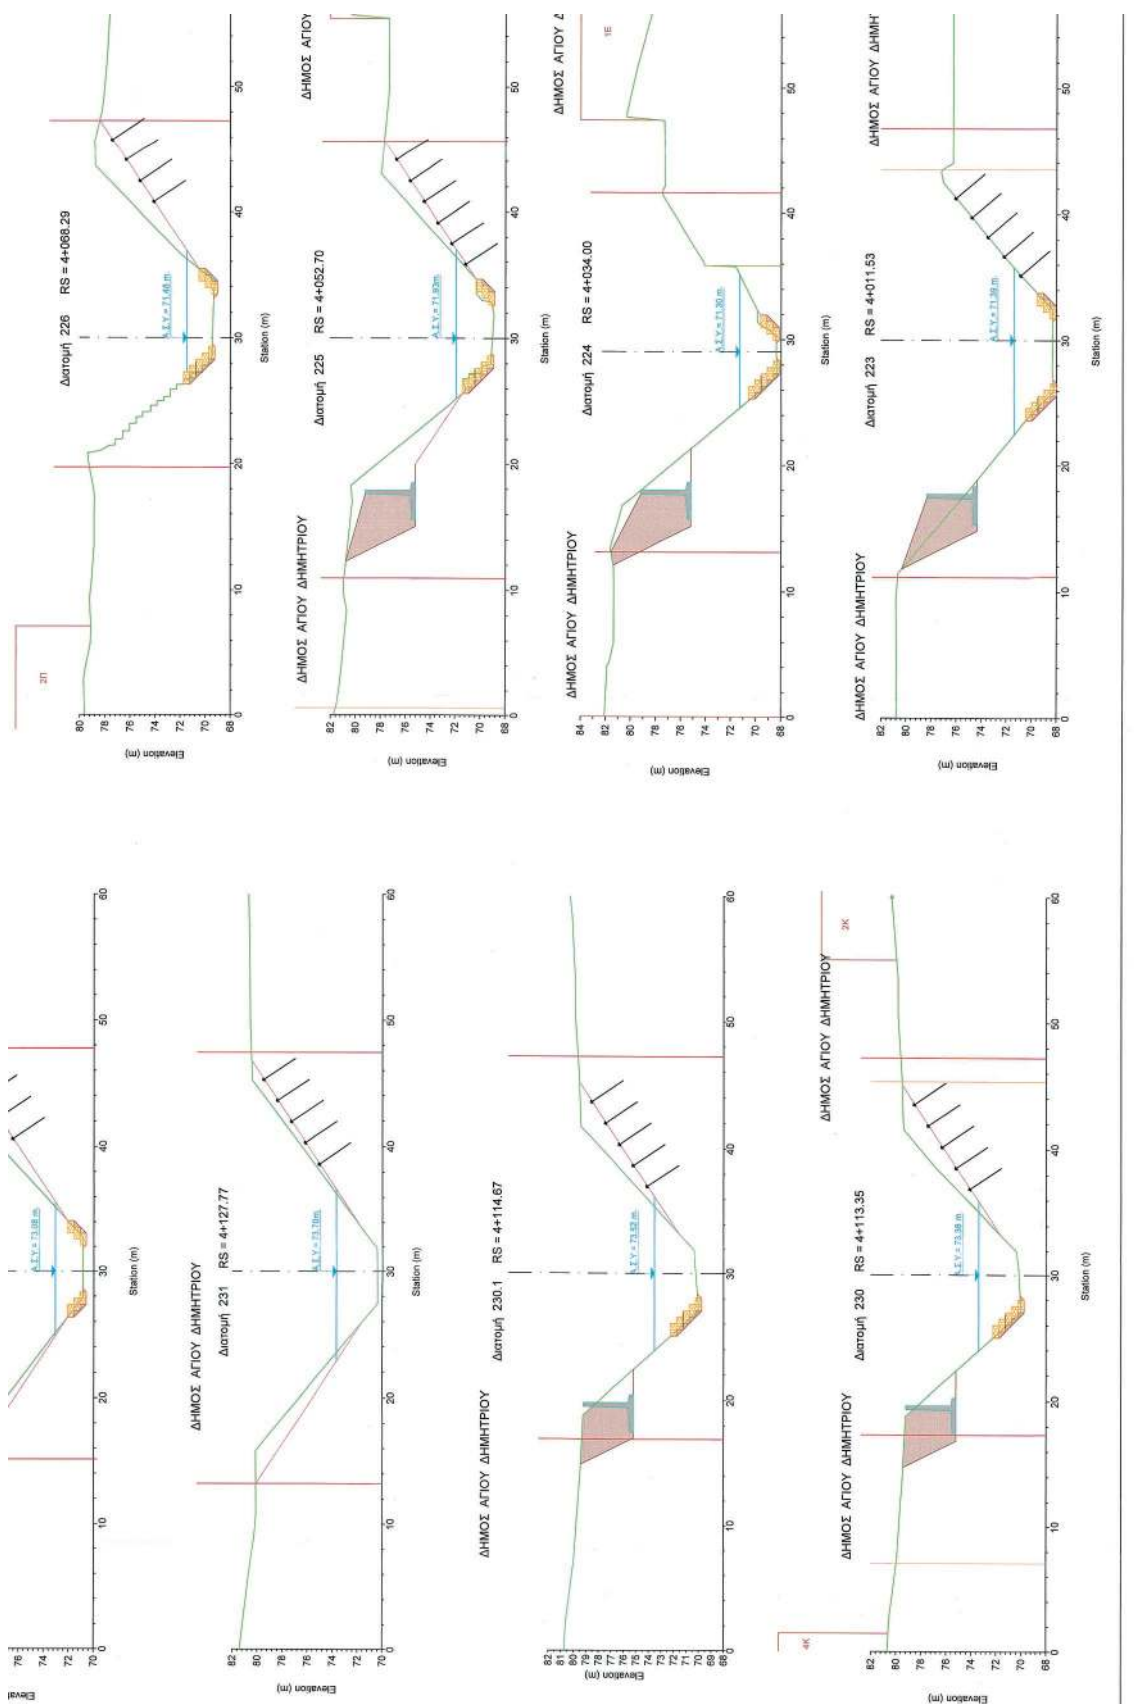


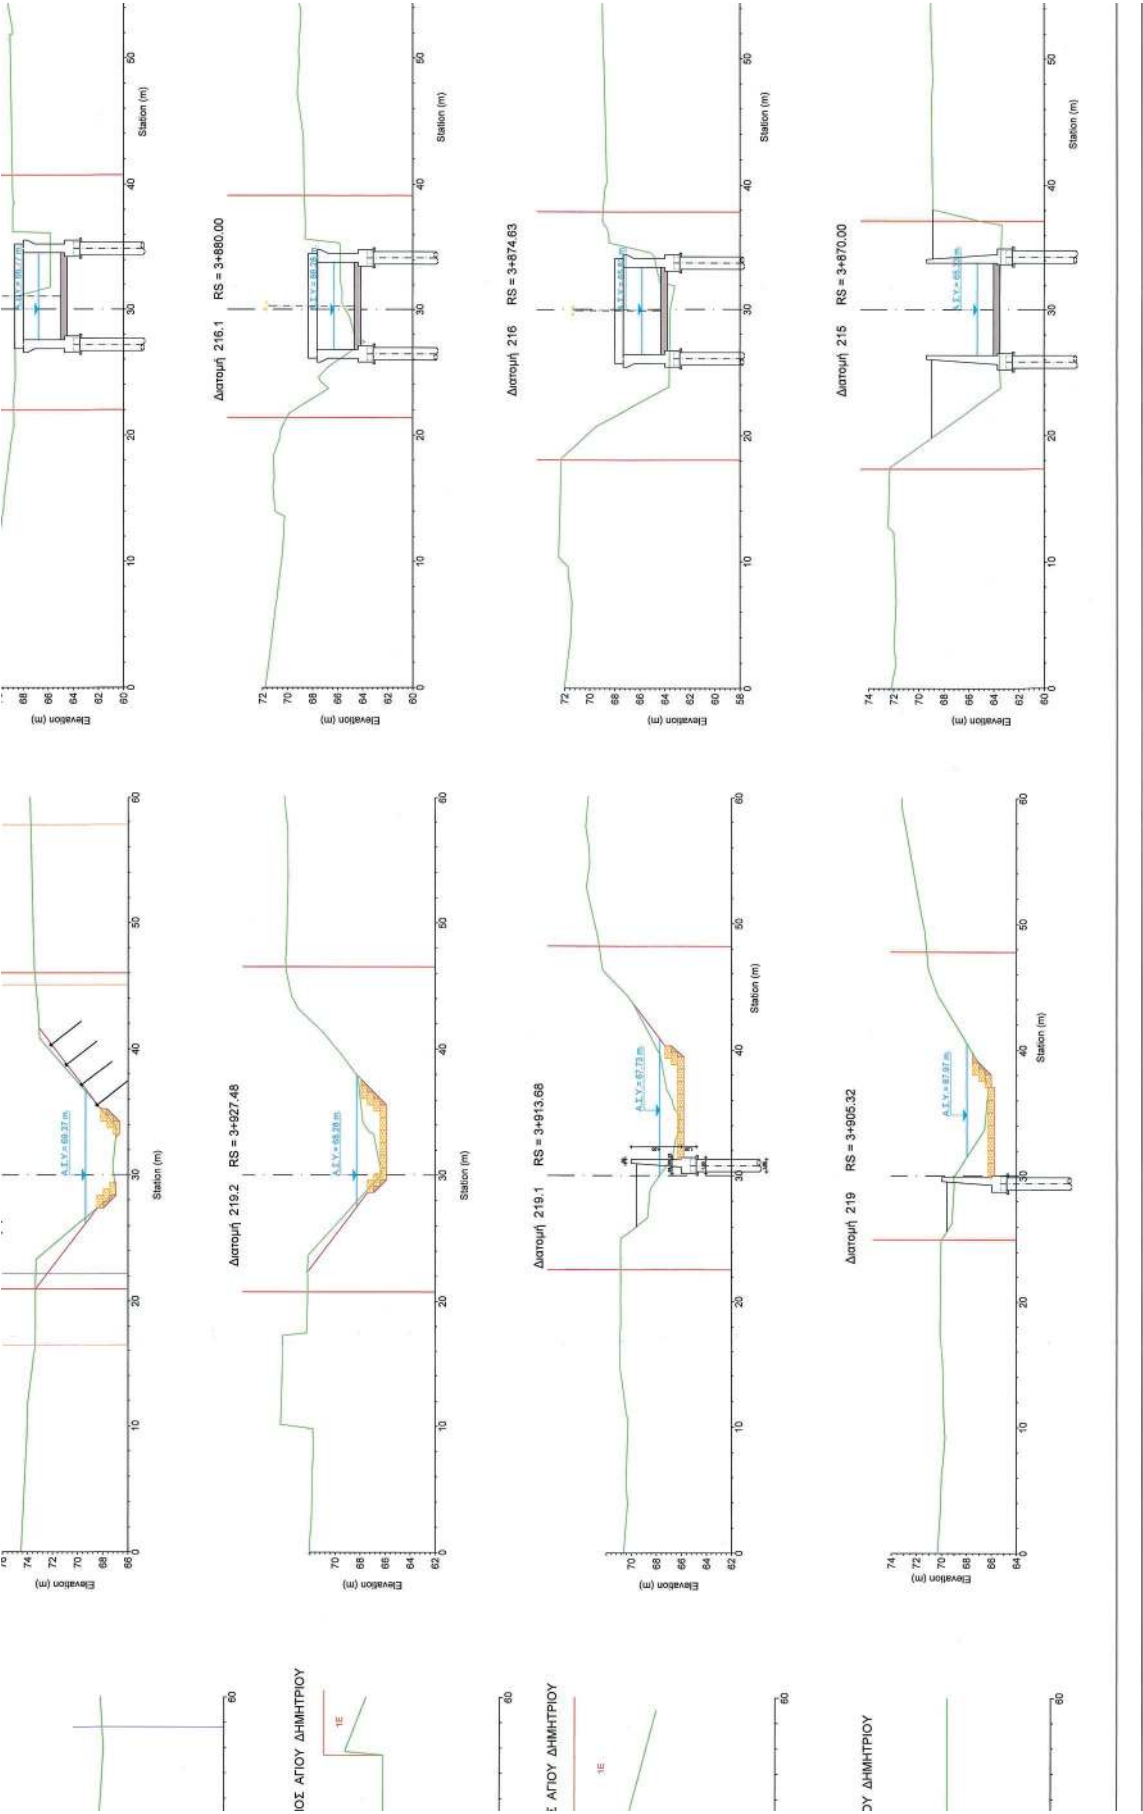


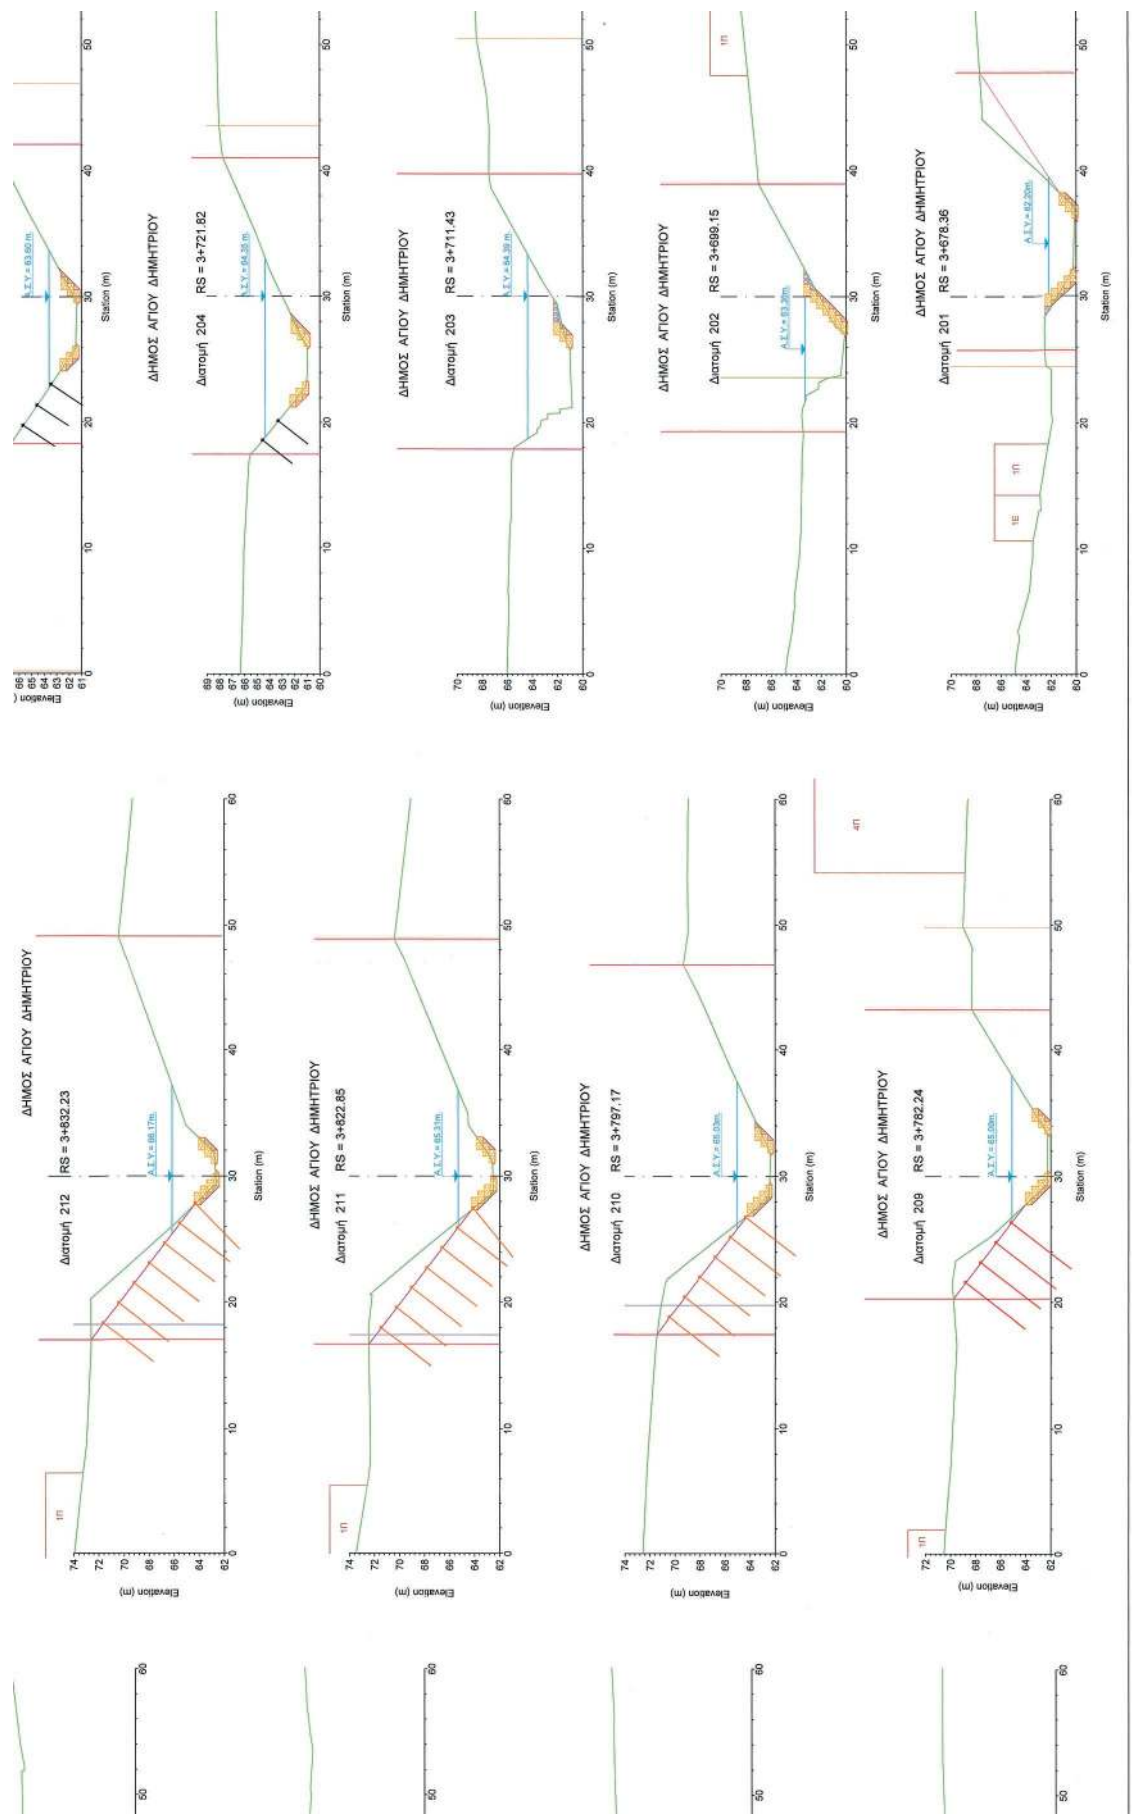


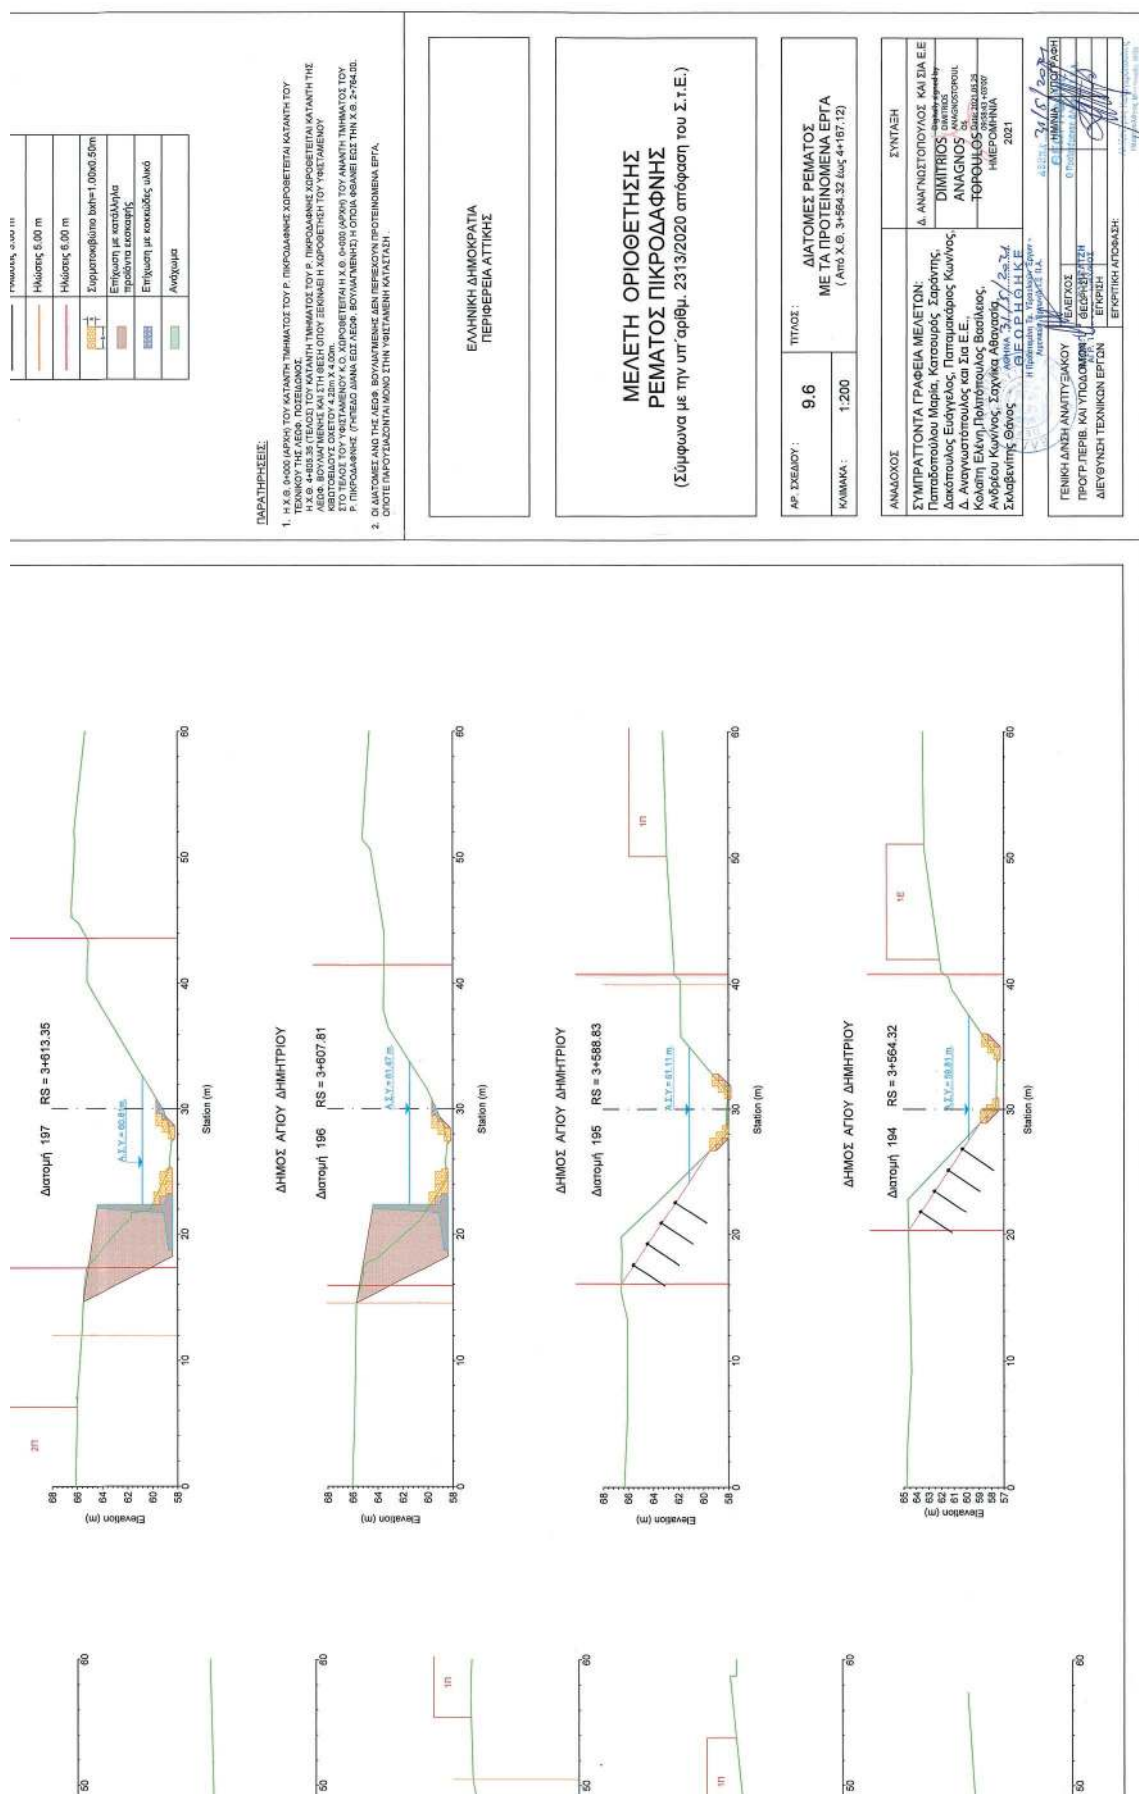

ΕΘΝΙΚΟ ΤΥΠΟΓΡΑΦΕΙΟ
 Για τεχνικούς λόγους στο σχεδιάγραμμα,
 από το ηλεκτρονικό αρχείο, έγινε
 σμίκρυνση κατά ποσοστό **30%**

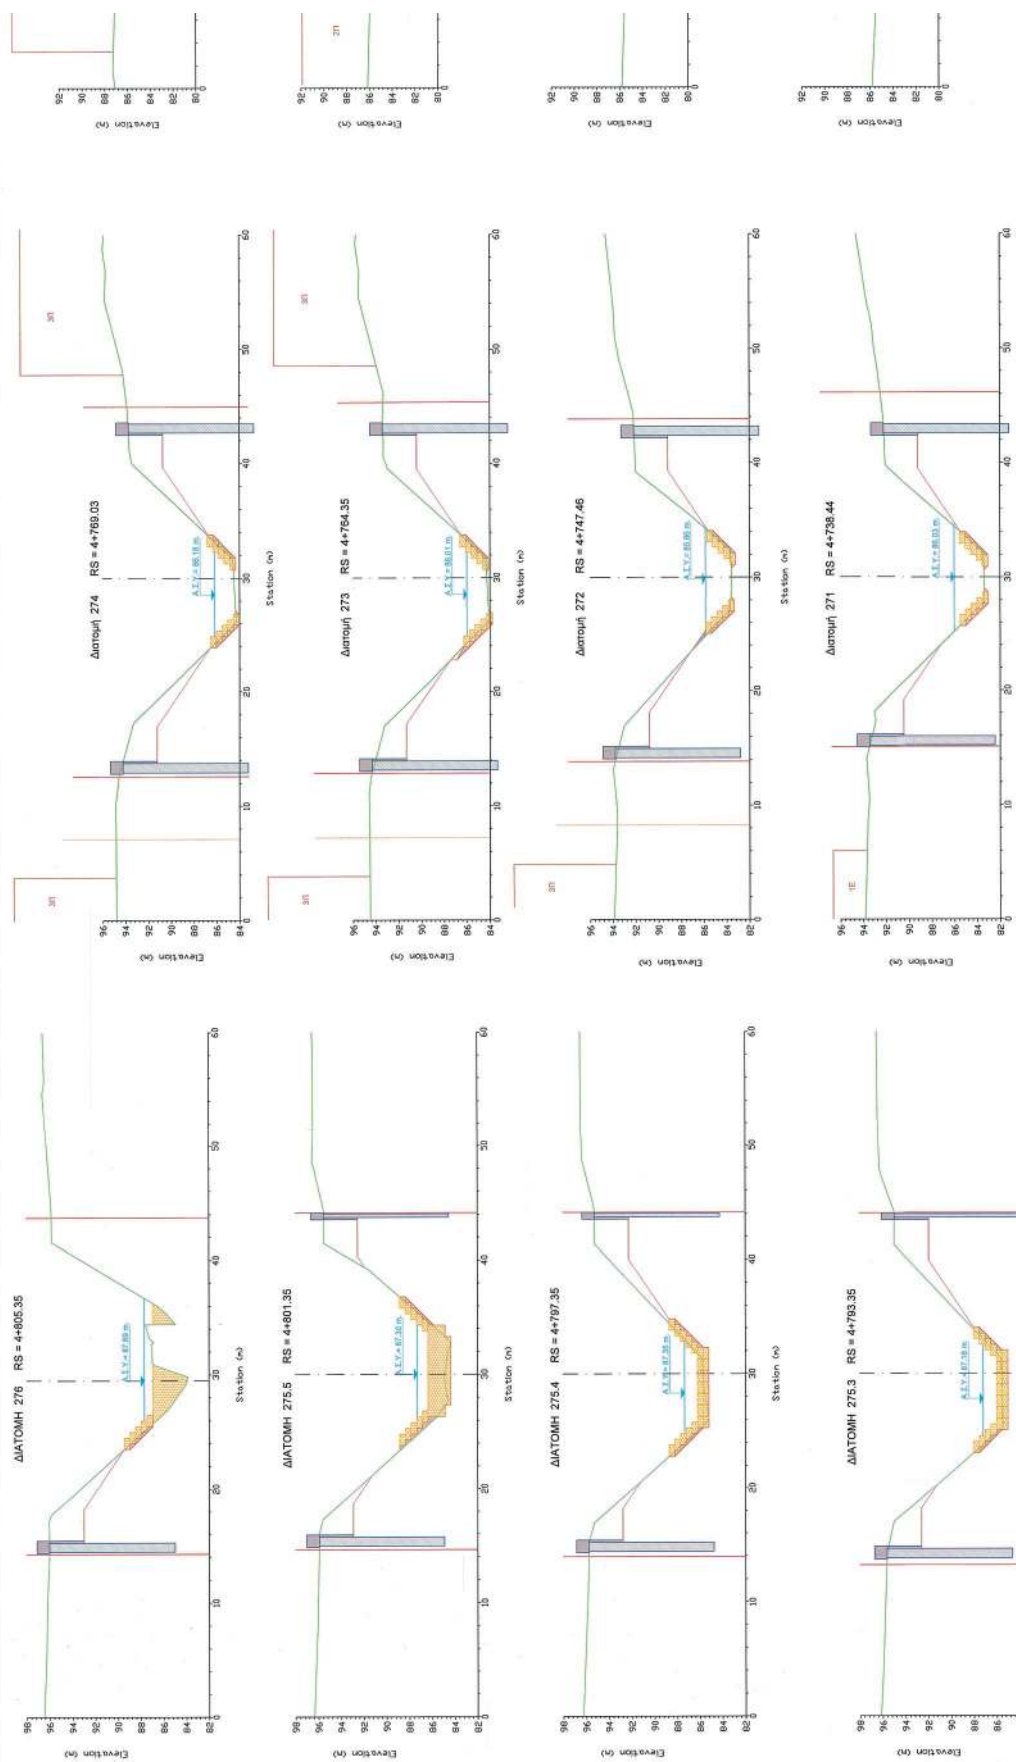

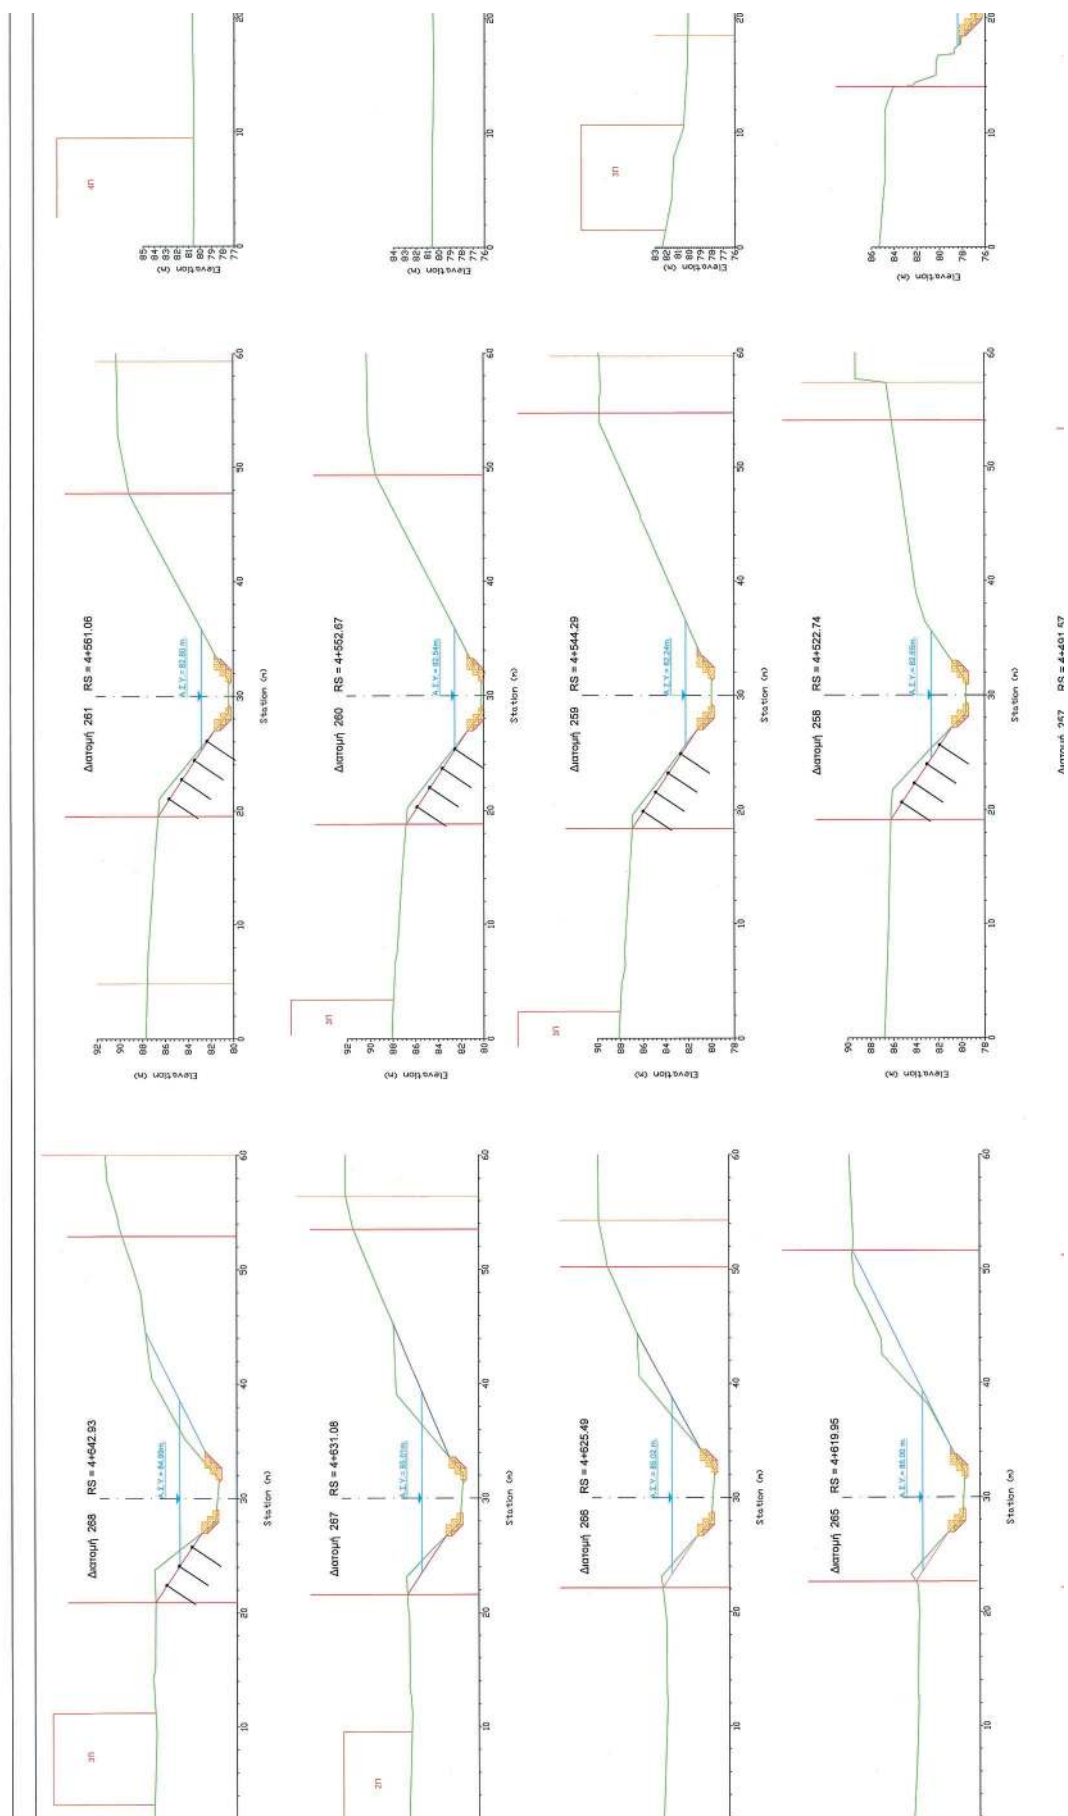


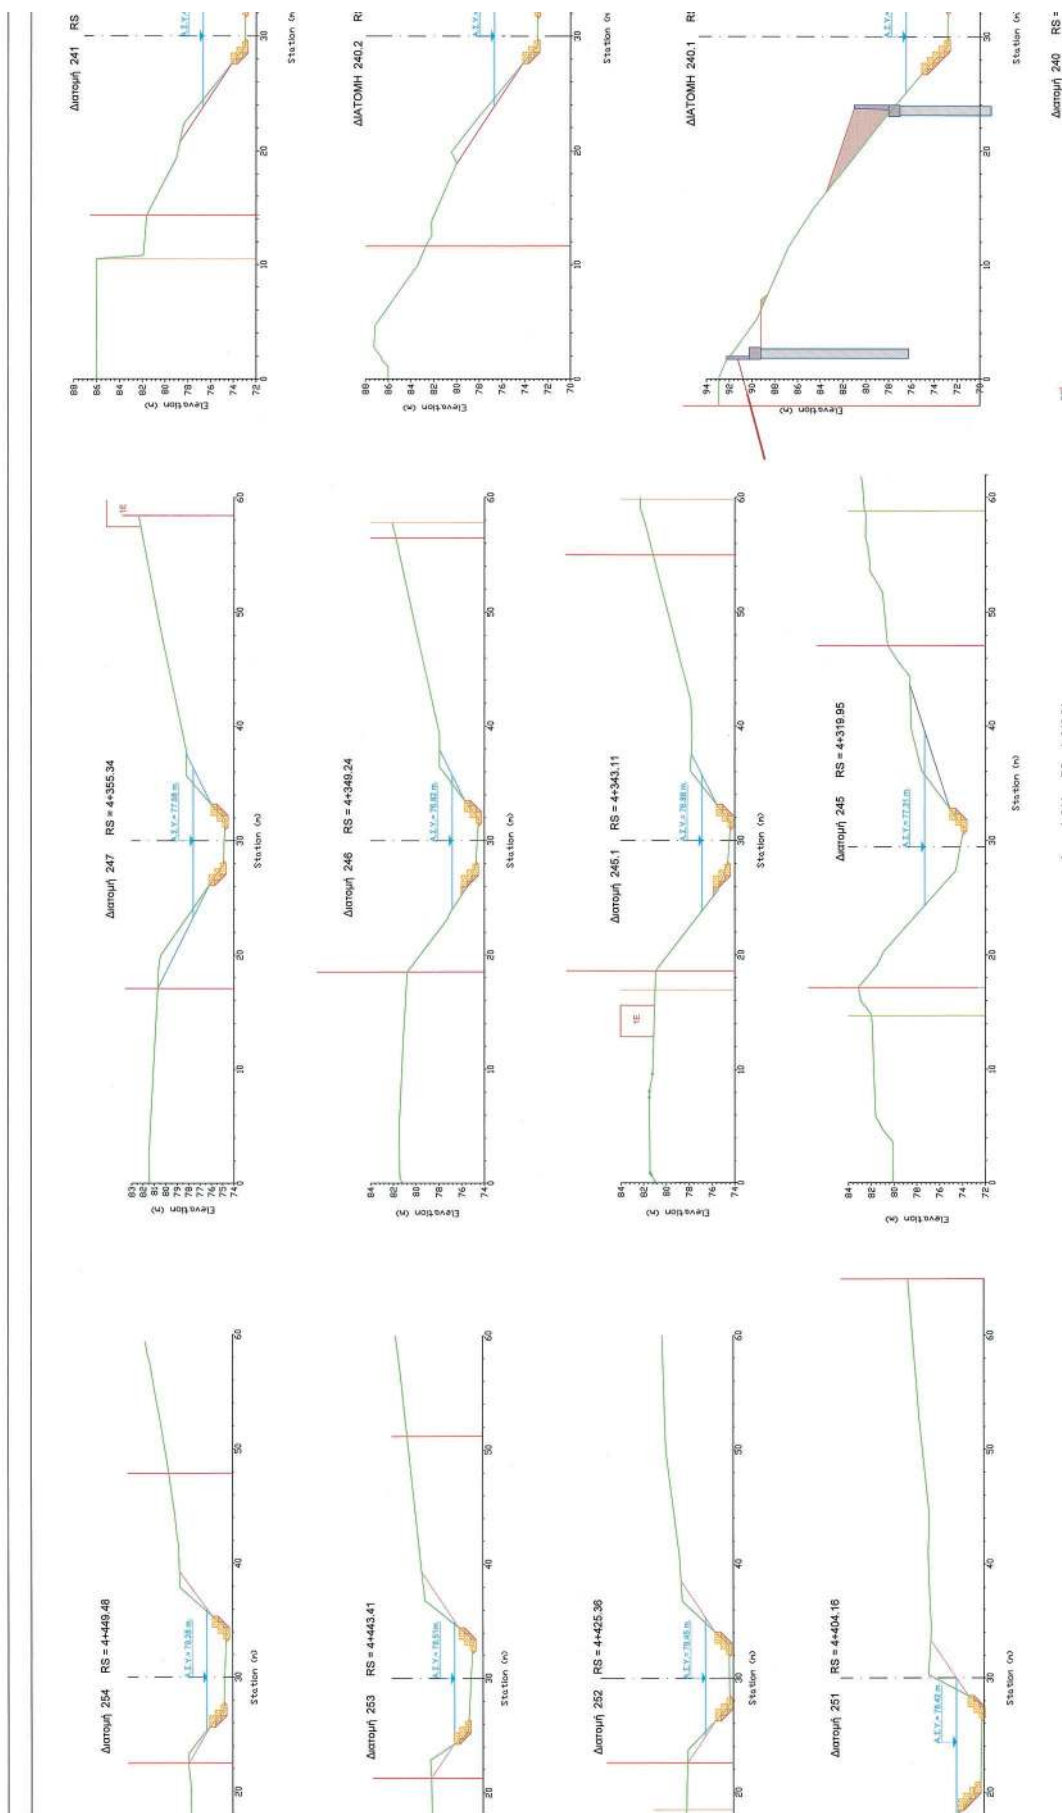



Andriana Katsina
02.06.2022 16:59


ΥΠΟΥΡΓΕΙΟ ΠΕΡΙΒΑΛΛΟΝΤΟΣ ΚΑΙ ΕΝΕΡΓΕΙΑΣ
ΘΕΩΡΗΘΗΚΕ ΜΕ ΤΗΝ ΥΠ' ΑΡΙΘ. 20383/18-03-2022 ΠΡΑΞΗ
Η ΠΡΟΣΤΑΣΙΝΗ ΤΗΣ ΔΙΕΥΞΗ
ΤΟΠΟΓΡΑΦΙΚΩΝ ΕΦΑΡΜΟΓΩΝ
ΑΝΔΡΙΑΝΑ ΚΑΤΣΙΝΑ
ΤΟΠΟΓΡΑΦΟΣ ΜΗΧΑΝΙΚΟΣ


ΥΠΟΜΗΝΗΜΑ	
	Γραμμή Οριοθέτησης

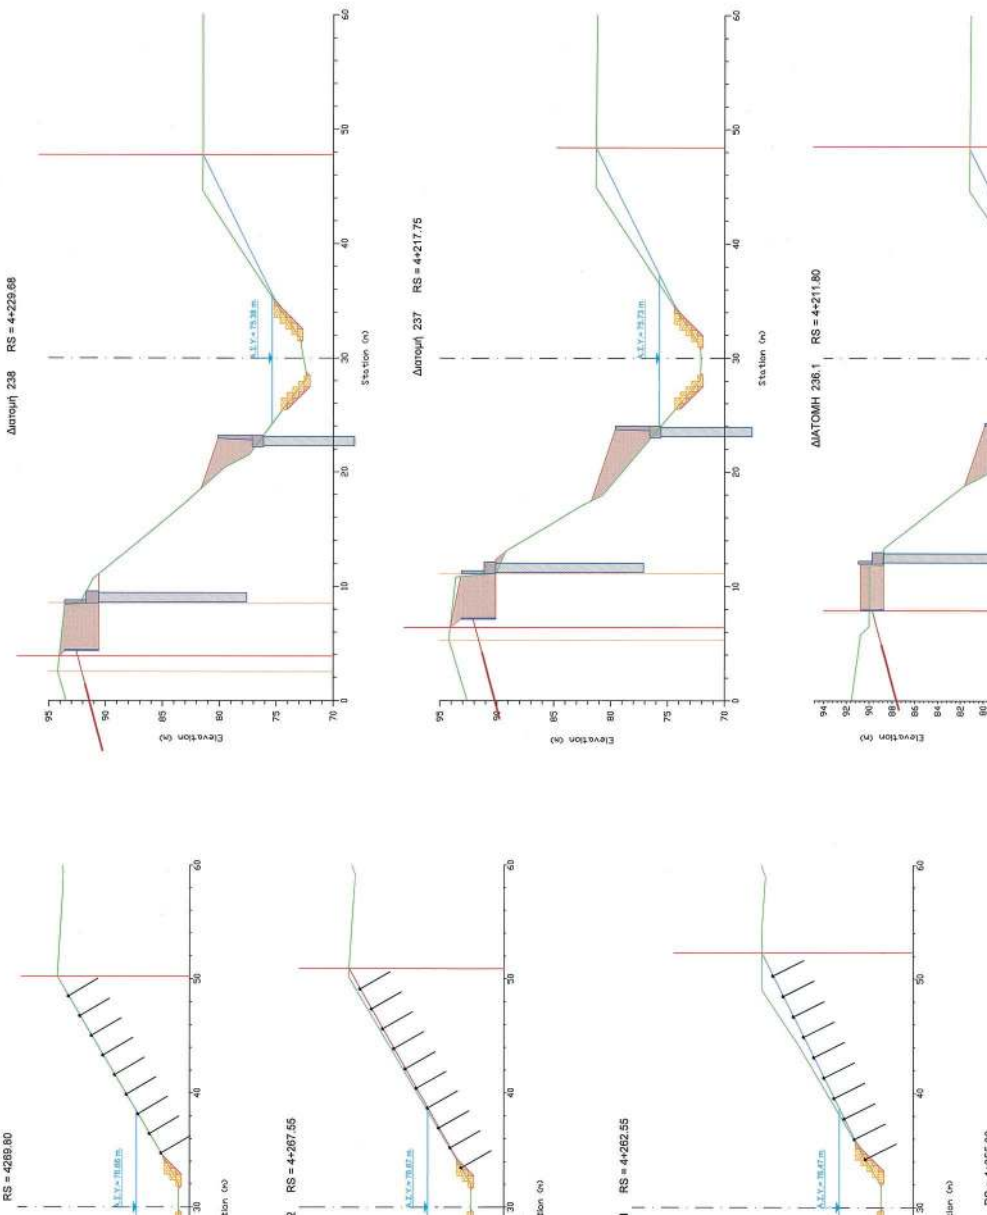


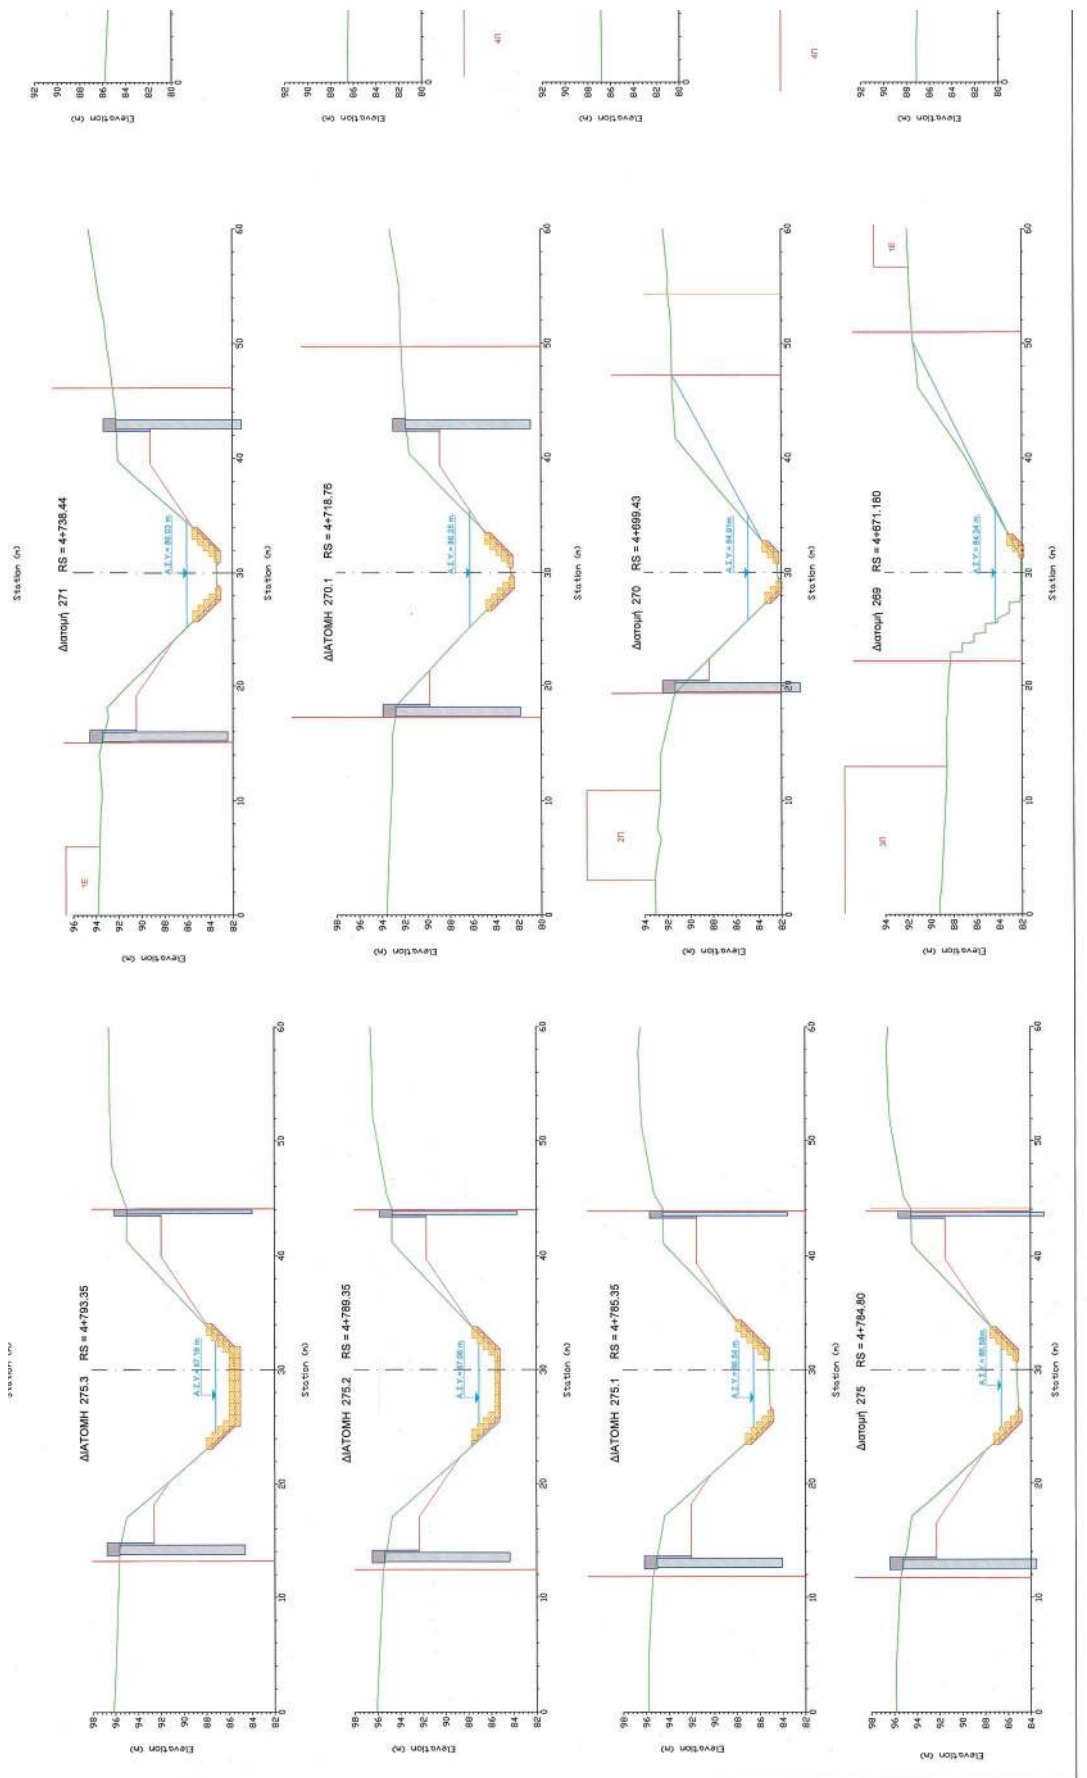


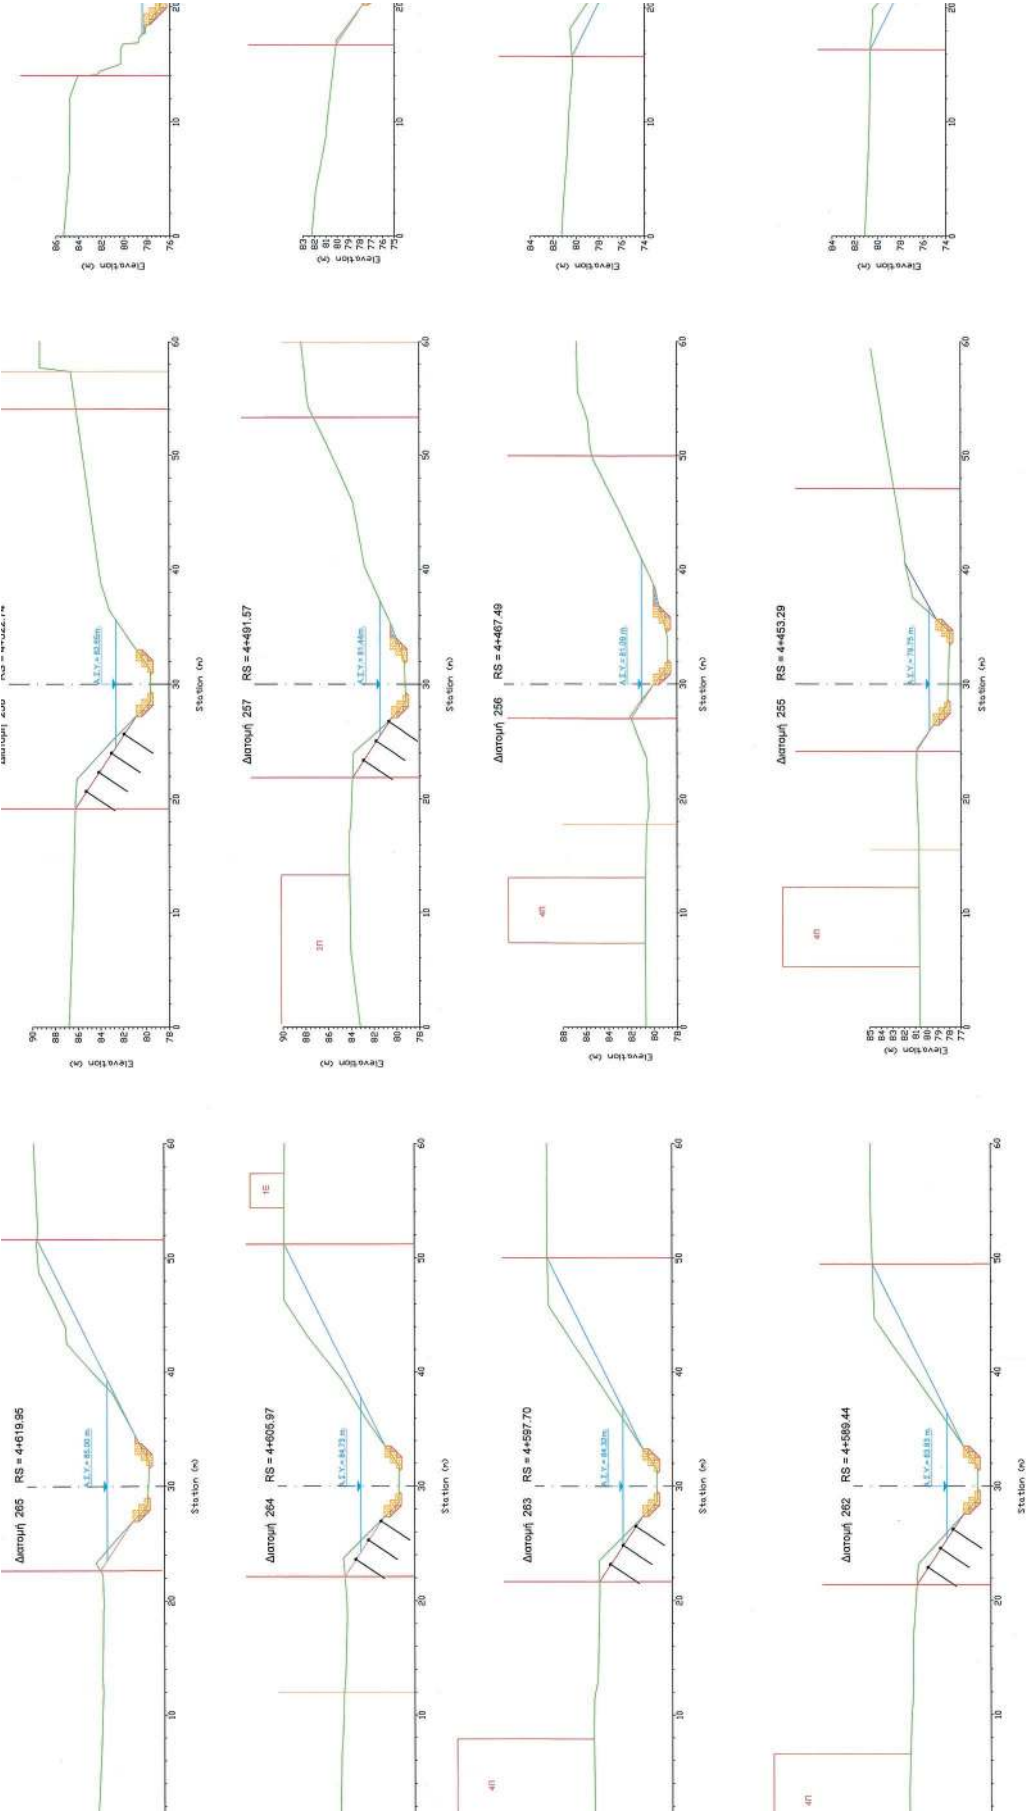

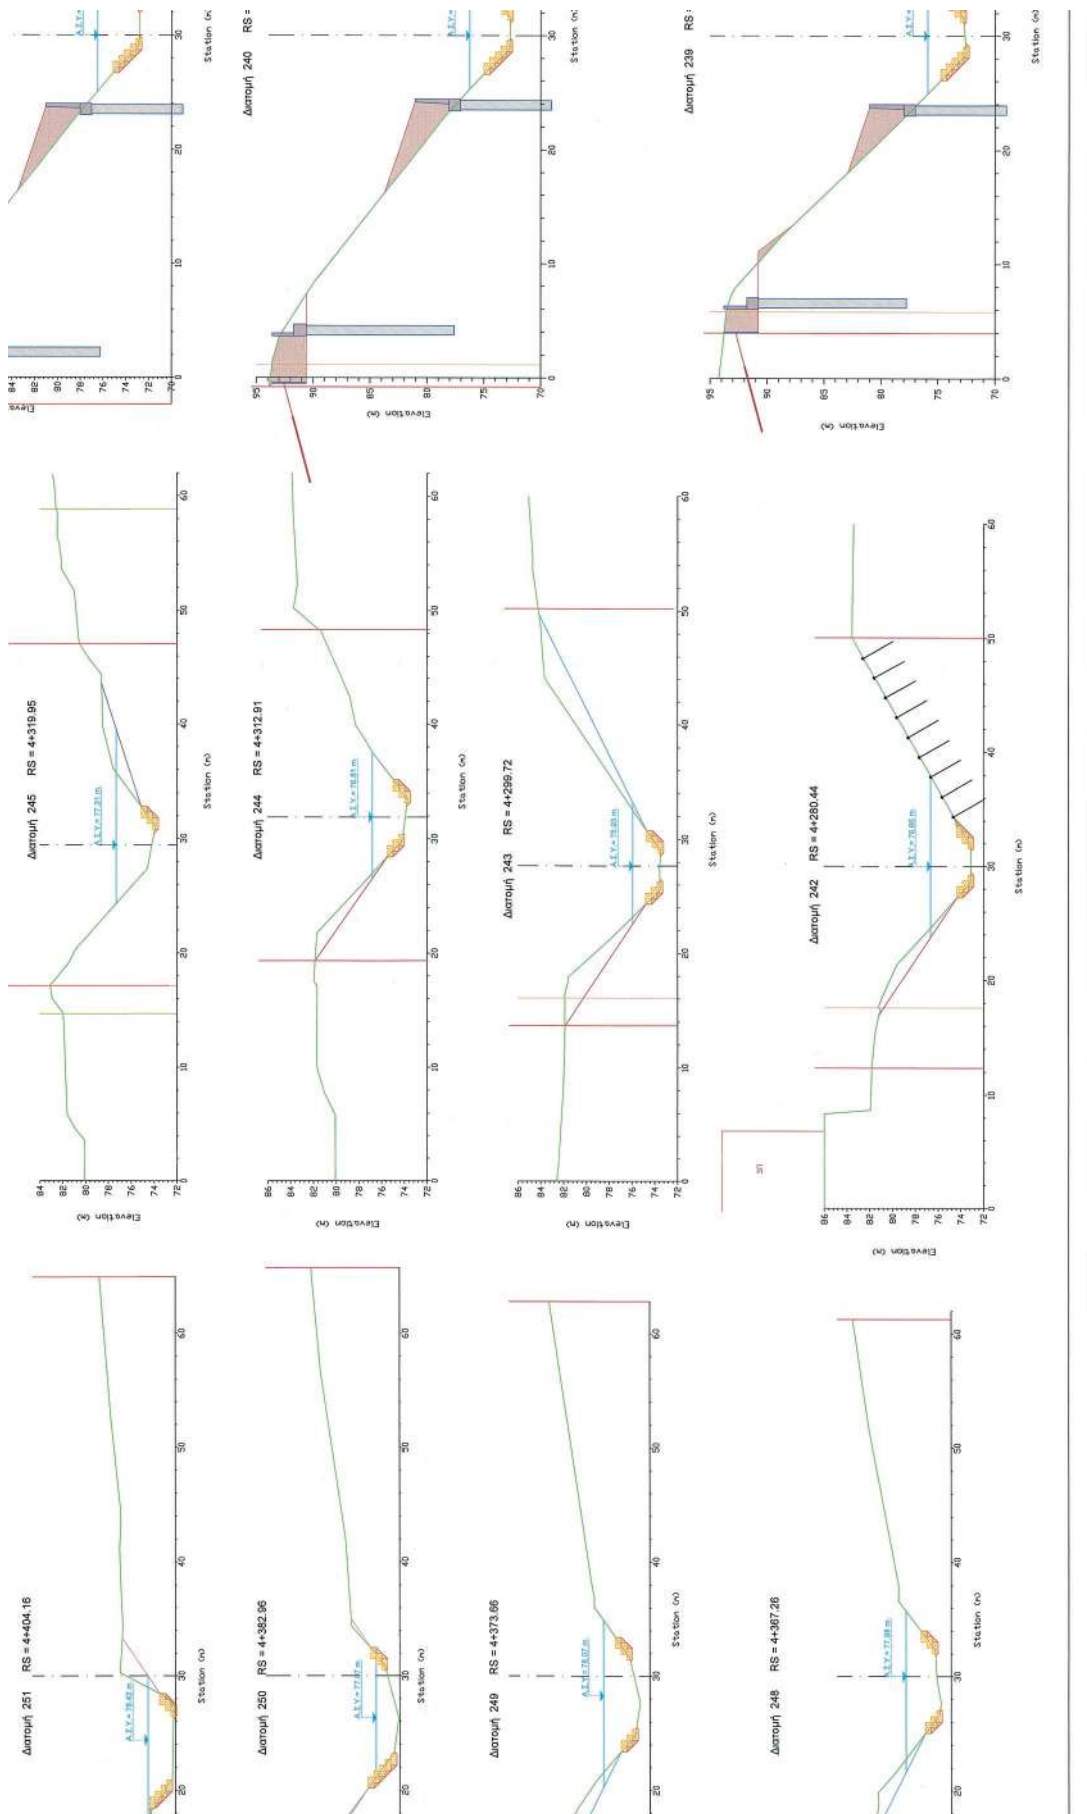

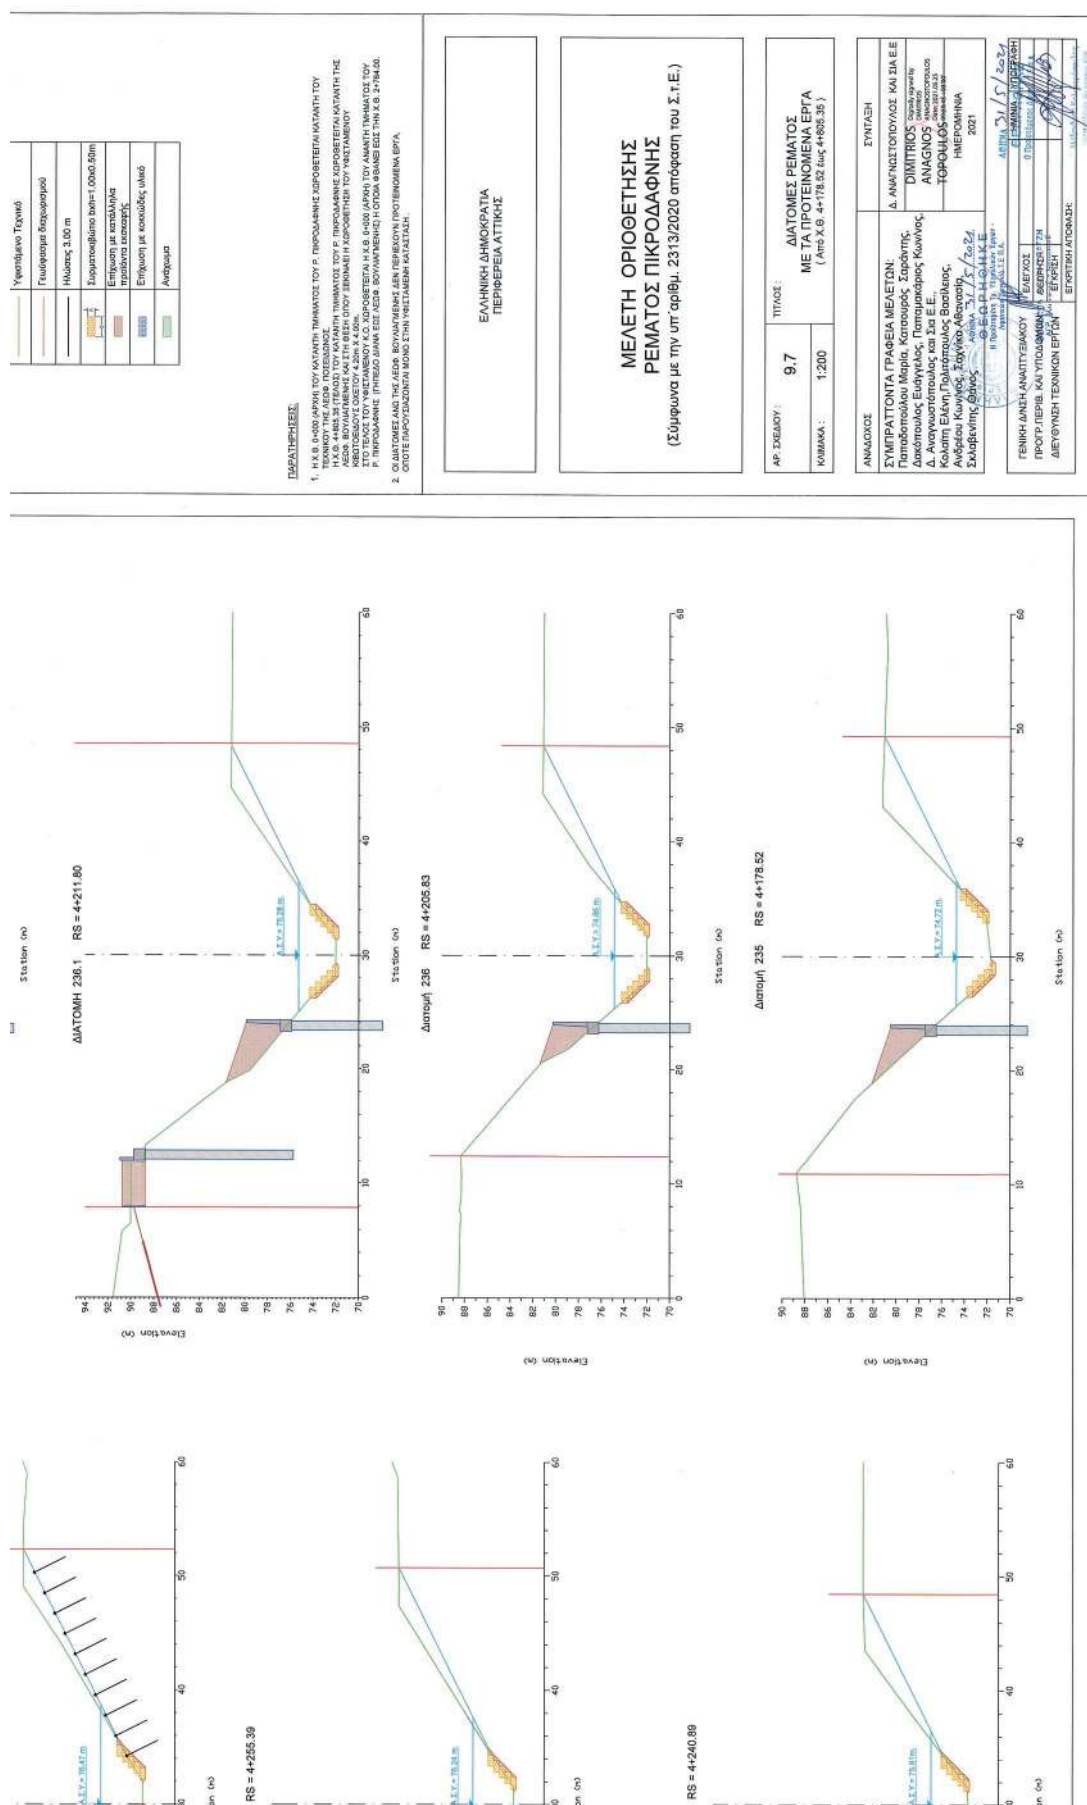

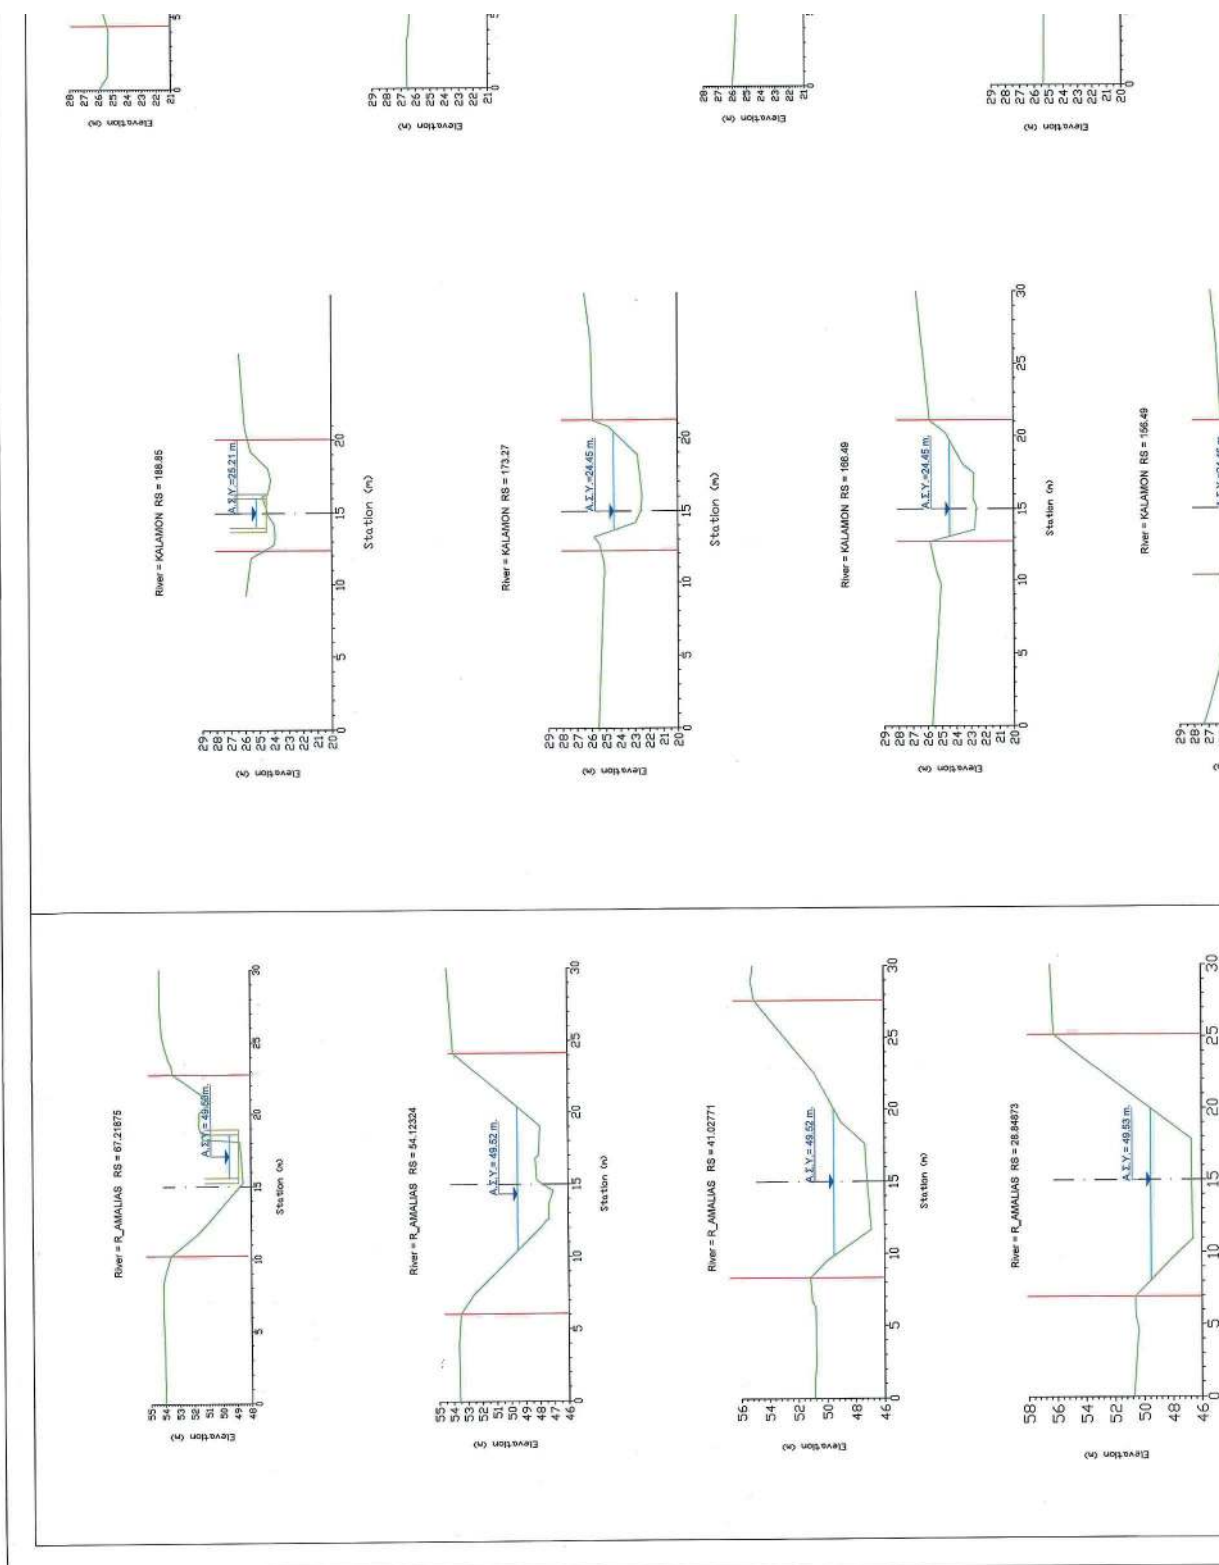




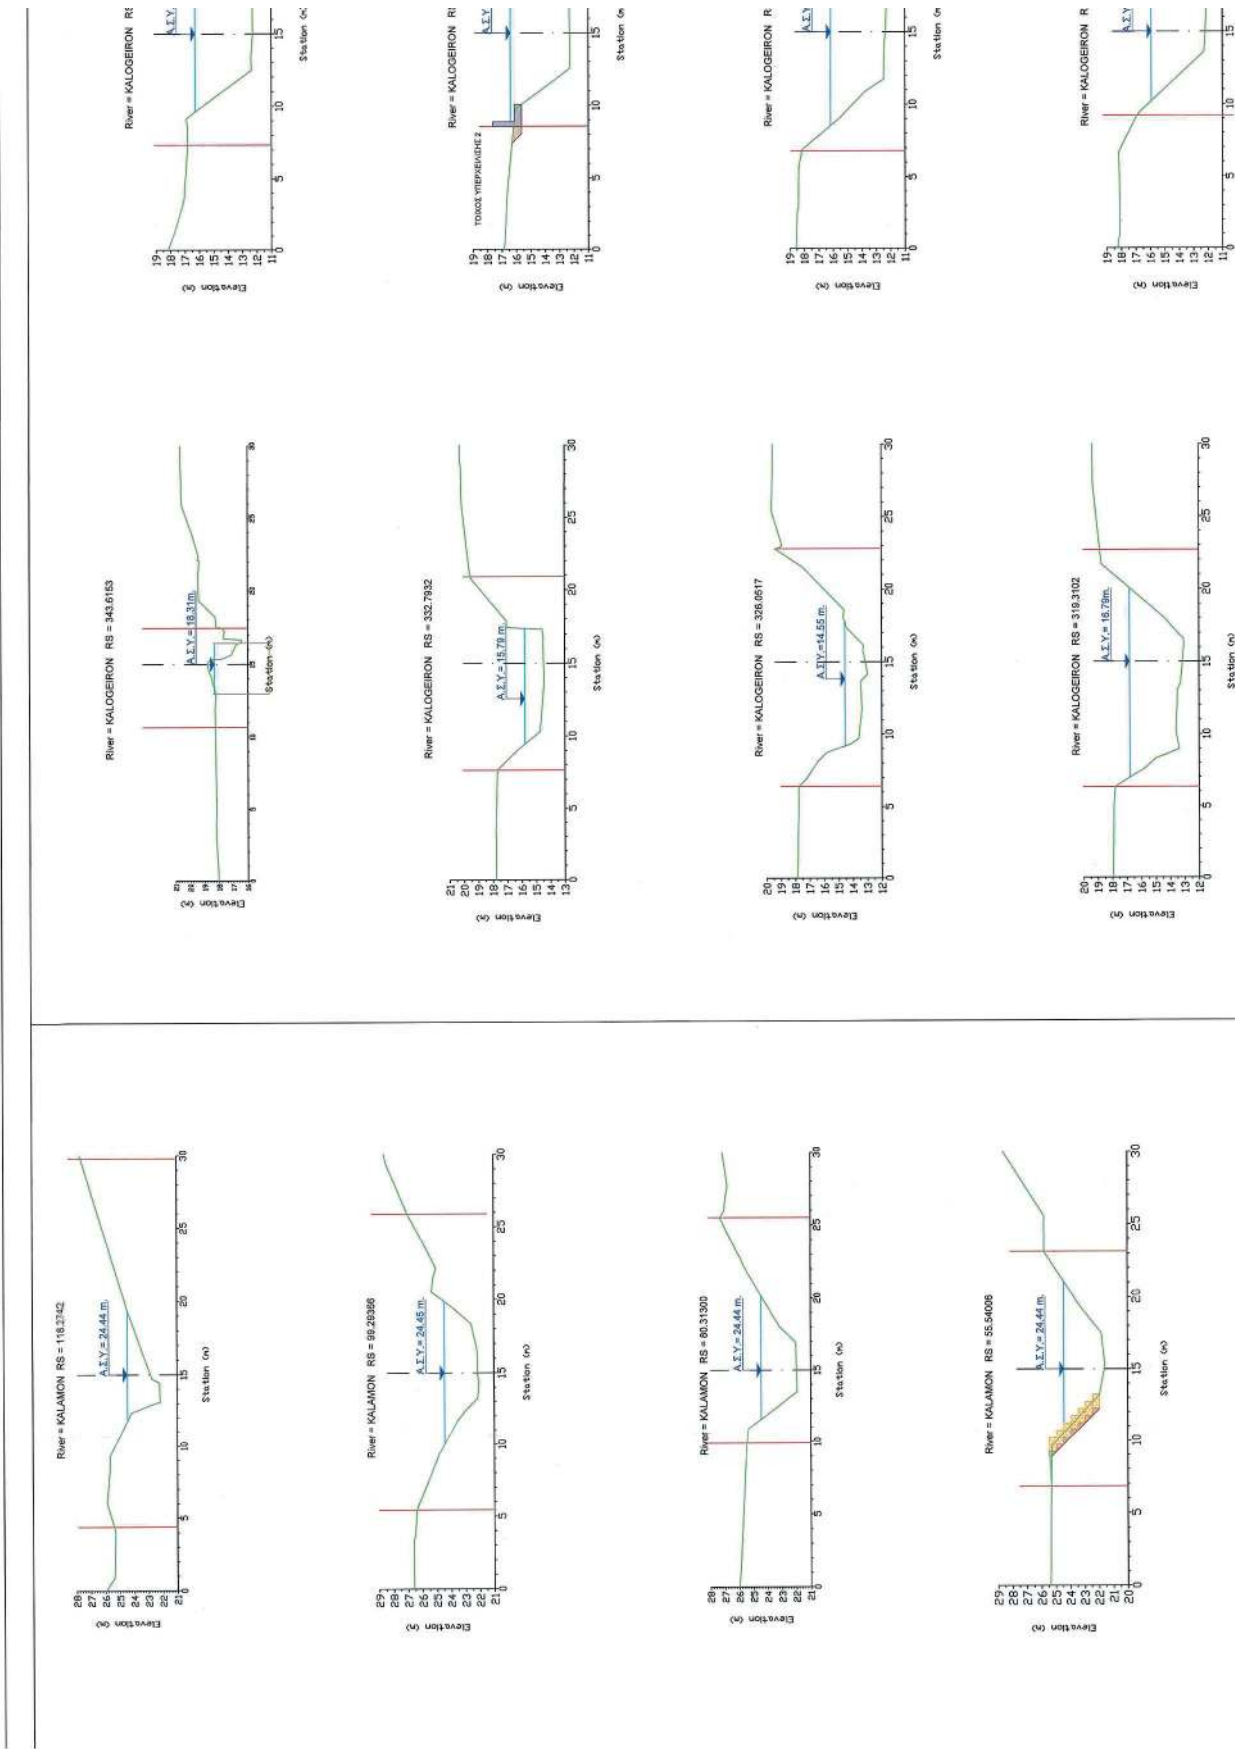



ΥΠΟΥΡΓΕΙΟ ΠΕΡΙΒΑΛΛΟΝΤΟΣ ΚΑΙ ΕΝΕΡΓΕΙΑΣ
ΘΕΩΡΗΘΗΚΕ ΜΕ ΤΗΝ ΥΠ' ΑΡΙΘ. 25383/15-03-2022 ΠΡΑΞΗ
Η ΠΡΟΪΤΑΜΕΝΗ ΤΗΣ ΔΙΕΥΣΗΣ
ΤΟΠΟΓΡΑΦΙΚΩΝ ΕΡΕΥΡΩΣΕΩΝ
ΑΝΔΡΙΑΝΑ ΚΑΤΣΙΝΑ
ΤΟΠΟΓΡΑΦΟΣ ΜΗΧΑΝΙΚΟΣ


Andriana Katsina
02.06.2022 17:02

ΥΠΟΜΝΗΜΑ

Γραμμή Οριοθέτησης	
Γραμμή Εξόδους	
Ανωάτη Στάθμη Ύδατος	
Δομ. Πρανών 1.30:1.00	
Δομ. Πρανών 1.50:1.00	
Δομ. Πρανών 1.00:1.00	
Επίχωση - Επίχωμα	
Πασσαλός φ800 mm	
Πασαλότοπος - Κεραλότοπος	
Τείχος Αντιστήριξης - Βερόντας	
Υφιστάμενο Κτίριο	
Υφιστάμενη Μάνδρα	
Υφιστάμενο Τεχνικό	

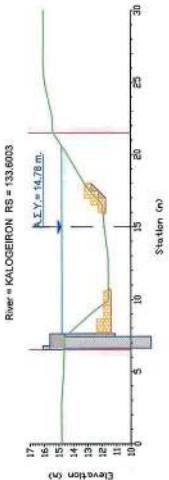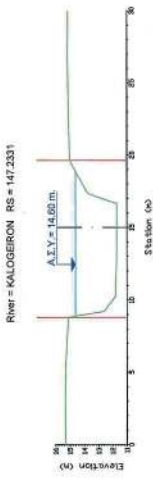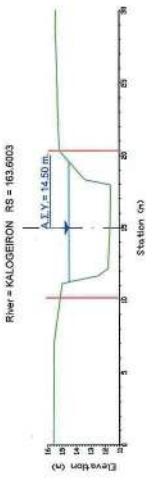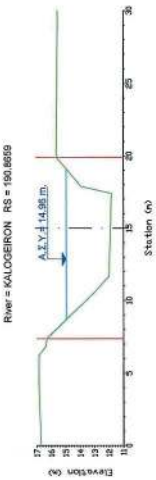

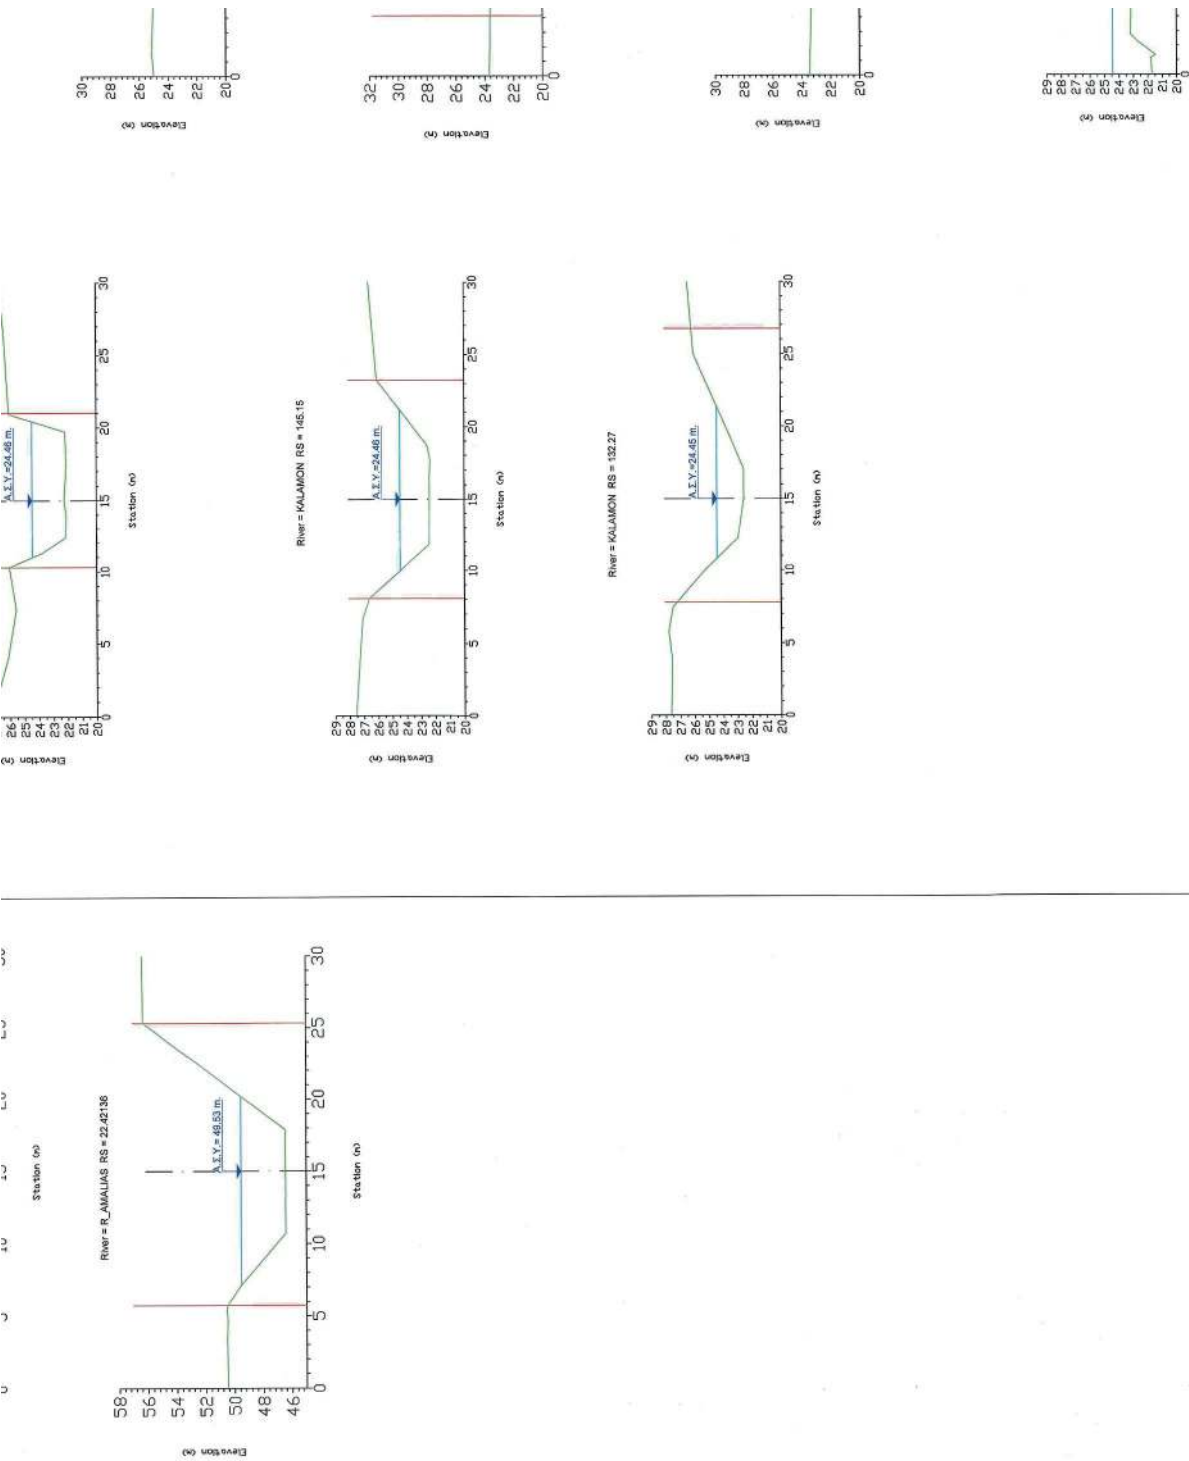

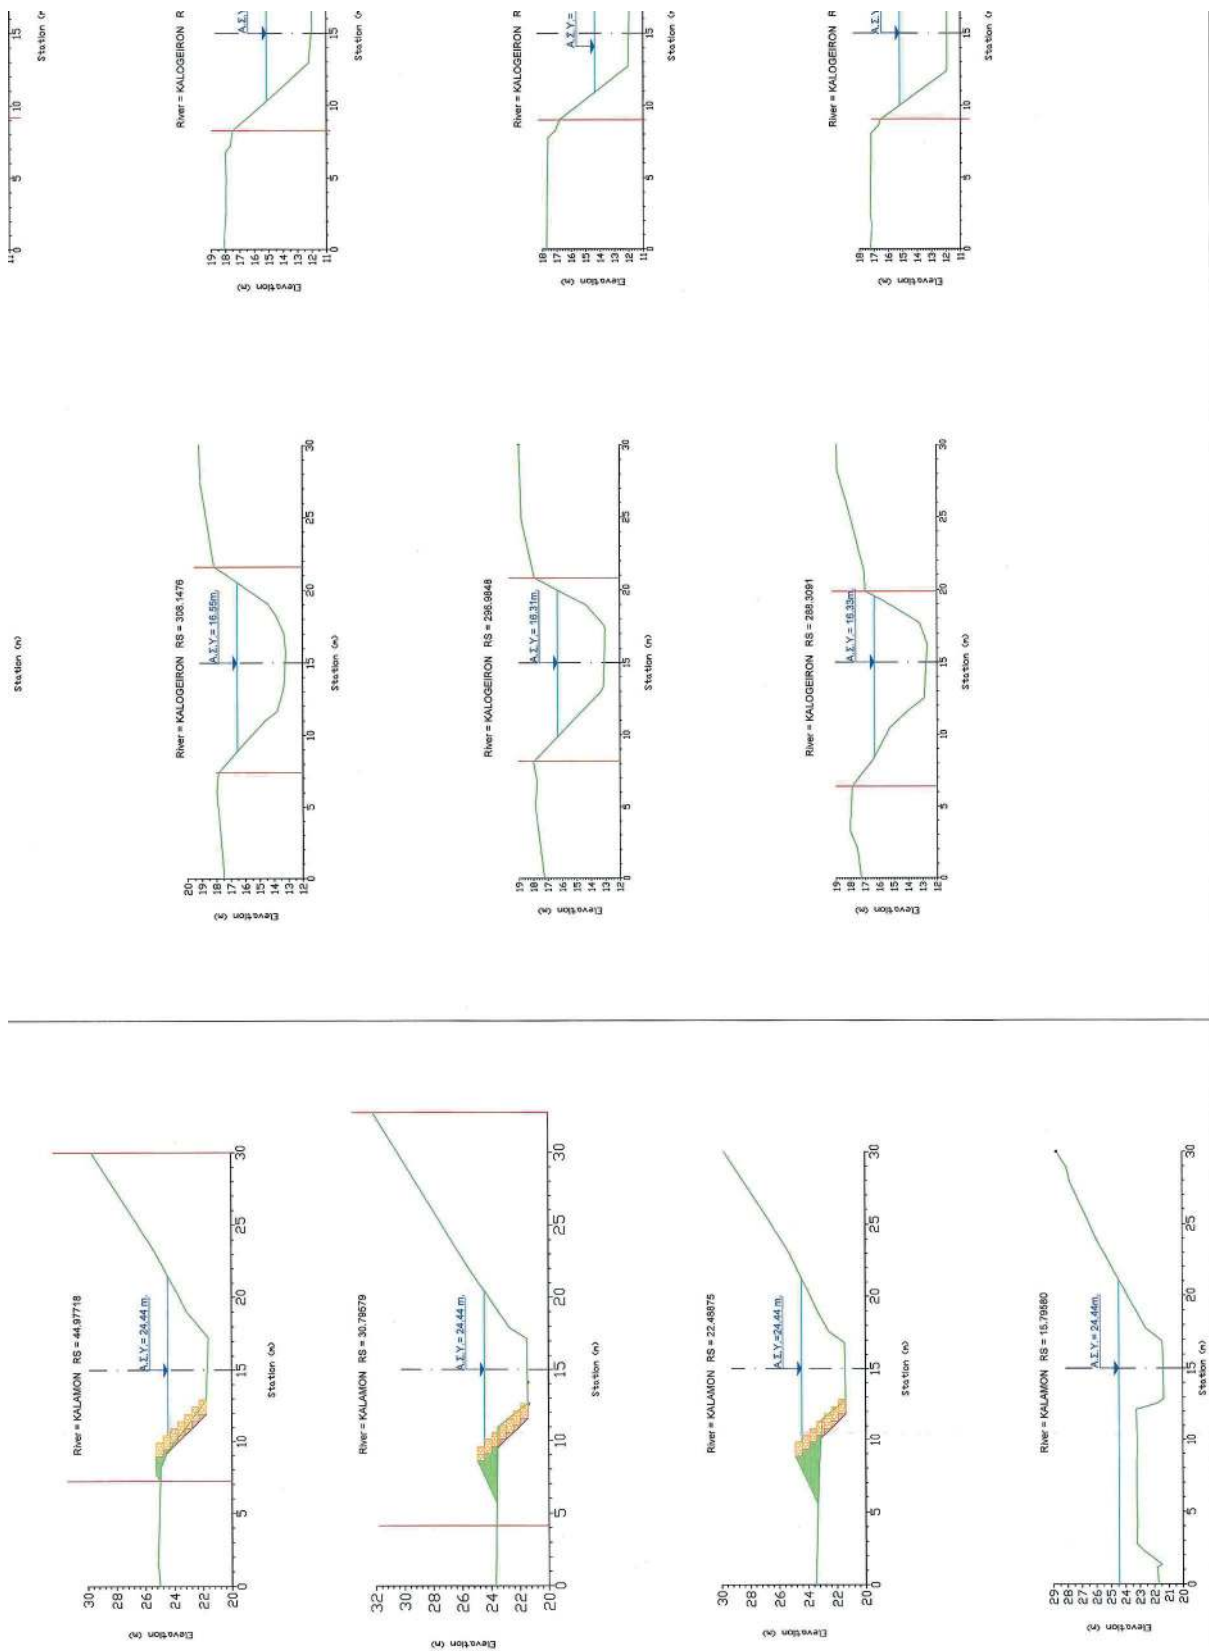



ΕΘΝΙΚΟ ΤΥΠΟΓΡΑΦΕΙΟ

Το Εθνικό Τυπογραφείο αποτελεί δημόσια υπηρεσία υπαγόμενη στην Προεδρία της Κυβέρνησης και έχει την ευθύνη τόσο για τη σύνταξη, διαχείριση, εκτύπωση και κυκλοφορία των Φύλλων της Εφημερίδας της Κυβερνήσεως (ΦΕΚ), όσο και για την κάλυψη των εκτυπωτικών - εκδοτικών αναγκών του δημοσίου και του ευρύτερου δημόσιου τομέα (ν. 3469/2006/Α' 131 και π.δ. 29/2018/Α' 58).

1. ΦΥΛΛΟ ΤΗΣ ΕΦΗΜΕΡΙΔΑΣ ΤΗΣ ΚΥΒΕΡΝΗΣΕΩΣ (ΦΕΚ)

- Τα **ΦΕΚ σε ηλεκτρονική μορφή** διατίθενται δωρεάν στο **www.et.gr**, την επίσημη ιστοσελίδα του Εθνικού Τυπογραφείου. Όσα ΦΕΚ δεν έχουν ψηφιοποιηθεί και καταχωριστεί στην ανωτέρω ιστοσελίδα, ψηφιοποιούνται και αποστέλλονται επίσης δωρεάν με την υποβολή αίτησης, για την οποία αρκεί η συμπλήρωση των αναγκαίων στοιχείων σε ειδική φόρμα στον ιστότοπο **www.et.gr**.

- Τα **ΦΕΚ σε έντυπη μορφή** διατίθενται σε μεμονωμένα φύλλα είτε απευθείας από το Τμήμα Πωλήσεων και Συνδρομητών, είτε ταχυδρομικά με την αποστολή αιτήματος παραγγελίας μέσω των ΚΕΠ, είτε με ετήσια συνδρομή μέσω του Τμήματος Πωλήσεων και Συνδρομητών. Το κόστος ενός ασπρόμαυρου ΦΕΚ από 1 έως 16 σελίδες είναι 1,00 €, αλλά για κάθε επιπλέον οκτασέλιδο (ή μέρος αυτού) προσαυξάνεται κατά 0,20 €. Το κόστος ενός έγχρωμου ΦΕΚ από 1 έως 16 σελίδες είναι 1,50 €, αλλά για κάθε επιπλέον οκτασέλιδο (ή μέρος αυτού) προσαυξάνεται κατά 0,30 €. Το τεύχος Α.Σ.Ε.Π. διατίθεται δωρεάν.

• Τρόποι αποστολής κειμένων προς δημοσίευση:

Α. Τα κείμενα προς δημοσίευση στο ΦΕΚ, από τις υπηρεσίες και τους φορείς του δημοσίου, αποστέλλονται ηλεκτρονικά στη διεύθυνση **webmaster.et@et.gr** με χρήση προηγμένης ψηφιακής υπογραφής και χρονοσήμανσης.

Β. Κατ' εξαίρεση, όσοι πολίτες δεν διαθέτουν προηγμένη ψηφιακή υπογραφή μπορούν είτε να αποστέλλουν ταχυδρομικά, είτε να καταθέτουν με εκπρόσωπό τους κείμενα προς δημοσίευση εκτυπωμένα σε χαρτί στο Τμήμα Παραλαβής και Καταχώρισης Δημοσιευμάτων.

- Πληροφορίες, σχετικά με την αποστολή/κατάθεση εγγράφων προς δημοσίευση, την ημερήσια κυκλοφορία των Φ.Ε.Κ., με την πώληση των τευχών και με τους ισχύοντες τιμοκαταλόγους για όλες τις υπηρεσίες μας, περιλαμβάνονται στον ιστότοπο (**www.et.gr**). Επίσης μέσω του ιστότοπου δίδονται πληροφορίες σχετικά με την πορεία δημοσίευσης των εγγράφων, με βάση τον Κωδικό Αριθμό Δημοσιεύματος (ΚΑΔ). Πρόκειται για τον αριθμό που εκδίδει το Εθνικό Τυπογραφείο για όλα τα κείμενα που πληρούν τις προϋποθέσεις δημοσίευσης.

2. ΕΚΤΥΠΩΤΙΚΕΣ - ΕΚΔΟΤΙΚΕΣ ΑΝΑΓΚΕΣ ΤΟΥ ΔΗΜΟΣΙΟΥ

Το Εθνικό Τυπογραφείο ανταποκρινόμενο σε αιτήματα υπηρεσιών και φορέων του δημοσίου αναλαμβάνει να σχεδιάσει και να εκτυπώσει έντυπα, φυλλάδια, βιβλία, αφίσες, μπλοκ, μηχανογραφικά έντυπα, φακέλους για κάθε χρήση, κ.ά.

Επίσης σχεδιάζει ψηφιακές εκδόσεις, λογότυπα και παράγει οπτικοακουστικό υλικό.

Ταχυδρομική Διεύθυνση: Καποδιστρίου 34, τ.κ. 10432, Αθήνα

ΤΗΛΕΦΩΝΙΚΟ ΚΕΝΤΡΟ: 210 5279000 - fax: 210 5279054

ΕΞΥΠΗΡΕΤΗΣΗ ΚΟΙΝΟΥ

Πωλήσεις - Συνδρομές: (Ισόγειο, τηλ. 210 5279178 - 180)

Πληροφορίες: (Ισόγειο, Γρ. 3 και τηλεφ. κέντρο 210 5279000)

Παραλαβή Δημ. Ύλης: (Ισόγειο, τηλ. 210 5279167, 210 5279139)

Ωράριο για το κοινό: Δευτέρα ως Παρασκευή: 8:00 - 13:30

Ιστότοπος: **www.et.gr**

Πληροφορίες σχετικά με την λειτουργία του ιστότοπου: **helpdesk.et@et.gr**

Αποστολή ψηφιακά υπογεγραμμένων εγγράφων προς δημοσίευση στο ΦΕΚ: **webmaster.et@et.gr**

Πληροφορίες για γενικό πρωτόκολλο και αλληλογραφία: **grammateia@et.gr**

Πείτε μας τη γνώμη σας,

για να βελτιώσουμε τις υπηρεσίες μας, συμπληρώνοντας την ειδική φόρμα στον ιστότοπό μας.

