



ΕΦΗΜΕΡΙΣ ΤΗΣ ΚΥΒΕΡΝΗΣΕΩΣ

ΤΗΣ ΕΛΛΗΝΙΚΗΣ ΔΗΜΟΚΡΑΤΙΑΣ

ΤΕΥΧΟΣ ΤΕΤΑΡΤΟ

Αρ. Φύλλου 410

29 Σεπτεμβρίου 2009

ΠΕΡΙΕΧΟΜΕΝΑ

ΑΠΟΦΑΣΕΙΣ

- Έγκριση καθορισμού Οριογραμμής τμήματος Ρέματος εφαιπτόμενου στις εγκαταστάσεις του Βιολογικού καθαρισμού του Δήμου Ν. Κούταλης Λήμνου..... 1
- Επικύρωση οριογραμμών ρέματος στην περιοχή Αγίων Πάντων, Δήμου Φρέ, Ν. Χανίων..... 2
- Μερική ανάκληση της υπ' αριθμ. 2876/10.7.2003 (ΦΕΚ 813Δ/30.7.2003) απόφασης του Γεν. Γραμ. Περιφέρειας Πελοποννήσου, για την κήρυξη αναδασωτέας έκτασης εμβαδού 11.217,73 τ.μ., στη θέση «Κόστα» Δ.Δ. Πορτοχελίου, του Δήμου Κρανιδίου..... 3

ΑΠΟΦΑΣΕΙΣ

- Αριθμ. 22031/533 (1)
Έγκριση καθορισμού Οριογραμμής τμήματος Ρέματος εφαιπτόμενου στις εγκαταστάσεις του Βιολογικού καθαρισμού του Δήμου Ν. Κούταλης Λήμνου.

Ο ΓΕΝΙΚΟΣ ΓΡΑΜΜΑΤΕΑΣ
ΠΕΡΙΦΕΡΕΙΑΣ ΒΟΡΕΙΟΥ ΑΙΓΑΙΟΥ

Έχοντας υπόψη:

1. Το ν. 3200/1955 περί διοικητικής αποκέντρωσης, όπως τροποποιήθηκε και συμπληρώθηκε μεταγενέστερα.
2. Τις διατάξεις του π.δ. 39/1983 περί μεταβιβάσεως αρμοδιοτήτων του Υπουργού Δημ. Έργων στις Περιφερειακές Υπηρεσίες.
3. Τις διατάξεις του άρθρου 66 του ν. 1622/1986 «περί Τοπικής Αυτοδιοίκησης, Περιφερειακής Ανάπτυξης και δημοκρατικού προγραμματισμού» όπως αντικαταστάθηκαν με τις διατάξεις της παρ.5 του άρθρου 33 του ν. 1832/1989.
4. Τις διατάξεις του ν. 2503/1997 «Διοίκηση, οργάνωση, στελέχωση της Περιφέρειας, ρύθμιση θεμάτων για την Τοπική Αυτοδιοίκηση και άλλες διατάξεις».
5. Την υπ' αριθμ. 33/1998 εγκύκλιο του Υ.Π.Ε.Χ.Ω.Δ.Ε. «Ασυνόμειυση ρεμάτων και συντήρηση αντιπλ/κών έργων».
6. Το ν. 3010/2002 «Εναρμόνιση του ν. 1650/1988 με τις υπ' αριθμ. 97/11 Ε.Ε. και 96/61 Ε.Ε. οδηγίες διαδικασία ορι-

οθέτησης και ρυθμίσεις θεμάτων για τα υδατορέματα και άλλες διατάξεις».

7. Το υπ' αριθμ. 14074/Τ.Δ. 5925/3.8.2009 έγγραφο της Δ.Τ.Υ.Ν.Α. Λέσβου που μας απέστειλε τα εγκεκριμένα Τοπογραφικά Διαγράμματα της οριοθέτησης του ρέματος εφαιπτόμενο στις εγκαταστάσεις του Βιολογικού καθαρισμού του Δήμου Ν. Κούταλης.

8. Την Υδραυλική - Υδρολογική Μελέτη που υποβλήθηκε με το παραπάνω σχετικό έγγραφο και περιελάμβανε το ρέμα του θέματος.

9. Την παρέλευση άπρακτης της προθεσμίας του ενός μηνός που σύμφωνα με το νόμο απαιτείται για τη γνωμοδότηση του Δημοτικού Συμβουλίου Νέας Κούταλης.

10. Την από 16.6.2009 έκθεση οριοθέτησης και τις κατά πλάτος τομές όπου φαίνονται τα απαιτούμενα τμηματικά έργα διευθέτησης πριν την κατασκευή των οποίων πρέπει να ληφθούν οι κατά νόμο εγκρίσεις, όπως αυτά θεωρήθηκαν στις 16.6.2009 από το Τμήμα Εγγ/κών - Υδρ/κών Έργων και Έργων Περιβάλλοντος της Δ.Τ.Υ.Ν.Α. Λέσβου, αποφασίζουμε:

Εγκρίνουμε τον καθορισμό των Οριογραμμών τμήματος ρέματος, εφαιπτόμενο στις εγκαταστάσεις του Βιολογικού καθαρισμού του Δήμου Ν. Κούταλης, όπως σημειώνονται με μπλε γραμμή στο από τον Οκτώβριο του 2007 Τοπογραφικό Διάγραμμα κλίμακας 1:500 του Πολιτικού Μηχανικού - Υγιεινολόγου Παν. Μαρκαντωνάτου, όπως αυτό ελέγχθηκε και θεωρήθηκε στις 16.6.2009 από το Τμήμα Εγγ/κών - Υδρ/κών Έργων και Έργων Περιβάλλοντος της Δ.Τ.Υ.Ν.Α. Λέσβου, και σύμφωνα με τα στοιχεία της Υδρολογικής μελέτης αυτού, της έκθεσης οριοθέτησης και τις κατά πλάτος τομές όπου φαίνονται τα απαιτούμενα τμηματικά έργα διευθέτησης πριν την κατασκευή των οποίων πρέπει να ληφθούν οι κατά νόμο εγκρίσεις.

Η απόφαση αυτή να δημοσιευθεί στην Εφημερίδα της Κυβερνήσεως.

Μυτιλήνη, 14 Σεπτεμβρίου 2009

Ο Γενικός Γραμματέας Περιφέρειας κ.α.α.
Ο Γενικός Διευθυντής
ΣΤΕΦΑΝΟΣ ΑΓΑΠΗΤΟΣ

ΕΘΝΙΚΟ ΤΥΠΟΓΡΑΦΕΙΟ
Για τεχνικούς λόγους στο σχεδιάγραμμα,
έγινε σμίκρυνση, κατά ποσοστό **34%**

ΣΥΝΤΕΤΑΓΜΕΝΕΣ ΚΟΡΥΦΕΣ ΟΡΙΟΘΕΤΗΣΗΣ			
ΣΗΜΕΙΟ	ΣΥΝΤ. Χ	ΣΥΝΤ. Υ	ΜΗΚΟΣ ΤΜΗΜΑΤΟΣ
1	599 452 607	4 415 206 704	26,14
2	599 268 875	4 415 204 549	27,00
3	599 262 254	4 415 261 135	33,69
4	599 282 817	4 415 262 998	13,05
5	599 401 577	4 415 261 171	41,15
6	599 401 527	4 415 481 467	11,13
7	599 304 773	4 415 497 854	7,70
8	599 402 311	4 415 474 127	21,39
9	599 407 895	4 415 404 899	44,00
10	599 423 933	4 415 303 538	23,97
11	599 423 933	4 415 206 704	23,97
12	599 477 719	4 415 206 704	23,97
ΣΥΝ.			282,15
ΣΥΝΤΕΤΑΓΜΕΝΕΣ ΚΟΡΥΦΕΣ ΟΡΙΟΘΕΤΗΣΗΣ ΠΕΡΙΜΕΤΡΟΥ			
ΣΗΜΕΙΟ	ΣΥΝΤ. Χ	ΣΥΝΤ. Υ	ΜΗΚΟΣ ΤΜΗΜΑΤΟΣ
13	599 487 480	4 415 155 052	24,4
14	599 478 510	4 415 096 058	45,74
15	599 437 051	4 415 473 331	25,31
16	599 418 594	4 415 054 779	25,13
17	599 418 594	4 415 054 779	25,13
18	599 308 269	4 415 301 027	31,39
19	599 401 131	4 415 206 673	30,79
20	599 413 902	4 415 321 095	231,27
ΣΥΝΤΕΤΑΓΜΕΝΕΣ ΚΟΡΥΦΕΣ ΟΡΙΟΘΕΤΗΣΗΣ ΤΟΙΣ ΧΕΙΜΑΤΟΥΣ			
ΣΗΜΕΙΟ	ΣΥΝΤ. Χ	ΣΥΝΤ. Υ	ΤΜΗΜΑΤΟΣ
20	599 413 902	4 415 321 095	63,33
21	599 438 139	4 415 375 873	15,69
22	599 475 789	4 415 384 647	61,17
23	599 523 925	4 415 414 034	146,19
ΣΥΝΤΕΤΑΓΜΕΝΕΣ ΚΟΡΥΦΕΣ ΟΡΙΟΘΕΤΗΣΗΣ ΤΟΙΣ ΧΕΙΜΑΤΟΥΣ			
ΣΗΜΕΙΟ	ΣΥΝΤ. Χ	ΣΥΝΤ. Υ	ΜΗΚΟΣ ΤΜΗΜΑΤΟΣ
24	599 454 202	4 415 333 047	14,02
25	599 454 202	4 415 333 047	14,02
ΥΠΟΜΝΗΜΑ


000+0

- ΑΞΟΝΑΣ ΚΟΙΤΗΣ ΡΕΜΑΤΟΣ-ΧΛΟΜΕΤΡΗΣΗ
- ΥΦΙΣΤΑΜΕΝΑ ΟΡΙΑ ΚΟΙΤΗΣ ΡΕΜΑΤΟΣ
- ΓΡΑΜΜΕΣ ΠΛΗΜΜΥΡΑΣ ΡΕΜΑΤΟΣ (50-ΕΤΙΑ)
- ΠΡΟΤΕΙΝΟΜΕΝΗ ΟΡΙΟΘΕΤΗΣΗ ΡΕΜΑΤΟΣ
- ΚΟΡΥΦΕΣ ΓΡΑΜΜΗΣ ΟΡΙΟΘΕΤΗΣΗΣ
- ΠΡΟΤΕΙΝΟΜΕΝΗ ΔΙΕΥΘΕΤΗΣΗ ΜΕ ΑΝΑΧΩΜΑ-ΣΑΡΖΑΝΕΤΙ
- ΔΙΑΤΟΜΗ ΥΔΡΑΥΛΙΚΟΥ ΕΛΕΓΧΟΥ ΡΕΜΑΤΟΣ

Δ-1


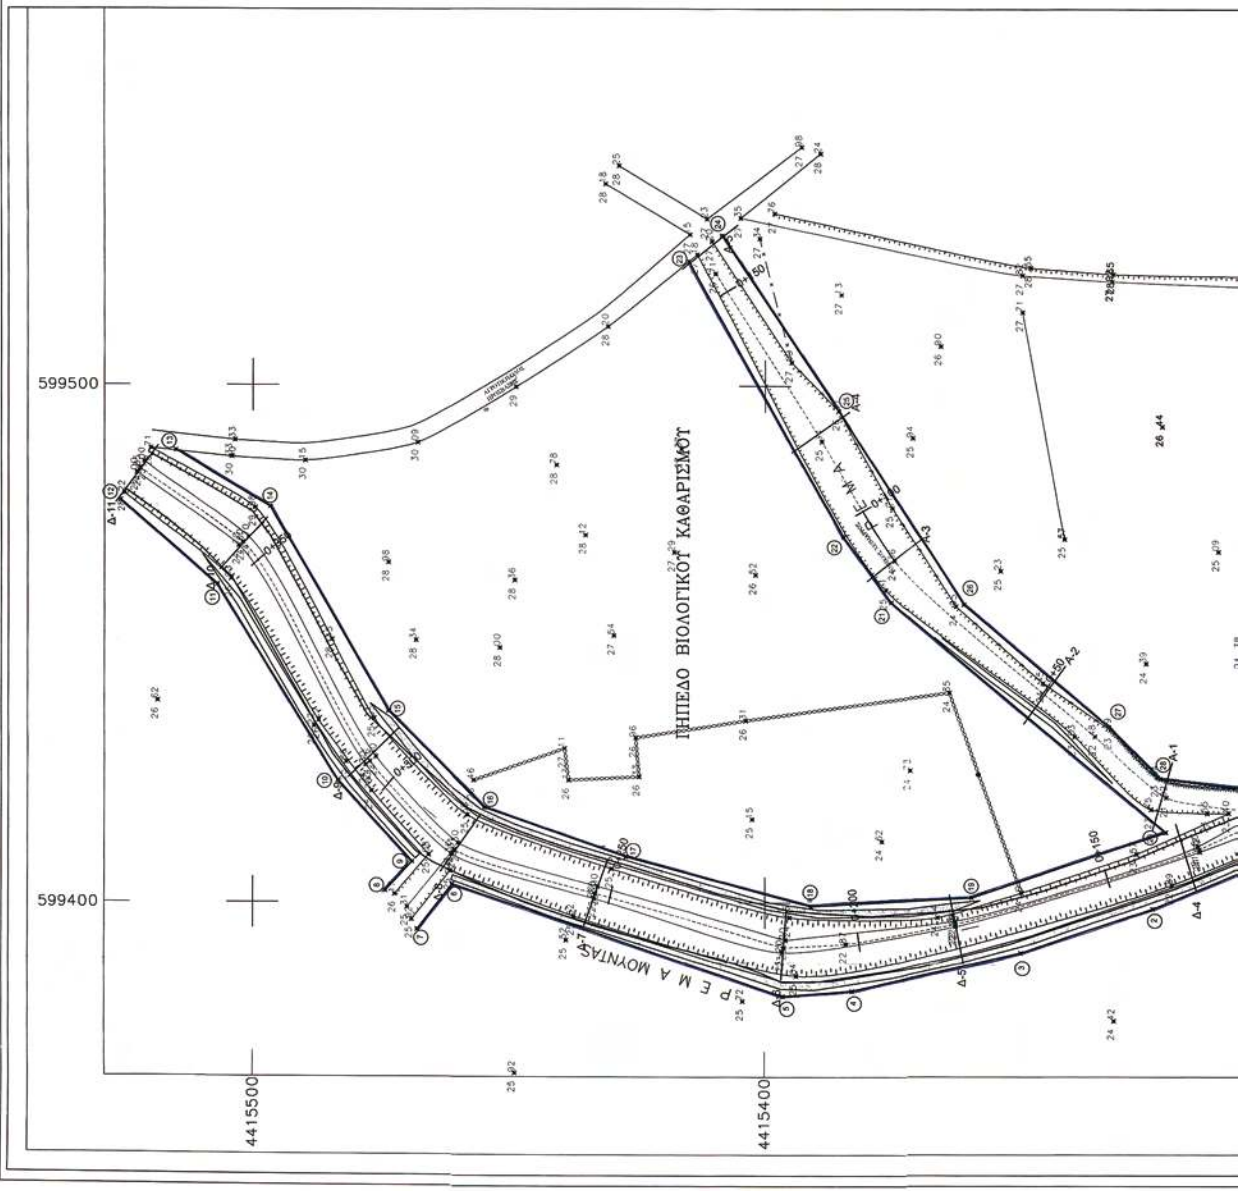

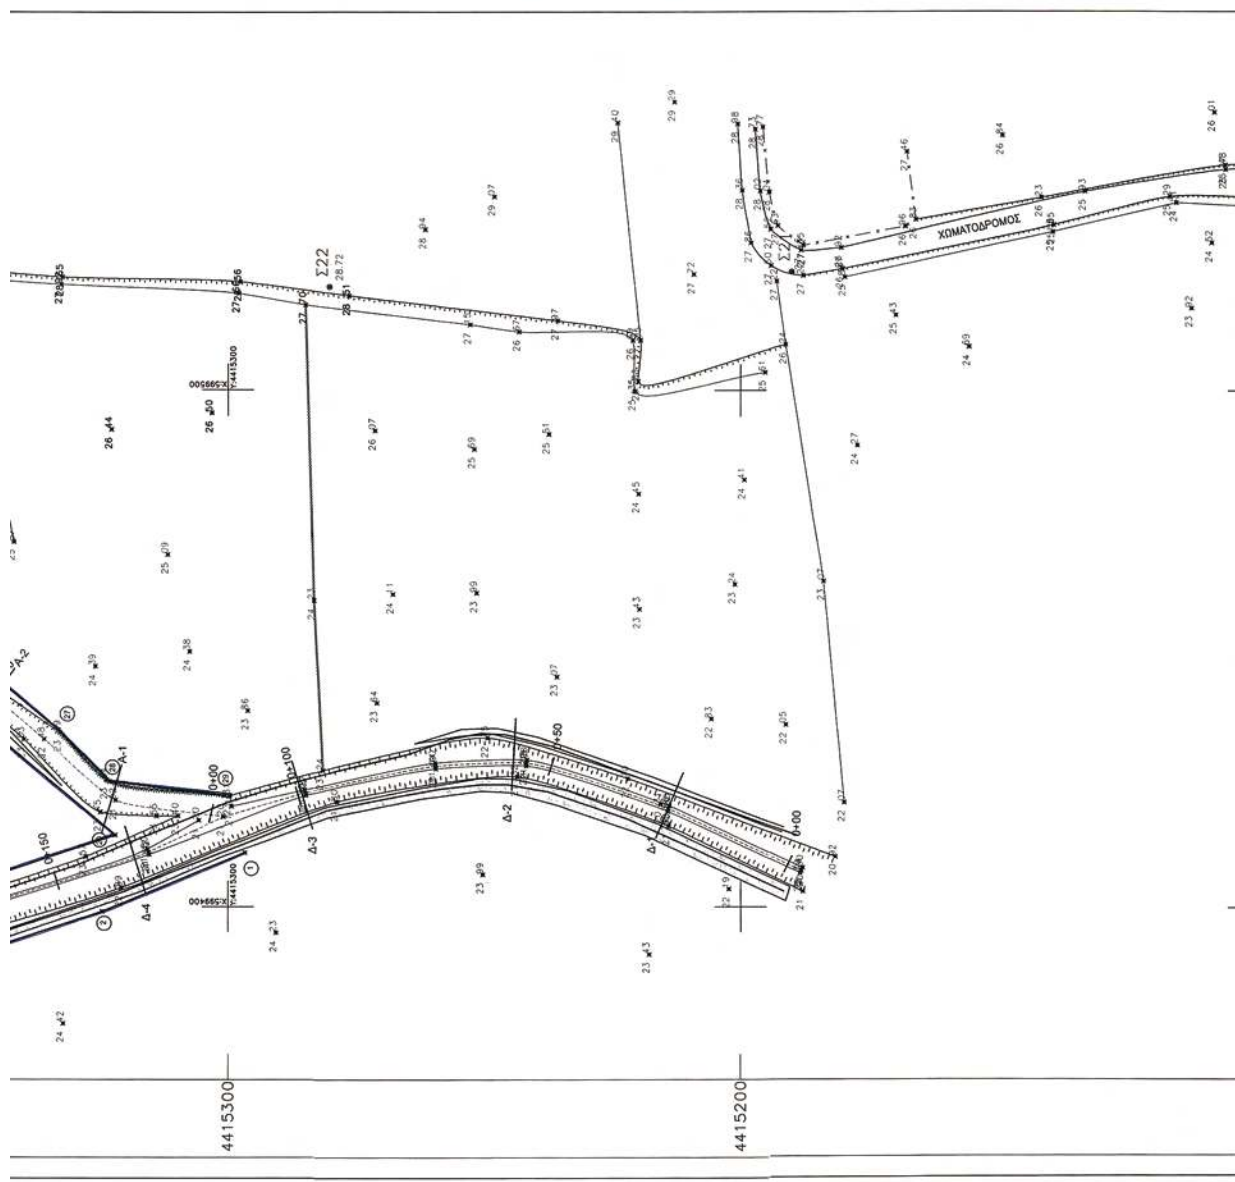[illegible]

Αριθμ. 1788

(2)

Επικύρωση οριογραμμών ρέματος στην περιοχή Αγίων Πάντων, Δήμου Φρέ, Ν. Χανίων.

Ο ΓΕΝΙΚΟΣ ΓΡΑΜΜΑΤΕΑΣ ΠΕΡΙΦΕΡΕΙΑΣ ΚΡΗΤΗΣ

Έχοντας υπόψη:

1) Το ν. 3200/1955 περί Διοικητικής Αποκέντρωσης όπως τροποποιήθηκε και συμπληρώθηκε μεταγενέστερα.

2) Τις διατάξεις του π.δ. 39/1983 περί μεταβιβάσεως αρμοδιοτήτων του Υπουργού Δημ. Έργων στις Περιφερειακές Υπηρεσίες.

3) Το νόμο υπ' αριθμ. 2503/1997 περί διοίκησης, οργάνωσης, στελέχωσης της Περιφέρειας κ.λπ.

4) Το ν. 2853/16.7.1922 περί υδραυλικών εν γένει έργων και αστυνόμευσεων των δημόσιων υδάτων (ΦΕΚ 116 Α'), όπως αυτές τροποποιήθηκαν με τις αντίστοιχες του ν.δ. 10/29.12.1923 και κωδικοποιήθηκαν από τις διατάξεις του π.δ. 18/21.3.1924 (ΦΕΚ 61 Α').

5) Τις διατάξεις του άρθρου 90 του Κώδικα Νομοθεσίας για την Κυβέρνηση και τα κυβερνητικά Όργανα, όπως κυρώθηκε με το άρθρο πρώτο του π.δ. 63/2005 (ΦΕΚ 98/Α').

6) Τις διατάξεις του άρθρου 10 του ν. 3044/2002 για την άσκηση αρμοδιοτήτων του Πολεοδομικού Σχεδιασμού.

7) Τις διατάξεις του άρθρου 5 του ν. 3010/2002 (Α' 91) εναρμόνιση του ν. 1650/1986 με τις υπ' αριθμ. 97/11 ΕΕ και 96/1961 ΕΕ οδηγίες «διαδικασία οριοθέτησης και ρύθμισης θεμάτων για τα υδατορέματα και άλλες διατάξεις».

8) Τις διατάξεις του ν. 1337/1983 περί επεκτάσεως των πολεοδομικών σχεδίων κ.λπ.

9) Την υπ' αριθμ. 3046/304/3.2.1989 απόφαση του Αν. Υπουργού Περιβάλλοντος, Χωροταξίας και Δημοσίων Έργων «Κτιριοδομικός Κανονισμός και ειδικότερα τις διατάξεις του άρθρου 6 αυτού, σχετικά με τη δόμηση κοντά στα ρέματα», όπως ισχύει σήμερα.

10) Την υπ' αριθμ. 33/1998 εγκύκλιο του ΥΠΕΧΩΔΕ «Αστυνόμηση ρεμάτων και συντήρηση αντιπλ/κών έργων».

11) Τις διατάξεις του άρθρου 66 του ν. 1622/1986 (περί Τοπικής Αυτοδιοίκησης, Περιφερειακής Ανάπτυξης και

Δημοκρατικού Προγραμματισμού) όπως αντικαταστάθηκε με τις διατάξεις της παρ. 5 του άρθρου 33 του ν.1832/1989.

12) Το υπ' αριθμ. Τ.Υ. 5567/12.8.2009 έγγραφο της Δ.Τ.Υ. Νομαρχιακής Αυτοδιοίκησης Ν. Χανίων, με το οποίο διαβιβάστηκαν για επικύρωση οι αναφερόμενες στο ρέμα οριογραμμές.

13) Την υπ' αριθμ. 54/2009 απόφαση του Δημοτικού Συμβουλίου του Δήμου Φρέ Ν. Χανίων, με τις οποίες συνηγορούν θετικά για την επικύρωση των οριογραμμών του παραπάνω ρέματος στις θέσεις που προτείνονται από τους μελετητές.

14) Την οριοθέτηση του παραπάνω ρέματος όπως φαίνεται στα τοπογραφικά διαγράμματα του πολιτικού μηχανικού Γεωργίου Παγκαλάκη, που συντάχθηκε σύμφωνα με την υδραυλική μελέτη του ιδίου, όπως αυτά ελέγχθηκαν και θεωρήθηκαν από την Δ.Τ.Υ. Νομ/κής Αυτοδιοίκησης Χανίων, αποφασίζουμε:

Επικυρώνουμε τις οριογραμμές ρέματος στην περιοχή Αγίων Πάντων, Δήμου Φρέ, Ν. Χανίων, όπως φαίνεται στα από τον Αύγουστο 2009 τοπογραφικά διαγράμματα του πολιτικού μηχανικού Γεωργίου Παγκαλάκη, που συντάχθηκαν σύμφωνα με την υδραυλική μελέτη του ιδίου, όπως αυτά ελέγχθηκαν και θεωρήθηκαν από την Δ.Τ.Υ. Νομ/κής Αυτοδιοίκησης Χανίων.

Οι οριογραμμές των παραπάνω ρεμάτων περιβάλλονται από τις πολυγωνικές γραμμές που ορίζουν τα σημεία 1 έως 9 και τα σημεία 1' έως 9'.


Τα σημεία αυτά αποτυπώνονται στα προαναφερόμενα τοπογραφικά διαγράμματα και περιέχονται σε αυτά με τις συντεταγμένες τους (σύστημα συντεταγμένων είναι το ΕΓΣΑ 87).

Η υλοποίηση των πολυγωνικών γραμμών του παραπάνω ρέματος γίνεται με βάση τις συντεταγμένες των αναφερομένων σημείων που περιέχονται στα υπόψη τοπογραφικά διαγράμματα.

Η απόφαση αυτή να δημοσιευθεί στην Εφημερίδα της Κυβερνήσεως.

Ηράκλειο, 9 Σεπτεμβρίου 2009

Ο Γενικός Γραμματέας Περιφέρειας
ΣΕΡΑΦΕΙΜ ΤΣΟΚΑΣ

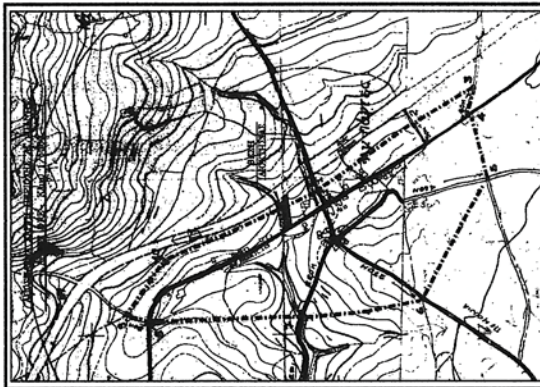

ΤΟΠΟΓΡΑΦΙΚΟ ΔΙΑΓΡΑΜΜΑ ΓΙΑ : ΟΡΙΟΘΕΤΗΣΗ ΡΕΜΑΤΟΣ	
Κλίμακα : 1:200 Εμβαδόν : E = 1407,34 m²	
Στοιχεία-Παραπομπή	
ΣΥΝΤΑΞΗ	ΑΥΓΟΥΣΤΟΣ 2008

ΕΘΝΙΚΟ ΤΥΠΟΓΡΑΦΕΙΟ

Για τεχνικούς λόγους στο σχεδιάγραμμα, έγινε σμίκρυνση, κατά ποσοστό **82%**






Ο όριος

1. ΕΜΒΛΑΔΟΝ ΟΙΚΟΤΕΛΕΟΥ

$E(ΔΕΜΟΣ ΦΡΕΣ-Ν. ΧΑΝΙΩΝ) = 1407,34m^2$
 Εργ. οικόπεδο: Τμήμα Α1 : $E(ΔΕΜΟΣ ΦΡΕΣ-Ν. ΧΑΝΙΩΝ) = 1198,90m^2$
 Εργ. οικόπεδο: Τμήμα Α2 : $E(ΔΕΜΟΣ ΦΡΕΣ-Ν. ΧΑΝΙΩΝ) = 287,39m^2$

2. ΟΡΙΟΔΟΜΗΤΗΣΗ-ΟΙΚΟΤΕΛΕΟΣ ΑΥΤΟΙ ΠΑΝΤΕΩ



Προσδιορισμός ορίων : 24-4-85 / ως 18/4/2-5-85
 Τμήμα Α1 : 1198,90m² / 25-2-1987
 Τμήμα Α2 : 287,39m² / 25-2-1987
 Αποδοχή Κτημάτων : $E = 1000m^2$
 Αποδοχή : $E = 1000m^2$
 Διαστάσεις ορίων : 720 m x 2.000 m (ήτοις 1440 m x 2.000 m)


ΕΜΒΛΑΔΟΜΕΤΡΗΣΗ ΓΗΤΕΛΕΟΥ

ΣΗΜΕΙΟ	X	Y	ΜΗΚΟΣ
Α	513535,36	3917293,55	87,65
Β	513597,53	3917291,34	18,80
Γ	513616,19	3917293,68	33,64
Δ	513589,60	3917294,29	0,85
Ε	513598,10	3917293,60	3,02
Σ	513591,45	3917292,16	13,47
Ζ	513592,42	3917315,76	25,02
Η	513549,84	3917312,09	16,63
Θ	513549,50	3917317,10	8,67
Ι	513533,02	3917312,26	21,00
Κ	513524,19	3917311,33	
Λ	513524,13	3917316,04	
Μ	513517,14	3917298,89	
Ν	513516,05	3917310,37	

$$E = 1/2 \sum (X_i + X_{i+1}) (Y_i - Y_{i+1})$$

$$E = 1407,34 m^2$$

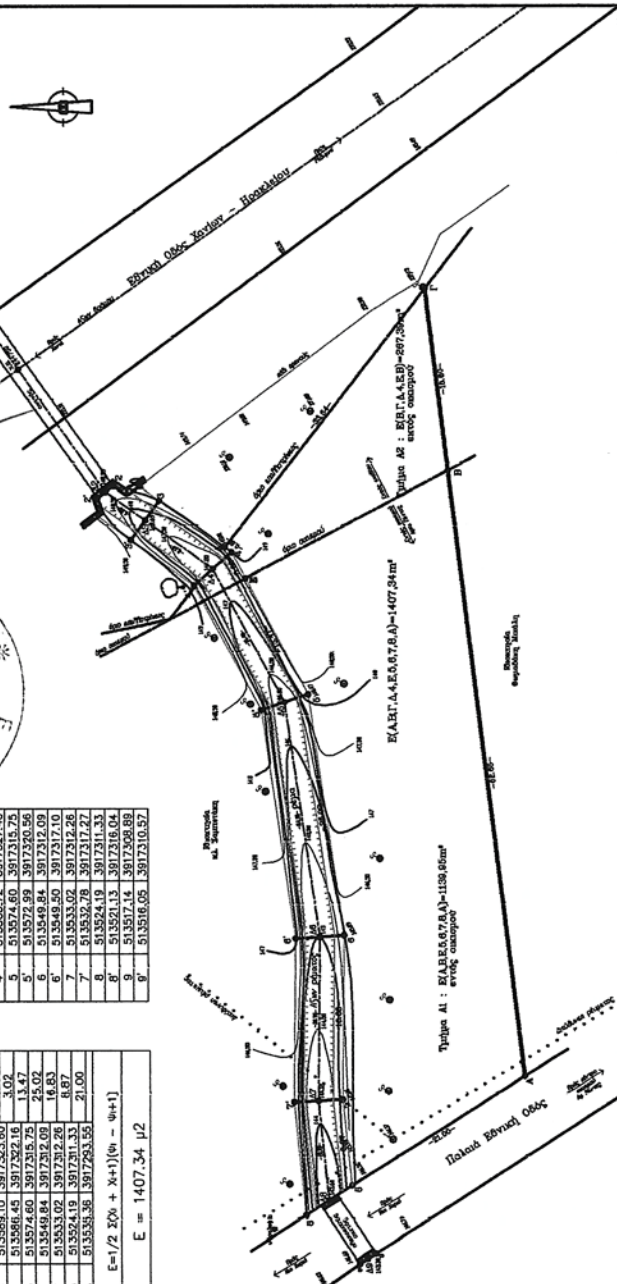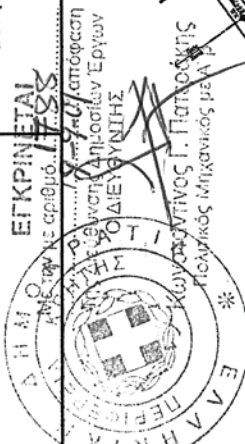

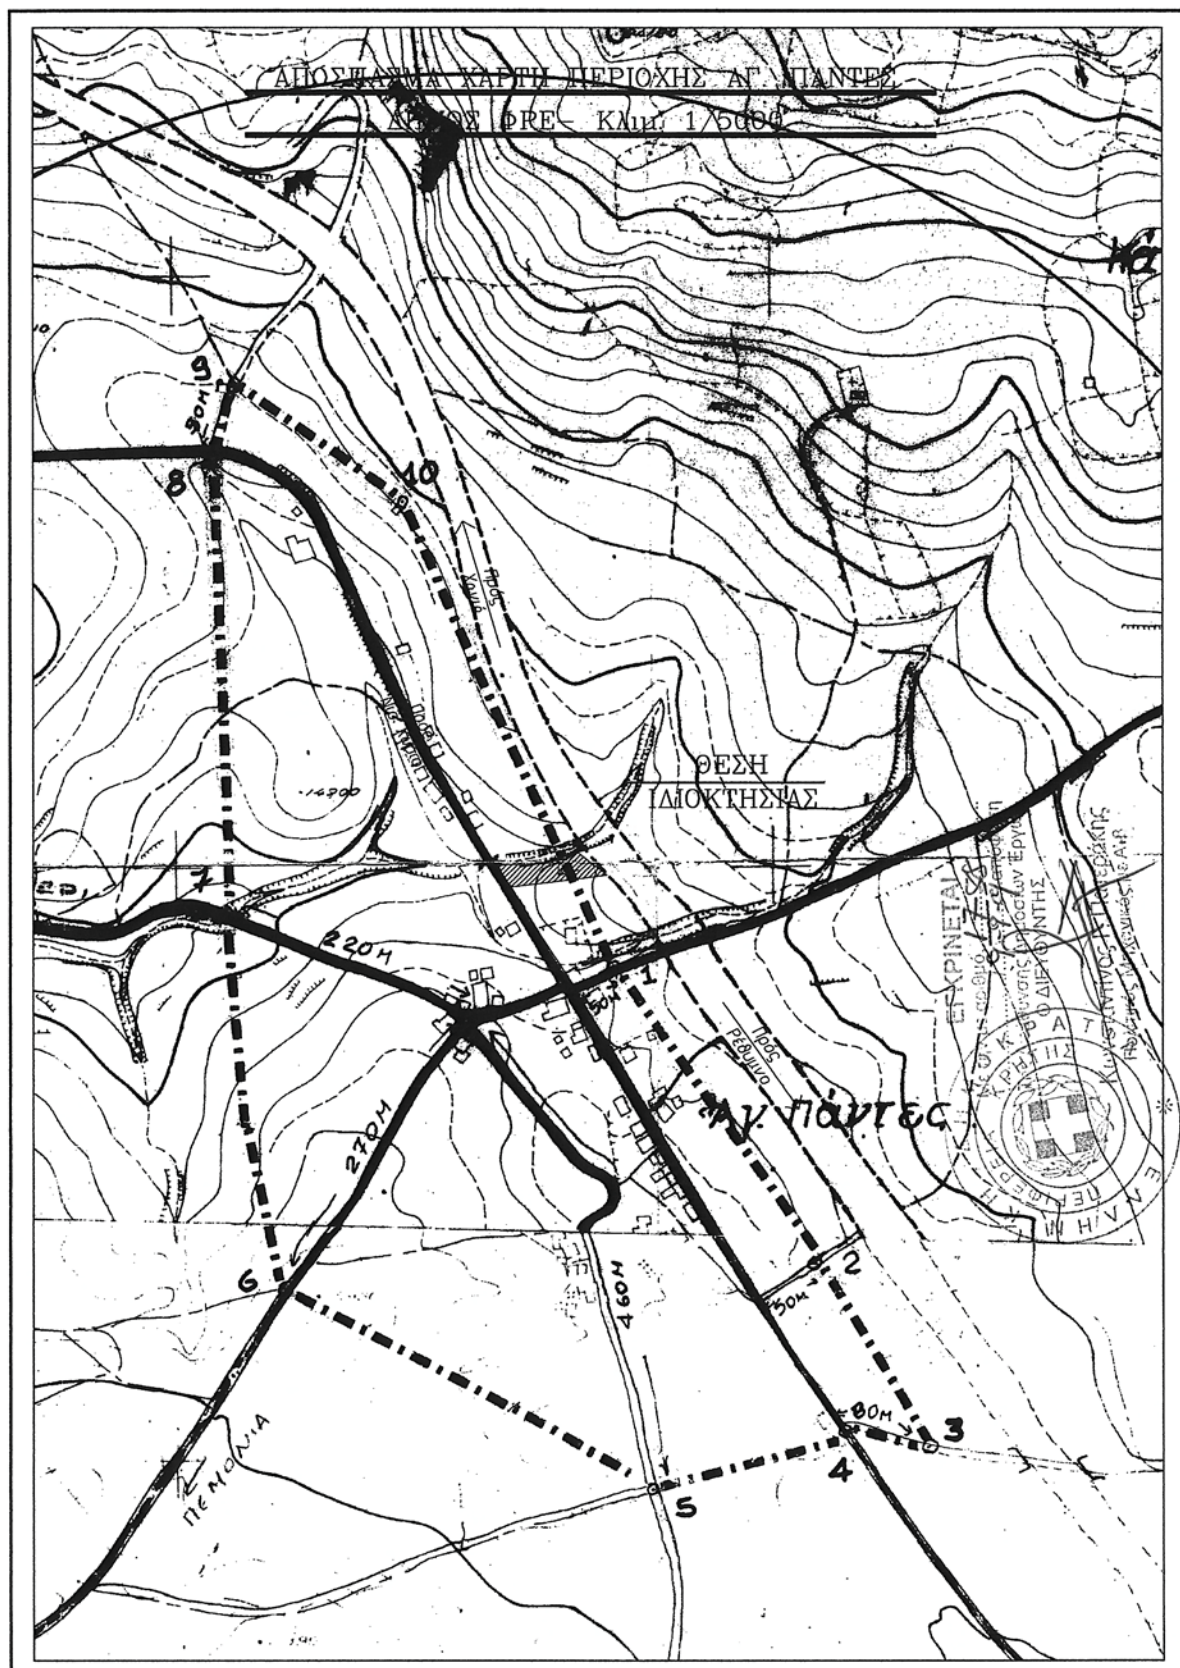

ΕΘΝΙΚΟ ΤΥΠΟΓΡΑΦΕΙΟ

Για τεχνικούς λόγους στο σχεδιάγραμμα,
έγινε σμίκρυνση, κατά ποσοστό 79%

Αριθμ. 4527

(3)

Μερική ανάκληση της υπ' αριθμ. 2876/10.7.2003 (ΦΕΚ 813Δ/30.7.2003) απόφασης του Γεν. Γραμ. Περιφέρειας Πελοποννήσου, για την κήρυξη αναδασωτέας έκτασης εμβαδού 11.217,73 τ.μ., στη θέση «Κόστα» Δ.Δ. Πορτοχελίου, του Δήμου Κρανιδίου.

Ο ΓΕΝΙΚΟΣ ΓΡΑΜΜΑΤΕΑΣ
ΠΕΡΙΦΕΡΕΙΑΣ ΠΕΛΟΠΟΝΝΗΣΟΥ

Έχοντας υπόψη:

1. Τις διατάξεις του ν. 3200/1955 «περί διοικητικής αποκέντρωσης, όπως τροποποιήθηκε και συμπληρώθηκε μεταγενέστερα με το ν.δ. 532/1970.

2. Το π.δ. υπ' αριθμ. 51/1987 (ΦΕΚ 26/τ.Α/6.3.1987) «Καθορισμός της χώρας για το σχεδιασμό, προγραμματισμό και συντονισμό της Περιφερειακής Ανάπτυξης».

3. Το ν.2503/1997 (ΦΕΚ 107/τ.Α/30.5.1997 «Διοίκηση, Οργάνωση, Στελέχωση της Περιφέρειας, Ρύθμιση Θεμάτων για την Τοπική Αυτοδιοίκηση και άλλες διατάξεις».

4. Την υπ' αριθμ. 709/20.1.2005 απόφαση του Γενικού Γραμματέα Περιφέρειας Πελοποννήσου «Ανάθεση αρμοδιοτήτων και ασκήσεως αυτών κατ' εντολή μας».

5. Τις διατάξεις του άρθρου 117 παρ. 3 του Συντάγματος.

6. Τις διατάξεις του ν. 998/1979 «περί προστασίας των δασών κ.λπ.».

α) του αρθρ. 41 παρ. 1,

β) του αρθρ. 38 παρ. 1.

7. Τις διατάξεις του ν. 3208/2003 «Προστασία δασικών οικοσυστημάτων κ.λπ.».

α) του άρθρου 12 παρ. 1 και 3

β) του άρθρου 21 παρ. 9.

8. Τις διατάξεις του άρθρου 36 του ν. 3698/2008 ΦΕΚ Α 198 «Ρυθμίσεις θεμάτων κτηνοτροφίας και άλλες διατάξεις».

9. Τις διατάξεις του ν. 2690/1999 ΦΕΚ Α4 άρθρο 21, σχετικά με την ανάκληση διοικητικών πράξεων, «Κώδικας Διοικητικής Διαδικασίας».

10. Την υπ' αριθμ. 97870/2248/7.5.2009 εγκύκλιο του Υπουργού Αγροτικής Ανάπτυξης και Τροφίμων, «Οδηγίες για την εφαρμογή του άρθρου 36 του ν. 3698/2008».

11. Τις εγκύκλιες διαταγές του Υπουργείου Γεωργίας.

α) Την υπ' αριθμ. 160417/1180/8.7.1980 & 182447/ 3049/24.9.1980.

β) Την υπ' αριθμ. 107143/1057/18.9.2003.

12. Την υπ' αριθμ. 2876/10.7.2003 (ΦΕΚ 813Δ/30.7.2003) απόφαση του Γεν. Γραμ. Περιφέρειας Πελοποννήσου, με την οποία κηρύχθηκε ως αναδασωτέα έκταση εμβαδού 11.217,73 τ.μ. στη θέση «Κόστα» Δ.Δ. Πορτοχελίου, του Δήμου Κρανιδίου.

13. Την από 17.4.2008 αίτηση του Γεωργίου Σπ. Αργεντινή.

14. Την υπ' αριθμ. 5269/11.8.2008 πρόταση της Δ/σης Δασών Αργολίδας, ως και την υπ' αριθμ. ΔΥ/8.8.2008 έκθεση αυτοψίας του δασολόγου Π. Λυμπερόπουλου, σύμφωνα με τις οποίες προτείνεται η μερική ανάκληση της υπ' αριθμ. 2876/10.7.2003 (ΦΕΚ 813Δ/30.7.2003)

απόφασης κήρυξης αναδασωτέας έκτασης, για τμήμα αυτής εμβαδού 8.129,94 τ.μ., η οποία αποτελούσε παλαιό αγρό, όπως προκύπτει από τα φωτοερμηνευτικά στοιχεία αεροφωτογραφιών ετών λήψης 1945 και πλέον τούτου πληροί τις προϋποθέσεις της παρ. 1 του άρθρου 12 του ν. 3208/2003, ουδέποτε ενέπιπτε στην παρ. 3 του ιδίου άρθρου και η απόφαση περί κηρύξεως αυτής ως αναδασωτέας τυγχάνει ανακλητέα κατά την παρ. 9 του άρθρου 21 του ν. 3208/2003.

15. Την υπ' αριθμ. 1917/2.9.2008 εισήγηση - πρόταση της Δνσης Δασών Περιφέρειας Πελοποννήσου, με την οποία επιβεβαιώθηκε η πρόταση της Δ/σης Δασών Αργολίδας και προτείνεται ομοίως η μερική ανάκληση της σχετικής απόφασης.

16. Το υπ' αριθμ. 54689/12470/4.9.2008 έγγραφο του Γενικού Διευθυντή Περιφέρειας Πελοποννήσου, με το οποίο γίνεται αποδεκτή η παραπάνω (στοιχ. 15) εισήγηση.

17. Την υπ' αριθμ. 8148/23.12.2008 Πράξη χαρακτηρισμού του Διευθυντή Αργολίδας.

18. Την υπ' αριθμ. 11/2009 απόφαση της Πρωτοβάθμιας Επιτροπής Δασικών Αμφισβητήσεων Νομού Αργολίδας, με την οποία έγινε αποδεκτή η ως άνω πράξη χαρακτηρισμού και επιβεβαιώθηκε ότι η έκταση των 8.129,94 τ.μ. πληροί τις προϋποθέσεις για την ένταξη της στο άρθρο 12 παρ. 1 του ν. 3208/2009, καθώς επίσης ότι γίνεται αποδεκτή η πρόταση της Διεύθυνσης Δασών Αργολίδας για τη μερική ανάκληση, κατά την παρ. 9 του άρθρου 21 του ν. 3208/2003, της υπ' αριθμ. 2876/10.7.2003 (ΦΕΚ 813Δ/30.7.2003) απόφασης του ΓΓΠΠ, για την κήρυξη έκτασης των 1.217,73 τ.μ. ως αναδασωτέας, αποφασίζουμε:

Ανακαλούμε μερικώς την υπ' αριθμ. 2876/10.7.2003 (ΦΕΚ 813Δ/30.7.2003) απόφασή μας, με την οποία κηρύχθηκε έκταση 11.217,73 τ.μ. ως αναδασωτέα, για τμήμα αυτής εμβαδού 8.129,94 τ.μ., που βρίσκεται στη θέση «Κόστα» Δ.Δ. Πορτοχελίου, του Δήμου Κρανιδίου, όπως απεικονίζεται στο από 12.9.2008 τοπογραφικό διάγραμμα του δασολόγου Π. Λυμπερόπουλου, κλίμακας 1:1000, με περιμετρικά στοιχεία (1,2,16,17,18,19, 20,21,22,23,24,25,26, 27,28,9,10,11,12,13,14,15,1) και συνορεύει:

Βόρεια: Με αναδασωτέα έκταση (δάσος Χ. Πεύκης).

Νότια: Με αγροτικές εκτάσεις.

Ανατολικά: Εν μέρει με αναδασωτέα έκταση και εν μέρει με αγρό.

Δυτικά: Εν μέρει με αναδασωτέα έκταση και εν μέρει με αγρό.

Η ως άνω απόφαση ανακαλείται μερικώς, σύμφωνα με την παρ. 9 του άρθρου 21 του ν. 3208/2003, καθ' όσον η έκταση των 8.129,94 τ.μ. η οποία όπως αναφέρεται παραπάνω, υπάγεται στην παρ.1 του άρθρου 12 του ν. 3208/2003 και δεν εμπίπτει στην παρ. 3 του ιδίου άρθρου.

Η απόφαση αυτή να δημοσιευθεί στην Εφημερίδα της Κυβερνήσεως.

Τρίπολη, 15 Σεπτεμβρίου 2009

Ο Γενικός Γραμματέας Περιφέρειας
ΝΙΚΟΛΑΟΣ ΑΓΓΕΛΟΠΟΥΛΟΣ

