



ΕΦΗΜΕΡΙΣ ΤΗΣ ΚΥΒΕΡΝΗΣΕΩΣ

ΤΗΣ ΕΛΛΗΝΙΚΗΣ ΔΗΜΟΚΡΑΤΙΑΣ

ΤΕΥΧΟΣ ΤΕΤΑΡΤΟ

Αρ. Φύλλου 420

17 Μαΐου 2006

ΠΕΡΙΕΧΟΜΕΝΑ

ΑΠΟΦΑΣΕΙΣ

- Έγκριση καθορισμού Οριογραμμής του Κερκήτιου
Ρέματος (Μεγαλόρεμα) στον οικισμό «Καρλόβα-
σι» του Δήμου Καρλοβάσου Σάμου 1
- Επικύρωση καθορισμού οριογραμμών ρέματος Ηλι-
ουπόλεως στον οικισμό Αγ. Ιωάννη του Δήμου
Σερρών του Νομού Σερρών 2

ΑΠΟΦΑΣΕΙΣ

- Αριθ. 127 (1)
- Έγκριση καθορισμού Οριογραμμής του Κερκήτιου Ρέ-
ματος (Μεγαλόρεμα) στον οικισμό «Καρλόβασι» του
Δήμου Καρλοβάσου Σάμου.

Ο ΓΕΝΙΚΟΣ ΓΡΑΜΜΑΤΕΑΣ ΠΕΡΙΦΕΡΕΙΑΣ ΒΟΡΕΙΟΥ ΑΙΓΑΙΟΥ

Έχοντας υπόψη:

1. Το ν. 3200/1955 περί διοικητικής αποκέντρωσης, όπως τροποποιήθηκε και συμπληρώθηκε μεταγενέστερα.
2. Τις διατάξεις του π.δ. 39/1983 περί μεταβιβάσεως αρμοδιοτήτων του Υπουργού Δημ. Έργων στις Περιφερειακές Υπηρεσίες.
3. Τις διατάξεις του άρθρου 66 του ν. 1622/1986 «περί Τοπικής Αυτοδιοίκησης, Περιφερειακής Ανάπτυξης και δημοκρατικού προγραμματισμού» όπως αντικαταστάθηκαν με τις διατάξεις της παρ.5 του άρθρου 33 του ν. 1832/1989.
4. Τις διατάξεις του ν. 2503/1997 «Διοίκηση, οργάνωση, στελέχωση της Περιφέρειας, ρύθμιση θεμάτων για την Τοπική Αυτοδιοίκηση και άλλες διατάξεις».

5. Την υπ' αριθμ. 33/1998 εγκύκλιο του Υ.Π.Ε.Χ.Ω.Δ.Ε. «Αστυνόμευση ρεμάτων και συντήρηση αντπτλ/κών έργων».

6. Το ν. 3010/2002 «Εναρμόνιση του ν. 1650/1988 με τις οδηγίες 97/11 Ε.Ε & 96/61 Ε. Ε διαδικασία οριοθέτησης και ρυθμίσεις θεμάτων για τα υδατορέματα και άλλες διατάξεις».

7. Την από 9.2.2006 υποβολή του φακέλου οριοθέτησης του εν θέματι ρέματος, της Δ.Τ.Υ. Νομαρχιακής Αυτοδιοίκησης Σάμου, με την οποία και προτείνονται με συνεχή μπλε γραμμή οι οριογραμμές του ρέματος σε τοπογραφικό διάγραμμα αποτύπωσης αυτού κλίμακος 1:500.

8. Το υπ' αριθμόν 13/2005 πρακτικό (αριθμ. απόφασης 307/11.11.2005) θετικής γνωμοδότησης του Δημοτικού Συμβουλίου Καρλοβάσου Σάμου σχετικά με την οριοθέτηση του ρέματος που αναφέρεται στο θέμα, αποφασίζουμε:

Εγκρίνουμε τον καθορισμό των Οριογραμμών τμήματος του Κερκήτιου Ρέματος: (Μεγαλόρεμα) στον οικισμό «Καρλόβασι» του Δήμου Καρλοβάσου Σάμου, όπως προέκυψαν από τα στοιχεία της Υδρολογικής μελέτης, στην περιοχή αρμοδιότητας του Δήμου Καρλοβάσου και σύμφωνα με το από μηνός Απριλίου 2005.

Τοπογραφικό διάγραμμα των Μηχανικών Χ. Βεϊνόγλου, Α. Τσελεπή, Μ. Τζιώτης, Γ. Προμπονά, όπως αυτά ελέγχθηκαν και θεωρήθηκαν από την Δ/τρια της Δ.Τ.Υ. Νομαρχιακής Αυτοδιοίκησης Σάμου Βενέτη Μαρία Αρχιτέκτων Μηχανικός.

Η απόφαση αυτή να δημοσιευθεί στην Εφημερίδα της Κυβερνήσεως.

Μυτιλήνη, 26 Απριλίου 2006


Ο Γενικός Γραμματέας Περιφέρειας κ.α.α.
Ο Γενικός Διευθυντής
ΓΕΩΡΓΙΟΣ ΒΑΘΡΑΚΟΥΛΗΣ







ΕΘΝΙΚΟ ΤΥΠΟΓΡΑΦΙΟ
Για τεχνικούς λόγους στο σχεδιασμένο
έγγραφο απελευθερώθηκε κατά ποσοστό 30 %



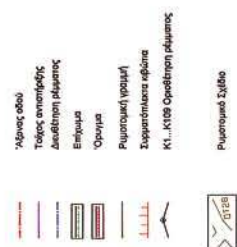

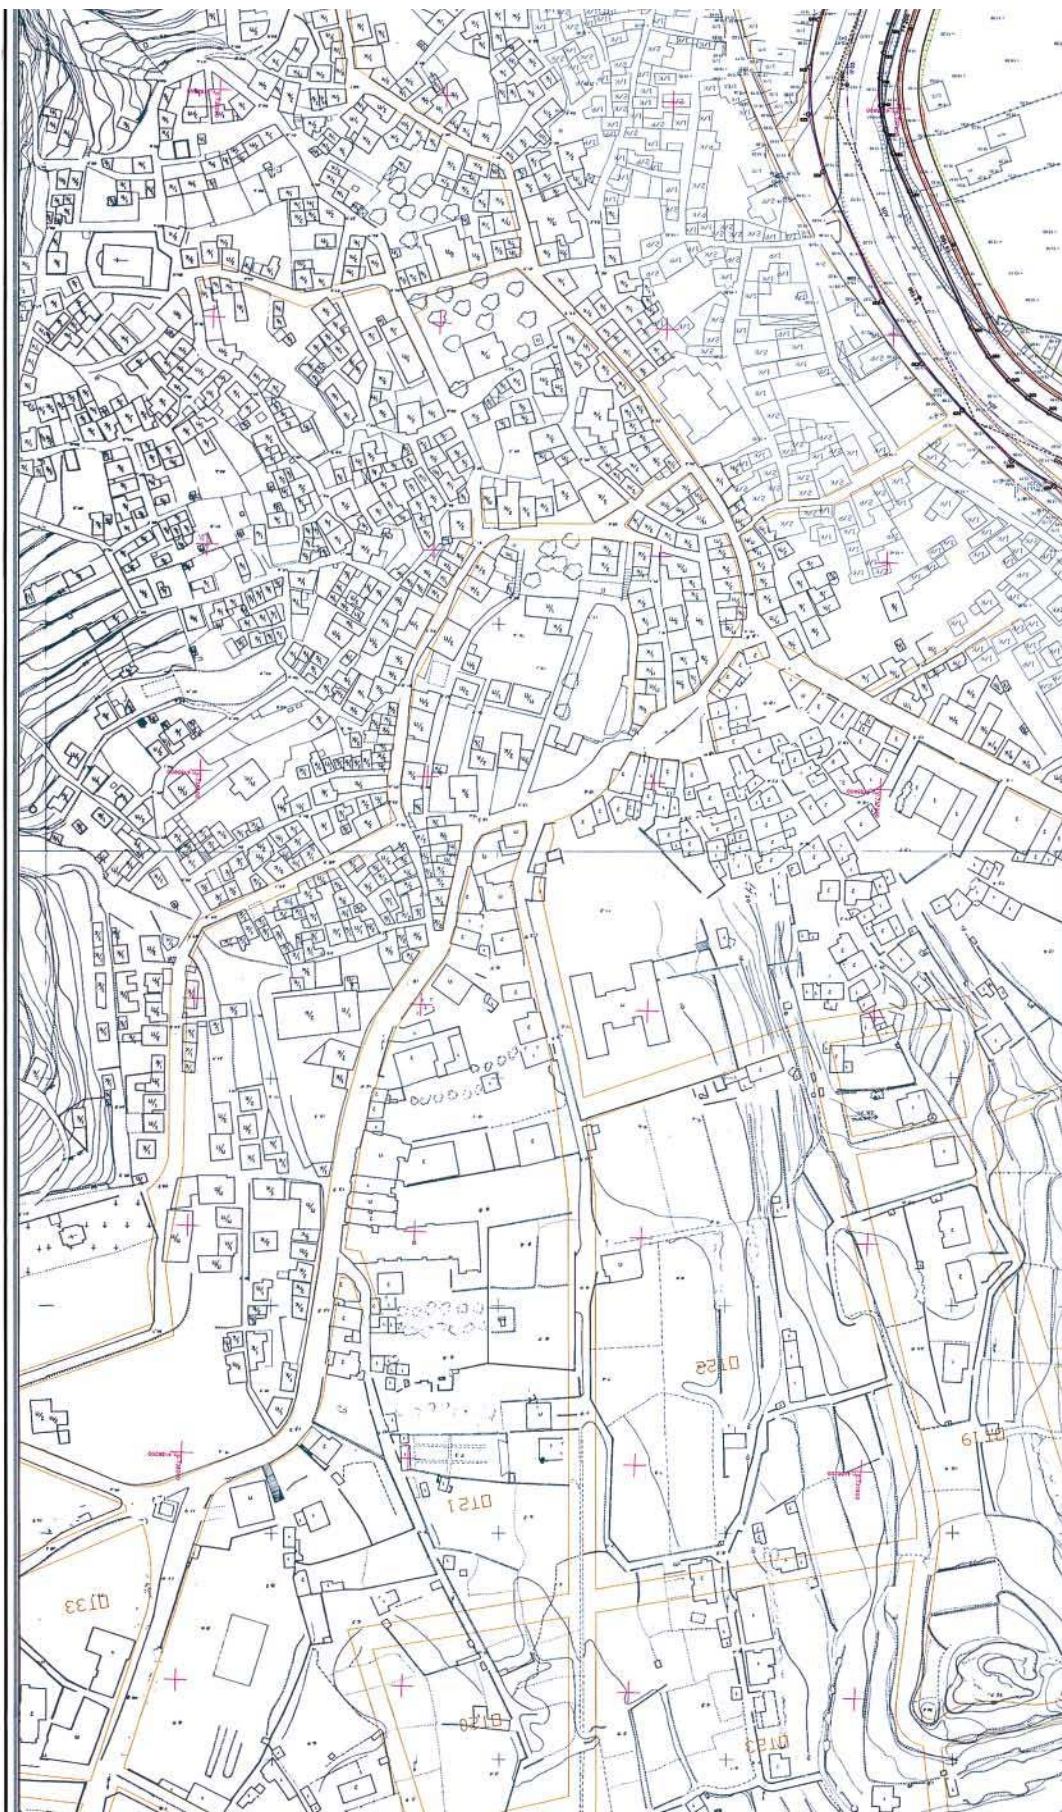


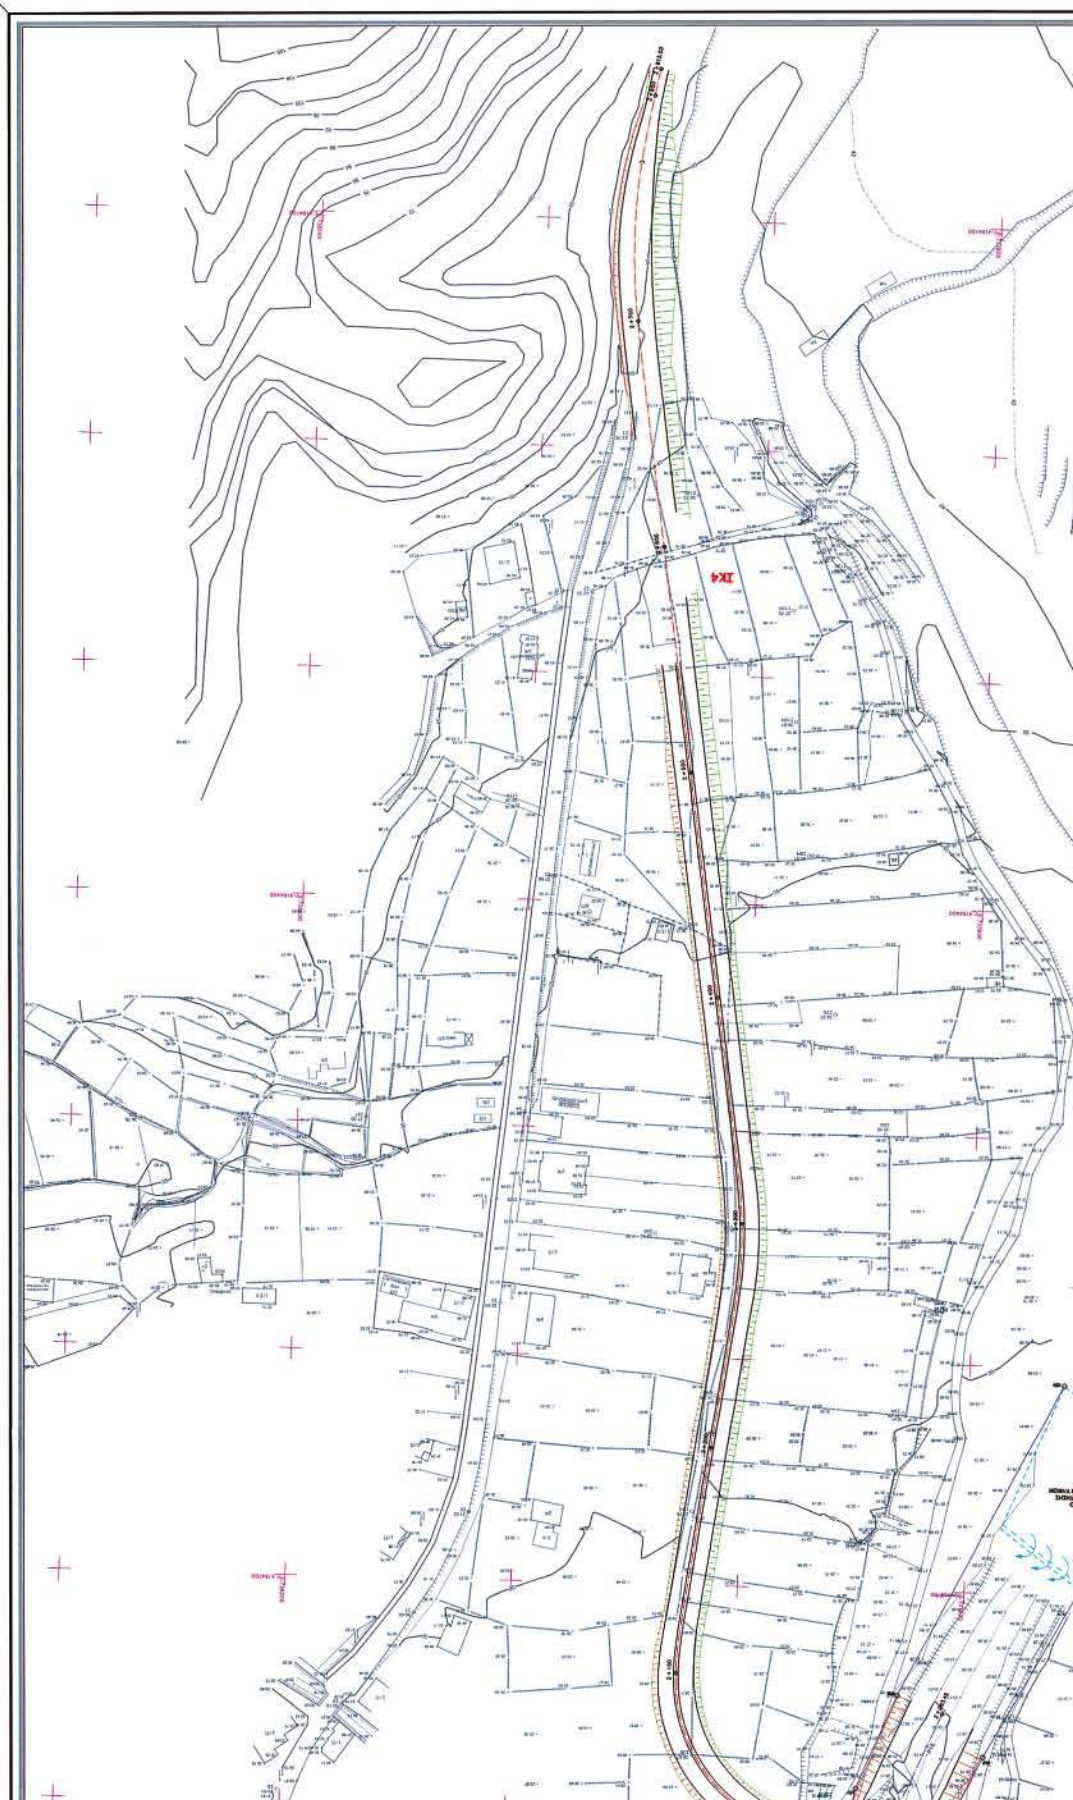

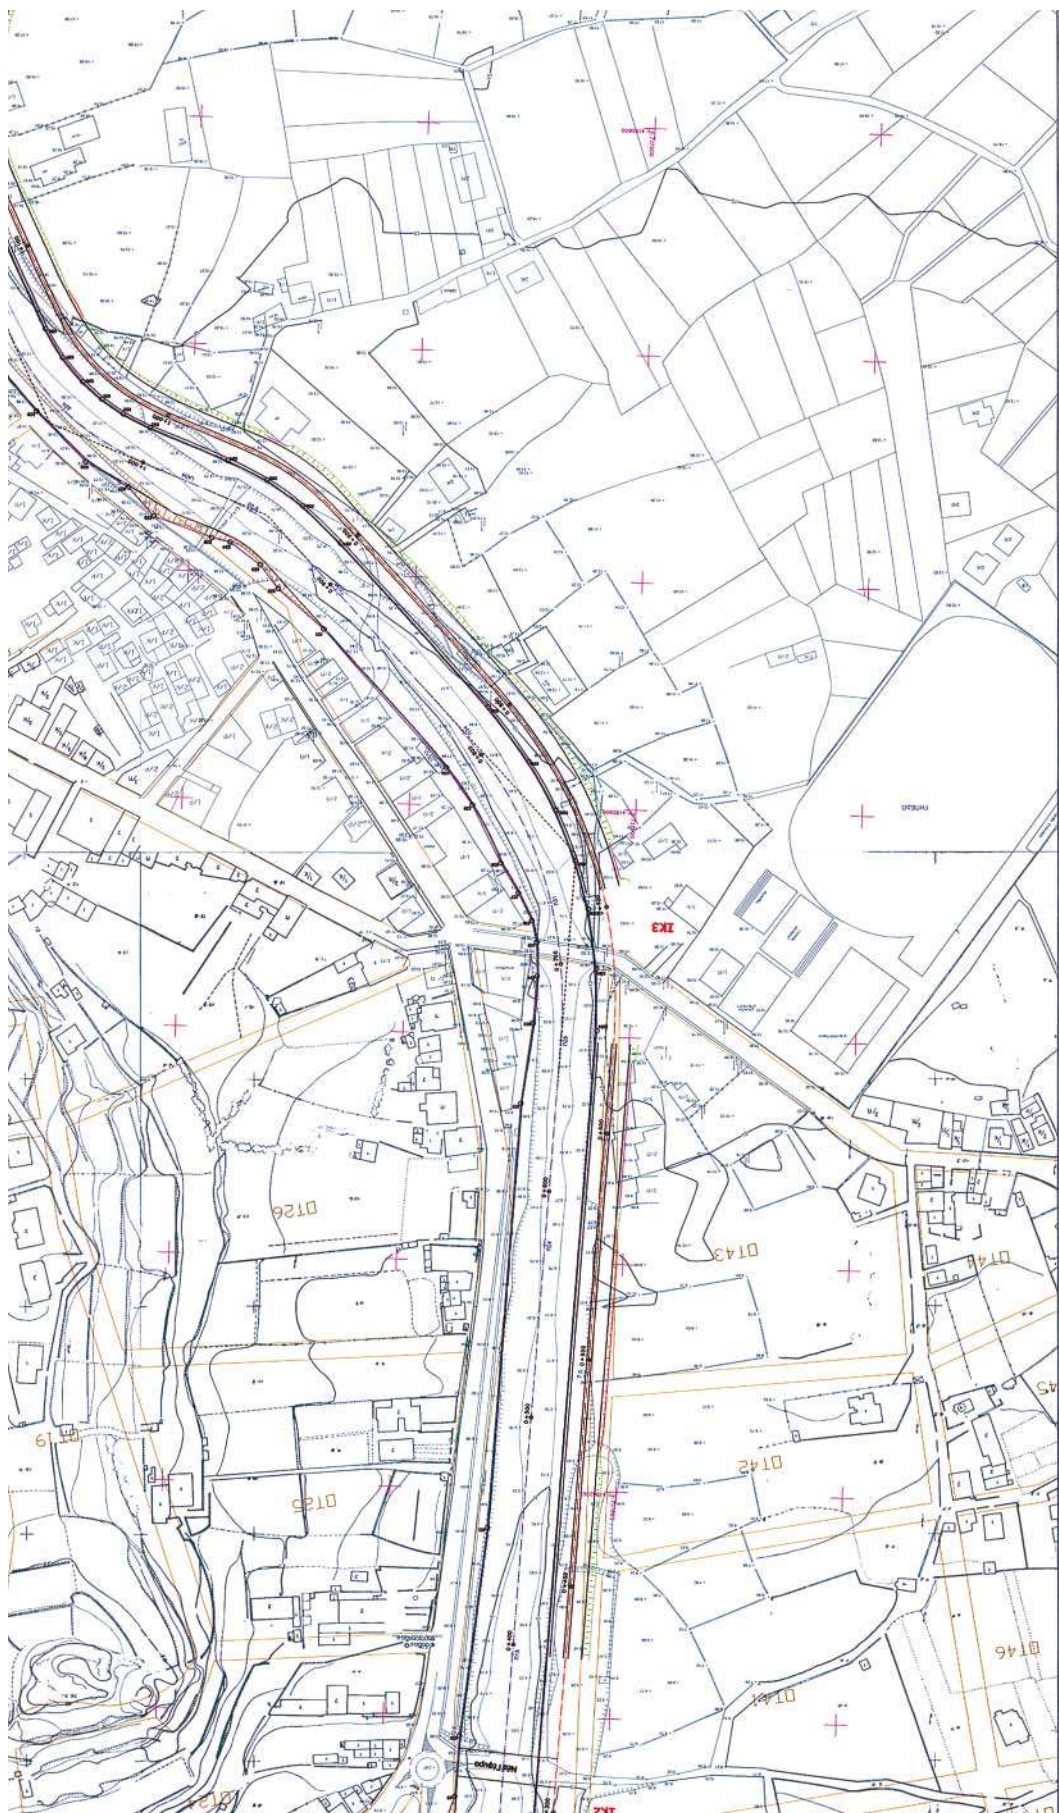

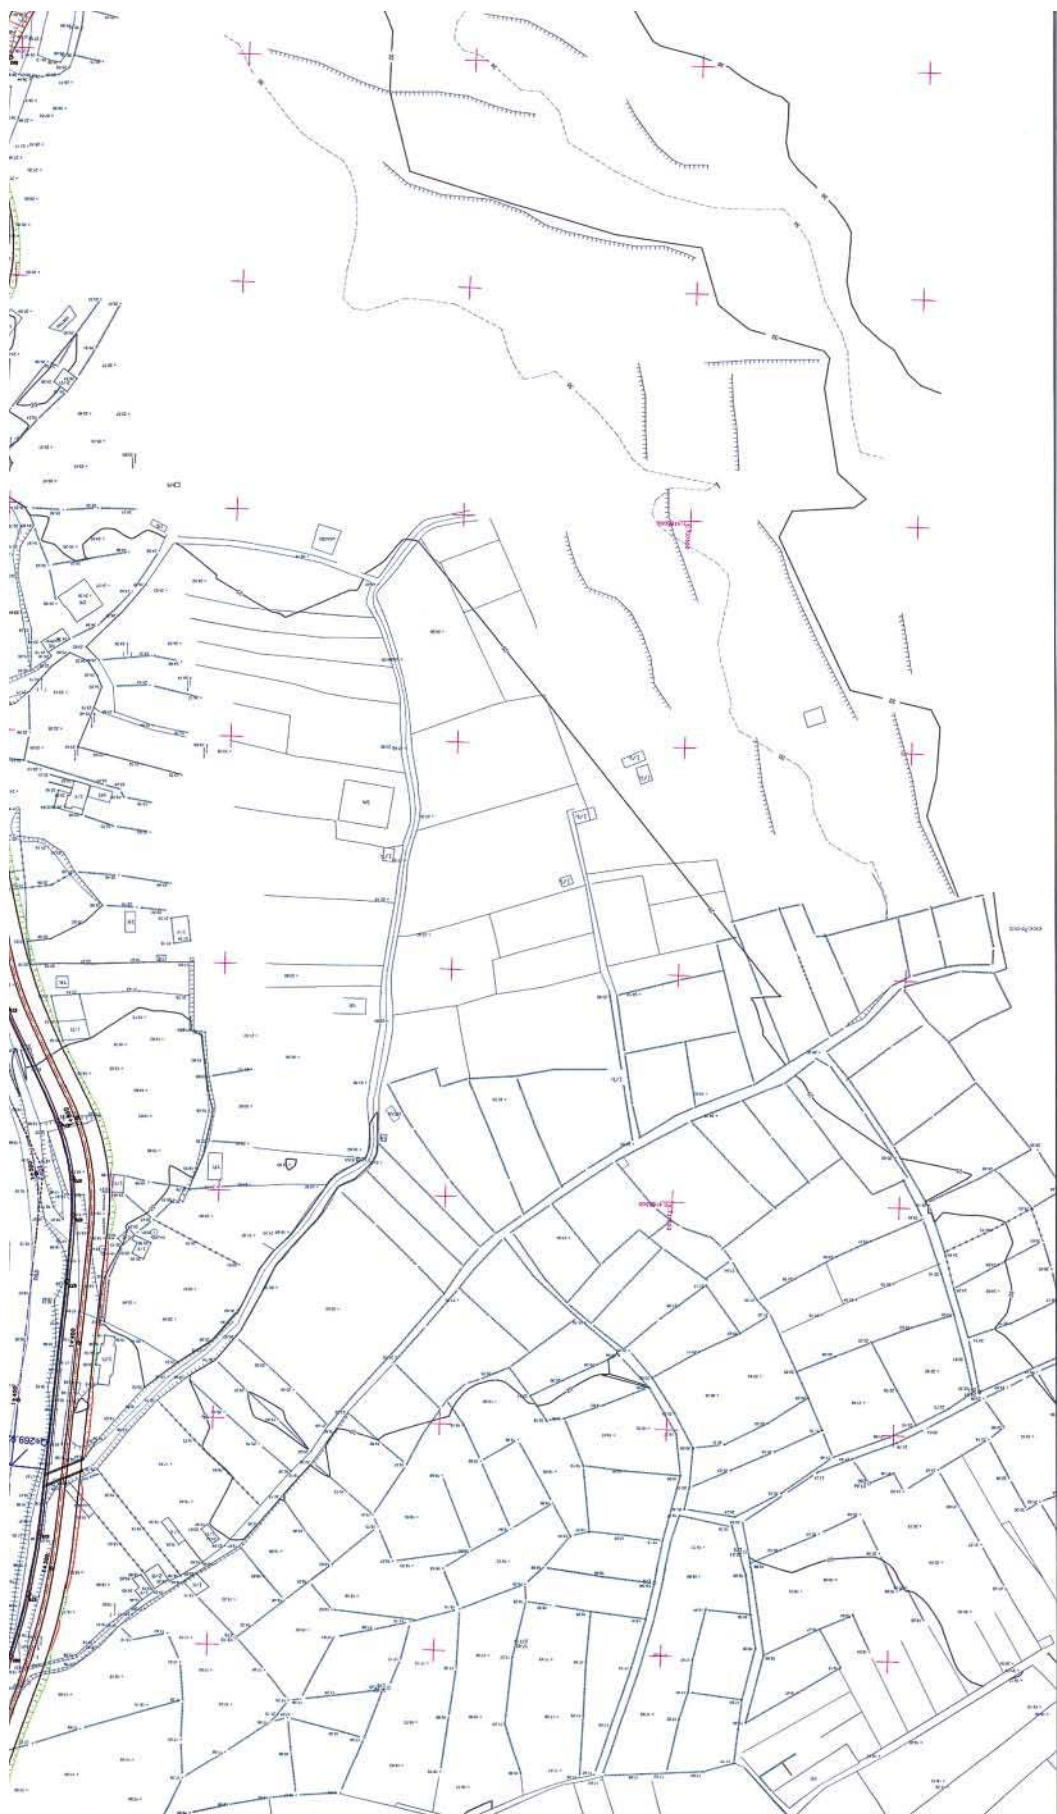

04004201705060012

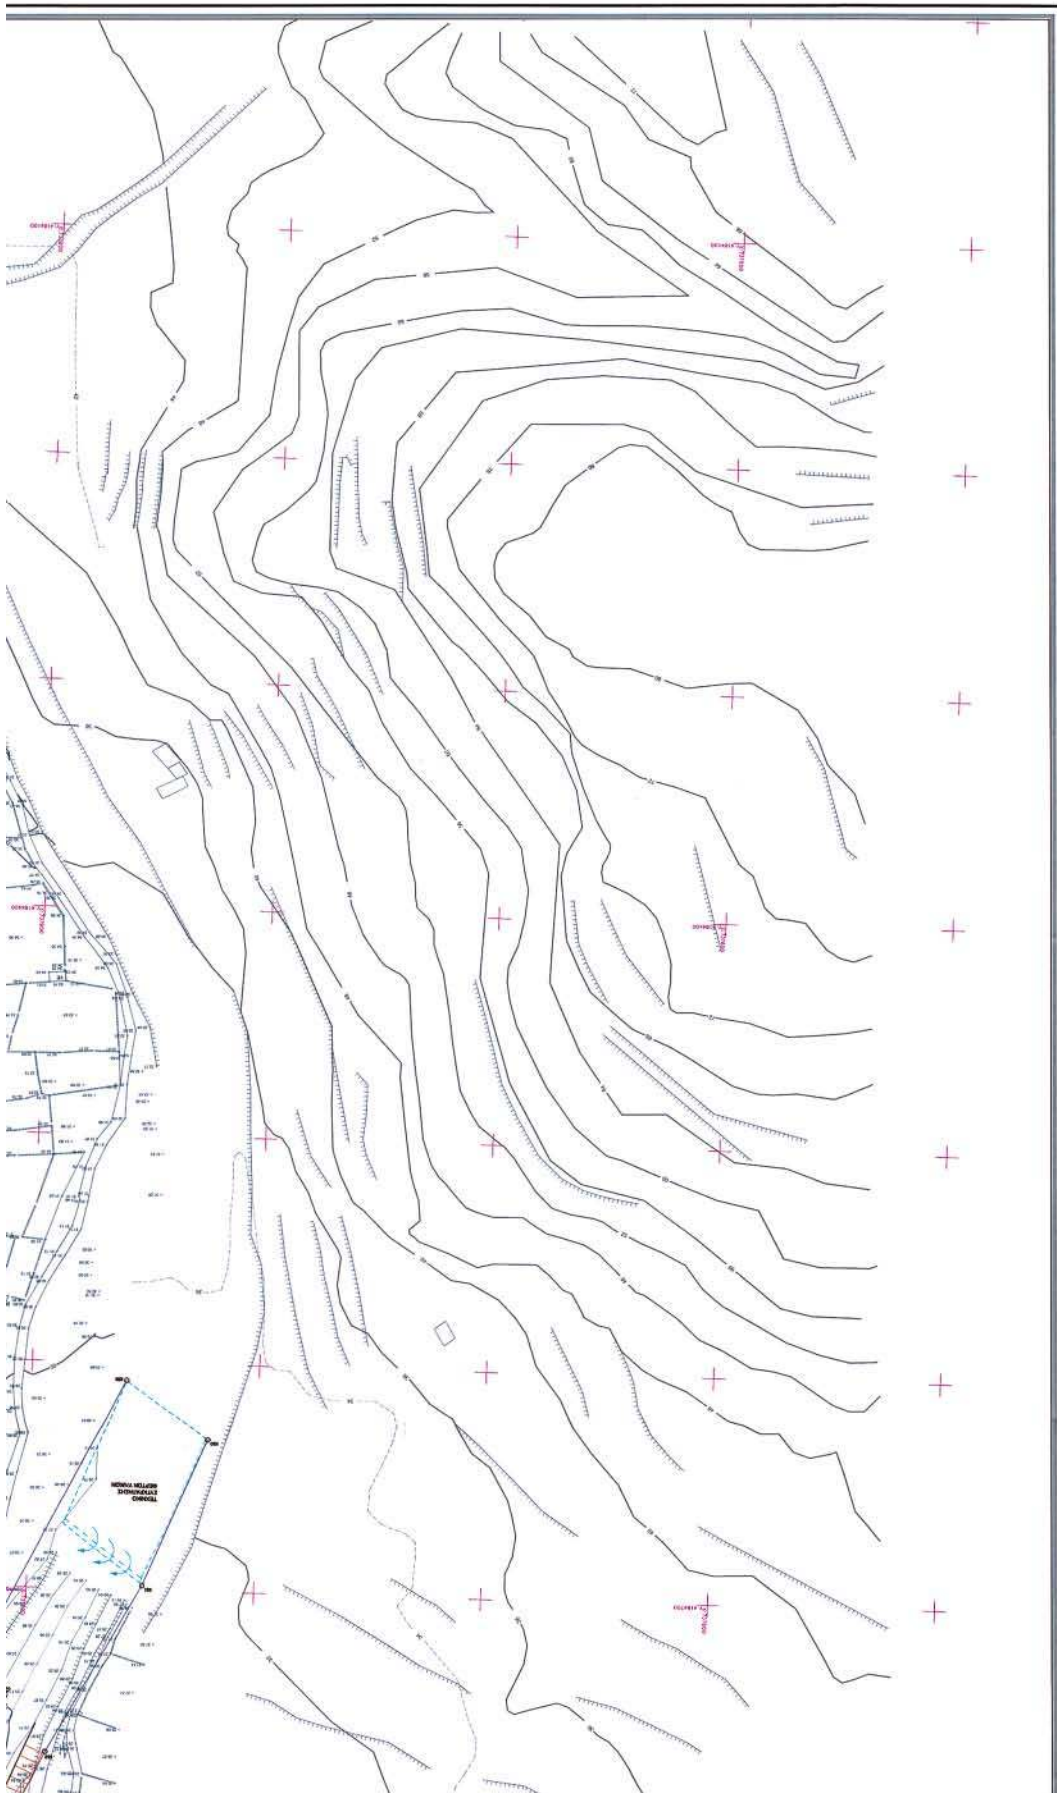

Αριθ. 3822

(2)

Επικύρωση καθορισμού οριογραμμών ρέματος Ηλιουπόλεως στον οικισμό Αγ. Ιωάννη του Δήμου Σερρών του Νομού Σερρών.

Ο ΓΕΝΙΚΟΣ ΓΡΑΜΜΑΤΕΑΣ ΠΕΡΙΦΕΡΕΙΑΣ
ΚΕΝΤΡΙΚΗΣ ΜΑΚΕΔΟΝΙΑΣ

Έχοντας υπόψη:

1) Τις διατάξεις του άρθρου 5 του ν. 3010/23.4.2002 «Εναρμόνιση του ν. 1650/1986 με τις οδηγίες 97/11 Ε.Ε. και 96/61 Ε.Ε., διαδικασία οριοθέτησης και ρυθμίσεις θεμάτων για τα υδατορεματα και άλλες διατάξεις» (Φ.Ε.Κ. 91Α/25.4.2002).

2) Τις διατάξεις του ν. 2503/1997 «Διοίκηση, οργάνωση της Περιφέρειας, ρύθμιση θεμάτων για την τοπική αυτοδιοίκηση και άλλες διατάξεις» (Φ.Ε.Κ. 107Α/1997).

3) Τις διατάξεις του άρθρου 90 του π.δ/τος 63/2005 «Κωδικοποίηση της νομοθεσίας για την Κυβέρνηση και τα κυβερνητικά όργανα» (ΦΕΚ 98 Α').

4) Τις διατάξεις του άρθρου 10 του ν. 3044/2002 (Φ.Ε.Κ. 197Α/27.8.2002) για την «Άσκηση αρμοδιοτήτων του Πολεοδομικού Σχεδιασμού».

5) Την υπ' αριθμ. 908/4.4.2006 απόφαση της Δ.Τ.Υ.Ν.Α.Σερρών για τον καθορισμό οριογραμμών του ρέματος.

6) Την υπ' αριθμ. 389/2006 απόφαση του Δημ.Συμβουλίου, Δήμου Σερρών του Ν. Σερρών.

7) Την με υπ' αριθμ. 2439/11.4.2006 απόφαση της Δ/σης Δημοσίων Έργων, τμήμα Υδραυλικών Έργων, έγκρισης της υδρολογικής-υδραυλικής μελέτης του προς καθορισμό των οριογραμμών ρέματος, αποφασίζουμε:

Επικυρώνεται ο καθορισμός των οριογραμμών του ρέματος Ηλιουπόλεως που διέρχεται από τον οικισμό Αγ. Ιωάννη του Δήμου Σερρών του Ν. Σερρών, με τις συντεταγμένες των κορυφών των πολυγωνομετρικών των γραμμών, ως εξής: ανάντη: 4Β1 -4Β2- -4Β9-4Β10 και κατάντη: 4Α1-4Α2- -4Α8.4Α9


όπως αυτές σημειώνονται στο τοπογραφικό διάγραμμα κλίμακας 1:1000, που συνοδεύει την απόφαση αυτή και αποτελεί αναπόσπαστο μέρος αυτής.

Η ισχύς της απόφασης αυτής αρχίζει από την δημοσίευσή της στην Εφημερίδα της Κυβερνήσεως.

Η απόφαση αυτή να δημοσιευθεί στην Εφημερίδα της Κυβερνήσεως μαζί με το τοπογραφικό διάγραμμα και τον πίνακα συντεταγμένων των κορυφών του ρέματος που την συνοδεύουν.

Θεσσαλονίκη, 25 Απριλίου 2006

Ο Γενικός Γραμματέας Περιφέρειας
ΓΕΩΡΓΙΟΣ ΤΣΙΟΤΡΑΣ

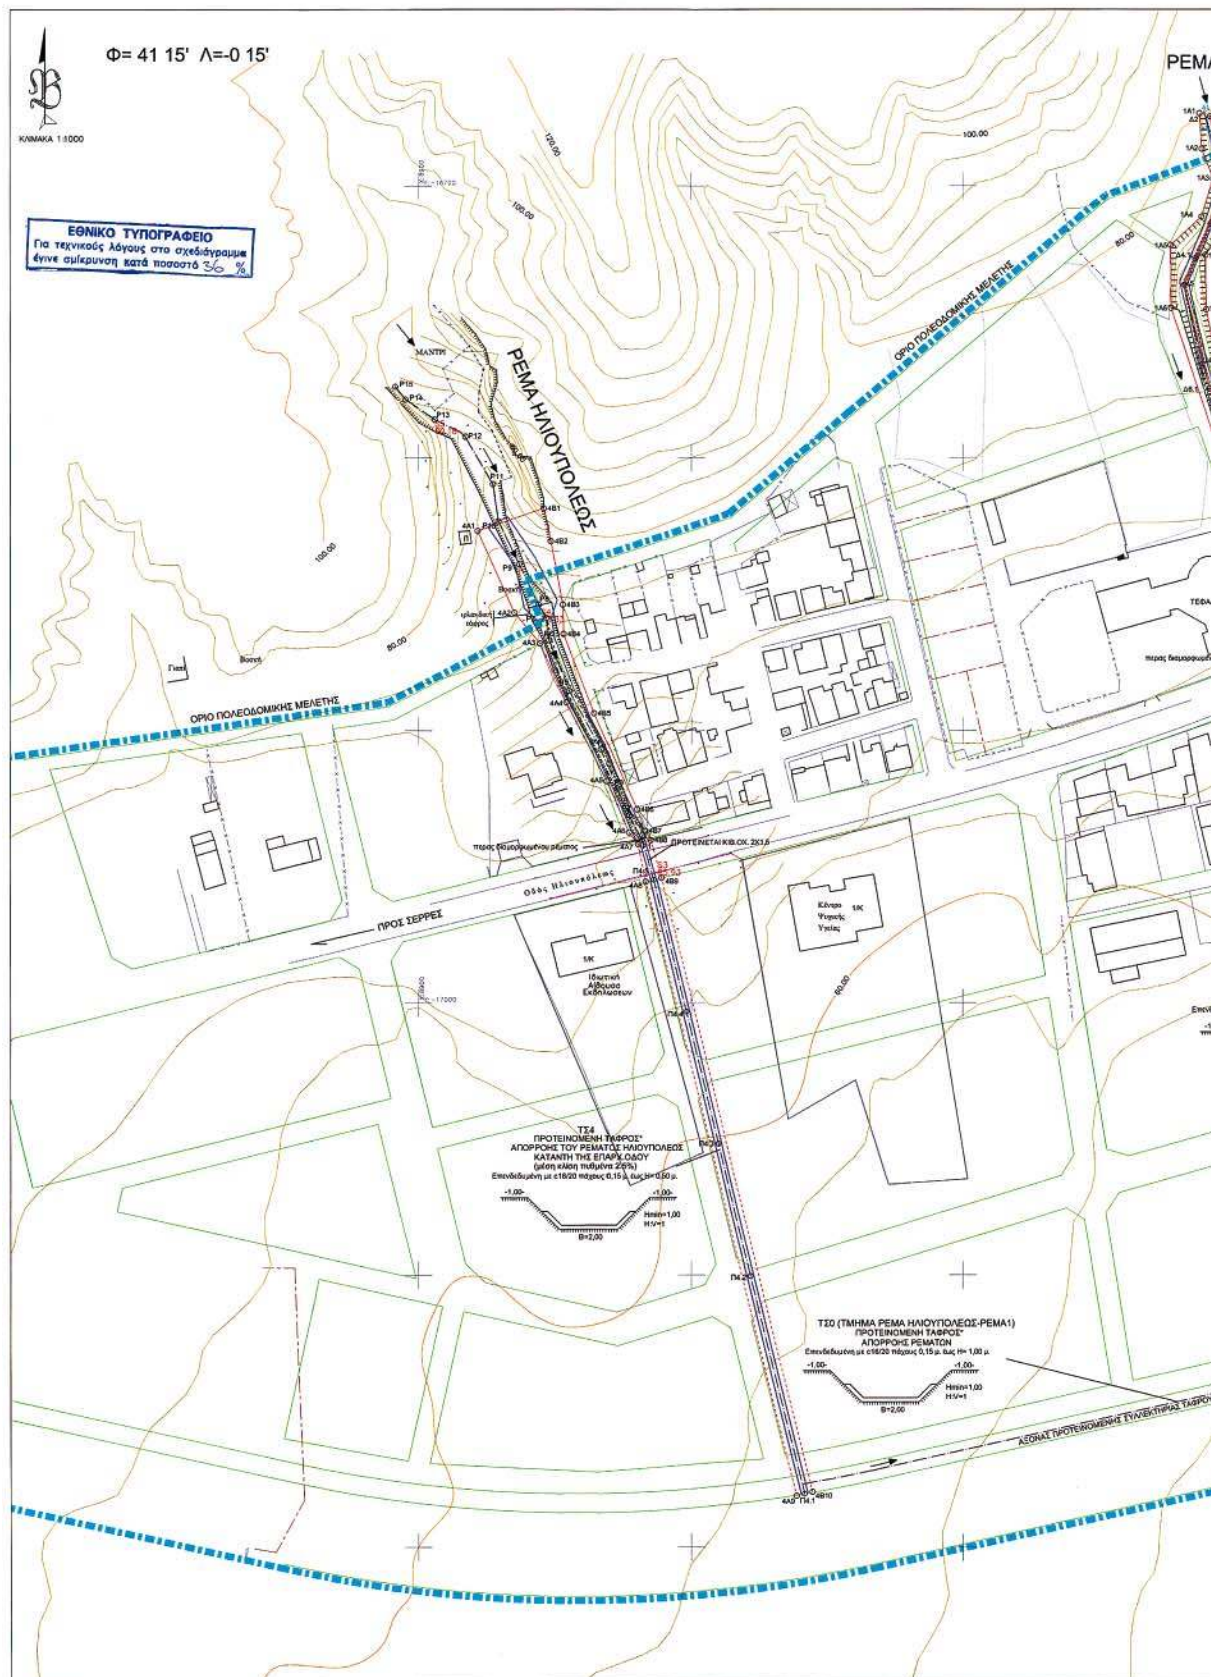



ΣΥΝΗΘΗ ΟΡΟΦΗΜΑΤΑ					ΣΥΝΗΘΗ ΒΑΘΕΙΑ ΦΩΜΑΤΑ				
ΔΙΑΜΟΡΦΩΣΗ ΡΕΜΑΤΟΣ					ΔΙΑΜΟΡΦΩΣΗ ΡΕΜΑΤΟΣ				
Α/Α	X	Y	Z	H	Α/Α	X	Y	Z	H
461	8242.790	-10528.754	37.000		P1	8081.763	-10550.841	66.300	
462	8255.190	-10586.774	74.200		P2	8077.028	-10532.852	67.410	
463	8044.567	-10608.014	72.800		P3	8072.642	-10520.894	68.230	
464	8564.074	-10589.575	71.200		P4	8068.768	-10509.722	69.690	
465	8566.953	-10518.356	69.350		P5	8055.095	-10485.275	70.200	
466	8970.941	-10473.250	67.200		P6	8047.634	-10468.808	71.490	
467	8080.266	-10641.555	65.950		P7	8040.950	-10509.633	72.000	
468	8945.953	-10518.463	80.040		P8	8044.052	-10563.774	73.480	
469	8948.590	-10530.472	70.940		P9	8035.952	-10538.999	74.940	
470	8950.880	-10547.250	67.200		P10	8029.102	-10522.233	75.870	
484	8263.174	-10604.511	72.000		P11	8027.927	-10609.005		
485	8094.263	-10893.536	70.750		P12	8017.239	-10702.235		
486	8080.011	-10528.792	68.300		P13	8005.029	-10705.953		
487	8074.871	-10528.487	67.200		P14	8002.107	-10719.620		
488	8084.969	-10509.199	65.900		P15	8001.297	-10713.803		

A/A	X	Y	H*
4A8	8983.14	-16955.40	65.80
4A9	9038.87	-17181.04	57.50
4B9	8988.96	-16953.96	65.90
4B10	9044.69	-17179.60	57.20

ΥΠΟΜΟΝΗΜΑ


Παρατηρήσεις

ΕΛΛΗΝΙΚΗ ΔΗΜΟΚΡΑΤΙΑ ΠΕΡΙΦΕΡΕΙΑΤΙΚΗ ΜΑΚΕΔΟΝΙΑΣ ΝΟΜΟΣ ΣΕΡΡΩΝ ΔΗΜΟΣ ΣΕΡΡΩΝ ΑΡ.ΜΕΛΕΤΗΣ 1480/2005 ΥΔΡΑΥΛΙΚΗ ΟΡΙΟΘΕΤΗΣΗ ΡΕΜΑΤΟΣ ΚΑΘΟΡΙΣΜΟΣ ΤΗΣ ΟΡΙΟΘΕΤΗΣΗΣ ΤΩΝ ΡΕΜΑΤΩΣ ΚΑΛΩΒΑΤΗΣ Γ. ΓΕΩΡΓΙΟΣ ΜΕΛΟΣ Τ.Ε.Ε. ΑΡΙΘΜΟΣ 34293 ΒΟΥΛΑΓΙΑΣ 20 54249 ΒΕΛΤΗ Α.Φ.Μ. 996339452 - Σ.Δ.Υ. ΒΕΛΤΗ/ΝΟΜΟΣ ΕΓΚΡΙΣΗ Στις 29/08/2005 Από τον Δ.Τ.Υ.Ν.Σ. Σελ. 4-4-2005 Ο Δ.Τ.Υ.Ν.Σ. Σερρών ΓΕΩΡΓΙΟΣ Ν. ΜΑΡΤΙΝΟΣ Α.Β. Σέρρες 15.12.2005 Ο ΣΥΝΤΑΞΑΣ ΤΗΝ ΟΡΙΟΓΡΑΜΜΗ ΔΙΑΜΑΝΤΗΣ ΑΝΘΙΜΟΣ ΤΟΠΟΓΡΑΦΟΣ Τ.Ε. ΕΣΤΙΣΕ 21/1006 ΤΙΜΗΜΑ ΣΥΜΦΩΝΗΘΗΚΕΝ ΕΡΓΟΝ Ε ΠΡΟΚΕΙΤΑΙ ΓΕΡΑΣΙΜΟΣ ΑΤΙ. ΔΗΜΟΚΛΗΣ ΚΑΝ. ΑΡΧΙΤΕΚΤΟΝΙΚΩΝ ΕΡΓΩΝ Α.Α.	ΕΛΛΗΝΙΚΗ ΔΗΜΟΚΡΑΤΙΑ ΥΠΑΡΧΟΥΣΑ ΜΕΛΕΤΗ ΟΡΙΟΘΕΤΗΣΗΣ ΡΕΜΑΤΟΣ ΗΛΙΟΥΠΟΛΕΩΣ ΟΙΚΙΣΜΟΣ ΑΓ. ΙΩΑΝΝΗΝ ΔΗΜΟΥ ΣΕΡΡΩΝ ΕΓΚΡΙΣΗ Στις 29/08/2005 Από τον Δ.Τ.Υ.Ν.Σ. Σελ. 4-4-2005 Ο Δ.Τ.Υ.Ν.Σ. Σερρών ΓΕΩΡΓΙΟΣ Ν. ΜΑΡΤΙΝΟΣ Α.Β. Τίτλος: 15.12.2005 Για τον έλεγχο των τοπογραφικών στοιχείων ΔΙΑΜΑΝΤΗΣ ΑΝΘΙΜΟΣ ΤΟΠΟΓΡΑΦΟΣ Τ.Ε. <table border="1" style="width: 100%; border-collapse: collapse;"> <tr> <td style="width: 60%;"></td> <td style="width: 40%; text-align: center;">ΚΑΙΜΑΚΑ</td> </tr> <tr> <td></td> <td style="text-align: center;">1:1000</td> </tr> <tr> <td></td> <td style="text-align: center;">ΑΡ. ΣΧΕΔΙΟΥ</td> </tr> <tr> <td></td> <td style="text-align: center;">2</td> </tr> </table>		ΚΑΙΜΑΚΑ		1:1000		ΑΡ. ΣΧΕΔΙΟΥ		2
	ΚΑΙΜΑΚΑ								
	1:1000								
	ΑΡ. ΣΧΕΔΙΟΥ								
	2								
ΑΝΑΔΟΧΟΣ ΜΕΛΕΤΗΣ ΣΩΤΗΡΙΟΣ ΚΑΛΩΒΑΤΗΣ ΤΟΠΟΓΡΑΦΟΣ ΜΗΧΑΝΙΚΟΣ ΜΕΛΕΤΗΣ ΥΔΡΑΥΛΙΚΩΝ ΕΡΓΩΝ ΒΟΥΛΑΓΙΑΣ 20 ΒΕΛΤΗ ΤΗΛ. 2310-326000	<table border="1" style="width: 100%; border-collapse: collapse;"> <tr> <td style="padding: 5px;"> ΚΑΛΩΒΑΤΗΣ Γ. ΓΕΩΡΓΙΟΣ ΔΙΑΔΩΜ. ΑΓΡ. ΤΟΠΟΓΡ. ΜΗΧΑΝΙΚΟΣ ΠΛΑΤΕΙΑΣ ΕΣΣΕΣ 23 ΜΕΛΟΣ Τ.Ε.Ε. ΑΡΙΘΜΟΣ 34293 ΒΟΥΛΑΓΙΑΣ 20 54249 ΒΕΛΤΗ Α.Φ.Μ. 996339452 - Σ.Δ.Υ. ΒΕΛΤΗ/ΝΟΜΟΣ </td> </tr> </table>	ΚΑΛΩΒΑΤΗΣ Γ. ΓΕΩΡΓΙΟΣ ΔΙΑΔΩΜ. ΑΓΡ. ΤΟΠΟΓΡ. ΜΗΧΑΝΙΚΟΣ ΠΛΑΤΕΙΑΣ ΕΣΣΕΣ 23 ΜΕΛΟΣ Τ.Ε.Ε. ΑΡΙΘΜΟΣ 34293 ΒΟΥΛΑΓΙΑΣ 20 54249 ΒΕΛΤΗ Α.Φ.Μ. 996339452 - Σ.Δ.Υ. ΒΕΛΤΗ/ΝΟΜΟΣ							
ΚΑΛΩΒΑΤΗΣ Γ. ΓΕΩΡΓΙΟΣ ΔΙΑΔΩΜ. ΑΓΡ. ΤΟΠΟΓΡ. ΜΗΧΑΝΙΚΟΣ ΠΛΑΤΕΙΑΣ ΕΣΣΕΣ 23 ΜΕΛΟΣ Τ.Ε.Ε. ΑΡΙΘΜΟΣ 34293 ΒΟΥΛΑΓΙΑΣ 20 54249 ΒΕΛΤΗ Α.Φ.Μ. 996339452 - Σ.Δ.Υ. ΒΕΛΤΗ/ΝΟΜΟΣ									
ΦΕΒΡΟΥΑΡΙΟΣ 2005									
ΘΕΩΡΗΣΗ Ο ΔΙΝΤΗΣ ΤΕΧΝΙΚΩΝ ΣΧΕΔΙΑΣΜΟΥ 	Η ΕΠΙΒΛΕΠΟΥΣΑ 	Ο ΜΕΛΕΤΗΣΤΗΣ 							
ΓΙΑΝ. ΚΟΥΡΤΟΠΟΥΛΟΣ ΔΟΛ. ΜΗΧΑΝΙΚΟΣ Α.Ε.	Α.Β. ΚΟΚΚΙΝΙΩΣ ΣΥΜΒΟΥΣ ΜΗΧΑΝΙΚΩΝ	ΣΩΤ. ΚΑΛΩΒΑΤΗΣ ΤΟΠΟΓΡΑΦΟΣ							

