Signature Not Verified
Digitally signed by Theodoros Moumouris
Date: 2010.09.14 10:15:55 EEST
Reason: Signed PDF (embedded)
Location: Athens, Ethniko Typografio

ΕΦΗΜΕΡΙΣ ΤΗΣ ΚΥΒΕΡΝΗΣΕΩΣ

ΤΗΣ ΕΛΛΗΝΙΚΗΣ ΔΗΜΟΚΡΑΤΙΑΣ

ΤΕΥΧΟΣ ΤΕΤΑΡΤΟ **Αρ. Φύλλου 427**

2 Σεπτεμβρίου 2010

ΑΠΟΦΑΣΕΙΣ

Αριθμ. 24196/11813

Καθορισμός ορίων Αιγιαλού και παραλίας στην περιοχή «Ζάγκα Δ.Δ. Κορώνης Δήμου Κορώνης Ν. Μεσσηνίας».

Ο ΓΕΝΙΚΟΣ ΓΡΑΜΜΑΤΕΑΣ
ΠΕΡΙΦΕΡΕΙΑΣ ΠΕΛΟΠΟΝΝΗΣΟΥ

Έχοντας υπόψη:

1. Τις διατάξεις του Ν. 2971/2001 υπό τον τίτλο «Αιγιαλός, παραλία και άλλες διατάξεις» (Φ.Ε.Κ. 285 τ. Α΄/19-12-2001) ιδίως των άρθρων 3 και 5 αυτού.

2. Τις διατάξεις του Ν. 3200/1955 «περί διοικητικής αποκεντρώσεως» όπως τροποποιήθηκαν και ισχύουν σήμερα με τα Ν.Δ. 532/1970, Β.Δ. 704/1970, Β.Δ. 192/1972, Π.Δ. 71/1984, Π.Δ. 347/1986, Ν.2026/1992 και Π.Δ. 97/1993.

3. Τις διατάξεις του άρθρου 19, παράγραφος 5 του Ν. 2344/1995, του άρθρου 52 παράγραφος 6 του Ν. 2218/1994, του άρθρου 4 παράγραφος 7 του Ν. 2240/1994, δυνάμει των οποίων αρμοδιότητες του Υπουργείου Οικονομικών που είχαν μεταβιβαστεί στους ανακλητούς Νομάρχες, είχαν περιέλθει στον Περιφερειακό Διευθυντή, σε συνδυασμό με τις διατάξεις του άρθρου 14 παράγραφος 2 του Ν. 2399/1996, διά των οποίων κατηργήθησαν οι θέσεις Περιφερειακών Διευθυντών και οι αρμοδιότητες αυτών είχαν πλέον περιέλθει στον Γενικό Γραμματέα της Περιφέρειας και ασκούντα από τον Αναπληρωτή Περιφερειακό Διευθυντή.

4. Τις διατάξεις του τετάρτου εδαφίου της παραγράφου 2 του άρθρου 1 και της παραγράφου 6 του ιδίου άρθρου του Ν. 2503/1997 «Διοίκηση, οργάνωση, στελέχωση της Περιφέρειας, ρύθμιση θεμάτων γιά την Τοπική Αυτοδιοίκηση και άλλες διατάξεις» (ΦΕΚ 107 τ.Α΄/1997), σύμφώνως προς τις οποίες οι περιφερειακές Υπηρεσίες του Υπουργείου Οικονομικών, οι οποίες συγκροτούσαν, ομού με άλλες, την Περιφερειακή Διοίκηση του Νομού, δεν υπήχθησαν στην ενιαία οργανική μονάδα της Περιφέρειας ούτε καταργήθηκαν, αλλά αποτελούν από 01-09-1997, Υπηρεσίες του Υπουργείου Οικονομικών.

5. Το υπ' αριθμ. Πρωτ. 28979/31-10-1997 έγγραφο της Δ/νσεως Διοικήσεως και Αποκεντρώσεως, συμφώνως προς το οποίο οι αρμοδιότητες του Γενικού Γραμματέως της Περιφέρειας επί θεμάτων αρμοδιότητος του Υπουργείου Οικονομικών, μετεφέρθησαν από 01-09-1997 στον Υπουργό Οικονομικών.

6. Την υπ' αριθμόν 14650/Δ 10685/17-03-2004 (ΦΕΚ 519 τ. Β'/17-03-2004) κοινή απόφαση του Πρωθυπουργού και Υπουργού Οικονομίας & Οικονομικών «περί καθορισμού αρμοδιοτήτων των Υφυπουργών Οικονομίας & Οικονομικών».

7. Τις διατάξεις του Ν. 3220/2004 (ΦΕΚ 15 τ. Α΄/2004), ιδία δε εκείνη του άρθρου 46, παράγραφος 21, δυνάμει της οποίας, από 10-4-2004 αρμοδιότητες του Υπουργού Οικονομίας και Οικονομικών, οι οποίες ανήκαν ή είχαν μεταβιβαστεί στους ανακλητούς Νομάρχες μέχρι ενάρξεως λειτουργίας των Νομαρχιακών Αυτοδιοικήσεων και αφορούν θέματα των Υπηρεσιών του Υπουργείου Οικονομίας & Οικονομικών, που εξαιρέθηκαν από την κατάργηση με τις διατάξεις της παραγράφου 2 του άρθρου 39 του Ν. 2218/1994, περιέρχονται στον Γενικό Γραμματέα της οικείας Περιφέρειας, εκτός θεμάτων Υ.Δ.Ε.

8. Την υπ' αριθμ. Πρωτ. 1063649/790/Α0006/03-08-2004 απόφαση του Υπουργού Οικονομίας & Οικονομικών, ιδίως δε την περίπτωση (μβ) του κεφαλαίου (Β) της εν λόγω.

9. Την από 03-06-2010 έκθεση της επιτροπής καθορισμού των ορίων αιγιαλού και παραλίας, η οποία συγκροτήθηκε κατά την πρόβλεψη του άρθρου 3 του Ν. 2971/2001 δυνάμει της αποφάσεως υπ' αριθμ. Πρωτ. 53595/12237/01-09-2008 του Γενικού Γραμματέα Περιφέρειας Πελοποννήσου, που καθόρισε τα όρια αιγιαλού και παραλίας στην περιοχή του θέματος, επί του από Μαρτίου 2009 τοπογραφικού διαγράμματος μιας πινακίδας (1) πινακίδας που συνέταξε ο Τοπογράφος Μηχανικός Παναγιωτόπουλος Νικήτας, ήλεγξε η Τοπογράφος Μηχανικός της Κτηματικής Υπηρεσίας Τζώρτζη Καλλιόπη στις 14-04-2009 και θεώρησε την ίδια ημέρα ο Προϊστάμενος της ίδιας Υπηρεσίας Βλάχος Γεώργιος, είναι δε κλίμακας 1:500.

10. Την σύμφωνη γνώμη του αρμοδίου γνωμοδοτικού οργάνου, Γενικού Επιτελείου Ναυτικού/Δ/νση Α2/Τμήμα Ιε, όπως αυτή έχει διατυπωθεί, διά του υπ' αριθ. Πρωτ. Φ.544.5/334/10/Σ.6226/13-05-2010 εγγράφου του, στις υποδείξεις του οποίου η επιτροπή του άρθρου 3 του Ν.2971/2001 είναι σε όλα σύμφωνη.

11. Το υπ' αριθμ. Πρωτ. 40/27-07-2004 έγγραφο της Γενικής Γραμματείας της Κυβέρνησεως, αναφορικώς προς

τις προϋποθέσεις του άρθρου 9 παρ. 1 του Ν. 2971/2001, επί των οποίων γίνεται μνεία των εξής:

α) Για την διαμόρφωση της ακτής, όπως αυτή προκύπτει από τα οικεία διαγράμματα και όπως έγινε αντιληπτή από τα μέλη της επιτροπής κατά τον χρόνο της αυτοψίας, διαπιστώνεται ότι πρόκειται για αμμώδη ακτή,μέσου πλάτους 30μ περίπου, με ήπιες προς τη θάλασσα κλίσεις. Σε επαφή με την ακτή υπάρχουν πρανή από μαλακά εδάφη ύψους από 3μ. έως 5μ αποτελούμενα σε διάφορα σημεία από αλμυρίκια και καλάμια.

β) Η ακτή εκτίθεται σε ανατολικούς και νοτιοανατολικούς ανέμους.

γ) Δεν υπάρχουν ιδιαιτέρως καταγεγραμμένοι παράκτιοι φυσικοί πόροι ούτε ακραία πορίσματα εκτίμησης μετεωρολογικών στοιχείων στην υπό καθορισμόν περιοχή.

δ) Η μορφολογία του πυθμένα όπως παρατηρείται από την ακτή φαίνεται αμμώδης.0 τομέας ανάπτυξης του κυματισμού είναι κατά κύριο λόγο κάθετος προς την ακτή.

ε) Η υπό μελέτη περιοχή, δεν τελεί υπό κτηματογράφηση κατά τις διατάξεις του Ν.2308/1995, Ν.2664/1998 και Ν.3127/2003. Δεν υπάρχει κάποιο καταγεγραμμένο δημόσιο ακίνητο σε άμεση γειτνίαση με την υπό εξέταση περιοχή.

στ) Το γεγονός ότι, η υφιστάμενη ανάντη της διαπιστωθείσης οριογραμμής αιγιαλού πραγματική κατάσταση, δεν εξυπηρετεί επαρκώς τους σκοπούς του άρθρου 1 παρ.2 του Ν.2971/2001, αποφασίζουμε:

Την επικύρωση της από 03- 06-2010 έκθεσης της επιτροπής του άρθρου 3 του Ν. 2971/2001, καθώς και του από Μαρτίου 2009 τοπογραφικού διαγράμματος μίας (1) πινακίδας, που συνέταξε ο Τοπογράφος Μηχανικός Παναγιωτόπουλος Νικήτας, ήλεγξε η Τοπογράφος Μηχανικός της Κτηματικής Υπηρεσίας Τζώρτζη Καλλιόπη και θεώρησε ο Προϊστάμενος της ίδιας Υπηρεσίας Βλάχος Γεώργιος, κλίμακας 1:500, το οποίο τη συνοδεύει, καθοριζομένων τοιουτοτρόπως:

1ον. Δημιουργία γραμμής αιγιαλού, υπό στοιχεία διαγράμματος Α1, Α2, Α3, Α4, Α5, Α6, Α 7,Α8,Α9,Α 10,Α 11 έντεκα (11) συνολικώς σημείων.

2ον. Δημιουργία ζώνης παραλίας, υπό στοιχεία διαγράμματος Π1, Π2, Π3, Π4, Π5 Π6,Π7,Π8,Π9,Π10,Π11 έντεκα (11) συνολικώς σημείων, εις τρόπον ώστε να δημιουργείται καθ' όλο το μήκος της υπό καθορισμόν ακτής, ενιαίο εύρος ζώνης παραλίας δέκα (10) μέτρων.

Δεν διαπιστώθηκε η ύπαρξη παλαιού αιγιαλού, σύμφωνα με τις προβλέψεις των άρθρων 5 και 6 του Ν. 2971/2001 και της Γνωμοδότησης υπ' αριθμ. 207/2001 του Νομικού Συμβουλίου του Κράτους.

Η απόφαση αυτή μαζί με τα προαναφερόμενα, έκθεση και διάγραμμα, να δημοσιευθούν στην Εφημερίδα της Κυβερνήσεως.

Τρίπολη, 19 Ιουλίου 2010

Ο Γενικός Γραμματέας Περιφέρειας
ΦΩΤΙΟΣ ΧΑΤΖΗΜΙΧΑΛΗΣ

ΕΚΘΕΣΗ ΕΠΙΤΡΟΠΗΣ ΚΑΘΟΡΙΣΜΟΥ ΟΡΙΩΝ ΑΙΓΙΑΛΟΥ ΚΑΙ ΠΑΡΑΛΙΑΣ
στην περιοχή «Ζάγκα» Δ.Δ. Κορώνης Δήμου Κορώνης Νομού Μεσσηνίας.

Η κάτωθι υπογεγραμμένη επιτροπή, αρμόδια για τον διοικητικό καθορισμό ορίων αιγιαλού και παραλίας, συγκροτηθείσα δυνάμει της υπ' αριθμ. πρωτ. 535958/12237/01-09-2008 απόφασης του Γενικού Γραμματέα Περιφέρειας Πελοποννήσου και αποτελούμενη απο τους:

1. Κύρκο Ιωάννη, Πολιτικό Υπομηχανικό, ο οποίος αναπληρώνει τον κωλυόμενο Προϊστάμενο της Κτηματικής Υπηρεσίας Ν. Μεσσηνίας.

2. Τζώρτζη Καλλιόπη, Τοπογράφο Μηχανικό, υπάλληλο της Κτηματικής Υπηρεσίας Ν. Μεσσηνίας.

3. Μαραγκό Γεώργιος, Πλωτάρχη, αναπληρωτή του Κεντρικού Λιμενάρχη Καλαμάτας.

Δεν παρευρέθη το 4ο και 5ο μέλος της επιτροπής.

Συνήλθε σήμερα, 3 Ιουνίου 2010 ημέρα Πέμπτη μετά από προηγούμενη συνεδρίαση της που πραγματοποιήθηκε στις 30-07-2009, στα Γραφεία της Κτηματικής Υπηρεσίας Ν. Μεσσηνίας, προκειμένου να διορθώσει την προηγούμενη πρόταση της επιτροπής λαμβάνοντας υπόψη τα αναφερόμενα στο υπ' αρ. Φ/544.5/334/1 Ο/Σ. 6226/13-05-10.

Η επιτροπή συνεκλήθη δια του αριθμ. πρωτ. 1228/ 28-05-2010 εγγράφου της Κτηματικής Υπηρεσίας Ν. Μεσσηνίας.

Αφού έλαβε υπόψη.

α) Τις διατάξεις του Ν.2971/2001 περί αιγιαλού και παραλίας δια των οποίων αντικατεστάθησαν οι διατάξεις του Α.Ν.2344/1940.

β) Το από Μαρτίου έτους 2009 τοπογραφικό διάγραμμα, το οποίο συνέταξε ο Τοπογράφος Μηχανικός Παναγιωτόπουλος Νικήτας, ήλεγξε η Τοπογράφος Μηχανικός της Κτηματικής Υπηρεσίας Τζώρτζη Καλλιόπη την 14η Απριλίου 2009 και θεώρησε ο Προϊστάμενος της αυτής Υπηρεσίας Βλάχος Γεώργιος την ίδια ημέρα, αποτελείται από μία (1) πινακίδα, είναι δε κλίμακας 1:500.

γ) Την περί αιγιαλού και παραλίας δικαστική και διοικητική νομολογία, καθ' ην έκταση είναι γνωστές στην επιτροπή.

δ) Τη μορφολογία της περιοχής, όπως προκύπτει απο τα οικεία διαγράμματα. Πρόκειται για αμμώδη ακτή, μέσου πλάτους 30μ περίπου, με ήπιες προς τη θάλασσα κλίσεις. Σε επαφή με την ακτή υπάρχουν πρανή από μαλακά εδάφη ύψους από 3μ. έως 5μ αποτελούμενα σε διάφορα σημεία από αλμυρίκια και καλάμια. Η ακτή εκτίθεται σε ανατολικούς και νοτιοανατολικούς ανέμους. Δεν υπάρχουν ιδιαιτέρως καταγεγραμμένοι παράκτιοι φυσικοί πόροι ούτε ακραία πορίσματα εκτίμησης μετεωρολογικών στοιχείων στην υπό καθορισμόν περιοχή. Η μορφολογία του πυθμένα όπως παρατηρείται από την ακτή φαίνεται αμμώδης. Ο τομέας ανάπτυξης του κυματισμού είναι κατά κύριο λόγο κάθετος προς την ακτή. Η υπό μελέτη περιοχή, δεν τελεί υπό κτηματογράφηση κατά τις διατάξεις του Ν. 2308/1995, Ν. 2664/1998 και Ν.3127/2003. Δεν υπάρχει κάποιο καταγεγραμμένο δημόσιο ακίνητο σε άμεση γειτνίαση με την υπό εξέταση περιοχή.

ε) Το γεγονός ότι, η υφισταμένη ανάντη της διαπιστωθείσης οριογραμμής αιγιαλού πραγματική κατάσταση, δεν εξυπηρετεί επαρκώς τους σκοπούς του άρθρου 1 παρ. 2 του Ν.2971/2001.

ζ) Την προγενέστερη σχετική αλληλογραφία μεταξύ Γενικού Επιτελείου Ναυτικού και Κτηματικής Υπηρεσίας Ν. Μεσσηνίας, ως και τα πεπραγμένα της από του έτους 1989 επιτροπής καθορισμού. Ειδικώς τις από 03-03-1989 και από 30-07-2009, εκθέσεις των προηγούμενων επι-

τροπών, καθώς και τα έγγραφα του Γ.Ε.Ν. υπό στοιχεία Φ.544.5/609/89/30-11-1989, Φ. 544.5/334/Σ. 6226/13-05-10, στις υποδείξεις των οποίων είμαστε πλήρως συμμορφωμένοι.

η) Τη σχετική εισήγηση του προέδρου της επιτροπής Κύρκου Ιωάννη, προς τα μέλη της επιτροπής, αποφασίζει:

1ον. Τον επί του διαγράμματος καθορισμό της γραμμής του αιγιαλού, σύμφωνα με τις επί του εδάφους διαπιστώσεις της, με κόκκινη πολυγωνική γραμμή Α1, Α2, Α3, Α4, Α5, Α6, Α7, Α8, Α9, Α10, Α11 έντεκα (11) συνολικώς σημείων.

2ον. Την δημιουργία ζώνης παραλίας, ανάντη της γραμμής αιγιαλού και σε συνέχεια αυτής, καθοριζόμενη με κίτρινη πολυγωνική γραμμή Π1, Π2, Π3, Π4, Π5, Π6, Π7, Π8, Π9, Π10, Π11, έντεκα (11) συνολικώς σημείων, εις τρόπον ώστε, να δημιουργείται καθ' όλο το μήκος της υπό καθορισμόν ακτής, ενιαίο εύρος ζώνης παραλίας δέκα (10) μέτρων.

3ον. Δεν υπάρχει παλαιός αιγιαλός.

Η Επιτροπή

ΙΩΑΝΝΗΣ ΚΥΡΚΟΣ
ΓΕΩΡΓΙΟΣ Α. ΜΑΡΑΓΚΟΣ
ΚΑΛΛΙΟΠΗ ΤΖΩΡΤΖΗ

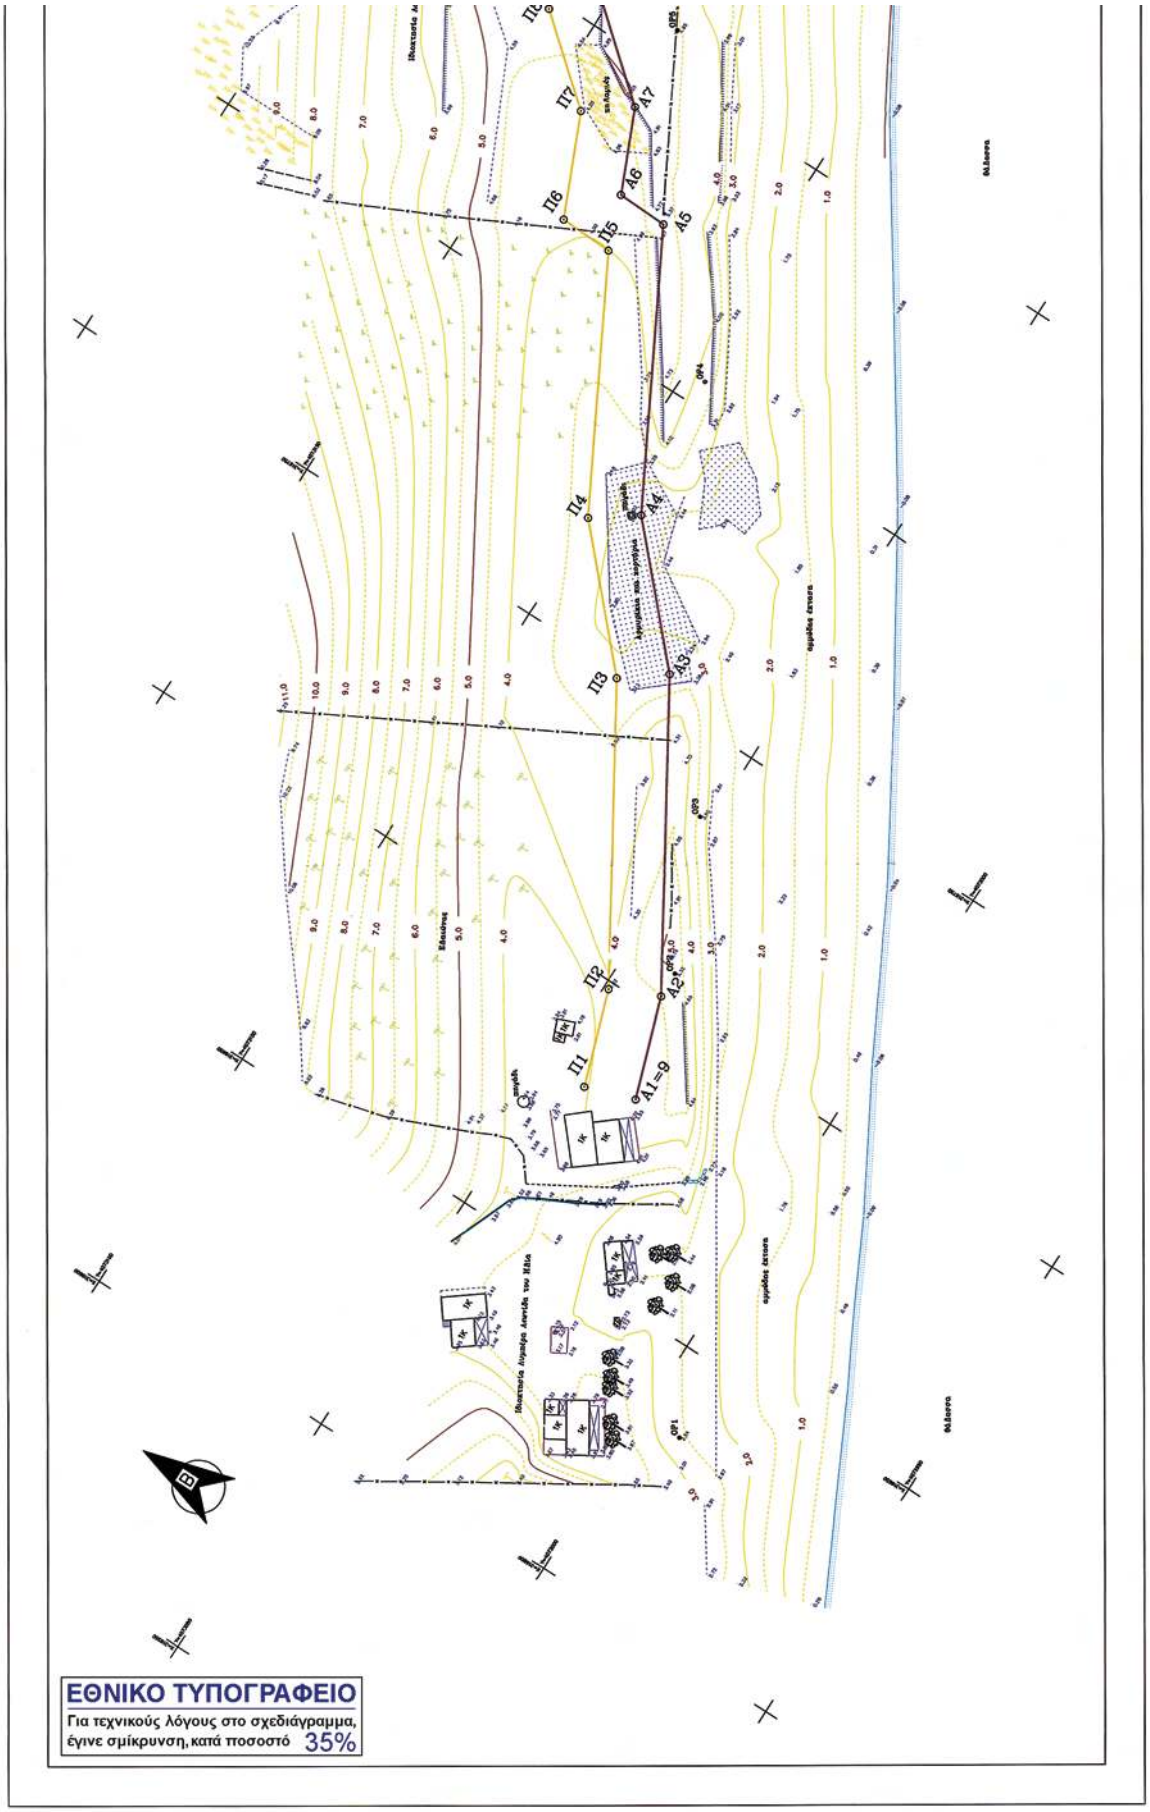
ΕΘΝΙΚΟ ΤΥΠΟΓΡΑΦΕΙΟ
Για τεχνικούς λόγους στο σχεδιάγραμμα,
έγινε σμίκρυνση, κατά ποσοστό 35%

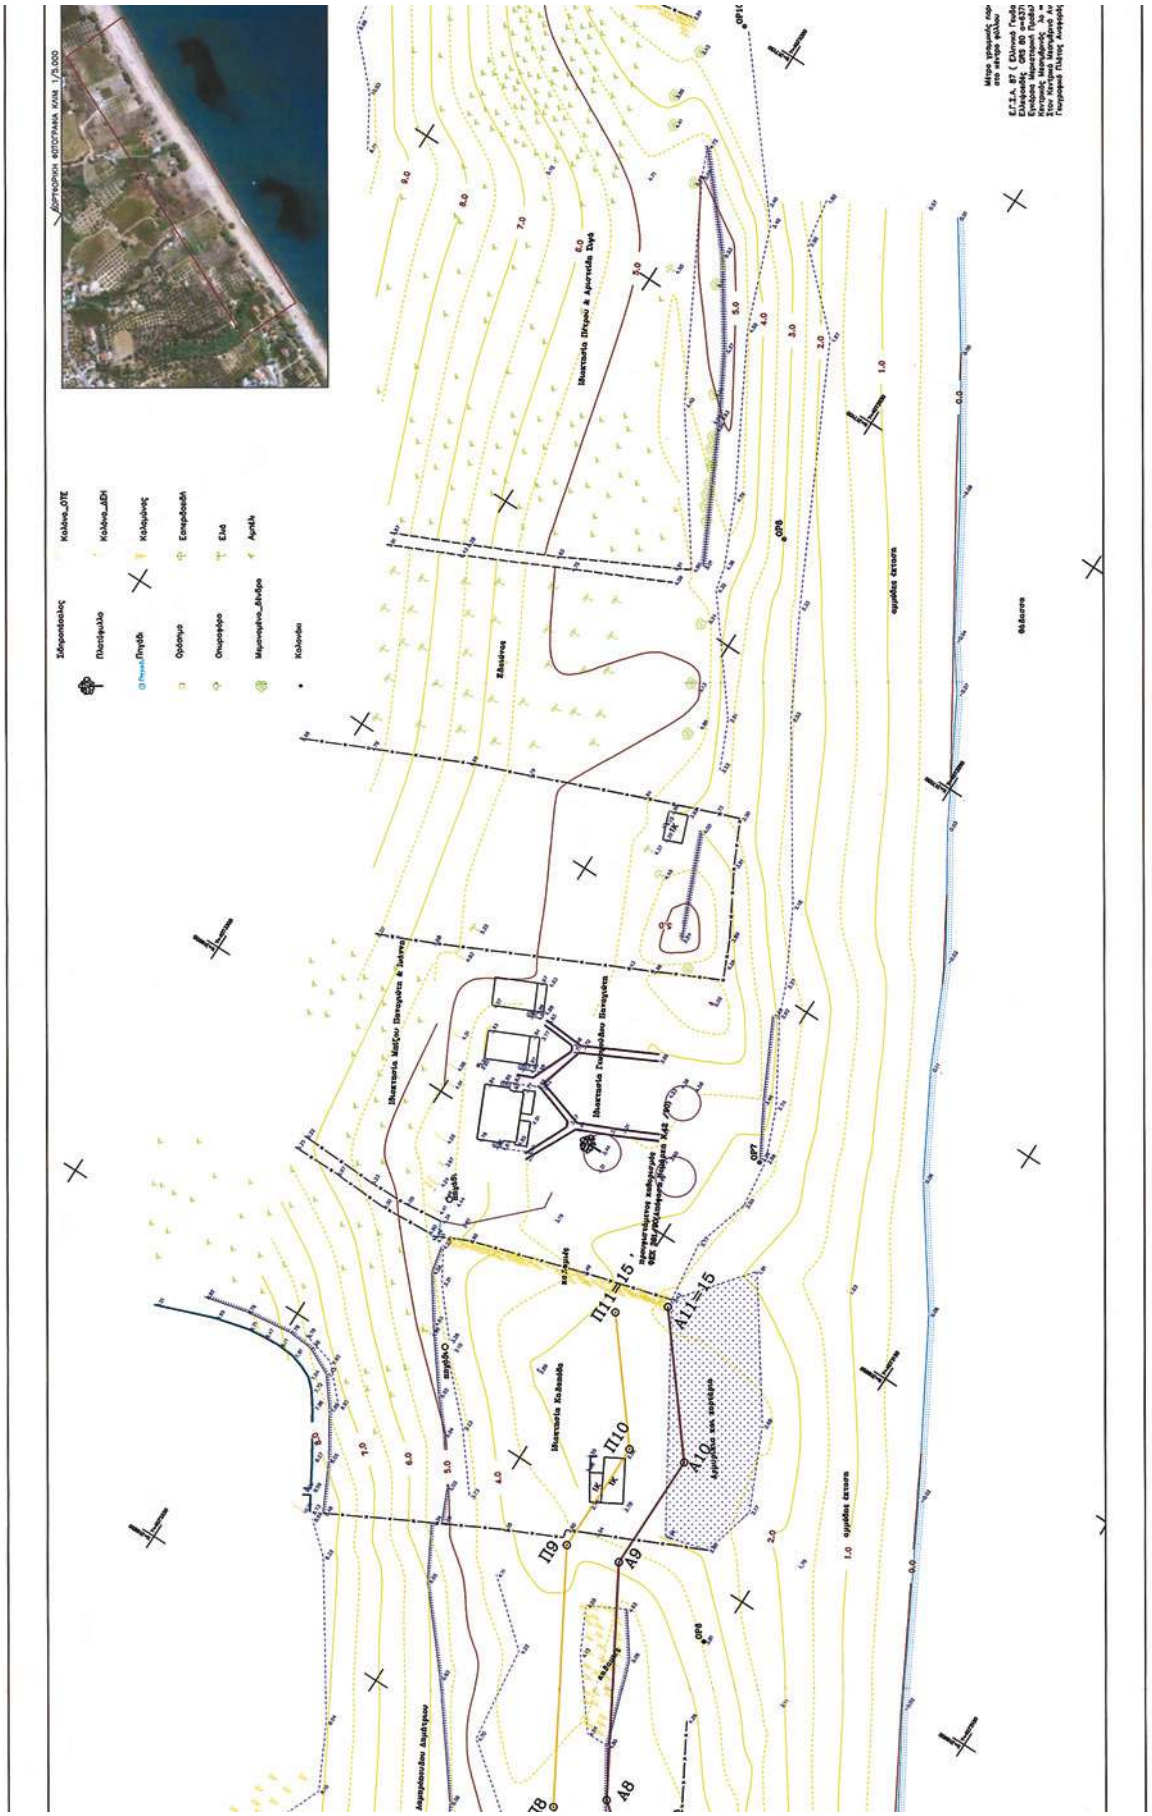
Σιδηροπόλος
Πλατύφυλλο
Ελιά
Αγριελιά
Κολόνοι
Ιδιοκτησία Πέτρου & Δρακόπουλου Ευγ.
Ιδιοκτησία Γεωργόπουλου Βασιλείου
Ιδιοκτησία Κοσμά
Ιδιοκτησία Κολιόπουλου
Δημητρόπουλου Δημήτριου
Π11=Α11
Π10
Α10
Π9
Α9
Π8
Α8
Π7
Α7
Π6
Α6
Π5
Α5
Π4
Α4
Π3
Α3
Π2
Α2
Π1
Α1
ΥΠΟΜΝΗΜΑ ΕΠΙΤΡΟΠΗΣ
(άρθρου 3 Ν.2971/2001)

Το παρόν δίκγραμμα συνοδεύει την απο 03-06-2010 έκθεση της επιτροπής αιγιαλού.

γραμμή αιγιαλού

γραμμή παραλίας

Καλαμάτα 03-06-2010

1. Κύρκος Ιωάννης Τεχνικός Πολιτικός Μηχανικός ΤΕΔΚ
2. ΠΑΠΑΓΚΙΟΣ Α.ΓΕΩΡΓΙΟΣ
3. Νικήτας Παναγιώτης Μηχανικός Τ.Ε.Δ.Κ. ΠΔΕ

Ελέγχθηκε κατά το εφικτό στις 14-04-2009
Νικήτας Π. Παναγιώτης
Μηχανικός Τ.Ε.Δ.Κ. ΠΔΕ

ΠΙΝΑΚΑΣ ΣΥΝΤΕΤΑΓΜΕΝΩΝ ΟΡΟΣΗΜΩΝ

ΚΟΡΥΦΕΣ	Χ	Υ
ΟΡ1	316634.581	4072991.726
ΟΡ2	316707.901	4073040.039
ΟΡ3	316735.369	4073052.109
ΟΡ4	316804.914	4073095.913
ΟΡ5	316857.819	4073136.285
ΟΡ6	316889.758	4073152.016
ΟΡ7	316971.451	4073192.216
ΟΡ8	317072.629	4073251.941
ΟΡ9	317150.015	4073310.868

ΠΙΝΑΚΑΣ ΣΥΝΤΕΤΑΓΜΕΝΩΝ ΑΙΓΙΑΛΟΥ(ΕΓΣΑ'87)

ΚΟΡΥΦΕΣ	Χ	Υ
A1	316683.92	4073033.43
A2	316702.90	4073039.94
A3	316754.85	4073071.53
A4	316777.14	4073092.35
A5	316825.64	4073118.68
A6	316825.94	4073128.42
A7	316841.31	4073135.20
A8	316854.48	4073151.12
A9	316893.62	4073173.63
A10	316916.13	4073173.46
A11	316939.08	4073191.95


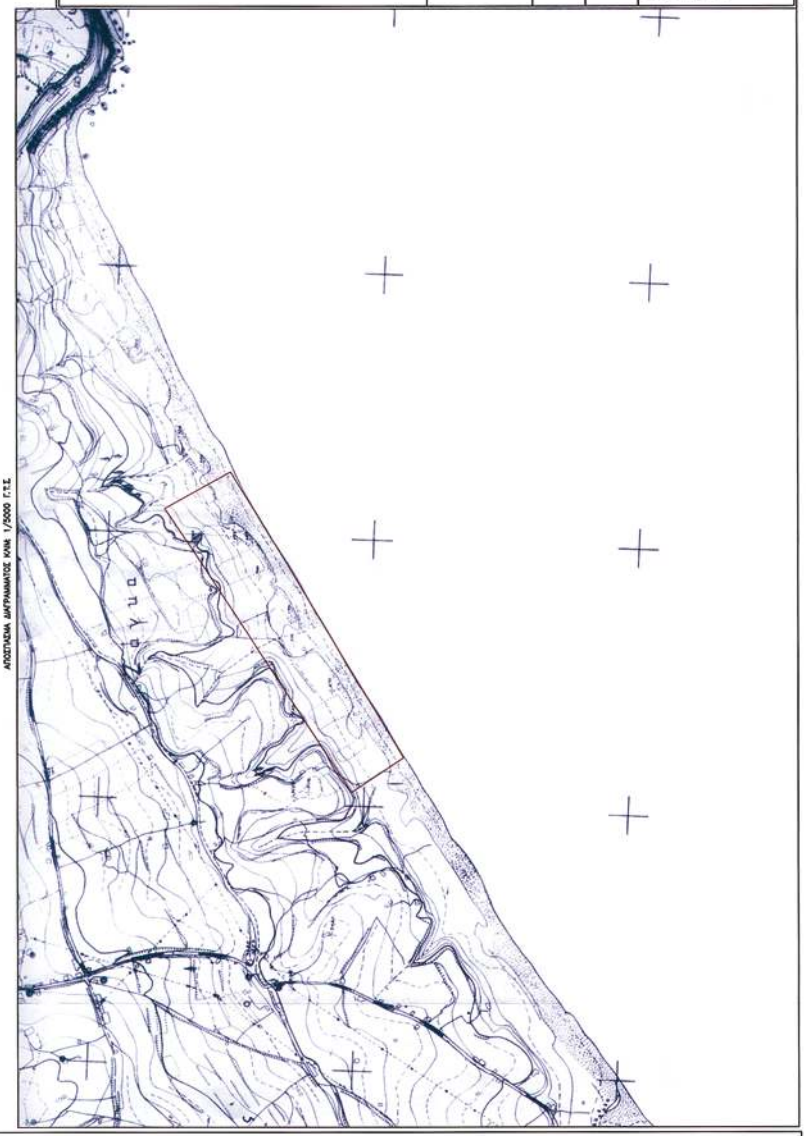

ΓΡΑΦΕΙΟ ΜΕΛΕΤΩΝ
ΝΙΚΗΤΑΣ ΠΑΝΑΓΙΩΤΟΠΟΥΛΟΣ
Τοπογράφος Μηχανικός Ε.Μ.Π.
Αριστοδήμου 121 Καλαμάτα
τηλ./fax: 27210 62982/63983 κιν: 6944727422 email: panagnik@hol.gr

ΤΟΠΟΓΡΑΦΙΚΟ ΔΙΑΓΡΑΜΜΑ

ΚΑΘΟΡΙΣΜΟΥ ΟΡΙΟΓΡΑΜΜΗΣ ΑΙΓΙΑΛΟΥ & ΠΑΡΑΛΙΑΣ
ΠΕΡΙΟΧΗ "ΖΑΓΚΑ" ΔΗΜΟΥ ΚΟΡΩΝΗΣ

Νομός : ΜΕΣΣΗΝΙΑΣ
Δήμος : ΚΟΡΩΝΗΣ Δ.Δ. ΚΟΡΩΝΗΣ
Θέση : ΖΑΓΚΑ

ΚΛΙΜΑΚΑ 1 : 500

ΗΜΕΡΟΜΗΝΙΑ
ΜΑΡΤΙΟΣ 2009

ΑΡ. ΣΧΕΔΙΟΥ 1

ΣΥΝΤΑΞΗ

ΘΕΩΡΗΘΗΚΕ
Ο ΠΡΟΙΣΤΑΜΕΝΟΣ
της Κτηματικής Υπηρεσίας
Ν.Μεσσηνίας
Καλαμάτα 14-04-2009

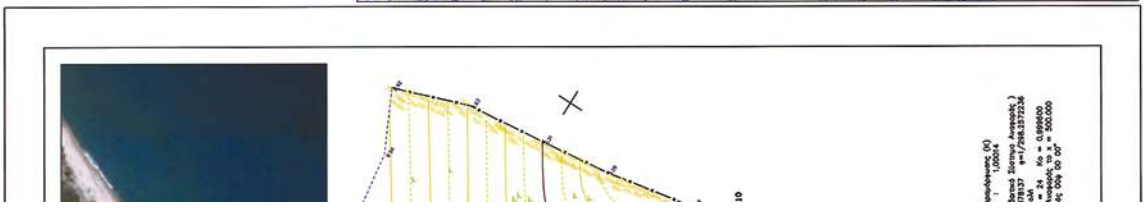

ΕΘΝΙΚΟ ΤΥΠΟΓΡΑΦΕΙΟ

ΕΦΗΜΕΡΙΣ ΤΗΣ ΚΥΒΕΡΝΗΣΕΩΣ

ΠΕΡΙΦΕΡΕΙΑΚΑ ΓΡΑΦΕΙΑ ΠΩΛΗΣΗΣ Φ.Ε.Κ.

ΘΕΣΣΑΛΟΝΙΚΗ - Βασ. Όλγας 227	**23104 23956**	**ΚΟΜΟΤΗΝΗ -** Δημοκρατίας 1	**25310 22858**
ΠΕΙΡΑΙΑΣ - Ευρυπίδου 63	**210 4135228**	**ΛΑΡΙΣΑ** - Διοικητήριο	**2413 506449**
ΠΑΤΡΑ - Πανεπιστημίου 254 -Κτήριο Β	**2613 613428**	**ΗΡΑΚΛΕΙΟ** - Πεδιάδος 2	**2810 300781**
ΙΩΑΝΝΙΝΑ - Διοικητήριο	**26510 87215**	**ΜΥΤΙΛΗΝΗ** - Πλ. Κωνσταντινουπόλεως 1	**2251 352100**

ΤΙΜΗ ΠΩΛΗΣΗΣ ΦΥΛΛΩΝ ΤΗΣ ΕΦΗΜΕΡΙΔΟΣ ΤΗΣ ΚΥΒΕΡΝΗΣΕΩΣ

Σε έντυπη μορφή:

- Για τα Φ.Ε.Κ. από 1 έως 16 σελίδες σε 1 € προσαυξανόμενη κατά 0,20 € για κάθε επιπλέον οκτασέλιδο ή μέρος αυτού.
- Για τα φωτοαντίγραφα Φ.Ε.Κ. σε 0,15 € ανά σελίδα.

Σε μορφή DVD/CD:

Τεύχος	Ετήσια έκδοση	Τριμηνιαία έκδοση	Μηνιαία έκδοση
Α΄	150 €	40 €	15 €
Β΄	300 €	80 €	30 €
Γ΄	50 €	–	–
Υ.Ο.Δ.Δ.	50 €	–	–
Δ΄	110 €	30 €	–

Τεύχος	Ετήσια έκδοση	Τριμηνιαία έκδοση	Μηνιαία έκδοση
Α.Α.Π.	110 €	30 €	-
Ε.Β.Ι.	100 €	–	-
Α.Ε.Δ.	5 €	–	-
Δ.Δ.Σ.	200 €	–	20 €
Α.Ε.–Ε.Π.Ε. και **Γ.Ε.Μ.Η.**	–	–	100 €

- Η τιμή πώλησης μεμονωμένων Φ.Ε.Κ. σε μορφή cd-rom από εκείνα που διατίθενται σε ψηφιακή μορφή και μέχρι 100 σελίδες, σε 5 € προσαυξανόμενη κατά 1 € ανά 50 σελίδες.
- Η τιμή πώλησης σε μορφή cd-rom/dvd, δημοσιευμάτων μιας εταιρείας στο τεύχος Α.Ε.-Ε.Π.Ε. και Γ.Ε.ΜΗ. σε 5 € ανά έτος.

ΠΑΡΑΓΓΕΛΙΑ ΚΑΙ ΑΠΟΣΤΟΛΗ Φ.Ε.Κ.: Τηλεφωνικά: 210 4071010 - fax: 210 4071011 - internet: http://www.et.gr

ΕΤΗΣΙΕΣ ΣΥΝΔΡΟΜΕΣ Φ.Ε.Κ.

Τεύχος	Έντυπη μορφή
Α΄	225 €
Β΄	320 €
Γ΄	65 €
Υ.Ο.Δ.Δ.	65 €
Δ΄	160 €
Α.Α.Π.	160 €

Τεύχος	Έντυπη μορφή
Α.Ε.Δ.	10 €
Α.Ε.-Ε.Π.Ε. και **Γ.Ε.Μ.Η.**	2.250 €
Δ.Δ.Σ.	225 €
Α.Σ.Ε.Π.	70 €
Ε.Β.Ι.	65 €

- Το τεύχος Α.Σ.Ε.Π. (έντυπη μορφή) θα αποστέλλεται σε συνδρομητές ταχυδρομικά, με την επιβάρυνση των 70 €, ποσό το οποίο αφορά τα ταχυδρομικά έξοδα..

- Η καταβολή γίνεται σε όλες τις Δημόσιες Οικονομικές Υπηρεσίες (Δ.Ο.Υ.). Το πρωτότυπο διπλότυπο (έγγραφο αριθμ. πρωτ. 9067/28.2.2005 2η Υπηρεσία Επιτρόπου Ελεγκτικού Συνεδρίου) με φροντίδα των ενδιαφερομένων, πρέπει να αποστέλλεται ή να κατατίθεται στο Εθνικό Τυπογραφείο (Καποδιστρίου 34, Τ.Κ. 104 32 Αθήνα).
- Σημειώνεται ότι φωτοαντίγραφα διπλοτύπων, ταχυδρομικές Επιταγές για την εξόφληση της συνδρομής, δεν γίνονται δεκτά και θα επιστρέφονται.
- Οι οργανισμοί τοπικής αυτοδιοίκησης, τα νομικά πρόσωπα δημοσίου δικαίου, τα μέλη της Ένωσης Ιδιοκτητών Ημερησίου Τύπου Αθηνών και Επαρχίας, οι τηλεοπτικοί και ραδιοφωνικοί σταθμοί, η Ε.Σ.Η.Ε.Α, τα τριτοβάθμια συνδικαλιστικά Όργανα και οι τριτοβάθμιες επαγγελματικές ενώσεις δικαιούνται έκπτωσης πενήντα τοις εκατό (50%) επί της ετήσιας ταχυδρομικής συνδρομής.
- Το ποσό υπέρ ΤΑ.Π.Ε.Τ. [5% επί του ποσού συνδρομής (τρέχον έτος + παλαιότητα)], καταβάλλεται ολόκληρο (Κ.Α.Ε. 3512) και υπολογίζεται πριν την έκπτωση.
- Στην Ταχυδρομική συνδρομή του τεύχους Α.Σ.Ε.Π. δεν γίνεται έκπτωση.

Πληροφορίες για δημοσιεύματα που καταχωρούνται στα Φ.Ε.Κ. στο τηλ.: 210 5279000.

Φωτοαντίγραφα παλαιών Φ.Ε.Κ.: Μάρνη 8, τηλ.: 210 8220885, 210 8222924, 210 5279050.

Τα φύλλα όλων των τευχών της Εφημερίδας της Κυβερνήσεως διατίθενται δωρεάν σε ηλεκτρονική μορφή στην ιστοσελίδα του Εθνικού Τυπογραφείου (www.et.gr)

ΟΙ ΥΠΗΡΕΣΙΕΣ ΕΞΥΠΗΡΕΤΗΣΗΣ ΠΟΛΙΤΩΝ ΛΕΙΤΟΥΡΓΟΥΝ ΚΑΘΗΜΕΡΙΝΑ ΑΠΟ 08:00 ΜΕΧΡΙ 13:00

04004270209100008

ΑΠΟ ΤΟ ΕΘΝΙΚΟ ΤΥΠΟΓΡΑΦΕΙΟ
ΚΑΠΟΔΙΣΤΡΙΟΥ 34 * ΑΘΗΝΑ 104 32 * ΤΗΛ. 210 52 79 000 * FAX 210 52 21 004
ΗΛΕΚΤΡΟΝΙΚΗ ΔΙΕΥΘΥΝΣΗ: http://www.et.gr – e-mail: webmaster.et@et.gr