



04004282204050012



4087

ΕΦΗΜΕΡΙΣ ΤΗΣ ΚΥΒΕΡΝΗΣΕΩΣ

ΤΗΣ ΕΛΛΗΝΙΚΗΣ ΔΗΜΟΚΡΑΤΙΑΣ

ΤΕΥΧΟΣ ΤΕΤΑΡΤΟ

Αρ. Φύλλου 428

22 Απριλίου 2005

ΑΠΟΦΑΣΕΙΣ

Αριθ. 8365 π.ε.

Έγκριση Πολεοδομικής Μελέτης Επέκτασης της Πολεοδομικής Ενότητας Γα του Λιτόχωρου, Δ. Λιτόχωρου, Ν. Πιερίας.

Ο ΓΕΝΙΚΟΣ ΓΡΑΜΜΑΤΕΑΣ
ΠΕΡΙΦΕΡΕΙΑΣ ΚΕΝΤΡΙΚΗΣ ΜΑΚΕΔΟΝΙΑΣ

Έχοντας υπόψη:

1) Τις διατάξεις των άρθρων 43 (παρ.1, 4 και 5), 44 (παρ.1, 2 και 4), 154, 243 (παρ. 1), 248, 249, 250 και 255 του από 14.7.1999 Π.Δ/τος «Κώδικας Βασικής Πολεοδομικής Νομοθεσίας» (ΦΕΚ Δ' 580) όπως τα άρθρα 243, 248, 249 και 250 τροποποιήθηκαν με τα άρθρα 4, 5, 6 και 7 αντίστοιχα του Ν.2831/2000 «Τροποποίηση των διατάξεων του Ν. 1577/1985 «Γενικός Οικοδομικός Κανονισμός και άλλες πολεοδομικές διατάξεις» (ΦΕΚ Α' 140).

2) Τις διατάξεις του άρθρου 29Α του Ν. 1558/1985 «Κυβέρνηση και Κυβερνητικά Όργανα» (ΦΕΚ Α' 137) που προστέθηκε με το άρθρο 27 του Ν.2081/1992 (ΦΕΚ Α' 154) και αντικαταστάθηκε με την παράγραφο 2α του άρθρου 1 του Ν.2469/1997 (ΦΕΚ Α' 38).

3) Τις διατάξεις του Ν.2503/1997 «Διοίκηση, οργάνωση της Περιφέρειας, ρύθμιση θεμάτων για την τοπική αυτοδιοίκηση και άλλες διατάξεις» (ΦΕΚ Α' 107).

4) Τις διατάξεις του άρθρου 7 του Ν.2508/1997 «Βιώσιμη οικιστική ανάπτυξη των πόλεων και οικισμών της χώρας και άλλες διατάξεις» (ΦΕΚ Α' 124).

5) Τις διατάξεις του άρθρου 10 παρ.1 του Ν. 3044/2002 «Μεταφορά Συντελεστή Δόμησης και ρυθμίσεις άλλων θεμάτων αρμοδιότητας Υπουργείου Περιβάλλοντος, Χωροταξίας και Δημοσίων Έργων» (ΦΕΚ Α' 197).

6) Την υπ' αριθμ. 5354/30.11.1998 απόφαση Γενικού Γραμματέα Περιφέρειας Κεντρικής Μακεδονίας «Τροποποίηση Γενικού Πολεοδομικού Σχεδίου (ΓΠΣ) Δήμου Λιτόχωρου, Ν.Πιερίας» (ΦΕΚ Δ' 1060).

7) Τις υπ' αριθμ. 99/2002 και 111/2003 αποφάσεις του Δημοτικού Συμβουλίου Λιτόχωρου, Δ. Λιτόχωρου, Ν. Πιερίας.

8) Την από 1.3.2005 εισήγηση της ΔΙΠΕΧΩ Κ.Μακεδονίας.

9) Την 3η πράξη/42η συνεδρία/1.3.2005 με θετική γνωμοδότηση, του Περιφερειακού ΣΧΟΠ Κεντρικής Μακεδονίας.

10) Το γεγονός ότι από τις κανονιστικές διατάξεις αυτής της απόφασης δεν προκαλείται δαπάνη σε βάρος του κρατικού προϋπολογισμού και του οικείου ΟΤΑ, αποφασίζουμε:

Άρθρο 1

1. Εγκρίνεται το πολεοδομικό σχέδιο της πολεοδομικής ενότητας Γα του Λιτόχωρου, Δ. Λιτόχωρου, Ν. Πιερίας ως εξής:

Καθορίζονται οικοδομήσιμοι χώροι, κοινόχρηστοι χώροι, οδοί, πεζόδρομοι, πλατείες, πάρκα, χώροι πρασίνου, παιδικών χαρών, στάθμευσης, πάρκινγκ, ΚΤΕΛ, αθλητισμού, νηπιαγωγείου, δημοτικού σχολείου, βρεφονηπιακού σταθμού, ιερού ναού, διοίκησης-γυμναστηρίου, διοίκησης - υγειονομικού σταθμού, εμπορικού κέντρου.

2. Οι παραπάνω ρυθμίσεις φαίνονται στα τέσσερα (4) χρωματισμένα πρωτότυπα διαγράμματα, κλίμακα 1:1000 θεωρημένα από την Προϊσταμένη της ΔΙ.ΠΕ.ΧΩ. Κ.Μ. και που αντίτυπά τους, σε φωτοσμίκρυνση, δημοσιεύονται με την παρούσα απόφαση.

Άρθρο 2

Εγκρίνεται, όπως διατυπώνεται στα επόμενα άρθρα, ο πολεοδομικός κανονισμός της περιοχής, της οποίας το πολεοδομικό σχέδιο εγκρίνεται με το άρθρο 1 της παρούσας.

Άρθρο 3

α) Στα Ο.Τ. που χαρακτηρίζονται στα παραπάνω διαγράμματα με το στοιχείο Α επιτρέπεται η χρήση γενικής κατοικίας όπως προσδιορίζεται από το άρθρο 3 του από 23-2./6.3.1987 Π/Δ/τος (ΦΕΚ 166 Δ'). Εξαιρούνται οι χρήσεις: 8. Θρησκευτικοί χώροι, 9. Κτίρια κοινωνικής πρόνοιας, 10.Επαγγελματικά εργαστήρια χαμηλής όχλησης, 12. Αθλητικές εγκαταστάσεις, 13. Κτίρια, γήπεδα στάθμευσης, 14. Πολιτιστικά κτίρια και εν γένει πολιτιστικές εγκαταστάσεις.

β) Στο Ο.Τ. 29 του εμπορικού κέντρου που χαρακτηρίζεται με το στοιχείο Κ επιτρέπεται η χρήση κεντρικής λειτουργίας πόλης όπως προσδιορίζεται από το άρθρο 4 του από 23-2/6.3.1987 Π/Δ/τος (ΦΕΚ 166 Δ'). Εξαιρούνται οι χρήσεις: 1. Κατοικία, 11. Κτίρια εκπαίδευσης, 12. Θρησκευτικοί χώροι, 13. Κτίρια κοινωνικής πρόνοιας, 14. Επαγγελματικά εργαστήρια χαμηλής όχλησης, 16. Πρατήρια βενζίνης, 17. Αθλητικές εγκαταστάσεις, 19. Εγκαταστάσεις μέσω μαζικών μεταφορών.

γ) Στους λοιπούς οικοδομήσιμους χώρους επιτρέπεται η χρήση αμιγούς κατοικίας όπως προσδιορίζεται από το άρθρο 2 του παραπάνω Π.Δ/τος.

Άρθρο 4

Τα ελάχιστα όρια εμβαδού και προσώπου καθώς και οι λοιποί όροι και περιορισμοί δόμησης των οικοπέδων, καθορίζονται ως εξής:

Αρτιότητα οικοπέδων: ελάχιστο πρόσωπο δέκα πέντε (15,0) μ, ελάχιστο εμβαδόν πεντακόσια (500) τ.μ. Ορίζονται δυο τομείς όρων δόμησης:

Α. Τομέας Ι

α) Μέγιστο ποσοστό κάλυψης των οικοπέδων: σαράντα τοις εκατό (40%) της επιφανείας τους.

β) Συντελεστής δόμησης: έξι δέκατα (0.6).

Β. Τομέας ΙΙ

α) Μέγιστο ποσοστό κάλυψης των οικοπέδων: εξήντα τοις εκατό (60%) της επιφανείας τους.

β) Συντελεστής δόμησης: ένα (1.0).

Και για τους δυο τομείς ισχύουν τα εξής:

Για τα κοινωφελή ορίζεται συντελεστής δόμησης ένα (1.0), ποσοστό κάλυψης εξήντα τοις εκατό (60%).

Μέγιστο επιτρεπόμενο ύψος επτά και μισό (7,5) μ. μη περιλαμβανομένης της στέγης. Επιβάλλεται πάνω από το μέγιστο επιτρεπόμενο ύψος των κτιρίων κατασκευή στέγης μεγίστου ύψους ένα και ογδόντα (1.80) μ.

Επιβάλλεται η διάσπαση όγκου των κτισμάτων σε οικοπέδα εμβαδού πλέον του ενός αρτίου οικοπέδου.

Απαγορεύεται η κατασκευή κτιρίων επί υποστυλωμάτων (PILOTIS). Οι εξώστες δεν θα είναι συνεχείς.

Τα χρώματα των κτιρίων είναι: γαϊώδη, όχρα, λουλακί, λευκό, κεραμιδί. Η μορφολογία των κτιρίων θα ελέγχεται από Αρχιτεκτονική Επιτροπή.

Άρθρο 5

Στο πρόσωπο των οικοπέδων οικοδομημένων ή μη που βρίσκονται στην περιοχή της οποίας εγκρίνεται το σχέδιο επιβάλλεται προκήπιο πλάτους έξι (6) μέτρων, όπως φαίνεται στα ίδια ως άνω διαγράμματα του άρθρου 1.

Άρθρο 6

Επιβάλλεται η εξασφάλιση χώρων στάθμευσης αυτοκι-

νίων κατά τις διατάξεις του Ν. 960/1979 ανάλογα με τη χρήση και τη συνολική επιφάνεια του κτιρίου που προμετράται στο συντελεστή δόμησης ως εξής:

1. Για κατοικία μια θέση ανά 80-100 τ.μ. επιφανείας κτιρίου. Πάντως ο αριθμός των θέσεων που προκύπτουν δεν μπορεί να είναι μικρότερος της μιας θέσης ανα διαμέρισμα η κατοικία.

2. Για τα εμπορικά καταστήματα, τράπεζες, εστιατόρια, αναψυκτήρια, μια θέση ανά 50-80 τ.μ. επιφανείας κτιρίου. Επιβάλλεται η εξασφάλιση χώρων στάθμευσης εντός του ιδίου του οικοπέδου.

3. Για χώρους συνάθροισης κοινού, πολιτιστικά κτίρια, θρησκευτικούς χώρους μια θέση ανά 50 έως 100 τ.μ. επιφανείας κτιρίου.

4. Για παιδικούς σταθμούς, εκπαιδευτήρια (ιδιωτικά και δημόσια) στοιχειώδους εκπαίδευσης και λοιπές παρεμφερείς χρήσεις 1 θέση ανά 1 έως 3 αίθουσες διδασκαλίας.

5. Για ξενοδοχεία και εν γένει τουριστικές εγκαταστάσεις 1 θέση ανά 10-15 κλίνες.

Ο τρόπος αναγωγής των καθοριζόμενων ανά κτίριο θέσεων στάθμευσης σε επιφάνεια χώρου στάθμευσης γίνεται σύμφωνα με τα οριζόμενα στην υπ' αριθμ. 98728/7722/15.12.1992 απόφαση του Υφυπουργού Περιβάλλοντος Χωροταξίας και Δημοσίων Έργων (Δ' 167).

Όταν οι είσοδοι-έξοδοι των χώρων στάθμευσης αυτοκινήτων βρίσκονται σε πεζοδρόμους ή χώρο στάθμευσης, ο αριθμός των θέσεων σ' αυτούς τους χώρους στάθμευσης δεν μπορεί να είναι μεγαλύτερος του απαιτούμενου για την εξυπηρέτηση των κτιρίων, τα οποία έχουν πρόσωπο μόνο στους συγκεκριμένους χώρους.

Άρθρο 7

Η ισχύς της παρούσης απόφασης αρχίζει από τη δημοσίευσή της στην Εφημερίδα της Κυβερνήσεως.


Η απόφαση αυτή και τα διαγράμματα που τη συνοδεύουν να δημοσιευθούν στην Εφημερίδα της Κυβερνήσεως.

Θεσσαλονίκη, 31 Μαρτίου 2005

Ο Γενικός Γραμματέας Περιφέρειας
ΓΕΩΡΓΙΟΣ ΤΣΙΟΤΡΑΣ

ΠΕΡΙΦ/ΚΗ ΑΤΤ/ΣΗ Ν. ΠΙΕΡΙΑΣ
ΔΗΜΟΣ ΛΙΤΟΧΩΡΟΥ

ΠΟΛΕΟΔΟΜΙΚΗ ΜΕΛΕΤΗ

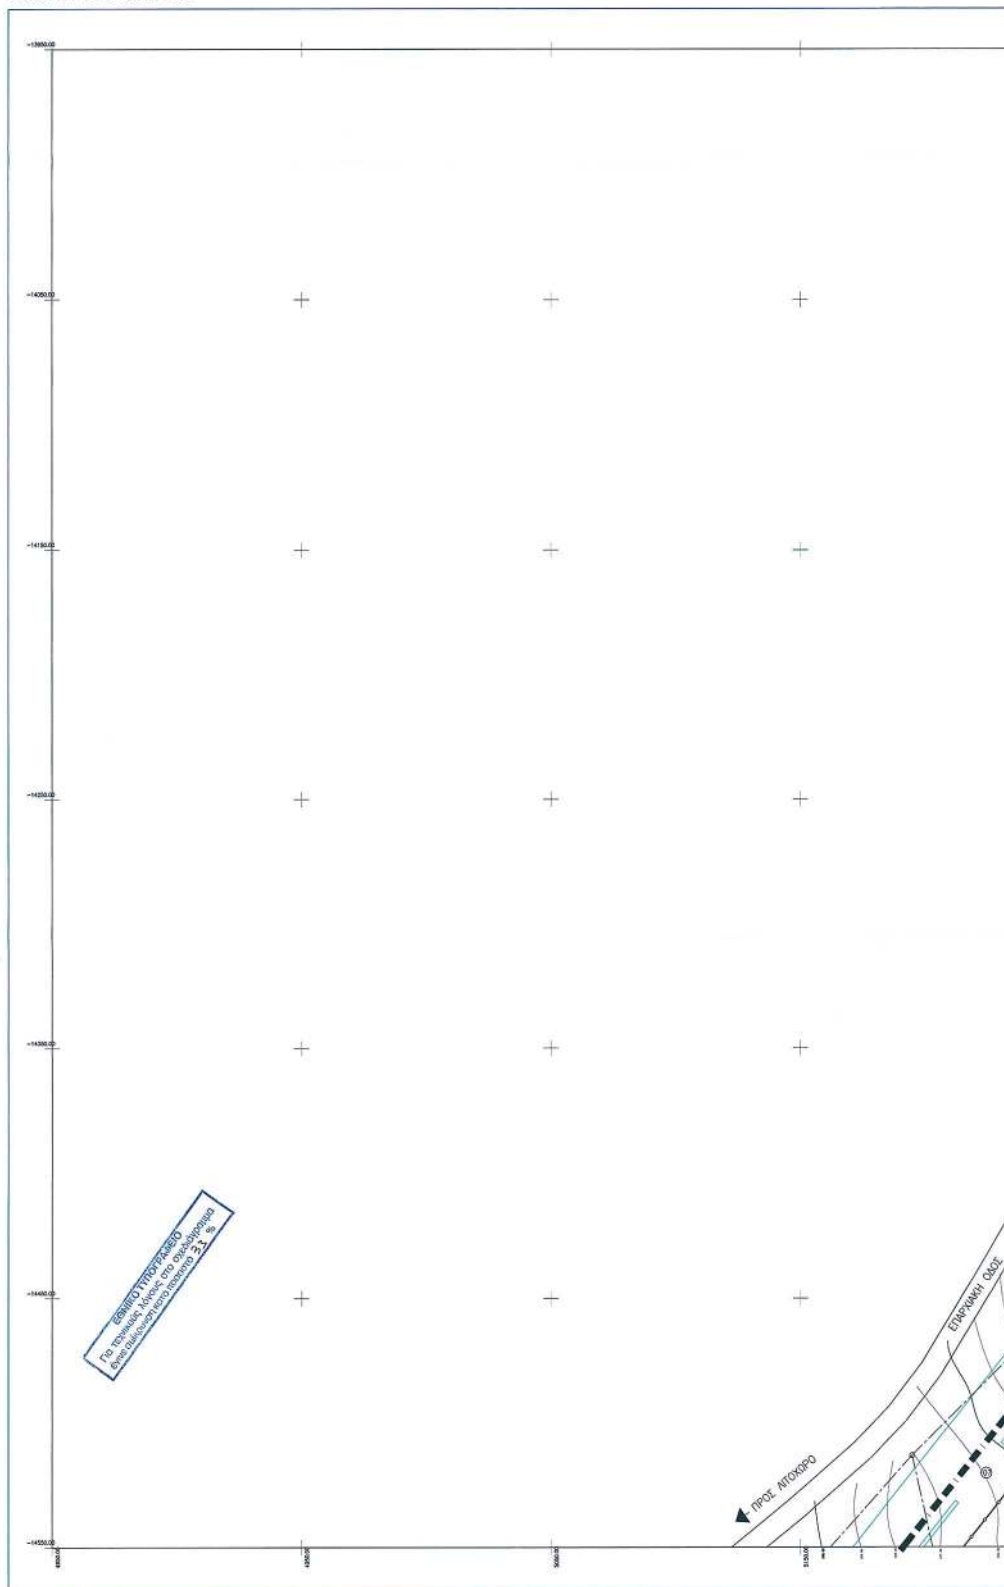

ΕΛΛΗΝΙΚΟ ΠΑΤΡΙΣ
με $\mu=40''$ 15' και $\lambda=1''$ 15'.

ΚΛΙΜΑΚΑ 1:1000

01.00	02.00
03.00	04.00

ΝΟΜΟΣ	011	ΠΕΡΙΑΣ	ΜΕΛΕΤΗΤΑΙ
ΔΗΜΟΣ	004	ΛΙΤΟΧΩΡΟΤ	ΣΥΜΠΡΑΞΗ ΓΡΑΦΕΙΟΥ ΜΕΛΕΤΩΝ
ΕΠΙΧΕΙΡΗ	Η ΕΠΙΒΛΕΠΟΥΣΑ		ΡΟΤΑΡΙΕΣ ΓΡΑΦΕΙΟΣ
Δ/Ν/Η ΠΟΛΕΟΔΟΜΙΑΣ	ΕΛΛΗΝΗ ΠΡΑΚΤΙΚΟΤΟΥ		Αρχιτέκτονα Μπαρ/εσσ
ΝΟΜΟΣ ΠΕΡΙΑΣ	Αρχιτέκτονα Μπαρ/εσσ		Εκτύπω 9
ΧΡΟΝΟΣ ΣΥΜΠΛΗΝ	ΟΚΤΩΒΡΙΟΥ 2004		Τηλ.23510-25016

Ευθυμία Γιαννούλη
Αρχ. Μηχ. Με Α'β.

ΔΙ.ΠΕ.ΧΩ Κ.Μ.

ΠΟΛΕΟΔΟΜΙΚΗ ΜΕΛΕΤΗ
ΕΠΕΚΤΑΣΗ ΔΗΜΟΥ ΛΙΤΟΧΩΡΟΥ
ΓΕΙΤΟΝΙΑ Γα

KENTPON Ф.Х. 1:1000
 $\varphi = 40^\circ 15'$
 $\lambda = 1^\circ 15'$

ΗΜΕΡΟΜΗΝΙΑ
ΦΩΤΟΛΗΨΙΑΣ
1979

ΟΜΑΔΑ ΜΕΛΕΤΗΣ

ΕΠΕΚΤΑΣΗ
ΔΙΑΝΟΜΗ ΠΙΝΑΚΙΔΩΝ

1	2
3	4

ΓΡΑΦΕΙΟ ΠΟΛΕΟΔΟΜΙΚΩΝ ΜΕΛΕΤΩΝ
ΡΟΔΙΤΑΚΗ ΘΕΟΦΡΑΣΤΟΣ &
ΣΥΝΕΡΓΑΤΕΣ

ΡΟΛΙΤΑΚΗΣ ΕΜΜ. ΘΕΟΦΡΑΣΤΟΣ
ΔΙΠΛ. ΑΡΧΙΤΕΚΤΟΝ ΜΗΧΑΝΙΚΟΣ
ΑΡΧΙΤΕΚΤΟΝ ΕΓΚΑΤΕΛΕΓΜΕΝΟΣ - ΚΕΝΤΡΙΚΕ
ΑΔΕΙΕΣ ΜΗΤΡΩΟΥ : 1.122
ΕΠΙΧΕΙΡΗΣΗ - 69 130 ΚΑΛΑΜΟΧΩ - ΤΗΛ: 25015

ΑΔΜ. 011502238 - ΔΟΥ - Α' ΚΑΤΗΓΟΡΙΑΣ
ΗΡΑΚΛΕΙΟΤΟ ΕΛΕΝΗ
Αντιστέφανος Μηνιόπουλος

B' ΦΑΣΗ ΠΟΛΕΟΔΟΜΙΚΗΣ ΜΕΛΕΤΗΣ

П-1

ΡΥΘΜΟΤΟΜΙΚΟ ΣΧΕΔΙΟ

KLIMAKA 1:1000


ΔΗΜΟΣ ΛΙΤΟΧΩΡΟΥ

ΔΕΚΕΜΒΡΙΟΣ 2004

NOMOS ΠΕΡΙΑΣ

ΠΕΡΙΦ/ΚΗ ΑΤΤ/ΣΗ Ν. ΠΕΡΙΑΣ
ΔΗΜΟΣ ΛΙΤΟΧΩΡΟΥ

ΠΟΛΕΟΔΟΜΙΚΗ ΜΕΛΕΤΗ

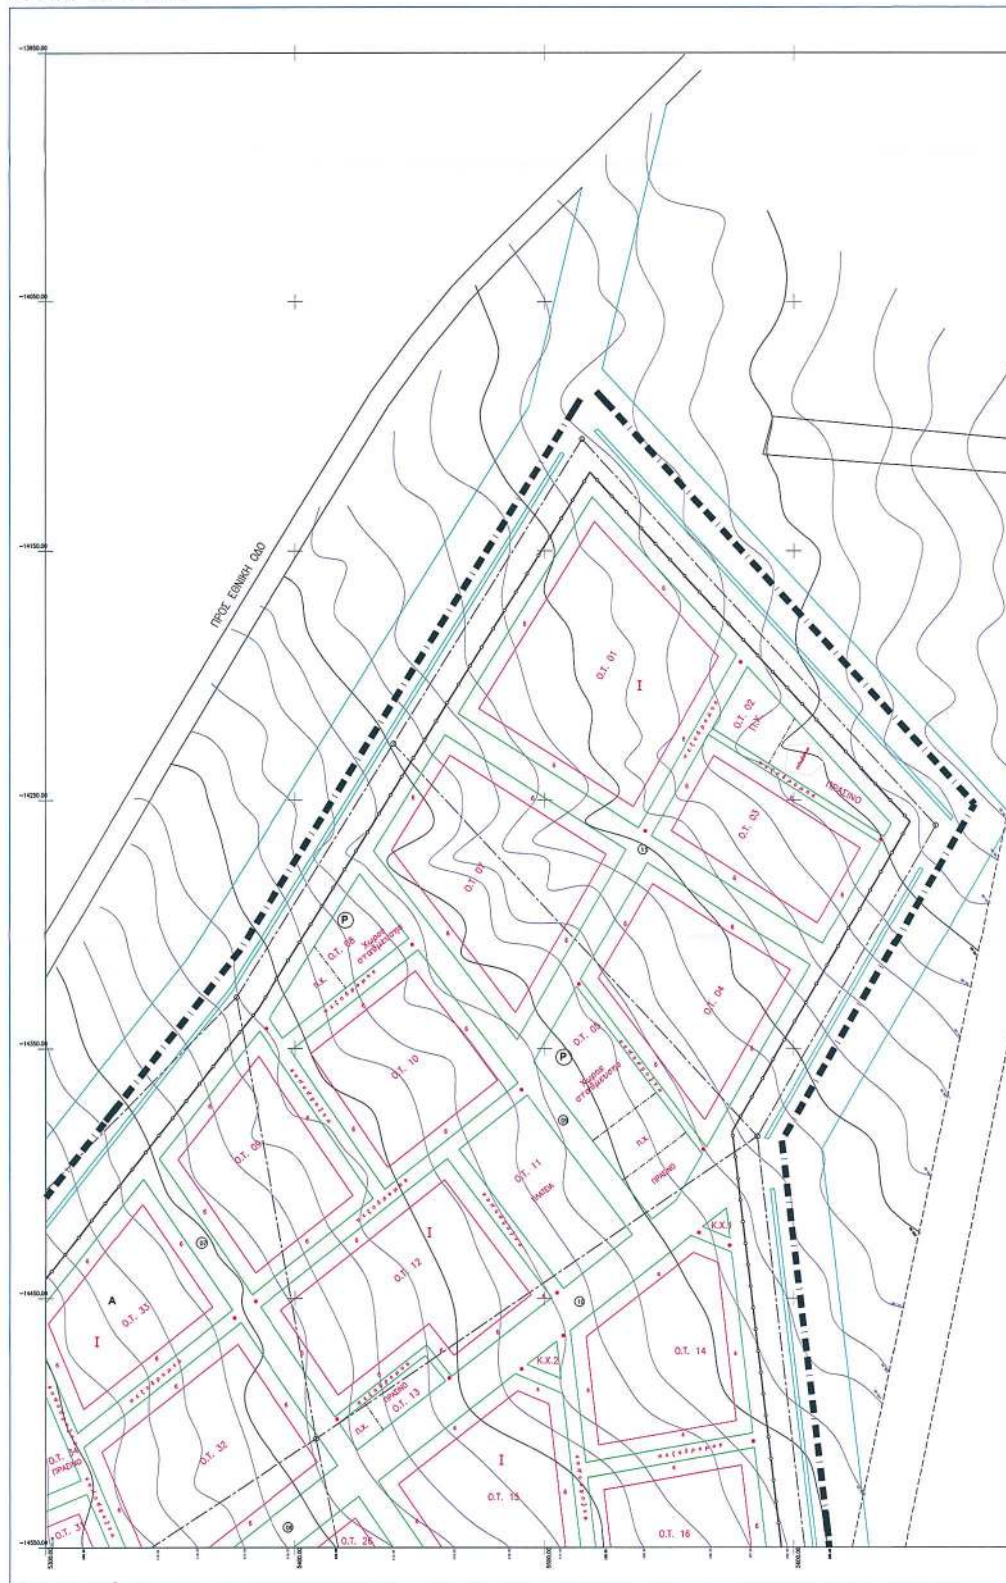

Σύστημα DATUM
Σύστημα μετρήσεων: πλάτος 3°
Εξωτερική μετρήσιμη: 10° 0' 0" απ' Αθήνα
Ο παρατηρητής, τριγωνομετρικά δεδομένα
αυτοί της προβολής: 10° 0' 0" απ' Αθήνα
με φ=40° 15' και λ=1° 15'

ΚΛΙΜΑΚΑ 1:1000

01.00	02.00
03.00	04.00

ΝΟΜΟΣ	011	ΠΕΡΙΛΗΨΗ	ΜΕΛΕΤΗΤΑΙ
ΔΗΜΟΣ	004	ΛΙΤΟΧΩΡΟΥ	ΣΥΜΠΡΑΞΗ ΓΡΑΦΕΙΟΝ ΜΕΛΕΤΗΤΩΝ
ΕΠΙΛΕΞΗ ΔΕ/ΣΗ ΠΟΛΙΤΕΥΜΑΤΟΣ	Ν	ΕΠΙΒΛΕΨΗ ΔΕ/ΣΗ ΠΡΑΚΤΟΡΟΥ	ΡΟΛΟΚΙΟΝ ΓΕΩΓΡΑΦΙΚΟΝ Αριθμητικ. Μην/εξ Εργασία 9 Τηλ.23510-23016
ΧΡΟΝΟΣ ΣΥΝΤΑΞΗΣ	ΟΚΤΩΒΡΙΟΣ 2004		

NOMOS ΠΕΡΙΙΑΣ

ΠΕΡΙΦ/ΚΗ ΑΤΤ/ΣΗ Ν. ΠΙΕΡΙΑΣ
ΔΗΜΟΣ ΛΙΤΟΧΩΡΟΥ

ΠΟΛΕΟΔΟΜΙΚΗ ΜΕΛΕΤΗ



με φ=40° 15' και λ=1° 15'

ΚΛΙΜΑΚΑ 1:1000

01.00	02.00
03.00	04.00

ΝΟΜΟΣ	011	ΠΕΡΙΩΣ	ΜΕΛΕΤΗΤΑΙ
ΔΗΜΟΣ	004	ΑΠΟΧΟΡΟΥ	ΣΤΗΡΙΞΑΝ ΓΡΑΦΕΙΟΝ ΜΕΛΕΤΗΤΩΝ
ΕΠΙΒΛΗΝ	Η ΕΠΙΒΛΕΙΟΝ		ΡΩΤΑΝΤΕΣ ΓΕΩΡΓΙΑΤΣ
ΔΑ/ΓΗ ΠΟΛΙΤΕΥΣΜΟΣ	ΕΡΕΝΗ ΗΡΑΚΛΕΙΟΥ		Αρ.Αποφ.Αρ.Μετ./εξ
ΝΟΜΟΣ ΠΕΡΙΩΣ	Αρ.Αποφ.Αρ.Μετ./εξ		Εκμ. 9
ΧΡΟΝΟΣ ΣΥΝΤΑΞΗΣ	ΟΚΤΩΒΡΙΟΥ 2004		Τηλ.235.10-25016

NOMOS ΠΙΕΡΙΑΣ

ΠΕΡΙΦ/ΚΗ ΑΤΤ/ΣΗ Ν. ΠΙΕΡΙΑΣ
ΔΗΜΟΣ ΛΙΤΟΧΩΡΟΥ


ΠΟΛΕΟΔΟΜΙΚΗ ΜΕΛΕΤΗ



με $\varphi=40^{\circ} 15'$ και $\lambda=1^{\circ} 15'$

ΚΑΙΜΑΚΑ 1:1000

01.00	02.00
03.00	04.00

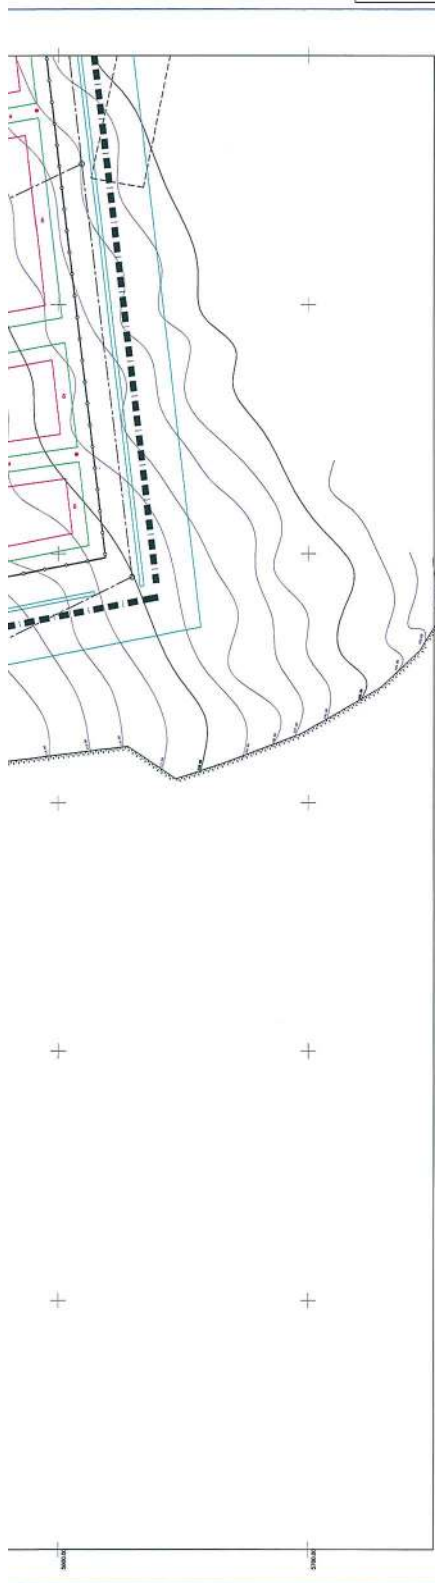ΚΔ 11.56
01/04.00

ΥΠΟΜΝΗΜΑ

ΣΥΜΒΟΛΟ	ΟΡΙΟ ΟΙΚΙΣΜΟΥ-ΓΕΙΤΟΝΙΑΣ
*	πεζοδρόμος
ΟΤ—	Αμυγή κατοικία
ΟΤ—Α	Γενική κατοικία
⊙	Χώρος σταθμεύσης
ΠΧ	Παιδική Χώρα
Κ	Εμπορικό Κέντρο
ΚΧ	Κοινωνικός Χώρος
—	Ρυμοτομική γραμμή
—	Ουκονομική γραμμή
—	Οριο Σ.Δ.

Για τα κοινοφελή : Μέγιστο επιτρεπόμενο
συντελεστής δόμησης 1,00
Μέγιστο ποσοστό
καλυψής 60%

ΥΠΟΜΝΗΜΑ ΟΡΩΝ ΔΟΜΗΣΗΣ
ΤΟΜΕΙΣ ΟΡΩΝ ΔΟΜΗΣΗΣ

ΤΟΜΕΙΣ	I	II
Μέγιστος επ. συντ. δόμησης	0.60	1.00
Μέγιστο ποσοστό καλυψής	40%	60%
Αρτίατητα κατά έδαφος/προσωπο	500μ/15μ	
Μέγιστο Υψος κτιρίων	7.50 μ μη συμπεριλαμβανομένης της στέγης	
Αριθμός επιτρεπόμενων ορόφων	2	
Επιβάλλεται	1) Η διασπορά ορόφων των κτιρίων σε οικοπέδα διαθέτων πλέον του ενός ορόφων οικόπεδων 2) Η κατασκευή στέγης μεγιστού υψους 1.80μ	
Απαγορεύεται	Η κατασκευή πυλώντας	
Λοιπά όροι δόμησης	Ως ΓΟΚ	

ΗΜΕΡΟΜΗΝΙΑ ΚΕΝΤΡΙΚΗΣ ΜΑΚΕΔΟΝΙΑΣ
ΔΙ.ΠΕ.ΧΩ.
Νίκος Πικροκύριος
Αντιπρόεδρος Δ.Π.Ε.ΧΩ.
Αντιπρόεδρος Δ.Π.Ε.ΧΩ.
Το παρόν τεύχος είναι έγκυρο
απόφαση του υπ. 3365/04/7
31-3-05 έκδοσης Γενικού Γραμματέα
Αποκεντρωμένου Κέντρου Μακεδονίας

Ευθυμία Γιαννούλη
Αρχ. Μηχ. Με.Α.β.

ΔΙ.ΠΕ.ΧΩ. Κ.Μ.

ΠΟΛΕΟΔΟΜΙΚΗ ΜΕΛΕΤΗ
ΕΠΕΚΤΑΣΗ ΔΗΜΟΥ ΛΙΤΟΧΩΡΟΥ
ΓΕΙΤΟΝΙΑ Γα

ΚΕΝΤΡΟΝ Φ.Χ. 1:100000 φ - 40 15' λ - 4 15'	ΗΜΕΡΟΜΗΝΙΑ ΦΩΤΟΛΗΨΙΑΣ 1979.	ΟΜΑΔΑ ΜΕΛΕΤΗΣ				
ΕΠΕΚΤΑΣΗ ΔΙΑΝΟΜΗ ΠΙΝΑΚΙΔΩΝ		ΓΡΑΦΕΙΟ ΠΟΛΕΟΔΟΜΙΚΩΝ ΜΕΛΕΤΩΝ ΡΟΔΙΤΑΚΗ ΓΕΩΡΓΙΑΤΟΥ & ΣΤΕΡΓΑΤΗΣ				
1	2					
3	4					

Β' ΦΑΣΗ ΠΟΛΕΟΔΟΜΙΚΗΣ ΜΕΛΕΤΗΣ

Π-1

ΡΥΜΟΤΟΜΙΚΟ ΣΧΕΔΙΟ

ΚΑΙΜΑΚΑ 1:1000

ΔΗΜΟΣ ΛΙΤΟΧΩΡΟΥ

ΔΕΚΕΜΒΡΙΟΣ 2004

ΝΟΜΟΣ ΠΙΕΡΙΑΣ

ΝΟΜΟΣ	011	ΠΙΕΡΙΑΣ	ΜΕΛΕΤΗΤΑΙ
ΔΗΜΟΣ	004	ΛΙΤΟΧΩΡΟΥ	ΣΥΜΠΡΑΞΗ ΓΡΑΦΕΙΩΝ ΜΕΛΕΤΗΤΩΝ
ΕΠΙΘΕΣΗ ΔΝ/ΣΗ ΠΟΛΕΟΔΟΜΙΑΣ ΝΟΜΟΣ ΠΙΕΡΙΑΣ	ΕΠΙΘΕΣΗ ΕΛΛΗΝ. ΗΡΑΚΛΕΙΟΥ Αρχιτεκτων Μηχ/κού Επ. 9 Τηλ. 23510-25016	
ΧΡΟΝΟΣ ΣΥΝΤΑΞΗΣ	ΟΚΤΩΒΡΙΟΣ 2004		

ΕΘΝΙΚΟ ΤΥΠΟΓΡΑΦΕΙΟ**ΕΦΗΜΕΡΙΔΑ ΤΗΣ ΚΥΒΕΡΝΗΣΕΩΣ**

ΚΑΠΟΔΙΣΤΡΙΟΥ 34 * ΑΘΗΝΑ 104 32 * FAX 210 52 21 004
ΗΛΕΚΤΡΟΝΙΚΗ ΔΙΕΥΘΥΝΣΗ: <http://www.et.gr> – e-mail: webmaster@et.gr

Πληροφορίες Α.Ε. - Ε.Π.Ε. και λοιπών Φ.Ε.Κ.: 210 527 9000

Φωτοαντίγραφα παλαιών ΦΕΚ - ΒΙΒΛΙΟΘΗΚΗ - ΜΑΡΝΗ 8 - Τηλ. (210)8220885 - 8222924
Δωρεάν διάθεση τεύχους Προκηρύξεων ΑΣΕΠ αποκλειστικά από Μάρνη 8 & Περιφερειακά Γραφεία

ΠΕΡΙΦΕΡΕΙΑΚΑ ΓΡΑΦΕΙΑ ΠΩΛΗΣΗΣ Φ.Ε.Κ.

ΘΕΣΣΑΛΟΝΙΚΗ - Βασ. Όλγας 227	(2310) 423 956	ΛΑΡΙΣΑ - Διοικητήριο	(2410) 597449
ΠΕΙΡΑΙΑΣ - Ευριπίδου 63	(210) 413 5228	ΚΕΡΚΥΡΑ - Σαμαρά 13	(26610) 89 122
ΠΑΤΡΑ - Κορίνθου 327	(2610) 638 109		(26610) 89 105
	(2610) 638 110	ΗΡΑΚΛΕΙΟ - Πεδιάδος 2	(2810) 300 781
ΙΩΑΝΝΙΝΑ - Διοικητήριο	(26510) 87215	ΛΕΣΒΟΣ - Πλ.Κωνσταντινουπόλεως 1	(22510) 46 654
ΚΟΜΟΤΗΝΗ - Δημοκρατίας 1	(25310) 22 858		(22510) 47 533

ΤΙΜΗ ΠΩΛΗΣΗΣ ΦΥΛΛΩΝ ΕΦΗΜΕΡΙΔΟΣ ΤΗΣ ΚΥΒΕΡΝΗΣΕΩΣ**Σε έντυπη μορφή:**

- Για τα ΦΕΚ από 1 μέχρι 16 σελίδες σε 1 euro, προσαυξανόμενη κατά 0,20 euro για κάθε επιπλέον οκτασέλιδο ή μέρος αυτού.
- Για τα φωτοαντίγραφα ΦΕΚ σε 0,15 euro ανά σελίδα.

Σε μορφή CD:

Τεύχος	Περίοδος	EURO	Τεύχος	Περίοδος	EURO
Α'	Ετήσιο	150	Αναπτυξιακών Πράξεων	Ετήσιο	50
Α	3μηνιαίο	40	Ν.Π.Δ.Δ.	Ετήσιο	50
Α'	Μηνιαίο	15	Παράρτημα	Ετήσιο	50
Β'	Ετήσιο	300	Εμπορικής και Βιομηχανικής Ιδιοκτησίας	Ετήσιο	100
Β'	3μηνιαίο	80	Ανωτάτου Ειδικού Δικαστηρίου	Ετήσιο	5
Β'	Μηνιαίο	30	Διακηρύξεων Δημοσίων Συμβάσεων	Ετήσιο	200
Γ	Ετήσιο	50	Διακηρύξεων Δημοσίων Συμβάσεων	Εβδομαδιαίο	5
Δ'	Ετήσιο	220	Α.Ε. & Ε.Π.Ε	Μηνιαίο	100
Δ'	3μηνιαίο	60			

- Η τιμή πώλησης μεμονωμένων Φ.Ε.Κ ειδικού ενδιαφέροντος σε μορφή cd-rom και μέχρι 100 σελίδες σε 5 euro προσαυξανόμενη κατά 1 euro ανά 50 σελίδες.
- Η τιμή πώλησης σε μορφή cd-rom δημοσιευμάτων μιας εταιρείας στο τεύχος Α.Ε. και Ε.Π.Ε. σε 5 euro ανά έτος.

ΠΑΡΑΓΓΕΛΙΑ ΚΑΙ ΑΠΟΣΤΟΛΗ Φ.Ε.Κ. : τηλεφωνικά : 210 - 4071010, fax : 210 - 4071010 internet : <http://www.et.gr>.

ΕΤΗΣΙΕΣ ΣΥΝΔΡΟΜΕΣ Φ.Ε.Κ.

Σε έντυπη μορφή	Από το Internet
Α' (Νόμοι, Π.Δ., Συμβάσεις κτλ.)	225 €
Β' (Υπουργικές αποφάσεις κτλ.)	320 €
Γ' (Διορισμοί, απολύσεις κτλ. Δημ. Υπαλλήλων)	65 €
Δ' (Απαλλοτριώσεις, πολεοδομία κτλ.)	320 €
Αναπτυξιακών Πράξεων και Συμβάσεων (Τ.Α.Π.Σ.)	160 €
Ν.Π.Δ.Δ. (Διορισμοί κτλ. προσωπικού Ν.Π.Δ.Δ.)	65 €
Παράρτημα (Προκηρύξεις θέσεων ΔΕΠ κτλ.)	33 €
Δελτίο Εμπορικής και Βιομ/κής Ιδιοκτησίας (Δ.Ε.Β.Ι.)	65 €
Ανωτάτου Ειδικού Δικαστηρίου (Α.Ε.Δ.)	10 €
Ανωνύμων Εταιρειών & Ε.Π.Ε.	2.250 €
Διακηρύξεων Δημοσίων Συμβάσεων (Δ.Δ.Σ.)	225 €
Πρώτο (Α'), Δεύτερο (Β') και Τέταρτο (Δ')	-
	450 €

- Το τεύχος του ΑΣΕΠ (έντυπη μορφή) θα αποστέλλεται σε συνδρομητές με την επιβάρυνση των 70 euro, ποσό το οποίο αφορά ταχυδρομικά έξοδα.
- Για την παροχή δικαιώματος ηλεκτρονικής πρόσβασης σε Φ.Ε.Κ. προηγούμενων ετών και συγκεκριμένα στα τεύχη Α', Β', Δ', Αναπτυξιακών Πράξεων & Συμβάσεων, Δελτίο Εμπορικής και Βιομηχανικής Ιδιοκτησίας και Διακηρύξεων Δημοσίων Συμβάσεων, η τιμή προσαυξάνεται πέραν του ποσού της ετήσιας συνδρομής έτους 2005, κατά 25 euro ανά έτος παλαιότητας και ανά τεύχος, για δε το τεύχος Α.Ε. & Ε.Π.Ε., κατά 30 euro.

- * Οι συνδρομές του εσωτερικού προπληρώνονται στις ΔΟΥ (το ποσό συνδρομής καταβάλλεται στον κωδικό αριθμό εσόδων ΚΑΕ 2531 και το ποσό υπέρ ΤΑΠΕΤ (5% του ποσού της συνδρομής) στον κωδικό αριθμό εσόδων ΚΑΕ 3512). Το πρωτότυπο αποδεικτικό είσπραξης (διπλότυπο) θα πρέπει να αποστέλλεται ή να κατατίθεται στην αρμόδια Υπηρεσία του Εθνικού Τυπογραφείου.
- * Η πληρωμή του υπέρ ΤΑΠΕΤ ποσού που αντιστοιχεί σε συνδρομές, εισπράττεται και από τις ΔΟΥ.
- * Οι συνδρομητές του εξωτερικού έχουν τη δυνατότητα λήψης των δημοσιευμάτων μέσω internet, με την καταβολή των αντίστοιχων ποσών συνδρομής και ΤΑΠΕΤ.
- * Οι Νομαρχιακές Αυτοδιοικήσεις, οι Δήμοι, οι Κοινοότητες ως και οι επιχειρήσεις αυτών πληρώνουν το μισό χρηματικό ποσό της συνδρομής και ολόκληρο το ποσό υπέρ του ΤΑΠΕΤ.
- * Η συνδρομή ισχύει για ένα ημερολογιακό έτος. Δεν εγγράφονται συνδρομητές για μικρότερο χρονικό διάστημα.
- * Η εγγραφή ή ανανέωση της συνδρομής πραγματοποιείται το αργότερο μέχρι την 31ην Δεκεμβρίου κάθε έτους.
- * Αντίγραφα διπλοτύπων, ταχυδρομικές επιταγές και χρηματικά γραμμάτια δεν γίνονται δεκτά.

Οι υπηρεσίες εξυπηρέτησης των πολιτών λειτουργούν καθημερινά από 08.00' έως 13.00'