



ΕΦΗΜΕΡΙΔΑ ΤΗΣ ΚΥΒΕΡΝΗΣΕΩΣ ΤΗΣ ΕΛΛΗΝΙΚΗΣ ΔΗΜΟΚΡΑΤΙΑΣ

30 Δεκεμβρίου 2016

ΤΕΥΧΟΣ ΤΕΤΑΡΤΟ

Αρ. Φύλλου 435

ΠΕΡΙΕΧΟΜΕΝΑ

ΑΠΟΦΑΣΕΙΣ

1. Επικύρωση έκθεσης καθορισμού ορίων Αιγιαλού - Παραλίας στην περιοχή «Ακρωτήρι Βαμβακιάς» Δήμου Πάτμου της Νήσου Πάτμου, Νομού Δωδεκανήσου.
2. Κήρυξη δημόσιας δασικής έκτασης 1.964,40 μ² ως αναδασωτέας λόγω εκχέρωσης, στη θέση «Άγιος Συμεών», Δ.Κ. Μεσολογγίου, Δ.Ε. Μεσολογγίου, του Δήμου Ι.Π. Μεσολογγίου Π.Ε. Αιτ/νίας.

ΑΠΟΦΑΣΕΙΣ

Αριθμ. 87078

(1)

Επικύρωση έκθεσης καθορισμού ορίων Αιγιαλού - Παραλίας στην περιοχή «Ακρωτήρι Βαμβακιάς» Δήμου Πάτμου της Νήσου Πάτμου, Νομού Δωδεκανήσου.

Ο ΓΕΝΙΚΟΣ ΓΡΑΜΜΑΤΕΑΣ
ΑΠΟΚΕΝΤΡΩΜΕΝΗΣ ΔΙΟΙΚΗΣΗΣ ΑΙΓΑΙΟΥ

Έχοντας υπόψη:

1. Τις διατάξεις του 3200/1955 «περί διοικητικής αποκέντρωσης», όπως αυτές τροποποιήθηκαν και ισχύουν σήμερα με τα ν.δ. 532/1970, β.δ. 704/1970, β.δ. 705/1970, β.δ. 192/1972, π.δ. 71/1984, π.δ. 347/1986, ν. 2026/1992 και π.δ. 97/1993.

2. Τις διατάξεις της παρ. 2 του άρθρου 6, του άρθρου 280 και τις διατάξεις της παρ. ΙΙΙ του άρθρου 186 του ν. 3852/2010 «Νέα Αρχιτεκτονική της Αυτοδιοίκησης και της Αποκεντρωμένης Διοίκησης - Πρόγραμμα Καλλικράτης» (Α' 87) σύμφωνα με την οποία οι αρμοδιότητες των Περιφερειών του αρθ. 3 θα ασκούνται από τις Αποκεντρωμένες Διοικήσεις κατά περίπτωση.

3. Το υπ' αριθμ. 143/23.12.2010 π.δ/γμα (ΦΕΚ 236 Α/27.12.2010) των Υπουργών Εσωτερικών, Αποκέντρωσης και Ηλεκτρονικής Διακυβέρνησης και Οικονομικών, που αφορά στη σύσταση του Οργανισμού της Αποκεντρωμένης Διοίκησης Αιγαίου.

4. Τις διατάξεις του π.δ. 111/2014 (Α' 178), όπως ισχύει σήμερα.

5. Τις διατάξεις των άρθρων 3, 5 και 34 του ν. 2971/2001 (ΦΕΚ 285/τ.Α' /19-12-2001) «Αιγιαλός, παραλία και άλλες διατάξεις», όπως τροποποιήθηκε και ισχύει.

6. Τις διατάξεις του κ.δ. 132/1929 «περί Κτηματολογικού κανονισμού Δωδεκανήσου» που διατηρήθηκε σε ισχύ με το άρθρο 8 ν. 510/1947 «Περί της εν Δωδεκανήσω εφαρμοστέας Δικαστικής Νομοθεσίας».

7. Τις διατάξεις των άρθρων 1 μέχρι και 7 του α.ν. 2344/1940 «περί αιγιαλού και παραλίας» όπως έχουν τροποποιηθεί και συμπληρωθεί μεταγενέστερα με τις διατάξεις: α) του άρθρου 13 του ν. 1078/1980 και β) του άρθρου 23 του ν. 1337/1983.

8. Τις διατάξεις του ν.δ. 439/1970 «περί συμπληρώσεως των διατάξεων περί αιγιαλού».

9. Το Δ3090/646/1976 έγγραφο του Υπουργείου Οικονομικών «περί του στη Δωδεκάνησο ορίου αιγιαλού».

10. Τις διατάξεις του 20 ν. 719/1977 «περί τρόπου σύνταξης τοπογραφικών -υψομετρικών διαγραμμάτων από ιδιώτες μηχανικούς κ.λπ.».

11. Τη με αριθμό 1030067/296/Α006/7-4-2004, εγκύκλιο, της Δ/σης Οργάνωσης του Υπουργείου Οικονομίας και Οικονομικών.

12. Τις διατάξεις του άρθρου 46, παρ. 21, ν. 3220/2004 (ΦΕΚ 15/Α/28-1-2004), στις οποίες προβλέπεται ότι από 10.04.2004 αρμοδιότητες του Υπουργού Οικονομίας και Οικονομικών, οι οποίες ανήκαν ή είχαν μεταβιβασθεί στους Νομάρχες μέχρι την έναρξη λειτουργίας των Νομαρχιακών Αυτοδιοικήσεων και αφορούν θέματα Υπηρεσιών του Υπουργείου Οικονομίας και Οικονομικών, που εξαιρέθηκαν από την κατάργηση σύμφωνα με τις διατάξεις της παραγράφου 2 του άρθρου 39, ν. 2218/1994, περιέχονται στον Γενικό Γραμματέα της Περιφέρειας εκτός των θεμάτων Υ.Δ.Ε.

13. Την υπ' αριθμ. 10633649/790/Α00006/03.08.2004 απόφαση του Υπουργού Οικονομίας και Οικονομικών «Καταγραφή - Διοικητική κωδικοποίηση των αρμοδιοτήτων σε θέματα Υπηρεσιών του Υπουργείου Οικονομίας και Οικονομικών που περιέχονται στους Γενικούς Γραμματείς Περιφερειών».

14. Την υπ' αριθμ. 562/2005 Γνωμοδότηση του Νομικού Συμβουλίου του Κράτους σχετικά με την διάταξη του άρθρου 5, παρ. 5, εδ. γ' του ν. 2971/2001.

15. Το υπ' αριθμ. Δ6Α1022671/ΕΞ/10-02-2011 έγγραφο της Γενικής Γραμματείας Φορολογικών και Τελωνιακών Θεμάτων του Υπουργείου Οικονομικών περί «Αρμοδιότητας Υπογραφής».

16. Την υπ' αριθμ. 33447/19.5.2015 απόφαση του Γενικού Γραμματέα της Αποκεντρωμένης Διοίκησης Αιγαίου περί «Ορισμού Μελών Επιτροπής Καθορισμού Αιγιαλού και Παραλίας, Παλαιού Αιγιαλού, καθώς και της Όχθης, Παλαιάς Όχθης και Παράχθιας Ζώνης (άρθρο 100 του π.δ. 284/1988, άρθρα 3 και 31 του ν. 2971/2001 (ΦΕΚ 285/Α') στην περιοχή αρμοδιότητας της Αποκεντρωμένης Διοίκησης Αιγαίου.

17. Την υπ' αριθμ. 26158/3764/28.3.2014 απόφαση της Γενικής Γραμματέως Αποκεντρωμένης Διοίκησης Αιγαίου (ΦΕΚ 828/Β/3.4.2014) περί παροχής εξουσιοδότησης υπογραφής πράξεων και εγγράφων «Με εντολή Γενικού Γραμματέα» στον Προϊστάμενο της Γενικής Διεύθυνσης Εσωτερικής Λειτουργίας της Αποκεντρωμένης Διοίκησης Αιγαίου και στους Προϊσταμένους των οργανικών μονάδων αυτής.

18. Την από 19-11-2015 έκθεση της κατά το άρθρο 3, του ν. 2971/2001 αρμόδιας επιτροπής καθορισμού ορίων Αιγιαλού και Παραλίας για τον καθορισμό των ορίων του Αιγιαλού και της Παραλίας στην παραλιακή περιοχή «Ακρωτήρι Βαμβακιάς», Δήμου Πάτμου, της Νήσου Πάτμου, του Νομού Δωδεκανήσου.

19. Το τοπογραφικό - υψομετρικό και κτηματογραφικό διάγραμμα, το οποίο συντάχθηκε τον Νοέμβριο του 2014, από τον Χαράλαμπο Βαξεβανέρη, Τοπογράφο Μηχανικό αποτελούμενο από μία πινακίδα, κλίμακας 1:1.000, το οποίο ελέγχθηκε ως προς την ορθότητα της αποτύπωσης στις 13/05/2016 από τον Χειράκη Ιωάννη, Αγρονόμο Τοπογράφο Μηχανικό, υπάλληλο του Αυτοτελούς Γραφείου Δημόσιας Περιουσίας Δωδεκανήσου και θεωρήθηκε στις 04/07/2016 από τον Δημήτρη Κουλούκη, Προϊστάμενο του Τμήματος Γ' της Περιφερειακής Διεύθυνσης Δημόσιας Περιουσίας Αιγαίου. Στο τοπογραφικό αυτό χαράχθηκε με ερυθρά συνεχόμενη πολυγωνική γραμμή η οριογραμμή του Αιγιαλού με στοιχεία κορυφών (Α1, Α2, Α3, ..., Α62, Α63, Α64), σύμφωνα με τις διατάξεις του άρθρου 3 του κ.δ. 132/1929. Σύμφωνα με τις ίδιες διατάξεις καθορίστηκε και οριογραμμή Παραλίας με κίτρινη μη συνεχή πολυγωνική γραμμή υπό στοιχεία κορυφών (Π1, Π2 -Π20, Π21) όπου και εφόσον η πολυγωνική του Αιγιαλού δεν τέμνει τα προς τη θάλασσα όρια των φερόμενων ιδιοκτησιών.

20. Το υπ' αριθμ. πρωτ. Φ. 119.1/265/287141/Σ.5243/05.12.2014 έγγραφο του ΓΕΕΘΑ, σύμφωνα με το οποίο από πλευράς αρμοδιοτήτων του, όπως αυτές απορρέουν από το άρθρο 17 του ν. 2971/2001, δεν έχει αντίρρηση για τη συνέχιση της διαδικασίας καθορισμού των ορίων αιγιαλού και παραλίας και τυχόν υπάρχοντος παλαιού αιγιαλού, στη θέση «Ακρωτήριο Βαμβακιά» Νήσου Πάτμου, Νομού Δωδεκανήσου, επισημαίνοντας την ύπαρξη του φάρου «ΑΣΠΡΗ» για την λειτουργία και ασφάλεια του οποίου ισχύουν οι γενικότερες διατάξεις των άρθρων 2, 5 και 47 παρ. 3 ν. 4278/14 (Α' 157).

21. Το από με αριθμό πρωτ. 8389/29-08-2016 αποδεικτικό ανάρτησης του Δήμου Πάτμου, με το οποίο τοιχοκολλήθηκε η από 19-11-2015 έκθεση της επιτροπής και το τοπογραφικό διάγραμμα σε μία πινακίδα το οποίο συντάχθηκε για τον καθορισμό των ορίων του Αιγιαλού

και της Παραλίας στην περιοχή «Ακρωτήρι Βαμβακιάς», Δήμου Πάτμου, της Νήσου Πάτμου, του Νομού Δωδεκανήσου.

22. Το υπ' αριθμ. 8389/11.10.2016 έγγραφο του Αυτοτελούς Γραφείου Δημόσιας Περιουσίας Δωδεκανήσου, αποφασίζουμε:

Επικυρώνουμε την από 19-11-2015 έκθεση της κατά το άρθρο 3, του ν. 2971/2001, αρμόδιας επιτροπής περί χάραξης των ορίων Αιγιαλού και της Παραλίας, με την οποία καθορίστηκαν τα όρια του Αιγιαλού και της Παραλίας στην παραλιακή περιοχή «Ακρωτήρι Βαμβακιάς», Δήμου Πάτμου, της Νήσου Πάτμου, του Νομού Δωδεκανήσου, επί τοπογραφικού - υψομετρικού και κτηματογραφικού διαγράμματος σε μία πινακίδα το οποίο θεωρήθηκε από την Περιφερειακή Διεύθυνση Δημόσιας Περιουσίας Αιγαίου.

Στο τοπογραφικό αυτό διάγραμμα, χαράχθηκε από την εν λόγω επιτροπή, όπως πιο πάνω αναφέρεται, η οριογραμμή του Αιγιαλού με ερυθρά συνεχόμενη πολυγωνική γραμμή και στοιχεία κορυφών (Α1, Α2, Α3, ..., Α62, Α63, Α64) με εξάρτηση των κορυφών αυτών, από συντεταγμένες του κρατικού τριγωνομετρικού δικτύου της χώρας, όπως αυτές εμφανίζονται στον σχετικό πίνακα επί του τοπογραφικού - υψομετρικού και κτηματογραφικού διαγράμματος, κλίμακας 1:1.000, σε μία πινακίδα που συντάχθηκε για τον σκοπό αυτό.

Η καθορισθείσα και χαραχθείσα οριογραμμή αιγιαλού αποτελεί το όριο του μεγίστου πλην συνήθους χειμερίου κύματος, σύμφωνα με τις διατάξεις του άρθρου 3 του κ.δ. 132/1929 που διατηρήθηκε σε ισχύ με το άρθρο 8 του ν. 510/1947 και του άρθρου 26 του ν. 2971/2001.

Σύμφωνα με τις ίδιες διατάξεις καθορίστηκε οριογραμμή Παραλίας με κίτρινη μη συνεχή πολυγωνική γραμμή υπό στοιχεία κορυφών (Π1, Π2 -Π20, Π21), όπου η πολυγωνική του Αιγιαλού δεν τέμνει τα προς τη θάλασσα όρια των φερόμενων ιδιοκτησιών.

Ο καθορισμός των ορίων αιγιαλού στη θέση αυτή γίνεται για πρώτη φορά και προς εξυπηρέτηση των σκοπών των διατάξεων του ν. 2971/2001.

Η απόφαση αυτή με την έκθεση της Επιτροπής και το τοπογραφικό διάγραμμα να δημοσιευθούν στην Εφημερίδα της Κυβερνήσεως.

Ερμούπολη, 5 Δεκεμβρίου 2016

Με εντολή Γενικού Γραμματέα
Αποκεντρωμένης Διοίκησης
Ο Αναπληρωτής Προϊστάμενος Διεύθυνσης
ΑΡΙΣΤΟΤΕΛΗΣ ΜΑΡΚΑΝΤΩΝΗΣ

ΕΚΘΕΣΗ ΕΠΙΤΡΟΠΗΣ ΚΑΘΟΡΙΣΜΟΥ ΤΩΝ ΟΡΙΩΝ
ΤΟΥ ΑΙΓΙΑΛΟΥ ΚΑΙ ΠΑΡΑΛΙΑΣ (ΑΡΘΡΟ 3 ΚΑΙ
ΑΡΘΡΟ 9 ΤΟΥ ν. 2971 Φ.Ε.Κ. 285/Α/19.12.2001)

Για τον καθορισμό των ορίων του αιγιαλού και της παραλίας που γίνεται στην παραλιακή περιοχή «Ακρωτήρι Βαμβακιάς», Δήμου Πάτμου, της Νήσου Πάτμου, του Νομού Δωδεκανήσου, έμπροσθεν της ιδιοκτησίας της Μαρίας - Φλώρας Κυριακοπούλου.

Στη Ρόδο σήμερα την 19-11-2015, οι υπογεγραμμένοι:

1. Δημήτριος Μπελντέκος, ΔΕ Εφοριακός, υπάλληλος του Αυτοτελούς Γραφείου Δημόσιας Περιουσίας Δωδεκανήσου, ως πρόεδρος.

2. Παναγιώτης Τριανταφύλλας, ΠΕ Πολιτικός Μηχανικός, υπάλληλος του Αυτοτελούς Γραφείου Δημόσιας Περιουσίας Δωδεκανήσου, ως μέλος.

3. Ευαγγελία Μανωλά, Αρχιτέκτων Μηχανικός, Αναπληρώτρια Προϊσταμένη Τμήματος Περιβάλλοντος και Χωρικού Σχεδιασμού Δωδεκανήσου της Αποκεντρωμένης Διοίκησης Αιγαίου, ως μέλος.

Χρέη γραμματέα στην επιτροπή άσκησε η Φαρμακίδη Ζωή, ΠΕ Εφοριακός, υπάλληλος του Αυτοτελούς Γραφείου Δημόσιας Περιουσίας Δωδεκανήσου.

Οι ανωτέρω αποτελούν την επιτροπή καθορισμού των ορίων του αιγιαλού και της παραλίας η οποία συγκροτήθηκε κατόπιν της υπ' αριθμ. 13119/12-11-2015 πρόσκλησης του Προϊσταμένου της Περιφερειακής Διεύθυνσης Δημόσιας Περιουσίας Αιγαίου, όπως αυτή καθορίστηκε με την υπ' αριθμ. οικ. 33447/19-05-2015 απόφαση του Γενικού Γραμματέα Αποκεντρωμένης Διοίκησης Αιγαίου, με την οποία καθορίστηκαν τα μέλη της εν λόγω επιτροπής στην Νομαρχία Δωδεκανήσου δυνάμει του άρθρου 3 του ν. 2971 (Φ.Ε.Κ. 285/τ. Α' / 19-12-2001): (Ο Προϊστάμενος της Διεύθυνσης Πολεοδομίας του Δήμου Πάτμου αλλά και ο Λιμενάρχης Πάτμου, αν και εκλήθησαν νομίμως με την υπ' αριθμ. 14618/17-12-2015 έγγραφη πρόσκληση της Περιφερειακής Διεύθυνσης Δημόσιας Περιουσίας Αιγαίου ως μέλη της ως άνω επιτροπής, δεν παρέστησαν ούτε αντικαταστάθηκαν από νόμιμο αναπληρωτή τους στην ως άνω συνεδρίαση και ως εκ τούτου το παρόν πρακτικό δεν συνυπογράφεται από αυτούς. Η παρούσα σημείωση για τον Λιμενάρχη Πάτμου γίνεται κατόπιν του υπ' αριθμ. Φ.2414.21/2015/Σ.2973/16-11-2015 εγγράφου του Λιμεναρχείου Πάτμου.)

Λαμβάνοντας υπόψη:

1. Την με 3191/14-08-2014 αίτηση της Μαρίας - Φλώρας Κυριακοπούλου, περί καθορισμού των ορίων του αιγιαλού και της παραλίας στην παραλιακή περιοχή έμπροσθεν του «Ακρωτηρίου Βαμβακιάς», Δήμου Πάτμου, Νήσου Πάτμου, Νομού Δωδεκανήσου.

2. Το τοπογραφικό - υψομετρικό και κτηματογραφικό διάγραμμα, το οποίο συντάχθηκε, βάσει των διατάξεων του ιδίου ως άνω νόμου και των τεχνικών προδιαγραφών του π.δ. 696/1974, με ημερομηνία σύνταξης το Νοέμβριο του 2014, από τον Χαράλαμπο Βαξεβανέρη, Τοπογράφο Μηχανικό Ε.Μ.Π., αποτελούμενο από μία πινακίδα, κλίμακας 1/1.000. Το τοπογραφικό αυτό ελέγχθηκε ως προς την ορθότητα της αποτύπωσης στις 13/05/2016 από τον Ιωάννη Χειράκη ΠΕ Αγρον. και Τοπογράφο Μηχανικό, υπάλληλο του Αυτοτελούς Γραφείου Δημόσιας Περιουσίας Δωδεκανήσου και θεωρήθηκε από τον Δημήτρη Κουλουκή, Πολιτικό Μηχανικό, Προϊστάμενο του Τμήματος Γ' της Περιφερειακής Διεύθυνσης Δημόσιας Περιουσίας Αιγαίου.

3. Την ύπαρξη και λειτουργία του Κτηματολογικού Γραφείου Πάτμου στα πλαίσια του Εθνικού Κτηματολογίου τα ΚΑΕΚ του οποίου εμφανίζονται επί του τοπογραφικού διαγράμματος.

4. Την προς βορρά της υπό κρίση θέσης, άλλης χαραγμένης με ΦΕΚ 380 τ.Δ' /12-08-2008 οριογραμμής Αιγιαλού και κατά συνέπεια η παρούσα χάραξη συνδέεται με αυτή.

5. Τις διατάξεις του ν. 2971/2001 «Αιγιαλός, παραλία και άλλες διατάξεις» όπως αυτός ισχύει και τον ν. 1337/1983 καθώς και την προς αυτόν Δικαστηριακή και Διοικητική Νομολογία.

6. Την από την επιτόπια μετάβαση σχηματισθείσα αντίληψη περί του πλάτους της βρεχόμενης ζώνης της ξηράς καθώς και τα στοιχεία καθορισμού αιγιαλού και παραλίας που προβλέπονται από το άρθρο 9 του νόμου 2971/2001 και ειδικότερα:

Α. Τη γεωμορφολογία του εδάφους για την οποία αναλυτικά αναφέρεται ότι:

(1). Η μορφολογία της ακτής, η οποία συνίσταται από άμμο, κροκάλες και μικρά πρανή, όπως εξάλλου διαπιστώνεται και στα σχετικά τοπογραφικά.

(2). Η ακτή και εν γένει το παραλιακό μέτωπο είναι αδόμητο. Η περιοχή αυτή γενικά ευρίσκεται εκτός σχεδίου πόλεως και εκτός ορίων οικισμού.

(3). Το φυσικό όριο βλάστησης, το οποίο έχει κατά το δυνατόν αποτυπωθεί επί του τοπογραφικού διαγράμματος ως γραμμή διακεκομμένη τη χρονική περίοδο της αποτύπωσης.

Β. Το γεγονός ότι στην περιοχή δεν εντοπίστηκαν παράκτιοι φυσικοί πόροι. Με την έννοια φυσικοί πόροι νοείται το σύνολο των πρώτων υλών που προέρχονται από τη φύση, δηλαδή από το έδαφος, τα δάση, τα ύδατα, και αξιοποιούνται βιομηχανικώς.

Γ. Τα πορίσματα από την εκτίμηση των μετεωρολογικών στοιχείων της περιοχής, ήτοι το γεγονός ότι στην περιοχή οι άνεμοι που επικρατούν στην περιοχή είναι κυρίως νότιοι - νοτιοανατολικοί. Η συνήθης έντασή τους γενικά δεν είναι μεγάλη και πλησιάζει τα 5-6 Β.

Δ. Τη μορφολογία του πυθμένα, ο οποίος συνίσταται από βράχια κοντά στην ακτή, ενώ η κλίση του είναι μεγάλη, κυμαινόμενη γύρω στα 80 μέτρα βάθος σε απόσταση περίπου 200 μέτρων από την ακτή, όπως προκύπτει από την αυτοψία μακροσκοπικά, καθώς και το ότι σε περιοχές με μικρά βάθη και μικρές κλίσεις του βυθού, όπου η θραύση του κύματος και η εκτόνωση της ενέργειας του γίνεται σε μεγάλη απόσταση από την ακτογραμμή, η επίδραση του κύματος στην ακτή είναι μικρή ενώ σε περιπτώσεις ακτών με μεγάλες κλίσεις βυθού και μεγάλα βάθη κοντά στην ακτή όπου η θραύση των κυμάτων συντελείται κοντά στην ακτή ή ακόμη και πάνω σ' αυτή ο κυματισμός καλύπτει κατά κανόνα μεγάλο εύρος ακτής προκειμένου να εκτονωθεί.

Ε. Τον τομέα ανάπτυξης κυματισμού σε σχέση με το μέτωπο της ακτής, ότι δηλαδή πρόκειται για ακτή με μικρό σχετικά ανάπτυγμα πελάγους, καθώς και το ότι μεγάλο ανάπτυγμα θαλάσσιας έκτασης συμβάλλει στη δημιουργία μεγαλύτερης έντασης κυματικού πεδίου σε σχέση με κλειστές θαλάσσιες περιοχές (όρμους ή κόλπους) που έχουν ίδια ένταση ανέμου.

ΣΤ. Τη μη ύπαρξη εγκεκριμένων χωροταξικών κατευθύνσεων και χρήσεων γης που να επηρεάζουν την εξεταζόμενη παράκτια ζώνη.

Η. Τη μη ύπαρξη ευπαθών οικοσυστημάτων και προστατευόμενων περιοχών στην εξεταζόμενη περιοχή.

7. Ότι η καθορισθείσα και χαραχθείσα επί του προαναφερόμενου τοπογραφικού - υψομετρικού και κτηματογραφικού διαγράμματος οριογραμμή αιγιαλού, αποτελεί το όριο του μεγίστου πλην συνήθους χειμέριου κύματος, προσαυξημένο κατά 12 μέτρα, σύμφωνα με τις διατάξεις του άρθρου 3 του κ.δ. 132/1929 που διατηρήθηκε σε ισχύ με το άρθρο 8, του ν. 510/1947 σε συνδυασμό με τις διατάξεις του άρθρου 26 του ν. 2971/2001.

8. Ότι εντός του κοινοχρήστου χώρου Αιγιαλού - Παραλίας του Δημοσίου δεν υφίστανται κτίσματα και λοιπά κατασκευάσματα πλην ενός φάρου ναυσιπλοΐας.

9. Ότι η οριογραμμή Παραλίας χαράχθηκε σύμφωνα με τις διατάξεις του άρθρου 3 κ.δ. 132/1929, όπου η οριογραμμή του αιγιαλού δεν τέμνει τα προς την θάλασσα όρια των ΚΑΕΚ.

10. Ότι ο καθορισμός των ορίων αιγιαλού και της παραλίας στη θέση αυτή γίνεται για πρώτη φορά και προς εξυπηρέτηση των σκοπών που τάσσονται από τις διατάξεις του ν. 2971/2001 "Αιγιαλός, παραλία και άλλες διατάξεις", αποφασίζουμε και καθορίζουμε επί του ως ανωτέρω τοπογραφικού διαγράμματος:

α) Την οριογραμμή του αιγιαλού με ερυθρά συνεχή πολυγωνική γραμμή και στοιχεία κορυφών (Α1, Α2, Α3,....., Α62, Α63, Α64).

β) Την οριογραμμή της παραλίας με κίτρινη μη συνεχή πολυγωνική γραμμή και στοιχεία κορυφών (Π1, Π2 - Π20, Π21).

Η Επιτροπή


Ο Πρόεδρος


Δ. ΜΠΕΛΑΝΤΕΚΟΣ

Τα παρόντα μέλη

Π. ΤΡΙΑΝΤΑΦΥΛΛΑΣ

Ε. ΜΑΝΩΛΑ

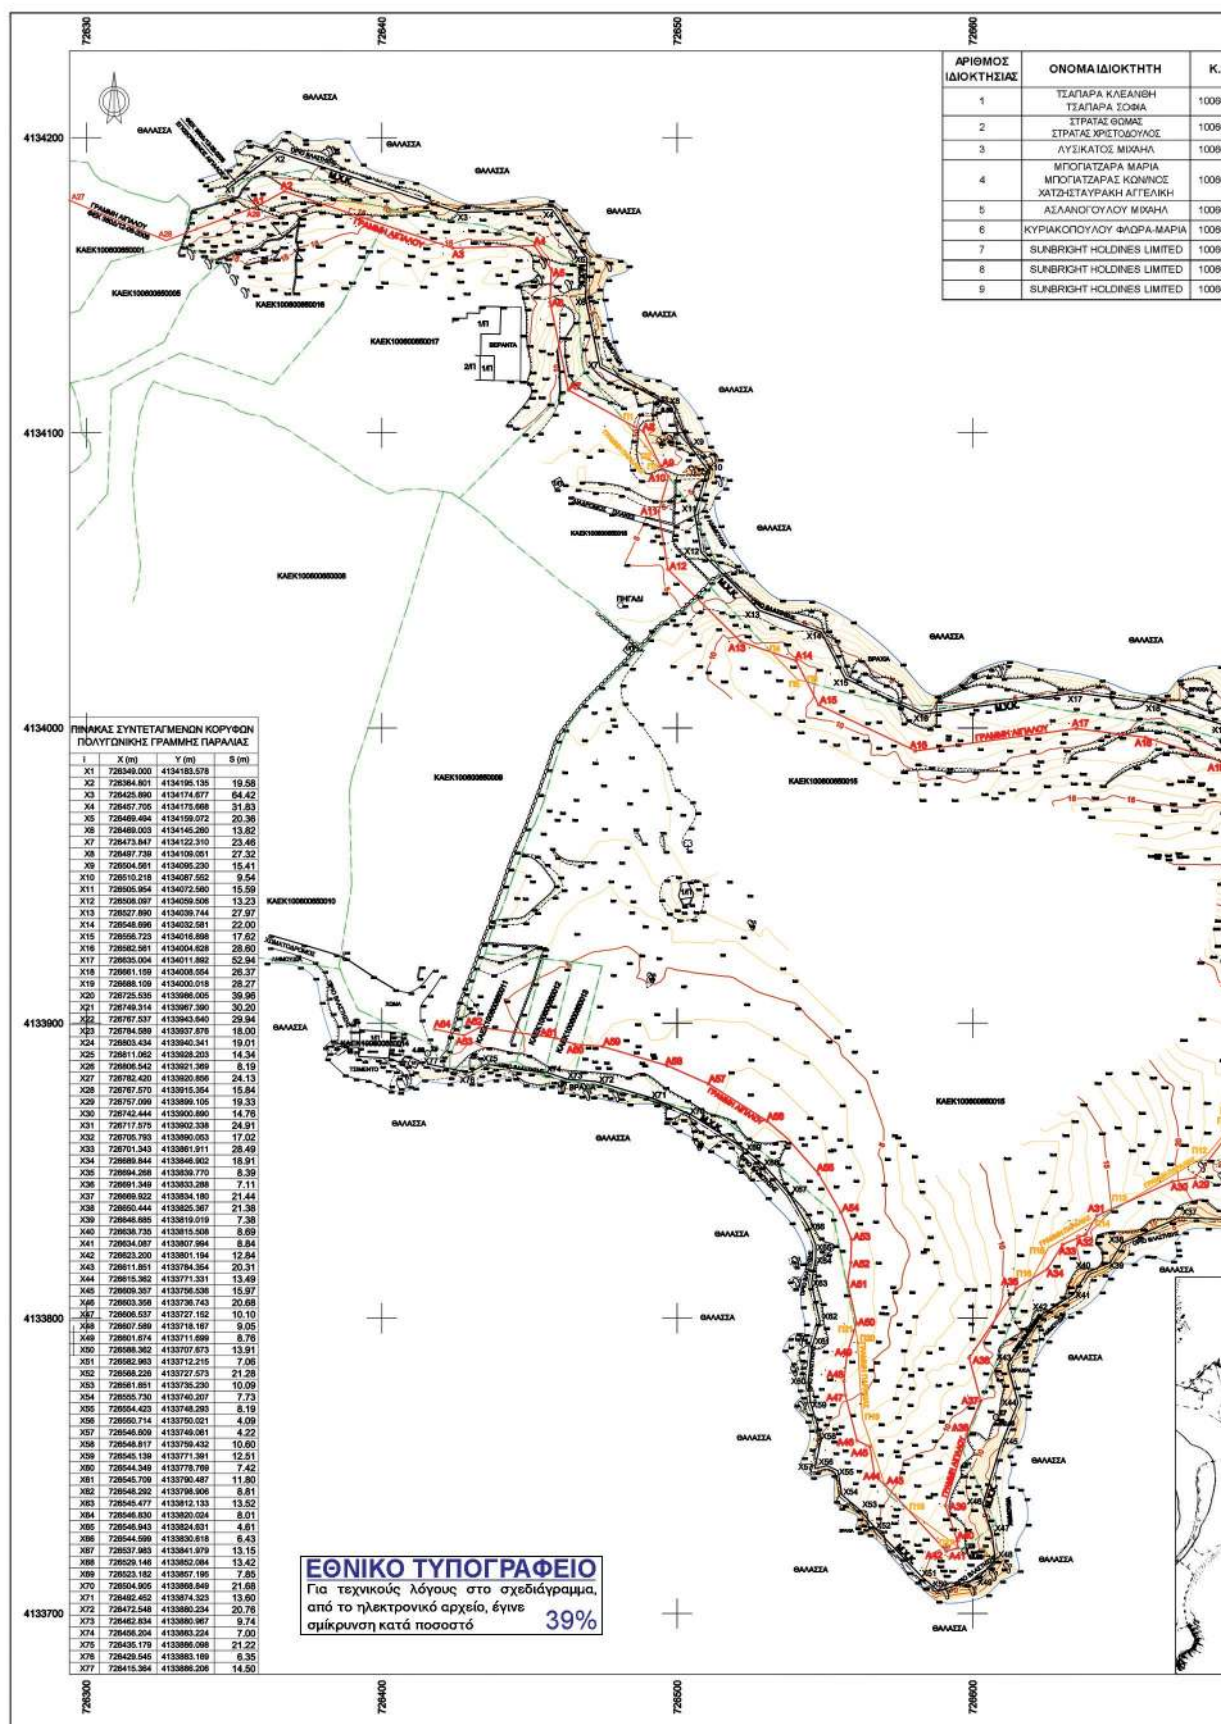

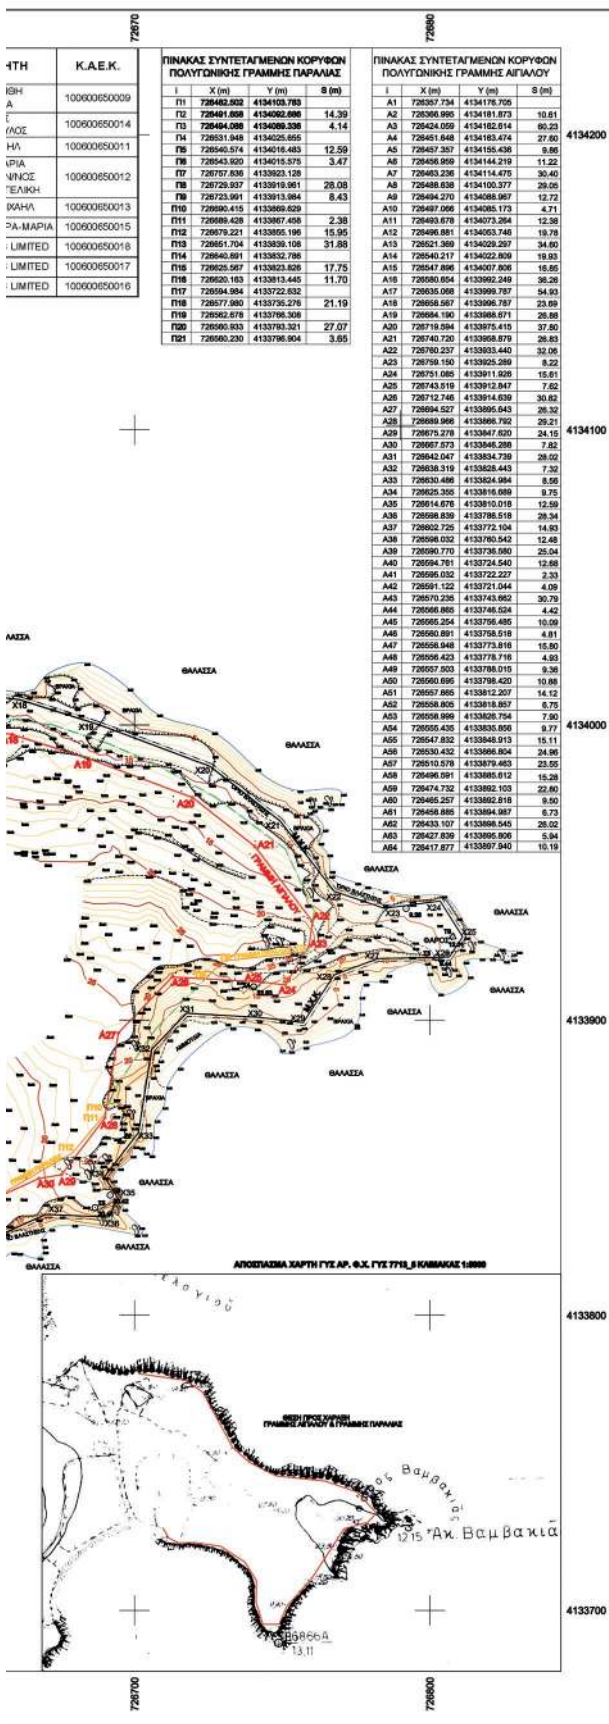

4134200

4134100

4134000

4133900

4133800

4133700

Πολυγωνομετρικό σημείο

Τριγωνομετρικό σημείο








ΠΙΝΑΚΑΣ ΣΥΝΤΕΤΑΓΜΕΝΩΝ ΤΡΙΓΩΝΟΜΕΤΡΙΚΩΝ & ΠΟΛΥΓΩΝΟΜΕΤΡΙΚΩΝ ΣΗΜΕΙΩΝ

Σημείο	X (m)	Y (m)	Σημείο	X (m)	Y (m)	Σημείο	X (m)	Y (m)
Σ1	726493.481	4134109.847	Σ2	726791.934	4133937.782	Σ3	726802.219	4133921.186
Σ4	726740.357	4133911.316	Σ5	726686.627	4133836.460	Σ6	726691.731	4133840.703
Σ7	726607.963	4133766.463	Σ8	726597.318	4133721.275	Σ9	726415.552	4133869.786
Σ10	726607.727	4133928.208						

ΠΙΝΑΚΑΣ ΣΥΝΤΕΤΑΓΜΕΝΩΝ ΚΟΡΥΦΩΝ ΕΓΚΕΚΡΙΜΕΝΟΥ ΑΙΓΑΛΟΥ (ΦΕΚ380Δ/12-08-2008)

Σημείο	X (m)	Y (m)	Σημείο	X (m)	Y (m)	Σημείο	X (m)	Y (m)
Α27	726294.096	4134178.825	Α28	726326.977	4134166.169	Α29	726357.734	4134178.705

ΥΠΟΜΝΗΜΑ

ΕΠΙΤΡΟΠΗΣ ΚΑΘΟΡΙΣΜΟΥ ΟΡΙΩΝ ΑΙΓΑΛΟΥ – ΠΑΡΑΛΙΑΣ

1. Το τοπογραφικό αυτό συνοδεύει την από έκθεση της επιτροπής.

2. Γραμμή μέγιστου χειμείου κύματος (Μ.Χ.Κ.): Χ1Χ2Χ3...Χ7Χ77

3. Οριογραμμή αιγαίου: Α1Α2Α3...Α63Α64

4. Οριογραμμή παραλίας: Π1Π2Π3, Π4Π5Π6, Π7Π8Π9, Π10Π11Π12Π13, Π14Π15Π16, Π17Π18, Π19Π20Π21

5. Δεν διαπιστώθηκε διάβρωση της ακτής στην θέση αυτή.

6. Ο αιγαίος βρίσκεται εκτός ορίων οικισμού Πάτμου της Νήσου Πάτμου.

7. Σε όλα σημεία η οριογραμμή του αιγαίου φθάνει μέχρι των ορίων ιδιοκτησιών ή τις τέμνει δεν χαράσσεται οριογραμμή παραλίας σύμφωνα με τον ισχύοντα Κτηματολογικό κανονισμό των Ιταλικών Αρχών Κατοχής. Παραλία χαράσσεται μέχρι του ορίου ιδιοκτησίας δημόσιας ή ιδιωτικής σύμφωνα με το Αρθρο 3 του ΚΔ 132/1929 όπου ο αιγαίος δεν τέμνει ήδη την ιδιοκτησία.

8. Ελέγχθηκε για την ακρίβεια της αποτύπωσης καθώς και την ακρίβεια της αποτύπωσης των προς τη θάλασσα ορίων σύμφωνα με την οριοθέτηση των ιδιοκτησιών, καθώς και με στοιχεία του Εθνικού Κτηματολογίου.

9. Το τοπογραφικό διάγραμμα έχει συναχθεί από τον ιδιώτη Τοπογράφο Μηχανικό Βαξεβανέρη Χαράλαμφο και ελέγχθηκε από

Πάτμος.....

Ο ΠΡΟΕΔΡΟΣ ΤΑ ΜΕΛΗ

ΥΠΟΥΡΓΕΙΟ ΟΙΚΟΝΟΜΙΑΣ ΚΑΙ ΟΙΚΟΝΟΜΙΚΩΝ

ΑΥΤΟΤΕΛΕΣ ΓΡΑΦΕΙΟ ΔΗΜΟΣΙΑΣ ΠΕΡΙΟΥΣΙΑΣ ΔΩΔΕΚΑΝΗΣΟΥ

ΤΟΠΟΓΡΑΦΙΚΟ ΔΙΑΓΡΑΜΜΑ

ΚΑΘΟΡΙΣΜΟΥ ΟΡΙΟΓΡΑΜΜΟΥ ΑΙΓΑΛΟΥ ΚΑΙ ΠΑΡΑΛΙΑΣ

ΠΕΡΙΟΧΗ : ΑΚΡΟΠΟΛΙΣ ΒΑΜΒΑΚΙΑΣ

ΔΗΜΟΣ : ΠΑΤΜΟΥ

ΝΟΜΟΣ : ΔΩΔΕΚΑΝΗΣΟΥ

ΦΕΚ :

ΕΝΔΕΛΦΕΡΟΜΕΝΟΣ : ΝΑΥΣΑ - ΘΑΛΑ ΚΥΡΣΑΚΟΠΟΥΛΟΥ

ΥΠΟΜΝΗΜΑ ΕΠΙΤΡΟΠΗΣ ΟΡΙΩΝ ΑΙΓΑΛΟΥ ΚΑΙ ΠΑΡΑΛΙΑΣ



ΜΕΛΕΤΗΤΗΣ - ΣΥΝΤΑΞΑΣ Χ. ΒΑΞΕΒΑΝΕΡΗΣ

ΣΗΜΑΤΑ-ΥΠΟΓΡΑΦΗ

Η ΕΠΙΤΡΟΠΗ

Ο ΠΡΟΕΔΡΟΣ ΤΑ ΜΕΛΗ

1.

2.

3.

4.

ΘΕΩΡΗΘΗΚΕ ΓΙΑ ΤΗΝ ΑΡΧΕΙΑ ΤΗΣ ΑΠΟΤΥΠΩΣΗΣ

ΥΠΟΜΝΗΜΑ ΕΠΙΤΡΟΠΗΣ ΟΡΙΩΝ ΑΙΓΑΛΟΥ ΚΑΙ ΠΑΡΑΛΙΑΣ

ΜΕΛΕΤΗΤΗΣ - ΣΥΝΤΑΞΑΣ Χ. ΒΑΞΕΒΑΝΕΡΗΣ

ΜΕΘΟΔΟΣ ΑΠΟΤΥΠΩΣΗΣ

ΕΓΧΕΙΡΑ - ΣΥΣΤΗΜΑ ΕΓ.ΔΑ. 19

ΧΡΟΝΟΛΟΓΙΑ ΑΠΟΤΥΠΩΣΗΣ

ΜΕΘΟΔΟΣ ΕΓ.ΔΑ.

ΚΑΙΜΑΚΑ

1:1000

Κλίμακα

1:1000

Προβλεπόμενη κλίμακα

ΕΓΧΕΙΡΑ 19

Αριθμός σχεδίου

Αριθμ. 173397

(2)

Κήρυξη δημόσιας δασικής έκτασης 1.964,40 m² ως αναδασωτέας λόγω εκχέρσωσης, στη θέση «Άγιος Συμεών», Δ.Κ. Μεσολογγίου, Δ.Ε Μεσολογγίου, του Δήμου Ι.Π. Μεσολογγίου Π.Ε. Αιτ/νίας.

Ο ΓΕΝΙΚΟΣ ΓΡΑΜΜΑΤΕΑΣ ΑΠΟΚΕΝΤΡΩΜΕΝΗΣ ΔΙΟΙΚΗΣΗΣ ΠΕΛΟΠΟΝΝΗΣΟΥ, ΔΥΤΙΚΗΣ ΕΛΛΑΔΑΣ ΚΑΙ ΙΟΝΙΟΥ

Έχοντας υπόψη:

1. Τα άρθρα 24 παρ. 1 και 117 παρ. 3 του Συντάγματος της Ελλάδας.

2. Το ν. 3852/2010 (ΦΕΚ Α' 87) «Νέα Αρχιτεκτονική της Αυτοδιοίκησης και της Αποκεντρωμένης Διοίκησης - Πρόγραμμα Καλλικράτης» και ειδικότερα τα άρθρα 6 και 280.

3. Το π.δ. 139/23-12-2010 (ΦΕΚ Α' 232/27-12-2010) «Οργανισμός της Αποκεντρωμένης Διοίκησης Πελοποννήσου, Δυτικής Ελλάδας και Ιονίου».

4. Το ν. 3200/1955 «Περί διοικητικής αποκεντρώσεως», όπως τροποποιήθηκαν μεταγενέστερα.

5. Τα άρθρα 1 παρ.1, 2 παρ. 1δ, 5 παρ. 3β, 6 παρ. 7 και 7 παρ. 2 του ν. 2503/1997 «Διοίκηση, Οργάνωση, Στελέχωση της Περιφέρειας».

6. Το άρθρο 38 παρ.1 του ν. 998/1979, όπως αντικαταστάθηκε το πρώτο εδάφιο της με το άρθρο 35 παρ. 1 του νόμου 4280/2014 (ΦΕΚ Α' 159/08-08-2014), καθώς επίσης και το άρθρο 41 παρ. 1 και 3 του ν. 998/1979.

7. Το ν. 3208/24-12-2003 (ΦΕΚ Α' 303/24-12-2003) «Προστασία των δασικών οικοσυστημάτων, κατάρτιση δασολογίου, ρύθμιση εμπραγμάτων δικαιωμάτων επί δασών και δασικών εν γένει εκτάσεων και άλλες διατάξεις».

8. Τις διαταγές του Υπουργείου Γεωργίας: α) 160417/1180/8-7-1980, β) 182447/3049/24-9-1980 γ) 141823/24-2-1983 και δ) 179171/3-9-1985.

9. Τις διατάξεις του ν. 3861/2010 «Ενίσχυση της διαφάνειας με την υποχρεωτική ανάρτηση νόμων και πράξεων των κυβερνητικών, διοικητικών και αυτοδιοικητικών οργάνων στο διαδίκτυο "Πρόγραμμα Διαύγεια" και άλλες διατάξεις» (ΦΕΚ 112/Α/13-07-2010).

10. Την Πράξη 4 του Υπουργικού Συμβουλίου της 06.02.2015, καθώς και το άρθρο 56 του ν. 4257/2014.

11. Το άρθρο 67 παρ. 8 του ν. 4316/24-12-2014 ΦΕΚ (Α' 270).

12. Την υπ' αριθμ. 149966/16-09-2016 πρόταση του Δασαρχείου Μεσολογγίου περί κήρυξεως δημόσιας δα-

σικής έκτασης 1.964,40 m² ως αναδασωτέας, λόγω εκχέρσωσης στη θέση «Άγιος Συμεών», Δ.Κ. Μεσολογγίου, Δ.Ε. Μεσολογγίου, του Δήμου Ι.Π. Μεσολογγίου Π.Ε. Αιτ/νίας, αποφασίζουμε:

Κηρύσσουμε ως αναδασωτέα, με φυσική ή τεχνητή αναγέννηση, με σκοπό την προστασία για την επαναδημιουργία της δασικής βλάστησης που καταστράφηκε από εκχέρσωση και την διατήρηση του χαρακτήρα της δημόσιας δασικής έκτασης, ώστε να αποκλεισθεί η δι-άθεση αυτής για άλλο σκοπό, την παραπάνω δημόσια δασική έκταση των 1.964,40 m² που ανήκει στην κατηγορία του άρθρου 3 παρ. 2 και του άρθρου 4 παρ. 1ε του ν. 998/1979, όπως ισχύει.

Η ανωτέρω δημόσια δασική έκταση βρίσκεται στη θέση «Άγιος Συμεών» Δ.Κ. Μεσολογγίου, Δ.Ε Μεσολογγίου, του Δήμου Ι.Π. Μεσολογγίου Π.Ε. Αιτωλοακαρνανίας, προσδιορίζεται από τα στοιχεία: 1, 2, 3, 4, 5, 6, 7, 8, 9, 10, 11, 12, 13, 14, 15, 16, 17, 18, 19, 20, 21, 22, 1. και οριοθετείται ως ακολούθως:

ΒΟΡΕΙΑ: Με κληροτεμάχιο διανομής αγροκτήματος «Άγιος Συμεών» Μεσολογγίου και με δημόσια δασική έκταση.

ΝΟΤΙΑ : Με κληροτεμάχια διανομής αγροκτήματος «Άγιος Συμεών» Μεσολογγίου.

ΑΝΑΤΟΛΙΚΑ: Με δημόσια δασική έκταση εκχερσωμένη του με αριθμ. ΚΑΕΚ 011314070008 πρώτης εγγραφής Ελληνικό Δημόσιο.

ΔΥΤΙΚΑ: Με υπάρχων χωμάτινο δρόμο,

όπως φαίνεται στο συνημμένο τοπογραφικό διάγραμμα.

Κατά της ανωτέρω απόφασης υφίσταται η δυνατότητα άσκησης αίτησης ακύρωσής της, ενώπιον του (οικείου) Τριμελούς Διοικητικού Εφετείου, εντός εξήντα (60) ημερών από την επομένη της δημοσίευσής της ή κοινοποιήσεώς της.

Από τις διατάξεις της απόφασης αυτής δεν προκαλείται δαπάνη σε βάρος του κρατικού προϋπολογισμού.

Η απόφαση αυτή να δημοσιευθεί στην Εφημερίδα της Κυβερνήσεως.

Πάτρα, 7 Οκτωβρίου 2016

Ο Ασκών καθήκοντα Γενικού Γραμματέα
Αποκεντρωμένης Διοίκησης
ΔΙΟΝΥΣΙΟΣ ΠΑΝΑΓΙΩΤΟΠΟΥΛΟΣ

