



ΕΦΗΜΕΡΙΔΑ ΤΗΣ ΚΥΒΕΡΝΗΣΕΩΣ ΤΗΣ ΕΛΛΗΝΙΚΗΣ ΔΗΜΟΚΡΑΤΙΑΣ

18 Οκτωβρίου 2018

ΤΕΥΧΟΣ ΤΕΤΑΡΤΟ

Αρ. Φύλλου 436

ΑΠΟΦΑΣΕΙΣ

Αριθμ. 206135

Επανακαθορισμός οριογραμμών αιγιαλού και παραλίας στην θέση «Αγρός Σκάλα» Αγίου Ματθαίου Δ.Ε. Μελιτειών του Δήμου Κέρκυρας.

Ο ΣΥΝΤΟΝΙΣΤΗΣ ΑΠΟΚΕΝΤΡΩΜΕΝΗΣ
ΔΙΟΙΚΗΣΗΣ ΠΕΛΟΠΟΝΝΗΣΟΥ,
ΔΥΤΙΚΗΣ ΕΛΛΑΔΑΣ ΚΑΙ ΙΟΝΙΟΥ

Έχοντας υπόψη:

1. Τις διατάξεις του ν. 2503/1997 «Διοίκηση, Οργάνωση, Στελέχωση της Περιφέρειας, ρύθμιση θεμάτων για την Τοπική Αυτοδιοίκηση και άλλες διατάξεις» (Α' 107), ως ισχύει.

2. Το άρθρο 9 του ν. 2690/1999 (ΦΕΚ Α' 45) «Κύρωση του Κώδικα Διοικητικής Διαδικασίας και άλλες διατάξεις».

3. Την αριθμ. 1063349/790/Α0006/3-8-04 απόφαση του Υπουργού Οικονομίας και Οικονομικών, σχετικά με την καταγραφή - διοικητική κωδικοποίηση των αρμοδιοτήτων σε θέματα υπηρεσιών του Υπουργείου Οικονομίας και Οικονομικών που περιέρχονται στους Γενικούς Γραμματείς Περιφερειών κατά τις διατάξεις της παρ. 21 του άρθρου 46 του ν. 3220/2004.

4. Τις διατάξεις της παρ. 21 του άρθρου 46 του ν. 3220/2004 (Φ.Ε.Κ 15 τ.Α' /28-1-2004) «Μέτρα αναπτυξιακής και κοινωνικής πολιτικής - αντικειμενικοποίηση του φορολογικού ελέγχου και άλλες διατάξεις».

5. Τις διατάξεις του άρθρων 6, 238, 280 και 283 παρ. 4 του ν. 3852/2010 (ΦΕΚ 87/Α' /7-6-2010) «Νέα Αρχιτεκτονική της Αυτοδιοίκησης και της Αποκεντρωμένης Διοίκησης - Πρόγραμμα Καλλικράτης».

6. Το π.δ. 139/2010(ΦΕΚ 232/Α' /27-12-2010) «Οργανισμός της Αποκεντρωμένης Διοίκησης Πελοποννήσου, Δυτ. Ελλάδος και Ιονίου».

7. Το άρθρ. 28 του ν. 4325/2015 (ΦΕΚ Α' 47) «Εκδημοκρατισμός της Διοίκησης- Καταπολέμηση Γραφειοκρατίας και Ηλεκτρονική Διακυβέρνηση. Αποκατάσταση αδικιών και άλλες διατάξεις».

8. Το άρθρ. 24 του ν. 4368/2016 (ΦΕΚ Α' 21) «Μέτρα για την επιτάχυνση του κυβερνητικού έργου και άλλες διατάξεις», με το οποίο προστέθηκε άρθρο 28Α στον ν. 4325/2015 και ειδικότερα στην παρ. 5.α αυτού που

αναφέρεται ότι «Ο Συντονιστής της Αποκεντρωμένης Διοίκησης με απόφασή του, η οποία δημοσιεύεται στην Εφημερίδα της Κυβερνήσεως, δύναται να μεταβιβάζει στους προϊσταμένους των οργανικών μονάδων της ορισμένες από τις αρμοδιότητές του ή το δικαίωμα υπογραφής «με εντολή Συντονιστή της Αποκεντρωμένης Διοίκησης».

9. Το άρθρο 5 του ν. 3469/2006 (ΦΕΚ Α' 131) «Εθνικό Τυπογραφείο, Εφημερίς της Κυβερνήσεως και άλλες διατάξεις».

10. Την αριθμ. 15870/15-5-2017 απόφαση του Υπουργού Εσωτερικών περί διορισμού του Νικόλαου Παπαθεοδώρου του Αγγελάκη ως Συντονιστή της Αποκεντρωμένης Διοίκησης Πελοποννήσου, Δυτικής Ελλάδας και Ιονίου (ΦΕΚ 250/τ.Υ.Ο.Δ.Δ./26-5-2017).

11. Τις διατάξεις των άρθρων 3 και 5 του ν. 2971/2001 (ΦΕΚ 285/τ.Α' /19-12-2001), οι διατάξεις του ν. 3978/2011 και ειδικότερα το άρθρο 11 του ν. 4281/2014 (ΦΕΚ 160/Α' /08-08-2014) και του άρθρου 27 του ν. 4321/2015.

12. Τις διατάξεις του π.δ. 142/23-11-2017 «Οργανισμός του Υπουργείου Οικονομικών» (Α' 181).

13. Την Προκαταρκτική γραμμή Αιγιαλού (Π.Ο.Α) η οποία έχει διατεθεί στο Αυτοτελές Γραφείο Δημόσιας Περιουσίας Ν. Κέρκυρας και έχει χαραχθεί βάσει φωτοερμηνείας υποβάθρου ορθοφωτοχαρτών που παρήχθησαν από την εταιρεία Κτηματολόγιο Α.Ε. που είναι εξαρτημένα από το Ελληνικό Γεωδαιτικό Σύστημα Αναφοράς (ΕΓΣΑ '87).

14. Την αριθμ. 146641/13-7-2018 διαπιστωτική πράξη Συντονιστή Αποκεντρωμένης Διοίκησης Πελοποννήσου, Δυτικής Ελλάδας και Ιονίου για οριστικοποίηση προκαταρκτικής γραμμής αιγιαλού στην Περιφερειακή Ενότητα Κέρκυρας (ΦΕΚ 298/Δ' /22-08-2018).

15. Την αριθμ. 9631/18-7-2006 απόφαση Γ.Γ.Π.Ι.Ν (ΦΕΚ 756/τ.Δ' /14-9-2006) με την οποία καθορίστηκαν για πρώτη φορά οι οριογραμμές αιγιαλού-παραλίας στην εν λόγω θέση.

16. Τη διαπίστωση ότι έχει εμφολωρήσει σφάλμα στις συντεταγμένες της ανωτέρω απόφασης.

17. Την με αριθμ. 60443/06-07-2018 αίτηση του Ανδριώτη Σπυρίδωνος και Ανδριώτη Ιωάννη, προς την Κτηματική υπηρεσία Κέρκυρας, με την οποία αιτείται τον επανακαθορισμό των οριογραμμών αιγιαλού και

παραλίας στην Θέση «Αγρός Σκάλα» Αγίου Ματθαίου Δ.Ε. Μελιτειών του Δήμου Κέρκυρας με τα συνημμένα σε αυτή στοιχεία.

18. Την με αριθμ. Εσωτ. 1856/30-08-2018 εισήγηση της Προϊσταμένης της Κτηματικής Υπηρεσίας Κέρκυρας για τον επανακαθορισμό αιγιαλού και παραλίας στην εν λόγω θέση.

19. Την από 03-09-2018 Έκθεση της Επιτροπής επανακαθορισμού αιγιαλού και παραλίας του άρθρου 3 του ν. 2971/2001 για τον επανακαθορισμό των οριογραμμών αιγιαλού, παραλίας στην Θέση «Αγρός Σκάλα» Αγίου Ματθαίου Δ.Ε. Μελιτειών του Δήμου Κέρκυρας.

20. Το έγχρωμο απόσπασμα ορθοφωτοχάρτη σε κλίμακα 1:1.000, από την ψηφιακή βάση δεδομένων του ΨΥΔΗΠΕΕΚ.

21. Το με αριθμ. 81774/20-09-18 έγγραφο της Κτηματικής Υπηρεσίας Κέρκυρας προς την Αποκεντρωμένη Διοίκηση Πελοποννήσου, Δυτικής Ελλάδας και Ιονίου, Διεύθυνση Οικονομικού - τμήμα Δημόσιας Περιουσίας για την έκδοση της σχετικής Απόφασης.

22. Το γεγονός ότι δεν προκαλείται δαπάνη σε βάρος του κρατικού προϋπολογισμού με την παρούσα απόφαση.

23. Όλα τα στοιχεία του φακέλου, αποφασίζουμε:

Επικυρώνουμε την από 03-09-2018 Έκθεση της Επιτροπής αιγιαλού και παραλίας του άρθρου 3 του ν. 2971/2001 για τον επανακαθορισμό των οριογραμμών αιγιαλού και παραλίας λόγω εμφίλοχωσης σφάλματος στις συντεταγμένες σύμφωνα με την αριθμ. 9631/18-7-2006 απόφαση του Γ.Γ.Π.Ι.Ν στην Θέση «Αγρός Σκάλα» Αγίου Ματθαίου Δ.Ε. Μελιτειών του Δήμου Κέρκυρας καθώς και το έγχρωμο απόσπασμα ορθοφωτοχάρτη, κλίμακας 1:1.000 από την ψηφιακή βάση δεδομένων του ΨΥΔΗΠΕΕΚ ως εξής:

1. Την οριογραμμή του αιγιαλού με κόκκινη συνεχή πολυγωνική γραμμή, με κορυφές 1, 2, 3, ..., 46, 47, οι οποίες εξαρτώνται από το κρατικό τριγωνομετρικό δίκτυο με συντεταγμένες ΕΓΣΑ '87.

2. Την οριογραμμή της παραλίας με κίτρινη συνεχή πολυγωνική γραμμή με κορυφές 1', 2', 3', ..., 46', 47', οι οποίες εξαρτώνται από το Κρατικό Τριγωνομετρικό Δίκτυο με συντεταγμένες ΕΓΣΑ '87.

3. Αποφαινεται ότι δεν υφίσταται παλαιός αιγιαλός.

Η οριογραμμή της παραλίας καθορίζεται παράλληλη και σε απόσταση 10μ. της οριογραμμής του αιγιαλού και δεν υφίστανται κατασκευές εντός αυτής.

Οι κορυφές οριογραμμών αιγιαλού και παραλίας του επανακαθορισμού αποτυπώνονται στο απόσπασμα ορθοφωτοχάρτη της Ε.Κ.Χ.Α. Α.Ε. σε κλίμακα 1:1000 το οποίο συνοδεύει την έκθεση και αποτελεί αναπόσπαστο τμήμα της.

Η παρούσα απόφαση με την Έκθεση της Επιτροπής επανακαθορισμού οριογραμμών αιγιαλού-παραλίας και τον ορθοφωτοχάρτη να δημοσιευθούν στην Εφημερίδα της Κυβερνήσεως.

Πάτρα, 1 Οκτωβρίου 2018

Ο Συντονιστής Αποκεντρωμένης Διοίκησης

ΝΙΚΟΛΑΟΣ ΠΑΠΑΘΕΟΔΩΡΟΥ

ΕΚΘΕΣΗ ΤΗΣ ΕΠΙΤΡΟΠΗΣ

Του άρθρου 3 του ν. 2971/2001 για τον επανακαθορισμό οριογραμμών αιγιαλού και παραλίας στη θέση «Αγρός Σκάλα» Αγίου Ματθαίου της Δ.Ε. Μελιτειών του Δήμου Κέρκυρας.

Ενδιαφερόμενοι: Σπυρίδων και Ιωάννης Ανδριώτης.

Στην Κέρκυρα σήμερα στις 3-9-2018 ημέρα Δευτέρα και ώρα 09:00 π.μ. οι παρακάτω υπογράφωντες:

1. Μαρία Αρμενιάκου, Αγρονόμος και Τοπογράφος Μηχανικός Π.Ε., ως πρόεδρος,

2. Σπύρος Παπαδάτος, Τοπογράφος Μηχανικός Τ.Ε., υπάλληλος της Κτηματικής Υπηρεσίας Κέρκυρας,

3. Ιωάννης Κοντοστέργιος, Λιμενάρχης Κέρκυρας,

4. Ο Προϊστάμενος Διεύθυνσης Πολεοδομίας του Δήμου Κέρκυρας, ο οποίος αν και κλήθηκε εγκαίρως και νόμιμα δεν προσήλθε ο ίδιος ούτε ο αναπληρωτής του, απών,

5. Η αναπληρώτρια Προϊσταμένη της Διεύθυνσης Περιβάλλοντος και Χωρικού Σχεδιασμού της Αποκεντρωμένης Διοίκησης Ιονίου, η οποία αν και κλήθηκε εγκαίρως και νόμιμα δεν προσήλθε η ίδια ούτε ο αναπληρωτής της, απούσα,

που αποτελούμε την Επιτροπή καθορισμού ορίων αιγιαλού και παραλίας που προβλέπεται από τις διατάξεις του άρθρου 3 του ν. 2971/2001, όπως τροποποιήθηκε, αντικαταστάθηκε και ισχύει σήμερα, η σύνθεση της οποίας καθορίστηκε με την 3435/12-2-2018 απόφαση της Αποκεντρωμένης Διεύθυνσης Πελοποννήσου, Δυτικής Ελλάδας και Ιονίου, συνεδρίασαμε στα γραφεία της Κτηματικής Υπηρεσίας Κέρκυρας, προκειμένου να συζητηθεί ο επανακαθορισμός ορίων αιγιαλού και παραλίας στη θέση «Αγρός Σκάλα» Αγίου Ματθαίου της Δ.Ε. Μελιτειών του Δήμου Κέρκυρας.

Κατά την έναρξη της συνεδρίασης διαπιστώθηκε η απαρτία της επιτροπής από την πρόεδρο, αφού λάβαμε υπόψη:

1. Την αριθμ. 60443/6-7-2018 αίτηση των Σπυρίδωνος και Ιωάννη Ανδριώτη με την οποία ζήτησε τον επανακαθορισμό ορίων αιγιαλού και παραλίας στην περιοχή του θέματος, καθώς και τα στοιχεία που προσκόμισαν (τεχνική έκθεση, τοπογραφικό διάγραμμα, φωτογραφίες).

2. Τις διατάξεις του ν. 2971/2001 (ΦΕΚ 285/τ.Α'/2001) «Περί αιγιαλού και παραλίας», όπως έχουν τροποποιηθεί και ισχύουν σήμερα.

3. Το άρθρο 11 του ν. 4281/2014.

4. Το άρθρο 27 του ν. 4321/2015.

5. Το άρθρο 62 του ν. 4403/2016.

6. Την αριθμ 1089532 π.ε./8205π.ε./Β0010/20-4-2005 (ΦΕΚ 595/τ.Β'/4-5-2005) κοινή υπουργική απόφαση των Υπουργών Οικονομίας και Οικονομικών και Π.Ε.ΧΩ.ΔΕ. σχετικά με την εφαρμογή των όσων αναφέρονται στην παρ. 1 άρθρου 9 του ν. 2971/2001.

7. Την αριθμ. 9631/18-7-2006 απόφαση Γ.Γ.Π.Ι.Ν. (ΦΕΚ 756/τ.Δ'/14-9-2006) με την οποία καθορίστηκαν για πρώτη φορά οι οριογραμμές αιγιαλού και παραλίας στην περιοχή.

8. Τη διαπίστωση ότι έχει εμφίλοχωρήσει σφάλμα στις συντεταγμένες της ανωτέρω απόφασης.

9. Την αριθμ. εσωτ. πρωτ. 1856/30-8-2018 εισήγηση

της Υπηρεσίας για τον επανακαθορισμό αιγιαλού και παραλίας

10. Τα στοιχεία καθορισμού αιγιαλού και παραλίας που προβλέπονται από την παρ. 1 του άρθρου 9 του ν. 2971/2001 και ειδικότερα:

α) Για τη γεωμορφολογία του εδάφους

α.1. Η μορφολογία της ακτής συνίσταται από βραχώδη - ημιβραχώδη πρανή με μέτρια κλίση και ύψη στέφης που κυμαίνονται από 2.00 μ. έως και 8.00 μ. καθώς και από χαλαρά ιζήματα (άμμος) που έχουν προκύψει από την αποσάθρωση - διάβρωση των μητρικών πετρωμάτων της ακτής.

α.2. Της ακτής συνέχονται εκτάσεις λοφώδεις, με εδάφη γαιώδη, εκτός σχεδίου δόμησης, αδόμητες, χέρσες.

α.3. Το φυσικό όριο βλάστησης συνίσταται από χαμηλή ποώδη και θαμνώδη φυσική βλάστηση. Πέραν αυτής υπάρχει ελαιώνας.

β) Στην περιοχή δεν εντοπίστηκαν παράκτιοι φυσικοί πόροι.

γ) Οι επικρατούντες άνεμοι είναι ισχυροί δυτικοί, νοτιοδυτικοί και νότιοι.

δ) Η μορφολογία του πυθμένα ο οποίος συνίσταται από αμμώδη σύσταση με μικρά βάθη κοντά στην ακτή.

ε) Η ακτή έχει μεγάλο ανάπτυγμα πελάγους.

στ) Η μη ύπαρξη τεχνικών έργων.

ζ) Η μη ύπαρξη εγκεκριμένων χωροταξικών κατευθύνσεων και χρήσεων γης που επηρεάζουν την παράκτια ζώνη.

η) Η μη ύπαρξη καταγεγραμμένων δημοσίων κτημάτων στην περιοχή.

θ) Η μη ύπαρξη κτηματολογίου.

ι) Η περιοχή βρίσκεται εκτός περιοχών NATURA 2000, επανακαθορίζουμε:

λόγω σφάλματος κατά τον πρώτο καθορισμό, επί του έγχρωμου ορθοφωτοχάρτη από την ψηφιακή βάση δεδομένων του ΨΥ.ΔΗ.ΠΕ.Ε.Κ., την οριογραμμή αιγιαλού και παραλίας που είχε καθοριστεί με την αριθμ. 9631/18-7-2006 απόφαση Γ.Γ.Π.Ι.Ν. (ΦΕΚ 756/τ.Δ'/14-9-2006), σε νέα θέση ως εξής:

- Την οριογραμμή του αιγιαλού με κόκκινη συνεχή πολυγωνική γραμμή με κορυφές 1, 2, 3, ..., 46 και 47, οι οποίες εξαρτώνται από το Κρατικό Τριγωνομετρικό Δίκτυο με συντεταγμένες ΕΓΣΑ '87 και αναγράφονται στον πίνακα που ακολουθεί.

ΠΙΝΑΚΑΣ ΣΥΝΤΕΤΑΓΜΕΝΩΝ ΚΟΡΥΦΩΝ ΟΡΙΟΓΡΑΜΜΗΣ ΑΙΓΙΑΛΟΥ		
	Χ	Υ
1	143155,312	4379231,520
2	143171,920	4379199,230
3	143184,219	4379190,786
4	143188,610	4379186,120
5	143185,300	4379176,880
6	143192,068	4379176,686
7	143195,650	4379173,110
8	143192,380	4379140,930

9	143206,360	4379113,800
10	143205,351	4379093,351
11	143213,950	4379084,970
12	143241,480	4379039,870
13	143246,826	4379031,922
14	143229,030	4378994,660
15	143236,860	4378980,120
16	143247,501	4378978,622
17	143249,458	4378967,195
18	143258,200	4378963,230
19	143261,930	4378955,580
20	143260,375	4378941,411
21	143265,455	4378930,696
22	143281,489	4378927,362
23	143296,015	4378916,789
24	143306,342	4378894,780
25	143316,970	4378887,791
26	143319,890	4378866,700
27	143330,510	4378853,140
28	143339,570	4378849,830
29	143347,259	4378840,928
30	143342,210	4378830,062
31	143349,730	4378795,070
32	143360,990	4378785,090
33	143347,978	4378754,606
34	143367,158	4378737,958
35	143392,873	4378740,888
36	143404,308	4378708,801
37	143399,651	4378702,239
38	143436,107	4378667,193
39	143466,037	4378668,550
40	143485,440	4378617,188
41	143475,819	4378597,506
42	143465,649	4378591,201
43	143466,001	4378568,059
44	143493,033	4378545,909
45	143507,900	4378545,670
46	143510,750	4378529,160
47	143525,700	4378527,000

Την οριογραμμή της παραλίας με κίτρινη συνεχή πολυγωνική γραμμή με κορυφές 1', 2', 3', ..., 46' και 47', οι οποίες εξαρτώνται από το Κρατικό Τριγωνομετρικό Δίκτυο με συν/νες ΕΓΣΑ '87 και αναγράφονται στον πίνακα που ακολουθεί.

ΠΙΝΑΚΑΣ ΣΥΝΤΕΤΑΓΜΕΝΩΝ ΚΟΡΥΦΩΝ ΟΡΙΟΓΡΑΜΜΗΣ ΠΑΡΑΛΙΑΣ		
	Χ	Υ
1'	143164,205	4379236,094
2'	143179,659	4379206,047
3'	143190,765	4379198,422
4'	143200,090	4379188,513
5'	143198,407	4379183,802
6'	143199,134	4379183,763
7'	143206,079	4379176,828
8'	143202,629	4379142,872
9'	143216,480	4379115,991
10'	143215,561	4379097,364
11'	143221,830	4379091,254
12'	143249,901	4379045,268
13'	143258,311	4379032,765
14'	143240,242	4378994,932
15'	143243,265	4378989,317
16'	143256,124	4378987,507
17'	143258,419	4378974,111
18'	143265,610	4378970,849
19'	143272,186	4378957,364
20'	143270,624	4378943,136
21'	143272,361	4378939,474
22'	143285,633	4378936,714
23'	143303,976	4378923,363
24'	143314,196	4378901,584
25'	143326,253	4378893,654
26'	143329,426	4378870,743
27'	143336,623	4378861,553
28'	143345,441	4378858,332
29'	143359,051	4378842,574
30'	143352,691	4378828,887
31'	143358,818	4378800,378
32'	143373,017	4378787,793

33'	143360,035	4378757,382
34'	143370,393	4378748,392
35'	143399,629	4378751,723
36'	143415,474	4378707,257
37'	143412,792	4378703,478
38'	143439,943	4378677,378
39'	143472,829	4378678,868
40'	143496,322	4378616,679
41'	143483,538	4378590,525
42'	143475,734	4378585,687
43'	143475,929	4378572,852
44'	143496,677	4378555,852
45'	143516,345	4378555,535
46'	143519,369	4378538,019
47'	143527,130	4378536,897

Η οριογραμμή της παραλίας καθορίζεται παράλληλη και σε απόσταση 10μ. της οριογραμμής του αιγιαλού και δεν υφίστανται κατασκευές εντός αυτής.

Οι κορυφές οριογραμμών αιγιαλού και παραλίας του καθορισμού αποτυπώνονται στο απόσπασμα ορθοφωτοχάρτη της ΕΚΧΑ ΑΕ σε κλίμακα 1:1.000, το οποίο συνοδεύει την παρούσα έκθεση και αποτελεί αναπόσπαστο τμήμα της.

Κέρκυρα, 3 Σεπτεμβρίου 2018

Η Πρόεδρος

ΜΑΡΙΑ ΑΡΜΕΝΙΑΚΟΥ
Αγρονόμος και
Τοπογράφος Μηχ. Π.Ε.


Τα Μέλη

ΣΠΥΡΟΣ ΠΑΠΑΔΑΤΟΣ
Τοπογράφος Μηχ. Τ.Ε.
ΙΩΑΝΝΗΣ ΚΟΝΤΟΣΤΕΡΓΙΟΣ
Λιμενάρχης Κέρκυρας
4. (απών)
Προϊστάμενος Διεύθυνσης
Πολοδομίας Δ. Κέρκυρας
5. (απούσα)
Αναπληρώτρια Προϊσταμένη
Διεύθυνσης Περιβάλλοντος
και Χωρικού Σχεδιασμού της
Αποκεντρωμένης
Διοίκησης Ιονίου



ΕΘΝΙΚΟ ΤΥΠΟΓΡΑΦΕΙΟ
Για τεχνικούς λόγους στο σχεδιάγραμμα,
από το ηλεκτρονικό αρχείο, έγινε
σμίκρυνση κατά ποσοστό **39%**


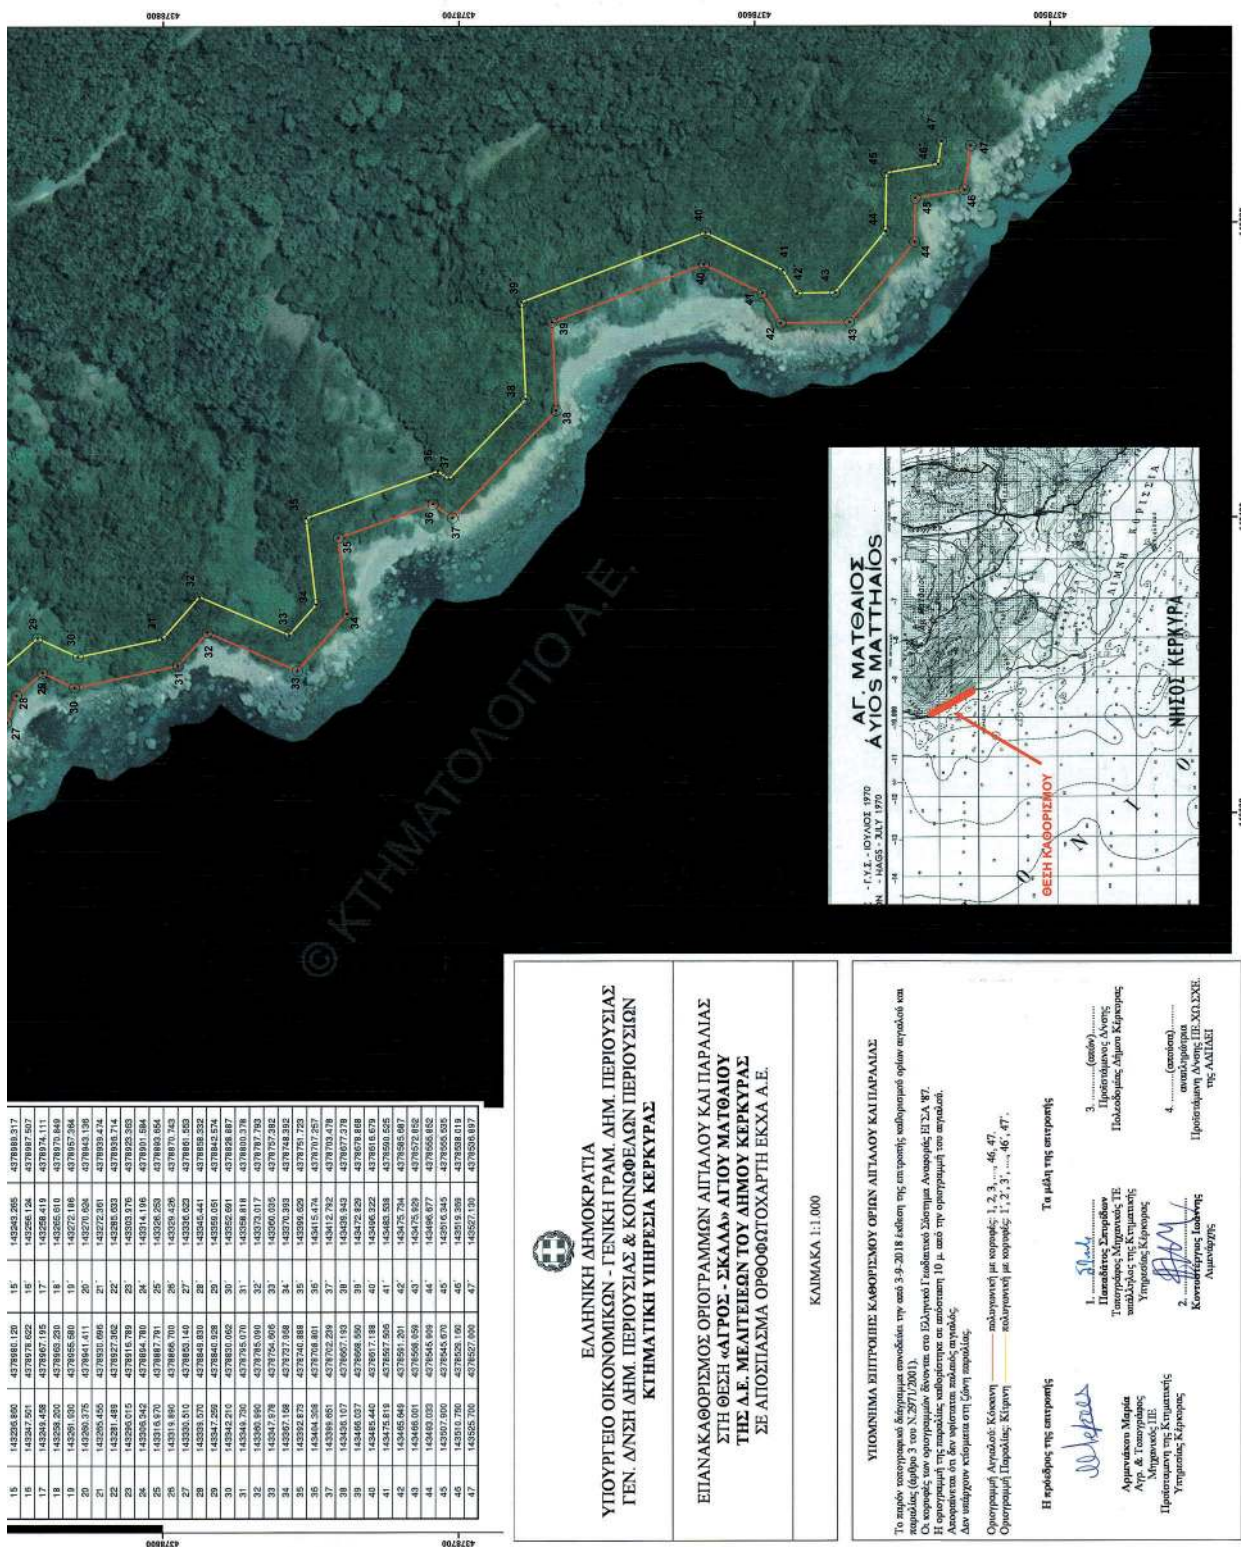



ΕΘΝΙΚΟ ΤΥΠΟΓΡΑΦΕΙΟ

Το Εθνικό Τυπογραφείο αποτελεί δημόσια υπηρεσία υπαγόμενη στο Υπουργείο Διοικητικής Ανασυγκρότησης και έχει την ευθύνη τόσο για τη σύνταξη, διαχείριση, εκτύπωση και κυκλοφορία των Φύλλων της Εφημερίδας της Κυβερνήσεως (ΦΕΚ), όσο και για την κάλυψη των εκτυπωτικών - εκδοτικών αναγκών του δημοσίου και του ευρύτερου δημόσιου τομέα (ν. 3469/2006/Α' 131 και π.δ. 29/2018/Α' 58).

1. ΦΥΛΛΟ ΤΗΣ ΕΦΗΜΕΡΙΔΑΣ ΤΗΣ ΚΥΒΕΡΝΗΣΕΩΣ (ΦΕΚ)

- Τα **ΦΕΚ σε ηλεκτρονική μορφή** διατίθενται δωρεάν στο **www.et.gr**, την επίσημη ιστοσελίδα του Εθνικού Τυπογραφείου. Όσα ΦΕΚ δεν έχουν ψηφιοποιηθεί και καταχωριστεί στην ανωτέρω ιστοσελίδα, ψηφιοποιούνται και αποστέλλονται επίσης δωρεάν με την υποβολή αίτησης, για την οποία αρκεί η συμπλήρωση των αναγκαίων στοιχείων σε ειδική φόρμα στον ιστότοπο **www.et.gr**.

- Τα **ΦΕΚ σε έντυπη μορφή** διατίθενται σε μεμονωμένα φύλλα είτε απευθείας από το Τμήμα Πωλήσεων και Συνδρομητών, είτε ταχυδρομικά με την αποστολή αιτήματος παραγγελίας μέσω των ΚΕΠ, είτε με ετήσια συνδρομή μέσω του Τμήματος Πωλήσεων και Συνδρομητών. Το κόστος ενός ασπρόμαυρου ΦΕΚ από 1 έως 16 σελίδες είναι 1,00 €, αλλά για κάθε επιπλέον οκτασέλιδο (ή μέρος αυτού) προσαυξάνεται κατά 0,20 €. Το κόστος ενός έγχρωμου ΦΕΚ από 1 έως 16 σελίδες είναι 1,50 €, αλλά για κάθε επιπλέον οκτασέλιδο (ή μέρος αυτού) προσαυξάνεται κατά 0,30 €. Το τεύχος Α.Σ.Ε.Π. διατίθεται δωρεάν.

• Τρόποι αποστολής κειμένων προς δημοσίευση:

Α. Τα κείμενα προς δημοσίευση στο ΦΕΚ, από τις υπηρεσίες και τους φορείς του δημοσίου, αποστέλλονται ηλεκτρονικά στη διεύθυνση **webmaster.et@et.gr** με χρήση προηγμένης ψηφιακής υπογραφής και χρονοσήμανσης.

Β. Κατ' εξαίρεση, όσοι πολίτες δεν διαθέτουν προηγμένη ψηφιακή υπογραφή μπορούν είτε να αποστέλλουν ταχυδρομικά, είτε να καταθέτουν με εκπρόσωπό τους κείμενα προς δημοσίευση εκτυπωμένα σε χαρτί στο Τμήμα Παραλαβής και Καταχώρισης Δημοσιευμάτων.

- Πληροφορίες, σχετικά με την αποστολή/κατάθεση εγγράφων προς δημοσίευση, την ημερήσια κυκλοφορία των Φ.Ε.Κ., με την πώληση των τευχών και με τους ισχύοντες τιμοκαταλόγους για όλες τις υπηρεσίες μας, περιλαμβάνονται στον ιστότοπο (**www.et.gr**). Επίσης μέσω του ιστότοπου δίδονται πληροφορίες σχετικά με την πορεία δημοσίευσης των εγγράφων, με βάση τον Κωδικό Αριθμό Δημοσιεύματος (ΚΑΔ). Πρόκειται για τον αριθμό που εκδίδει το Εθνικό Τυπογραφείο για όλα τα κείμενα που πληρούν τις προϋποθέσεις δημοσίευσης.

2. ΕΚΤΥΠΩΤΙΚΕΣ - ΕΚΔΟΤΙΚΕΣ ΑΝΑΓΚΕΣ ΤΟΥ ΔΗΜΟΣΙΟΥ

Το Εθνικό Τυπογραφείο ανταποκρινόμενο σε αιτήματα υπηρεσιών και φορέων του δημοσίου αναλαμβάνει να σχεδιάσει και να εκτυπώσει έντυπα, φυλλάδια, βιβλία, αφίσες, μπλοκ, μηχανογραφικά έντυπα, φακέλους για κάθε χρήση, κ.ά.

Επίσης σχεδιάζει ψηφιακές εκδόσεις, λογότυπα και παράγει οπτικοακουστικό υλικό.

Ταχυδρομική Διεύθυνση: Καποδιστρίου 34, τ.κ. 10432, Αθήνα

ΤΗΛΕΦΩΝΙΚΟ ΚΕΝΤΡΟ: 210 5279000 - fax: 210 5279054

ΕΞΥΠΗΡΕΤΗΣΗ ΚΟΙΝΟΥ

Πωλήσεις - Συνδρομές: (Ισόγειο, τηλ. 210 5279178 - 180)

Πληροφορίες: (Ισόγειο, Γρ. 3 και τηλεφ. κέντρο 210 5279000)

Παραλαβή Δημ. Ύλης: (Ισόγειο, τηλ. 210 5279167, 210 5279139)

Ωράριο για το κοινό: Δευτέρα ως Παρασκευή: 8:00 - 13:30

Ιστότοπος: **www.et.gr**

Πληροφορίες σχετικά με την λειτουργία του ιστότοπου: **helpdesk.et@et.gr**

Αποστολή ψηφιακά υπογεγραμμένων εγγράφων προς δημοσίευση στο ΦΕΚ: **webmaster.et@et.gr**

Πληροφορίες για γενικό πρωτόκολλο και αλληλογραφία: **grammateia@et.gr**

Πείτε μας τη γνώμη σας,

για να βελτιώσουμε τις υπηρεσίες μας, συμπληρώνοντας την ειδική φόρμα στον ιστότόπό μας.

