



ΕΦΗΜΕΡΙΣ ΤΗΣ ΚΥΒΕΡΝΗΣΕΩΣ

ΤΗΣ ΕΛΛΗΝΙΚΗΣ ΔΗΜΟΚΡΑΤΙΑΣ

ΤΕΥΧΟΣ ΤΕΤΑΡΤΟ

Αρ. Φύλλου 445

1 Οκτωβρίου 2014

ΑΠΟΦΑΣΕΙΣ

Αριθμ. 92346/7887

Καθορισμός ορίων Αιγιαλού - Παραλίας στη θέση «Δυρός» Τ.Κ. Πύργου Διρού του Δήμου Ανατολικής Μάνης Ν. Λακωνίας.

Ο ΓΕΝΙΚΟΣ ΓΡΑΜΜΑΤΕΑΣ
ΑΠΟΚΕΝΤΡΩΜΕΝΗΣ ΔΙΟΙΚΗΣΗΣ
ΠΕΛΟΠΟΝΝΗΣΟΥ, ΔΥΤΙΚΗΣ ΕΛΛΑΔΑΣ ΚΑΙ ΙΟΝΙΟΥ

Έχοντας υπόψη:

1- Τις διατάξεις του Ν. 2503/97 «Διοίκηση, Οργάνωση, Στελέχωση της Περιφέρειας, ρύθμιση θεμάτων για την Τοπική Αυτοδιοίκηση και άλλες διατάξεις», ως ισχύει.

2- Τις διατάξεις του Ν. 3200/55 «περί Διοικητικής Αποκέντρωσης», όπως τροποποιήθηκε και ισχύει.

3- Τις διατάξεις της παρ. 21 του άρθρου 46 του Ν. 3220/2004 (Φ.Ε.Κ. 15 τ.Α' 28-1-2004) «Μέτρα αναπτυξιακής και κοινωνικής πολιτικής - αντικειμενικοποίηση του φορολογικού ελέγχου και άλλες διατάξεις».

4- Τις διατάξεις του άρθρου 280 του Ν. 3852/2010(ΦΕΚ Α/87/7-6-2010) «Νέα Αρχιτεκτονική της Αυτοδιοίκησης και της Αποκεντρωμένης Διοίκησης -Πρόγραμμα Καλλικράτης»

5- Το Π.Δ.139/2010(ΦΕΚ Α 232/27-12-2010) «Οργανισμός της Αποκεντρωμένης Διοίκησης Πελοποννήσου, Δυτ. Ελλάδος και Ιονίου»

6- Τις διατάξεις των άρθρων 3 και 5 του Ν. 2971/2001 (ΦΕΚ 285/ΤΑ/19-12-2001) «Περί αιγιαλού και παραλίας», όπως συμπληρώθηκε με τις διατάξεις του άρθρου 113 του Ν. 3879/11 «Περί Δημοσίων Συμβάσεων ... ρύθμιση θεμάτων Εθνικής Άμυνας.»

7- Τις διατάξεις του Ν.Δ. 439/70 «Περί συμπλήρωσης των διατάξεων περί αιγιαλού»

8- Τα υπ' αριθμ. 6340/05-07-2013, 9849/01-11-2013 και 1255/14-02-2014 έγγραφα της ΕΤΑΔ Α.Ε προς την Κτηματική Υπηρεσία Λακωνίας για τον καθορισμό των ορίων αιγιαλού παραλίας στην θέση «Δυρός» Τ.Κ Πύργου Διρού του Δήμου Ανατολικής Μάνης Ν. Λακωνίας.

9- Την από 27-02-2014 Έκθεση της Επιτροπής αιγιαλού και παραλίας για τον καθορισμό των ορίων αιγιαλού παραλίας στην εν λόγω περιοχή .

10- Το από 23-10-2013 κτηματολογικό υψομετρικό τοπογραφικό διάγραμμα (2 πινακίδες 861.1 και 861.2) που συντάχθηκε από την Τοπογράφο Μηχανικό Μ. Οικονό-

μου, της Δ/σης Διαχείρισης Περιουσίας της ΕΤΑΔ Α.Ε (υπογεγραμμένο από την Δ/ντρια Διαχείρισης Περιουσίας Χ. Πατρινέλη Αρχιτέκτονα Μηχανικό) σε κλίμακα 1:500 που ελέγχθηκε και θεωρήθηκε στις 26-02-2014 από την Τοπογράφο Μηχανικό της Κτηματικής Υπηρεσίας Ν. Λακωνίας Περδικογιάννη Ευφροσύνη.

11- Το υπ' αριθμ. 2360/06-11-2013 έγγραφο της Κτηματικής Υπηρεσίας Λακωνίας προς ΓΕΕΘΑ για την σύμφωνη γνώμη ή μη επί του εν λόγω καθορισμού σύμφωνα με την παρ. 1 του άρθρου 113 του Ν.3978/2011.

12- Το με αρ. Φ.119/2/270720 Σ.215/24-01-2014 έγγραφο του ΓΕΕΘΑ προς την Κτηματική Υπηρεσία Ν.Λακωνίας ότι από πλευράς αρμοδιοτήτων του όπως αυτές απορρέουν από το άρθρο 17 του Ν.2971/2001,δεν έχει αντίρρηση για τη συνέχιση της διαδικασίας του εν λόγω καθορισμού αιγιαλού-παραλίας και τυχόν υπάρχοντος παλαιού αιγιαλού στη θέση ΣΠΗΛΑΙΑ ΔΥΡΟΥ Ν. Λακωνίας.

13- Το με αρ. πρωτ. 1585/17-07-2014 έγγραφο της Κτηματικής Υπηρεσίας Λακωνίας προς την Αποκεντρωμένη Διοίκηση Πελοποννήσου, Δυτ. Ελλάδας και Ιονίου τμήμα Δημόσιας περιουσίας για την έκδοση της Απόφασης, αποφασίζουμε:

Επικυρώνουμε την από 27-02-2014 Έκθεση της Επιτροπής αιγιαλού και παραλίας για τον καθορισμό των ορίων αιγιαλού παραλίας στη θέση «Δυρός» Τ.Κ Πύργου Διρού του Δήμου Ανατολικής Μάνης Ν. Λακωνίας καθώς επίσης και το από 23-10-2013 κτηματολογικό υψομετρικό τοπογραφικό διάγραμμα (2 πινακίδες) σε κλίμακα 1:500 που συντάχθηκε από την Τοπογράφο Μηχανικό Μ.Οικονόμου της Δ/σης Διαχείρισης Περιουσίας της ΕΤΑΔ Α.Ε (υπογεγραμμένο από την Δ/ντρια Διαχείρισης Περιουσίας Χ. Πατρινέλη) που ελέγχθηκε και θεωρήθηκε στις 26-02-2014 από την Τοπογράφο Μηχανικό της Κτηματικής Υπηρεσίας Ν. Λακωνίας Περδικογιάννη Ευφροσύνη ως εξής:

- Καθορίζει με κόκκινη συνεχή πολυγωνική γραμμή την οριογραμμή του αιγιαλού, μετά στοιχεία 1- 2 - 3-4 - - 24 - 25 - 26.

- Καθορίζει με κίτρινη συνεχή πολυγωνική γραμμή την οριογραμμή παραλίας με στοιχεία 1' - 2' - 3' - 4' - - 24' - 25' - 26' της οποίας οι κορυφές εξασφαλίζονται δια παραλλήλου μεταθέσεως της ερυθράς πολυγωνικής γραμμής του αιγιαλού κατά δέκα (10) μέτρα.

Στη ζώνη παραλίας υπάρχουν κτίσματα.

Η απόφαση αυτή, με την Έκθεση της Επιτροπής καθορισμού ορίων αιγιαλού παραλίας και το Τοπογραφικό Διάγραμμα να δημοσιευθούν στην Εφημερίδα της Κυβερνήσεως.

Πάτρα, 19 Σεπτεμβρίου 2014

Ο Γενικός Γραμματέας
Αποκεντρωμένης Διοίκησης
ΓΕΩΡΓΙΟΣ ΔΙΔΑΣΚΑΛΟΥ

ΕΚΘΕΣΗ ΕΠΙΤΡΟΠΗΣ

Καθορισμός οριογραμμών αιγιαλού - παραλίας του Ν. 2971/2001 στη θέση «Δυρός» Τ.Κ. Πύργου Δυρού, του Δήμου Ανατολικής Μάνης του Ν. Λακωνίας.

Οι κάτωθι υπογεγραμμένοι:

1) Γιαμοπούλου Τερψιχόρη, Αναπληρώτρια Προϊσταμένη της Κτηματικής Υπηρεσίας.

2) Περδικογιάννη Ευφροσύνη, Τοπογράφος Μηχανικός, υπάλληλος της Κτηματικής Υπηρεσίας.

3) Σταμπούλης Χρήστος, Λιμενάρχης Λιμεναρχείου Γυθείου.

4) Κατσιαδράμης Ιωάννης, Προϊστάμενος της Πολεοδομίας του Δήμου Ανατολικής Μάνης.

5) Ο Προϊστάμενος της Δ/σης ΠΕ.ΧΩ.ΣΧ. Πελ/σου (απών, αν και κλήθηκε νομίμως με το υπ' αρ. 380/24-02-2014 έγγραφό μας, μαζί με το νόμιμο αναπληρωτή του).

Αποτελούντες την επιτροπή καθορισμού των ορίων αιγιαλού δυνάμει του άρθρου 3, παρ. 1, του Νόμου 2971/01 όπως έχουν οριστεί με την αριθμ. 83952/7801/28-8-13 απόφαση του Γ.Γ. Αποκ. Δ/σης Πελ/σου, Δυτ. Ελλάδας και Ιονίου.

Έχοντας υπόψη:

1) Τα υπ' αρ. 6340/5-7-2013, 9849/1-11-2013 και 1255/14-02-2014 έγγραφα της ΕΤΑΔ Α.Ε.

2) Το από 23-10-2013 κτηματολογικό υψομετρικό τοπογραφικό διάγραμμα (2 πινακίδες 861.1 και 861.2) που συντάχθηκε από την Τοπογράφο Μηχανικό Μ. Οικονόμου, της Διεύθυνσης Διαχείρισης Περιουσίας της ΕΤΑΔ Α.Ε. (υπογεγραμμένο από την Δ/ντρια Διαχείρισης Περιουσίας Χ. Πατρινέλη Αρχιτέκτονα Μηχανικό) σε κλίμακα 1:500, που ελέγχθηκε και θεωρήθηκε στις 26-02-2014 από την Τοπογράφο Μηχανικό της Κτηματικής Υπηρεσίας Ν. Λακωνίας Περδικογιάννη Ευφροσύνη.

3) Τις διατάξεις του Ν.2971/2001 και τη σχετική δικαστική και διοικητική νομολογία.

4) Τα στοιχεία καθορισμού αιγιαλού και παραλίας που προβλέπονται από το άρθρο 9 του Ν.2971/2001 και ειδικότερα:

α. Τη γεωμορφολογία του εδάφους για την οποία αναλυτικά αναφέρεται ότι:

(1). Η μορφολογία της ακτής συνίσταται από:

i) Βραχώδη πρανή με κατακόρυφες κλίσεις και μεγάλα ύψη στέψης

ii) Χαλαρά ιζήματα (κροκάλες, χαλίκια, πέτρες) που έχουν προκύψει από την εναπόθεση φερτών υλών ποταμών.

iii) Τεχνικά έργα (προβλήτες, κρηπιδώματα, οδοί, πλακοστρώσεις)

(2). Της ακτής συνεχονται εκτάσεις:

i). Λοφώδεις

ii). Με έδαφος βραχώδες

iii). Εκτός σχεδίου

iv). Αδόμητες

vi). Με χρήση γεωργική, τουριστική

(3). Το φυσικό όριο βλάστησης συνίσταται από χαμηλή ποώδη φυσική βλάστηση,

β. Το γεγονός ότι στην περιοχή δεν εντοπίστηκαν παράκτιοι φυσικοί πόροι.

γ. Τα πορίσματα από την εκτίμηση των μετεωρολογικών στοιχείων της περιοχής, ήτοι το γεγονός ότι η περιοχή προσβάλλεται από ισχυρούς ανέμους έντασης 6-8B κυρίως από ΝΔ, Ν διευθύνσεις.

δ. Τη μορφολογία του πυθμένα ο οποίος συνίσταται από βραχώδη ανώμαλη σύσταση με υφάλους και ξέρες κοντά στην ακτή.

ε. Τον τομέα ανάπτυξης κυματισμού σε σχέση με το μέτωπο της ακτής, ότι δηλαδή πρόκειται για ακτή με μικρό ανάπτυγμα πελάγους,

στ. Την ύπαρξη τεχνικών έργων στην περιοχή που νομίμως υφίστανται.

ζ. Την ύπαρξη εγκεκριμένων χωροταξικών κατευθύνσεων και χρήσεων γης που επηρεάζουν την παράκτια ζώνη. Υπάρχει ΣΧΟΟΑΠ (ΦΕΚ 466 Α.Α.Π.Τ./19-12-2013). Είναι κηρυγμένος αρχαιολογικός χώρος,

η. Τη μη ύπαρξη καταγεγραμμένων δημοσίων κτημάτων σε άμεση γειτνίαση με την υπό καθορισμό περιοχή. Υπάρχει η ιδιοκτησία του ΕΟΤ.

θ. Δεν υφίσταται Εθνικό Κτηματολόγιο,

ι. Την ύπαρξη ευπαθών οικοσυστημάτων και προστατευόμενων περιοχών. Έχει ενταχθεί στο κοινοτικό δίκτυο Natura 2000 (Νόμος 3937/11, ΦΕΚ 60Α/31-3-2011) με κωδικό GR2540008 ΖΕΠ Νότια Μάνη.

5) Το υπ' αρ. 2360/6-11-2013 έγγραφο μας προς ΓΕΕΘΑ.

6) Το Φ. 119/2/270720 Σ.215/24-1-2011 έγγραφο ΓΕΕΘΑ. Και μετά από επί τόπου αυτοψία, αποφασίζει:


Καθορίζει την οριογραμμή του αιγιαλού με κόκκινη συνεχή πολυγωνική γραμμή με τα στοιχεία 1-2-3-4- - 24 - 25 - 26.

Καθορίζει την οριογραμμή παραλίας με κίτρινη συνεχή πολυγωνική γραμμή με στοιχεία 1' -2' -3' -4' - -24' -25' -26' της οποίας οι κορυφές εξασφαλίζονται δια παραλλήλου μεταθέσεως της ερυθράς πολυγωνικής γραμμής του αιγιαλού κατά δέκα (10) μέτρα.

Στη ζώνη παραλίας υπάρχουν κτίσματα.

Η Επιτροπή

ΤΕΡΨΙΧΟΡΗ ΓΙΑΜΟΠΟΥΛΟΥ
ΕΥΦΡΟΣΥΝΗΣ ΠΕΡΔΙΚΟΓΙΑΝΝΗ
ΧΡΗΣΤΟΣ ΣΤΑΜΠΟΥΛΗΣ
ΙΩΑΝΝΗΣ ΚΑΤΣΙΑΔΡΑΜΗΣ

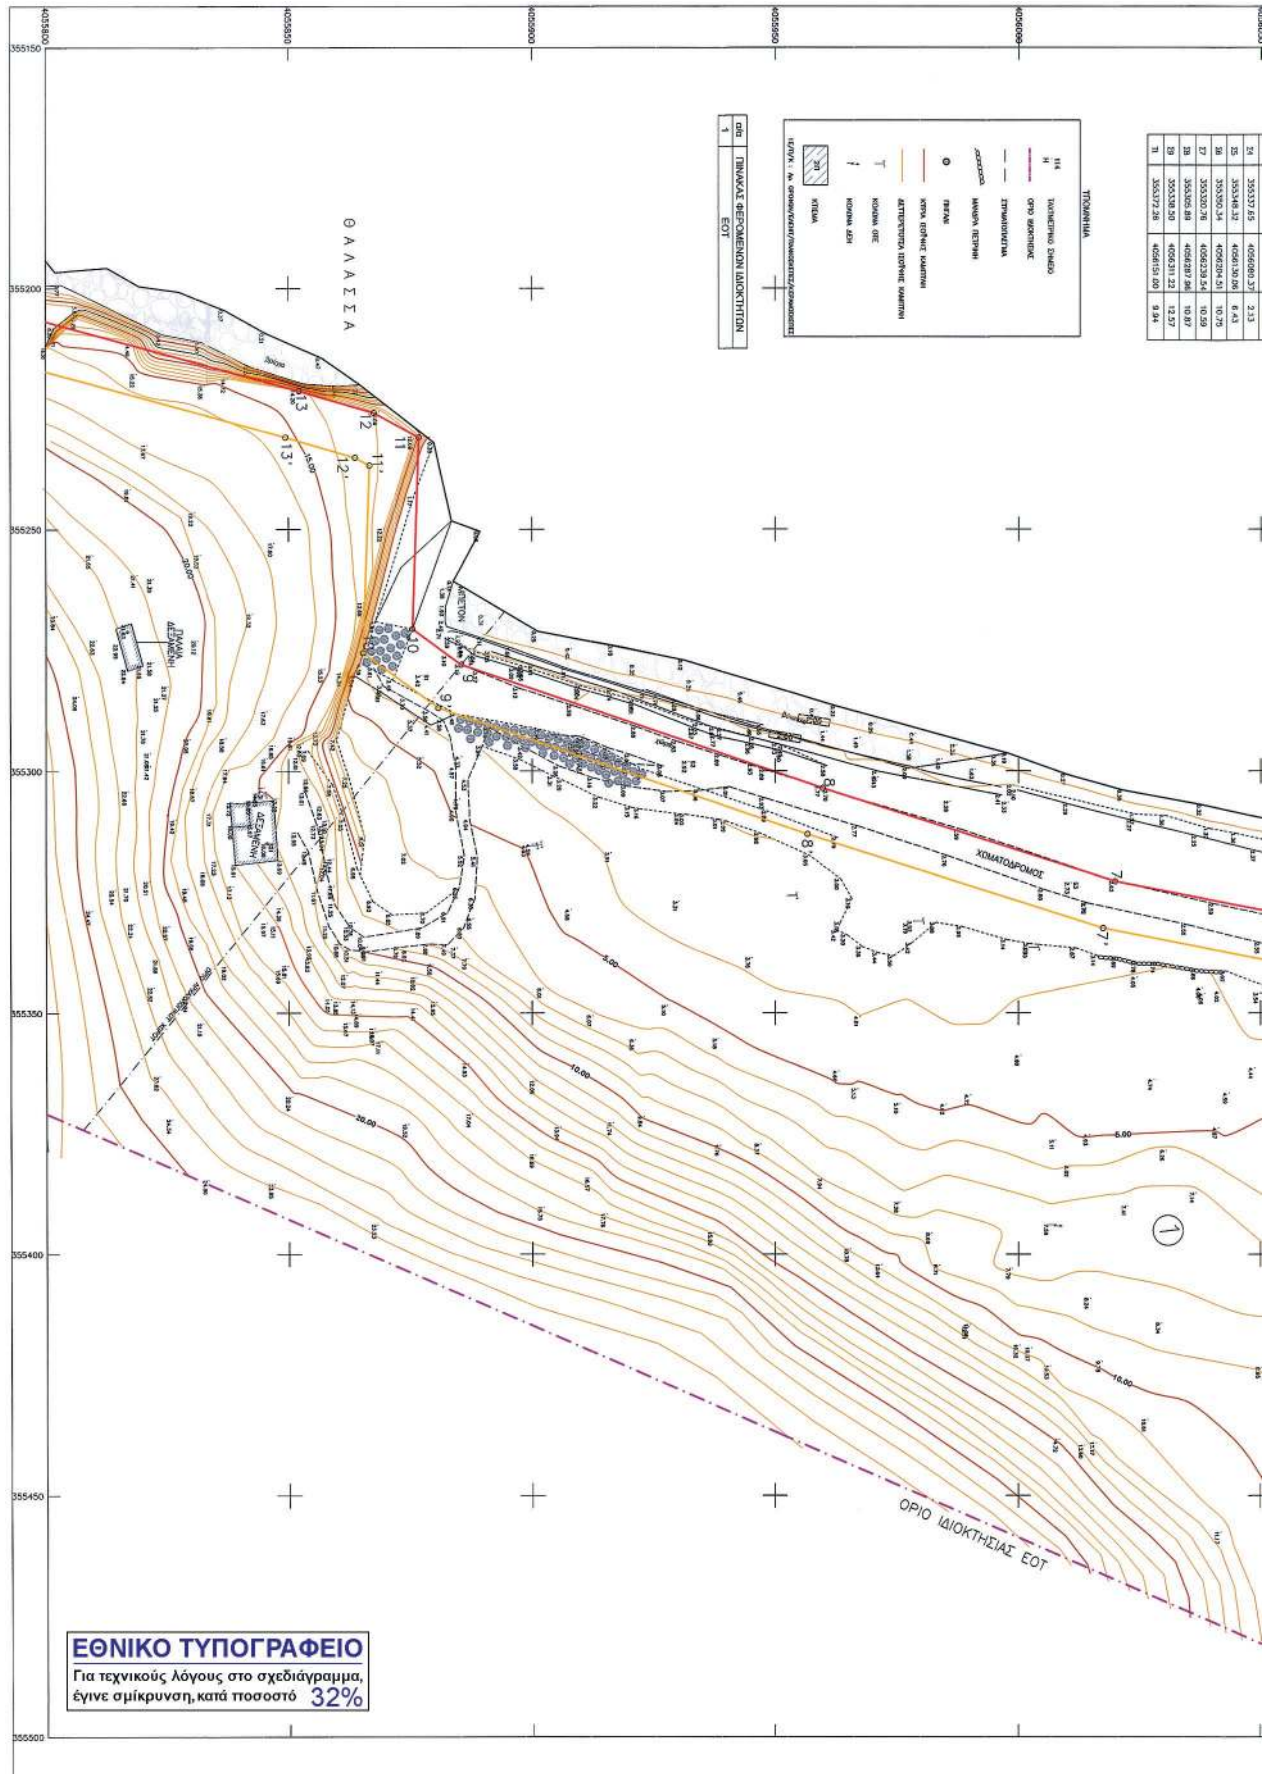





ΠΙΝΑΚΑΣ ΣΤΉ/ΝΩΝ ΟΡΓΩΠΑΜΜΩΝ

ΠΙΝΑΚΑΣ ΣΤΗΝ/ΝΩΝ ΣΤΑΣΕΩΝ-ΤΡΙΤΩΝ.

α/α	X	T	H ₀₂
21	355280.16	4058877.45	3.42
22	355298.00	4058932.14	2.92
23	355373.00	4059019.95	2.73

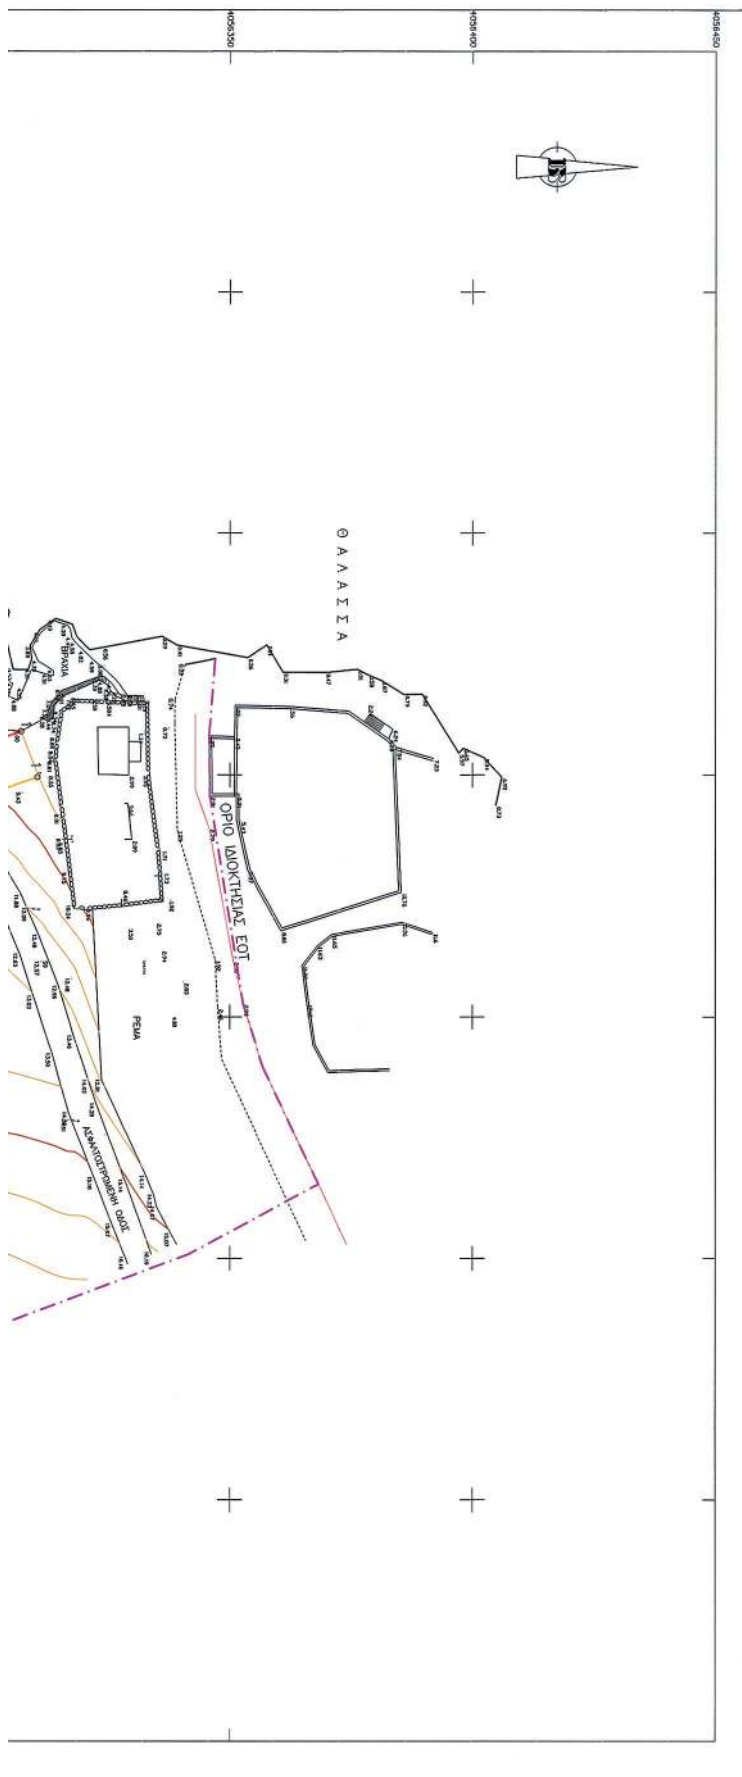

ΤΠΟΜΗΝΙΑ ΕΠΙΤΡΟΠΗΣ

1. ΤΟ ΠΑΡΩΝ ΤΟΠΟΓΡΑΦΙΚΟ ΔΙΑΓΡΑΜΜΑ ΣΥΜΦΩΝΕΙ ΤΗΝ ΑΠΟ 27-02-94
(ΑΡΙΘΡΟ 3 ΤΟΥ Ν. 2971/01)

2. ΓΡΑΜΜΗ ΑΓΓΛΟΥ 1,2,3.....
ΓΡΑΜΜΗ ΠΑΡΑΛΛ. 1'2'3'.....

ΣΠΕΝ 27-02-94

Η ΠΡΟΕΔΡΟΣ

ΤΕΡΕΖΟΡΗ ΓΑΜΟΥΣΟΥ
Erasme-DEP

ΤΑ ΜΕΛΗ






ΕΝΔΙΑΦΕΡΟΜΕΝΟΣ		ΕΤ.Α.Δ. Α.Ε.	
ΠΕΡΙΟΧΗ	ΔΤΡΟΣ	ΕΛΛΗΝΙΚΗ ΔΗΜΟΚΡΑΤΙΑ	
ΔΗΜΟΣ	ΟΙΤΤΛΟΥ	27-02-98	
ΑΡΜΟΔΙΑ ΚΤΗΜ.ΤΗΡ.	ΛΑΚΚΩΝΙΑΣ	80	
ΝΟΜΟΣ	ΛΑΚΚΩΝΙΑΣ	ΑΝΤΙΦΩΝΙΚΗ ΕΠΙΧΕΙΡΗΣΗ ΑΝ ΤΡΟΠΟΠΟΙΗΣΗ ΜΕ ΚΑΡΤΑ	
ΔΙΑΔΟΧΗ ΠΙΝΑΚΑΙΩΝ			
ΤΡΙΓΩΝΙΜΕΤΡΙΚΗ ΕΞΑΡΤΗΣΗ ΤΥΧΟΜΕΡΙΚΗ ΛΕΙΤΗΣΙΑ ΜΕΛΟΣ ΔΙΟΤΙΘΗΣΕ ΕΡΓΑΝ ΔΙΟΤΙΘΗΣΕ		ΕΤΗΣΙΑ ΚΑΡΔΙΟ ΚΕΤΤΟ (Κ.Ε.Α.) ΣΥΝΤΗΡΗΣΗ (ΕΠΕΚΡΑΝΕΙ) ΟΚΤΩΒΡΙΟΣ 2013	
με την υπ' αριθμ. 93.3.304 απόφαση 19.07.2014			
ΕΛΛΗΝΙΚΗ ΔΗΜΟΚΡΑΤΙΑ ΔΗΜΟΣΙΑ ΑΚΙΝΗΤΩΝ ΔΗΜΟΣΙΟΤ ΑΕ ΔΙΟΙΚΗΣΗ ΚΑΙ ΔΙΑΧΕΙΡΙΣΗ ΑΚΙΝΗΤΩΝ ΔΗΜΟΣΙΟΤ ΔΙΕΥΚΛΙΝΗ ΔΙΑΧΕΙΡΙΣΗΣ ΠΕΡΙΟΥΣΙΑΣ ΤΜΗΜΑ ΟΡΓΑΝΩΣΗΣ ΑΚΙΝΗΤΩΝ			
ΜΕΛΕΤΗ		ΑΡΙΘΜΟΣ ΣΧΕΔΙΟΥ	
868H ΔΤΡΟΣ ΛΑΚΚΩΝΙΑΣ		861.1	
ΘΕΜΑ ΣΧΕΔΙΟΥ		ΤΟΠΟΓΡΑΦΙΚΟ ΔΙΑΓΡΑΜΜΑ ΚΑΘΟΡΙΣΜΟΤ ΔΙΑΓΑΤΟ-ΠΑΡΑΛΛΕΛ	
ΧΡΟΝΟΣ	ΚΛΙΜΑΚΑ	ΠΑΡΑΤΗΡΗΣΕΙΣ	

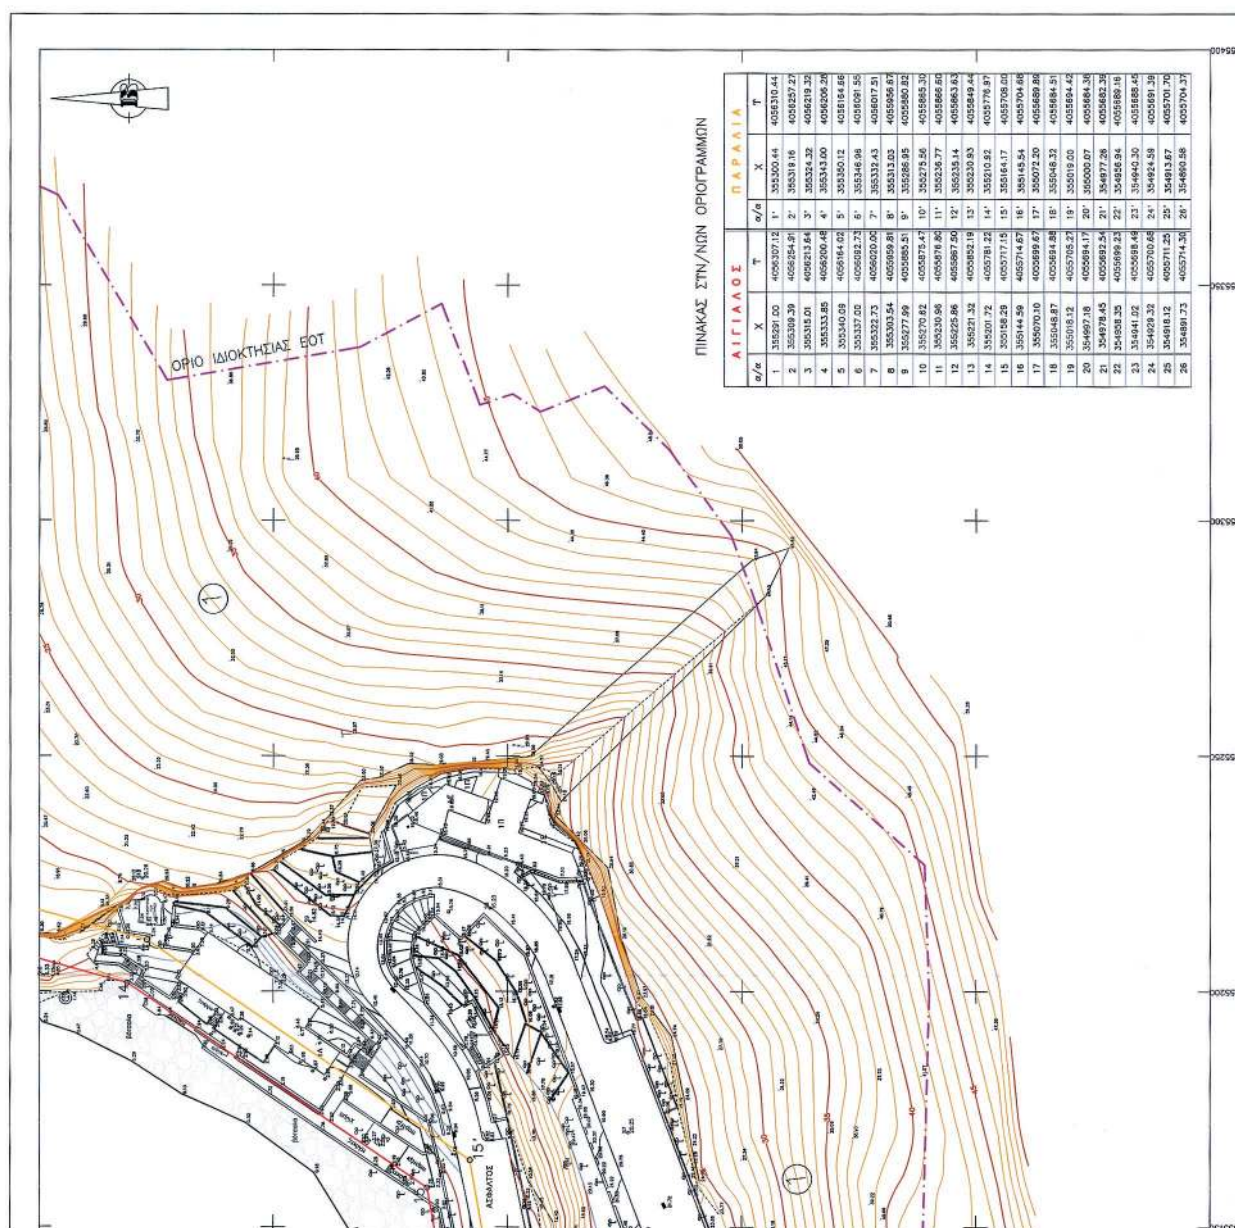[illegible][illegible]

ΕΘΝΙΚΟ ΤΥΠΟΓΡΑΦΕΙΟ

ΕΦΗΜΕΡΙΣ ΤΗΣ ΚΥΒΕΡΝΗΣΕΩΣ

ΤΙΜΗ ΠΩΛΗΣΗΣ ΦΥΛΛΩΝ ΤΗΣ ΕΦΗΜΕΡΙΔΑΣ ΤΗΣ ΚΥΒΕΡΝΗΣΕΩΣ

Σε έντυπη μορφή:

- Για τα Φ.Ε.Κ. από 1 έως 16 σελίδες σε 1 € προσαυξανόμενη κατά 0,20 € για κάθε επιπλέον οκτασέλιδο ή μέρος αυτού.
- Για τα φωτοαντίγραφα Φ.Ε.Κ. σε 0,15 € ανά σελίδα.

Σε μορφή DVD/CD:

Τεύχος	Ετήσια έκδοση	Τριμηνιαία έκδοση	Μηνιαία έκδοση	Τεύχος	Ετήσια έκδοση	Τριμηνιαία έκδοση	Μηνιαία έκδοση
Α΄	150 €	40 €	15 €	Α.Α.Π.	110 €	30 €	-
Β΄	300 €	80 €	30 €	Ε.Β.Ι.	100 €	-	-
Γ΄	50 €	-	-	Α.Ε.Δ.	5 €	-	-
Υ.Ο.Δ.Δ.	50 €	-	-	Δ.Δ.Σ.	200 €	-	20 €
Δ΄	110 €	30 €	-	Α.Ε.-Ε.Π.Ε.	-	-	100 €

- Η τιμή πώλησης μεμονωμένων Φ.Ε.Κ. σε μορφή cd-rom από εκείνα που διατίθενται σε ψηφιακή μορφή και μέχρι 100 σελίδες, σε 5 € προσαυξανόμενη κατά 1 € ανά 50 σελίδες.

ΕΤΗΣΙΕΣ ΣΥΝΔΡΟΜΕΣ Φ.Ε.Κ.

Τεύχος	Έντυπη μορφή	Τεύχος	Έντυπη μορφή	Τεύχος	Έντυπη μορφή
Α΄	225 €	Δ΄	160 €	Α.Ε.-Ε.Π.Ε.	2.250 €
Β΄	320 €	Α.Α.Π.	160 €	Δ.Δ.Σ.	225 €
Γ΄	65 €	Ε.Β.Ι.	65 €	Α.Σ.Ε.Π.	70 €
Υ.Ο.Δ.Δ.	65 €	Α.Ε.Δ.	10 €	Ο.Π.Κ.	-

- Το τεύχος Α.Σ.Ε.Π. (έντυπη μορφή) θα αποστέλλεται σε συνδρομητές ταχυδρομικά, με την επιβάρυνση των 70 €, ποσό το οποίο αφορά τα ταχυδρομικά έξοδα.

- Η καταβολή γίνεται σε όλες τις Δημόσιες Οικονομικές Υπηρεσίες (Δ.Ο.Υ.). Το πρωτότυπο διπλότυπο (έγγραφο αριθμ. πρωτ. 9067/28.2.2005 2η Υπηρεσία Επιτρόπου Ελεγκτικού Συνεδρίου) με φροντίδα των ενδιαφερομένων, πρέπει να αποστέλλεται ή να κατατίθεται στο Εθνικό Τυπογραφείο (Καποδιστρίου 34, Τ.Κ. 104 32 Αθήνα).
- Σημειώνεται ότι φωτοαντίγραφα διπλοτύπων, ταχυδρομικές Επιταγές για την εξόφληση της συνδρομής, δεν γίνονται δεκτά και θα επιστρέφονται.
- Οι οργανισμοί τοπικής αυτοδιοίκησης, τα νομικά πρόσωπα δημοσίου δικαίου, τα μέλη της Ένωσης Ιδιοκτητών Ημερησίου Τύπου Αθηνών και Επαρχίας, οι τηλεοπτικοί και ραδιοφωνικοί σταθμοί, η Ε.Σ.Η.Ε.Α, τα τριτοβάθμια συνδικαλιστικά όργανα και οι τριτοβάθμιες επαγγελματικές ενώσεις δικαιούνται έκπτωσης πενήντα τοις εκατό (50%) επί της ετήσιας συνδρομής.
- Το ποσό υπέρ Τ.Α.Π.Ε.Τ. (5% επί του ποσού συνδρομής), καταβάλλεται ολόκληρο (Κ.Α.Ε. 3512) και υπολογίζεται πριν την έκπτωση.
- Στην Ταχυδρομική συνδρομή του τεύχους Α.Σ.Ε.Π. δεν γίνεται έκπτωση.

Πληροφορίες για δημοσιεύματα που καταχωρίζονται στα Φ.Ε.Κ. στο τηλ.: 210 5279000.

Φωτοαντίγραφα παλαιών Φ.Ε.Κ.: τηλ.: 210 8220885.

Τα φύλλα όλων των τευχών της Εφημερίδας της Κυβερνήσεως διατίθενται δωρεάν σε ηλεκτρονική μορφή από την ιστοσελίδα του Εθνικού Τυπογραφείου (www.et.gr)

Ηλεκτρονική Διεύθυνση: <http://www.et.gr> - e-mail: webmaster.et@et.gr

ΟΙ ΥΠΗΡΕΣΙΕΣ ΕΞΥΠΗΡΕΤΗΣΗΣ ΠΟΛΙΤΩΝ ΛΕΙΤΟΥΡΓΟΥΝ ΚΑΘΗΜΕΡΙΝΑ ΑΠΟ 08:00 ΜΕΧΡΙ 13:30



* 0 4 0 0 4 4 5 0 1 1 0 1 4 0 0 0 8 *

ΑΠΟ ΤΟ ΕΘΝΙΚΟ ΤΥΠΟΓΡΑΦΕΙΟ

ΚΑΠΟΔΙΣΤΡΙΟΥ 34 * ΑΘΗΝΑ 104 32 * ΤΗΛ. 210 52 79 000 * FAX 210 52 21 004