



04004491306010008



3909

ΕΦΗΜΕΡΙΣ ΤΗΣ ΚΥΒΕΡΝΗΣΕΩΣ

ΤΗΣ ΕΛΛΗΝΙΚΗΣ ΔΗΜΟΚΡΑΤΙΑΣ

ΤΕΥΧΟΣ ΤΕΤΑΡΤΟ

Αρ. Φύλλου 449

13 Ιουνίου 2001

ΑΠΟΦΑΣΕΙΣ

Αριθ. 1024571/2128/Β0010

Καθορισμός των ορίων του αιγιαλού και δημιουργίας ζώνης παραλίας στη θέση «ΠΑΠΑ-ΒΟΥΝΟΣ» νήσου Σαμοθράκης Ν. Έβρου.

Ο ΥΠΟΥΡΓΟΣ ΟΙΚΟΝΟΜΙΚΩΝ

Έχοντας υπόψη:

1. Τις διατάξεις των άρθρων 1 μέχρι και 7 του Α.Ν. 2344/1940 «περί αιγιαλού και παραλίας», όπως τροποποιήθηκαν και συμπληρώθηκαν με τις διατάξεις: α) του άρθρου 13 του Ν. 1078/1980 και β) του άρθρου 23 του Ν. 1337/1983.

2. Τις διατάξεις της παρ. 9 του άρθρου 1 του κεφαλαίου Β' της 0.208/181/26.4.1982 (ΦΕΚ 214/26.4.1982 τεύχος Β') κοινής απόφασης των Υπουργών Προεδρίας της Κυβερνήσεως και Οικονομικών «Αναμόρφωση Συλλογικών Οργάνων Γνωμοδοτικής και Αποφασιστικής αρμοδιότητας του Υπουργείου Οικονομικών».

3. Τις διατάξεις του άρθρου 9 του Π.Δ. 551/1988 (ΦΕΚ 250Α/1988) «Οργανισμός Νομαρχιών και Οργάνωση Οικονομικών Υπηρεσιών», όπως τροποποιήθηκε και ισχύει.

4. Τις διατάξεις του Ν. 2503/97 άρθρο 1 παρ. 2 και 6 (ΦΕΚ 107/30.5.1997 τεύχος Α') «Διοίκησης Οργάνωση και Στελέχωση της Περιφέρειας, Ρύθμιση θεμάτων, για την Τοπική Αυτοδιοίκηση και άλλες διατάξεις».

5. Την με αρ. 1039386/441/Α0006/21.4.2000 (ΦΕΚ 571Β'/21.4.2000), κοινή απόφαση των Πρωθυπουργού και Υπουργού Οικονομικών «περί ανάθεσης αρμοδιοτήτων του Υπουργού Οικονομικών στους Υφυπουργούς».

6. Την αριθμ. 1043053/483/Α0006/9.5.2000 (ΦΕΚ 622 τ.Β'/10.5.2000) απόφαση του Υφυπουργού Οικονομικών «Περί μεταβίβασης αρμοδιοτήτων του στο Γεν. Γραμματέα, τους Γεν. Διευθυντές κ.λπ. του Υπουργείου Οικονομικών».

7. Την από 11.10.2000 έκθεση της «Επιτροπής καθορισμού των ορίων αιγιαλού και παραλίας και θέσεων αμμοληψίας», που καθόρισε τα όρια του αιγιαλού και της παραλίας στην περιοχή «ΠΑΠΑ ΒΟΥΝΟΣ» νήσου Σαμοθράκης Ν. Έβρου.

8. Το από Οκτώβριο 2000 τοπογραφικό διάγραμμα με κλίμακα 1:500 τοπογραφικό διάγραμμα, το οποίο συντάχθηκε από το Δημήτρη Πρώιο Τοπογράφο Μηχανικό, ελέγχθηκε για την ακρίβεια της αποτύπωσης στις 11.10.2000, από τον Τοπογράφο Μηχανικό της Κ.Υ. Έ-

βρου Παναγιώτη Κυβέλο και θεωρήθηκε την ίδια ημερομηνία από τη Διευθύντρια της Δ.Τ.Υ. Ν. Έβρου, Άννα Κογιομτζή, το οποίο συνοδεύει την έκθεση της προαναφερόμενης Επιτροπής.

9. Τη σύμφωνη γνώμη του Γενικού Επιτελείου Ναυτικού που διατυπώθηκε στο Φ 544.5/97/01/Σ 121/31.1.2001 έγγραφο του, αποφασίζουμε:

1. Επικυρώνουμε την από 11.10.2000 έκθεση της Επιτροπής Καθορισμού των ορίων του Αιγιαλού και Παραλίας και θέσεων αμμοληψίας στη θέση «ΠΑΠΑ ΒΟΥΝΟΣ» νήσου Σαμοθράκης, Ν. Έβρου καθώς και το από Οκτώβριο 2000 τοπογραφικό διάγραμμα που τη συνοδεύει, το οποίο συντάχθηκε από το Δημήτριο Πρώιο Τοπογράφο Μηχανικό με κλίμακα 1:500, ελέγχθηκε για την ακρίβεια της αποτύπωσης στις 11.10.2000 από τον Τοπογράφο Μηχανικό της Κ.Υ. Έβρου, Παναγιώτη Κυβέλο και θεωρήθηκε την 11.10.2000 από τη Δ/ντρια της Δ/νσης Τεχνικών Υπηρεσιών Ν. Έβρου Αρχιτέκτονα Μηχανικό Άννα Κογιομτζή, επί του οποίου η πιο πάνω επιτροπή καθόρισε:

α) Την οριογραμμή του Αιγιαλού με ερυθρά συνεχή πολυγωνική γραμμή Α1, Α2, Α3, Α12, Α13 της οποίας οι κορυφές εξασφαλίζονται.

β) Την οριογραμμή της παραλίας με συνεχή κίτρινη πολυγωνική γραμμή Π1, Π2, Π3 Π12, Π13 της οποίας οι κορυφές εξασφαλίζονται.

Καθορίζεται ζώνη παραλίας πλάτους 15 μέτρων παντού, επειδή δεν εξυπηρετούνται οι σκοποί της παρ. 1 του άρθρου 7 του Α.Ν. 2344/40.

Η Επιτροπή αποφαινεται ότι δεν υφίσταται παλαιός αιγιαλός.

Δεν εξαιρείται τεχνητή ποτίστρα που υπάρχει εντός της ζώνης αιγιαλού.

Οι κορυφές των οριογραμμών εξασφαλίζονται, όπως σημειώνεται στο διάγραμμα, με τριγωνομετρική εξάρτηση από τριγωνομετρικά σημεία στο κρατικό δίκτυο ΕΓΣΑ 87.

Ο καθορισμός των ορίων του Αιγιαλού και της Παραλίας στον πιο πάνω χώρο γίνεται για πρώτη φορά.

Η παρούσα απόφαση μαζί με την Έκθεση και το διάγραμμα να δημοσιευθούν στην Εφημερίδα της Κυβερνήσεως.

Αθήνα, 25 Μαΐου 2001

Με εντολή Υπουργού
Ο Γενικός Διευθυντής
ΣΠΥΡΟΣ ΣΤΑΘΗΣ

ΕΚΘΕΣΗ ΕΠΙΤΡΟΠΗΣ ΚΑΘΟΡΙΣΜΟΥ ΤΩΝ
ΟΡΙΟΥ ΑΙΓΙΑΛΟΥ ΚΑΙ ΠΑΡΑΛΙΑΣ
(Άρθρο 100 Π.Δ. 284/88)

Για τον καθορισμό για πρώτη φορά των ορίων του αιγιαλού και παραλίας στην περιοχή «Παπά-Βουνός» νήσου Σαμοθράκης Ν. Έβρου.

Στη Σαμοθράκη σήμερα 11.10.2000 οι υπογράφωντες:

1. Παναγιώτης Τσοτουλίδης, Προϊστάμενος Κτηματικής Υπηρεσίας Ν. Έβρου, ως Πρόεδρος,
 2. Παναγιώτης Κυβέλος, Τοπογράφος Μηχανικός, υπάλληλος Κτηματικής Υπηρεσίας Ν. Έβρου, ως μέλος,
 3. Δημήτριος Βάβαλος, Σημαιοφόρος Λ.Σ., ως μέλος,
- αποτελούντες την Επιτροπή καθορισμού των ορίων του αιγιαλού, της παραλίας και του παλαιού αιγιαλού δυνάμει του άρθρου 100 του Π.Δ. 284/88 και της αρ. 2721/2.7.2000 απόφασης του Προϊσταμένου της Οικονομικής Επιθεώρησης Ανατ. Μακεδονίας και Θράκης, συγκληθείσα δια της αρ. 1862/11.10.2000 προσκλήσεως του Προέδρου αυτής, αφού μεταβήκαμε επιτόπου στην προαναφερόμενη περιοχή την 11.10.2000 και αφού λάβαμε υπόψη:

1. Την από 19.9.2000 αίτηση του Υπουργείου Πολιτισμού με την οποία ζητείται ο καθορισμός των ορίων του Αιγιαλού και της παραλίας στην παραπάνω περιοχή.
2. Το από τον Πρώτο Δημήτριο Τοπογράφο Μηχανικό, Οκτωβρίου 2000 συνταχθέν τοπογραφικό και υψομετρικό διάγραμμα σε μία (1) πινακίδα, σε κλ. 1:500 το οποίο ελέγχθηκε για την ακρίβεια της αποτύπωσης από τον Κυβέλο Παναγιώτη Τοπογράφο Μηχανικό, υπάλληλο Κτηματικής Υπηρεσίας Ν. Έβρου την 11.10.2000 και θεωρήθηκε από τη Διευθύντρια της Δ.Τ.Υ.Ν. Έβρου την 11.10.2000 όπως το άρθρο 20 του Ν. 719/77 ορίζει.
3. Τις διατάξεις του Α.Ν. 2344/40, όπως αυτός τροποποιήθηκε και ισχύει μέχρι σήμερα.
4. Την από την επιτόπια μετάβαση σχηματισθείσα αντίληψη σχετικά με το πλάτος της βρεχόμενης ζώνης της ξηράς και λοιπών συναφών στοιχείων ήτοι:

α) Το έδαφος καλύπτεται από χονδρά χαλίκια από συστάδες θάμνων και παραθαλάσσια ποώδη φυτά.

β) Ολόκληρο το τμήμα της παραλίας έχει μικρή εγκάρσια κλίση.

γ) Οι καιρικές συνθήκες είναι συνήθως άνεμοι μέτριας εντάσεως νότιοι, νοτιοανατολικοί.

δ) Το γεγονός ότι υπάρχει τεχνητή ποτίστρα εντός της ζώνης αιγιαλού και δεν εξαιρείται απ' αυτήν.

ε) Το γεγονός ότι από τη σύσταση του εδάφους δεν υφίσταται παλαιός αιγιαλός, αποφασίζει:

1. Καθορίζει επί του παραπάνω τοπογραφικού διαγράμματος:

α) Την οριογραμμή του αιγιαλού με ερυθρά συνεχή πολυγωνική γραμμή (Α1, Α2, Α12, Α13) της οποίας οι κορυφές εξασφαλίζονται.

β) Την οριογραμμή της παραλίας με συνεχή κίτρινη πολυγωνική γραμμή (Π1, Π2, Π12, Π13) της οποίας οι κορυφές εξασφαλίζονται.

Καθορίζεται ζώνη παραλίας πλάτους 15 m παντού, επειδή δεν εξυπηρετούνται οι σκοποί της παρ. 1 του άρθρου 7 του Α.Ν. 2344/40.


Οι κορυφές των οριογραμμών εξασφαλίζονται, όπως σημειώνεται στο διάγραμμα, με εξάρτηση από σταθερά πολυγωνομετρικά σημεία με συντεταγμένες στο εθνικό δίκτυο.


Ο καθορισμός των οριογραμμών του αιγιαλού και της παραλίας στον πιο πάνω χώρο γίνεται για πρώτη φορά.


Η Επιτροπή


Ο Πρόεδρος
ΠΑΝΑΓΙΩΤΗΣ ΤΣΟΤΟΥΛΙΔΗΣ

Τα Μέλη
ΠΑΝΑΓΙΩΤΗΣ Δ. ΚΥΒΕΛΟΣ
ΔΗΜΗΤΡΙΟΣ Θ. ΒΑΒΑΛΟΣ

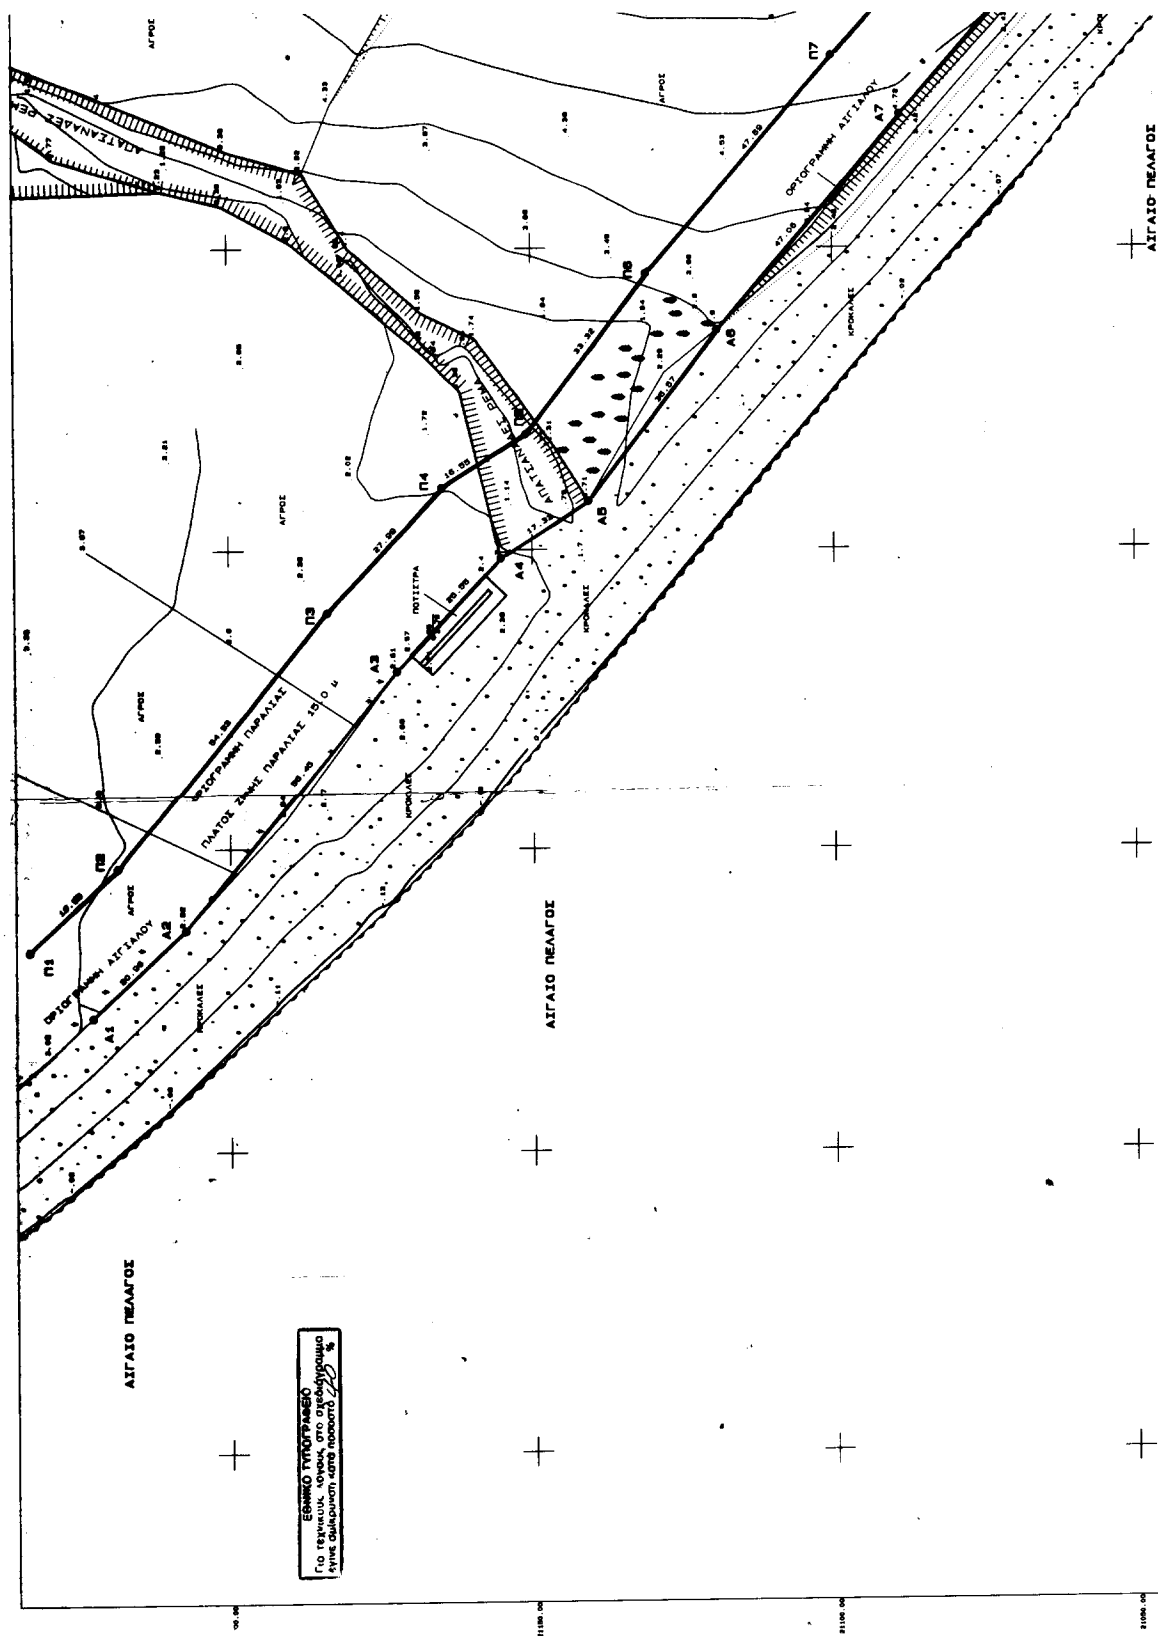

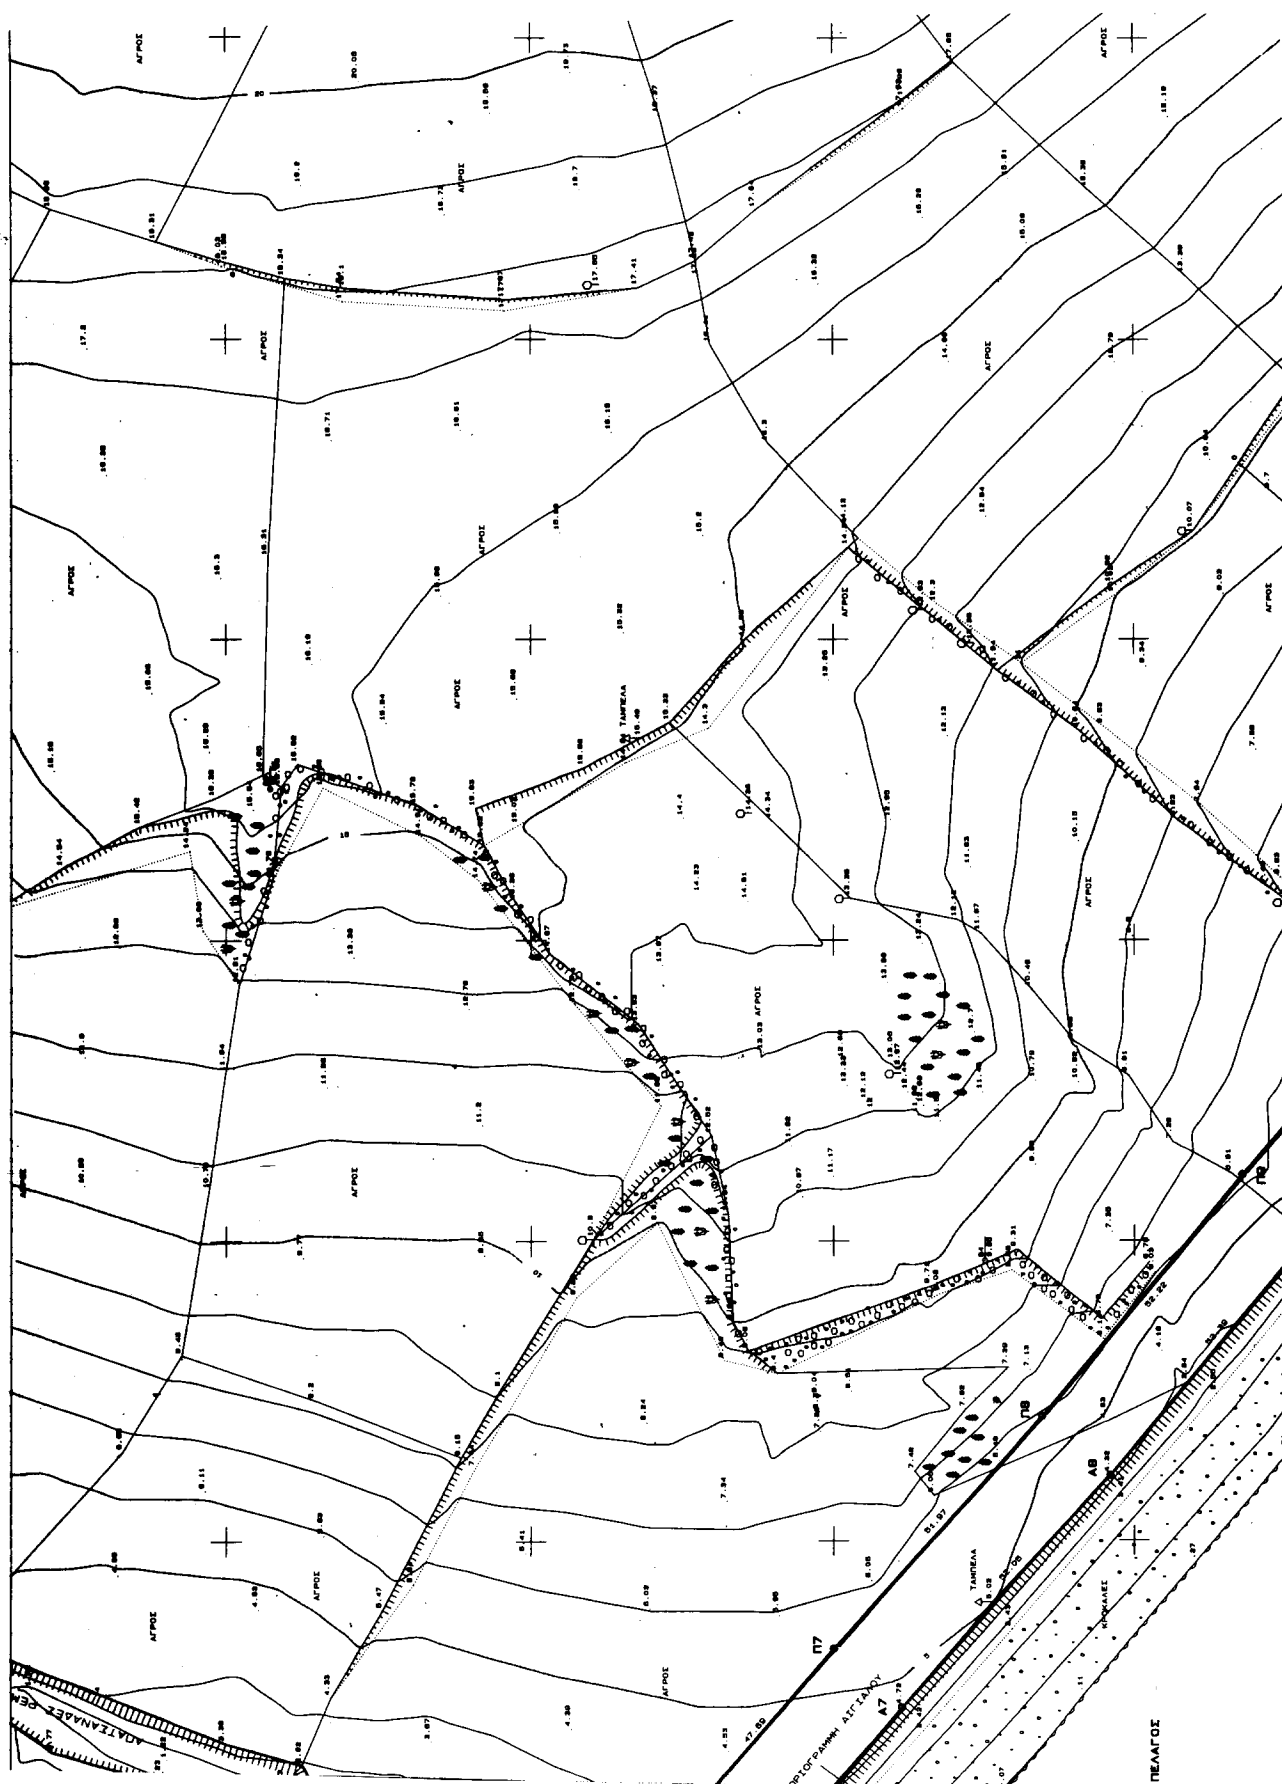

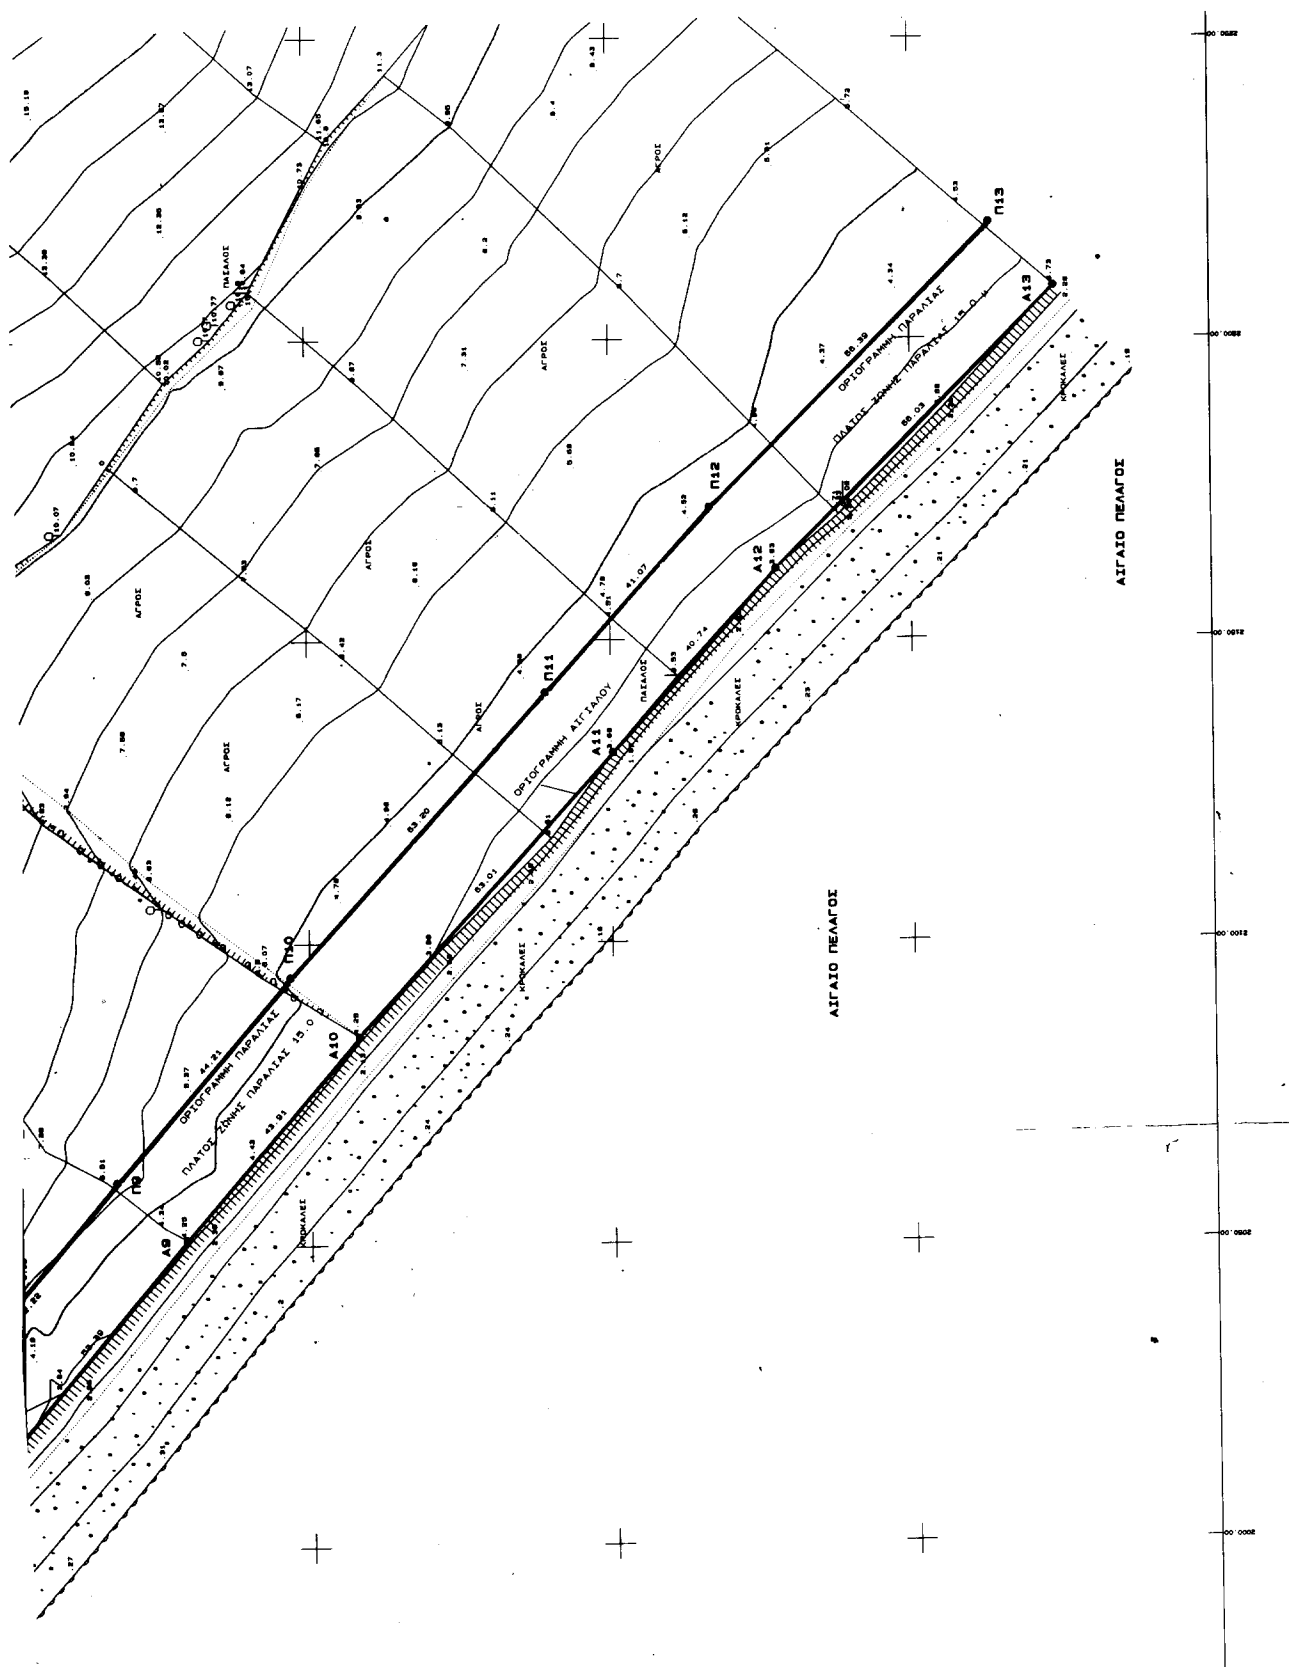

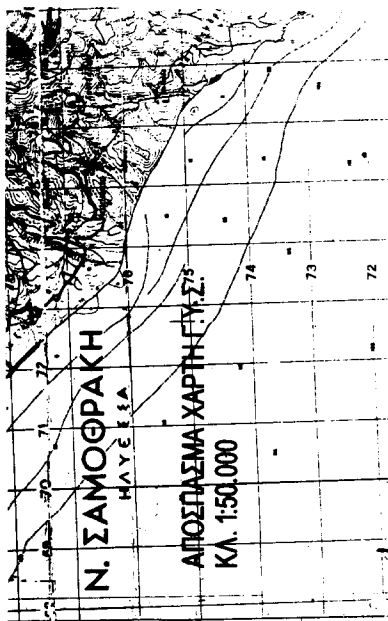

ΤΟΠΟΓΡΑΦΙΚΟ ΔΙΑΓΡΑΜΜΑ ΚΑΘΟΡΙΣΜΟΣ ΟΡΙΟΓΡΑΜΜΩΝ ΑΓΓΑΛΟΥ & ΠΑΡΑΛΙΑΣ ΣΤΗΝ ΠΕΡΙΟΧΗ ΠΑΡΑΛΙΑΣ 'ΠΑΠΑ-ΒΟΥΝΟΣ' Ν. ΣΑΜΟΘΡΑΚΗΣ Ν. ΕΒΡΟΥ	
Β' ΦΑΣΗ	
ΠΕΡΙΟΧΗ	ΣΤΗΝ ΠΕΡΙΟΧΗ ΠΑΡΑΛΙΑΣ 'ΠΑΠΑ-ΒΟΥΝΟΣ' Ν. ΣΑΜΟΘΡΑΚΗΣ Ν. ΕΒΡΟΥ
ΕΝΔΙΑΦΕΡΟΜΕΝΟΙ	Νº ΕΦΟΡΕΙΑ ΠΡΟΙΣΤΟΡΙΚΩΝ & ΚΛΑΣΙΚΩΝ ΑΡΧΑΙΟΤΗΤΩΝ
ΔΗΜΟΣ	ΣΑΜΟΘΡΑΚΗΣ Ν. ΕΒΡΟΥ
ΕΠΑΡΧΙΑ	ΑΛΕΞΑΝΔΡΗΣ
ΑΡΜΟΔΙΑ ΟΚ. ΕΦΟΡΙΑ	ΑΛΕΞΑΝΔΡΗΣ
ΝΟΜΑΡΧΙΑ	Ν.Α. ΡΟΔΟΥΣ-ΕΒΡΟΥ Ν.Α. ΕΒΡΟΥ
ΚΑΛΩΝΑ	1 : 500
ΙΣΟΥΝΤΕΙΣ	ΑΝΑ 1.00 μ.
ΘΕΜΑ ΣΧΕΔΙΟΥ ➔ ΚΑΘΟΡΙΣΜΟΣ ΟΡΙΟΓΡΑΜΜΩΝ ΑΓΓΑΛΟΥ & ΠΑΡΑΛΙΑΣ	
ΔΗΜΗΤΡΙΟΣ Κ. ΠΡΩΤΟΣ ΤΟΠΟΓΡΑΦΟΣ ΜΗΛΑΝΙΣΣΕΣ ΜΕΛΟΣ Τ.Ε.Ε. ΑΡ. 47264 - ΑΜΜ. 04164333 ΙΔΙΟΣ ΔΡΑΣΤΗΡΙΟΝ ΣΤΗΝ ΑΝΤΙΣΤΑΣΗ 681 00 ΑΛΕΞΑΝΔΡΟΥΠΟΛΗ ΔΟΥ ΑΛΕΞΑΝΔΡΗΣ	

Γ. ΠΙΝΑΚΕΣ ΣΥΝΤΕΛΕΣΤΕΡΩΝ
 ΠΡΟΣΑΝ: ΠΡΟΣΑΝ ΠΑΤ. 40 45 46 47 48

Γ1. ΠΙΝΑΚΑΣ ΣΥΝΤΕΛΕΣΤΕΡΩΝ ΑΓΓΑΛΟΥ (Α)

Γ1.Α. ΚΟΡΥΦΕΣ ΠΡΟΕΥΘΥΝΟΥ ΚΑΘΟΡΙΣΜΟΥ







ΑΛΕΞΑΝΔΡΗΣ ΠΑΤ. 2000

Ο ΣΥΝΤΑΞΕΙ

ΔΗΜΗΤΡΙΟΣ Κ. ΠΡΩΤΟΣ
 ΤΟΠΟΓΡΑΦΟΣ ΜΗΛΑΝΙΣΣΕΣ
 ΜΕΛΟΣ Τ.Ε.Ε. ΑΡ. 47264 - ΑΜΜ. 04164333
 ΙΔΙΟΣ ΔΡΑΣΤΗΡΙΟΝ ΣΤΗΝ ΑΝΤΙΣΤΑΣΗ
 681 00 ΑΛΕΞΑΝΔΡΟΥΠΟΛΗ
 ΔΟΥ ΑΛΕΞΑΝΔΡΗΣ

ΕΛΕΓΧΘΗΚΕ










