



ΕΦΗΜΕΡΙΣ ΤΗΣ ΚΥΒΕΡΝΗΣΕΩΣ

ΤΗΣ ΕΛΛΗΝΙΚΗΣ ΔΗΜΟΚΡΑΤΙΑΣ

ΤΕΥΧΟΣ ΤΕΤΑΡΤΟ

Αρ. Φύλλου 450

3 Οκτωβρίου 2014

ΑΠΟΦΑΣΕΙΣ

Αριθμ. 15546/168004

Επανακαθορισμός των ορίων αιγιαλού - παλαιού αιγιαλού και δημιουργία ζώνης παραλίας στην θέση «Μπαταριά», Συνοικία Β' σχεδίου πόλης Χαλκίδας, Δήμου Χαλκιδέων, Ν. Ευβοίας.

Η ΓΕΝΙΚΗ ΓΡΑΜΜΑΤΕΑΣ
ΑΠΟΚΕΝΤΡΩΜΕΝΗΣ ΔΙΟΙΚΗΣΗΣ
ΘΕΣΣΑΛΙΑΣ - ΣΤΕΡΕΑΣ ΕΛΛΑΔΑΣ

Έχοντας υπόψη:

1. Τις διατάξεις των άρθρων 3,4 και 5, του Ν.2971/2001 (Φ.Ε.Κ 285/2001 τ. Α') «περί αιγιαλού και παραλίας και άλλες διατάξεις».

2. Τις διατάξεις του άρθρου 113 του Ν. 3978/2011 (Α' 137) με το οποίο τροποποιήθηκε το άρθρο 5 του Ν. 2971/2001.

3. Τις διατάξεις του Ν. 3200/55 «περί διοικητικής αποκεντρώσεως», όπως αυτές τροποποιήθηκαν και ισχύουν σήμερα με τα Ν.Δ. 532/1970, Β.Δ. 704/1970, Β.Δ. 705/1970, Β.Δ. 192/1972, Π.Δ. 71/1984, Π.Δ. 347/1986, Ν. 2026/1992 και Π.Δ. 97/1993.

4. Τις διατάξεις του Π.Δ. 551/1988 «Οργάνωση Νομαρχιών - Οργάνωση Οικονομικών Υπηρεσιών» (Φ.Ε.Κ 259 τ. Α'), όπως τροποποιήθηκε και ισχύει.

5. Τις διατάξεις του Π.Δ. 284/1988 «περί οργανισμού Υπ. Οικονομικών».

6. Τις διατάξεις της παρ. 21 του άρθρου 46 του Ν. 3220/2004 (ΦΕΚ 15 τ. Α'/28-01-2004) «μέτρα αναπτυξιακής και κοινωνικής πολιτικής - αντικειμενοποίηση του φορολογικού ελέγχου και άλλες διατάξεις» δυνάμει των οποίων από 10-04-2004, αρμοδιότητες του Υπουργού Οικονομίας και Οικονομικών, οι οποίες ανήκαν ή είχαν μεταβιβαστεί στους Νομάρχες μέχρι την έναρξη λειτουργίας των Νομαρχιακών Αυτοδιοικήσεων και αφορούν θέματα του Υπουργείου Οικονομίας και Οικονομικών, που εξαιρέθηκαν από την κατάργηση με τις διατάξεις της παρ. 2 του άρθρου 39 του Ν. 2218/1994, περιέρχονται στους Γενικούς Γραμματείς Περιφερειών.

7. Τις διατάξεις του Ν. 3852/2010 (Φ.Ε.Κ 87/τ. Α'/7.6.2010) περί «νέας αρχιτεκτονικής της Αυτοδιοίκησης και της Αποκεντρωμένης Διοίκησης - Πρόγραμμα Καλλικράτης» και ιδίως τις διατάξεις της παρ. 1 και 2 του άρθρου 6, τις διατάξεις της παρ. 1 του άρθρου 280 και τις διατάξεις της παρ. 4 του άρθρου 283.

8. Το αριθμ. Δ6Α 1022671 ΕΞ 2011/10-02-2011 έγγραφο του Υπ. Οικονομικών, σύμφωνα με το οποίο οι αρμοδιό-

τητες του Υπουργού Οικονομικών, που περιήλθαν στους Γενικούς Γραμματείς των Περιφερειών (του Ν. 2503/1997, Α' 107), σύμφωνα με τις διατάξεις της παρ. 21 του άρθρου 46 του Ν. 3220/2004 (Α' 15) και καταγράφονται στην αριθμ. 1063649/790/Α0006/03-08-2004 απόφαση του Υπουργού Οικονομίας και Οικονομικών, ασκούνται από 01/01/2011, από τους Γενικούς Γραμματείς των Αποκεντρωμένων Διοικήσεων, σύμφωνα με τις διατάξεις του άρθρου 280 του Ν. 3852/2010 (Α' 87).

9. Τις διατάξεις του Π.Δ. 138/2010 (Φ.Ε.Κ 231/τ. Α'/27-12-2010) «περί οργανισμού Αποκεντρωμένης Διοίκησης Θεσσαλίας - Στερεάς Ελλάδας».

10. Την από 14-08-2014 έκθεση (6ο πρακτικό) της κατά το άρθρο 3 του Ν. 2971/2001 της αρμόδιας Επιτροπής καθορισμού των ορίων του αιγιαλού - παραλίας - παλαιού αιγιαλού, που επανακαθόρισε τα όρια αιγιαλού - παλαιού αιγιαλού και δημιουργία ζώνης παραλίας στην θέση «Μπαταριά», Συνοικία Β' σχεδίου πόλης Χαλκίδας, Δήμου Χαλκιδέων, Ν. Ευβοίας, με ενδιαφερόμενο τον Δήμο Χαλκιδέων.

11. Το από Δεκέμβριο 2012, με κλίμακα 1:500 τοπογραφικό διάγραμμα, το οποίο συντάχθηκε από φορέα του ευρύτερου δημόσιου τομέα (ΟΤΑ) και ειδικότερα από τον διπλωματούχο Τοπογράφο Μηχανικό Ελευθέριο Αννέ, υπάλληλο της Υπηρεσίας Δόμησης, του Δήμου Χαλκιδέων, σε δύο (2) πινακίδες, με αριθμ. σχεδίου Τ-1 και Τ-2, το οποίο θεωρήθηκε την 07-05-2014 από το Νικόλαο Μπάνο, διπλωματούχο Πολιτικό Μηχανικό, Δ/ντη της Υπηρεσίας Δόμησης του Δήμου Χαλκιδέων, όπως ορίζουν οι διατάξεις του άρθρου 4 παρ. 2 του Ν. 2971/2001 και συνοδεύει την Έκθεση της προαναφερόμενης Επιτροπής.

12. Το αριθμ. Φ.119/265298/Σ.71/10-01-2013 έγγραφο του Γ.Ε.Ε.Θ.Α - Γ'Κλάδος/Γ2 - Τ.Ε.Υ., σύμφωνα με το οποίο από πλευράς αρμοδιοτήτων του, όπως αυτές απορρέουν από το άρθρο 17 του Ν. 2971/2001, δεν έχει αντίρρηση για τη συνέχιση της διαδικασίας καθορισμού των ορίων αιγιαλού και δημιουργία ζώνης παραλίας στην εξεταζόμενη θέση.

13. Την αριθμ. 4526/20-08-2014 αίτηση προς την Κτηματική Υπηρεσία Ν. Ευβοίας του Δήμου Χαλκιδέων με την οποία αιτείται ο επανακαθορισμός του αιγιαλού - παραλίας στην θέση «Μπαταριά», Συνοικία Β' σχεδίου πόλης Χαλκίδας, να ολοκληρωθεί σύμφωνα με τις διατάξεις του Ν. 2971/2001, όπως αυτός ίσχυε μέχρι την τροποποίηση του, σύμφωνα με το άρθρο 11, του Ν. 4281/2014 (ΦΕΚ 160/τ. Α'/08-08-2014).

14. Το αριθμ. Φ121/2300/25-08-2014 έγγραφο της Κτηματικής Υπηρεσίας Ν. Ευβοίας, με το οποίο ζητείται η έκδοση της απόφασης, αποφασίζουμε:

Επικυρώνουμε την από 14-08-2014 έκθεση (6ο πρακτικό) της κατά το άρθρο 3 του Ν. 2971/2001 της αρμόδιας Επιτροπής καθορισμού των ορίων του αιγιαλού - παραλίας - παλαιού αιγιαλού, που επανακαθόρισε τα όρια αιγιαλού - παλαιού αιγιαλού και δημιουργία ζώνης παραλίας στην θέση «Μπαταριά», Συνοικία Β' σχεδίου πόλης Χαλκίδας, Δήμου Χαλκιδέων, Ν. Ευβοίας, με ενδιαφερόμενο τον Δήμο Χαλκιδέων, καθώς και το από τον Δεκέμβριο 2012, με κλίμακα 1:500 τοπογραφικό διάγραμμα, το οποίο συντάχθηκε από φορέα του ευρύτερου δημόσιου τομέα (ΟΤΑ) και ειδικότερα από τον διπλωματούχο Τοπογράφο Μηχανικό Ελευθέριο Αννέ, υπάλληλο της Υπηρεσίας Δόμησης, του Δήμου Χαλκιδέων, σε δύο (2) πινακίδες, με αριθμ. σχεδίου Τ-1 και Τ-2, το οποίο θεωρήθηκε την 07-05-2014 από τον Νικόλαο Μπάνο, διπλωματούχο Πολιτικό Μηχανικό, Δ/ντη της Υπηρεσίας Δόμησης του Δήμου Χαλκιδέων, όπως ορίζουν οι διατάξεις του άρθρου 4 παρ. 2 του Ν. 2971/2001 και συνοδεύει την Έκθεση της προαναφερόμενης Επιτροπής.

Στο παραπάνω από Δεκέμβριο 2012 τοπογραφικό διάγραμμα σε δύο (2) πινακίδες, με αριθμ. σχεδίου Τ-1 και Τ-2, η αρμόδια Επιτροπή επανακαθόρισε:

Την οριογραμμή του αιγιαλού με κόκκινη συνεχή πολυγωνική γραμμή με στοιχεία 48, 49, ..., 69, 69Α, 69Β, 69Γ, 70, της οποίας οι κορυφές εξασφαλίζονται με συντεταγμένες εξαρτημένες από το κρατικό τριγωνομετρικό δίκτυο σε εγκάρσια Μερκατορική Προβολή στο Ελληνικό Γεωδαιτικό Σύστημα Αναφοράς 1987 (Ε.Γ.Σ.Α. '87).

Η οριογραμμή του αιγιαλού επανακαθορίζεται μετά τη διενέργεια εγκ/νων προσχώσεων, που πραγματοποιήθηκαν κατά την κατασκευή της περιφερειακής οδού της πόλης της Χαλκίδας, από Υψηλή Γέφυρα έως Αγ. Στέφανο δια περιπορείας των κόλπων Αγ. Μαρίας και Αγ. Στεφάνου.

Την οριογραμμή της παραλίας με κίτρινη συνεχή πολυγωνική γραμμή με στοιχεία 48', 49', ..., 69', 69Α', 69Β', 69Γ', 70', της οποίας οι κορυφές εξασφαλίζονται με συντεταγμένες εξαρτημένες από το κρατικό τριγωνομετρικό δίκτυο σε εγκάρσια Μερκατορική Προβολή στο Ελληνικό Γεωδαιτικό Σύστημα Αναφοράς 1987 (Ε.Γ.Σ.Α. '87).

Η οριογραμμή παραλίας επανακαθορίζεται, σε μεταβλητή απόσταση από αυτήν του αιγιαλού, από 4 έως 10 μέτρα, για να εξυπηρετηθούν οι σκοποί της παρ. 2 του άρθρου 1, της παρ. 3 του άρθρου 2 και της παρ. 1 του άρθρου 7 του Ν. 2971/2001 και έτσι ώστε να μην υπερβαίνει την εγκ/νη γραμμή δόμησης του σχεδίου πόλης, κατ' εφαρμογή της παρ. 5 του άρθρου 7 του ίδιου Νόμου.

Αποφαίνεται ότι υπάρχει παλαιός αιγιαλός, ο οποίος προήλθε από τη διενέργεια προσχώσεων, συνέπεια της εκτέλεσης τεχνικών έργων για την κατασκευή της περιφερειακής οδού και καθορίζει αυτόν με μπλε συνεχή γραμμή με στοιχεία 53, 1'', 2'', 3'', ..., 19'', 20'', 21'', 69Γ, της οποίας οι κορυφές εξασφαλίζονται με συντεταγμένες εξαρτημένες από το κρατικό τριγωνομετρικό δίκτυο σε εγκάρσια Μερκατορική Προβολή στο Ελληνικό Γεωδαιτικό Σύστημα Αναφοράς 1987 (Ε.Γ.Σ.Α. '87).

Στη ζώνης παραλίας δεν υπάρχουν.

Την ακύρωση της υπ' αριθμ. Φ121/19019/11-11-1987 (ΦΕΚ. 1176/τ. Δ'/08-12-1987) απόφασης του Νομάρχη Εύβοιας, περί καθορισμού ορίων του αιγιαλού και δημιουργία ζώνης παραλίας στην περιοχή τμήμα Τσιμεντάδικο - Αγ.

Στέφανος για την Γέφυρα Στενού Ευρίπου και παράκαμψη Χαλκίδας, με την οποία επικυρώθηκαν η από 13/10/1987 Έκθεση της αρμόδιας επιτροπής και το από 19/11/1985 τοπογραφικό διάγραμμα των μηχανικών Μ. Ασημάκη - Κ. Μπαρτζώκα, σε κλίμακα 1:500. Η οριογραμμή του αιγιαλού αυτού με κορυφές 62, 62α, 62β, 62γ, 62δ, 62ε, 63 αποτελεί την οριογραμμή του παλιού αιγιαλού που καθορίζεται με την παρούσα με κορυφές 9'', 10'', 11'', 12'', 13'', 14'', 15'' αντίστοιχα.

Την εν μέρει ακύρωση της αριθμ. Φ121/813/19-05-1987 (ΦΕΚ 525/τ. Δ'/10-06-1987) απόφασης του Νομάρχη Εύβοιας, περί καθορισμού ορίων του αιγιαλού και δημιουργία ζώνης παραλίας στην θέση Άγιος Στέφανος «Μπαταριά» Χαλκίδας Ν. Εύβοιας, με την οποία επικυρώθηκαν η από 04/10/1985 Έκθεση της αρμόδιας επιτροπής και το από 30/03/1985 τοπογραφικό διάγραμμα, σε τρεις πινακίδες (με αριθμ. σχεδίου Σ1, Σ2, Σ3), των μηχανικών Μ. Ασημάκη - Κ. Μπαρτζώκα, σε κλίμακα 1:500.

Ειδικότερα επανακαθορίζεται το τμήμα από την κορυφή 48 έως 62 και από 63 έως 70 του αιγιαλού, όπως εικονίζεται στα διαγράμματα με αριθμ. σχεδίου Σ1 και Σ3, που συνοδεύουν την απόφαση αυτή, η οποία εξακολουθεί να ισχύει ως προς τα λοιπά τμήματα.

Η ισχύς της παρούσας αρχίζει με τη δημοσίευση στο Φύλλο Εφημερίδας της Κυβερνήσεως.

Η απόφαση αυτή μαζί με την έκθεση και το διάγραμμα που προαναφέραμε, να δημοσιευθούν στην Εφημερίδα της Κυβερνήσεως.

Λάρισα, 19 Σεπτεμβρίου 2014

Η Γενική Γραμματέας Αποκεντρωμένης Διοίκησης
ΚΑΛΛΙΟΠΗ ΓΕΡΑΚΟΥΔΗ

ΕΠΙΤΡΟΠΗ ΚΑΘΟΡΙΣΜΟΥ
ΟΡΙΩΝ ΑΙΓΙΑΛΟΥ - ΠΑΡΑΛΙΑΣ ΚΑΙ ΠΑΛΑΙΟΥ ΑΙΓΙΑΛΟΥ
6^ο ΠΡΑΚΤΙΚΟ ΤΗΣ ΣΥΝΕΔΡΙΑΣΗΣ ΤΗΣ 14/08/2014

Στη Χαλκίδα σήμερα 14-08-2014, ημέρα Πέμπτη,

Η Επιτροπή καθορισμού ορίων αιγιαλού-παραλίας-παλαιού αιγιαλού, η σύνθεση της οποίας καθορίστηκε βάσει των διατάξεων του άρθρου 3 του Ν. 2971/2001 «περί αιγιαλού-παραλίας και άλλες διατάξεις» και συγκροτήθηκε με την αριθμ. 24036/246400/09-12-2013 απόφαση Γενικού Γραμματέα Αποκεντρωμένης Διοίκησης Θεσσαλίας - Στερεάς Ελλάδας, όπως τροποποιήθηκε με τις αριθμ. 1763/15380/28-01-2014 και 11408/115796/19-06-2014 όμοιες αποφάσεις, αποτελούμενη από τους:

1. Μπούρικα Αθηνά, διπλωματούχο αγρον. - τοπογράφο μηχανικό ΠΕ/Β2, Προϊσταμένη της Κτηματικής Υπηρεσίας Ν. Ευβοίας σαν Πρόεδρο,

2. Προκάκη Δημήτριο, διπλωματούχο αγρον.-τοπογράφο μηχανικό ΠΕ/Δ2, υπάλληλο της Κτηματικής Υπηρεσίας Ν. Ευβοίας, σαν μέλος,

3. Σαραγλή Νικόλαο, αντιπλοίαρχος Λ.Σ., νόμιμο αναπληρωτή του Λιμενάρχη του Κ.Λ/Χ Χαλκίδας, σαν αναπληρωματικό μέλος, (κωλυομένου του τακτικού μέλους Παναγιώτη Μοίρα)

4. Μπάνο Νικόλαο, διπλωματούχο πολιτικό μηχανικό ΠΕ/Β, Δ/ντή της Υπηρεσίας Δόμησης, του Δήμου Χαλκιδέων, σαν μέλος,

5. Δ/ντή ΠΕΧΩ Αποκεντρωμένης Διοίκησης Θεσσαλίας - Στ. Ελλάδας ή νόμιμο αναπλ/τή (αν και προσκλήθηκε νόμιμα δεν προσήλθε).

Παρουσία και της γραμματέως της Επιτροπής Πουρνή Παναγιώτας εφοριακών ΠΕ/Δ2, υπαλλήλου της Κτηματικής Υπηρεσίας Ν. Ευβοίας,

Συνήλθε στα γραφεία της Κτηματικής Υπηρεσίας Ν. Ευβοίας, μετά από την αριθμ. Φ.93/οικ.10/12-08-2014 πρόσκληση της Προέδρου της, για να γνωμοδοτήσει επί της υπόθεσης επανακαθορισμού των οριογραμμών αιγιαλού- παραλίας, στη θέση Μπαταριά, συν. Β' σχεδίου πόλης Χαλκίδας, Δήμου Χαλκιδεων, Ν. Ευβοίας, με ενδιαφερόμενο το Δήμο Χαλκιδεων.

Αφού διαπιστώθηκε απαρτία κατά τις διατάξεις του άρθρου 14 του Ν. 2690/1999, η Πρόεδρος κηρύσσει την έναρξη της συνεδρίασης, αφού η υπόθεση θεωρείται επείγουσα, λόγω παρέλευσης της προθεσμίας της παρ. 3 του άρθρου 5 του Ν. 2971/2001, όπως κρίθηκε ως τέτοια και από τα υπόλοιπα μέλη της Επιτροπής:

Η Επιτροπή αφού έλαβε υπόψη

1. Το αριθμ. οικ. 5921/10-10-2012 έγγραφο του τμήματος Πολεοδομικών Εφαρμογών της Δ/σης Τεχνικών Υπηρεσιών του δήμου Χαλκιδέων, με το οποίο υποβλήθηκε χάρτης ΓΥΣ 1:5000 καθώς και το αριθμ. 7448/27-12-2012 έγγραφο της ίδιας Υπηρεσίας με το οποίο υποβλήθηκε τοπογραφικό διάγραμμα σε κλίμ. 1:500 και ζητείται ο επανακαθορισμός των ορίων - παραλίας, στην πιο πάνω περιοχή, λόγω των προσχώσεων που πραγματοποιήθηκαν για την κατασκευή τμήματος της περιφερειακής οδού «Τσιμεντάδικο - Αγ. Στέφανος».

2. Τις διατάξεις του Ν. 2971/2001 (ΦΕΚ 285 τ. Α'/19.12.2001) «περί αιγιαλού-παραλίας», όπως τροποποιήθηκε, συμπληρώθηκε και ισχύει καθώς και της αριθμ. 1089532πε/8205πε/Β0010/20-04-2005 κοινής υπουργικής απόφασης Υπουργών Οικονομίας και Οικονομικών και ΠΕΧΩΔΕ «περί στοιχείων καθορισμού αιγιαλού και παραλίας».

3. Τις διατάξεις του άρθρου 113 του Ν. 3978/2011 (ΦΕΚ 137 τ. Α'/2011), με τις οποίες τροποποιήθηκε το άρθρο 5 του Ν. 2971/2001.

4. Το αριθμ. Φ121/2248/24-10-2012 έγγραφο Κτηματικής Υπηρεσίας Ν. Ευβοίας με το οποίο διαβιβάστηκε η υπόθεση προς το ΓΕΕΘΑ, κατ' εφαρμογή της παραπάνω διάταξης.

5. Το αριθμ. Φ.119/265298/Σ.71/10-01-2013 έγγραφο ΓΕΕΘΑ, με το οποίο γνωμοδότησε ότι δεν έχει αντίρρηση για τη συνέχιση της διαδικασίας καθορισμού των ορίων αιγιαλού-παραλίας και τυχόν υπάρχοντος παλιού αιγιαλού στην υπόψη περιοχή.

6. Το από Δεκέμβριο 2012 τοπογραφικό διάγραμμα, της υπό επανακαθορισμό περιοχής, το οποίο συντάχθηκε από φορέα του ευρύτερου δημόσιου τομέα (ΟΤΑ), όπως ορίζουν οι διατάξεις του άρθρου 4 παρ. 2 του Ν. 2971/2001 και ειδικότερα από τον διπλωματούχο τοπογράφο μηχανικό Ελευθερίου Αννέ, υπάλληλο της ΥΔΟΜ, του δήμου Χαλκιδεων, σε κλίμακα 1:500, σε δύο (2) πινακίδες με αριθμ. σχ.Τ-1 και Τ-2, το οποίο θεωρήθηκε την 07-05-2014 από τον Νικόλαο Μπάνο, διπλωματούχο πολιτικό μηχανικό, Δ/ντή της Υπηρεσίας Δόμησης του Δήμου Χαλκιδεων.

7. Την αριθμ. Φ121/19019/11-11-1987 (ΦΕΚ 1176 τ. Δ'/8.12.1987) απόφαση Νομάρχη Εύβοιας, περί καθορισμού ορίων του αιγιαλού και δημιουργία ζώνης παραλίας στην περιοχή τμήμα Τσιμεντάδικο-Αγ. Στέφανος για τη Γέφυρα Στενού Ευρίπου και παράκαμψη Χαλκίδας, με την οποία επικυρώθηκαν η από 13-10-1987 Έκθεση της αρμόδιας Επιτροπής και το από 19-11-1985 τοπογραφικό διάγραμμα των μηχανικών Μ. Ασημάκη - Κ. Μπαρτζώκα, σε κλίμακα 1:500, που θεωρήθηκε την 05-04-1987 από

τη Δ.Τ.Υ. Ν. Ευβοίας, η οποία επανακαθορίζεται με την παρούσα εξολοκλήρου.

8. Την αριθμ. Φ121/813/19-05-1987 (ΦΕΚ 525 τ. Δ'/10.6.1987) απόφαση Νομάρχη Εύβοιας περί καθορισμού ορίων του αιγιαλού και δημιουργία ζώνης παραλίας στη θέση Άγιος Στέφανος Μπαταριά Χαλκίδας Ν. Ευβοίας, με την οποία επικυρώθηκαν η από 04-10-1985 Έκθεση της αρμόδιας Επιτροπής και το από 30-03-1985 τοπογραφικό διάγραμμα, σε τρεις πινακίδες (με αριθμ. σχ. Σ1, Σ2, Σ3), των μηχανικών Μ. Ασημάκη - Κ. Μπαρτζώκα, σε κλίμακα 1:500, που θεωρήθηκε την 29-04-1985 από τη Δ.Τ.Υ. Ν. Ευβοίας, τμήμα της οποίας επανακαθορίζεται με την παρούσα.

Ειδικότερα επανακαθορίζεται το τμήμα από την κορυφή 48 έως 62 και από 63 έως 70 του αιγιαλού, όπως εικονίζεται στα διαγράμματα με αριθμ. σχ. Σ1 και Σ3, που συνοδεύουν την απόφαση αυτή.

9. Την από επιτόπιο μετάβαση των μελών της Επιτροπής κατά την 05-02-2013, μετά την αριθμ. Φ93/1/4.2.2013 πρόσκληση της Προέδρου της, σχηματισθείσα αντίληψη για το πλάτος της βρεχόμενης ζώνης της ξηράς και άλλα συναφή στοιχεία που προβλέπονται από το άρθρο 9 του Ν. 2971/2001 και ειδικότερα:

α) τη γεωμορφολογία του εδάφους:

Η περιοχή μελέτης βρίσκεται στο νότιο τμήμα του κύριου πολεοδομικού ιστού της πόλης της Χαλκίδας και σε επαφή μ' αυτόν, οριοθετείται μεταξύ των λόφων των Εργατικών κατοικιών και Μπαταριά, στον όρμο της Αγ. Μαρίας διασχίζεται από την περιφερειακή οδό της παράκαμψης της πόλης ενώ βρέχεται από το νότιο Ευβοϊκό κόλπο.

ι. στο θαλάσσιο μέτωπο της εξεταζόμενης περιοχής, αναπτύσσεται σήμερα η παρακαμπτήρια αρτηρία της πόλης της Χαλκίδας και χαρακτηρίζεται από παραλιακή ζώνη με ακτή μικρού ή μηδενικού πλάτους. Τα τεχνικά έργα για την κατασκευή της περιφερειακής και της παράπλευρης οδού έχουν καταλάβει χώρο που άλλοτε αποτελούσε αιγιαλό καθώς και θαλάσσιο χώρο με επίχωση αυτού και ως εκ τούτου απαιτείται επανακαθορισμός των ορίων αιγιαλού-παραλίας.

Σήμερα η μορφολογία της ακτής της εξεταζόμενης περιοχής στο μεγαλύτερο μέρος της ακτογραμμής αποτελείται από βραχώδεις σχηματισμούς που συνίστανται από φερτά υλικά (λιθορριπή) που έχουν εναποτεθεί κατά την εκτέλεση του έργου και για την προστασία αυτού από τους προσπίπτοντες κυματισμούς.

ii. η μορφολογία της συνεχόμενης της ακτής ευρύτερης περιοχής, χαρακτηρίζεται:

α. ο λόφος Μπαταριά αποτελεί μια μικρή χερσόνησο, εισερχόμενη στη θάλασσα. Η έκθεση της είναι νότια και οι κλίσεις της κυμαίνονται μεταξύ 8% και 30%. Το μεγαλύτερο υψόμετρο της έκτασης βρίσκεται στα +55 μ. και το μικρότερο συμπίπτει με το θαλάσσιο υψόμετρο (0μ.). ενώ το έδαφος είναι πετρώδες,

β. ο όρμος Αγ. Μαρίας: έχει έκθεση νοτιοανατολική και μικρές κλίσεις εφάπτεται της θάλασσας και φτάνει μόλις λίγα μέτρα υψηλότερα αυτής,

γ. ο λόφος των Εργατικών κατοικιών εκτείνεται ημικυκλικά στο τελευταίο τμήμα μιας χερσονήσου εισερχόμενης στη θάλασσα με έκθεση ως προς τον ορίζοντα νότια αλλά και ανατολική και δυτική λόγω της ημικυκλικής της διάταξης με κλίσεις που κυμαίνονται μεταξύ 7% και 20%. Το μεγαλύτερο υψόμετρο της έκτασης βρίσκεται στα +25μ. και το μικρότερο συμπίπτει με το θαλάσσιο υψόμετρο ενώ το έδαφος της είναι παρόμοιας μορφής με αυτό του λόφου του Μπαταριά.

Το μεγαλύτερο τμήμα της εξεταζόμενης περιοχής βρίσκεται εντός σχεδίου πόλης συν. Β' Χαλκίδας και παρουσιάζει πυκνή δόμηση εντός των Ο.Τ. ενώ δενδρώδης βλάστηση υφίσταται εντός των Κοινοχρήστων Χώρων. Η πόλη της Χαλκίδας εμφανίζει μεγάλη ανάπτυξη στον τριτογενή τομέα (σε ποσοστό απασχόλησης 50% περίπου) όπου είναι ανεπτυγμένο το εμπόριο και ο τουρισμός.

Επίσης σημαντικός αριθμός του εργατικού δυναμικού απασχολείται στις διοικητικές υπηρεσίες του νομού που εδρεύουν στην πόλη.

iii. το φυσικό όριο βλάστησης, συνίσταται από αραιή ποώδη φυσική βλάστηση.

β) το γεγονός ότι στην περιοχή δεν εντοπίστηκαν παράκτιοι φυσικοί πόροι,

γ) το γεγονός ότι η περιοχή μελέτης βρίσκεται στο εσωτερικό (βορειοδυτικό) τμήμα του νότιου Ευβοϊκού κόλπου, που οριοθετείται στα δυτικά από το δίαυλο Στενό, δια του οποίου επικοινωνεί με το νότιο λιμένα Χαλκίδας με άνοιγμα στο στενότερο σημείο του 220μ. και στα νότια από τον δίαυλο του Στενού Αυλίδας με άνοιγμα στο στενότερο σημείο του 550 μ. Ανοιχτά του μέσου της εισόδου του όρμου Αγ. Μαρίνας προς τα νοτιοανατολικά βρίσκεται η νησίδα Πασσάς, που απέχει στο πιο κοντινό σημείο 450 μ. Βάθη μικρότερα του μέτρου καλύπτουν το εσωτερικότερο τμήμα του όρμου, μεταξύ 80 και 300 περίπου μέτρων ανοιχτά των παραλίων του μυχού του. Στο νότιο τμήμα των δυτικών παραλίων του όρμου, μεταξύ του νοτιοδυτικού ορίου του και σημείου τους που βρίσκεται 25 δέκατα του μιλίου προς τα βόρειο-βορειοανατολικά, τα βάθη είναι μικρότερα του μέτρου μέχρι 50 μέτρα ανοιχτά τους η δε ισοβαθής των 5μ. βρίσκεται μέχρι 100 μ. ανοιχτά της ακτής. Ανοιχτότερα τα βάθη αυξάνονται ομαλά και κυμαίνονται μεταξύ 5,3 και 7,2 μέτρων περί τον άξονα του στενού που σχηματίζεται μεταξύ των παραπάνω παραλίων και της νησίδας Πασσά. Στο στενό αυτό υπάρχουν αγωγοί και καλώδια (Πηγή: Πλοηγός «Βορειοδυτικές ακτές Αιγαίου Πελάγους» - Γ τόμος - έκδοση 1991).

Η μορφολογία του πυθμένα συνίσταται στην παράκτια περιοχή, σε λωρίδα μεταβλητού πλάτους από 2 μ. έως 38 μ., από μικρές και μεγάλες κροκάλες και χαλίκια μεγέθους από 20 εκ. μέχρι 1 εκ. ενώ μετά τη λωρίδα αυτή ο πυθμένας καλύπτεται από άμμο. Οι κλίσεις του πυθμένα είναι ήπιες ενώ παρατηρούνται και ύφαλοι.

Τα παλιρροιακά δεδομένα που βασίζονται σε μακροχρόνιες παρατηρήσεις του παλιρροιακού σταθμού Χαλκίδας, πλησιέστερου στην εξεταζόμενη θέση εμφανίζουν μέσο εύρος παλίρροιας 0,42 μ., μέγιστο εύρος 1,20μ., ελάχιστο εύρος 0,01 μ. και επάλλαξη 1,45 μ.

Στο δίαυλο Στενό τα ρεύματα εξαρτώνται από τα αντίστοιχα του πορθμού του Ευρίπου και μεταβάλλουν την κατεύθυνση τους σύμφωνα με αυτά και πολλές φορές αποκτούν ταχύτητα μέχρι 3,5 κόμβους. Ειδικότερα τα ρεύματα που επικρατούν αλλάζουν διεύθυνση κάθε 6 ωρ. και 25 λτ. περίπου. Το μέτρο της ταχύτητας των ρευμάτων του Ευβοϊκού και των δύο διευθύνσεων (μία κατά την από βορρά προς νότο και μία κατά την από νότο προς βορρά κίνηση των υδάτων) διατηρείται μεγαλύτερο των 3Α της μέγιστης τιμής του επί 4 ωρ. και 25 λτ. ανά ημιπερίοδο, ή αλλιώς κατά 69% του χρόνου (πηγή: Πλοηγός «Βορειοδυτικές ακτές Αιγαίου Πελάγους» - Γ τόμος - έκδοση 1991).

δ) Οι επικρατέστεροι άνεμοι είναι οι Β., Β.Α. και Β.Δ. δ/νσεων με ετήσιες συχνότητες 38,52%, 16,68% και 16,19%

αντίστοιχα και με ένταση έως 10Bf. (συνήθης ένταση 5-7 Bf.) και ακολουθούν οι Ν.Δ., ΝΑ, Δ., Α. και Ν. δ/νσεων με ετήσιες συχνότητες 6,668%, 5,555%, 5,146%, 3,989% και 3,384% αντίστοιχα και με συνήθη ένταση 5-6 Bf., όπως προκύπτει από τα στοιχεία (παρατηρήσεις για τη χρονική περίοδο 1974-1994) του Μ.Σ. Χαλκίδας της Ε.Μ.Υ., που είναι ο πλησιέστερος στην εξεταζόμενη περιοχή. Οι άνεμοι που επηρεάζουν την περιοχή από άποψη κυματισμού είναι κυρίως οι Ν. και ΝΑ δ/νσεων ενώ οι υπόλοιπες διευθύνσεις δεν παράγουν κυματισμό λόγω έλλειψης τομέα πελάγους,

ε) τον τομέα ανάπτυξης κυματισμού σε σχέση με το μέτωπο της ακτής, ότι δηλαδή πρόκειται για ακτή με μικρό ανάπτυγμα πελάγους, δεδομένου ότι βρίσκεται εντός περικλειστής θάλασσας. στ) την ύπαρξη τεχνικών έργων στην περιοχή μελέτης, και ειδικότερα του έργου «της νέας περιφερειακής οδού περιοχής πόλεως Χαλκίδας από την Υψηλή Γέφυρα μέχρι τον Αγ. Στέφανο, δια περιπορείας των όρμων Αγ. Μαρίνας και Αγ. Στεφάνου», το οποίο κατασκευάστηκε στο τμήμα που διέρχεται από την εξεταζόμενη περιοχή (νέα παραλλαγή χάραξης στον όρμο Αγ. Μαρίνας από χ.θ.0+000 έως 1+568) ύστερα από την αριθμ. ΔΜΕΟ/α/2812/15-11-1994 απόφαση Γ.Γ.ΔΕ/ΥΠΕ-ΧΩΔΕ, με την οποία εγκρίθηκε η οριστική μελέτη του, την αριθμ. 762/11-05-1994 απόφαση Νομάρχη Εύβοιας και την αριθμ. Φ122/οικ. 1563/21-09-1994 τροποποιητική αυτής με την οποία παραχωρήθηκε το δικαίωμα χρήσης αιγιαλού-παραλίας στον κόλπο Αγ. Μαρίνας καθώς και το από 21-01-1995 Π.Δ. (ΦΕΚ 49/Δ'/01-02-1995), με το οποίο εγκρίθηκε η διενέργεια πρόσχωσης θαλάσσιας έκτασης στην ίδια θέση για την εκτέλεση του έργου.

Στο ως άνω Π.Δ. ορίζεται ότι μετά το τέλος των προσχώσεων πρέπει να καθορισθούν από την αρμόδια Επιτροπή τα όρια αιγιαλού - παραλίας του νέου πλέον διαμορφωμένου αιγιαλού, ο δε παλαιός αιγιαλός καθώς και το γήπεδο που θα δημιουργηθεί από τις προσχώσεις μετά τον καθορισμό των ορίων αιγιαλού-παραλίας-παλαιού αιγιαλού πρέπει να οριοθετηθεί και να καταγραφεί από την αρμόδια Κτηματική Υπηρεσία ως δημόσιο κτήμα, του οποίου η πλήρης κυριότητα ανήκει στο Δημόσιο.

Επιπλέον για τις ανάγκες του έργου ακολούθησε αναγκαστική απαλ/ση, η οποία κηρύχθηκε δυνάμει της αριθμ. 1098083/6783/0010/97 κοινής υπουργικής απόφασης (ΦΕΚ 919/Δ'/1997).

Το όριο κατάληψης του έργου με το όριο απαλ/σης έχουν εφαρμοστεί στο παρόν διάγραμμα και περιγράφονται με στοιχεία Ξ1-Ν1-Μ1-Λ1-Κ1-Ι1-Θ1-Η1-Ζ1-Ε1-Δ1-Γ1-Β1-Α7-Α6-Α5-Α4-Α3-Α2-Β2-Γ2-Δ2-1-2-6-7-8-9.

Επομένως και επειδή το έργο αυτό έχει κατασκευαστεί νόμιμα λαμβάνεται υπόψη, κατ' εφαρμογή των διατάξεων της παρ. 1 περιπτ. στ του άρθρου 9 του Ν. 2971/2001 καθώς και του άρθρου 4 της αριθμ. 1089532πε/8205πε/Β0010/20-04-05 κοινής υπουργικής απόφασης και η οριογραμμή του αιγιαλού επανακαθορίζεται στη νέα διαμορφωμένη κατάσταση της ακτής ενώ τίθεται οριογραμμή παλαιού αιγιαλού που ταυτίζεται με την οριογραμμή του αιγιαλού, όπως αυτή είχε επικυρωθεί με τις αποφάσεις με αριθμ. Φ121/813/19-05-1987 (ΦΕΚ 525 τ. Δ'/10-06-1987) και αριθμ. Φ121/813/19-05-1987 (ΦΕΚ 525 τ. Δ'/10-06-1987) των αρχικών προ των έργων καθορισμών, που επανακαθορίζονται με την παρούσα.

Οι επιπλέον από τις εγκριθείσες διενεργηθείσες προσχώσεις, όπως διαπιστώθηκαν μετά από την εφαρμογή των εγκ/νων κατασκευαστικών σχεδίων της μελέτης

δεν λαμβάνονται υπόψη κατά τον καθορισμό της οριογραμμής του αιγιαλού.

ζ) την ύπαρξη εγκεκριμένων χωροταξικών κατευθύνσεων και χρήσεων γης που επηρεάζουν την παράκτια ζώνη και ειδικότερα:

- την αριθμ. 13074/319/04-02-1987 (ΦΕΚ 137/Δ'/25.2.1987) απόφαση ΥΠΕΧΩΔΕ περί έγκρισης Γενικού Πολεοδομικού Σχεδίου (Γ.Π.Σ.) του Δήμου Χαλκίδας Ν. Ευβοίας, σύμφωνα με το οποίο στην εξεταζόμενη περιοχή έχει χωροθετηθεί περιοχή εκπαίδευσης καθώς και περιοχή αστικού πρασίνου στα νότια του λόφου Μπαταριά ενώ σαν χρήση γης για την υπόλοιπη περιοχή ορίζεται αυτή της γενικής κατοικίας,

- την αριθμ. 17440/3520/04-06-1997 (ΦΕΚ 932/Δ'/29.10.1997) απόφαση ΥΠΕΧΩΔΕ, περί τροποποίησης Γ.Π.Σ. Δήμου Χαλκίδας Ν. Ευβοίας, με την αλλαγή της χάραξης του υπεραστικού δρόμου εκτός ορίων ΓΠΣ,

- το από 22-07-1932 Π.Δ. (240/Α'/1932), με το οποίο εγκρίθηκε το αρχικό σχέδιο της πόλης Χαλκίδας καθώς και το από 02-08-1937 Β.Δ. (314/Α'/1937) με το οποίο εγκρίθηκε η επέκταση και η τροποποίηση του αρχικού σχεδίου,

- την αριθμ. 2945/402/14-07-1997 (ΦΕΚ 639/Δ'/1997) απόφαση Νομάρχη Εύβοίας, με την οποία εγκρίθηκε η Πολεοδομική Μελέτη Αναθεώρησης (ΠΜΑ) του σχ. πόλης Χαλκίδας Ν. Ευβοίας στη συνοικία «Β» και στην οποία ορίζεται μεταξύ άλλων ότι σε όλη την περιοχή της ΠΜΑ καθορίζονται χρήσεις γης της γενικής κατοικίας όπως ακριβώς αυτές αναφέρονται στο Π.Δ. 3/06-03-1987 (ΦΕΚ 116/Δ'/1987),

η) το γεγονός ότι η περιοχή έχει ενταχθεί στο Εθνικό Κτηματολόγιο και έχουν γίνει ήδη οι αρχικές εγγραφές στα οικεία κτηματολογικό βιβλίο του κτηματολογικού γραφείου Χαλκίδας,

θ) την μη ύπαρξη ευπαθών οικοσυστημάτων και προστατευόμενων περιοχών,

ι) την μη ύπαρξη καταγεγραμμένων δημοσίων κτημάτων, αρμοδιότητας Υπ. Οικονομικών.

10. Για τον καθορισμό της οριογραμμής παραλίας η Επιτροπή αφού έλαβε υπόψη τις διατάξεις των άρθρων 1 (παρ. 2), 2 (παρ. 3) και 7 του Ν. 2971/2001 και συνεκτιμώντας τα δεδομένα, ότι ο υφιστάμενος παραλιακός δρόμος ταχείας κυκλοφορίας επιβαρύνεται με αυξημένο κυκλοφοριακό φόρτο, αφού εξυπηρετεί την κύρια είσοδο-έξοδο στο νομό μέσω της Υψηλής Γέφυρας και δεν μπορεί δια μέσου αυτού να εξυπηρετηθεί η άμεση επικοινωνία με την ακτή, προτείνει τη δημιουργία ζώνης παραλίας στα κατάντι της οδού, ποικίλου πλάτους από τέσσερα (4) έως δέκα (10) μέτρα, που θεωρείται απαραίτητη για την ασφαλή διέλευση των πεζών και μικρών τροχοφόρων ήπιας κυκλοφορίας. Στο τμήμα που η οριογραμμή της παραλίας προσεγγίζει το σχέδιο πόλης αυτή τίθεται έτσι ώστε να μην υπερβαίνει την εγκ/νη γραμμή δόμησης κατ'εφαρμογή της παρ. 5 του άρθρου 7 του Ν. 2971/2001.

Ύστερα από τα παραπάνω η Επιτροπή, αποφασίζει:

1) Επανακαθορίζει επί του παραπάνω από Δεκεμβρίου 2012 τοπογραφικού διαγράμματος σε δύο (2) πινακίδες με αριθμ. σχ.Τ-1, Τ-2:

α. Την οριογραμμή του αιγιαλού με κόκκινη συνεχή πολυγωνική γραμμή με στοιχεία 48, 49, ..., 69, 69Α, 69Β, 69Γ, 70, της οποίας οι κορυφές εξασφαλίζονται με συντεταγμένες εξαρτημένες από το κρατικό τριγωνομετρικό δίκτυο σε Εγκάρσια Μερκατορική Προβολή στο Ελληνικό Γεωδαιτικό Σύστημα Αναφοράς 1987 (ΕΓΣΑ '87).

Η οριογραμμή του αιγιαλού επανακαθορίζεται, μετά τη διενέργεια εγκ/νων προσχώσεων, που πραγματοποιήθη-

καν κατά την κατασκευή της περιφερειακής οδού της πόλης Χαλκίδας από Υψηλή Γέφυρα έως Αγ. Στέφανο δια περιπορείας των κόλπων Αγ. Μαρίας και Αγ. Στεφάνου.

β. Την οριογραμμή της παραλίας με κίτρινη συνεχή πολυγωνική γραμμή με στοιχεία 48', 49', ..., 69', 69Α', 69Β', 69Γ', 70', της οποίας οι κορυφές εξασφαλίζονται με συντεταγμένες εξαρτημένες από το κρατικό τριγωνομετρικό δίκτυο σε Εγκάρσια Μερκατορική Προβολή στο Ελληνικό Γεωδαιτικό Σύστημα Αναφοράς 1987 (ΕΓΣΑ '87).

Η οριογραμμή παραλίας επανακαθορίζεται, σε μεταβλητή απόσταση από αυτή του αιγιαλού, από 4 έως 10 μέτρα, για να εξυπηρετηθούν οι σκοποί της παρ. 2 του άρθρου 1, της παρ. 3 του άρθρου 2 και της παρ. 1 του άρθρου 7 του Ν. 2971/2001 και έτσι ώστε να μην υπερβαίνει την εγκ/νη γραμμή δόμησης του σχεδίου πόλης κατ'εφαρμογή της παρ. 5 του άρθρου 7 του ίδιου νόμου.

2) Αποφαίνεται ότι υπάρχει παλαιός αιγιαλός, ο οποίος προήλθε από τη διενέργεια προσχώσεων, συνεπεία της εκτέλεσης τεχνικών έργων για την κατασκευή της περιφερειακής οδού και καθορίζει αυτόν με μπλε συνεχή πολυγωνική γραμμή με στοιχεία 53, 1'', 2'', 3'', ..., 19'', 20'', 21'', 69Γ, της οποίας οι κορυφές εξασφαλίζονται με συντεταγμένες εξαρτημένες από το κρατικό τριγωνομετρικό δίκτυο σε Εγκάρσια Μερκατορική Προβολή στο Ελληνικό Γεωδαιτικό Σύστημα Αναφοράς 1987 (ΕΓΣΑ '87).

3) Δεν υπάρχουν στη ζώνη παραλίας κατασκευές.

4) Την ακύρωση της αριθμ. Φ121/19019/11-12-1987 (ΦΕΚ 1176 τ. Δ'/08-12-1987) απόφασης Νομάρχη Εύβοίας περί καθορισμού ορίων του αιγιαλού και δημιουργία ζώνης παραλίας στην περιοχή τμήμα Τσιμεντάδικο - Αγ. Στέφανος για τη Γέφυρα Στενού Ευρίπου και παράκαμψη Χαλκίδας, με την οποία επικυρώθηκαν η από 13-10-1987 Έκθεση της αρμόδιας Επιτροπής και το από 19-11-1985 τοπογραφικό διάγραμμα των μηχανικών Μ. Ασημάκη - Κ. Μπαρτζώκα, σε κλίμακα 1:500. Η οριογραμμή του αιγιαλού αυτού με κορυφές 62, 62α, 62β, 62γ, 62δ, 62ε, 63 αποτελεί την οριογραμμή του παλαιού αιγιαλού που καθορίζεται με την παρούσα με κορυφές 9'', 10'', 11'', 12'', 13'', 14'', 15'' αντίστοιχα.

5) Την εν μέρει ακύρωση της αριθμ. Φ121/813/19-05-1987 (ΦΕΚ 525 τ.Δ'/10-06-1987) απόφασης Νομάρχη Εύβοίας, περί καθορισμού ορίων του αιγιαλού και δημιουργία ζώνης παραλίας στη θέση Άγιος Στέφανος Μπαταριά Χαλκίδας Ν. Ευβοίας, με την οποία επικυρώθηκαν η από 04-10-1985 Έκθεση της αρμόδιας Επιτροπής και το από 30-03-1985 τοπογραφικό διάγραμμα, σε τρεις πινακίδες (με αριθμ. σχ. Σ1, Σ2, Σ3), των μηχανικών Μ. Ασημάκη - Κ. Μπαρτζώκα, σε κλίμακα 1:500. Ειδικότερα επανακαθορίζεται το τμήμα από την κορυφή 48 έως 62 και από 63 έως 70 του αιγιαλού, όπως εικονίζεται στα διαγράμματα με αριθμ. σχ. Σ1 και Σ3, που συνοδεύουν την απόφαση αυτή, η οποία εξακολουθεί να ισχύει ως προς τα λοιπά τμήματα.

Η Επιτροπή

Η Πρόεδρος


ΑΘΗΝΑ ΜΠΟΥΡΙΚΑ


Τα Μέλη

ΔΗΜΗΤΡΙΟΣ ΠΡΟΚΑΚΗΣ

ΝΙΚΟΛΑΟΣ ΣΑΡΑΓΛΗΣ

ΝΙΚΟΛΑΟΣ ΜΠΑΝΟΣ

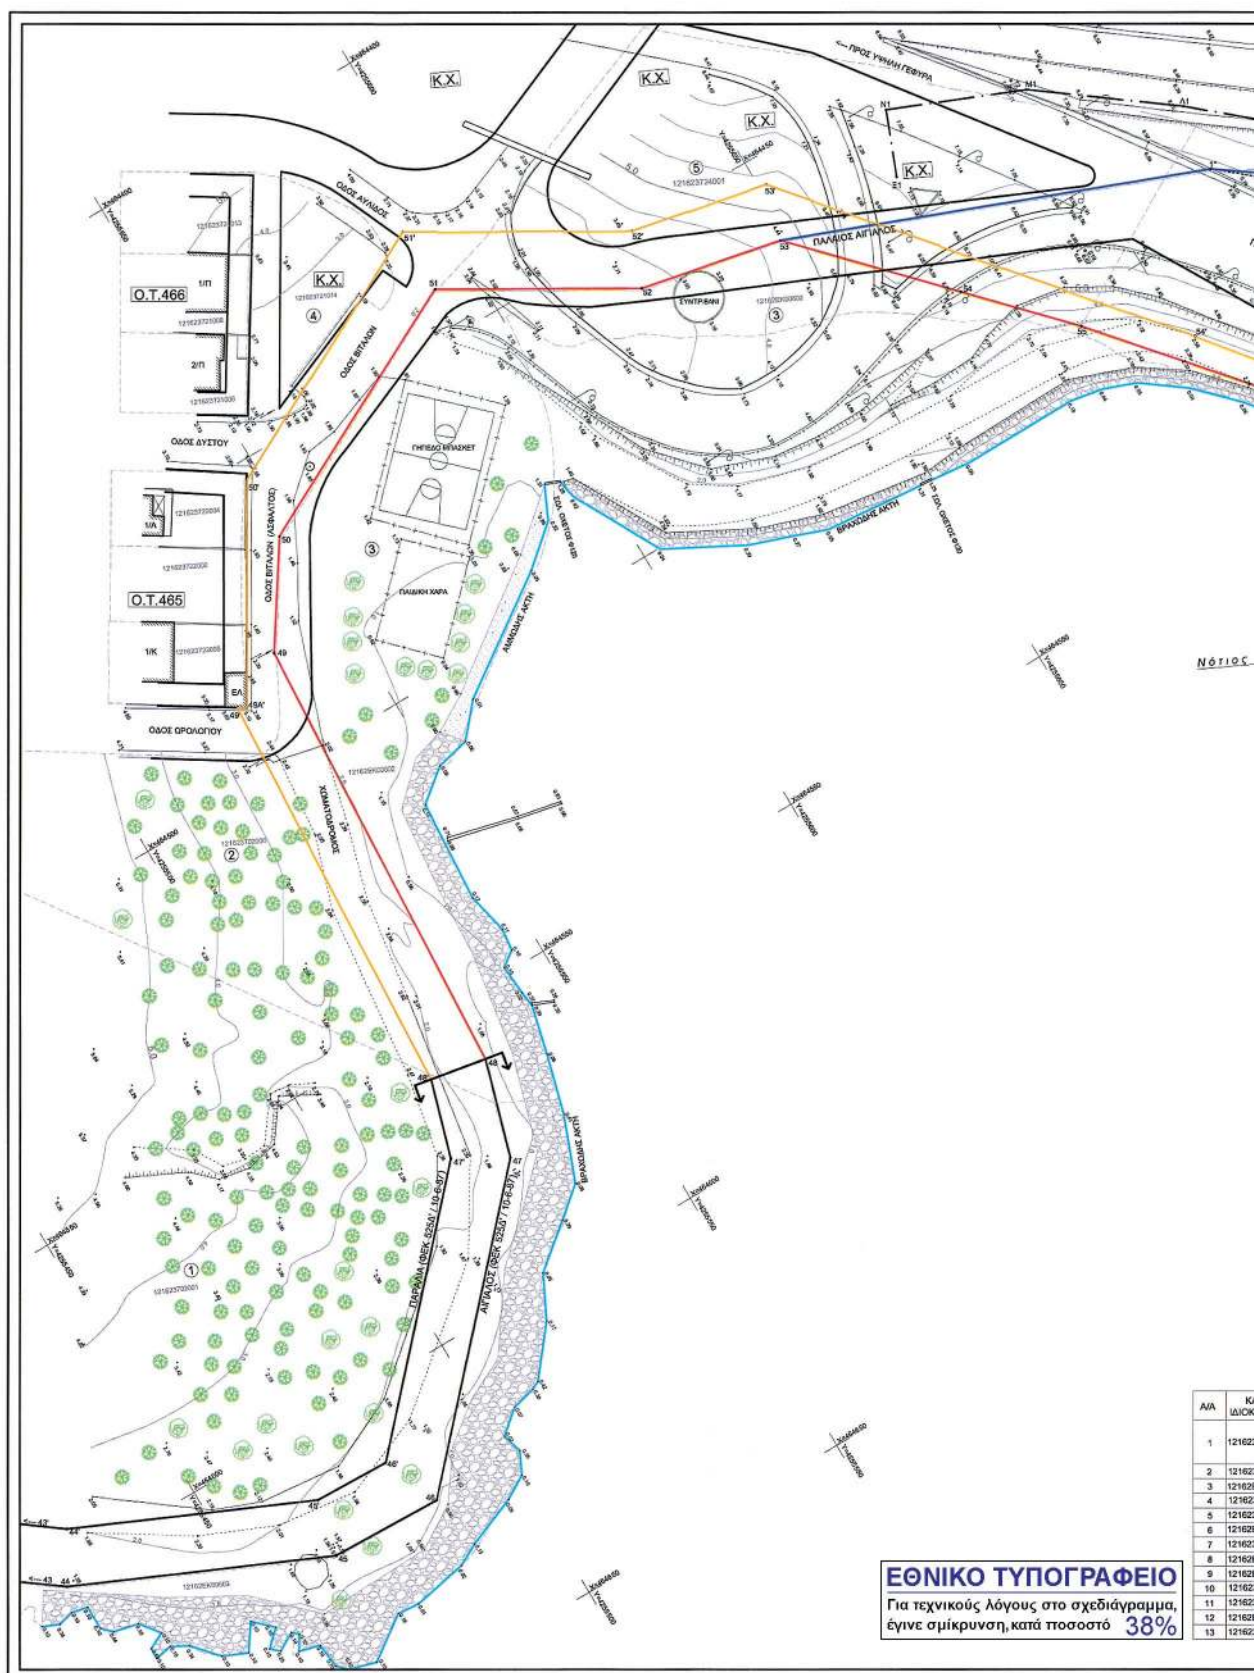

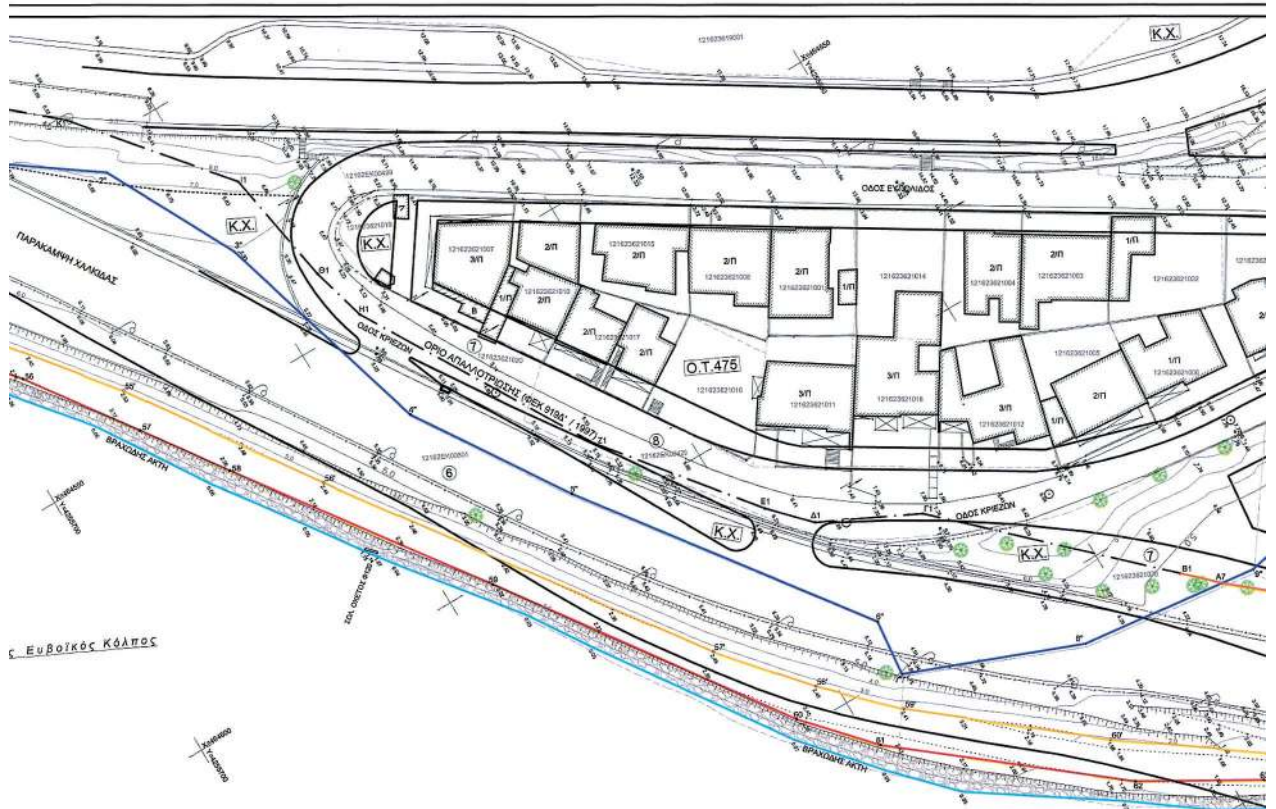

ΚΤΗΜΑΤΟΛΟΓΙΚΟΣ ΠΙΝΑΚΑΣ ΙΔΙΟΚΤΗΤΩΝ			
ΚΑΕΚ	ΟΝΟΜΑΤΕΠΩΡΟΥΜΟ	ΚΑΕΚ	ΟΝΟΜΑΤΕΠΩΡΟΥΜΟ
ΟΚΤΗΣΙΑΣ	ΦΕΡΟΜΕΝΟΥ ΙΔΙΟΚΤΗΤΗ	ΙΔΙΑ	ΦΕΡΟΜΕΝΟΥ ΙΔΙΟΚΤΗΤΗ
623702001	ΜΠΑΤΑΡΙΑΣ ΘΕΜΙΣΤΟΚΛΗΣ ΤΟΥ ΣΤΥΡ.	14	ΕΛΛΗΝΙΚΟ ΔΗΜΟΣΙΟ
623702002	ΜΠΑΤΑΡΙΑ ΜΑΡΙΑ ΤΟΥ ΣΠΥΡΙΔΩΝΑ		
623702003	ΜΠΑΤΑΡΙΑΣ ΕΥΑΓΓΕΛΟΣ ΤΟΥ ΣΤΥΡ.		
623702006	ΑΓΝΩΣΤΟΣ		
623702007	ΕΛΛΗΝΙΚΟ ΔΗΜΟΣΙΟ	15	ΕΛΛΗΝΙΚΟ ΔΗΜΟΣΙΟ
623702014	ΑΓΝΩΣΤΟΣ		
623702015	ΑΓΝΩΣΤΟΣ		
623702016	ΕΛΛΗΝΙΚΟ ΔΗΜΟΣΙΟ		
623702017	ΕΛΛΗΝΙΚΟ ΔΗΜΟΣΙΟ		
623702018	ΕΛΛΗΝΙΚΟ ΔΗΜΟΣΙΟ		
623702019	ΕΛΛΗΝΙΚΟ ΔΗΜΟΣΙΟ		
623702020	ΕΛΛΗΝΙΚΟ ΔΗΜΟΣΙΟ		
623702021	ΕΛΛΗΝΙΚΟ ΔΗΜΟΣΙΟ		
623702022	ΕΛΛΗΝΙΚΟ ΔΗΜΟΣΙΟ		
623702023	ΕΛΛΗΝΙΚΟ ΔΗΜΟΣΙΟ		
623702024	ΕΛΛΗΝΙΚΟ ΔΗΜΟΣΙΟ		
623702025	ΕΛΛΗΝΙΚΟ ΔΗΜΟΣΙΟ		
623702026	ΕΛΛΗΝΙΚΟ ΔΗΜΟΣΙΟ		
623702027	ΕΛΛΗΝΙΚΟ ΔΗΜΟΣΙΟ		
623702028	ΕΛΛΗΝΙΚΟ ΔΗΜΟΣΙΟ		
623702029	ΕΛΛΗΝΙΚΟ ΔΗΜΟΣΙΟ		
623702030	ΕΛΛΗΝΙΚΟ ΔΗΜΟΣΙΟ		

ΚΟΡΥΦΕΣ ΟΡΙΟΥ ΑΔΙΑΛΑΤΡΙΩΣΗΣ (ΦΕΚ 918Α/97) & ΟΡΙΟΥ ΚΑΤΑΛΗΨΗΣ						
	σημ	X	Y	σημ	X	Y
Σ1	A4	464405.52	4255671.34	A5	464729.28	4255918.49
N1	A4	464454.53	4255675.75	A4	464736.90	4255931.27
M1	A3	464463.94	4255688.45	A3	464739.45	4255942.07
L1	A2	464480.32	4255720.26	A2	464744.35	4255956.81
K1	B2	464493.74	4255735.75	B2	464874.31	4255993.32
I1	F2	464518.21	4255755.84	F2	464913.18	4255994.20
O1	A2	464539.02	4255759.40	A2	464919.85	4255999.21
H1	1	464548.88	4255762.14	1	464954.99	4255981.05
Z1	2	464588.90	4255785.45	2	464994.69	4255989.77
E1	6	464613.68	4255805.02	6	465008.87	4255982.38
Δ1	7	464620.24	4255811.30	7	465046.21	4255985.84
Γ1	8	464628.39	4255827.99	8	465093.68	4255995.17
B1	9	464660.12	4255860.99	9	465128.61	4255780.13
A7	15	464665.29	4255866.35	15	465143.30	4255787.29
A6	16	464666.97	4255904.14	16	465188.64	4255733.72

ΚΟΡΥΦΕΣ ΠΑΛΑΙΟΥ ΑΓΓΑΛΟΥ					
σημ	X	Y	σημ	X	Y
53	464464.73	4255648.42	12*	464671.69	4255988.10
1*	464482.12	4255718.73	13*	464760.93	4256044.56
2*	464505.23	4255737.15	14*	464791.57	4256032.80
3*	464528.39	4255748.91	15*	464765.39	4256030.89
4*	464568.35	4255760.78	16*	464836.16	4255917.17
5*	464594.44	4255777.62	17*	464884.36	4255902.40
6*	464640.62	4255811.94	18*	464895.57	4255904.82
7*	464650.61	4255810.78	19*	464931.46	4255887.63
8*	464682.28	4255840.71	20*	464949.28	4255857.53
9*	464685.96	4255872.17	21*	465003.77	4255860.22
10*	464660.61	4255897.70	60*	465053.47	4255783.61
11*	464661.37	4255942.68			

ΠΙΝΑΚΑΣ ΣΥΝΤΕΤΑΓΜΕΝΩΝ ΚΟΡΥΦΩΝ ΕΓΚΕΚΡΙΜΕΝΩΝ ΟΡΙΟΓΡΑΜΜΩΝ
ΑΓΓΑΛΟΥ & ΠΑΡΑΛΙΑΣ ΣΤΟ ΣΥΣΤΗΜΑ ΕΓΧΑ 87 (ΦΕΚ 528Α / 16-8-8)

ΚΟΡΥΦΕΣ ΑΓΓΑΛΟΥ			ΚΟΡΥΦΕΣ ΠΑΡΑΛΙΑΣ		
σημ	X	Y	σημ	X	Y
43	464550.55	4255335.96	43*	464552.17	4255371.4
44	464602.87	4255422.69	44*	464584.19	4255427.1
45	464622.11	4255465.59	45*	464612.15	4255487.2
46	464622.73	4255465.55	46*	464612.59	4255491.1
47	464577.98	4255506.83	47*	464572.90	4255517.2
48	464501.02	4255551.90	48*	464559.27	4255521.3
70	465071.64	4255755.86	70*	465078.19	4255762.2
71	465141.29	4255958.47	71*	465148.99	4255976.1

ΠΙΝΑΚΑΣ ΣΥΝΤΕΤΑΓΜΕΝΩΝ ΝΕΩΝ ΚΟΡΥΦΩΝ ΟΡΙΟΓΡΑΜΜΩΝ
ΑΓΓΑΛΟΥ & ΠΑΡΑΛΙΑΣ ΣΤΟ ΣΥΣΤΗΜΑ ΕΓΧΑ 87


ΚΟΡΥΦΕΣ ΑΓΓΑΛΟΥ			ΚΟΡΥΦΕΣ ΠΑΡΑΛΙΑΣ		
σημ	X	Y	σημ	X	Y
48	464591.02	4255531.90	48*	464599.27	4255521.3
49	464681.57	4255536.36	49*	464686.48	4255526.1
50	464694.64	4255547.45	50*	464693.35	4255547.1
51	464641.41	4255592.57	51*	464629.99	4255592.1
52	464658.58	4255623.46	52*	464650.12	4255627.1
53	464664.73	4255648.42	53*	464665.10	4255651.2
54	464688.39	4255670.67	54*	464615.78	4255701.4
55	464604.24	4255668.58	55*	464539.40	4255720.1
56	464628.63	4255706.22	56*	464570.87	4255741.1
57	464545.84	4255716.18	57*	464630.54	4255784.1
58	464660.78	4255739.94	58*	464644.79	4255796.1
59	464601.02	4255757.94	59*	464655.92	4255808.1
60	464648.02	4255791.14	60*	464678.79	4255835.1
61	464658.30	4255801.37	61*	464700.84	4255866.1
62	464687.20	4255835.94	62*	464717.87	4255881.1
63	464698.34	4255855.15	63*	464738.15	4255895.1
64	464713.79	4255869.94	64*	464753.63	4255903.1
65	464745.29	4255887.26	65*	464769.73	4255908.1
66	464773.62	4255904.58	66*	464783.50	4255911.1
67	464815.33	4255904.36	67*	464820.31	4255911.1
68	464833.64	4255873.69	68*	464835.57	4255881.1
69	464946.79	4255852.31	69*	464949.78	4255858.1
68A	464987.62	4255828.61	68A*	464990.69	4255836.1
68B	465023.66	4255805.41	68B*	465028.73	4255811.1
68C	465053.47	4255783.61	68C*	465063.35	4255786.1
70	465071.64	4255755.86	70*	465078.19	4255762.2

**ΕΘΝΙΚΟ ΤΥΠΟΓΡΑΦΕΙΟ**

Για τεχνικούς λόγους στο σχεδιάγραμμα,




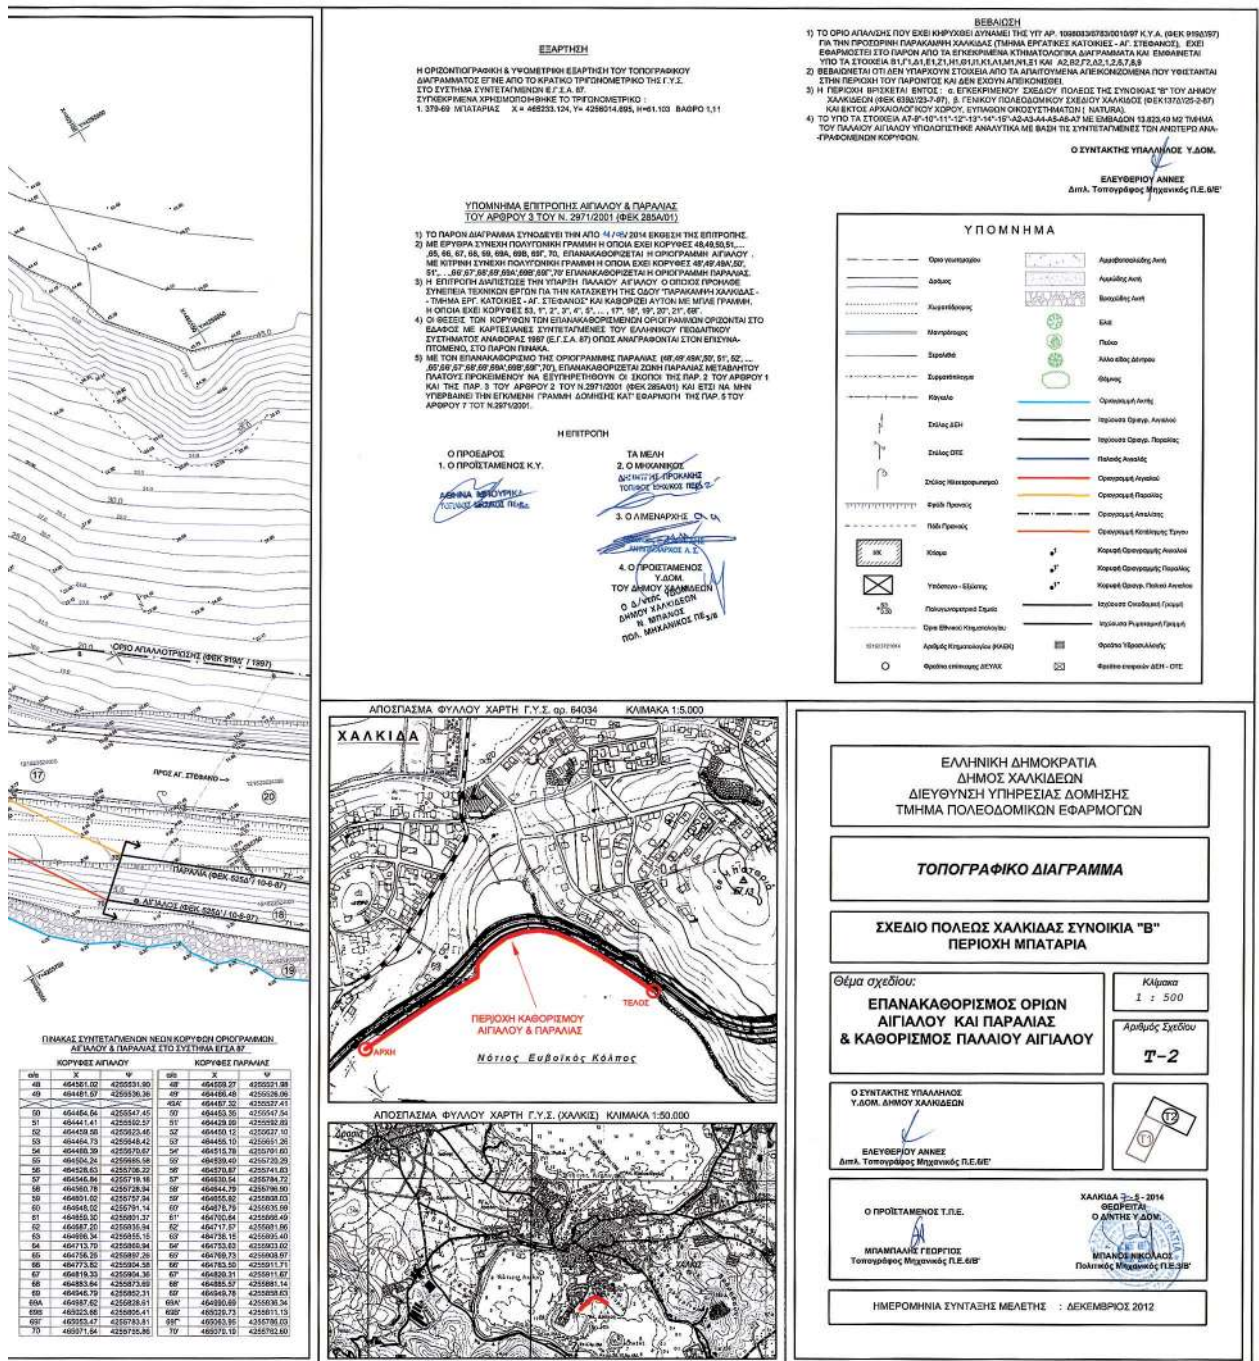

ΕΘΝΙΚΟ ΤΥΠΟΓΡΑΦΕΙΟ**ΕΦΗΜΕΡΙΣ ΤΗΣ ΚΥΒΕΡΝΗΣΕΩΣ****ΤΙΜΗ ΠΩΛΗΣΗΣ ΦΥΛΛΩΝ ΤΗΣ ΕΦΗΜΕΡΙΔΑΣ ΤΗΣ ΚΥΒΕΡΝΗΣΕΩΣ****Σε έντυπη μορφή:**

- Για τα Φ.Ε.Κ. από 1 έως 16 σελίδες σε 1 € προσαυξανόμενη κατά 0,20 € για κάθε επιπλέον οκτασέλιδο ή μέρος αυτού.
- Για τα φωτοαντίγραφα Φ.Ε.Κ. σε 0,15 € ανά σελίδα.

Σε μορφή DVD/CD:

Τεύχος	Ετήσια έκδοση	Τριμηνιαία έκδοση	Μηνιαία έκδοση	Τεύχος	Ετήσια έκδοση	Τριμηνιαία έκδοση	Μηνιαία έκδοση
Α'	150 €	40 €	15 €	Α.Α.Π.	110 €	30 €	-
Β'	300 €	80 €	30 €	Ε.Β.Ι.	100 €	-	-
Γ'	50 €	-	-	Α.Ε.Δ.	5 €	-	-
Υ.Ο.Δ.Δ.	50 €	-	-	Δ.Δ.Σ.	200 €	-	20 €
Δ'	110 €	30 €	-	Α.Ε.-Ε.Π.Ε.	-	-	100 €

- Η τιμή πώλησης μεμονωμένων Φ.Ε.Κ. σε μορφή cd-rom από εκείνα που διατίθενται σε ψηφιακή μορφή και μέχρι 100 σελίδες, σε 5 € προσαυξανόμενη κατά 1 € ανά 50 σελίδες.

ΕΤΗΣΙΕΣ ΣΥΝΔΡΟΜΕΣ Φ.Ε.Κ.

Τεύχος	Έντυπη μορφή	Τεύχος	Έντυπη μορφή	Τεύχος	Έντυπη μορφή
Α'	225 €	Δ'	160 €	Α.Ε.-Ε.Π.Ε.	2.250 €
Β'	320 €	Α.Α.Π.	160 €	Δ.Δ.Σ.	225 €
Γ'	65 €	Ε.Β.Ι.	65 €	Α.Σ.Ε.Π.	70 €
Υ.Ο.Δ.Δ.	65 €	Α.Ε.Δ.	10 €	Ο.Π.Κ.	-

- Το τεύχος Α.Σ.Ε.Π. (έντυπη μορφή) θα αποστέλλεται σε συνδρομητές ταχυδρομικά, με την επιβάρυνση των 70 €, ποσό το οποίο αφορά τα ταχυδρομικά έξοδα.

- Η καταβολή γίνεται σε όλες τις Δημόσιες Οικονομικές Υπηρεσίες (Δ.Ο.Υ.). Το πρωτότυπο διπλότυπο (έγγραφο αριθμ. πρωτ. 9067/28.2.2005 2η Υπηρεσία Επιτρόπου Ελεγκτικού Συνεδρίου) με φροντίδα των ενδιαφερομένων, πρέπει να αποστέλλεται ή να κατατίθεται στο Εθνικό Τυπογραφείο (Καποδιστρίου 34, Τ.Κ. 104 32 Αθήνα).
- Σημειώνεται ότι φωτοαντίγραφα διπλοτύπων, ταχυδρομικές Επιταγές για την εξόφληση της συνδρομής, δεν γίνονται δεκτά και θα επιστρέφονται.
- Οι οργανισμοί τοπικής αυτοδιοίκησης, τα νομικά πρόσωπα δημοσίου δικαίου, τα μέλη της Ένωσης Ιδιοκτητών Ημερησίου Τύπου Αθηνών και Επαρχίας, οι τηλεοπτικοί και ραδιοφωνικοί σταθμοί, η Ε.Σ.Η.Ε.Α, τα τριτοβάθμια συνδικαλιστικά όργανα και οι τριτοβάθμιες επαγγελματικές ενώσεις δικαιούνται έκπτωσης πενήντα τοις εκατό (50%) επί της ετήσιας συνδρομής.
- Το ποσό υπέρ Τ.Α.Π.Ε.Τ. (5% επί του ποσού συνδρομής), καταβάλλεται ολόκληρο (Κ.Α.Ε. 3512) και υπολογίζεται πριν την έκπτωση.
- Στην Ταχυδρομική συνδρομή του τεύχους Α.Σ.Ε.Π. δεν γίνεται έκπτωση.

Πληροφορίες για δημοσιεύματα που καταχωρίζονται στα Φ.Ε.Κ. στο τηλ.: 210 5279000.

Φωτοαντίγραφα παλαιών Φ.Ε.Κ.: τηλ.: 210 8220885.

Τα φύλλα όλων των τευχών της Εφημερίδας της Κυβερνήσεως διατίθενται δωρεάν σε ηλεκτρονική μορφή από την ιστοσελίδα του Εθνικού Τυπογραφείου (www.et.gr)

Ηλεκτρονική Διεύθυνση: <http://www.et.gr> - e-mail: webmaster.et@et.gr

ΟΙ ΥΠΗΡΕΣΙΕΣ ΕΞΥΠΗΡΕΤΗΣΗΣ ΠΟΛΙΤΩΝ ΛΕΙΤΟΥΡΓΟΥΝ ΚΑΘΗΜΕΡΙΝΑ ΑΠΟ 08:00 ΜΕΧΡΙ 13:30



* 0 4 0 0 4 5 0 0 3 1 0 1 4 0 0 1 2 *

ΑΠΟ ΤΟ ΕΘΝΙΚΟ ΤΥΠΟΓΡΑΦΕΙΟ

ΚΑΠΟΔΙΣΤΡΙΟΥ 34 * ΑΘΗΝΑ 104 32 * ΤΗΛ. 210 52 79 000 * FAX 210 52 21 004