



ΕΦΗΜΕΡΙΣ ΤΗΣ ΚΥΒΕΡΝΗΣΕΩΣ

ΤΗΣ ΕΛΛΗΝΙΚΗΣ ΔΗΜΟΚΡΑΤΙΑΣ

ΤΕΥΧΟΣ ΤΕΤΑΡΤΟ

Αρ. Φύλλου 451

6 Σεπτεμβρίου 2010

ΑΠΟΦΑΣΕΙΣ

Αριθμ. Κ-2196

Καθορισμός οριογραμμών αιγιαλού - παραλίας στη θέση
«ΑΛΥΚΗ» Δ.Δ. Θάσου, Δήμου Θάσου του Ν. Καβάλας.

Η ΓΕΝΙΚΗ ΓΡΑΜΜΑΤΕΑΣ

ΠΕΡΙΦΕΡΕΙΑΣ ΑΝΑΤΟΛΙΚΗΣ ΜΑΚΕΔΟΝΙΑΣ - ΘΡΑΚΗΣ

Έχοντας υπόψη:

1. Τις διατάξεις του Ν. 2971/19.12.2001 (ΦΕΚ 285/τ.Α/19-12-2001) «Αιγιαλός, παραλία και άλλες διατάξεις» ιδίως των άρθρων 3 και 5 αυτού.

2. Τις διατάξεις του Ν.Δ. 439/70 «περί συμπληρώσεως των διατάξεων περί αιγιαλού».

3. Τις διατάξεις του Ν. 3200/55 «Περί διοικητικής αποκέντρωσης» όπως αυτές τροποποιήθηκαν και ισχύουν σήμερα με τα Ν.Δ. 532/1970, Β.Δ. 704/1970, Β.Δ. 705/1970, Β.Δ. 192/1972, Π.Δ. 71/1984, Π.Δ. 347/1986, Ν. 2026/1982 και Π.Δ. 97/1993.

4. Τις διατάξεις του άρθρου 19 παρ. 5 Ν. 2344/1995, του άρθρου 52 παρ. 6 Ν. 2218/1994, του άρθρου 4 παρ. 7 του Ν. 2240/1994, δυνάμει των οποίων αρμοδιότητες του Υπουργείου Οικονομικών που είχαν μεταβιβασθεί στους Νομάρχες ανήκουν στον Περιφερειακό Διευθυντή σε συνδυασμό με αυτές του άρθρου 14 παρ. 2 του Ν. 2399/1996 με τις οποίες προβλέπεται κατάργηση θέσεων των περιφερειακών Διευθυντών οι αρμοδιότητες πλέον του οποίου περιήλθαν στο Γενικό Γραμματέα της Περιφέρειας και ασκούνται από τον αναπληρωτή Περιφερειακό Διευθυντή.

5. Τις διατάξεις του τέταρτου εδαφίου της παρ. 2 του άρθρου 1 και της παρ. 6 του ιδίου άρθρου του Ν. 2503/1997 «Διοίκηση, οργάνωση, στελέχωση της Περιφέρειας, ρύθμιση θεμάτων για την τοπική αυτοδιοίκηση και άλλες διατάξεις» (ΦΕΚ 107/Α) σύμφωνα με τις οποίες οι περιφερειακές υπηρεσίες του Υπουργείου Οικονομικών που συγκροτούσαν την περιφερειακή διοίκηση του Νομού ή της Νομαρχίας δεν υπήχθησαν στη ενιαία οργανική μονάδα της Περιφέρειας ούτε καταργήθηκαν αλλά αποτελούν από 1-9-1997 Υπηρεσίες του Υπουργείου Οικονομικών.

6. Το υπ' αριθ. 28979/31-7-1997 έγγραφο της Δ/σης Διοίκησης του Υπουργείου Εσωτερικών, Δημόσιας Διοίκησης και Αποκέντρωσης, σύμφωνα με το οποίο οι αρμοδιότητες του Γ.Γ. της Περιφέρειας σε θέματα υπηρεσιών του Υπουργείου Οικονομικών μεταφέρονται από 1-9-1997 στον Υπουργό Οικονομικών.

7. Την υπ' αριθ. 14650/ΔΙΟΕ85/17-3-04 (ΦΕΚ 519, τ.Β/17-3-2004) κοινή απόφαση των Πρωθυπουργού και Υπουργού Οικονο-

μίας και Οικονομικών περί καθορισμού αρμοδιοτήτων του Υφυπουργού Οικονομίας και Οικονομικών.

8. Τις διατάξεις του άρθρου 46 παρ. 21 του Ν. 3220/2004 (ΦΕΚ 15/τ.Α'/28-1-2004) περί μεταβίβασης αρμοδιοτήτων του Υπουργού Οικονομίας και Οικονομικών στους Γ.Γ. Περιφερειών.

9. Το υπ' αριθ. 1030067/296/Α0006/7-4-2004 έγγραφο της Δ/σης Οργάνωσης της Γενικής Δ/σης Διοικητικής Υποστήριξης του Υπουργείου Οικονομίας και Οικονομικών «Διευκρινίσεις για τις αρμοδιότητες των υφυπουργών Οικονομίας και Οικονομικών που προέρχονται από 10-4-2004 στους Γεν. Γραμματείς Περιφερειών».

10. Την υπ' αριθμ. 2730/1-12-08 αίτηση του Σακούλη Ηλία στην θέση «ΑΛΥΚΗ» Δ.Δ. Δήμου Θάσου, Ν. Καβάλας, με την οποία ζητά τον καθορισμό οριογραμμών αιγιαλού - παραλίας στην εν λόγω περιοχή.

11. Την από 31-5-2010, έκθεση της αρμόδιας Επιτροπής για τον καθορισμό οριογραμμών αιγιαλού - παραλίας στην θέση «ΑΛΥΚΗ» Δ.Δ. Δήμου Θάσου, Ν. Καβάλας, και το από Ιανουάριο 2008 τοπογραφικό και υψομετρικό διάγραμμα κλίμακας 1:500 το οποίο συντάχθηκε σε μία πινακίδα από τον Βασίλειο Μακρή Διπλ. Πολιτικό Μηχανικό Α.Π.Θ. που ελέγχθηκε για την ακρίβεια της αποτύπωσης από την Τοπ. Μηχ. Της Κτηματικής Υπηρεσίας Καβάλας Δρόσου Ευφροσύνη και θεωρήθηκε νομότυπα από τον Προϊστάμενο της Κτηματικής Υπηρεσίας Ν. Καβάλας Καλτσέλη Στέργιο στις 5-12-2008.

12. Το υπ' αριθ. Φ. 544.5/504/15-7-10 έγγραφο του Γενικού Επιτελείου Ναυτικού.

13. Το με αρ. πρωτ. 1984/5-8-2010 έγγραφο της Κτηματικής Υπηρεσίας Ν. Καβάλας, αποφασίζουμε:

Επικυρώνουμε την από 31-5-2010 έκθεση της κατά το άρθρο 3 του Ν. 2971/2001 αρμόδιας Επιτροπής για τον καθορισμό των οριογραμμών αιγιαλού και παραλίας στην θέση «ΑΛΥΚΗ» Δ.Δ. Δήμου Θάσου, Ν. Καβάλας και το από τον Ιανουάριο 2008 τοπογραφικό και υψομετρικό διάγραμμα που συντάχθηκε με κλίμακα 1:500 από τον Διπλ. Πολιτικό Μηχανικό Α.Π.Θ. Βασίλειο Ν. Μακρή αποτελούμενο από μία πινακίδα, που ελέγχθηκε για την ακρίβεια της αποτύπωσης και θεωρήθηκε νομότυπα από την Κτηματική Υπηρεσία Καβάλας στις 5-12-2008.

Τον καθορισμό επί του ως άνω τοπογραφικού διαγράμματος:

α) Της οριογραμμής του αιγιαλού δια ερυθράς συνεχούς πολυγωνικής γραμμής 1- 2- 3 - ... έως και 36 και της

οποίας οι κορυφές είναι εξαρτημένες από το Κρατικό Τριγωνομετρικό Δίκτυο και των οποίων οι συντεταγμένες αναγράφονται στο τοπογραφικό διάγραμμα.

β) Της οριογραμμής της παραλίας δια κίτρινης συνεχούς πολυγωνικής γραμμής 1' - 2' - 3' - 4' - 5', ... έως και 36' της οποίας οι κορυφές εξασφαλίζονται από το Κρατικό Τριγωνομετρικό Δίκτυο και των οποίων οι συντεταγμένες αναγράφονται στο τοπογραφικό διάγραμμα, για να εξυπηρετούνται οι σκοποί της παρ. 2 άρθρου 1 του Ν. 2971/01.

γ) Δεν υφίσταται παλαιός αιγιαλός.

Η απόφαση αυτή, μαζί με την έκθεση της Επιτροπής και το τοπογραφικό διάγραμμα να δημοσιευθούν στην Εφημερίδα της Κυβερνήσεως.

Κομοτηνή, 20 Αυγούστου 2010

Η Γενική Γραμματέας Περιφέρειας
ΘΕΟΔΩΡΑ ΚΟΚΛΑ

ΕΚΘΕΣΗ

Της Επιτροπής Καθορισμού Αιγιαλού - Παραλίας
(άρθρο 3 Ν. 2971/2001, Φ.Ε.Κ. 285/19-12-2001 τ.Α' - Αιγιαλός, παραλία και άλλες διατάξεις)

Για τον καθορισμό για πρώτη φορά των οριογραμμών αιγιαλού, παραλίας και παλαιού αιγιαλού στην παραλία Αλυκής, Ν. Θάσου, Νομού Καβάλας, έμπροσθεν της ιδιοκτησίας του Σακουλή Ηλία.

Στην Καβάλα σήμερα 31-5-2010 ημέρα Δευτέρα και ώρα 3 μ.μ. στα γραφεία της Κτηματικής Υπηρεσίας Ν. Καβάλας συνήλθε η Επιτροπή καθορισμού ορίων Αιγιαλού και Παραλίας δυνάμει του άρθρου 3 του Ν. 2971/2001 και της υπ' αρ. 3073/15-04-2009 Απόφασης του Γενικού Γραμματέα Περιφέρειας ανατολικής Μακεδονίας και Θράκης συγκληθείσα δια του αριθ. 1064/10-5-2010 εγγράφου του Προέδρου αυτής, αποτελούμενη από τους:

1) Καλτσέλη Στέργιο, Προϊστάμενο Κτηματικής Υπηρεσίας Καβάλας ως Πρόεδρο

2) Δρόσου Ευφροσύνη, Τοπογράφο Μηχανικό, υπάλληλο Κτηματικής Υπηρεσίας Καβάλας ως μέλος

3) Κασσανδρινό Γεώργιο, Αντιπλοίαρχο Λ.Σ., Λιμενάρχη Καβάλας ως μέλος

4) Βογιατζή Αναστάσιο, Μηχ.Μηχανικό, Προϊστάμενο της Δ/σης Πολεοδομίας Ν. Καβάλας ως μέλος

(το 5ο μέλος της Επιτροπής η Πασσοπούλου-Χατζή Αλέκα Αρχιτέκτων Μηχ. Δ/τρια Χωροταξίας και Περιβάλλοντος της Γ.Γ. Περιφέρειας Αν. Μακεδονίας-Θράκης δεν παρέστη) μετά από αυτοψία στην προαναφερθείσα περιοχή και αφού λάβαμε υπόψη:

1) Την υπ' αριθμ. 2730/1-12-08 αίτηση του Σακουλή Ηλία, προς την Υπηρεσία μας.

2) Το από Ιανουάριο 2008 Τοπογραφικό και Υψομετρικό διάγραμμα, που συντάχθηκε σε κλίμακα 1:500 σε μία (1) πινακίδα από τον Βασίλειο Μακρή Διπλ. Πολιτ. Μηχανικό Α.Π.Θ., το οποίο ελέγχθηκε για την ακρίβεια της αποτύπωσης από την Δρόσου Ευφροσύνη Τοπογρ.Μηχανικό της Κτηματικής Υπηρεσίας Ν. Καβάλας την 5-12-08 και θεωρήθηκε από τον Καλτσέλη Στέργιο Προϊστάμενο της Κτηματικής Υπηρεσίας Ν. Καβάλας την ίδια ημ/νία.

3) Τις σχετικές διατάξεις του Ν. 2971/01 (Φ.Ε.Κ. 285/τ.Α/19-12-2001) «Αιγιαλός, παραλία και άλλες διατάξεις».

4) Την από 4-3-2009 Έκθεση Της Επιτροπής Καθορισμού Αιγιαλού - Παραλίας.

5) Το με αριθ. Φ. 544.5/164/10/2-3-2010 έγγραφο του Γ.Ε.Ν.

6) Τα στοιχεία καθορισμού αιγιαλού και παραλίας που προβλέπονται από το άρθρο 9 του Ν.2971/2001 και ειδικότερα:

α) Τη γεωμορφολογία του εδάφους για τη οποία αναλυτικά αναφέρεται ότι:

α1) Η μορφολογία της ακτής συνίσταται από βραχώδη πρανή με μικρές κλίσεις και ύψη στέψης που κυμαίνονται από 5 έως 10 μέτρα.

α2) Της ακτής συνέχονται εκτάσεις:

(i) Λοφώδεις

(ii) Με έδαφος γαιώδες και ημιβραχώδες

(iii) Εκτός σχεδίου

(iv) Δομημένες με αραιή δόμηση

(v) Με χρήση β' κατοικίας και χέρσες

α3) Το φυσικό όριο της βλάστησης συνίσταται από:

(i) Χαμηλή ποώδη φυσική βλάστηση

(ii) Θαμνώδη φυσική βλάστηση

(iii) Δενδρώδη φυσική βλάστηση

β) Το γεγονός ότι στην περιοχή δεν εντοπίστηκαν παράκτιοι φυσικοί πόροι.

γ) Τα μετεωρολογικά στοιχεία της περιοχής, η οποία δεν προστατεύεται από ισχυρούς Ν-ΝΑ ανέμους που πνέουν κατά καιρούς γιατί βρίσκεται σε ανοικτή θάλασσα, με αποτέλεσμα να δημιουργείται έντονος κυματισμός.

δ) Την μορφολογία του πυθμένα, όπου υπάρχει οξεία προεχούσα της ακτής προς ΝΔ κατεύθυνση με βράχους πάνω και κάτω από την επιφάνεια της θάλασσας. Βυθός βραχώδης με μεγάλα βάθη έως 40 μ. περίπου, που ελαττώνονται ομαλά προς την ακτή. Σε βάθη κατώτερα των 10μ. ο βυθός είναι αμώδης με φύκια.

ε) Τον τομέα ανάπτυξης κυματισμού σε σχέση με το μέτωπο της ακτής που έχει μεγάλο ανάπτυγμα πελάγους με αποτέλεσμα να δημιουργείται έντονο κυματικό πεδίο.

στ) Την μη ύπαρξη τεχνικών έργων στην περιοχή.

ζ) Την μη ύπαρξη εγκεκριμένων χωροταξικών κατευθύνσεων και χρήσεων γης που επηρεάζουν την παράκτια ζώνη.

η) Τη μη ύπαρξη καταγεγραμμένων δημοσίων κτημάτων κάθε κατηγορίας που βρίσκονται σε άμεση γειτνίαση με την παράκτια ζώνη με την επιφύλαξη παντός δικαιώματος του Ελληνικού Δημοσίου που θα προκύψει στο μέλλον.

θ) Την μη ύπαρξη Εθνικού Κτηματολογίου στην εν λόγω περιοχή.

ι) Την μη ύπαρξη ευπαθών οικοσυστημάτων και προστατευόμενων περιοχών, αποφασίζουμε:

Τον καθορισμό επί του ως άνω τοπογραφικού διαγράμματος

α) Της οριογραμμής του αιγιαλού δια ερυθράς συνεχούς πολυγωνικής γραμμής 1, 2, 3, 4, 5,..., 36 της οποίας οι κορυφές είναι εξαρτημένες από το Κρατικό Τριγωνομετρικό Δίκτυο και των οποίων οι συντεταγμένες αναγράφονται στο τοπογραφικό διάγραμμα.


β) Της οριογραμμής της παραλίας δια κίτρινης συνεχούς πολυγωνικής γραμμής 1', 2', 3', 4', 5', ..., 36' της οποίας οι κορυφές εξασφαλίζονται από το Κρατικό Τριγωνομετρικό Δίκτυο και των οποίων οι συντεταγμένες αναγράφονται στο τοπογραφικό διάγραμμα.

γ) Δεν υφίσταται παλαιός αιγιαλός.

Η Επιτροπή

Ο Πρόεδρος
ΣΤΕΡΓΙΟΣ ΚΑΛΤΣΕΛΗΣ

Τα Μέλη
ΕΥΦΡΟΣΥΝΗ ΔΡΟΣΟΥ
ΓΕΩΡΓΙΟΣ Χ. ΚΑΣΣΑΝΔΡΙΝΟΣ
ΑΝ. ΒΟΓΙΑΤΖΗΣ

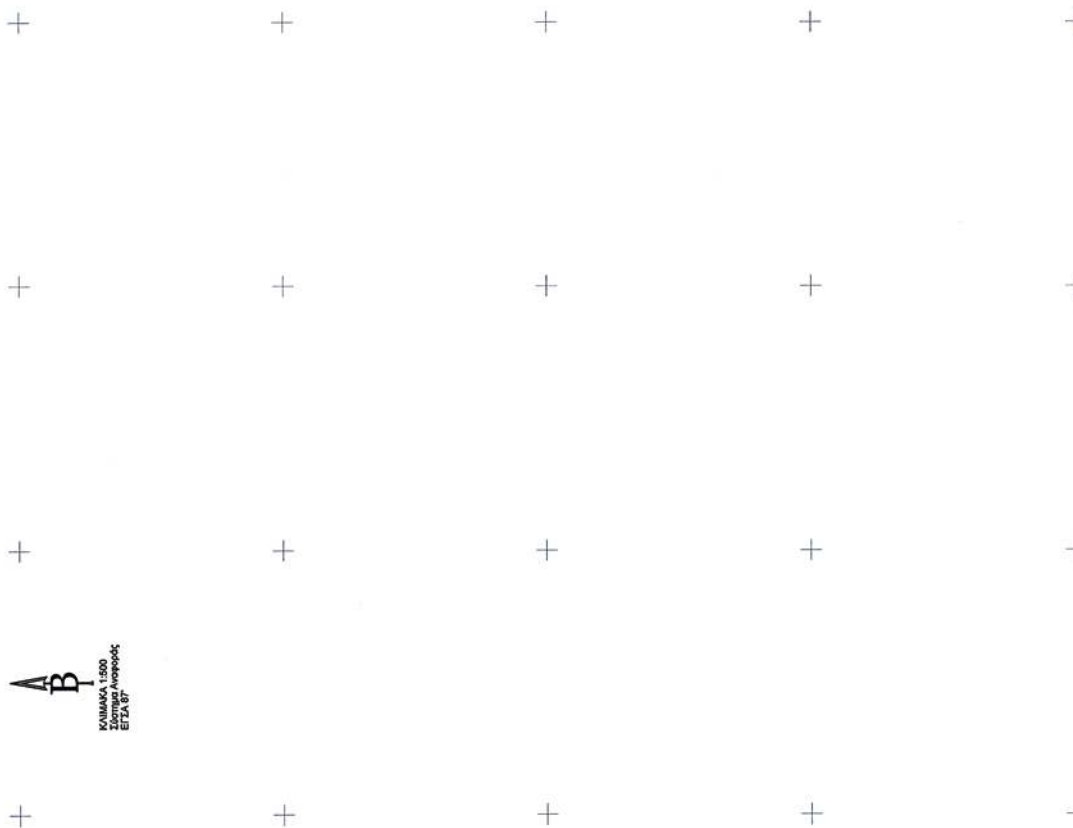

Α Β
Κλίμακα 1:500
Σύστημα Αναφοράς
ΕΓΣΑ 87

ΕΘΝΙΚΟ ΤΥΠΟΓΡΑΦΕΙΟ
Για τεχνικούς λόγους στο σχεδιάγραμμα,
έγινε σμίκρυνση, κατά ποσοστό **35%**













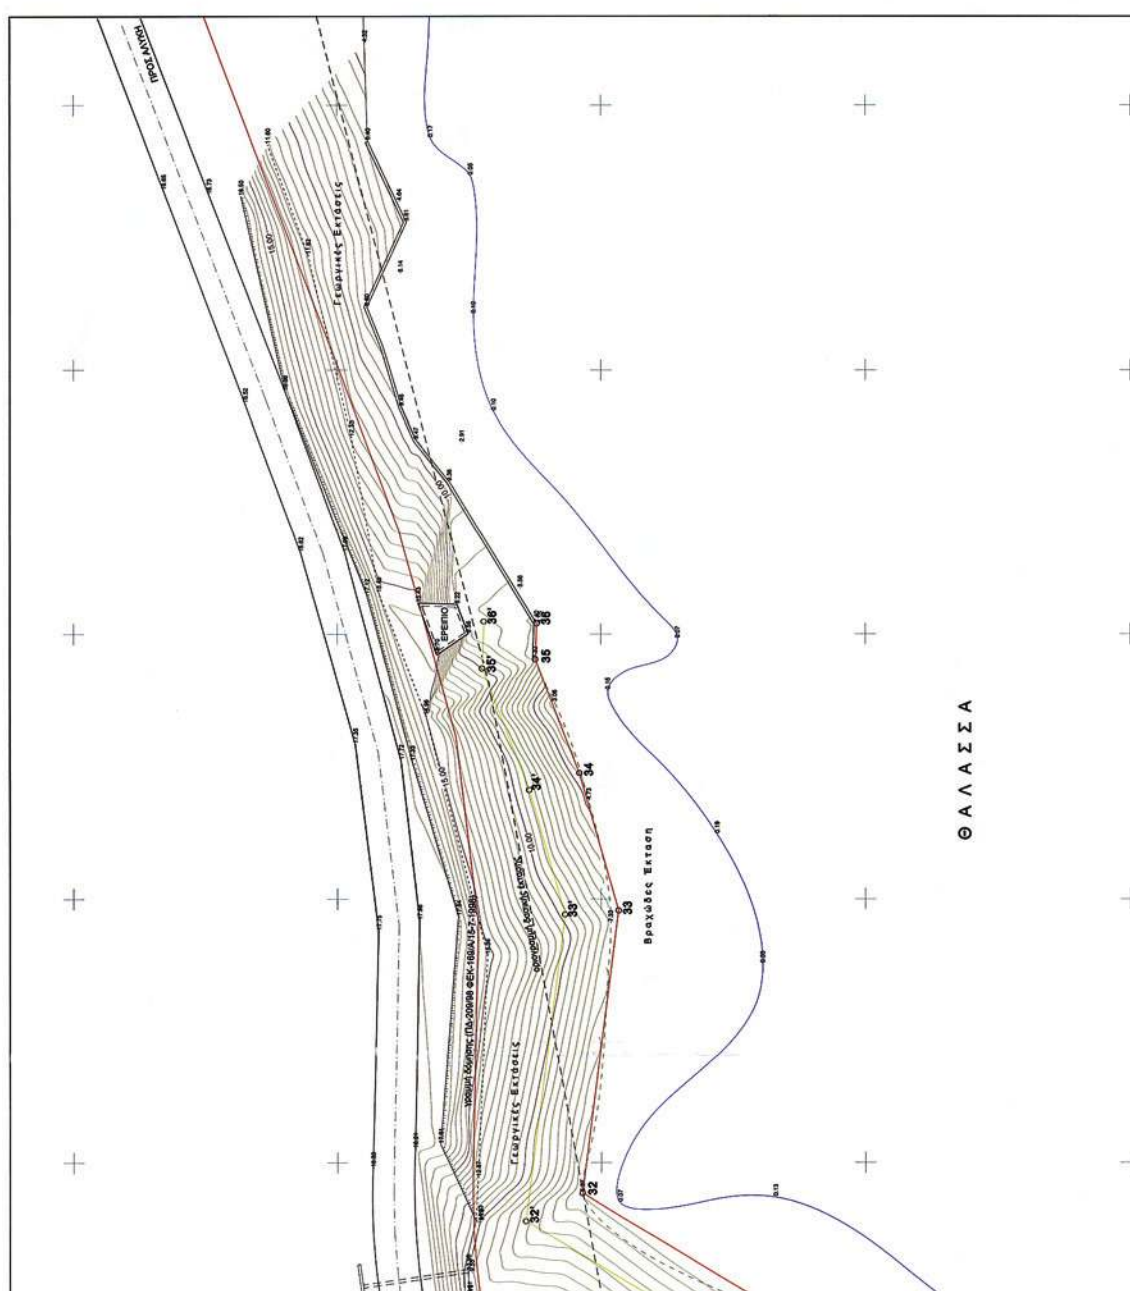

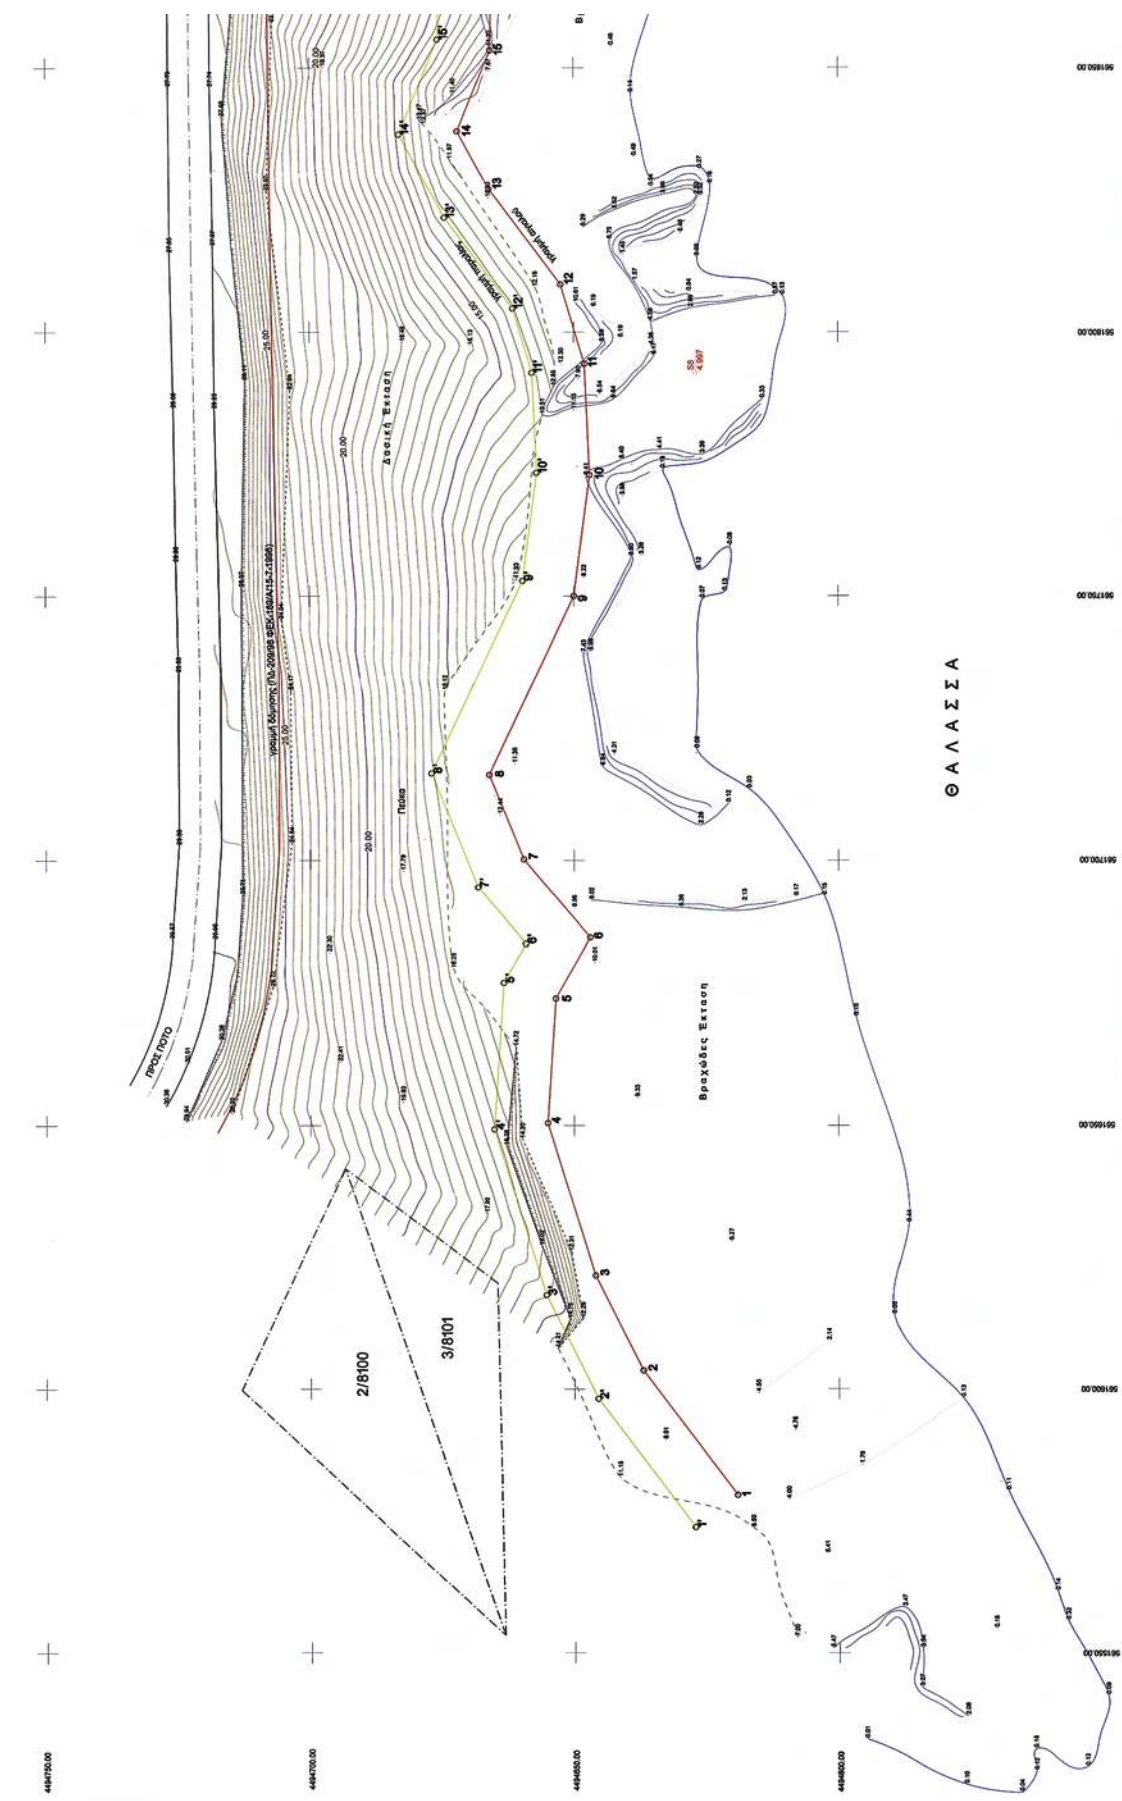

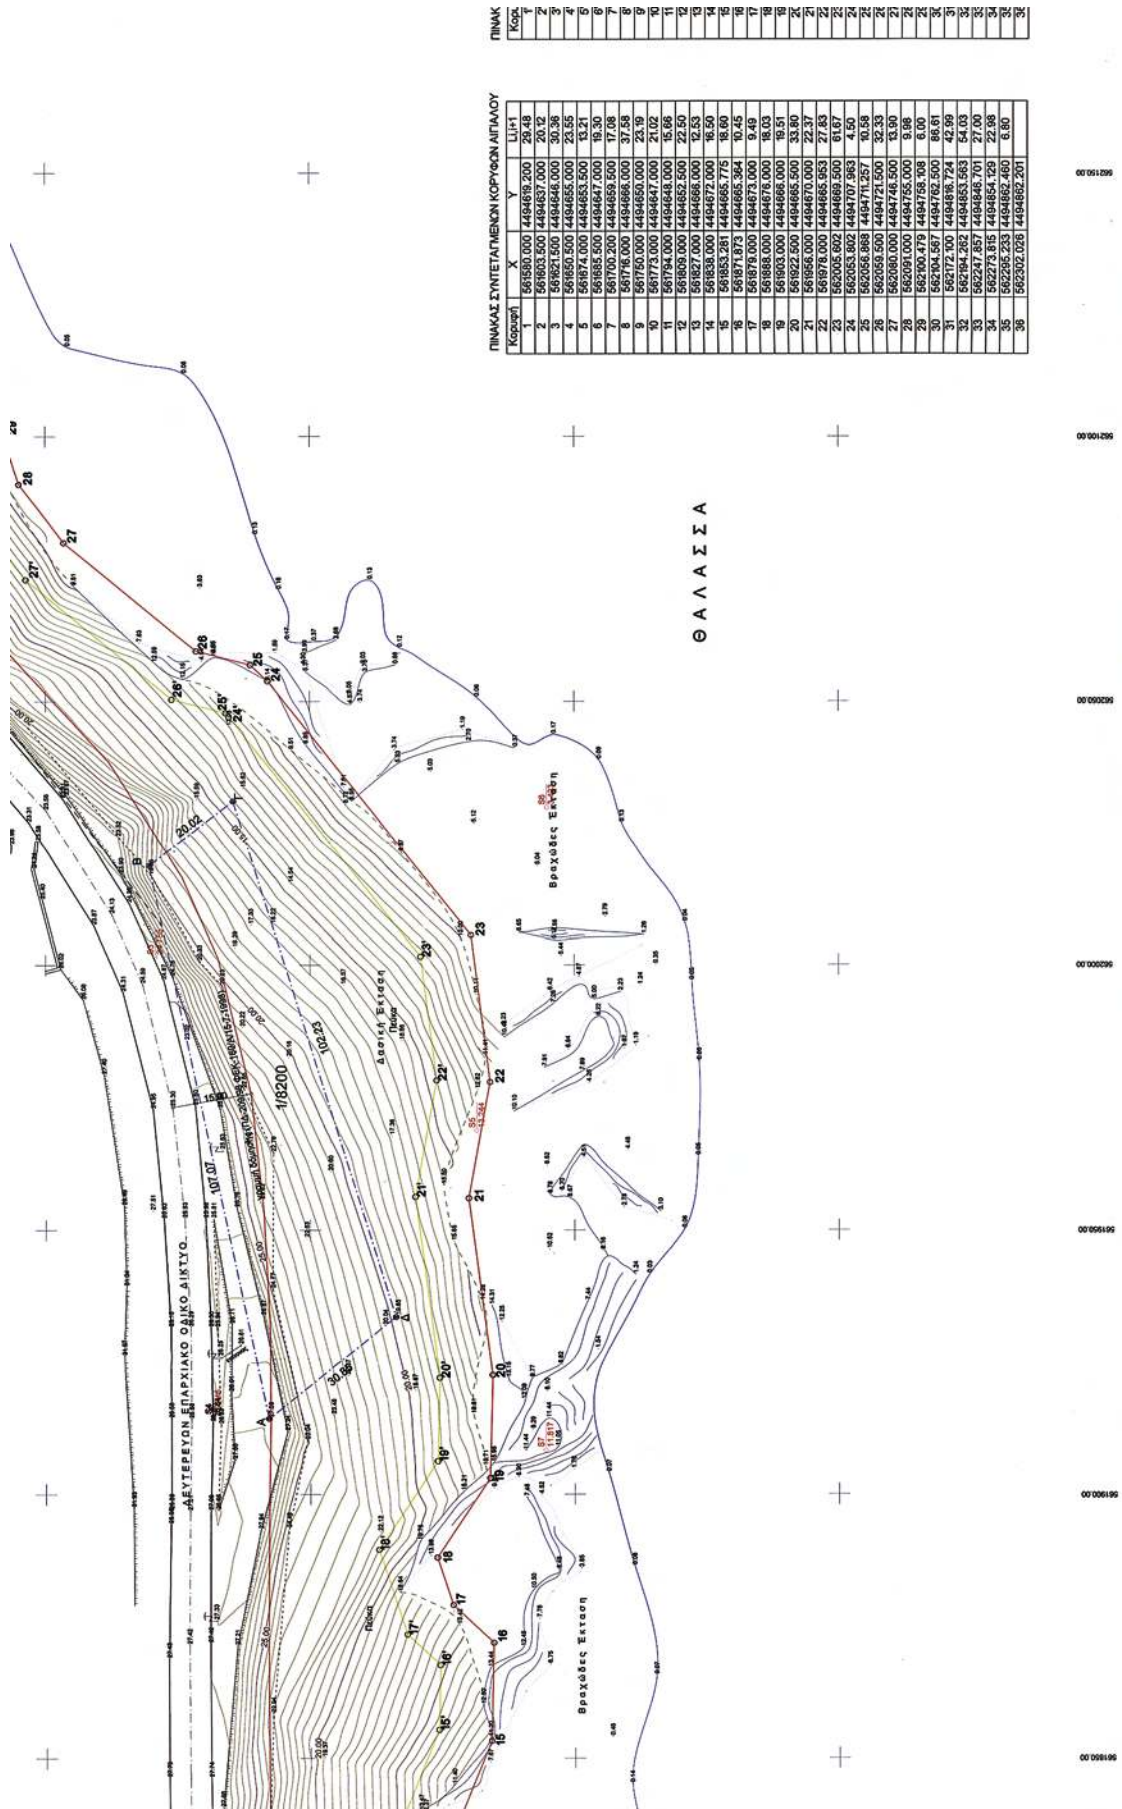

ΕΡΓΟ:	Τοπογραφικό διαγράμμα	
ΘΕΣΗ:	Ν. Καβάλας Δ.Δ. Θεολόγου Εύση Αλυκή Θάσου	
ΕΡΓΟΔΟΤΗΣ:	Σκαυλής Ηλίας	
ΘΕΜΑ	ΤΟΠΟΓΡΑΦΙΚΟ ΔΙΑΓΡΑΜΜΑ	
ΣΧΕΔΙΟΥ:	ΚΑΘΟΡΙΣΜΟΥ ΟΡΙΩΝ	
	ΑΙΓΙΛΑΟΥ ΚΑΙ ΠΑΡΑΛΙΑΣ	
ΠΕΡΙΟΔΟΣ ΕΚΠΟΝΗΣΗΣ	Ιανουάριος 2008	ΚΙΝΗΜΑ 1:500
ΣΥΝΤΑΞΑΣ:	Μαρίνος Βασιλειός	ΑΡ. ΣΧ. 1
ΚΤΗΜΑΤΙΚΗ ΥΠΗΡΕΣΙΑ ΚΑΒΑΣ	ΒΑΣΙΛΕΙΟΣ Ν. ΜΑΚΡΗΝΗΣ ΔΙΠΛ. ΠΟΛΙΤΙΚΟΣ ΜΗΧΑΝΙΚΟΣ ΑΠΟ ΤΗΝ ΕΠΕΑΕΚ ΤΗΛ. 2510 224487 FAX 2510 224487 Α.Φ.Μ. 0 2 0 5 6 7 9 3	
	ΘΕΩΡΗΘΗΚΕ ΕΘΕΡΗΘΗ Καβάλα 21/1/08 Ο ΥΠΟΛΟΓΙΣΤΗΣ Ο ΑΝΤΙΠΡΟΪΚΤΗΣ Ο ΔΙΕΥΘΥΝΤΗΣ	

ΠΙΝΑΚΑΣ ΣΥΝΤΕΤΑΓΜΕΝΩΝ ΤΡΙΓΩΝΟΜΕΤΡΙΚΩΝ ΣΗΜΕΙΩΝ <table border="1"> <thead> <tr> <th>Α/Α</th> <th>Ονομασία Τριγωνομετρικών</th> <th>X</th> <th>Y</th> <th>ΠΕΡΙΦΡΑΣΗ</th> </tr> </thead> <tbody> <tr> <td>247908</td> <td>ΑΡΧ. ΜΑΡΜΑΡΑ</td> <td>569441.302</td> <td>4493822.289</td> <td>ΒΑΡΟΣ 1.09</td> </tr> <tr> <td>247911</td> <td>ΠΑΝΑΓΙΑ ΑΥΓΗΣ</td> <td>562480.226</td> <td>4494008.064</td> <td>ΒΑΡΟΣ 1.07</td> </tr> </tbody> </table>		Α/Α	Ονομασία Τριγωνομετρικών	X	Y	ΠΕΡΙΦΡΑΣΗ	247908	ΑΡΧ. ΜΑΡΜΑΡΑ	569441.302	4493822.289	ΒΑΡΟΣ 1.09	247911	ΠΑΝΑΓΙΑ ΑΥΓΗΣ	562480.226	4494008.064	ΒΑΡΟΣ 1.07	ΠΙΝΑΚΑΣ ΣΥΝΤΕΤΑΓΜΕΝΩΝ ΣΤΑΣΕΩΝ ΠΟΛΥΓΩΝΤΡΑΠΕΖ <table border="1"> <thead> <tr> <th>Α/Α</th> <th>ΣΤΑΣΗ</th> <th>X</th> <th>Y</th> <th>ΠΕΡΙΦΡΑΣΗ</th> </tr> </thead> <tbody> <tr> <td>1.</td> <td>B1</td> <td>562478.088</td> <td>4494491.426</td> <td>ΗΛΟΣ</td> </tr> <tr> <td>2.</td> <td>B2</td> <td>562353.747</td> <td>4494582.423</td> <td>ΗΛΟΣ</td> </tr> <tr> <td>3.</td> <td>B3</td> <td>562001.630</td> <td>4494725.278</td> <td>ΗΛΟΣ</td> </tr> <tr> <td>4.</td> <td>B4</td> <td>561994.580</td> <td>4494778.428</td> <td>ΗΛΟΣ</td> </tr> <tr> <td>5.</td> <td>B5</td> <td>561988.829</td> <td>4494668.446</td> <td>ΗΛΟΣ</td> </tr> <tr> <td>6.</td> <td>B6</td> <td>562003.888</td> <td>4494665.187</td> <td>ΗΛΟΣ</td> </tr> <tr> <td>7.</td> <td>B7</td> <td>561980.297</td> <td>4494655.518</td> <td>ΗΛΟΣ</td> </tr> <tr> <td>8.</td> <td>B8</td> <td>561972.262</td> <td>4494625.955</td> <td>ΗΛΟΣ</td> </tr> </tbody> </table>	Α/Α	ΣΤΑΣΗ	X	Y	ΠΕΡΙΦΡΑΣΗ	1.	B1	562478.088	4494491.426	ΗΛΟΣ	2.	B2	562353.747	4494582.423	ΗΛΟΣ	3.	B3	562001.630	4494725.278	ΗΛΟΣ	4.	B4	561994.580	4494778.428	ΗΛΟΣ	5.	B5	561988.829	4494668.446	ΗΛΟΣ	6.	B6	562003.888	4494665.187	ΗΛΟΣ	7.	B7	561980.297	4494655.518	ΗΛΟΣ	8.	B8	561972.262	4494625.955	ΗΛΟΣ
Α/Α	Ονομασία Τριγωνομετρικών	X	Y	ΠΕΡΙΦΡΑΣΗ	
247908	ΑΡΧ. ΜΑΡΜΑΡΑ	569441.302	4493822.289	ΒΑΡΟΣ 1.09	
247911	ΠΑΝΑΓΙΑ ΑΥΓΗΣ	562480.226	4494008.064	ΒΑΡΟΣ 1.07	
Α/Α	ΣΤΑΣΗ	X	Y	ΠΕΡΙΦΡΑΣΗ	
1.	B1	562478.088	4494491.426	ΗΛΟΣ	
2.	B2	562353.747	4494582.423	ΗΛΟΣ	
3.	B3	562001.630	4494725.278	ΗΛΟΣ	
4.	B4	561994.580	4494778.428	ΗΛΟΣ	
5.	B5	561988.829	4494668.446	ΗΛΟΣ	
6.	B6	562003.888	4494665.187	ΗΛΟΣ	
7.	B7	561980.297	4494655.518	ΗΛΟΣ	
8.	B8	561972.262	4494625.955	ΗΛΟΣ	
 </tbody> </table>		Α/Α	Αριθμός Χαρακτηριστικών - Ιδιοκτητή	1.	8200 ΑΔ-7-Δ-Α 2438.00m2	2.	8100 Ονομα Διοικητή Εύση	3.	8071 Ονομα Διοικητή Εύση	ΥΠΟΜΝΗΜΑ ΣΥΜΒΟΛΩΝ <table border="1"> <tr> <td>—</td> <td>ΓΡΑΜΜΗ ΑΓΡΑΦΟΥ</td> </tr> <tr> <td>—</td> <td>ΓΡΑΜΜΗ ΠΑΡΑΛΙΑΣ</td> </tr> <tr> <td>—</td> <td>ΟΡΟΓΡΑΜΜΗ ΔΙΟΙΚΗΣΕΩΣ</td> </tr> <tr> <td>—</td> <td>ΟΡΟΓΡΑΜΜΗ ΔΙΟΙΚΗΣΕΩΣ ΕΠΙΣΤΑΣΕΩΣ</td> </tr> <tr> <td>—</td> <td>ΟΡΟΓΡΑΜΜΗ ΒΑΣΕΙΣ</td> </tr> <tr> <td>—</td> <td>ΑΚΤΟΓΡΑΜΜΗ</td> </tr> <tr> <td>—</td> <td>ΣΤΥΛΟΣ Δ.Ε.Η.</td> </tr> <tr> <td>—</td> <td>ΠΕΡΙΦΡΑΣΗ</td> </tr> <tr> <td>—</td> <td>ΙΣΟΠΕΔΕ ΚΑΜΠΥΛΕΣ</td> </tr> <tr> <td>—</td> <td>ΦΥΓΑΙ ΠΡΑΝΟΥΣ</td> </tr> <tr> <td>—</td> <td>ΠΟΛΥ ΠΡΑΝΟΥΣ</td> </tr> <tr> <td>—</td> <td>ΜΟΝΟΡΟΟ ΚΥΡΤΟ ΜΕ ΚΕΡΑΜΙΔΙ</td> </tr> <tr> <td>—</td> <td>ΥΠΟΜΕΤΡΑ ΕΛΑΦΟΥΣ</td> </tr> <tr> <td>—</td> <td>ΒΡΑΧΟΣΕΣ ΠΡΑΝΕΣ</td> </tr> </table>	—	ΓΡΑΜΜΗ ΑΓΡΑΦΟΥ	—	ΓΡΑΜΜΗ ΠΑΡΑΛΙΑΣ	—	ΟΡΟΓΡΑΜΜΗ ΔΙΟΙΚΗΣΕΩΣ	—	ΟΡΟΓΡΑΜΜΗ ΔΙΟΙΚΗΣΕΩΣ ΕΠΙΣΤΑΣΕΩΣ	—	ΟΡΟΓΡΑΜΜΗ ΒΑΣΕΙΣ	—	ΑΚΤΟΓΡΑΜΜΗ	—	ΣΤΥΛΟΣ Δ.Ε.Η.	—	ΠΕΡΙΦΡΑΣΗ	—	ΙΣΟΠΕΔΕ ΚΑΜΠΥΛΕΣ	—	ΦΥΓΑΙ ΠΡΑΝΟΥΣ	—	ΠΟΛΥ ΠΡΑΝΟΥΣ	—	ΜΟΝΟΡΟΟ ΚΥΡΤΟ ΜΕ ΚΕΡΑΜΙΔΙ	—	ΥΠΟΜΕΤΡΑ ΕΛΑΦΟΥΣ	—	ΒΡΑΧΟΣΕΣ ΠΡΑΝΕΣ																								
Α/Α	Αριθμός Χαρακτηριστικών - Ιδιοκτητή	
1.	8200 ΑΔ-7-Δ-Α 2438.00m2	
—	ΓΡΑΜΜΗ ΑΓΡΑΦΟΥ	
—	ΓΡΑΜΜΗ ΠΑΡΑΛΙΑΣ	
—	ΟΡΟΓΡΑΜΜΗ ΔΙΟΙΚΗΣΕΩΣ	
—	ΟΡΟΓΡΑΜΜΗ ΔΙΟΙΚΗΣΕΩΣ ΕΠΙΣΤΑΣΕΩΣ	
—	ΟΡΟΓΡΑΜΜΗ ΒΑΣΕΙΣ	
—	ΑΚΤΟΓΡΑΜΜΗ	
—	ΣΤΥΛΟΣ Δ.Ε.Η.	
—	ΠΕΡΙΦΡΑΣΗ	
—	ΙΣΟΠΕΔΕ ΚΑΜΠΥΛΕΣ	
—	ΦΥΓΑΙ ΠΡΑΝΟΥΣ	
—	ΠΟΛΥ ΠΡΑΝΟΥΣ	
—	ΜΟΝΟΡΟΟ ΚΥΡΤΟ ΜΕ ΚΕΡΑΜΙΔΙ	
—	ΥΠΟΜΕΤΡΑ ΕΛΑΦΟΥΣ	
—	ΒΡΑΧΟΣΕΣ ΠΡΑΝΕΣ	

Κατάσταση	X	Y	U	L
1'	561673.982	4494827.171	30.41	
2'	561682.200	4494845.530	21.87	
3'	561677.757	4494855.309	33.02	
4'	561649.297	4494865.097	27.68	
5'	561676.295	4494863.334	8.52	
6'	561684.342	4494850.142	13.90	
7'	561694.930	4494855.145	23.08	
8'	561705.418	4494860.145	32.26	
9'	561752.844	4494855.714	20.74	
10'	561775.412	4494857.031	18.91	
11'	561792.300	4494857.930	12.66	
12'	561804.423	4494861.567	21.44	
13'	561821.578	4494874.433	18.00	
14'	561837.378	4494883.051	19.40	
15'	561855.345	4494875.732	12.28	
16'	561897.618	4494915.481	15.53	
17'	561905.418	4494887.033	20.93	
18'	561905.144	4494875.923	15.82	
19'	561921.959	4494875.517	34.59	
20'	561956.245	4494880.123	22.40	
21'	561976.274	4494876.071	23.47	
22'	562001.552	4494876.062	55.13	
23'	562046.988	4494716.318	12.22	
24'	562047.816	4494765.209	35.58	
25'	562047.816	4494765.209	35.58	
26'	562072.887	4494753.719	18.78	
27'	562086.248	4494763.966	7.42	
28'	562093.300	4494766.278	6.70	
29'	562097.741	4494766.844	85.55	
30'	562164.450	4494823.408	47.74	
31'	562189.058	4494864.311	58.50	
32'	562247.085	4494855.881	24.48	
33'	562276.130	4494855.881	24.48	
34'	562292.537	4494872.539	8.87	
35'	562302.407	4494872.194		



* 0 4 0 0 4 5 1 0 0 6 0 9 1 0 0 0 0 8 *

ΑΠΟ ΤΟ ΕΘΝΙΚΟ ΤΥΠΟΓΡΑΦΕΙΟ

ΚΑΠΟΔΙΣΤΡΙΟΥ 34 * ΑΘΗΝΑ 104 32 * ΤΗΛ. 210 52 79 000 * FAX 210 52 21 004
ΗΛΕΚΤΡΟΝΙΚΗ ΔΙΕΥΘΥΝΣΗ: http://www.et.gr - e-mail: webmaster.et@et.gr