



ΕΦΗΜΕΡΙΣ ΤΗΣ ΚΥΒΕΡΝΗΣΕΩΣ

ΤΗΣ ΕΛΛΗΝΙΚΗΣ ΔΗΜΟΚΡΑΤΙΑΣ

ΤΕΥΧΟΣ ΤΕΤΑΡΤΟ

Αρ. Φύλλου 474

6 Σεπτεμβρίου 2013

ΠΕΡΙΕΧΟΜΕΝΑ

ΑΠΟΦΑΣΕΙΣ

- Κήρυξη ως αναδασωτέας έκτασης εμβαδού 11.416,39
τ.μ. στην θέση «ΚΑΡΤΣΙΑΝΟΣ» Μαλίων, στην πε-
ριφέρεια του Δήμου Χερσονήσου, Περιφερειακής
Ενότητας Ηρακλείου..... 1
- Κήρυξη ως αναδασωτέας έκτασης εμβαδού 4.627,47
τ.μ. στην θέση «Προφήτης Ηλίας» Μαλίων, στην
περιφέρεια του Δήμου Χερσονήσου, Περιφερεια-
κής Ενότητας Ηρακλείου..... 2
- Επικύρωση οριογραμμών τμήματος του υδατορέμα-
τος στη θέση «Λάμια» οικισμού Μεσοχωριού Δή-
μου Αρχανών - Αστερουσίων, Περιφερειακής ενό-
τητας Ηρακλείου, Περιφέρειας Κρήτης..... 3

ΑΠΟΦΑΣΕΙΣ

- Αριθμ. 6178 (1)
Κήρυξη ως αναδασωτέας έκτασης εμβαδού 11.416,39 τ.μ.
στην θέση «ΚΑΡΤΣΙΑΝΟΣ» Μαλίων, στην περιφέρεια
του Δήμου Χερσονήσου, Περιφερειακής Ενότητας
Ηρακλείου.

Ο ΓΕΝΙΚΟΣ ΓΡΑΜΜΑΤΕΑΣ ΑΠΟΚΕΝΤΡΩΜΕΝΗΣ ΔΙΟΙΚΗΣΗΣ ΚΡΗΤΗΣ

Έχοντας υπόψη:

1. Τις διατάξεις του άρθρου 24 παρ. 1 και 117 παρ. 3 του Συντάγματος.
2. Τις διατάξεις του Ν. 998/79 «Περί προστασίας των δασών και δασικών εν γένει εκτάσεων της χώρας» (ΦΕΚ 289/1979/τ. Α') και ειδικότερα των άρθρων 38 παρ. 1 και 41 παρ. 1, 3.
3. Τις διατάξεις του Ν. 3208/2003 «Προστασία των δασικών οικοσυστημάτων, κατάρτιση δασολογίου, ρύθμιση εμπραγμάτων δικαιωμάτων επί δασών και δασικών εν γένει εκτάσεων και άλλες διατάξεις» (ΦΕΚ 303/τ. Α'/2003) και ειδικότερα την παρ. 15 άρθρου 1.
4. Τις 160417/1180/8-7-1980 και 182447/3049/24-9-1980 διαταγές του Υπουργείου Γεωργίας με τις οποίες δόθηκαν οδηγίες στις Δασικές Υπηρεσίες για την κήρυξη εκτάσεων αναδασωτέων.
5. Το Ν. 2503/1997 «Διόικηση, οργάνωση, στελέχωση της Περιφέρειας, ρύθμιση θεμάτων για την τοπική αυτοδιοίκηση και άλλες διατάξεις» (ΦΕΚ 107/τ. Α'/30-5-1997).

6. Τις διατάξεις του Ν. 3200/55 «Περί Διοικητικής Αποκέντρωσης» όπως τροποποιήθηκαν και συμπληρώθηκαν μεταγενέστερα με το Ν.Δ. 532/1970».

7. Το Ν. 3852/2010 «Νέα Αρχιτεκτονική της Αυτοδιοίκησης και της Αποκεντρωμένης Διοίκησης- Πρόγραμμα Καλλικράτης», (ΦΕΚ 87/Α'/07-06-2010).

8. Το Ν. 4061/2012 «Διαχείριση και προστασία ακινήτων Υπουργείου Αγροτικής Ανάπτυξης και Τροφίμων - Ρύθμιση εμπραγμάτων δικαιωμάτων και άλλες διατάξεις», (ΦΕΚ 66/Α'/22-03-2012) και ειδικότερα την παρ. 2 του άρθρου 26.

9. Το Π.Δ. 136/2010 περί «Οργανισμού Αποκεντρωμένης Διοίκησης Κρήτης» (ΦΕΚ 136/Α'/27-12-2010).

10. Την υπ' αριθμ. 5386/18-07-2013 εισήγηση της Δ/νσης Δασών Ηρακλείου για κήρυξη ως αναδασωτέας της έκτασης, που αναφέρεται στο θέμα, της οποίας η βλάστηση καταστράφηκε από πυρκαγιά, αποφασίζουμε:

Κηρύσσουμε ως αναδασωτέα με σκοπό την προστασία και την διατήρηση του δασικού χαρακτήρα της, ώστε να αποκλεισθεί η διάθεση αυτής για άλλο προορισμό, και την επαναφορά με φυσική ή τεχνητή αναγέννηση της δασικής βλάστησης στην προ της αλλοίωσης κατάσταση, την έκταση εμβαδού 11.416,39 τ.μ. (7.578,25 + 3.838,140) στη θέση «ΚΑΡΤΣΙΑΝΟΣ» Μαλίων στην περιφέρεια του Δήμου Χερσονήσου Περιφερειακής Ενότητας Ηρακλείου, που αποτελούσε ΔΑΣΟΣ (παρ. 1 του άρθρου 3, Ν. 998/79 όπως ισχύει) που εμπίπτει στις κατηγορίες 1α, 2γ, 2δ και 2ε του άρθρου 4 Ν. 998/79 και που προσδιορίζεται από τα στοιχεία: 1-2-3-4-5-6-7-8-9-10-11-12-13-14-15-16-17-18-19-1 και 20-21-22-23-24-25-26-27-28-29-30-31-32-20 στο με ημερομηνία 18-07-2013 συνημμένο τοπογραφικό διάγραμμα του Δασολόγου Μανόλη Φλουρή το οποίο έχει θεωρηθεί από το Δ/ντή Δασών Ηρακλείου.

Η έκταση έχει όρια:

Βόρεια: Δάσος

Νότια: Δάσος

Ανατολικά: Γεωργικές εκτάσεις

Δυτικά: Γεωργικές εκτάσεις και δρόμος

όπως και στο συνημμένο διάγραμμα φαίνεται το οποίο αποτελεί αναπόσπαστο μέρος της απόφασης αυτής.


Η απόφαση αυτή να δημοσιευθεί στην Εφημερίδα της Κυβερνήσεως.

Ηράκλειο, 12 Αυγούστου 2013

Ο Γενικός Γραμματέας
Αποκεντρωμένης Διοίκησης
ΓΕΩΡΓΙΟΣ ΔΕΙΚΤΑΚΗΣ

ΤΟΠΟΓΡΑΦΙΚΟ ΔΙΑΓΡΑΜΜΑ ΑΝΑΔΑΣΩΤΕΑΣ ΕΚΤΑΣΗΣ ΕΜΒΑΔΟΥ 11.416,39 Τ.Μ. ΣΤΗ ΘΕΣΗ "ΚΑΡΤΣΙΑΝΟΣ" ΜΑΛΙΩΝ ΣΤΗΝ ΠΕΡΙΦΕΡΕΙΑ ΤΟΥ ΔΗΜΟΥ ΧΕΡΣΟΝΗΣΟΥ ΠΕΡΙΦΕΡΕΙΑΚΗΣ ΕΝΟΤΗΤΑΣ ΗΡΑΚΛΕΙΟΥ

Συνοδεύει την 6178/12.08.2013 Απόφαση του Γενικού Γραμματέα Αποκεντρωμένης Διοίκησης Κρήτης

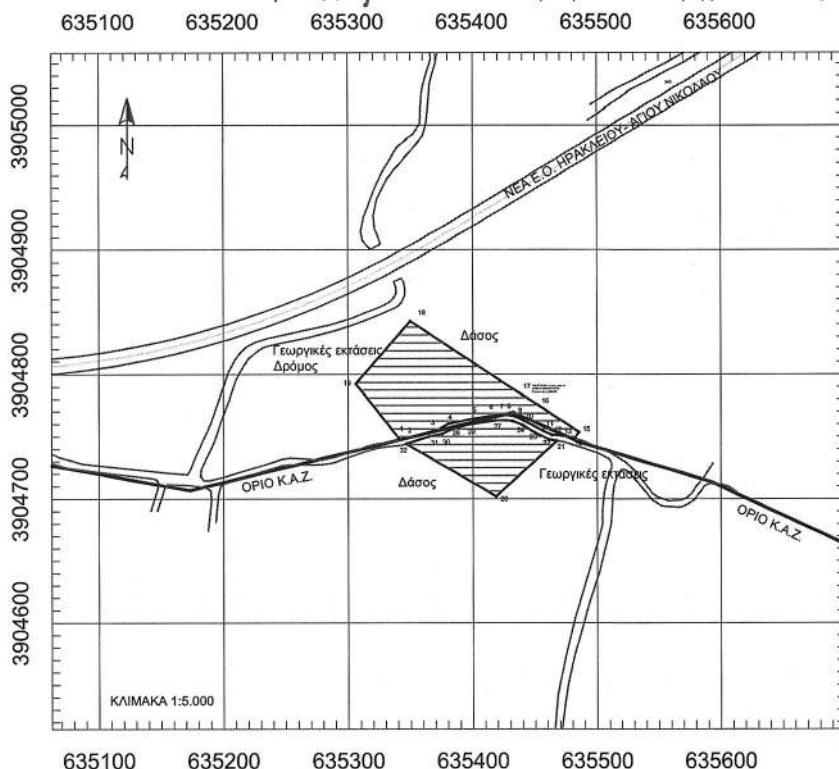

ΣΥΝΤΕΤΑΓΜΕΝΕΣ ΟΡΙΩΝ (ΕΓΣΑ '87)

ΕΜΒΑΔΟΝ

[1-2-3-4-5-6-7-8-9-10-11-12-13-14-15-16-17-18-19-]


= 7.578,25 Τ.Μ. &

[20-21-22-23-24-25-26-27-28-29-30-31-32-20]=

3.838,14 και συνολικά 11.416,39 Τ.Μ.

Σ	X	Y
1	635341.7565	3904747.2389
2	635347.5291	3904748.6604
3	635371.8760	3904755.5327
4	635380.1336	3904760.0939
5	635400.3430	3904764.2207
6	635414.0333	3904766.3927
7	635422.0362	3904767.0378
8	635427.5062	3904767.4787
9	635434.5189	3904766.0383
10	635441.0564	3904762.5955
11	635456.2658	3904754.9753
12	635463.6842	3904751.2679
13	635472.1936	3904750.6136
14	635481.4902	3904748.3570
15	635485.4600	3904753.6500
16	635452.6933	3904775.0668
17	635439.4365	3904783.7316
18	635349.8600	3904842.2800
19	635306.2000	3904792.6700

Σ	X	Y
20	635418.6500	3904702.0500
21	635467.6452	3904746.4663
22	635461.4273	3904747.4224
23	635449.9570	3904753.2383
24	635440.1234	3904759.1023
25	635432.4390	3904762.2409
26	635426.9846	3904762.9012
27	635418.3082	3904762.8191
28	635395.5988	3904759.4561
29	635381.7702	3904755.4770
30	635375.1317	3904751.9251
31	635364.8232	3904749.9291
32	635346.7882	3904744.1762

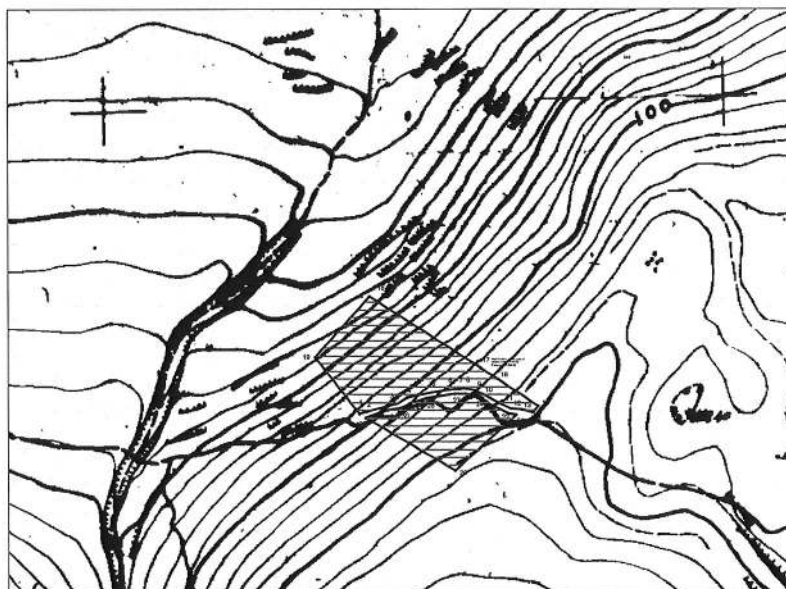

ΑΠΟΣΠΑΣΜΑ ΧΑΡΤΗ 1:5000 Γ.Υ.Σ.



ΑΠΟΣΠΑΣΜΑ ΧΑΡΤΗ 1:50.000 Γ.Υ.Σ.

Ηράκλειο 18-07-2013
Ο συντάκτης

Μανόλης Φλουρής
δασολόγος

ΕΘΝΙΚΟ ΤΥΠΟΓΡΑΦΕΙΟ
Για τεχνικούς λόγους στο σχεδιάγραμμα,
έγινε σμίκρυνση, κατά ποσοστό 82%



Αριθμ. 6179

(2)

Κήρυξη ως αναδασωτέας έκτασης εμβαδού 4.627,47 τ.μ. στην θέση «Προφήτης Ηλίας» Μαλίων, στην περιφέρεια του Δήμου Χερσονήσου, Περιφερειακής Ενότητας Ηρακλείου.

Ο ΓΕΝΙΚΟΣ ΓΡΑΜΜΑΤΕΑΣ
ΑΠΟΚΕΝΤΡΩΜΕΝΗΣ ΔΙΟΙΚΗΣΗΣ ΚΡΗΤΗΣ

Έχοντας υπόψη:

1. Τις διατάξεις του άρθρου 24 παρ. 1 και 117 παρ. 3 του Συντάγματος.

2. Τις διατάξεις του Ν. 998/79 «Περί προστασίας των δασών και δασικών εν γένει εκτάσεων της χώρας» (ΦΕΚ 289/1979/τ. Α') και ειδικότερα των άρθρων 38 παρ. 1 και 41 παρ. 1, 3.

3. Τις διατάξεις του Ν. 3208/2003 «Προστασία των δασικών οικοσυστημάτων, κατάρτιση δασολογίου, ρύθμιση εμπραγμάτων δικαιωμάτων επί δασών και δασικών εν γένει εκτάσεων και άλλες διατάξεις» (ΦΕΚ 303/τ. Α'/2003) και ειδικότερα την παρ. 15 άρθρου 1.

4. Τις 160417/1180/8-7-1980 και 182447/3049/24-9-1980 διαταγές του Υπουργείου Γεωργίας με τις οποίες δόθηκαν οδηγίες στις Δασικές Υπηρεσίες για την κήρυξη εκτάσεων αναδασωτέων.

5. Το Ν. 2503/1997 «Διοίκηση, οργάνωση, στελέχωση της Περιφέρειας, ρύθμιση θεμάτων για την τοπική αυτοδιοίκηση και άλλες διατάξεις» (ΦΕΚ 107/τ. Α'/30-5-1997).

6. Τις διατάξεις του Ν. 3200/55 «Περί Διοικητικής Αποκέντρωσης» όπως τροποποιήθηκαν και συμπληρώθηκαν μεταγενέστερα με το Ν.Δ. 532/1970».

7. Το Ν. 3852/2010 «Νέα Αρχιτεκτονική της Αυτοδιοίκησης και της Αποκεντρωμένης Διοίκησης- Πρόγραμμα Καλλικράτης», (ΦΕΚ 87/Α'/07-06-2010).

8. Το Ν. 4061/2012 «Διαχείριση και προστασία ακινήτων Υπουργείου Αγροτικής Ανάπτυξης και Τροφίμων - Ρύθμιση εμπραγμάτων δικαιωμάτων και άλλες διατάξεις», (ΦΕΚ 66/Α'/22-03-2012) και ειδικότερα την παρ. 2 του άρθρου 26.

9. Το Π.Δ. 136/2010 περί «Οργανισμού Αποκεντρωμένης Διοίκησης Κρήτης» (ΦΕΚ 136/Α'/27-12-2010).

10. Την υπ' αριθμ. 5260/18-07-2013 εισήγηση της Δ/νσης Δασών Ηρακλείου για κήρυξη ως αναδασωτέας της έκτασης, που αναφέρεται στο θέμα, της οποίας η βλάστηση καταστράφηκε από πυρκαγιά, αποφασίζουμε:

Κηρύσσουμε ως αναδασωτέα με σκοπό την προστασία και την διατήρηση του δασικού χαρακτήρα της, ώστε να αποκλεισθεί η διάθεση αυτής για άλλο προορισμό, και την επαναφορά με φυσική ή τεχνητή αναγέννηση της δασικής βλάστησης στην προ της αλλοίωσης κατάσταση, την έκταση εμβαδού 4.627,47 τ.μ. στη θέση «Προφήτης Ηλίας» Μαλίων στην περιφέρεια του Δήμου Χερσονήσου Περιφερειακής Ενότητας Ηρακλείου, που αποτελούσε ΔΑΣΙΚΗ και ΑΝΑΔΑΣΩΤΕΑ ΕΚΤΑΣΗ (παρ. 2 και 4 του άρθρου 3, Ν. 998/79 όπως ισχύει) που εμπίπτει στις κατηγορίες 1ε, 2γ, 2δ και 2ε του άρθρου 4 Ν. 998/79 και που προσδιορίζεται από τα στοιχεία: 1-2-3-4-5-6-7-8-9-10-11-1 στο με ημερομηνία 18-07-2013 συνημμένο τοπογραφικό διάγραμμα του Δασολόγου Μανόλη Φλουρή το οποίο έχει θεωρηθεί από το Δ/ντή Δασών Ηρακλείου.

Η έκταση έχει όρια:

Βόρεια: Γεωργικές, δασικές εκτάσεις και αναδασωτέα έκταση

Νότια: Γεωργικές, δασικές εκτάσεις και αναδασωτέα έκταση

Ανατολικά: Αναδασωτέα έκταση

Δυτικά: Γεωργικές εκτάσεις

όπως και στο συνημμένο διάγραμμα φαίνεται το οποίο αποτελεί αναπόσπαστο μέρος της απόφασης αυτής.

Η απόφαση αυτή να δημοσιευθεί στην Εφημερίδα της Κυβερνήσεως.


Ηράκλειο, 12 Αυγούστου 2013

Ο Γενικός Γραμματέας
Αποκεντρωμένης Διοίκησης
ΓΕΩΡΓΙΟΣ ΔΕΙΚΤΑΚΗΣ

ΤΟΠΟΓΡΑΦΙΚΟ ΔΙΑΓΡΑΜΜΑ ΑΝΑΔΑΣΩΤΕΑΣ ΕΚΤΑΣΗΣ ΕΜΒΑΔΟΥ 4.627,47 Τ.Μ. ΣΤΗ ΘΕΣΗ "ΠΡΟΦΗΤΗΣ ΗΛΙΑΣ" ΜΑΛΙΩΝ ΣΤΗΝ ΠΕΡΙΦΕΡΕΙΑ ΤΟΥ ΔΗΜΟΥ ΧΕΡΣΟΝΗΣΟΥ ΠΕΡΙΦΕΡΕΙΑΚΗΣ ΕΝΟΤΗΤΑΣ ΗΡΑΚΛΕΙΟΥ


Συνοδεύει την ... 6179/12-8-2013 ... Απόφαση του Γενικού Γραμματέα Αποκεντρωμένης Διοίκησης Κρήτης

635200 635300 635400 635500 635600 635700 635800

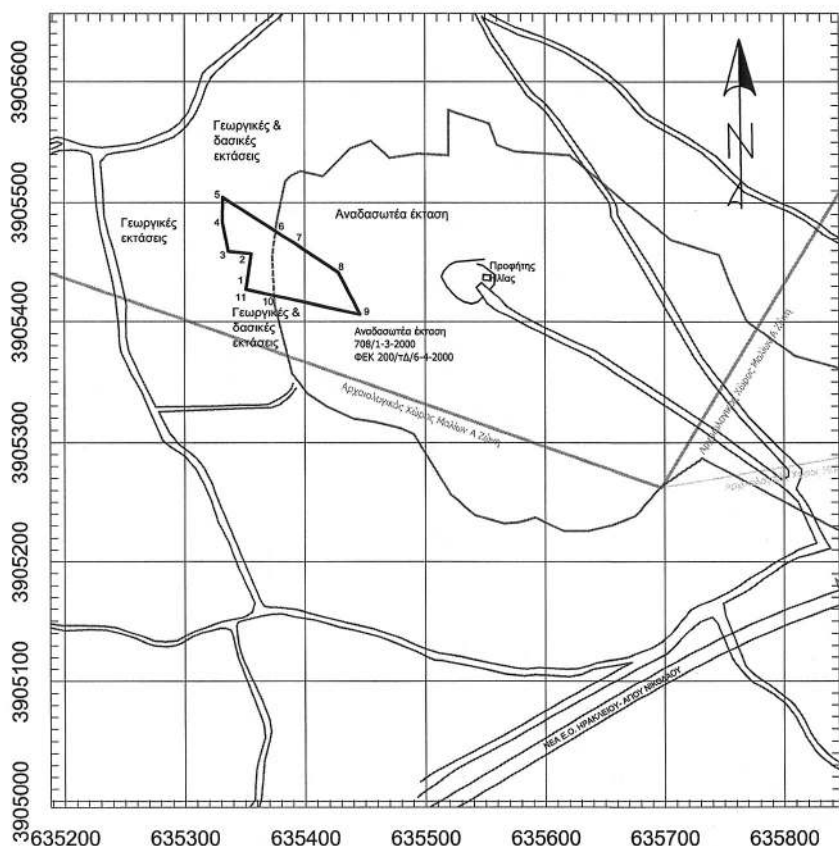


ΣΥΝΤΕΤΑΓΜΕΝΕΣ ΟΡΙΩΝ [ΕΓΣΑ '87]
ΕΜΒΑΔΟΝ [1-2-3-4-5-6-7-8-9-10-11-1] = 4.627,47
Τ.Μ.


Σ	X	Y
1	635351.6135	3905430.5264
2	635355.4751	3905457.2484
3	635336.4648	3905458.9774
4	635331.6513	3905482.8924
5	635331.8097	3905504.1873
6	635375.8011	3905475.8057
7	635391.0000	3905466.0000
8	635428.0000	3905441.0000
9	635446.0000	3905406.0000
10	635374.6225	3905421.7782
11	635351.0000	3905427.0000

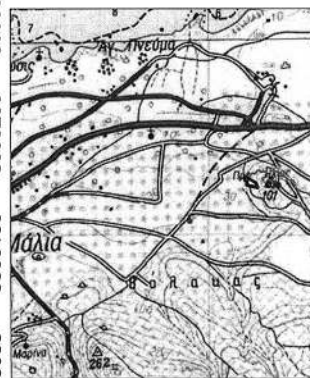

ΑΠΟΣΠΑΣΜΑ ΧΑΡΤΗ 1:50.000 Γ.Υ.Σ.

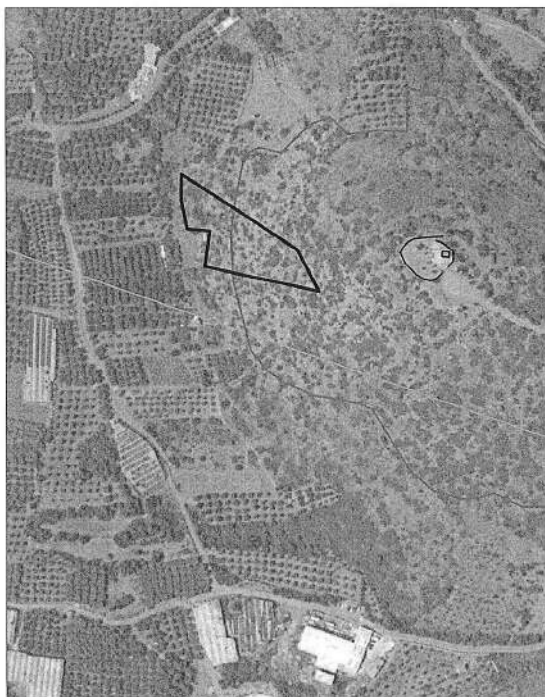

ΑΠΟΣΠΑΣΜΑ ΟΡΘΟΦΩΤΟΧΑΡΤΗ ΕΤΟΥΣ 2007-2009

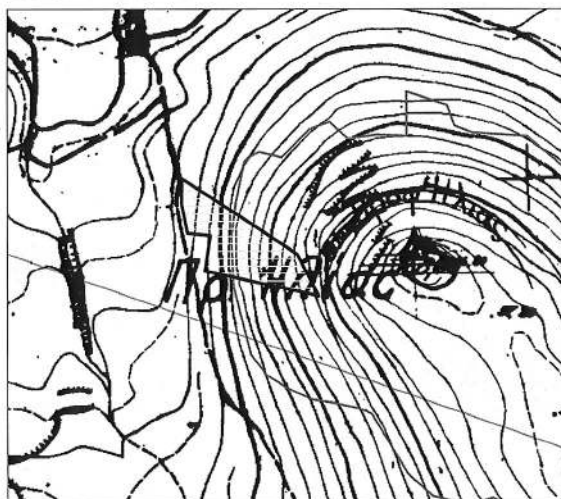

ΑΠΟΣΠΑΣΜΑ ΧΑΡΤΗ 1:5000 Γ.Υ.Σ.

Ηράκλειο 18-07-2013
Ο συντάκτης

Μανόλης Φλουρής
δασολόγος



ΕΘΝΙΚΟ ΤΥΠΟΓΡΑΦΕΙΟ

Για τεχνικούς λόγους στο σχεδιάγραμμα,
έγινε σμίκρυνση, κατά ποσοστό 79%

Αριθμ. 1915/1638

(3)

Επικύρωση οριογραμμών τμήματος του υδατορέματος στη θέση «Λάμια» οικισμού Μεσοχωριού Δήμου Αρχανών - Αστερουσίων, Περιφερειακής ενότητας Ηρακλείου, Περιφέρειας Κρήτης.

Ο ΓΕΝΙΚΟΣ ΓΡΑΜΜΑΤΕΑΣ
ΑΠΟΚΕΝΤΡΩΜΕΝΗΣ ΔΙΟΙΚΗΣΗΣ ΚΡΗΤΗΣ

Έχοντας υπόψη:

1. Το Ν. 2853/16.7.1922 περί υδραυλικών εν γένει έργων και αστυνόμευσεων των δημόσιων υδάτων (ΦΕΚ 116/Α'), όπως αυτές τροποποιήθηκαν με τις αντίστοιχες του Ν.Δ. 10/29.12.1923 και κωδικοποιήθηκαν από τις διατάξεις του Π.Δ. 18/21.3.1924 (ΦΕΚ 61/Α').

2. Τις διατάξεις του άρθρου 10 του Ν. 3044/2002 για την άσκηση αρμοδιοτήτων του Πολεοδομικού Σχεδιασμού.

3. Τις διατάξεις του άρθρου 5 του Ν. 3010/2002 (ΦΕΚ 91/Α') εναρμόνιση του Ν. 1650/1986 με τις υπ' αριθμ. 97/11 ΕΕ και 96/61 ΕΕ οδηγίες «Διαδικασία οριοθέτησης και ρύθμισης θεμάτων για τα υδατορέματα και άλλες διατάξεις».

4. Τις διατάξεις του Ν. 1337/83 περί επεκτάσεως των πολεοδομικών σχεδίων κ.λπ.

5. Την υπ' αριθμ. 3046/304/3.2.1989 απόφαση του Αναπληρωτή Υπουργού Περιβάλλοντος, Χωροταξίας και Δημοσίων έργων «Κτιριοδομικός Κανονισμός και ειδικότερα τις διατάξεις του άρθρου 6 αυτού, σχετικά με τη δόμηση κοντά στα ρέματα», όπως ισχύει σήμερα.

6. Την υπ' αριθμ. 33/1998 εγκύκλιο του Υ.Π.Ε.Χ.Ω.Δ.Ε. «Αστυνόμευση ρεμάτων και συντήρηση αντιπλ/κών έργων».

7. Τις διατάξεις του άρθρου 66 του Ν. 1622/1986 (περί Τοπικής Αυτοδιοίκησης, Περιφερειακής Ανάπτυξης και Δημοκρατικού Προγραμματισμού) όπως αντικαταστάθηκε με τις διατάξεις της παρ. 5 του άρθρου 33 του Ν. 1832/1989.

8. Το Ν. 3852/2010 «Νέα Αρχιτεκτονική της Διοίκησης και της Αποκεντρωμένης Διοίκησης - Πρόγραμμα Καλλικράτης» και ειδικότερα την παραγρ. 20 του άρθρου 280 του νόμου αυτού.

9. Το άρθρο 22 του Π.Δ. 136/27.12.2010 «Οργανισμός της Αποκεντρωμένης Διοίκησης Κρήτης».

10. Τη μελέτη για τον καθορισμό των προτεινόμενων οριογραμμών του τμήματος του υδατορέματος στη θέση «Λάμια» οικισμού Μεσοχωριού Δήμου Αρχανών-Αστερουσίων, Π.Ε. Ηρακλείου που συντάχθηκε από τον Παραστρατίδη Γεώργιο, Πολιτικό Μηχανικό, και η οποία ελέγχθηκε και θεωρήθηκε από τη Διεύθυνση Τεχνικών Έργων Περιφερειακής Ενότητας Ηρακλείου.

11. Την υπ' αριθμ. 21/2012 (ΑΔΑ: Β4ΘΔΩΨΜ-Π6Γ) απόφαση του Δημοτικού Συμβουλίου του Δήμου Αρχανών - Αστερουσίων, με την οποία το Δημοτικό Συμβούλιο γνωμοδοτεί θετικά για τον καθορισμό των οριογραμμών του τμήματος του υδατορέματος στην θέση «Λάμια» Τ.Κ. Μεσοχωριού.

12. Το υπ' αρ. 97308/40236/30-10-2012 έγγραφο της Διεύθυνσης Τεχνικών Έργων Π.Ε. Ηρακλείου, με το οποίο μας διαβιβάστηκε αρμοδίως η θεωρημένη μελέτη οριοθέτησης του υπόψη τμήματος του υδατορέματος με σκοπό την επικύρωση των οριογραμμών.

13. Το υπ' αριθμ. 10941/4168/18-2-2013 έγγραφο της Διεύθυνσης Τεχνικών Έργων Π.Ε. Ηρακλείου, με το οποίο μας διαβιβάστηκαν τα τέσσερα επιπλέον αντίγραφα της μελέτης.

14. Το υπ' αριθμ. 1911/8-8-2013 έγγραφό μας με το οποίο ζητήθηκαν διορθώσεις στα σχέδια της μελέτης οριοθέτησης του εν λόγω υδατορέματος.

15. Το υπ' αριθμ. 80670/29369/8-8-2013 έγγραφο της Διεύθυνσης Τεχνικών Έργων Π.Ε. Ηρακλείου με το οποίο μας επιστράφηκαν διορθωμένα τα σχέδια της μελέτης οριοθέτησης, αποφασίζουμε:

Την επικύρωση των οριογραμμών τμήματος του υδατορέματος στη θέση «Λάμια» οικισμού Μεσοχωριού Δήμου Αρχανών-Αστερουσίων, Π.Ε. Ηρακλείου, όπως φαίνεται στα από 2012 τοπογραφικά διαγράμματα οριοθέτησης του Πολιτικού Μηχανικού Παραστρατίδη Γεωργίου, που συντάχθηκαν σύμφωνα με την υδραυλική μελέτη του ιδίου, και ελέγχθηκαν και θεωρήθηκαν από την Διεύθυνση Τεχνικών Έργων, Περιφερειακής Ενότητας Ηρακλείου.


Οι οριογραμμές του παραπάνω υδατορέματος ορίζονται από την πολυγωνική γραμμή που περιγράφουν τα παρακάτω σημεία: L1,...L47,R51,...R1, των οποίων οι συντεταγμένες (σύστημα συντεταγμένων είναι το ΕΓΣΑ 87) αναγράφονται στο υπόμνημα των διαγραμμάτων αυτών, σημειώνονται με μπλε χρώμα και αποτυπώνονται επί του τοπογραφικού 1:200 που συνοδεύει τη μελέτη και αποτελεί αναπόσπαστο μέρος της απόφασης αυτής.


Η ισχύς της απόφασης αυτής αρχίζει από την δημοσίευσή της στην Εφημερίδα της Κυβερνήσεως.

Η απόφαση αυτή να δημοσιευθεί στην Εφημερίδα της Κυβερνήσεως μαζί με το τοπογραφικό διάγραμμα και τις συντεταγμένες των κορυφών του υδατορέματος που τη συνοδεύουν.

Ηράκλειο, 19 Αυγούστου 2013

Ο Γενικός Γραμματέας
Αποκεντρωμένης Διοίκησης
ΓΕΩΡΓΙΟΣ ΔΕΙΚΤΑΚΗΣ

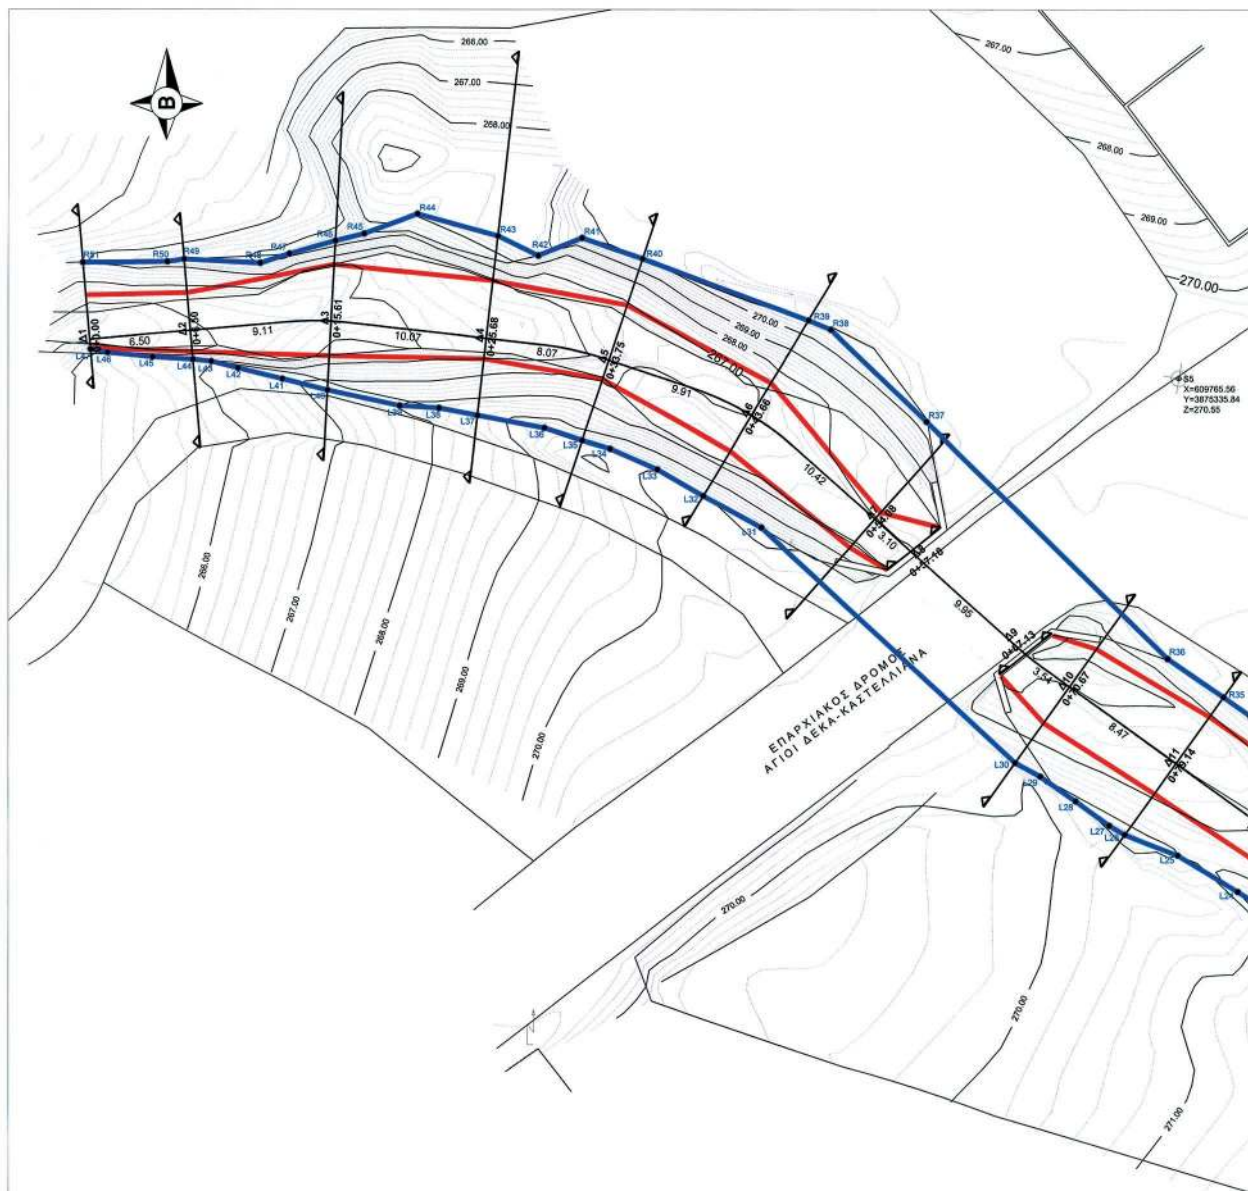

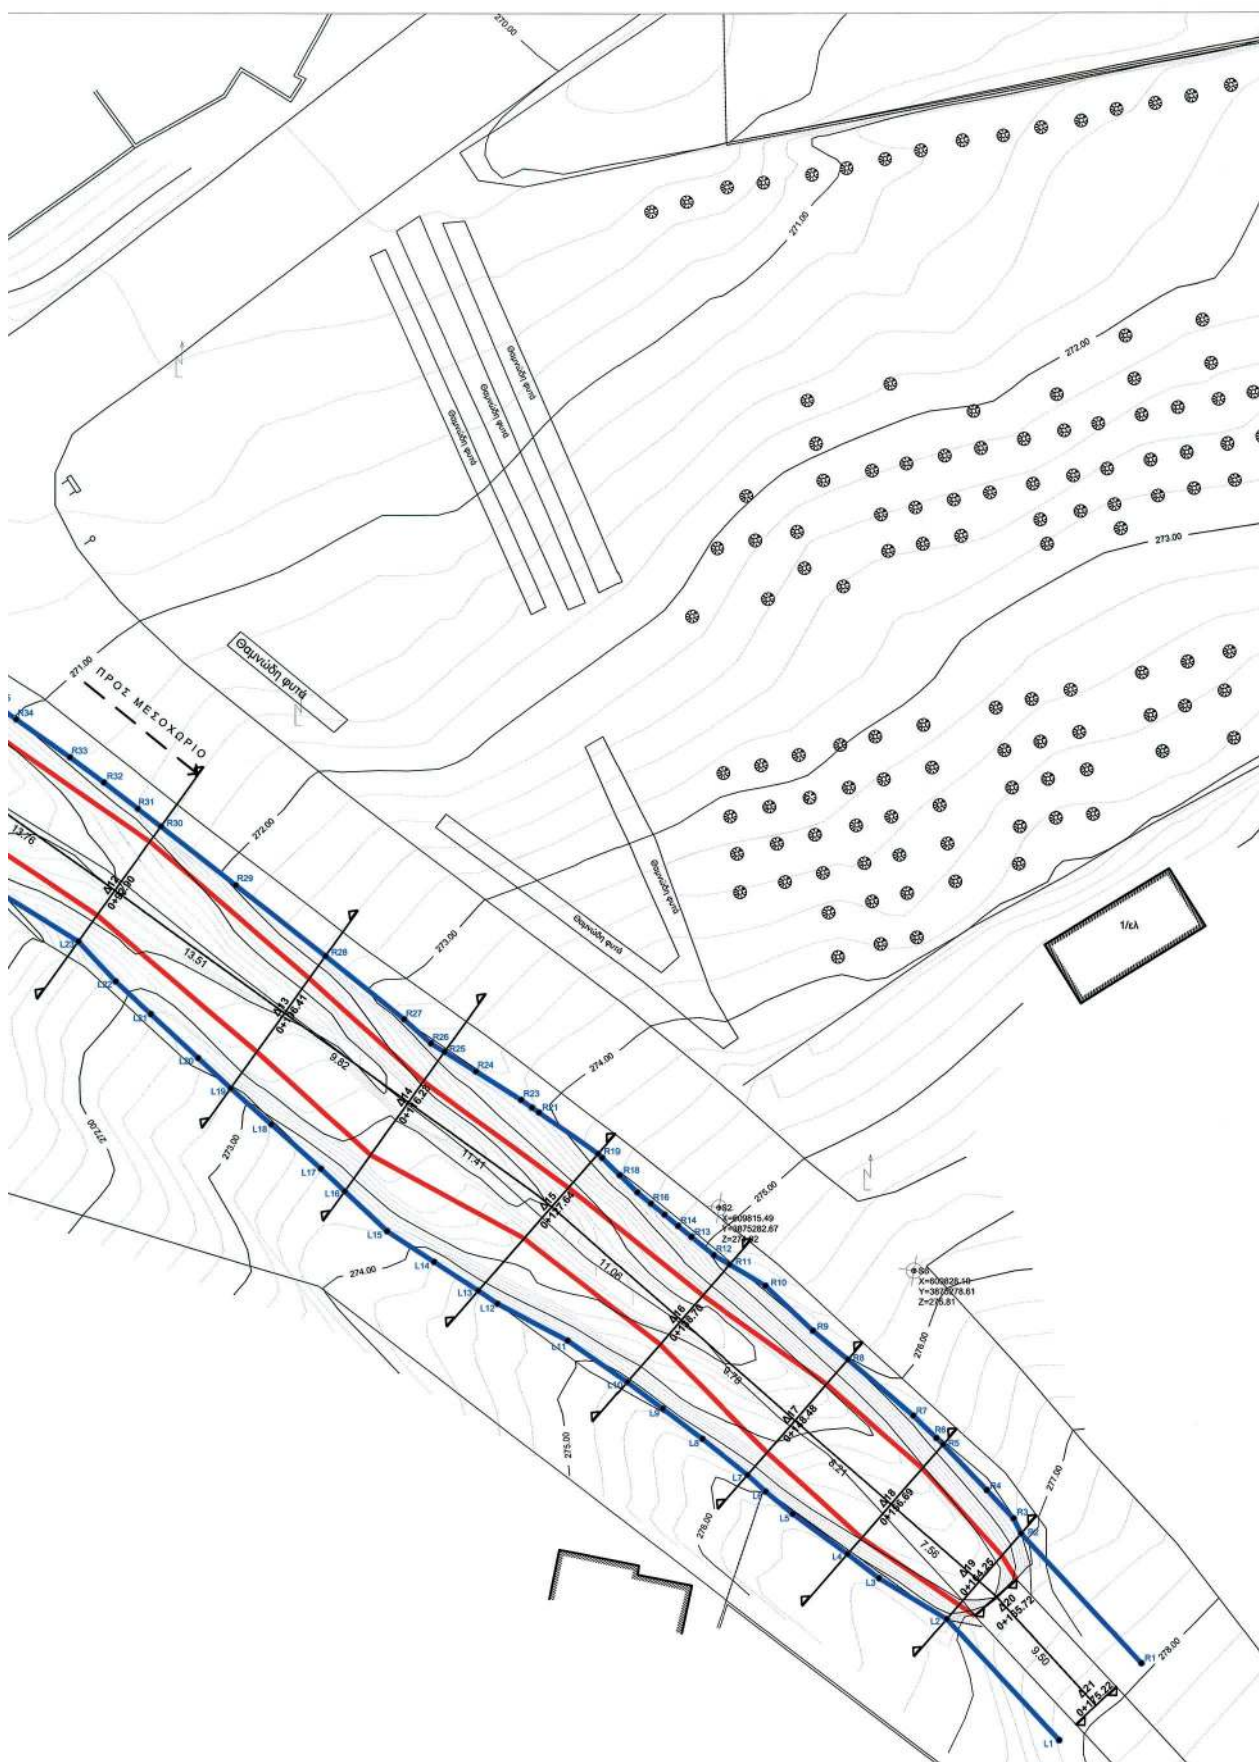



ΥΠΟΜΝΗΜΑ	
	Στάση
	Συρματόπλεγμα
	Μαντρότοιχος
	Ισοϋψής ανά 1.00 μ
	Ισοϋψής ανά 0.20 μ
	Γραμμή πλημύρας
	Οριογραμμή
	Τριόροφο με στέψη από πλάκα
	Δυόροφο με κεραμοσκεπή
	Ισόγειο με στέψη από ελενίτ
	Ισόγειο με στέψη από λαμαρίνα
	Κολώνες Δ.Ε.Η. - Ο.Τ.Ε.
	Πινακίδα
	Δέντρο

ΕΥΝΤΕΤΑΜΕΝΕΣ					
ΣΤΑΣΗ	X	Y	ΣΤΑΣΗ	X	Y


ΑΝΩΤΕΡΗ ΓΡΟΓΡΑΜΜΗ ΟΡΙΟΘΕΤΗΣΗΣ					
ΣΤΑΣΗ	X	Y	ΣΤΑΣΗ	X	Y

ΔΗΛΩΣΗ ΜΗΧΑΝΙΚΟΥ

Ο υπογεγραμμένος Γιώργος Παραστατίδης, Πολιτικός Μηχανικός του πανεπιστημίου Πατρών, δηλώνω υπεύθυνα ότι:

1. Στην υπό οριοθέτηση περιοχή μελέτης δεν υπάρχει επίσημη προγενέστερη αποτύπωση αναστομού, αναλαμβανόμενων εκτάσεων κτηματογράφησης κ.λ.π.
2. Εντός των ορίων της προτεινόμενης οριοθέτησης δεν υπάρχουν αυθαίρετες κατασκευές.
3. Το υπό οριοθέτηση υδατόρεμα βρίσκεται εντός οικισμού και δεν υπάγεται σε ειδικά καθεστώτα προστασίας (όπως είναι αρχαιολογικοί χώροι, παραδοσιακοί οικισμοί, παραλιακές περιοχές ή οικισμοί, τουριστικοί τόποι, δάση, δασικές εκτάσεις, τοπία ιδιαίτερου κάλλους, ευαίσθητα οικοσυστήματα).
4. Το πλησιέστερο προς τη θάλασσα σημείο της οριοθέτησης απέχει από αυτή απόσταση μεγαλύτερη των 500 μέτρων.

Ο ΔΗΛΩΝ

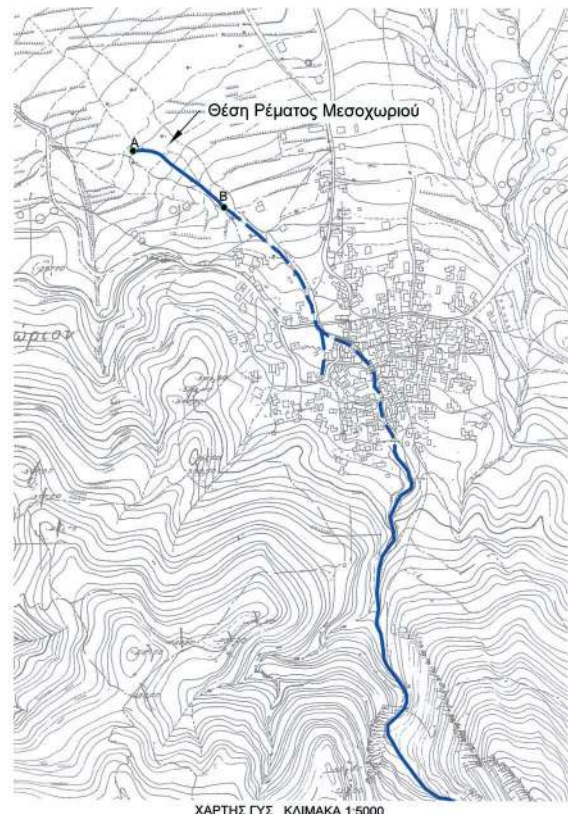

ΧΑΡΤΗΣ ΓΥΣ ΚΛΙΜΑΚΑ 1:5000

ΜΕΛΕΤΗΤΗΣ ΓΙΩΡΓΟΣ ΠΑΥΛ. ΠΑΡΑΣΤΑΤΙΔΗΣ ΠΟΛΙΤΙΚΟΣ ΜΗΧΑΝΙΚΟΣ ΠΑΝ. ΠΑΤΡΩΝ Α.Μ. ΤΕΕ 47212 Ανδ. Παπανδρέου 1, ΤΚ 713 05 Ηράκλειο Τηλ. 2810221648		Ηράκλειο 8-8-2012 Ο ΠΡΟΚΤΕΤΑΜΕΝΟΣ ΔΙΟΙΚΗΤΗΣ ΠΕΡΙΦΕΡΕΙΑΣ
ΙΔΙΟΚΤΗΤΗΣ ΔΗΜΟΣ ΑΡΧΑΝΩΝ - ΑΣΤΕΡΟΥΣΙΩΝ		ΑΝΝΑΡΟΒΙΩΝ ΑΡΧΙΤ. ΜΗΧ. με Α' β
ΜΕΛΕΤΗ ΜΕΛΕΤΗ ΟΡΙΟΘΕΤΗΣΗΣ ΡΕΜΑΤΟΣ ΜΕΣΟΧΩΡΙΟΥ		ΕΛΛΗΝΙΚΗ ΔΗΜΟΚΡΑΤΙΑ ΑΠΟΚΕΝΤΡΩΜΕΝΗ ΔΙΟΙΚΗΣΗ ΚΡΗΤΗΣ Επαρχιακή Διοίκηση Κρήτης Ο ΔΙΕΥΘΥΝΤΗΣ Δ.Τ.Ε.
ΘΕΣΗ Τ.Κ. ΜΕΣΟΧΩΡΙΟΥ - ΔΗΜΟΥ ΑΡΧΑΝΩΝ ΑΣΤΕΡΟΥΣΙΩΝ		ΕΛΛΗΝΙΚΗ ΔΗΜΟΚΡΑΤΙΑ ΑΠΟΚΕΝΤΡΩΜΕΝΗ ΔΙΟΙΚΗΣΗ ΚΡΗΤΗΣ Επαρχιακή Διοίκηση Κρήτης Ο ΔΙΕΥΘΥΝΤΗΣ Δ.Τ.Ε.
ΘΕΜΑ ΣΧΕΔΙΟΥ ΟΡΙΖΟΝΤΙΟΓΡΑΦΙΑ	ΑΡΙΘΜΟΣ ΣΧΕΔΙΟΥ 0.3	ΚΛΙΜΑΚΑ 1:200
ΧΡΟΝΟΣ ΜΕΛΕΤΗΣ : 2012		Η επιβλεπόμενη ΝΑΥΣΙΑ Γ. ΛΑΔΟΥΚΑΚΗ ΑΡΧΙΤΕΚΤΟΝΙΚΗ, ΤΟΠΟΓΡΑΦΟΣ ΜΗΧΑΝΙΚΟΣ ΔΗΜΟΣ ΑΡΧΑΝΩΝ - ΑΣΤΕΡΟΥΣΙΩΝ
Ο ΣΥΝΤΑΞΑΣ ΓΙΩΡΓΟΣ ΠΑΥΛ. ΠΑΡΑΣΤΑΤΙΔΗΣ ΠΟΛΙΤΙΚΟΣ ΜΗΧΑΝΙΚΟΣ ΠΑΝ. ΠΑΤΡΩΝ Α.Μ. ΤΕΕ - ΑΡ. ΜΗΤΡΩΟΥ 47212 ΑΝΔΡΕΑ ΠΑΠΑΝΔΡΕΟΥ 1 ΗΡΑΚΛΕΙΟ ΤΗΛ. 2810 221648 FAX 2810 225812 Α.Φ.Μ. 040470089 Β' Δ.Ο.Υ ΗΡΑΚΛΕΙΟΥ		Ο ΠΡΟΚΤΕΤΑΜΕΝΟΣ ΤΙΜΗΜΑΤΟΛΟΓΗΣΤΗΣ ΕΠΙΒΛΕΠΩΝ ΕΛΛΗΝΙΚΗ ΔΗΜΟΚΡΑΤΙΑ ΑΠΟΚΕΝΤΡΩΜΕΝΗ ΔΙΟΙΚΗΣΗ ΚΡΗΤΗΣ Επαρχιακή Διοίκηση Κρήτης Ο ΔΙΕΥΘΥΝΤΗΣ Δ.Τ.Ε.



* 0 4 0 0 4 7 4 0 6 0 9 1 3 0 0 0 8 *

ΑΠΟ ΤΟ ΕΘΝΙΚΟ ΤΥΠΟΓΡΑΦΕΙΟ

ΚΑΠΟΔΙΣΤΡΙΟΥ 34 * ΑΘΗΝΑ 104 32 * ΤΗΛ. 210 52 79 000 * FAX 210 52 21 004