



04004770605050012



ΕΦΗΜΕΡΙΣ ΤΗΣ ΚΥΒΕΡΝΗΣΕΩΣ

ΤΗΣ ΕΛΛΗΝΙΚΗΣ ΔΗΜΟΚΡΑΤΙΑΣ

ΤΕΥΧΟΣ ΤΕΤΑΡΤΟ

Αρ. Φύλλου 477

6 Μαΐου 2005

ΠΕΡΙΕΧΟΜΕΝΑ

ΑΠΟΦΑΣΕΙΣ

- Καθορισμός των οριογραμμών τμήματος του υδατορέματος «Σαρανταπόταμος» στον οικισμό Καλλιθέας Δήμου Αμαρυνθίων Ν. Ευβοίας. 1
- Αλλαγή χρήσης γης δημοτικής έκτασης από το αριθμ. 36 τεμάχιο του Αγροκτήματος Δ.Δ. Ξιφιανής Δήμου Αριδαίας έκτασης 4.000 τ.μ. για την ανέγερση σταυλικών εγκαταστάσεων. 2

ΑΠΟΦΑΣΕΙΣ

- Αριθ. 2064 (1)
- Καθορισμός των οριογραμμών τμήματος του υδατορέματος «Σαρανταπόταμος» στον οικισμό Καλλιθέας Δήμου Αμαρυνθίων Ν. Ευβοίας.

Ο ΓΕΝΙΚΟΣ ΓΡΑΜΜΑΤΕΑΣ ΠΕΡΙΦΕΡΕΙΑΣ ΣΤΕΡΕΑΣ ΕΛΛΑΔΑΣ

Έχοντας υπόψη :

1. Τις διατάξεις του άρθρου 6 του ν. 880/1979 (ΦΕΚ 58Α), όπως τροποποιήθηκε με το άρθρο 5 του ν. 3010/2002 (ΦΕΚ 91Α).
2. Τις διατάξεις του ν. 1558/1985 (ΦΕΚ 137Α) «Κυβέρνηση και Κυβερνητικά όργανα».
3. Τις διατάξεις του ν. 1622/1986 (ΦΕΚ 92Α) «Τοπική Αυτοδιοίκηση - Περιφερειακή Ανάπτυξη και δημοκρατικός προγραμματισμός».
4. Τις διατάξεις του ν. 2503/1997 (ΦΕΚ 107Α) «Διοίκηση, οργάνωση, στελέχωση της Περιφέρειας, ρύθμιση θεμάτων για την τοπική αυτοδιοίκηση και άλλες διατάξεις».
5. Την υπ' αριθμ. 3009/11.11.2004 απόφαση του Γενικού Γραμματέα Περιφέρειας Στερεάς Ελλάδας με την οποία

ορίζεται η υπηρεσία μας αρμόδια για τα θέματα οριοθέτησης των υδατορεμάτων.

6. Το υπ' αριθμ. 7405/24.11.2005 έγγραφο της Δ/νσης Δημοσίων Έργων Περιφέρειας Στερεάς Ελλάδας, με το οποίο διαβιβάστηκε στην υπηρεσία μας η μελέτη οριοθέτησης του υδατορέματος Σαρανταπόταμος στον οικισμό Καλλιθέας Δήμου Αμαρυνθίων Ν. Ευβοίας.

7. Την υπ' αριθμ. 94/2004 απόφαση (πρακτικό 8/2004) του Δημοτικού Συμβουλίου Αμαρυνθίων.

8. Το υπ' αριθμ. 1765/Φ. 1.10.7/1.4.2005 έγγραφο της Δνσης Τεχνικών Υπηρεσιών Ν.Α. Ευβοίας με το συνημμένο αυτού φάκελο στοιχείων και τοπογραφικό διάγραμμα, στο οποίο καθορίζονται οι οριογραμμές τμήματος του υδατορέματος «Σαρανταπόταμος» στο Δ. Δ. Καλλιθέας Δήμου Αμαρυνθίων Ν. Ευβοίας.

9. Την υπ' αριθμ. 2064/19.4.2005 απόφαση της Δ/νσης Δημοσίων Έργων Περιφέρειας Στερεάς Ελλάδας, που αφορά έγκριση υδραυλικής μελέτης για την οριοθέτηση τμήματος του εν λόγω υδατορέματος, αποφασίζουμε:


Επικυρώνουμε τον καθορισμό των οριογραμμών τμήματος του υδατορέματος Σαρανταπόταμος στο Δ. Δ. Καλλιθέας Δήμου Αμαρυνθίων Ν. Ευβοίας, με τις συντεταγμένες των κορυφών των πολυγωνικών τους γραμμών, όπως αυτές σημειώνονται με μπλε γραμμές στο θεωρημένο από την Δ/νση Τεχνικών Υπηρεσιών Ν. Α. Ευβοίας και την υπηρεσία μας τοπογραφικό διάγραμμα κλίμακας 1:500 που συνοδεύει την παρούσα και αποτελεί αναπόσπαστο μέρος αυτής.


Η ισχύς της παρούσας αρχίζει από τη δημοσίευσή της στην Εφημερίδα της Κυβερνήσεως

Η απόφαση αυτή με το συνημμένο της τοπογραφικό διάγραμμα να δημοσιευθεί στην Εφημερίδα της Κυβερνήσεως.

Λαμία, 22 Απριλίου 2005


Ο Γενικός Γραμματέας Περιφέρειας
ΚΩΝΣΤΑΝΤΙΝΟΣ ΕΞΑΡΧΟΣ

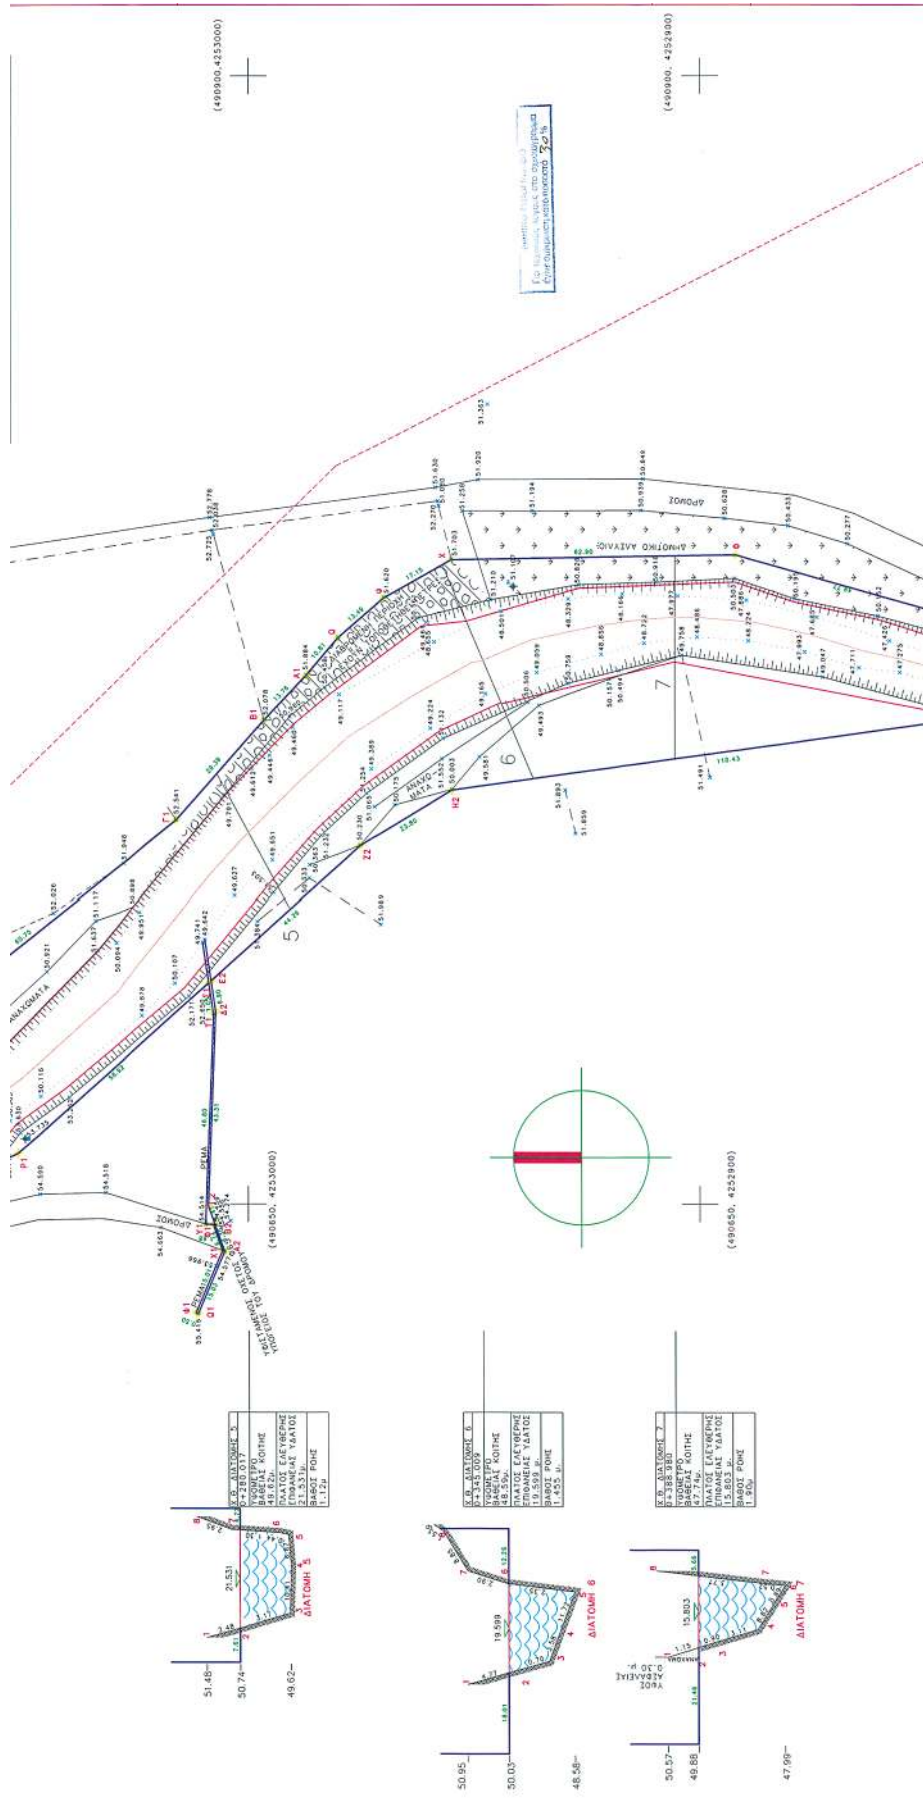

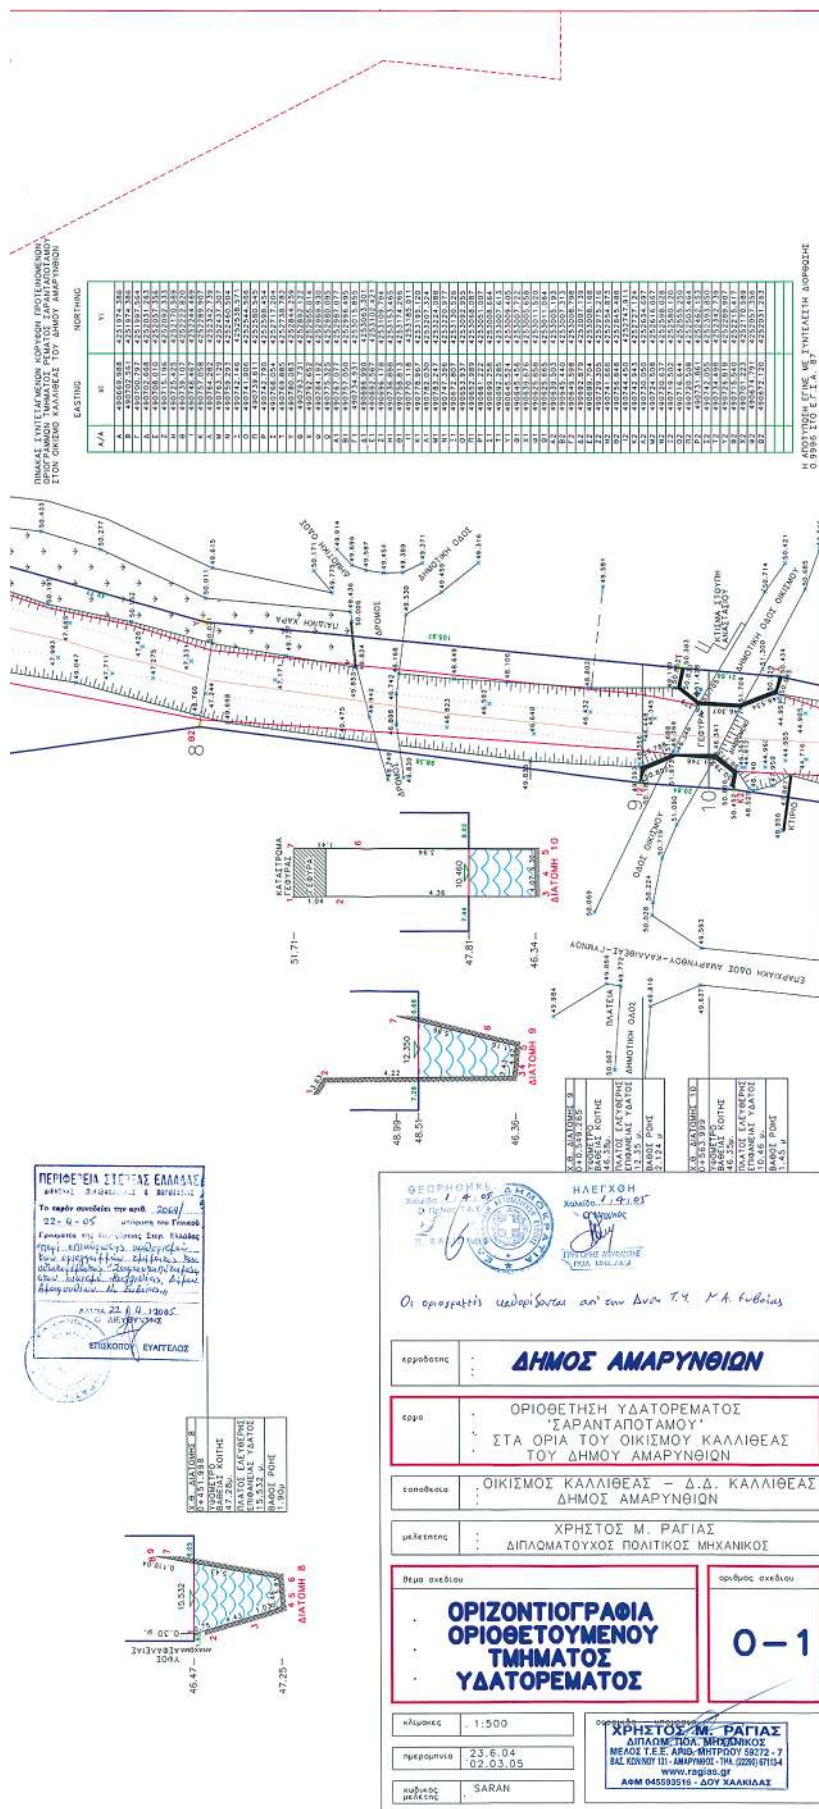

ΔΙΑΤΟΜΕΣ



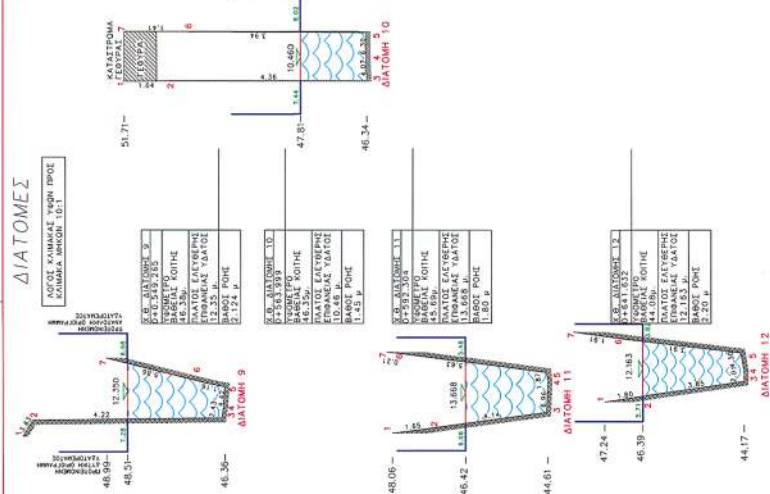



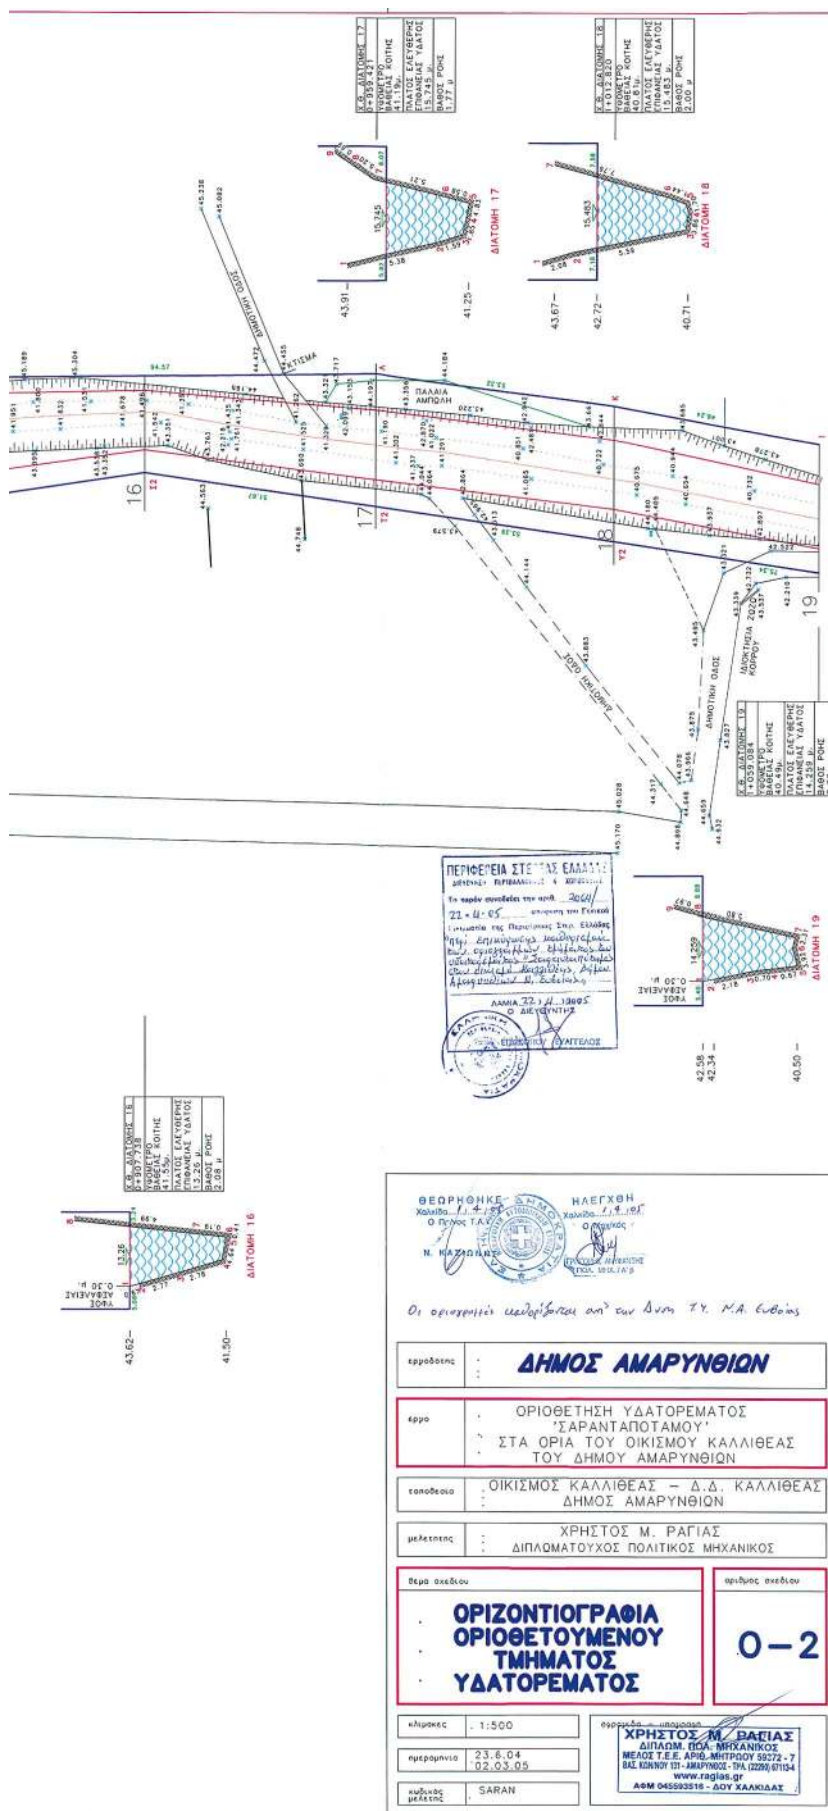





1. ΥΑΡΕΥΣΕΙΣ
ΜΕΘΟΔΟΣ ΥΠΟΛΟΓΙΣΜΟΥ ΠΡΟΣΘΕΤΗΣ ΕΚΧΕΙΛΙΝΟΥ 1. ΟΡΟΓΡΑΦΙΚΗ ΜΕΘΟΔΟΣ
ΠΕΡΙΟΔΟΣ ΕΠΙΧΑΡΑΚΤΕΡΩΣΗΣ $0.044 \pm (1/3.6) \cdot 1 = 0.040$







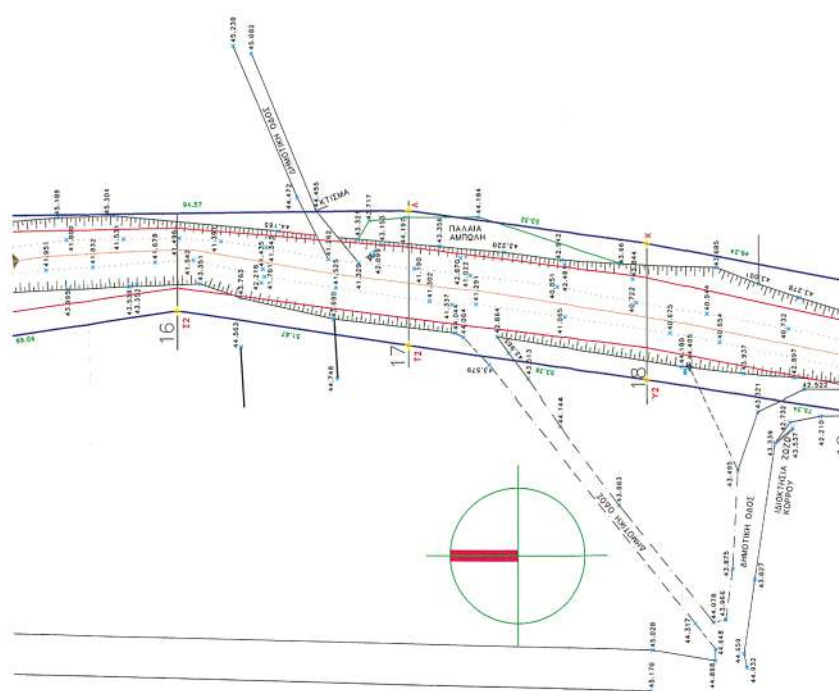


ΔΙΑΤΟΜΕΣ


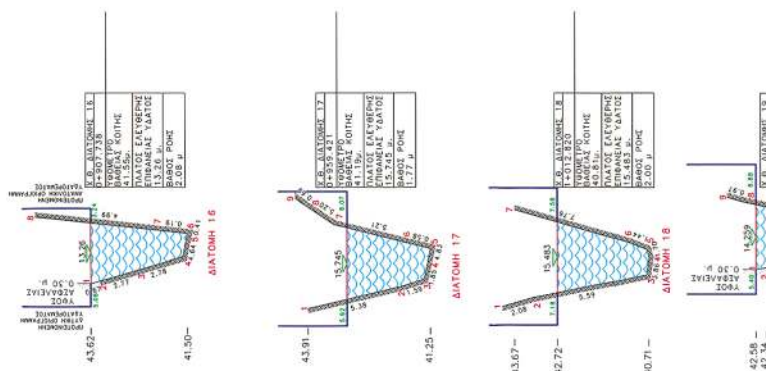

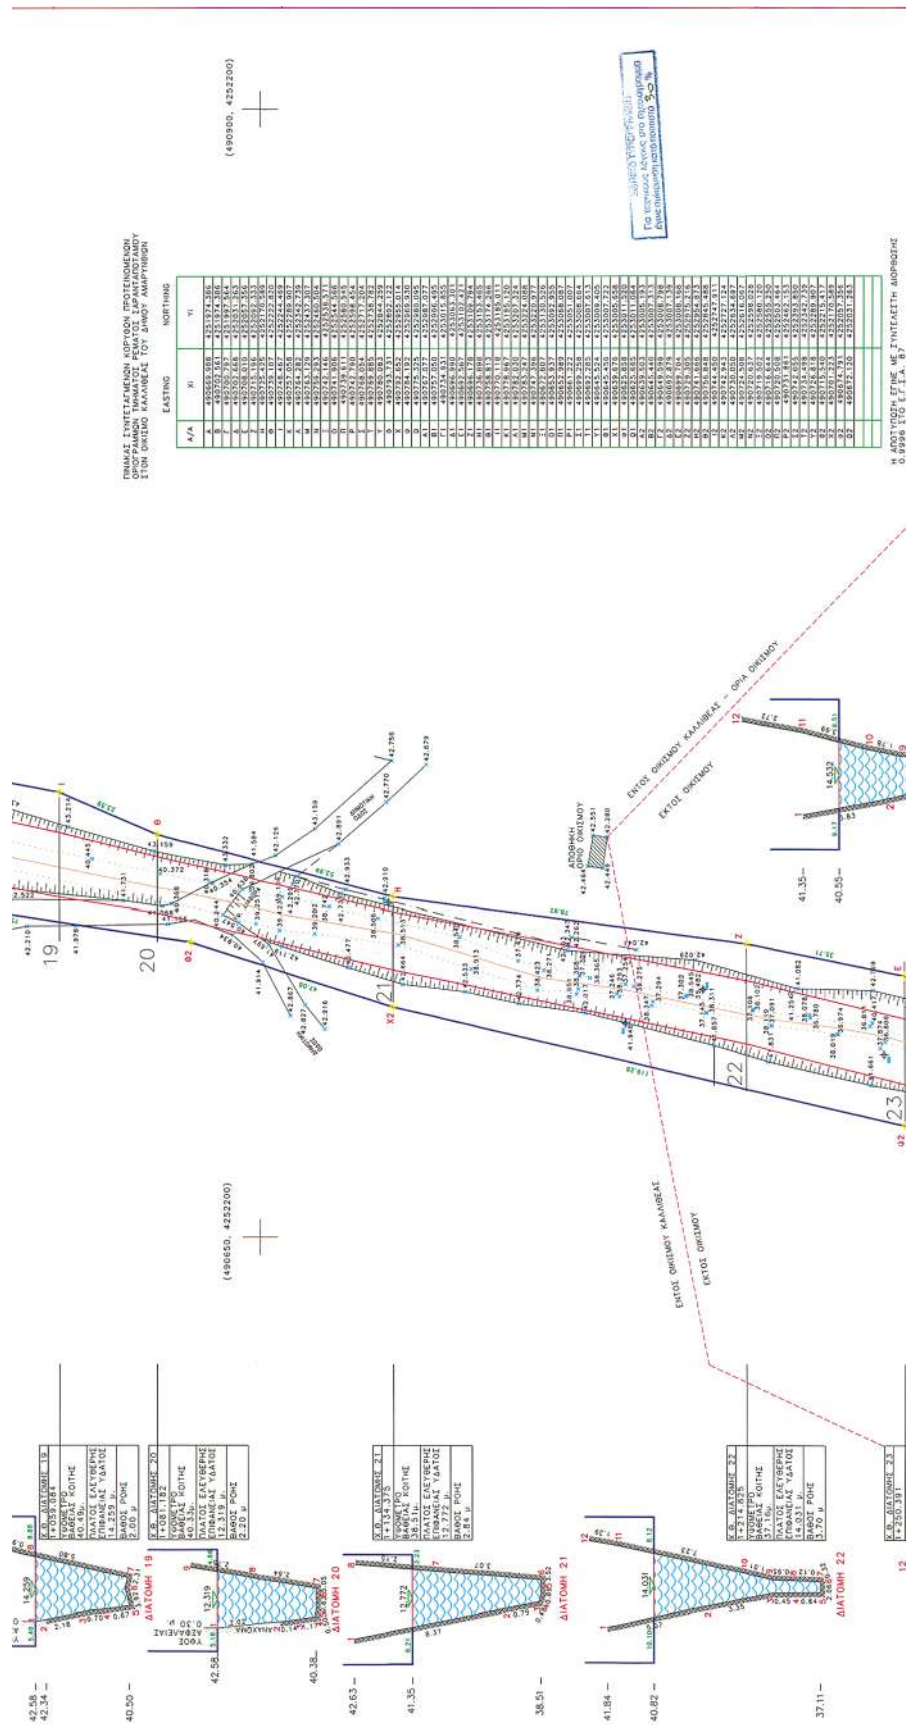

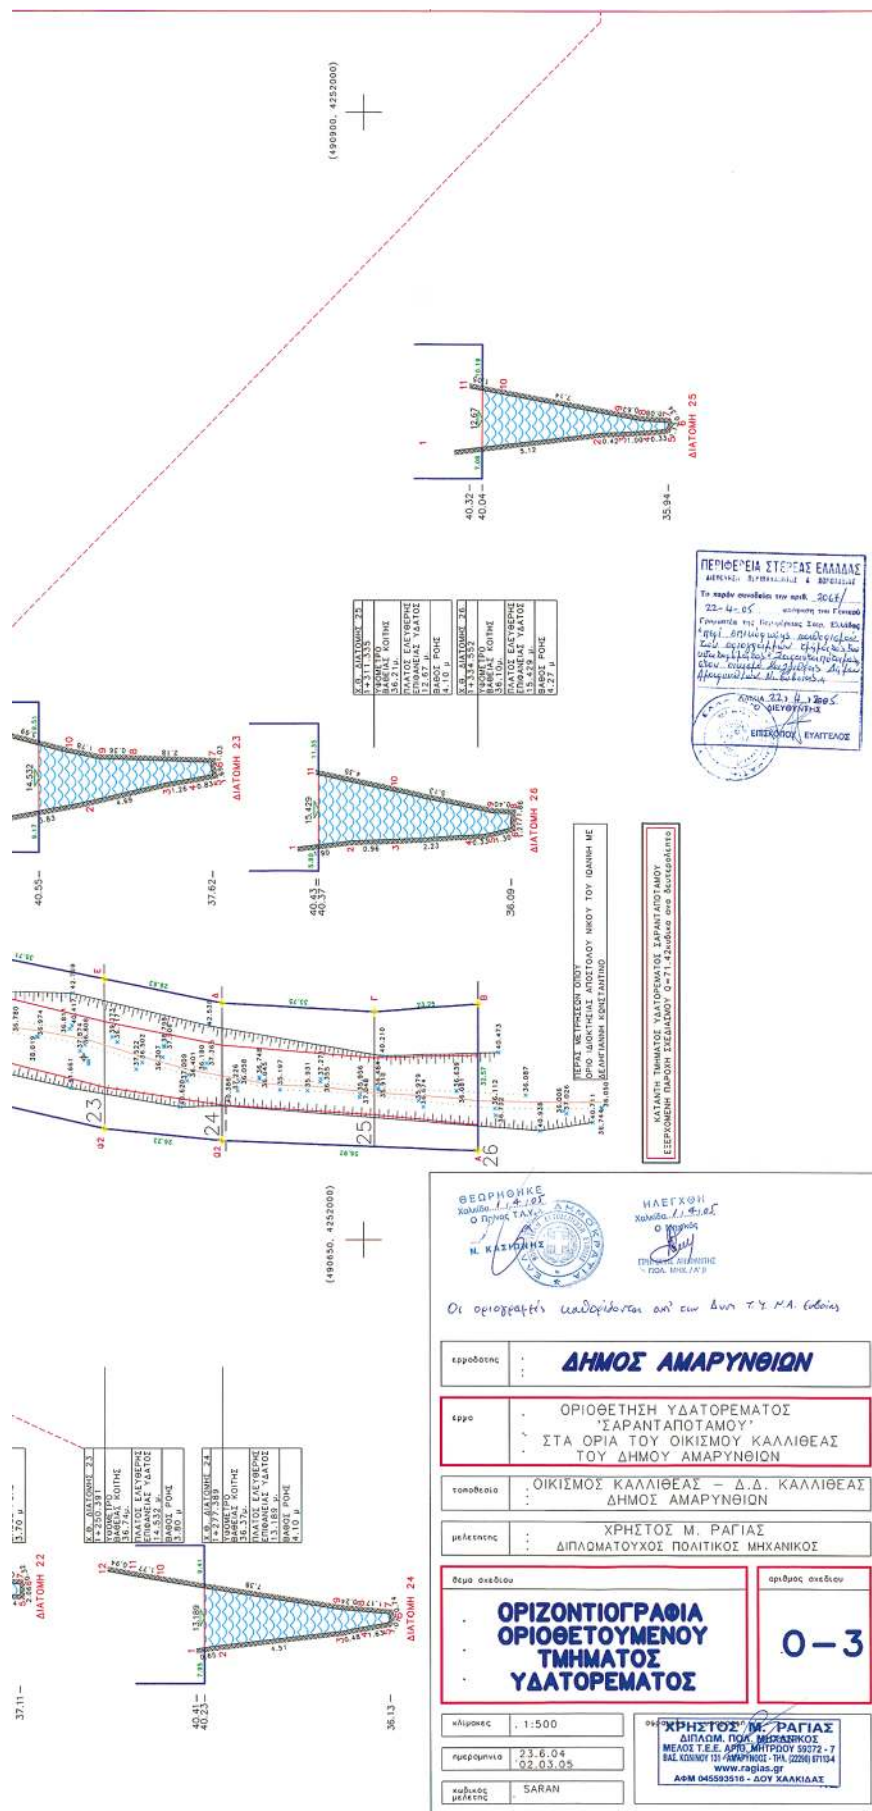

Αριθ. 847/2004

(2)

Αλλαγή χρήσης γης δημοτικής έκτασης από το αριθμ. 36 τεμάχιο του Αγροκτήματος Δ.Δ. Ξιφιανής Δήμου Αριδαίας έκτασης 4.000 τ.μ. για την ανέγερση σταυλικών εγκαταστάσεων.

Ο ΝΟΜΑΡΧΗΣ ΠΕΛΛΑΣ

Έχοντας υπόψη:

1. Τις διατάξεις του π.δ. 30/96 (ΦΕΚ 21Α'/96) «Κώδικας Νομαρχιακής Αυτοδιοίκησης», όπως τροποποιήθηκε και ισχύει.

2. Την υπ' αριθμ. 100/25.8.2003 (ΦΕΚ 1742 Β/26.11.2003) απόφαση του Ν.Σ. Πέλλας.

3. Την υπ' αριθμ. οικ. 1954/20.1.2005 απόφαση Νομάρχη Πέλλας «περί ορισμού Αντινομαρχών».

4. Τις διατάξεις του ν. 1512/1985 (ΦΕΚ 4Α'/1985) για τροποποίηση και συμπλήρωση Πολεοδομικών Διατάξεων κ.λ.π. και ειδικά το άρθρο 3 περί καθορισμού χρήσεων παραχωρουμένων δημοτικών εκτάσεων.

5. Τις διατάξεις του άρθρου 29 Α του ν. 1558/1985 όπως αυτό προστέθηκε με το άρθρο 27 του ν. 2081/1992 (ΦΕΚ 154 Α').

6. Το από 17 Ιουλίου 1923 ν.δ. περί σχεδίου πόλεων, κωμών και οικισμών του κράτους, κ.λ.π. όπως ισχύει σήμερα.

7. Το υπ' αριθμ. 8783/15.3.2004 έγγραφο Δ/νσης Πολιτικής Γης Έδεσσας.

8. Το υπ' αριθμ. 443/19.2.2004 έγγραφο της 11ης Εφορείας Βυζαντινών Αρχαιοτήτων.

9. Το υπ' αριθμ. 58/3.2.2004 έγγραφο του Τμήματος Πολεοδομίας Αριδαίας.

10. Το υπ' αριθμ. 567/11.2.2004 έγγραφο του Δασαρχείου Αριδαίας (επανάληψη σε ορθό).

11. Το υπ' αριθμ. 380/6.2.2004 έγγραφο ΙΖ' Εφορείας Προϊστορικών και Κλασικών Αρχαιοτήτων.

12. Το υπ' αριθμ. 437/9.2.2004 έγγραφο της Δ/νσης Τουρισμού.

13. Το υπ' αριθμ. 567/11.2.2004 έγγραφο του Δασαρχείου Αριδαίας.

14. Το υπ' αριθμ. ΔΥΠ/Β3/Φ340/3122/9.2.2004 έγγραφο Δ/νσης Υγείας Πρόνοιας - Τμήμα Υγείας Ν. Πέλλας.

15. Το υπ' αριθμ. 3179/3.2.2004 έγγραφο του Τμήματος Τοπογραφίσεων και Κτηματολογίου Έδεσσας.

16. Το υπ' αριθμ. 23/30.1.2004 έγγραφο της Κτηματικής Υπηρεσίας Ν. Πέλλας.

17. Την υπ' αριθμ. 322/2003 απόφαση του Δημοτικού Συμβουλίου Αριδαίας.

18. Το τοπογραφικό διάγραμμα σε κλίμακα 1:5000, αποφασίζουμε:

1. Καθορίζουμε τη χρήση γης του γηπέδου ΑΒΓΔΕΖΗ-ΘΙΚΛΜΑ, που αποτελεί τμήμα του αριθμ. 36 αγροτεμαχίου Αγροκτήματος Ξιφιανής του Δήμου Αριδαίας Ν. Πέλλας, εμβαδού 4.000 τ.μ., όπως αυτό απεικονίζεται στο συνημμένο στην παρούσα απόφαση τοπογραφικό διάγραμμα με κλίμακα 1:5000, που θεωρήθηκε από το Δ/ντή Δ/νσης Πολεοδομικού Σχεδιασμού - Οικισμού και Χωροταξίας Ν.Α. Πέλλας με την από 13.4.2005 πράξη, σα χώρο για την ανέγερση σταυλικών εγκαταστάσεων.

Η απόφαση αυτή δεν απαλλάσσει τον ενδιαφερόμενο από την υποχρέωση λήψης των σχετικών αδειών και την τήρηση της 83840/3591/12.12.1986 απόφαση του Υπ. ΠΕ.ΧΩ.Δ.Ε.

Η απόφαση αυτή με το τοπογραφικό διάγραμμα να δημοσιευθεί στην Εφημερίδα της Κυβερνήσεως.

Έδεσσα, 13 Απριλίου 2005

Ο Νομάρχης κ.α.α.

Ο Α' Βοηθός Νομάρχης
ΔΗΜΗΤΡΙΟΣ ΦΑΡΜΟΥΖΗΣ

