



ΕΦΗΜΕΡΙΔΑ ΤΗΣ ΚΥΒΕΡΝΗΣΕΩΣ ΤΗΣ ΕΛΛΗΝΙΚΗΣ ΔΗΜΟΚΡΑΤΙΑΣ

8 Ιουλίου 2025

ΤΕΥΧΟΣ ΤΕΤΑΡΤΟ

Αρ. Φύλλου 482

ΑΠΟΦΑΣΕΙΣ

Αριθμ.16087

Επικύρωση έκθεσης και διαγράμματος επανακαθορισμού της οριογραμμής αιγιαλού και καθορισμού ζώνης παραλίας στην παραλιακή περιοχή με την επωνυμία ΚΕΦΑΛΑΣ ΕΜΠΟΡΕΙΟΥ Νήσου Καλύμνου, Νομού Δωδεκανήσου.

Η ΓΡΑΜΜΑΤΕΑΣ

ΑΠΟΚΕΝΤΡΩΜΕΝΗΣ ΔΙΟΙΚΗΣΗΣ ΑΙΓΑΙΟΥ

Έχοντας υπόψη:

1. Τις διατάξεις:

α) Των άρθρων 3, 4, 5, 7, 7Α και 9 του ν. 2971/2001 «Αιγιαλός, παραλία και άλλες διατάξεις» (Α' 285),

β) της παρ. 21 του άρθρου 46 του ν. 3220/2004 «Μέτρα αναπτυξιακής και κοινωνικής πολιτικής - αντικειμενοποίηση του φορολογικού ελέγχου και άλλες διατάξεις» (Α' 15),

γ) των άρθρων 6, 6Α, 6Β, 280 και 283 παρ. 4 του ν. 3852/2010 «Νέα Αρχιτεκτονική της Αυτοδιοίκησης και της Αποκεντρωμένης Διοίκησης - Πρόγραμμα Καλλικράτης» (Α' 87),

δ) του άρθρου 23 του ν.5092/2024 «Όροι αξιοποίησης της δημόσιας περιουσίας στις παραθαλάσσιες περιοχές και άλλες διατάξεις» (Α' 33), όπως τροποποιήθηκε από το άρθρο 113 του ν. 5104/2024 «Κώδικας Φορολογικής Διαδικασίας και άλλες διατάξεις» (Α' 58),

ε) του π.δ. 143/23-12-2010 «Οργανισμός της Αποκεντρωμένης Διοίκησης Αιγαίου» (Α' 236).

2. Την υπό στοιχεία 1040629/2522π.ε./Β0010/23-3-1999 απόφαση του Υπουργού Οικονομίας και Οικονομικών «Επικύρωση έκθεσης καθορισμού ορίων αιγιαλού στην παραλιακή περιοχή με την επωνυμία ΜΑΡΜΑΡΙ Κοινότητας Πυλίου Νήσου Κω» (Δ' 263).

3. Την υπό στοιχεία 10633649/790/Α00006/3-8-2004 απόφαση του Υπουργού Οικονομίας και Οικονομικών «Καταγραφή - Διοικητική κωδικοποίηση των αρμοδιοτήτων σε θέματα Υπηρεσιών του Υπουργείου Οικονομίας και Οικονομικών που περιέρχονται στους Γενικούς Γραμματείς Περιφερειών».

4. Την υπ' αρ. 86784/19-12-2022 (Υ.Ο.Δ.Δ. 1183) απόφαση του Υπουργού Εσωτερικών, με την οποία η Μαριάννα Νικολαΐδου διορίζεται στη θέση της μετακλητής Γραμματέως Α. Δ. Αιγαίου.

5. Την υπό στοιχεία 74561ΕΞ2024/29-5-2024 απόφαση του Υπουργού Εθνικής Οικονομίας και Οικονομικών «Συγκρότηση και ορισμός μελών Επιτροπής της παρ. 3 του άρθρου 5 του ν. 5092/2024 (Α' 33), για τον καθορισμό των ορίων του αιγιαλού, της παραλίας και του παλαιού αιγιαλού στις Περιφερειακές Ενότητες Καλύμνου, Καρπάθου - Ηρωικής νήσου Κάσου, Κω και Ρόδου» (ΑΔΑ: Ρ1ΓΩ-ΗΙ-ΤΓΘ) και την υπό στοιχεία 87319ΕΞ2024/20-6-2024 (ΑΔΑ: 62ΖΜΗ-ΡΥΧ) τροποποιητική αυτής.

6. Την υπό στοιχεία 1030067/296/Α006/7-4-2004 εγκύκλιο της Διεύθυνσης Οργάνωσης του Υπουργείου Οικονομίας και Οικονομικών.

7. Το υπό στοιχεία Δ6Α1022671/ΕΞ2011/10-2-2011 έγγραφο της Γενικής Γραμματείας Φορολογικών και Τελωνειακών Θεμάτων του Υπουργείου Οικονομικών περί «Αρμοδιότητας Υπογραφής».

8. Το υπό στοιχεία Δ10Β/6891ΕΞ2014/27-8-2014 (ΠΟΛ.1196) έγγραφο της Διεύθυνσης Δημόσιας Περιουσίας της Γενικής Γραμματείας Δημόσιας Περιουσίας του Υπουργείου Οικονομικών, με το οποίο παρέχονται διευκρινήσεις επί των διατάξεων του άρθρου 11 του ν. 4281/2014.

9. Την από 25-10-2024 έκθεση της κατά το άρθρο 5 του ν. 5092/2024 αρμόδιας Επιτροπής για τον μερικό επανακαθορισμό της οριογραμμής αιγιαλού στην παραλιακή περιοχή Μαρμάρι Αγκιναρωπής Κοινότητας Πυλίου Νήσου Κω Νομού Δωδεκανήσου.

10. Το με ημερομηνία εξαγωγής Ιουλίου 2024 φωτογραφιμετρικό υπόβαθρο, αποτελούμενο από μία πινακίδα (αρ. σχεδ. 1) κλίμακα 1/1000, υπογεγραμμένο από τον Χαράλαμπο Βαξεβανέρη, Αγρονόμο και Τοπογράφο Μηχανικό, το οποίο ελέγχθηκε ως προς τη γεωαναφορά του από την Παρασκευή Νικολή, Αγρονόμο και Τοπογράφο Μηχανικό ΠΕ/Α', υπάλληλο της Κτηματικής Υπηρεσίας Δωδεκανήσων Α', στις 17-10-2024 και θεωρήθηκε την ίδια ημερομηνία από τον Ιωάννη Χειράκη, Αγρονόμο και Τοπογράφο Μηχανικό ΠΕ, Αναπληρωτή Προϊστάμενο της ίδιας Υπηρεσίας.

11. Το υπ' αρ. 57508/13-5-2025 έγγραφο της Κτηματικής Υπηρεσίας Δωδεκανήσων Α', το οποίο περιήλθε στην υπηρεσία μας και έλαβε Α.Π. 13148/22-5-2025.

12. Τα με ημερομηνία 16-06-2025 και 17-6-2025 μηνύματα ηλεκτρονικού ταχυδρομείου της Κτηματικής Υπηρεσίας Δωδεκανήσων Α', με τα οποία περιήλθαν

στην υπηρεσία μας τα ψηφιακά αρχεία της υπόθεσης, αποφασίζουμε:

Επικυρώνουμε την από 25-10-2024 έκθεση της κατά το άρθρο 5 του ν. 5092/2024 αρμόδιας Επιτροπής για τον επανακαθορισμό της οριογραμμής αιγιαλού και τον καθορισμό ζώνης παραλίας στην παραλιακή περιοχή ΚΕΦΑΛΑΣ ΕΜΠΟΡΕΙΟΥ του Δήμου Καλύμνου Νήσου Καλύμνου Νομού Δωδεκανήσου και το με ημερομηνία εξαγωγής Ιουλίου 2024 φωτογραμμετρικό υπόβαθρο, αποτελούμενο από μία πινακίδα (αρ. σχεδ. 1) κλίμακας 1/1000, υπογεγραμμένο από τον Χαράλαμπο Βαξεβανέρη, Αγρονόμο και Τοπογράφο Μηχανικό, το οποίο ελέγχθηκε ως προς τη γεωαναφορά του από την Παρασκευή Νικολή, Αγρονόμο και Τοπογράφο Μηχανικό ΠΕ/Α', τεχνικό υπάλληλο της Κτηματικής Υπηρεσίας Δωδεκανήσων Α' στις 17-10-2024 και θεωρήθηκε την ίδια ημερομηνία από τον Ιωάννη Χειράκη, Αγρονόμο και Τοπογράφο Μηχανικό ΠΕ, Αναπληρωτή Προϊστάμενο της ίδιας Υπηρεσίας.

Επί του ανωτέρω τοπογραφικού διαγράμματος η Επιτροπή επανακαθορίζει την πολυγωνική οριογραμμή αιγιαλού ως ερυθρά συνεχόμενη πολυγωνική γραμμή με στοιχεία κορυφών (Α1, Α2, Α3, [...] Α30, Α31) και καθορίζει την οριογραμμή παραλίας ως κίτρινη συνεχόμενη πολυγωνική γραμμή με στοιχεία κορυφών (Π1, Π2, Π3, [...] Π30, Π31) και συντεταγμένες κορυφών σύμφωνα με τους προσαρτημένους στο τοπογραφικό διάγραμμα πίνακες.

Η έκθεση της Επιτροπής, το τοπογραφικό διάγραμμα και η παρούσα απόφαση θα αναρτηθούν στην ιστοσελίδα του Υπουργείου Οικονομικών, με ευθύνη των αρμόδιων υπηρεσιών του, στην ηλεκτρονική διεύθυνση: <https://www1.gsis.gr/gspdp/dhpe/publicgis/faces/homeShore>, μετά τη δημοσίευσή τους στην Εφημερίδα της Κυβερνήσεως σύμφωνα με τις διατάξεις των παρ. 3 και 4 του άρθρου 4, της παρ. 1 του άρθρου 7 και της παρ. 1 του άρθρου 7Α του ν. 2971/2001.

ΕΚΘΕΣΗ ΕΠΙΤΡΟΠΗΣ
ΕΠΑΝΑΚΑΘΟΡΙΣΜΟΥ ΤΩΝ ΟΡΙΩΝ ΑΙΓΙΑΛΟΥ
ΚΑΙ ΚΑΘΟΡΙΣΜΟΥ ΖΩΝΗΣ ΠΑΡΑΛΙΑΣ
(Άρθρο 5 του ν. 5092/04-03-2024, Α' 33)

Για τον επανακαθορισμό των ορίων του Αιγιαλού και τον καθορισμό ζώνης Παραλίας, στην παραλιακή περιοχή «Κεφάλας», Δήμου Καλύμνου, της Νήσου Καλύμνου, του Νομού Δωδεκανήσου.

Στη Ρόδο σήμερα την 25-10-2024, κατά την συνεδρίαση, οι υπογεγραμμένοι:

1. Ιωάννης Χειράκης, Αγρονόμος και Τοπογράφος Μηχανικός ΠΕ/Α', Αναπληρωτής Προϊστάμενος της Κτηματικής Υπηρεσίας Δωδεκανήσων Α', ως πρόεδρος.
2. Παρασκευή Νικολή, Μηχανικός ΠΕ/Α', υπάλληλος της Κτηματικής Υπηρεσίας Δωδεκανήσων Α', ως μέλος.
3. Θεόφιλος Τσαγκάρης, Αντιπλοίαρχος Λ.Σ., Λιμενάρχης Καλύμνου, ως μέλος.
4. Ευαγγελία Μανωλά, ΠΕ Αρχιτέκτων Μηχανικός, Προϊσταμένη του Τμήματος Περιβάλλοντος και Χωρικού

Σχεδιασμού Νοτίου Αιγαίου της Αποκεντρωμένης Διοίκησης Αιγαίου, ως μέλος.

5. Ελένη Πανοπούλου, ΠΕ Γεωτεχνικός, Προϊσταμένη του Τμήματος Υδροοικονομίας της Διεύθυνσης Περιβάλλοντος και Χωρικού Σχεδιασμού της Περιφέρειας Νοτίου Αιγαίου, ως μέλος.

Χρέη γραμματέα στην επιτροπή άσκησε ο Γεώργιος Τσιμπιδάκης, Εφοριακός ΠΕ/Α', υπάλληλος της Κτηματικής Υπηρεσίας Δωδεκανήσων Α'.

Οι ανωτέρω αποτελούν την επιτροπή επανακαθορισμού των ορίων του αιγιαλού η οποία συστάθηκε κατόπιν της υπό στοιχεία 134010ΕΞΕ2024/22-10-2024 πρόσκλησης του Προϊσταμένου της Κτηματικής Υπηρεσίας Δωδεκανήσων Α', όπως αυτή συγκροτήθηκε με την υπό στοιχεία 74561ΕΞΕ2024/29-5-2024 απόφαση του Υπουργού Εθνικής Οικονομίας και Οικονομικών, η οποία τροποποιήθηκε με την υπό στοιχεία 87319ΕΞΕ2024/20-6-2024 απόφαση του ίδιου Υπουργού, με την οποία και καθορίστηκαν τα μέλη της στο Νομό Δωδεκανήσου, δυνάμει του άρθρου 5 του ν. 5092/2024 (Α' 33).

(Ο Λιμενάρχης Καλύμνου, αν και εκλήθη νομίμως με την υπό στοιχεία 134010ΕΞΕ2024/22-10-2024 έγγραφη πρόσκληση της Κτηματικής Υπηρεσίας

Δωδεκανήσων Α', ως μέλος της ως άνω επιτροπής, δεν παρέστη, ούτε αντικαταστάθηκε από νόμιμο αναπληρωτή του κατά την ως άνω συνεδρίαση, λόγω υπηρεσιακών αναγκών και ως εκ τούτου το παρόν πρακτικό δεν συνυπογράφεται από αυτόν).

Λαμβάνοντας υπόψη:

1. Την υπ' αρ. 93004/30-7-2024 αίτηση της ΣΕΒΑΣΤΗΣ ΙΩΑΝΝΟΥ ΡΗΓΑ, περί επανακαθορισμού των ορίων του αιγιαλού στην παραλιακή περιοχή «Κεφάλας», Δήμου Καλύμνου, Νήσου Καλύμνου, Νομού Δωδεκανήσου.

2. Το υποβληθέν χαρτογραφικό υπόβαθρο εκ της εφαρμογής ΨΥΔΗΠΕΕΚ (Πινακίδα Ο1), με ημερομηνία εξαγωγής υποβάθρου Ιούλιος 2024 υπογεγραμμένο από τον Διπλωματούχο Αγρονόμο και Τοπογράφο Μηχανικό, Βαξεβανέρη Χαράλαμπο, αποτελούμενο από μία (1) πινακίδα, κλίμακας 1/1000. Το χαρτογραφικό αυτό υπόβαθρο ελέγχθηκε ως προς την γεωαναφορά του, στις 17-10-2024 από την Νικολή Παρασκευή, Αγρονόμο και Τοπογράφο Μηχανικό ΠΕ/Α', τεχνικό υπάλληλο της Κτηματικής Υπηρεσίας Δωδεκανήσων Α' και θεωρήθηκε επίσης στις 17-10-2024, από τον Χειράκη Ιωάννη Αγρονόμο και Τοπογράφο Μηχανικό ΠΕ/Α', Αναπληρωτή Προϊστάμενο της Κτηματικής Υπηρεσίας Δωδεκανήσων Α'.

3. Ο όρος επανακαθορισμός των ορίων του Αιγιαλού έναντι του όρου καθορισμού χρησιμοποιείται στην εν λόγω περιοχή δεδομένης της οριστικοποίησης της Π.Ο.Α. καθώς επίσης και της υπό στοιχεία ΔΔΠΒ0021996ΕΞ2018/21-12-2018 έγγραφης οδηγίας της Διεύθυνσης Δημόσιας Περιουσίας του Υπουργείου Οικονομικών δεδομένης της ισχύος του άρθρου 11 του ν. 4281/2014, του άρθρου 27 του ν. 4321/2015 και του άρθρου 62 του ν. 4403/2016 με τα οποία αντικαταστάθηκε, τροποποιήθηκε και παρατάθηκε η προθεσμία οριστικοποίησης της Π.Ο.Α. (30-6-2018).

4. Τις διατάξεις του ν. 5092/4.3.2024 «Όροι αξιοποίησης της δημόσιας περιουσίας στις παραθαλάσσιες περιοχές και άλλες διατάξεις» (Α' 33).

5. Την σχηματισθείσα αντίληψη περί του πλάτους της βρεχόμενης ζώνης της ξηράς και της ανάβασης του Μέγιστου Χειμέριου Κύματος, καθώς και τα στοιχεία επανακαθορισμού αιγιαλού και παραλίας που προβλέπονται από το άρθρο 5 του ν. 5092/2024 και ειδικότερα τη γεωμορφολογία της περιοχής για την οποία διαπιστώνεται ότι:

(Α). Η ακτογραμμή διαμορφώνεται από βραχώδη πρανή με σχετικά μεγάλο υψόμετρο με εναλλαγές ήπιων και απότομων κλίσεων. Τμήμα της ακτής συνίσταται από αμμώδη έκταση.

(Β). Στην περιοχή δεν εντοπίζονται παράκτιοι φυσικοί πόροι. Με την έννοια φυσικοί πόροι νοείται το σύνολο των πρώτων υλών που προέρχονται από τη φύση, δηλαδή από το έδαφος, τα δάση, τα ύδατα, και αξιοποιούνται βιομηχανικώς.

6. Τη μη ύπαρξη εγκεκριμένων χωροταξικών κατευθύνσεων και χρήσεων γης που να επηρεάζουν την εξεταζόμενη παράκτια ζώνη.

7. Η περιοχή επανακαθορισμού βρίσκεται εντός ζώνης θαλάσσιου «Natura 2000 NISIDES KALYMNOU: EPANO NERA,SARI,TELENDOS KAI THALASSIA PERIOCHI (GR4210019)».

8. Εντός της ζώνης του κοινόχρηστου χώρου δεν υφίστανται παράνομα τεχνικά έργα ή κτίσματα.

9. Η περιοχή επανακαθορισμού βρίσκεται εκτός ορίων οικισμού, εκτός σχεδίου πόλεως, ρυμοτομικού σχεδίου και εκτός Ζώνης Οικιστικού Ελέγχου (Ζ.Ο.Ε.).

10. Η επανακαθορισθείσα επί του προαναφερόμενου χαρτογραφικού υποβάθρου οριογραμμή Αιγιαλού, υλοποιείται σύμφωνα με τις διατάξεις των άρθρων 23 και 24 (μεταβατικές και καταργούμενες) διατάξεις του ν. 5092/4.3.2024 (Α' 33).

11. Με κίτρινη συνεχή πολυγωνική γραμμή καθορίζεται οριογραμμή Παραλίας υπό στοιχεία κορυφών (Π1,Π2,

[...] Π30,Π31), η οποία δημιουργεί ζώνη Παραλίας σταθερού πλάτους 5 μ. στο σύνολο της μελετηθείσας επιφάνειας, πλην της θέσης υπό στοιχεία κορυφών Π4,Π5,Π6 όπου η ζώνη παραλίας εκτείνεται σε βάθος 20 μ., καθώς λόγω των ιδιαίτερων τοπικών συνθηκών η ίδια η ζώνη και η ευρύτερη περιοχή αυτής διακρίνονται από τη συσσώρευση αμμώδους υλικού.

12. Δεν διαπιστώθηκαν ενδείξεις Παλαιού Αιγιαλού, αποφασίζουμε:

Σε εφαρμογή των διατάξεων των άρθρων 5 παρ. 10 και 12, 23 παρ. 9 και 24 παρ. 1 του ν. 5092/4-3-2024 (Α' 33), τον επανακαθορισμό επί του ανωτέρω χαρτογραφικού υποβάθρου της πολυγωνικής γραμμής του Αιγιαλού, λόγω Π.Ο.Α., ως ερυθρά συνεχόμενη πολυγωνική γραμμή με στοιχεία κορυφών (Α1,Α2,Α3, [...] ,Α30,Α31), και τον καθορισμό της οριογραμμής παραλίας ως κίτρινη συνεχόμενη πολυγωνική γραμμή με στοιχεία κορυφών (Π1,Π2,Π3, [...] ,Π30,Π31) και συντεταγμένες κορυφών σύμφωνα με τους προσαρτημένους στο τοπογραφικό διάγραμμα πίνακες.

Εκατέρωθεν της θέσης επανακαθορισμού δεν υπάρχουν άλλες καθορισμένες με Φ.Ε.Κ. οριογραμμές Αιγιαλού και κατά συνέπεια η παρούσα χάραξη δεν συνδέεται με άλλες.

Η Επιτροπή

Ο Πρόεδρος	Τα Παρόντα Μέλη
ΙΩΑΝΝΗΣ ΧΕΙΡΑΚΗΣ	ΠΑΡΑΣΚΕΥΗ ΝΙΚΟΛΗ
	ΕΥΑΓΓΕΛΙΑ ΜΑΝΩΛΑ
	ΕΛΕΝΗ ΠΑΝΟΠΟΥΛΟΥ

Ο Γραμματέας
ΓΕΩΡΓΙΟΣ ΤΣΙΜΠΙΔΑΚΗΣ


ΕΘΝΙΚΟ ΤΥΠΟΓΡΑΦΕΙΟ
Για τεχνικούς λόγους στο σχεδιάγραμμα,
από το ηλεκτρονικό αρχείο, έγινε
σμίκρυνση κατά ποσοστό **36%**

- ΥΠΟΜΝΗΜΑ ΕΠΙΤΡΟΠΗΣ αρ. 5 του Ν. 5002/24 (Φ.Ε.Κ. 331/Α/04-03-2024)




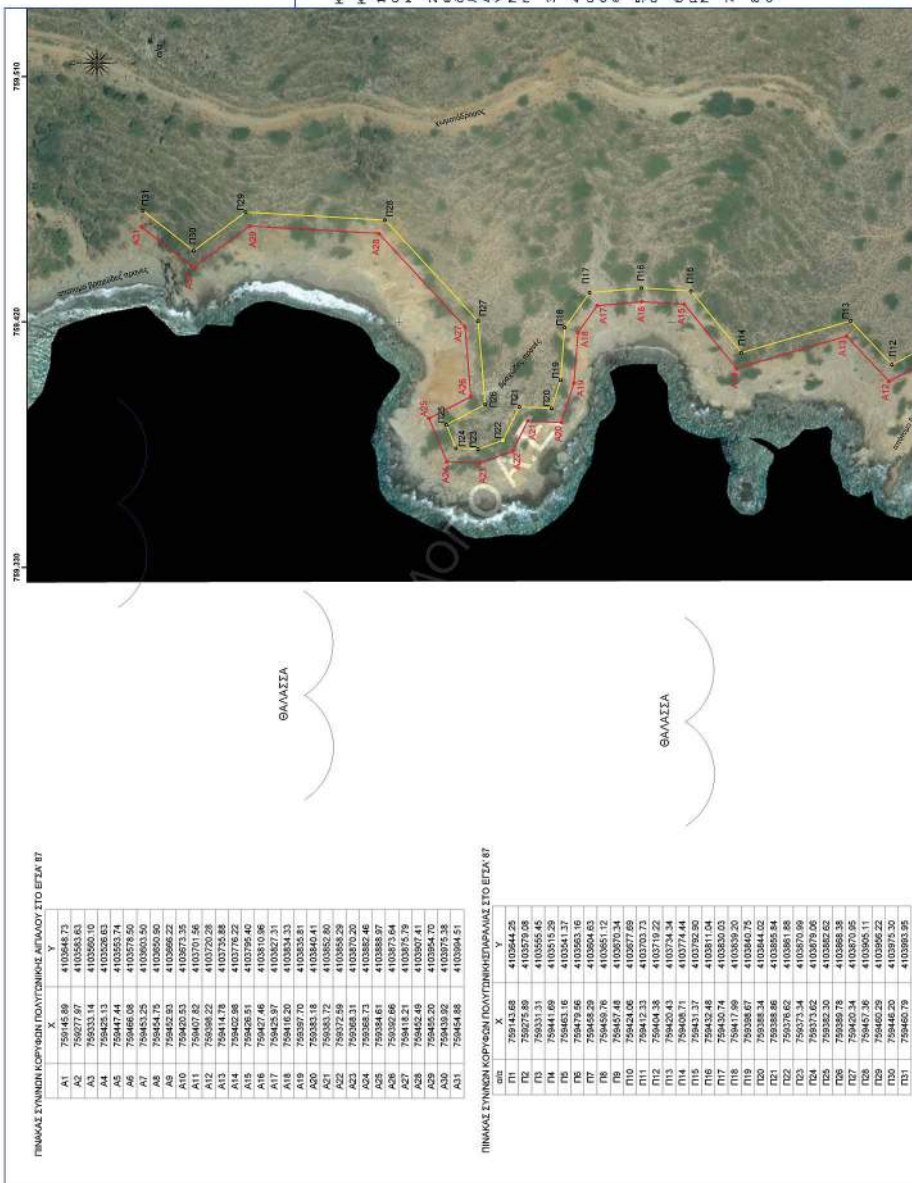






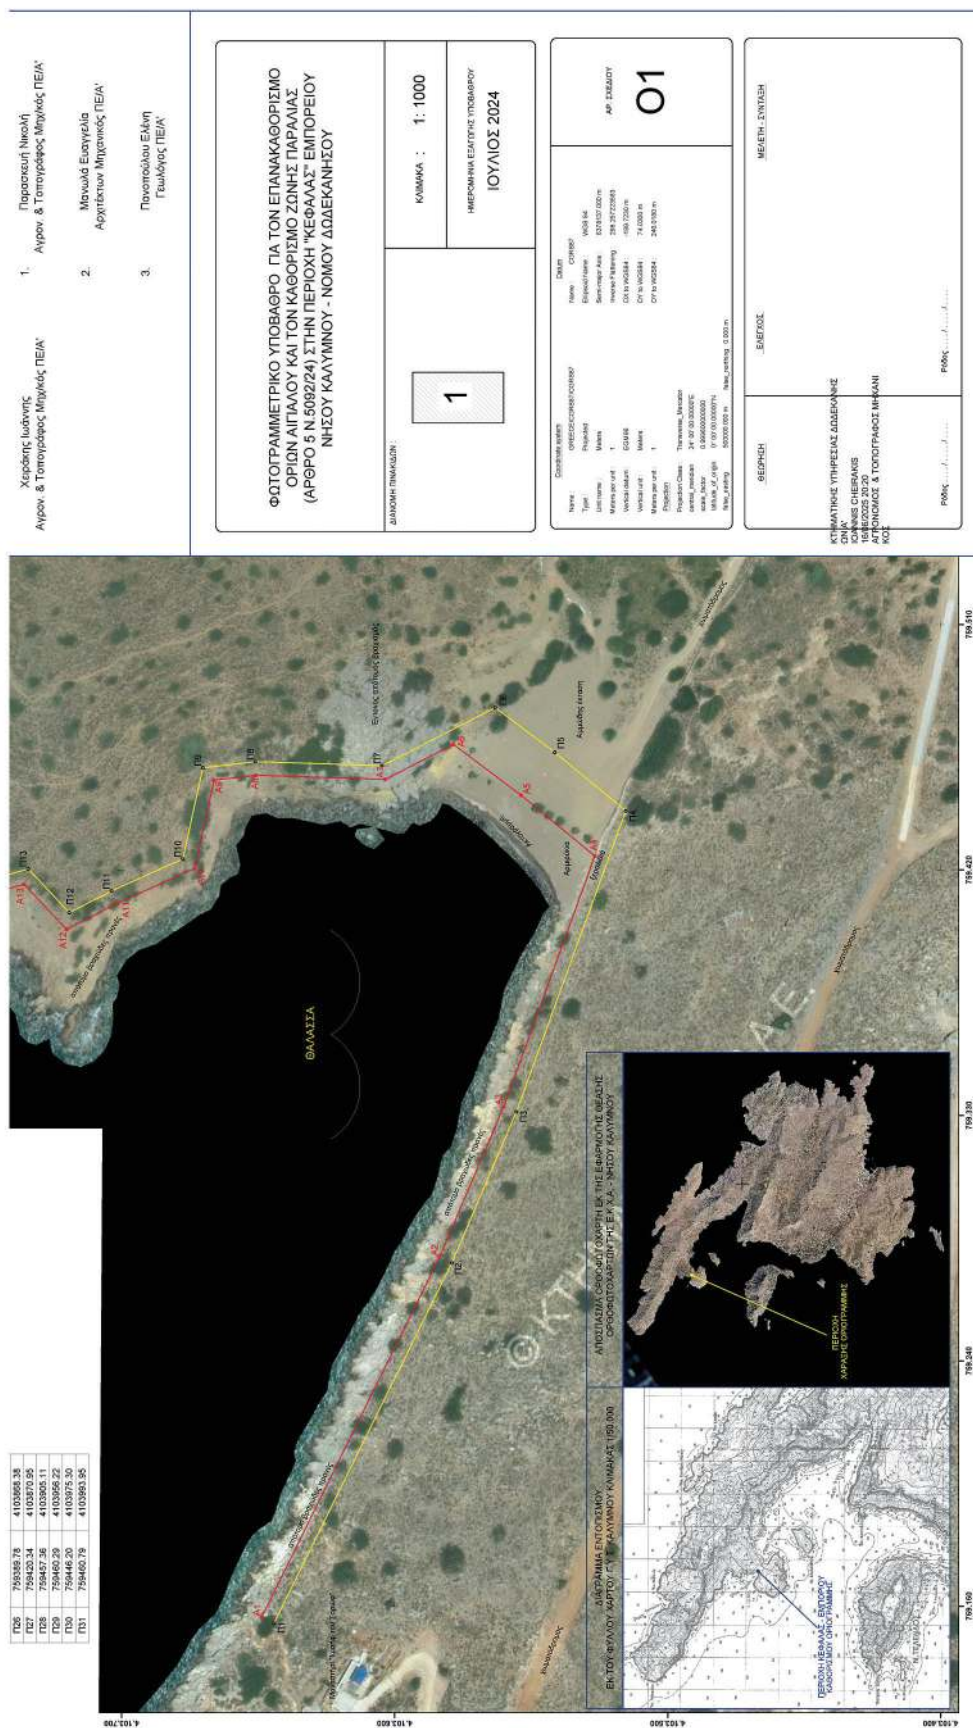

Η απόφαση αυτή, μαζί με την Έκθεση της Επιτροπής και το τοπογραφικό διάγραμμα, να δημοσιευθούν στην Εφημερίδα της Κυβερνήσεως.

Ερμούπολη, 23 Ιουνίου 2025

Η Γραμματέας Αποκεντρωμένης Διοίκησης

ΜΑΡΙΑΝΝΑ ΝΙΚΟΛΑΪΔΟΥ



ΕΘΝΙΚΟ ΤΥΠΟΓΡΑΦΕΙΟ

Το Εθνικό Τυπογραφείο αποτελεί δημόσια υπηρεσία υπαγόμενη στην Προεδρία της Κυβέρνησης και έχει την ευθύνη τόσο για τη σύνταξη, διαχείριση, εκτύπωση και κυκλοφορία των Φύλλων της Εφημερίδας της Κυβερνήσεως (ΦΕΚ), όσο και για την κάλυψη των εκτυπωτικών - εκδοτικών αναγκών του δημοσίου και του ευρύτερου δημόσιου τομέα (ν. 3469/2006/Α' 131 και π.δ. 29/2018/Α' 58).

1. ΦΥΛΛΟ ΤΗΣ ΕΦΗΜΕΡΙΔΑΣ ΤΗΣ ΚΥΒΕΡΝΗΣΕΩΣ (ΦΕΚ)

- Τα **ΦΕΚ σε ηλεκτρονική μορφή** διατίθενται δωρεάν στο **www.et.gr**, την επίσημη ιστοσελίδα του Εθνικού Τυπογραφείου. Όσα ΦΕΚ δεν έχουν ψηφιοποιηθεί και καταχωριστεί στην ανωτέρω ιστοσελίδα, ψηφιοποιούνται και αποστέλλονται επίσης δωρεάν με την υποβολή αιτήματος στην ηλεκτρονική διεύθυνση **feksales@et.gr**.
- Τα **ΦΕΚ σε έντυπη μορφή** διατίθενται σε μεμονωμένα φύλλα είτε απευθείας από το Τμήμα Πωλήσεων και Συνδρομητών, είτε ταχυδρομικά με την αποστολή αιτήματος παραγγελίας στην ηλεκτρονική διεύθυνση **feksales@et.gr**.
 - Το κόστος ενός ασπρόμαυρου ΦΕΚ από 1 έως 16 σελίδες είναι 1,00 €, αλλά για κάθε επιπλέον οκτασέλιδο (ή μέρος αυτού) προσauξάνεται κατά 0,20 €. Το κόστος ενός έγχρωμου ΦΕΚ από 1 έως 16 σελίδες είναι 1,50 €, αλλά για κάθε επιπλέον οκτασέλιδο (ή μέρος αυτού) προσauξάνεται κατά 0,30 €.
 - Το τεύχος Α.Σ.Ε.Π. διατίθεται δωρεάν.
 - Υπάρχει δυνατότητα ετήσιας συνδρομής οποιουδήποτε τεύχους σε έντυπη μορφή μέσω του Τμήματος Πωλήσεων και Συνδρομητών.

• Τρόποι αποστολής κειμένων προς δημοσίευση:

- Α.** Αποστολή των εγγράφων προς δημοσίευση στο ΦΕΚ στην ηλεκτρονική διεύθυνση **https://eservices.et.gr**. Σχετικές εγκύκλιοι και οδηγίες στην ηλεκτρονική διεύθυνση του Εθνικού Τυπογραφείου (**www.et.gr**) στη διαδρομή **Ανακοινώσεις → Εγκύκλιοι**.
- Β.** Κατ' εξαίρεση, όσοι πολίτες δεν διαθέτουν προηγμένη ψηφιακή υπογραφή μπορούν είτε να αποστέλλουν ταχυδρομικά, είτε να καταθέτουν με εκπρόσωπό τους κείμενα προς δημοσίευση εκτυπωμένα σε χαρτί στο Τμήμα Παραλαβής και Καταχώρισης Δημοσιευμάτων.

• Πληροφορίες, σχετικά με την αποστολή/κατάθεση εγγράφων προς δημοσίευση, την ημερήσια κυκλοφορία των Φ.Ε.Κ., με την πώληση των τευχών και με τους ισχύοντες τιμοκαταλόγους για όλες τις υπηρεσίες μας, περιλαμβάνονται στον ιστότοπο (**www.et.gr**). Επίσης μέσω του ιστότοπου δίδονται πληροφορίες σχετικά με την πορεία δημοσίευσης των εγγράφων, με βάση τον Κωδικό Αριθμό Δημοσίευματος (ΚΑΔ). Πρόκειται για τον αριθμό που εκδίδει το Εθνικό Τυπογραφείο για όλα τα κείμενα που πληρούν τις προϋποθέσεις δημοσίευσης.

2. ΕΚΤΥΠΩΤΙΚΕΣ - ΕΚΔΟΤΙΚΕΣ ΑΝΑΓΚΕΣ ΤΟΥ ΔΗΜΟΣΙΟΥ

Το Εθνικό Τυπογραφείο ανταποκρινόμενο σε αιτήματα υπηρεσιών και φορέων του δημοσίου αναλαμβάνει να σχεδιάσει και να εκτυπώσει έντυπα, φυλλάδια, βιβλία, αφίσες, μπλοκ, μηχανογραφικά έντυπα, φακέλους για κάθε χρήση, κ.ά.

Επίσης σχεδιάζει ψηφιακές εκδόσεις, λογότυπα και παράγει οπτικοακουστικό υλικό.

Ταχυδρομική Διεύθυνση: **Καποδιστρίου 34, 10432 Αθήνα**

ΤΗΛΕΦΩΝΙΚΟ ΚΕΝΤΡΟ: 210 5279000

Ιστότοπος: **www.et.gr**

Πληροφορίες σχετικά με την λειτουργία του ιστότοπου: **helpdesk.et@et.gr**

Αποστολή εγγράφων προς δημοσίευση στο ΦΕΚ στην ηλεκτρονική διεύθυνση
https://eservices.et.gr

ΕΞΥΠΗΡΕΤΗΣΗ ΚΟΙΝΟΥ

Πωλήσεις - Συνδρομές: (Ισόγειο, τηλ. 210 5279178 - 180)

Πληροφορίες: (Ισόγειο, Γραφείο 3 και τηλεφ. κέντρο 210 5279000)

Παραλαβή Δημοσιευτέας Ύλης: (Ισόγειο, τηλ. 210 5279139)

Ωράριο για το κοινό: Δευτέρα έως και Παρασκευή: 8:00 - 13:30



* 0 4 0 0 4 8 2 0 8 0 7 2 5 0 0 0 8 *