

ΕΦΗΜΕΡΙΣ ΤΗΣ ΚΥΒΕΡΝΗΣΕΩΣ

ΤΗΣ ΕΛΛΗΝΙΚΗΣ ΔΗΜΟΚΡΑΤΙΑΣ

ΤΕΥΧΟΣ ΤΕΤΑΡΤΟ

Αρ. Φύλλου 510

29 Σεπτεμβρίου 2010

ΠΕΡΙΕΧΟΜΕΝΑ

ΑΠΟΦΑΣΕΙΣ

- Καθορισμός οριογραμμών αιγιαλού και παραλίας στην περιοχή «ΛΑΤΖΙΜΑΣ» Δ.Δ. Πρίνου Δήμου Αρκαδίου Ν. Ρεθύμνης..... 1
- Καθορισμός του ποταμού Αλιάκμονα ως αποδέκτη των επεξεργασμένων αστικών αποβλήτων και λυμάτων του οικισμού Κρανοχωρίου του Δ. Νεστορίου - Καθορισμός σημείων εκβολής των επεξεργασμένων υγρών αστικών αποβλήτων και λυμάτων. - Απαιτούμενοι ειδικοί όροι διάθεση..... 2

ΑΠΟΦΑΣΕΙΣ

- Αριθμ. 14453 (1)
Καθορισμός οριογραμμών αιγιαλού και παραλίας στην περιοχή «ΛΑΤΖΙΜΑΣ» Δ.Δ. Πρίνου Δήμου Αρκαδίου Ν. Ρεθύμνης.

Ο ΓΕΝΙΚΟΣ ΓΡΑΜΜΑΤΕΑΣ ΠΕΡΙΦΕΡΕΙΑΣ ΚΡΗΤΗΣ

Έχοντας υπόψη:

1. Τις διατάξεις του Ν. 2971/2001 (ΦΕΚ 285/τΑ'/19.12.2001) «περί αιγιαλού και παραλίας» ιδίως των άρθρων 3 & 5.
2. Τις διατάξεις του Ν. 3200/1955 «περί διοικητικής αποκεντρώσεως» όπως αυτές τροποποιήθηκαν συμπληρώθηκαν και ισχύουν σήμερα με τα Ν.Δ. 532/1970, Β.Δ. 704/1970, Β.Δ. 705/1970, Β.Δ. 192/1972, Π.Δ. 347/1986, Ν. 2026/1992 και Π.Δ. 97/1993.
3. Τις διατάξεις του Ν.Δ. 439/1970 «περί συμπληρώσεως των διατάξεων περί αιγιαλού».
4. Τις διατάξεις των παρ. 2 & 6 του άρθρου 1 του Ν. 2503/97 «Διοίκηση, οργάνωση, στελέχωση της Περιφέρειας, ρύθμιση θεμάτων για την Τοπική Αυτοδιοίκηση και άλλες διατάξεις» (ΦΕΚ 107/Α).
5. Την αρ. 37930/Δ10Ε1264/14-10-2005 (ΦΕΚ Β 1432/2005 τ. Β') ΚΥΑ του Πρωθυπουργού και του Υπουργού Οικονομίας και Οικονομικών περί καθορισμού αρμοδιοτήτων των Υφυπουργών Οικονομίας και Οικονομικών.
6. Την αρ. 1063649/790/Α0006/3-8-2004 απόφαση του Υπουργού Οικονομίας και Οικονομικών «περί καταγραφής - διοικητικής κωδικοποίησης» των αρμοδιοτήτων σε θέματα των υπηρεσιών του Υπουργείου Οικονομίας και

Οικονομικών που περιέρχονται στους Γενικούς Γραμματείς Περιφερειών, κατά τις διατάξεις της παρ. 21 του αρθ. 46 του Ν. 3220/2004 (ΦΕΚ 15/Α/28-01-2004).

7. Την από 26-10-2009 έκθεση της κατά το άρθρο 3 του Ν. 2971/19.12.2001 αρμόδιας Επιτροπής για τον καθορισμό ορίων αιγιαλού και παραλίας στην περιοχή «Λατζιμάς» Δ.Δ. Πρίνου Δήμου Αρκαδίου, Νομού Ρεθύμνης (ενδιαφερόμενοι κληρονόμοι Τουρνάκη Μαρίας).

8. Το από Σεπτέμβριο 2008 τοπογραφικό, υψομετρικό και κτηματολογικό διάγραμμα κλίμακας 1:500, σε δύο (2) πινακίδες, το οποίο συντάχθηκε από τον Τσιμπισκάκη Ματθαίο, τοπογράφο μηχανικό ΕΜΠ, ελέγχθηκε για την ακρίβεια της αποτύπωσης από τον πολ. Μηχανικό της ΤΥΔΚ Κυριακάκη Γεώργιο στις 29-9-2008 και θεωρήθηκε την ίδια ημερομηνία από την προϊστάμενη της ΤΥΔΚ Νομού Ρεθύμνης Παπαγιαννάκη Μαριάνθη.

9. Το με Α.Π. Φ.544.5/368/10/Σ.6287/25-5-2010 έγγραφο του ΓΕΝ με το οποίο συμφωνεί για τα όρια του αιγιαλού & παραλίας.

10. Το με Α.Π. 1295/6-09-2010 έγγραφο της Κτηματικής Υπηρεσίας Ρεθύμνου στο οποίο βεβαιώνεται ότι ελήφθησαν υπόψη οι υποδείξεις του ΓΕΝ που αναφέρονται στο υπ' αριθμ. Φ.544.5/368/10/Σ.6287/25-5-2010 έγγραφό του και έχουν σημειωθεί στο τοπογραφικό διάγραμμα, αποφασίζουμε:

Επικυρώνουμε την από 26-10-2009 Έκθεση της κατά το άρθρο 3 του Ν.2971/19.12.2001 Αρμόδιας Επιτροπής καθορισμού των ορίων αιγιαλού και παραλίας στην περιοχή «Λατζιμάς» Δ.Δ. Πρίνου Δήμου Αρκαδίου Ν. Ρεθύμνης καθώς επίσης και το από Σεπτέμβριο 2008 τοπογραφικό, υψομετρικό και κτηματολογικό διάγραμμα κλίμακας 1:500, σε δύο (2) πινακίδες, το οποίο συντάχθηκε από τον Τσιμπισκάκη Ματθαίο, τοπογράφο μηχανικό ΕΜΠ, ελέγχθηκε για την ακρίβεια της αποτύπωσης από τον πολ. μηχανικό Κυριακάκη Γεώργιο στις 9-9-2008 και θεωρήθηκε την ίδια ημερομηνία από την προϊστάμενη της ΤΥΔΚ Νομού Ρεθύμνης Παπαγιαννάκη Μαριάνθη.

Στο τοπογραφικό αυτό διάγραμμα καθορίστηκε από την Αρμόδια Επιτροπή όπως πιο πάνω αναφέρεται: Η οριογραμμή του αιγιαλού με κόκκινη συνεχή πολυγωνική γραμμή με στοιχεία 1,2,3,.... 13, της οποίας οι κορυφές έχουν συντεταγμένες του κρατικού δικτύου.

Η οριογραμμή της παραλίας με κίτρινη συνεχή πολυγωνική γραμμή με στοιχεία 1',2,3' 13', η οποία ορίζεται παράλληλα προς την γραμμή του αιγιαλού και σε

απόσταση 10.00μ. και της οποίας οι κορυφές έχουν συντεταγμένες του κρατικού δικτύου.

Καθορίζεται ζώνη παραλίας πλάτους 10 μέτρων διότι διαφορετικά δεν εξυπηρετούνται οι σκοποί του άρθρου 1 παρ. 2 του Ν. 2971/2001.

Η απόφαση αυτή μαζί με την έκθεση της Επιτροπής και το τοπογραφικό διάγραμμα, να δημοσιευθούν στην Εφημερίδα της Κυβερνήσεως.

Ηράκλειο, 29 Ιουλίου 2010

Ο Γενικός Γραμματέας Περιφέρειας
ΑΘΑΝΑΣΙΟΣ ΚΑΡΟΥΤΖΟΣ

ΕΚΘΕΣΗ ΕΠΙΤΡΟΠΗΣ
ΚΑΘΟΡΙΣΜΟΥ ΤΩΝ ΟΡΙΩΝ ΑΙΓΙΑΛΟΥ ΚΑΙ ΠΑΡΑΛΙΑΣ
(Ν. 2971/12-12-01 ΦΕΚ 285 τ. Α)

Για τον καθορισμό των ορίων αιγιαλού και παραλίας στην περιοχή «Λατζιμάς» Δ.Δ. Πρίνου Δήμου Αρκαδίου, (ενδιαφερόμενοι κληρονόμοι Τουρνάκη Μαρίας).

Ρέθυμνο: 26-10-2009 Οι υπογεγραμμένοι:

1. Θωμά - Κουριδάκη Ειρήνη, Προϊσταμένη της Κτηματικής Υπηρεσίας Ρεθύμνου, ως πρόεδρος,
2. Χρυσάνθη Ψαρουδάκη, Τοπογράφος Μηχανικός Π.Ε, Υπάλληλος της Κτηματικής Υπηρεσίας, ως μέλος,
3. Γεώργιος Ιερωνυμάκης, Λιμενάρχης Ρεθύμνου, ως μέλος,

4. Μιχαήλ Δεληγιαννάκης, Δ/ντής της Δ/νσης Πολεοδομίας Ρεθύμνου, ως μέλος, απών

5. Εμμανουήλ Μαυράκης, Χημικός Μηχανικός Δ/ντής της Δ/νσης ΠΕΧΩ Κρήτης, ως μέλος, απών,

αποτελούντες την Επιτροπή Καθορισμού των ορίων αιγιαλού και παραλίας, σύμφωνα με το άρθρο 3 του Ν. 2971/12-12-01 και την αριθμ. πρωτ. 30488/12-03-2009 Απόφαση του Γενικού Γραμματέα Περιφέρειας Κρήτης, που συγκλήθηκε κατόπιν πρόσκλησης της Προέδρου αυτής, μεταβήκαμε επί τόπου την 29-7-2009 στην προαναφερόμενη περιοχή.

Αφού λάβαμε υπόψη:

1. Το υπό του Τιμπισκάκη Ματθαίου, Τοπογράφου Μηχανικού ΕΜΠ, συνταχθέντος από Σεπτέμβριο 2008 τοπογραφικό και υψομετρικό διάγραμμα κλίμακας 1:500, το οποίο ελέγχθηκε από τον Πολιτικό μηχανικό της ΤΥΔΚ Κυριακάκη Γεώργιο στις 29-09-2008 και θεωρήθηκε την ίδια ημερομηνία από την προϊστάμενη της ΤΥΔΚ Νομού Ρεθύμνης Παπαγιαννάκη Μαριάνθη.

2. Τις διατάξεις του Ν. 2971/2001 (ΦΕΚ 285/19-12-01 τ.Α') «Αιγιαλός, Παραλία και άλλες διατάξεις», όπως

ισχύει σήμερα και ειδικότερα τις διατάξεις του άρθρου 9, καθώς και την αριθμ. 1089532π.ε./8205π.ε./Β 0010/20-04-2005 κ.υ.α. «στοιχεία καθορισμού αιγιαλού και παραλίας», δηλαδή:

- Η περιοχή είναι βραχώδης στο μεγαλύτερο τμήμα της.

- Η κλίση του εδάφους είναι ομαλή και κυμαίνεται από 10% έως 20% περίπου, σε όλο το μήκος, πλην της ακτής που είναι σχεδόν κατακόρυφη.

- Τα βάθη είναι σχετικά μεγάλα και φτάνουν στα 20μ. περίπου, σε απόσταση 100μ. από την ακτή και στα 100μ. σε απόσταση 500 μ. από την ακτή.

- Το ανάπτυσμα πελάγους είναι πολύ μεγάλο σε όλη την περιοχή, και επηρεάζεται κυρίως από βόρειους ανέμους.

- Δεν υπάρχουν καταγεγραμμένα Δημόσια Κτήματα στην περιοχή.

- Δεν υφίσταται Κτηματολόγιο και ζώνη αρχαιολογικής προστασίας, ούτε προστατευόμενα ευπαθή οικοσυστήματα.

- Η υπό καθορισμό περιοχή είναι εκτός σχεδίου πόλης και εκτός ορίων οικισμών.

3. Την εκ της επί τόπου μετάβασης σχηματισθείσα αντίληψη για το πλάτος της βρεχόμενης ζώνης ξηράς.

ΑΠΟΦΑΣΙΖΕΙ

Καθορίζει σύμφωνα με το παραπάνω τοπογραφικό διάγραμμα:

α) Την οριογραμμή του αιγιαλού με κόκκινη συνεχή πολυγωνική γραμμή 1, 2, 3 ...13, της οποίας οι κορυφές έχουν συντεταγμένες του κρατικού δικτύου.


β) Την οριογραμμή της παραλίας με κίτρινη συνεχή πολυγωνική γραμμή 1', 2, 3' ...13', η οποία ορίζεται παράλληλα προς τη γραμμή αιγιαλού και σε απόσταση 10.00 μ., της οποίας οι κορυφές έχουν συντεταγμένες του κρατικού δικτύου, για την εξυπηρέτηση της επικοινωνίας με τη θάλασσα.


Οι οριογραμμές αιγιαλού και παραλίας συνδέονται ανατολικά με τον καθορισμό αιγιαλού των ενδιαφερομένων Μπαμπαγιώγη Βούλα - Κρεβατσούλης Α.Ε.




Ρέθυμνο, 26 Οκτωβρίου 2009

Η Πρόεδρος
ΕΙΡΗΝΗ ΘΩΜΑ ΚΟΥΡΙΔΑΚΗ


Τα Μέλη
ΧΡΥΣΑΝΘΗ ΨΑΡΟΥΔΑΚΗ
ΓΕΩΡΓΙΟΣ ΙΕΡΩΝΥΜΑΚΗΣ

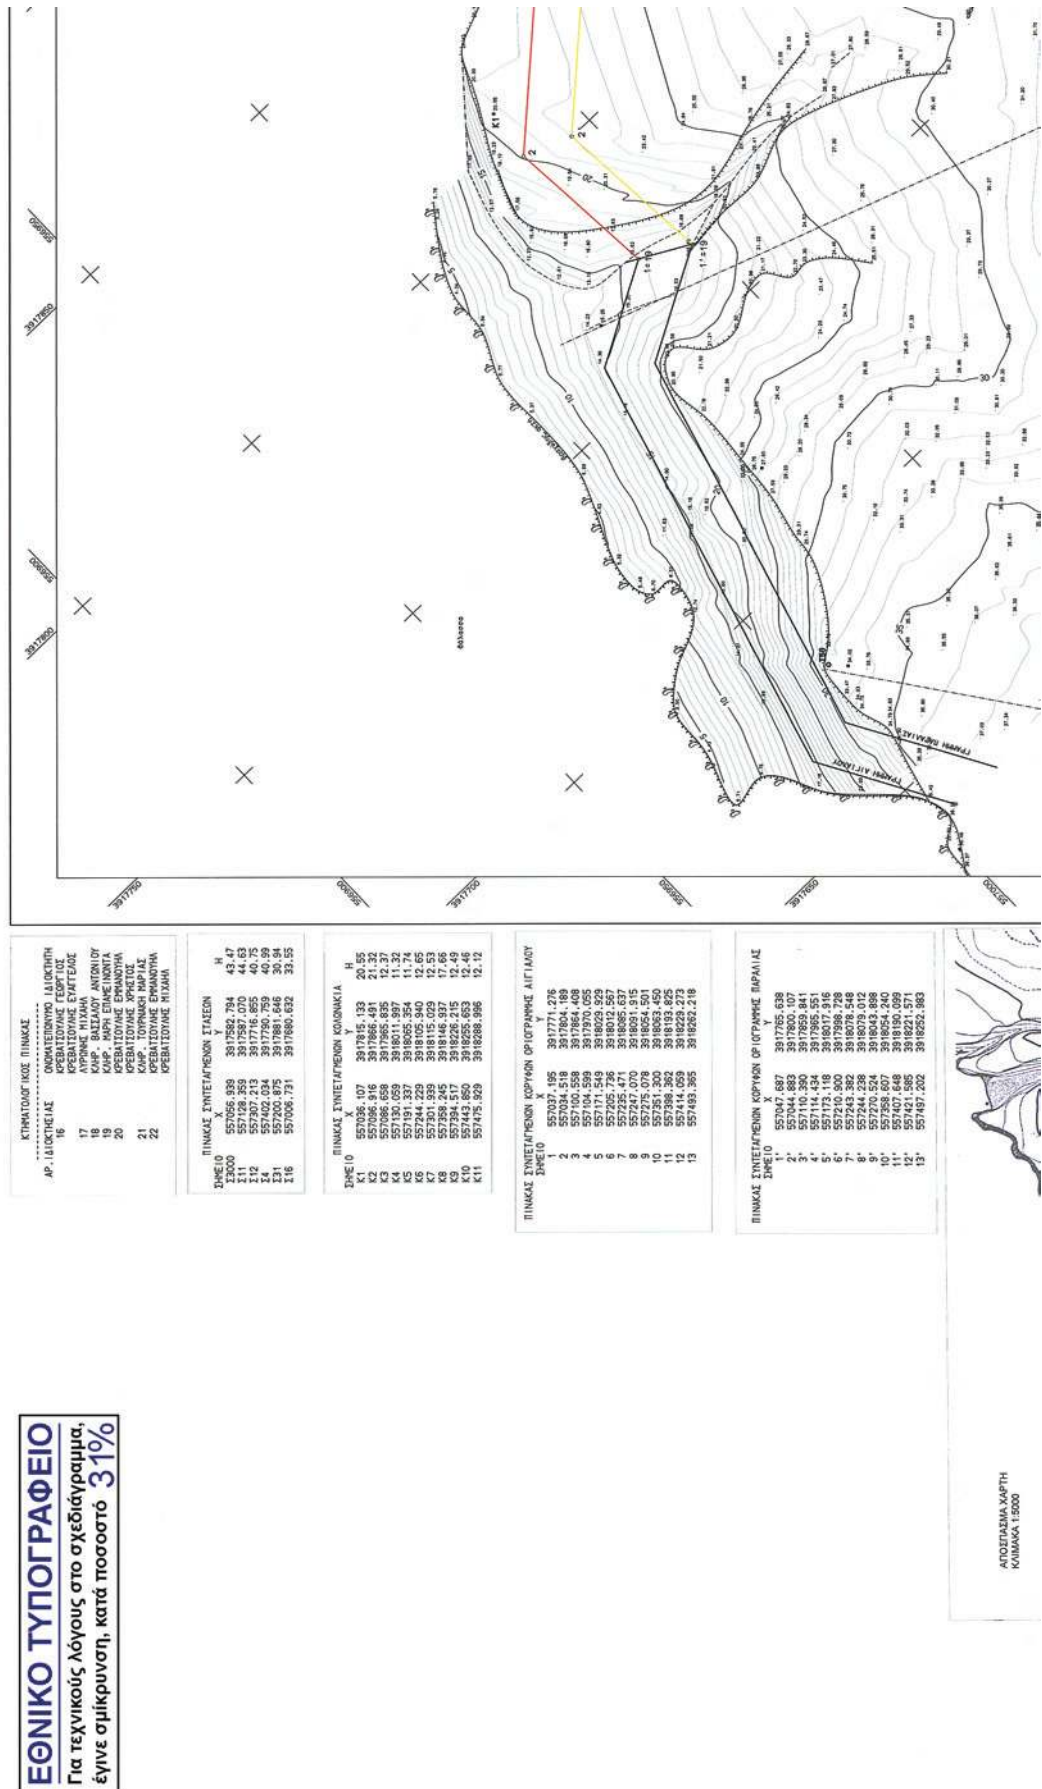


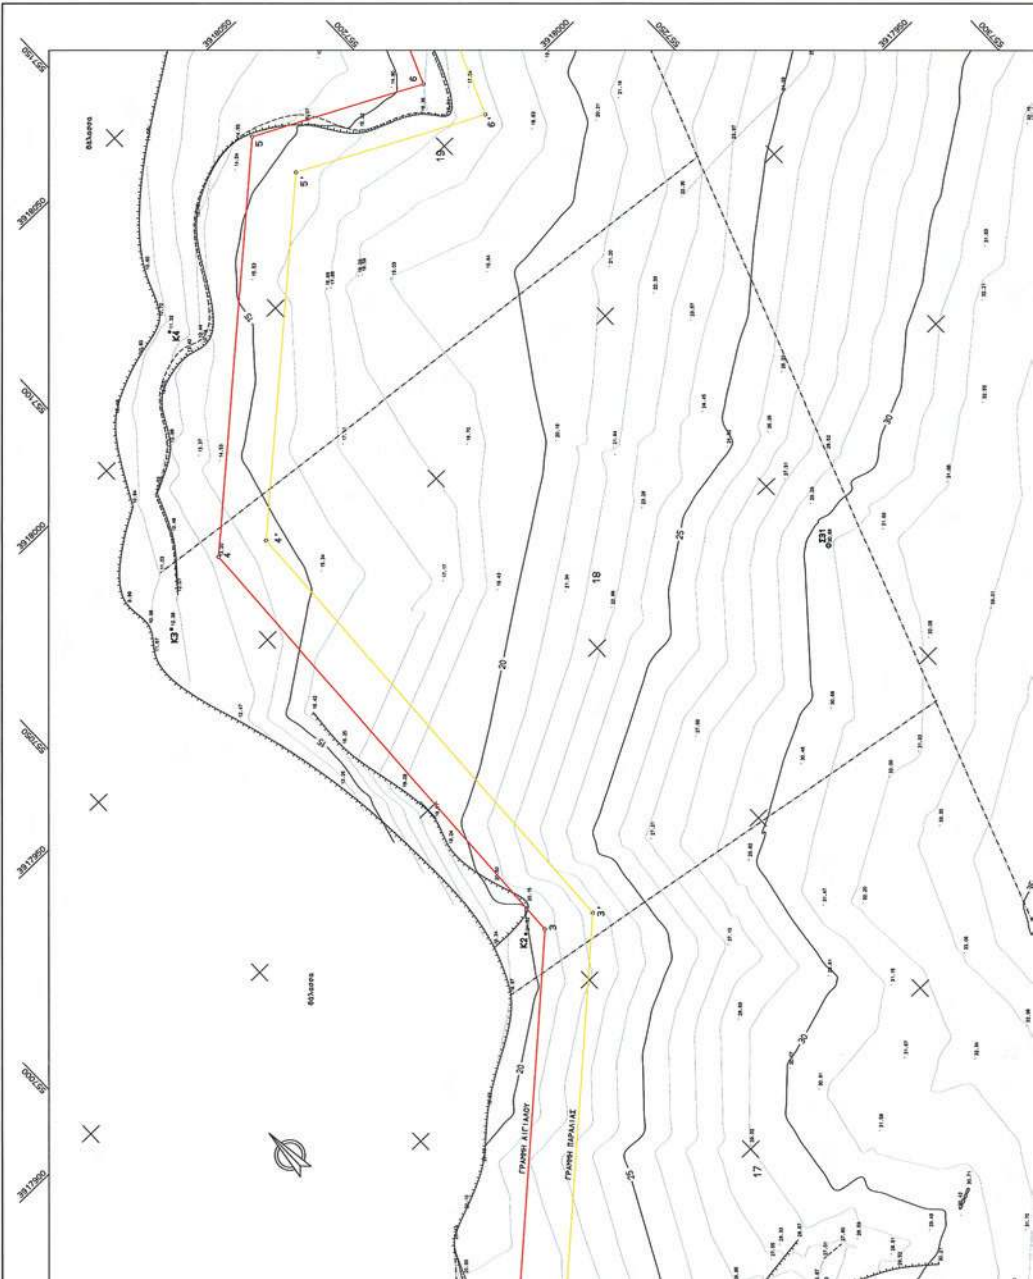

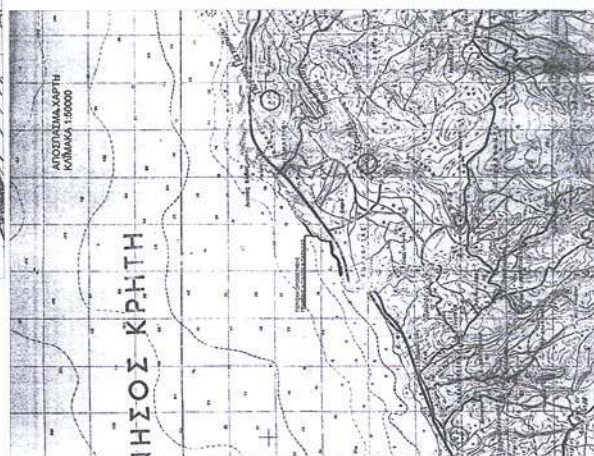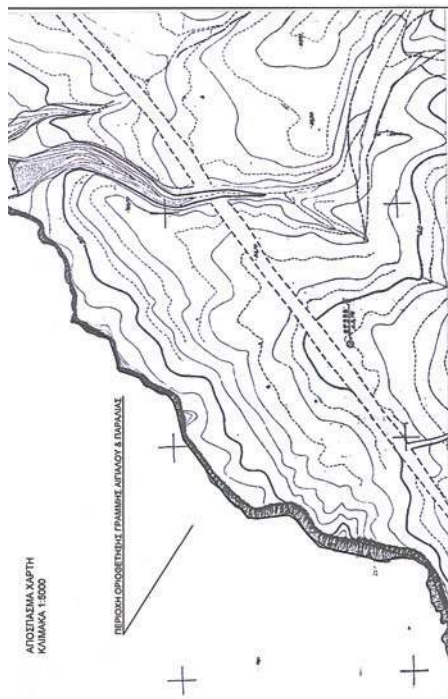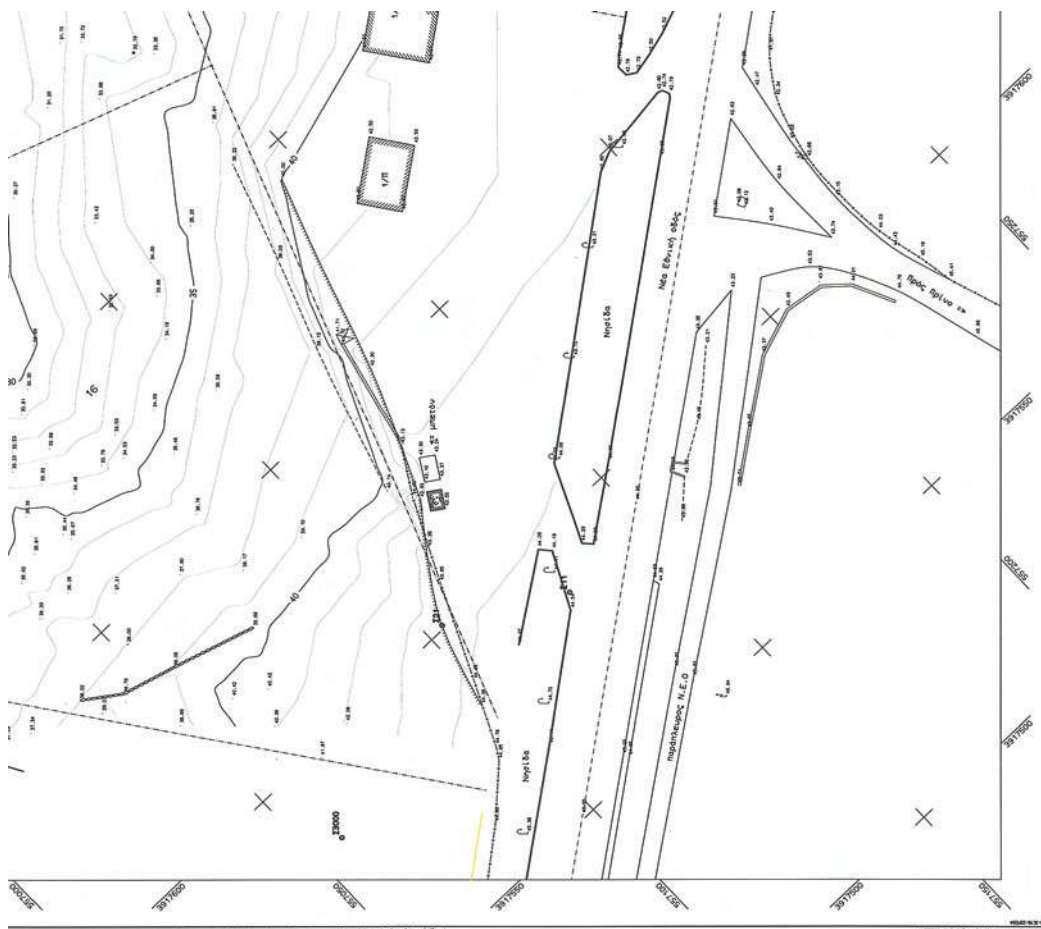

ΥΠΟΜΝΗΜΑ	
Κ10	Κολώνια μαρτύρων
Σ1	Πολυγωνομετρικό Σημείο
Σ10.82	Σημείο με υψόμετρο
Σ10	Κτίριο
1/Κ	Χαρακτηριστικός σταθμός
Σ1	Κολώνια ΟΤΕ
Σ1	Κολώνια ΔΕΗ
Σ1	Οριογραμμή Αιγαίου
Σ1	Οριογραμμή Παράλιας
Σ1	Μετατόπιση
Σ1	Επαρτία
Σ1	Πλάτ. προνός
Σ1	Πρόνός
Σ1	Ακτογραμμή
Σ1	Συμμετοχική
Σ1	Δέντρο
Σ1	Βρύση

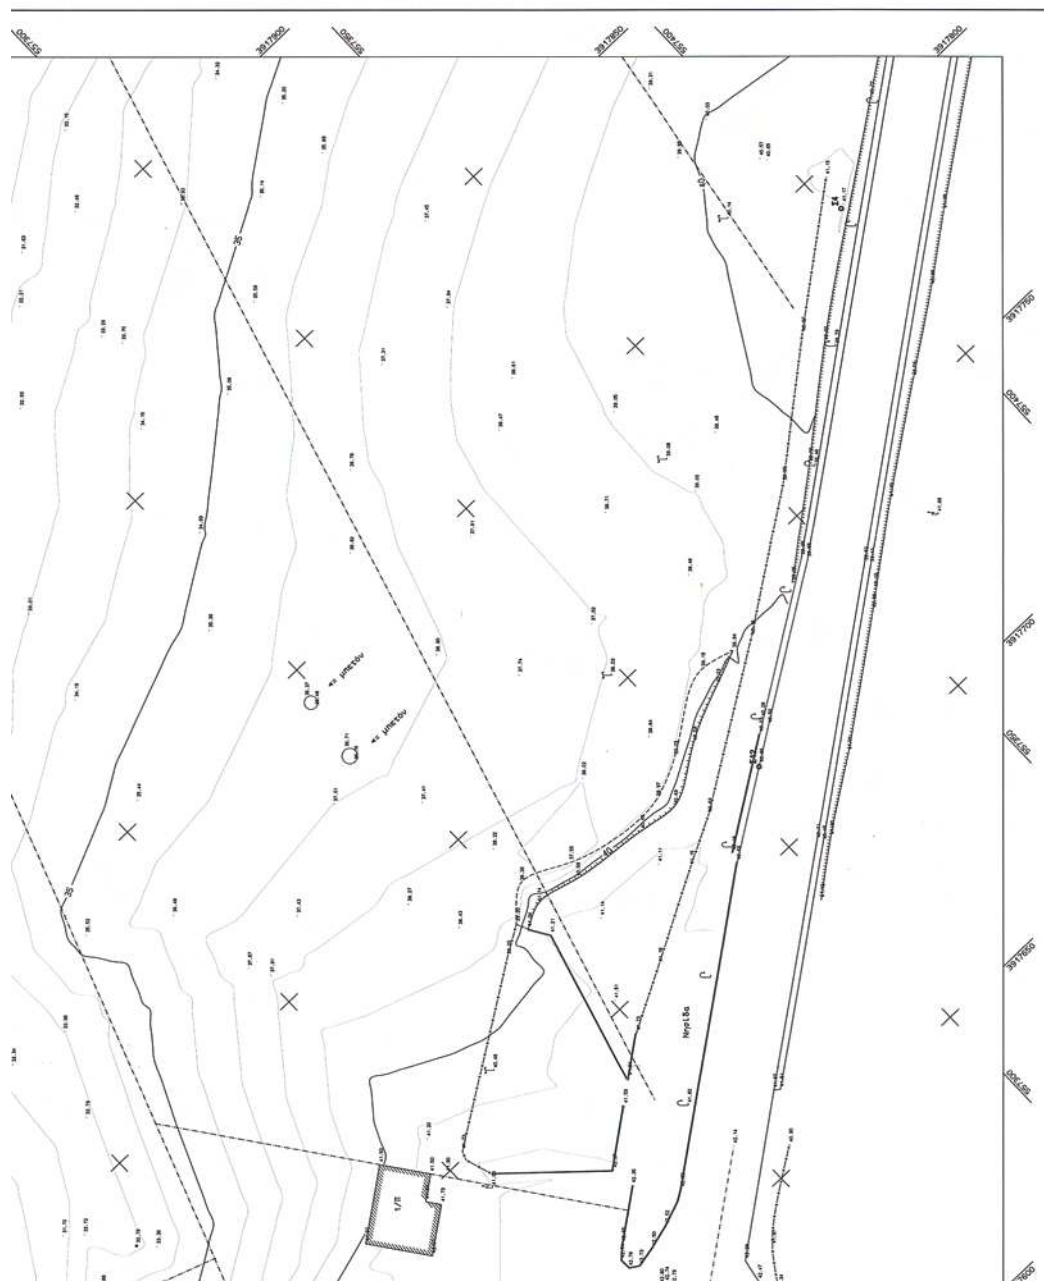[illegible]

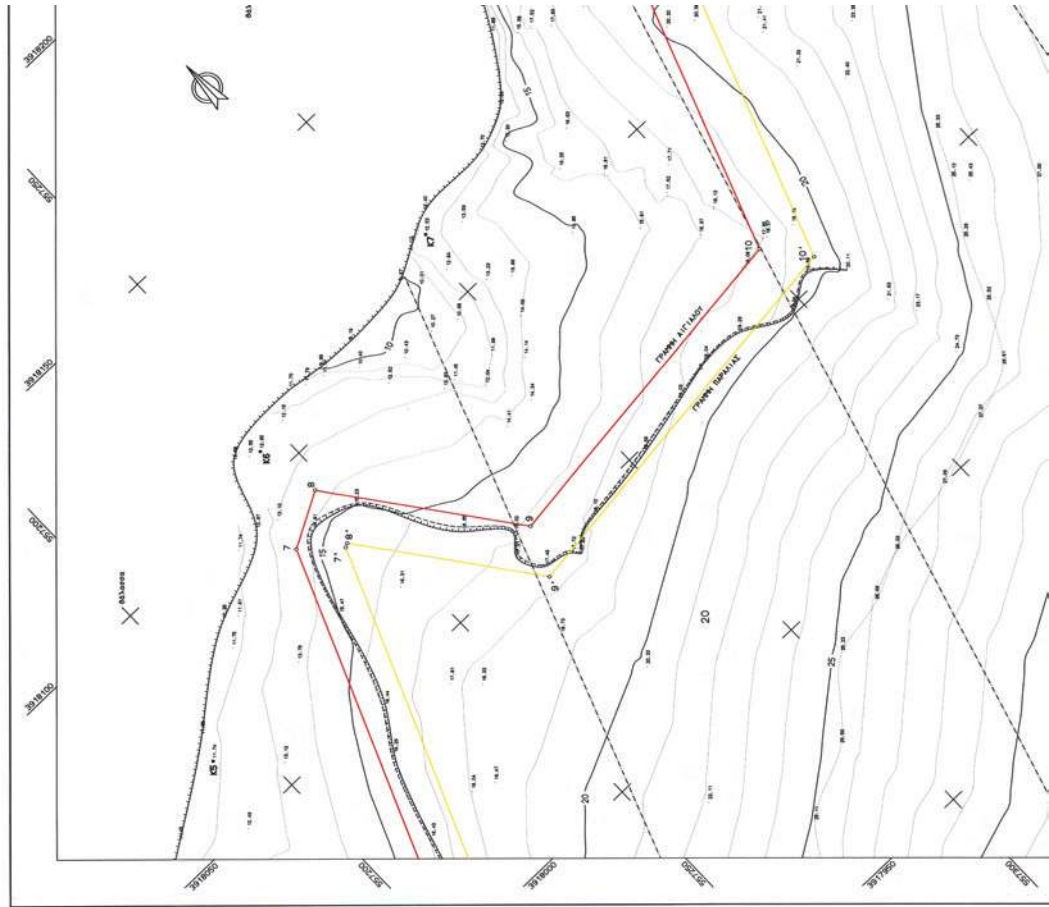

ΚΥΚΛΟΦΟΡΩΣ ΠΙΝΑΚΑΣ	ΟΝΟΜΑΤΟΛΟΓΙΟ ΔΙΟΙΚΗΤΗ
ΑΡ. ΔΙΟΙΚΗΤΗ	ΚΡΕΒΑΤΩΝΑΣ ΓΕΩΡΓΙΟΣ
16	ΚΡΕΒΑΤΩΝΑΣ ΑΝΤΩΝΙΟΣ
17	ΚΑΡ. ΒΑΙΛΑΛΟΥ ΑΝΤΩΝΙΟΥ
18	ΚΑΡ. ΜΗΝ ΕΛΜΕΙΝΟΝΤΑ
19	ΚΡΕΒΑΤΩΝΑΣ ΕΥΣΤΑΘΙΟΣ
20	ΚΡΕΒΑΤΩΝΑΣ ΚΡΗΣΤΟΣ
21	ΚΑΡ. ΤΟΥΡΝΑΝ ΜΑΡΙΑΣ
22	ΚΡΕΒΑΤΩΝΑΣ ΕΥΑΝΘΥΝΑ
	ΚΡΕΒΑΤΩΝΑΣ ΠΑΝΑΓΙΩΤΗΣ


ΕΘΝΙΚΟ ΤΥΠΟΓΡΑΦΕΙΟ

Για τεχνικούς λόγους στο σχεδιάγραμμα,
έγινε σμίκρυνση, κατά ποσοστό 31%

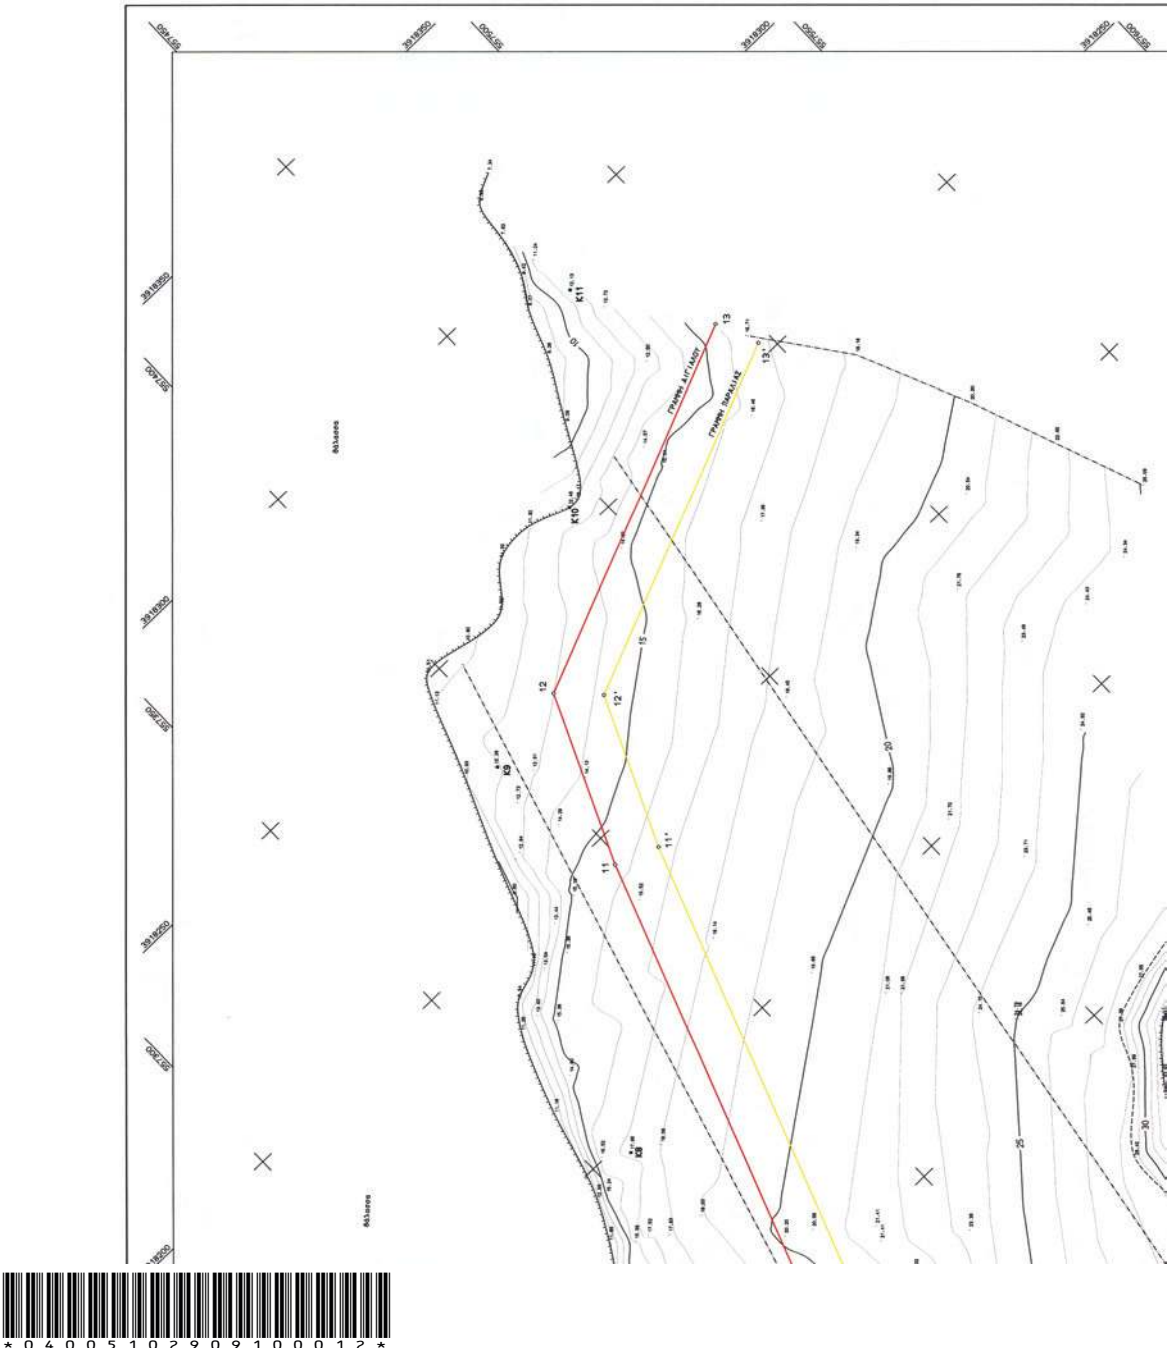

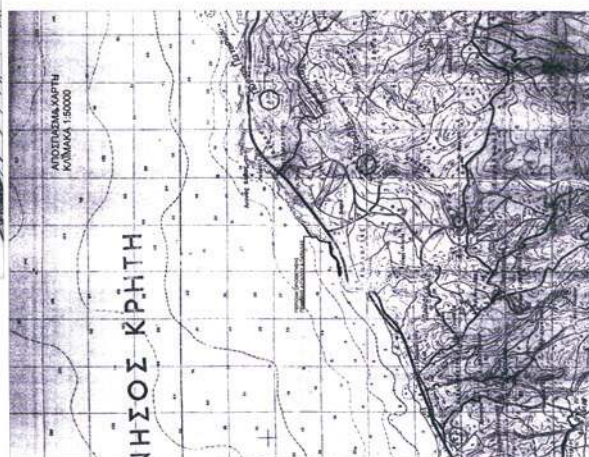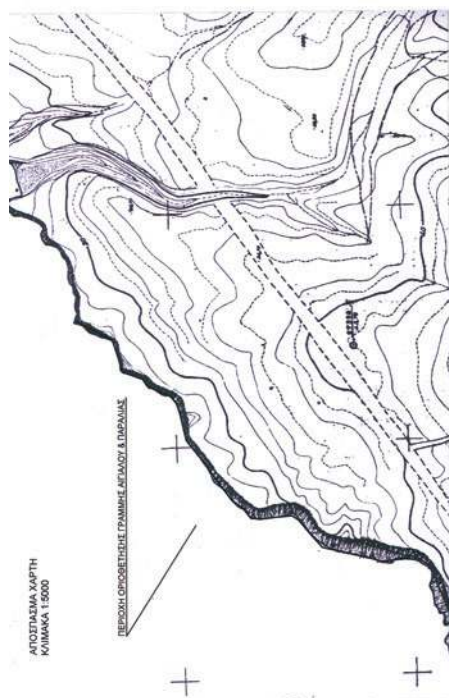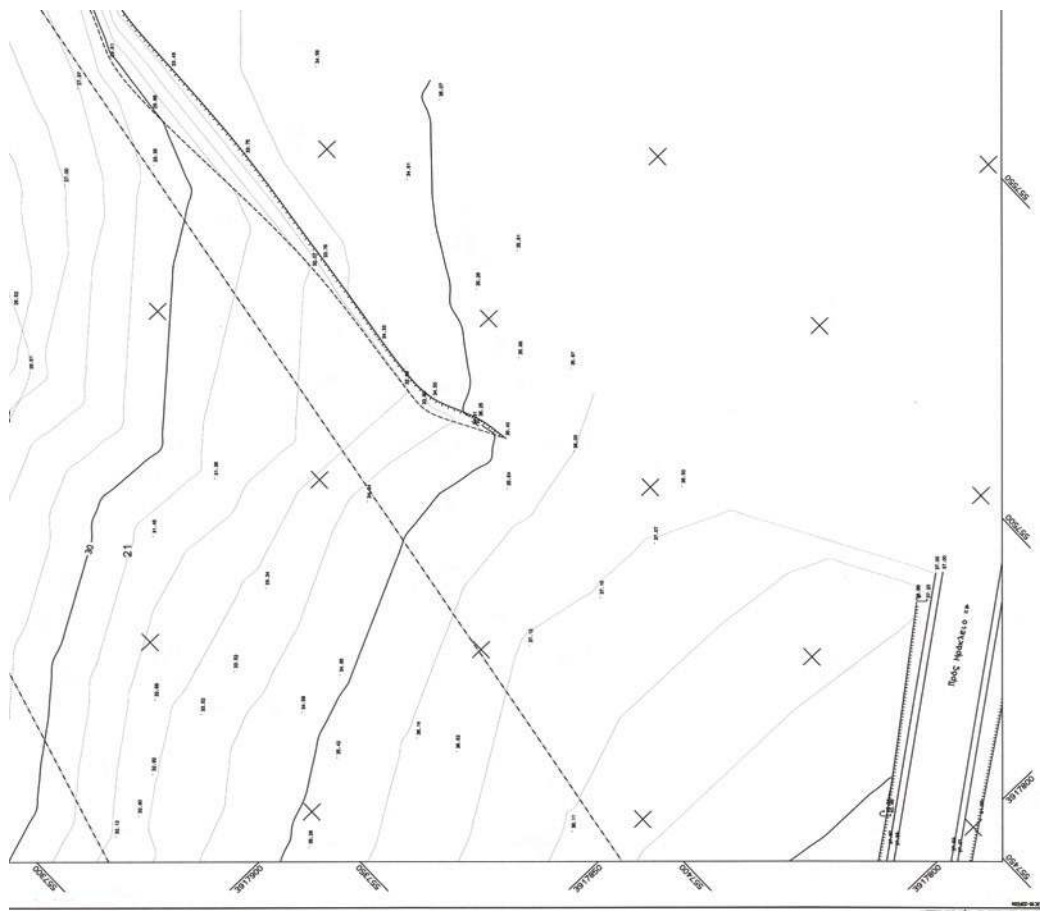

ΥΠΟΜΝΗΜΑ	
Κ10	Κολώνια μετόχι
Σ1	Μακρόστενος

Αριθμ. ΔΥ/2442

(2)

Καθορισμός του ποταμού Αλιάκμονα ως αποδέκτη των επεξεργασμένων αστικών αποβλήτων και λυμάτων του οικισμού Κρανοχωρίου του Δ. Νεστορίου - Καθορισμός σημείων εκβολής των επεξεργασμένων υγρών αστικών αποβλήτων και λυμάτων. - Απαιτούμενοι ειδικοί όροι διάθεσης.

Ο ΝΟΜΑΡΧΗΣ ΚΑΣΤΟΡΙΑΣ

Έχοντας υπόψη:

1. Την Ε1β/221/65 (ΦΕΚ 138/β/65) υγειονομική διάταξη «περί διάθεσης λυμάτων και υγρών αποβλήτων», όπως αυτή τροποποιήθηκε μεταγενέστερα με τις Π/1783/71 και Γ4/1305/74 υπουργικές αποφάσεις ιδίως το άρθρο 6 αυτής.

2. Το από 02-09-2010 πρακτικό της αρμόδιας γνωμοδοτικής επιτροπής της Νομαρχιακής Αυτοδιοίκησης Καστοριάς, για τον καθορισμό του ποταμού Αλιάκμονα, ως αποδέκτη των επεξεργασμένων αστικών αποβλήτων και λυμάτων του οικισμού Κρανοχωρίου του Δ. Νεστορίου - τον καθορισμό των ποιοτικών χαρακτηριστικών των επεξεργασμένων αστικών αποβλήτων της εγκατάστασης επεξεργασίας αστικών αποβλήτων και λυμάτων του οικισμού Κρανοχωρίου - τον καθορισμό των σημείων εκβολής των επεξεργασμένων υγρών αστικών αποβλήτων και λυμάτων και τους απαιτούμενους όρους διάθεσης, αποφασίζουμε:

1. Καθορίζουμε τον ποταμό Αλιάκμονα αποδέκτη των διατιθέμενων αστικών αποβλήτων και λυμάτων του οικισμού Κρανοχωρίου, στον οποίο τα ποιοτικά χαρακτηριστικά του και μετά την ανάμιξη τους με αυτά, να διατηρούνται κατάλληλα για ύδρευση.

2. Καθορίζουμε το σημείο διάθεσης των επεξεργασμένων αστικών αποβλήτων και λυμάτων στην έκταση που απεικονίζεται στα συνημμένα τοπογραφικά, ως το σημείο, το οποίο επιτρέπει την πλήρη, ομοιόμορφη και ταχεία ανάμιξη των αποβλήτων με τα νερά του ποταμού.

3. Καθορίζουμε ως ειδικούς όρους για τη διάθεση των επεξεργασμένων αστικών αποβλήτων και λυμάτων του οικισμού Κρανοχωρίου στον ποταμό Αλιάκμονα, αντίστοιχα, τους παρακάτω:

3.1. Η διάθεση των επεξεργασμένων αστικών αποβλήτων και λυμάτων στον αποδέκτη να επιτραπεί μόνο μετά τη λήψη των προβλεπόμενων, από την ισχύουσα νομοθεσία, αδειών.

3.2. Η αυστηρή τήρηση των όρων που θα επιβάλλει η απόφαση έγκρισης περιβαλλοντικών όρων.

3.3. Η ύπαρξη εναλλακτικής λύσης για προσωρινή ασφαλή διάθεση των αποβλήτων, σε περιπτώσεις αστοχίας των συστημάτων επεξεργασίας, μέχρι της αποκατάστασης της ορθής λειτουργίας τους.

4. Καθορίζουμε, εκτός των επιβαλλόμενων στις σχετικές αποφάσεις έγκρισης περιβαλλοντικών όρων, ως υποχρεώσεις του Δήμου Νεστορίου:

4.1. την επαρκή συντήρηση του αποδέκτη, προκειμένου να διασφαλίζεται πλήρης, ομοιόμορφη και ταχεία ανάμιξη των επεξεργασμένων αστικών αποβλήτων και λυμάτων με τα νερά του, τόσο στο σημείο διάθεσης όσο και σε όλο το μήκος του αποδέκτη, και να μη δημιουργούνται ανθυγιεινές εστίες.

4.2. Τον συστηματικό έλεγχο της ποιότητας των νερών του αποδέκτη διενεργούμενων των επιβαλλόμενων, από τις σχετικές διατάξεις, δειγματοληψιών, προκειμένου να διαπιστώνεται η τήρηση των όρων διάθεσης.

Οι αρμόδιες κατά το νόμο υπηρεσίες της Νομαρχιακής Αυτοδιοίκησης Καστοριάς εξουσιοδοτούνται για τον έλεγχο εφαρμογής της παρούσας απόφασης.

Η απόφαση αυτή να δημοσιευθεί στην Εφημερίδα της Κυβερνήσεως.

Καστοριά, 16 Σεπτεμβρίου 2010

Ο Νομάρχης
ΚΩΝ/ΝΟΣ ΛΙΑΝΤΣΗΣ

ΕΘΝΙΚΟ ΤΥΠΟΓΡΑΦΕΙΟ**ΕΦΗΜΕΡΙΣ ΤΗΣ ΚΥΒΕΡΝΗΣΕΩΣ****ΠΕΡΙΦΕΡΕΙΑΚΑ ΓΡΑΦΕΙΑ ΠΩΛΗΣΗΣ Φ.Ε.Κ.**

ΘΕΣΣΑΛΟΝΙΚΗ - Βασ. Όλγας 227	23104 23956	ΚΟΜΟΤΗΝΗ - Δημοκρατίας 1	25310 22858
ΠΕΙΡΑΙΑΣ - Ευρυπίδου 63	210 4135228	ΛΑΡΙΣΑ - Διοικητήριο	2413 506449
ΠΑΤΡΑ - Πανεπιστημίου 254 -Κτήριο Β	2613 613428	ΗΡΑΚΛΕΙΟ - Πεδιάδος 2	2810 300781
ΙΩΑΝΝΙΝΑ - Διοικητήριο	26510 87215	ΜΥΤΙΛΗΝΗ - Πλ. Κωνσταντινουπόλεως 1	2251 352100

ΤΙΜΗ ΠΩΛΗΣΗΣ ΦΥΛΛΩΝ ΤΗΣ ΕΦΗΜΕΡΙΔΟΣ ΤΗΣ ΚΥΒΕΡΝΗΣΕΩΣ**Σε έντυπη μορφή:**

- Για τα Φ.Ε.Κ. από 1 έως 16 σελίδες σε 1 € προσαυξανόμενη κατά 0,20 € για κάθε επιπλέον οκτασέλιδο ή μέρος αυτού.
- Για τα φωτοαντίγραφα Φ.Ε.Κ. σε 0,15 € ανά σελίδα.

Σε μορφή DVD/CD:

Τεύχος	Ετήσια έκδοση	Τριμηνιαία έκδοση	Μηνιαία έκδοση	Τεύχος	Ετήσια έκδοση	Τριμηνιαία έκδοση	Μηνιαία έκδοση
Α'	150 €	40 €	15 €	Α.Α.Π.	110 €	30 €	-
Β'	300 €	80 €	30 €	Ε.Β.Ι.	100 €	-	-
Γ'	50 €	-	-	Α.Ε.Δ.	5 €	-	-
Υ.Ο.Δ.Δ.	50 €	-	-	Δ.Δ.Σ.	200 €	-	20 €
Δ'	110 €	30 €	-	Α.Ε.-Ε.Π.Ε. και Γ.Ε.Μ.Η.	-	-	100 €

- Η τιμή πώλησης μεμονωμένων Φ.Ε.Κ. σε μορφή cd-rom από εκείνα που διατίθενται σε ψηφιακή μορφή και μέχρι 100 σελίδες, σε 5 € προσαυξανόμενη κατά 1 € ανά 50 σελίδες.
- Η τιμή πώλησης σε μορφή cd-rom/dvd, δημοσιευμάτων μιας εταιρείας στο τεύχος Α.Ε.-Ε.Π.Ε. και Γ.Ε.Μ.Η. σε 5 € ανά έτος.

ΠΑΡΑΓΓΕΛΙΑ ΚΑΙ ΑΠΟΣΤΟΛΗ Φ.Ε.Κ.: Τηλεφωνικά: 210 4071010 - fax: 210 4071011 - internet: <http://www.et.gr>**ΕΤΗΣΙΕΣ ΣΥΝΔΡΟΜΕΣ Φ.Ε.Κ.**

Τεύχος	Έντυπη μορφή	Τεύχος	Έντυπη μορφή
Α'	225 €	Α.Ε.Δ.	10 €
Β'	320 €	Α.Ε.-Ε.Π.Ε. και Γ.Ε.Μ.Η.	2.250 €
Γ'	65 €	Δ.Δ.Σ.	225 €
Υ.Ο.Δ.Δ.	65 €	Α.Σ.Ε.Π.	70 €
Δ'	160 €	Ε.Β.Ι.	65 €
Α.Α.Π.	160 €		

- Το τεύχος Α.Σ.Ε.Π. (έντυπη μορφή) θα αποστέλλεται σε συνδρομητές ταχυδρομικά, με την επιβάρυνση των 70 €, ποσό το οποίο αφορά τα ταχυδρομικά έξοδα..

- Η καταβολή γίνεται σε όλες τις Δημόσιες Οικονομικές Υπηρεσίες (Δ.Ο.Υ.). Το πρωτότυπο διπλότυπο (έγγραφο αριθμ. πρωτ. 9067/28.2.2005 2η Υπηρεσία Επιτρόπου Ελεγκτικού Συνεδρίου) με φροντίδα των ενδιαφερομένων, πρέπει να αποστέλλεται ή να κατατίθεται στο Εθνικό Τυπογραφείο (Καποδιστρίου 34, Τ.Κ. 104 32 Αθήνα).
- Σημειώνεται ότι φωτοαντίγραφα διπλοτύπων, ταχυδρομικές Επιταγές για την εξόφληση της συνδρομής, δεν γίνονται δεκτά και θα επιστρέφονται.
- Οι οργανισμοί τοπικής αυτοδιοίκησης, τα νομικά πρόσωπα δημοσίου δικαίου, τα μέλη της Ένωσης Ιδιοκτητών Ημερησίου Τύπου Αθηνών και Επαρχίας, οι τηλεοπτικοί και ραδιοφωνικοί σταθμοί, η Ε.Σ.Η.Ε.Α, τα τριτοβάθμια συνδικαλιστικά Όργανα και οι τριτοβάθμιες επαγγελματικές ενώσεις δικαιούνται έκπτωσης πενήντα τοις εκατό (50%) επί της ετήσιας ταχυδρομικής συνδρομής.
- Το ποσό υπέρ Τ.Α.Π.Ε.Τ. [5% επί του ποσού συνδρομής (τρέχον έτος + παλαιότητα)], καταβάλλεται ολόκληρο (Κ.Α.Ε. 3512) και υπολογίζεται πριν την έκπτωση.
- Στην Ταχυδρομική συνδρομή του τεύχους Α.Σ.Ε.Π. δεν γίνεται έκπτωση.

Πληροφορίες για δημοσιεύματα που καταχωρούνται στα Φ.Ε.Κ. στο τηλ.: 210 5279000.

Φωτοαντίγραφα παλαιών Φ.Ε.Κ.: Μάρνη 8, τηλ.: 210 8220885, 210 8222924, 210 5279050.

Τα φύλλα όλων των τευχών της Εφημερίδας της Κυβερνήσεως διατίθενται δωρεάν σε ηλεκτρονική μορφή στην ιστοσελίδα του Εθνικού Τυπογραφείου (www.et.gr)**ΟΙ ΥΠΗΡΕΣΙΕΣ ΕΞΥΠΗΡΕΤΗΣΗΣ ΠΟΛΙΤΩΝ ΛΕΙΤΟΥΡΓΟΥΝ ΚΑΘΗΜΕΡΙΝΑ ΑΠΟ 08:00 ΜΕΧΡΙ 13:00**

* 0 4 0 0 5 1 0 2 9 0 9 1 0 0 0 1 2 *

ΑΠΟ ΤΟ ΕΘΝΙΚΟ ΤΥΠΟΓΡΑΦΕΙΟΚΑΠΟΔΙΣΤΡΙΟΥ 34 * ΑΘΗΝΑ 104 32 * ΤΗΛ. 210 52 79 000 * FAX 210 52 21 004
ΗΛΕΚΤΡΟΝΙΚΗ ΔΙΕΥΘΥΝΣΗ: <http://www.et.gr> - e-mail: webmaster.et@et.gr