



04005330306030008



5513

ΕΦΗΜΕΡΙΣ ΤΗΣ ΚΥΒΕΡΝΗΣΕΩΣ

ΤΗΣ ΕΛΛΗΝΙΚΗΣ ΔΗΜΟΚΡΑΤΙΑΣ

ΤΕΥΧΟΣ ΤΕΤΑΡΤΟ

Αρ. Φύλλου 533

3 Ιουνίου 2003

ΠΕΡΙΕΧΟΜΕΝΑ

ΑΠΟΦΑΣΕΙΣ

- Επικύρωση Καθορισμού Οριογραμμών τμήματος του χειμάρρου Ράχιανι στη θέση «Αγ. Δημήτριος» στο Δ.Δ. Αρχαίων Κλεωνών του Δήμου Τενέας..... 1
- Επικύρωση Καθορισμού Οριογραμμών του χειμάρρου Ζαπάντι στη θέση «Ταξιάρχης» στο Δ.Δ. Αρχαίας Νεμέας του Δήμου Νεμέας..... 2

ΑΠΟΦΑΣΕΙΣ

- Αριθ. 1178 (1)
Επικύρωση Καθορισμού Οριογραμμών τμήματος του χειμάρρου Ράχιανι στη θέση «Αγ. Δημήτριος» στο Δ.Δ. Αρχαίων Κλεωνών του Δήμου Τενέας.

Ο ΓΕΝΙΚΟΣ ΓΡΑΜΜΑΤΕΑΣ ΠΕΡΙΦΕΡΕΙΑΣ ΠΕΛΟΠΟΝΝΗΣΟΥ

Έχοντας υπόψη τις ακόλουθες διατάξεις, και λοιπά έγγραφα:

1. Τον Ν. 2853/16.7.1922 «περί υδραυλικών εν γένει έργων και αστυνομεύσεως των Δημοσίων Υδάτων».
2. Το άρθρο 6 της 3046/304/3.2.89 απόφασης του Υπουργού ΠΕ.ΧΩ.ΔΕ. «Έγκριση Κτιριοδομικού Κανονισμού».
3. Το άρθρο 5 του Ν.3010/25.4.2002 (Α'91).

4. Την Μελέτη Οριοθέτησης που συντάχθηκε από το «Γραφείο Μελετών Υδραυλικών Έργων: Λάμπρος Ασημίνας.», ελέγχθηκε από την Δ/ση Εγγείων Βελτιώσεων Ν.Α. Κορινθίας και θεωρήθηκε από την Δ/ση Τεχνικών Υπηρεσιών Ν.Α. Κορινθίας, και περιλαμβάνει Τοπογραφικό & Υψομετρικό Διάγραμμα Πρότασης Οριοθέτησης κλίμακας 1:500 με Αρ.Σχ. 4.6 το οποίο φέρει πίνακα συντεταγμένων των κορυφών των οριογραμμών και συνοδεύει αναπόσπαστα την παρούσα.


5. Το 1352/2.4.2003 έγγραφο καθορισμού οριογραμμών Ρέματος της Δ/σης Τεχνικών Υπηρεσιών της Ν.Α. Κορινθίας, αποφασίζει:



Την επικύρωση των οριστικών οριογραμμών του τμήματος του χειμάρρου «Ράχιανι» στη θέση «Αγ. Δημήτριος» του Δ.Δ. Αρχ. Κλεωνών του Δήμου Τενέας στο Ν. Κορινθίας, κατ' εφαρμογή των διατάξεων του Ν.3010/2002, και τον καθορισμό των συντεταγμένων των οριογραμμών του όπως αυτές αναγράφονται στο Τοπογραφικό & Υψομετρικό Διάγραμμα Πρότασης Οριοθέτησης (Αρ. Σχεδίου 4.6) κλίμακας 1:500, που συνέταξε το «Γραφείο Μελετών Υδραυλικών Έργων: Λάμπρος Ασημίνας.», και το οποίο συνοδεύει αναπόσπαστα την παρούσα απόφαση.

Η απόφαση αυτή μαζί με το συνημμένο Τοπογραφικό & Υψομετρικό Διάγραμμα Πρότασης Οριοθέτησης (Αρ. Σχεδίου 4.6) κλίμακας 1:500, να δημοσιευθούν στην Εφημερίδα της Κυβερνήσεως.

Τρίπολη, 12 Μαΐου 2003

Ο Γενικός Γραμματέας Περιφέρειας
ΑΝΤΩΝΗΣ ΜΑΤΣΙΓΚΟΣ

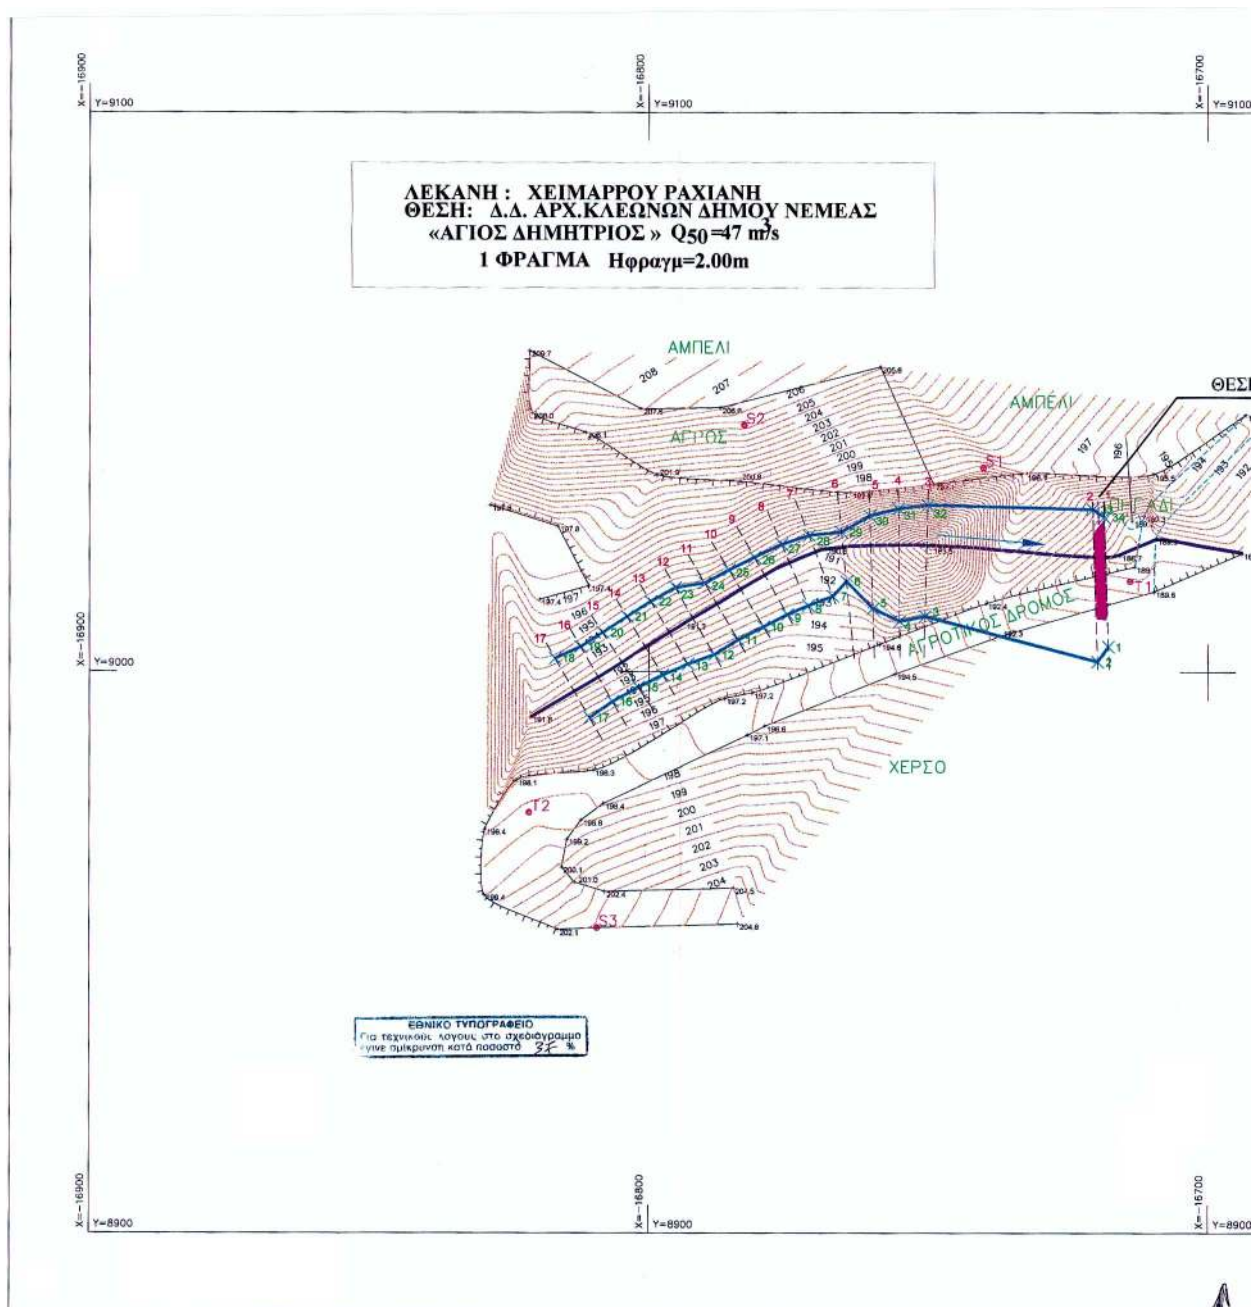

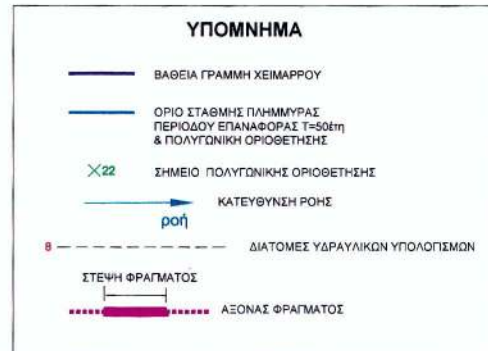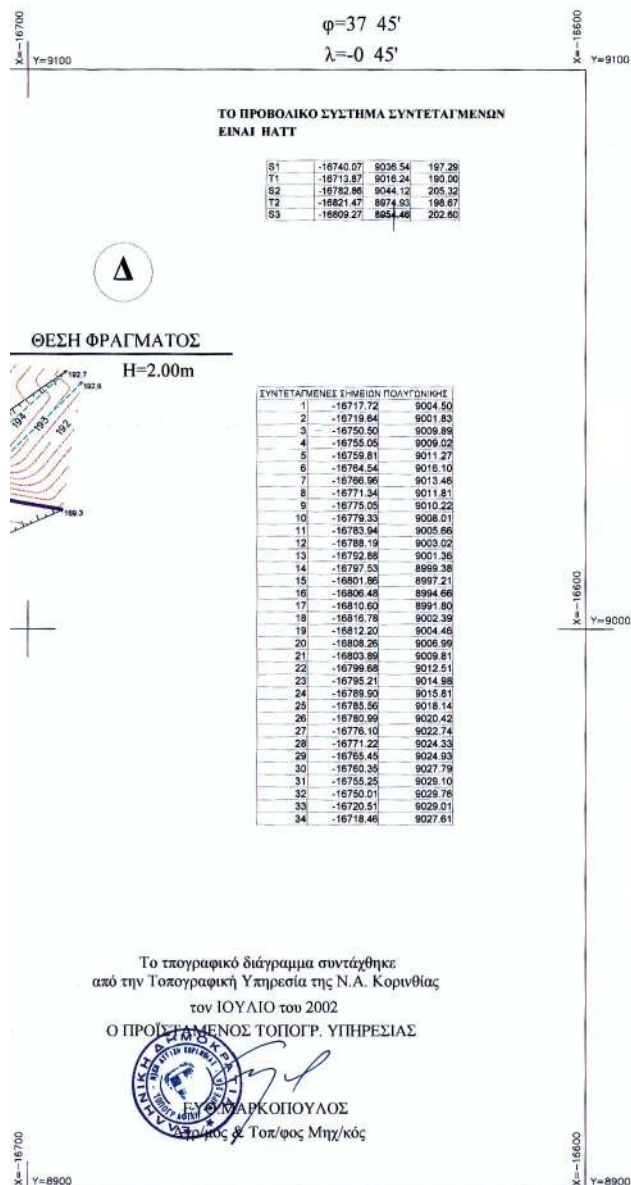

ΕΡΓΟΔΟΤΗΣ: ΕΛΛΗΝΙΚΗ ΔΗΜΟΚΡΑΤΙΑ
ΠΕΡΙΦΕΡΕΙΑ ΠΕΛΟΠΟΝΝΗΣΟΥ
ΝΟΜΑΡΧΙΑΚΗ ΑΥΤΟΔ/ΣΗ ΚΟΡΙΝΘΙΑΣ
ΔΙΕΥΘ/ΣΗ ΕΓΓΕΙΩΝ ΒΕΛΤΙΩΣΕΩΝ

ΔΙΕΥΘ/ΣΑ ΥΠΗΡΕΣΙΑ: ΤΜΗΜΑ ΜΕΛΕΤΩΝ-ΚΑΤΑΣΚΕΥΩΝ & ΜΗΧΑΝ/ΓΙΑΣ

ΜΕΛΕΤΗ: ΥΔΡΟΛΟΓΙΚΗ ΚΑΙ ΥΔΡΑΥΛΙΚΗ ΜΕΛΕΤΗ ΜΙΚΡΩΝ ΦΡΑΓΜΑΤΩΝ ΑΝΑΣΧΕΣΗΣ ΚΑΙ ΕΜΠΛΟΥΤΙΣΜΟΥ ΝΟΜΟΥ ΚΟΡΙΝΘΙΑΣ

ΤΙΤΛΟΣ ΣΧΕΔΙΟΥ: ΟΡΙΖΟΝΤΙΟΓΡΑΦΙΑ ΚΑΘΟΡΙΣΜΟΥ ΟΡΙΟΓΡΑΜΜΩΝ ΧΕΙΜΑΡΡΟΥ ΠΕΡΙΟΧΗΣ ΦΡΑΓΜΑΤΟΣ ΘΕΣΗΣ Δ Δ.Δ. ΑΡΧ.ΚΛΕΩΝΩΝ ΔΗΜΟΥ ΝΕΜΕΑΣ

ΚΩΔΙΚΑΣ: 1: 500

ΑΡΙΘΜΟΣ ΣΧΕΔΙΟΥ: 4.6

Ημερομηνία: 19-09-2002 Ονομα: Αδάμος Αρμάνας Υπογραφή: Α. Αρμάνας

Ο ΣΥΝΤΑΣΑΣ

ΕΛΕΓΧΘΗΚΕ (Δ/ΣΗ Ε. Β. Ν.Α. ΚΟΡΙΝΘΙΑΣ)

ΘΕΩΡΗΘΗΚΕ

ΑΚΡΙΒΕΣ ΑΝΤΙΓΡΑΦΟ

ΑΝΑΔΟΧΟΣ: ΓΡΑΦΕΙΟ ΜΕΛΕΤΩΝ ΥΔΡΑΥΛΙΚΩΝ ΕΡΓΩΝ ΛΑΜΠΡΟΣ Ε. ΑΣΗΜΙΝΑΙΣ ΕΠΙΧΕΙΡΗΣΙΑΚΗ Δ/Σ 30 00 ΚΟΡΙΝΘΙΑΣ ΤΗΛ: 07410 - 25365 FAX: 07410 - 75874 ΚΟΡΙΝΘΟΣ • ΣΕΠΤΕΜΒΡΙΟΣ 2002

Αριθ. 1173

(2)

Επικύρωση Καθορισμού Οριογραμμών του χείμαρρου Ζαπάντι στη θέση «Ταξιάρχης» στο Δ.Δ. Αρχαίας Νεμέας του Δήμου Νεμέας.

Ο ΓΕΝΙΚΟΣ ΓΡΑΜΜΑΤΕΑΣ
ΠΕΡΙΦΕΡΕΙΑΣ ΠΕΛΟΠΟΝΝΗΣΟΥ

Έχοντας υπόψη τις ακόλουθες διατάξεις, και λοιπά έγγραφα:

1. Τον Ν. 2853/16.7.1922 «περί υδραυλικών εν γένει έργων και αστυνομεύσεως των Δημοσίων Υδάτων».

2. Το άρθρο 6 της 3046/304/3.2.89 απόφασης του Υπουργού ΠΕ.ΧΩ.ΔΕ. «Έγκριση Κτιριοδομικού Κανονισμού».

3. Το άρθρο 5 του Ν. 3010/25.4.2002 (Α' 91).

4. Την Μελέτη Οριοθέτησης που συντάχθηκε από το «Γραφείο Μελετών Υδραυλικών Έργων: Λάμπρος Ασημίνας.», ελέγχθηκε από την Δ/ση Εγγείων Βελτιώσεων Ν.Α. Κορινθίας και θεωρήθηκε από την Δ/ση Τεχνικών Υπηρεσιών Ν.Α. Κορινθίας, και περιλαμβάνει Τοπογραφικό & Υψομετρικό Διάγραμμα Πρότασης Οριοθέτησης κλίμακας 1:500 με Αρ.Σχ. 4.2 το οποίο φέρει πίνακα συ-

ντεταγμένων των κορυφών των οριογραμμών και συνοδεύει αναπόσπαστα την παρούσα.

5. Το 1357/2.4.2003 έγγραφο καθορισμού οριογραμμών Ρέματος της Δ/σης Τεχνικών Υπηρεσιών της Ν.Α. Κορινθίας, αποφασίζει:


Την επικύρωση των οριστικών οριογραμμών του τμήματος του χείμαρρου «Ζαπάντι» στη θέση «Ταξιάρχης» του Δ.Δ. Αρχαίας Νεμέας του Δήμου Νεμέας στο Ν. Κορινθίας, κατ' εφαρμογή των διατάξεων του Ν.3010/2002, και τον καθορισμό των συντεταγμένων των οριογραμμών του όπως αυτές αναγράφονται στο Τοπογραφικό & Υψομετρικό Διάγραμμα Πρότασης Οριοθέτησης (Αρ. Σχεδίου 4.2) κλίμακας 1:500, που συνέταξε το «Γραφείο Μελετών Υδραυλικών Έργων: Λάμπρος Ασημίνας.», και το οποίο συνοδεύει αναπόσπαστα την παρούσα απόφαση.

Η απόφαση αυτή μαζί με το συνημμένο Τοπογραφικό & Υψομετρικό Διάγραμμα Πρότασης Οριοθέτησης (Αρ. Σχεδίου 4.2) κλίμακας 1:500, να δημοσιευθούν στην Εφημερίδα της Κυβερνήσεως.

Τρίπολη, 12 Μαΐου 2003

Ο Γενικός Γραμματέας Περιφέρειας
ΑΝΤΩΝΗΣ ΜΑΤΣΙΓΚΟΣ



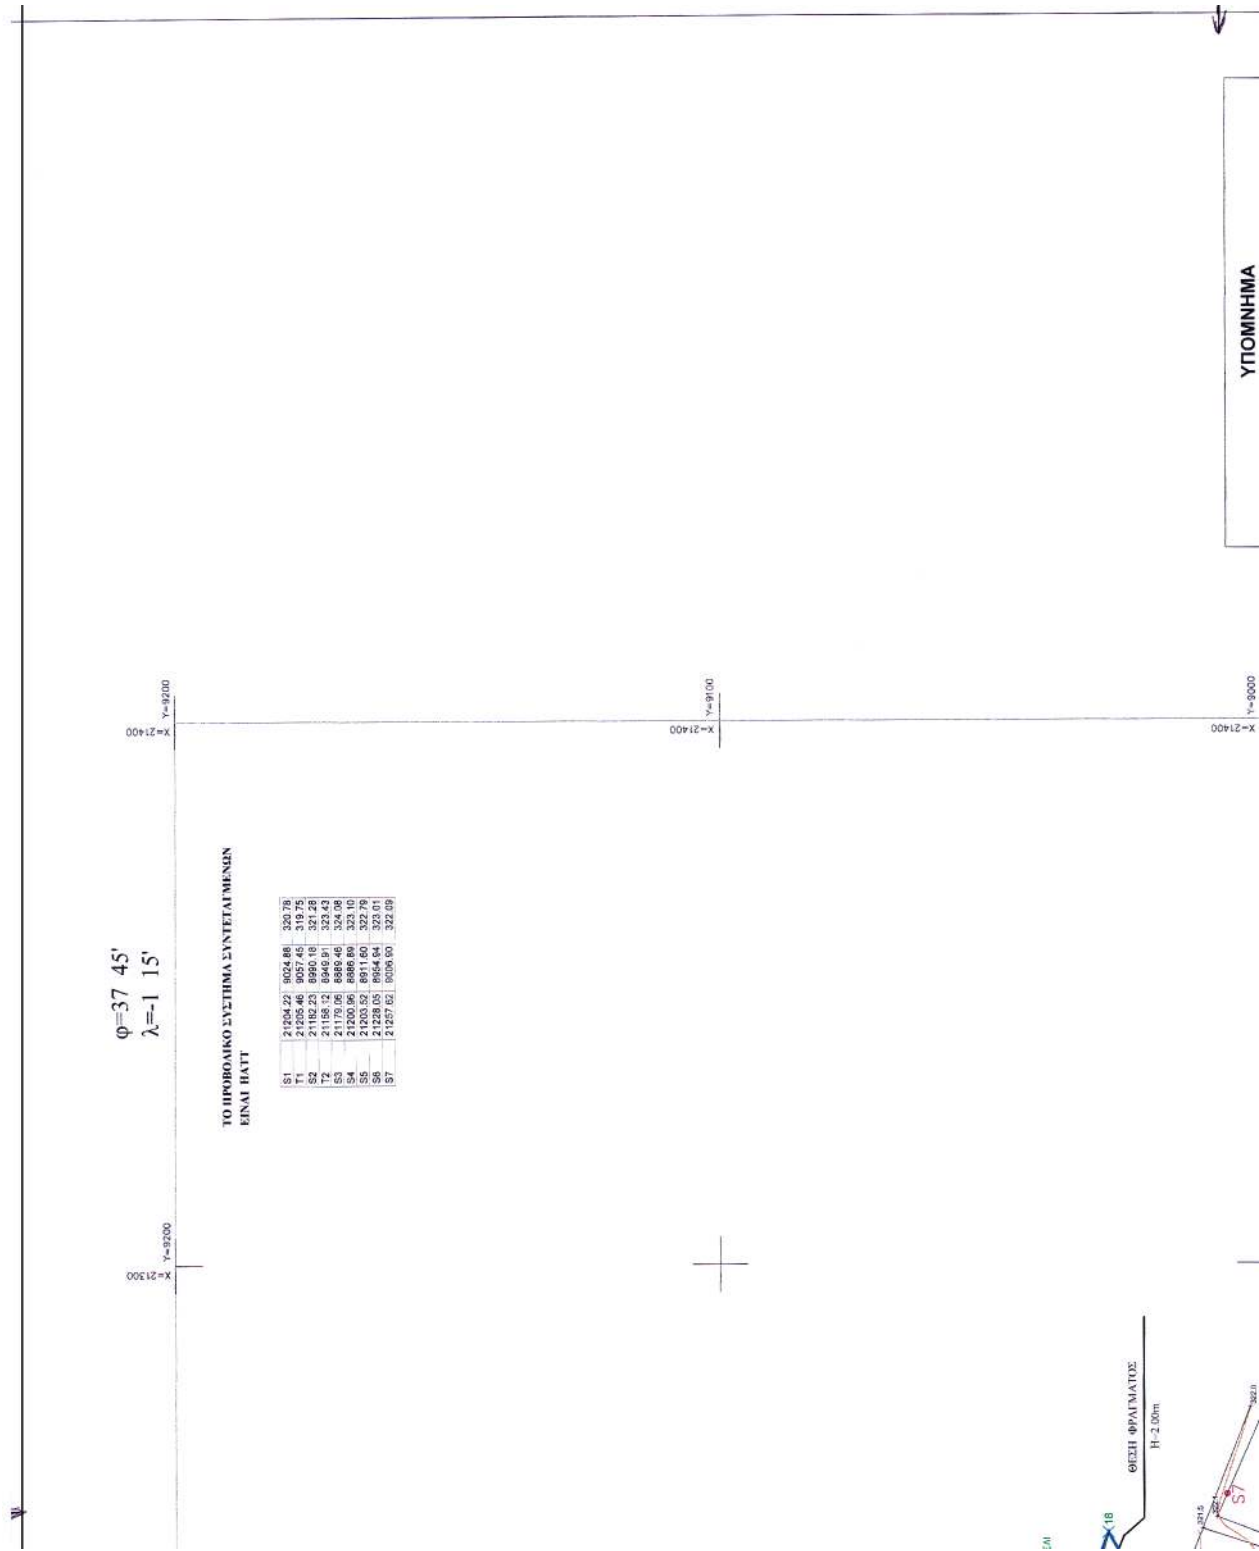







ΣΤΑΘΙΑ

ΥΠΟΜΝΗΜΑ

- - - - - ΒΑΘΕΙΑ ΓΡΑΜΜΗ ΧΕΙΜΑΡΡΟΥ
 ΟΡΙΟ ΣΤΑΘΜΟΣ ΠΛΗΜΜΥΡΑΣ
 ΠΕΡΙΟΔΟΥ ΕΠΙΛΑΦΟΡΑΣ ΤΙΣΕΩΝ
 & ΠΟΛΥΤΟΝΙΚΗ ΟΡΙΘΜΕΤΗΣΗΣ
 Χ22 ΣΗΜΕΙΟ ΠΟΛΥΤΟΝΙΚΗΣ ΟΡΙΘΜΕΤΗΣΗΣ
 - - - - - ΚΑΤΕΥΘΥΝΣΗ ΡΟΗΣ
 ροή
 - - - - - ΔΙΑΤΟΜΕΣ ΥΔΡΑΥΛΙΚΩΝ ΥΠΟΛΟΙΣΤΕΜΕΝ
 ΣΤΕΦΗ ΦΡΑΓΜΑΤΟΣ
 - - - - - ΑΞΟΝΑΣ ΦΡΑΓΜΑΤΟΣ

ΕΡΓΟΔΟΤΗΣ	ΕΛΛΗΝΙΚΗ ΔΗΜΟΚΡΑΤΙΑ ΠΕΡΙΦΕΡΕΙΑ ΠΕΛΟΠΟΝΝΗΣΟΥ ΝΟΜΑΡΧΙΑ ΑΥΤΟΔΙΟΧΗ ΚΟΡΙΝΘΙΑΣ ΔΙΕΥΘΥΝΣΗ ΕΓΓΕΙΩΝ ΒΕΛΤΩΣΕΩΝ		
ΔΙΕΥΘΥΝΣΑ ΥΠΗΡΕΣΙΑ	ΤΜΗΜΑ ΜΕΛΕΤΩΝ-ΚΑΤΑΣΚΕΥΩΝ & ΜΗΧΑΝΙΚΙΑΣ		
ΜΕΛΕΤΗ	ΥΔΡΟΛΟΓΙΚΗ ΚΑΙ ΥΔΡΑΥΛΙΚΗ ΜΕΛΕΤΗ ΜΙΚΡΩΝ ΦΡΑΓΜΑΤΩΝ ΑΝΑΨΕΣΗΣ ΚΑΙ ΕΜΠΛΟΥΤΙΣΜΟΥ ΝΟΜΟΥ ΚΟΡΙΝΘΙΑΣ		
ΤΙΤΛΟΣ ΣΧΕΔΙΟΥ	ΟΡΙΖΟΝΤΟΓΡΑΦΙΑ ΚΑΘΟΡΙΣΜΟΥ ΟΡΙΟΓΡΑΜΜΩΝ ΧΕΙΜΑΡΡΟΥ ΠΕΡΙΟΧΗΣ ΦΡΑΓΜΑΤΟΣ ΘΕΣΗΣ Β1 Δ.Δ. ΑΡΧ. ΝΕΜΕΑΣ ΔΗΜΟΥ ΝΕΜΕΑΣ		
ΚΥΜΑΚΕΣ	1: 500		
ΑΡΙΘΜΟΣ ΣΧΕΔΙΟΥ	4.2		
Ημερομηνία	16-09-2002	Όνομα	Αντώνης Αρμάς
ΑΝΑΔΟΧΟΣ	ΤΡΑΠΕΖΑ ΜΕΛΕΤΩΝ ΥΔΡΑΥΛΙΚΩΝ ΕΡΓΩΝ ΔΑΜΠΡΟΣ Ε. ΑΣΚΗΝΙΑΣ ΕΜΜΗΛ. ΑΝΤΙΠΛΩΝ. 28 25.00 ΤΗΛ. 0710. 23081 FAX 0710. 23081		
ΚΟΡΙΝΘΟΣ • ΣΕΠΤΕΜΒΡΙΟΣ 2002			

Το τοπογραφικό διάγραμμα συντάχθηκε
από την Τοπογραφική Υπηρεσία της Ν.Α. Κορινθίας
τον ΙΟΥΛΙΟ του 2002

ΟΡΓΑΝΙΣΜΟΣ ΤΟΠΟΓΡ. ΥΠΗΡΕΣΙΑΣ



Θ. ΜΑΡΚΟΠΟΥΛΟΣ

Υπ. Γραφ. & Τεχν. Μητρώος