



04005502405050008



5119

ΕΦΗΜΕΡΙΣ ΤΗΣ ΚΥΒΕΡΝΗΣΕΩΣ

ΤΗΣ ΕΛΛΗΝΙΚΗΣ ΔΗΜΟΚΡΑΤΙΑΣ

ΤΕΥΧΟΣ ΤΕΤΑΡΤΟ

Αρ. Φύλλου 550

24 Μαΐου 2005

ΠΕΡΙΕΧΟΜΕΝΑ

ΑΠΟΦΑΣΕΙΣ

- Κήρυξη ως αναδασωτέας έκτασης εμβαδού 0,350 στρ. στη θέση «Βίντζι - Δασκαλειό» Περιφέρειας του Δήμου Κερατέας του Νομού Αττικής. 1
- Καθορισμός ορίων αιγιαλού και δημιουργία ζώνης παραλίας στη θέση Ζουρίδα Ακ. Μαυρομούρη ΔΔ Ατσιπόπουλο Δήμου Νίκ. Φωκά έμπροσθεν ιδιοκτησίας Μπικάκη Ιωάννη. 2

ΑΠΟΦΑΣΕΙΣ

Αριθ. 806

(1)

Κήρυξη ως αναδασωτέας έκτασης εμβαδού 0,350 στρ. στη θέση «Βίντζι - Δασκαλειό» Περιφέρειας του Δήμου Κερατέας του Νομού Αττικής.

Ο ΓΕΝΙΚΟΣ ΓΡΑΜΜΑΤΕΑΣ
ΠΕΡΙΦΕΡΕΙΑΣ ΑΤΤΙΚΗΣ

Έχοντας υπόψη:

1. Τις διατάξεις:

α) Του άρθρου 117 παρ. 3 του Συντάγματος της Ελλάδος.

β) Του ν. 3200/1955 «περί διοικητικής αποκεντρώσεως» όπως αυτές τροποποιήθηκαν μεταγενέστερα.

γ) Του ν. 2503/1997 «Διοίκηση, οργάνωση, στελέχωση της Περιφέρειας κλπ».

δ) Του ν. 998/1979 «Περί προστασίας των Δασών και των Δασικών εν γένει εκτάσεων της Χώρας» και ειδικότερα:

δα) Του άρθρου 41 παρ. 1

δβ) Του άρθρου 38 παρ. 1

ε) Του ν. 3208/2003 «Περί Προστασίας δασικών οικοσυστημάτων κτλ».

2. Τις εξής διαταγές του Υπουργείου Γεωργίας:

α) 160417/1180/9.7.1980

β) 182447/3049/24.9.1980

3. Την υπ' αριθμ. 1466/9.3.2005 πρόταση του αρμοδίου Δασαρχείου Λαυρίου σχετικά με την κήρυξη ως αναδασωτέας της αναφερόμενης στο θέμα έκτασης, αποφασίζουμε:

Κηρύσσουμε ως αναδασωτέα Δημόσια δασική έκταση εμβαδού 0,350 στρ. (τριακοσίων πενήντα χιλιοστών του στρέμματος) που βρίσκεται στην θέση «Βίντζι - Δασκαλειό» Περιφέρειας του Δήμου Κερατέας του Νομού Αττικής, η οποία απεικονίζεται με στοιχεία οριογραμμής «Α,Β,Γ,Δ,Α» στο προσαρτημένο στην παρούσα απόφαση μας διάγραμμα, η οποία αποτελεί αναπόσπαστο μέρος αυτής και έχει όρια:

Ανατολικά: Με Δημόσια δασική έκταση εμπίπτουσα εντός του 530/17/1981 ΠΔΑ

Δυτικά: Με Δημόσια δασική έκταση εμπίπτουσα εντός των υπ' αριθμ. 530/17/1981 ΠΔΑ και 404/10-1978 ΠΔΑ

Βόρεια: Με χωματόδρομο σήμερα

Νότια: Με χέρσα έκταση σήμερα.

Σκοποί της κήρυξης της ανωτέρω έκτασης ως αναδασωτέας είναι, η διατήρηση του δασικού χαρακτήρα αυτής, ο αποκλεισμός διάθεσής της για άλλη χρήση και η αποκατάσταση της καταστραφείσης κατά το χρονικό διάστημα από το έτος 1967 σταδιακά και τμηματικά μέχρι σήμερα από εκχέρσωση δασικής βλάστησης αποτελούμενης από αειφύλλα πλατύφυλλα (σχίνο, πρίνο και άρκευθο) με ποσοστό κάλυψης >25%, αποτελούσης τμήμα ευρύτερης και μεγαλύτερης των 3,00 στρεμμάτων έκτασης δασικού χαρακτήρα.

Η απόφαση αυτή να δημοσιευθεί στην Εφημερίδα της Κυβερνήσεως.

Αγία Παρασκευή, 18 Απριλίου 2005

Ο Γενικός Γραμματέας Περιφέρειας
ΧΑΡΑΛΑΜΠΟΣ ΜΑΝΙΑΤΗΣ

ΚΑΛΩΤΕΙΔΗΣ ΑΝΑΣΤΑΣΙΟΣ
Δασολόγος με βαθμό Α*

Αριθ. 9482

(2)

Καθορισμός ορίων αιγιαλού και δημιουργία ζώνης παραλίας στη θέση Ζουρίδα Ακ. Μαυρομούρη ΔΔ Ατσιπόπουλο Δήμου Νικ. Φωκά έμπροσθεν ιδιοκτησίας Μπικάκη Ιωάννη.

Ο ΓΕΝΙΚΟΣ ΓΡΑΜΜΑΤΕΑΣ ΠΕΡΙΦΕΡΕΙΑΣ ΚΡΗΤΗΣ

Έχοντας υπόψη:

1. Τις διατάξεις του ν.2971/2001 (ΦΕΚ 285 τ.Α'/19.12.2001) «Περί αιγιαλού και παραλίας».

2. Τις διατάξεις του ν.δ. 439/1970 «Περί συμπληρώσεως των διατάξεων περί αιγιαλού».

3. Τις διατάξεις του ν. 3200/1955 «Περί διοικητικής αποκεντρώσεως» όπως αυτές τροποποιήθηκαν και ισχύουν μέχρι σήμερα με τα ν.δ. 532/1970, β.δ. 704/1970, β.δ. 705/1970, β.δ. 192/1972, π.δ. 71/1984, π.δ. 347/1986 ν.2026/1992 και π.δ. 97/1993.

4. Τις διατάξεις του άρθρου 19 παρ. 5 του ν.δ. 2344/1995 του άρθρου 52 παρ. 6 του ν. 2218/1994, του άρθρου 4 παρ. 7 του ν. 2240/1994 δυνάμει των οποίων αρμοδιότητες του Υπ. Οικονομικών που είχαν μεταβιβαστεί σε Νομάρχες ανήκουν στον Περι/κό Δ/ντή, σε συνδυασμό με αυτές του άρθρου 14 παρ. 2 του ν. 2399/1996, με τις οποίες προβλέπεται η κατάργηση των θέσεων των Περι/κών Δ/ντών, οι αρμοδιότητες πλέον του οποίου περιήλθαν στον Γενικό Γραμματέα της Περιφέρειας και ασκούνται από τον Αναπληρωτή Περιφερειακό Διευθυντή.

5. Τις διατάξεις του άρθρου 1 (παρ. 2 εδαφ. 10) του ν. 2503/1997, «Διοίκηση, Οργάνωση, Στελέχωση της Περιφέρειας, ρύθμιση θεμάτων για την Τοπική Αυτοδιοίκηση και άλλες διατάξεις» (ΦΕΚ 107 τ.Α').

6. Την υπ' αριθμ. 14650/ΔΙΟΕ85/17.3.2004 (ΦΕΚ 519/2004) απόφαση του Πρωθυπουργού «Περί καθορισμού αρμοδιοτήτων των Υπουργών Οικονομίας και Οικονομικών».

7. Το άρθρο 46 παρ. 21 του ν. 3220/2004 (ΦΕΚ 15/Α/28.1.2004) «Περί αρμοδιοτήτων του Γενικού Γραμματέα Περιφέρειας».

8. Την υπ' αριθμ. 1063649/790/Α006/8.8.2004 απόφαση του Υπ. Οικονομίας & Οικονομικών, «Περί καταγραφής - διοικητικής κωδικοποίησης των αρμοδιοτήτων στους Γενικούς Γραμματείς Περιφερειών, κατά τις διατάξεις της παρ. 21 του άρθρου 46 του ν. 3220/2004.

9. Την υπ' αριθμ. 6730/12.8.2003 απόφαση του Γενικού Γραμματέα Περιφέρειας Κρήτης, όπως τροποποιήθηκε και ισχύει μέχρι σήμερα.

10. Την από 2.12.2004 έκθεση της κατά το άρθρο 3 του ν. 2971/19.12.2001 Αρμόδιας Επιτροπής καθορισμού αιγιαλού και παραλίας για τον επανακαθορισμό ορίων αιγιαλού και δημιουργία ζώνης παραλίας στη θέση Ζουρίδα Ακ. Μαυρομούρη ΔΔ Ατσιπόπουλο Δήμου Νικ. Φωκά έμπροσθεν ιδιοκτησίας Μπικάκη Ιωάννη.

11. Το από Αυγούστου 2004 τοπογραφικό, υψομετρικό και κτηματολογικό διάγραμμα κλίμακας 1: 500 σε μία πινακίδα, το οποίο συντάχθηκε από τον Πολιτικό Μηχανικό ΤΕ Παπαδομανωλάκη Δημ. ελέγχθηκε για την ακρίβεια της αποτύπωσης την 10.9.2004 από τον υπάλληλο ΤΥΔΚ Ρεθύμνου Παπαγιαννάκη Μαρτιάνθη, θεωρήθηκε την ίδια ημερομηνία από τον Προϊστάμενο ΤΥΔΚ Νομού Ρεθύμνου.

12. Την υπ' αριθμ. πρωτ. 544.5/219/0515509/2.3.2005 σύμφωνη γνώμη του ΓΕΝ για τα όρια του αιγιαλού, αποφασίζουμε:

13. Επικυρώνουμε την από 2.12.2004, Έκθεση, της κατά το άρθρο 3 του ν. 2971/19.12.2001 Αρμόδιας Επιτροπής περί χάραξης των ορίων αιγιαλού και δημιουργίας ζώνης παραλίας στη θέση Ζουρίδα Ακ. Μαυρομούρη ΔΔ Ατσιπόπουλο Δήμου Νικ. Φωκά έμπροσθεν ιδιοκτησίας Μπικάκη Ιωάννη καθώς επίσης και το από Αυγούστου 2004 τοπογραφικό, υψομετρικό και κτηματολογικό διάγραμμα κλίμακας 1: 500 σε μία (1) πινακίδα το οποίο συντάχθηκε από τον Πολιτικό Μηχανικό ΤΕ Παπαδομανωλάκη Δημ., ελέγχθηκε για την ακρίβεια της αποτύπωσης την 10.9.2004 από τον υπάλληλο ΤΥΔΚ Ρεθύμνου Παπαγιαννάκη Μαρτιάνθη, θεωρήθηκε την ίδια ημερομηνία από τον Προϊστάμενο ΤΥΔΚ Νομού Ρεθύμνου.

Στο τοπογραφικό αυτό διάγραμμα καθορίστηκε από την Αρμόδια Επιτροπή όπως πιο πάνω αναφέρεται.

Η οριογραμμή του αιγιαλού με κόκκινη συνεχή πολυγωνική γραμμή με στοιχεία 1,2,3,.....14.

Η οριογραμμή της παραλίας με κίτρινη συνεχή πολυγωνική γραμμή με στοιχεία 1', 2', 3',.....14'.

Καθορίζει ζώνη παραλίας πλάτους 10 μέτρων διότι διαφορετικά δεν εξυπηρετούνται οι σκοποί του άρθρου 1 παρ. 2. του ν. 2971/2001.

Αποφαίνεται ότι δεν υφίσταται παλαιός αιγιαλός.

Στη ζώνη παραλίας υπάρχει πετρόκτιστο ερείπιο.

Η παρούσα απόφαση μαζί με την Έκθεση της Επιτροπής και το τοπογραφικό διάγραμμα να δημοσιευθούν στην Εφημερίδα της Κυβερνήσεως.

Ηράκλειο, 22 Απριλίου 2005

Ο Γενικός Γραμματέας Περιφέρειας
ΣΕΡΑΦΕΙΜ ΤΣΟΚΑΣ

ΕΚΘΕΣΗ

επιτροπής καθορισμού των ορίων αιγιαλού και παραλίας
(ν. 2971/12.12.2001, ΦΕΚ 285, τ.Α')

Για τον καθορισμό των ορίων αιγιαλού και παραλίας στην περιοχή Ζουρίδα Ακ. Μαυρομούρη ΔΔ Ατσιπόπουλου του Δήμου Νικηφόρου Φωκά, έμπροσθεν της ιδιοκτησίας Μπικάκη Ιωάννη

Ρεθύμνο: 2.12.2004

Οι υπογεγραμμένοι:

1. Χρυσάνθη Ψαρουδάκη, Τοπογράφος Μηχανικός - Προϊσταμένη της Κτηματικής Υπηρεσίας Ρεθύμνου, ως πρόεδρος,

2. Νικόλαος Καλιτσουνάκης, Τοπογράφος Μηχανικός ΤΕ, Υπάλληλος της Κτηματικής Υπηρεσίας, ως μέλος.

3. Βασίλειος Σκουντής, Λιμενάρχης Ρεθύμνου, ως μέλος,

4. Νικόλαος Κομηνάτος, Πολιτικός Μηχανικός - Αν/της Δ/ντής της Δ/σης Πολεοδομίας Ρεθύμνου, ως αναπληρωματικό μέλος,

5. Αικατερίνη Τσουκαλά, Αρχιτέκτων Μηχανικός - Δ/ντρια της Δ/σης ΠΕΧΩ Κρήτης, ως μέλος, απούσα, αποτελούντες την Επιτροπή Καθορισμού των ορίων αιγιαλού και παραλίας, σύμφωνα με το άρθρο 3 του ν. 2971/12.12.2001 και την υπ' αριθμ. 1231/13.3.2002 απόφαση του Προϊστάμενου της Οικονομικής Επιθεώρησης Κρήτης, συγκληθείσα με την υπ' αριθμ. 18.10.2004 πρόσκληση της Προέδρου αυτής, μεταβήκαμε επί τόπου στην προαναφερόμενη περιοχή.

Αφού λάβαμε υπόψη:

1. Το υπό του Παπαδομανωλάκη Δημ., Πολιτικού Μηχα-

νικού Τ.Ε., συνταχθέντος από Αυγούστου 2004 τοπογραφικό και υψομετρικό διάγραμμα κλίμακας 1:500, το οποίο ελέγχθηκε στις 10.9.2004 από την μηχανικό της ΤΥΔΚ Παπαγιαννάκη Μαριάνθη και θεωρήθηκε την ίδια ημερομηνία από τον προϊστάμενο της ΤΥΔΚ Νομού Ρεθύμνου, Κατκάκη Αντώνιο.

2. Τις διατάξεις του ν. 2971/2001 (ΦΕΚ 285/19.12.2001, τ. Α') «Αιγιαλός, Παραλία και άλλες διατάξεις», όπως ισχύει σήμερα και ειδικότερα τις διατάξεις του άρθρου 9, δηλαδή:

- Η περιοχή είναι βραχώδης καθ' όλο το μήκος της ακτογραμμής με ιδιαίτερα απότομα πρανή.

- Η κλίση του εδάφους είναι πολύ απότομη και σε ορισμένα σημεία σχεδόν κατακόρυφη, κυμαίνεται δε από 90%-300%.

- Δυτικά τα βάρη είναι πολύ απότομα και φθάνουν τα 10 μέτρα περίπου και σε απόσταση 60μέτρων από την ακτογραμμή. Ανατολικά είναι πιο ήπια και φθάνουν τα 10μέτρα σε απόσταση περίπου 150μέτρων.

- Το ανάπτυσμα πελάγους είναι πολύ μεγάλο σε όλη την περιοχή, και επηρεάζεται κυρίως από βόρειους, βορειοδυτικούς και βορειοανατολικούς ανέμους.

- Κτίσματα στη ζώνη αιγιαλού δεν υπάρχουν καθ' όλο το μήκος της ακτογραμμής.

- Δεν υπάρχουν καταγεγραμμένα Δημόσια Κτήματα στην περιοχή.

- Δεν υφίσταται Κτηματολόγιο και ζώνη αρχαιολογικής προστασίας, ούτε προστατευόμενα ευπαθή οικοσυστήματα.

- Στην ζώνη παραλίας υπάρχει πετρόκτιστο ερείπιο.

- Η υπό καθορισμό περιοχή είναι εκτός σχεδίου πόλης και εκτός ορίων οικισμών.

3. Την εκ της επί τόπου μετάβασης σχηματισθείσα αντίληψη για το πλάτος της βρεχόμενης ζώνης ξηράς, αποφασίζει:

Καθορίζει σύμφωνα με το παραπάνω τοπογραφικό διάγραμμα:

α) Την οριογραμμή του αιγιαλού με κόκκινη συνεχή πολυγωνική γραμμή 1, 2, 3 ... 14, της οποίας οι κορυφές έχουν συντεταγμένες του κρατικού δικτύου.

β) Την οριογραμμή της παραλίας με κίτρινη συνεχή πολυγωνική γραμμή 1', 2', 3' ... 14', η οποία ορίζεται παράλληλα προς τη γραμμή αιγιαλού και σε απόσταση 10.00 m για την εξυπηρέτηση της επικοινωνίας με τη θάλασσα.

Ρέθυμνο, 2 Δεκεμβρίου 2004

Η Επιτροπή

Η Πρόεδρος


Τα Μέλη

ΧΡΥΣΑΝΘΗ ΨΑΡΟΥΔΑΚΗ


ΝΙΚΟΛΑΟΣ ΚΑΛΙΤΣΟΥΝΑΚΗΣ

ΒΑΣΙΛΕΙΟΣ ΣΚΟΥΝΤΗΣ

ΝΙΚΟΛΑΟΣ ΚΟΜΗΝΑΤΟΣ

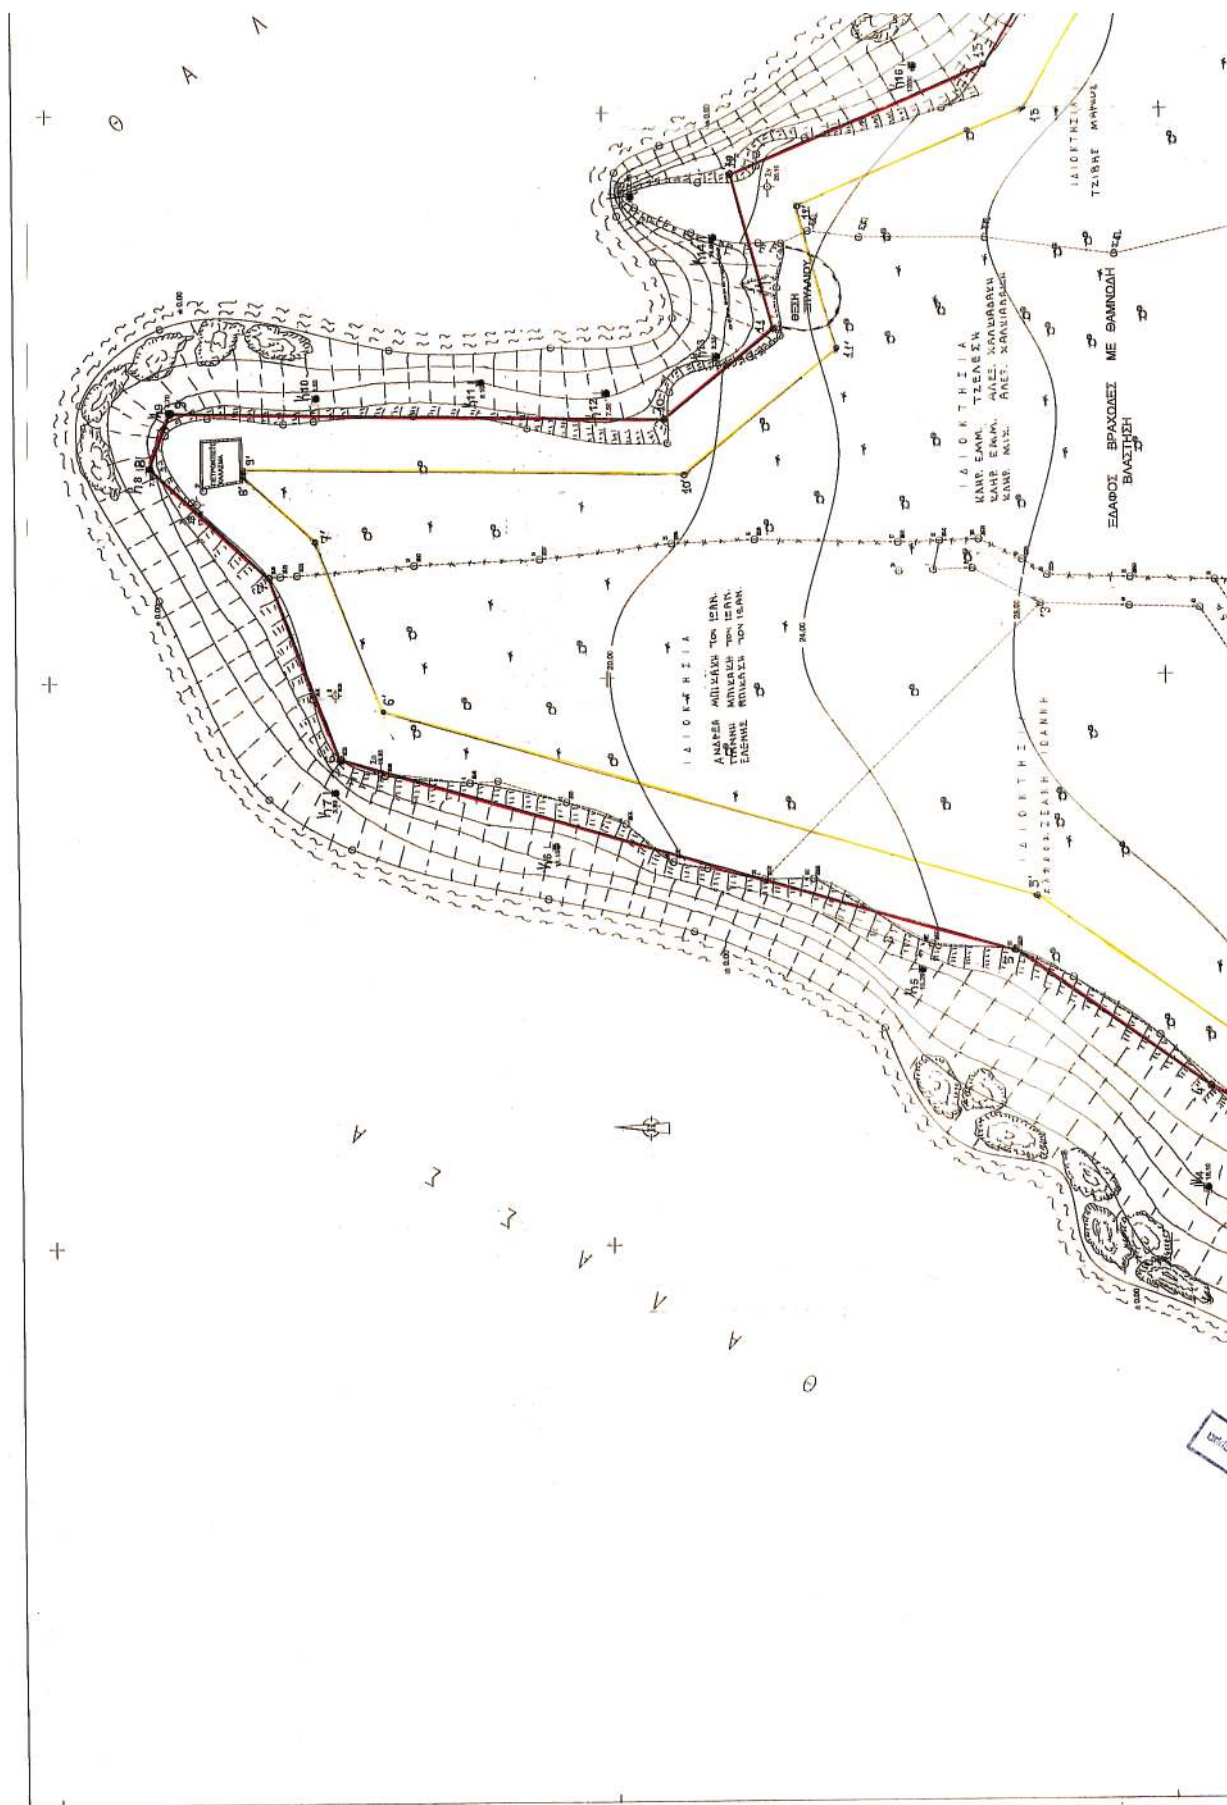

ΑΠΟΣΠΑΣΜΑ ΧΑΡΤΟΥ 1:50.000

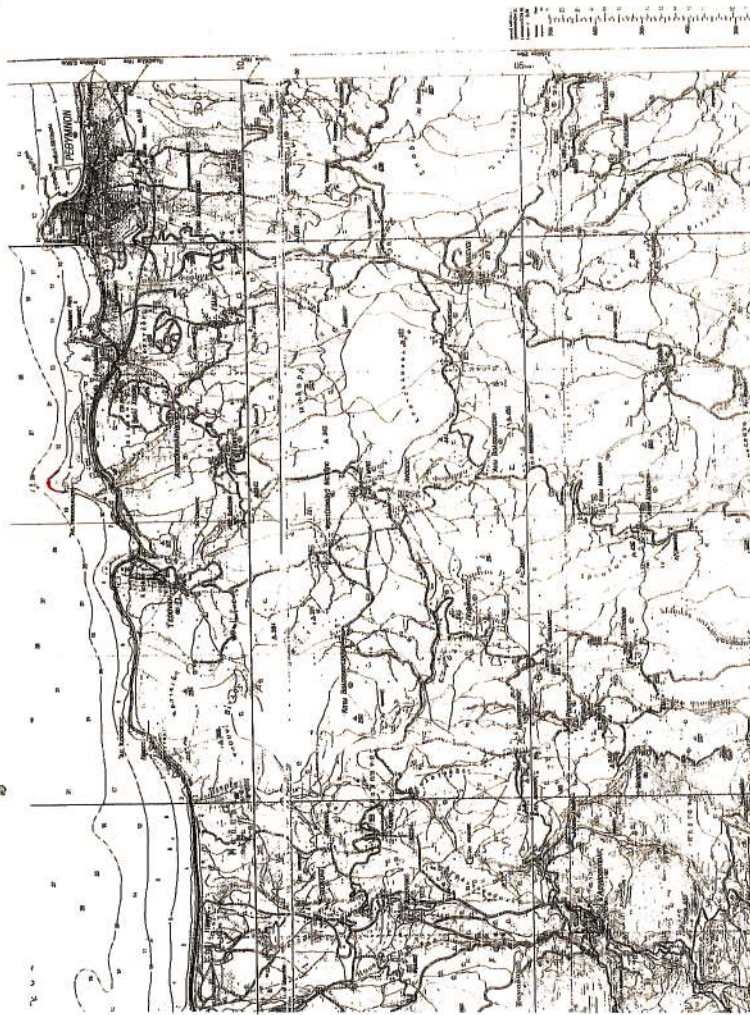

ΠΙΝΑΚΑΣ ΣΥΝΤΕΛΕΣΤΩΝ ΚΟΡΥΦΩΝ ΛΙΓΙΑΔΟΥ


ΥΠΟΜΝΗΜΑ ΕΠΙΤΡΟΠΗΣ

ΚΑΘΟΡΙΣΜΟΥ ΟΡΙΟΓΡΑΜΜΩΝ ΛΙΓΙΑΔΟΥ - ΠΑΡΑΛΙΑΣ

 Το παρόν διάγραμμα συντάχθηκε την 9-10-04 με βάση τα αποτελέσματα των ορίων του Λιγιάδου - Παράλιας.
 Οι κορυφές του Λιγιάδου ελεγχόμενες όπως φαίνεται στον παρακάτω πίνακα από συντελεστές του κρατικού μηχανισμού δύνανται.


Η οριογραμμή της Παράλιας καθορίζεται παράλληλα της οριογραμμής του Λιγιάδου και σε απόσταση 10.00 μέτρα, για εξασφάλιση των ορίων της παρακάτω 9 του άρθρου 1 του Ν. 2511/01.



ΟΔΗ ΠΡΟΕΔΡΟΣ

ΤΑ ΜΕΛΗ

ΝΙΚΟΣ ΠΑΛΙΤΣΑΝΗΣ
 ΠΡΟΕΔΡΟΣ ΕΠΙΤΡΟΠΗΣ

3. ΥΠΟΜΝΗΜΑ ΕΠΙΤΡΟΠΗΣ

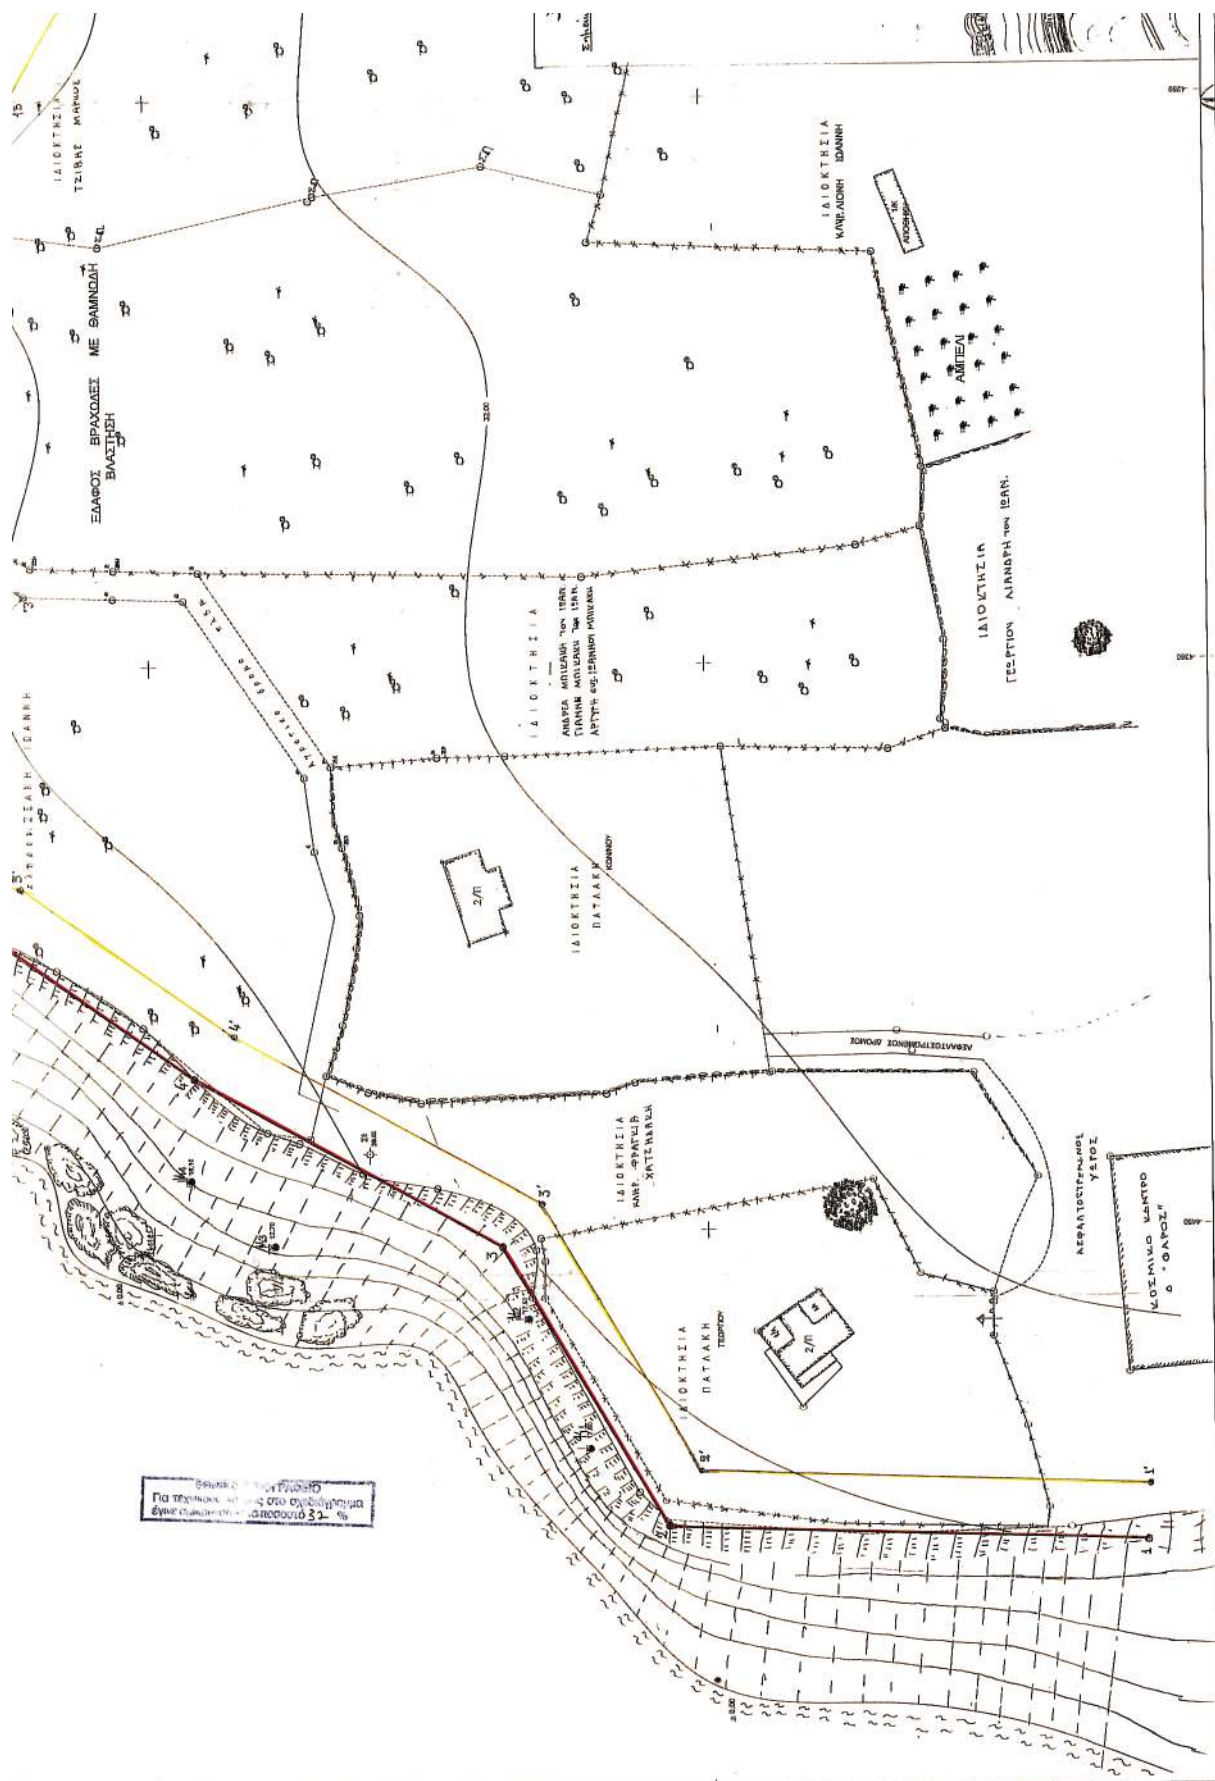

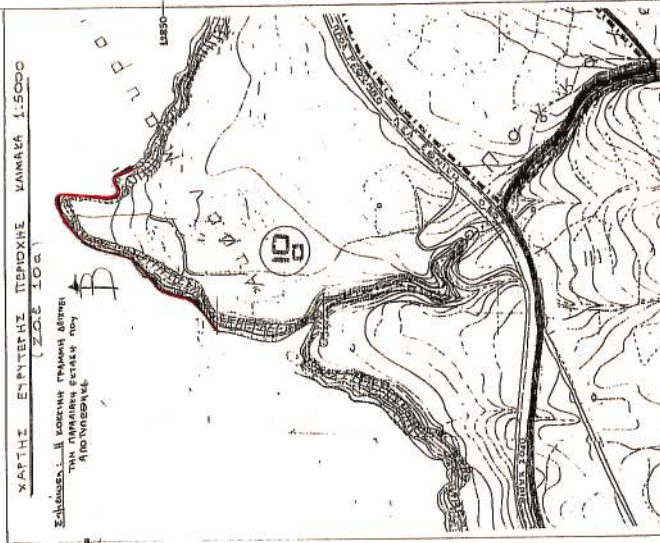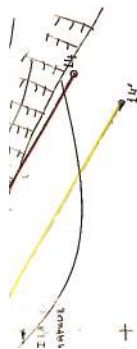[illegible]

У ПОМНИХІА


ΣΥΜΒΟΛΙΣΜΟΙ

	ΓΡΑΜΜΗ ΑΙΤΙΩΛΟΥ
	ΟΡΙΟ ΘΑΛΑΣΣΑΣ - ΕΠΡΑΣ ΜΕΤΑ ΤΗΝ ΠΕΡΙΟΔΟ ΤΩΝ ΜΕΤΡΗΣΕΩΝ
	ΓΡΑΜΜΗ ΠΑΡΑΛΙΑΣ
	ΦΡΥΣΙ ΓΡΕΜΙΝΩΝ
	ΞΕΡΟΝΘΙΑ
	ΣΥΡΜΑΤΟΤΙΜΕΤΡΑ
	ΓΡΕΜΜΑ
	ΘΑΛΑΣΣΑ

	ΔΕΛΦΟ
	ΘΑΜΙΝΩΔΗ ΒΛΑΣΤΗΣΗ
	ΑΜΠΕΛΙ
	ΣΤΑΣΗ
	ΟΡΙΟ ΙΔΙΟΚΤΗΣΕΩΝ
	ΚΤΙΣΜΑ
	ΚΟΛΟΝΑΚΙ ΞΕΑΡΤΗΣΗΣ ΑΙΤΙΩΛΟΥ

στατικών της παραγράφου 2 του άρθρου 1 του 2971/02.

Ο/Η ΠΡΟΕΔΡΟΣ

TA MEΛH

3. Καλλιμπαζ Νίκε

Ο ΔΙΜΕΝΑΡΧΗΣ


4


ΤΕΡΤΙΟΛΟΤΗΣ: ΜΠΙΚΑΚΗΣ ΙΩΑΝΝΗΣ ΤΟΥ ΙΩΑΝΝΟΥ

ΕΡΓΟ: ΑΠΟΤΥΠΩΣΗ ΕΥΡΥΤΕΡΗΣ ΠΑΡΑΘΛΑΣΣΙΑΣ ΕΚΤΑΣΗΣ
ΓΙΑ ΤΟΝ ΚΑΘΟΡΙΣΜΟ ΟΡΙΟΓΡΑΜΜΩΝ ΑΓΓΑΛΟΥ -
ΠΑΡΑΛΙΑΣ

ΘΕΣΗ: " ΖΟΥΡΙΔΑ " - " ΑΚ.ΜΑΥΡΟΜΟΥΡΗ "	O.T.
Δ.Δ. ΑΤΣΙΠΟΠΟΥΛΟΥ	
ΛΗΜΤΩΣ: ΝΙΚ. ΦΩΚΑ ΝΟΜΟΥ ΡΕΘΥΜΝΟΥ	

ΜΕΛΕΤΗΤΗΣ: ΠΑΠΑΔΟΜΑΝΩΛΑΚΗΣ ΔΗΜΗΤΡΙΟΣ

ΘΕΜΑ ΣΧΕΛΙΟΥ:

ΤΟΠΟΓΡΑΦΙΚΟ
ΔΙΑΓΡΑΜΜΑ

KATMAKA: 1:500

ΧΡΟΝΟΣ ΜΕΛΕΤΗΣ: ΑΥΓΟΥΣΤΟΣ 2004

ΘΕΟΡΗΣΕΙΣ	ΥΠΟΓΡΑΦΗ: ΣΦΡΑΓΙΔΑ:
-----------	---------------------

ΘΕΩΡΗΣΕΙΣ
16.06.10-08.04



no
to
=

10

ΠΑΠΑΓΙΑΝΝΑΚΗ Γ ΜΑΡΙΛΕΝΗ

AP MHTPOCTE E 29623
TWA 3000

0.000
