



04005550506030008



5685

ΕΦΗΜΕΡΙΣ ΤΗΣ ΚΥΒΕΡΝΗΣΕΩΣ

ΤΗΣ ΕΛΛΗΝΙΚΗΣ ΔΗΜΟΚΡΑΤΙΑΣ

ΤΕΥΧΟΣ ΤΕΤΑΡΤΟ

Αρ. Φύλλου 555

5 Ιουνίου 2003

ΠΕΡΙΕΧΟΜΕΝΑ

ΑΠΟΦΑΣΕΙΣ

- Καθορισμός των ορίων αιγιαλού και παραλίας στη θέση «ΑΓΙΑ ΜΕΛΑΝΗ», Δήμου Μυτιλήνης, νήσου Λέσβου, Νομού Λέσβου. 1
- Χαρακτηρισμός κύριας δημοτικής οδού Αλεποχωρίου - Σχοίνου, με την αρ. 51 επαρχιακής οδού Μεγάρων - Περαιχώρας, όπως φαίνεται στο τοπογραφικό με στοιχεία Α-Β-Γ-Δ-Α. 2

ΑΠΟΦΑΣΕΙΣ

- Αριθ. 1025670/2220/Β0010 (1)
Καθορισμός των ορίων αιγιαλού και παραλίας στη θέση «ΑΓΙΑ ΜΕΛΑΝΗ», Δήμου Μυτιλήνης, νήσου Λέσβου, Νομού Λέσβου.

Ο ΥΦΥΠΟΥΡΓΟΣ ΟΙΚΟΝΟΜΙΑΣ ΚΑΙ ΟΙΚΟΝΟΜΙΚΩΝ

Έχοντας υπόψη:

1. Τις διατάξεις του Ν. 2971/2001 (ΦΕΚ 285 τ.Α'/19.12.2001) «Περί αιγιαλού και παραλίας».
2. Τις διατάξεις του Ν.Δ. 439/70 «περί συμπλήρωσης των διατάξεων περί αιγιαλού».
3. Τις διατάξεις του Ν. 3200/1955 «περί διοικητικής αποκέντρωσης όπως αυτές τροποποιήθηκαν και ισχύουν σήμερα με τα Ν.Δ. 532/70, Β.Δ. 704/70, Β.Δ. 705/70, Β.Δ. 192/72, Π.Δ. 71/84, Π.Δ. 347/86, Ν. 2026/92 και Π.Δ. 97/93.
4. Τις διατάξεις του άρθρου 19 παρ. 5 του Ν. 2344/95, του άρθρου 52 παρ. 6 Ν. 2218/94, του άρθρου 4 παρ. 7 του Ν. 2240/94, δυνάμει των οποίων αρμοδιότητες του Υπουργείου Οικονομικών που είχαν μεταβιβασθεί στους Νομάρχες ανήκουν στον Περιφερειακό Δ/ντή, σε συνδυασμό με αυτές του άρθρου 14 παρ. 2 του Ν. 2399/96 με τις οποίες προβλέπεται η κατάργηση των θέσεων των Περιφερειακών Δ/ντών και οι αρμοδιότητες πλέον του οποίου περιήλθαν στο Γενικό Γραμματέα της Περιφέρειας που ασκούνται από τον Αναπληρωτή Περιφερειακό Δ/ντή.
5. Τις διατάξεις του τέταρτου εδαφίου της παρ. 2 του άρθρου 1 και της παρ. 6 του ιδίου άρθρου του Ν. 2503/1997 «Διοίκηση, οργάνωση, στελέχωση της Περιφέρειας, ρύθμιση θεμάτων για την Τοπική Αυτοδιοίκηση και άλλες δια-

τάξεις» (ΦΕΚ 107/Α), σύμφωνα με τις οποίες οι Περιφερειακές Υπηρεσίες του Υπουργείου Οικονομικών, που συγκροτούσαν την Περιφερειακή Διοίκηση του Νομού ή της Νομαρχίας, δεν υπήχθησαν στην ενιαία οργανική μονάδα της Περιφέρειας, ούτε καταργήθηκαν, αλλά αποτελούν από 1.9.1997, Υπηρεσίες του Υπουργείου Οικονομικών.

6. Το 28979/31.7.1997 έγγραφο της Δ/νσης Διοίκησης του Υπουργείου Εσωτερικών, Δημ. Διοίκησης και Αποκέντρωσης, σύμφωνα με το οποίο οι αρμοδιότητες του Γενικού Γραμματέα της Περιφέρειας σε θέματα Υπηρεσιών του Υπουργείου Οικονομικών, μεταφέρονται από 1.9.1997 στον Υπουργό Οικονομικών.

7. Την 1100383/1330/Α0006/31.10.2001 (ΦΕΚ 1485/τ.Β'/31.10.2001) κοινή απόφαση του Πρωθυπουργού και Υπουργού Οικονομικών, «Περί ανάθεσης αρμοδιοτήτων του Υπουργού Οικονομικών στους Υφυπουργούς».

8. Την 1115093/1378/Α0006/17.12.2001 (ΦΕΚ 1720/τ.Β'/21.12.2001) απόφαση του Υφυπουργού Οικονομικών, «Περί μεταβίβασης αρμοδιοτήτων του Υφυπουργού Οικονομικών, στο Γενικό Γραμματέα, στους Γενικούς Διευθυντές κ.λ.π. του Υπουργείου Οικονομικών», όπως αυτή τροποποιήθηκε με την 1041136/468/Α0006/18.5.2002 (ΦΕΚ 633/22.5.2002 τ.Β') Απόφαση του Υφυπουργού Οικονομίας και Οικονομικών.

9. Την από 12.11.2002 έκθεση της κατά το άρθρο 3 του Ν. 2971/2001 (ΦΕΚ 285/τ.Α'/19.12.2001) «Περί αιγιαλού και παραλίας» αρμόδιας Επιτροπής περί χάραξης των ορίων αιγιαλού και παραλίας στη θέση «ΑΓΙΑ ΜΕΛΑΝΗ», Δήμου Μυτιλήνης, νήσου Λέσβου, Νομού Λέσβου, καθώς επίσης και το από Σεπτέμβριο του 2002 τοπογραφικό διάγραμμα κλίμακας 1:500, το οποίο έχει συνταχθεί από τον Πολιτικό Μηχανικό Γιώργο Κακάμπουρα σε μία (1) πινακίδα, ελέγχθηκε και θεωρήθηκε ως προς για την ακρίβεια της αποτύπωσης στις 12.11.2002 από την Ελένη Μητρίτσα, Τοπογράφο Μηχανικό της Κτηματικής Υπηρεσίας Λέσβου.

10. Το Φ.544.5/140/03/Σχ. 151/17.2.2003 έγγραφο του Γενικού Επιτελείου Ναυτικού, αποφασίζουμε:

Επικυρώνουμε την από 12.11.2002 Έκθεση της κατά το άρθρο 3 του Ν. 2971/2001 (ΦΕΚ 285/τ.Α'/19.12.2001) «Περί αιγιαλού και παραλίας» αρμόδιας Επιτροπής περί χάραξης των ορίων αιγιαλού στη θέση «ΑΓΙΑ ΜΕΛΑΝΗ», Δήμου Μυτιλήνης, νήσου Λέσβου, Νομού Λέσβου, καθώς επίσης και το από Σεπτέμβριο του 2002 τοπογραφικό διάγραμμα κλίμακας 1:500, το οποίο έχει συνταχθεί από τον Πολιτικό Μη-

χανικό Γιώργο Κακάμπουρα σε μία (1) πινακίδα, ελέγχθηκε και θεωρήθηκε ως προς την ακρίβεια της αποτύπωσης στις 12.11.2002 από την Ελένη Μητρίτσα, Τοπογράφο Μηχανικό της Κτηματικής Υπηρεσίας Λέσβου.

Στο τοπογραφικό αυτό διάγραμμα καθορίστηκε η οριογραμμή του αιγιαλού με κόκκινη συνεχή πολυγωνική γραμμή, με στοιχεία 1, 2, 3, έως και 11.

Η οριογραμμή της παραλίας με κίτρινη συνεχή πολυγωνική γραμμή με στοιχεία 1', 2', 3' έως και 11'.

Αποφαίνεται ότι δεν υπάρχει παλιός αιγιαλός.

Η ζώνη παραλίας έχει πλάτος 10 μ. διότι δεν εξυπηρετούνται οι σκοποί του άρθρου 1 παρ. 2 του Ν. 2971/2001 (ΦΕΚ 285/τ.Α'/19.12.2001) «Περί αιγιαλού και παραλίας».

Υπάρχουν κτίσματα εντός της ζώνης παραλίας τα οποία δεν εξαιρούνται.

Η παρούσα απόφαση μαζί με την έκθεση της Επιτροπής και το τοπογραφικό διάγραμμα να δημοσιευθούν στην Εφημερίδα της Κυβερνήσεως.

Αθήνα, 13 Μαΐου 2003

Με εντολή Υφυπουργού

Ο Γενικός Διευθυντής

Δημ. Περιουσίας και Εθν. Κληροδοτημάτων

ΣΠ. Ι ΣΤΑΘΗΣ

ΕΚΘΕΣΗ

Επιτροπής καθορισμού αιγιαλού και παραλίας για τον καθορισμό των ορίων του αιγιαλού και της παραλίας, στην περιοχή ΑΓΙΑ ΜΕΛΑΝΗ, Δήμου Μυτιλήνης, νήσου Λέσβου, Νομού Λέσβου. Ενδιαφερόμενος Προκοπής Καλιμτζής.

Στην Μυτιλήνη την 12.11.2002, η Επιτροπή καθορισμού αιγιαλού και παραλίας που αποτελείται από τους:

α) Σπυρίδωνα Καρδακάρη, ΠΕ/Α Εφοριακών, Προϊστάμενο της Κτηματικής Υπηρεσίας Λέσβου, ως Πρόεδρο,

β) Ελένη Μητρίτσα, ΠΕ/Α Μηχανικών, Τοπογράφο Μηχανικό, υπάλληλο Κτηματικής Υπηρεσίας Λέσβου, ως μέλος,

γ) Αντώνιο Ξωχέλη, Πλωτάρχη Λ.Σ., νόμιμο αναπληρωτή του Λιμενάρχη Μυτιλήνης, τούτου κωλυομένου, ως μέλος,

δ) Παρασκευά Βασιλέλλη, νόμιμο αναπληρωτή του Διευθυντή της Διεύθυνσης Πολεοδομίας της Νομαρχιακής Αυτοδιοίκησης, τούτου κωλυομένου, ως μέλος,

ε) Ευστράτιο Δουλδούρη, Διευθυντή Χωροταξίας και Περιβάλλοντος της Γενικής Γραμματείας της Περιφέρειας Β. Αιγαίου, ως μέλος, και γραμματέα τον Γεώργιο Καραγιάννη, ΠΕ/Α Μηχανικών, υπάλληλο της Κτηματικής Υπηρεσίας Λέσβου, σύμφωνα με το άρθρο 3 του Ν. 2971/19.12.2001 (ΦΕΚ 285/19.12.2001 τ.Α'), που συγκροτήθηκε με την με Α.Π. 594/20.3.2002 Απόφαση της Οικονομικής Επιθεώρησης Βορείου Αιγαίου, αφού συγκλήθηκε με την 2670/7.11.2002 πρόσκληση του Προέδρου της, μετέβη επί τόπου στην προαναφερόμενη περιοχή την 12.11.2002.

Η Επιτροπή λαμβάνοντας υπόψη:

1) Την από 24.9.2002 αίτηση του Προκοπή Καλιμτζή, με την οποία ζητείται ο καθορισμός το πρώτον των ορίων του αιγιαλού και της παραλίας στην εν λόγω περιοχή.

2) Το κτηματογραφικό - υψομετρικό διάγραμμα του Γιώργου Κακάμπουρα, Πολιτικού Μηχανικού, κλίμακας 1:500, που συντάχθηκε τον Σεπτέμβριο 2002, ελέγχθηκε και θεωρήθηκε την 12.11.2002 για την ακρίβεια της αποτύπωσης από την Ελένη Μητρίτσα, Τοπογράφο Μηχανικό της Κτηματικής Υπηρεσίας Λέσβου.

3) Τα στοιχεία καθορισμού αιγιαλού και παραλίας όπως ορίζονται λεπτομερώς στο άρθρο 9 του Ν. 2971/19.12.2001 (ΦΕΚ 285/19.12.2001 τ.Δ') δηλαδή:

α) Την γεωμορφολογία του εδάφους, ότι δηλαδή η ακτή σε όλο το μήκος της είναι ομαλή, κροκαλώδης, διακοπτόμενη από βραχώδεις πρυνές που καταλήγει στη θάλασσα. Όλη η παραθαλάσσια περιοχή είναι μετρίως επικλινή ελαιοκτήματα. Σε ορισμένα από αυτά έχουν ανεγερθεί εξοχικές κατοικίες.

β) Το γεγονός ότι στον συγκεκριμένο χώρο αιγιαλού δεν υπάρχουν παράκτιοι φυσικοί πόροι εκτός από μια πηγή νερού που αναβλύζει στο χώρο του αιγιαλού στα Νότια.

γ) Το γεγονός ότι η εν λόγω ακτή βρίσκεται εντός του Κόλπου Γέρας και επηρεάζεται από ανέμους Δυτικούς, Νοτιοδυτικούς, που φτάνουν έως και 6-7 μποφόρ.

δ) Τη μορφολογία του πυθμένα, ότι δηλαδή σε όλο το μήκος της ακτής ο πυθμένας είναι αβαθής, πετροκροκαλώδης στην αρχή και αμμόδης στη συνέχεια, σε ικανή απόσταση από την ακτογραμμή.

ε) Το ανάπτυγμα του κυματισμού, σε όλο το μήκος της ακτής, περιορίζεται από την αβαθή θάλασσα, με το ύψος των κυμάτων να κυμαίνεται από 1/2 έως 1 μέτρο.

στ) Τη μη ύπαρξη τεχνικών έργων στην περιοχή.

ζ) Το γεγονός ότι στην περιοχή δεν υπάρχουν εγκεκριμένες χωροταξικές κατευθύνσεις, ούτε χρήσεις γης που επηρεάζουν την παράκτια ζώνη.

η) Το ότι η συγκεκριμένη περιοχή είναι υπό κτηματογράφηση και η διαδικασία της δεν έχει ολοκληρωθεί.

θ) Το γεγονός ότι στην ευρύτερη περιοχή υφίστανται οι θερμές πηγές «ΘΕΡΜΑ» Κόλπου Γέρας, γνωστές από την αρχαιότητα, οι οποίες εξακολουθούν να λειτουργούν, καθορίζει:

Επί του παραπάνω τοπογραφικού διαγράμματος:

1. Με συνεχή κόκκινη πολυγωνική γραμμή, την οριογραμμή του αιγιαλού, με κορυφές 1, 2, 3, ...έως και 11, που εξασφαλίζονται από το κρατικό τριγωνομετρικό δίκτυο.

2. Με συνεχή κίτρινη πολυγωνική γραμμή, την οριογραμμή της παραλίας, με κορυφές 1', 2', 3', ...έως και 11', που εξασφαλίζονται από το κρατικό τριγωνομετρικό δίκτυο, που έχει σταθερή απόσταση δέκα (10) μέτρων από την οριογραμμή του αιγιαλού, επειδή δεν εξυπηρετούνται οι σκοποί που αναφέρονται στο άρθρο 1 του Ν. 2971/2001 (ΦΕΚ 285/τ.Α'/19.12.2001) «Περί αιγιαλού και παραλίας».

3. Τα σημεία 1 και 1' ταυτίζονται με τα σημεία 25 και 25' αντίστοιχα του όμορου καθορισμένου αιγιαλού στη θέση «ΠΥΡΓΙ - ΛΑΚΕΡΔΑ» Δ.Δ. Λουτρών, Δήμου Μυτιλήνης Ν. Λέσβου. (Ενδιαφερόμενος: Αλέξης Νίκου).


4. Ότι υπάρχουν κτίσματα εντός της ζώνης της παραλίας τα οποία δεν εξαιρούνται.

5. Η εξάρτηση έγινε από το κρατικό τριγωνομετρικό δίκτυο.

Η Επιτροπή

Ο Πρόεδρος
ΣΠΥΡΙΔΩΝ ΚΑΡΔΑΚΑΡΗΣ

Τα Μέλη
ΕΛΕΝΗ ΜΗΤΡΙΤΣΑ
ΑΝΤΩΝΙΟΣ ΞΩΧΕΛΗΣ
ΠΑΡΑΣΚΕΥΑΣ ΒΑΣΙΛΕΛΛΗΣ
ΕΥΣΤΡΑΤΙΟΣ ΔΟΥΛΔΟΥΡΗΣ

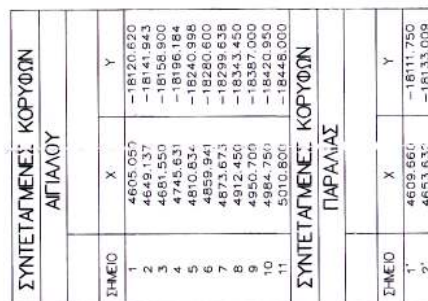

ΕΞΑΦΑΛΙΣΕΙΣ ΣΤΑΣΕΩΝ

Σ1	Σ2	Σ3	Σ4
Σ5	Σ6	Σ7	Σ8
Σ9	Σ10		

ΚΤΗΜΑΤΟΓΡΑΦΙΚΟ ΚΑΙ ΤΟΠΟΓΡΑΦΙΚΟ ΔΙΑΓΡΑΜΜΑ
ΚΑΘΟΡΙΣΜΟΥ ΟΡΙΟΓΡΑΜΜΩΝ
ΑΓΓΙΛΟΥ ΚΑΙ ΠΑΡΑΛΙΑΣ

ΘΕΣΗ : ΑΓΙΑ ΜΕΛΑΝΗ
ΕΝΔΙΑΦΕΡΟΜΕΝΟΣ : ΠΡΟΚΟΠΗΣ ΚΑΛΙΜΙΤΖΗΣ
ΕΠΑΡΧΙΑ : ΜΥΤΙΛΗΝΗΣ
ΑΡΜΟΔΙΑ ΥΠΗΡΕΣΙΑ : ΚΤΗΜΑΤΙΚΗ ΥΠ. ΛΕΣΒΟΥ
ΝΟΜΑΡΧΙΑ : ΛΕΣΒΟΥ



ΕΞΕΤΑΣΕΙΣ
Για την σφράγιση της μετρήσεως
ΜΥΤΙΛΗΝΗ 2002

ΜΥΤΙΛΗΝΗ ΣΕΠΤΕΜΒΡΙΟΣ 2002
Ο ΣΥΝΤΑΞΑΣ

ΓΙΩΡΓΟΣ Α. ΚΑΚΑΠΟΤΡΑΣ
ΠΡΟΚΟΠΗΣ ΚΑΛΙΜΙΤΖΗΣ
ΔΙΠΛΩΜΑΤΙΣΤΗΣ Ε.Π.Τ.
Α.Μ.Τ.Ε.Ε. 21947 ΜΥΤΙΛΗΝΗ 81105
Α.Α.Μ. 515019226 ΤΗΛ. (0251) 28.480

ΕΞΕΤΑΣΕΙΣ
Ο ΠΡΟΫΠΟΛΟΓΙΣΜΟΣ ΤΗΣ ΜΕΤΡΗΣΕΩΣ
ΜΥΤΙΛΗΝΗ 2002



19-11-9009
ΕΠΙΣΤΡΟΦΗ

ΥΠΟΜΝΗΜΑ ΕΠΙΤΡΟΠΗΣ

1. Το παρόν υπόμνημα συνοδεύει την από 14/11/2002 Έκθεση της Επιτροπής καθορισμού των οριογραμμών αγγιλού και παραλίας στην περιοχή ΑΓΙΑ ΜΕΛΑΝΗ, του Δήμου ΜΥΤΙΛΗΝΗΣ, νήσου Λέσβου, Νομού Λέσβου.
2. Το τοπογραφικό διάγραμμα είναι σε κλίμακα 1:500 και αποτελείται από μία πινακίδα.
3. Η οριογράμμιση του αγγιλού καθορίζεται με συνεχή κόκκινη γραμμή (γραμμή 1, 2, 3, ... και 11 εξαρτώμενες από το κρατικό τριγωνομετρικό δίκτυο).
4. Η οριογράμμιση της παραλίας καθορίζεται με συνεχή κόκκινη γραμμή (γραμμή 1, 2, 3, ... 11 εξαρτώμενες από το κρατικό τριγωνομετρικό δίκτυο).
5. Υπάρχουν κτίσματα στην ζώνη της παραλίας, τα οποία θα εξαιρεθούν λόγω από το κρατικό τριγωνομετρικό δίκτυο.
6. Η εξάρτηση έγινε από το κρατικό τριγωνομετρικό δίκτυο.
7. Καθορισμός του αγγιλού και της παραλίας γίνεται για



3'	4686.385	-18150.144
4'	4750.985	-18187.729
5'	4816.813	-18232.974
6'	4867.265	-18273.660
7'	4881.462	-18293.384
8'	4919.951	-18336.837
9'	4957.995	-18380.152
10'	4991.683	-18413.940
11'	5016.005	-18441.063

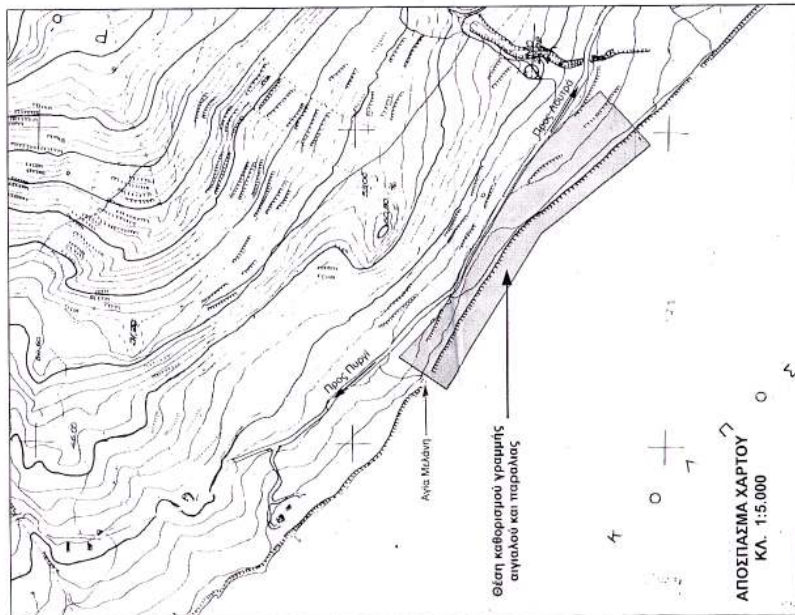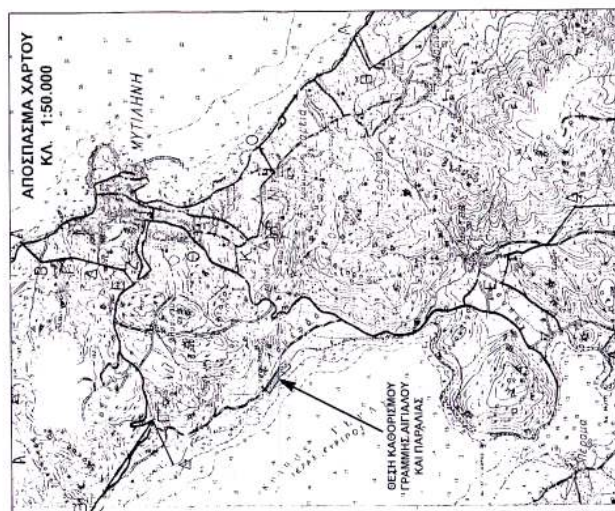

-18300.0

-18350.0

-18400.0

-18450.0

4650.0

4700.0

4750.0

4800.0








ΠΙΝΑΚΑΣ ΣΥΝΤΕΤΑΓΜΕΝΩΝ ΣΤΑΣΕΩΝ

ΣΤΑΣΗ	X	Y	H
Σ1	4289 176	-18183 432	4 628
Σ2	4296 081	-18170 877	3 721
Σ3	4302 724	-18124 059	0 754
Σ4	4304 166	-18164 926	0 361
Σ5	4704 731	-18183 488	3 202
Σ6	4787 362	-18206 31	2 360
Σ7	4820 688	-18235 538	3 408
Σ8	4873 962	-18271 605	5 537
Σ9	4934 688	-18326 336	8 241
Σ10	4933 688	-18382 468	7 334

ΥΠΟΜΟΝΗ ΣΥΜΒΟΛΙΣΜΩΝ

1. Σημείωση	2. Σημειογράφηση	3. Τόπος	4. Κτίριο	5. ΔΕΗ	6. ΟΤΕ	7. Πύλη	8. Βρύση
-------------	------------------	----------	-----------	--------	--------	---------	----------

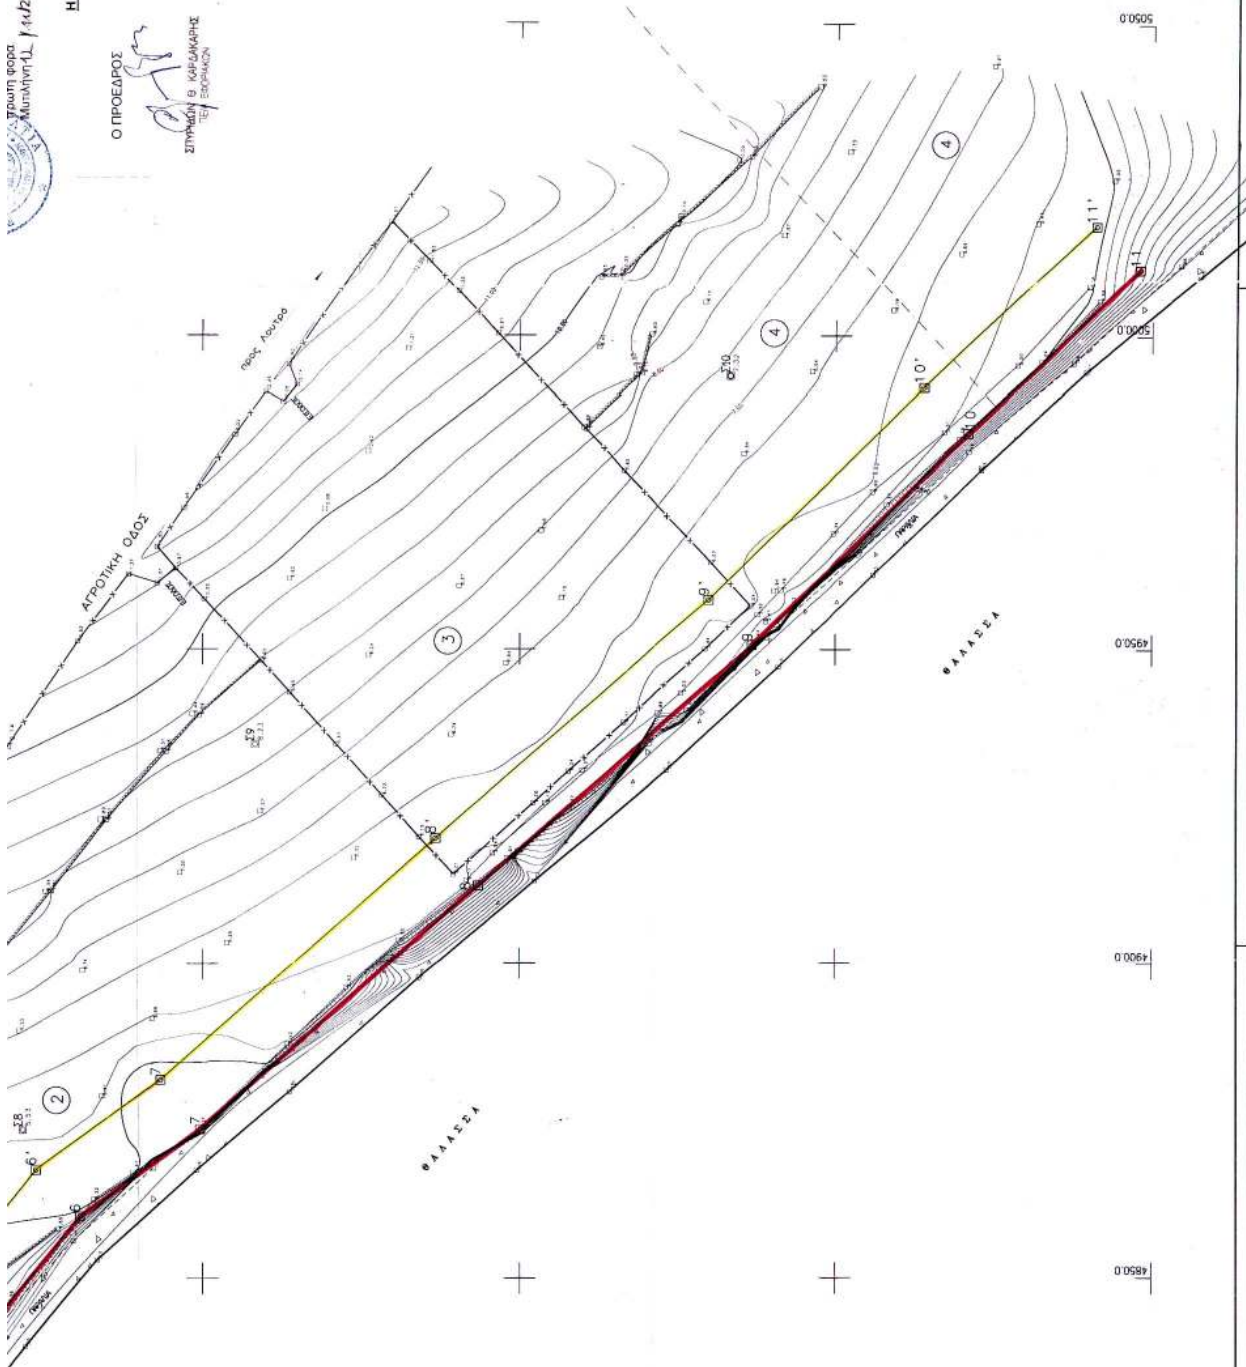

Αριθ. 9651/847/01

(2)

Χαρακτηρισμός κύριας δημοτικής οδού Αλεποχωρίου - Σχοίνου, με την αρ. 51 επαρχιακής οδού Μεγάρων - Περαχώρας, όπως φαίνεται στο τοπογραφικό με στοιχεία Α-Β-Γ-Δ-Α.

Ο ΝΟΜΑΡΧΗΣ ΔΥΤΙΚΗΣ ΑΤΤΙΚΗΣ

Έχοντας υπόψη:

1) Το Ν. 1332/1982 περί επαναφοράς σε ισχύ, τροποποίηση και συμπλήρωση διατάξεων του Ν. 1352/64 και άλλων διατάξεων και ειδικότερα το άρθρο 2 παρ. αυτού.

2) Το Ν. 2218/94 Ίδρυση Νομαρχιακής Αυτ/σης τροποποίηση διατάξεων για την πρωτοβάθμια Αυτ/ση και την περιφέρεια και άλλες διατάξεις όπως έχει τροποποιηθεί και ισχύει σήμερα.

3) Το άρθρο 4 του Π.Δ. 25/28.11.1929 σύμφωνα με το οποίο Δημοτικοί οδοί εισίν αι ενούσαι χωρίο του αυτού Δήμου ή κοινότητας προς άλλα ή προς χωρία ομώνων Δήμων ή Κοινοτήτων ή προς Εθνικές Επαρχιακές οδούς.

4) Το άρθρο 4 του Π.Δ. 24/31.5.85 (ΦΕΚ 270/85) σύμφωνα με το οποίο σε περίπτωση που υπάρχουν περισσότερες της μιας Δημοτικοί ή Κοινοτικοί οδοί για την εφαρμογή των διατάξεων του 24/31.5.85 Διατάγματος νοείται η κυριότερη χαρακτηριζόμενη με απόφαση του οικείου Νομάρχη μετά τη γνώμη του συμβουλίου ΣΧΟΠ.

5) Την 345/01 απόφαση του Δημοτικού Συμβουλίου του Δήμου Μεγάρων, για το χαρακτηρισμό δρόμων που ενώ-

νουν τους οικισμούς «Καβαλάρη» και «Λάκκα Καλογήρου» με το Δήμο και την ΠΕΟΑΚ αντίστοιχα, ως και την οδό που διέρχεται από την Ι.Μ. Αγίου Ιωάννου και συνδέει την υπ' αρ. 51 επαρχιακή οδό Μεγάρων - Περαχώρας με την κύρια Δημοτική οδό Αλεποχωρίου Σχοίνου.

6) Το 34/02 έγγραφο του Δήμου Μεγάρων για το χαρακτηρισμό που ζητά το χαρακτηρισμό της κυρίας Δημοτικής οδού, επειδή η 28940/69 απόφαση έχει δημιουργήσει αμφισβητήσεις ως προς το που έχει χαρακτηριστεί.


7) Τη 34/02 γνωμοδότηση του Ν. Σ.Χ.Ο.Π που γνωμοδότησε υπέρ του χαρακτηρισμού ως κυρίας Δημοτικής οδού που διέρχεται από την Ι.Μ. Αγ. Ιωάννη και συνδέει την αρ. 51 επαρχιακή οδό Μεγάρων - Περαχώρας, με την κύρια δημοτική οδό Αλεποχωρίου - Σχοίνου, αποφασίζουμε:

Χαρακτηρίζουμε ως κύρια Δημοτική οδό, την οδό που συνδέει την κύρια δημοτική οδό Αλεποχωρίου - Σχοίνου με την αρ. 51 επαρχιακής οδού Μεγάρων - Περαχώρας, όπως φαίνεται στο τοπογραφικό διάγραμμα με στοιχεία Α-Β-Γ-Δ-Α.

Η απόφαση αυτή να δημοσιευθεί στην Εφημερίδα της Κυβερνήσεως.

Ελευσίνα, 23 Απριλίου 2003

Ο Νομάρχης
ΑΡΙΣΤΕΙΔΗΣ ΑΡΚΟΥΔΑΡΗΣ

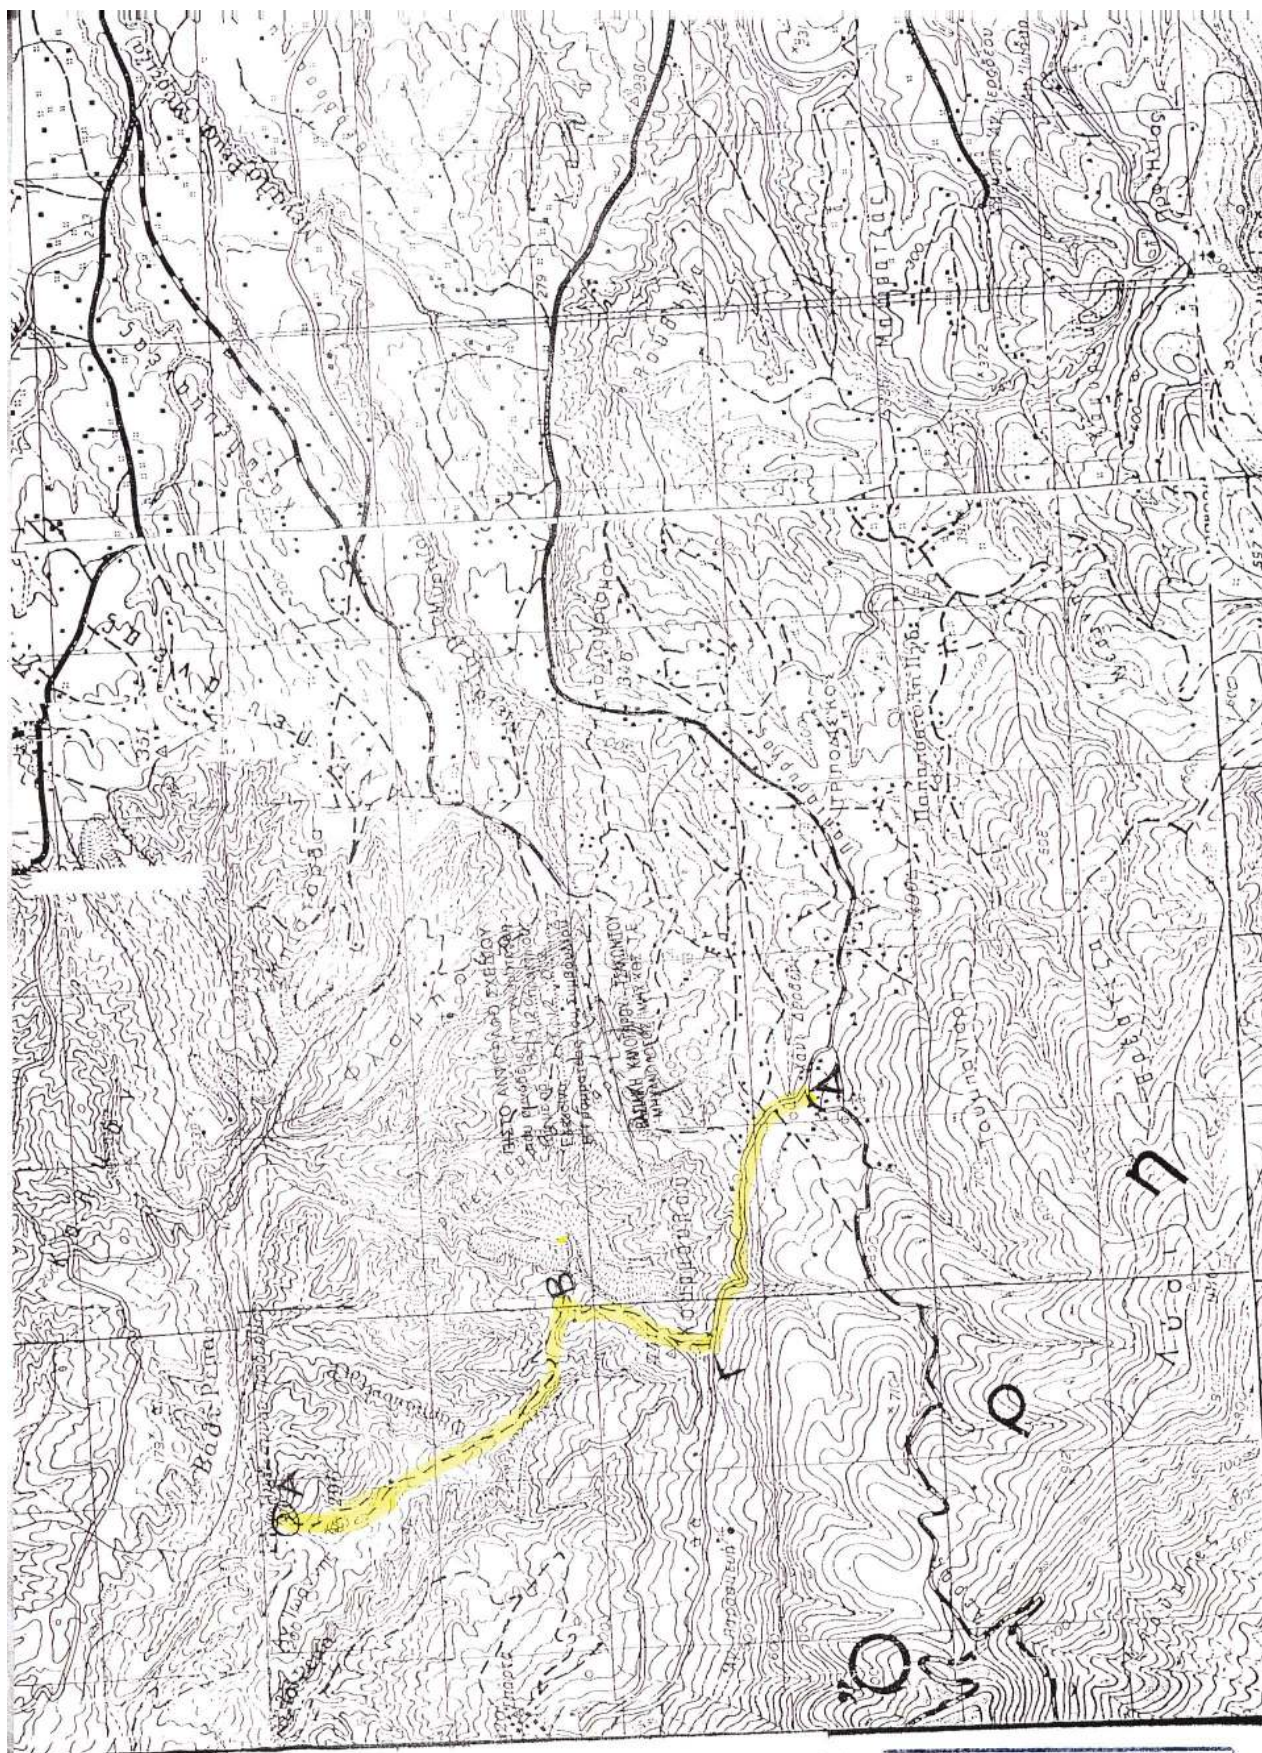

ΕΘΝΙΚΟ ΤΥΠΟΓΡΑΦΕΙΟ
