



04005622605050008



ΕΦΗΜΕΡΙΣ ΤΗΣ ΚΥΒΕΡΝΗΣΕΩΣ

ΤΗΣ ΕΛΛΗΝΙΚΗΣ ΔΗΜΟΚΡΑΤΙΑΣ

ΤΕΥΧΟΣ ΤΕΤΑΡΤΟ

Αρ. Φύλλου 562

26 Μαΐου 2005

ΠΕΡΙΕΧΟΜΕΝΑ

ΑΠΟΦΑΣΕΙΣ

- Αναγνώριση της ιδιωτικής οδού Μικράς Ασίας στο οικοδομικό τετράγωνο 95 ότι προϋπήρχε πριν το έτος 1923 στο Δήμο Νεμέας. 1
- Διόρθωση ασυμφωνιών του ρυμοτομικού σχεδίου του οικοδομικού συνεταιρισμού «Η ΘΕΟΤΟΚΟΣ»..... 2

ΑΠΟΦΑΣΕΙΣ

- Αριθ. ΟΙΚ. 3525 (1)
Αναγνώριση της ιδιωτικής οδού Μικράς Ασίας στο οικοδομικό τετράγωνο 95 ότι προϋπήρχε πριν το έτος 1923 στο Δήμο Νεμέας.

Ο ΝΟΜΑΡΧΗΣ ΚΟΡΙΝΘΙΑΣ

Έχοντας υπόψη:

1. Τις διατάξεις του από 17.7.1923 ν. διατάγματος «περί σχεδίων πόλεων κ.λπ.» και ειδικότερα το άρθρο 20.
2. Το υπ' αριθμ. 6862/2004 έγγραφο του Δήμου Νεμέας.
3. Το υπ' αριθμ. 17515/1929 συμβόλαιο.
4. Την υπ' αριθμ. 1/10.3.2005 γνωμοδότηση του Συμβουλίου Χωροταξίας, Οικισμού και Περιβάλλοντος Ν. Κορινθίας, αποφασίζουμε:

Άρθρο 1

Αναγνωρίζουμε ότι η ιδιωτική οδός Μικράς Ασίας που διέρχεται στο υπ' αριθμ. 95 οικοδομικό τετράγωνο του ρυμοτομικού σχεδίου Νεμέας (Ν. Κορινθίας) και περιλαμβάνεται μεταξύ της οδού Ιεράς Μονής Βράχου και του άκρου του σχεδίου πόλεως, υπάρχει νομίμως πριν από το έτος 1923 και την χαρακτηρίζουμε ως διατηρητέα, όπως αυτή φαίνεται στο σχετικό πρωτότυπο διάγραμμα σε κλίμακα 1:500, που έχει θεωρηθεί από την Προϊσταμένη της Διεύθυνσης Χωροταξίας Πολεοδομίας και Περιβάλλοντος με την υπ' αριθμ. οικ. 3525/2005 πράξη της και που συνοπτικό του αντίτυπο δημοσιεύεται με την παρούσα απόφαση.

Άρθρο 2


Από τις διατάξεις αυτής της απόφασης δεν προκαλείται δαπάνη σε βάρος του προϋπολογισμού του Δήμου Νεμέας (Ν. Κορινθίας) (έγγραφο του Δήμου με αριθμ. 1538/2005).


Άρθρο 3

Η ισχύς της παρούσας αποφάσεως αρχίζει από τη δημοσίευσή της στην εφημερίδα της Κυβερνήσεως.
Η απόφαση αυτή να δημοσιευθεί στην Εφημερίδα της Κυβερνήσεως.

Κόρινθος, 26 Απριλίου 2005

Ο Νομάρχης
ΝΙΚΟΣ ΤΑΓΑΡΑΣ

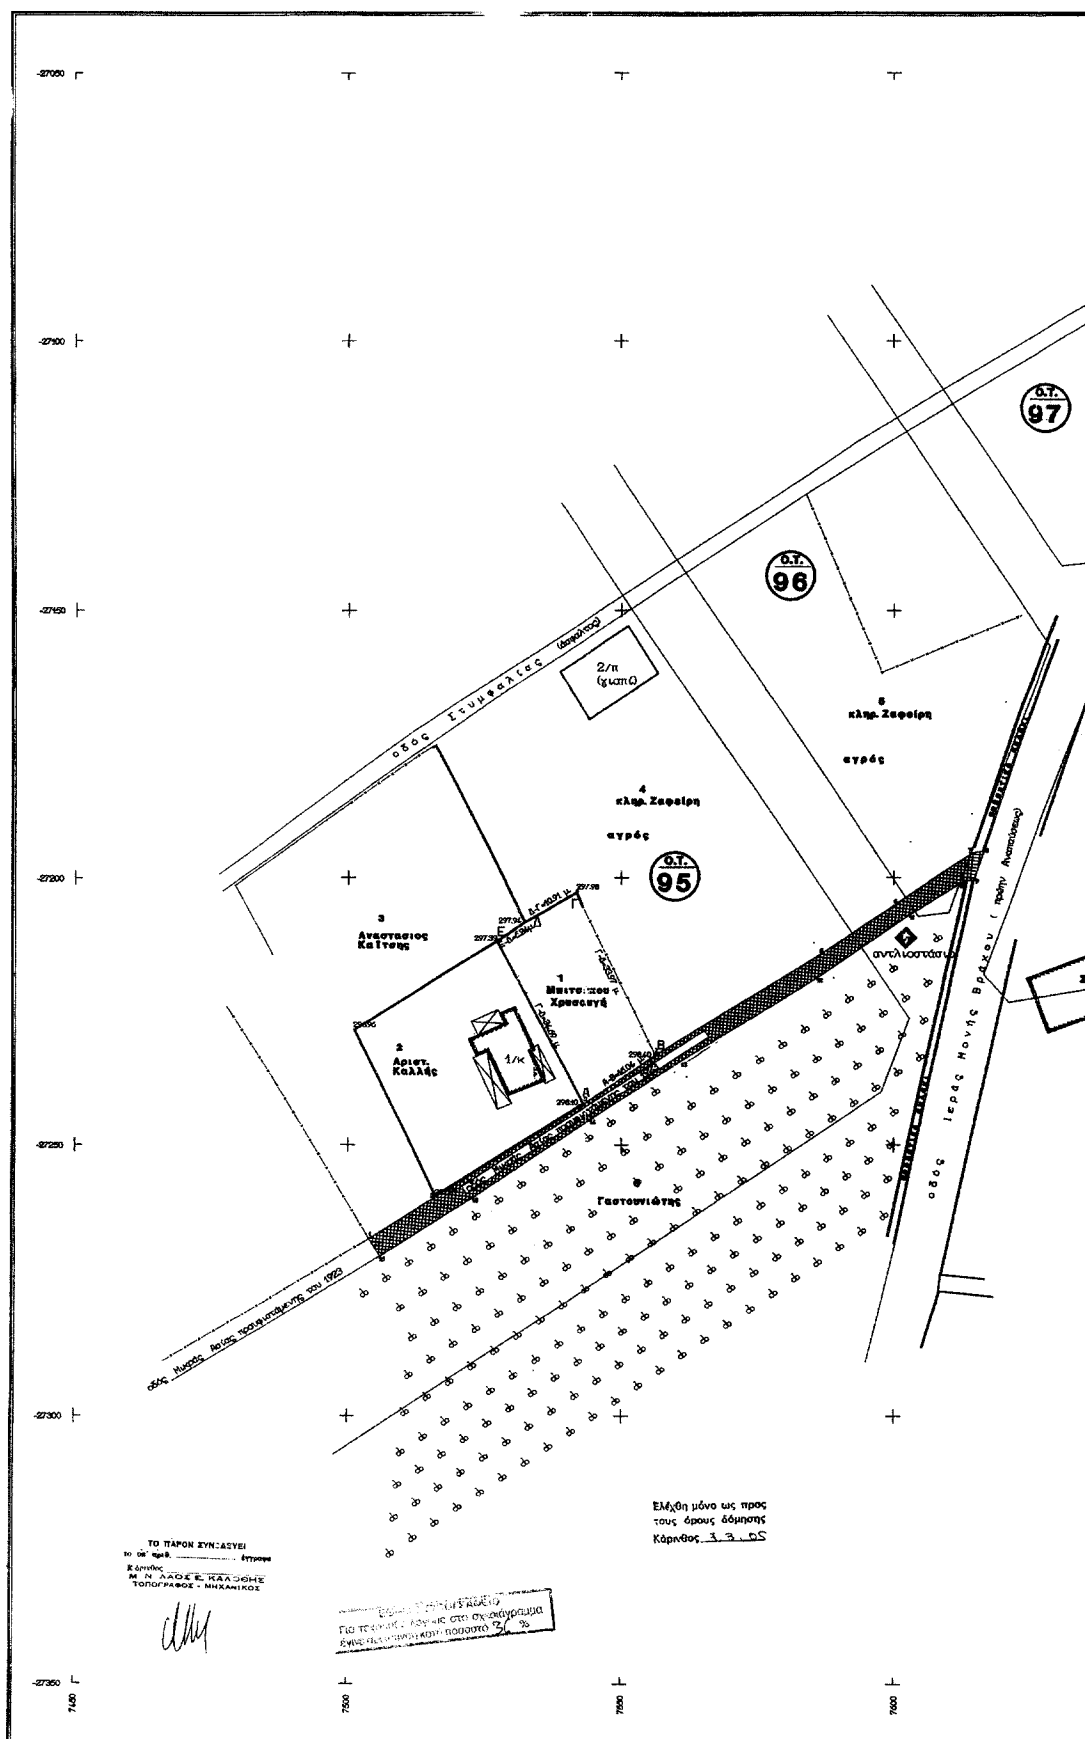

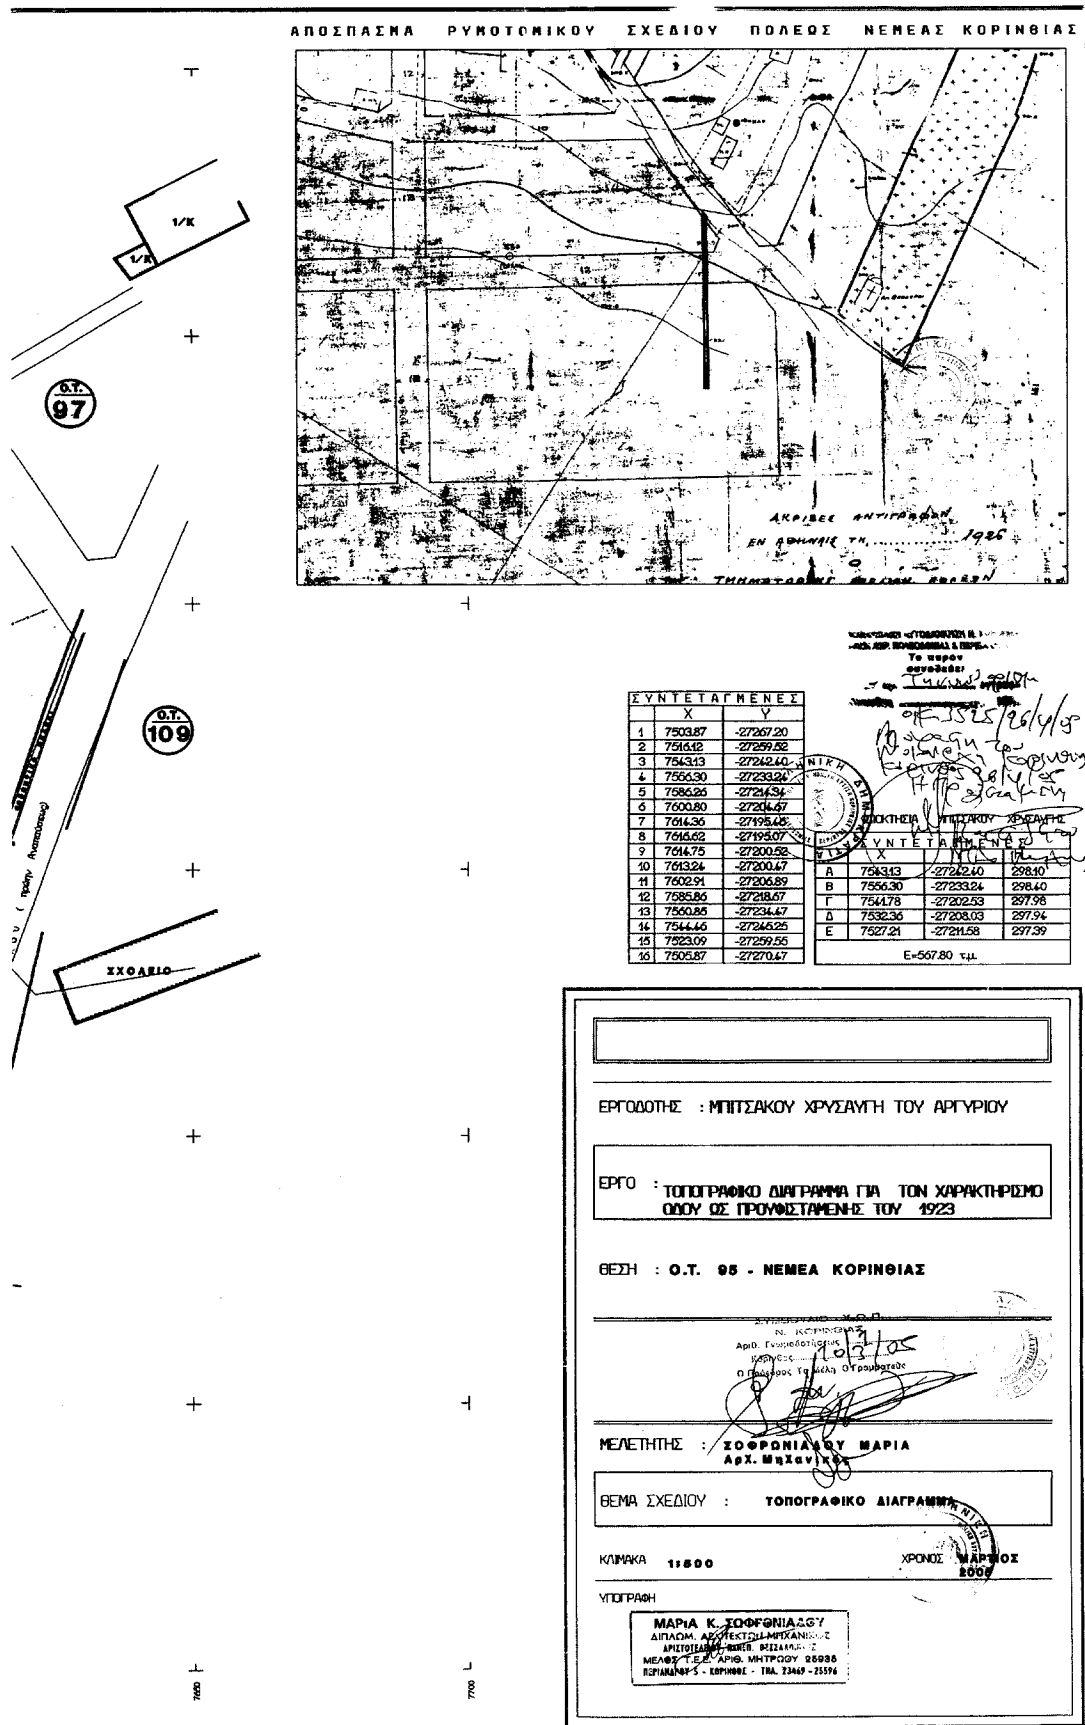

Αριθ. 1096

(2)

Διόρθωση ασυμφωνιών του ρυμοτομικού σχεδίου του οικοδομικού συνεταιρισμού «Η ΘΕΟΤΟΚΟΣ».

Ο ΑΝΤΙΝΟΜΑΡΧΗΣ ΔΩΔΕΚΑΝΗΣΟΥ

Έχοντας υπόψη:

1) Τις διατάξεις των Άρθρων 6, Άρθρων 72 (παρ. 4), Άρθρων 79 (παρ. 5) και Άρθρων 85 (παρ. 3) του ν.δ. 17.7.1923 «περί σχεδίων πόλεων κ.λπ.».

2) Το π.δ. 18.10.1925 (ΦΕΚ 322Α'/27.10.1925) «περί τρόπου διόρθωσης ασυμφωνιών υφισταμένων μεταξύ εγκεκριμένου σχεδίου και του επί εδάφους εφαρμοσθέντος τοιούτου ...».

3) Την υπ' αριθμ. εγκ. 22893/5502/31/01 (Ε 31/01) για τις «Αρμοδιότητες Τοπικής Αυτοδιοίκησης α και β βαθμίδας σχετικά με τη διόρθωση ασυμφωνιών μεταξύ εγκεκριμένου και εφαρμοσθέντος σχεδίου Ο.Τ.Α.».

4) Τη ΔΔΟΥ 130/12.1.2005 Απόφαση Νομάρχη Δωδεκανήσου με την οποία παραχωρήθηκε η σχετική αρμοδιότητα στον Αντινομάρχη Γιάννη Χριστοφάκη.

5) Την υπ' αριθμ. 759/17.2.2005 εισήγηση της Δ/σης Πολεοδομίας του Δήμου Ροδίων, ως αρμόδιας επί της εφαρμογής του σχεδίου πόλης υπηρεσία, με την οποία κρίνει ότι για την προσαρμογή του σχεδίου του οικοδομικού

συνεταιρισμού «Η ΘΕΟΤΟΚΟΣ», που εγκρίθηκε με το π.δ. 1.2.1996 (ΦΕΚ 142Δ'/16.2.1996) στην πραγματική κατάσταση απαιτείται απλή διόρθωση.

6) Την τεχνική έκθεση που συνοδεύει την εισήγηση της Δ/σης Πολεοδομίας του Δήμου Ροδίων στην οποία προσδιορίζονται τα σημεία του ρυμοτομικού σχεδίου τα οποία παρουσιάζουν ασυμφωνίες και για τα οποία απαιτείται διόρθωση.

7) Το γεγονός ότι από την απόφαση αυτή δεν επιβαρύνεται οικονομικά το Δημόσιο και ο Δήμος Ροδίων, αποφασίζουμε:


Εγκρίνουμε τη διόρθωση ασυμφωνιών του ρυμοτομικού σχεδίου του οικοδομικού συνεταιρισμού «Η ΘΕΟΤΟΚΟΣ», που εγκρίθηκε με το π.δ. 1.2.1996 (ΦΕΚ 142Δ'/16.2.1996) σύμφωνα με τις νέες ρυμοτομικές γραμμές όπως σημειώνονται στο διάγραμμα που συνοδεύει την παρούσα απόφαση.

Η απόφαση αυτή να δημοσιευθεί στην Εφημερίδα της Κυβερνήσεως.

Ρόδος, 22 Απριλίου 2005

Ο Αντινομάρχης
ΓΙΑΝΝΗΣ ΧΡΙΣΤΟΦΑΚΗΣ



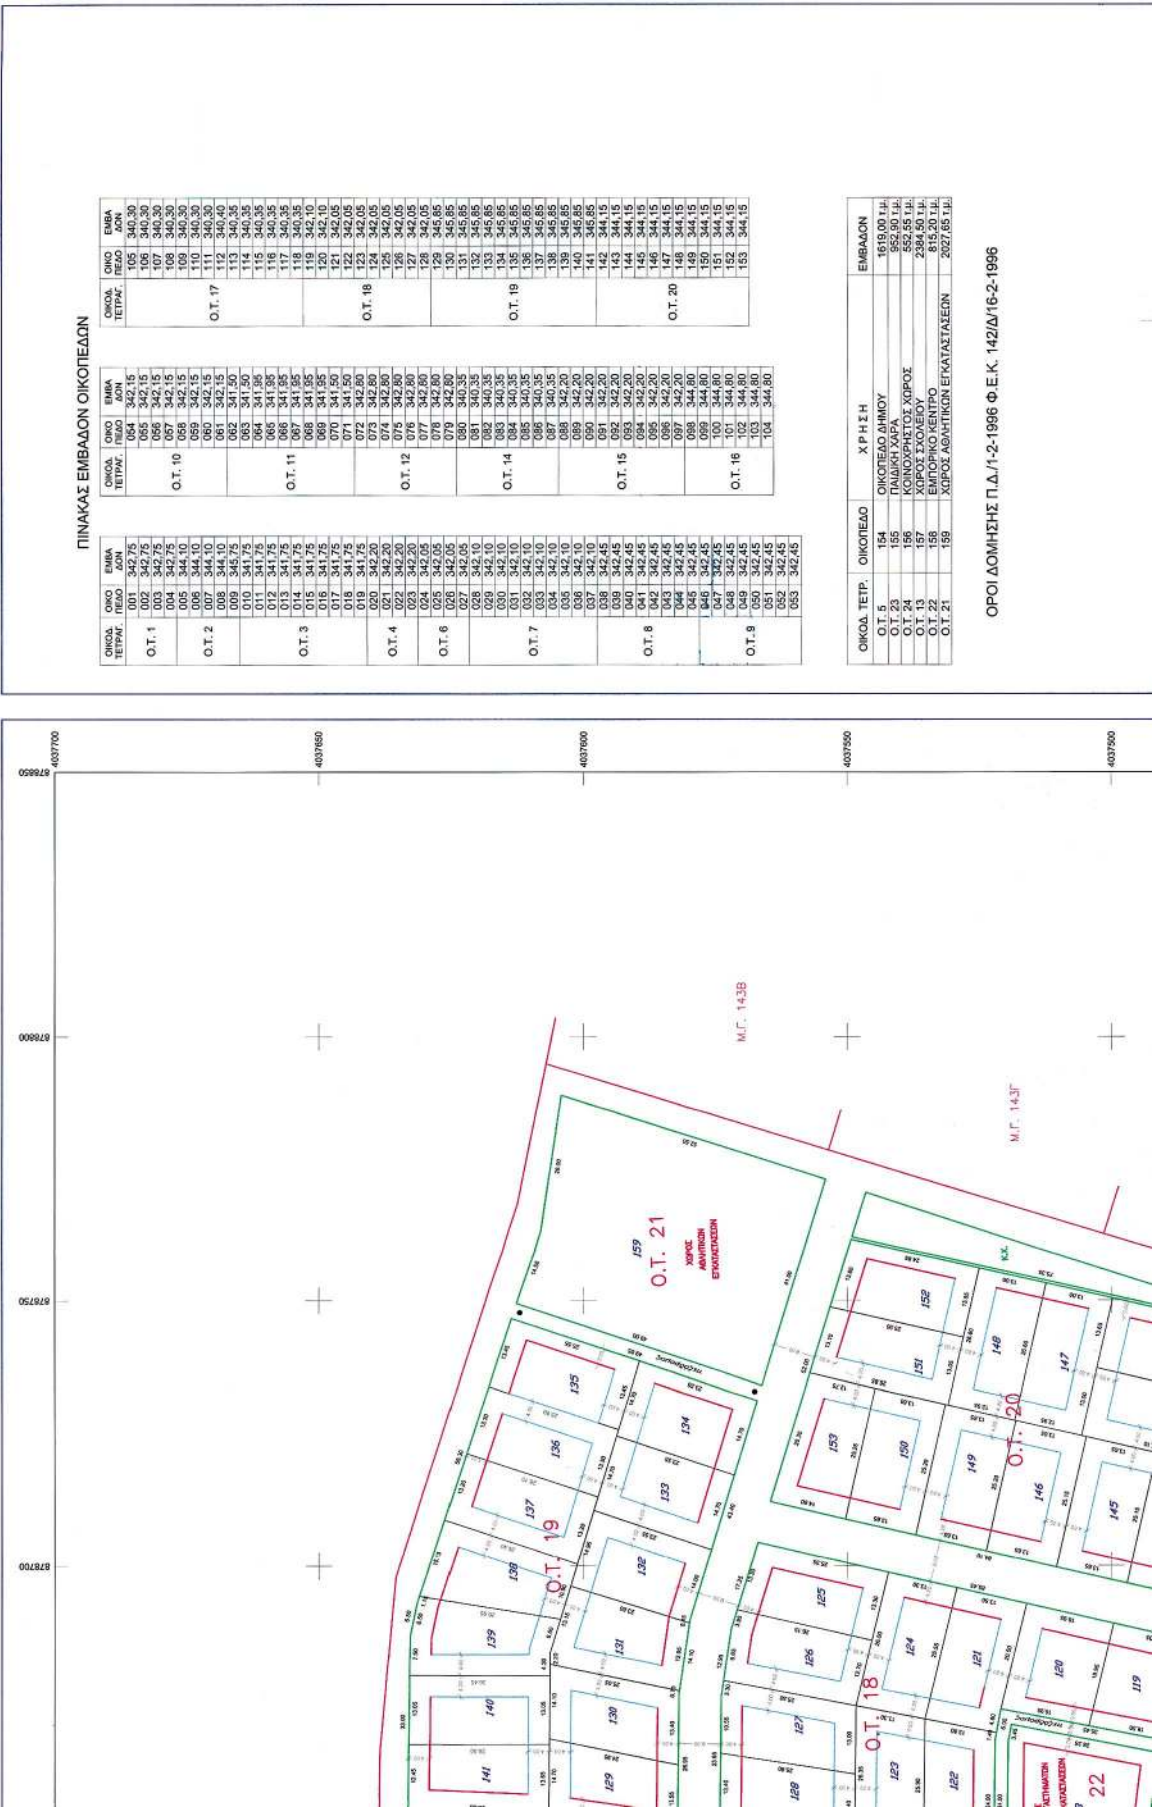





ΟΡΟΙ ΔΟΜΗΣΗΣ Π.Δ./1-2-1996 Φ.Ε.Κ. 142/Δ/16-2-1996



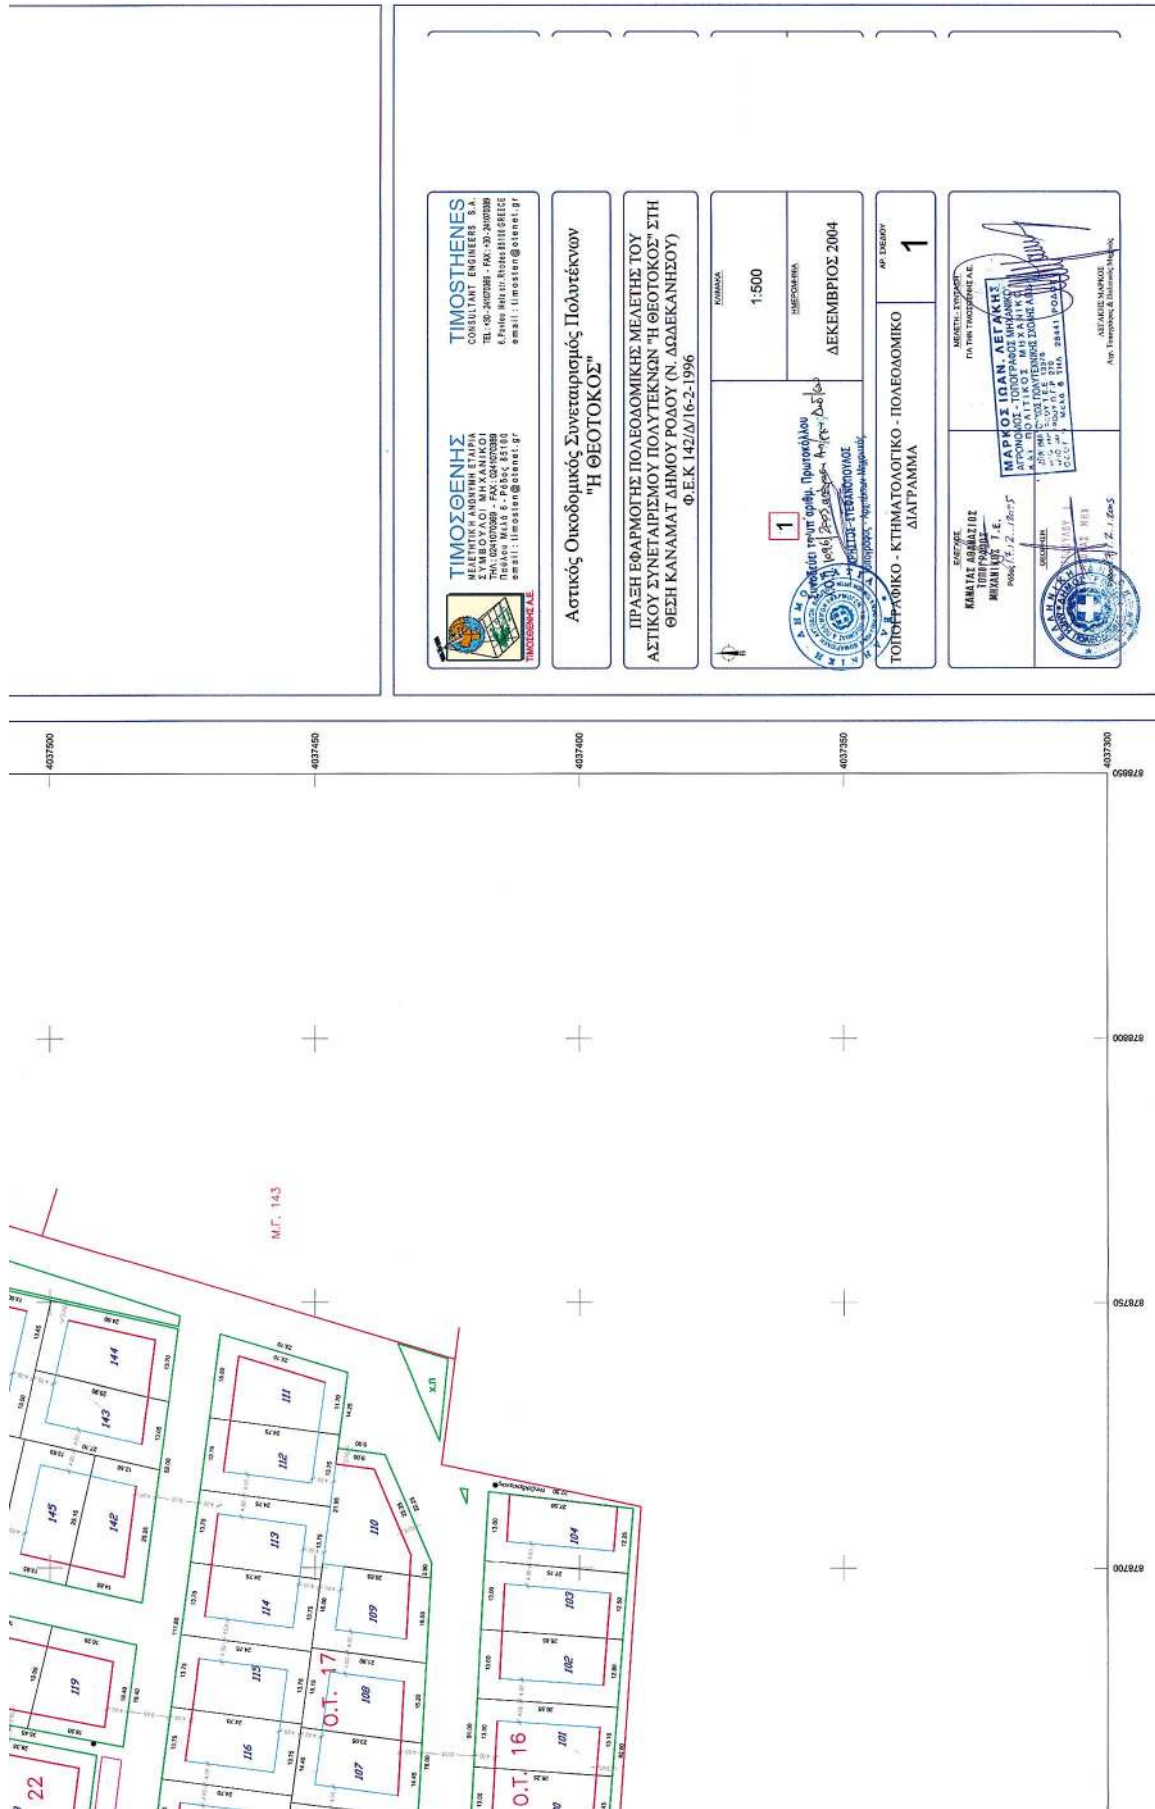

Αστικός Οικοδομικός Συνεταιρισμός Πολυτεχνών "Η ΘΕΟΤΟΚΟΣ"

ΠΡΑΞΗ ΕΦΑΡΜΟΓΗΣ ΠΟΛΥΩΔΟΜΙΚΗΣ ΜΕΛΕΤΗΣ ΤΟΥ
ΑΣΤΙΚΟΥ ΣΥΝΕΤΑΙΡΙΣΜΟΥ ΠΟΛΥΤΕΧΝΩΝ "Η ΘΕΟΤΟΚΟΣ" ΣΤΗ
ΘΕΣΗ ΚΑΝΑΜΑΤ ΔΗΜΟΥ ΡΟΔΟΥ (Ν. ΔΩΔΕΚΑΝΗΣΟΥ)
Φ.Ε.Κ 142/Δ/16-2-1996

