



04005840607040008



ΕΦΗΜΕΡΙΣ ΤΗΣ ΚΥΒΕΡΝΗΣΕΩΣ

ΤΗΣ ΕΛΛΗΝΙΚΗΣ ΔΗΜΟΚΡΑΤΙΑΣ

ΤΕΥΧΟΣ ΤΕΤΑΡΤΟ

Αρ. Φύλλου 584

6 Ιουλίου 2004

ΑΠΟΦΑΣΕΙΣ

Αριθ. οικ.3731/Φ.αιγ.-παρ.

(1)

Καθορισμός των ορίων του αιγιαλού και δημιουργία ζώνης παραλίας στην θέση «Λυκόρεμα», Δήμου Μαρμαρίου, Ν. Ευβοίας.

Ο ΓΕΝΙΚΟΣ ΓΡΑΜΜΑΤΕΑΣ
ΠΕΡΙΦΕΡΕΙΑΣ ΣΤΕΡΕΑΣ ΕΛΛΑΔΑΣ

Έχοντας υπόψη:

1. Τις διατάξεις του Ν. 2971/2001 (ΦΕΚ 285 τ.Α/19.12.2001) «Περί αιγιαλού και παραλίας».

2. Τις διατάξεις του Ν.Δ. 439/1970 «περί συμπληρώσεως των διατάξεων περί αιγιαλού».

3. Τις διατάξεις του Ν. 3200/1955 «περί διοικητικής αποκέντρωσης», όπως τροποποιήθηκαν και ισχύουν σήμερα με τα Ν.Δ. 532/1970, Β.Δ. 704/1970, Β.Δ. 705/1970, Β.Δ. 192/1972, Π.Δ. 71/1984, Π.Δ. 347/1986, Ν. 2026/1992 και Π.Δ. 97/1993.

4. Την διάταξη του άρθρου 46 παρ. 21 του Ν. 3220/2004 (ΦΕΚ 15 τ.Α/28.1.2004) δυνάμει της οποίας από 10.4.2004 αρμοδιότητες του Υπουργού Οικονομίας και Οικονομικών οι οποίες ανήκαν ή είχαν μεταβιβασθεί στους Νομάρχες μέχρι την έναρξη λειτουργίας των Νομαρχιακών Αυτοδιοικήσεων και αφορούν θέματα των Υπηρεσιών του Υπουργείου Οικονομίας και Οικονομικών, που εξαιρέθηκαν από την κατάργηση με τις διατάξεις της παραγράφου 2 του άρθρου 39 του Ν. 2218/1994, περιέρχονται στον Γενικό Γραμματέα της Περιφέρειας, σε συνδυασμό με την 2434/27.5.2004 απόφαση Γεν. Γραμματέα Περιφέρειας Στερεάς, Ελλάδος στην οποία ορίζεται η ΔΔΕ/ΠΣΕ αρμόδια για την επικύρωση των ορίων αιγιαλού και παραλίας.

5. Την από 14.11.2003 έκθεση της κατά το άρθρο 3 του Ν. 2971/2001 αρμόδιας Επιτροπής καθορισμού των ορίων αιγιαλού και παραλίας στη θέση «Λυκόρεμα», Δήμου Μαρμαρίου, Ν. Ευβοίας.

6. Το από Οκτωβρίου 2003 κτηματολογικό - υψομετρικό διάγραμμα της παραπάνω περιοχής, που συντάχθηκε σε τρεις (3) πινακίδες με κλίμακα 1:500 από τον Πολιτικό Μηχανικό Βάιο Α. Μπιώτη, το οποίο ελέγχθηκε για την ακρίβεια της αποτύπωσης της 3.11.2003 από τον Τριαντ. Πουρνή, Τεχνολόγο Μηχανικό της Τ.Υ.Δ.Κ. Ν. Ευβοίας και θεωρήθηκε την ίδια ημερομηνία από τον Αν. Γιαννόπουλο,

Προϊστάμενο της Τ.Υ.Δ.Κ. Ν. Ευβοίας, όπως ορίζουν οι διατάξεις του άρθρου 4 παρ. 2 του Ν. 2971/2001 και συνοδεύει την έκθεση της προαναφερόμενης επιτροπής.

7. Το υπ' αριθμ. Φ.544.5/148/04/Σ.212/16.2.2004 έγγραφο του Γενικού Επιτελείου Ναυτικού, αποφασίζει:

Επικυρώνει την από 14.11.2003 έκθεση της κατά το άρθρο 3 του Ν. 2971/2001 αρμόδιας Επιτροπής καθορισμού των ορίων αιγιαλού και παραλίας στη θέση «Λυκόρεμα», Δήμου Μαρμαρίου, Ν. Ευβοίας και το Οκτωβρίου 2003 κτηματολογικό - υψομετρικό διάγραμμα της παραπάνω περιοχής, που συντάχθηκε σε τρεις (3) πινακίδες με κλίμακα 1:500 από τον Πολιτικό Μηχανικό Βάιο Α. Μπιώτη, το οποίο ελέγχθηκε για την ακρίβεια της αποτύπωσης της 3.11.2003 από τον Τριαντ. Πουρνή, Τεχνολόγο Μηχανικό της Τ.Υ.Δ.Κ. Ν. Ευβοίας και θεωρήθηκε την ίδια ημερομηνία από τον Αν. Γιαννόπουλο, Προϊστάμενο της Τ.Υ.Δ.Κ. Ν. Ευβοίας, όπως ορίζουν οι διατάξεις του άρθρου 4 παρ. 2 του Ν. 2971/2001.

Στο παραπάνω τοπογραφικό διάγραμμα, καθορίστηκε η οριογραμμή του αιγιαλού σύμφωνα και με τις οδηγίες του ΓΕΝ με κόκκινη συνεχή πολυγωνική γραμμή, με στοιχεία (1,2,3,...71,72) οποίας οι κορυφές εξασφαλίζονται με τις συντεταγμένες τους στο Κρατικό Τριγωνομετρικό Δίκτυο.

Η οριογραμμή της παραλίας, καθορίστηκε σύμφωνα και με τις οδηγίες του ΓΕΝ για την εξυπηρέτηση των σκοπών του άρθρου 1 παρ. 2 του Ν. 2971/2001 με κίτρινη συνεχή πολυγωνική γραμμή, με στοιχεία (1', 2', 3',...66', 67') της οποίας οι κορυφές εξασφαλίζονται με τις συντεταγμένες τους στο Κρατικό Τριγωνομετρικό Δίκτυο. Δεν υφίσταται παλαιός αιγιαλός. Δεν εξαιρούνται οι κατασκευές (περιφράξεις) που βρίσκονται στην ζώνη παραλίας.

Η απόφαση αυτή με την έκθεση της Επιτροπής και το τοπογραφικό διάγραμμα να δημοσιευθούν στην Εφημερίδα της Κυβερνήσεως.

Λαμία, 21 Ιουνίου 2004

Ο Γενικός Γραμματέας Περιφέρειας
ΚΩΝΣΤΑΝΤΙΝΟΣ ΕΞΑΡΧΟΣ

ΕΚΘΕΣΗ

ΕΠΙΤΡΟΠΗΣ ΚΑΘΟΡΙΣΜΟΥ ΟΡΙΩΝ ΑΙΓΙΑΛΟΥ ΠΑΡΑΛΙΑΣ

Για τον καθορισμό το πρώτον των ορίων του αιγιαλού-παραλίας στη θέση «Λυκόρεμα», Δήμου Μαρμαρίου, Ν. Ευβοίας.

Στο Μαρμάρι σήμερα 14.11.2003, ημέρα Παρασκευή, οι υπογραφόμενοι:

1. Αθηνά Μπούρικα, τοπ/φος μηχ/κός ΠΕ/Α, Προϊστάμενη της Κτηματικής Υπηρεσίας Εύβοιας, σαν Πρόεδρος,
2. Δημήτρης Προκάκης, τοπ/φος μηχ/κός ΠΕ/Δ, υπάλληλος της Κτηματικής Υπηρεσίας Εύβοιας σαν μέλος,
3. Ταβουλάρης Γεώργιος, σημαιοφόρος Λ.Σ., αναπλ/τής Λιμενάρχη Υ.Λ/Χ Καρύστου, σαν μέλος, (κωλυομένου του τακτικού μέλους)
4. Χαράλαμπος Σκούντζος, τοπογράφος μηχ/κός ΠΕ/Α, αναπλ/τής Δ/ντή ΧΟΠ, Νομ/κής Αυτ/σης Εύβοιας, σαν μέλος, (κωλυομένου του τακτικού μέλους)
5. (Ο Δ/ντής ΠΕ.ΧΩ. Στ. Ελλάδας, που αποτελεί το 5ο μέλος δεν προσήλθε) που αποτελούμε την Επιτροπή καθορισμού ορίων αιγιαλού - παραλίας, η σύνθεση της οποίας καθορίστηκε βάσει των διατάξεων του άρθρου 3 του Ν. 2971/2001 «περί αιγιαλού-παραλίας και άλλες διατάξεις» και με την υπ' αριθ. 1237/9.5.2002 Απόφαση του Προϊσταμένου της Οικονομικής Επιθεώρησης Στερεάς Ελλάδας του Υπουργείου Οικονομικών, που συγκλήθηκε με την υπ' αριθ. Φ121/2027/10.11.2003 πρόσκληση του Προέδρου της, μεταβήκαμε επί τόπου στην περιοχή που προαναφέραμε την 14.11.2003.

Αφού λάβαμε υπόψη

1. Την από 3.11.2003 αίτηση της ΟΙΚΟ ΑΝΑΠΤΥΞΙΑΚΗΣ Α.Ε., με την οποία διαβιβάζονται θεωρημένα διαγράμματα και ζητείται ο καθορισμός των ορίων αιγιαλού-παραλίας στη πιο πάνω περιοχή.
2. Τα από Οκτωβρίου 2003 τοπογραφικά διαγράμματα του πολιτικού μηχανικού Βαίου Μπιώτη, με κλίμακα 1:500, σε τρεις (3) πινακίδες, που ελέγχθηκαν για την ακρίβεια της αποτύπωσης στις 3.11.2003 από τον Τρ. Πουρνή, τεχνολόγο μηχανικό της Τ.Υ.Δ.Κ. και θεωρήθηκαν στις 3.11.2003 από τον Αν. Γιαννόπουλο, πολ. μηχαν/κό, Προϊστάμενο της Τ.Υ.Δ.Κ. Ν. Ευβοίας, όπως ορίζουν οι διατάξεις του άρθρου 4 παρ. 2 του Ν. 2971/2001.
3. Τις διατάξεις του Ν. 2971/2001 (ΦΕΚ 285τ.Α'/19.12.2001), «περί αιγιαλού-παραλίας».
4. Την από 3.7.2003 Έκθεση της Επιτροπής καθορισμού ορίων αιγιαλού-παραλίας, που αφορά πρόταση των οριογραμμών στη θέση Λυκόρεμα, Μαρμαρίου, που αποτελεί όμορο προς Β.Δ. καθορισμό του παρόντος, καθώς και το διάγραμμα που τη συνοδεύει με το οποίο έγινε η απαιτούμενη συναρμογή των κορυφών αιγιαλού-παραλίας.
5. Την από επιτόπιο μετάβαση σχηματισθείσα αντίληψη

για το πλάτος της βρεχόμενης ζώνης της ξηράς και άλλα συναφή στοιχεία δηλαδή:

- α) Ότι η περιοχή ως επί το πλείστον παρουσιάζει απότομες κλίσεις με έντονο πρηνές σε σχέση με την ακτή.
- β) Το γεγονός ότι η ακτή είναι κυρίως βραχλώδης με κάποιους αμμόδεις κόλπους ενδιαμέσως.
- γ) Ότι η περιοχή έχει νότιο-νοτιοδυτικό προσανατολισμό, είναι εκτεθειμένη σε νότιους κυρίως ανέμους και Ν.Δ. και η οριογραμμή του αιγιαλού χαράχτηκε έτσι ώστε να ταυτίζεται με το φυσικό όριο βλάστησης.
6. Για τον καθορισμό της οριογραμμής παραλίας η Επιτροπή αφού έλαβε υπόψη τις διατάξεις των άρθρων 1 (παρ. 2), 2 (παρ. 2) και 7 (παρ. 1 και 5) και συνεκτιμώντας τα δεδομένα, ότι δηλαδή πρόκειται για περιοχή που διέπεται από τις εκτός σχεδίου πόλης πολεοδομικές διατάξεις, είναι αδόμητη ενώ δεν υπάρχει παραλιακός δρόμος ούτε κάθετοι δρόμοι πρόσβασης προς την ακτή, προτείνει τη δημιουργία ζώνης παραλίας πλάτους δέκα (10) μέτρων, που θεωρείται απαραίτητη για την εξυπηρέτηση της επικοινωνίας ξηράς θάλασσας και τανάπαλιν και άλλων κοινωφελών σκοπών (έργα υποδομής, κλίμακες προσπέλασης κ.λπ.).

Ύστερα από τα παραπάνω η Επιτροπή

ΑΠΟΦΑΣΙΖΕΙ


1. Καθορίζει επί των παραπάνω τοπογραφικών διαγραμμάτων:
 - α.) Την οριογραμμή του αιγιαλού με κόκκινη συνεχή πολυγωνική γραμμή 1, 2,...71, 72, της οποίας οι κορυφές εξασφαλίζονται με συντεταγμένες από το κρατικό τριγωνομετρικό δίκτυο.
 - β) Την οριογραμμή της παραλίας με κίτρινη συνεχή πολυγωνική γραμμή 1', 2', ...66', 67', της οποίας οι κορυφές εξασφαλίζονται με συντεταγμένες από το κρατικό τριγωνομετρικό δίκτυο. Η οριογραμμή παραλίας καθορίζεται κατά τρόπο που να απέχει παντού σταθερή απόσταση δέκα (10) μέτρων από την οριογραμμή του αιγιαλού, για να εξυπηρετηθούν οι σκοποί της παρ. 2 του άρθρου 1 και της παρ. 3 του άρθρου 2 του Ν. 2971/2001.
2. Αποφαίνεται ότι δεν υπάρχει παλαιός αιγιαλός.
3. Στη ζώνη παραλίας υπάρχουν κάποιες περιφράξεις με συρματόπλεγμα και ξηρολιθιές.


Η Επιτροπή


ΑΘΗΝΑ ΜΠΟΥΡΙΚΑ
ΓΕΩΡΓΙΟΣ ΤΑΒΟΥΛΑΡΗΣ

ΔΗΜΗΤΡΗΣ ΠΡΟΚΑΚΗΣ
Χ. ΣΚΟΥΝΤΖΟΣ

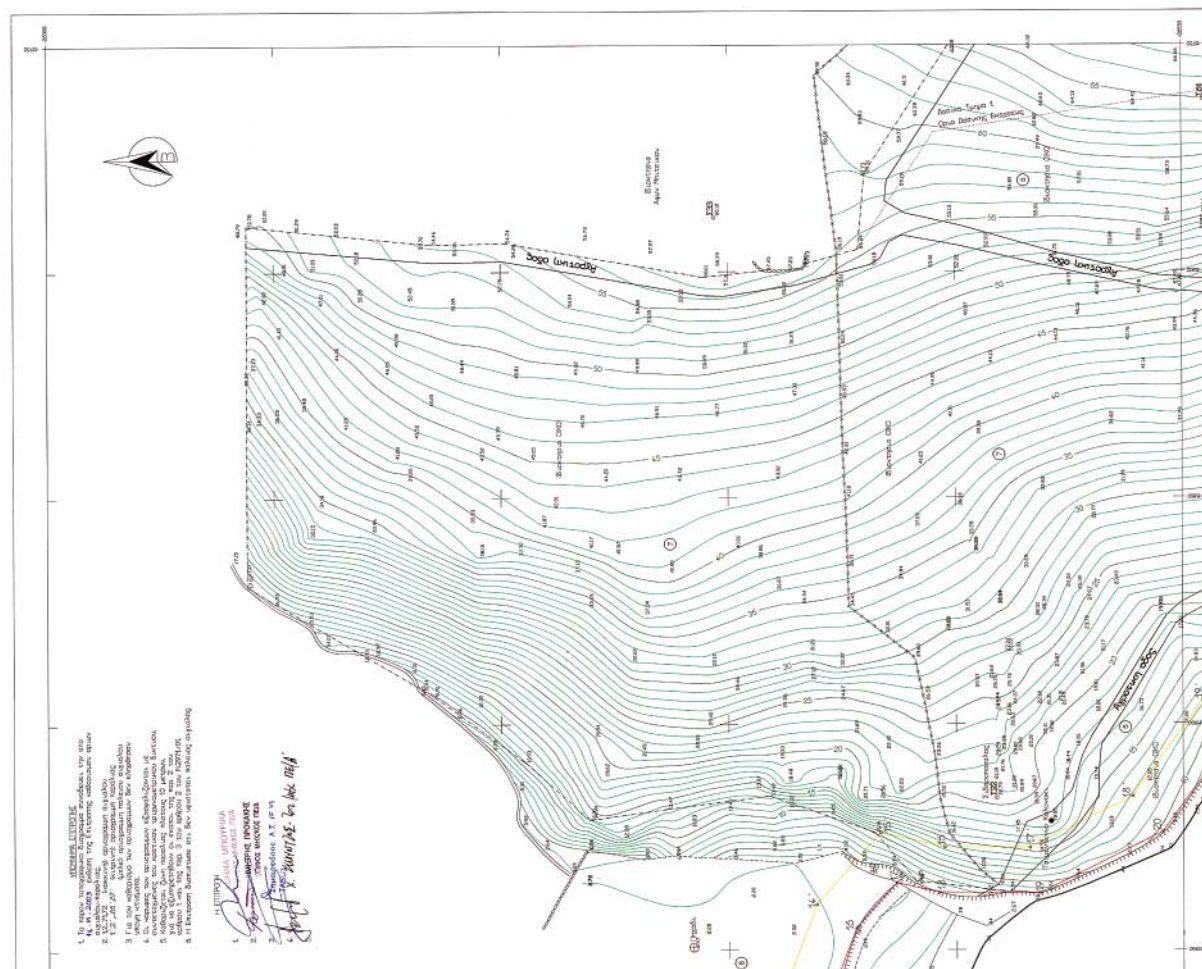

[illegible]

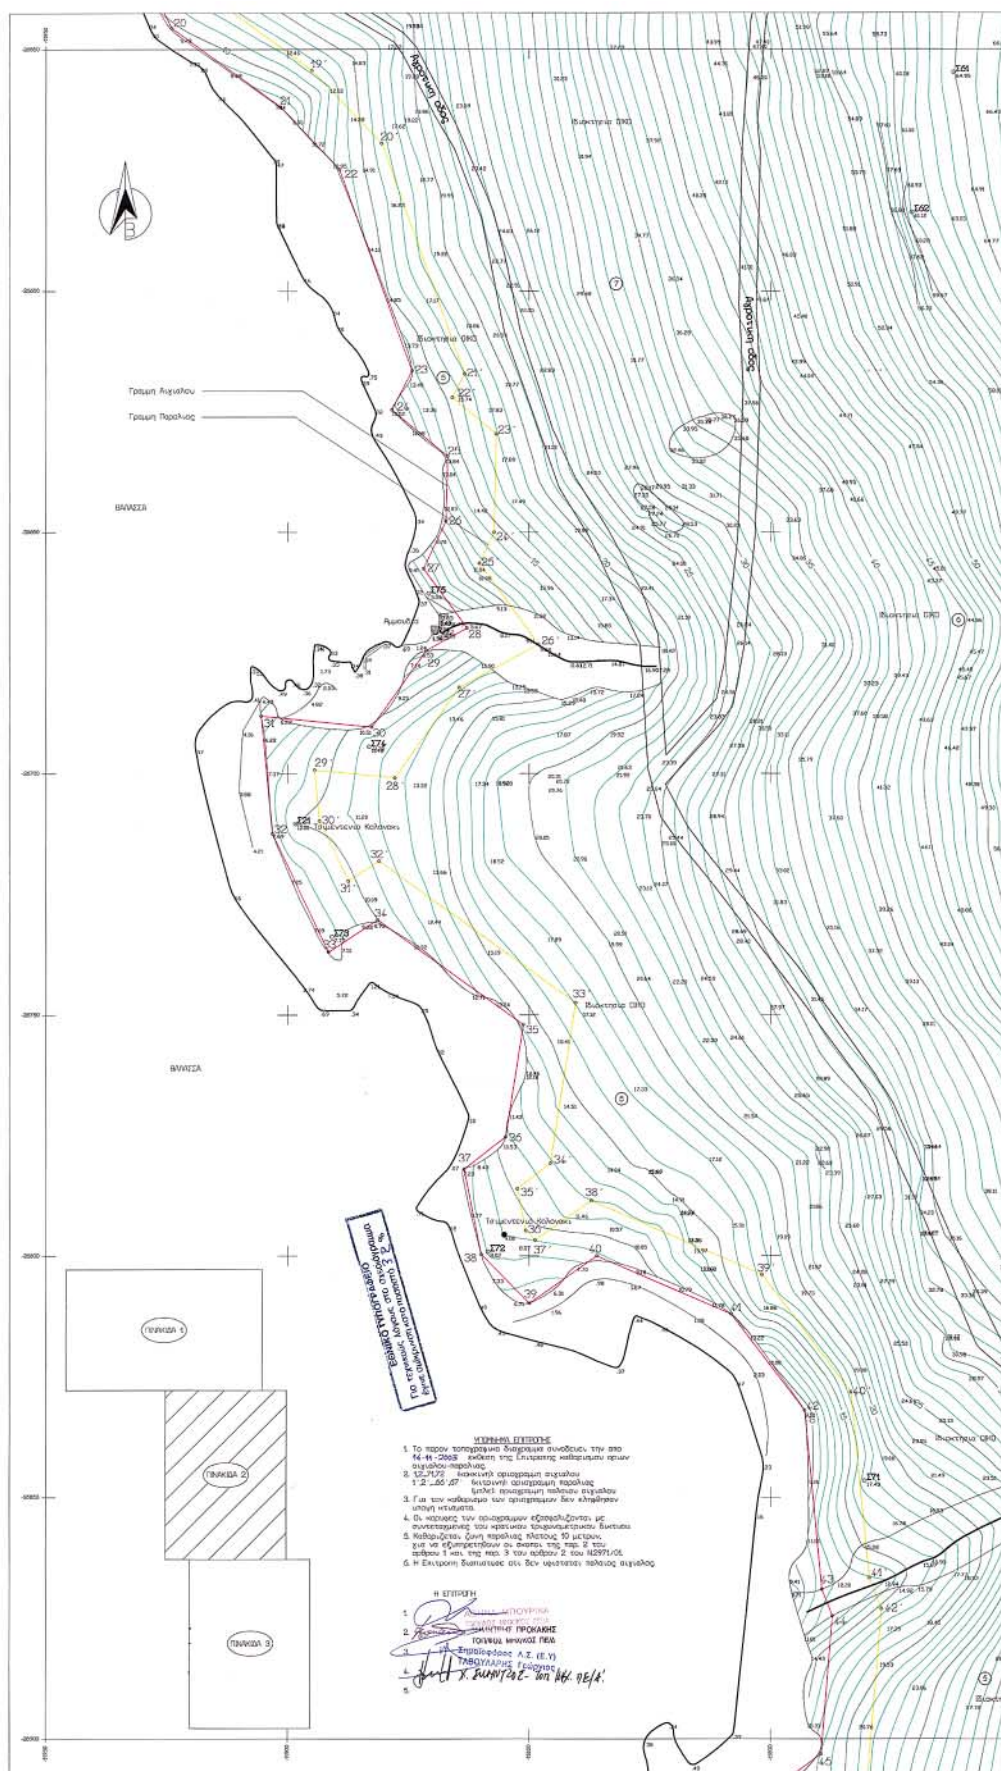

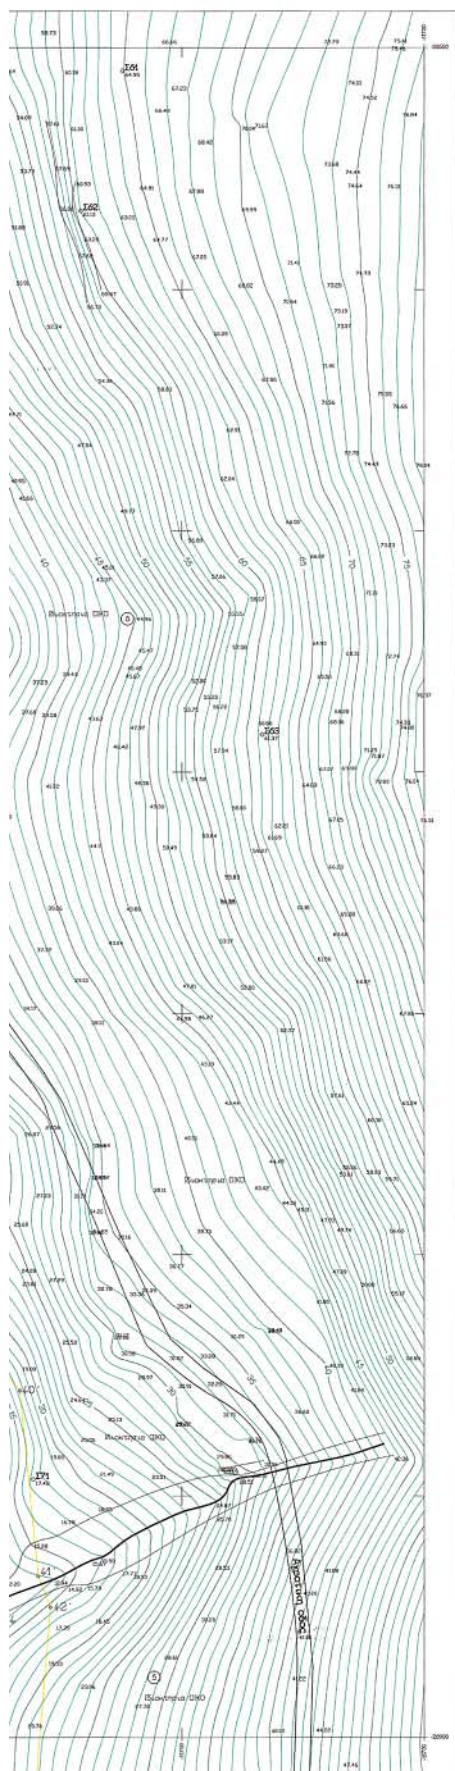

ΑΠΟΤΥΠΩΣΗ ΦΥΛΛΟΥ ΧΑΡΤΟΣ 1 : 50.000 (ΚΑΡΥΣΤΟΣ)




ΠΙΝΑΚΑΣ ΚΑΘΟΡΙΣΜΕΝΩΝ ΑΓΓΙΑΛΩΝ ΚΑΙ ΠΑΡΑΛΙΑΣ
Στη θέση "ΛΥΚΟΡΕΜΑ" ΜΑΡΜΑΡΙΩΝ - ΕΥΒΟΙΑΣ

ΣΥΝΤΕΤΑΓΜΕΝΕΣ ΚΟΡΥΦΕΣ

ΣΗΜ	X	Y	ΣΗΜ	X	Y




ΣΥΣΤΗΜΑ ΣΥΝΤΕΤΑΓΜΕΝΩΝ :
ΕΛΛΗΝΙΚΑ ΑΣΤΡΟΝΟΜΙΚΑ ΠΡΟΣΘΗΚΑΤΑ
ΜΕ $\phi = 38^{\circ} 15'$ και $\lambda = 0^{\circ} 45'$

ΜΕΤΡΙΚΗ ΜΕΤΡΗΣΗ ΤΩΝ ΤΡΙΓΩΝΟΜΕΤΡΙΚΩΝ 147.1 (ΒΑΘΜΟ)

εργο: Αποτύπωση παράλιας για καθορισμό αγιαλίου	
εργοδότης:	ΟΙΚΟ ΑΝΑΠΤΥΞΙΑΚΗ Α.Ε.
Βεση:	ΛΥΚΟΡΕΜΑ ΔΗΜΟΣ ΚΑΡΥΣΤΟΥ
μελετητής:	Μπιώτης Βαίος Πολιτικός Μηχανικός
κλίμακα:	1:500
ημερομηνία:	Οκτώβριος 2003
ΤΟΠΟΓΡΑΦΙΚΟ ΔΙΑΓΡΑΜΜΑ ΑΡ. ΣΧΕΔΙΟΥ Π2	


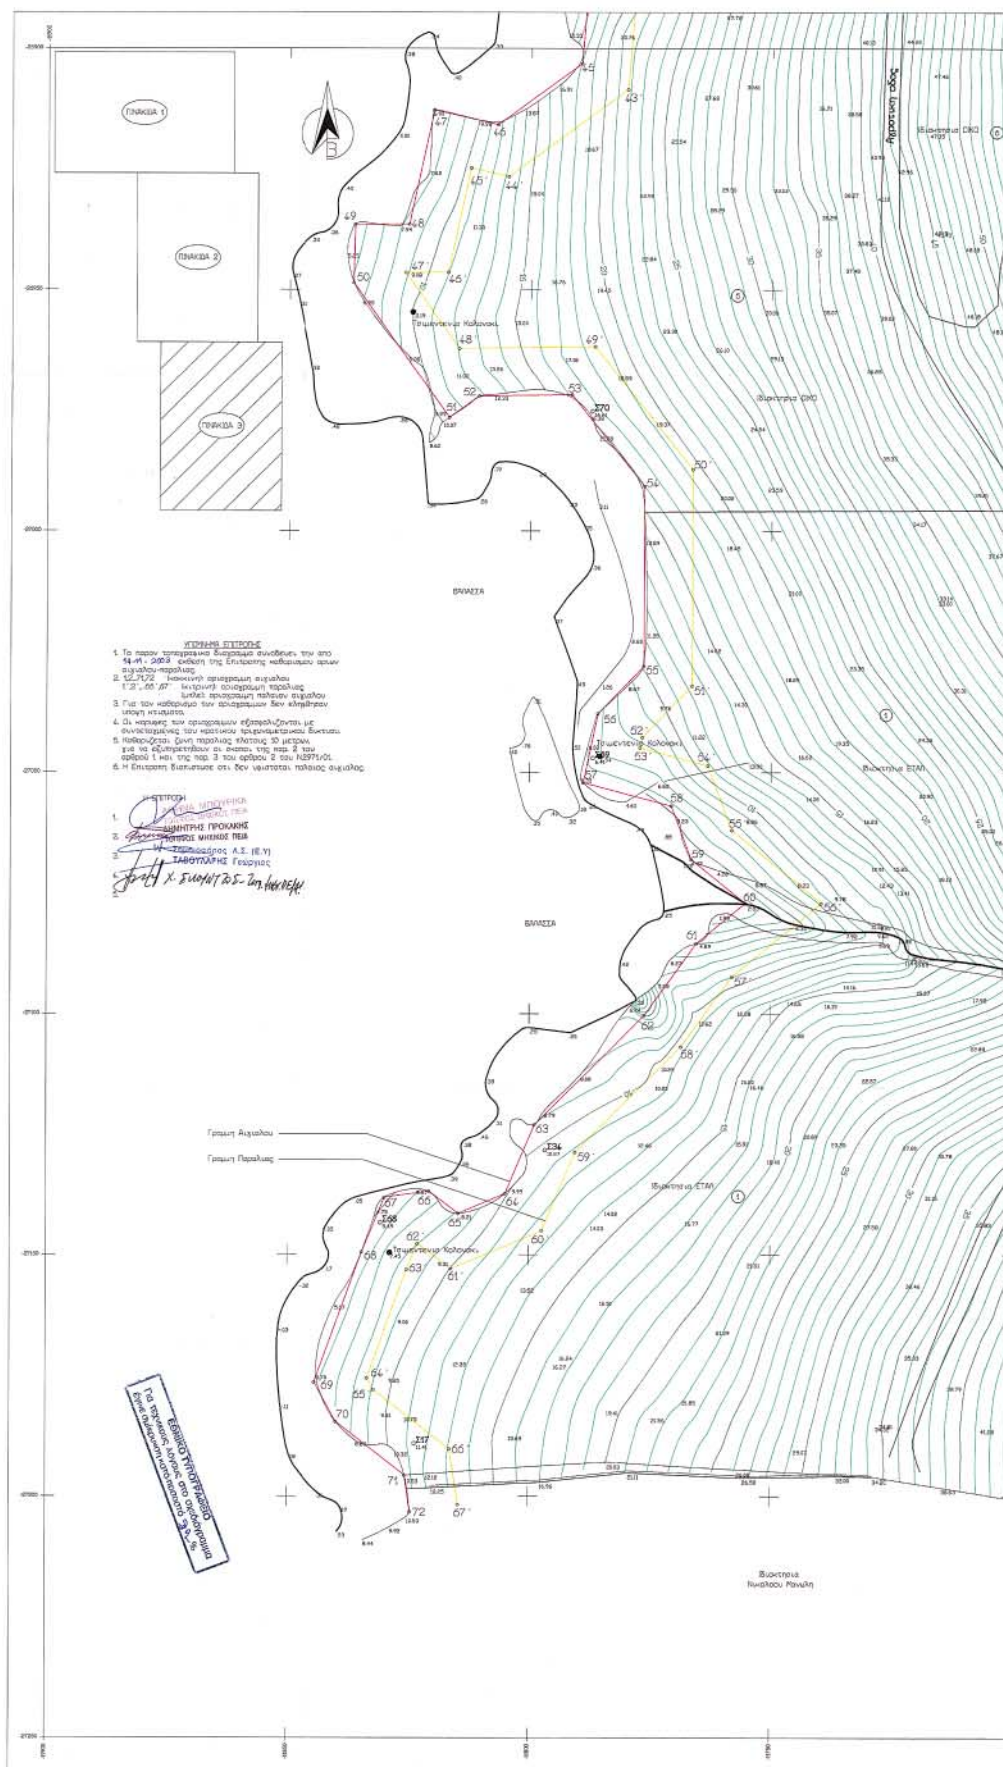



Α/Α	Εταιρεία
1	ΕΤΑΙ ΚΗΡΑΤΗΝ Α.Ε.
2	ΕΤΑΙ ΚΗΡΑΤΗΝ Α.Ε.
3	Γ. ΒΑΡΟΥ
4	ΟΑΚ ΑΝΑΤΥΞΙΣ Α.Ε.
5	ΟΑΚ ΑΝΑΤΥΞΙΣ Α.Ε.
6	ΟΑΚ ΑΝΑΤΥΞΙΣ Α.Ε.
7	ΟΑΚ ΑΝΑΤΥΞΙΣ Α.Ε.
8	ΟΑΚ ΑΝΑΤΥΞΙΣ Α.Ε.

ΠΙΝΑΚΕΣ ΚΑΘΟΡΙΣΜΟΝ ΟΡΙΩΝ ΑΙΓΙΑΣΟΥ καὶ ΠΑΡΑΛΙΑΣ
Στῇ Θεοτ. "ΛΗΚΟΡΕΜΑ" ΜΑΡΜΑΡΙΟΥ - ΕΥΒΟΙΑΣ

ΙΣΑΠΕΧΟΥΣΙΑ ΑΖΙΜΟΥΣΙΑΚΗ ΠΡΟΒΟΛΗ HATT
ΜΕ $\phi_0 = 38^\circ 15'$ και $\lambda_0 = 0^\circ 45'$


εργο: Αποτίμηση περιαίας για καθέρτισμο αιγιαλίου	
εργοδοτής: ΟΙΚΟ ΑΝΑΠΤΥΞΙΑΚΗ Α.Ε.	
θεση: ΛΥΚΟΡΕΜΑ ΔΗΜΟΣ ΚΑΡΥΣΤΟΥ	
μελετητής: Μπιώτης Βαίος Πολιτικός Μηχανικός	
ΤΟΠΟΓΡΑΦΙΚΟ ΔΙΑΓΡΑΜΜΑ	ΑΡ. ΣΧΕΔΙΟΥ
	Π 3
κλίμακα: 1:500	
ημερομηνία: Οκτώβριος 2003	
