

ΕΦΗΜΕΡΙΣ ΤΗΣ ΚΥΒΕΡΝΗΣΕΩΣ

ΤΗΣ ΕΛΛΗΝΙΚΗΣ ΔΗΜΟΚΡΑΤΙΑΣ

ΤΕΥΧΟΣ ΤΕΤΑΡΤΟ

Αρ. Φύλλου 60

11 Φεβρουαρίου 2010

ΑΠΟΦΑΣΕΙΣ

Αριθμ. Κ-261

Καθορισμός οριογραμμών αιγιαλού - παραλίας στη θέση «ΒΡΟΥΛΙΔΙΑ» Δ.Δ. Θάσου Δήμου Θάσου του Ν. Καβάλας.

Η ΓΕΝΙΚΗ ΓΡΑΜΜΑΤΕΑΣ
ΠΕΡΙΦΕΡΕΙΑΣ ΑΝΑΤΟΛΙΚΗΣ ΜΑΚΕΔΟΝΙΑΣ - ΘΡΑΚΗΣ

Έχοντας υπόψη:

1. Τις διατάξεις του Ν. 2971/19.12.2001 (ΦΕΚ 285/τ.Α'/19-12-2001) «Αιγιαλός, παραλία και άλλες διατάξεις».

2. Τις διατάξεις του Ν.Δ. 439/70 «περί συμπληρώσεως των διατάξεων περί αιγιαλού».

3. Τις διατάξεις του Ν. 3200/55 «Περί διοικητικής αποκέντρωσης» όπως αυτές τροποποιήθηκαν και ισχύουν σήμερα με τα Ν.Δ. 532/1970, Β.Δ. 704/1970, Β.Δ. 705/1970, Β.Δ. 192/1972, Π.Δ. 71/1984, Π.Δ. 347/1986, Ν. 2026/1982 και Π.Δ. 97/1993.

4. Τις διατάξεις του άρθρου 19 παρ.5 Ν. 2344/1995, του άρθρου 52 παρ.6 Ν. 2218/1994, του άρθρου 4 παρ. 7 του Ν. 2240/1994, δυνάμει των οποίων αρμοδιότητες του Υπουργείου Οικονομικών που είχαν μεταβιβασθεί στους Νομάρχες ανήκουν στον Περιφερειακό Διευθυντή σε συνδυασμό με αυτές του άρθρου 14 παρ.2 του Ν. 2399/1996 με τις οποίες προβλέπεται κατάργηση θέσεων των περιφερειακών Διευθυντών οι αρμοδιότητες πλέον του οποίου περιήλθαν στο Γενικό Γραμματέα της Περιφέρειας και ασκούνται από τον αναπληρωτή Περιφερειακό Διευθυντή.

5. Τις διατάξεις του τέταρτου εδαφίου της παρ. 2 του άρθρου 1 και της παρ. 6 του ιδίου άρθρου του Ν. 2503/1997 «Διοίκηση, οργάνωση, στελέχωση της Περιφέρειας, ρύθμιση θεμάτων για την τοπική αυτοδιοίκηση και άλλες διατάξεις» (ΦΕΚ 107/Α) σύμφωνα με τις οποίες οι περιφερειακές υπηρεσίες του Υπουργείου Οικονομικών που συγκροτούσαν την περιφερειακή διοίκηση του Νομού ή της Νομαρχίας δεν υπήχθησαν στη ενιαία οργανική μονάδα της Περιφέρειας ούτε καταργήθηκαν αλλά αποτελούν από 1-9-1997 Υπηρεσίες του Υπουργείου Οικονομικών.

6. Το υπ' αριθ. 28979/31-7-1997 έγγραφο της Δ/νσης Διοίκησης του Υπουργείου Εσωτερικών, Δημόσιας Διοίκησης και Αποκέντρωσης, σύμφωνα με το οποίο οι αρμοδιότητες του Γ.Γ. της Περιφέρειας σε θέματα υπηρεσιών του Υπουργείου Οικονομικών μεταφέρονται από 1-9-1997 στον Υπουργό Οικονομικών.

7. Την υπ' αριθ. 14650/ΔΙΟΕ85/17-3-04 (ΦΕΚ 519, τ.Β'/17-3-2004) κοινή απόφαση των Πρωθυπουργού και Υπουργού Οικονομίας και Οικονομικών περί καθορισμού αρμοδιοτήτων του Υφυπουργού Οικονομίας και Οικονομικών.

8. Τις διατάξεις του άρθρου 46 παρ. 21 του Ν. 3220/2004 (ΦΕΚ 15/τ.Α'/28-1-2004) περί μεταβίβασης αρμοδιοτήτων του Υπουργού Οικονομίας και Οικονομικών στους Γ.Γ. Περιφερειών.

9. Το υπ' αριθ. 1030067/296/Α0006/7-4-2004 έγγραφο της Δ/νσης Οργάνωσης της Γενικής Δ/νσης Διοικητικής Υποστήριξης του Υπουργείου Οικονομίας και Οικονομικών «Διευκρινίσεις για τις αρμοδιότητες των υφυπουργών Οικονομίας και Οικονομικών που προέρχονται από 10-4-2004 στους Γεν. Γραμματείς Περιφερειών».

10. Την υπ' αριθμ. 786/08-04-08 αίτηση του Παναγιώτη Νικ. Ζαμπέκου στην θέση «ΒΡΟΥΛΙΔΙΑ» Δ.Δ. Δήμου Θάσου Ν.Καβάλας, με την οποία ζητά τον καθορισμό οριογραμμών αιγιαλού - παραλίας στην εν λόγω περιοχή.

11. Την από 10-10-08, έκθεση της αρμόδιας Επιτροπής για τον καθορισμό οριογραμμών αιγιαλού - παραλίας στην θέση «ΒΡΟΥΛΙΔΙΑ» Δ.Δ. Δήμου Θάσου Ν. Καβάλας, και το από Μάρτιο Τοπογραφικό και υψομετρικό διάγραμμα κλίμακας 1:5000 το οποίο συντάχθηκε από τον Αγρονόμο και Τοπογράφο Μηχανικό Μιχαήλ Γεωργ. Σαλαχώρη σε μία πινακίδα που ελέγχθηκε για την ακρίβεια της αποτύπωσης από την Τοπ. Μηχ. της Κτηματικής Υπηρεσίας Καβάλας Δρόσου Ευφροσύνη και θεωρήθηκε νομότυπα από τον Προϊστάμενο της Κτηματικής Υπηρεσίας Ν. Καβάλας στις 10-4-2008.

12. Το υπ' αριθ. Φ. 544.5/563/09/06-08-09 έγγραφο του Γενικού Επιτελείου Ναυτικού.

13. Το με αρ. πρωτ. 2708/09-12-2009 έγγραφο της Κτηματικής Υπηρεσίας Ν. Καβάλας, αποφασίζουμε:

Επικυρώνουμε την από 10-10-08 έκθεση της κατά το άρθρο 3 του Ν. 2971/2001 αρμόδιας Επιτροπής για τον καθορισμό των οριογραμμών αιγιαλού και παραλίας στην θέση «ΒΡΟΥΛΙΔΙΑ» Δ.Δ. Δήμου Θάσου Ν. Καβάλας και το από τον Μάρτιο του 2008 τοπογραφικό και υψομετρικό διάγραμμα που συντάχθηκε με κλίμακα 1:500 από τον Αγρονόμο και Τοπογράφο Μηχανικό Μιχαήλ Γεωργ. Σαλαχώρη αποτελούμενο από μία πινακίδα, που ελέγχθηκε για την ακρίβεια της αποτύπωσης και θεωρήθηκε νομότυπα από την Κτηματική Υπηρεσία Καβάλας στις 10-04-2008.

Τον καθορισμό επί του ως άνω τοπογραφικού διαγράμματος

α) Της οριογραμμής του αιγιαλού δια ερυθράς συνεχούς πολυγωνικής γραμμής 1- 2- 3 - έως και 11 και της οποίας οι κορυφές είναι εξαρτημένες από το Κρατικό Τριγωνομετρικό Δίκτυο και των οποίων οι συντεταγμένες αναγράφονται στο τοπογραφικό διάγραμμα.

β) Της οριογραμμής της παραλίας δια κίτρινης συνεχούς πολυγωνικής γραμμής 1' - 2' - 3' έως και 11' της οποίας οι κορυφές εξασφαλίζονται από το Κρατικό Τριγωνομετρικό Δίκτυο και των οποίων οι συντεταγμένες αναγράφονται στο τοπογραφικό διάγραμμα, για να εξυπηρετούνται οι σκοποί της παρ.2 άρθρου 1 του Ν. 2971/01.

γ) Δεν υφίσταται παλαιός αιγιαλός.

Η απόφαση αυτή μαζί με την έκθεση της Επιτροπής και το τοπογραφικό διάγραμμα να δημοσιευθούν στην Εφημερίδα της Κυβερνήσεως.

Κομοτηνή, 27 Ιανουαρίου 2010

Η Γενική Γραμματέας Περιφέρειας
ΘΕΟΔΩΡΑ ΚΟΚΛΑ

ΕΚΘΕΣΗ

Της Επιτροπής Καθορισμού Αιγιαλού - Παραλίας
(άρθρο 3 Ν. 2971/2001, Φ.Ε.Κ. 285/19-12-2001 τ.Α' -
Αιγιαλός, παραλία και άλλες διατάξεις).

Για τον καθορισμό για πρώτη φορά των οριογραμμών του αιγιαλού και της παραλίας στην θέση «ΒΡΟΥΛΙΔΙΑ» Δ.Δ. Θάσου Δήμου Θάσου του Ν. Καβάλας.

Στην Καβάλα σήμερα 10-10-08 ημέρα Παρασκευή και ώρα 8 π.μ. στα γραφεία της Κτηματικής Υπηρεσίας Ν. Καβάλας συνήλθε η Επιτροπή καθορισμού οριογραμμών Αιγιαλού και Παραλίας δυνάμει του άρθρου 3 του Ν. 2971/2001 και της υπ' αρ. 1746/3-3-07 Απόφασης του Γενικού Γραμματέα της Περιφέρειας Ανατολικής Μακεδονίας και Θράκης συγκληθείσα δια του αριθ. 2195/3-10-08 εγγράφου του Προέδρου αυτής, αποτελούμενη από τους:

1) Καλτσέλη Στέργιο, Προϊστάμενο Κτηματικής Υπηρεσίας Καβάλας ως Πρόεδρο

2) Δρόσου Ευφροσύνη, Τοπογράφο Μηχανικό, υπάλληλο Κτηματικής Υπηρεσίας Καβάλας ως μέλος

3) Πετσιάνης Θωμάς Πλωτάρχης Λιμενικού Σταθμού Καβάλας ως μέλος

4) Βογιατζή Αναστάσιο, Μηχ.Μηχανικό, Προϊστάμενο της Δ/σης Πολεοδομίας Ν. Καβάλας ως μέλος
(το 5^ο μέλος της Επιτροπής η Πασσοπούλου-Χατζή Αλέκα Αρχιτέκτων Μηχ. Δ/ντρια Χωροταξίας και Περιβάλλοντος της Γ.Γ. Περιφέρειας Αν. Μακεδονίας-Θράκης δεν παρέστη)

μετά από αυτοψία στην προαναφερθείσα περιοχή και αφού λάβαμε υπόψη:

1) Την υπ' αριθμ. 786/8-4-08 αίτηση του Ζαμπέκου Παναγιώτη του Νικολάου με την οποία ζητά τον καθορισμό οριογραμμών αιγιαλού- παραλίας στην προαναφερθείσα περιοχή.

2) Το από Μάρτιο 2008 Τοπογραφικό και Υψομετρικό διάγραμμα που συντάχθηκε με κλίμακα 1:500 από τον Μιχαήλ Γεωργ. Σαλαχώρη Αγρον. Τοπογρ. Μηχανικό.

3) Τις σχετικές διατάξεις του Ν. 2971/01 (Φ.Ε.Κ. 285/ τ.Α'/19-12-2001) «Αιγιαλός-παραλία και άλλες διατάξεις».

4) Τα στοιχεία καθορισμού αιγιαλού και παραλίας που προβλέπονται από το άρθρο 9 του Ν. 2971/2001 και ειδικότερα:

α) Τη γεωμορφολογία του εδάφους για την οποία αναλυτικά αναφέρεται ότι:

α1) Η μορφολογία της ακτής συνίσταται από:

(i) Βραχώδη πρανή με απότομες κλίσεις και ύψη στέψης που κυμαίνονται από 5μ. έως 12 μ.

(ii) Χαλαρά ιζήματα (χαλίκια, πέτρες).

α2) Της ακτής συνεχονται εκτάσεις:

(i) Με έδαφος ημιβραχώδες και γαιώδες.

(ii) Εκτός εγκεκριμένου ρυμοτομικού σχεδίου.

(iii) Αδόμητες.

(iv) Δημοτικές δασικές, χέρσες.

α3) Το φυσικό όριο της βλάστησης συνίσταται από:

(i) Χαμηλή ποώδη φυσική βλάστηση.

(ii) Θαμνώδη φυσική βλάστηση.

(iii) Δενδρώδη φυσική βλάστηση.

β) Το γεγονός ότι στην περιοχή δεν εντοπίστηκαν παράκτιοι φυσικοί πόροι.

γ) Μετεωρολογικά στοιχεία:

Οι περιοχές προσβάλλονται από ισχυρούς ανέμους έντασης 7-10 BF από Α-ΒΑ

Διευθύνσεις σε ποσοστό περίπου 15% ετησίως.

δ) Μορφολογία πυθμένα:

Αποτελείται από αμμώδη σύσταση με ήπιες κλίσεις και μικρά βάθη κοντά στις ακτές.

ε) Τομέας ανάπτυξης κυματισμού:

Οι ακτές έχουν έμπροσθέν τους μεγάλο ανάπτγμα πελάγους που συμβάλει στην δημιουργία μεγάλης έντασης κυματικού πεδίου.

στ) Την μη ύπαρξη τεχνικών έργων στην περιοχή.

ζ) Την μη ύπαρξη εγκεκριμένων χωροταξικών κατευθύνσεων και χρήσεων γης που επηρεάζουν την παράκτια ζώνη.

η) Την μη ύπαρξη καταγεγραμμένων δημοσίων κτημάτων κάθε κατηγορίας που βρίσκονται σε άμεση γεινίαση με την παράκτια ζώνη με την επιφύλαξη παντός δικαιώματος του Ελληνικού Δημοσίου που θα προκύψει στο μέλλον.

θ) Την μη ύπαρξη Εθνικού Κτηματολογίου στην εν λόγω περιοχή.

ι) Την μη ύπαρξη ευπαθών οικοσυστημάτων και προστατευόμενων περιοχών, αποφασίζουμε:

Τον καθορισμό επί του ως άνω τοπογραφικού διαγράμματος

α) Της οριογραμμής του αιγιαλού δια ερυθράς συνεχούς πολυγωνικής γραμμής 1-2-3 - ... έως και 11 και της οποίας οι κορυφές είναι εξαρτημένες από το Κρατικό Τριγωνομετρικό Δίκτυο και των οποίων οι συντεταγμένες αναγράφονται στο τοπογραφικό διάγραμμα.

β) Της οριογραμμής της παραλίας δια κίτρινης συνεχούς πολυγωνικής γραμμής 1' - 2' - 3' ... έως και 11' της οποίας οι κορυφές εξασφαλίζονται από το Κρατικό Τριγωνομετρικό Δίκτυο και των οποίων οι συντεταγμένες αναγράφονται στο τοπογραφικό διάγραμμα, για να εξυπηρετούνται οι σκοποί της παρ.2 άρθρου 1 του Ν. 2971/01.

γ) Δεν υφίσταται παλαιός αιγιαλός.

Η Επιτροπή

Ο Πρόεδρος


ΣΤΕΡΓΙΟΣ ΚΑΛΤΣΕΛΗΣ

Τα Μέλη

ΕΥΦΡΟΣΥΝΗ ΔΡΟΣΟΥ

ΘΩΜΑΣ ΠΕΤΣΙΑΝΗΣ

ΑΝ. ΒΟΓΙΑΤΖΗΣ

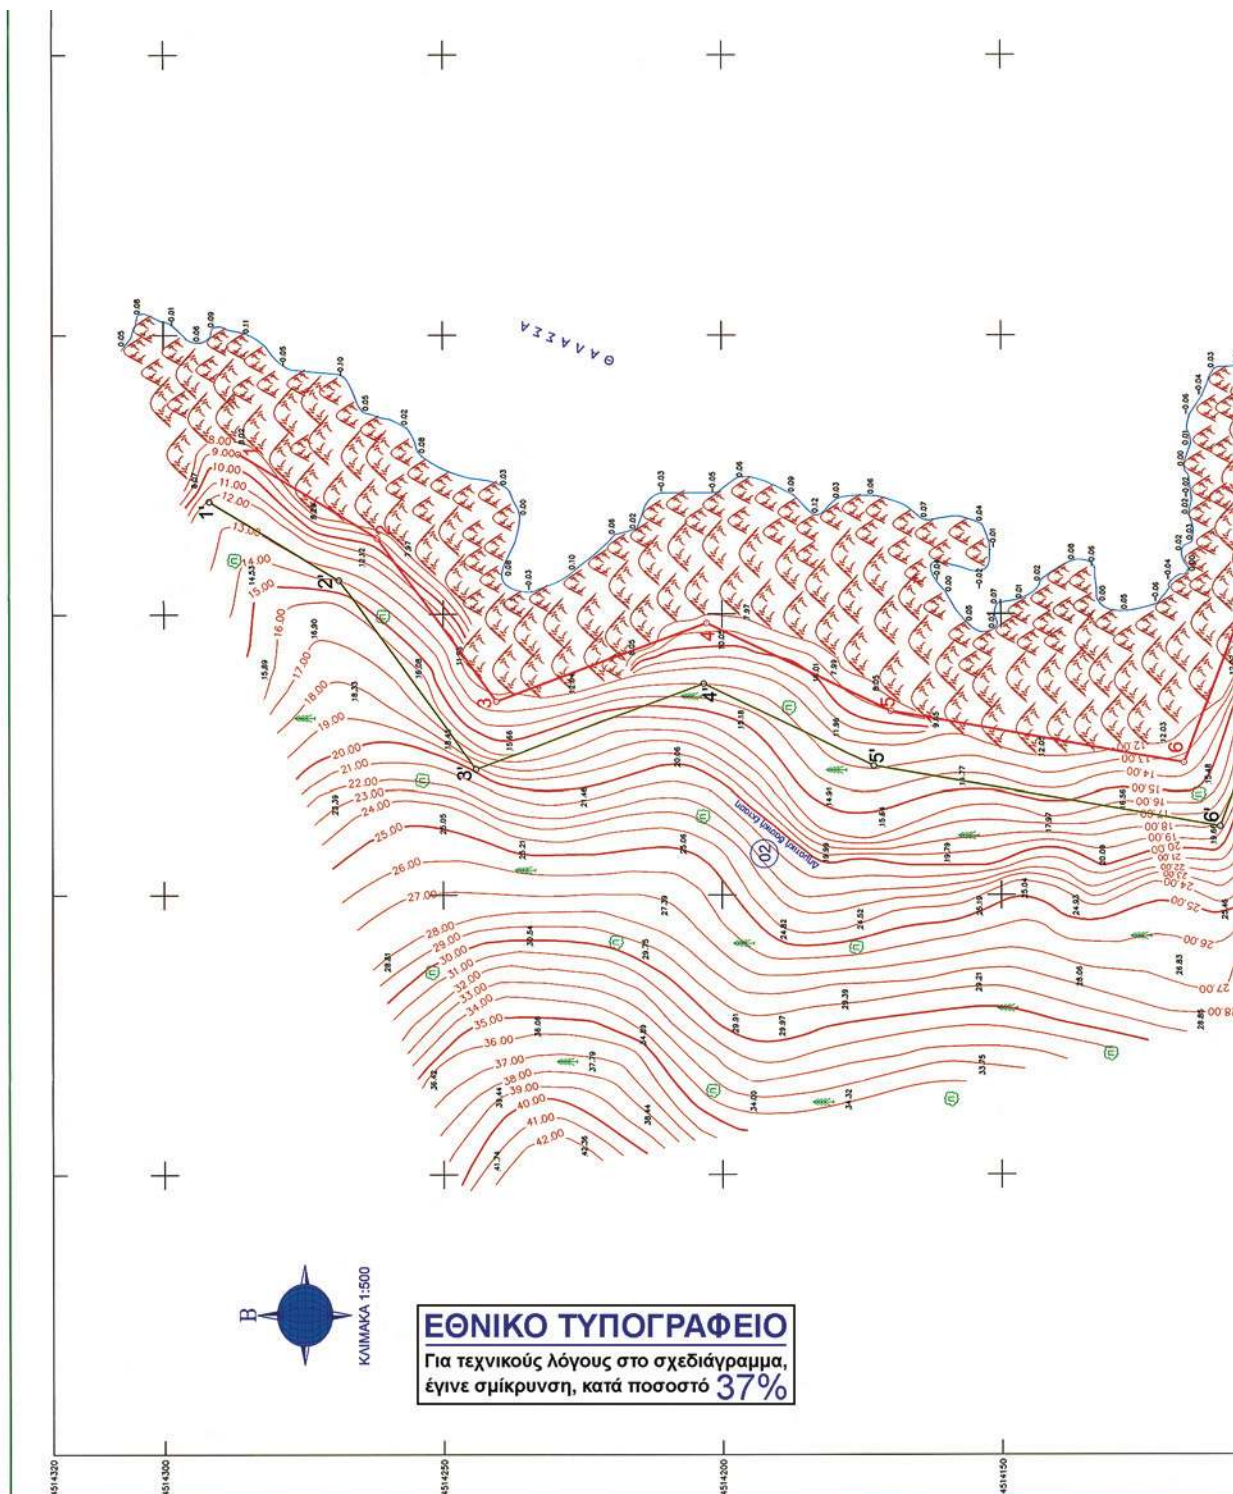

[illegible]



УПОМНИМА

ΕΞΕΡΤΗΣΗ:
ΟΝΟΜΑΣΙΑ ΤΡΙΓΩΝΟΜΕΤΡΙΚΩΝ:
ΥΦΟΜΕΤΡΙΚΗ ΑΣΕΤΗΡΙΑ:
ΠΡΟΒΟΛΙΚΟ ΣΥΣΤΗΜΑ:

Από το Εθνικό Τριγωνομετρικό Δίκτυο Γ.Υ.Σ.
Διευ. Απόστολος, Φανός

Από το Εθνικό Τριγωνομετρικό Δίκτυο Γ.Υ.Σ.
Σ.Τ.Μ. (Ε.Γ.Σ.Α. '87)

[illegible]

ΣΥΜΒΟΛΙΣΜΟΙ



ΚΤΗΜΑΤΟΛΟΓΙΚΟΣ ΠΙΝΑΚΑΣ ΙΔΙΟΚΤΗΤΩΝ


Αριθμός Πρωτοκόλλου	Στοιχεία Επιδόμενων Ιδιοκτητών	
	Ονοματεπώνυμο	Διεύθυνση


**ΣΥΝΤΕΤΑΓΜΕΝΕΣ ΚΟΡΥΦΩΝ
ΤΩΝ ΟΡΙΟΓΡΑΜΜΩΝ
ΑΙΓΙΑΛΟΥ ΚΑΙ ΠΑΡΑΛΙΑΣ**





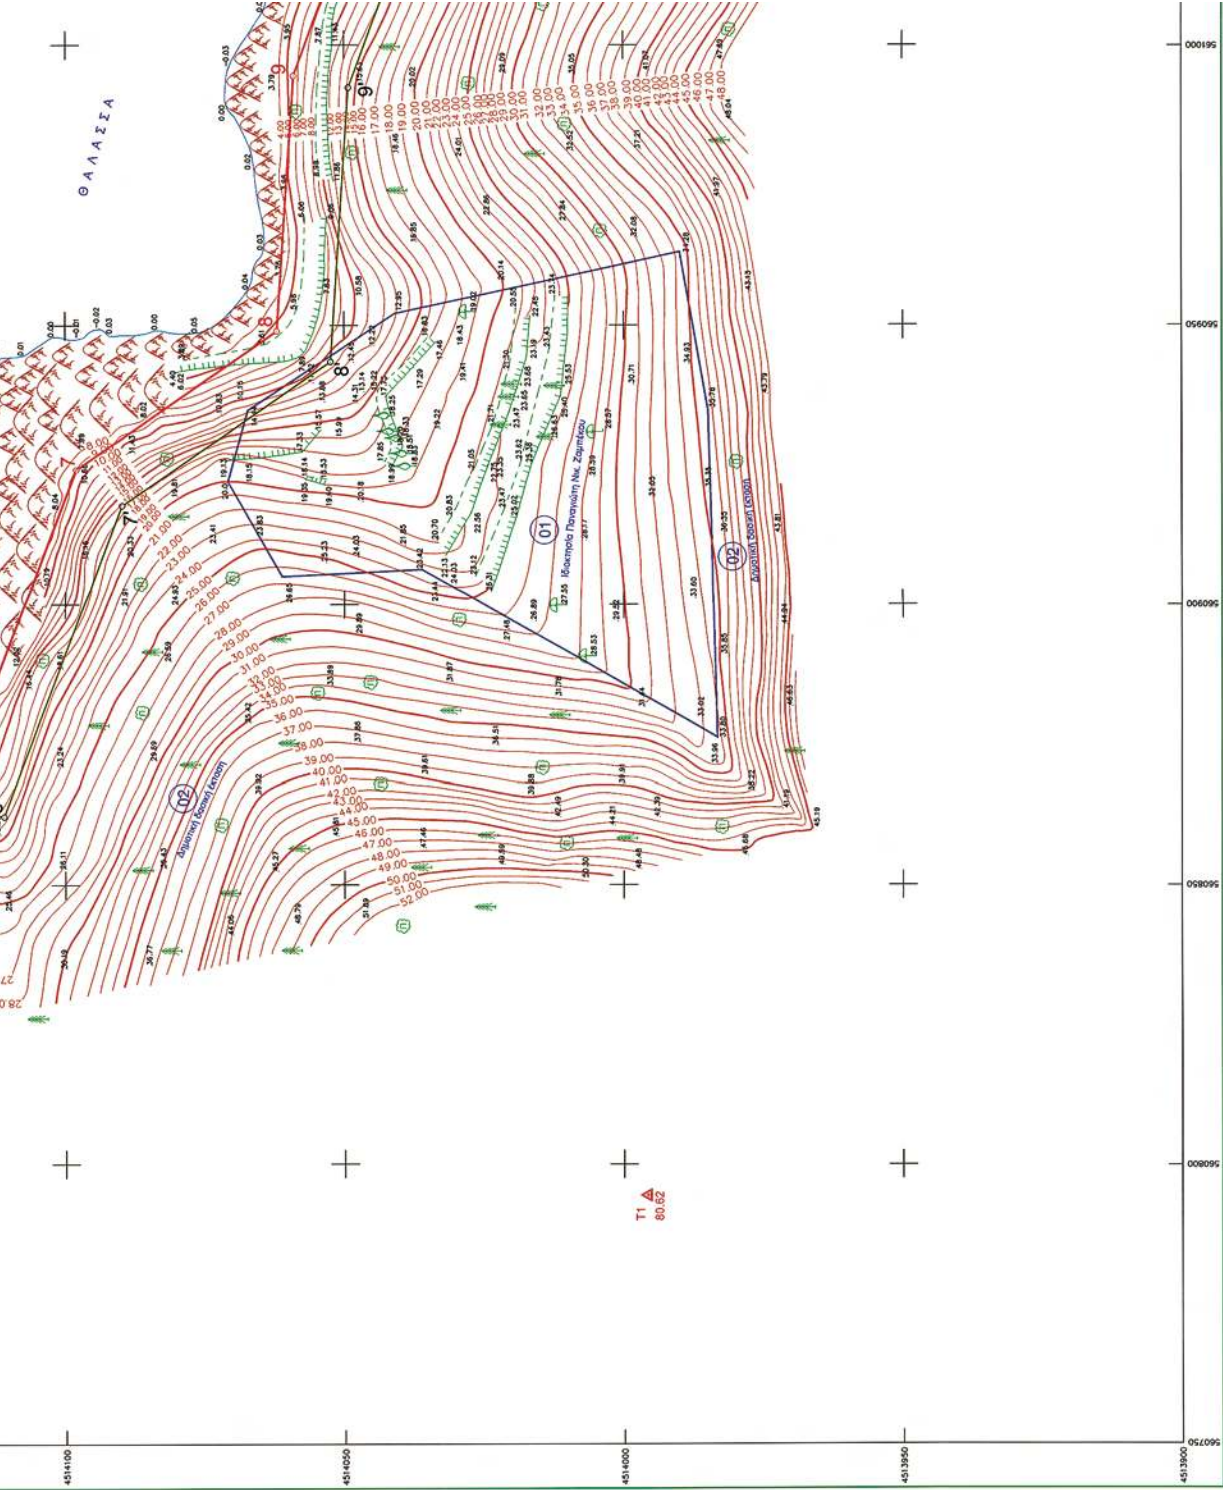

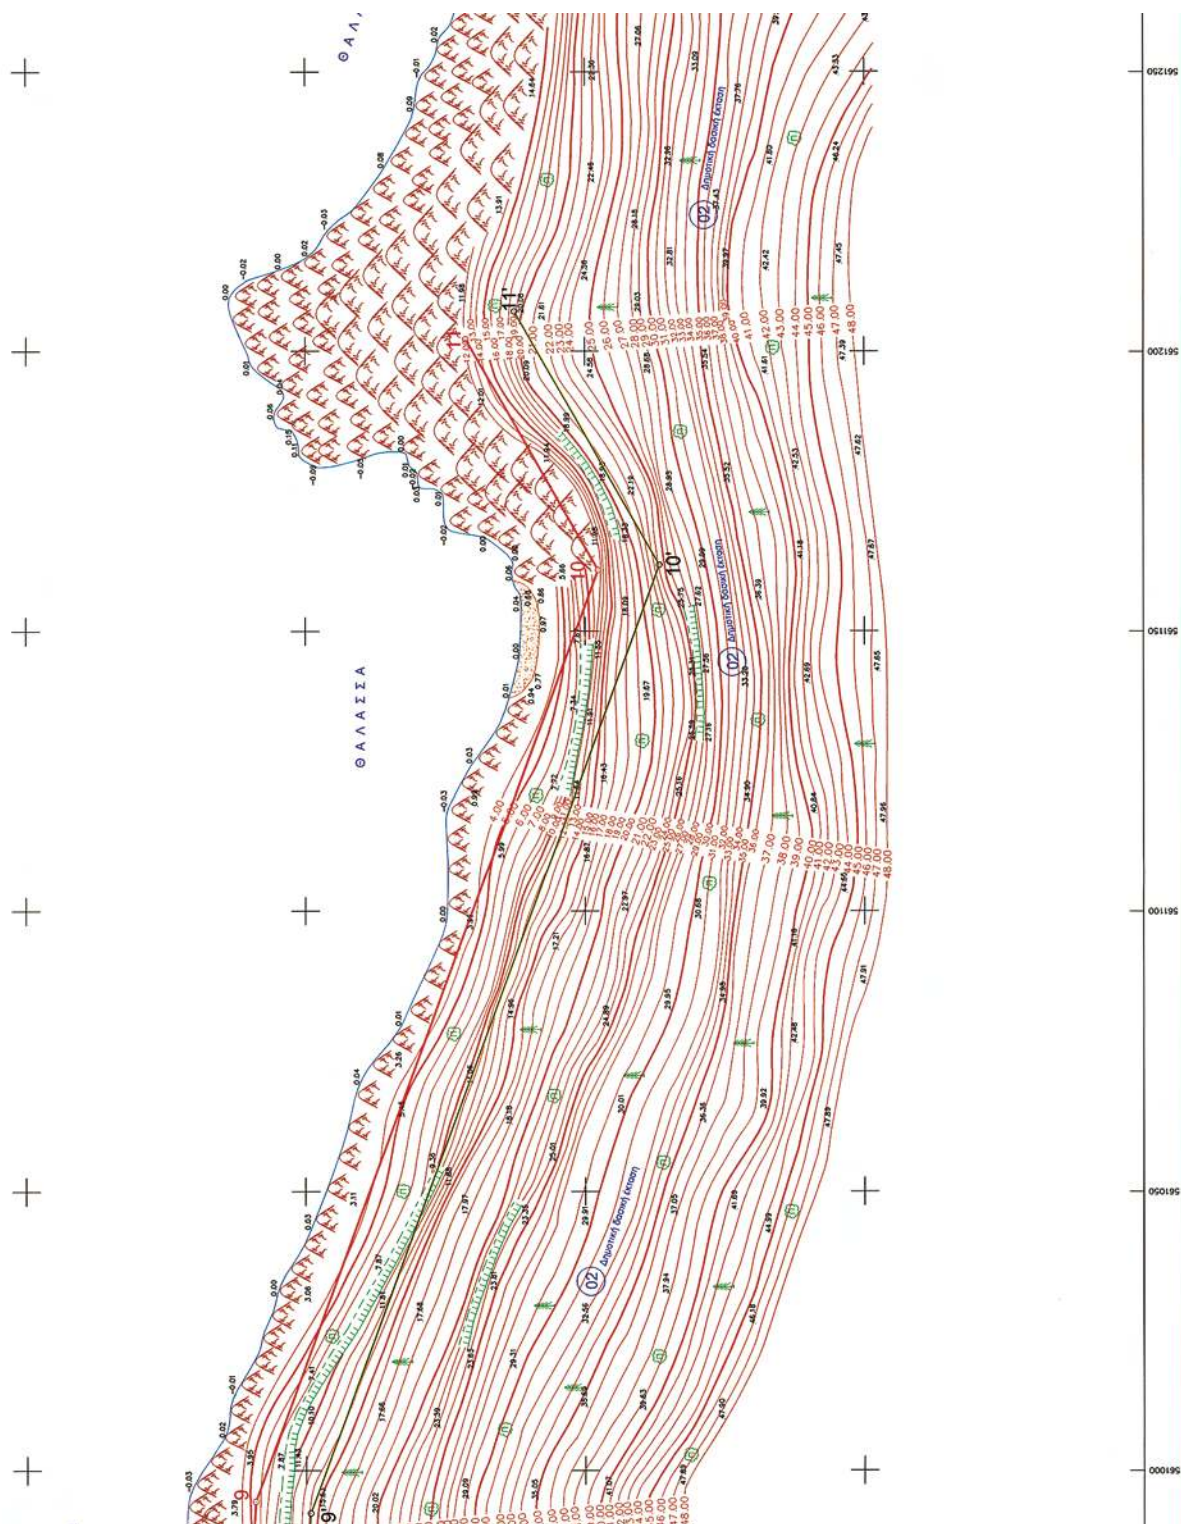



ΜΕΛΕΤΗ:	ΚΑΘΟΡΙΣΜΟΣ ΟΡΙΟΓΡΑΜΜΩΝ ΑΙΓΑΛΟΥ ΚΑΙ ΠΑΡΑΛΙΑΣ
ΘΕΣΗ:	"ΒΡΟΥΛΙΑ" Δ.Δ. ΘΑΣΟΥ ΔΗΜΟΥ ΘΑΣΟΥ
ΕΝΔΙΑΦΕΡΟΜΕΝΟΣ:	ΠΑΝΑΓΙΩΤΗΣ ΝΙΚ. ΖΑΜΠΕΚΟΣ
ΑΡΜΟΔΙΑ ΚΤΗΜΑΤΙΚΗ ΥΠΗΡΕΣΙΑ:	ΚΑΒΑΛΑΣ
Εκγίνηση στο πεδίο για την οριοθέτηση της απορροής Καβάλα 10 / 4 / 2008 Ο προϊστάμενος της Κτηματικής Υπηρεσίας	ΒΕΡΡΗΘΙΚΗΣ ΚΑΤΣΙΣΣΗΣ ΣΤΕΡΓΙΟΣ ΒΕΡΡΗΘΙΚΟΣ ΠΕΛΑ
ΑΡΙΘΜΟΣ ΣΧΕΔΙΟΥ	1
ΘΕΜΑ:	ΤΟΠΟΓΡΑΦΙΚΟ ΔΙΑΓΡΑΜΜΑ
ΚΑΙΜΑΚΑ:	1:500
ΜΕΛΕΤΗΤΕΣ	ΜΕΛΕΤΕΣ ΤΕΧΝΙΚΩΝ ΕΡΓΩΝ ΜΙΧΑΗΛ ΚΑΛΑΜΑΤΗΣ ΙΩΑΝΝΗΣ Γ. ΓΟΥΤΑΣ ΜΙΛΟΥΝΙ 8 Τ.Κ. 341 00 ΧΑΛΚΙΔΑ ΤΗΛ. 22210 74252 FAX 22210 88273 e-mail: goulas@otenet.gr
Ο ΜΗΧΑΝΙΚΟΣ	ΜΙΧΑΗΛ ΓΕΩΡΓ. ΣΑΛΑΧΩΡΗΣ ΑΓΡΟΝ. & ΤΟΠΟΓΡΑΦΟΣ ΜΗΧΑΝΙΚΟΣ ΜΕΛΟΣ Τ.Ε.Ε. ΑΡΧΙΤΕΚΤΟΝΩΝ ΜΗΤΡΩΟΥ 20203 ΑΦΜ: 017034811 - ΔΟΥ: ΧΟΛΑΡΕΙΟΥ ΚΥΡΡΟΥ 66 ΠΟΛΙΣΤΕΙ 210515225 Τ.Κ. 150 09
ΧΡΟΝΟΣ:	ΜΑΡΤΙΟΣ 2008

ΥΠΟΜΝΗΜΑ ΕΠΙΤΡΟΠΗΣ

1. Το παρόν τοπογραφικό διάγραμμα συνοδεύει την από 10/4/08 έκθεση της Επιτροπής καθορισμού ορίων αιγαλιού - παραλίας.
2. (έκδοση): οριογράμμοι αιγαλιού (μέτρον): οριογράμμοι παραλίας 1, 2, 3, 2