



ΕΦΗΜΕΡΙΣ ΤΗΣ ΚΥΒΕΡΝΗΣΕΩΣ

ΤΗΣ ΕΛΛΗΝΙΚΗΣ ΔΗΜΟΚΡΑΤΙΑΣ

ΤΕΥΧΟΣ ΤΕΤΑΡΤΟ

Αρ. Φύλλου 669

13 Δεκεμβρίου 2010

ΠΕΡΙΕΧΟΜΕΝΑ

ΑΠΟΦΑΣΕΙΣ

- Κήρυξη ως αναδασωτέας εκτάσεως εμβαδού 0,31750 στρεμμάτων στη θέση «Κίζαρι Νέδα», του Δήμου Σαπών, Ν. Ροδόπης..... 1
- Επικύρωση οριογραμμών τμήματος ρέματος στην θέση «Καμαράκι», περιοχή εκτός οικισμού Γαλατά, του Δήμου Νέας Κυδωνίας, Νομού Χανίων.... 2

ΑΠΟΦΑΣΕΙΣ

- Αριθμ. 63512/5994 (1)
Κήρυξη ως αναδασωτέας εκτάσεως εμβαδού 0,31750 στρεμμάτων στη θέση «Κίζαρι Νέδα», του Δήμου Σαπών, Ν. Ροδόπης.

Η ΓΕΝΙΚΗ ΓΡΑΜΜΑΤΕΑΣ ΠΕΡΙΦΕΡΕΙΑΣ
ΑΝΑΤΟΛΙΚΗΣ ΜΑΚΕΔΟΝΙΑΣ - ΘΡΑΚΗΣ

Έχοντας υπόψη:

1. Τις διατάξεις:

Α) Του άρθρου 117 παρ. 3 του Συντάγματος της Χώρας.

Β) Των άρθρων 38 παρ. 1 και 2 και 41 του Ν. 998/79 «Περί προστασίας των δασών και δασικών εν γένει εκτάσεων της Χώρας».

Γ) Τις διατάξεις του Ν. 2240/94 «Περί συμπληρώσεως των διατάξεων για τη Νομαρχιακή Αυτοδιοίκηση και άλλες διατάξεις» του Ν. 2399/96 (ΦΕΚ 90/Α'/27.05.96) και του Ν. 2503/97 (ΦΕΚ 107/Α/30.05.97).

2. Το Ν. 2503/30.05.1997 «Διοίκηση, οργάνωση και στελέχωση Περιφέρειας, ρύθμιση θεμάτων για την τοπική αυτοδιοίκηση και άλλες διατάξεις».

3. Τις διατάξεις του Ν. 3208/2003 «Προστασία δασικών οικοσυστημάτων, κατάργηση δασολογίου, ρύθμιση εμπραγμάτων δικαιωμάτων επί δασών και δασικών εν γένει εκτάσεων και άλλες διατάξεις» και ειδικότερα το άρθρο 1 αυτού, όπως τροποποιήθηκε μεταγενέστερα με τον Ν. 3818/12.02.2010.

4. Την υπ' αριθμ. 2439/16.04.2009 (Β' 839/6-5-2009) απόφαση του Γενικού Γραμματέα Περιφέρειας Αν. Μακεδονίας - Θράκης περί εξουσιοδότησης υπογραφής με Ε.Γ.Γ.Π.

5. Τις διαταγές του Υπ. Γεωργίας α) 160417/1180/08.07.80, β) 182447/3049/24.09.80, γ) 10582/539/13.02.1976, δ) 215696/1451/09.05.1977, ε) 154659/24.05.82, στ) 78001/4408/16.07.91, ζ) 85144/1468/09.10.92, η) 92428/4484/Νοεμ. 93, θ) 131240/20.05.91 και ι) 96186/3332/27.11.92.

6. Το υπ' αριθμ. 26655/1850/27/04.11.2009 έγγραφο της Περιφέρειας Α.Μ.Θ. «περί υπογραφής εγγράφων από τον Αναπλ. Προϊστάμενο της Γεν. Δ/σης Περιφέρειας Α.Μ.Θ.ρ. Κων/νο Καλούδη».

7. Τις διατάξεις του Ν. 3861/2010 (ΦΕΚ 112/Α'/13.07.2010), «Ενίσχυση της διαφάνειας με την υποχρεωτική ανάρτηση νόμων και πράξεων των κυβερνητικών, διοικητικών και αυτοδιοικητικών οργάνων στο Διαδίκτυο «Πρόγραμμα Διαύγεια» και άλλες διατάξεις».

8. Την υπ' αριθμ. 62808/4329/03.11.2010 πρόταση της Δ/σης Δασών Ροδόπης με την οποία προτείνεται η κήρυξη της έκτασης που αναφέρεται στο θέμα ως αναδασωτέας, αποφασίζουμε:

Κηρύσσουμε ως αναδασωτέα, με σκοπό την προστασία των εδαφών και του δασικού περιβάλλοντος και την αποκατάσταση της βλάστησης με φυσική ή τεχνητή αναδάσωση, για να αποκλεισθεί η χρήση της για κάθε άλλο σκοπό, τη δημόσια έκταση δάσους εμβαδού 0,31750 στρεμμάτων, η οποία καταστράφηκε από πυρκαγιά, βρίσκεται δε στην θέση «Κίζαρι Νέδα», του Δήμου Σαπών, Νομού Ροδόπης και η οποία -προ της πυρκαγιάς- καταλαμβάνονταν από δασικά είδη πρίνου και παλιουριού, σε ποσοστό 70% ως εγγίστα. Η ανωτέρω έκταση εμπίπτει στις διατάξεις της παρ. 1, του αρ. 38, του Ν. 998/1979, όπως ισχύει και η πρόταση κήρυξης ενεργείται σύμφωνα με τις διατάξεις του αρ. 41 του ίδιου νόμου, σε συνδυασμό με αυτές της παρ. 15, του αρ. 1, του Ν. 3208/2003, όπως επίσης ισχύει.

Η ανωτέρω έκταση απεικονίζεται στο με στοιχεία 1, 2, 3, 4, 5, 6, 7, 1, επισυναπτόμενο τοπογραφικό διάγραμμα, κλίμακας 1:500, το οποίο αποτελεί αναπόσπαστο τμήμα της παρούσας και συνορεύει:

ΒΟΡΕΙΑ: Δημόσια Δασική έκταση

ΝΟΤΙΑ: Δημόσια Δασική έκταση

ΑΝΑΤΟΛΙΚΑ: Αγρός

ΔΥΤΙΚΑ: Ρέμα


όπως φαίνεται στο συνημμένο διάγραμμα, που αποτελεί αναπόσπαστο μέρος της παρούσης.

Οι κύριοι σκοποί της κήρυξης της παραπάνω έκτασης ως αναδασωτέας είναι η διατήρηση του δασικού της χαρακτήρα, ο αποκλεισμός διάθεσης της για οποιαδήποτε άλλη χρήση καθώς και η αποκατάσταση της καταστραφείσας -από τη δασική πυρκαγιά- δασικής βλάστησης, η οποία και θα πραγματοποιηθεί με φυσική ή τεχνητή αναδάσωση.

Η απόφαση αυτή να δημοσιευθεί στην Εφημερίδα της Κυβερνήσεως.

Κομοτηνή, 12 Νοεμβρίου 2010

Με εντολή Γενικού Γραμματέα Περιφέρειας
Ο Αναπληρωτής Προϊστάμενος Γενικής Διεύθυνσης
ΚΩΝΣΤΑΝΤΙΝΟΣ ΚΑΛΟΥΔΗΣ

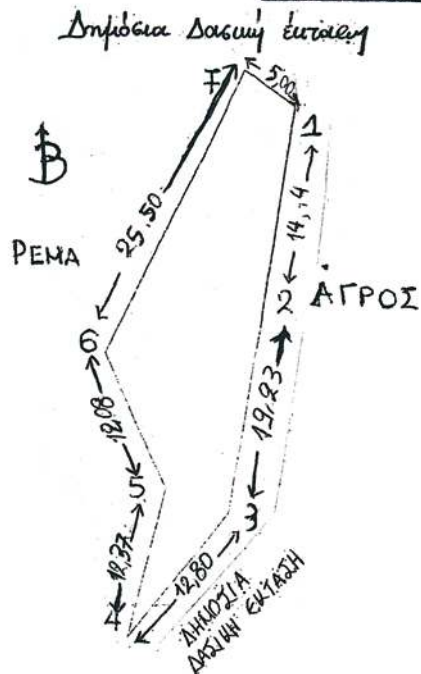Δ/ΝΣΗ ΔΑΣΩΝ Ν. ΡΟΔΩΠΗΣΤΟΠΟΓΡΑΦΙΚΟ ΔΙΑΓΡΑΜΜΑΑΝΑΔΑΣΩΤΕΑΣ ΔΗΜΟΣΙΑΣ ΔΑΣΙΚΗΣ ΕΚΤΑΣΗΣ (031750) ΣΤΡΕΜ.ΣΤΗ ΔΑΣΙΚΗ ΘΕΣΗ ΚΙΖΑΡΙ-ΝΕΔΑ ΠΕΡΙΟΧΗΣ ΚΙΖΑΡΙΟΥΔΗΜΟΥ/ΚΟΙΝΟΤΗΤΑΣ ΣΑΤΤΩΝ ΝΟΜΟΥ ΡΟΔΩΠΗΣΚΛΙΜΑΚΑ: 1:500ΕΜΒΑΔΟΝ: 317,50 ΤΜΕΘΝΙΚΟ ΤΥΠΟΓΡΑΦΕΙΟΓια τεχνικούς λόγους στο σχεδιάγραμμα, έγινε σμίκρυνση, κατά ποσοστό **82%**

ΠΙΝΑΚΑΣ ΣΥΝΤΕΤΑΓΜΕΝΩΝ ΕΓΣΑ '87				
ΚΟΡΥΦΗ	Χ	Ψ	ΑΠΟΣΤΑΣΗ ΣΕ ΜΕΤΡΑ	
1	0649235	4547261	1-2	14,14
2	0649233	4547247	2-3	19,23
3	0649230	4547228	3-4	12,80
4	0649222	4547218	4-5	12,37
5	0649225	4547230	5-6	12,08
6	0649220	4547241	6-7	25,50
7	0649231	4547264	7-1	5,00

ΧΑΡΤΗΣ ΠΕΡΙΟΧΗΣ ΣΤΟΝ ΟΠΟΙΟ ΦΑΙΝΕΤΑΙ ΜΕ ΚΥΚΛΟ Η ΔΑΣΙΚΗ
ΕΚΤΑΣΗ ΠΟΥ ΚΗΡΥΣΣΕΤΑΙ ΑΝΑΔΑΣΩΤΕΑ ΜΕ ΤΗΝ ΥΠ.ΑΡΙΘ. 63512/5794/2010
ΑΠΟΦΑΣΗ Κ. ΓΕΝΙΚΟΥ Δ/ΝΤΗ ΠΕΡΙΦΕΡΕΙΑΣ ΑΝ. ΜΑΚ.-Θρ. ΚΛΙΜΑΚΑ 1:50.000.



ΕΛΕΓΧΘΗΚΕ ΚΑΙ ΘΕΩΡΗΘΗΚΕ

ΕΓΚΡΙΝΕΤΑΙ

Κομοτηνή 3 - 11 - 2010

Η Συνέκτετρα

ΝΤΑΣΥΣΙΑΝΗ ΑΝΑΣΤΑΣΙΑ
ΤΕΧΝΟΛΟΓΟΣ ΔΑΣΟΠΟΝΙΑΣ

Κομοτηνή 3 - 11 - 2010

Ο Δ/ντης Δασών Ροδόπης



Κομοτηνή 11 - 11 - 2010

Ο Δ/ντης Δασών Περιφέρειας



Αριθμ. 2050/3376

(2)

Επικύρωση οριογραμμών τμήματος ρέματος στην θέση «Καμαράκι», περιοχή εκτός οικισμού Γαλατά, του Δήμου Νέας Κυδωνίας, Νομού Χανίων.

Ο ΓΕΝΙΚΟΣ ΓΡΑΜΜΑΤΕΑΣ ΠΕΡΙΦΕΡΕΙΑΣ
ΚΡΗΤΗΣ

Έχοντας υπόψη:

1) Το Νόμο υπ' αριθμ. 2503/1997 περί Διοίκησης, οργάνωσης στελέχωσης της Περιφέρειας κ.λπ.

2) Το Νόμο 2853/16.07.1922 περί υδραυλικών εν γένει έργων και αστυνομεύσεων των δημόσιων υδάτων όπως αυτές τροποποιήθηκαν με τις αντίστοιχες του Ν.Δ/τος 10/29-12-1923 και κωδικοποιήθηκαν από τις διατάξεις του Π.Δ/τος 18/21.03.1924 (ΦΕΚ 61 Α').

3) Τις διατάξεις του άρθρου 10 του Ν. 3044/2002 για την άσκηση αρμοδιοτήτων του Πολεοδομικού Σχεδιασμού.

4) Τις διατάξεις του άρθρου 5 του Ν. 3010/2002 (91 Α') εναρμόνιση του Ν. 1650/1986 με τις υπ' αριθμ. 97/11 Ε.Ε. και 96/61 Ε.Ε. οδηγίες και ειδικότερα τις διατάξεις του άρθρου 5 αυτού (διαδικασία οριοθέτησης και ρύθμισης θεμάτων για τα υδατορέματα και άλλες διατάξεις).

5) Τις διατάξεις του Ν. 1337/83 περί επεκτάσεως των πολεοδομικών σχεδίων κλπ και του άρθρου 6 του ισχύοντος κτιριοδομικού κανονισμού που αφορά την δόμηση κοντά σε ρέματα.

6) Την υπ' αριθμ. 3046/304/03.02.1989 απόφαση του Αναπληρωτή Υπουργού Περιβάλλοντος Χωροταξίας και Δημοσίων Έργων (Κτιριοδομικός Κανονισμός και ειδικότερα τις διατάξεις του άρθρου 6 αυτού, σχετικά με τη δόμηση κοντά στα ρέματα) όπως ισχύει σήμερα.

7) Την υπ' αριθμ. 33/1998 εγκύκλιο του Υ.Π.Ε.Χ.Ω.Δ.Ε. «Αστυνόμευση ρεμάτων και συντήρηση αντιπλ/κών έργων».

8) Τις διατάξεις του άρθρου 66 του Ν. 1622/1986 (περί Τοπικής Αυτοδιοίκησης, Περιφερειακής Ανάπτυξης και Δημοκρατικού Προγραμματισμού) όπως αντικαταστάθηκε με τις διατάξεις της παρ. 5 του άρθρου 33 του Ν. 1832/1989.

9) Την υπ' αριθμ. 108/2010 απόφαση του Δημοτικού Συμβουλίου του Δήμου Νέας Κυδωνίας οποία εγκρίνεται η οριοθέτηση του παραπάνω ρέματος.

10) Τον γενόμενο καθορισμό οριογραμμών τμήματος ρέματος στην θέση «Καμαράκι», περιοχή εκτός οικισμού Γαλατά, του Δήμου Νέας Κυδωνίας, Νομού Χανίων, ο οποίος έγινε από την Δ/ση Τεχνικών Υπηρεσιών της Νομαρχιακής Αυτοδιοίκησης Χανίων (με το υπ' αριθμ. 4234/14.09.2010 έγγραφο της), μετά από τον έλεγχο και την θεώρηση των τοπογραφικών διαγραμμάτων, της τεχνικής έκθεσης και των συνοδευουσών αυτών υδρολογικών, υδραυλικών και περιβαλλοντικών μελετών που συνέταξε ο Βερυκάκης Γιώργος Αγρ. Τοπογράφος μηχανικός, για τον καθορισμό των προτεινομένων οριογραμμών και ύστερα από την προαναφερόμενη γνωμοδότηση του Δημοτικού Συμβουλίου του Δήμου Νέας Κυδωνίας, Νομού Χανίων, αποφασίζουμε:

Επικυρώνουμε τις οριογραμμές τμήματος ρέματος στην θέση «Καμαράκι», περιοχή εκτός οικισμού Γαλατά, του Δήμου Νέας Κυδωνίας, Νομού Χανίων, όπως φαίνονται στα από τον Αύγουστο 2010 τοπογραφικά διαγράμματα που συνέταξε ο Βερυκάκης Γιώργος Αγρ. Τοπογράφος Μηχανικός, που συντάχθηκαν σύμφωνα με την υδραυλική μελέτη του ιδίου, όπως αυτά ελήφθησαν και θεωρήθηκαν από την Δ.Τ.Υ. Νομαρχιακής Αυτοδιοίκησης Χανίων.


Οι οριογραμμές αυτές του παραπάνω ρέματος υλοποιούνται από τις πολυγωνικές γραμμές που ορίζουν τα σημεία: K1, K2, ... K12, K13 για την μια οριογραμμή και τα σημεία K14, K15, ... K23, K24 για την απέναντι οριογραμμή.


Τα παραπάνω σημεία είναι αποτυπωμένα στα προαναφερόμενα τοπογραφικά διαγράμματα και περιέχονται σε αυτά με τις συντεταγμένες τους (σύστημα συντεταγμένων είναι το ΕΓΣΑ 87).


Η απόφαση αυτή να δημοσιευθεί στην Εφημερίδα της Κυβερνήσεως.

Ηράκλειο, 24 Νοεμβρίου 2010


Ο Γενικός Γραμματέας Περιφέρειας
ΑΘΑΝΑΣΙΟΣ ΚΑΡΟΥΝΤΖΟΣ

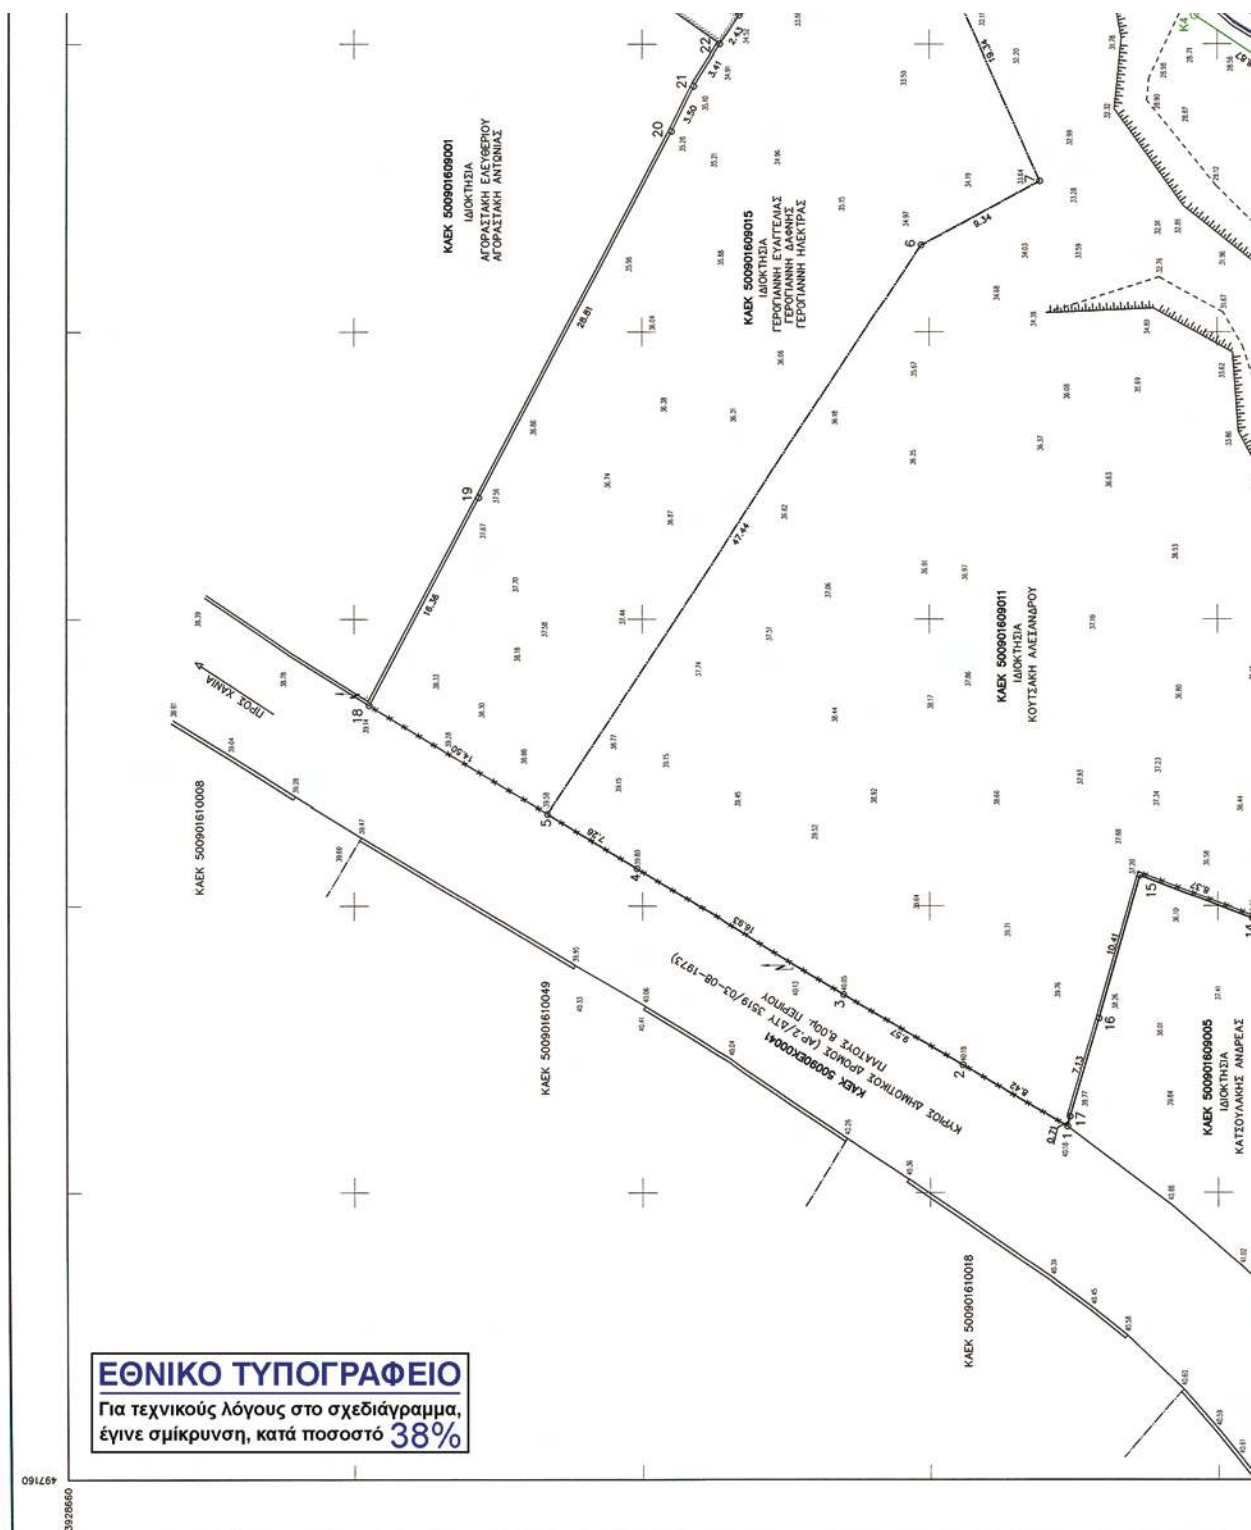

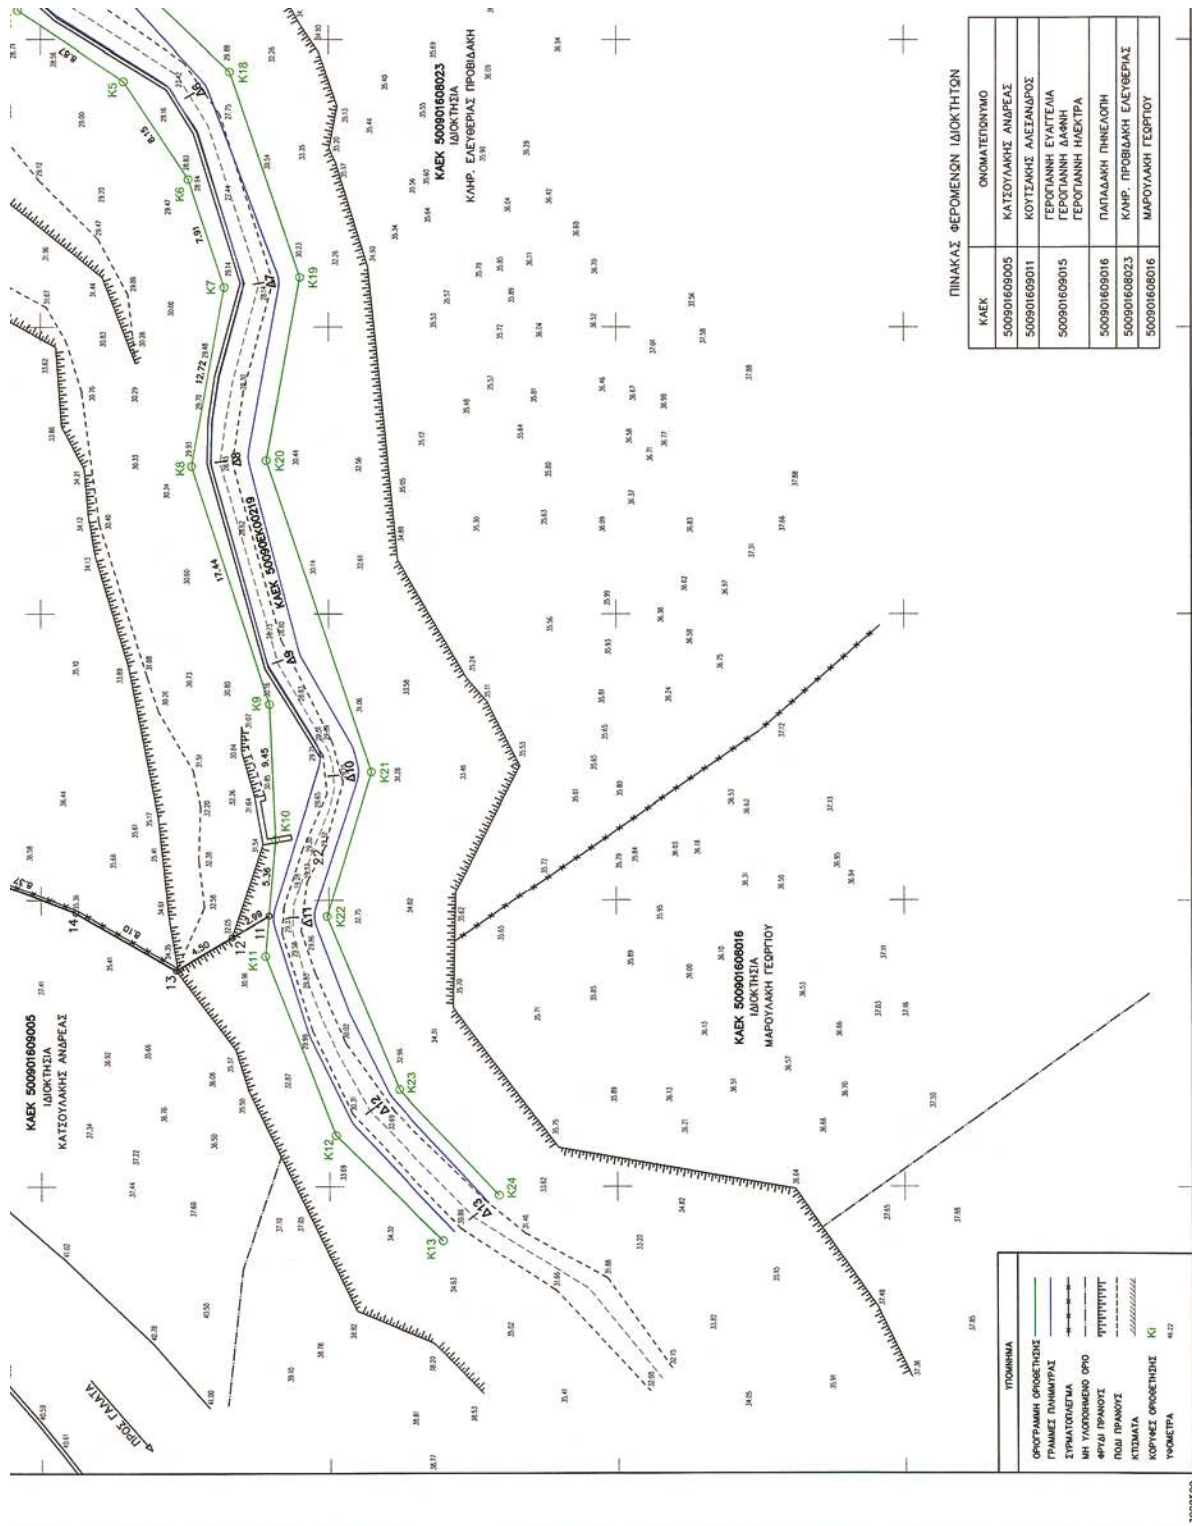497160
3928500

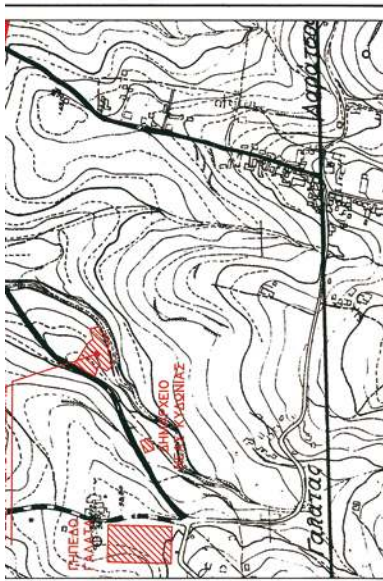

ΕΡΓΟΔΟΤΗΣ ΚΟΥΤΣΑΚΗΣ ΑΛΕΞΑΝΔΡΟΣ	ΕΡΓΟ ΕΚΤΟΣ ΟΙΚΙΣΜΟΥ ΓΑΛΑΤΑ ΔΗΜΟΥ ΝΕΑΣ ΚΥΔΩΝΙΑΣ	ΘΕΣΗ ΕΡΓΟΥ "ΚΑΜΑΡΑΚΙ"	ΜΕΛΕΤΗΤΗΣ ΓΙΩΡΓΟΣ ΒΕΡΥΚΑΚΗΣ ΑΓΡ. ΤΟΠΟΓΡΑΦΟΣ ΜΗΧΑΝΙΚΟΣ	ΘΕΜΑ ΣΧΕΔΙΟΥ ΤΟΠΟΓΡΑΦΙΚΟ ΔΙΑΓΡΑΜΜΑ	ΑΡ. ΣΧΕΔΙΟΥ 1	ΚΛΙΜΑΚΑ 1:200
Ο ΜΕΛΕΤΗΤΗΣ ΓΕΩΡΓΙΟΣ ΒΕΡΥΚΑΚΗΣ ΑΓΡ. ΤΟΠ/ΓΡΑΦ. ΜΗΧ/ΚΟΣ	ΕΛΕΓΧΗΚΕ ΕΜΜΑΝΟΥΗΛ ΒΑΛΑΧΗΣ ΠΟΛΙΤΙΚΟΣ ΜΗΧ/ΚΟΣ	ΘΕΩΡΗΘΗΚΕ ΟΔΗΓΟΣ ΤΕΧΝ. ΥΠΗΡΕΣΙΩΝ ΧΑΝΙΩΝ ΕΛΛΗΝΙΚΗΣ ΔΗΜΟΚΡΑΤΙΑΣ 2010	ΑΥΓΟΥΣΤΟΣ 2010			

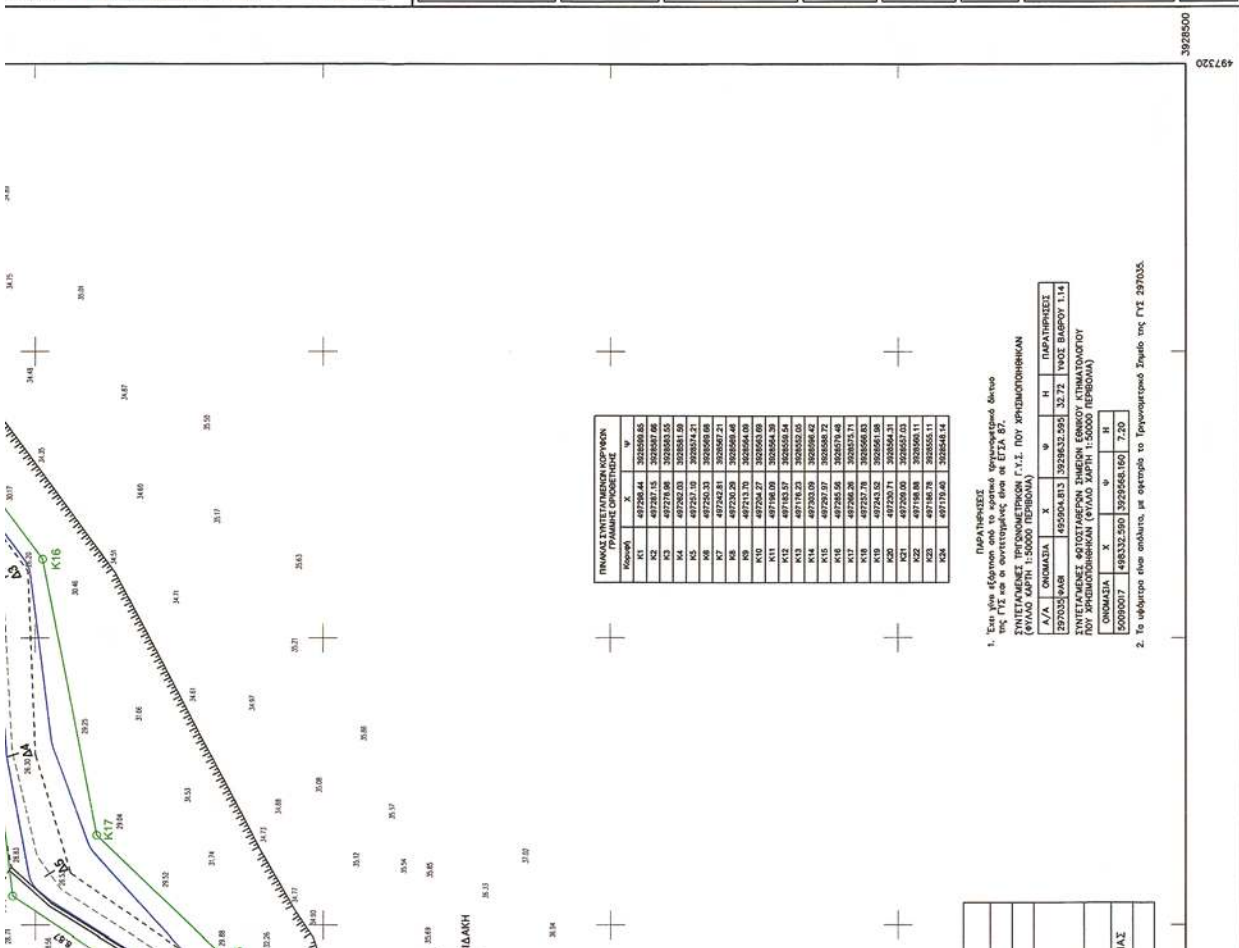

Κωδικός	X	Y

- ΠΑΡΑΤΗΡΗΣΕΙΣ



* 0 4 0 0 6 6 9 1 3 2 1 0 0 0 8 *