



04006932706050008



ΕΦΗΜΕΡΙΣ ΤΗΣ ΚΥΒΕΡΝΗΣΕΩΣ

ΤΗΣ ΕΛΛΗΝΙΚΗΣ ΔΗΜΟΚΡΑΤΙΑΣ

ΤΕΥΧΟΣ ΤΕΤΑΡΤΟ

Αρ. Φύλλου 693

27 Ιουνίου 2005

ΠΕΡΙΕΧΟΜΕΝΑ

ΑΠΟΦΑΣΕΙΣ

- Καθορισμός οριογραμμών αιγιαλού και παραλίας στη θέση «ΜΟΥΝΤΑ» του Δ.Δ. Μαυροβουνίου του Δήμου Γυθείου του Ν. Λακωνίας (έμπροσθεν φερόμενης ιδιοκτησίας Σταματάκου Χρυσούλας) 1
- Κήρυξη αναδασωτέας δασικής έκτασης, εμβαδού 52,000 στρεμμάτων, στην θέση «Γαλαρία», περιφέρειας Δημοτικού Διαμερίσματος Παρθενίου, Δήμου Κορυθίου, του Νομού Αρκαδίας 2

ΑΠΟΦΑΣΕΙΣ

Αριθ. 2560

(1)

Καθορισμός οριογραμμών αιγιαλού και παραλίας στη θέση «ΜΟΥΝΤΑ» του Δ.Δ. Μαυροβουνίου του Δήμου Γυθείου του Ν. Λακωνίας (έμπροσθεν φερόμενης ιδιοκτησίας Σταματάκου Χρυσούλας).

Η ΓΕΝΙΚΗ ΓΡΑΜΜΑΤΕΑΣ ΠΕΡΙΦΕΡΕΙΑΣ ΠΕΛΟΠΟΝΝΗΣΟΥ

Έχοντας υπόψη:

1. Τις διατάξεις του ν. 2971/2001 (ΦΕΚ 285/τ.Α'/19.12.2001) «Περί αιγιαλού και παραλίας».
2. Τις διατάξεις του ν.δ. 439/1970 «Περί συμπληρώσεως των διατάξεων περί αιγιαλού».
3. Τις διατάξεις του ν. 3200/1955 «Περί διοικητικής αποκέντρωσης» όπως αυτές τροποποιήθηκαν και ισχύουν σήμερα.
4. Τις διατάξεις του άρθρου 19 παρ. 5 του ν. 2344/1995, του άρθρου 52 παρ. 6 ν. 2218/1994, του άρθρου 4 παρ. 7 του ν. 2240/1994, δυνάμει των οποίων αρμοδιότητες του Υπουργείου Οικονομικών, που είχαν μεταβιβασθεί στους Νομάρχες, ανήκουν στον Περιφ/κό Δ/ντή, σε συνδυασμό με αυτές του άρθρου 14 παρ. 2 του ν. 2388/1996, με τις οποίες προβλέπεται η κατάργηση των θέσεων των Περιφ/κών Δ/ντών, οι αρμοδιότητες πλέον του οποίου περιήλθαν στο Γενικό Γραμματέα της Περιφέρειας και ασκούνται από τον Αναπληρωτή Περιφ/κό Δ/ντή.
5. Τις διατάξεις του τετάρτου εδαφίου της παρ. 2 του άρθρου 1 και της παρ. 6 του ιδίου άρθρου του ν. 2603/1997

«Διοίκηση, Οργάνωση, Στελέχωση της Περιφέρειας, Ρύθμιση θεμάτων για την Τοπική Αυτοδιοίκηση και άλλες διατάξεις» (ΦΕΚ 107 Α'), σύμφωνα με τις οποίες οι Περιφερειακές Υπηρεσίες του Υπουργείου Οικονομικών, που συγκροτούσαν την Περιφερειακή Διοίκηση του Νομού της Νομαρχίας, δεν υπήχθησαν στην ενιαία οργανική μονάδα της Περιφέρειας, ούτε καταργήθηκαν, αλλά αποτελούν από 1.9.1997, Υπηρεσίες του Υπουργείου Οικονομικών.

6. Το υπ' αριθμ. 28979/31.7.1997 έγγραφο του Υπουργείου Εσωτερικών, Δημ. Διοίκησης και Αποκέντρωσης, σύμφωνα με το οποίο οι αρμοδιότητες του Γενικού Γραμματέα της Περιφέρειας σε θέματα Υπηρεσιών του Υπουργείου Οικονομικών, μεταφέρονται από 1.9.1997 στον Υπουργό των Οικονομικών.

7. Την υπ' αριθμ. 14850/Δ10685/17.3.2004 (ΦΕΚ 519Β'/17.3.2004) κοινή απόφαση του Πρωθυπουργού και του Υπουργού Οικονομικών «περί καθορισμού αρμοδιοτήτων των Υφυπουργών Οικ/μίας και Οικ/κών».

8. Την διάταξη του άρθρου 46 παρ. 21 του ν. 3220/2004 (ΦΕΚ 15/28.1.2004) «Μέτρα Αναπτυξιακής και Κοινωνικής Πολιτικής - αντικειμενικοποίηση του φορολογικού ελέγχου και άλλες διατάξεις».

9. Την υπ' αριθμ. 1030067/796/Α0006/7.4.2004 Εγκύκλιο του Υπουργείου Οικ/μίας και Οικ/κών Δ/νση Οργάνωσης.

10. Την από 27.10.2004 έκθεση της Επιτροπής καθορισμού οριογραμμών αιγιαλού-παραλίας στη θέση «ΜΟΥΝΤΑ» του Δ.Δ. Μαυροβουνίου του Δήμου Γυθείου του Νομού Λακωνίας και το από Φεβρουαρίου 2003 τοπογραφικό διάγραμμα του Τοπ/φου Μηχ/κού Κονίδα Ιωάννη σε κλίμακα 1:500 το οποίο έχει θεωρηθεί στις 9.4.2003 από την Τοπ/φο Μηχανικό της Κτηματικής Υπηρεσίας του Ν. Λακωνίας Περδικογιάννη Ευφροσύνη.

11. Το υπ' αριθμ. 544.5/65/2005 αρ. σχ. 15420/26.1.2005 έγγραφο του Γενικού Επιτελείου Ναυτικού, αποφασίζουμε:

Επικυρώνουμε την από 27.10.2004 έκθεση της Επιτροπής καθορισμού οριογραμμών αιγιαλού-παραλίας στη θέση «ΜΟΥΝΤΑ» του Δ.Δ. Μαυροβουνίου του Δήμου Γυθείου του Νομού Λακωνίας και το από Φεβρουάριο 2003 τοπογραφικό διάγραμμα του Τοπ/φου Μηχ/κού Κονίδα Ιωάννη σε κλίμακα 1:500 το οποίο έχει θεωρηθεί στις 9.4.2003 από την Τοπ/φο Μηχανικό της Κτηματικής Υπηρεσίας του Ν. Λακωνίας Περδικογιάννη Ευφροσύνη.

Στο παραπάνω διάγραμμα καθορίστηκε η οριογραμμή του αιγιαλού με κόκκινη συνεχή πολυγωνική γραμμή με στοιχεία 1 (καθορισμένη κορυφή αιγιαλού) -21-22-23-...-36-37-38. Καθορίστηκε η οριογραμμή της παραλίας με κίτρινη συνεχή πολυγωνική γραμμή με στοιχεία 1' (καθορισμένη κορυφή παραλίας)-1''-2'-22'-23'-...-36'-37'-38' της οποίας οι κορυφές εξασφαλίζονται με παράλληλη μετάθεση της κόκκινης πολυγωνικής γραμμής του αιγιαλού κατά δέκα (10) μέτρα.

Στη ζώνη της παραλίας δεν υπάρχουν κτίσματα.

Η παρούσα απόφαση να δημοσιευθεί μαζί με την έκθεση της Επιτροπής και το τοπογραφικό διάγραμμα στην Εφημερίδα της Κυβερνήσεως.

Τρίπολη, 23 Φεβρουαρίου 2005

Η Γενική Γραμματέας Περιφέρειας
ΑΓΓΕΛΑ ΑΒΟΥΡΗ

ΕΚΘΕΣΗ ΕΠΙΤΡΟΠΗΣ

Καθορισμός οριογραμμών αιγιαλού-παραλίας του ν. 2971/2001 στη θέση «Μούντα» Δ.Δ. Μαυροβουνίου του Δήμου Γυθείου του Ν. Λακωνίας.

Οι κάτωθι υπογεγραμμένοι:

- 1) Βλαχάκος Κωνσταντίνος, Προϊστάμενος της Κτηματικής Υπηρεσίας.
- 2) Περδικογιάννη Ευφροσύνη, Τοπ/φος Μηχ/κός, υπάλληλος Κτηματικής Υπηρεσίας.
- 3) Σπυρόπουλος Νικόλαος, Σημαιοφόρος ΛΣ. Υ/Χ Γυθείου.
- 4) Ηλιοπούλου Κωνσταντίνα, Αρχ. Μηχ/κός, Δ/ντρια του τμήματος Πολεοδ. Χωροτ. και Περιβ/ντος Νομαρχιακής Αυτ/σης Λακωνίας.
- 5) Αθανασούλης Ιωάννης, Πολ/κός Μηχ/κός της Δ/νσης ΠΕ.ΧΩ. Περιφέρειας Πελ/σου, αποτελούντες την επιτροπή καθορισμού των ορίων του αιγιαλού δυνάμει του αρθ. 3 παρ. 1 του ν. 2971/2001, όπως έχουν οριστεί με την υπ' αριθμ. 14755/8.10.2004 Απόφαση τη Γενικής Γραμματέως Περιφέρειας Πελ/σου.

Έχοντας υπόψη:

- 1) Την από 25.2.2003 αίτηση του Πέτρου Κων/νου Τσιρβάκου, για λογαριασμό της Άντας Σταματάκου, για καθορισμό αιγιαλού-παραλίας στη συγκεκριμένη θέση,
- 2) Το από 15.2.2003 Διάγραμμα του Τοπ/φου Μηχ/κού Ιωάννη Γ. Κονίδα, που έχει θεωρηθεί στις 9.4.2003 από την Τοπ/φο Μηχ/κό Κτηματικής Υπηρεσίας Ν. Λακωνίας Περδικογιάννη Ευφροσύνη,
- 3) Τον καθορισμένο αιγιαλό-παραλία-παλ. αιγιαλό (ΦΕΚ 205Δ'), που έχει επανακαθοριστεί με την υπ' αριθμ. 1074009/6563/Β0010/12.12.2003 Απόφαση Υπουργείου Οικ/κών (ΦΕΚ 21Δ'/21.1.2004),
- 4) Τις διατάξεις του ν. 2971/2001 και τη σχετική δικαστική και διοικητική νομολογία.
- 5) Τα στοιχεία καθορισμού αιγιαλού και παραλίας που προβλέπονται από το άρθρο 9 του ν. 2971/2001 και ειδικότερα:

α. Τη γεωμορφολογία του εδάφους για την οποία αναλυτικά αναφέρεται ότι:

- 1) Η μορφολογία της ακτής συνίσταται από:
Βραχώδη πρηνή με κατακόρυφες κλίσεις.
- 2) Της ακτής συνεχόνται εκτάσεις.
i) Με έδαφος βραχώδες
ii) Εντός οικισμού
iii) Δομημένες με αραιή δόμηση
iv) Με χρήση τουριστική.
- 3) Το φυσικό όρο βλάστησης συνίσταται από:
Δενδρώδη φυσική βλάστηση.

β. Το γεγονός ότι στην περιοχή δεν εντοπίστηκαν παρά-κτιοι φυσικοί πόροι.

γ. Τα πορίσματα από την εκτίμηση των μετεωρολογικών στοιχείων της περιοχής, ήτοι το γεγονός ότι η περιοχή δεν προσβάλλεται από ισχυρούς ανέμους γιατί είναι προστατευμένη λόγω του ότι βρίσκεται μέσα σε υπήνεμο κόλπο.

δ. Τη μορφολογία του πυθμένα ο οποίος συνίσταται από βραχώδη σύσταση και ήπιες κλίσεις με μικρά βάθη κοντά στην ακτή πράγμα που συνεπάγεται τη θραύση του κύματος και την εκτόνωση της ενέργειάς του σε μεγάλη απόσταση από την ακτογραμμή και συνεπώς μικρή επίδραση στην ακτή.

ε. Τον τομέα ανάπτυξης κυματισμού σε σχέση με το μέτωπο της ακτής ότι δηλαδή πρόκειται για ακτή με μικρό ανάπτυγμα πελάγους,

στ. Την μη ύπαρξη νόμιμων έργων.

ζ. Την μη ύπαρξη εγκεκριμένων χωροταξικών κατευθύνσεων και χρήσεων γης που επηρεάζουν την παράκτια ζώνη.

η. Την μη ύπαρξη δημόσιου κτήματος.

θ. Το υφιστάμενο Κτηματολόγιο.

ι. Την μη ύπαρξη ευπαθών οικοσυστημάτων και προστατευόμενων περιοχών.

6) Την από 19.1.2004 έκθεση της ίδιας Επιτροπής.

7) Του υπ' αριθμ. 544.5/909/2004 αρ. σχεδ. 1178/25.8.2004 έγγραφο του ΓΕΝ.

ΑΠΟΦΑΣΙΖΕΙ

Καθορίζει την οριογραμμή του αιγιαλού με κόκκινη συνεχή πολυγωνική γραμμή με τα στοιχεία 1 (καθορισμένη κορυφή αιγιαλού)-21-22-...-37-38.


Καθορίζει την οριογραμμή της παραλίας δια συνεχούς κίτρινης πολυγωνικής γραμμής με τα στοιχεία 1' (καθορισμένη κορυφή παραλίας)-1''-21'-22'-...-37'-38', της οποίας οι κορυφές εξασφαλίζονται δια παράλληλου μεταθέσεως της ερυθράς πολυγωνικής γραμμής κατά δέκα (10) μέτρα.


Στη ζώνη της παραλίας δεν υπάρχουν κτίσματα.

Σπάρτη, 27 Οκτωβρίου 2004

Η Επιτροπή

ΚΩΝΣΤ. ΒΛΑΧΑΚΟΣ, ΕΥΦΡ. ΠΕΡΔΙΚΟΓΙΑΝΝΗ
ΝΙΚ. ΣΠΥΡΟΠΟΥΛΟΣ, ΚΩΝΣΤ. ΗΛΙΟΠΟΥΛΟΥ
ΙΩΑΝ. ΑΘΑΝΑΣΟΥΛΗΣ

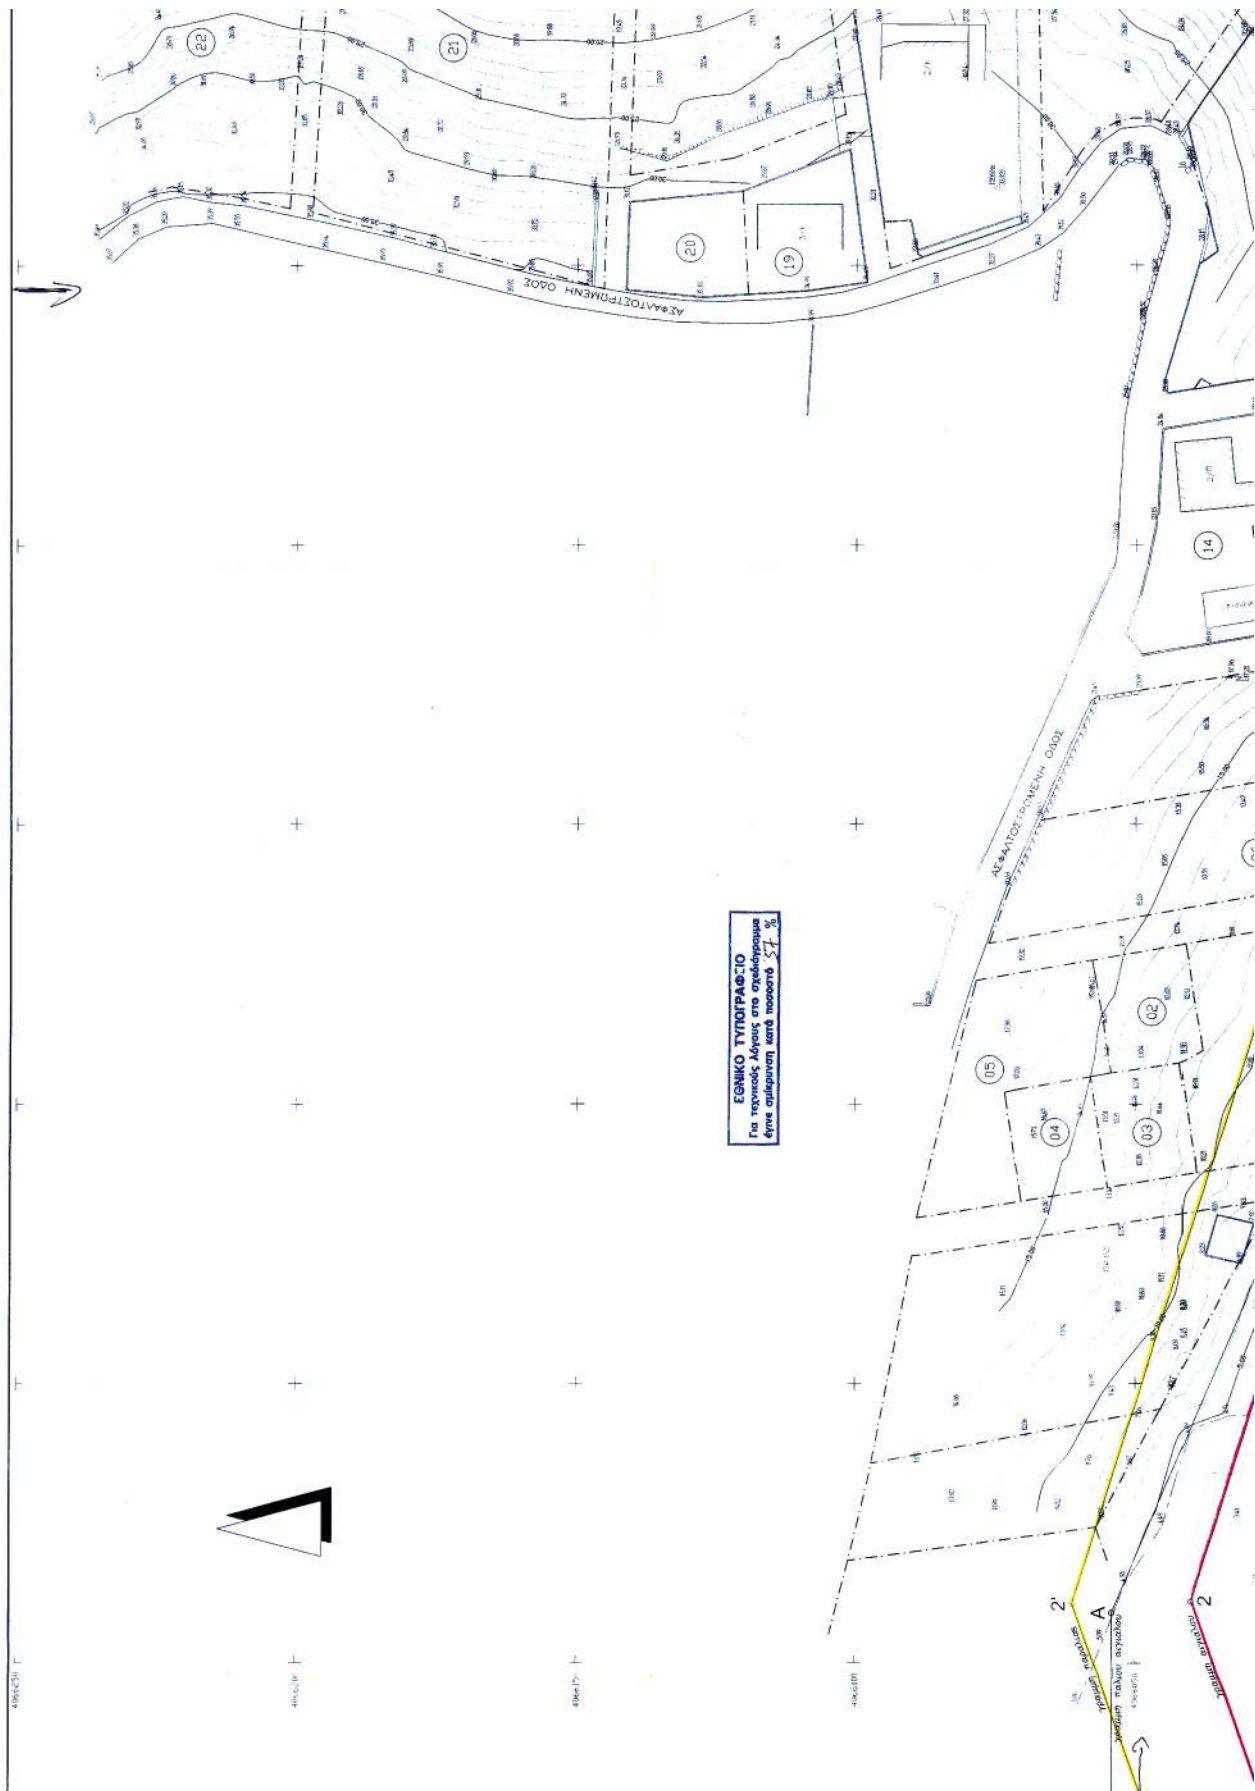

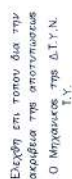

Εθεωρηθη
Ο Δ/ΥΤΗΣ ΤΗΣ Τ.Υ.Ν.
Τ.Υ.

ΣΥΝΤΕΛΕΣΤΗΣ ΤΗΓΗΡΟΜΕΤΡΙΚΩΝ ΣΗΜΕΙΩΝ				ΣΥΝΤΕΛΕΣΤΗΣ ΠΟΛΥΤΗΓΗΡΟΜΕΤΡΙΚΩΝ ΣΗΜΕΙΩΝ			
TRF.	X	Y	Z	ON	X	Y	Z
T250516	372863.874	404640.746	33.92	1	313732.120	406664.679	3.665
				2	375860.340	405037.593	8.913
ΥΠΟΜΝΗΜΑ ΣΥΜΒΟΛΩΝ	
  	ΣΗΜΕΙΟΝ ΠΟΛΥΤΟΝΟΜΕΤΡΟΥ ΣΗΜΕΙΟΥ ΒΡΑΧΙΑ ΚΟΙΝΑ ΔΕΗ ΚΟΙΝΑ ΟΤΕ ΓΡΑΜΜΗ ΒΛΕΠΟΥΣΕ


Συννοδίζει την από **27-40-04** εκθεση της επιτροπής αιγιαλού του Ν.2971/01
(άρθρο 3 παρ.1.)


— γραμμή αιγιάλου
— γραμμή παραλίας

Τα μέλη

ΠΑΙΚΟΓΙΑΚΗ ΕΥΦΡΟΣΥΝΗ
ΤΟΝ ΠΡΩΤΟ ΜΗΝΑ

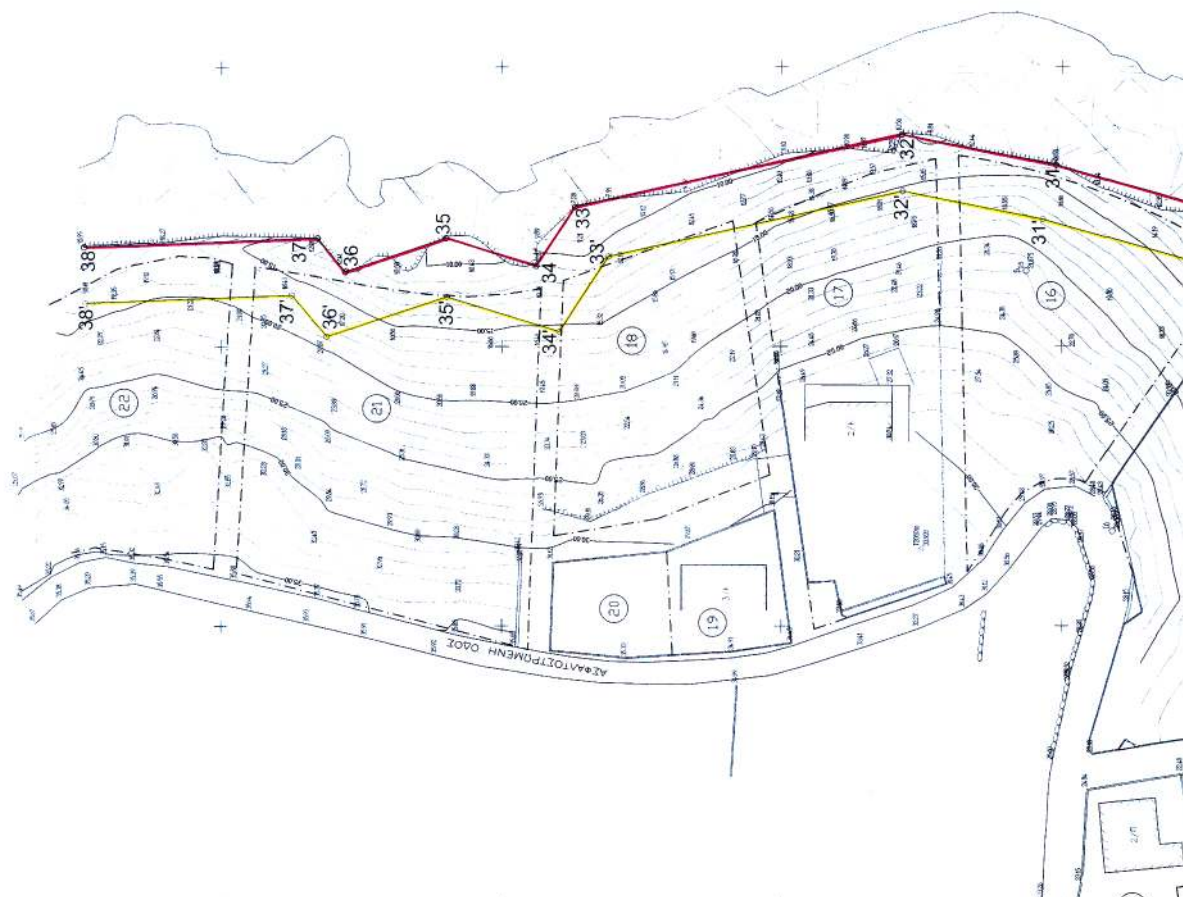

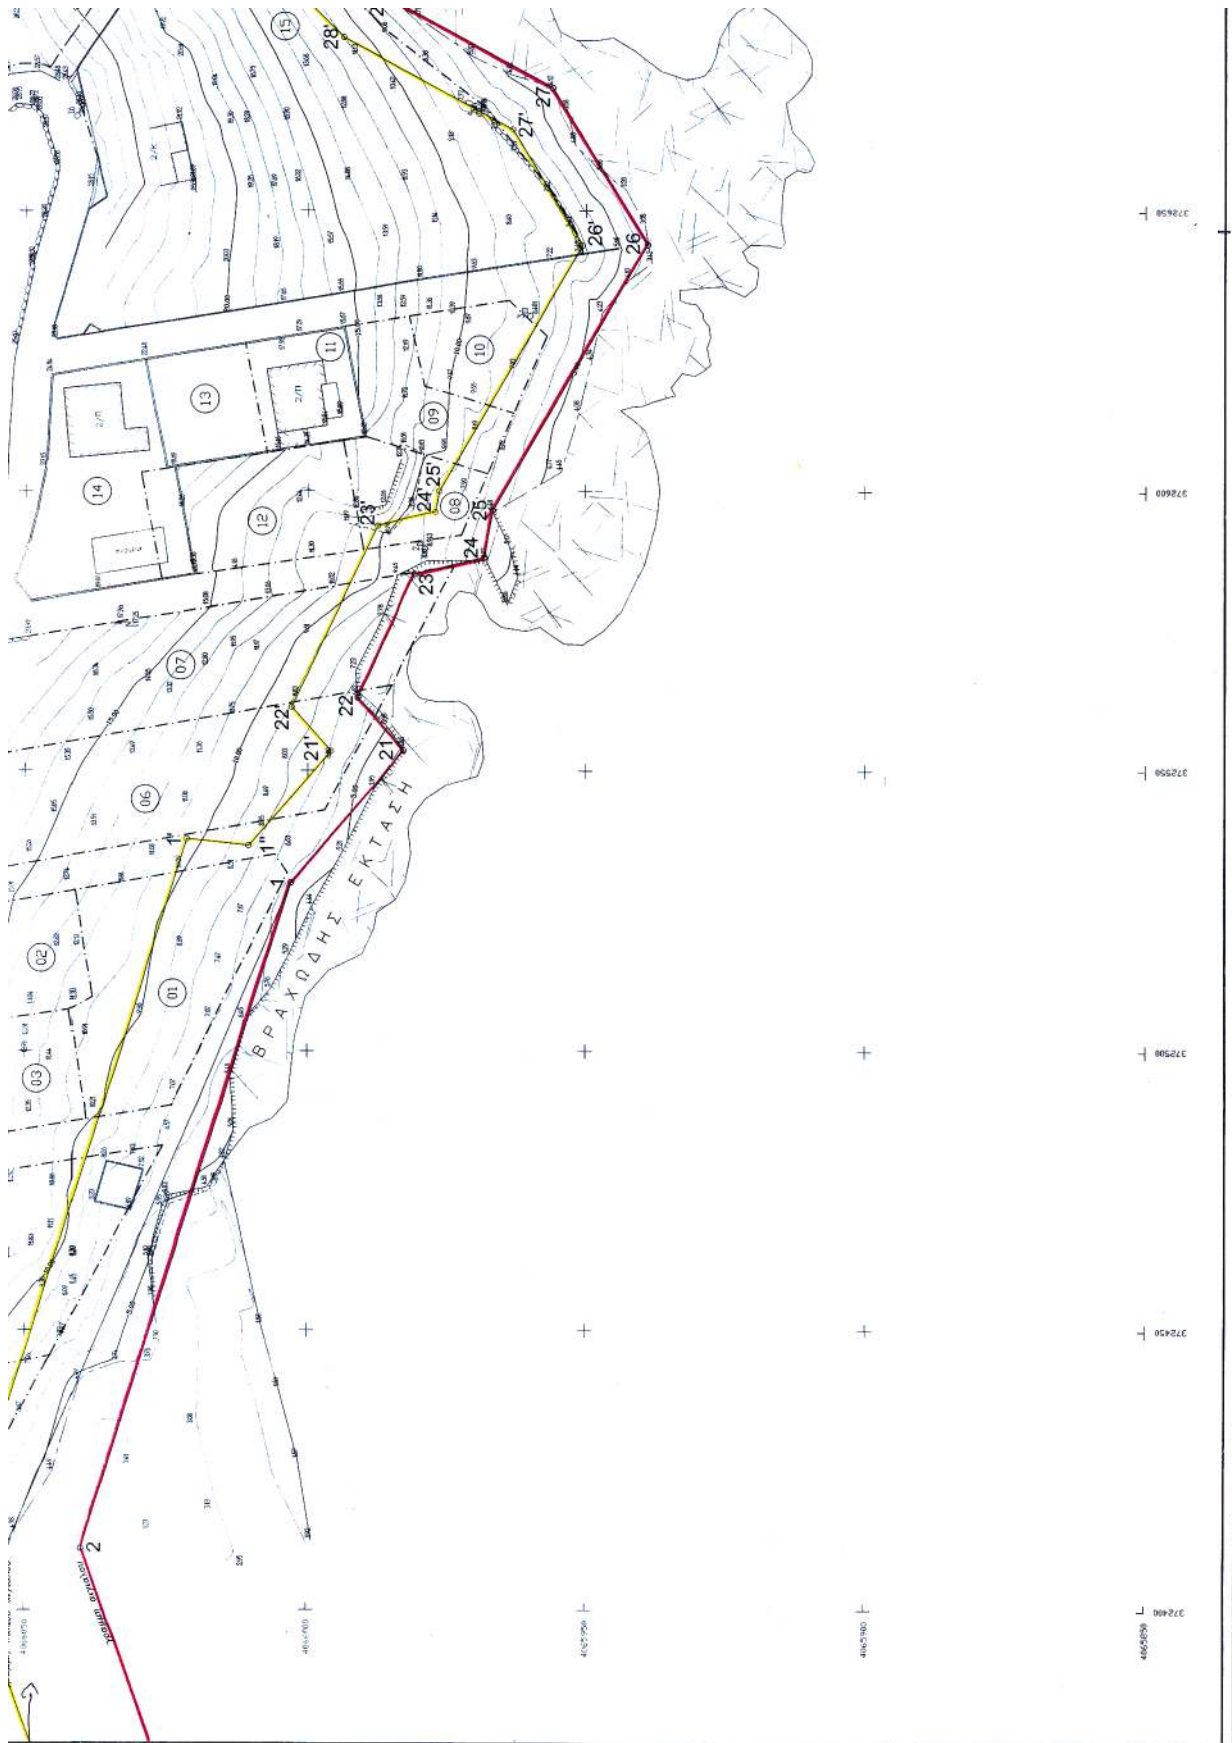

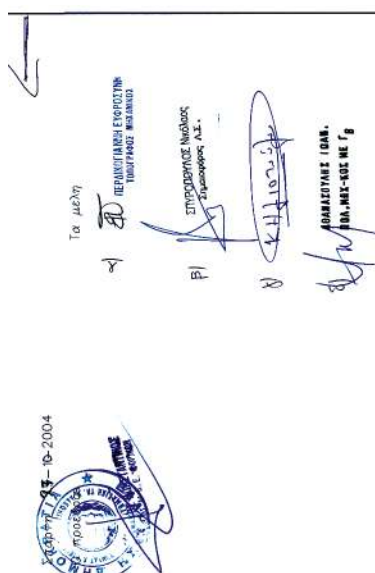


ΤΟΠΟΓΡΑΦΙΚΟ ΔΙΑΓΡΑΜΜΑ
ΚΑΘΟΡΙΣΜΟΥ ΟΡΙΩΝ ΑΓΓΑΛΟΥ-ΠΑΡΑΛΙΑΣ

ΠΕΡΙΟΧΗ : ΜΟΥΝΤΑ ΜΑΥΡΟΥΒΟΥΝΙΟΥ
ΕΚΚΛΗΦΕΡΟΜΕΝΟΣ : ΣΤΑΜΑΤΑΚΟΥ ΧΡΥΣΟΥΛΑ
ΔΗΜΟΣ : ΓΥΘΕΙΟΥ
ΕΠΑΡΧΙΑ : ΓΥΘΕΙΟΥ
ΑΡΜΟΔΙΑ ΟΙΚΟΝΟΜΙΚΗ ΕΦΟΡΙΑ : ΓΥΘΕΙΟΥ
ΝΟΜΑΡΧΙΑ : ΛΑΚΩΝΙΑΣ

KAIMAKA 1:500

ΦΥΛΛΟ ΧΑΡΤΗ Γ.Υ.Σ.: ΜΑΥΡΟΒΟΥΝΙΟΝ (205)
ΠΡΟΒΟΛΙΚΟ ΣΥΣΤΗΜΑ: ΕΓΣΑ'87
ΤΡΙΓΩΝΟΜΕΤΡΙΚΗ ΕΞΑΡΤΗΣΗ: ΜΟΥΝΤΑ (Τ205016)
ΥΠΟΜΕΤΡΙΚΗ ΑΦΕΤΗΡΙΑ: Μεση Σφαγή θαλάσσιος
ΙΣΟΔΙΑΣΤΑΣΙΣ 1.00 μ.

ΜΕΘΟΔΟΣ ΑΠΟΤΥΠΩΣΗΣ : ΤΑΧΥΜΕΤΡΙΑ
ΧΡΟΝΟΛΟΓΙΑ ΑΠΟΤΥΠΩΣΗΣ : ΦΕΒΡΟΥΑΡΙΟΣ 2003

Αθήνα, 15/02/2003

Ο ΣΥΝΤΑΞΑΣ
ΙΩΑΝΝΗΣ Τ. ΚΟΝΙΔΑΣ
ΑΝΤΙΣΤΡΑΤΗΓΟΣ ΤΟΠΟΓΡΑΦΟΣ ΜΗΧΑΝΟΣ
ΑΡΧΙΤΕΚΤΟΝΩΝ ΠΛΑΝΩΝΤΩΝ 003330000000
ΜΕΛΟΣ Τ.Ε.Ε. ΑΡΧΙΤΕΚΤΩΝ ΜΗΧΗΤΩΝ 51798
Α. ΚΑΙΟΝΙΑΣ 57-59, 115 23 ΑΘΗΝΑ Τ. 68.14.208

Αριθ. 1192

(2)

Κήρυξη αναδασωτέας δασικής έκτασης, εμβαδού 52,000 στρεμμάτων, στην θέση «Γαλαρία», περιφέρειας Δημοτικού Διαμερίσματος Παρθενίου, Δήμου Κορυθίου, του Νομού Αρκαδίας.

Η ΓΕΝΙΚΗ ΓΡΑΜΜΑΤΕΑΣ ΠΕΡΙΦΕΡΕΙΑΣ
ΠΕΛΟΠΟΝΝΗΣΟΥ

Έχοντας υπόψη:

1. Τις διατάξεις: α) του άρθρου 117 παρ. 3 του Συντάγματος της Ελλάδας, β) Του ν. 3200/1955 «Περί διοικητικής αποκέντρωσης», όπως τροποποιήθηκε και συμπληρώθηκε με το ν.δ. 532/1970 και μεταγενέστερες διατάξεις, γ) Του ν. 2503/1997 «Διοίκηση, οργάνωση, στελέχωση της Περιφέρειας, κ.λ.π.» δ) Του ν. 998/1979 «Περί προστασίας των δασών και των δασικών εν γένει εκτάσεων της χώρας» και ειδικότερα: δα) Του άρθρου 41 παρ. 1, δβ) Του άρθρου 38 παρ. 1. ε) Του ν. 1892/1990 άρθρο 120 παρ. 1 και στ) Του ν. 3208/2003 «Προστασίας δασικών οικοσυστημάτων κ.λ.π.» άρθρο 1 παρ. 15.

2. Τις διαταγές του Υπουργείου Γεωργίας:

α) 160417/1180/8.7.1980, β) 182447/3049/24.9.1980, γ) 168692/3318/5.10.1981, δ) 85144/1468/9.9.1992 και ε) 60284/365/26.1.1994.

3. Την υπ' αριθμ. 1583/31.5.2005 πρόταση του Δασαρχείου Τριπόλεως, σχετικά με την κήρυξη ως αναδασωτέας της αναφερόμενης στο θέμα έκτασης, αποφασίζουμε:

Κηρύσσουμε αναδασωτέα με σκοπό την φυσική αποκατάσταση της δασικής βλάστησης που καταστράφηκε από την πυρκαγιά στις 6 Μαΐου 2005, την δημόσια δασική έκ-

ταση (της παρ. 2 και παρ. 3β, του άρθρου 1, του ν. 3208/2003) εμβαδού πενήντα δύο (52,000) στρεμμάτων που βρίσκεται στην θέση «Γαλαρία», περιφέρειας Δημοτικού Διαμερίσματος Παρθενίου, του Δήμου Κορυθίου, του Νομού Αρκαδίας η οποία προσδιορίζεται από τα στοιχεία (Α,Β,Γ,Δ,Ε,Ζ,Α) του συνημμένου από 30.5.2005 τοπογραφικού διαγράμματος (κλίμακας 1:3000) μετά του αποσπάσματος χάρτη ΓΥΣ (κλίμακας 1:20.000), που συνέταξε ο Δασοπόνος του Δασαρχείου Τριπόλεως Ιωάννης Κωτσιώνης, το οποίο αποτελεί αναπόσπαστο μέρος της απόφασης αυτής και έχει όρια:

Ανατολικά: Με Δημόσια Δασική Έκταση.

Δυτικά: Με Δημόσια Δασική Έκταση.

Βόρεια: Με Δημόσια Δασική Έκταση.

Νότια: Με Δημόσια Δασική Έκταση και με καμένους εγκαταλελειμμένους αγρούς.

Σκοπός της κήρυξης της ανωτέρω έκτασης ως αναδασωτέας είναι η διατήρηση του δασικού χαρακτήρα αυτής, ο αποκλεισμός διάθεσης της για άλλη χρήση και η αποκατάσταση της καταστραφείσης, από την εν λόγω πυρκαγιά, δασικής βλάστησης αποτελούμενης κυρίως από θαμνώδη βλάστηση αειφύλλων - πλατύφυλλων (πρίνους).

Από τις διατάξεις της παρούσας δεν προκαλείται δαπάνη σε βάρος του Κρατικού Προϋπολογισμού.

Η απόφαση αυτή να δημοσιευθεί στην Εφημερίδα της Κυβερνήσεως.

Τρίπολη, 6 Ιουνίου 2005

Η Γενική Γραμματέας Περιφέρειας
ΑΓΓΕΛΑ ΑΒΟΥΡΗ

ΑΠΟΣΠΑΣΜΑ ΧΑΡΤΗ

Ευρίτεση Πέτοχης εκ του γύλλον χάρτου γ.χ. ΑΣΤΡΟΣ 1
 ΑΒΓΔΕΖΑ: καείσα θυροεία
 δασική έκταση
 κλίμακα 1:20.000




Αντικεινών αριθμ. ---
 απόφαση & γενικής Γραμματείας
 Περιφέρειας Πελοποννήσου

ΤΟΠΟΓΡΑΦΙΚΟ ΔΙΑΓΡΑΜΜΑ

Καρέντης θυροείας δασικής
 έκτασης στην θέση "Γαλασία"
 Πέτοχης Δ.Δ. Παρθενίου Δήμου
 Κορυθίου Ν. Αρκαδίας.

Εμβαδόν ΑΒΓΔΕΖΑ: 52 στρέμ.
 κλίμακα 1:3.000

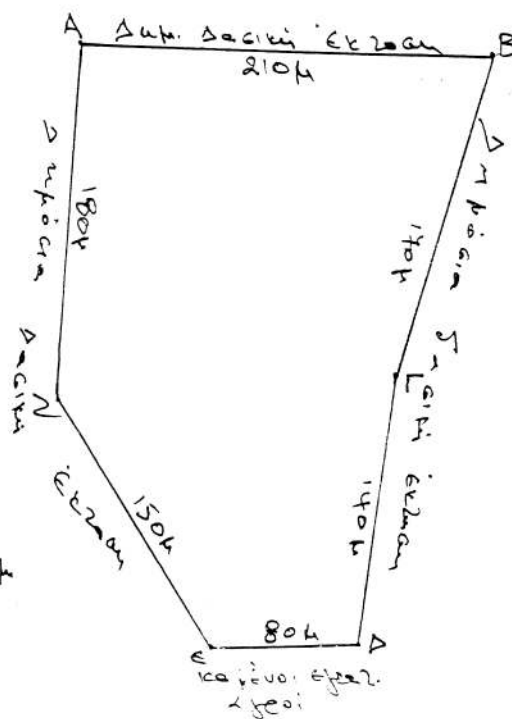

Τρίπολη 30/5/2005
 ο Στυλίας

Α

Ιωάννης Κατσιώτης
 Δασοπόνος



ΕΘΕΡΗΘΗΚΕ

Τρίπολη 30/5/2005

ΕΘΕΡΗΘΗΚΕ

Τρίπολη 30/5/2005

ΕΘΝΙΚΟ ΤΥΠΟΓΡΑΦΕΙΟ
 Για τεχνικούς λόγους στο σχεδιάγραμμα
 έγινε σμίκρυνση κατά ποσοστό 73 %