



04006941910000016



6239

ΕΦΗΜΕΡΙΣ ΤΗΣ ΚΥΒΕΡΝΗΣΕΩΣ

ΤΗΣ ΕΛΛΗΝΙΚΗΣ ΔΗΜΟΚΡΑΤΙΑΣ

ΤΕΥΧΟΣ ΤΕΤΑΡΤΟ

Αρ. Φύλλου 694

19 Οκτωβρίου 2000

ΠΕΡΙΕΧΟΜΕΝΑ

ΑΠΟΦΑΣΕΙΣ

- Καθορισμός ειδικών όρων και περιορισμών δόμησης σε διατηρητέο κτίριο που βρίσκεται επί της οδού Κηφισίας 317 και Πεσματζόγλου του εγκεκριμένου ρυμοτομικού σχεδίου Κηφισίας (ν. Αττικής). 1
- Κήρυξη έκτασης 5,4 στρεμ. ως αναδασωτέας στη θέση «Σκράπια ή Ψυλίθρα» περιφέρειας δημοτικού διαμερίσματος Βόνιτσας Δήμου Ανακτορίου..... 2

ΑΠΟΦΑΣΕΙΣ

Αριθ. Πρωτ. 23874/6695

(1)

Καθορισμός ειδικών όρων και περιορισμών δόμησης σε διατηρητέο κτίριο που βρίσκεται επί της οδού Κηφισίας 317 και Πεσματζόγλου του εγκεκριμένου ρυμοτομικού σχεδίου Κηφισίας (ν. Αττικής).

Ο ΥΠΟΥΡΓΟΣ ΠΕΡΙΒΑΛΛΟΝΤΟΣ, ΧΩΡΟΤΑΞΙΑΣ ΚΑΙ ΔΗΜΟΣΙΩΝ ΕΡΓΩΝ

1. Τις διατάξεις των άρθρων 110 και 327 του από 14.7.1999 π.δ/τος «Κώδικας Βασικής Πολεοδομικής Νομοθεσίας» (Δ'580), όπως το άρθρο 110 αντικαταστάθηκε με το άρθρο 3 και το άρθρο 327 τροποποιήθηκε με το άρθρο 2 του ν.2831/2000 «Τροποποίηση των διατάξεων του ν.1577/1985 «Γενικός Οικοδομικός Κανονισμός» και άλλες πολεοδομικές διατάξεις» (Α140) .

2.- Τις διατάξεις του άρθρου 29Α του ν. 1558/1985 «Κυβέρνηση και Κυβερνητικά Όργανα» (Α'137),που προστέθηκε με το άρθρο 27 του ν.2081/1992 (Α. 154) και αντικαταστάθηκε με την παρ. 2α του άρθρου1 του ν.2469/1997 (Α'38).

3. Την υπ'αρ. 103326/1281/15.12.96 απόφαση του Υπουργού και Υφυπουργού Περιβάλλοντος, Χωροταξίας και Δημοσίων Έργων «Μεταβίβαση αρμοδιοτήτων του Υπουργού και του Υφυπουργού Περιβάλλοντος Χωροταξίας και Δημοσίων Έργων στο Γενικό Γραμματέα και στους Προϊσταμένους των Γενικών Διευθύνσεων, Δ/νσεων και Τμημάτων του Υπουργείου Περιβάλλοντος, Χωροταξίας και Δημοσίων Έργων πλην Γενικής Γραμματείας Δημοσίων Έργων» (ΦΕΚ 1126/Β/16.12.1996).

4. Τις διατάξεις της παρ.Β του άρθρου 1 του π.δ/τος 28/28.1.93 «Καθορισμός αρμοδιοτήτων που διατηρούνται από τον Υπουργό και τις περιφερειακές Υπηρεσίες διανομαρχιακού επιπέδου του Υπουργείου Περιβάλλοντος, Χωροταξίας και Δημοσίων Έργων» (Α'9).

5. Την από 8.5.2000 αιτιολογική έκθεση της Διεύθυνσης Πολεοδομικού Σχεδιασμού - Τμήμα Παραδοσιακών Οικισμών.

6. Την από 10.5.2000 σύμφωνη γνώμη των φερόμενων ιδιοκτητών του κτιρίου Αφών Ζουμπούλη (αρ.πρωτ.ΥΠΕ-ΧΩΔΕ 12325/3974/10.5.2000).

7.- Το γεγονός ότι από τις κανονιστικές διατάξεις της απόφασης αυτής δεν προκαλείται δαπάνη σε βάρος του κρατικού προϋπολογισμού και του οικείου Ο.Τ.Α., αποφασιζουμε:

1. Στο κτίριο που βρίσκεται επί των οδών Κηφισίας 317 και Πεσματζόγλου του εγκεκριμένου ρυμοτομικού σχεδίου δήμου Κηφισίας (ν. Αττικής) φερόμενο ως ιδιοκτησία Αφών Ζουμπούλη,το οποίο έχει χαρακτηριστεί ως διατηρητέο με την αριθ.332/96/14.1.1987 απόφαση του Υπουργού Περιβάλλοντος Χωροταξίας και Δημοσίων Έργων (Δ'281), καθορίζονται ειδικοί όροι και περιορισμοί δόμησης ως εξής:


Επιτρέπεται α. η ανέγερση στο οικόπεδο του διατηρητέου κτιρίου, χωρίς υπέρβαση των όρων και περιορισμών δόμησης που ισχύουν στην περιοχή, δύο νέων ανεξάρτητων κτιρίων (Δ και Ε) με χρήση κατοικίας. β. η κατασκευή υπογείων χώρων στάθμευσης κάτω από τα προς ανέγερση νέα κτίρια. γ. η κατασκευή υποσταθμού της Δ.Ε.Η. όπως οι ρυθμίσεις αυτές φαίνονται στα τρία (3) σχετικά πρωτότυπα διαγράμματα σε κλίμακα 1:50 και 1:200,που θεωρήθηκαν από τον Προϊστάμενο της Διεύθυνσης Τοπογραφικών Εφαρμογών με την αριθ. 23874/2000 πράξη του και που αντίτυπά τους σε φωτοσμίκρυνση δημοσιεύονται με την παρούσα απόφαση.

2. Κατά τα λοιπά εξακολουθούν να ισχύουν τα οριζόμενα με την αρ.332/96/14-1-1987 απόφαση με την οποία το κτίριο χαρακτηρίστηκε ως διατηρητέο.


3. Η ισχύς της παρούσας απόφασης αρχίζει από την δημοσίευσή της στην Εφημερίδα της Κυβέρνησης.

Αθήνα, 21 Σεπτεμβρίου 2000

Ο Γενικός Γραμματέας
ΗΛΙΑΣ ΜΠΕΡΙΑΤΟΣ

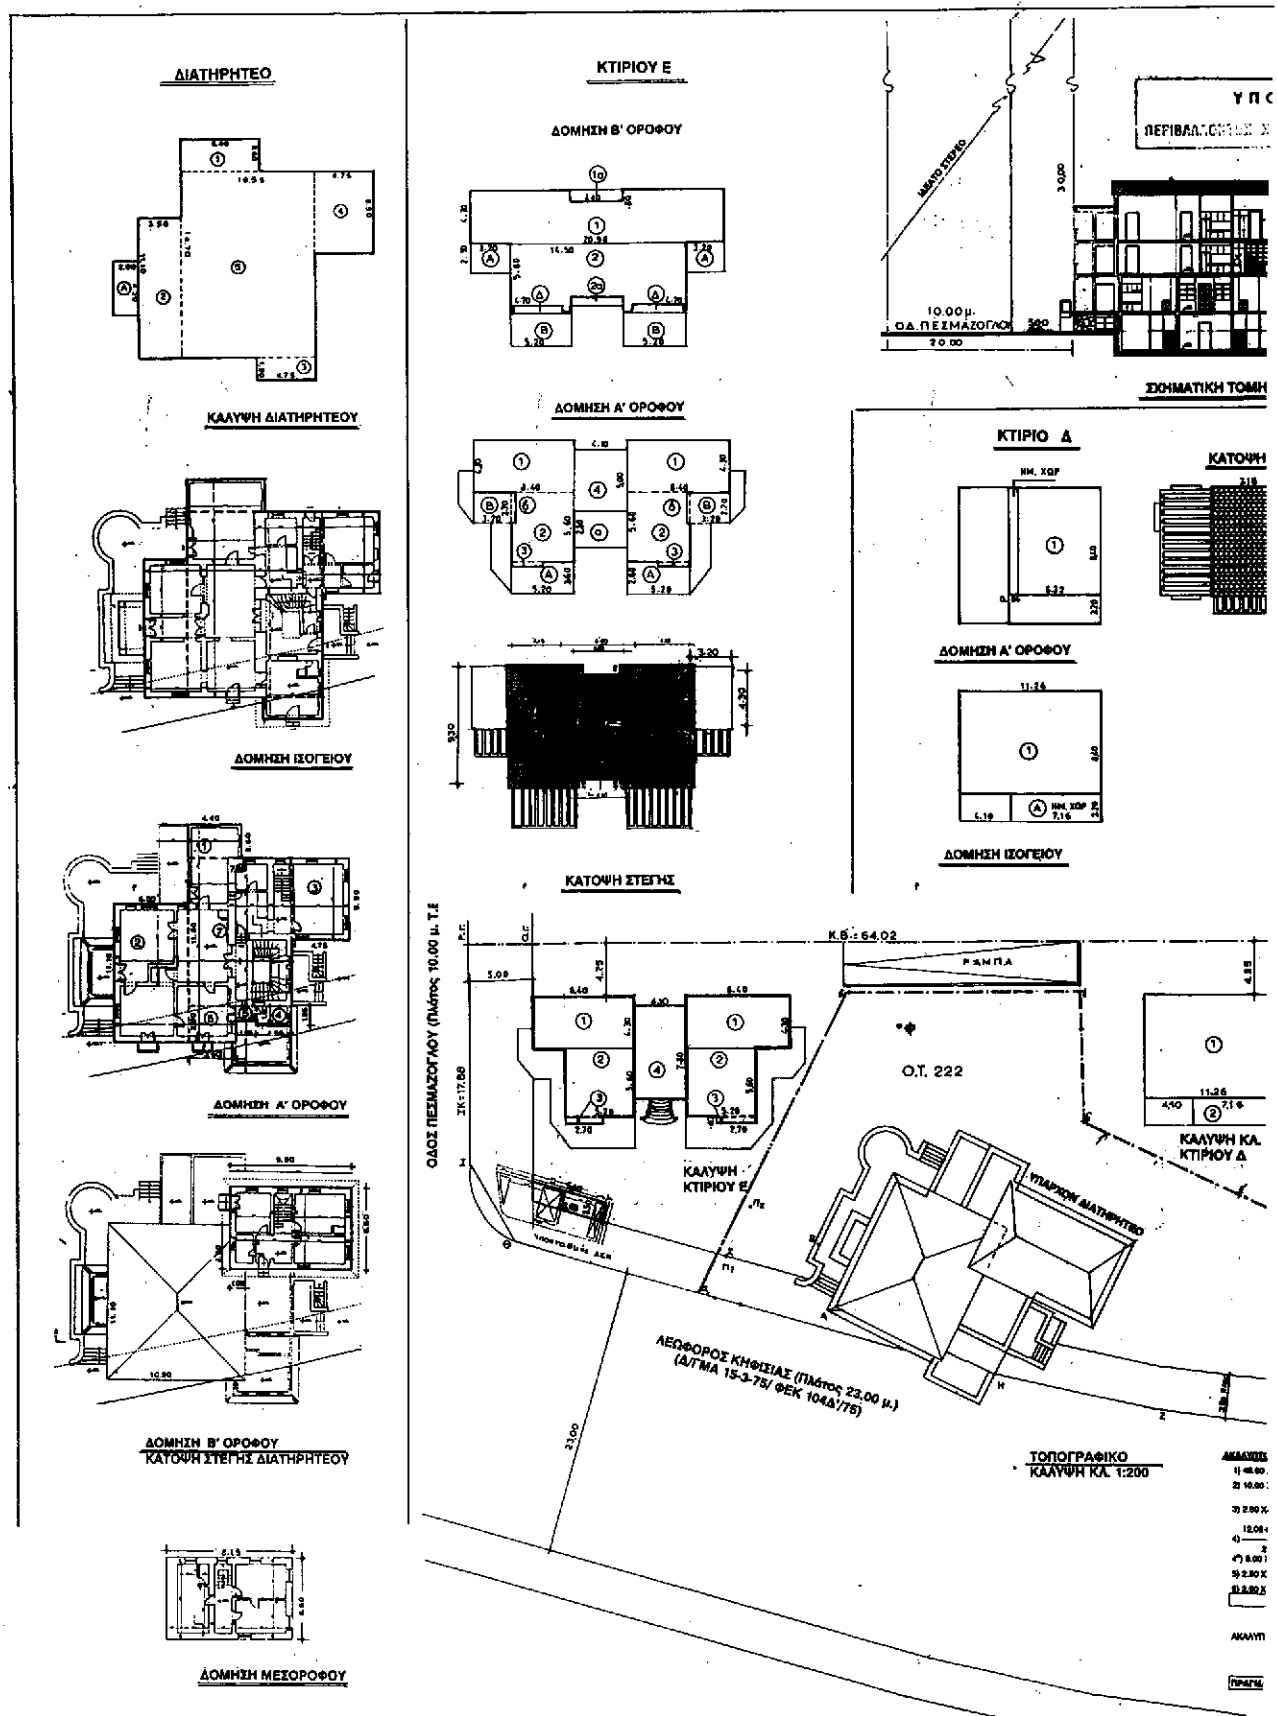


ΥΠΟΥΡΓΕΙΟ

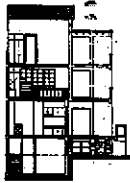


ΤΟΜΗ 1-1 ΚΤΙΡΙΟΥ Ε

ΤΟΜΗ ΣΤΕΓΗΣ

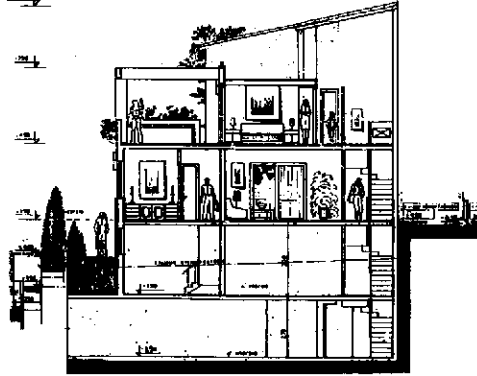

ΣΧΗΜΑΤΙΚΗ ΤΟΜΗ ΚΤΙΡΙΟΥ Δ

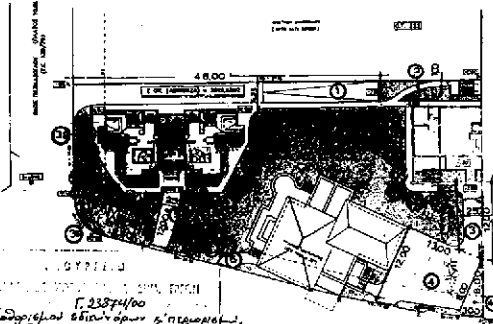ΤΟΠΟΓΡΑΦΙΚΟ ΚΑ. 1:400



ΠΡΟΣΤΑΣΙΑ

Α. 2.38 μ2/μ2




















































ΠΡΑΓΜΑΤΟΠΟΙΟΥΜΕΝΗ ΣΤΕΓΗ ΔΟΜΗΣΗΣ

ΚΤΙΡΙΟ Δ

Α) ΚΑΛΥΜΝΗ

1) 11.25 X 8.40 = 94.50 μ2

2) 7.16 X 2.25 = 16.11 μ2

ΣΥΝΟΛΟ ΚΑΛΥΜΝΗΣ ΚΤΙΡΙΟΥ Δ: 110.61 μ2




































































































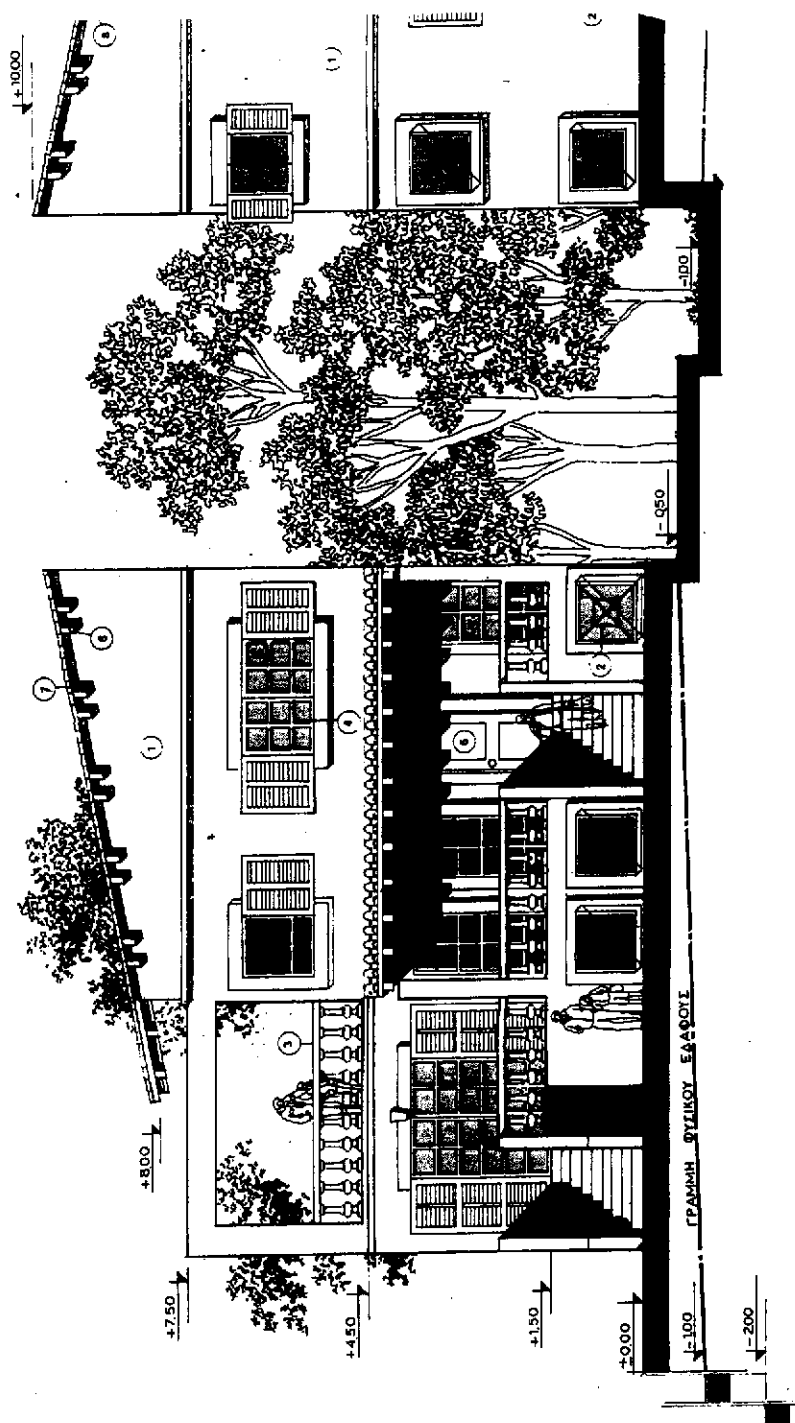



ΚΤΙΡΙΟ Δ' ΚΥΡΙΑ ΟΥΗ
ΚΛ. 150


ΥΛΙΚΑ ΟΨΕΩΝ

- ① ΛΕΙΟΣ ΣΟΒΑΣ
- ② ΣΟΒΑΣ ΑΡΤΙΦΙΣΙΕΛ
- ③ ΜΕΤΑΛΛΙΚΟ ΚΙΓΚΛΙΔΩΜΑ
- ④ ΜΑΡΜΑΡΙΝΗ ΚΟΥΠΑΣΤΗ
- ⑤ ΛΕΥΚΟ ΑΛΟΥΜΙΝΙΟ
- ⑥ ΥΑΛΟΠΙΝΑΚΑΣ ΔΙΠΛΟΣ
- ⑦ ΕΠΕΝΔΥΣΗ ΦΥΣΙΚΟΥ ΛΙΘΟΥ
- ⑧ ΒΥΖΑΝΤΙΝΟ ΚΕΡΑΜΙΔΙ
- ⑨ ΞΥΛΙΝΗ ΘΥΡΑ
- ⑩ ΞΥΛΙΝΟ ΦΟΥΡΟΥΣΙ

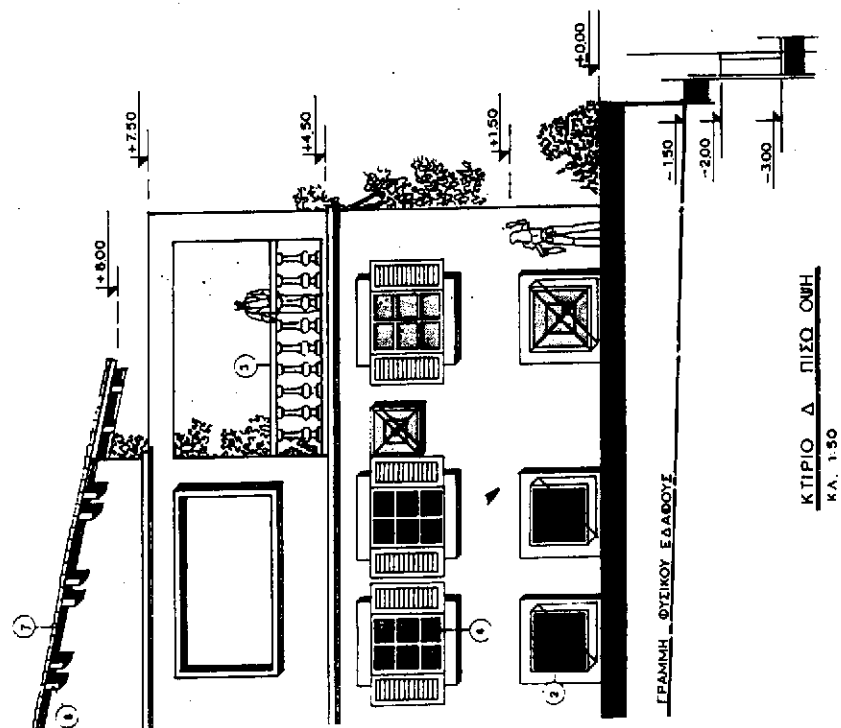

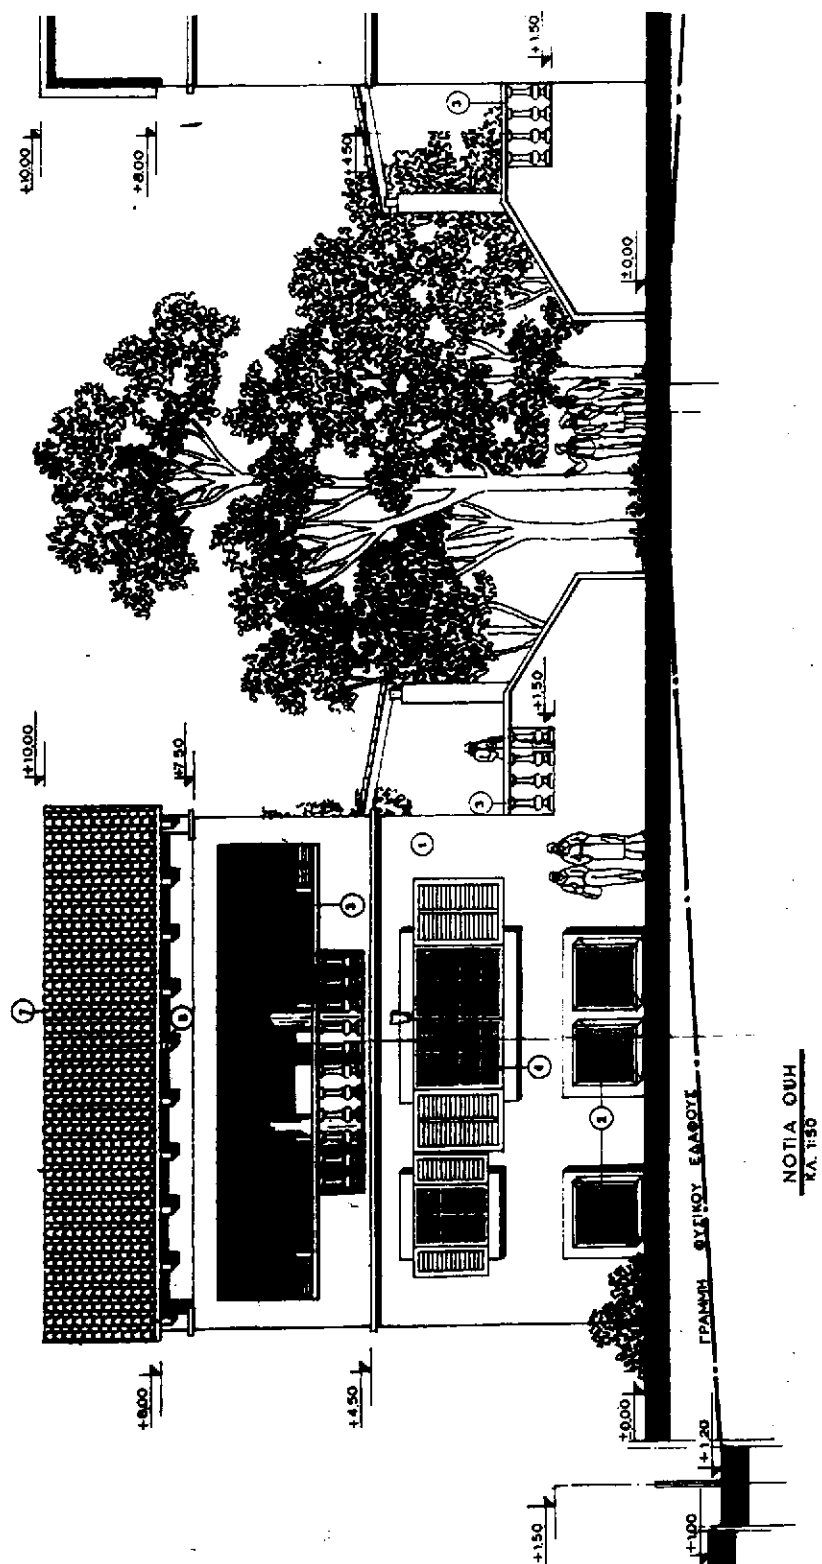

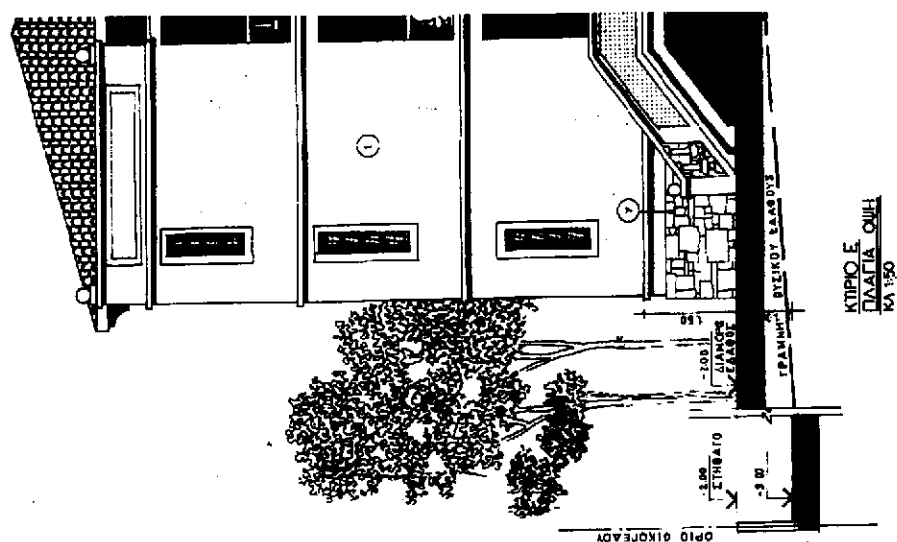


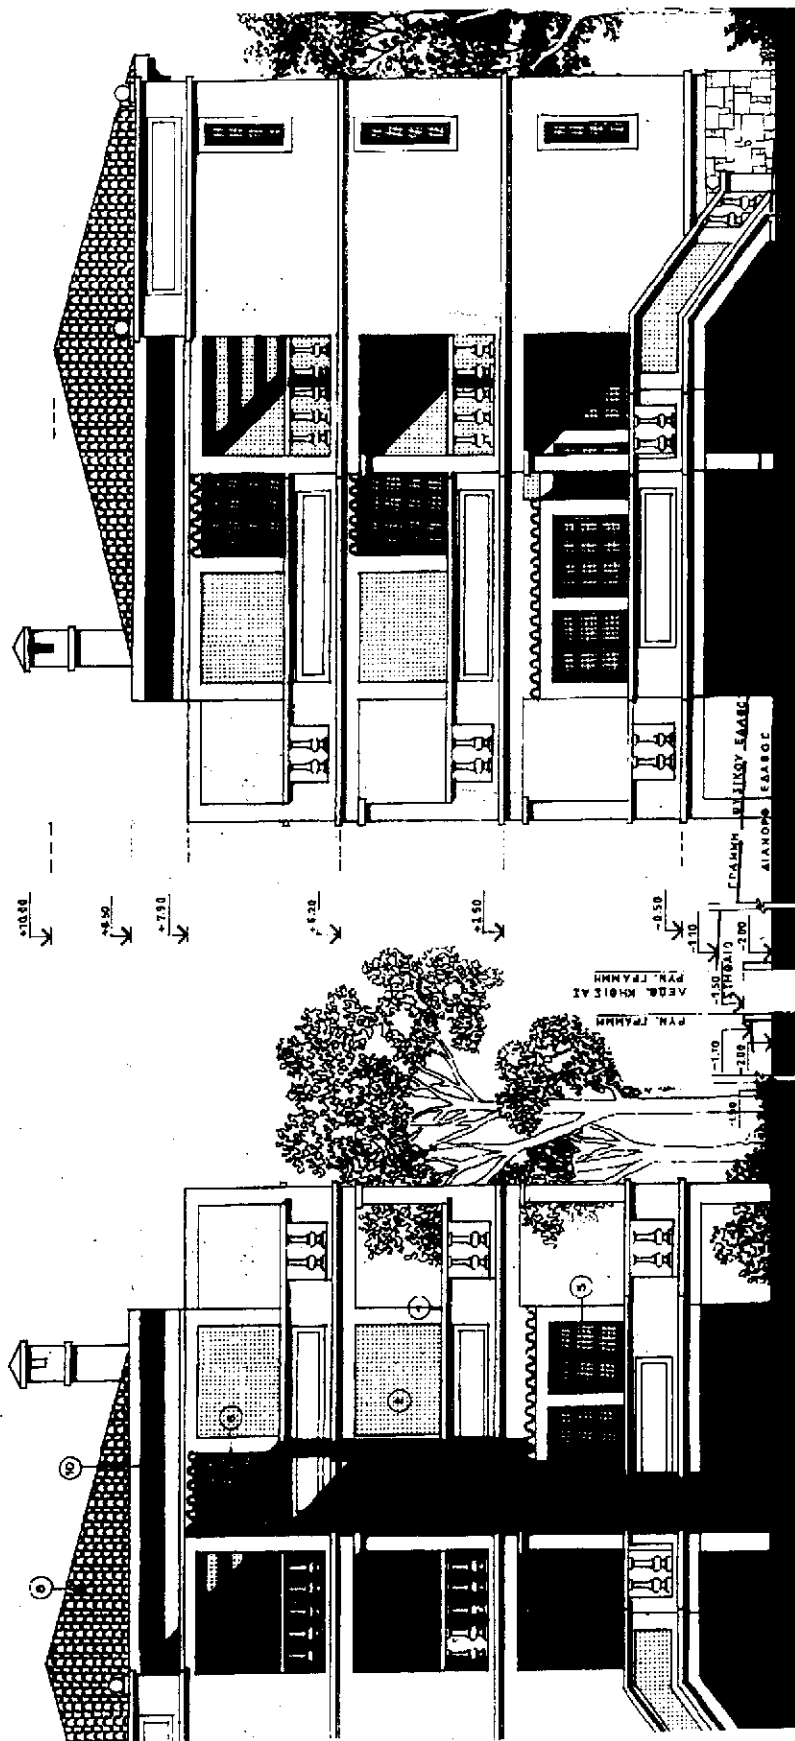


ΚΤΙΡΙΟ Ε.
ΠΛΑΤΙΑ ΟΥΗ
ΚΑ.150

ΥΛΙΚΑ ΟΨΕΩΝ

- ① ΛΕΙΟΣ ΣΟΒΑΣ
- ② ΣΟΒΑΣ ΑΡΤΙΦΙΣΙΕΛ
- ③ ΜΕΤΑΛΛΙΚΟ ΚΙΓΚΛΙΔΩΜΑ
- ④ ΜΑΡΜΑΡΙΝΗ ΚΟΥΠΙΑΣΤΗ
- ⑤ ΛΕΥΚΟ ΑΛΟΥΜΙΝΙΟ
- ⑥ ΥΑΛΟΠΙΝΑΚΑΣ ΔΙΠΛΟΣ
- ⑦ ΕΠΕΝΔΥΣΗ ΦΥΣΙΚΟΥ ΛΙΘΟΥ
- ⑧ ΒΥΖΑΝΤΙΝΟ ΚΕΡΑΜΙΔΙ
- ⑨ ΞΥΛΙΝΗ ΘΥΡΑ
- ⑩ ΞΥΛΙΝΟ ΦΟΥΡΟΥΣΙ

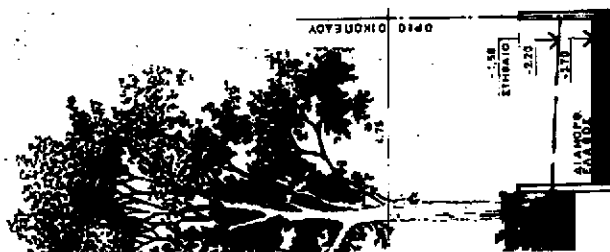

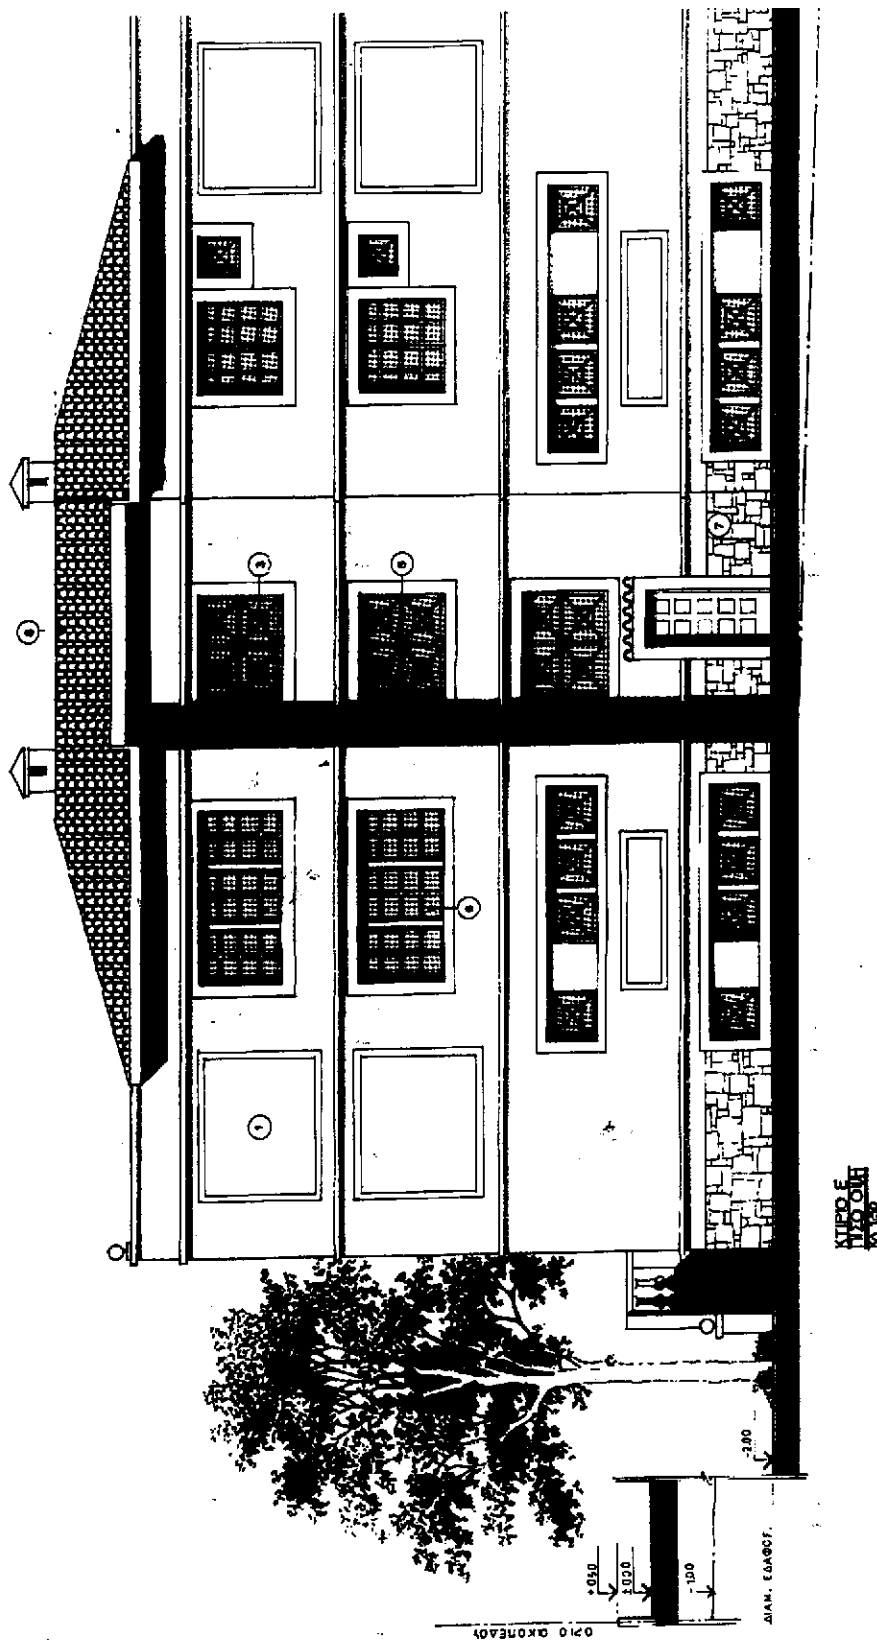

Αριθ. Πρωτ. 1844

(2)

Κήρυξη έκτασης 5,4 στρεμ. ως αναδασωτέας στη θέση «Σκράπια ή Ψυλίσθρα» περιφέρειας δημοτικού διαμερίσματος Βόνιτσας Δήμου Ανακτορίου.

Ο ΓΕΝΙΚΟΣ ΓΡΑΜΜΑΤΕΑΣ ΠΕΡΙΦΕΡΕΙΑΣ
ΔΥΤΙΚΗΣ ΕΛΛΑΔΟΣ

Έχοντας υπόψη:

1. Τις διατάξεις «περί διοικητικής αποκέντρωσης».
2. Τις διατάξεις του άρθρου 117 παρ. 3 του Συντάγματος.
3. Τις διατάξεις του Ν. 998/79 «περί προστασίας δασών κ.λ.π.» και ειδικότερα: α) του άρθρου 38 παρ. 1 και β) του άρθρου 41 παρ. 1.
4. Τις με αριθμ. α) 160417/1180/8.7.80.
β) 182447/3049/24-9-80 και
γ) 141823/4.2.83 διαταγές του Υπουργείου Γεωργίας.
5. Τις διατάξεις των άρθρων 1 παρ. 1, 2 παρ. 1 δ, 5 παρ.3β, 6 παρ. 7 και 7 παρ. 2 του Ν. 2503/97 «Διοίκηση, Οργάνωση, Στελέχωση της Περιφέρειας».
6. Την αριθμ. 2827/29.8.00 πρόταση του Δασαρχείου Αμφιλοχίας περί κηρύξεως αναδασωτέας έκτασης.
7. Την αριθμ. 186Γ.Γ./30.6.98 απόφαση του Γενικού Γραμματέα Περιφέρειας Δυτικής Ελλάδος «περί ανάθεσης αρμοδιοτήτων», αποφασίζουμε:

Κηρύσσουμε αναδασωτέα, με σκοπό την προστασία για την επαναδημιουργία της δασικής βλάστησης που καταστράφηκε από παράνομη εκχέρσωση με φυσική ή τεχνητή αναγέννηση και την διατήρηση του χαρακτήρα της δασικής έκτασης ώστε να αποκλεισθεί η διάθεση αυτής για άλλο σκοπό, την παραπάνω δημόσια δασική έκταση των 5,4 στρεμ. που ήταν καλυμμένη από αείφυλλα-πλατύφυλλα και ανήκει στην κατηγορία των άρθρων 3 παρ.2 και 4 παρ. 1ε & 2β,γ του Ν. 998/79, που βρίσκεται στη θέση «Σκράπια ή Ψυλίσθρα» περιφέρειας δημοτικού διαμερίσματος Βόνιτσας Δήμου Ανακτορίου και προσδιορίζεται από τα στοιχεία: Α,1,2,3,4,Γ,Δ,Ε,Α και έχει όρια:

Ανατολικά: Με δημόσια δασική έκταση.

Δυτικά: Με χέρσα αγροτική έκταση.

Βόρεια: Με δημόσια δασική έκταση.

Νότια: Με δημόσια δασική έκταση, όπως φαίνεται στο συνημμένο διάγραμμα, που αποτελεί αναπόσπαστο μέρος της απόφασης αυτής.

Η απόφαση αυτή να δημοσιευθεί στην Εφημερίδα της Κυβερνήσεως.

Πάτρα, 13 Σεπτεμβρίου 2000

Με εντολή Γενικού Γραμματέα Περιφέρειας
Ο Γενικός Διευθυντής Περιφέρειας
ΠΑΝΑΓΙΩΤΗΣ ΣΚΟΥΡΑΣ

ΕΘΝΙΚΟ ΤΥΠΟΓΡΑΦΕΙΟ**ΕΦΗΜΕΡΙΔΑ ΤΗΣ ΚΥΒΕΡΝΗΣΕΩΣ**

ΚΑΠΟΔΙΣΤΡΙΟΥ 34 * ΑΘΗΝΑ 104 32 * TELEX 223211 YPET GR * FAX 52 34 312

ΗΛΕΚΤΡΟΝΙΚΗ ΔΙΕΥΘΥΝΣΗ: <http://www.et.gr>e-mail: webmaster@et.gr**ΥΠΗΡΕΣΙΕΣ ΕΞΥΠΗΡΕΤΗΣΗΣ ΠΟΛΙΤΩΝ**

ΚΕΝΤΡΙΚΗ ΥΠΗΡΕΣΙΑ Σολωμού 51		ΠΕΡΙΦΕΡΕΙΑΚΑ ΓΡΑΦΕΙΑ ΠΩΛΗΣΗΣ Φ.Ε.Κ.	
Πληροφορίες δημοσιευμάτων Α.Ε. - Ε.Π.Ε.	5225 761 - 5230 841	ΘΕΣΣΑΛΟΝΙΚΗ - Βασ. Όλγας 227 - Τ.Κ. 54100	(031) 423 956
Πληροφορίες δημοσιευμάτων λοιπών Φ.Ε.Κ.	5225 713 - 5249 547	ΠΕΙΡΑΙΑΣ - Νικήτα 6-8 Τ.Κ. 185 31	4135 228
Πώληση Φ.Ε.Κ.	5239 762	ΠΑΤΡΑ - Κορίνθου 327 - Τ.Κ. 262 23	(061) 6381 100
Φωτοαντίγραφα παλαιών Φ.Ε.Κ.	5248 141		
Βιβλιοθήκη παλαιών Φ.Ε.Κ.	5248 188	ΙΩΑΝΝΙΝΑ - Διοικητήριο Τ.Κ. 450 44	(0651) 87215
Οδηγίες για δημοσιεύματα Α.Ε. - Ε.Π.Ε.	5248 785	ΚΟΜΟΤΗΝΗ - Δημοκρατίας 1 Τ.Κ. 691 00	(0531) 22 858
Εγγραφή Συνδρομητών Φ.Ε.Κ. και		ΛΑΡΙΣΑ - Διοικητήριο Τ.Κ. 411 10	(041) 597449
αποστολή Φ.Ε.Κ.	5248 320	ΚΕΡΚΥΡΑ - Σαμαρά 13 Τ.Κ. 491 00	(0661) 89 127 / 89 120
		ΗΡΑΚΛΕΙΟ - Πλ. Ελευθερίας 1, Τ.Κ. 711 10	(081) 396 223
		ΛΕΣΒΟΣ - Πλ. Κωνσταντινουπόλεως	
		Τ.Κ. 811 00 Μυτιλήνη	(0251) 46 888 / 47 533

ΤΙΜΗ ΠΩΛΗΣΗΣ ΦΥΛΛΩΝ ΕΦΗΜΕΡΙΔΟΣ ΤΗΣ ΚΥΒΕΡΝΗΣΕΩΣ

- Για τα ΦΕΚ από 1 μέχρι 8 σελίδες 200 δρχ.
- Για τα ΦΕΚ από 8 σελίδες και πάνω η τιμή πώλησης κάθε φύλλου (8σέλιδου ή μέρους αυτού) προσαυξάνεται κατά 100 δρχ. ανά 8σέλιδο ή μέρος αυτού.
- Για τα ΦΕΚ του Τεύχους Προκηρύξεων Α.Σ.Ε.Π. ανεξαρτήτως αριθμού σελίδων δρχ. 100. (Σε περίπτωση Πανελλήνιου Διαγωνισμού η τιμή θα προσαυξάνεται κατά δρχ. 100 ανά 8σέλιδο ή μέρος αυτού).

ΕΤΗΣΙΕΣ ΣΥΝΔΡΟΜΕΣ Φ.Ε.Κ.

Τεύχος	Κ.Α.Ε. Προϋπολογισμού 2531	Κ.Α.Ε. εσόδου υπέρ ΤΑΠΕΤ 3512
Α' (Νόμοι, Π.Δ., Συμβάσεις κ.λπ.)	60.000 δρχ.	3.000 δρχ.
Β' (Υπουργικές αποφάσεις κ.λπ.)	70.000 »	3.500 »
Γ' (Διορισμοί, απολύσεις κ.λπ. Δημ. Υπαλλήλων)	15.000 »	750 »
Δ' (Απαλλοτριώσεις, πολεοδομία κ.λπ.)	70.000 »	3.500 »
Αναπτυξιακών Πράξεων (Τ.Α.Π.Σ.)	30.000 »	1.500 »
Ν.Π.Δ.Δ. (Διορισμοί κ.λπ. προσωπικού Ν.Π.Δ.Δ.)	15.000 »	750 »
Παράρτημα (Προκηρύξεις θέσεων ΔΕΠ κ.τ.λ.)	5.000 »	250 »
Δελτίο Βιομηχανικής Ιδιοκτησίας (Δ.Ε.Β.Ι.)	10.000 »	500 »
Ανωτάτου Ειδικού Δικαστηρίου (Α.Ε.Δ.)	3.000 »	150 »
Προκηρύξεων Α.Σ.Ε.Π.	10.000 »	500 »
Ανωνύμων Εταιρειών & Ε.Π.Ε.	300.000 »	15.000 »
Διακηρύξεων Δημοσίων Συμβάσεων (Δ.Δ.Σ.)	50.000 »	2.500 »
ΓΙΑ ΟΛΑ ΤΑ ΤΕΥΧΗ ΕΚΤΟΣ Α.Ε. & Ε.Π.Ε.	300.000 »	15.000 »

- * Οι συνδρομές του εσωτερικού προπληρώνονται στα Δημόσια Ταμεία που δίνουν αποδεικτικό είσπραξης (διπλότυπο) το οποίο με τη φροντίδα του ενδιαφερομένου πρέπει να στέλνεται στην Υπηρεσία του Εθνικού Τυπογραφείου.
- * Οι συνδρομές του εξωτερικού επιβαρύνονται με το διπλάσιο των ανωτέρω τιμών.
- * Η πληρωμή του υπέρ ΤΑΠΕΤ ποσού που αντιστοιχεί σε συνδρομές, εισπράττεται από τα Δημόσια Ταμεία.
- * Οι συνδρομητές του εξωτερικού μπορούν να στέλνουν το ποσό του ΤΑΠΕΤ μαζί με το ποσό της συνδρομής.
- * Οι Νομαρχιακές Αυτοδιοικήσεις, οι Δήμοι, οι Κοινότητες ως και οι επιχειρήσεις αυτών πληρώνουν το μισό χρηματικό ποσό της συνδρομής και ολόκληρο το ποσό υπέρ του ΤΑΠΕΤ.
- * Η συνδρομή ισχύει για ένα χρόνο, που αρχίζει την 1η Ιανουαρίου και λήγει την 31η Δεκεμβρίου του ίδιου χρόνου. Δεν εγγράφονται συνδρομητές για μικρότερο χρονικό διάστημα.
- * Η εγγραφή ή ανανέωση της συνδρομής πραγματοποιείται το αργότερο μέχρι τον Μάρτιο κάθε έτους.
- * Αντίγραφα διπλοτύπων, ταχυδρομικές επιταγές και χρηματικά γραμμάτια δεν γίνονται δεκτά.

Οι υπηρεσίες εξυπηρέτησης των πολιτών λειτουργούν καθημερινά από 08.00' έως 13.00'**ΑΠΟ ΤΟ ΕΘΝΙΚΟ ΤΥΠΟΓΡΑΦΕΙΟ**