



ΕΦΗΜΕΡΙΣ ΤΗΣ ΚΥΒΕΡΝΗΣΕΩΣ

ΤΗΣ ΕΛΛΗΝΙΚΗΣ ΔΗΜΟΚΡΑΤΙΑΣ

ΤΕΥΧΟΣ ΤΕΤΑΡΤΟ

Αρ. Φύλλου 699

31 Δεκεμβρίου 2010

ΑΠΟΦΑΣΕΙΣ

Αριθμ. 28879/18849

Καθορισμός ορίων αιγιαλού, παραλίας και παλαιού αιγιαλού στη θέση «Όρμος Μαλλιιάδικο», νήσου Σερύφου.

Ο ΓΕΝΙΚΟΣ ΓΡΑΜΜΑΤΕΑΣ
ΠΕΡΙΦΕΡΕΙΑΣ ΝΟΤΙΟΥ ΑΙΓΑΙΟΥ

Έχοντας υπόψη

1. Τις διατάξεις του άρθρου 3,4,5 και 6 Ν. 2971/2001 (Φ.Ε.Κ. 285/τ.Α/19-12-2001) «περί αιγιαλού και παραλίας».

2. Τις διατάξεις του άρθρου 1 του Ν.Δ. 439/1970 «περί συμπληρώσεως των διατάξεων περί αιγιαλού».

3. Τις διατάξεις του άρθρου 5 του Ν. 3200/1955 «περί διοικητικής αποκέντρωσης», όπως αυτές τροποποιήθηκαν και ισχύουν σήμερα.

4. Τις διατάξεις του άρθρου 19 παράγρ. 5 Ν. 2344/1995, του άρθρου 52 παρ. 6 Ν. 2218/1994, του άρθρου 4 παρ. 7 του Ν. 2240/1994, δυνάμει των οποίων αρμοδιότητες του Υπουργείου Οικονομικών που είχαν μεταβιβασθεί στους Νομάρχες, ανήκουν στον Περιφερειακό Δ/ντή, σε συνδυασμό με αυτές του άρθρου 14 παρ. 2 του Ν. 2399/1996 με τις οποίες προβλέπεται η κατάργηση των θέσεων των Περι/κών Δ/ντών, οι αρμοδιότητες πλέον του οποίου περιήλθαν στο Γενικό Γραμματέα της Περιφέρειας και ασκούνται από τον αναπληρωτή Περι/κό Δ/ντή.

5. Τις διατάξεις του τετάρτου εδαφίου της παρ. 2 του άρθρου 1 και της παρ. 6 του ιδίου άρθρου του Ν. 2503/1997 «Διοίκηση, οργάνωση, στελέχωση της Περιφέρειας, ρύθμιση θεμάτων για την Τοπική Αυτοδιοίκηση και άλλες διατάξεις» (Φ.Ε.Κ. 107/Α), σύμφωνα με τις οποίες οι Περιφερειακές Υπηρεσίες του Υπουργείου Οικονομικών, που συγκροτούσαν την Περιφερειακή Διοίκηση του Νομού ή της Νομαρχίας, δεν υπήχθησαν στην ενιαία οργανική μονάδα της Περιφέρειας, ούτε καταργήθηκαν αλλά αποτελούν από 1-9-1997, Υπηρεσίες του Υπουργείου Οικονομικών.

6. Το υπ' αριθμ. 28979/31-7-1997 έγγραφο της Δ/νσης Διοίκησης του Υπουργείου Εσωτερικών, Δημ. Διοίκησης και Αποκέντρωσης, σύμφωνα με το οποίο οι αρμοδιότητες του Γενικού Γραμματέα της Περιφέρειας σε θέματα Υπηρεσιών του Υπουργείου Οικονομικών, μεταφέρονται από 1-9-1997 στον Υπουργό Οικονομικών.

7. Το Ν. 3220/2004, «Μέτρα αναπτυξιακής και κοινωνικής πολιτικής-αντικειμενοποίηση του φορολογικού ελέγχου κ.α διατάξεις (Φ.Ε.Κ. 15/Α/28-1-2004).

8. Τη με αριθμό 1030067/296/Α006/7-4-2004, εγκύκλιο, της Δ/νσης Οργάνωσης του Υπουργείου Οικονομίας και Οικονομικών

9. Το Π.Δ. 189/5-11-2009 (Φ.Ε.Κ. 221/Α/5-11-2009) «περί καθορισμού και ανακατανομής αρμοδιοτήτων των Υπουργείων».

10. Την από 19-5-2009 έκθεση της επιτροπής καθορισμού των ορίων αιγιαλού, παραλίας, στην περιοχή «Όρμος Μαλλιιάδικο», νήσου Σερύφου και το από Απρίλιο του 2009 τοπογραφικό, υψομετρικό και κτηματολογικό διάγραμμα, εξαρτημένο από το κρατικό δίκτυο, (ΕΓΣΑ 87), κλίμακας 1:500, το οποίο συντάχθηκε από τον Τοπογράφο Μηχανικό Θωμά Κεχρολόγο, σε δύο πινακίδες, ελέγχθηκε για την ακρίβεια της αποτύπωσης στις 19-5-2009 από τον Θεόδωρο Κιουπίδη, Τεχνολόγο Τοπογράφο Μηχανικό της Κτηματικής Υπηρεσίας Ν. Κυκλάδων και θεωρήθηκε την ίδια ημερομηνία, από την Γεωργία Γιαντσελίδου, Προϊσταμένη της Κτηματικής Υπηρεσίας Ν. Κυκλάδων.

11. Το με αριθμό 544.5/672/10/22-9-10 έγγραφο του Γενικού Επιτελείου Ναυτικού, με τις υποδείξεις του οποίου συμμορφώθηκε η επιτροπή, αποφασίζουμε:

Επικυρώνουμε την από 19-5-2009 έκθεση της κατά το άρθρο 3 του Ν. 2971/2001 αρμόδιας επιτροπής για τον καθορισμό των ορίων αιγιαλού και παραλίας στη θέση «Όρμος Μαλλιιάδικο», νήσου Σερύφου, καθώς επίσης και το από Απρίλιο του 2009 τοπογραφικό, υψομετρικό και κτηματολογικό διάγραμμα, εξαρτημένο από το κρατικό δίκτυο (ΕΓΣΑ 87) κλίμακας 1:500, το οποίο συντάχθηκε από τον Τοπογράφο Μηχανικό Θωμά Κεχρολόγο, σε δύο πινακίδες, ελέγχθηκε ως προς την ακρίβεια της αποτύπωσης στις 19-5-2009, από τον Θεόδωρο Κιουπίδη, Τεχνολόγο Τοπογράφο Μηχανικό της Κτηματικής Υπηρεσίας Ν. Κυκλάδων και θεωρήθηκε την ίδια ημερομηνία από την Γεωργία Γιαντσελίδου, Προϊσταμένη της Κτηματικής Υπηρεσίας Ν. Κυκλάδων.

Στο τοπογραφικό αυτό διάγραμμα καθορίστηκε:

α) Η οριογραμμή του αιγιαλού με κόκκινη συνεχή πολυγωνική γραμμή και στοιχεία Α1, Α2, Α3, Α43=Π1, Α44, Α45, Α46, Α47, Α48=20.

β) Η οριογραμμή της παραλίας με κίτρινη συνεχή πολυγωνική γραμμή και με στοιχεία Α1', Α2', Α3', Α46', Α47', Α48', Α49'=20.

Αποφαινόμαστε, ότι υφίσταται παλαιός αιγιαλός, ο οποίος εμφανίζεται στο ανωτέρω τοπογραφικό διάγραμμα με μπλε συνεχή πολυγωνική γραμμή και με στοιχεία Α43=Π1, Π2, Π3, Π4, Π5, Π6, Π7, Π8, Α45=Π9.

Στη ζώνη του αιγιαλού υπάρχει τμήμα ξερολιθιάς.

Η ζώνη παραλίας έχει πλάτος 10 μ. διότι διαφορετικά δεν εξυπηρετούνται οι σκοποί του άρθρου 1 παρ. 2 του Ν. 2971/2001.

Δεν υπάρχουν κτίσματα στην ζώνη παραλίας.

Η απόφαση αυτή με την έκθεση της επιτροπής και το τοπογραφικό διάγραμμα να δημοσιευθούν στην Εφημερίδα της Κυβερνήσεως.

Ερμούπολη, 13 Δεκεμβρίου 2010

Ο Γενικός Γραμματέας Περιφέρειας
ΒΑΣΙΛΕΙΟΣ ΜΠΡΑΚΟΥΜΑΤΣΟΣ

ΕΚΘΕΣΗ ΕΠΙΤΡΟΠΗΣ ΚΑΘΟΡΙΣΜΟΥ ΤΩΝ ΟΡΙΩΝ
ΤΟΥ ΑΙΓΙΑΛΟΥ
(ΑΡΘΡΟ 3 Ν. 2971 Φ.Ε.Κ. 285Α'/19.12.2001)

Για τον καθορισμό των ορίων του αιγιαλού που γίνεται για πρώτη φορά στη θέση «ΟΡΜΟΣ ΜΑΛΛΙΑΔΙΚΟ», νήσου Σερύφου.

Στην Σέριφο σήμερα 19-5-2009, οι υπογεγραμμένοι:

1. ΓΕΩΡΓΙΑ ΓΙΑΝΤΣΕΛΙΔΟΥ, Προϊσταμένη της Κτηματικής Υπηρεσίας του Νομού Κυκλάδων, ως πρόεδρος,

2. ΘΕΟΔΩΡΟΣ ΚΙΟΥΠΙΔΗΣ, Τεχνολόγος Τοπογράφος Μηχανικός της Κτηματικής Υπηρεσίας του Νομού Κυκλάδων, ως μέλος,

3. Γ. ΜΑΥΡΟΜΑΤΗΣ, Ανθ/σσης Λιμενικού Σώματος, Λιμενοσταθμάρχης Σερύφου, ως μέλος,

Γραμματέας της επιτροπής είναι η Ψιλλοπούλου Αγγελική, υπάλληλος της Κτηματικής Υπηρεσίας Ν. Κυκλάδων.

Τα μέλη της Επιτροπής:

4. Διευθυντής της Διεύθυνσης Πολεοδομίας Νομαρχιακής Αυτοδιοίκησης Ν. Κυκλάδων και

5. Διευθυντής Χωροταξίας και Περιβάλλοντος της Γενικής Γραμματείας Περιφέρειας Νοτίου Αιγαίου, αν και προσκλήθηκαν με την με αριθμ. οικ.1087/18-5-2009 πρόσκληση της προέδρου, δεν παρευρέθησαν αποτελούντες την επιτροπή καθορισμού των ορίων του αιγιαλού δυνάμει του άρθρου 3 του Ν. 2971 (Φ.Ε.Κ. 285Α'/19.12.2001), σε συνδυασμό με την οικ.345/345/12-1-2009 απόφαση του Γ.Γ. Περιφέρειας Νοτίου Αιγαίου, μεταβίβαμε επιτόπου στην προαναφερθείσα περιοχή και

Λαβόντες υπ' όψη

1. Την από Απρίλιο του 2009 αίτηση καθορισμού του Θωμά Κεχρολόγου των ορίων του αιγιαλού στην εν λόγω θέση.

2. Το τοπογραφικό, υψομετρικό και κτηματολογικό διάγραμμα, εξαρτημένο από το κρατικό δίκτυο (ΕΓΣΑ 87), το οποίο συντάχθηκε τον Απρίλιο του 2009, από τον Θωμά Κεχρολόγο, τοπογράφο μηχανικό σε δύο πινακίδες σε κλίμακα 1:500, ελέγχθηκε επιτόπου για

την ακρίβεια της αποτύπωσης την 19-5-2009 από τον Θεόδωρο Κιουπίδη Τεχνολόγο Τοπογράφο Μηχανικό της Κτηματικής Υπηρεσίας του Νομού Κυκλάδων και θεωρήθηκε την ίδια ημερομηνία από την Γεωργία Γιαντσελίδου, Προϊσταμένη της Κτηματικής Υπηρεσίας του Νομού Κυκλάδων.

3. Τις διατάξεις του Ν.2971/2001 «Αιγιαλός, παραλία και άλλες διατάξεις» όπως αυτός ισχύει και τον Ν. 1337/83 καθώς και την προς αυτόν σχετική Δικαστηριακή και Διοικητική Νομολογία.

4. Την από την επιτόπια μετάβαση σχηματισθείσα αντίληψη περί του πλάτους της βρεχόμενης ζώνης της ξηράς καθώς και τα στοιχεία καθορισμού αιγιαλού και παραλίας που προβλέπονται από το άρθρο 9 του νόμου 2971/2001 και ειδικότερα:

Τη γεωμορφολογία του εδάφους για την οποία αναλυτικά αναφέρεται ότι:

1. Πρόκειται για ακτή όπου βόρειά της σχηματίζεται παραλία μήκους 150 μ. περίπου (όρμος Μαλλιάδικο). Νοτιότερα η μορφολογία είναι βραχώδης, με πρηνή των οποίων το ύψος στέψης είναι 5-10 μ.

2. Της ακτής συνεχονται εκτάσεις λοφώδεις, εκτός σχεδίου και αδόμητες. Υπάρχουν πολλά ορύγματα και στόμια εξόρυξης μεταλλευμάτων καθώς πρόκειται για περιοχή ορυχείων-μεταλλείων.

3. Η περιοχή προσβάλλεται από ανέμους νοτίων διευθύνσεων και πέραν των «μαιάνδρων» που σχηματίζει η ακτή, το ανάπτυγμα του πελάγους είναι μεγάλο.

4. Η βλάστηση της περιοχής είναι τυπικά κυκλαδίτικη (σχίνα, κλπ.).

5. Ο πυθμένας είναι ανώμαλος και βραχώδης και μπροστά από την παραλία αμμώδης και ρηχός.

6. Δεν υφίσταται κτηματολόγιο.

7. Δεν υπάρχουν καταγεγραμμένα δημόσια κτήματα.

8. Δεν υπάρχουν ευπαθή οικοσυστήματα και προστατευόμενες περιοχές κλπ.

9. Δεν υπάρχουν εγκεκριμένες χωροταξικές κατευθύνσεις και χρήσεις γης, αποφασίζουμε:

1. Καθορίζουμε επί του ανωτέρω τοπογραφικού διαγράμματος:

α). Την οριογραμμή του αιγιαλού με ερυθρά συνεχή πολυγωνική γραμμή και στοιχεία Α1, Α2, Α3 Α43=Π1, Α44, Α45, Α46, Α47, Α48=20.

β). Την οριογραμμή της παραλίας με κίτρινη συνεχή πολυγωνική γραμμή και στοιχεία Α1', Α2', Α3', Α46', Α47', Α48', Α49'=20'.

2. Αποφαινόμαστε ότι υφίσταται παλαιός αιγιαλός, ο οποίος εμφανίζεται στο ανωτέρω τοπογραφικό διάγραμμα με μπλε συνεχή πολυγωνική γραμμή και με στοιχεία Α43=Π1, Π2, Π3, Π4, Π5, Π6, Π7, Π8, Α45=Π9.

3. Στη ζώνη του αιγιαλού υπάρχει τμήμα ξερολιθιάς.

4. Δεν υπάρχουν κτίσματα στη ζώνη παραλίας.


Η Επιτροπή


Η Πρόεδρος
ΓΕΩΡΓΙΑ ΓΙΑΝΤΣΕΛΙΔΟΥ


Τα Μέλη
ΘΕΟΔΩΡΟΣ ΚΙΟΥΠΙΔΗΣ
Γ. ΜΑΥΡΟΜΑΤΗΣ


ΕΘΝΙΚΟ ΤΥΠΟΓΡΑΦΕΙΟ


Για τεχνικούς λόγους στο σχεδιάγραμμα,
έγινε σμίκρυνση, κατά ποσοστό **36%**

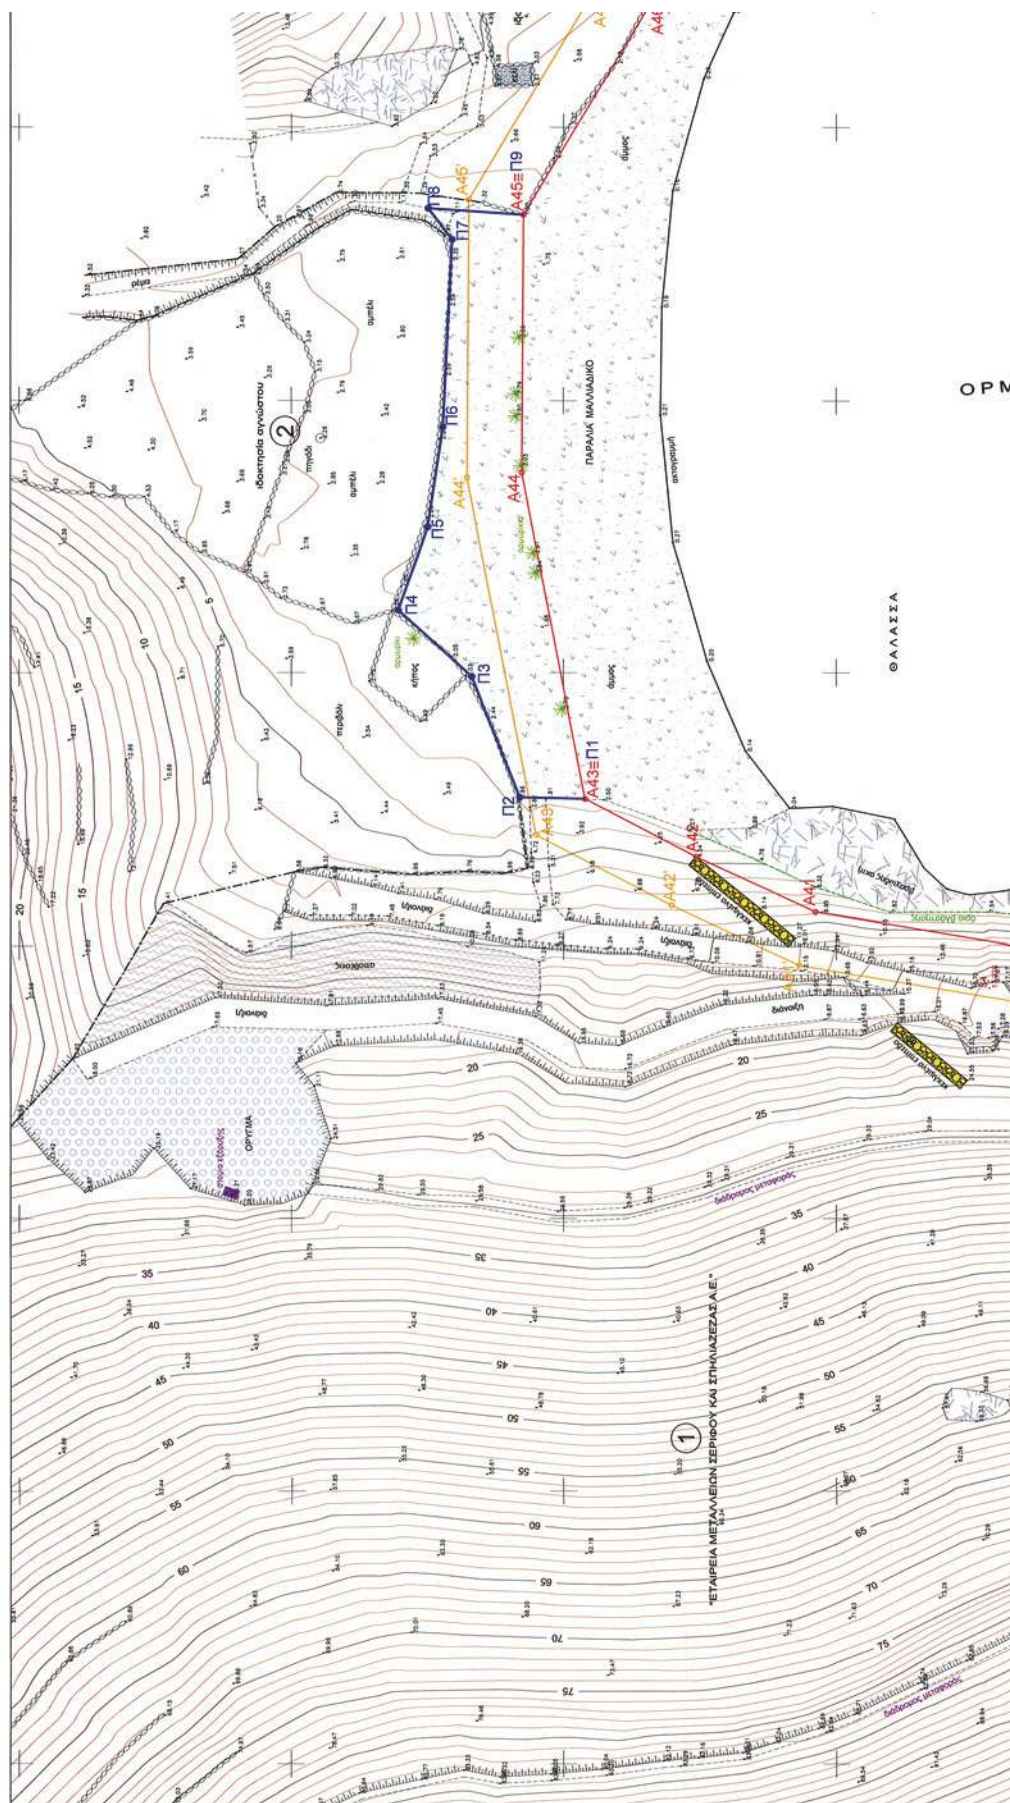

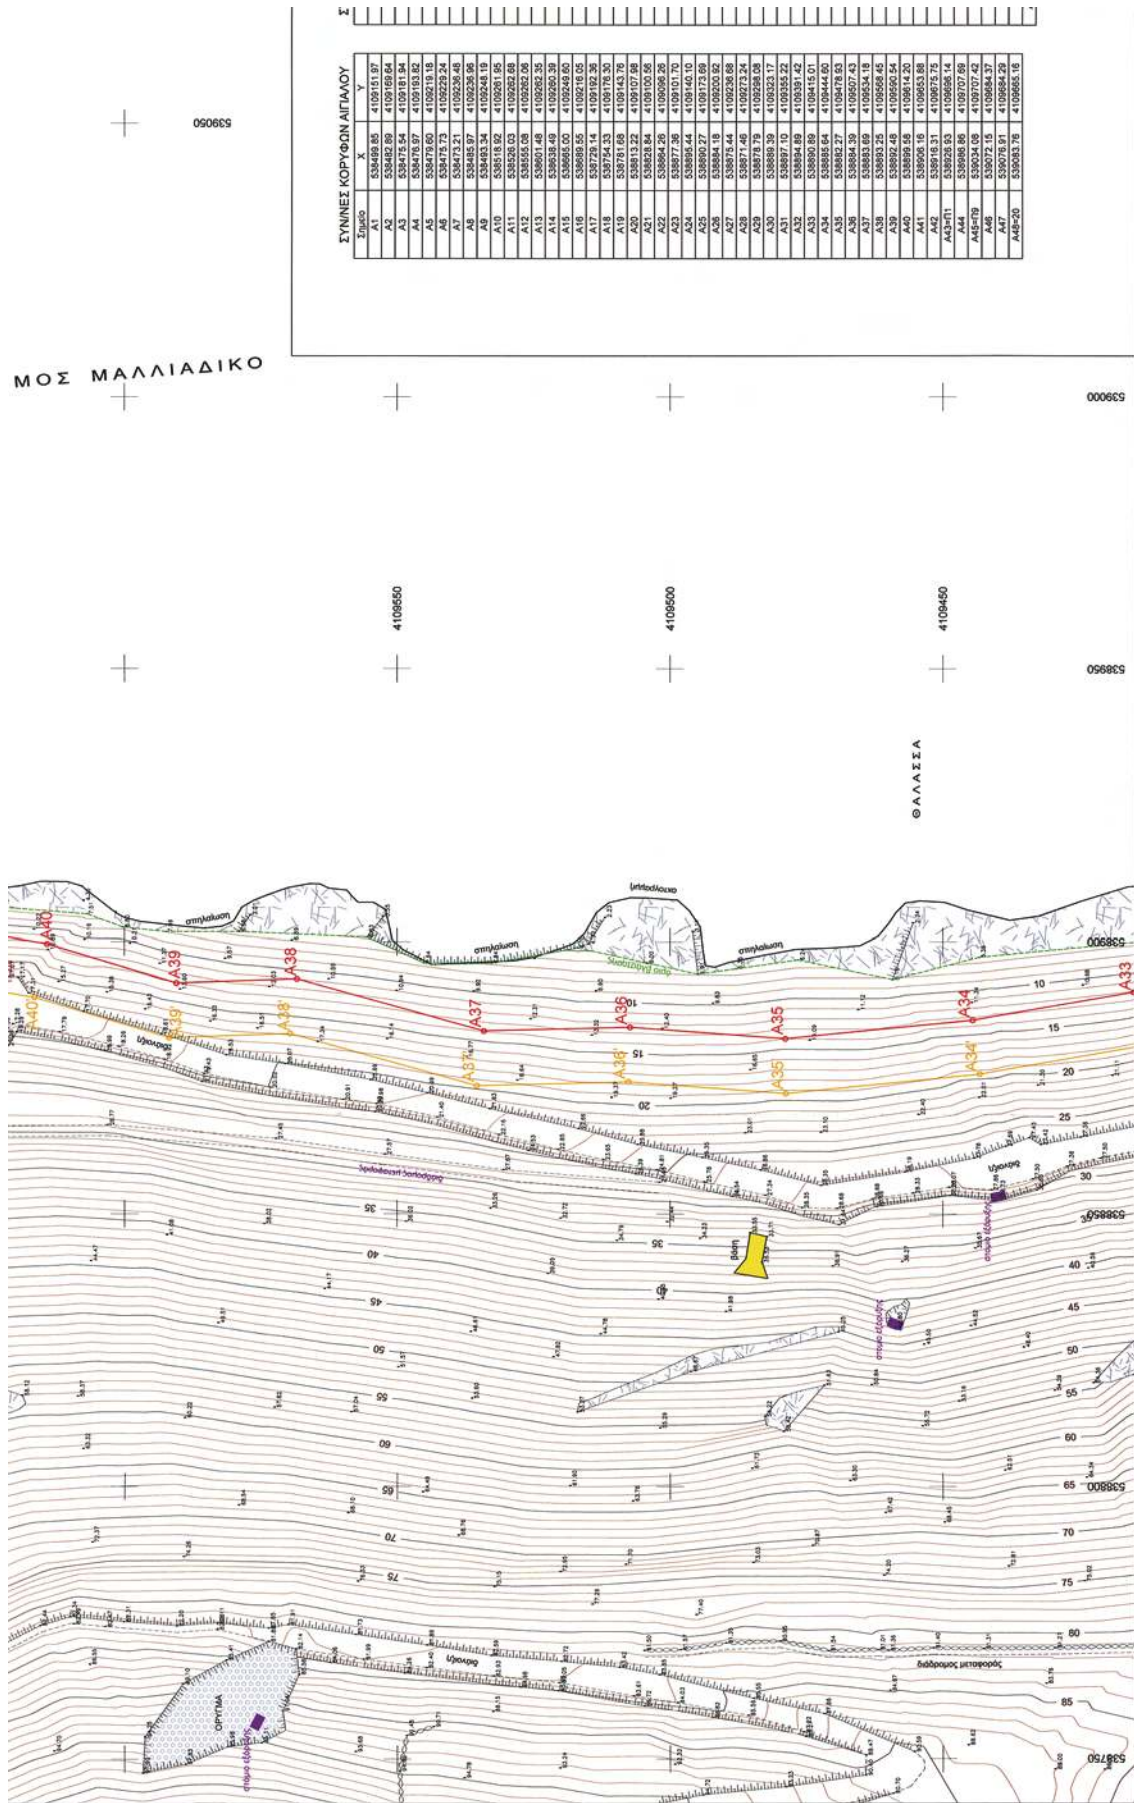

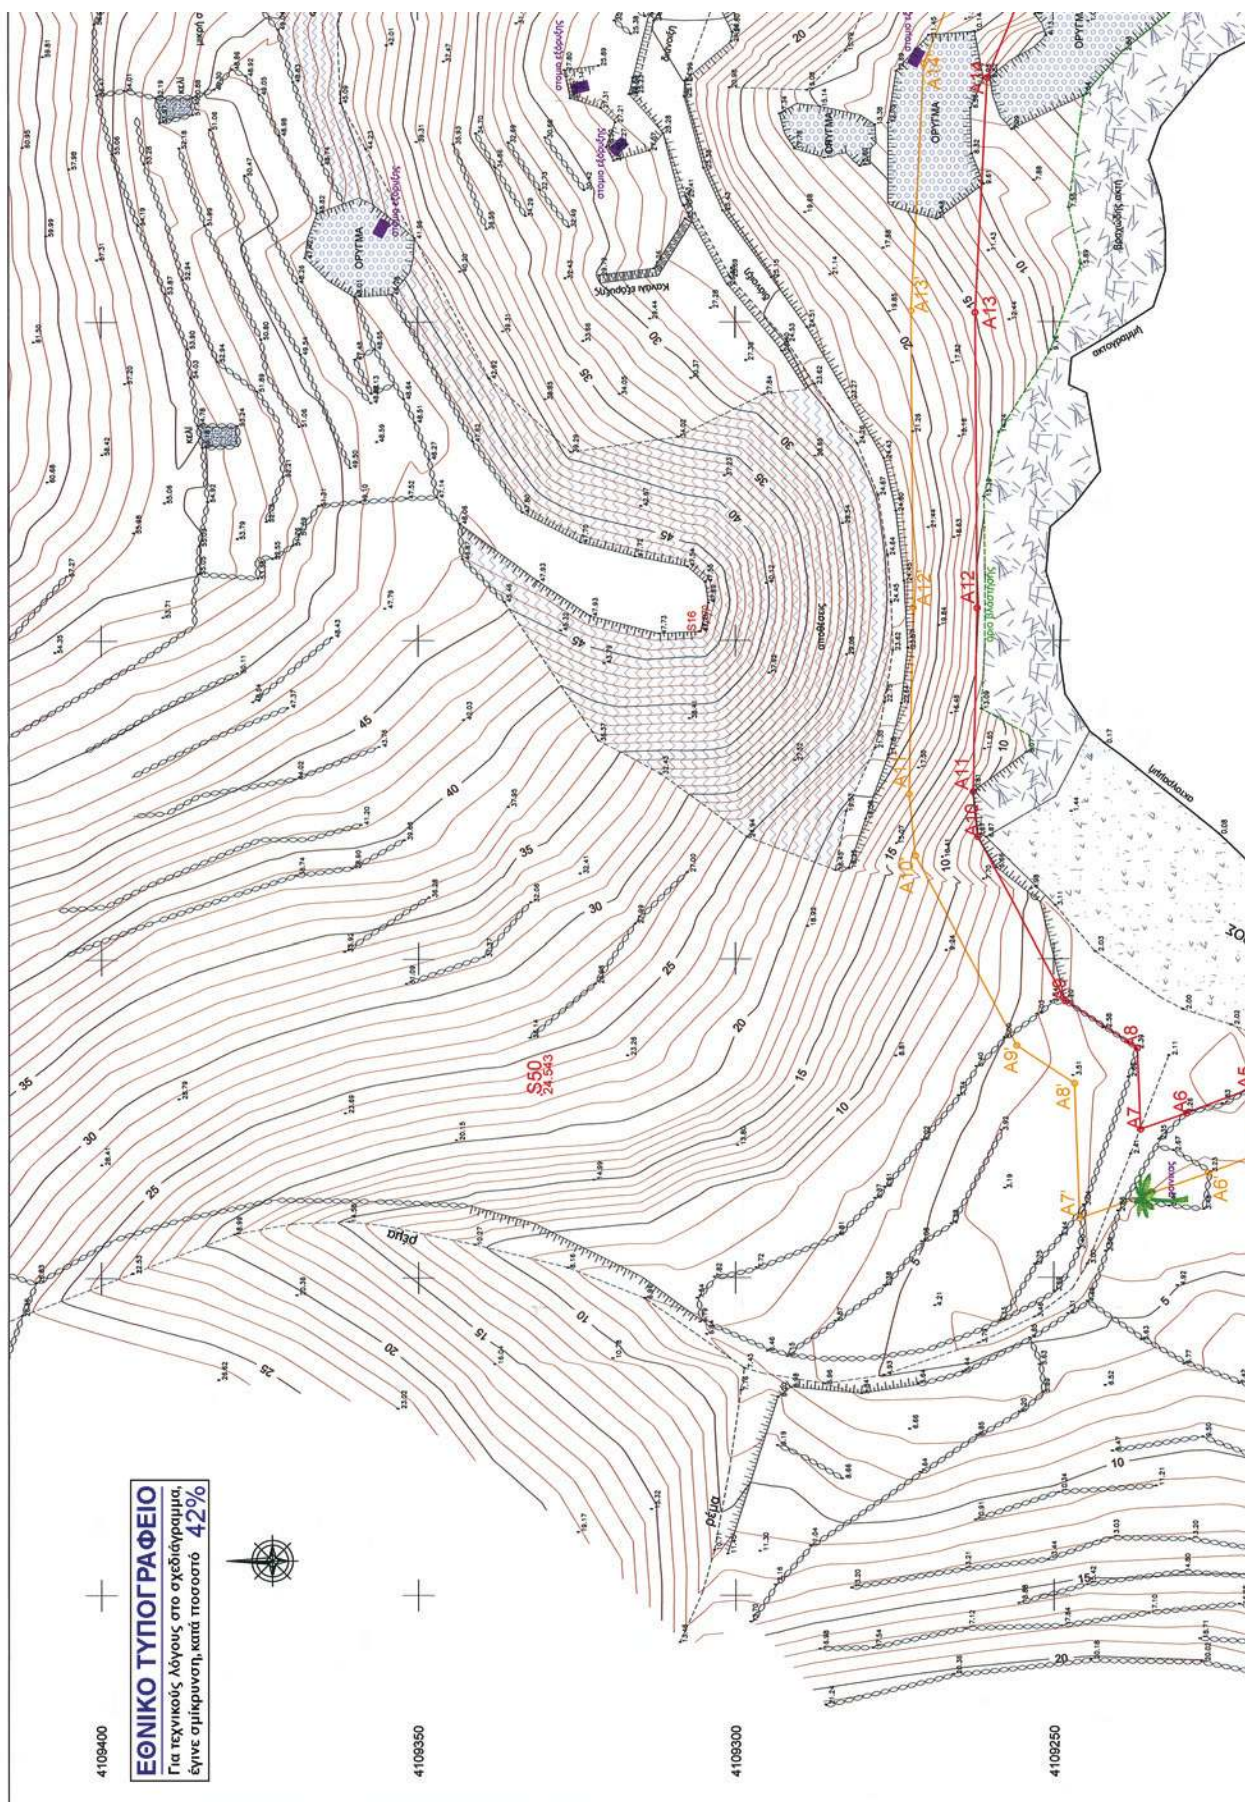

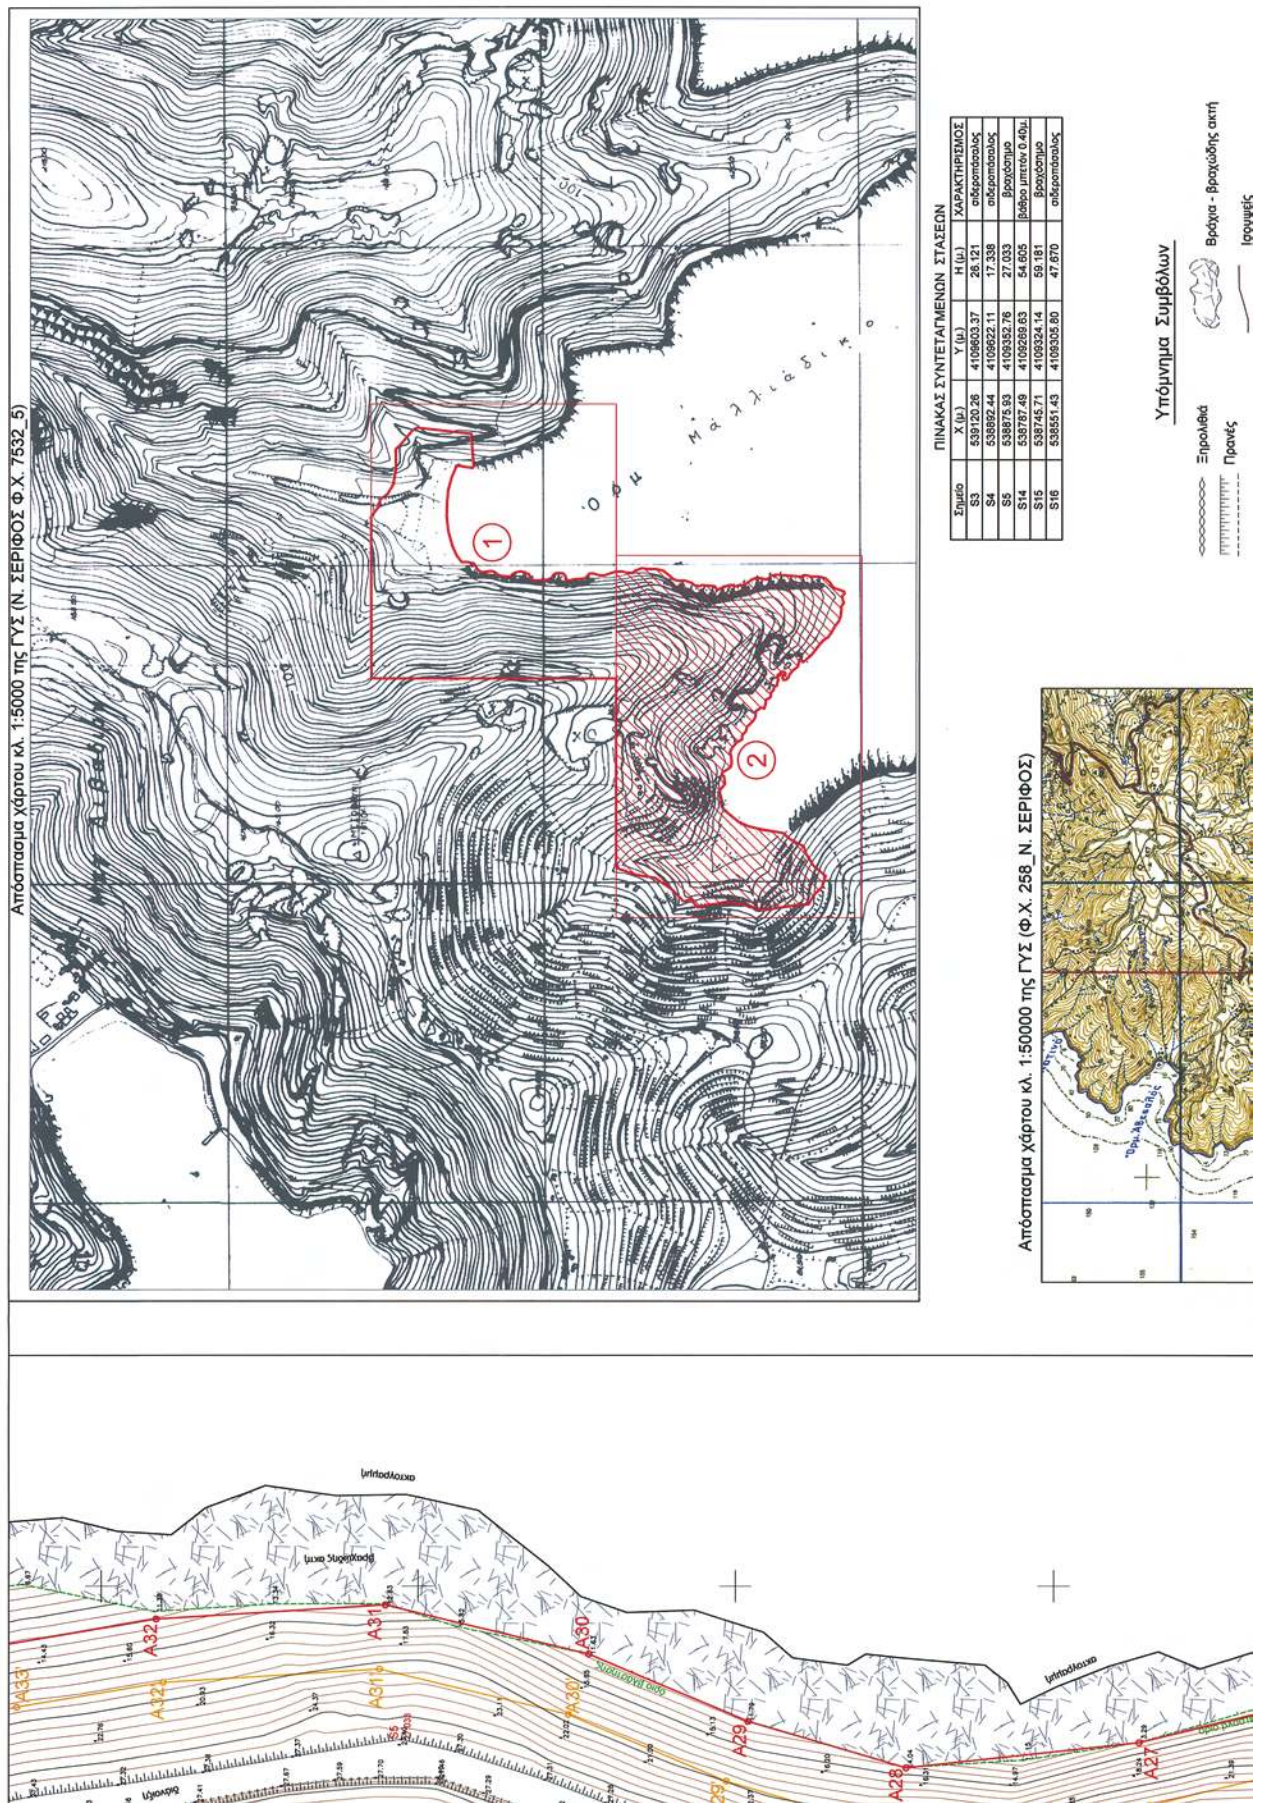

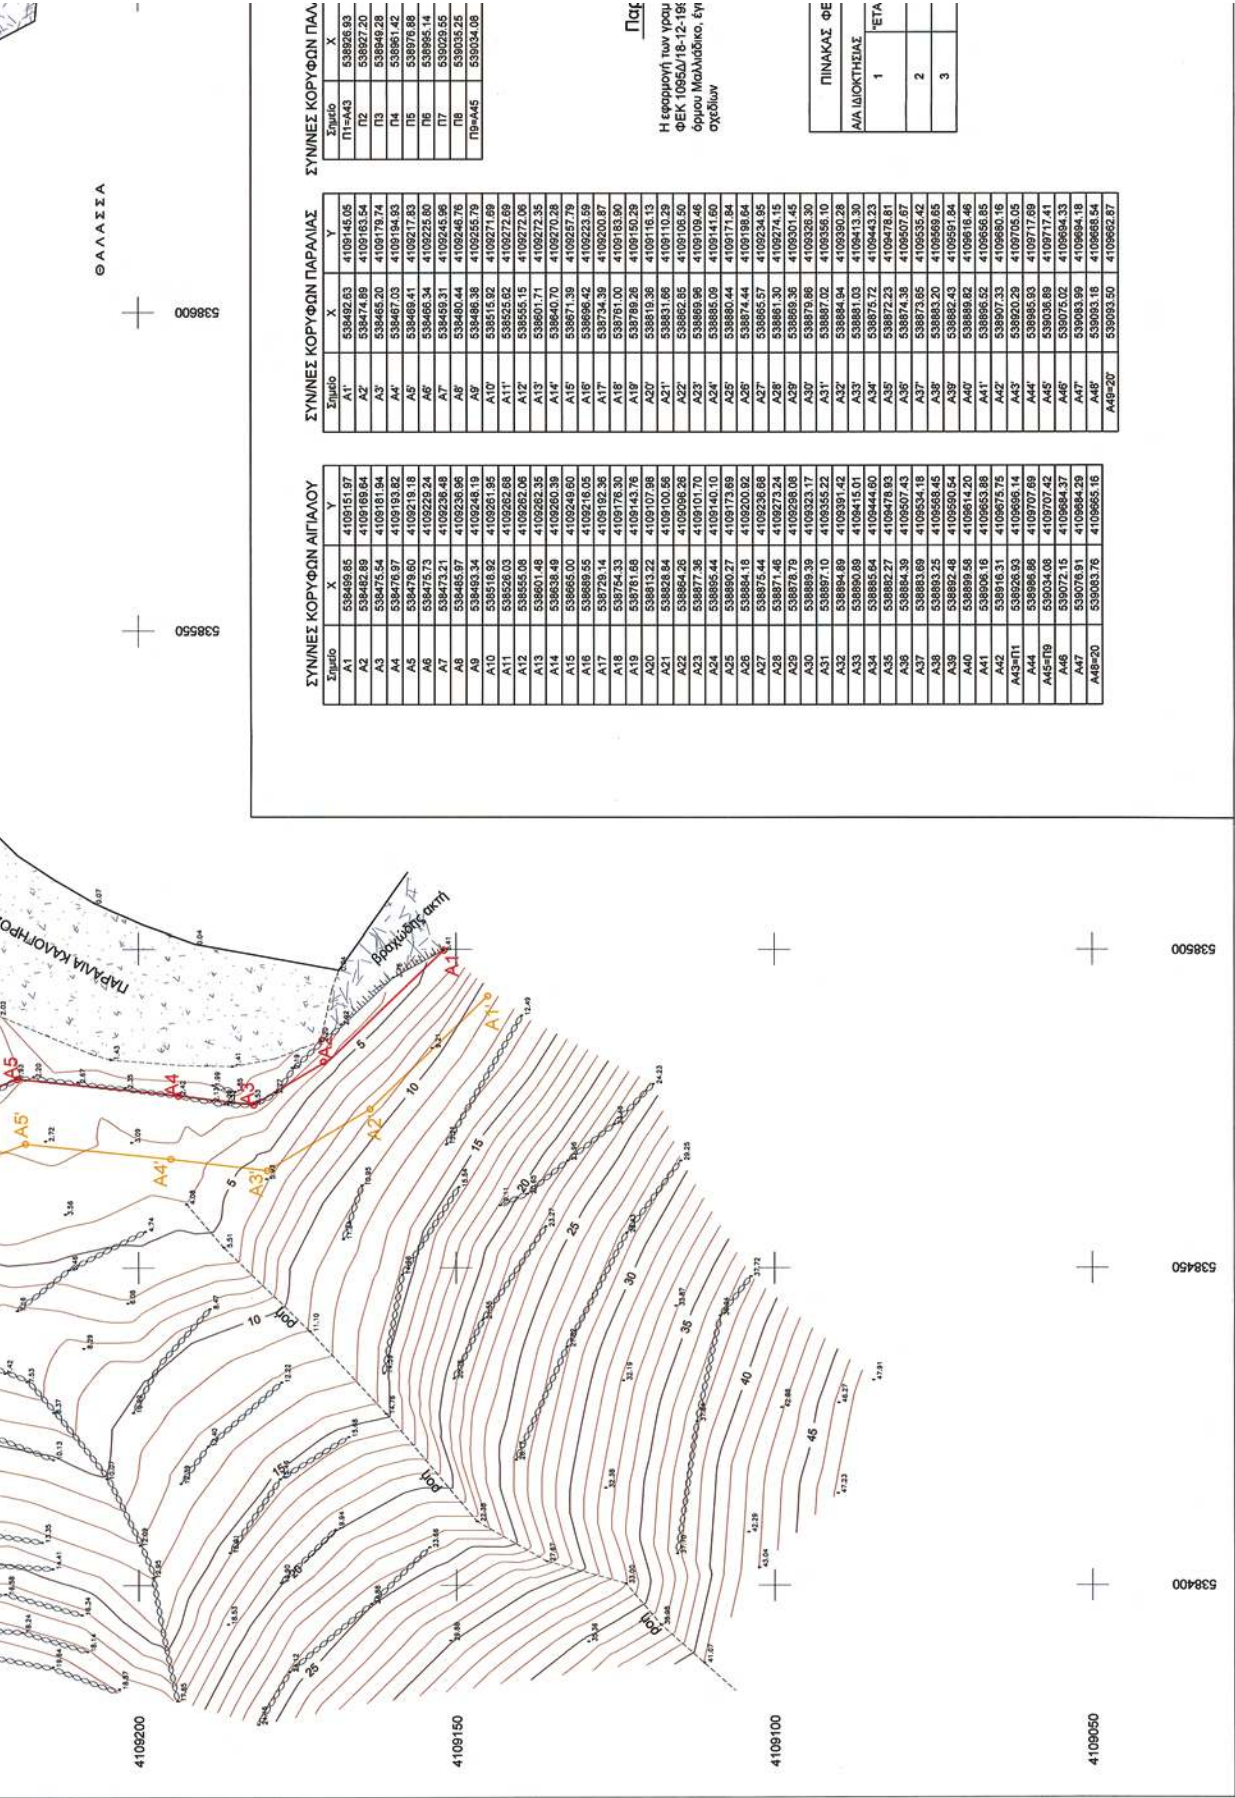

Θ Α Λ Α Σ Σ Α

538600

538550

ΣΥΝΙΣΣ ΚΟΡΥΦΩΝ ΠΑΛ

Σημείο	X	Y

ΣΥΝΙΣΣ ΚΟΡΥΦΩΝ ΠΑΡΑΛΙΑΣ

Σημείο	X	Y


ΣΥΝΙΣΣ ΚΟΡΥΦΩΝ ΑΓΙΛΑΟΥ


Σημείο	X	Y
A5	539479.60	4109219.18

Παλ

Η εφαρμογή των γραμ
ΦΕΚ 1095Δ/18-12-19
όριου Μολυνδικο, έγι
σχεδίων

ΠΙΝΑΚΑΣ ΦΕ
Α/Α ΔΙΟΚΤΕΙΑΣ
1
2
3

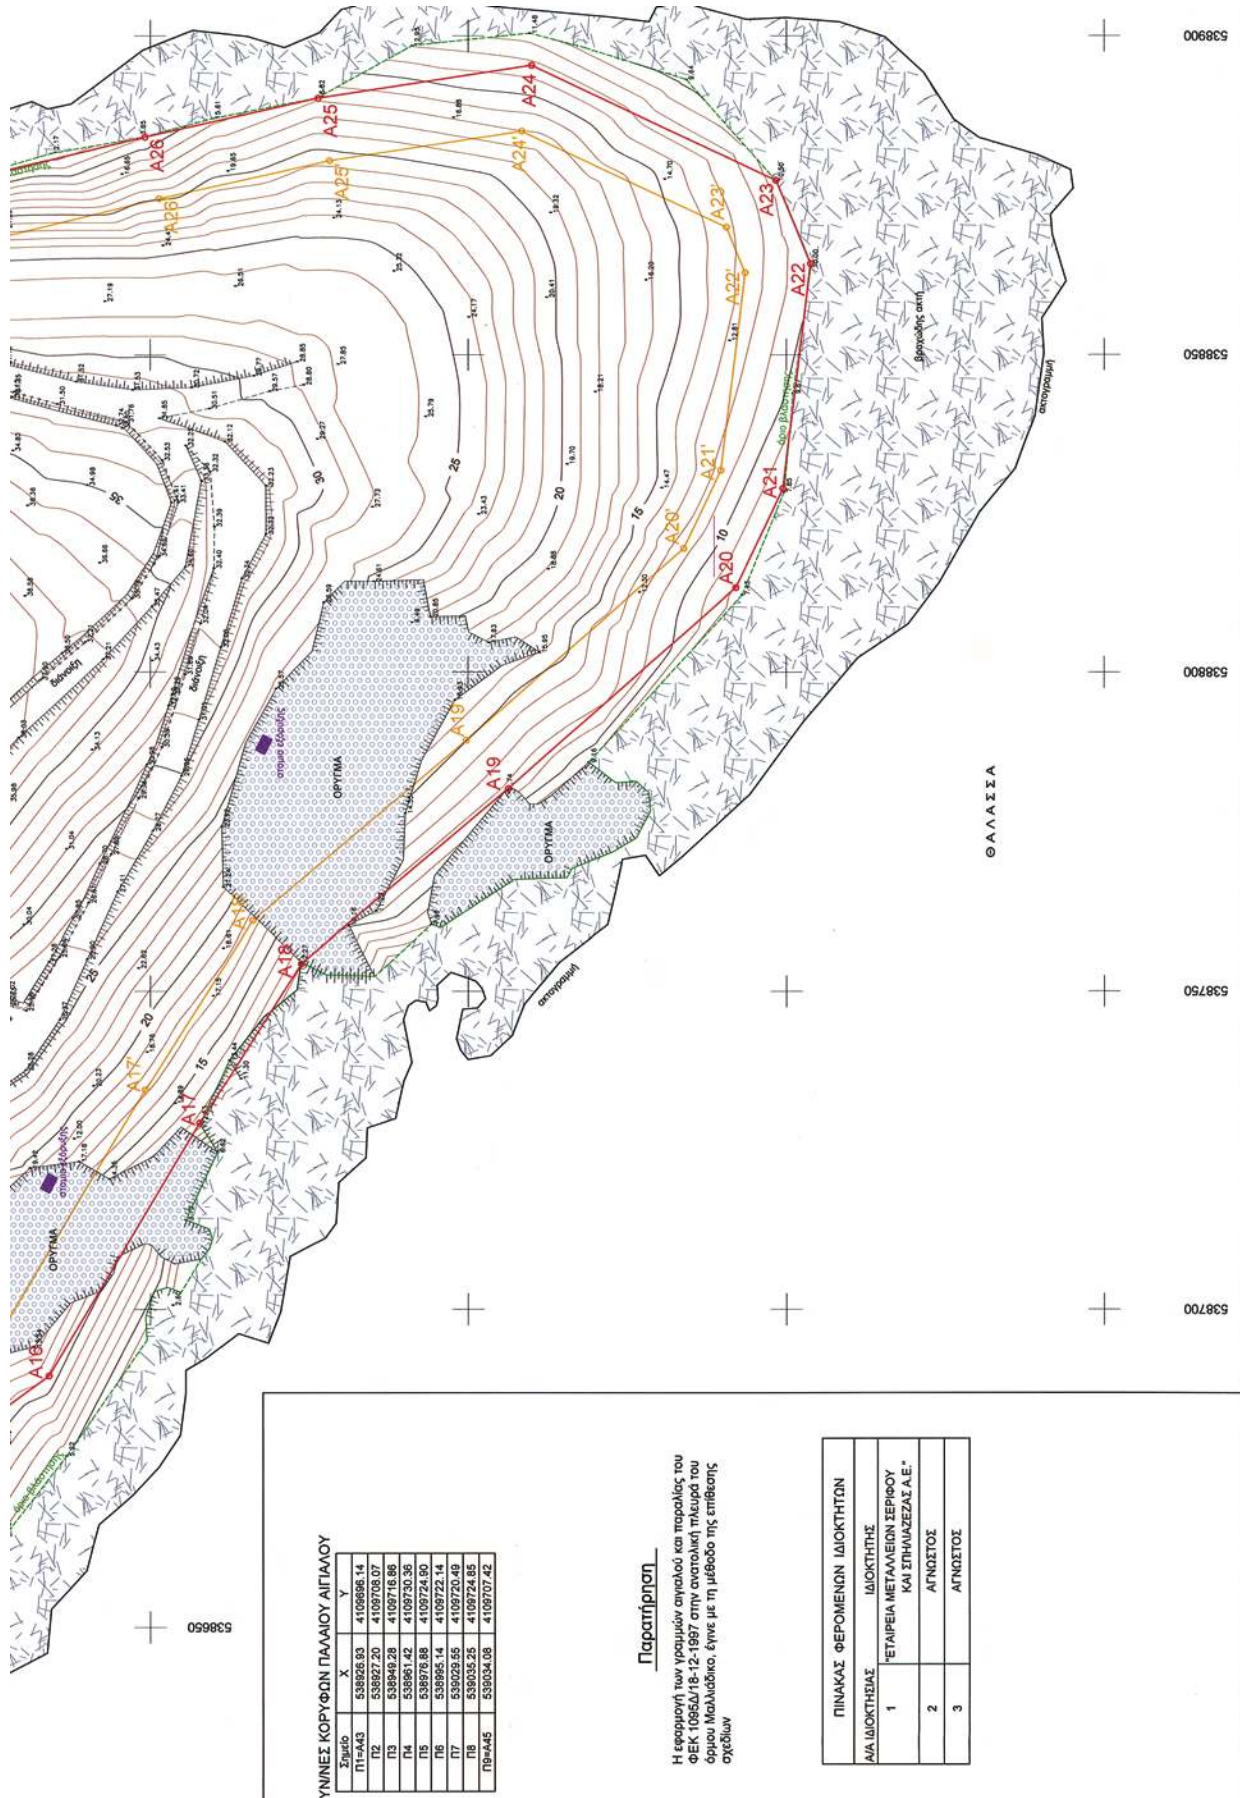

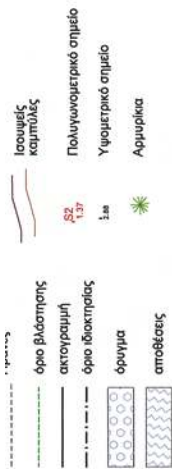

ΤΟΠΟΓΡΑΦΙΚΟ ΔΙΑΓΡΑΜΜΑ

ΚΑΘΟΡΙΣΜΟΥ ΟΡΙΩΝ ΑΙΓΙΑΛΟΥ - ΠΑΡΑΛΙΑΣ & ΠΑΛΙΟΥ ΑΙΓΙΑΛΟΥ

ΘΕΣΗ : "ΟΡΜΟΣ ΜΑΛΛΙΑΔΙΚΟ" Ν. ΣΕΡΙΦΟΥ
 ΑΡΜΟΔΙΑ ΚΤΗΜΑΤΙΚΗ ΥΠΗΡΕΣΙΑ : ΚΥΚΛΑΔΩΝ
 ΝΟΜΑΡΧΙΑ : ΚΥΚΛΑΔΩΝ
 ΕΝΔΙΑΦΕΡΟΜΕΝΟΣ :
 "ΕΤΑΙΡΕΙΑ ΜΕΤΑΛΛΕΙΩΝ ΣΕΡΙΦΟΥ ΚΑΙ ΣΠΗΛΙΑΣΕΖΑΣ Α.Ε."
 ΤΡΙΓΩΝΟΜΕΤΡΙΚΗ ΕΞΑΡΤΗΣΗ : Κρατικό Δίκτυο Γ.Υ.Σ.
 Σύστημα ΕΓΣΑ 87 Φ.Χ. 1:50.000 Ν. ΣΕΡΙΦΟΣ
 ΥΨΟΜΕΤΡΙΚΗ ΑΦΕΤΗΡΙΑ : Μέση στάθμη θάλασσας με εξάρτηση από το
 τριγώνο δικτύου Γ.Υ.Σ.
 Ισοδότηση ισοψώνων : 1 μ.

Αρ. Σχεδίου 1	ΚΛΙΜΑΚΑ 1:500
Αρ. Πινακίδας 2	Ημερήνια αποτύπωση : ΑΠΡΙΛΙΟΣ 2009
ΚΤΗΜΑΤΙΚΟ ΦΩΤΟΑΝΤΙΓΡΑΦΟ 312/0 Σελίδα 3	
ΕΛΕΓΧΘΗΚΕ	ΘΕΩΡΗΘΗΚΕ
Επί τόπου για την ακρίβεια αποτύπωσης 19-05-2009	Η Προσταμένη Κτηματική Υπηρεσία Ν. Κυκλάδων 19-05-2009
	ΓΕΩΡΓΙΑ ΓΙΑΝΤΣΕΛΙΔΟΥ ΠΡΟΣΤΑΜΕΝΗ Κτηματική Υπηρεσία Ν. Κυκλάδων
	ΘΩΜΑΣ Σ. ΚΕΧΡΟΛΟΓΟΣ ΔΙΠΛ. ΑΓΡΟΝΟΜΟΣ ΤΟΠΟΓΡΑΦΟΣ ΜΗΧΑΝΙΚΟΣ ΕΘΝΙΚΟΥ ΜΕΤΕΩΡΟΛΟΓΙΟΥ ΠΟΛΥΤΕΧΝΕΙΟΥ ΜΕΛΟΣ Τ.Ε.Ε. ΑΡΕΘΕΙΟΣ ΙΩΑΝΝΙΔΟΥ 72040 29% ΜΑΡΤΙΟΥ ΕΚΡΗΜΑ - Ν. ΨΥΧΟΔΑΜΑ 29870154 ΑΦΗΜ: 04732268 - 04732269 ΧΑΪΚΟΥ

ΥΠΟΜΝΗΜΑ ΕΠΙΤΡΟΠΗΣ

- Το παρόν τοπογραφικό διάγραμμα συνοδεύει την από 19-05-2009 έκθεση της επιτροπής καθορισμού των ορίων αιγιαλού.
- Κόκκινη γραμμή Α1, Α2, Α3, ..., Α48 οριογραμμή αιγιαλού.
Κίτρινη γραμμή Α1', Α2', ..., Α48' οριογραμμή παραλίας.
Μπλε γραμμή Π1, Π2, ..., Π9 οριογραμμή παλαιού αιγιαλού.
- Οι κορυφές των οριογραμμών του αιγιαλού, της παραλίας και του παλαιού αιγιαλού ορίζονται με συντεταγμένες του Κρατικού τριγωνομετρικού δικτύου ως ο συνημμένος πίνακας.
- Η οριογραμμή της παραλίας χαράσσεται σε σταθερή απόσταση 10,00 μ. από την οριογραμμή του αιγιαλού.

ΣΕΡΙΦΟΣ 19-05-2009
Η ΕΠΙΤΡΟΠΗ


Η ΠΡΟΕΔΡΟΣ

ΤΑ ΜΕΛΗ

α. ΘΕΟΔΩΡΟΣ ΚΙΟΥΠΙΔΗΣ
Τ.Ε. ΤΟΠΟΓΡ. Κ.Υ.Ν.Κ.

ΓΕΩΡΓΙΑ ΓΙΑΝΤΣΕΛΙΔΟΥ
ΠΡΟΣΤΑΜΕΝΗ
Κτηματική Υπηρεσία Ν. Κυκλάδων

β. ΜΑΥΡΟΜΜΑΤΗΣ Γ.
Ανάστης Α.Σ.
Αναστασιόμαρτης Σεριφού

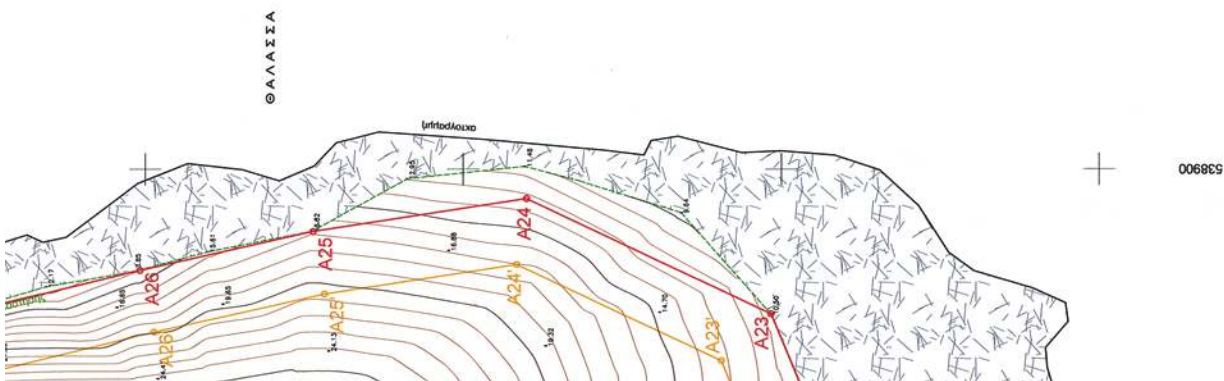

* 0 4 0 0 6 9 9 3 1 2 1 0 0 0 1 2 *

ΑΠΟ ΤΟ ΕΘΝΙΚΟ ΤΥΠΟΓΡΑΦΕΙΟ
 ΚΑΠΟΔΙΣΤΡΙΟΥ 34 * ΑΘΗΝΑ 104 32 * ΤΗΛ. 210 52 79 000 * FAX 210 52 21 004
 ΗΛΕΚΤΡΟΝΙΚΗ ΔΙΕΥΘΥΝΣΗ: <http://www.et.gr> — e-mail: webmaster.et@et.gr