

ΕΦΗΜΕΡΙΣ ΤΗΣ ΚΥΒΕΡΝΗΣΕΩΣ

ΤΗΣ ΕΛΛΗΝΙΚΗΣ ΔΗΜΟΚΡΑΤΙΑΣ

ΤΕΥΧΟΣ ΤΕΤΑΡΤΟ

Αρ. Φύλλου 714

31 Δεκεμβρίου 2010

ΠΕΡΙΕΧΟΜΕΝΑ

ΑΠΟΦΑΣΕΙΣ

- Καθορισμός ορίων αιγιαλού, παραλίας στη θέση «Κούντουρος», νήσου Σερίφου. 1
- Μερική ανάκληση απόφασης κήρυξης αναδάσωσης για τμήμα κηρυχθείσας εκτάσεως ως αναδασωτέας στις θέσεις «Μύλοι» Αρτεμισίας, «Χωράφι» και «Αλωνάκια» Καρβελίου, Δήμου Καλαμάτας, Νομού Μεσσηνίας. 2

ΑΠΟΦΑΣΕΙΣ

- Αριθμ. 28876/18851 (1)
Καθορισμός ορίων αιγιαλού, παραλίας στη θέση «Κούντουρος», νήσου Σερίφου.

Ο ΓΕΝΙΚΟΣ ΓΡΑΜΜΑΤΕΑΣ ΠΕΡΙΦΕΡΕΙΑΣ ΝΟΤΙΟΥ ΑΙΓΑΙΟΥ

Έχοντας υπόψη:

1. Τις διατάξεις του άρθρου 3,4,5 και 6 Ν. 2971/2001 (Φ.Ε.Κ. 285/τ.Α/19-12-2001) «περί αιγιαλού και παραλίας».
2. Τις διατάξεις του άρθρου 1 του Ν.Δ. 439/1970 «περί συμπλήρωσης των διατάξεων περί αιγιαλού».
3. Τις διατάξεις του άρθρου 5 του Ν. 3200/1955 «περί διοικητικής αποκέντρωσης», όπως αυτές τροποποιήθηκαν και ισχύουν σήμερα.
4. Τις διατάξεις του άρθρου 19 παράγρ. 5 Ν. 2344/1995, του άρθρου 52 παρ. 6 Ν. 2218/1994, του άρθρου 4 παρ. 7 του Ν. 2240/1994, δυνάμει των οποίων αρμοδιότητες του Υπουργείου Οικονομικών που είχαν μεταβιβασθεί στους Νομάρχες, ανήκουν στον Περιφερειακό Δ/ντή, σε συνδυασμό με αυτές του άρθρου 14 παρ. 2 του Ν. 2399/1996 με τις οποίες προβλέπεται η κατάργηση των θέσεων των Περι/κών Δ/ντών, οι αρμοδιότητες πλέον του οποίου περιήλθαν στο Γενικό Γραμματέα της Περιφέρειας και ασκούνται από τον αναπληρωτή Περι/κό Δ/ντή.
5. Τις διατάξεις του τετάρτου εδαφίου της παρ. 2 του άρθρου 1 και της παρ. 6 του ιδίου άρθρου του Ν. 2503/1997 «Διοίκηση, οργάνωση, στελέχωση της Περιφέρειας, ρύθμιση θεμάτων για την Τοπική Αυτοδιοίκηση και άλλες διατάξεις» (Φ.Ε.Κ. 107/Α), σύμφωνα με τις οποίες οι Περιφερειακές Υπηρεσίες του Υπουργείου Οικονομικών, που συγκροτούσαν την Περιφερειακή

Διοίκηση του Νομού ή της Νομαρχίας, δεν υπήχθησαν στην ενιαία οργανική μονάδα της Περιφέρειας, ούτε καταργήθηκαν αλλά αποτελούν από 1-9-1997, Υπηρεσίες του Υπουργείου Οικονομικών.

6. Το υπ' αριθμ. 28979/31-7-1997 έγγραφο της Δ/σης Διοίκησης του Υπουργείου Εσωτερικών, Δημ. Διοίκησης και Αποκέντρωσης, σύμφωνα με το οποίο οι αρμοδιότητες του Γενικού Γραμματέα της Περιφέρειας σε θέματα Υπηρεσιών του Υπουργείου Οικονομικών, μεταφέρονται από 1-9-1997 στον Υπουργό Οικονομικών.

7. Τον Ν. 3220/2004, «Μέτρα αναπτυξιακής και κοινωνικής πολιτικής-αντικειμενοποίηση του φορολογικού ελέγχου κ.α διατάξεις» (Φ.Ε.Κ. 15/Α/28-1-2004).

8. Τη με αριθμό 1030067/296/Α006/7-4-2004, εγκύκλιο, της Δ/σης Οργάνωσης του Υπουργείου Οικονομίας και Οικονομικών.

9. Το Π.Δ. 189/5-11-2009 (Φ.Ε.Κ. 221/Α/5-11-2009) «περί καθορισμού και ανακατανομής αρμοδιοτήτων των Υπουργείων».

10. Την από 19-5-2009 έκθεση της επιτροπής καθορισμού των ορίων αιγιαλού, παραλίας, στην περιοχή «Κούντουρος», νήσου Σερίφου και το από Οκτώβριο του 2008 τοπογραφικό, υψομετρικό και κτηματολογικό, διάγραμμα, εξαρτημένο από το κρατικό δίκτυο, (ΕΓΣΑ 87), κλίμακας 1:500, το οποίο συντάχθηκε από τον Τοπογράφο Μηχανικό Θωμά Κεχρολόγο, σε μία πινακίδα, ελέγχθηκε για την ακρίβεια της αποτύπωσης στις 19-5-2009 από τον Θεόδωρο Κιουπίδα, Τεχνολόγο Τοπογράφο Μηχανικό της Κτηματικής Υπηρεσίας Ν. Κυκλάδων και θεωρήθηκε την ίδια ημερομηνία, από την Γεωργία Γιαντσελίδου, Προϊσταμένη της Κτηματικής Υπηρεσίας Ν. Κυκλάδων.

11. Το με αριθμό 544.5/668/10/21-9-10 έγγραφο του Γενικού Επιτελείου Ναυτικού, με τις υποδείξεις του οποίου συμμορφώθηκε η επιτροπή, αποφασίζουμε:

Επικυρώνουμε την από 19-5-2009 έκθεση της κατά το άρθρο 3 του Ν. 2971/2001 αρμόδιας επιτροπής για τον καθορισμό των ορίων αιγιαλού και παραλίας στη θέση «Κούντουρος», νήσου Σερίφου, καθώς επίσης και το από Οκτώβριο του 2008 τοπογραφικό, υψομετρικό και κτηματολογικό, διάγραμμα, εξαρτημένο από το κρατικό δίκτυο (ΕΓΣΑ 87) κλίμακας 1:500, το οποίο συντάχθηκε από τον Τοπογράφο Μηχανικό Θωμά Κεχρολόγο, σε μία πινακίδα, ελέγχθηκε ως προς την ακρίβεια της αποτύπωσης στις 19-5-2009, από τον Θεόδωρο Κιουπίδα, Τεχνολόγο,

Τοπογράφο, Μηχανικό της Κτηματικής Υπηρεσίας Ν. Κυκλάδων και θεωρήθηκε την ίδια ημερομηνία από την Γεωργία Γιαντσελίδου, Προϊσταμένη της Κτηματικής Υπηρεσίας Ν. Κυκλάδων.

Στο τοπογραφικό αυτό διάγραμμα καθορίστηκε:

α) Η οριογραμμή του αιγιαλού με κόκκινη συνεχή πολυγωνική γραμμή και στοιχεία 1=K22 (όπου K22 κορυφή αιγιαλού που έχει καθοριστεί με το Φ.Ε.Κ. 542/Δ/199), 2, 3,23, 24, 25.

β) Η οριογραμμή της παραλίας με κίτρινη συνεχή πολυγωνική γραμμή και με στοιχεία 1'=K22', (όπου K22', κορυφή παραλίας, που καθορίστηκε με το Φ.Ε.Κ. 542/Δ/1999), 2', 3',23', 24', 25'.

Αποφαινόμεστε, ότι δεν υφίσταται παλαιός αιγιαλός.

Η ζώνη παραλίας έχει πλάτος 10 μ. διότι διαφορετικά δεν εξυπηρετούνται οι σκοποί του άρθρου 1 παρ. 2 του Ν. 2971/2001.

Δεν εξαιρούνται τα κτίσματα (τμήμα ξερολιθιάς), που βρίσκονται στην ζώνη παραλίας.

Η απόφαση αυτή με την έκθεση της επιτροπής και το τοπογραφικό διάγραμμα να δημοσιευθούν στην Εφημερίδα της Κυβερνήσεως.

Ερμούπολη, 13 Δεκεμβρίου 2010

Ο Γενικός Γραμματέας Περιφέρειας
ΒΑΣΙΛΕΙΟΣ ΜΠΡΑΚΟΥΜΑΤΣΟΣ

ΕΚΘΕΣΗ ΕΠΙΤΡΟΠΗΣ ΚΑΘΟΡΙΣΜΟΥ ΤΩΝ ΟΡΙΩΝ ΤΟΥ ΑΙΓΙΑΛΟΥ

(ΑΡΘΡΟ 3 Ν. 2971 Φ.Ε.Κ. 285Α'/19.12.2001)

Για τον καθορισμό των ορίων του αιγιαλού που γίνεται για πρώτη φορά στη θέση «ΚΟΥΝΤΟΥΡΟΣ», νήσου Σερίφου.

Στην Σέριφο σήμερα 19-5-2009, οι υπογεγραμμένοι:

1. ΓΕΩΡΓΙΑ ΓΙΑΝΤΣΕΛΙΔΟΥ, Προϊσταμένη της Κτηματικής Υπηρεσίας του Νομού Κυκλάδων, ως πρόεδρος,

2. ΘΕΟΔΩΡΟΣ ΚΙΟΥΠΙΔΗΣ, Τεχνολόγος Τοπογράφος Μηχανικός της Κτηματικής Υπηρεσίας του Νομού Κυκλάδων, ως μέλος,

3. Γ. ΜΑΥΡΟΜΑΤΗΣ, Ανθ/στης Λιμενικού Σώματος, Λιμενοσταθμάρχης Σερίφου, ως μέλος,

Γραμματέας της επιτροπής είναι η Ψιλλοπούλου Αγγελική, υπάλληλος της Κτηματικής Υπηρεσίας Ν. Κυκλάδων.

Τα μέλη της Επιτροπής:

4. Διευθυντής της Διεύθυνσης Πολεοδομίας Νομαρχιακής Αυτοδιοίκησης Ν. Κυκλάδων και

5. Διευθυντής Χωροταξίας και Περιβάλλοντος της Γενικής Γραμματείας Περιφέρειας Νοτίου Αιγαίου, αν και προσκλήθηκαν με την με αριθμ. οικ.1087/18-5-2009 πρόσκληση της προέδρου, δεν παρευρέθησαν αποτελούντες την επιτροπή καθορισμού των ορίων του αιγιαλού δυνάμει του άρθρου 3 του Ν. 2971 (Φ.Ε.Κ. 285Α'/19.12.2001), σε συνδυασμό με την οικ.345/345/12-1-2009 απόφαση του Γ.Γ. Περιφέρειας Νοτίου Αιγαίου, μεταβίκαμε επιτόπου στην προαναφερθείσα περιοχή και

Λαβόντες υπ' όψη

1. Την από Οκτώβρη του 2008 αίτηση καθορισμού του

Παναγιώτη Στάθη των ορίων του αιγιαλού στην εν λόγω θέση.

2. Το τοπογραφικό, υψομετρικό και κτηματολογικό διάγραμμα, εξαρτημένο από το κρατικό δίκτυο (ΕΓΣΑ 87), το οποίο συντάχθηκε τον Οκτώβριο του 2008, από τον Θωμά Κεχρολόγο, τοπογράφο μηχανικό σε μία πινακίδα σε κλίμακα 1:500, ελέγχθηκε επιτόπου για την ακρίβεια της αποτύπωσης την 19-5-2009 από τον Θεόδωρο Κιουπίδη Τεχνολόγο Τοπογράφο Μηχανικό της Κτηματικής Υπηρεσίας του Νομού Κυκλάδων και θεωρήθηκε την ίδια ημερομηνία από την Γεωργία Γιαντσελίδου, Προϊσταμένη της Κτηματικής Υπηρεσίας του Νομού Κυκλάδων.

3. Τις διατάξεις του Ν. 2971/2001 «Αιγιαλός, παραλία και άλλες διατάξεις» όπως αυτός ισχύει και τον Ν. 1337/83 καθώς και την προς αυτόν σχετική Δικαστηριακή και Διοικητική Νομολογία.

4. Την από την επιτόπια μετάβαση σχηματισθείσα αντίληψη περί του πλάτους της βρεχόμενης ζώνης της ξηράς καθώς και τα στοιχεία καθορισμού αιγιαλού και παραλίας που προβλέπονται από το άρθρο 9 του νόμου 2971/2001 και ειδικότερα:

Τη γεωμορφολογία του εδάφους για την οποία αναλυτικά αναφέρεται ότι:

1. Πρόκειται για ακτή με απότομα βραχώδη πρανή με σταδιακή αύξηση του ύψους στέψης τους από βορά προς νότο (5-20μ. περίπου).

2. Της ακτής συνεχονται εκτάσεις λοφώδεις βραχώδους μορφής εκτός σχεδίου και αδόμητες.

3. Η περιοχή προσβάλλεται από ανέμους Βορείων-Βορειοδυτικών και Δυτικών διευθύνσεων και έχει μεγάλο ανάπτυγμα πελάγους.

4. Η βλάστηση της περιοχής είναι τυπικά κυκλαδίτικη (σχίνα, κ.λπ.).

5. Ο πυθμένας είναι ανώματος βραχώδης.

6. Δεν υφίσταται κτηματολόγιο.

7. Δεν υπάρχουν καταγεγραμμένα δημόσια κτήματα.

8. Δεν υπάρχουν ευπαθή οικοσυστήματα και προστατευόμενες περιοχές κ.λπ.

9. Δεν υπάρχουν εγκεκριμένες χωροταξικές κατευθύνσεις και χρήσεις γης, αποφασίζουμε:

1. Καθορίζουμε επί του ανωτέρω τοπογραφικού διαγράμματος:

α). Την οριογραμμή του αιγιαλού με ερυθρά συνεχή πολυγωνική γραμμή και στοιχεία 1=K22, (όπου K22 κορυφή αιγιαλού, που έχει καθοριστεί με το Φ.Ε.Κ. 542/Δ/1999), 2, 3....., 23, 24, 25.

β). Την οριογραμμή της παραλίας με κίτρινη συνεχή πολυγωνική γραμμή και στοιχεία 1'=K22', (όπου K22' κορυφή παραλίας, που καθορίστηκε με το Φ.Ε.Κ. 542/Δ/1999) 2', 3', 23', 24', 25'.

2. Αποφαινόμεστε ότι δεν υφίσταται παλαιός αιγιαλός.

3. Δεν εξαιρούνται τα κτίσματα (τμήματα ξερολιθιάς), που βρίσκονται στη ζώνη παραλίας.

Η Επιτροπή


Η Πρόεδρος




ΓΕΩΡΓΙΑ ΓΙΑΝΤΣΕΛΙΔΟΥ

Τα Μέλη

ΘΕΟΔΩΡΟΣ ΚΙΟΥΠΙΔΗΣ


Γ. ΜΑΥΡΟΜΑΤΗΣ

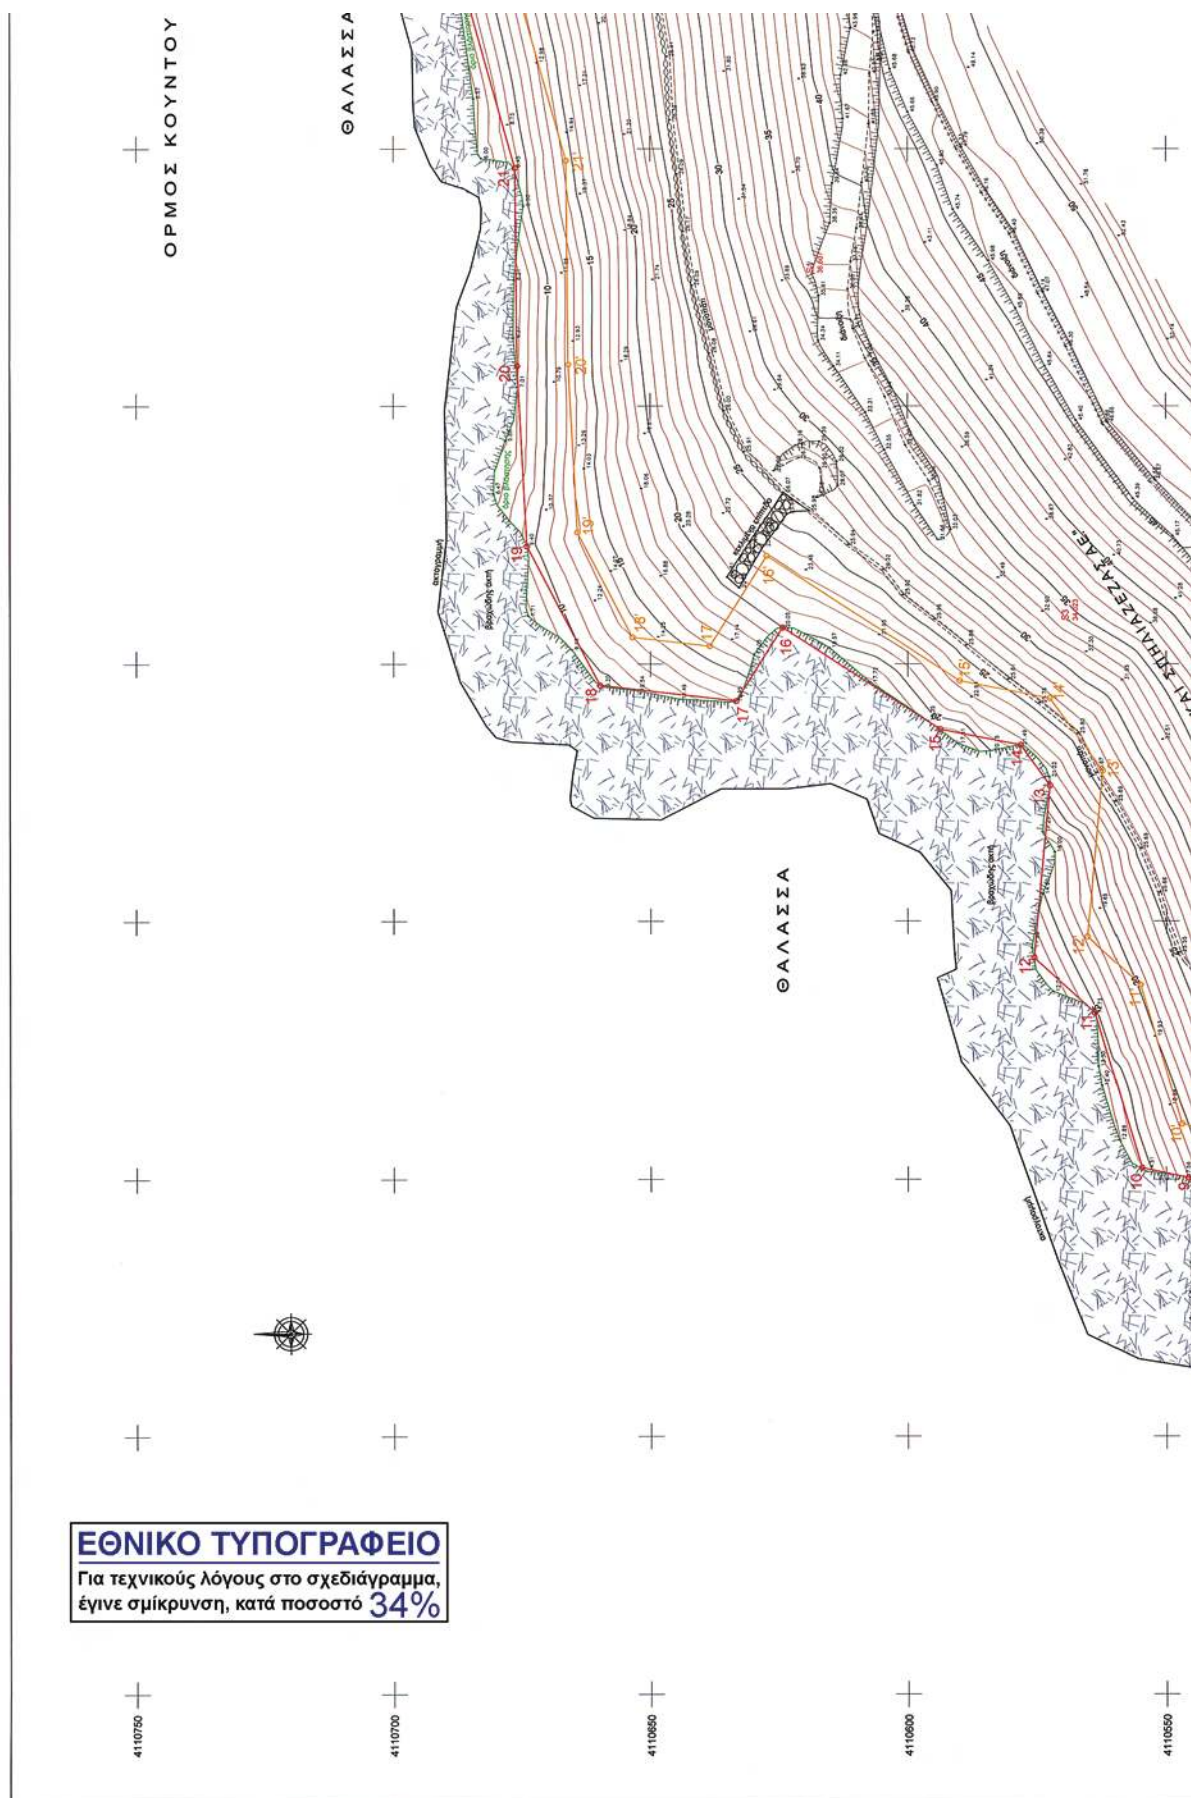

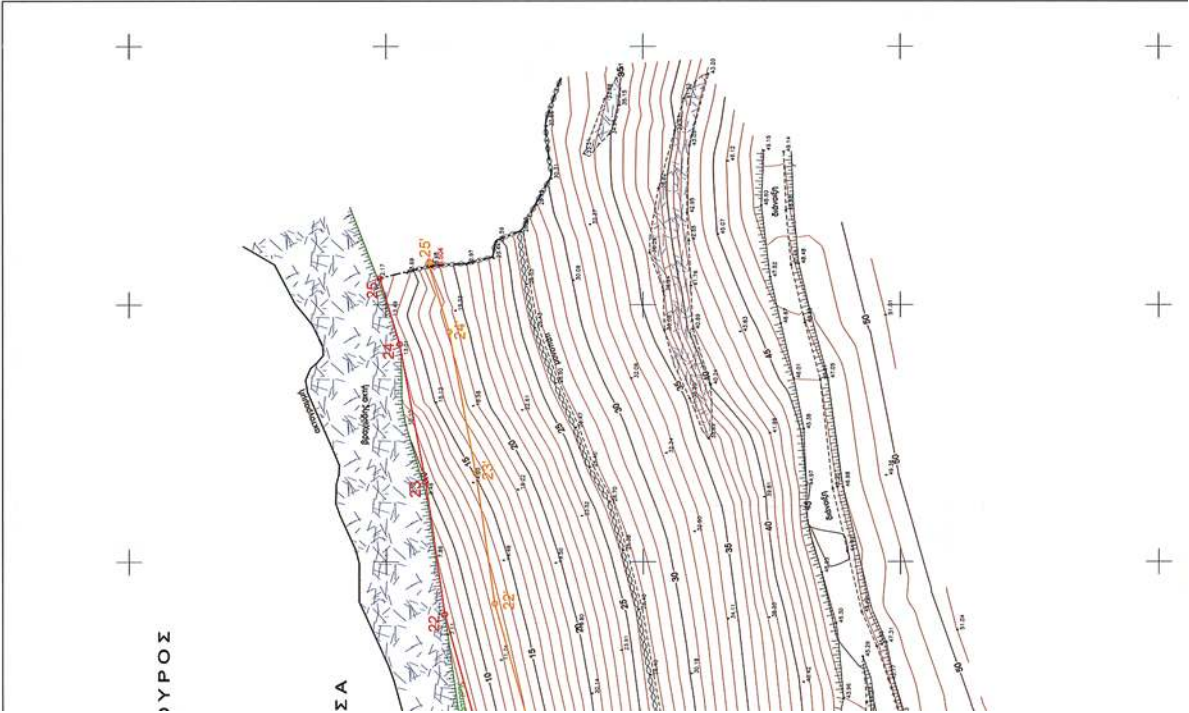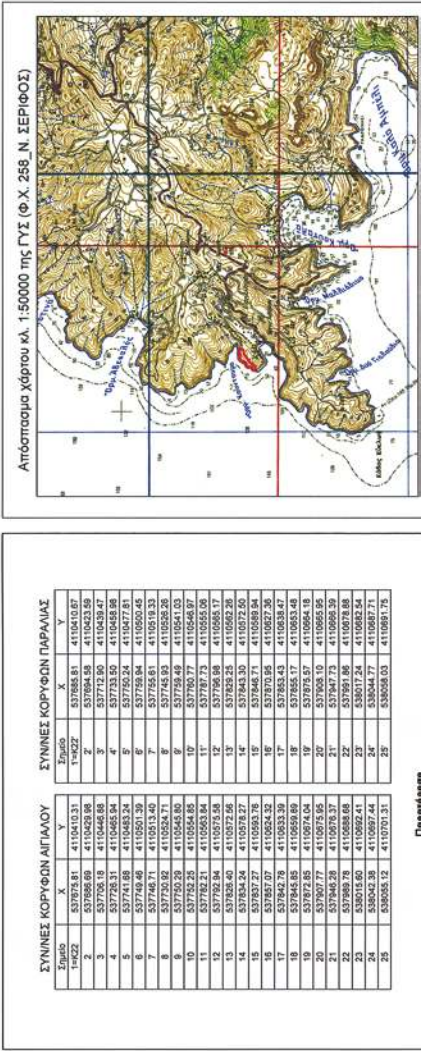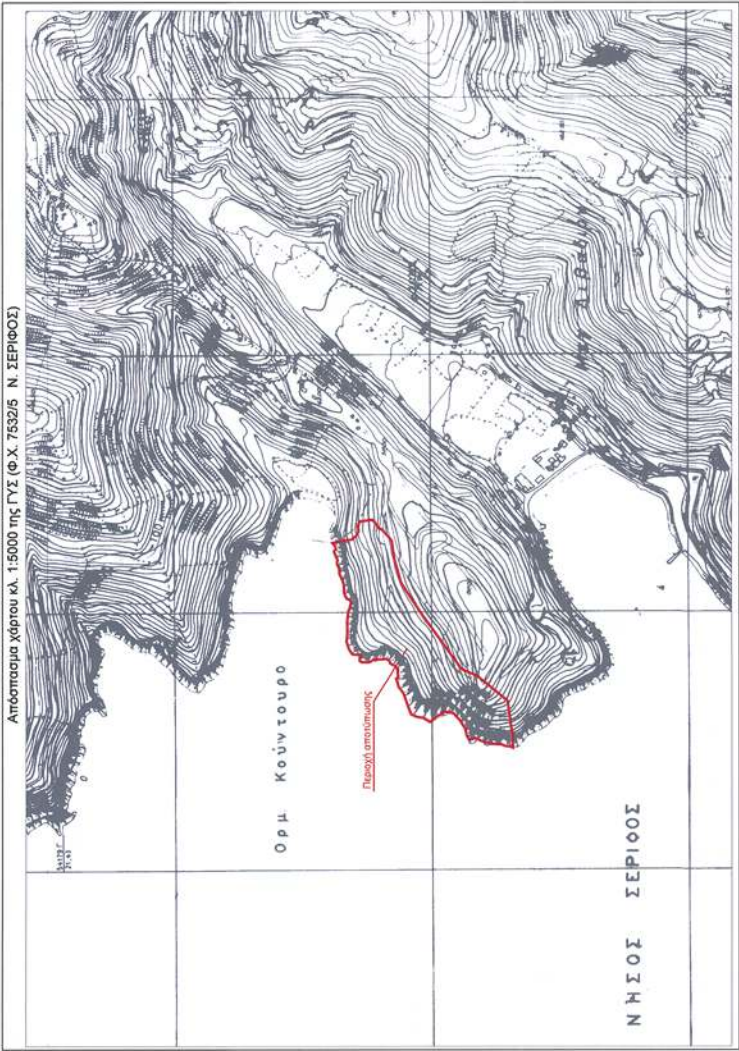

ΣΥΝΗΕΣ ΚΟΡΥΦΟΝ ΑΙΤΙΛΟΥ		
Σημείο	X	Y
1	537678.81	4110410.31
2	537696.09	4110429.08
3	537705.19	4110446.08
4	537715.52	4110463.34
5	537743.08	4110483.34
6	537749.46	4110501.30
7	537746.71	4110513.40
8	537720.92	4110524.71
9	537735.79	4110544.89
10	537752.21	4110563.04
11	537762.31	4110575.58

ΣΥΝΗΕΣ ΚΟΡΥΦΟΝ ΠΑΡΑΛΙΑΣ		
Σημείο	X	Y
1	537688.51	4110410.07
2	537694.58	4110423.59
3	537712.90	4110439.47
4	537725.24	4110457.81
5	537752.24	4110477.81
6	537765.61	4110500.46

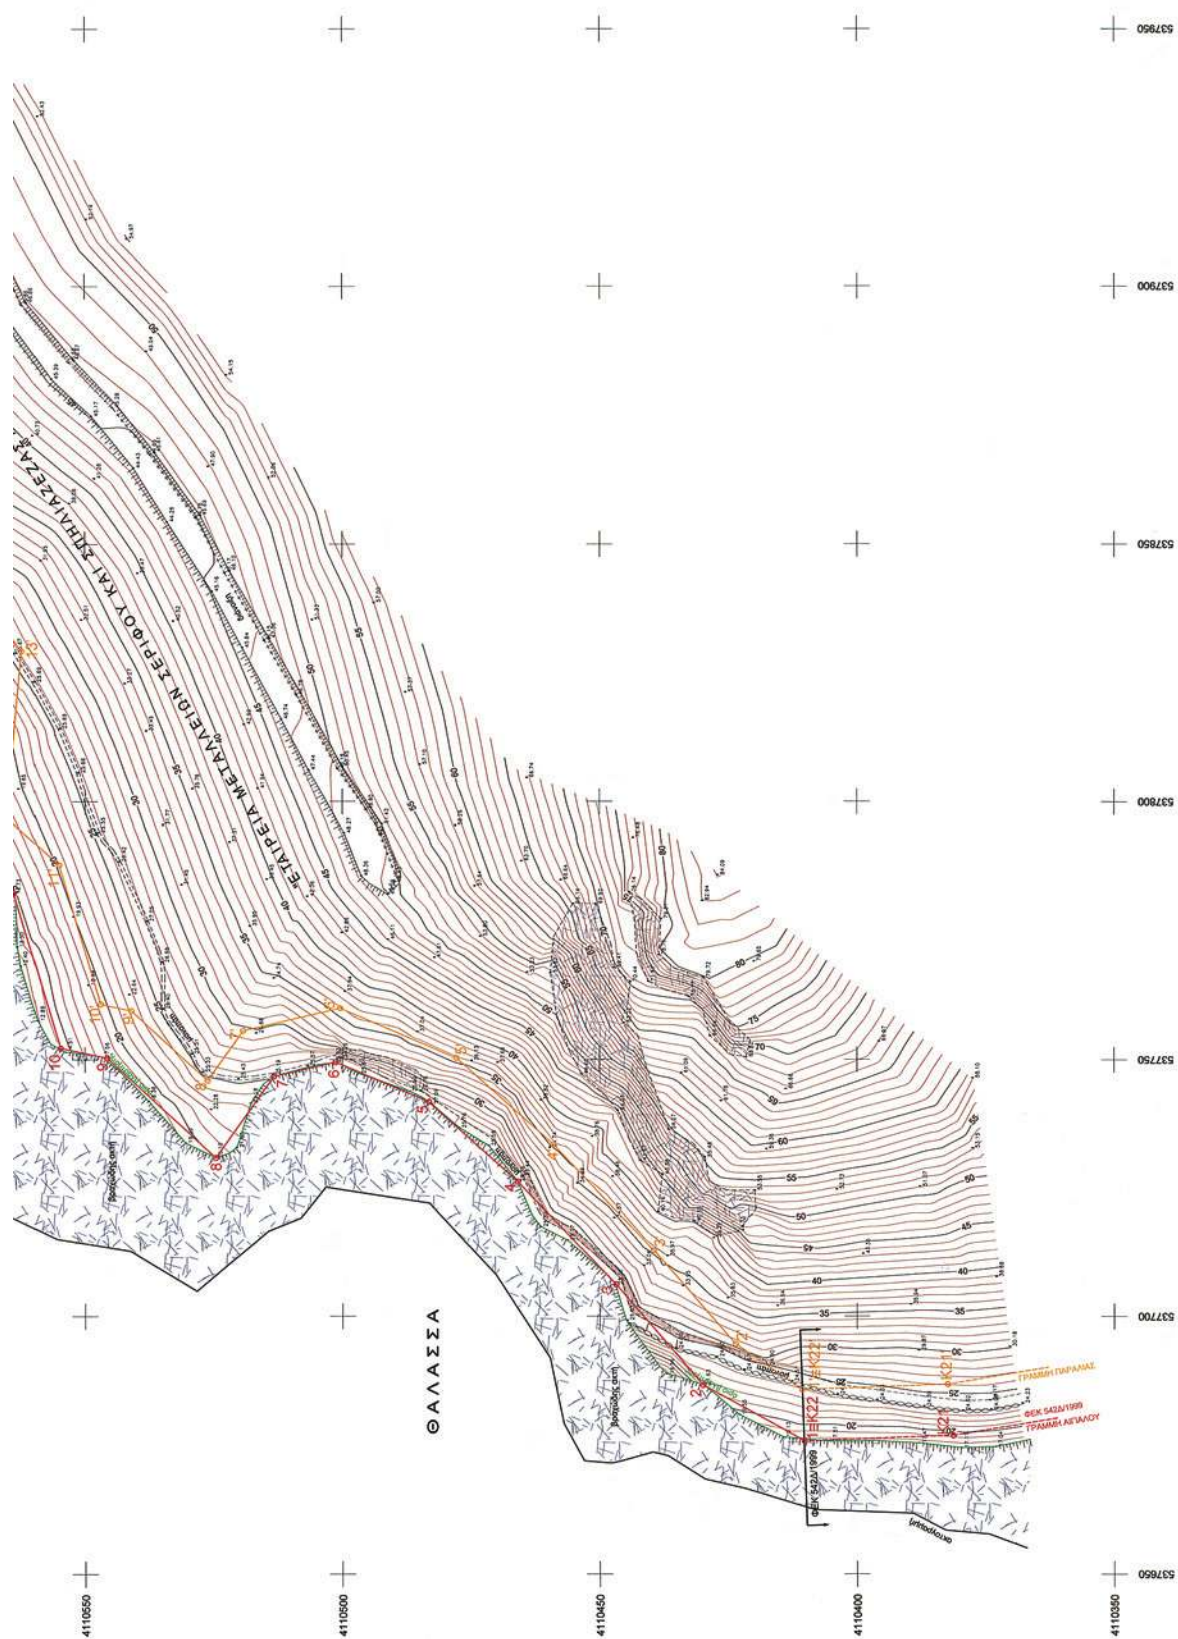

Αριθμ. 4790

(2)

Μερική ανάκληση απόφασης κήρυξης αναδάσωσης για τμήμα κηρυχθείσας εκτάσεως ως αναδασωτέας στις θέσεις «Μύλοι» Αρτεμισίας, «Χωράφι» και «Αλωνάκια» Καρβελίου, Δήμου Καλαμάτας, Νομού Μεσσηνίας.

Ο ΓΕΝΙΚΟΣ ΓΡΑΜΜΑΤΕΑΣ
ΠΕΡΙΦΕΡΕΙΑΣ ΠΕΛΟΠΟΝΝΗΣΟΥ

Έχοντας υπόψη:

1. Τις δ/ξεις του Π.Δ. 51/87 «Καθορισμός των περιφερειών της Χώρας για το σχεδιασμό κ.λπ. της περιφερειακής Ανάπτυξης»

2. Τις δ/ξεις των άρθρων 1 παρ. 1 και 2, 2 παρ. 1 εδ. δ', 5 παρ. 3β, 6 παρ. 7 και 7 παρ. 2 του Ν. 2503/97 «Διοίκηση, Οργάνωση, Στελέχωση της Περιφέρειας κ.λπ.»

3. Τις δ/ξεις του Ν. 3208/03 «Προστασία των Δασικών οικοσυστημάτων κ.λπ.» (άρθρο 1 παρ. 15).

4. Τις δ/ξεις του άρθρου 36 του Ν. 3698/08 «Ρύθμιση θεμάτων κτηνοτροφίας και άλλες διατάξεις».

5. Τις δ/γές του Υπουργείου Γεωργίας με αριθμ.: α) 160417/1180/8-7-1980, β) 18244/3049/24-9-1980, γ) 168692/3318/5-10-1981, δ) 85144/1468/9-9-1992 ε) 60284/365/26-1-1994, στ) οικ. 105204/2793/31-7-2002, ζ) την υπ' αριθμ. 158/1978 γνωμοδότηση του Νομικού Συμβουλίου του Κράτους.

6. Την αριθ. 5002/20-11-2007 απόφαση μας με την οποία κηρύχθηκε αναδασωτέα έκταση 72.076,00 στρεμμάτων στην θέση «Μαύρα Λιθάρια, Πετρόστρουγκες, Κορφοβούνι, κ.λπ.» περιοχής Δημοτικών διαμερισμάτων Αλαγονίας, Πηγών, Αρτεμισίας, Λαδά, Καρβελίου, Ελαιοχωρίου, Καλαμάτας, Πηγαδιών, Αλτομυρών, Κέντρου, Δήμων Καλαμάτας, και Αβίας, Νομού Μεσσηνίας (Φ.Ε.Κ. 649/τ.Δ' /6-12-2007).

7. Τις αριθμ. 74/2010, 66/2010 και 72/2010 σύμφωνες αποφάσεις της Α'βάθμιας Επιτροπής Επιλύσεως Δασικών Αμφισβητήσεων Νομού Μεσσηνίας.

8. Την αριθμ. 8844/22-11-2010 αναφορά - θετική πρόταση του Δασαρχείου Καλαμάτας, αποφασίζουμε:

Ανακαλούμε μερικώς την υπ' αριθμ. 5002/20-11-2007 απόφασή μας (Φ.Ε.Κ. 649/6-12-2007 τεύχος Δ') ως προς την έκταση των είκοσι ενός χιλιάδων διακοσίων τριών τετραγωνικών μέτρων και είκοσι τριών εκατοστών (21.203,23 τ.μ.), η οποία δεν αποτελεί δάσος ή δασική έκταση η οποία αποτελείται από τα τμήματα:

τμήμα Ε1 με στοιχεία (1,2,3,...,34,1) εμβαδού 5.739,45 τ.μ.

τμήμα Ε2 με στοιχεία (10,11,12,...,40,10) εμβαδού 6.698,48 τ.μ.

τμήμα Ε3 με στοιχεία (1,2,3,...,73,1) εμβαδού 8.765,30 τ.μ. ήτοι συνολικού εμβαδού 21.203,23 τ.μ.

όπως αυτή απεικονίζεται στο τοπογραφικό διάγραμμα με κλίμακα 1:2.000 που συνέταξε η δασοπόνος του Δασαρχείου Καλαμάτας Κων/να Παναγοπούλου και το οποίο αποτελεί αναπόσπαστο μέρος της απόφασης μας αυτής λόγω του ότι δεν εντοπίζεται και δεν περιγράφεται με ακρίβεια στο συνημμένο στην ανωτέρω απόφαση, τοπογραφικό διάγραμμα. Κατά τμήμα έχει όρια:

ΤΜΗΜΑ Ε1:

Ανατολικά: Με αγρούς ιδ. Σ. Κουτουμάνου και Π. Γιαννόπουλου (εντός της αριθμ. 5002/07 απόφασης αναδάσωσης).

Δυτικά: Με αναδασωτέα δημόσια δασική έκταση (εντός της αριθμ. 5002/07 απόφασης αναδάσωσης) και αγροτική οδό.

Βόρεια: Με αναδασωτέα δημόσια δασική έκταση (εντός της αριθμ. 5002/07 απόφασης αναδάσωσης).

Νότια: Με αγροτική οδό.

ΤΜΗΜΑ Ε2:

Ανατολικά: Με αγροτική οδό.

Δυτικά: Με ελαιώνα ιδ. Π. Μουργή (εντός της αριθμ. 5002/07 απόφασης αναδάσωσης).

Βόρεια: Με μη δασική έκταση (αριθμ. 1822/2008 πράξη χαρακτηρισμού).

Νότια: Με αγρό ιδ. Βαλσαμάκη (εντός της αριθμ. 5002/07 απόφασης αναδάσωσης).

ΤΜΗΜΑ Ε3:

Ανατολικά: Με αγροτική οδό.

Δυτικά: Με ελαιώνα ιδ. Μαρή (εντός της αριθμ. 5002/07 απόφασης αναδάσωσης).

Βόρεια: Με έκταση με δασική βλάστηση και ελαιόδεντρα και ελαιώνα ιδ. Μαρή (εντός της αριθμ. 5002/07 απόφασης αναδάσωσης).

Νότια: Με ελαιώνες ιδ. Μαραβά και Αργύρη (εντός της αριθμ. 5002/07 απόφασης αναδάσωσης).

Για την υπόλοιπη έκταση παραμένει σε ισχύ η αριθμ. 5002/20-11-2007 απόφασή μας.

Η απόφαση αυτή να δημοσιευθεί στην Εφημερίδα της Κυβερνήσεως.

Τρίπολη, 17 Δεκεμβρίου 2010

Ο Γενικός Γραμματέας Περιφέρειας
ΦΩΤΙΟΣ ΧΑΤΖΗΜΙΧΑΛΗΣ

ΤΟΠΟΓΡΑΦΙΚΟ ΔΙΑΓΡΑΜΜΑ ΕΚΤΑΣΕΩΣ ΣΥΝΟΙΚΙΟΥ ΕΜΒΛΟΥ 21.203.23 Τ.Μ. (ΠΛΗΜΑΤΑ Ε1, Ε2 & Ε3) ΠΑ ΤΙΣ ΟΠΟΙΕΣ ΠΡΟΤΕΙΝΕΤΑΙ ΜΕΡΚΗ ΑΝΑΚΛΗΝ ΤΗΣ ΑΡΙΘΜ 50220-11-07 ΑΠΟΘΑΣΗΣ ΑΝΑΛΙΣΤΕΑΣ ΣΥΜΦΩΝΑ ΜΕ ΤΗ ΔΙΑΔΙΚΑΣΙΑ ΤΗΣ ΠΑΡ. 3 ΑΡΘ. 36 Ν.3698/08 ΚΑΙ ΒΡΙΣΚΟΝΤΑΙ ΣΤΙΣ ΘΕΣΕΙΣ «ΑΥΛΙΑΣ» Δ.Δ. ΑΡΤΕΜΙΔΑΣ, «ΧΟΡΑΦ» Δ.Δ. ΚΑΡΒΕΛΟΥ & «ΑΔΗΚΑΚΙΑ» Δ.Δ. ΚΑΡΒΕΛΟΥ ΤΟΥ ΔΗΜΟΥ ΚΑΛΑΜΑΤΑΣ Ν. ΜΕΣΣΗΝΙΑΣ
Ε(ΟΛΙΚΟ)=Ε1(1,2,3.....34,1)+Ε2(10,11,12.....40,10)+Ε3(1,2,3.....73,1)=
5.739,45+6.698,48+8.765,30= 21.203,23 Τ.Μ.

ΠΙΝΑΚΑΣ ΣΥΝΤΕΤΑΓΜΕΝΟΝ Ε1


Κωδικός	X	Y	Κωδικός	X	Y








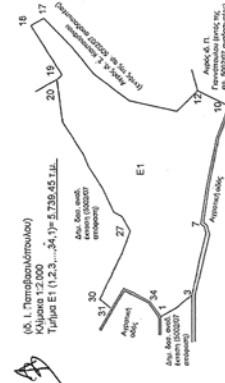

Αντίστοιχη στην αριθ. 44/10/10... απόφαση Γενικού Γραμματέα Περιφέρειας Πελοποννήσου (Διεύθυνση Δομών Μεσογείων) ΣΥΝΤΕΤΑΓΜΕΝΟΝ Ε2



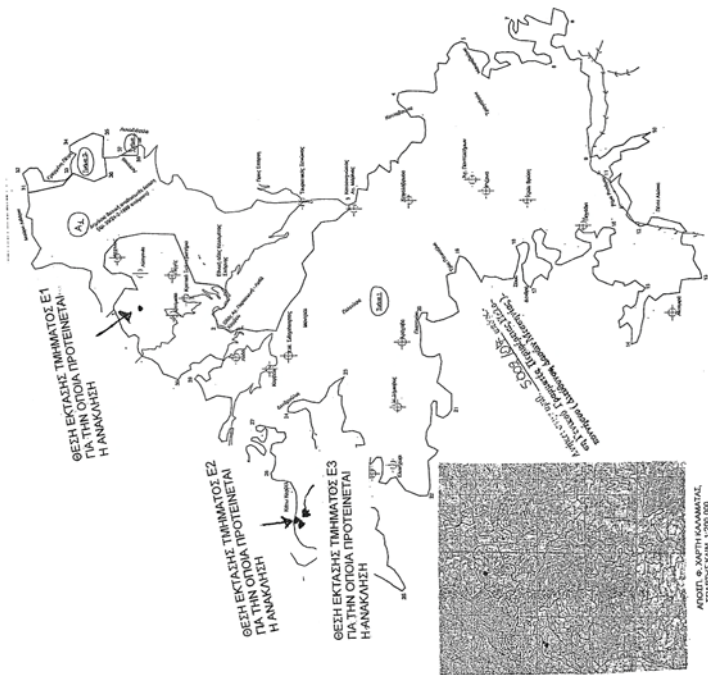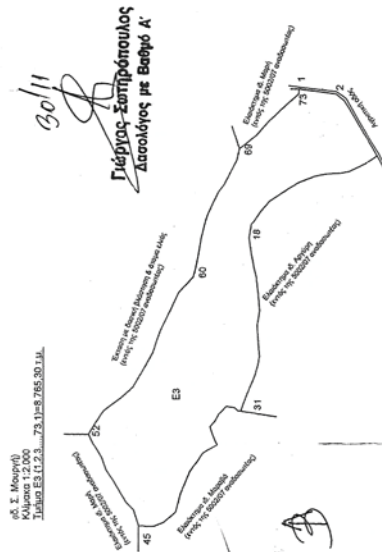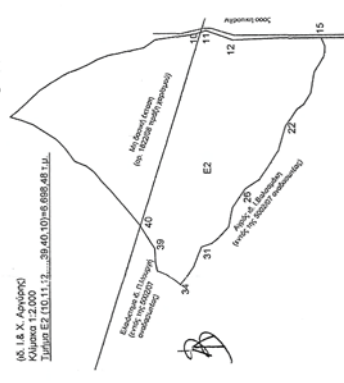

ΕΘΝΙΚΟ ΤΥΠΟΓΡΑΦΕΙΟ
Για τεχνικούς λόγους στο σχεδιάγραμμα, έγινε σμίκρυνση, κατά ποσοστό 55%

ΑΠΟ ΤΟ ΕΘΝΙΚΟ ΤΥΠΟΓΡΑΦΕΙΟ

ΚΑΠΟΔΙΣΤΡΙΟΥ 34 * ΑΘΗΝΑ 104 32 * ΤΗΛ. 210 52 79 000 * FAX 210 52 21 004
ΗΛΕΚΤΡΟΝΙΚΗ ΔΙΕΥΘΥΝΣΗ: <http://www.et.gr> — e-mail: webmaster.et@et.gr

