



ΕΦΗΜΕΡΙΣ ΤΗΣ ΚΥΒΕΡΝΗΣΕΩΣ

ΤΗΣ ΕΛΛΗΝΙΚΗΣ ΔΗΜΟΚΡΑΤΙΑΣ

ΤΕΥΧΟΣ ΤΕΤΑΡΤΟ

Αρ. Φύλλου 727

18 Δεκεμβρίου 2012

ΠΕΡΙΕΧΟΜΕΝΑ

ΑΠΟΦΑΣΕΙΣ

- Επικύρωση έκθεσης καθορισμού ορίων Αιγιαλού και Παραλίας στην παραλιακή περιοχή "Καμάρι", Κεφάλου, Δήμου Κω, Νήσου Κω, Νομού Δωδεκανήσου..... 1
- Κήρυξη ως αναδασωτέας έκτασης εμβαδού Ε = 1.416,5 m² στη θέση αγρόκτημα Πολυδενδρίου Τ.Κ. Εξαλόφου, Δ.Ε. Βερτίσκου, Δήμου Λαγκαδά της Περιφερειακής Ενότητας Θεσσαλονίκης..... 2

ΑΠΟΦΑΣΕΙΣ

- Αριθμ. 55581/11615 (1)
Επικύρωση έκθεσης καθορισμού ορίων Αιγιαλού και Παραλίας στην παραλιακή περιοχή "Καμάρι", Κεφάλου, Δήμου Κω, Νήσου Κω, Νομού Δωδεκανήσου.

ΓΕΝΙΚΗ ΓΡΑΜΜΑΤΕΑΣ ΤΗΣ ΑΠΟΚΕΝΤΡΩΜΕΝΗΣ ΔΙΟΙΚΗΣΗΣ ΑΙΓΑΙΟΥ

Έχοντας υπόψη:

1. Τις διατάξεις του Ν. 3200/55 "περί διοικητικής αποκεντρώσεως" όπως αυτές τροποποιήθηκαν και ισχύουν σήμερα με τα Ν.Δ. 532/70, Β.Δ. 704/70, Β.Δ. 192/72, Π.Δ. 347/86, Ν. 2026/92 και Π.Δ. 97/93.
2. Τις διατάξεις των άρθρων 3 και 5 του Ν. 2971/2001 (Φ.Ε.Κ. 285/Α'/19.12.2001) "Αιγιαλός, παραλία και άλλες διατάξεις".
3. Τις διατάξεις του Κ.Δ. 132/1929 "περί Κτηματολογικού Κανονισμού Δωδεκανήσου" που διατηρήθηκε σε ισχύ με το άρθρο 8 Ν. 510/1947.
4. Τις διατάξεις του Ν.Δ. 439/70 "περί συμπληρώσεως των διατάξεων περί αιγιαλού".
5. Τις διατάξεις του άρθρου 20 Ν. 719/77 "περί τρόπου σύνταξης τοπογραφικών - υψομετρικών διαγραμμάτων από ιδιώτες μηχανικούς κ.λπ."
6. Τις διατάξεις του άρθρου 100 του Π.Δ. 284/88, όπως τροποποιήθηκε και ισχύει σήμερα.
7. Το υπ' αριθμ. Δ3090/646/1976 έγγραφο του Υπουργείου Οικονομικών "περί του στη Δωδεκάνησο ορίου αιγιαλού".
8. Τις διατάξεις του άρθρου 1 του Ν. 2503/1997 - Α' 107 με τις οποίες οι Περιφερειακές Υπηρεσίες Υπουργείου Οικονομικών που συγκροτούσαν την περιφερει-

ακή Διοίκηση Νομού ή Νομαρχίας δεν υπήχθησαν στην Περιφέρεια, ούτε καταργήθηκαν αλλά αποτελούν από 01.09.1997 Υπηρεσίες του Υπουργείου Οικονομικών.

9. Τις διατάξεις του άρθρου 46, παρ. 21, Ν. 3220/2004 (Φ.Ε.Κ. 15 Α'), στις οποίες προβλέπεται ότι από 10.04.2004 αρμοδιότητες του Υπουργού Οικονομίας και Οικονομικών οι οποίες ανήκαν ή είχαν μεταβιβασθεί στους Νομάρχες μέχρι την έναρξη λειτουργίας των Νομαρχιακών Αυτοδιοικήσεων και αφορούν θέματα Υπηρεσιών του Υπουργείου Οικονομίας και Οικονομικών, που εξαιρέθηκαν από την κατάργηση σύμφωνα με τις διατάξεις της παραγράφου 2 του άρθρου 39, Ν. 2218/1994, περιέρχονται στον Γενικό Γραμματέα της Περιφέρειας εκτός των θεμάτων Υ.Δ.Ε.

10. Την υπ' αριθμ. 1063649/790/Α0006/03.08.2004 απόφαση του Υπουργού Οικονομίας και Οικονομικών «Καταγραφή - Διοικητική κωδικοποίηση των αρμοδιοτήτων σε θέματα Υπηρεσιών του Υπουργείου Οικονομίας και Οικονομικών που περιέρχονται στους Γενικούς Γραμματέες Περιφερειών».

11. Την υπ' αριθμ. 562/2005 Γνωμοδότηση του Νομικού Συμβουλίου του Κράτους σχετικά με την διάταξη του άρθρου 5 παρ. 5 εδ. γ' του Ν. 2971/2001.

12. Τις διατάξεις της παρ. 2 του άρθρου 6, του άρθρου 280 και τις διατάξεις της παρ. ΙΙΙ του άρθρου 186 του Ν. 3852/2010 «Νέα Αρχιτεκτονική της Αυτοδιοίκησης και της Αποκεντρωμένης Διοίκησης - Πρόγραμμα Καλλικράτης» (Α' 87) σύμφωνα με την οποία οι αρμοδιότητες των Περιφερειών του άρθ. 3 θα ασκούνται από τις Αποκεντρωμένες Διοικήσεις κατά περίπτωση.

13. Το υπ' αριθμ. Π.Δ. 143/2010 (Φ.Ε.Κ. 236/Α'/27.12.2010) «Οργανισμός της Αποκεντρωμένης Διοίκησης Αιγαίου».

14. Το υπ' αριθμ. Δ6Α1022671/ΕΞ/10.02.2011 έγγραφο της Γενικής Γραμματείας Φορολογικών και Τελωνιακών Θεμάτων του Υπουργείου Οικονομικών περί «Αρμοδιότητας Υπογραφής».

15. Την υπ' αριθμ. 10562/10.10.2011 (Ορθή επανάληψη) απόφαση του Γενικού Γραμματέα της Αποκεντρωμένης Διοίκησης, με την οποία ορίστηκαν τα μέλη της επιτροπής για τον καθορισμό ορίων Αιγιαλού και Παραλίας στο Νομό Δωδεκανήσου.

16. Την υπ' αριθμ. 1551/17.3.2011 απόφαση του Γενικού Γραμματέα της Αποκεντρωμένης Διοίκησης Αιγαίου (ΦΕΚ 483/Β'/29.3.2011) περί παροχής εξουσιοδότησης

υπογραφής πράξεων και εγγράφων «Με εντολή Γενικού Γραμματέα» στον Προϊστάμενο της Γενικής Διεύθυνσης Εσωτερικής Λειτουργίας της Αποκεντρωμένης Διοίκησης Αιγαίου και στους Προϊσταμένους των οργανικών μονάδων αυτής.

17. Την από 28.06.2012 έκθεση της κατά το άρθρο 3 του Ν. 2971/2001 αρμόδιας επιτροπής καθορισμού ορίων Αιγιαλού και Παραλίας για τον καθορισμό των ορίων του Αιγιαλού και της Παραλίας στην παραλιακή περιοχή «Καμάρι» Κεφάλου, Δήμου Κω, Νήσου Κω, Νομού Δωδεκανήσου.

18. Το τοπογραφικό - υψομετρικό και κτηματογραφικό διάγραμμα, το οποίο συντάχθηκε τον Μάρτιο του 2012, από τους Α.Ν. Σταματάκη, Πολιτικό Μηχανικό του Δήμου Κω, την Αντωνοπούλου Δήμητρα, Τοπογράφο Μηχανικό υπάλληλο του Δήμου Κω, αποτελούμενο από τέσσερις πινακίδες, κλίμακας 1:500, το οποίο ελέγχθηκε ως προς την ακρίβεια της αποτύπωσης και θεωρήθηκε ως προς την ορθότητα της αποτύπωσης του στις 13-08-2012, από την Πηνελόπη Χατζηπαυλή, Αρχιτέκτων Μηχανικό, Προϊσταμένη της Διεύθυνσης Πολεοδομίας του Δήμου Κω. Στο τοπογραφικό αυτό χαράχθηκε με ερυθρά συνεχόμενη πολυγωνική γραμμή η οριογραμμή του Αιγιαλού με στοιχεία κορυφών (Α1, Α2, Α3,..., Α23) σύμφωνα με τις διατάξεις του άρθρου 3 του Κ.Δ. 132/1929. Σύμφωνα με τις ίδιες διατάξεις καθορίστηκε οριογραμμή Παραλίας όπου η πολυγωνική του Αιγιαλού δεν τέμνει τα προς τη θάλασσα όρια των κτηματολογικών μερίδων.

19. Το υπ' αριθμ. Δ.Κ. 1682/28.05.2012 έγγραφο της Κτηματικής Υπηρεσίας Δωδεκανήσου προς το Γενικό Επιτελείο Εθνικής Άμυνας (Γ.Ε.Ε.Θ.Α.), προκειμένου αυτό να γνωμοδοτήσει από πλευράς αρμοδιοτήτων του, όπως αυτές απορρέουν από το άρθρο 17 του Ν. 2971/2001, χωρίς μέχρι σήμερα το Γ.Ε.Ε.Θ.Α. να εκφράσει άποψη επί του ζητήματος και επομένως η γνώμη του λογίζεται θετική καθώς παρήλθε άπρακτη η προθεσμία που τάσσεται στην παράγραφο 1, του άρθρου 113, του Ν. 3978/2011.

20. Το από 25.10.2012 αποδεικτικό ανάρτησης του Δήμου Κω με το οποίο τοιχοκολλήθηκε η από 28-06-2012 έκθεση επιτροπής και το τοπογραφικό διάγραμμα σε τέσσερις πινακίδες που συντάχθηκε για τον καθορισμό των ορίων του Αιγιαλού και της Παραλίας στη θέση «Καμάρι», Κεφάλου, Δήμου Κω, Νήσου Κω, Νομού Δωδεκανήσου, αποφασίζουμε:

Επικυρώνουμε την από 28.06.2012 έκθεση της κατά το άρθρο 3, του Ν. 2971/2001, αρμόδιας επιτροπής περί χάραξης των ορίων Αιγιαλού και Παραλίας, με την οποία καθορίστηκαν τα όρια του Αιγιαλού και της Παραλίας στην περιοχή «Καμάρι», Κεφάλου, Δήμου Κω, Νήσου Κω, Νομού Δωδεκανήσου, επί τοπογραφικού - υψομετρικού και κτηματογραφικού διαγράμματος σε τέσσερις πινακίδες το οποίο θεωρήθηκε στις 13.08.2012 από την Διεύθυνση Πολεοδομίας του Δήμου Κω.

Στο τοπογραφικό αυτό διάγραμμα, χαράχθηκε από την εν λόγω επιτροπή, όπως πιο πάνω αναφέρεται, η οριογραμμή του Αιγιαλού με ερυθρά συνεχόμενη πολυγωνική γραμμή και στοιχεία κορυφών (Α1, Α2, Α3,..., Α23) με εξάρτηση των κορυφών αυτών, από συντεταγμένες του κρατικού τριγωνομετρικού δικτύου της χώρας όπως αυτές εμφανίζονται στον σχετικό πίνακα επί του τοπογραφικού - υψομετρικού και κτηματογραφικού διαγράμματος, κλίμακας 1:500, σε τέσσερις πινακίδες που συντάχθηκε από τον Δήμο Κω.

Η καθορισθείσα και χαραχθείσα οριογραμμή αιγιαλού αποτελεί το όριο του μεγίστου πλην συνήθους χειμερίου κύματος, σύμφωνα με τις διατάξεις του άρθρου 3 του Κ.Δ. 132/1929 που διατηρήθηκε σε ισχύ με το άρθρο 8 του Ν. 510/1947 και του άρθρου 26 του Ν. 2971/2001.

Σύμφωνα με τις ίδιες διατάξεις καθορίστηκε οριογραμμή Παραλίας υπό στοιχεία κορυφών Π1, Π2, Π3,..., Π25, Π26,..., Π52, Π53.

Ο καθορισμός των ορίων αιγιαλού στη θέση αυτή γίνεται για πρώτη φορά και προς εξυπηρέτηση των σκοπών των διατάξεων του Ν. 2971/2001.

Η απόφαση αυτή μαζί με την έκθεση της επιτροπής και το τοπογραφικό διάγραμμα να δημοσιευθούν στην Εφημερίδα της Κυβερνήσεως.

Ερμούπολη, 4 Δεκεμβρίου 2012

Με εντολή Γενικής Γραμματέως

Αποκεντρωμένης Διοίκησης

Η Γενική Διευθύντρια Εσωτερικής Λειτουργίας

ΒΑΣΙΛΙΚΗ ΜΠΑΛΑΣΚΑ

Ε Κ Θ Ε Σ Η

ΤΗΣ ΕΠΙΤΡΟΠΗΣ ΚΑΘΟΡΙΣΜΟΥ

ΤΩΝ ΟΡΙΩΝ ΤΟΥ ΑΙΓΙΑΛΟΥ ΚΑΙ ΠΑΡΑΛΙΑΣ

(Άρθρο 3, Ν. 2971 ΦΕΚ 285 Α'/19.12.2001)

Για τον καθορισμό των ορίων αιγιαλού και παραλίας που γίνεται για πρώτη φορά στην περιοχή «Καμάρι» Κεφάλου, Δήμου Κω, Νήσου Κω, Νομού Δωδεκανήσου.

Στην Κω, σήμερα Πέμπτη 28.06.2012 οι κάτωθι υπογεγραμμένοι:

1) Λεωνίδας Κουλίτσης, Προϊστάμενος της Δ.Ο.Υ. Κω, ως Πρόεδρος.

2) Δήμητρα Αντωνοπούλου, Αγρονόμος και Τοπογράφος Μηχανικός, Προϊσταμένη του Τμήματος Τοπογραφικών και Πολεοδομικών Εφαρμογών του Δήμου της Κω, αναπληρώτρια εκπροσώπου της ΚΥΔ, ως Μέλος.

3) Σωτήρης Μητσιάκης, Πλωτάρχης Λ.Σ., Λιμενάρχης Κω, ως Μέλος.

4) Πηνελόπη Χατζηπαυλή, Προϊσταμένη της Διεύθυνσης Πολεοδομίας του Δήμου Κω, ως Μέλος.

5) Ελένη Κιαπόκα, Αγρονόμος και Τοπογράφος Μηχανικός της του Τμήματος Τεχνικών Έργων Κω της ΠΝΑ, αναπληρώτρια του Προϊσταμένου του ΠΕΧΩ Δωδεκανήσου, ως Μέλος.

(χρέη Γραμματέα της επιτροπής άσκησε ο Γιάννης Γιαννούλης, υπάλληλος της ΔΟΥ Κω), αποτελούντες την επιτροπή καθορισμού των ορίων αιγιαλού και παραλίας, δυνάμει του άρθρου 3 του Ν. 2971 (ΦΕΚ 285 Α'/19.12.2001) και της υπ' αριθμ. οικ.10562/10.10.2011 απόφασης της Αποκεντρωμένης Διοίκησης Αιγαίου, μεταβίκαμε επιτόπου στην προαναφερθείσα περιοχή και

Αφού λάβαμε υπόψη:

1. Το υπ' αριθμ. Δ.Κ.1723/28.05.2012 έγγραφο της Κτηματικής Υπηρεσίας Δωδεκανήσου για καθορισμό των ορίων αιγιαλού και παραλίας στην εν λόγω θέση.

2. Το τοπογραφικό - υψομετρικό και κτηματολογικό διάγραμμα, το οποίο συντάχθηκε τον Μάρτιο του 2012 από την Αντωνοπούλου Δήμητρα, Αγρονόμο Τοπογράφο Μηχανικό και τον Σταματάκη Αφεντούλη, Πολιτικό Μηχανικό, υπαλλήλους του τμήματος Πολεοδομικών Εφαρμογών του Δήμου Κω, αποτελούμενο από τέσσερις (4) πινακίδες, κλίμακας 1/500, το οποίο ελέγχθηκε ως

προς την ορθότητα της αποτύπωσης από την Χαλή-λογλου Χιλιμέ Τοπογράφο Μηχανικό Τ.Ε. υπάλληλο του τμήματος Γεωπληροφορικής του Δήμου Κω και θεωρήθηκε από την Πηνελόπη Χατζηπαυλή Αρχιτέκτονα Μηχανικό, Προϊσταμένη της Διεύθυνσης Πολεοδομίας του Δήμου Κω και βεβαιώθηκε ως προς την ορθότητα των αποτυπωμένων κτηματολογικών μερίδων από το κτηματολόγιο Κω.

3. Την υπ' αριθμ. (Φ.Ε.Κ.) 131Δ/03.03.1989 χαραγμένη προς Βορά οριογραμμή Αιγιαλού της οποίας η πρώτη κορυφή συνδέεται με την πρώτη κορυφή της παρούσας χάραξης σε εφαρμογή των διατάξεων της παρ. 2, του άρθρ. 4, του Ν. 2971/2001.

4. Την υπ' αριθμ. (Φ.Ε.Κ.) 247Δ'/15.04.1998 χαραγμένη προς Νότο οριογραμμή Αιγιαλού της οποίας η τελευταία κορυφή συνδέεται με την τελευταία κορυφή της παρούσας χάραξης σε εφαρμογή των διατάξεων της παρ. 2, του άρθρ. 4, του Ν. 2971/2001

5. Τις διατάξεις του Ν. 2971/2001 «Αιγιαλός, παραλία και άλλες διατάξεις» όπως αυτός ισχύει και τον Ν. 1337/1983 καθώς και την προς αυτόν Δικαστηριακή και Διοικητική Νομολογία.

6. Την από την επιτόπια μετάβαση σχηματισθείσα αντίληψη περί του πλάτους της βρεχόμενης ζώνης της ξηράς, καθώς και τα στοιχεία καθορισμού αιγιαλού και παραλίας που προβλέπονται από το άρθρο 9 του Ν. 2971/2001 και ειδικότερα:

Α. Την γεωμορφολογία του εδάφους, για την οποία αναλυτικά αναφέρεται ότι:

1. Η έκταση στο σύνολο της είναι αμμώδους υφής με μικρές κλίσεις εδάφους.

2. Της ακτής συνεχονται εκτάσεις με διάσπαρτες ανθρωπογενείς δραστηριότητες όπως κτίσματα με χρήση καταστημάτων, χώρων εστίασεως και ψυχαγωγίας, κατοικιών, επιπλέον δε δρόμους πρόσβασης στην ακτογραμμή και στον λιμένα Καμαρίου.

3. Το φυσικό όριο βλάστησης που κατά το δυνατόν εντοπίστηκε κατά την χάραξη του μέγιστου χειμέριου κύματος.

Β. Το γεγονός ότι στην ευρύτερη περιοχή δεν εντοπίστηκαν παράκτιοι φυσικοί πόροι. Με την έννοια φυσικοί πόροι νοείται το σύνολο των πρώτων υλών που προέρχονται από τη φύση, δηλαδή από το έδαφος, τα δάση, τα ύδατα και αξιοποιούνται βιομηχανικώς.

Γ. Τα πορίσματα από την εκτίμηση των μετεωρολογικών στοιχείων της περιοχής, ήτοι το γεγονός ότι η περιοχή είναι εκτεθειμένη σε νότιους και νοτιοανατολικούς ανέμους.

Η συνήθης ένταση τους γενικά δεν είναι μεγάλη αλλά κατά περίπτωση είναι δυνατό να πλησιάζει τα 7B.

Δ. Τη μορφολογία του πυθμένα ο οποίος συνίσταται από άμμο και μικρές κροκάλες, διαμόρφωση με μικρά βάθη, όπως προκύπτει από την αυτοψία μακροσκοπικά, ενώ είναι γεγονός ότι σε περιοχές με μικρά βάθη και μικρές κλίσεις του βυθού, όπου η θραύση του κύματος και η εκτόνωση της ενέργειας του γίνεται σε μεγάλη απόσταση από την ακτογραμμή, η επίδραση του κύματος στην ακτή είναι μικρή.

Ε. Τον τομέα ανάπτυξης κυματισμού σε σχέση με το μέτωπο της ακτής ότι δηλαδή πρόκειται για σχετικά μικρό, όρμο με περιορισμένο ανάπτυσμα πελάγους, καθώς και ότι το ότι μεγάλο ανάπτυσμα θαλάσσιας έκτασης συμβάλλει στη δημιουργία μεγαλύτερης έντασης κυματικού πεδίου σε σχέση με κλειστές θαλάσσιες περιοχές (όρμους ή κόλπους) που έχουν ίδια ένταση ανέμου.

Στ. Τη μη ύπαρξη ευπαθών οικοσυστημάτων και προστατευόμενων περιοχών στην εξεταζόμενη περιοχή.

Ζ. Την ύπαρξη διάφορων λιμενικών έργων επί του αιγιαλού και εντός θαλάσσης, με αποτέλεσμα να έχει μεταβληθεί η αρχική θέση του αιγιαλού.

Η. Την ύπαρξη συγκεκριμένων χωροταξικών κατευθύνσεων και χρήσεων γης που επηρεάζουν την παράκτια ζώνη.

Θ. Το γεγονός ότι στην περιοχή υφίσταται Κτηματολόγιο.

7. Η καθορισθείσα και χαραχθείσα επί του προαναφερόμενου τοπογραφικού - υψομετρικού και κτηματογραφικού διαγράμματος οριογραμμή αιγιαλού, αποτελεί το όριο του μεγίστου πλην συνήθους χειμέριου κύματος, σύμφωνα με τις διατάξεις του άρθρου 3 του Κ.Δ. 132/1929 που διατηρήθηκε σε ισχύ με το άρθρο 8 του Ν. 510/1947 σε συνδυασμό και με τις διατάξεις του άρθρου 26 του Ν. 2971/2001.

8. Ο καθορισμός των ορίων του αιγιαλού και παραλίας στη θέση αυτή γίνεται για πρώτη φορά και προς εξυπηρέτηση των σκοπών που τάσσονται στις διατάξεις του Ν. 1971/2001 «Αιγιαλός και Παραλία και άλλες διατάξεις», αποφασίζουμε και καθορίζουμε επί του ως ανωτέρω τοπογραφικού διαγράμματος:

α) Την οριογραμμή του αιγιαλού με ερυθρά συνεχή πολυγωνική γραμμή και στοιχεία κορυφών: (Α1, Α2, ..., Α23,) όπου το Α1 ταυτίζεται με το Α1' του καθορισμένου Αιγιαλού εγκεκριμένου με το ΦΕΚ 131Δ'/03.03.1989 και το Α25 ταυτίζεται με το Α18 της γραμμής Αιγιαλού που καθορίστηκε με το ΦΕΚ 247Δ'/15.04.1998.

Η οριογραμμή του αιγιαλού αποτελεί το όριο του μεγίστου πλην συνήθους χειμέριου κύματος, προσαναυξημένο κατά 12 μέτρα στα εκτός οικισμού τμήματα, σύμφωνα με τις διατάξεις του άρθρου 3, του Κ.Δ. 132/1929 που διατηρήθηκε σε ισχύ με το άρθρο 8 του Ν. 510/1947.

β) Την οριογραμμή της παραλίας με κίτρινη συνεχή πολυγωνική γραμμή και στοιχεία Π1, Π2, Π3, ..., Π25, Π26, ..., Π52, Π53 όπου η οριογραμμή του αιγιαλού δεν τέμνει τα προς τη θάλασσα όρια των κτηματολογικών μερίδων.

Η Επιτροπή

Ο Πρόεδρος

ΛΕΩΝΙΔΑΣ ΚΟΥΛΙΤΣΗΣ

Ο Γραμματέας

ΙΩΑΝΝΗΣ ΓΙΑΝΝΟΥΛΗΣ

Τα Μέλη

ΔΗΜΗΤΡΑ ΑΝΤΩΝΟΠΟΥΛΟΥ

ΠΗΝΕΛΟΠΗ ΧΑΤΖΗΠΑΥΛΗ

ΕΛΕΝΗ ΚΙΑΠΟΚΑ

ΣΩΤΗΡΗΣ ΜΗΤΣΙΑΚΗΣ



ΕΘΝΙΚΟ ΤΥΠΟΓΡΑΦΕΙΟ
Για τεχνικούς λόγους στο σχεδιάγραμμα,
έγινε σμίκρυνση, κατά ποσοστό **38%**





ΑΠΟΣΠΑΣΜΑ ΚΤΗΜΑΤΟΛΟΓΙΟΥ ΚΛΙΜΑΚΑΣ 1/2000

ΒΕΒΑΙΩΣΗ

Βεβαιώνεται η ορθότητα των αποτυπωμένων
στο παρόν διάγραμμα καθορισμού ζώνης
αιγιαλού και παραλίας κτηματολογικών μερίδων
σύμφωνα με το άρθρο 26 παρ.2 του Ν.2971/2001
(ΦΕΚ 285Α/19-12-2001)
ΚΩΣ 21/8/2012
Ο ΒΕΒΑΙΩΝ



ΥΠΟΜΝΗΜΑ

1. Η καθορισθείσα οριογραμμή αιγιαλού αποτελεί εκτός σχεδίου πόλεως και οικισμού περιοχή και του άρθρου 26 του Ν.2971/2001.
2. Οι κορυφές της πολυγωνικής οριογραμμής τι από συντεταγμένες που αναφέρονται επί του
3. Επισημαίνονται για τη χάραξη της γραμμής αυτής
4. Ο καθορισμός ορίων αιγιαλού διενεργείται για
5. Υπάρχουν κτίσματα και λοιπές κατασκευές εν
6. Μόνη γραμμή με στοιχεία κορυφών Κ1,Κ2,Ι χείμαυρου κύματος.
7. Κάκκηνη γραμμή με στοιχεία κορυφών Α1,Α
8. Κίτρινη γραμμή με στοιχεία κορυφών Π1,Π Π31,Π32,Π33,Π34,Π35,Π37,Π38,Π39,Γ
9. Το παρόν σχεδιάγραμμα συνοδεύει την από :



Δ Τ10	Τριγ
7.995	
0.25	Πολ
0.25	Υψ
0.25	Βρο
0.25	Στόλ
0.25	Γρο
0.25	Γρο
0.25	Γρο
0.25	Γρο
0.25	Οδικ
0.25	(Κ :

1. ΠΙΝΑΚΑΣ ΣΥΝΤΕΤΑΓΜΕΝΩΝ ΚΟΡΥΦΩΝ ΑΙΓ

α/α	Αιγιαλός	Χ	Υ	Ταυτίζεται με
Α1	Α1	785415.014	4070655.022	Ταυτίζεται με
Α2	Α2	785304.883	4070599.513	
Α3	Α3	785340.935	4070574.966	
Α4	Α4	785310.134	4070530.488	
Α5	Α5	785279.753	4070485.591	
Α6	Α6	785266.683	4070480.459	
Α7	Α7	785249.295	4070429.236	
Α8	Α8	785231.000	4070387.642	
Α9	Α9	785195.635	4070342.868	
Α10	Α10	785175.545	4070289.149	
Α11	Α11	785165.191	4070268.443	
Α12	Α12	785160.078	4070246.249	
Α13	Α13	785156.958	4070228.628	
Α14	Α14	785145.399	4070200.405	
Α15	Α15	785127.758	4070152.735	
Α16	Α16	785114.124	4070103.942	
Α17	Α17	785101.995	4070055.249	
Α18	Α18	785089.974	4070005.630	
Α19	Α19	785078.405	4069957.269	
Α20	Α20	785072.031	4069906.986	
Α21	Α21	785068.229	4069857.237	
Α22	Α22	785060.655	4069807.506	
Α23	Α23	785055.180	4069757.530	
Α24	Α24	785051.882	4069707.193	
Α25	Α19	785049.496	4069659.040	Ταυτίζεται με (ΦΕΚ 247Δ)

2. ΠΙΝΑΚΑΣ

α/α	Παραλία	Χ	Υ	Π
Π1	Π1	785415.014	4070655.022	Ταυτίζεται με
Π2	Π2	785312.023	4070597.984	
Π3	Π3	785320.876	4070546.000	
Π4	Π4	785306.317	4070524.847	
Π5	Π5	785299.311	4070531.507	
Π6	Π6	785301.308	4070533.913	
Π7	Π7	785298.990	4070535.744	
Π8	Π8	785294.078	4070542.479	
Π9	Π9	785293.014	4070541.807	
Π10	Π10	785295.558	4070534.774	
Π11	Π11	785296.156	4070525.153	
Π12	Π12	785271.709	4070482.834	
Π13	Π13	785263.135	4070502.338	
Π14	Π14	785259.967	4070496.283	
Π15	Π15	785269.835	4070488.882	
Π16	Π16	785243.484	4070437.519	
Π17	Π17	785239.156	4070440.023	
Π18	Π18	785238.571	4070434.999	
Π19	Π19	785241.017	4070432.710	
Π20	Π20	785223.563	4070397.588	
Π21	Π21	785229.374	4070396.122	
Π22	Π22	785215.882	4070374.217	
Π23	Π23	785213.940	4070375.116	
Π24	Π24	785209.400	4070364.151	

Λ ΕΠΙΤΡΟΠΗΣ ΤΟΥ ΑΡΘΡΟΥ 3 ΤΟΥ Ν.2971/2001

ελέγξει το όριο των μέγιστων πλην συνήθων ανόδων του χειμάρρου κύματος προσυζητημένου κατά 12 μέτρα μόνο στις εκτός
 έξ. σύμφωνα με τις διατάξεις του άρθρου 3 του Κ.Δ.132/29 που διατηρήθηκε σε ισχύ δυνάμει του άρθρου 8 του Ν.510/1947

του αγκυραίου της παραλίας και του χειμάρρου κύματος έχουν εξετασθεί από το Ε.Γ.Σ.Α.'87 με επισήμανση αυτών (των κορυφών)
 ου τοπογραφικού.

για πρώτη φορά στην εν λόγω περιοχή.

εντός του ορίου του κοινοχρήστου χώρου.

2,Κ3,Κ4,Κ5,Κ6,Κ7,Κ8,Κ9,Κ10,Κ11,Κ12,Κ13,Κ14,Κ15,Κ16,Κ17,Κ18,Κ19,Κ20,Κ21,Κ22,Κ23,Κ24 είναι η οριογραμμή του μέγιστου


.Α2,Α3,Α4,Α5,Α6,Α7,Α8,Α9,Α10,Α11,Α12,Α13,Α14,Α15,Α16,Α17,Α18,Α19,Α20,Α21,Α22,Α23,Α24 είναι η οριογραμμή αγκυραίου.

.Π2,Π3,Π4,Π5,Π6,Π7,Π8,Π9,Π10,Π11,Π12,Π13,Π14,Π15,Π16,Π17,Π18,Π19,Π20,Π21,Π22,Π23,Π24,Π25,Π26,Π27,Π28,Π29,Π30
 Ι,Π40,Π41,Π42,Π43,Π44,Π45,Π46,Π47,Π48,Π49,Π50,Π51,Π52,Π53 είναι η οριογραμμή παραλίας.

3 28-06-2012 έκθεση της αρμόδιας επιτροπής την προαλεπόμενη από τις διατάξεις του άρθρου 3 του Ν.2971/2001.

Κως, 28-6-12...

Το Μέλη

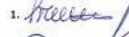1. 
 2. 
 3. 
 4. 

ΥΠΟΜΝΗΜΑ

ακονομετρικό σημείο με υψόμετρο

ολυγωνομετρικό σημείο με υψόμετρο

μομετρική Αφετηρία Μελέτης

καχώδης Ακτή

ύλοι ΔΕΗ - ΟΤΕ - Φωτισμού

ομμή θεσμοθετημένου Αγκυραίου

ομμή θεσμοθετημένης Παραλίας

ομμή Παραλίας

ομμή Αγκυραίου

ομμή Μέγιστου Χειμάρρου Κύματος (Μ.Χ.Κ.)

ό, αριθμός ορόφων / είδος στέγης

: Κεραμοσκεπής, Π : πλακοσκεπής, Τ : Τσιγγός, ΕΑ : Ελληνική, Α : Λαογραφία

Οριο ιδιοκτησίας

Οριο Κτηματολ. Μεριδών

Ακτογραμμή Παραλίας

Φρύδι τεχνητού πρανούς

Φρύδι τεχνητού πρανούς

Πάδι πρανούς

Βαθιά γραμμή ρέματος


Ξερολιθά

ΠΙΝΑΚΕΣ

Παρατηρήσεις

1 με την κορυφή ΑΤ της υπ' αριθμ. Δ.Κ.252/16-02-88 Απόφ. Νομ.Δωδύσου (ΦΕΚ 1314/73-3-89)

ΔΙΑΝΟΜΗ ΠΙΝΑΚΙΔΩΝ

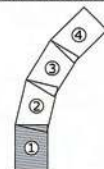

1 με την κορυφή Α18 της υπ' αριθμ. 1033040/1890/Β001/24-3-98 Απόφ. Γεν. Διευννή Δ.Π. Περιουσίας & Εθνικών Κληροδοτημάτων
 Δ/715-4-98)


ΚΑΙ ΣΥΝΤΕΤΑΓΜΕΝΩΝ ΚΟΡΥΦΩΝ ΠΑΡΑΛΙΑΣ

Παρατηρήσεις	α/α	Χ	Υ	Παραλία	α/α	Χ	Υ
την κορυφή Α1 του αγκυραίου	Π25	765205.561	4070358.199	Π49	765046.802	4069696.478	
	Π26	765203.418	4070358.919	Π50	765031.661	4069709.325	
	Π27	765199.275	4070361.374	Π51	765029.293	4069713.174	
	Π28	765195.266	4070351.078	Π52	765021.358	4069708.291	
	Π29	765199.824	4070349.304	Π53	765050.535	4069680.144	
	Π30	765122.433	4070133.679				
	Π31	765114.286	4070136.742				
	Π32	765108.577	4070138.546				
	Π33	765102.958	4070138.860				
	Π34	765102.363	4070136.080				
	Π35	765118.982	4070132.703				
	Π36	765121.744	4070131.213				
	Π37	765065.213	4069948.171				
	Π38	765062.826	4069948.071				
	Π39	765050.706	4069950.790				
	Π40	765050.016	4069947.788				
	Π41	765061.202	4069944.758				
	Π42	765064.847	4069944.910				
	Π43	765055.273	4069958.378				
	Π44	765041.499	4069960.315				
	Π45	765036.327	4069960.346				
	Π46	765036.306	4069956.804				
	Π47	765054.982	4069954.526				
	Π48	765051.155	4069964.439				

2. ΠΙΝΑΚΑΣ ΣΥΝΤΕΤΑΓΜΕΝΩΝ Μ.Χ.Κ.

Μέγιστο Χειμάρρο Κύμα	α/α	Χ	Υ
	Κ1	765423.252	4070646.314
	Κ2	765313.778	4070591.475
	Κ3	765350.227	4070587.308
	Κ4	765320.036	4070523.706
	Κ5	765290.080	4070479.435
	Κ6	765277.250	4070454.770
	Κ7	765259.730	4070423.310
	Κ8	765241.240	4070391.380
	Κ9	765206.420	4070337.390
	Κ10	765186.561	4070284.349
	Κ11	765176.582	4070264.356
	Κ12	765171.775	4070243.556
	Κ13	765167.482	4070223.128
	Κ14	765159.536	4070196.924
	Κ15	765139.183	4070149.032
	Κ16	765125.727	4070100.876
	Κ17	765113.841	4070052.359
	Κ18	765101.841	4070003.820
	Κ19	765090.231	4069955.140
	Κ20	765083.944	4069905.536
	Κ21	765078.151	4069855.873
	Κ22	765072.582	4069806.184
	Κ23	765067.137	4069756.482
	Κ24	765063.850	4069706.511

ΑΠΟΣΠΑΣΜΑ ΧΑΡΤΗ ΓΥΣ 1:50000 (ΚΕΦΑΛΟΣ Ν. ΚΩΣ)

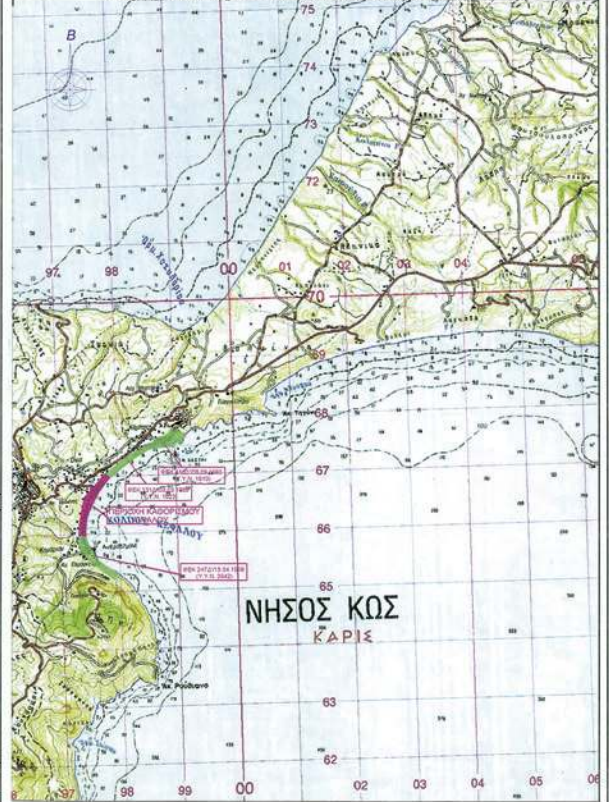ΤΟΠΟΓΡΑΦΙΚΟ ΔΙΑΓΡΑΜΜΑ
ΚΑΘΟΡΙΣΜΟΥ
ΟΡΙΩΝ ΑΙΓΙΑΛΟΥ ΚΑΙ ΠΑΡΑΛΙΑΣ

ΘΕΣΗ : ΚΑΜΑΡΙ Δ.Ε. ΗΡΑΚΛΕΙΔΩΝ - Νήσος ΚΩΣ
 ΑΡΜΟΔΙΑ ΚΤΗΜΑΤΙΚΗ ΥΠΗΡΕΣΙΑ : ΔΩΔΕΚΑΝΗΣΟΥ

ΕΝΔΙΑΦΕΡΟΜΕΝΟΣ : ΔΗΜΟΣ ΚΩ - Ν. ΚΩ

ΕΛΛΗΝΙΚΟ ΓΕΩΔΑΙΤΙΚΟ ΣΥΣΤΗΜΑ ΑΝΑΦΟΡΑΣ 1987 (Ε.Γ.Σ.Α.'87)
 Ελλειμματικές Αναφορές : GR8 80 (α = 6 378 137 m, 1/μ = 298.257222101)
 Προβολή : Εγκάρσια Μερκατορική
 Κεντρικός Μεσημβρινός : λ = 24 00' 00" με Κ = 0.9996000
 Τμημένη Κεντρική Μεσημβρινού : = + 500000.00 m
 Γεωγραφικό Πλάτος Αναφοράς : φ = 00 00' 00"
 Κλίμακα Γραμμικής Παραμόρφωσης Προβολής ΕΓΣΑ 87 : 1.00047

Εξάρτηση συντεταγμένων από το τριγωνομετρικό σημείο ΓΥΣ G160005 & G160009
 Υψομετρική Αφετηρία : Κρατικό Δίκτυο Γ.Υ.Σ (Μ.Σ.Θ.)
 Ισοδότηση Υψομετρικών καμπυλών : 1.00 μ.

ΚΛΙΜΑΚΑ : 1 : 500

ΑΡ. ΣΧΕΔΙΟΥ : 1/4

ΜΑΡΤΙΟΣ 2012

Ο ΣΥΝΤΑΞΑΣ	ΕΛΕΓΧΘΗΚΕ	ΘΕΩΡΗΘΗΚΕ
 Α. Ν. ΣΤΑΜΑΤΑΚΗΣ ΒΟΛΗ ΜΗΧΑΝΙΚΟΣ - ΕΜΓ	 ΧΑΛΗΔΡΑΚΗ ΧΑΜΙΣ Τοπογράφος Μηχ/κός Τ.Ε.	 ΔΗΜΟΣ ΚΩ Δ/ΝΣΗ ΠΟΛΕΟΔΟΜΙΑΣ ΘΕΩΡΗΘΗΚΕ Κως, 15-3-2012 Φ. ΒΡΕΣΙΝΑΚΗΣ ΠΡΟΙΣΤΗΤΗΣ ΑΡΧΙΤΕΚΤΟΝ ΜΗΧΑΝΙΚΟΣ







ΑΠΟΣΠΑΣΜΑ ΚΤΗΜΑΤΟΛΟΓΙΟΥ ΚΛΙΜΑΚΑΣ 1/2000

ΒΕΒΑΙΩΣΗ

Βεβαιώνεται η ορθότητα των αποτυπωμένων
στο παρόν διάγραμμα καθορισμού ζώνης
σημικού και παραλλας κτηματολογικών μερίδων
σύμφωνα με το άρθρο 26 παρ.2 του Ν.2971/2001
(ΦΕΚ 285Α/19-12-2001)
ΚΩΣ 21/8/2012
Ο ΒΕΒΑΙΩΝ




ΥΠΟΜΝΗΜΑ Ε

1. Η καθορισθείσα ορίσσηση σημικού αποτελεί εκτός σχεδίου πόλεως και οικισμού περιφέρει, 4 και του άρθρου 26 του Ν.2971/2001.
2. Οι κορυφές της πολυγωνικής ορίσσησης του από συντεταγμένες που αναφέρονται επί του π
3. Επισυνάπτονται για τη χάραξη της γραμμής σημικού
4. Ο καθορισμός ορίων σημικού διενεργείται για
5. Υπόχρον κτίσματα και λοιπές κατασκευές εν
6. Μόνη γραμμή με στοιχεία κορυφών Κ1,Κ2,Κ3 χειμέριου κύματος.
7. Κάκνη γραμμή με στοιχεία κορυφών Α1,Α2,
8. Κίτρινη γραμμή με στοιχεία κορυφών Π1,Π2, Π31,Π32,Π33,Π34,Π35,Π36,Π37,Π38,Π39,Π4
9. Το παρόν σχεδιάγραμμα συνοδεύει την από 28

Κως. 28.6.12....

Ο Πρόεδρος

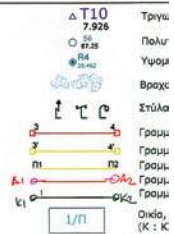

1. ΠΙΝΑΚΑΣ ΣΥΝΤΕΤΑΓΜΕΝΩΝ ΚΟΡΥΦΩΝ ΛΙΓΙΑ

Αριθμός				
α/α	Α/Α	X	Y	Ταυτίζεται με
A1	785415.014	4070655.022		Ταυτίζεται με
A2	785364.863	4070599.513		
A3	785340.935	4070574.966		
A4	785310.134	4070530.488		
A5	785279.753	4070485.591		
A6	785266.883	4070460.459		
A7	785249.295	4070429.236		
A8	785231.000	4070397.842		
A9	785195.635	4070342.808		
A10	785175.545	4070289.149		
A11	785165.191	4070268.443		
A12	785160.078	4070246.249		
A13	785155.958	4070226.628		
A14	785145.399	4070200.405		
A15	785127.758	4070152.735		
A16	785114.124	4070103.942		
A17	785101.995	4070055.249		
A18	785089.974	4070005.630		
A19	785078.405	4069957.269		
A20	785072.031	4069908.988		
A21	785068.229	4069857.237		
A22	785060.655	4069807.506		
A23	785055.180	4069757.530		
A24	785051.862	4069707.193		
A25	785049.496	4069659.040		Ταυτίζεται με (ΦΕΚ 247Δ/19)

2. ΠΙΝΑΚΑΣ

Παράοια				Πς
ση	Χ	Υ		
Π1	785415.014	4070655.022	Ταυτίζεται με τη...	
Π2	785312.023	4070557.964		
Π3	785320.876	4070546.000		
Π4	785308.317	4070524.847		
Π5	785299.311	4070501.507		
Π6	785301.308	4070533.913		
Π7	785298.990	4070535.744		
Π8	785294.078	4070542.479		
Π9	785293.014	4070541.807		
Π10	785295.556	4070534.774		
Π11	785296.156	4070525.153		
Π12	785271.709	4070492.834		
Π13	785283.135	4070502.338		
Π14	785259.967	4070496.283		
Π15	785269.835	4070488.882		
Π16	785243.484	4070437.519		
Π17	785239.156	4070440.023		
Π18	785236.571	4070434.999		
Π19	785241.017	4070432.710		
Π20	785223.583	4070397.588		
Π21	785229.374	4070395.122		
Π22	785215.892	4070374.217		
Π23	785213.940	4070375.116		
Π24	785209.400	4070364.151		

ΕΠΙΤΡΟΠΗΣ ΤΟΥ ΑΡΘΡΟΥ 3 ΤΟΥ Ν.2971/2001

όλες οι όρια των μέγιστων πλην συνήθων ανωθέτων του χειμερίου κύματος προσυζητούνται κατά 12 μέτρα μόνο στην εκτός ΙΣ, σύμφωνα με τις διατάξεις του άρθρου 3 του Ν.Δ.132/29 που διατηρήθηκε σε ισχύ δυνάμει του άρθρου 8 του Ν.510/1947

του αιγιαλού της παραλίας και του χειμερίου κύματος έχουν εξαρτηθεί από το Ε.Γ.Σ.Α. '87 με επισήμανση αυτών (των κορυφών) με τοπογραφικούς.

παλαιοί είναι ο Δήμος Κω

για πρώτη φορά στην εν λόγω περιοχή.

εντός του ορίου του κοινοχρήστου χώρου.

Ι,Κ3,Κ4,Κ5,Κ6,Κ7,Κ8,Κ9,Κ10,Κ11,Κ12,Κ13,Κ14,Κ15,Κ16,Κ17,Κ18,Κ19,Κ20,Κ21,Κ22,Κ23,Κ24 είναι η οριογραμμή του μέγιστου

Α2,Α3,Α4,Α5,Α6,Α7,Α8,Α9,Α10,Α11,Α12,Α13,Α14,Α15,Α16,Α17,Α18,Α19,Α20,Α21,Α22,Α23,Α24 είναι η οριογραμμή αιγιαλού.

Π2,Π3,Π4,Π5,Π6,Π7,Π8,Π9,Π10,Π11,Π12,Π13,Π14,Π15,Π16,Π17,Π18,Π19,Π20,Π21,Π22,Π23,Π24,Π25,Π26,Π27,Π28,Π29,Π30,Π40,Π41,Π42,Π43,Π44,Π45,Π46,Π47,Π48,Π49,Π50,Π51,Π52,Π53 είναι η οριογραμμή παραλίας.

1 28-06-2012 έκθεση της αρμόδιας επιτροπής την προδεδειγμένη από τις διατάξεις του άρθρου 3 του Ν.2971/2001.

Το Μέλη

1. 
2. 
3. 

ΥΠΟΜΝΗΜΑ

λιγνυμετρικό σημείο με υψόμετρο

αλγνυμετρικό σημείο με υψόμετρο

μομετρική Αφετηρία Μελέτης

καώδης Ακτή

όλοι ΔΕΗ - ΟΤΕ - Φωτισμού

αμμή θεαοθετημένη Αιγιαλού

αμμή θεαοθετημένη Παραλίας

αμμή Παραλίας

αμμή Αιγιαλού

αμμή Μέγιστου Χειμερίου Κύματος (Μ.Χ.Κ.)

όλα, αριθμός ορόφων / είδος στέγης

: Κεραμοσκελής, Π : πλακασκελής, Τ : Τσιγγός, ΕΛ : Ελληνική, Α : Λαογραφία

Οριο ιδιοκτησίας

Οριο Κτηματολ. Μερίδας

Ακτογραμμή Παραλίας

Φρύδι τεχνητού πρανούς

Φρύδι τεχνητού πρανούς

Πόδι πρανούς

Βοθιά γραμμή ρέματος

Ξερολιθά

ΙΓΙΑΛΟΥ

Παρατηρήσεις

1 με την κορυφή Α1 της υπ' αριθμ. Δ.Κ.252/18-02-89 Απόφ. Νομ. Διοδίου (ΦΕΚ 1314/3-89)

ΔΙΑΝΟΜΗ ΠΙΝΑΚΙΔΩΝ



1 με την κορυφή Α18 της υπ' αριθμ. 1033040/1890/Β001/24-3-98 Απόφ. Γεν. Διευθυντή Δ.μ. Περιουσίας & Εθνικών Κληροδοτημάτων Δ/15-4-98)


ΚΑΣ ΣΥΝΤΕΤΑΓΜΕΝΩΝ ΚΟΡΥΦΩΝ ΠΑΡΑΛΙΑΣ

Παρατηρήσεις	α/α	X	Y	α/α	X	Y
1 με την κορυφή Α1 του αιγιαλού	Π25	765205.561	4070358.199	Π49	765046.802	4069696.478
	Π26	765203.418	4070358.919	Π50	765031.861	4069709.325
	Π27	765199.275	4070361.374	Π51	765029.293	4069713.174
	Π28	765195.266	4070351.078	Π52	765021.358	4069708.291
	Π29	765199.624	4070349.304	Π53	765050.535	4069680.144
	Π30	765122.433	4070133.679			
	Π31	765114.266	4070136.742			
	Π32	765105.577	4070136.546			
	Π33	765102.968	4070136.860			
	Π34	765102.393	4070136.080			
	Π35	765118.982	4070132.703			
	Π36	765121.744	4070131.213			
	Π37	765085.213	4069848.171			
	Π38	765062.528	4069848.071			
	Π39	765050.706	4069850.790			
	Π40	765050.016	4069847.788			
	Π41	765061.202	4069844.758			
	Π42	765064.847	4069844.910			
	Π43	765055.273	4069758.378			
	Π44	765041.499	4069760.315			
	Π45	765036.327	4069760.346			
	Π46	765036.306	4069758.804			
	Π47	765054.982	4069754.528			
	Π48	765051.155	4069694.439			

3. ΠΙΝΑΚΑΣ ΣΥΝΤΕΤΑΓΜΕΝΩΝ Μ.Χ.Κ.

Μέγιστο Χειμ. Κύμα	α/α	X	Y
	Κ1	765423.252	4070646.314
	Κ2	765313.778	4070591.475
	Κ3	765350.227	4070567.306
	Κ4	765320.036	4070523.709
	Κ5	765290.080	4070479.435
	Κ6	765277.250	4070454.770
	Κ7	765256.730	4070423.310
	Κ8	765241.240	4070391.380
	Κ9	765206.420	4070337.390
	Κ10	765186.561	4070284.349
	Κ11	765176.582	4070264.358
	Κ12	765171.775	4070243.556
	Κ13	765167.482	4070223.128
	Κ14	765156.536	4070195.924
	Κ15	765139.183	4070149.032
	Κ16	765125.727	4070100.878
	Κ17	765113.641	4070052.359
	Κ18	765101.641	4070003.820
	Κ19	765090.231	4069955.140
	Κ20	765083.944	4069905.536
	Κ21	765078.151	4069855.873
	Κ22	765072.582	4069806.184
	Κ23	765067.137	4069756.482
	Κ24	765063.850	4069706.590

ΑΠΟΣΠΑΣΜΑ ΧΑΡΤΗ ΓΥΣ 1:50000 (ΚΕΦΑΛΟΣ Ν. ΚΩΣ)

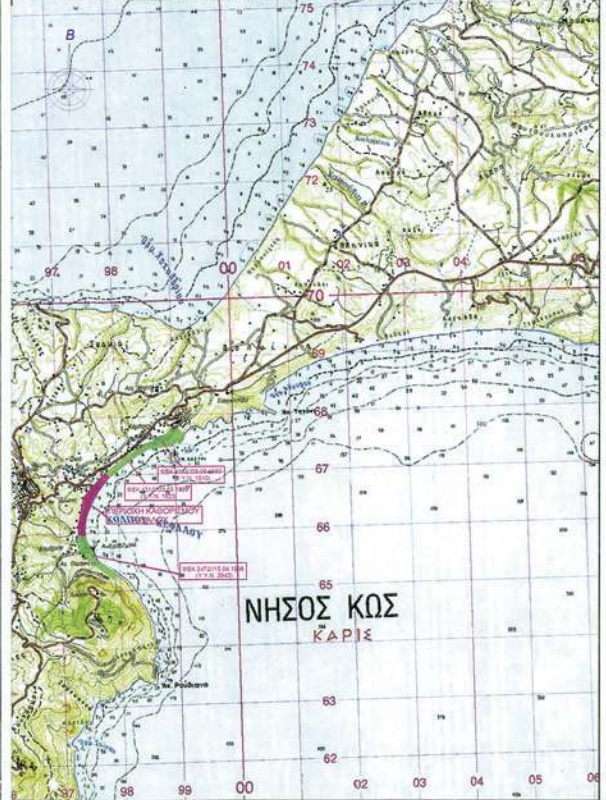ΤΟΠΟΓΡΑΦΙΚΟ ΔΙΑΓΡΑΜΜΑ
ΚΑΘΟΡΙΣΜΟΥ
ΟΡΙΩΝ ΑΙΓΙΑΛΟΥ ΚΑΙ ΠΑΡΑΛΙΑΣ

ΘΕΣΗ : ΚΑΜΑΡΙ Δ.Ε. ΗΡΑΚΛΕΙΔΩΝ - Νήσος ΚΩΣ
ΑΡΜΟΔΙΑ ΚΤΗΜΑΤΙΚΗ ΥΠΗΡΕΣΙΑ : ΔΩΔΕΚΑΝΗΣΟΥ

ΕΝΔΙΑΦΕΡΟΜΕΝΟΣ : ΔΗΜΟΣ ΚΩ - Ν. ΚΩ

ΕΛΛΗΝΙΚΟ ΓΕΩΔΑΙΤΙΚΟ ΣΥΣΤΗΜΑ ΑΝΑΦΟΡΑΣ 1987 (Ε.Γ.Σ.Α. '87)
Ελλειψοειδής Αναφοράς : GRS 80 (a= 6 378 137 m, 1/f= 298.257222101)
Προβολή : Εγκάρσια Μεγατοική
Κεντρικός Μεσημβρινός : $\lambda_0 = 24^{\circ} 00' 00''$ με $K = 0.9996000$
Τετμημένη Κεντρική Μεσημβρινή : $y = + 500000.00$ m
Γεωγραφικό Πλάτος Αναφοράς : $36^{\circ} 00' 00''$
Κλίμακα Γραμμικής Παραμόρφωσης Προβολής ΕΓΣΑ 87 : 1.00047

Εξάρτηση συντεταγμένων από το τριγωνομετρικό σημείο ΓΥΣ G160005 & G160009
Υψομετρική Ακρίβεια : Κρατικό Δίκτυο Γ.Υ.Σ (Μ.Σ.Θ.)
Ισοδότηση Υψομετρικών καμπυλών : 1.00 μ.

ΚΛΙΜΑΚΑ : 1 : 500


ΑΡ. ΣΧΕΔΙΟΥ : 2/4

ΜΑΡΤΙΟΣ 2012

Ο ΣΥΝΤΑΞΑΣ	ΕΛΕΓΧΘΗΚΕ	ΘΕΩΡΗΘΗΚΕ





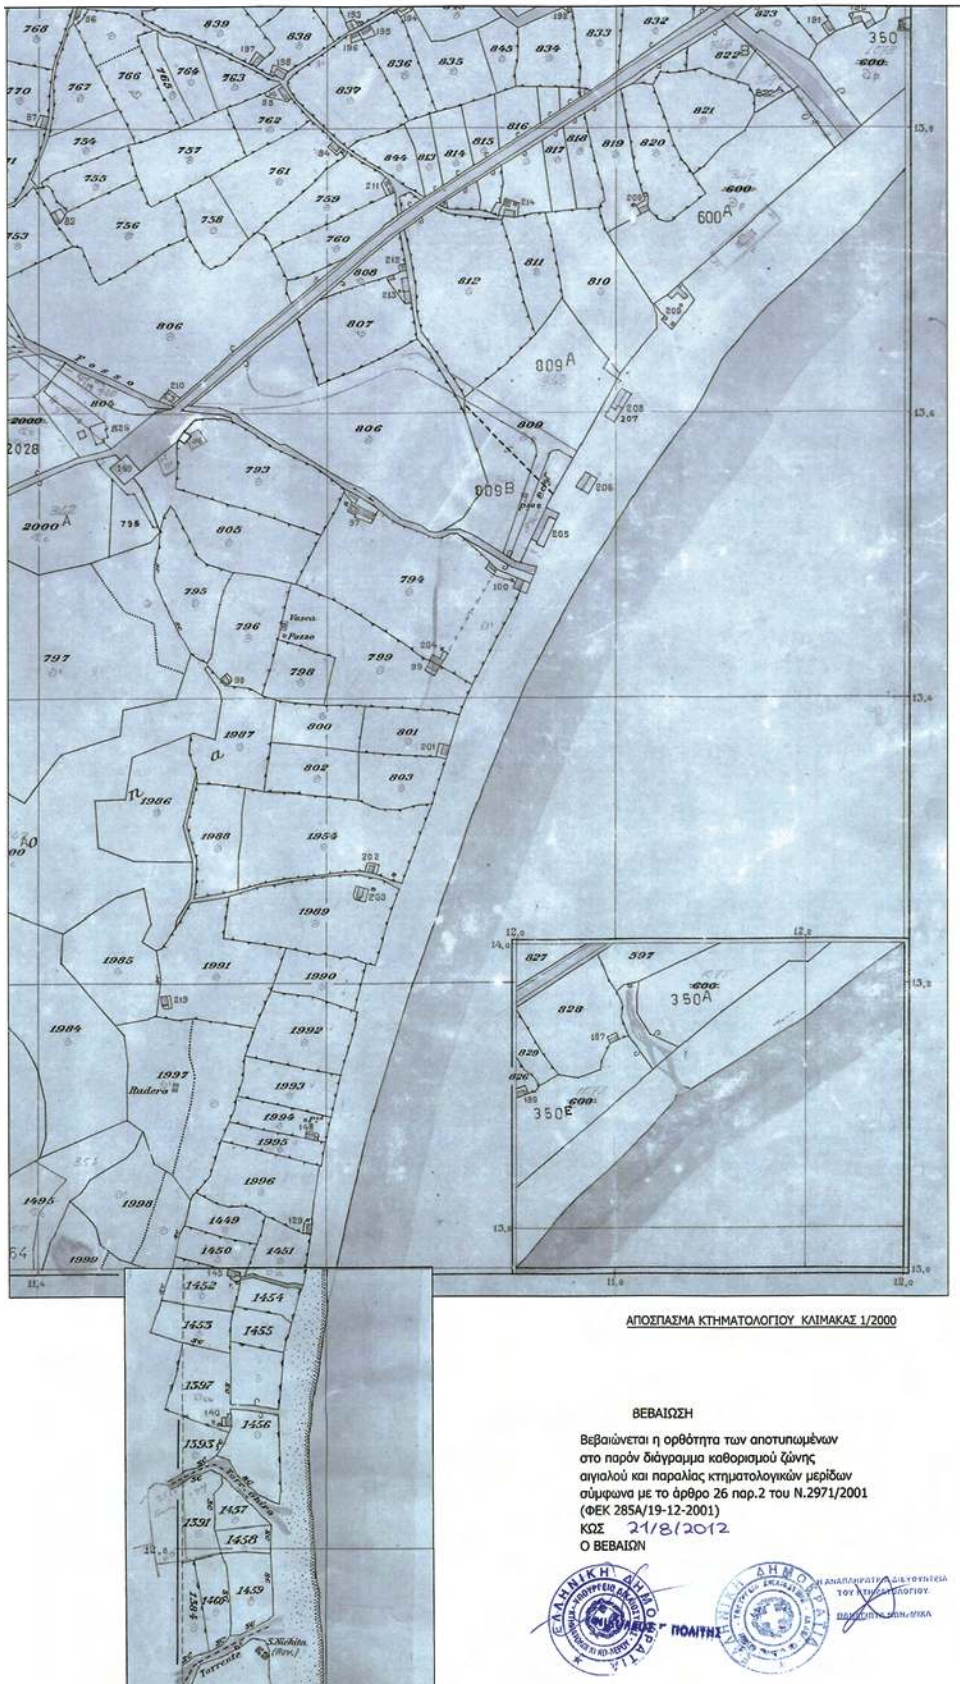

ΑΠΟΣΠΑΣΜΑ ΚΤΗΜΑΤΟΛΟΓΙΟΥ ΚΑΙΜΑΚΑΣ 1/2000

ΒΕΒΑΙΩΣΗ

Βεβαιώνεται η ορθότητα των αποτυπωμένων
στο παρόν διάγραμμα καθορισμού ζώνης
σημολογίας και παραλλήλων κτηματολογικών μερίδων
σύμφωνα με το άρθρο 26 παρ.2 του Ν.2971/2001
(ΦΕΚ 285Α/19-12-2001)
ΚΩΣ 21/8/2012
Ο ΒΕΒΑΙΩΣΗ



ΥΠΟΜΝΗΜΑ Ε

1. Η καθορισθείσα οριογραμμή σημειώθηκε με
εκτός σχεδίου πόλεως και οικισμού περιφέρειας, 4
και του άρθρου 26 του Ν.2971/2001.
2. Οι κορυφές της πολυγωνικής οριογραμμής του
από συντεταγμένες που αναφέρονται επί του π
3. Επισυνάπτονται για τη χάραξη της γραμμής σημειώ
4. Ο καθορισμός ορίων σημειώθηκε διενεργείται για
5. Υπάρχουν κτίσματα και λοιπές κατασκευές εντ
6. Μέση γραμμή με στοιχεία κορυφών Κ1,Κ2,Κ3
χειμέριου κάματος.
7. Κάκκη γραμμή με στοιχεία κορυφών Α1,Α2.
8. Κίτρινη γραμμή με στοιχεία κορυφών Π1,Π2,
Π31,Π32,Π33,Π34,Π35,Π36,Π37,Π38,Π39,Π4
9. Το παρόν σχέδιο διαγράμματος συνοδεύει την από 28

Κως 28.6.12
Ο Πρόεδρος

Δ Τ10	Τρύπα
7.526	
58	Πολύ
87.28	Υψόμετρο
5.6	Βραχί
20.402	
1	Σύμβα
2	Γραμμή
3	Γραμμή
1. ΠΙΝΑΚΑΣ ΣΥΝΤΕΤΑΓΜΕΝΩΝ ΚΟΡΥΦΩΝ ΑΙΓΙΑ

Α/Α	X	Y	Παραλ.
A1	765415.014	4070655.022	Ταυνίχτα με
A2	765364.863	4070599.513	
A3	765340.935	4070574.966	
A4	765310.134	4070530.488	
A5	765279.753	4070485.591	
A6	765268.883	4070460.459	
A7	765249.295	4070429.238	
A8	765231.000	4070397.642	
A9	765195.635	4070342.808	
A10	765175.545	4070299.149	
A11	765165.191	4070268.443	
A12	765160.078	4070246.249	
A13	765155.955	4070228.628	
A14	765145.399	4070200.405	
A15	765127.758	4070152.736	
A16	765114.124	4070103.942	
A17	765101.995	4070055.249	
A18	765089.974	4070006.630	
A19	765078.405	4069957.269	
A20	765072.031	4069908.986	
A21	765066.229	4069857.237	
A22	765060.655	4069807.506	
A23	765055.180	4069757.530	
A24	765051.862	4069707.193	
A25	765049.496	4069659.040	Ταυνίχτα με

2. ΠΙΝΑΚΑΣ

Α/Α	X	Y	Παραλ.
Π1	765415.014	4070655.022	Ταυνίχτα με την
Π2	765312.023	4070557.964	
Π3	765320.878	4070546.000	
Π4	765308.317	4070524.647	
Π5	765299.311	4070501.507	
Π6	765301.308	4070483.913	
Π7	765298.990	4070465.744	
Π8	765294.076	4070442.479	
Π9	765293.014	4070431.807	
Π10	765295.556	4070434.774	
Π11	765296.156	4070425.153	
Π12	765271.709	4070402.834	
Π13	765263.135	4070382.338	
Π14	765259.967	4070406.283	
Π15	765269.835	4070488.882	
Π16	765243.484	4070437.519	
Π17	765239.156	4070440.023	
Π18	765236.571	4070434.999	
Π19	765241.017	4070432.710	
Π20	765223.583	4070397.588	
Π21	765229.374	4070395.122	
Π22	765215.892	4070374.217	
Π23	765213.940	4070375.116	
Π24	765209.400	4070364.151	

ΕΠΙΤΡΟΠΗΣ ΤΟΥ ΑΡΘΡΟΥ 3 ΤΟΥ Ν.2971/2001

Δεί το όριο των μεγισταν πλην συνήθων αναδόσεων του χειμερίου κύματος προσηυξημένου κατά 12 μέτρα μόνο στα εκτός ις, σύμφωνα με τις διατάξεις του άρθρου 3 του Κ.Δ.132/29 που διατηρήθηκε σε ισχύ δυνάμει του άρθρου 8 του Ν.510/1947

του αιγιαλού της παραλίας και του χειμερίου κύματος έχουν εξορμηθεί από το Ε.Γ.Σ.Α.'87 με επίσημηση αυτών (των κορυφών) το τοπογραφικό.

ολού είναι ο Δήμος Κω

για πρώτη φορά στην εν λόγω περιοχή.

εντός του ορίου του κοινοχρήστου χώρου.

1,Κ3,Κ4,Κ5,Κ6,Κ7,Κ8,Κ9,Κ10,Κ11,Κ12,Κ13,Κ14,Κ15,Κ16,Κ17,Κ18,Κ19,Κ20,Κ21,Κ22,Κ23,Κ24 είναι η οριογραμμή του μεγιστου

Α2,Α3,Α4,Α5,Α6,Α7,Α8,Α9,Α10,Α11,Α12,Α13,Α14,Α15,Α16,Α17,Α18,Α19,Α20,Α21,Α22,Α23,Α24 είναι η οριογραμμή αιγιαλού.

Π2,Π3,Π4,Π5,Π6,Π7,Π8,Π9,Π10,Π11,Π12,Π13,Π14,Π15,Π16,Π17,Π18,Π19,Π20,Π21,Π22,Π23,Π24,Π25,Π26,Π27,Π28,Π29,Π30,Π40,Π41,Π42,Π43,Π44,Π45,Π46,Π47,Π48,Π49,Π50,Π51,Π52,Π53 είναι η οριογραμμή παραλίας.

128-06-2012 έκθεση της αρμόδιας επιτροπής την προδεδειγμένη από τις διατάξεις του άρθρου 3 του Ν.2971/2001.

12...

Το Μέλη

1. *Handwritten signature*

2. *Handwritten signature*

3. *Handwritten signature*

4. *Handwritten signature*

ΥΠΟΜΝΗΜΑ

ηγωνομετρικό σημείο με υψόμετρο

αλγωνομετρικό σημείο με υψόμετρο

ρομετρική Αρετήρια Μελέτης

ισχύδης Ακτή

όλοι ΔΕΗ - ΟΤΕ - Φωτισμού

ομμή θεαοθετημένου Αιγιαλού

ομμή θεαοθετημένης Παραλίας

ομμή Παραλίας

ομμή Αιγιαλού

ομμή Μέγιστου Χειμερίου Κύματος (Μ.Χ.Κ.)

ία, αριθμός ορόφων / είδος στέγης
: Κεραμοσκεπής, Π : Πλακοσκεπής, Τ : Τσιγγής, ΕΛ : Ελληνική, Λ : Λαμαρίνα

ΓΕΙΩΛΟΥ

Παρατηρήσεις

1 με την κορυφή Α1 της υπ' αριθμ. Δ.Κ.252/16-02-89 Απόφ. Νομ.Δωδισού (ΦΕΚ 131Δ/3-89)

ΔΙΑΝΟΜΗ ΠΙΝΑΚΙΔΩΝ



1 με την κορυφή Α18 της υπ' αριθμ. 1033040/1890/Β001/24-3-98 Απόφ. Γεν. Διευθυντή Δημ. Περιοχής & Εθνικών Κληροδοτημάτων Δ/15-4-98)

ΚΑΣ ΣΥΝΤΕΤΑΓΜΕΝΩΝ ΚΟΡΥΦΩΝ ΠΑΡΑΛΙΑΣ				3. ΠΙΝΑΚΑΣ ΣΥΝΤΕΤΑΓΜΕΝΩΝ Μ.Χ.Κ.			
Παρατηρήσεις	α/α	X	Y	Παραλία	α/α	X	Y
	Π25	765205.561	4070358.199	Π49	765046.802	4069696.478	
	Π26	765203.418	4070358.919	Π50	765031.961	4069709.325	
	Π27	765199.275	4070361.374	Π51	765029.293	4069713.174	
	Π28	765195.266	4070351.078	Π52	765021.358	4069708.291	
	Π29	765199.824	4070349.304	Π53	765050.535	4069680.144	
	Π30	765122.433	4070133.679				
	Π31	765114.286	4070136.742				
	Π32	765106.577	4070138.548				
	Π33	765102.858	4070138.860				
	Π34	765102.393	4070136.080				
	Π35	765118.982	4070132.703				
	Π36	765121.744	4070131.213				
	Π37	765065.213	4069848.171				
	Π38	765062.528	4069848.071				
	Π39	765050.706	4069850.790				
	Π40	765050.016	4069847.788				
	Π41	765061.202	4069844.758				
	Π42	765064.847	4069844.910				
	Π43	765055.273	4069758.378				
	Π44	765041.499	4069760.315				
	Π45	765036.327	4069760.346				
	Π46	765036.308	4069756.804				
	Π47	765054.982	4069754.528				
	Π48	765051.155	4069694.439				

ΑΠΟΣΠΑΣΜΑ ΧΑΡΤΗ ΓΥΣ 1:50000 (ΚΕΦΑΛΟΣ Ν. ΚΩΣ)

ΤΟΠΟΓΡΑΦΙΚΟ ΔΙΑΓΡΑΜΜΑ
ΚΑΘΟΡΙΣΜΟΥ
ΟΡΙΩΝ ΑΙΓΙΑΛΟΥ ΚΑΙ ΠΑΡΑΛΙΑΣ

ΘΕΣΗ : ΚΑΜΑΡΙ Δ.Ε. ΗΡΑΚΛΕΙΔΩΝ - Νήσος ΚΩΣ
ΑΡΜΟΔΙΑ ΚΤΗΜΑΤΙΚΗ ΥΠΗΡΕΣΙΑ : ΔΩΔΕΚΑΝΗΣΟΥ


ΕΝΔΙΑΦΕΡΟΜΕΝΟΣ : ΔΗΜΟΣ ΚΩ - Ν. ΚΩ

ΕΛΛΗΝΙΚΟ ΓΕΩΔΑΙΤΙΚΟ ΣΥΣΤΗΜΑ ΑΝΑΦΟΡΑΣ 1987 (Ε.Γ.Σ.Α. '87)
Ελλειμματικές Αναφορές : GRS 80 (α = 6 378 137 m, 1/μ = 298.257222101)
Προβολή : Εγκάρσια Μετατοπιστική
Κεντρικός Μεσημβρινός : λ = 24 00' 00" με Κ = 0.9996000
Τμηματική Κεντρικού Μεσημβρινού : κ = + 500000.00 m
Γεωγραφικό Πλάτος Αναφοράς : 00 00' 00"
Κλίμακα Γραμμικής Παραμόρφωσης Προβολής ΕΓΣΑ 87 : 1.00047

Εξόφληση συντεταγμένων από το τριγωνομετρικό σημείο ΓΥΣ G160005 & G160009
Υψομετρική Αρετήρια : Κρατικό Δίκτυο Γ.Υ.Σ. (Μ.Σ.Θ.)
Ισοδίσταση Υψομετρικών καμπυλών : 1.00 μ.

ΚΛΙΜΑΚΑ : 1 : 500		ΑΡ. ΣΧΕΔΙΟΥ : 3/4
ΜΑΡΤΙΟΣ 2012		
Ο ΣΥΝΤΑΞΑΣ	ΕΛΕΓΧΘΗΚΕ	ΘΕΩΡΗΘΗΚΕ
<i>Handwritten signature</i> ΑΝΤΙΔΙΟΙΚΤΗΣ ΔΗΜΟΥ ΤΟΓΡΑΦΟΣ ΠΙΝΑΚΙΔΩΝ	Επαιτούμενος για την ακρίβεια της αποτύπωσης ΧΑΛΚΟΠΟΥΛΟΣ ΧΑΛΜΗΣ Γ.Ε.	ΔΗΜΟΣ ΚΩ ΔΙΝΗ ΠΟΛΕΟΔΟΜΙΑΣ ΘΕΩΡΗΘΗΚΕ ΚΩΣ 20.12.2012 ΟΡΓΑΝΙΣΜΟΣ ΚΩΣ ΠΡΟΕΔΡΟΣ Ε. ΧΑΤΖΗΠΟΥΛΗ ΑΡΧΙΤΕΚΤΟΝ ΜΗΧΑΝΙΚΟΣ



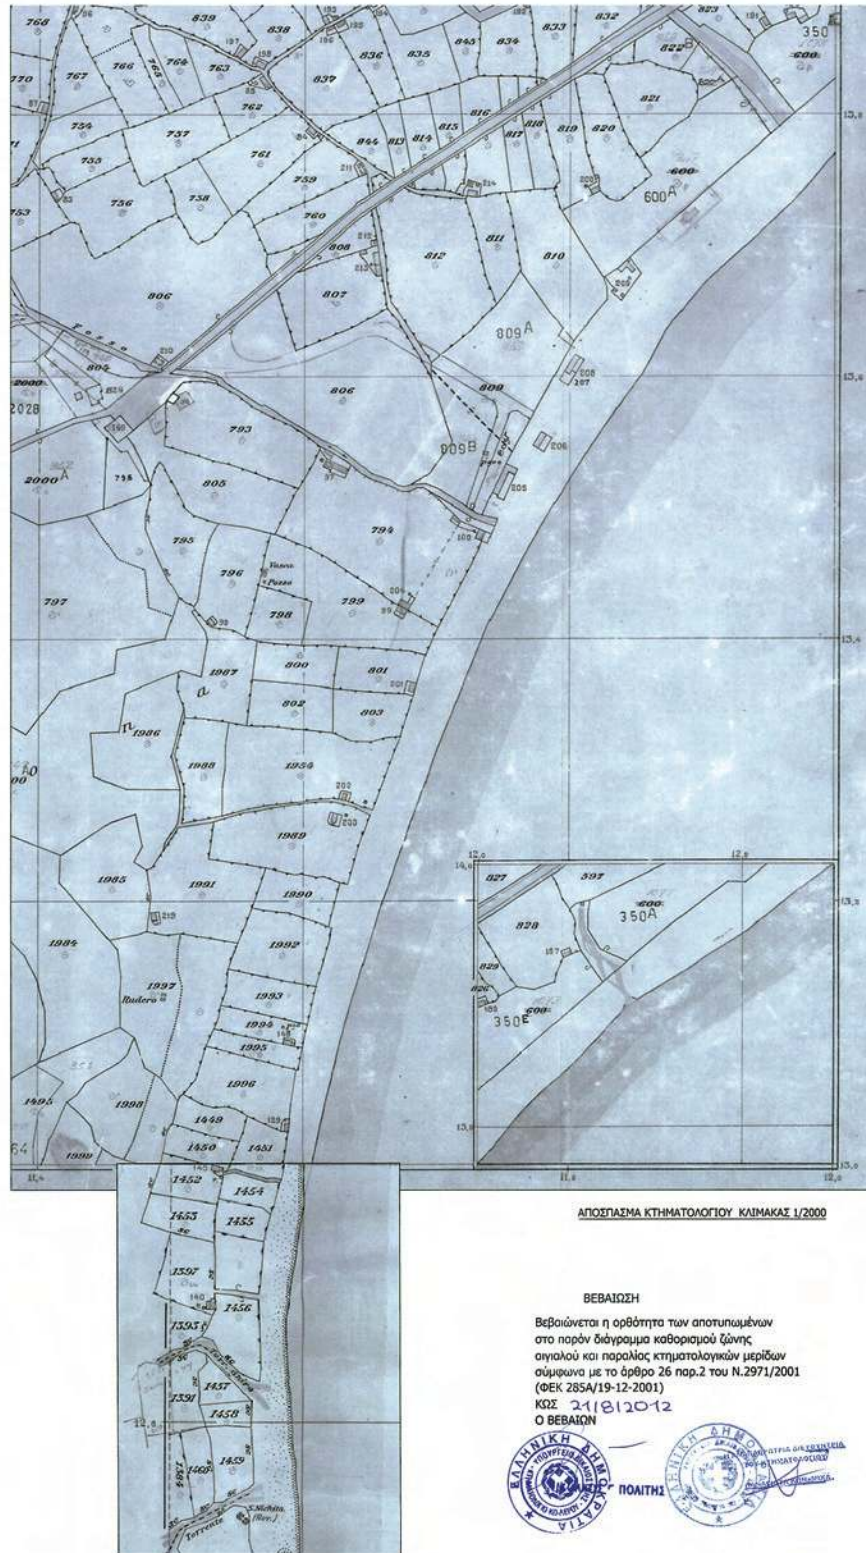

1. Η καθορισθείσα οριογραμμή είναι εκτός σχεδίου πόλεως και ανισχυ και του άρθρου 26 του Ν.2971/2
2. Οι κορυφές της πολυγωνικής ορι από συνεπλεγμένες που αναστρέφ
3. Επισπεύδων για τη χάραξη της γη
4. Ο καθορισμός ορίων σιγαλού δια
5. Υπάρχουν κτίσματα και λοιπές κτ
6. Μόνη γραμμή με στοιχεία κορυφών χιμάρου κύματος.
7. Κάθενη γραμμή με στοιχεία κορυφών
8. Κίτρινη γραμμή με στοιχεία κορυφών π31, π32, π33, π34, π35, π36, π37
9. Το παρόν σχέδιο-διάγραμμα συνοδεύει



1. ΠΙΝΑΚΑΣ ΣΥΝΤΕΤΑΓΜΕΝΩΝ ΚΟ

ση	X	Y
A1B/A1	765415.014	4070655.022
A2	765364.863	4070599.513
A3	765340.935	4070574.966
A4	765310.134	4070530.488
A5	765278.753	4070485.591
A6	765268.883	4070460.459
A7	765249.295	4070428.236
A8	765231.000	4070397.842
A9	765195.635	4070342.809
A10	765175.545	4070289.148
A11	765165.191	4070268.443
A12	765160.076	4070246.249
A13	765155.956	4070226.528
A14	765145.399	4070200.405
A15	765127.758	4070152.735
A16	765114.124	4070103.942
A17	765101.995	4070055.249
A18	765089.974	4070006.630
A19	765078.405	4069957.259
A20	765072.031	4069908.966
A21	765068.229	4069857.237
A22	765060.855	4069807.506
A23	765055.180	4069757.530
A24	765051.862	4069707.193
A25=A18	765049.496	4069659.040

ση	Παραλία	Y
Π1B/A1	765415.014	4070655.022
Π2	765312.023	4070567.964
Π3	765320.876	4070546.000
Π4	765306.317	4070524.847
Π5	765299.311	4070531.507
Π6	765301.308	4070533.913
Π7	765296.990	4070535.744
Π8	765294.076	4070542.479
Π9	765293.014	4070541.807
Π10	765295.556	4070534.774
Π11	765296.156	4070525.153
Π12	765271.709	4070482.834
Π13	765263.135	4070502.338
Π14	765259.987	4070466.283
Π15	765269.635	4070488.862
Π16	765243.484	4070437.519
Π17	765239.156	4070440.023
Π18	765236.571	4070434.999
Π19	765241.017	4070432.710
Π20	765223.583	4070397.589
Π21	765229.374	4070365.122
Π22	765215.892	4070374.217
Π23	765219.940	4070375.116
Π24	765208.400	4070364.151

ΥΠΟΜΝΗΜΑ ΕΠΙΤΡΟΠΗΣ ΤΟΥ ΑΡΘΡΟΥ 3 ΤΟΥ Ν.2971/2001

γραμμή αγκυρώσεως αποτελεί το όριο των μέγιστων πλην συνήθων ανωθέτων του χειμάρρου κύματος προσαυξημένου κατά 12 μέτρα μόνο στις εκτός ως και οικισμούς περιοχές, σύμφωνα με τις διατάξεις του άρθρου 3 του Ν.Δ.132/29 που διατηρήθηκε σε ισχύ δυνάμει του άρθρου 8 του Ν.510/1947 του Ν.2971/2001.

γενικής οργάνωσής του αγκυρώσεως της παραλίας και του χειμάρρου κύματος έχουν εξετασθεί από το Ε.Γ.Σ.Α. '87 με επίσημηση αυτών (των κορυφών) που αναφέρονται επί του τοπογραφικού.

ζωστή της γραμμής αγκυρώσεως είναι ο Δήμος Κω

αγκυρώσεως διεκτείνεται για πρώτη φορά στην εν λόγω περιοχή.

και λοιπές κατασκευές εντός του ορίου του κοινωχρήστου χώρου.

ταχεία κορυφών Κ1,Κ2,Κ3,Κ4,Κ5,Κ6,Κ7,Κ8,Κ9,Κ10,Κ11,Κ12,Κ13,Κ14,Κ15,Κ16,Κ17,Κ18,Κ19,Κ20,Κ21,Κ22,Κ23,Κ24 είναι η οργάνωσή της μέγιστου

στοιχείο κορυφών Α1,Α2,Α3,Α4,Α5,Α6,Α7,Α8,Α9,Α10,Α11,Α12,Α13,Α14,Α15,Α16,Α17,Α18,Α19,Α20,Α21,Α22,Α23,Α24 είναι η οργάνωσή αγκυρώσεως.

ταχεία κορυφών Π1,Π2,Π3,Π4,Π5,Π6,Π7,Π8,Π9,Π10,Π11,Π12,Π13,Π14,Π15,Π16,Π17,Π18,Π19,Π20,Π21,Π22,Π23,Π24,Π25,Π26,Π27,Π28,Π29,Π30,Π31,Π32,Π33,Π34,Π35,Π36,Π37,Π38,Π39,Π40,Π41,Π42,Π43,Π44,Π45,Π46,Π47,Π48,Π49,Π50,Π51,Π52,Π53 είναι η οργάνωσή παραλίας.

μία συνεδρία την από 28-06-2012 έκθεση της αρμόδιας επιτροπής την προβλεπόμενη από τις διατάξεις του άρθρου 3 του Ν.2971/2001.



Το Μέλη

1.

2.

3.

4.


ΥΠΟΜΝΗΜΑ

Δ Τ10 7.526	Τριγωνομετρικό σημείο με υψόμετρο	Οριο ιδιοκτησίας
Δ 828	Πολυγωνομετρικό σημείο με υψόμετρο	Οριο Κτηματολ. Μερίας
Δ 84	Υψομετρική Αρτηρία Μελίτης	Ακτογραμμή Παραλίας
Δ 84	Βραχίονας Ακτής	Φράδι τεχνητού προαύου
Δ 84	Στόλοι ΔΕΗ - ΟΤΕ - Φωτισμού	Φράδι τεχνητού προαύου
Δ 84	Γραμμή θερμοαποβλήτων Αγκυρώσεως	Πόδι προαύου
Δ 84	Γραμμή θερμοαποβλήτων Παραλίας	Βοθό γραμμής ρέματος
Δ 84	Γραμμή Αγκυρώσεως	Εξοχή
Δ 84	Γραμμή Μέγιστου Χειμάρρου Κύματος (Μ.Χ.Κ.)	
Δ 84	Οικό, αριθμός ορόφων / είδος στέγης (Κ : Κεραμοσκεπής, Π : πλακοσκεπής, Τ : Τσίγγος, ΕΛ : Ελκενί, Α : Λαμαρίνα)	

ΜΕΝΟΝ ΚΟΡΥΦΩΝ ΑΓΓΙΛΑΟΥ

Υ	Παρατηρήσεις
4070555.022	Ταυτίζεται με την κορυφή Α1 της υπ' αριθμ. Δ.Κ.252/16-02-89 Απόφ. Νομ. Διδασκ. (ΦΕΚ 1316/13-3-89)
4070559.513	
4070574.968	
4070530.488	
4070485.591	
4070480.459	
4070429.236	
4070397.642	
4070342.808	
4070289.149	
4070268.443	
4070246.249	
4070228.628	
4070200.405	
4070152.735	
4070103.942	
4070055.249	
4070006.630	
4069957.289	
4069906.986	
4069857.237	
4069807.500	
4069757.530	
4069707.193	
4069659.040	Ταυτίζεται με την κορυφή Α18 της υπ' αριθμ. 1033040/1860/Β001/24-3-98 Απόφ. Γεν. Δευτεντή Δμ. Περαίας & Εθνικών Κληροδοτημάτων (ΦΕΚ 2474/15-4-98)

ΔΙΑΝΟΜΗ ΠΙΝΑΚΙΔΩΝ

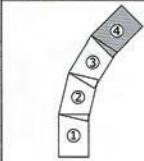

2. ΠΙΝΑΚΑΣ ΣΥΝΤΕΤΑΓΜΕΝΩΝ ΚΟΡΥΦΩΝ ΠΑΡΑΛΙΑΣ

Υ	Παρατηρήσεις	α	Χ	Υ	Παραλία	α	Χ	Υ
4070555.022	Ταυτίζεται με την κορυφή Α1 του αγκυρώσεως	Π25	785205.581	4070358.199	Π49	785046.802	4069695.478	Υ
4070557.964		Π26	785203.418	4070358.919	Π50	785031.661	4069709.325	Υ
4070548.000		Π27	785199.275	4070361.374	Π51	785029.293	4069713.174	Υ
4070524.847		Π28	785196.266	4070361.078	Π52	785021.558	4069708.291	Υ
4070531.907		Π29	785199.824	4070349.304	Π53	785050.536	4069690.144	Υ
4070533.913		Π30	785122.433	4070133.879				Υ
4070535.744		Π31	785114.286	4070136.742				Υ
4070542.479		Π32	785106.577	4070138.546				Υ
4070541.807		Π33	785102.958	4070138.960				Υ
4070534.774		Π34	785102.393	4070138.080				Υ
4070525.153		Π35	785118.982	4070132.703				Υ
4070492.834		Π36	785121.744	4070131.213				Υ
4070502.338		Π37	785066.213	4069848.171				Υ
4070496.283		Π38	785062.628	4069848.071				Υ
4070488.882		Π39	785050.708	4069850.790				Υ
4070437.519		Π40	785050.016	4069847.788				Υ
4070440.023		Π41	785061.202	4069844.758				Υ
4070434.999		Π42	785064.847	4069844.910				Υ
4070432.710		Π43	785055.273	4069758.378				Υ
4070397.589		Π44	785041.499	4069760.315				Υ
4070396.122		Π45	785036.327	4069760.346				Υ
4070374.217		Π46	785036.308	4069756.804				Υ
4070375.116		Π47	785054.982	4069754.526				Υ
4070364.151		Π48	785051.155	4069804.439				Υ

3. ΠΙΝΑΚΑΣ ΣΥΝΤΕΤΑΓΜΕΝΩΝ Μ.Χ.Κ.

α	Χ	Υ
Κ1	785423.252	4070846.314
Κ2	785313.778	4070591.475
Κ3	785350.227	4070567.308
Κ4	785320.036	4070523.709
Κ5	785250.080	4070479.435
Κ6	785277.290	4070454.770
Κ7	785259.730	4070423.310
Κ8	785241.240	4070391.380
Κ9	785206.420	4070337.390
Κ10	785196.591	4070284.349
Κ11	785176.582	4070264.356
Κ12	785171.775	4070243.556
Κ13	785167.462	4070223.129
Κ14	785156.536	4070195.924
Κ15	785139.183	4070149.032
Κ16	785125.727	4070100.878
Κ17	785113.641	4070052.359
Κ18	785101.641	4070003.820
Κ19	785090.231	4069955.140
Κ20	785083.944	4069905.536
Κ21	785078.151	4069855.873
Κ22	785072.582	4069805.184
Κ23	785067.137	4069756.482
Κ24	785063.850	4069706.590

ΑΠΟΣΠΑΣΜΑ ΧΑΡΤΗ ΓΥΣ 1:50000 (ΚΕΦΑΛΟΣ Ν. ΚΩΣ)



ΤΟΠΟΓΡΑΦΙΚΟ ΔΙΑΓΡΑΜΜΑ

ΚΑΘΟΡΙΣΜΟΥ

ΟΡΙΩΝ ΑΓΓΙΛΑΟΥ ΚΑΙ ΠΑΡΑΛΙΑΣ

ΘΕΣΗ : ΚΑΜΑΡΙ Δ.Ε. ΗΡΑΚΛΕΙΔΩΝ - Νήσος ΚΩΣ
ΑΡΜΟΔΙΑ ΚΤΗΜΑΤΙΚΗ ΥΠΗΡΕΣΙΑ : ΔΩΔΕΚΑΝΗΣΟΥ

ΕΝΔΙΑΦΕΡΟΜΕΝΟΣ : ΔΗΜΟΣ ΚΩ - Ν. ΚΩ

ΕΛΛΗΝΙΚΟ ΓΕΩΔΑΙΤΙΚΟ ΣΥΣΤΗΜΑ ΑΝΑΦΟΡΑΣ 1987 (Ε.Γ.Σ.Α. '87)

Ελλειψοειδής Αναφοράς : GRS 80 (α = 6 378 137 m, 1/f = 298.257222101)

Προβολή : Εγκάρσια Μεταφορά

Κεντρικός Μεσημβρινός : λ = 24 00' 00" με Κ = 0.9996000

Τετραγωνική Κεντρική Μεσημβρινή : n = 500000.00 m

Γεωγραφικό Πλάτος Αναφοράς : 00 00' 00"

Κλίμακα Γραμμικής Παραμόρφωσης Προβολής ΕΓΣΑ '87 : 1.00047

Εξάρτηση συντεταγμένων από το τριγωνομετρικό σημείο ΓΥΣ 0160005 & 0160009

Υψομετρική Αρτηρία : Κρατικό Δίκτυο Γ.Υ.Σ (Μ.Σ.Θ.)

Ισοδότηση Υψομετρικών καμπυλών : 1.00 μ.

ΚΑΙΜΑΚΑ : 1 : 500

ΑΡ. ΣΧΕΔΙΟΥ : 4/4

ΜΑΡΤΙΟΣ 2012

Ο ΣΥΝΤΑΞΑΣ

ΕΛΕΓΧΘΗΚΕ

ΘΕΩΡΗΘΗΚΕ

2012
Επικύρωση για την ακεραιότητα της απογραφής
ΧΑΛΗΛΟΓΛΟΥ ΧΙΛΜΙΕ
Α. Ν. ΣΤΑΝΤΑΚΗ
ΠΡΑΚΤΙΚΟΤΗΤΑ ΚΩΣ - ΕΝ

2012
ΔΗΜΟΣ ΚΩ
Δ/ΝΣΗ ΠΟΛΕΟΔΟΜΙΑΣ
ΘΕΩΡΗΘΗΚΕ
Κως 13.5.2012
Ο Πρωτεύων
ΓΡΑΦΕΙΟΝ ΤΩΝ ΔΕΛΤΙΩΝ
ΑΡΧΙΤΕΚΤΟΝ ΜΟΥΣΑΛΟΖΕ

Αριθμ. 97224

(2)

Κήρυξη ως αναδασωτέας έκτασης εμβαδού $E = 1.416,5 \text{ m}^2$ στη θέση αγρόκτημα Πολυδενδρίου Τ.Κ. Εξαλόφου, Δ.Ε. Βερτίσκου, Δήμου Λαγκαδά της Περιφερειακής Ενότητας Θεσσαλονίκης.

Ο ΓΕΝΙΚΟΣ ΓΡΑΜΜΑΤΕΑΣ
ΑΠΟΚΕΝΤΡΩΜΕΝΗΣ ΔΙΟΙΚΗΣΗΣ
ΜΑΚΕΔΟΝΙΑΣ - ΘΡΑΚΗΣ

Έχοντας υπόψη:

(α) Το Ν. 998/1979 «Περί προστασίας των δασών και δασικών εκτάσεων εν γένει της χώρας» (ΦΕΚ 289 Α΄/29.12.1979) και ειδικότερα το άρθρο 38 παρ. 1 και το άρθρο 41 παρ. 1 και 3.

(β) Το Ν. 998/1979 άρθρο 70 παρ. 3, όπως προστέθηκε με την παρ. 2 του άρθρου 12 του Ν. 2040/1992 «Ρύθμιση θεμάτων αρμοδιότητας Υπουργείου Γεωργίας και νομικών προσώπων εποπτείας και άλλες διατάξεις» (ΦΕΚ 70 Α΄/23.4.1992) και αντικαταστάθηκε με την παρ. 15 του άρθρου 1 του Ν. 3208/2003 «Προστασία των δασικών οικοσυστημάτων, κατάρτιση δασολογίου, ρύθμιση εμπραγμάτων δικαιωμάτων επί δασών και δασικών εν γένει εκτάσεων και άλλες διατάξεις» (ΦΕΚ 303 Α΄/24.12.2003).

(γ) Τις υπ' αριθμ. 160417/1180/8.7.1980, υπ' αριθμ. 182447/3049/1980 και υπ' αριθμ. 154659/24.5.1982 διαταγές του Υπουργείου Γεωργίας.

(δ) Το Ν. 3852/2010 «Νέα αρχιτεκτονική της Αυτοδιοίκησης και της Αποκεντρωμένης Διοίκησης - Πρόγραμμα Καλλικράτης» (ΦΕΚ 87 Α΄/7.6.2010).

(ε) Το Π.Δ. 142/2010 «Οργανισμός Αποκεντρωμένης Διοίκησης Μακεδονίας Θράκης» (ΦΕΚ 235 Α΄/27.12.2010).

(στ) Το Ν. 3861/2010 «Ενίσχυση της διαφάνειας με την υποχρεωτική ανάρτηση νόμων και πράξεων των κυβερνητικών, διοικητικών και αυτοδιοικητικών οργάνων στο διαδίκτυο «Πρόγραμμα Διαύγεια» και άλλες διατάξεις» (ΦΕΚ 112 Α΄).

(ζ) Την υπ' αριθμ. 1425/19.1.2011 απόφαση Γενικού Γραμματέα Αποκεντρωμένης Διοίκησης Μακεδονίας Θράκης

«Εξουσιοδότηση προς υπογραφή "Με εντολή Γενικού Γραμματέα" αποφάσεων, εγγράφων... κ.λπ.» (ΦΕΚ 452 Β΄/22.3.2011).

(θ) Το γεγονός ότι η έκταση που αναφέρεται στο θέμα αποτελεί δασική έκταση, που καταλήφθηκε παράνομα και εκχερσώθηκε πριν από το έτος 1996.

(ι) Το υπ' αριθμ. 90666/21.11.2012 έγγραφο του Δασαρχείου Λαγκαδά, στο οποίο προτείνεται η κήρυξη της έκτασης που αναφέρεται στο θέμα ως αναδασωτέας, αποφασίζουμε:

Κηρύσσουμε ως αναδασωτέα έκταση χιλίων τετρακοσίων δέκα έξι τετραγωνικών μέτρων και πενήντα τετραγωνικών εκατοστών ($E = 1.416,50 \text{ m}^2$) στη θέση αγρόκτημα Πολυδενδρίου, Τ.Κ. Εξαλόφου, Δ.Ε. Βερτίσκου, Δήμου Λαγκαδά της Περιφερειακής Ενότητας Θεσσαλονίκης, με σκοπό την προστασία, την αναδημιουργία του δάσους με φυσική ή τεχνητή αναδάσωση και τη διατήρηση του χαρακτήρα της ως δασικής έκτασης, ώστε να αποκλεισθεί η διάθεση της προαναφερθείσας έκτασης, που εκχερσώθηκε, για άλλο σκοπό.

Η έκταση εμβαδού $E = 1.416,50 \text{ m}^2$, που προσδιορίζεται με στοιχεία Α, Β, Γ, Δ, Ε, Ζ, Α συνορεύει ως εξής:

Βόρεια: με δασική και μη δασική έκταση

Νότια: με μη δασική έκταση

Ανατολικά: με μη δασική έκταση

Δυτικά: με δασική έκταση,

όπως φαίνεται στο συνημμένο τοπογραφικό διάγραμμα που αποτελεί αναπόσπαστο μέρος της Απόφασης αυτής.

Η απόφαση αυτή να δημοσιευθεί στην Εφημερίδα της Κυβερνήσεως.

Θεσσαλονίκη, 30 Νοεμβρίου 2012

Με εντολή Γενικού Γραμματέα

Αποκεντρωμένης Διοίκησης

Ο Προϊστάμενος

της Διεύθυνσης Δασών Ν. Θεσσαλονίκης



ΑΠΟΣΤΟΛΟΣ ΑΪΝΑΛΗΣ

ΤΟΠΟΓΡΑΦΙΚΟ ΔΙΑΓΡΑΜΜΑ
ΠΡΟΣ ΚΗΡΥΞΗ ΑΝΑΔΑΣΩΤΕΑΣ, ΕΚΤΑΣΗΣ Η ΟΠΟΙΑ ΕΚΧΕΡΣΩΘΗΚΕ
ΕΜΒΑΔΟΥ 1.416,50 τ.μ., με τα στοιχεία Α,Β,Γ,Δ,Ε,Ζ,Α
στη θέση "Αγρόκτημα Πολυδεντρίου" ΔΗΜΟΤΙΚΗΣ ΕΝΟΤΗΤΑΣ ΒΕΡΙΣΚΟΥ
ΔΗΜΟΥ ΛΑΓΚΑΔΑ

ΚΛΙΜΑΚΑ 1: 1000

Συνοδεύει τη γυπτ' αριθμόν 97224/30.11.2012 ΑΠΟΦΑΣΗ

ΑΠΟΣΠΑΣΜΑ ΧΑΡΤΗ ΠΟΛΥΔΕΝΤΡΙΟΥ ΚΛΙΜΑΚΑΣ 1: 50000

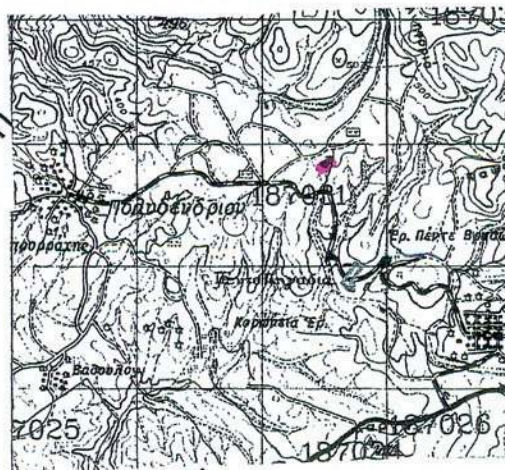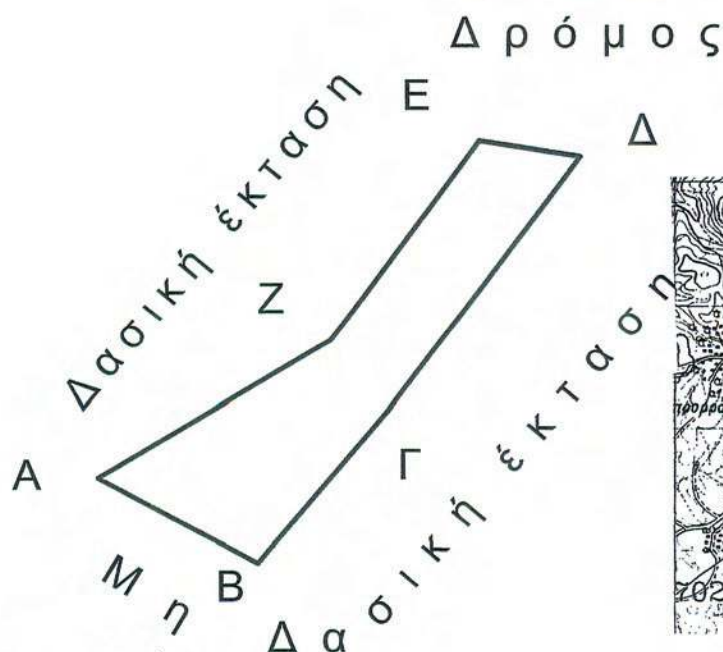

Θέση αναδάσωσης
ΕΚΤΑΣΗΣ

ΠΙΝΑΚΑΣ ΣΥΝΟΝ

A X=427316.90 Y=4518981.13
B X=427342.35 Y=4518967.46
Γ X=427363.46 Y=4518992.47
Δ X=427393.83 Y=4519033.08
Ε X=427377.77 Y=4519035.55
Ζ X=427354.01 Y=4519003.42

Ο ΣΥΝΤΑΚΤΗΣ

ΛΑΙΝΑΣ ΚΟΝΙΝΟΣ
ΔΑΣΟΛΟΓΟΣ



Ο ΔΑΣΑΡΧΗΣ

ΕΥΑΓΓΕΛΟΠΟΥΛΟΣ ΓΡΗΓΟΡΙΟΣ
ΔΑΣΟΛΟΓΟΣ



Ο ΔΙΕΥΘΥΝΤΗΣ ΔΑΣΩΝ ΘΕΣ/ΝΙΚΗΣ

ΚΩΝΣΤΑΝΤΙΝΟΣ ΑΠΟΣΤΟΛΟΣ
ΔΑΣΟΛΟΓΟΣ

ΕΘΝΙΚΟ ΤΥΠΟΓΡΑΦΕΙΟ

Για τεχνικούς λόγους στο σχεδιάγραμμα,
έγινε σμίκρυνση, κατά ποσοστό 83%



* 0 4 0 0 7 2 7 1 8 1 2 1 2 0 0 2 0 *

ΑΠΟ ΤΟ ΕΘΝΙΚΟ ΤΥΠΟΓΡΑΦΕΙΟ

ΚΑΠΟΔΙΣΤΡΙΟΥ 34 * ΑΘΗΝΑ 104 32 * ΤΗΛ. 210 52 79 000 * FAX 210 52 21 004