



04007381407030008



7551

ΕΦΗΜΕΡΙΣ ΤΗΣ ΚΥΒΕΡΝΗΣΕΩΣ

ΤΗΣ ΕΛΛΗΝΙΚΗΣ ΔΗΜΟΚΡΑΤΙΑΣ

ΤΕΥΧΟΣ ΤΕΤΑΡΤΟ

Αρ. Φύλλου 738

14 Ιουλίου 2003

ΠΕΡΙΕΧΟΜΕΝΑ

ΑΠΟΦΑΣΕΙΣ

Έγκριση πολεοδομικής μελέτης τμήματος της πολεοδομικής ενότητας 5 «Κάκκαβας» (περιοχή Μπριτάνια) του Δήμου Νέας Φιλαδέλφειας (Ν. Αττικής) και επικύρωση του καθορισμού οριογραμμών ρέματος..... 1

Χαρακτηρισμός κτιρίου ως διατηρητέου που βρίσκεται εντός του εγκεκριμένου ρυμοτομικού σχεδίου Αθηνών και καθορισμός ειδικών όρων και περιορισμών δόμησης αυτού. 2

ΔΙΟΡΘΩΣΕΙΣ ΣΦΑΛΜΑΤΩΝ

Διόρθωση σφάλματος στην 6/25.2.2003 Απόφαση της Γ.Γ. Περιφέρειας Νοτίου Αιγαίου. 3

ΑΠΟΦΑΣΕΙΣ

Αριθ. 24165 (1)

Έγκριση πολεοδομικής μελέτης τμήματος της πολεοδομικής ενότητας 5 «Κάκκαβας» (περιοχή Μπριτάνια) του Δήμου Νέας Φιλαδέλφειας (Ν. Αττικής) και επικύρωση του καθορισμού οριογραμμών ρέματος.

Η ΥΠΟΥΡΓΟΣ ΠΕΡΙΒΑΛΛΟΝΤΟΣ, ΧΩΡΟΤΑΞΙΑΣ ΚΑΙ ΔΗΜΟΣΙΩΝ ΕΡΓΩΝ

Έχοντας υπόψη:

1. Τις διατάξεις των άρθρων 43 (παρ. 1, 4 και 5), 44 (παρ. 1, 2 και 4), 154, 188, 243 (παρ. 1), 248, 249, 250 και 255 του από 14.7.1999 π.δ/τος «Κώδικας Βασικής Πολεοδομικής Νομοθεσίας» (Δ' 580), όπως τα άρθρα 243, 248, 249 και 250 τροποποιήθηκαν με τα άρθρα 4, 5, 6 και 7 αντίστοιχα του Ν. 2831/2000 «Τροποποίηση των διατάξεων του Ν. 1577/1985 «Γενικός Οικοδομικός Κανονισμός» και άλλες πολεοδομικές διατάξεις» (Α' 140) το άρθρο 188 τροποποιήθηκε με τις διατάξεις του άρθρου 5 του Ν. 3010/2002 (Α' 91).

2. Τις διατάξεις παρ. 3γ περ. αα του άρθρου 29 του Ν. 2831/2000 «Τροποποίηση των διατάξεων του Ν. 1577/1985 «Γενικός Οικοδομικός Κανονισμός» και άλλες πολεοδομικές διατάξεις» (Α' 140), όπως τροποποιήθηκε

με το άρθρο 10 του Ν. 3044/02 «Μεταφορά Συντελεστή Δόμησης και ρυθμίσεις άλλων θεμάτων» αρμοδιότητας Υπουργείου Περιβάλλοντος, Χωροταξίας και Δημοσίων Έργων (Α' 197).

3. Τις διατάξεις του άρθρου 29Α του Ν. 1558/1985 «Κυβέρνηση και Κυβερνητικά Όργανα» (Α' 137), που προστέθηκε με το άρθρο 27 του Ν. 2081/1992 (Α' 154) και τροποποιήθηκε με την παρ. 2α του άρθρου 1 του Ν. 2469/1997 (Α' 38).

4. Την υπ' αριθμ. 52894/3374/11.7.1989 απόφαση του Υπουργού Περιβάλλοντος, Χωροταξίας και Δημοσίων Έργων «Έγκριση Γενικού Πολεοδομικού Σχεδίου (Γ.Π.Σ.) του Δήμου Νέας Φιλαδέλφειας (Ν. Αττικής)» (Δ' 527), όπως αναδημοσιεύθηκε με την 252/16/23.1.1996 όμοια απόφαση (Δ' 97) και τροποποιήθηκε με την 4826/5.2.2003 απόφαση (Δ' 158).

5. Την Υ6/31.10.2001 απόφαση του Πρωθυπουργού και της Υπουργού Περιβάλλοντος Χωροταξίας και Δημοσίων Έργων «Ανάθεση αρμοδιοτήτων Υπουργού Περιβάλλοντος Χωροταξίας και Δημοσίων Έργων στους Υφυπουργούς Περιβάλλοντος Χωροταξίας και Δημοσίων Έργων» (Β' 1484).

6. Τις 454/1995, 109/1996, 123/2000 και 194/2000 γνωμοδοτήσεις του δημοτικού συμβουλίου Νέας Φιλαδέλφειας.

7. Το 271339/2002 έγγραφο της Εταιρείας Ύδρευσης και Αποχέτευσης Πρωτεύουσας.

8. Τις 45/2000, 322/2000 και 88/2003 γνωμοδοτήσεις του Κεντρικού Συμβουλίου Χωροταξίας, Οικισμού και Περιβάλλοντος.

9. Το γεγονός ότι από τις κανονιστικές διατάξεις αυτής της απόφασης δεν προκαλείται δαπάνη σε βάρος του κρατικού προϋπολογισμού και του προϋπολογισμού του οικείου Ο.Τ.Α., αποφασίζουμε:

Άρθρο 1

Επικυρώνεται ο καθορισμός των οριογραμμών ρέματος «ΓΙΑΜΠΟΥΡΑ» του Δήμου Ν. Φιλαδέλφειας (Ν. Αττικής), όπως φαίνονται με μπλέ γραμμή στο διάγραμμα του άρθρου 2.

Άρθρο 2

Εγκρίνεται το πολεοδομικό σχέδιο τμήματος της πολεοδομικής ενότητας 5 «Κάκκαβας» περιοχή Μπριτάνια του Δήμου Νέας Φιλαδέλφειας (Ν. Αττικής), με τον

καθορισμό οικοδομησίων χώρων, οδών, πεζοδρόμων, κοινοχρήστων χώρων, χώρου αθλοπαιδιών, χώρων εκπαίδευσης, όπως οι ρυθμίσεις φαίνονται στο σχετικό πρωτότυπο διάγραμμα σε κλίμακα 1:1000, που θεωρήθηκε από τον Προϊστάμενο της Διεύθυνσης Τοπογραφικών Εφαρμογών με την 24165/2003 πράξη του και που αντίτυπό του σε φωτοσμίκρυνση δημοσιεύεται με την παρούσα απόφαση.

Άρθρο 3

Εγκρίνεται, όπως διατυπώνεται στα επόμενα άρθρα, ο πολεοδομικός κανονισμός της περιοχής, της οποίας το πολεοδομικό σχέδιο εγκρίνεται με το άρθρο 2 της παρούσας.

Άρθρο 4

1. Στα οικοδομικά τετράγωνα 461, 462 και 463, επιτρέπονται οι χρήσεις μη οχλούσας βιομηχανίας - βιοτεχνίας, ΒΙΠΑ - ΒΙΟΠΑ προς εξυγίανση, όπως προσδιορίζονται από το άρθρο 5 του από 23.2.1987 π.δ/τος (Δ' 166), όπως αυτό συμπληρώθηκε με το από 8.12.1990 π.δ/γμα (Δ' 706).

- Βιομηχανικές και βιοτεχνικές εγκαταστάσεις χαμηλής και μέσης όχλησης.
- Επαγγελματικά εργαστήρια χαμηλής και μέσης όχλησης.
- Κτίρια, γήπεδα αποθήκευσης.
- Κτίρια, γήπεδα στάθμευσης.
- Γραφεία, τράπεζες, ασφάλειες, κωνοφελείς οργανισμοί.

- Κατοικία.

- Εμπορικά καταστήματα.

- Χώροι συνάθροισης κοινού.

2. Στους χώρους εκπαίδευσης επιτρέπονται οι χρήσεις της παρ. 12 του άρθρου 1 του ιδίου ως άνω π.δ/τος.

Άρθρο 5

Στο πρόσωπο των οικοπέδων, οικοδομημένων ή μη, που βρίσκονται στην περιοχή της οποίας εγκρίνεται το

πολεοδομικό σχέδιο με το άρθρο 2 της παρούσας, επιβάλλεται προκήπιο πλάτους δύο (2,00), τριών (3,00), τεσσάρων (4,00) και δέκα (10,00) μέτρων και μεταβλητό πλάτους από τέσσερα (4,00) έως δέκα (10,00) μέτρα και από δύο (2,00) έως είκοσι (20,00) μέτρα, όπως φαίνεται στα διαγράμματα του άρθρου 2.

Άρθρο 6

Τα ελάχιστα όρια εμβαδού και προσώπου καθώς και οι λοιποί όροι και περιορισμοί δόμησης των οικοπέδων ορίζονται ως εξής:

A. 1. Ελάχιστο πρόσωπο: είκοσι (20,00) μέτρα.

2. Ελάχιστο εμβαδόν: τετρακόσια (400,00) τ. μέτρα

3. Μέγιστο ποσοστό κάλυψης των οικοπέδων: σαράντα τοις εκατό (40%) της επιφανείας τους.

4. Συντελεστής δόμησης: οκτώ δέκατα (0,8).

5. Μέγιστο επιτρεπόμενο ύψος των κτιρίων: δώδεκα (12,00) μέτρα.

B. Στο χώρο αθλοπαιδιών που καθορίζεται με το άρθρο 2 της παρούσας, επιτρέπονται υπαίθριες αθλητικές εγκαταστάσεις και η ανέγερση μόνο αποδυτηρίων, χώρων υγιεινής και γραφείο φύλακα με τους εξής όρους και περιορισμούς δόμησης:

1. Μέγιστο ποσοστό κάλυψης: πέντε τοις εκατό (5%) της επιφανείας του χώρου.

2. Μέγιστο επιτρεπόμενο ύψος των ανεγερθησομένων κτιρίων: τρία και μισό (3,50) μέτρα.

3. Ελάχιστη απόσταση των ανεγερθησομένων κτιρίων από τη βορειοδυτική πλευρά του χώρου δέκα (10,00) μέτρα.

Άρθρο 7


Η ισχύς της παρούσας απόφασης αρχίζει από τη δημοσίευσή της στην Εφημερίδα της Κυβερνήσεως.

Η απόφαση αυτή να δημοσιευθεί στην Εφημερίδα της Κυβερνήσεως.

Αθήνα, 13 Ιουνίου 2003

Η ΥΦΥΠΟΥΡΓΟΣ

ΡΟΔΟΥΛΑ ΖΗΣΗ

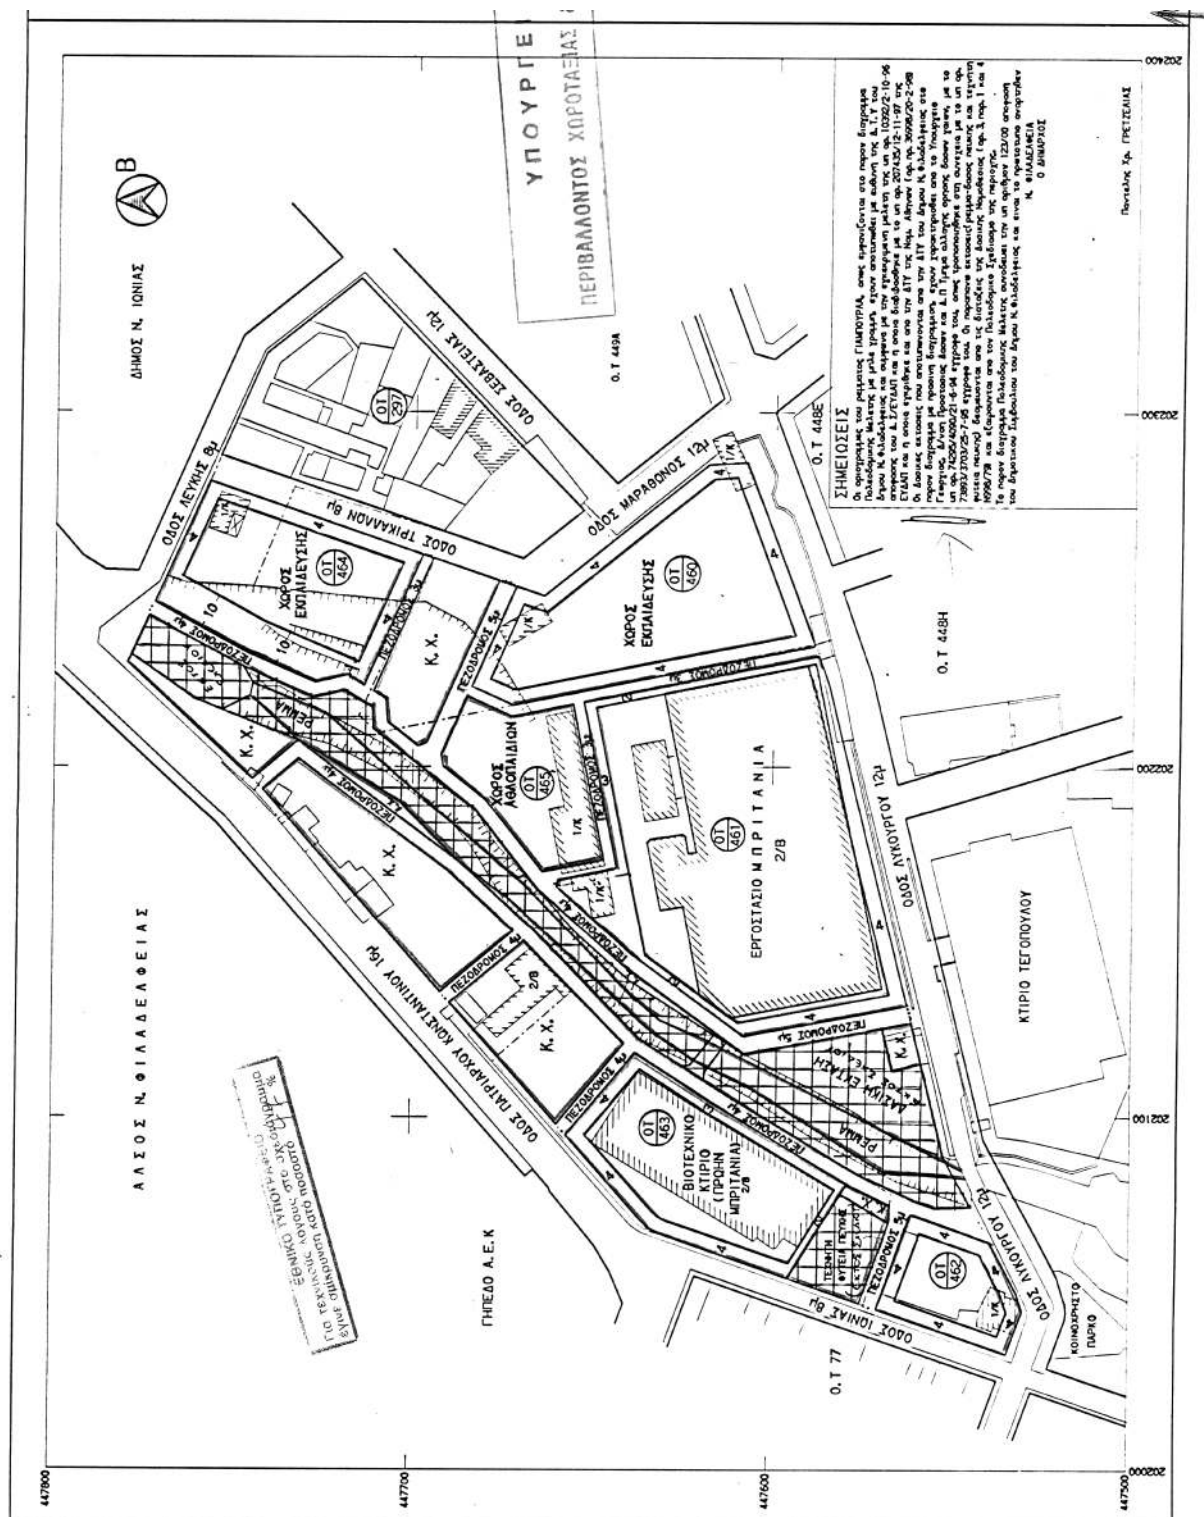

ΠΙΝΑΚΑΣ ΕΠΙΦΑΝΕΙΑΣ ΚΟΙΝΟΧΡΗΣΤΩΝ - ΚΟΙΝΩΦΕΛΩΝ ΧΩΡΩΝ				
Α/Α	ΧΡΗΣΗ ΧΩΡΟΥ	ΕΠΙΦΑΝΕΙΑ (μ²)	ΠΟΣΟΣΤΑ (%)	
1	ΧΩΡΟΣ ΕΚΠΑΙΔΕΥΣΗΣ	6152.70	20.05%	
2	ΧΩΡΟΣ ΑΘΛΗΤΑΙΔΙΩΝ	1361.30	4.45%	
3	ΚΟΙΝΟΧΡΗΣΤΟ ΠΡΑΣΙΝΟ	4510.50	14.70%	
4	ΠΕΖΟΔΡΟΜΟΙ - ΔΡΟΜΟΙ	3386.60	11.05%	
5	ΠΕΡΙΟΧΗ ΜΠΡΙΤΑΝΙΑ	10438.70	34.00%	
	Σ Υ Ν Ο Λ Ο	25849.80	84.25%	
6	ΔΑΣΙΚΑ-ΡΕΜΜΑ	4834.50	15.75%	
	ΓΕΝΙΚΟ ΣΥΝΟΛΟ	30684.30	100.00%	

2. ΔΗΜ. ΕΡΓΑ

ΥΠΟΜΝΗΜΑ

—	ΟΡΙΟ ΙΔΙΟΚΤΗΣΙΑΣ		ΔΑΣΙΚΗ ΕΚΤΑΣΗ
—	ΡΥΜΟΤΟΜΙΚΗ ΓΡΑΜΜΗ		ΠΕΖΟΔΡΟΜΟΣ
—	ΟΙΚΟΔΟΜΙΚΗ ΓΡΑΜΜΗ		ΚΟΙΝΟΧΡΗΣΤΟΣ ΧΩΡΟΣ
—	ΟΡΙΟΓΡΑΜΜΗ ΡΕΜΜΑΤΟΣ	Κ.Χ.	
—	ΥΦΙΣΤΑΜ. ΕΓΚΕΚΡΙΜΕΝΗ ΠΡΑΣΙΝΗ ΓΡΑΜΜΗ από το Δ/Χρ'α 29/12/70 ΦΕΚ29Δ 30/1/71		
.....	ΚΑΤΑΡΓΟΥΜΕΝΗ ΠΡΑΣΙΝΗ ΓΡΑΜΜΗ		

ΟΡΟΙ ΔΟΜΗΣΗΣ

Ο.Τ.	Σ.Δ.	Καλ.	Αρτ/τα	Προσωπ	Υψος
460,461,462	0.80	40%	400μ²	20μ	12μ
463,464,465					

ΠΕΡΙΒΑΛΛΟΝΤΟΣ ΧΟΡΟΤΑΣΙΑΣ & ΔΗΜ. ΕΡΓΩΝ
ΣΥΝΟΛΕΥΣΗ ΚΑΙ ΑΡΧΗ Γ.24165/03 ΑΠΟΦΑΣΗ
Λ. Γαλαξίας

ΠΟΛΥΕΘΝΟΜΙΚΗ ΜΕΛΕΤΗ

ΘΕΣΗ ΜΠΡΙΤΑΝΙΑ

ΔΗΜΟΥ ΝΕΑΣ ΦΙΛΑΔΕΛΦΕΙΑΣ



Αριθ. 255/5

(2)

Χαρακτηρισμός κτιρίου ως διατηρητέου που βρίσκεται εντός του εγκεκριμένου ρυμοτομικού σχεδίου Αθηνών και καθορισμός ειδικών όρων και περιορισμών δόμησης αυτού.

**Η ΥΠΟΥΡΓΟΣ ΠΕΡΙΒΑΛΛΟΝΤΟΣ,
ΧΩΡΟΤΑΞΙΑΣ ΚΑΙ ΔΗΜΟΣΙΩΝ ΕΡΓΩΝ**

Έχοντας υπόψη:

1. Τις διατάξεις της παρ. 2 του άρθρου 110 του Κώδικα Βασικής Πολεοδομικής Νομοθεσίας (άρθρο μόνο του κωδικοποιημένου π.δ/τος της από 14.7.1999 - Δ' 580), όπως αντικαταστάθηκε με την παρ. 2 του άρθρου 3 του Ν. 2831/2000 «Τροποποίηση των διατάξεων του Ν. 1577/1985 «Γενικός Οικοδομικός Κανονισμός» και άλλες πολεοδομικές διατάξεις» (Α' 140).

2. Τις διατάξεις του άρθρου 29Α του Ν. 1558/1985 «Κυβέρνηση και Κυβερνητικά Όργανα» (Α' 137) που προστέθηκε με το άρθρο 27 του Ν. 2081/1992 (Α' 154) και τροποποιήθηκε με την παραγρ. 2α του άρθρου 1 του Ν. 2469/1997 (Α' 38).

3. Την Υ6/31.10.2001 απόφαση του Πρωθυπουργού και της Υπουργού Περιβάλλοντος Χωροταξίας και Δημοσίων Έργων «Ανάθεση αρμοδιοτήτων Υπουργού Περιβάλλοντος Χωροταξίας και Δημοσίων Έργων στους Υφυπουργούς Περιβάλλοντος Χωροταξίας και Δημοσίων Έργων» (Β' 1484).

4. Τις διατάξεις της παρ. Β του άρθρου 1 του π.δ/τος 28/28.1.1993 «Καθορισμός αρμοδιοτήτων που διατηρούνται από τον Υπουργό και τις Περιφερειακές Υπηρεσίες διανομαρχιακού επιπέδου του Υπουργείου Περιβάλλοντος, Χωροταξίας και Δημοσίων Έργων» (Α' 9).

5. Την από 27.1.2003 αιτιολογική έκθεση της Διεύθυνσης Πολεοδομικού Σχεδιασμού - Τμήμα Παραδοσιακών Οικισμών.

6. Το αριθμ. πρωτ. 3593/27.1.2003 έγγραφο της Διεύθυνσης Πολεοδομικού Σχεδιασμού - Τμήμα Παραδοσιακών Οικισμών και το γεγονός ότι παρήλθε η τασσόμενη προθεσμία από τις διατάξεις του άρθρου 4 (παρ. 2) του Ν. 1577/1985 όπως αυτό ισχύει, χωρίς να περιέλθουν στην ως άνω υπηρεσία τυχόν αντιρρήσεις των ενδιαφερομένων.

7. Το γεγονός ότι από τις κανονιστικές διατάξεις αυτής της απόφασης δεν προκαλείται δαπάνη σε βάρος του κρατικού προϋπολογισμού και του προϋπολογισμού του οικείου Ο.Τ.Α., αποφασίζουμε:

1. Χαρακτηρίζεται ως διατηρητέο το κτίριο που βρίσκεται εντός του εγκεκριμένου ρυμοτομικού σχεδίου Αθηνών (Ν. Αττικής), στην πλατεία Αμερικής, και ειδικότερα επί της οδού Μοσχονησίων αριθ. 14, φερόμενο ως ιδιοκτησία Παπαλουκά Φαίδρας, όπως φαίνεται με μαύρη διαγράμ-

μιση στο σχετικό πρωτότυπο διάγραμμα σε κλίμακα 1:500, που θεωρήθηκε από τον Προϊστάμενο της Δ/νσης Τοπογραφικών Εφαρμογών με την 25515/2003 πράξη του και που αντίτυπό του σε φωτοσμίκρυνση δημοσιεύεται με την παρούσα απόφαση.

2. Ως διατηρητέο χαρακτηρίζεται το αρχικό κτίριο καθώς και οι εναρμονιζόμενες με αυτό μεταγενέστερες προσθήκες, όχι όμως και τα πάσης φύσεως καθ' ύψος ή κατ' επέκταση υπάρχοντα προσκτίσματα, που αλλοιώνουν το αρχικό κτίριο.

Ο καθορισμός των προσκτισμάτων που αλλοιώνουν το αρχικό κτίριο πραγματοποιείται από την Επιτροπή Πολεοδομικού και Αρχιτεκτονικού Ελέγχου (Ε.Π.Α.Ε.).

3. Στο χαρακτηριζόμενο ως διατηρητέο κτίριο, απαγορεύεται κάθε αφαίρεση, αλλοίωση ή καταστροφή τόσο των επί μέρους αρχιτεκτονικών ή καλλιτεχνικών και διακοσμητικών στοιχείων του, όσο και του κτιρίου συνολικά, πλην των προσκτισμάτων ή των στοιχείων αυτού, για τα οποία η Ε.Π.Α.Ε. έχει γνωμοδοτήσει για την αφαίρεσή τους.

4. Επιτρέπεται η επισκευή, ο εκσυγχρονισμός των εγκαταστάσεων, η ενίσχυση στο φέροντα οργανισμό, καθώς και επεμβάσεις για λόγους λειτουργικούς του προτεινόμενου να χαρακτηριστεί ως διατηρητέο κτίριο, εφόσον δεν αλλοιώνεται ο αρχιτεκτονικός χαρακτήρας του και δεν θίγονται τα διατηρητέα στοιχεία του.

5. Δεν επιτρέπεται η τοποθέτηση φωτεινών ή μη επιγραφών και διαφημίσεων στο χαρακτηριζόμενο ως διατηρητέο κτίριο.

Επιτρέπεται η τοποθέτηση επιγραφών μικρών διαστάσεων που πληροφορούν για τη χρήση των χώρων του κτιρίου.

6. Αιτήσεις για προσθήκη στο διατηρητέο κτίριο αποστέλλονται από την πολεοδομική υπηρεσία, στην αρμόδια υπηρεσία του Υπουργείου Περιβάλλοντος, Χωροταξίας και Δημοσίων Έργων, με γνώμη της Ε.Π.Α.Ε., για ειδικές ρυθμίσεις, σύμφωνα με τις διατάξεις του άρθρου 3 παρ. 2 του Ν. 2831/2000 (Α' 140), εφόσον δεν παραβιάζεται το διατηρητέο κτίριο και ο χώρος που το περιβάλλει.


7. Για οποιαδήποτε επέμβαση στο εξωτερικό και εσωτερικό του διατηρητέου κτιρίου όπως και για την τοποθέτηση επιγραφών απαιτείται η έγκριση της Ε.Π.Α.Ε..

8. Η ισχύς της παρούσας απόφασης αρχίζει από τη δημοσίευσή της στην Εφημερίδα της Κυβερνήσεως.

Η απόφαση αυτή να δημοσιευθεί στην Εφημερίδα της Κυβερνήσεως.

Αθήνα, 26 Ιουνίου 2003

Η ΥΠΟΥΡΓΟΣ
ΡΟΔΟΥΛΑ ΖΗΣΗ

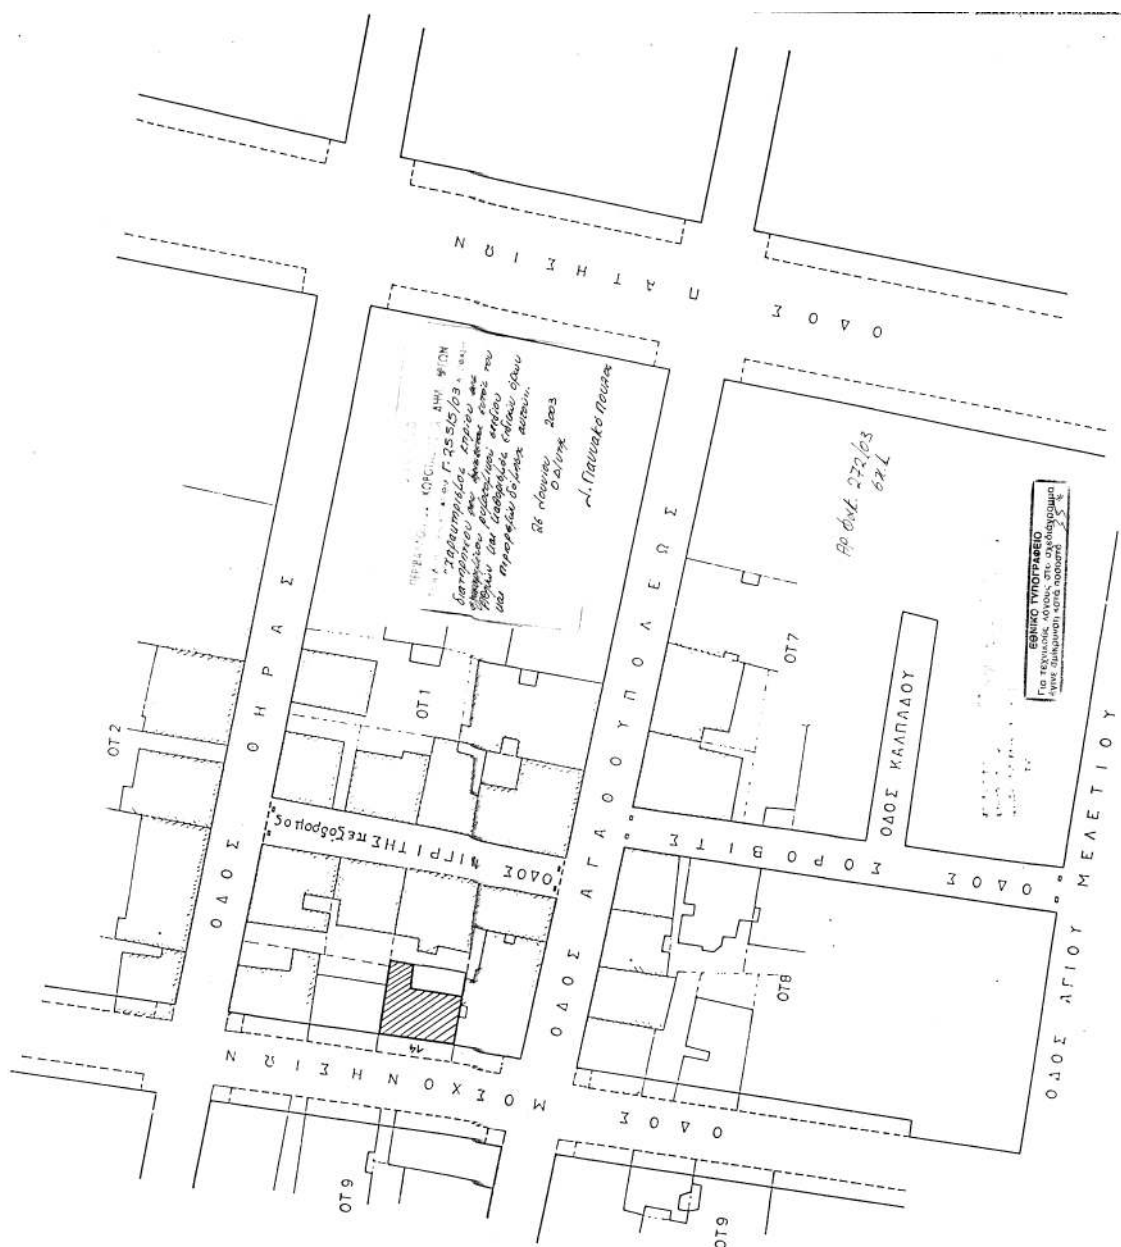

---	--	--	---

ΔΙΟΡΘΩΣΕΙΣ ΣΦΑΛΜΑΤΩΝ

(3)

Στην 6/25.2.2003 Απόφαση της Γ.Γ. Περιφέρειας Νοτίου Αιγαίου που δημοσιεύθηκε στο ΦΕΚ 280/28.3.2003 (Τεύχος Δ') διορθώνεται το εμβαδόν της αναδασωτέας έκτα-


σης στο θέμα της απόφασης από το εσφαλμένο 2793 τ.μ. στο ορθό 4457 τ.μ. και στο αποφασίζουμε το εσφαλμένο 3940 τ.μ. στο ορθό 4457 τ.μ. και αντικαθίσταται το εσφαλμένο σχεδιάγραμμα που ανήκει στην 6/25.2.2003 Απόφαση με το ορθό που ανήκει στην 6/12.5.2003 Απόφαση.

(Από την Περιφ. Νοτίου Αιγαίου)

ΤΟΠΟΓΡΑΦΙΚΟ ΔΙΑΓΡΑΜΜΑ ΕΚΧΕΡΣΩΘΕΙΑΣ ΕΚΤΑΣΗΣ
ΣΥΝΟΛΙΚΟΥ ΕΜΒΑΔΟΥ 4.457 τ.μ. ΣΤΗ ΘΕΣΗ "ΙΣΙΑ"
ΤΟΥ ΔΗΜΟΥ ΙΑΛΥΣΟΥ, ΝΗΣΟΥ ΡΟΔΟΥ, ΝΟΜΟΥ ΔΩΔΕΚΑΝΗΣΟΥ

Ανέκα σε πρ. 6/12-5-2003 Απόφαση
της Δ/νσης Δασών Δωδ/σου

ΕΘΝΙΚΟ ΤΥΠΟΓΡΑΦΕΙΟ
Για τεχνικούς λόγους στο σχεδιάγραμμα
έγινε σφικτόνισι κατά ποσοστό 70%

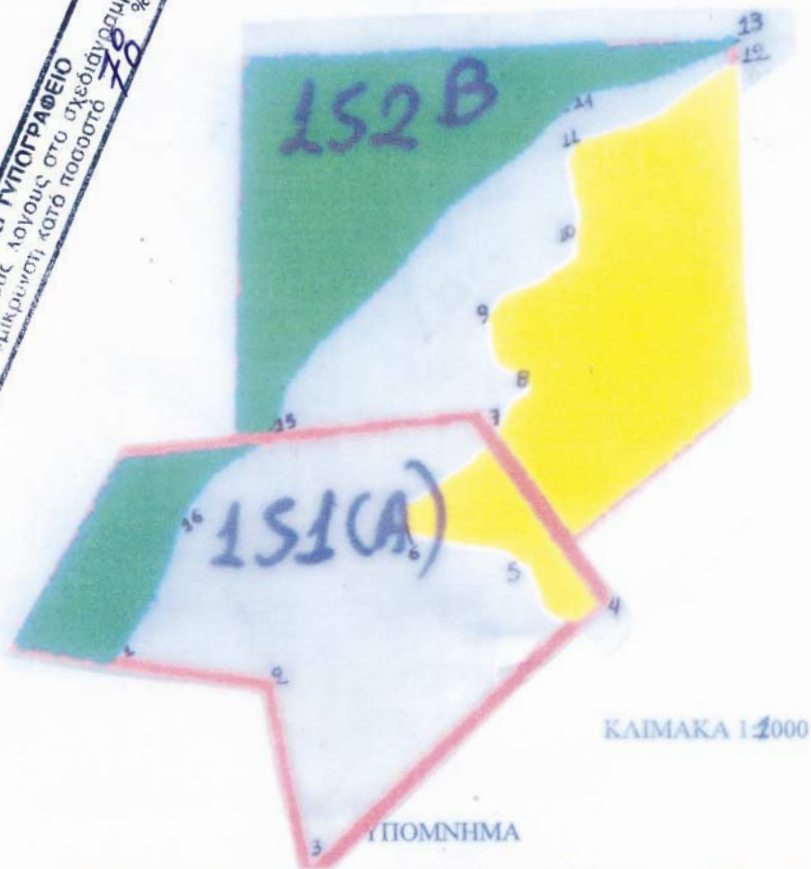

Ε (1.2.3.4.....14.15.16.1) : 4.457,00 τ.μ. εμβαδόν εκχερσωθείσας έκτασης.



Ρόδος 11.12.2002

Η ΕΝΕΡΓΗΤΑΣΙΑ ΤΗΣ Δ/ΝΣΗΣ

Διορτί Δρακονίδης
Δασολόγος